

VÝKAZ DOSAVADNÍHO A NOVÉHO STAVU ÚDAJŮ KATASTRU NEMOVITOSTÍ

Dosavadní stav				Nový stav			
Označení pozemku parc. číslem	Výměra parcely	Druh pozemku	Označení pozemku parc. číslem	Výměra parcely	Druh pozemku	Označení pozemku parc. číslem	Výměra parcely
ha	m ²	Způsob využití	ha	m ²	Způsob využití	ha	m ²
633/1						633/1	10001

DRUH VĚCNÉHO BŘEMENE: PRÁVO NADZEMNÍHO VEDENÍ NN
OPRAVNĚNÝ: DLE LISTINY

Seznam souřadnic (S-JTSK)

Číslo bodu	Souřadnice pro zápis do KN			Poznámka
	X	Y	Kód kvality	
280-517	547893.64	1125182.14	3	
280-530	547892.27	1125185.25	3	
514-99	547902.23	1125163.22	3	
514-101	547901.90	1125164.15	3	
514-102	547895.16	1125179.28	3	
514-103	547886.26	1125210.56	3	
514-104	547886.68	1125210.75	3	
514-105	547886.79	1125209.38	3	
514-106	547891.44	1125208.22	3	
514-119	547891.52	1125186.56	3	
514-123	547892.27	1125185.76	3	
514-142	547901.84	1125163.30	3	
514-201	547898.19	1125151.70	6	
514-202	547898.57	1125151.59	6	

Dělit nebo scelovat pozemky lze jen na základě územního rozhodnutí, pokud podmínky pro ně nejsou stanoveny jiným rozhodnutím nebo opatřením.
Katastrální úřad, katastrální pracoviště souhlasí s odslávním parcell.

GEOMETRICKÝ PLÁN pro VYMEZENÍ ROZSAHU VĚCNÉHO BŘEMENE

Vyhoví: JITKA DEUTSCHOVÁ, Jirteň 100,
přeshraniční k.ú. Osvořeni 28
78901 ZÁŘEŽ, tel: 731327595

Číslo plánu: 601-46/2013

Obec: OLOMOUC

Katastrální území: NEMILANY

Mapový list: DKM

Kód způsobu určení výměry je určen podle 577 odst. 2 vyhlášky č. 28/2007 Sb.
Dosažitelnost vztahů k pozemkům byla poskytnuta možností označení se v terénu s průběhem navrhovaných nových hranic, které byly označeny přešpaným způsobem:

Geometrický plán ověřil úřední oprávněný zeměměřičský inženýr:

ING. IVO VYKDAL

Dne 26.2.2013 Číslo 129/2013


Úřední oprávněný zeměměřičský inženýr odpovídá za odbornou úroveň geometrického plánu, za dosažení předepsané přesnosti a za správnost údajů a úplnost nalezení podle právních předpisů.

BOD
144.



BOD

145.

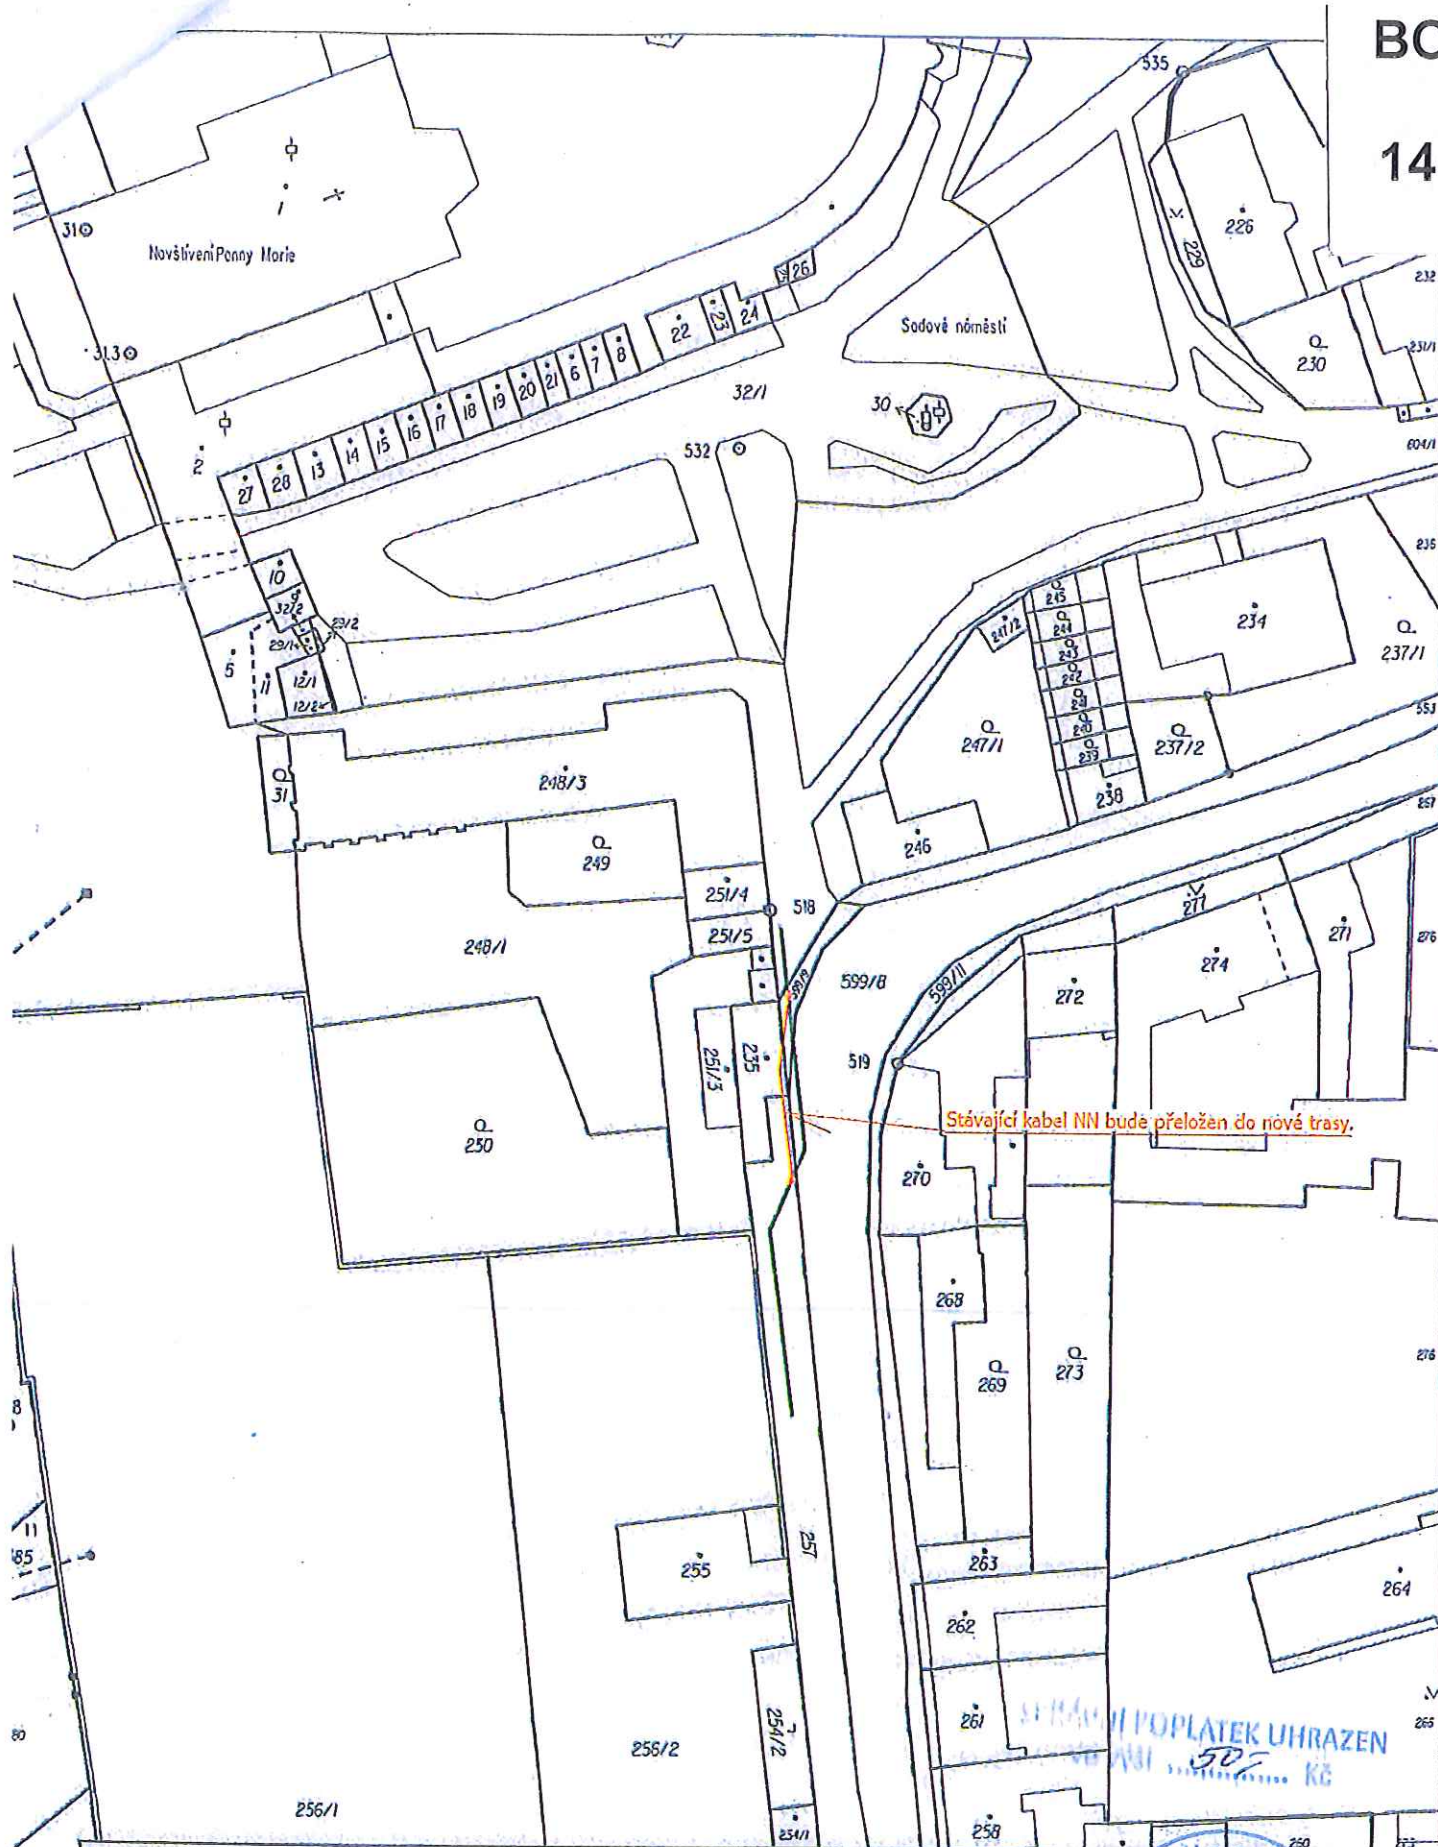

Stávající kabel NN bude přeložen do nové trasy.

Katastrální úřad pro Olomoucký kraj,
Katastrální pracoviště OlomoucOkres
OlomoucObec
OlomoucKat. území
Svatý KopečekMopový list č.
ŠTERNBERK 6-9/22Měřítko
1:1000

KOPIE KATASTRÁLNÍ MAPY

Stav k
28. 4. 2014, 12:40:57Vyhotořil
Sládková HanaDne
28.04.2014 12:40:57

7.11.4370/2014-805


146.


Oprávněný: *dle listiny*
Druh věcného břemene: *právo dle listiny*


2.7/2014

26-05-2016

Ověruje se, že tato kopie souhlasí s geometrickým plánem

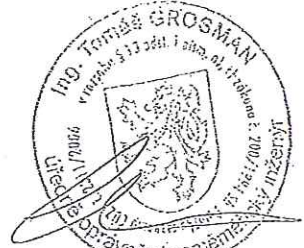GEOMETRICKÝ PLÁN pro rozdělení pozemku a vymezení rozsahu věcného břemene k části pozemku	Geometrický plán ověřil úředně oprávněný zeměměřičský inženýr: Jméno, příjmení: Ing. Tomáš Grosman Číslo položky seznamu úředně oprávněných zeměměřičských inženýrů: 2311/2006 Dne: 5. 5. 2014 Číslo: 22/2014 Náležitostní a přímý odpovídá právní předpisům	Stejnopis ověřil úředně oprávněný zeměměřičský inženýr: Jméno, příjmení: Číslo položky seznamu úředně oprávněných zeměměřičských inženýrů: Dne: Číslo: Tento stejnopis odpovídá geometrickému plánu v elektronické podobě uloženému v dokumentaci katastrálního úřadu.	
	Vyhovitel: GEODETICKÉ PRÁCE Ing. Tomáš Grosman Malá strana 689, Studénka 742 13 604 832 920 IČ: 73207969	Katastrální úřad souhlasí s obsahem par. 12. 	Ověřil stejnopis geometrického plánu v listinné podobě. 
	Číslo plánu: 2161-19/2014 Okres: Olomouc Obec: Olomouc Kat. území: Hodolany Mapový list: DKM	ING. KATEŘINA VRBOVÁ PGp 919/2014 21-05-2014	
	Dotazadním vlastníkům pozemků byla poskytnuta možnost seznámit se v terénu s průběhem navrhovaných nových hranic, které byly označeny předepsaným způsobem: rohy obetonovány, kolíky		

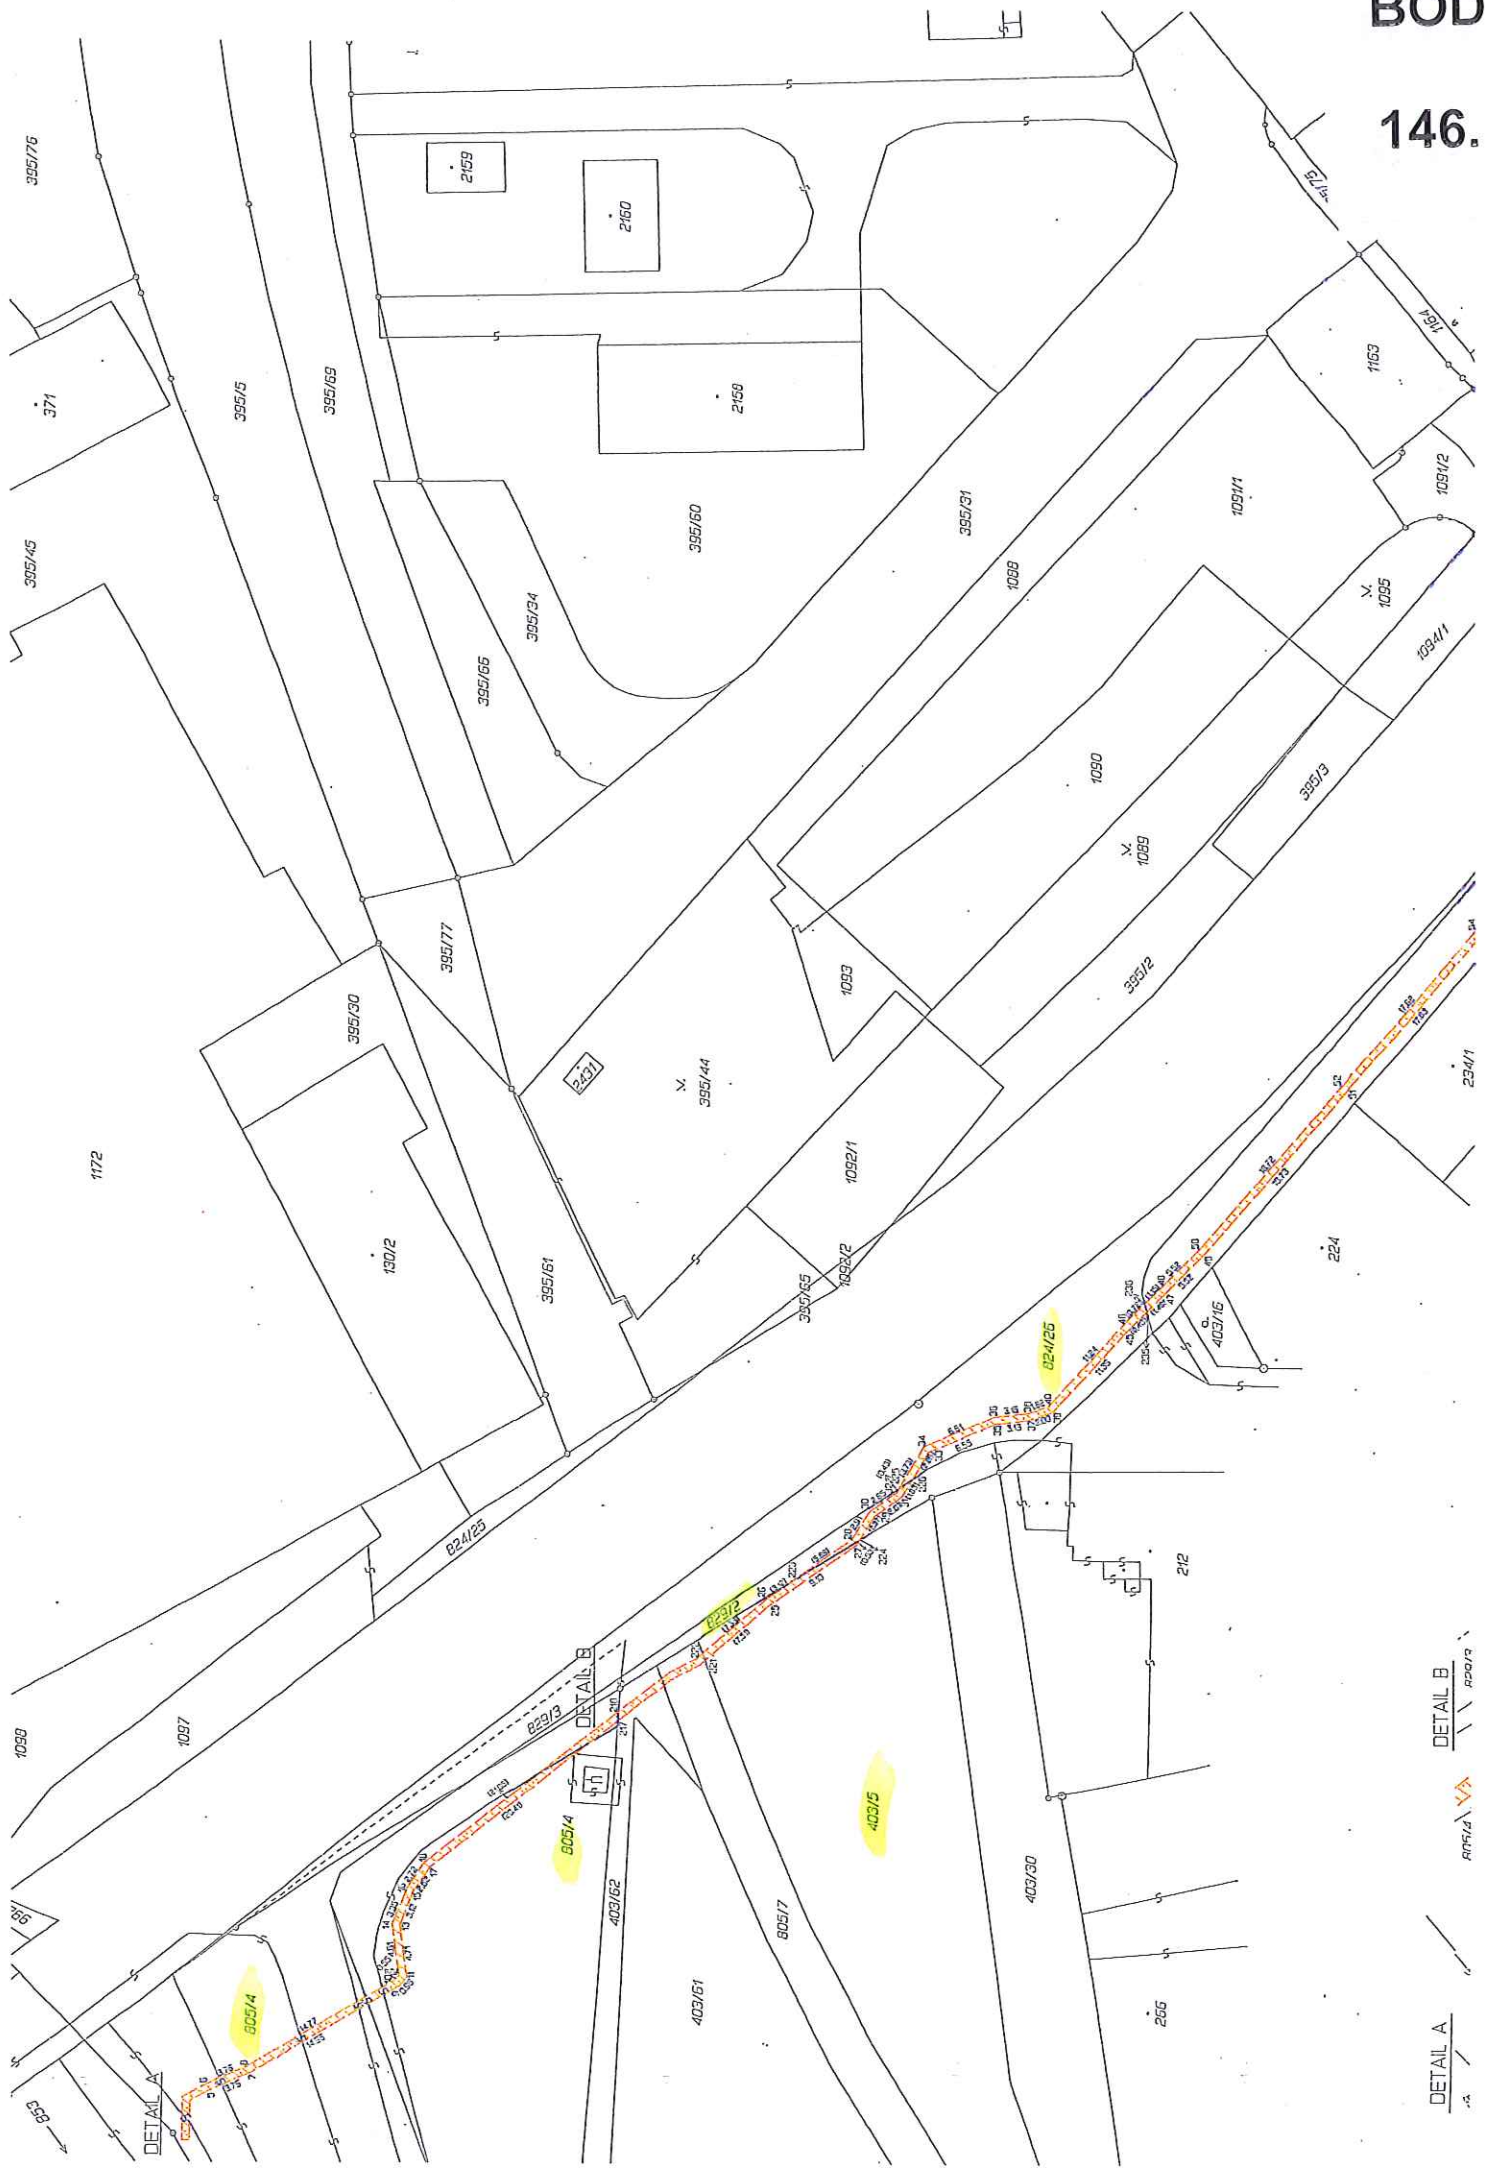

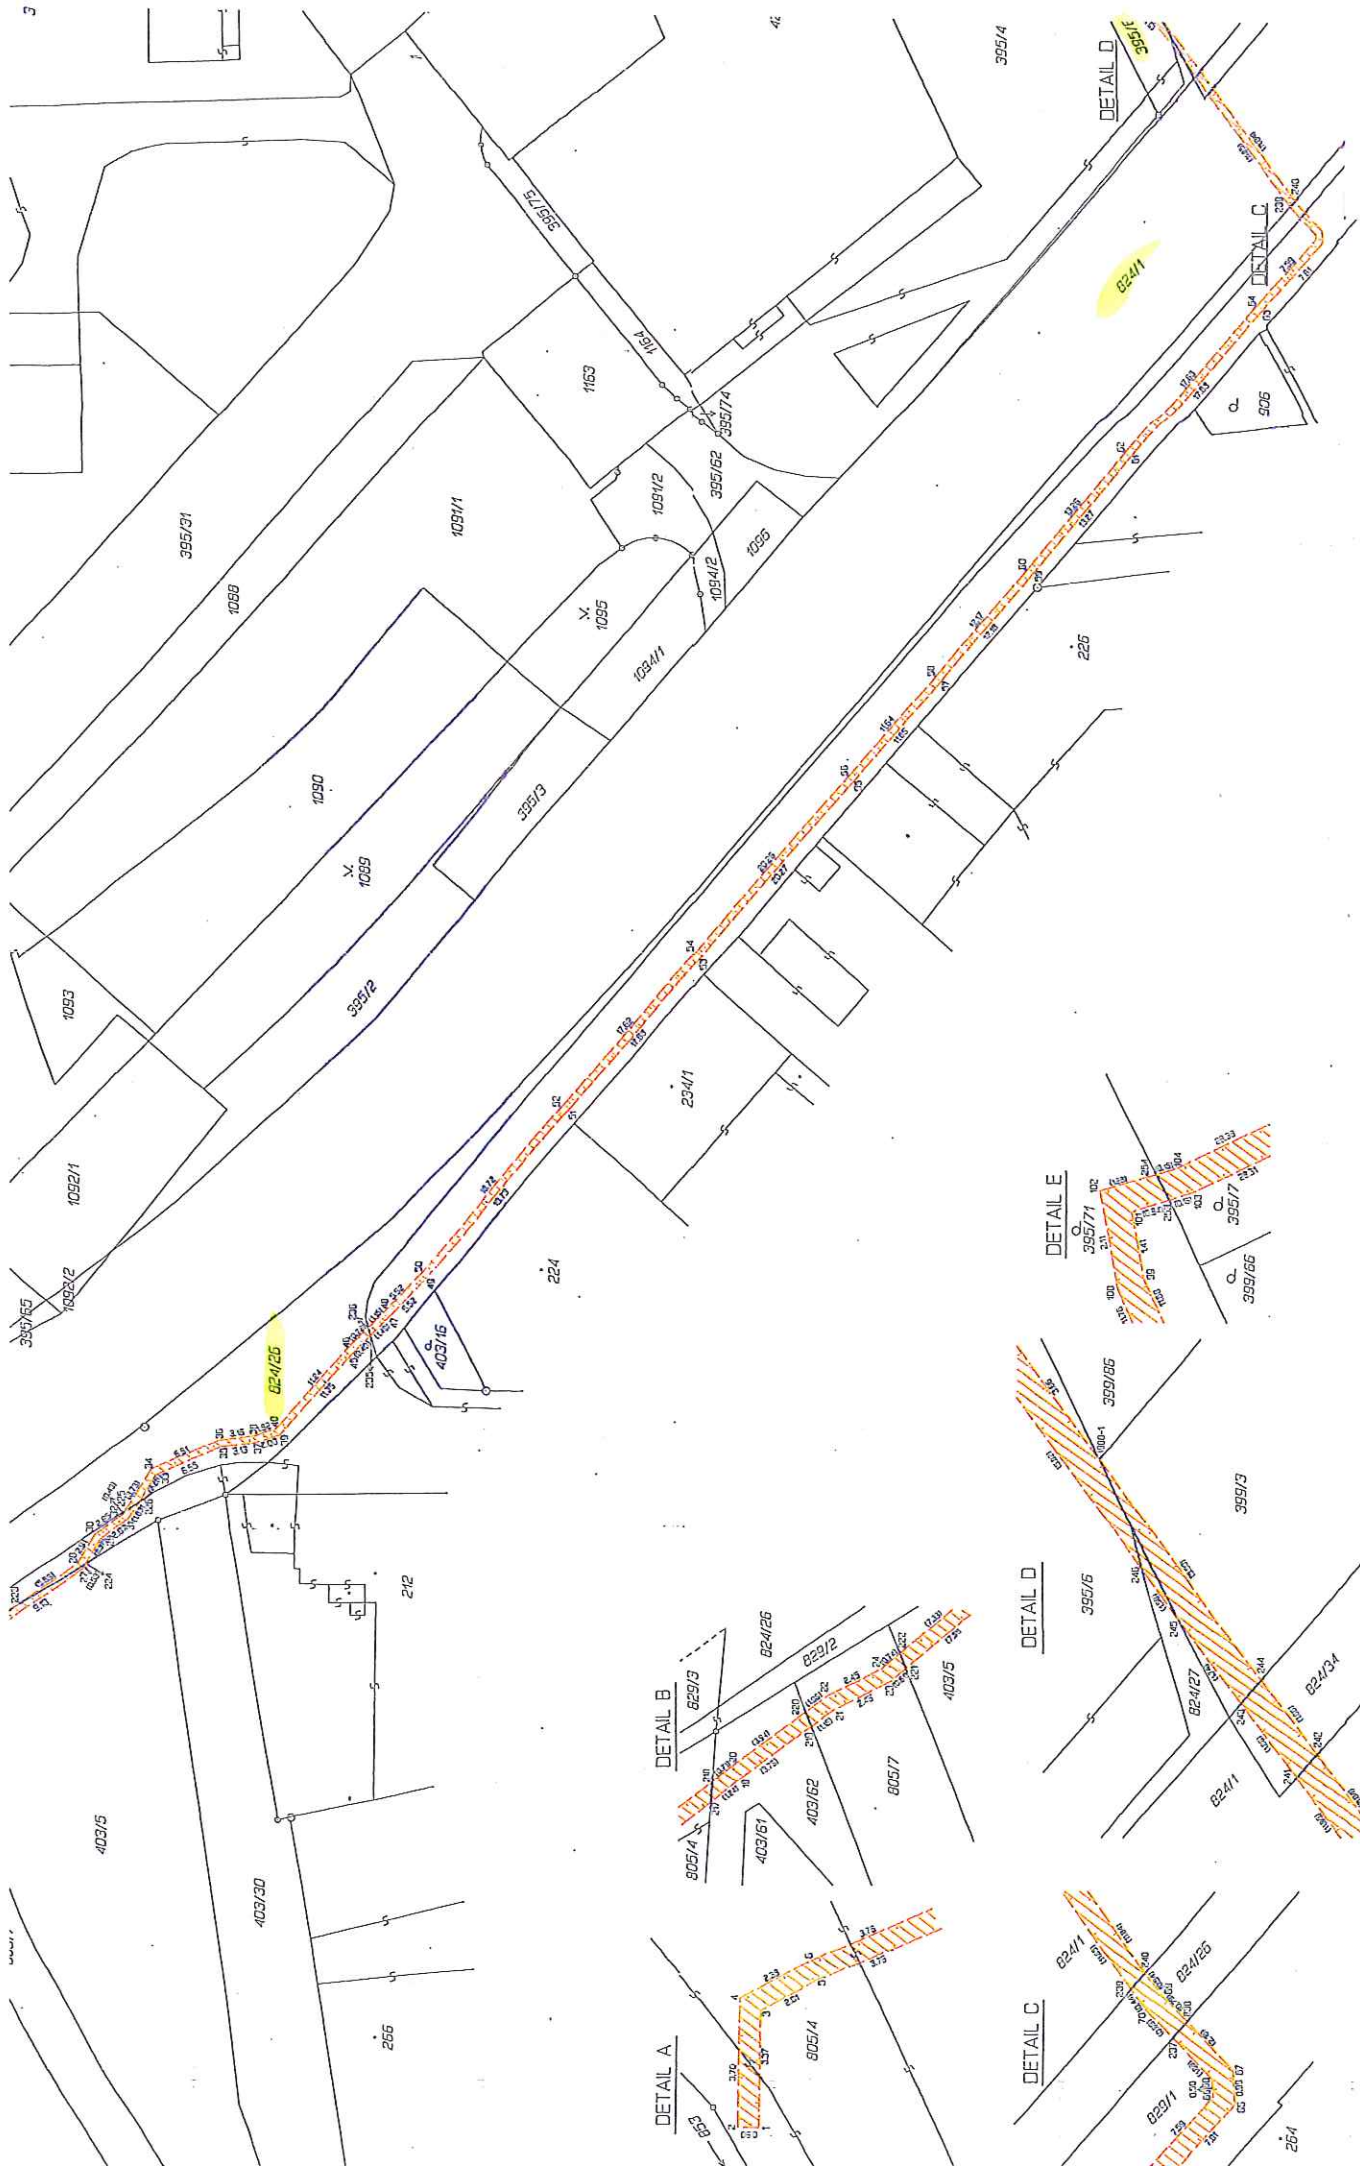

DETAIL A

DETAIL B

DETAIL D

DETAIL E

DETAIL C


DETAIL G

DETAIL F




BOD

146.

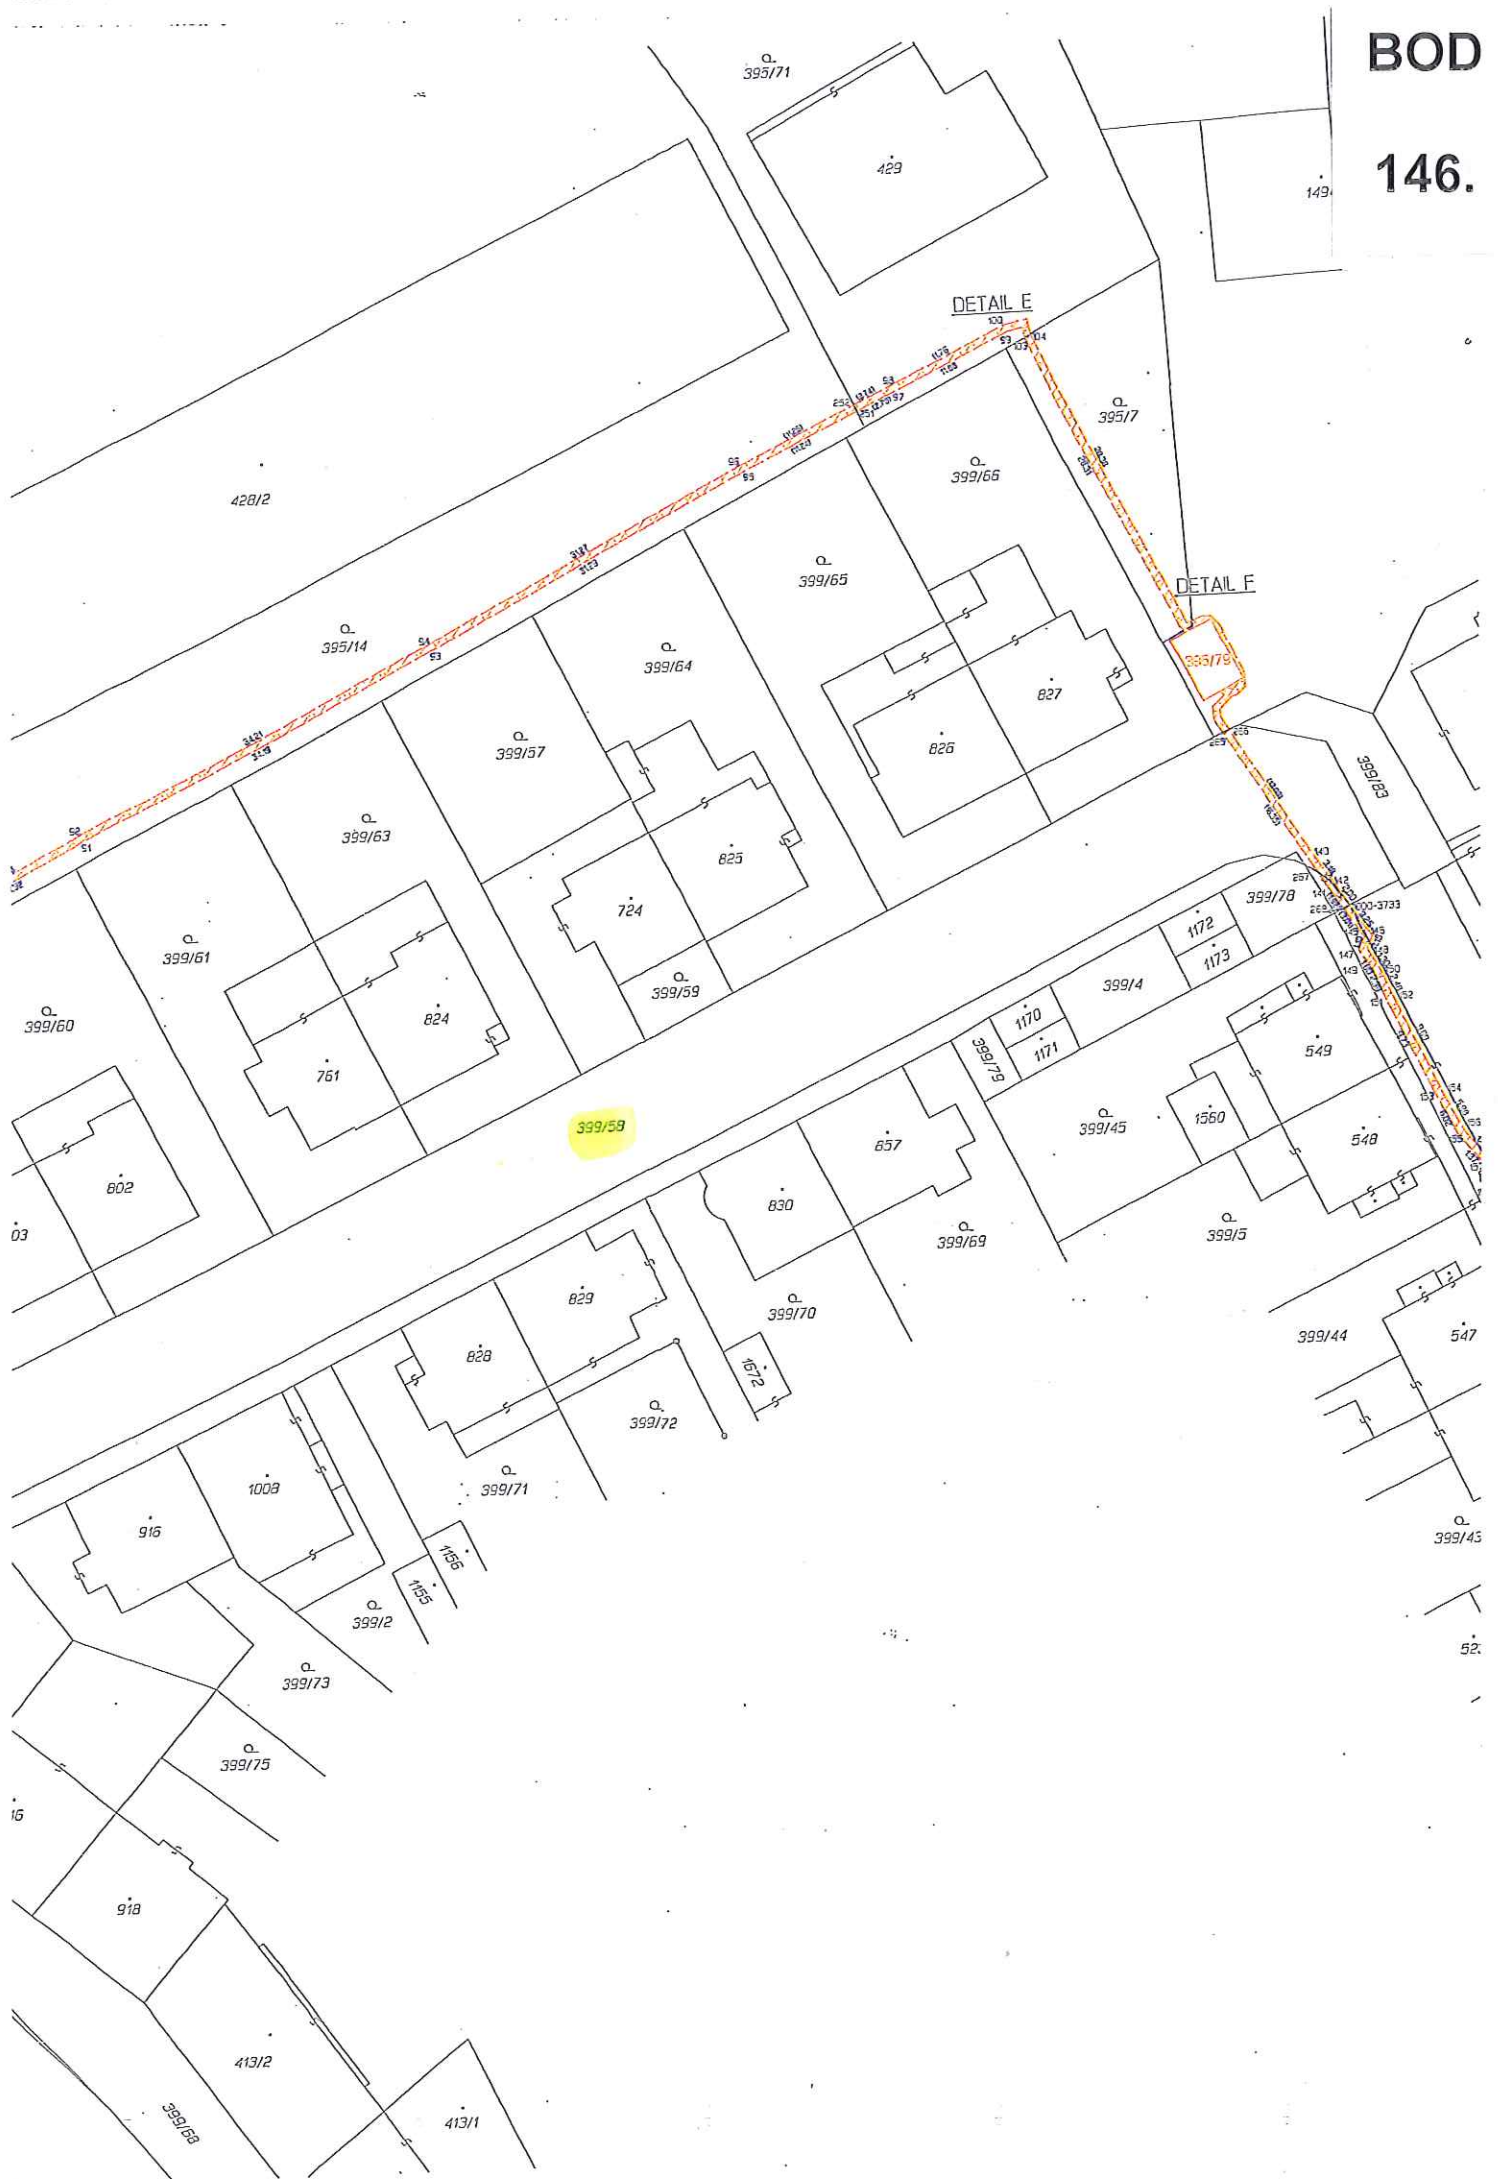


146.



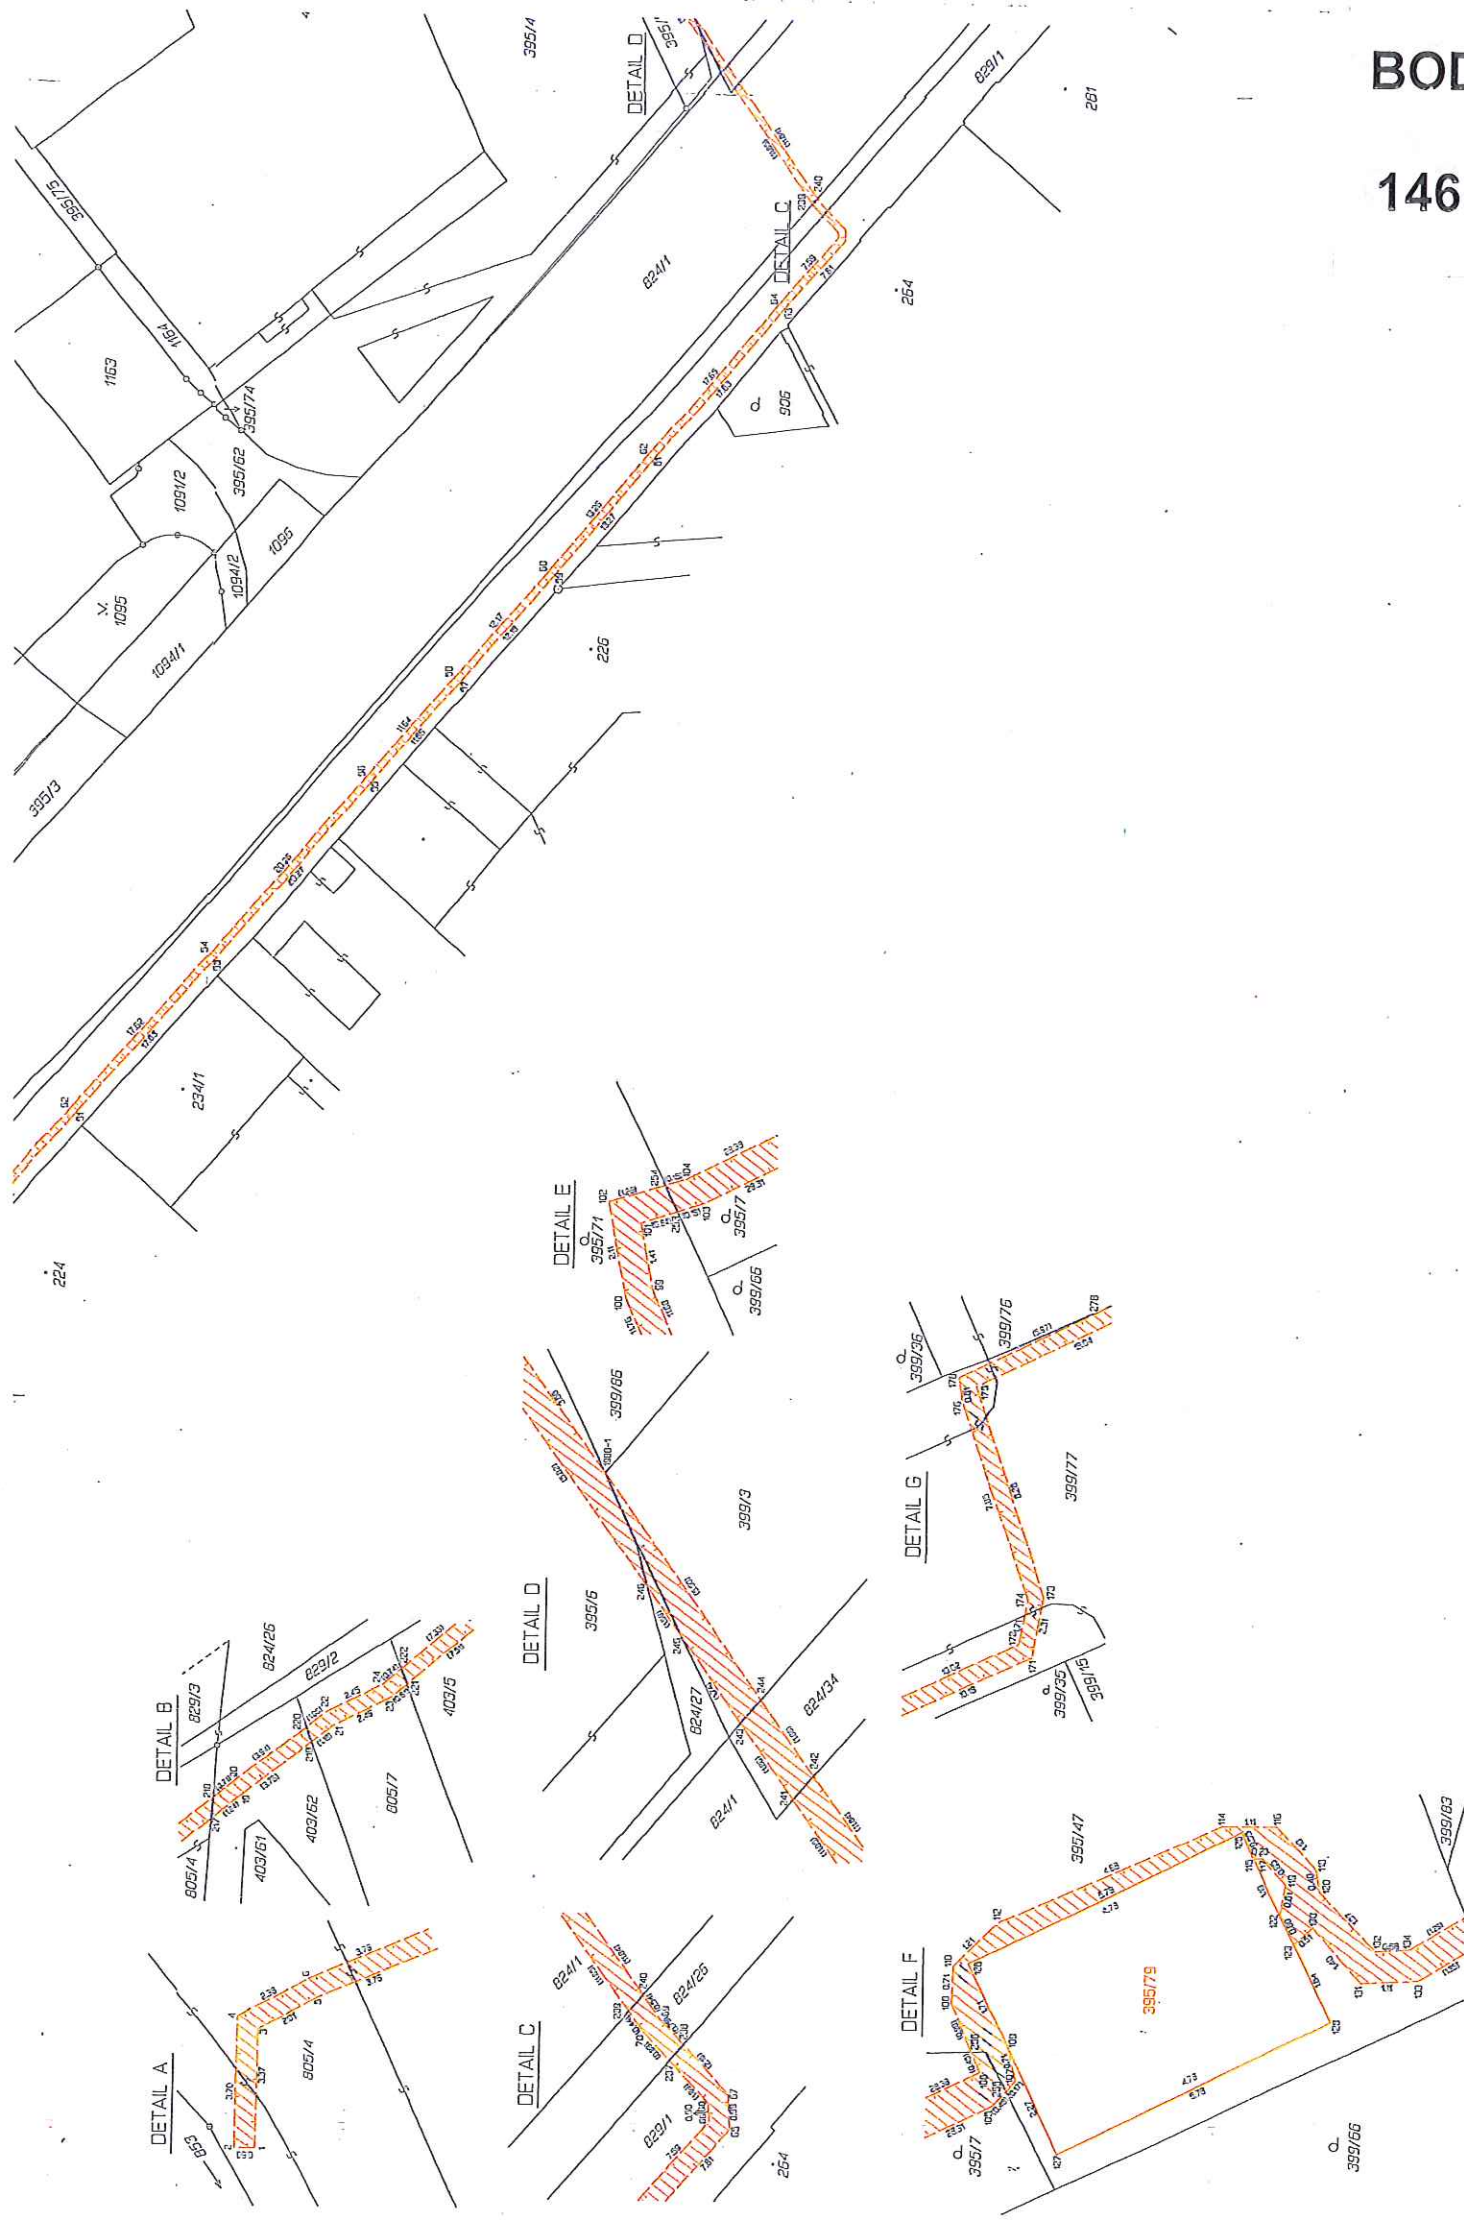

Dosavadní stav				Nový stav			
Označení pozemku parc. čílem	Výměra parcely		Druh pozemku	Označení pozemku parc. čílem	Výměra parcely		Druh pozemku
	ha	m ²			ha	m ²	
309				309			
332/11				332/11			
332/12				332/12			

oprávněný: ČEZ Distribuce a.s.
druh věcného břemene: právo vstupu a vjezdu na pozemek pro zřízení, udržbu, provoz a odstraňování poruch zařízení NN

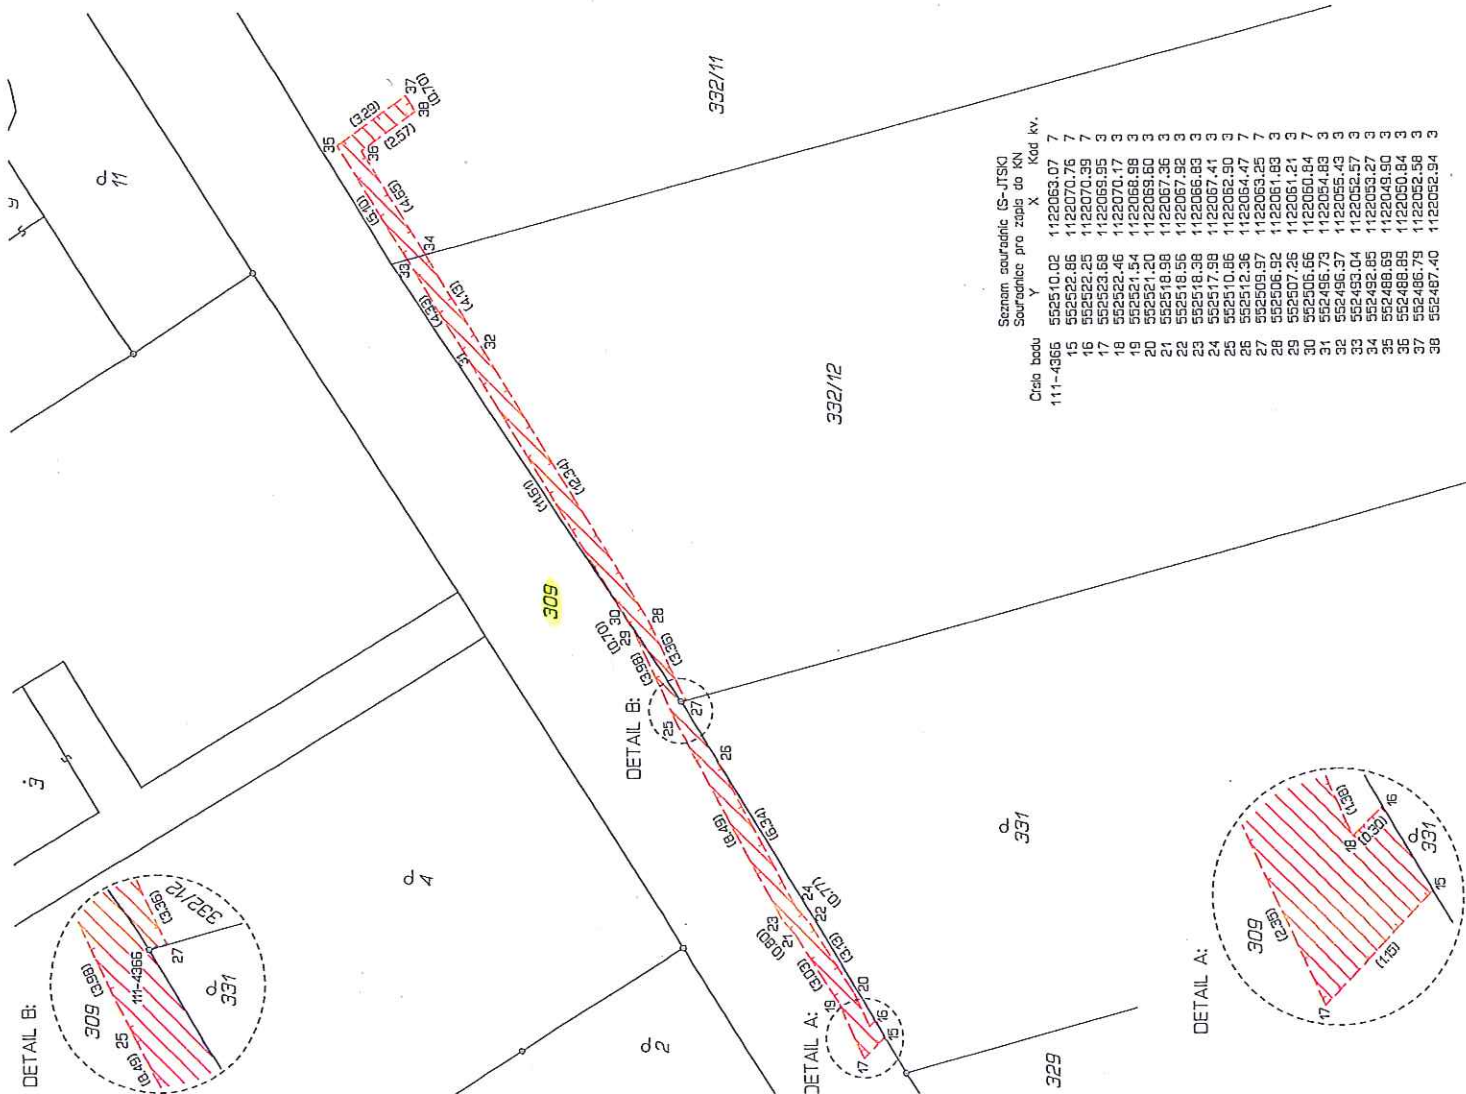

Seznam souřadnic (S-JTSK)			
Souřadnice pro zápis do KN			
Číslo bodu	Y	X	Kód kv.
111-4365	552510.02	1122063.07	7
15	552522.86	1122070.76	7
16	552522.25	1122070.39	7
17	552523.68	1122069.95	3
18	552522.46	1122070.17	3
19	552521.54	1122068.98	3
20	552521.20	1122069.60	3
21	552518.98	1122067.36	3
22	552518.56	1122067.92	3
23	552518.38	1122066.83	3
24	552517.98	1122067.41	3
25	552510.86	1122062.90	3
26	552512.36	1122064.47	7
27	552509.97	1122063.25	7
28	552506.92	1122061.83	3
29	552507.26	1122061.21	3
30	552505.66	1122060.84	7
31	552496.73	1122054.83	3
32	552495.37	1122055.43	3
33	552493.04	1122052.57	3
34	552492.85	1122053.27	3
35	552488.89	1122049.90	3
36	552486.89	1122050.84	3
37	552486.79	1122052.58	3
38	552487.40	1122052.94	3

GEOMETRICKÝ PLÁN pro vymezení rozsahu věcného břemene		Geometrický plán ověřil úředně oprávněný zeměměřický úřad: Ing. Ivo Štálek	
Číslo polohy seznamu účelů oprávněných zeměměřických úřadů:		Číslo polohy seznamu účelů oprávněných zeměměřických úřadů:	
Dne: 2. května 2014		Dne: 10.4.1995	
Číslo: 51/2014		Číslo: 353	
Náležitosti a předmět odpovídá právnímu předpisu.		Tento plán odpovídá geometrickému plánu v sídlovníku polohy územního v dokumentaci katastrálního úřadu.	
Vyhodnotil: GEOI-zeměměřický kancelář s.r.o. Dvořákova 263/563 750 02 Píseň IČ: 026 70 377		Ověřil: Ing. Ivo Štálek	
Číslo plánu: 266-03/2014		Číslo: 353	
Okres: Olomouc		Číslo: 353	
Obec: Olomouc		Číslo: 353	
Kat. území: Topolná u Olomouce		Číslo: 353	
Mapový list: Olomouc 0-1/11, 1-1/22		Číslo: 353	
Dokumentace vkladu pozemku byla poskytnuta osobě, která je oprávněna vkladem pozemku do katastru nemovitostí.		Číslo: 353	

BOD

147.

16.05.2014
Ing. Ivo Štálek
Kancelář úřadu zeměměřického a katastrálního úřadu
Kancelář úřadu zeměměřického a katastrálního úřadu
Kancelář úřadu zeměměřického a katastrálního úřadu

VÝKAZ DOSAVIDNÍHO A NOVÉHO STAVU ÚDAJŮ KATASTRU NEMOVITOSTÍ									
Dosařední stav					Nový stav				
Označení pozemku parc. čílem	Výměra parcely		Druh pozemku	Označení pozemku parc. čílem	Výměra parcely		Druh pozemku	Označení pozemku parc. čílem	Označení dílu
	ha	m ²			ha	m ²			
163/18									
1423/1									
1591/46									
1616									
1623/1									

Druh rozsaahu věcného práva: právo podzemního vedení NN.
OPRAVNĚNÝ: DLE LISTINY.

SEZNAM SOUŘADNIC: (S-JTSK)

Číslo bodu		Souřadnice pro zápis do KN		Poznámka		Číslo bodu		Souřadnice pro zápis do KN		Poznámka	
		X	Y					X	Y		
197-167-81	8	543934.98	1118697.21		8	15	543975.99	1118668.46	3		
197-167-82	3	543934.58	1118697.57		3	16	543981.15	1118663.68	3		
1	3	543938.48	1118702.08		3	17	543981.42	1118663.98	3		
2	3	543938.72	1118701.75		3	18	543990.65	1118655.41	3		
3	3	543939.49	1118702.06		3	19	543990.39	1118655.10	3		
4	3	543939.41	1118702.46		3	20	543993.26	1118652.81	3		
5	3	543940.69	1118702.51		3	21	543993.43	1118653.18	3		
6	3	543940.53	1118702.10		3	22	543995.30	1118652.35	3		
7	3	543945.07	1118697.58		3	23	543995.13	1118651.98	3		
8	3	543945.34	1118697.88		3	24	543952.31	1118691.71	4		
9	3	543952.28	1118682.89		3	25	543952.26	1118691.22	4		
10	3	543952.00	1118682.61		3	26	543954.06	1118690.16	3		
11	3	543954.00	1118680.18		3	27	543953.91	1118689.77	3		
12	3	543956.61	1118677.32		3	28	543960.18	1118684.21	3		
13	3	543956.90	1118677.60		3	29	543959.84	1118685.04	3		
14	3	543976.26	1118668.76		3	30	543993.86	1118652.99	3		

KOPIE Dne 21. 06. 2013
Číslo: 84/1203
Ověřuje se, že tato kopie souhlasí s geometrickým plánem.

Díli nebo sčítat pozemky lze jen na základě územního rozhodnutí, pokud podmínky pro ně nejsou stanoveny jiným rozhodnutím nebo opatřením.

GEOMETRICKÝ PLÁN pro VYMEZENÍ ROZSAHU VĚCNÉHO BŘEMENE		Náčrtkem a přehledem odpovědí právním předpisům. Katastrální úřad, katastrální pracoviště souhlasí s odměřováním parcel.	
Vyhodnotil: JITKA DEUTSCHOVÁ, Jestišská 100, provozovna: nám. Osvobození 128, 78901 ZADARŽ, tel: 731527593 Číslo plánu: 1259-271/2012 Okres: OLOMOUC Obec: OLOMOUC Katastrální území: CHVÁLKOVICE Mapový list: DKM Kód zobrazení území: 377 odst. 2, vyhlášky č. 24/2007 Sb. Dosařední stav: Dosařední stav je uveden podle 377 odst. 2, vyhlášky č. 24/2007 Sb. Dosařední stav: Dosařední stav je uveden podle 377 odst. 2, vyhlášky č. 24/2007 Sb.		Geometrický plán ověřil úředně oprávněný zeměměřický inženýr: ING. IVO VYKÝDAL Dne: 18.3.2013 Číslo: 181/2013	
Dosařední stav: Dosařední stav je uveden podle 377 odst. 2, vyhlášky č. 24/2007 Sb. Dosařední stav: Dosařední stav je uveden podle 377 odst. 2, vyhlášky č. 24/2007 Sb.		Dne: 18.3.2013 Číslo: 181/2013	


BOD

148.

VÝKAZ DOSAVADNÍHO A NOVÉHO STAVU ÚDAJŮ KATASTRU NEMOVITOSTÍ												
Dosavadní stav				Nový stav								
Označení pozemku parc. číslem	Výměra parcely		Druh pozemku	Označení pozemku parc. číslem	Výměra parcely		Druh pozemku	Typ stavby	Zpús. určení výměr	Porovnání se stavem evidence právních vztahů		
										Díl přechází z pozemku označeného v		Číslo listu vlastnictví
	ha	m ²	Způsob využití		ha	m ²	Způsob využití	Způsob využití		katastru nemovitosti	dřívější poz. evidenci	
82										82		59
84										84		10001
137										137		59

DRUH VĚCNÉHO BŘEMENE: PRÁVO PODZEMNÍHO VEDENÍ NN
OPRÁVNĚNÝ: DLE LISTINY

Klad listů:

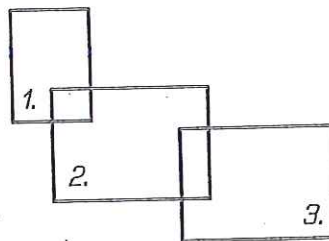

GEOMETRICKÝ PLÁN pro VYMEZENÍ ROZSAHU VĚCNÉHO BŘEMENE K ČÁSTI POZEMKU

Vyhotovitel: JITKA DEUSCHOVÁ
NÁM. OSVOBOZENÍ 255/28
78901 ZÁBŘEH
tel.: 731527595

Číslo plánu: 319-286/2013

Okres: OLOMOUC

Obec: OLOMOUC

Kat. území: KLÁŠTERNÍ HRADSKO

Mapový list: DKM

Dosavadním vlastníkům pozemků byla poskytnuta možnost seznámit se v terénu s průběhem navržených nových hranic, které byly označeny předepsaným způsobem:

Geometrický plán ověřil úředně oprávněný zeměměřický inženýr:

Jméno, příjmení: ING. IVO VYKYDAL

Číslo položky seznamu úředně oprávněných zeměměřických inženýrů: 1276/95

Dne: 18.2.2014 Číslo: 62/2014

Náležitostní a přesností odpovídá právní předpisům.

Katastrální úřad souhlasí s očíslováním parcel.



ING. KATEŘINA VRBOVÁ

PGP 279/2014

28-02-2014

Stejnopis ověřil úředně oprávněný zeměměřický inženýr:

Jméno, příjmení:

Číslo položky seznamu úředně oprávněných zeměměřických inženýrů:

Dne: Číslo:


Tento stejnopis odpovídá geometrickému plánu v elektronické podobě uloženému v dokumentaci katastrálního úřadu.

Ověření stejnopisu geometrického plánu v listinné podobě.




149.

150.

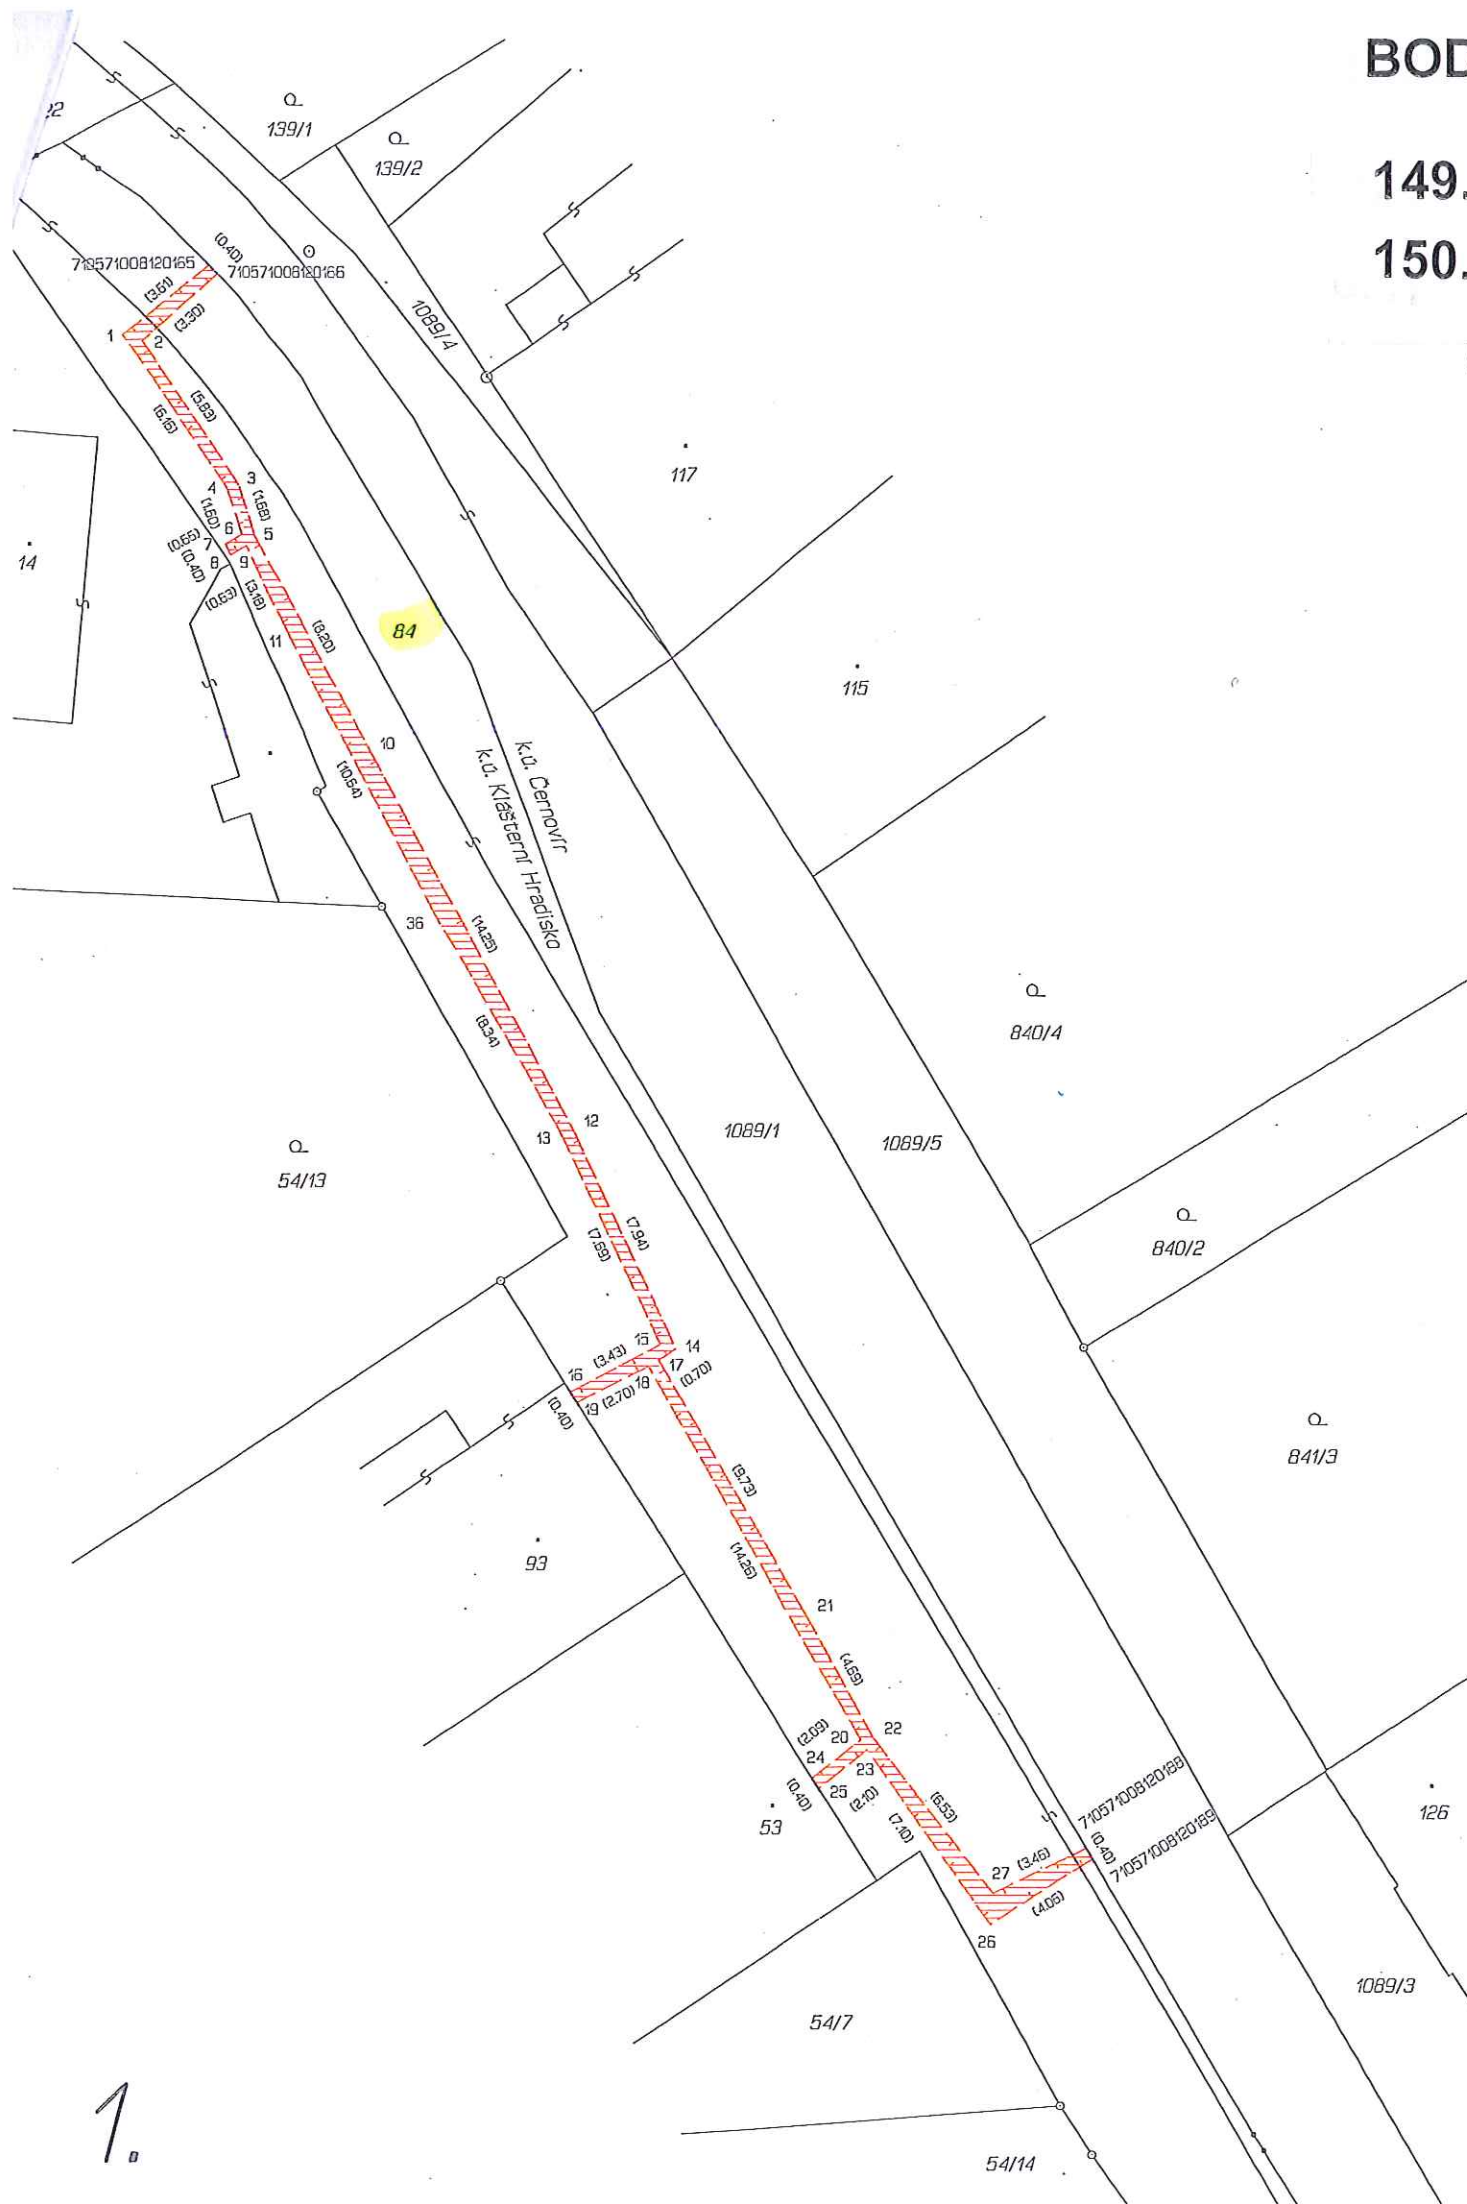


150.

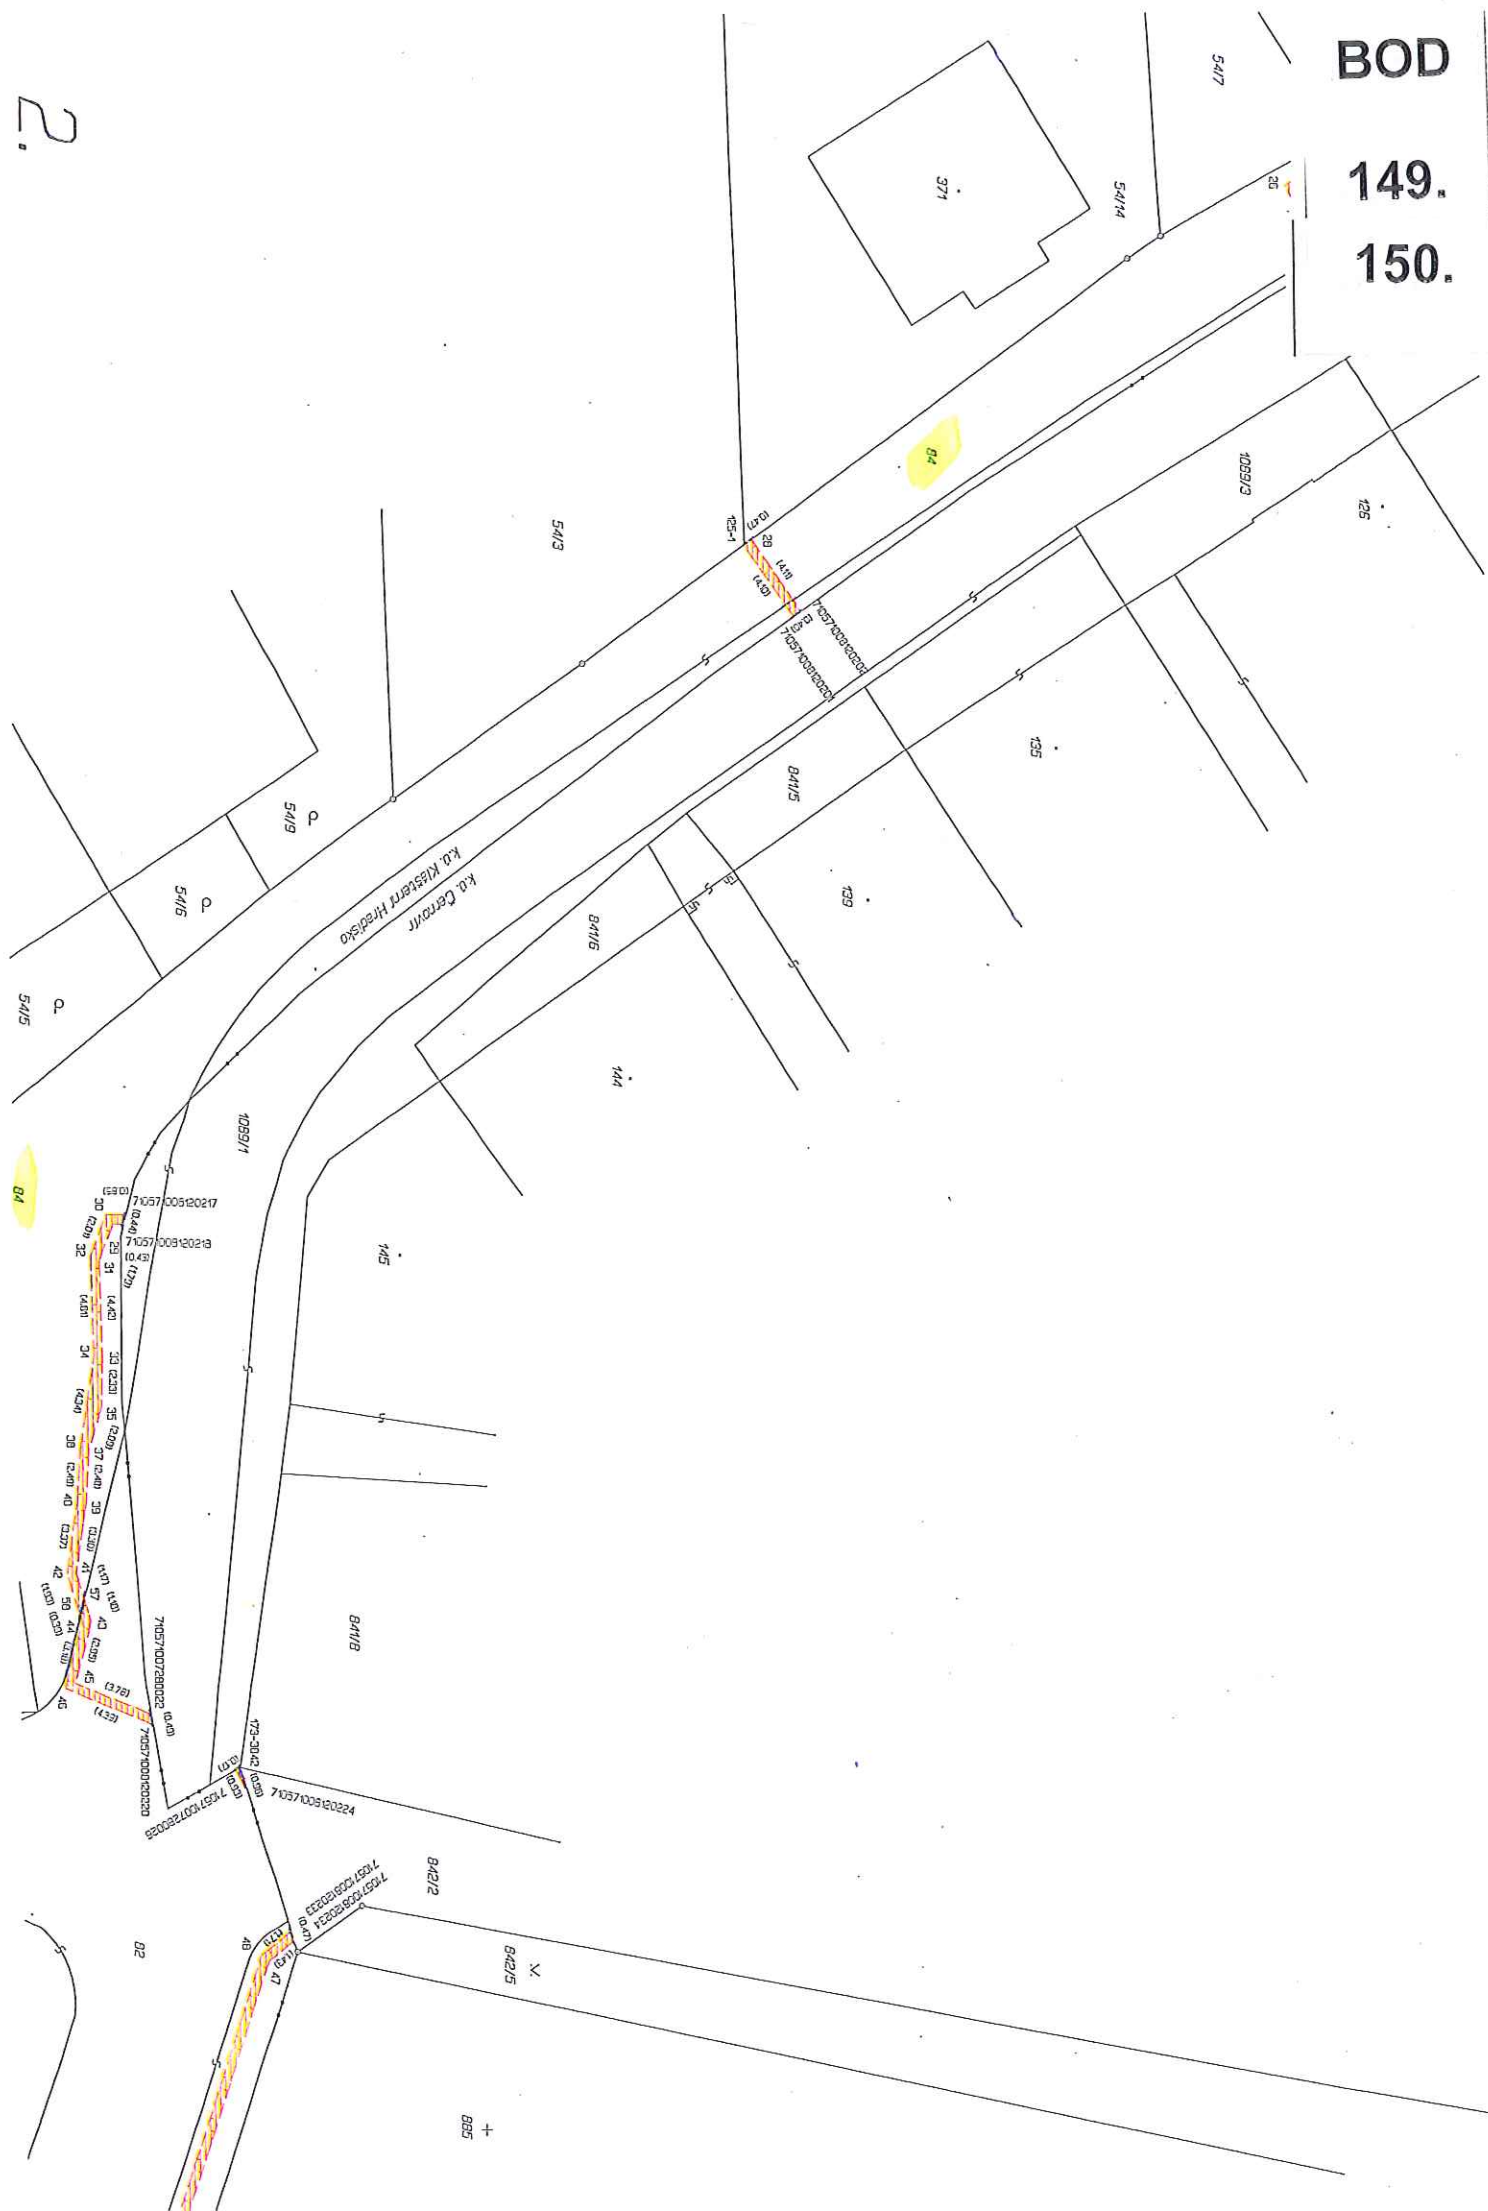

BOD

149.

150.

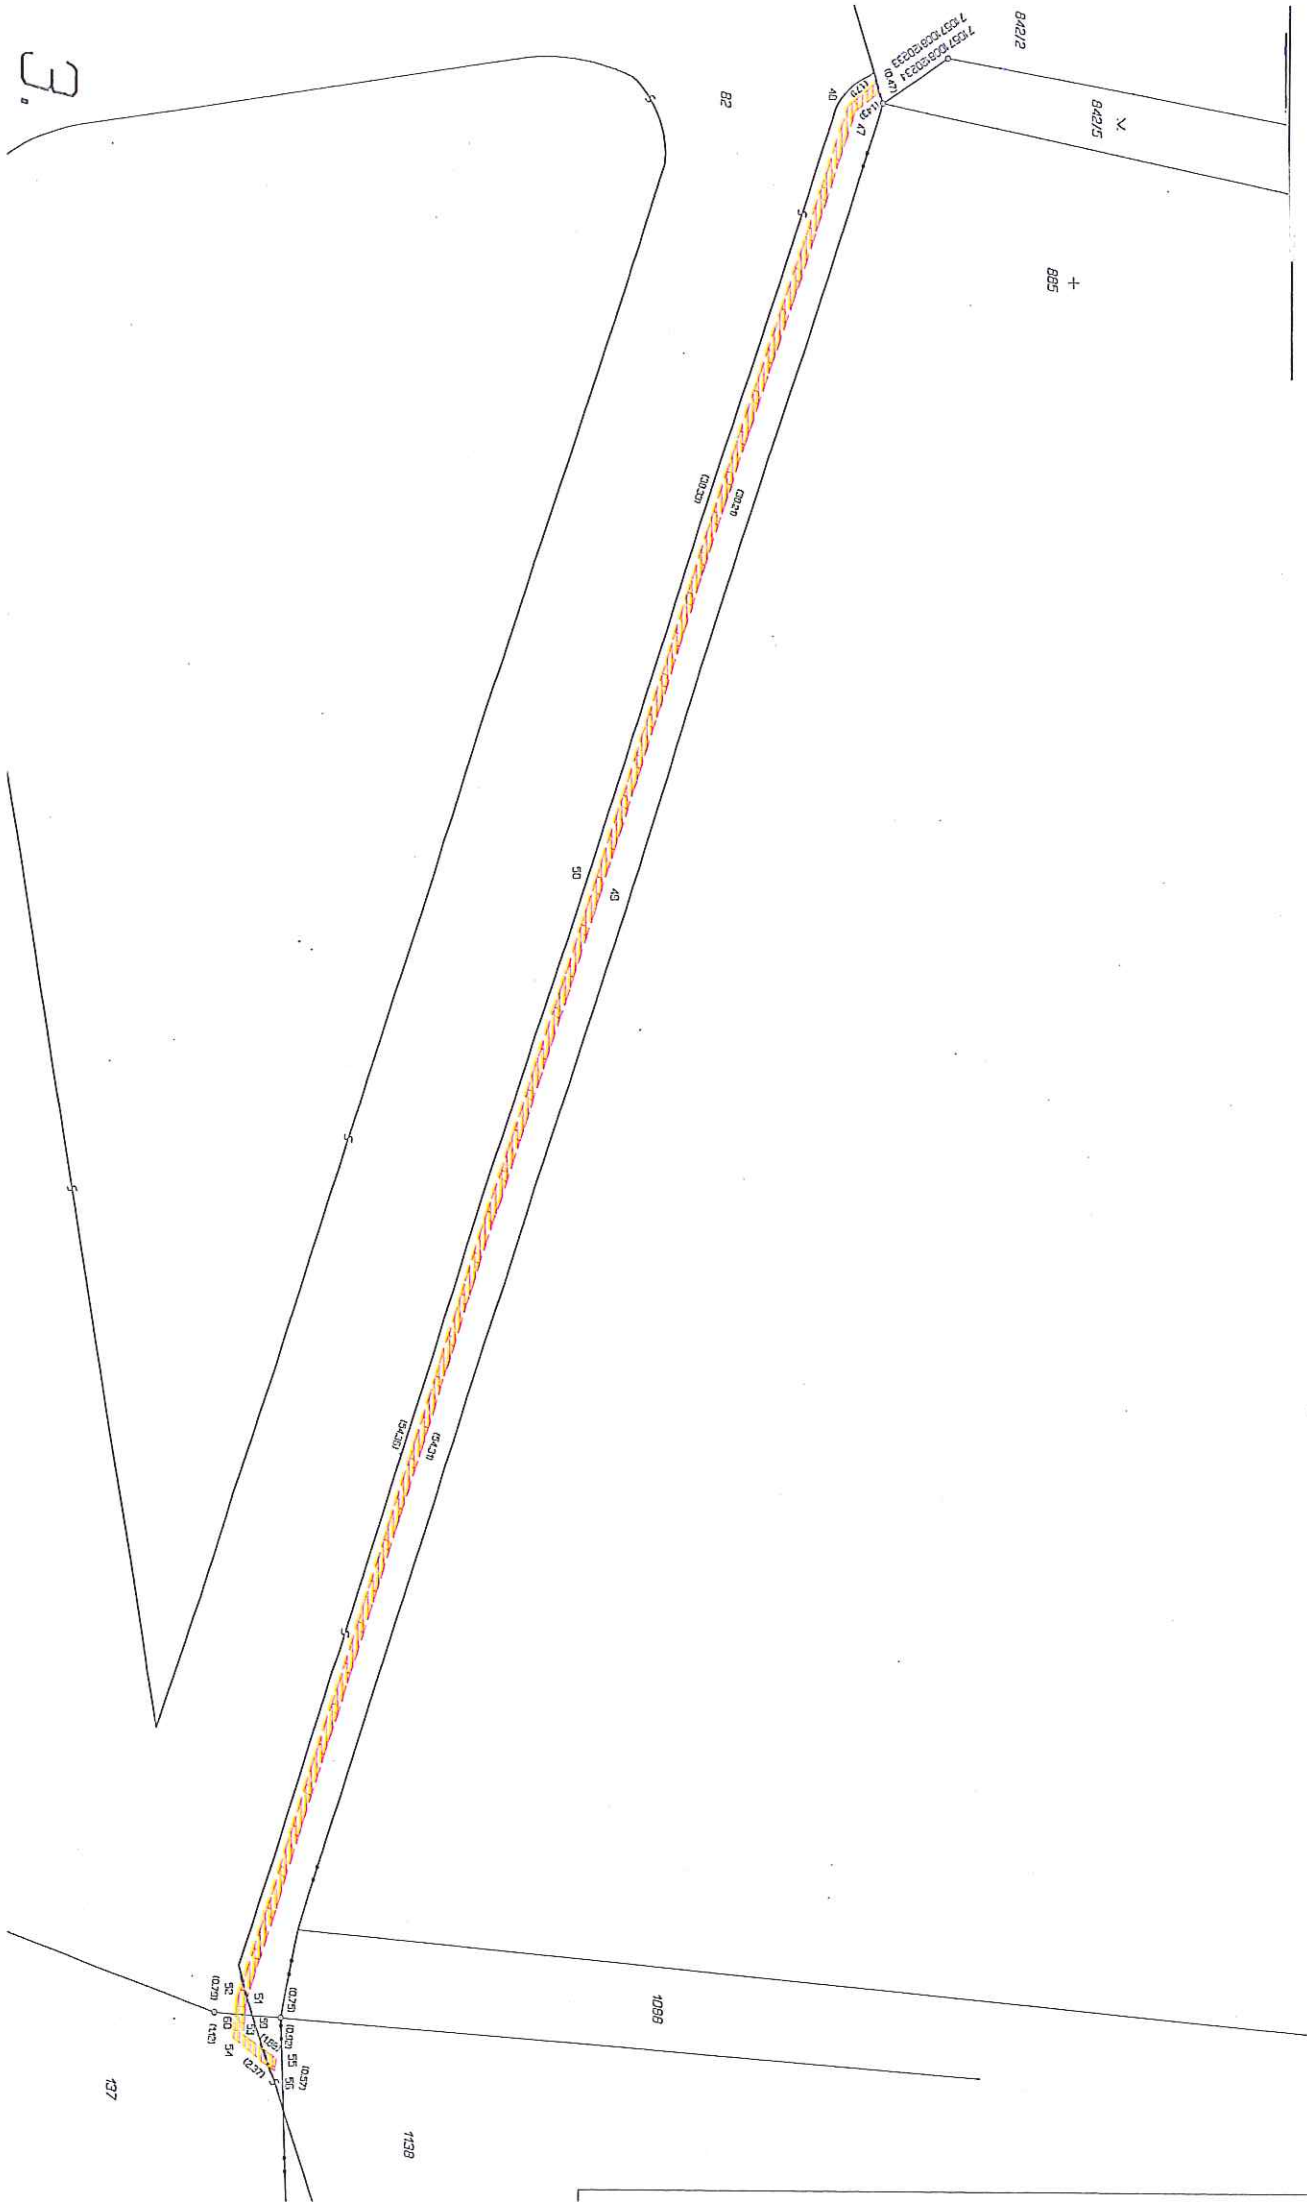

DRUH VĚCNÉHO BŘEMENE: PRÁVO PODZEMNÍHO VEDENÍ NN
OPRÁVNĚNÝ: DLE LISTINY

GEOMETRICKÝ PLÁN pro VYMEZENÍ ROZSAHU VĚCNÉHO BŘEMENE K ČÁSTI POZEMKU	Geometrický plán ověřil úředně oprávněný zeměměřický inženýr: Jméno, příjmení: ING. IVO VYKYDAL Číslo položky seznamu úředně oprávněných zeměměřických inženýrů: 1276/95 Dne: 17.2.2014 Číslo: 58/2014 Náležitosti a přesnosti odpovídá právním předpisům.	Stejnopis ověřil úředně oprávněný zeměměřický inženýr: Jméno, příjmení: Číslo položky seznamu úředně oprávněných zeměměřických inženýrů: Dne: Číslo: Tento stejnopis odpovídá geometrickému plánu v elektronické podobě uloženému v dokumentaci katastrálního úřadu.
Vyhotovitel: JITKA DEUTSCHOVÁ nám. Osvobození 255/28 78901 ZÁBŘEH tel: 731527595	Katastrální úřad souhlasí s očíslováním parcel.	Ověření stejnopisu geometrického plánu v listinné podobě.
Číslo plánu: 812-286/2013		
Okres: OLOMOUC		
Obec: OLOMOUC		
Kat. území: ČERNOVÍR		
Mapový list: DKM		
Dosavadním vlastníkům pozemků byla poskytnuta možnost seznámit se v terénu s průběhem navrhovaných nových hranic, které byly označeny předepsaným způsobem:	ING. KATEŘINA VRBOVÁ PGP 27/12014 28-02-2014	

149.
150.



1.

149.

150.




20

BOD

149.

150.

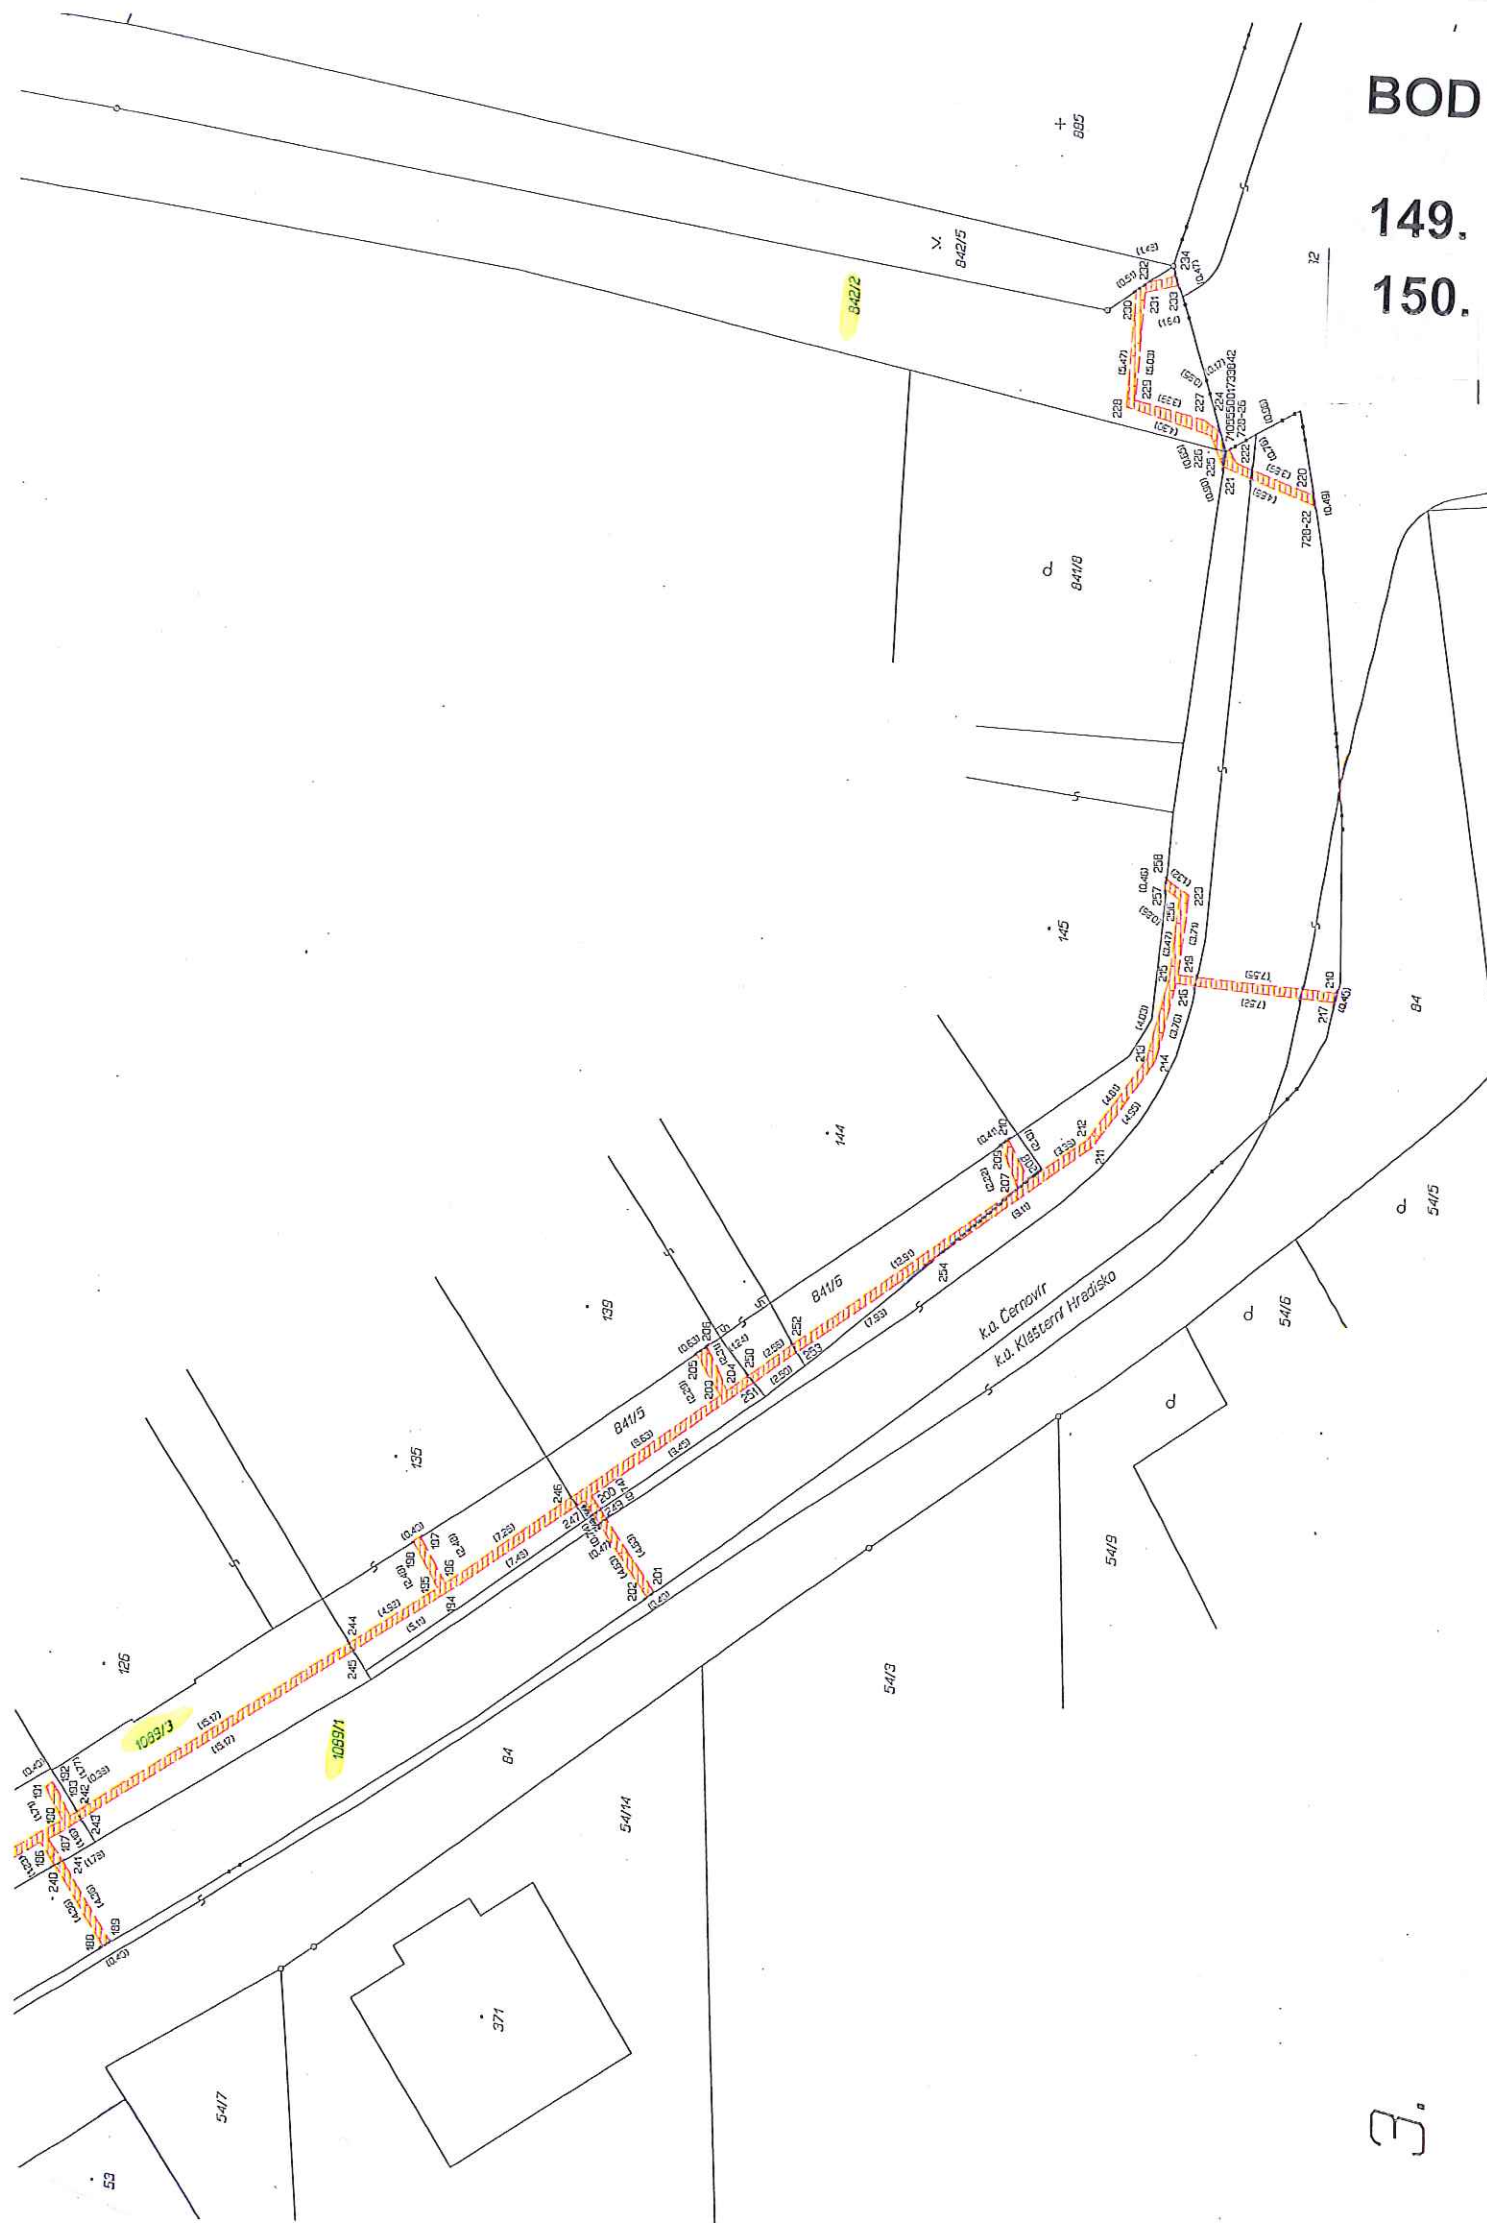

VÝKAZ DOSAVADNÍHO A NOVÉHO STAVU ÚDAJŮ KATASTRU NEMOVITOSTÍ													
Dosavadní stav				Nový stav									
Označení pozemku parc. číslem	Výměra parcely		Druh pozemku Způsob využití	Označení pozemku parc. číslem	Výměra parcely		Druh pozemku Způsob využití	Typ stavby Způsob využití	Zpús. určení výměr	Porovnání se stavem evidence právních vztahů			
	ha	m ²			ha	m ²				Díl přechází z pozemku označeného v katastru nemovitostí	Číslo listu vlastnictví	Výměra dílu ha m ²	
24/9										24/9		10001	
24/20										24/20		10001	
24/21										24/21		322	
24/23										24/23		10001	
24/24										24/24		10001	
24/25										24/25		10001	
24/26										24/26		10001	
24/27										24/27		492	
66/10										66/10		10001	
67/1										67/1		10001	
68/5										68/5		98	
68/10										68/10		10001	
70/3										70/3		89	
70/9										70/9		10001	
77/2										77/2		505	
95/3										95/3		10001	
112/1										112/1		586	
124/2										124/2		10001	
125/2										125/2		10001	


DRUH ROZSAHU VĚCNÉHO PRÁVA: PRÁVO PODZEMNÍHO VEDENÍ VN.

OPRÁVNĚNÝ: DLE LISTINY.



GEOMETRICKÝ PLÁN pro VYMEZENÍ ROZSAHU VĚCNÉHO BŘEMENE	Geometrický plán ověřil úředně oprávněný zeměměřický inženýr:		Stejnopis ověřil úředně oprávněný zeměměřický inženýr:			
	Jméno, příjmení: ING. IVO VYKYDAL		Jméno, příjmení:			
	Číslo položky seznamu úředně oprávněných zeměměřických inženýrů: 1276/95		Číslo položky seznamu úředně oprávněných zeměměřických inženýrů:			
	Dne: 15.4.2014 Číslo: 166/2014		Dne: Číslo:			
Náležitosti a přesnosti odpovídá právním předpisům.		Tento stejnopis odpovídá geometrickému plánu v elektronické podobě uloženému v dokumentaci katastrálního úřadu.				
Vyhotovitel: JITKA DEUTCHOVÁ, Nám. Osvobození 28 78901 ZÁBŘEH, tel: 731527595 IČO: 73260126		Ověření stejnopisu geometrického plánu v listinné podobě.				
Číslo plánu: 538-161/2011 Okres: OLOMOUC Obec: OLOMOUC Kat. území: LAZCE Mapový list: OL 8-0/11,8-0/13,8-0/14 Dosavadním vlastníkům pozemků byla poskytnuta možnost seznámit se v terénu s průběhem navrhovaných nových hranic, které byly označeny předepsaným způsobem:		Katastrální úřad souhlasí s očíslováním parcel.  Bc. Jitka Kylová 24. 04. 2014 PGP 719/2014				


BOD


151.

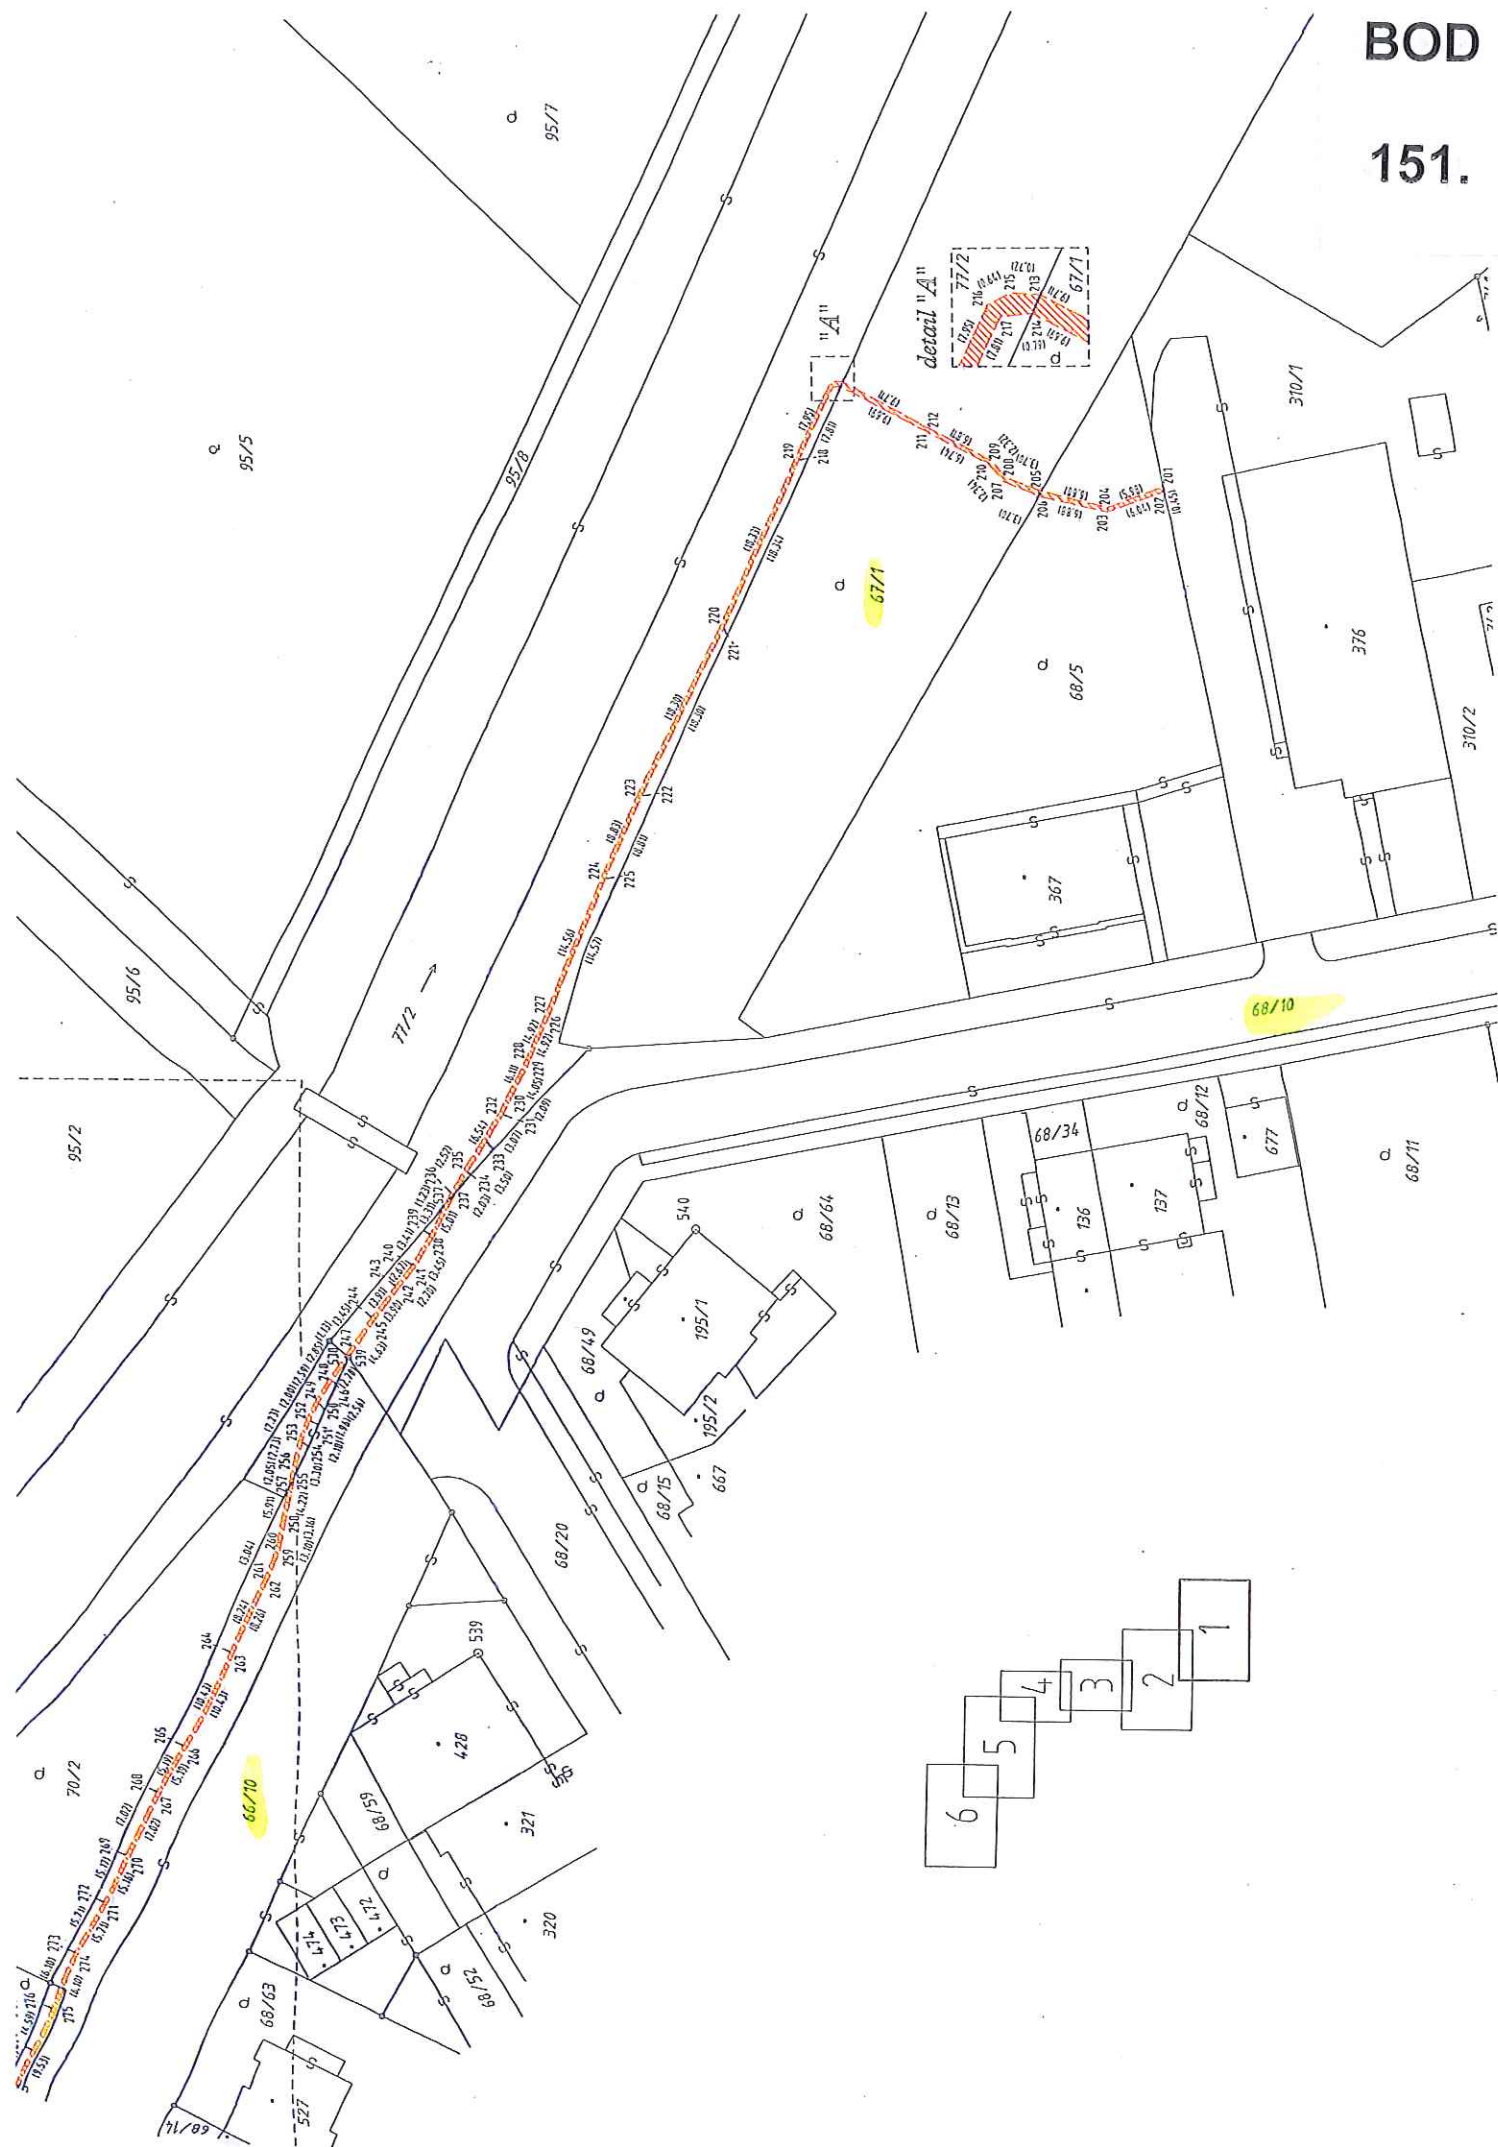



95/2

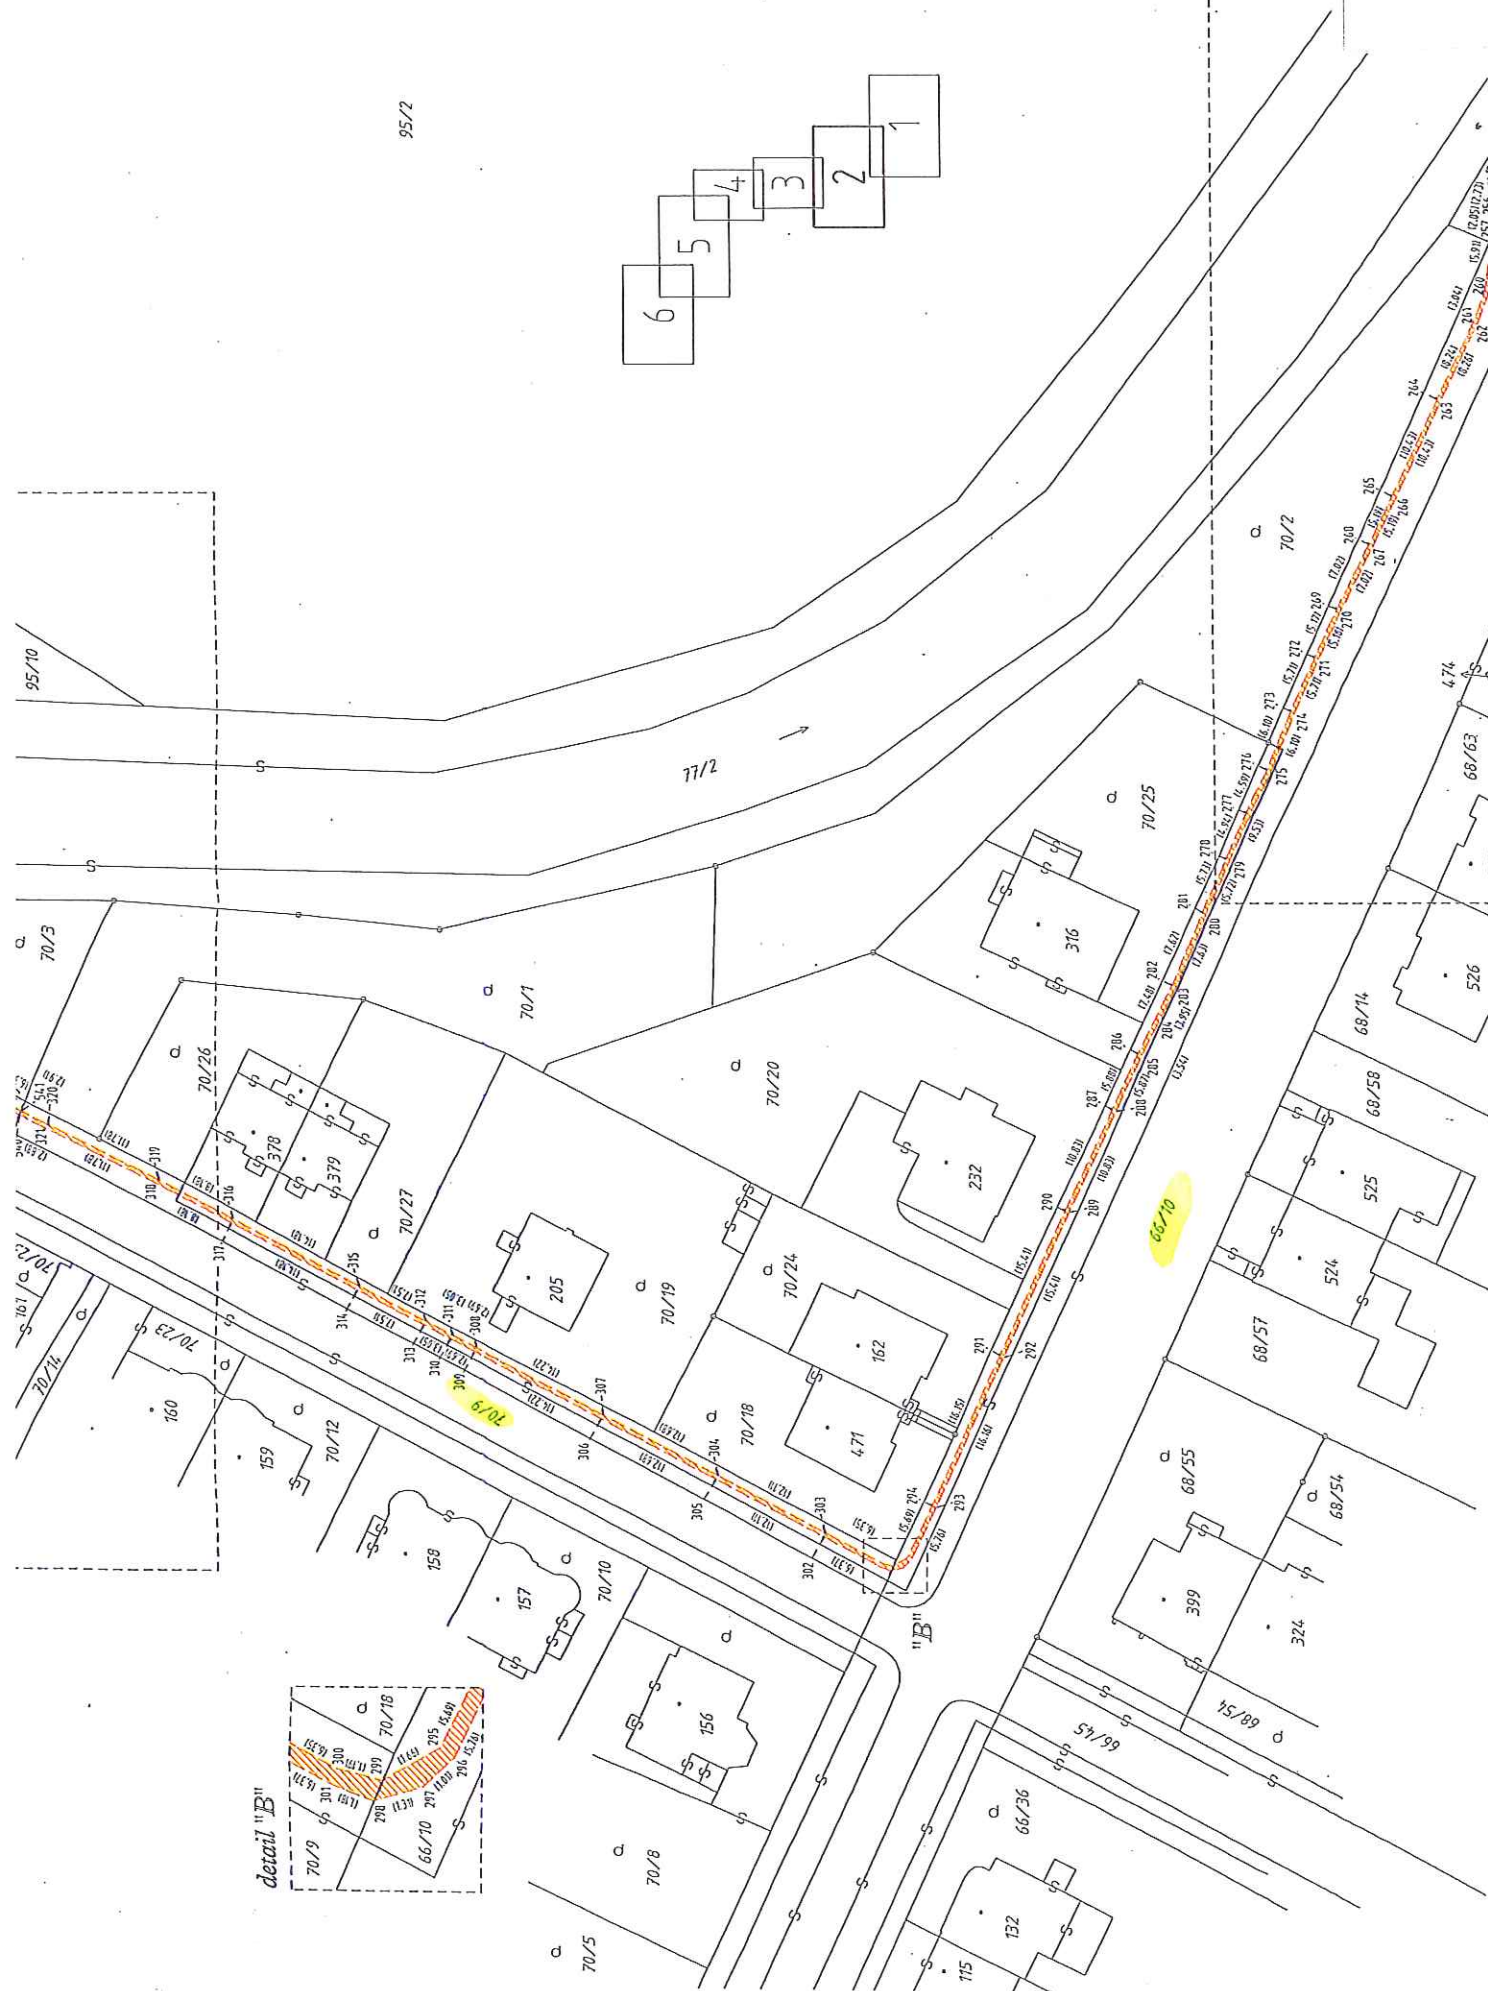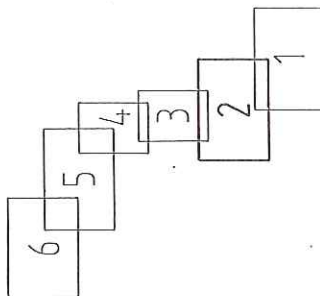

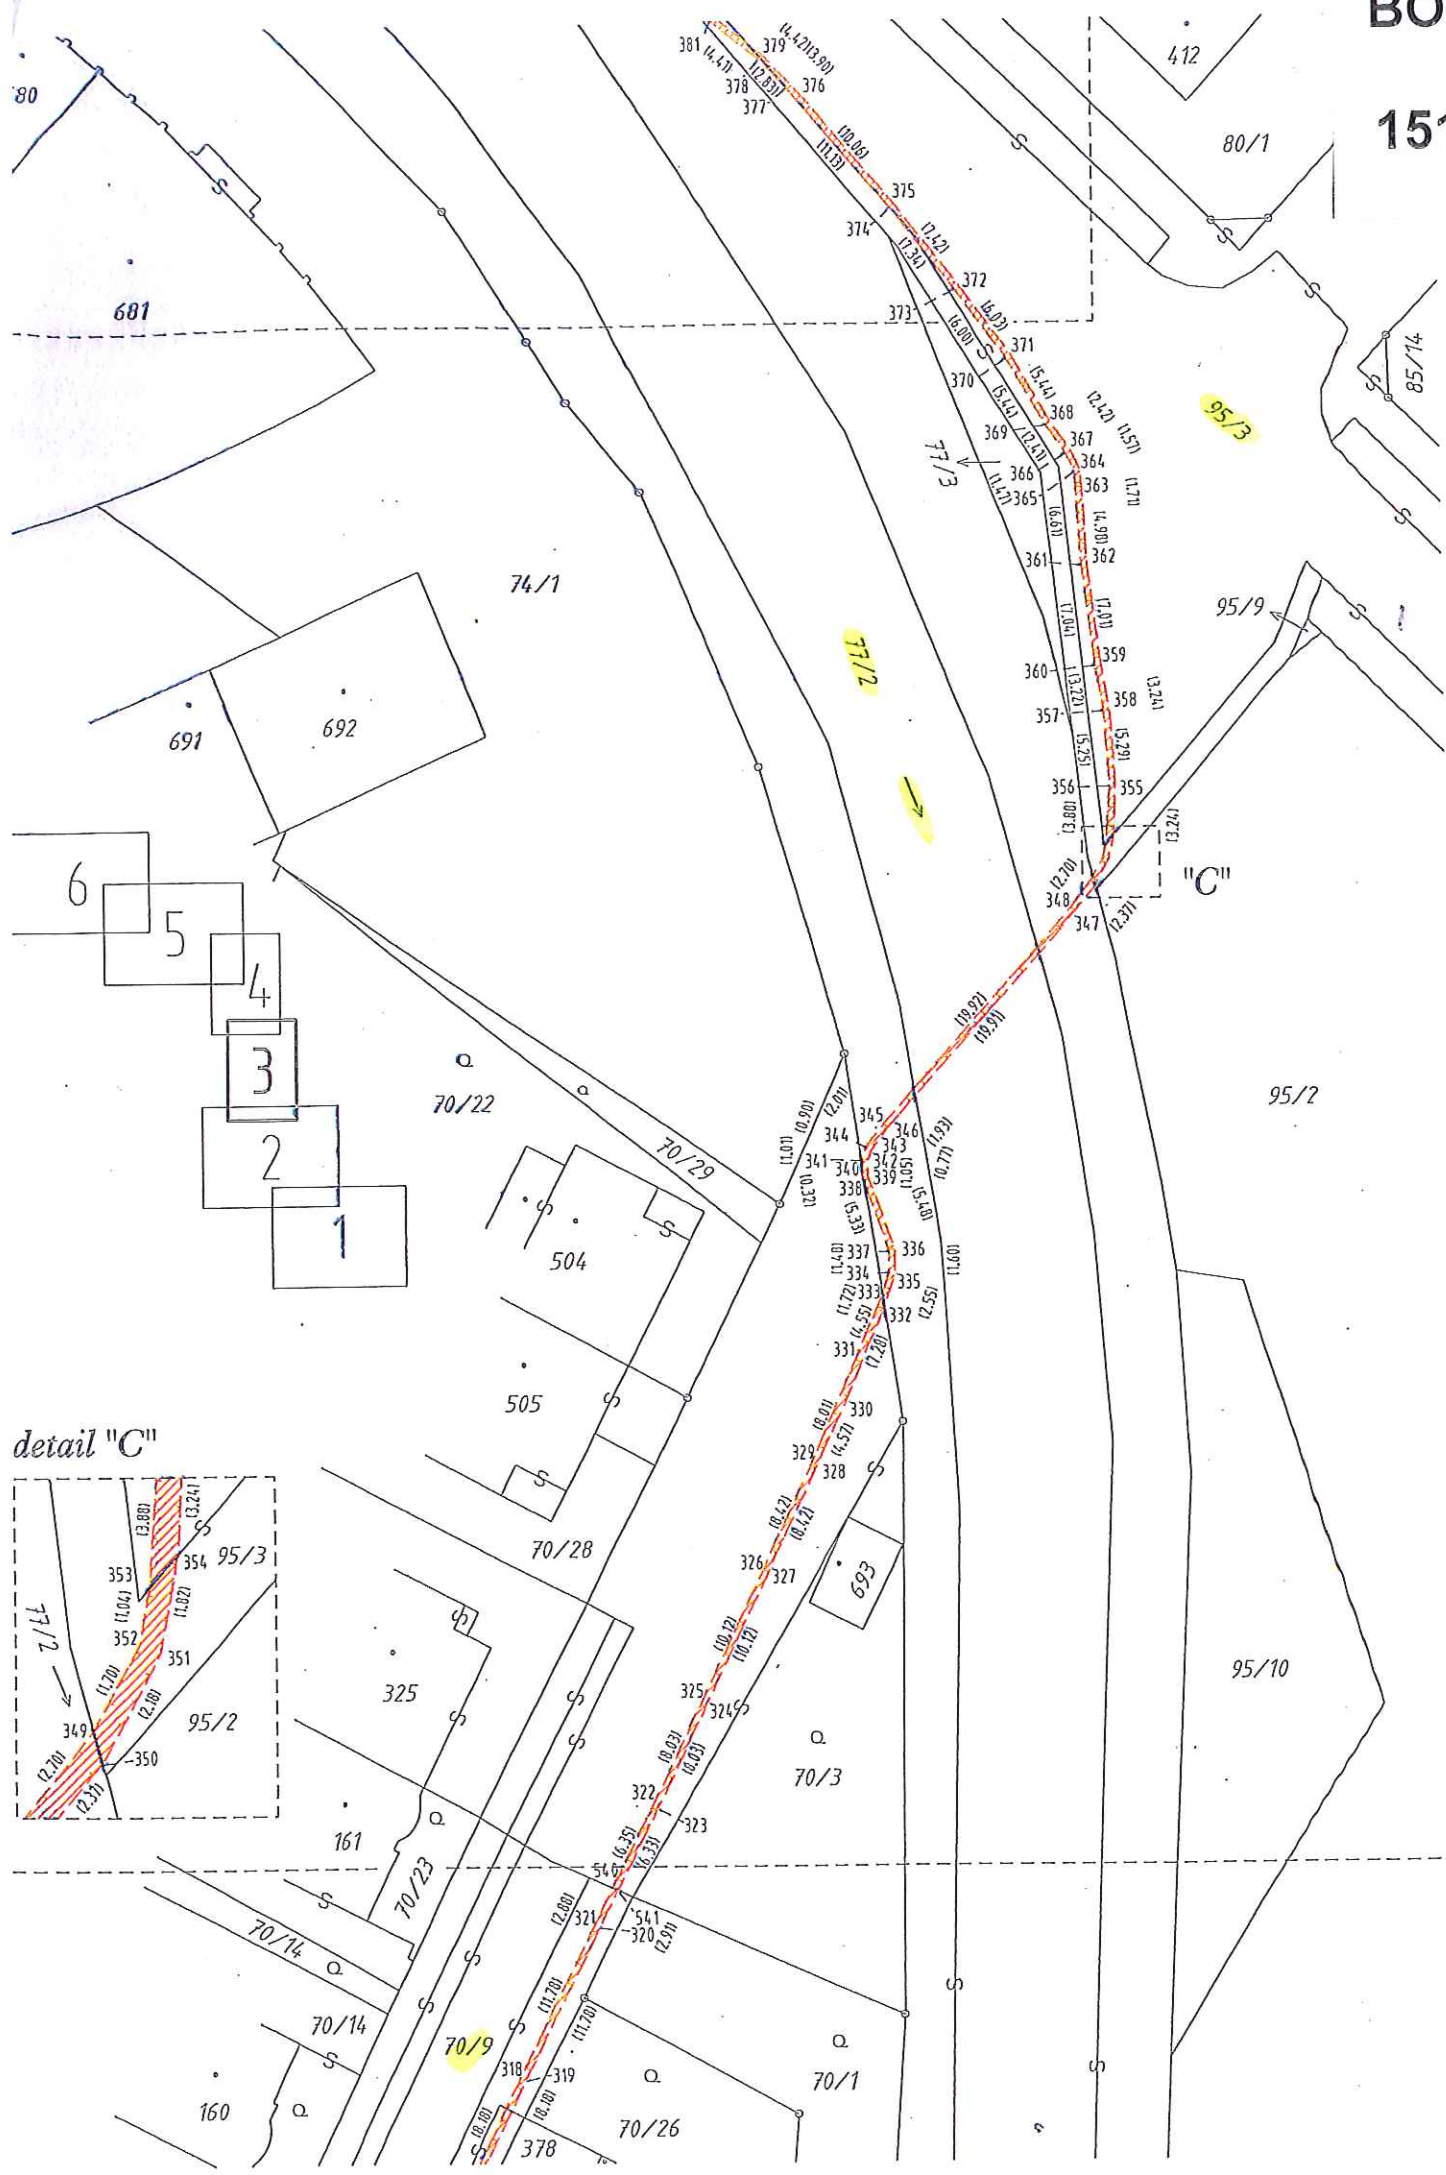

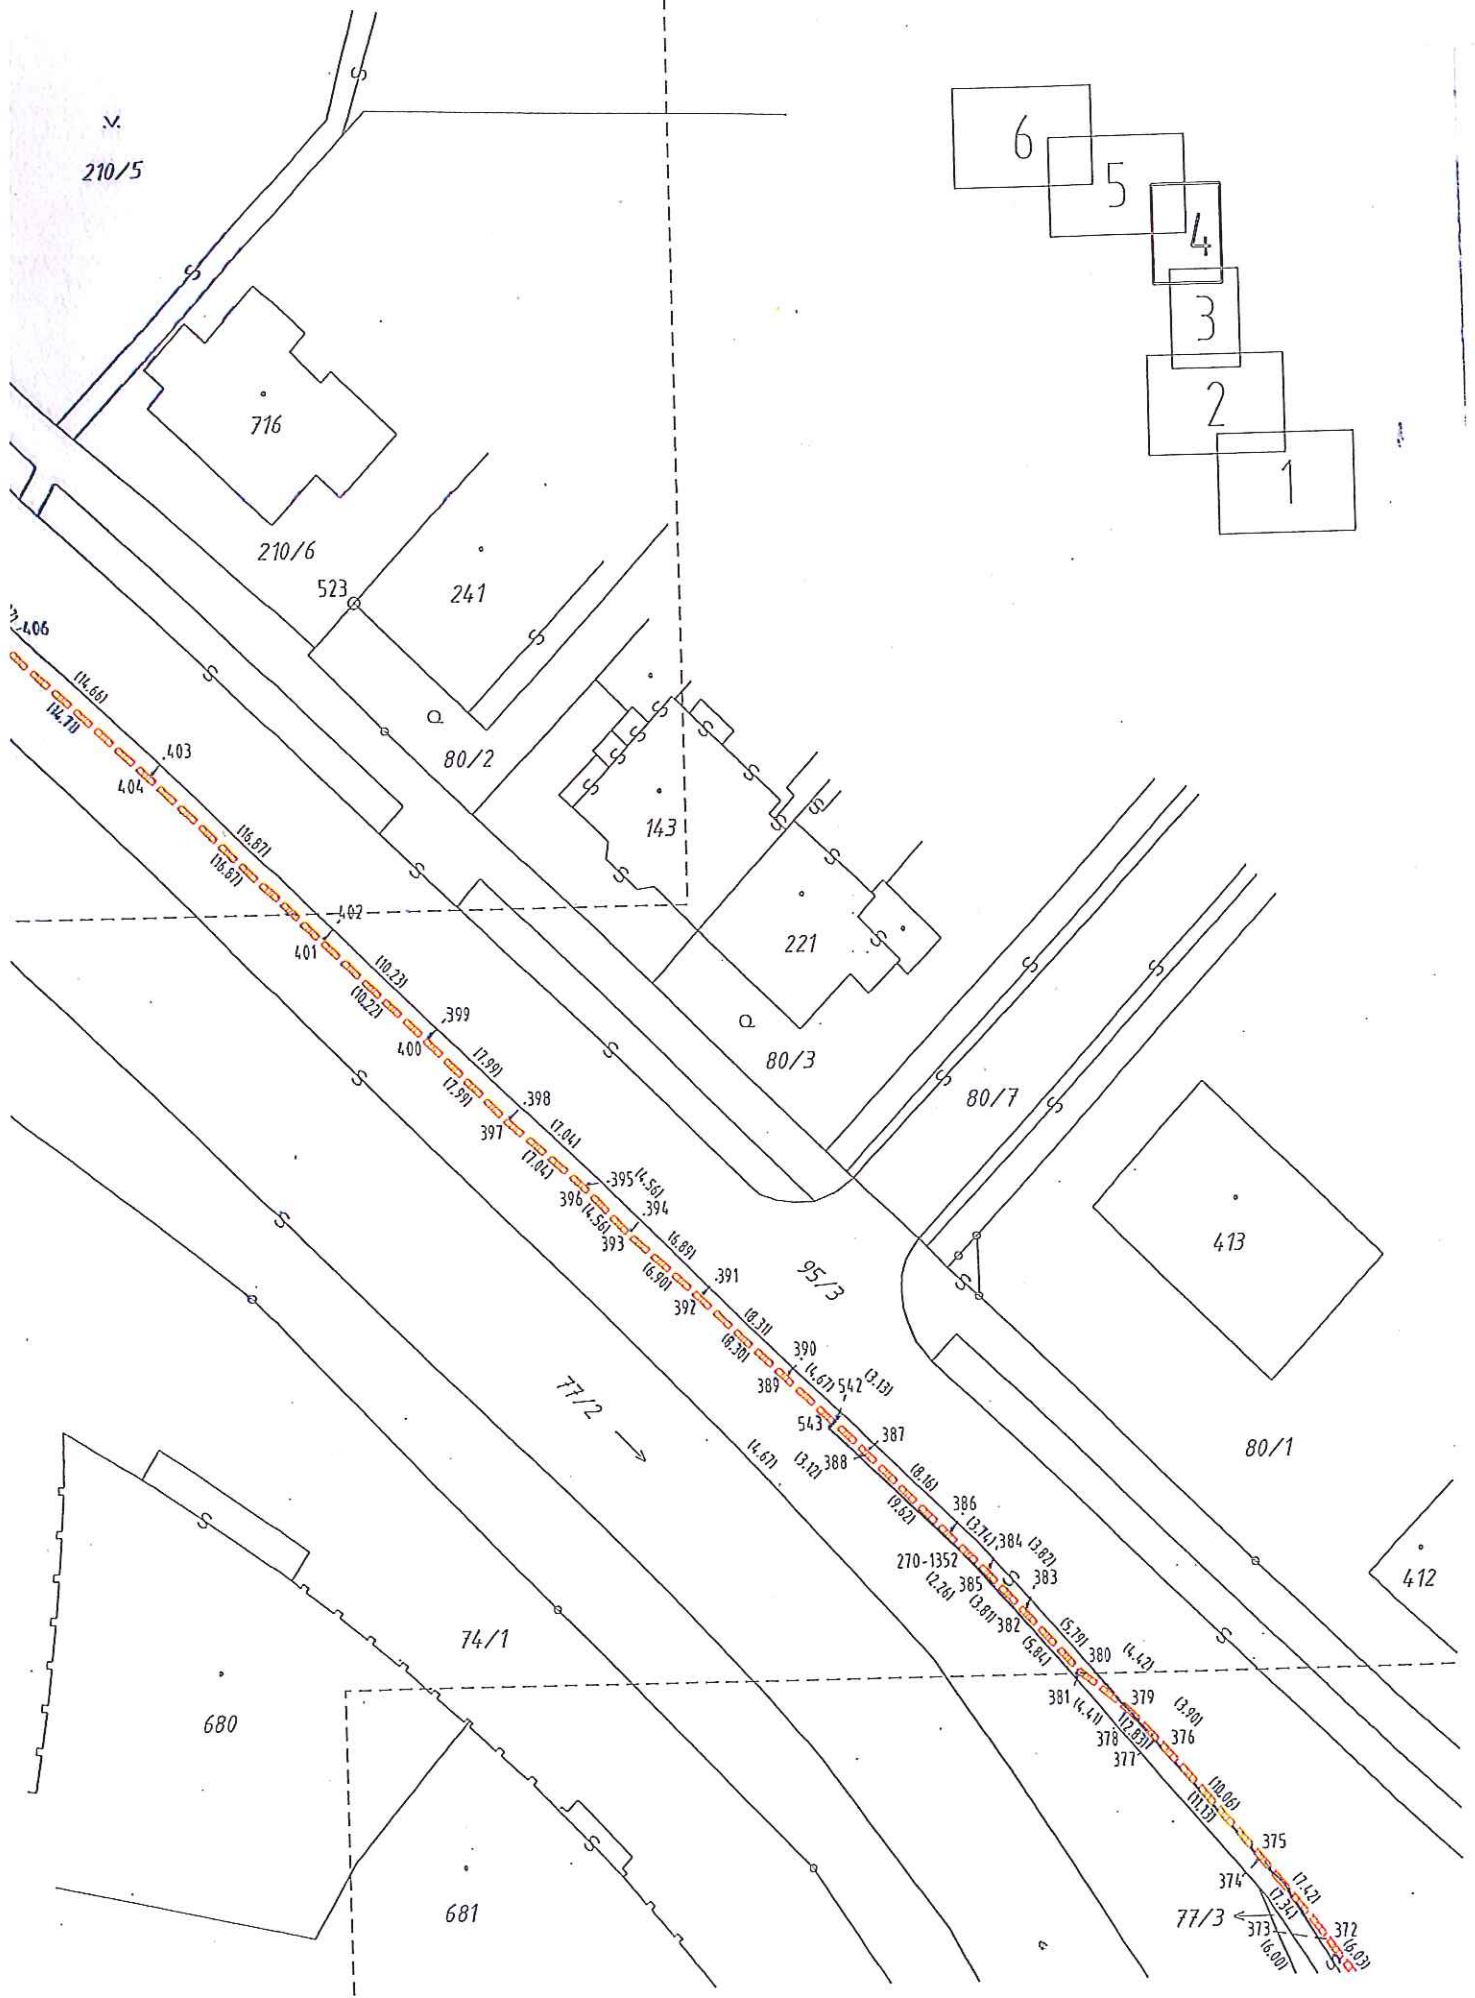

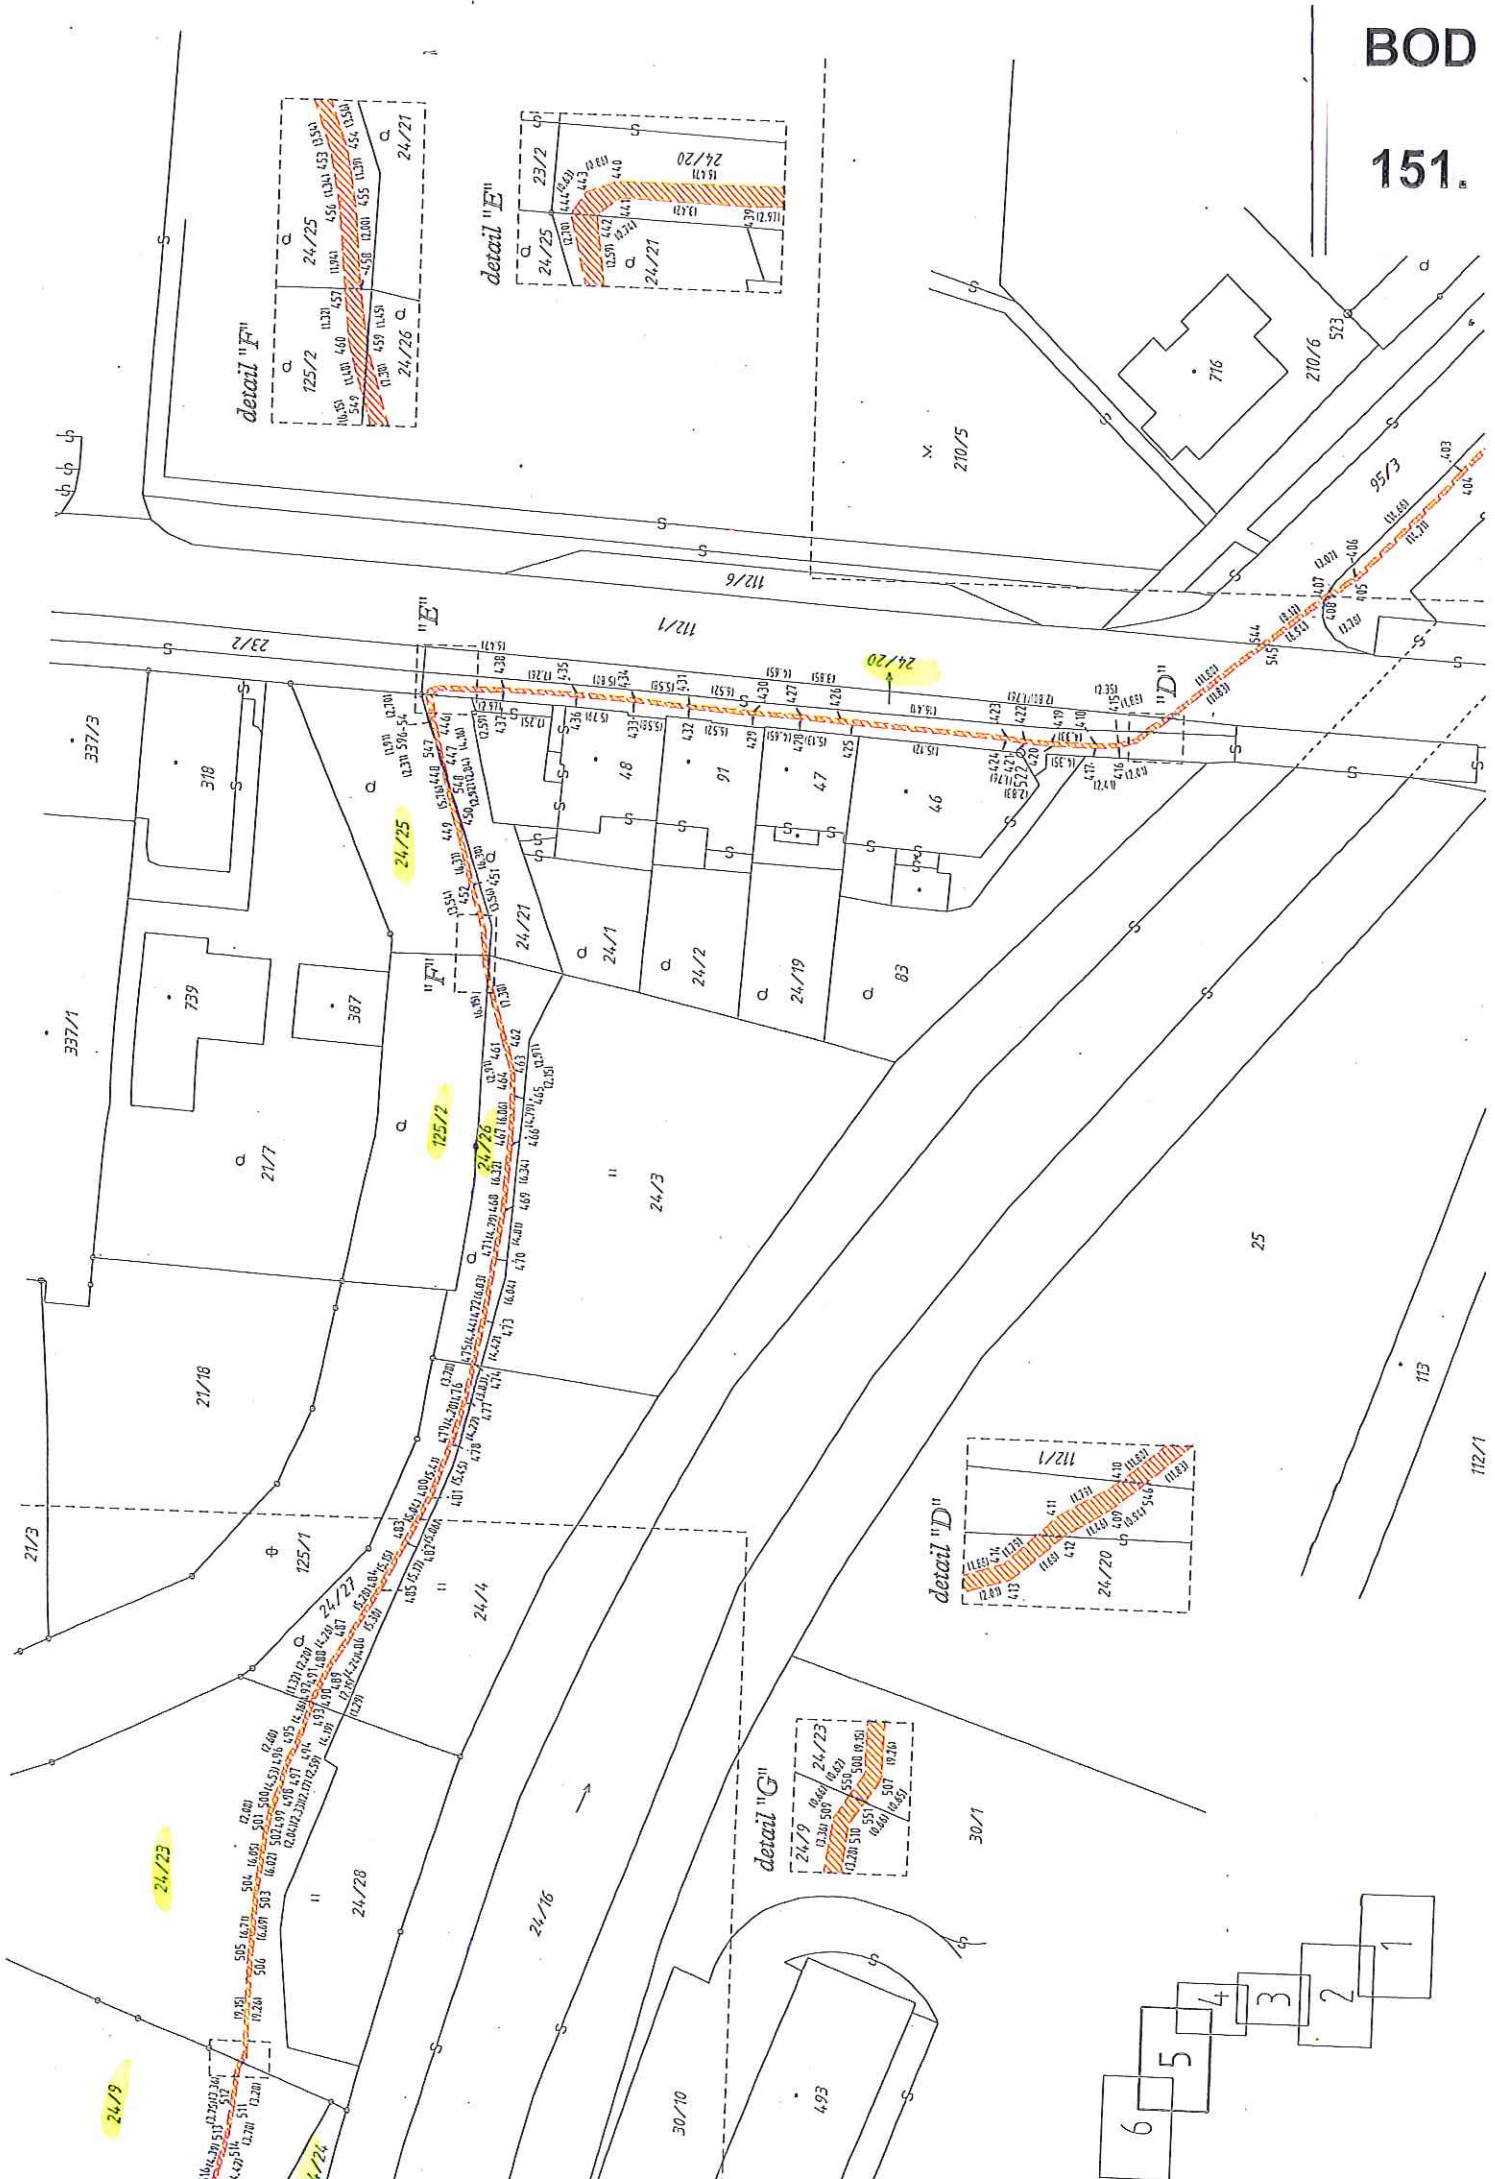

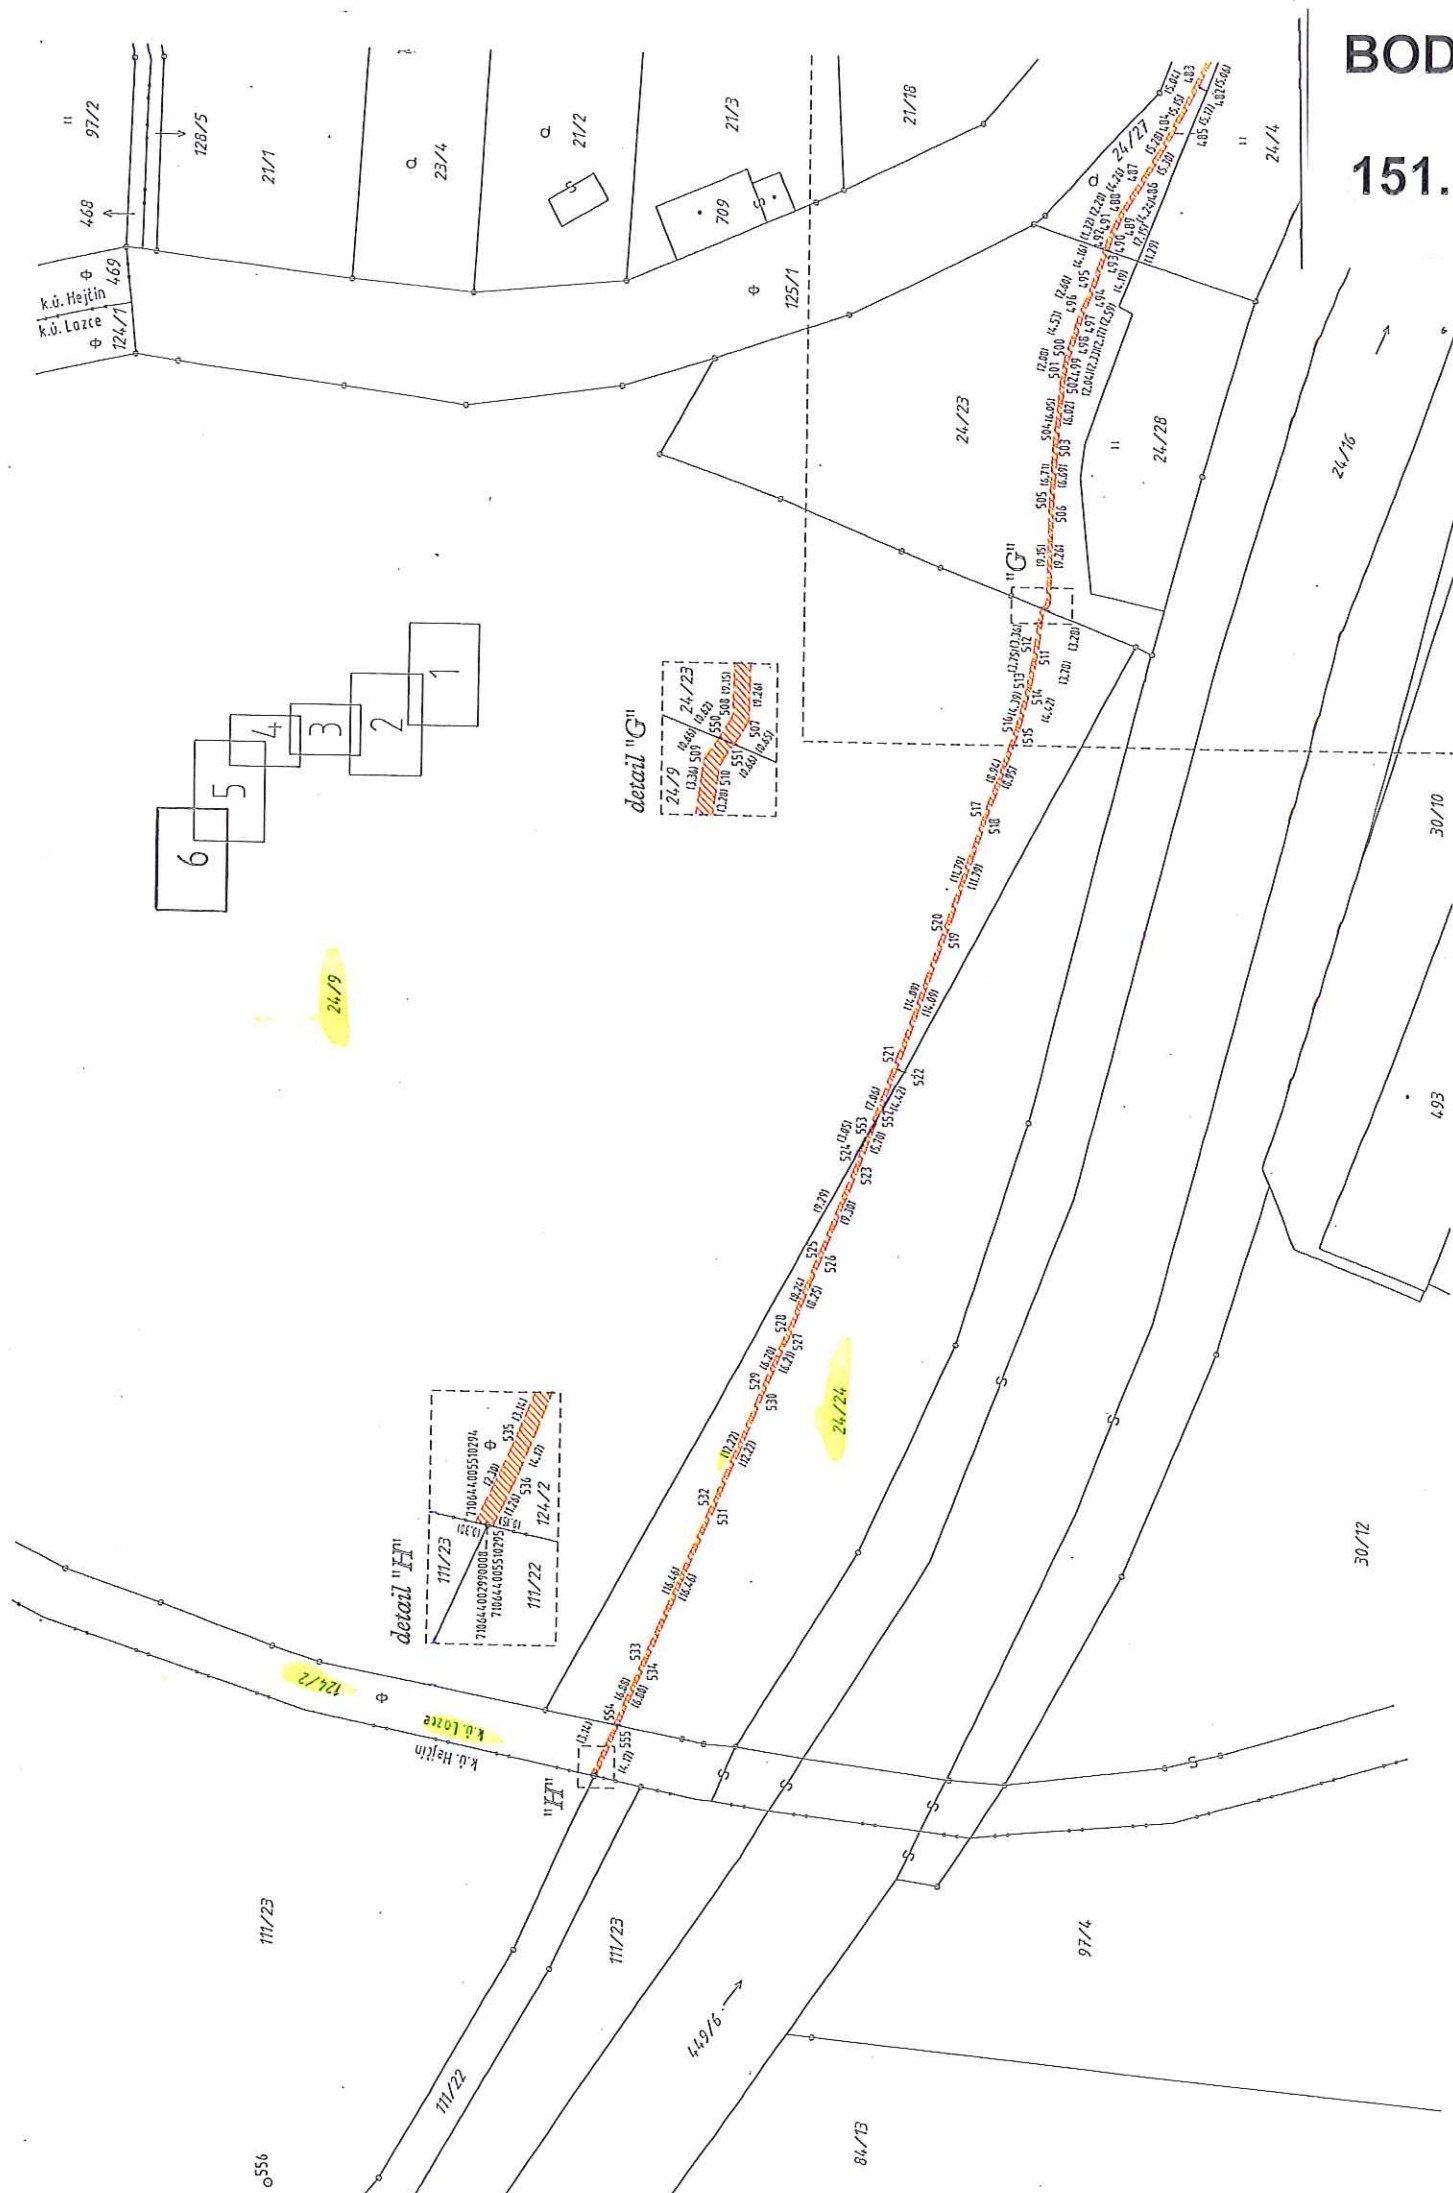


VÝKAZ DOSAVADNÍHO A NOVÉHO STAVU ÚDAJŮ KATASTRU NEMOVITOSTÍ														
Dosavadní stav				Nový stav										
Označení pozemku parc. číslem	Výměra parcely		Druh pozemku	Označení pozemku parc. číslem	Výměra parcely		Druh pozemku	Typ stavby	Způs. určení výměr	Porovnání se stavem evidence právních vz				
										Díl přechází z pozemku označeného v		Číslo listu vlastnictví	Výměra dílu	
	ha	m ²	Způsob využití		ha	m ²	Způsob využití	katastru nemovitostí		dřívejší poz. evidenci	ha		m ²	
111/1										111/1		10002		
111/22										111/22		10001		
111/23										111/23		10001		
111/30										111/30		10001		
111/34										111/34		10001		
251/1										251/1		10002		
449/1										449/1		10001		
449/5										449/5		75		

DRUH ROZSAHU VĚCNÉHO PRÁVA: PRÁVO PODZEMNÍHO VEDENÍ VN.

OPRÁVNĚNÝ: DLE LISTINY.


BOD



151.


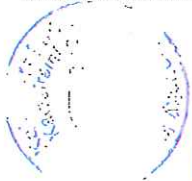
GEOMETRICKÝ PLÁN pro VYMEZENÍ ROZSAHU VĚCNÉHO BŘEMENE	Geometrický plán ověřil úředně oprávněný zeměměřický inženýr:		Stejnopis ověřil úředně oprávněný zeměměřický inženýr:			
	Jméno, příjmení: ING. IVO VYKYDAL		Jméno, příjmení:			
	Číslo položky seznamu úředně oprávněných zeměměřických inženýrů: 1276/95		Číslo položky seznamu úředně oprávněných zeměměřických inženýrů:			
	Dne: 11.4.2014 Číslo: 165/2014		Dne: Číslo:			
Něležitostní a přesnostní odpovídá právním předpisům		Tento stejnopis odpovídá geometrickému plánu v elektronické podobě uloženému v dokumentaci katastrálního úřadu.				
Vyhotovitel: JITKA DEUSCHOVÁ, Nám. Osybození 28 78901 ZÁBŘEH, tel: 731527595 IČO: 73260126		Katastrální úřad souhlasí s očišlováním parcel.  Bc. Jitka Kylarová 24. 04. 2014				
Číslo plánu: 551-161/2011 Okres: OLOMOUC Obec: OLOMOUC Kat. území: HEJČÍN Mapový list: OL 8-0/11, 9-0/22, ŠT 9-9/44 Dosavadním vlastníkům pozemků byla poskytnuta možnost seznámit se v terénu s průběhem navrhovaných nových hranic, které byly označeny předepsaným způsobem:		Ověření stejnopisu geometrického plánu v listinné podobě.  Ing. IVO VYKYDAL 24. 04. 2014				

BOD



151.

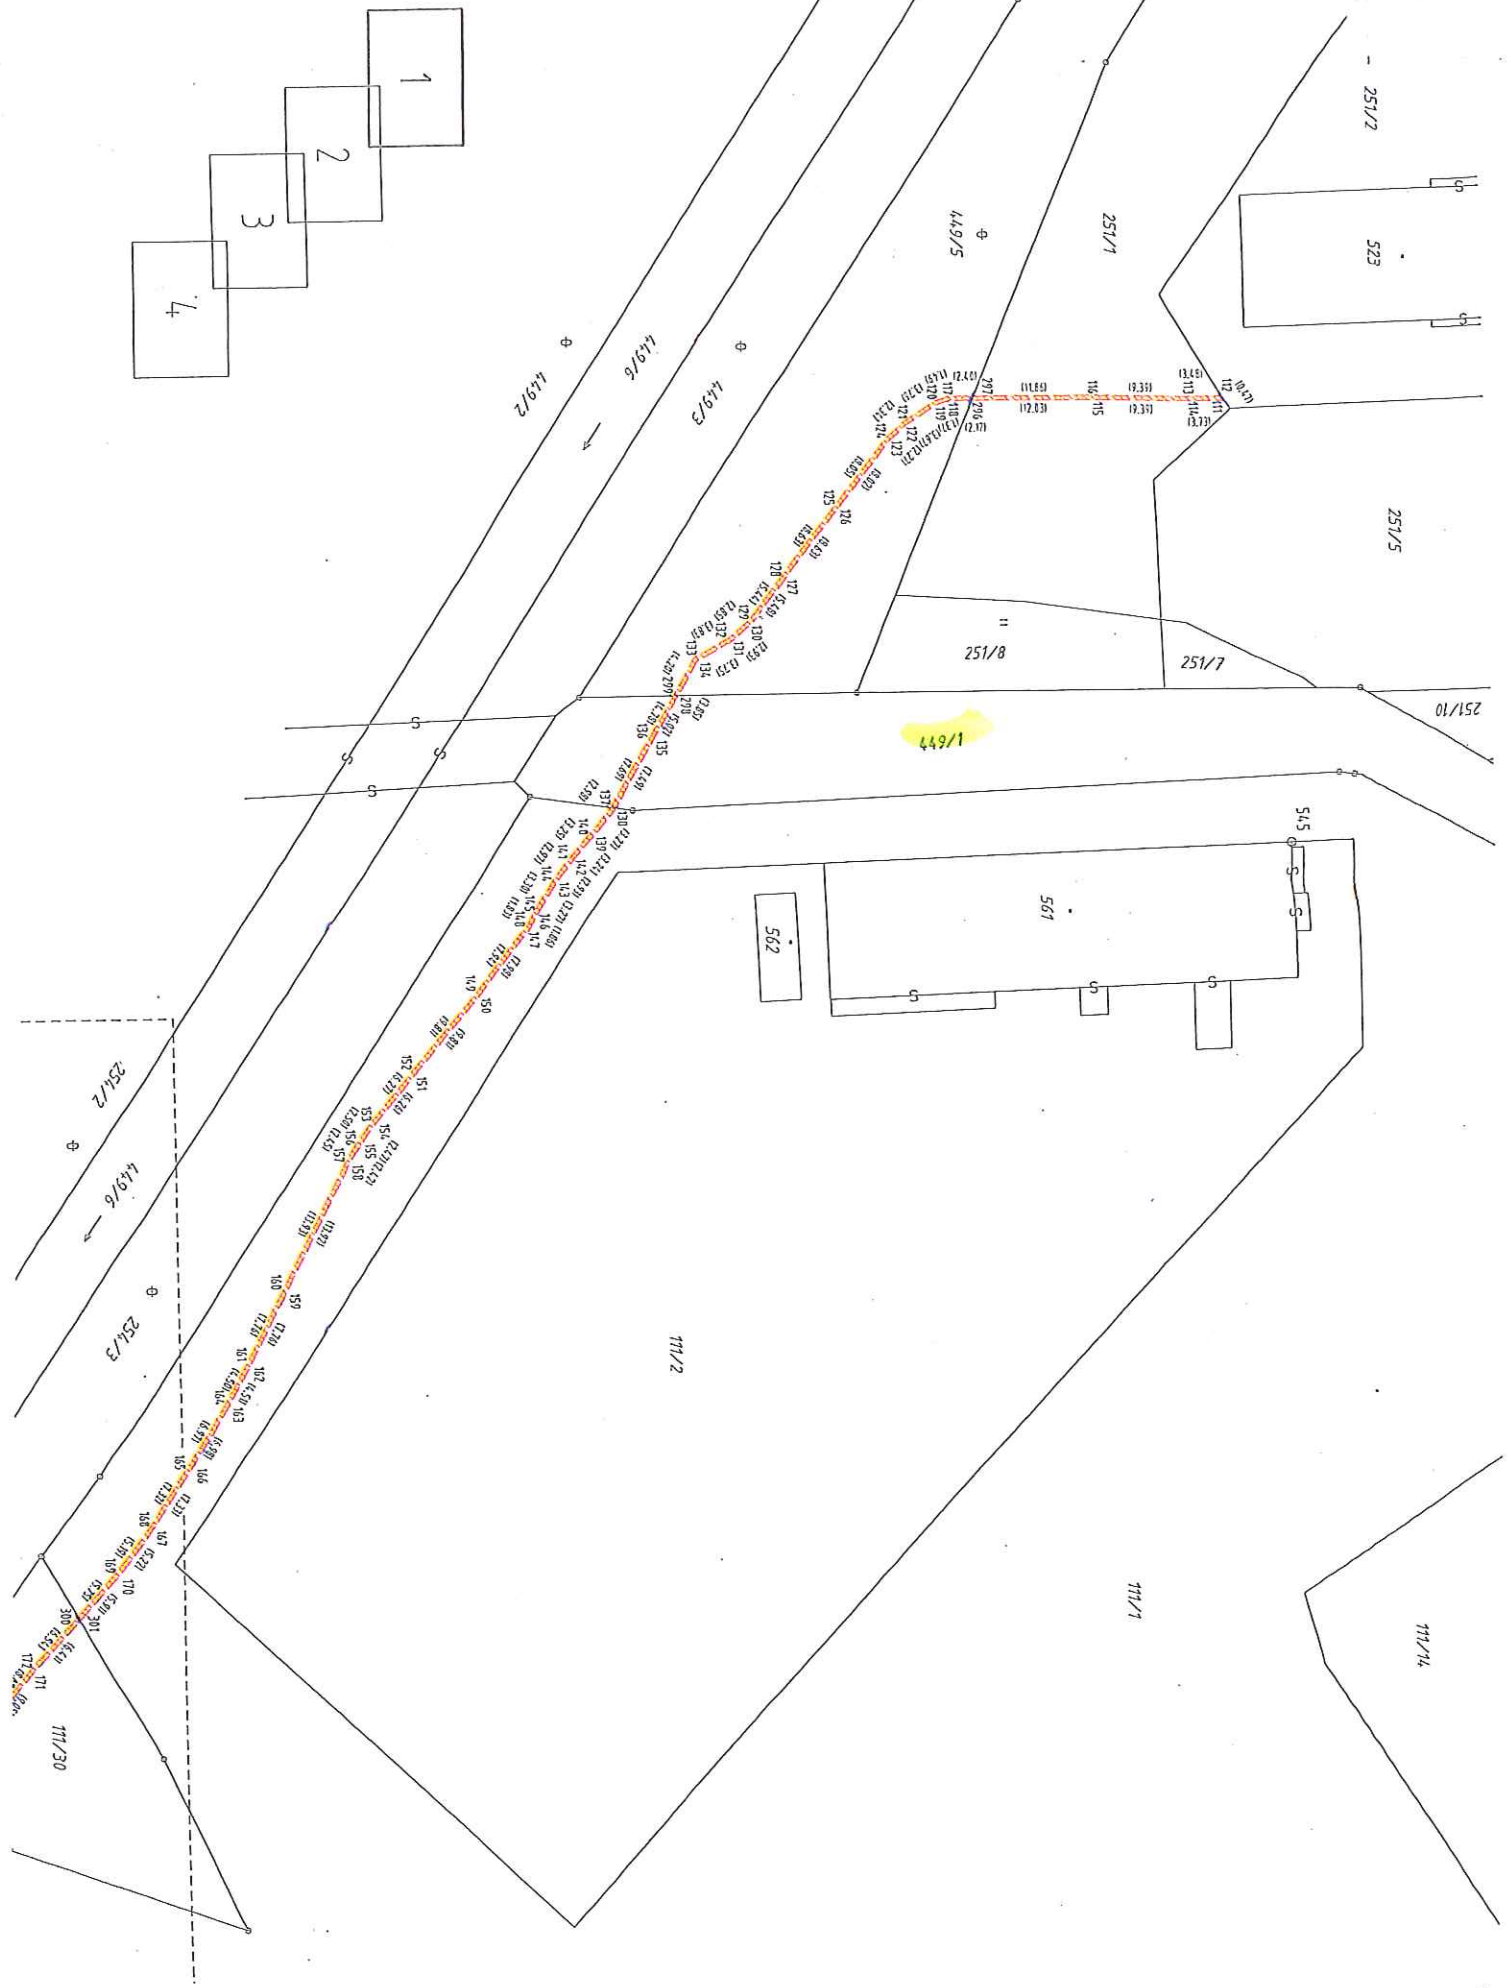

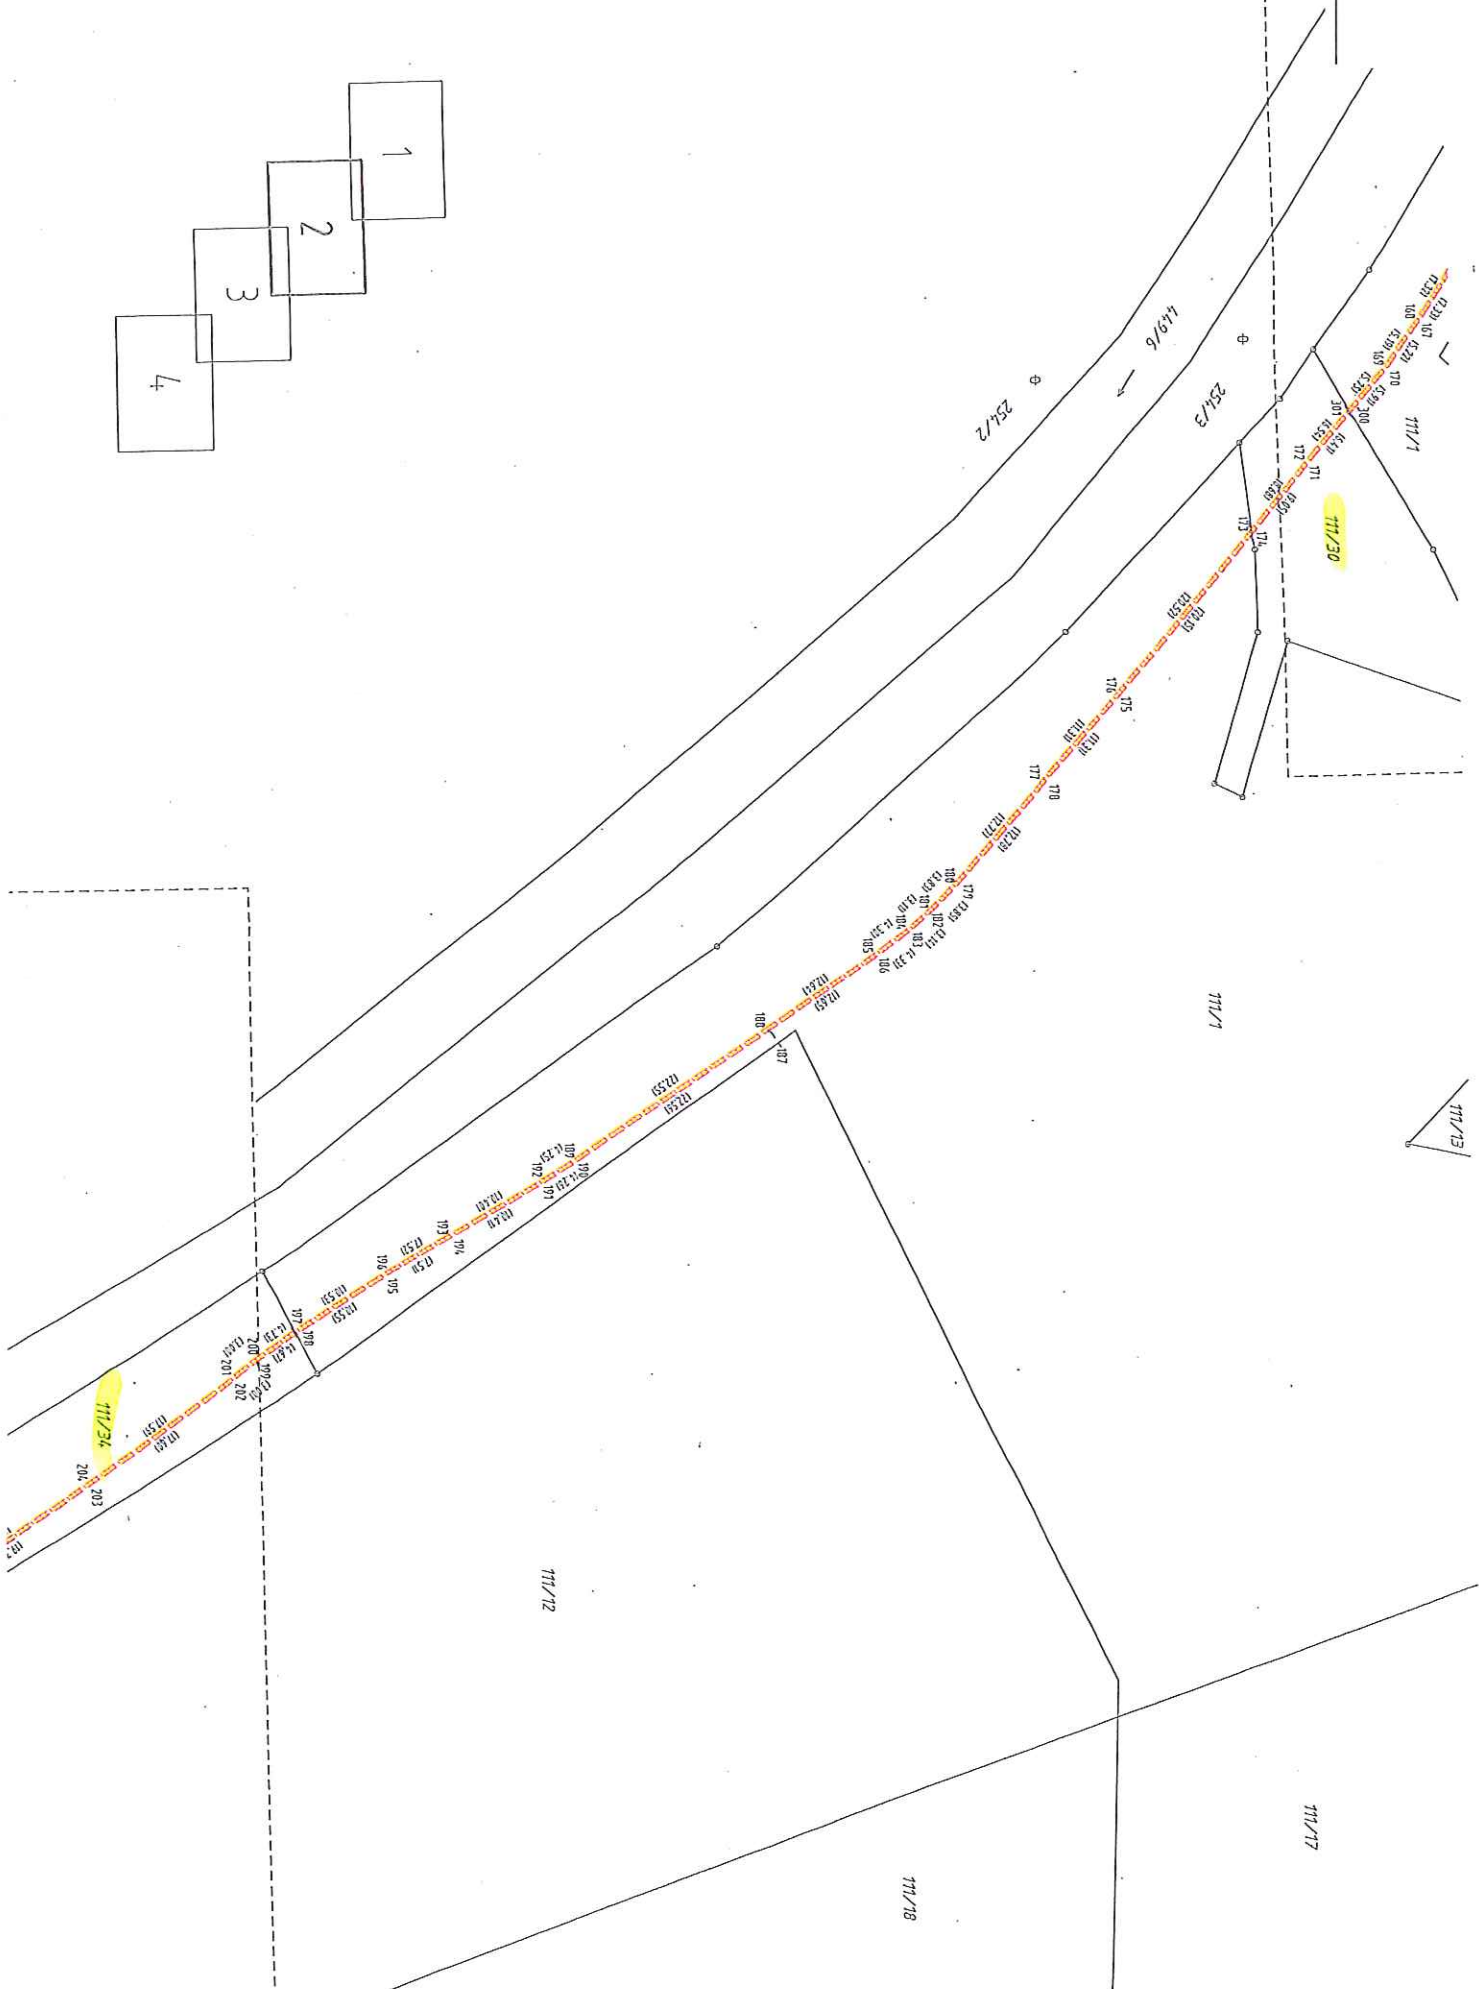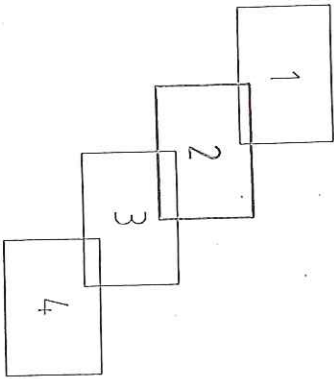


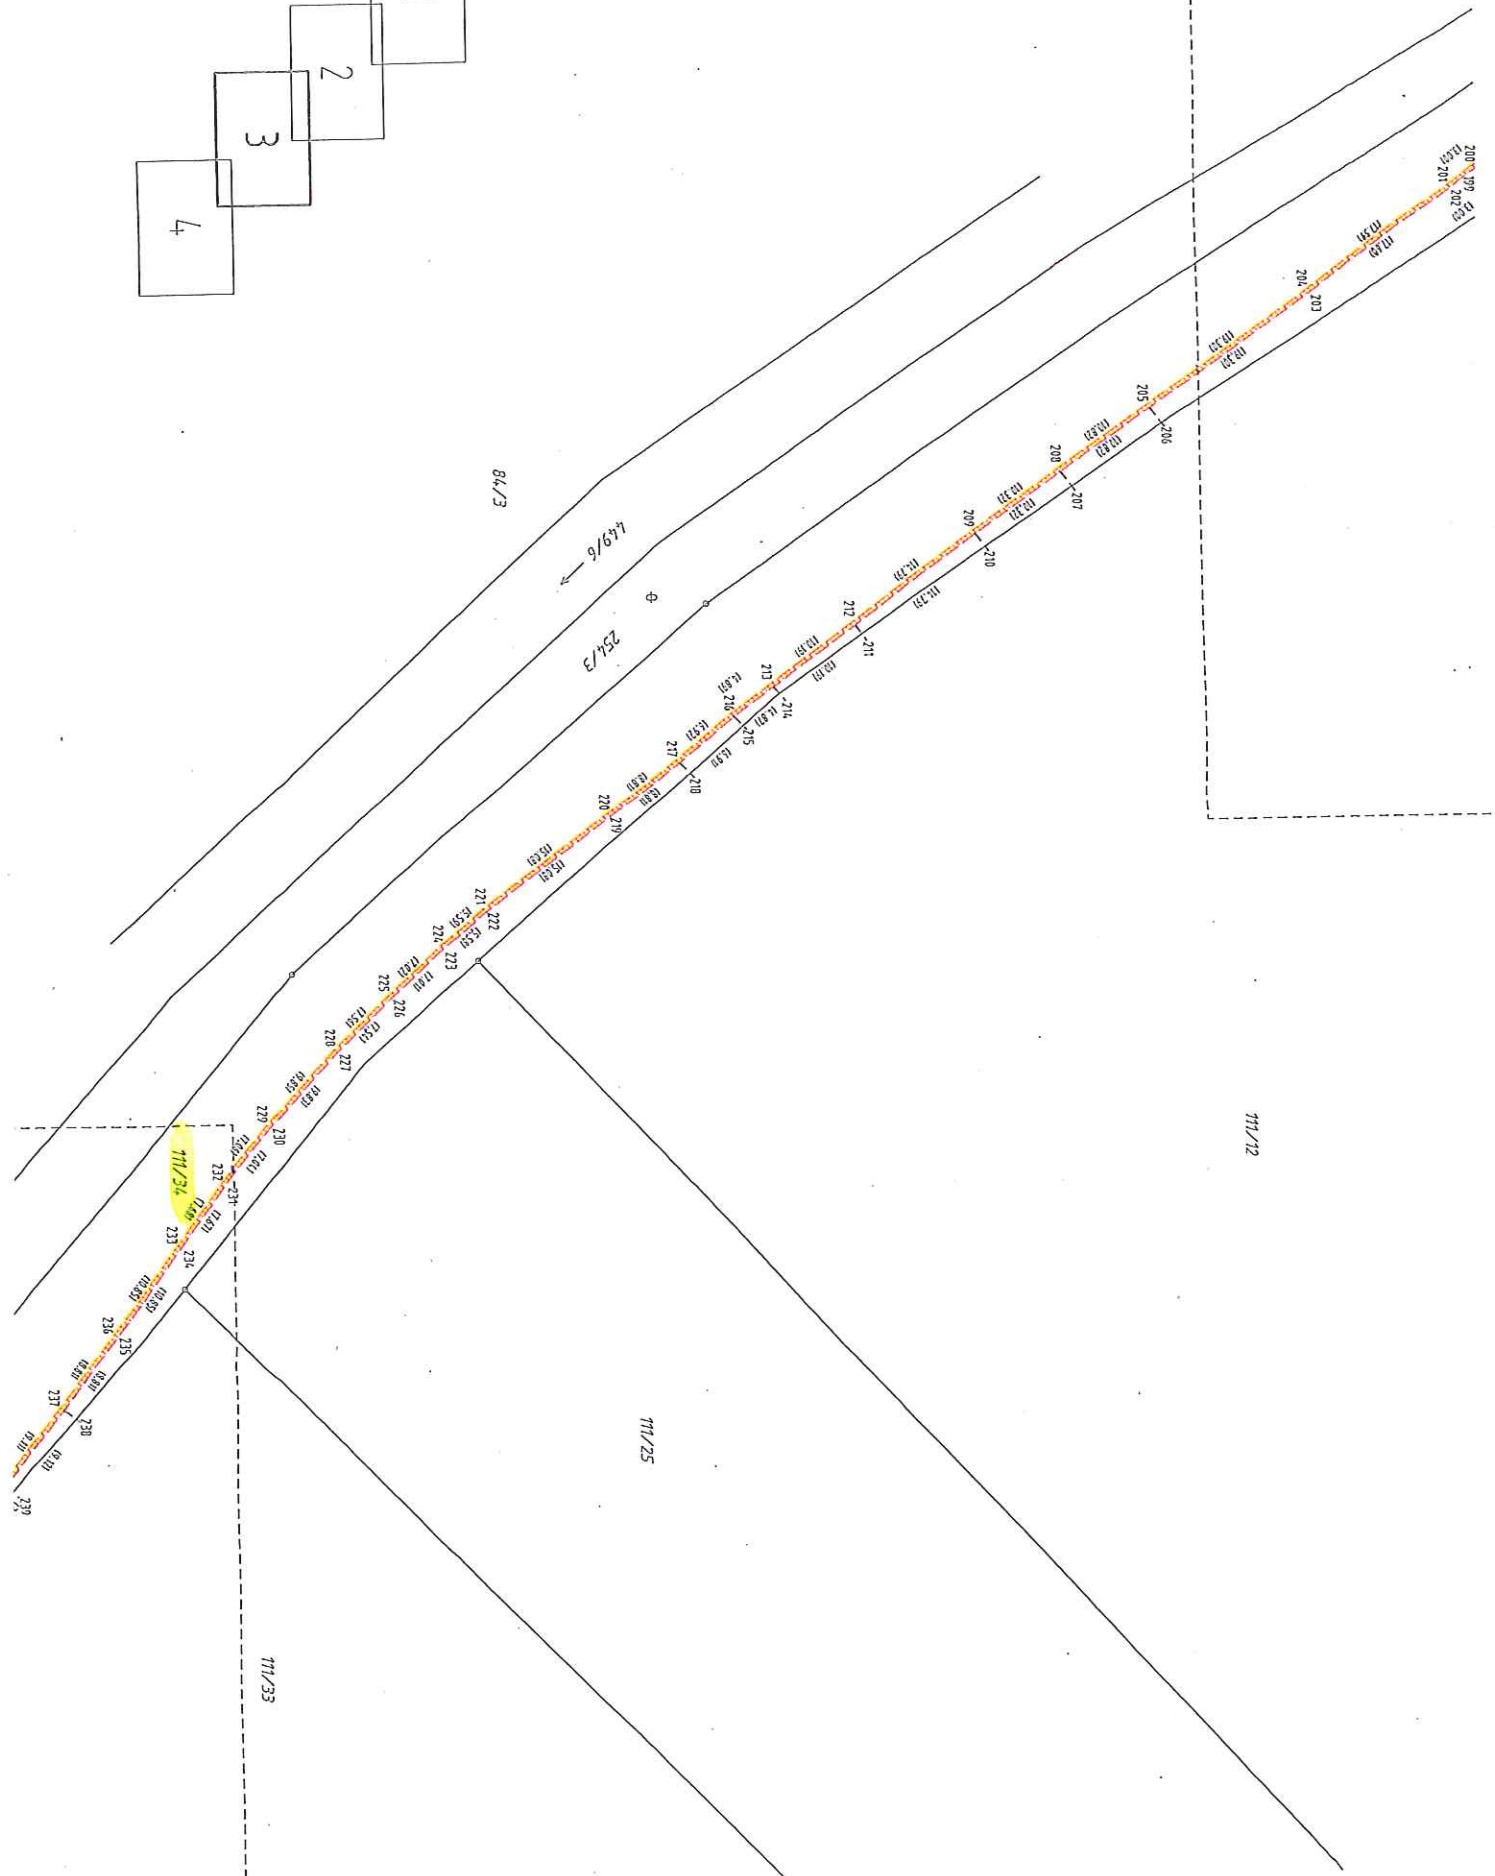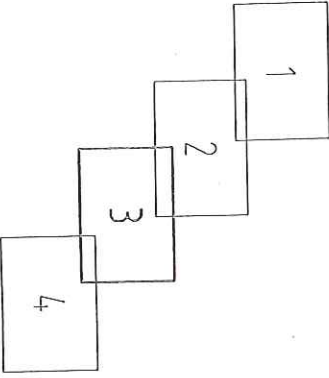


151.

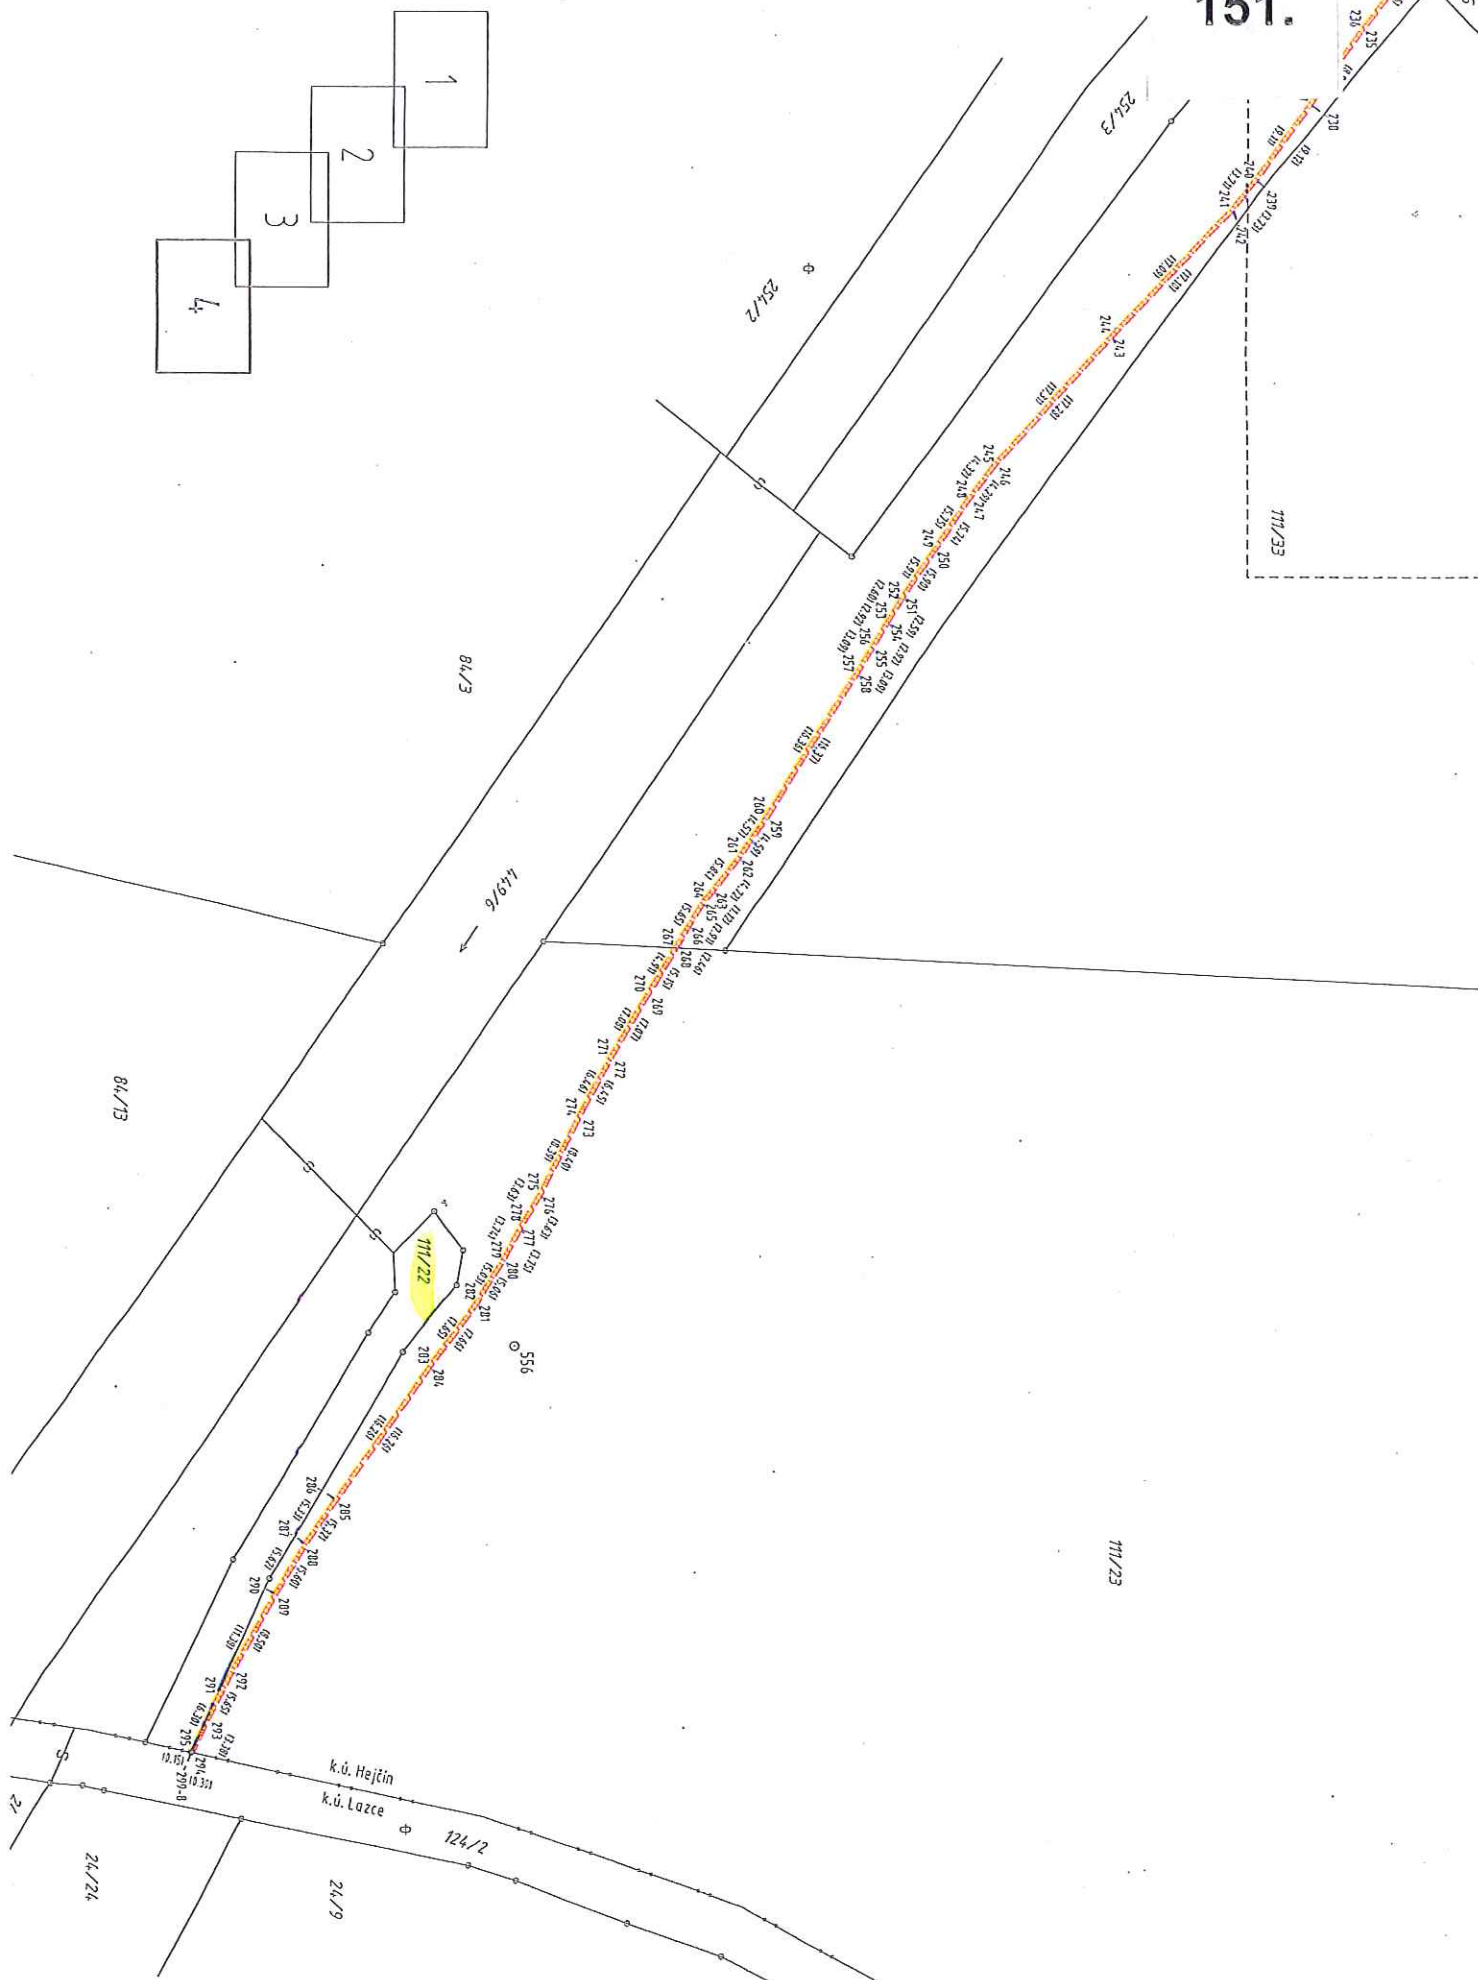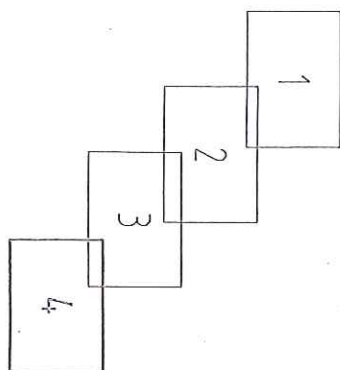



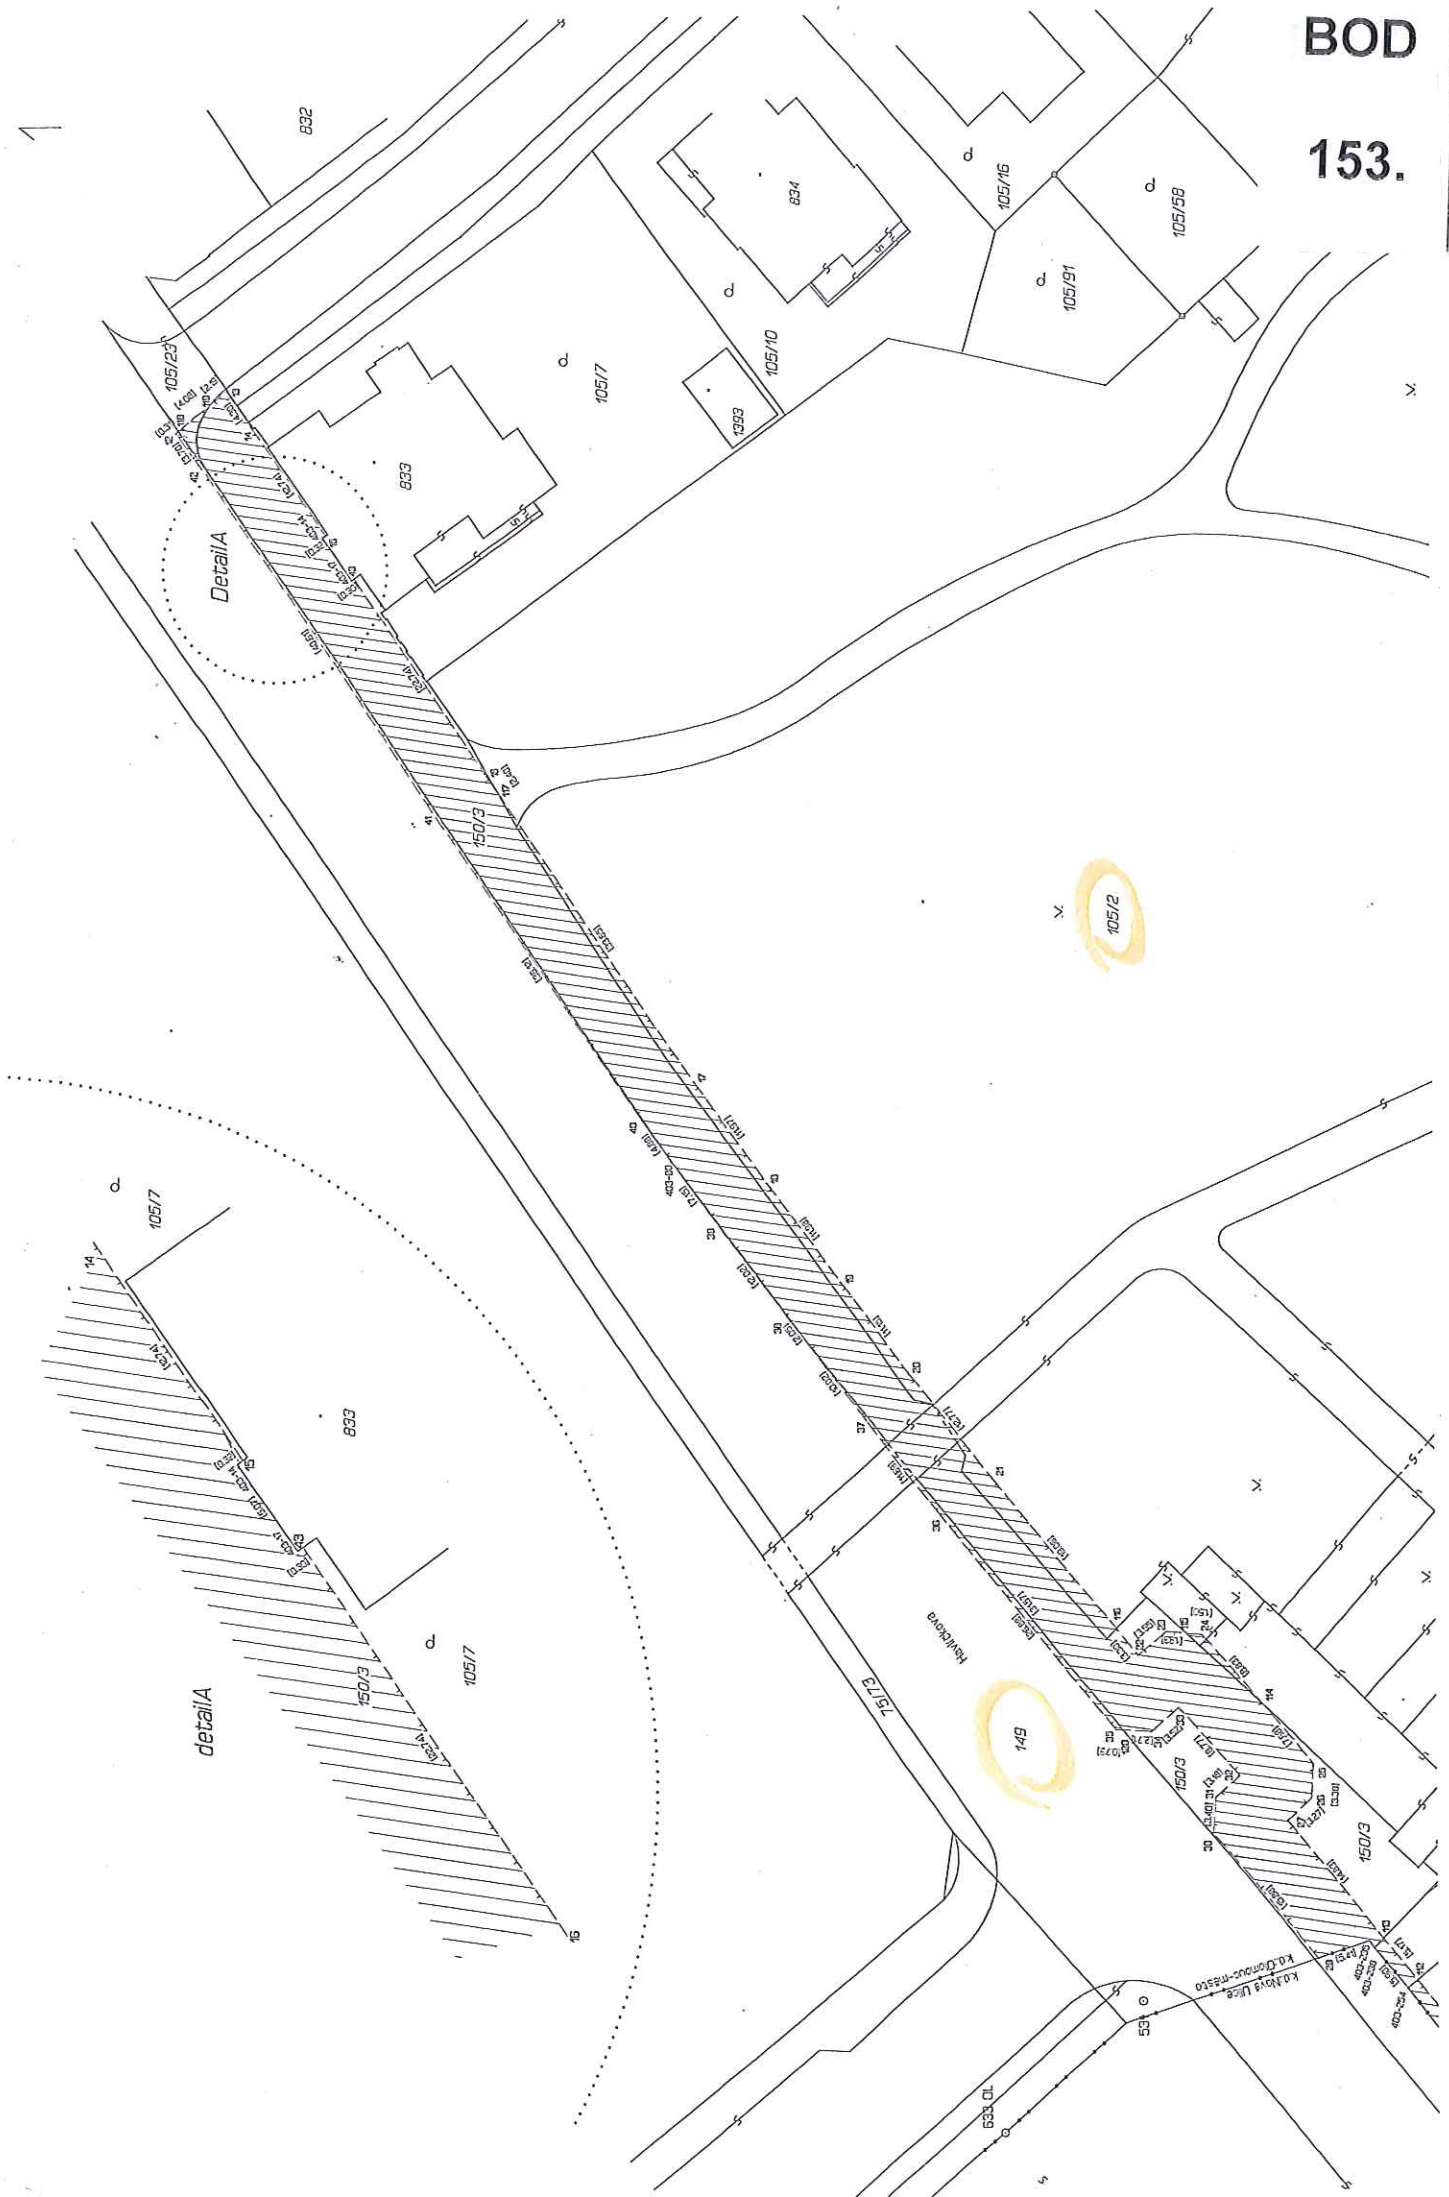

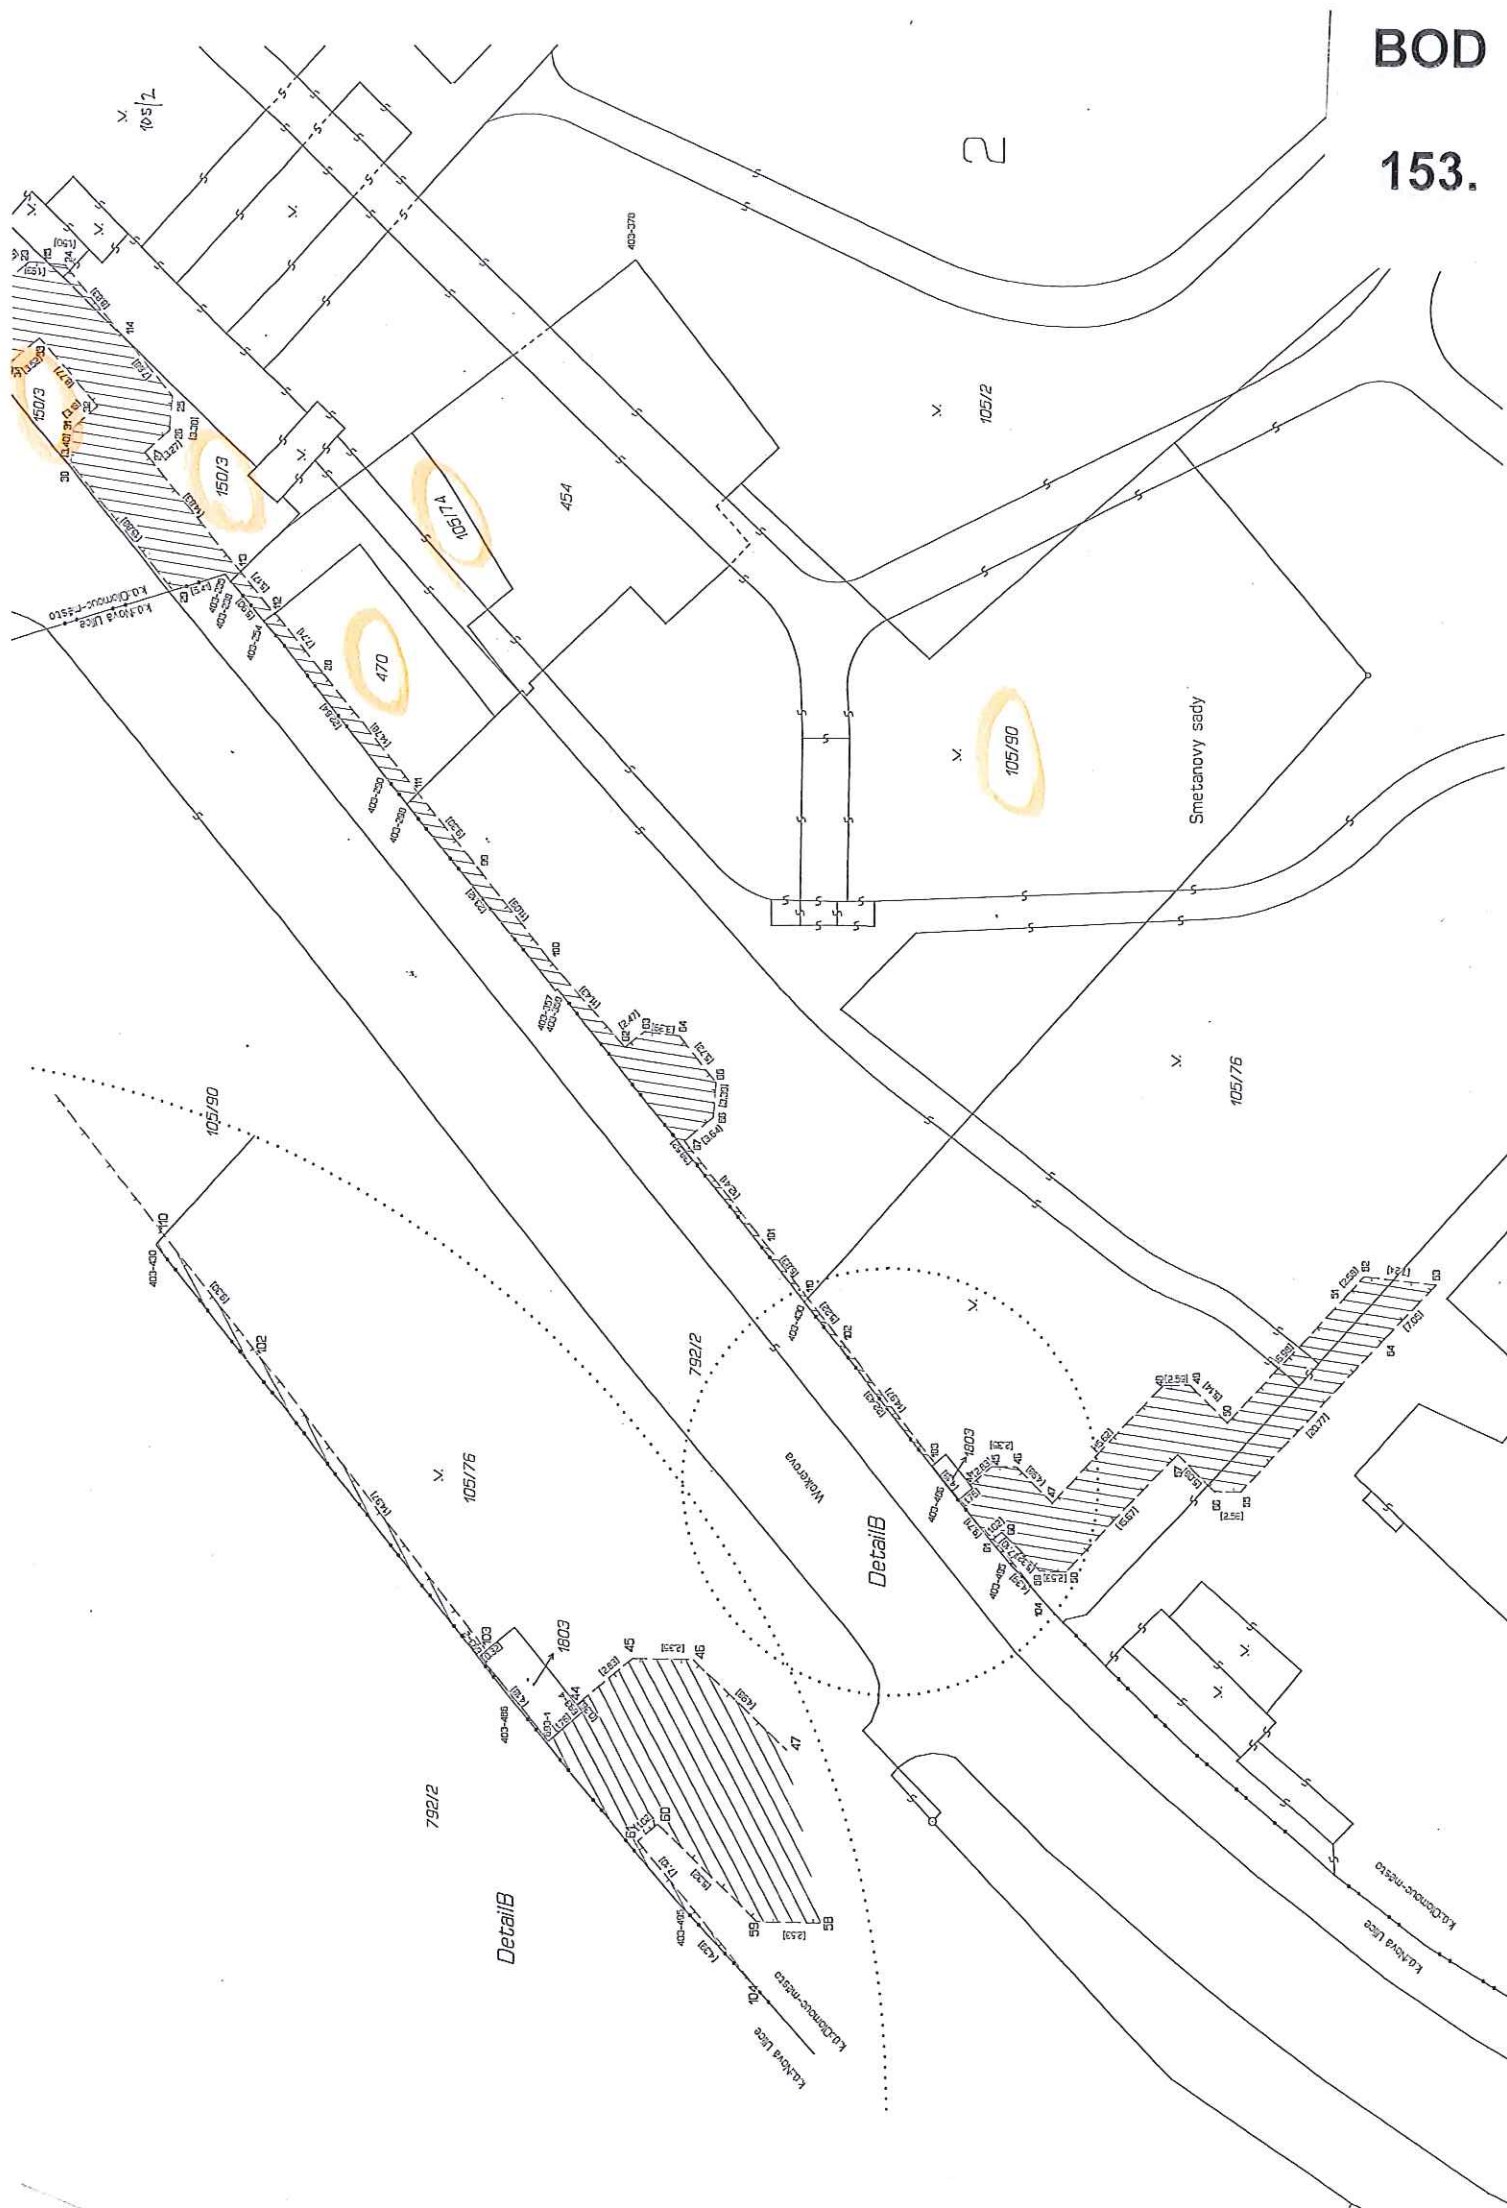

153.






BOD

153.




BOD


153.

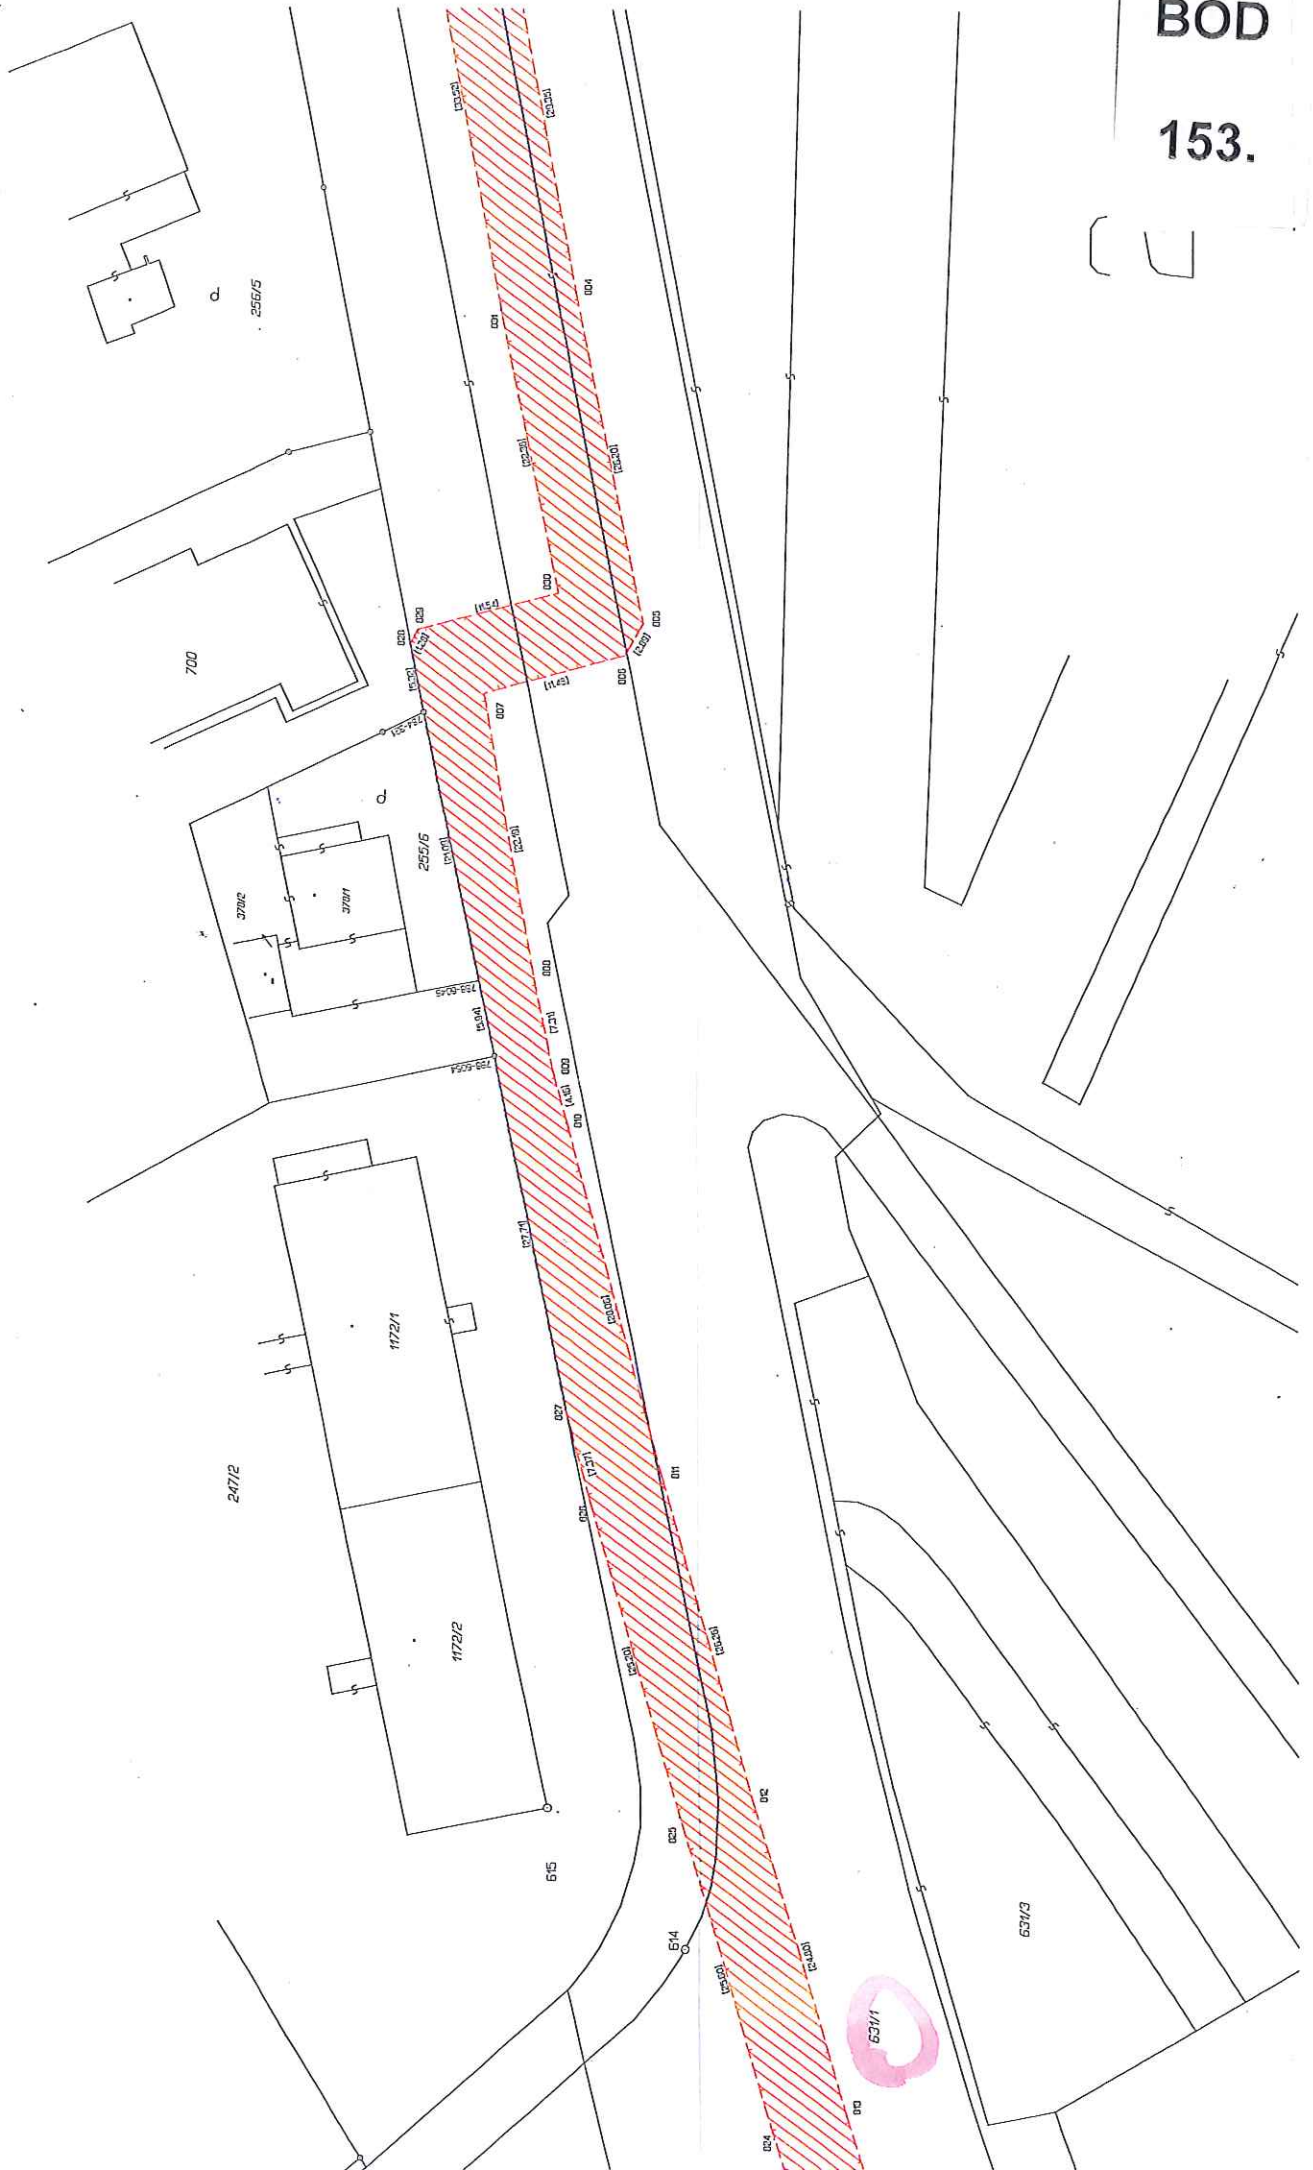


BOD


153.

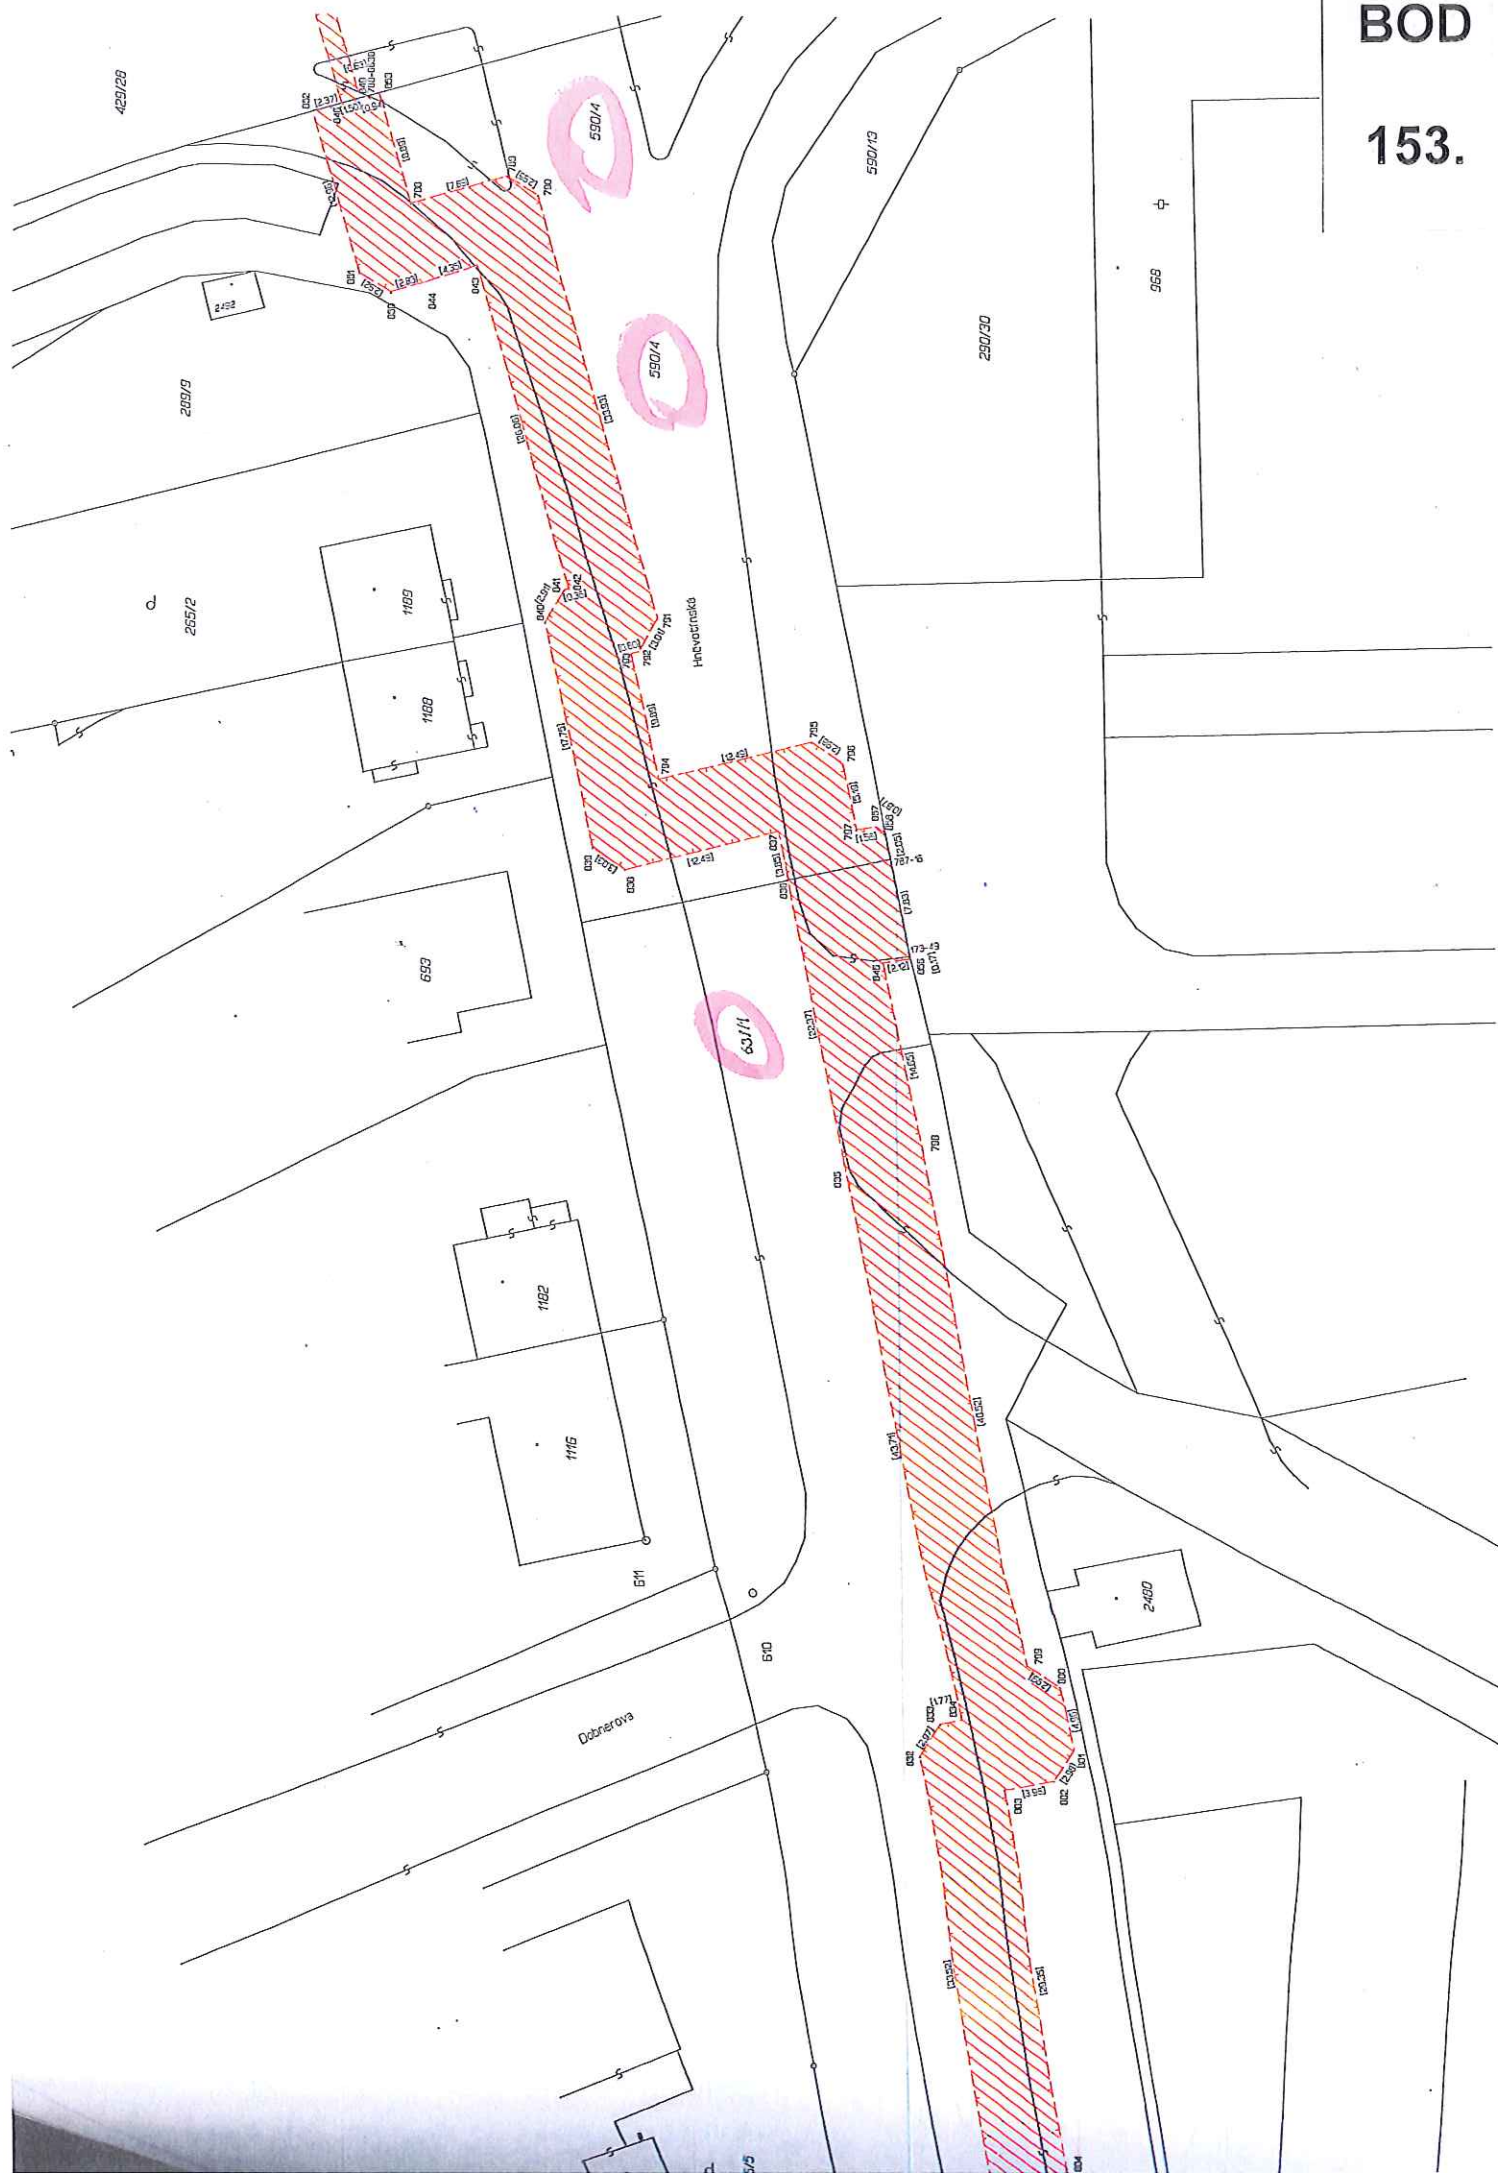

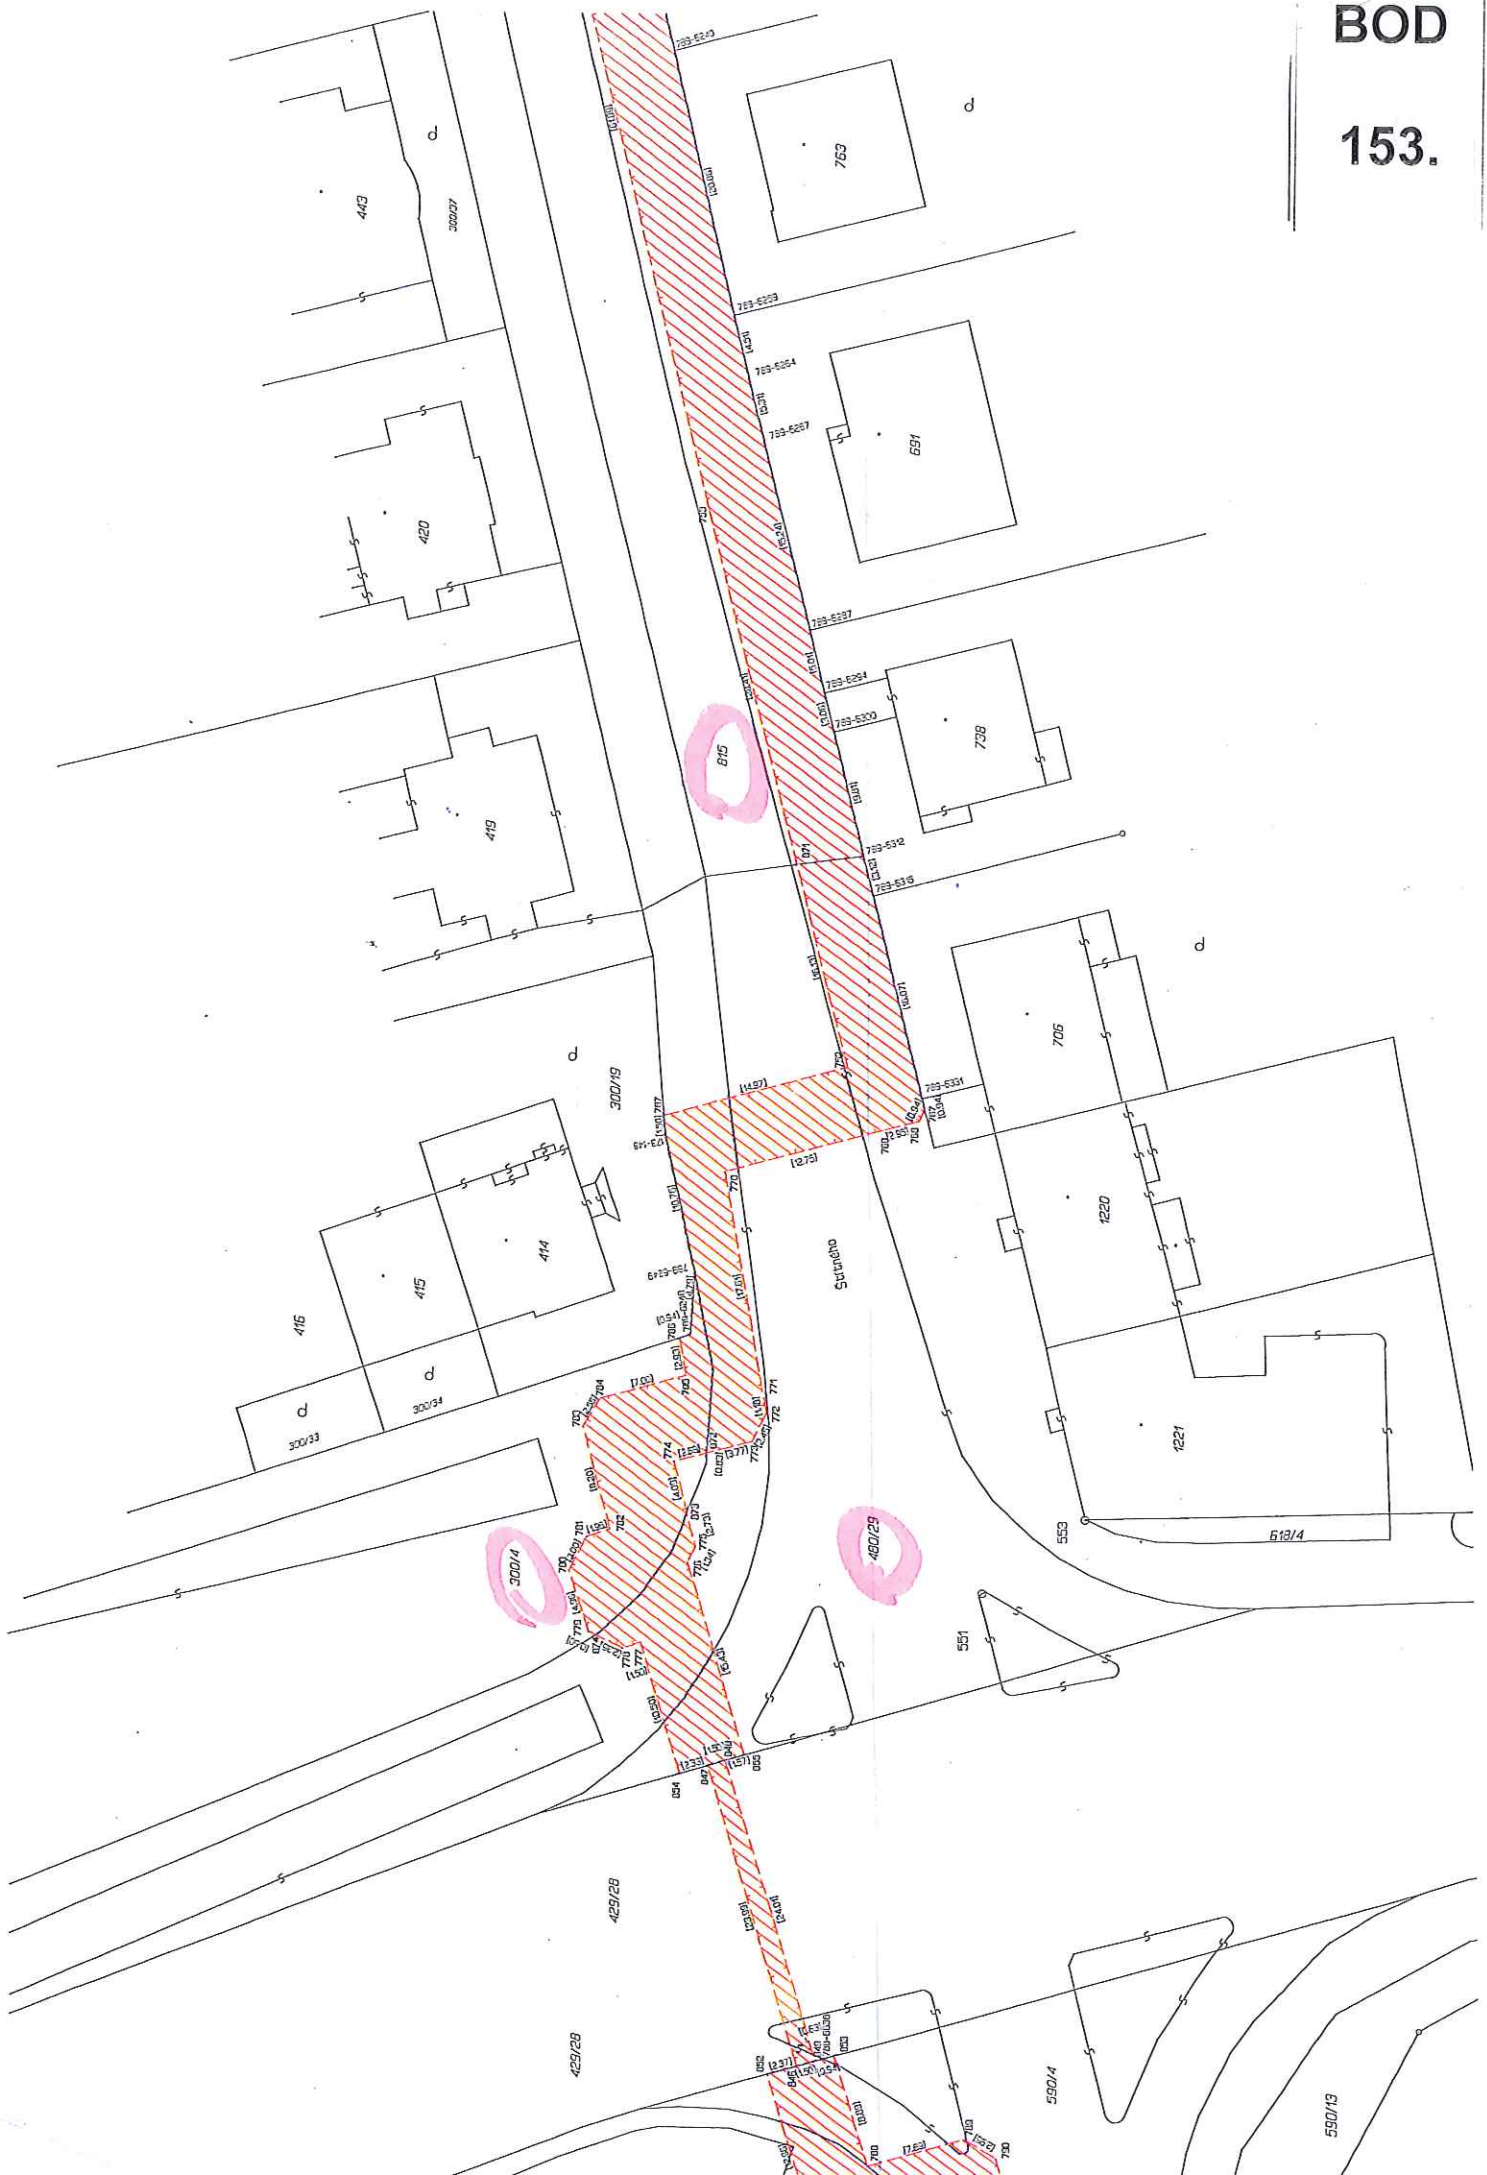



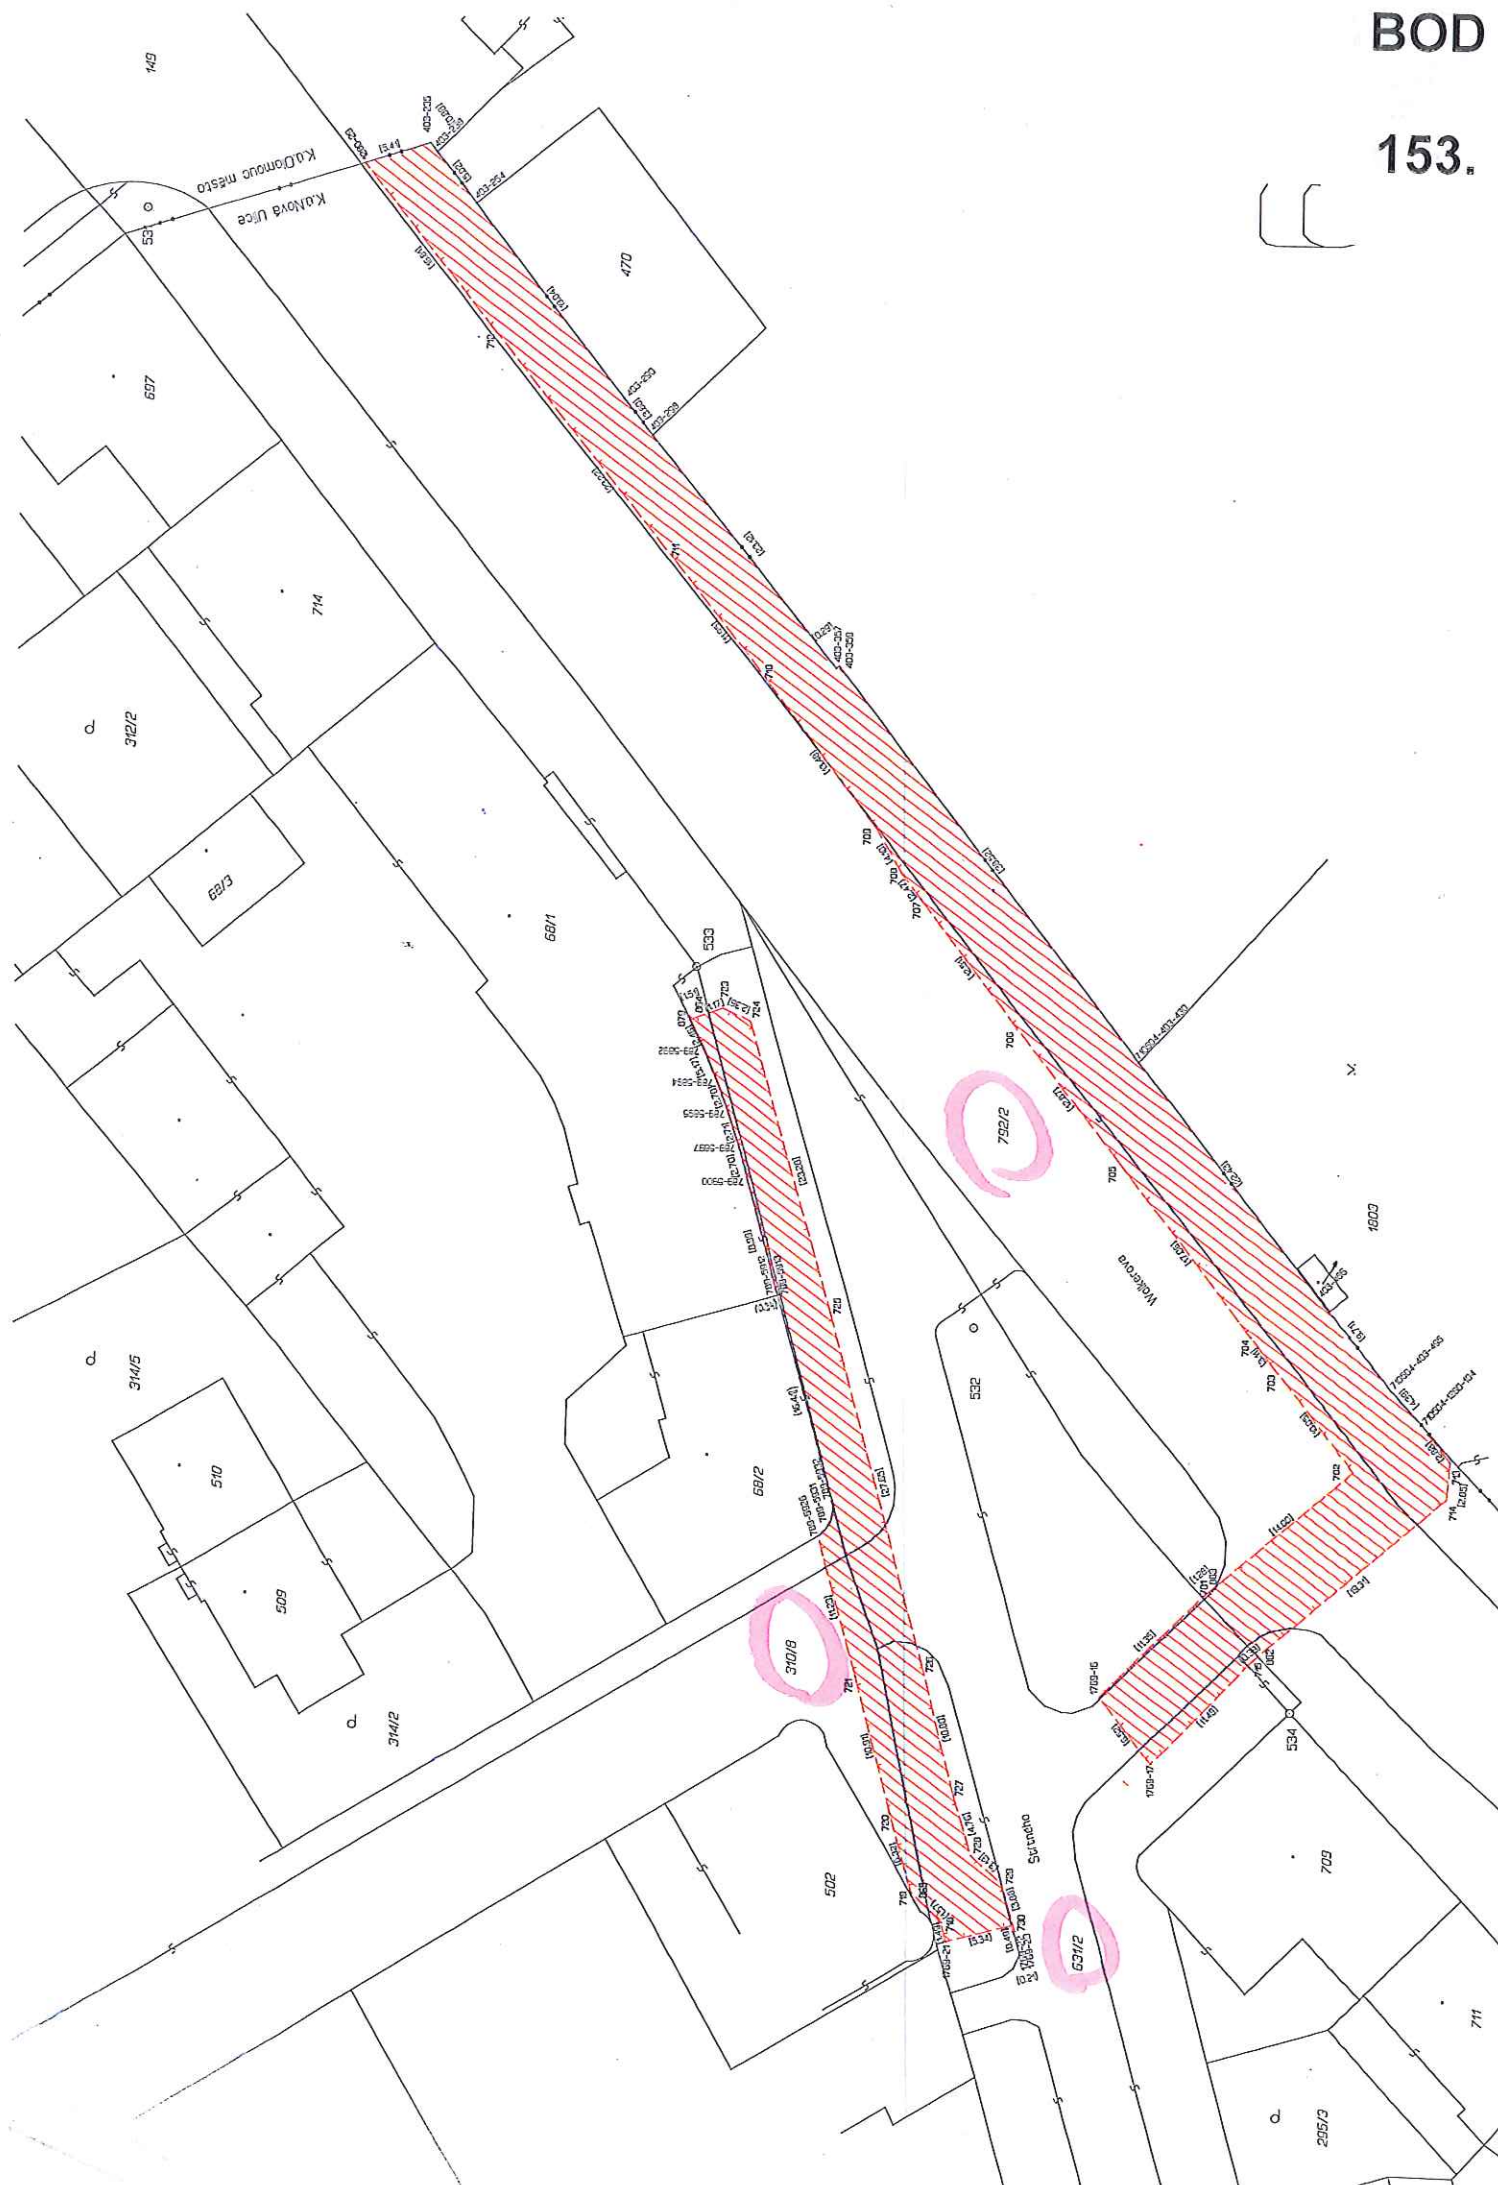

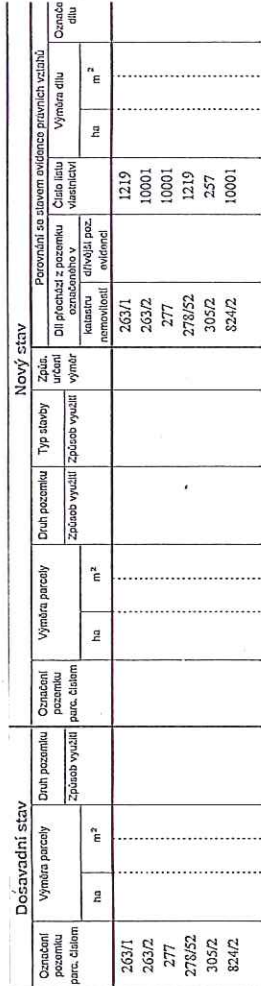

Oprávněný: Dle listiny.

(KSLR-5) alphas and betas

[illegible]

Čelit nebo scelovat pozemky lze jen na základě územního rozhodnutí, pokud podmínky pro ně nejsou stanoveny jiným rozhodnutím nebo opatřením.	Náležitémi a přenesení odpovědi právním předpisům.	Katastrální úřad, pracovníci pověřené souhlas s odvětváním parcel.
---	---	---

GEOMETRICKÝ PLÁN

Vyhotovili: GEOPROFIL, s.r.o.
Světlov 20, 785 01 Šternberk
IČ: 26879719

Číslo plánu: 2066-626/2012

Okres: Olomouc

Obec:	Olomouc
-------	---------

Katasirâhî'îzem: Hodojany

Maandag: lief.	DKM
----------------	-----

Kód způsobu určení výměr je určen podle §77 odst. 2 vyhlášky

c. 20/2007 Sb.

Desavodním vlastníkům pozemků byla poskytnuta možnost dožít se v torónu s průběhem navrhovaných nových hranic, které byly ozna-

předepsaným způsobem:

1

100

Náležitostí a přesností odpovídá právním předpisům.



✓
20/11

Geometrický plán ověřit: Uředně oprávněný zoměřický inženýr:

Ing. Miroslav Pouč

27-02-2013
Cielo

En la actualidad, el 90% de los estudiantes de la Universidad de Chile, en la carrera de Ingeniería Civil, se especializan en la especialidad de Ingeniería Civil Estructural.

domen spravny zmluvny vzťah medzi
somerického plánu, za dosazeni predpisaného
dosazeni vzťahov medzi somerickými

11

BOD

154.

BOD


155.

VÝKAZ DOSAVADNÍHO A NOVÉHO STAVU ÚDAJŮ KATASTRU NEMOVITOSTÍ											
Dosavadní stav			Nový stav								
Označení pozemku parc. číslem	Výměra parcely		Druh pozemku	Označení pozemku parc. číslem	Výměra parcely		Druh pozemku	Typ stavby	Způsob využití	Způsob využití	Způsob využití
	ha	m ²			ha	m ²					
135/1											

Druh věcného břemene: Dle listiny.

Oprávněný: Dle listiny.

Seznam souřadnic (S-JTSK)
 Číslo bodu Souřadnice pro zapsání do KN
 Y X Kód kv. Poznámka
 k.ú. Olomouc-město (710504)
 402-705 547685.79 1121622.41 4
 4 547684.18 1121620.25 3
 5 547684.06 1121622.37 3
 k.ú. Nová Ulice (710717)
 1995-192 547685.63 1121620.37 4

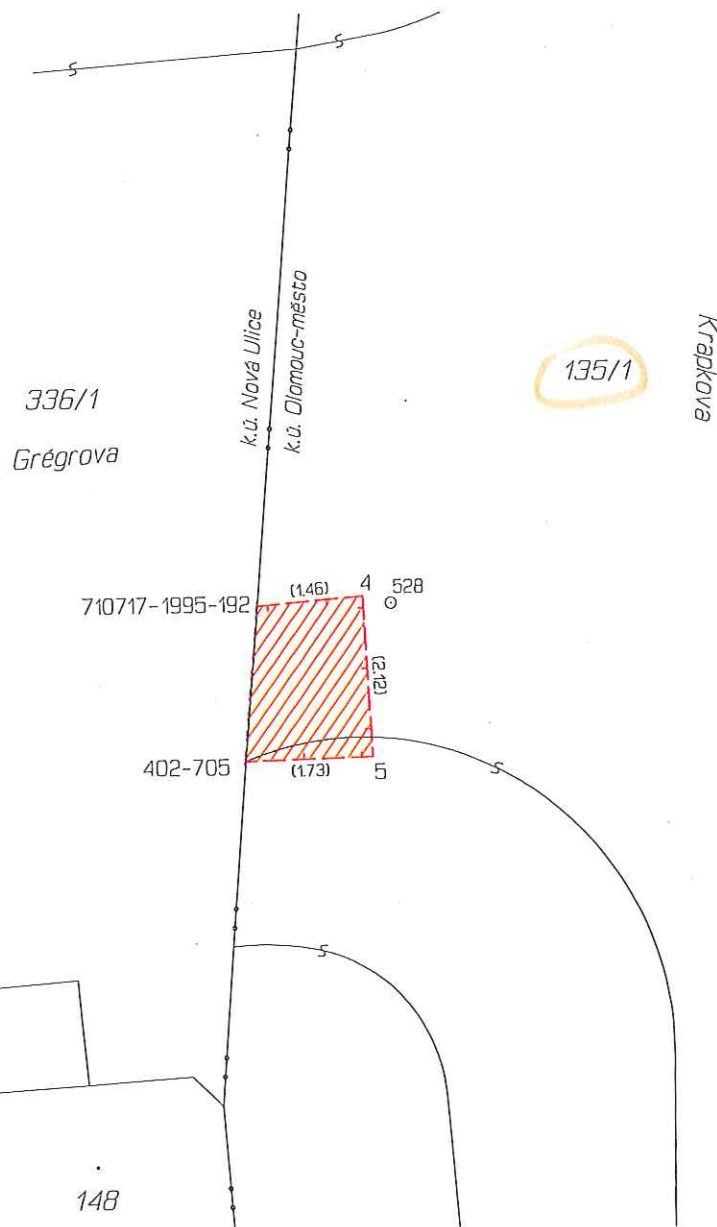

GEOMETRICKÝ PLÁN pro vymezení rozsahu věcného břemene k části pozemku	Geometrický plán ověřil úředně oprávněný zeměměřický inženýr:	Stejnopis ověřil úředně oprávněný zeměměřický inženýr:
	Jméno, příjmení: Ing. Zdeněk Bažant	Jméno, příjmení:
	Číslo položky seznamu úředně oprávněných zeměměřických inženýrů: 765/1995	Číslo položky seznamu úředně oprávněných zeměměřických inženýrů:
	Dne: 12.2.2014 Číslo: 422/2014	Dne: Číslo:
Vyhotovitel: EKOPLAN, s.r.o. Vondroušova 1210/46 Praha 6 IČ: 64576574 Číslo plánu: 1292-339/2013 Okres: Olomouc Obec: Olomouc Kat. území: Olomouc-město Mapový list: OL 9-0/44 Dosavadním vlastníkům pozemků byla poskytnuta možnost seznámit se v terénu s průběhem navržených nových hranic, které byly označeny předepsaným způsobem:	Katastrální úřad souhlasí s otiskováním parcel.	Ověření stejnopisu geometrického plánu v listinné podobě.
	PGP 327/2014	- 5 -03- 2014


VÝKAZ DOSAVADNÍHO A NOVÉHO STAVU ÚDAJŮ KATASTRU NEMOVITOSTÍ

Dosavadní stav				Nový stav										
Označení pozemku parc. číslem	Výměra parcely		Druh pozemku	Označení pozemku - parc. číslem	Výměra parcely		Druh pozemku	Typ stavby	Způs. určení výměr	Porovnání se stavem evidence právních vztahů				
										Díl přechází z pozemku označeného v		Číslo listu vlastnictví	Výměra dílu	
	ha	m ²	ha		m ²	Způsob využití	Způsob využití			katastru nemovitostí	dřívější poz. evidenci		ha	m ²
324/7										324/7		10001		
324/17										324/17		1330		
328/1										328/1		10001		
328/3										328/3		1330		
328/5										328/5		10001		
328/7										328/7		10001		
336/1										336/1		10001		
336/7										336/7		10001		

Druh věcného břemene: Dle listiny.

Oprávněný: Dle listiny.

Přehled kladu výkresů:

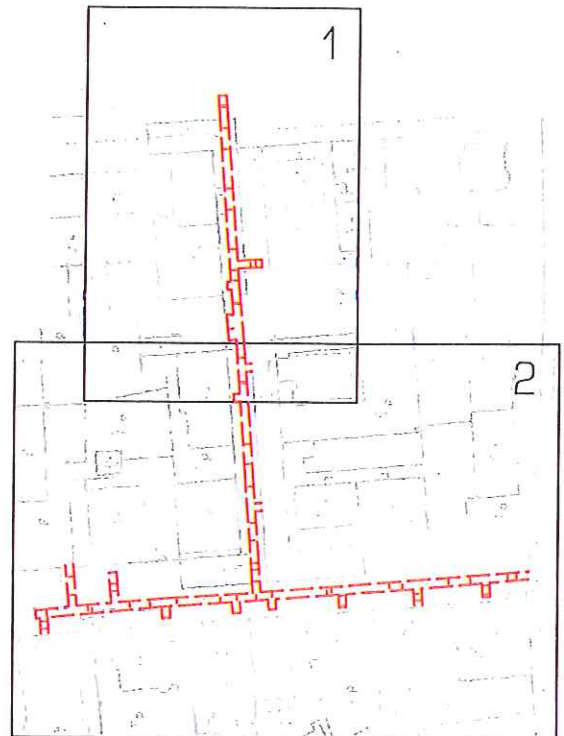

GEOMETRICKÝ PLÁN

pro

vymezení rozsahu věcného břemene k části pozemku

Vyhotovitel: EKOPLAN, s.r.o.
Vondroušova 1210/46 Praha 6
IČ: 64576574

Číslo plánu: 1995-339/2013

Okres: Olomouc

Obec: Olomouc

Kat. území: Nová Ulice

Mapový list: OL 9-0/44

Dosavadním vlastníkům pozemků byla poskytnuta možnost seznámit se v terénu s průběhem navrhovaných nových hranic, které byly označeny předepsaným způsobem:

Geometrický plán ověřil úředně oprávněný zeměměřický inženýr:

Jméno, příjmení: Ing. Zdeněk Bažant

Číslo položky seznamu úředně oprávněných zeměměřických inženýrů: 765/1995

Dne: 10.2.2014 Číslo: 418/2014

Náležitosti a přesnosti odpovídá právním předpisům.

Katastrální úřad souhlasí s očíslováním parcel.



ING. KATEŘINA VRBOVÁ

PGP 329/2014

5-03-2014

Stejnopis ověřil úředně oprávněný zeměměřický inženýr:

Jméno, příjmení:

Číslo položky seznamu úředně oprávněných zeměměřických inženýrů:

Dne: Číslo:


Tento stejnopis odpovídá geometrickému plánu v elektronické podobě uloženému v dokumentaci katastrálního úřadu.

Ověření stejnopisu geometrického plánu v listinné podobě.




BOD

155.

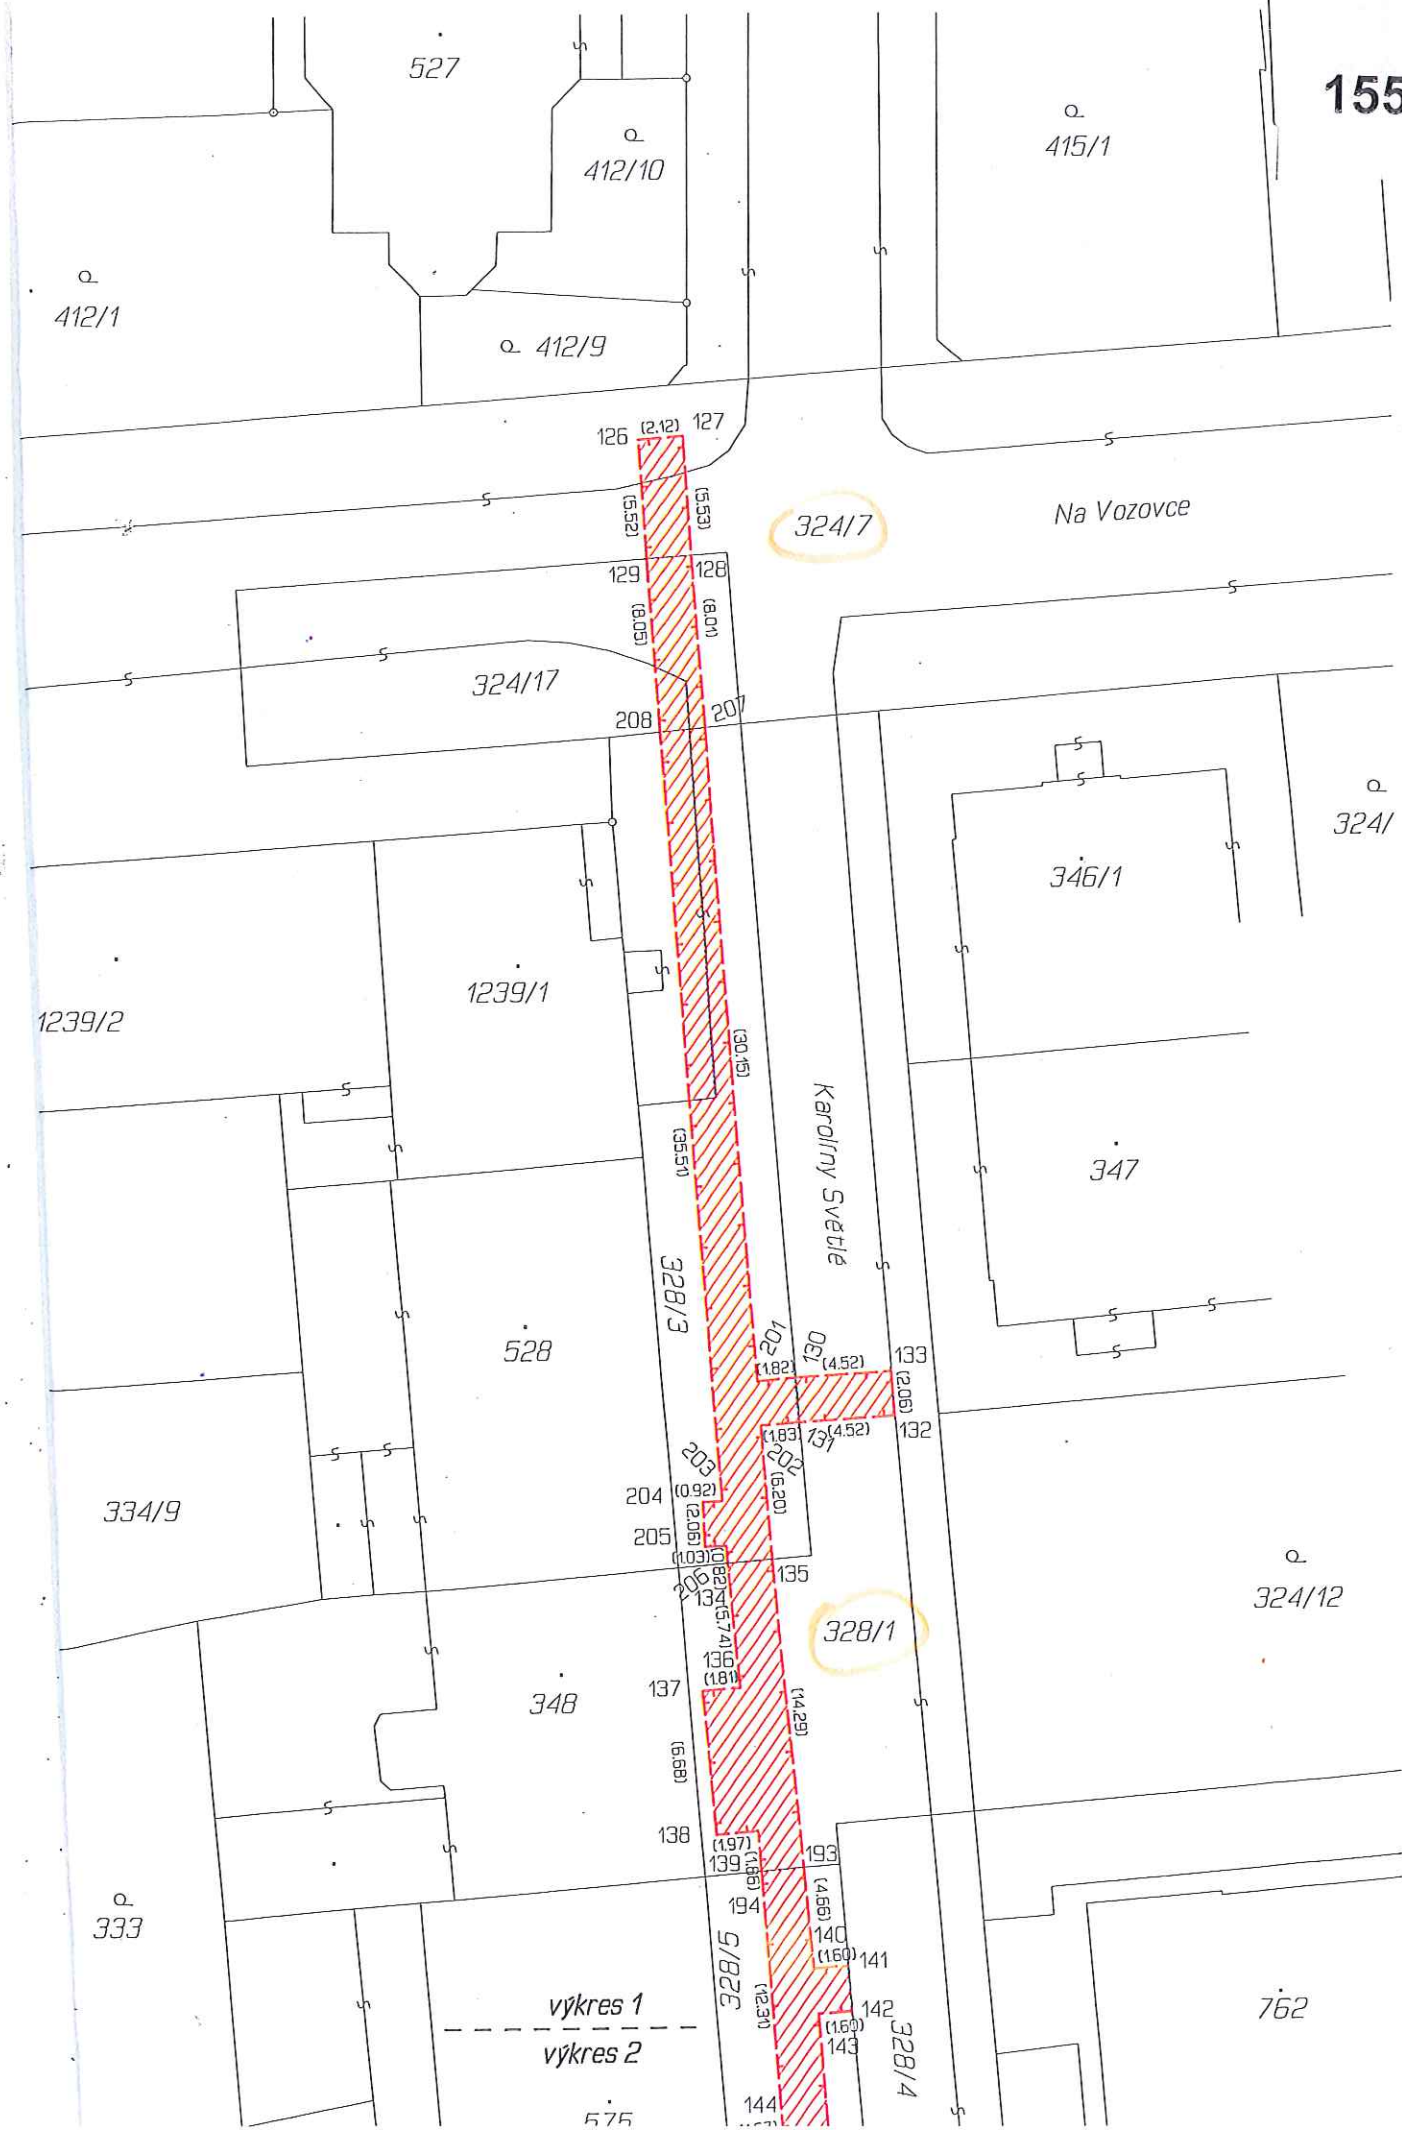

BOD

155.

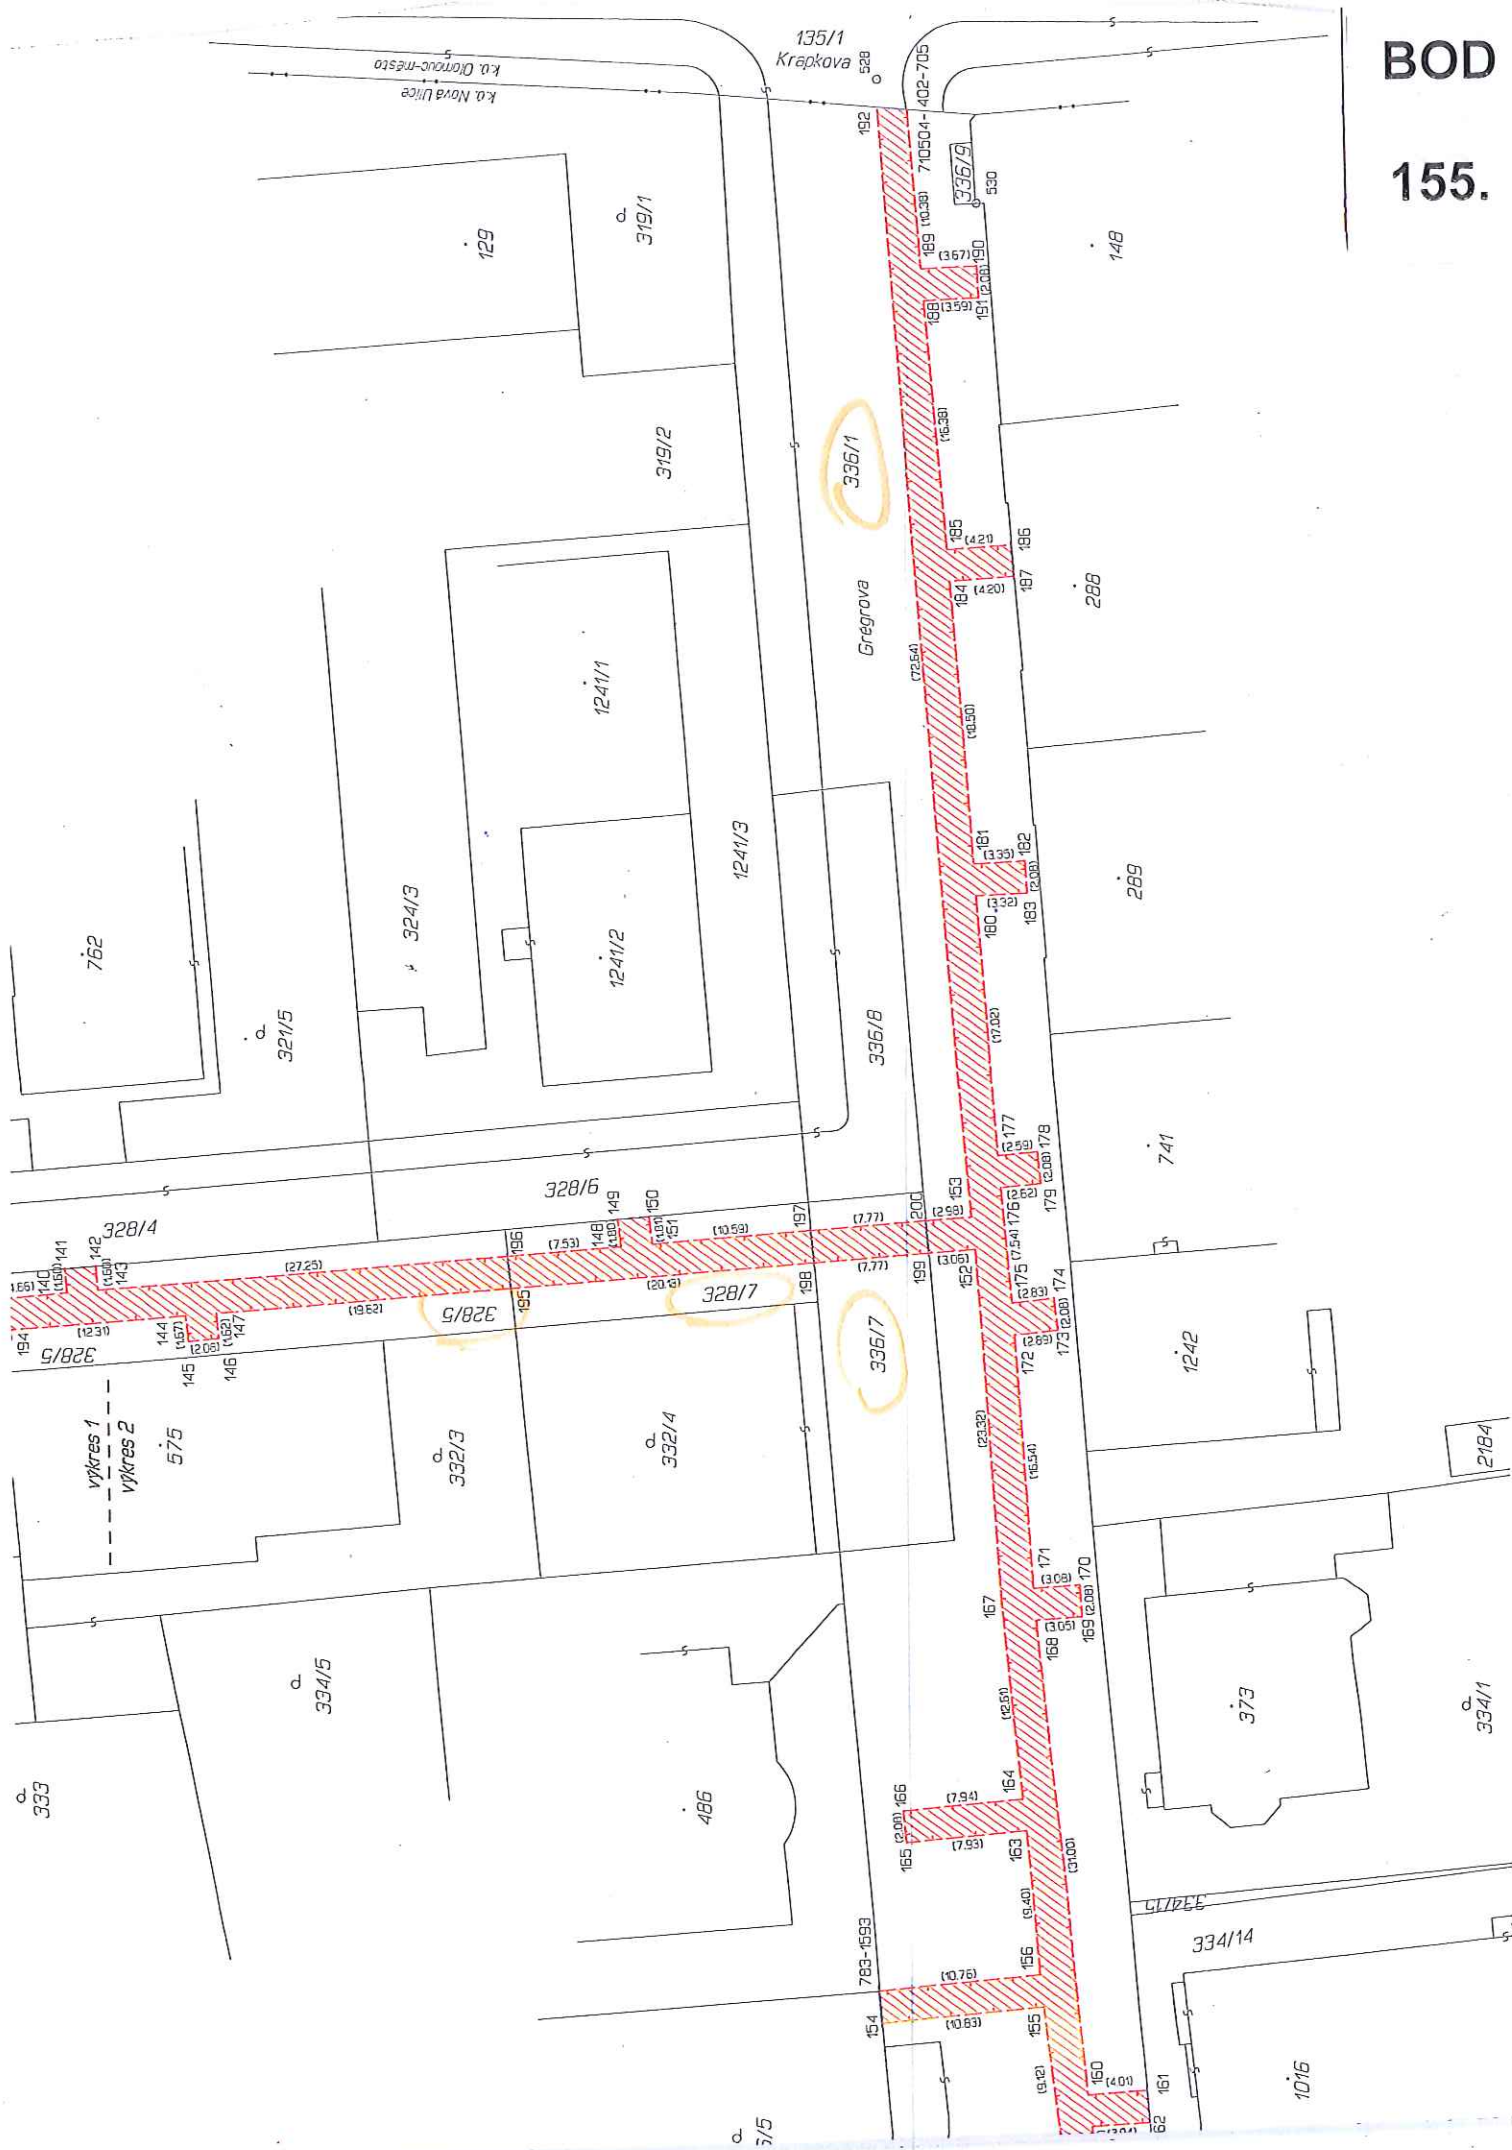

VÝKAZ DOSAVADNÍHO A NOVÉHO STAVU ÚDAJŮ KATASTRU NEMOVITOSTÍ

BOD

156.


Dosavadní stav				Nový stav												
Označení pozemku parc. číslem	výměra parcely		Druh pozemku	Označení pozemku parc. číslem	výměra parcely		Druh pozemku	Nabyvatel	Změna určení výměr	Porovná se stavem evidence právních vztahů přechází z pozemku označeného v		Číslo listu	Výměra dílu		C	
	ha	m ²	Způsob využití		ha	m ²	Způsob využití			katastru nemovitostí	dřívější poz. evidenci	vlastnictví	ha	m ²		
185/4											185/4		567			
201/6											201/6		1294			
219/4											219/4		704			
222/1											222/1		567			
223/1											223/1		567			
226/1											226/1		1325			
226/2											226/2		567			
226/3											226/3		567			
226/4											226/4		567			
226/5											226/5		567			
227/2											227/2		567			
227/3											227/3		567			
228											228		1325			
229											229		567			
230											230		567			
231/1											231/1		567			
231/2											231/2		567			
232											232		567			
233											233		567			
234											234		567			
238/5											238/5		10001			
606/1											606/1		10001			
631/1											631/1		10001			
637/1											637/1		567			
637/2											637/2		10001			
1016/14											1016/14		1488			
1016/20											1016/20		1779			
1033											1033		10002			
1034											1034		10001			
1035											1035		10001			
1036/1											1036/1		10001			

Druh věcného břemene: právo umístit, provozovat a udržovat kabelové vedení

Oprávněný: zřizovatel a správce kabelového vedení

Dělit nebo scelovat pozemky lze jen na základě územního rozhodnutí, pokud podmínky pro ně nejsou stanoveny jiným rozhodnutím nebo opatřením.

GEOMETRICKÝ PLÁN pro vyznačení věcného břemene		Náležitostmi a přesností odpovídá právním předpisům.		Katastrální úřad souhlasí s očíslováním parcel.	
Zhotovili: ELGEO s.r.o. Jakubské nám. 3, Brno					
Číslo plánu: 977-4322/2002					
Okres: OLOMOUČ		Geometrický plán ověřil úředně oprávněný zeměměřický inženýr: Ing. Jan Cwik		Souhlas katastrálního úřadu potvrďte: ŠTOKSA LUDOVÍK	
Obec: OLOMOUČ - MĚSTO					
Kat. území: NOVÁ ULICE		Dne 11.4.2002 Číslo 71/2002		Dne 21.04.2002 Číslo 71/2002	
Mapový list: DKM					
Kód způsobu určení výměr: 2-ze souřadnic v S-JTSK, 1-jiným číselným způsobem, 0-graficky		Úředně oprávněný zeměměřický inženýr odpovídá za odbornou úroveň geometrického plánu, za dosažení předepsané přesnosti a za správnost a úplnost náležitostí podle právních předpisů		Jeden výtisk geometrického plánu a předepsané přílohy jsou uloženy u katastrálního úřadu.	
Dosavadním vlastníkům pozemků byla poskytnuta možnost seznámit se v terénu s průběhem navrhovaných nových hranic, které byly označeny předepsaným způsobem					

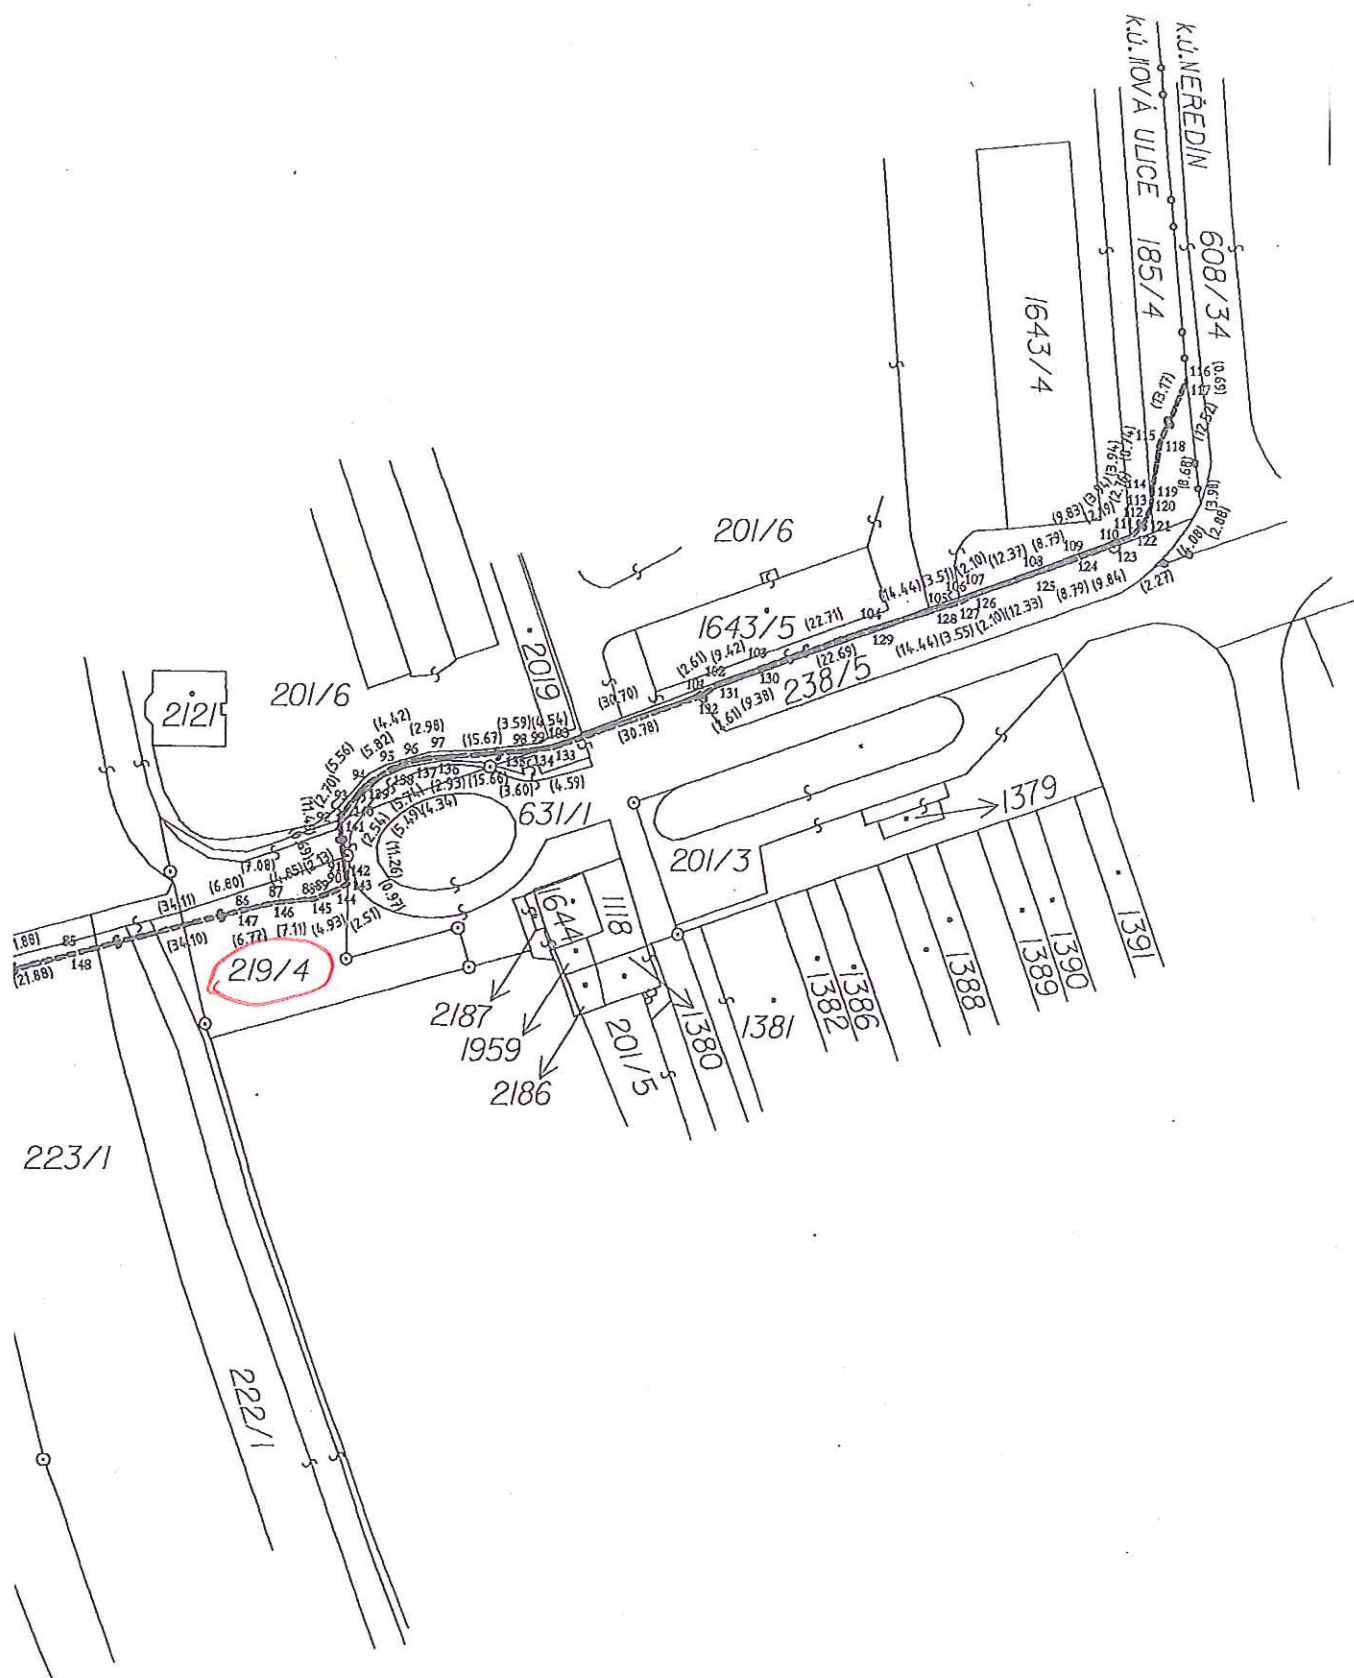

VÝKAZ DOSAVIDNÍHO A NOVÉHO STAVU ÚDAJŮ KATASTRU NEMOVITOSTÍ

BOD

156.

Dosařední stav				Nový stav											
Dosařední pozemku pare. číslem	Výměra parcely		Druh pozemku	Dosařední pozemku pare. číslem	Výměra parcely		Druh pozemku	Nabyvatel	Způsob určení výměr	Porovnání se stavem evidence právních vztahů Díl přechází z pozemku označeného v		Číslo listu vlastnictví	Výměra dílu		
	ha	m ²	Způsob využití		ha	m ²	Způsob využití			katastru nemovitostí	dřívější poz. evidenci		ha	m ²	
121/2										121/2		10001			
121/3										121/3		2			
121/5										121/5		10001			
121/6										121/6		10001			
121/28										121/28		2			
121/29										121/29		2			
144/2										144/2		10001			
144/3										144/3		10001			
608/15										608/15		2			
608/16										608/16		459			
608/17										608/17		10001			
608/18										608/18		10001			
608/19										608/19		372			
608/20										608/20		10001			
608/21										608/21		10001			
608/22										608/22		372			
608/23										608/23		10001			
608/24										608/24		372			
608/25										608/25		10001			
608/26										608/26		459			
608/27										608/27		372			
608/28										608/28		27			
608/29										608/29		394			
608/30										608/30		372			
608/33										608/33		10001			
608/34										608/34		372			

Druh věcného břemene: právo umístit, provozovat a udržovat kabelové vedení

Právník: zřizovatele správce kabelového vedení

člíst nebo scelovat pozemky lze jen na základě územního rozhodnutí, pokud podmínky pro ně nejsou stanoveny jiným rozhodnutím nebo opatřením.

GEOMETRICKÝ PLÁN
pro vyznačení věcného břemeneZhotovili: ELGEO s.r.o.
Jakubské nám. 3, Brno

Číslo plánu: 724-4322/2002

Okres: OLOMOUČ

Obec: OLOMOUČ - MĚSTO

Kat. území: NEŘEDÍN

Mapový list: DKM

Kód způsobu určení výměry: 2-ze souřadnic v S-JTSK,
1-jiným číselným způsobem, 0-grafickyDosařední/vlastnická pozemků byla poskytnuta možnost seznámit
se v terénu s průběhem navrhovaných nových hranic, které byly
vyznačeny předepsaným způsobem

Náležitosti a přesnosti odpovídá právním předpisům.

Katastrální úřad souhlasí očíslováním parcel.



Geometrický plán ověřil/ověřila oprávněný zeměměřický inženýr:

Ing. Jan Cwik

Dne 11.4.2002

Číslo 70/2002

Ověřil/ověřila oprávněný zeměměřický inženýr odpovídá za odbornou
úroveň geometrického plánu, za dosažení předepsané přesnosti
a za správnost a úplnost náležitostí podle právních předpisů

Souhlas katastrálního úřadu potvrdil:


ŠTOKSA LUPOMIR

Dne 21-05-2002



Číslo 177/2002

Jeden výtisk geometrického plánu a předepsané
přílohy jsou uloženy u katastrálního úřadu.

Det. B

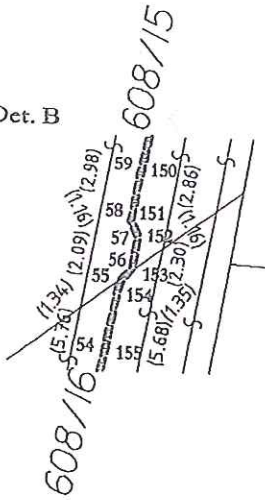

Det. C

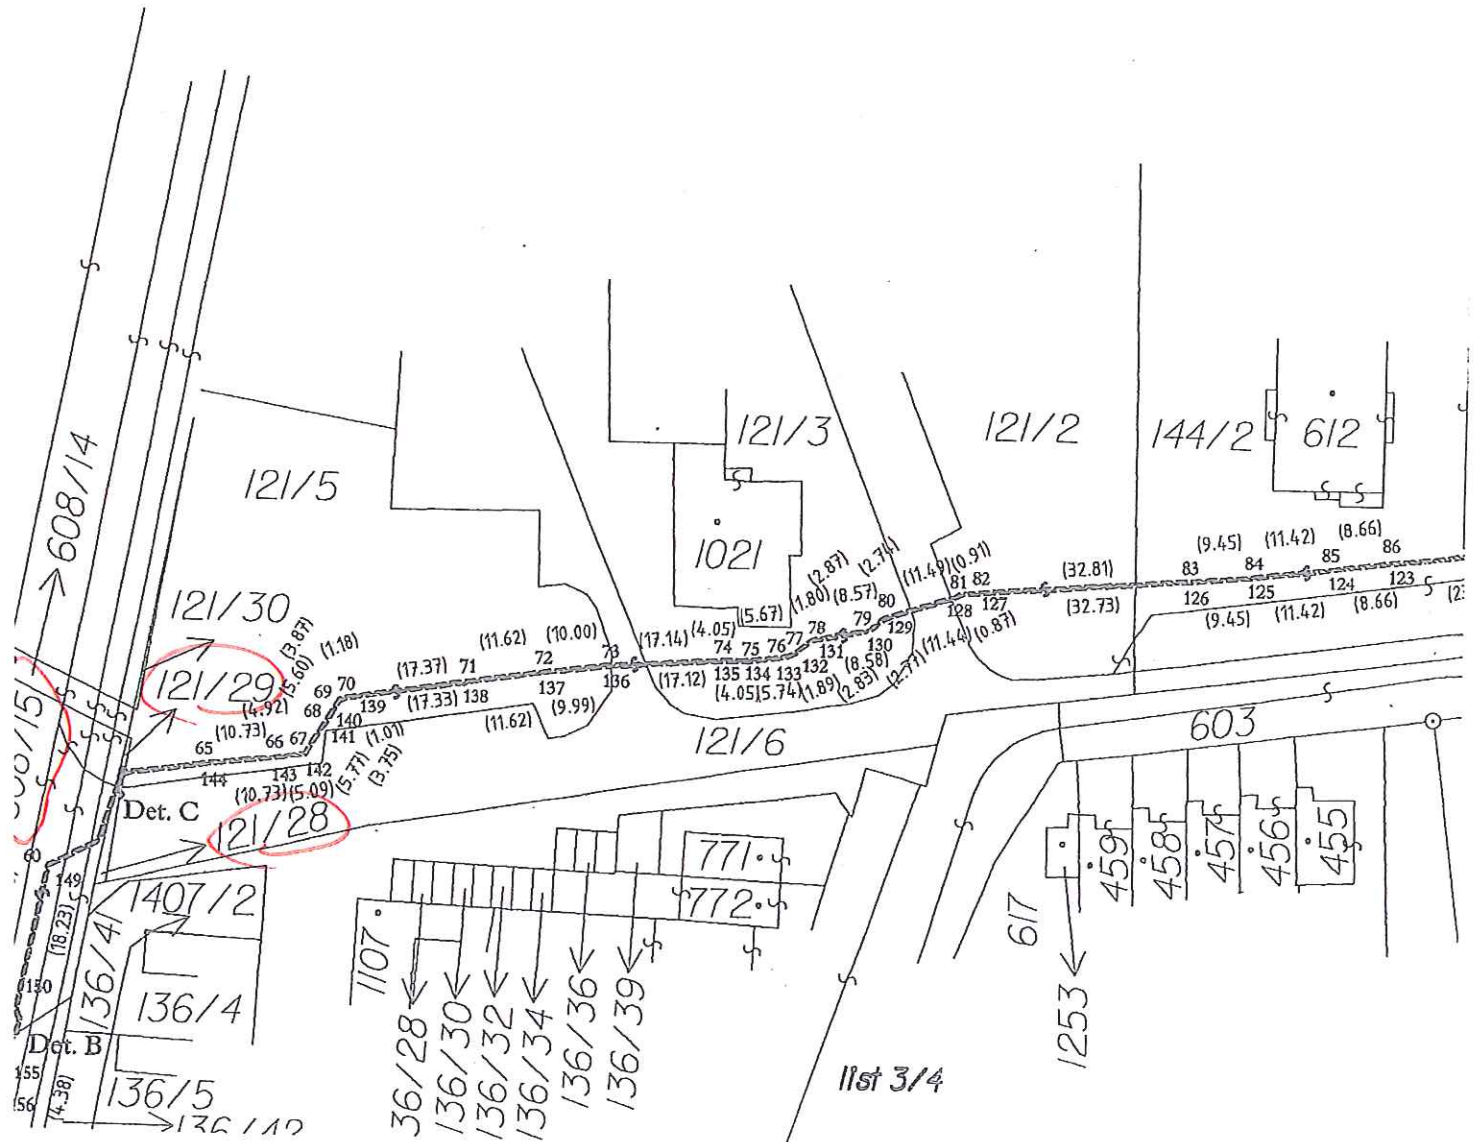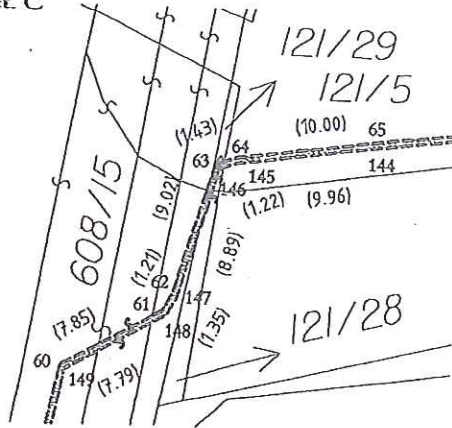

Dosavadní stav

Dosavadní stav				Nový stav										
Označení pozemku porc. číslem	Výměra parcely		Druh pozemku	Označení pozemku porc. číslem	Výměra parcely		Druh pozemku	Typ stavby	Způsob určení výměry	Porovnání se stavem evidence právních				
	ha	m ²			Způsob využití	Způsob využití				Způsob využití	Díl přechází z pozemku označeného v katastru nemovitostí	dřívejší poz. evidenci	Číslo listu vlastnictví	Výměra dílu
					ha	m ²							ha	m ²
132/95										132/95			567	
132/120										132/120			6930	
168/16										168/16			567	
168/17										168/17			567	
168/18										168/18			10001	
257/23										257/23			773	
590/7										590/7			1453	
1061/1										1061/1			60000	
1061/2										1061/2			60000	
1061/3										1061/3			10001	

Oprávněný : zřizovatel

*Oprávněný : zřizovatel a správce kabelového vedení
Druh věcného břemene : právo umístit, provozovat a udržívat kabelové vedení*

ζ_{beam}	$\text{soufradnic } (S-JTSC)$	
$C.b.$	Y	X
985-24	548604.35	1121683.20
985-25	548602.15	1121682.10
985-26	548599.27	1121681.84
985-67	548467.71	1121764.00
985-117	548291.77	1121782.28
985-118	548292.16	1121784.23
985-119	548292.73	1121784.99
985-120	548301.21	1121793.01
985-121	548308.82	1121800.59
985-212	548534.75	1122170.20
985-213	548544.67	1122173.00
985-249	548767.93	1122251.86
985-250	548768.96	1122252.69
985-251	548777.87	1122256.66
985-252	548788.12	1122259.91
985-253	548802.47	1122265.31
985-254	548812.62	1122268.70
985-255	548849.15	1122281.66
985-256	548860.08	1122285.86
985-257	548868.17	1122288.41
985-258	548879.60	1122292.39
985-259	548885.60	1122294.09
985-260	548888.55	1122295.63

C.b.	Y	X
985-261	548894.61	112297.73
985-262	548901.69	1122300.42
985-263	548908.80	1122302.73
985-267	548972.44	1122325.53
985-268	549007.19	1122338.54
985-269	549013.41	1122338.35
985-270	549024.71	1122339.57
985-277	549024.77	1122339.23
985-278	549013.43	1122337.99
985-279	549007.25	1122338.18
985-280	548972.58	1122325.21
985-284	548908.92	1122302.39
985-285	548901.81	1122300.08
985-286	548894.73	1122297.41
985-287	548888.69	1122295.31
985-288	548885.72	1122293.77
985-289	548878.70	1122292.05
985-290	548868.29	1122288.07
985-291	548860.20	1122285.52
985-292	548849.27	1122281.34
985-293	548812.74	1122268.36
985-294	548802.59	1122264.99
985-295	548788.24	1122259.57

C.b.	Y	X
985-296	548777.99	1122256.34
985-297	548769.16	1122252.59
985-298	548768.23	1122251.66
985-334	548544.65	1122172.62
985-335	548534.97	1122169.90
985-426	548309.08	1121800.35
985-427	548301.45	1121792.75
985-428	548292.99	1121784.75
985-429	548292.48	1121784.09
985-430	548292.13	1121782.32
985-480	548467.65	1121764.40
985-538	548599.31	1121682.20
985-539	548602.05	1121682.44
985-564	548610.42	1121683.99
985-565	548610.37	1121684.33
985-566	548609.65	1121684.24
985-567	548603.81	1121683.32
985-568	548603.61	1121682.83
985-569	548597.88	1121682.27
985-570	548598.40	1121682.48
985-571	548597.61	1121682.35
985-560	548472.69	1121768.13
985-581	548472.62	1121768.52

C.b.	Y	X
985-582	548466.10	1121765.04
985-583	548465.79	1121764.79
985-598	548292.01	1121781.78
985-599	548292.27	1121782.03
985-600	548310.25	1121801.60
985-601	548310.34	1121802.20
985-609	548533.02	1122166.95
985-610	548532.47	1122166.75
985-611	548546.52	1122171.79
985-612	548547.00	1122171.96
985-613	548972.01	1122324.91
985-614	548971.04	1122334.96
985-615	549013.92	1122338.04
985-616	549013.82	1122338.39
985-617	549023.87	1122339.13
985-618	549023.62	1122339.45
985-619	549026.95	1122340.04
1232-1	548921.24	1122307.18
1232-2	548917.11	1122305.32
1232-3	548779.60	1122257.28
1232-4	548776.55	1122256.10
1232-5	548767.98	1122251.01
1232-6	548767.64	1122251.16

GEOMETRICKÝ PLÁN

pro vyznačení věcného břemene

Ing. Ivo Gronděl

INC. VÍTĚZSLAV MUSIL

Úředně oprávněný zeměměřičský inženýr odpovídá za odbornou úroveň geometrického plánu, za dosažení předepsané přesnosti a za správnost a úplnost náležitostí podle právních předpisů.

Jeden prvoepis geometrického plánu a předepsané přílohy jsou uloženy u katastrálního úřadu, katastrálního pracoviště.

Vyhotovil: GEOMETRA OPAVA spol. s r.o.
Masořská 19, 746 01 Opava
IČO: 42864445

Číslo plánu: 1419-25/2007

Okres: Olomouc

Obec: Olomouc

Katastrální území: *Nová Ulice*

Mapový list: *DKM*

Kód způsobu určení výměr je určen podle § 77 odst. 2 vyhlášky č. 26/2007 Sb.

Dosaadním vlastníkům pozemků byla poskytnuta možnost seznámit se v terénu s průběhem navrhovaných nových hranic, které byly označeny předepsaným způsobem:

BOD

156.

Detail: E

257/12

1061/2

1061/3

1061/1

Detail: H

559/3

590/7

590/2

590/8

590/6

590/9

1132

Detail: G

Supplies
985-580
985-581
985-582
985-583

1150

1151

557/1

557/5

1061/1

1152

559/3

985-564
985-565

Detail: H

1062/2

Sluice

580/1

580/1

2386


1165/2

1165/1

1164/2

1164/1

985-60
(19 985-60)

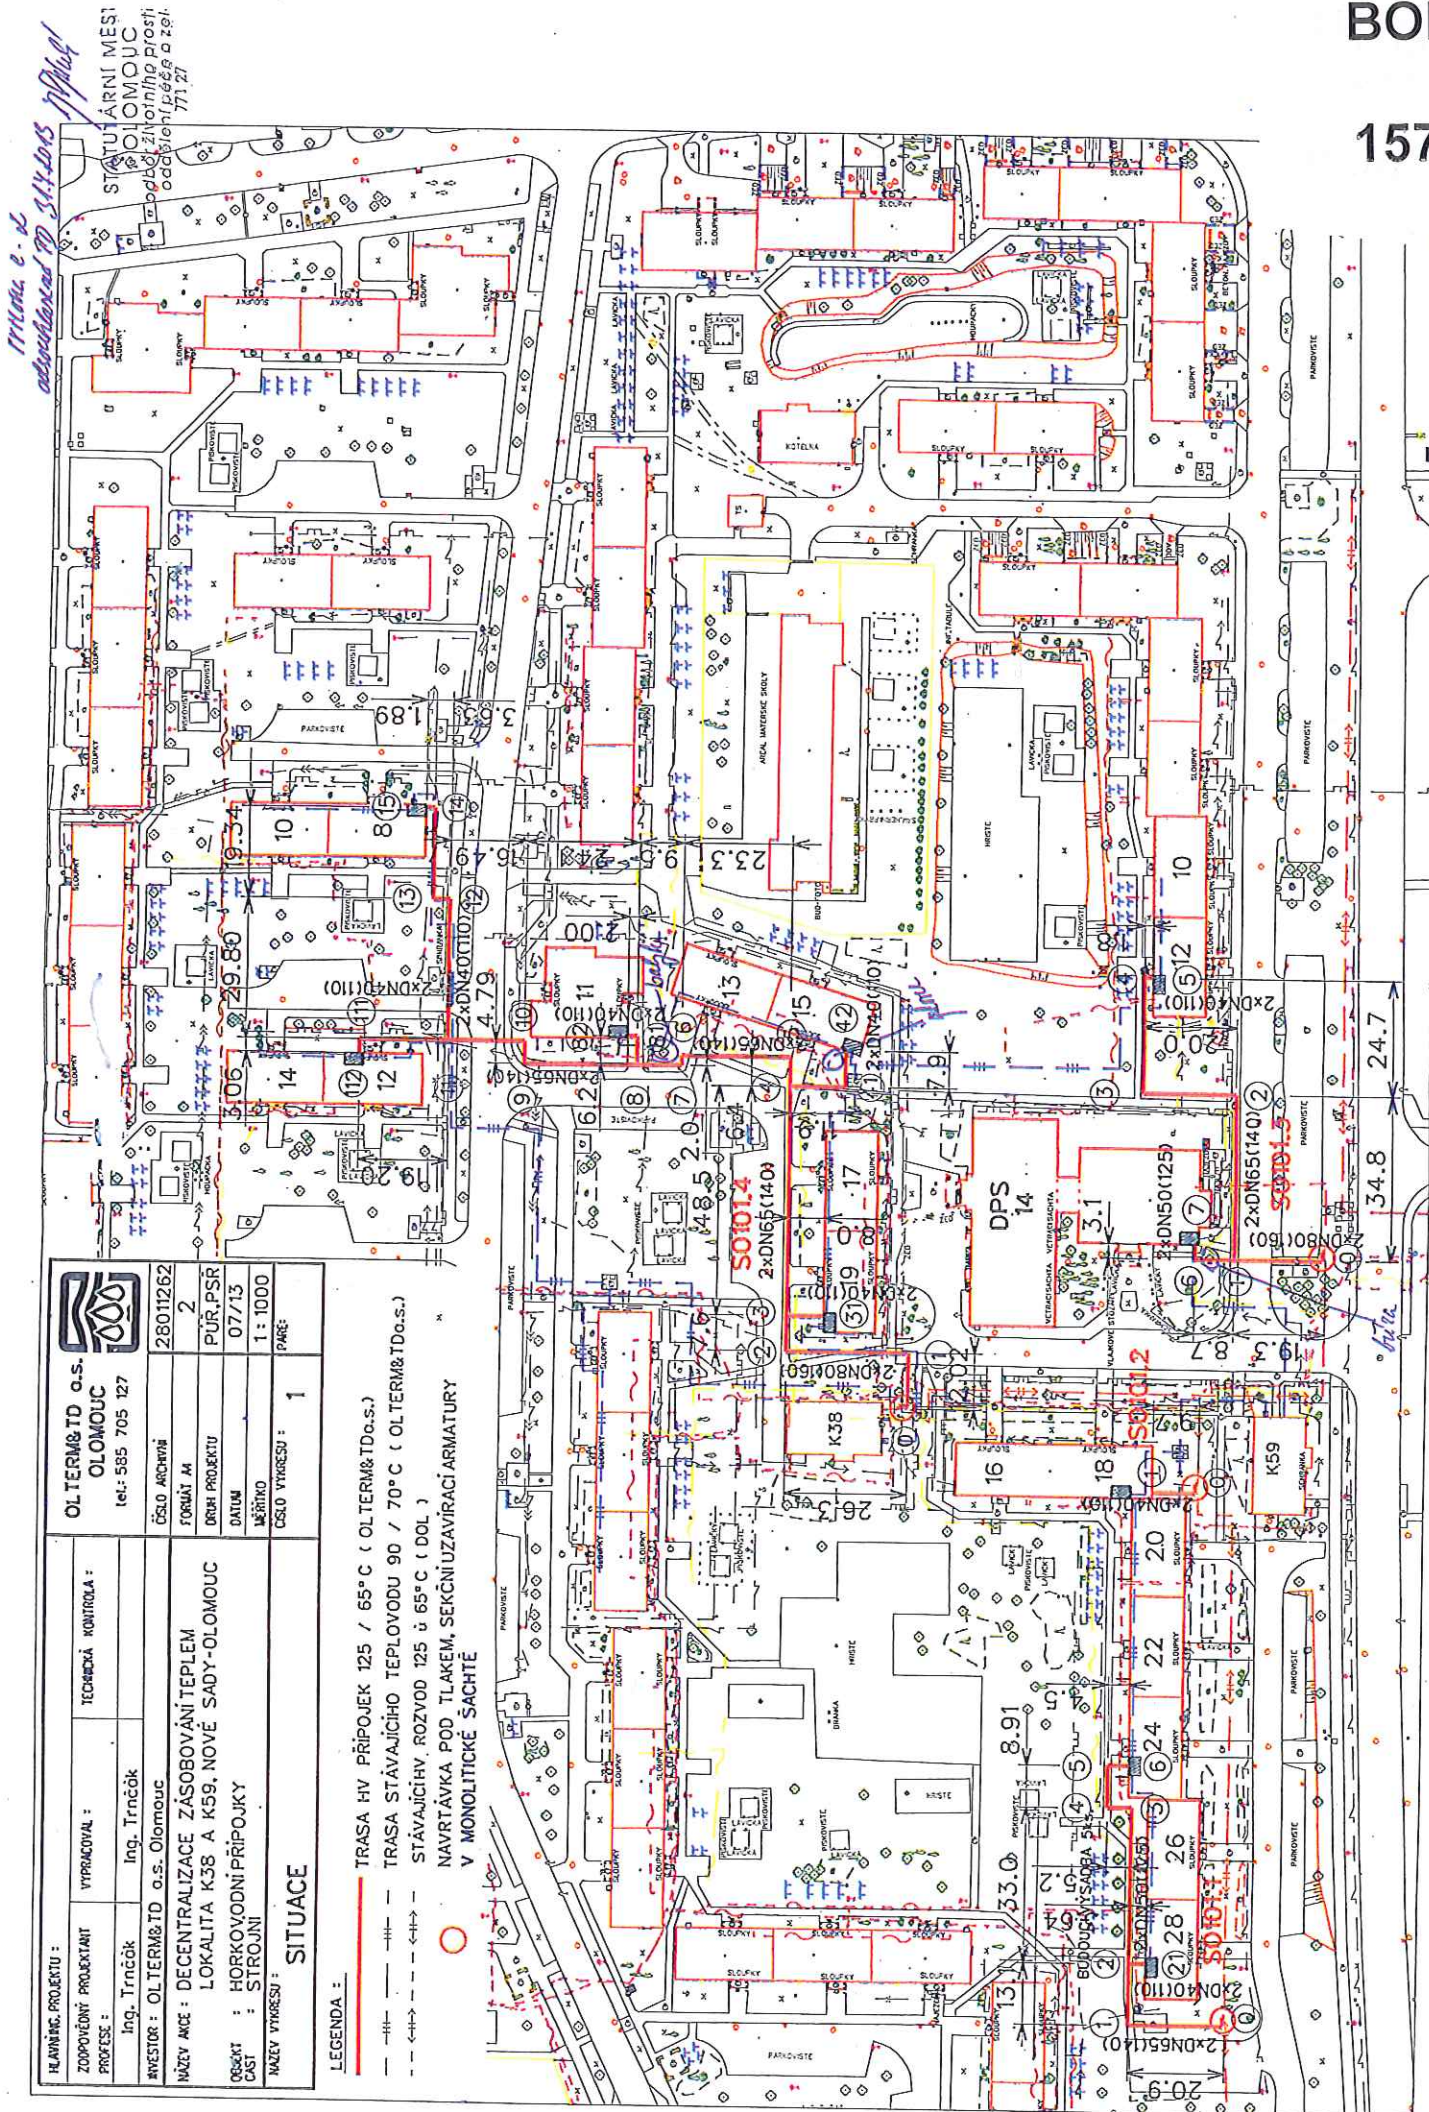


158.

GEOMETRICKÝ PLÁN pro vymezení rozsahu věcného břemene k části pozemku	Geometrický plán ověřil úředně oprávněný zeměměřický inženýr: Jméno, příjmení: Ing. Zdeněk Bažant Číslo položky seznamu úředně oprávněných zeměměřických inženýrů: 765/1995 Dne: 10.3.2014 Číslo: 36/2014 Náležitosti a přesnosti odpovídá právním předpisům.	Stejnopis ověřil úředně oprávněný zeměměřický inženýr: Jméno, příjmení: Číslo položky seznamu úředně oprávněných zeměměřických inženýrů: Dne: Číslo: Tento stejnopis odpovídá geometrickému plánu v elektronické podobě uloženému v dokumentaci katastrálního úřadu. Ověření stejnopisu geometrického plánu v listinné podobě.
Vyhotovitel: EKOPLAN, spol. s r.o. Vondroušova 1210/46 Praha-Řepy IČ 64576574 Číslo plánu: 242-802/2012 Okres: Olomouc Obec: Olomouc Kat. území: Nový Svět u Olomouce Mapový list: DKM Dosavadním vlastníkům pozemků byla poskytnuta možnost seznámit se v terénu s průběhem navrhovaných nových hranic, které byly oznaženy předepsaným způsobem:	Katastrální úřad souhlasí s očíslováním parcel. Bc. Jitka Kylarová 21. 03. 2014 PGP 467/2014	

158.



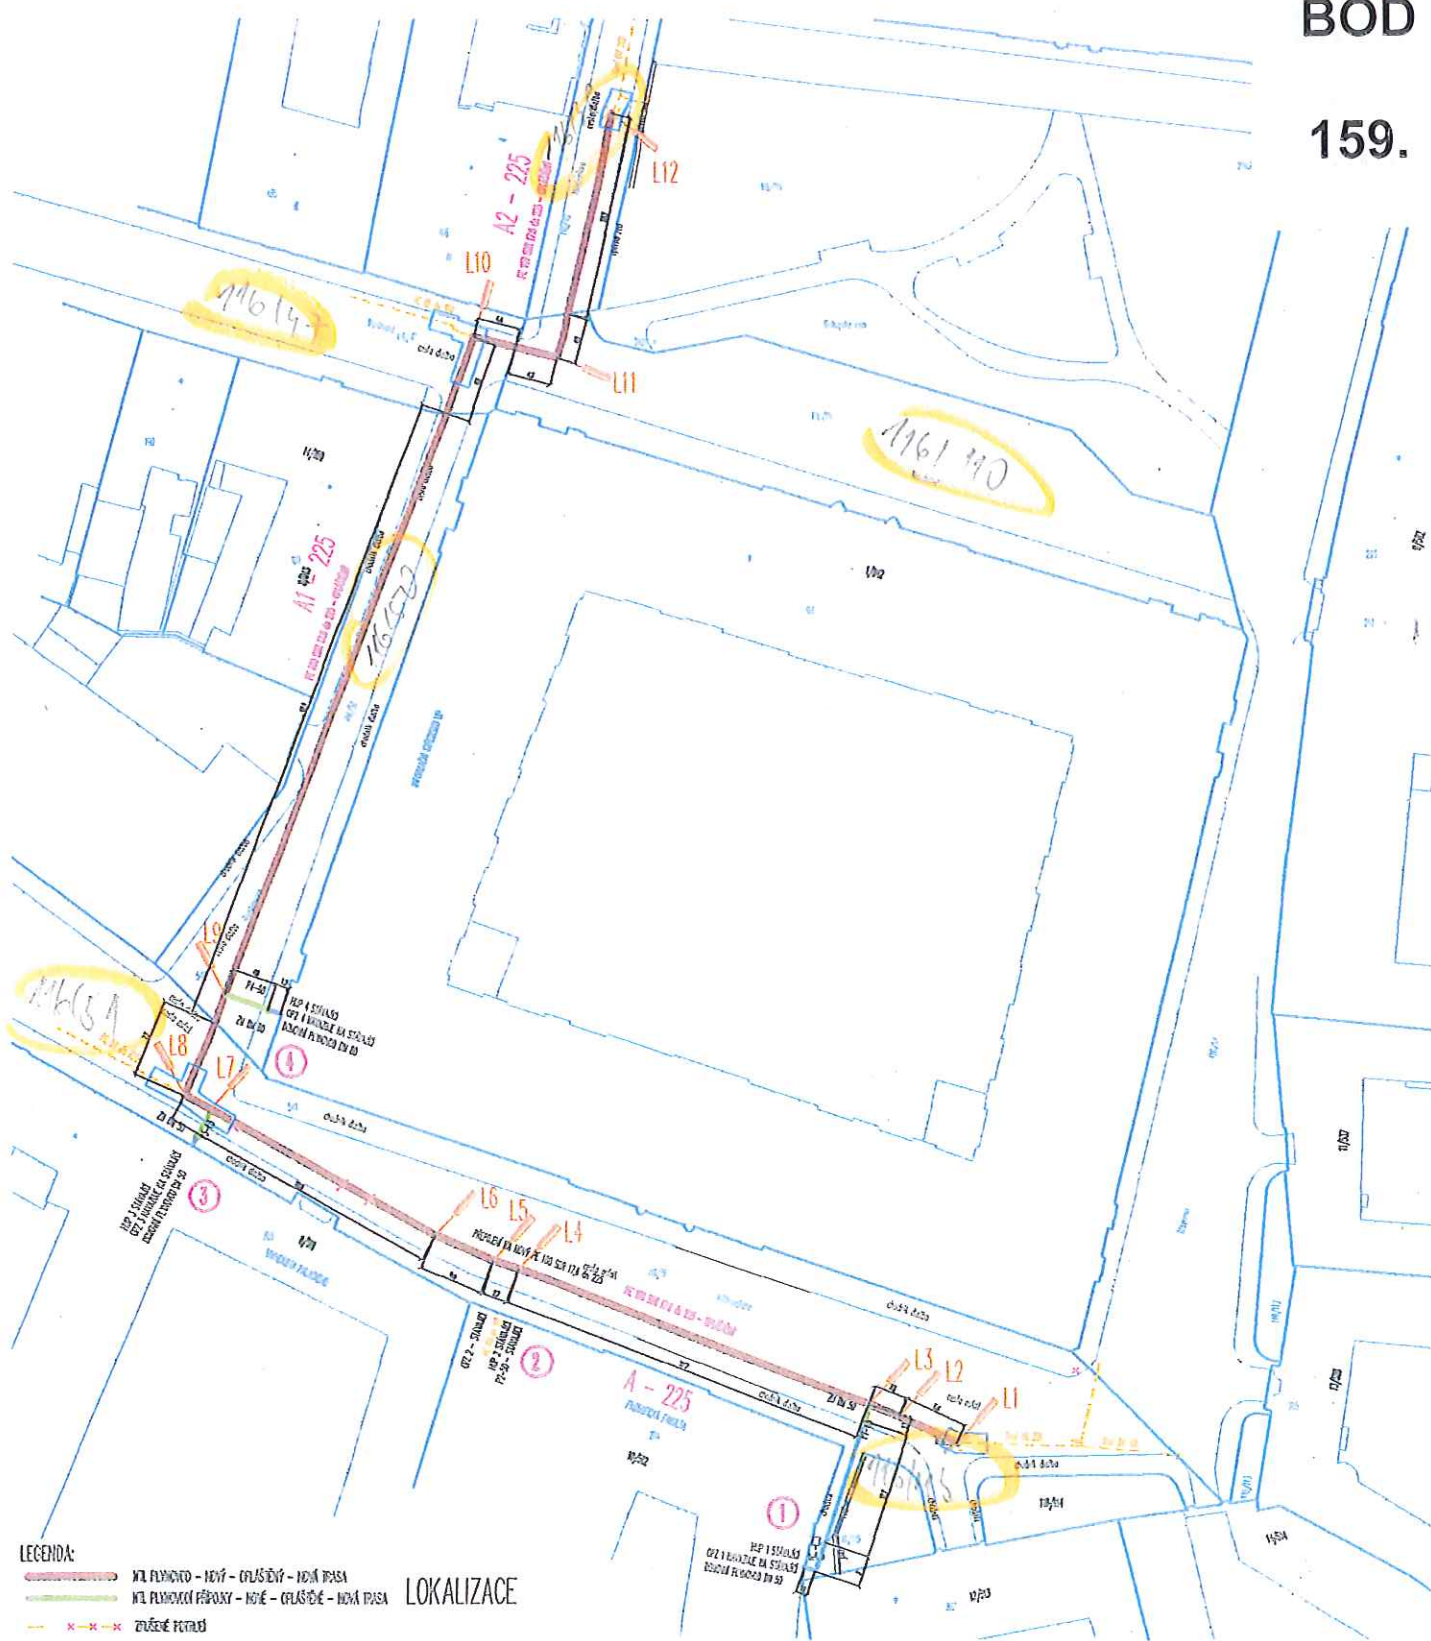


LEGENDA:

-  NA PLOVNOST - HODY - CELASŤOVÝ - HODNÁ PRAA
 NA PLOVNOST PÁROVÝ - HODY - CELASŤOVÝ - HODNÁ PRAA
 K - K - K ZÁKONNÉ POKYTY
 STOVÁKŤ HUP
 ZEMŤ (ZEMŤ) ZEMŤ
 HUP STOVÁKŤ
 HUP
 (ODPORNÉ PÁROVÝ PLOVNOST) IN (D PLOVNOST)
 1
 CELASŤOVÝ PLOVNOST
 NA PLOVNOST (CELASŤOVÝ)
 1/200 (CELASŤOVÝ)

LOKALIZACE



Kazovnoje Číslo	Zmázání	Název zmazání	Datum	Podpis	Podoba	Kontrolní level	Podoba	Schválil	Podpis
	Smazání	SP M. 111, Humpolc 134/3 742 71 Smaz Smazání 134				Copyright (C) 1999 V. Smaz (M. 111) 742 71 Smaz M. 95 134 3			
Mimo dle	Mimo dle Smazání M. 111 M. 111 Smaz - M. 111								Adresář přílohy
Wafel Smaz	M. 111 Smaz				Smaz	Copyright	Smaz	1:10	
Wafel	M. 111 Smaz				Smaz	Copyright	Smaz	1:10	
Příloha	M. 111 Smaz				Smaz	Copyright	Smaz	1:10	
Mimo dle	M. 111 Smaz				Smaz	Copyright	Smaz	1:10	

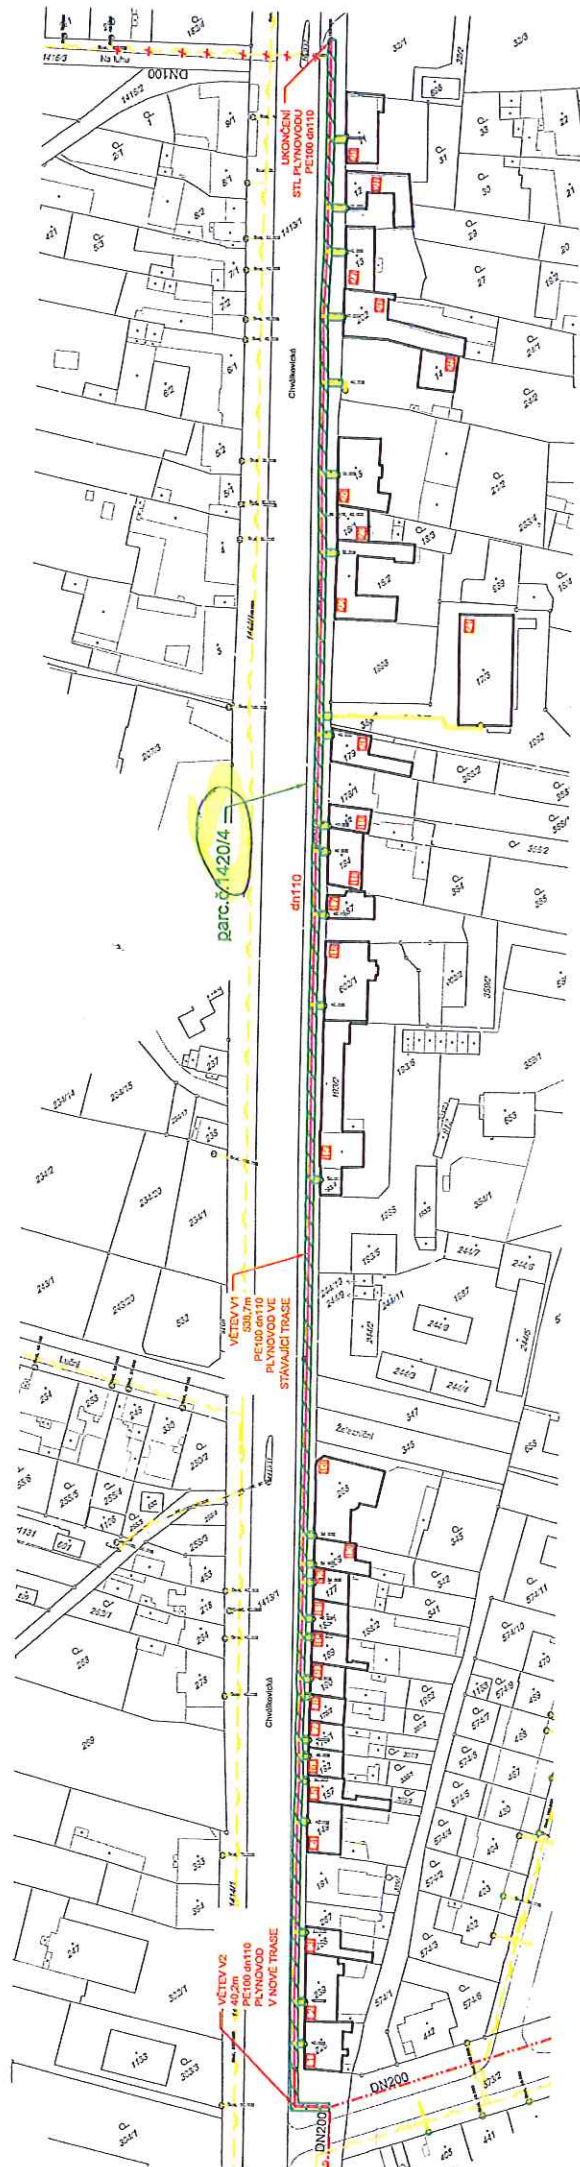

LEGENDA:

NAVRHOVANÉ SÍTĚ:

- STL PLYNOVOD V NOVE TRASE
- STL PLYNOVOD VE STÁVAJÍCÍ TRASE
- STL PLYNOVODNÍ PŘÍPOJKA VE STÁVAJÍCÍ TRASE
- RUŠENÉ SÍTĚ:
- RUŠENÝ NTL PLYNOVOD

STÁVAJÍCÍ SÍTĚ:

- NTL PLYNOVOD – RWE GasNet, s.r.o.
- STL PLYNOVOD – RWE GasNet, s.r.o.

VĚCNÉ BŘEMENO DOTČENÉ PLYNÁRENSKÝM ZAŘÍZENÍM

Šíře věcného břemene 1 m na každou stranu od půdorysu plynárenského zařízení

- dn110 539,0m - plynovod ve stávající trase
- dn110 40,0m - plynovod v nové trase
- dn32 72,0m - plynovodní přípojky ve stávající trase
- CELKEM: 651,0 m

 OCHRANNÉ PÁSMO PLYNOVODU - 1m


VÝKAZ DOSAVADNÍHO A NOVÉHO STAVU ÚDAJŮ KATASTRU NEMOVITOSTÍ

BOD

161.

Dosavadní stav			Nový stav						
Označení pozemku parc. číslem	Výměra parcely		Druh pozemku	Označení pozemku parc. číslem	Výměra parcely		Druh pozemku	Typ stavby	Způsob využití
	ha	m ²			ha	m ²			
394/2 723									

Druh věcného břemene: Právo dle listiny.
Oprávněný: dle listiny.

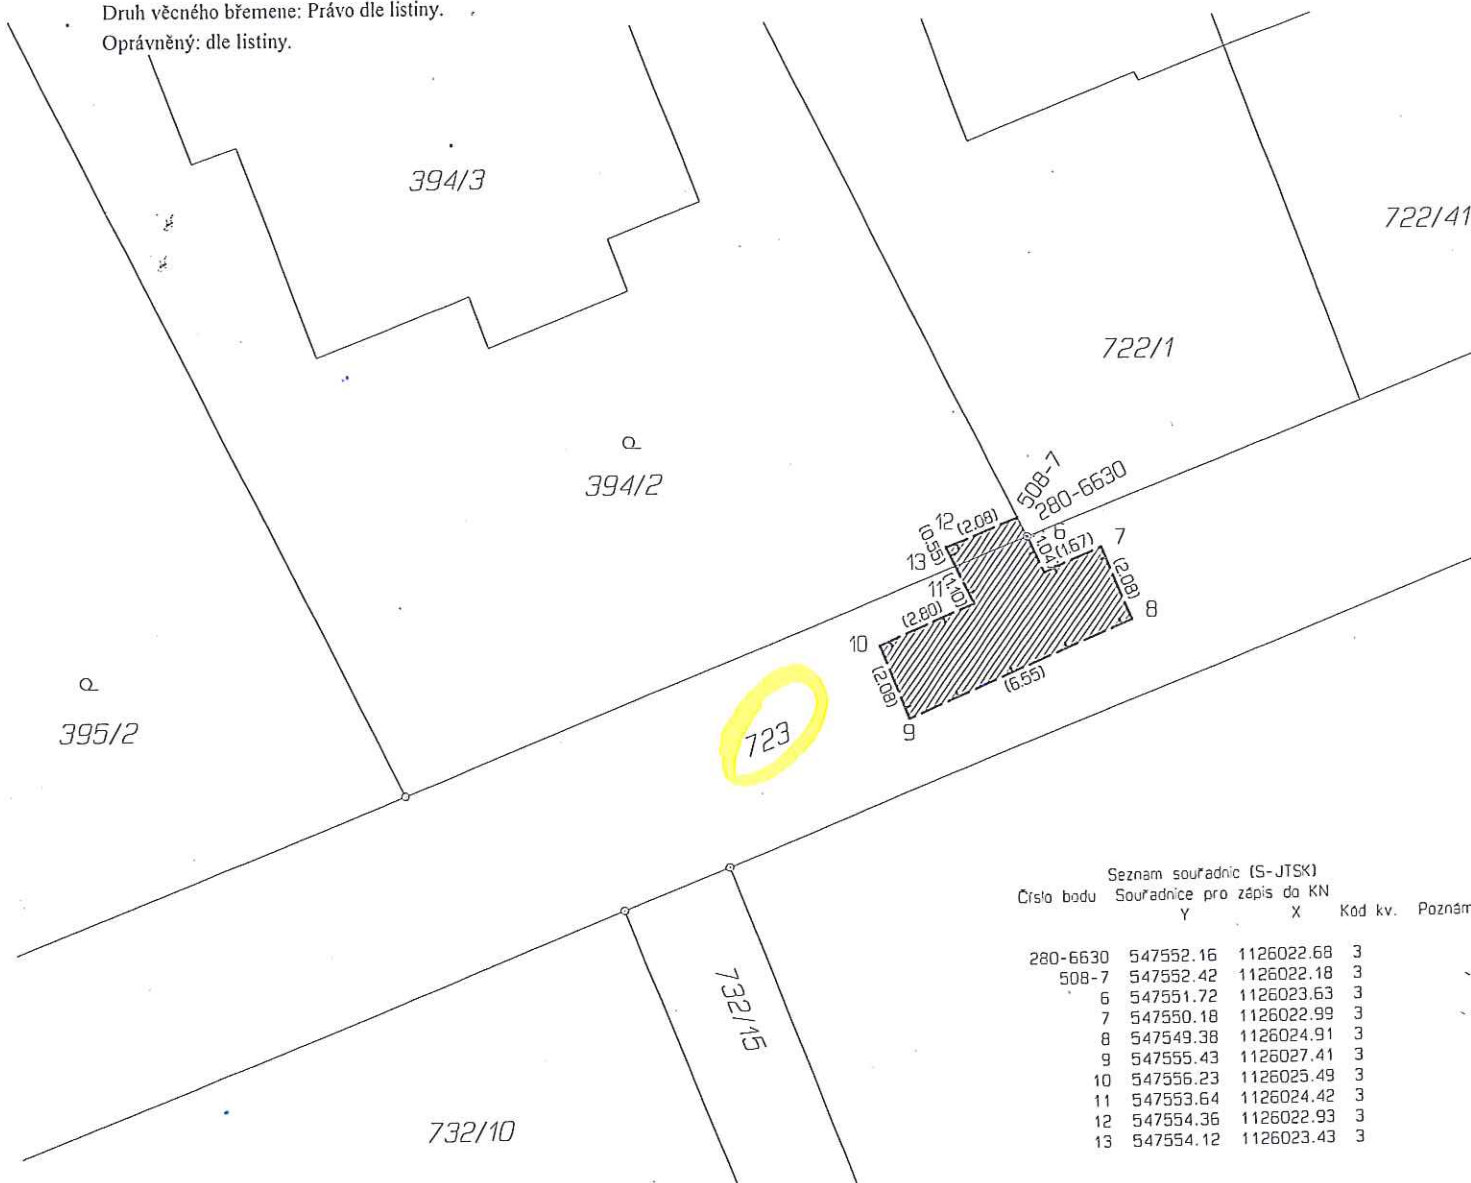

Seznam souřadnic (S-JTSK)				
Číslo bodu	Souřadnice pro zápis do KN		Kód kv.	Poznám
	Y	X		
280-6630	547552.16	1126022.68	3	
508-7	547552.42	1126022.18	3	
6	547551.72	1126023.63	3	
7	547550.18	1126022.99	3	
8	547549.38	1126024.91	3	
9	547555.43	1126027.41	3	
10	547556.23	1126025.49	3	
11	547553.64	1126024.42	3	
12	547554.36	1126022.93	3	
13	547554.12	1126023.43	3	

Dělit nebo scelovat pozemky lze jen na základě územního rozhodnutí, pokud podmínky pro ně nejsou stanoveny jiným rozhodnutím nebo opatřením

GEOMETRICKÝ PLÁN pro vymezení rozsahu věcného břemene k části pozemku Vyhotovil: EKOPLAN, s.r.o. Vondroušova 1210, Praha 6 IČ: 64576574 Číslo plánu: 650-763/2013 Okres: Olomouc Obec: Olomouc Katastrální území: Nemilany Mapový list: DKM Kód způsobu určení výměry je určen podle §77 odst. 2 vyhlášky č. 28/2007 Sb. Dosavadními vlastníky pozemků byla poskytnuta možnost seznámit se v terénu s průběhem navrhovaných nových hranic, které byly označeny předepsaným způsobem:	Náležitosti a přesnosti odpovídá právním předpisům. Geometrický plán ověřil úředně oprávněný zeměměřický inženýr. Ing. Zdeněk Bažant Dne 12.12.2013 Číslo 337/2013 Úředně oprávněný zeměměřický inženýr odpovídá za odbornou úroveň geometrického plánu, za dosažení předepsané přesnosti a za správnost a úplnost náležitostí podle právních předpisů.	Katastrální úřad, katastrální pracoviště souhlas s očíslováním parcel. Souhlas katastrálního úřadu, katastrálního pracoviště potvrzuje ING. KATEŘINA VRBOVÁ Dne 27-12-2013 Číslo 2053/20 Jeden vprůpis geometrického plánu a předepsané přílohy uloženy u katastrálního úřadu, katastrálního pracoviště.
--	--	---