

S t a t u t á r n í m ě s t o O l o m o u c - odbor majetkoprávní


Předkládá: Mgr. Matouš Pelikán, náměstek primátora
Okruh zpracovatelů: odbor majetkoprávní
Zpracoval: oddělení majetkových řízení


Předkládáno jako bod programu: 3.

MAPOVÉ PODKLADY DŮVODOVÉ ZPRÁVY

**pro zasedání Zastupitelstva města Olomouce
konaného dne 17. 6. 2019**


Název bodu: Majetkoprávní záležitosti

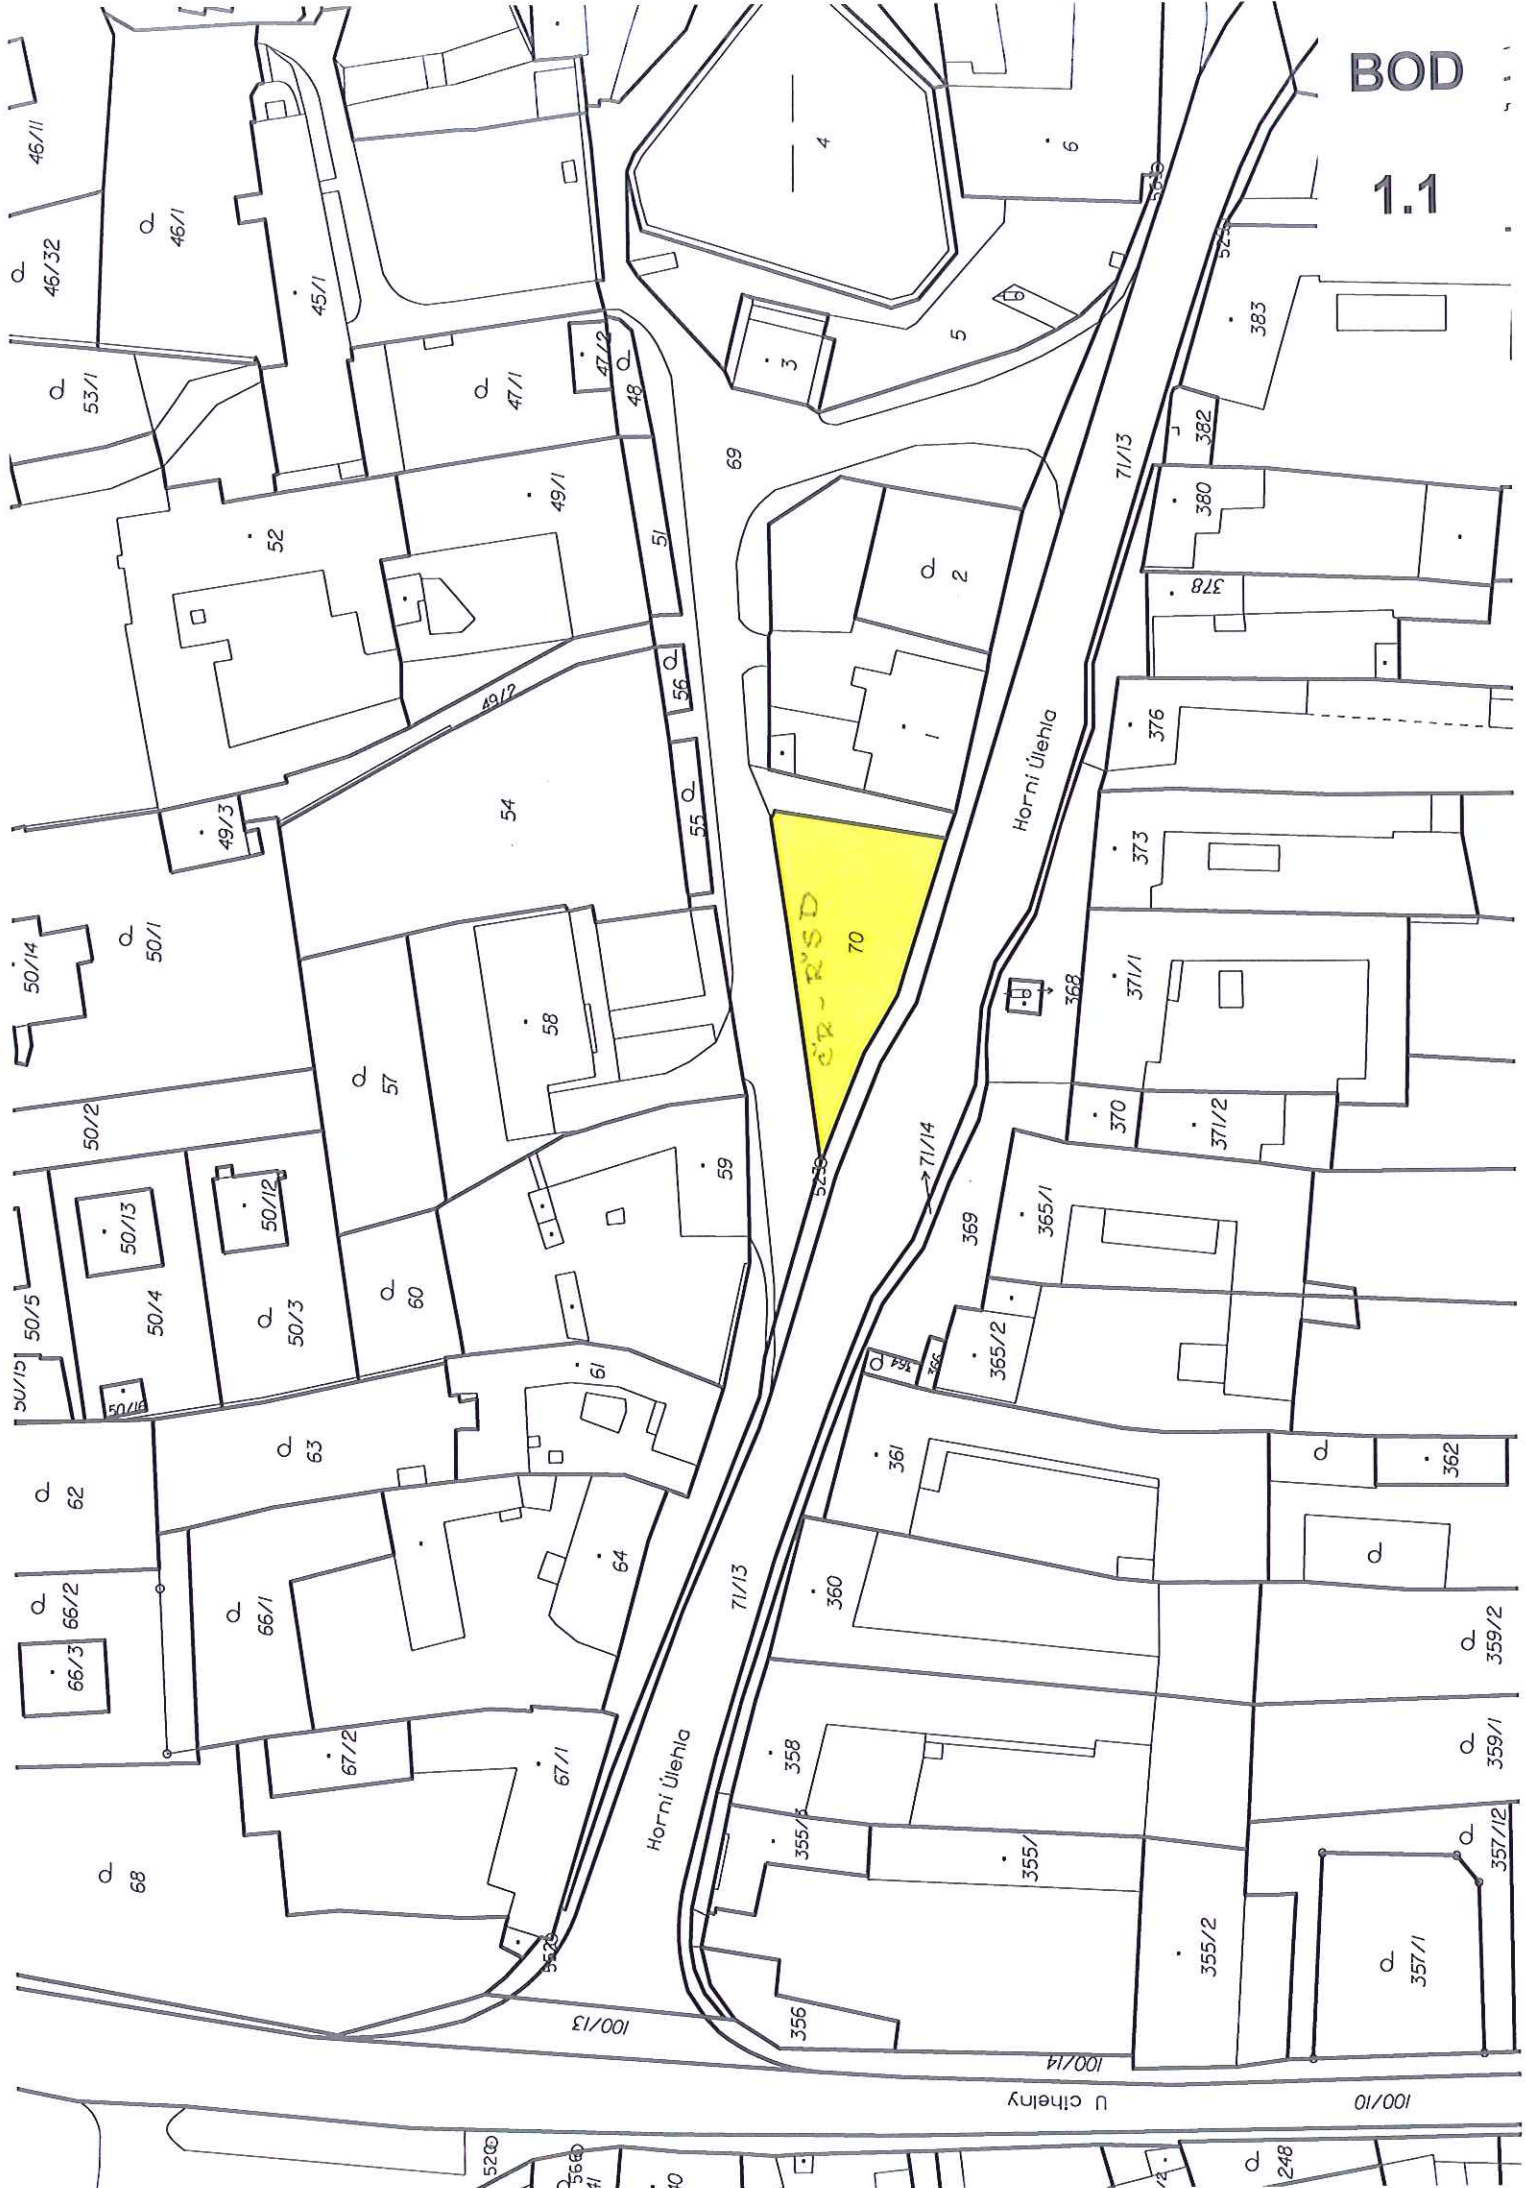

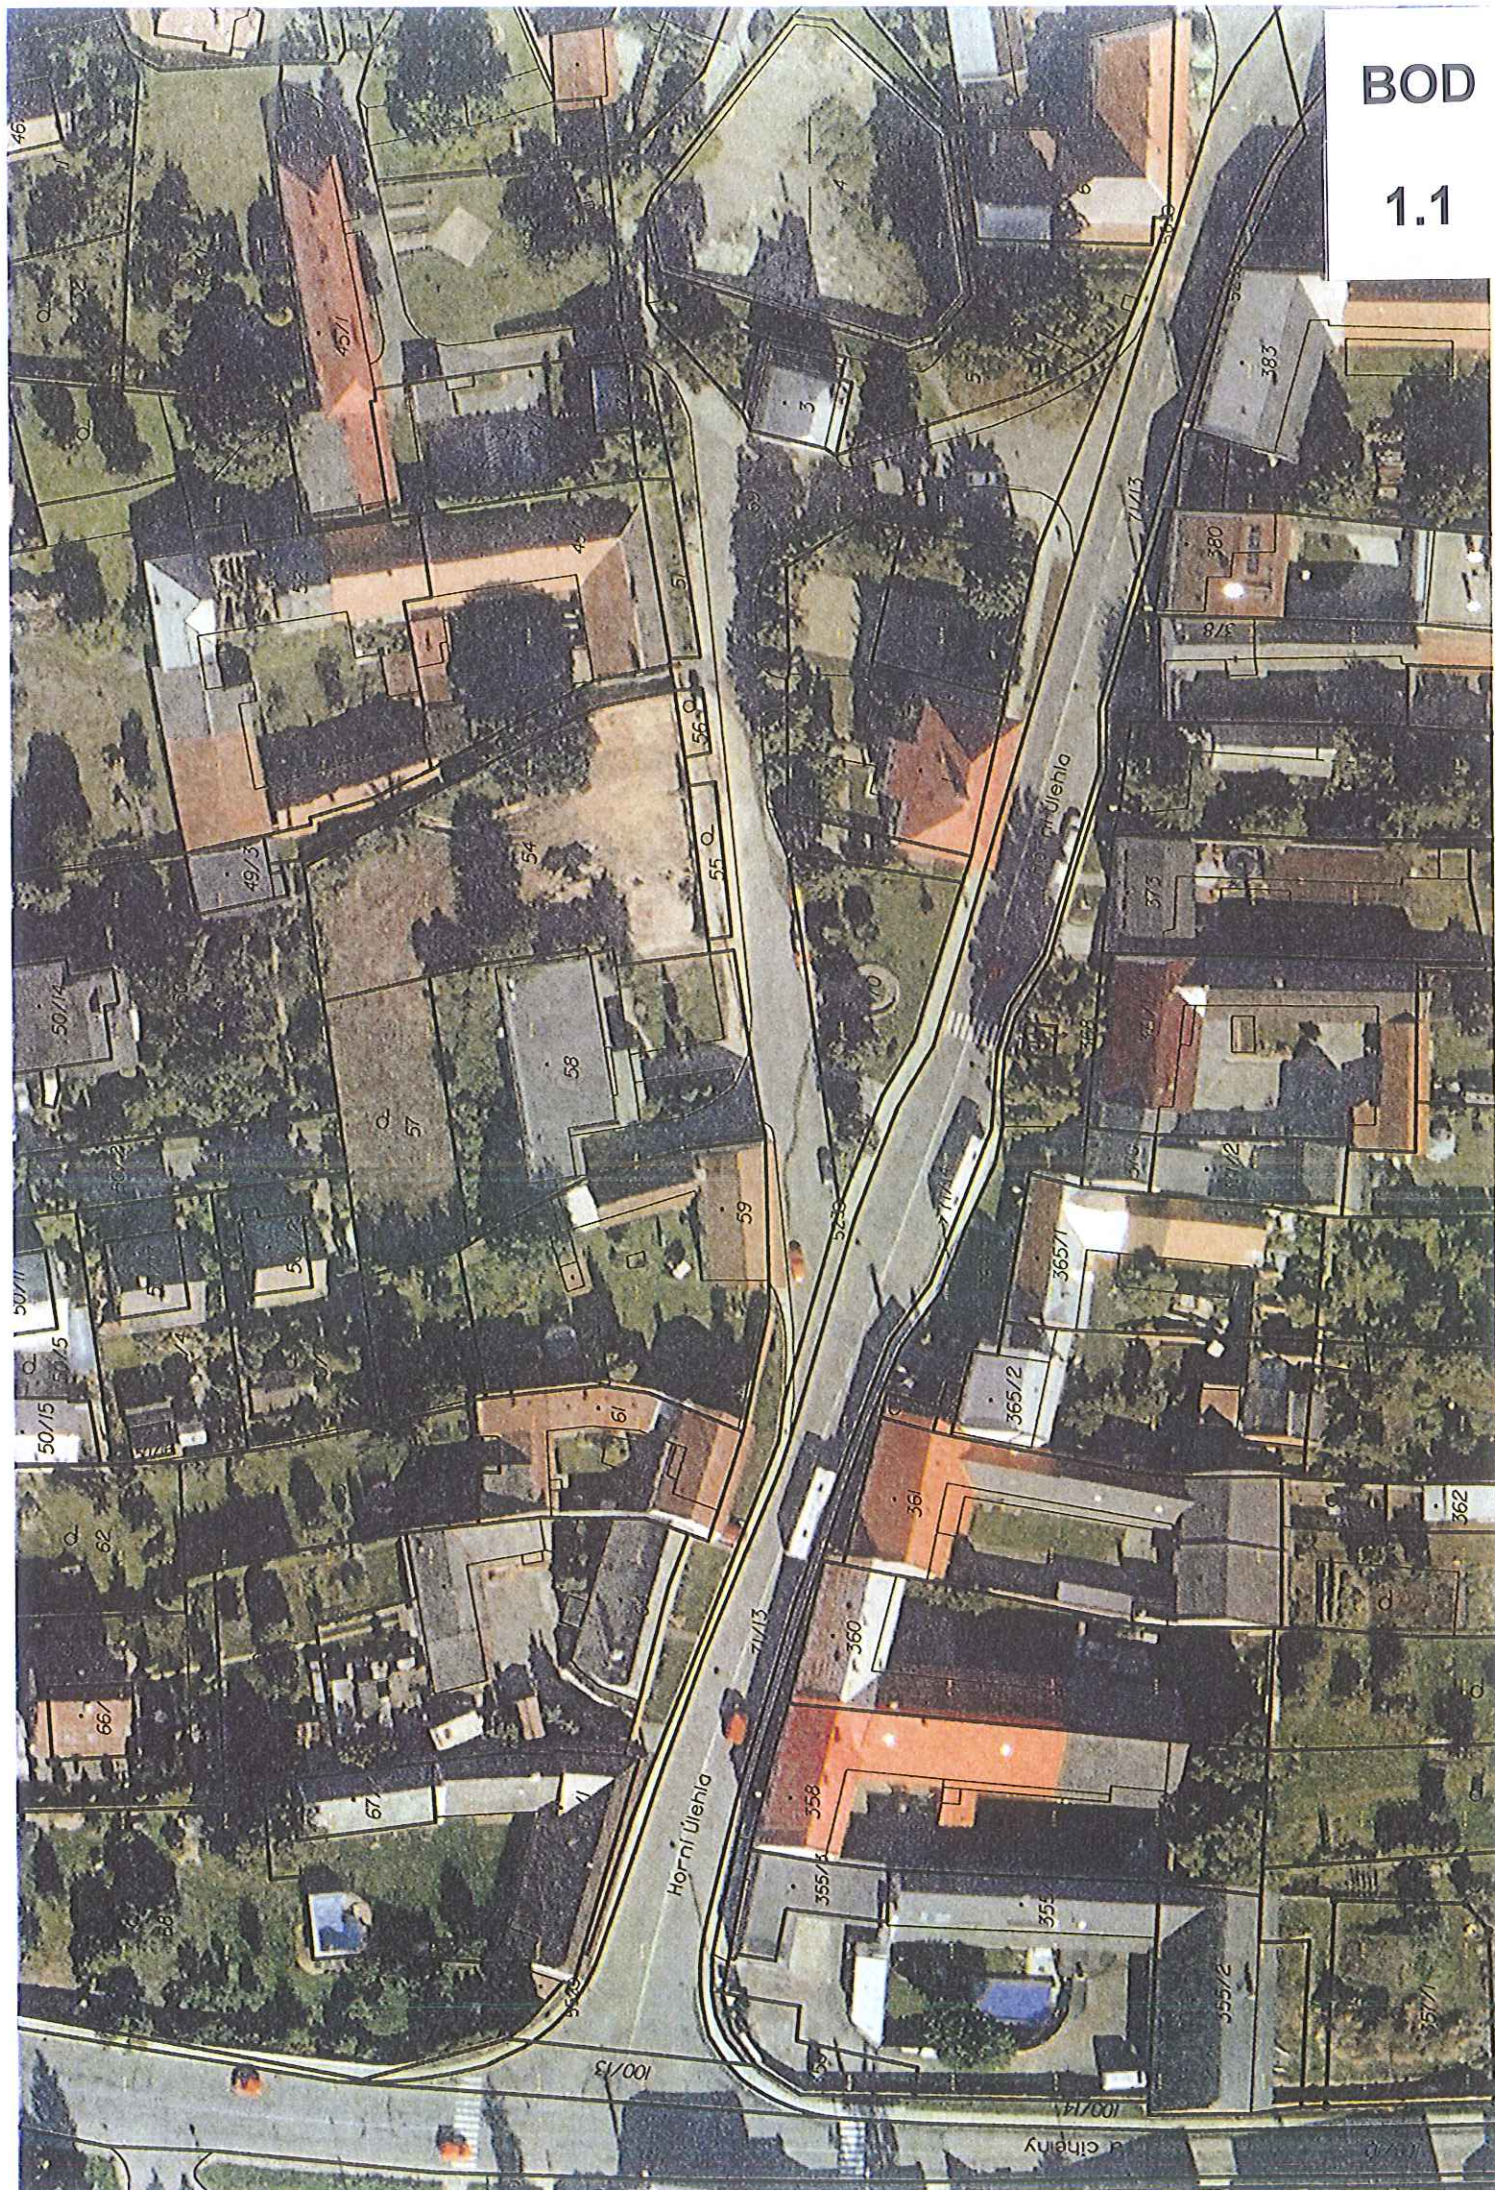

BOD


1.1

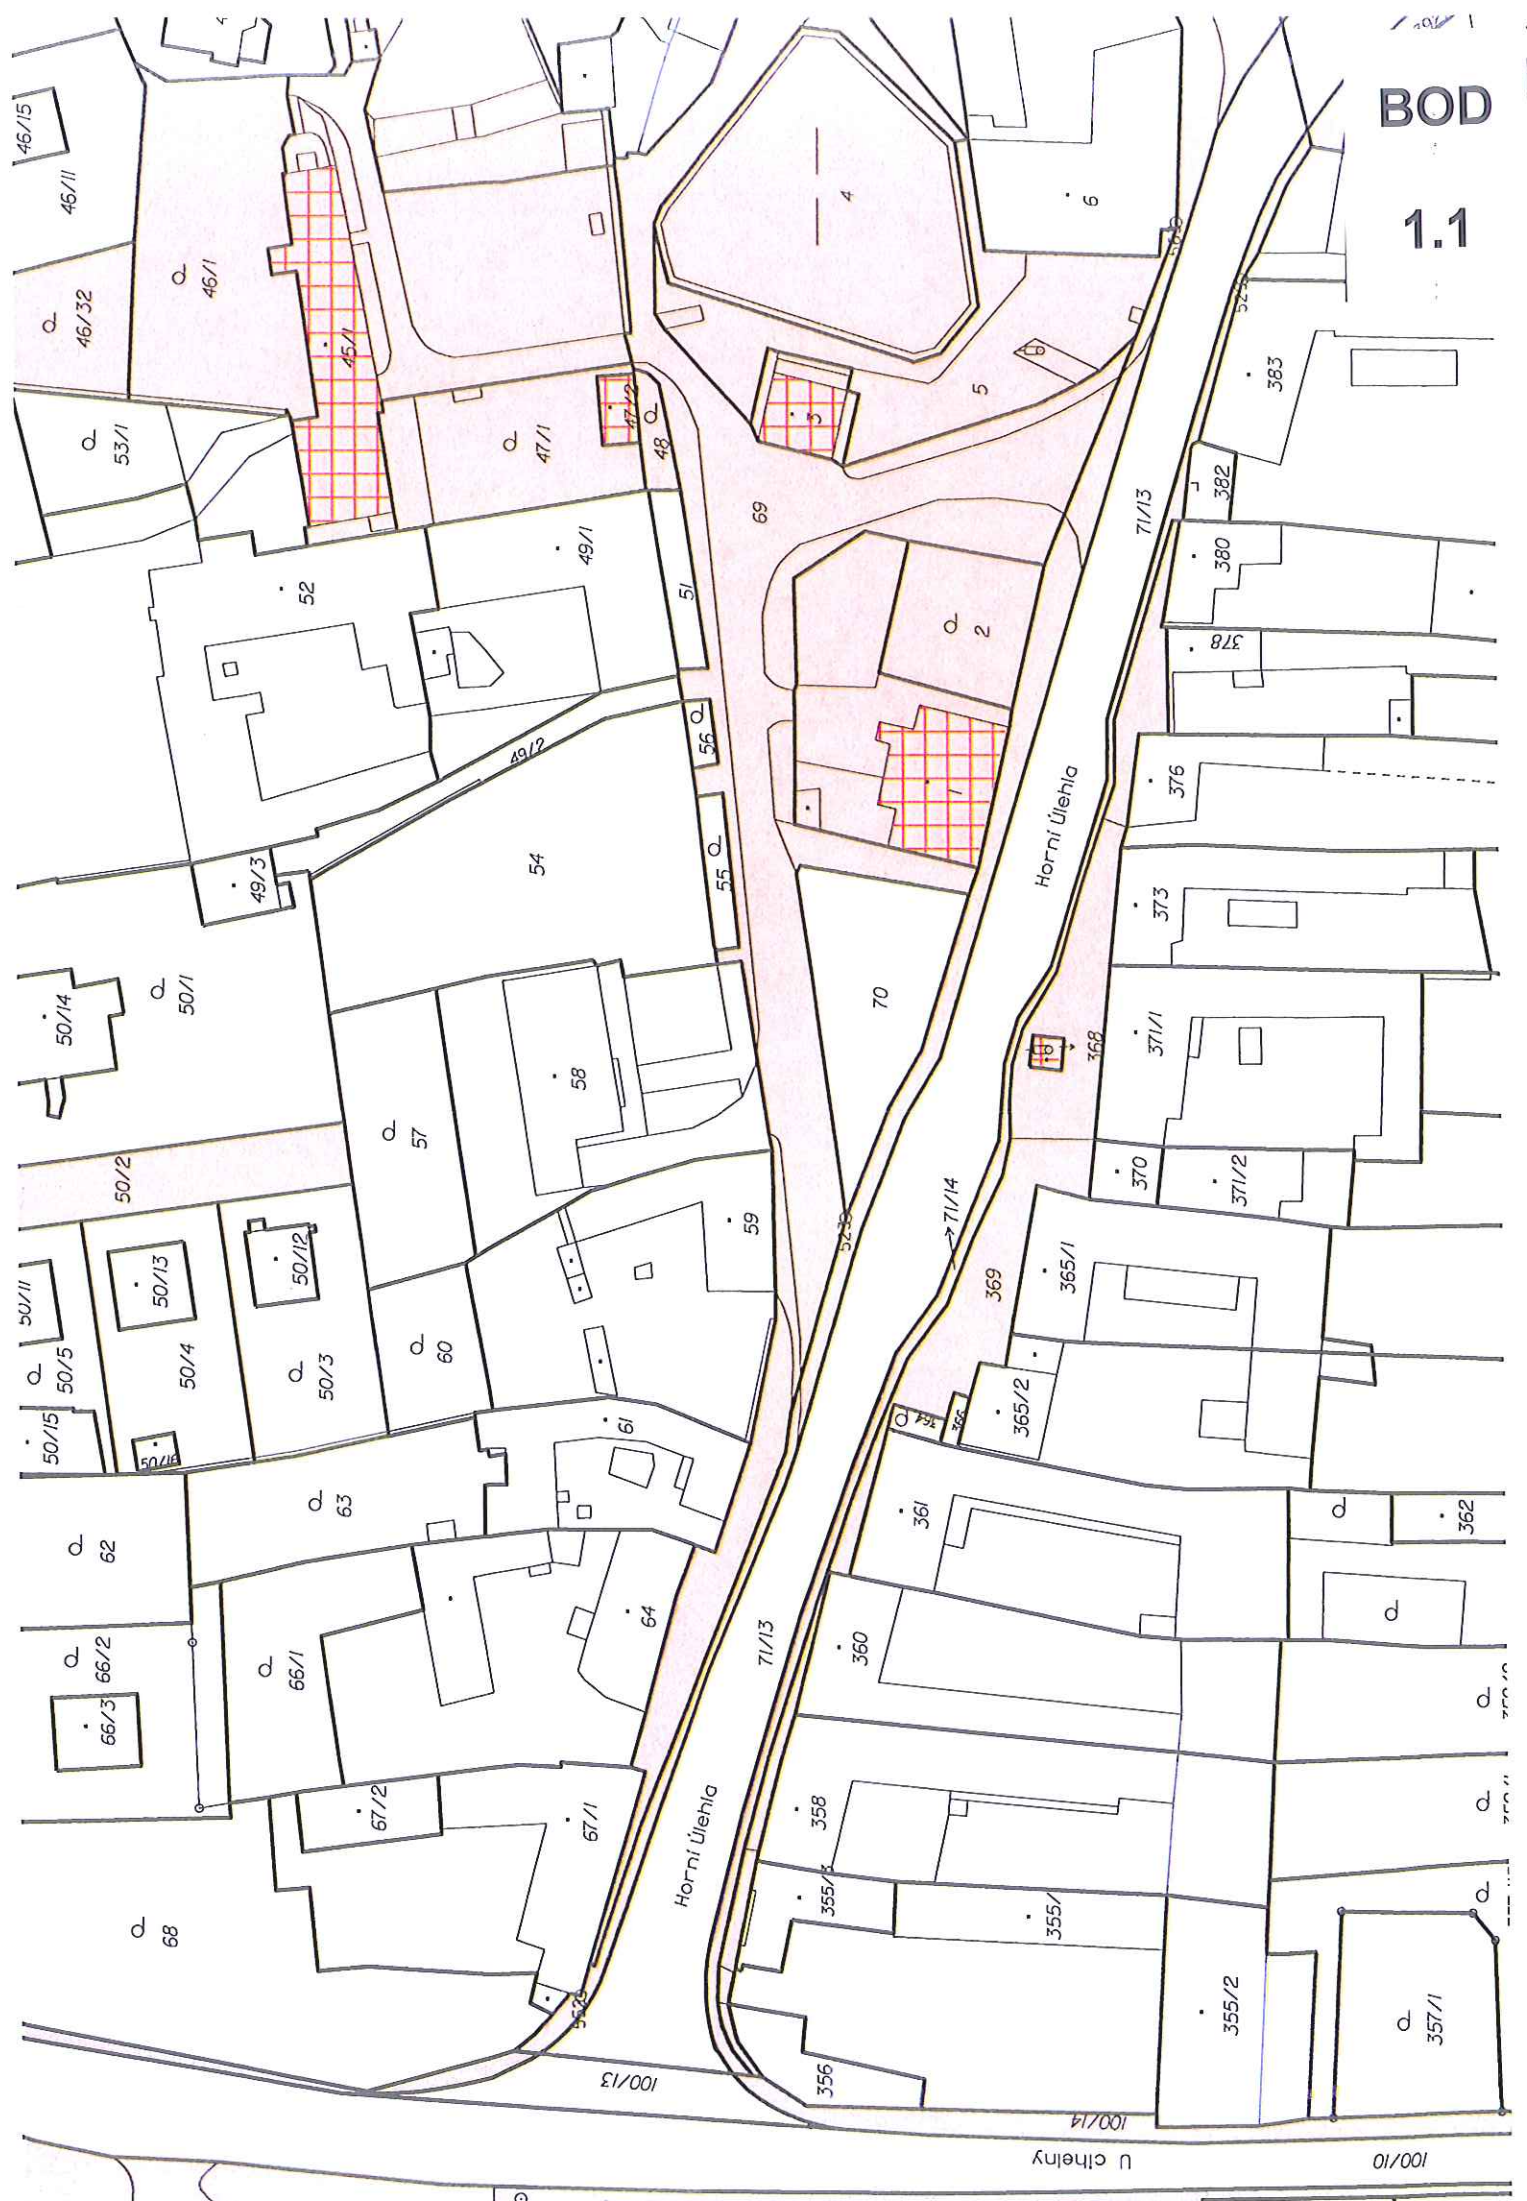




BOD


1.2

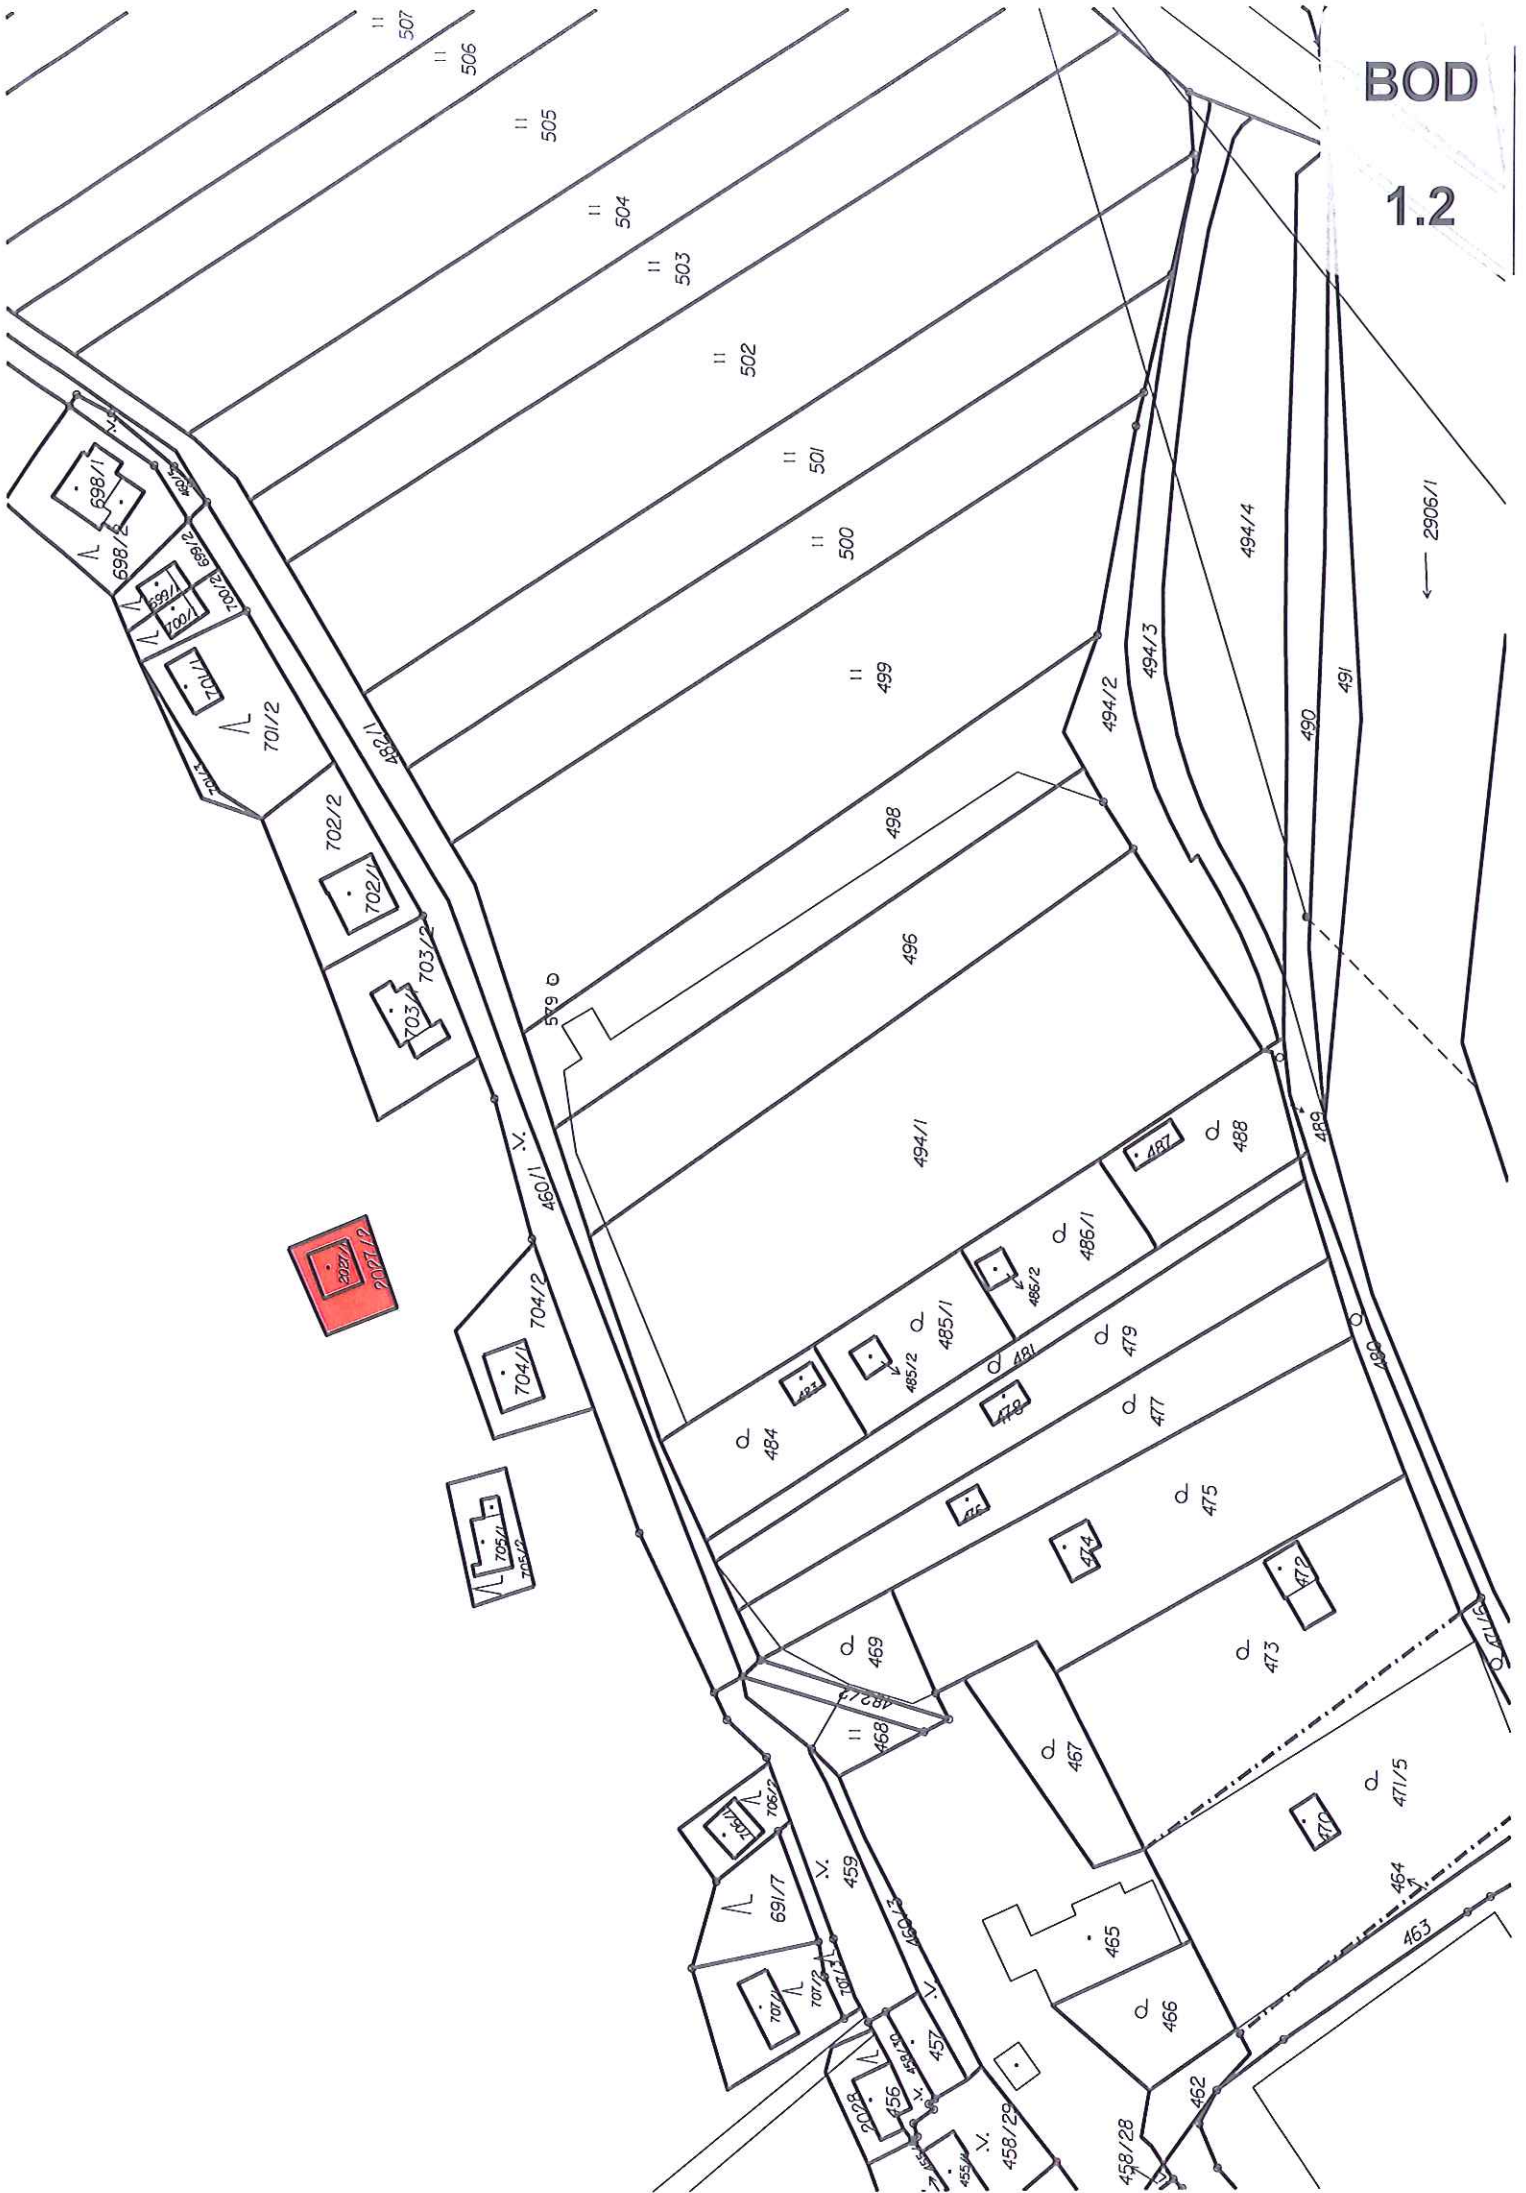

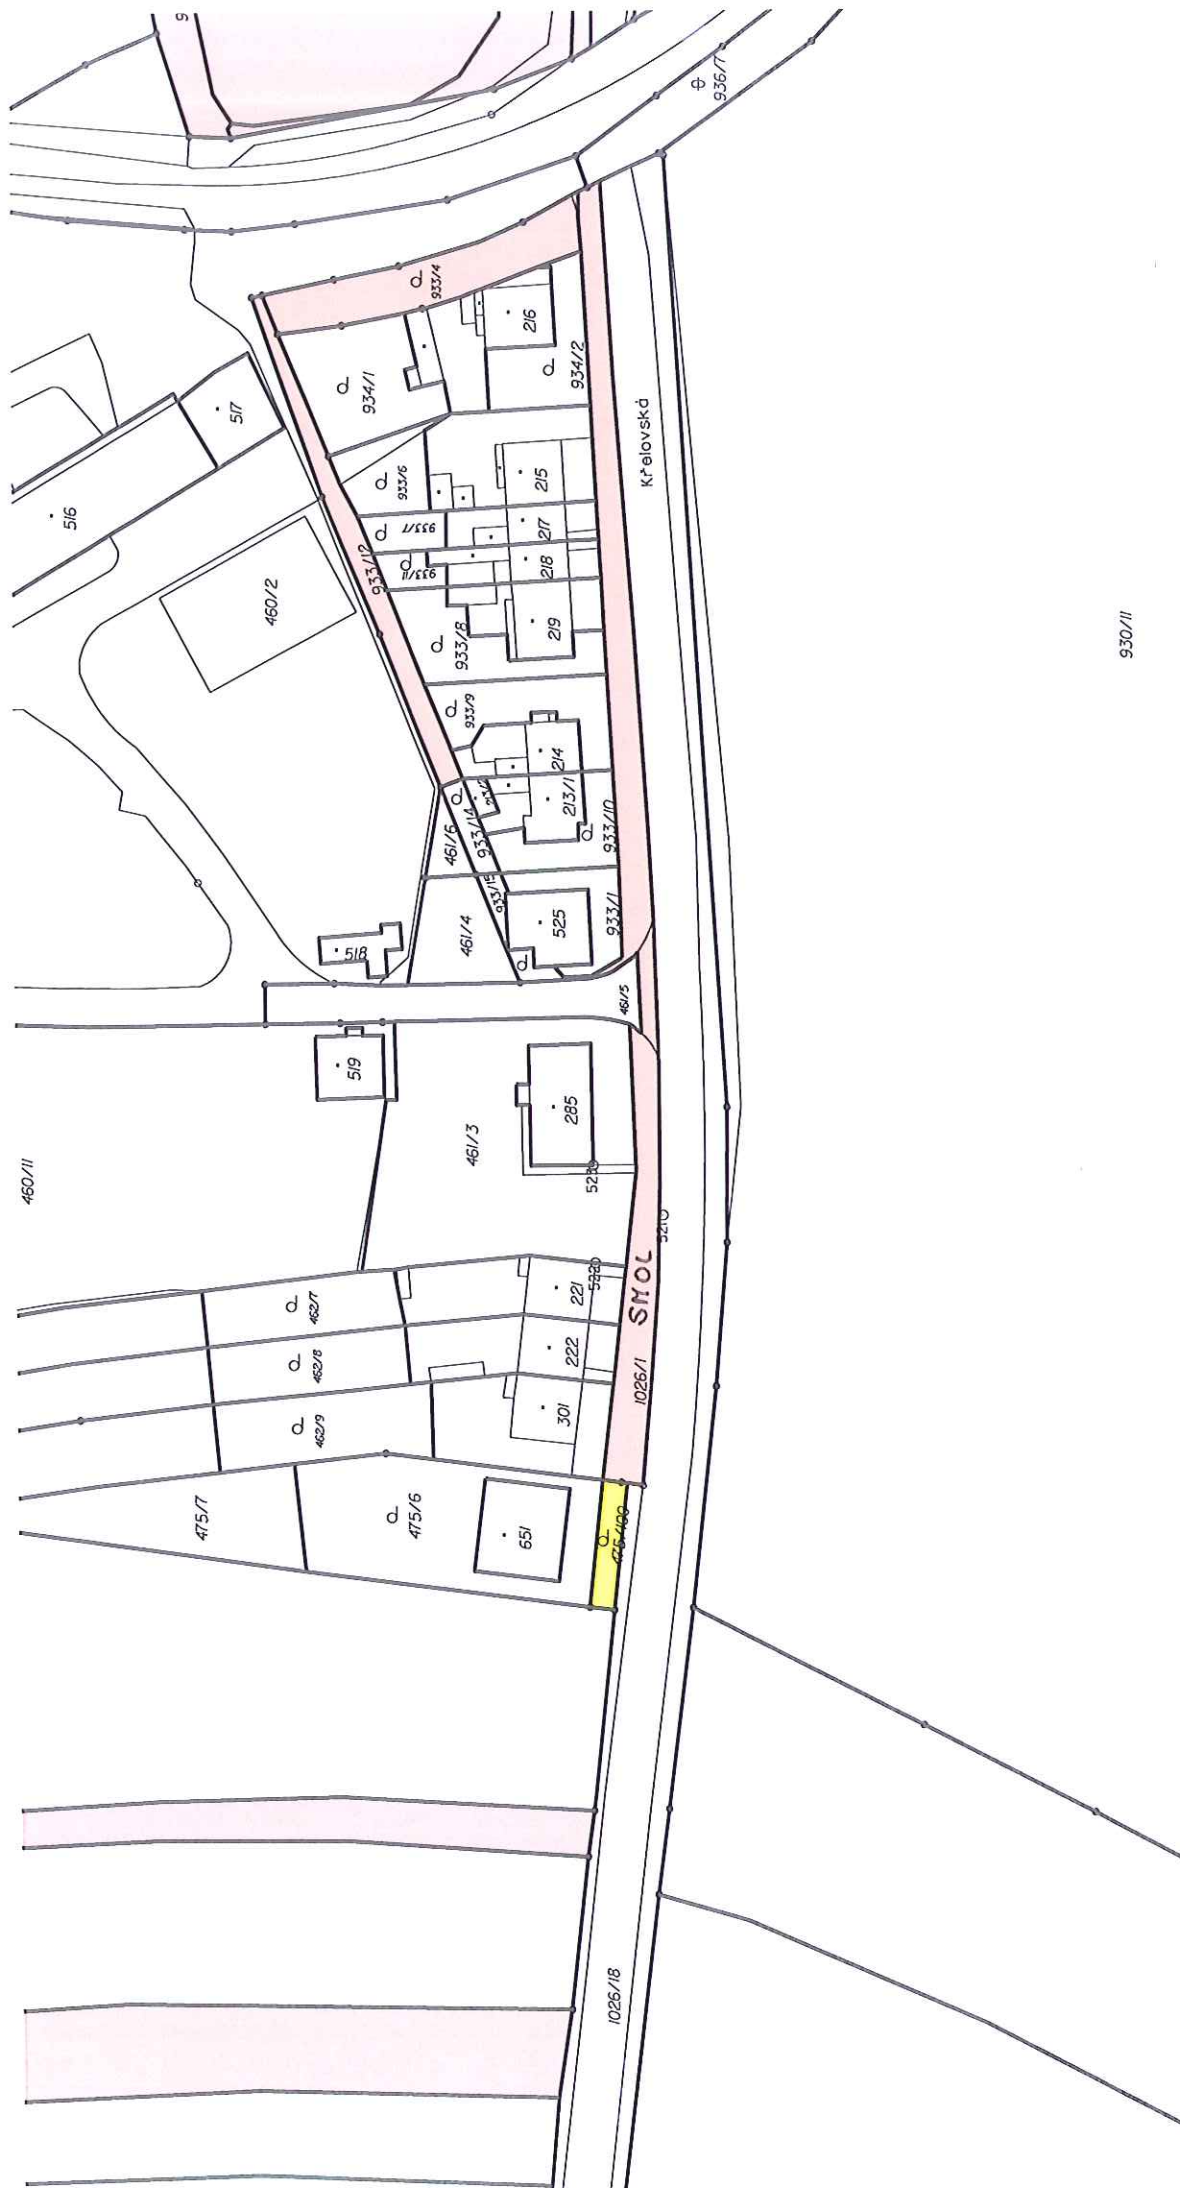

BOD

1.3

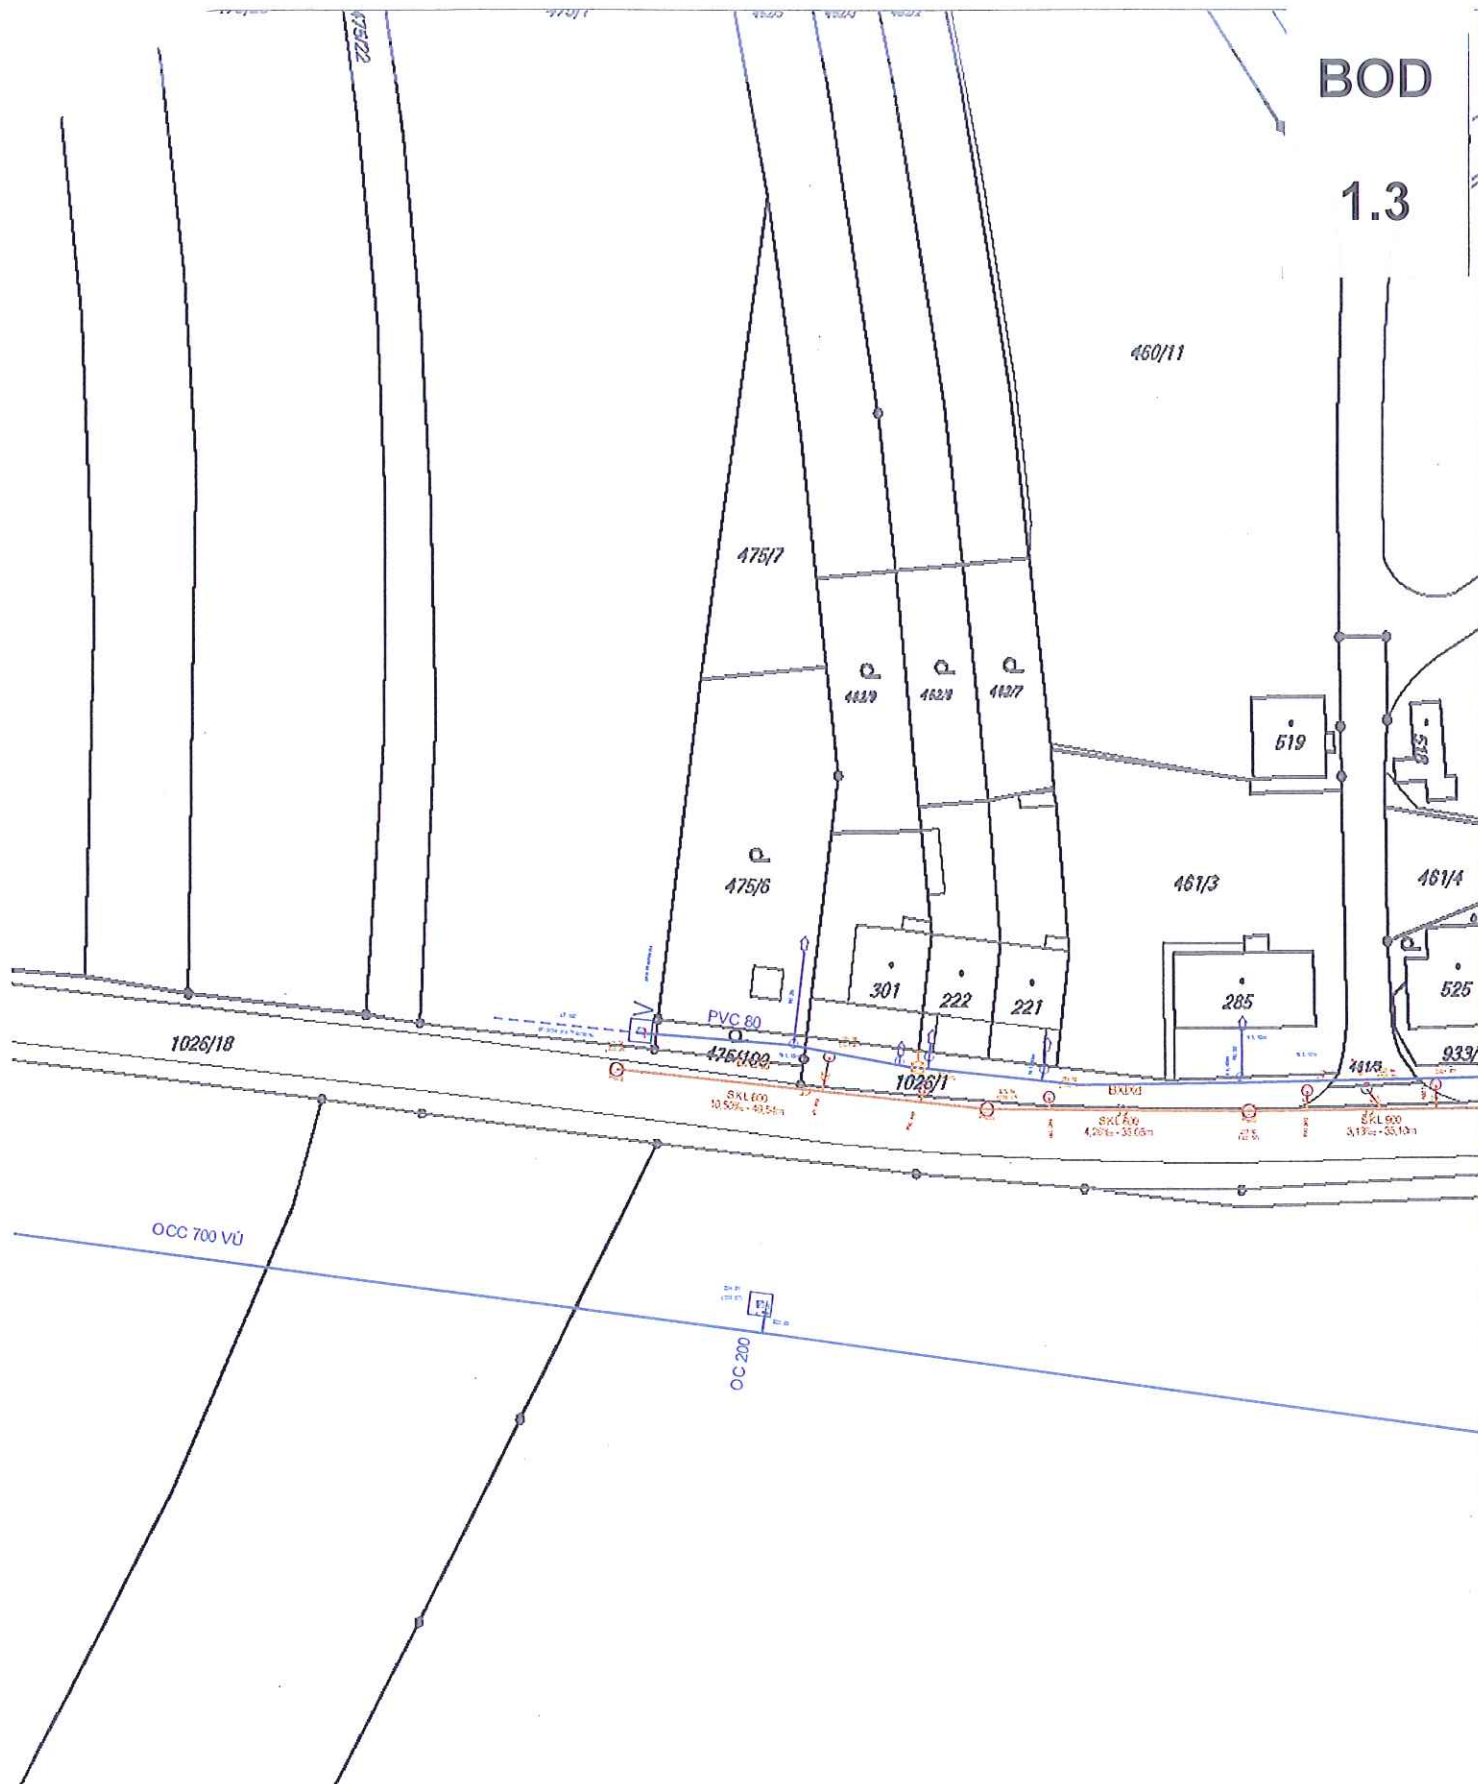

MORAVSKÁ VODÁRENSKÁ, a.s.

Polohopis není kopie katastrální mapy

Zakresleny jsou pravděpodobné průběhy sítí a nadmořské výšky, které nelze použít pro návaznou výstavbu, pokud nebude jejich správnost ověřena měřením před zahájením stavebních prací

Popis:


Vystavil:


Čtírad Grecman


Dne:

6.4.2018

Měřítko: 1:1000

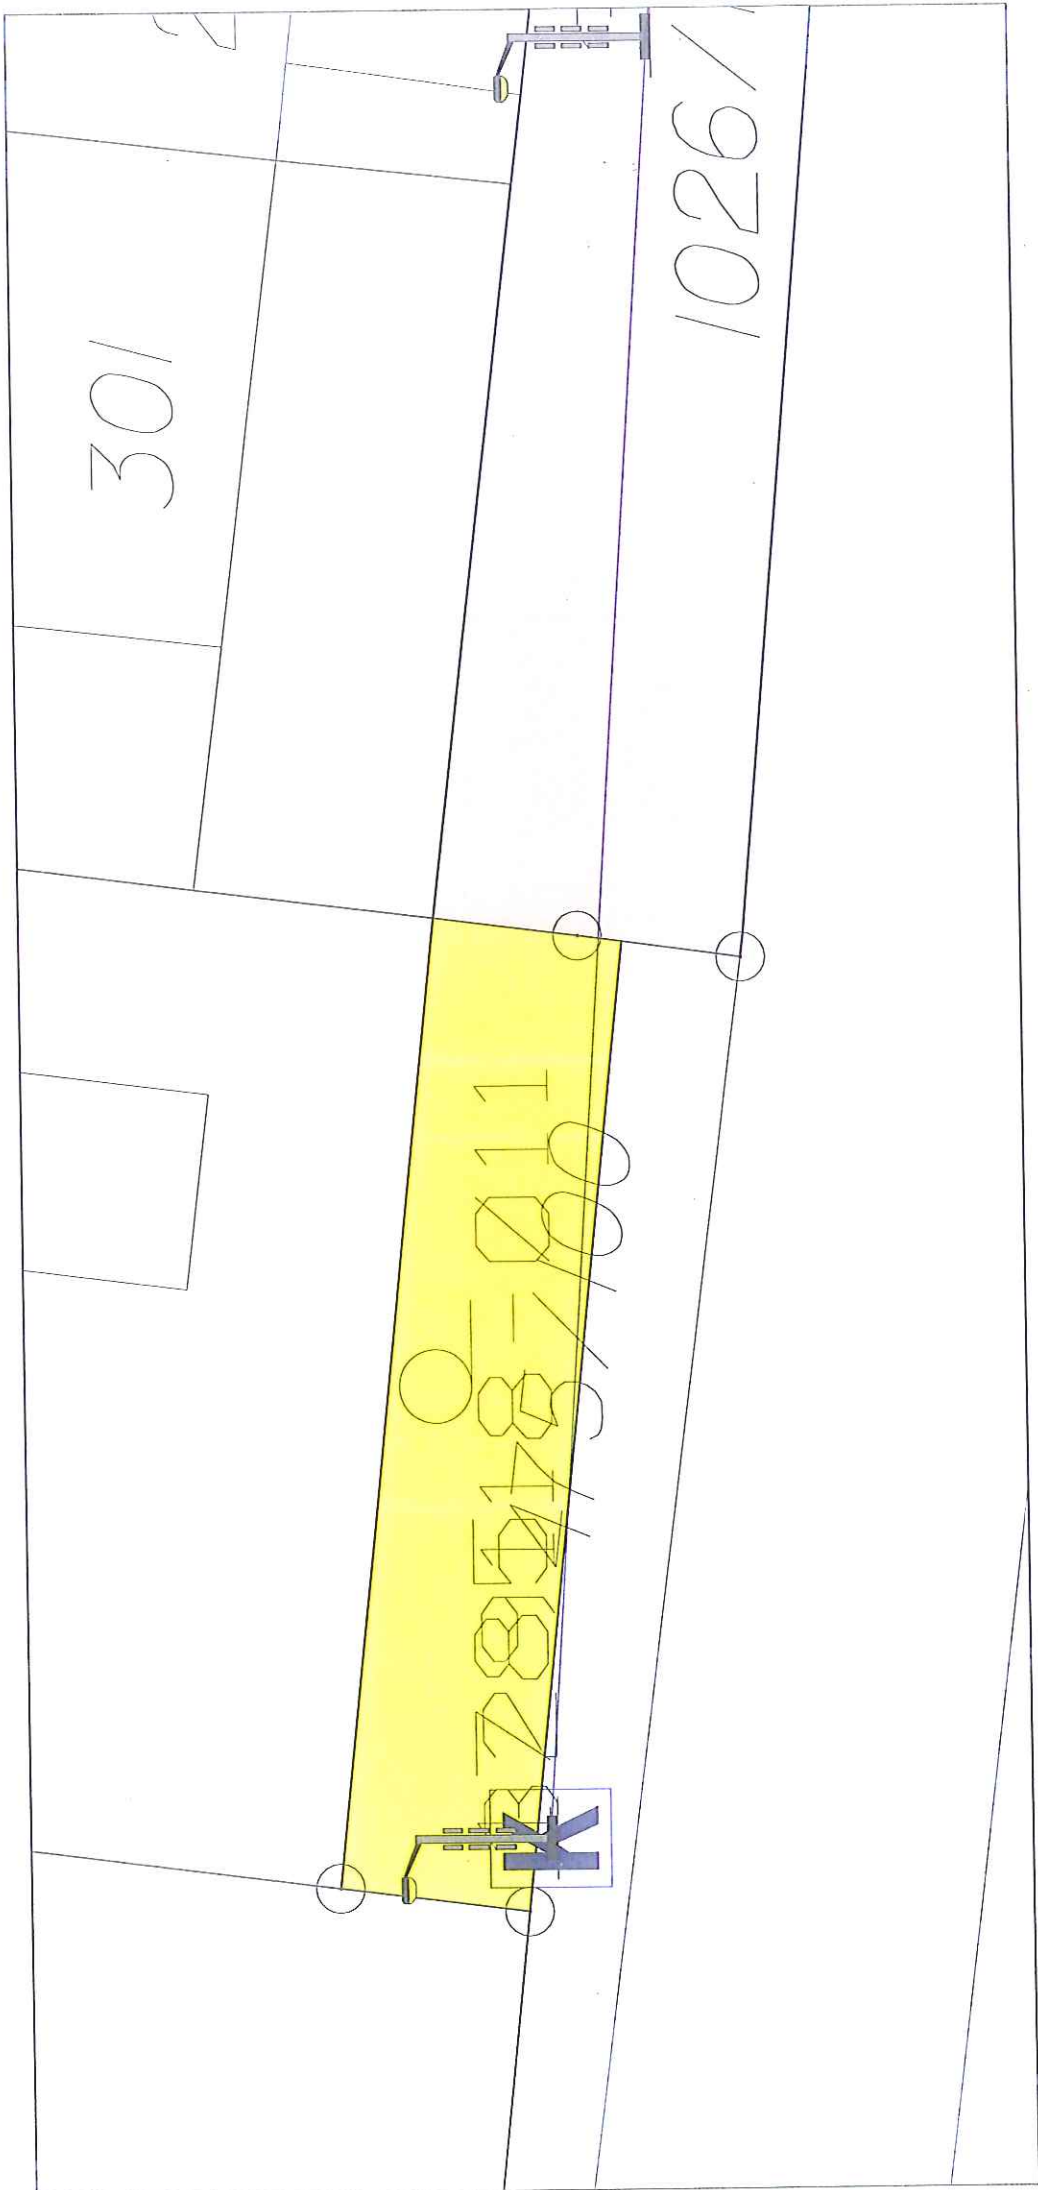

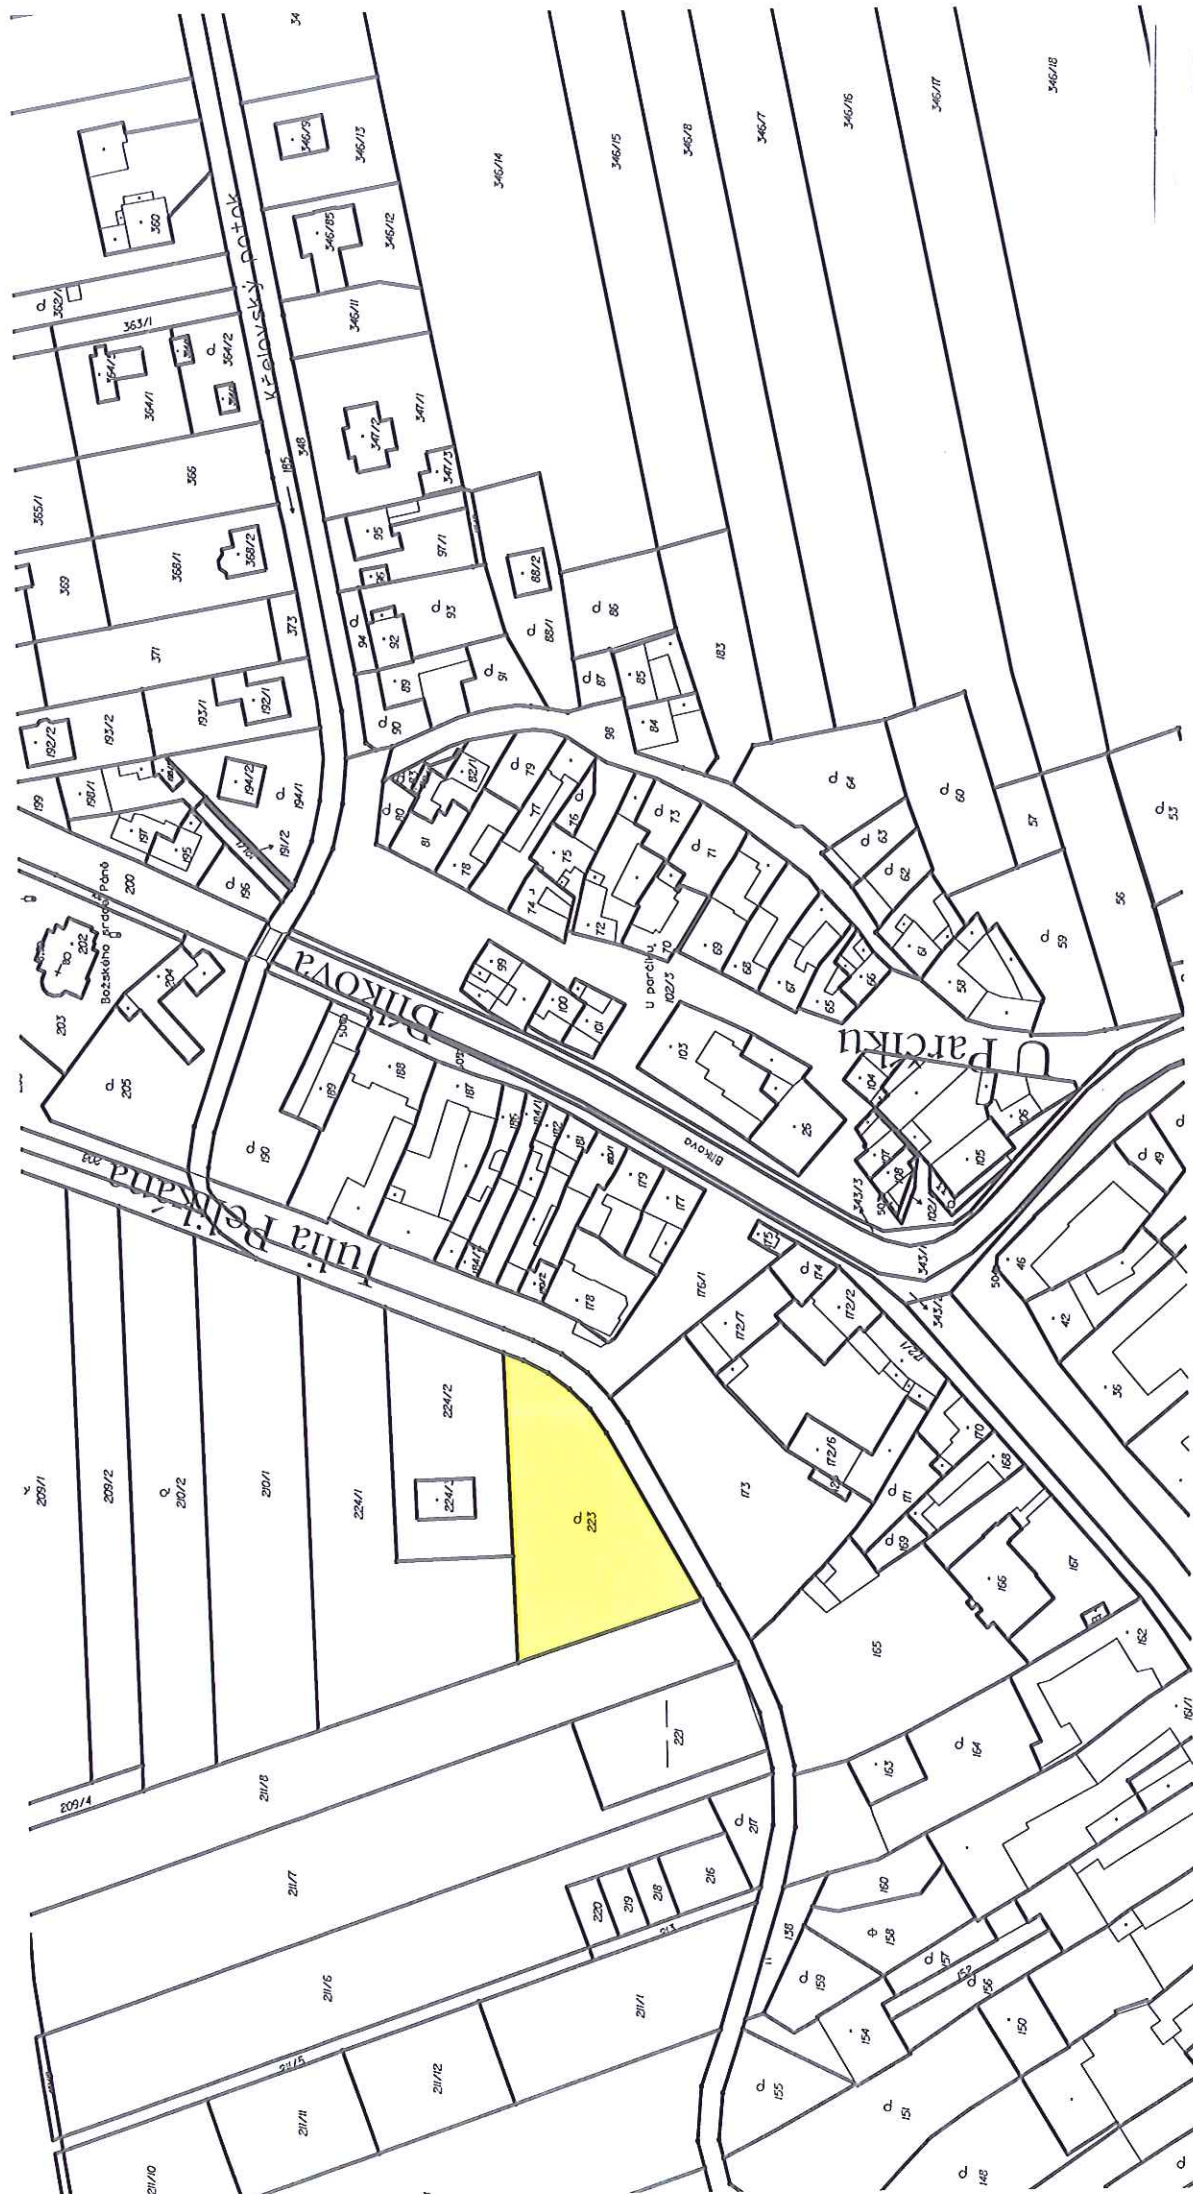

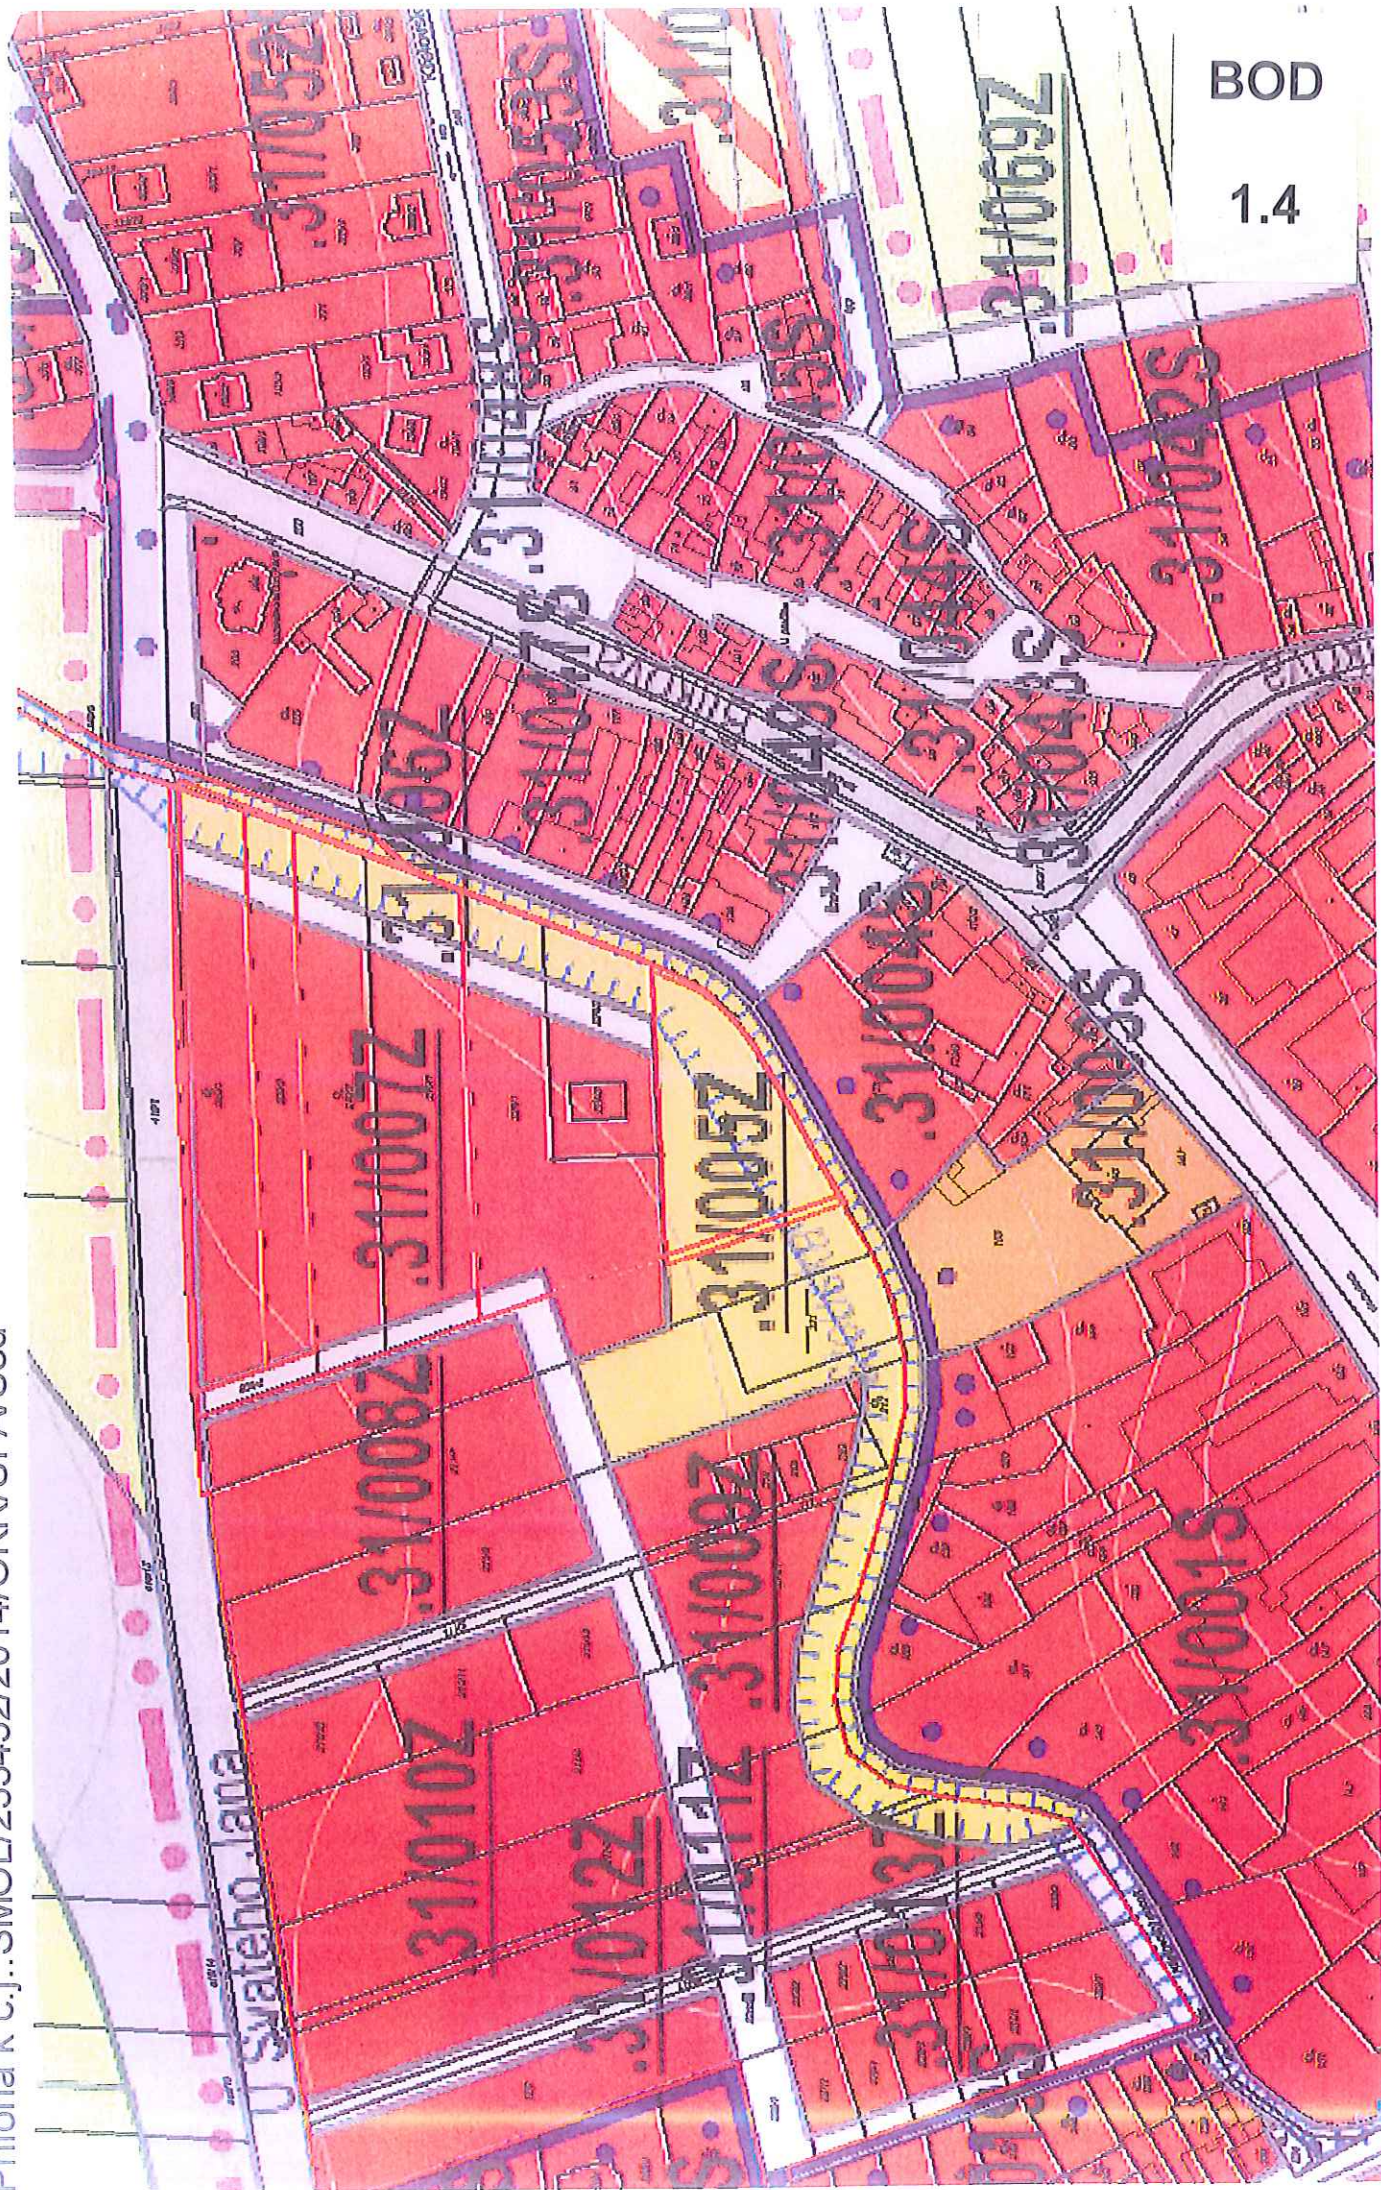



BOD


1.5

SMOI

130 m²

MORAVSKÝ

Dolní Novosadská

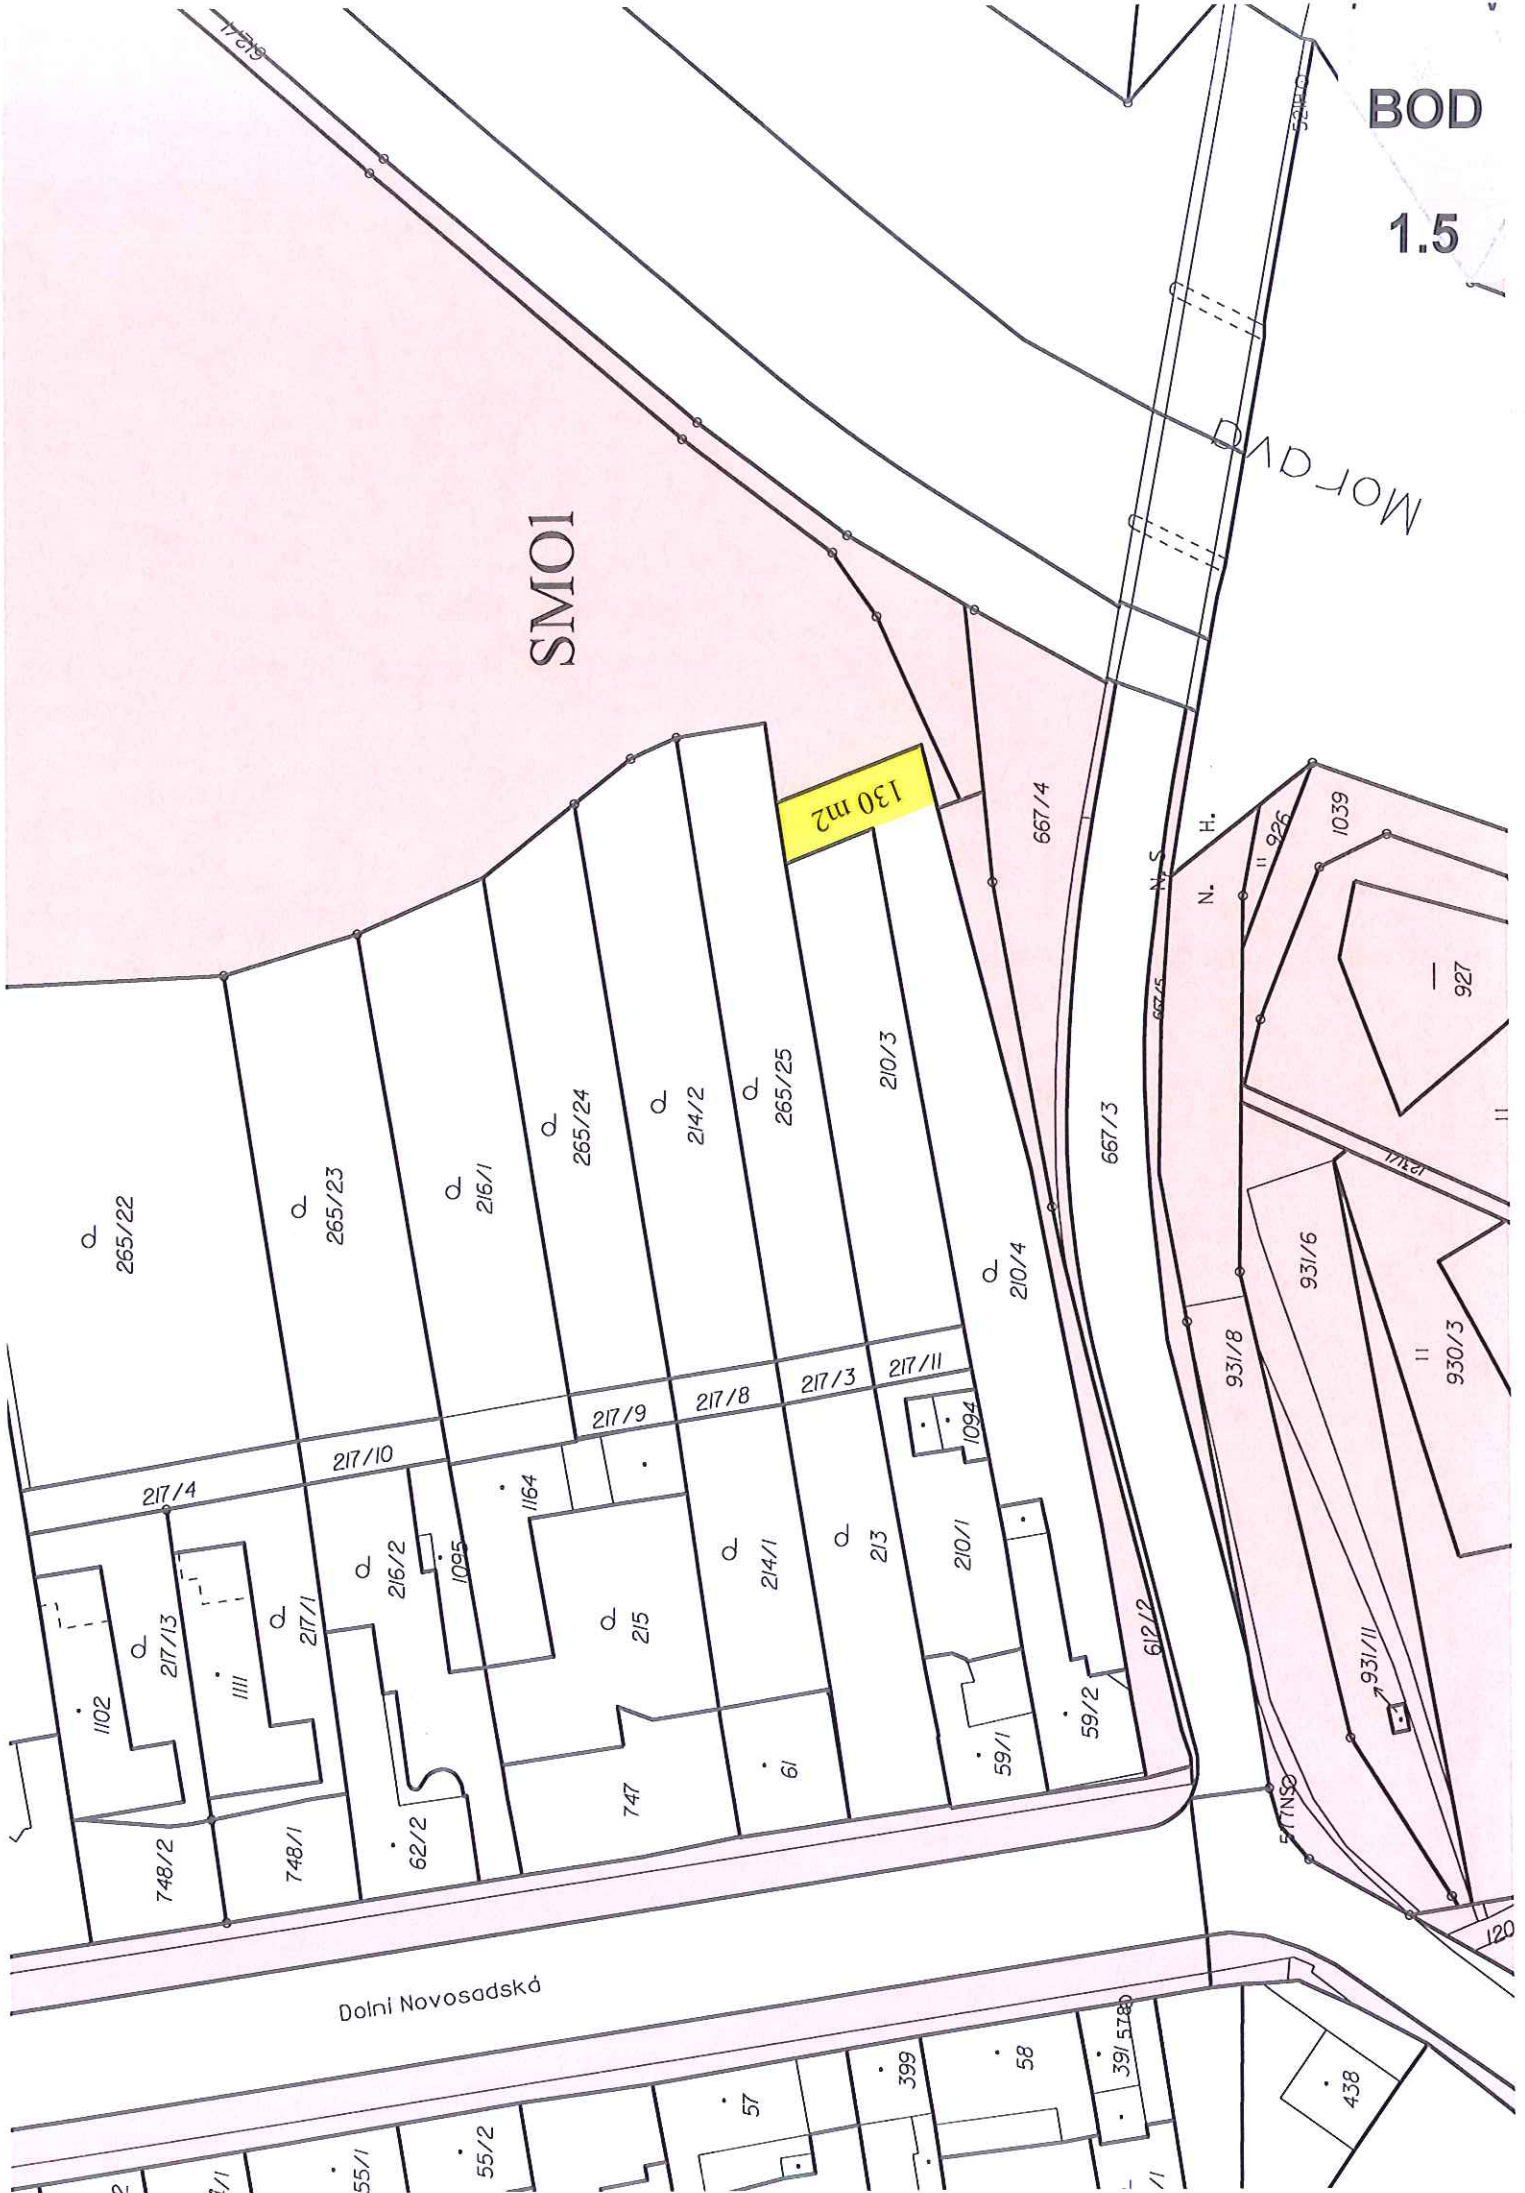



1.5



BOD

1.5

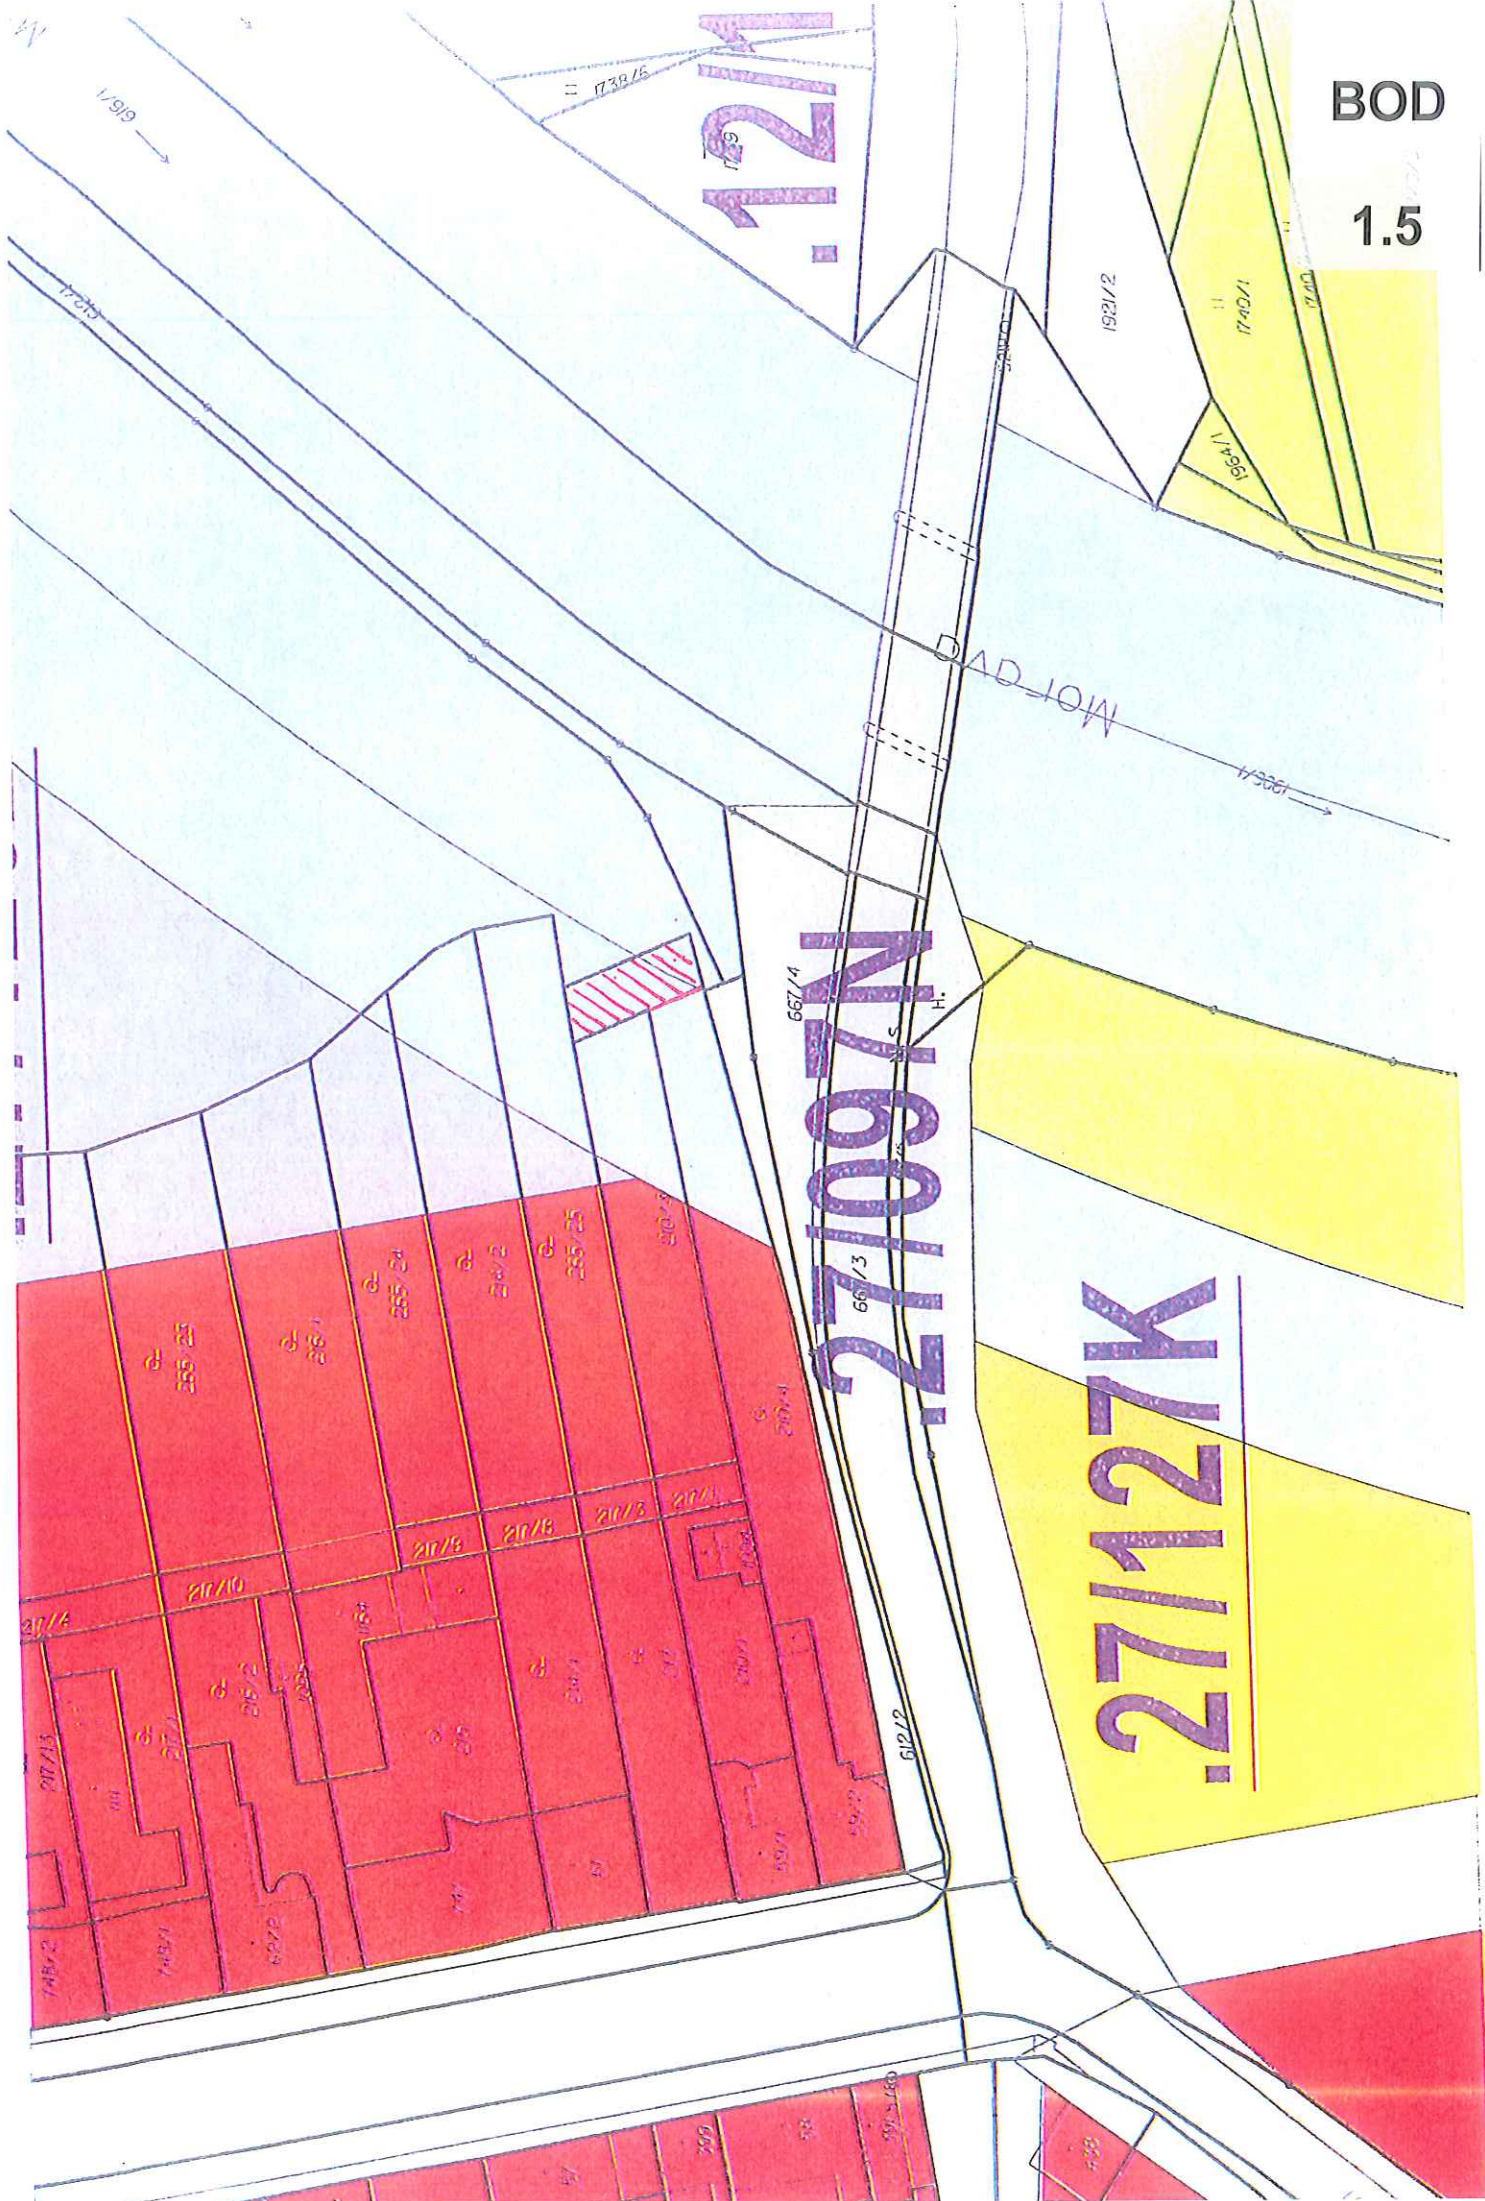

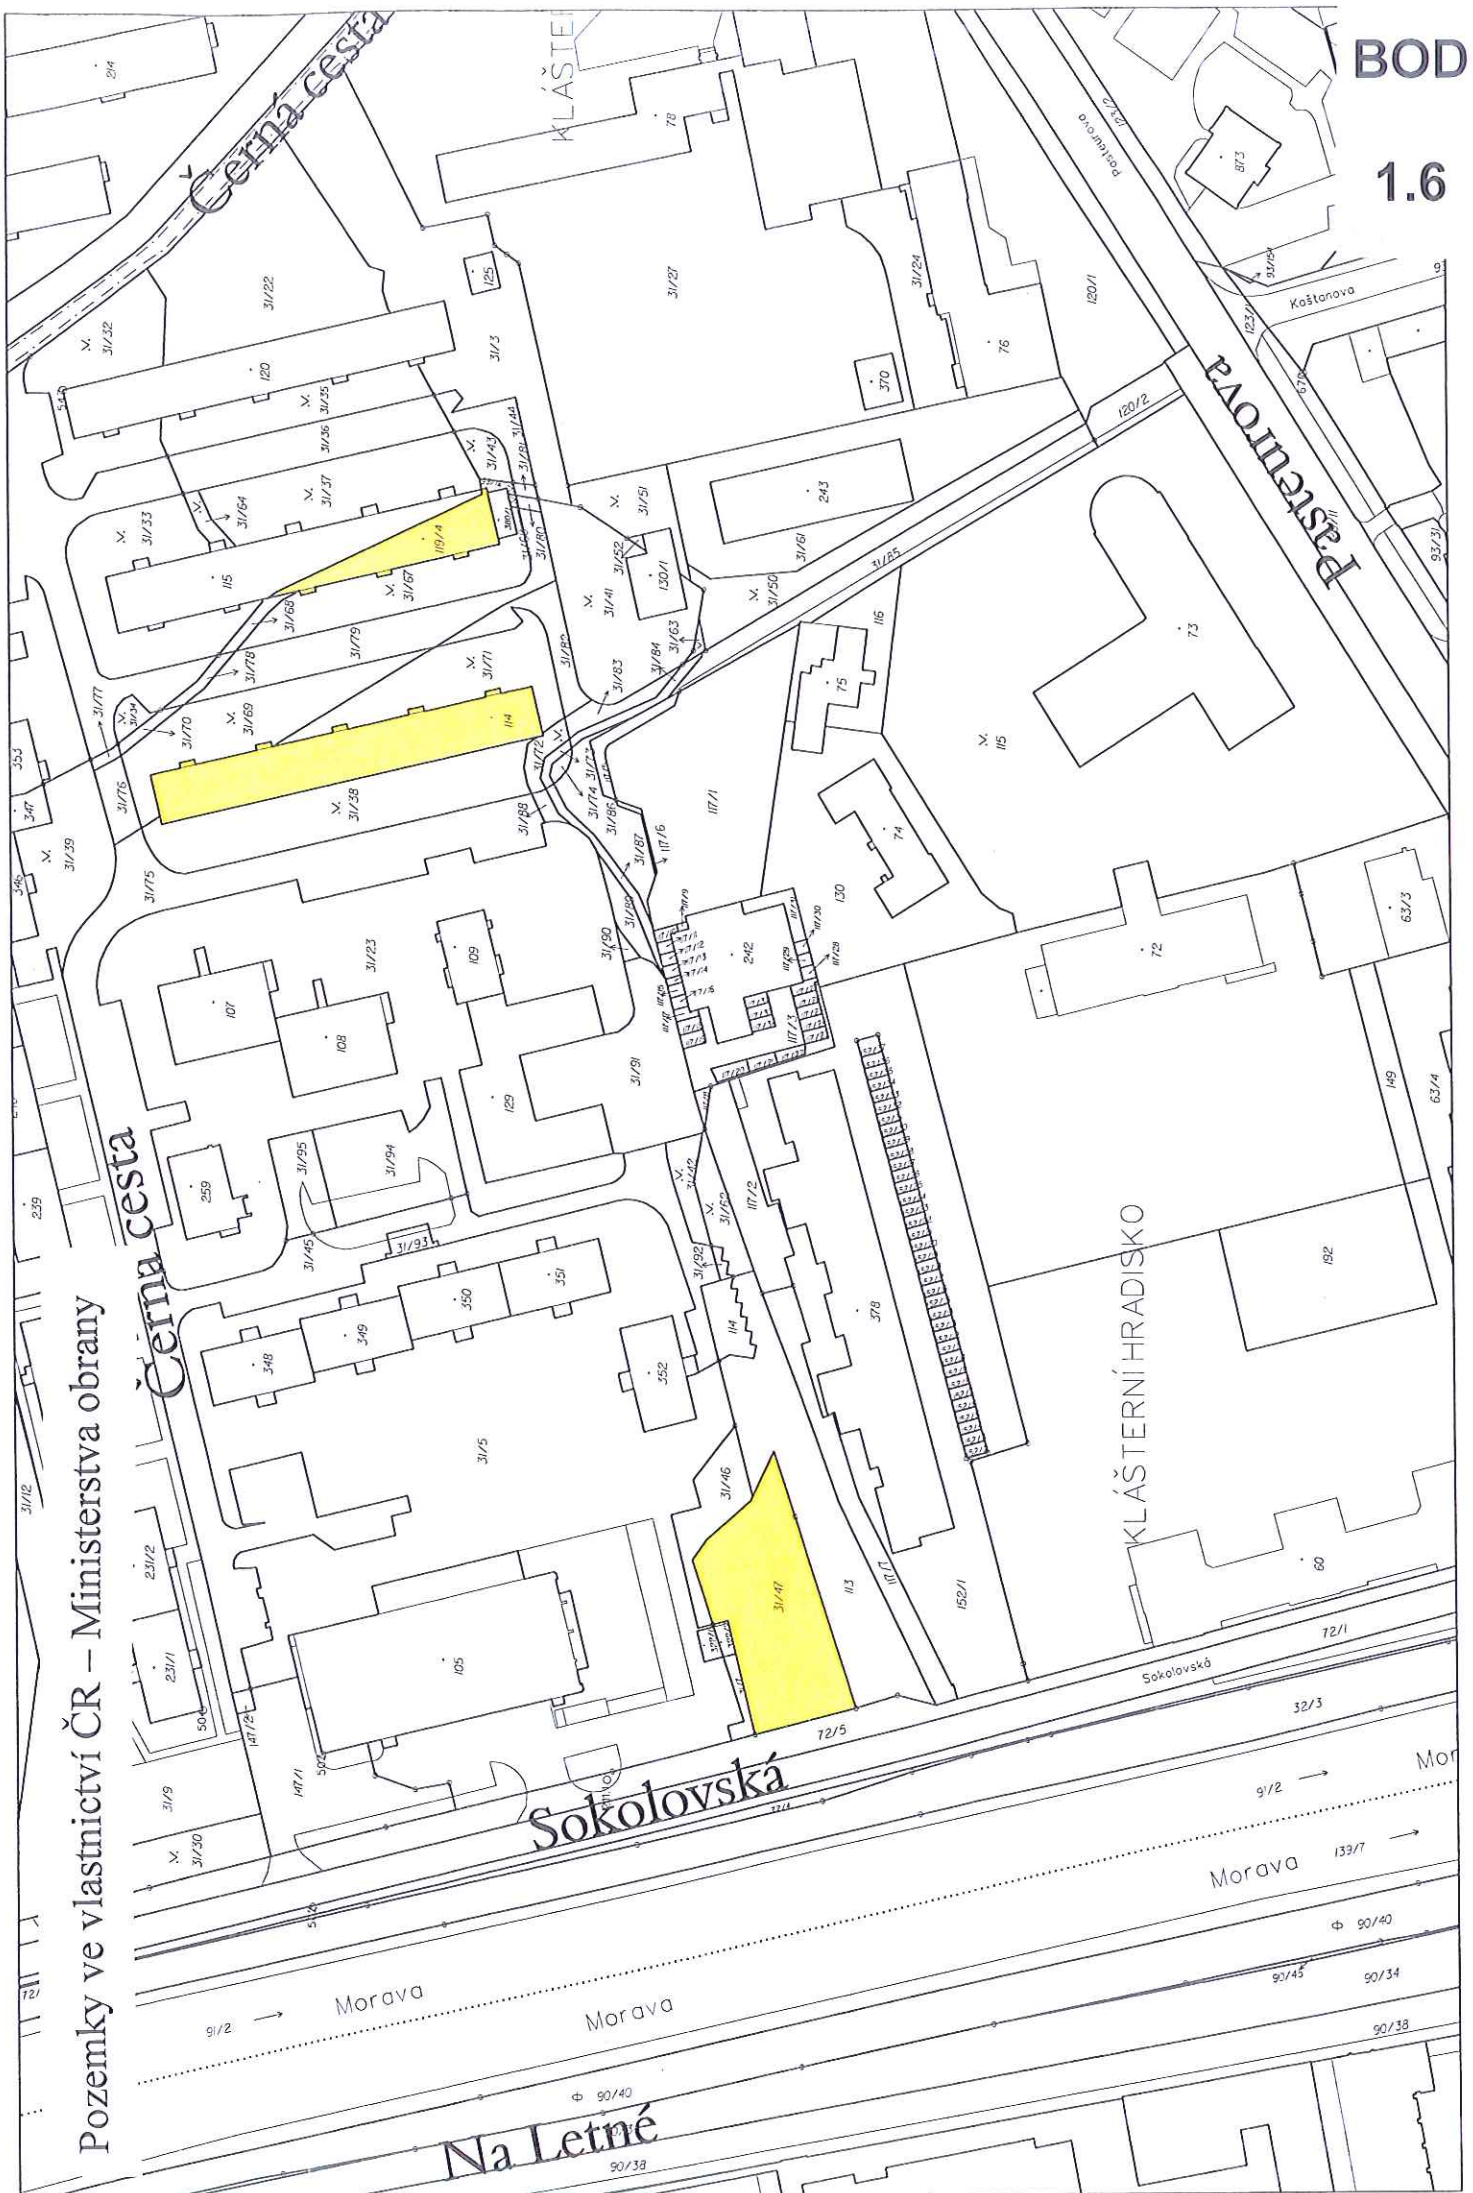

BOD

1.7

Hořice

Hořická

1589/2

910

1589/12

1590

1594

1625

1622

1621

1619

1617

1614

1613

BOD

1.8

377/76

18/3

19/4

19/7

3/1

3/2

Q- 8

Q- 10

Q- 12

Q- 15

377/88

13

5378

387/3

377/84

377/92

377/89

377/90

377/77

377/86

377/93

377/91

377/83

362/3

Chaloupky

Q- 360/11

Q- 360/10

387/1

5350

338

339

343

345

Q- 336

337

Q- 334

335

Q- 332

330

Q- 328/1

327

324

322

320

317

Q- 5

Q- 4

Q- 6

Q- 7

Q- 9


Q- 11

Q- 14

Q- 16

BOD

1.8

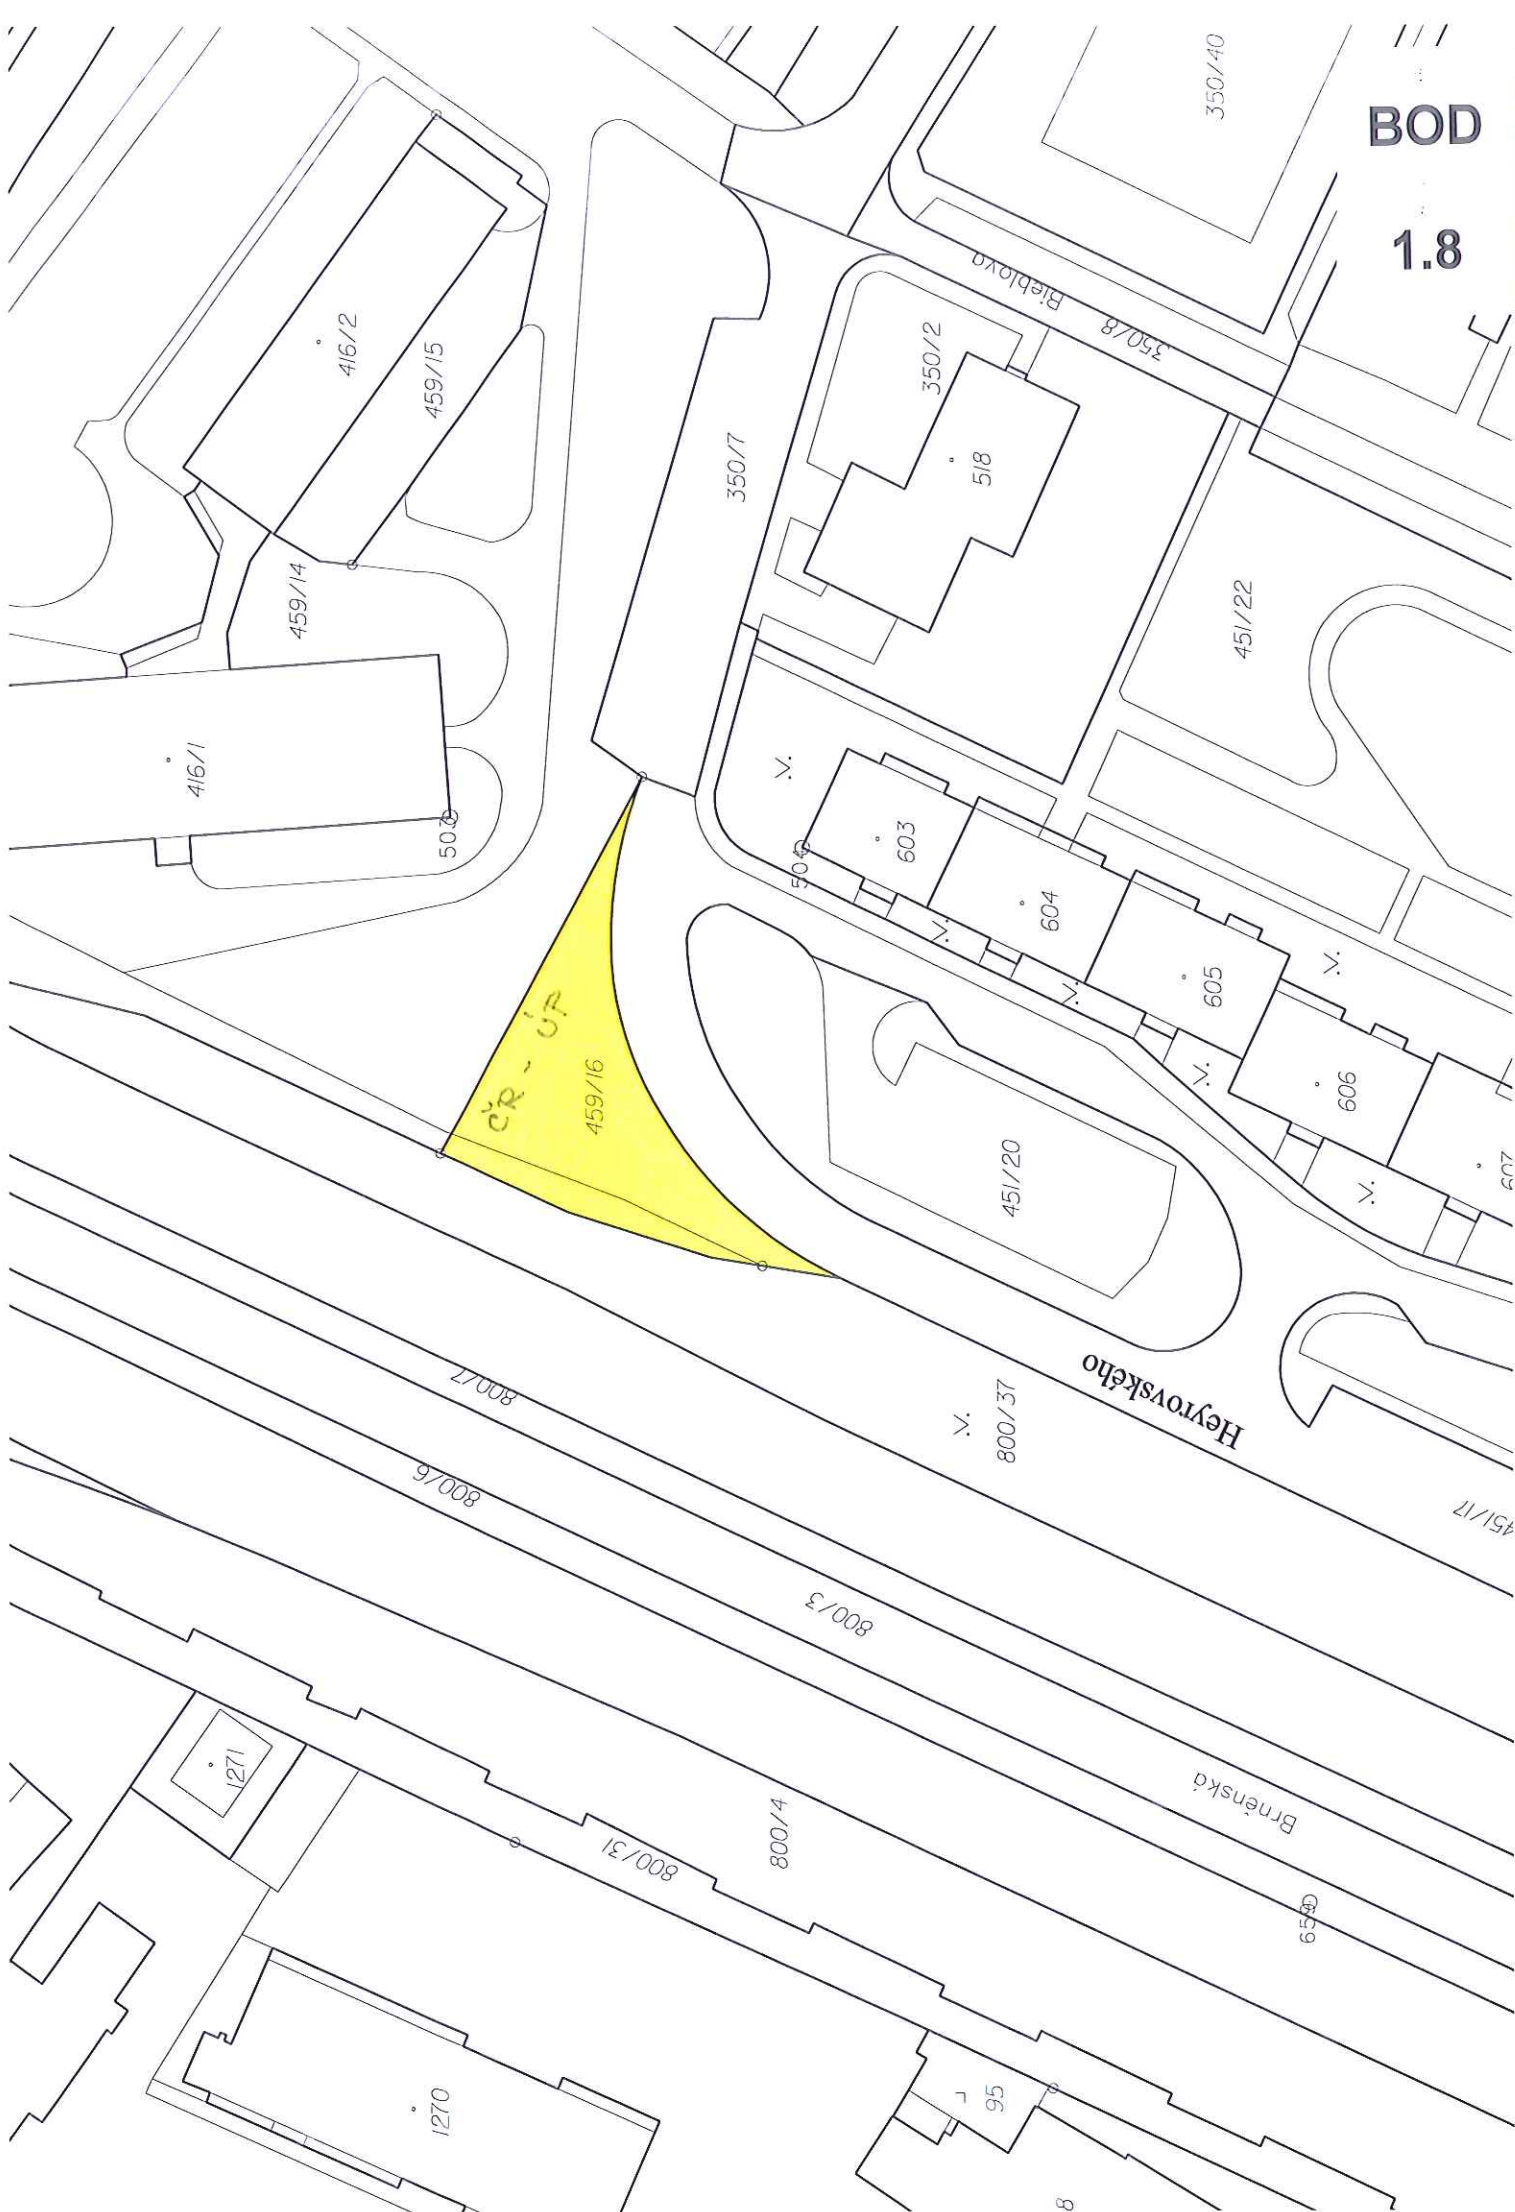

VÝKAZ DOSAVADNÍHO A NOVÉHO STAVU ÚDAJŮ KATASTRU NEMOVITOSTÍ

BOD

1.8

Dosavadní stav			Nový stav			Porovnání se stavem evidencí		
Označení pozemku parc. číslem	Výměra parcely		Označení pozemku parc. číslem	Výměra parcely		Typ stavby	Způsob využití	Způsob využití
	ha	m ²		ha	m ²			
959/10	37	22	959/10	31	23	2	959/10	10001
962/1	21	83	959/54	5	99	0	959/10	10001
			962/1	21	44	2	962/1	10001
			962/5		39	2	962/1	10001
	59	05		59	05			

Seznam souřadnic (S-JTSK)

Číslo bodu Souřadnice pro zápis do KN

	Y	X	Kód kv.	Poznámka
388-24	546092.40	1122056.98	3	hřebová značka
550-13	545983.46	1122057.87	3	hřebová značka
550-18	545943.56	1122051.21	3	obrubník
550-19	545942.73	1122057.24	3	obrubník
550-20	545984.34	1122068.13	3	obrubník
550-25	545981.94	1122061.55	3	obrubník
550-29	545974.42	1122055.45	3	hřebová značka
1000-9783	546085.28	1122042.98	3	hřebová značka
1003-4029	545925.44	1122059.14	4	stávající plastový znak
1003-4131	545995.48	1122077.92	6	sloupek plotu
1004-6454	546087.83	1122058.50	4	barevná značka na obrubníku
1	546089.09	1122058.08	4	barevná značka na obrubníku
2	545975.83	1122055.83	3	hřebová značka
3	545971.62	1122071.52	3	barevná značka - plot parkoviště
4	545974.81	1122059.63	3	obrubník
5	545973.30	1122065.24	3	obrubník

GEOMETRICKÝ PLÁN
pro

rozdělení pozemku

Geometrický plán ověřil úředně oprávněný zeměměřický inženýr:

Jméno, příjmení: Ing. Miroslav Křístek

Číslo položky seznamu úředně oprávněných zeměměřických inženýrů: 1029/95

Dne: 11. července 2018 Číslo: 60/2018

Náležitosti a přesnosti odpovídá právní předpisům.

Stejnopis ověřil úředně oprávněný zeměměřický inženýr:

Jméno, příjmení: Ing. Miroslav Křístek

Číslo položky seznamu úředně oprávněných zeměměřických inženýrů: 1029/1995

Dne: 24.7.2018 Číslo: 65/2018

Tento stejnopis odpovídá geometrickému plánu v elektronické podobě uloženému v dokumentaci katastrálního úřadu.

Vyhovitel: Jana Zaoralová
Zahradiční 4, 779 00 Samotičky
IČO: 05414296

Číslo plánu: 2525-8/2018

Okres: Olomouc

Obec: Olomouc

Kat. území: Hedolany

Mapový list: Olomouc 8-1/21


Posledním vlastněním pozemků byla poskytnuta možnost seznámit se v terénu s průběhem navržených nových hranic, které byly označeny předepsaným způsobem:
viz seznam souřadnic

Katastrální úřad souhlasí s ošetrováním parcel.

KÚ pro Olomoucký kraj
KP Olomouc
Ing. Jitka Kýlarová
PGP-1792/2018-805
2018.07.20 09:11:42 CEST

Ověření stejnopisu geometrického plánu v listinné podobě.

1.8

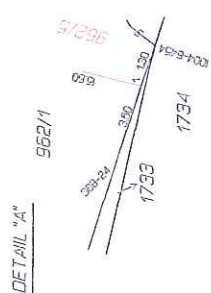

TABULKA VÝMĚR:


PARCELA ČÍSLO VLASTNICKÉ PRÁVO PLOCHY (m²)

982/1	Statutární město Olomouc	39 m ²	ŽIVČNÝ POVRCH – 15 m ² DLÁŽDENÝ POVRCH CHODNÍK – 11 m ² DLÁŽDENÝ POVRCH PARKOVIŠTĚ – 2 m ² DLÁŽDENÝ POVRCH VJEZD – 14 m ²
959/10	Statutární město Olomouc	599 m ²	ŽIVČNÝ POVRCH – 250 m ² DLÁŽDENÝ POVRCH CHODNÍK – 82 m ² DLÁŽDENÝ POVRCH VJEZD – 41 m ²



LEGENDA BAREVNÉHO ZNAČENÍ:

- asfaltová vozovka
- dílžžené parkovací stání – dlažba zámková 200/100/80 mm
- dílžžené vjezdy – dlažba zámková 80 mm s topnou rohoží
- dílžžený chodník – betonová dlažba 400/400/50 mm
- katastrální hranice
- hranice pozemku útodu práce
- návrh oddělení pozemků ua účelem koupě nebo směny

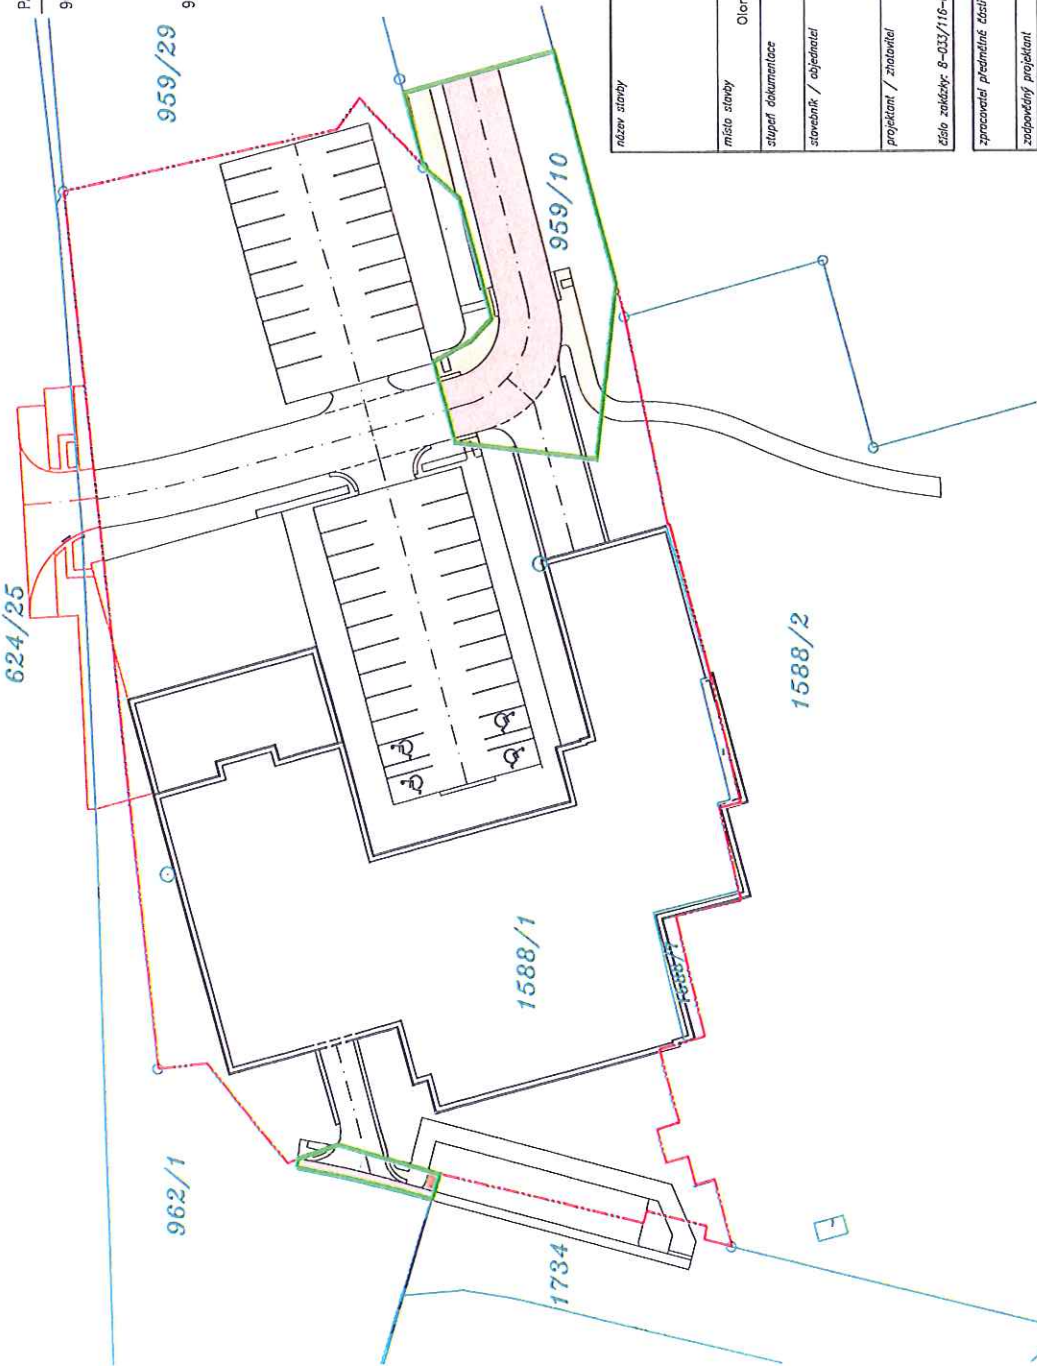


názov stavby	
úřad práce ČR	
OLOMOUC - STAVEBNÍ ÚPRAVY OBJEKTU	
místo stavby	Olomouc, k.ú.Olomouc-Hodolany, Tr. Kosmonautů, parc. č. 1588/7, 1588/1
stupeň dokumentace	
stavebník / objednatel	Česká republika – Úřad práce ČR Dobrovského 1278/25, 170 00 Praha 7 Krajská pobočka v Olomouci, Vejvodského 988/4, 779 00 Olomouc
projektant / zhotovitel	ALFAPROJEKT OLOMOUC a.s. Tylova 4, 772 00 Olomouc IČ: 25849280
číslo zakázky 8-033/116-00	

zpracovatel předměrné části projektové dokumentace	
firma	ALFAPROJEKT OLOMOUC a.s. Tylova 4, 772 00 Olomouc IČ: 25849280 DIČ: CZ25849280 tel: 585200900 fax: 58527166 e-mail: alfa.projekt@alfaprojekt.com
zodpovědný projektant	arch.návrh
Ing. Milan MOČNÝ	Ing. arch. Jaroslav ŠTEPHN
výpracoval	vedoucí projektu
Ing. Milan MOČNÝ	Ing. František BABCA
objekt / zoubor	
FORMÁT	A3x44
MĚŘÍTKO	1:500
DATA	03/2017
část	parc.

SITUAČNÍ VÝKRESY

MAJETKOPRÁVNÍ SITUACE

zpráva / výkres

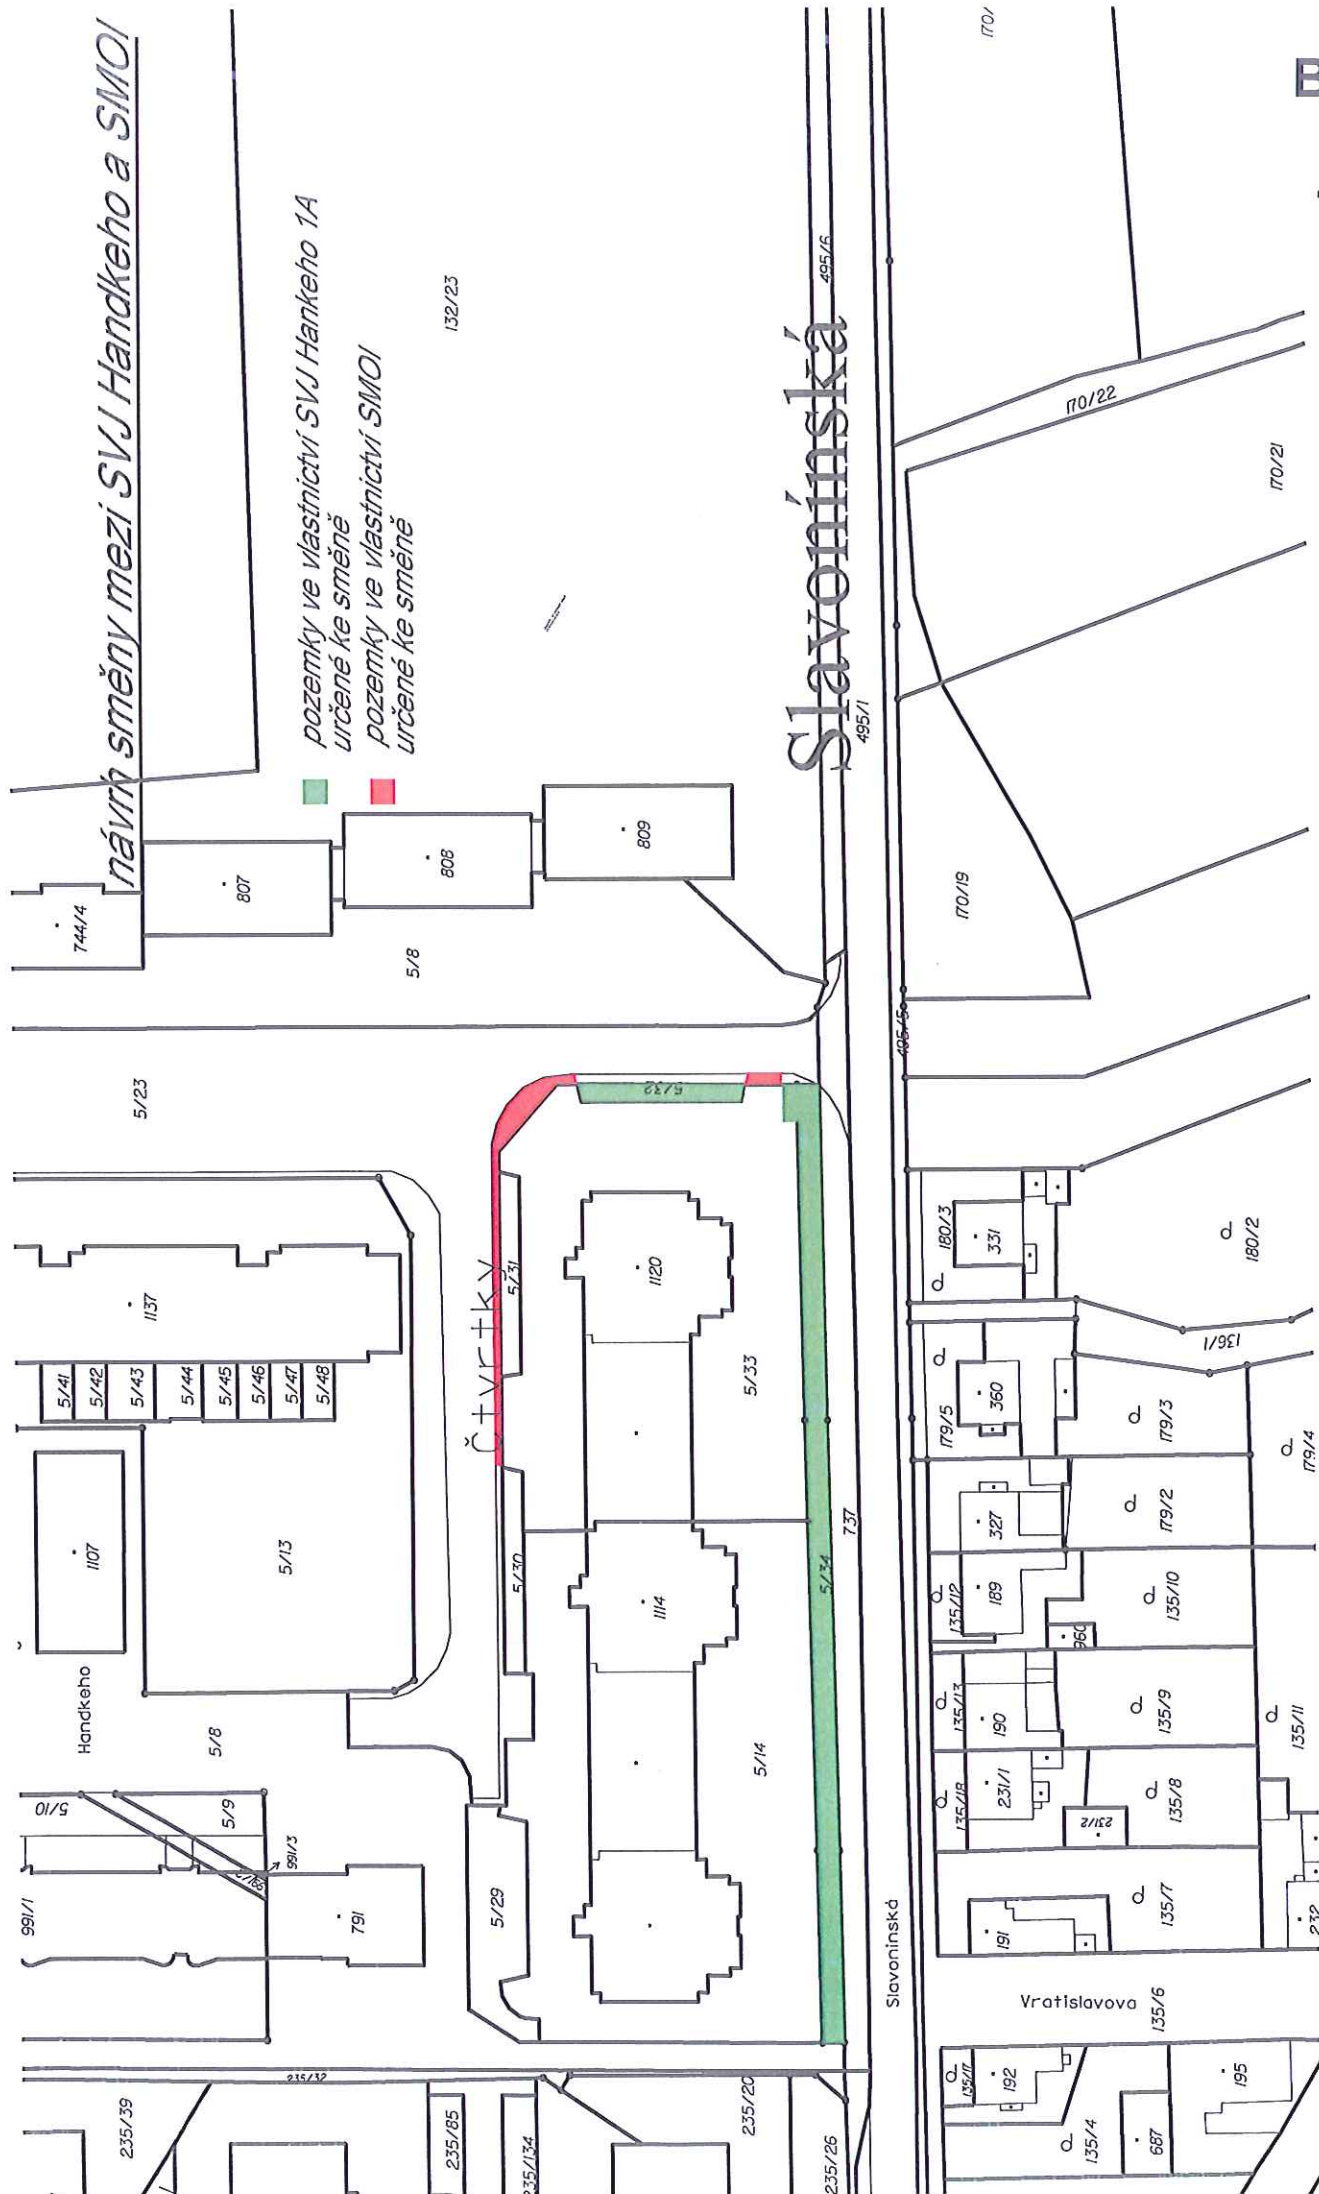

VÝKAZ DOSAVADNÍHO A NOVÉHO STAVU ÚDAJŮ KATASTRU NEMOVITOSTÍ												
Dosavadní stav				Nový stav								
Označení pozemku parc. číslem	Výměra parcely		Druh pozemku	Označení pozemku parc. číslem	Výměra parcely		Druh pozemku	Typ stavby	Způsob určení výměry	Porovnání se stavem evidence p		
	ha	m ²	Způsob využití		Způsob využití	Způsob využití	Díl přechází z pozemku označeného v katastru nemovitostí	Číslo listu vlastnictví		Výměra		
					ha	m ²				dřívejší poz. evidenci		ha
5/23	71	84	<u>ostat.pl.</u> ostat.komunikační	5/23	70	79	<u>ostat.pl.</u> ostat.komunikační		2			
				5/61		96	<u>ostat.pl.</u> jiná plocha		2	5/23	10001	
				5/62		9	<u>ostat.pl.</u> jiná plocha		2	5/23	10001	
5/33	19	64	<u>ostat.pl.</u> jiná plocha	5/33	19	53	<u>ostat.pl.</u> jiná plocha		2			
				5/63		11	<u>ostat.pl.</u> jiná plocha		2	5/33	2640	
	91	48			91	48						

BOD

1.9

VÝKAZ DOSAVADNÍHO A NOVÉHO STAVU ÚDAJŮ KATASTRU NEMOVITOSTÍ														
Dosavadní stav					Nový stav									
Označení pozemku parc. číslem	Výměra parcely		Druh pozemku	Označení pozemku parc. číslem	Výměra parcely		Druh pozemku	Typ stavby	Zpřs. určen výměr	Porovnání se stavem evidence právních vztahů				
	ha	m ²	Způsob využití		Způsob využití	Způsob využití	Díl přechází z pozemku označeného v katastru nemovitostí	Číslo listu vlastnictví		Výměra dílu		Označení dílu		
					ha	m ²							ha	m ²
5/23										5/23		10001		
5/31										5/31		2640		
5/33										5/33		2640		

Oprávněný : dle listiny


Druh věcného břemene : A- služebnost inženýrské sítě – vodovod

VÝKAZ DOSAVADNÍHO A NOVÉHO STAVU ÚDAJŮ KATASTRU NEMOVITOSTÍ														
Dosavadní stav					Nový stav									
Označení pozemku parc. číslem	Výměra parcely		Druh pozemku	Označení pozemku parc. číslem	Výměra parcely		Druh pozemku	Typ stavby	Zpós. určen	Porovnání se stavem evidence právních vztahů				
	ha	m²	Způsob využití		ha	m²	Způsob využití	Způsob využití	výměr	Díl přechází z pozemku označeného v	Číslo listu vlastnictví	Výměra dílu		Označení dílu
katastru nemovitostí			dřívější poz. evidenci	ha						m²				
5/23										5/23	10001			
5/33										5/33	2640			

Oprávněný : dle listiny

Druh věcného břemene : B- služebnost inženýrské sítě – kanalizace

GEOMETRICKÝ PLÁN pro rozdělení pozemku a vymezení rozsahu věcného břemene k části pozemku	Geometrický plán ověřil úředně oprávněný zeměměřický inženýr:		Stejnopis ověřil úředně oprávněný zeměměřický inženýr:	
	Jméno, příjmení: Ing. Jitka Bekárková		Jméno, příjmení: Ing. Jitka Bekárková	
	Číslo položky seznamu úředně oprávněných zeměměřických inženýrů: 2832/2018		Číslo položky seznamu úředně oprávněných zeměměřických inženýrů: 2832/2018	
	Dne: 3.1.2019 Číslo: 2/2019		Dne: 14.1.2019 Číslo: 4/2019	
	Náležitosti a přesnosti odpovídá právním předpisům.		Tento stejnopis odpovídá geometrickému plánu v elektronické podobě uloženému v dokumentaci katastrálního úřadu.	
Vyhotovitel: Ing. Jitka Bekárková Nešverova 1, Olomouc IČ 69995958, tel.604865600	Katastrální úřad souhlasí s očišťováním parcel.			
Číslo plánu: 1130-42/2018 Okres: Olomouc Obec: Olomouc Kat. území: Nové Sady u Olomouce Mapový list: Olomouc 8-1/33, 8-2/11	Ověření stejnopisu geometrického plánu v listinné podobě: 			
Dosaďování vlastníkům pozemků byla poskytnuta možnost seznámit se v terénu s průběhem navrhovaných nových hranic, které byly označeny předepsaným způsobem: dle seznamu souřadnic				
KÚ pro Olomoucký kraj KP Olomouc Ing. Jitka Kylarová PGP-21/2019-805 2019.01.14 09:45:08 CET				

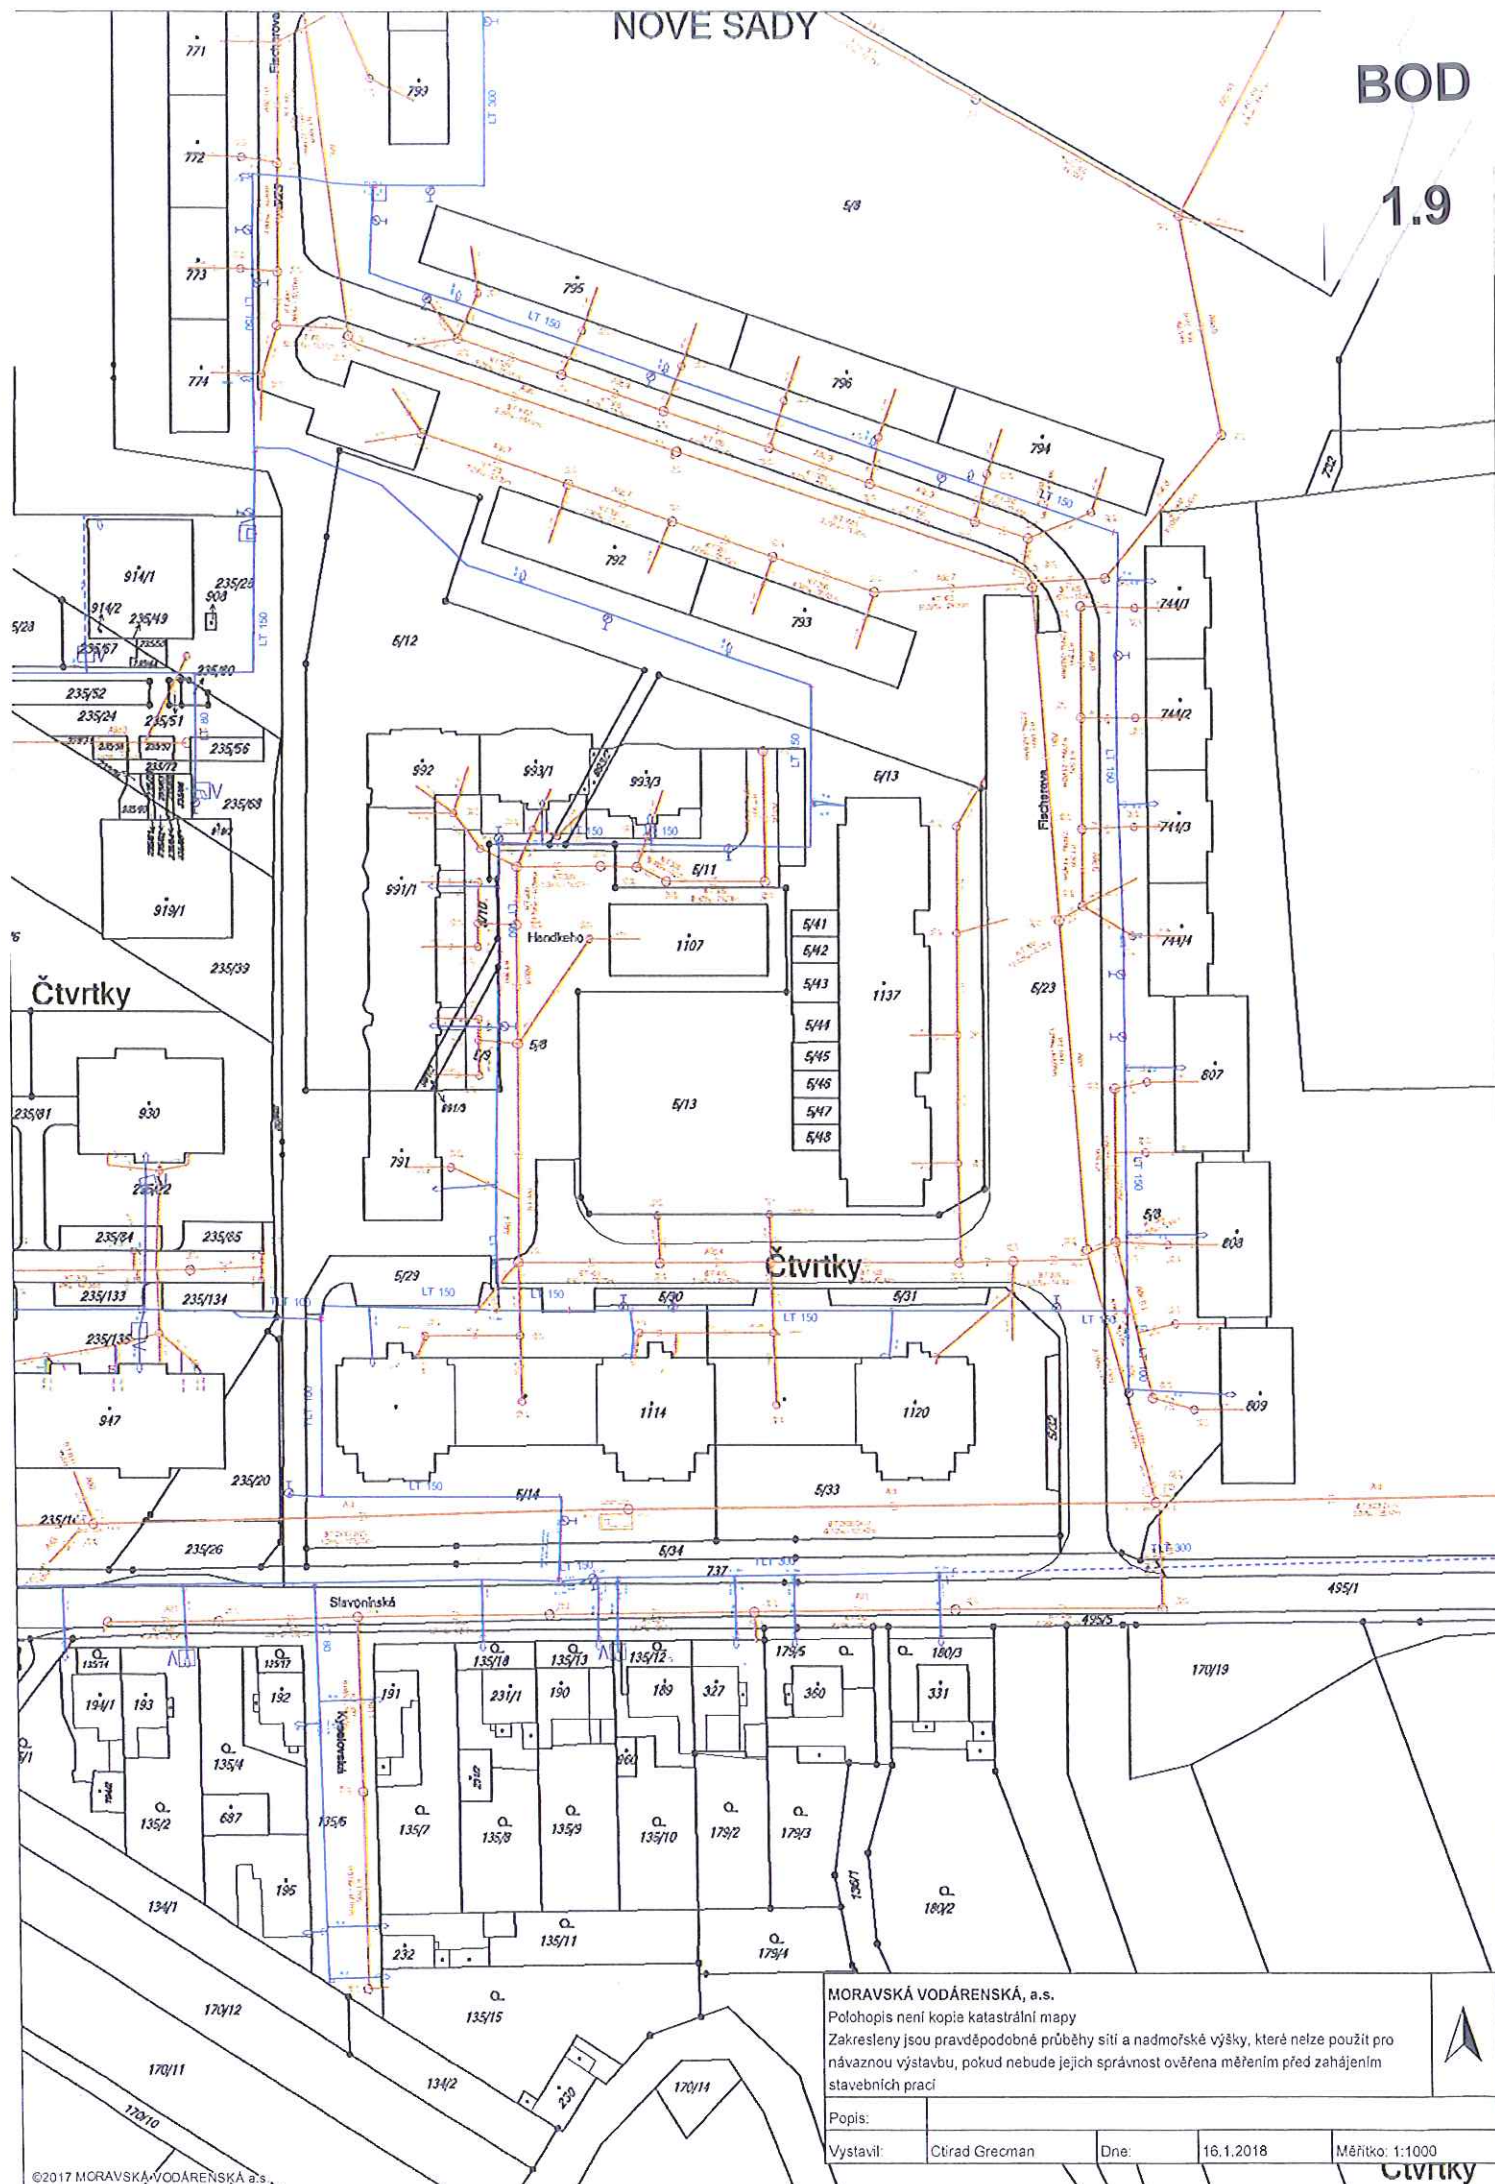

MORAVSKÁ VODÁRENSKÁ, a.s.

Polohopis není kopie katastrální mapy

Zakresleny jsou pravděpodobné průběhy sítě a nadmořské výšky, které nelze použít pro
návaznou výstavbu, pokud nebude jejich správnost ověřena měřením před zahájením
stavebních prací

Popis:


Vystavil:

Ctírad Greman


Dne:

16.1.2018

Měřítko: 1:1000

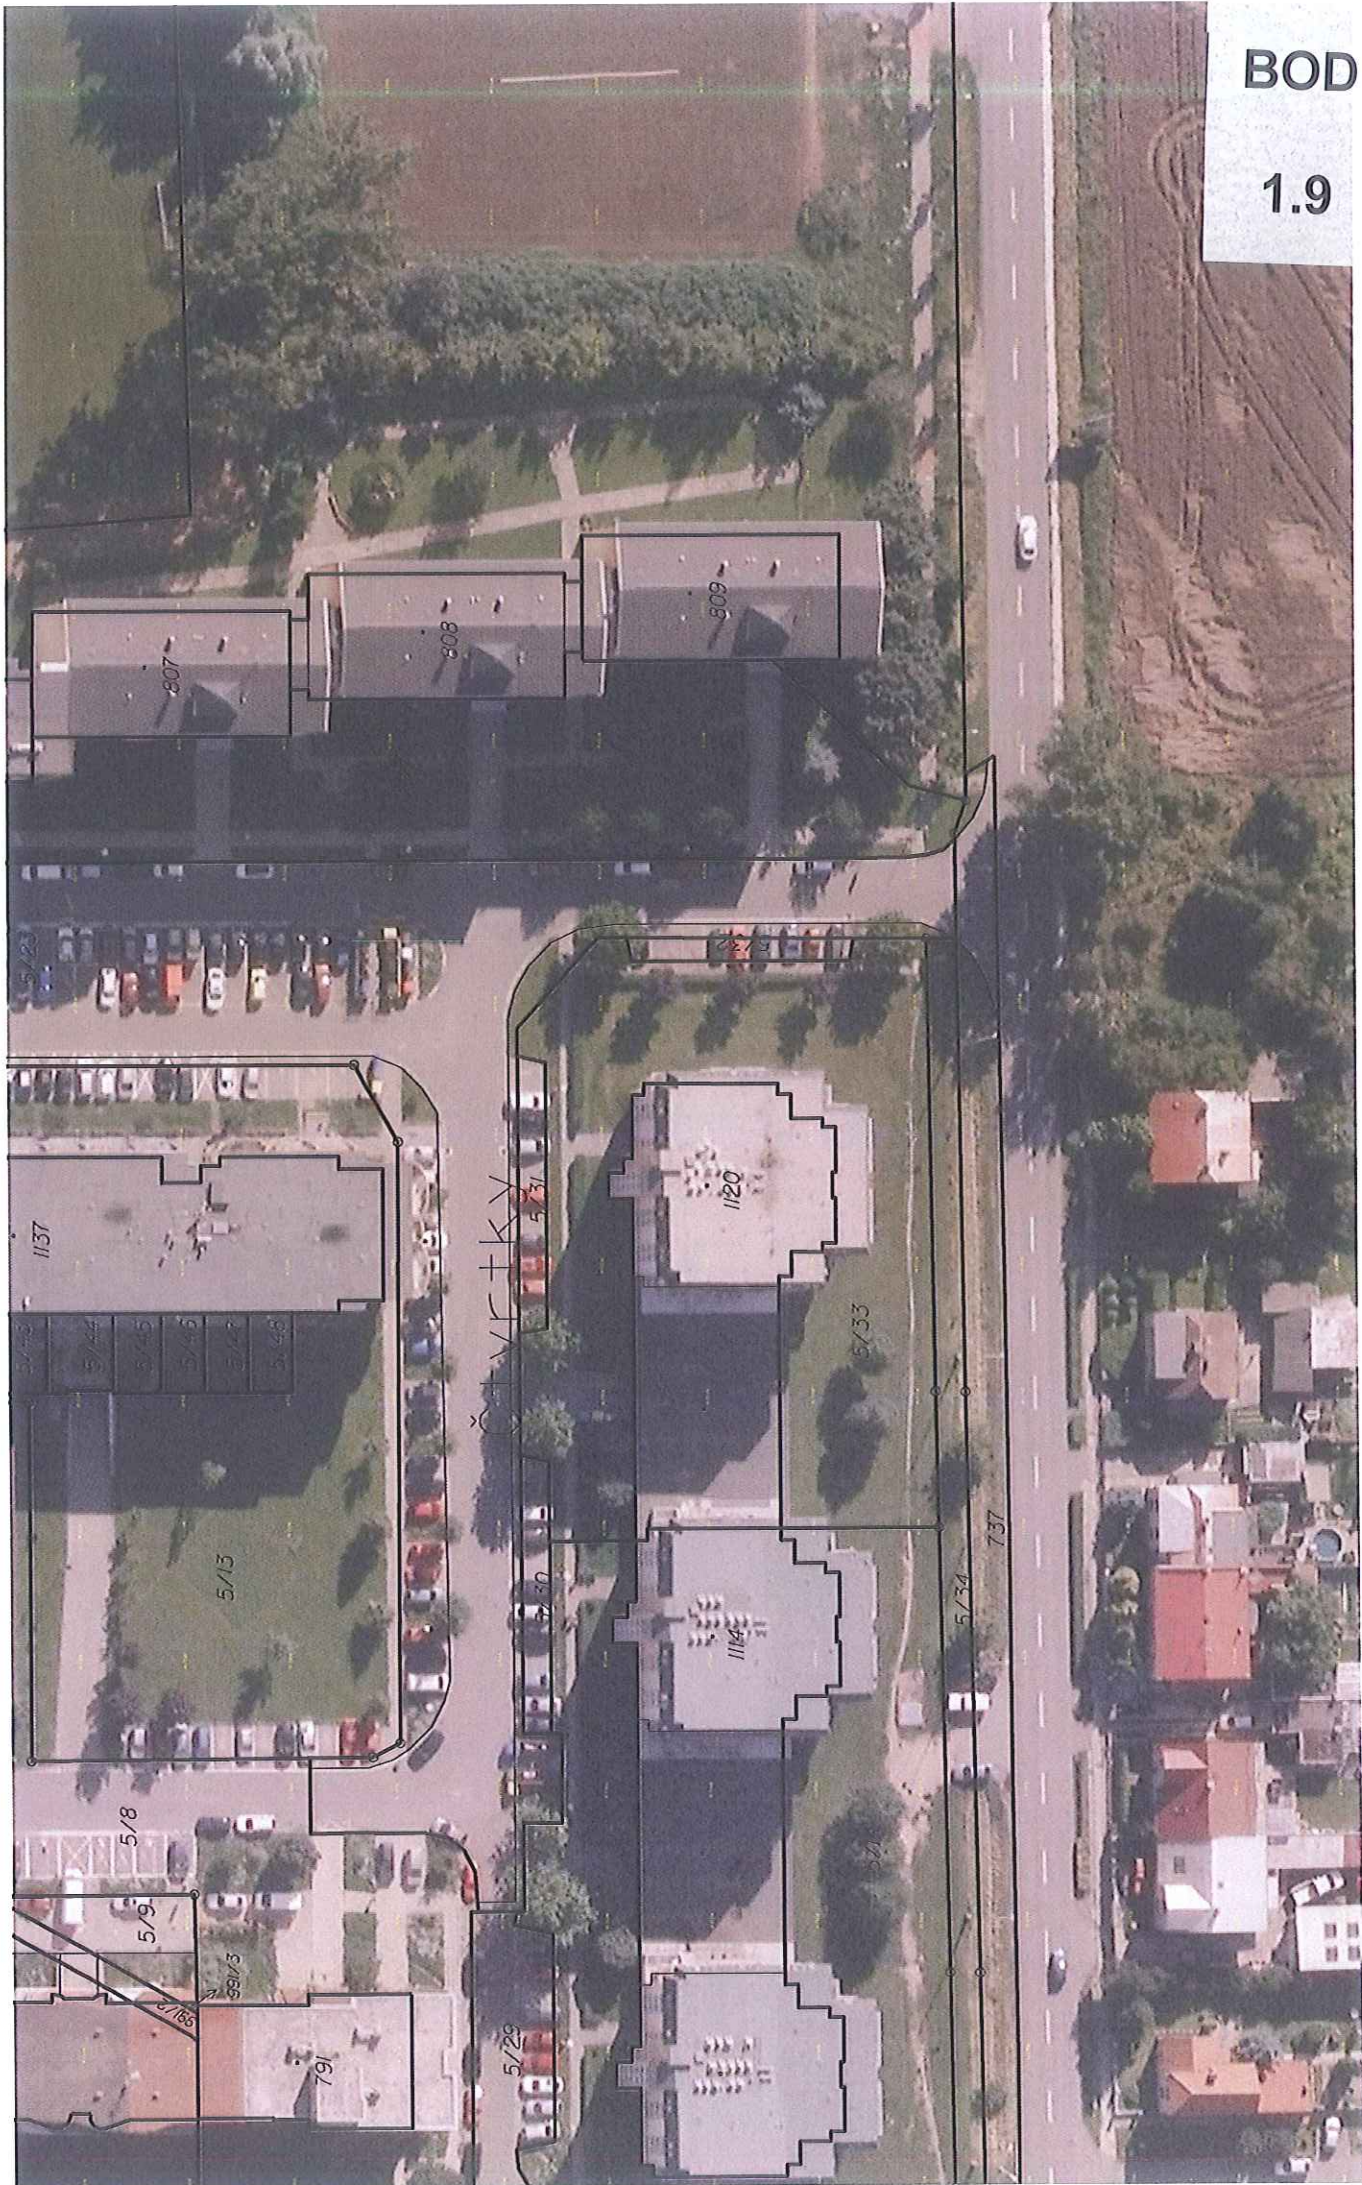

BOD 1.10

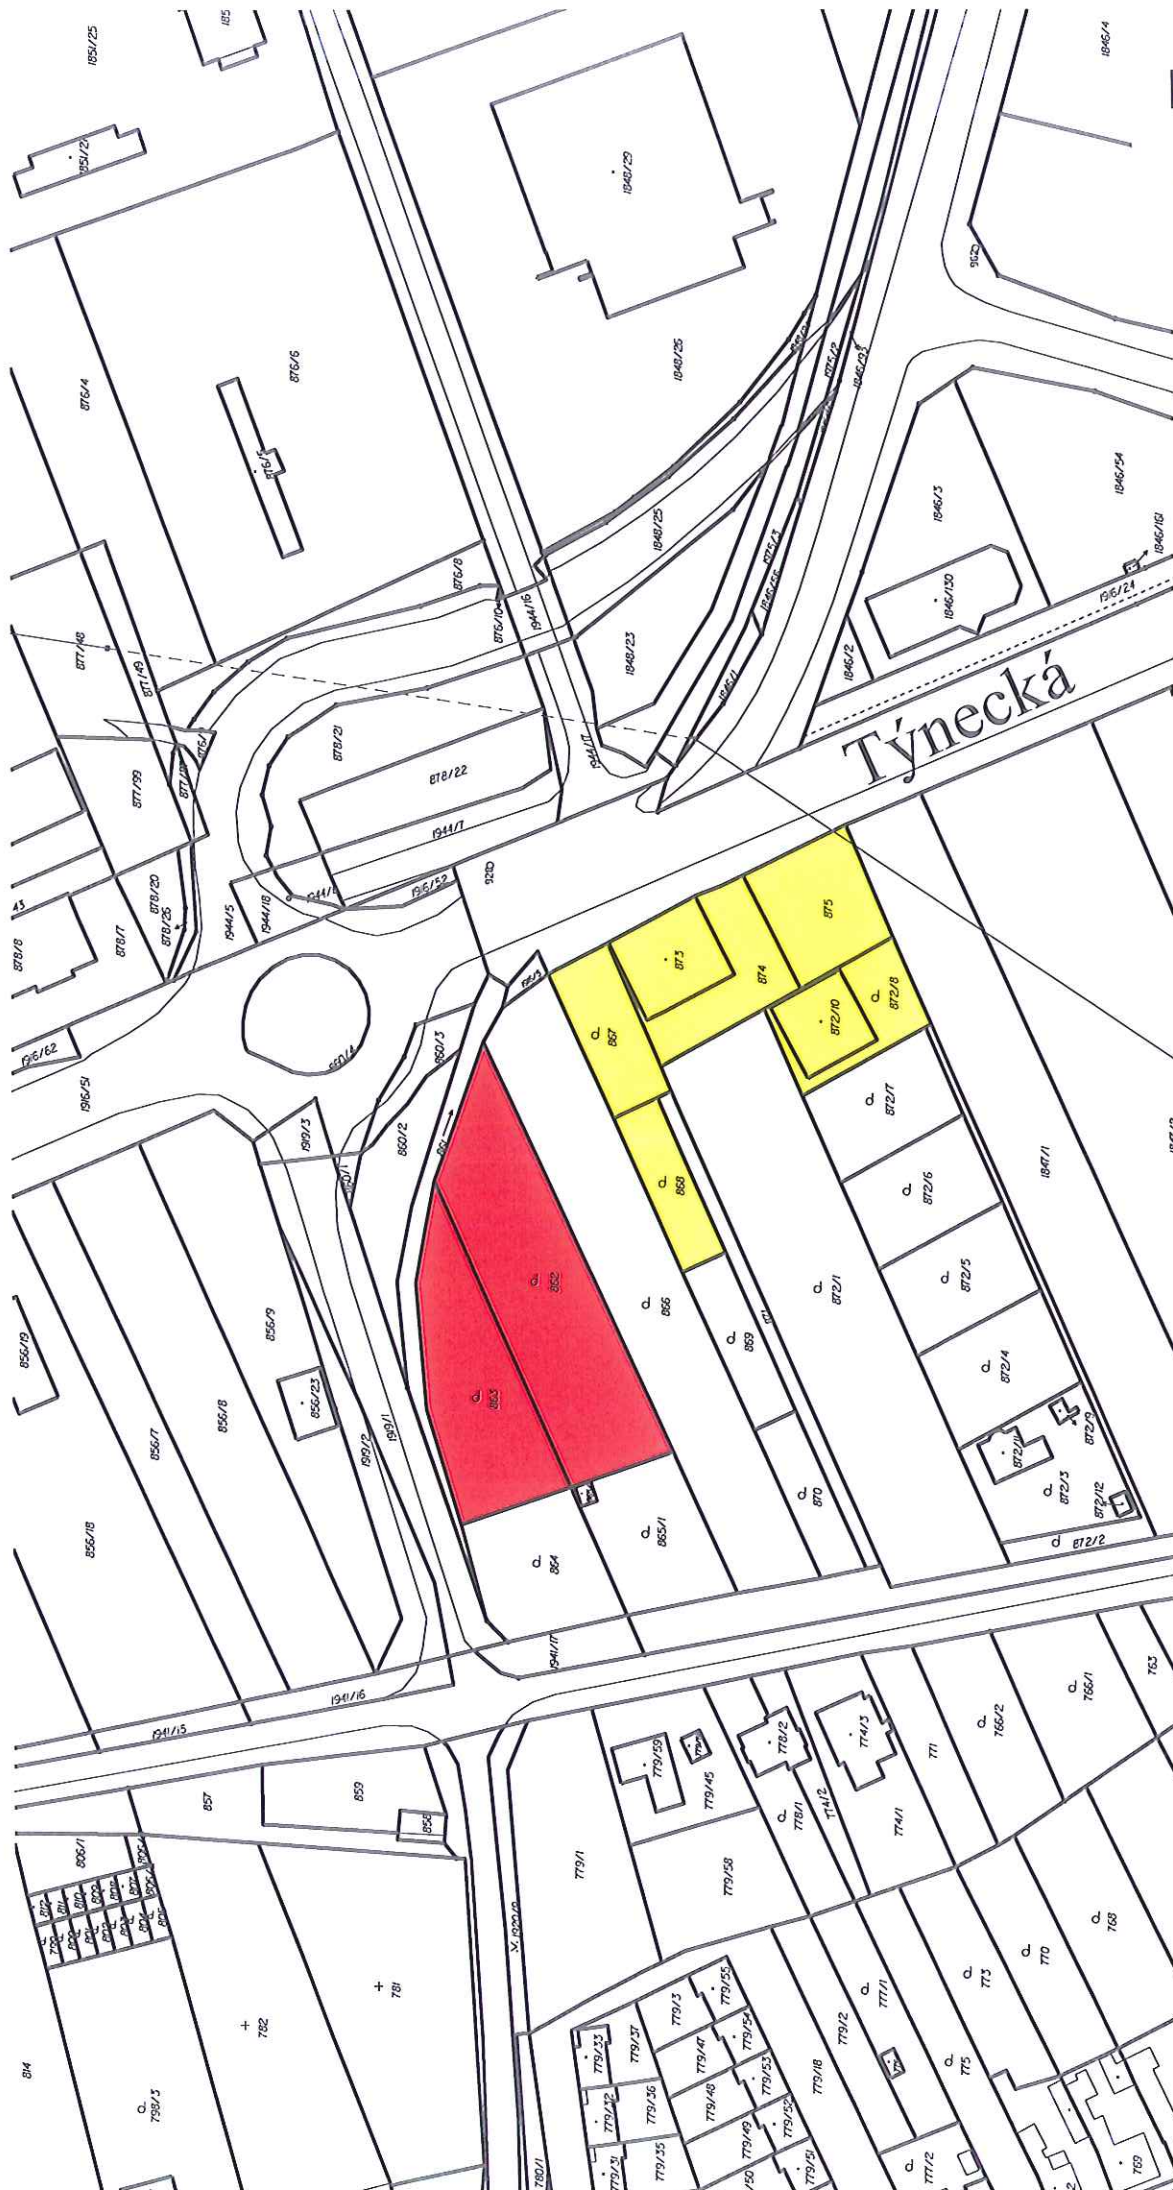

ZASTAVĚNOST:11/080Z a 11/081Svyhrazená plocha: 41 300 m²výměra bloku I.: 1 860 m²zastavitelná plocha bloku I.: 795 m² (2 % plochy, 43 % bloku)zeleň uvnitř bloku I.: 558 m² (1 % plochy, 30 % bloku)výměra bloku II.: 5 810 m²zastavitelná plocha bloku II.: 3 910 m² (9 % plochy, 67 % bloku)zeleň uvnitř bloku II.: 1 745 m² (4 % plochy, 30 % bloku)výměra bloku III.: 10 060 m²zastavitelná plocha bloku III.: 5 260 m² (13 % plochy, 52 % bloku)zeleň uvnitř bloku III.: 3 020 m² (7 % plochy, 30 % bloku)výměra bloku IV.: 11 200 m²zastavitelná plocha bloku IV.: 6 160 m² (15 % plochy, 55 % bloku)zeleň uvnitř bloku IV.: 560 m² (1 % plochy, 5 % bloku)veřejné prostranství: 12 370 m²komunikace (zpevněné plochy): 5 978 m² (48 % plochy)zeleň na veřejných prostranstvích 6 392 m² (52 % plochy)CELKEMřešené území: 41 300 m²zastavitelná plocha: 16 125 m² = 39 % - požadavek UP do 55% - SPLNĚNzeleň: 12 275 m² = 30 % - požadavek UP min. 15% - SPLNĚN11/131Ztramvajové obratiště: 6 900 m²zastavitelná plocha: 690 m² = 10 % - požadavek UP do 10 % - SPLNĚNkomunikace (zpevněné plochy): 1 200 m² (17,4 % plochy)zeleň na veřejných prostranstvích 5 010 m² = 73 % - požadavek UP min. 40% - SPLNĚNLEGENDA - URBANISTICKÁ KONCEPCE



-  hranice řešeného území US -122 Stará Přerovská, Olomouc - Holice
-  hranice stávajícího / navrhovaného stavu v řešeném území
-  parcely katastru nemovitostí
-  členění ploch stávající- vnitřní kresba
-  stávající objekty

-  využití ploch:
-  plochy smíšené obytné - bloková zástavba (viz bod 7.1 výkové části územního plánu)
-  plochy veřejného prostranství v řešeném území

-  zastavitelnost ploch:
-  jednotná uliční a stavební čára (hranice bloku):
-  hranice zástavby do vnitrobloku

-  ostatní
-  zastávka MHD
-  tramvajová trať
-  schema uliční sítě
-  limitní hladina akustického tlaku 50dB pro noční dobu
-  od ulice Keplerova, resp. Týnecká

BUS/TRAM

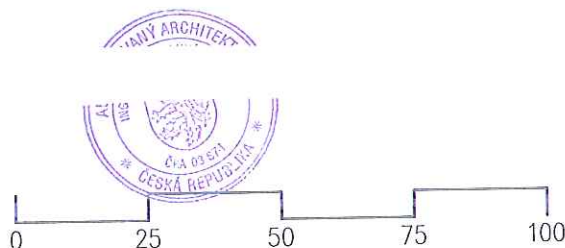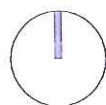


ARCHITECT



AKCE	VÝKRES	DATUM	Č. VÝKRESU
Územní studie US -122 Stará Přerovská Olomouc - Holice	URBANISTICKÁ KONCEPCE 1/1000	09/2016	03

BOD


1.10

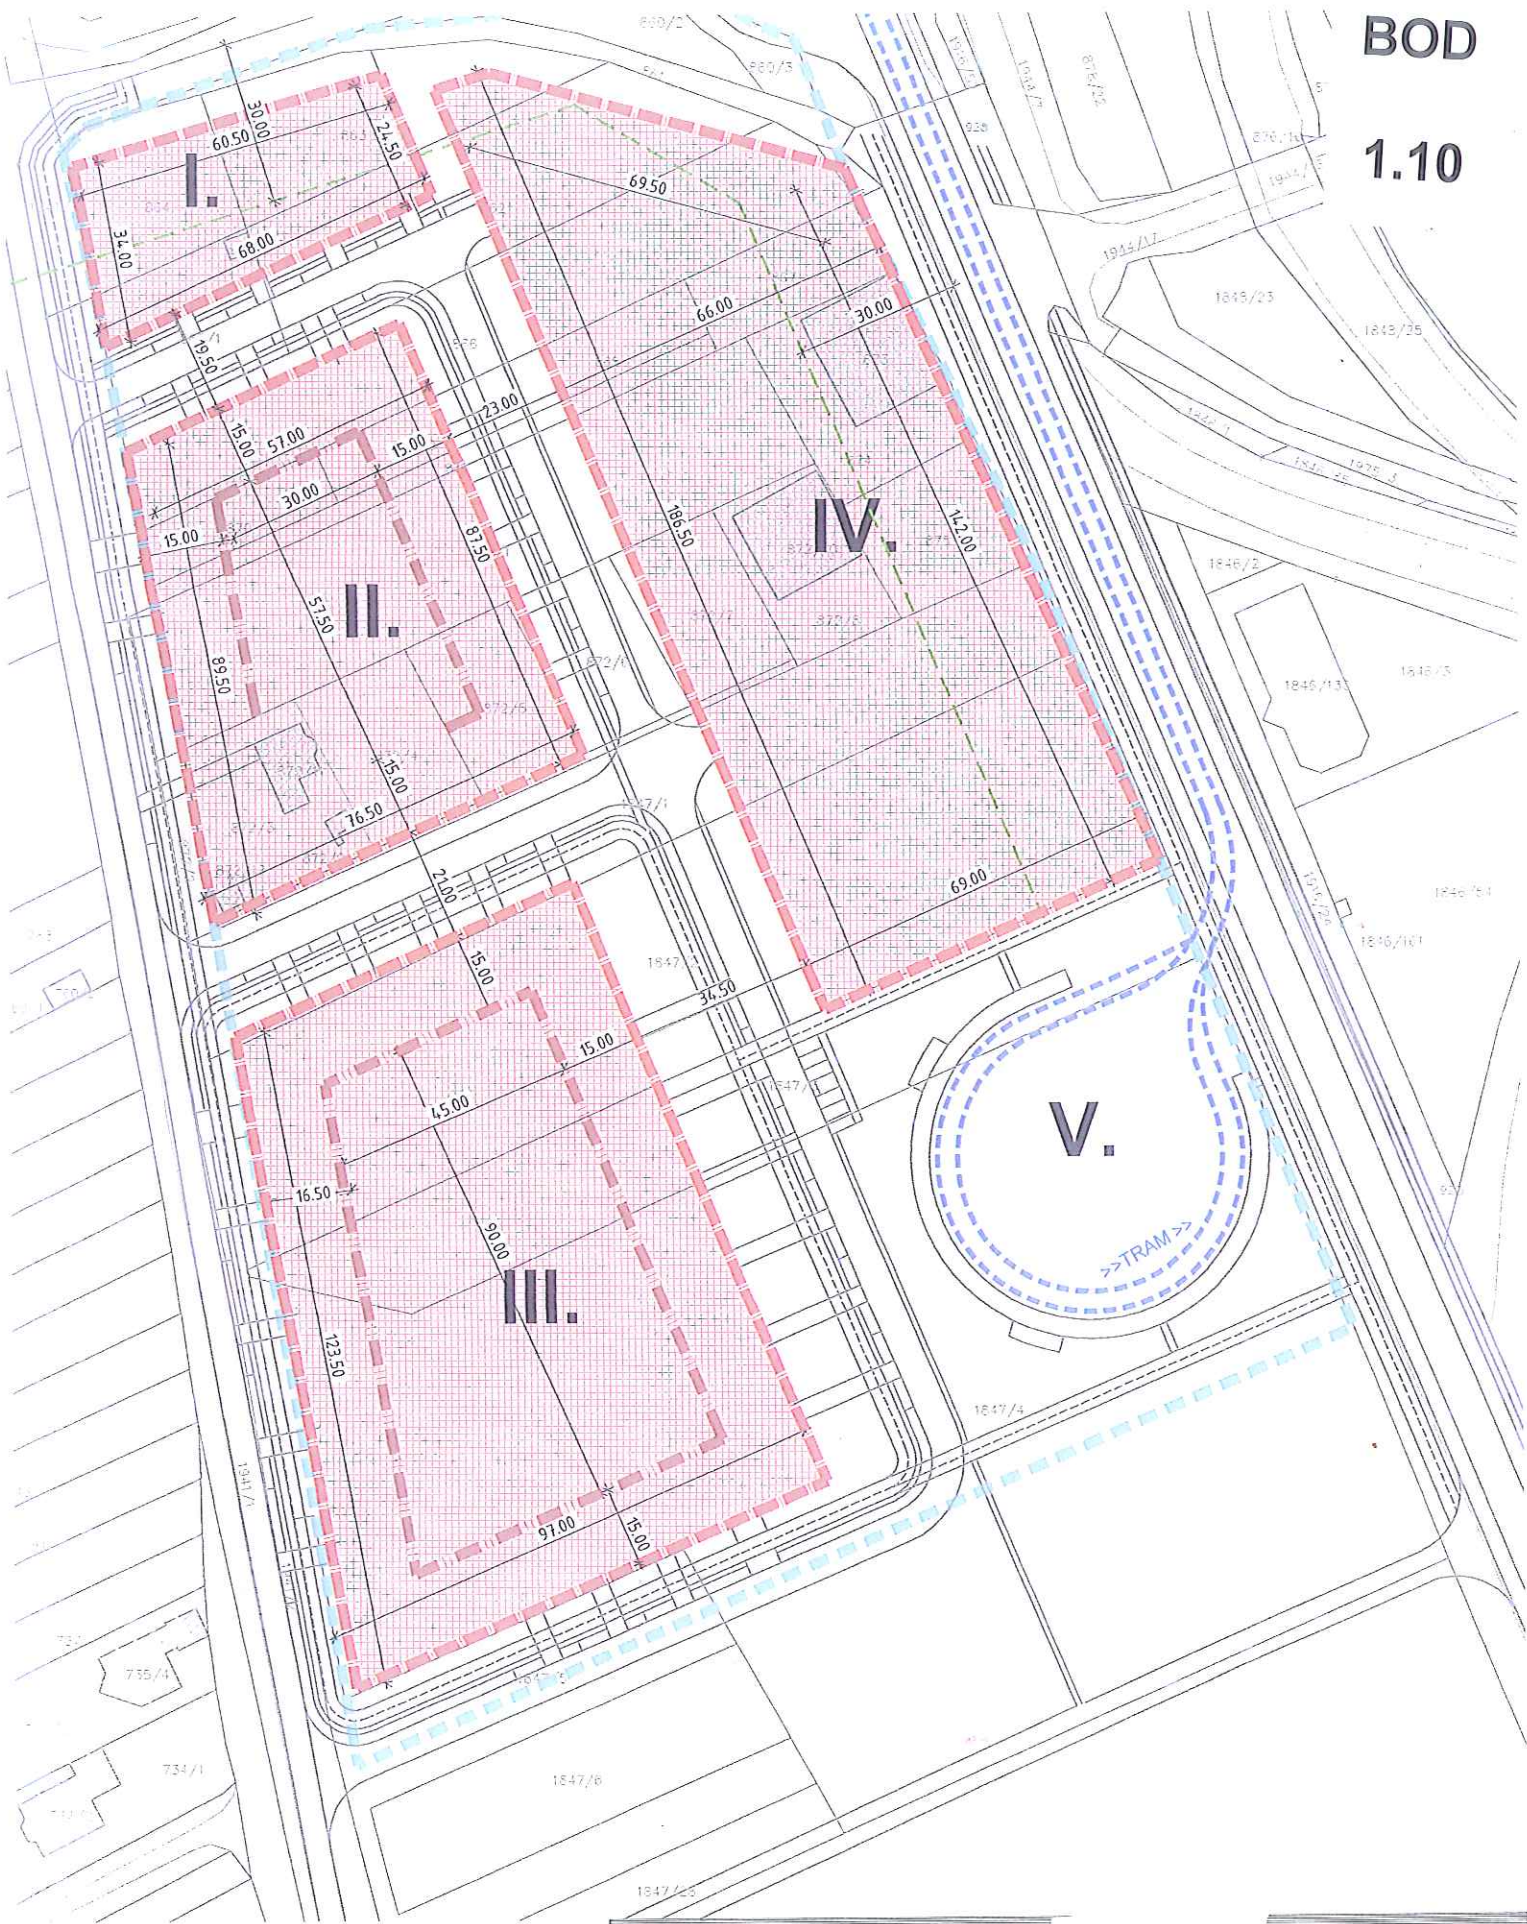

ZADAVATEL

Magistrát města Olomouce
odbor koncepce a rozvoje
Hynaisova 10
779 00 Olomouc

1.11

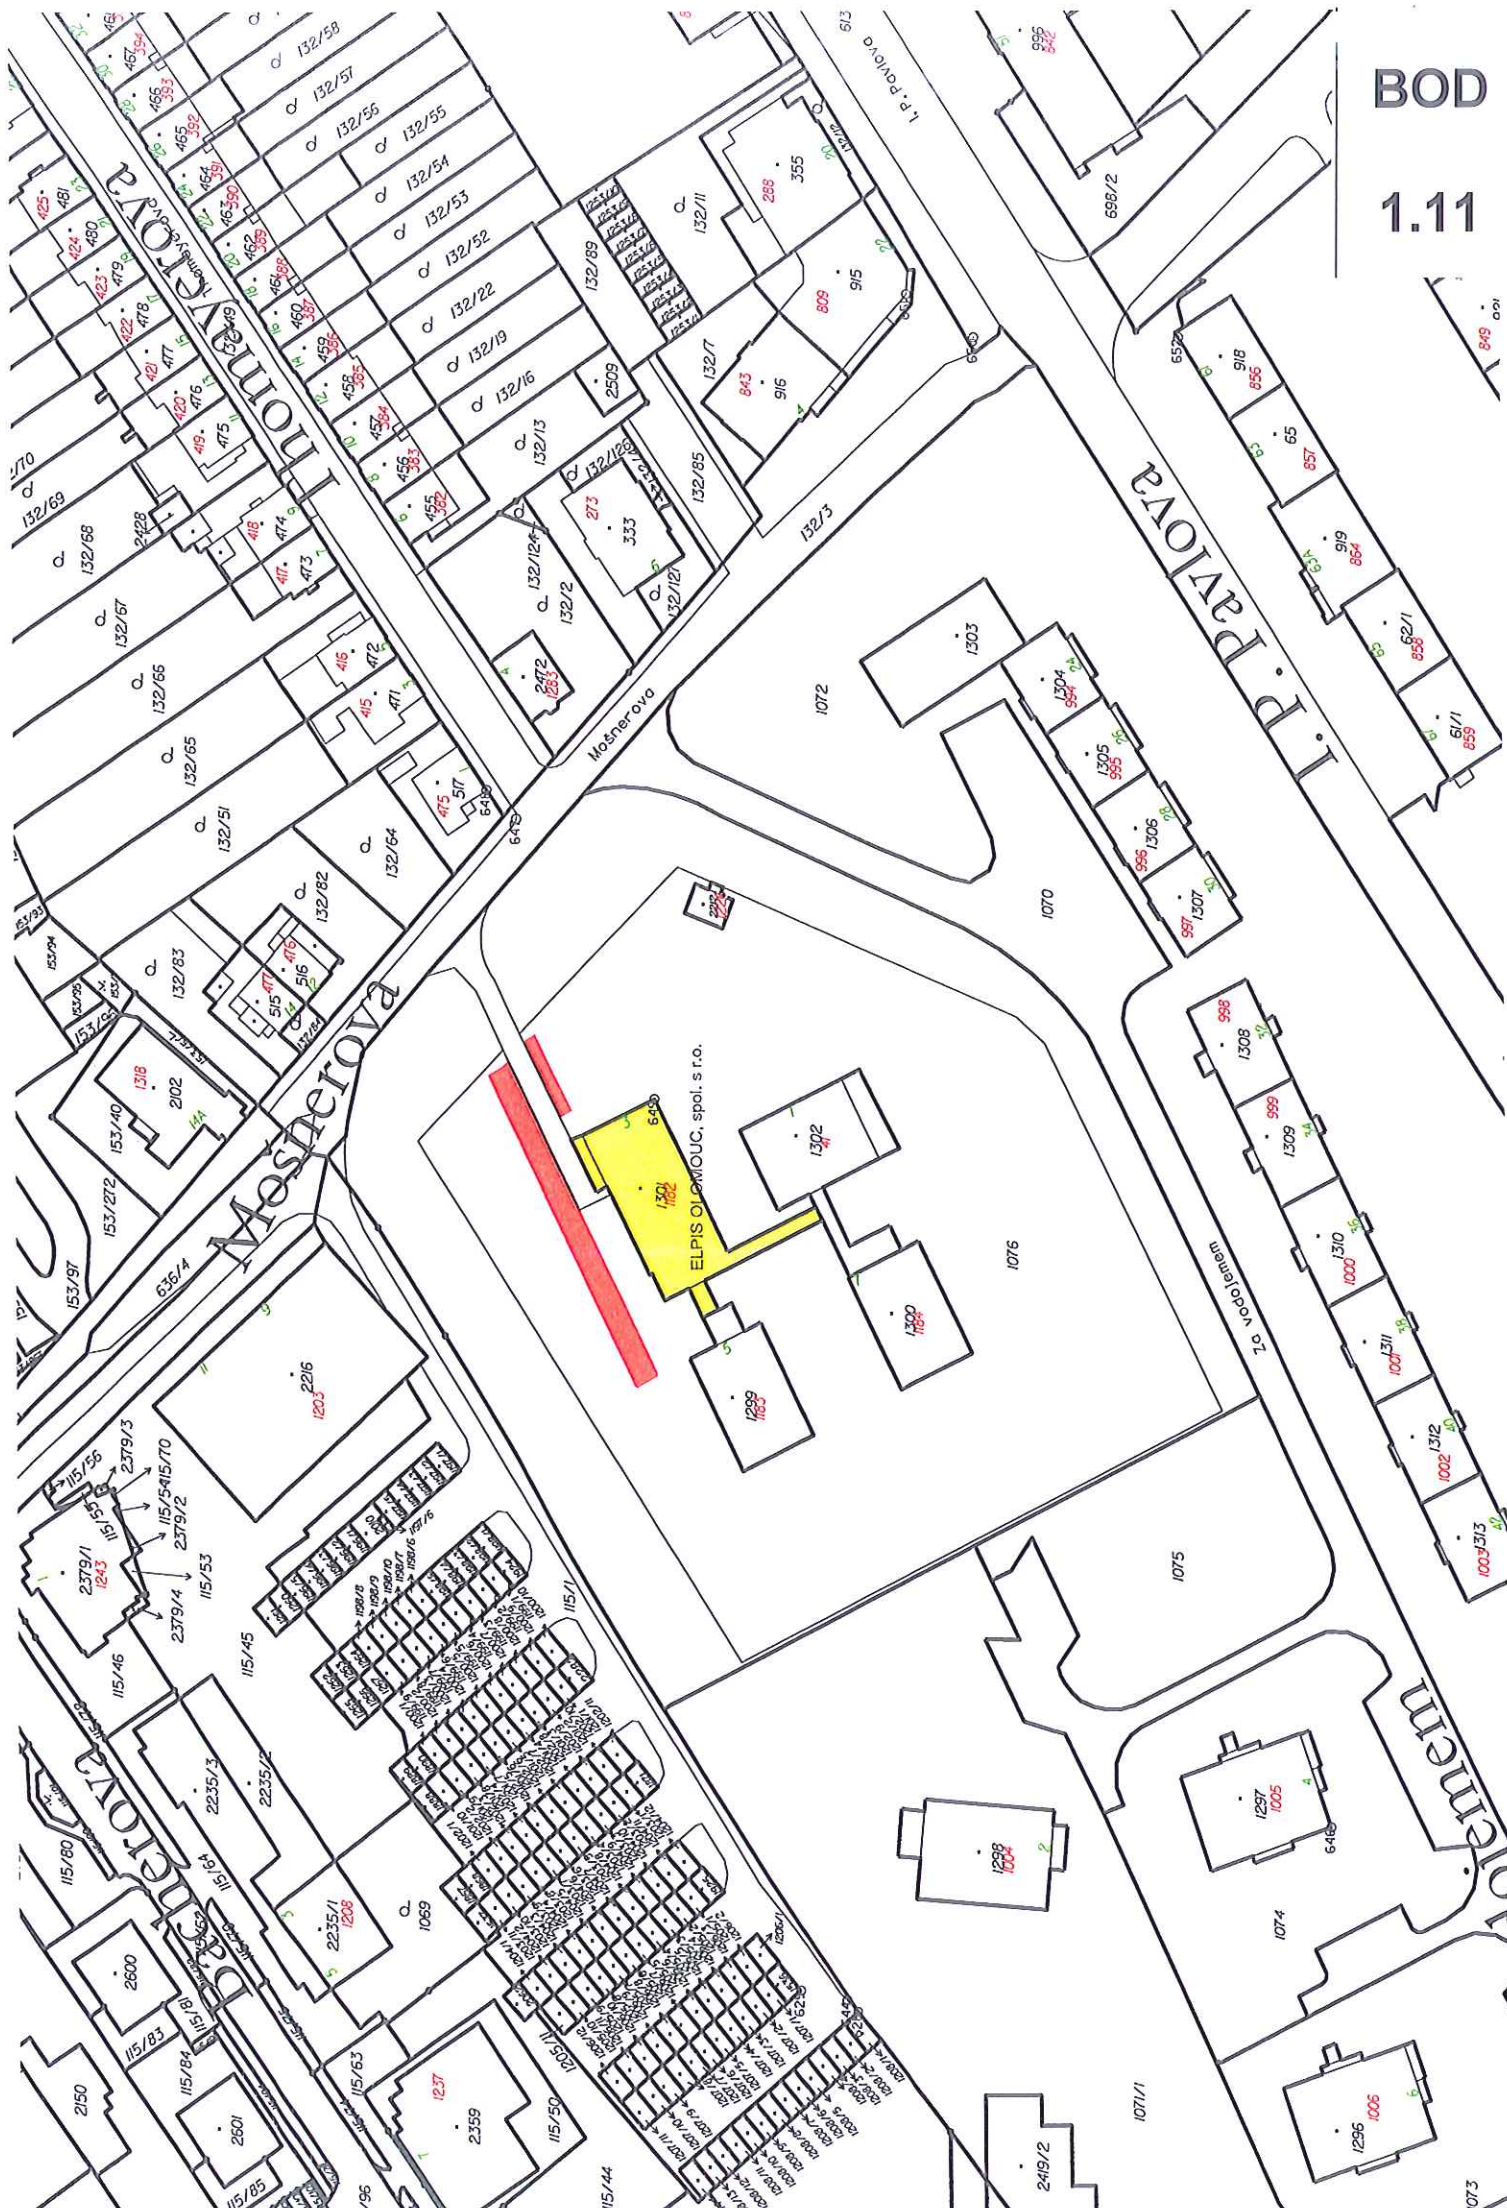

BOD

1.12

5/19

729
648

730
649

14/38

14/39

742

14/35

14/17

60/3

61/2

2 651

731

650

230
228
16

14/34

14/33

262
257
259
258

62/2

62/3

13/5

216
209
207
205

13/3

14/14

5490

684

749

13/9

8/2

216
215
215
214

14/12

10/1

10/2

14/11

214
213
213
209

10/5

14/10

209/2

13/8

14/8

492
580
175
581

13/4

14/37

8/4

14/7

223
222
222
221

10/6

14/6

10/7

14/4

225
220
224

10/8

U Kapličky

608

14/26

608

U kapličky

70/4

442
406

69/2

70/3

443
452

72/2

451
459

73/3

70/4

288
288

70/4

450
449


449


89/2

70/2

BOD


1.13

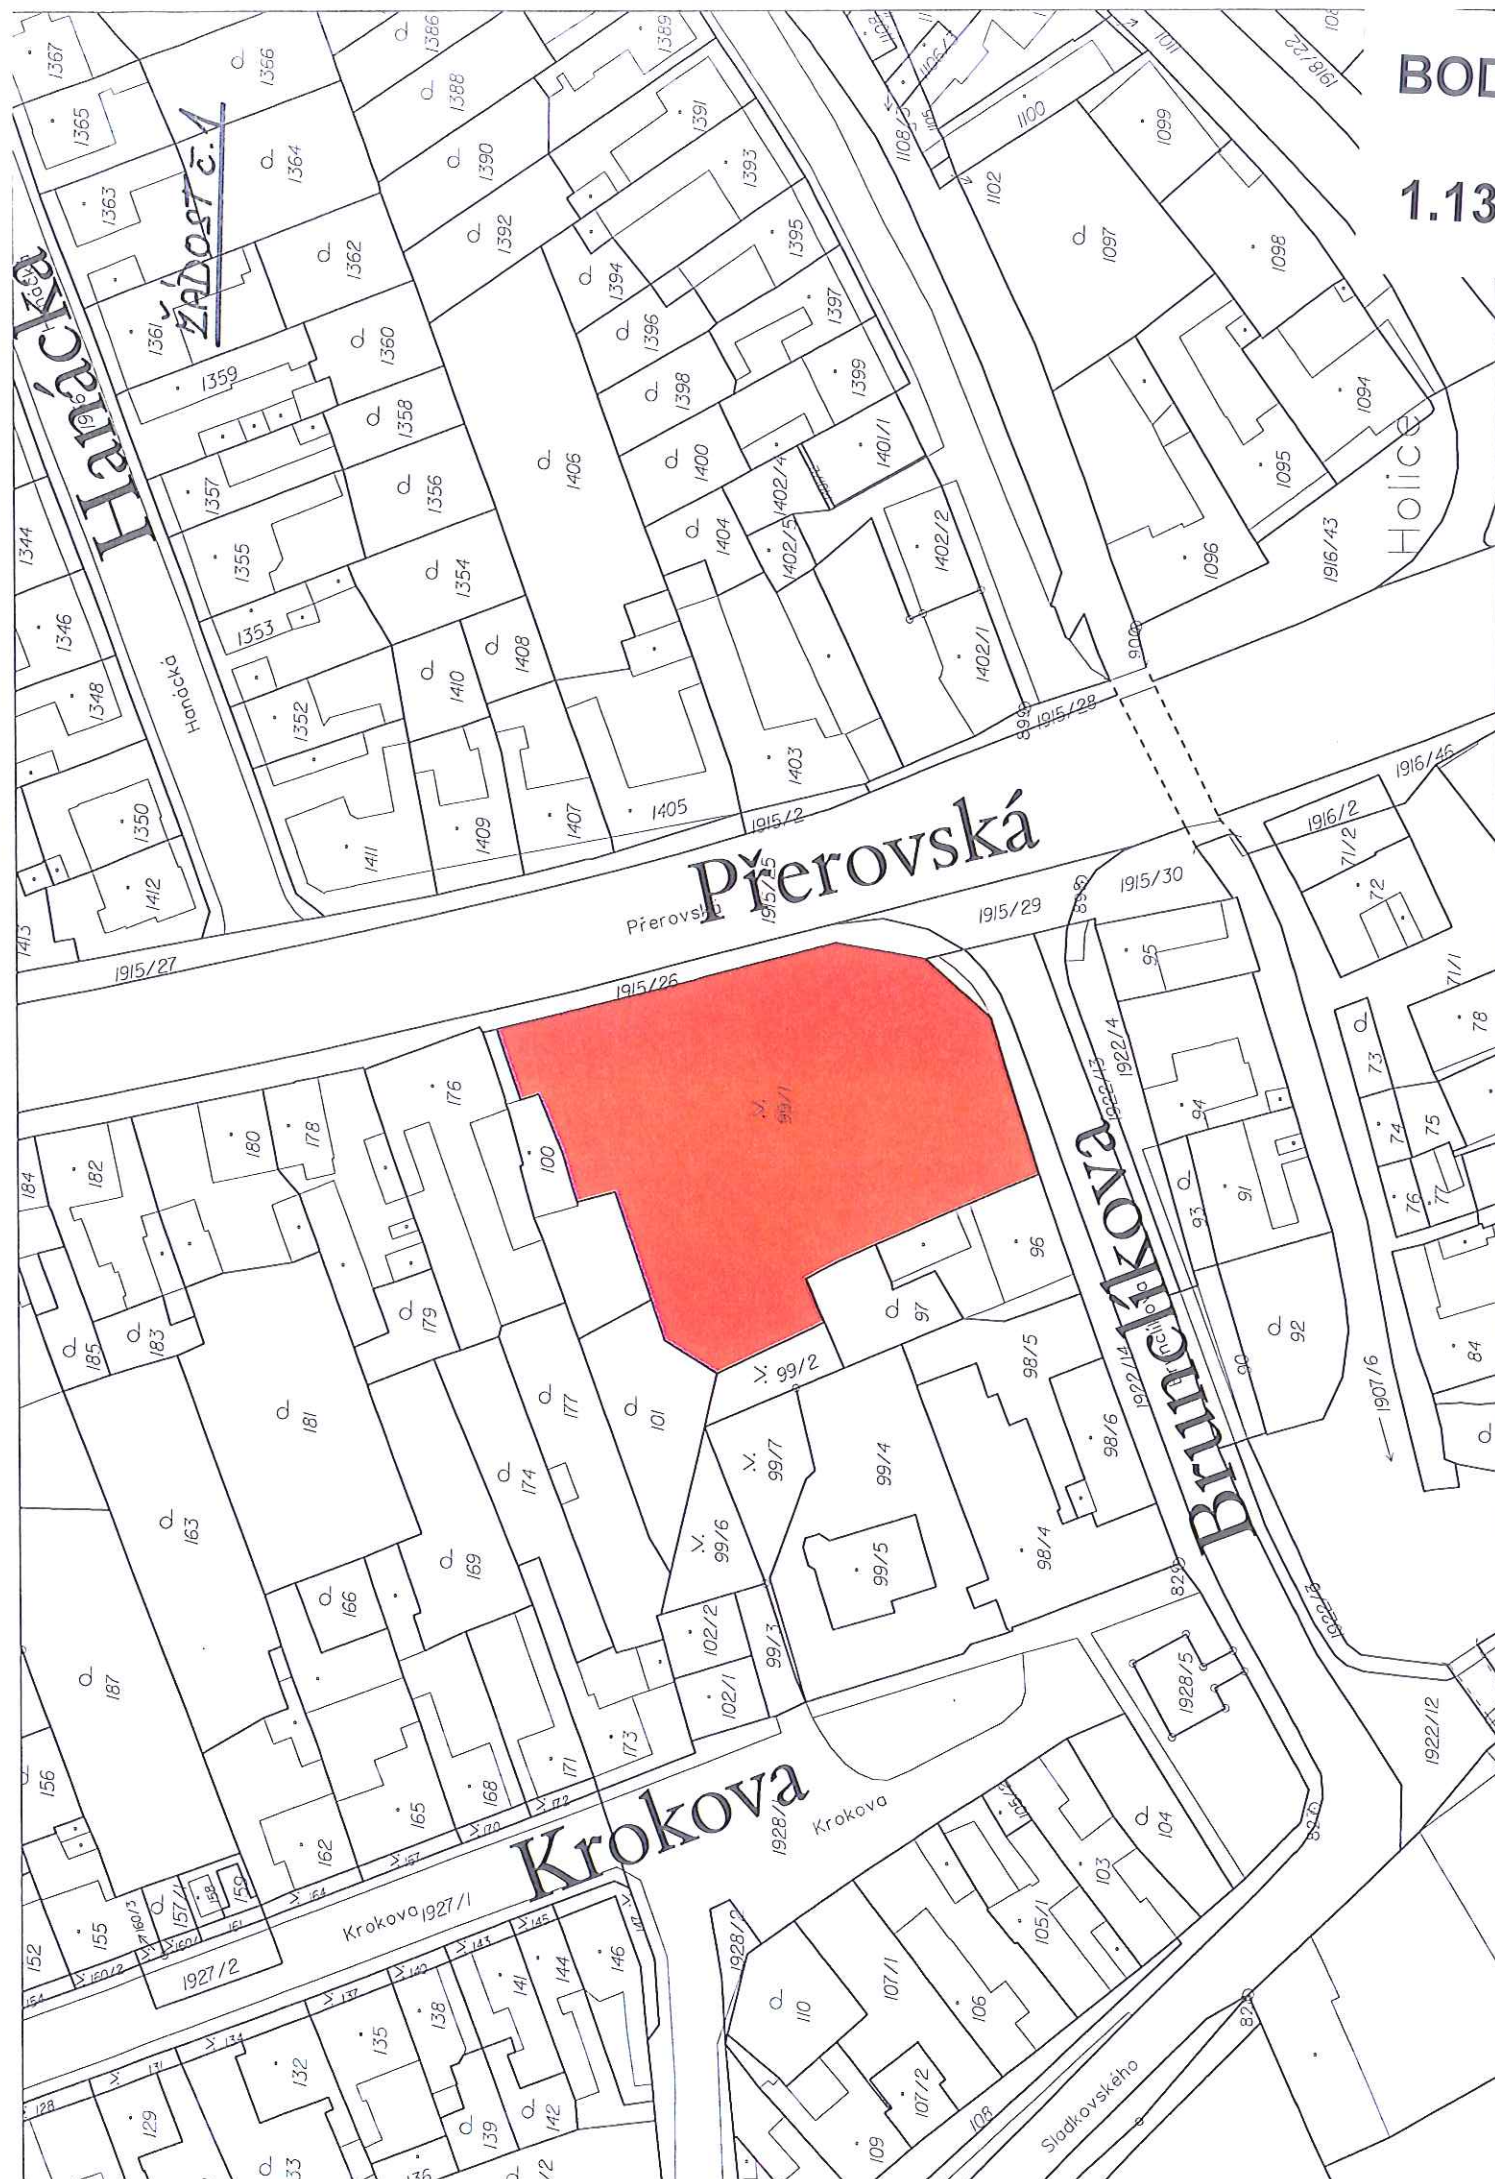


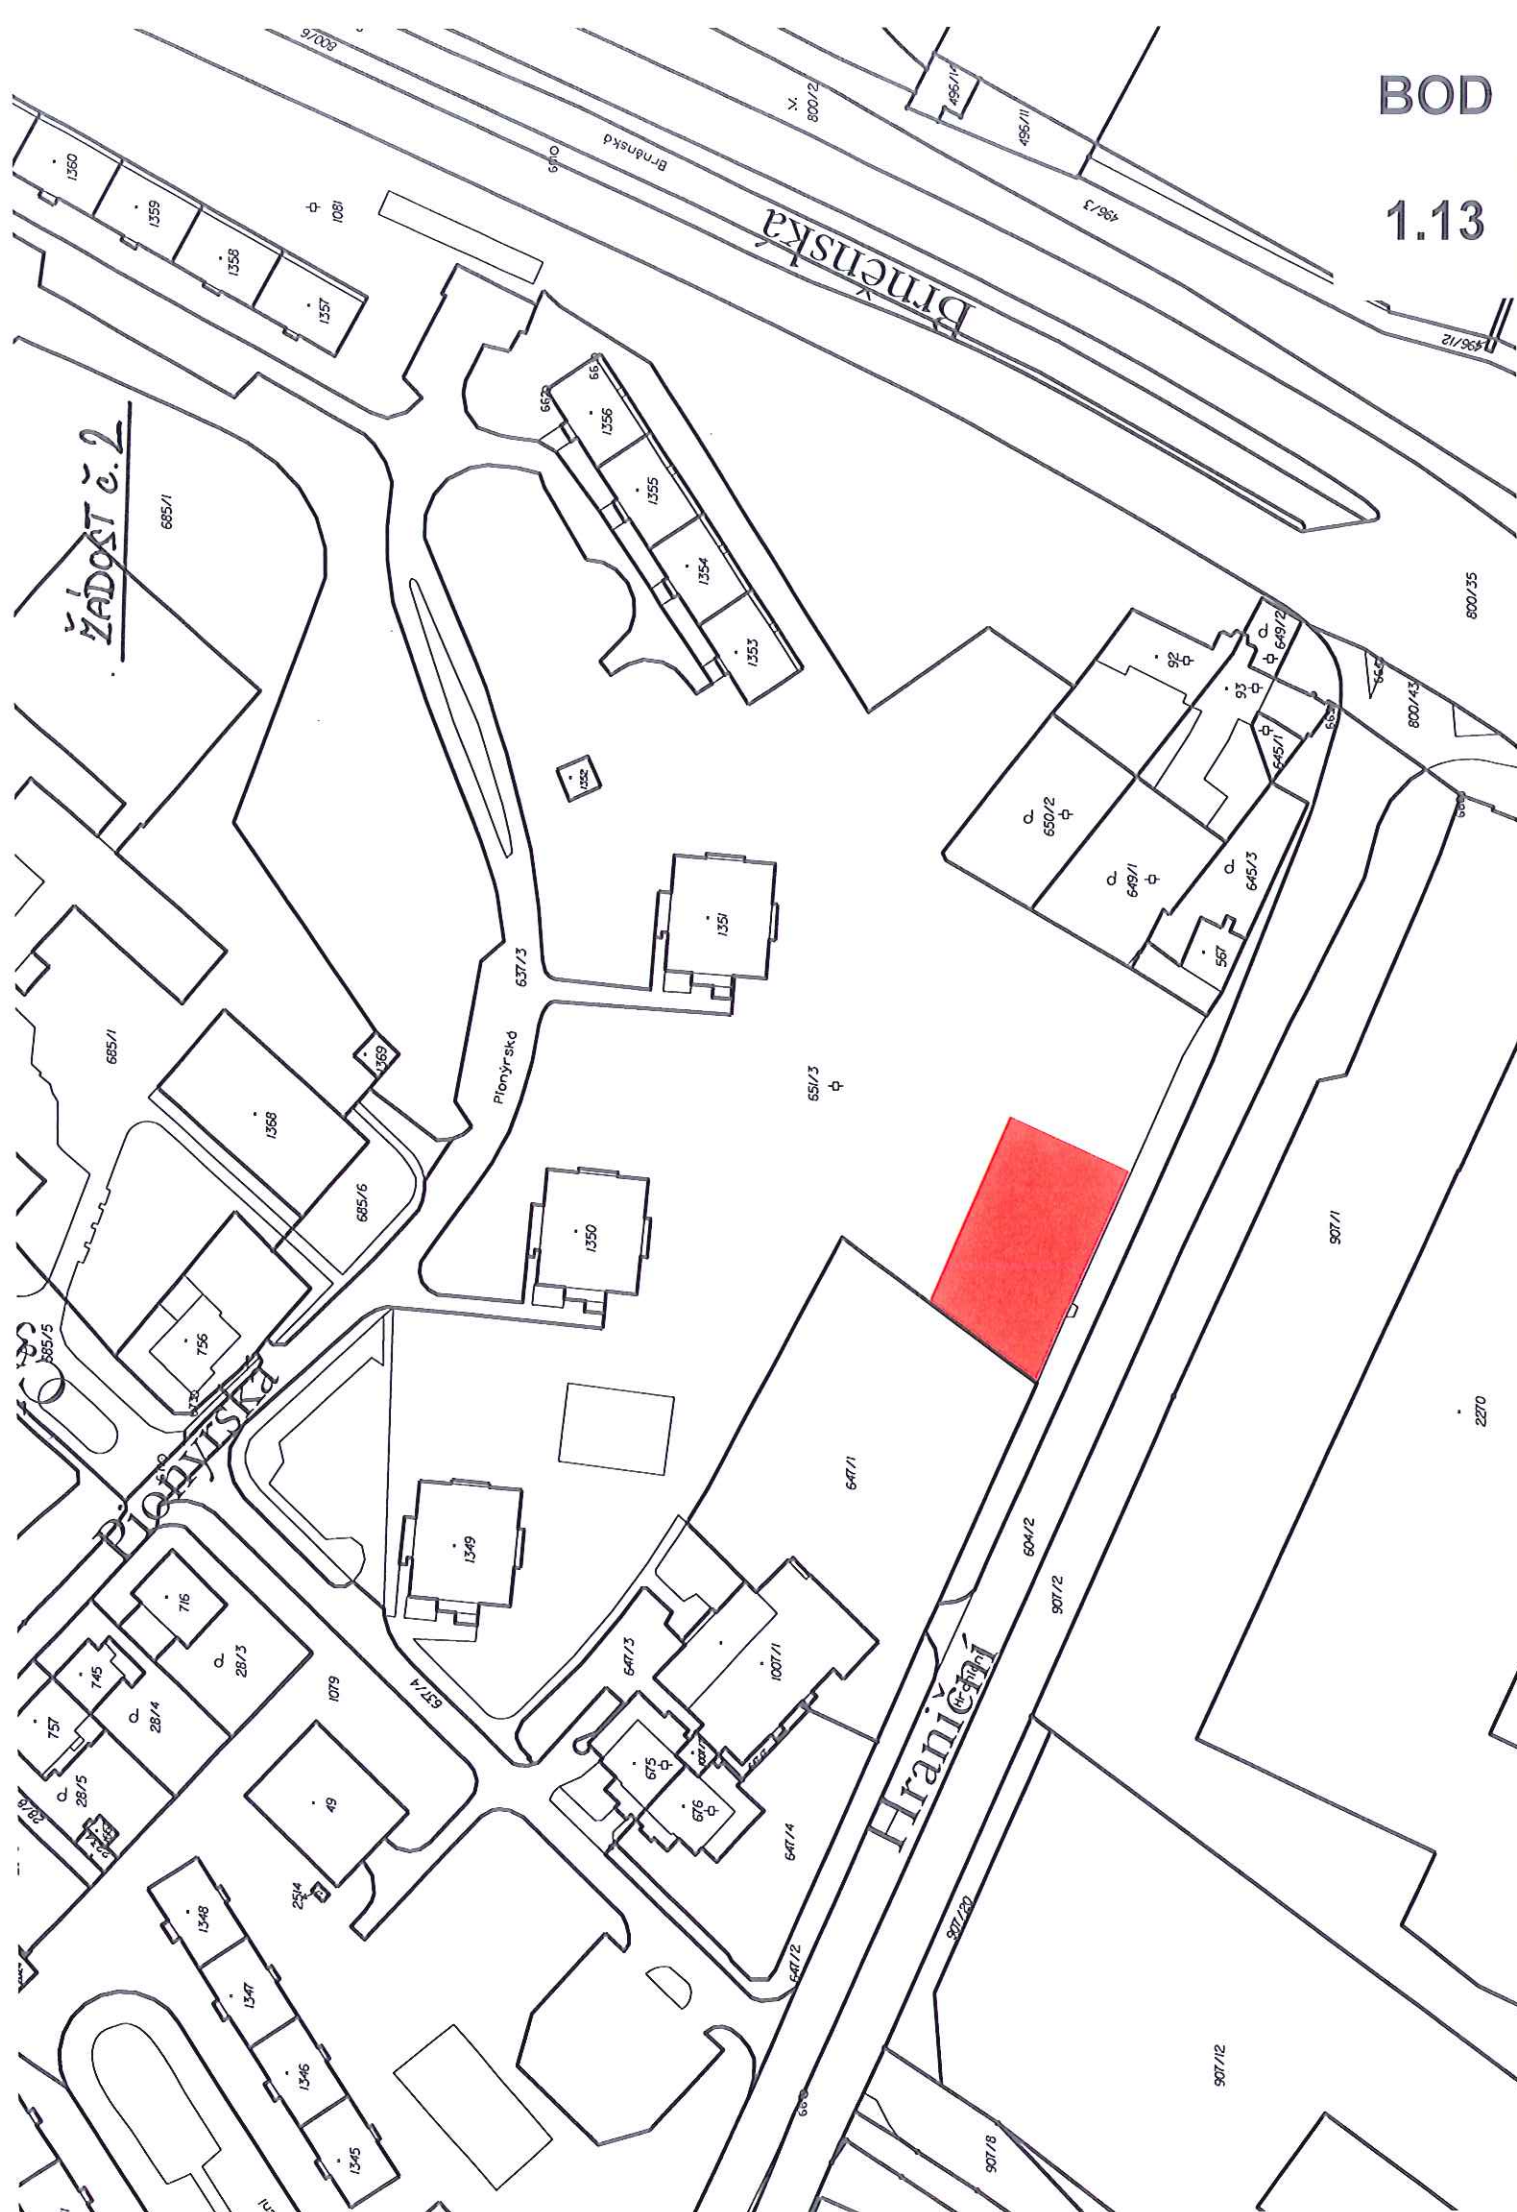


1.13



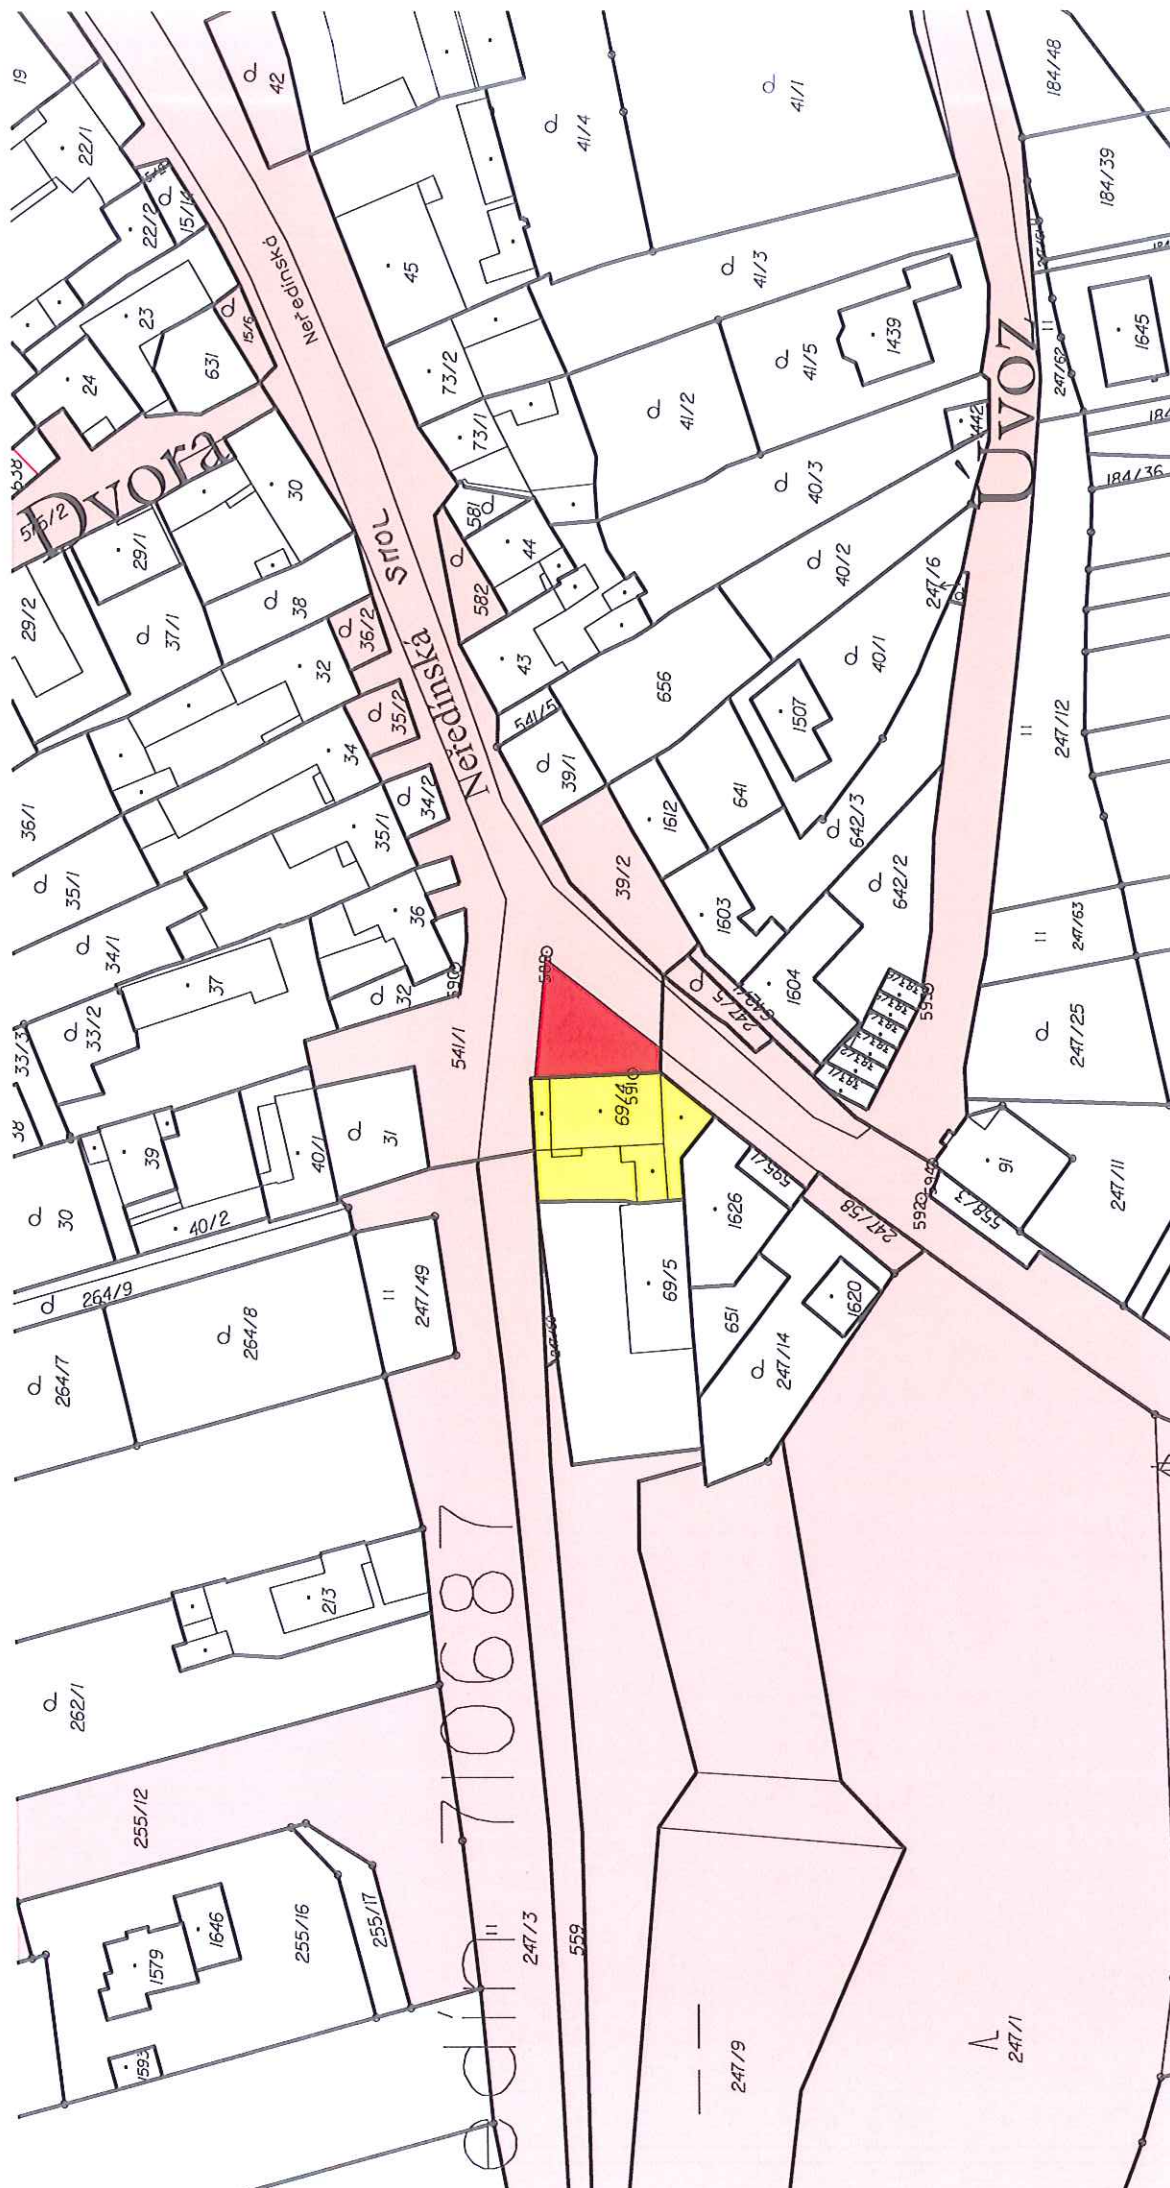


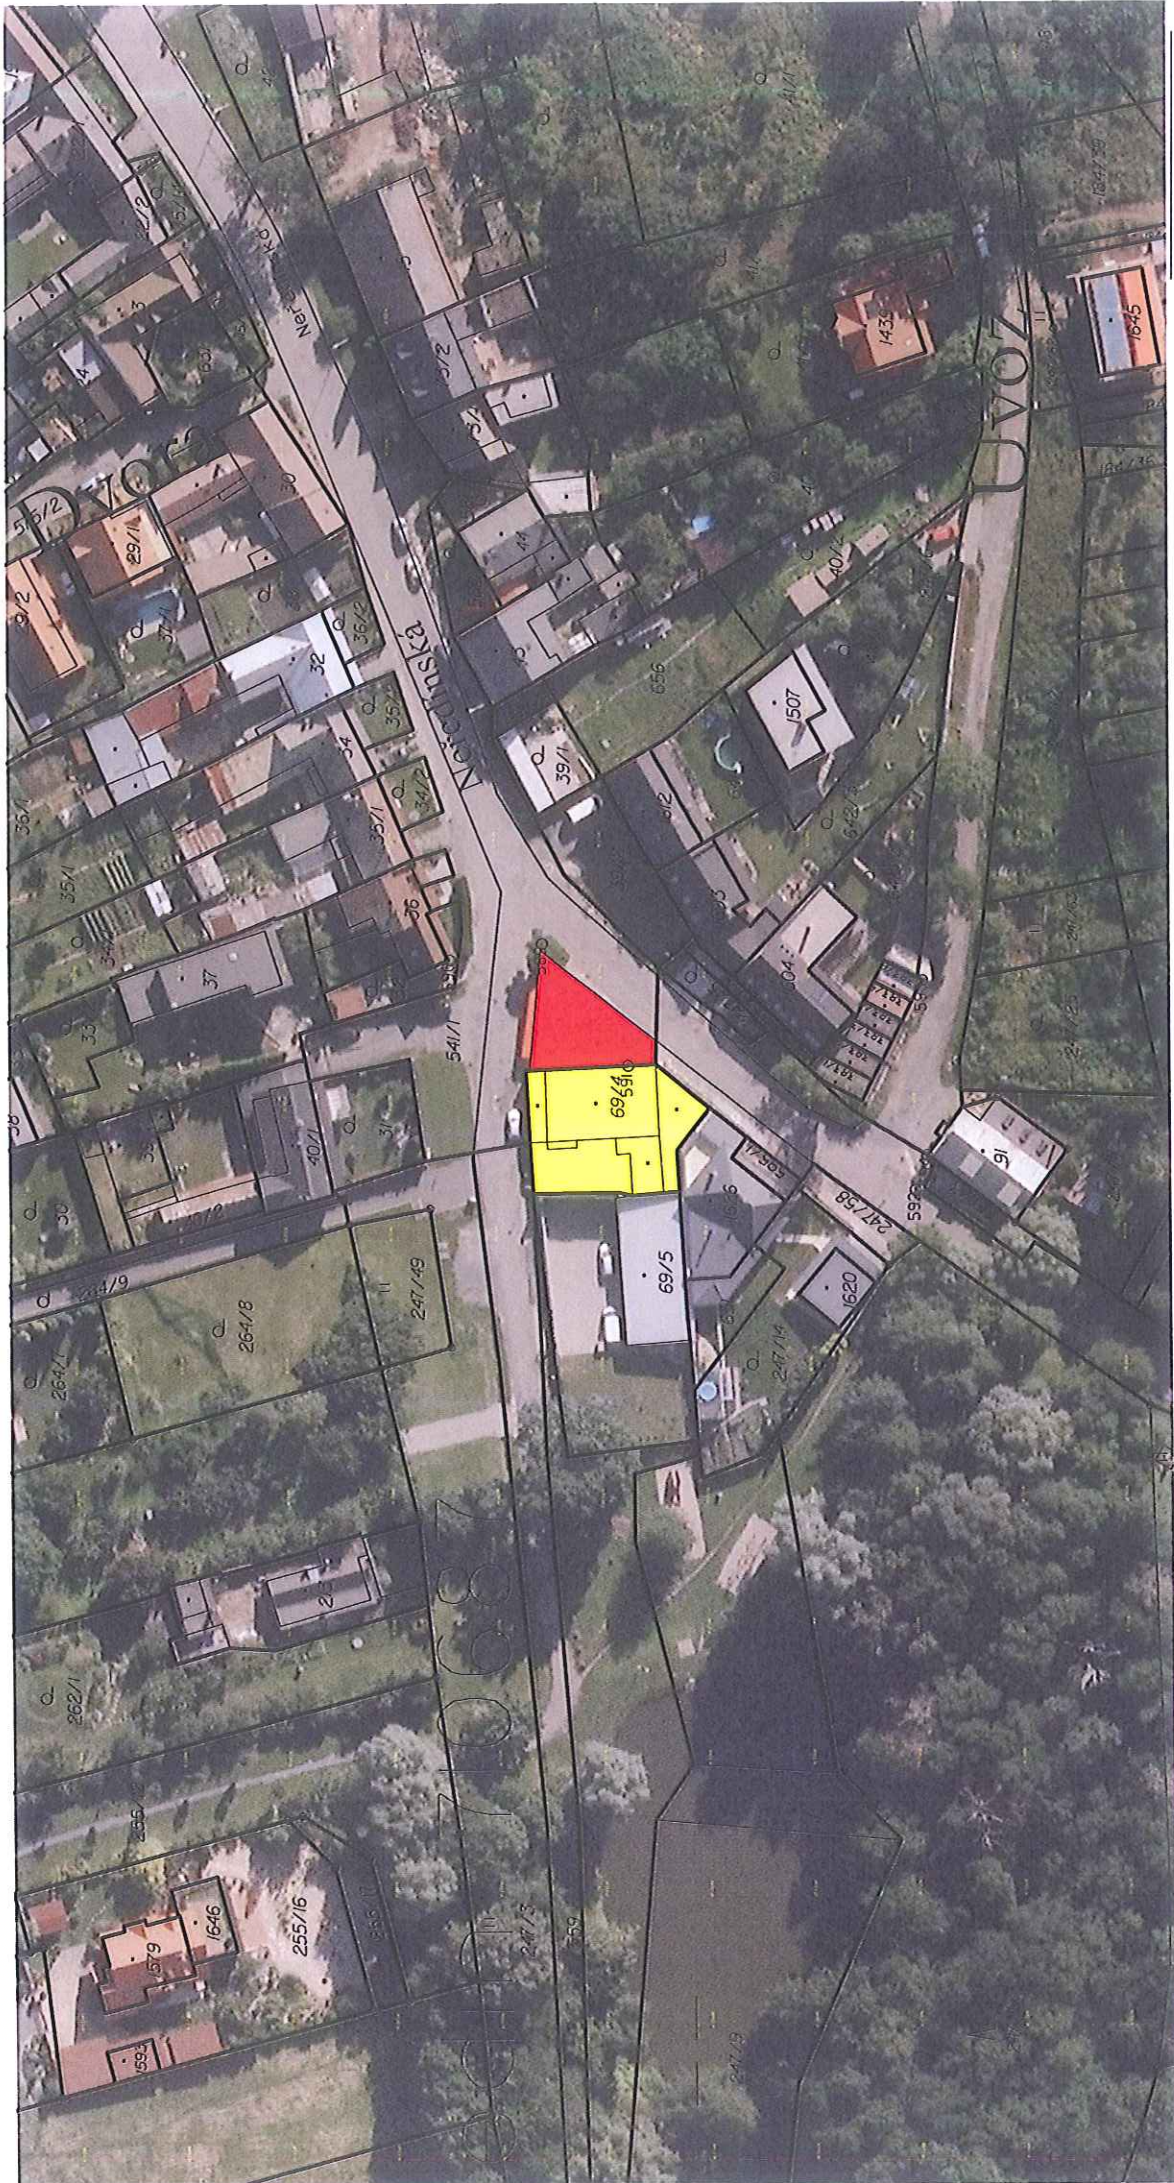

1.15

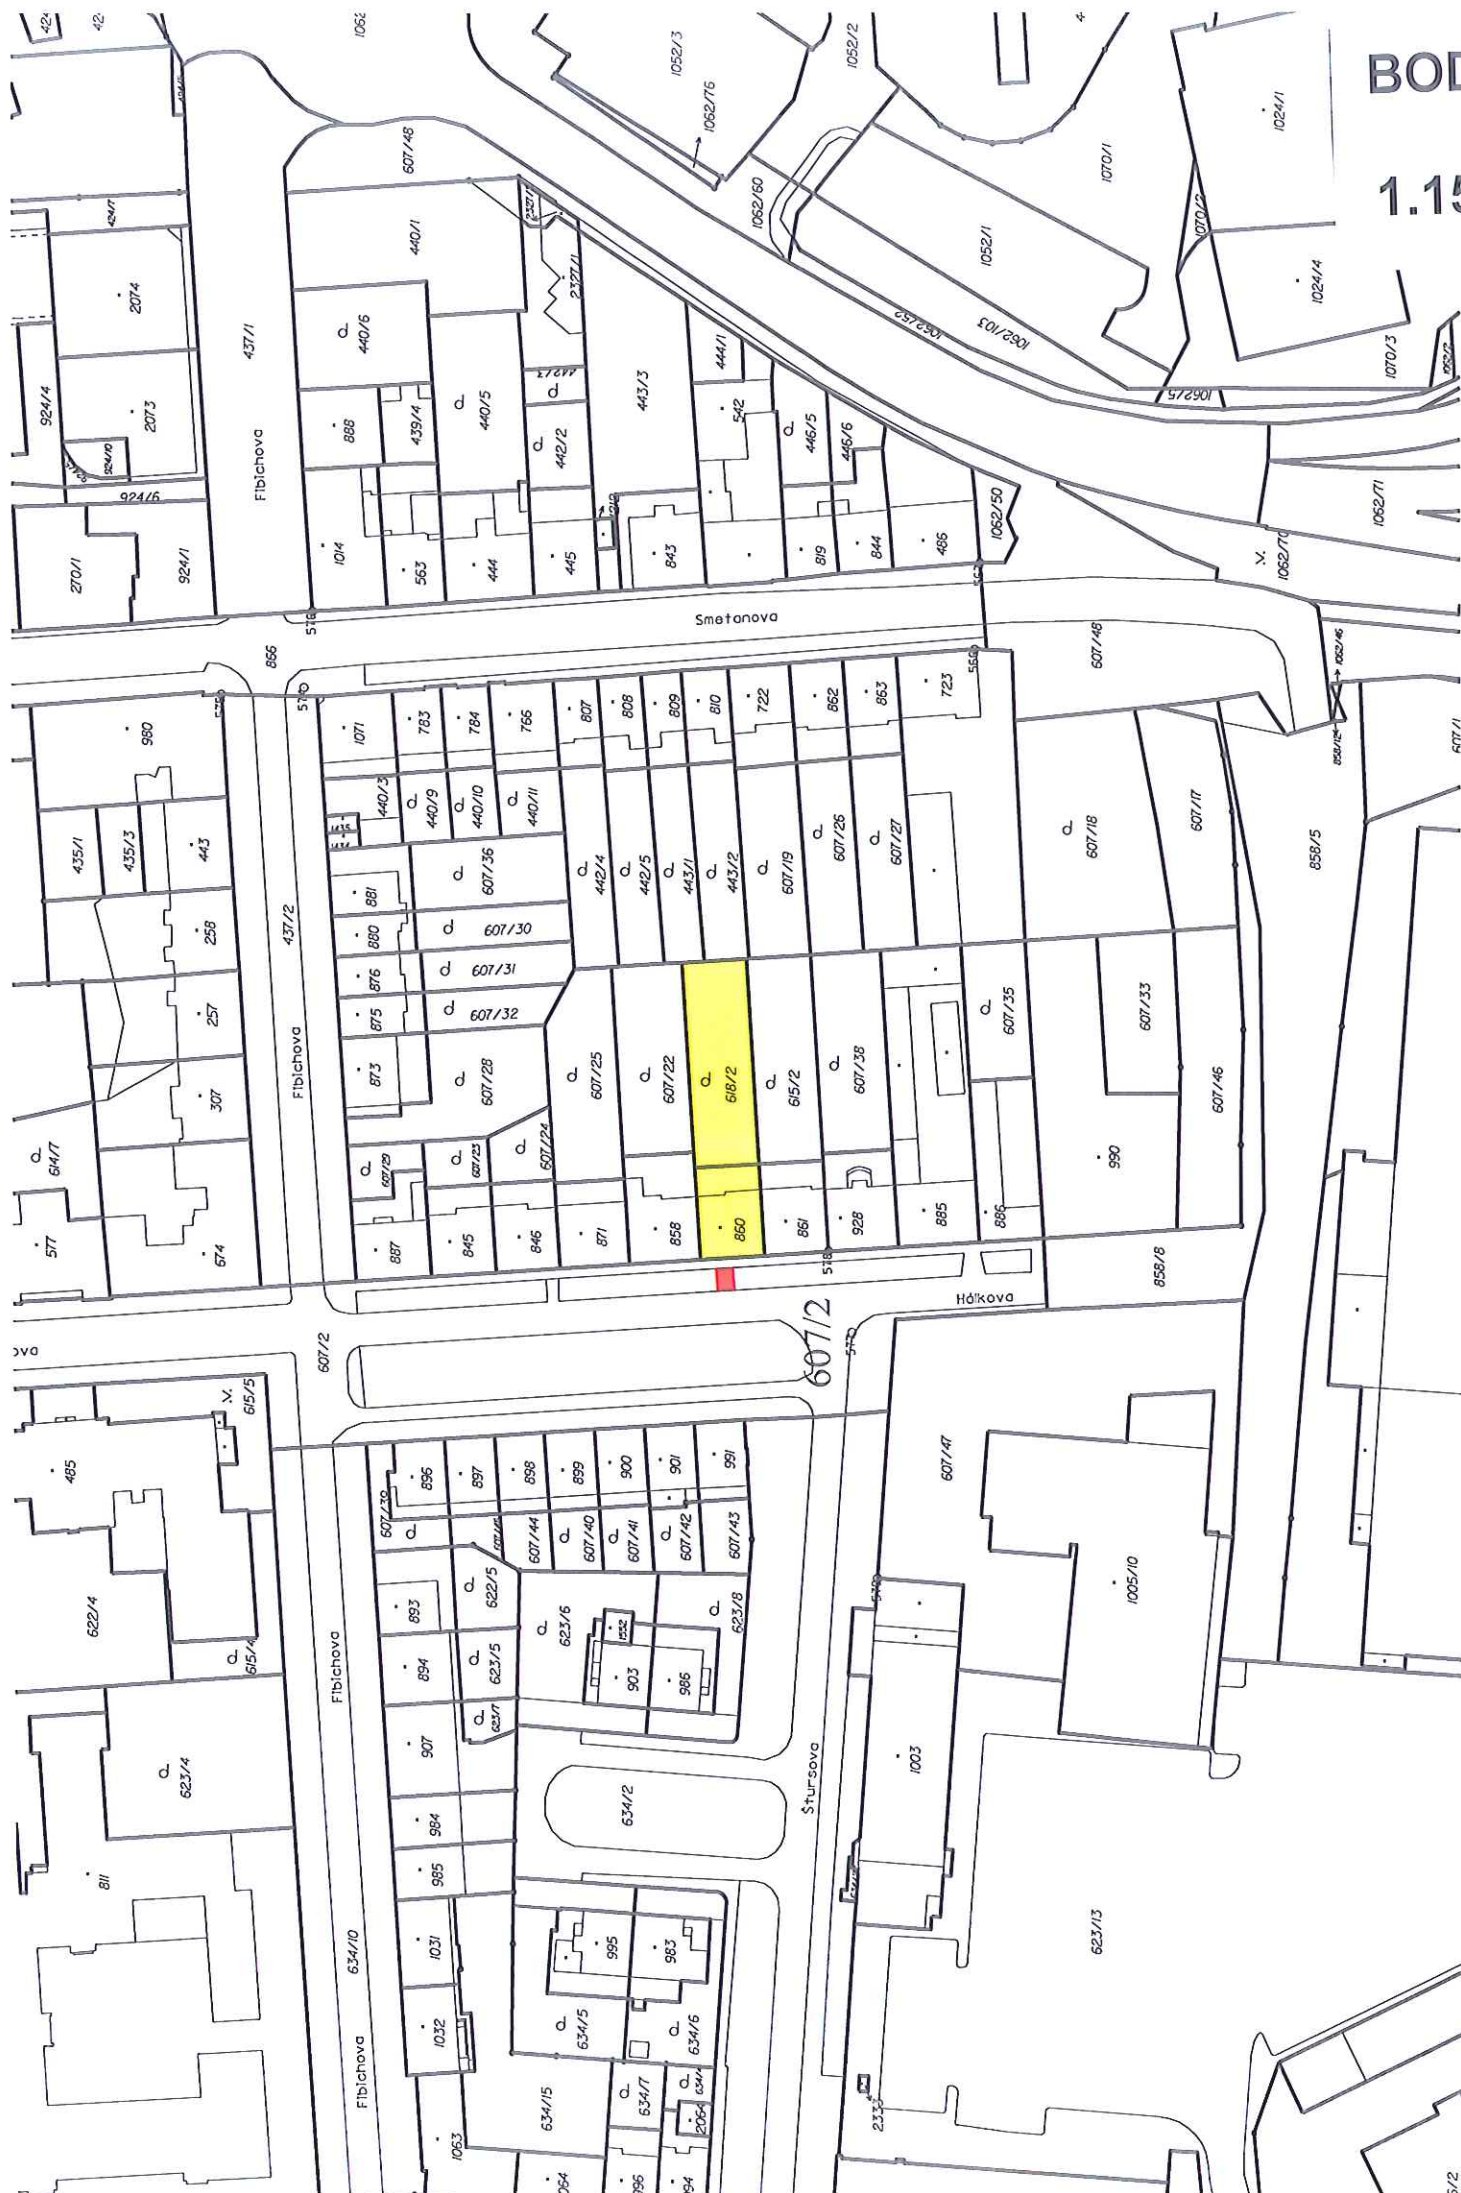


1.16

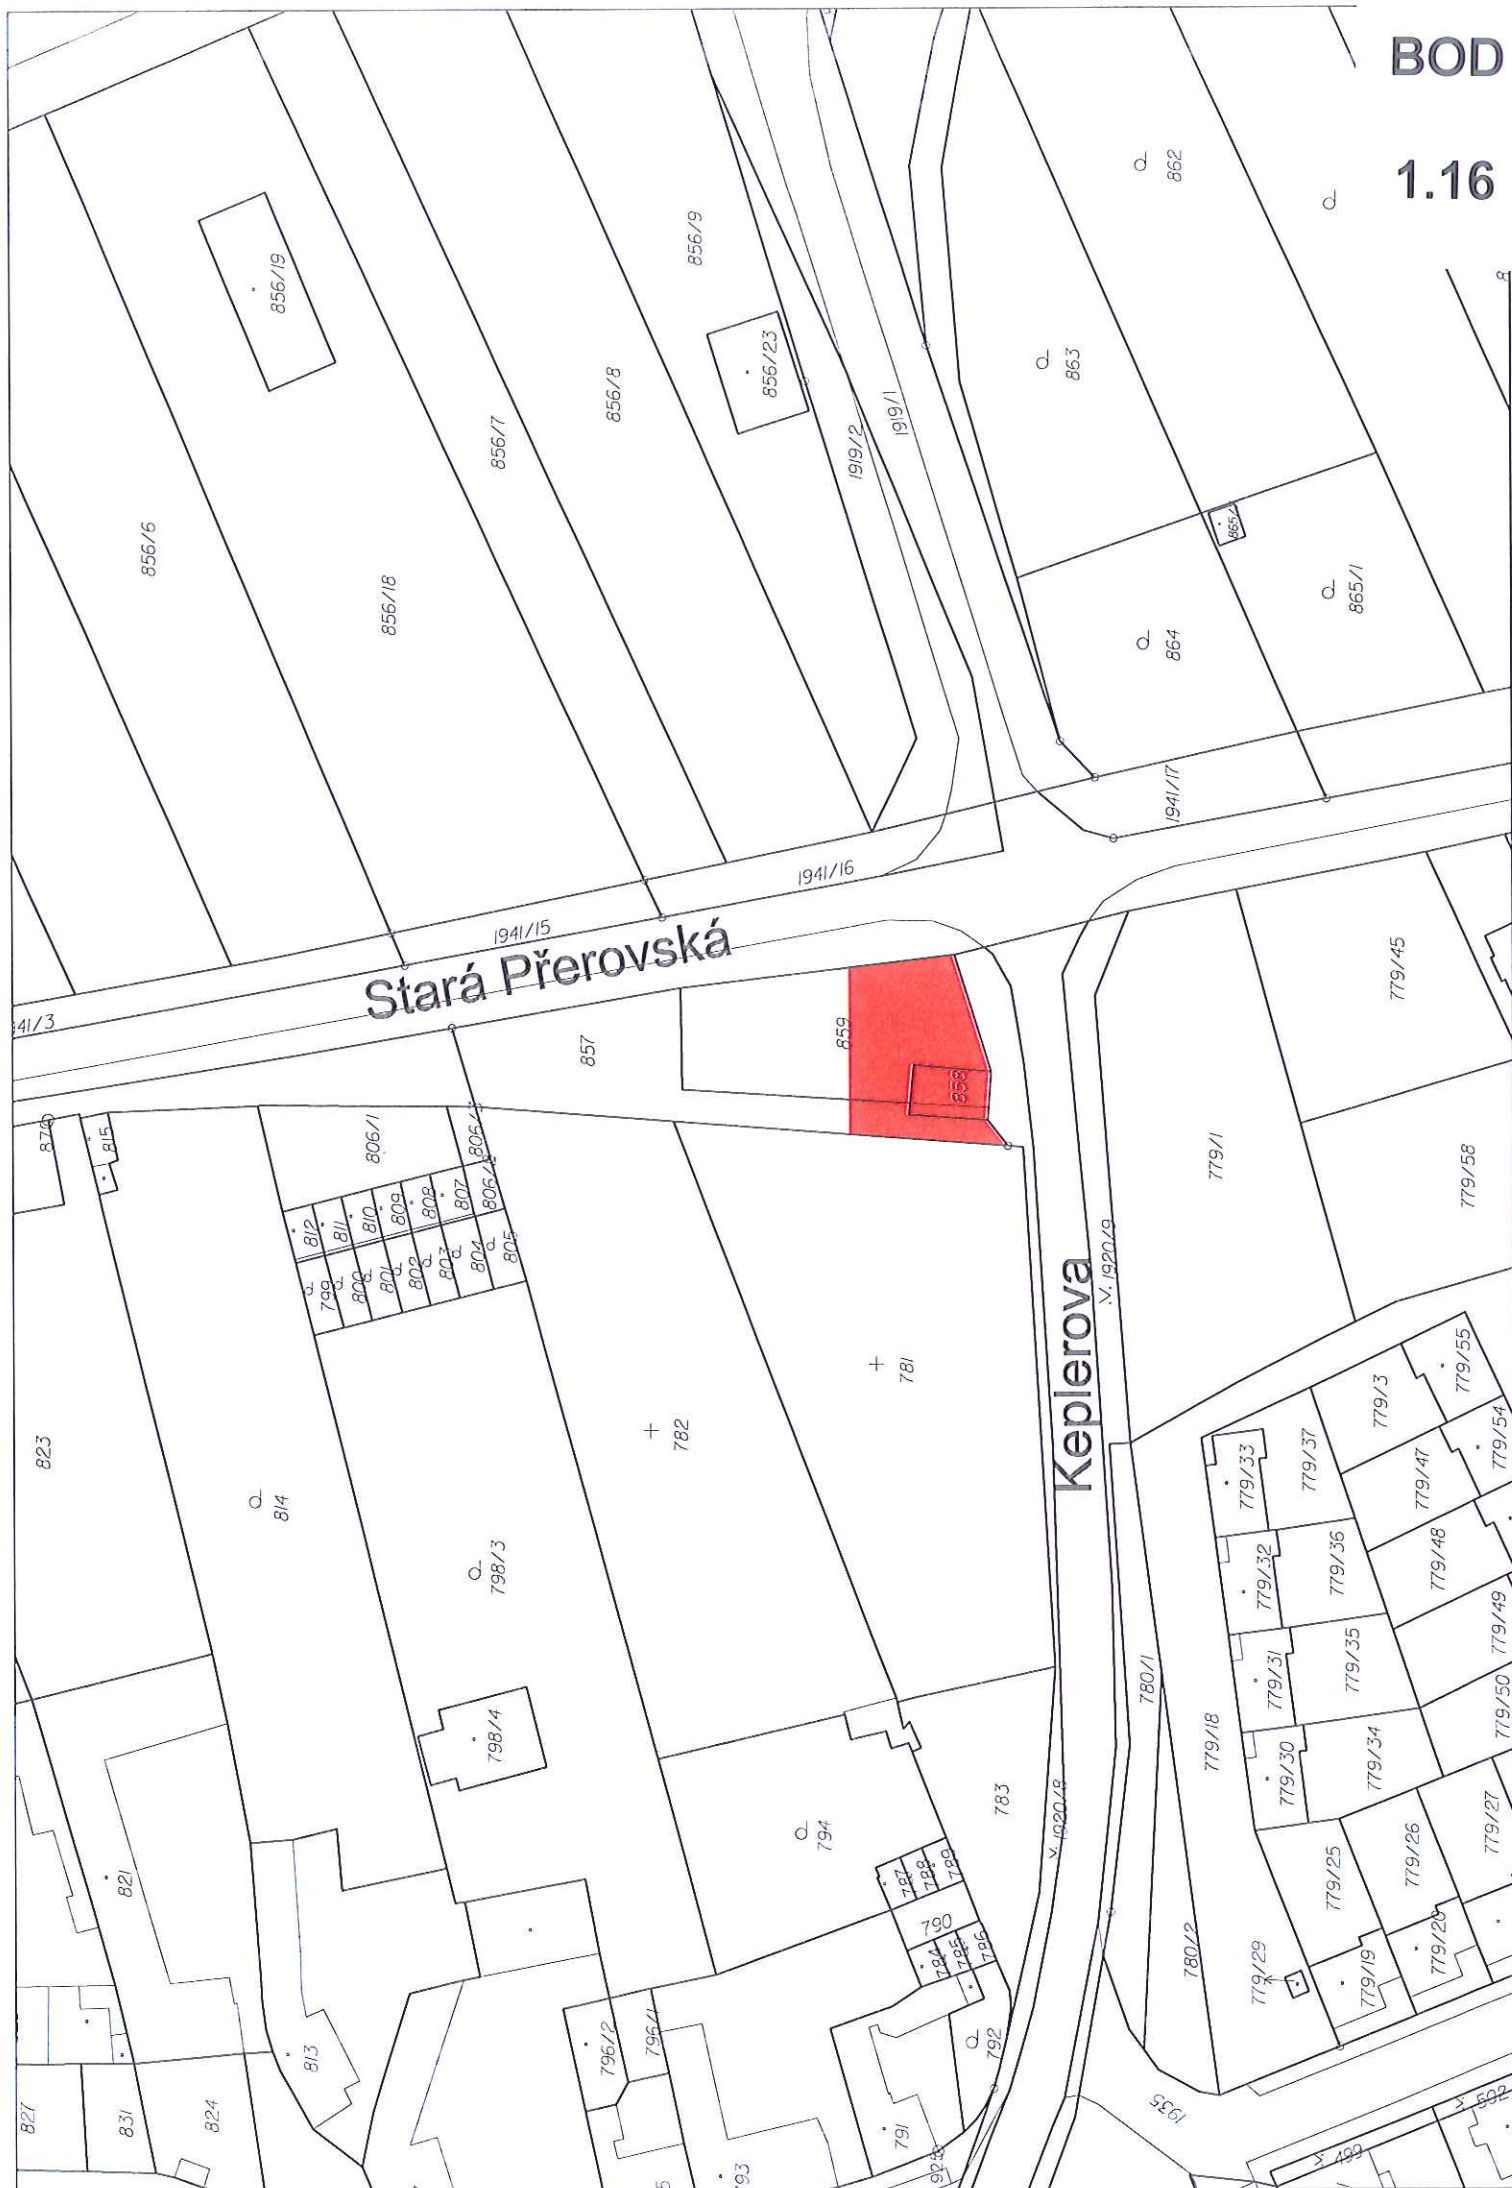

BOD

1.17

U Pazderny

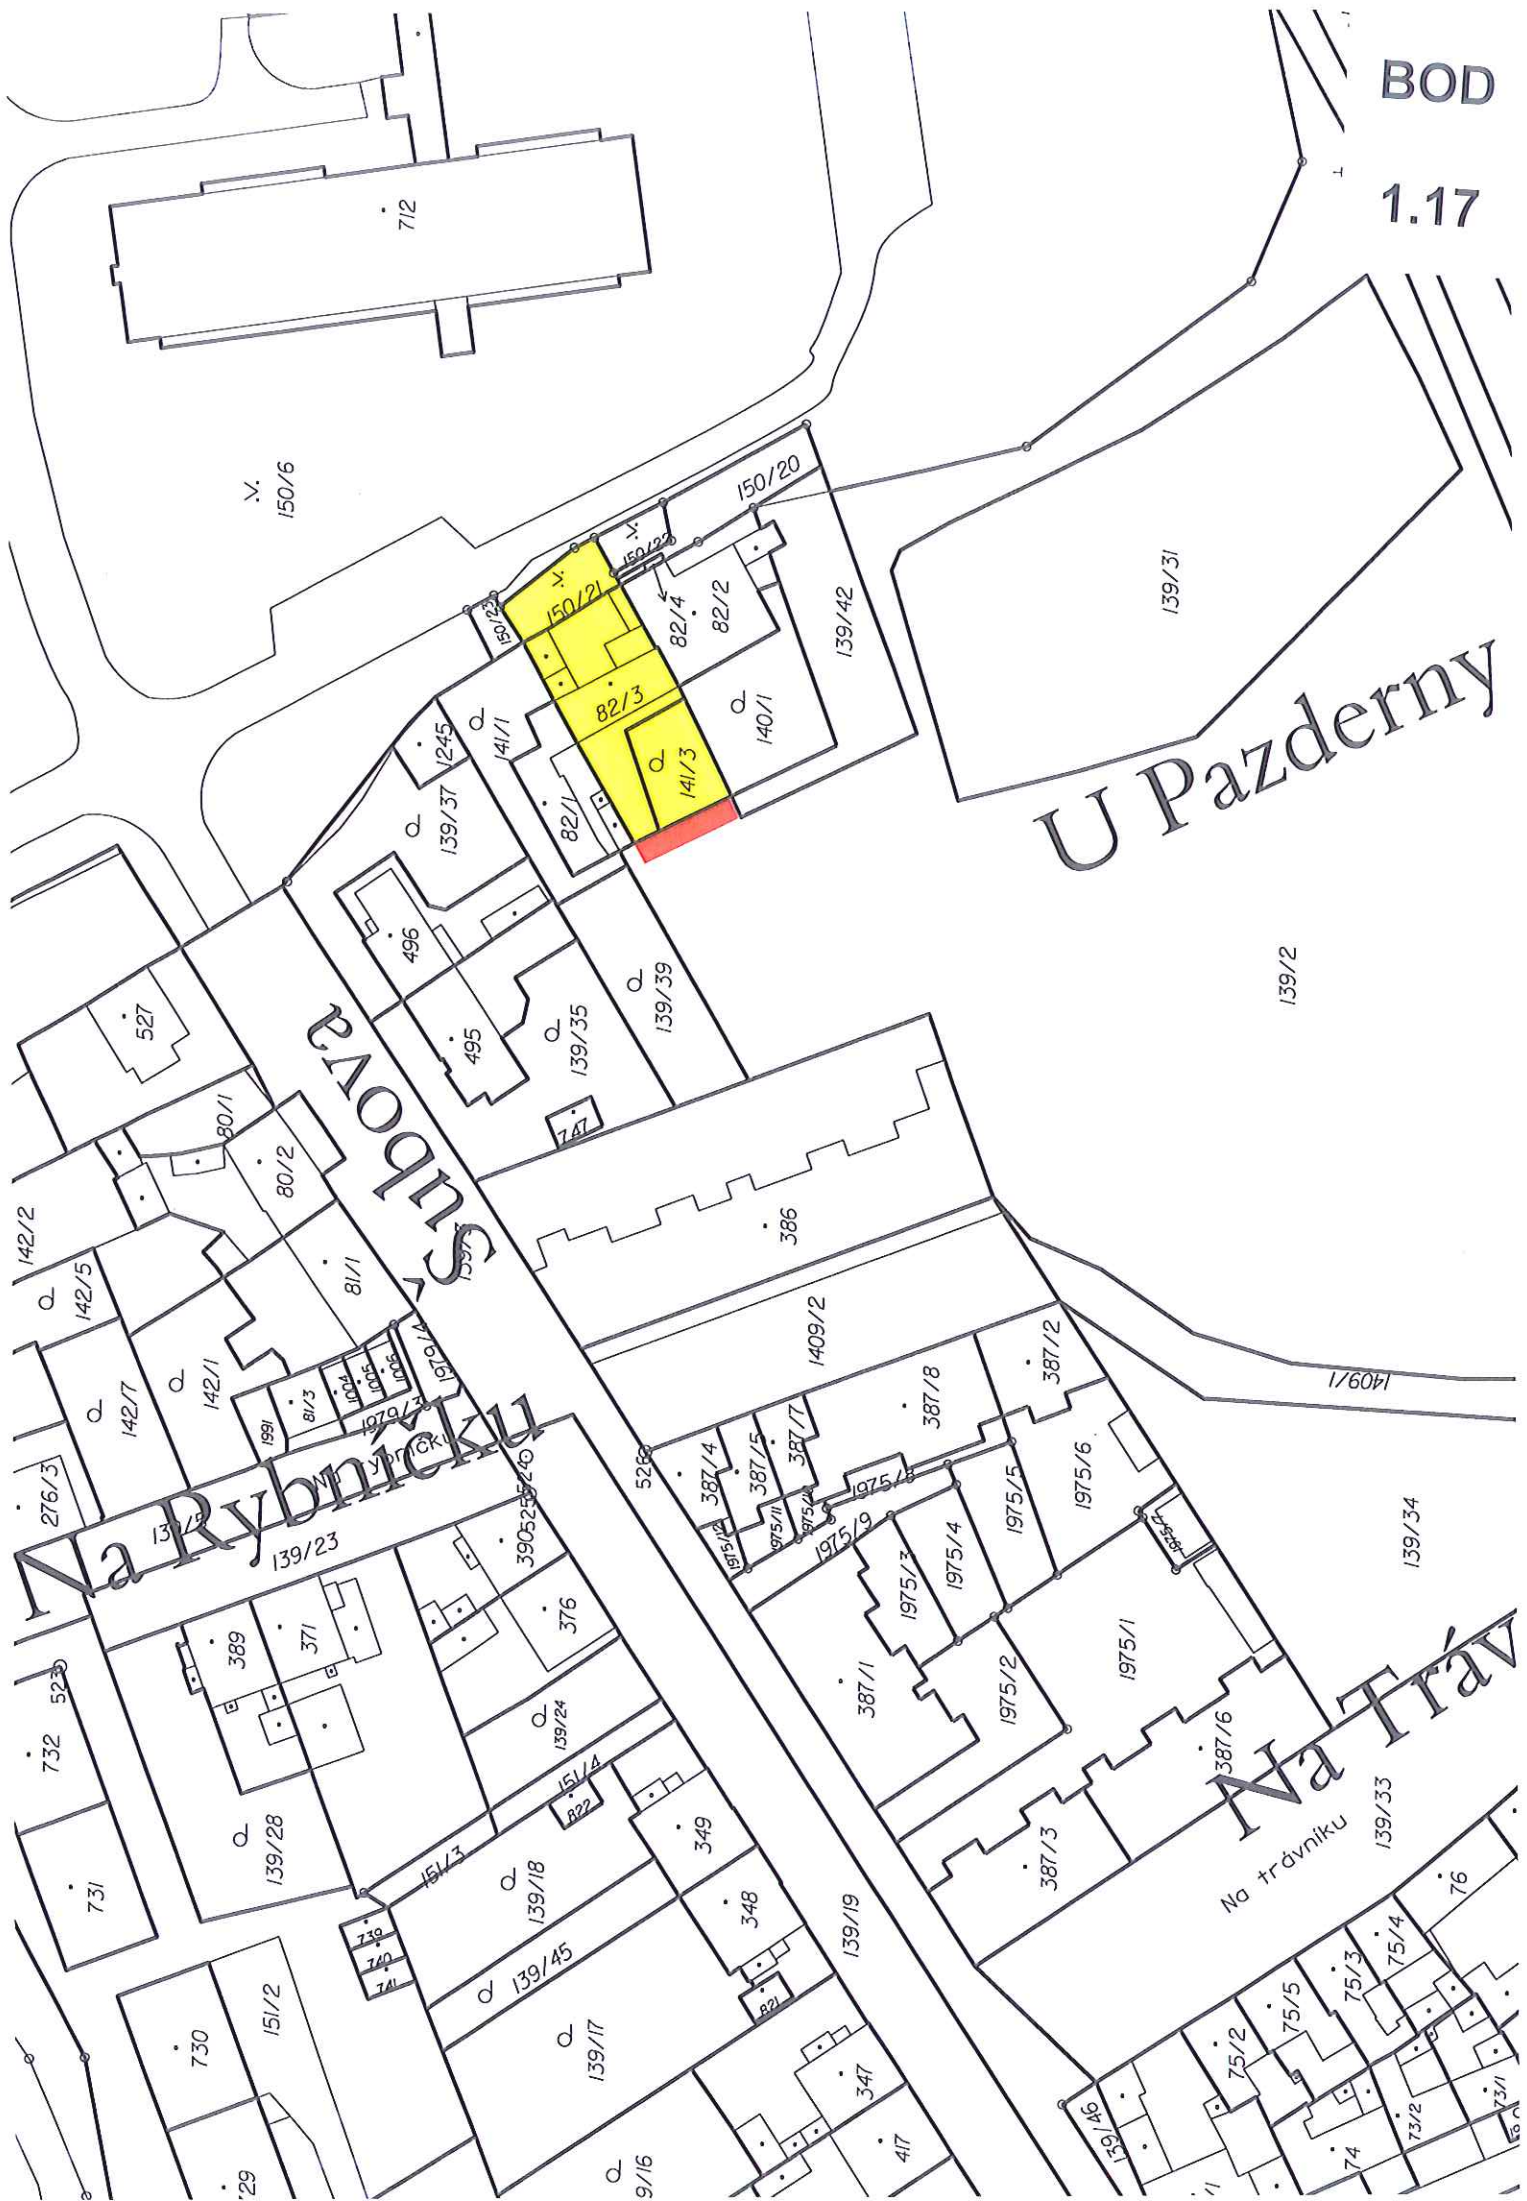


Na Rybníčku

Na Trávě

BOD

1.18

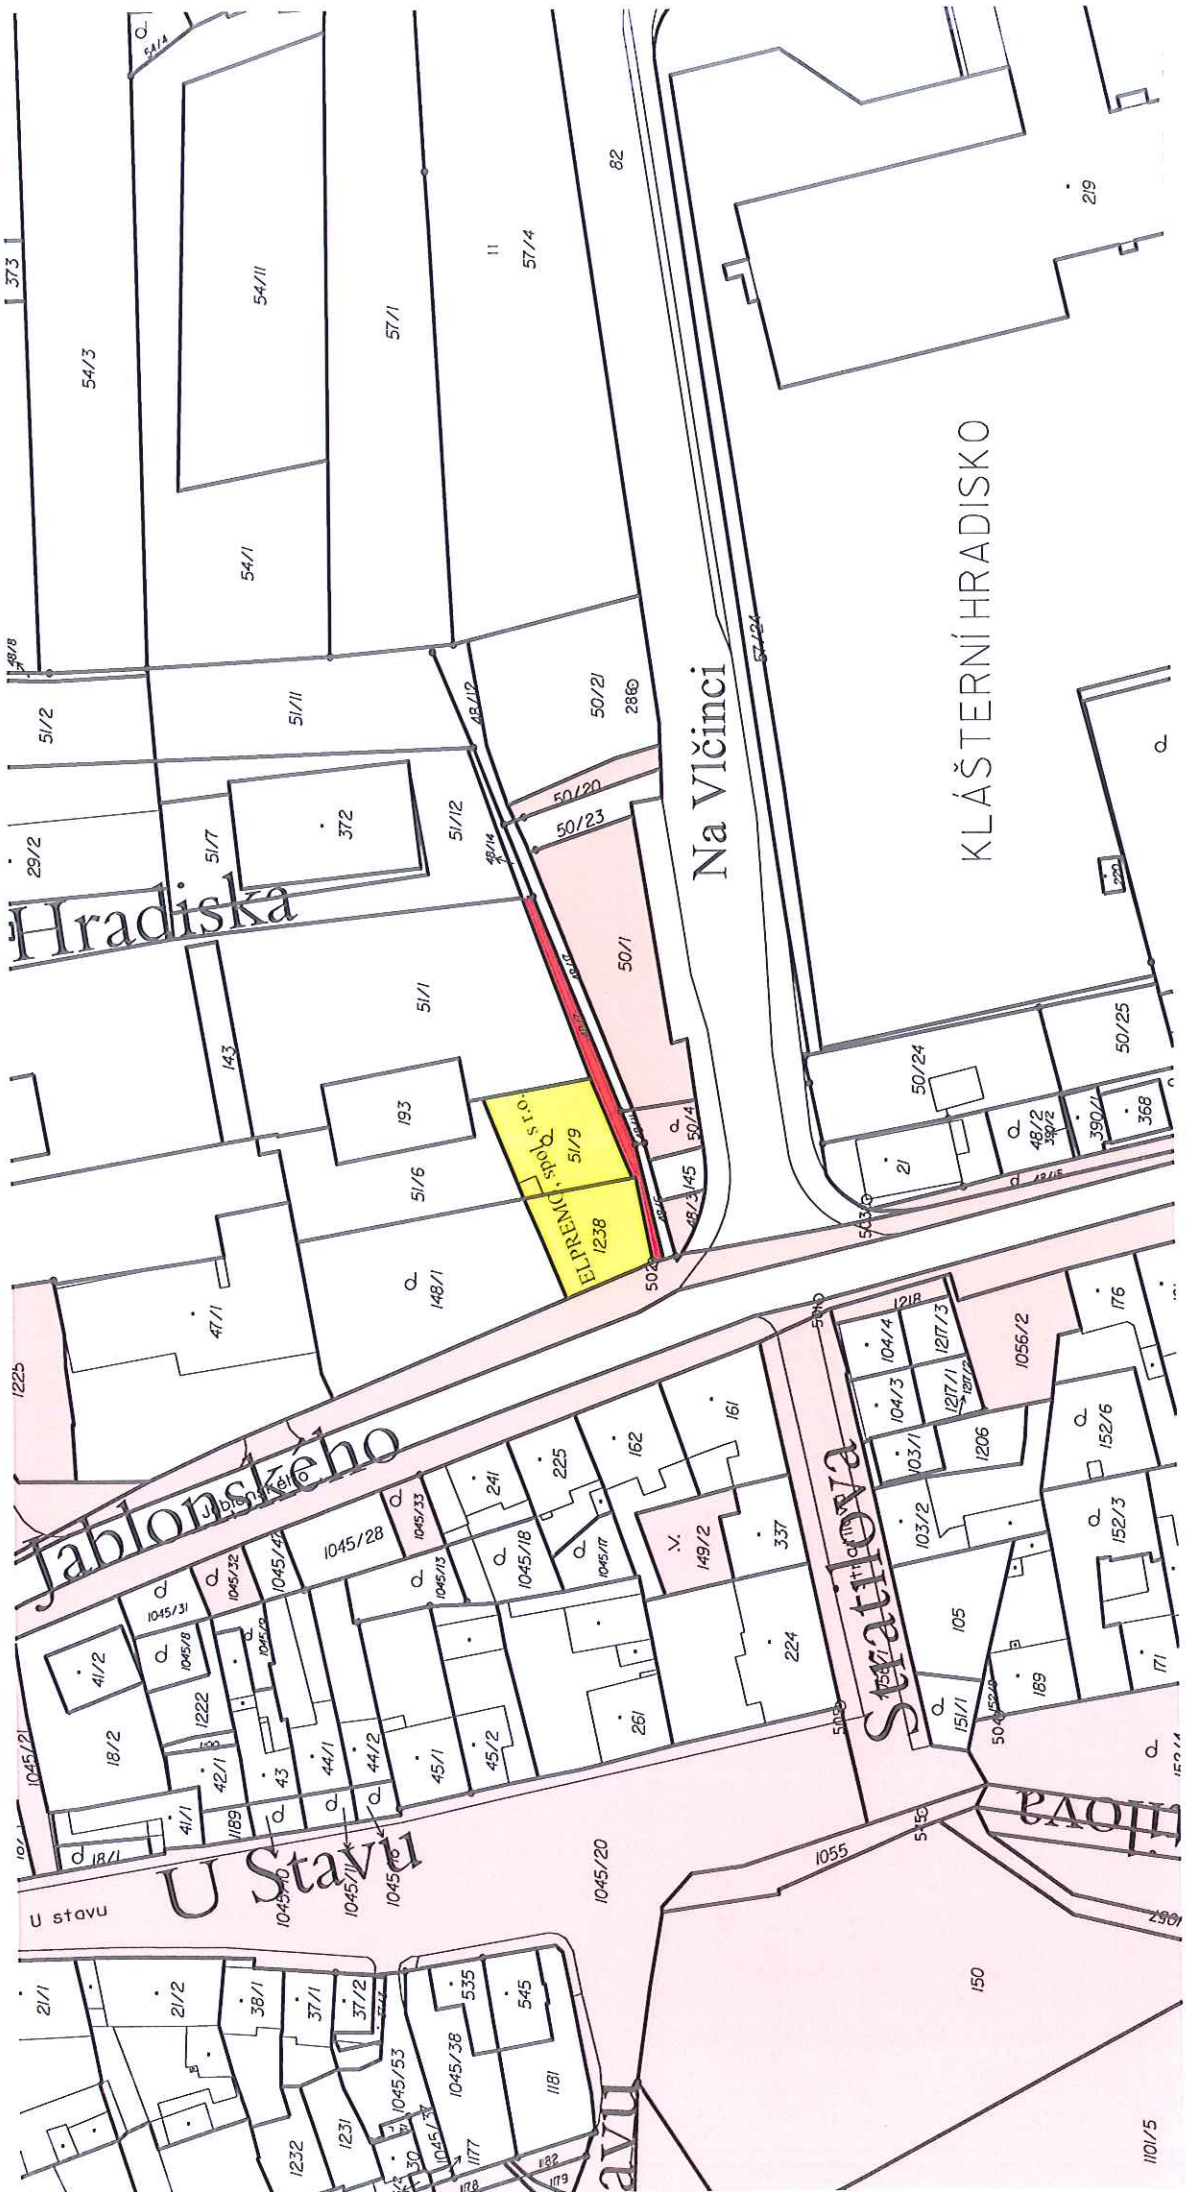

Olomouc - Černovír a Klášterní Hradisko

1998

Jablonského

Strážkova

1238

1239

193

372

143

47/1

51/7

51/11

51/12

51/1

51/6

148/1

148/12

50/20

50/21

50/23

50/24

48/2

104/3

104/4

121/1

121/2

121/3

103/1

103/2

1206

1056/2

149/2

337

162

225

241

1045/18

1045/17

1045/13

1045/28

1045/32

1045/47

1045/33

148/12

51/12

51/11

51/7

143

47/1

51/1

51/6

193

1238

1239

LEGENDA ING.ŠTÍ:

STAVAJÍCÍ PŘÍPOJKA

SPÁŠKOVÉ KANALIZACE

STAVAJÍCÍ PŘÍPOJKA

VEDENÍ NN

STAVAJÍCÍ PŘÍPOJKA VODY

STAVAJÍCÍ PLYNOVÁ PŘÍPOJKA

VODNÍ VED

ZULICE JABLONSKÉHO

KLÁŠTERNÍ HRADISKO

LEGENDA ING.SÍTÍ:

- | | |
|---------------------|----------------------------|
| SPUSKOVÉ KANALIZACE | STAVAJÍCÍ PŘÍPOJKA |
| VEDEBNÍ NN | STAVAJÍCÍ KANALIZACE |
| VODOVOD | ELEKTRO NN |
| PLYNOVOD | STAVAJÍCÍ PŘÍPOJKA VODY |
| | STAVAJÍCÍ PLYNOVÁ PŘÍPOJKA |

PŘÍPOJKY ING.SRŘ:

- STAVAJÍCÍ PŘÍPOJKA
SPÍŠKOVÉ KANALIZACE
STAVAJÍCÍ PŘÍPOJKA
ELEKTRO NN
STAVAJÍCÍ PŘÍPOJKA VODY
STAVAJÍCÍ PLYNOVÁ PŘÍPOJKA

BOD

1.18

LEGENDA

NOVOSTAVBA RD
ZASTAVENÁ PLOCHA OBJEKTU = 276,53 m²

zeloné plochy

zpevněné plochy = cca 109,23 m²

drátěné oplocení - výška 2 m

oplocení z kořů

POZEMKY V JEDNÁNÍ O ODKUP OD SMOL

CELKOVÁ PLOCHA = 217,03 m²

POZEMKŮ V JEDNÁNÍ O ODKUP OD

CĚLKOVÁ PLOCHA = 95,67 m²

NOVOSTAVEN PODMÍNEČNO DOMU - OBJEKT A

diplomatie

parc.č. 1238 a parc.č. 51/9
č.ú.: Olomouc - Černovír a Klášterní Hradiško

INVESTOR: EL PRIMO cool "1" 0

LEKARNO, spol. s r.o.,
Řepčínská 35/86, Řepčín, 77900 Olomouc

ARCHITECT

Ing. Miloš Chládek

AUTORIZAÇÃO: _____
Ing. Pavel Posobelli

1. История 2. Литература 3. Искусство 4. Наука 5. Общество 6. Спортивный 7. Юридический 8. Экономика 9. Экология 10. Другое	1. История 2. Литература 3. Искусство 4. Наука 5. Общество 6. Спортивный 7. Юридический 8. Экономика 9. Экология 10. Другое
---	---

ד'תשס"ח

Koordináční stupeň

část	výrobová část
------	---------------


D.1.1. Architekt: tonicko-slavební

DATUM	ZÁŤ
-------	-----

ОМЛП

BOD


1.19

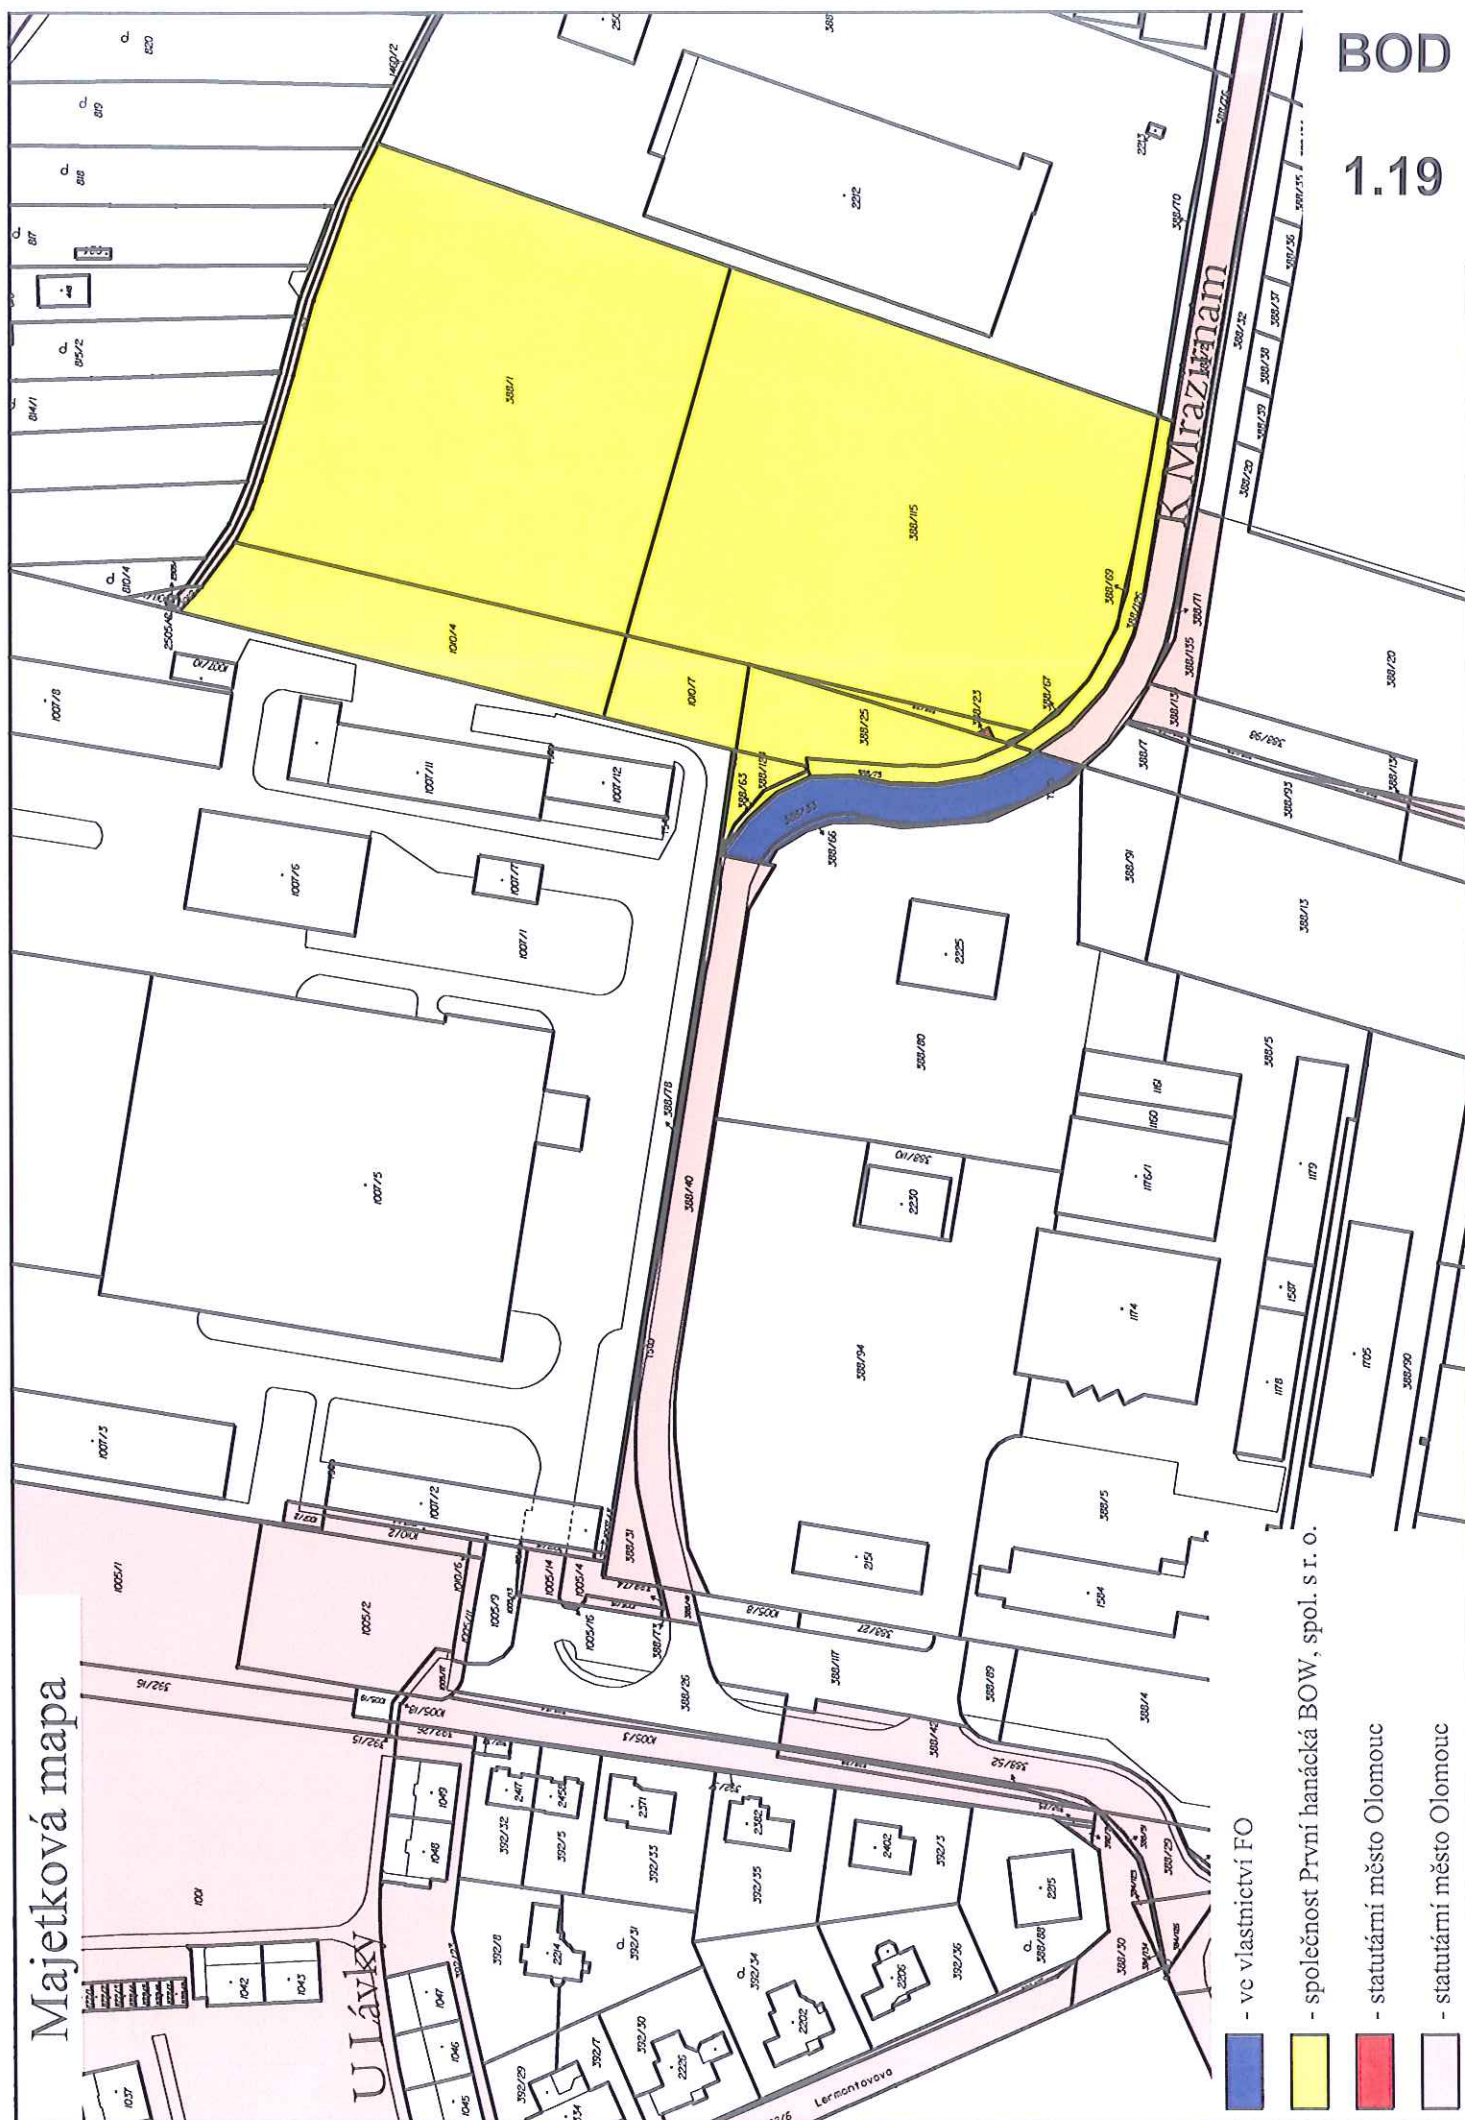

DETAIL POŽADOVANÝCH POZEMKŮ K PRODEJI

BOD


1.19

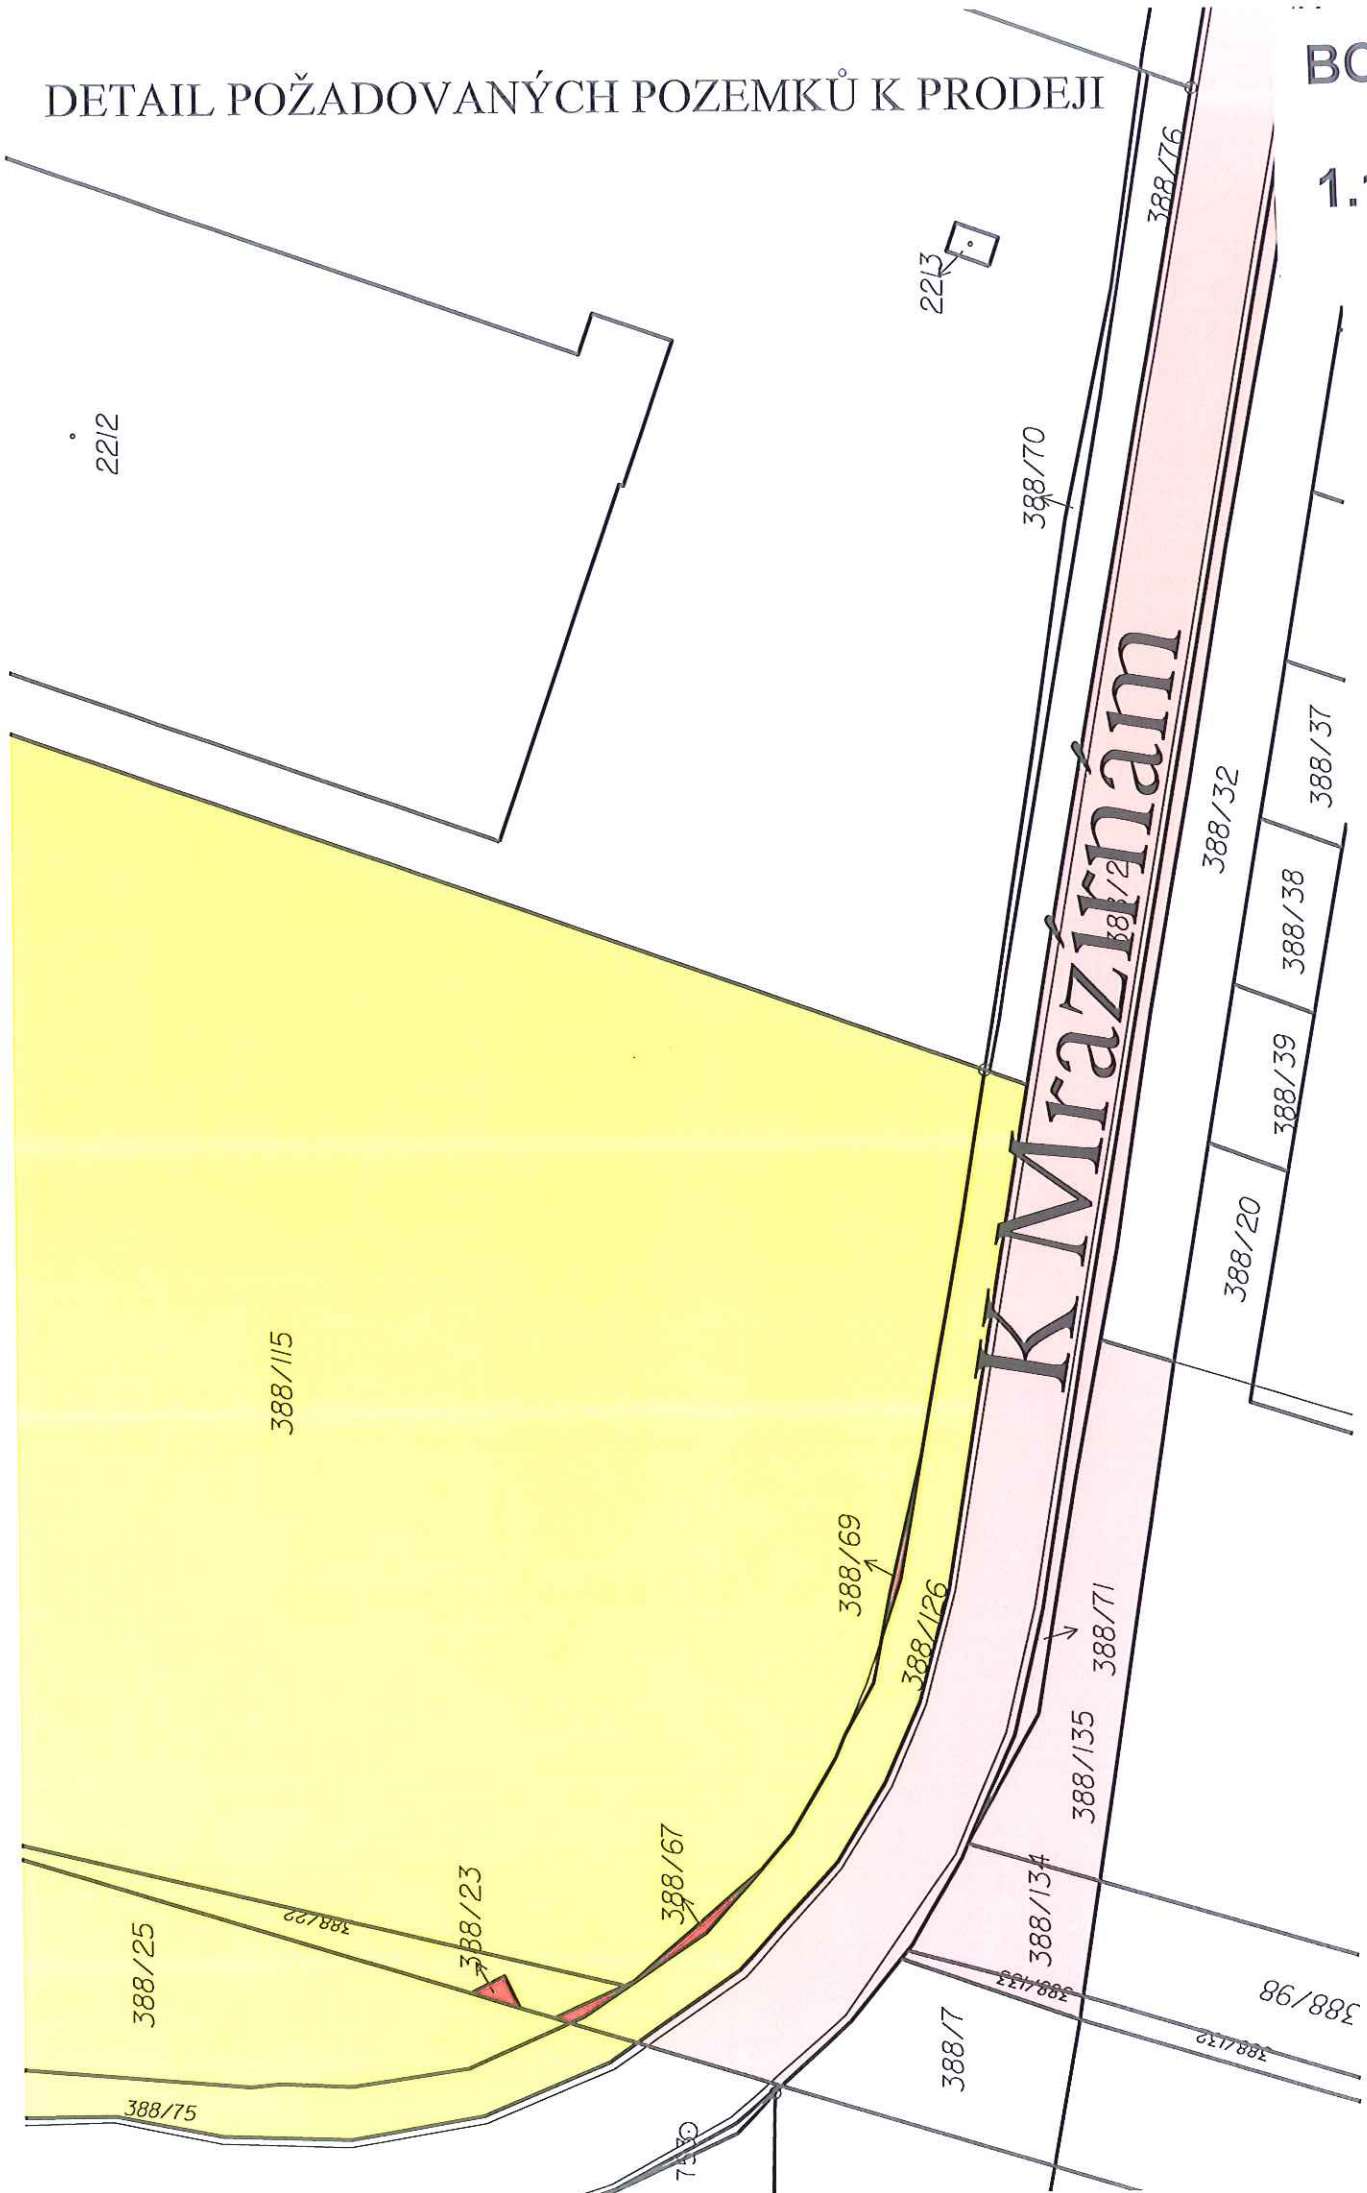




BOD


1.19

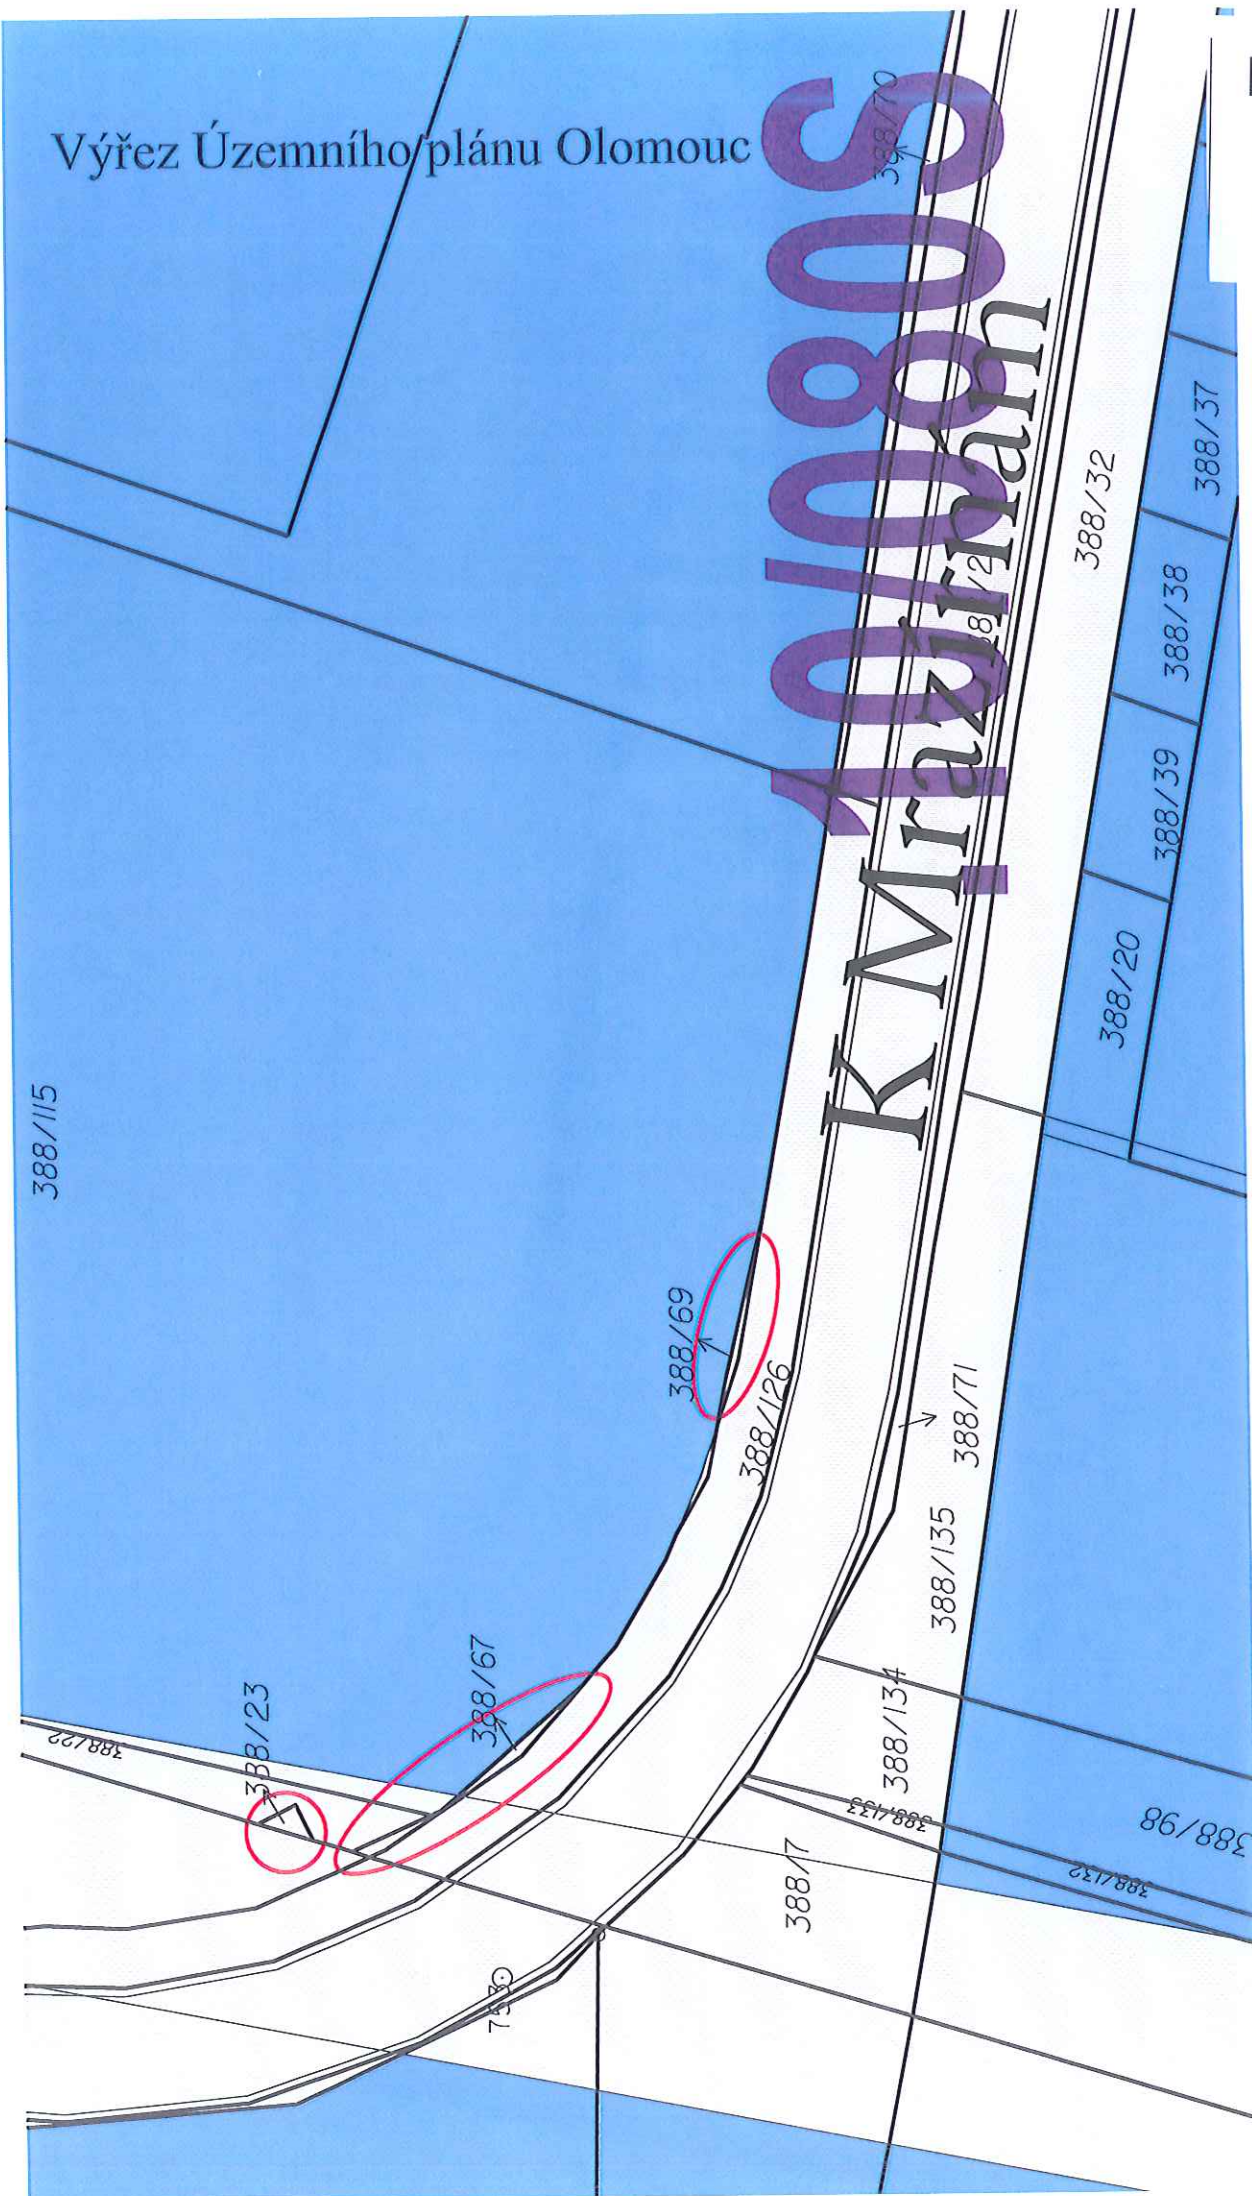

BOD


1.20

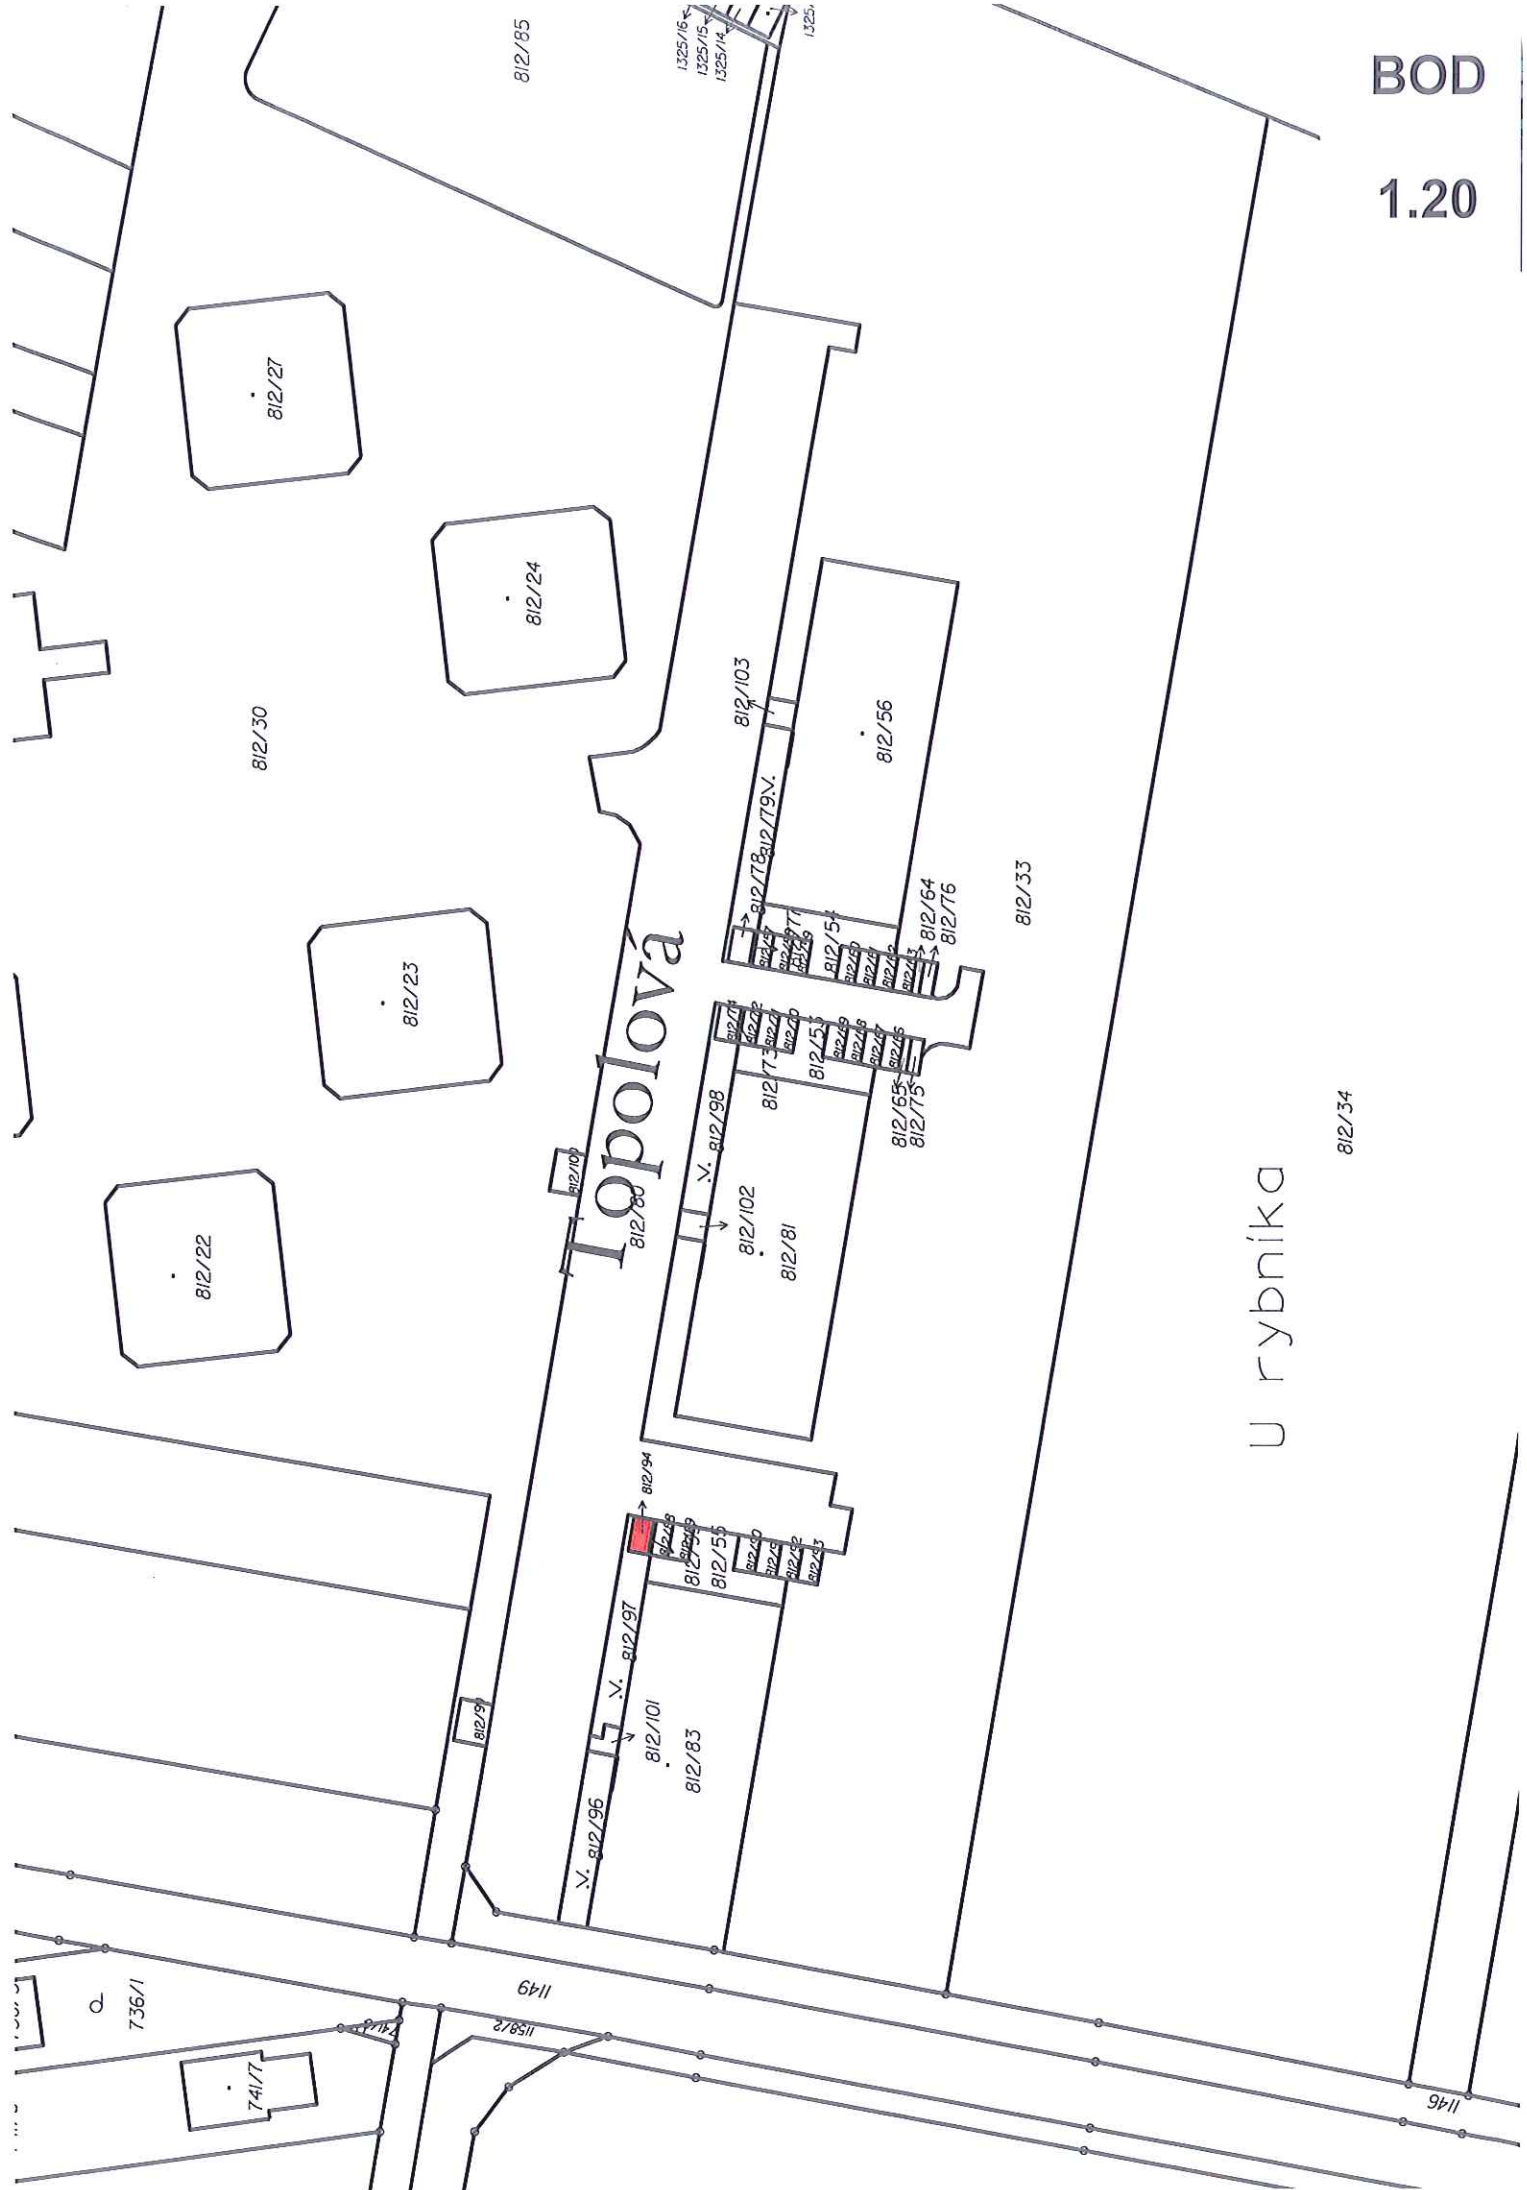

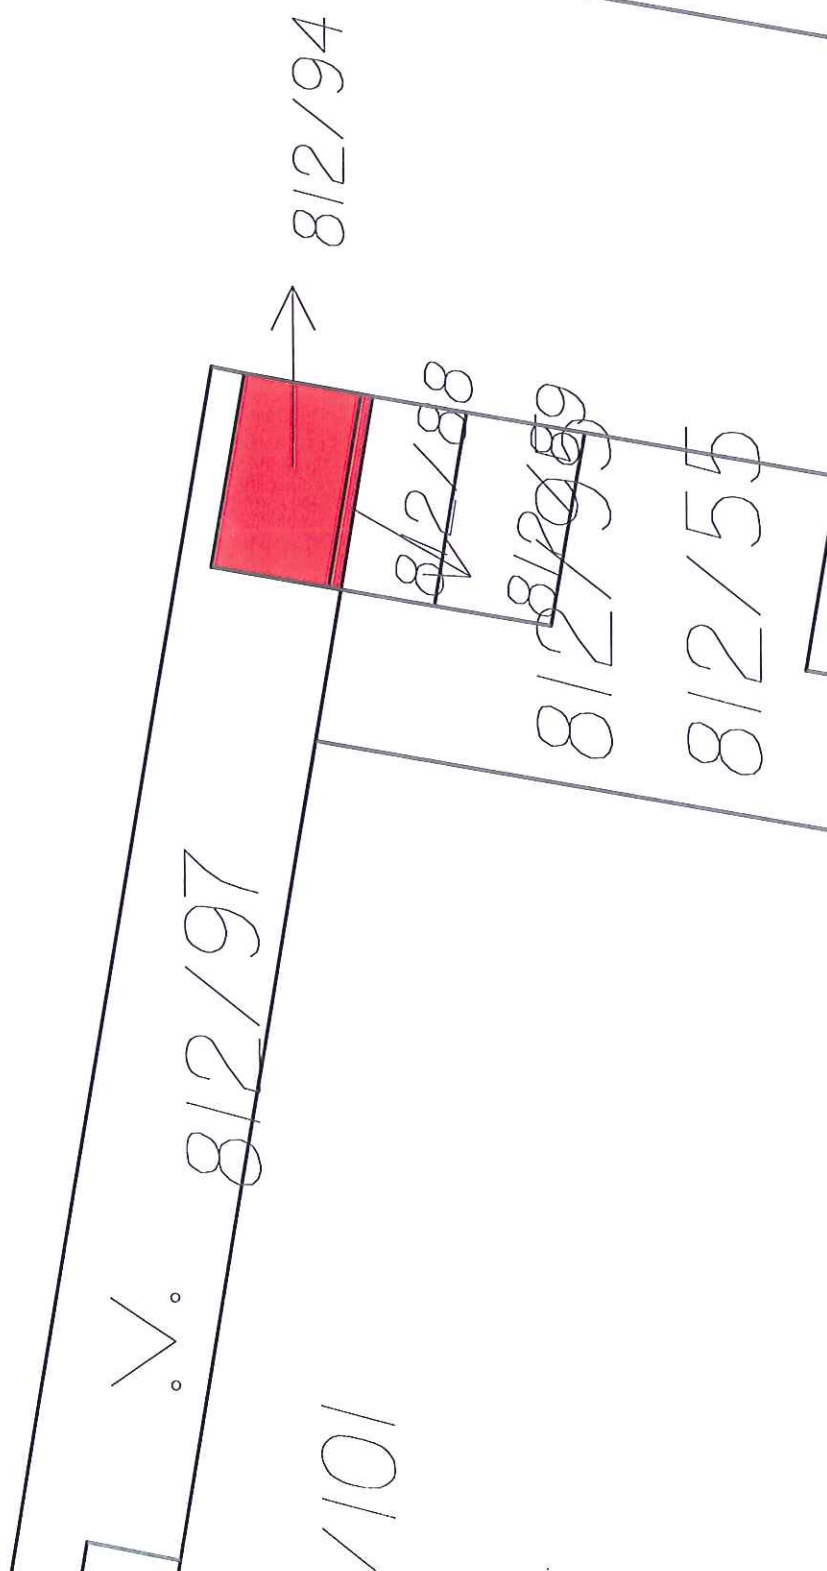

BOD


1.21

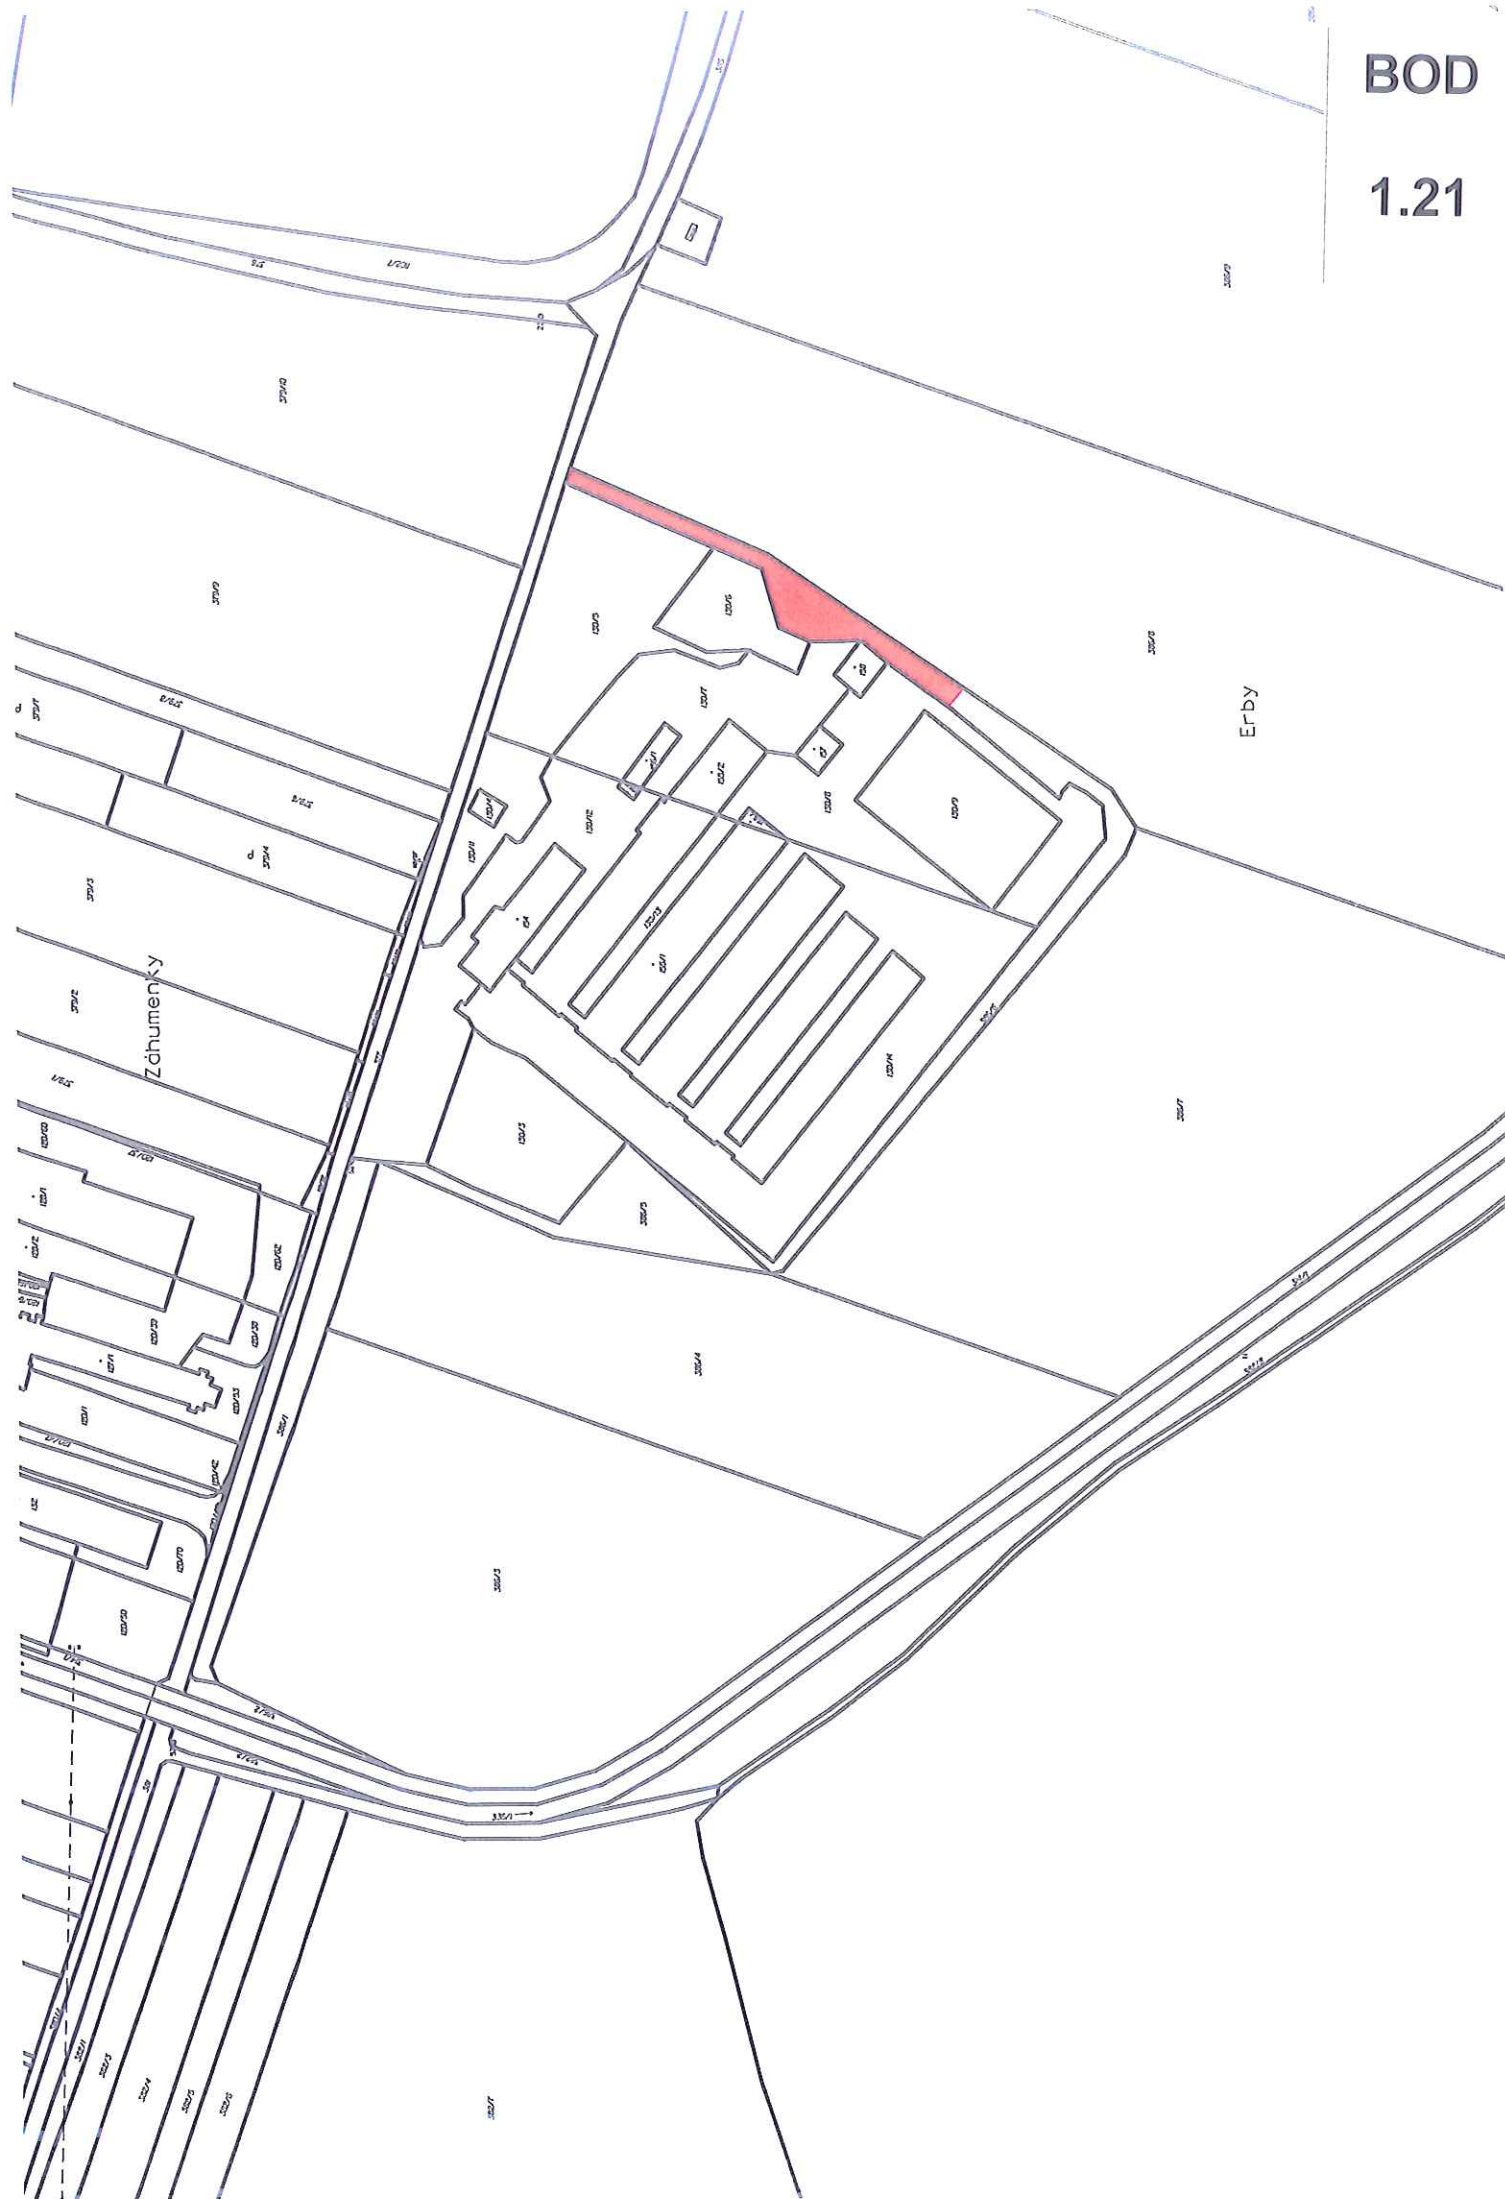

1.21

Vlastnictví v dané lokalitě

1.22

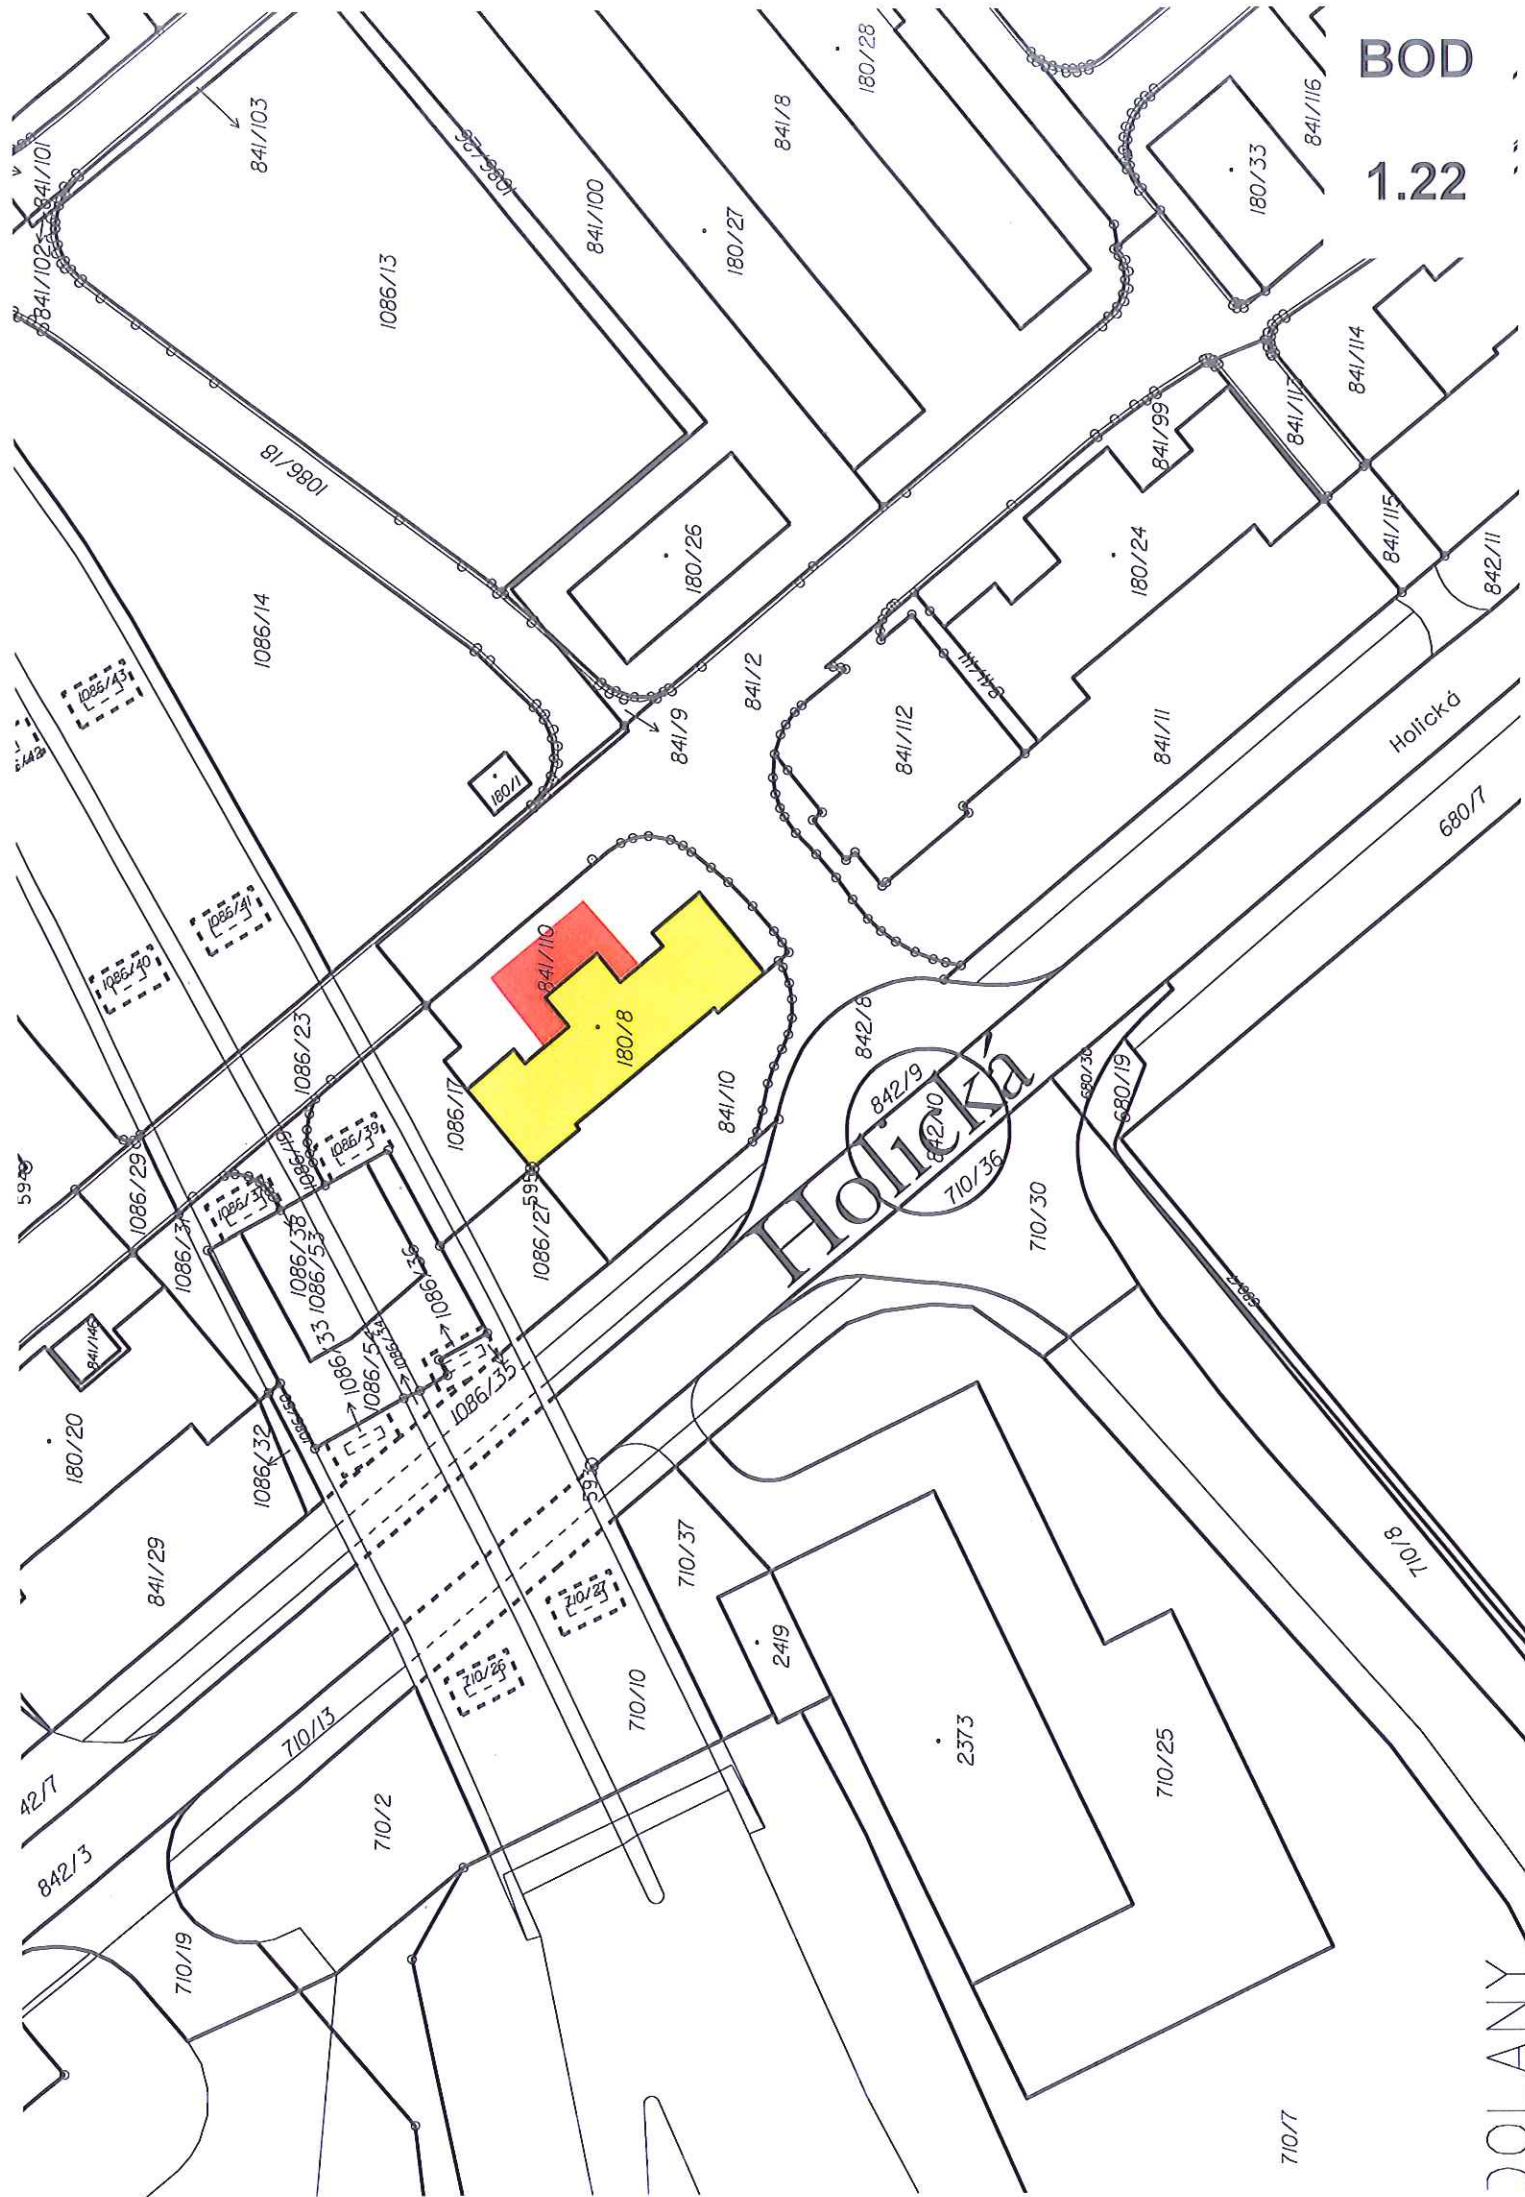

COLONY

[illegible]

Dosaďadnl štav				Nový stav									
Označení pozemku parc. číslm	Výměra parcely		Označení pozemku parc. číslm	Výměra parcely		Druh pozemku	Typ stavby	Porovnání se stavem evidence právních vztahů					
	ha	m ²		ha	m ²			Způsob využití	Způsob využití výměr	katastrojní výměra	otmořeno/hno v evidenci	Číslo listu vlastnický	Výměra dílu
841/110	4	22	841/110	3	16	entst./pl. jind. pozem.	2						
			841/168	1	07	entst./pl. jind. pozem.	2	841/110	10001			1	07
	4	22		4	23								

*1) Rozdíly v součtu výměr v doškrtnutí číselně určených výměr podle §82 odst. 2 vln. č. 357/2013 Sb. v platném znění

1) Rozdíl v součtu výměr v důsledku zokrouhlení číselně určených výměr podle § 82 odst. 2 whl. č. 357/2013 Sb. v platném znění

Číslo bodu	Y	X	Kód kv.	Poznámka
1000-9358	545786.01	1122701.10	3	roh budovy
1000-9367	545790.11	1122696.04	3	roh budovy
1000-9361	545795.21	1122689.98	3	roh budovy
1000-9365	545799.43	1122684.85	3	roh budovy
1	545788.19	1122698.41	3	hřeb
2	545780.42	1122692.11	3	hřeb
3	545789.21	1122681.26	3	hřeb
4	545797.12	1122687.66	3	hřeb

Číslo bodu	Souřadnice pro zápis do KN			Poznamka
	Y	X	kód kv.	
1000-9366	545796.01	1122701.10	3	roh budovy
1000-9367	545790.11	1122696.04	3	roh budovy
1000-9361	545795.21	1122689.98	3	roh budovy
1000-9365	545799.43	1122684.85	3	roh budovy
1	545788.19	1122696.41	3	hřeb
2	545780.42	1122692.11	3	hřeb
3	545789.21	1122681.26	3	hřeb
4	545797.12	1122687.66	3	hřeb

[illegible]

1.22

BOD

1.23



VÝKAZ DOSAVADNÍHO A NOVÉHO STAVU ÚDAJŮ KATASTRU NEMOVITOSTÍ																	
Dosavadní stav					Nový stav												
Označení pozemku parc. číslem	Výměra parcely			Druh pozemku	Označení pozemku parc. číslem	Výměra parcely		Druh pozemku	Typ stavby	Způsob určení výměr	Porovnání se stavem evidence právních vztahů						
											Díl přechází z pozemku označeného v		Číslo listu vlastnický	Výměra dílu		Ozr c	
	Způsob využití			Způsob využití		katastru nemovitostí		dřívejší poz. evidenci									
	ha	m ²		ha		m ²						ha	m ²				
1856/3	1	20	24	zahrada	1856/3	1	16	66	zahrada		2	1856/3		10001	1	16	66
					1856/17		3	58	zahrada		2	1856/3		10001		3	58
	1	20	24			1	20	24									

Výkaz údajů o bonitovaných půdně ekologických jednotkách (BPEJ) k parcelám nového stavu

Parcelní číslo podle		Kód BPEJ	Výměra		BPEJ na dílu parcely	Parcelní číslo podle		Kód BPEJ	Výměra		BPEJ na dílu parcely
katastru nemovitostí	zjednodušené evidence		ha	m ²		katastru nemovitostí	zjednodušené evidence		ha	m ²	
1856/3		36501	1	16 66							
1856/17		36501		3 58							

