

Statutární město Olomouc - odbor majetkoprávní

Předkládá: Mgr. Filip Žáček, náměstek primátora
Okruh zpracovatelů: odbor majetkoprávní
Zpracoval: oddělení majetkových řízení a prodeje domů

Předkládáno jako bod programu: **2.2.**


MAPOVÉ PODKLADY DŮVODOVÉ ZPRÁVY

**pro zasedání Zastupitelstva města Olomouce
konaného dne 16. 12. 2015**

Název bodu: **Majetkoprávní záležitosti – Věcná břemena**

575/29

Seznam souřadnic (S-JTSK)				
Číslo bodu	Souřadnice pro záměr do MÚ		KK	Poznámka
	Y	X		
164-210	54693570	112299811	3	roh budovy
164-936	54690951	112302192	3	lom obrubníku
164-968	54695353	112303983	3	roh budovy
211-1	54692435	112300317	3	roh budovy
211-18	54691539	112299704	3	roh budovy
822-3	54691114	112300913	3	sloupěk plotu
822-4	54689827	112300772	3	sloupěk plotu
822-5	54689940	112299533	3	sloupěk plotu
1	54690868	112302327	3	lom obrubníku
2	54690630	112302396	3	lom obrubníku
3	54690423	112302377	3	lom obrubníku
4	54690390	112301859	3	lom obrubníku
5	54690481	112301065	3	lom obrubníku
6	54690588	112301042	3	lom obrubníku
7	54690165	112300809	3	sloupěk plotu
8	54690041	112301738	3	lom obrubníku
9	54690085	112302346	3	lom obrubníku
10	54690096	112302701	3	hřeb.
11	54690517	112302729	3	lom obrubníku
12	54690746	112302676	3	lom obrubníku
13	54690826	112303094	3	lom obrubníku
14	54690826	112303094	3	lom obrubníku

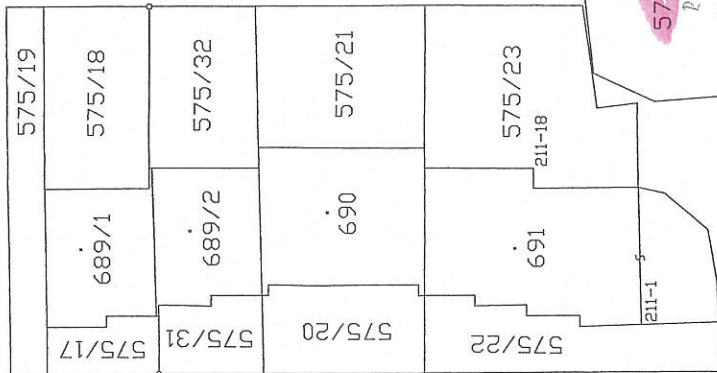

164-210

575/1

673/1

575/25

575/3

842/1

164-968

575/3

822-5

575/48

822-3

822-4

575/10

575/3

575/34

575/1

VÝKAZ DOSAVADNÍHO A NOVÉHO STAVU ÚDAJŮ KATASTRU NEMOVITOSTÍ									
Dosavadní stav					Nový stav				
Označení pozemku parcelním	Výměra parcely	Druh pozemku	Způsob využití	Označení pozemku parcelním	Výměra parcely	Druh pozemku	Způsob využití	Typ stavby	Způsob využití
ha	m ²	ha	m ²	ha	m ²	ha	m ²	ha	m ²
575/1				575/1					

druh věcného břemene: právo díle listiny oprávněný: díle listiny

Dělit nebo scelovat pozemky lze jen na základě územního rozhodnutí, pokud podmínky pro ně nejsou stanoveny jiným rozhodnutím nebo opatřením. Katastrální úřad katastrální pracoviště souhlasí s celistvostí parcel.

GEOMETRICKÝ PLÁN

pro vyznačení věcného břemene

Vyhoví: Petr Oblouk - GAKO
Klečova 29, 724 00 Ostrava-Stará Bělá, tel. 603 412 398
Číslo plánu: 933-261/2013
Oblast: Olomouc
Obec: Olomouc
Kat. území: Nové Sady u Olomouce
Mapový list: DKM
Kód způsobu určení výměry je určen podle § 77 odst. 2
vinařský č. 29/2007 Sb.
Dosavadním vlastníkům pozemků byla poskytnuta možnost seznámit se v terénu s průběhem navrhovaných nových hranic, které byly označeny předepsaným způsobem.



Geometrický plán ověřil úředně oprávněný zeměměřický inženýr:
Ing. Jiří Žvaček, Ph.D.
Dne: 25. 10. 2013
Číslo: 414/2013
Úředně oprávněný zeměměřický inženýr odpovídá za celou úroveň geometrického plánu, za označení předepsanými znaky a za správnost a úplnost nanesených údajů.

Souhlas katastr.
Číslo: 100.000
Dne: 1. 11. 2013
Jeden podpis jsou udány u

BOD

1

VÝKAZ DOSAVADNÍHO A NOVÉHO STAVU ÚDAJŮ KATASTRU NEMOVITOSTÍ																		
Dosavadní stav				Nový stav														
Označení pozemku parc. číslem	Výměra parcely		Druh pozemku Způsob využití	Označení pozemku parc. číslem	Výměra parcely		Druh pozemku Způsob využití	Typ stavby Způsob využití	Způsob využití	Způsob využití	Způsob využití	Porovnání se stavem evidence právních vz						
	ha	m ²			ha	m ²						Způsob využití	Způsob využití	Způsob využití	Díl přecházející z pozemku označeného v		Číslo listu vlastnický	Výměra
															katastru nemovitostí	dílní list poz. evidenci		
778/1												778/1		10001				
778/3												778/3		10001				
1157/1												1157/1		10001				

Oprávněný: dle smlouvy

Druh věcného břemene: dle smlouvy

Seznam souřadnic (S-JTSK):

Souřadnice pro zápis do KN

Číslo bodu	Y	X	kk	Poznámka
1	547957.32	1124246.53	3	-
2	547957.73	1124248.03	3	-
3	547965.72	1124247.08	3	-
4	547965.36	1124245.10	3	-
5	547967.33	1124244.75	3	-
6	547967.69	1124246.72	3	-
7	547978.91	1124243.84	3	-
8	547978.67	1124242.75	3	-
9	547980.64	1124242.40	3	-
10	547980.86	1124243.41	3	-
11	547990.50	1124241.66	3	-
12	547990.32	1124240.68	3	-
13	547992.29	1124240.33	3	-
14	547992.47	1124241.29	3	-
15	548001.26	1124239.56	3	-
16	548001.08	1124238.77	3	-
17	548003.06	1124238.42	3	-
18	548003.24	1124239.21	3	-
19	548009.82	1124238.20	3	-
20	548009.66	1124237.33	3	-
21	548011.63	1124236.94	3	-
22	548011.79	1124237.88	3	-
23	548024.52	1124235.73	3	-
24	548024.37	1124234.70	3	-
25	548026.34	1124234.36	3	-
26	548026.50	1124235.40	3	-
27	548033.85	1124234.20	3	-
28	548039.09	1124233.35	3	-
29	548040.36	1124232.51	3	-

Seznam souřadnic (S-JTSK):

Souřadnice pro zápis do KN

Číslo bodu	Y	X	kk	Poznámka
30	548046.93	1124230.74	3	-
31	548060.43	1124228.34	3	-
32	548061.87	1124221.90	3	-
33	548062.41	1124212.15	3	-
34	548062.76	1124207.10	3	-
35	548064.18	1124194.52	3	-
36	548064.51	1124190.49	3	-
37	548060.92	1124190.18	3	-
38	548057.59	1124188.03	3	-
39	548058.67	1124186.35	3	-
40	548061.58	1124188.23	3	-
41	548065.97	1124188.61	3	-
42	548066.56	1124190.00	3	-
43	548066.17	1124194.71	3	-
44	548064.76	1124207.26	3	-
45	548064.40	1124212.34	3	-
46	548063.85	1124222.18	3	-
47	548062.57	1124227.97	3	-
48	548062.06	1124230.25	3	-
49	548049.68	1124232.06	3	-
50	548041.20	1124234.35	3	-
51	548039.83	1124235.25	3	-
52	548033.59	1124236.27	3	-
53	548025.82	1124237.54	3	-
54	548011.13	1124240.02	3	-
55	548002.66	1124241.32	3	-
56	547991.86	1124243.44	3	-
57	547980.27	1124245.55	3	-
58	547967.09	1124248.94	3	-
59	547956.25	1124250.21	3	-
60	547955.35	1124246.88	3	-

Dělní nebo eslovat pozemky lze jen na základě územního rozhodnutí, pokud podmínky pro ně nejsou stanoveny jiným rozhodnutím nebo opatřením.

GEOMETRICKÝ PLÁN pro Vyznačení věcného břemene na části pozemku		Náležitosti a přesnosti odpovídá právním předpisům.		Katastrální úřad, katastrální pracoviště souhlasí s očíslováním parcel.	
Vyhotořil: Ing. Jan Příkryl Škova 33, Olomouc IČ: 723339202 Tel: 777 043 451 www.dobrygeodeta.cz info@dobrygeodeta.cz					
Číslo plánu: 1280-55/2012 Obec: Olomouc Okres: Olomouc Kat. území: Slavonín Hřezový list: DKM					
Xód způsobu určení výměry je určen podle § 77 odst. 2 vyhlášky č. 28/2007 Sb. v platném znění.		Geometrický plán ověřil Úřad: oprávněný zeměměřický inženýr Ing. Jan Příkryl		Souhlas katastrálního úřadu, kat. pracoviště potvrzuje: ING. KATEŘINA VRBOVÁ	
Dosavadním vlastním pozemků byla poskytnuta možnost seznámit se v terénu s průběhem navrhovaných nových hranic, které byly označeny předepsaným způsobem.		Dne 20.4.2012 Číslo 68/2012 Úředně oprávněný zeměměřický inženýr odpovídá za obsahovou část geometrického plánu, za dosažení předepsané přesnosti a za správnost a úplnost nálezů podle právních předpisů.		Dne 2-05-2012 Číslo 912/2012 Jeden příloh geometrického plánu a předepsané přílohy jsou uloženy u katastrálního úřadu, katastrálního pracoviště.	



VÝKAZ DOSAVADNÍHO A NOVÉHO STAVU ÚDAJŮ KATASTRU NEMOVITOSTÍ									
Dosavadní stav					Nový stav				
Druh pozemku parcelní číslo	Výměra parcely		Druh pozemku		Výměra parcely	Druh pozemku		Způsob určení výměry	Převzatí se stavem evidencí právního vztahu
	ha	m ²	Způsob využití		ha	m ²			
24/9								24/9	10001

Oprávnění: dle listin
Druh věcného břemene: dle listin


Seznam souřadnic (S-JTSK)

souřadnice pro zápis do KN					kód kvality	poznámka
číslo bodu	Y	X				
1	547074.76	1120275.91	3			dobasné
2	547074.54	1120275.46	3			dobasné
3	547079.19	1120273.71	3			dobasné
4	547078.95	1120273.27	3			dobasné
5	547092.64	1120266.22	3			dobasné
6	547092.39	1120265.78	3			dobasné
7	547109.91	1120255.88	3			dobasné
8	547109.23	1120255.70	3			dobasné
9	547105.97	1120250.64	3			dobasné
10	547105.29	1120250.46	3			dobasné
11	547115.80	1120245.33	3			dobasné
12	547115.72	1120244.79	3			dobasné
13	547124.02	1120247.68	3			dobasné
14	547123.98	1120247.15	3			dobasné
15	547138.14	1120241.46	3			dobasné
16	547137.54	1120241.18	3			dobasné
17	547135.90	1120233.60	3			dobasné
18	547135.42	1120233.73	3			dobasné

GEOMETRICKÝ PLÁN		Geometrický plán ověřil úředně oprávněný zeměměřický inženýr:	
pro		Jméno, příjmení: Ing. Tomáš Šolovita	
vymezení rozsahu věcného břemene k části pozemku		Číslo pozemky seřazenou úředně oprávněných zeměměřických inženýrů: 2455/2002	
Vyhotovil: Ing. Jiří Rambousek Křt. Nálepky 1073/10 742 21 Koprivnice ICO 703 16 007		Dne: 20.5.2015	
Číslo plánu: 642-10/2015		Dne: 12/1/2015	
Okres: Olomouc		Název území a předmět odpovídá právní předpisem.	
Obec: Olomouc		Katastrální úředník a oddělení parcel.	
Kat. území: Lazce		KÚ pro Olomoucký kraj	
Mapový list: Olomouc B-0/11		KP Olomouc	
Dosavadním vlastníkům pozemku byla poskytnuta možnost seznámit se v terénu a prohlédnout navržené nové hranice, které byly označeny předpisným způsobem.		Ing. Jitka Kyliarová PGP-916/2015-805 2015.05.28 09:14:07 CEST	

BOD

3

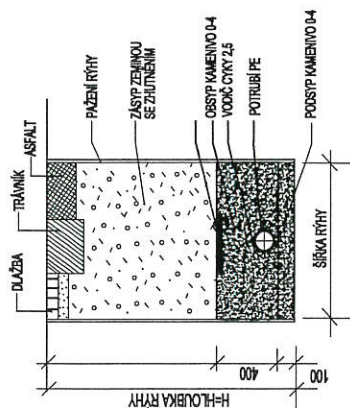

LEGENDA PROJEKTOVANÝCH INŽENÝRSKÝCH SÍTÍ

VODOVODNÍ PŘÍPOJKA PE DN 32

ZODPOVĚDNÝ PROJEKTANT: Ing. Petr Axmann	VYPRACOVAL: Ing. Petr Axmann	Ing. Petr Axmann Autorizovaný technik v oboru stavby veřejného hospodářství, specializace stavby zdravotní technické	ČKAIT: 1201842 Na zahradkách 315/10, 779 00 Olomouc +420 724 820 202 Axmann.P@seznam.cz
MÍSTO STAVBY: Olomouc	KATASTRALNÍ ÚZEMÍ: Nová Ulice	INVESTOR Rehabilitace ELPIS Olomouc, spol. s r.o., Mošňarova 3, 779 00 Olomouc	
STAVBA	DATUM:	07/2014	

Přípojka vody pro rehabilitační objekt Elpis

SITUACE V KATASTRLNÍ MAPĚ

BOD

4

BOD

5

LEGENDA ELEKTRO:

STÁVAJÍCÍ KABELOVÉ VEDENÍ VN-22kV
 PROJEKTOVANÉ KABELOVÉ VEDENÍ VN-22kV
 PROJEKTOVANÁ KABELOVÁ SPOJKA



- PROSTŘEDÍ DLE ČSN33200-3c-AB8-VENKOVNÍ PROSTORY, BA5-SKŘÍNĚ A TS
- POLOHU PODZEMNÍCH VEDENÍ A ZAŘÍZENÍ NELZE VYTÝČOVAT ODMĚŘOVÁNÍM NA VÝKRESE
- PŘESNÉ OZNAČENÍ VŠECH PODZEMNÍCH VEDENÍ NA POVRCHU ZAJISTÍ INVESTOR PODLE USTANOVENÍ § 4. VYHL. Č 10/74 SB. O GEODETICKÝCH PRACÍCH VE VÝSTAVBĚ PŘED ZAHÁJENÍM REALIZACE STAVBY
- PŘED ZAHÁJENÍM VÝKOPOVÝCH PRACÍ JE NUTNÉ VYTÝČENÍ DOTČENÝCH PODZEMNÍCH ZAŘÍZENÍ !!!

Vedoucí projektant	David Rataj		
Zodpovědný projektant	Michal Rataj		
Vypracoval	Ing. Martin Vánský		
Investor	ČEZ Distribuce a.s.		
Místo	Olomouc, Hodolany		
Název akce	Olomouc, Vejdovského, RCO přeložka VNk (EP-12-8003100)		
Název výkresu	Situační schéma - montáž (katastrální mapa)		
		Datum	07/2015
		Formát	2x44
		Měřítko	1:500
		Čís.zak.	10-58-15
		Stupeň	SP+RS
		Soubor	at Olomouc, Vejdovského RCO
		Číslo výkresu	F1

elpremont

ELPREMONT elektromontáže s.r.o.
 ČSA 661, 783 53 Velká Bystřice
 tel: 585 351 252, www.elpremont.cz
 IČ: 26671891, DIČ: CZ26671891





k vyjádření
č. j. PMOL/183506/2015/26
ze dne 26.8.2015

STATUTÁRNÍ MĚSTO
OLOMOUČ

oddělení péče o zelen

U Sokolovna

Katastrální úřad pro Olomoucký kraj,
Katastrální pracoviště Olomouc

Okres
Olomouc

Obec
Olomouc

Kat. üzeri
Nemilani

Mapový list č.
OLOMOUC 9-2/44

Měřítka platné pro rám 190 x 277 mm
1:1000

Podpis
Číslo
Razitko

KOPIE KATASTRÁLNÍ MAPY

Stov k
15.07.2015 13:55:02

Vyhotovil _____ Dňa _____
 Vyhotovené dĺžkovým prístupom 15.07.2015 14:08:59


VÝKAZ DOSAVADNÍHO A NOVÉHO STAVU ÚDAJŮ KATASTRU NEMOVITOSTÍ											
Dosavadní stav				Nový stav							
Označení pozemku parc. číslem	Výměra parcely		Druh pozemku	Označení pozemku parc. číslem	Výměra parcely		Druh pozemku	Typ stavby	Způsob využití	Způsob využití	Způsob využití
	ha	m ²			ha	m ²					
5/8											
5/59											
729/4											
730/9											
st.1172											

BOD

7

Oprávněný: ČEZ Distribuční a.s. Teplická 874/8, Děčín 405 02
Druh věcného břemene: dle listiny


GEOMETRICKÝ PLÁN pro vymezení rozsahu věcného břemene k části pozemku	Geometrický plán ověřil úředně oprávněný zeměměřický inženýr:		Stejnopis ověřil úředně oprávněný zeměměřický inženýr:		
	Jméno, příjmení: Ing. Jana Bouchalová		Jméno, příjmení: ING. JANA BOUCHALOVÁ		
	Číslo položky seznamu úředně oprávněných zeměměřických inženýrů: 2499/2010		Číslo položky seznamu úředně oprávněných zeměměřických inženýrů: 2499/10		
	Dne: 16. září 2015 Číslo: 548/2015		Dne: 17.9.2015 Číslo: 606/2015		
Nálezitostmi a přesností odpovídá právním předpisům.		Tento stejnopis odpovídá geometrickému plánu v elektronické podobě uloženému v dokumentaci katastrálního úřadu.		Ověření stejnopisu geometrického plánu v listinné podobě.	
Vyhovitel: Geo Real Group s.r.o. Hněvotín č.p.8, 783 47 IČ: 63981637, tel.: 773517373		Katastrální úřad souhlasí s očíslováním parcel.			
Číslo plánu: 1003-337/2015		KÚ pro Olomoucký kraj KP Olomouc Ing. Jitka Kylarová PGP-1618/2015-805 2015.09.17 08:58:49 CEST			
Okres: Olomouc					
Obec: Olomouc					
Kat. území: Nové Sady u Olomouce					
Mapový list: Olomouc 8-1/33, 9-1/44					
Dosavadním vlastníkům pozemků byla poskytnuta možnost seznámit se v terénu s průběhem navrhovaných nových hranic, které byly označeny předepsaným způsobem:					

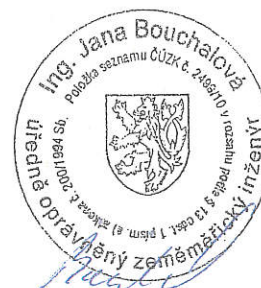

Seznam souřadnic (S-JTSK)
 Číslo bodu Souřadnice pro zapis do KN X Y Kód kv. Poznámka


730-2	547495.10	1123561.90	3	
752-1	547495.70	1123561.90	3	
30	547494.39	1123561.91	3	
31	547494.39	1123561.41	3	
32	547495.70	1123561.31	3	
33	547495.12	1123564.45	3	
34	547495.70	1123563.98	3	
35	547497.43	1123565.02	3	
36	547497.51	1123564.42	3	
37	547504.48	1123565.19	3	
38	547504.48	1123564.53	3	
39	547509.37	1123565.14	3	
40	547509.51	1123564.54	3	
41	547509.87	1123565.40	3	
42	547510.53	1123565.06	3	
43	547509.63	1123566.91	3	
44	547510.25	1123566.87	3	
45	547510.17	1123568.85	3	
46	547510.73	1123568.63	3	
47	547510.64	1123569.71	3	
48	547511.22	1123569.53	3	
49	547511.39	1123575.87	3	
50	547511.99	1123575.81	3	
51	547511.73	1123580.09	3	
52	547512.33	1123580.01	3	
53	547514.35	1123594.51	3	
54	547514.95	1123594.41	3	
55	547516.62	1123610.02	3	
56	547517.20	1123609.85	3	
57	547517.09	1123611.17	3	
58	547517.46	1123610.45	3	
59	547518.11	1123611.31	3	
60	547518.11	1123610.71	3	
61	547542.65	1123608.05	3	
62	547542.75	1123607.43	3	
63	547543.26	1123608.33	3	
64	547543.80	1123607.91	3	
66	547545.06	1123614.68	3	
67	547544.76	1123615.67	3	
68	547544.51	1123615.71	3	
69	547495.70	1123564.59	3	
70	547501.97	1123565.13	3	
71	547501.99	1123564.55	3	
72	547516.85	1123610.58	3	
73	547543.30	1123608.55	3	
74	547543.90	1123608.44	3	

5/20

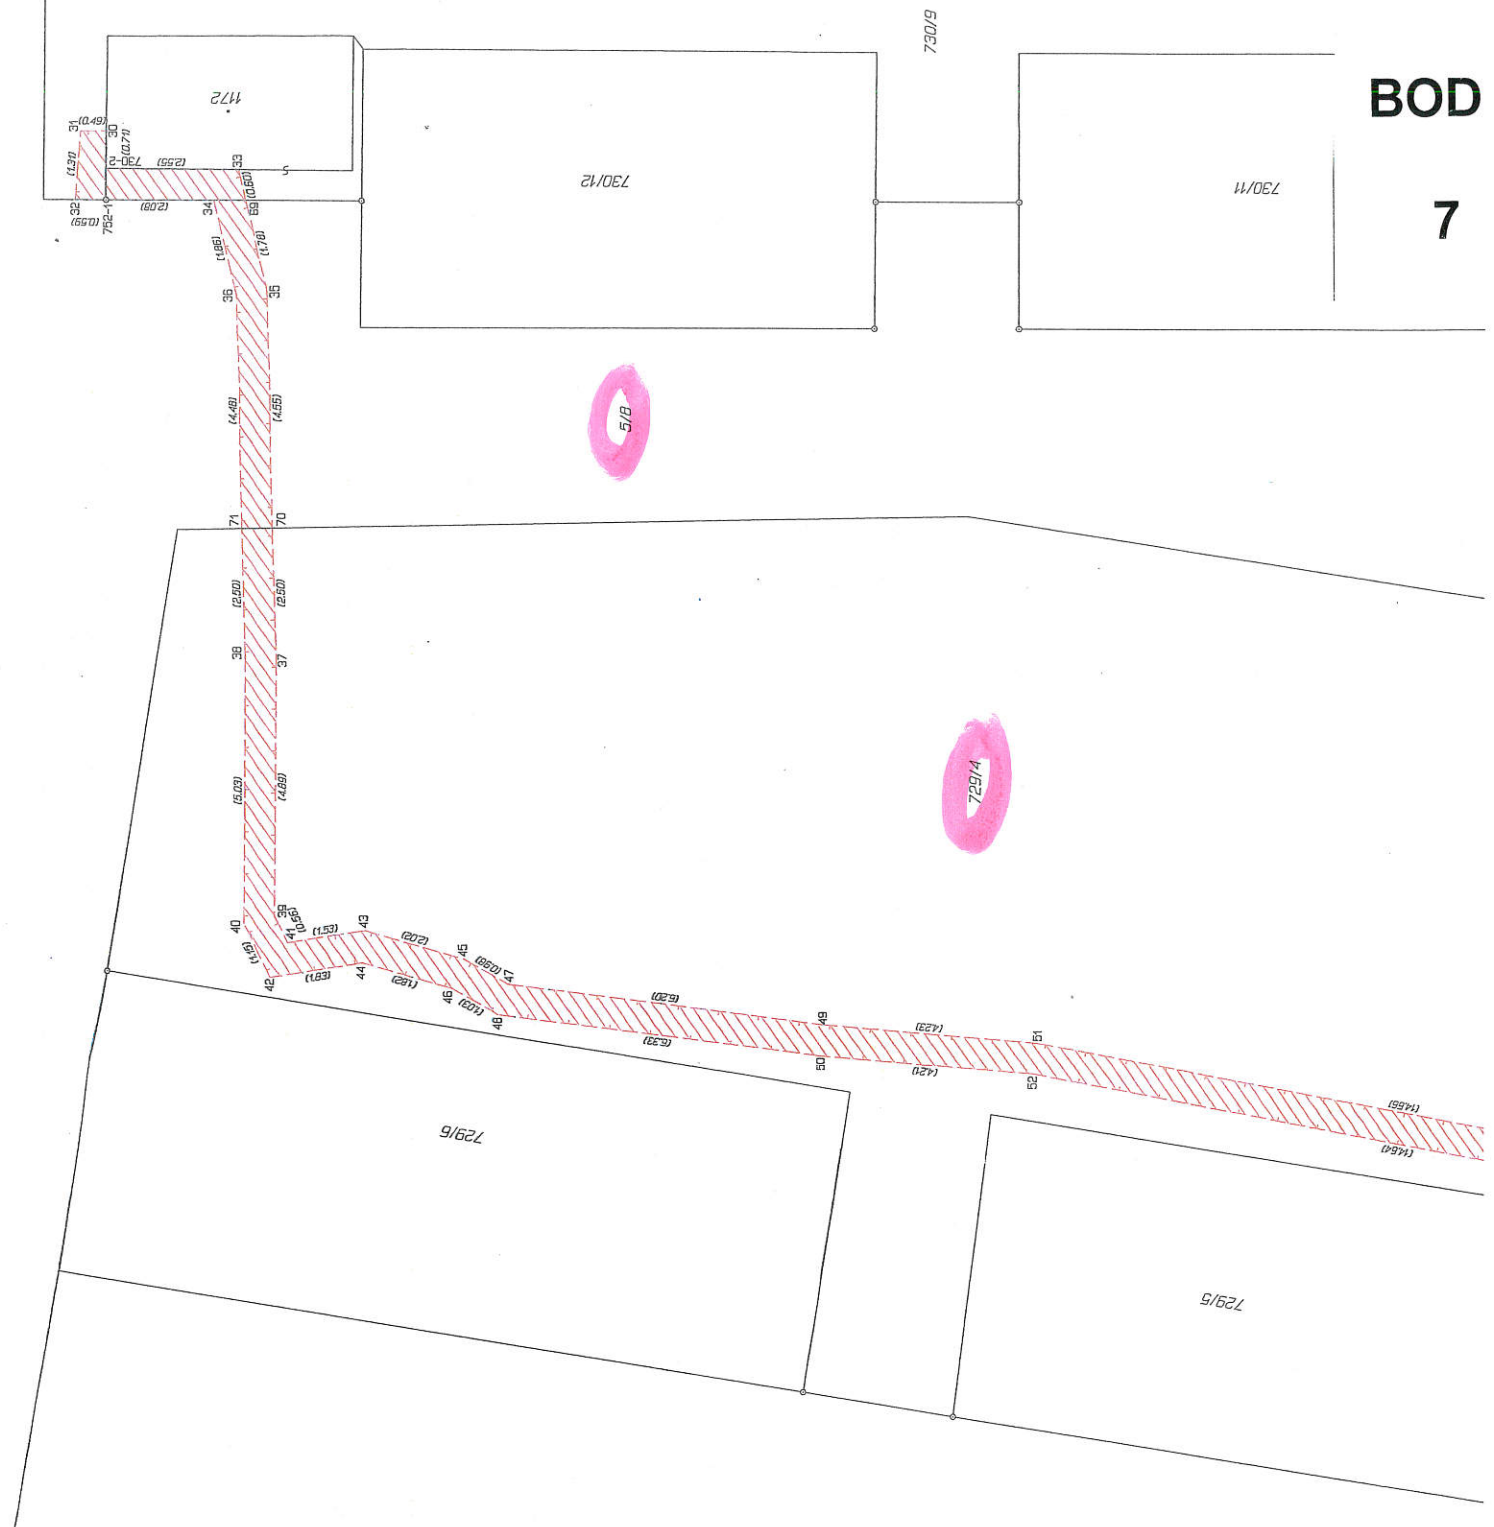

BOD
7


5/18

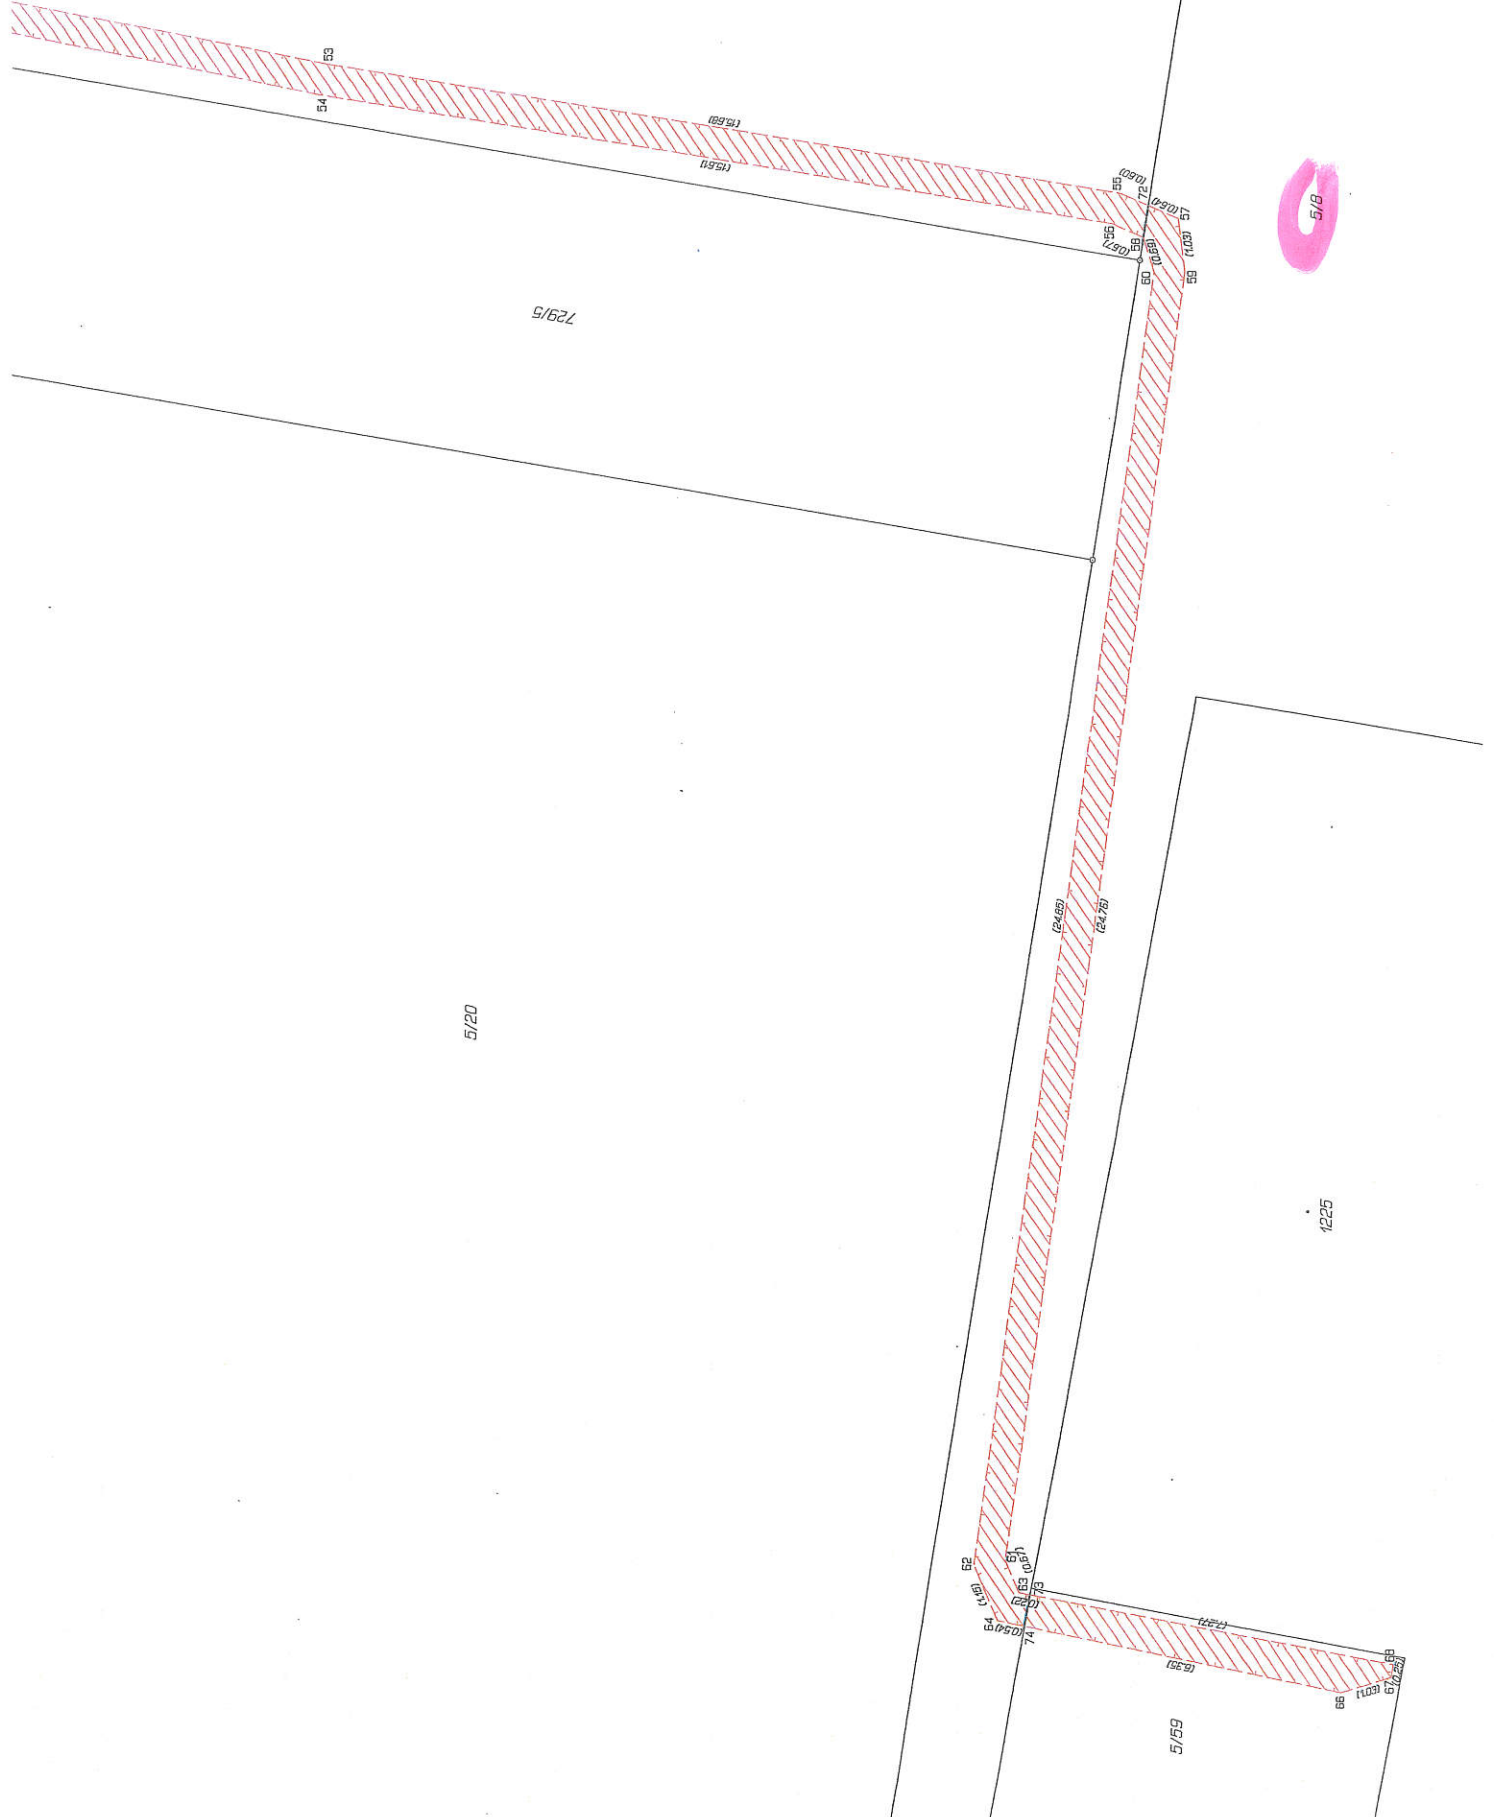

Dotčené pozemky: 192/30 ... Stautární město Olomouc (ostatní plocha)

Sousedící pozemky: 207/14 ... Bubník Jiří a Bubníková Hana

ŘEZY ULOŽENÍ KABELŮ NN-0,4kV

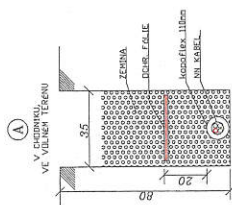

LEGENDA:

PROJEKTOVANÉ KABELOVÉ VEDENÍ NN
STÁVAJÍCÍ KABELOVÉ VEDENÍ NN




- PROSTŘEDÍ DLE ČSN33200-3c-AB8-VENKOVNÍ PROSTORY, BA5-SKŘÍNĚ A TS
- POLOHU PODZEMNÍCH VEDENÍ A ZAŘÍZENÍ NELZE VYTÝČOVAT ODMĚŘOVÁNÍM NA VÝKRESE
- PŘESNÉ OZNAČENÍ VŠECH PODZEMNÍCH VEDENÍ NA PLOCHU ZAJISTI INVESTITOR PODLE USTANOVENÍ § 4. VYHL. Č. 10/74 SB. O GEODETICKÝCH PRÁCÍCH VE VÝSTAVBĚ PŘED ZAHÁJENÍM REALIZACE STAVBY
- PŘED ZAHÁJENÍM VÝKOPOVÝCH PRACÍ JE NUTNÉ VYTÝČENÍ DOTČENÝCH PODZEMNÍCH ZAŘÍZENÍ !!!


Vedoucí projektant	David Rašaj	Stavba
Zodpovědný projektant	Bc. Jana Šarníková	Stavba
Vypracoval	Bc. Jana Šarníková	
Investor	ČEZ Distribuce a.s.	
Místo	Hodolany	
Název akce	Olomouc, Vaníčková, Bubníková	
	- kabelová přípojka NN-0,4kV (IV-12-8011307)	
	Název výkresu	
	SITUAČNÍ SCHÉMA A SCHÉMA JIŠTĚNÍ	
	Datum 09/2015	
	Formát 2x44	

BOD

8

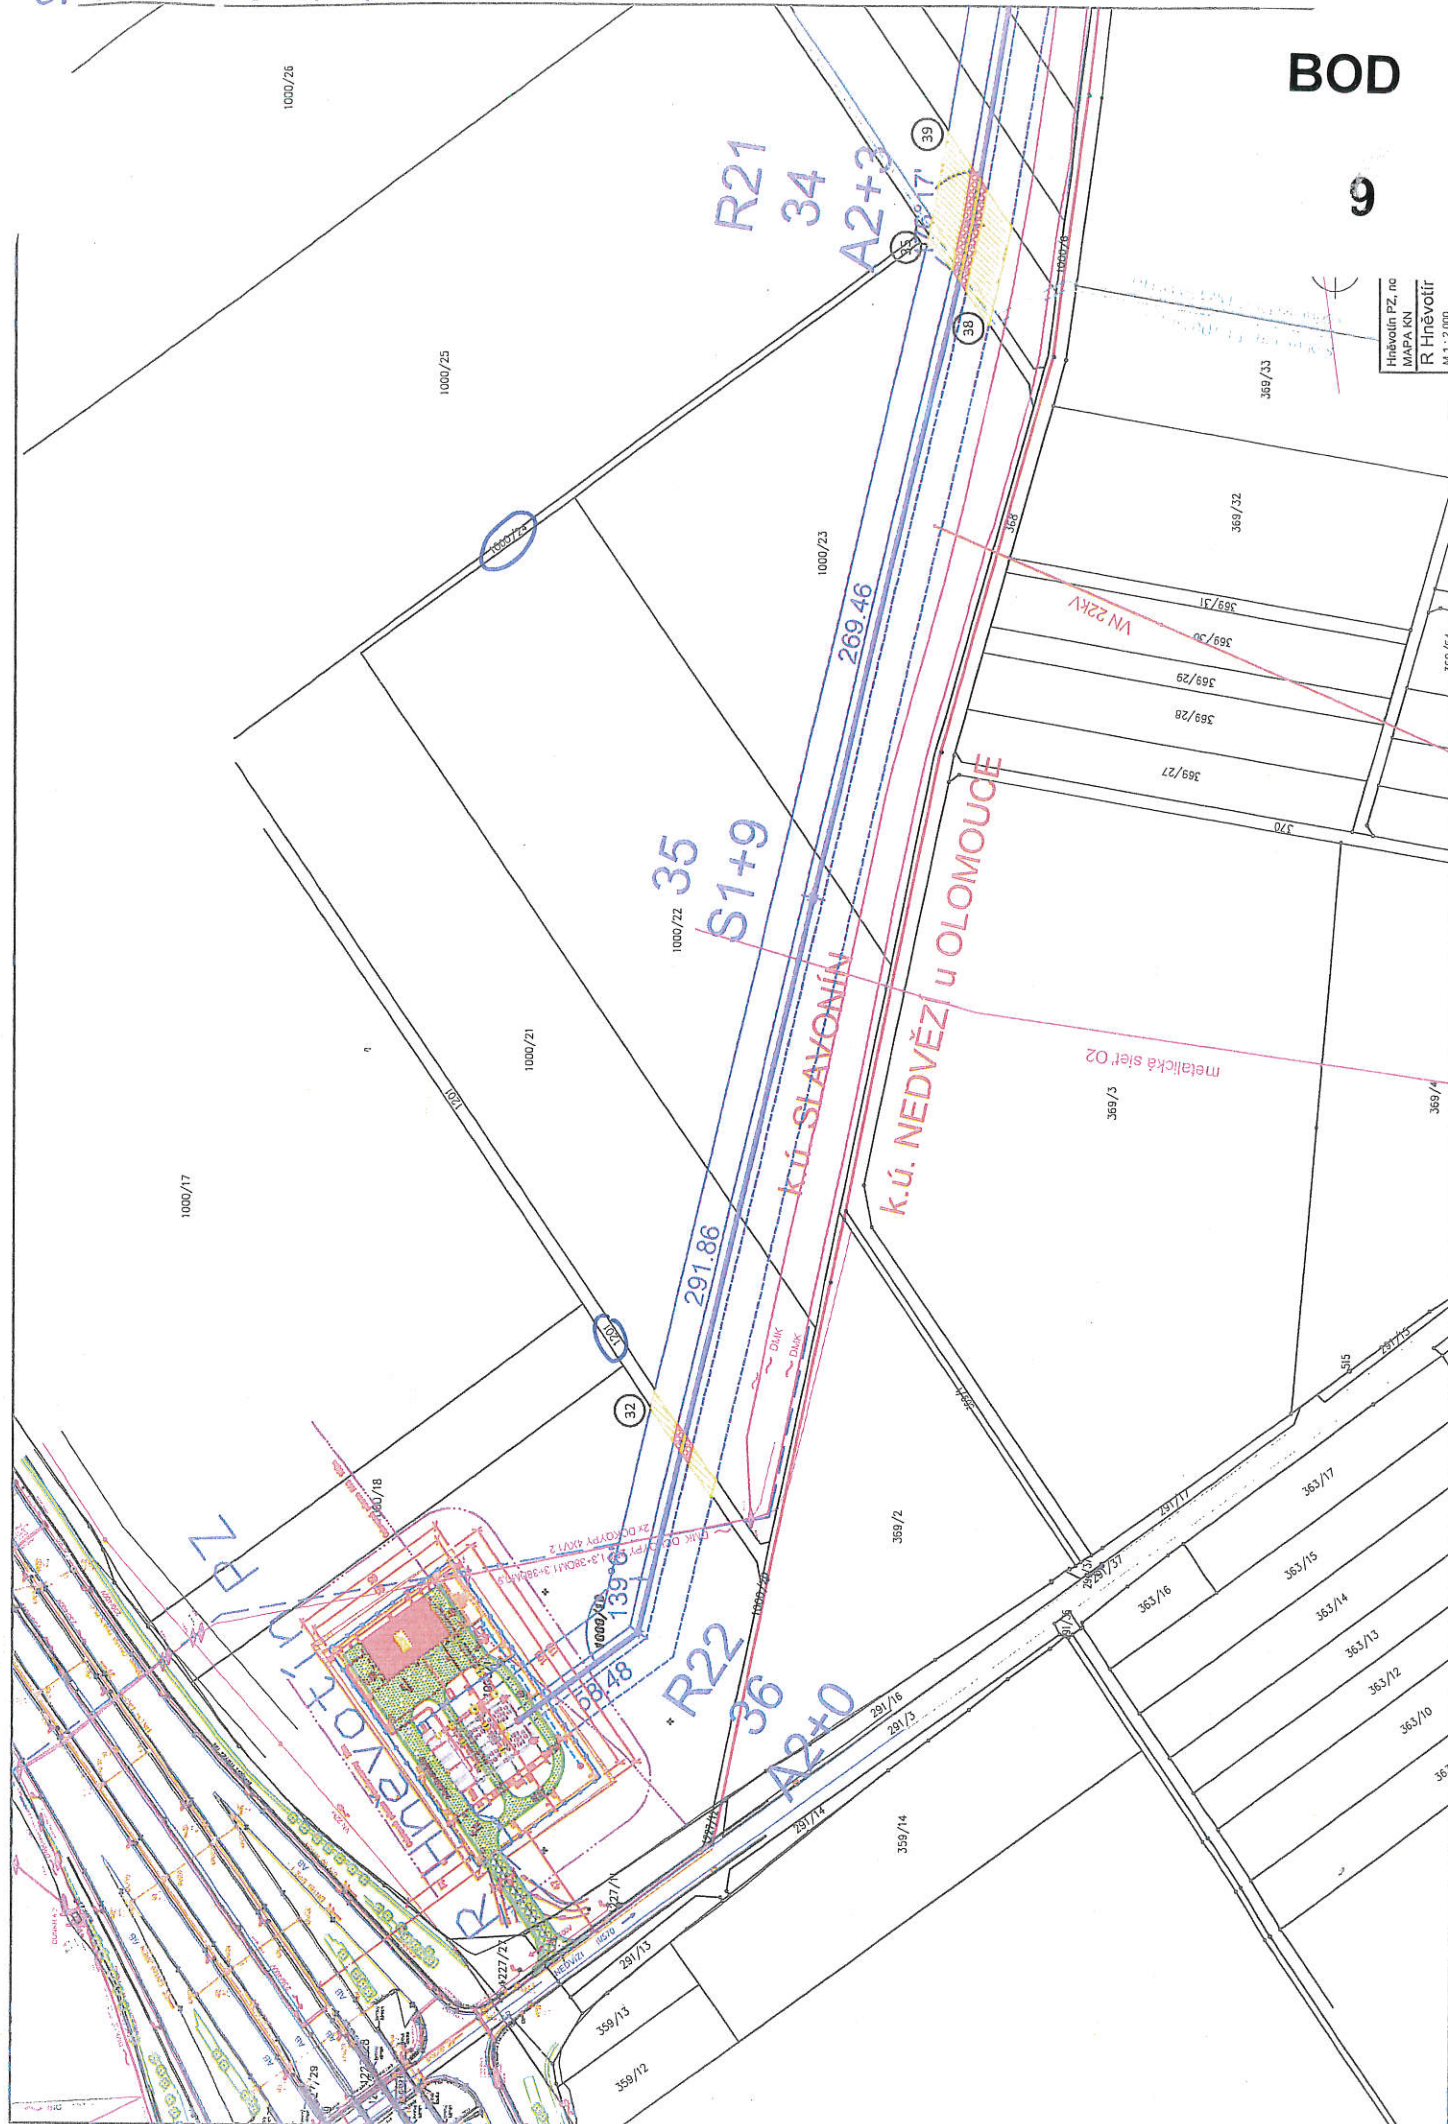

9

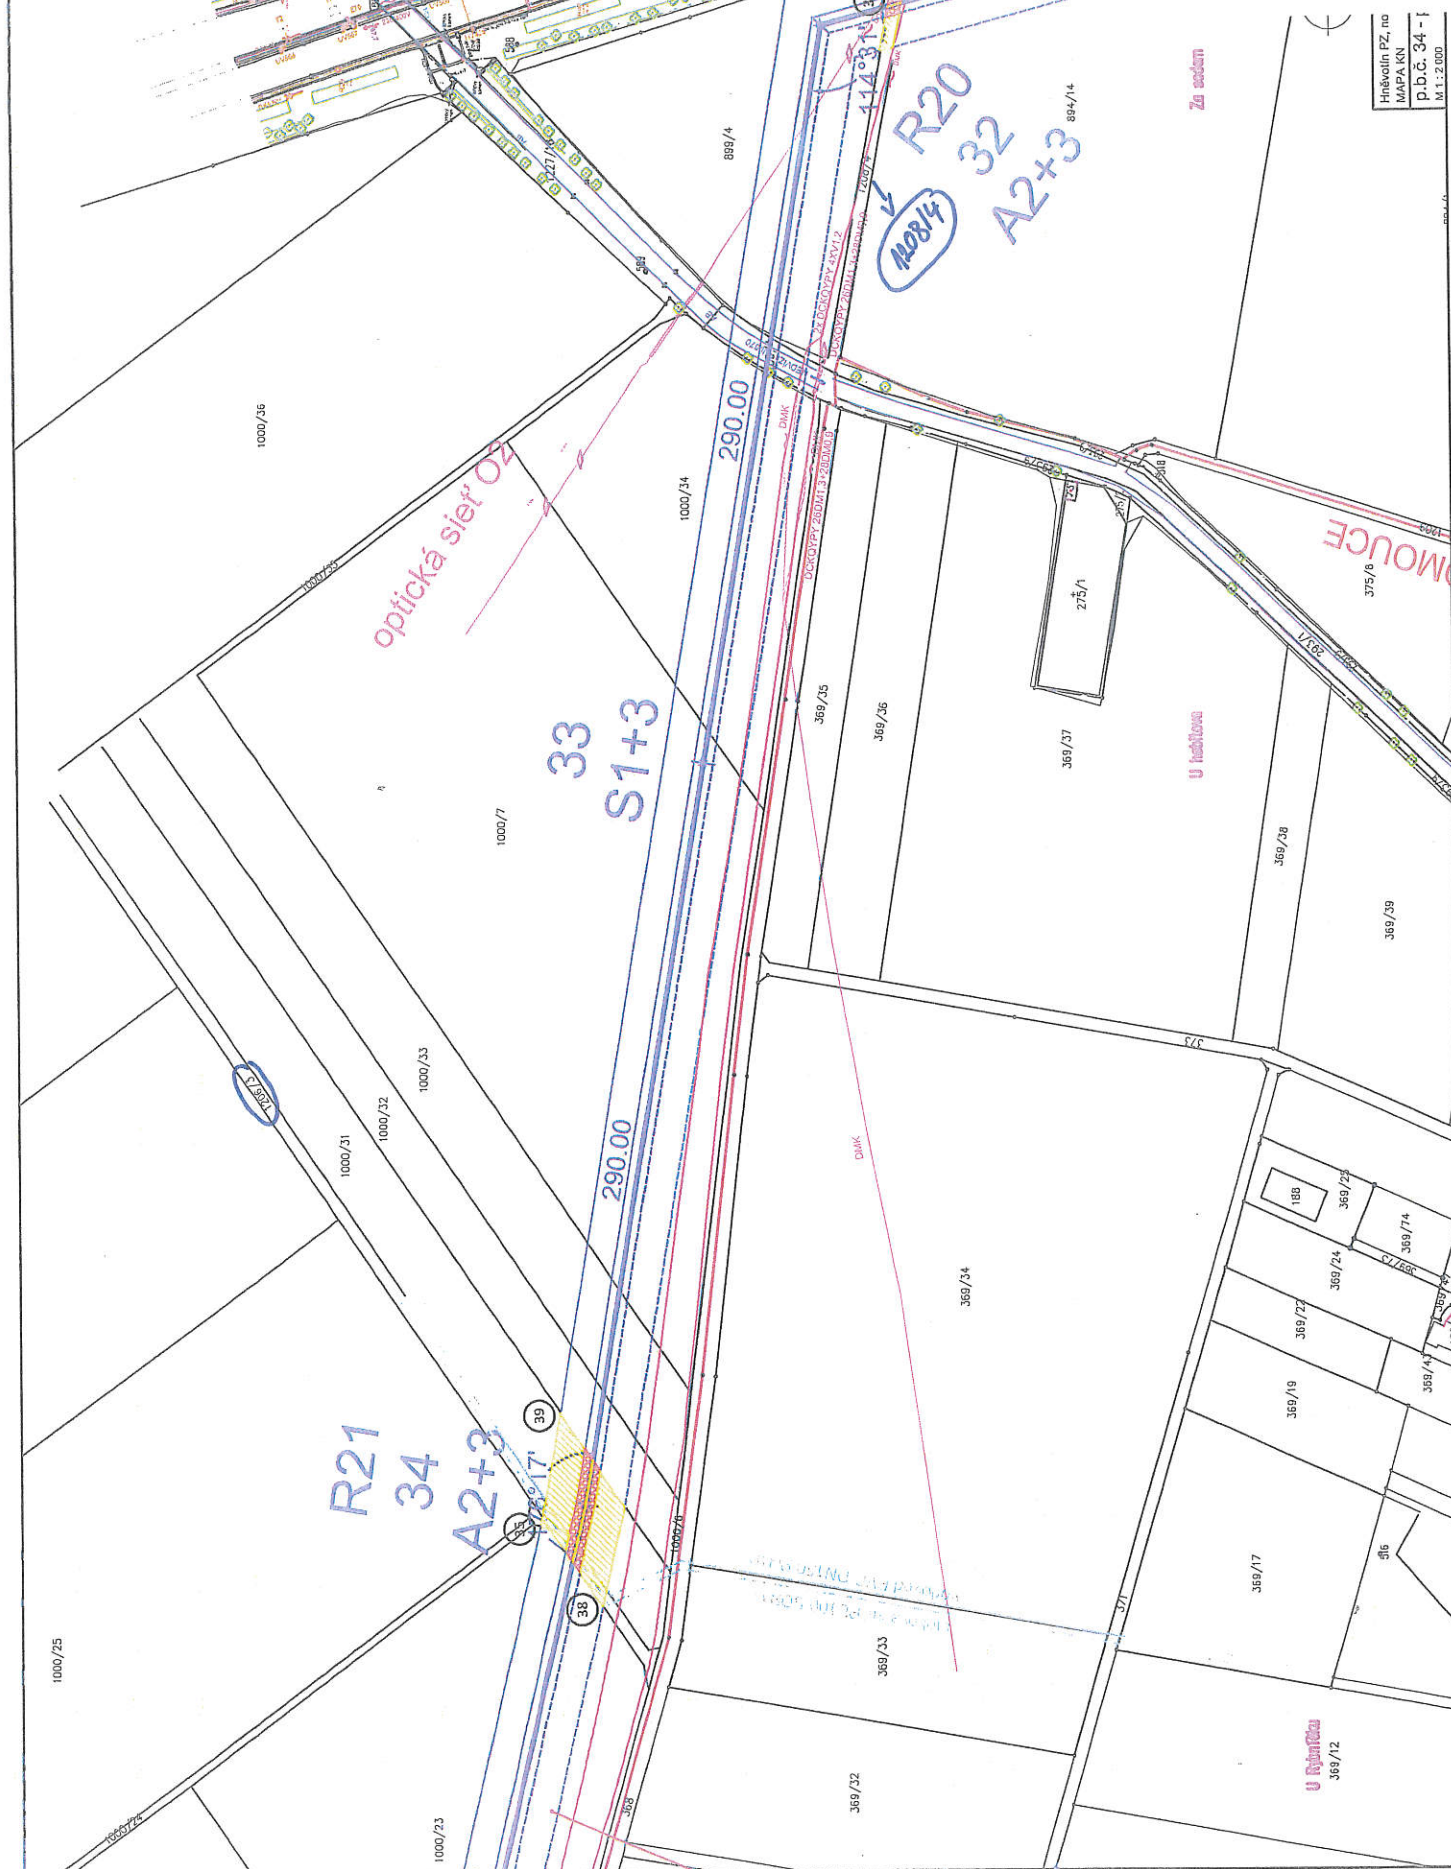

BOD

9

A2+3R20

Za eadim

S1+5


S1+0
30

Prud k Nodvizi

k.ú. SLAVONÍN
k.ú. NEMILANY

Hráčovník PZ, nové vedení 110 kV
MAPA KN
p.b.č. 32 - p.b.č. 30
M 1:2 000

LIST 3
EUV 37-5-01670

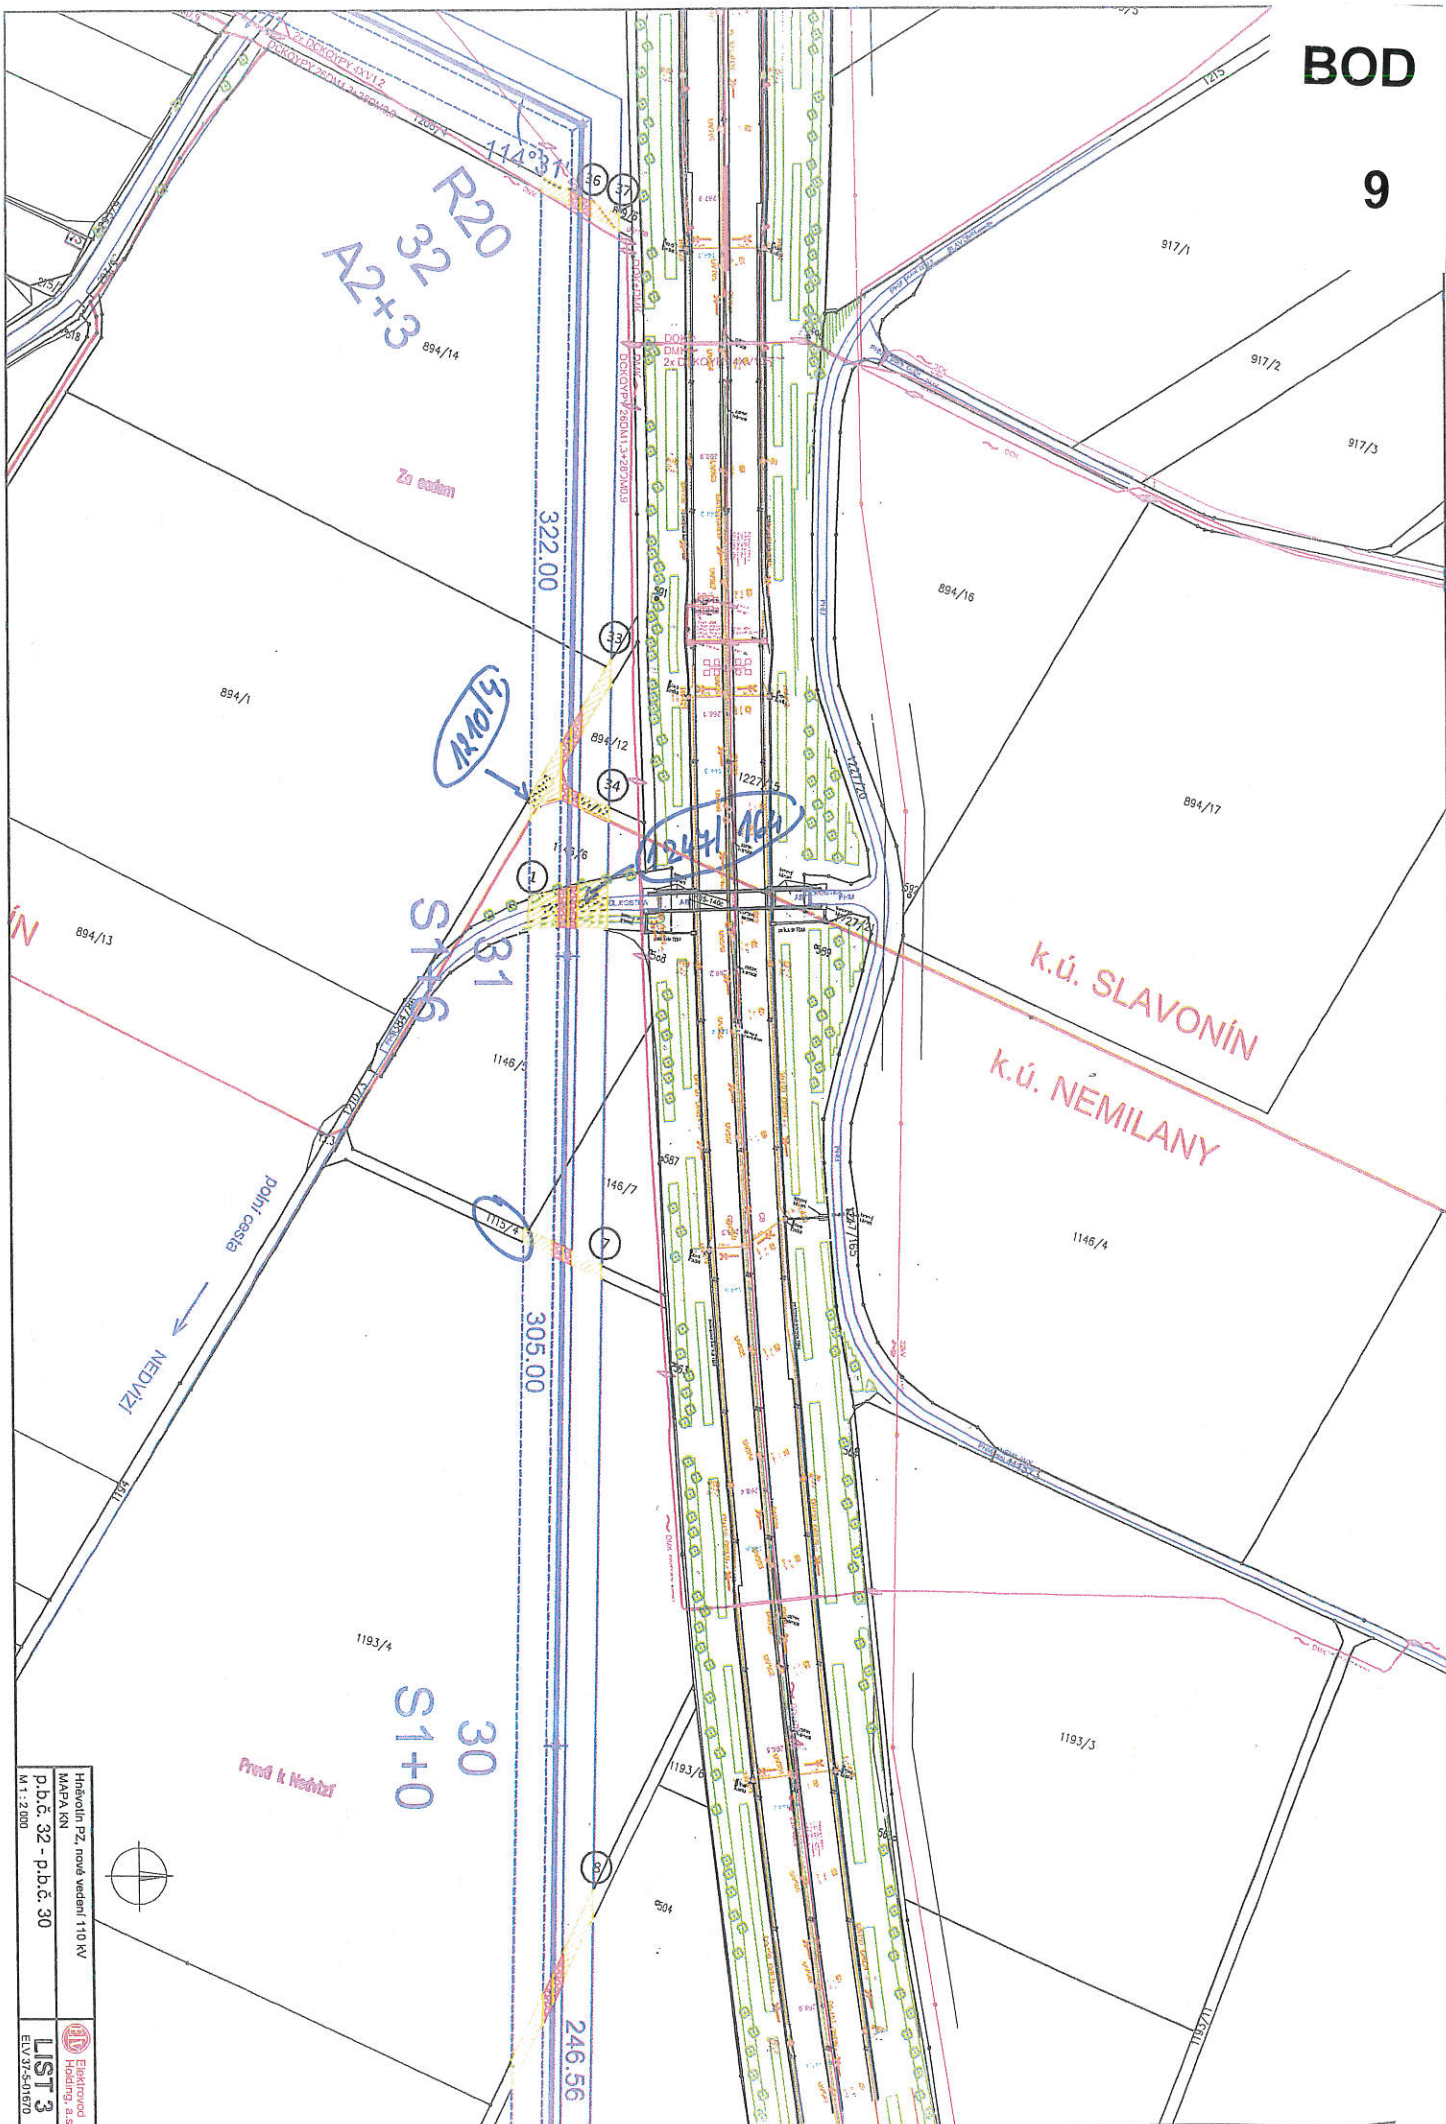

BOD

9

1193/4

30
S1+0

Prvok k Nodiz

1193/3

1193/6

504

1193/7

1193/10

1193/12

R19
29
A2+3

1193/8

1193/9

Projekovaná benzinová pumpa

REZERVA HOTEL

1193/13

1193/14

1193/15

1170/21

R18
28
A2+6


161°28'


316:39

1170/26

1170/7



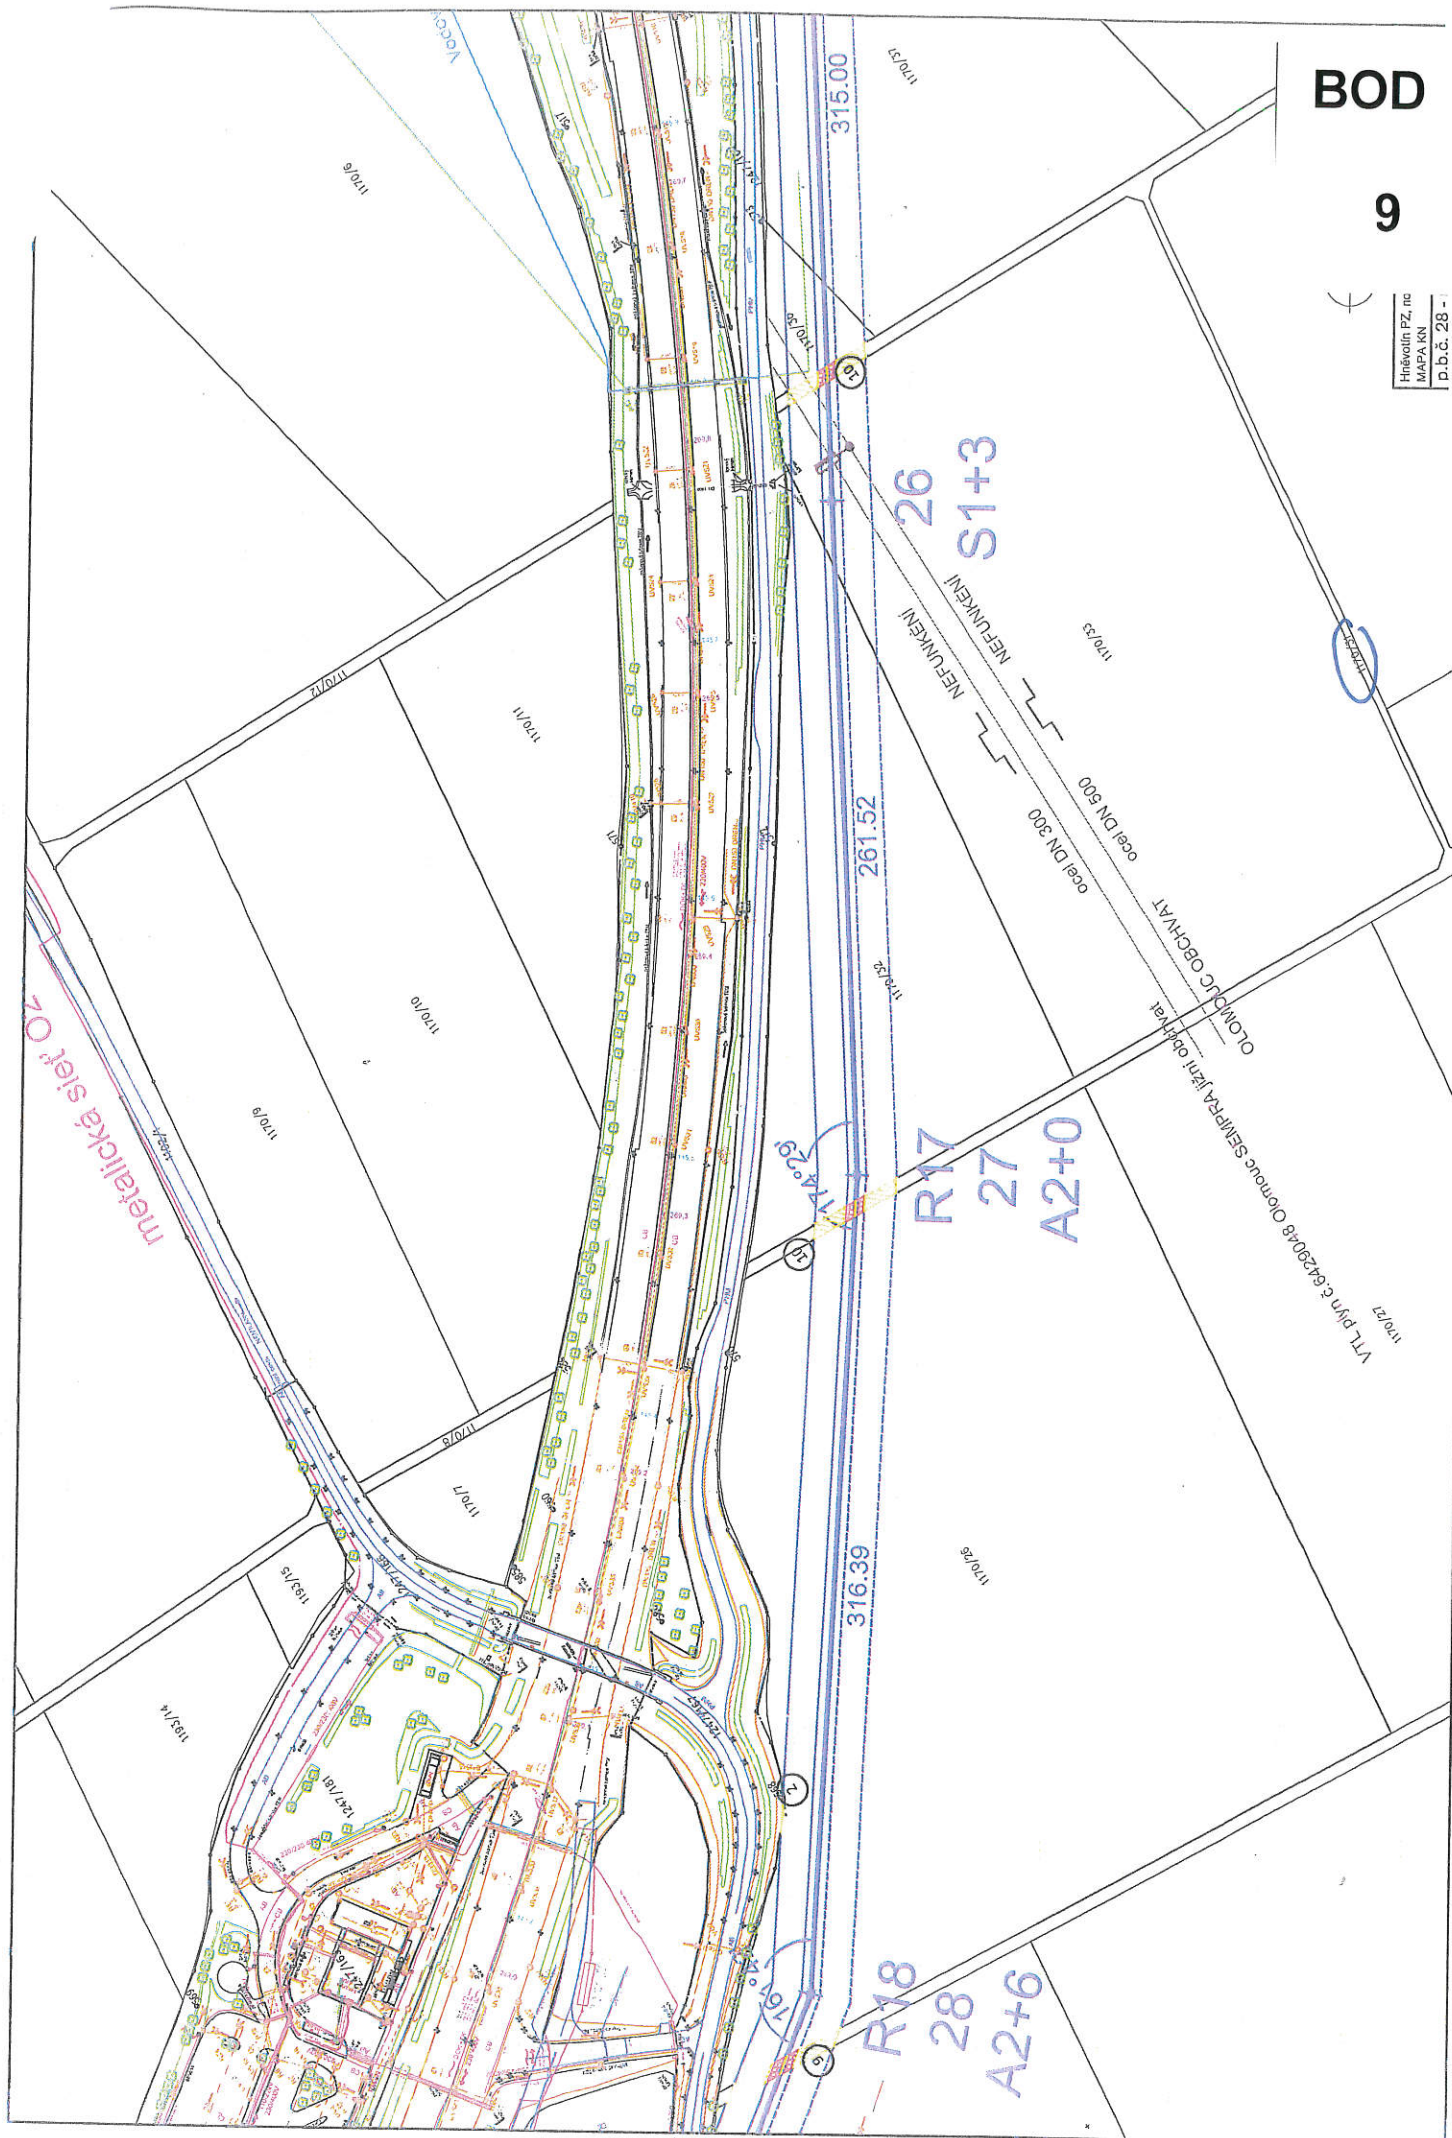

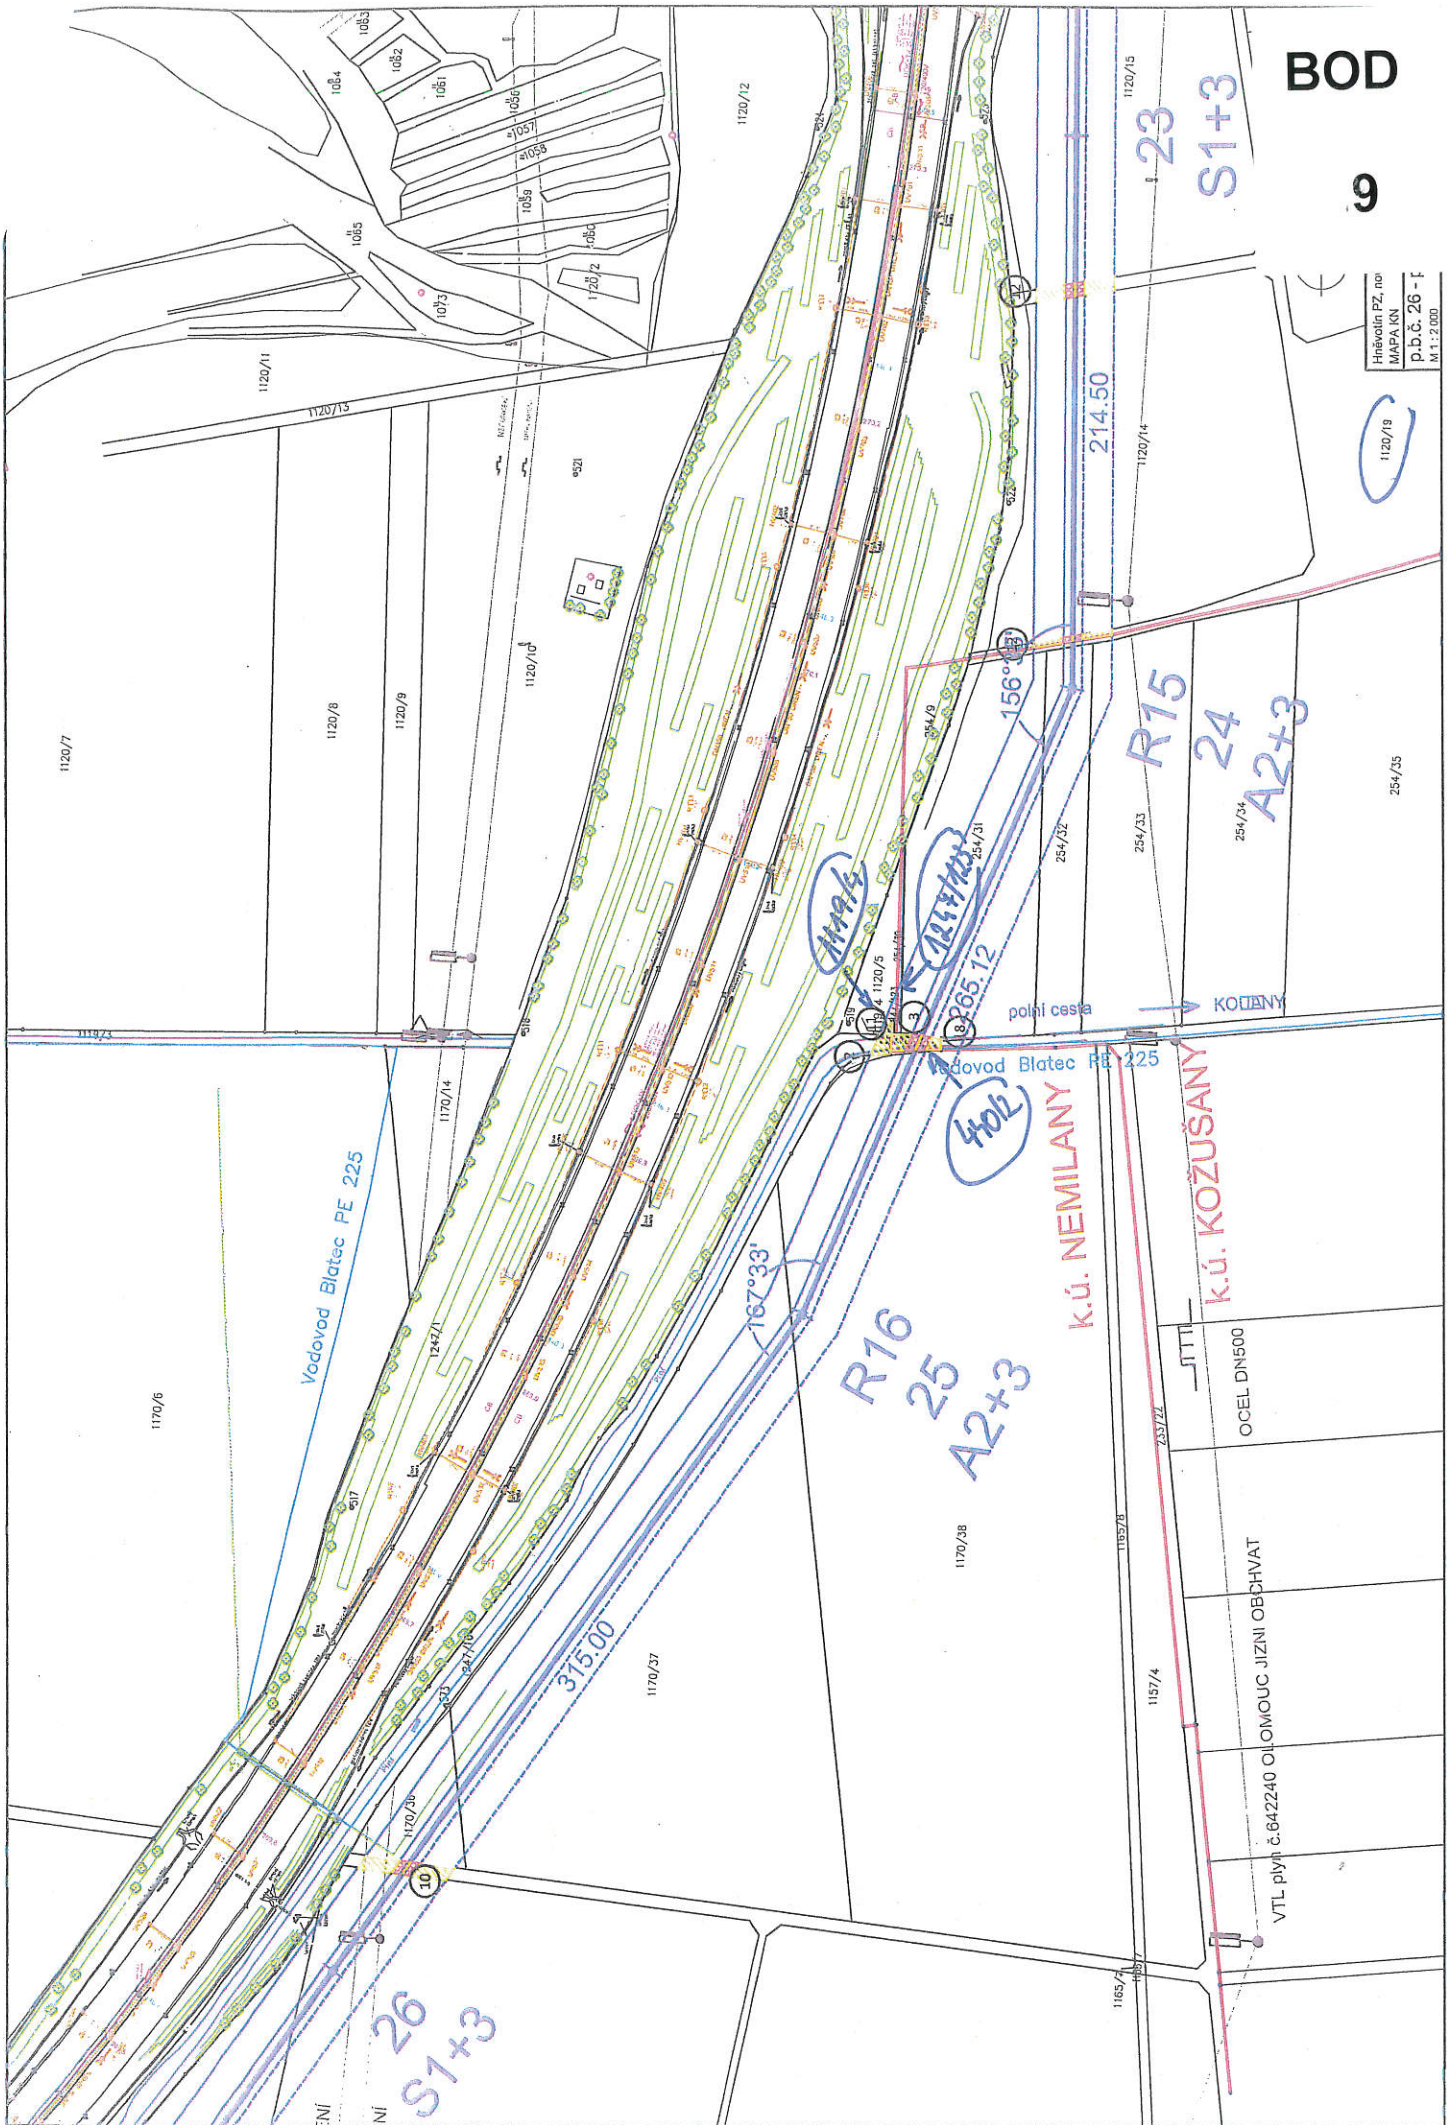

BOD

9

Mapa KN
p.b.č. 26 - f
M 1:2000

1120/19

R15
24
A2+3

k.ú. KOŽUŠANY

R16
25
A2+3

k.ú. NEMILANY

Vodovod Blatec PE 225

Vodovod Blatec PE 225

OCEK DN500

VTL plyn č. 642240 OLOMOUČ JIŽNÍ OBCHVAT

S7+3

23

S1+3

1120/14

214.50

1120/15

1120/16

BOD

9

Hlavná výkres, no
MAPA KN
p.č. 23 -
M 1:2 000

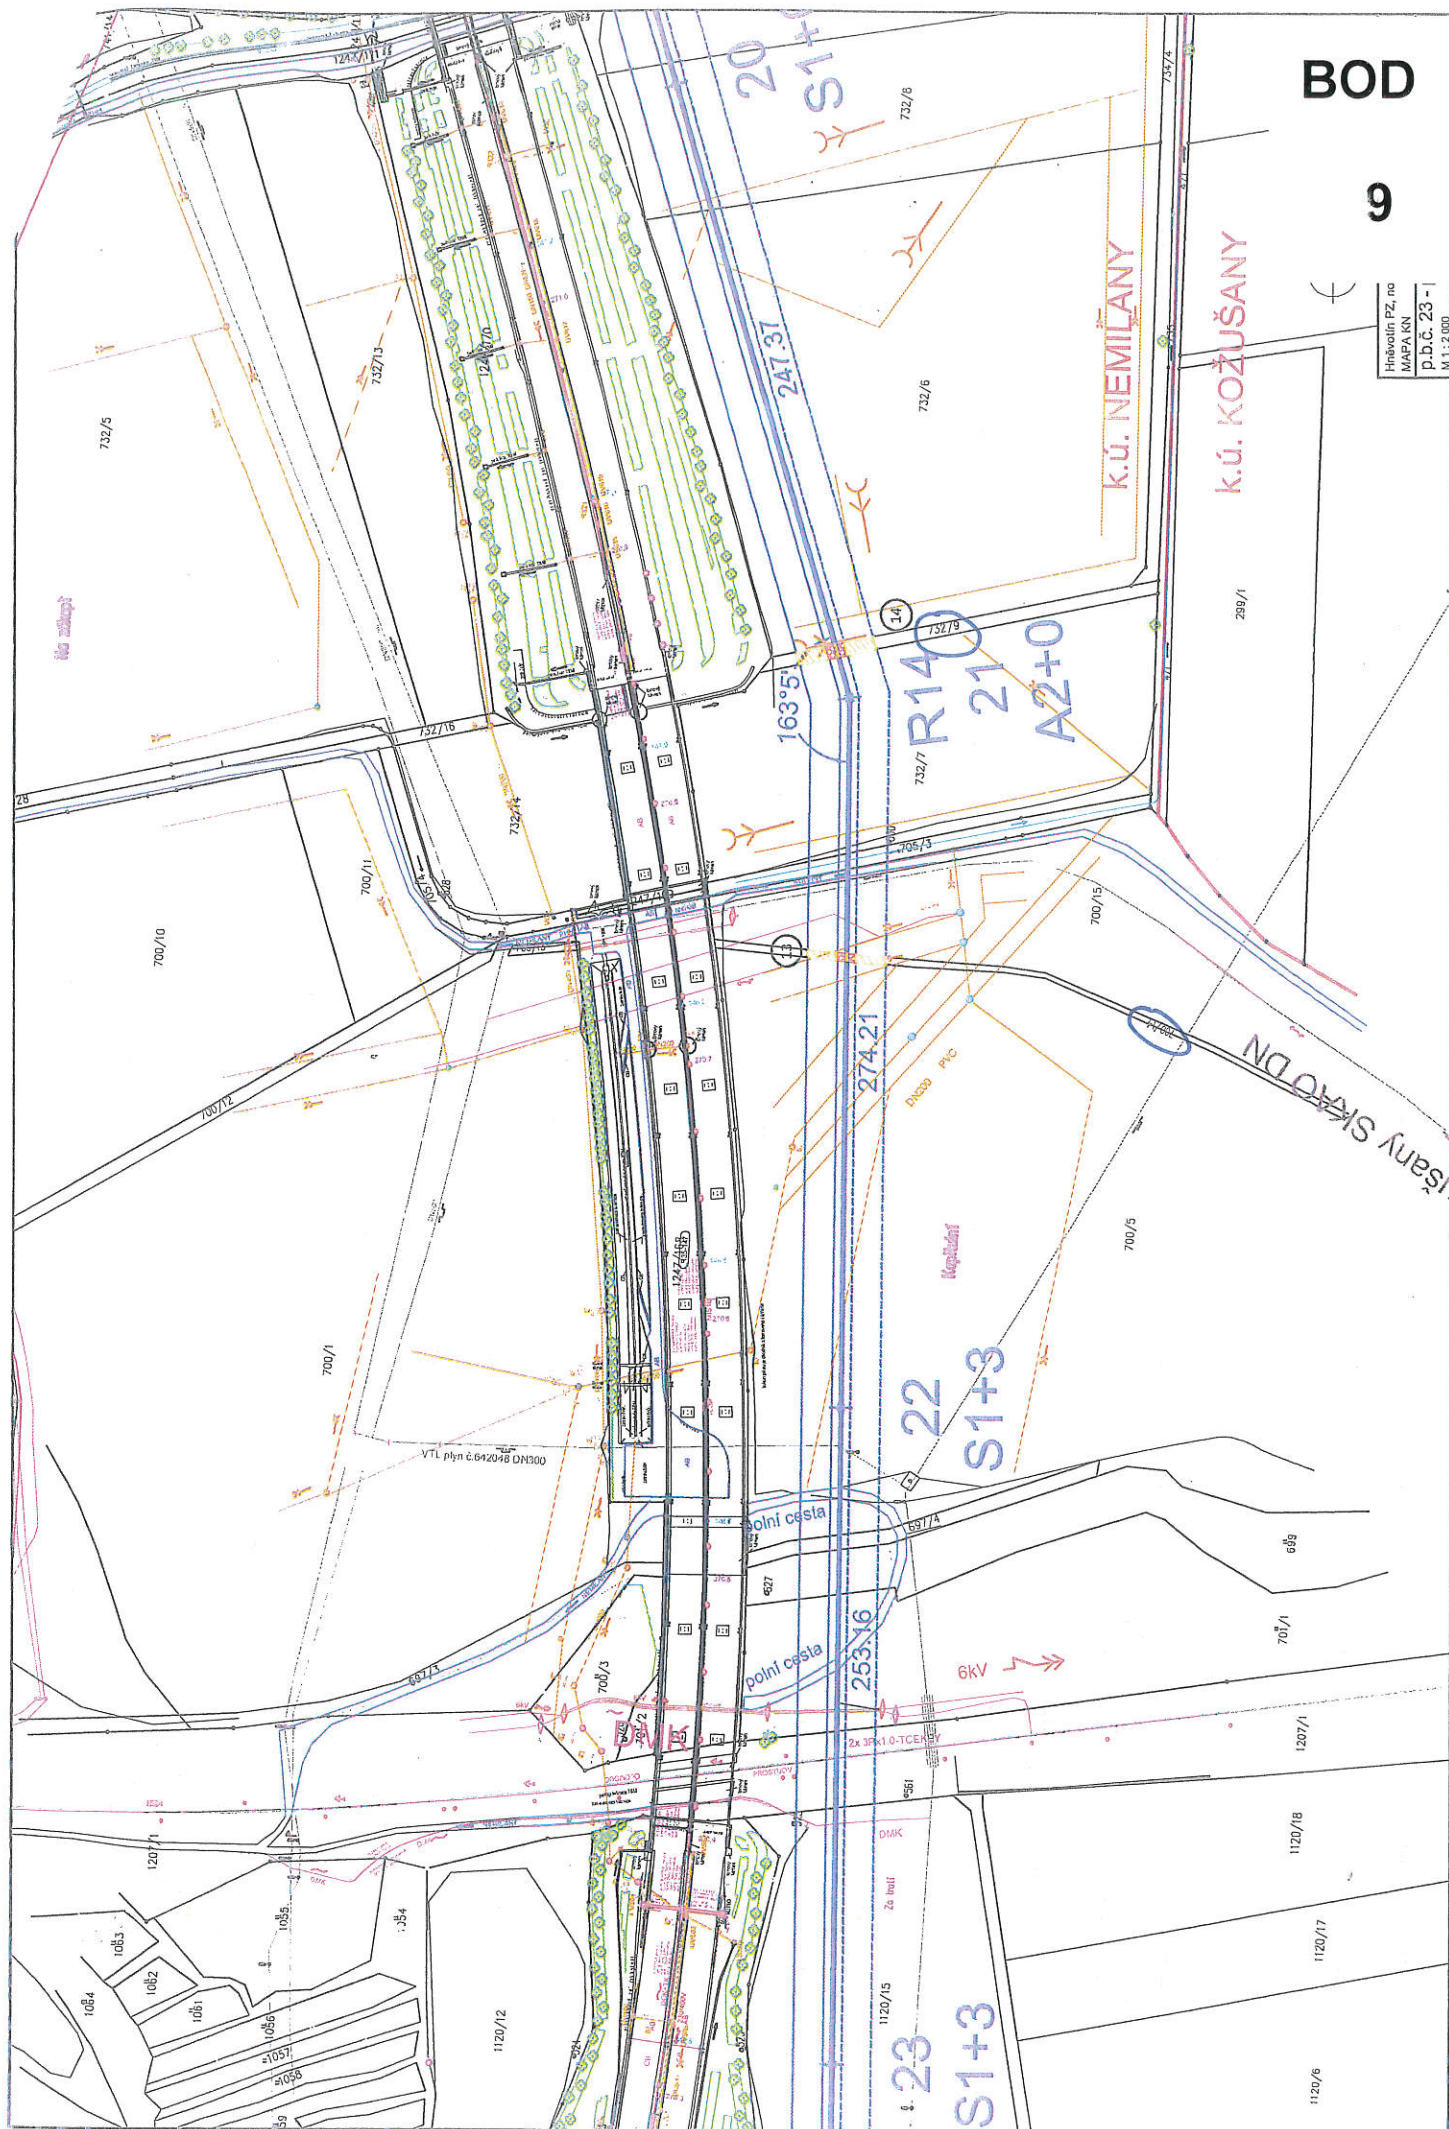


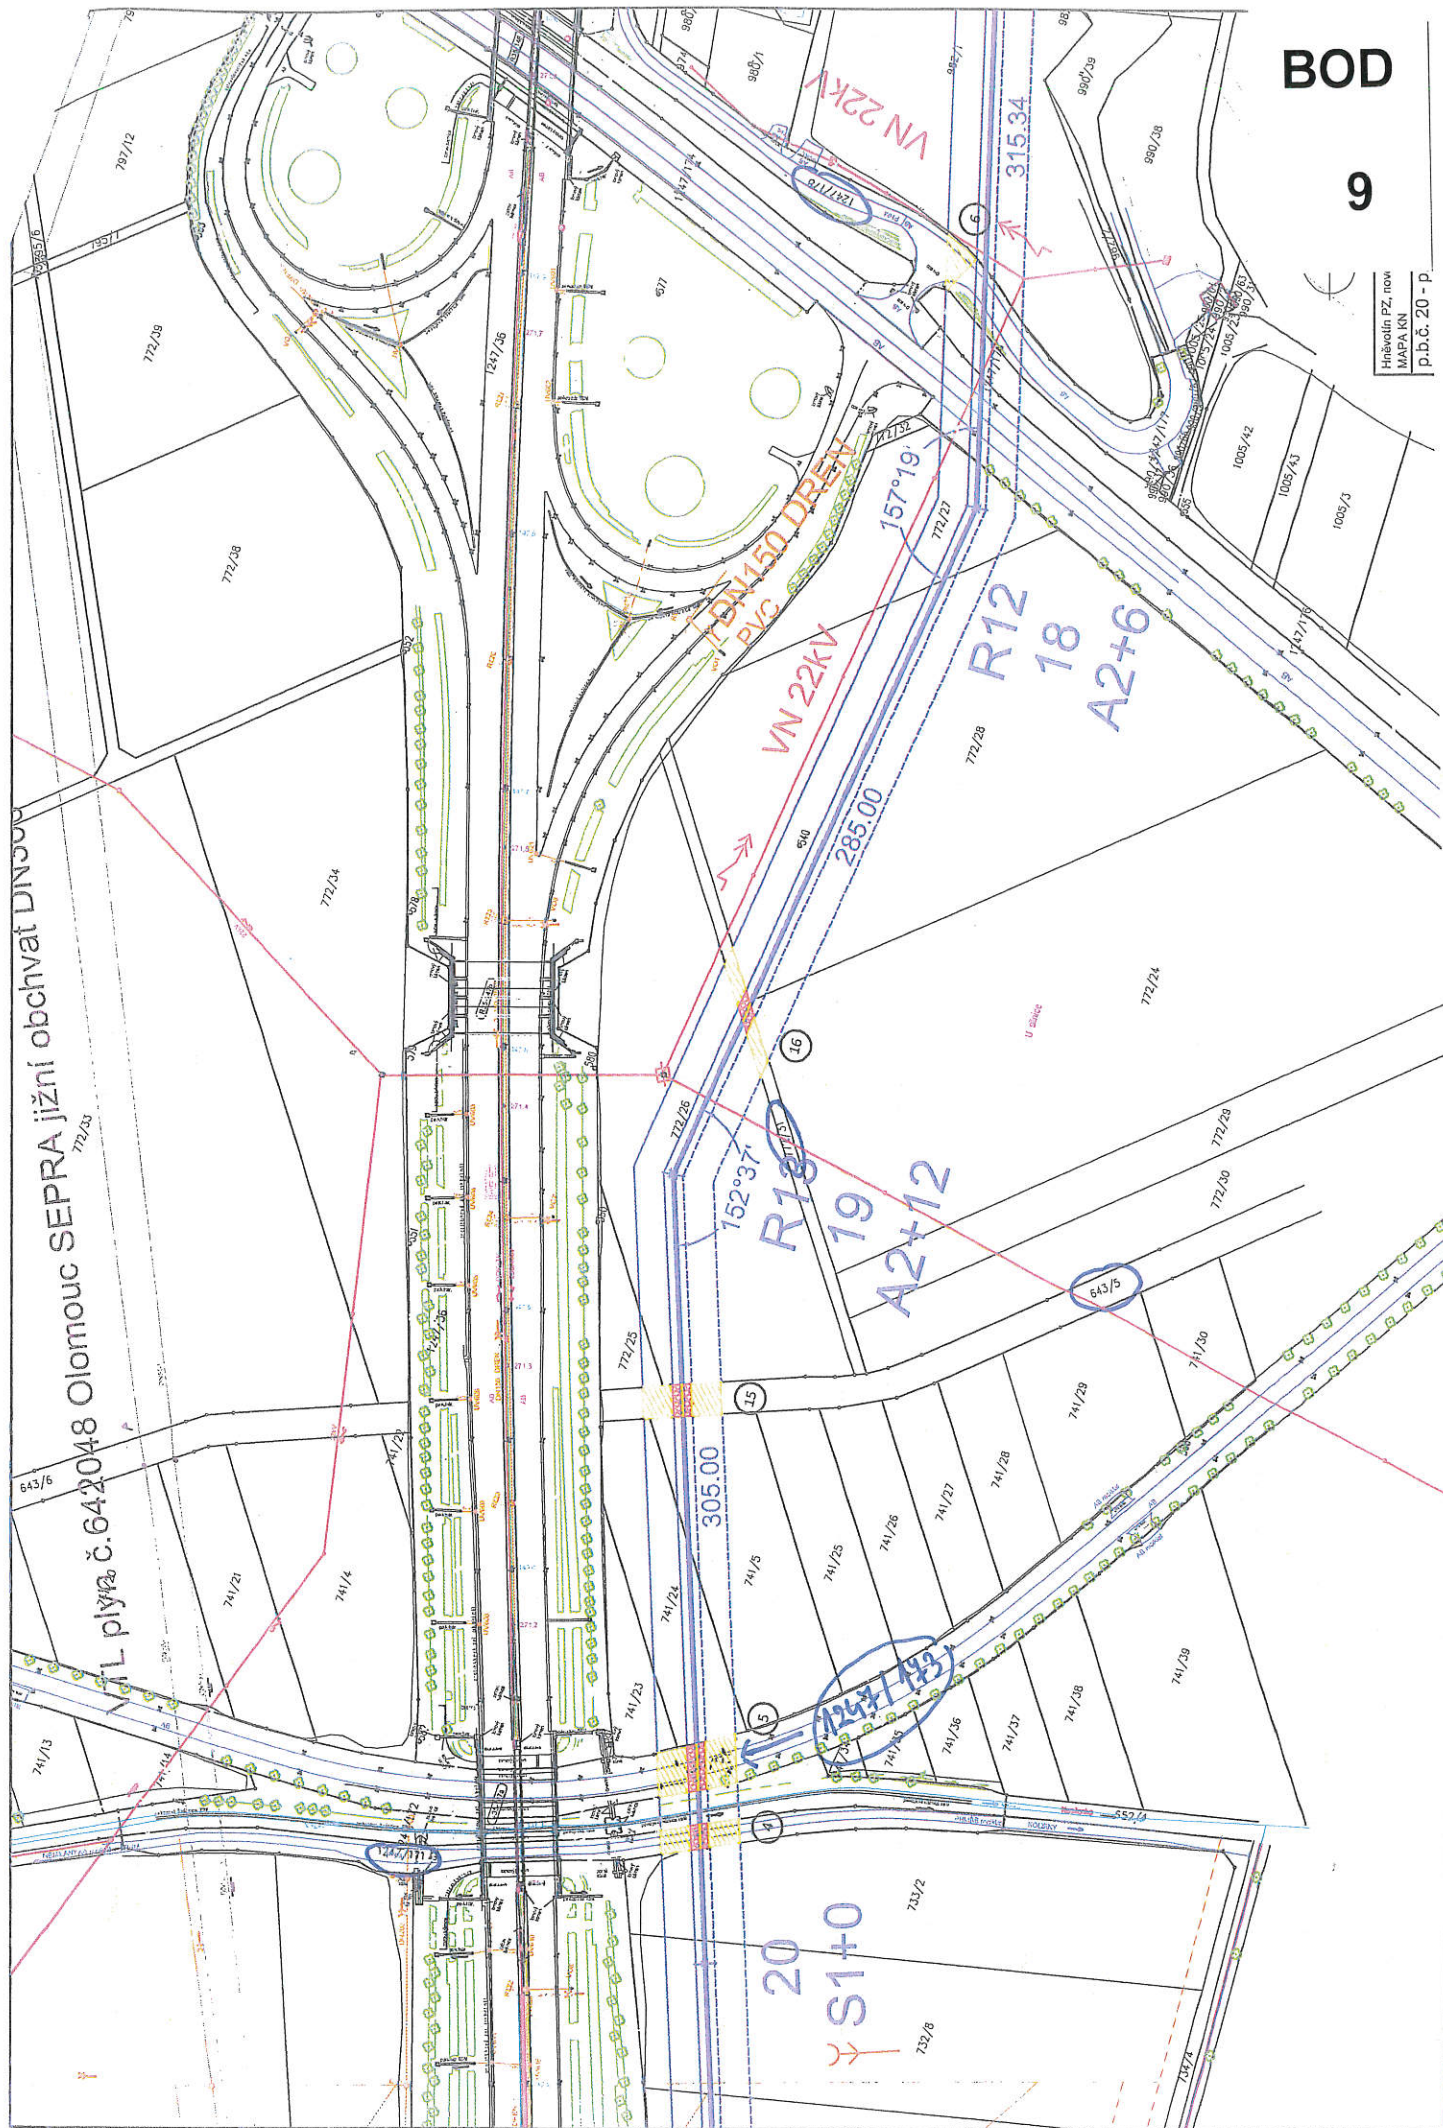


BOD

9

Hrávatin PZ, no
MAPA KN
p.b.č. 18 - f
M 1:2 000

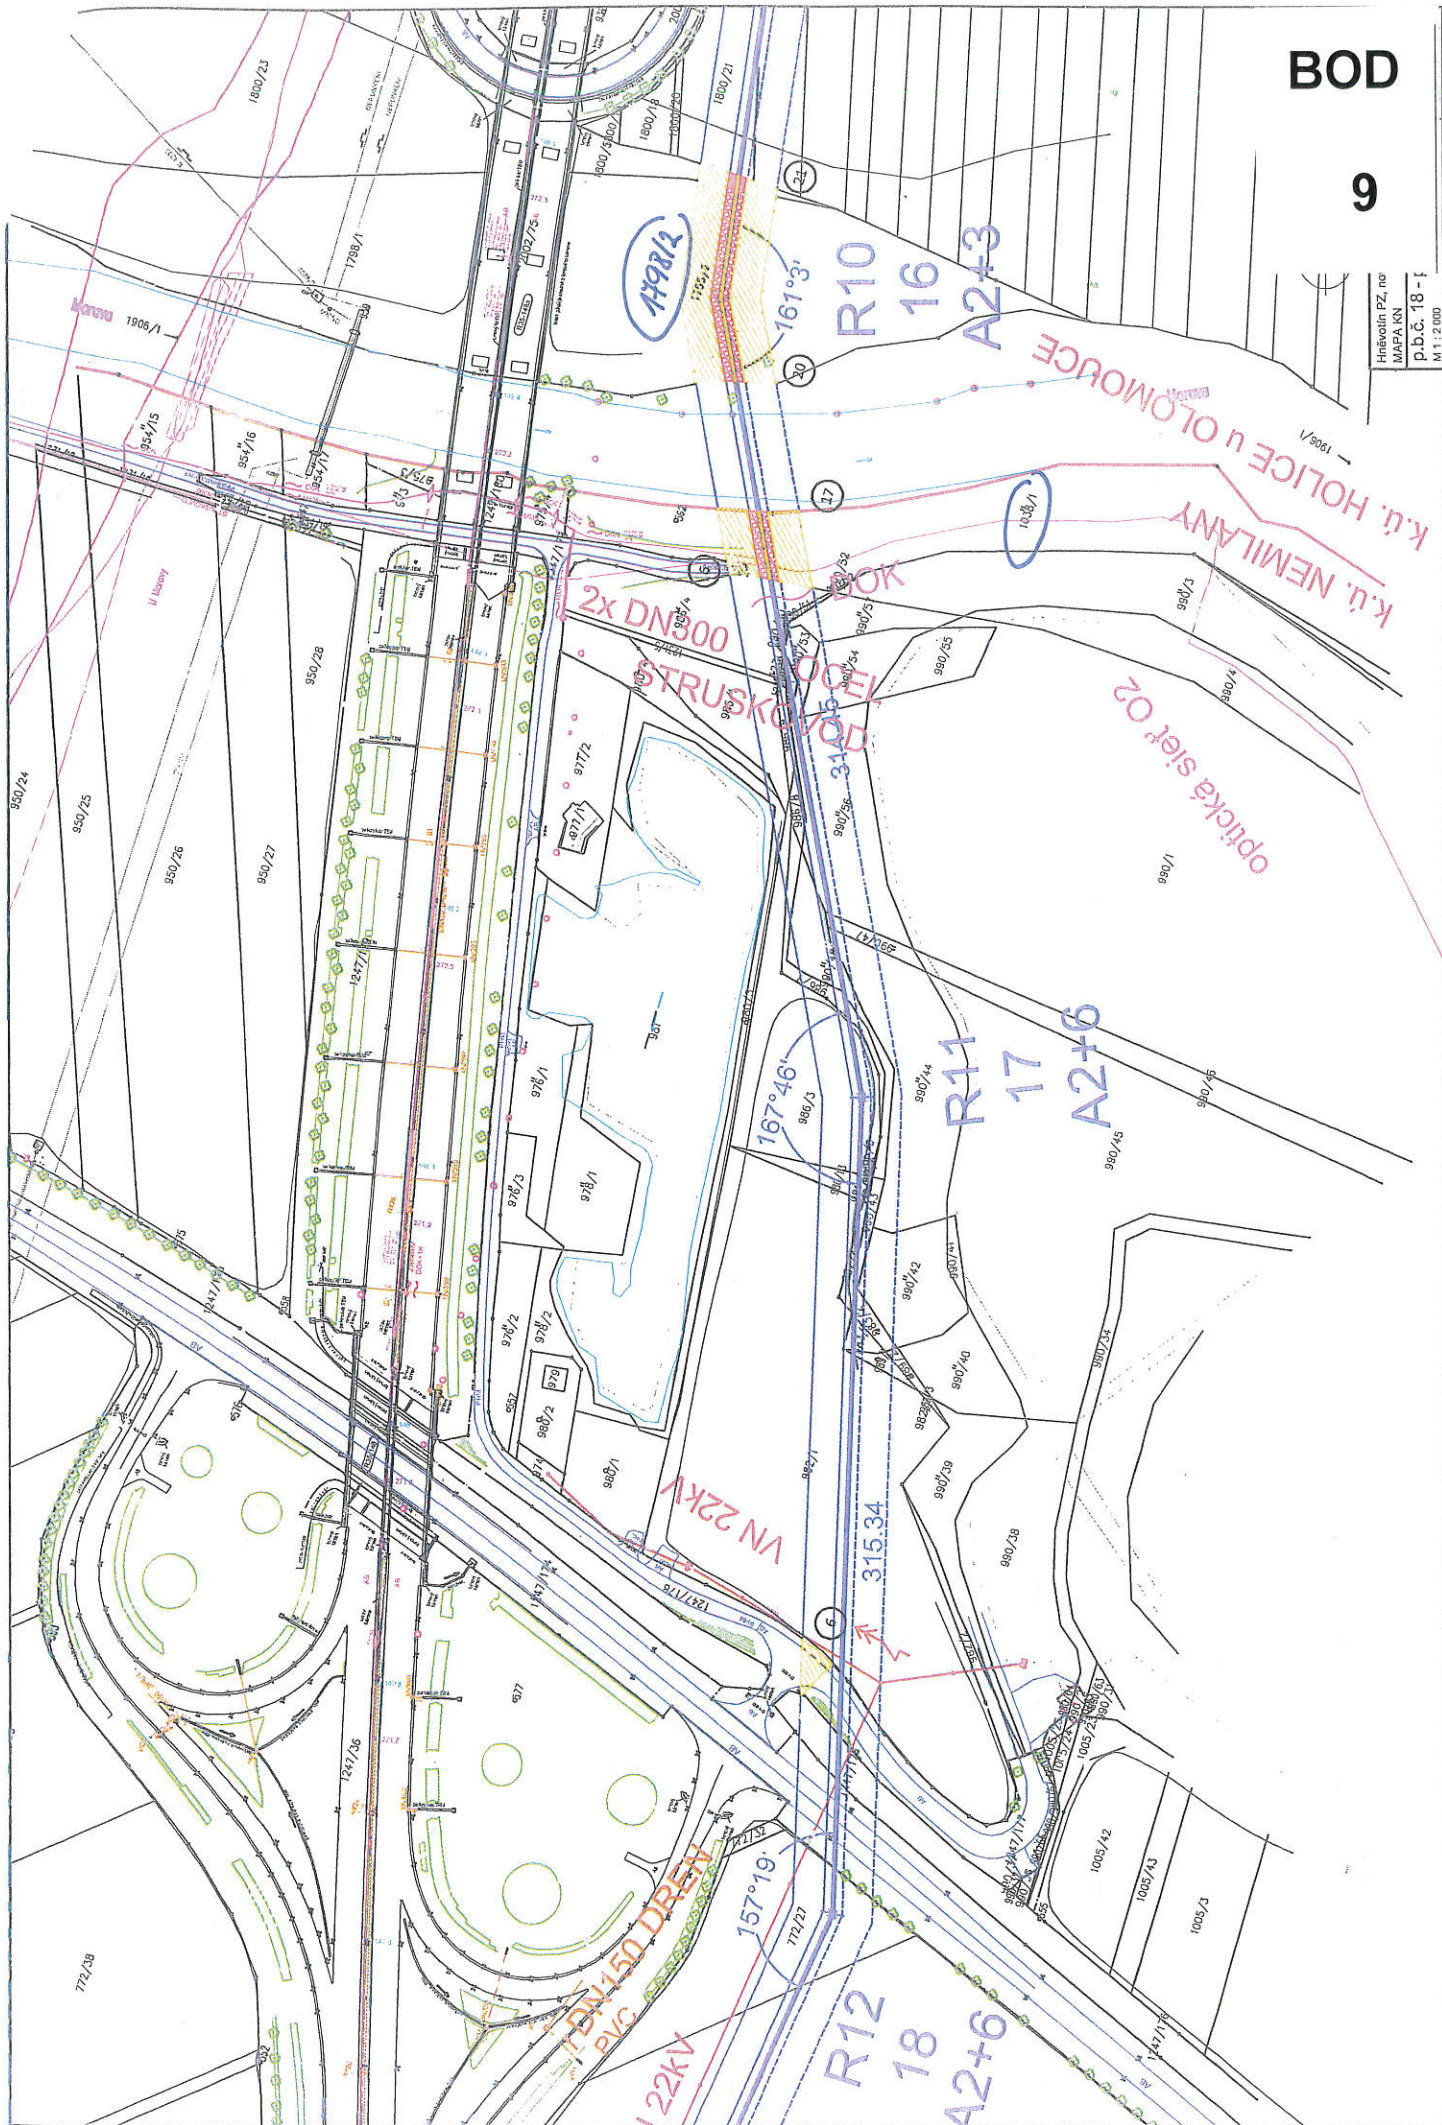

U turistického okraje

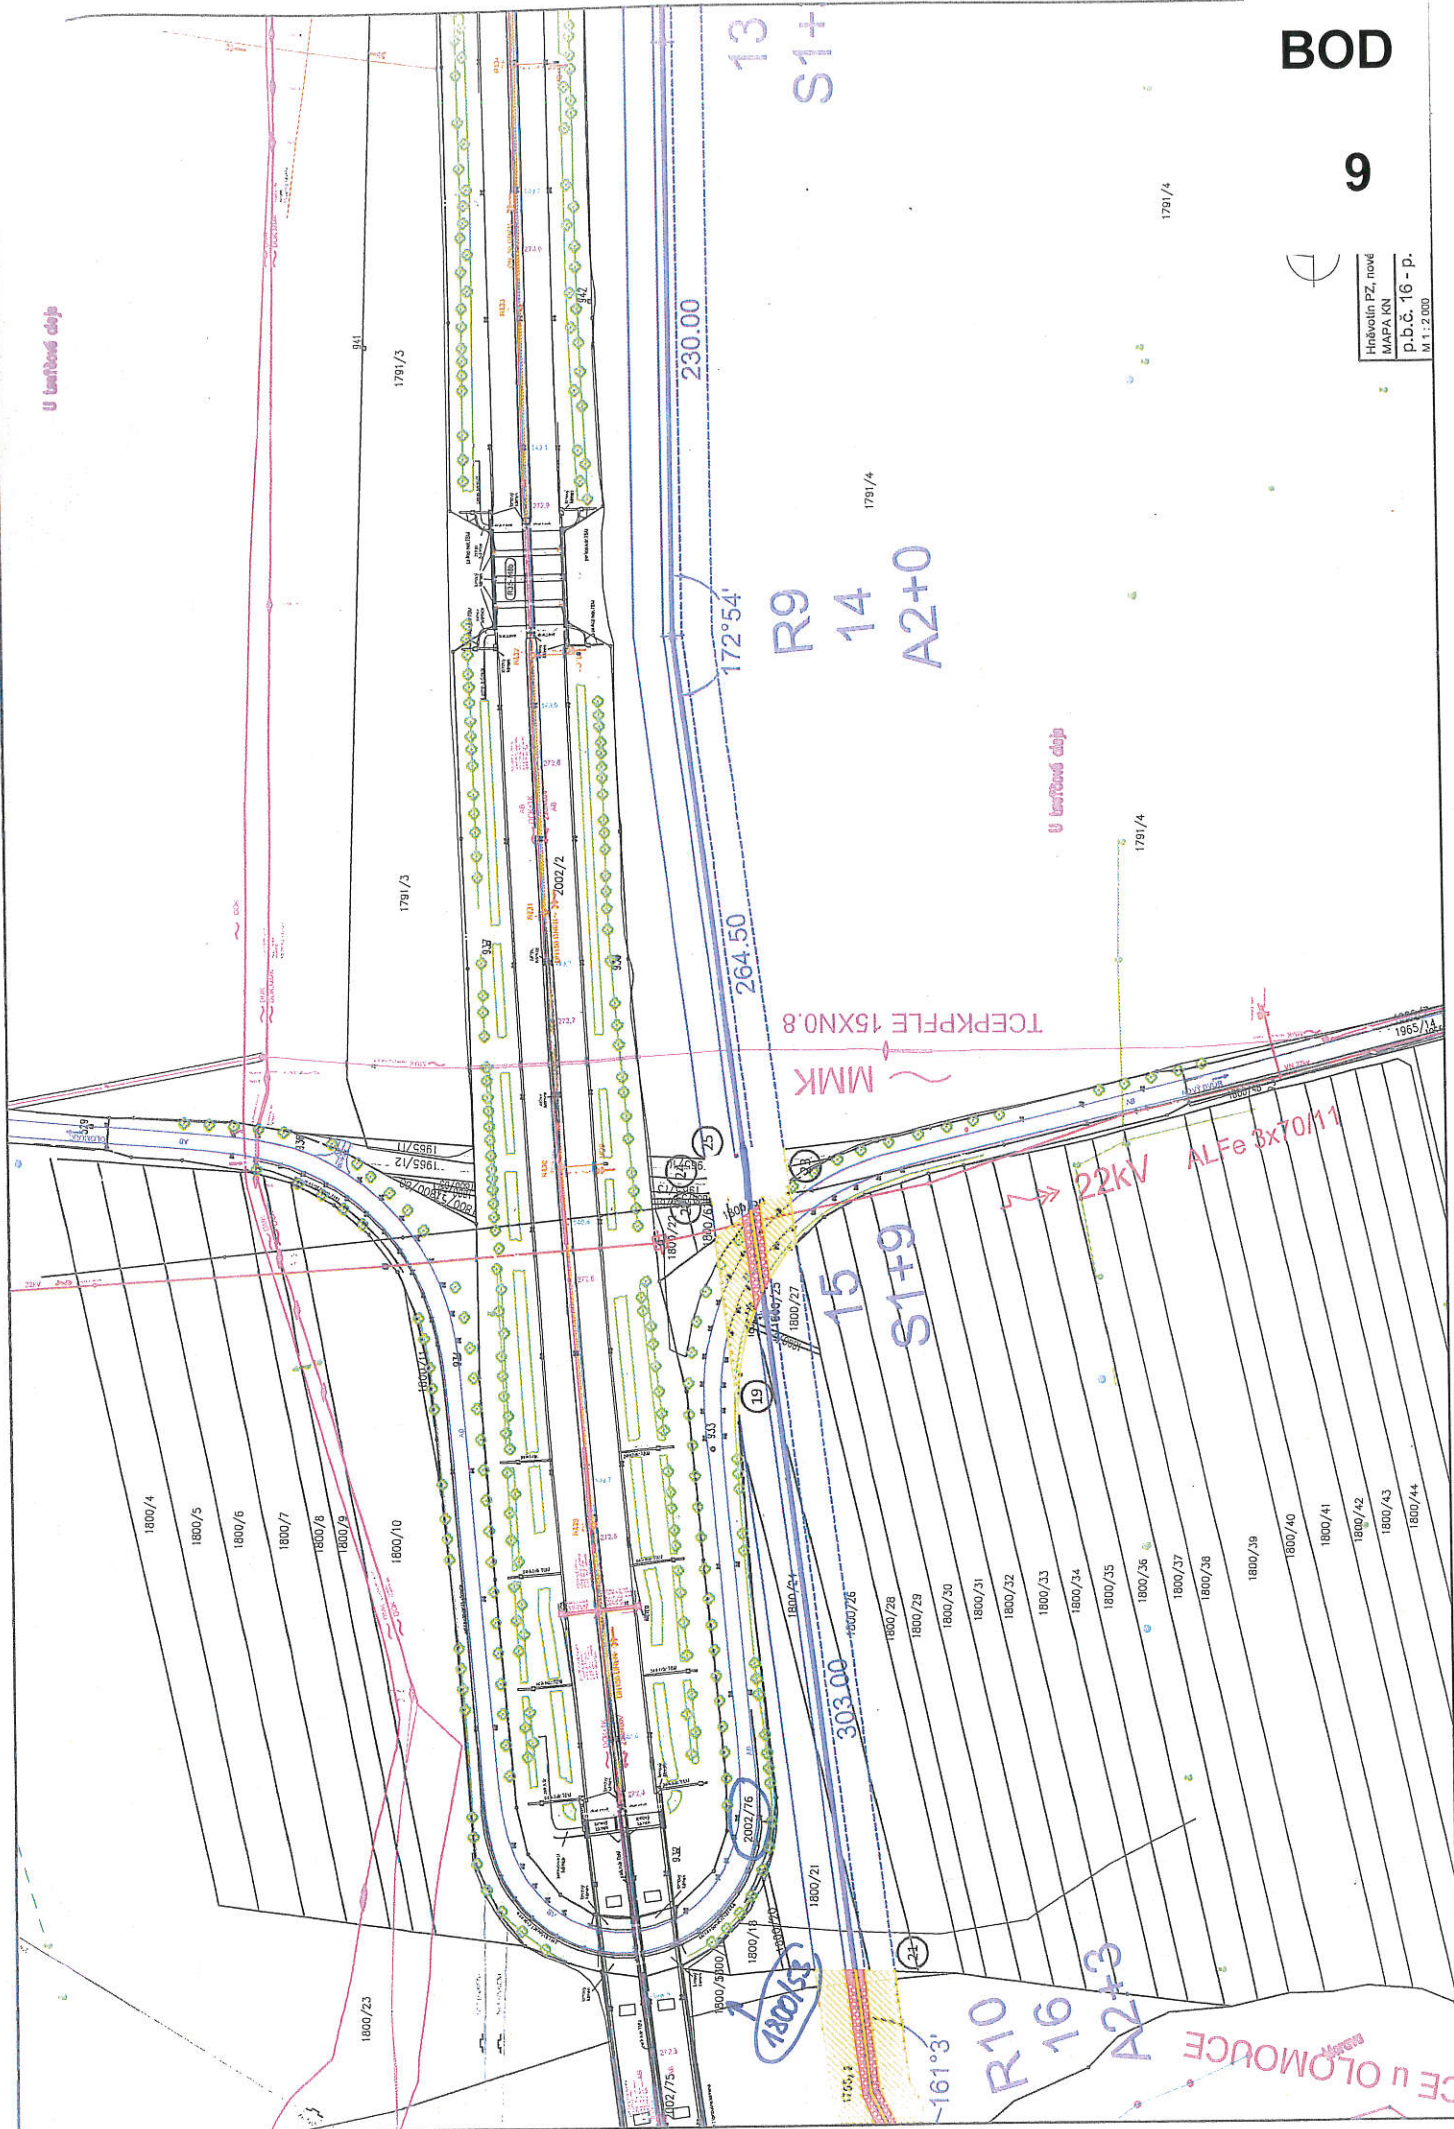


9


Hněvotín PZ, nč
MAPA KN
p.b.č. 13 -


$$10 \quad 3 + 15$$
$$\begin{array}{r} 10 \\ + 1 \\ \hline 11 \end{array}$$
$$\begin{array}{r} 12 \\ 3 \\ \hline 15 \end{array}$$
$$13 + 3$$

U ?vestkovs aleje

8/5961

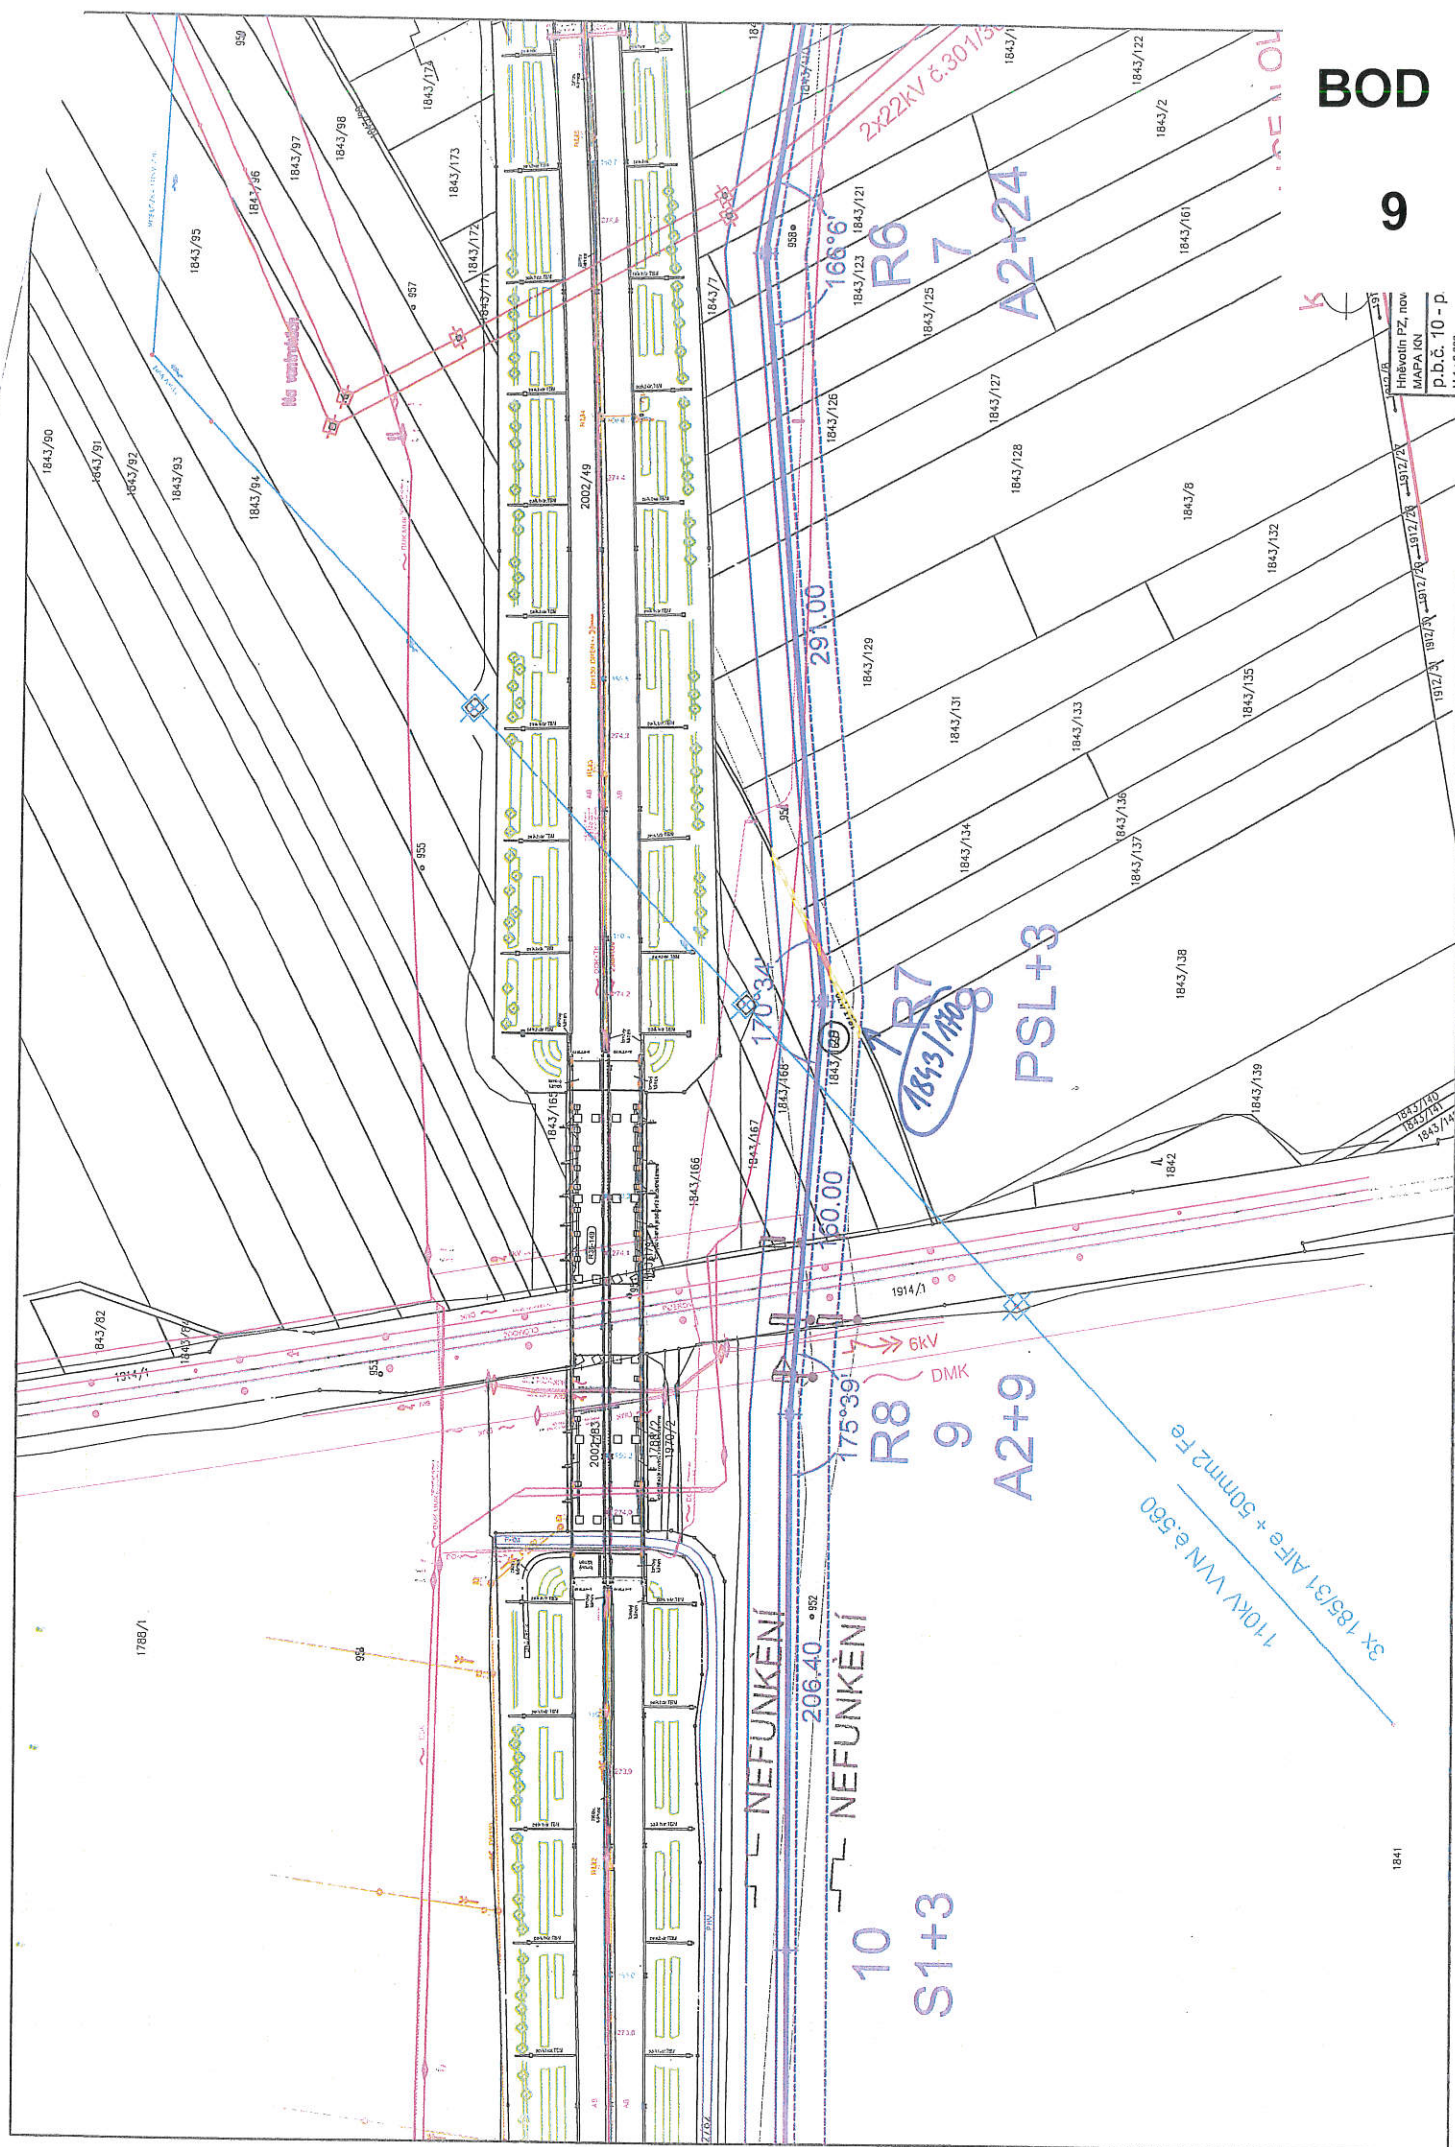

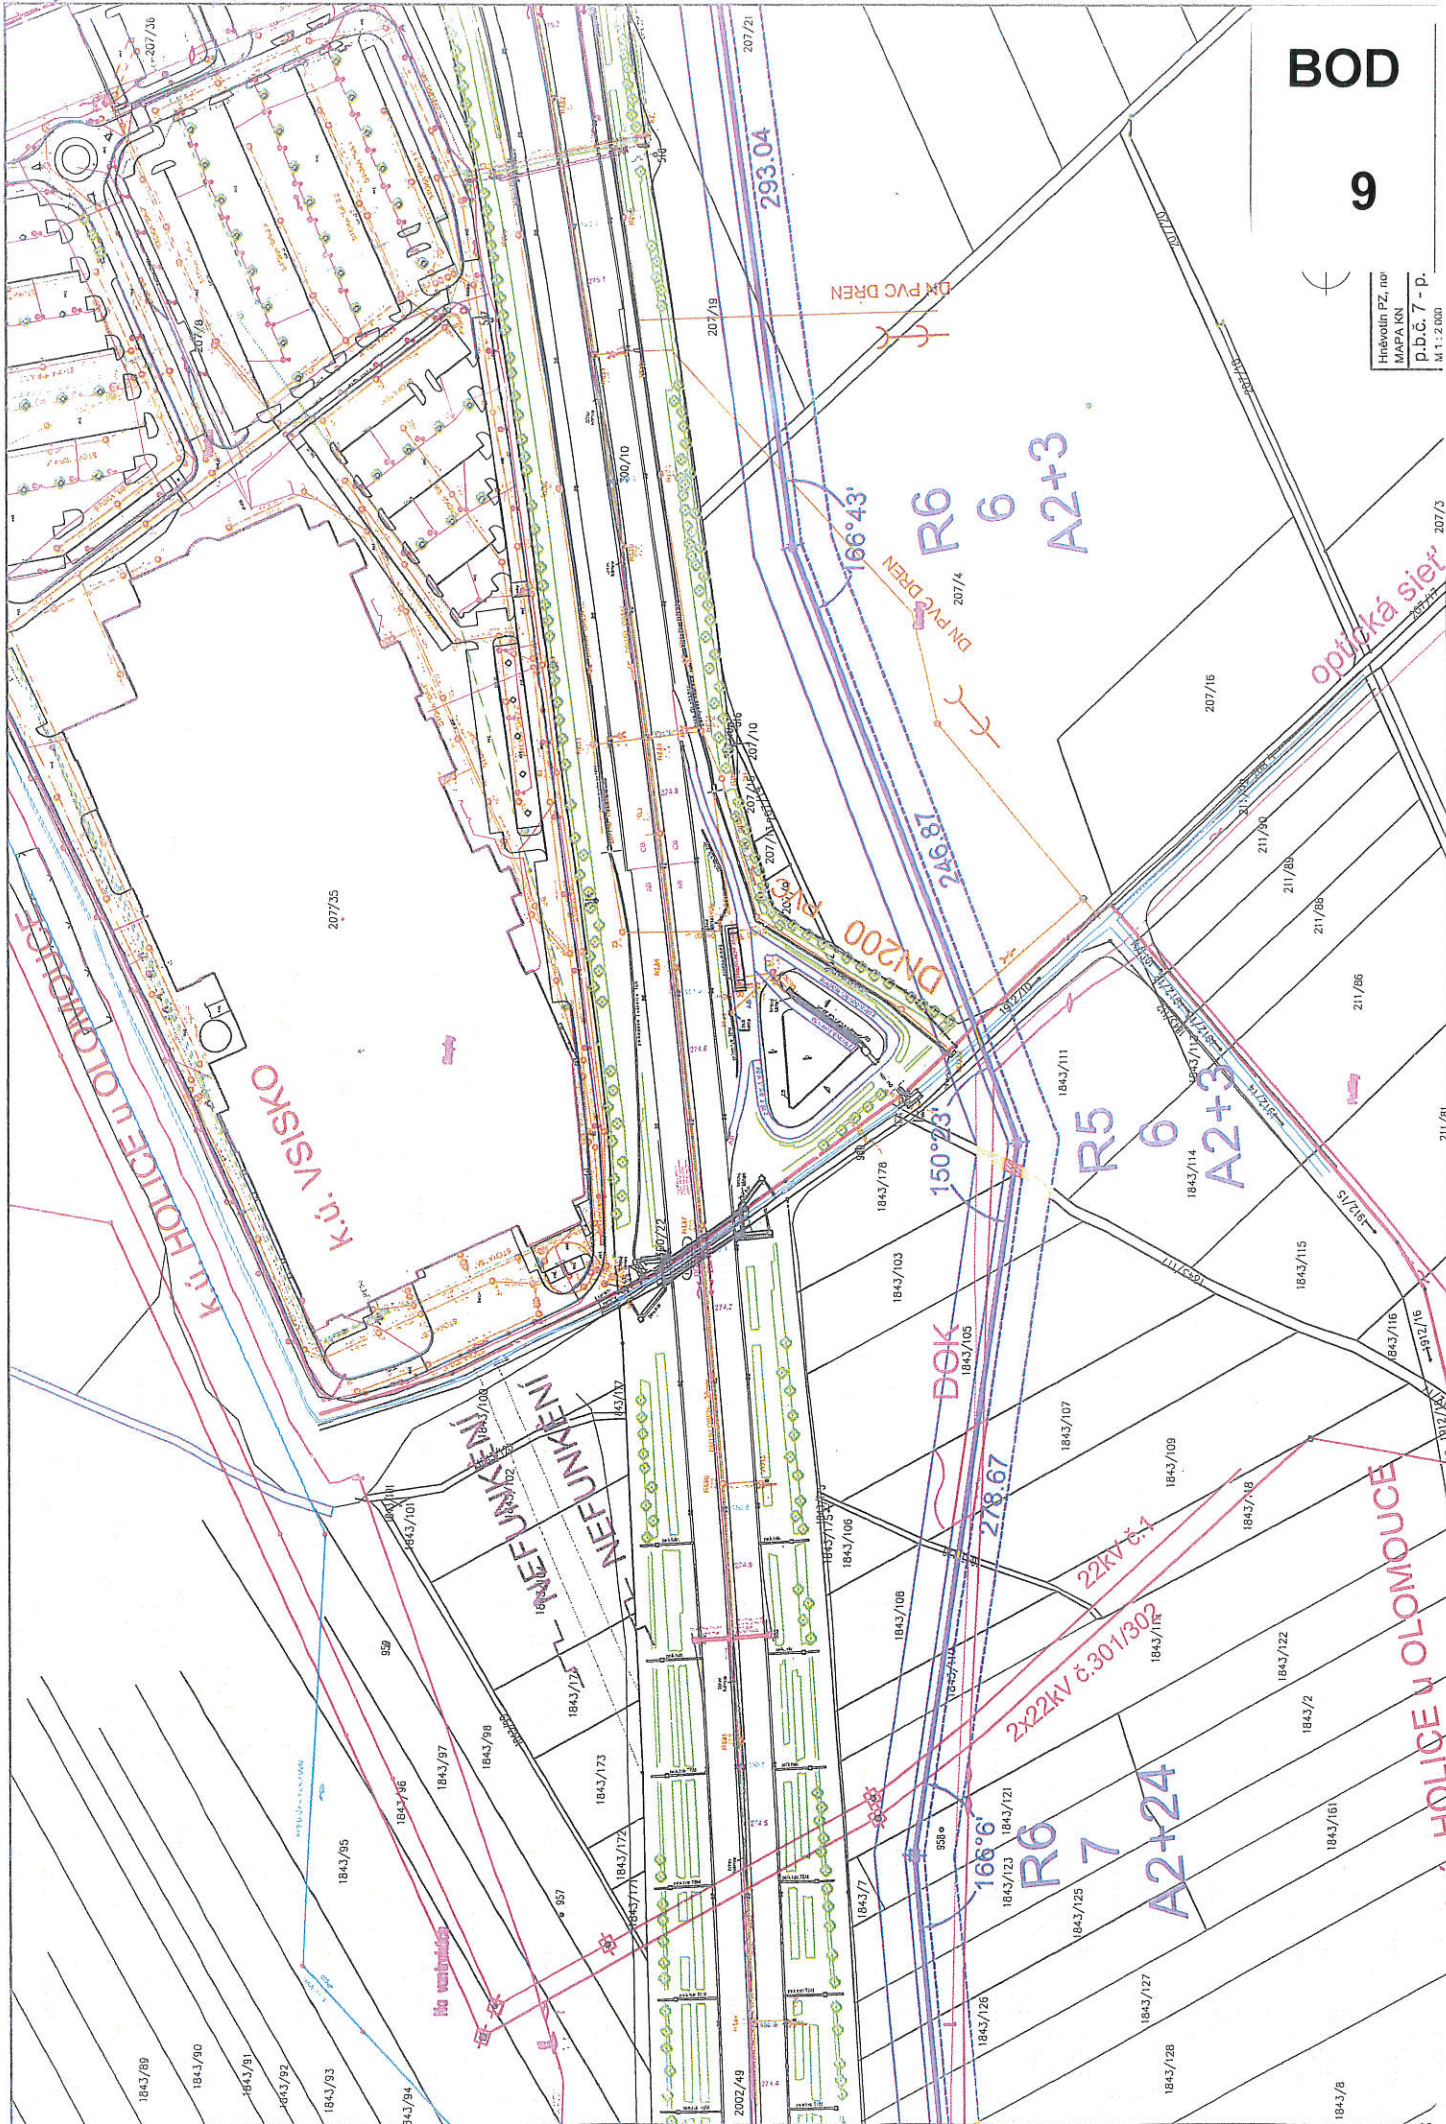

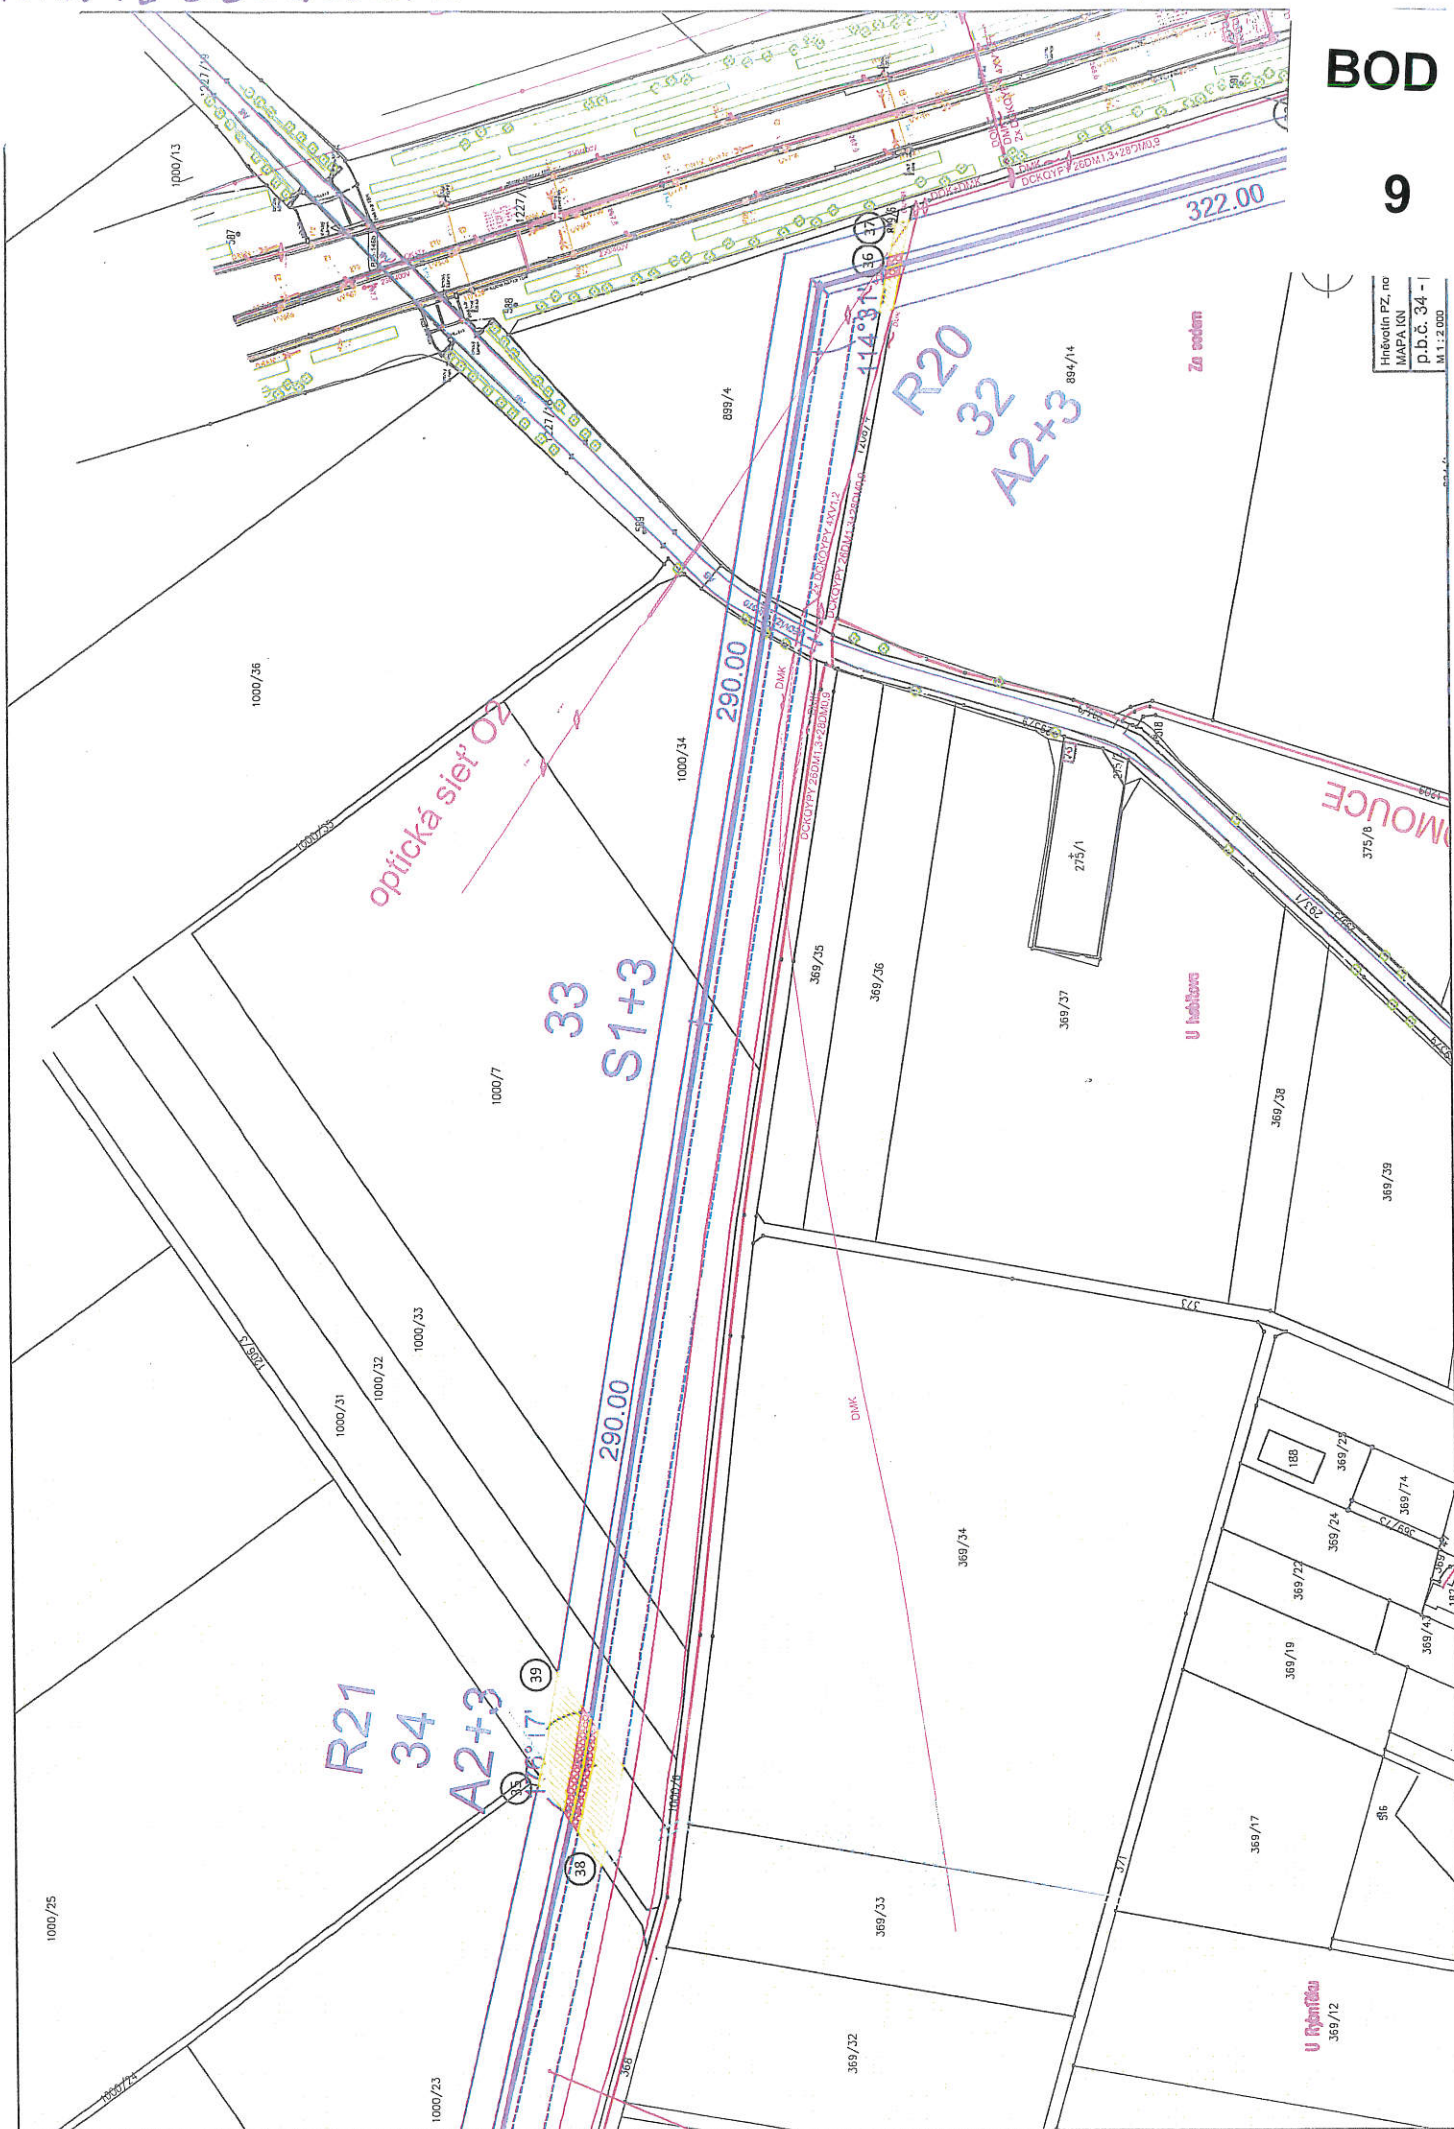

BOD

10

VÝKAZ DOSAVADNÍHO A NOVÉHO STAVU ÚDAJŮ KATASTRU NEMOVITOSTÍ													
Dosavadní stav				Nový stav									
Označení pozemku parc. číslem	Výměra parcely		Druh pozemku	Označení pozemku parc. číslem	Výměra parcely		Druh pozemku	Typ stavby	Zpús. určení výměr	Porovnání se stavem evidence prá			
			Způsob využití							Díl přechází z pozemku označeného v		Číslo listu vlastnictví	Vým.
	ha	m ²			ha	m ²	Způsob využití	Způsob využití		katastru nemovitostí	dřívější poz. evidenci		
812/16										812/16		10001	
812/30										812/30		10001	
812/33										812/33		10001	

DRUH ROZSAHU VĚCNÉHO PRÁVA: PRÁVO PODZEMNÍHO VEDENÍ NN.

OPRÁVNĚNÝ: DLE LISTINY

GEOMETRICKÝ PLÁN pro VYMEZENÍ ROZSAHU VĚCNÉHO BŘEMENE	Geometrický plán ověřil úředně oprávněný zeměměřický inženýr: Jméno, příjmení: ING. IVO VYKYDAL Číslo položky seznamu úředně oprávněných zeměměřických inženýrů: 1276/95 Dne: 16. září 2015 Číslo: 706/2015 Náležitostmi a přesností odpovídá právním předpisům.	Stejnopis ověřil úředně oprávněný zeměměřický inženýr: Jméno, příjmení: ING. IVO VYKYDAL Číslo položky seznamu úředně oprávněných zeměměřických inženýrů: 1276/95 Dne: 29. 9. 2015 Číslo: 489/2015 Tento stejnopis odpovídá geometrickému plánu v elektronické podobě uloženému v dokumentaci katastrálního úřadu.
Vyhotovitel: JITKA DEUTSCHOVÁ, Nám. Osvobození 28 789 01 ZÁBŘEH; tel. 731527595 IČO: 73260126 Číslo plánu: 1480-120/2015 Okres: OLMOUC Obec: OLMOUC Kat. území: SLAVONÍN Mapový list: OLMOUC 9-2/22 Dosavadním vlastníkům pozemků byla poskytnuta možnost seznámit se v terénu s průběhem navrhovaných nových hranic, které byly označeny předepsaným způsobem:	Katastrální úřad souhlasí s očíslováním parcel. KÚ pro Olomoucký kraj KP Olomouc Ing. Kateřina Vrbová PGP-1743/2015-805 2015.09.24 13:43:08 CEST	Ověření stejnopisu geometrického plánu v listinné podobě. 

1232/9

BOD

10

812/3

1326

S

1232/12

812/12

812/13

812/15

812/14


812/20

812/16

812/25

"A"

detail "A"

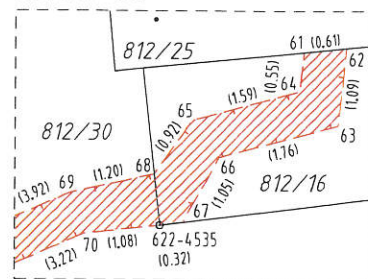

812/28

812/30

812/21

812/29

812/22

1

2

3

BOD

10

Q
730

812/28

812/29

812/22

812/23


812/30

812/55

812/33

812/53

812/34

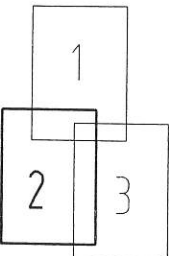

812/22

812/23

812/30

812/24

812/53

812/54

812/56


812/33


812/34


1


2

3

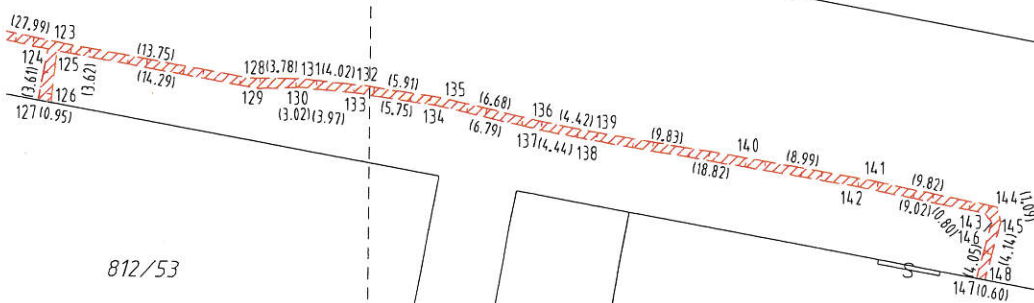

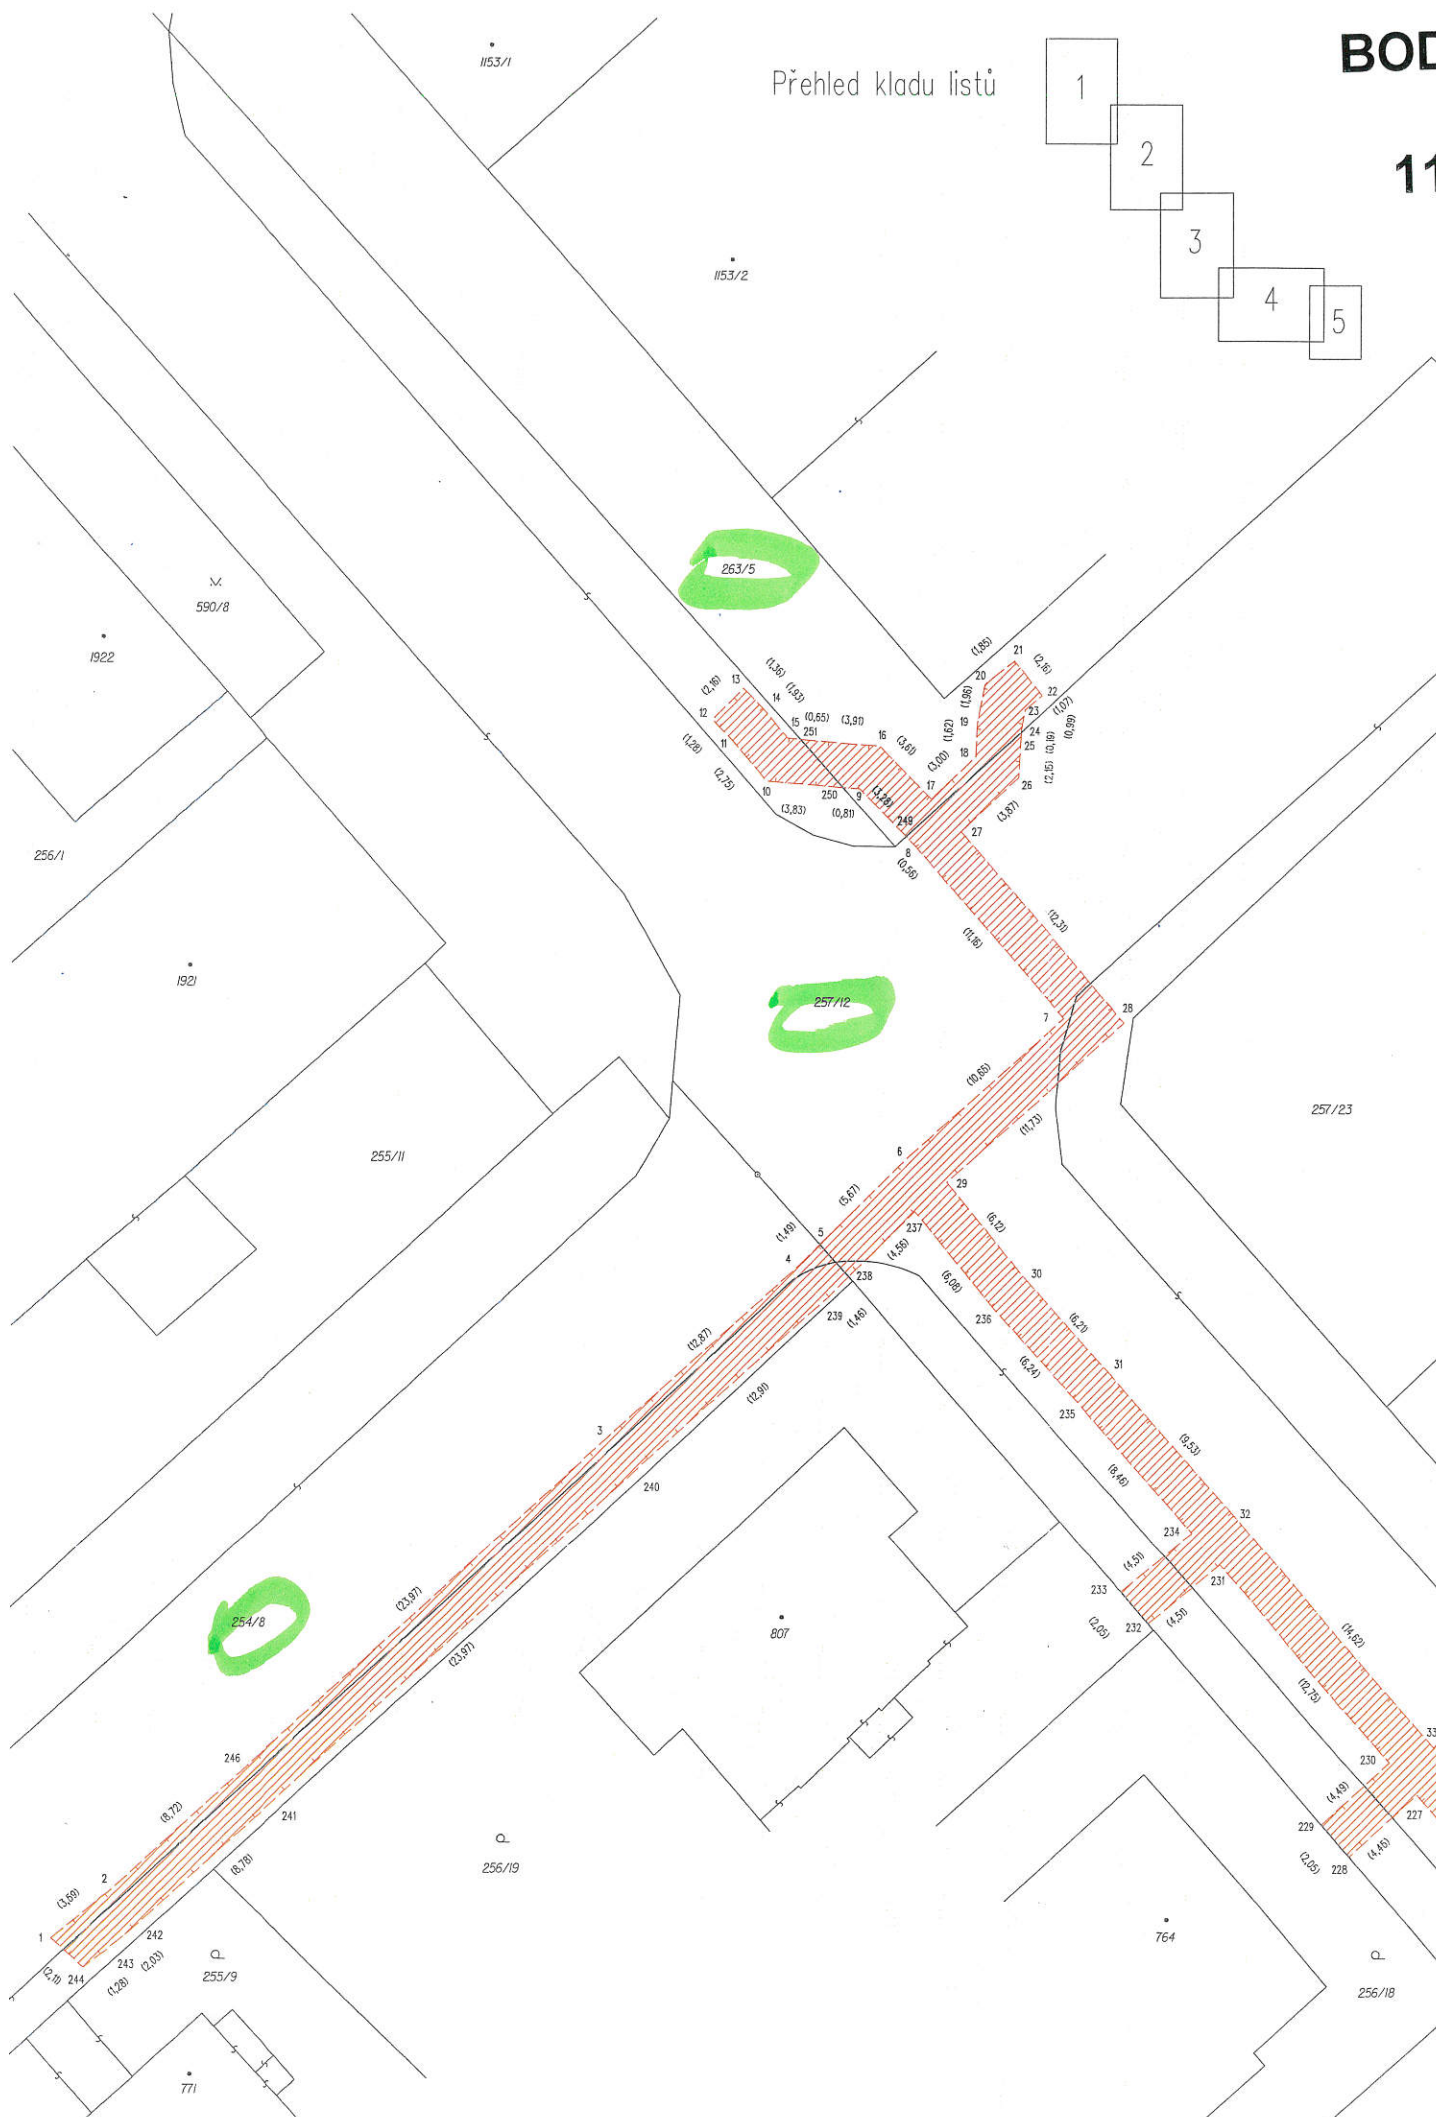

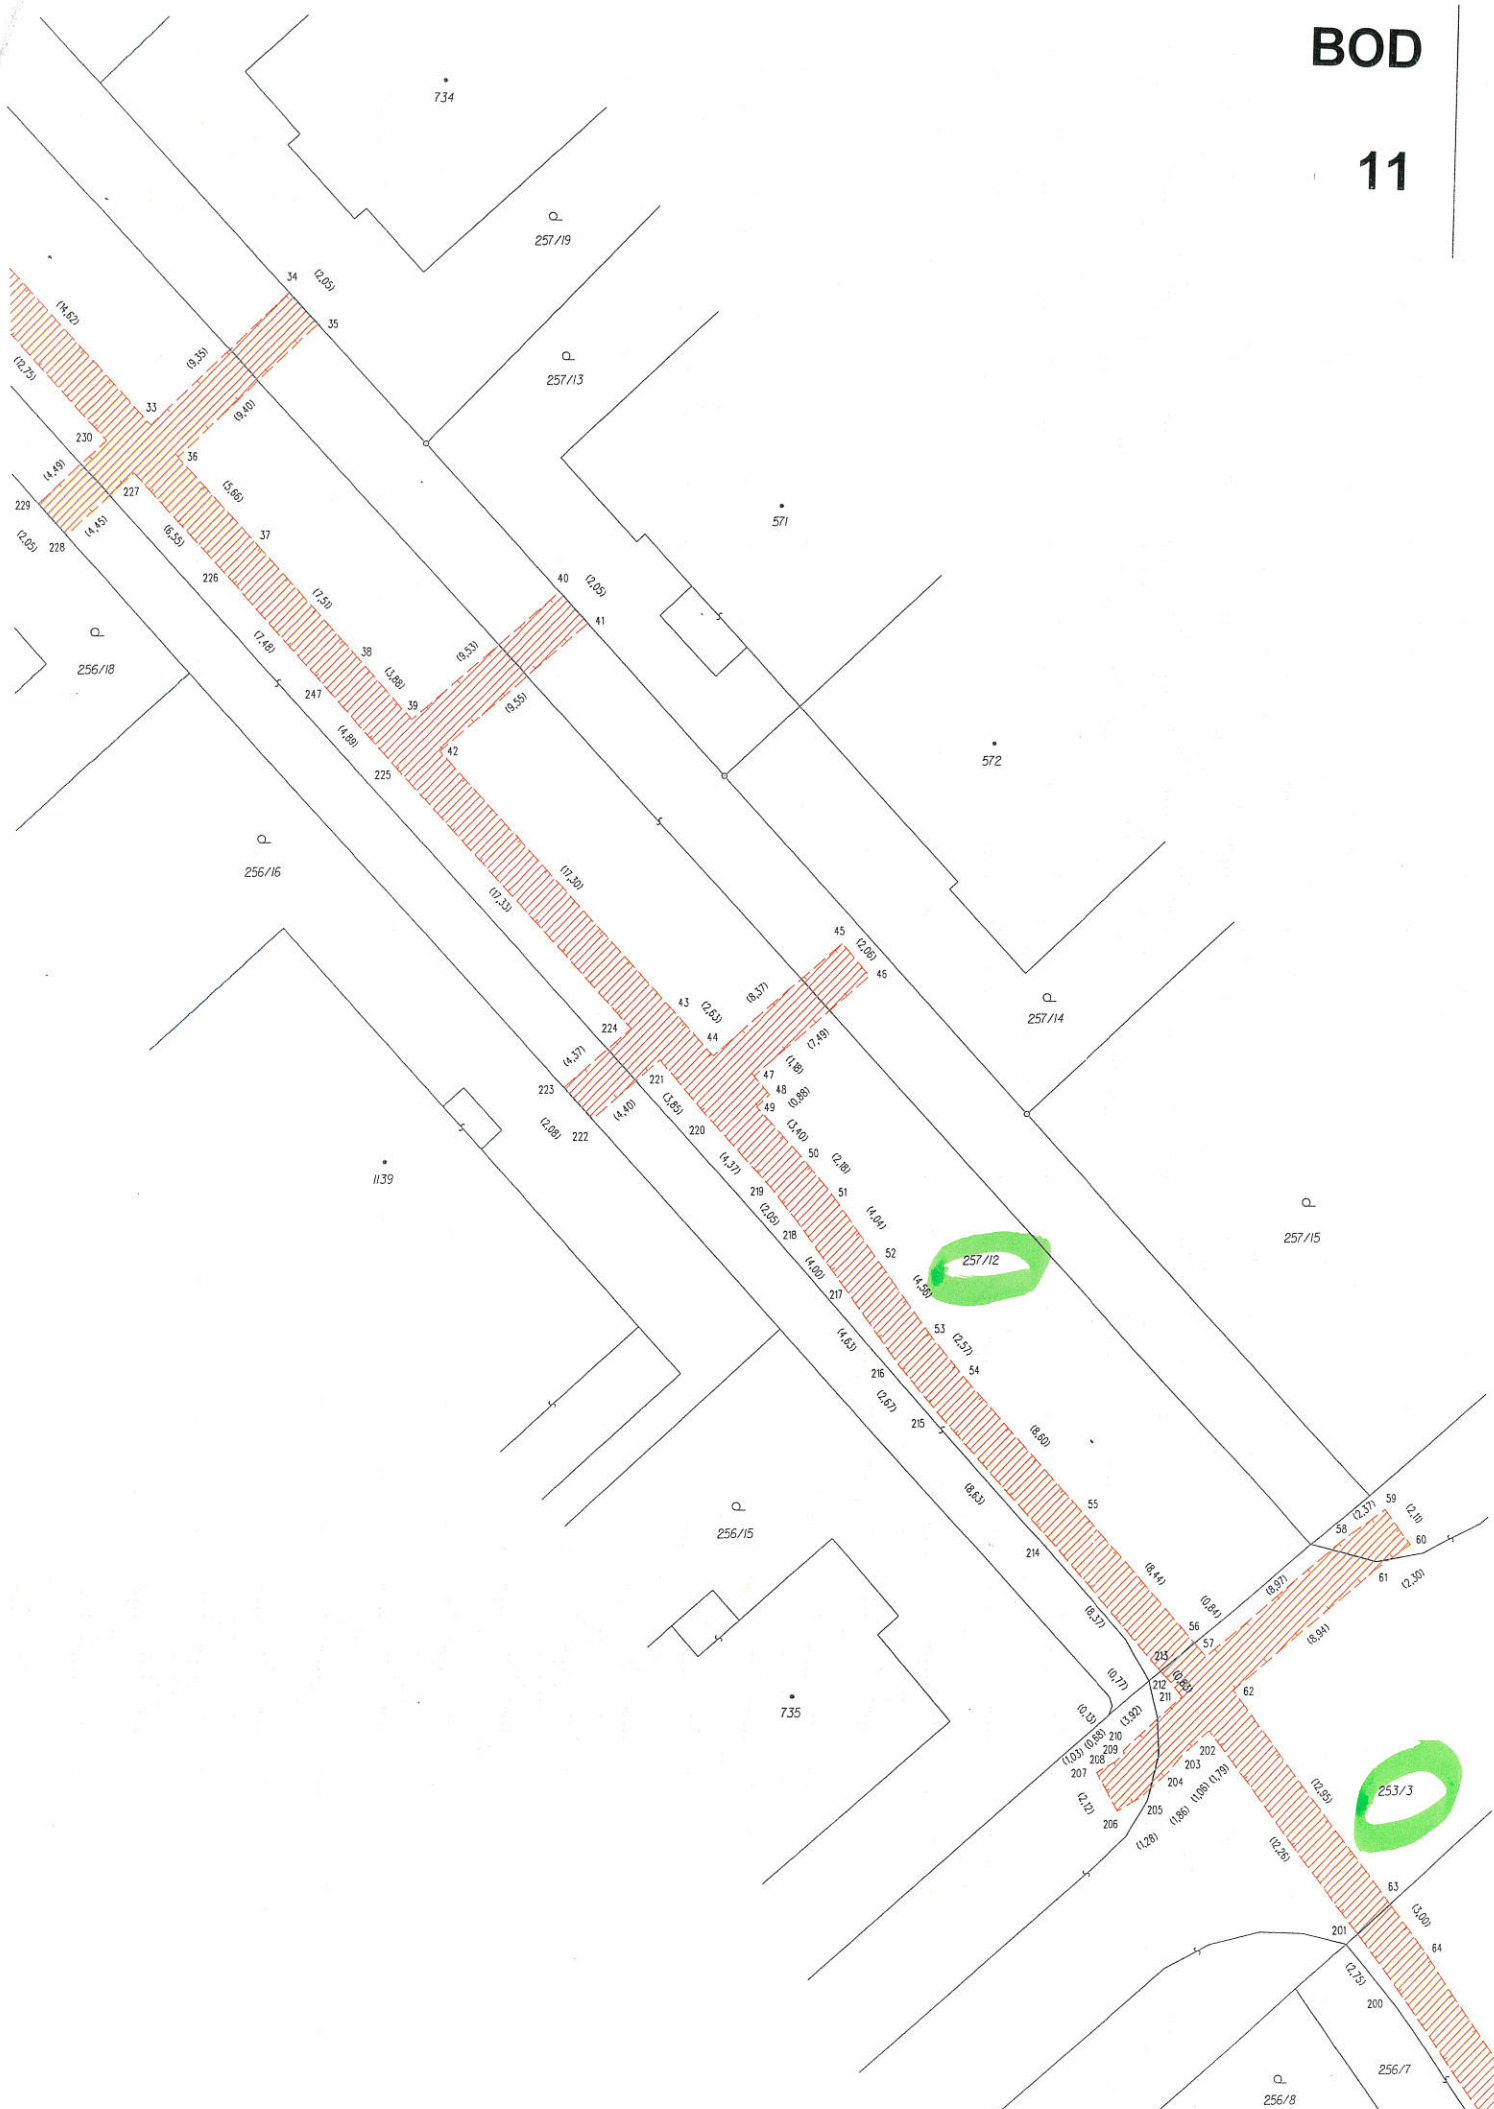

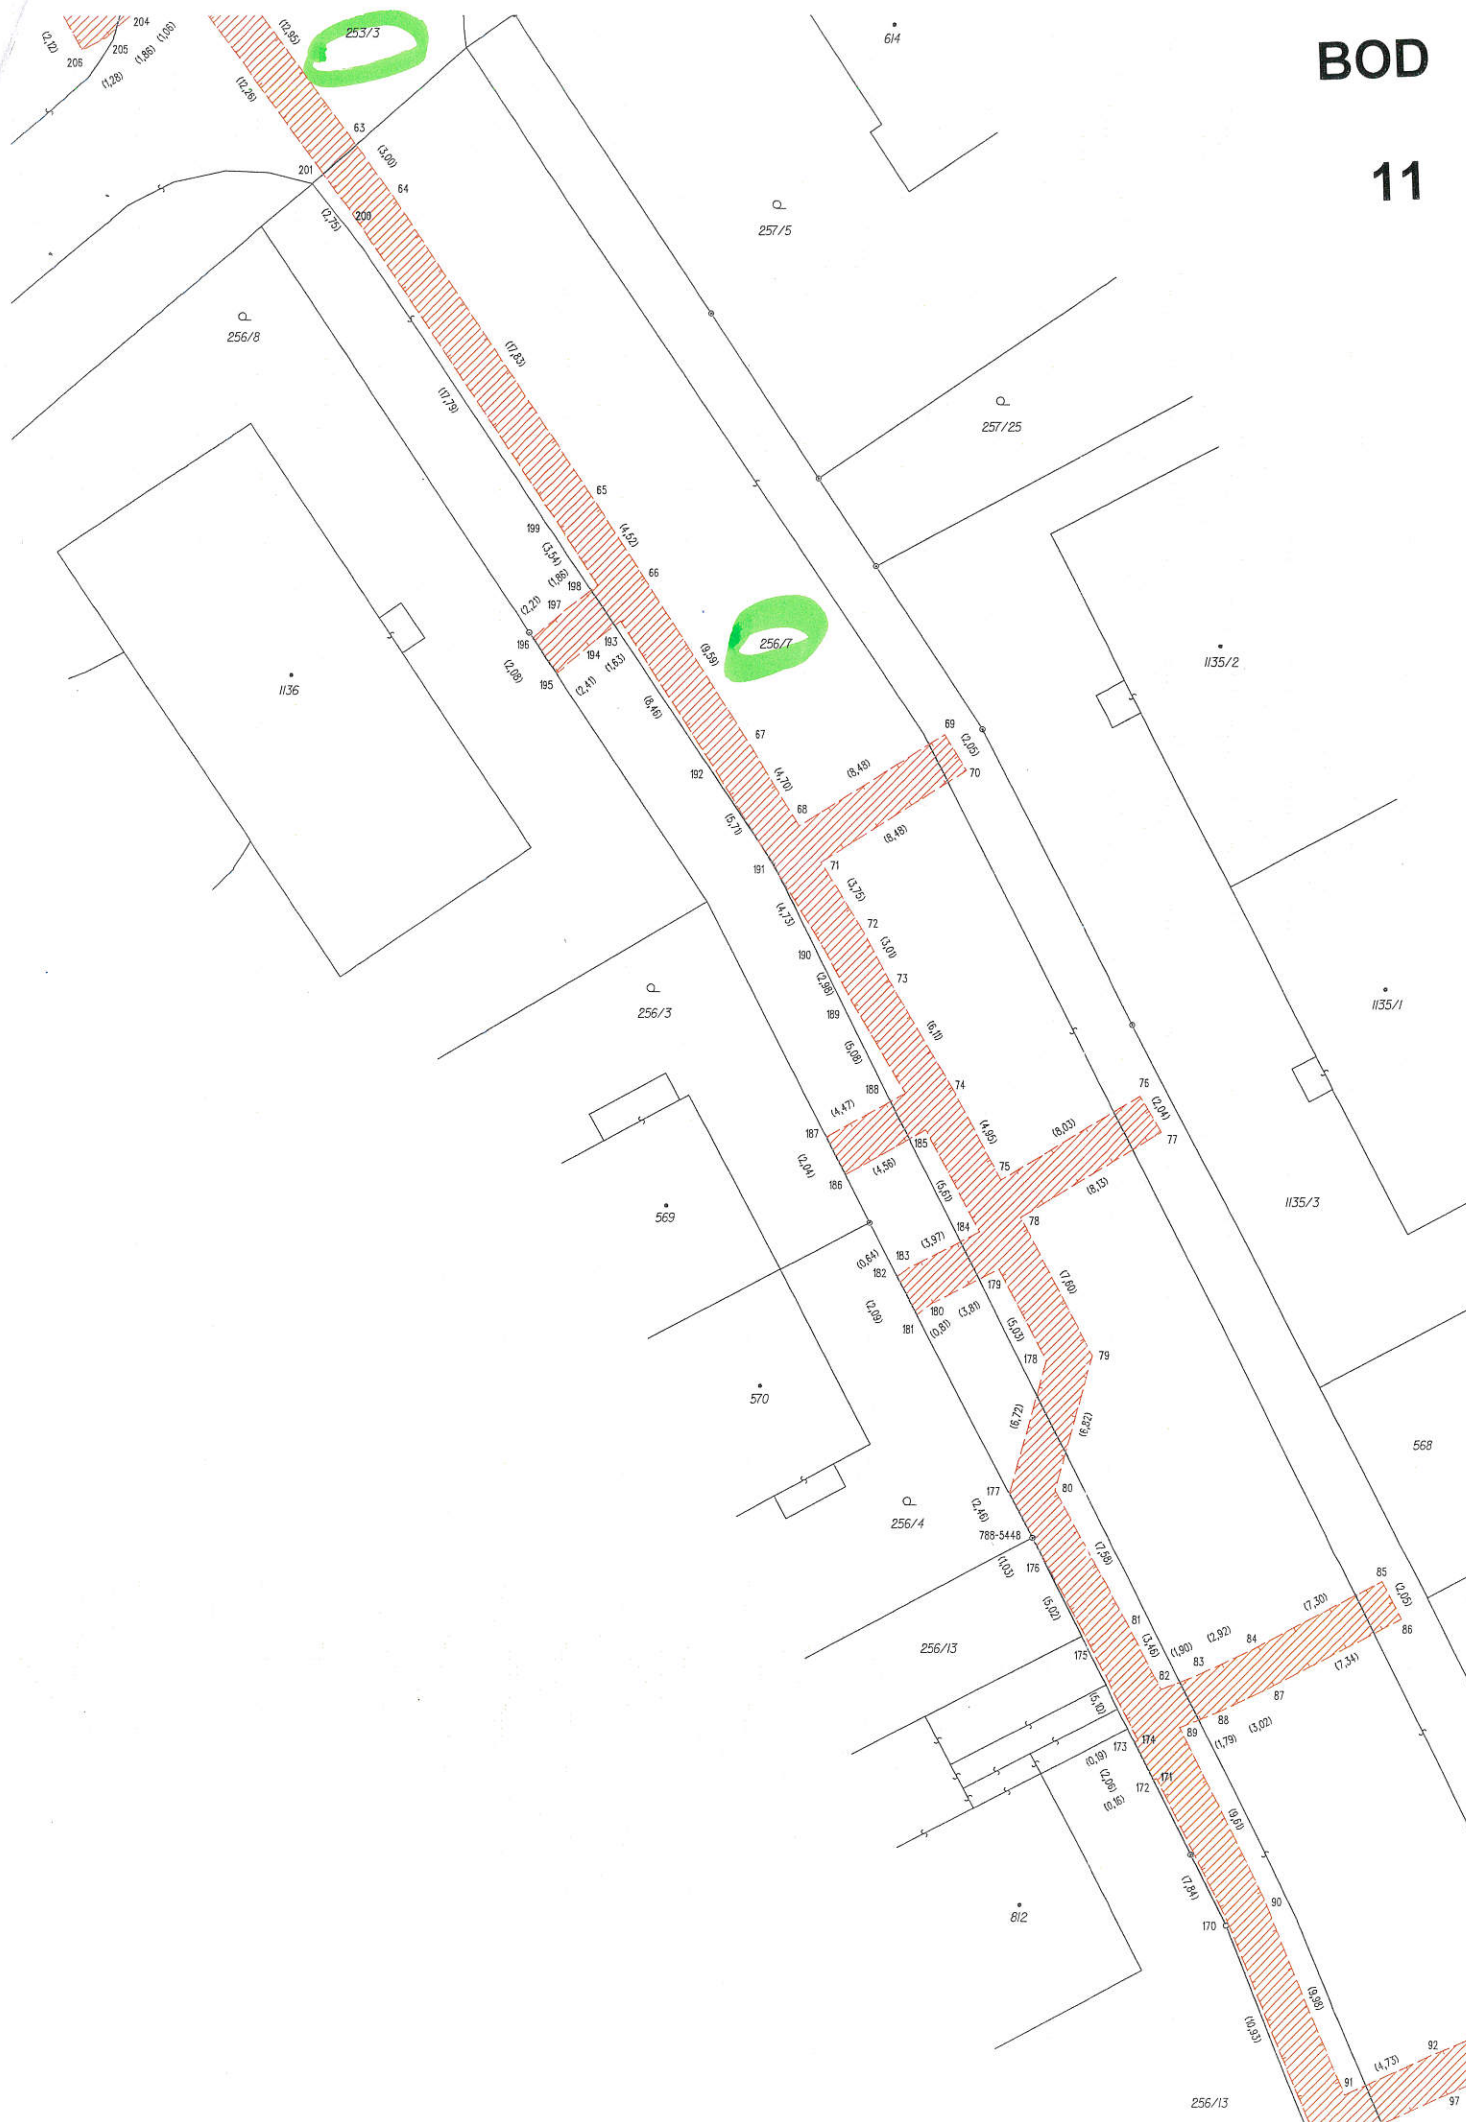





VÝKAZ DOSAVADNÍHO A NOVÉHO STAVU ÚDAJŮ KATASTRU NEMOVITOSTÍ											
Dosavadní stav			Nový stav								
Označení pozemku parc. číslem	Výměra parcely		Druh pozemku	Označení pozemku parc. číslem	Výměra parcely		Druh pozemku	Typ stavby	Způsob využití	Způsob využití	Způsob využití
	ha	m ²			ha	m ²					
437/1	.	.	.	.	.	.	.	.	.	.	.
607/48	.	.	.	.	.	.	.	.	.	.	.
1062/51	.	.	.	.	.	.	.	.	.	.	.
1062/60	.	.	.	.	.	.	.	.	.	.	.

BOD

12

Oprávněný: dle právní listiny

Druh věcného břemene: dle právní listiny

Seznam souřadnic (S-JTSK)
Souřadnice pro zápis do KN
Číslo bodu Y X Kód kv. Poznámka


k.ú. Hodolany (710873)

1	545309.29	1122077.16	3	
2	545307.33	1122077.77	3	
3	545304.94	1122078.93	3	
4	545305.42	1122090.41	3	průsečík
5	545305.55	1122093.44	3	
6	545304.69	1122099.73	3	
7	545304.28	1122109.39	3	
8	545302.80	1122117.61	3	
9	545301.90	1122120.98	3	
10	545301.33	1122121.33	3	
11	545297.42	1122124.57	3	průsečík
12	545293.07	1122128.18	3	
13	545288.36	1122130.72	3	průsečík
14	545285.20	1122132.43	3	
15	545283.02	1122132.55	3	
16	545278.03	1122131.87	3	
17	545273.47	1122133.38	3	
18	545269.93	1122135.49	3	
19	545267.35	1122138.11	3	
20	545266.62	1122140.71	3	
21	545263.19	1122145.38	3	
22	545265.60	1122147.17	3	
23	545269.37	1122142.04	3	
24	545270.03	1122139.66	3	
25	545271.79	1122137.87	3	
26	545274.72	1122136.13	3	
27	545278.32	1122134.92	3	
28	545282.90	1122135.57	3	
29	545286.04	1122135.40	3	
30	545289.97	1122133.26	3	průsečík
31	545294.75	1122130.68	3	
32	545299.02	1122127.13	3	průsečík
33	545303.09	1122123.77	3	
34	545304.48	1122122.90	3	
35	545305.74	1122118.27	3	
36	545307.26	1122109.73	3	
37	545307.69	1122099.99	3	
38	545308.55	1122093.58	3	
39	545308.43	1122090.60	3	průsečík
40	545308.02	1122080.77	3	
41	545310.19	1122080.02	3	

GEOMETRICKÝ PLÁN pro vymezení rozsahu věcného břemene k části pozemku	Geometrický plán ověřený oprávněným zeměměřičkým inženýrem: Jméno, příjmení: Ing. Jan Jányš Číslo položky seznamu úředně oprávněných zeměměřičských inženýrů: 1218/1995 Dne: 1. března 2015 Číslo: 26/2015 Náležitostní přesnost odpovídá právní předpisům.	Stejnopis ověřený oprávněným zeměměřičkým inženýrem: Jméno, příjmení: Ing. Jan Jányš Číslo položky seznamu úředně oprávněných zeměměřičských inženýrů: 1218/1995 Dne: 17-03-2015 Číslo: 030/2015 Tento stejnopis odpovídá geometrickému plánu v elektronické podobě uloženému v dokumentaci katastrálního úřadu.
	Vyhotovitel: GEO Skyva s.r.o. Kamená 982/4 78501 Sternberk IČ: 02395983 Číslo plánu: 2256-8/2015 Okres: Olomouc Obec: Olomouc Kat. území: Hodolany Mapový list: Olomouc 8-1/22 Dosavadním vlastníkům pozemků bylo poskytnuta možnost seznámit se v terénu s průběhem navrhovaných nových hranic, které byly označeny předepsaným způsobem: dočasnou stabilizací	Katastrální úřad souhlasí očíslováním parcel. KÚ pro Olomoucký kraj KP Olomouc Ing. Kateřina Vrbová PGP-289/2015-805 2015.03.09 11:16:36 CET
		Ověření stejnopisu geometrického plánu v listinné podobě. 

BOD

-12

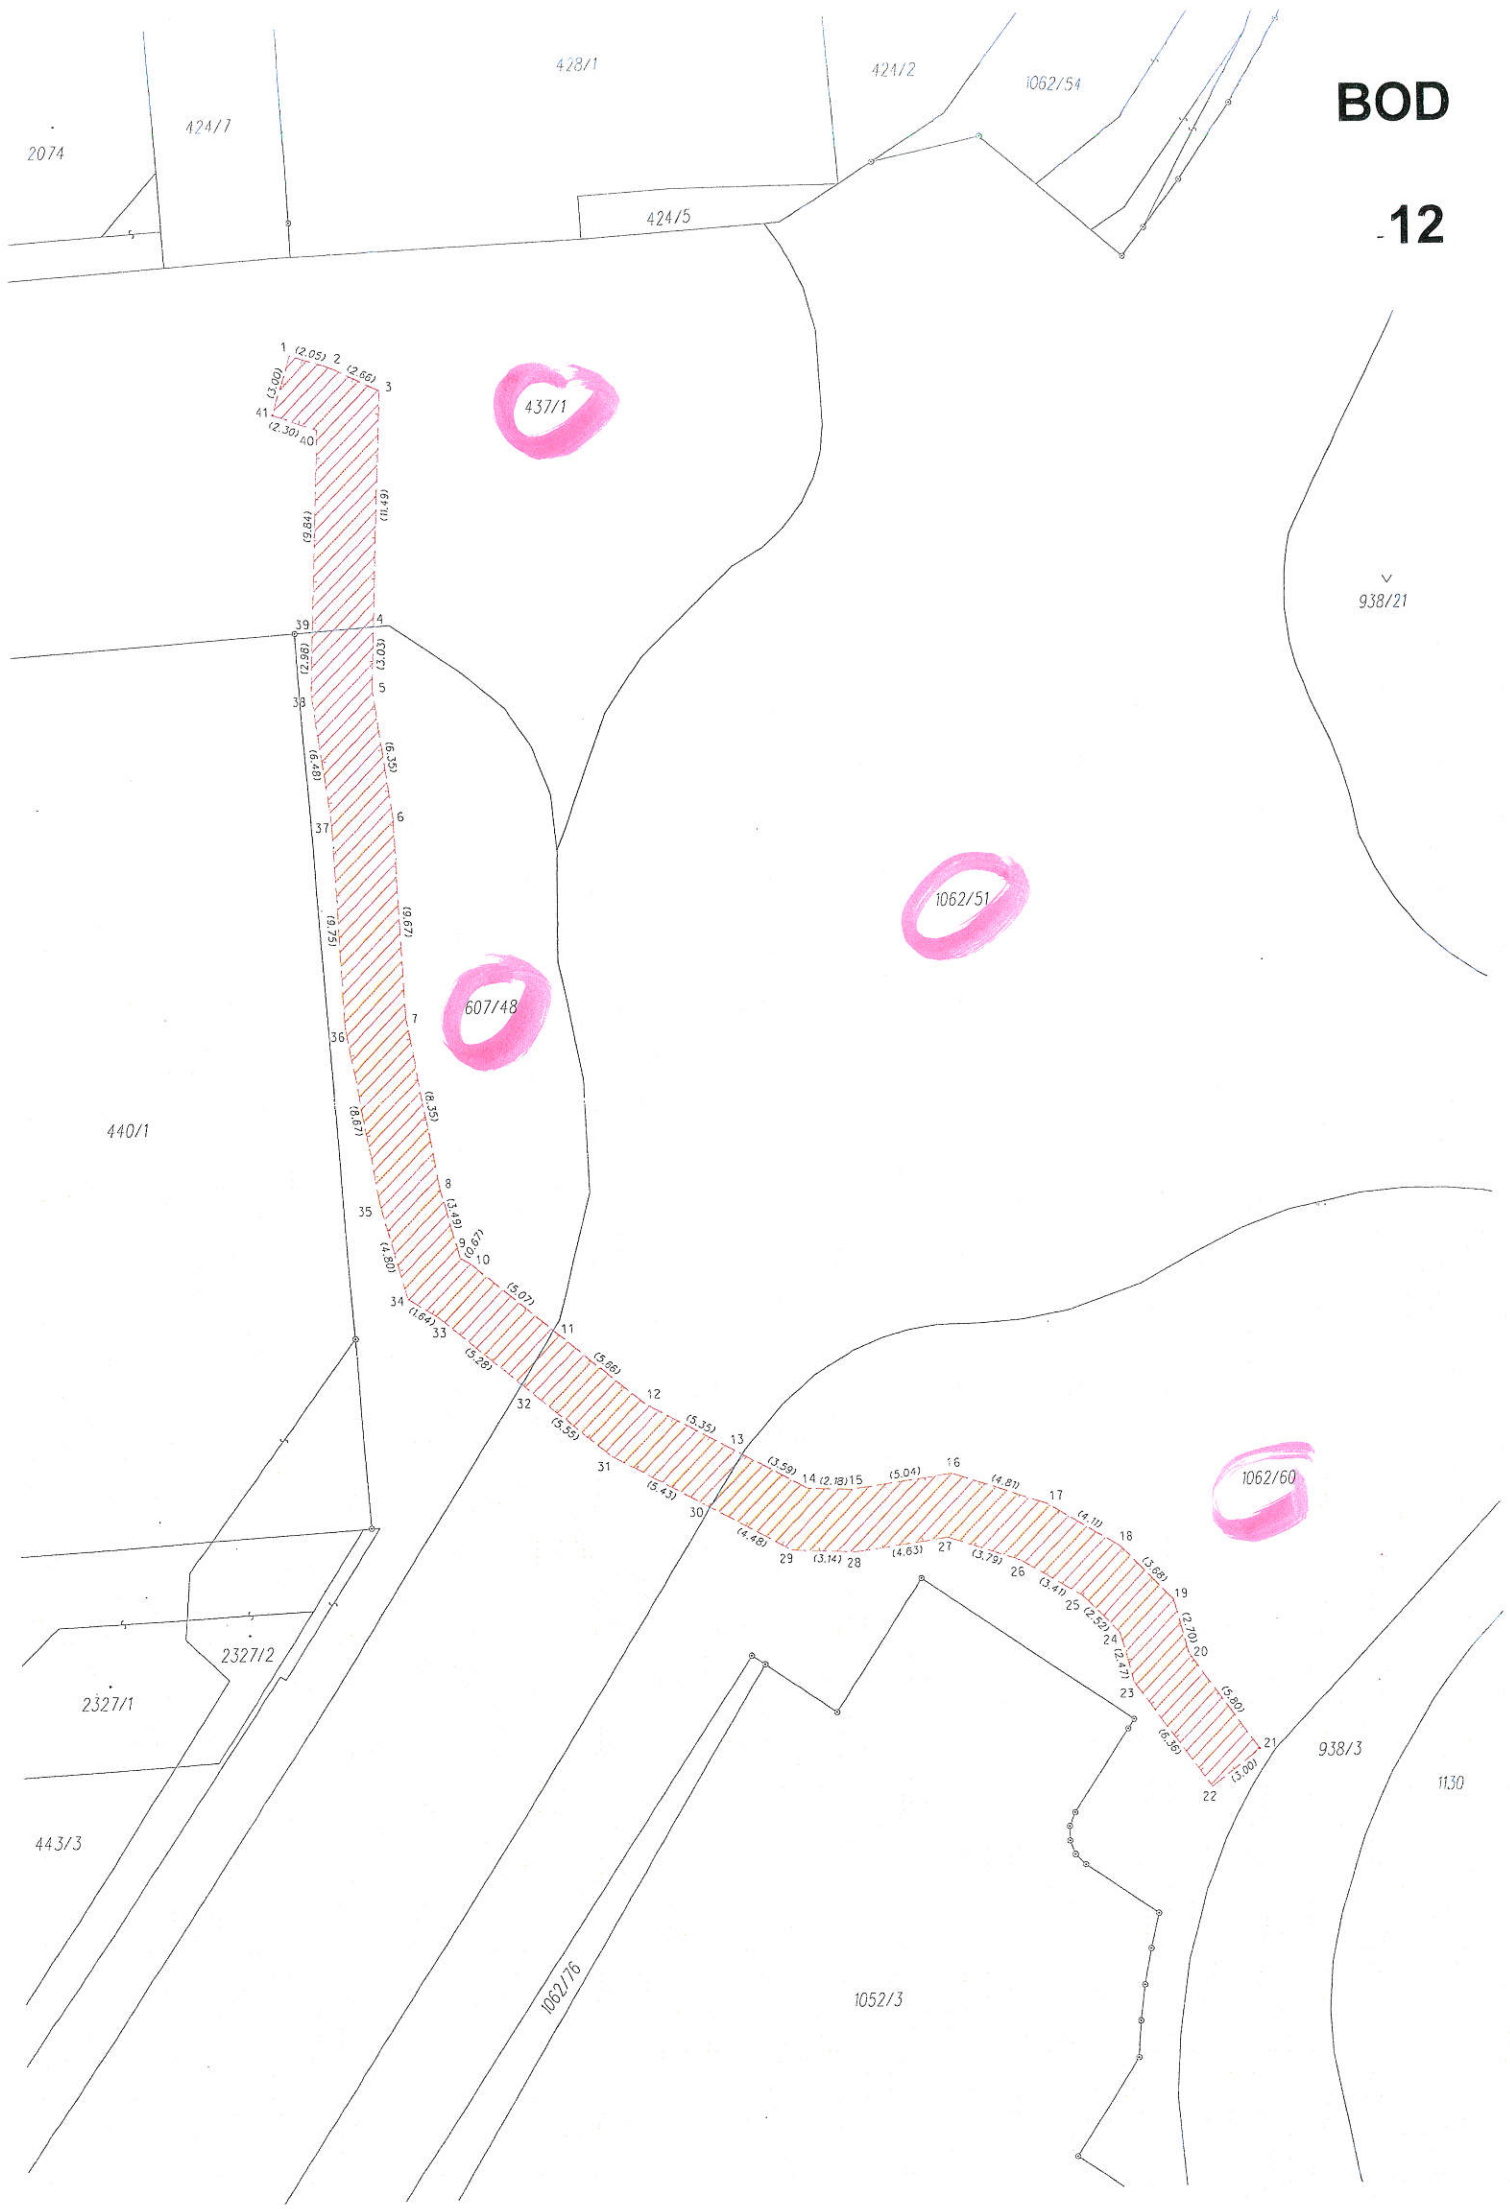

VÝKAZ DOSAVADNÍHO A NOVÉHO STAVU ÚDAJŮ KATASTRU NEMOVITOSTÍ												
Dosavadní stav				Nový stav								
Označení pozemku parc. číslem	Výměra parcely		Druh pozemku	Označení pozemku parc. číslem	Výměra parcely		Druh pozemku	Typ stavby	Zpús. určení výměr	Porovnání se stavem evidence práv		
										Způsob využití	Díl přechází z pozemku označeného v katastru nemovitostí	Číslo listu vlastnictví
	ha	m ²	ha		m ²	Způsob využití	Způsob využití	ha				
300/19	.	.	.	.	.	.	.	.	.	300/19	.	.
st.419	.	.	.	.	.	.	.	.	.	st.419	.	.
480/29	.	.	.	.	.	.	.	.	.	480/29	10001	.
815	.	.	.	.	.	.	.	.	.	815	10001	.
	.	.	.	.	.	.	.	.	.		.	.

BOD

13

Oprávněný: dle právní listiny

Druh věcného břemene: dle právní listiny

Seznam souřadnic (S-JTSK)
Číslo bodu Souřadnice pro zápis do KN
Y X Kód kv. Poznámka


k.ú. Nová Ulice (710717)


1	548023.25	1121968.41	3
2	548022.31	1121968.81	3
3	548016.69	1121982.31	3
4	548014.07	1121988.24	3
5	548016.45	1121992.57	3
6	548016.52	1121992.91	3
7	548016.25	1121993.34	3
8	548011.73	1121996.34	3
9	548006.27	1121998.68	3
10	547999.62	1121999.82	3
11	547988.79	1121999.35	3
12	547978.91	1121997.75	3
13	547977.49	1121997.85	3
14	547974.18	1121997.13	3
15	547973.12	1121995.64	3
16	547968.80	1121994.64	3
17	547961.90	1121993.04	3
18	547960.42	1121993.41	3
19	547959.22	1121993.72	3
20	547955.99	1121994.54	6
21	547953.54	1121995.15	3
22	547954.23	1121997.87	6
23	547954.28	1121998.05	3
24	547961.91	1121996.13	3
25	547967.65	1121997.56	3
26	547971.36	1121998.34	3
27	547972.42	1121999.81	3
28	547977.27	1122000.87	3
29	547978.77	1122000.77	3
30	547988.49	1122002.33	3
31	547999.82	1122002.84	3
32	548007.13	1122001.58	3
33	548013.17	1121998.98	3
34	548018.43	1121995.48	3
35	548019.70	1121993.49	3
36	548019.29	1121991.51	3
37	548017.41	1121988.10	3
38	548019.45	1121983.49	3
39	548024.82	1121970.73	3

GEOMETRICKÝ PLÁN pro vymezení rozsahu věcného břemene k části pozemku	Geometrický plán ověřený úředně oprávněným zeměměřickým inženýrem:	Stejnopis ověřený úředně oprávněným zeměměřickým inženýrem:
	Jméno, příjmení: Ing. Jan Jányš	Jméno, příjmení: Ing. Jan Jányš
	Číslo položky seznamu úředně oprávněných zeměměřických inženýrů: 1218/1995	Číslo položky seznamu úředně oprávněných zeměměřických inženýrů: 1218/1995
	Dne: 20. května 2015 Číslo: 91/2015	Dne: 03-06-2015 Číslo: 0837/2015
	Náležitosti a přesnosti odpovídá právním předpisům.	Tento stejnopis odpovídá geometrickému plánu v elektronické podobě uloženému v dokumentaci katastrálního úřadu.
Vyhotovitel: GEO Skyvo s.r.o. Kamená 982/4 78501 Šternberk IČ: 02395983	Katastrální úřad souhlasí očíslováním parcel.	Ověření stejnopisu geometrického plánu v listinné podobě.
Číslo plánu: 2096-33/2015 Okres: Olomouc Obec: Olomouc Kat. území: Nová Ulice Mapový list: Olomouc 9-0/44, 9-1/22 Dosavadním vlastníkům pozemků byla poskytnuta možnost seznámit se v terénu s průběhem navrhovaných nových hranic, které byly označeny předepsaným způsobem: dočasnou stabilizací - ohroženo stavební činností	KÚ pro Olomoucký kraj KP Olomouc Ing. Kateřina Vrbová PGP-910/2015-805 2015.05.29 15:58:29 CEST	


BOD

13

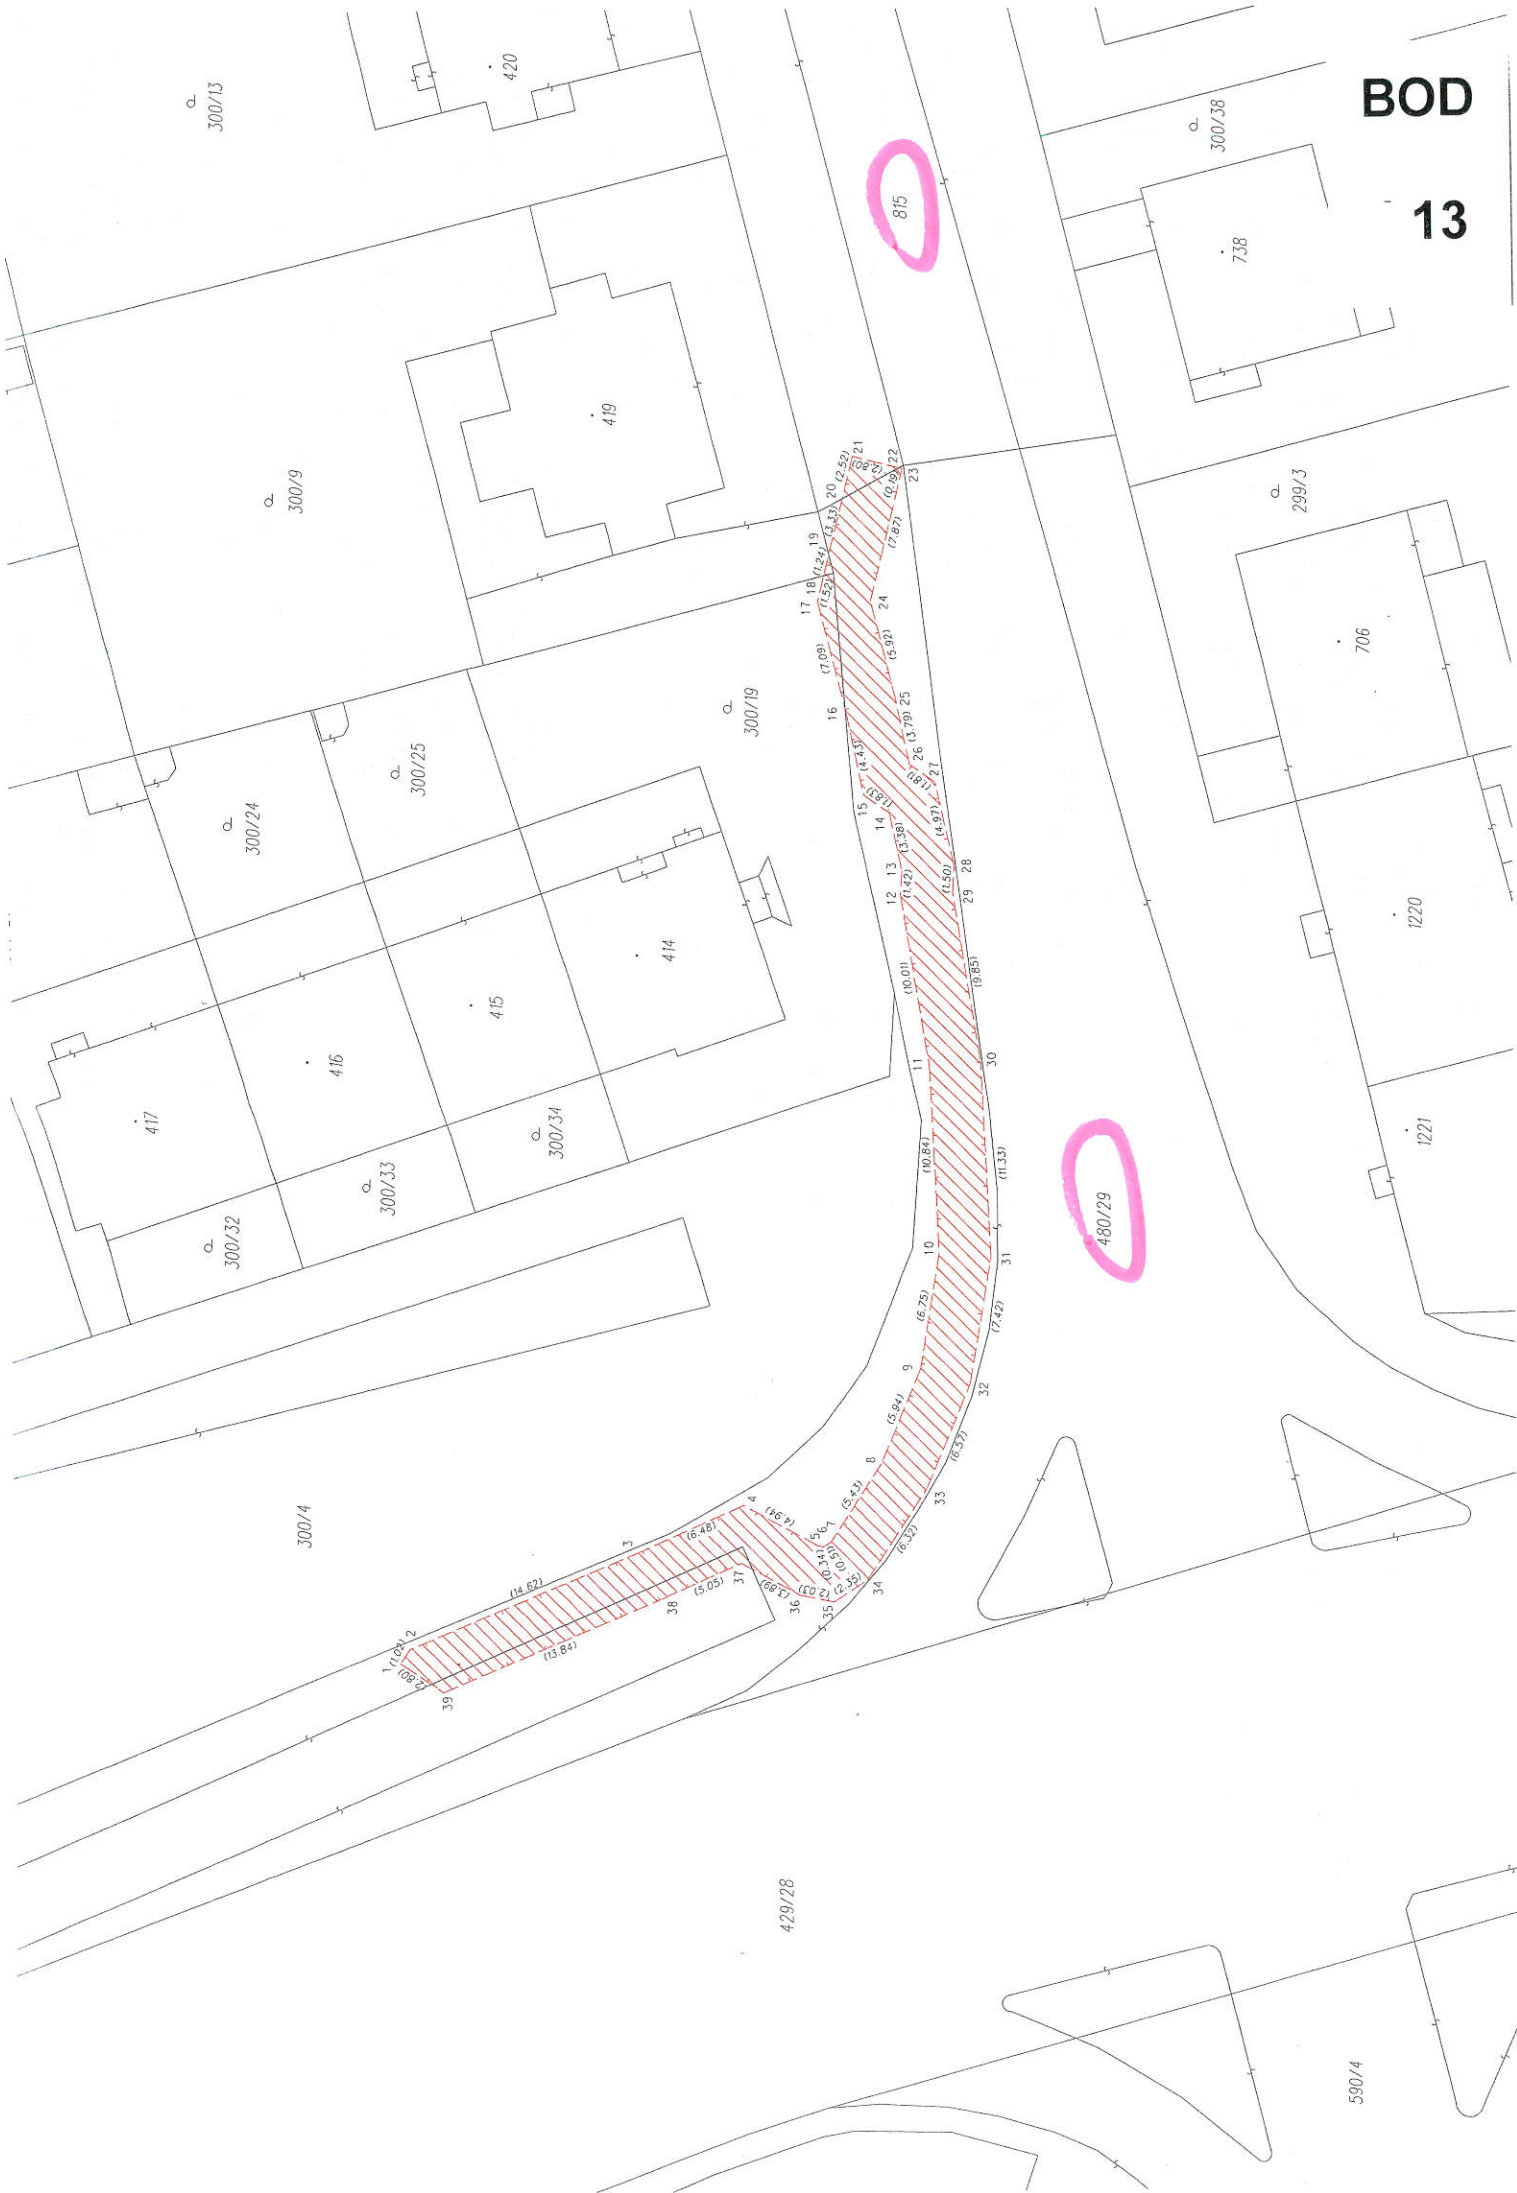

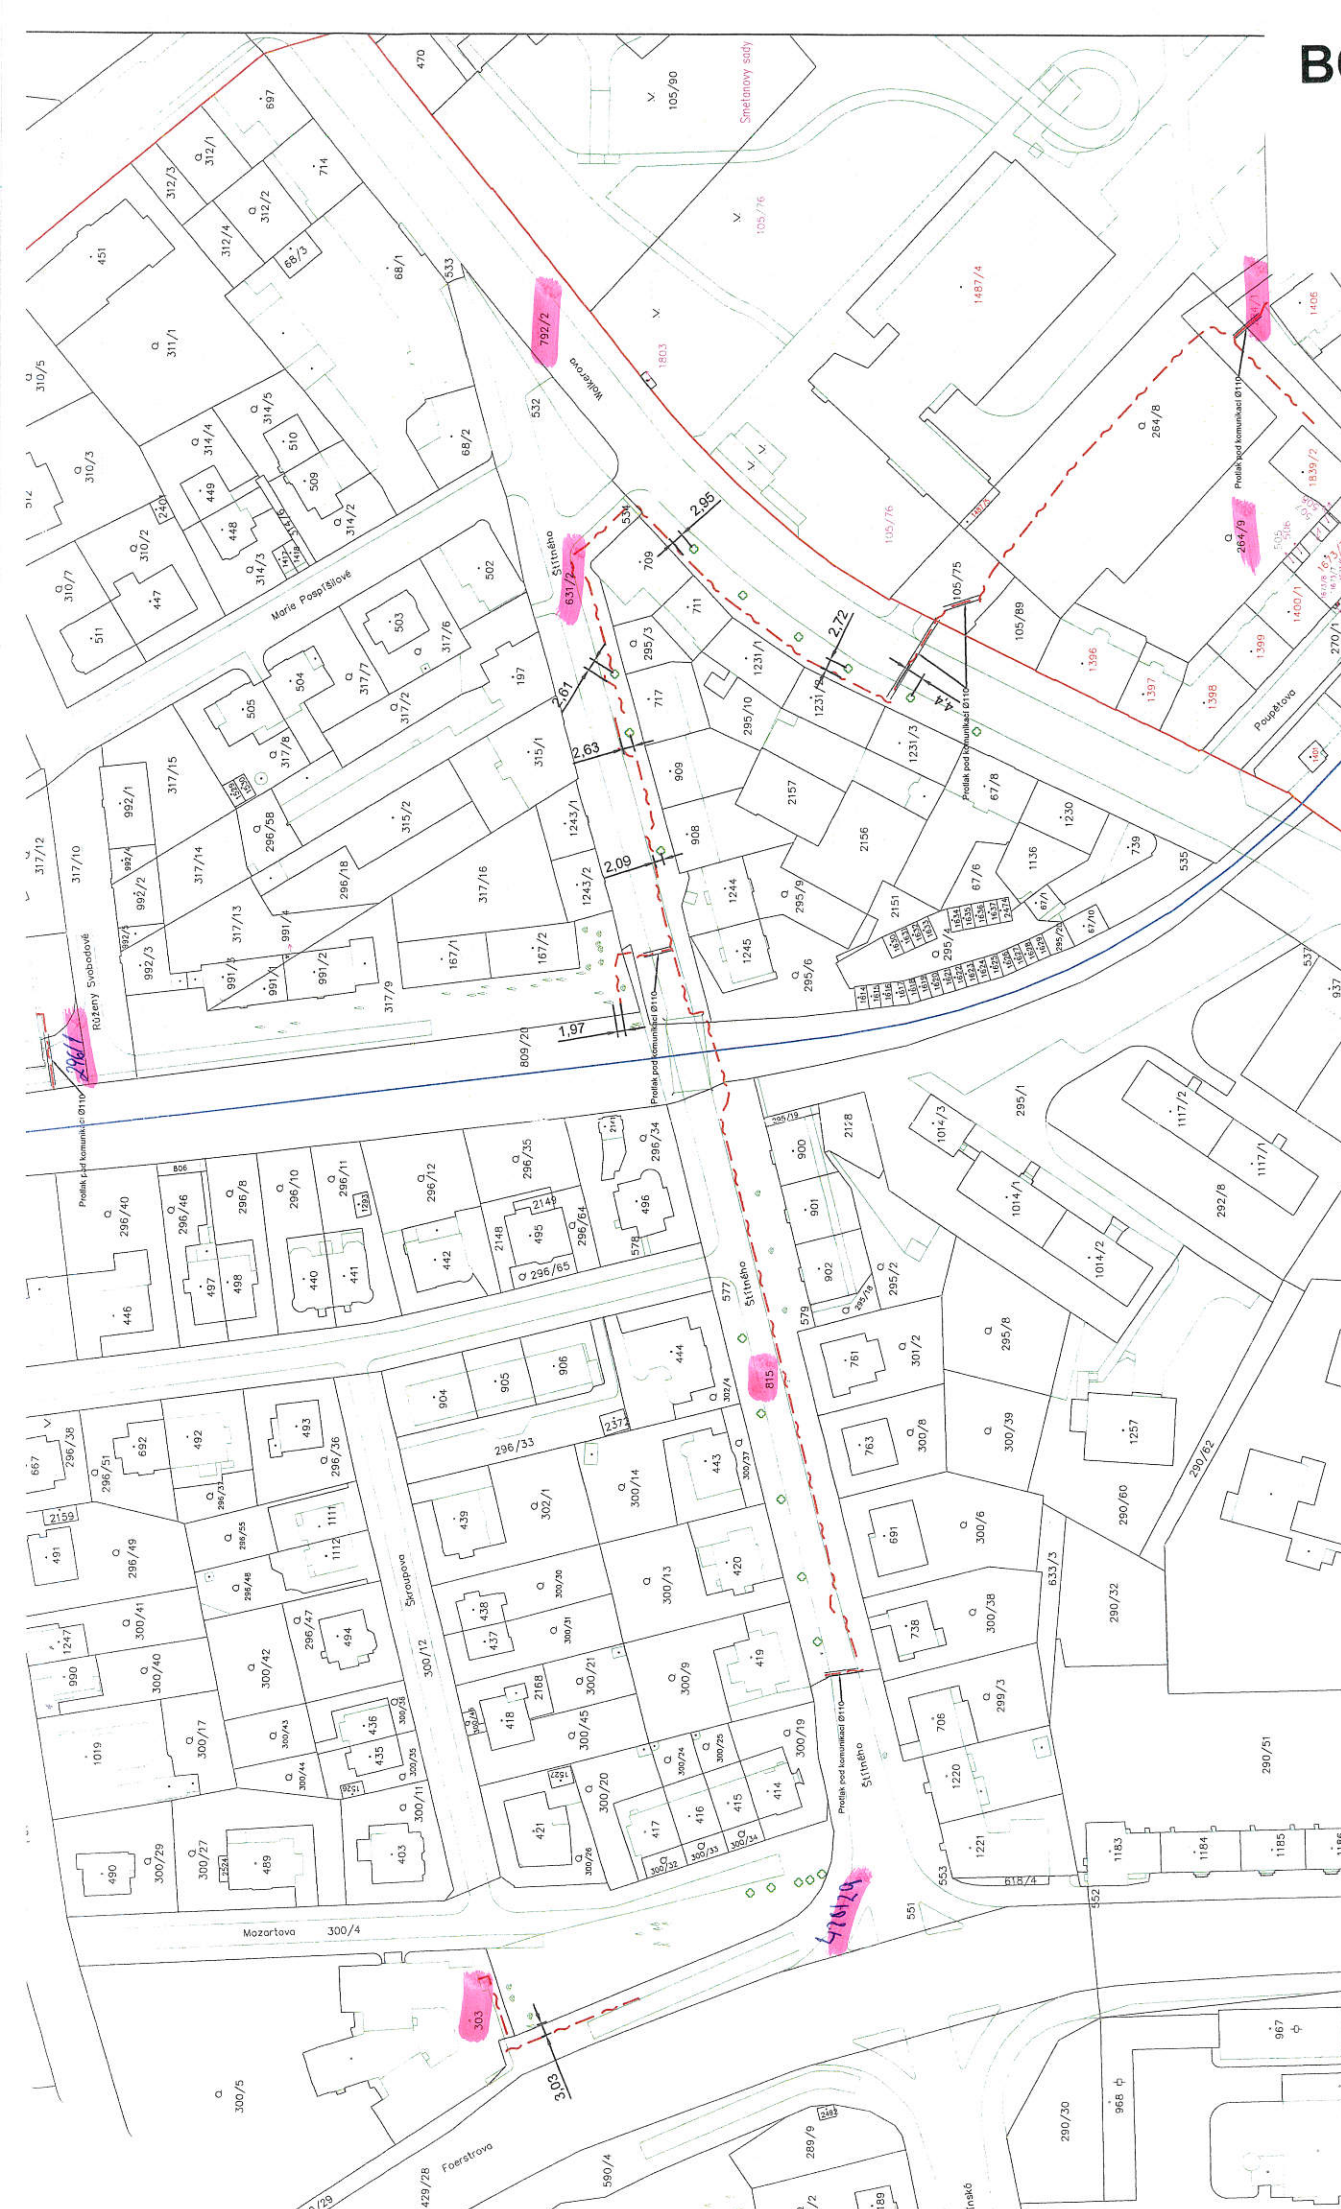

RUČNÍ VÝKOP

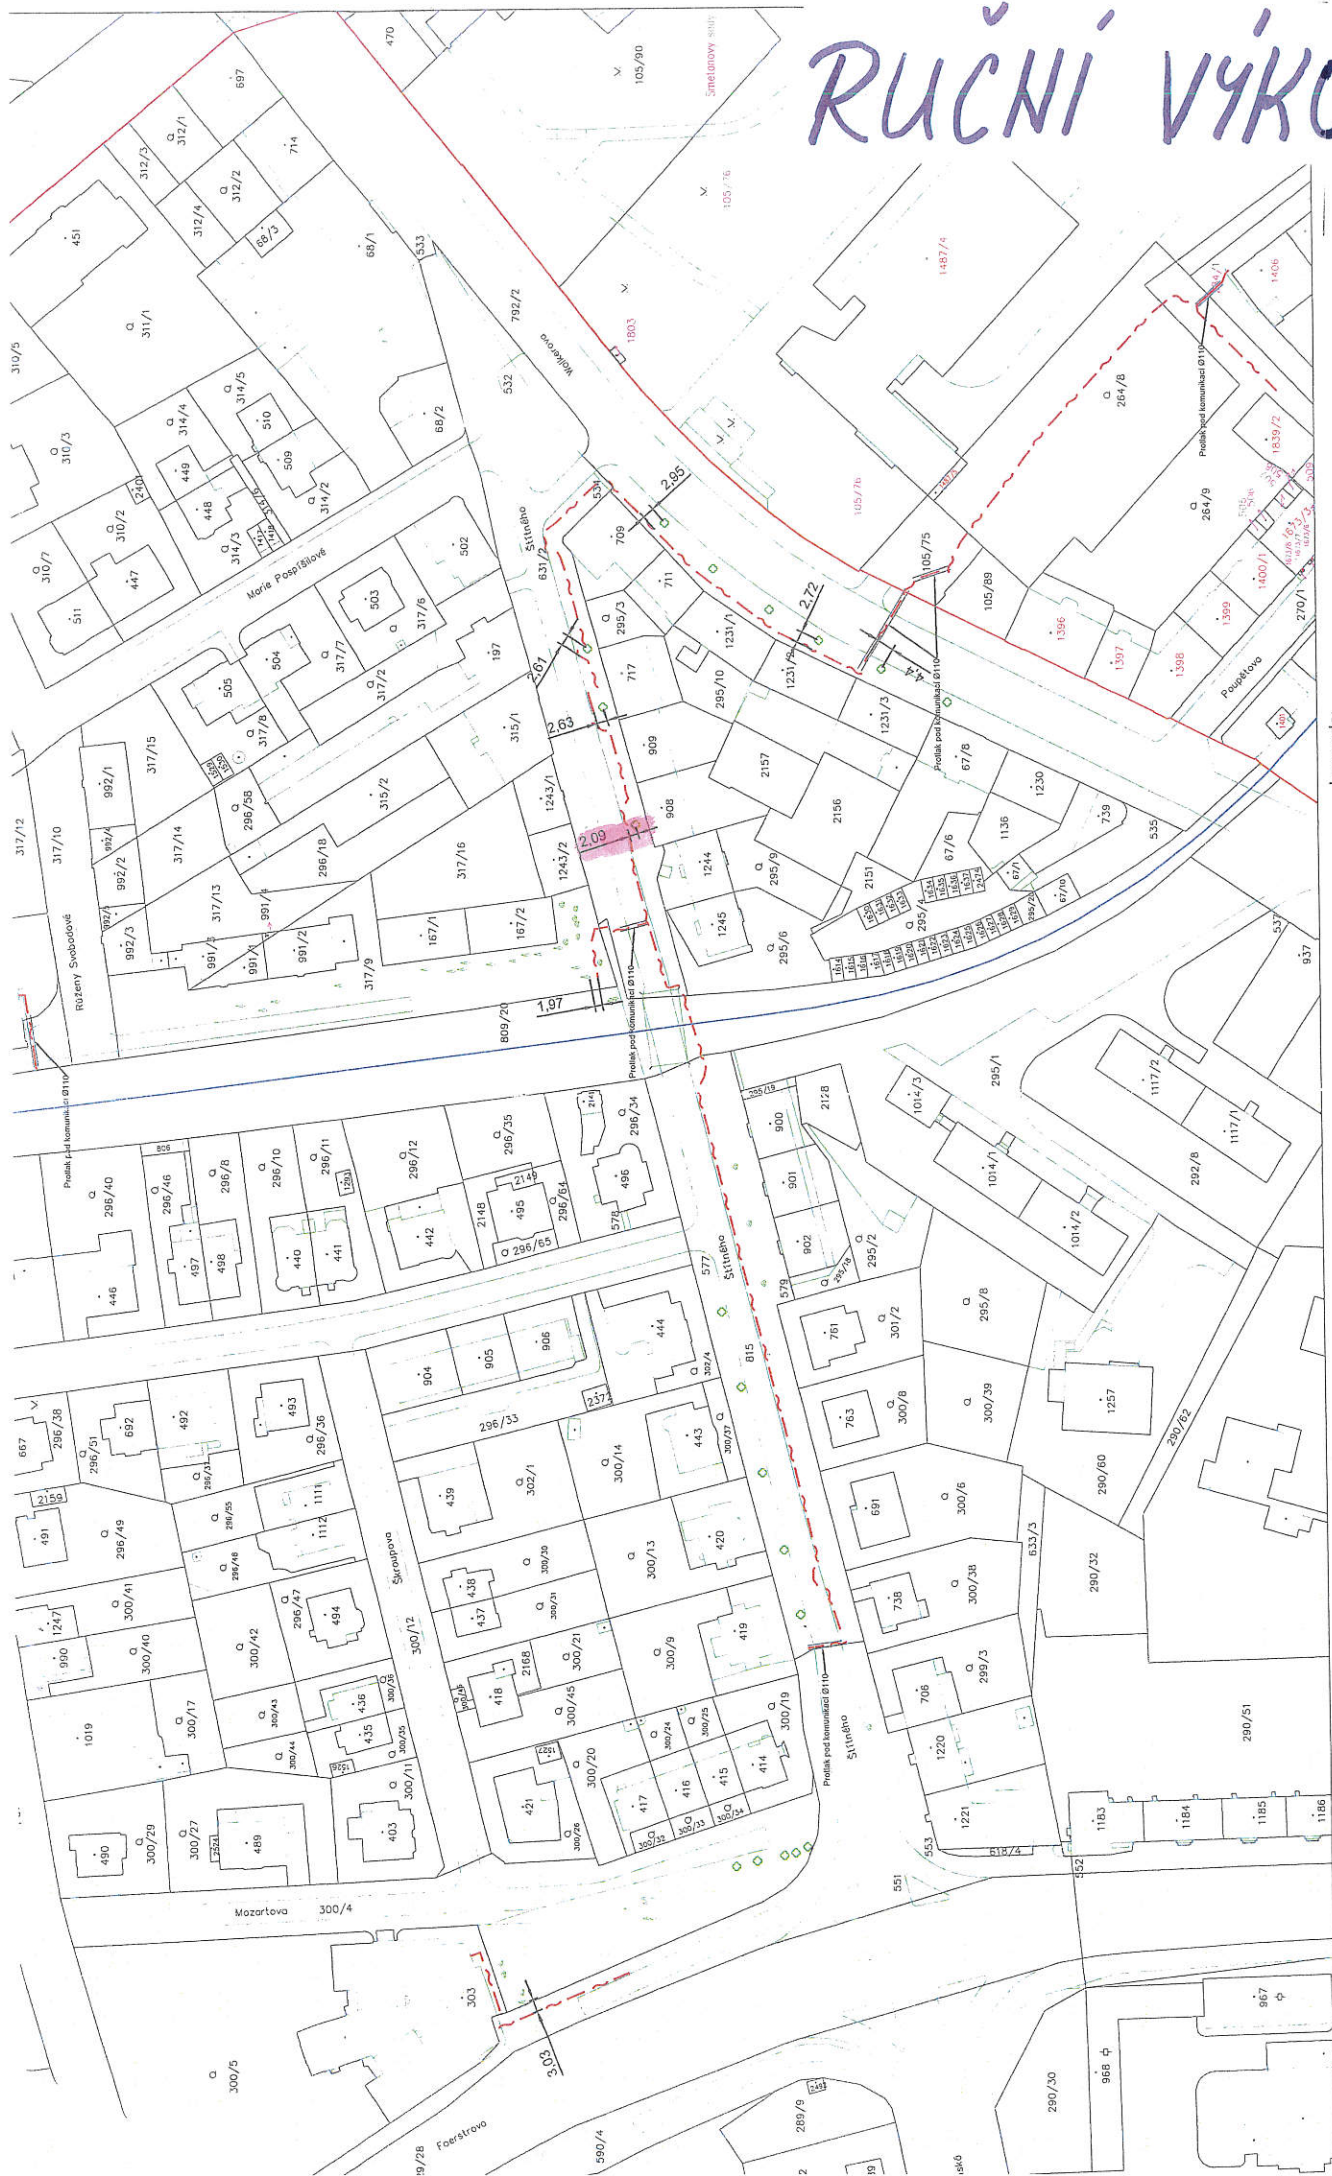


Optická přípojka Štítného - Wolke
k.ú. Nová Ulice, Olomouc - město


LEGENDA

TRASA VÝKOPU PRO ZEMNÍ KABEL TELEFONICA O2, a.s.



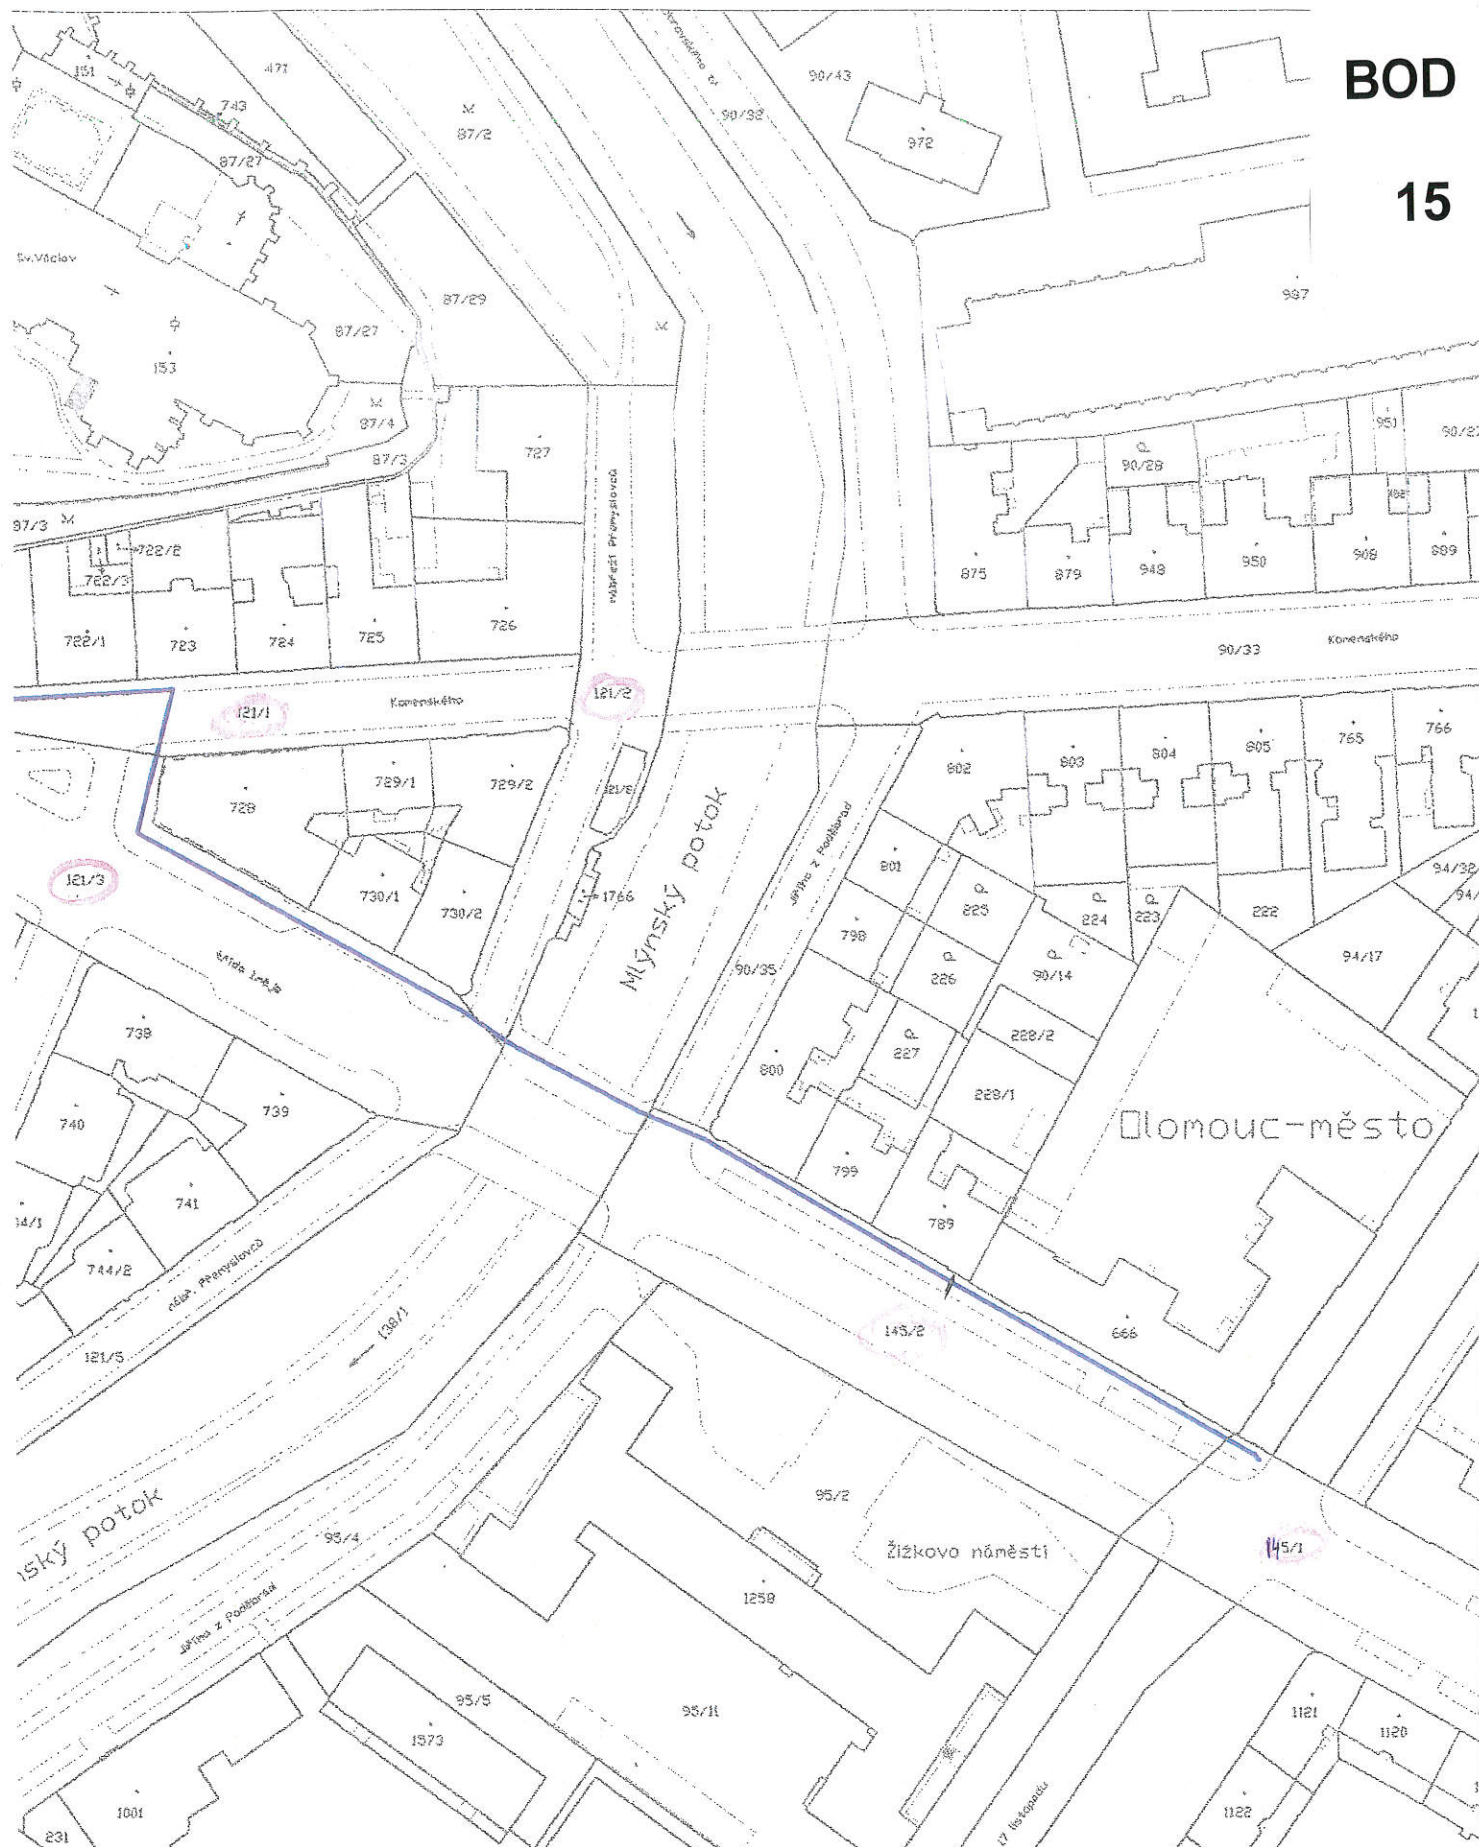

VYPRACOVAL	ŠPERLICOVÁ	AUTORIZ.ING.	ING. KAREL	 Farského 43/4, OLOMOUC www.multinet.cz			
MÍSTO	OLOMOUC – LAZCE	KRAJ	OLOMOUCKÝ				
INVESTOR	MERIT GROUP, a.s., Březinova 136/7, 772 00 Olomouc						
STAVBA	OPTICKÁ TRASA SEK FIRMY MERIT GROUP, a.s. KOŽELUŽSKÁ - ŽIŽKOVO NÁMĚSTÍ			ÚČEL	DUR	MĚŘÍTKO	1:1440
				ARCH.Č.	P40/12	DATUM	08/12
VÝKRES	SITUACE _ PARCELY			Č. VÝK.	I		

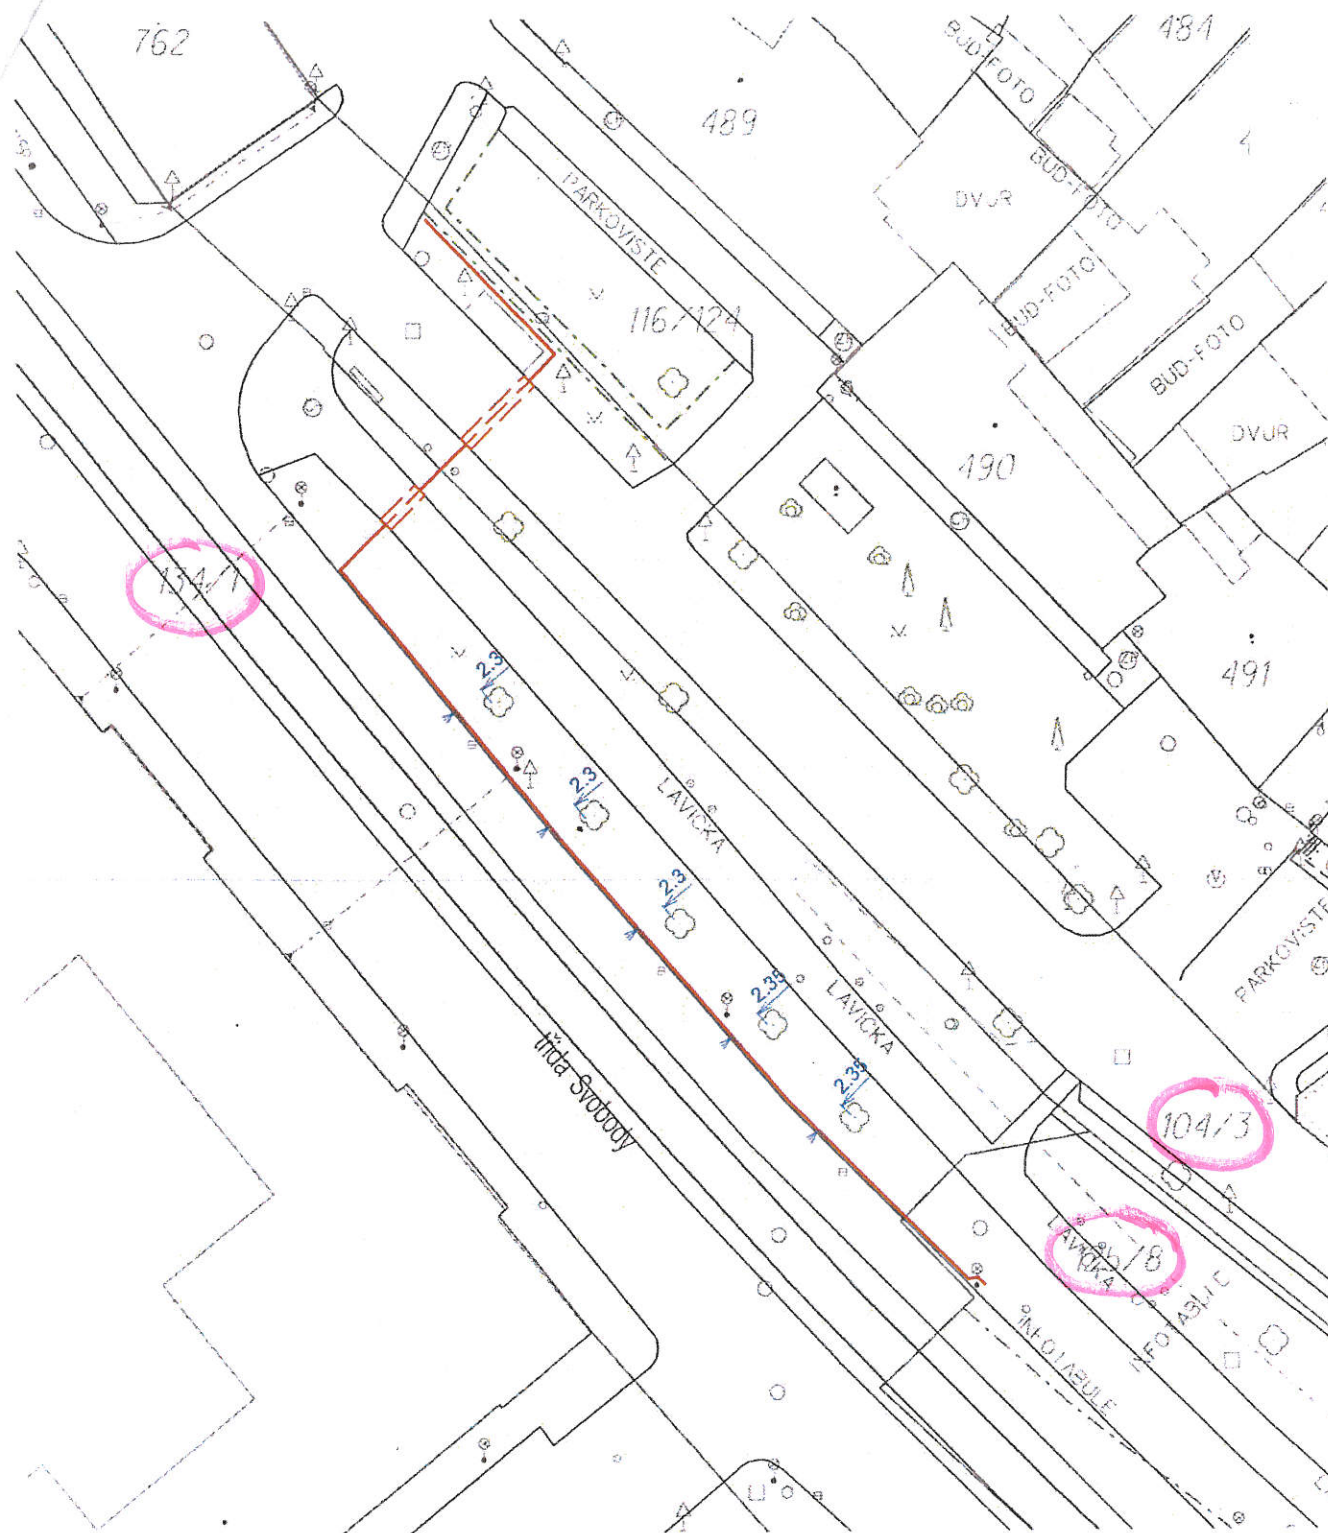

Vypracoval :		Zodp. pracovník:		TwigoNet Europe, SE Podnikatelská 553 Praha - Běchovice	
Lucie Šufnerová		Zuzana Geniková			
Zkontroloval :		Investor:			
Zuzana Geniková		TwigoNet Europe, SE			
Ved. montáže :		Odsouhlasil :			
Vladislav Cseplő		Ondrej Cibula			
Místo :	Olomouc, k.ú.: Olomouc-město				
Název akce :	Přípojka k optické síti TwigoNet - tř. Svobody			Datum :	9.9.2015
Příloha :				Stupeň :	DUR
Situace katastrální				Měřítko :	1 : 500
				č. zak.:	č. stavby :

401/8

K.V.Z. spol. s r.o. Mokrý 386, 760 01 Zlín, IČO 00546178

PROJEKTANT: MARTIN DAMBORSKÝ martin.damborsky@email.cz	mob. 608 419 940	ČÍSLO ZAKÁZKY: KVZ-1102/15
STAVBA: PVD5L5M_E05_M_OLST122.OK		DATUM: 07/2015
SITUACE PROJEKTOVANÉ TRASY V KATASTRÁLNÍ MAPE		MĚŘÍTKO: 1:500
INVESTOR: Česká telekomunikační infrastruktura a.s., Olšanské 2681/6, 130 00 Praha 3 - Žitkov		3

LEGENDA:

- PROJEKTOVANÁ TRASA HDPE TRUBEK
- STÁVAJÍCÍ TRASA KABELU A TRUBEK

k.ú. Hejčín

PROJEKTOVANÁ TRASA DVOU
HDPE TRUBEK 40/33mm

MÍSTO NÁPOJENÍ NA EXISTUJÍCÍ
TRASU CETIN

401/18

682

403

401/14

EXISTUJÍCÍ TRATĚVÝ
ROZVADEČ OLST122
(TRASA NACHYSTÁNA PŘED DŮM)

401/8

401/15

404

401/7

BOD
17

ul. Erenburgova

enburga

ul. Matuchova

396/1

396/2

528

527

526

494

493

492

491

604

603

602

601

600

600

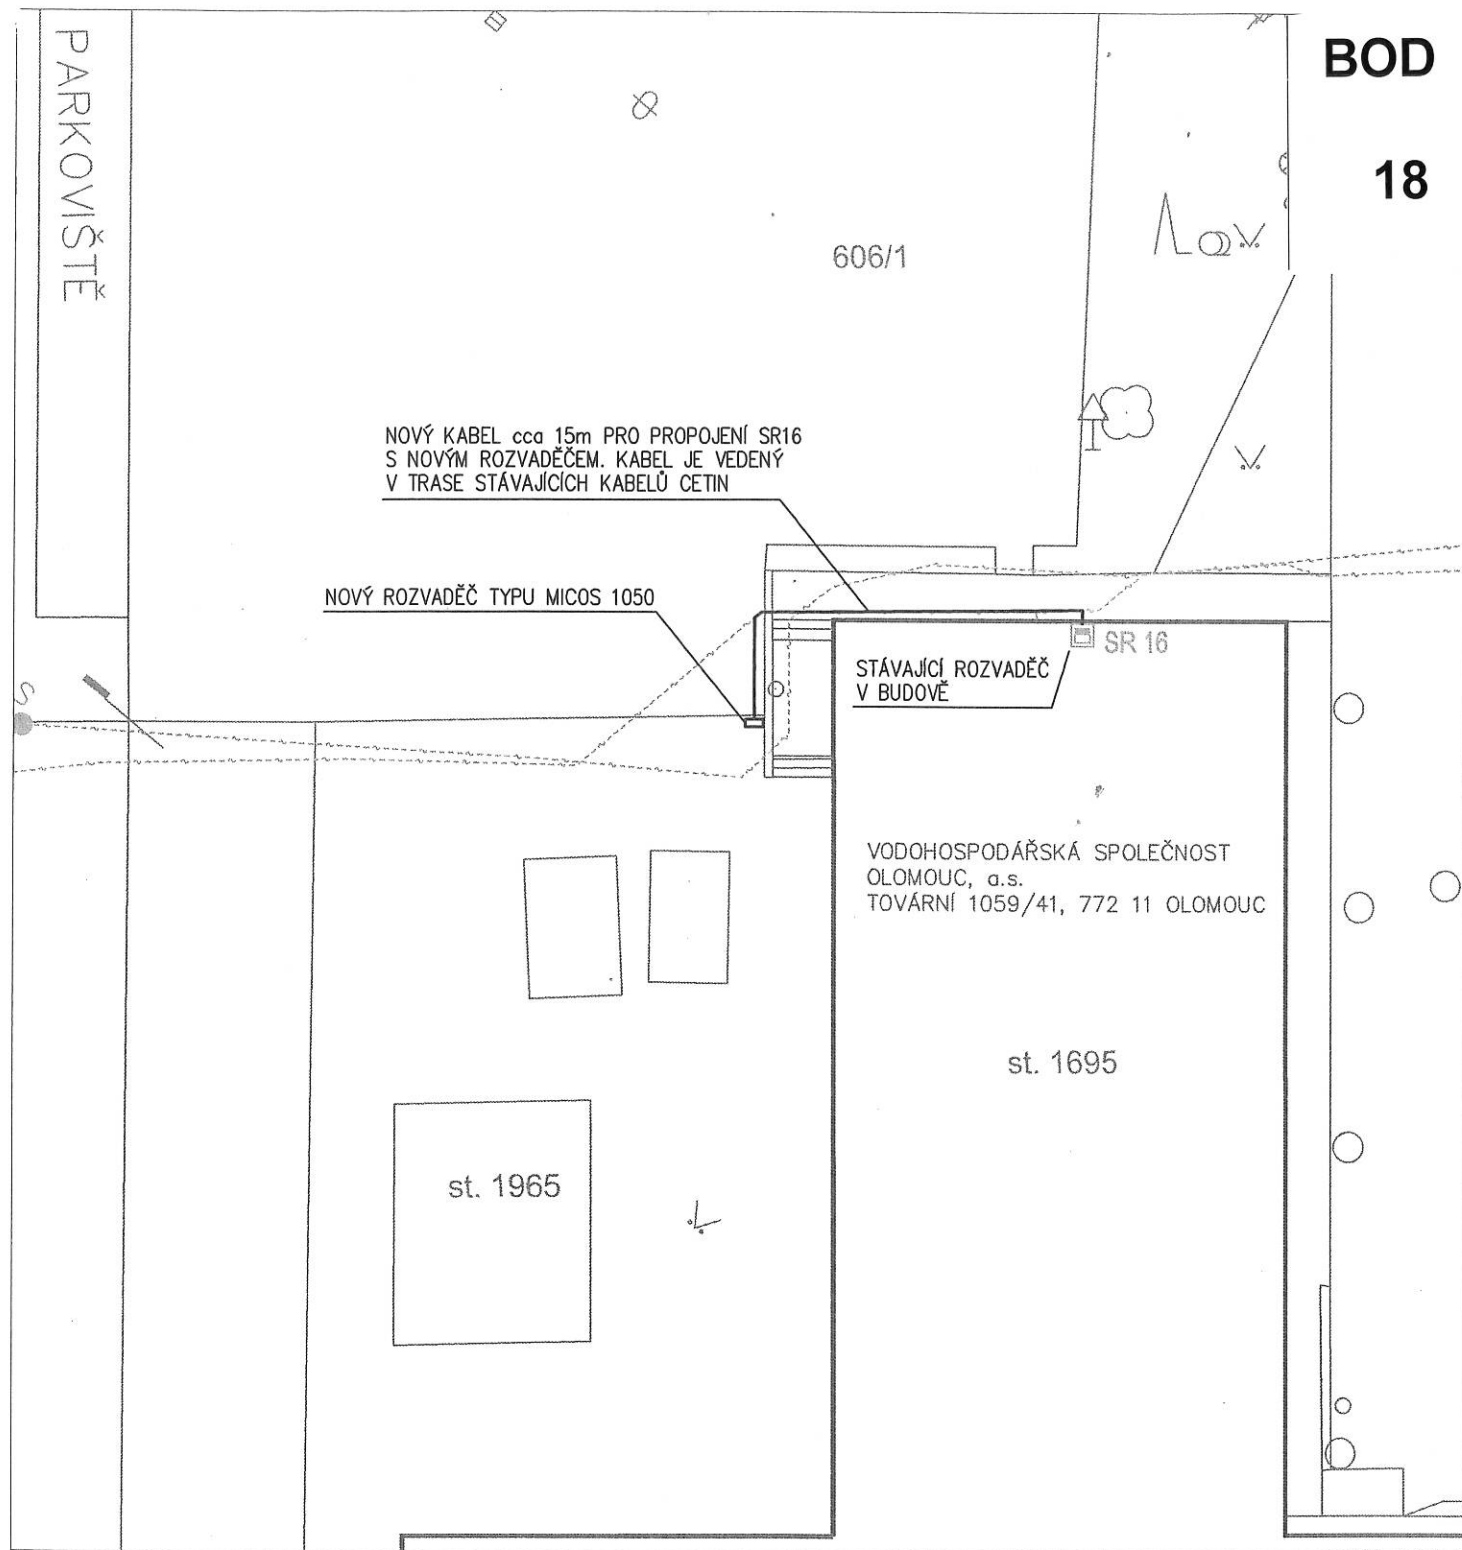

- - - - - STÁVAJÍCÍ KABELY SEK CETIN a.s.
 ————— PROJEKTOVANÝ VÝKOP
 □ NOVÝ ROZVADĚČ MICOS 1050
 š x h x v = 550 x 250 x 1935 mm

VYPRACOVAL	ŠPERLICOVÁ	AUTORIZ.ING.	ING. KAREL	 Farského 43/4, OLOMOUC www.multinet.cz			
MÍSTO	OLOMOUC	KRAJ	OLOMOUCKÝ				
INVESTOR	Česká telekomunikační infrastruktura a.s. Olšanská 2681/6 130 00 Praha						
STAVBA	11010-054760 PVDSL5M_E05_M_OLKR116_OK			ÚČEL	P	MĚŘÍTKO	1:250
				ARCH.Č.	P..-15	DATUM	06/15
VÝKRES	SITUACE PRO DUR			Č.VÝK.	1		

VÝKAZ DOSAVIDNÍHO A NOVÉHO STAVU ÚDAJŮ KATASTRU NEMOVITOSTÍ

Oblasťový súhrn				Nový stav									
Označení pozemku podc. číslem	Výměra parcely		Druh pozemku	Označení pozemku podc. číslem	Výměra parcely		Druh pozemku	Typ stavby	Zos.	Porovnaní se starším evidencí právních záznamů			
	ha	m ²			Zosobn. výměra	Zosobn. výměra				Díl přechází z pozemku odpovídá v katastru	Číslo listu vlastnický	Výměra dílu vlastnický	Označení dílu
590/1					ha	m ²				590/1	10001		
590/2										590/2	10001		
1062/1										1062/1	10001		

Číslo bodu	Seznam souřadnic (S-JTSK)	Souřadnice pro zápis do KN	Y	X	Kód kv.	Poznámka
------------	---------------------------	----------------------------	---	---	---------	----------

1	5	121749	29	5
2	6	121749	29	6
3	7	121749	29	7
91	95	121749	29	95
92	96			

GEOMETRICKÝ PLÁN pro vymezení rozsahu včetněho břemene k části pozemku		Geometrický plán ověřit osoba oprávněná zeminářský zákonem: Jméno, příjmení: Ing. Věra Česká Datum poskytnutí záznamu ořísků oprávněných zeminářských zákonem: 5/19/95 Dne: 29.9.2015 Ověř: 2/9/2015 Náležitosti a předmět odvodu právním předpisem.	
Vyhoví: Jitka Věšit Chvalkovická 482 74500 Olomouc IC 71782653		Geometrický plán ověřit osoba oprávněná zeminářský zákonem: Jméno, příjmení: Ing. Věra Česká Datum poskytnutí záznamu ořísků oprávněných zeminářských zákonem: 5/19/95 Dne: 12.10.2015 Ověř: 12/5/2015 Tento záznam obsahuje geometrický plán v elektronické podobě uložený v dokumentu katastrálního úřadu.	
Cílo plánů: 216-659/2015		Ověř státního geometrického plánu v listinné podobě.	
Díky: Olomouc		Kauzovník úřad ověřit a odvolání parol.	
Díky: Olomouc		KÚ pro Olomoucký kraj KP Olomouc Ing. Jitka Kyřarová PGP-1857/2015-805 2015.10.08 07:37:04 CEST	
Kat. území: Nova Ulice			
Mapový list: Olomouc: 9-D/43			
Dodatek: Vlastník pozemku byl poskytnutá rozhraní záznamu ořísků oprávněných zeminářských zákonem které byly označeny příslušným způsobem.			

BOD

19