


Nový stáv

VÝKAZ DOKAZATELNOSTI A NOVÝCH STAVŮ ÚDAJŮ KATASIKU PĚNUNYIUSII													
Dostupné stavy						Nový stav							
Označení pozemku pauz. číseln	Výměra pozemky pauz. číseln	Druh pozemku	Označení pozemku pauz. číseln	Výměra pozemky		Druh pozemku	Typ stavby	Způsob využití		Díl přechází z pozemku označeného v katastru	Porovnávací stavem evidence právních vztahů		Ověření dile
				ha	m ²			Způsob využití	Způsob využití		Číslo listu vlastnický	Výměra dle	
616/8										616/8	1000/1		
809/23										809/23	11120		
809/55										809/55	11120		
809/63										809/63	1529		

Druh věcného břemene: Dle listiny.

Oprávněný: Dle listiny.

- přípojka vody

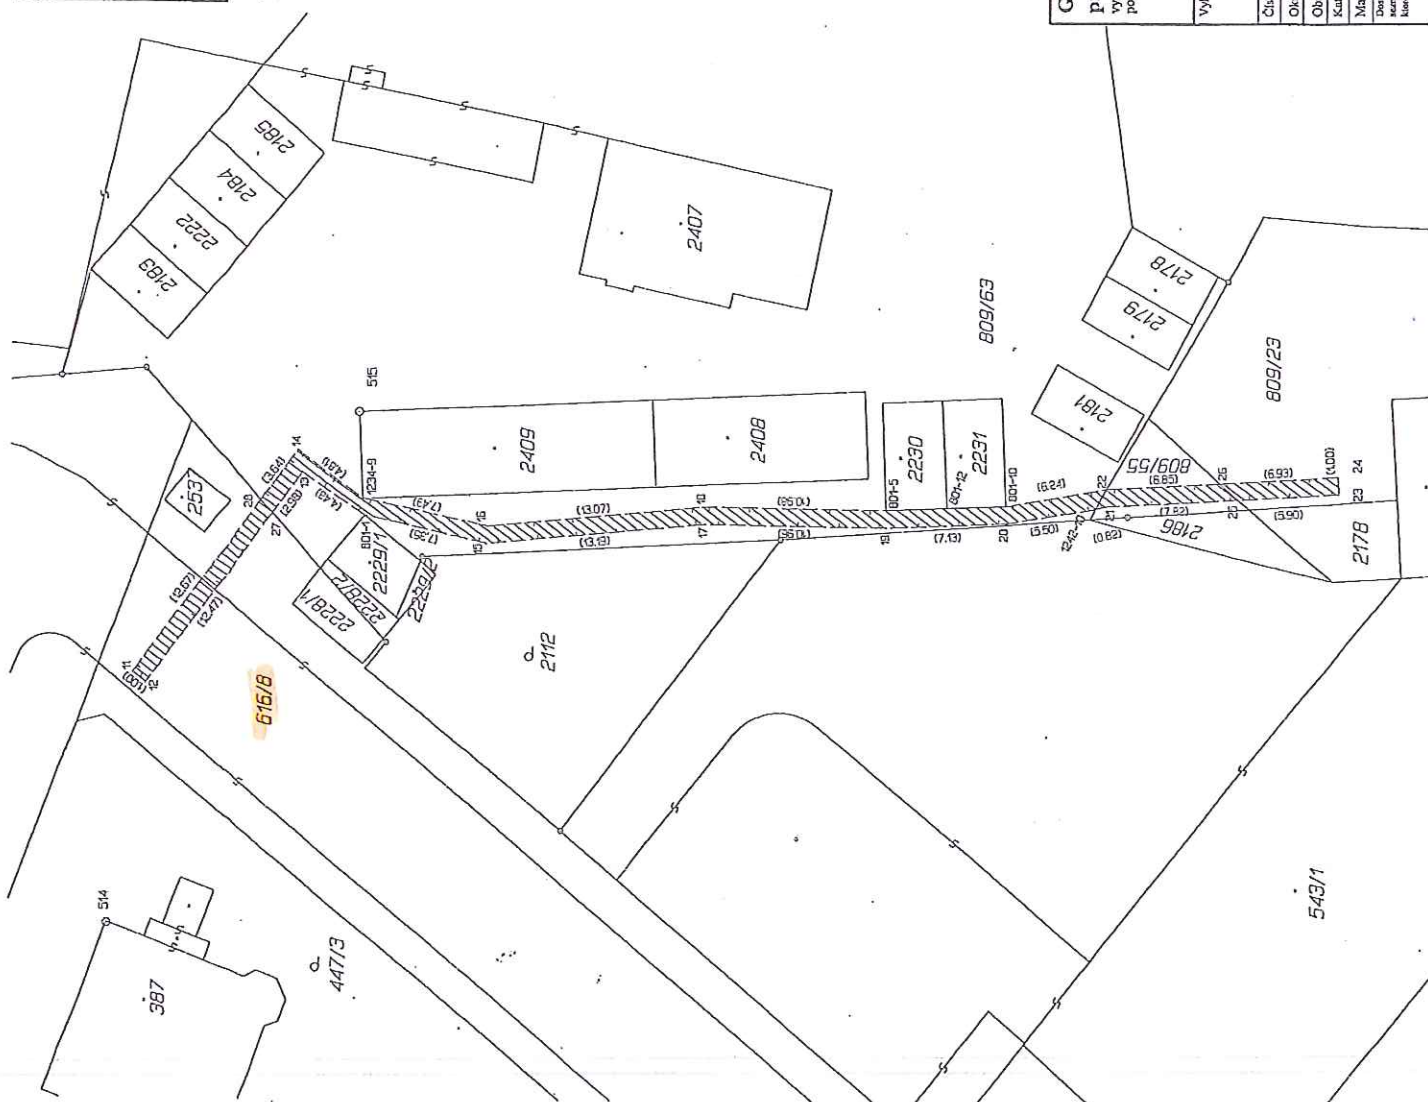

Seznam souřadnic (S-JTSK)

Číslo bodu Souhrnné pro zápis do KN $\sum y$

	Y	X	Wd.	Poszrenie
801-1	5/79323.01	121002.28	3	
801-2	5/79323.01	121002.28	3	
801-3	5/79323.06	121002.51	3	
801-4	5/79323.11	121002.71	3	
801-5	5/79323.16	121002.91	3	
801-56	5/79325.71	121013.11	3	
801-57				

GEOMETRICKÝ PLÁN

pro
vymezení rozsahu věcného břemene k části
pozemku

vyhotovitel: GEOPROFIL, s.r.o.
Světlov 20, 781 05 Šternberk
IČ: 26879719

Uslu planı: 2031-189/2014

Olomouc

Abcc: Olomouc

Mapový list: Olomouc 9-0/42

osazování vlnstlým pozemku byla poskytnuta možnost
znamenit se v řešení a problémem navrhovaný či nových hřeben,
ard byly označeny předepsaným způsobem.

Geometrický plán ověřil oprávněný zemědělský inženýr:

Ing. Miroslav Pouč

Číslo položky seznamu úředně opodstatněných
zeměměřičských inženýrů: 661/1995

73-16-7012	2/19/11
------------	---------

5/10/2014 11:07 AM 22

M^2 is the maximum of M over all M in the class $\mathcal{M}$.

[illegible]

12

1000

WILLIAM: 3

De l'usage des

B.C. Jilka Kuyarova

U.S. 07, 2014



Dosaďovací stav				Nový stav			
Označení pozemku	Výměra parcely	Druh pozemku	Označení pozemku	Výměra parcely	Druh pozemku	Označení pozemku	Výměra parcely
616/8	ha	m ²	616/8	ha	m ²	616/8	ha
809/23			809/23			809/23	
809/55			809/55			809/55	
809/63			809/63			809/63	

Druh věcného břemene: Dle listiny.
Oprávněný: Dle listiny.

- vedlejší NN

Číslo bodu	Sčítání souřadnic	UJ-UT30	Met. kv.	Plocha
801-1	547923.78	1121022.28	3	
801-2	547923.00	1121017.90	3	
801-5	547923.34	1121053.51	3	
801-8	547923.46	1121023.17	3	
801-10	547923.06	1121053.63	3	
801-12	547923.19	1121057.11	3	
801-15	547923.01	1121055.10	3	
801-18	547923.20	1121055.10	3	
801-19	547924.34	1121055.55	3	
801-20	547924.06	1121050.67	3	
801-21	547923.03	1121056.91	3	
801-22	547922.03	1121056.79	3	
801-23	547924.31	1121056.61	3	
801-24	547923.52	1121056.61	3	
801-25	547923.52	1121074.72	3	
801-26	547923.57	1121074.53	3	
801-27	547923.79	1121021.00	3	
801-28	547923.50	1121017.01	3	
801-29	547923.94	1121018.00	3	
801-30	547923.50	1121021.50	3	
801-31	547923.60	1121021.78	3	
801-32	547923.51	1121026.46	3	
801-33	547924.52	1121026.70	3	
801-34	547924.03	1121023.47	3	
801-35	547924.03	1121023.51	3	
801-36	547923.71	1121023.51	3	
801-37	547923.48	1121019.31	3	

GEOMETRICKÝ PLÁN		Geometrický plán vešití úředně upravený geometrický plán	
pro	Ing. Miroslav Pouč	Jméno, příjmení:	
Vymezení rozhraní věcného břemene k číslu pozemku	Číslo polohy seznamu úředně upravených zeměměřických měření: 661/1995	Číslo polohy seznamu úředně upravených zeměměřických měření:	
	Dne: 23-08-2014	Dne:	9/7/2014
	Vykotovit: GEOPROFIL, s.r.o., Světlav 20, 781 05 Štamberk IČ: 26879719	Dne:	23-08-2014
	Číslo plánu: 2032-189/2014	Dne:	23-08-2014
	Obec: Olomouc	Dne:	23-08-2014
	Obec: Olomouc	Dne:	23-08-2014
	Kat. území: Nová Ulice	Dne:	23-08-2014
	Mapový list: Olomouc 9-042	Dne:	23-08-2014
Dosaďovací plán je součástí geometrického plánu v dokumentaci katastrálního úřadu.		Dosaďovací plán je součástí geometrického plánu v dokumentaci katastrálního úřadu.	

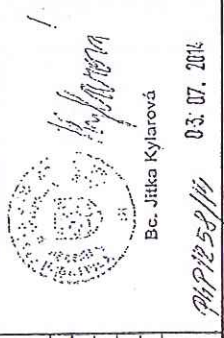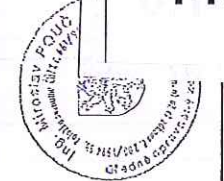

Bc. Jitka Křiváková
03.07.2014

Seznam souřadnic (S-JTSK)

Číslo bodu Souřadnice pro zápis do KN

Y X Kód kv. Poznámka

k.o. Povel (710784)

20 547292.59 1123701.28 3
21 547292.09 1123701.28 3
22 547292.63 1123697.95 3
23 547292.13 1123697.57 3
24 547292.04 1123691.56 3
25 547291.55 1123691.84 3
26 547291.20 1123690.95 3
27 547291.02 1123691.46 3
k.o. Nové Sady u Olomouce (710814)
278-24 547287.48 1123690.67 3
947-50 547287.22 1123691.23 3

5/21

k.o. Nové Sady u Olomouce

k.o. Povel

5/8

535/1

859

Dosařední stav				Nový stav			
Označení pozemku parc. čílem	Výměra parcely		Druh pozemku	Označení pozemku parc. čílem	Výměra parcely		Druh pozemku
	ha	m ²			ha	m ²	
536/1							

Oprávněný: dle listiny
Druh věcného břemene: dle listiny

GEOMETRICKÝ PLÁN		Geometrický plán ověřit účinně oprávněný zeměměřický inženýr		Státní inženýrský úřad ověřit zeměměřický inženýr	
pro		Ing. Jana Bouchalová		Jméno, příjmení	
vymezení rozhraní věcného břemene k části pozemku		Číslo polohy seznamu údajů oprávněných zeměměřických inženýrů 2499/2010		Číslo polohy seznamu údajů oprávněných zeměměřických inženýrů	
		Datum: 20.2.2014 Číslo: 64/2014		Datum: Číslo:	
Vyhotořil: Geo Real Group s.r.o., Hněvoštin š.p.s., 783 47 IČ: 63981637, tel.: 773517573		Náležitosti a předmět odpovídá právnímu předpisu.		Tento státní inženýrský úřad ověřil geometrický plán v elektronické podobě uložený v dokumentu kartařského úřadu.	
Číslo plánu: 689-82.1/2014		Kartařský úřad se souhlasí s účinností plánu v řízení soudní.		Ověření státního inženýrského úřadu v řízení soudní.	
Okres: Olomouc					
Obec: Olomouc					
Kartařský úřad: Povel					
Mapový list: DKM					
Dosaředním vymezením pozemků byla poskytnuta možnost seznámit se v textu s problémy navržených nových hranic, které byly označeny předepsaným způsobem.					

BOD

15.

Pracovní

17.5.10

VÝKAZ DOSAVADNÍHO A NOVÉHO STAVU ÚDAJŮ KATASTRU NEMOVITOSTÍ

BOD

15.

Dosavadní stav				Nový stav														
Označení pozemku parc. číslem	Výměra parcely		Druh pozemku	Označení pozemku parc. číslem	Výměra parcely		Druh pozemku	Typ stavby	Způsob využití	Způsob využití	Způsob využití	Způsob určení výměr	Porovnání se stavem evidence právních vztahů					
			Způsob využití				Způsob využití						Díl přechází z pozemku označeného v	Číslo listu vlastnictví	Výměra dílu			
	ha	m ²	ha		m ²	ha	m ²						katastru nemovitostí		dílejší poz. evidenci	ha	m ²	
5/8													5/8		10001	✓		
5/12													5/12		10001	✓		

Oprávněný: dle listiny

Druh věcného břemene: dle listiny

GEOMETRICKÝ PLÁN

pro

vymezení rozsahu věcného břemene k části pozemku

Vyhotovitel: Geo Real Group s.r.o.
Hněvotín č.p.8, 783 47
IČ: 63981637, tel.: 773517373

Číslo plánu: 947-79/2014

Okres: Olomouc

Obec: Olomouc

Kat. území: Nové Sady u Olomouce

Mapový list: DKM

Dosavadním vlastníkům pozemků byla poskytnuta možnost seznámit se v terénu s průběhem navrhovaných nových hranic, které byly označeny předepsaným způsobem.

Geometrický plán ověřil úředně oprávněný zeměměřický inženýr:

Jméno, příjmení:

Ing. Jana Bouchalová

Číslo položky seznamu úředně oprávněných zeměměřických inženýrů:

2499/2010

Dne:

20.2.2014

Číslo:

63/2014

Náležitosti a přesnosti odpovídá právní předpisům.

Katastrální úřad souhlasí s otiskováním parcel.



Ing. KATEŘINA VILKOVÁ

Plat. 300/14

28-02-2014

Stejnopis ověřil úředně oprávněný zeměměřický inženýr:

Jméno, příjmení:


Číslo položky seznamu úředně oprávněných zeměměřických inženýrů:

Dne:

Číslo:


Tento stejnopis odpovídá geometrickému plánu v elektronické podobě uloženému v dokumentaci katastrálního úřadu.

Ověření stejnopisu geometrického plánu v listinné podobě.

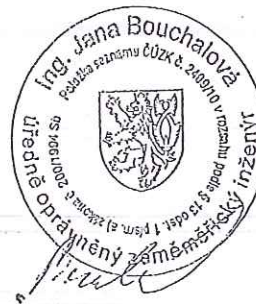





BOD

15.

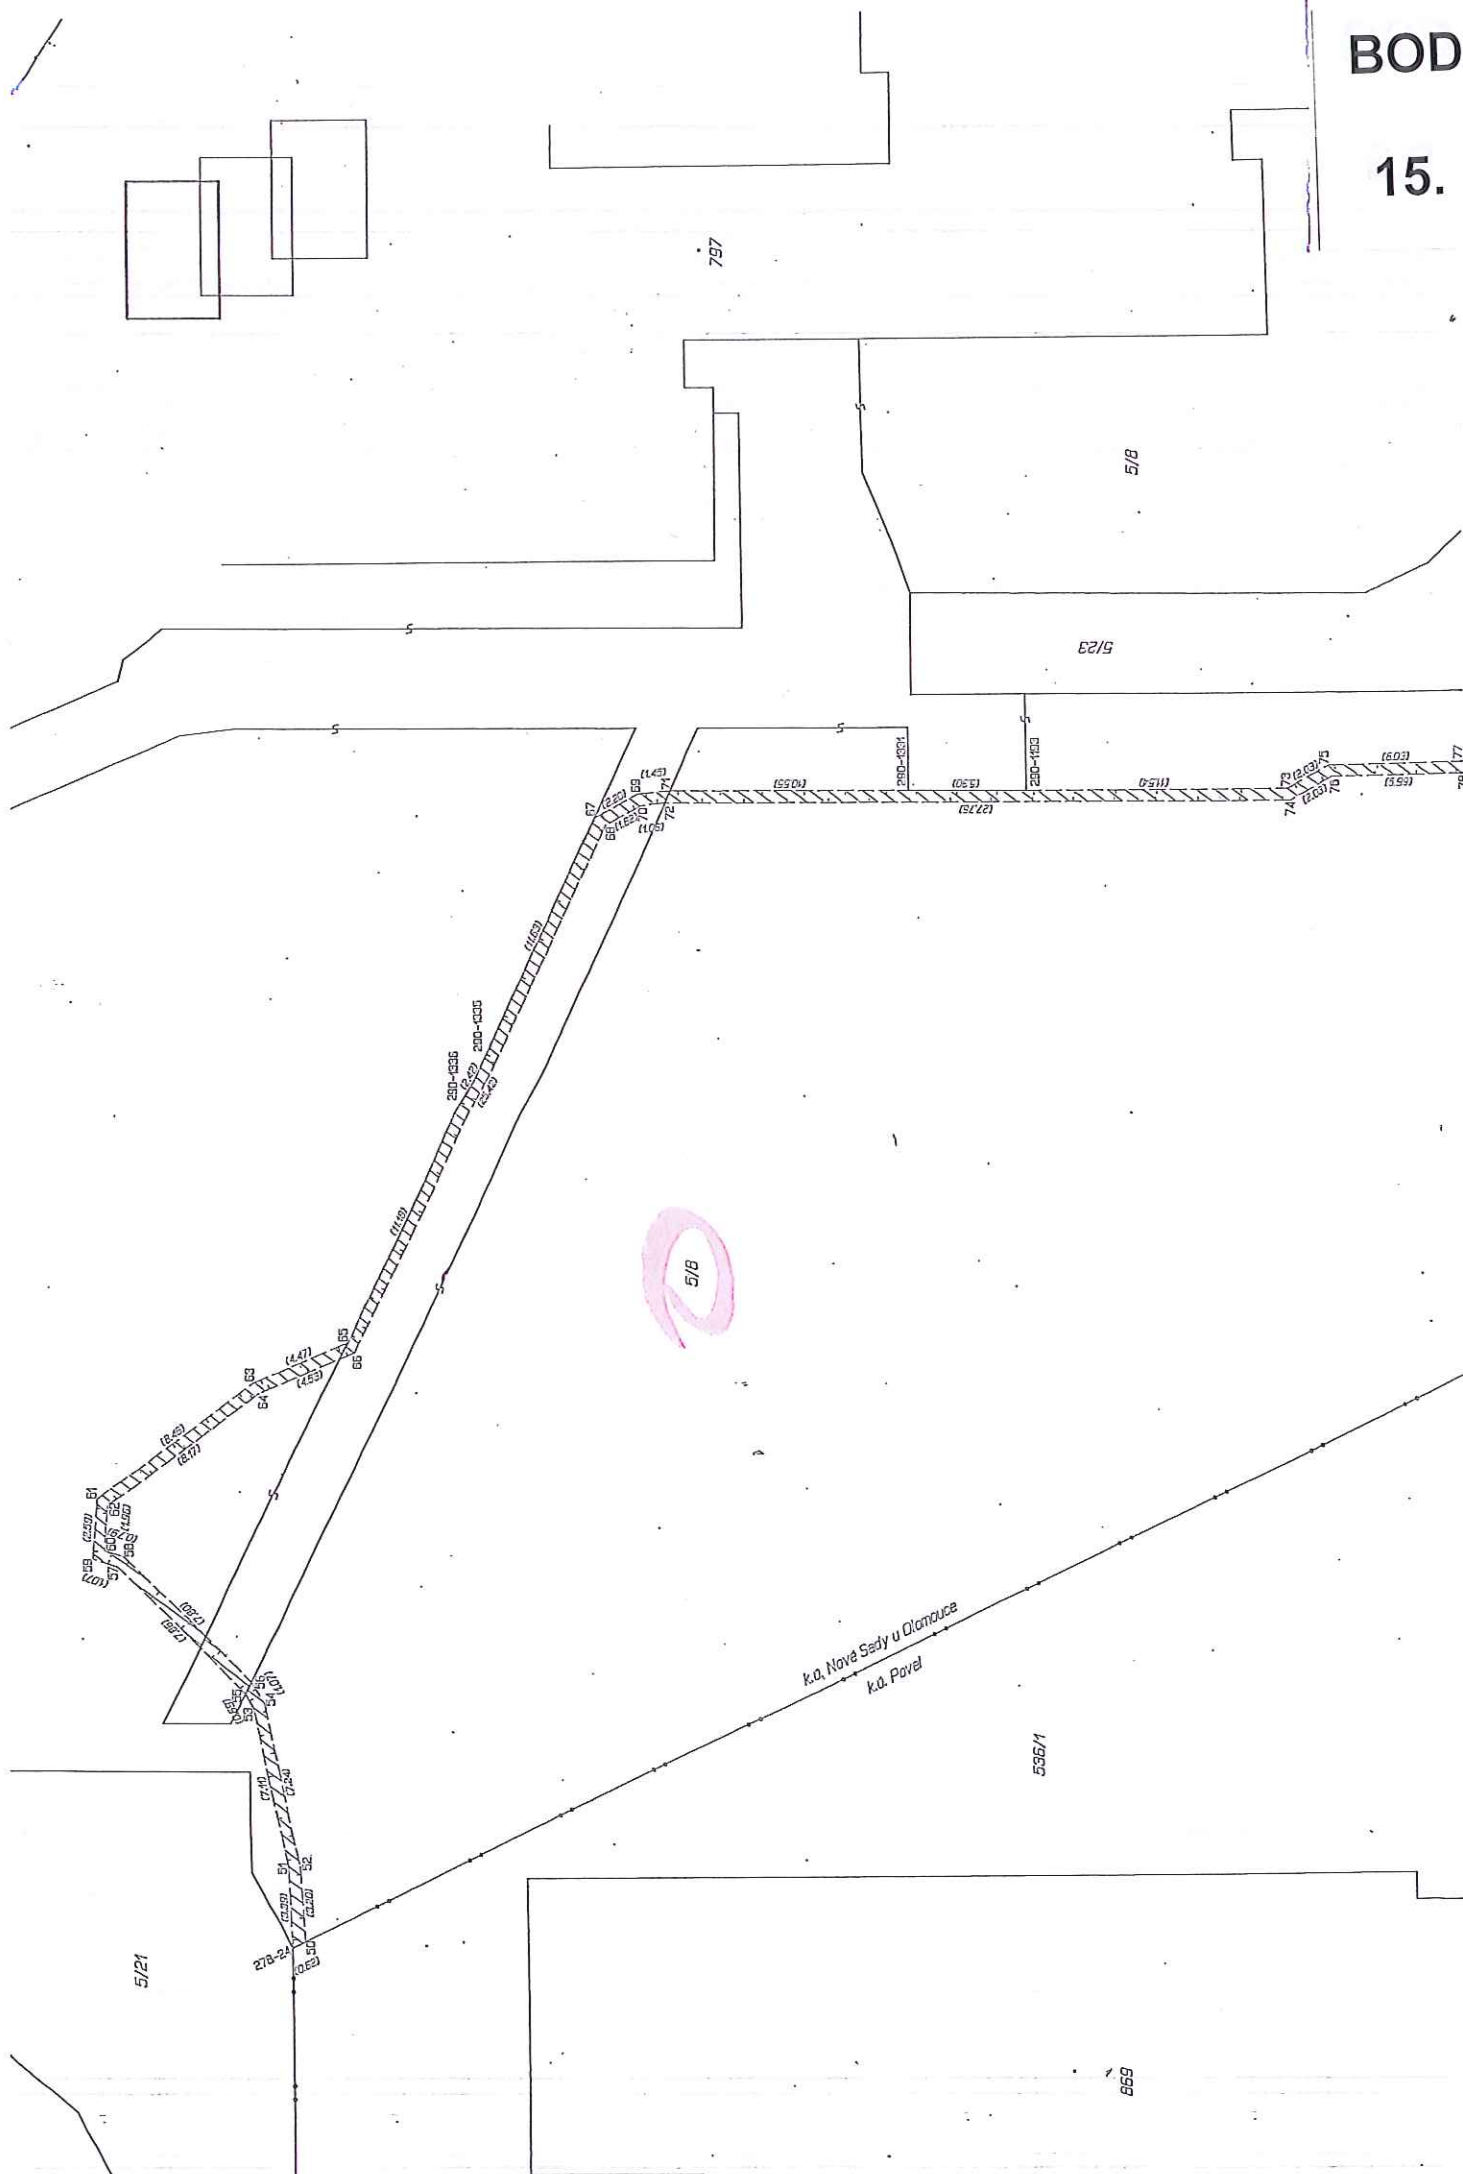


BOD

15.

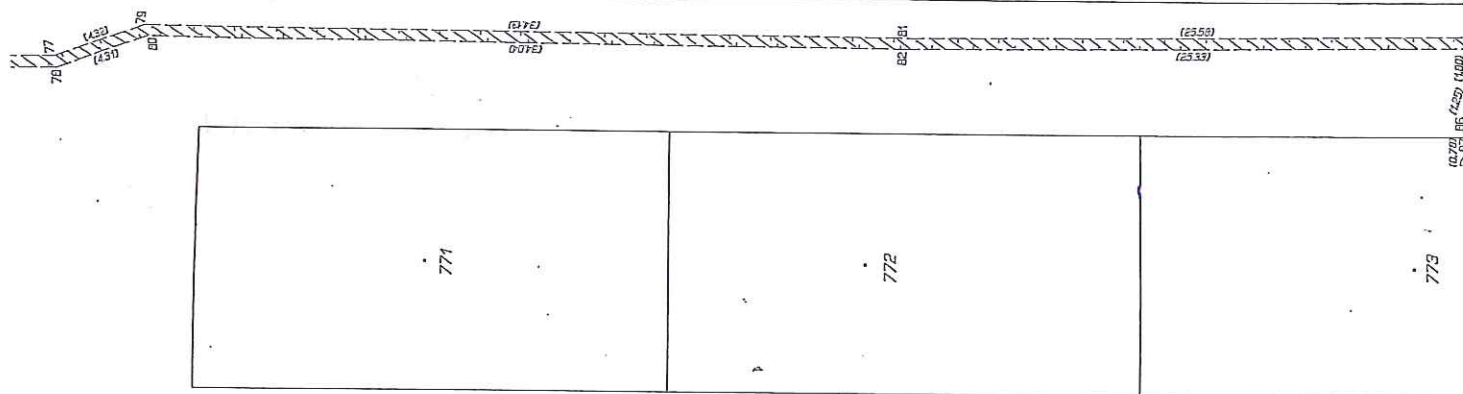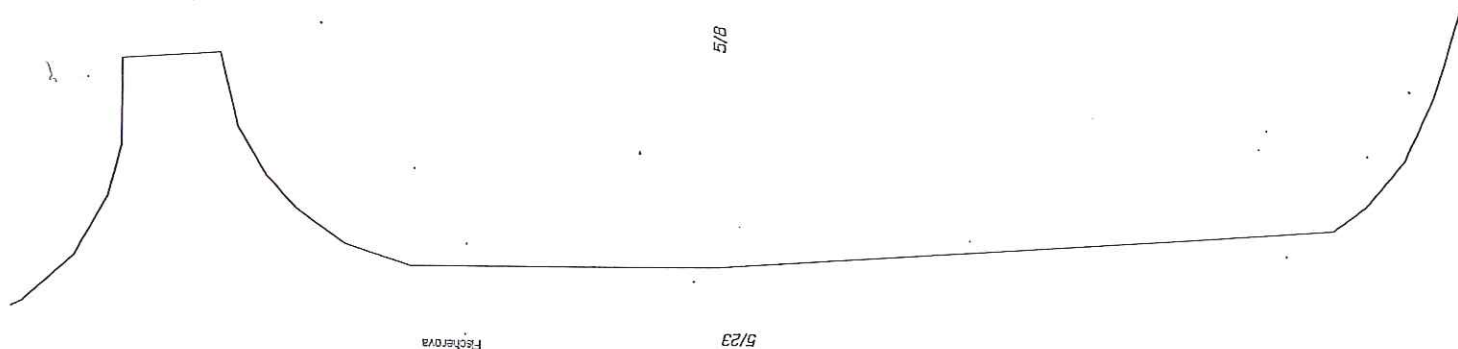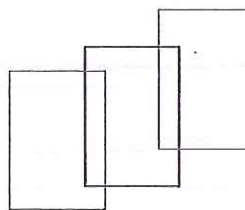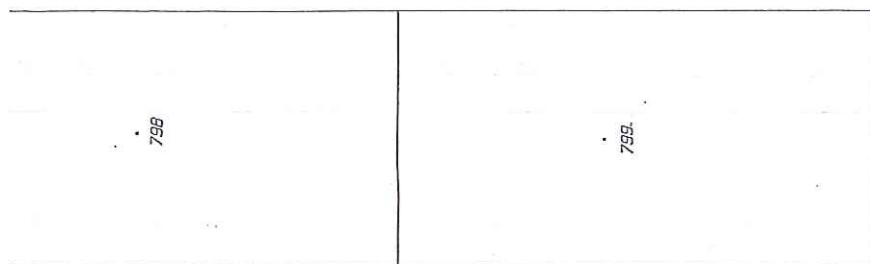

536/1

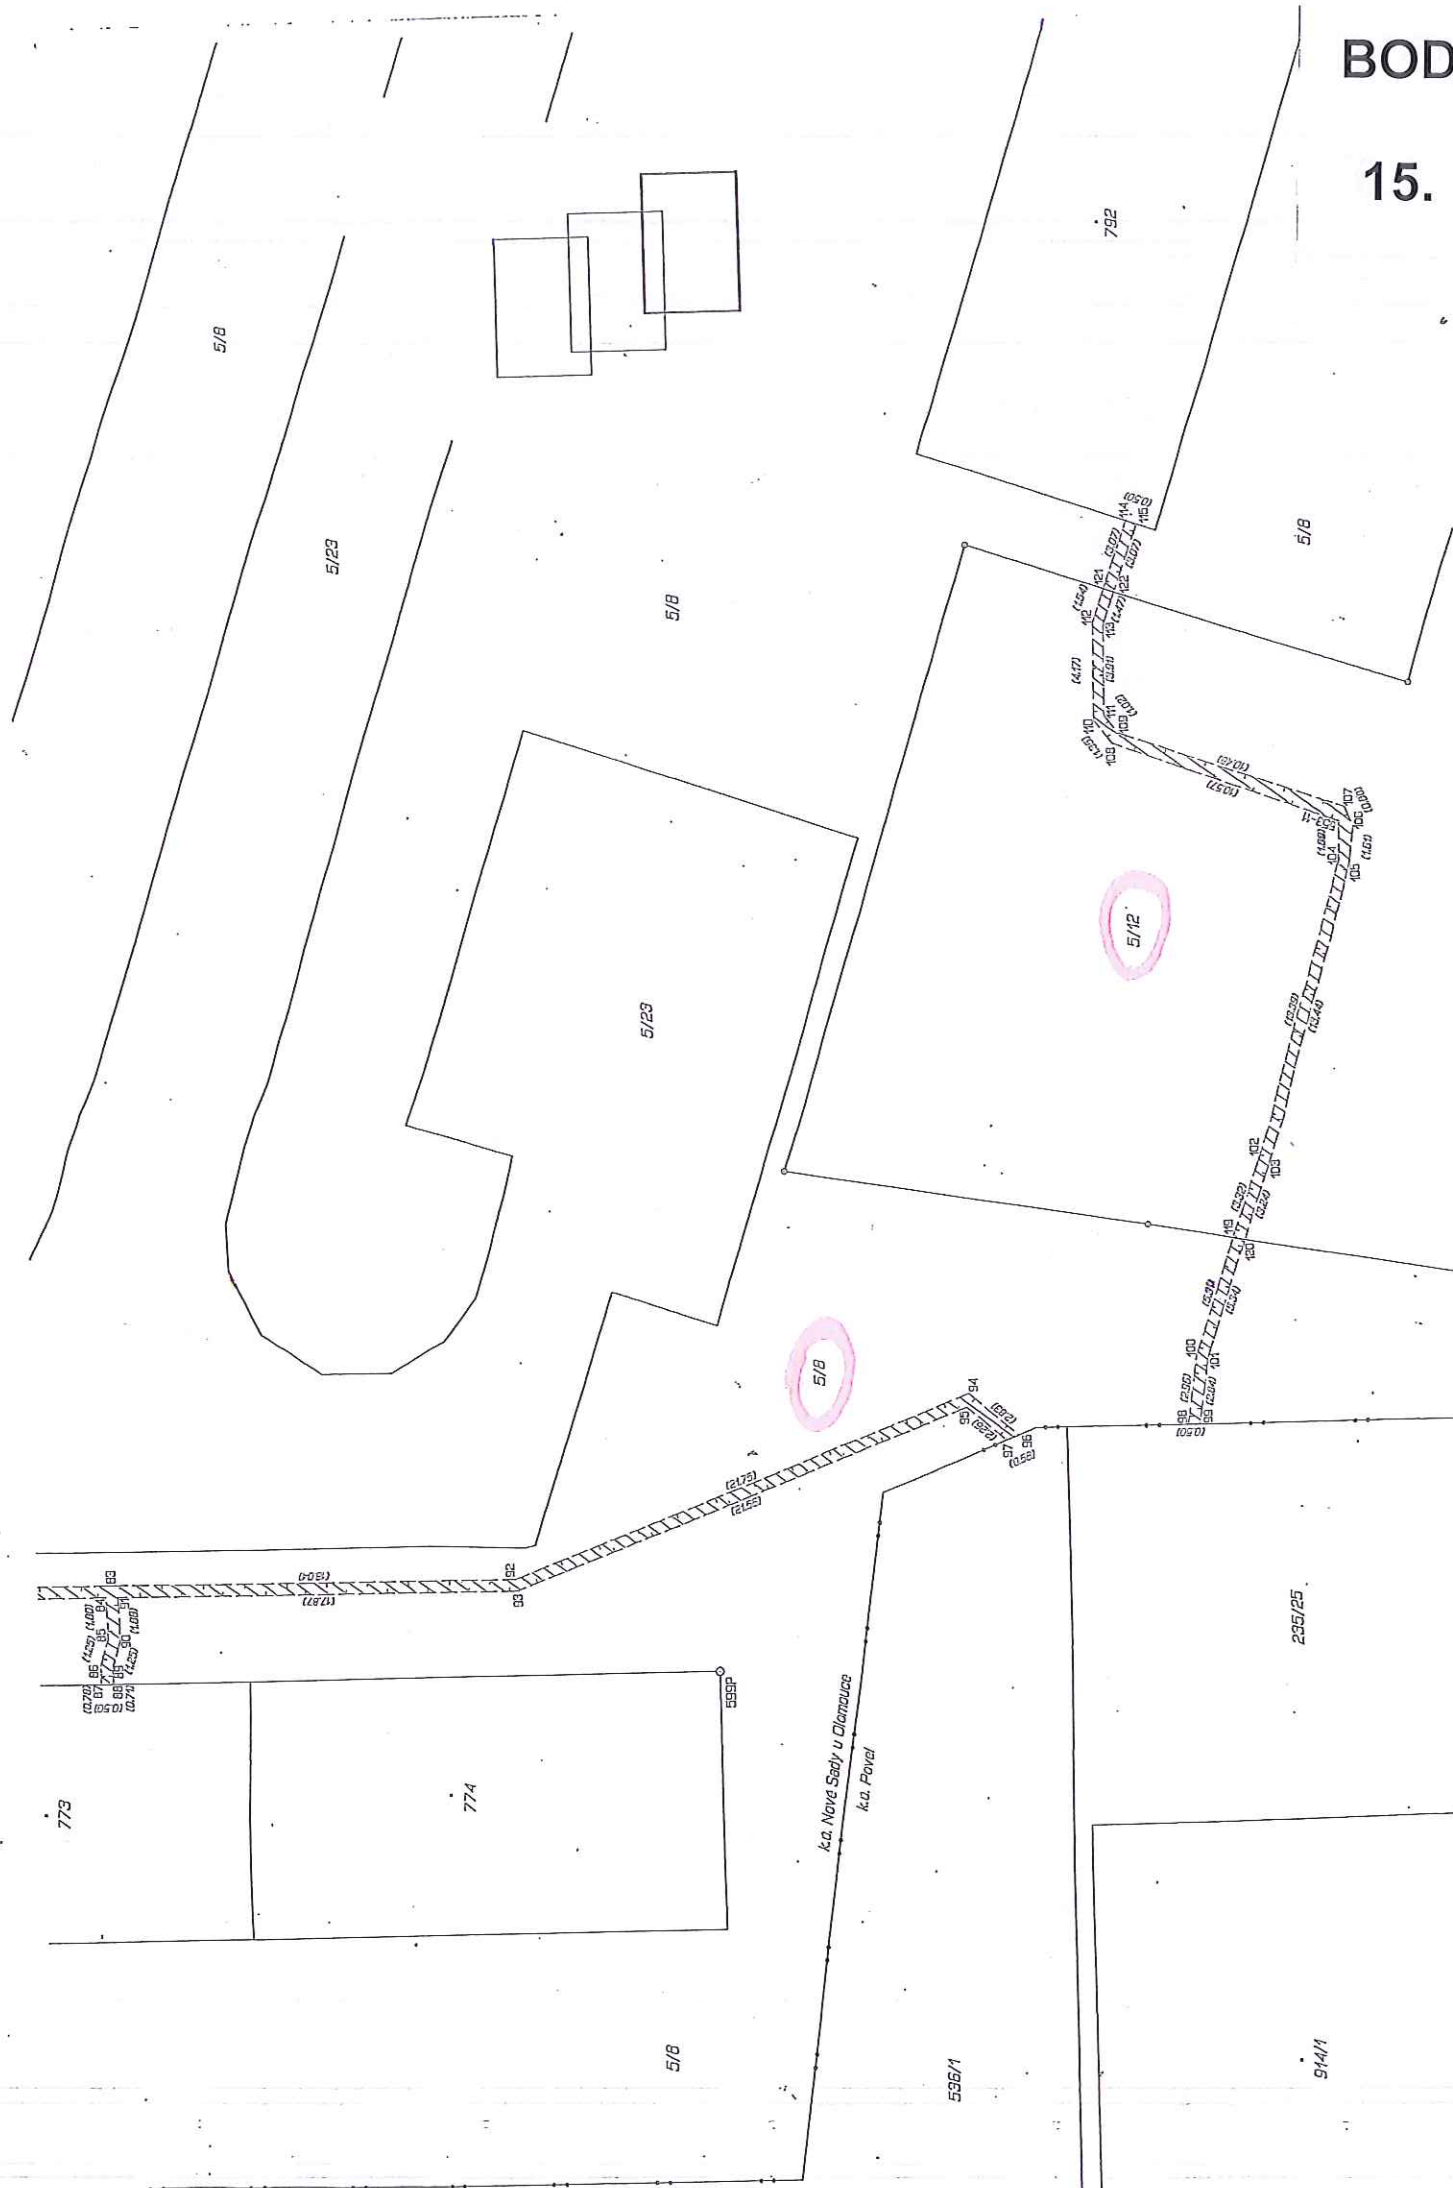

Pracovní

Město

BOD

VÝKAZ DOSAVADNÍHO A NOVÉHO STAVU ÚDAJŮ KATASTRU NEMOVITOSTÍ

Dosavadní stav				Nový stav										
Označení pozemku parc. číslem	Výměra parcely		Druh pozemku	Označení pozemku parc. číslem	Výměra parcely		Druh pozemku	Typ stavby	Způsob určení výměr	Porovnání se stavem evidence právních vztahů				
	Způsob využití				Způsob využití					Způsob využití		Číslo listu vlastnictví	Výměra dílu	
	ha	m ²	ha		m ²	ha	m ²	Díl přechází z pozemku označeného v katastru nemovitostí		dívější poz. evidenci	ha		m ²	
235/25										235/25		10001	✓	
235/68										235/68		10001	✓	
536/1										536/1		10001	✓	

15.

Oprávněný: dle listiny

Druh věcného břemene: dle listiny

GEOMETRICKÝ PLÁN

pro

vymezení rozsahu věcného břemene k části pozemku

Geometrický plán ověřil úředně oprávněný zeměměřický inženýr:

Jméno, příjmení:

Ing. Jana Bouchalová

Číslo položky seznamu úředně oprávněných zeměměřických inženýrů:

2499/2010

Dne:

20.2.2014

Číslo:

64/2014

Náležitostní a přesností odpovídá právní předpisům.

Stejnopis ověřil úředně oprávněný zeměměřický inženýr:

Jméno, příjmení:

Číslo položky seznamu úředně oprávněných zeměměřických inženýrů:

Dne:

Číslo:

Tento stejnopis odpovídá geometrickému plánu v elektronické podobě uloženému v dokumentaci katastrálního úřadu.

Vyhotovitel: Geo Real Group s.r.o.
Hněvoštní č.p.8, 783 47
IČ: 63981637, tel.: 773517373

Číslo plánu: 689-82.2/2014

Okres: Olomouc

Obec: Olomouc

Kat. území: Povel


Mapový list: DKM

Dosavadním vlastníkům pozemků byla poskytnuta možnost seznámit se v terénu s průběhem navrhovaných nových hranic, které byly oznaženy předepsaným způsobem.

Katastrální úřad souhlasí s očíslováním parcel.



Ing. Jana Bouchalová

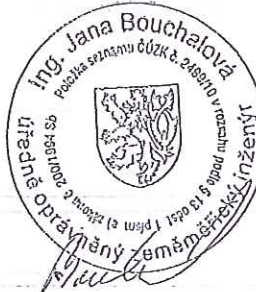


BOD 214/2014

- 4-03-2014


Seznam souřadnic (S-JTSK)
Číslo bodu Souřadnice pro zapsání do KN X Y Kod kv. Poznámka

k.o. Povel (710784)				
28	547230.40	1123847.19	3	
29	547230.78	1123849.22	3	
30	547230.28	1123849.26	3	
31	547230.70	1123855.25	3	
32	547230.20	1123855.03	3	
33	547230.20	1123855.54	3	
34	547230.99	1123855.21	3	
35	547230.49	1123855.23	3	
36	547231.27	1123851.04	3	
37	547230.79	1123891.34	3	
38	547233.87	1123898.58	3	
39	547233.41	1123898.90	3	
40	547238.25	1123905.93	3	
41	547238.83	1123907.20	3	
42	547230.77	1123849.70	3	
43	547230.27	1123849.70	3	
k.o. Nové Sady u Olomouce (710814)				
947-96	547230.01	1123847.50	3	
947-97	547230.22	1123846.96	3	
947-98	547229.76	1123855.10	4	
947-99	547229.76	1123855.60	4	

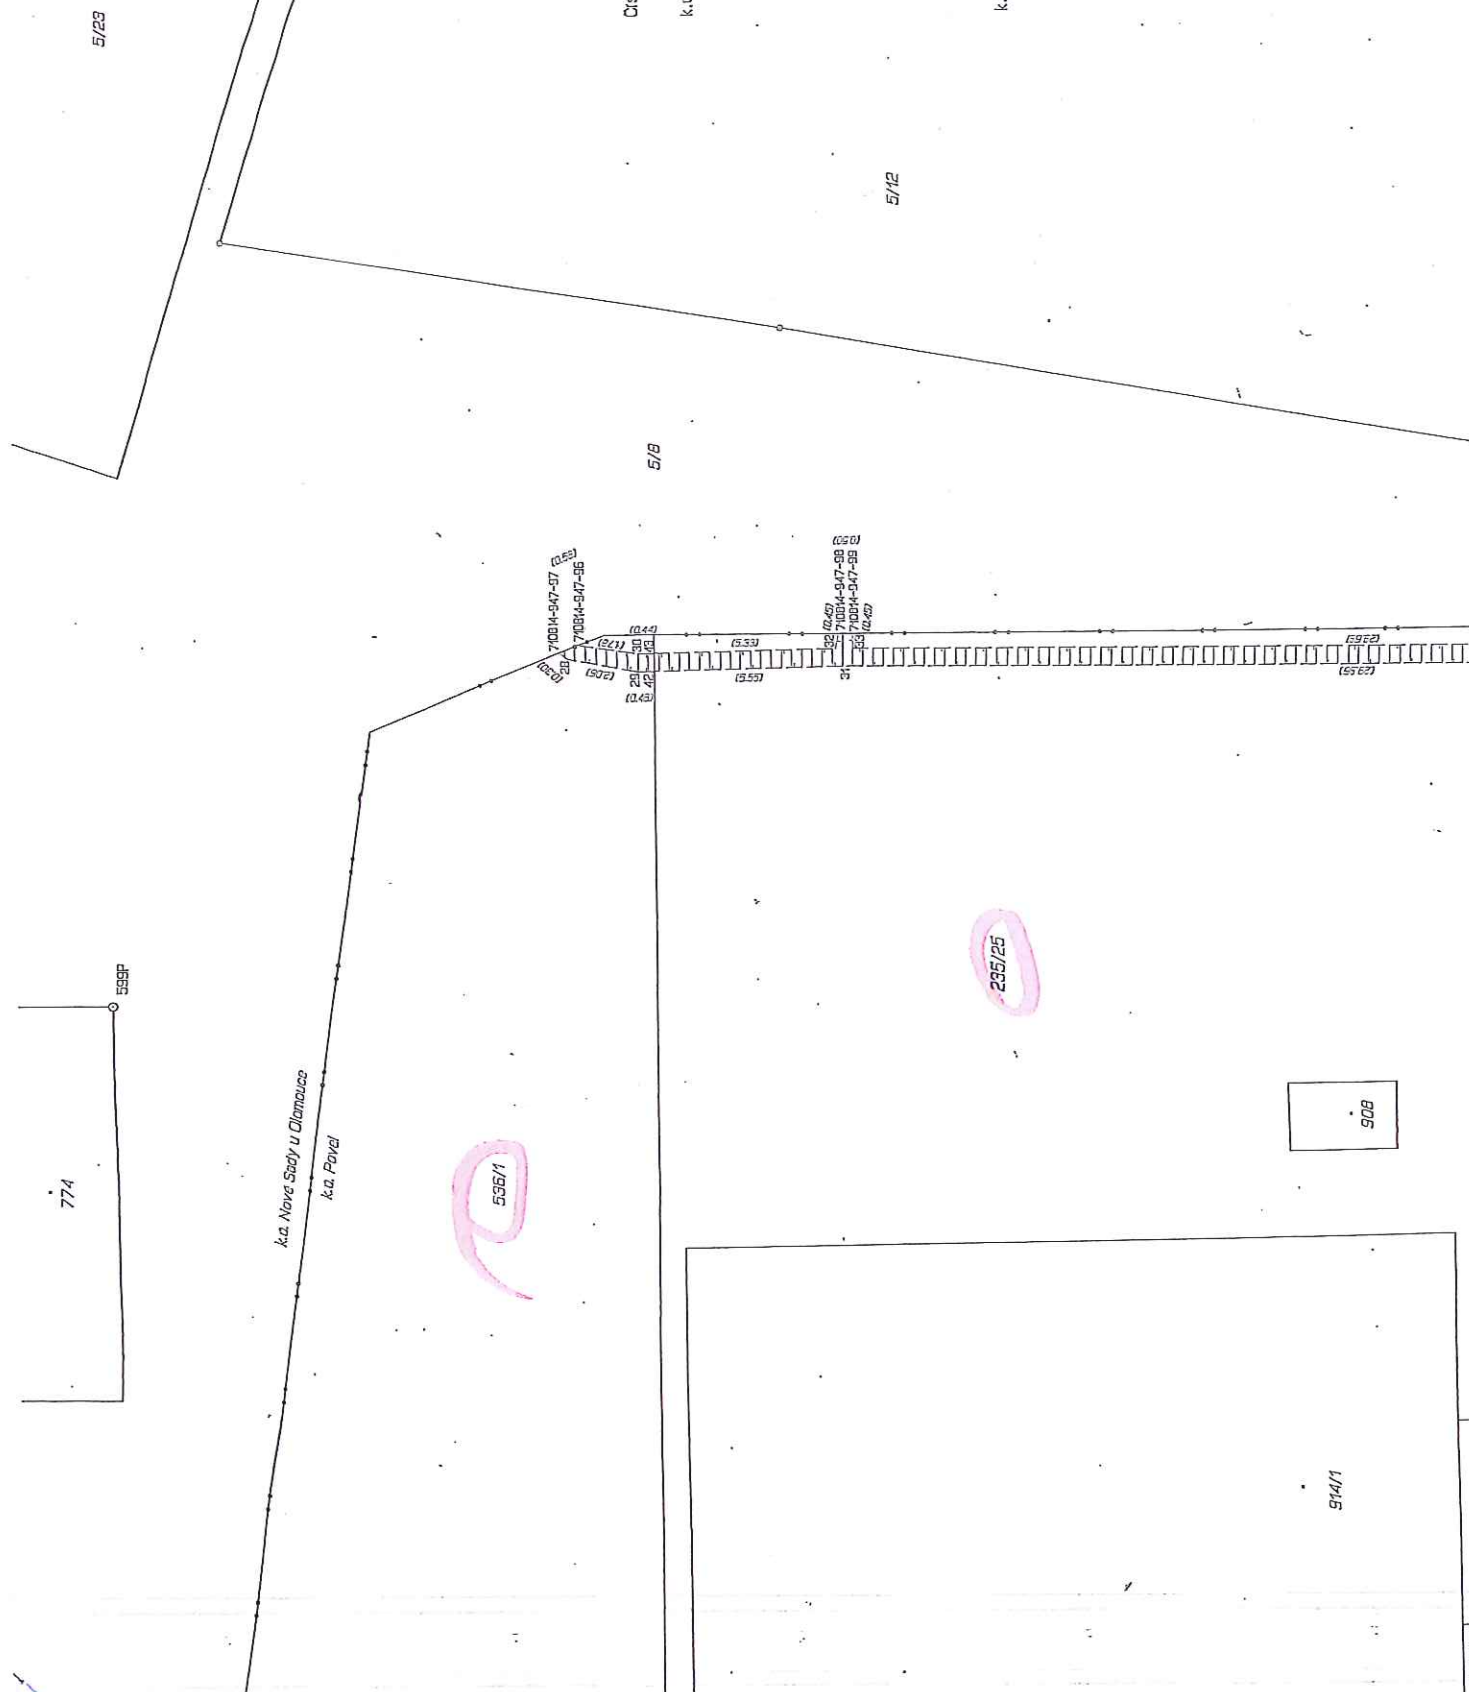

BOD

15.

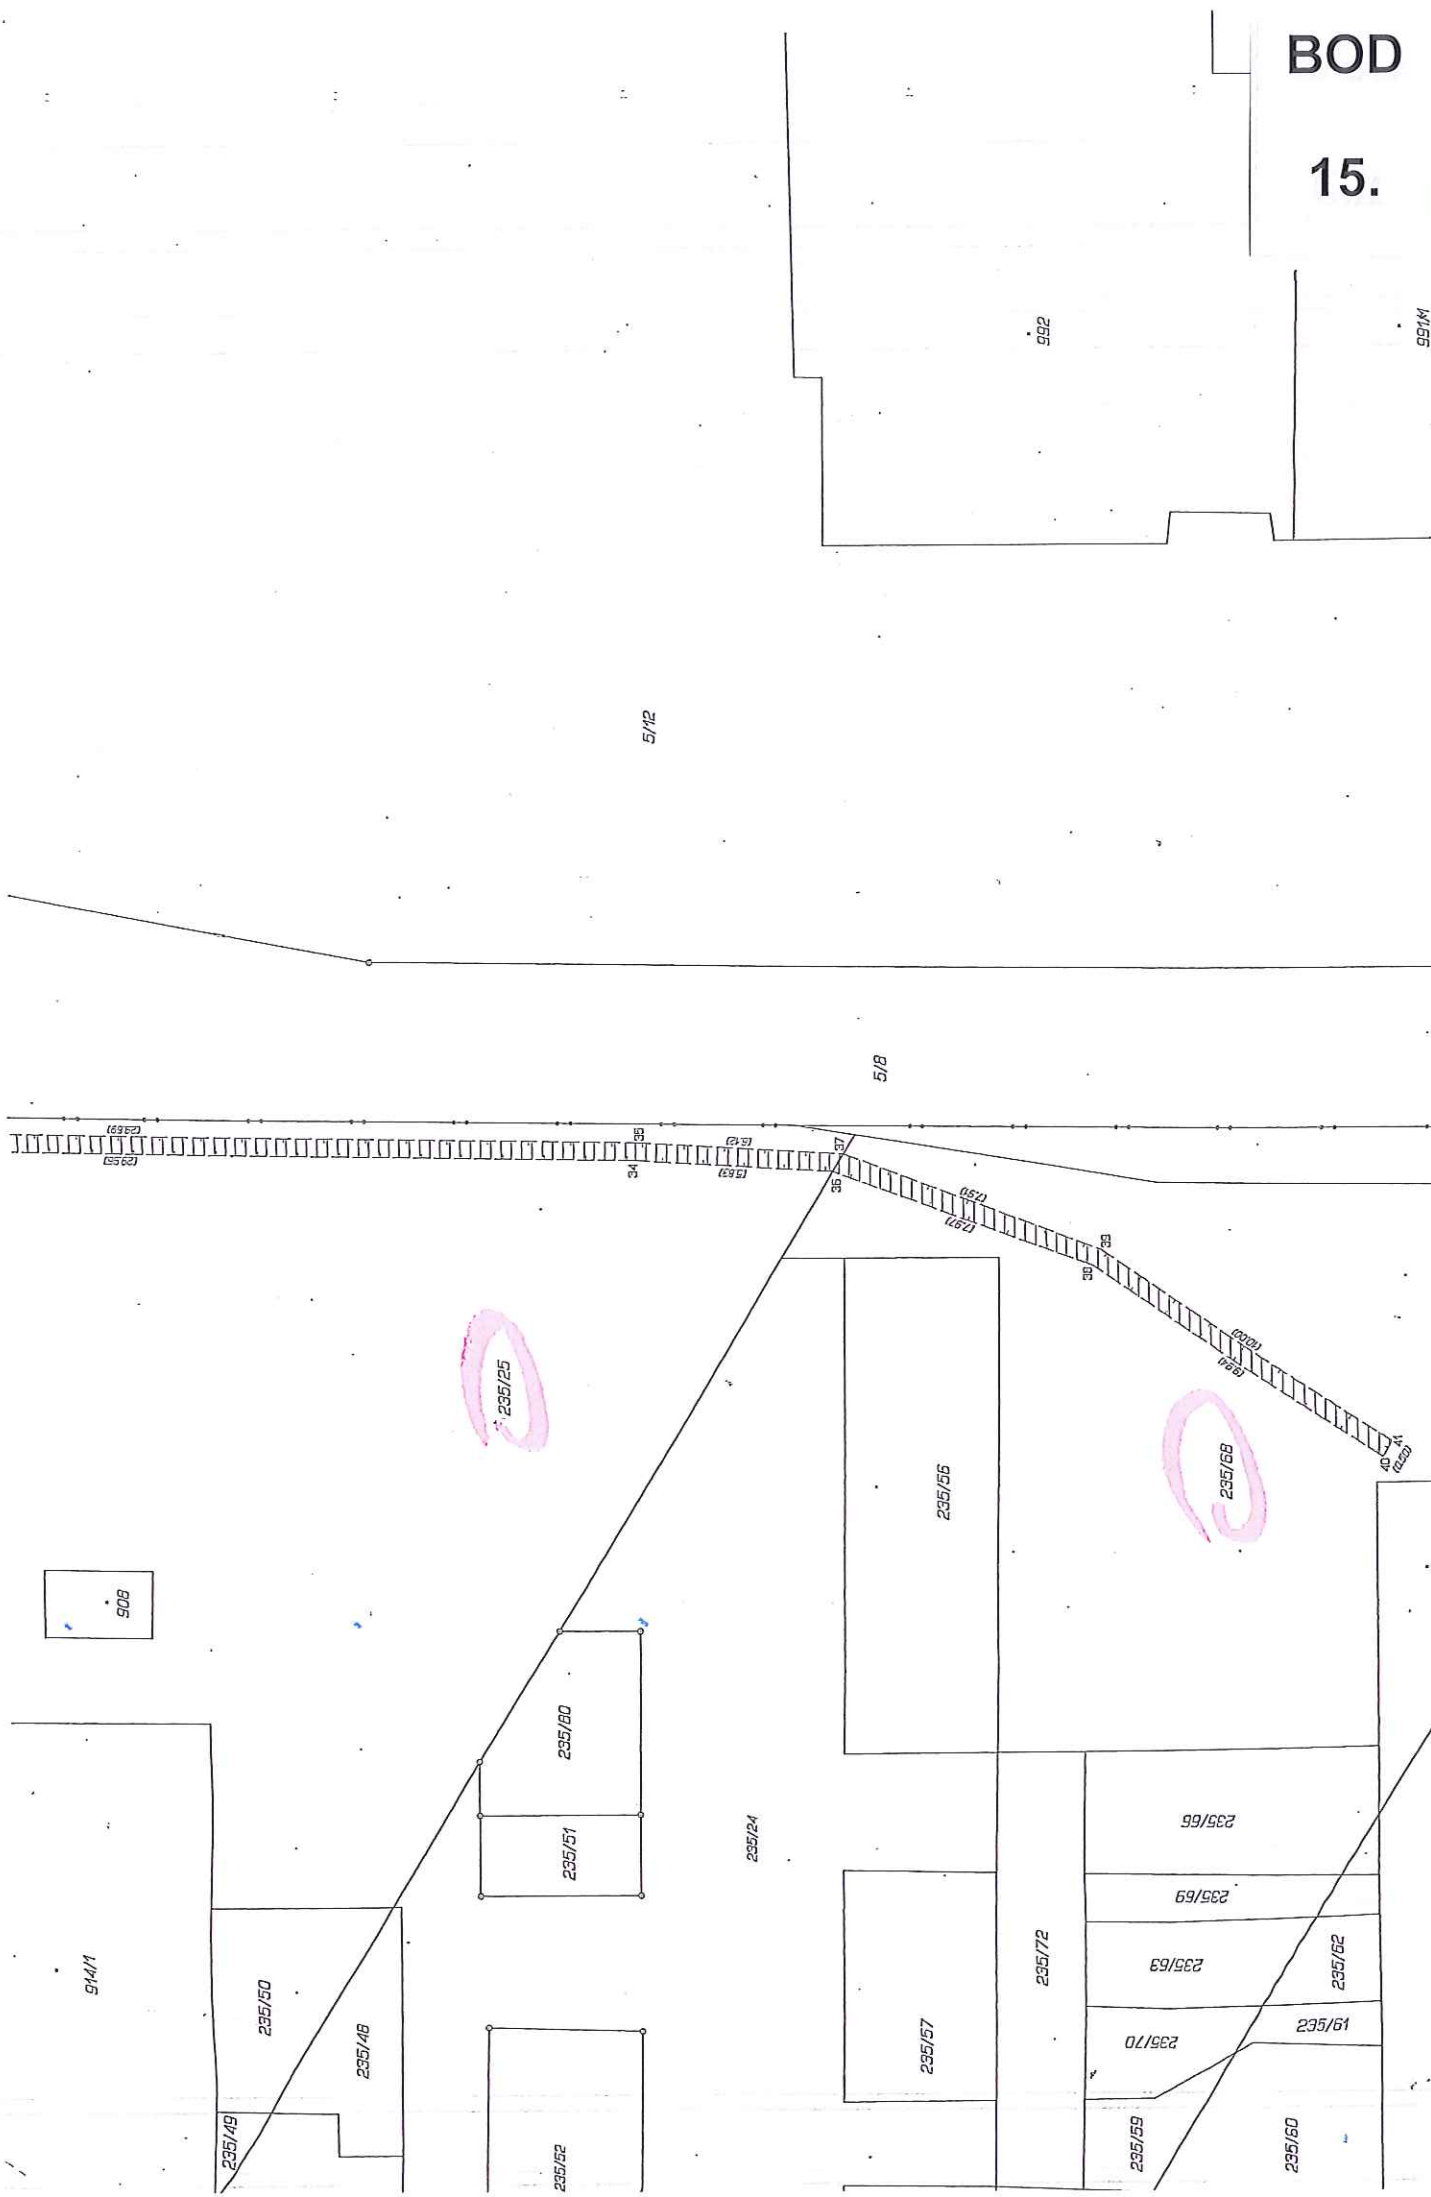

Pracovní

Město

Nemí Města

BOD

15.

VÝKAZ DOSAVADNÍHO A NOVÉHO STAVU ÚDAJŮ KATASTRU NEMOVITOSTÍ															
Dosavadní stav				Nový stav											
Označení pozemku parc. číslem	Výměra parcely		Druh pozemku	Označení pozemku parc. číslem	Výměra parcely		Druh pozemku	Typ stavby	Způsob využití	Způsob využití	Způsob určení výměr	Porovnání se stavem evidence		Číslo listu vlastnictví	Poznámky
												Díl přechází z pozemku označeného v			
	Způsob využití				Způsob využití							katastru nemovitostí	dřívejší poz. evidenci		
	ha	m ²			ha	m ²									
535												535		10001	✓

Oprávněný: dle listiny

Druh věcného břemene: dle listiny

GEOMETRICKÝ PLÁN

pro
vymezení rozsahu věcného břemene k části pozemku

Geometrický plán ověřil úředně oprávněný zeměměřický inženýr:

Jméno, příjmení: Ing. Jana Bouchalová

Číslo položky seznamu úředně oprávněných zeměměřických inženýrů: 2499/2010

Dne: 24.2.2014 Číslo: 69/2014

Něležitostní a přesnosti odpovídá právním předpisům.

Stejnopis ověřil úředně oprávněný zeměměřický inženýr:

Jméno, příjmení:

Číslo položky seznamu úředně oprávněných zeměměřických inženýrů:

Dne: Číslo:

Tento stejnopis odpovídá geometrickému plánu v elektronické podobě uloženému v dokumentaci katastrálního úřadu.

Vyhotovitel: Geo Real Group s.r.o.
Hněvotín č.p.8, 783 47
IČ: 63981637, tel.: 773517373

Katastrální úřad souhlasí s očišlováním parcel.

Číslo plánu: 690-83/2014

Okres: Olomouc

Obec: Olomouc

Kat. území: Povel

Mapový list: DKM


Dosavadním vlastníkům pozemků byla poskytnuta možnost seznámit se v terénu s průběhem navrhovaných nových hranic, které byly označeny předepsaným způsobem:



Bc. Jitka Křiváková

R. 07 2014




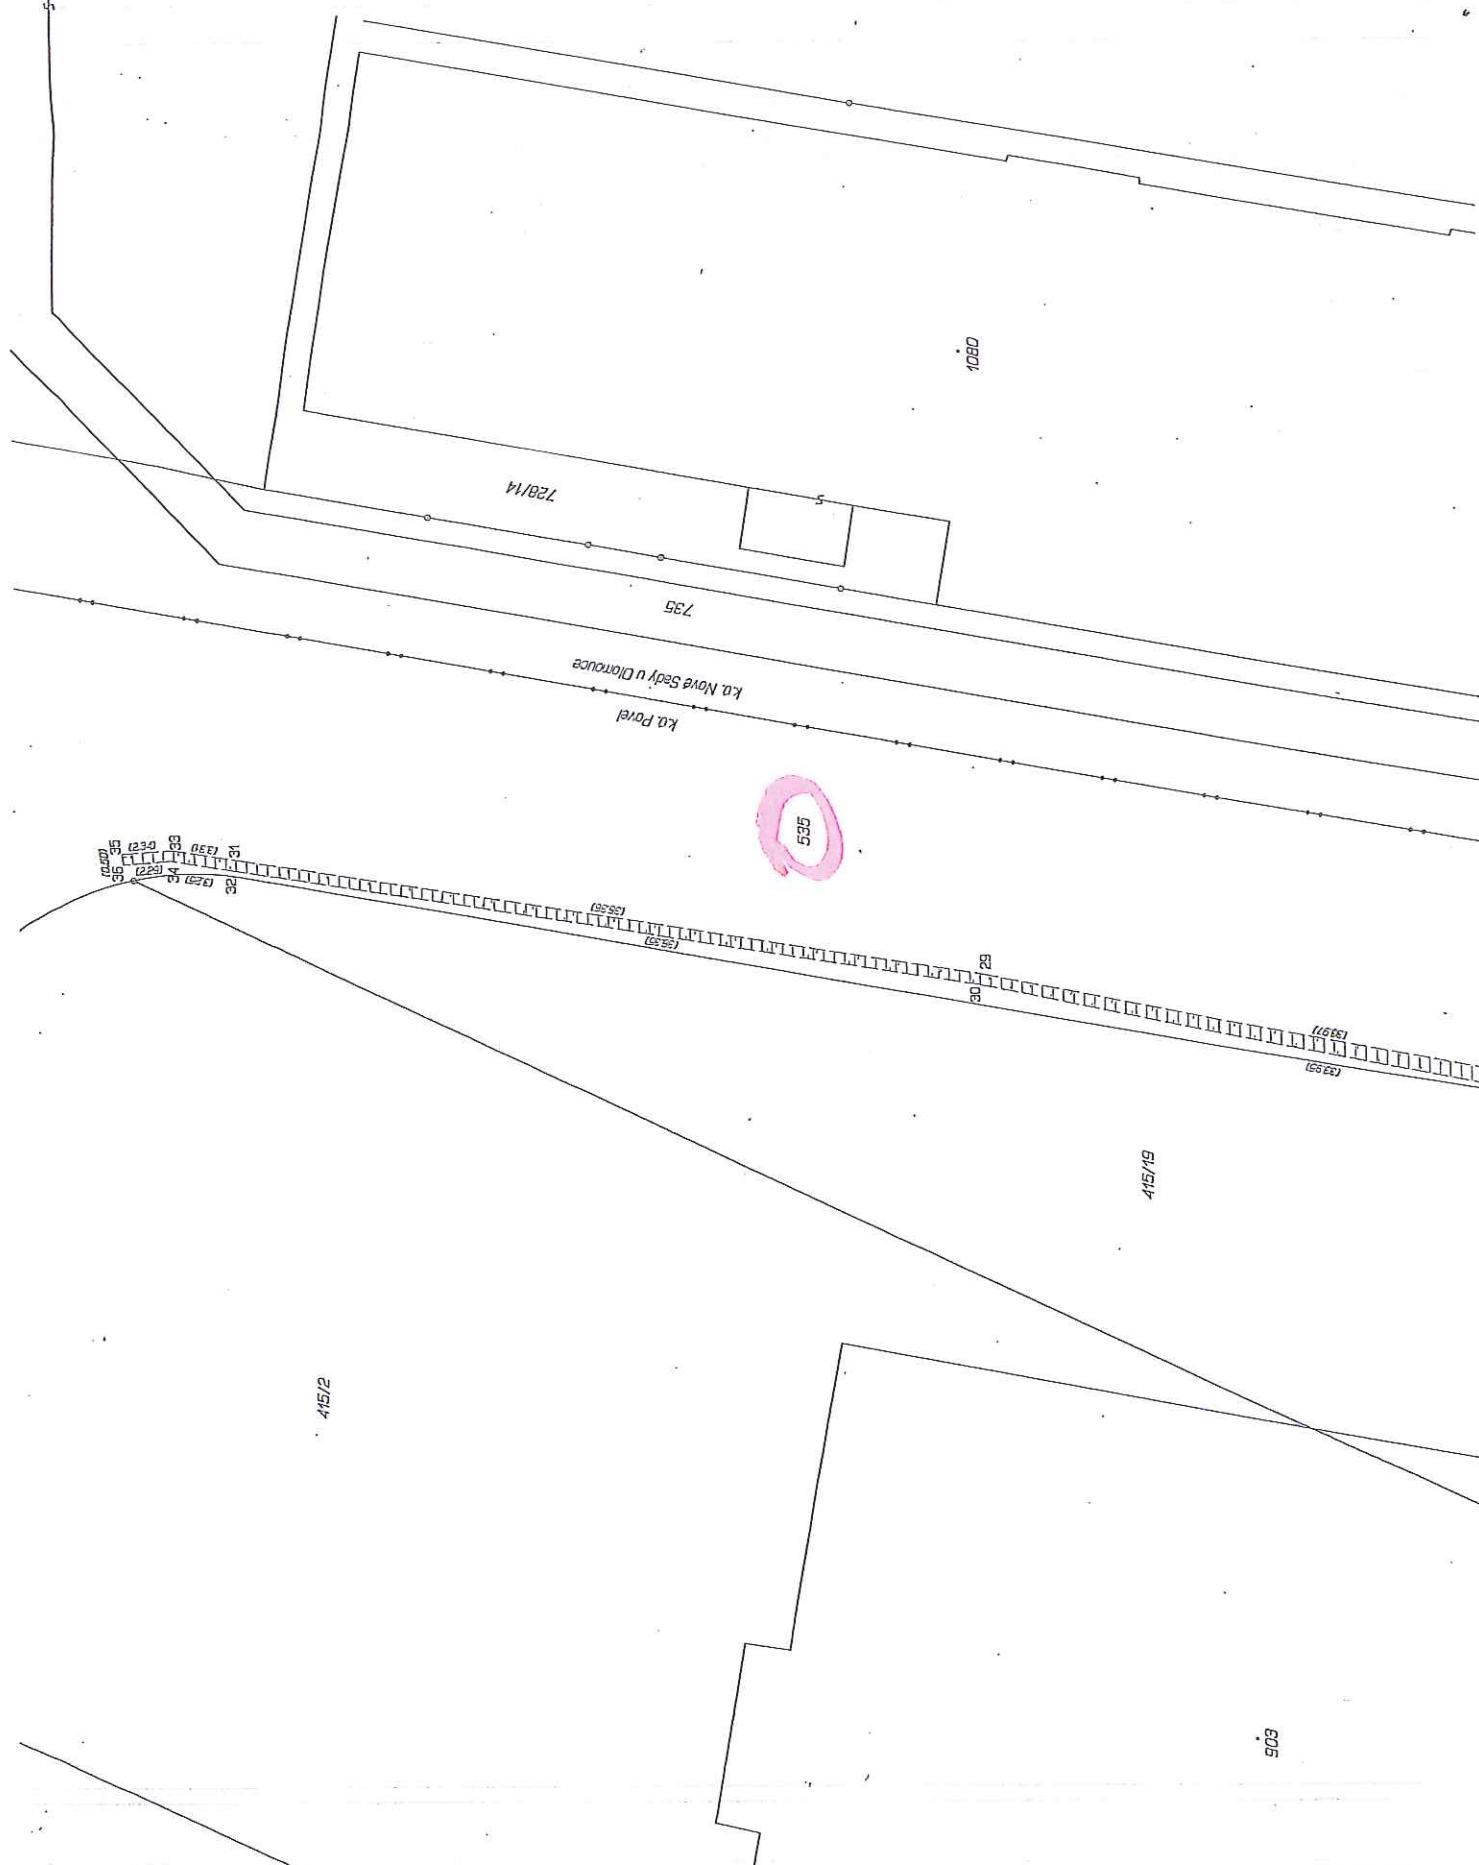

Seznam souřadnic (S-JTSK)

Číslo bodu Souřadnice pro zápis do KN Y X Kod kv. Poznámka

k.o. Povel (710784)			
74-47	547554.75	1123475.35	3
120-4	547558.76	1123440.89	3
217-4298	547551.24	1123454.81	6
217-4372	547567.12	1123488.97	6
217-4377	547567.53	1123491.52	6
20	547566.45	1123495.92	3
21	547566.25	1123495.36	3
22	547567.55	1123494.98	3
23	547567.39	1123494.72	3
24	547566.86	1123491.50	3
25	547566.80	1123486.23	3
26	547560.25	1123452.01	3
27	547558.88	1123444.44	3
28	547557.99	1123440.84	3
29	547551.66	1123407.47	3
30	547552.16	1123407.39	3
31	547546.25	1123371.52	3
32	547546.75	1123371.44	3
33	547545.75	1123368.25	3
34	547546.25	1123368.23	3
35	547545.93	1123365.51	3
36	547546.43	1123365.95	3
k.o. Nové Sady u Olomouce (710814)			
949-55	547557.44	1123498.14	3
949-56	547557.53	1123498.64	3

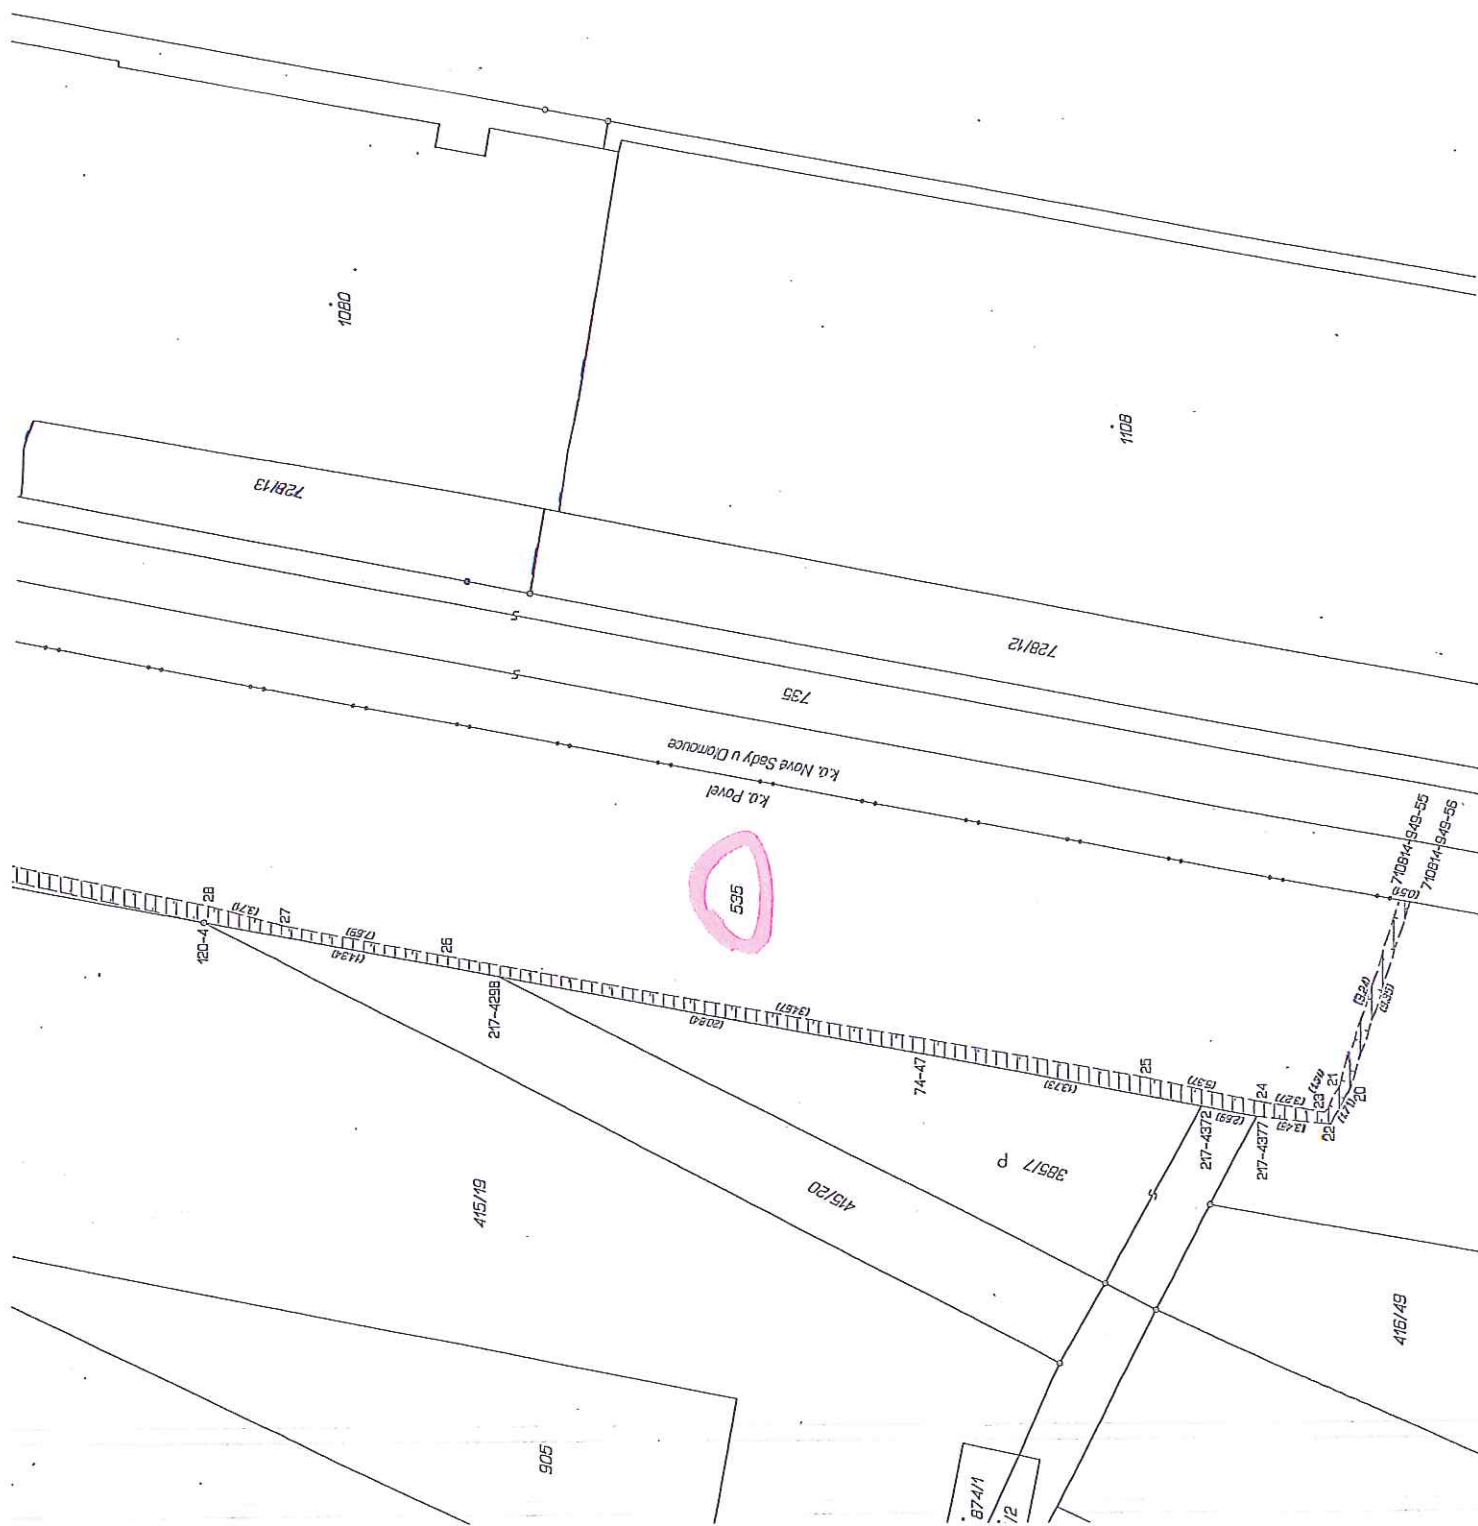

VÝKAZ DOSAVADNÍHO A NOVÉHO STAVU ÚDAJŮ KATASTRU NEMOVITOSTÍ

Dosavadní stav			Nový stav									
Označení pozemku paro. číslem	Výměra parcely		Druh pozemku	Označení pozemku paro. číslem	Výměra parcely		Druh pozemku	Typ stavby	Způsob určen výměr	Porovnání se stavem evidence právníci		
	Způsob využití				Způsob využití					Díl přechází z pozemku označeného v katastru nemovitostí		Číslo listu vlastnictví
	ha	m ²		ha	m ²						ha	
5/8 730/9										5/8 730/9	10001 4872	✓

BOD

15.

Oprávněný: dle listiny

Druh věcného břemene: dle listiny


Pracovní Město

Seznam souřadnic (S-JTSK)

Číslo bodu Souřadnice pro zápis do KN

Y X Kód kv. Poznámka

733-3	547425.34	1123624.74	3	
20	547425.99	1123624.74	3	
21	547426.42	1123629.04	3	
22	547425.92	1123629.12	3	
23	547427.25	1123632.35	3	
24	547426.79	1123632.55	3	
25	547428.45	1123634.15	3	
26	547428.07	1123634.47	3	
27	547433.83	1123639.61	3	
28	547433.45	1123639.93	3	
29	547435.59	1123642.08	3	
30	547435.15	1123642.32	3	
31	547437.42	1123646.44	3	
32	547436.94	1123646.58	3	
33	547438.21	1123651.34	3	
34	547437.71	1123651.38	3	
35	547438.30	1123661.14	3	
36	547437.80	1123661.14	3	
37	547437.86	1123672.20	3	
38	547437.38	1123671.72	3	
39	547434.02	1123672.41	3	
40	547433.86	1123671.91	3	
41	547429.21	1123675.45	3	
42	547428.87	1123675.07	3	
43	547427.41	1123677.68	3	
44	547427.17	1123677.18	3	
45	547418.05	1123677.92	3	
46	547417.79	1123677.42	3	
47	547417.49	1123678.71	3	
48	547416.97	1123678.57	3	
49	547417.54	1123679.24	3	
50	547417.04	1123679.28	3	
51	547426.19	1123626.70	3	
52	547425.60	1123626.70	3	

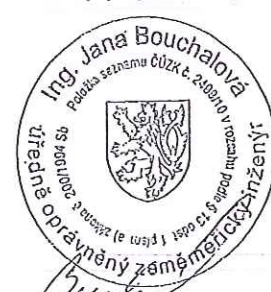GEOMETRICKÝ PLÁN pro vymezení rozsahu věcného břemene k části pozemku	Geometrický plán ověřil úředně oprávněný zeměměřický inženýr: Jméno, příjmení: Ing. Jana Bouchalová Číslo položky seznamu úředně oprávněných zeměměřických inženýrů: 2499/2010 Dne: 21.2.2014 Číslo: 65/2014 Nálezitostní a přesnostní odpověď právním předpisům.	Stejnopis ověřil úředně oprávněný zeměměřický inženýr: Jméno, příjmení: Číslo položky seznamu úředně oprávněných zeměměřických inženýrů: Dne: Číslo: Tento stejnopis odpovídá geometrickému plánu v elektronické podobě uloženému v dokumentaci katastrálního úřadu.
Vyhotovitel: Geo Real Group s.r.o. Hněvotín č.p.8, 783 47 IČ: 63981637, tel.: 773517373 Číslo plánu: 948-80/2014 Okres: Olomouc Obec: Olomouc Kat. území: Nové Sady u Olomouce Mapový list: DKM Dosaadním vlastníkům pozemků byla poskytnuta možnost seznámit se v terénu s průběhem navrhovaných nových hranic, které byly označeny předepsaným způsobem.	Katastrální úřad souhlasí s očíslováním parcel.  ING. KATEŘINA VRBOVÁ PGP 307/2014 - 4 - 03 - 1	Ověření stejnopisu geometrického plánu v listinné podobě. 

15.



Pracovní

Tlěsta

VÝKAZ DOSAVADNÍHO A NOVÉHO STAVU ÚDAJŮ KATASTRU NEMOVITOSTÍ

BOD

15.

Dosavadní stav				Nový stav									
Označení pozemku parc. číslem	Výměra parcely		Druh pozemku Způsob využití	Označení pozemku parc. číslem	Výměra parcely		Druh pozemku Způsob využití	Typ stavby Způsob využití	Způsob určení výměr	Porovnání se stavem evidence právních			
										Díl přechází z pozemku označeného v		Číslo listu vlastnictví	Výměra
	ha	m ²			ha	m ²				katastru nemovitostí	drívější poz. evidenci		
5/8										5/8		10001	✓
5/20										5/20		10001	✓
728/12										728/12		10001	✓
730/2										730/2		10001	✓
735										735		10001	✓

Oprávněný: dle listiny

Druh věcného břemene: dle listiny

GEOMETRICKÝ PLÁN

pro

vymezení rozsahu věcného břemene k části pozemku

Geometrický plán ověřil úředně oprávněný zeměměřický inženýr:

Jméno, příjmení:

Ing. Jana Bouchalová

Číslo položky seznamu úředně oprávněných zeměměřických inženýrů:

2499/2010

Dne:

21.2.2014

Číslo:

66/2014

Náležitostmi a přesností odpovídá právním předpisům.

Stejnopis ověřil úředně oprávněný zeměměřický inženýr:

Jméno, příjmení:

Číslo položky seznamu úředně oprávněných zeměměřických inženýrů:

Dne:

Číslo:

Tento stejnopis odpovídá geometrickému plánu v elektronické podobě uloženému v dokumentaci katastrálního úřadu.

Ověření stejnopisu geometrického plánu v listinné podobě.

Vyhotovitel: Geo Real Group s.r.o.
Hněvotín č.p.8, 783 47
IČ: 63981637, tel.: 773517373

Číslo plánu: 949-81/2014

Okres: Olomouc

Obec: Olomouc

Kat. území: Nové Sady u Olomouce

Mapový list: DKM

Dosavadním vlastnickým pozemkům byla poskytnuta možnost seznámit se v terénu s průběhem navrhovaných nových hranic, které byly oznaženy předepsaným způsobem:

Katastrální úřad souhlasí s otiskováním parcel.



ING. KATEŘINA VRBOVÁ


783 406/144

- 4 - 03 - 2014



5/8

5/20

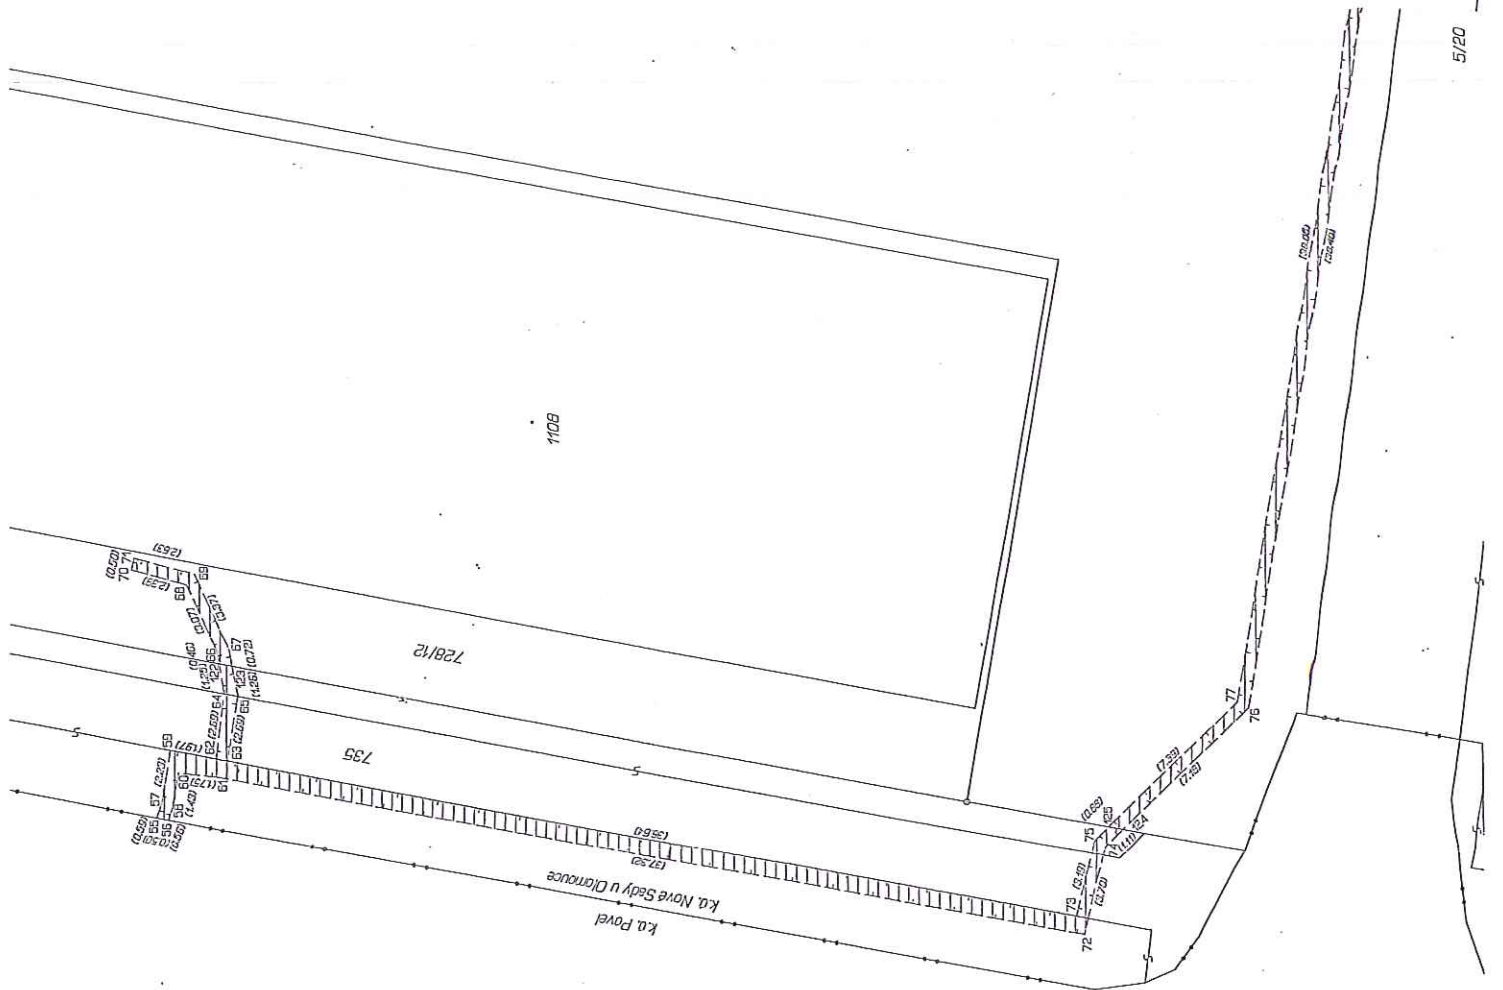

Seznam souřadnic (S-JTSK)
Číslo bodu Souřadnice pro zápis do KN

Kód kv. Poznámka

X Y

55	547557.44	1123498.14	3	
56	547557.53	1123498.64	3	
57	547556.88	1123498.32	3	
58	547557.00	1123498.80	3	
59	547554.68	1123498.70	3	
60	547555.53	1123499.05	3	
61	547555.77	1123500.79	3	
62	547555.02	1123500.63	3	
63	547555.11	1123501.13	3	
64	547552.36	1123501.00	3	
65	547552.46	1123501.55	3	
66	547550.67	1123500.70	3	
67	547550.51	1123501.18	3	
68	547547.89	1123499.39	3	
69	547547.47	1123499.73	3	
70	547547.32	1123497.06	3	
71	547546.84	1123497.18	3	
72	547562.21	1123537.55	3	
73	547561.45	1123537.22	3	
74	547558.61	1123538.42	3	
75	547558.35	1123537.96	3	
76	547552.95	1123544.48	3	
77	547552.71	1123544.02	3	
78	547515.08	1123550.82	3	
79	547515.16	1123550.30	3	
80	547487.70	1123541.34	3	
81	547488.14	1123541.20	3	
82	547497.32	1123539.90	3	
83	547497.20	1123539.38	3	
84	547495.00	1123531.95	3	
85	547485.48	1123531.95	3	
86	547485.27	1123530.88	3	
87	547485.77	1123530.82	3	
88	547495.34	1123527.91	3	
89	547485.84	1123528.01	3	
90	547483.95	1123522.49	3	
91	547483.44	1123522.57	3	
92	547484.11	1123521.00	3	
93	547483.69	1123520.84	3	
94	547484.61	1123520.15	3	
95	547484.23	1123519.81	3	
96	547485.31	1123519.60	3	
97	547485.13	1123519.10	3	
98	547486.21	1123519.57	3	
99	547486.21	1123519.07	3	
100	547485.91	1123539.74	3	
101	547485.89	1123539.24	3	
102	547483.89	1123540.13	3	
103	547483.71	1123539.59	3	
104	547482.24	1123540.36	3	
105	547482.30	1123539.86	3	
106	547479.89	1123539.76	3	
107	547480.09	1123539.32	3	
108	547478.52	1123538.32	3	
109	547478.76	1123537.84	3	
110	547472.25	1123537.88	3	
111	547472.27	1123537.38	3	
112	547466.92	1123537.94	3	
113	547466.78	1123537.44	3	
114	547466.08	1123538.41	3	
115	547465.70	1123538.05	3	
116	547465.64	1123539.21	3	
117	547465.16	1123539.07	3	
118	547465.50	1123540.96	3	
119	547465.00	1123540.96	3	
120	547465.58	1123532.40	3	
121	547465.08	1123552.40	3	
122	547551.13	1123500.78	3	
123	547551.22	1123501.31	3	
124	547557.85	1123538.23	3	
125	547557.75	1123538.61	3	
126	547487.43	1123540.26	3	
127	547487.32	1123539.74	3	
128	547465.53	1123545.70	3	

BOD

15.

1155

1150

730/14

730/2

5/8

5/20

994


916

5/8

5/20

79


78

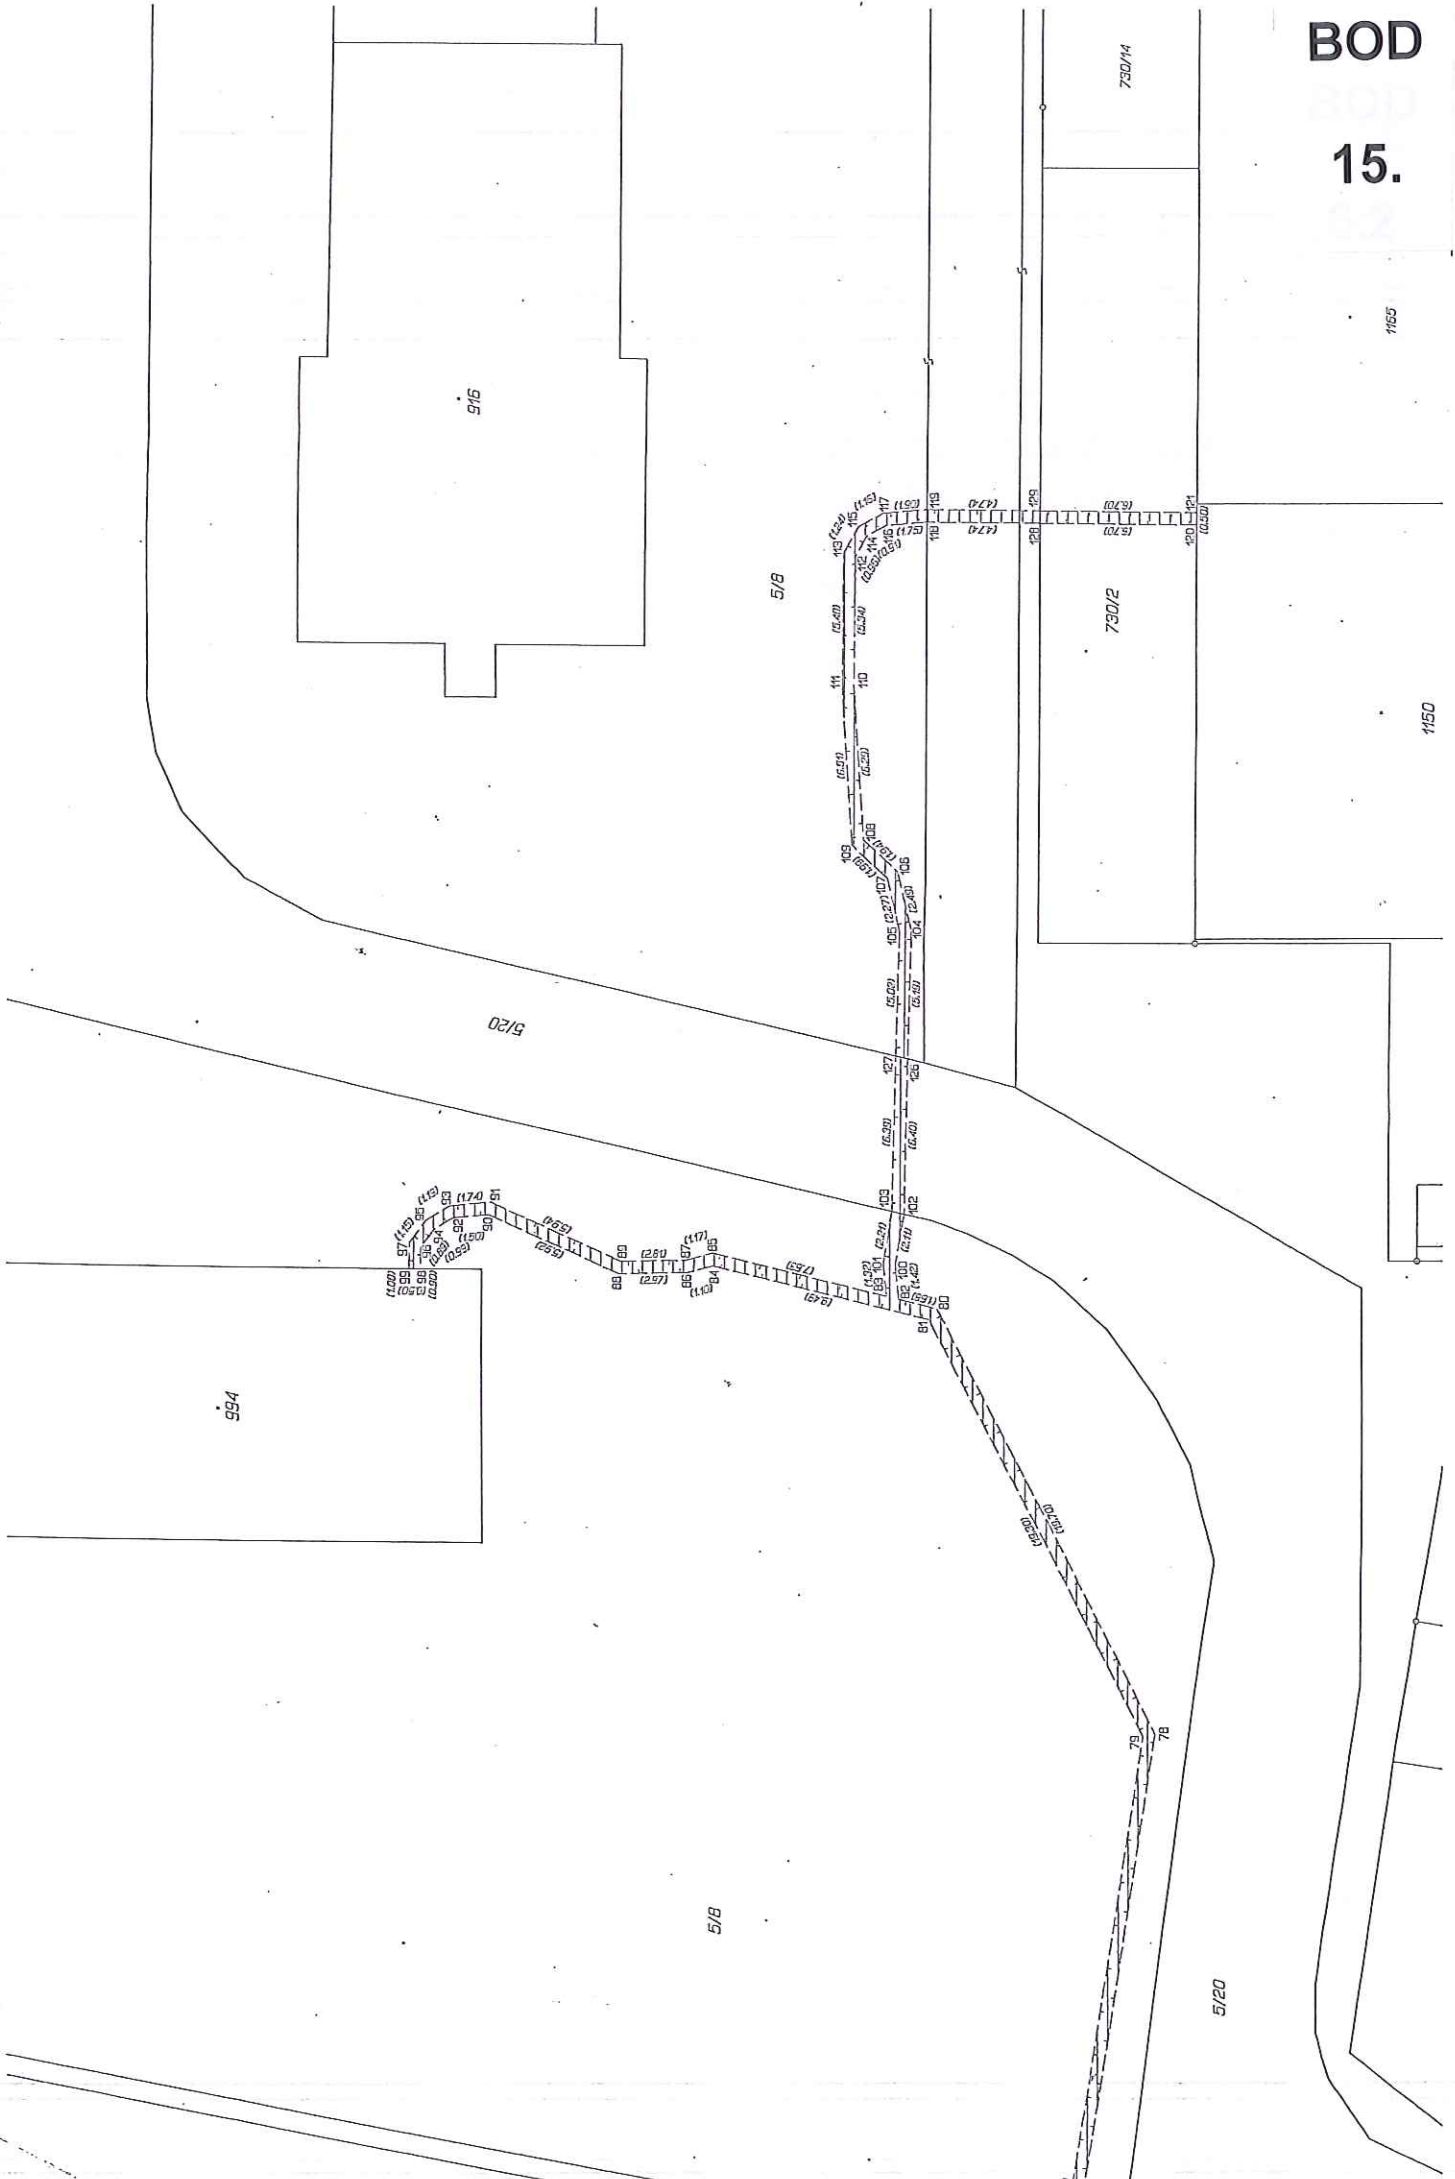

Legenda:

Kabel NN proj.	
Venkovní vedení NN stáv.	
Kabel NN stávající	
Telefonica D2	
Veřejné osvětlení VD	
Vodovod	
Plynovod	
Kanalizace	
Geometrické zanášení	
Katastr. hranice parcel	
352 Chrástka KORUFLEX 110 NN	

SITUACE PLOMBOUC-NEDVĚZÍ M 1:1000

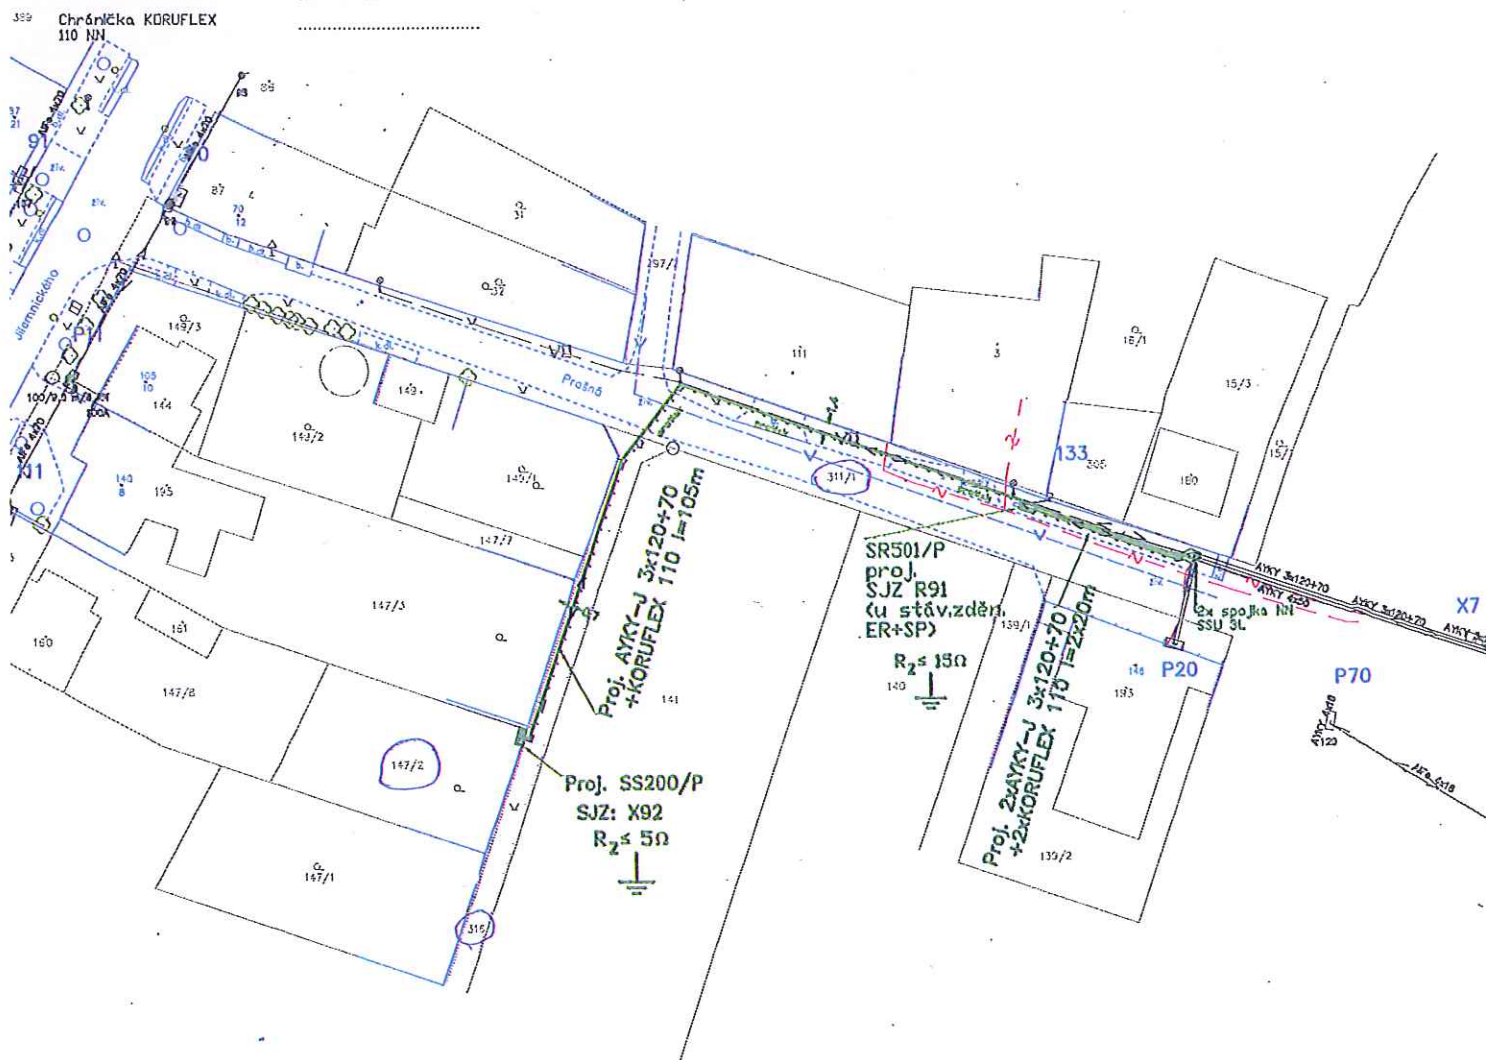



POZNÁMKA: OCHRANA PŘED ÚRAZEM ELEKTRICKÝM PROUDEM DLE PNE 33 0000-1


STRANA NN 3+PEN 400 V, 50 Hz AUTOMATICKÝM ODPOJENÍM OD ZDROJE


POZNÁMKA: PŘED ZAHÁJENÍM ZEMNÍCH PRACÍ JE NUTNO POŽÁDAT SPRÁVCE JEDNOTLIVÝCH INŽ. SÍTÍ O JEJICH PŘESNÉ VYTYČENÍ NA MÍSTĚ DLE DOKUMENTACE TĚCHTO SPRÁVCŮ.

Zodp. projektant:	Ing. Rudolf Pospíšil	Datum:	05/2014	 PROJEKTOVÁNÍ ELEKTRICKÝCH ZAŘÍZENÍ Ing. Rudolf POSPÍŠIL Portýžánská 5, Přerov tel. 581 210 659
Zpracoval:	Ing. Rudolf Pospíšil	Formát:	A4	
Investor:	ČEZ Distribuce, a.s.	Měřítko:	1:1000	
Akce:	Nedvězí, Prašná, Coufal - nové NNk	Tech.zpráva		
		Soubor DWG	SIT.dwg	
Název výkresu:		Archivní číslo:		
SITUACE		E-001		
		Listů IV-12-8008224		Listů

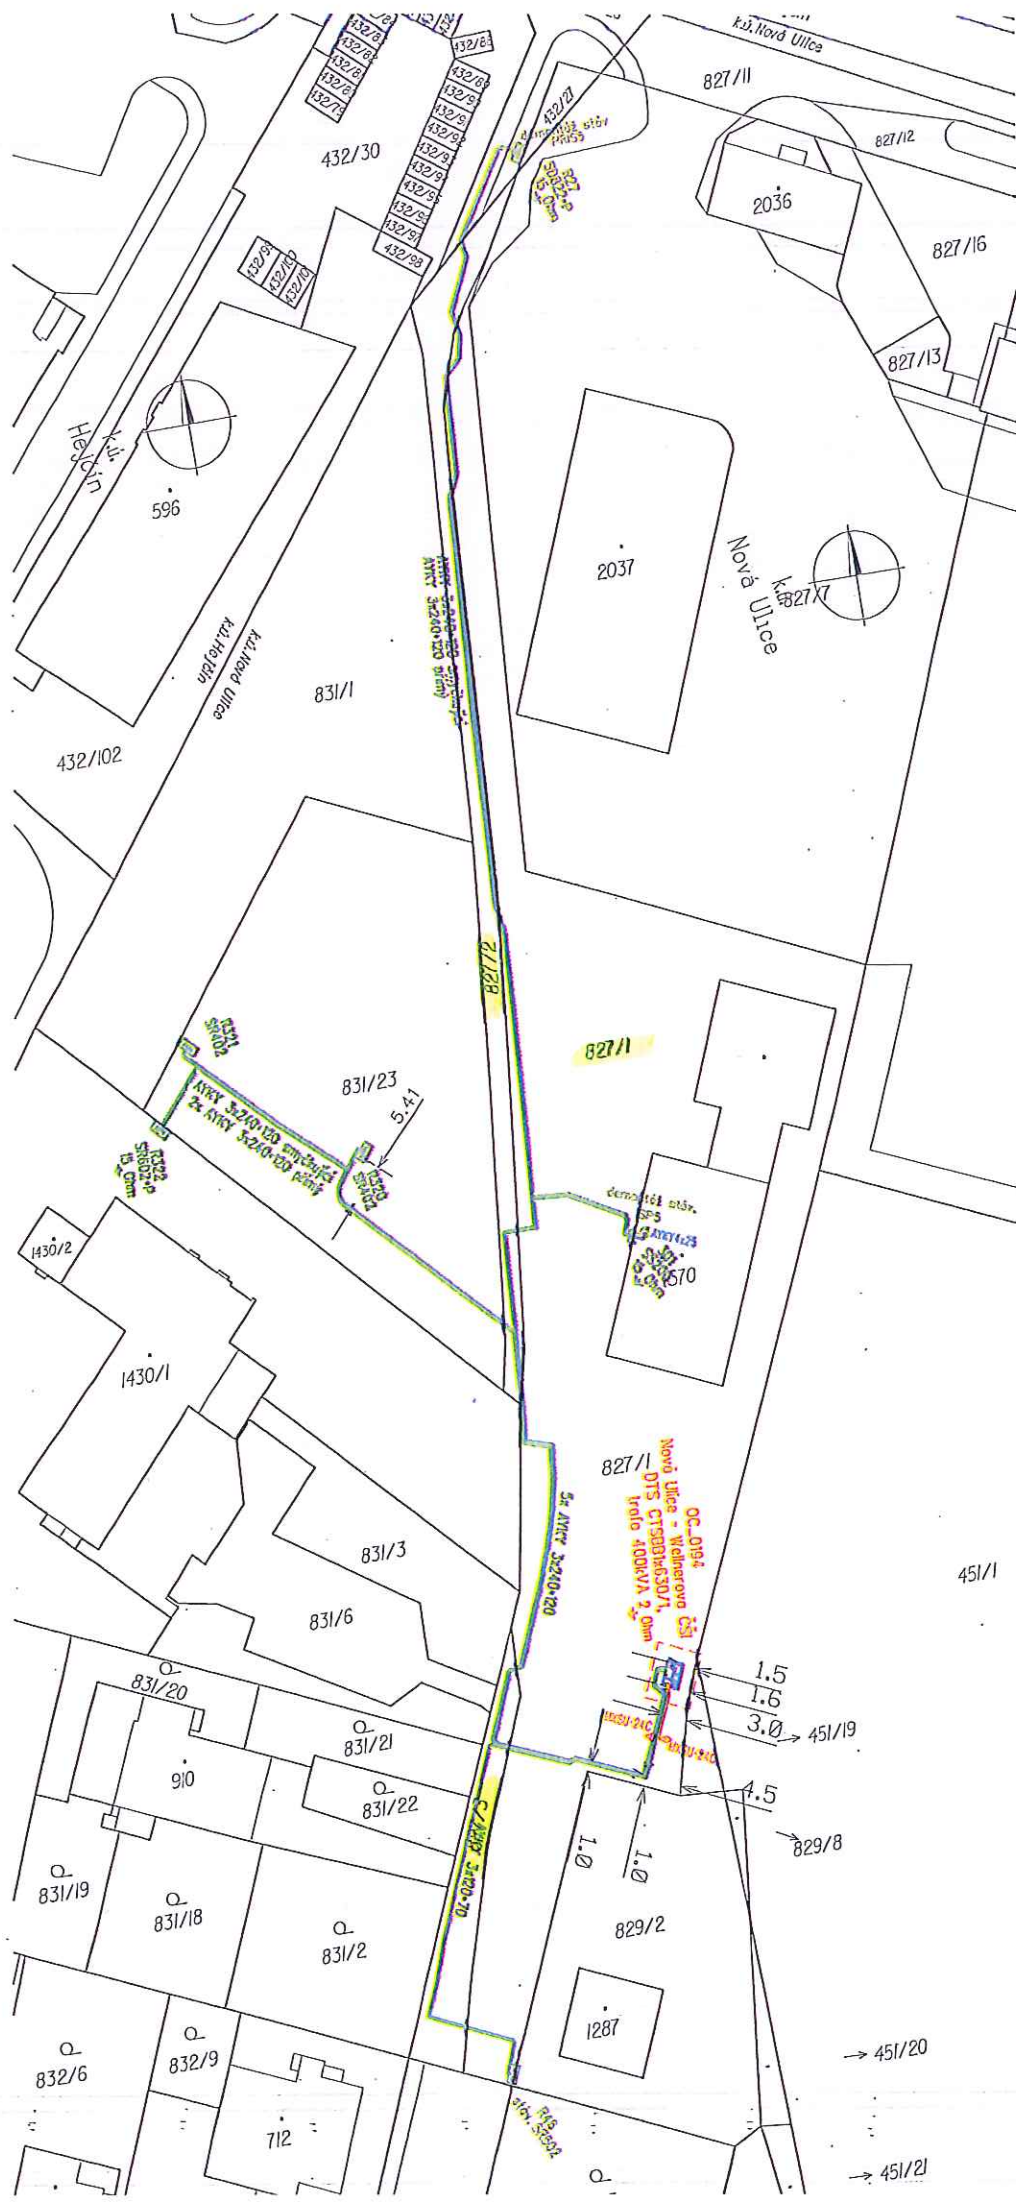

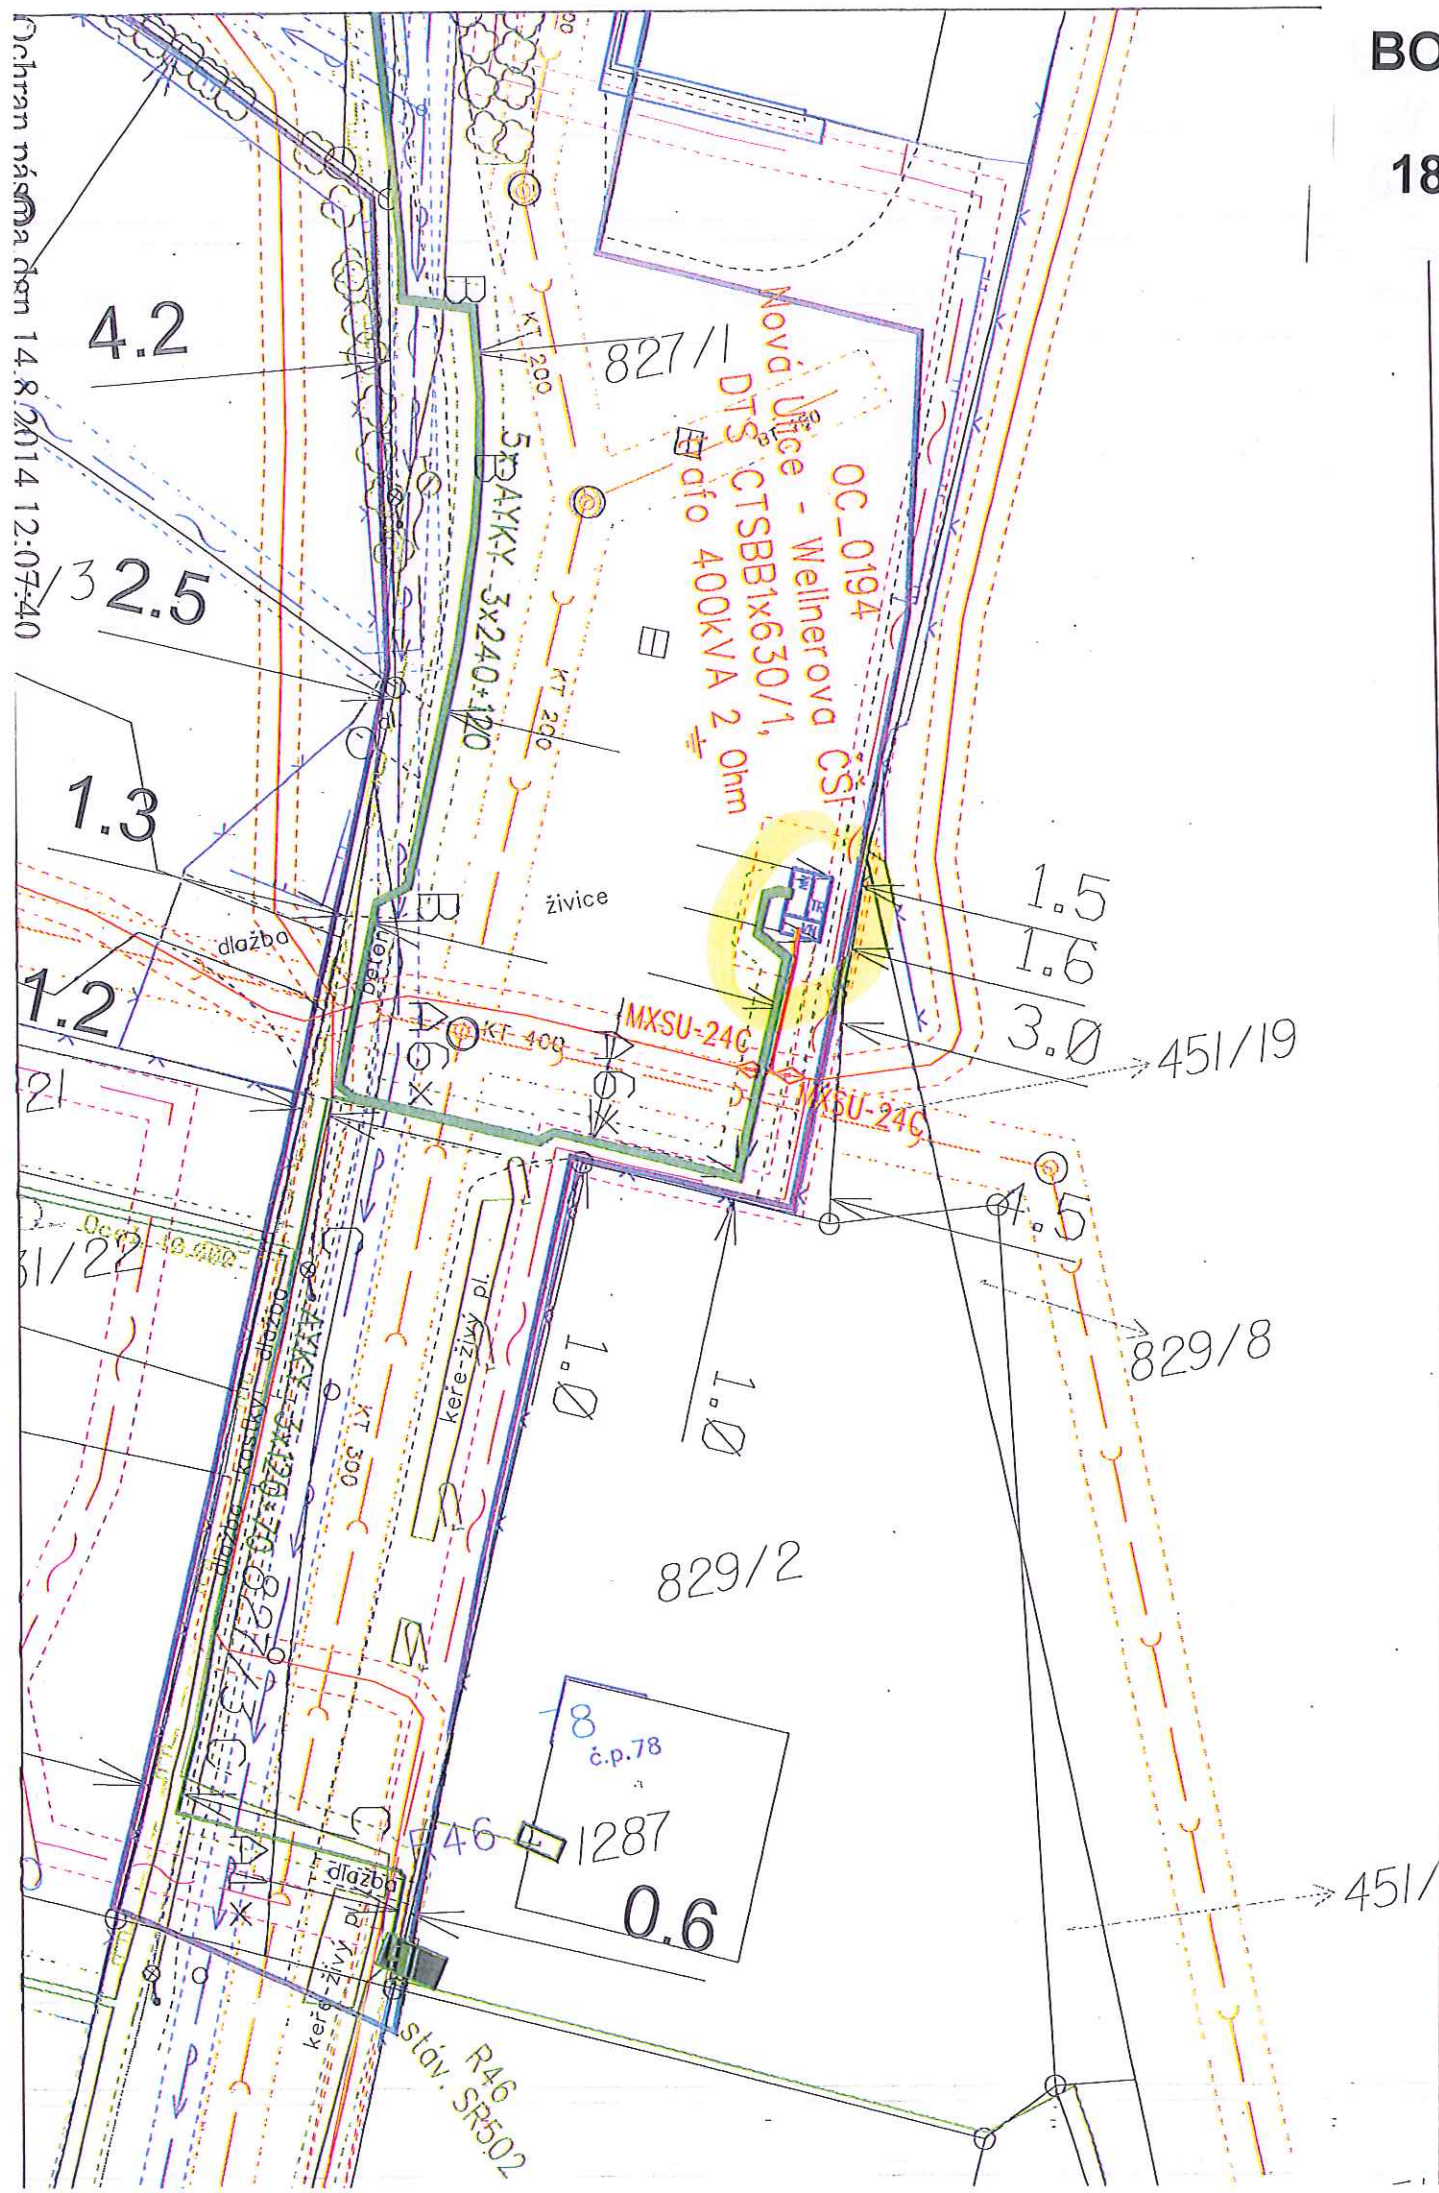

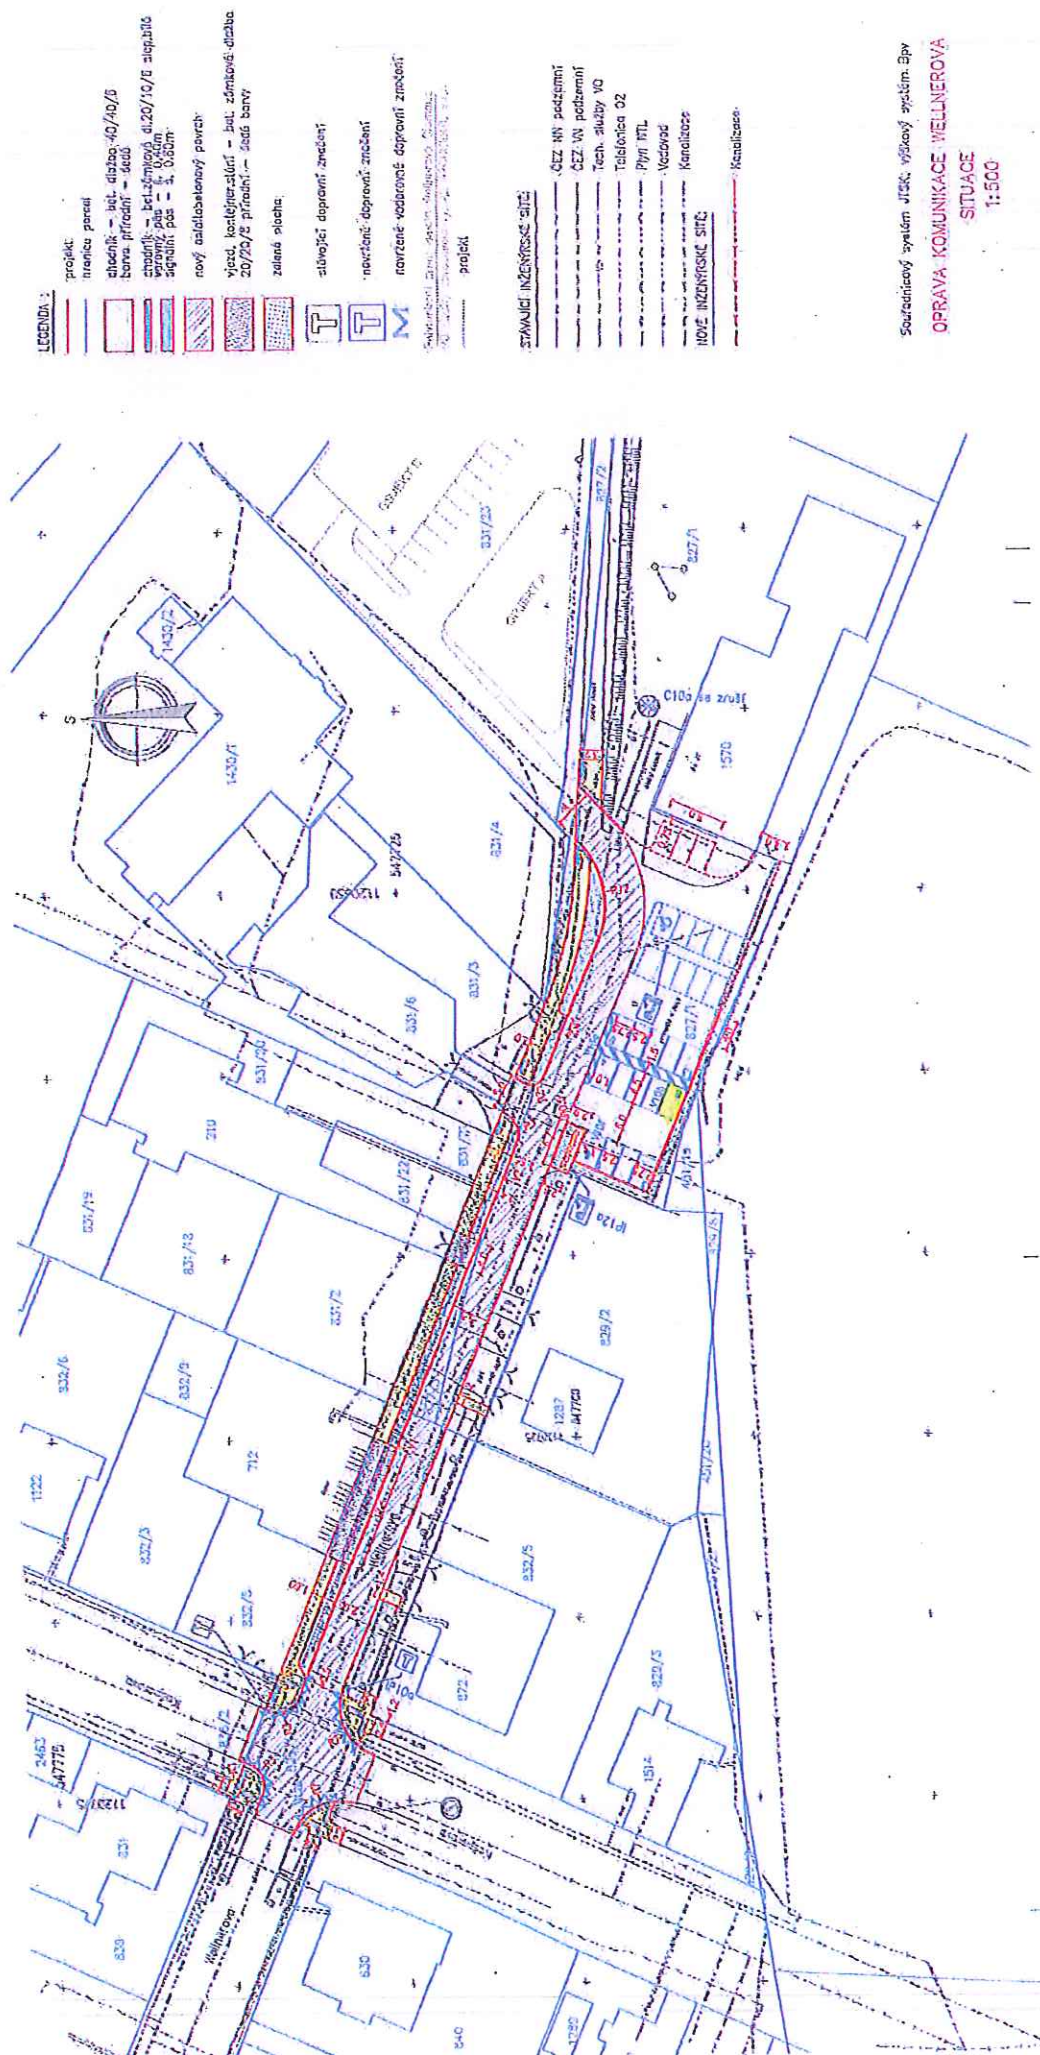

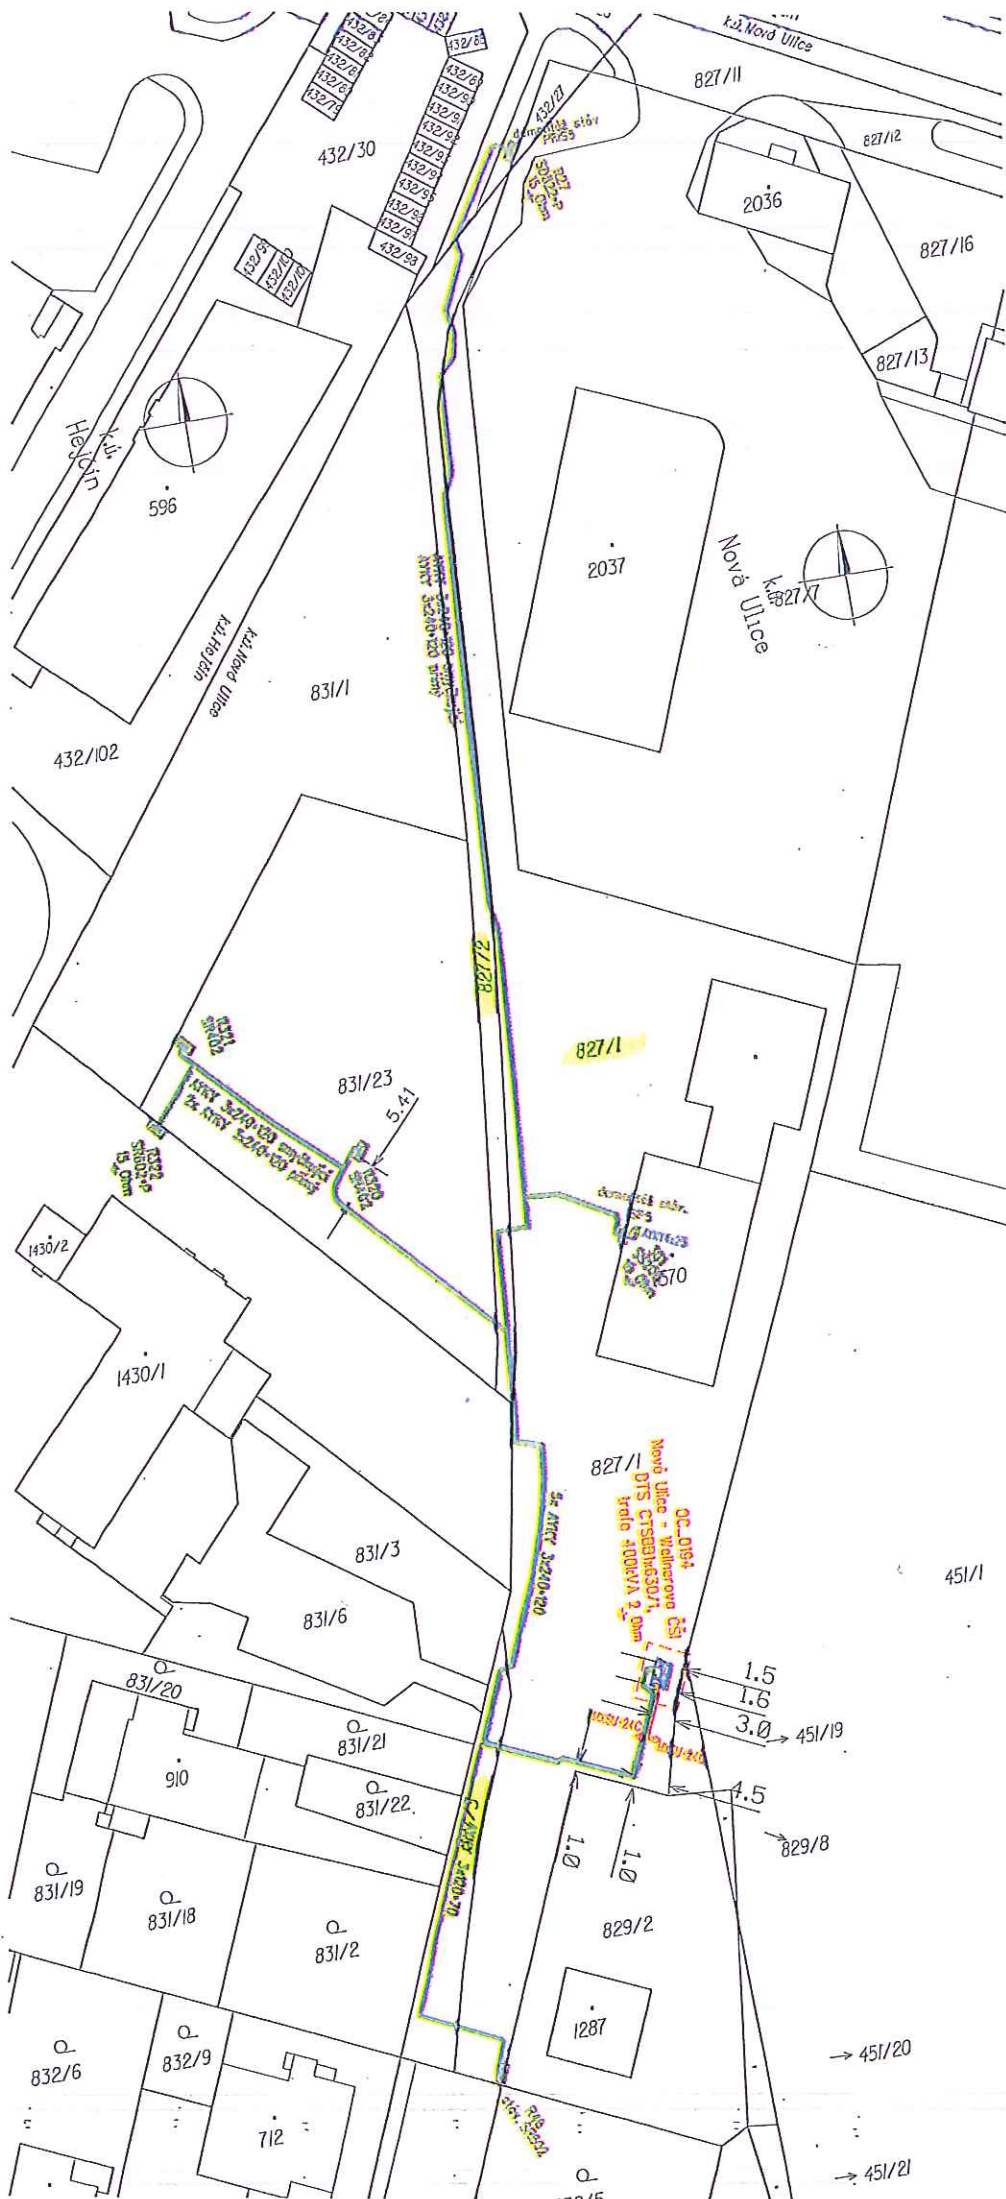

Dotčené pozemky:
 77/8 ... Havelková Alena (omá půda)
 ... Navrátil Jiří
 Steigenwaldová Irena
 101/2 ... Státutární město Olomouc (ostatní plocha)
Sousedící pozemky:
 77/9 ... Dosoudil Vladimír Ing.
 114/3 ... České dráhy, a.s.
 114/4 ... Správa železniční dopravní cesty, státní organizace

Za sladovnou


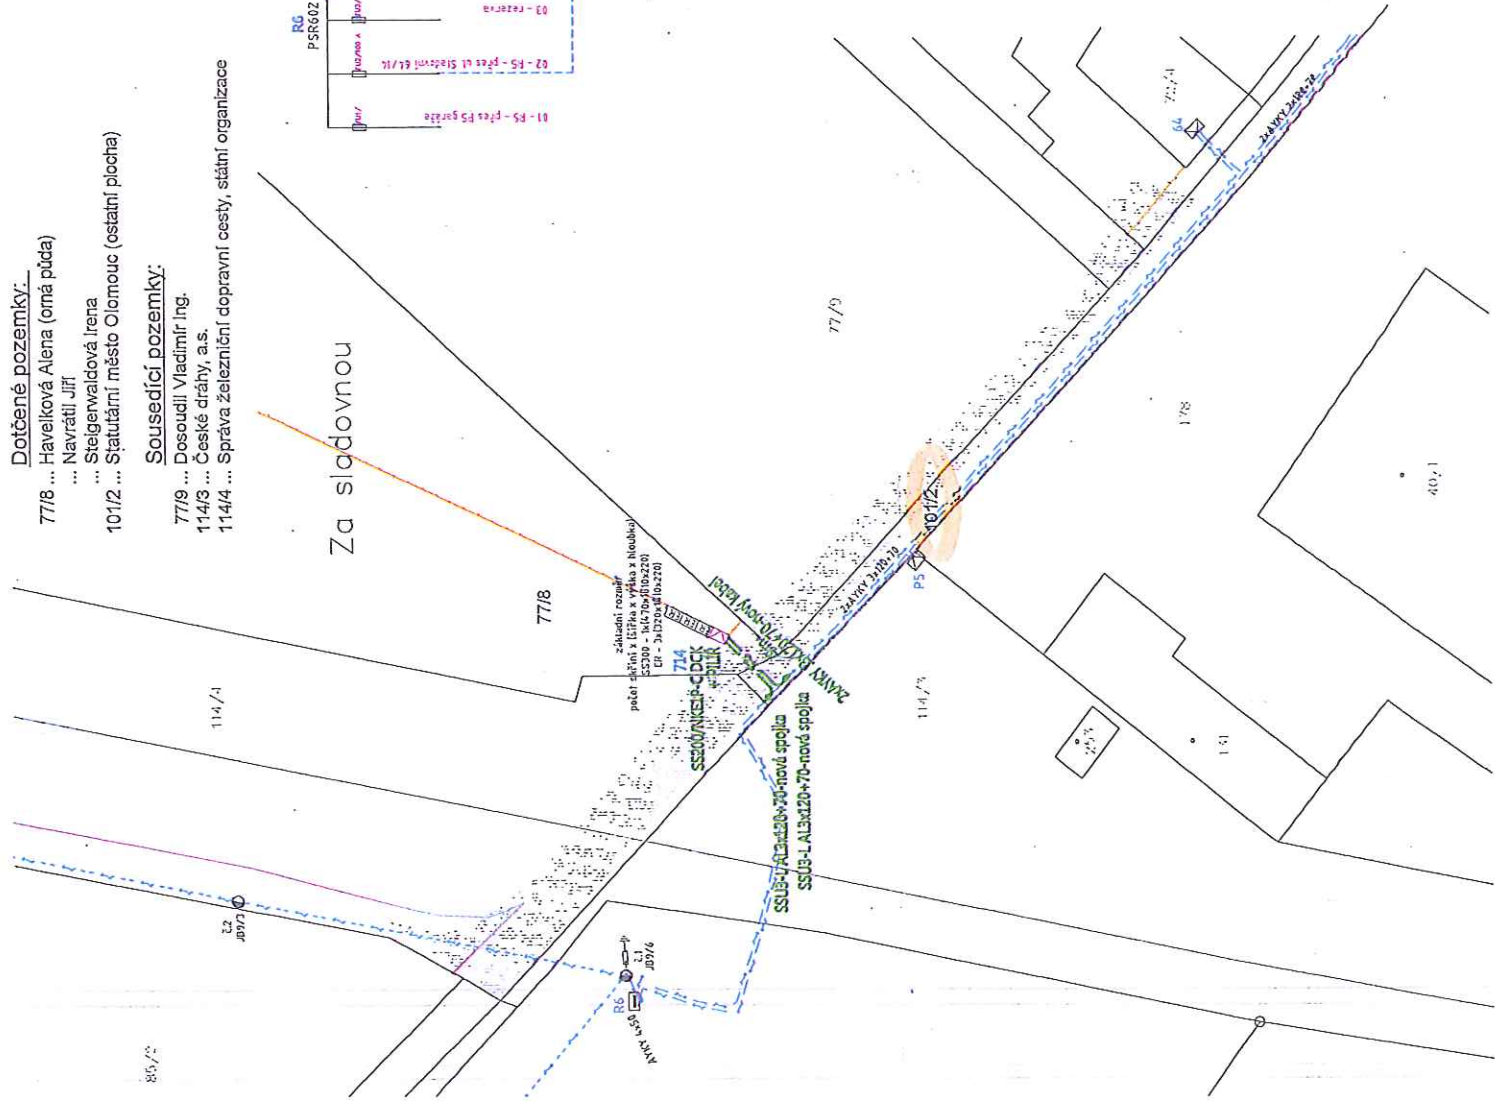


SCHÉMA JIŠTĚNÍ



PROJEKTOVANÉ KABELOVÉ VEDENÍ NN
 STÁVAJÍCÍ KABELOVÉ VEDENÍ NN
 STÁVAJÍCÍ VENKOVNÍ VEDENÍ NN

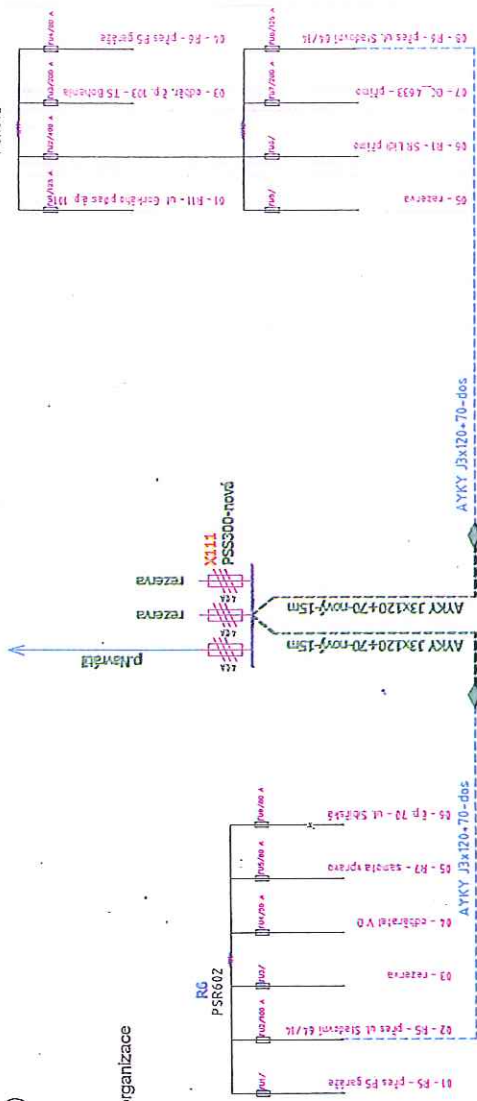


- PROSTŘEDÍ DLE ČSN3200-3c-AB8-VENKOVNÍ PROSTORY, BA5-SKŘÍNĚ A TS
- POLOHU PODZEMNÍCH VEDENÍ A ZAŘÍZENÍ NELZE VYTÝČOVAT ODMĚŘOVÁNÍM NA VÝKRESE
- PŘENSNÉ OZNAČENÍ VŠECH PODZEMNÍCH VEDENÍ NA PLOCHU ZAJISTI INVESTOR PODLE USTANOVENÍ § 4. VYHL. Č 10/74 SB. O GEODETICKÝCH PRACÍCH VE VÝSTAVBĚ PŘED ZAHÁJENÍM REALIZACE STAVBY
- PŘED ZAHÁJENÍM VÝKOPOVÝCH PRACÍ JE NUTNÉ VYTÝČENÍ DOTČENÝCH PODZEMNÍCH ZAŘÍZENÍ !!!

Vedoucí projektant		David Rataj	
Zodpovědný projektant		Bc. Jana Šarníková	Šarníková
Výpracoval		Bc. Jana Šarníková	Šarníková
Investor		ČEZ Distribuce a.s.	
Místo		Olomouc - Pavlovický	
Datum akce		08/2014	
Název akce		Olomouc, Sladovná, Navrátil	
		- připojení NNk-0,4kV (IV-12-8010108)	
Název výkresu		SITUAČNÍ SCHÉMA A SCHÉMA JIŠTĚNÍ	

elpr. GEMONT
 IČ: 26971891, DIČ: CZ26971891
 Věsta, Bystřice, 991 723 63
 tel./fax: 602 1 252, www.elprmont.cz

Datum: 08/2014
 Formát: 2x44
 Měřítko: 1:500
 Číslo: 60 115 11
 St.
 V1

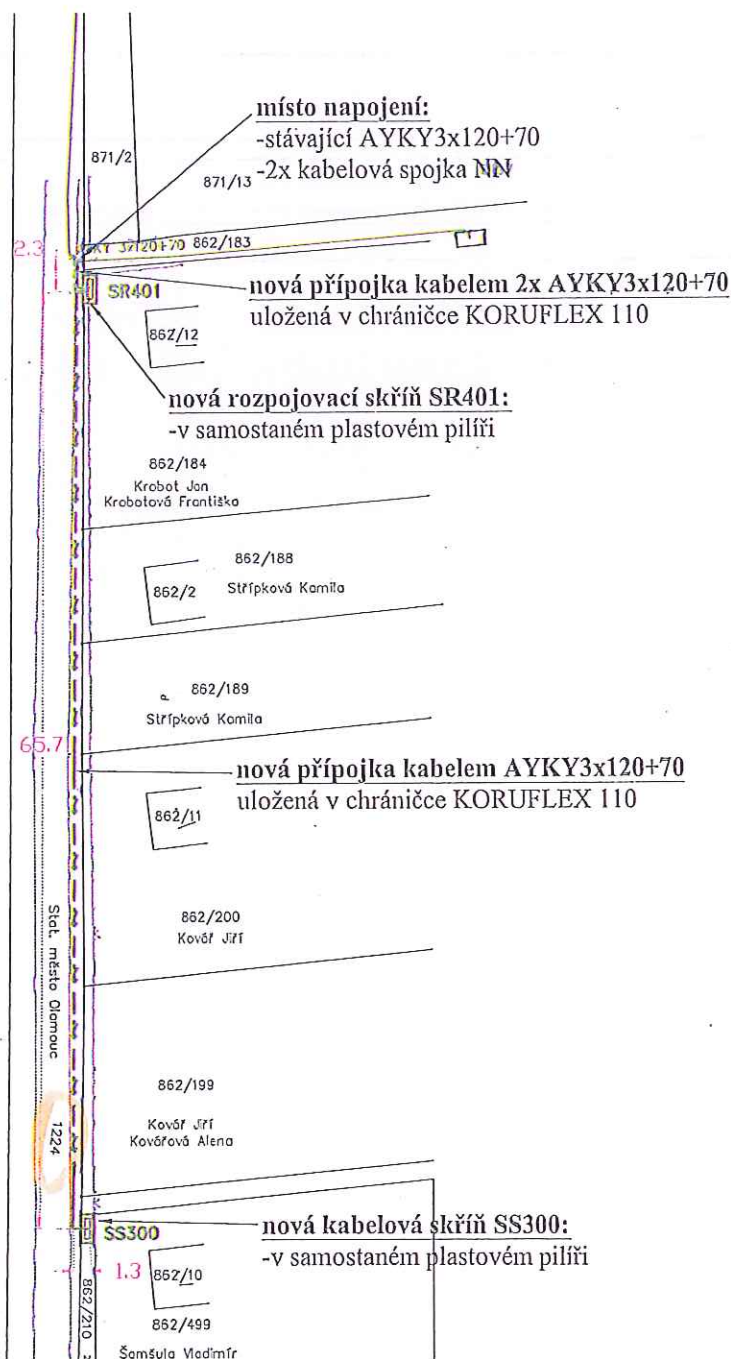

LEGENDA:

VODOVOD	— — — — —
KANALIZACE	— — — — —
PLYNOVOD	— — — — —
SDĚLOVACÍ KABEL	— — — — —
VEŘEJNÉ OSVĚTLENÍ	— — — — —
STÁV. VEDENÍ NN	— — — — —
STÁV. VEDENÍ VN	— — — — —
HRANICE PARCEL	— — — — —
POLOHOPIS	— — — — —
NOVÉ VEDENÍ NN	— — — — —

Polohu podzemních vedení a zařízení nelze vytyčovat odměřováním na výkrese.
Před zahájením stavby je nezbytné vytyčit všechny podzemní sítě dotčených lokalit.
Přesné označení všech podzemních vedení na povrchu zajistí investor dle ustanovení
§ 4.vyh. č.10/74 sb. o geodetických pracích ve výstavbě před zahájením stavby.

Prostory venkovních vedení rozvodných zařízení jsou stanoveny jako NEBEZPEČNÉ

Ochrana před nebezpečným dotykem živých částí dle PNE 33 0000-1:

NN — polohou, izolací, krytím

Ochrana před nebezpečným dotykem neživých částí dle PNE 33 0000-1:

NN — samočinným odpojením od zdroje, síť TN-C

Vypracoval:	Bc. Jiří Grégr	BLESK, s.r.o. Na Zákopě 452/1a 773 00 Olomouc
Investor:	ČEZ Distribuce, a.s., Děčín 4	
Místo:	k.ú.: Slavonín	
Číslo akce:	IV-12-8009380	
Název akce:	Slavonín, U Zahrádek, Vesecký — úprava NNk	
Název výkresu:	SITUACE STAVBY	Datum: 3/2014
		Formát: A4
		Měřítko: M1:500
		Stupeň: 05
		Č. výkresu: 8009380--C.1

VÝKAZ DOSAVADNÍHO A NOVÉHO STAVU ÚDAJŮ KATASTRU NEMOVITOSTÍ										
Dosavadní stav			Nový stav							
Označení pozemku parc. číslem	Výměra parcely		Označení pozemku parc. číslem	Výměra parcely		Druh pozemku	Typ stavby	Způsob využití	Způsob využití	Způsob využití
	ha	m ²		ha	m ²					
204/2										

DRUH ROZSAHU VĚCNÉHO PRÁVA: PRÁVŮ PODZEMNÍHO VEDENÍ VN.

OPRÁVNĚNÝ: DLE LISTINY.


SEZNAM SOUŘADNIC: (S-JTSK)

Číslo bodu	Souřadnice pro zápis do KN			Poznámka	Číslo bodu	Souřadnice pro zápis do KN			Poznámka
	Y	X	Kód kval.			Y	X	Kód kval.	
2090- 293	545321.26	1123041.79	4	710873	24	545479.17	1122966.53	3	
2090- 294	545321.07	1123041.33	4	710873	25	545496.87	1122957.94	3	
2090- 295	545655.55	1122880.31	3	710873	26	545497.09	1122958.39	3	
89- 1	545655.27	1122880.01	3		27	545513.03	1122950.92	3	
89- 25	545596.27	1122908.50	3		28	545512.79	1122950.48	3	
1	545344.56	1123030.25	3		29	545514.25	1122949.56	3	
2	545344.77	1123030.70	3		30	545516.37	1122948.69	3	
3	545379.65	1123014.39	3		31	545516.58	1122949.15	3	
4	545379.44	1123013.94	3		32	545527.13	1122944.11	3	
5	545384.93	1123011.39	3		33	545526.92	1122943.66	3	
6	545385.15	1123011.84	3		34	545536.15	1122939.54	3	
7	545393.28	1123007.75	3		35	545536.35	1122939.99	3	
8	545393.06	1123007.30	3		36	545543.16	1122936.89	3	
9	545403.73	1123002.14	3		37	545542.94	1122936.44	3	
10	545403.95	1123002.59	3		38	545553.93	1122930.99	3	
11	545422.21	1122994.02	3		39	545554.15	1122931.44	3	
12	545422.00	1122993.56	3		40	545559.55	1122928.71	3	
13	545443.30	1122983.35	3		41	545559.30	1122928.28	3	
14	545443.51	1122983.80	3		42	545568.03	1122922.43	3	
15	545452.75	1122979.56	3		43	545568.27	1122922.87	3	
16	545452.53	1122979.11	3		44	545578.69	1122918.37	3	
17	545459.88	1122975.35	3		45	545578.43	1122917.94	3	
18	545460.10	1122975.80	3		46	545581.25	1122915.77	3	
19	545469.62	1122971.57	3		47	545581.11	1122916.51	3	
20	545469.41	1122971.12	3		48	545598.16	1122908.32	3	
21	545475.09	1122968.37	3		49	545625.96	1122895.10	3	
22	545475.30	1122968.82	3		50	545625.74	1122894.65	3	
23	545479.38	1122966.99	3		51	545649.18	1122882.94	3	

GEOMETRICKÝ PLÁN pro VYMEZENÍ ROZSAHU VĚCNÉHO BŘEMENE	Geometrický plán ověřil úředně oprávněný zeměměřický inženýr: Jméno, příjmení: ING. IVO VYKYDAL Číslo položky seznamu úředně oprávněných zeměměřických inženýrů: 1276/95 Dne: 14.3.2014 Číslo: 107/2014 Náležitosti a přesnosti odpovídá právním předpisům.	Stejnopis ověřil úředně oprávněný zeměměřický inženýr: Jméno, příjmení: Číslo položky seznamu úředně oprávněných zeměměřických inženýrů: Dne: Číslo: Tento stejnopis odpovídá geometrickému plánu v elektronické podobě uloženému v dokumentaci katastrálního úřadu.
	Vyhotovitel: JITKA DEUTSCHOVÁ nám. Osvobození 255/28 78901 ZÁBŘEH, tel: 731527595 IČO: 73260126	Katastrální úřad souhlasí s očíslováním parcel.  ING. KATEŘINA VRBOVÁ 24-03-2014
	Číslo plánu: 232-576/2010 Okres: OLOMOUC Obec: OLOMOUC Kat. území: NOVÝ SVĚT U OLOMOUCE Mapový list: OLOMOUC 8-1/23,8-1/24,8-1/42 Dosavadním vlastníkům pozemků byla poskytnuta možnost seznámit se v terénu s průběhem navrhovaných nových hranic, které byly označeny předepsaným způsobem.	Ověření stejnopisu geometrického plánu v listinné podobě.  
	667492/2014	


BOD

21.

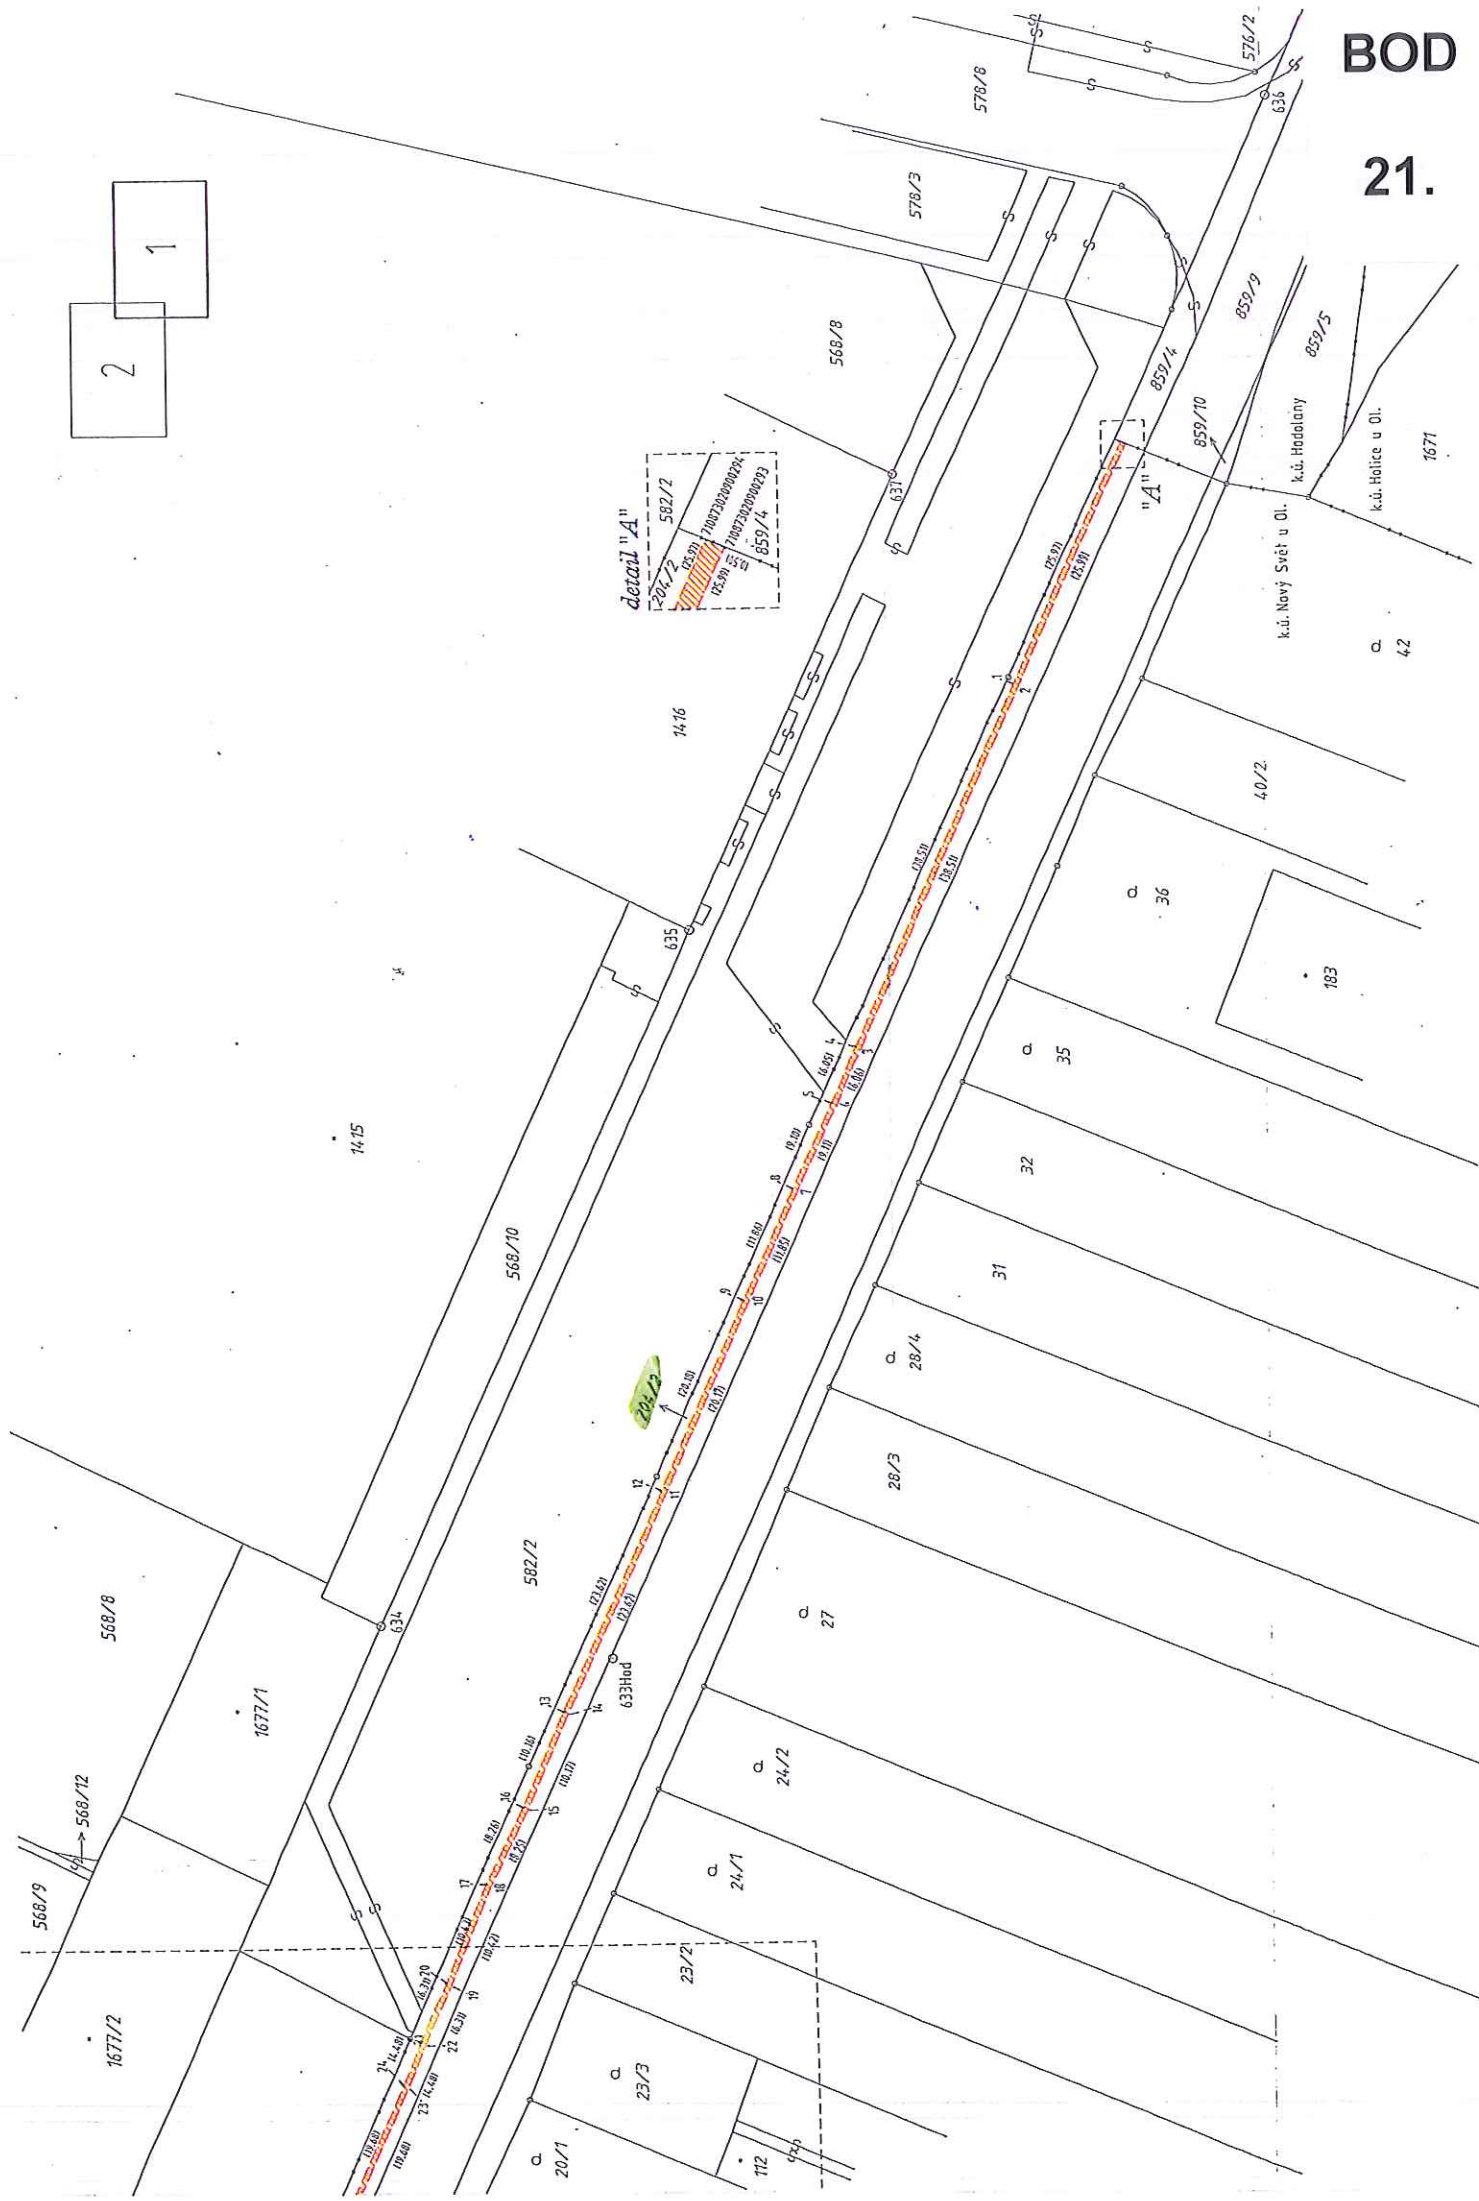

BOD

21.

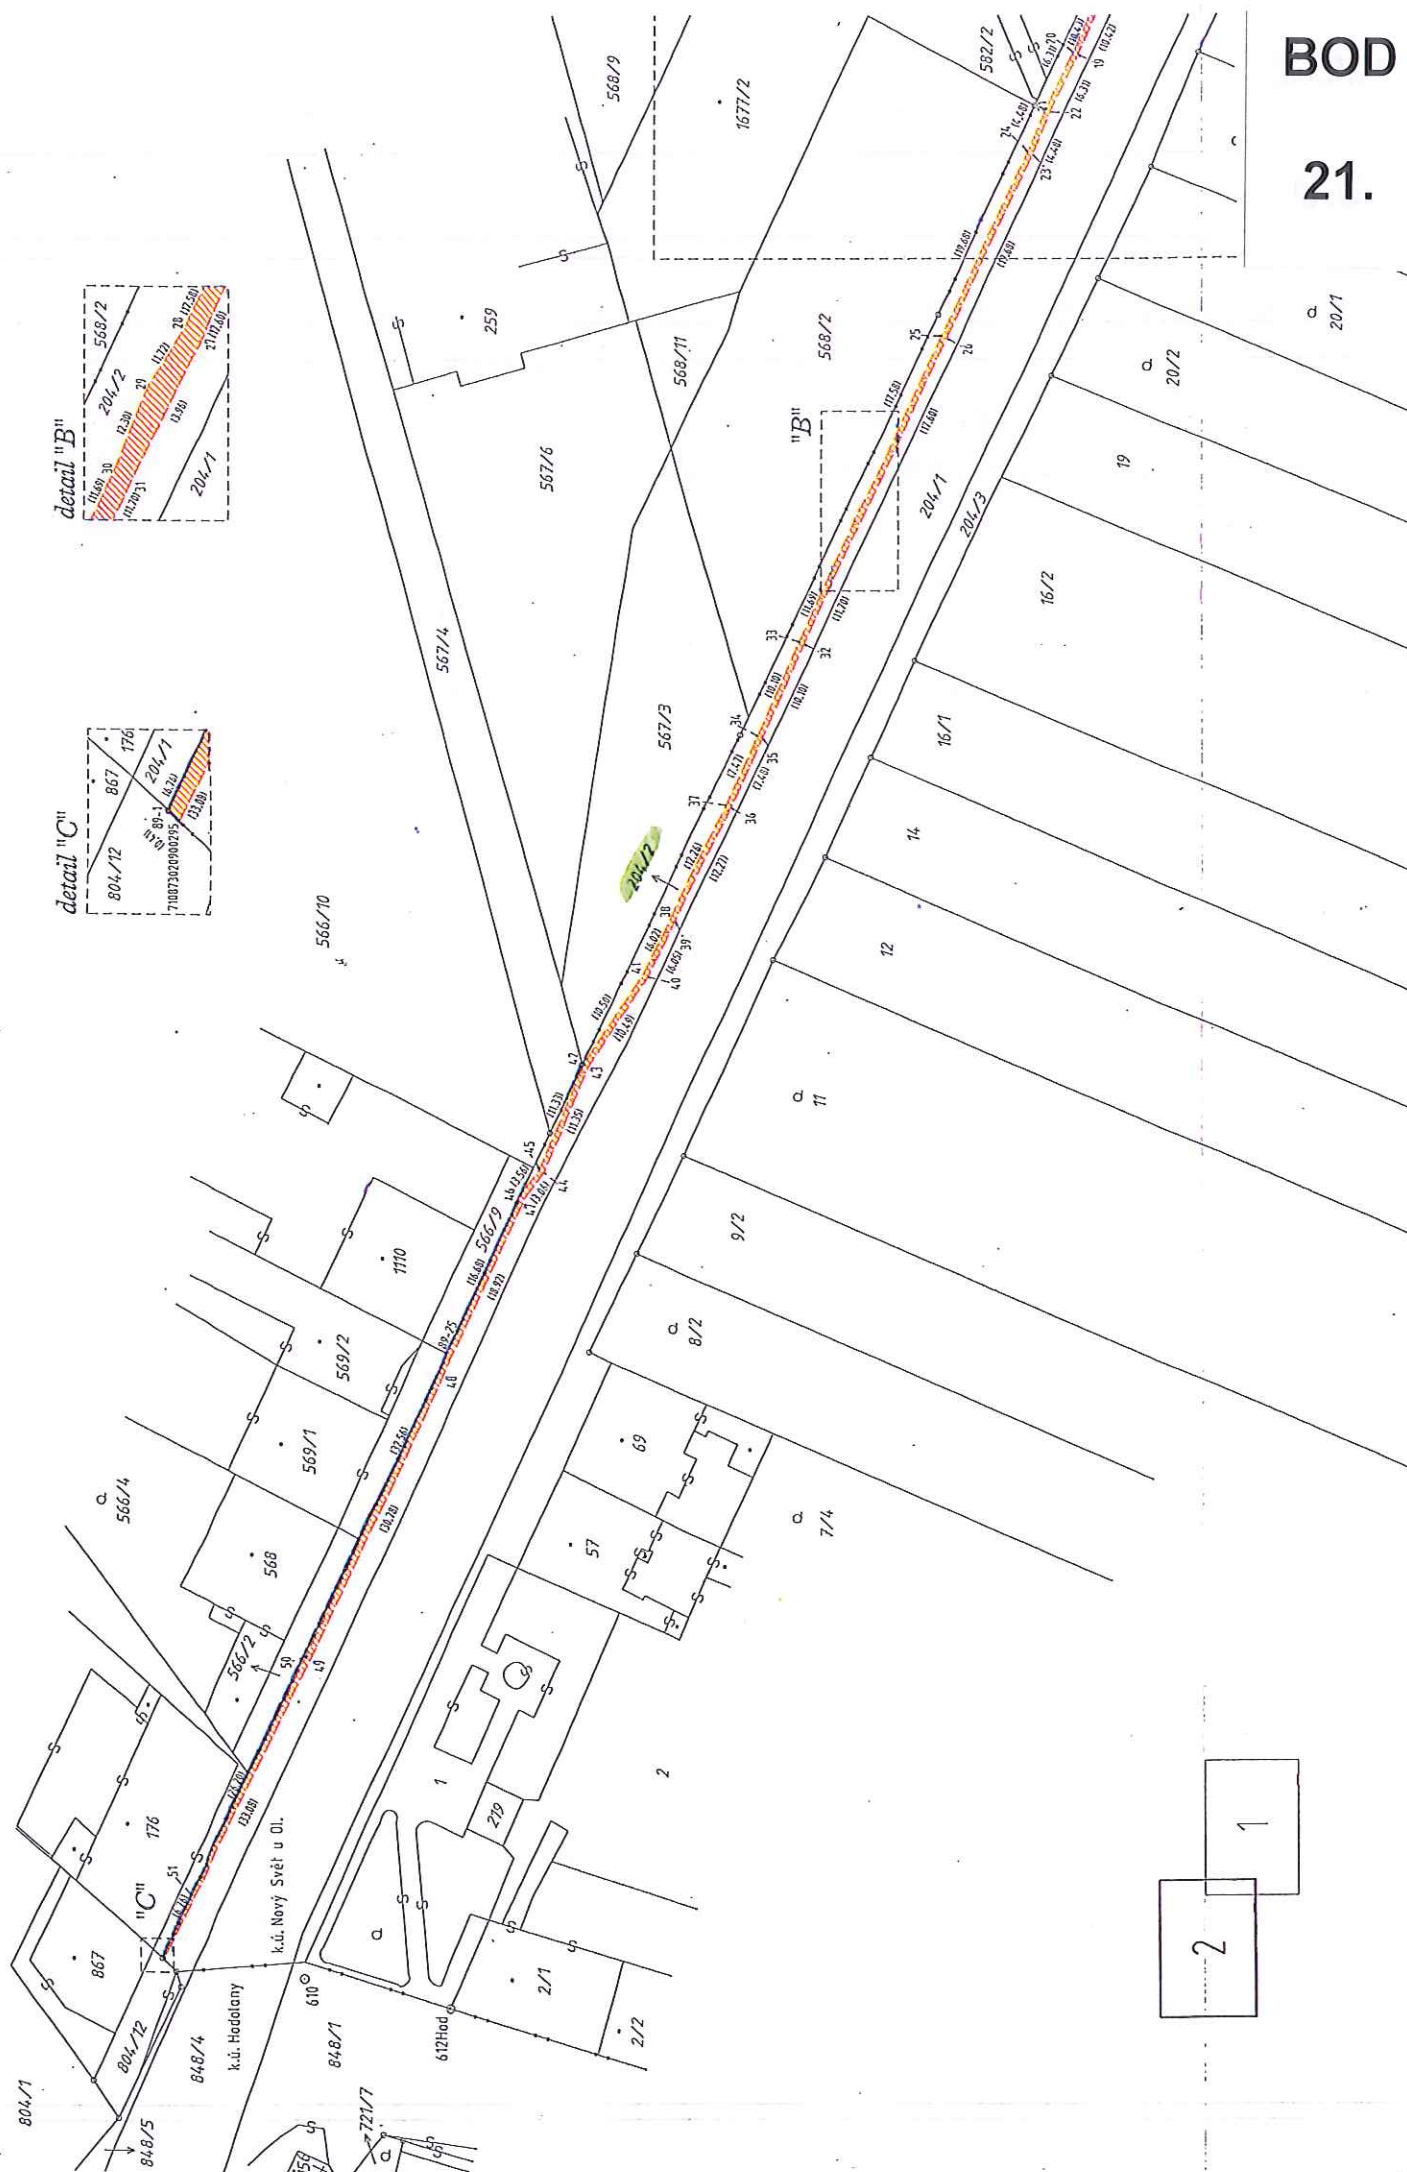


VÝKAZ DOSAVADNÍHO A NOVÉHO STAVU ÚDAJŮ KATASTRU NEMOVITOSTÍ												
Dosavadní stav				Nový stav								
Označení pozemku paro. číslem	Výměra parcely		Druh pozemku Způsob využití	Označení pozemku paro. číslem	Výměra parcely		Druh pozemku Způsob využití	Typ stavby Způsob využití	Způsob určení výměr	Porovnání se stavem evidence právnické		
	ha	m ²			ha	m ²				Díl přechází z pozemku označeného v katastru nemovitostí	Číslo listu vlastnictví	Výměra ha
94/40										94/40	10001	
108/1										108/1	5148	
114/4										114/4	5111	
114/5										114/5	5111	
114/6										114/6	5111	
114/7										114/7	5111	
124/6										124/6	10001	
124/7										124/7	10001	
124/13										124/13	10001	
124/38										124/38	10001	
132/1										132/1	10001	
138/3										138/3	106	
139/4										139/4	106	
139/9										139/9	106	
195/1										195/1	1045	
195/2										195/2	1045	
195/6										195/6	165	
195/21										195/21	1045	
195/22										195/22	1045	
195/23										195/23	165	
195/24										195/24	1045	
195/25										195/25	1045	
550										550	5111	
554										554	5111	

DRUH ROZSAHU VĚCNÉHO PRÁVA: PRÁVO PODZEMNÍHO VEDENÍ VN.

OPRÁVNĚNÝ: DLE LISTINY.


GEOMETRICKÝ PLÁN pro VYMEZENÍ ROZSAHU VĚCNÉHO BŘEMENE		Geometrický plán ověřil úředně oprávněný zeměměřický inženýr:		Stejnopis ověřil úředně oprávněný zeměměřický inženýr:	
		Jméno, příjmení: ING. IVO VYKYDAL		Jméno, příjmení:	
		Číslo položky seznamu úředně oprávněných zeměměřických inženýrů: 1276/95		Číslo položky seznamu úředně oprávněných zeměměřických inženýrů:	
		Dne: 19.3.2014 Číslo: 114/2014		Dne: Číslo:	
Vyhotovitel: JITKA DEUTSCHOVÁ nám. Osvobození 255/28 78901 ZÁBŘEH, tel: 731527595 IČO: 73260126		Náležitost a přesnost odpovídá právní předpisům.		Tento stejnopis odpovídá geometrickému plánu v elektronické podobě uloženému v dokumentaci katastrálního úřadu.	
Číslo plánu: 1237-576/2010		Katastrální úřad souhlasí s otiskováním parcel.		Ověření stejnopisu geometrického plánu v listinné podobě.	
Okres: OLOMOUC		 ING. KATEŘINA VRBOVÁ			
Obec: OLOMOUC					
Kat. území: OLOMOUC-MĚSTO		PGP 529/2014		28-03-2014	
Mapový list: OLOMOUC 8-1/12		Dosavadním vlastníkům pozemků byla poskytnuta možnost seznámit se v terénu s průběhem navrhovaných nových hranic, které byly označeny předepsaným způsobem.			




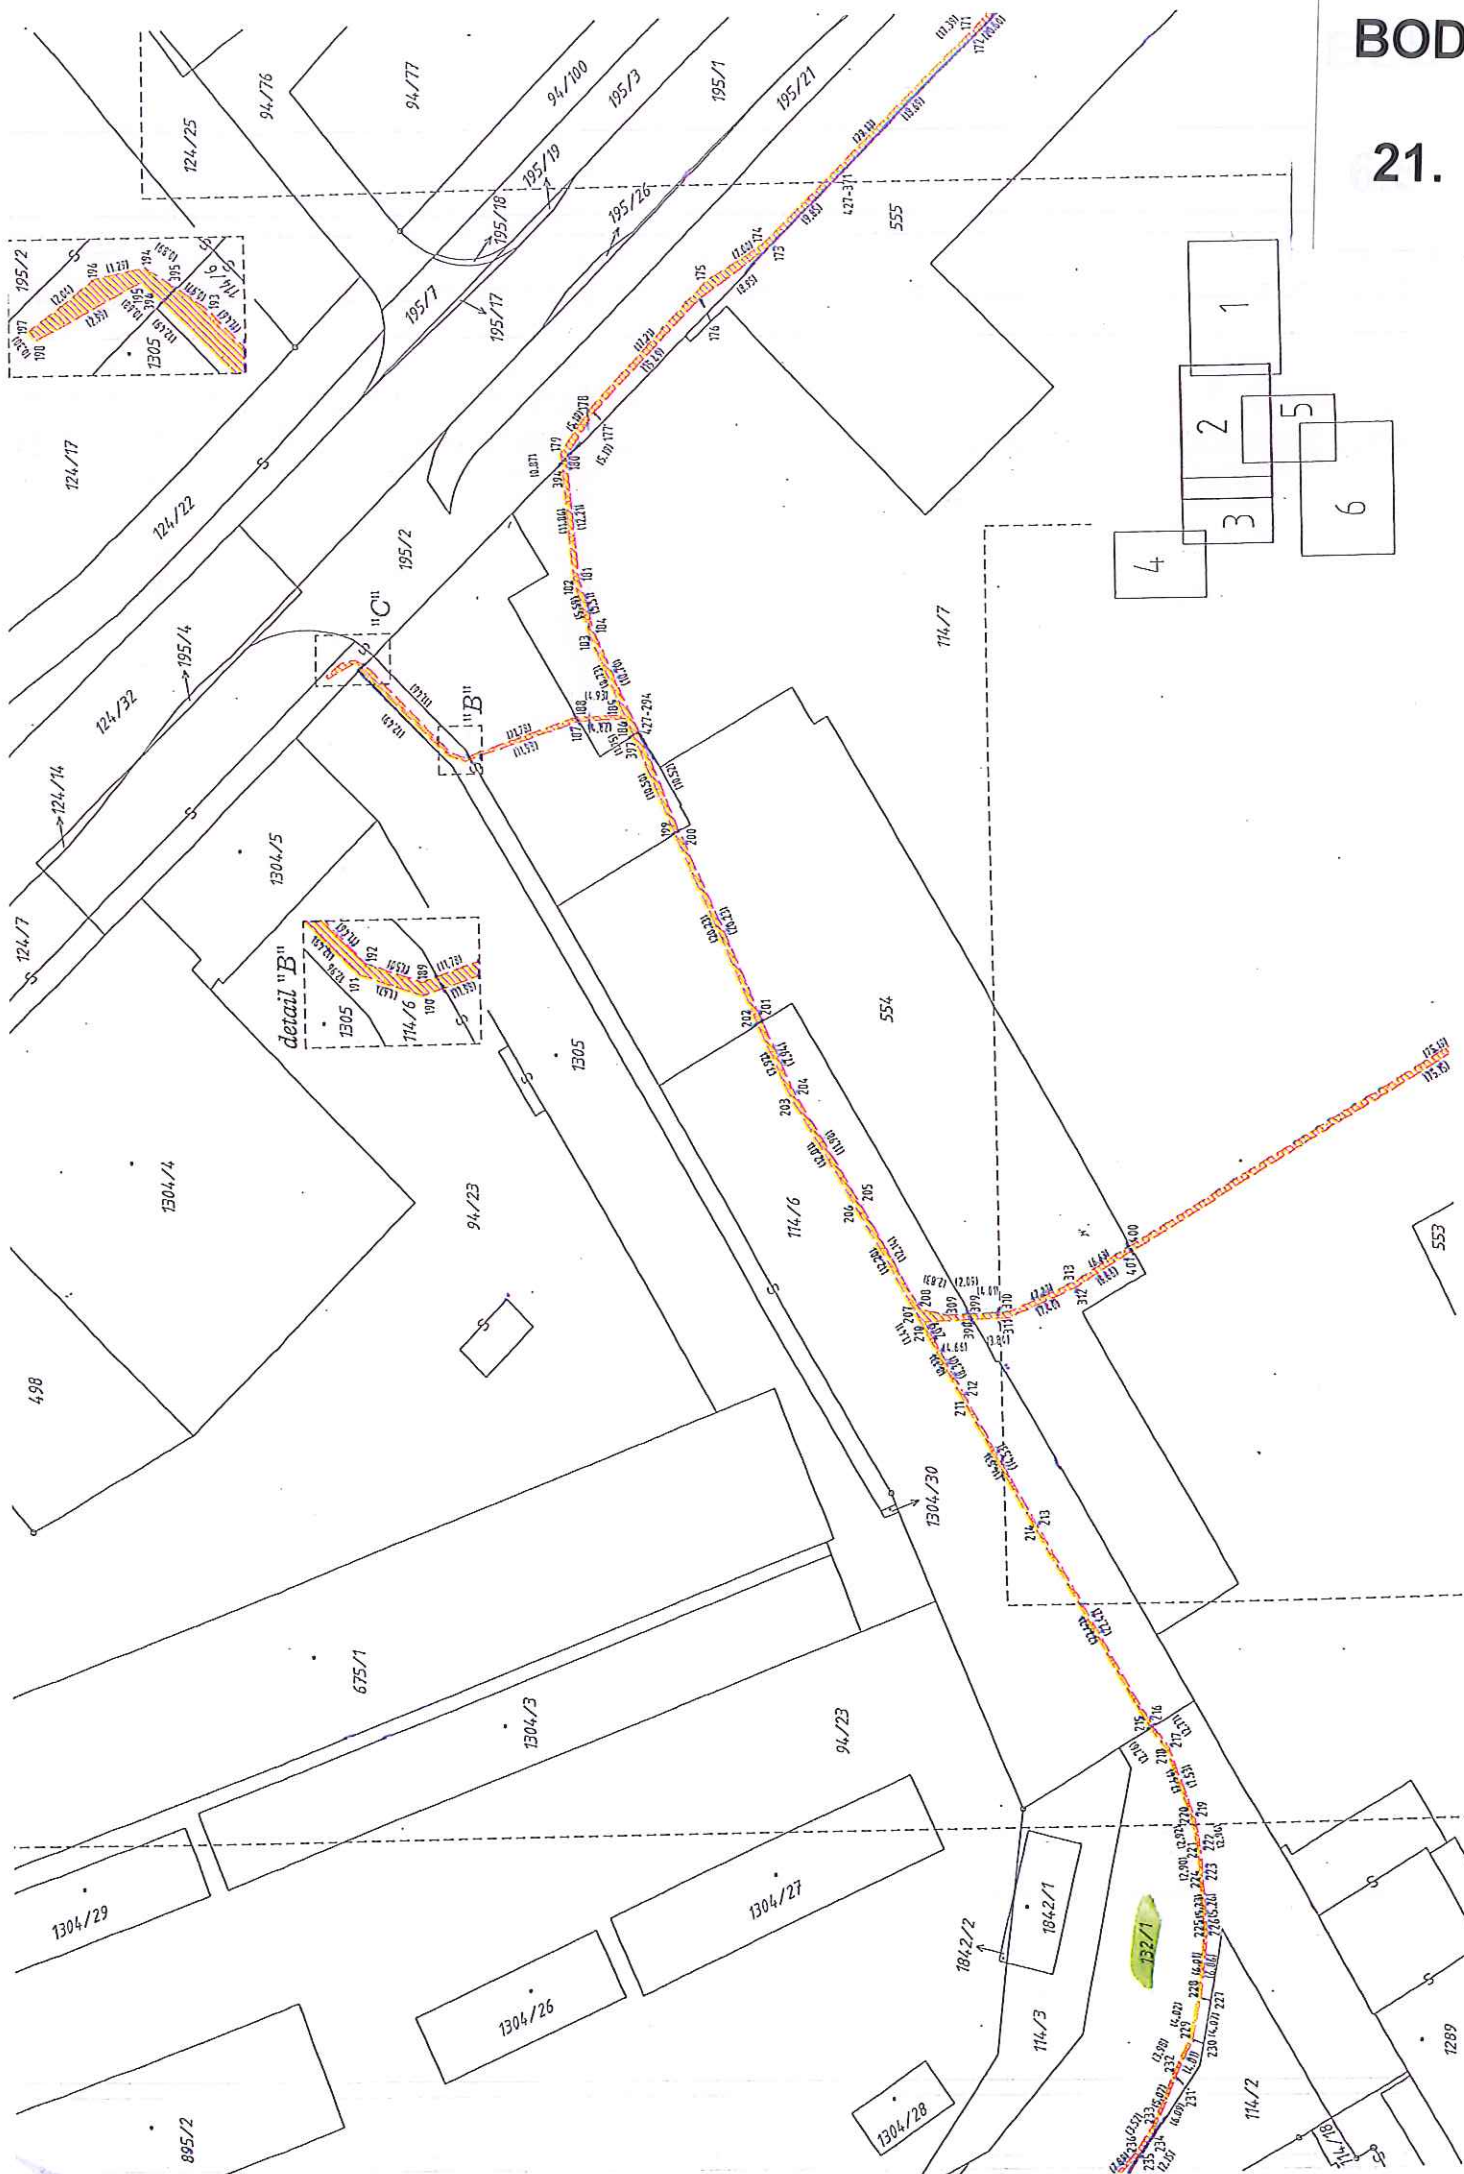



BOD


21.

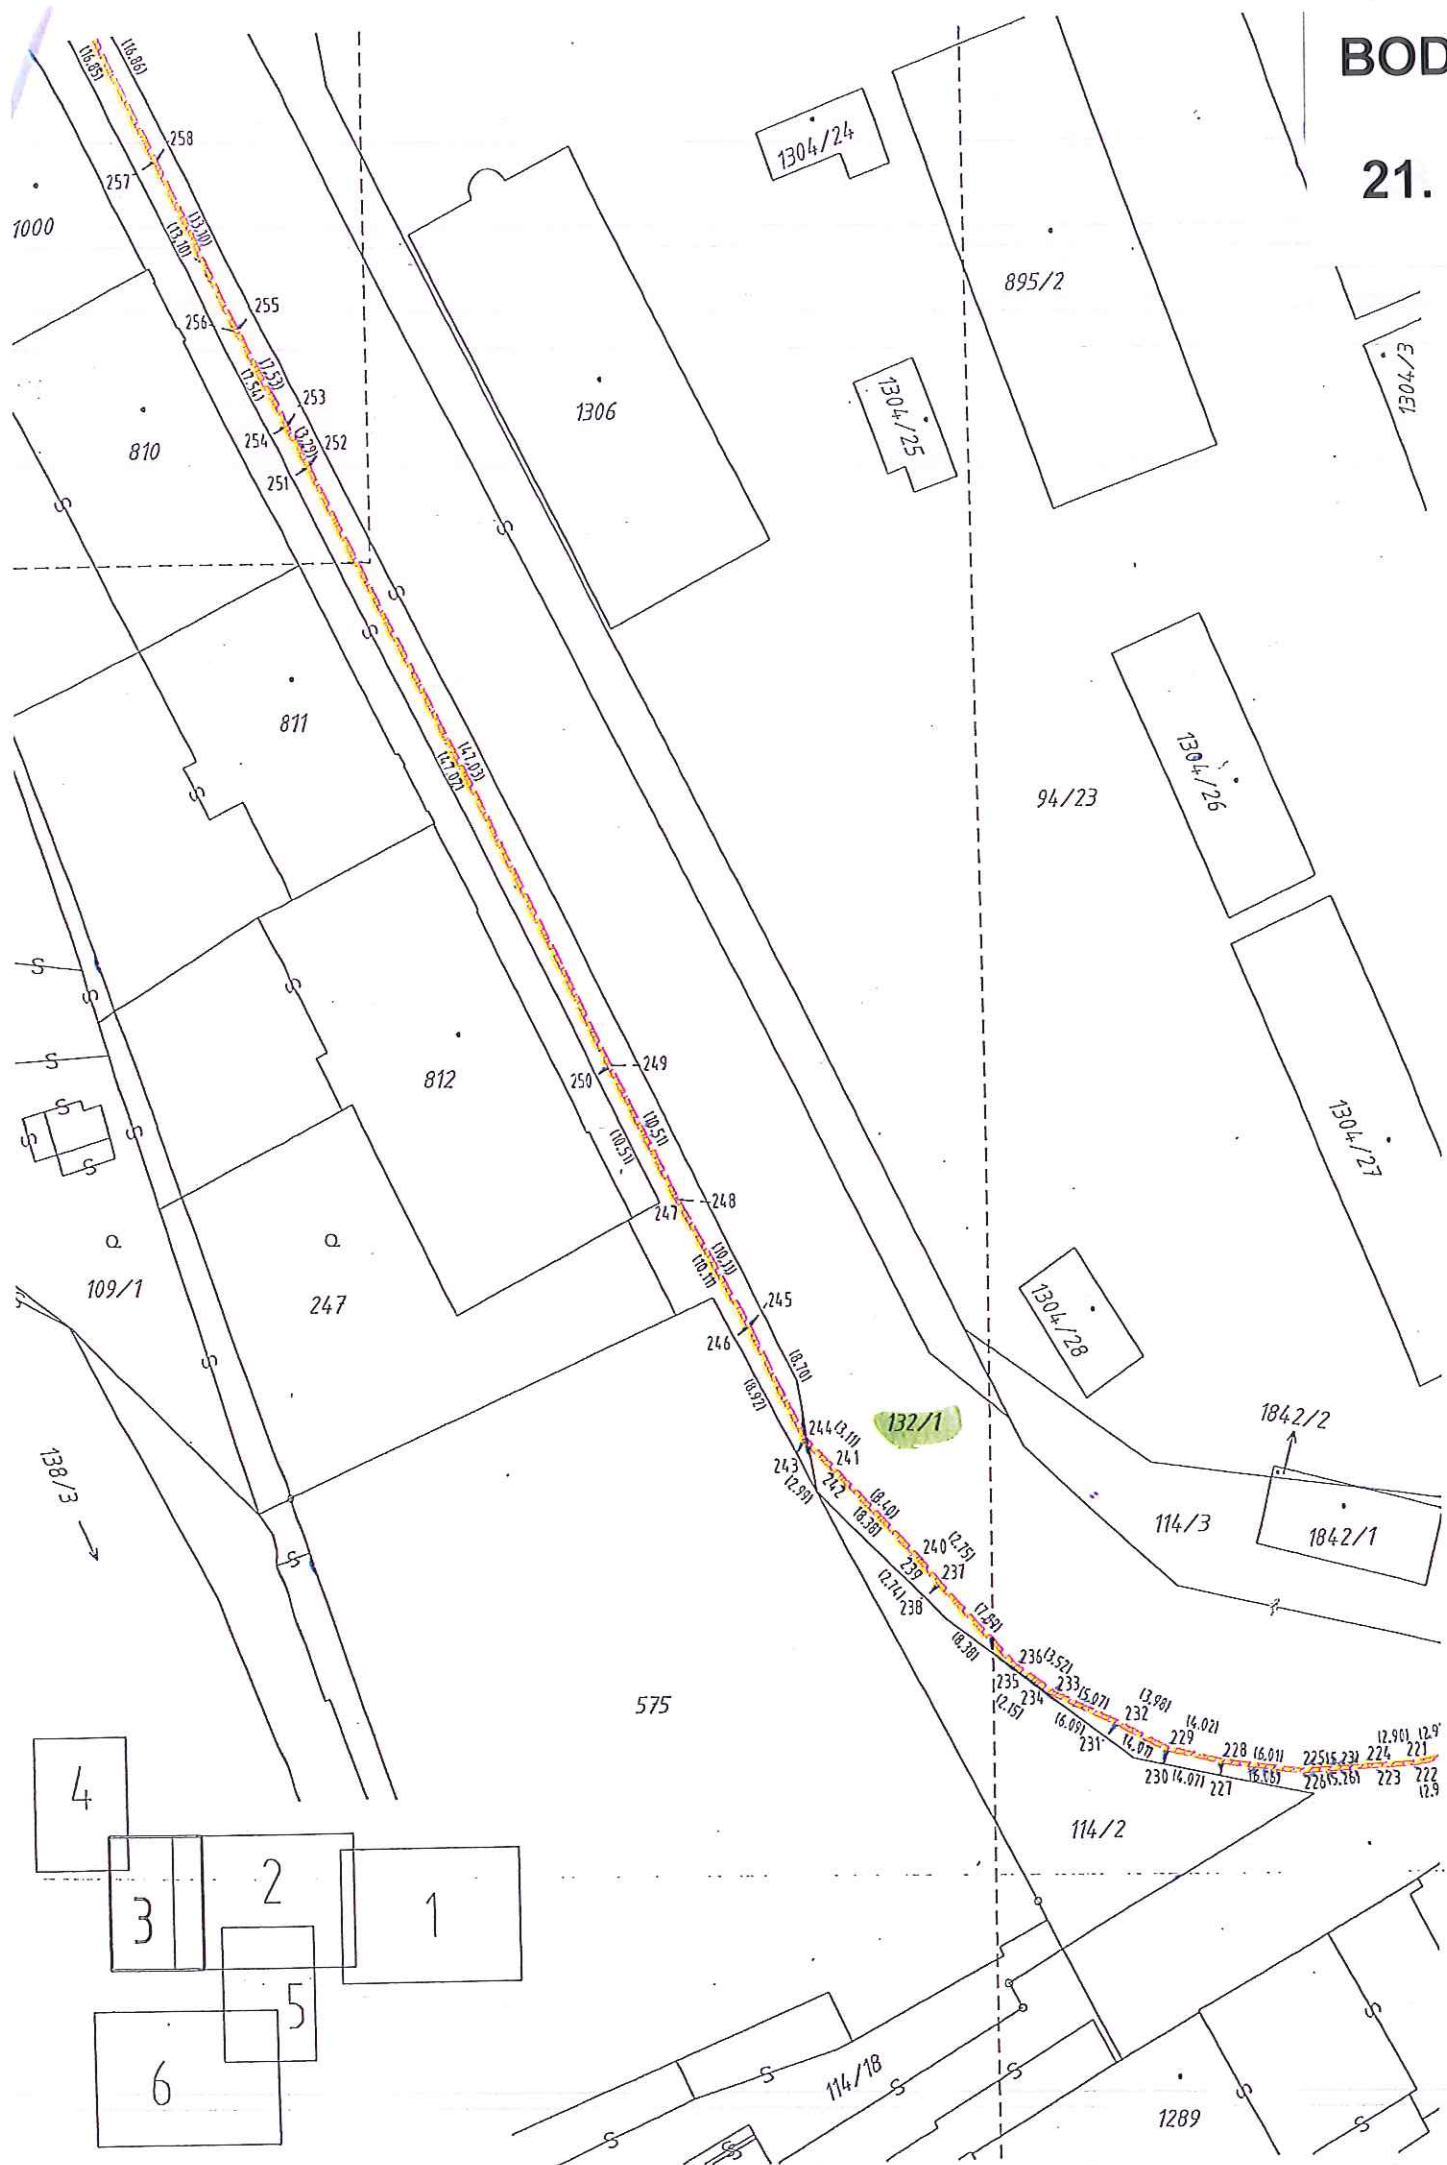

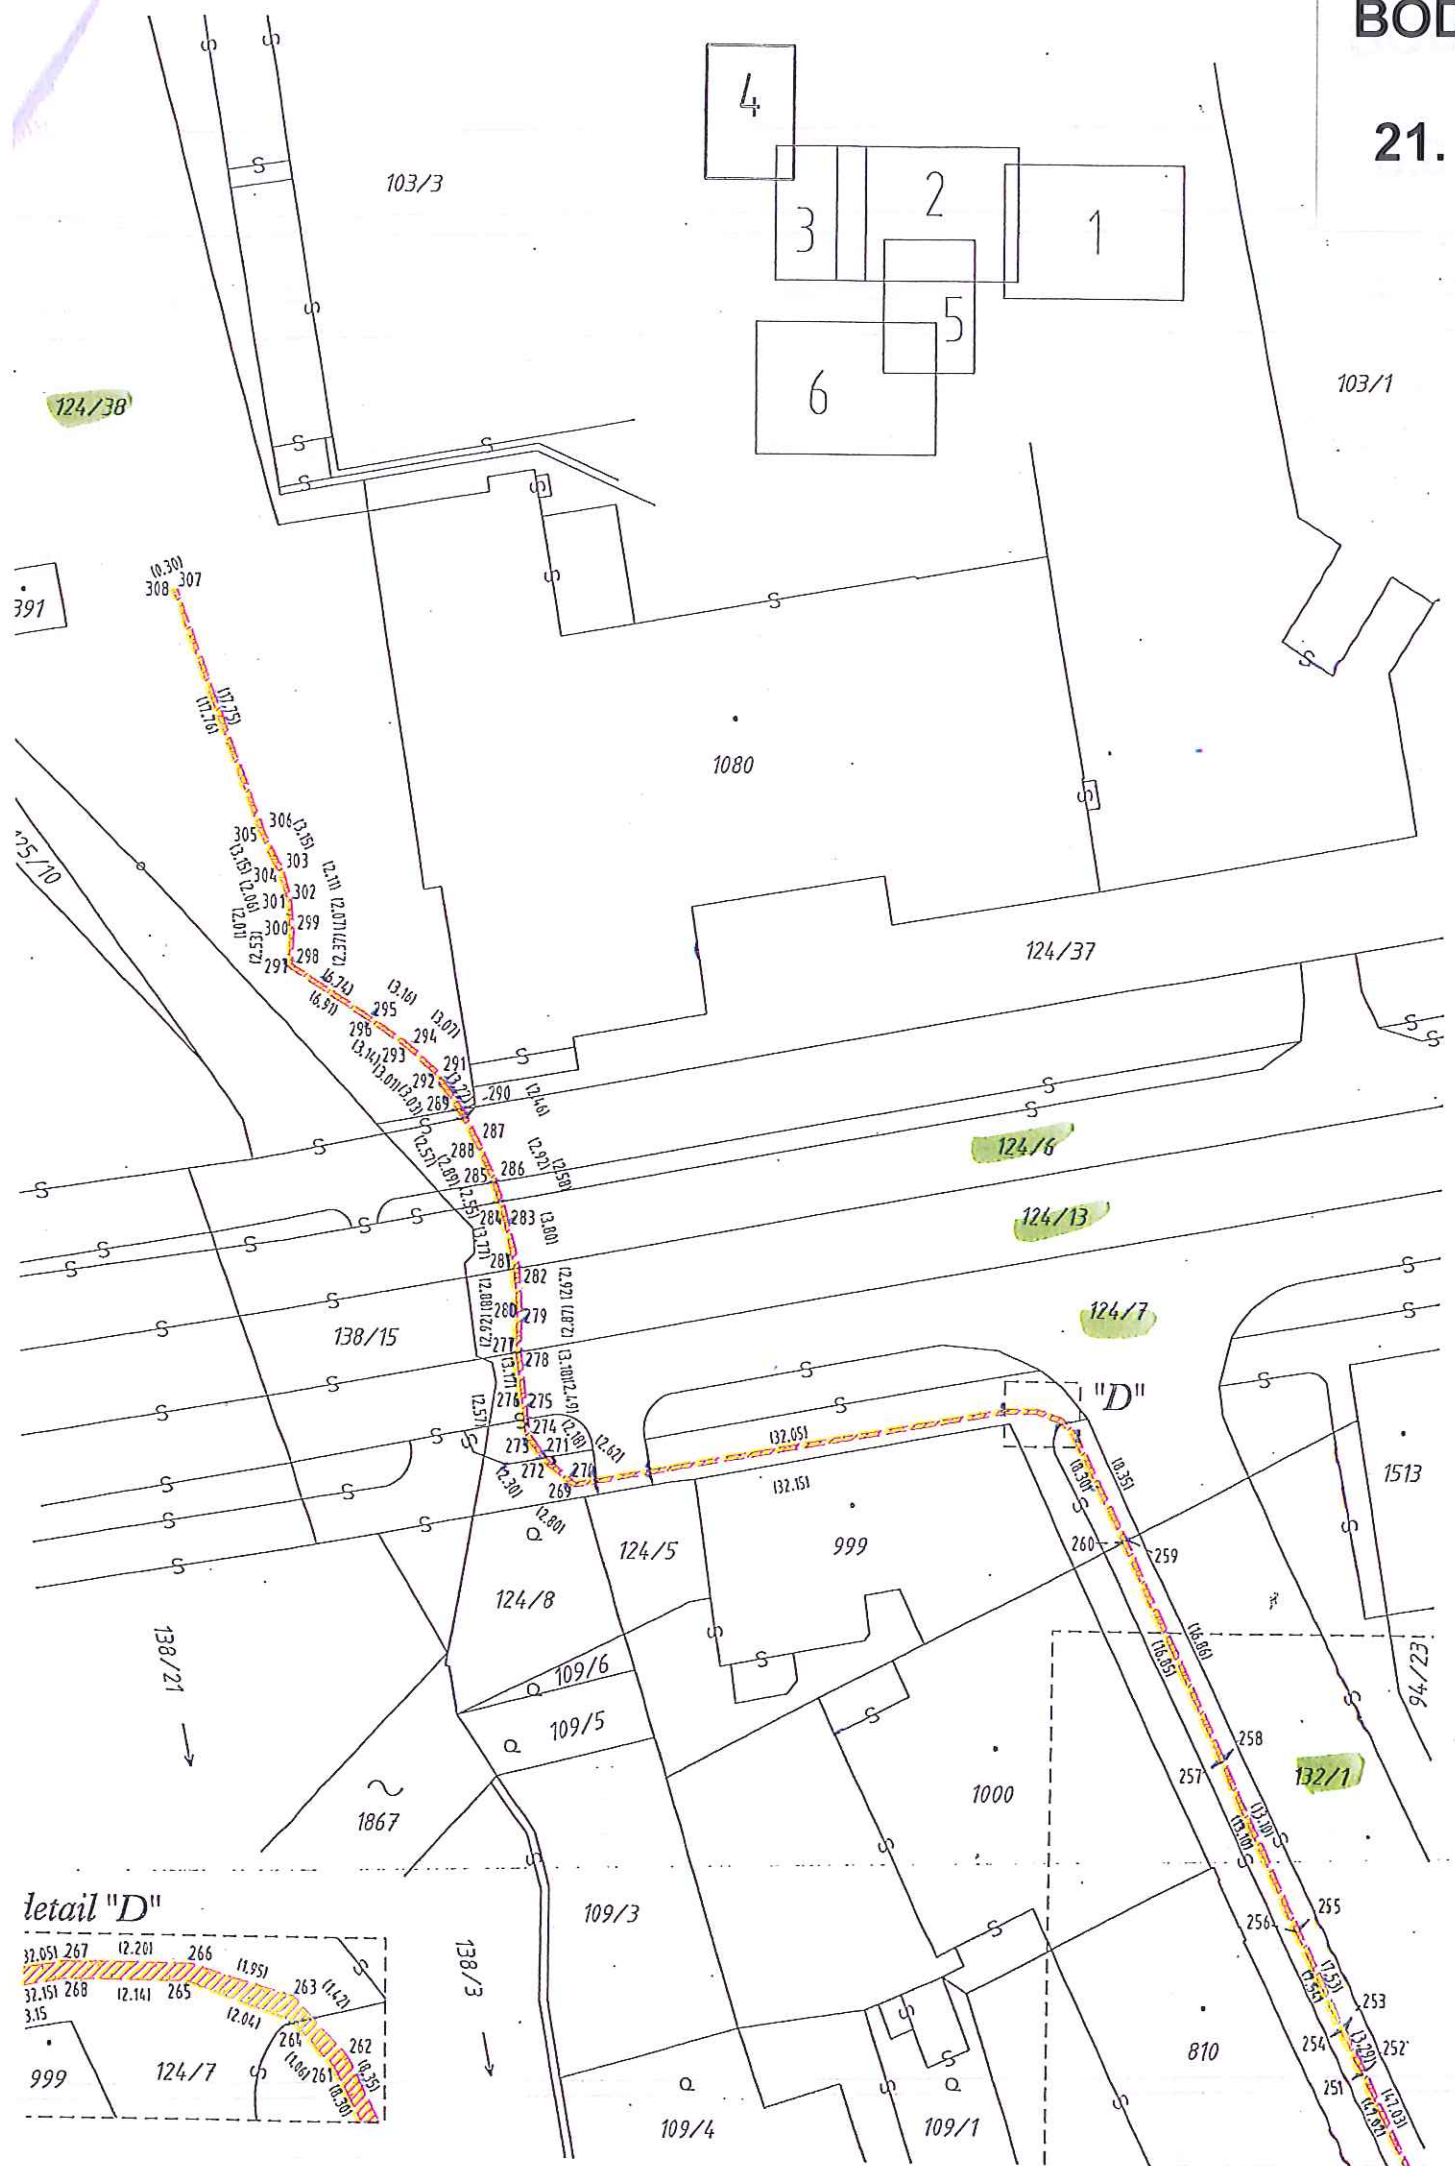

21.

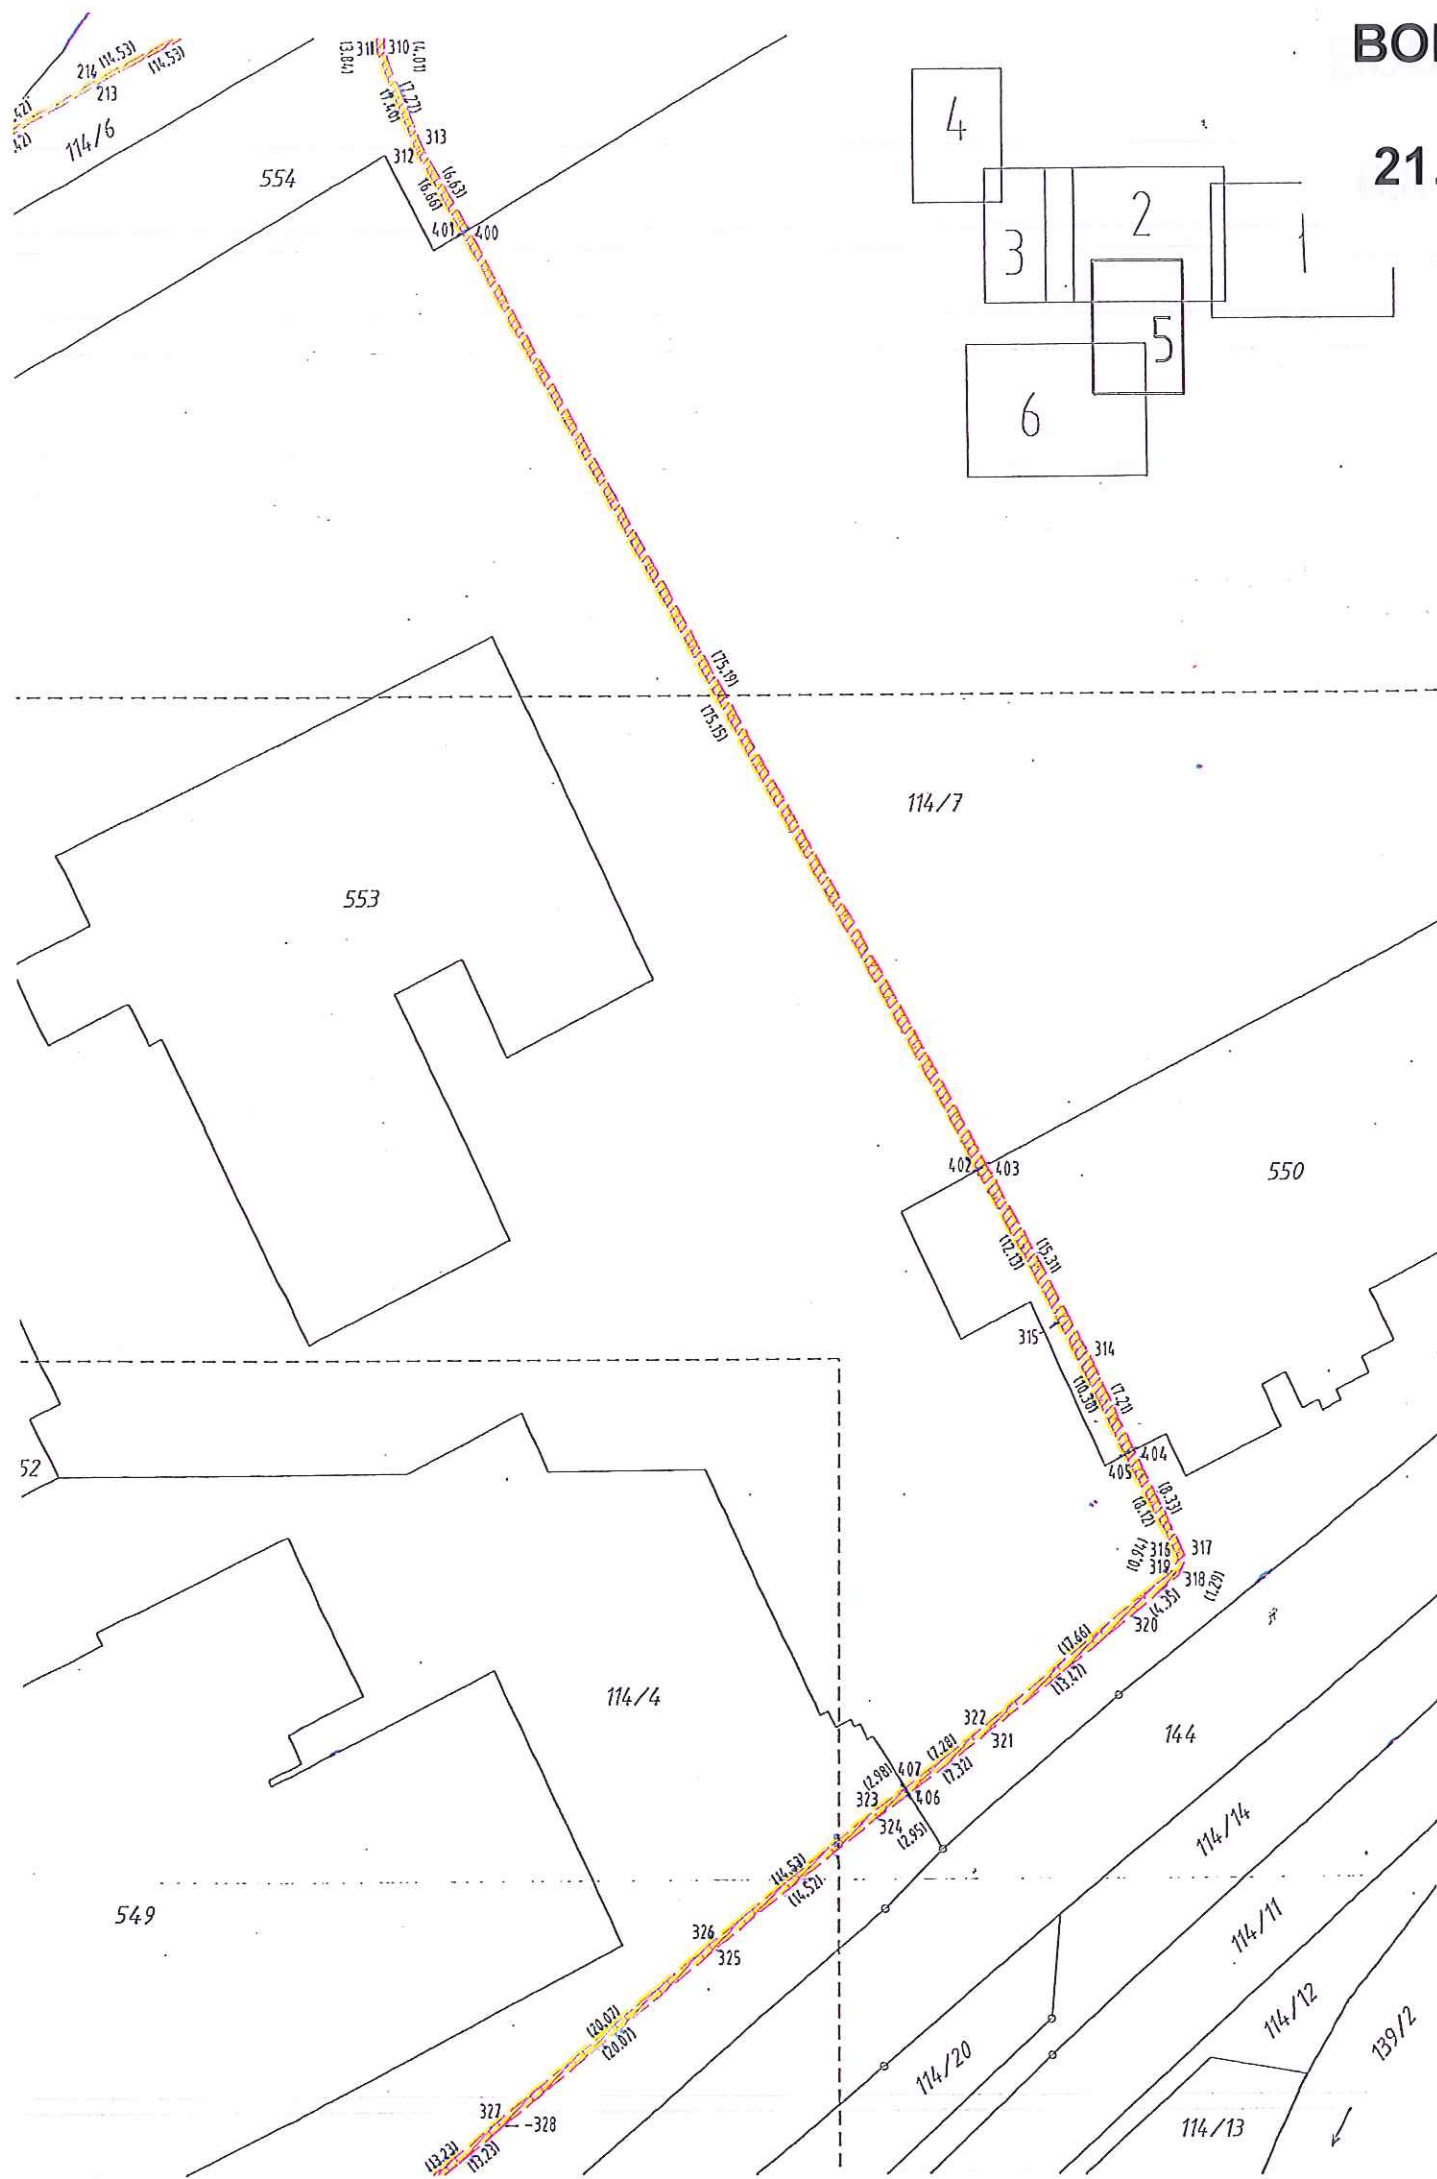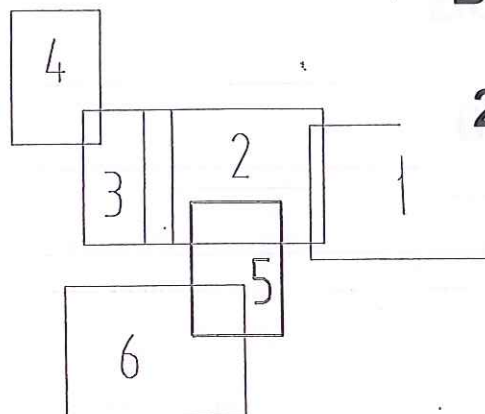

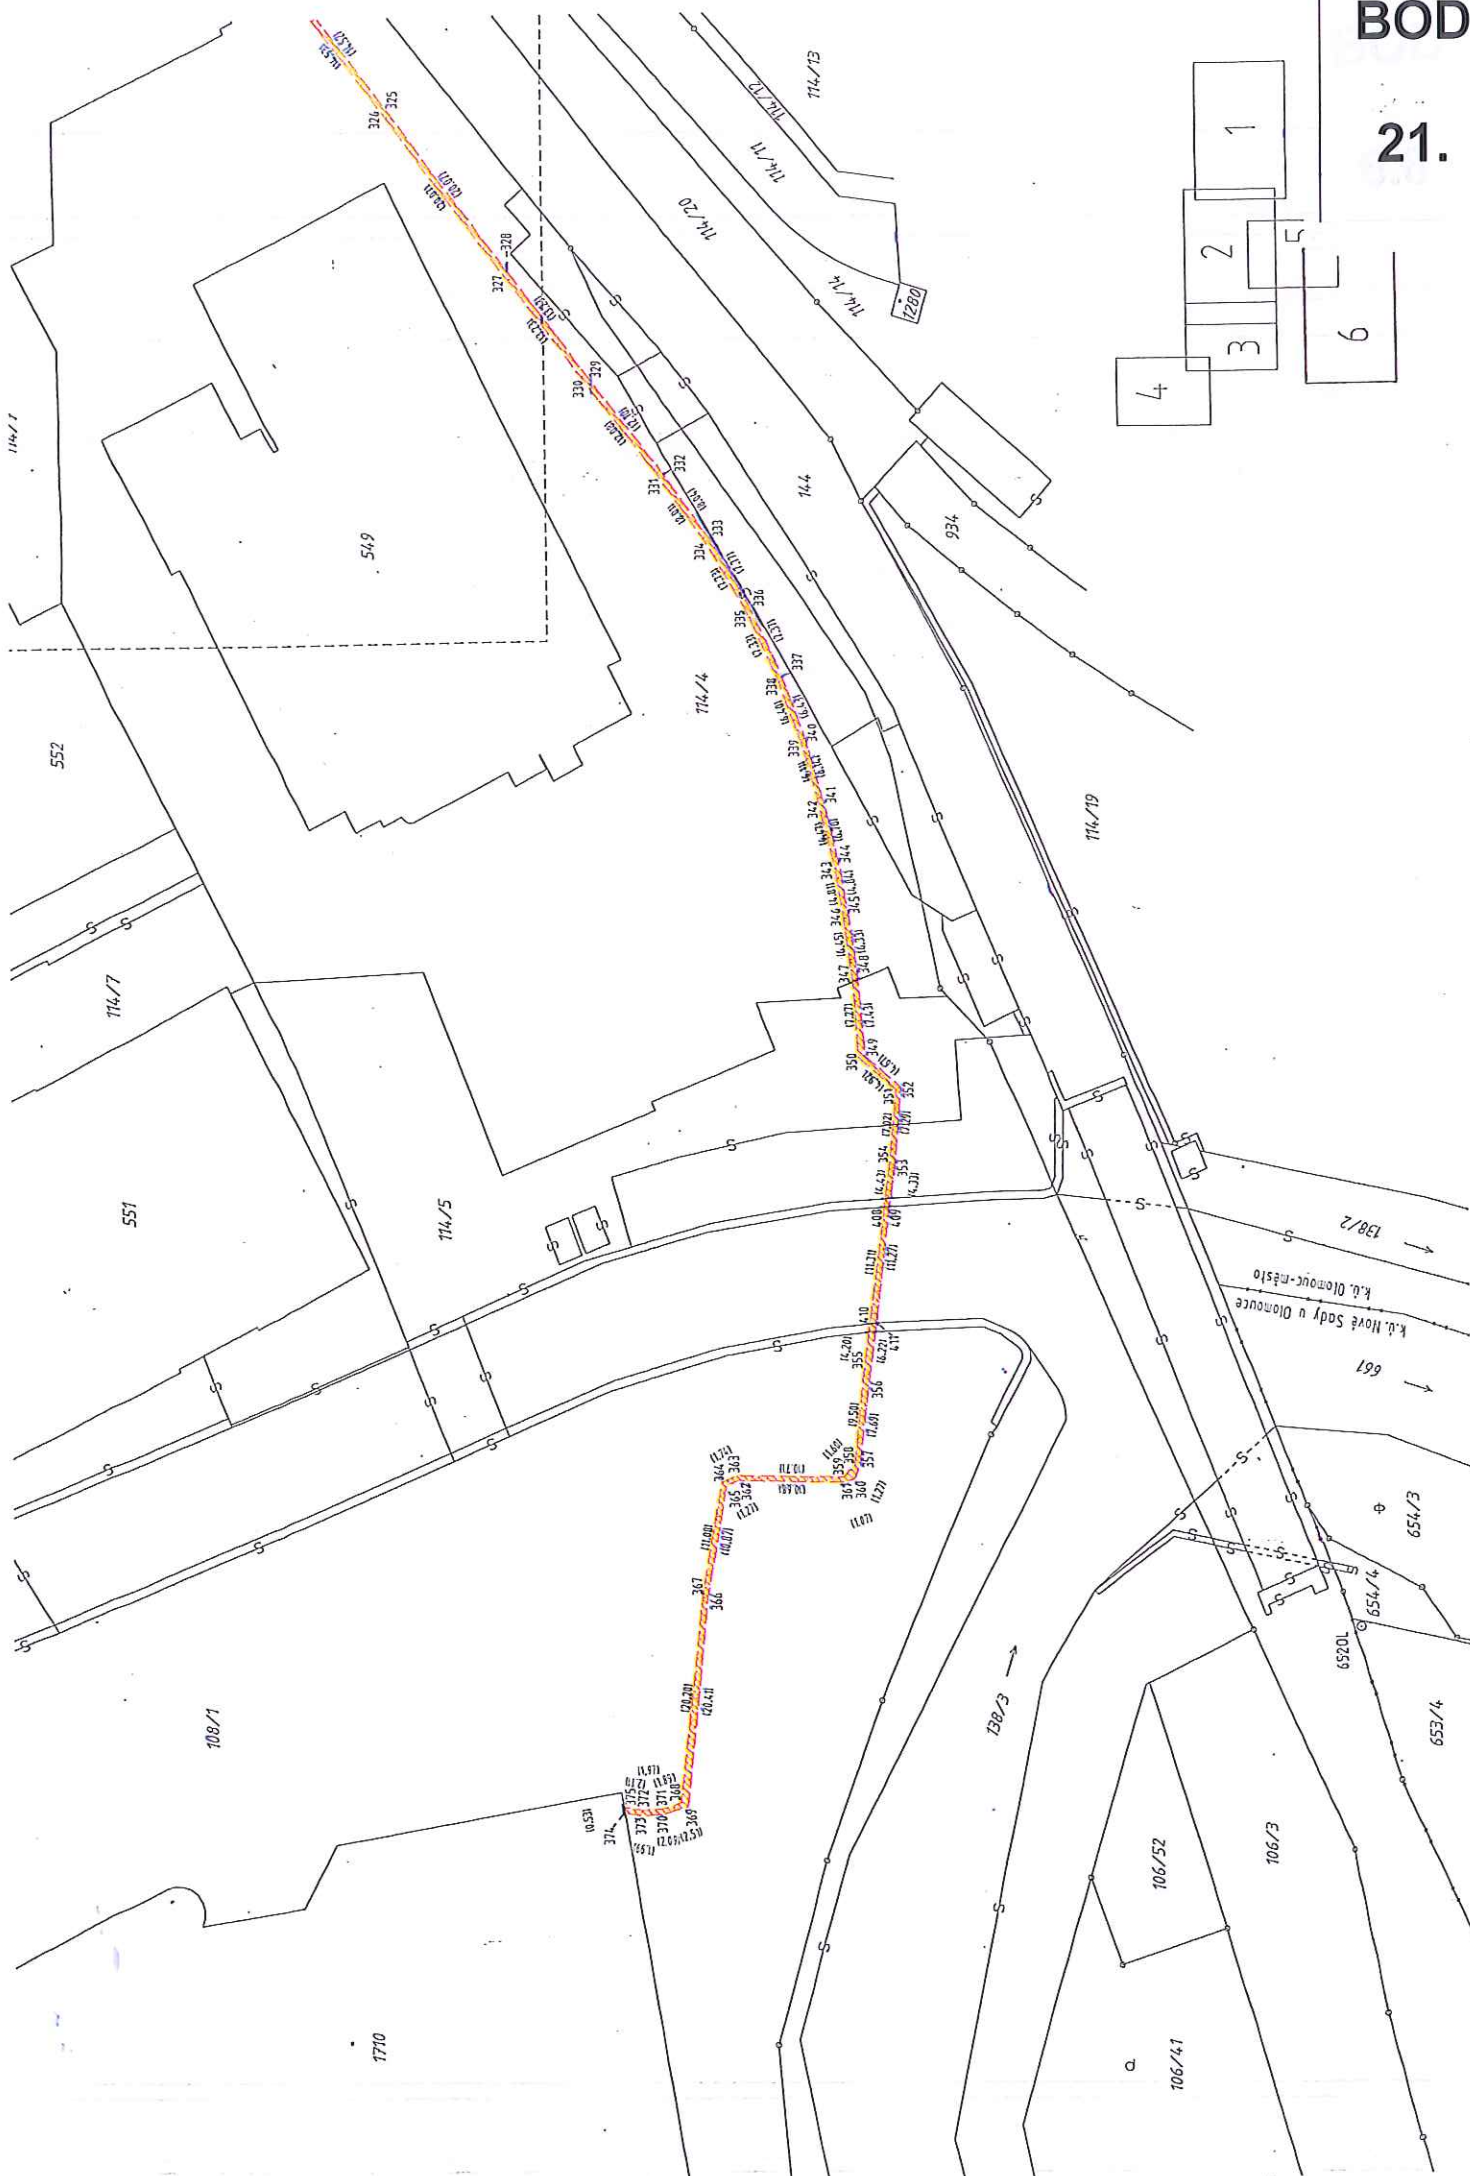


GEOMETRICKÝ PLÁN pro VYMEZENÍ ROZSAHU VĚCNÉHO BŘEMENE	Geometrický plán ověřil úředně oprávněný zeměměřický inženýr:		Stejnopis ověřil úředně oprávněný zeměměřický inženýr:	
	Jméno, příjmení: ING. IVO VYKYDAL		Jméno, příjmení:	
	Číslo položky seznamu úředně oprávněných zeměměřických inženýrů: 1276/95		Číslo položky seznamu úředně oprávněných zeměměřických inženýrů:	
	Dne: 12.3.2014 Číslo: 93/2014		Dne: Číslo:	
Vyhotovitel: JITKA DEUSCHOVÁ nám. Osvobození 255/28 78901 ZÁBŘEH, tel: 731527595 IČO: 73260126 Číslo plánu: 2090-576/2010 Okres: OLOMOUČ Obec: OLOMOUČ Kat. území: HODOLANY Mapový list: DKM Dosavadním vlastnickům pozemků byla poskytnuta možnost seznámit se v terénu s průběhem navrhovaných nových hranic, které byly označeny předepsaným způsobem.	Katastrální úřad souhlasí s očíslováním parcel.		Ověření stejnopisu geometrického plánu v listinné podobě.	
	 ING. I. LUKA VYKYDAL PP476/14 24-03-2014			

VÝKAZ DOSAVADNÍHO A NOVÉHO STAVU ÚDAJŮ KATASTRU NEMOVITOSTÍ												
Dosavadní stav			Nový stav									
Označení pozemku parc. číslem	Výměra parcely		Druh pozemku Způsob využití	Označení pozemku parc. číslem	Výměra parcely		Druh pozemku Způsob využití	Typ stavby Způsob využití	Způsob, určení výměr	Porovnání se stavem evidence právníc		
	ha	m²			ha	m²				Díl přechází z pozemku % označeného v katastru nemovitostí	Číslo listu vlastnictví dřívější poz. evidenci	Výměra ha
576/2										576/2	10001	
583/6										583/6	10001	
583/11										583/11	10001	
668/7										668/7	10001	
668/8										668/8	158	
668/9										668/9	158	
668/14										668/14	158	
668/15										668/15	1216	
668/16										668/16	158	
668/17										668/17	1216	
668/18										668/18	1216	
668/19										668/19	1216	
668/20										668/20	1216	
804/1										804/1	356	
804/12										804/12	10001	
805/19										805/19	356	
841/2										841/2	10001	
841/10										841/10	10001	
841/11										841/11	10001	
842/3										842/3	1216	
842/5										842/5	10001	
842/7										842/7	10001	
842/11										842/11	10001	
859/4										859/4	10001	
934										934	356	
939/1										939/1	10001	
939/3										939/3	10001	
939/4										939/4	1216	
960/4										960/4	204	
961										961	204	
964										964	10001	
967										967	10001	
968										968	10001	
1025/4										1025/4	95	
1025/23										1025/23	10001	
1025/24										1025/24	10001	
1025/26										1025/26	95	
1731										1731	1327	
1732										1732	1327	

DRUH ROZSAHU VĚCNÉHO PRÁVA: PRÁVO PODZEMNÍHO VEDENÍ VN.



OPRÁVNĚNÝ: DLE LISTINY.

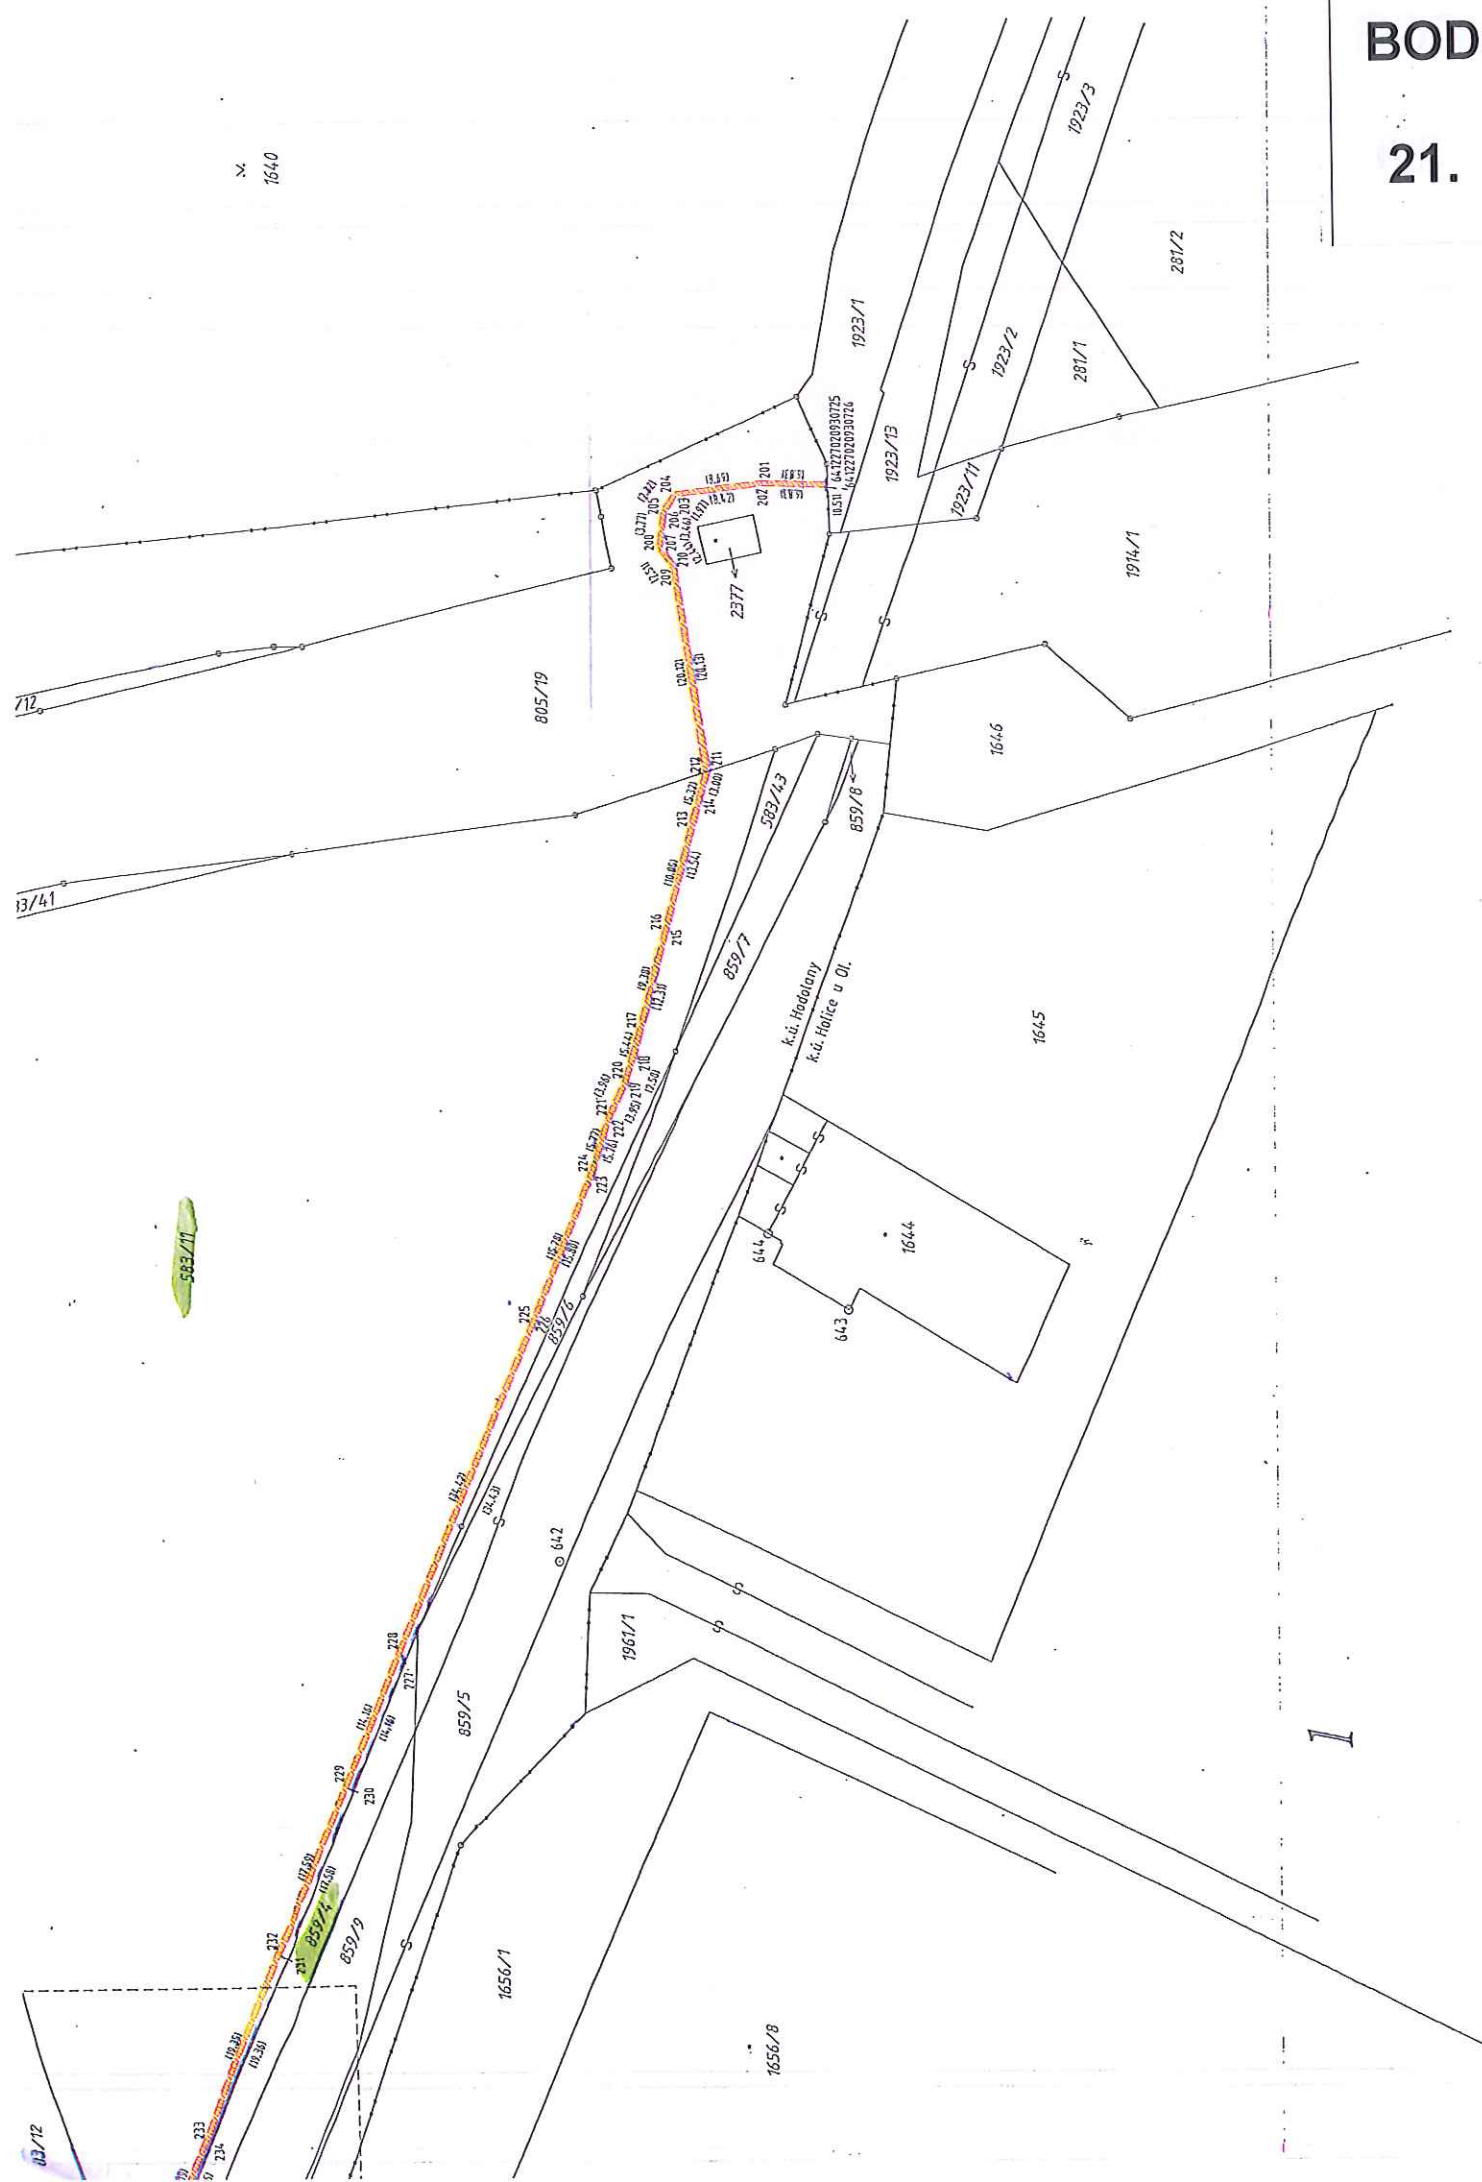




3


detail "C"

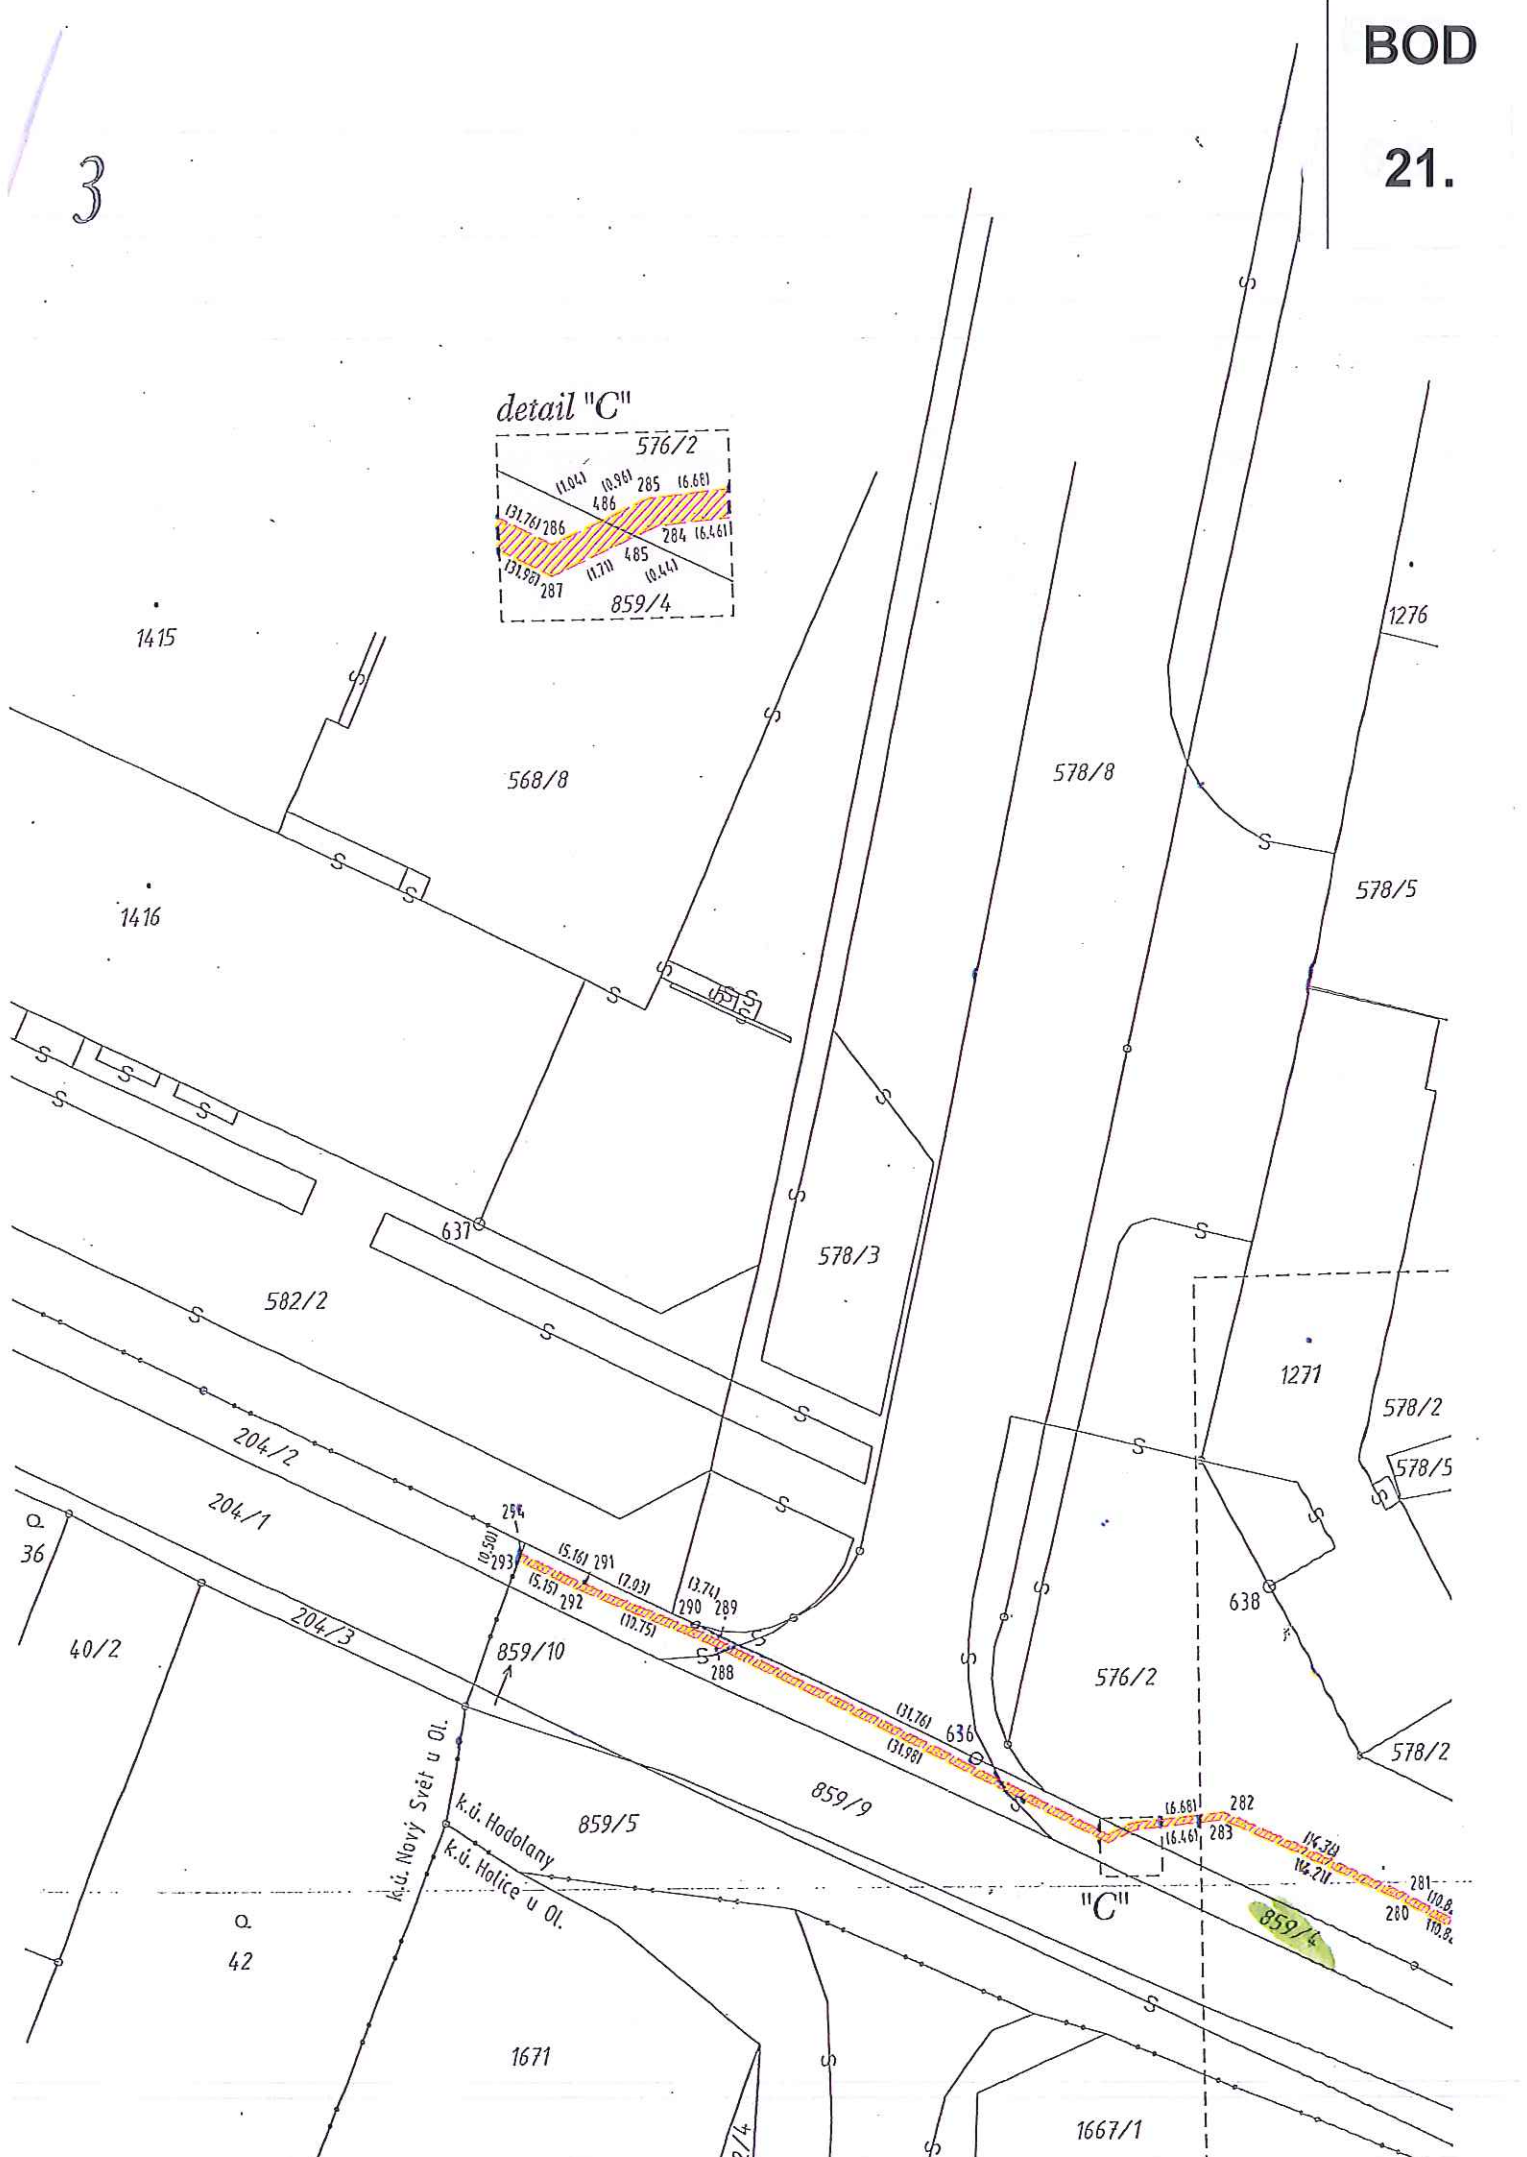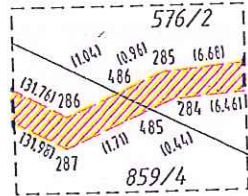



BOD


21.

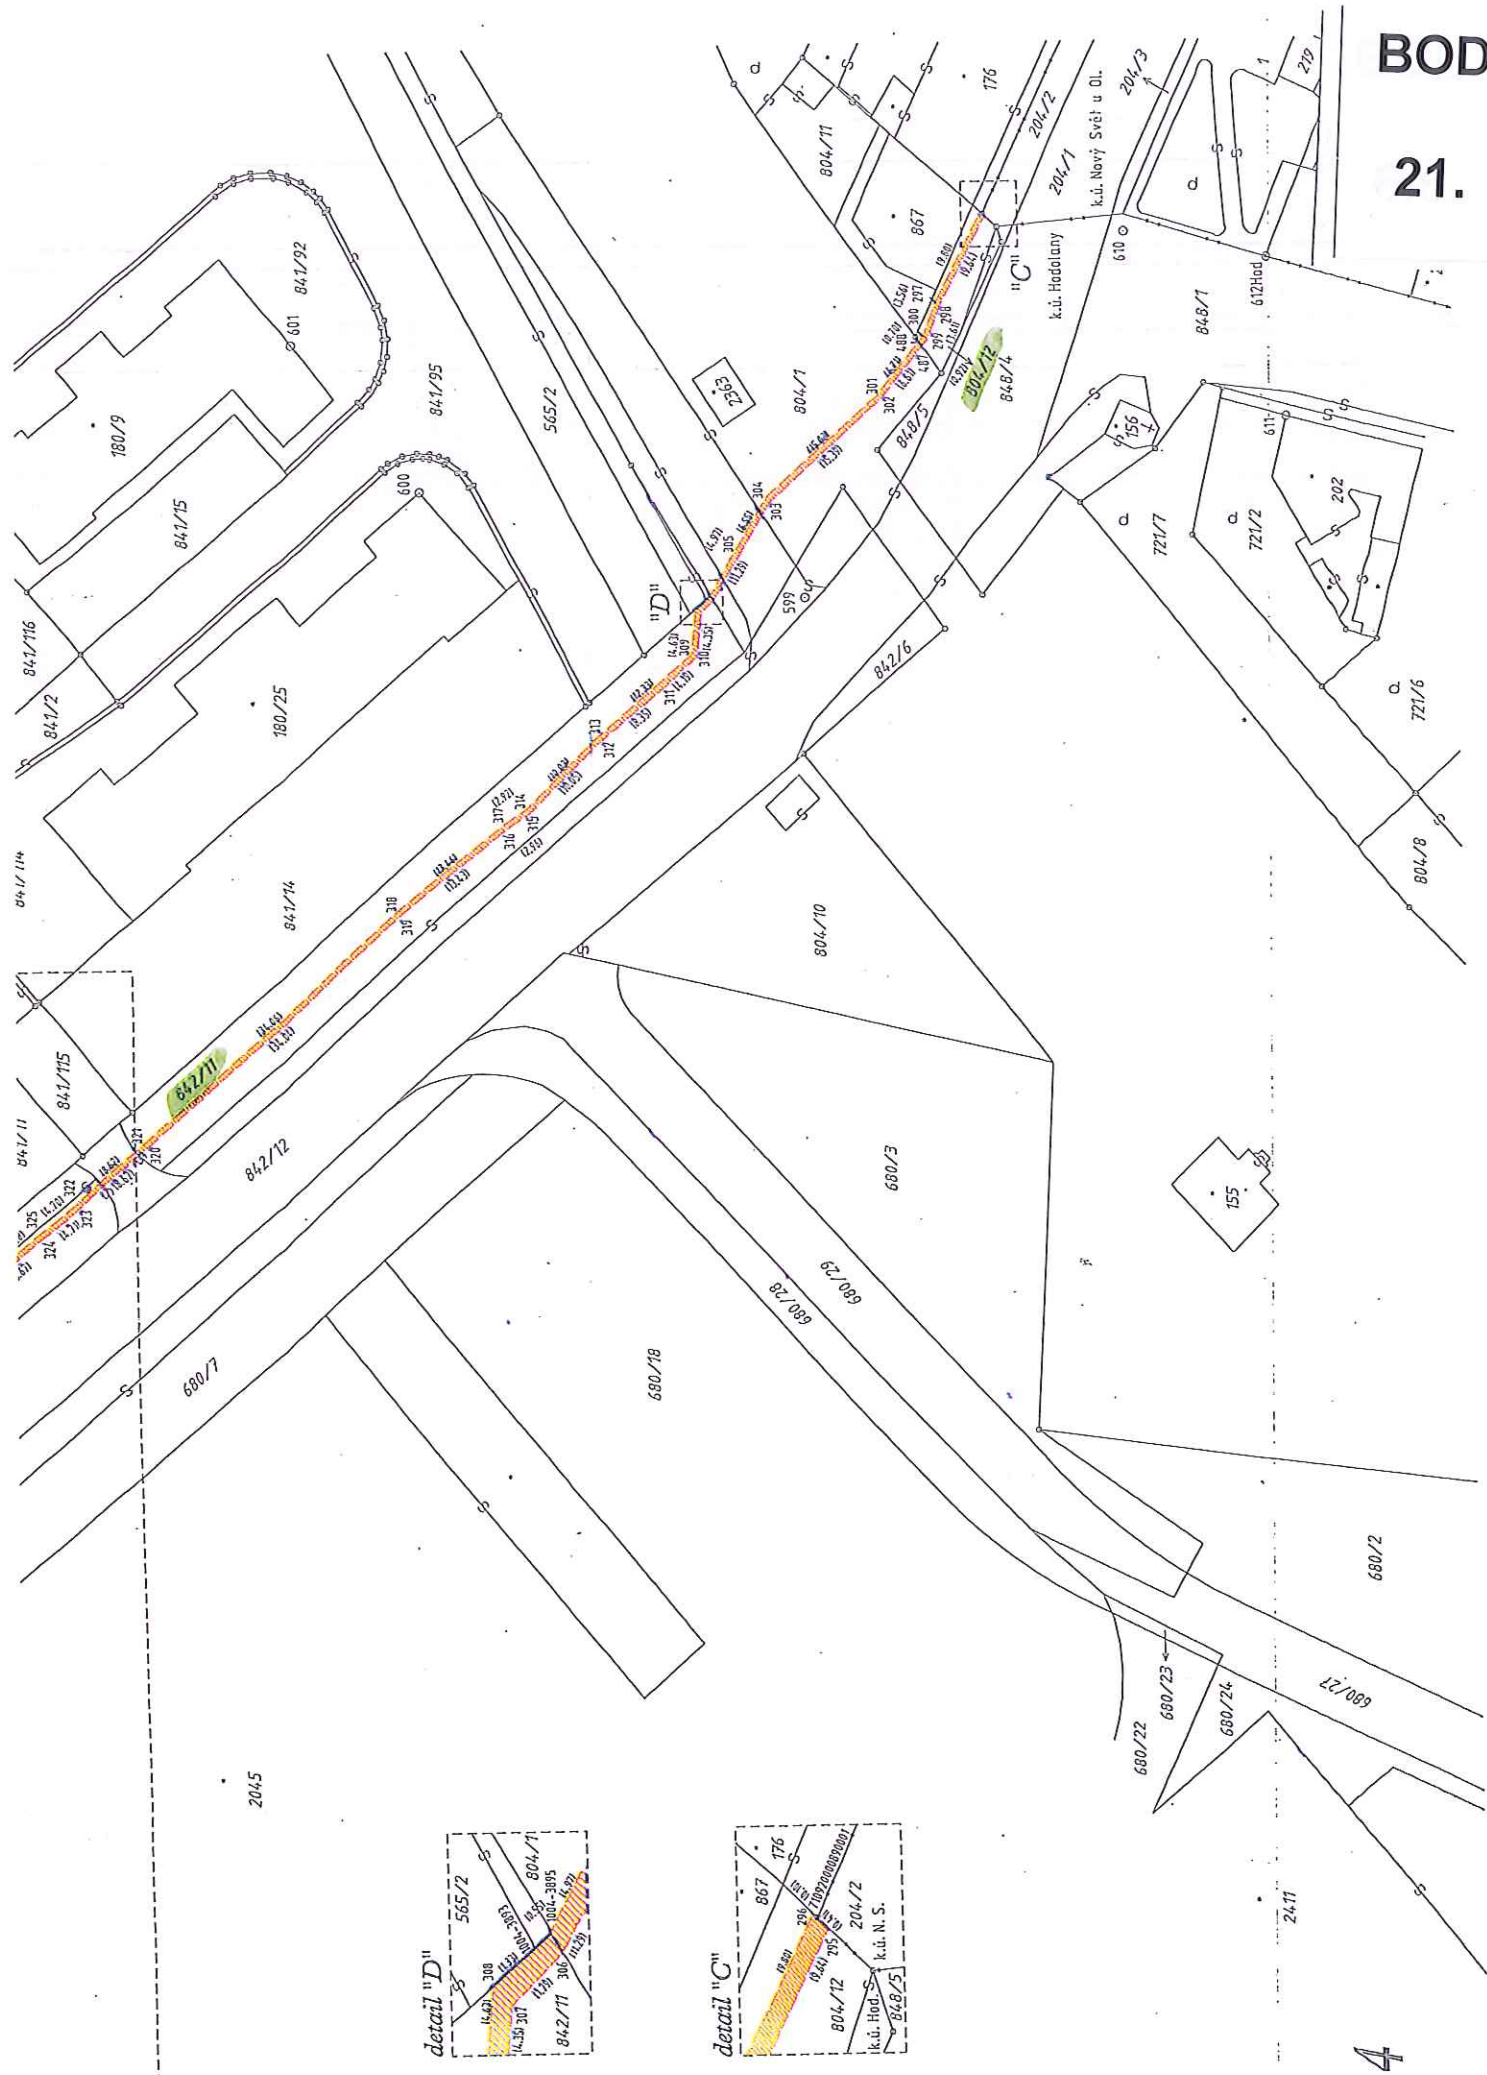


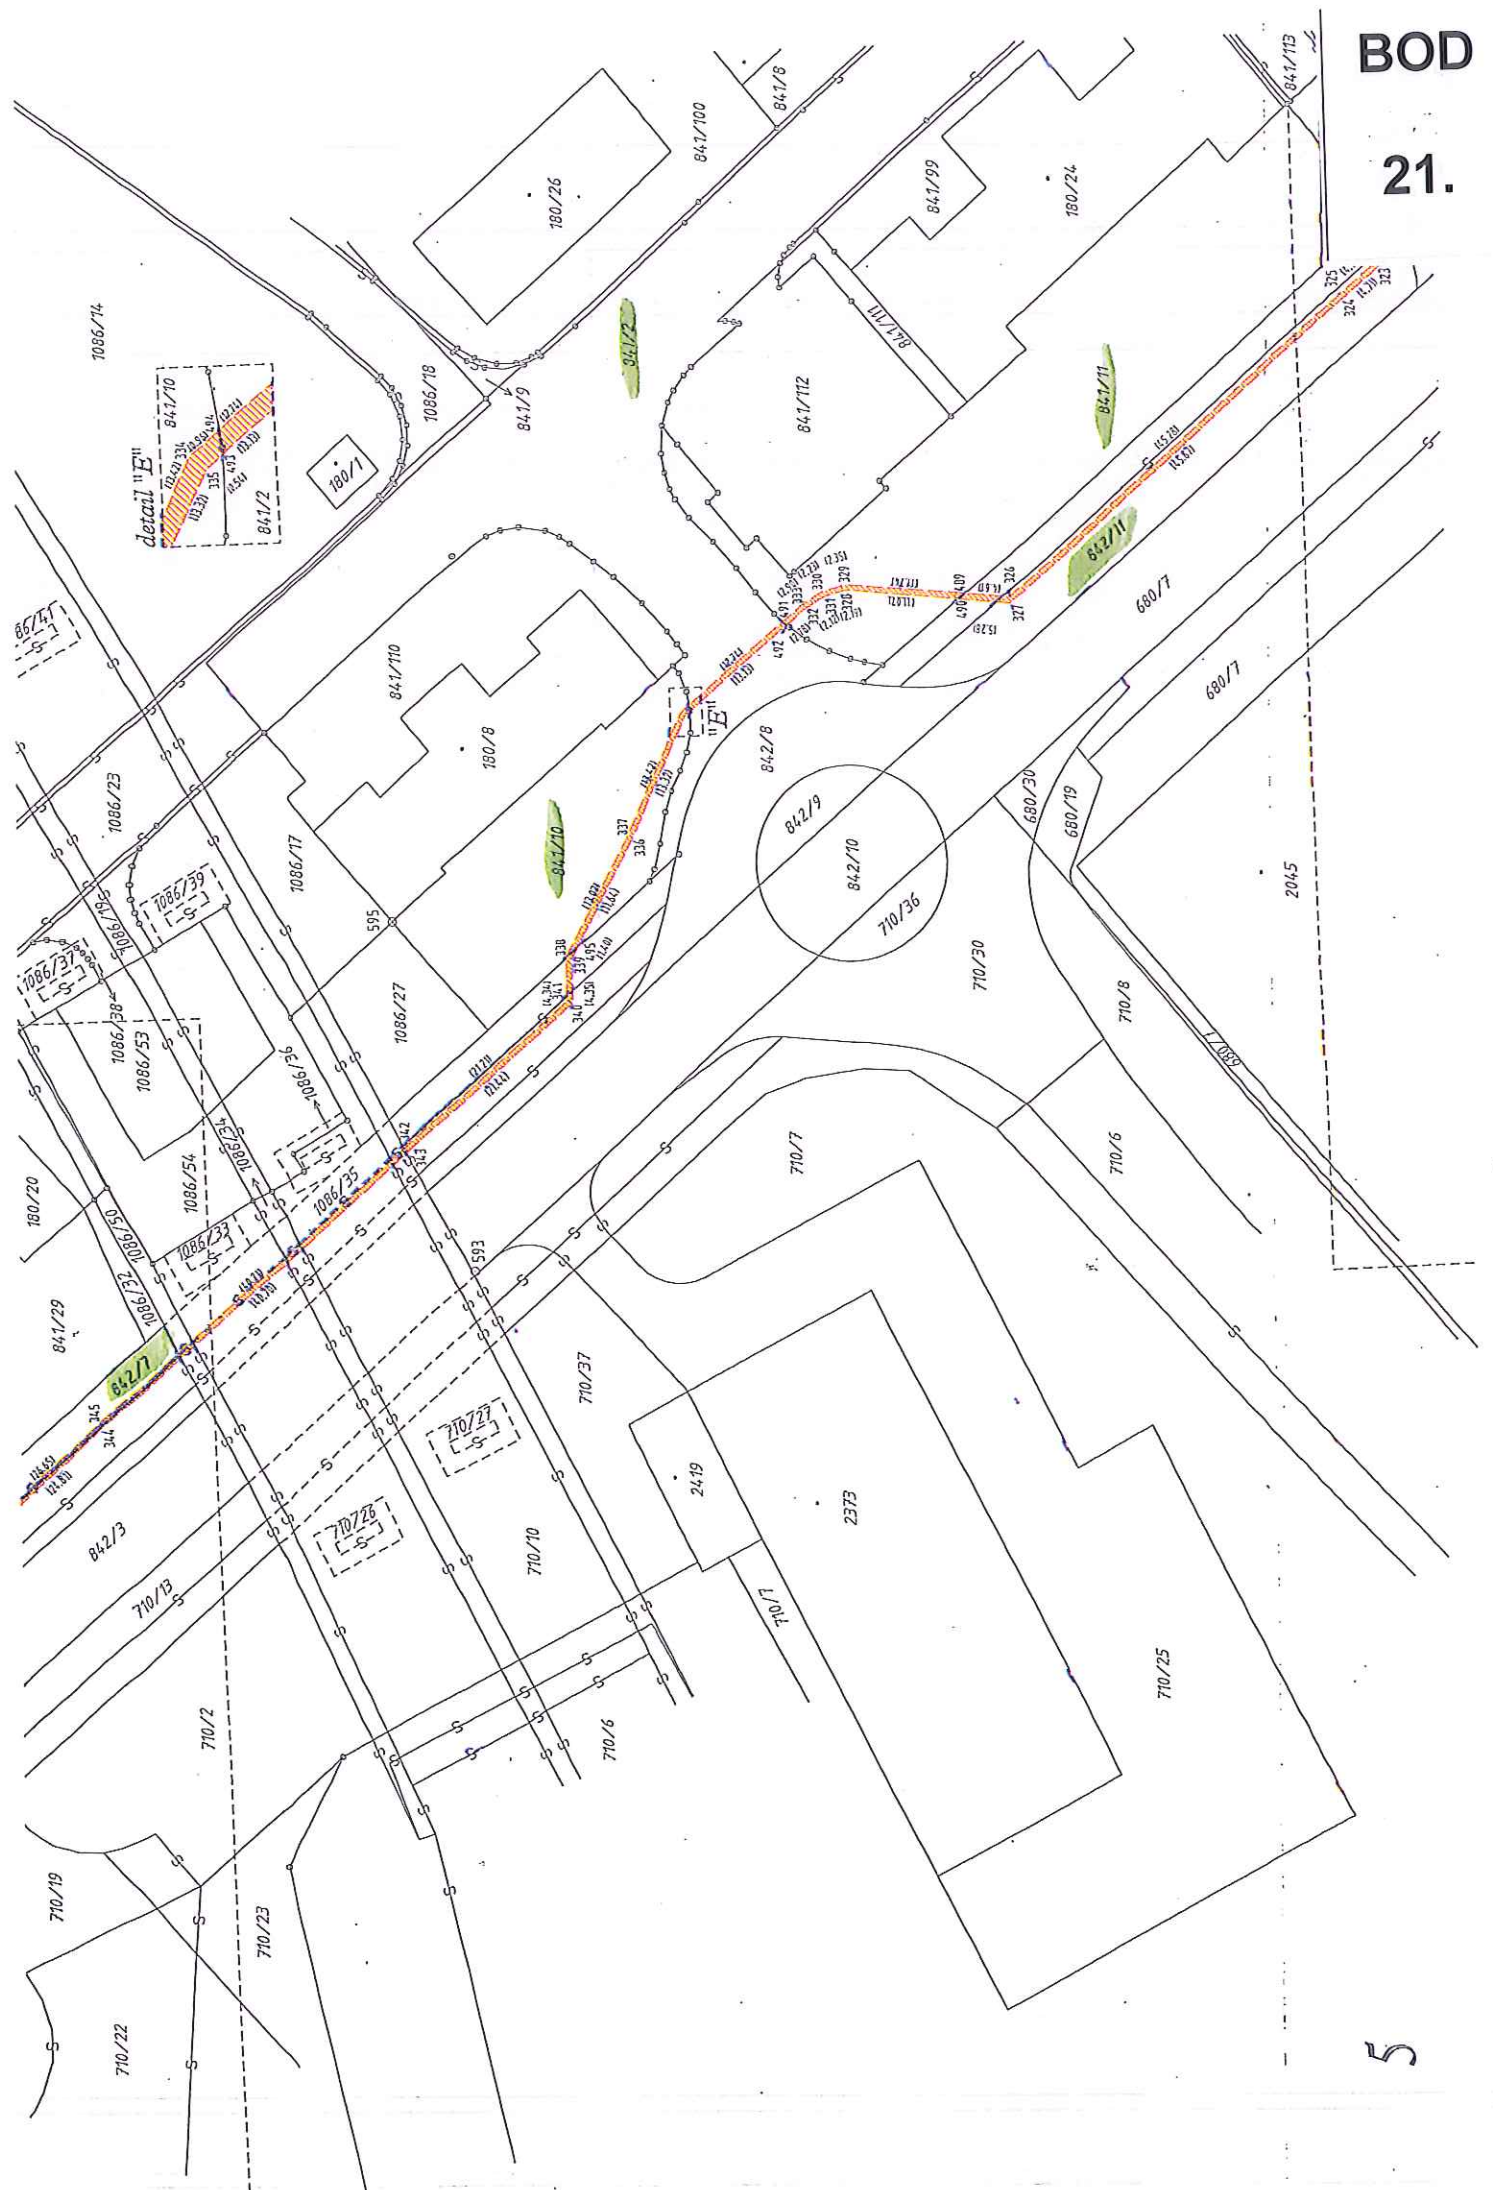

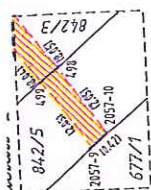

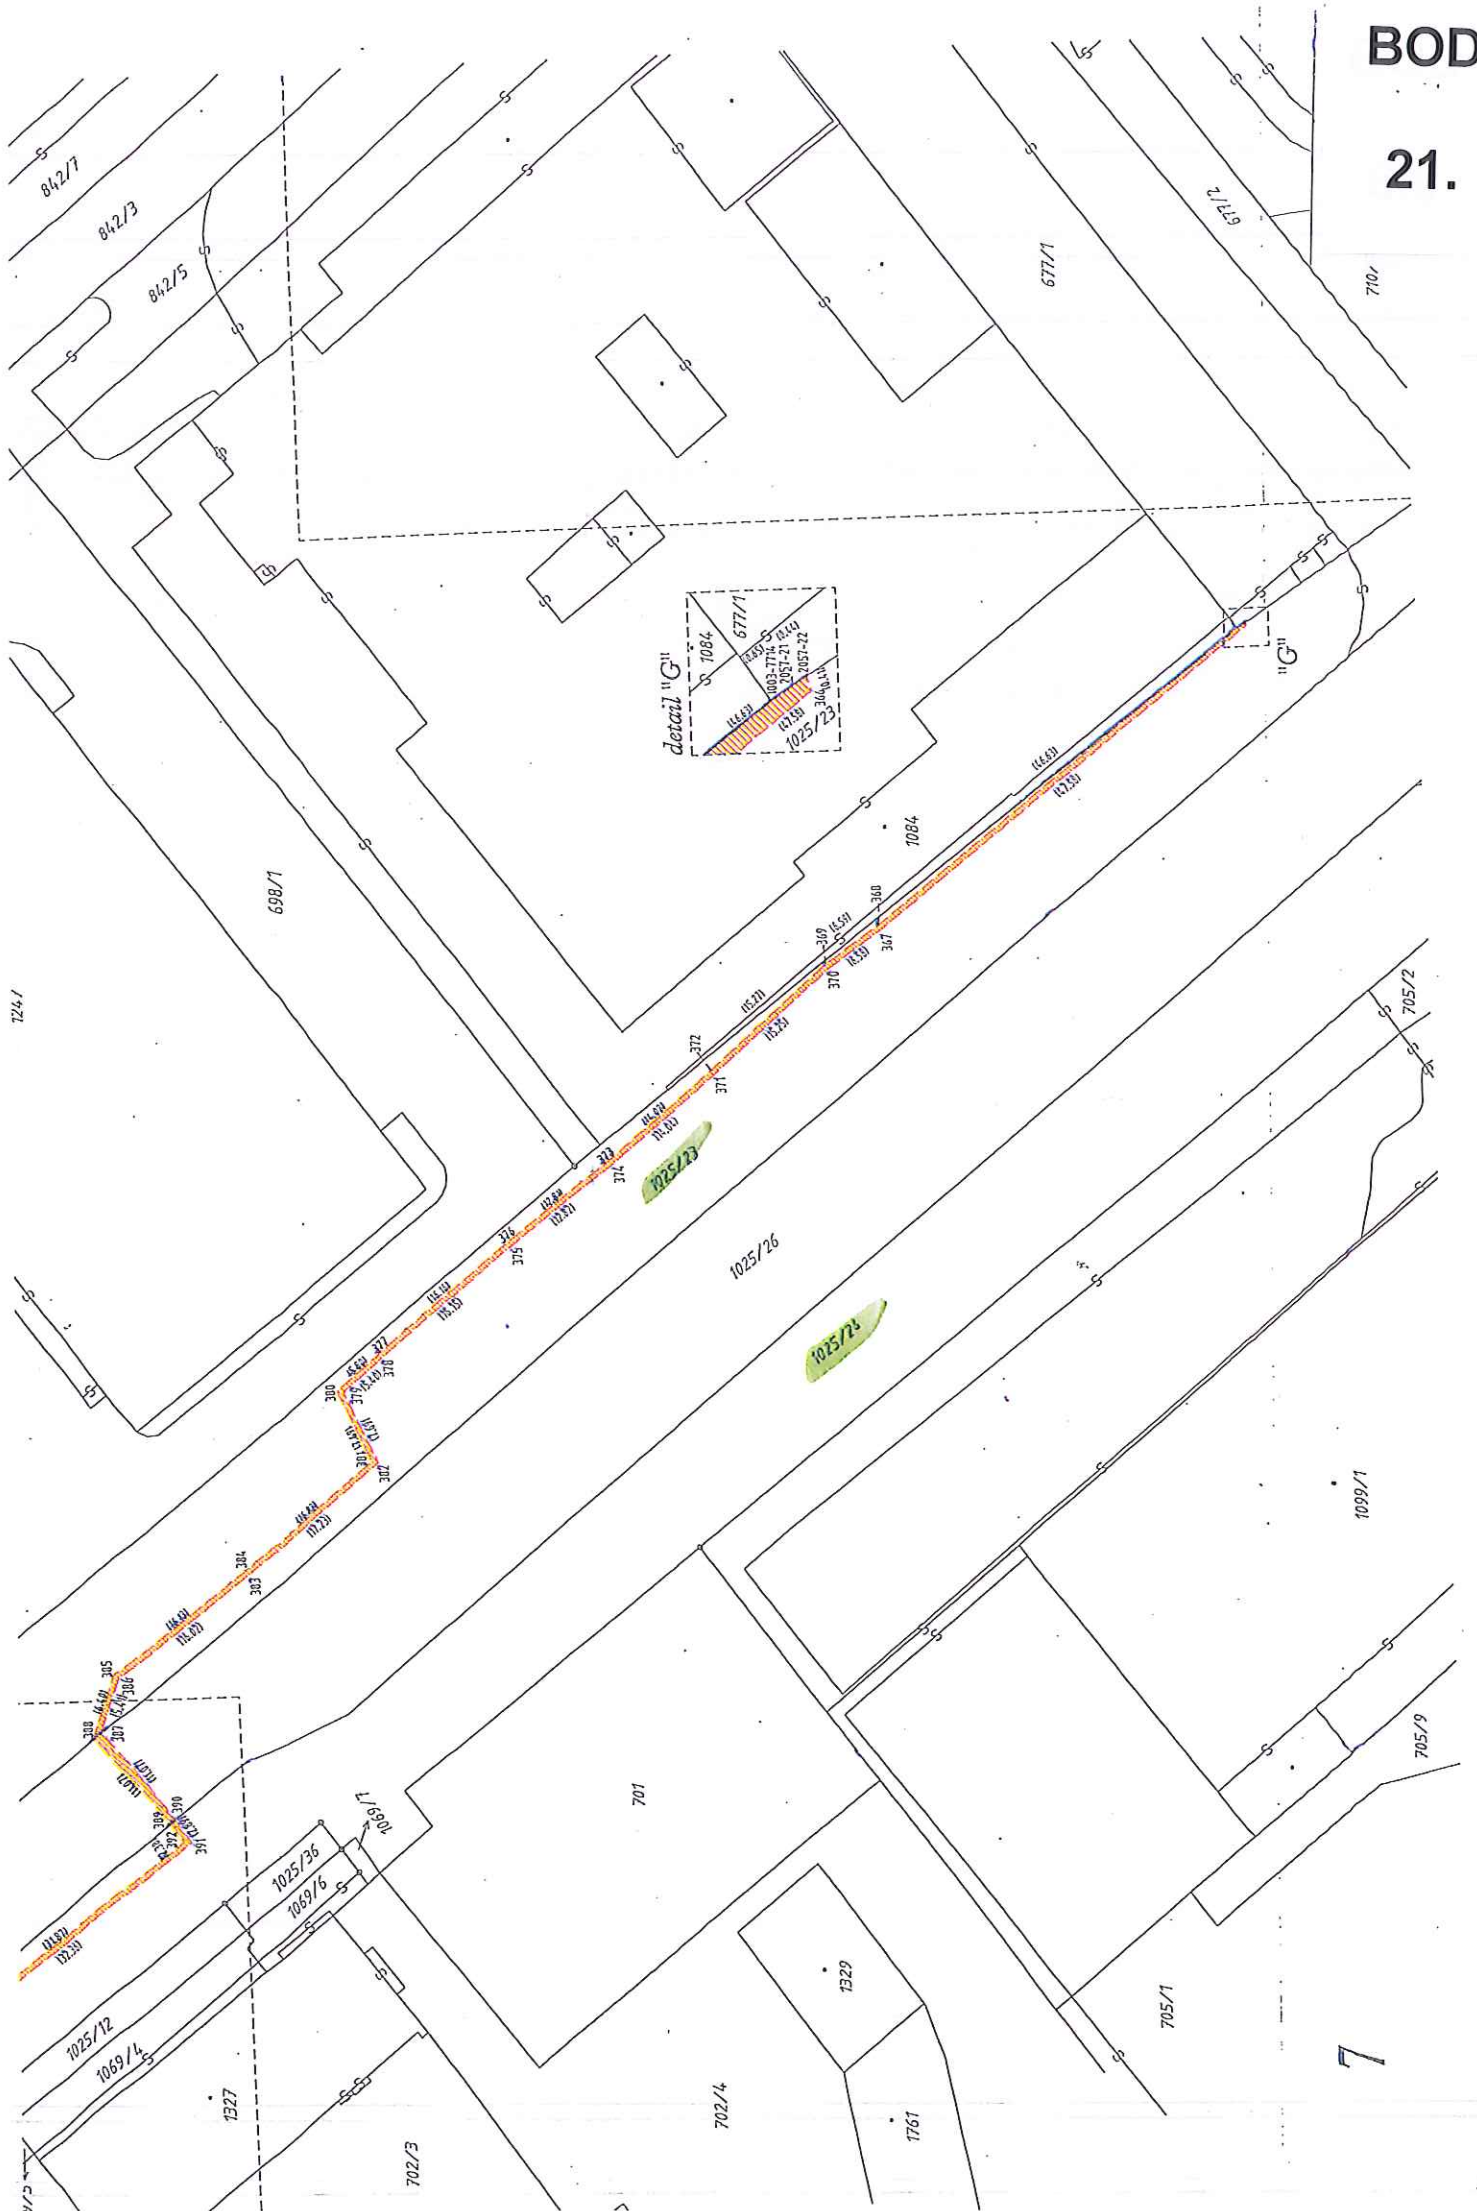

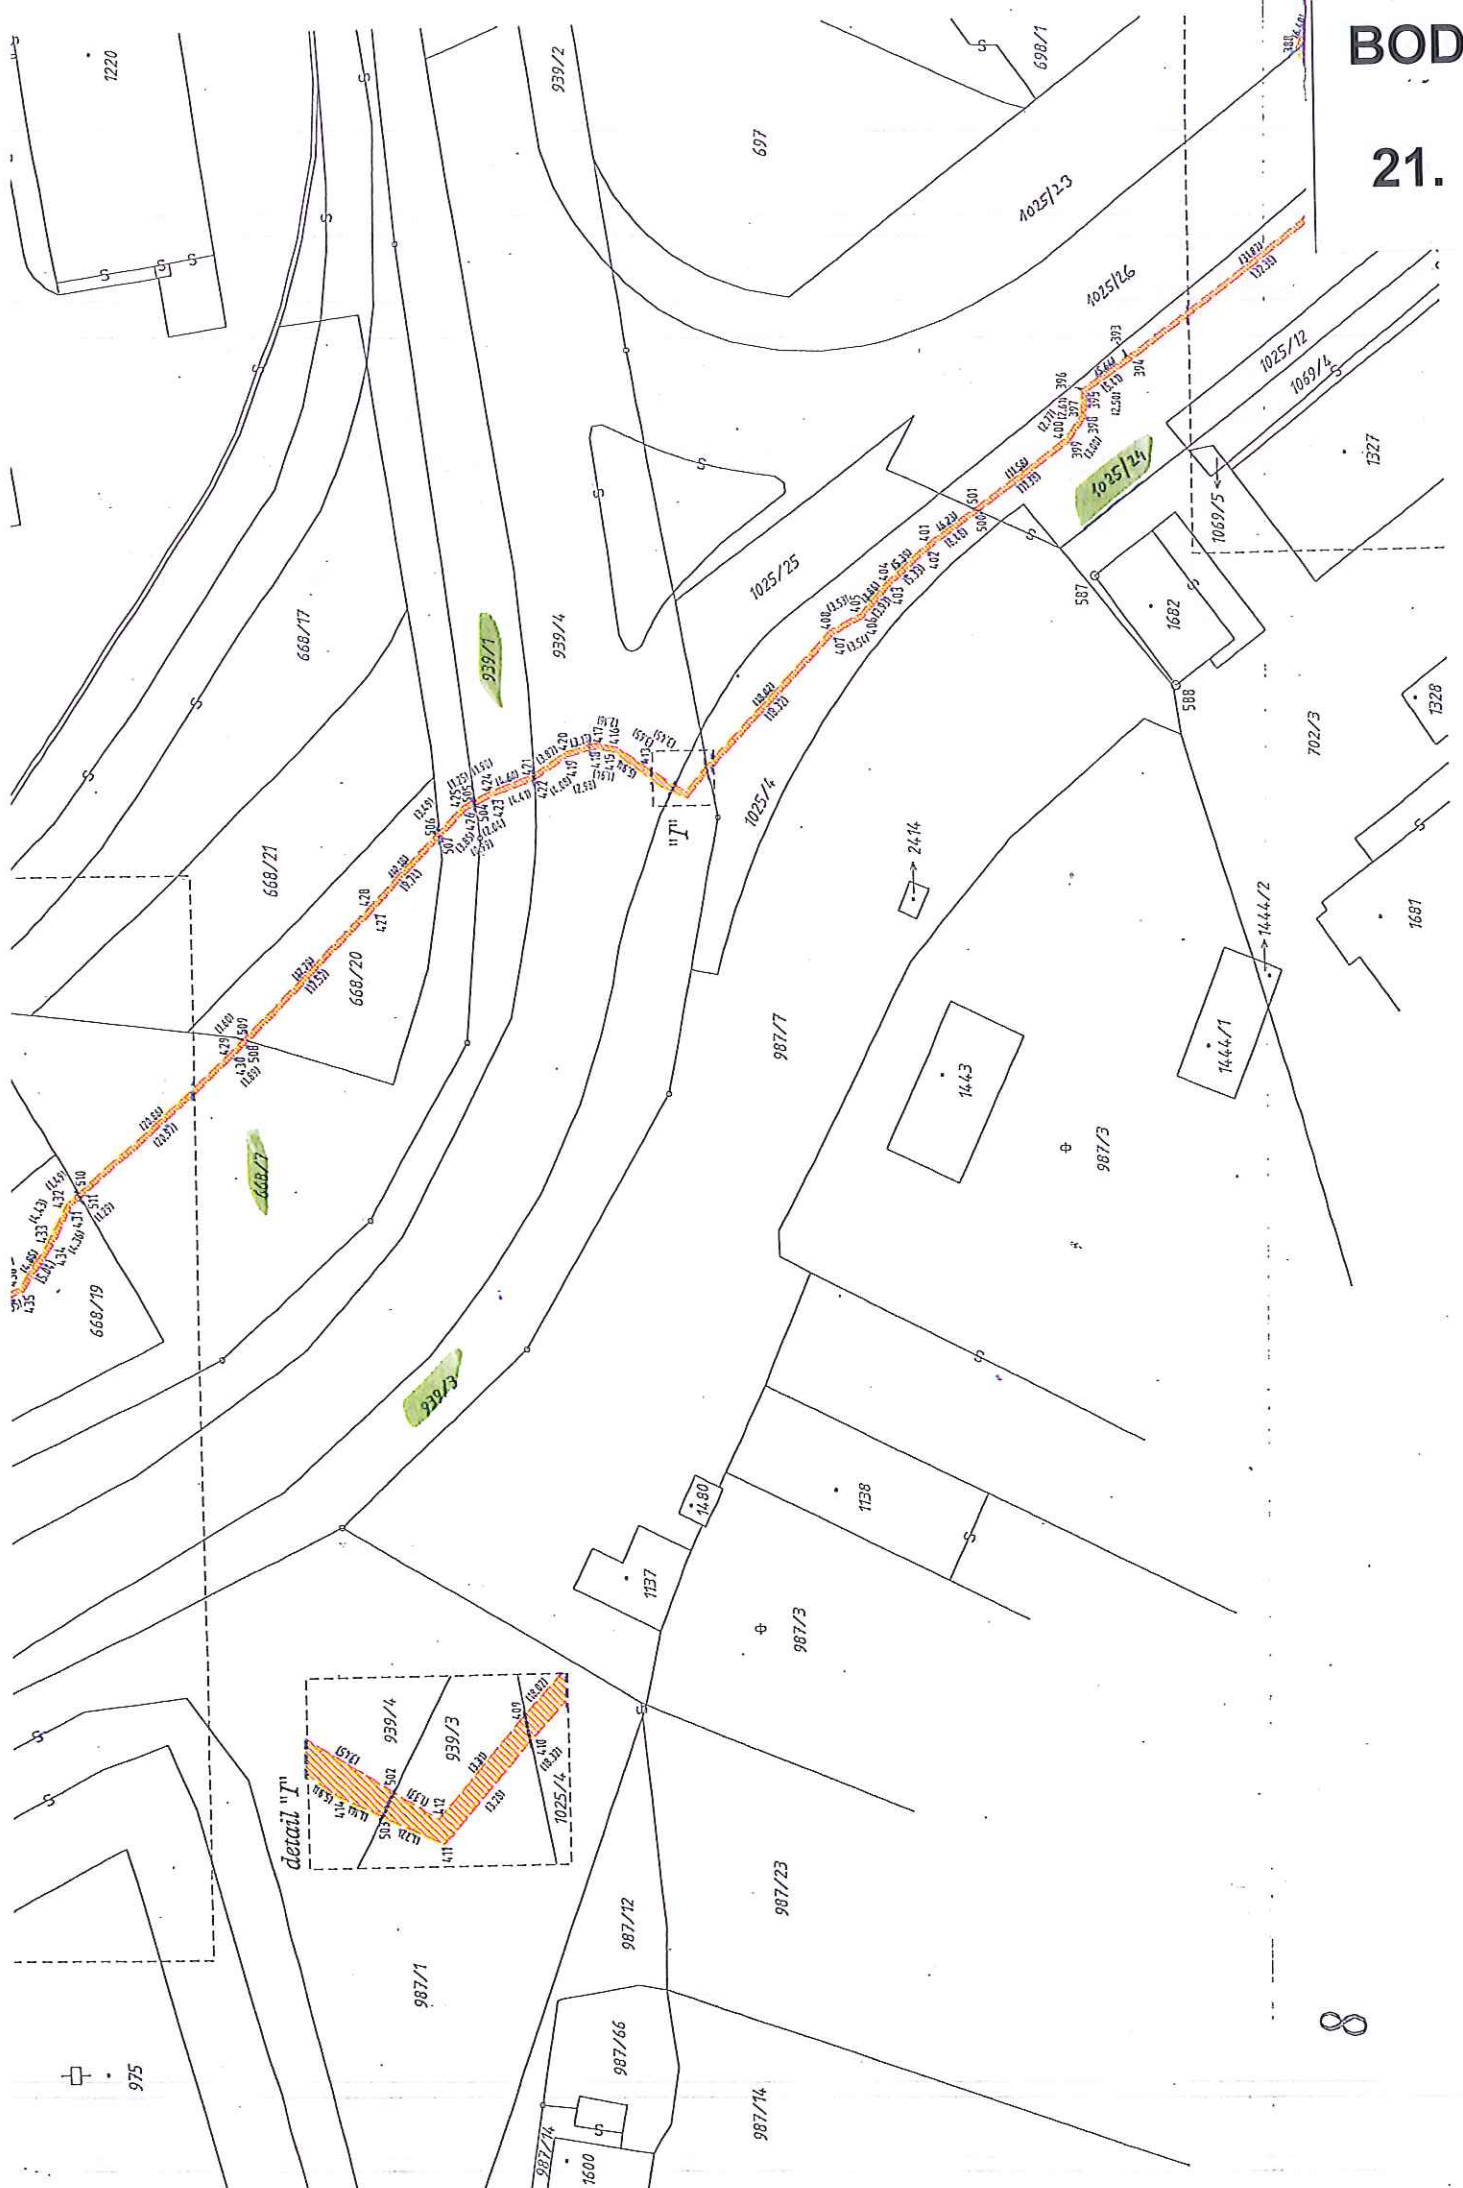

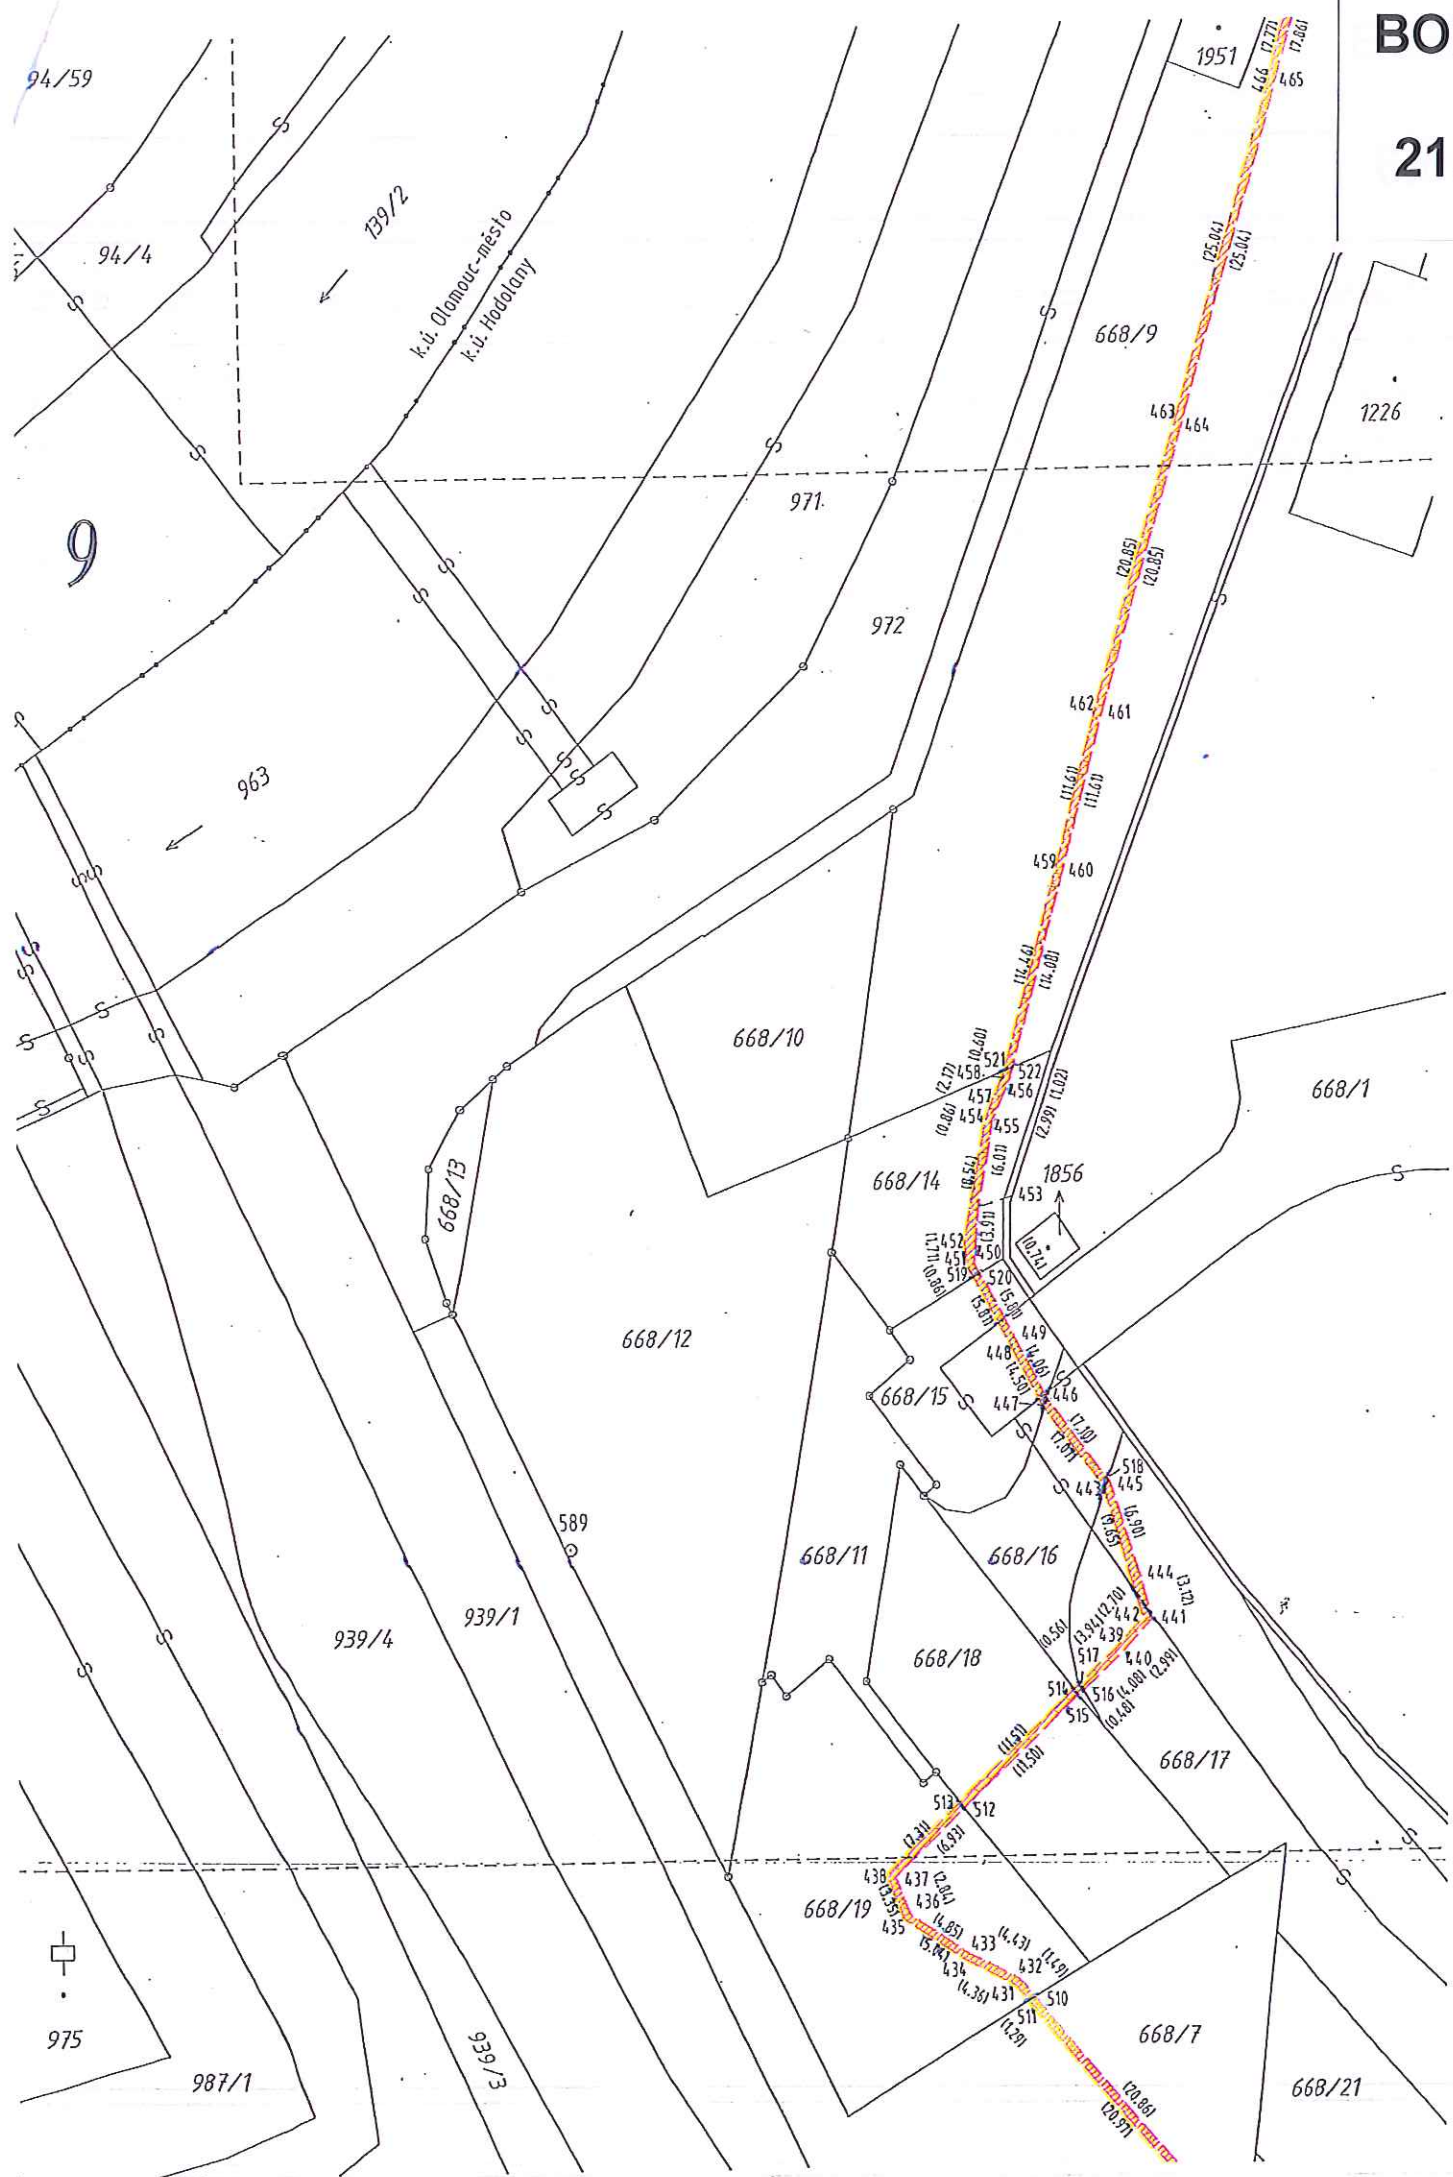

10

94/40

139/4

139/9

967

960/4

964

965

1731

966/3

967

968

934

668/8

1947

668/1

1226

668/9

971

972

963

139/2

94/4

144

k.ú. Olomouc-město
k.ú. Hodolany

detail "j"

13.111	15.291
524	523
0.761	469
13.911	13.221
668	
9	
4.67	4.68
17.771	17.961




GEOMETRICKÝ PLÁN pro VYMEZENÍ ROZSAHU VĚCNÉHO BŘEMENE	Geometrický plán ověřil úředně oprávněný zeměměřický inženýr:		Stejnopis ověřil úředně oprávněný zeměměřický inženýr:	
	Jméno, příjmení: ING. IVO VYKYDAL		Jméno, příjmení:	
	Číslo položky seznamu úředně oprávněných zeměměřických inženýrů: 1276/95		Číslo položky seznamu úředně oprávněných zeměměřických inženýrů:	
	Dne: 3.3.2014 Číslo: 72/2014		Dne: Číslo:	
Vyhotovitel: JITKA DEUSCHOVÁ nám. Osvobození 255/28 78901 ZÁBŘEH, tel: 731527595 IČO: 73260126 Číslo plánu: 2093-576/2010 Okres: OLOMOUC Obec: OLOMOUC Kat. území: HOLICE U OLOMOUCE Mapový list: DKM Dosavadním vlastníkům pozemků byla poskytnuta možnost seznámit se v terénu s průběhem navrhovaných nových hranic, které byly oznaženy předepsaným způsobem.	Katastrální úřad souhlasí s očíslováním parcel.		Ověření stejnopisu geometrického plánu v listinné podobě.	
	 ING. KATEŘINA VRBOVÁ P6P 449/2014		 23-03-2014	


VÝKAZ DOSAVADNÍHO A NOVÉHO STAVU ÚDAJŮ KATASTRU NEMOVITOSTÍ


Dosavadní stav				Nový stav											
Označení pozemku parc. číslem	Výměra parcely		Druh pozemku	Označení pozemku parc. číslem	Výměra parcely		Druh pozemku	Typ stavby	Způsob využití	Způsob využití	Způsob využití	Porovnání se stavem evidence právních vztahů			
	ha	m ²			Způsob využití	Způsob využití						Díl přechází z pozemku označeného v katastru nemovitostí	dřívější poz. evidenci	Číslo listu vlastnictví	Výměra dílu
					ha	m ²								ha	m ²
71/1												71/1			
108												108			
857												857			
861												861			
862												862			
863												863			
1851/25												1851/25			
1907/6												1907/6			
1915/26												1915/26			
1916/1												1916/1			
1916/4												1916/4			
1916/40												1916/40			
1916/41												1916/41			
1916/42												1916/42			
1916/43												1916/43			
1916/46												1916/46			
1916/47												1916/47			
1916/51												1916/51			
1916/52												1916/52			
1919/1												1919/1			
1919/2												1919/2			
1922/1												1922/1			
1922/4												1922/4			
1922/5												1922/5			
1922/6												1922/6			
1922/13												1922/13			
1922/14												1922/14			
1923/1												1923/1			
1923/12												1923/12			
1923/13												1923/13			
1926/1												1926/1			
1941/1												1941/1			
1941/16												1941/16			
1943												1943			
1944/1												1944/1			
1944/7												1944/7			
1944/16												1944/16			
1944/17												1944/17			

DRUH ROZSAHU VĚCNÉHO PRÁVA: PRÁVO PODZEMNÍHO VEDENÍ VN.

OPRÁVNĚNÝ: DLB LISTINY.

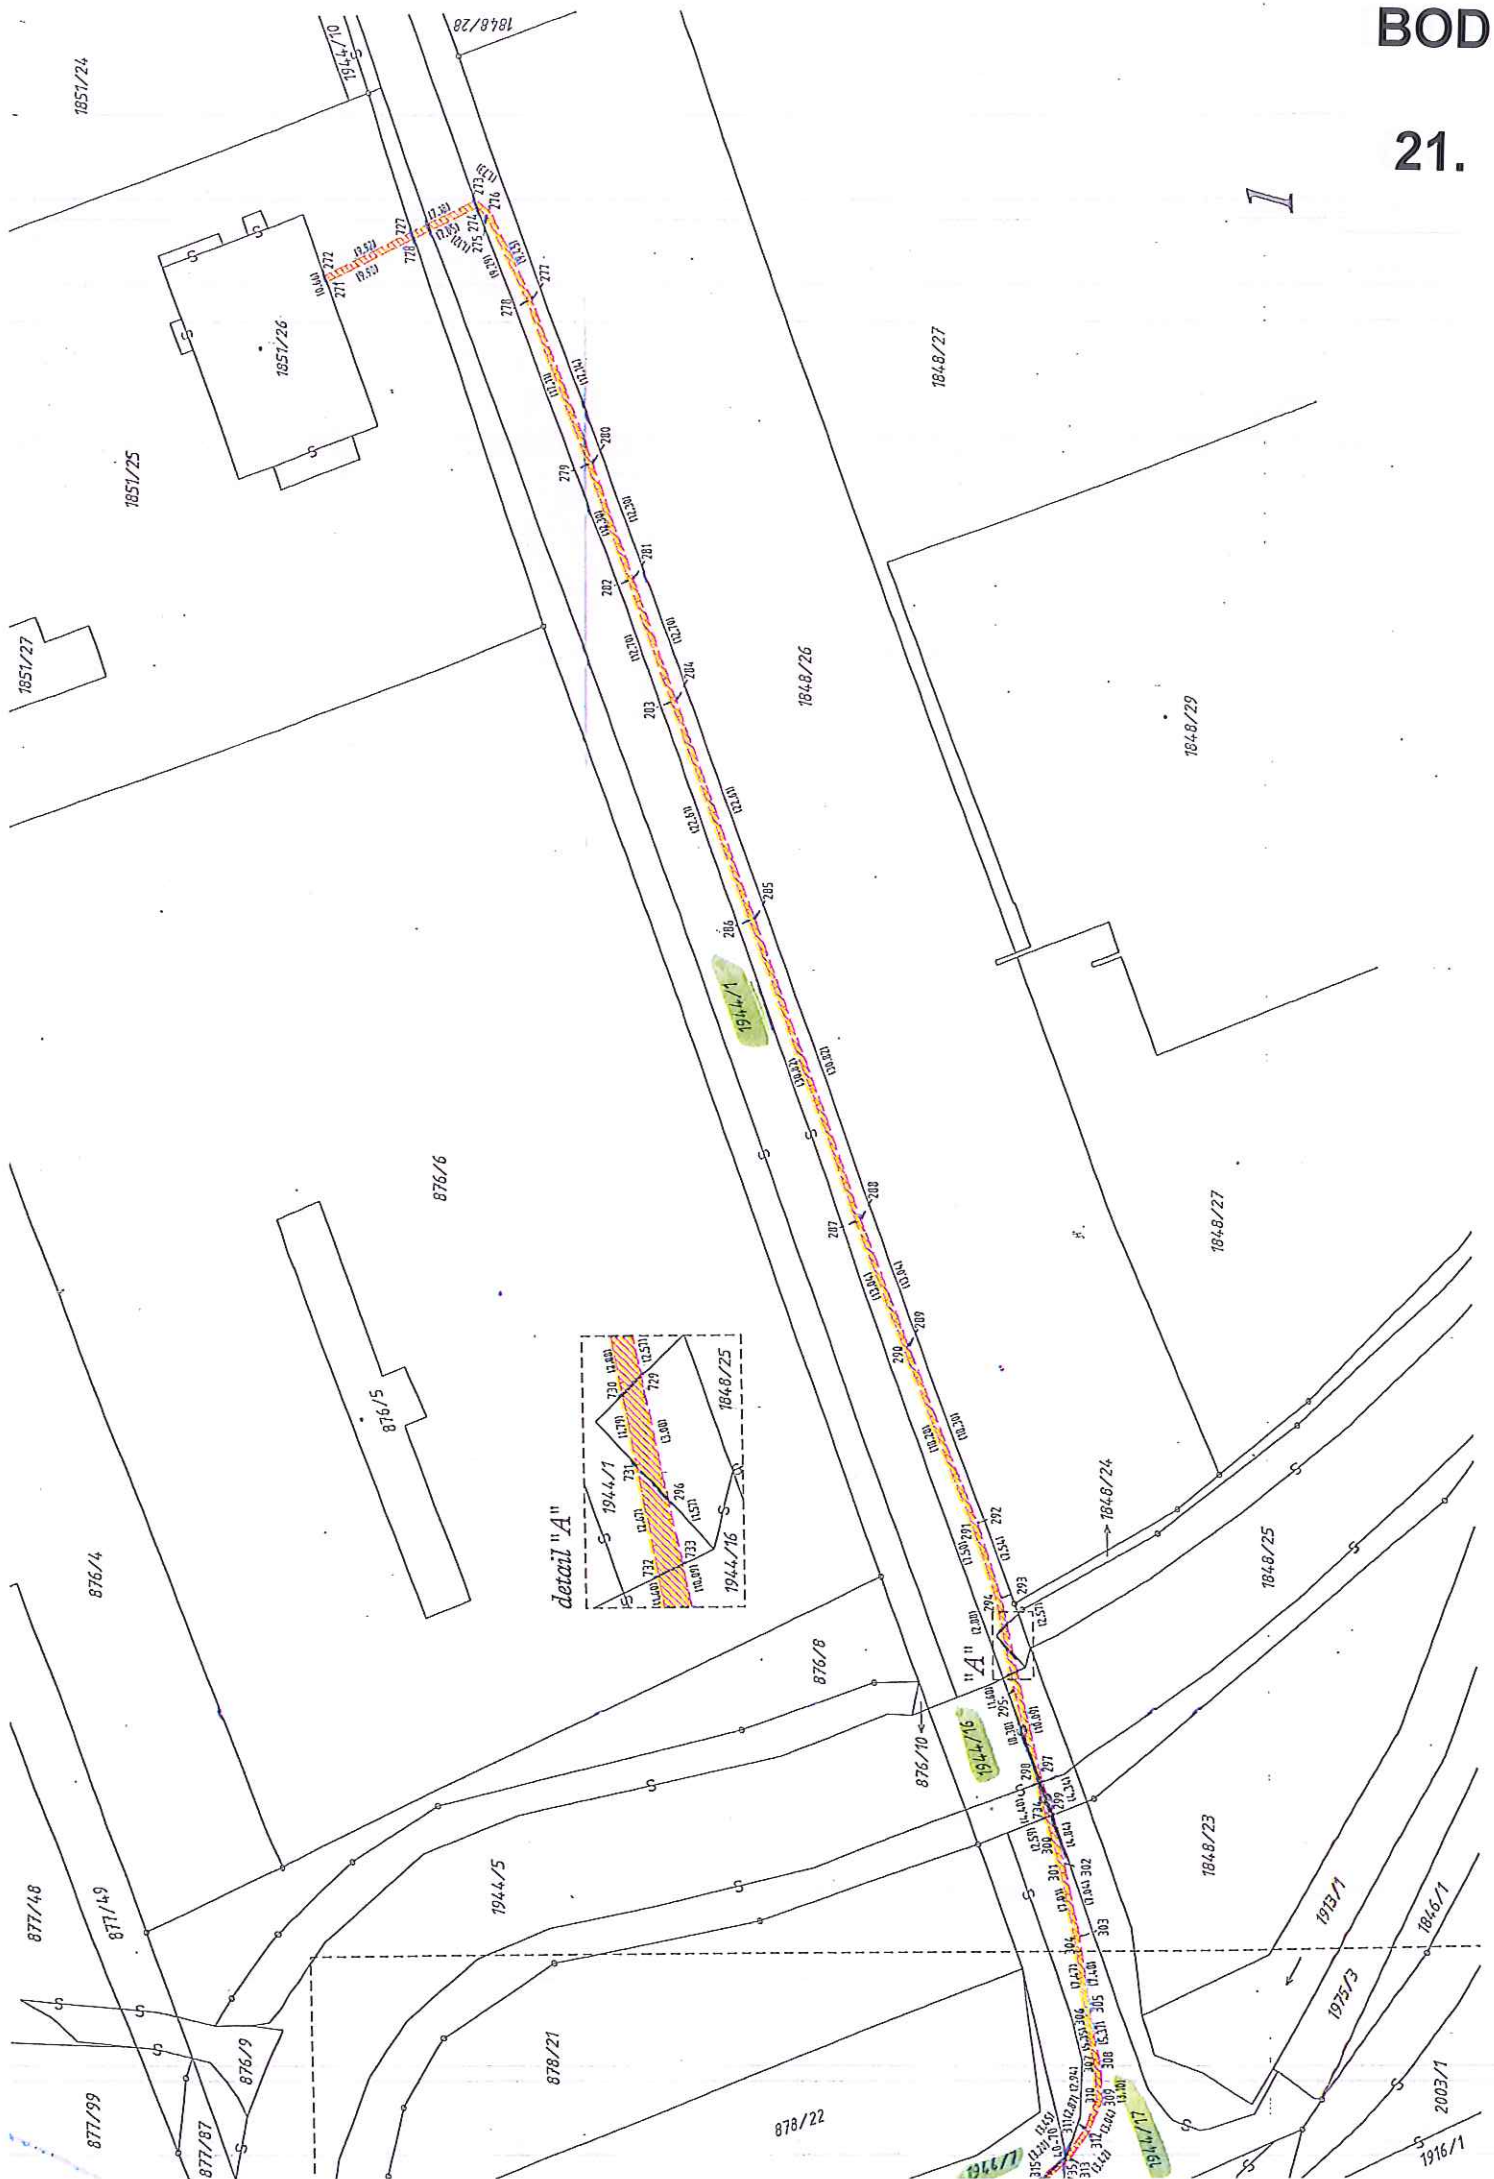

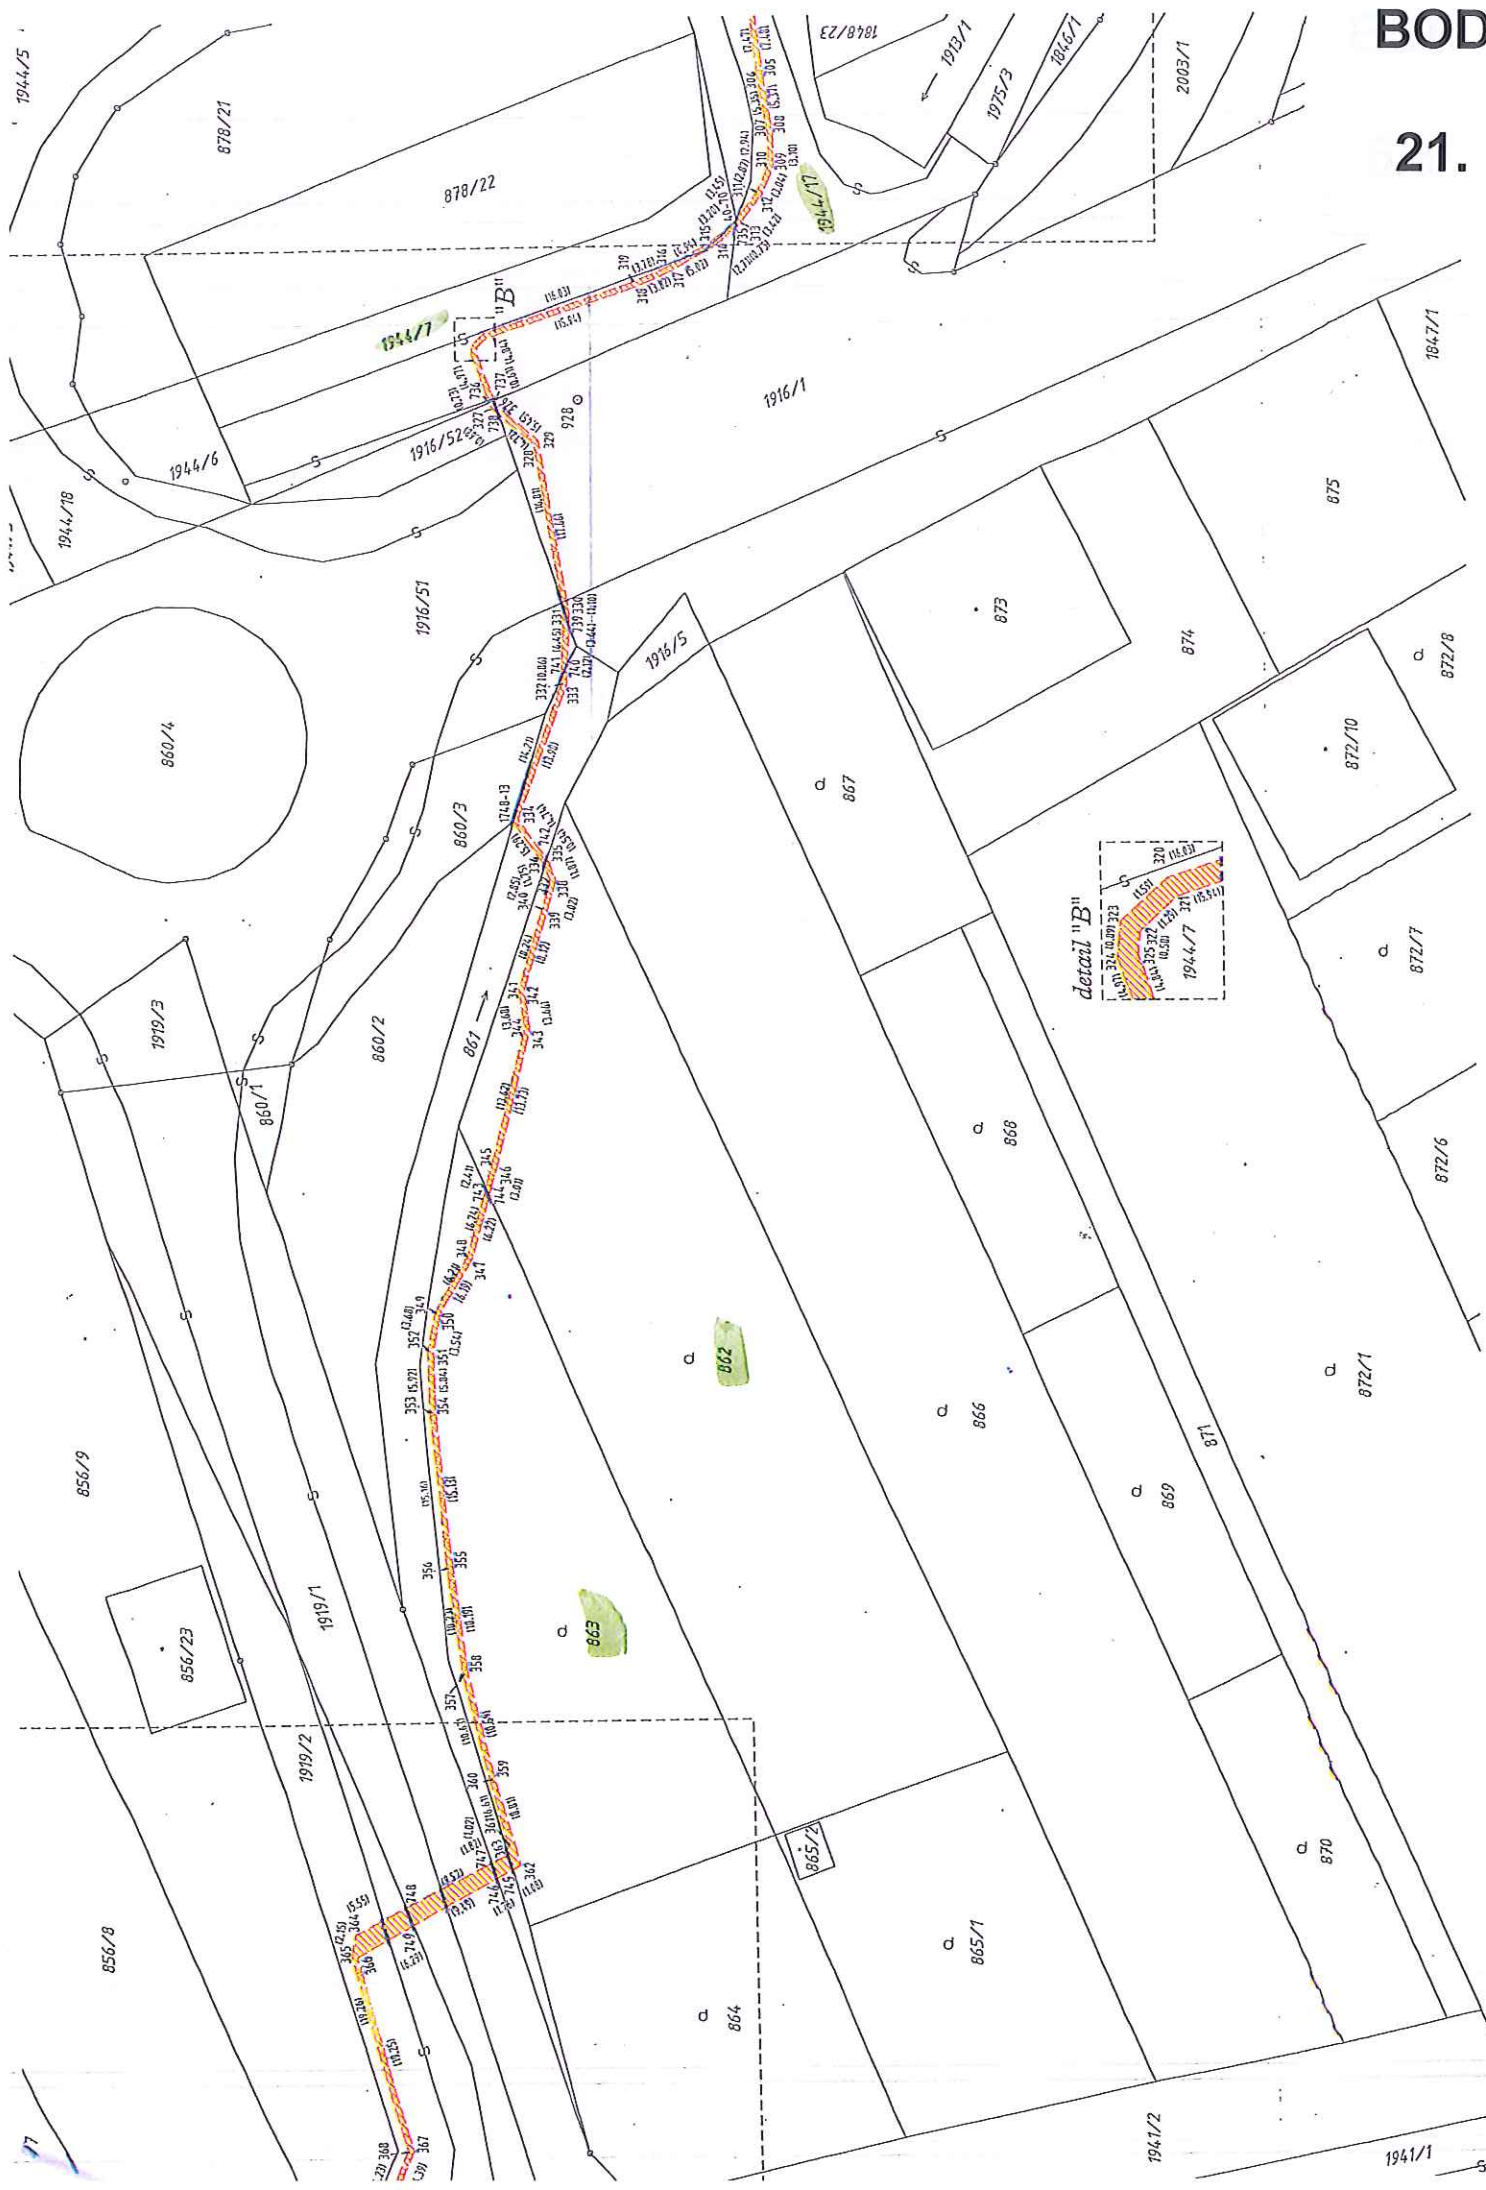

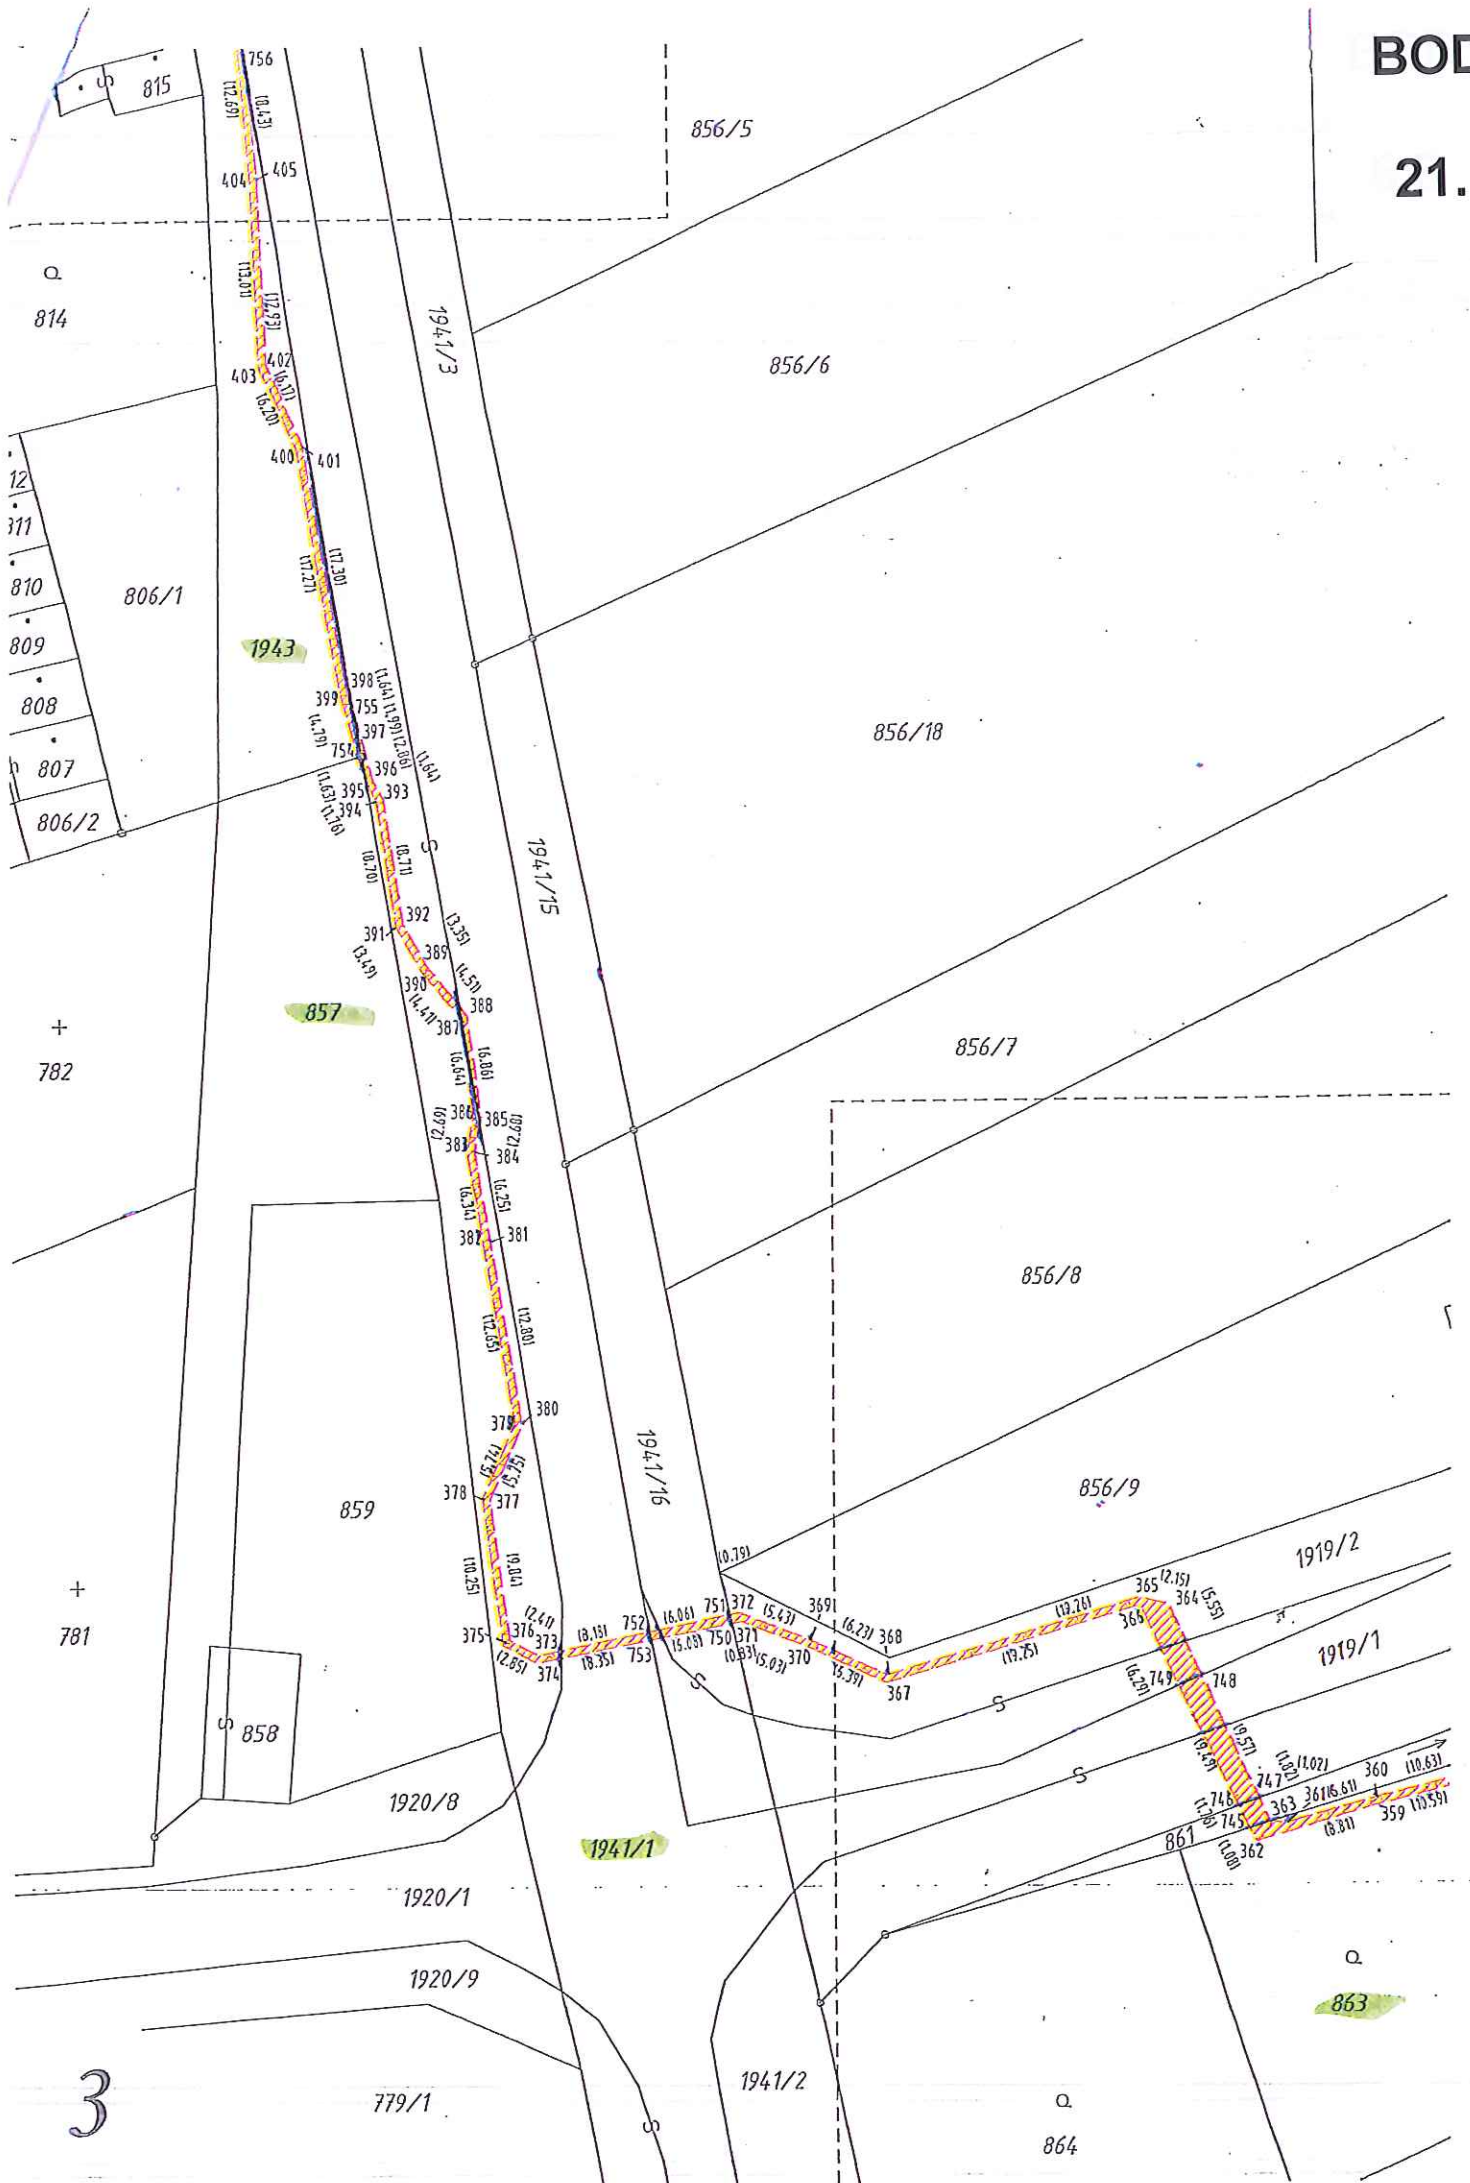

BOD

21.

M.

5

850

856/16

856/21

847

Q

848

856/22

856/1

Q
841

Q
835

856/2

826

830

856/3

822

823

856/17

856/4

856/5

Q
814

815

4

1941/856/15
9

1941/8

1941/1

1941/12

1941/3

(122.09)

(122.11)

869

424

425

(116.63)

(116.61)

422

(116.63)

421

(116.63)

420

(116.63)





BOD

21.

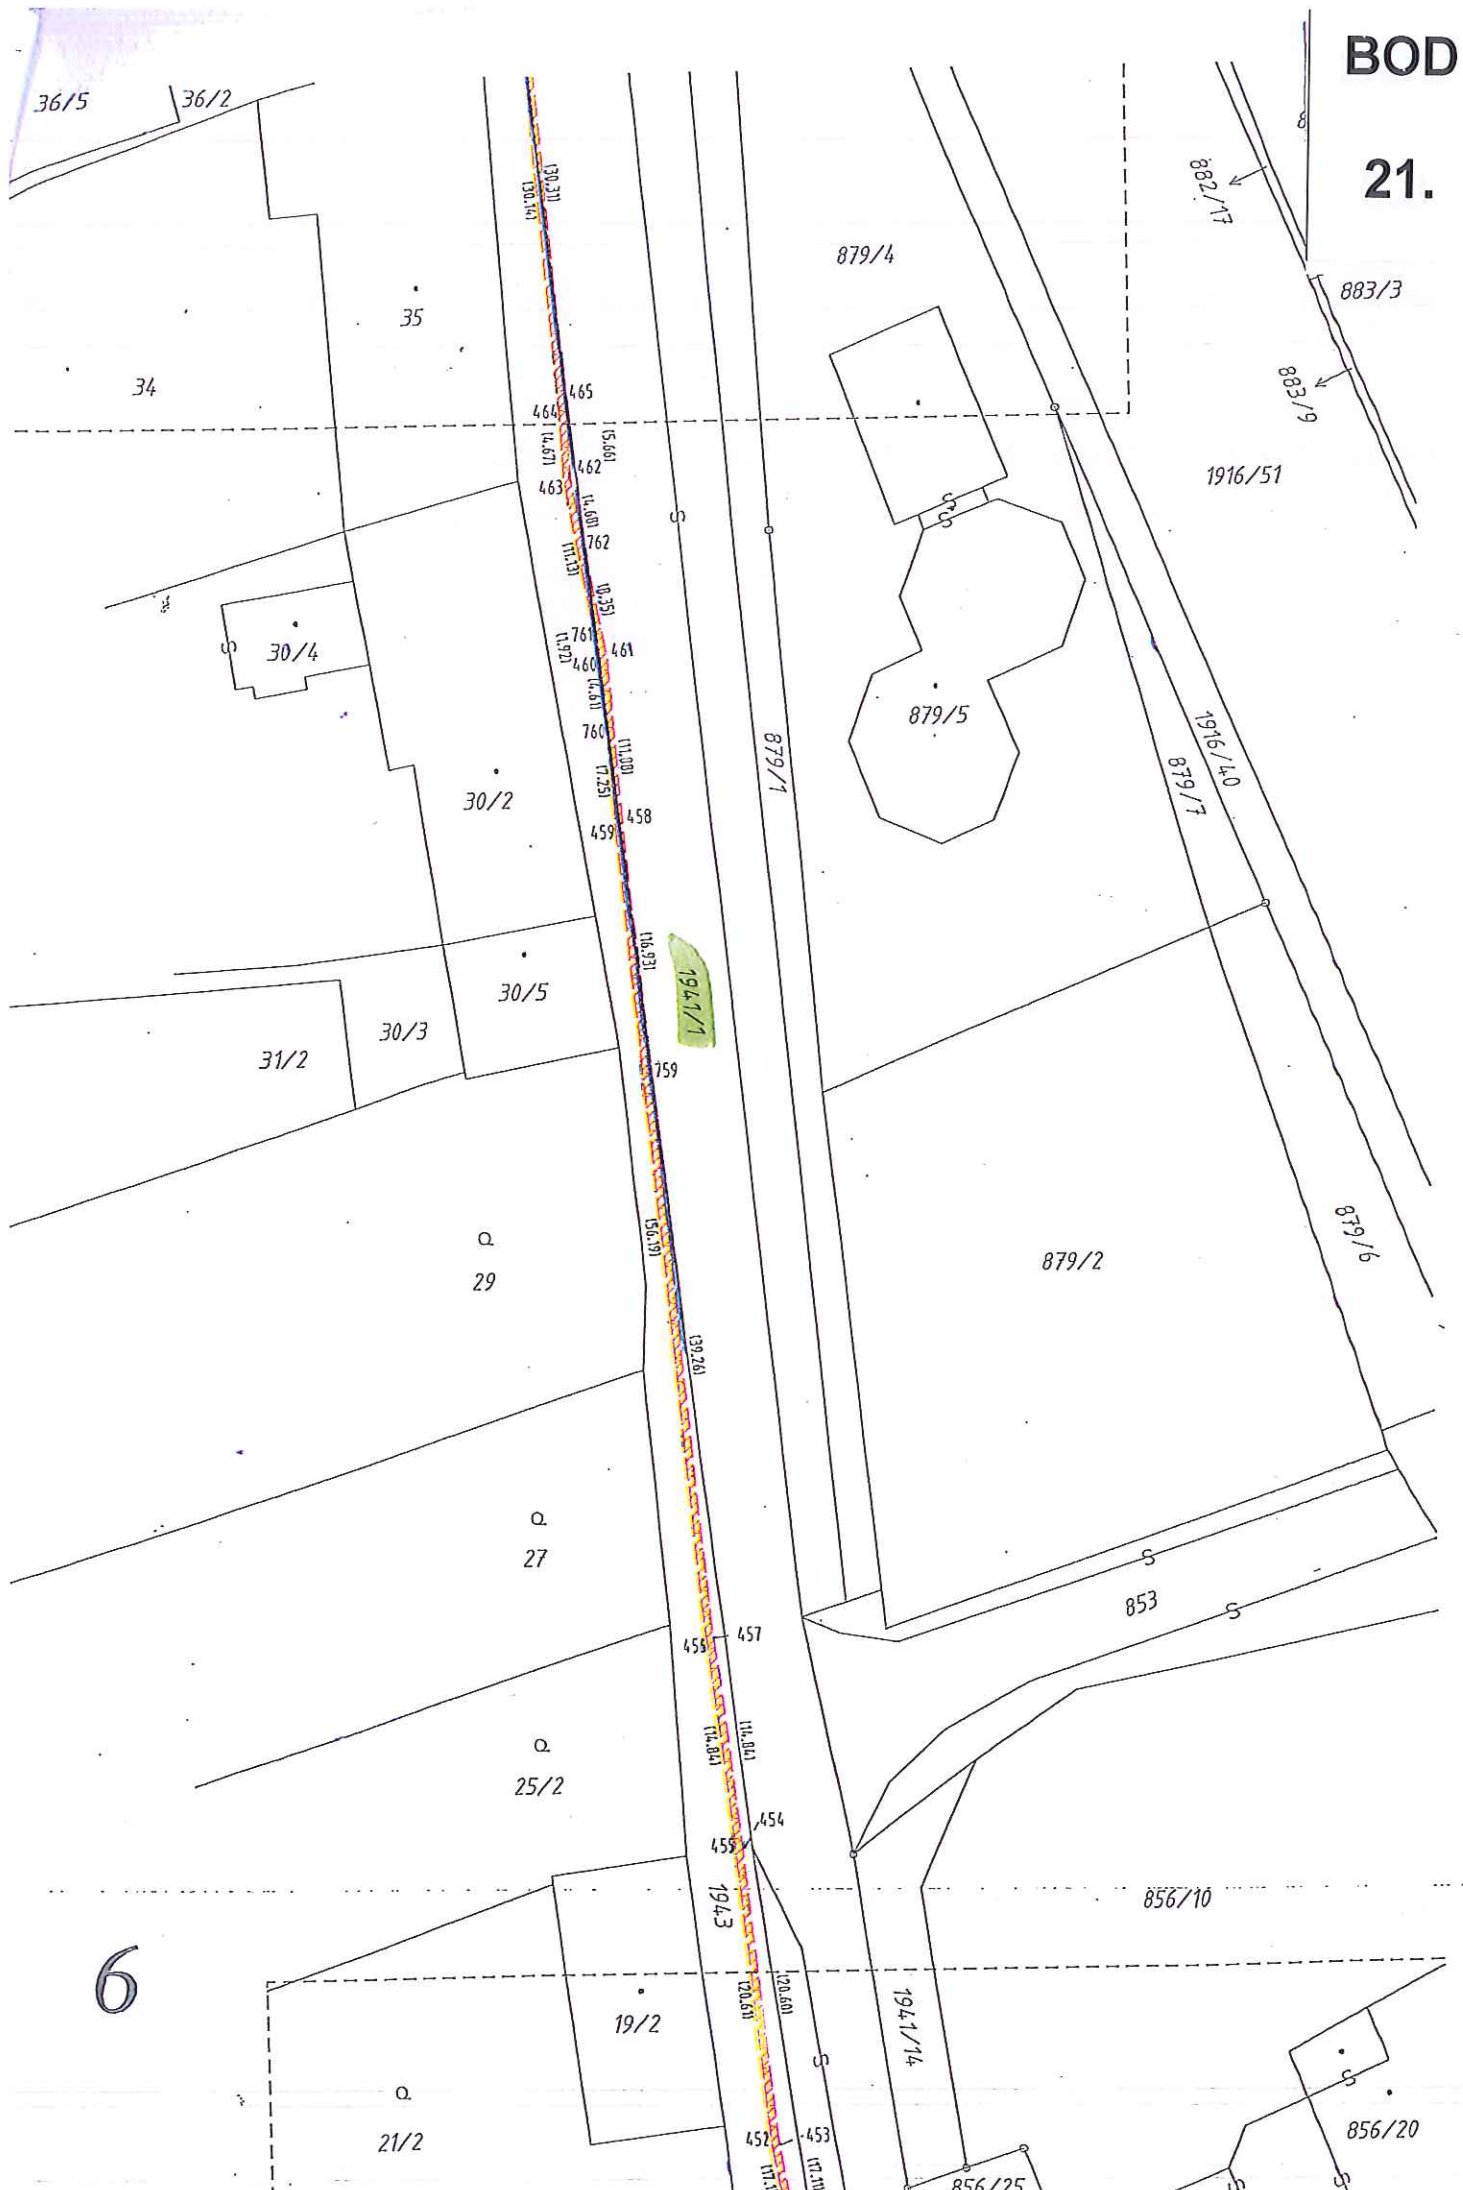




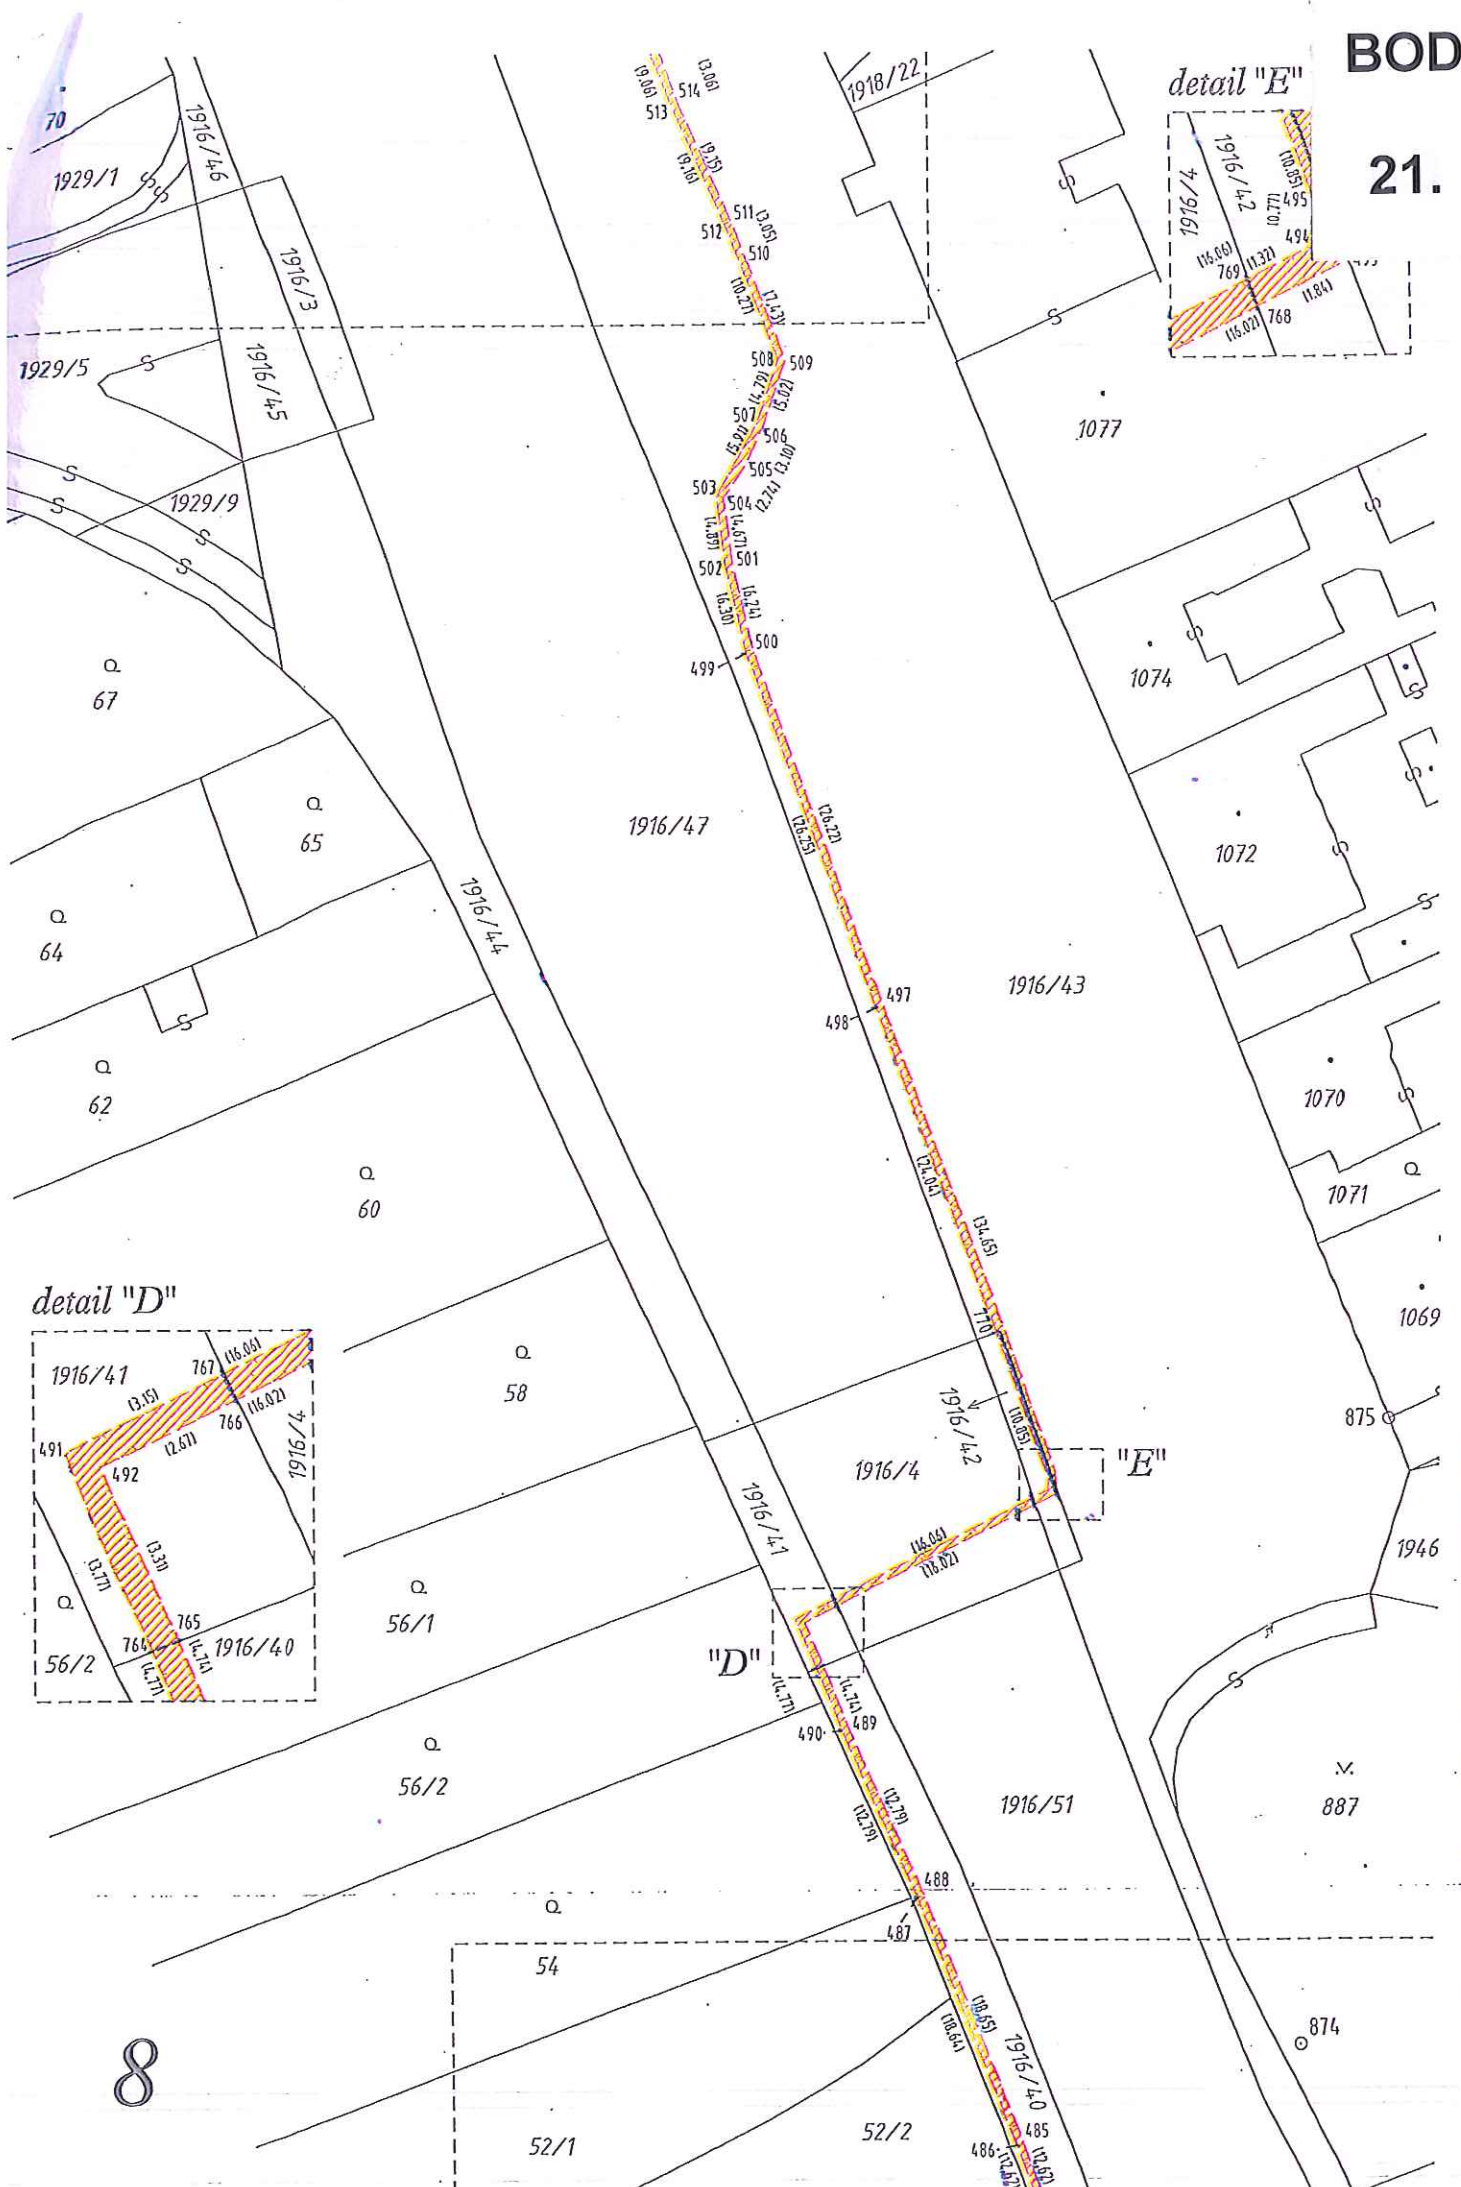


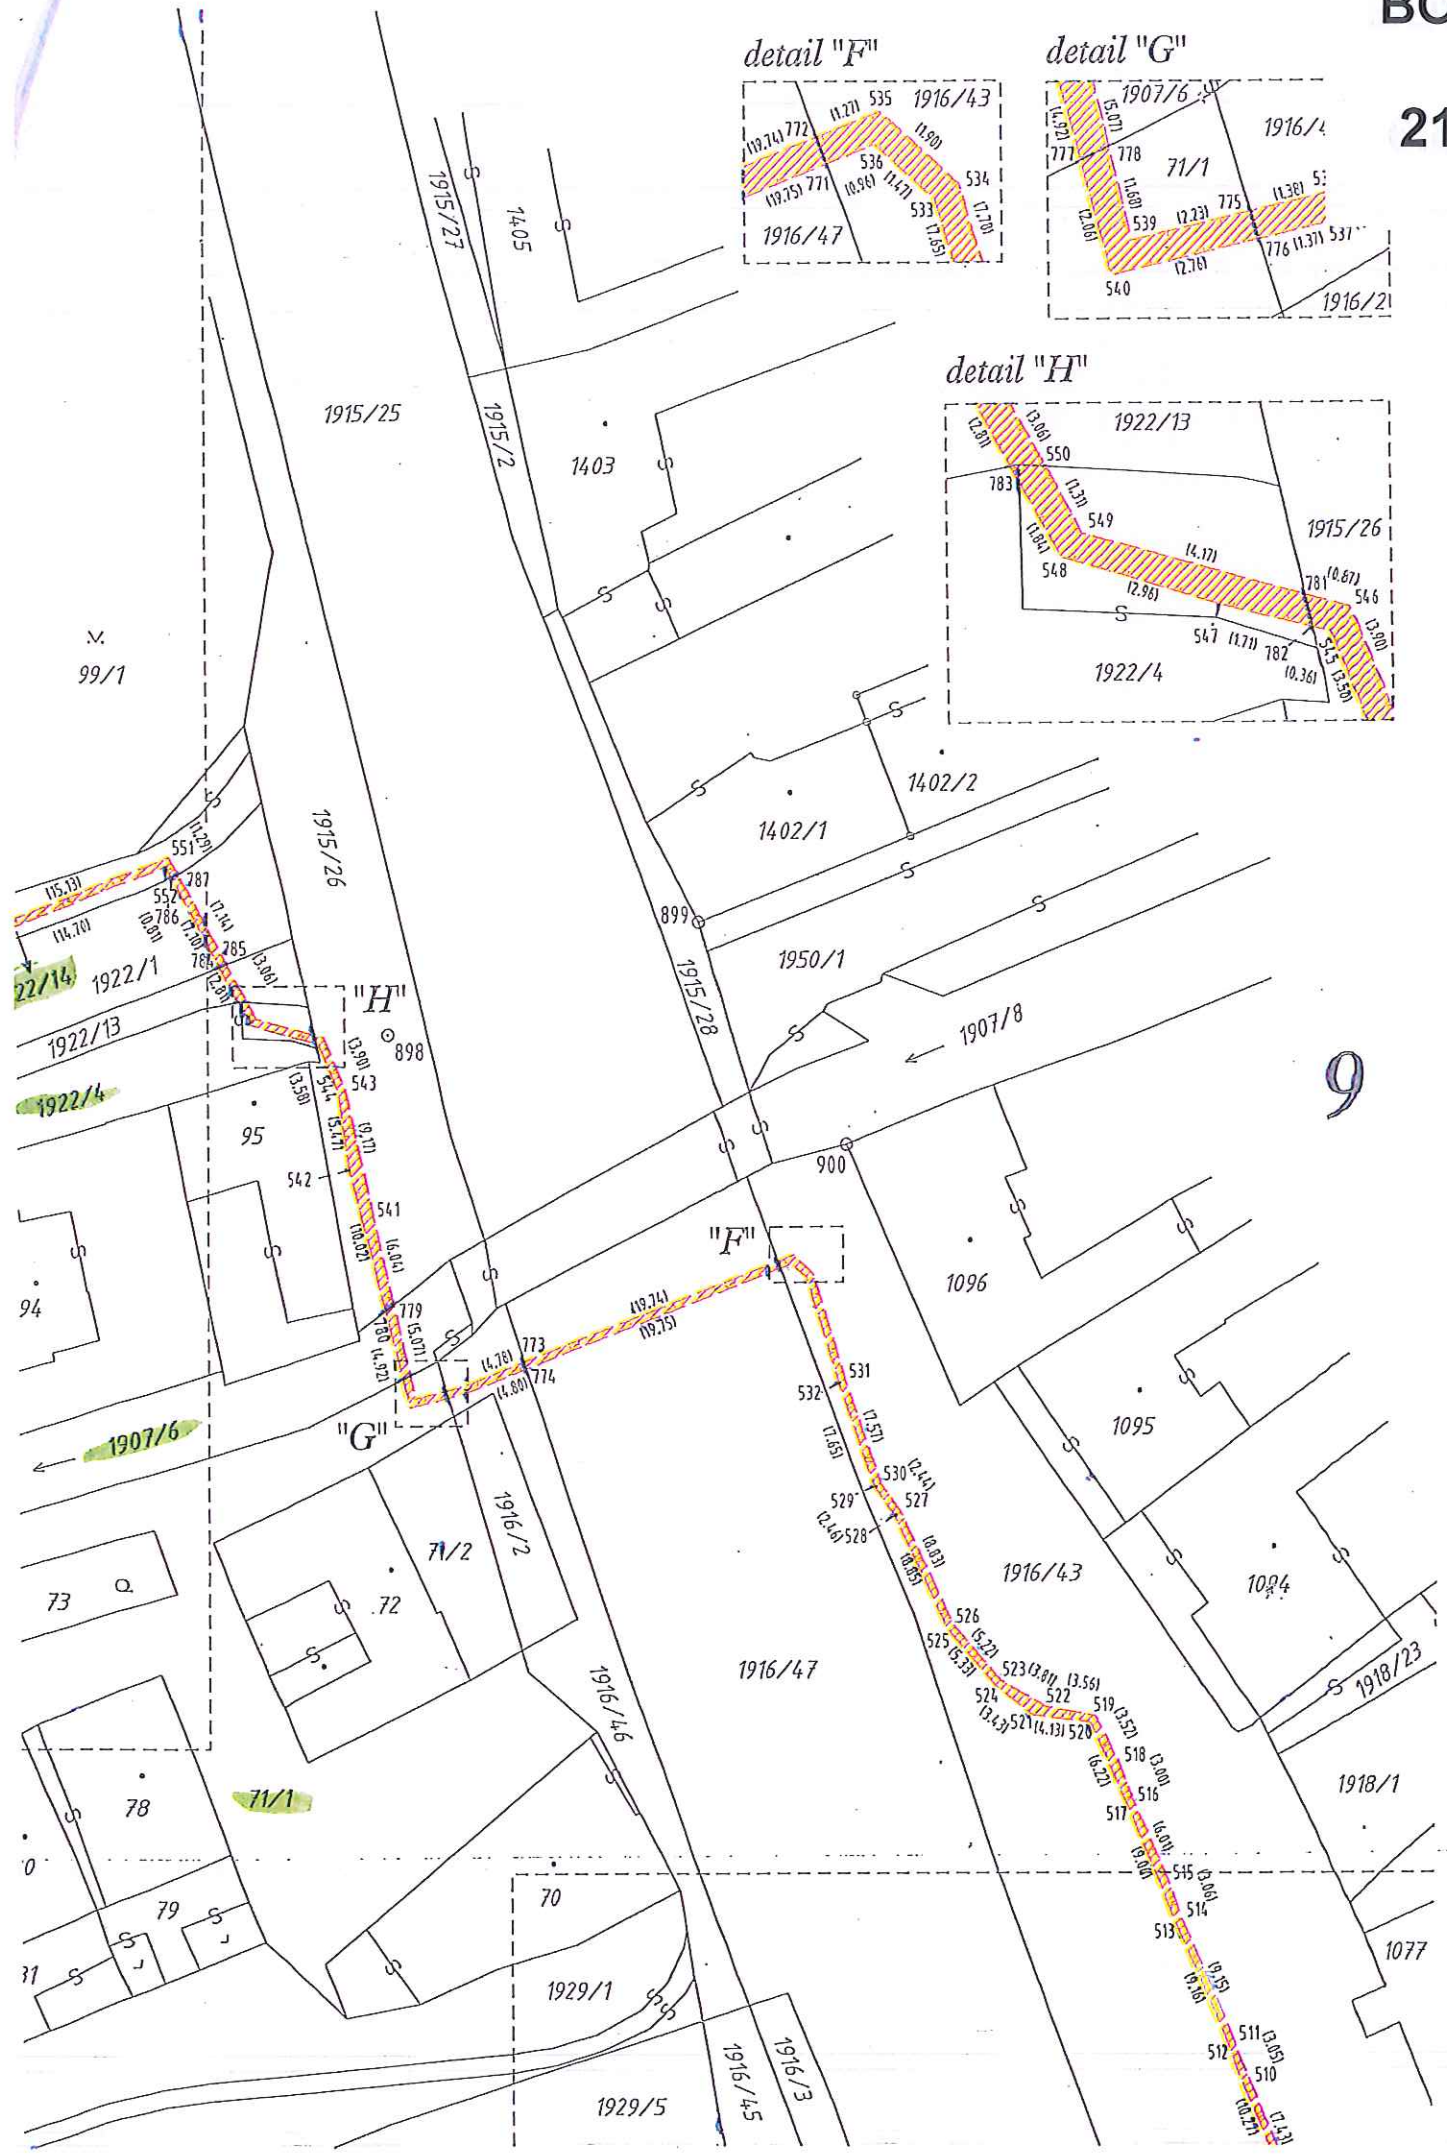


detail "F"

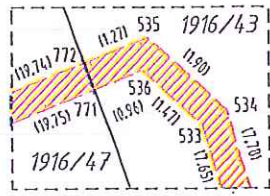



detail "G"

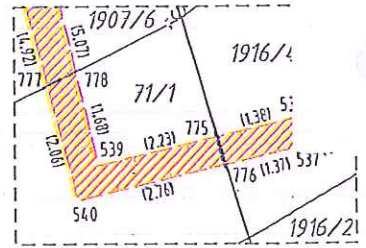

detail "H"

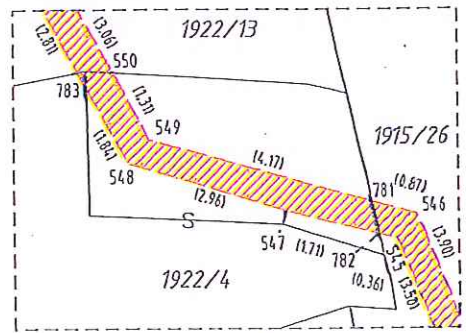

9

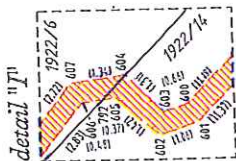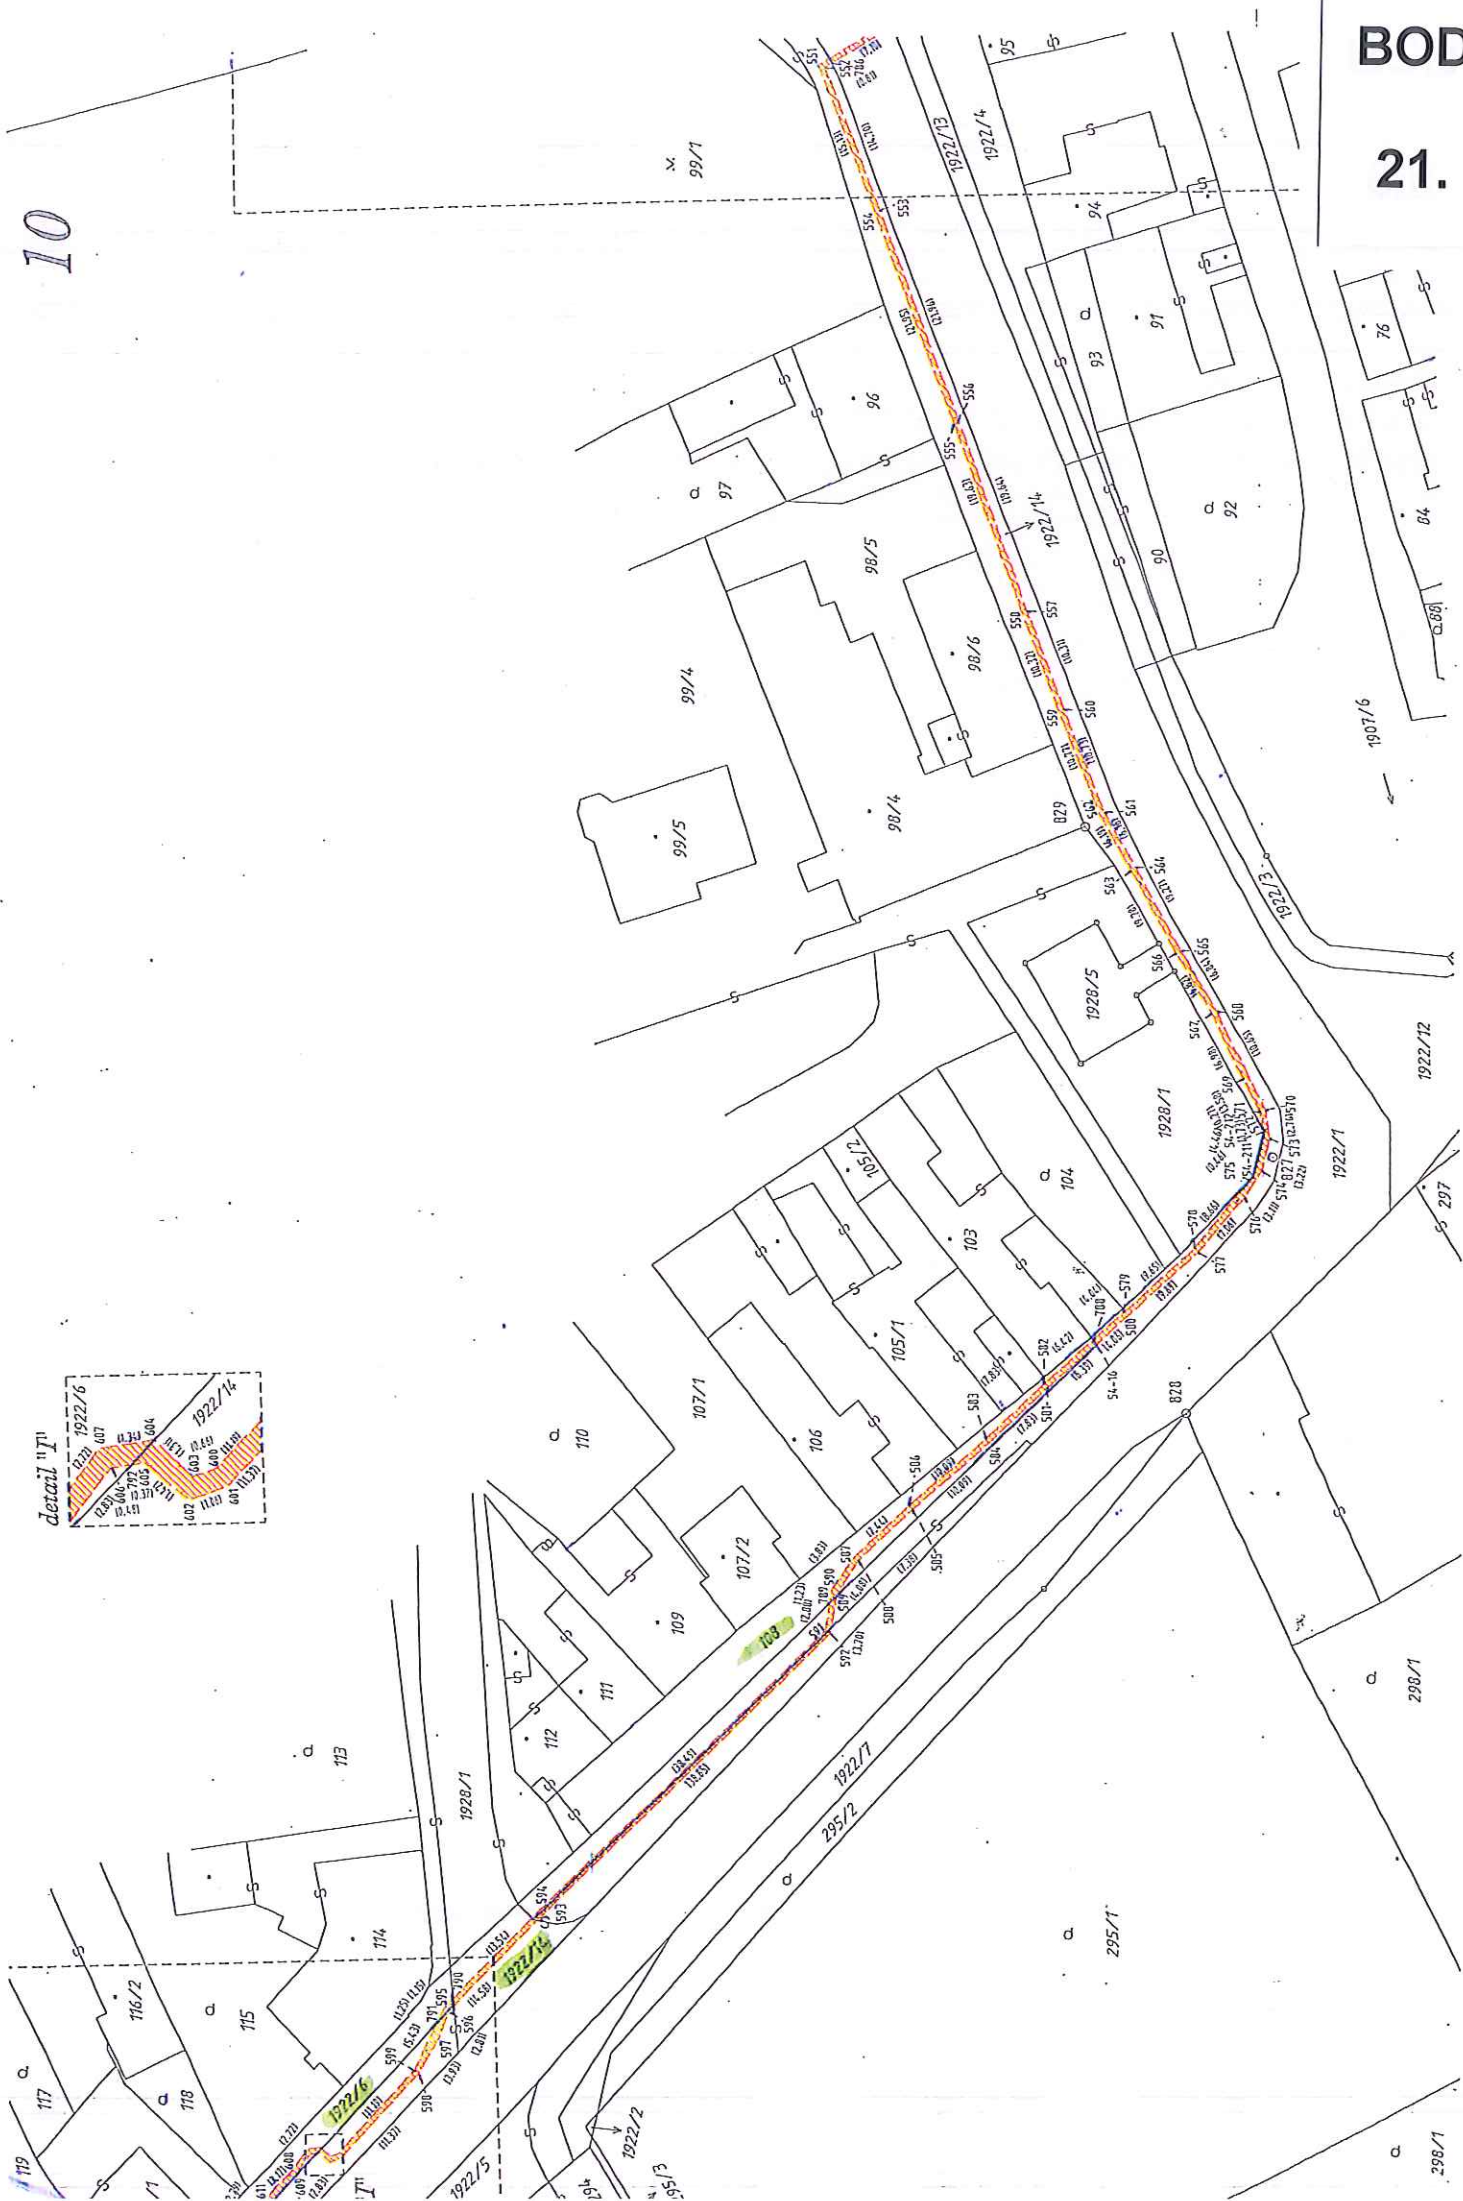



BOD
21.



BOD

21.

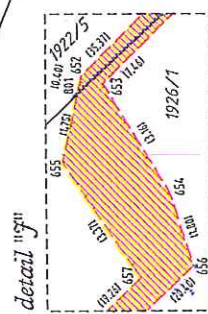

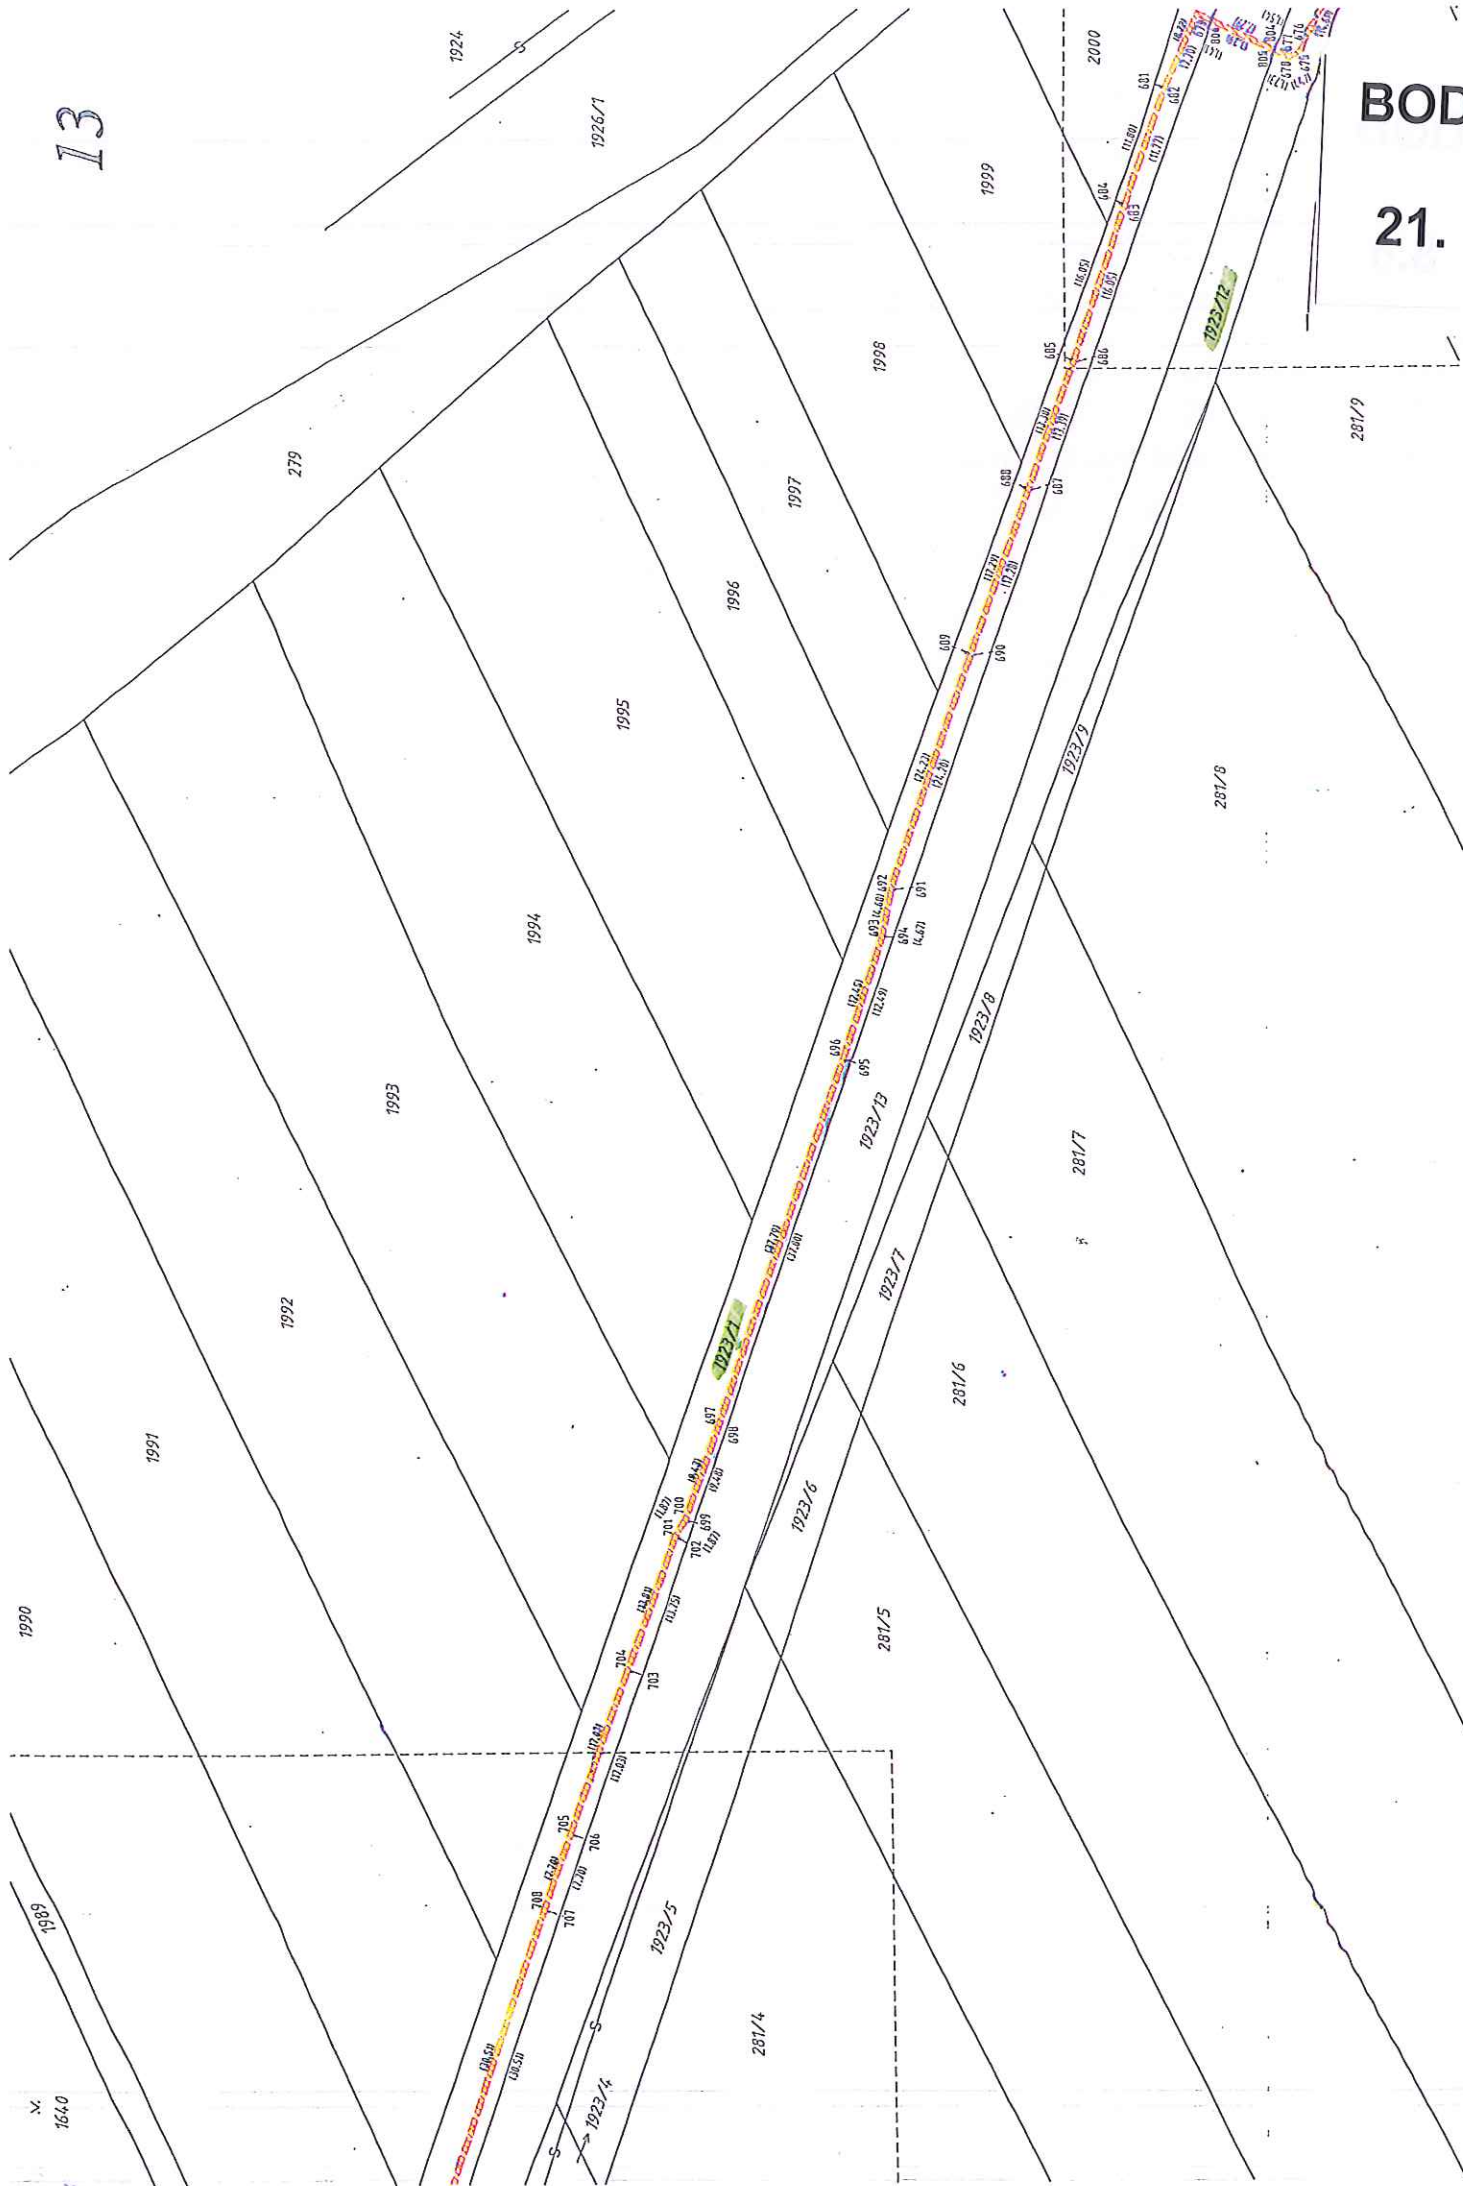



DOSAVADNÍHO A NOVÉHO STAVU ÚDAJŮ KATASTRU NEMOVITOSTÍ

22.

Dosavadní stav				Nový stav									
Označení pozemku- parc. číslem	Výměra parcely		Druh pozemku Způsob využití	Označení pozemku parc. číslem	Výměra parcely		Druh pozemku Způsob využití	Typ stavby Způsob využití	Způsob určení výměr	Porovnání se stavem evidence p			
	ha	m ²			ha	m ²				Díl přechází z pozemku označeného v		Číslo listu vlastnictví	Výměra ha
										katastru nemovitostí	dřívější poz. evidenci		
604/1										604/1		10001	
604/2										604/2		10001	
613/3										613/3		10001	
907/2										907/2		10001	
939										939		549	
1070										1070		10001	
1072										1072		10001	
1077										1077		10001	
2117										2117		10001	
2118										2118		10001	
2119										2119		60000	
2121										2121		10001	

Oprávněný: Dle listiny

Druh věcného břemene: právo vstupu a vjezdu na pozemky pro údržbu, provoz a odstraňování poruch zařízení VN

Dělit nebo scelovat pozemky lze jen na základě územního rozhodnutí, pokud podmínky pro ně nejsou stanoveny jiným rozhodnutím nebo opatřením.


GEOMETRICKÝ PLÁN pro vyznačení věcného břemene Vyhotovil: Geometra Opava spol.s r.o. pracoviště Olomouc Tovární 41, 779 00 Olomouc IČO: 42864445 Číslo plánu: 1962-124/2013 Okres: Olomouc Obec: Olomouc Kat. území: Nová Ulice Mapový list: DKM Kód způsobu určení výměr je určen podle § 77 odst. 2 vyhlášky č. 26/2007 Sb. Dosavadním vlastníkům pozemků byla poskytnuta možnost seznámit se v terénu s průběhem navrhovaných nových hranic, které byly označeny předepsaným způsobem: ---		Náležitostmi a přesností odpovídá právním předpisům.  Geometrický plán ověřil úředně oprávněný zeměměřičský inženýr: Ing. Zdenek Svánovský Dne: 1.8.2013 Číslo: 75/2013 Úředně oprávněný zeměměřičský inženýr odpovídá za odbornou úroveň geometrického plánu, za dosažení předepsané přesnosti a za správnost a úplnost náležitostí podle právních předpisů.		Katastrální úřad, katastrální pracoviště Souhlas s vyznačením parcel.  Souhlas katastrálního úřadu, katastrálního pracoviště potvrdil: Ing. Kateřina Lachová Dne: 3. 08. 2013 Číslo: 1905 /2013 Jeden vpravit geometrického plánu a předepsané přílohy jsou uloženy u katastrálního úřadu, katastrálního pracoviště.	
--	--	---	--	---	--

BOD

22.



Kiadó ndórtú:

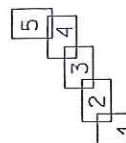


Kiad ndertü:



Klc

L



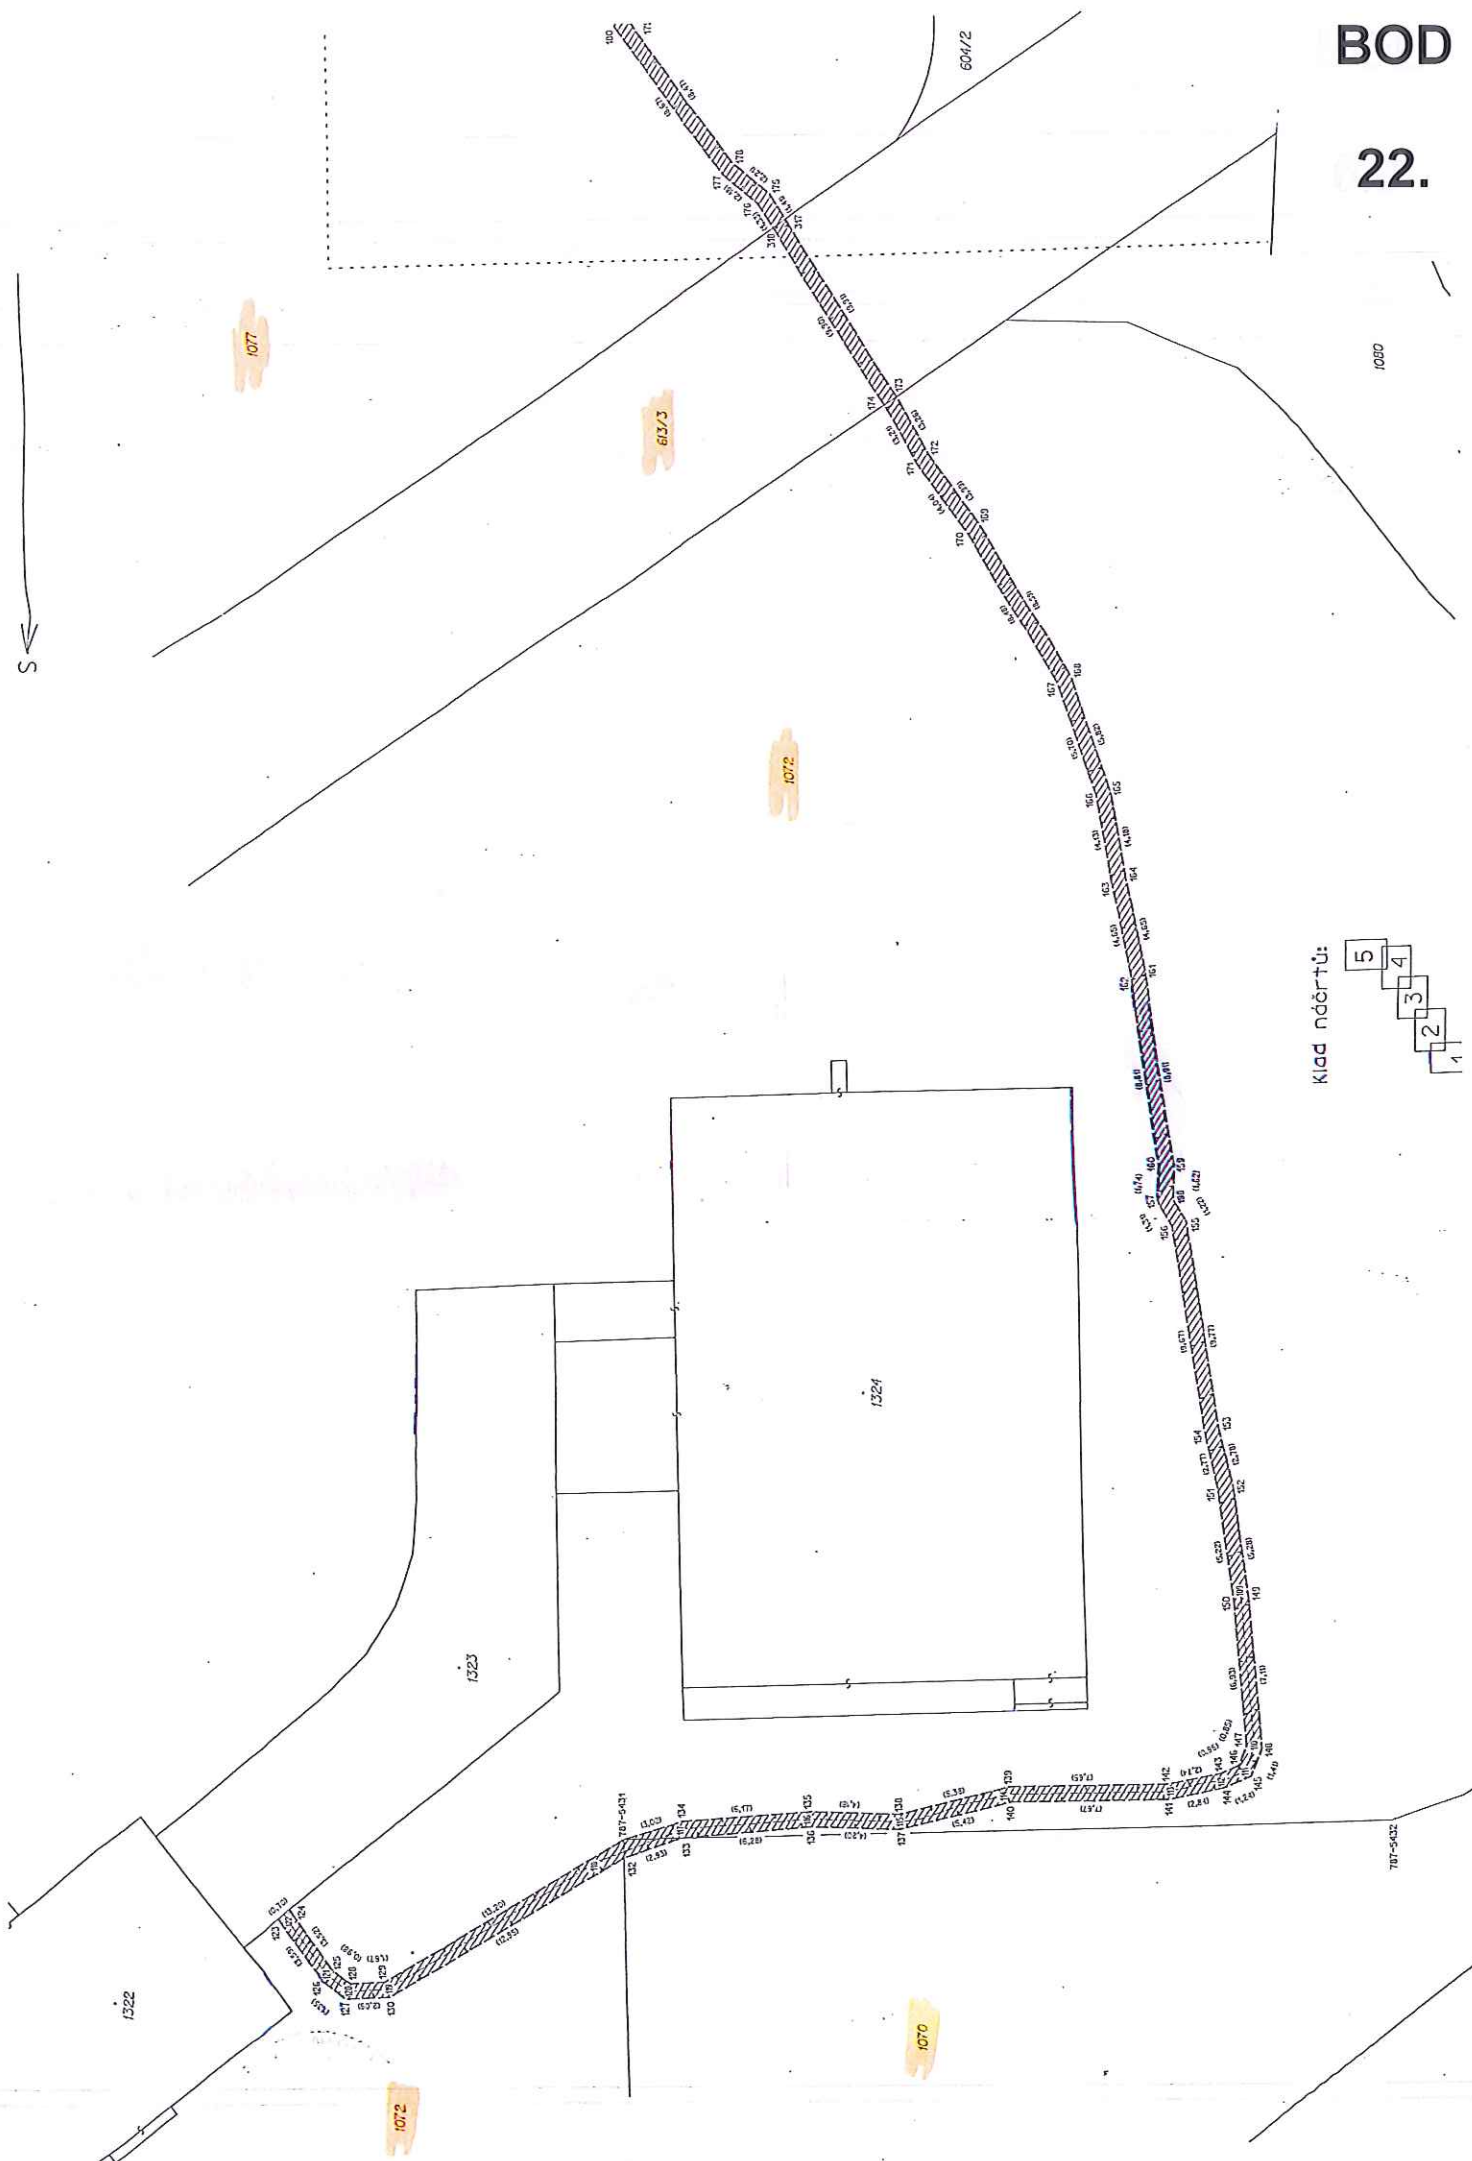

DOSAVADNÍHO A NOVÉHO STAVU ÚDAJŮ KATASTRU NEMOVITOSTÍ

22.

Dosavadní stav				Nový stav									
Označení pozemku parc. číslem	Výměra parcely		Druh pozemku Způsob využití	Označení pozemku parc. číslem	Výměra parcely		Druh pozemku Způsob využití	Typ stavby Způsob využití	Způsob určení výměr	Porovnání se stavem evidence pr			
										Díl přechází z pozemku označeného v		Výměra	
	ha	m ²			ha	m ²				katastru nemovitostí	dřívejší poz. evidenci	Číslo listu vlastnictví	ha
913/12										913/12		1260	
913/14										913/14		6667	
913/94										913/94		6725	
913/95										913/95		1804	
913/99										913/99		6663	
913/100										913/100		6667	
1115/10										1115/10		10001	
1115/11										1115/11		10001	1194

Oprávněný: Dle listiny

Druh věcného břemene: právo vstupu a vjezdu na pozemky pro údržbu, provoz a odstraňování poruch zařízení VN




Dělit nebo scelovat pozemky lze jen na základě územního rozhodnutí, pokud podmínky pro ně nejsou stanoveny jiným rozhodnutím nebo opatřením.

GEOMETRICKÝ PLÁN pro vyznačení věcného břemene Vyhotovil: Geometra Opava spol.s r.o. pracoviště Olomouc Tovární 41, 779 00 Olomouc IČO: 42864445 Číslo plánu: 1893-237/2012 Okres: Olomouc Obec: Olomouc Kat. území: Nová Ulice Mapový list: DKM Kód způsobu určení výměr je určen podle § 77 odst. 2 vyhlášky č. 26/2007 Sb. Dosavadním vlastníkům pozemků byla poskytnuta možnost seznámit se v terénu s průběhem navrhovaných nových hranic, které byly označeny předepsaným způsobem: ---	Náležitostmi a přesností odpovídá právním předpisům.  Geometrický plán ověřil úředně oprávněný zeměměřičský inženýr: Ing. Zdenek Svánovský Dne: 3.10.2012 Číslo: 1039/2012 Úředně oprávněný zeměměřičský inženýr odpovídá za odbornou úroveň geometrického plánu, za dosažení předepsané přesnosti a za správnost a úplnost nálezitostí podle právních předpisů.	Katastrální úřad, katastrální pracoviště souhlasí s očíslováním parcel.  Souhlas katastrálního úřadu, katastrálního pracoviště potvrdil: ING. KATEŘINA VRBOVÁ Dne: 11-10-2012 Číslo: 1026/2012 Jeden výtisk geometrického plánu a předepsané přílohy jsou uloženy u katastrálního úřadu, katastrálního pracoviště.
--	---	--


Detail A:

2353

KI

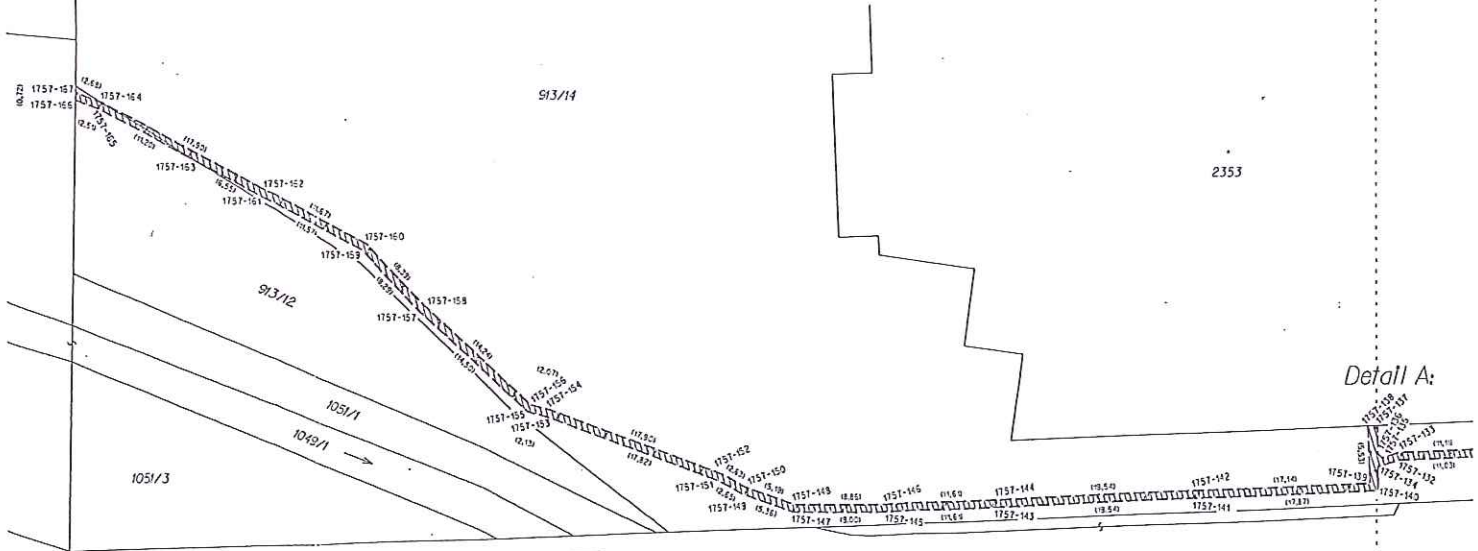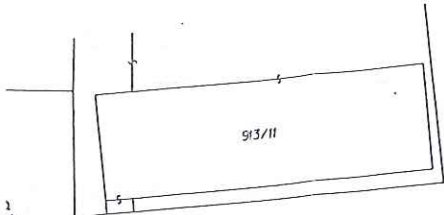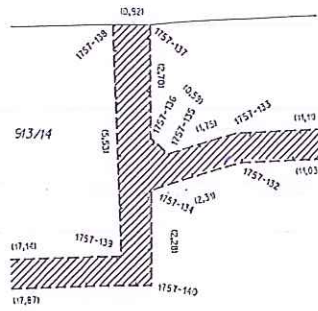

Detail A:

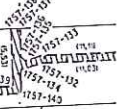


MS/N

1049/2


1	2	3
---	---	---

22.

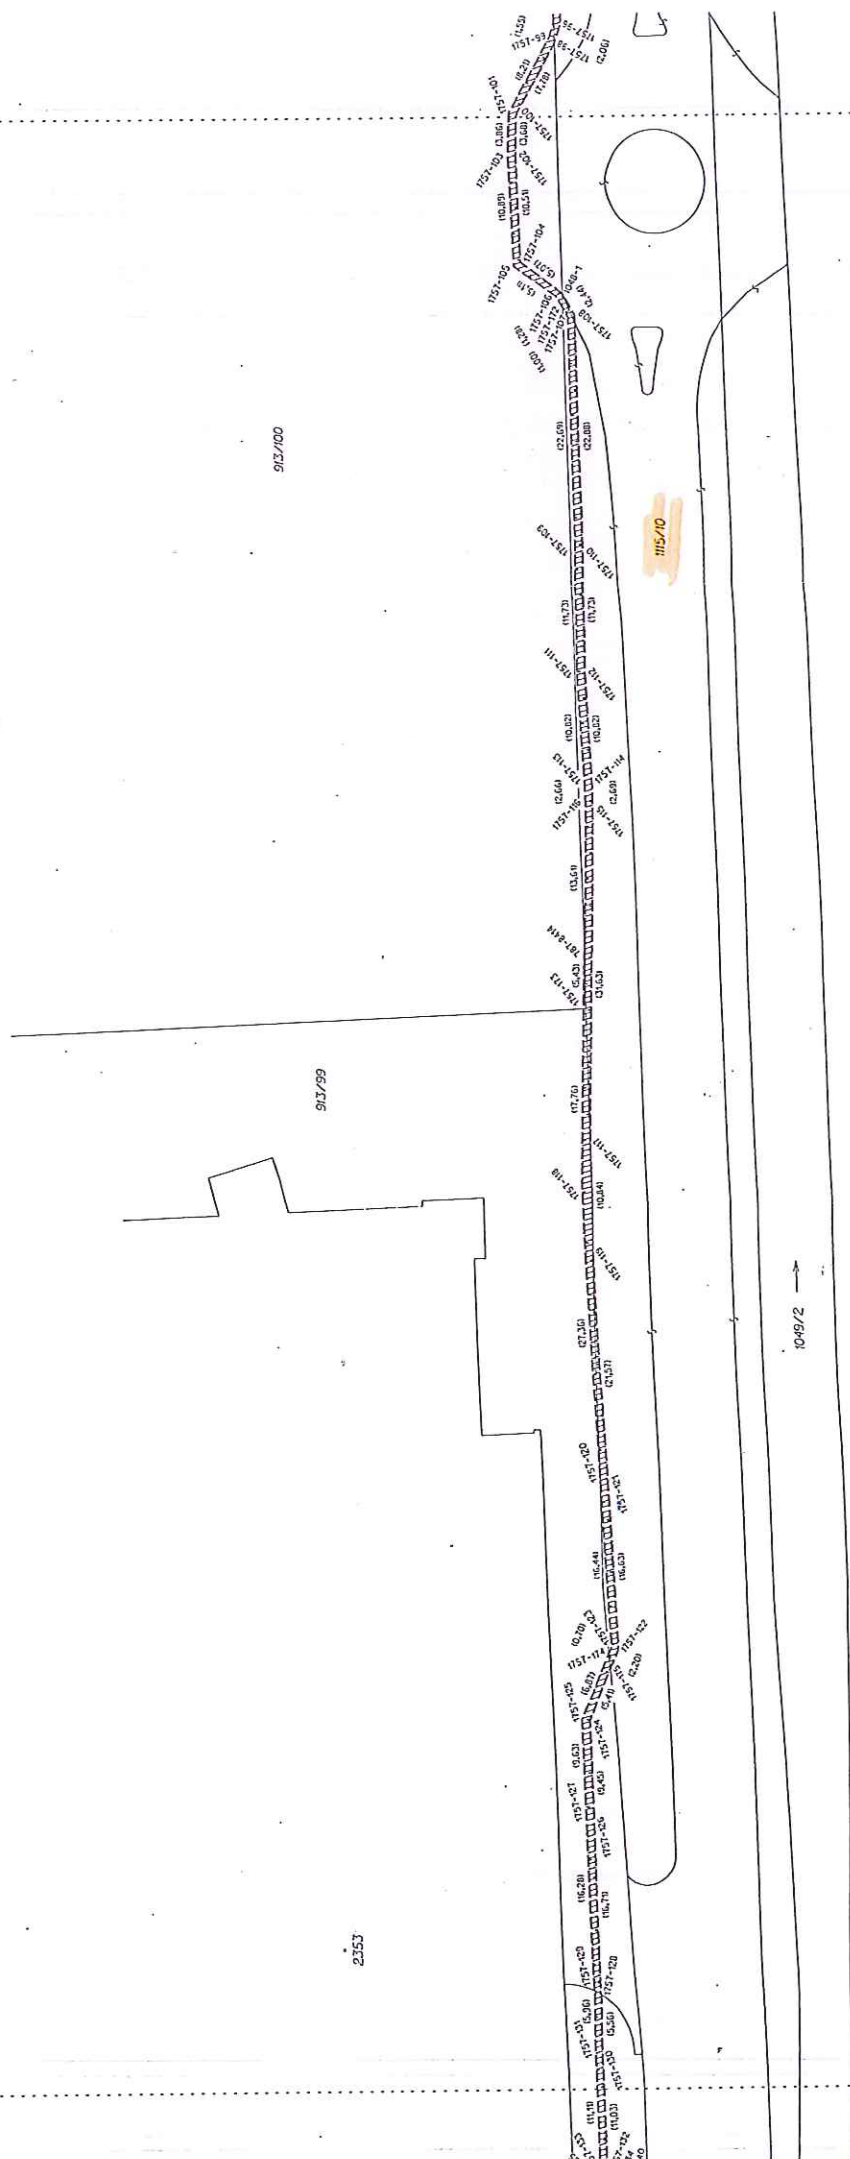

Klad listů :

3	2	1
---	---	---

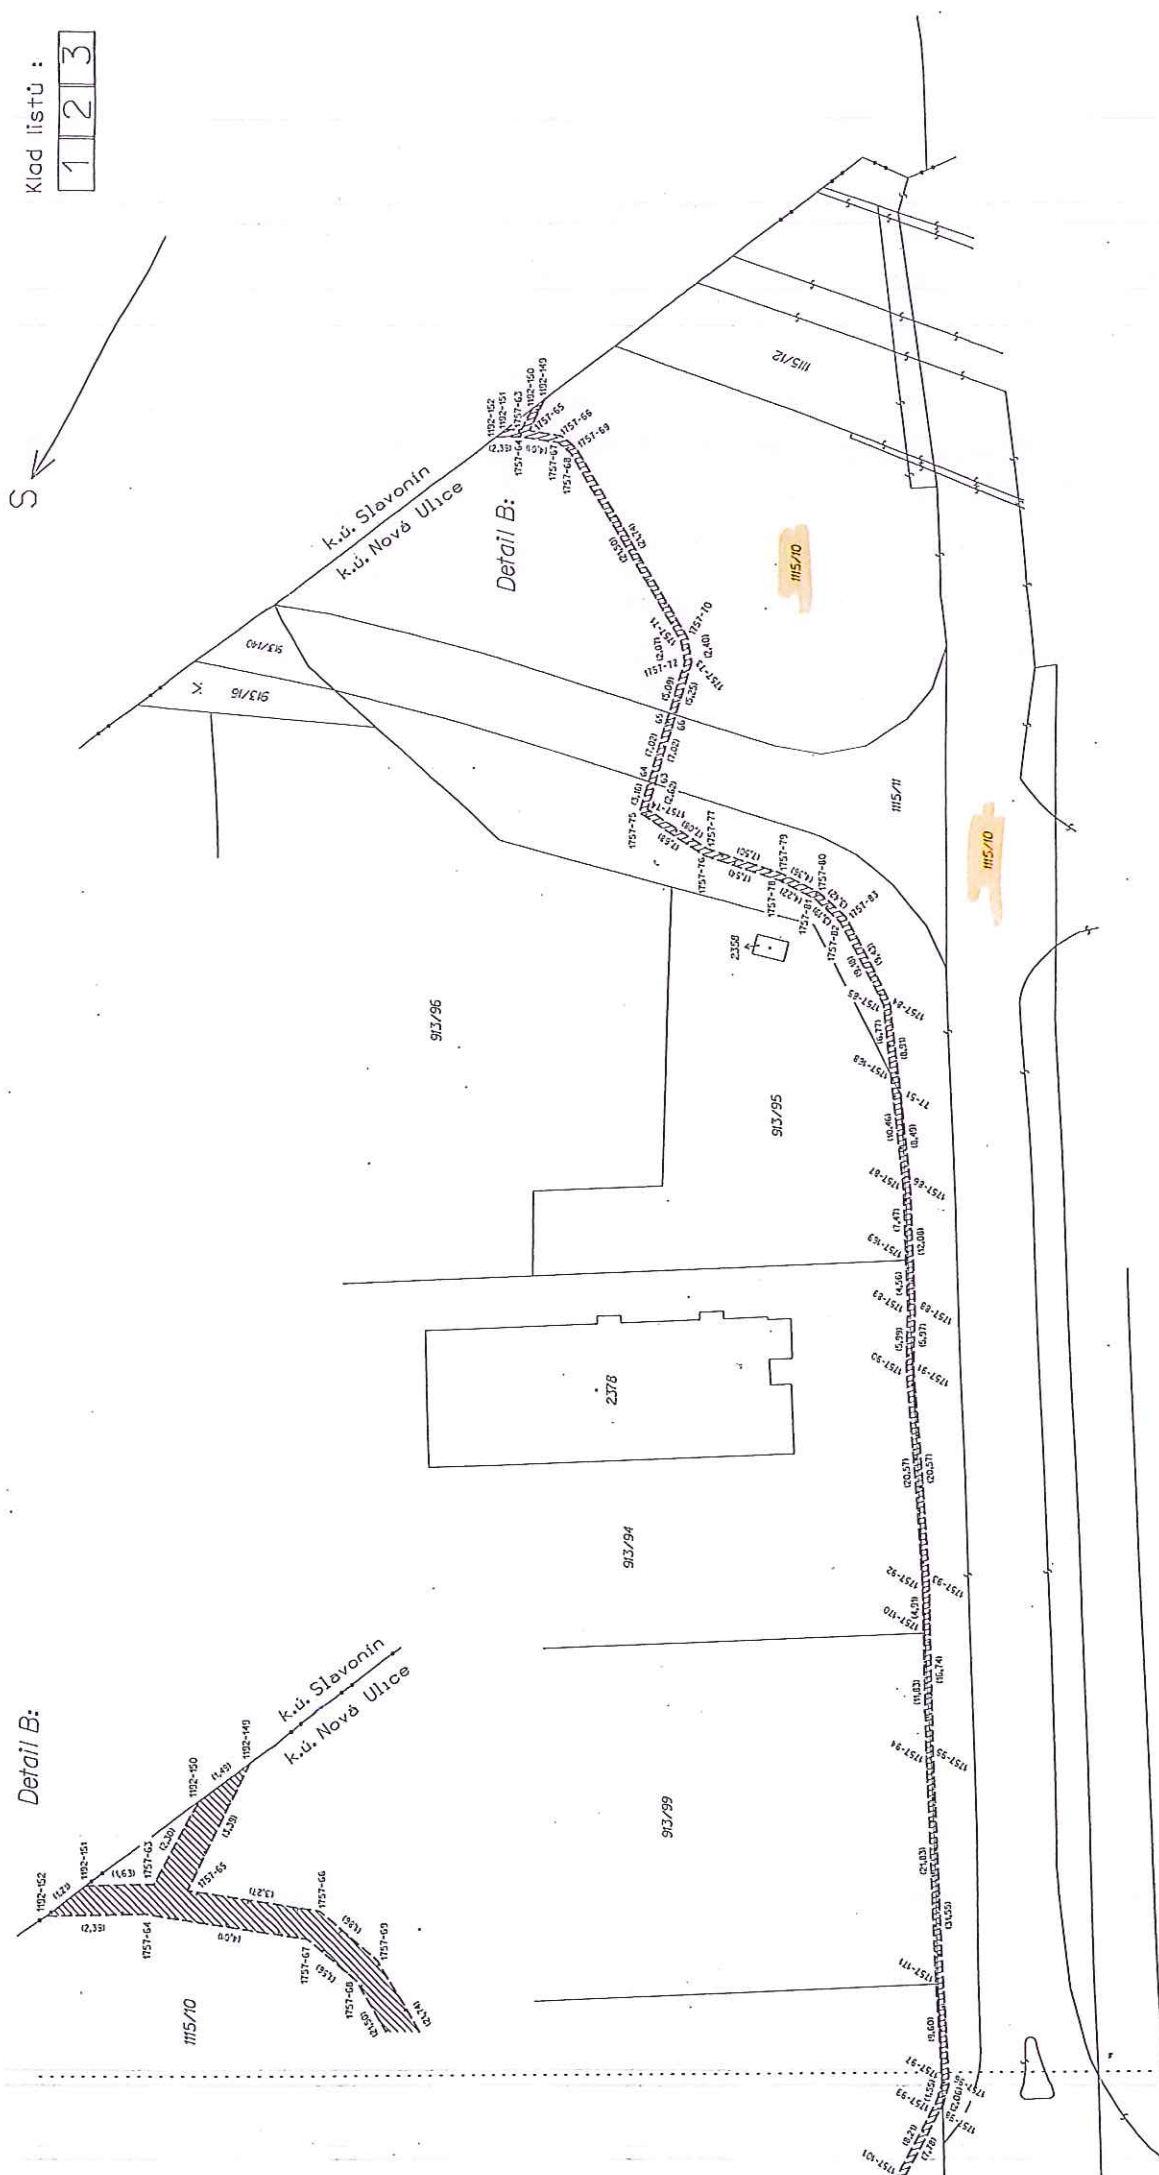

DOSAVADNÍHO A NOVÉHO STAVU ÚDAJŮ KATASTRU NEMO

Dosavadní stav					Nový stav									
Označení pozemku parc. číslem	Výměra parcely		Druh pozemku Způsob využití	Označení pozemku parc. číslem	Výměra parcely		Druh pozemku Způsob využití	Typ stavby Způsob využití	Způsob určení výměr	Porovnání se stavem evidence				
										Díl přechází z pozemku označeného v		Číslo listu vlastnictví	Výměra	
	ha	m ²			ha	m ²				katastru nemovitostí	dřívější poz. evidenci		ha	m ²
581/3										581/3		10001		
581/22										581/22		10001		
812/3										812/3		1503		
1122										1122		10001		
1126										1126		10001		
1127										1127		10001		
1171										1171		10001		
1172										1172		10002		
1231/1										1231/1		10001		
1232/9										1232/9		1393		
1232/11										1232/11		10001		
1232/12										1232/12		10001		

Oprávněný: Dle listiny

Druh věcného břemene: právo vstupu a vjezdu na pozemky pro údržbu, provoz a odstraňování poruch zařízení VN

Dělit nebo scelovat pozemky lze jen na základě územního rozhodnutí, pokud podmínky pro ně nejsou stanoveny jiným rozhodnutím nebo opatřením.


GEOMETRICKÝ PLÁN pro vyznačení věcného břemene		Náležitosti a přesnosti odpovídá právním předpisům.	Katastrální úřad, katastrální pracoviště souhlasí s očíslováním parcel.
Vyhotovil: Geometra Opava spol.s r.o. pracoviště Olomouc Wolkerova 24b, Olomouc IČO: 42864445			
Číslo plánu: 1203-103/2011 Okres: Olomouc Obec: Olomouc Kat. území: Slavonín			
Mapový list: DKM Kód způsobu určení výměr je určen podle § 77 odst. 2 vyhlášky č. 26/2007 Sb.		Geometrický plán ověřil úředně oprávněný zeměměřičský inženýr:	Souhlas katastrálního úřadu, katastrálního pracoviště potvrzil
Dosavadním vlastníkům pozemků byla poskytnuta možnost seznámit se v terénu s průběhem navrhovaných nových hranic, které byly označeny předepsaným způsobem: —		Ing. Zdenek Svánovský	Ing. KATEŘINA VŘEVOVA
		Dne: 31.3.2011 Číslo: 55/2011	Dne: 6. 04. 2011 Číslo: 694 /2011
		Úředně oprávněný zeměměřičský inženýr odpovídá za odbornou úroveň geometrického plánu, za dosažení předepsané přesnosti a za správnost a úplnost náležitostí podle právních předpisů.	Jeden vprvopis geometrického plánu a předepsané přílohy jsou uloženy u katastrálního úřadu, katastrálního pracoviště.

1	2	3	4
---	---	---	---



Kiad. lista :


1 2 3 4

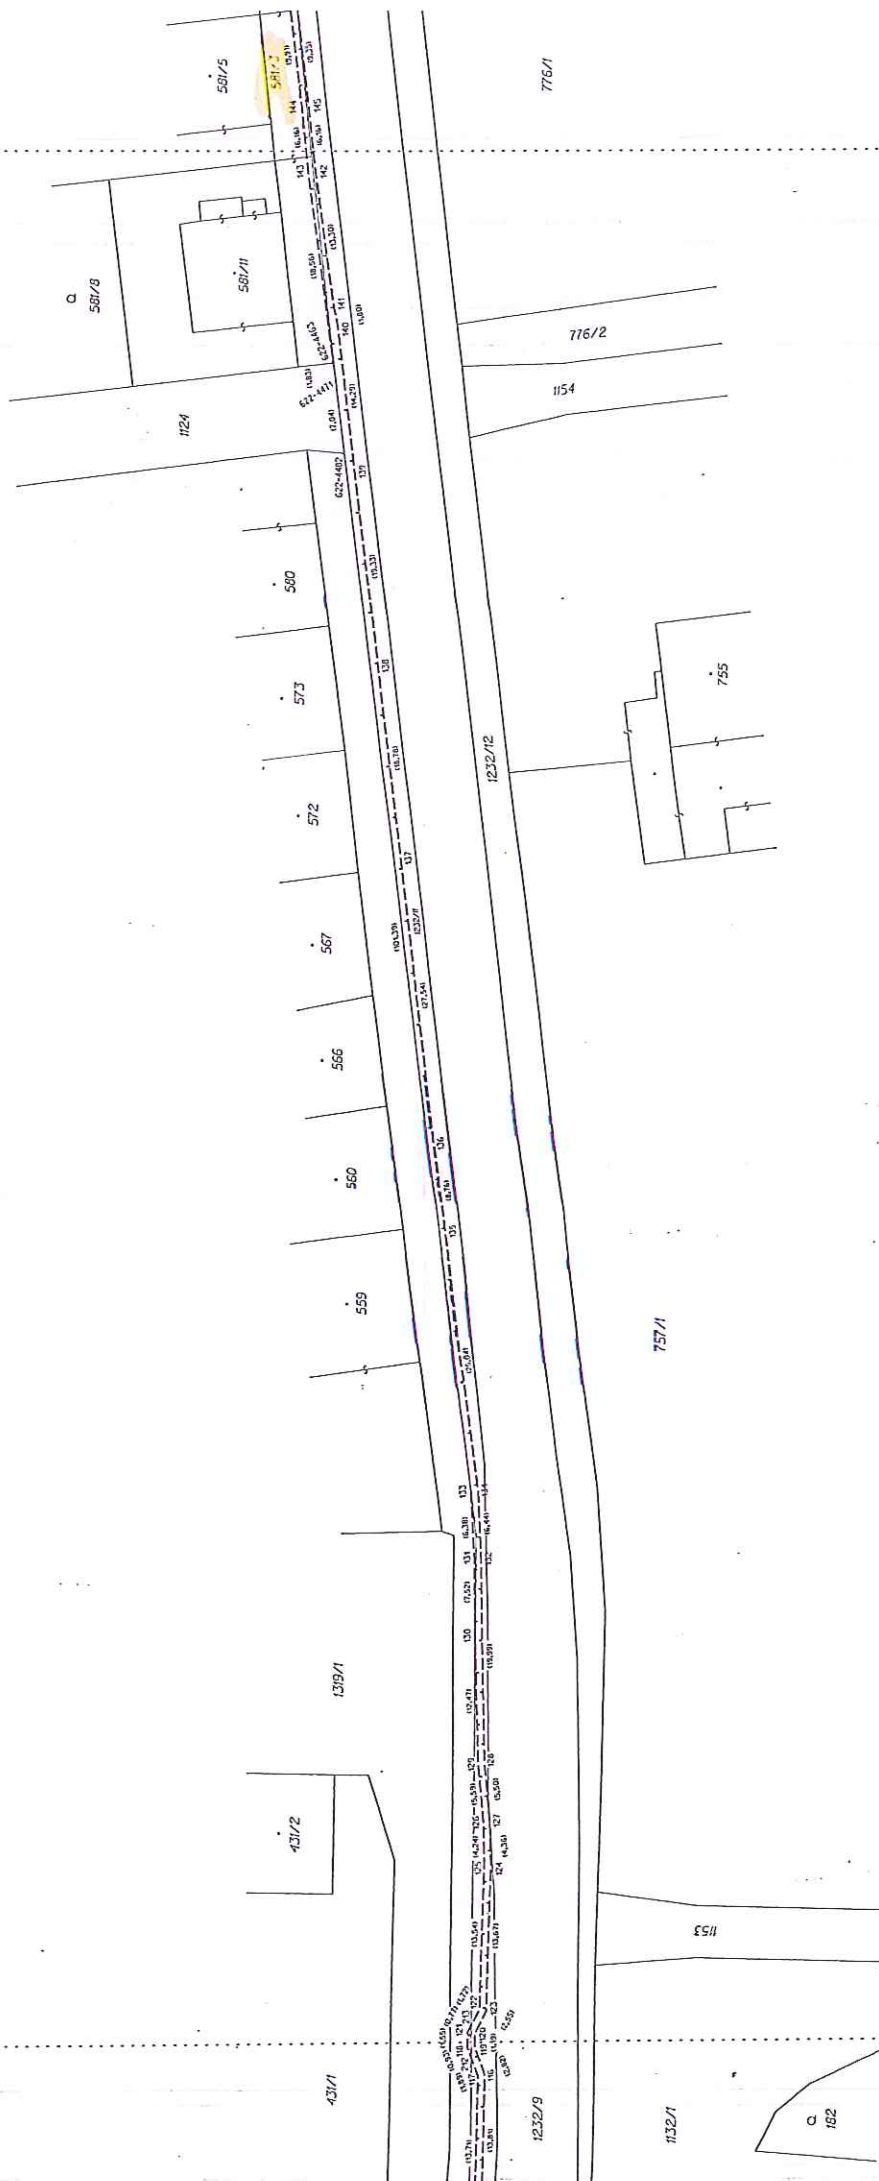

BOD


22.

Klasa listu :
1 2 3 4

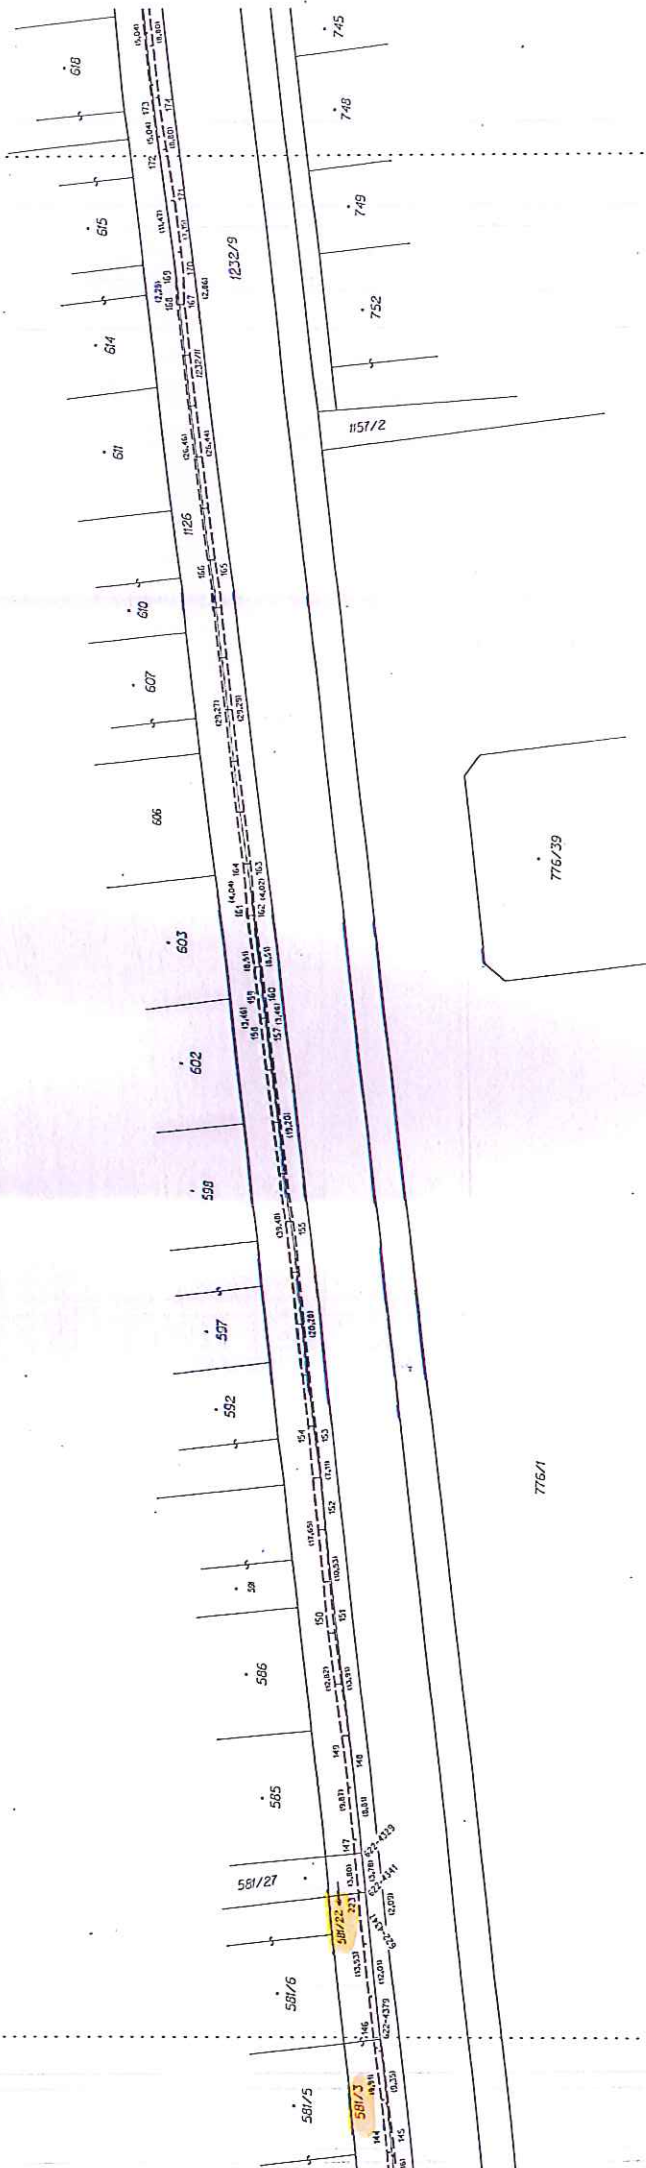

Mod listů :

1 2 3 4

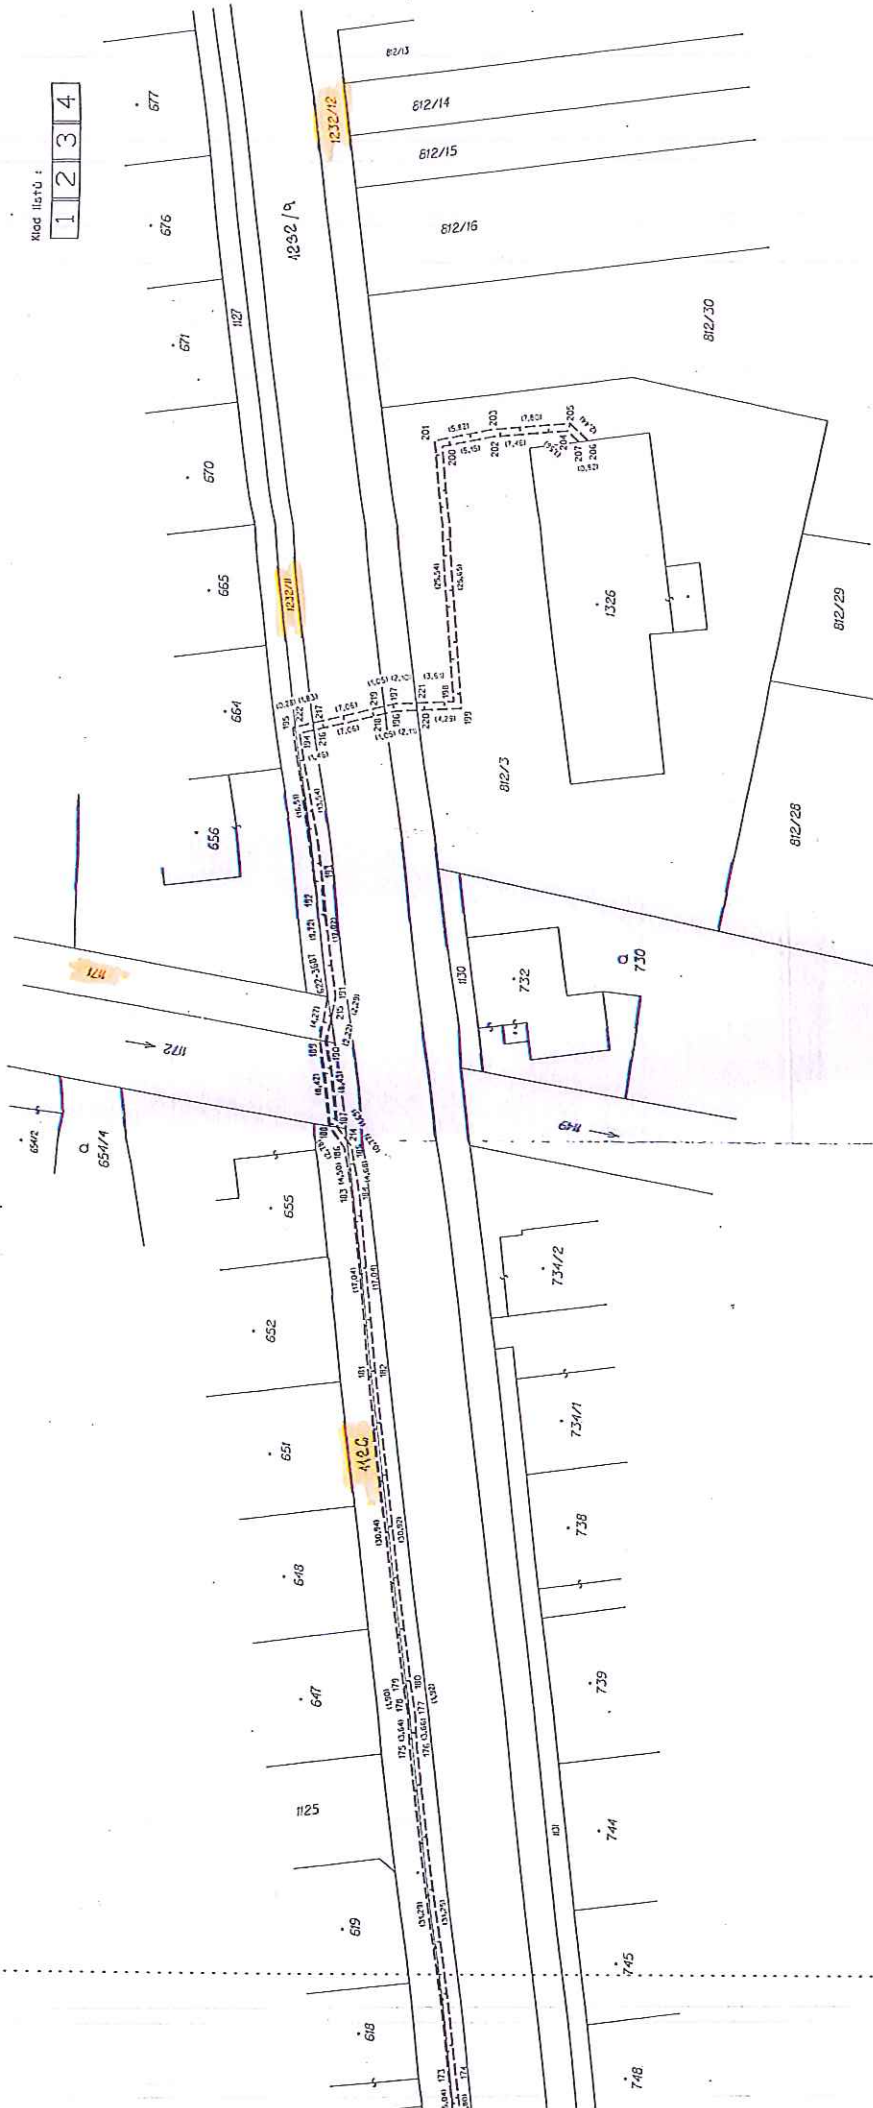

Z DOSAVADNÍHO A NOVÉHO STAVU ÚDAJŮ KATASTRU NEMOVITOSTÍ

BOD

22.

Dosavadní stav				Nový stav											
Označení pozemku parc. číslem	Výměra parcely		Druh pozemku Způsob využití	Označení pozemku parc. číslem	Výměra parcely		Druh pozemku Způsob využití	Typ stavby Způsob využití	Způs. určení výměr	Porovnání se stavem evidence právníků					
										Díl přechází z pozemku označeného v		Číslo listu vlastnictví	Výměra dílu		
	ha	m ²	katastru nemovitostí		dřívější poz. evidenci	ha				m ²					
1120/5										1120/5		10001	4401		
130										130		1716	3401		
128										128		1716	3401		
1347/6										1347/6		10001	3401		
100/10										100/10		10001	3401		
1347/7										1347/7	LVN	1337			
1347/8										1347/8		10001	3401		
1347/9										1347/9		10001	3401		
1348										1348		10001	3401		
1106/28										1106/28	LVN	712			

Oprávněný: Dle listiny

Druh věcného břemene: právo vstupu a vjezdu na pozemky pro údržbu, provoz a odstraňování poruch zařízení NN.


Dělit nebo scelovat pozemky lze jen na základě územního rozhodnutí, pokud podmínky pro ně nejsou stanoveny jiným rozhodnutím nebo opatřením.


GEOMETRICKÝ PLÁN pro vyznačení věcného břemene Vyotovil: Geometra Opava spol.s r.o. pracoviště Olomouc Wolkerova 24b, Olomouc IČO: 42864445 Číslo plánu: 1192-25/2011 Okres: Olomouc Obec: Olomouc Kat. území: Slavonín Mapový list: DKM Kód způsobu určení výměr je určen podle § 77 odst. 2 vyhlášky č. 164/2009 Sb. Dosavadním vlastníkům pozemků byla poskytnuta možnost seznámit se v terénu s průběhem navrhovaných nových hranic, které byly označeny předepsaným způsobem: ---		Náležitostmi a přesností odpovídá právním předpisům.  Geometrický plán ověřil úředně oprávněný zeměměřičský inženýr: Ing. Zdeněk Svánovský Dne: 03.03.2011 Číslo: 36/2011 Úředně oprávněný zeměměřičský inženýr odpovídá za odbornou úroveň geometrického plánu, za dosažení předepsané přesnosti a za správnost a úplnost náležitostí podle právních předpisů.		Katastrální úřad, katastrální pracoviště souhlasí s očíslováním parcel.  Souhlas katastrálního úřadu, katastrálního pracoviště potvrdil: ING. KATEŘINA VRBOVÁ Dne: 7. 03. 2011 Číslo: 441/2011 Jeden výtisk geometrického plánu a předepsané přílohy jsou uloženy u katastrálního úřadu, katastrálního pracoviště.	
--	--	--	--	---	--




BOD

22.

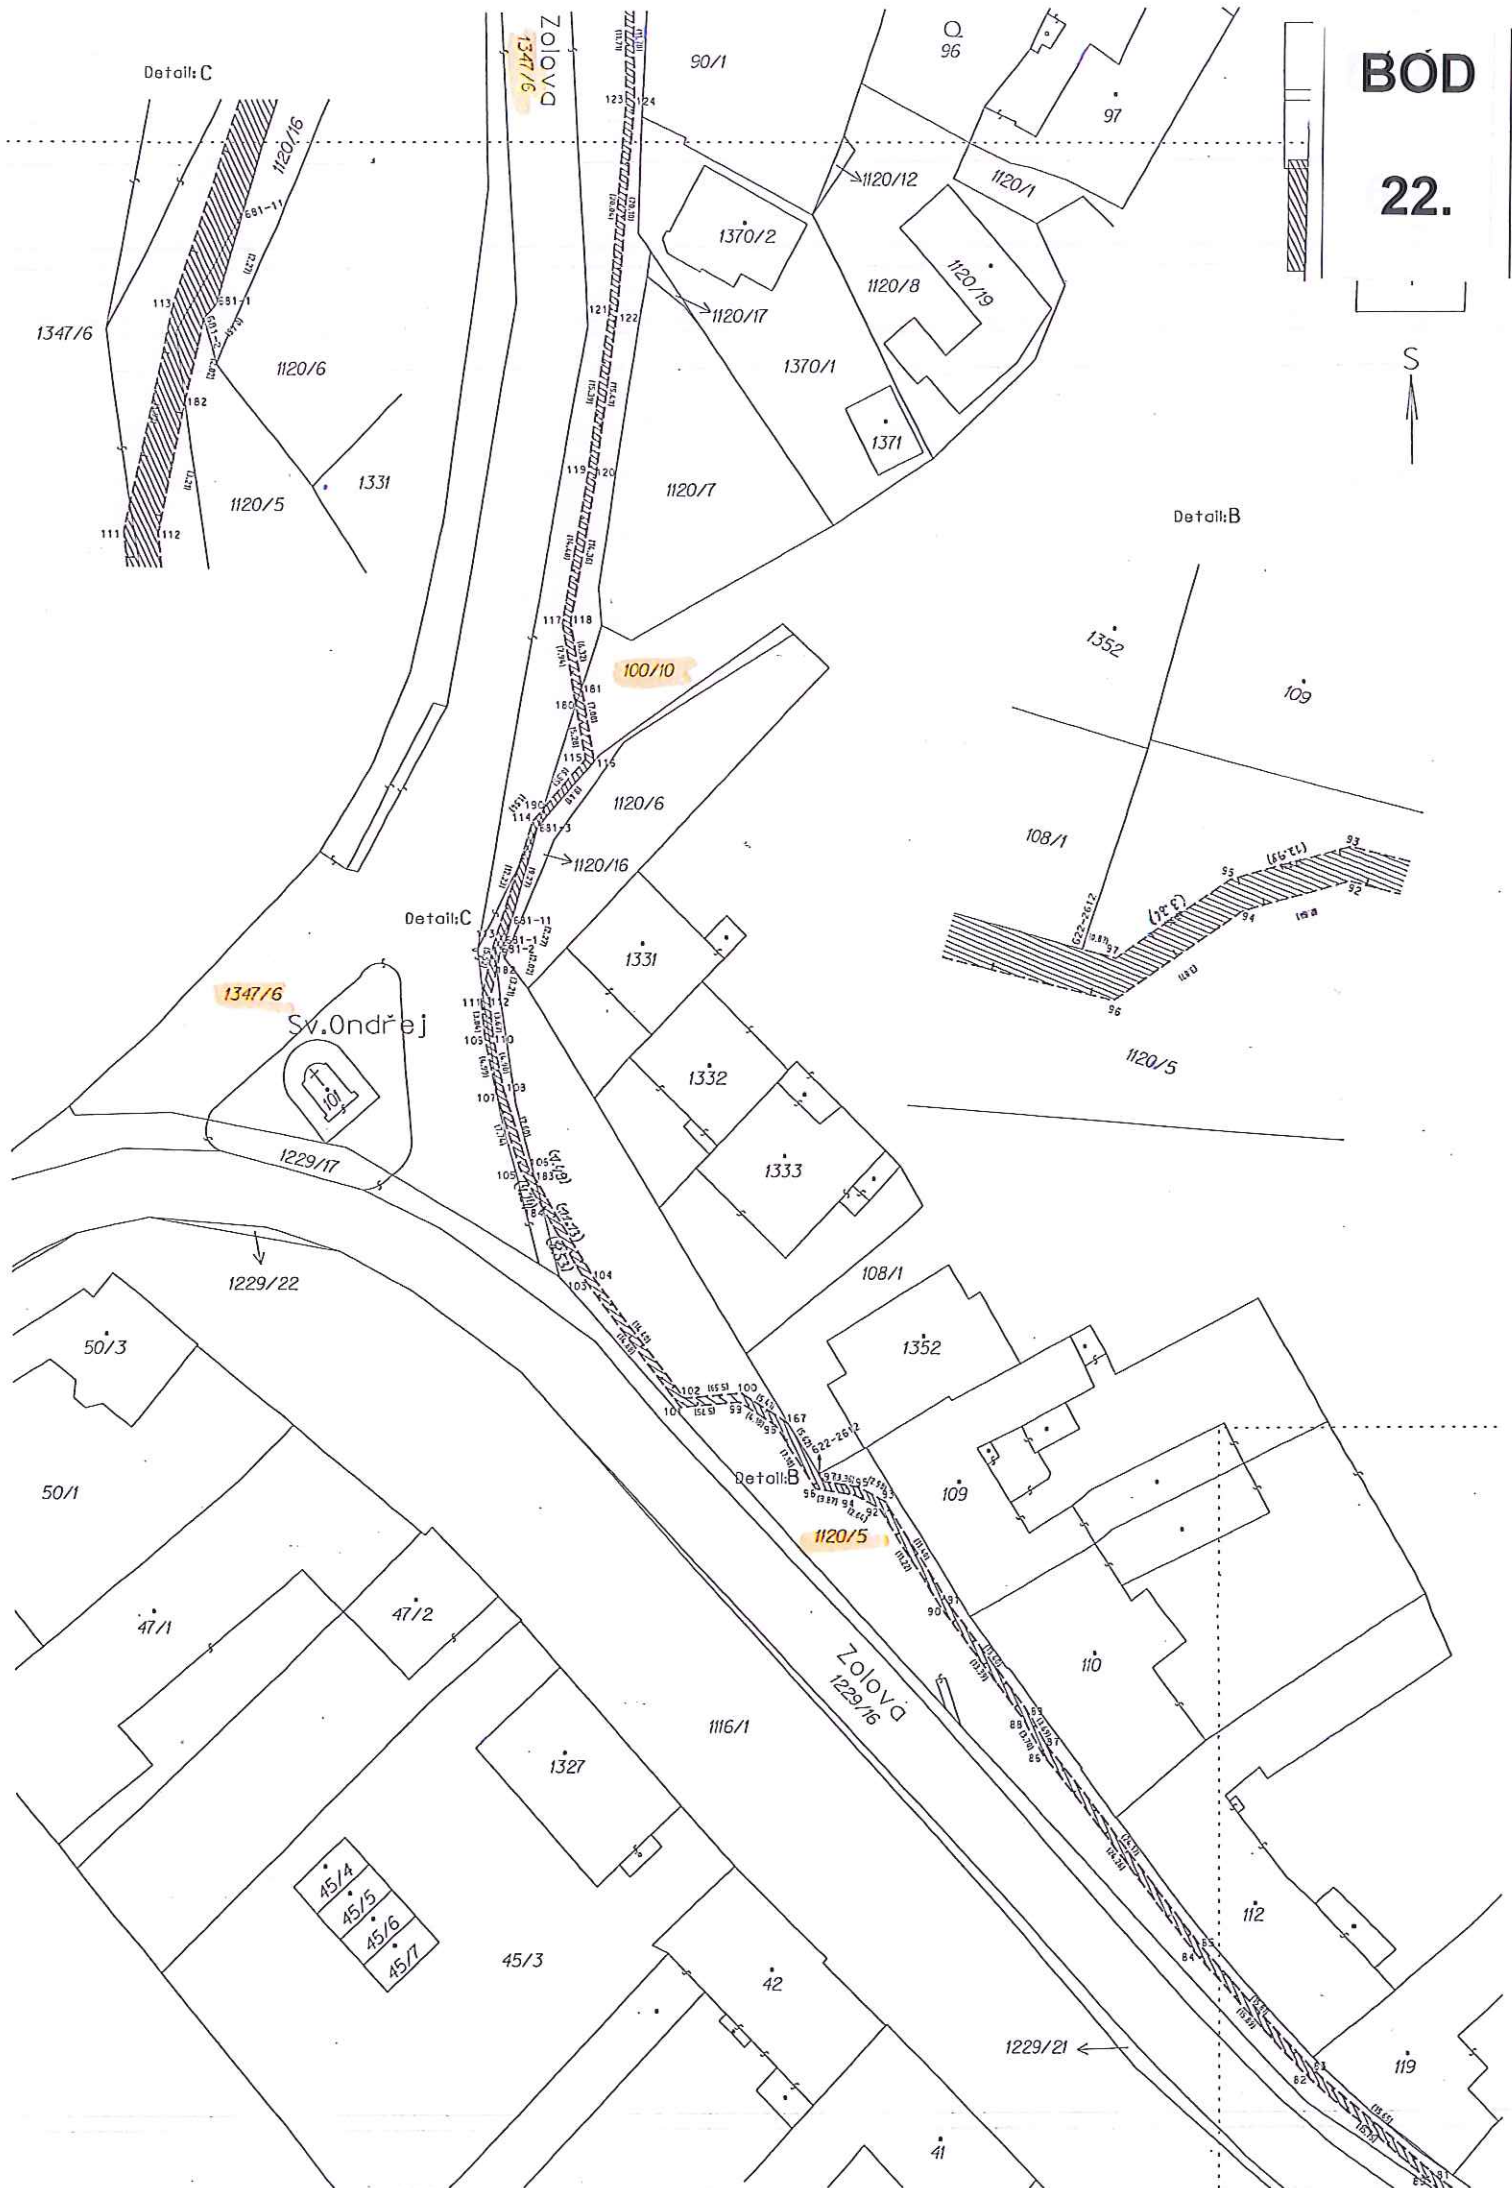

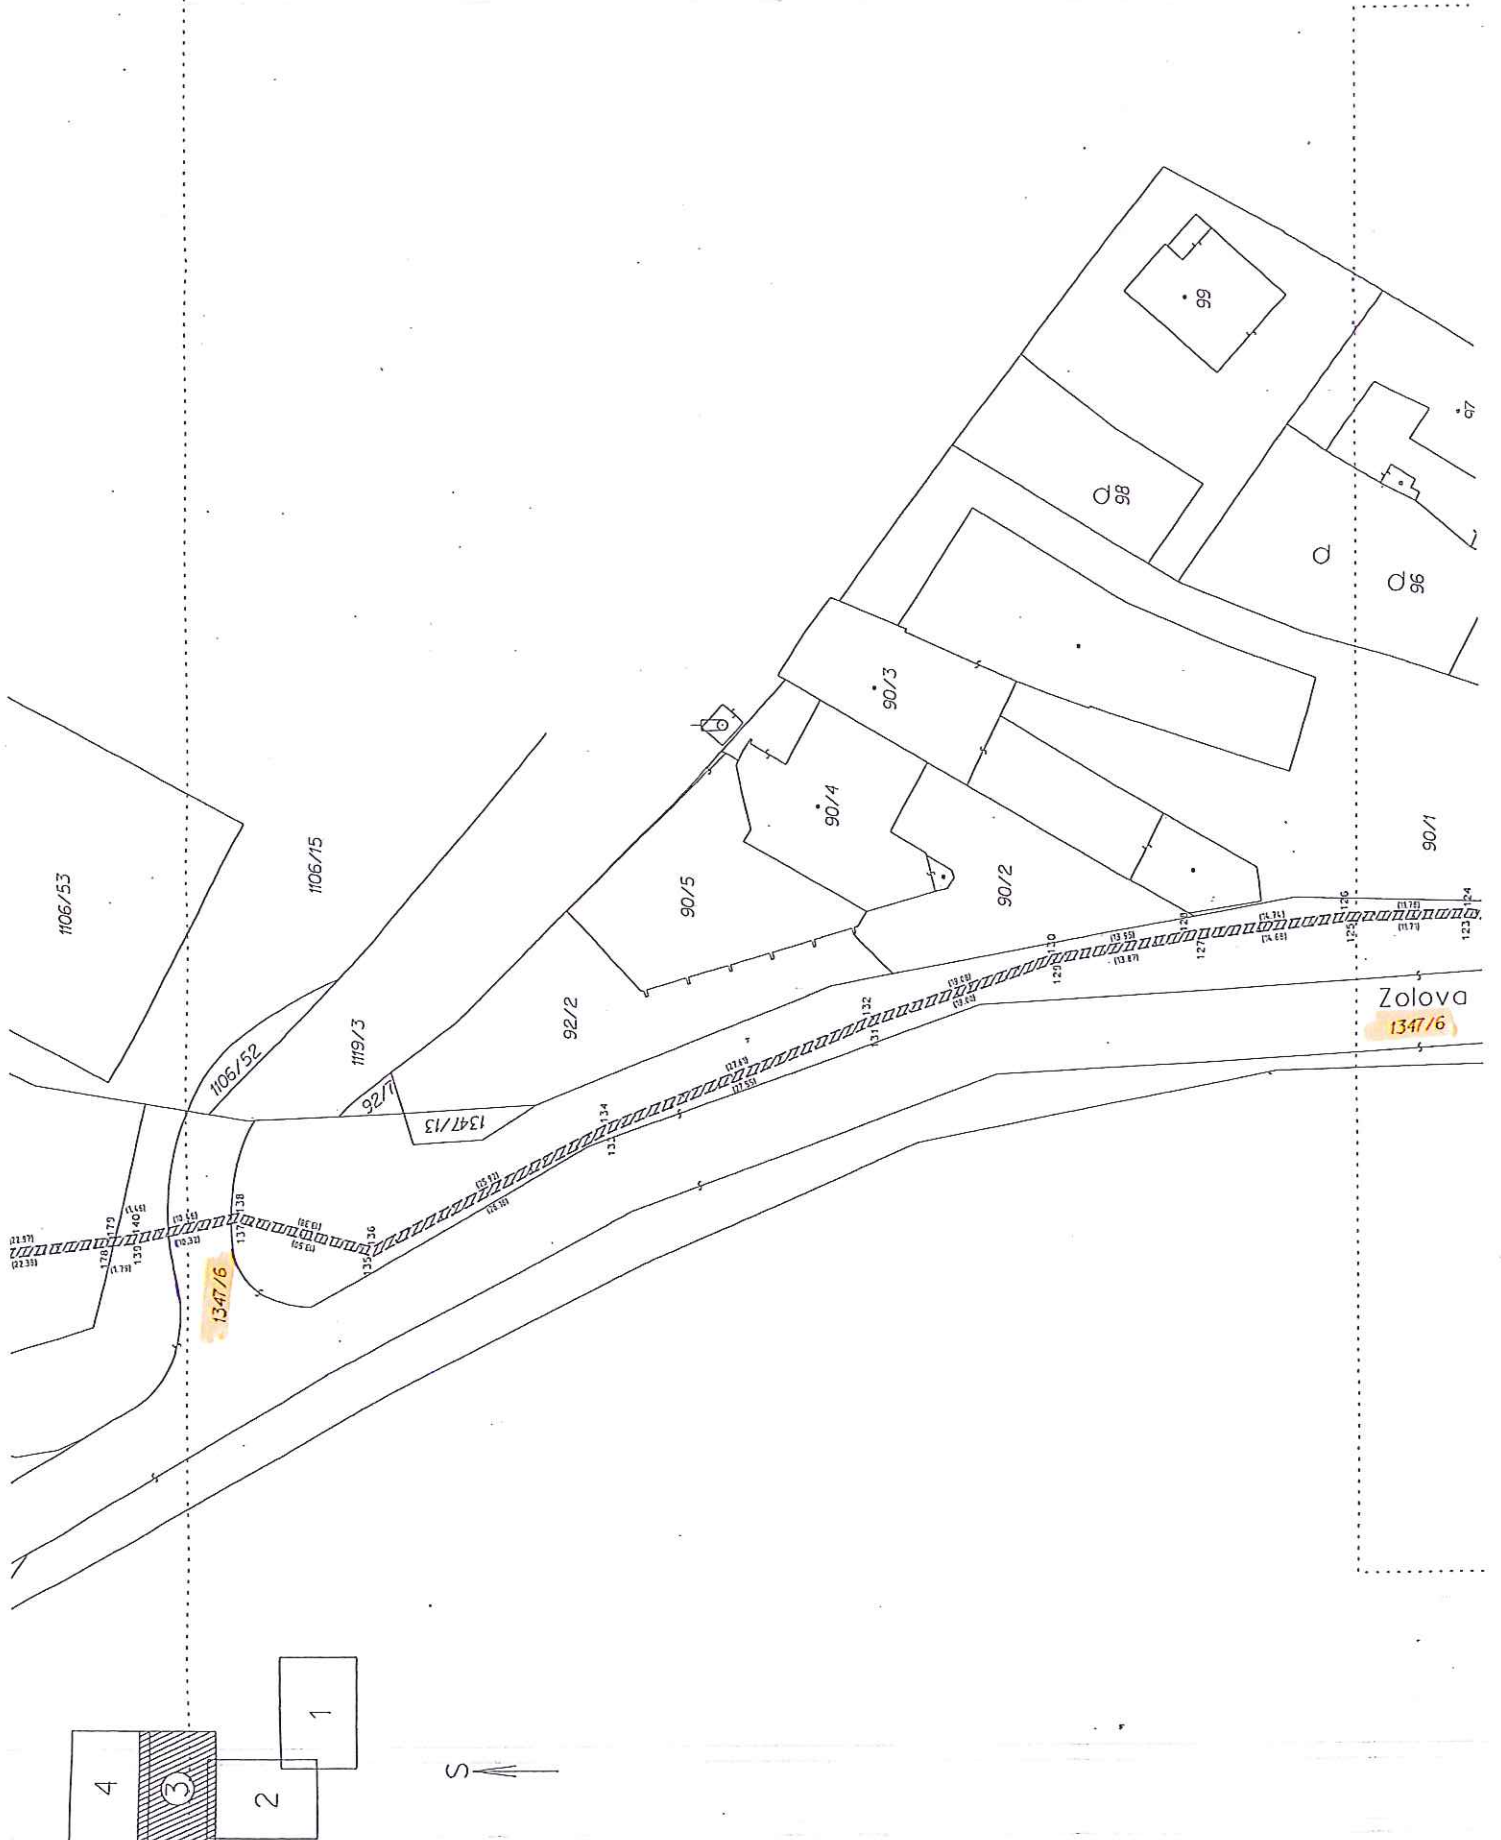

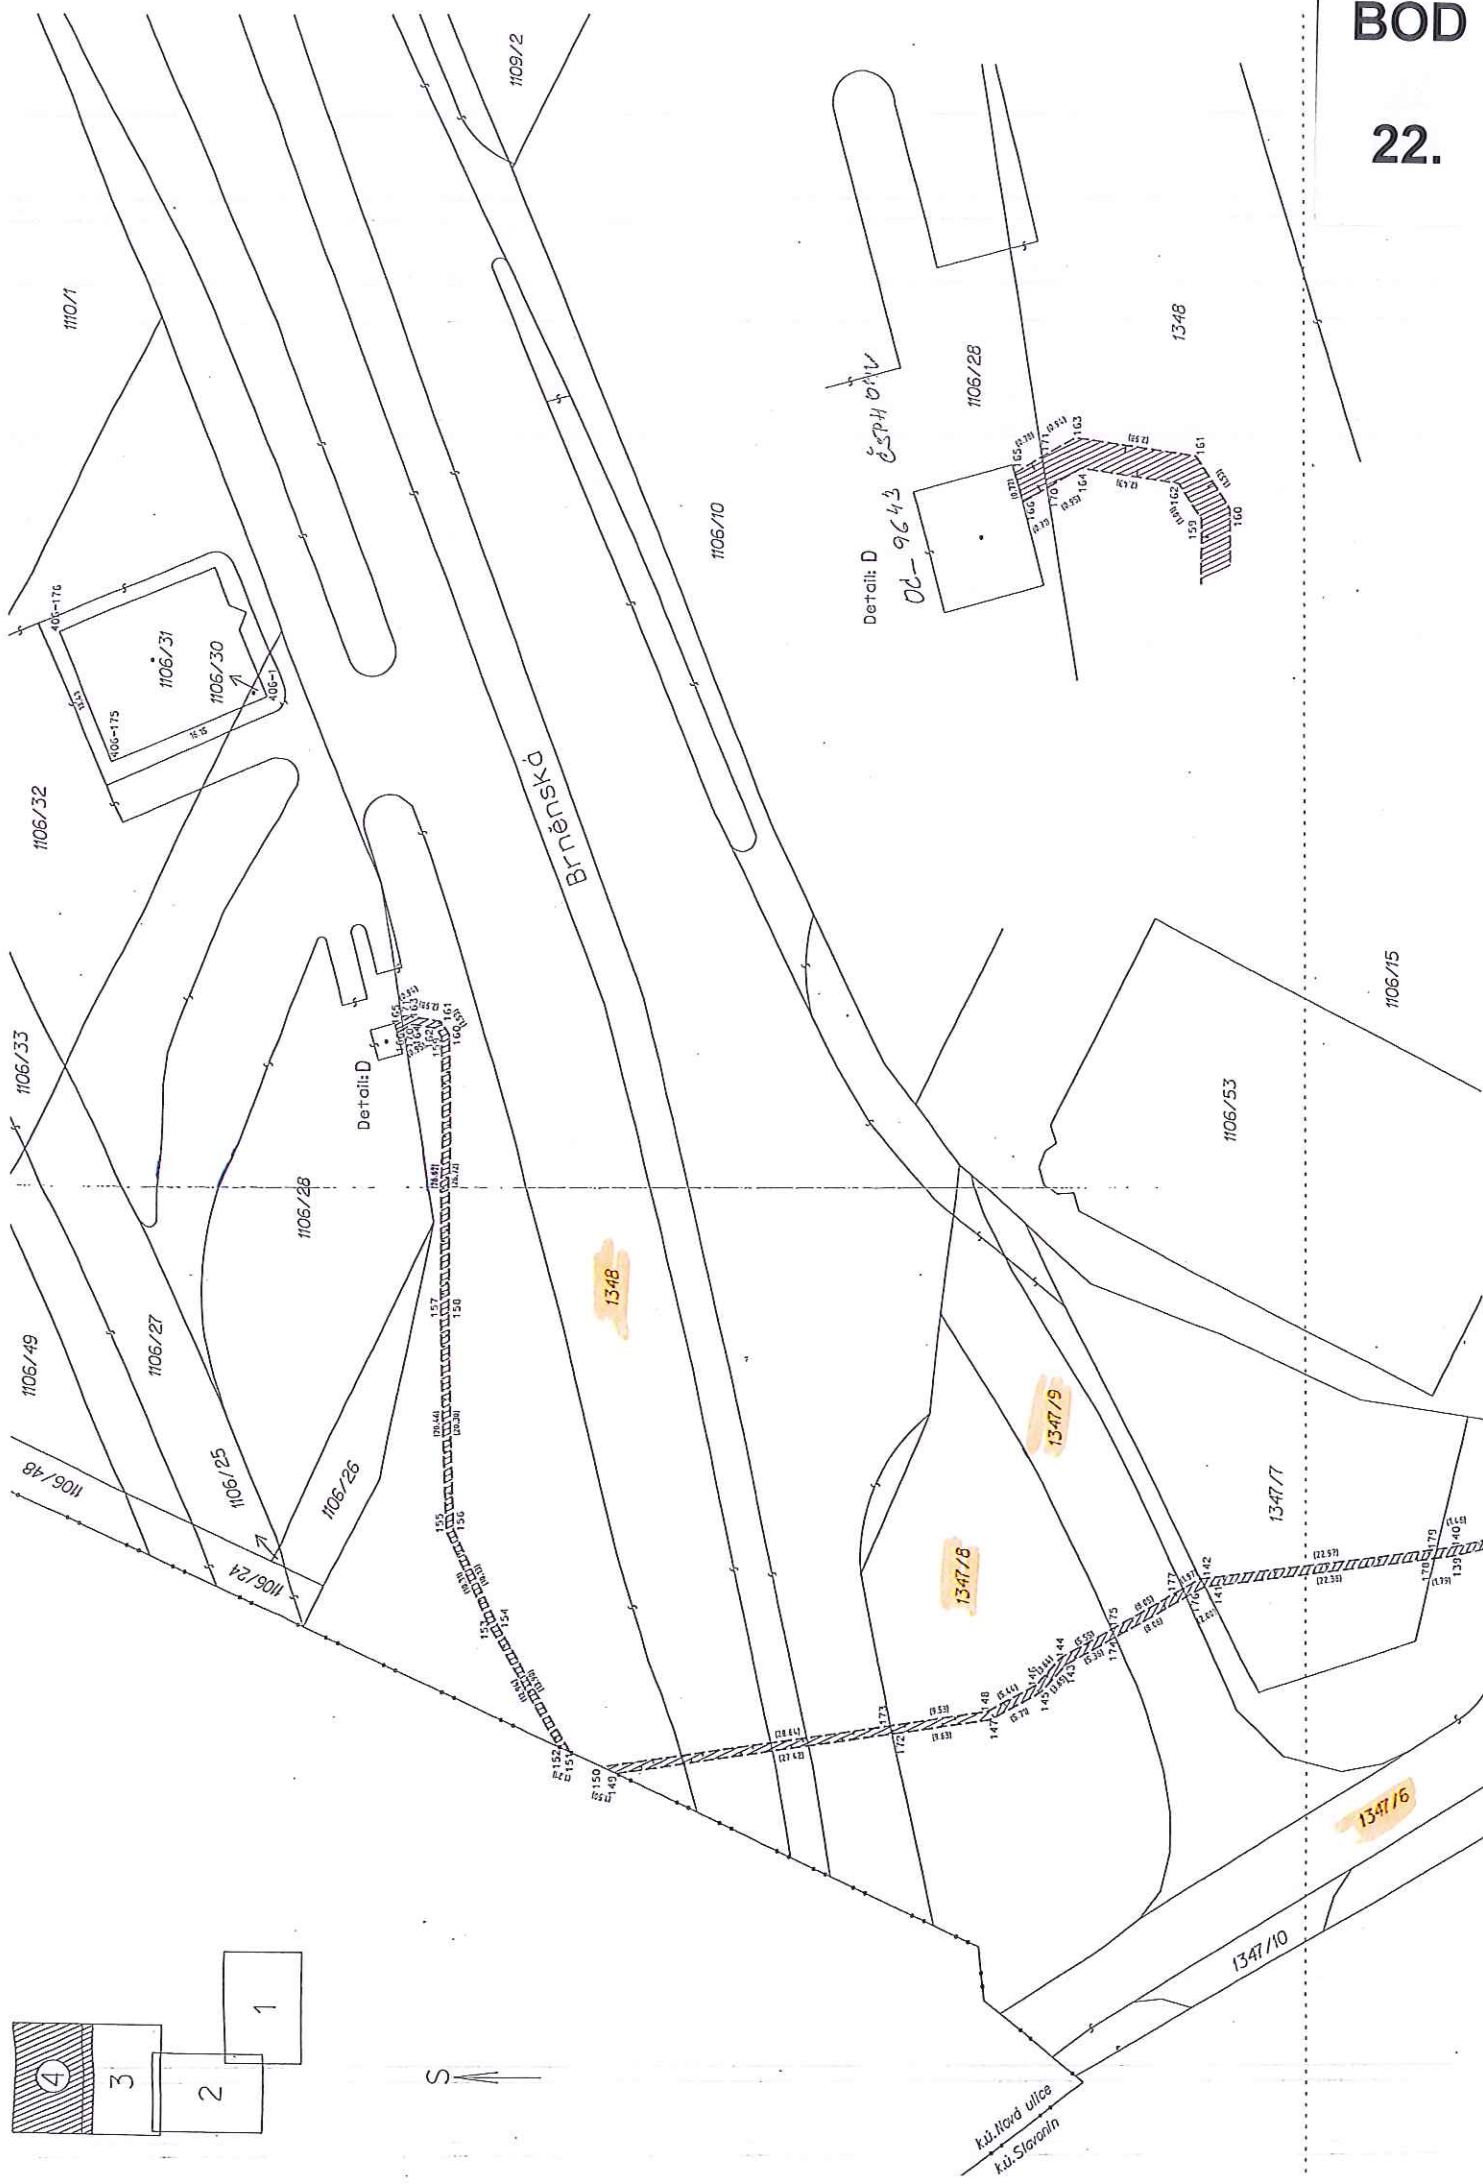

DOSAVADNÍHO A NOVÉHO STAVU ÚDAJŮ KATASTRU NEMOVITOSTÍ

BOD

23.

Dosavadní stav					Nový stav									
Označení pozemku parc. číslem	Výměra parcely		Druh pozemku Způsob využití	Označení pozemku parc. číslem	Výměra parcely		Druh pozemku Způsob využití	Typ stavby Způsob využití	Způsob určení výměry	Porovnání se stavem evidence právních vztahů				
										Díl přechází z pozemku označeného v		Číslo listu vlastnictví	Výměra dílu	
	ha	m ²			ha	m ²				katastru nemovitostí	dřívejší poz. evidenci		ha	m ²
265/207										265/207		10001		
265/315										265/315		3630		
630/1										630/1		10001		
630/5										630/5		895		

Oprávněný: Dle listiny

Druh věcného břemene: právo vstupu a vjezdu na pozemky pro údržbu, provoz a odstraňování poruch zařízení NN

Seznam souřadnic (S-JTSK) Souřadnice pro zápis do KN

č.b. Y X kód kvality


684-39 549625.39 1121229.87 3
1068-21 549663.84 1121203.42 3
1068-22 549663.20 1121205.78 3
1167-14 549635.36 1121158.46 3
1167-15 549636.45 1121158.47 3
1167-16 549636.06 1121159.44 3
1167-17 549644.33 1121170.07 3
1167-18 549643.08 1121169.72 3
1167-19 549643.75 1121170.70 3
1167-20 549651.94 1121181.28 3
1167-21 549650.75 1121180.92 3
1167-22 549651.39 1121181.87 3
1167-23 549659.56 1121192.49 3
1167-24 549658.43 1121192.13 3
1167-25 549659.08 1121193.09 3
1167-26 549664.08 1121200.49 3
1167-27 549663.39 1121200.66 3
1167-28 549663.51 1121202.94 3
1167-29 549664.31 1121204.63 3
1167-30 549662.02 1121206.40 3
1167-31 549660.97 1121207.72 3


č.b. Y X kód kvality


1167-32 549661.43 1121208.28 3
1167-33 549637.12 1121220.98 3
1167-34 549636.92 1121220.30 3
1167-35 549635.29 1121220.44 3
1167-36 549634.74 1121221.19 3
1167-37 549632.94 1121221.67 3
1167-38 549630.44 1121224.44 3
1167-39 549630.12 1121223.80 3
1167-40 549625.63 1121225.94 3
1167-41 549625.10 1121225.37 3
1167-42 549625.06 1121235.40 3
1167-43 549624.47 1121236.02 3
1167-44 549626.97 1121245.21 3
1167-45 549626.24 1121245.08 3
1167-46 549627.99 1121247.34 3
1167-47 549627.18 1121247.07 3
1167-48 549627.38 1121249.38 3
1167-49 549627.79 1121249.87 3
1167-50 549628.11 1121248.86 3
1167-51 549624.99 1121227.28 3

Dělit nebo scelovat pozemky lze jen na základě územního rozhodnutí, pokud podmínky pro ně nejsou stanoveny jiným rozhodnutím nebo opatřením.

GEOMETRICKÝ PLÁN pro vyznačení věcného břemene Vyotovil: Geometra Opava spol.s r.o. pracoviště Olomouc Wolkerova 24b, Olomouc IČO: 42864445 Číslo plánu: 1167-30/2011 Okres: Olomouc Obec: Olomouc Kat. území: Neředín Mapový list: DKM Kód způsobu určení výměry je určen podle § 77 odst. 2 vyhlášky č. 164/2-9 Sb. Dosavadním vlastníkům pozemků byla poskytnuta možnost seznámit se v terénu s průběhem navrhovaných nových hranic, které byly označeny předepsaným způsobem: ---	Náležitosti a přesnosti odpovídá právním předpisům.  Ing. Zdenek Svánovský Geometrický plán ověřil úředně oprávněný zeměměřičský inženýr: Dne: 28.03.2011 Číslo: 53/2011 Úředně oprávněný zeměměřičský inženýr odpovídá za odbornou úroveň geometrického plánu, za dosažení předepsané přesnosti a za správnost a úplnost náležitostí podle právních předpisů.	Katastrální úřad, katastrální pracoviště souhlasí s očíslováním parcel.  ING. KATEŘINA VRBOVÁ Souhlas katastrálního úřadu, katastrálního pracoviště potvrdil: Dne 30.03.2011 Číslo 540/2011 Jeden vpravo geometrického plánu a předepsané přílohy jsou uloženy u katastrálního úřadu, katastrálního pracoviště.
--	---	--

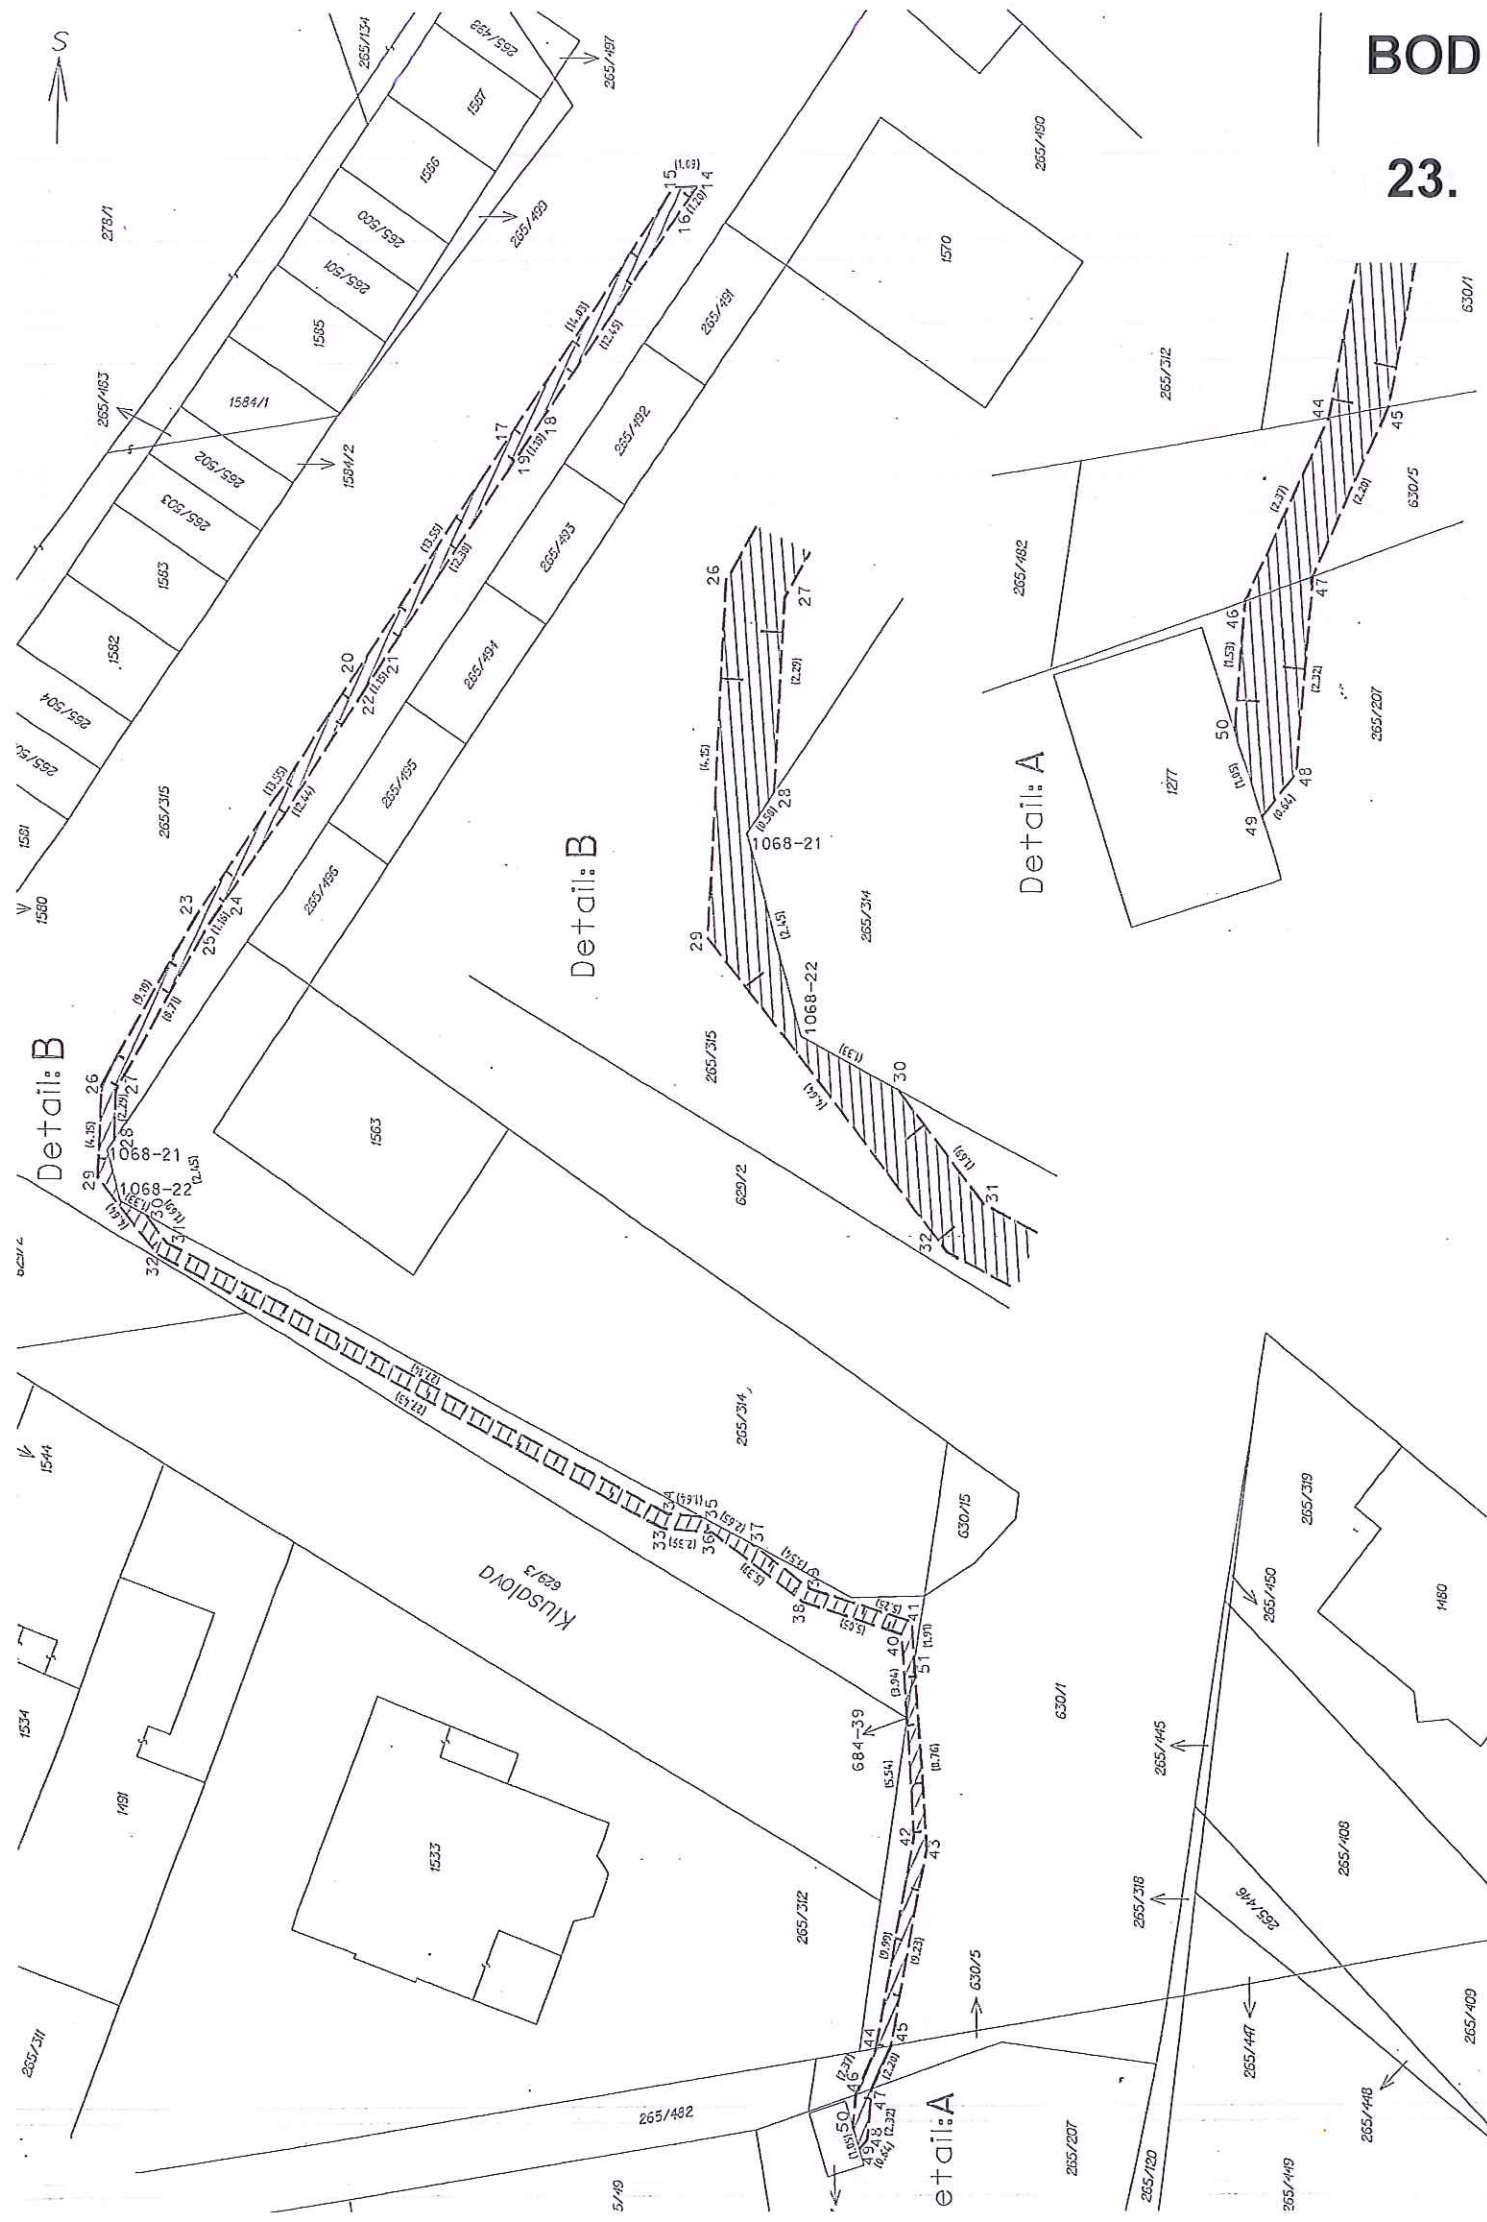

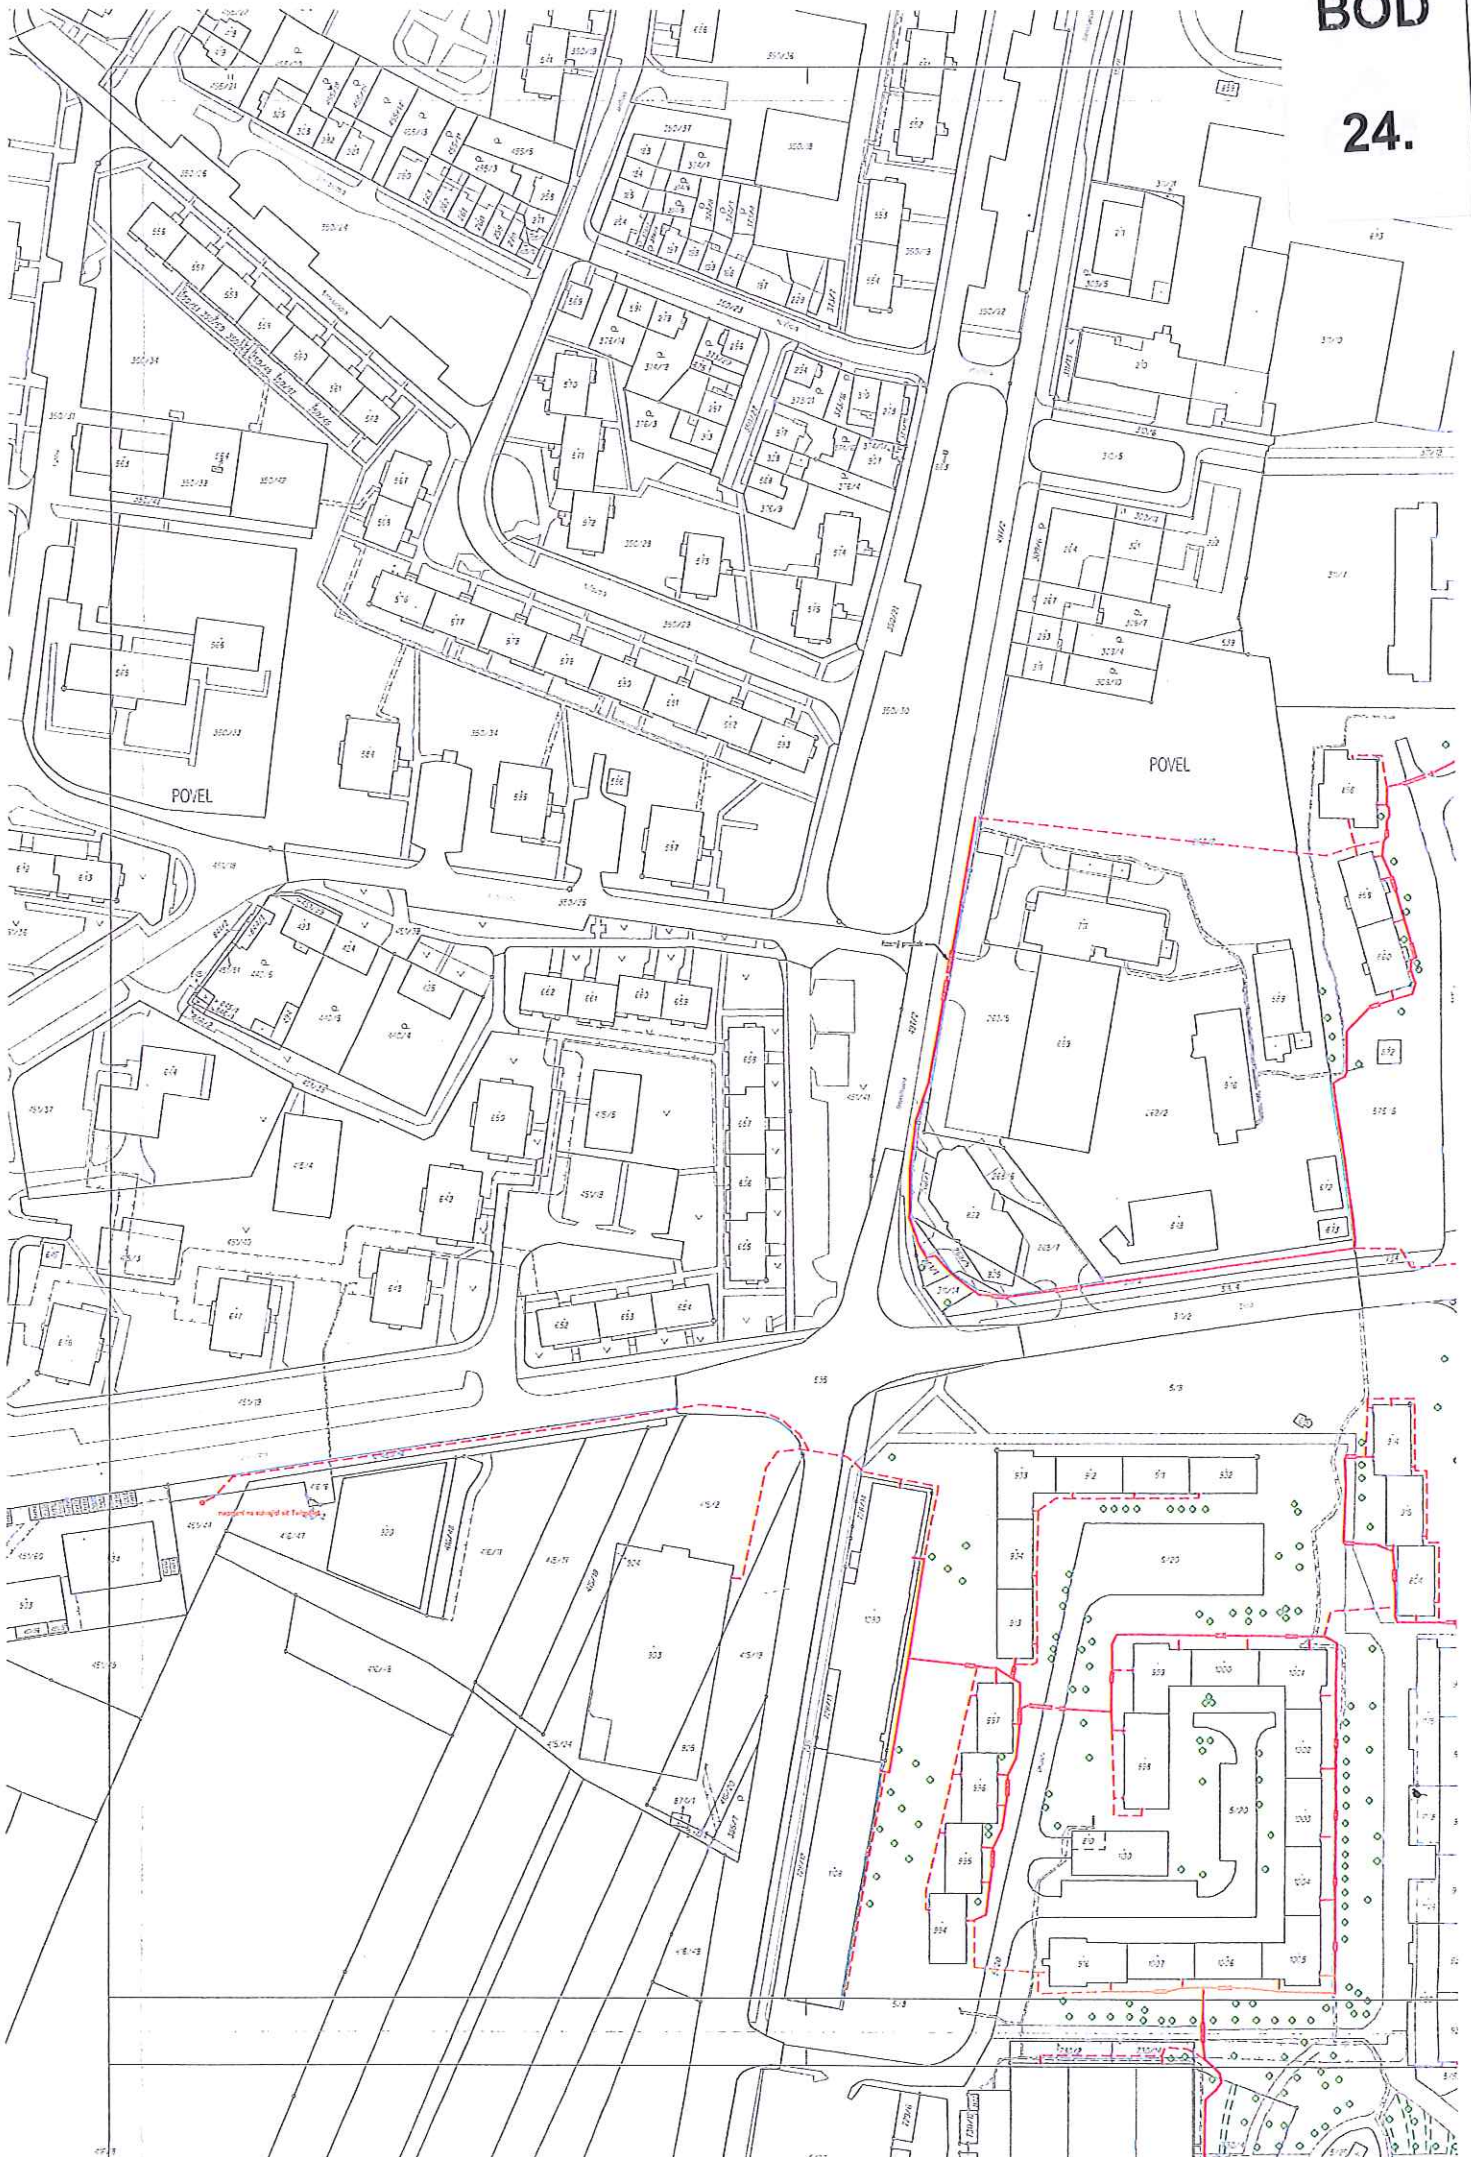

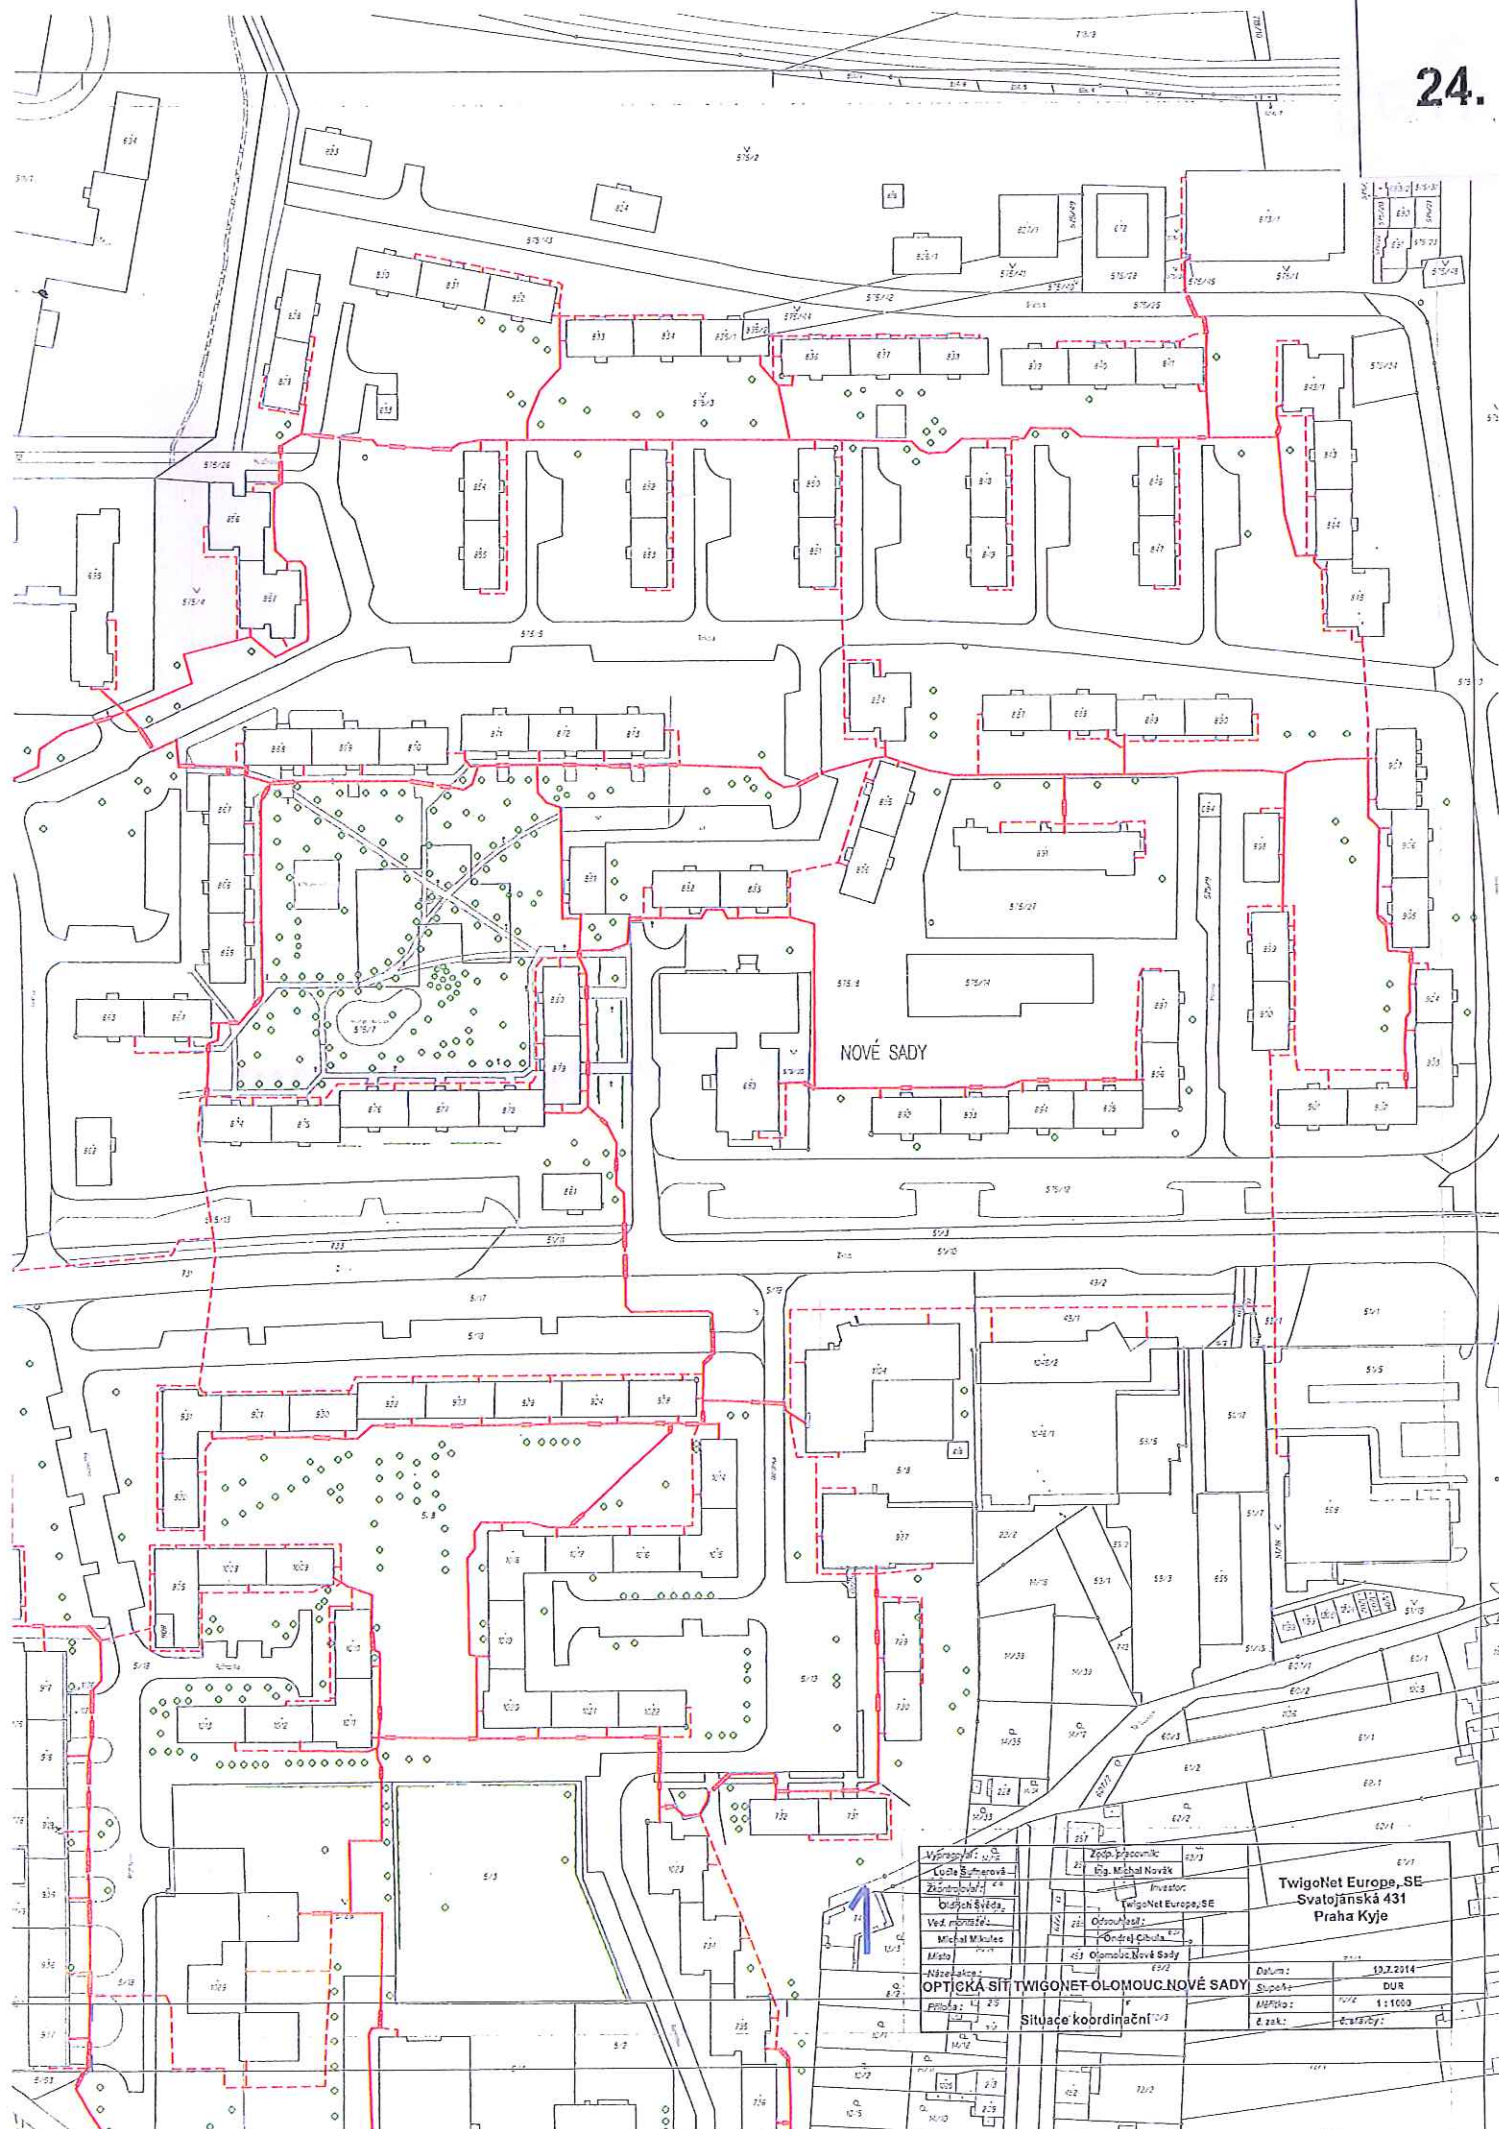

POVEL



LEGENDA:


- Trasa výkopu pro HDPE
- - - Alternativní trasa výkopu pro HDPE
- +— Přechod přes komunikaci (protlak)

AKTUALIZACE DNI 24.9.2014

TWIGONET
 Twigonet Europa, SE
 Svatojanská 431/3
 193 00 Praha - Kytě
 IČ: 229203414
 DIČ: CZ229203414
 e-mail: info@twigonet.cz

BOD

24.

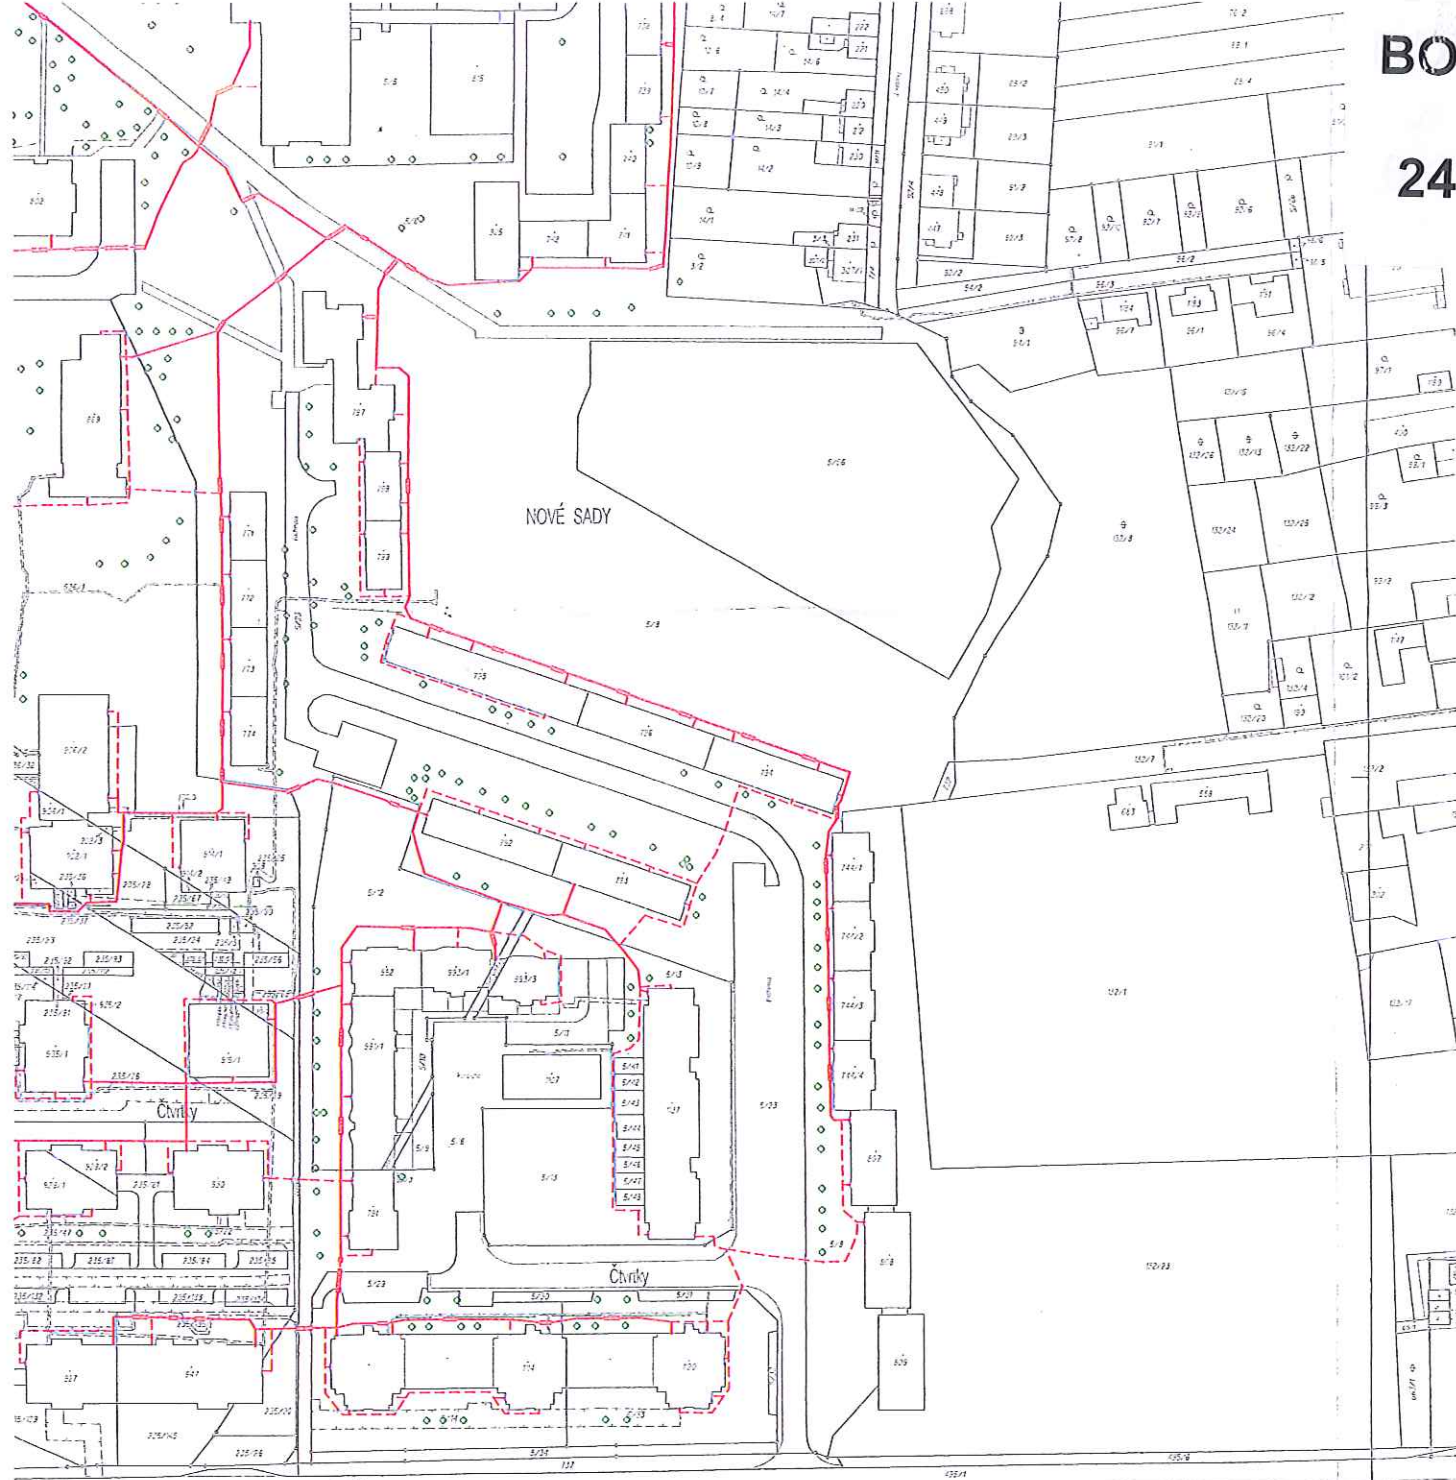


Vypracoval:	Zodp. pracovník:	TwigoNet Europe, SE Svatojánská 431 Praha Kyje
Lucie Šufnerová	Ing. Michal Novák	
Zkontroloval:	Investor:	
Oldřich Svěda	TwigoNet Europe, SE	
Ved. montáže:	Odsouhlasil:	Datum: 10.7.2014 17:23 Stupeň: DUR Měřítko: 1:1000 Č. zak.: 6. stavby
Michal Mikulec	Ondřej Cibula	
Místo:	Olomouc Nové Sady	
Název akce:	OPTICKÁ SÍŤ TWIGONET OLOMOUC NOVÉ SADY	
Průloha:	Situace koordináční	

Vypracoval:	Zodp. pracovník:	TwigoNet Europe, SE Svatojánská 431 Praha Kyje
Lucie Šufnerová	Ing. Michal Novák	
Zkontroloval:	Investor:	
Oldřich Svěda	TwigoNet Europe, SE	
Ved. montáže:	Odsouhlasil:	Datum: 9.7.2014 Stupeň: DUR Měřítko: Č. zak.: 6. stavby
Michal Mikulec	Ondřej Cibula	
Místo:	Olomouc Nové Sady	
Název akce:	OPTICKÁ SÍŤ TWIGONET OLOMOUC NOVÉ SADY	
Průloha:	Situace katastrální + klad mapových listů	

Seznam souřadnic (S-JTSK)
 Souřadnice pro zápis do KN
 Dle bodu Y X Kod kv. Poznámka

245-42	538682.46	1117157.15	3	
1	538664.31	1117154.12	3	
2	538662.78	1117157.17	3	
3	538681.30	1117160.27	3	

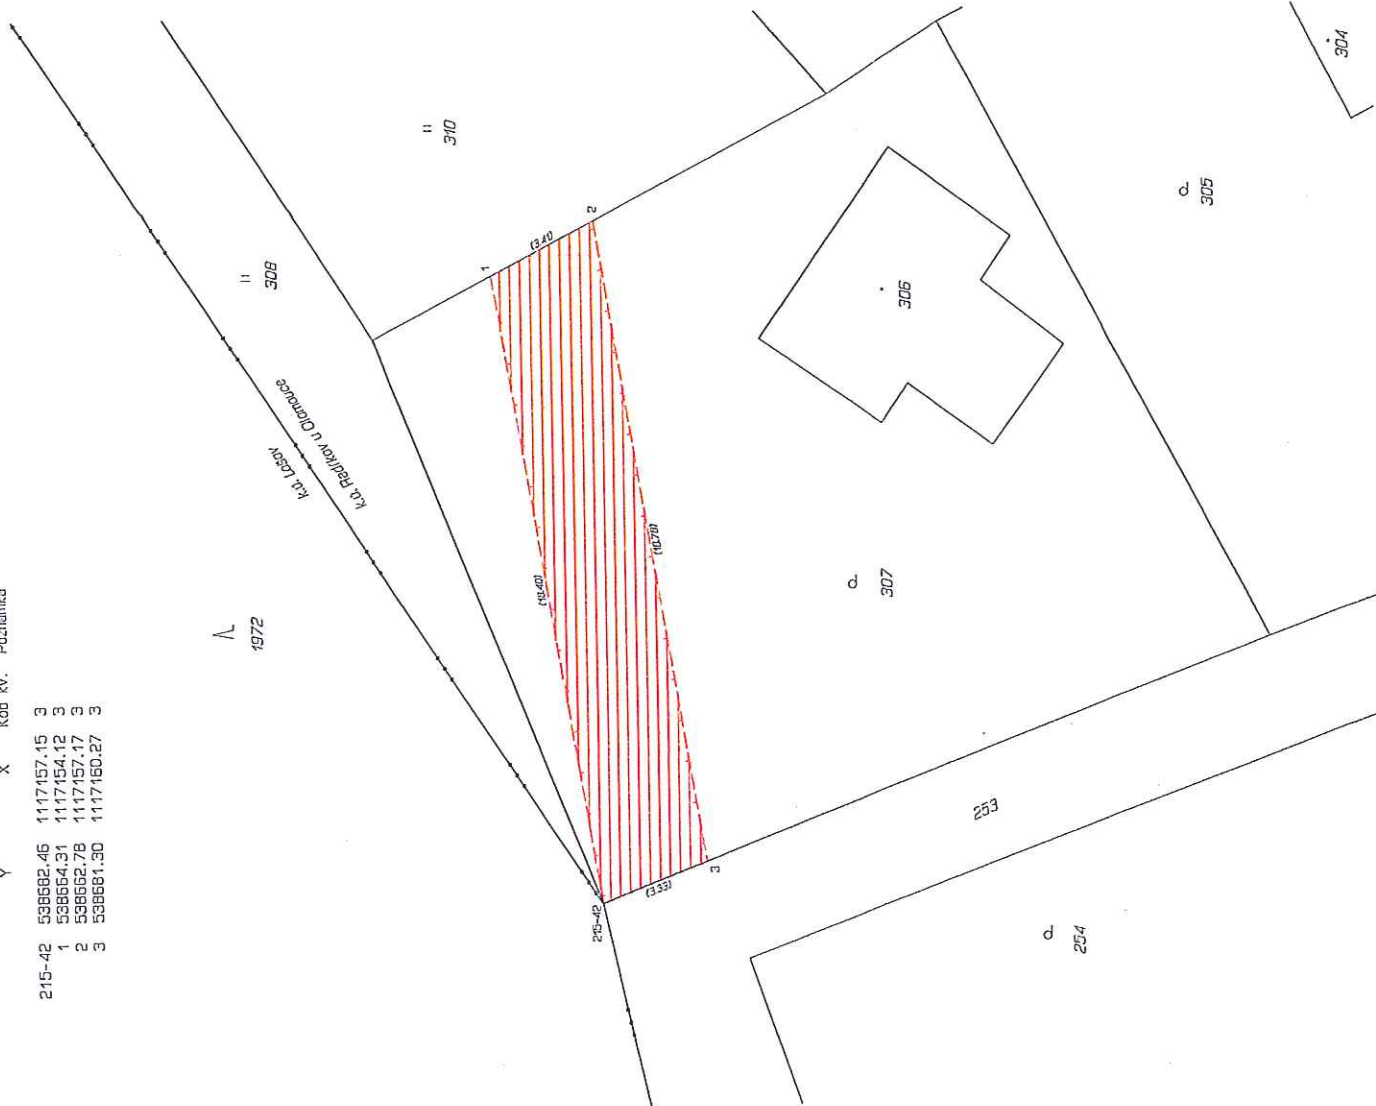

VÝKAZ DOSAŽENÍHO A NOVÉHO STAVU ÚDAJŮ KATASTRU NEMOVITOSTÍ									
Dosažený stav					Nový stav				
Označení pozemku parc. listem	Výměra parcely		Druh pozemku		Označení pozemku parc. listem	Výměra parcely		Druh pozemku	
	ha	m ²	Způsob využití			ha	m ²	Způsob využití	
307									

Oprávněný: dle listiny
 Druh věcného břemene: dle listiny

GEOMETRICKÝ PLÁN		Geometrický plán vešit čísel, opatřený zápisem údajů		Stávající stav	
pro vymezení rozsahu věcného břemene k části pozemku		Ing. Jana Bouchalová 24/09/2010		Jedna příloha	
Vyhoví: Geo Kent Group s.r.o. Hněvoňská 8, 783 47 IČ: 63981637, tel.: 773517773		Číslo přílohy seznam údajů opatřených zeměměřičským listem:		Číslo přílohy seznam údajů opatřených zeměměřičským listem:	
Číslo plánu: 389-396/2014		Datum: 11. srpna 2014		Datum: 26/7/2014	
Okres: Olomouc		Měřítkem a přesností odpovídá příloze přílohy.		Měřítkem a přesností odpovídá příloze přílohy.	
Obec: Olomouc		Katastrální území souhlasí s údajem uvedeným		Katastrální území souhlasí s údajem uvedeným	
Kat. území: Radkov u Olomouce					
Mapový list: Sternberg 5-8/41					
Dovolená v listinném souhlasu byla poskytnuta souhlasem sestavená se v terénu a příslušným měřičským listem, který k tomu byl zaslán přílohou přílohy					