


VÝKAZ DOSAVADNÍHO A NOVÉHO STAVU ÚDAJŮ KATASTRU NEMOVITOSTÍ											
Dosavadní stav			Nový stav								
Označení pozemku parc. číslem	Výměra parcely		Druh pozemku	Způsob využití	Výměra parcely		Druh pozemku	Typ stavby	Způsob využití	Způsob využití	Způsob využití
	ha	m ²			ha	m ²					
632/3											
634/1											
868/3											
898											
1209/1											


DRUH VĚCNÉHO BŘEMENE: PRÁVO PODZEMNÍHO VEDENÍ NN A VN
OPRÁVNĚNÝ: DLE LISTINY

Klad listů:

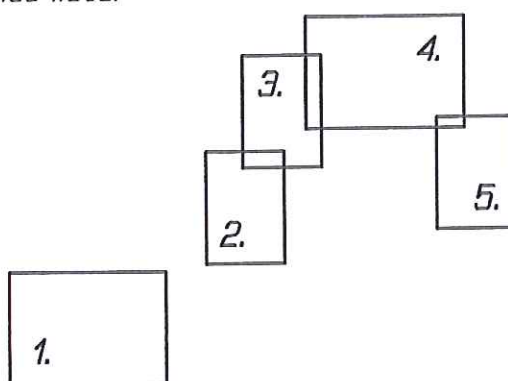

GEOMETRICKÝ PLÁN pro VYMEZENÍ ROZSAHU VĚCNÉHO BŘEMENE K ČÁSTI POZEMKU		Geometrický plán ověřil úředně oprávněný zeměměřický inženýr:		Stejnopis ověřil úředně oprávněný zeměměřický inženýr:	
Vyhotovitel: JITKA DEUTSCHOVÁ NÁM. OSVOBOZENÍ 255/28 78901 ZÁBŘEH tel.: 731527595		Jméno, příjmení: ING. IVO VYKYDAL		Jméno, příjmení:	
Číslo plánu: 653-68/2014		Číslo položky seznamu úředně oprávněných zeměměřických inženýrů: 1276/95		Číslo položky seznamu úředně oprávněných zeměměřických inženýrů:	
Okres: OLOMOUC		Dne: 14.4.2014 Číslo: 183/2014		Dne: Číslo:	
Obec: OLOMOUC		Náležitostmi a přesností odpovídá právním předpisům		Tento stejnopis odpovídá geometrickému plánu v elektronické podobě uloženému v dokumentaci katastrálního úřadu	
Kat. území: NEMILANY		Katastrální úřad souhlasí s očišlováním parcel.		Ověření stejnopisu geometrického plánu v listinné podobě.	
Mapový list: OLOMOUC 9-2/42, 9-2/24					
Dosavadním vlastníkům pozemků byla poskytnuta možnost seznámit se v terénu s průběhem navrhovaných nových hranic, které byly označeny předepsaným způsobem:		PGP 703 2014 17-04-2014			

4.46

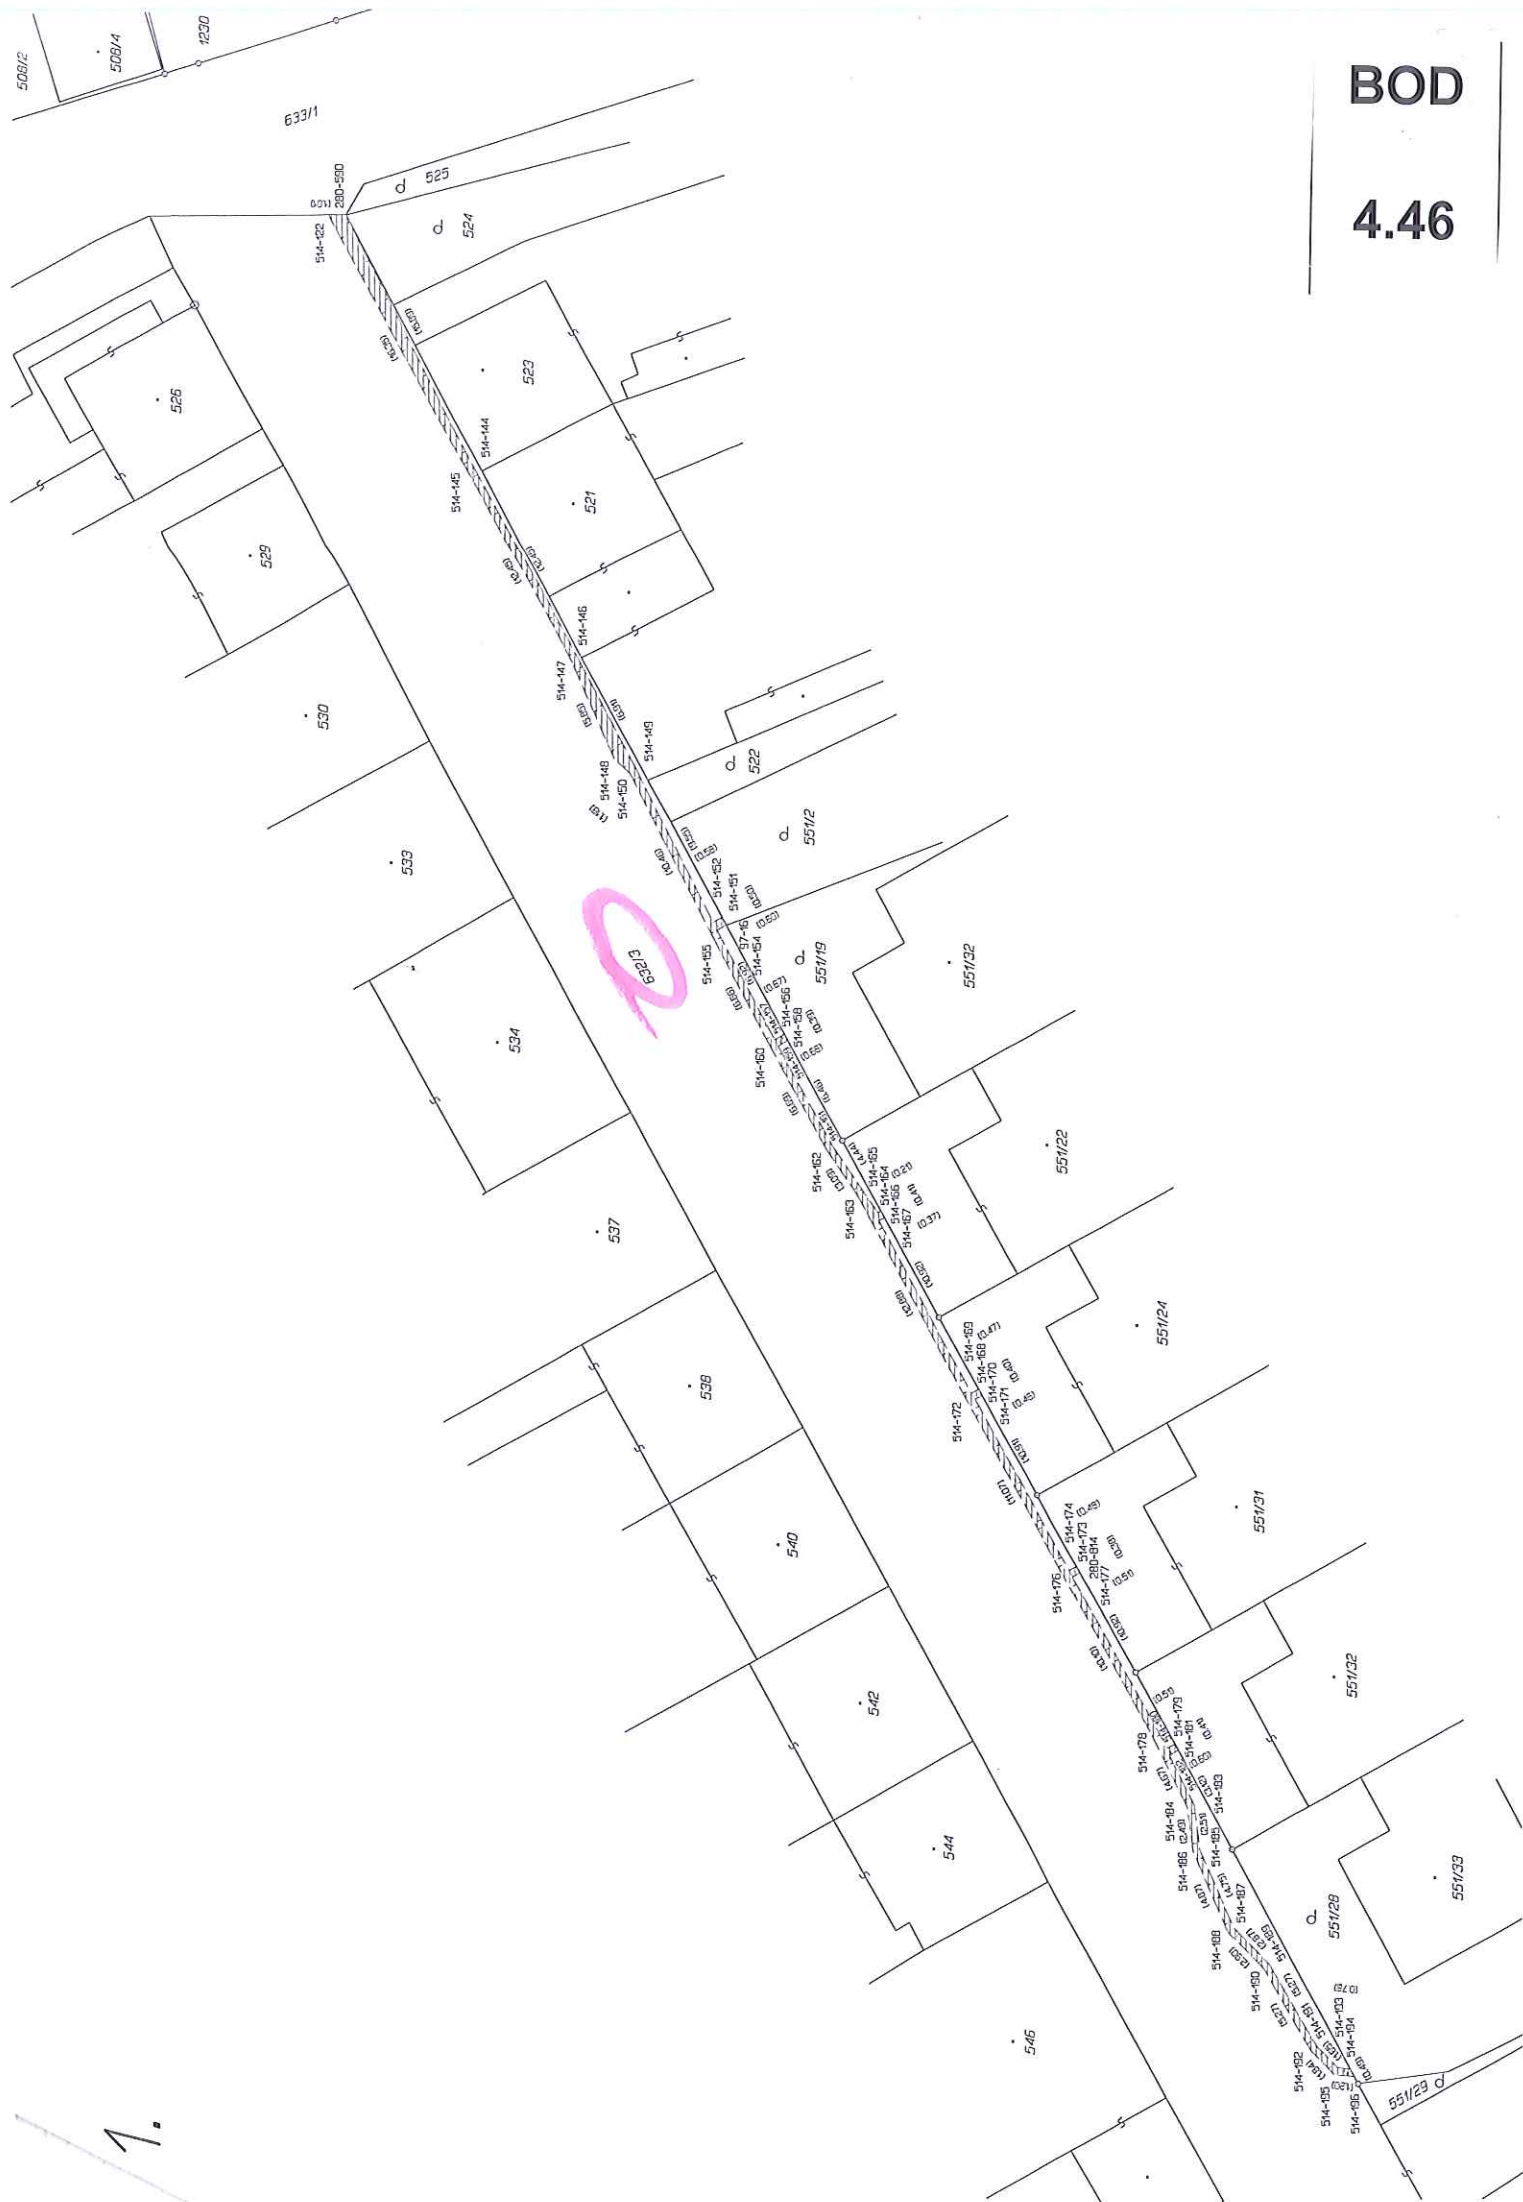

4.46


2.



3.

BOD

4.46

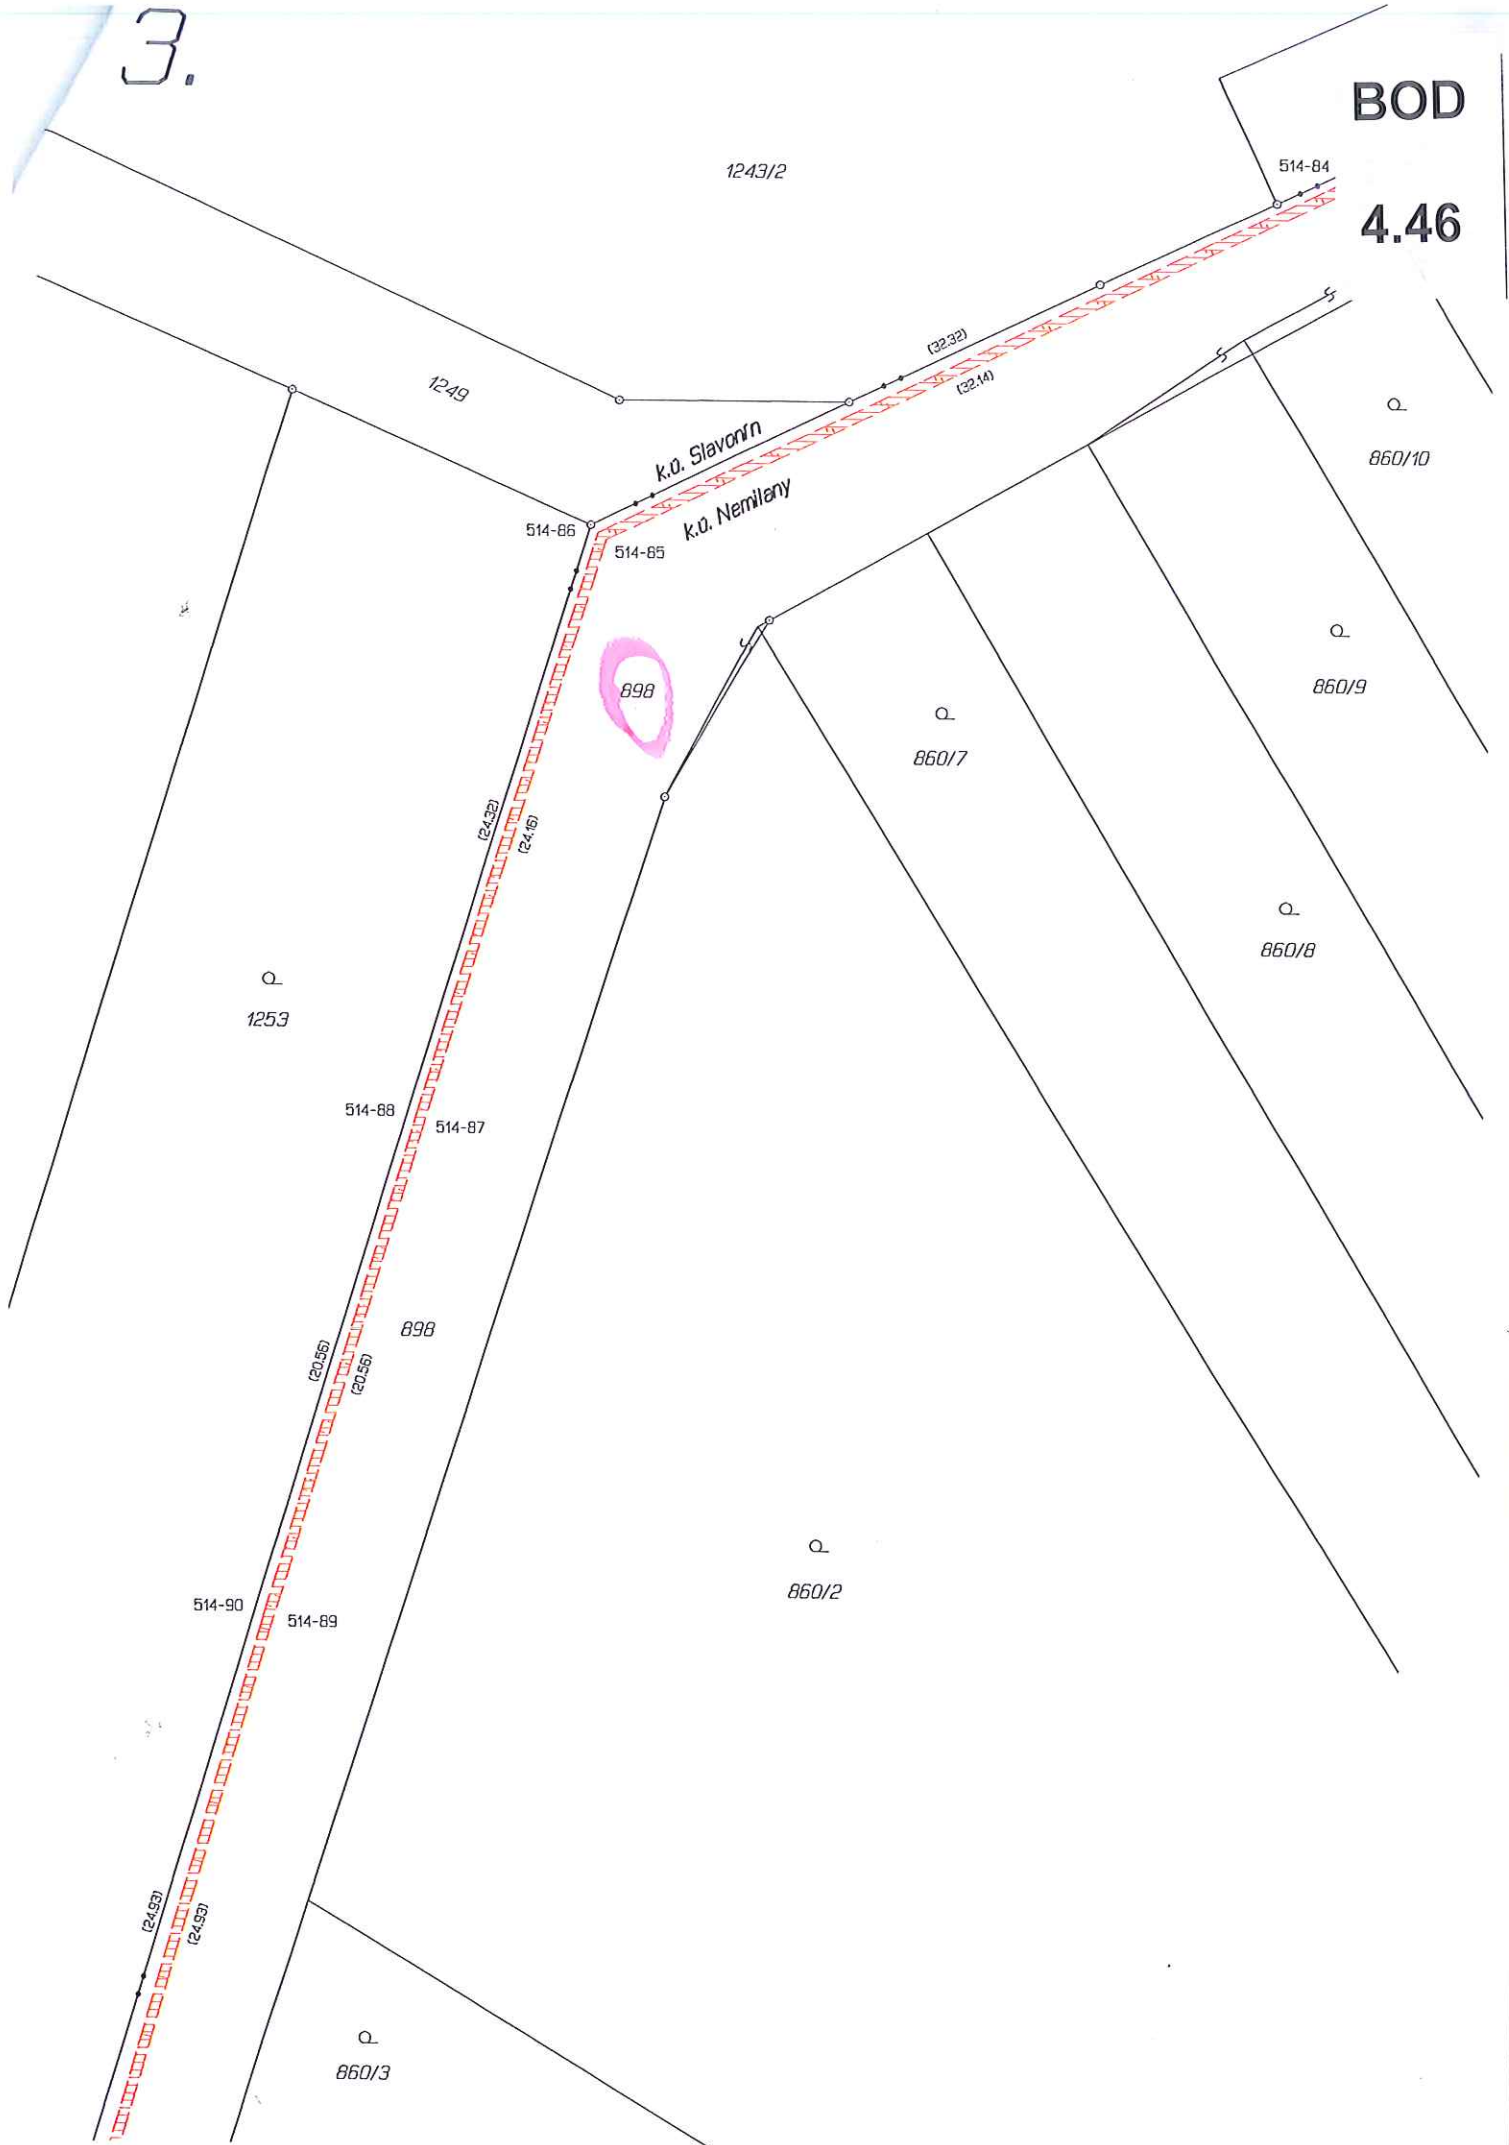

BOD

4.46

858/4

858/3

514-75

514-76

125-30

125-31

858/2

858/1

K.C. Section

K.C. Nantley

514-80

514-77

514-78

514-79

514-81

514-82

514-83

514-84

514-85

514-86

514-87

514-88

858

850/16

850/15

850/14

850/13

850/12

850/11

850/10

850/9

850/8

1243/3

1243/2

1243/1


514-84


514-83

4.

BOD

4.46

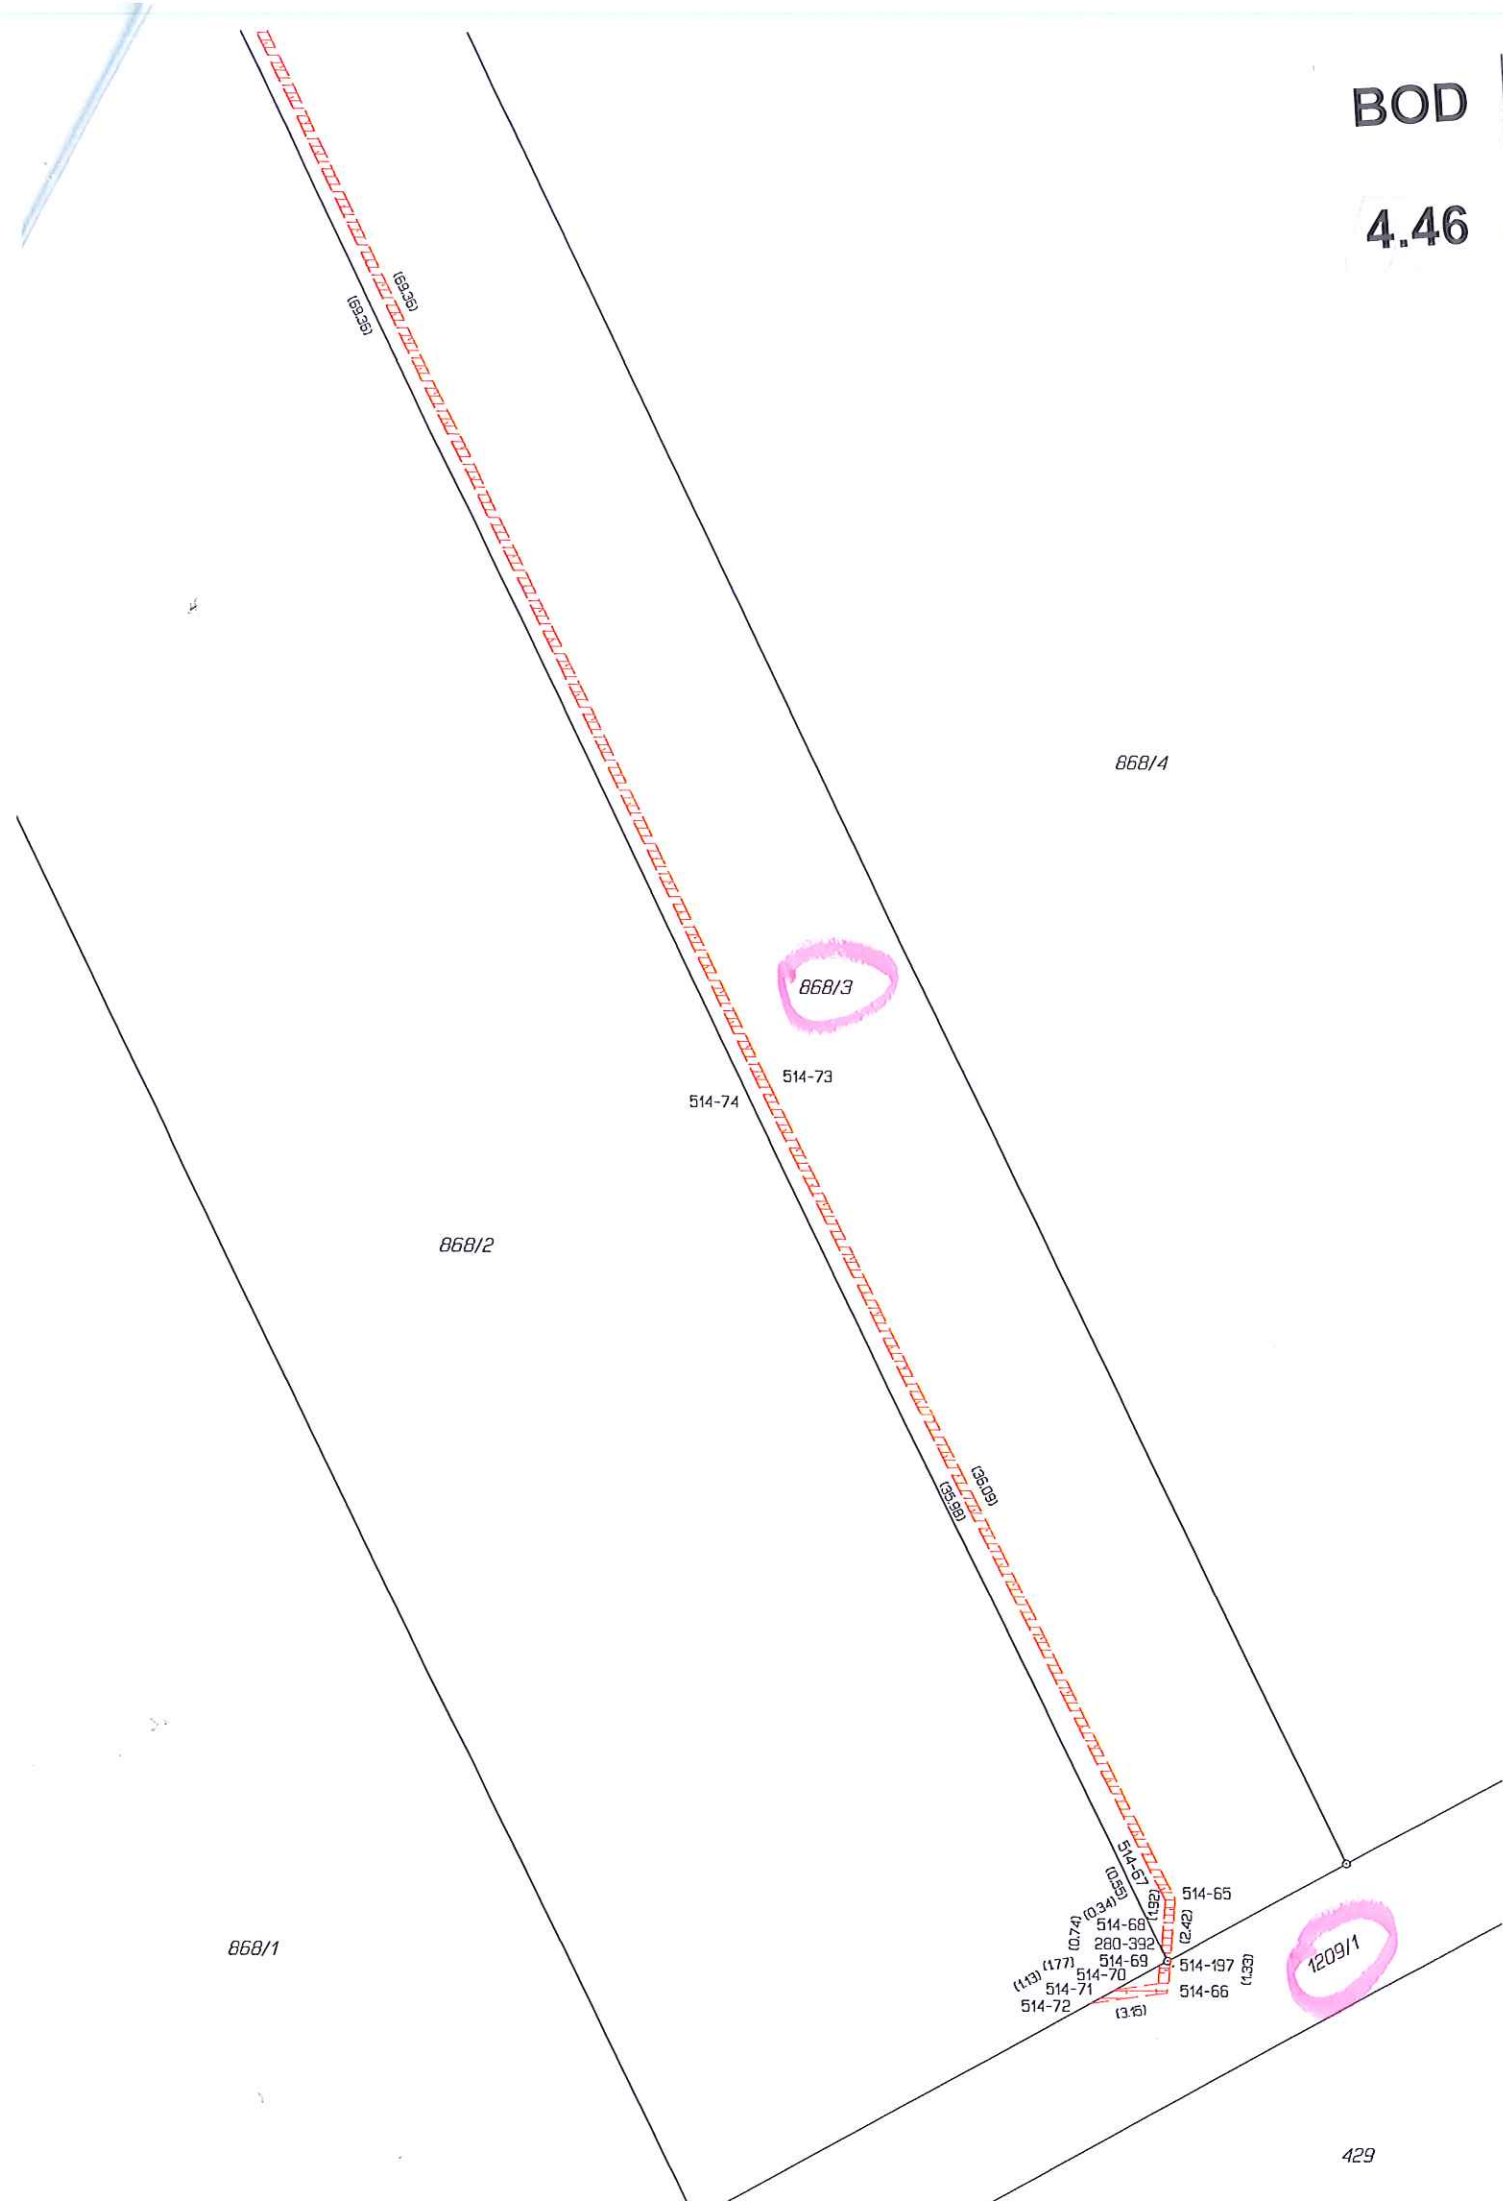

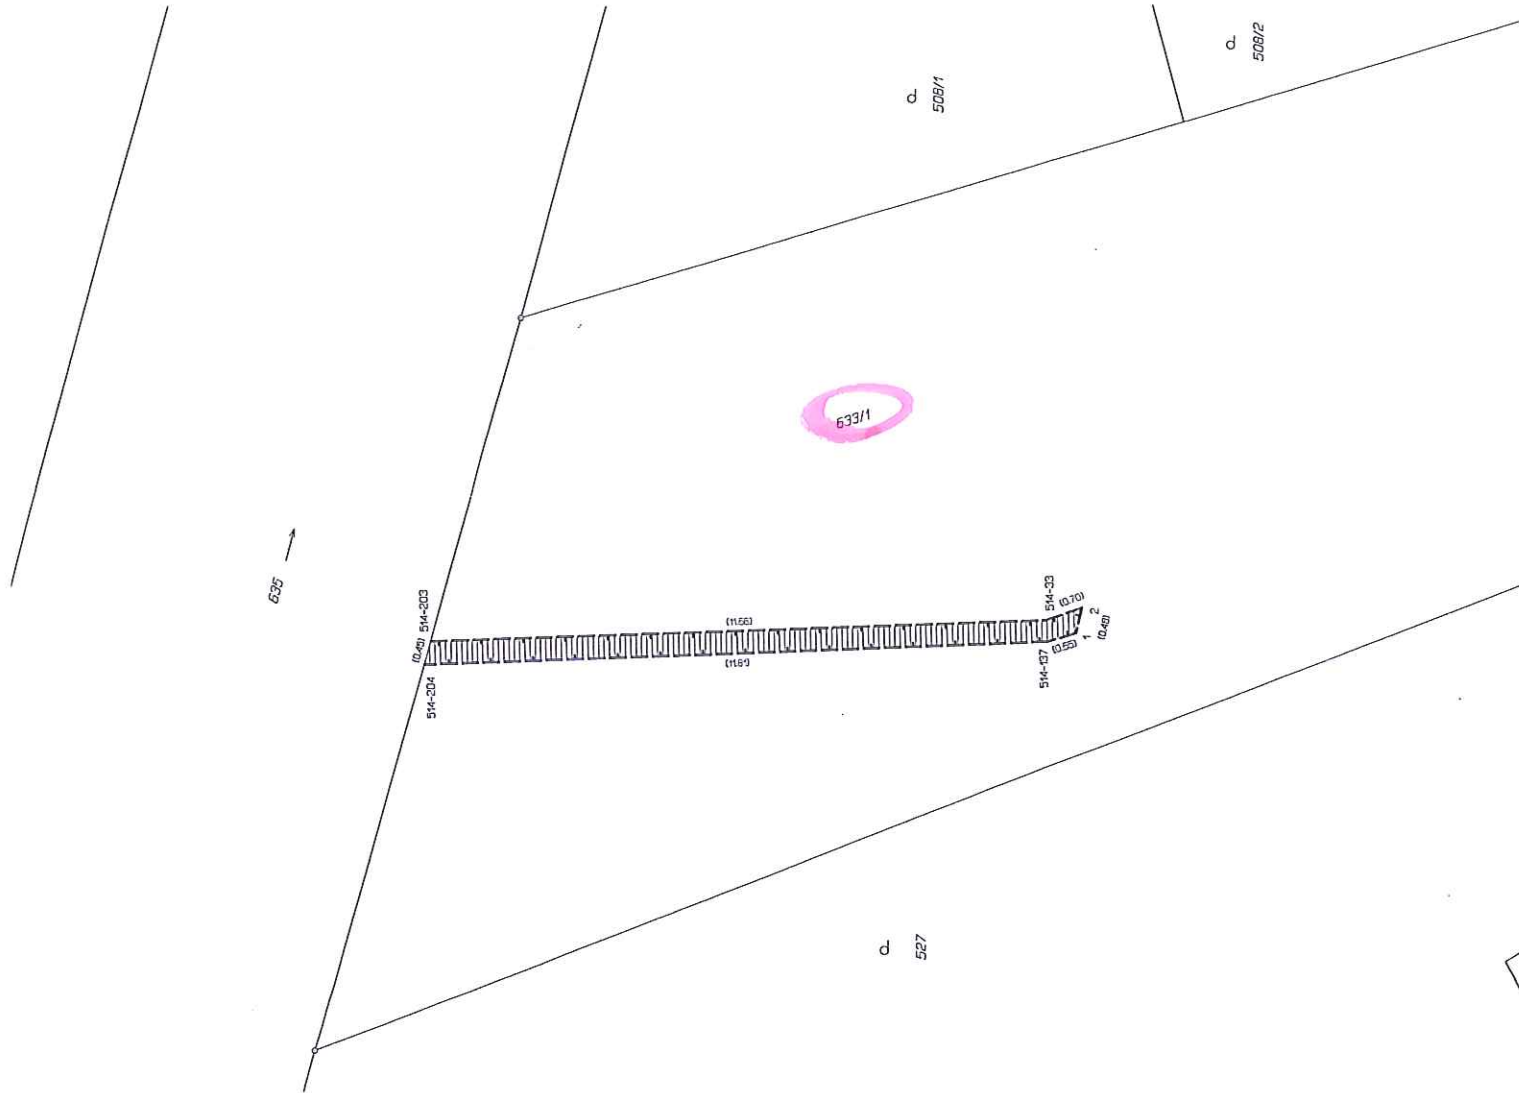

VÝKAZ DOSAVADNÍHO A NOVEHO STAVU ÚDAJŮ KATASTRU NEMOVITOSTÍ

Dosavadní stav				Nový stav						
Označení stavby punc. číslem	Výměra parcely m ²	Druh pozemku Způsob využití	Označení pozemku punc. číslem	Výměra parcely ha	Druh pozemku Způsob využití	Typ stavby Způsob využití	Zás. určení výměr	Porovnání se stavem evidencí právních vztahů		
								Díl přísluší z pozemku označeného v katastru nemovitostí	Číslo listu vlastnický	Označení dílů
633/1								633/1	10001	

DRUH VĚCNÉHO BŘEMENE: PRÁVO PODZEMNÍHO VEDENÍ VN
OPRAVNĚNÝ: DLE LISTINY

Seznam souřadnic (S-JTSK)

Číslo bodu	Souřadnice pro zápis do KN			Kód kvality	Poznámka
	Y	X			
514-33	547899.63	1125162.84	3		roh zdi
514-137	547900.03	1125162.86	3		
514-203	547899.94	1125151.18	6		
514-204	547900.37	1125151.05	6		
1	547899.87	1125163.39	3		
2	547899.40	1125163.51	3		

Dělit nebo sčítat pozemky lze jen na základě územního rozhodnutí, pokud podmínky pro ně nejsou stanoveny jiným rozhodnutím nebo opatřením.

Náležitosti a přenosy odpovídá právním předpisům. Katastrální úřad, katastrální pracoviště souhlasí s odlišováním parcel.

GEOMETRICKÝ PLÁN
pro
VYMEZENÍ ROZSAHU VĚCNÉHO
BŘEMENE

Vyhotořil: JTKA DEUTSCHOVA, Jeseňská 100,
provozovna nám. Osvobození 28
78901 ZÁBŘEH, tel.: 731527595

Číslo plánu: 602-462013

Okres: OLOMOUC

Obec: OLOMOUC

Katastrální území: NEMILANY

Mapový list: DKM

Kód způsobu určení výměr je určen podle 477 odst. 2 vyhlášky
č. 262/2007 Sb.

Dosavadním vlastním pozemků byla poskytnuta možnost seznámit se
v terénu s průběhem navržených nových hranic, které byly seřazeny
předepsaným způsobem:

Geometrický plán ověřil úředně oprávněný zeměměřický inženýr:

ING. IVO VYKÝDAL

Dne 27.2.2013

Číslo 1362013

Úřední oprávněný zeměměřický inženýr odpovídá za odbornou úroveň
geometrického plánu, za doostání předepsané přesnosti a za správnost
a úplnost náležitostí podle právních předpisů.



BOD
4.46

VÝKAZ DOSAVADNÍHO A NOVÉHO STAVU ÚDAJŮ KATASTRU NEMOVITOSTÍ

Dosavadní stav

Označení pozemku parc. číslem	Výměra parcely		Označení pozemku parc. číslem	Druh pozemku		Typ stavby	Způsob využití	Způsob využití	Způsob využití	Výměra dlu	Označení dlu
	ha	m ²		ha	m ²						
1317											


Nový stav

Označení pozemku parc. číslem	Výměra parcely		Označení pozemku parc. číslem	Druh pozemku		Typ stavby	Způsob využití	Způsob využití	Způsob využití	Výměra dlu	Označení dlu
	ha	m ²		ha	m ²						
1317											

DRUH VĚCNÉHO BŘEMENE: PRÁVO NADZEMNÍHO VEDENÍ NN
OPRAVNĚNÝ: DLE LISTINY

Seznam souřadnic (S-JTSK)

Číslo bodu	Souřadnice pro zápis do KN		Kód kvality	Poznámka
	Y	X		
127005140126	547895.80	1125144.12	3	k.ú. Nemilany
127005140127	547896.19	1125144.01	3	k.ú. Nemilany
623-2250	547893.66	1125135.93	3	
1157-3	547893.26	1125136.05	3	

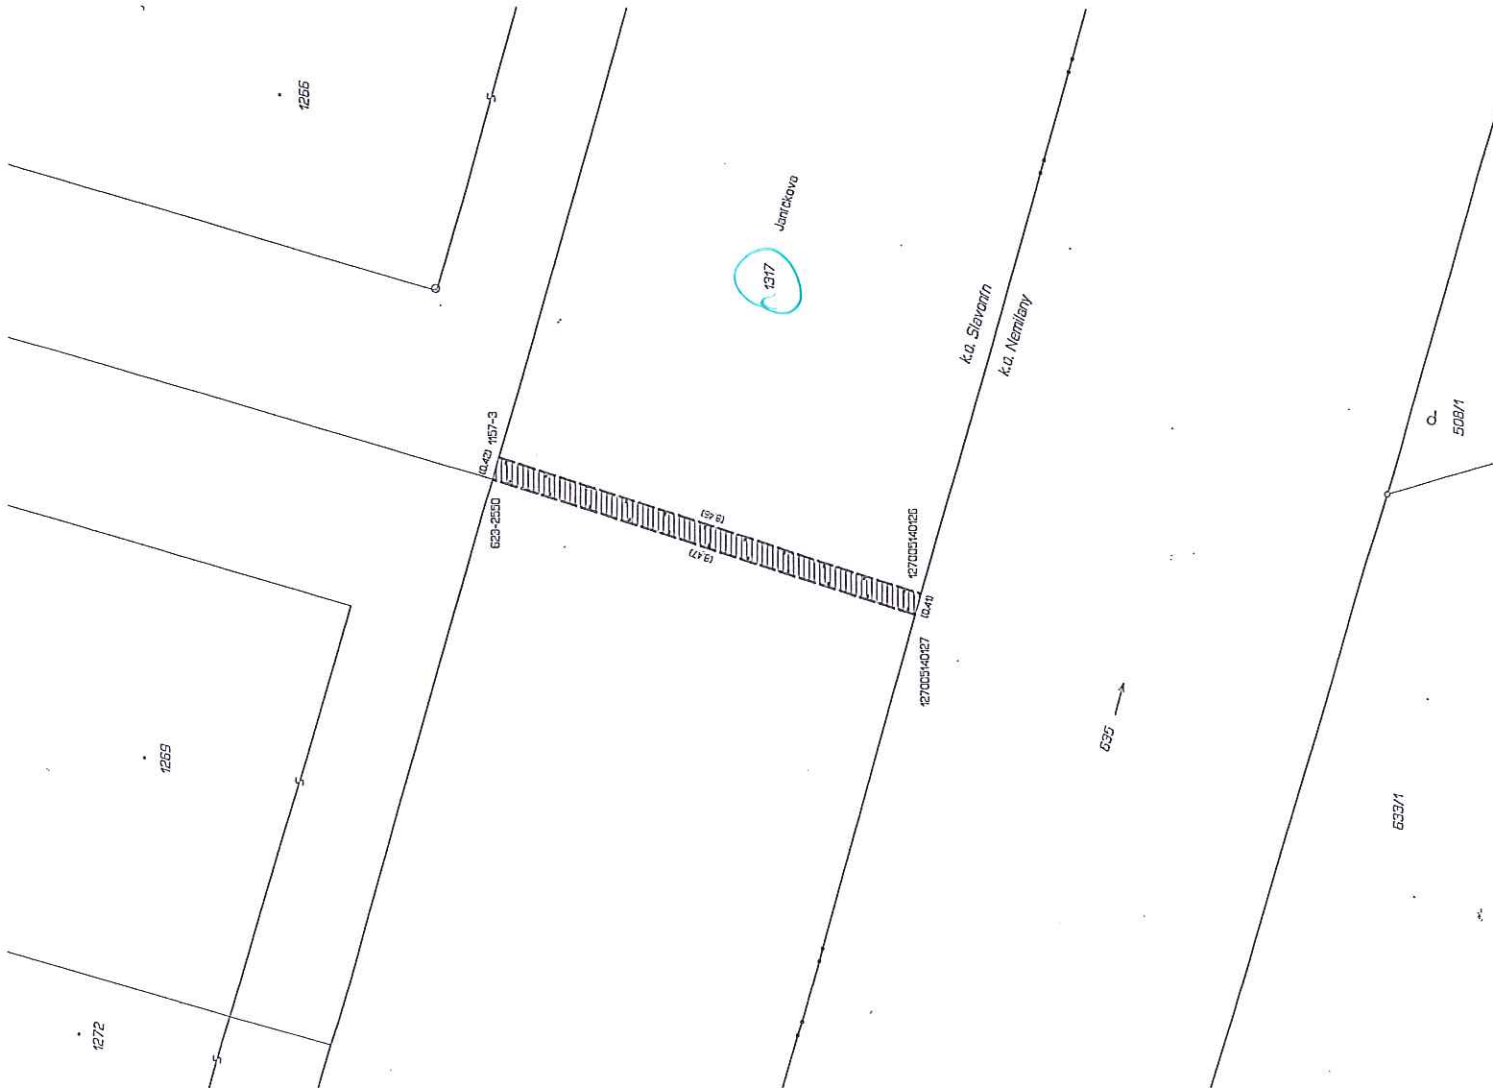

Dělit nebo sčítat pozemky lze jen na základě územního rozhodnutí, pokud podmínky pro ně nejsou stanoveny jiným rozhodnutím nebo opatřením.
Katastrální úřad, katastrální pracoviště souhlasí s očištováním parcel.

GEOMETRICKÝ PLÁN
pro
VYMEZENÍ ROZSAHU VĚCNÉHO
BŘEMENE

Vyhotovil: JITKA DEUTSCHOVÁ, Jestišská 100,
provozovna: nám. Osvobození 28,
78901 ZÁBŘEH, tel.: 731527595

Číslo plánu: 1333-462013

Okres: OLOMOUČ

Obec: OLOMOUČ

Katastrální území: SLAVONÍN

Mapový list: DKM

Kód způsobu určení výměry je určen podle § 77 odst. 2 vyhlášky
č. 23/2007 Sb.

Dosavadním výkazem pozemků bylo poskytnuto množství souhlasu
v terénu s průběhem navrhovaných nových hranic, které byly označeny
předsazeným způsobem:

Geometrický plán ověřil úředně oprávněný zeměměřický inženýr:

ING. IVO VYKYDAL

Dne 27.2.2013

Číslo 142/2013

Úředně oprávněný zeměměřický inženýr odpovídá za odbornou úroveň
geometrického plánu, za dostatečnou předepsanou přesnost a za správnost
a úplnost nálezů podle právních předpisů.




BOD
4.46

VÝKAZ DOSAVIDNÍHO A NOVÉHO STAVU ÚDAJŮ KATASTRU NEMOVITOSTÍ									
Dosaďadní stav					Nový stav				
Označení pozemku porc. dílům	Výměra parcely		Druh pozemku	Označení pozemku parc. dílům	Výměra parcely	Druh pozemku	Typ stavby	Způsob využití	Označení dílu
	ha	m²							
1317									
Oprávnění pozemku					Oprávnění pozemku				
Parcela					Parcela				
Parcela					Parcela				
ŘEZY ULOŽENÍ KABELŮ NN-0,4kV

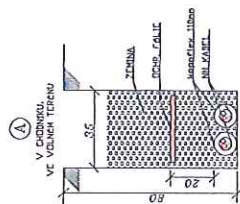

LEGENDA OSTATNÍ:

- STÁVAJÍCÍ CHODNÍK
- STÁVAJÍCÍ ASFALTOVÁ KOMUNIKACE

LEGENDA BODOVÉ STAVBY:

- NOVÁ PŘÍPOJKOVÁ ŠKŘÍŇ+KOMPAKTNÍ PILÍŘ
STÁVAJÍCÍ KANALIZAČNÍ ŠACHTA

LEGENDA LINIOVÉ STAVBY:

- PROJEKTOVANÉ KABELOVÉ VEDENÍ NN
STÁVAJÍCÍ KABELOVÉ VEDENÍ VN
STÁVAJÍCÍ KABELOVÉ VEDENÍ NN
STÁVAJÍCÍ PLYNOVOD
STÁVAJÍCÍ VODOVOD
STÁVAJÍCÍ TELEFON
STÁVAJÍCÍ KANALIZACE
STÁVAJÍCÍ KABEL MERIT



- PROSTŘEDÍ DLE ČSN323200—3c—AB8—VENKOVNÍ PROSTORY, BA5—SKŘÍNĚ A TS
— POLOHU PODZEMNÍCH VEDENÍ A ZAŘÍZENÍ NELZE VYTÝČOVAT ODMĚŘOVÁNÍM NA VÝKRESE
— PRŮSNÉ OZNAČENÍ VŠECH PODZEMNÍCH VEDENÍ NA POVRCHU ZAJISTI INVESTOR PODLE USTANOVENÍ
§ 4. VHL. Č 10/74 SB. O GEODETICKÝCH PRACÍCH VE VÝSTAVBĚ PŘED ZAHÁJENÍM REALIZACE STAVBY
PŘED ZAHÁJENÍM VÝKOPÝCH PRACÍ JE NUTNÉ VYTÝČENÍ DOTČENÝCH PODZEMNÍCH ZAŘÍZENÍ !!!

Vedoucí projektant	David Raaij	<i>K₂</i>
Zodpovědný projektant	Bc. Jana Šarnítková	Šarnítková
Vypracoval	Bc. Jana Šarnítková	Šarnítková
Investor	ČEZ Distribuce a.s.	
Místo	Olomouc – Holice	
Název akce	Olomouc, Technologická, OLC SYSTEMS – kabelové vedení NN-0,4kV (IV-12-8010005)	
Název výkresu	SITUAČNÍ SCHEMA	

BOD


4.47

SITUAČNÍ SCHÉMA

Dotčené pozemky:
 65/1 ... Peška Josef a Pešková Dana Mgr. (orná půda)
 331/1 ... Statutární město Olomouc (ostatní plocha)


Sousedící pozemky:
 67/2 ... SJM Peška Josef a Pešková Dana Mgr.
 369/58 ... Corrigan Johana a Corrigan John Patrick

ŘEZY ULOŽENÍ KABELŮ NN-0,4kV

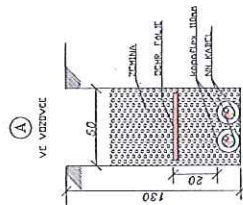

- PROJEKTOVANÉ KABELOVÉ VEDENÍ NN
- STÁVAJÍCÍ KABELOVÉ VEDENÍ NN
- STÁVAJÍCÍ PLYNOVOD
- STÁVAJÍCÍ VODOVOD
- STÁVAJÍCÍ TELEFON
- STÁVAJÍCÍ VEŘEJNÉ OSVĚTLENÍ
- STÁVAJÍCÍ KANALIZACE

- PROSTŘEDÍ DLE ČSN33200-3c-AB8- VENKOVNÍ PROSTORY, BA5-SKŘÍNĚ A TS
- POLOHU PODZEMNÍCH VEDENÍ A ZAŘÍZENÍ NELZE VYTÝČOVAT OD MĚŘOVÁNÍ NA VÝKRESE
- PŘESNÉ OZNAČENÍ VŠECH PODZEMNÍCH VEDENÍ NA POVRCHU ZAJISTI INVESTOR PODLE USTANOVENÍ § 4. VHL. Č. 10/74 SB. O GEODETICKÝCH PRACÍCH VE VÝSTAVBĚ PŘED ZAHÁJENÍM REALIZACE STAVBY
- PŘED ZAHÁJENÍM VÝKOPOVÝCH PRACÍ JE NUTNÉ VYTÝČENÍ DOTČENÝCH PODZEMNÍCH ZAŘÍZENÍ !!!

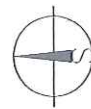



Vedoucí projektant	David Rataj
Zodpovědný projektant	Bc. Jana Šarníková
Vypracoval	Bc. Jana Šarníková
Investor	ČEZ Distribuce a.s.
Místo	Nedvězí u Olomouce
Název akce	Nedvězí, Rybniční, RD, Peška
- kabelová přípojka NN-0,4kV (IV-12-8010440)	
Název výkresu	SITUAČNÍ SCHÉMA A SCHÉMA JIŠTĚNÍ

Datum	01/15
Formát	2x44
Měřítko	1:500
Číslo arch.	60-170-14

BOD

4.48

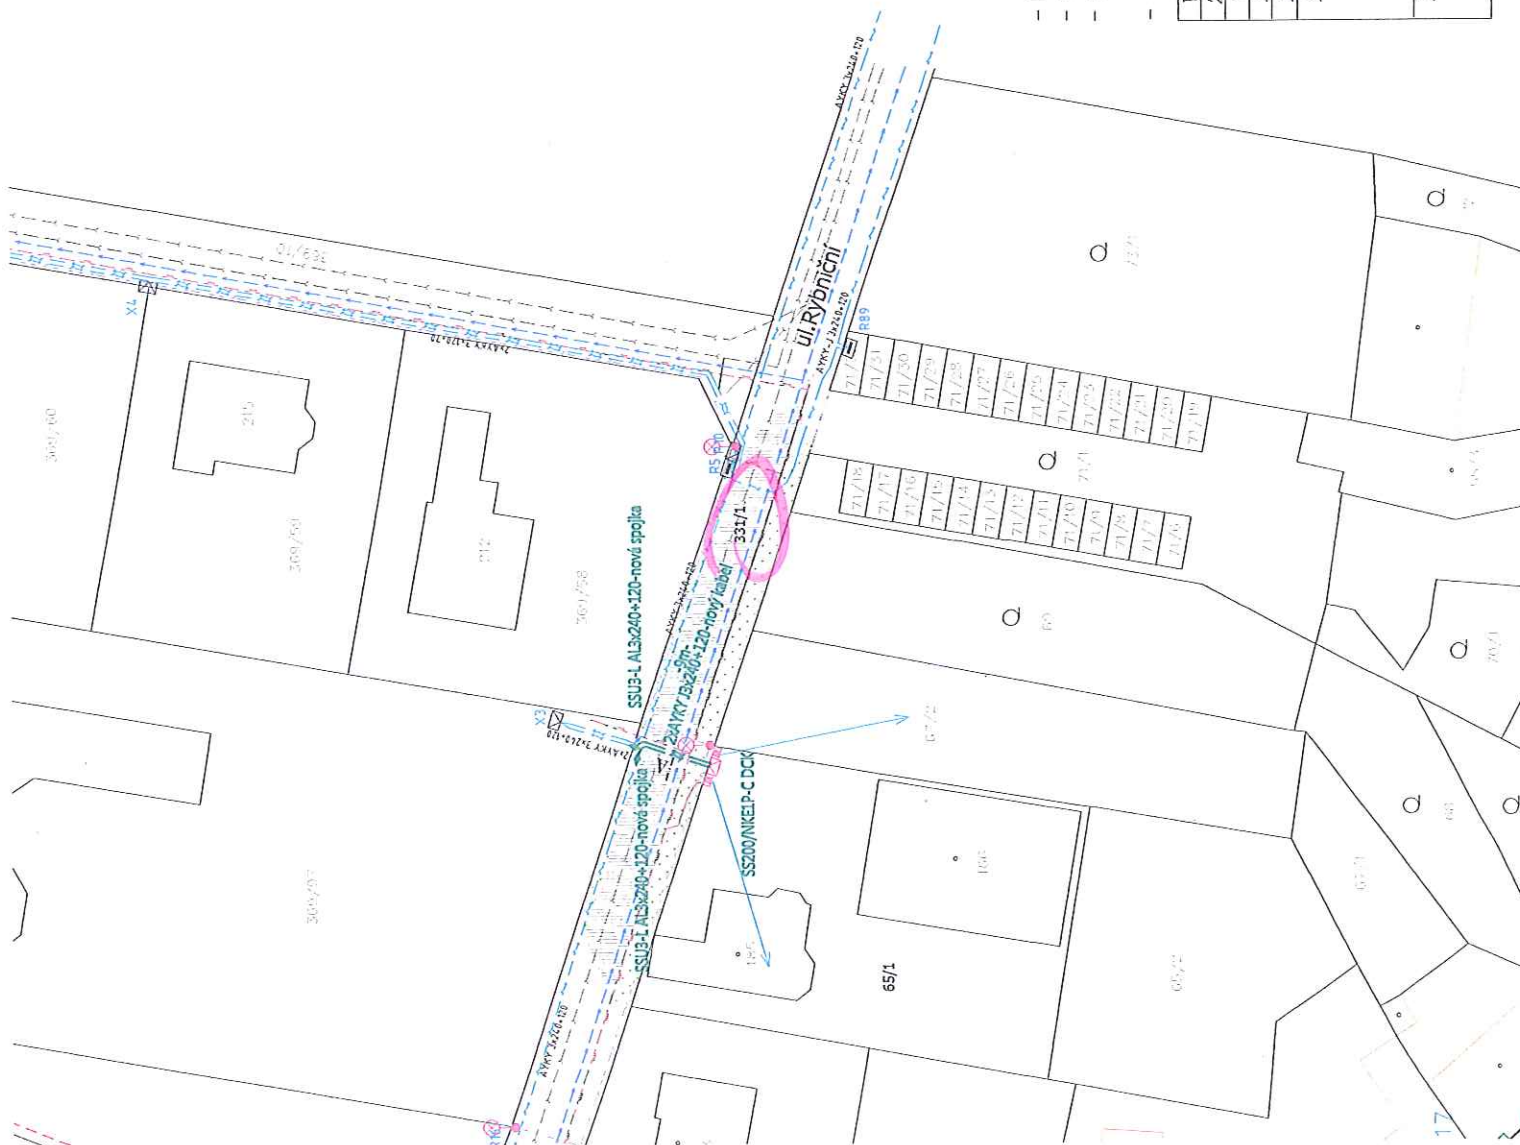

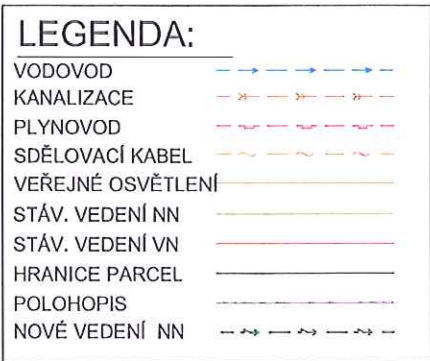

Odpovědný projektant:		Viktor Králík			
Vyraboval:		Bc. Martin Pevný			
Investor:	ČEZ Distribuce, a.s., Děštná 4				
Místo:	k.ú.: Nové Sady u Olomouce				
Číslo akce:	IV-12-8009834			Datum:	1/2015
Název akce:	Olomouc, U kapličky, Frýbort-připojení, NNk			Formát:	A4
Název výkresu:	Situace stavby			Měřítko:	M1:500
				Stupeň:	0S
				Č. výkresu:	C.1

NOVÁ TRASA

BOD

4.50

STATUTÁRNÍ MĚSTO OLOMOUC

odbor dopravy
oddělení majetkové správy komunikací
779 11 Olomouc (2)

SOUHLAS se změnou trasy
odbor dopravy

MAGISTRÁT MĚSTA OLOMOUCE

odbor koncepce a rozvoje
771 27 Olomouc (6)

SOUHLAS se změnou trasy
odbor koncepce a rozvoje

Legenda

[DTS]

Plánovaná DTS - související stavba IV-12-8003811

Dosavadní kabelové vedení VN 22kV

Nové kabelové vedení VN 22kV (trasa převzatá, dle schvál. ÚR)
- trasa převzatá, dle schváleného ÚR

Dosavadní spojové podzemní vedení

Plánované kabelové vedení NN

Plánované kabelové vedení NN

Plánovaná lokalita - schválená platným územním řízením

Katastrální mapa

Doplnění katastrální mapy - zaměřeno dle skutečného stavu


Plánované úpravy komunikace a okolí

V místech uvedených ve výkrese
se sdělovacími kabely a plynovody
(bez kabel. pískového lože a v)
Před zahájením zemních prací je třeba v

PIVODNYI TRASA

BOD

4.50

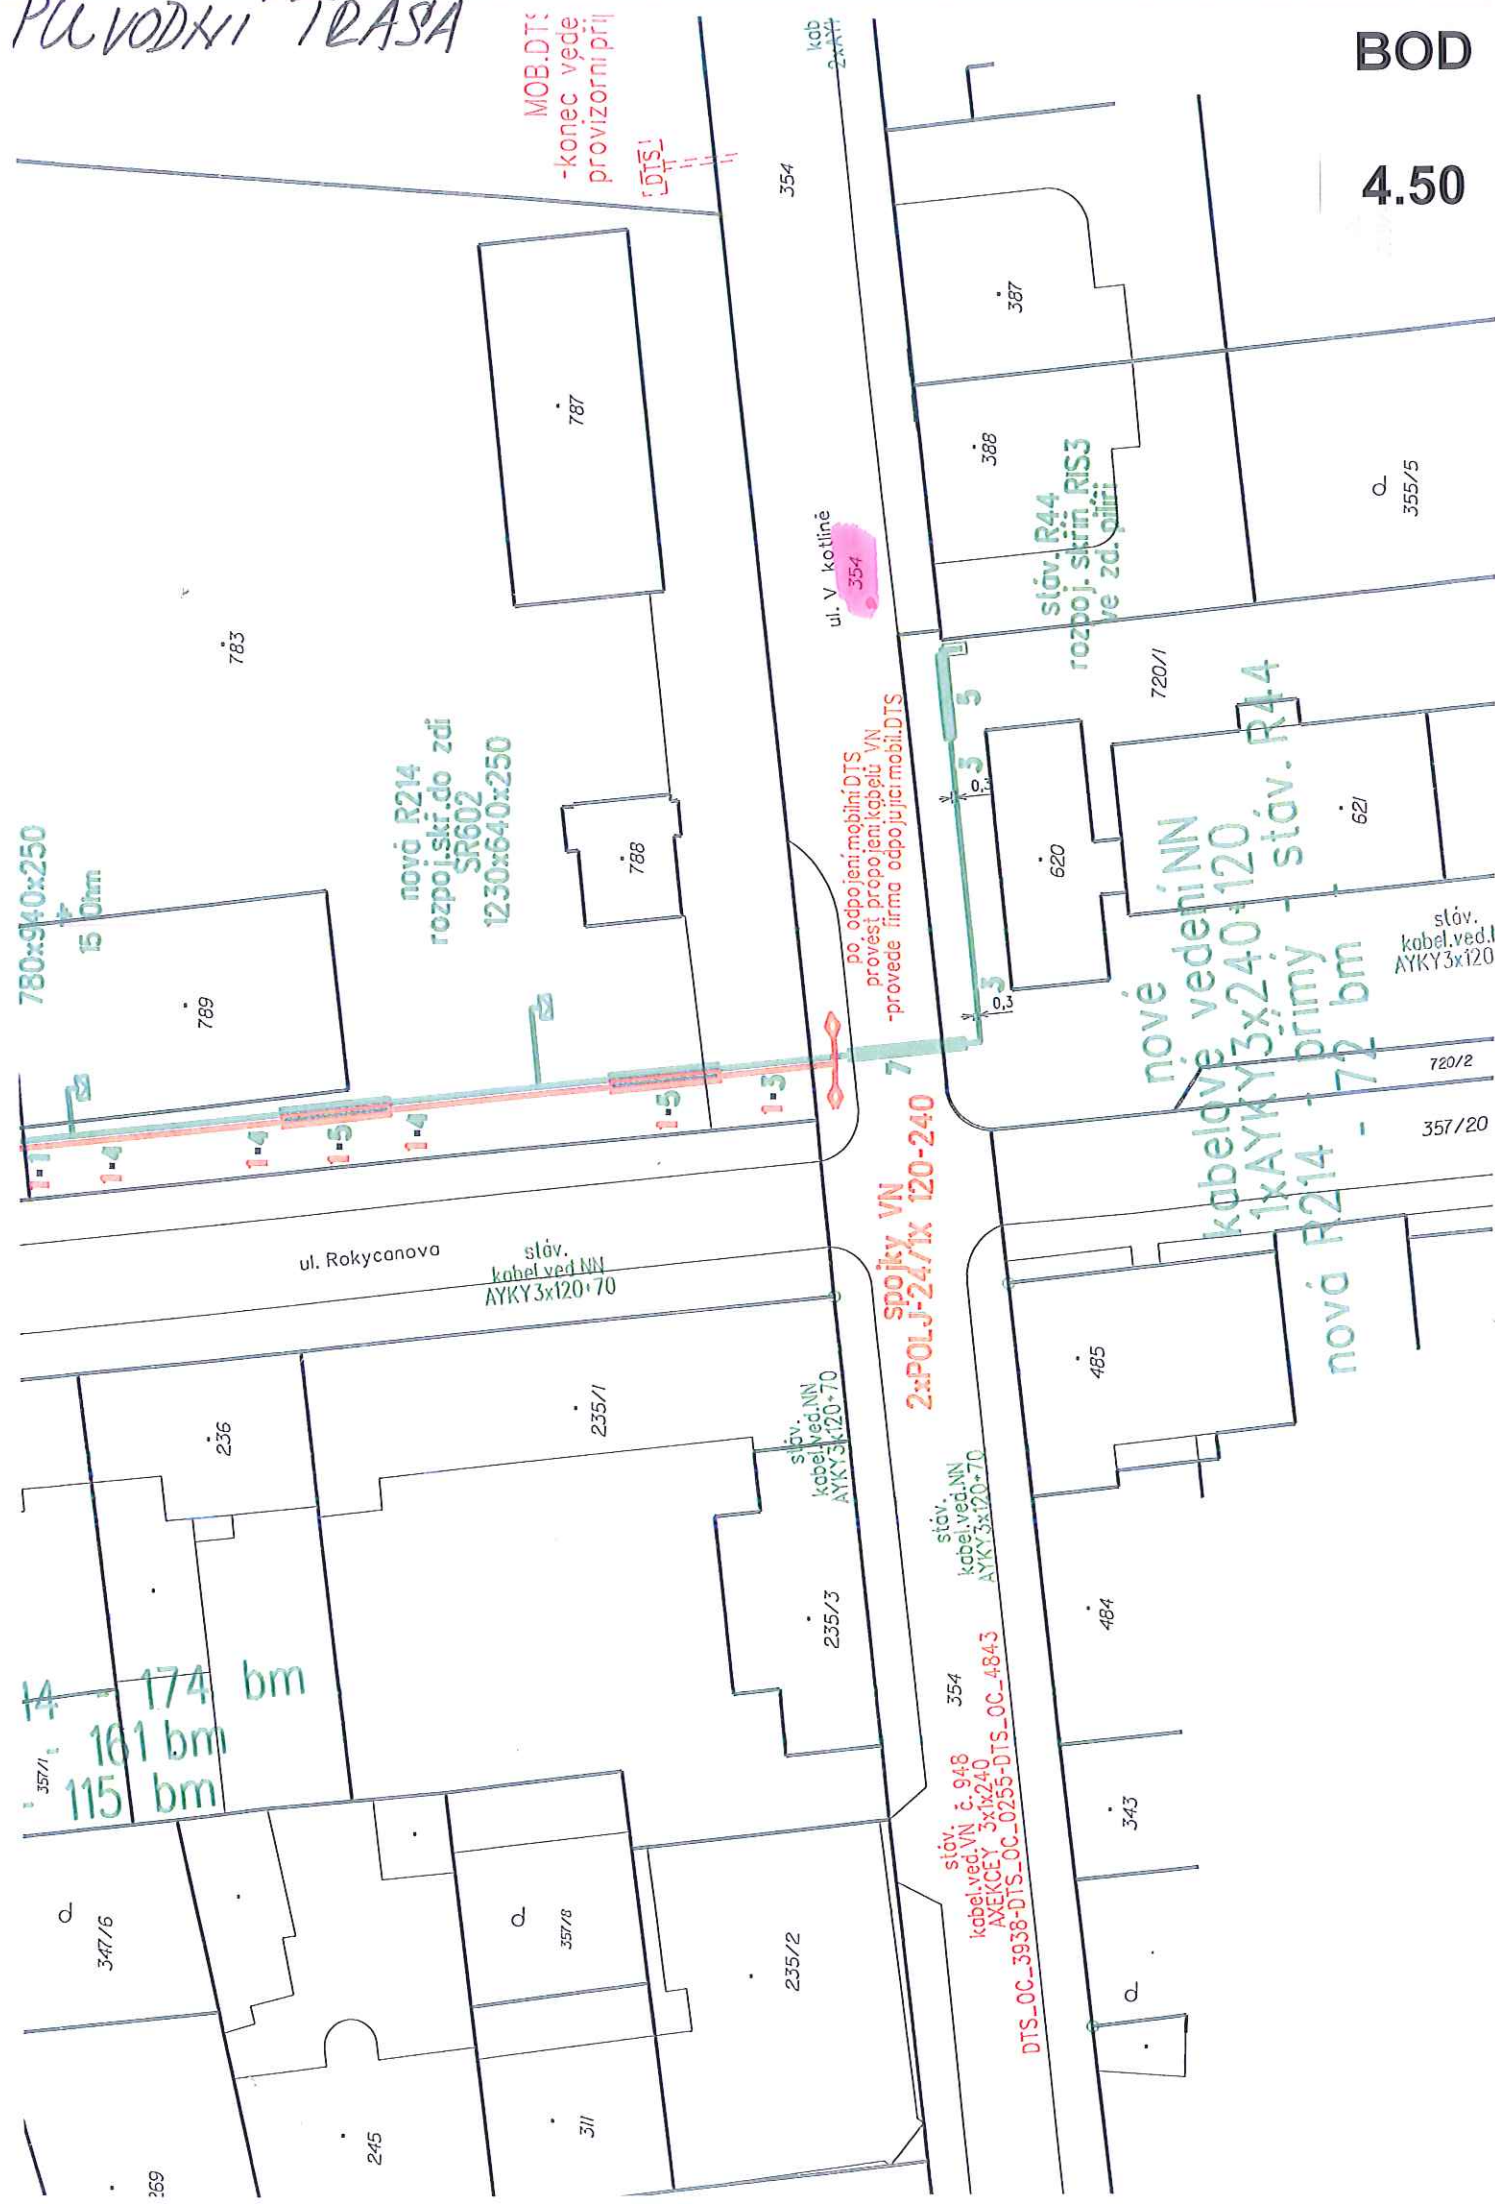

70/1 ... Zlobický Pavel (zastavěná plocha a nádvoří)
1029/22 ... Statutární město Olomouc (ostatní plocha)
1249 ... Loherová Danuše
... Okleštěk Tomáš
... Srášelová Hana
... Zlobická Kateřina
... Zlobický Pavel
... Zlobický Stanislav

SCHÉMA JIŠTĚNÍ

SS200/INVEI P-C DOK

AES 4x25-pov-13m

Sítavřící venkovní vedení AIFE 3x50-35-dos

1000/10000

PROJEKTOVANÉ KABELOVÉ VEDENÍ NN
STÁVAJÍCÍ KABELOVÉ VEDENÍ NN
STÁVAJÍCÍ VENKOVNÍ VEDENÍ NN
STÁVAJÍCÍ PLYNOVOD
STÁVAJÍCÍ VODOVOD
STÁVAJÍCÍ TELEFON
STÁVAJÍCÍ VEŘEJNÉ OSVĚTLENÍ




- PROSTŘEDÍ DLE ČSN33200-3c-AB8--VENKOVNÍ PROSTORY, BA5-SKRÍŇĚ A TS
POLOHU PODZEMNÍCH VEDENÍ A ZAŘÍZENÍ NELZE VYTÝČOVAT ODMĚŘOVÁNÍM NA VÝKRESE
PŘESNĚ OZNAČENÍ VŠECH PODZEMNÍCH VEDENÍ NA PLOCHY ZA JISTOTY INVESTOR PODLE USTANOVENÍ
§ 4. VYHL. Č 10/74 SB. O GEODETIKÝCH PRACÍCH VE VÝSTAVBĚ PŘED ZAHÁJENÍM REALIZACE STAVBY
PŘED ZAHÁJENÍM VÝKOPOVÝCH PRACÍ JE NUTNÉ VYTÝČENÍ DOTČENÝCH PODZEMNÍCH ZAŘÍZENÍ !!!

Vedoucí projektant	Davíd Rataj	<i>RS</i>
Zápočítavý projektant	Bc. Jana Šárníková	Šárníková
Vypracoval	Bc. Jana Šárníková	Šárníková
Investor	ČEZ Distribuce a.s.	
Místo	Olomouc, Řepčín	
Název akce	Olomouc, Zengrova, RD, Okleštěk - venkovní přípojka NN-0,4kV (IP-12-8016616)	
Název výkresu	SITUAČNÍ SCHEMA A SCHEMA JISTĚNÍ	

BOD

4.51

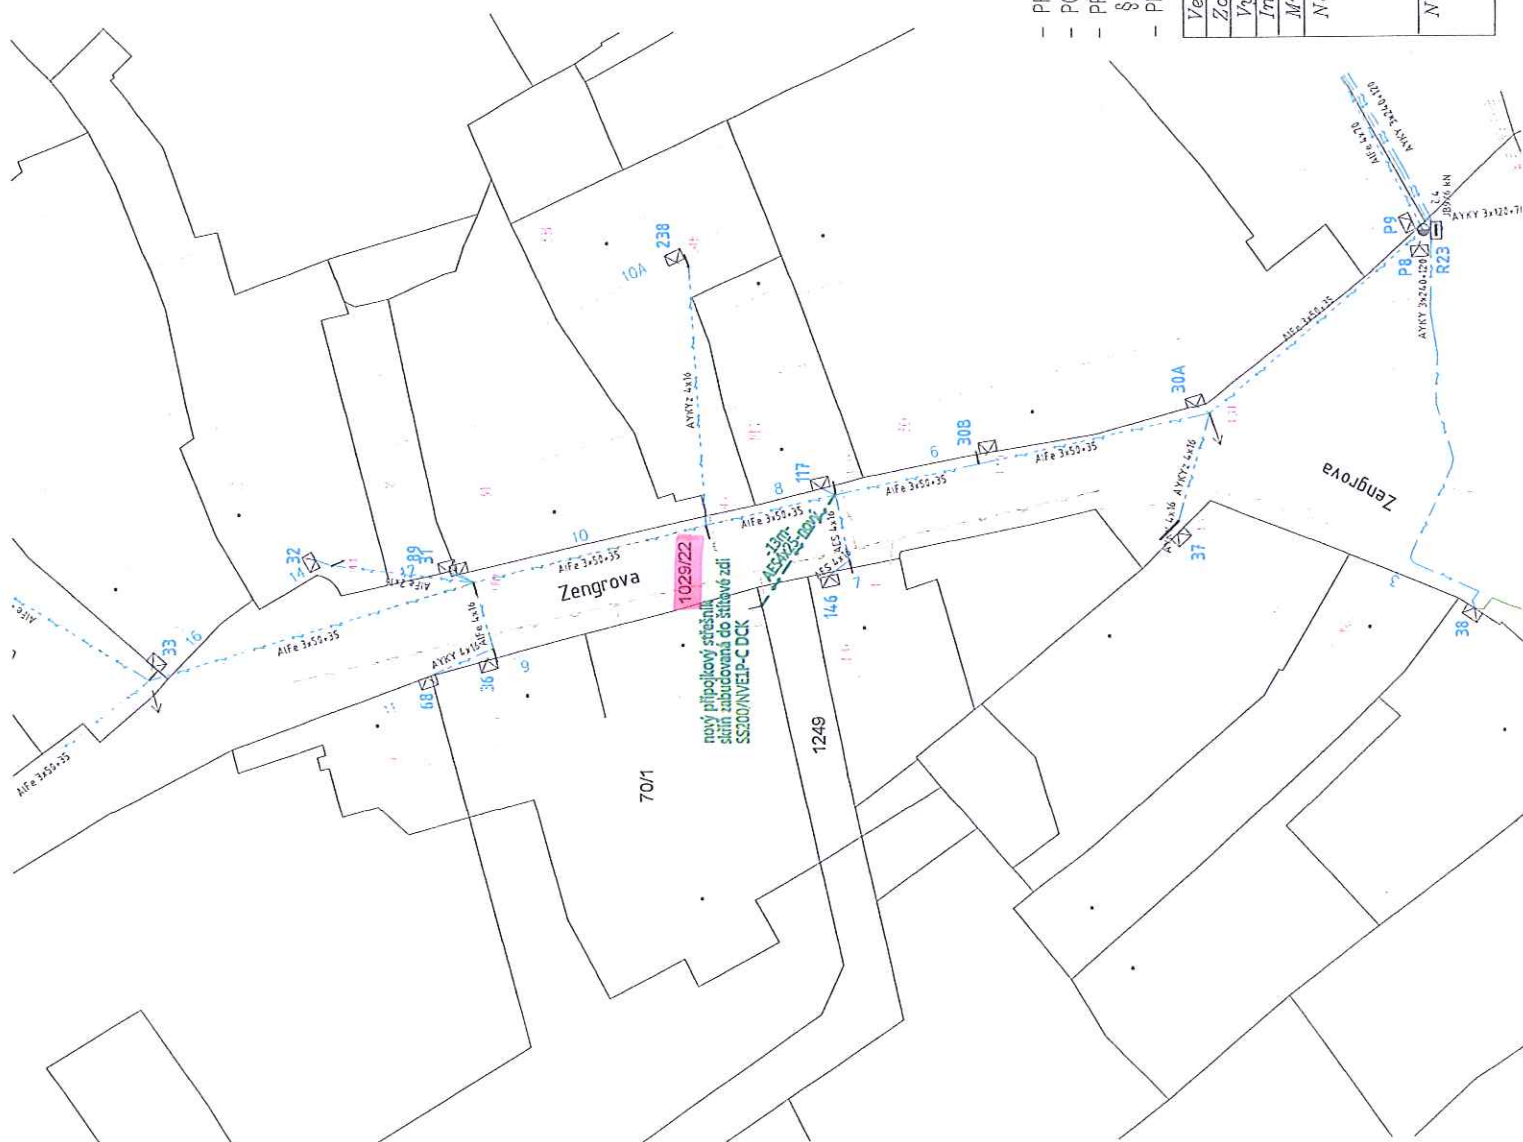


LEGENDA :

- KABELOVÉ VEDENÍ STÁVAJÍCÍ/NOVÉ
- ROZPOJOVACÍ SKŘIŇ STÁVAJÍCÍ/NOVÁ
- PŘÍPOJKOVÁ SKŘIŇ STÁVAJÍCÍ/NOVÁ
- ELEKTROMĚR STÁVAJÍCÍ
- UZEMNĚNÍ STÁVAJÍCÍ/NOVÉ
- DEMONTÁŽ
- HRANICE PARCELY KN
- HRANICE OBJEKTU
- 123/123 ČÍSLO POPISNÉ / PARCELNÍ
- KABEL V OCHRANNÉ TRUBCE
- KABEL V PODVRTU (CHRÁNIČKA)
- SPOJKA NN STÁVAJÍCÍ/NOVÁ
- HRANICE PARCELY NÁVRH DĚLENÍ

BOD

4.52

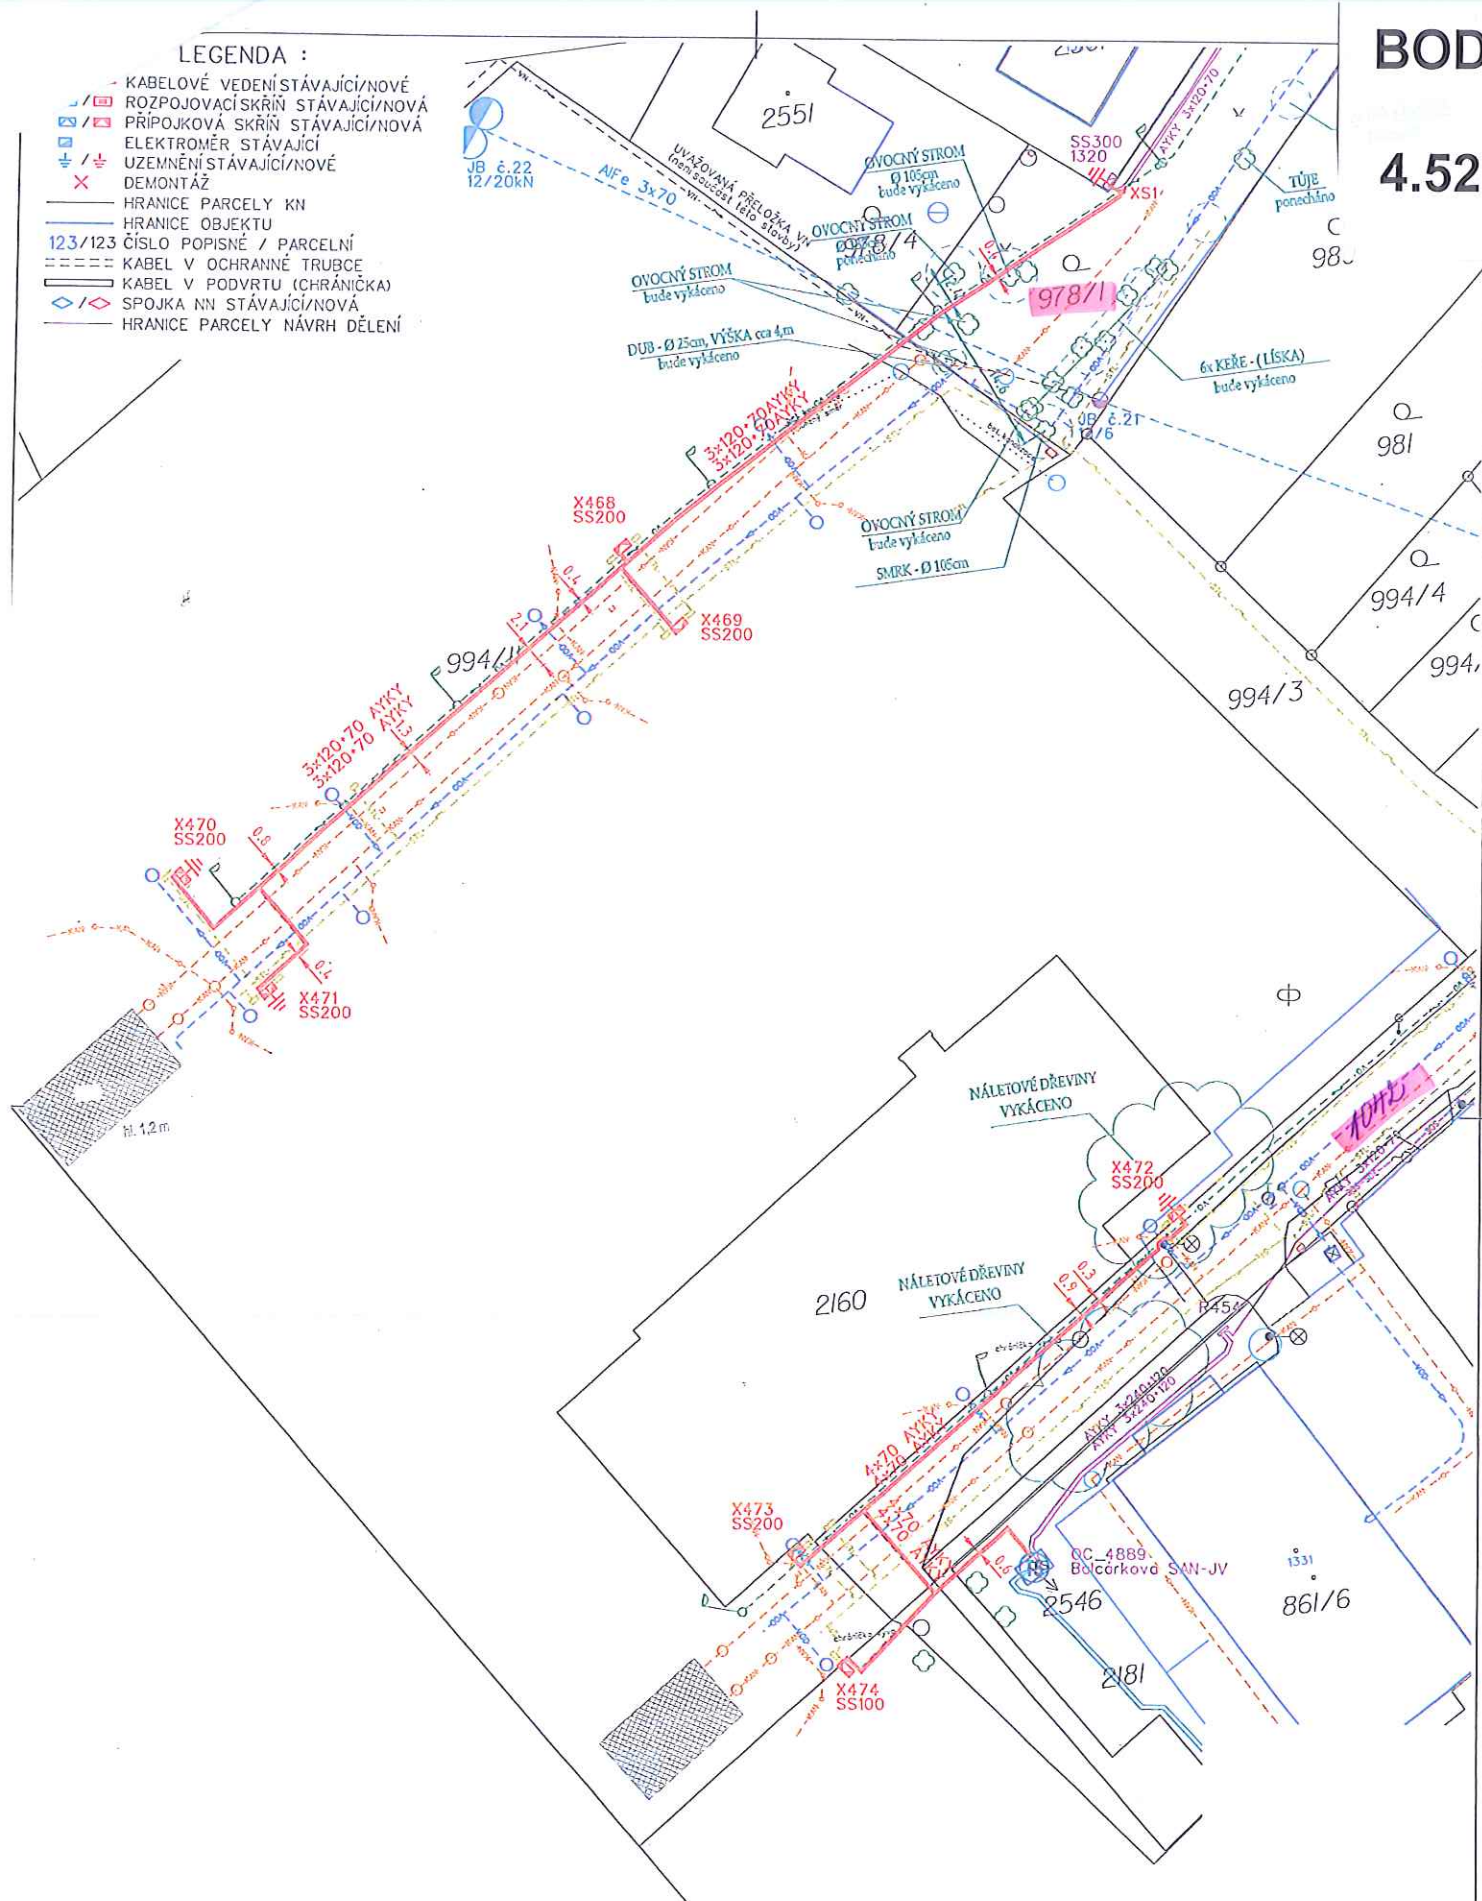

PODROBNÉ SPECIFIKACE MATERIÁLŮ MONTÁŽÍ BUDOU
 UVEDENY V REALIZAČNÍ DOKUMENTACI STAVBY


Měřítko 1 : 500	Odp.projektant:	Polách Martin	Datum : 30.9.2014	Formát : 2x A4	Změny, poznámky :	
	Zpracoval:	Pokorný Jiří				
	Místo stavby:	Olomouc				
	Kraj :	Olomoucký				
Stupeň PD :			DUR-RDS			
 Narudova 158, 768 01 Zlín DIČ: CZ27734527 Tel: +420 603 532 220 pokorny@mppprojekt.cz www.mppprojekt.cz			Akce Olomouc, Balcárkova, 13RD, Htech.cz-NNk			Investor : ČEZ Distribuce, a.s.
Název výkresu Celková situace stavby			Číslo stavby : IV-12-8009661			Č. výkresu : C2


4.53



NOVÉ VEDENÍ NN

Odpovědný projektant:	Viktor Králík	
Vypracoval:	Bc. Martin Pevný	
Investor:	ČEZ Distribuce, a.s., Děčín 4	
Místo:	k.ú.: Topolany u Olomouce	
Číslo akce:	IP-12-8016168	Datum: 12/2014
Název akce:	Topolany, braňř Čapků, RD, Psořa-NNk	Formát: A4
Název výkresu:	Situace stavby	Měřítko: M1:500
		Stupeň: ÚS
		Č. výkresu: C.1

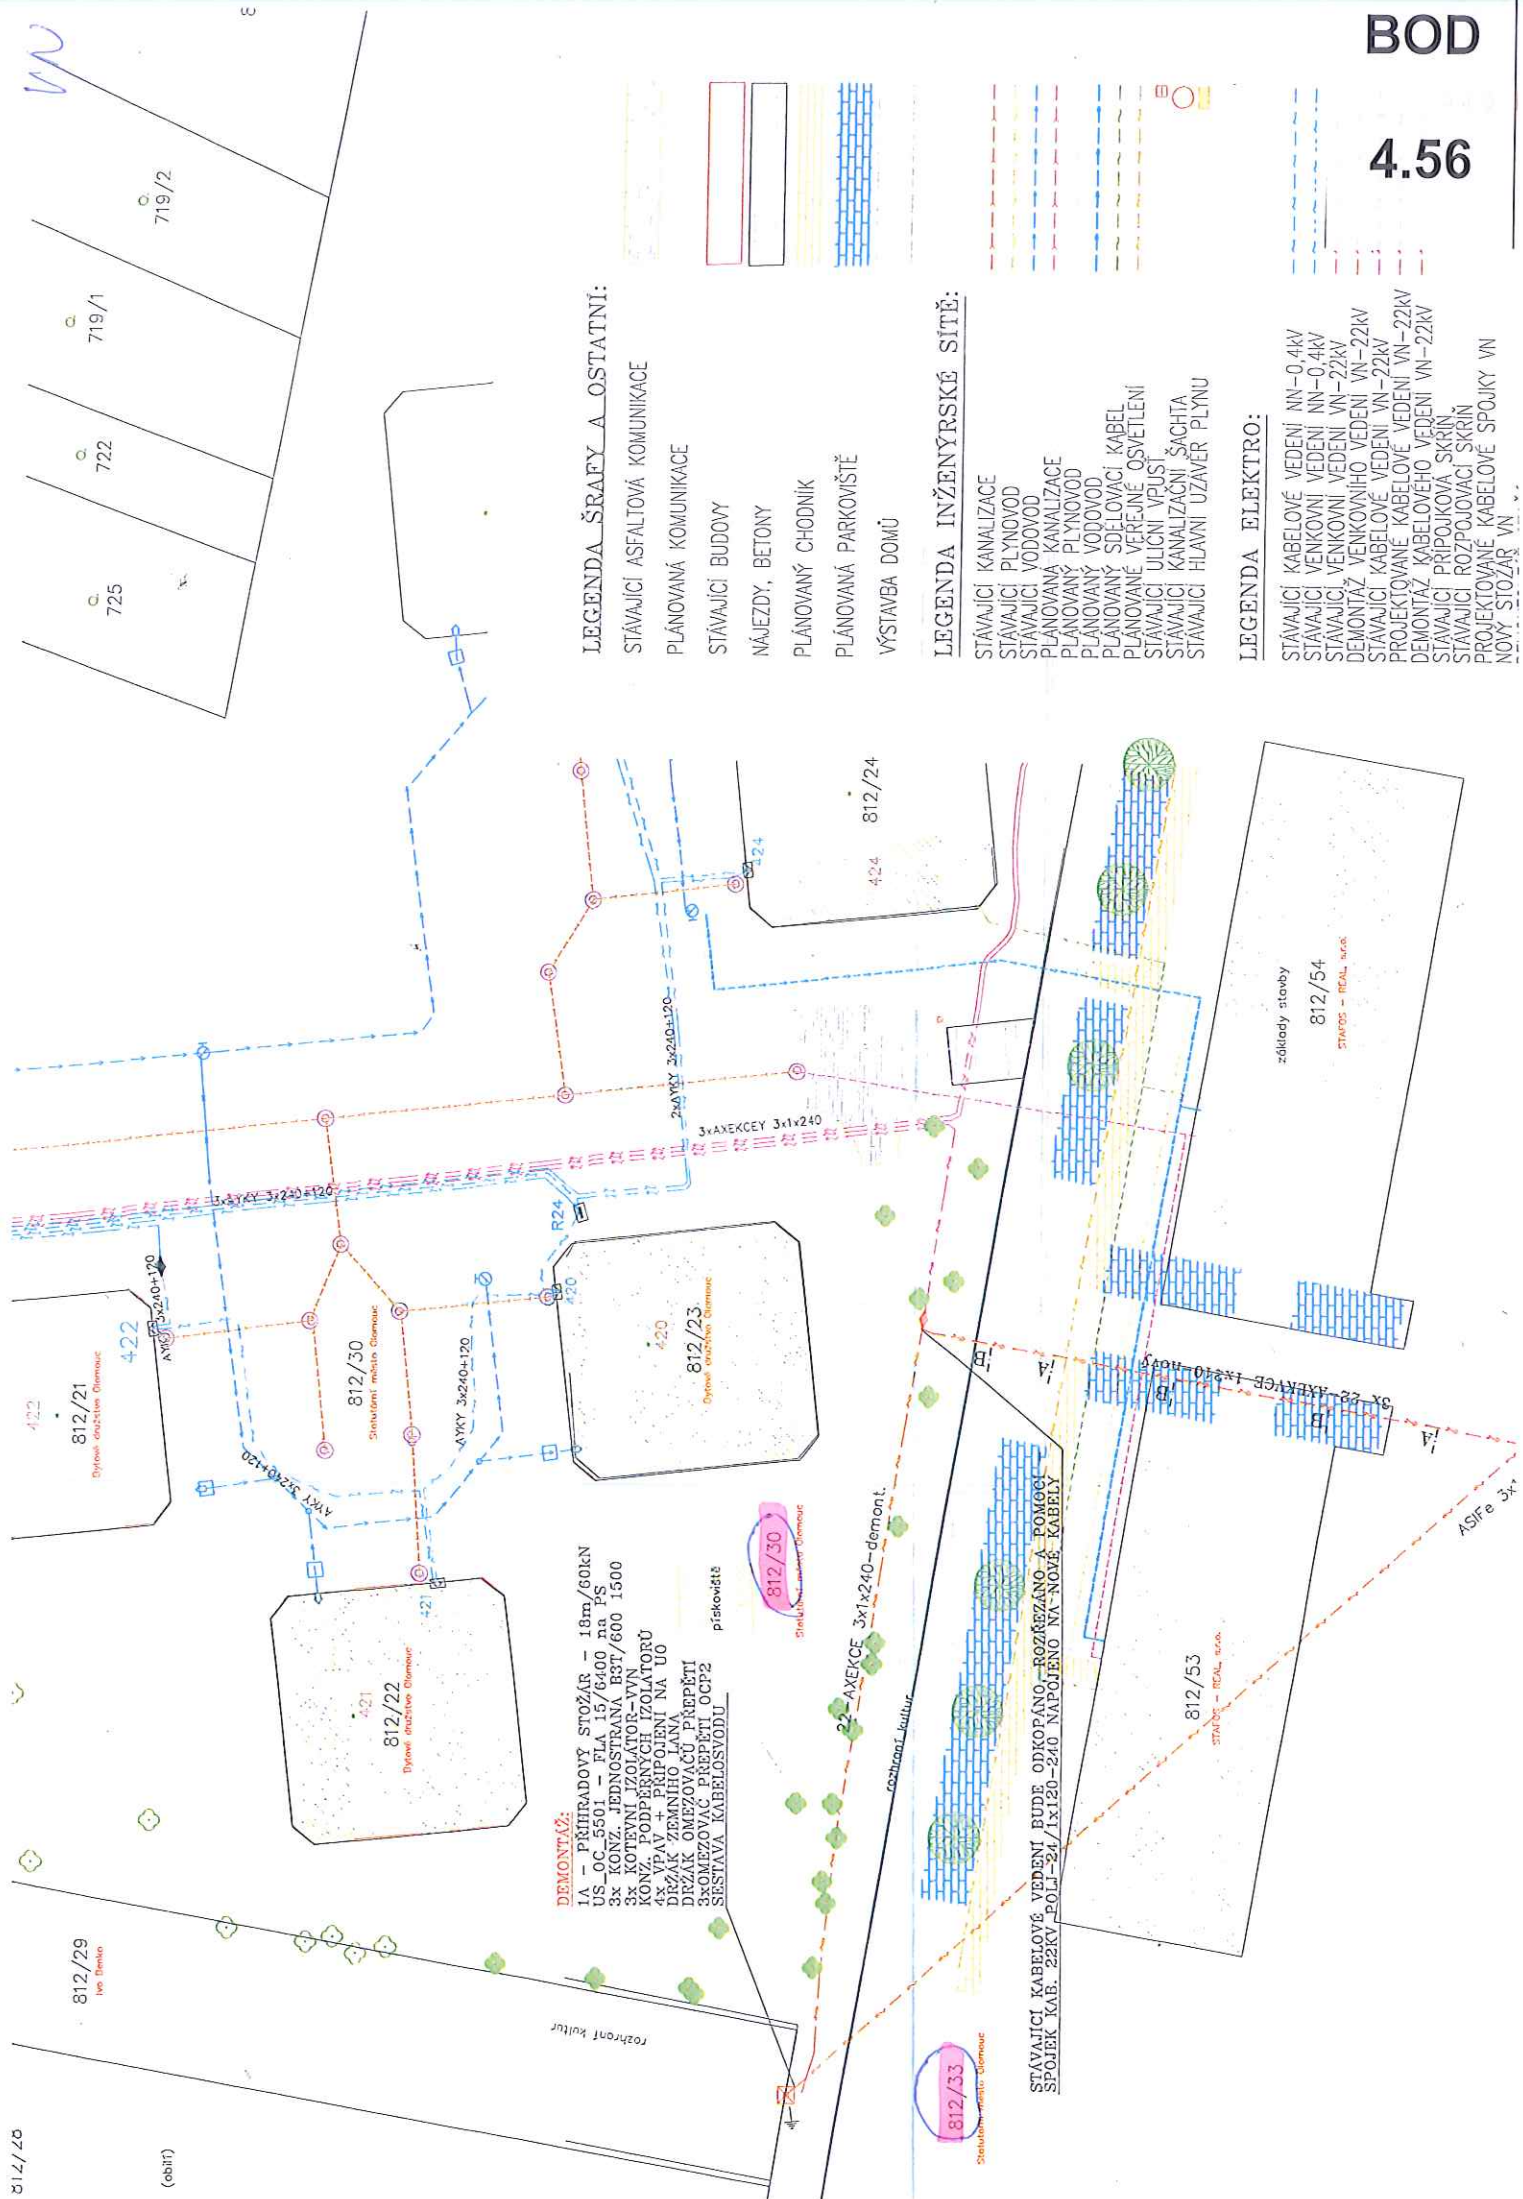

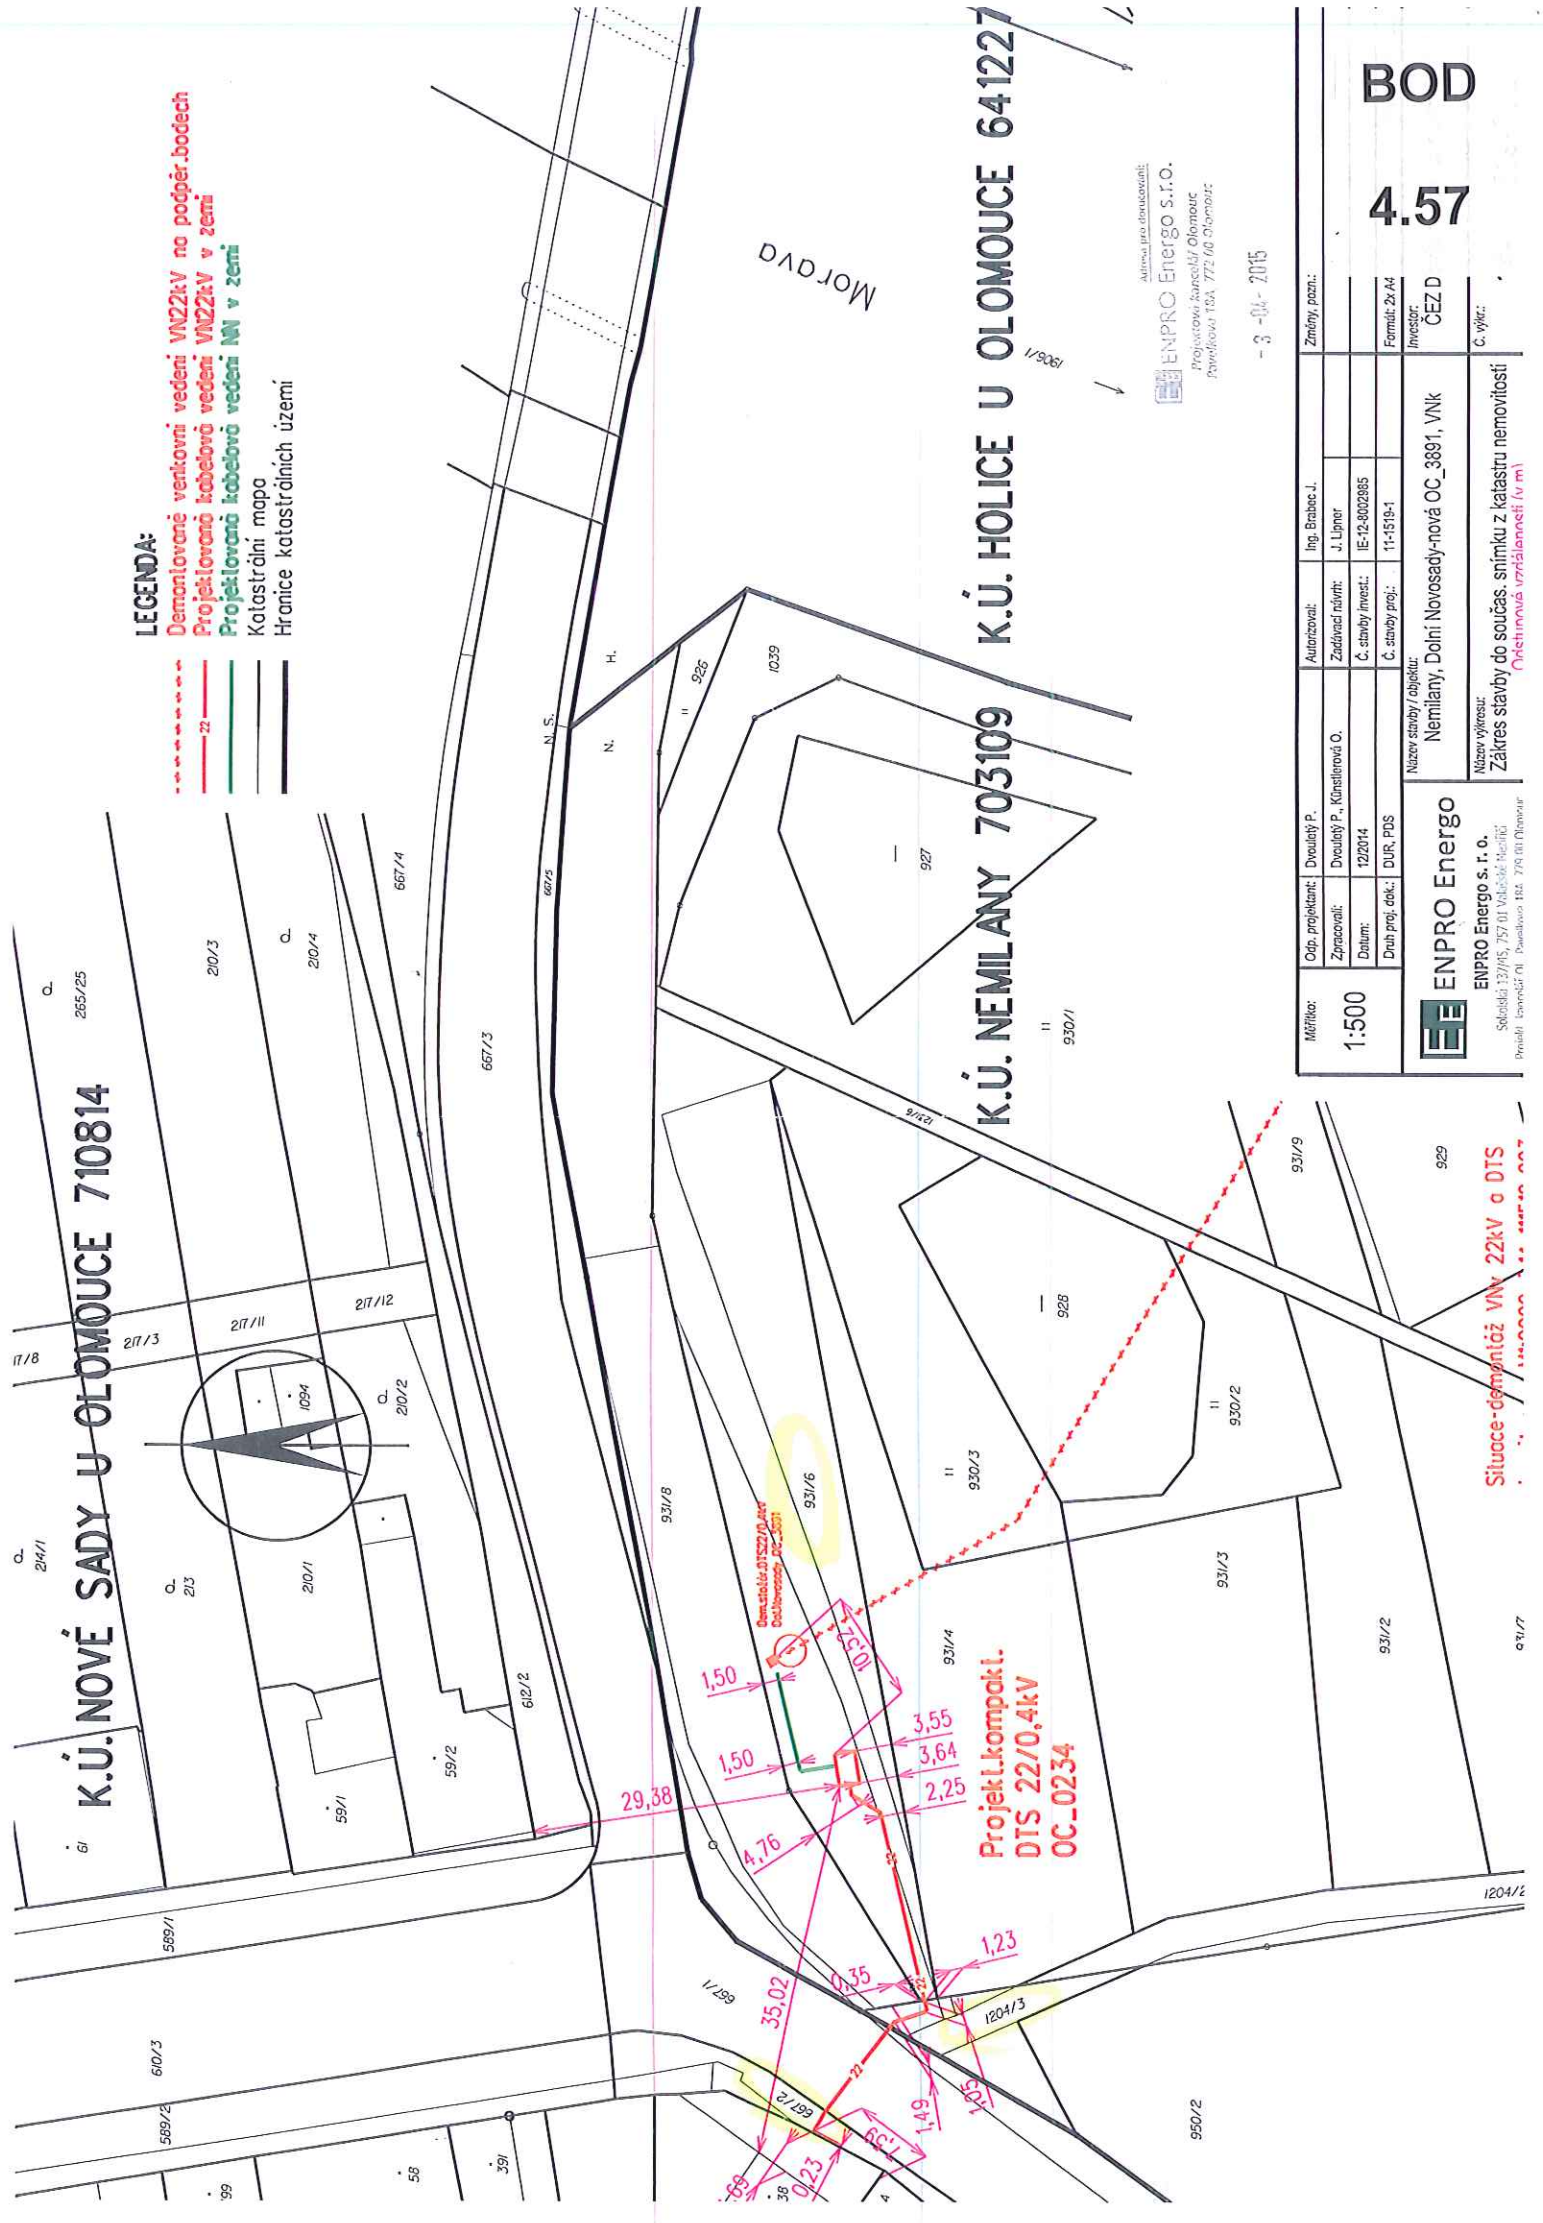

LEGENDA:

- Demoniované ventovni vedení VN22kV na podpěr.bodech
- Projekiované kabeľové vedení VN22kV v zemi
- Projekiované kabeľové vedení MN v zemi
- Katastrální mapa
- Hranice katastrálních území

Automa pro demouování:
ENPRO Energo s.r.o.
Projekiovní kancelář Olomouc
Pardubická Tř. 772/68 Olomouc

- 3 - 04 - 2015


BOD
4.57

Mřířka: 1:500	Odp. projektant:	Dvořák P.	Autorizoval:	Ing. Brabec J.	Změny, pozn.:
	Zpracoval:	Dvořák P., Kúnstlerová O.	Zadávac návrh:	J. Lipner	
	Datum:	12/2014	Č. stavby invest.:	IE-12-002985	
	Druh proj. dok.:	DUR, PDS	Č. stavby proj.:	11-1519-1	
ENPRO Energo ENPRO Energo s. r. o. Sokolová 13/145, 757 01 Valašské Meziříčí Prvního června 11, Pustkovec 824 790 03 Olomouc					Formát: A4 Investor: ČEZ D
Název stavby / objektu: Nemilany, Dolní Novosady-nová OC_3891, VNk					Č. výkř.:
Název výkřsu: Zákres stavby do současn. snímku z katastru nemovitostí Okružní vztábnost (v m)					

Situace-demonioáž VN 22kV a DTS

BOD

4.58

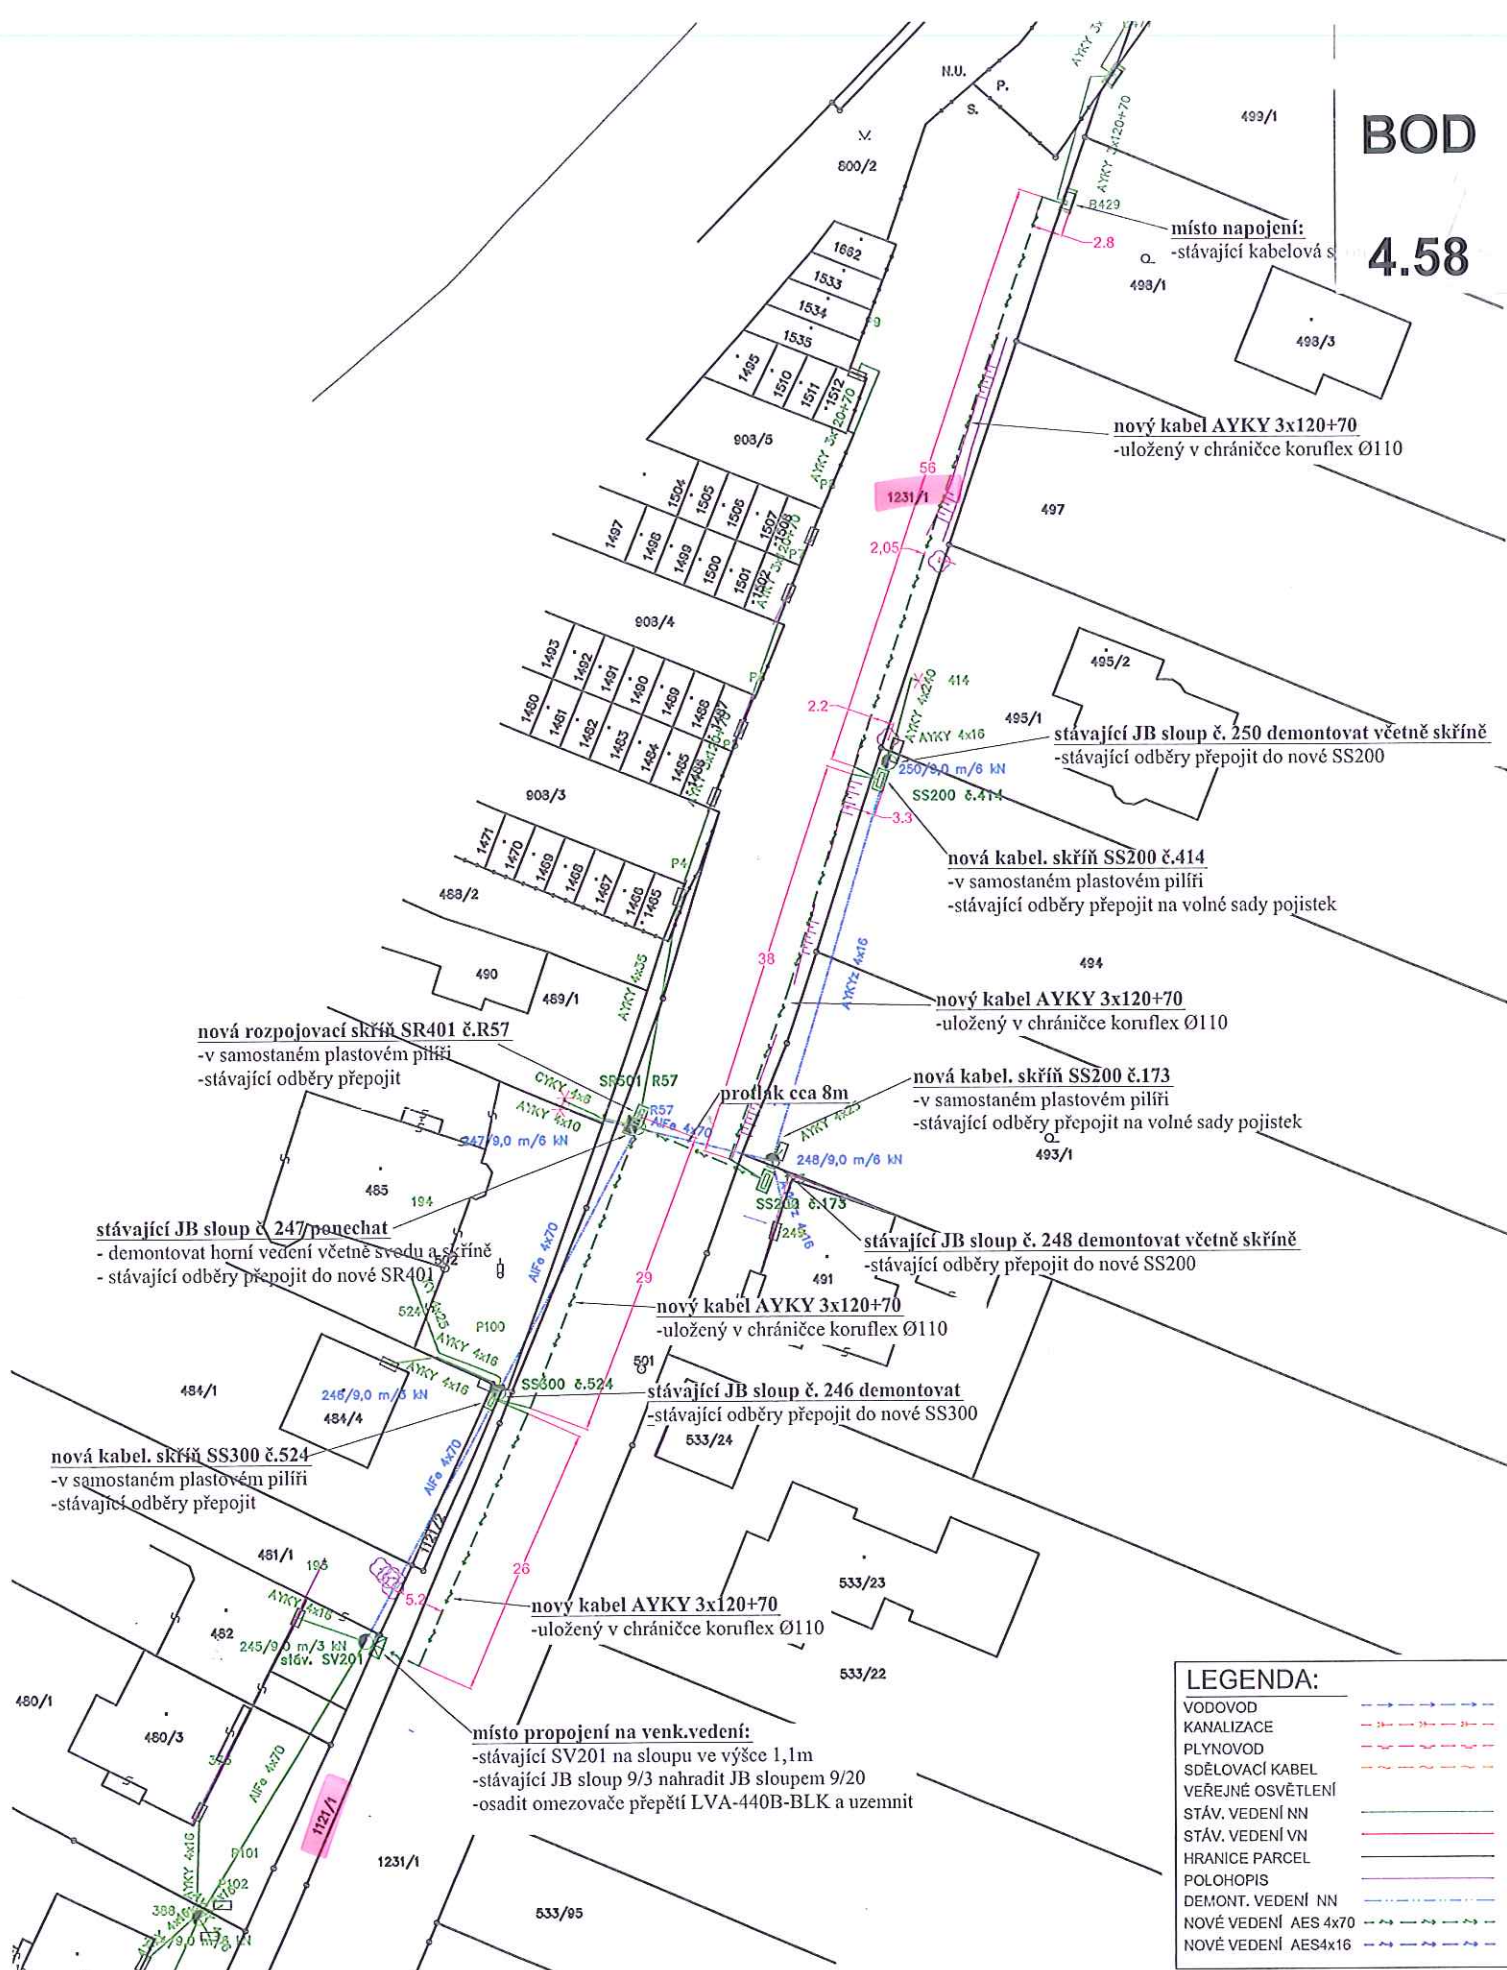

LEGENDA:

VODOVOD	— — — — —
KANALIZACE	— — — — —
PLYNOVOD	— — — — —
SĐELOVACÍ KABEL	— — — — —
VEŘEJNÉ OSVĚTLENÍ	— — — — —
STÁV. VEDENÍ NN	— — — — —
STÁV. VEDENÍ VN	— — — — —
HRANICE PARCEL	— — — — —
POLOHOPIIS	— — — — —
DEMONT. VEDENÍ NN	— — — — —
NOVÉ VEDENÍ AES 4x70	— — — — —
NOVÉ VEDENÍ AES 4x16	— — — — —

Odpovědný projektant:	Ing. Zdeněk Šoustal	
Vypracoval:	Bc. Martin Pevný	
Investor:	ČEZ Distribuce, a.s., Děčín 4	
Místo:	k.ú.: Slavonín	
Číslo akce:	IE-12-8003571	
Název akce:	Slavonín, Arbesova – stavební úprava NNk	
Název výkresu:	Situace stavby	
Datum:	11/2014	
Formát:	A3	
Měřítko:	M1:500	
Stupeň:	05	
Č. výkresu:	C.1	

EMONTAS
ELEKTROMONTÁŽE

k.ú. HEJČÍN

k.ú. Lazce

LEGENDA ZNAČENÍ

- OBJEKTY NAVRHOVÁNÉ – v průniku s terénem, ev. TERÉNU
- HRANICE KATASTRÁLNÍ MAPY

INŽENÝRSKÉ SÍTĚ - STAV

KABELOVÉ NN

INŽENÝRSKÉ SÍTĚ - NÁVRH

- ROZVOD NN – přípojka (ČEZ)
- ROZVOD NN – rušené vedení
- ROZVOD NN – přeložky (ČEZ)
- OCHRANNÉ PÁSMO

MAJETKOPRÁVNÍ VZTAHY - PŘELOŽKY A PŘÍPOJKA NN

BYTOVÉ DOMY - OLOMOUČ LAZCE

KATASTRÁLNÍ OZEMÍ : LAZCE

STAVEBNÍK: REZIDENCE U PARKU s.r.o., tř. Svobody 1194/12, 779 00 Olomouc, IČ: 019


MĚRITKO : M 1:500


BOD

4.59

8

Souhlasíme s umístěním
přeložky NN
STATUTÁRNÍ MĚSTO OLOMOUČ
odbor životního prostředí/
oddělení péče o zeleni
7/1 27 (1)

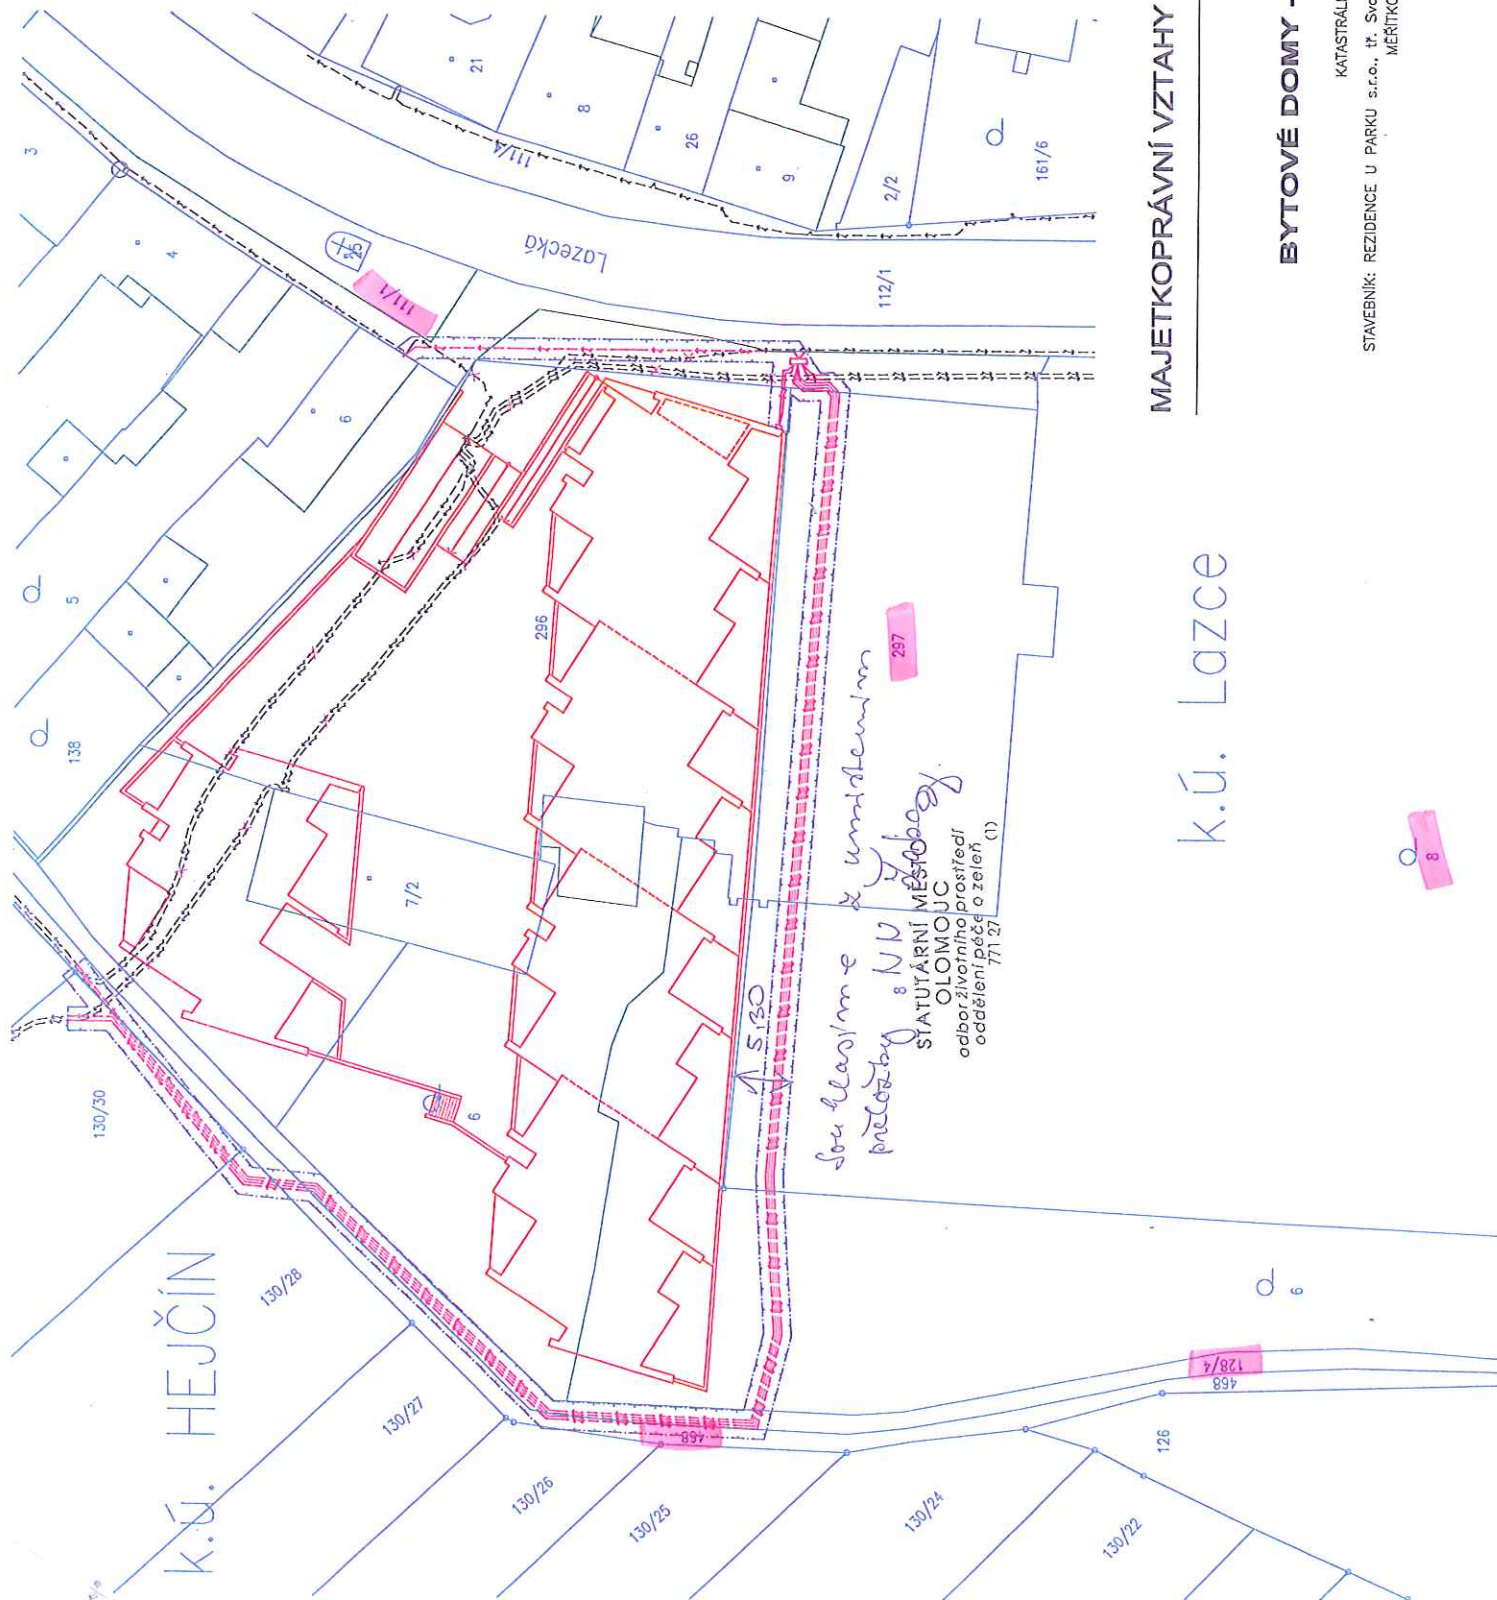

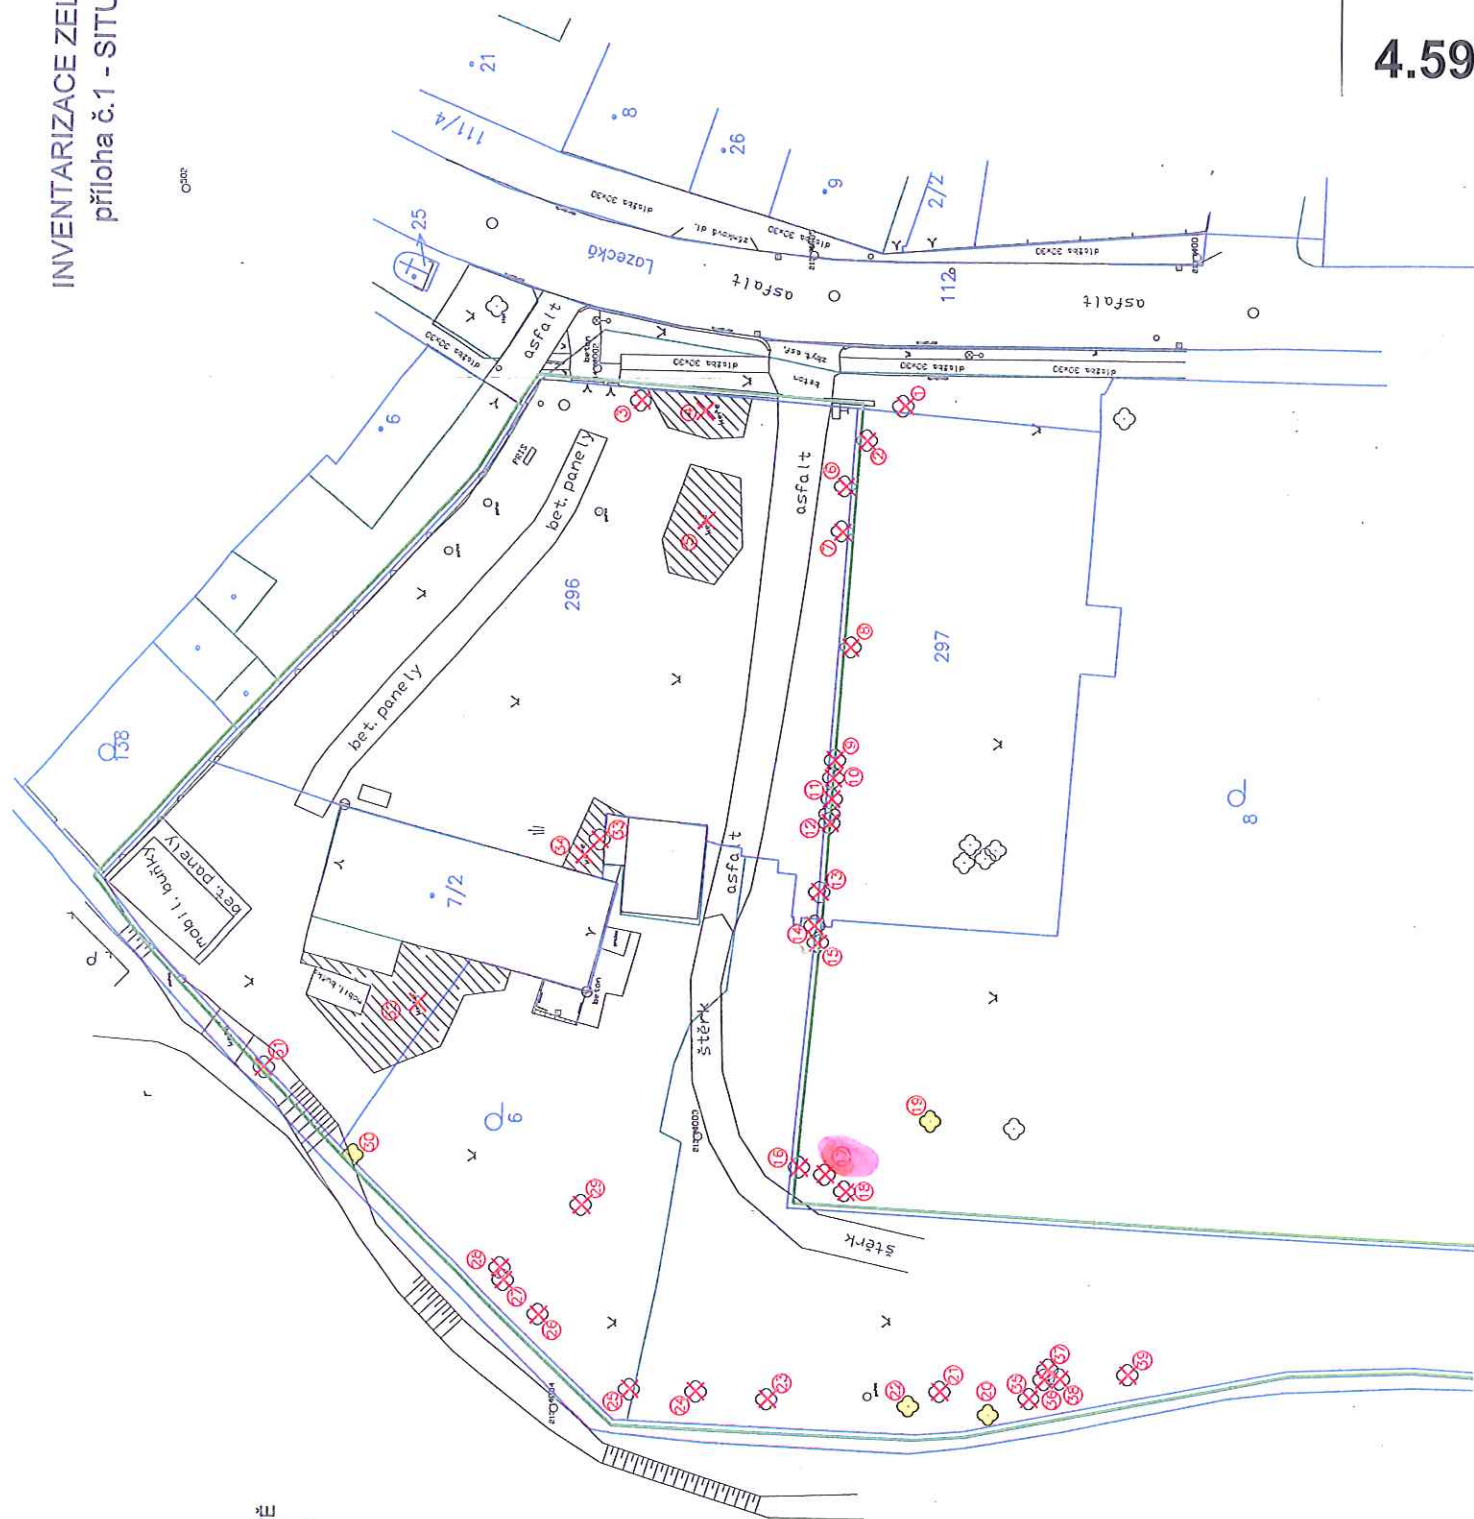

STROMY STÁVACÍ (LISTNATE I JEDLIČNATE)

KEČE STAVAJICI (LISTNATE I JEHLČNATE)

1-39 PLOCHY ZELENÉ DLE INVENTARIZACE

 STROMY URČENÉ KE KACENÍ!

STROMY K ZACHOVÁNÍ

KOŘE URČENÉ K LIKVIDACI

VÝKAZ DOSAVADNÍHO A NOVÉHO STAVU ÚDAJŮ KATASTRU NEMOVITOSTÍ														
Dosavadní stav				Nový stav										
Označení pozemku parc. číslem	Výměra parcely		Druh pozemku	Označení pozemku parc. číslem	Výměra parcely		Druh pozemku	Typ stavby	Zpús. určení výměr	Porovnání se stavem evidence právních vztahů		Číslo listu vlastnictví	Výměra dílu	
	ha	m ²	Způsob využití		ha	m ²	Způsob využití	Způsob využití		Díl přechází z pozemku označeného v katastru nemovitostí	dřívejší poz. evidenci		ha	m ²
677/4										677/4		257		
699										699		290		
702/1										702/1		290		
720/1										720/1		290		
971/1										971/1		138		
971/10										971/10		135		
976/1										976/1		138		
1076										1076		71		
1084/1										1084/1		138		
1356/1										1356/1		138		

BOD

4.60

Druh věcného břemene: dle listiny

Oprávněný: dle listiny



24.7.2012


19.8.2012

Overčuje se, že tato kopie
souhlasí s geometrickým plánem


Dělit nebo scelovat pozemky lze jen na základě územního rozhodnutí, pokud podmínky pro ně nejsou stanoveny jiným rozhodnutím nebo opatřením.

GEOMETRICKÝ PLÁN pro vymezení rozsahu věcného břemene k části pozemku Vyhotovil: Ing. Ivo Čevora - GEOŠ Opava Bochenkova 24, Op., IČO 15439909 Číslo plánu: 344-51/2011 Okres: Bruntál Obec: Děčichov nad Bystřicí Katastrální území: Děčichov nad Bystřicí Mapový list: KMD Kód způsobu určení výměr je určen podle § 77 odst. 2 vyhlášky č. 26/2007 Sb. Dosavadním vlastníkům pozemků byla poskytnuta možnost seznámit se v terénu s průběhem navrhovaných nových hranic, které byly označeny předepsaným způsobem: ---	Náležitosti a přesnosti odpovídá právním předpisům.  Geometrický plán ověřil úředně oprávněný zeměměřický inženýr: Ing. Michal Jašek Dne 16.9.2011 Číslo 585/2011 Úředně oprávněný zeměměřický inženýr odpovídá za odbornou úroveň geometrického plánu, za dosažení předepsané přesnosti a za správnost a úplnost náležitostí podle právních předpisů.	Katastrální úřad, katastrální pracoviště souhlasí s číslováním parcel.  Souhlas katastrálního úřadu, katastrálního pracoviště potvrď: Ing. Oldřich Vašíček Dne 26-09-2011 Číslo 1000114 Jeden výtisk geometrického plánu a předepsané přílohy jsou uloženy u katastrálního úřadu, katastrálního pracoviště.
--	---	--

4.60

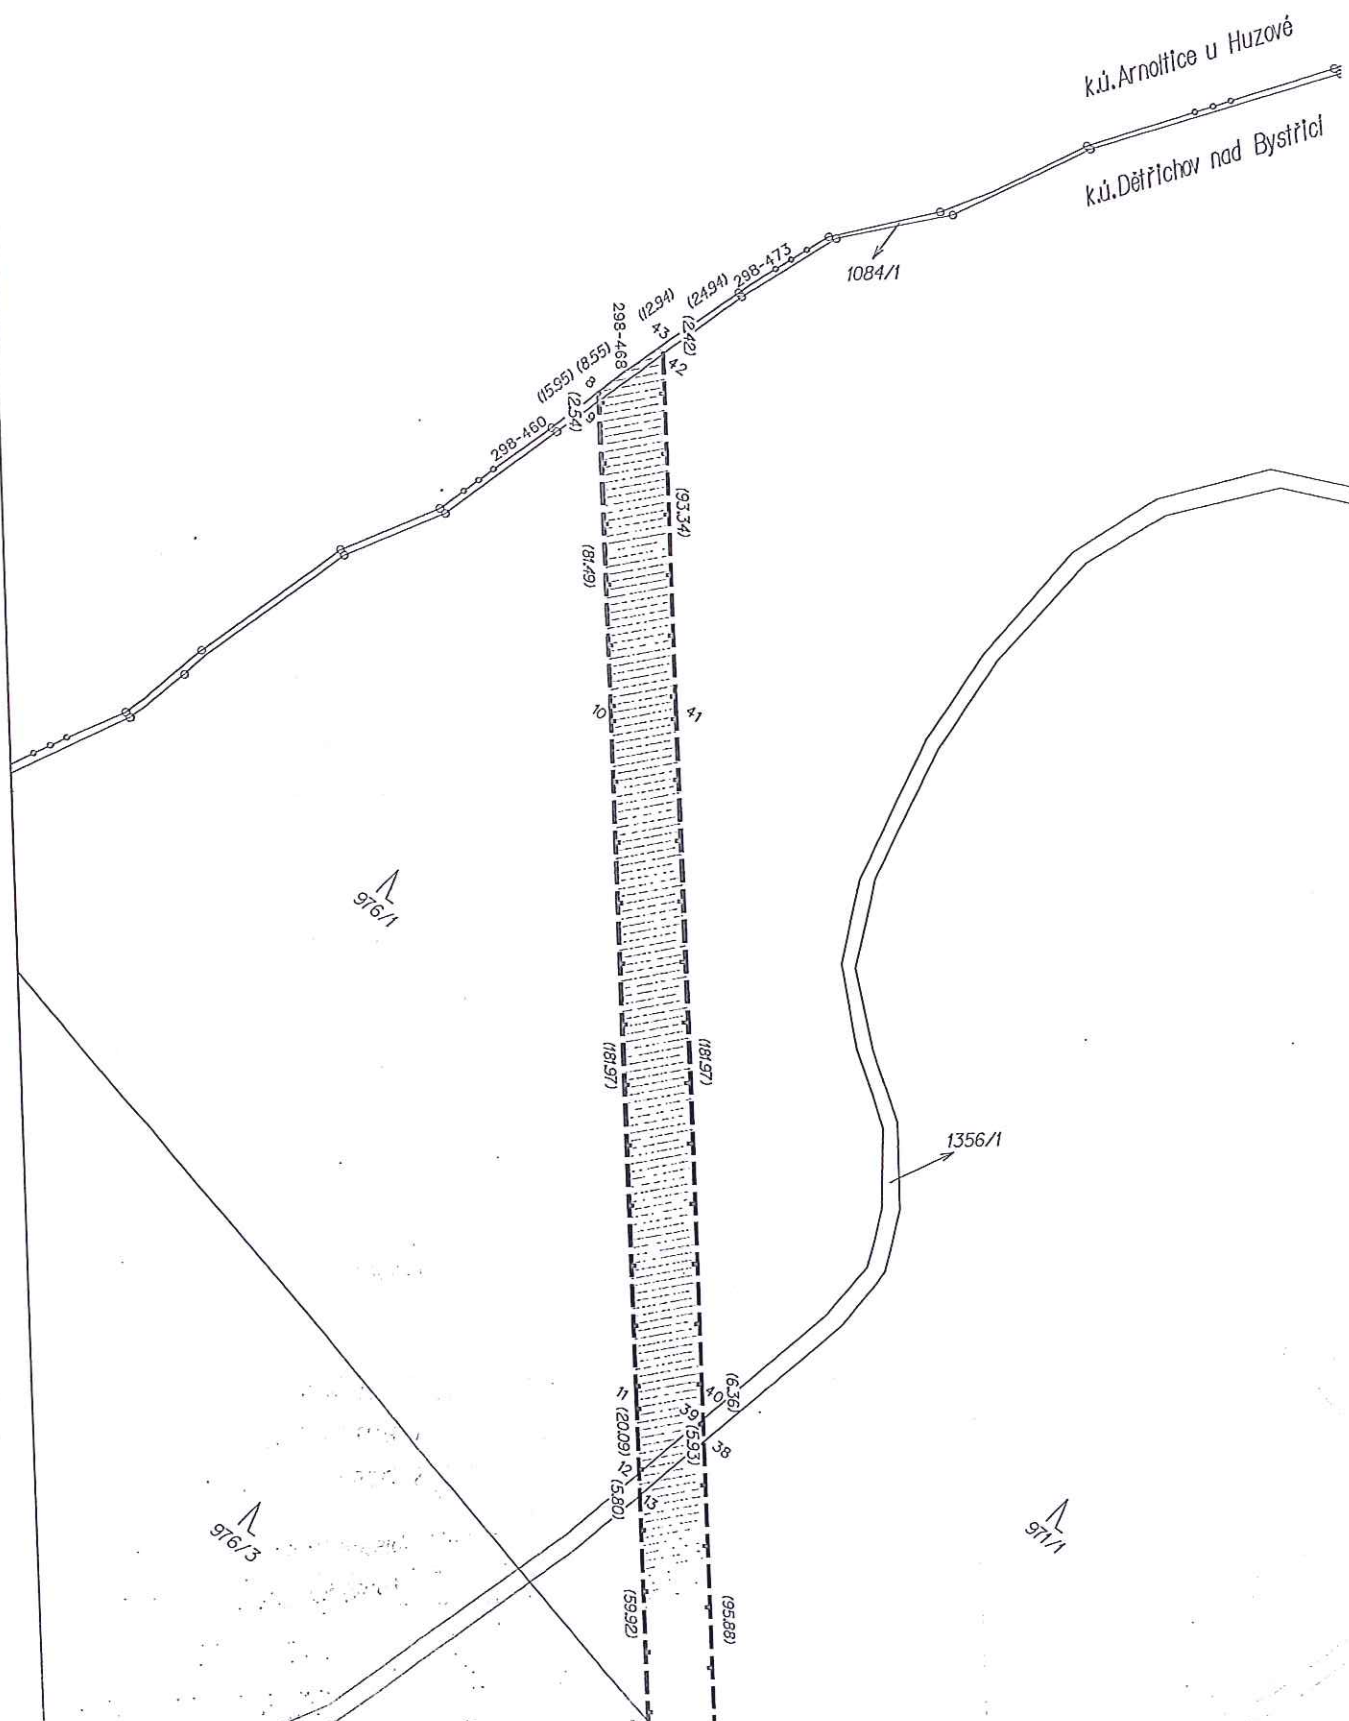

4.60

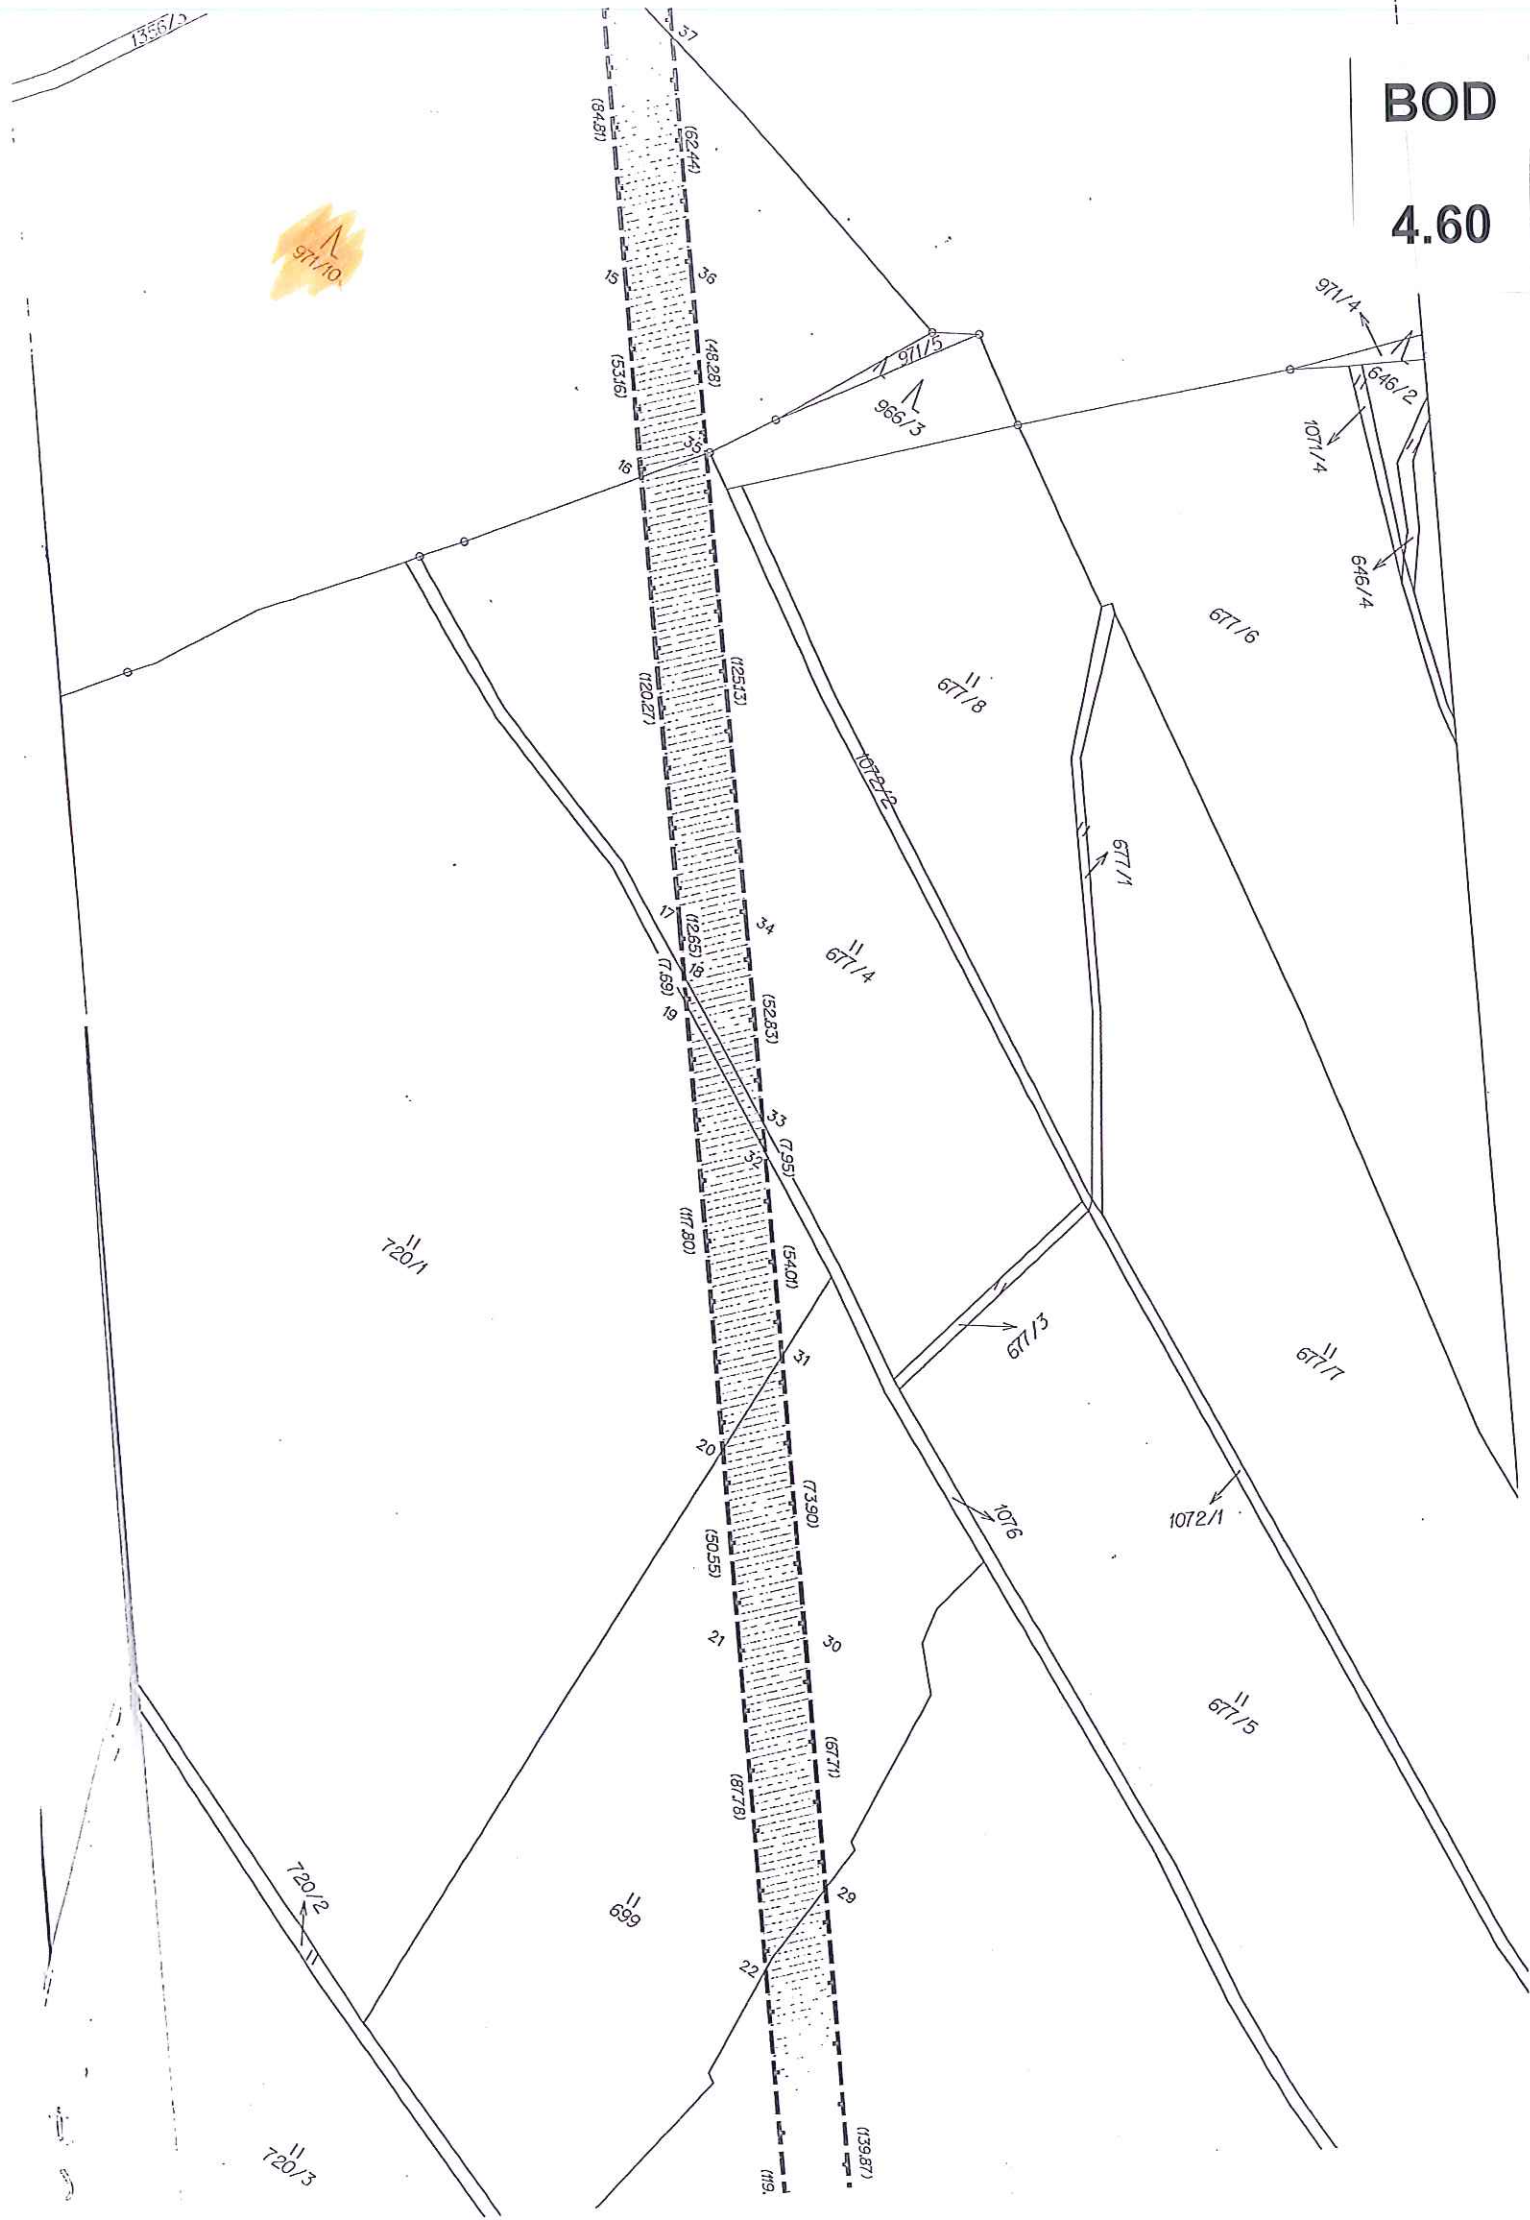

VÝKAZ DOSAVADNÍHO A NOVÉHO STAVU ÚDAJŮ KATASTRU NEMOVITOSTÍ

BOD

4.60

Dosavadní stav				Nový stav									
Označení pozemku parc. číslem	Výměra parcely		Druh pozemku Způsob využití	Označení pozemku parc. číslem	Výměra parcely		Druh pozemku Způsob využití	Typ stavby Způsob využití	Způsob určení výměr	Porovnání se stavem evidence právních vztahů			
	ha	m ²			ha	m ²				Díl přechází z pozemku označeného v katastru nemovitostí	Číslo listu vlastnictví dřívější poz. evidenci	Výměra d části ha	
179/3										179/3		102	
183/2										183/2		63	
238/1										238/1		63	
387/2										387/2		43	
452/2										452/2		43	
507/1										507/1		10002	
507/2										507/2		43	
577/1										577/1		73	
577/5										577/5		10001	
577/6										577/6		10001	
585/1										585/1		63	
700/1										700/1		10001	
702/1										702/1		63	
702/3										702/3		88	
760/1										760/1		63	
891/1										891/1		63	
909/1										909/1		63	
933/1										933/1		63	
975										975		63	
999/3										999/3		10002	
1026/1										1026/1		63	
1044/1										1044/1		10002	
1110/1										1110/1		29	
1112										1112		10001	
1117										1117		63	

Druh věcného břemene: dle listiny

Oprávněný: dle listiny

část 1

část 2




23. 4. 2014 64/2014
Ověřuje se, že tato kopie
souhlasí s geometrickým plánem

Dělit nebo scelovat pozemky lze jen na základě územního rozhodnutí, pokud podmínky pro ně nejsou stanoveny jiným rozhodnutím nebo opatřením.

GEOMETRICKÝ PLÁN pro vymezení rozsahu věcného břemene k částí pozemku Vyhotovil: Ing. Ivo Čevora - GEOŠ Opava Bochenkova 24, Op., IČO 15439909 Číslo plánu: 104-51/2011 Okres: Olomouc Obec: Huzová Katastrální území: Arnoltice u Huzové Mapový list: V.S.X-09-14, V.S.X-09-18, -10-02 Kód způsobu určení výměr je určen podle § 77 odst. 2 vyhlášky č. 26/2007 Sb. Dosavadním vlastníkům pozemků byla poskytnuta možnost seznámit se v terénu s průběhem navrhovaných nových hranic, které byly označeny předepsaným způsobem:	Náležitostmi a přesností odpovídá právním předpisům.  Geometrický plán ověřil úředně oprávněný zeměměřický inženýr: Ing. Michal Jašek Dne 21.9.2011 Číslo 593/2011 Úředně oprávněný zeměměřický inženýr odpovídá za odbornou úroveň geometrického plánu, za dosažení předepsané přesnosti a za správnost a úplnost náležitostí podle právních předpisů.	Katastrální úřad, katastrální pracoviště souhlasí s očíslováním parcel.  Souhlas katastrálního úřadu, katastrálního pracoviště potvrď: ING. KATEŘINA VRBOVÁ Dne 7.9.2011 Číslo 1863/2011 Jeden výtisk geometrického plánu a předepsané přílohy jsou uloženy u katastrálního úřadu, katastrálního pracoviště.
--	--	---


BOD

4.60

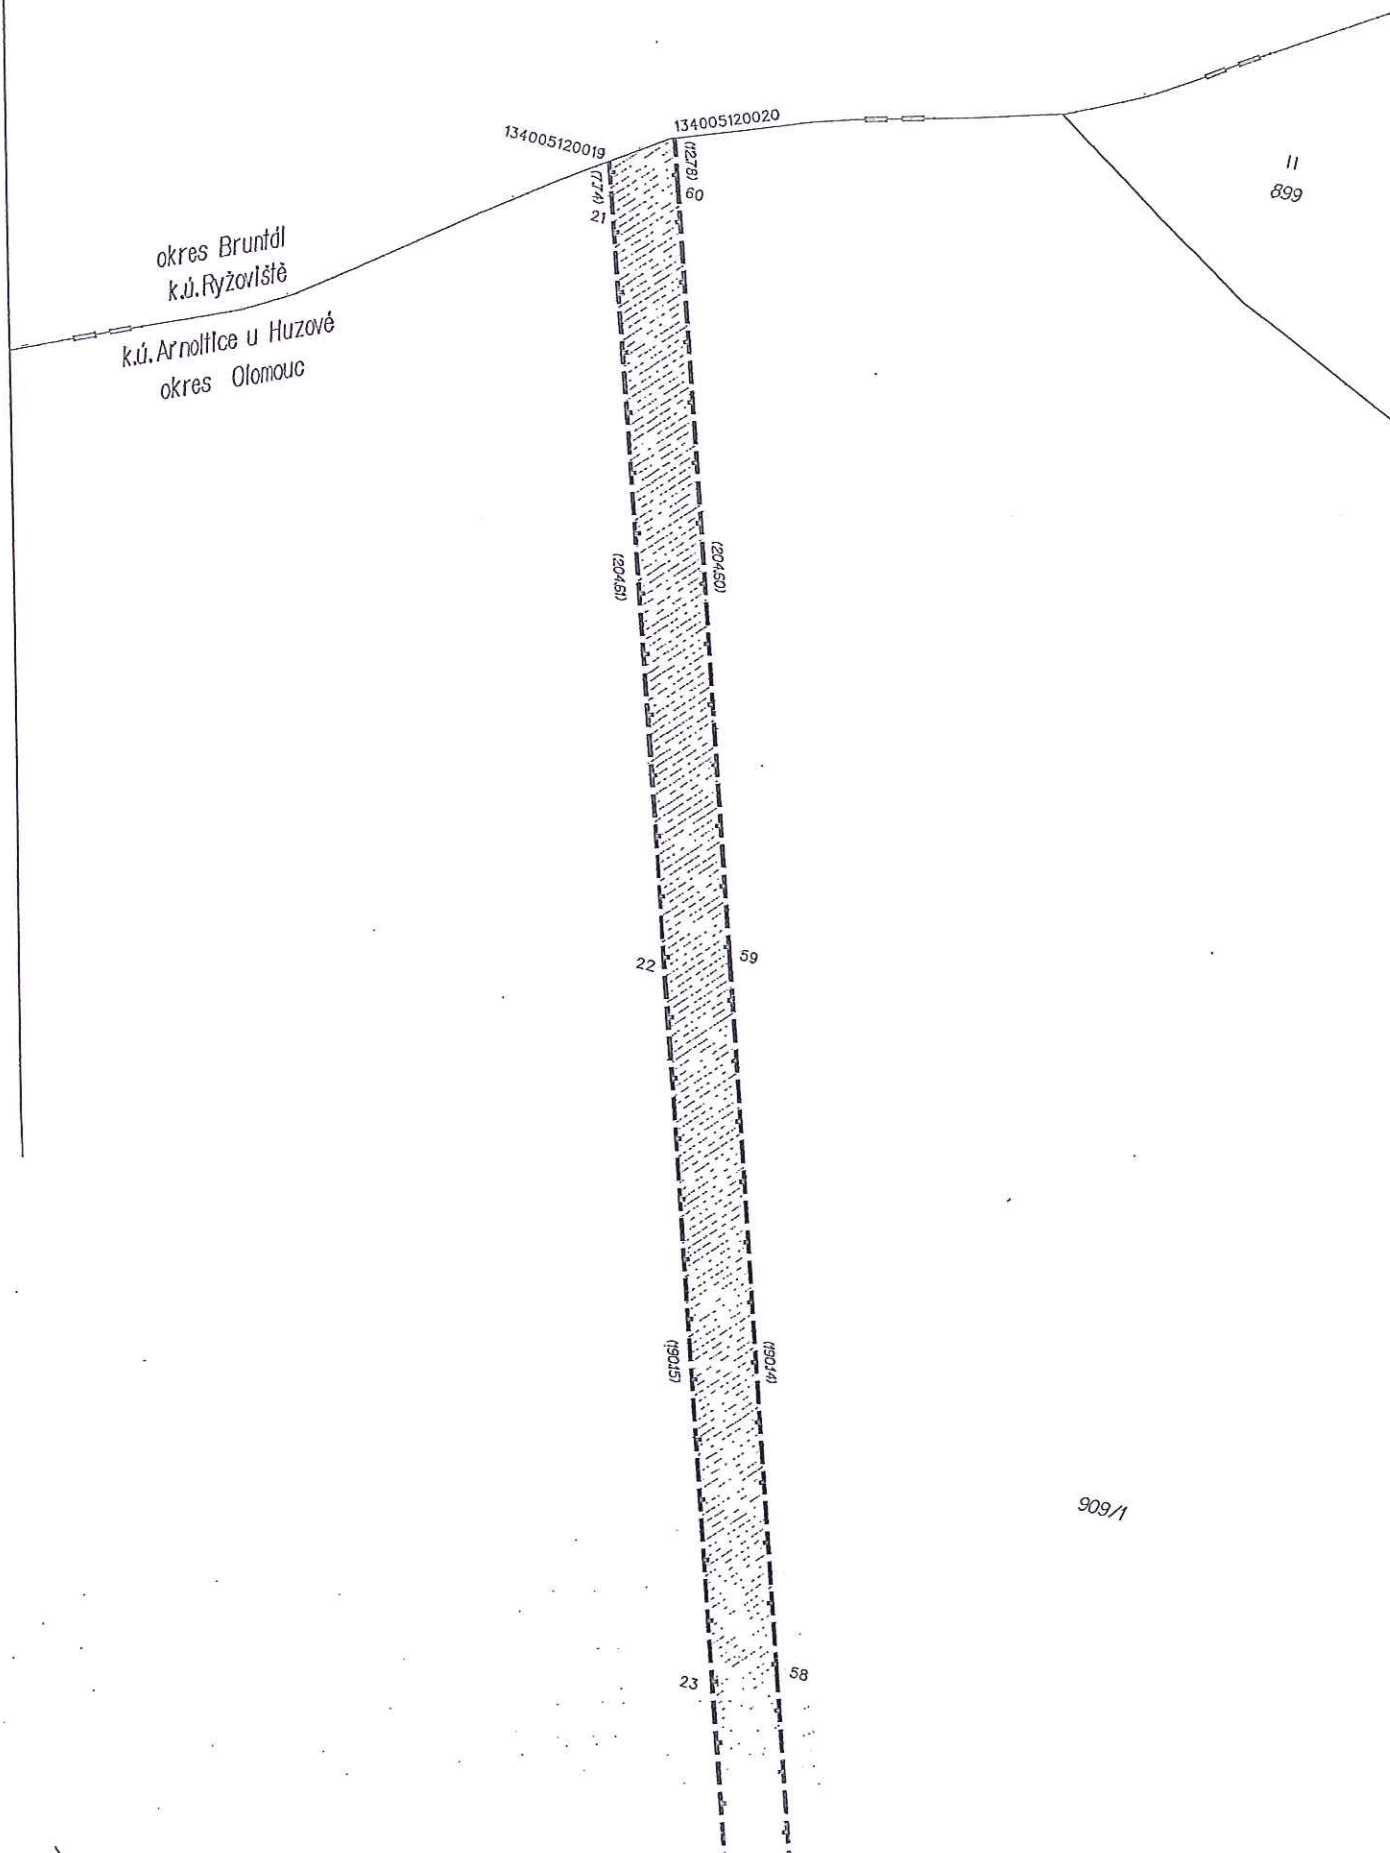


BOD

4.60

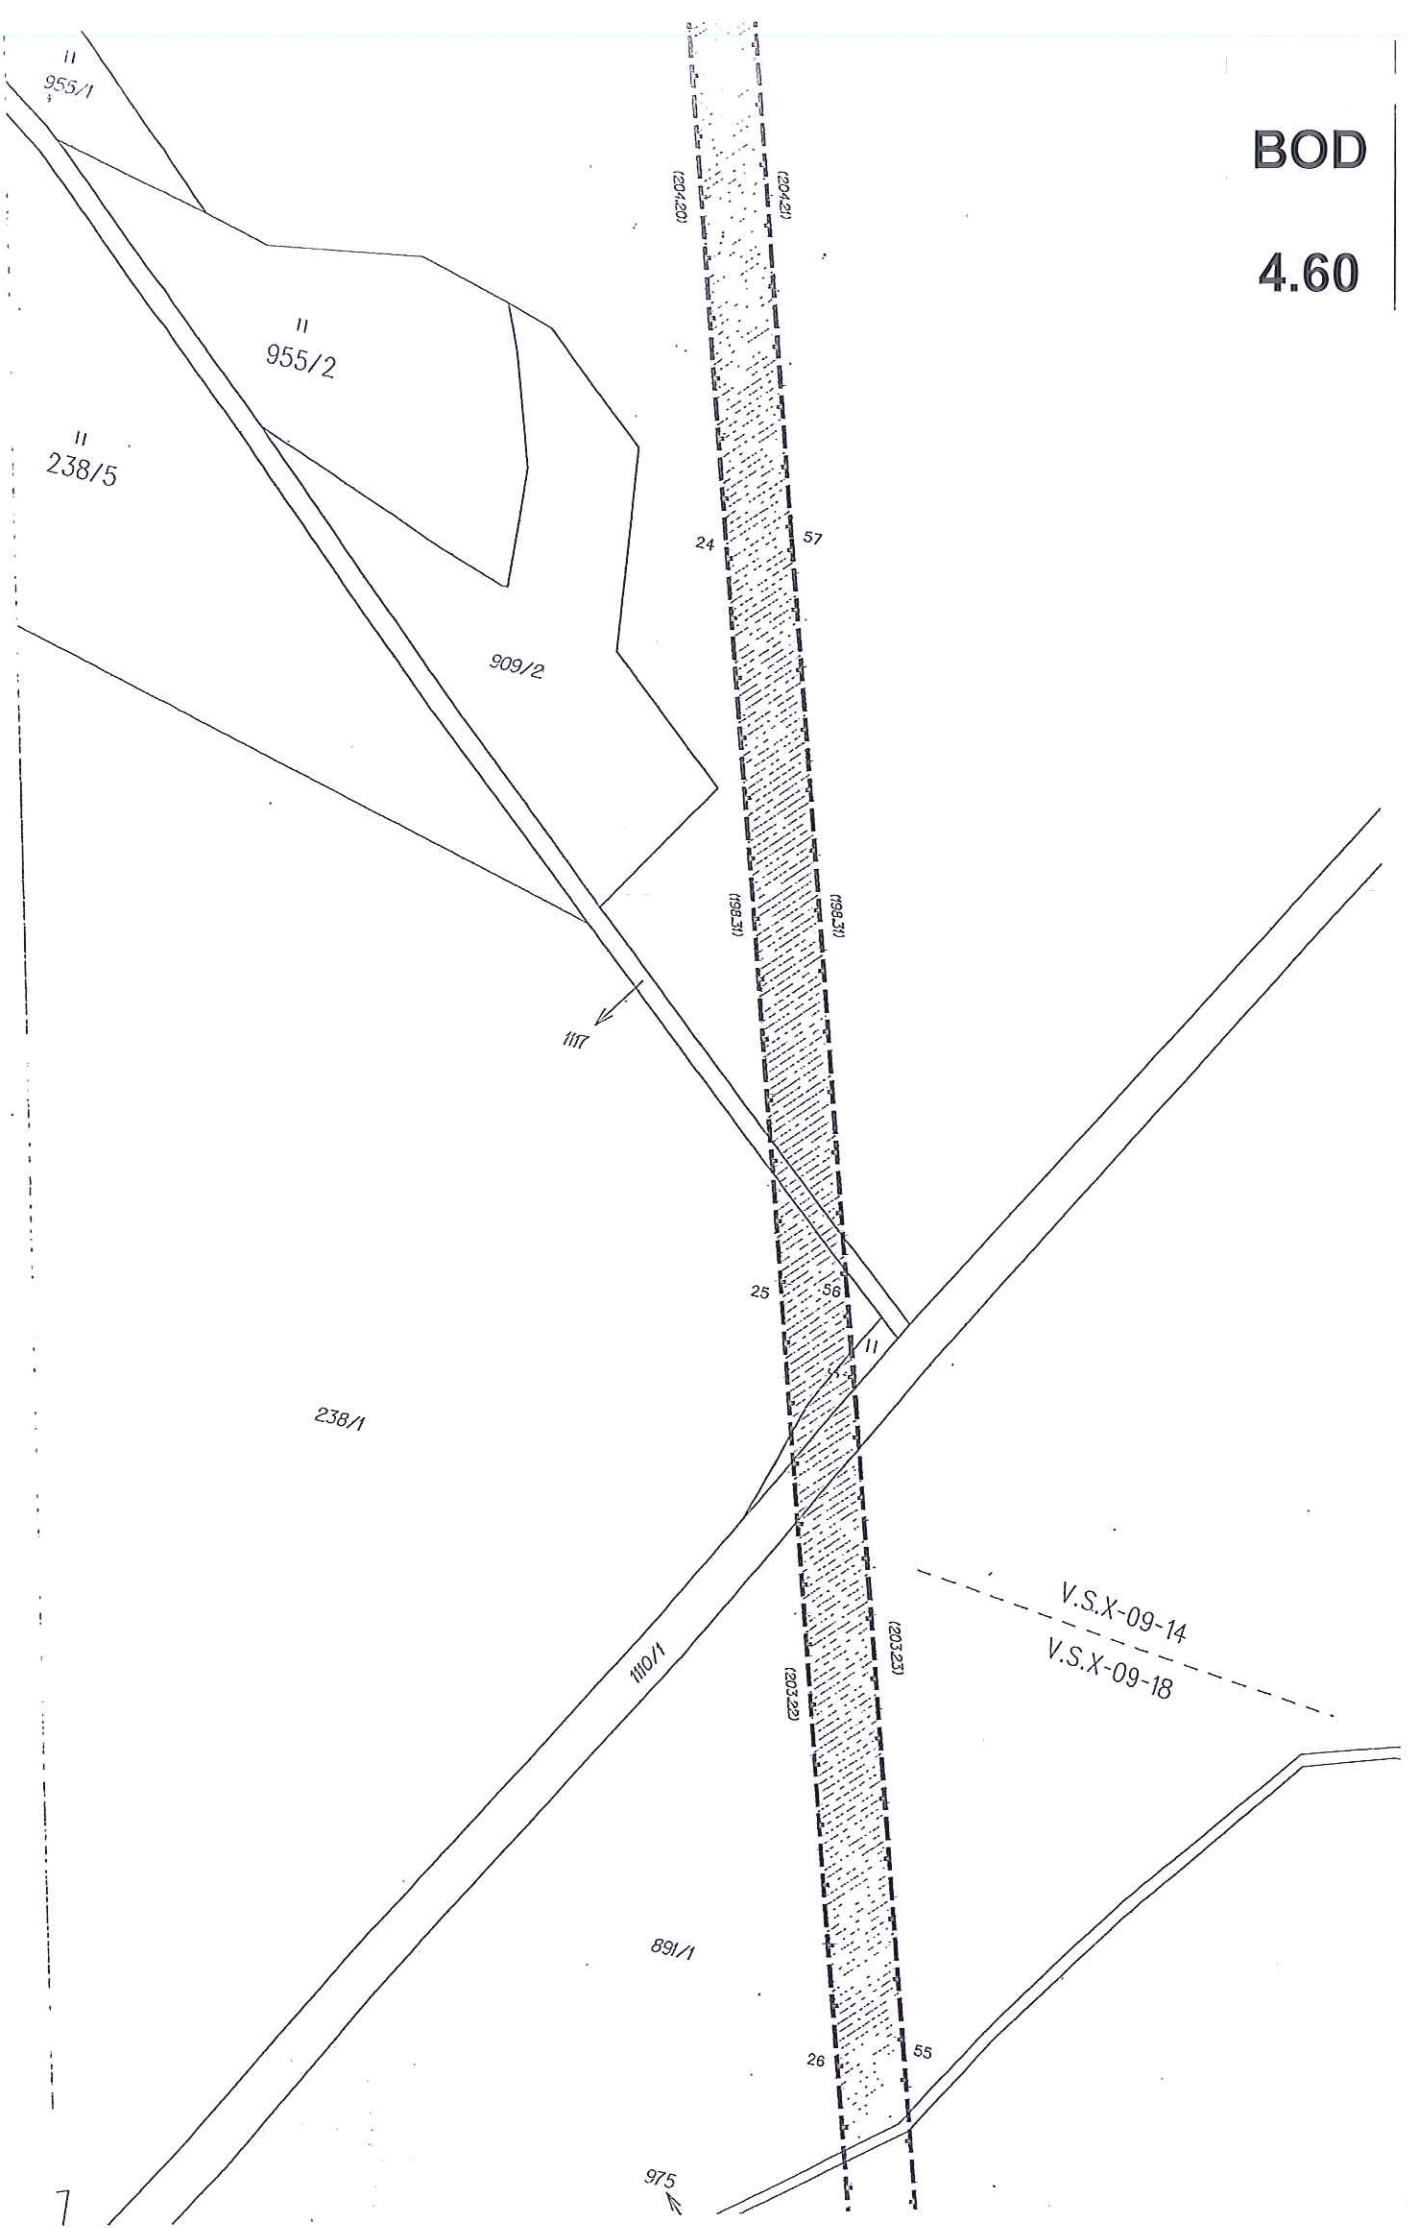


BOD

4.60

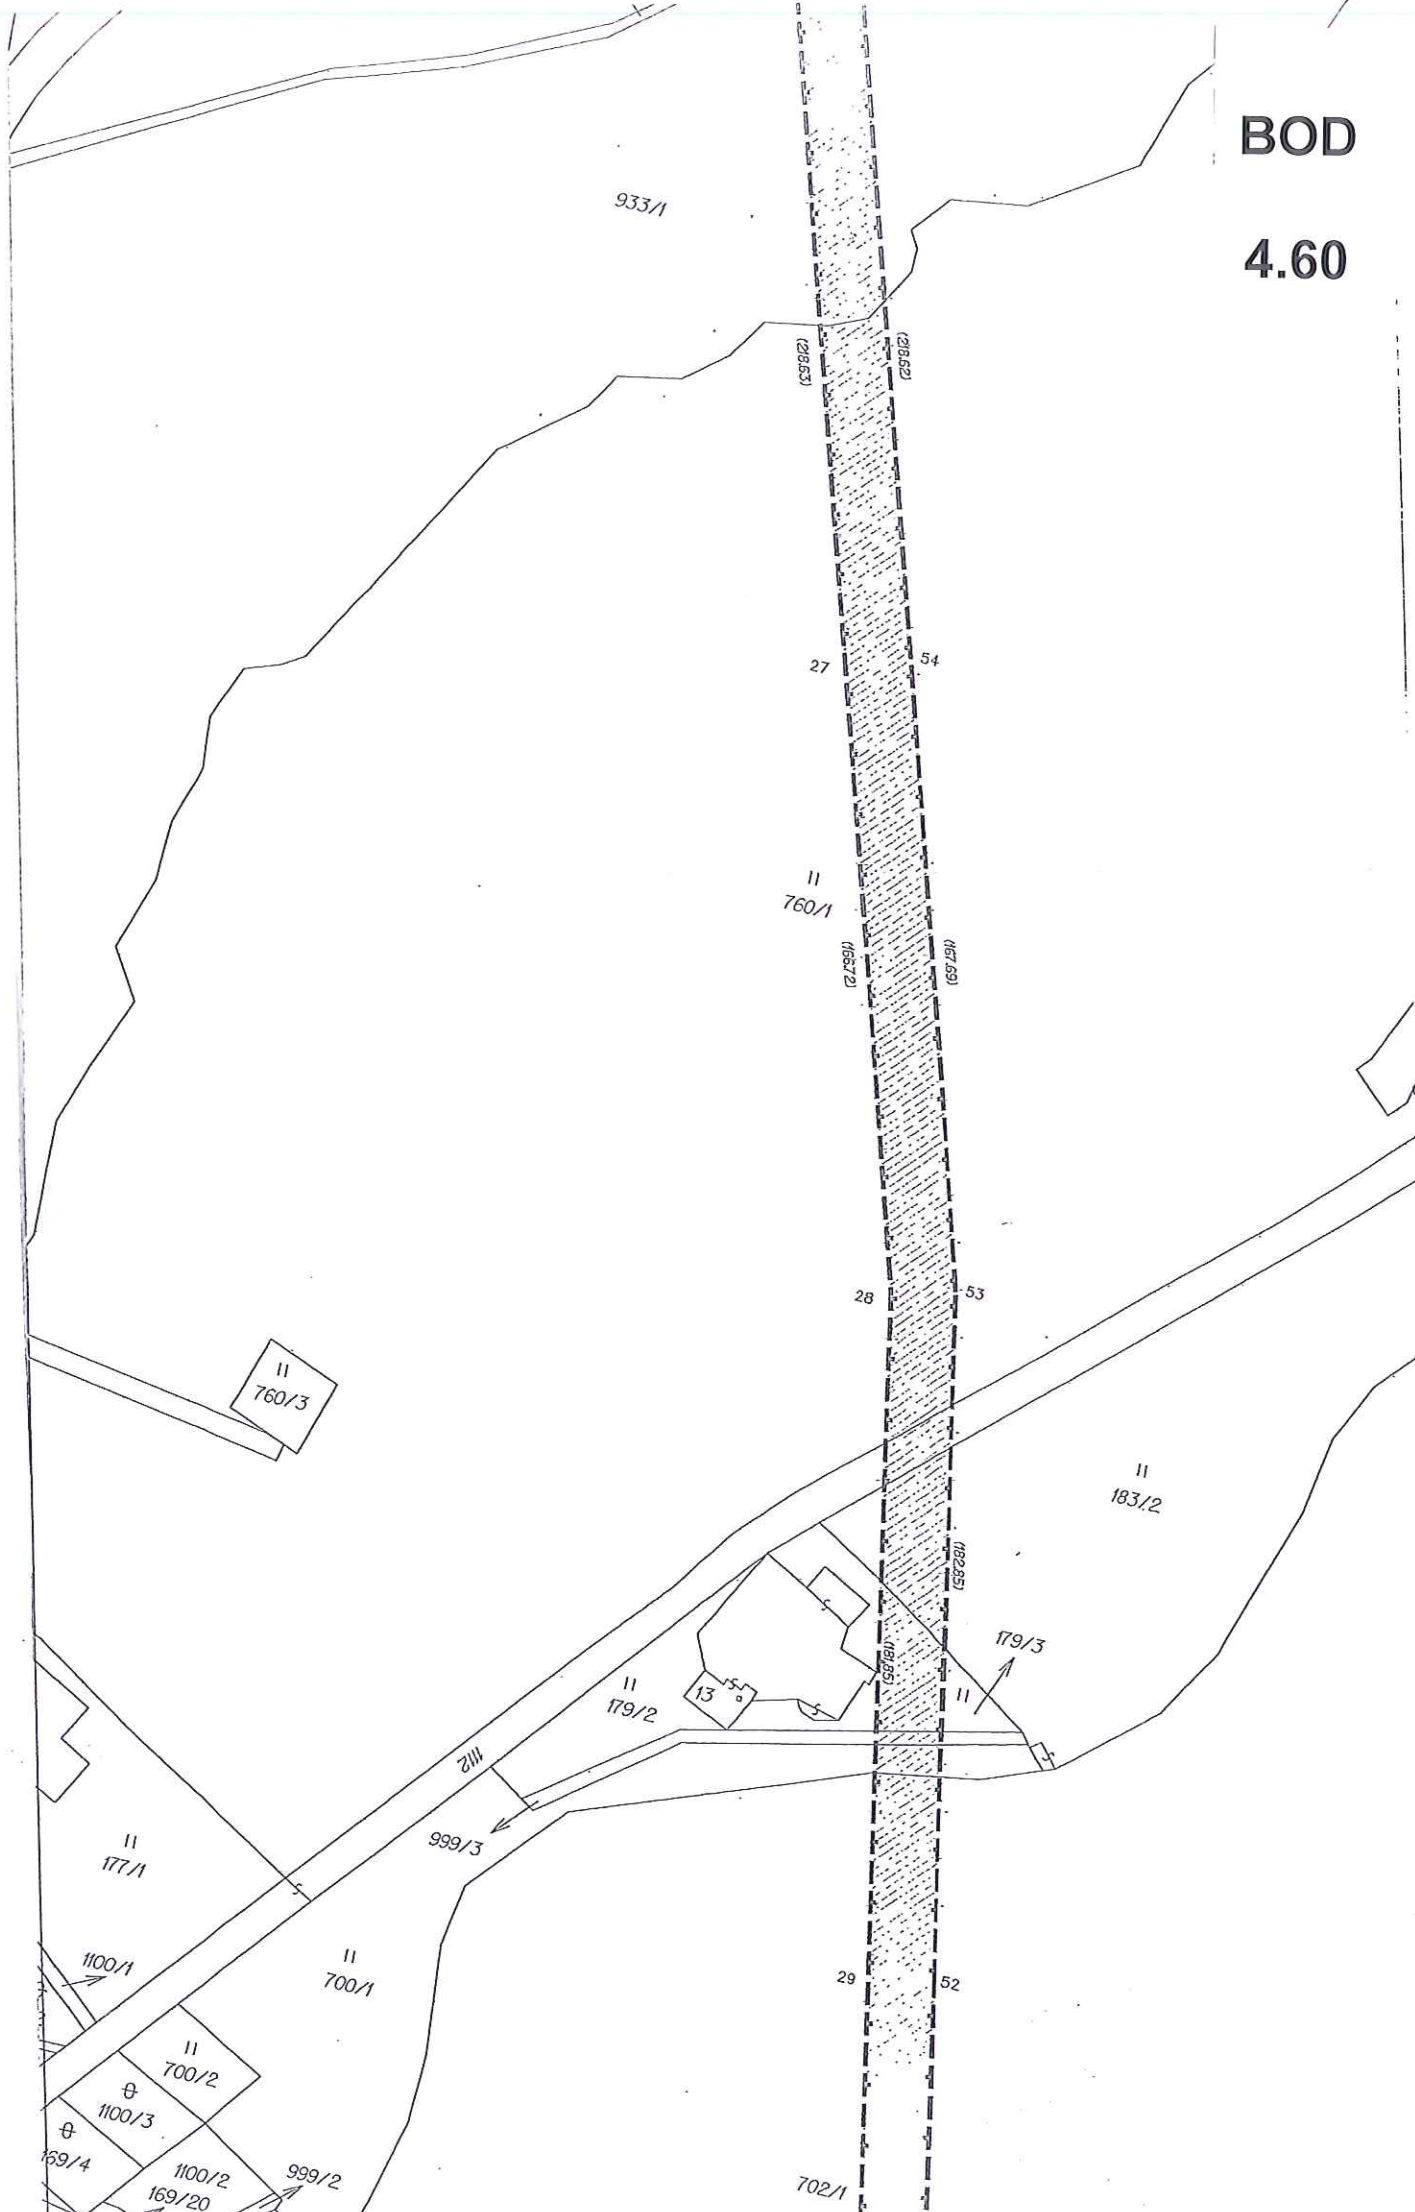

BOD

4.60

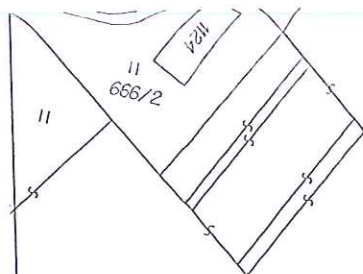


1008

702/4

702/1



část 1

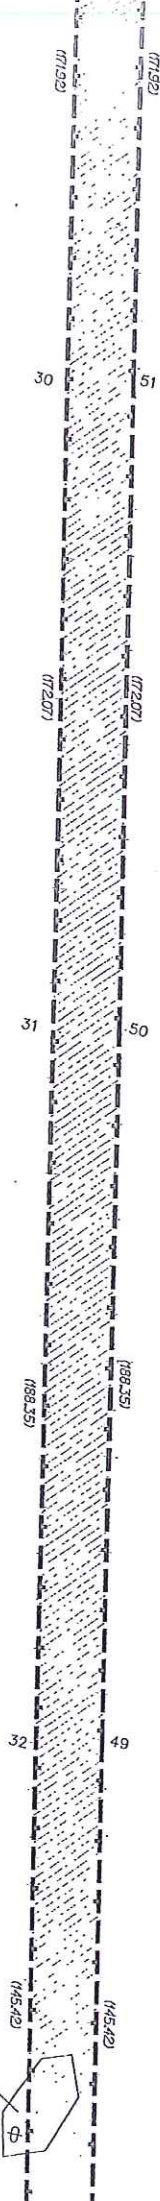


702/3

Návaznost na Část 2

Návaznost na Část I

BOD

4.60

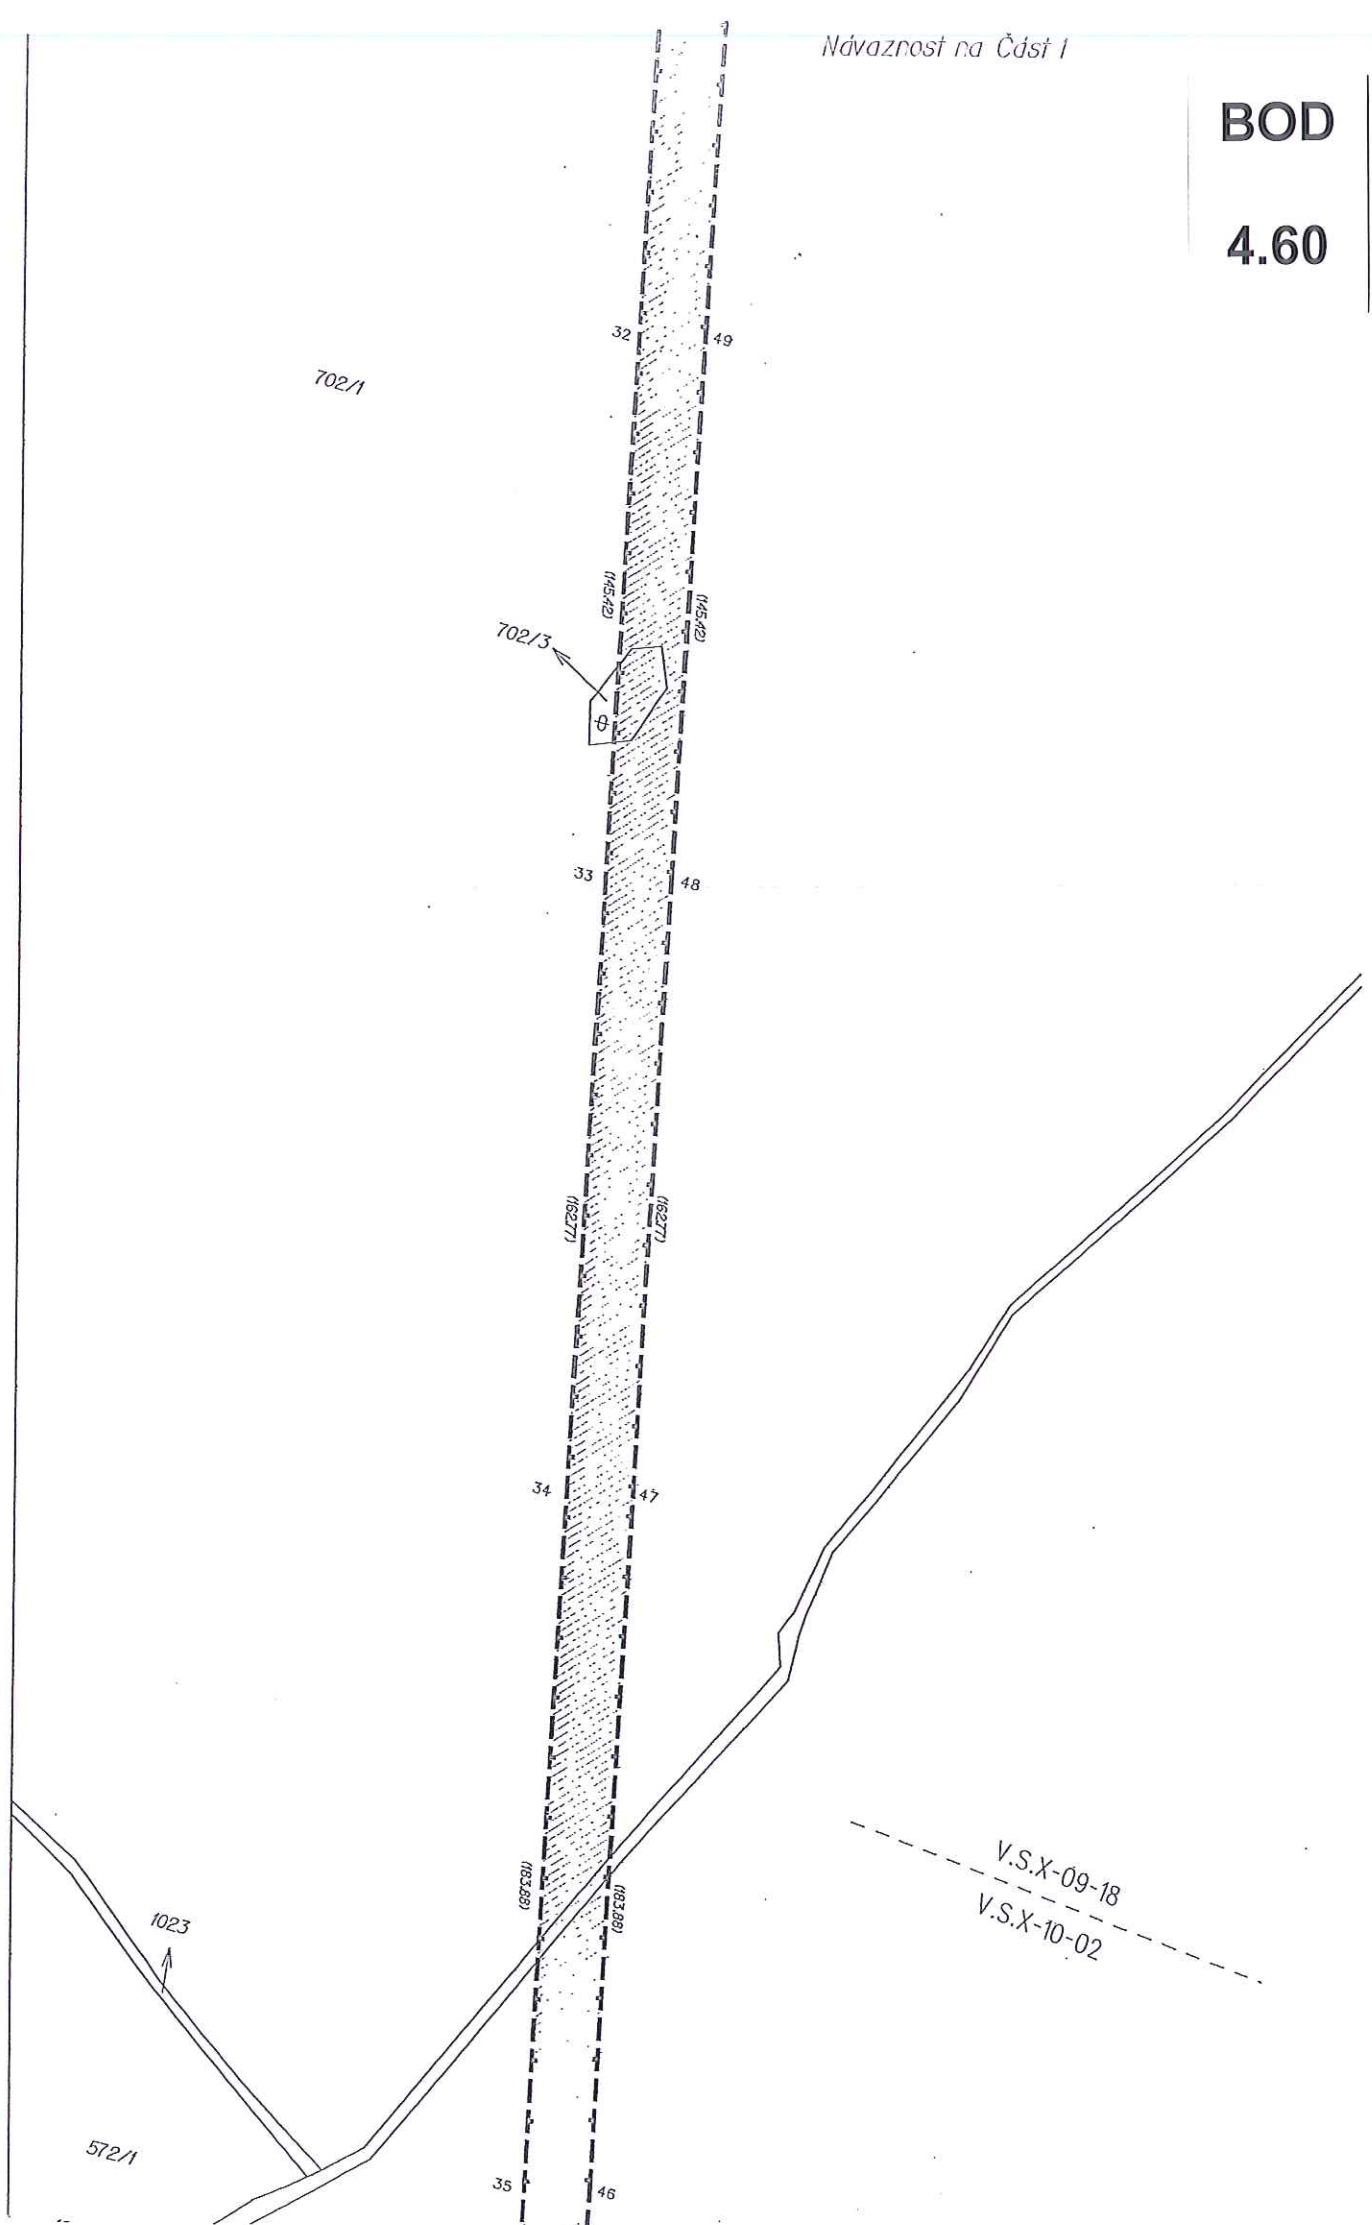

BOD


4.60

585/1

Dělitel
GE
pro
Vyhod
Číslo pl
Okres:
Obec:
Katastr
Mapový
Kód zprávy
č. 26/2007
Dosažení
v terénu s p
předepsaný

Dul
Opr

I.
I
II
IC
IC
9
:
:

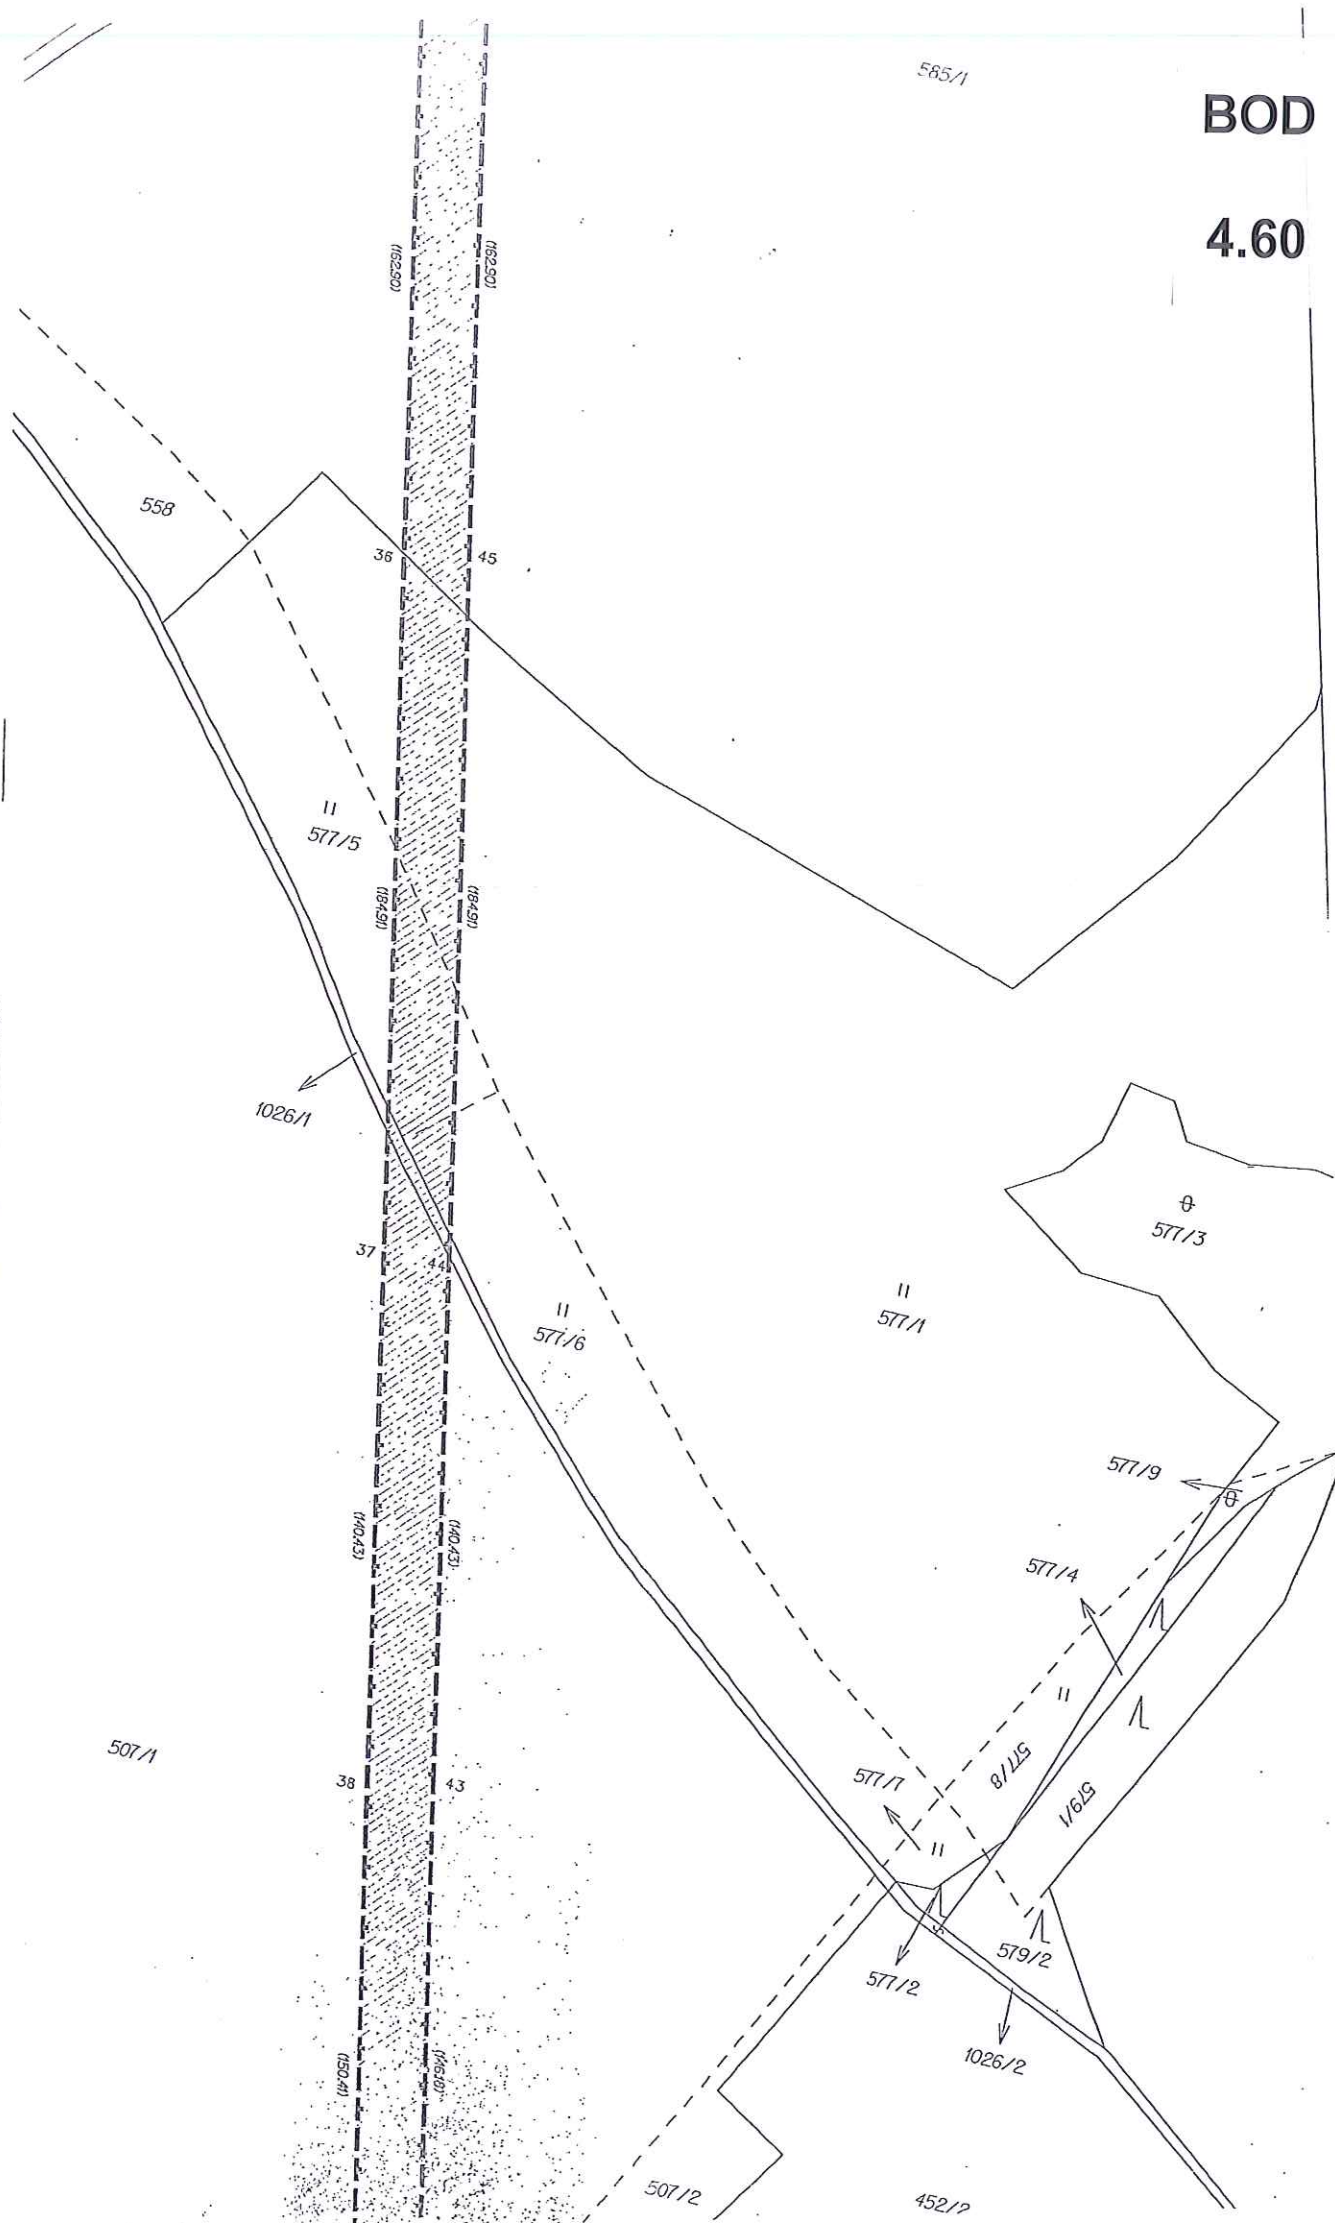

BOD

4.60

452/2

387/2

507/2

40 41

020003440008

020003440043

okres Olomouc
k.ú. Arnoltice u Huzové
k.ú. Dářbřeh nad Bystřicí
okres Bruntál



část 2

DOSAVIDNÍHO A NOVÉHO STAVU ÚDAJŮ KATASTRU NEMOVITOSTÍ									
Dosavidní stav					Nový stav				
Označení pozemku parc. číslem	Výměra parcely		Druh pozemku	Způsob využití	Označení pozemku parc. číslem	Výměra parcely		Druh pozemku	Způsob využití
	ha	m ²				ha	m ²		
1562/1									
1562/21									
1562/65									
1564/1									
1564/2									
1857/31									
1857/38									
1903/10									
1903/18									
1903/27									
1903/39									
1903/40									
1903/60									
1903/61									
1903/92									
1903/93									
1904/3									
1904/50									
1918/1									
1959/1									
1960/1									
1960/2									

BOD

4.61


Druh věcného břemene: právo pro podzemní horkovodní potrubí
 Oprávněný: Dalkia Morava a.s., 28.října 3123/152, 709 74 Ostrava 1

Dělit nebo scelovat pozemky lze jen na základě územního rozhodnutí, pokud podmínky pro ně nejsou stanoveny jiným rozhodnutím nebo opatřením.

GEOMETRICKÝ PLÁN Pro vyznačení věcného břemene	Náležitosti a přesnosti odpovídá právním předpisům.	Katastrální úřad souhlasí s očíslováním parcel.
Zhotovil: Geometra Opava spol.s r.o. pracoviště Olomouc Wolkerova 24b, Olomouc IČO: 42864445		
číslo plánu: 1058-143/2002	Geometrický plán ověřil úředně oprávněný zeměměřický inženýr:	Souhlas katastrálního úřadu potvrďuji:
kres: Olomouc	Ing. Zdeněk Svánovský	ŠTOKSA LUBOMÍR
obec: Olomouc	Dne: 16.1.2003 Číslo: 2/2003	Dne 20-01-2003 Číslo 2/2003
t. území: Holice u Olomouce	Úředně oprávněný zeměměřický inženýr odpovídá za odbornou úroveň geometrického plánu, za dosažení předepsané přesnosti a za správnost a úplnost náležitostí podle právních předpisů.	Jeden výtisk geometrického plánu a předepsané přílohy jsou uloženy u katastrálního úřadu.
pový list: DKM		
způsobu určení výměr: 2-ze souřadnic v S-JTSK, 1-jiným číselným způsobem, 0-graficky		
vadám vlastnickým pozemků byla poskytnuta možnost seznámit se nu s průběhem navrhovaných nových hranic, které byly označeny psaným způsobem:		


BOD

4.61

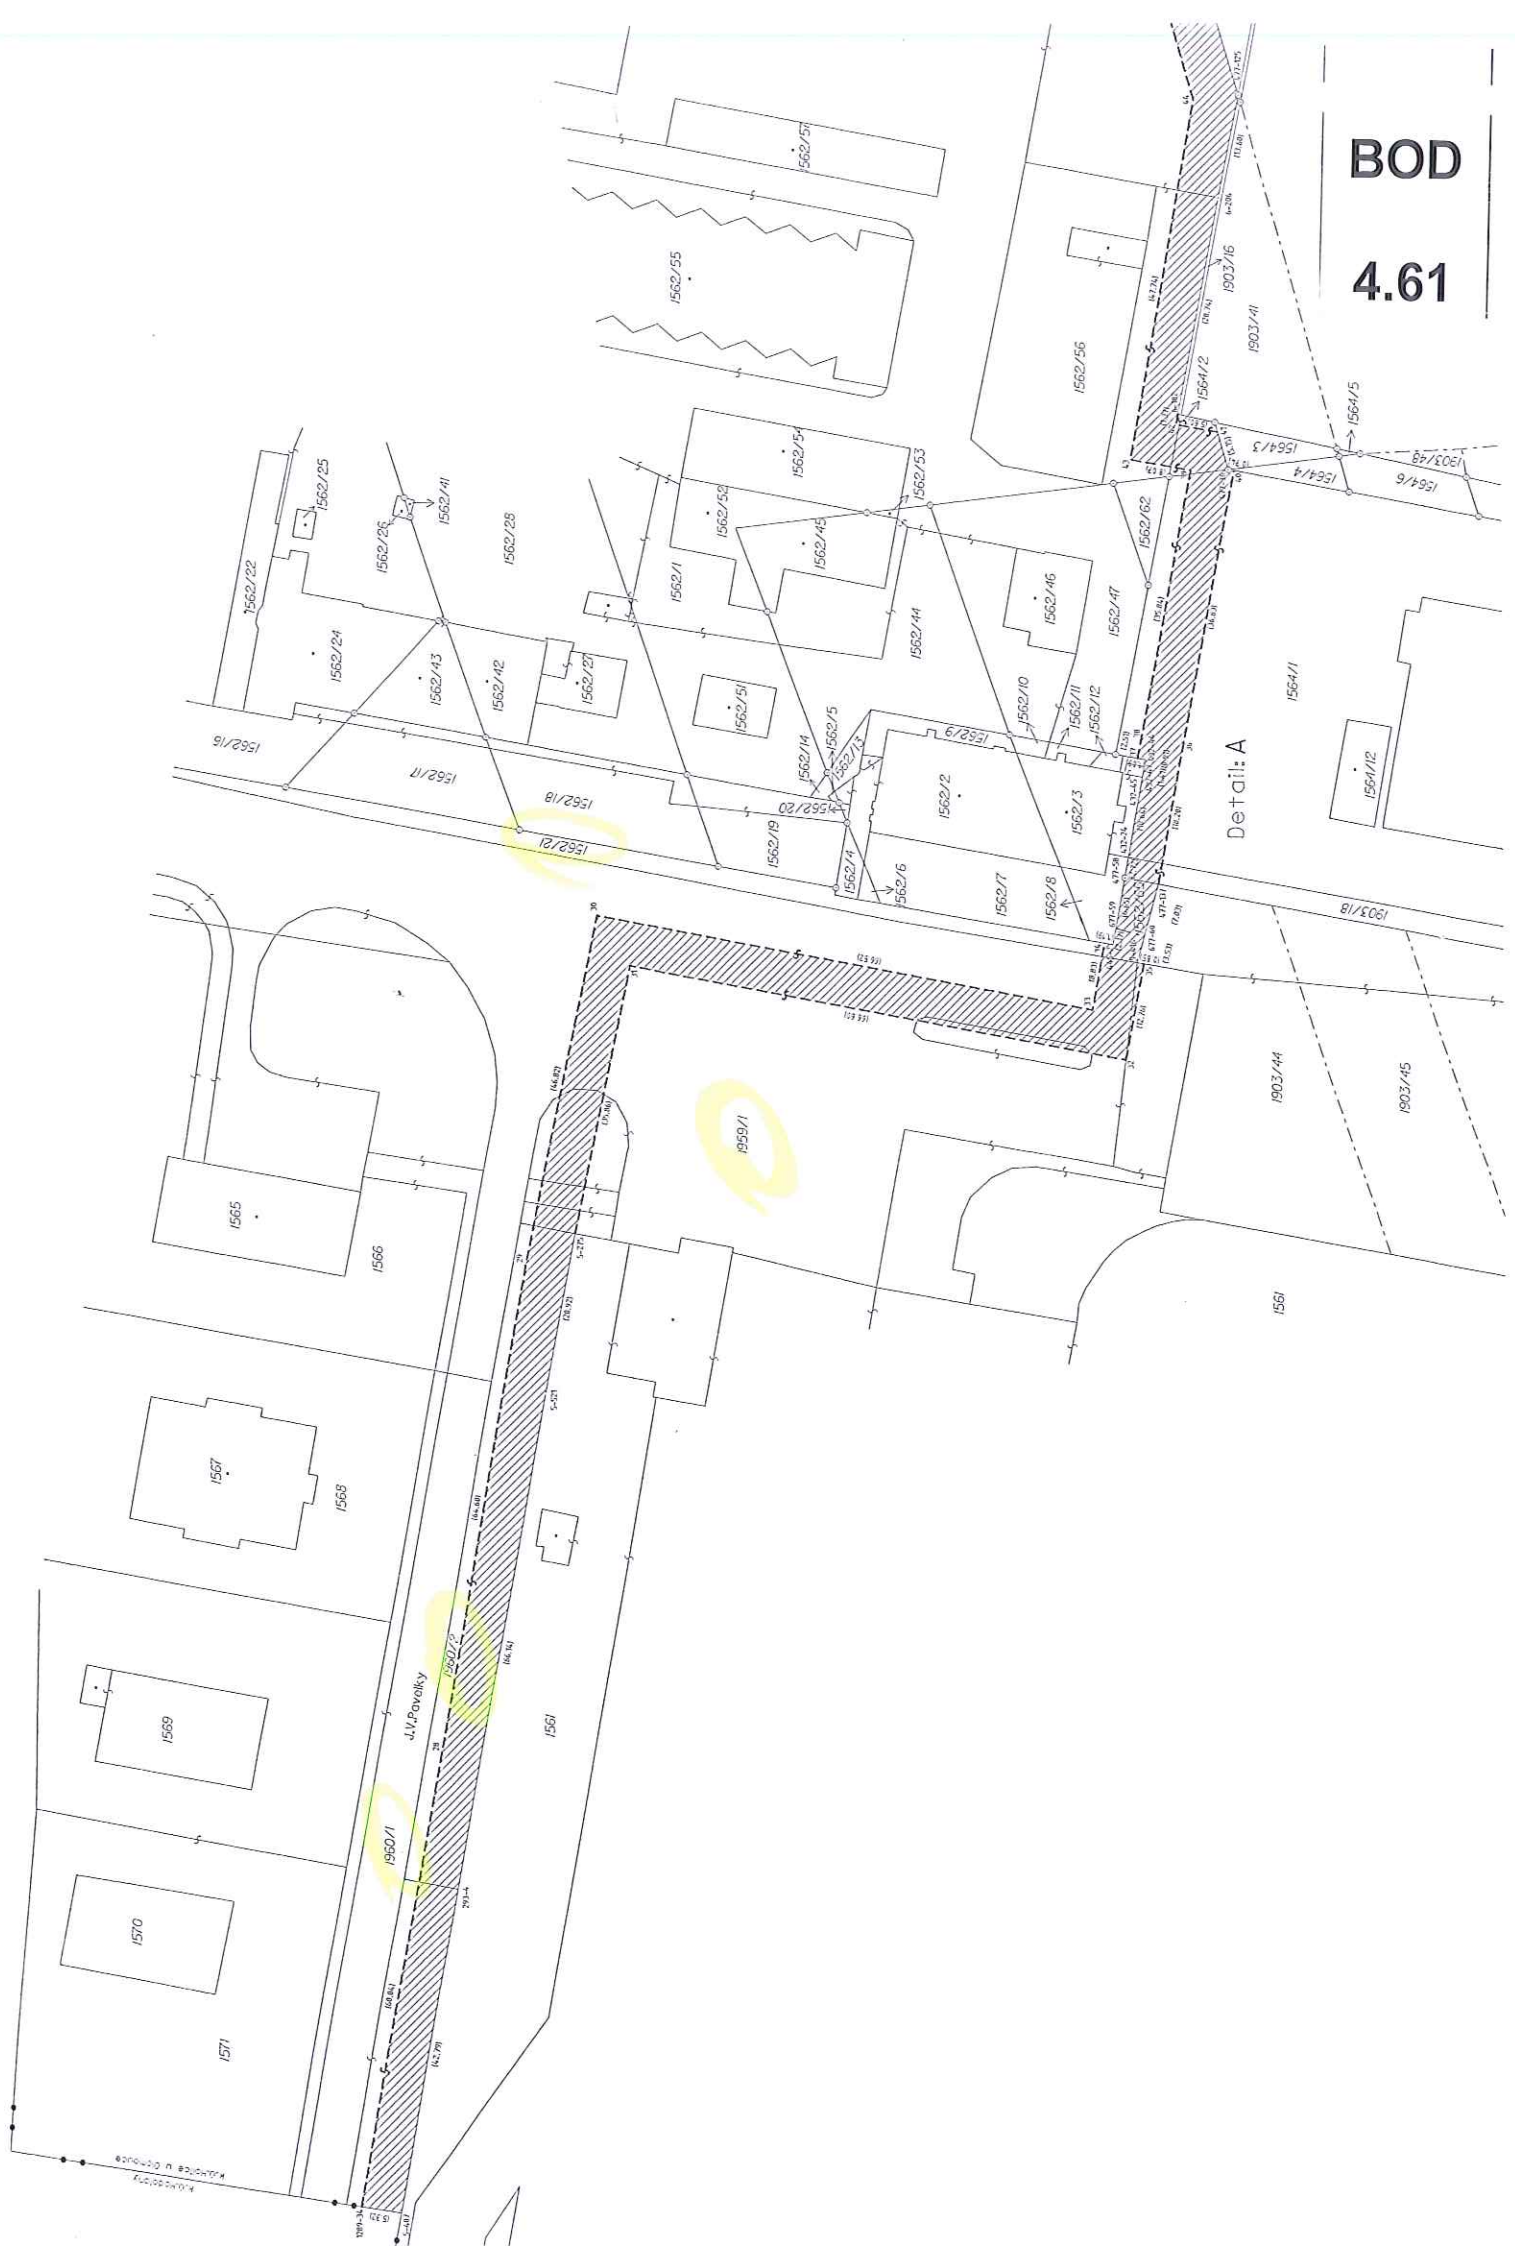


BOD


4.61

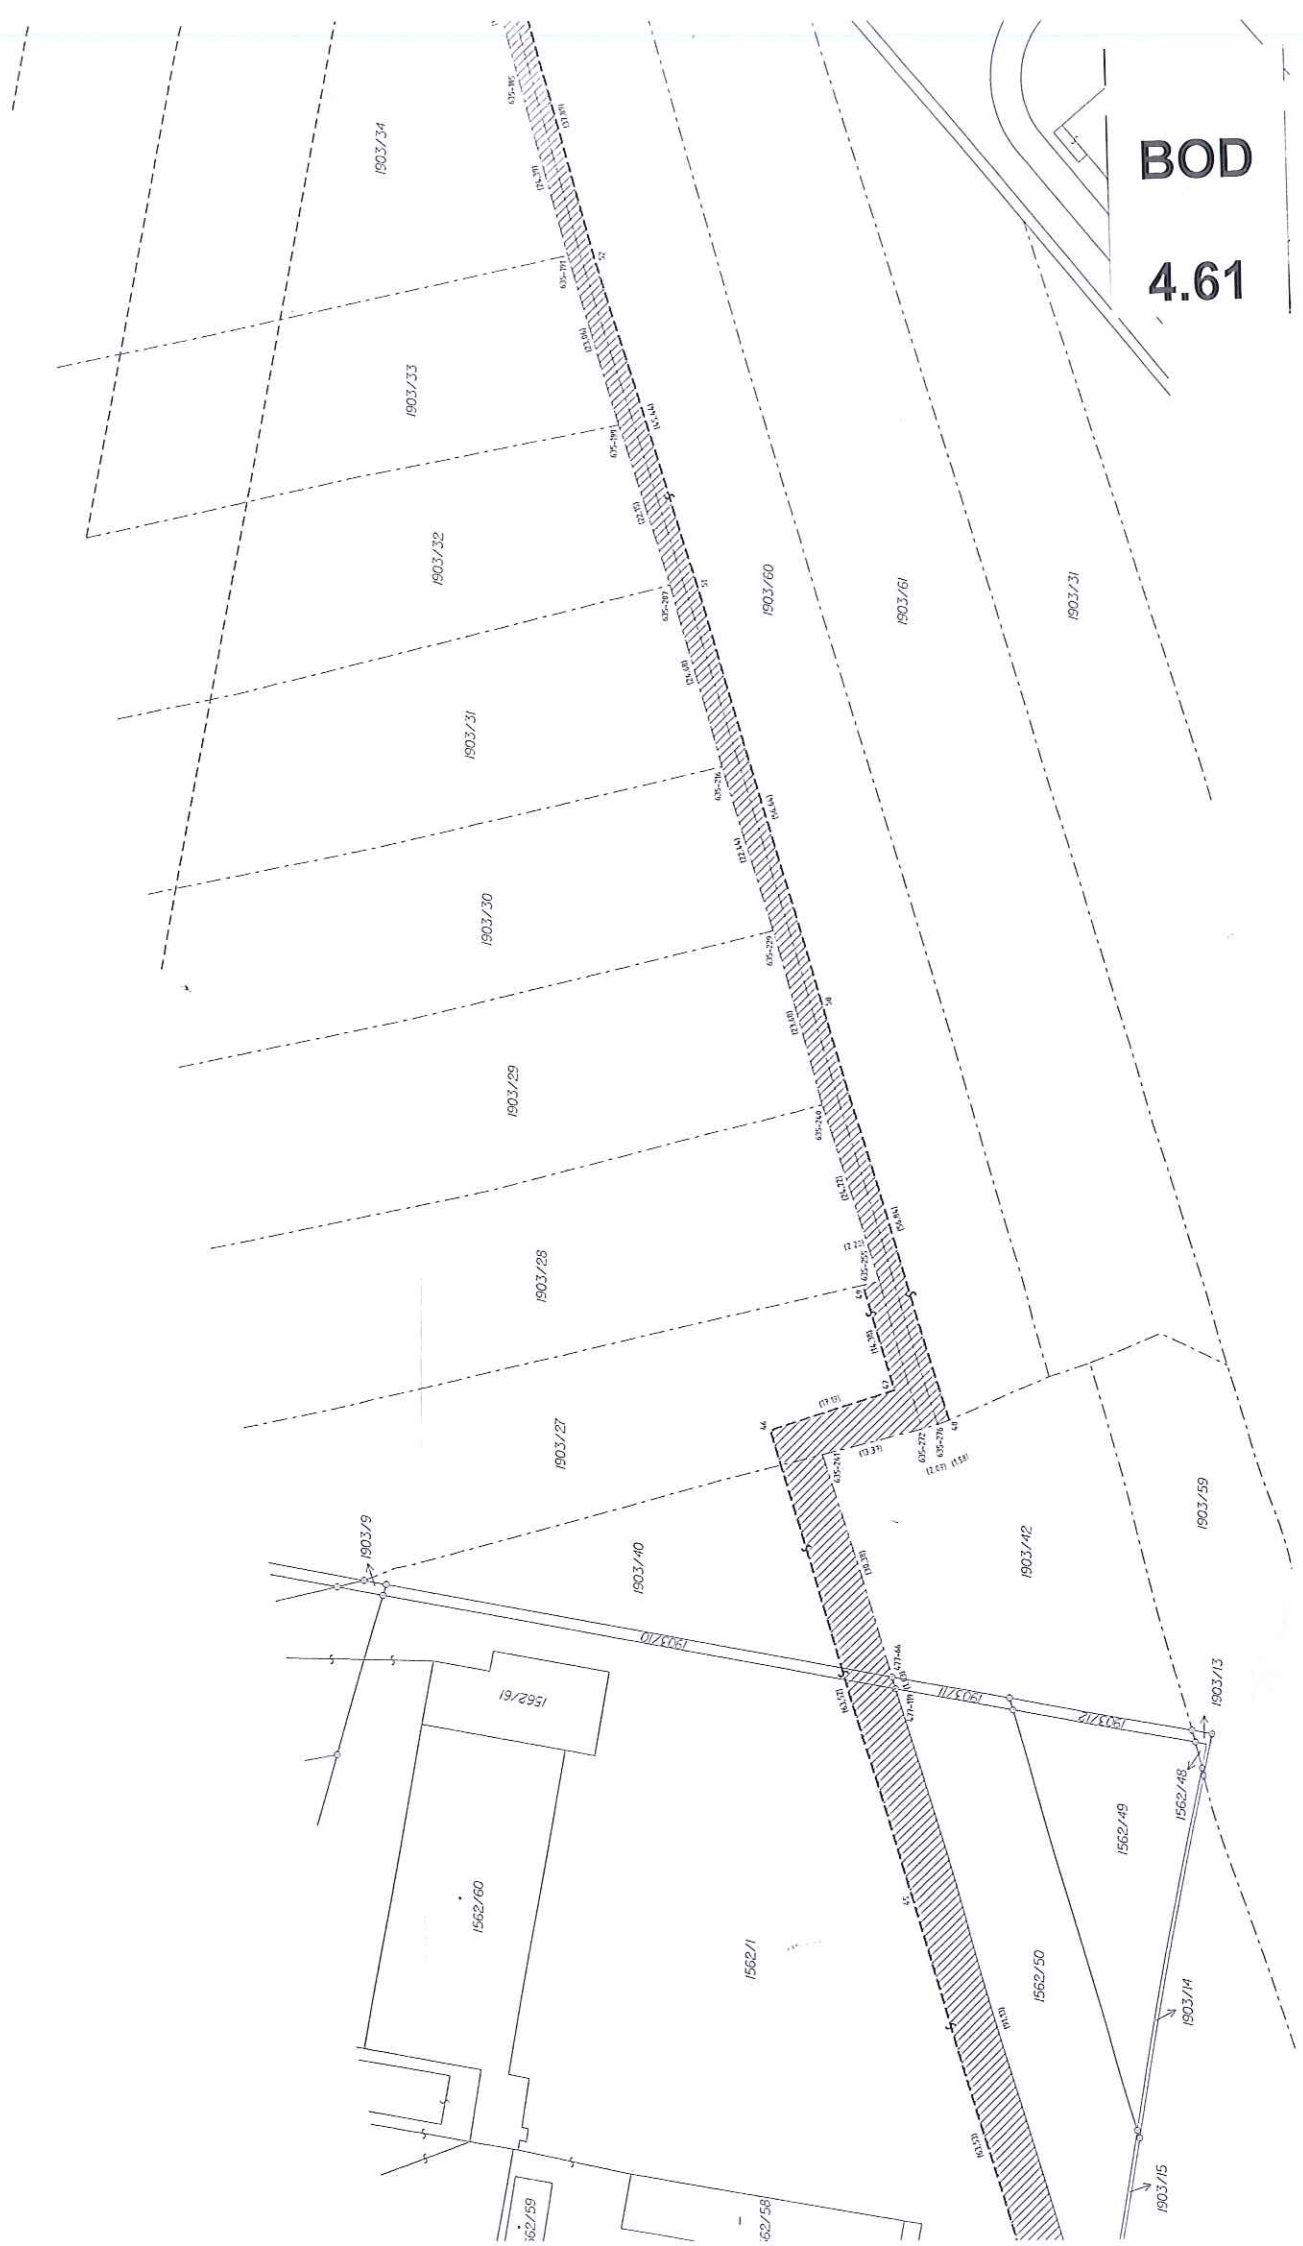

BOD

4.61

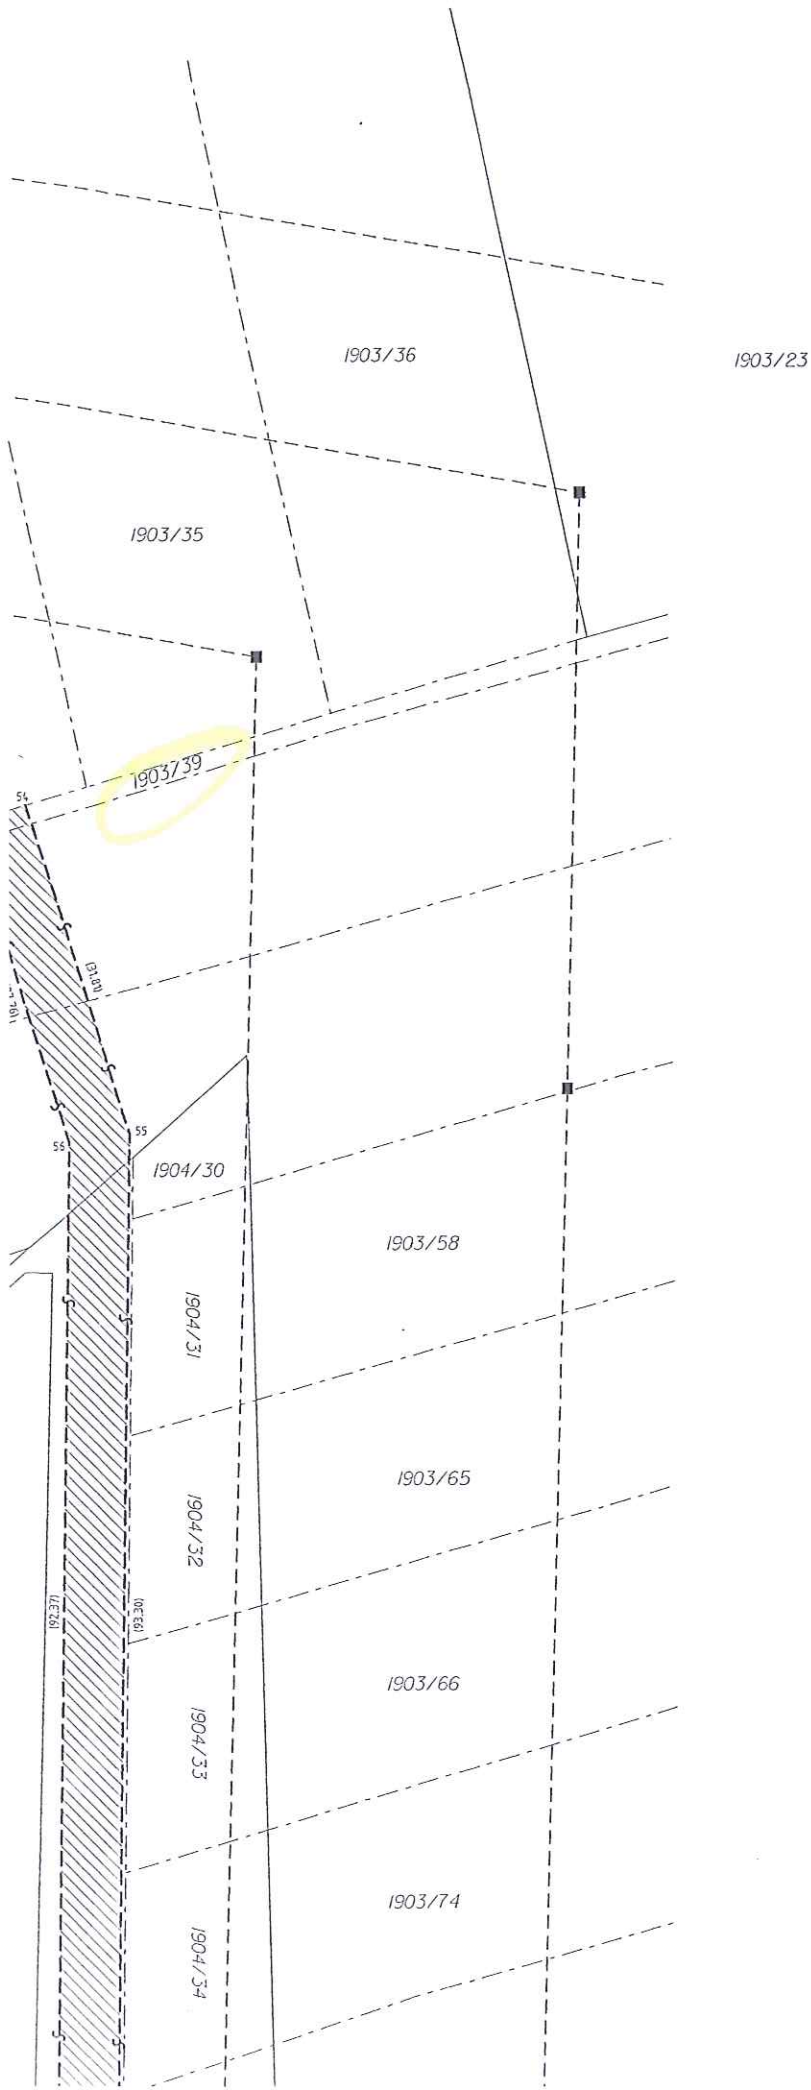


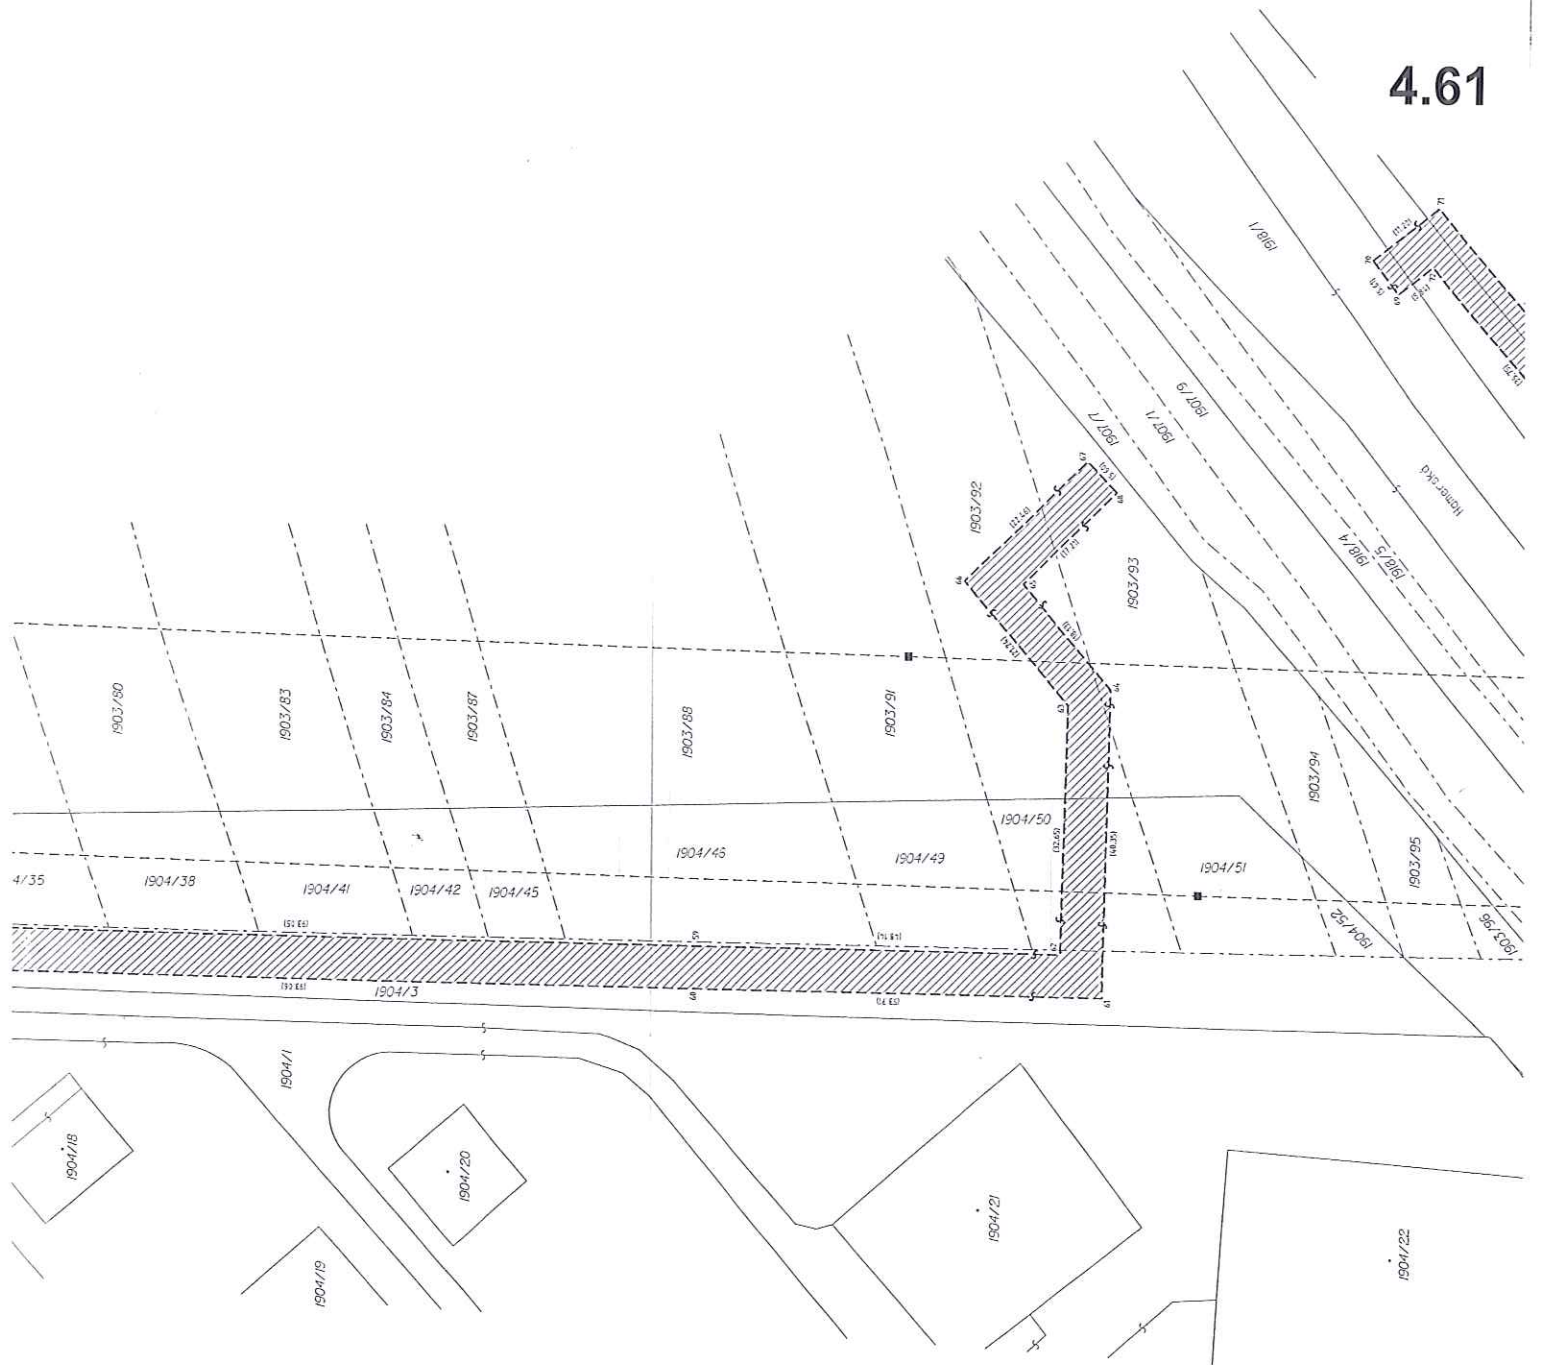

VÝKAZ DOSAVIDNÍHO A NOVÉHO STAVU ÚDAJŮ KATASTRU NEMOVITOSTÍ										
Dosařední stav				Nový stav						
Označení pozemku parc. číslem	Výměra parcely		Druh pozemku	Označení pozemku parc. číslem	Výměra parcely		Druh pozemku	Typ stavby	Způsob využití	Způsob využití
ha	m ²	Způsob využití	ha	m ²	Způsob využití	Způsob využití	Způsob využití	Způsob využití	Způsob využití	Způsob využití
578										

Oprávněný: dle smlouvy

Druh věcného břemene: právo vstupu a vjezdu na pozemky pro održbu, provoz a odstranění poruch horkovodní přípočky

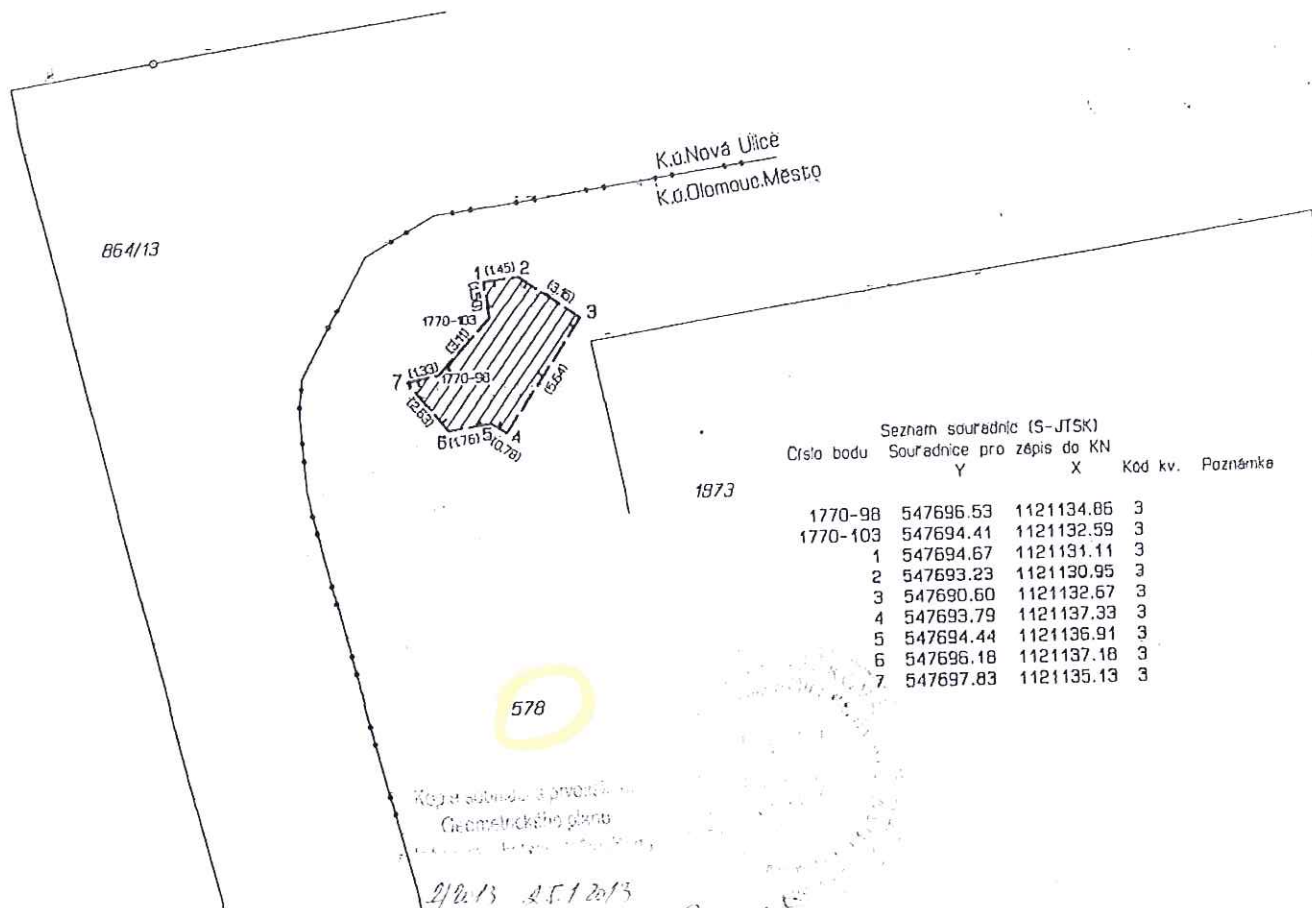


Delit nebo scelovat pozemky lze jen na základě územního rozhodnutí, pokud podmínky pro ně nejsou stanoveny jiným rozhodnutím nebo opatřením.

GEOMETRICKÝ PLÁN pro vymezení rozsahu věcného břemene Vyhotovil: Jiří Velart Chválkovická 182 779 00 Olomouc Číslo plánu: 1169-46/2012 Okres: Olomouc Obec: Olomouc Katastrální území: Olomouc-město Mapový list: OKM Kód způsobu určení výměry je určen podle §77 odst. 2 vyhlášky č. 26/2007 Sb. Dosařední vlastníkům pozemků byla poskytnuta možnost seznámit se v terénu s průběhem navrhovaných nových hranic, které byly označeny předepsaným způsobem.	Nálezitostní a přesnost odpovídá právním předpisům. Geometrický plán ověřil úředně oprávněný zeměměřický inženýr: Ing. Věra Česká Dne 10.9.2012 Číslo 309/2012 Úředně oprávněný zeměměřický inženýr odpovídá za odbornou úroveň geometrického plánu, za dosažení předepsané přesnosti a za správnost a úplnost nálezitosti podle právních předpisů.	Katastrální úřad, katastrální pracoviště souhlasí s označováním parcel. Souhlas katastrálního úřadu, katastrálního pracoviště potvrzuje: ING. KATEŘINA VRBOVÁ Dne 21-09-2012 Číslo 1863/2012 Jeden výtisk geometrického plánu a předepsané přílohy jsou uloženy u katastrálního úřadu, katastrálního pracoviště.
---	---	---

BOD


4.63

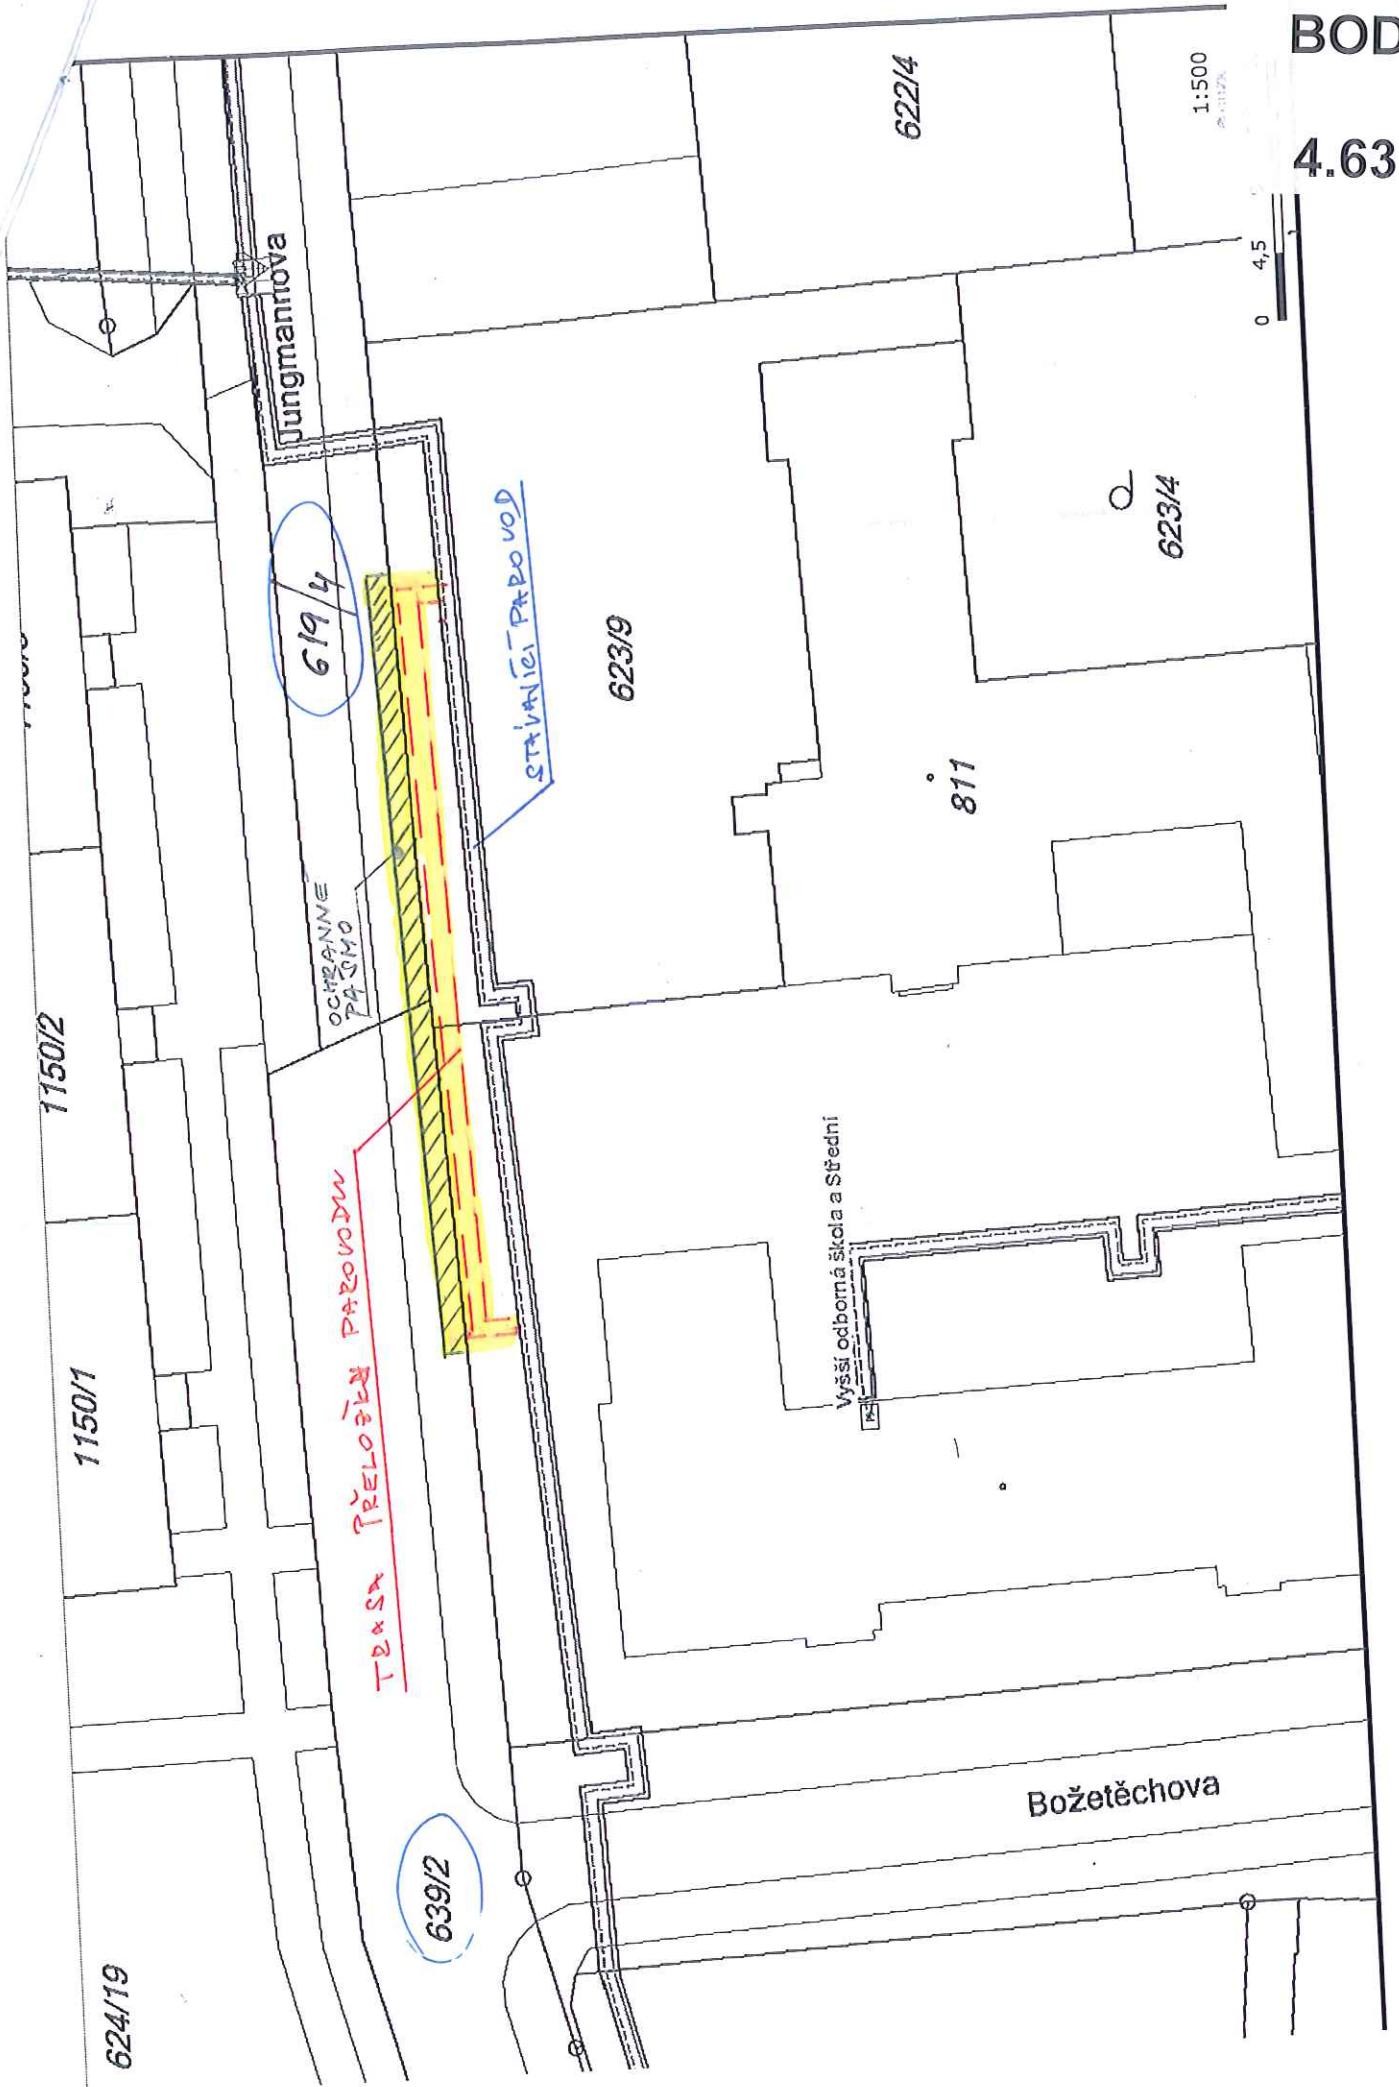

BOD

4.64



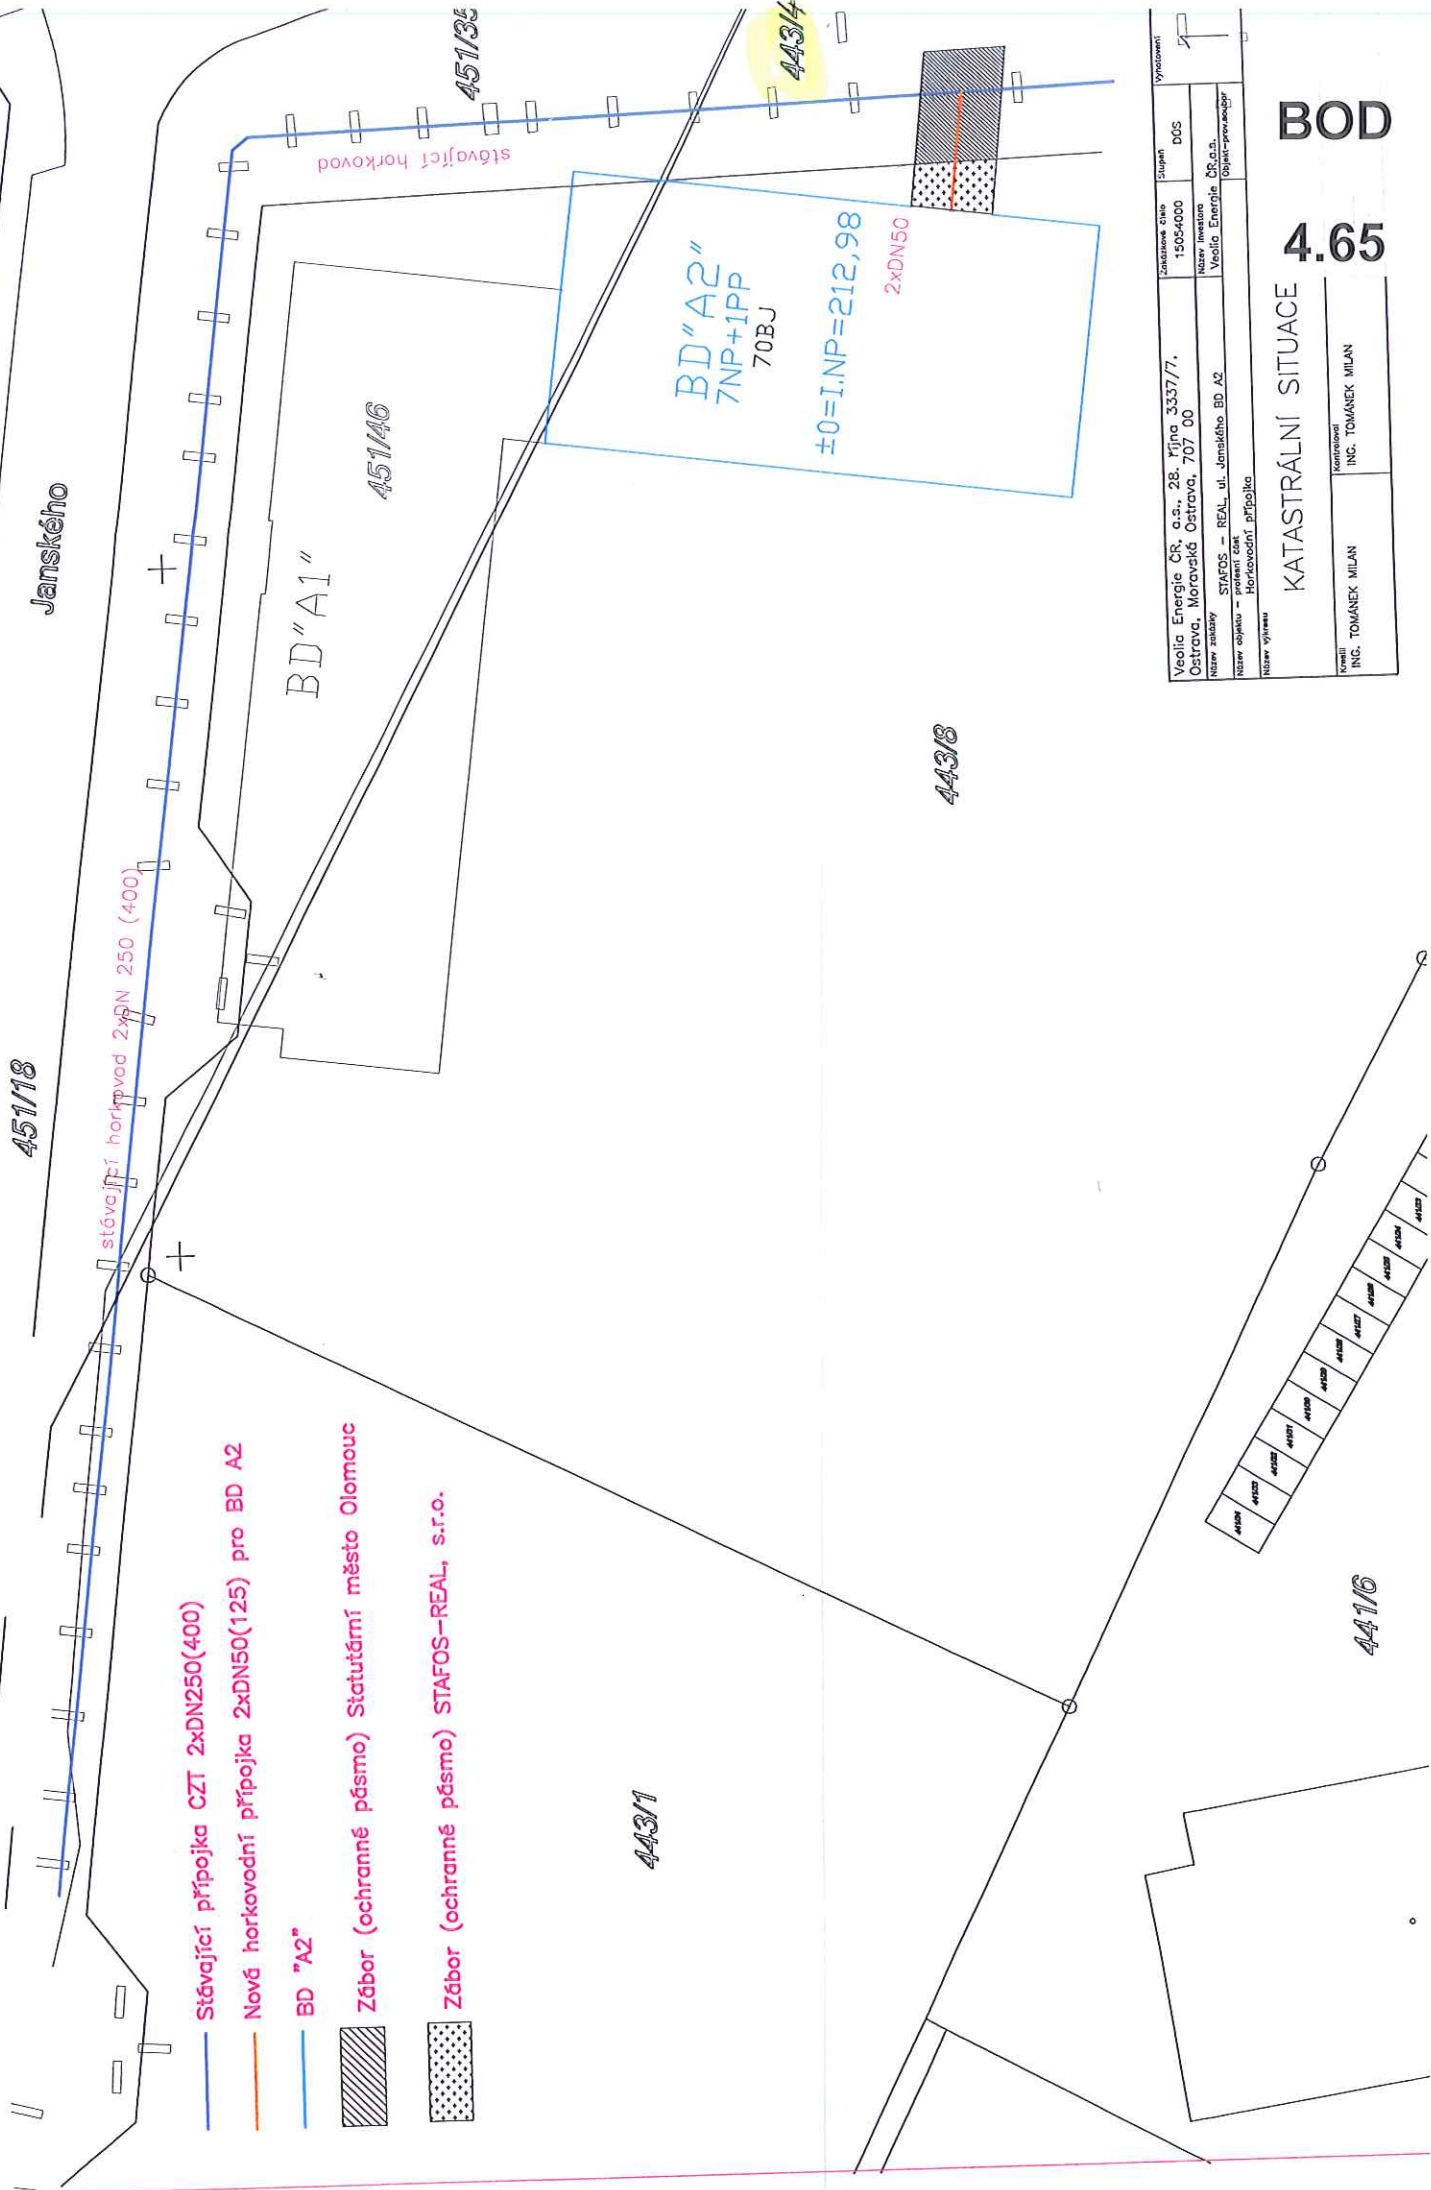


BOD
4.65

KATASTRÁLNÍ SITUACE

Vlastník		Stupeň		D05	
Veolia Energie ČR, a.s., 28. října 3337/7, Ostrava, Moravská Ostrava, 707 00		15054000		15054000	
Název stavby		Název investice		Veolia Energie ČR, a.s.	
Název objektu - předmět činnosti		Název objektu - předmět činnosti		Objekt - provozovna	
Název výkresu		Název výkresu		Kontrolovat	
ING. TOMÁNEK MILAN		ING. TOMÁNEK MILAN		ING. TOMÁNEK MILAN	

STITACE

Příloha č. 1 - Urbanizace

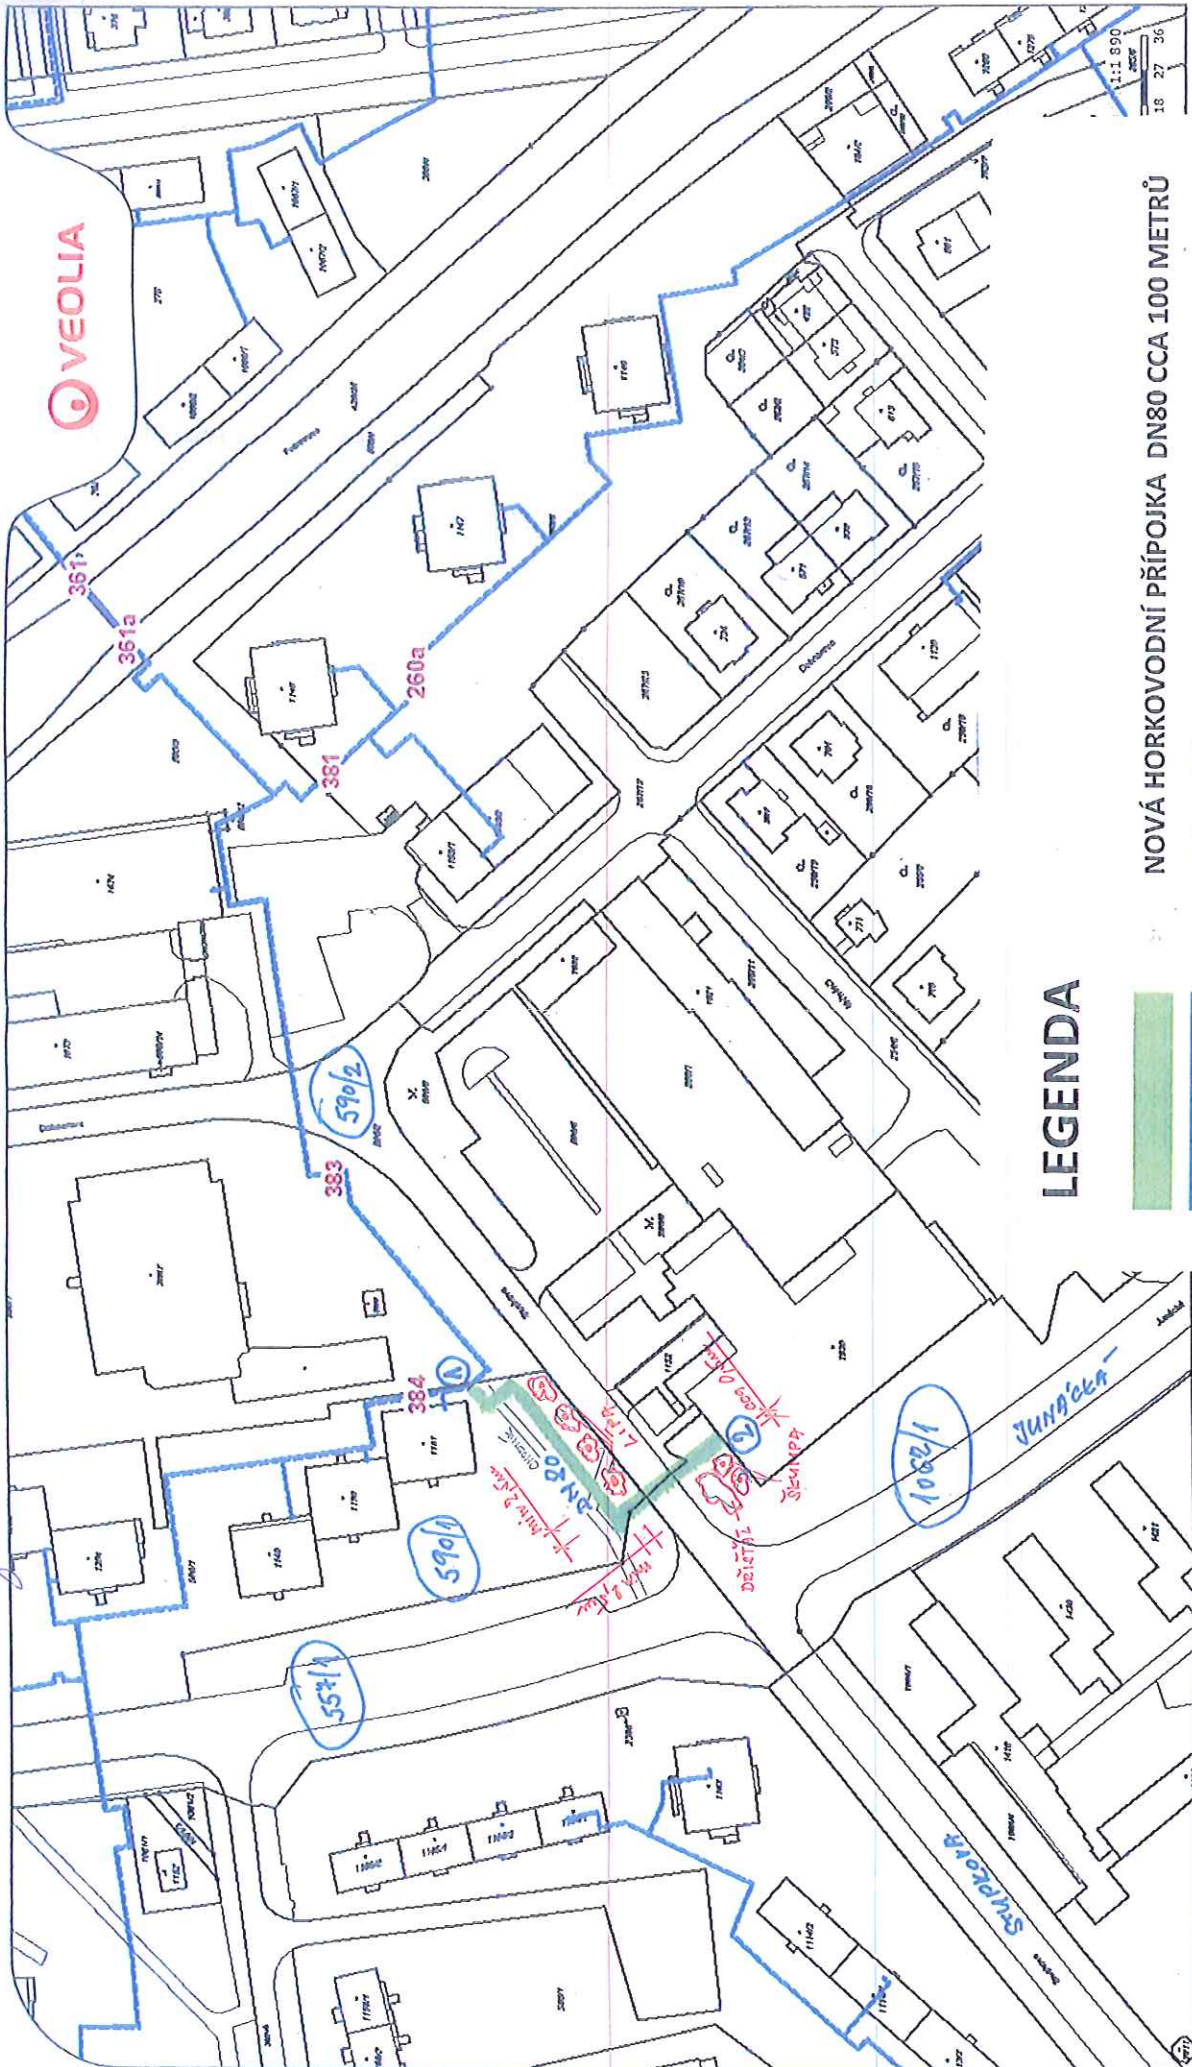

LEGENDA



- 1
- 2

NOVÁ HORKOVODNÍ PŘÍPOJKA DN80 CCA 100 METRŮ
STÁVAJÍCÍ HORKOVODNÍ VEDENÍ DN 200

MÍSTO NAPOJENÍ NA STÁVAJÍCÍ HORKOVODNÍ POTRUBÍ
MÍSTO NAPOJENÍ ODBĚRATELE


BOD
4.66



Příloha č. 1
Datum: 23. 4. 2015
Výřizuje: Pavel Sedlařík

Štandardne izjave (S-TSK)	Y	X	Kód kv.
1. Moje zdravje je odlično	1,40	1,40	1
2. Moje zdravje je dobro	1,40	1,40	2
3. Moje zdravje je slabo	1,40	1,40	3
4. Moje zdravje je zelo slabo	1,40	1,40	4
5. Moje zdravje je odlično	1,40	1,40	5
6. Moje zdravje je dobro	1,40	1,40	6
7. Moje zdravje je slabo	1,40	1,40	7
8. Moje zdravje je zelo slabo	1,40	1,40	8
9. Moje zdravje je odlično	1,40	1,40	9
10. Moje zdravje je dobro	1,40	1,40	10
11. Moje zdravje je slabo	1,40	1,40	11
12. Moje zdravje je zelo slabo	1,40	1,40	12
13. Moje zdravje je odlično	1,40	1,40	13
14. Moje zdravje je dobro	1,40	1,40	14
15. Moje zdravje je slabo	1,40	1,40	15
16. Moje zdravje je zelo slabo	1,40	1,40	16
17. Moje zdravje je odlično	1,40	1,40	17
18. Moje zdravje je dobro	1,40	1,40	18
19. Moje zdravje je slabo	1,40	1,40	19
20. Moje zdravje je zelo slabo	1,40	1,40	20
21. Moje zdravje je odlično	1,40	1,40	21
22. Moje zdravje je dobro	1,40	1,40	22
23. Moje zdravje je slabo	1,40	1,40	23
24. Moje zdravje je zelo slabo	1,40	1,40	24
25. Moje zdravje je odlično	1,40	1,40	25
26. Moje zdravje je dobro	1,40	1,40	26
27. Moje zdravje je slabo	1,40	1,40	27
28. Moje zdravje je zelo slabo	1,40	1,40	28
29. Moje zdravje je odlično	1,40	1,40	29
30. Moje zdravje je dobro	1,40	1,40	30
31. Moje zdravje je slabo	1,40	1,40	31
32. Moje zdravje je zelo slabo	1,40	1,40	32
33. Moje zdravje je odlično	1,40	1,40	33
34. Moje zdravje je dobro	1,40	1,40	34
75. Moje zdravje je slabo	1,40	1,40	75
76. Moje zdravje je zelo slabo	1,40	1,40	76
77. Moje zdravje je odlično	1,40	1,40	77
78. Moje zdravje je dobro	1,40	1,40	78
79. Moje zdravje je slabo	1,40	1,40	79

Ověřuje se, že tato kopie souhlasí
s geometrickým plánem

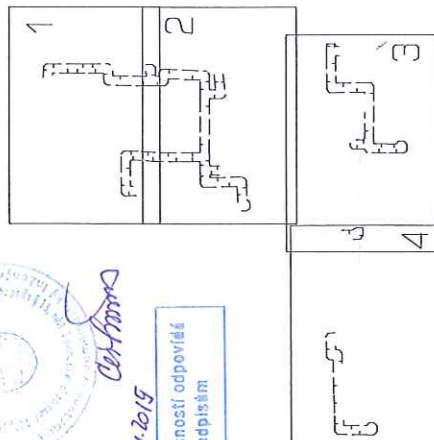

4/10/15

ustmí a přesností odpovídá právním předpisům

GEOMETRIČKÝ PLÁN číslo vymezití rozsahu věcného břemena k částem pozemků		Geometrický plán ověřit okresní ověřovací zeměměřický úřad: úřadov. příjímá: Ing. Věra Čechová Datum poskytnutí seznamu ověřených zeměměřických listin: 5/9/95 Dne: 7.2.2014 Doba: 31/2014 Načtení a přenesení a přenesení datováním pravím předepsaným.	Staženo ověřit okresní ověřovací zeměměřický úřad: úřadov. příjímá: Datum poskytnutí seznamu ověřených zeměměřických listin: Dne: Doba: Tento staženo odpovídá geometrickému plánu v elektronické podobě učenému v dokumentu katastrálního záznamu. Ověření staženo potvrzovacího plánu v listinné podobě.
Vyhovovat: Jir. Veselý Chvalkovická 482 779 00 Olomouc IČ 7178285 Celo plán: 939-114/2013 Okres: Olomouc Obec: Olomouc Kata. ozn.: Nové Sady u Olomouce Mapový list: DKM		Kancelář úřad nahlíží a odvoláním period. 	4.67 
Doložení vstupu provedeno bylo poskytnutím náčrtu, který je součástí přílohy č. 1, a doložení vstupu provedeno bylo poskytnutím náčrtu, který je součástí přílohy č. 2.		Ing. KATEŘINA VŘOŽÁ 20-02-2014 20-02-2014	


NG. KATEŘINA VRBOVÁ

PLP 015-12-24 20-02-2014

4.67



4.67

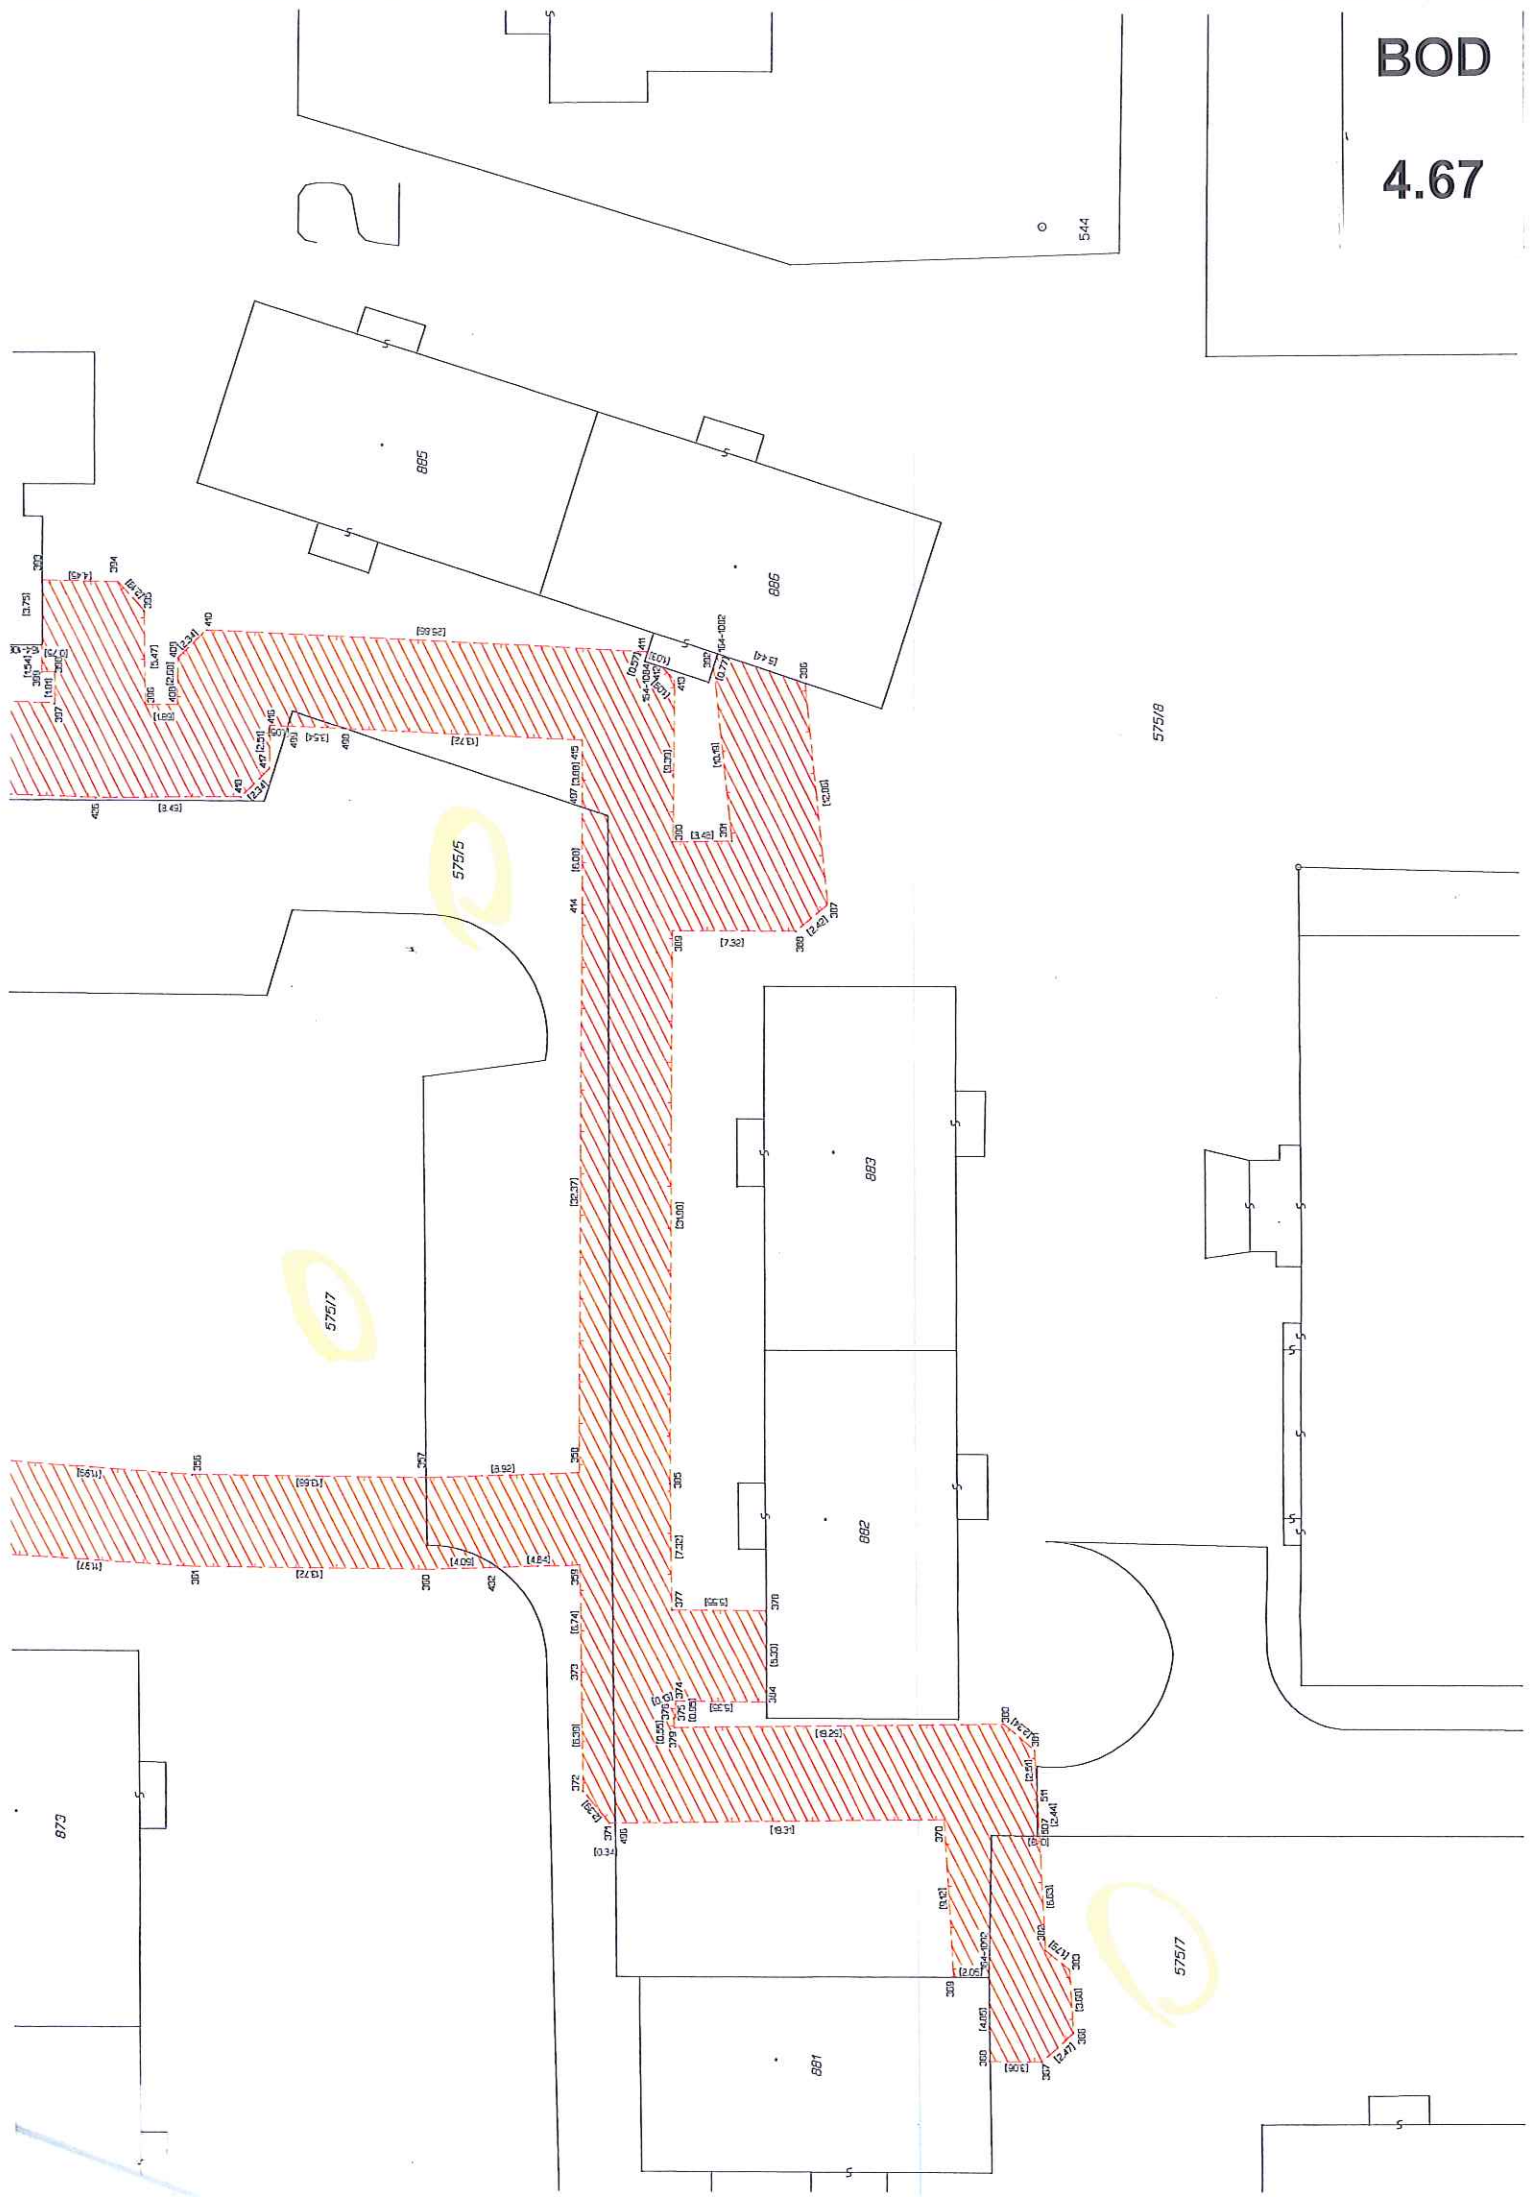

BOD


4.67

Zikova

3

NOVÉ SADY

575/6

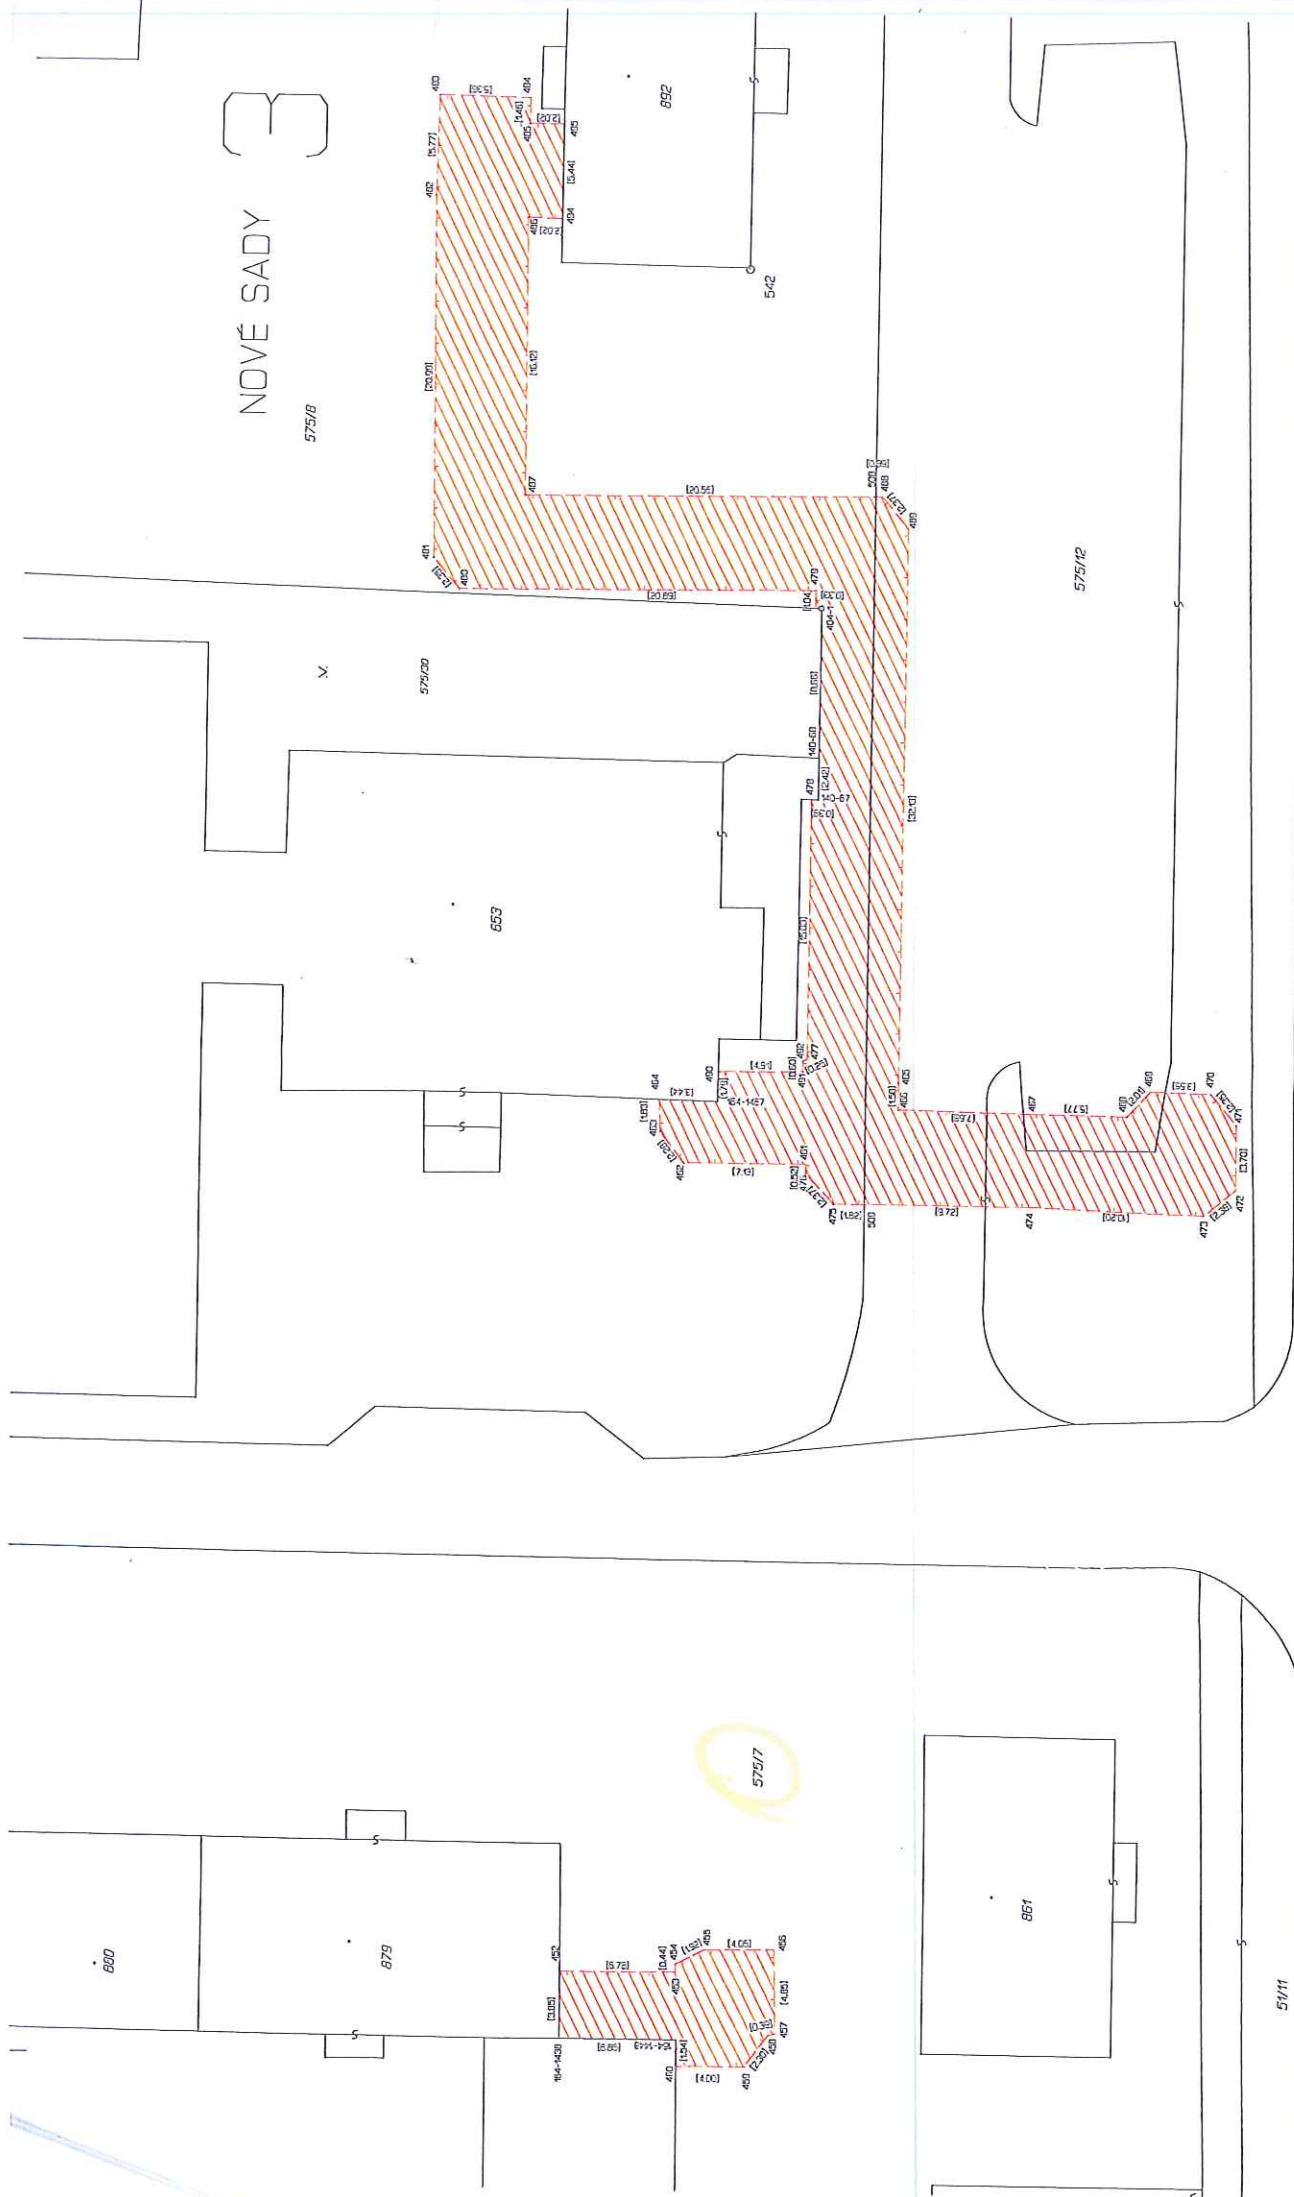

575/7

575/11

575/12

BOD

4.67

731

Zljava

51/11

733

575/13

575/7

4

880

879

878


877

876

875

874

864

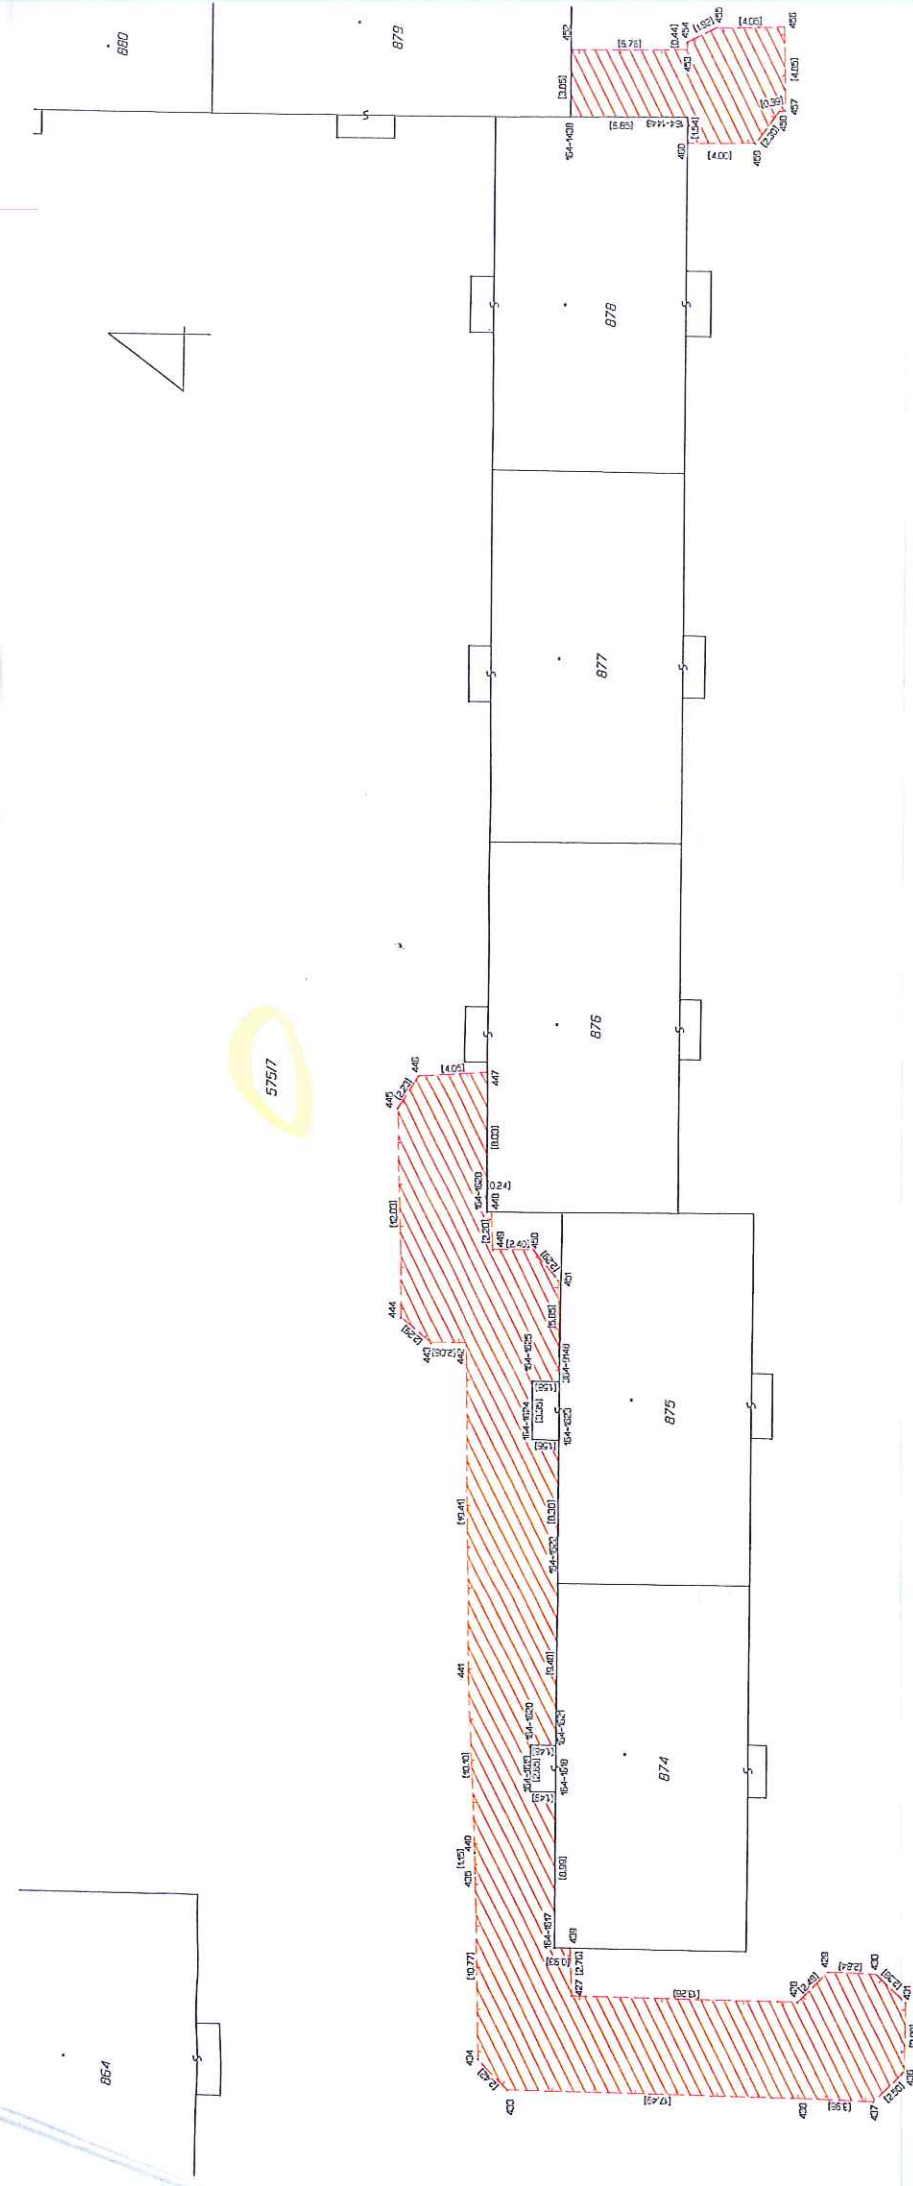

BOD

4.68

Vypracoval :	Zodp. pracovník :	LEMO Internet a.s. Kubelíkova 798 541 01 Trutnov	
Ing. Tomáš Čurda	Ing. Michal Novák		
Zkontroloval :	Investor :		
Ing. Michal Novák	LEMO Internet a.s.		
Ved. montáže :	Odsouhlasil :		
	Ing. Michal Novák		
Místo :	Olomouc		
Název akce :	OPTICKÁ SÍŤ MASARYKOVA - ČERNÁ CESTA		
Příloha :			
Klad mapových listů			
Datum :	5.5.2015		
Stupeň :	DUR		
Měřítko :	1 : 7500		
č. zak. :	č. stavby : 1/2015		

BOD


4.68



Optická síť Masarykova - Černá cesta / měřtko 1:1500 / výkres č. 1

BOD

4.68

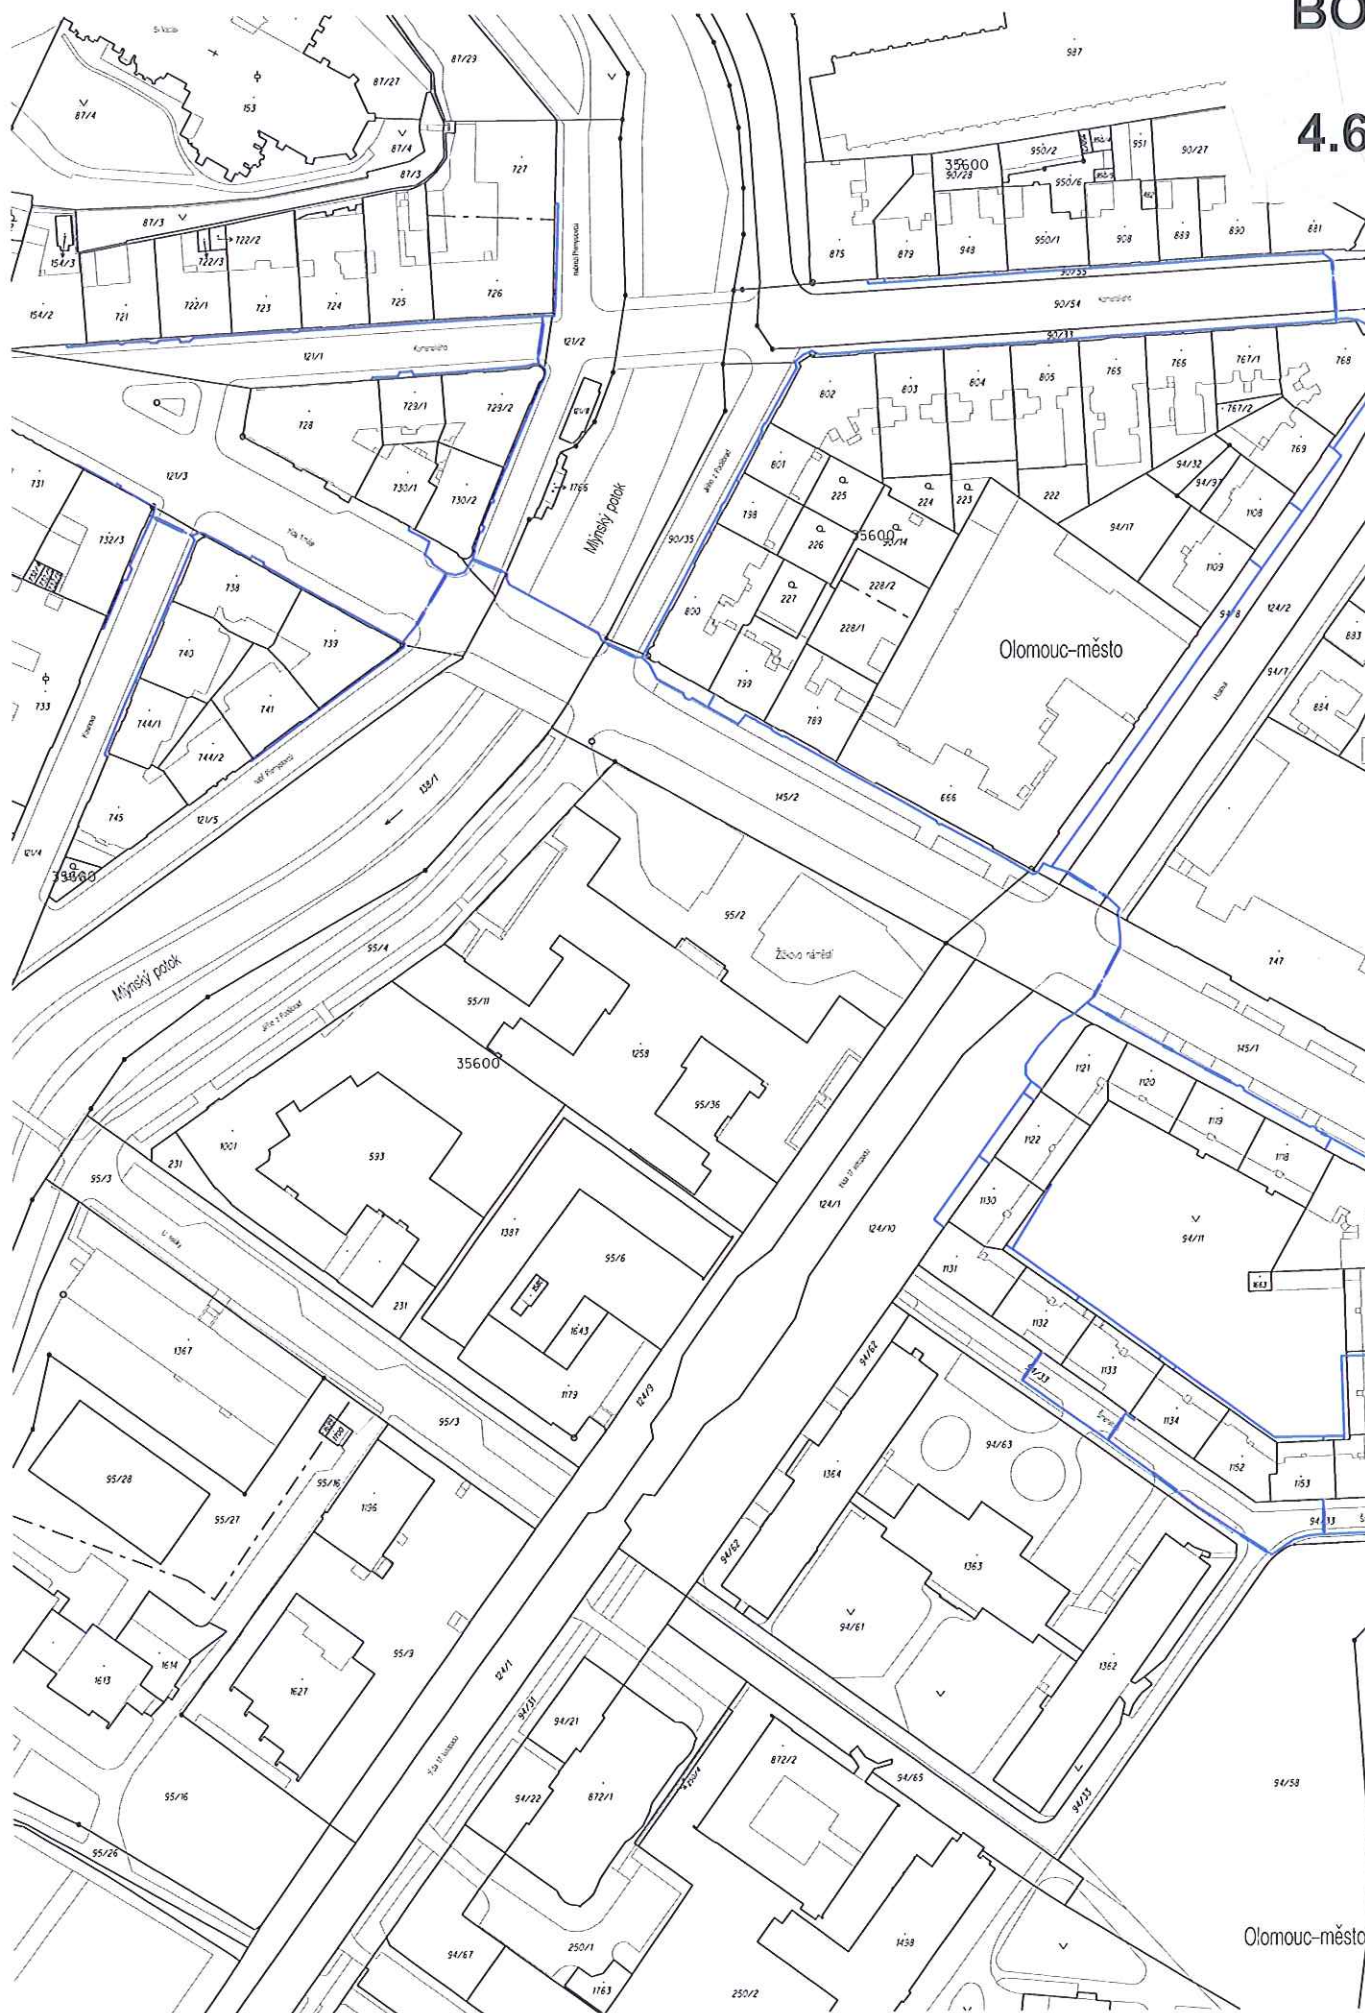

4.68




BOD

4.68




Optická síť Masarykova - Černá cesta / měřtko 1:1500 / výkres č. 4

4.68

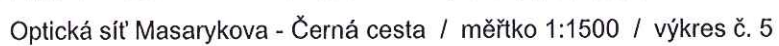


BOD
4.68

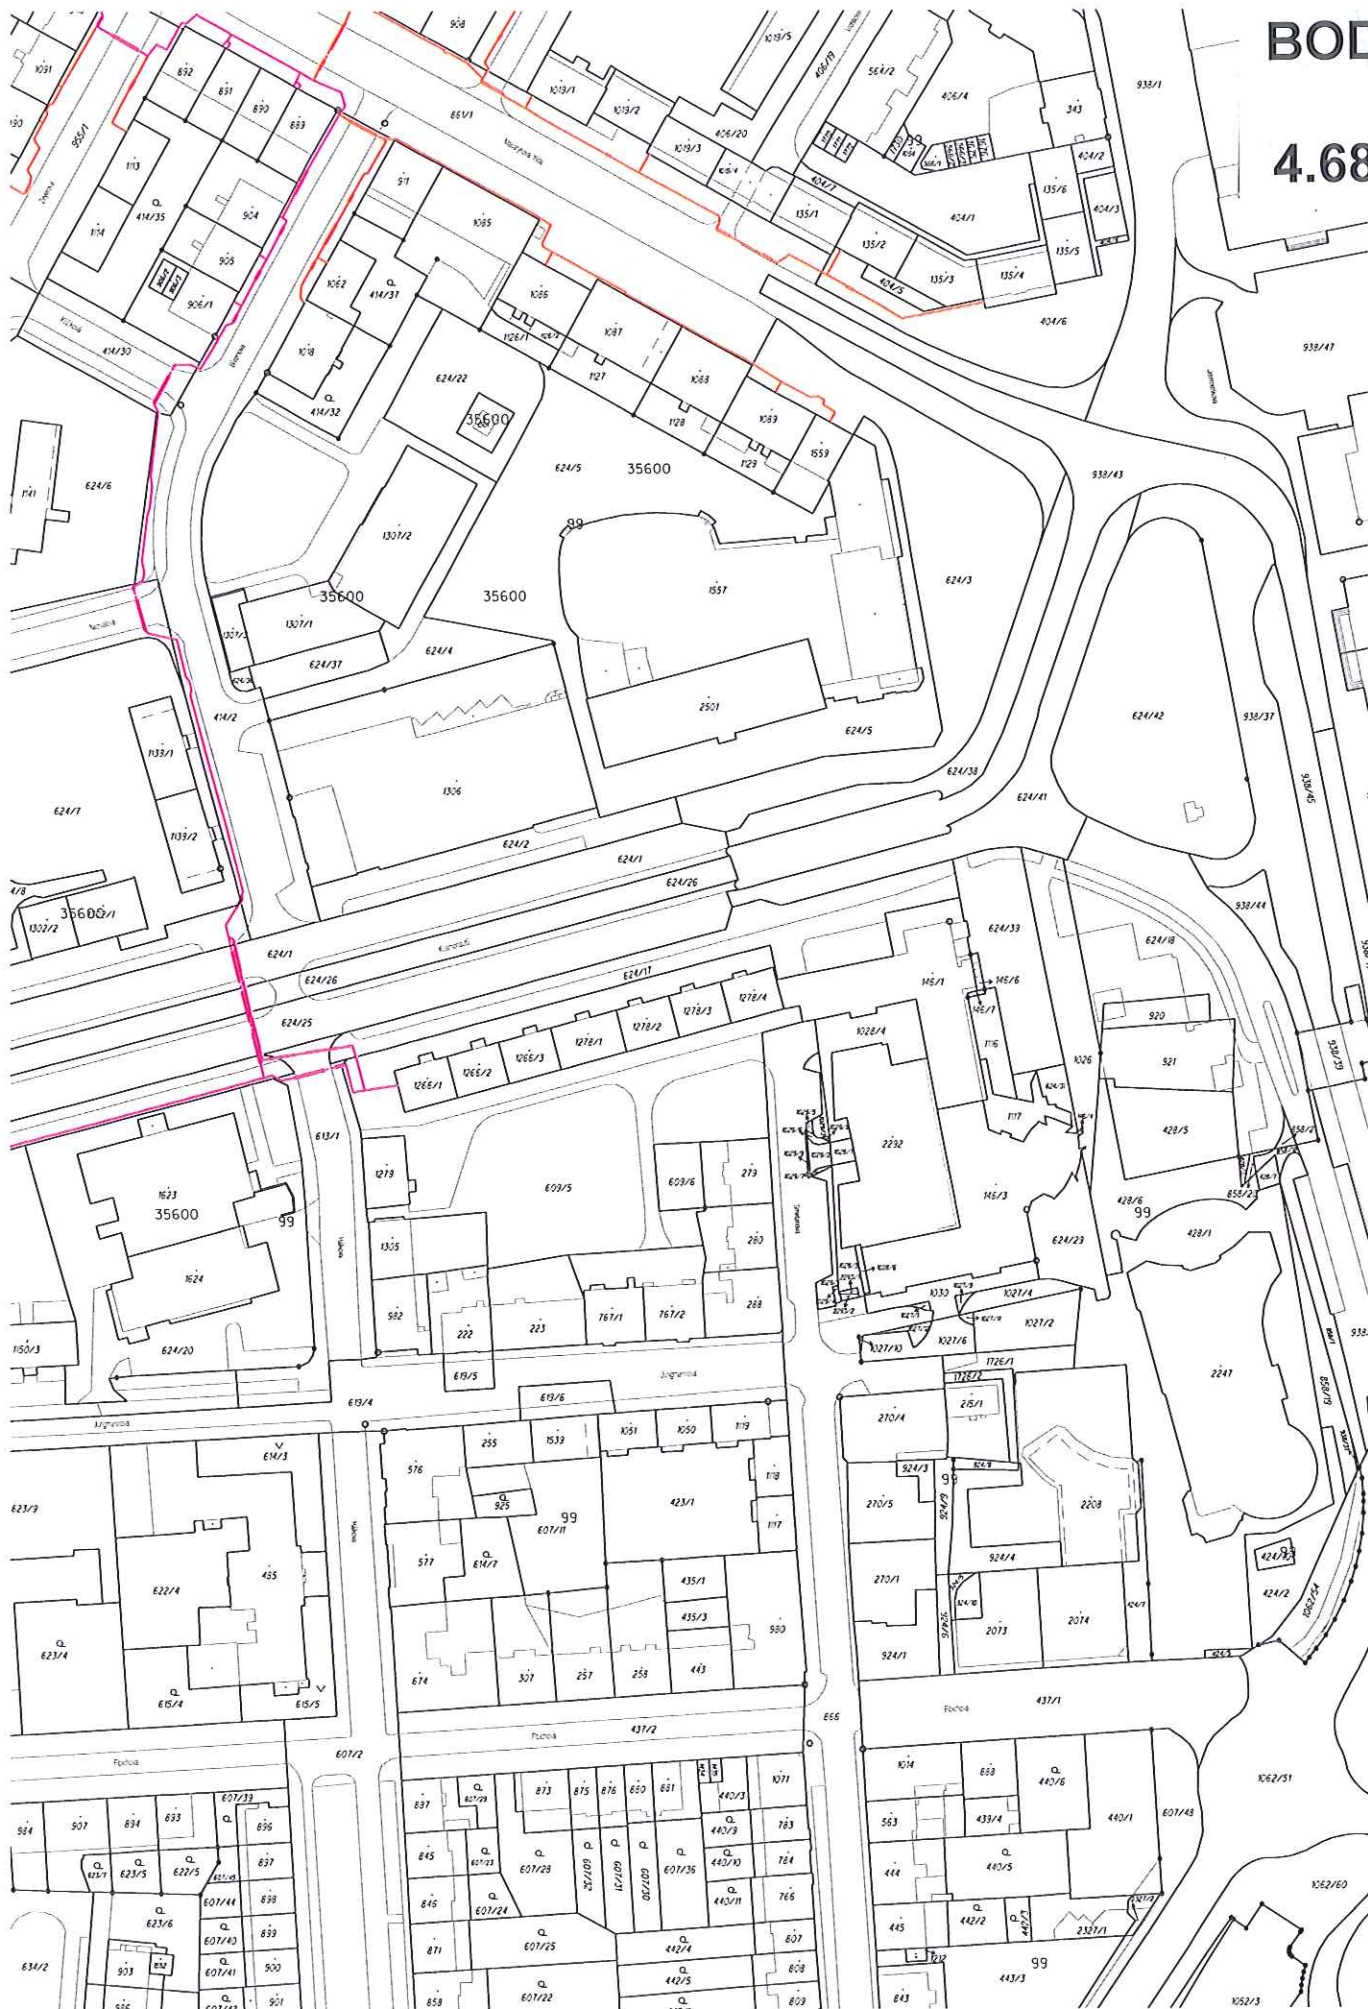


Optická síť Masarykova - Černá cesta / měřtko 1:1500 / výkres č. 6

PODÉLNÝ ŘEZ / POHLED

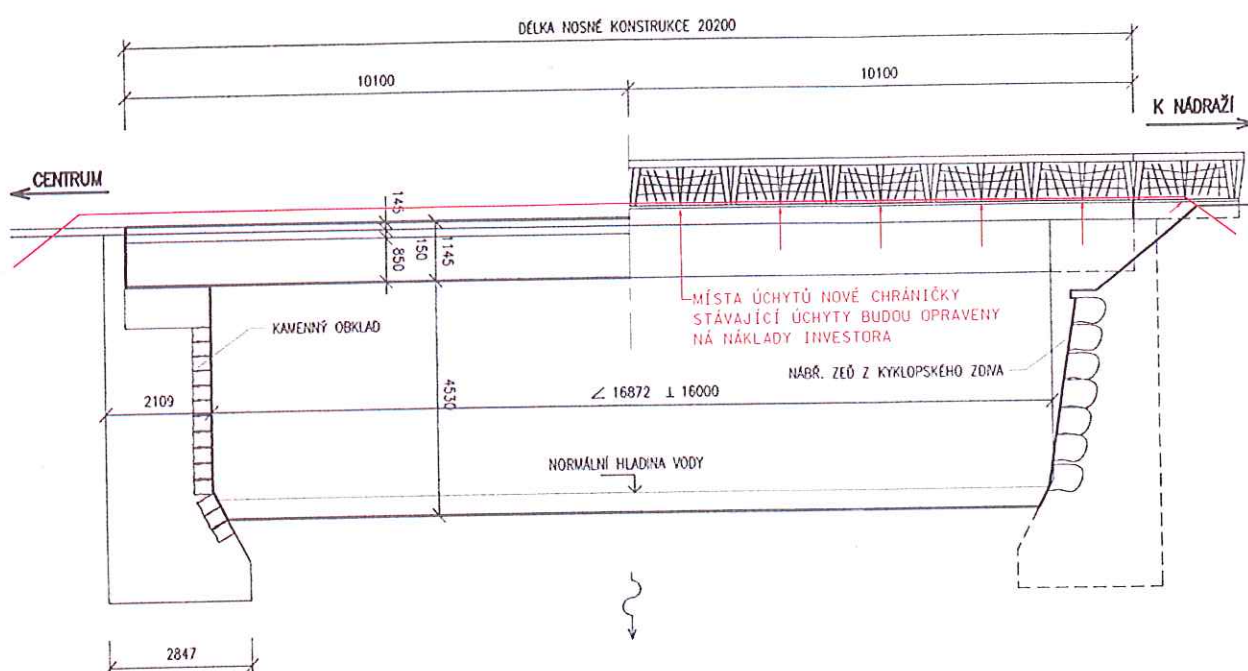


Vypracoval :		Zodp. pracovník:		LEMO Internet a.s. Kubelíkova 798 Trutnov	
Ing. Tomáš Čurda		Ing. Michal Novák			
Zkontroloval :		Investor:			
Ing. Michal Novák		LEMO Internet a.s.			
Ved. montáže :		Odsouhlasil :			
		Ing. Michal Novák			
Místo :	Olomouc				
Název akce :	OPTICKÁ SÍŤ MASARYKOVA - ČERNÁ CESTA			Datum :	16.3.2015
Příloha :				Stupeň :	DUR
Přechod řeky Bystřice - Podélný řez umístění chráničky				Měřítko :	1 : 150
				č. výkr.:D.3.1	č. stavby :

PŘÍČNÝ ŘEZ

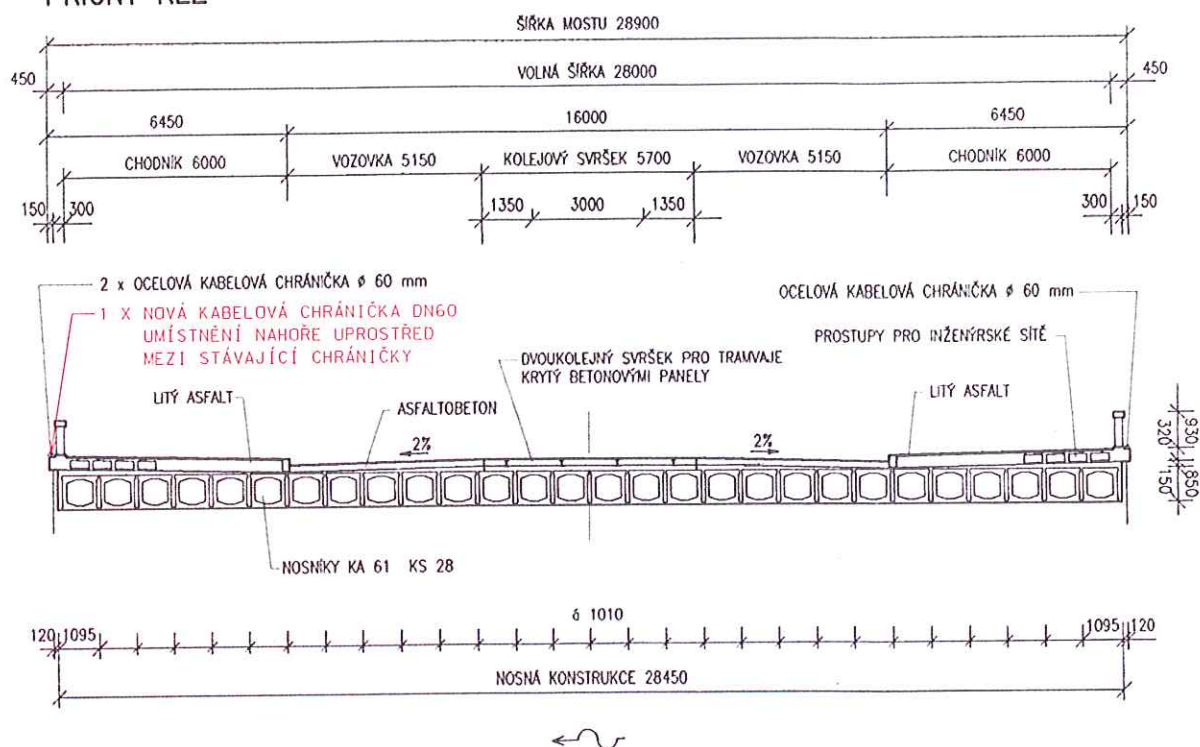

Vypracoval :		Zodp. pracovník:		LEMO Internet a.s. Kubelíkova 798 Trutnov	
Ing. Tomáš Čurda		Ing. Michal Novák			
Zkontroloval :		Investor:			
Ing. Michal Novák		LEMO Internet a.s.			
Ved. montáže :		Odsouhlasil :			
		Ing. Michal Novák			
Místo :	Olomouc				
Název akce :				Datum :	16.3.2015
OPTICKÁ SÍŤ MASARYKOVA - ČERNÁ CESTA				Stupeň :	DUR
Příloha :				Měřítko :	1 : 200
Přechod řeky Bystřice - Příčný řez umístění chráničky				č. výkr.:D.2.3	č. stavby :

PODÉLNÝ ŘEZ / POHLED

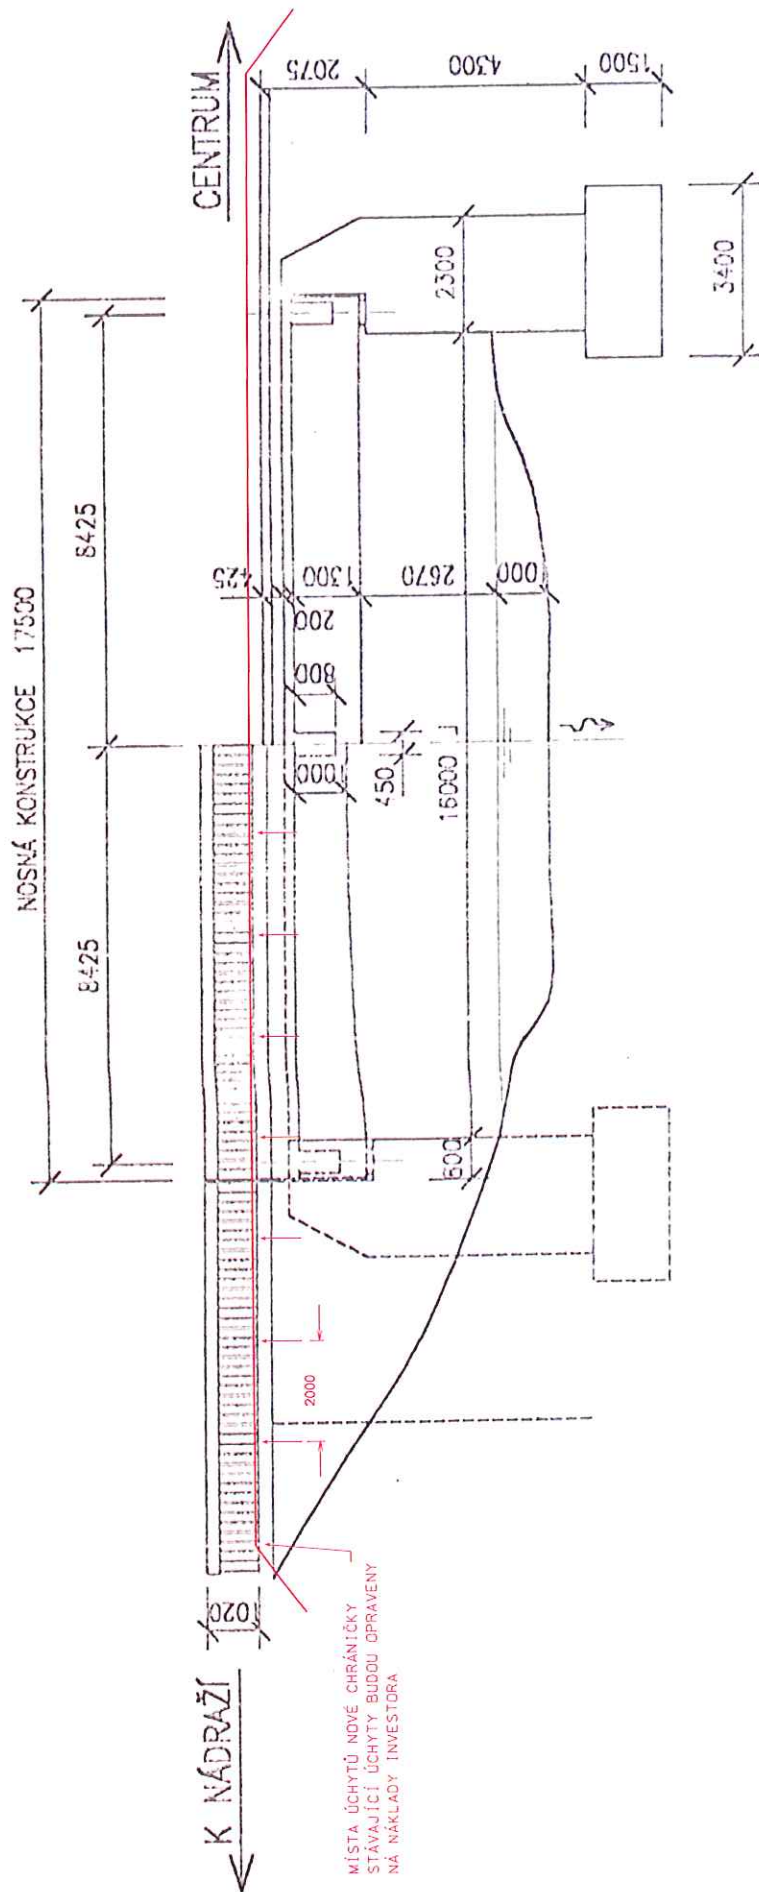


Vypracoval :		Zodp. pracovník:		LEMO Internet a.s. Kubelíkova 798 Trutnov	
Ing. Tomáš Čurda		Ing. Michal Novák			
Zkontroloval :		Investor:			
Ing. Michal Novák		LEMO Internet a.s.			
Ved. montáže :		Odsouhlasil :			
		Ing. Michal Novák		Olomouc	
Místo :					
Název akce :		Datum : 16.3.2015			
OPTICKÁ SÍŤ MASARYKOVA - ČERNÁ CESTA		Stupeň :			
Příloha :		Měřítko :			
Přechod Mlýnského potoka - Podélný řez umístění chráničky		č. výkr.:D.3.3			
		č. sta			

BOD

4.68


PŘÍČNÝ ŘEZ

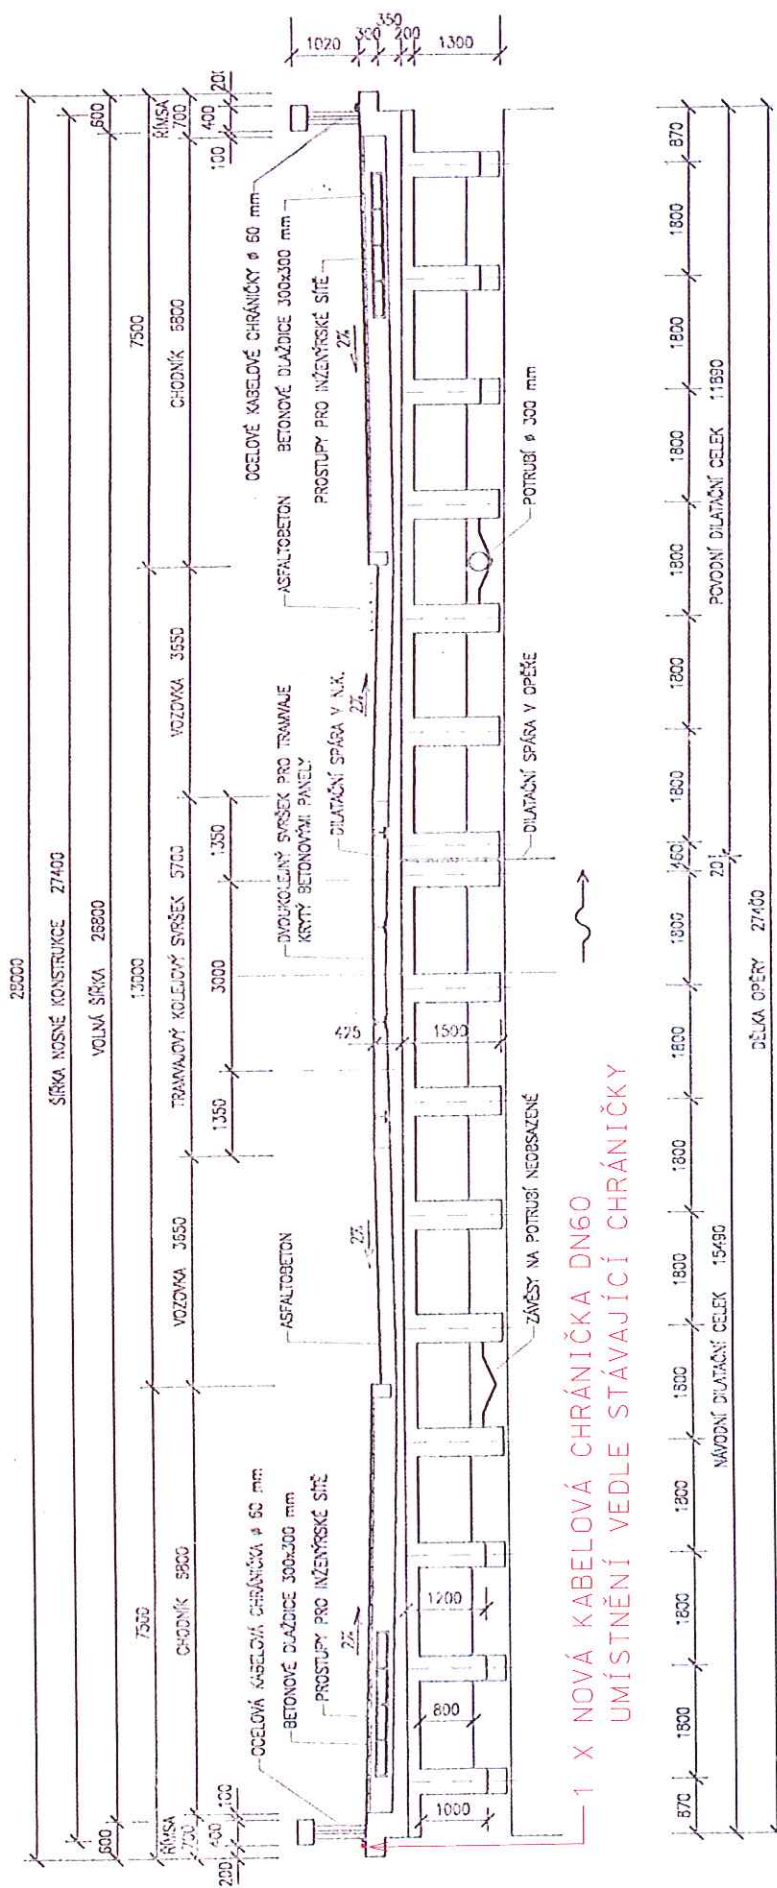

1 X NOVÁ KABELOVÁ CHRÁNIČKA DN60
UMÍSTNĚNÍ VEDLE STÁVAJÍCÍ CHRÁNIČKY

Vypracoval :		Zodp. pracovník:	
Ing. Tomáš Čurda		Ing. Michal Novák	
Zkontroloval :		Investor:	
Ing. Michal Novák		LEMO Internet a.s.	
Ved. montáže :		Odsouhlasil :	
		Ing. Michal Novák	
Místo :		Olomouc	
Název akce :		Datum :	
OPTICKÁ SÍŤ MASARYKOVA - ČERNÁ CESTA		16.3.2015	
Příloha :		Stupeň :	
Přechod Mlýnského potoka - Příčný řez umístění chráničky		Měřítko :	
		č. výkr.: D.2.5	
		č. st.	

BOD
4.68

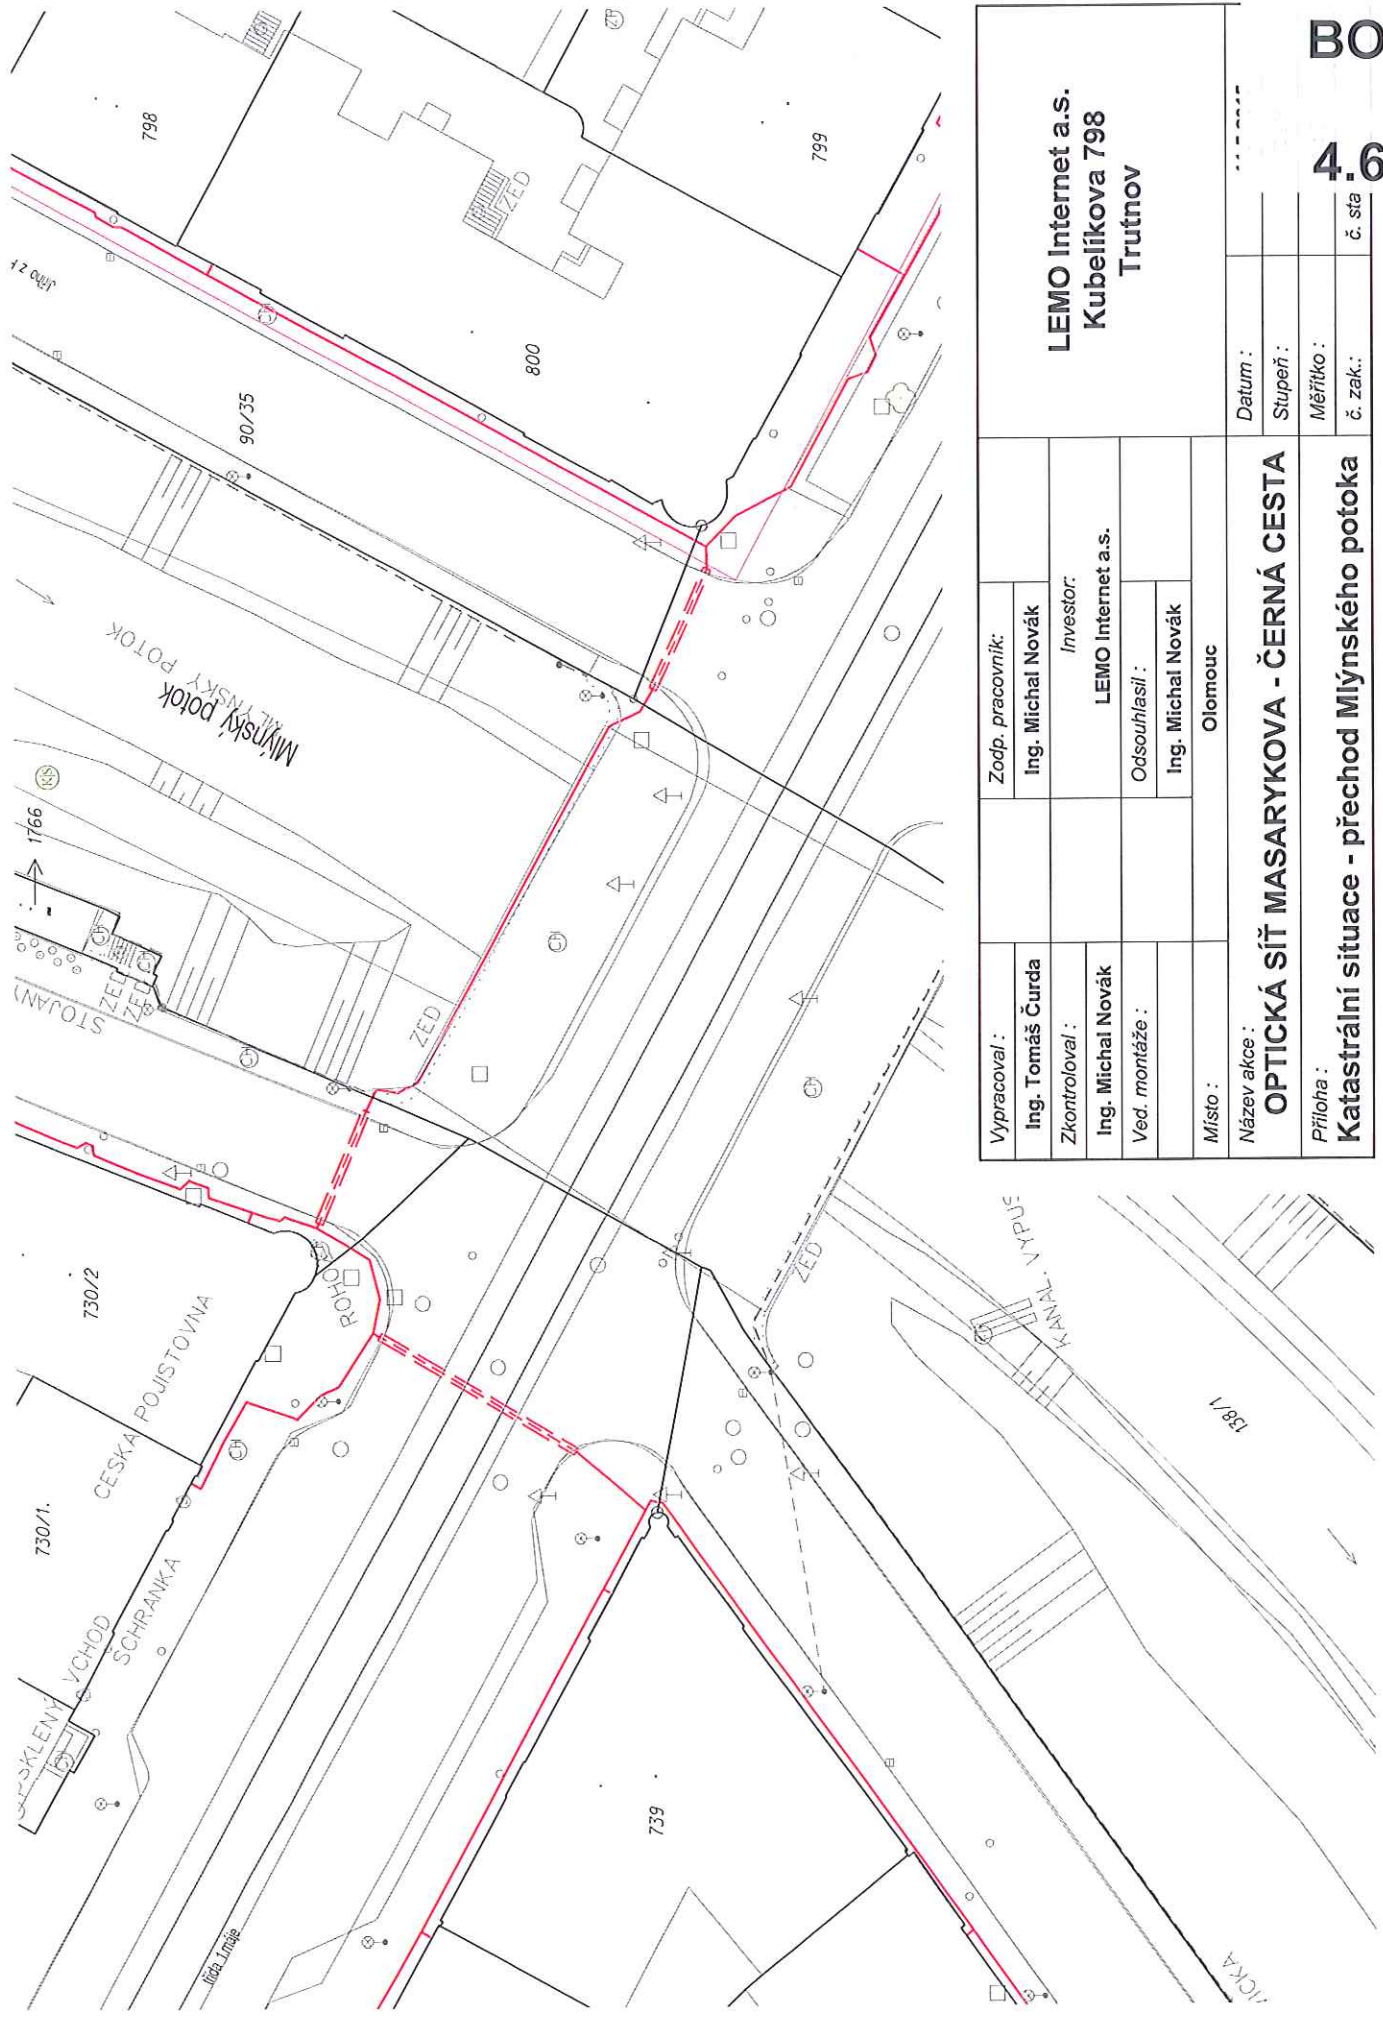


Vypracoval :		Zodp. pracovník:		LEMO Internet a.s. Kubelíkova 798 Trutnov	
Ing. Tomáš Čurda		Ing. Michal Novák			
Zkontroloval :		Investor:			
Ing. Michal Novák		LEMO Internet a.s.			
Ved. montáže :		Odsouhlasil :		Olomouc	
		Ing. Michal Novák			
Místo :					
Název akce :		Datum :			
Příloha : Katastrální situace - přechod Mlýnského potoka		Stupeň :			
		Měřítko :			
		č. zak.:		č. sta	

BOD
4.68

RUČNÍ VÝKOP
LEMO Internet a.s.

BOD



4.68

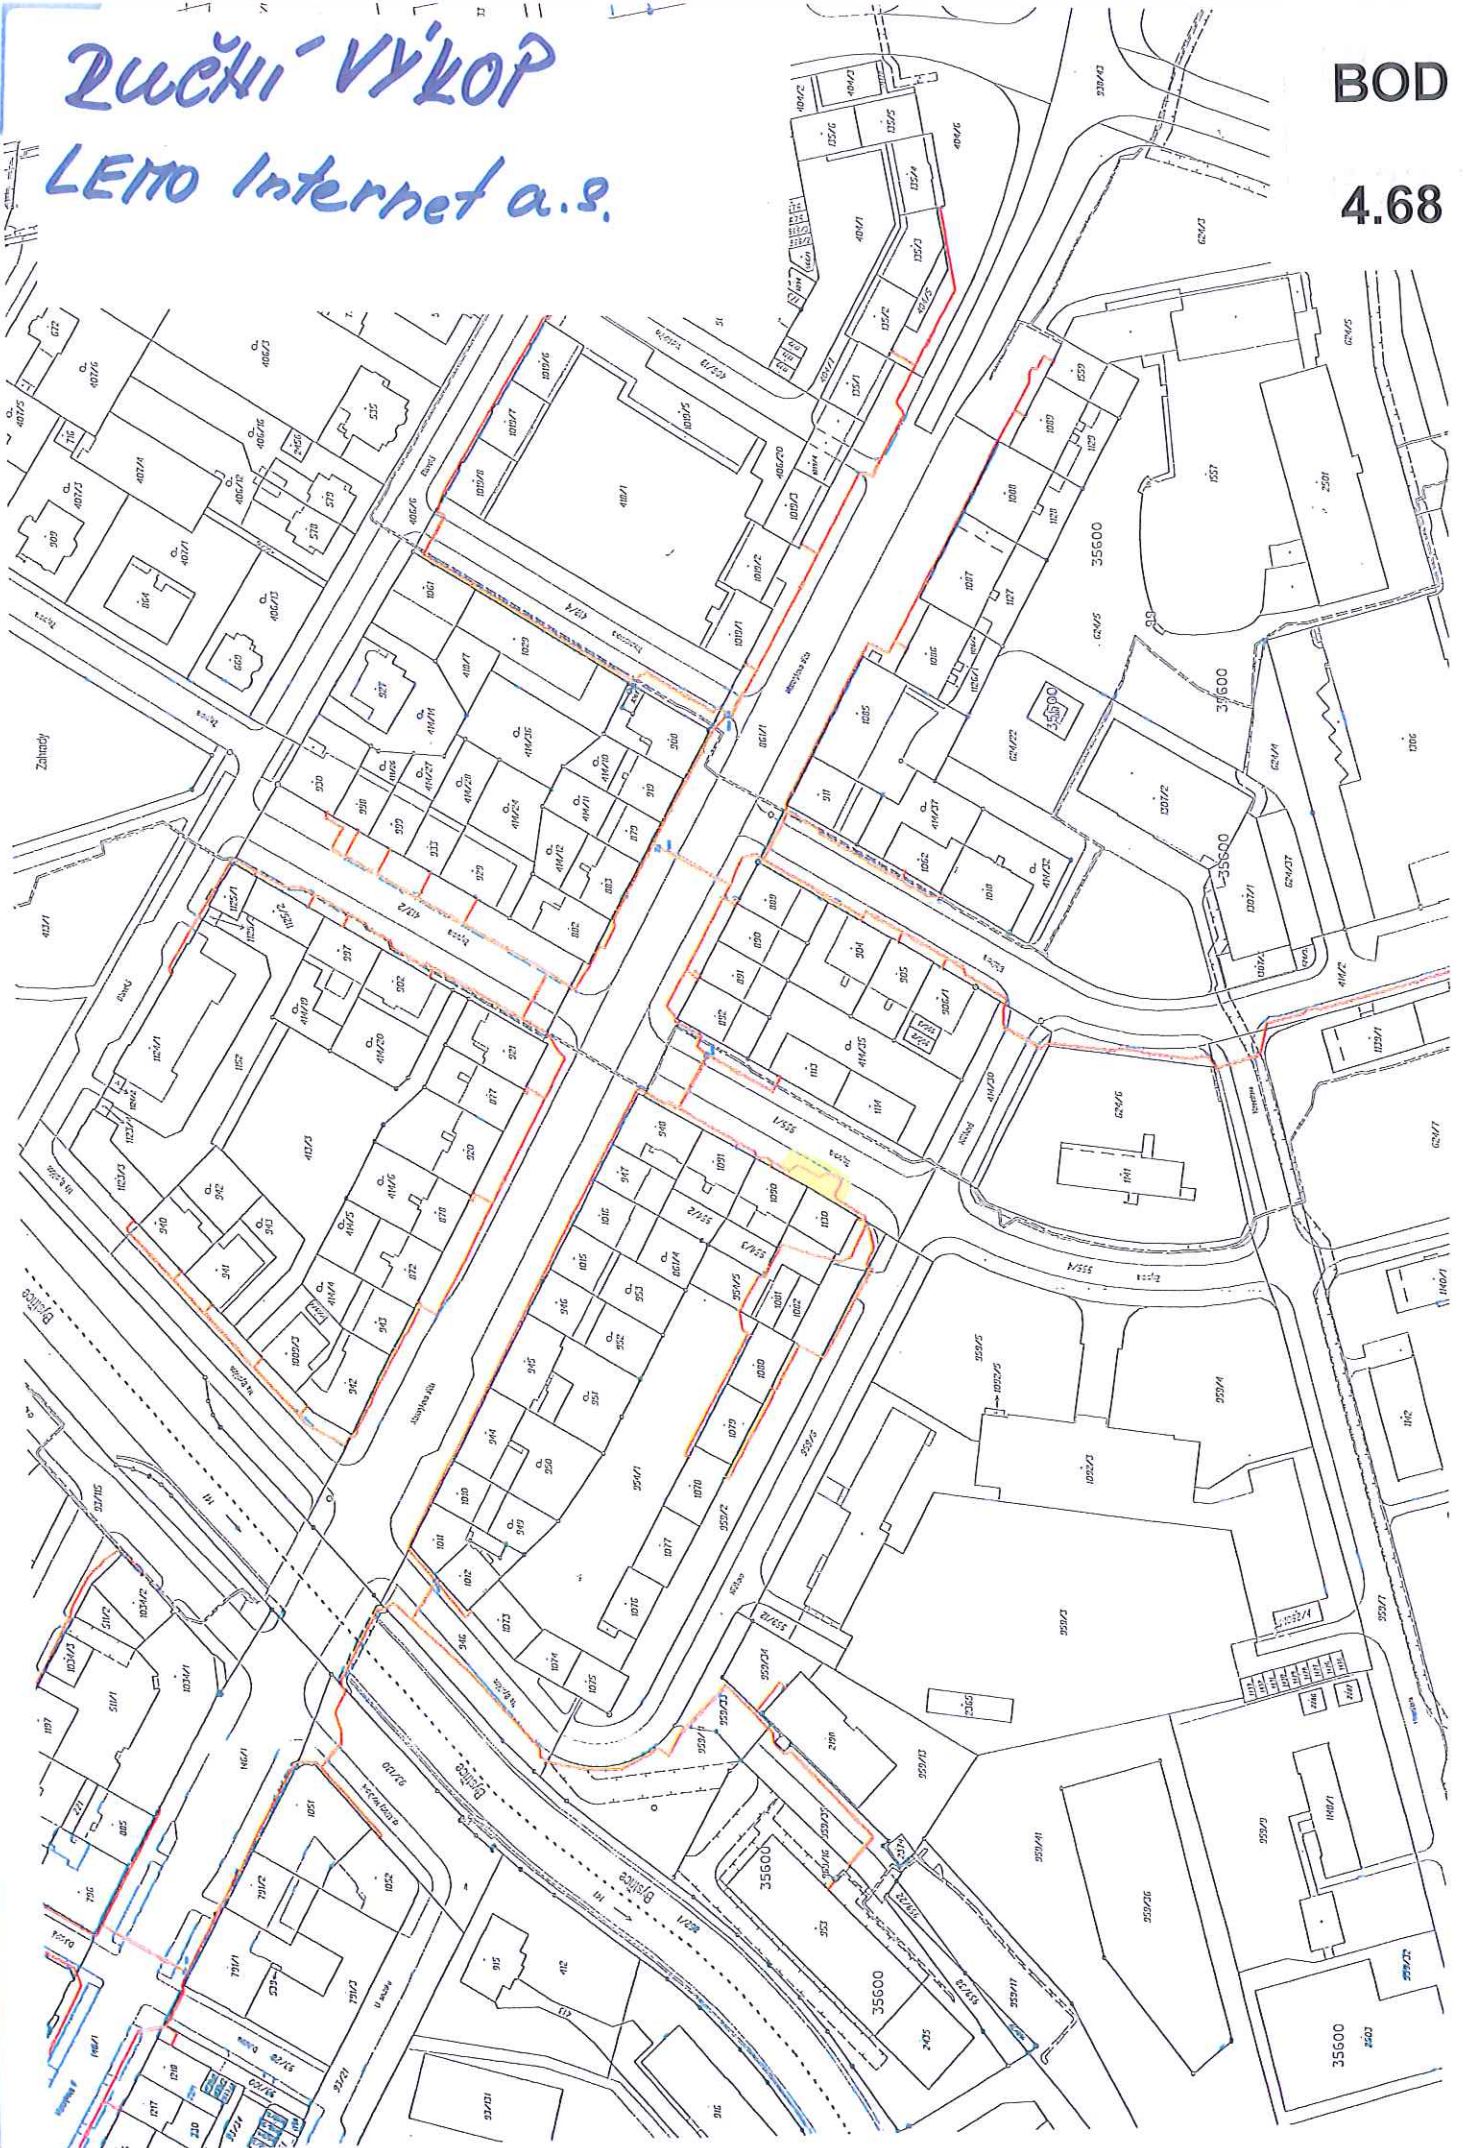

RUČNÍ VÝKOP

LEMO Internet a.s.



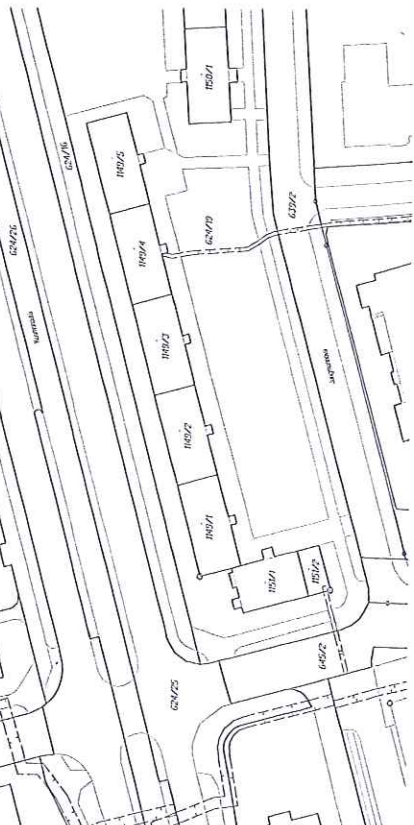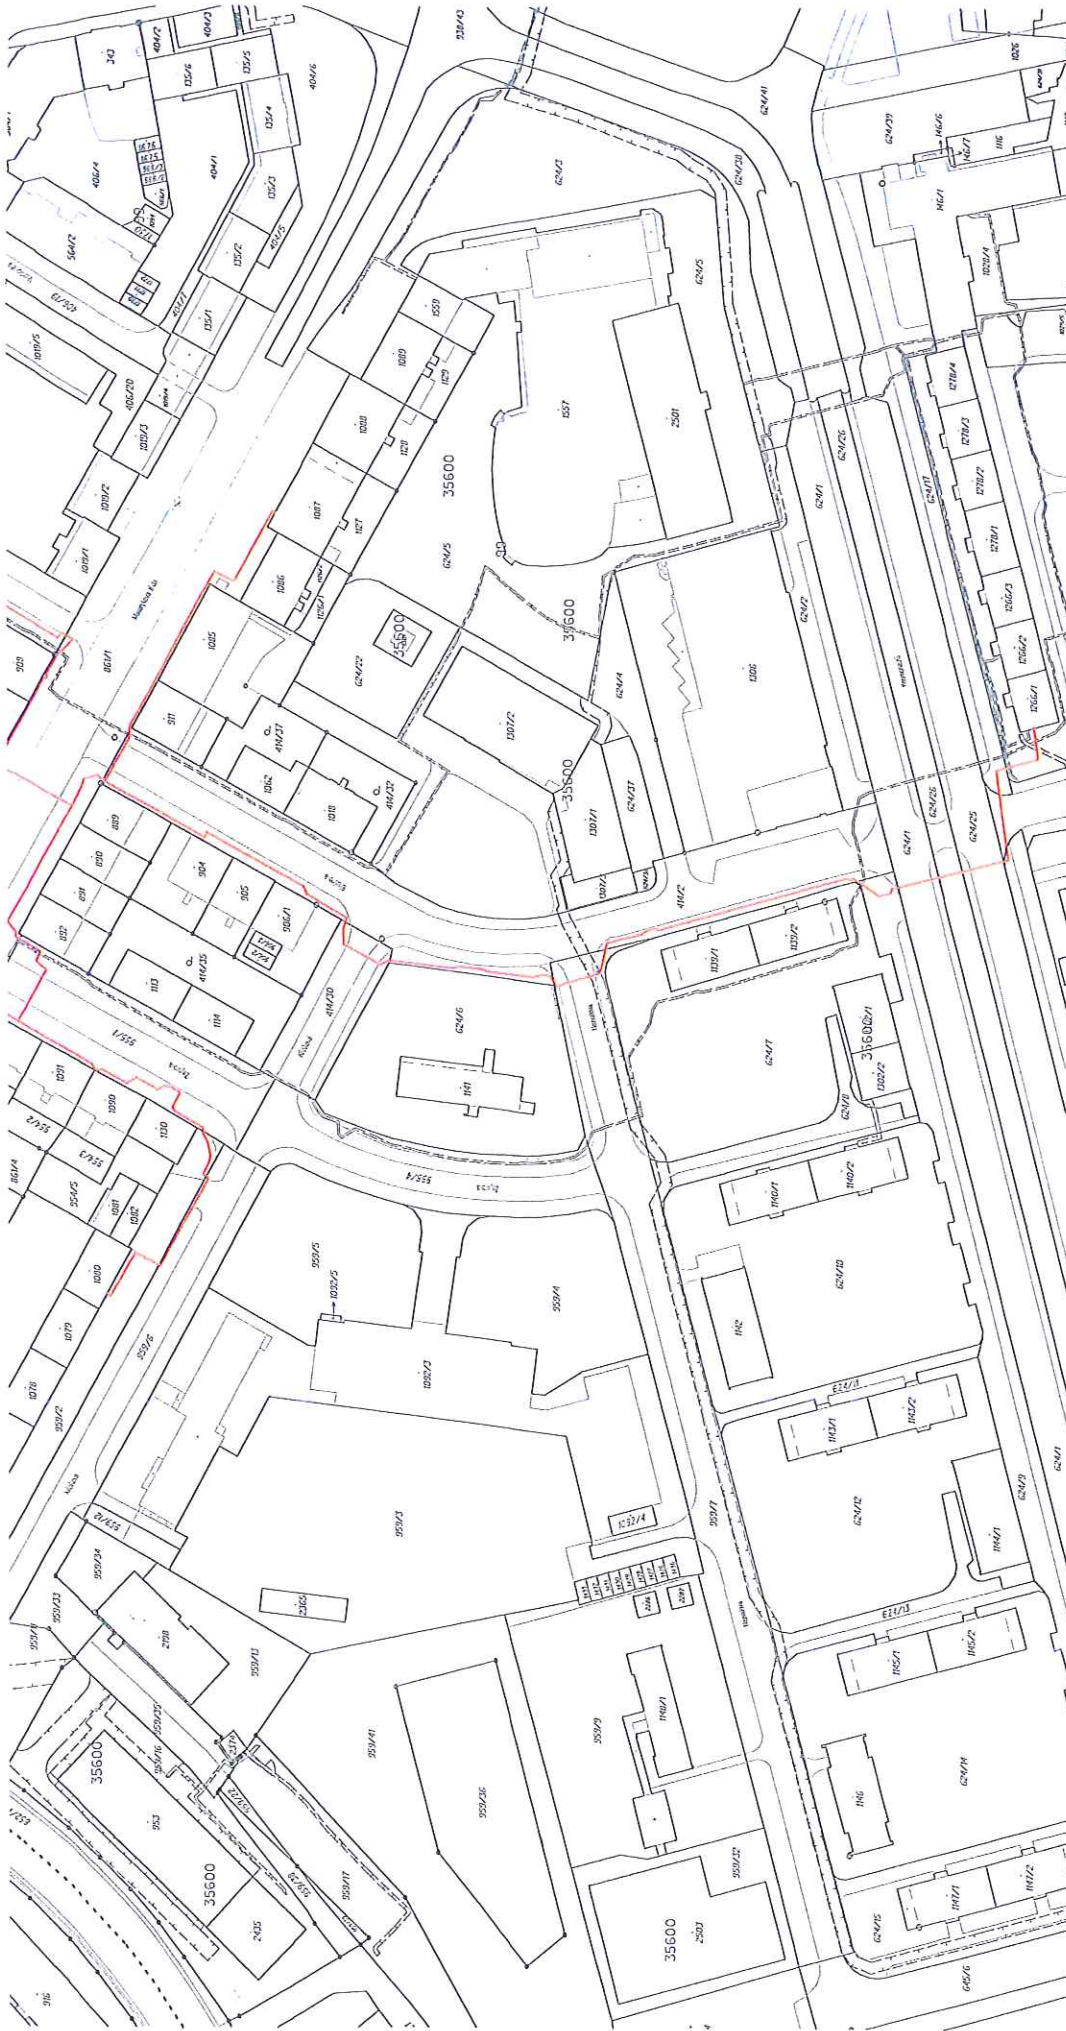


OLTERM & TD Olomouc, a.s. Janského 469/8 779 00 Olomouc	
Vypracoval : Ing. Tomáš Čurda	Zodp. pracovník: Ing. Michal Novák
Zkontroloval : Ing. Michal Novák	Investor: OLTERM & TD Olomouc, a.s.
Ved. montáže :	Odsouhlasil : Ing. Michal Novák
Místo :	Olomouc
Název akce : OPTICKÁ SÍŤ MASARYKOVA - ČERNÁ CESTA	
Příloha : Situace katastrální	

BOD	
4.68	
Datum :	
Stupeň :	
Měřítko :	
č. zak.:	č. sčt.

4.68




PODÉLNÝ ŘEZ / POHLED

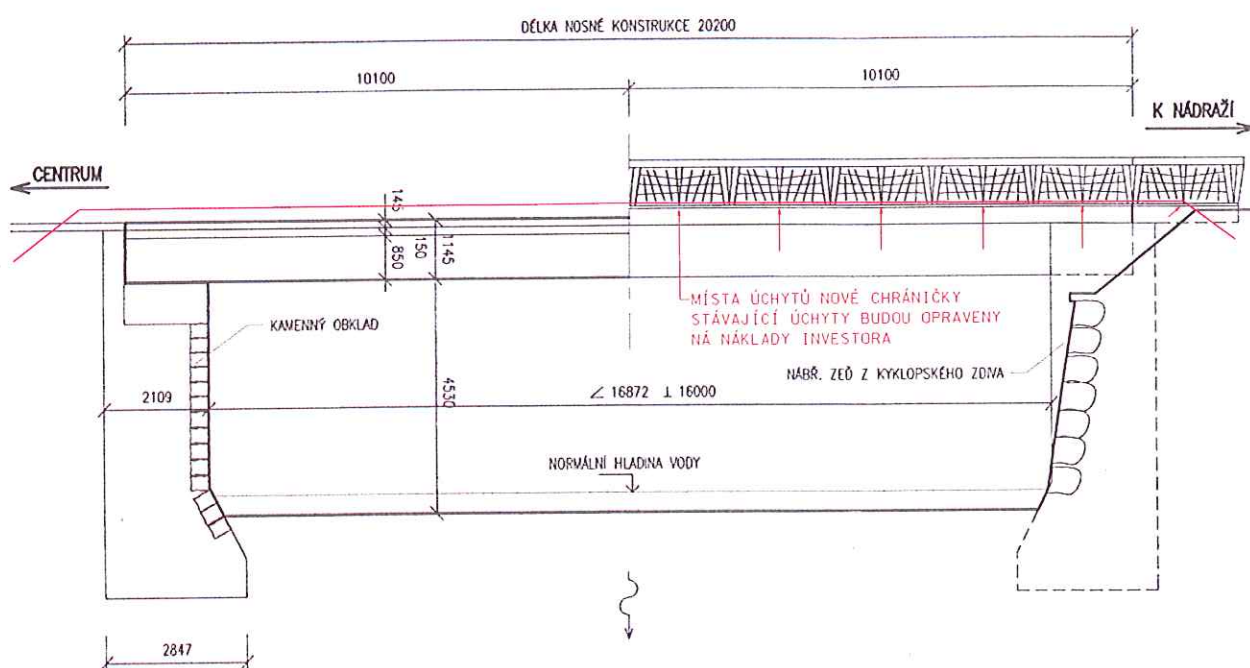


Vypracoval :		Zodp. pracovník:		OLTERM & TD Olomouc, a.s. Janského 469/8 779 00 Olomouc	
Ing. Tomáš Čurda		Ing. Michal Novák			
Zkontroloval :		Investor:			
Ing. Michal Novák		OLTERM & TD Olomouc, a.s.			
Ved. montáže :		Odsouhlasil :			
		Ing. Michal Novák			
Místo :	Olomouc				
Název akce : OPTICKÁ SÍŤ MASARYKOVA - ČERNÁ CESTA				Datum :	18.5.2015
				Stupeň :	DUR
Příloha : Přechod řeky Bystřice - Podélný řez umístění chráničky				Měřítko :	1 : 150
				č. výkr.:D.3.1	č. stavby :

PŘÍČNÝ ŘEZ

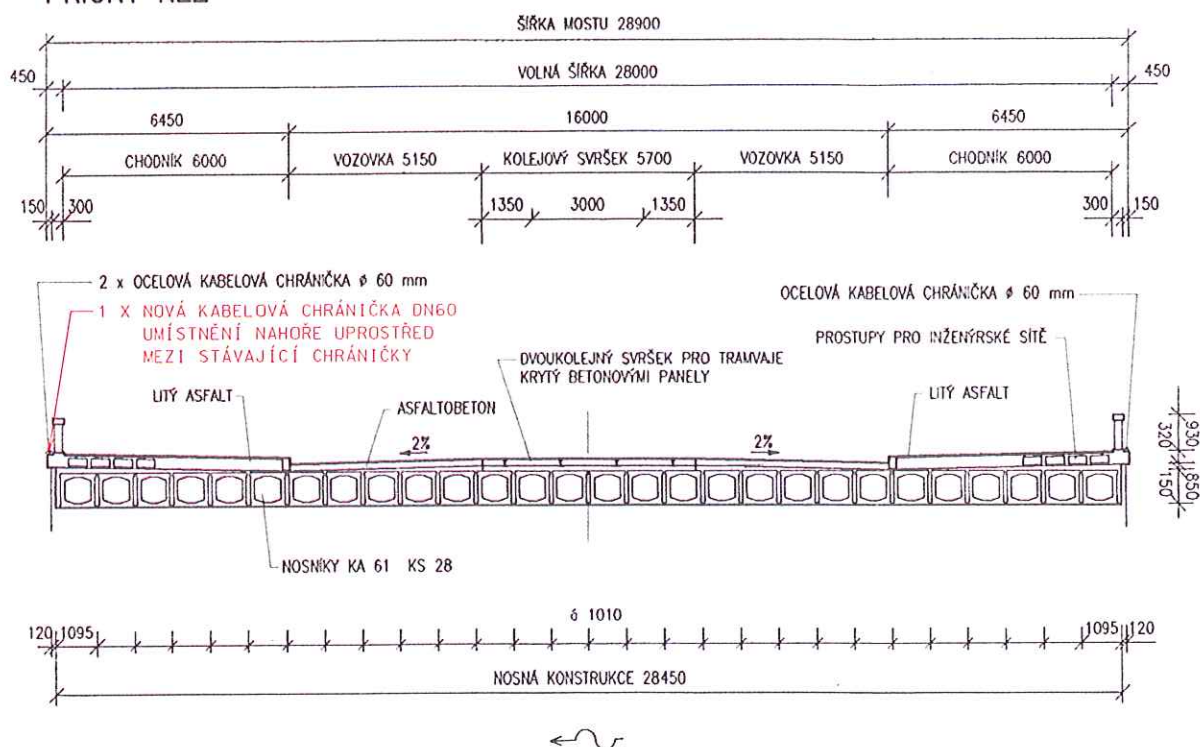

Vypracoval :		Zodp. pracovník:		OLTERM & TD Olomouc, a.s. Janského 469/8 779 00 Olomouc	
Ing. Tomáš Čurda		Ing. Michal Novák			
Zkontroloval :		Investor:			
Ing. Michal Novák		OLTERM & TD Olomouc, a.s.			
Ved. montáže :		Odsouhlasil :			
		Ing. Michal Novák			
Místo :	Olomouc				
Název akce : OPTICKÁ SÍŤ MASARYKOVA - ČERNÁ CESTA				Datum :	18.5.2015
				Stupeň :	DUR
Příloha : Přechod řeky Bystřice - Příčný řez umístění chráničky				Měřítko :	1 : 200
				č. výkr.:D.2.3	č. stavby :

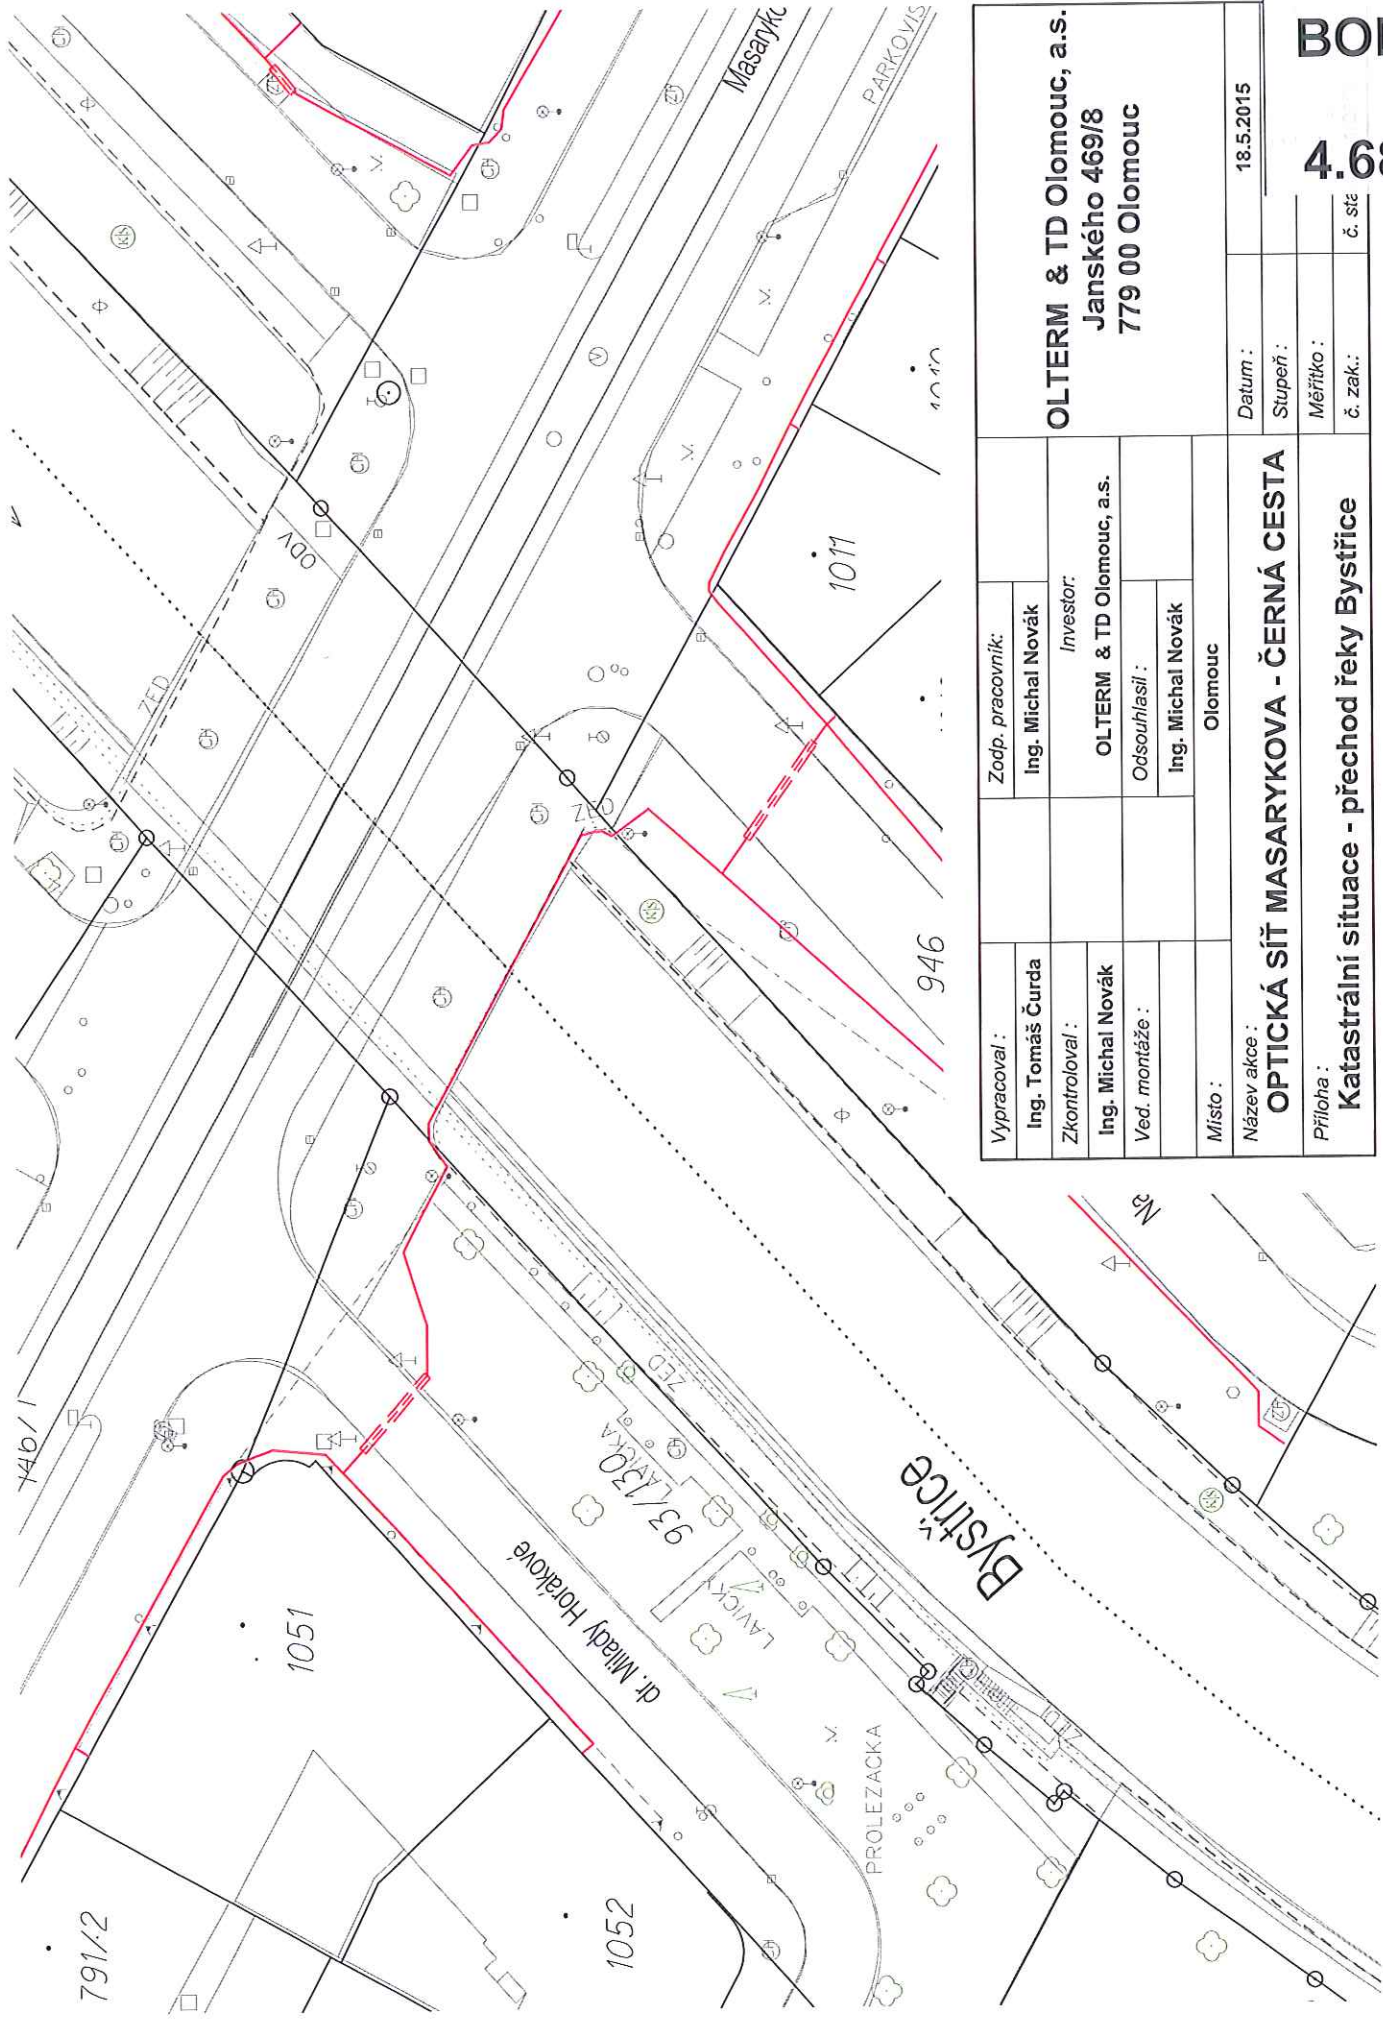

Vypracoval :		Zodp. pracovník:		OLTERM & TD Olomouc, a.s. Janského 469/8 779 00 Olomouc	
Ing. Tomáš Čurda		Ing. Michal Novák			
Zkontroloval :		Investor:			
Ing. Michal Novák		OLTERM & TD Olomouc, a.s.			
Ved. montáže :		Odsouhlasil :		Datum : 18.5.2015	
		Ing. Michal Novák			
Místo :		Olomouc		Stupeň :	
Název akce :		OPTICKÁ SÍŤ MASARYKOVA - ČERNÁ CESTA			
Příloha :		Měřítko :			
Katastrální situace - přechod řeky Bystřice		č. zak.:		č. sítě	

BO

4.6

BOD
4.68



začíní výkop

OLTEH & TD obmouci a.s.



Duční - výkop

OLTERM & TD Olomouc, a.s.

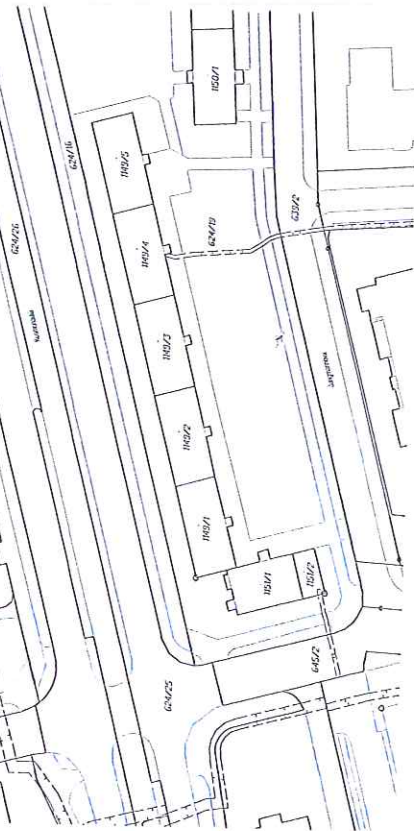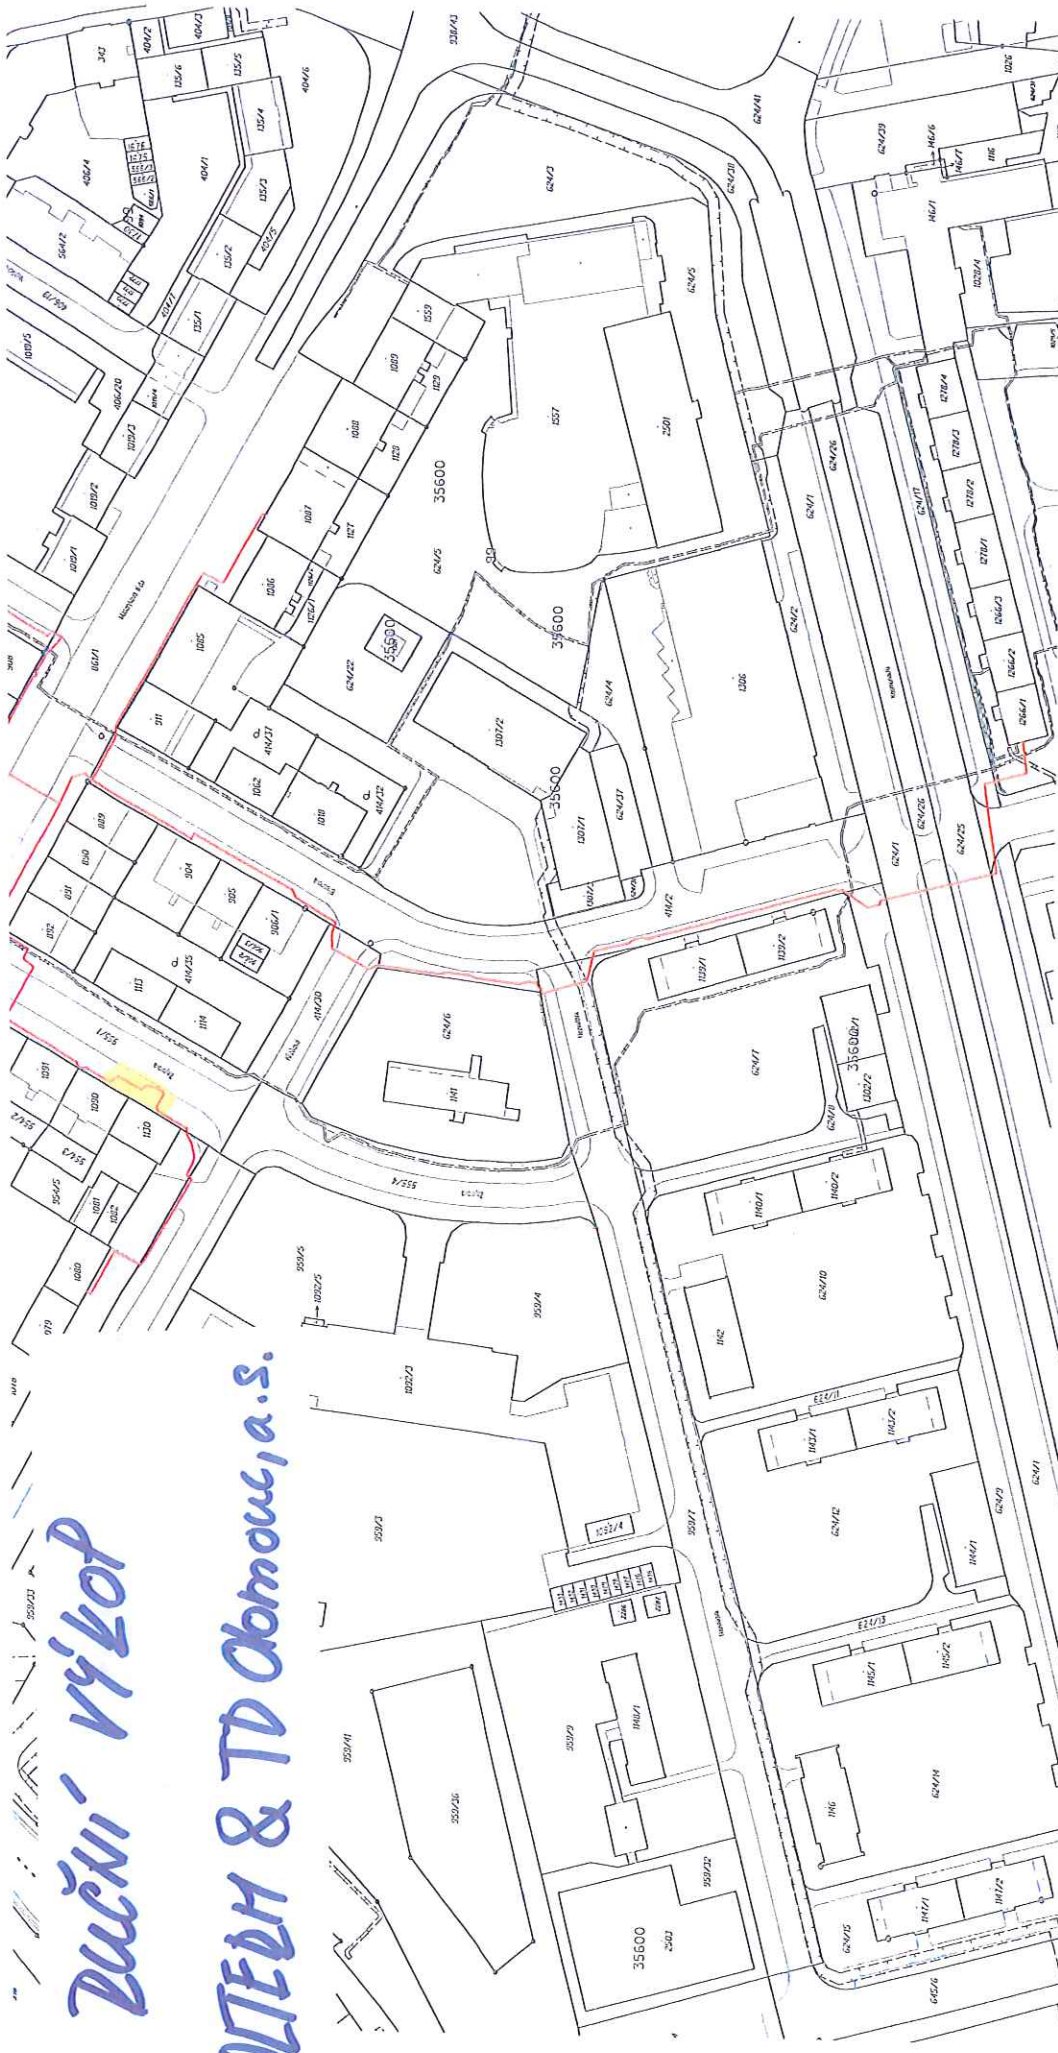

Vypracoval : Ing. Tomáš Čurda	Zodp. pracovník: Ing. Michal Novák
Zkontroloval : Ing. Michal Novák	Investor: OLTERM & TD Olomouc, a.s.
Ved. montáže :	Odsouhlasil : Ing. Michal Novák
Místo :	Olomouc
Název akce : OPTICKÁ SÍŤ MASARYKOVA - ČERNÁ CESTA	
Příloha :	Situace katastrální

OLTERM & TD Olomouc, a.s.
Janského 469/8
779 00 Olomouc

Datum :	
Stupeň :	
Měřítko :	
Č. zak. :	č. s

4.68

BOD