

Statutární město Olomouc - odbor majetkoprávní


Předkládá: Mgr. Filip Žáček, náměstek primátora
Okruh zpracovatelů: odbor majetkoprávní
Zpracoval: oddělení majetkových řízení

Předkládáno jako bod programu: 3.

MAPOVÉ PODKLADY DŮVODOVÉ ZPRÁVY

**pro zasedání Zastupitelstva města Olomouce
konaného dne 19. 12. 2017**

Název bodu: **Majetkoprávní záležitosti**

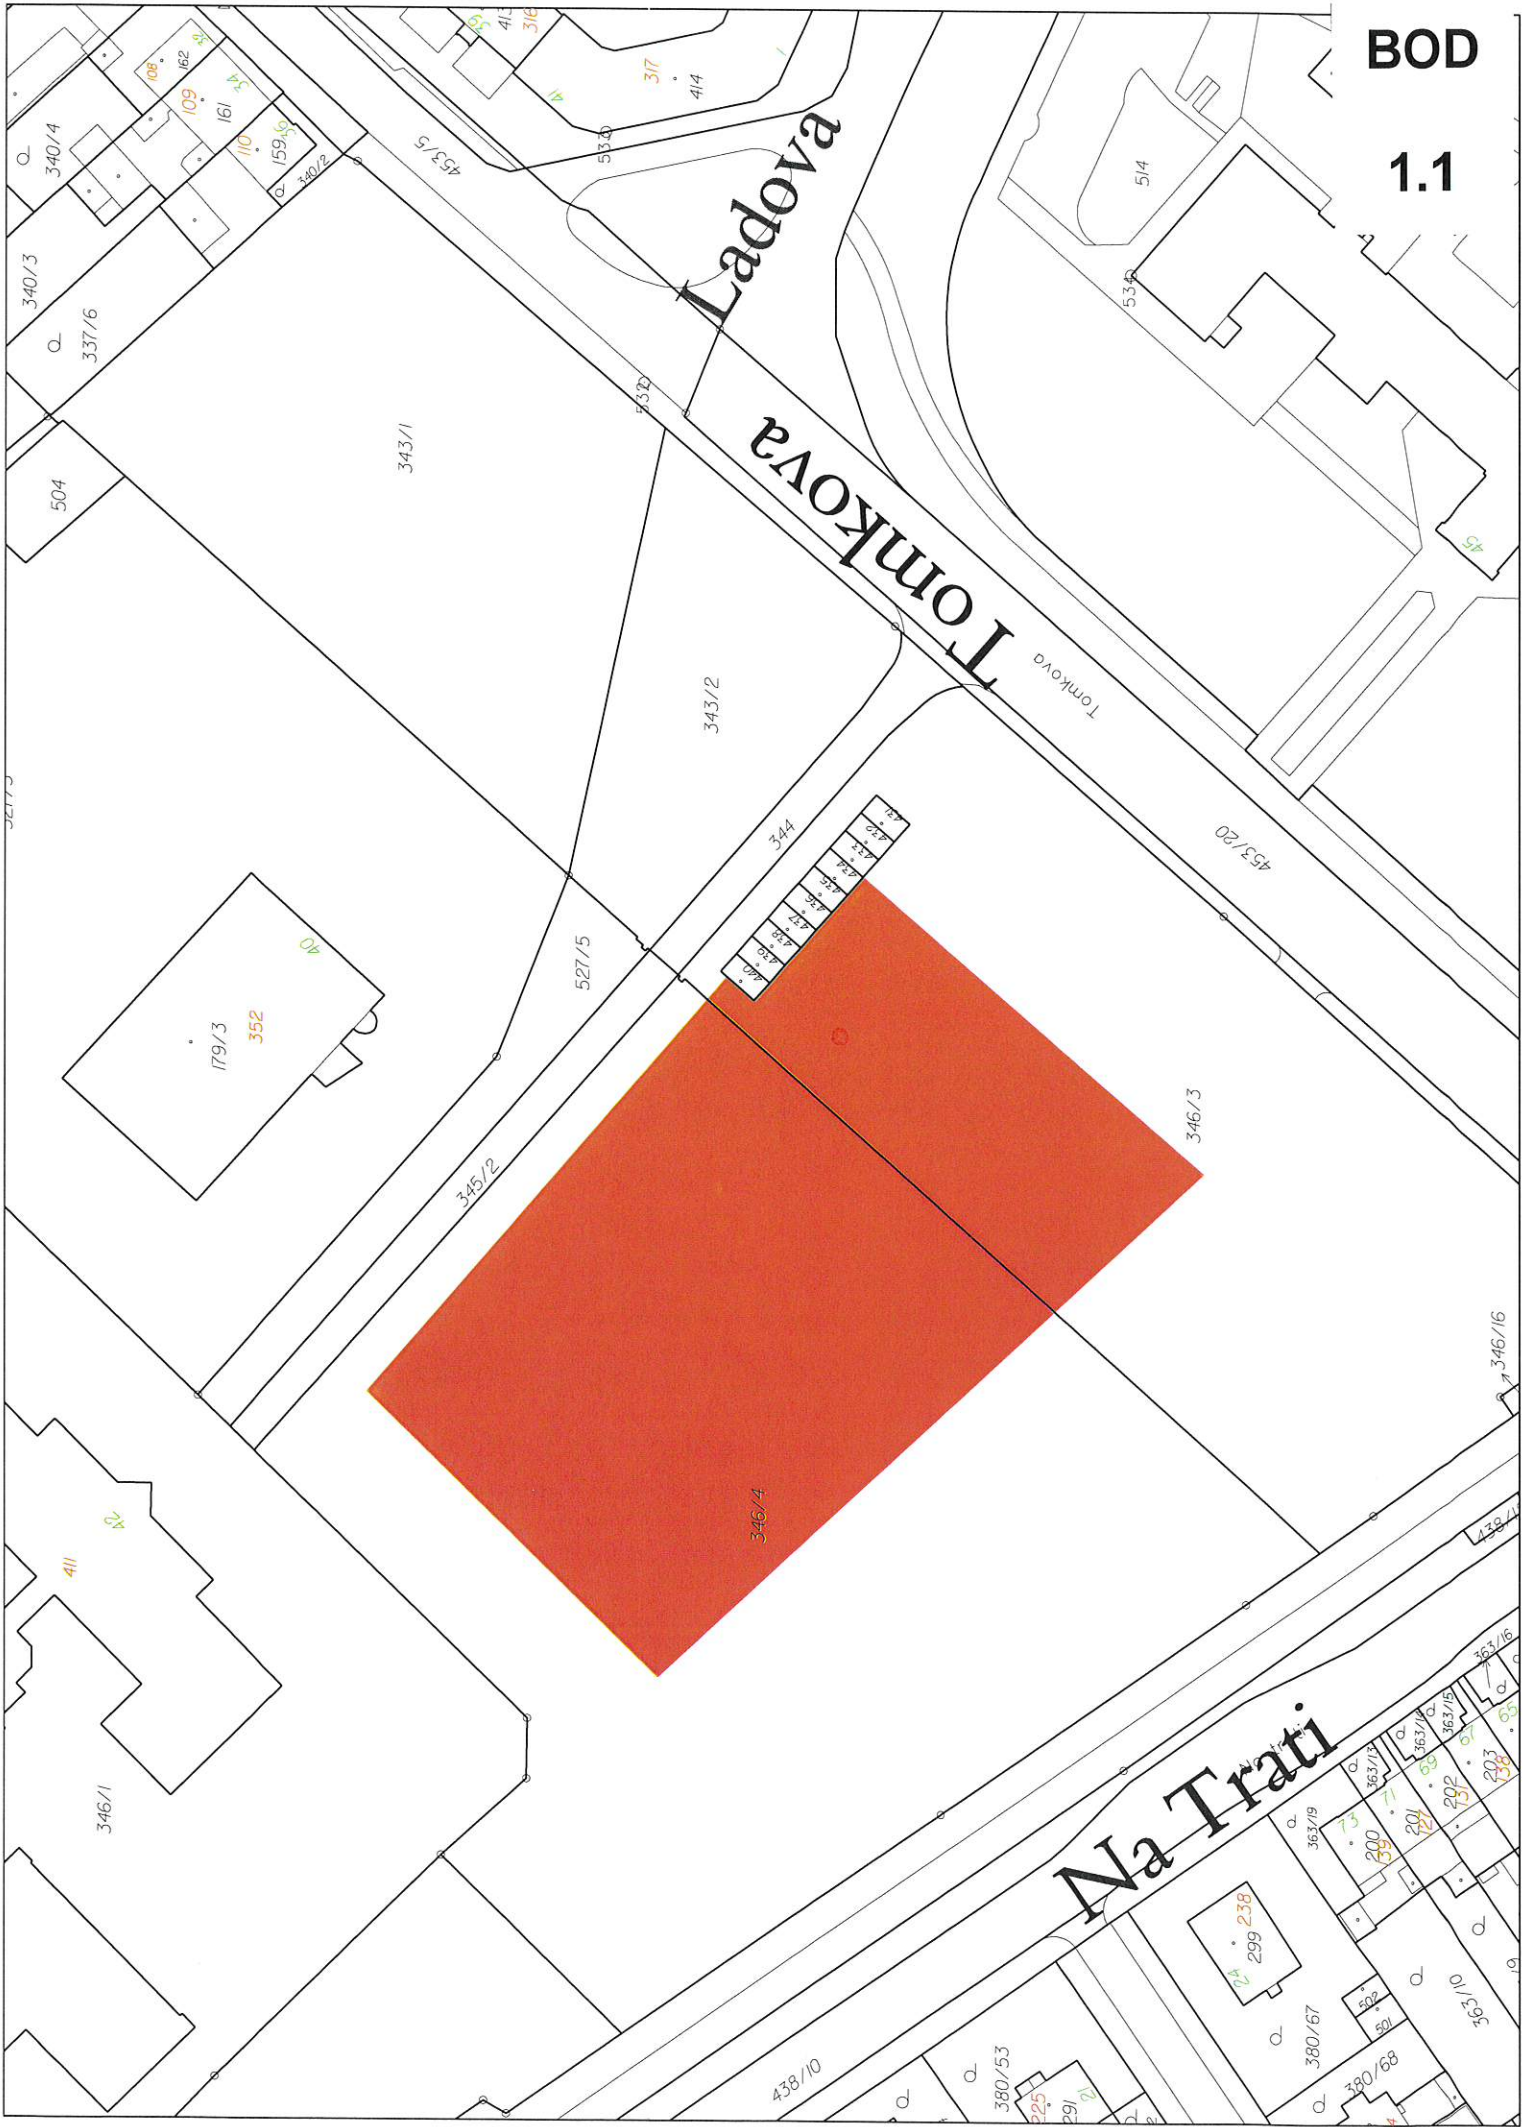


VÝKAZ DOSAVIDNÍHO A NOVÉHO STAVU ÚDAJŮ KATASTRU NEMOVITOSTÍ												
Dosaavadní stav				Nový stav								
Označení pozemku parc. částem	Výměra parcely		Druh pozemku	Označení pozemku parc. částem	Výměra parcely		Druh pozemku	Typ stavby	Záv. určení výměr	Porovnání se stavem evidence pátých vztahů	Označení dílu	
	ha	m ²			ha	m ²					ha	m ²
346/3	64	98	ostatní pl. jiná pl.	346/3 346/17	49 55	66 72	ostatní pl. ostatní pl. máup. pl.	0	0	346/3 346/3 346/4	10001	49 66
											10001	15 32
											10001	40 40
346/4	99	88	ostatní pl. máup. pl.	346/4	59	48	ostatní pl. máup. pl.	0	346/4	10001	55 72	
										10001	59 48	
										10001	59 48	

Dosavadní stav				Nový stav											
Označení pozemku parc. částem	Výměra parcely		Druh pozemku	Označení pozemku parc. částem	Výměra parcely		Druh pozemku	Typ stavby	Způsob využití	Způsob využití	Způsob využití	Porovnání se stavem evidence předních vztahů			Označení dlu
	ha	m ²			ha	m ²						ha	m ²	Číslo listu vlastnicku	
346/3	64	98	ostat.pl. jiná pl.	346/3	49	66	ostat.pl. ostat.pl. jiná pl.	0	346/3	0	346/3	10001	49	66	
				346/17	55	72	ostat.pl. manip. pl.	0	346/3	0	346/3	10001	15	32	a
									346/4		346/4	10001	40	40	b
346/4	99	88	ostat.pl. manip. pl.	346/4	59	48	ostat.pl. manip. pl.	0	346/4	0	346/4	10001	55	72	
	1	64	86		1	64	86						59	48	

Číslo bodu	Seznam souřadnic (S-JTSK)	Souřadnice pro zápis do KN	Kód kv.	Poznámka
		Y	X	

Co. Height (710E4)	120327.42	6	r.d.
130-13	548031.14		r.d.
229-5394	548011.27	6	r.d.
269-5394	548039.04	6	r.d.
269-5609	120331.87	6	r.d.
	120334.03	6	plum.
	120391.50	3	plum.
	120391.50	3	plum.
	120315.84	3	plum.
	120279.16	3	plum.
	120328.17	6	plum.
	548031.80	6	or/black
	120371.56	6	or/black
	548035.51	6	or/black
	548034.84	6	or/black

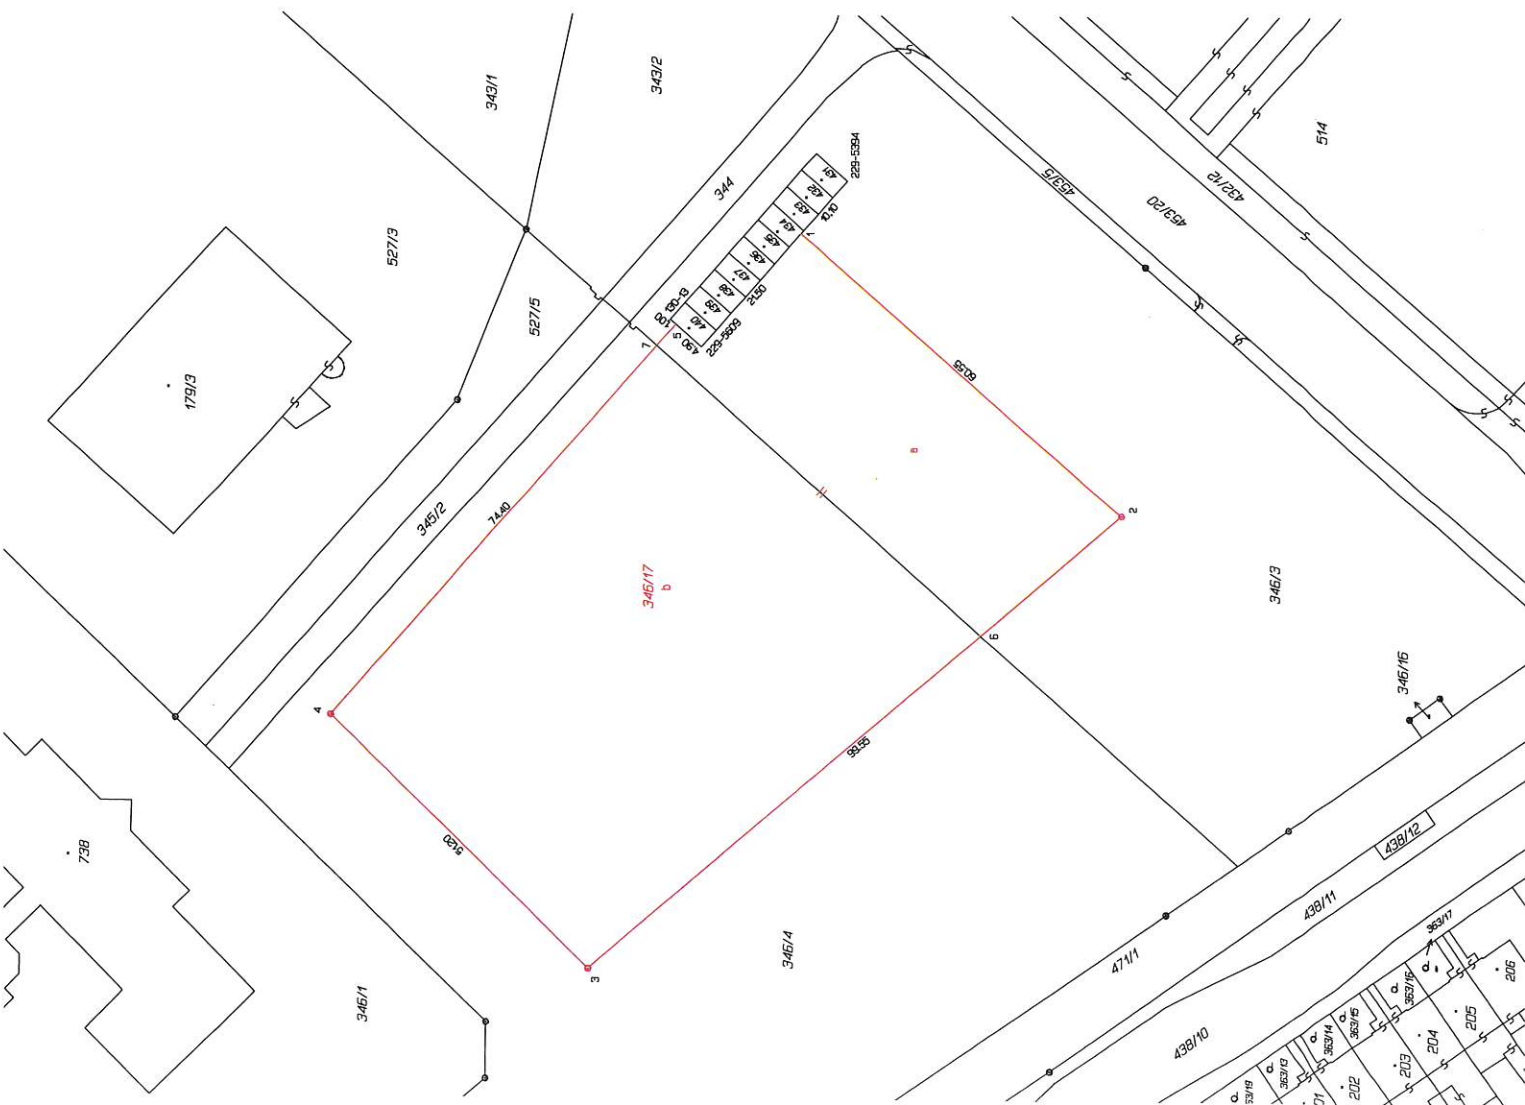

GEOMETRICKÝ PLÁN

pro
rozdělení pozemku

vyhotovitel: Ing. Aleš WOJNAR - geometr
Poštovní č.p. 128, TRÚNEC I
tel: 608 435 289, IČ: 60781335
email: ales.wojnar@volny.cz

Číslo plánu: 695-168/2017

Olomouc	Olomouc
Olomouc	Olomouc

Kata. území: Hejčín

Mapový list: Olomouc 9-0/22

teré byly označeny předepsaným způsobem:

$\mu_{\text{III}}, \text{sp/cj}$

Geometrický plán ověřil úředně oprávněný zeměměřický inženýr:

Ing. Aleš WOJNAR

1726/1997
armémětických inženýrů:

číslo:	379/2017
2. listopadu 2017	
číslo:	379/2017

анализована и признана верной правым решением.

Содержание

ci pro Olomoucký kraj

KP Olomouc
na litka Kylvarová

GP-2786/2017-805
2017.11.10 10:26:55 CET

Stejnopis ověřil úředně oprávněný zeměměřický inženýr:

Jméno, příjmení: Ing. Aleš Wojnar

zeměměřických inženýrů.

Dne:	10.11.2017	Číslo:	379/2017
------	------------	--------	----------

v dokumentaci katastrálního úřadu.

Одним из признаков совершенства права является полнота;

1985

1

0.1

edně c


2/

BOD

1.1



Návrh nové hranice

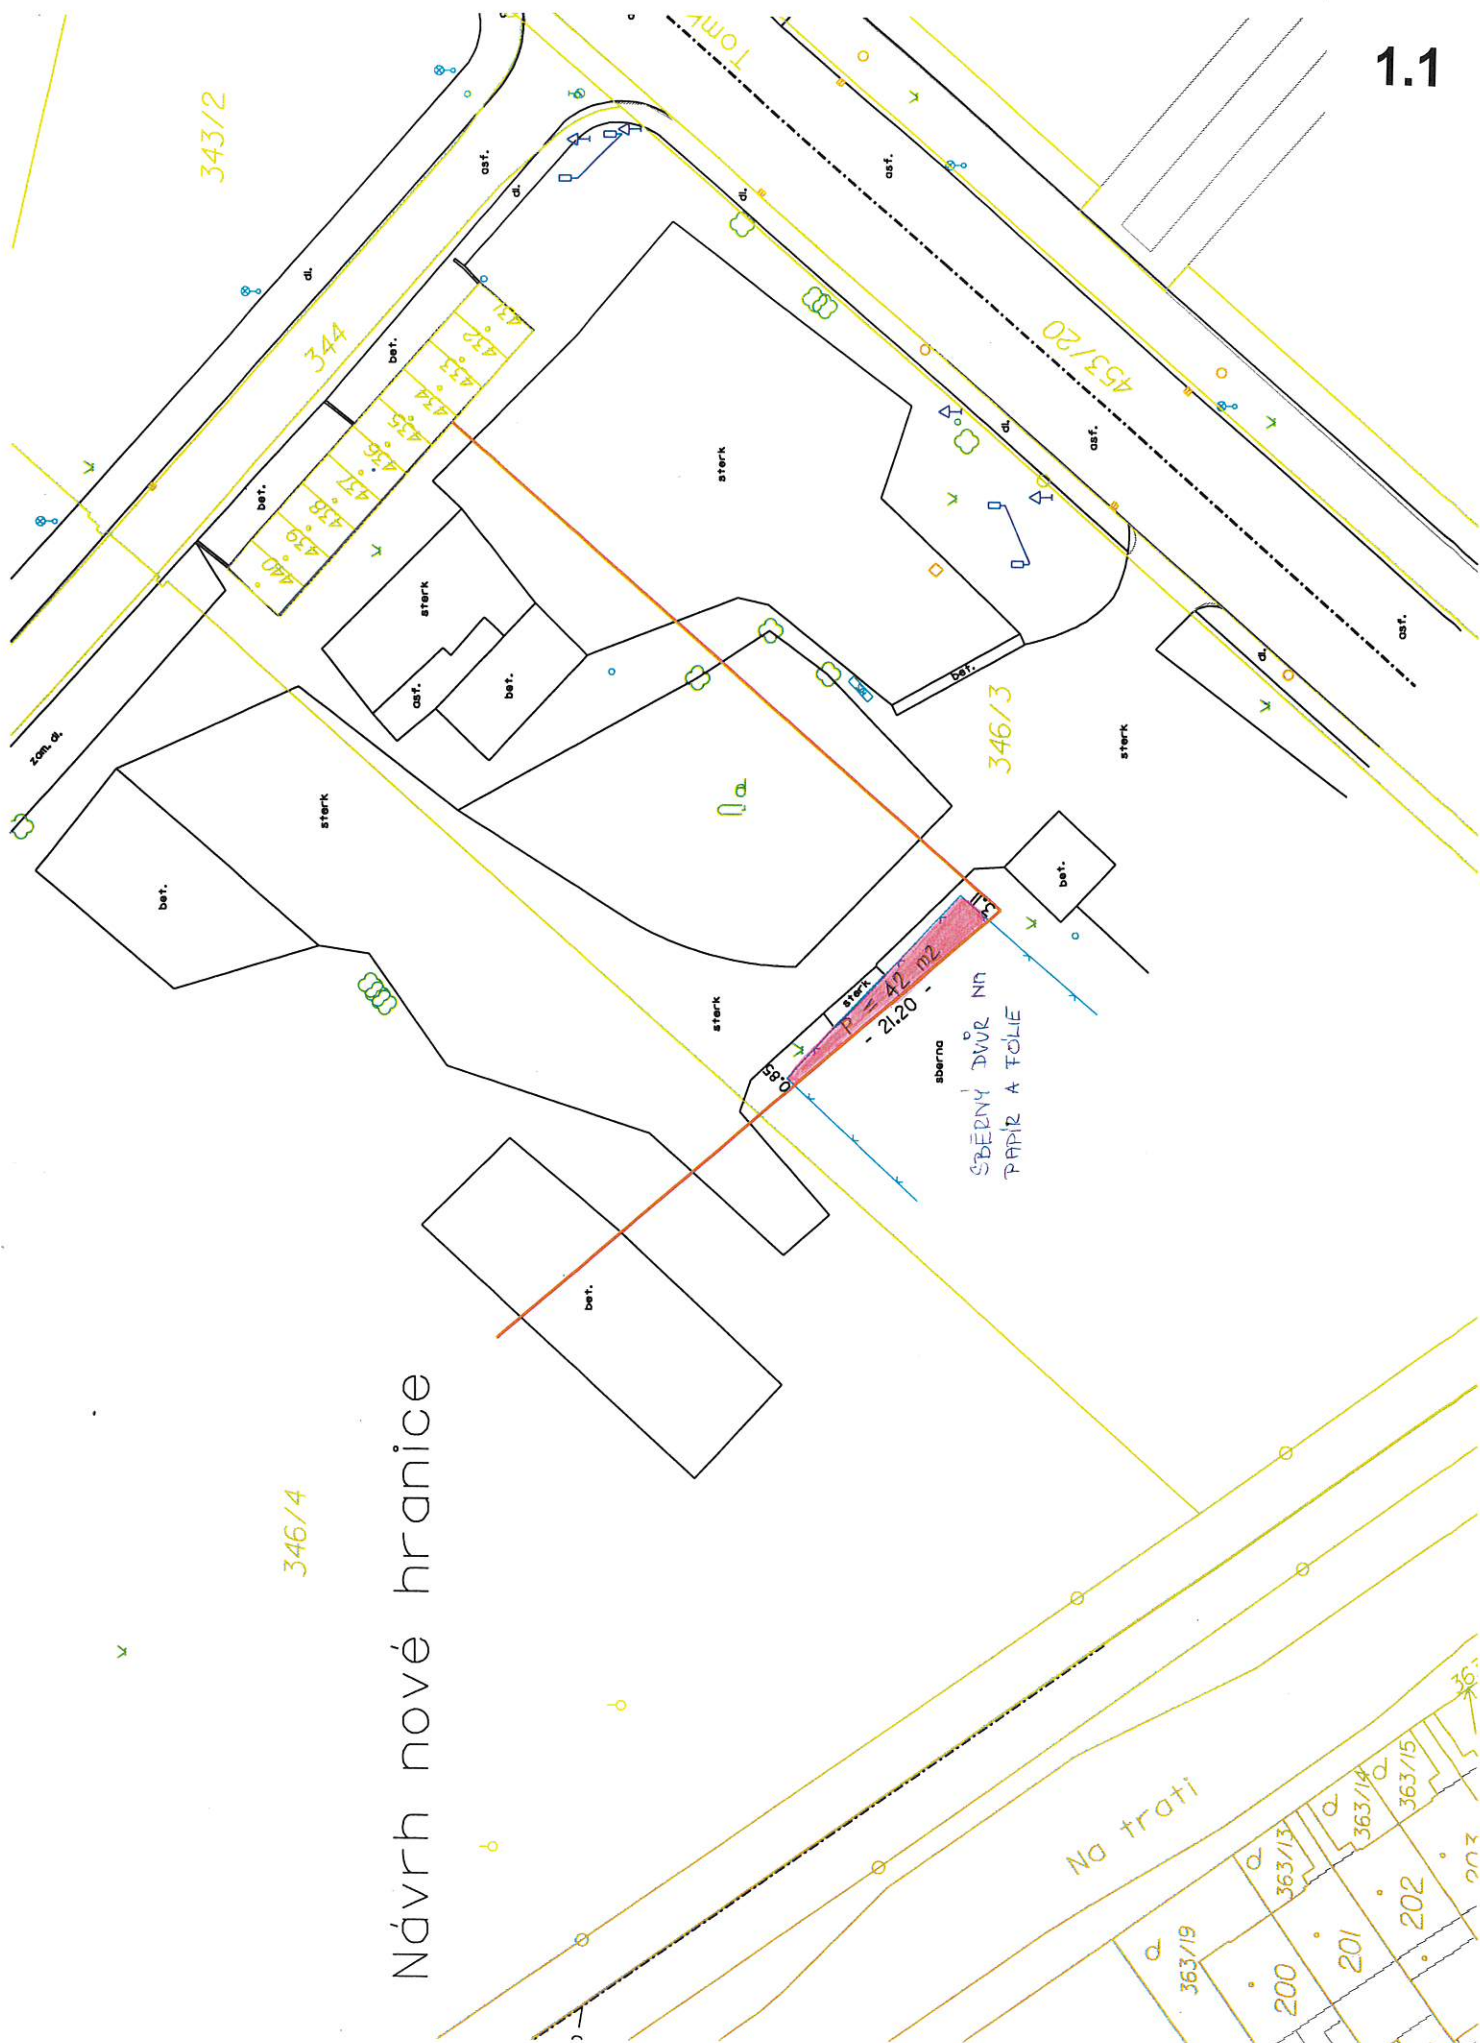


KATASTRÁLNÍ SITUAČNÍ VÝKRES

BOD

1.1



±0.000 = 222,660 m.n.m, Bpv

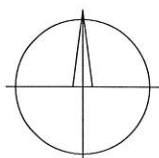


Projektant:  arch. arch. Oldřich Hozman, Studio ARC, Kupkova 196/2, 103 00 Praha 10, Kolovraty, Mob.: + 420 603 188 996		Investor: Waldorfská základní škola a mateřská škola s.r.o., Kosinova 876/3, 779 00 Olomouc č. parcely: 346/3 a 346/4, katastrální území Olomouc – Hejčín, ulice Tomkova datum: Září 2017 stavební úřad: Stavební úřad, Magistrát města Olomouce, odbor stavební, Hyšbářova 10, 779 11 Olomouc, tel. 568 688 202	
kreslil: ak. arch. Oldřich Hozman, Jan Kůla stupeň projektové dokumentace: Projekt pro územní řízení		Akce: Projekt areálu waldorfské školy Název výkresu: KATASTRÁLNÍ SITUAČNÍ VÝKRES	
Měřítko: 1:1000 Č. výkresu: C.4			

CELKOVÝ SITUAČNÍ VÝKRES – SUTERÉN – 1. ETAPA

LEGENDA OBJEKTŮ		
Číslo	Jméno	Zast. plocha (m2)
1	ŠKOLA	1499,7
2	ŠKOLKA	482,2
4	ODBOŘNÉ UČEBNY	155,4
5	OBJEKT SPRÁVCE	135,7
6	ODBOŘNÉ UČEBNY	199,4

LEGENDA :

- [illegible]

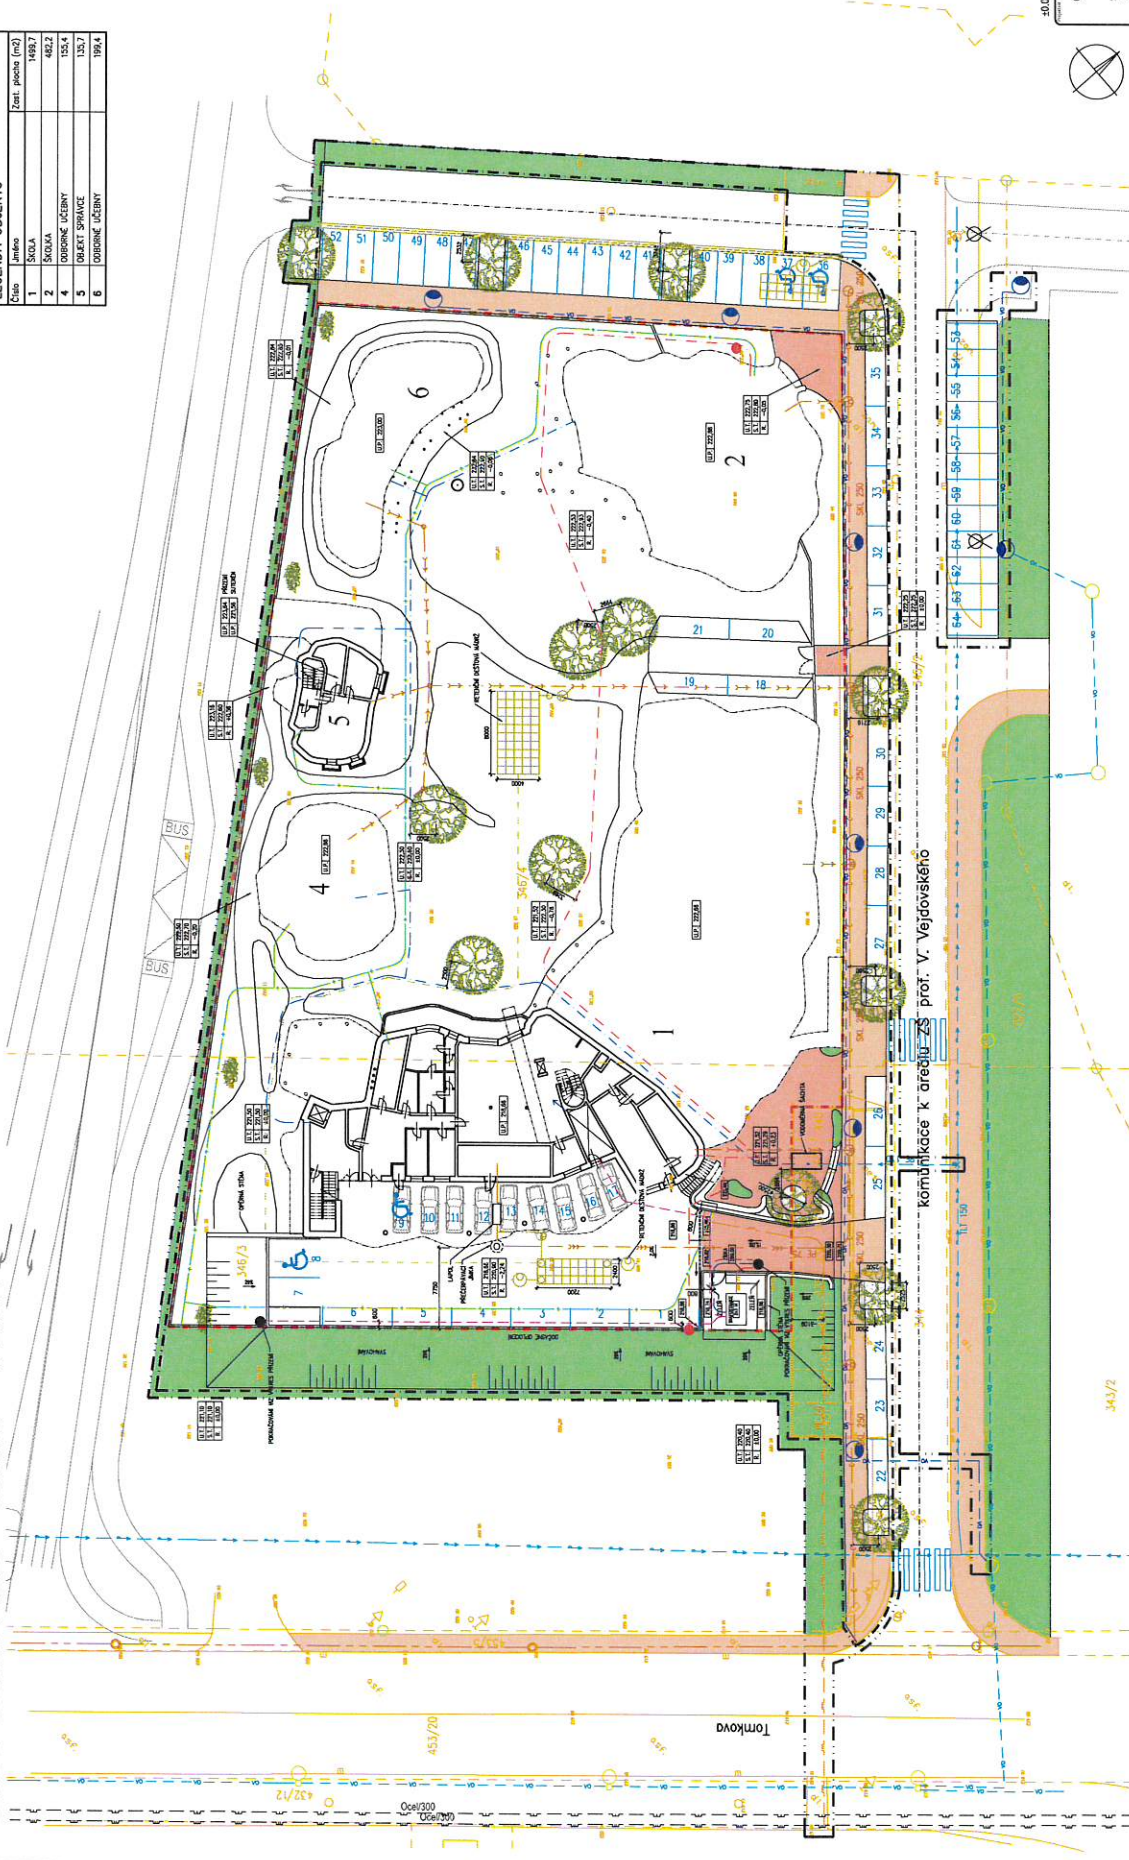

komunikace k areálu ZŠ prof. V. Vejvodského

 $+0,000 = 222,660 \text{ m.u.m. BpV}$ 

343/2

LEGENDA :

LEGENDA OBJEKTŮ		
	Číslo	Jméno
	1	SKOLA
	2	SKOLKA
	4	OBODNÉ UČEBNÝ
	5	OBJEKT SPRÁVCE
	6	OBODNÉ UČEBNÝ
		1495,7
		482,2
		155,4
		135,7
		195,4

HRANICE POZEMKŮ
Zast. plocha (m²)

ČÍSLO POZEMKU DLE K.N.

OPLOUCENÍ


ZAMĚŘENÍ STAVNÍHO STAVU

BUDOUCÍ PLÁNOVANÁ KOMUNIKACE

U.T. – UPRAVĚNÝ TERÉN (Bpr)
S.T. – STAVANÝ TERÉN (Bpr)
R. – ROZDÍL VÝŠEK (m)
U.P. – ÚROVŇOVÝ POKYK

U.T.	271,53
S.T.	272,08
R.	+8,23
U.P.	271,58

346/5

 [illegible]

BOD

1.1

KOMUNIKACE A ZPEVNĚNÉ PLOCHY

VÝKAZ VÝMĚR :

Zastavěné plochy :	2418,2 m ²
Zpěvné plochy :	1295,4 m ²
Koeficient zastavěnosti :	KZP = 0,43
Plochy zeleně :	1865,4 m ²
Koeficient zeleně :	KZ = 0,33
Plocha stavební parcely :	5579 m ²

LEGENDA OBJEKTŮ	
Číslo	Jméno
1	ŠKOLA
2	ŠKOLKA
4	OBORNÉ UČEBNÝ
5	OBJEKT SPRÁVE
6	OBORNÉ UČEBNÝ

LEGENDA :

	HRANICE AREALU – 1. ETAPA
	OPLOCENÍ
	ZASTAVĚNÉ PLOCHY
	ZPEVNĚNÉ PLOCHY

 $\pm 0.000 = 222,660 \text{ m.n.m. Bpv}$ 

BOD

1.1

Tabulka mštosť		
Pracovisko	Pracovisko	Pracovisko
1.11.01	1.11.02	1.11.03
1.11.04	1.11.05	1.11.06
1.11.07	1.11.08	1.11.09
1.11.100	1.11.101	1.11.102

celková plocha [m²]: 1170,02

 $\pm 0.000 = 222,660 \text{ m.m.m, Bpv}$ 

173316

Wpiszono: Wskazówki zalecające środki o wartości 8763, 779 00 zł
parady: 3483 z 3484, za lekturę i wami Długość - 100% i 100%


tema:	probleme 2016
autor:	prof. dr. Octavian Hozman, Jan Kula
anotări:	studii periodice de documentare

Projekt pro územní řízení

Waldorfská základní škola a mateřská škola	
Skupinový výstup: S01 - ŠKOLA PODOPRYSA 1.MP	

1. 2. 84

PÜDÖRYS 2.NP

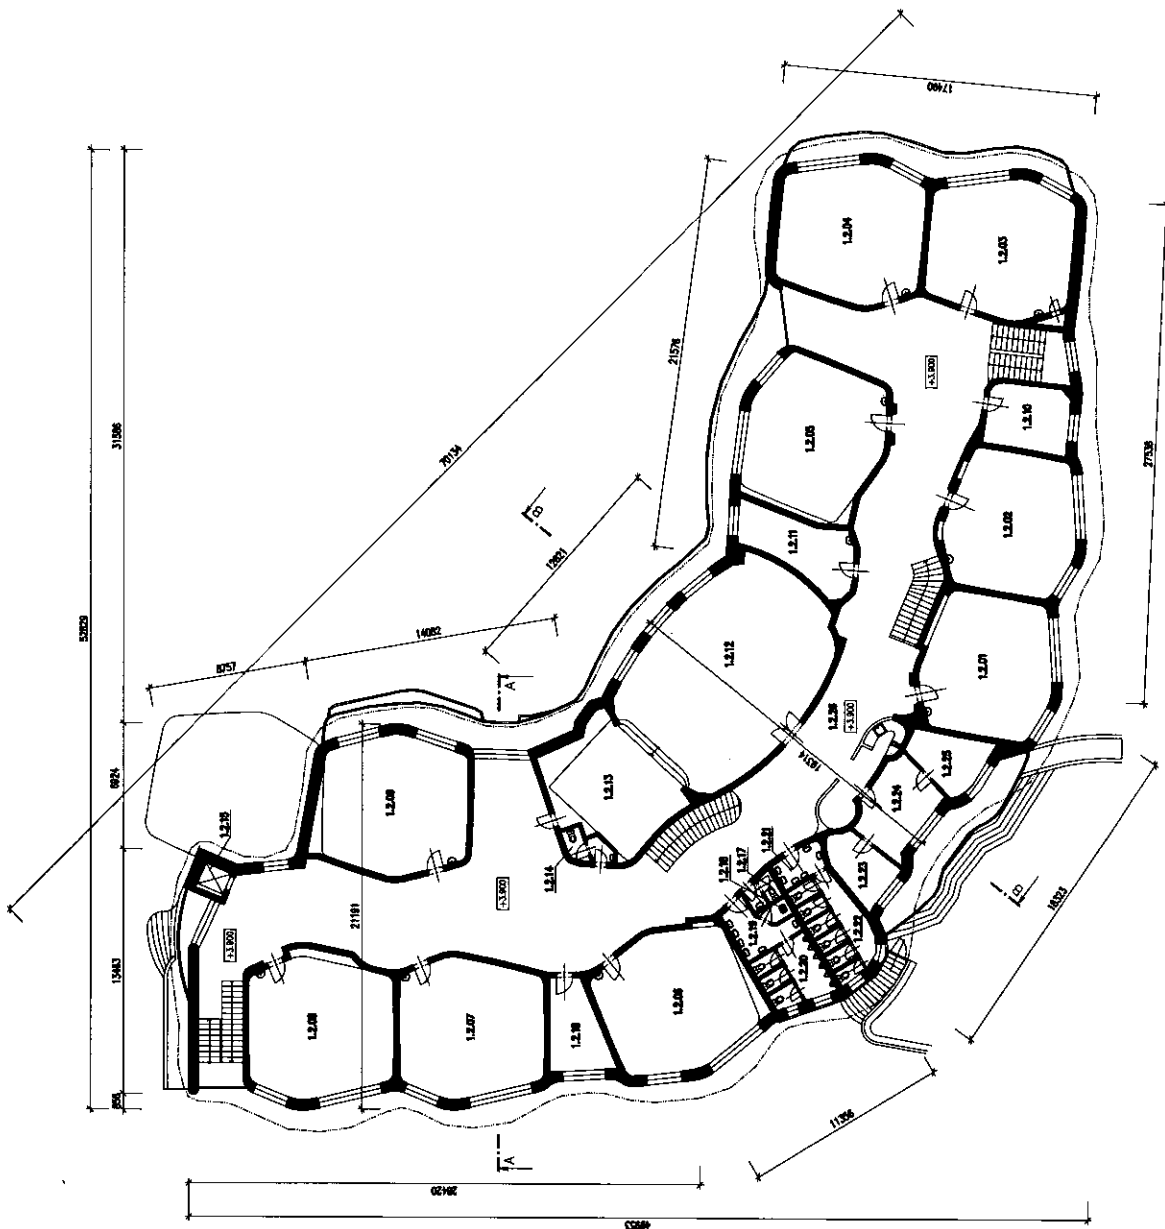[illegible]


BOD

1.1


$$\pm 0.000 = 222,660 \text{ m.n.m, Bpv}$$

| | | |
|---|---|--|
|  | PROJEKT
WABORSKÁ ZÁKLADNÍ ŠKOLA A mateřská škola s.r.o., Kamenitý újezd, 778 01 Olomouc
Č. pachtů: 5462 a 5463 k.ú.č. 0001/001, 0002/001, 0003/001, |---|---|--|

POHLED SEVEROVÝCHODNÍ

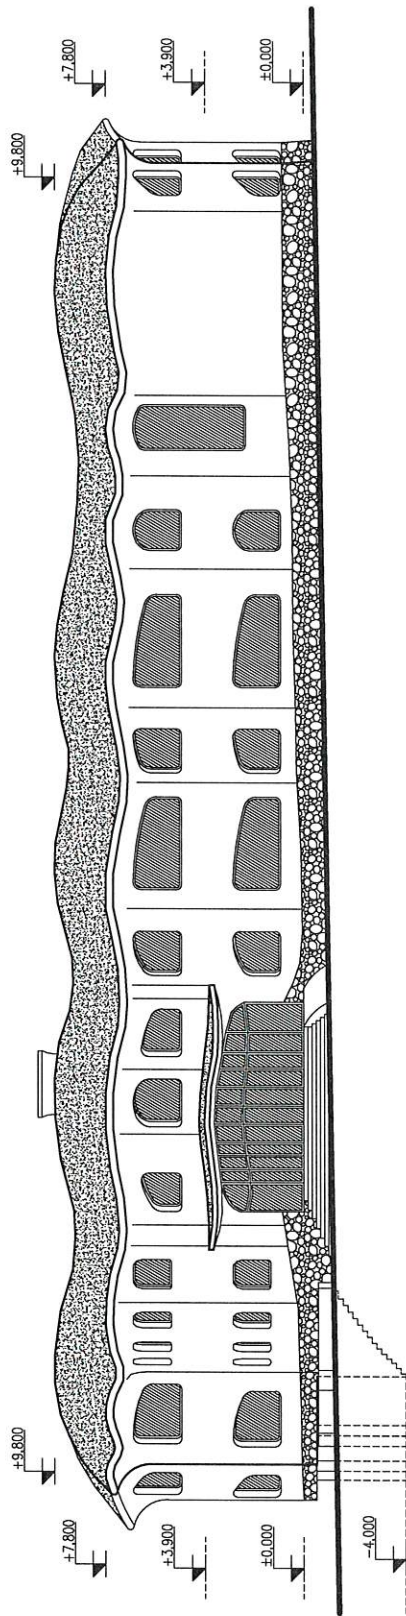

POHLED JIHOZÁPADNÍ

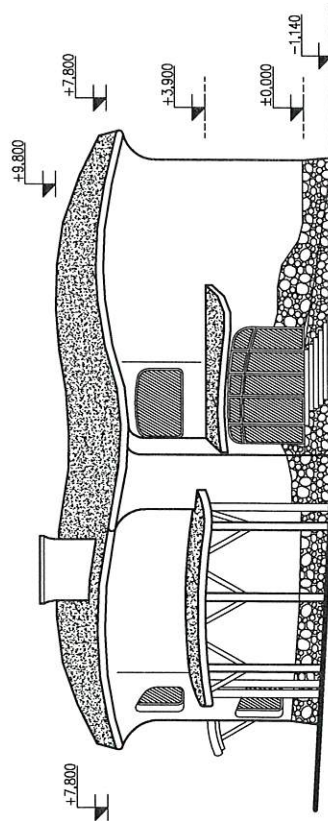

BOD
1.1

±0.000 = 222,660 m.n.m, Bpv

Projektant:



STUDIO

arch. arch. Oldřich Horman,
Studio ARC, Kupčova 786/2
602 00 Brno, tel. 572 22 11 11,
Mob.: + 420 803 188 996

Investor:

Waldorfská základní škola a mateřská škola s.r.o., Kosiřova 8703, 779 00 Olomouc
č. parcely: 346/3 a 346/4, katastrální území Olomouc – Hejčín, ulice Tomkova

datum: prosinec 2016
kreslí: arch. Oldřich Horman, Jan Kůla

stavební úřad:
arch. arch. Oldřich Horman,
odbor stavební, Hyšbářova 10,
779 11 Olomouc, tel. 588 488 202

stupeň projektové dokumentace:
Projekt pro územní řízení

akce:
Waldorfská základní škola a mateřská škola

Měřítko:
1:200

č. výk.:
D.3.1


Název výkresu:
S01 - ŠKOLA
POHLED SV. JZ

This architectural section drawing shows a building facade with various elevation markers. On the left side, from top to bottom, the markers are +8.770, +7.800, +9.800, and +7.800. On the right side, from top to bottom, the markers are -0.660 and -4.000. The drawing includes structural elements like columns and beams, and a hatched area on the right representing a wall or foundation.


 $\pm 0.000 = 222,660 \text{ m.n.m. Bpv}$

| | | |
|--|---|--|
| 
STUDIO | Projektant: | |
| | akad. arch. Oldřich Hozman,
Studio ARC, Mlýnská 195/2
100 00 Praha 10, Pankrác,
tel. +420 603 188 966 | |
| Investor: | Waldorfská základní škola a mateřská škola s.r.o., Kosinova 876/3, 779 00 Olomouc
č. parcely: 346/3 a 346/4, katastrální území Olomouc – Hejčín, uloce Tomkova
č. vjezdů: 1
kreslí: ak. arch. Oldřich Hozman, Jan Kola | |
| datum: prosinec 2016 | stavební úřad:
Městský úřad Olomouc,
odbor stavební, Hradební 10,
779 11 Olomouc, tel. 586 488 202 | stupeň projektové dokumentace:
Projekt pro územní řízení |
| Autoz: | Waldorfská základní škola a mateřská škola | měřítko:
1:200
č. výč.:
D.21
REZ B - A - A |
| Název výkresu: | S01 - ŠKOLA | |



PŮDORYS 2.NP

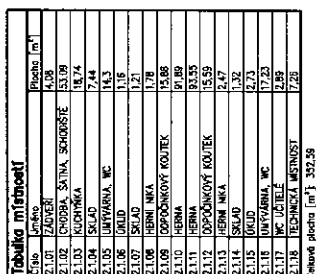


| Identi-
fikační
číslo | Jednotka | Průměr
[m ²] |
|-----------------------------|-------------------------|-----------------------------|
| 21.00 | ČOKOL. SALVA, SCHOENST. | 24,77 |
| 21.01 | ČOKOL. SALVA, SCHOENST. | 24,77 |
| 22.00 | KANCEL.Š. | 7,44 |
| 22.01 | KANCEL.Š. | 14,3 |
| 22.02 | JAPARNA, WC. | 1,16 |
| 22.03 | JAPARNA, WC. | 1,16 |
| 23.12 | JAPARNA, WC. | 1,1 |

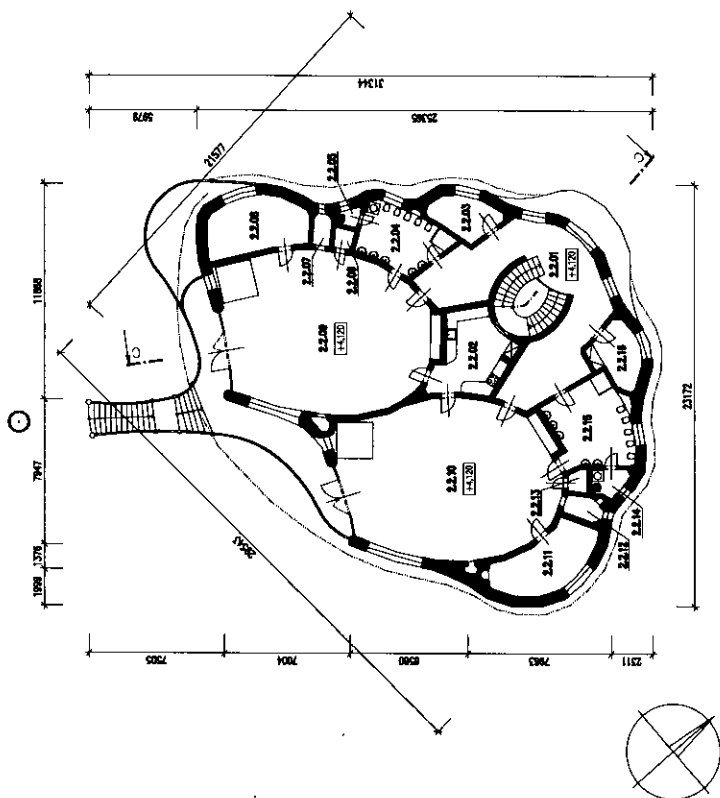

ŘEZ C - C

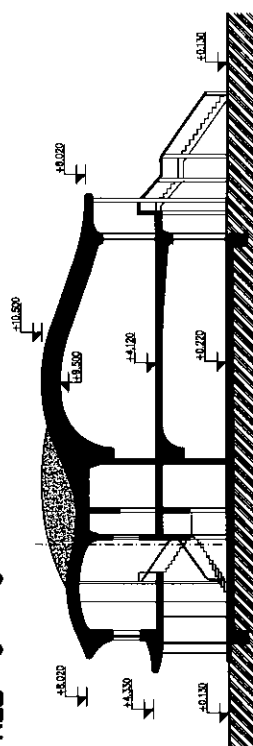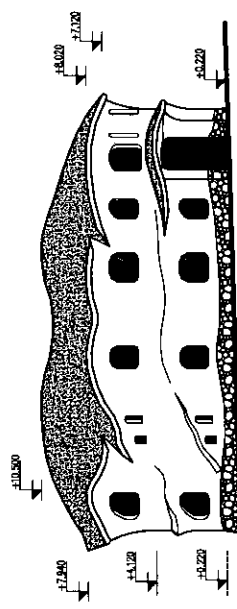


POHLED SEVEROZÁPADNÍ

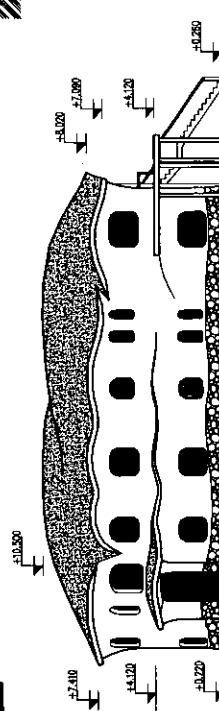


BOD

1.1

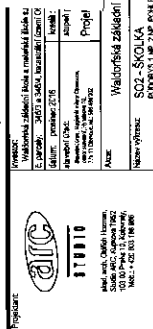 $\pm 0.000 = 222,660 \text{ m.n.m, Bpv}$ 


| | |
|---|--------------------------|
| Waldorfská základní škola a mateřská škola | 1:200 |
| SO2 - ŠKOLKA
PODORYS 1.MP, ZNP, POHLED SV, SZ, REZ C-C | č. výřez
D.1.4 |

PŮDORYS 1.NP

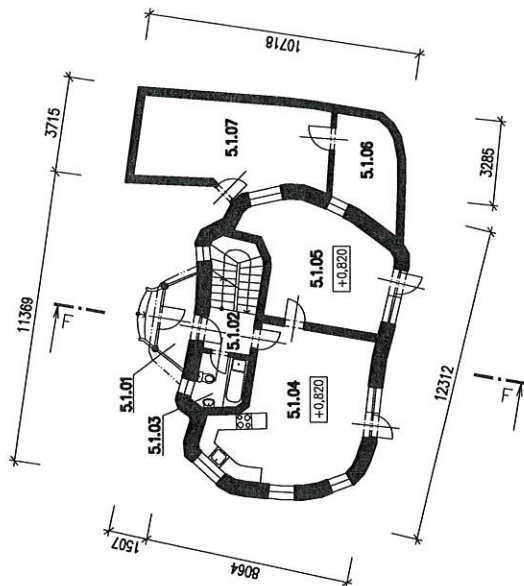


| Číslo | Jméno | Plocha [m²] |
|----------------------|-------------------|-------------|
| 5.0.01 | CHODBA, SCHODIŠTĚ | 4,23 |
| 5.0.02 | SKLAD | 3,97 |
| 5.0.03 | SKLAD | 4,03 |
| 5.0.04 | SKLAD | 9,58 |
| 5.0.05 | SKLAD | 11,39 |
| 5.0.06 | SKLAD | 30,48 |
| Celková plocha [m²]: | | 63,68 |

PŮDORYS 1.PP

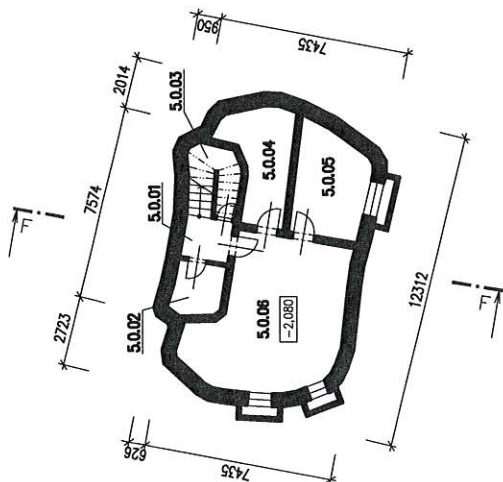

PŮDORYS 2.NP

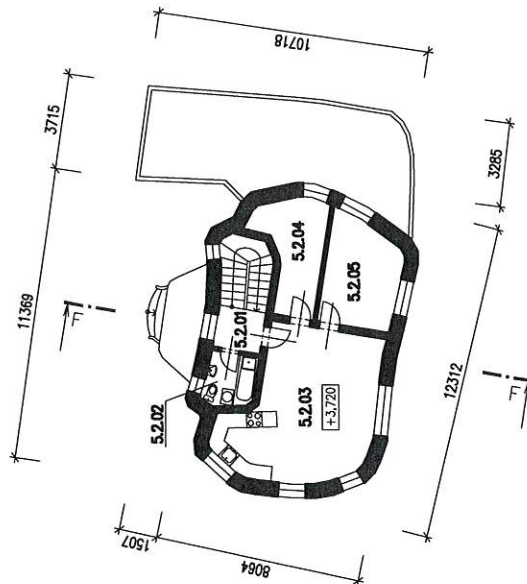

| Číslo | Jméno | Plocha [m²] |
|----------------------|----------------------------|-------------|
| 5.2.01 | CHODBA, SCHODIŠTĚ | 8,6 |
| 5.2.02 | KOUPELNA + WC | 3,97 |
| 5.2.03 | OBÝVACÍ POKOJ + KUCH. KOUT | 30,49 |
| 5.2.04 | PRACOVNA | 9,61 |
| 5.2.05 | POKOJ | 11,93 |
| Celková plocha [m²]: | | 64,6 |


BOD
1.1

±0.000 = 222,660 m.n.m, Bpv


| Číslo | Jméno | Plocha [m²] |
|----------------------|----------------------------|-------------|
| 5.1.01 | ZADVĚŘI | 3,91 |
| 5.1.02 | CHODBA, SCHODIŠTĚ | 8,6 |
| 5.1.03 | KOUPELNA + WC | 3,97 |
| 5.1.04 | OBÝVACÍ POKOJ + KUCH. KOUT | 30,49 |
| 5.1.05 | LOŽNICE | 22,11 |
| 5.1.06 | SKLAD | 9,4 |
| 5.1.07 | SKLAD | 24,46 |
| Celková plocha [m²]: | | 102,94 |

| | | |
|---|--|---|
| | | Investor:
Waldorfská základní škola a mateřská škola s.r.o., Kosiřova 876/3, 779 00 Olomouc
č. parcely: 346/3 a 346/4, katastrální území Olomouc – Hejčín, ulice Tomkova
datum: prosinec 2016
kreslí: ak. arch. Oldřich Hozman, Jan Kůla
stavební úřad:
Státní úřad pro stavební úřady Olomouc
odbor stavební, Hyšbárova 15,
779 11 Olomouc, tel. 585 683 322 |
| Projektant:
Waldorfská základní škola a mateřská škola
PŮDORYS 1.NP, 2.NP | | Měřítko:
1:200
Č. výk.:
D.1.7 |

ŘEZ F – F

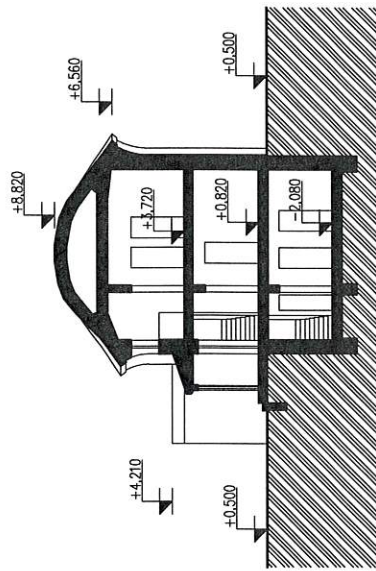

POHLED JIHOZÁPADNÍ

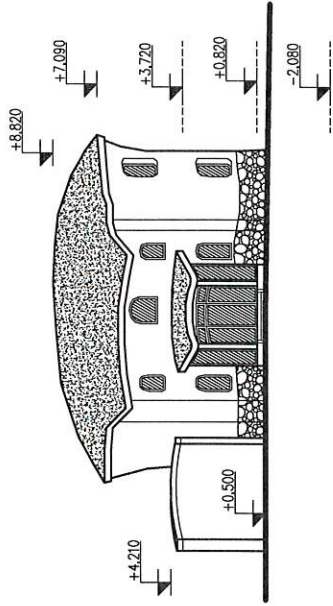

BOD


1.1

±0.000 = 222,660 m.n.m, Bpv

| | | | |
|---|--|--|--|
| Projektant:


STUDIO
arch. arch. Oldřich Hozman,
spol. s r.o., I. Křížkova 10,
103 00 Praha 10, Kolbenáry,
Mob.: +420 603 188 956 | | Investor:
Waldorfská základní škola a mateřská škola s.r.o., Kralanova 8763, 779 00 Olomouc
č. parcely: 34603 a 34604, katastrální území Olomouc – Hejčín, ulice Tomkova
datum: prosinec 2016
kreslí: ak. arch. Oldřich Hozman, Jan Kůla
stavební úřad: Stavební úřad, Magistrát města Olomouce,
odbor stavební, Husova 10,
779 01 Olomouc, tel. 585 688 222 | |
| Název výkresu: SO5 - OBJEKT SPRÁVCE
REF. F. POHLED JZ | | Projekt pro územní řízení
Waldorfská základní škola a mateřská škola
Měřítko: 1:200
Č. výkresu: D.2.4 | |

PŮDORYS 1.NP

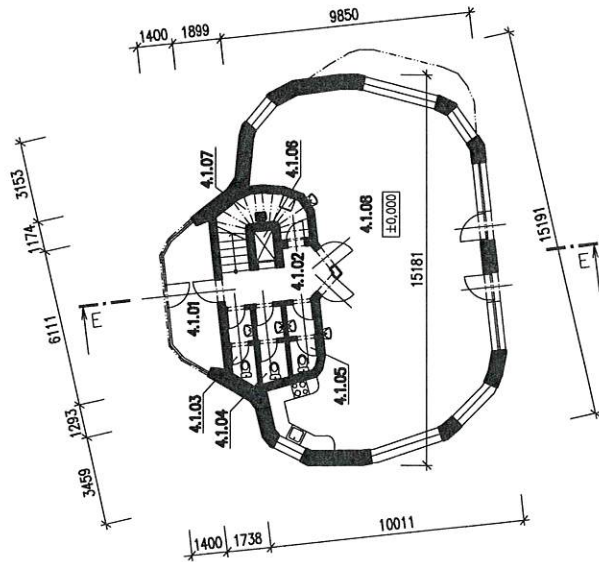


| Číslo | Jméno | Plocha [m²] |
|----------------------|----------------|-------------|
| 4.1.01 | ZADVĚŘÍ | 9,98 |
| 4.1.02 | CHODBA | 6,41 |
| 4.1.03 | WC UČITELE | 2,78 |
| 4.1.04 | WC CHLAPCI | 3,17 |
| 4.1.05 | WC DĚVČY | 2,88 |
| 4.1.06 | VÝTAH | 1,03 |
| 4.1.07 | SCHODIŠTĚ | 6,38 |
| 4.1.08 | ODBOBNÁ UČEBNA | 94,6 |
| Celková plocha [m²]: | | 127,22 |

PŮDORYS 3.NP

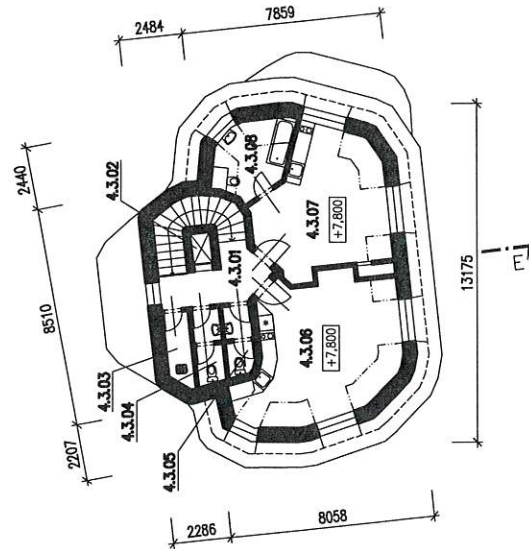

| Číslo | Jméno | Plocha [m²] |
|----------------------|-----------------------|-------------|
| 4.3.01 | CHODBA, SCHODIŠTĚ | 15,56 |
| 4.3.02 | VÝTAH | 1,03 |
| 4.3.03 | OKLID | 2,82 |
| 4.3.04 | WC UČITELE – ŽENY | 3,17 |
| 4.3.05 | WC UČITELE – MUŽI | 2,88 |
| 4.3.06 | KABINET | 30,89 |
| 4.3.07 | POKOJ PRO HOSTY ŠKOLY | 25,05 |
| 4.3.08 | KOUPELNA | 7,93 |
| Celková plocha [m²]: | | 89,31 |

PŮDORYS 2.NP

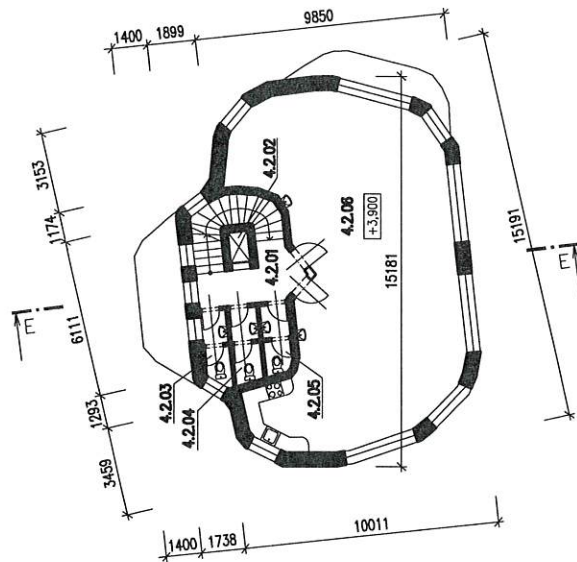


| Číslo | Jméno | Plocha [m²] |
|----------------------|-------------------|-------------|
| 4.2.01 | CHODBA, SCHODIŠTĚ | 13,1 |
| 4.2.02 | VÝTAH | 1,03 |
| 4.2.03 | WC UČITELE | 2,78 |
| 4.2.04 | WC CHLAPCI | 3,17 |
| 4.2.05 | WC DĚVČY | 2,88 |
| 4.2.06 | ODBOBNÁ UČEBNA | 94,6 |
| Celková plocha [m²]: | | 117,55 |

BOD
1.1


±0.000 = 222,660 m.n.m, Bpv

| | | | |
|---|--|---|--|
| | | Investor:
Waldorfská základní škola a mateřská škola s.r.o., Kosihoova 876/3, 779 00 Olomouc
č. parcely: 346/3 a 346/4, katastrální území Olomouc – Heřtín, ulice Tomkova
datum: prosinec 2016
kreslí: ak. arch. Oldřich Hozman, Jan Kůla
stavební úřad:
Stavební úřad Městského úřadu Olomouc
odbor stavební, Hyšbárova 10,
779 11 Olomouc, tel. 585 603 322 | |
| Projektant:
Waldorfská základní škola a mateřská škola
PŮDORYS 1.NP, 2.NP, 3.NP | | Název výkresu:
SO4 - ODBORNÉ UČEBNY | |
| Měřítko:
1:200 | | Č. výkresu:
D.1.6 | |


POHLED SEVEROZÁPADNÍ

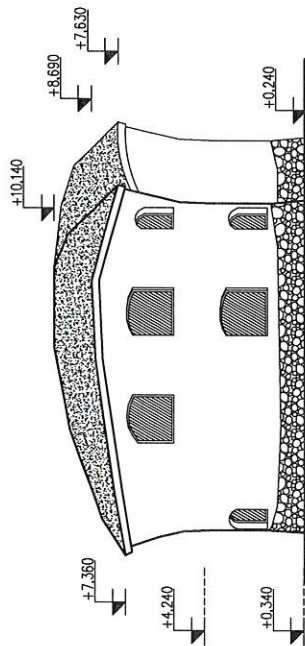

POHLED JIHOZÁPADNÍ

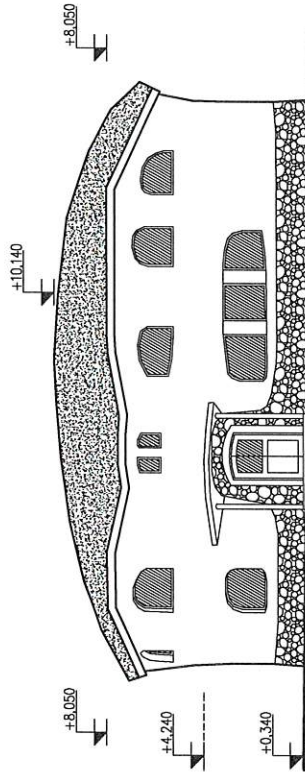

ŘEZ D - D

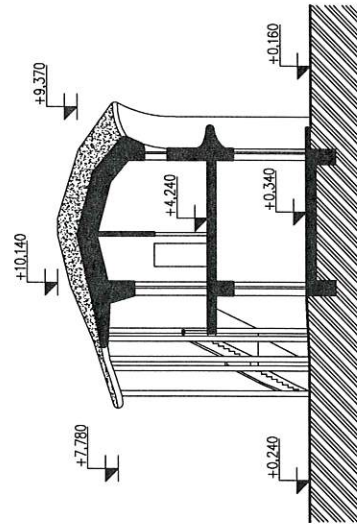


BOD
1.1

±0.000 = 222,660 m.n.m, Bpv


| | | | |
|--|--|---|--|
| Projektant:

a1c studio
architekt. Oldřich Horman,
Oldřich Horman s.r.o.
100 00 Praha 10, Kolářská
Mob: +420 603 188 962 | | Investor:
Valašská základní škola a mateřská škola s.r.o., Kosiřova 878/3, 779 00 Olomouc
č. parcely: 346/3 a 346/4, katastrální území Olomouc – Hejčín, ulice Tomkova
datum: prosinec 2016
kreslí: ak. arch. Oldřich Horman, Jan Kůla
stavební úřad: Státní úřad místní správy Olomouc, odbor stavební, Hyškovská 92, 779 11 Olomouc, tel. 585 485 202
stupeň projektové dokumentace: Projekt pro územní řízení | |
| Název výřezu: SO6 - ODBORNÉ UČEBNY
POHLED SZ.JZ. REZ D - D | | Měřítko: 1:200
Č. výř.: D.2.5 | |

ŘEZ E – E

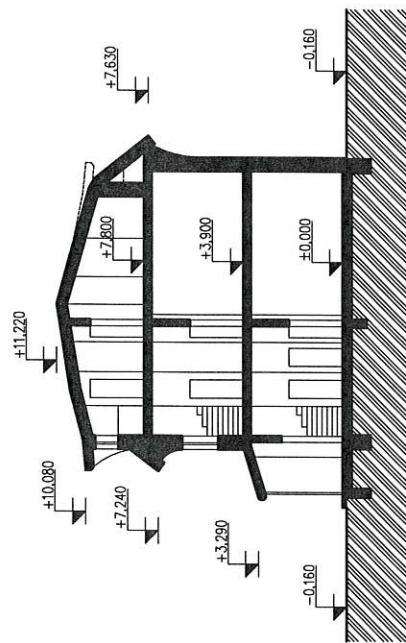

POHLED JIHOZÁPADNÍ

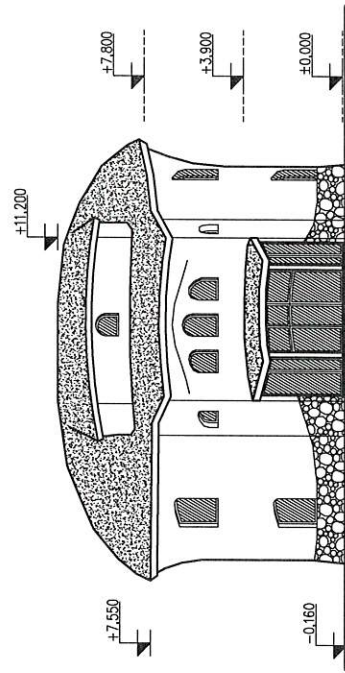


BOD

1.1

±0.000 = 222,660 m.n.m, Bpv

| | | | |
|--|--|--|--|
| <p>Investor:
Waldorfská základní škola a mateřská škola s.r.o., Kosiňova 8763, 779 00 Olomouc</p> <p>č. parcely: 346/3 a 346/4, katastrální území Olomouc – Hejčín, ulice Tomkova</p> <p>datum: prosinec 2016</p> <p>kreslí: ak. arch. Oldřich Horzeman, Jan Kůla</p> <p>stavební úřad:
Stavby úřad, Magistrát města Olomouce,
odbor stavební, Hyšbárova 10,
779 01 Olomouc, tel. 585 489 523</p> <p>Projekt pro územní řízení</p> | | <p>Projekční firma:
atc
STUDIO
ak. arch. Oldřich Horzeman,
ak. arch. Jan Kůla
103 00 Praha 10, Kaldervy,
Mob.: + 420 603 188 966</p> | |
| <p>Altoc:</p> | | <p>Měřítko:
1:200</p> | |
| <p>Název výkresu:
S04 - ODBORNÉ UČERNY</p> | | <p>Č. výk.:
D.2.3</p> | |

PŮDORYS 1.NP

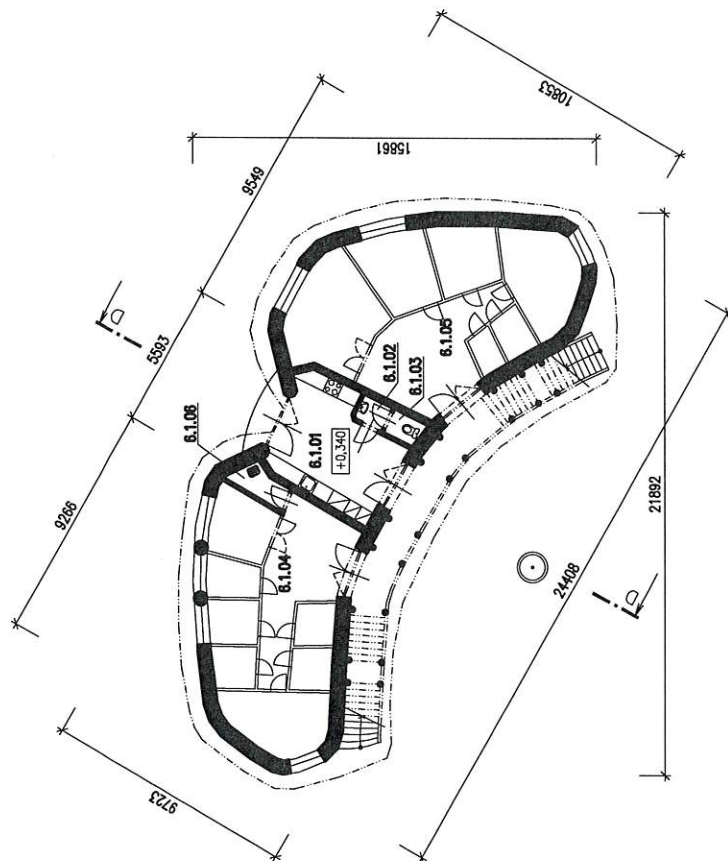


| Tabulka místností | | |
|-------------------|-------------------------------|-------------|
| Číslo | Jméno | Plocha [m²] |
| 6.1.01 | VSTUPNÍ HALA, PŘÍPRAVA KRMIVA | 19,04 |
| 6.1.02 | UMÝVÁRNA | 1,2 |
| 6.1.03 | WC | 1,34 |
| 6.1.04 | STÁJE PRO DROBNÉ ZVÍŘECTVO | 47,4 |
| 6.1.05 | STÁJE PRO DROBNÉ ZVÍŘECTVO | 61,6 |
| 6.1.06 | ÚKLID | 2,21 |

Celková plocha [m²]: 132,78

| Tabulka místností | | |
|-------------------|----------------|-------------|
| Číslo | Jméno | Plocha [m²] |
| 6.2.01 | ZADVĚŘÍ | 6,98 |
| 6.2.02 | WC UČITELĚ | 2,87 |
| 6.2.03 | ÚKLID | 3,63 |
| 6.2.04 | WC CHLAPCI | 2,69 |
| 6.2.05 | WC DĚVČY | 2,63 |
| 6.2.06 | ODBORNÁ UČEBNA | 61,24 |
| 6.2.07 | SPRCHA | 2 |
| 6.2.08 | ODBORNÁ UČEBNA | 48,93 |

Celková plocha [m²]: 130,97

PŮDORYS 2.NP

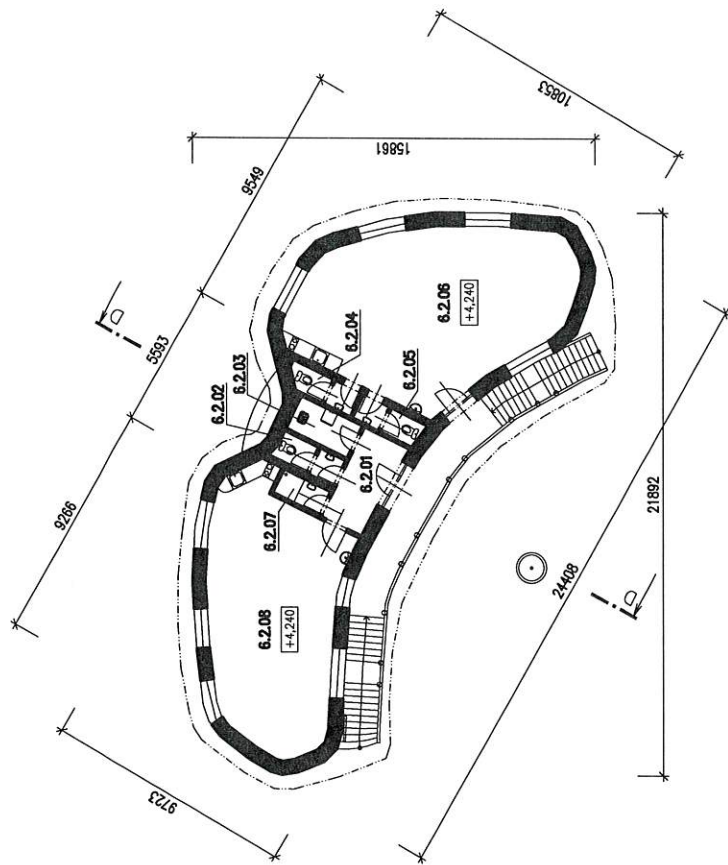


BOD
1.1

±0.000 = 222,660 m.n.m., Bpv

| | | |
|--|--|---|
| Investor: Wabrořská základní škola a mateřská škola s.r.o., Kosiřova 876/3, 779 00 Olomouc
č. parcely: 346/3 a 346/4, katastrální území Olomouc – Hejčín, ulice Tomkova
datum: prosinec 2016
kreslil: ak. arch. Oldřich Hožman, Jan Kůla
stavební úřad: Stavební úřad Město Olomouc, odbor stavebního řízení, Hyšbářova 85, 779 11 Olomouc, tel. 585 485 202
stupeň projektové dokumentace: Projekt pro územní řízení | | Měřítko: 1:200
č. výř. D.1.8 |
| Projektant: atc studio
akad. arch. Oldřich Hožman, atc studio, Kosiřova 798/2, 779 00 Olomouc, tel. 585 485 202, mobil: +420 603 188 966 | | Název výřezu: S06 - ODBORNÉ UČEBNY
PŮDORYS 1.NP, 2.NP |

BOD

1.2

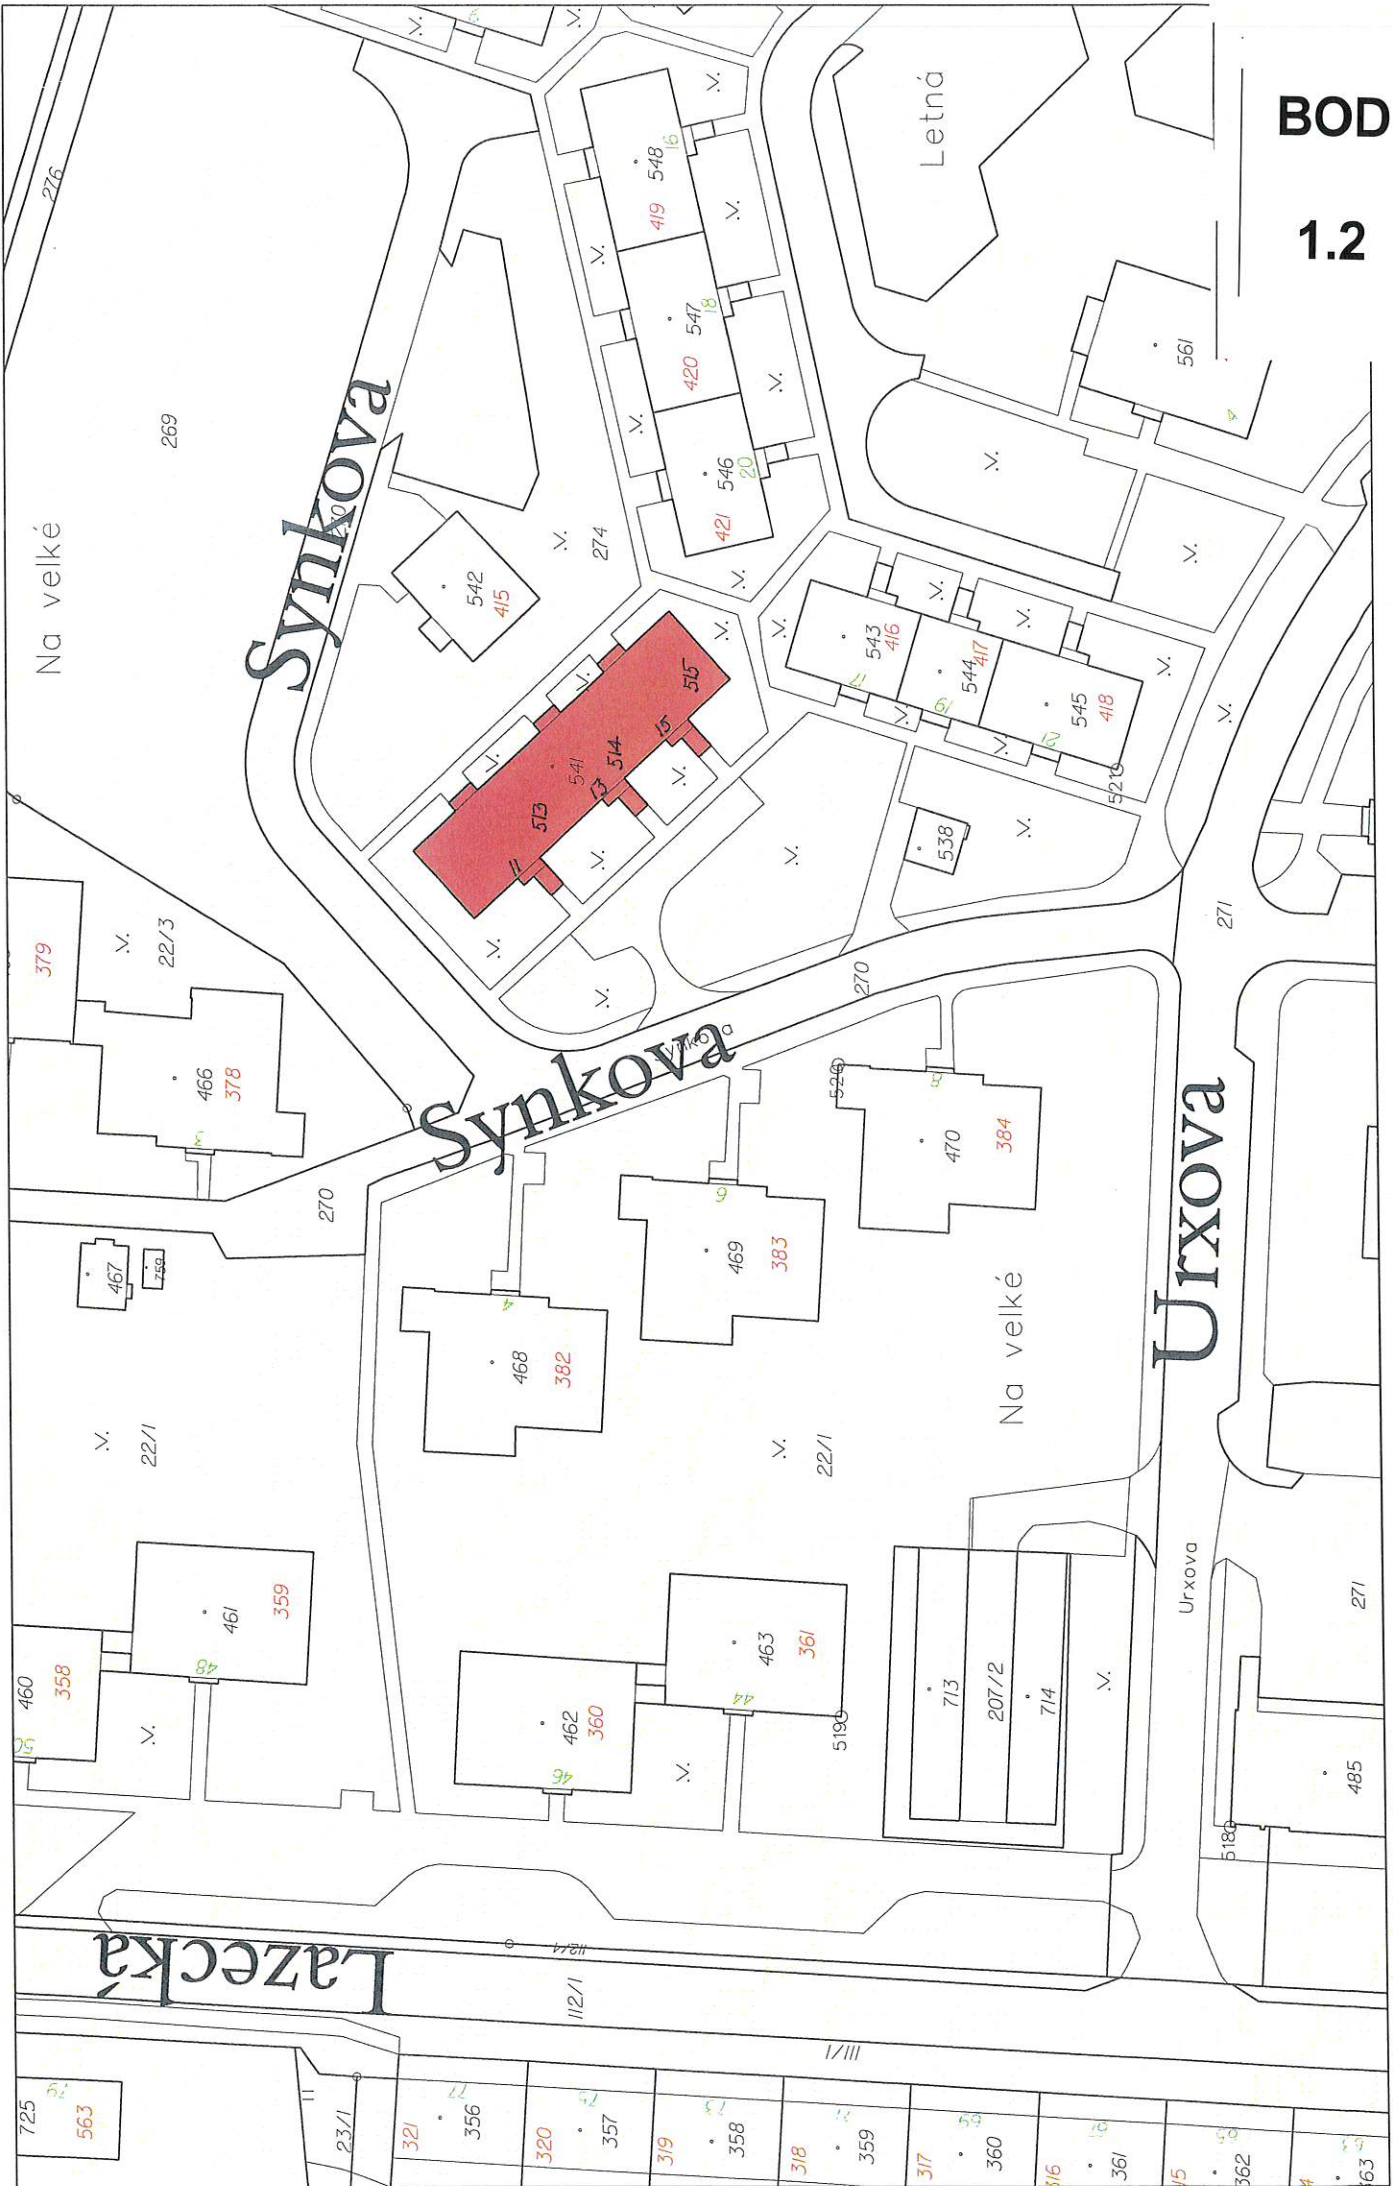

parc. č. 387/3, k. ú. Týneček



UZSVM



STATUTÁRNÍ MĚSTO OLOMOUC




FYZICKÉ OSOBY (p. č. 13, 14, 15 a 377/88 – Šárka Šubová)

parc. č. 387/3 ostatní plocha v k. ú. Týneček, obec Olomouc

BOD


2.1

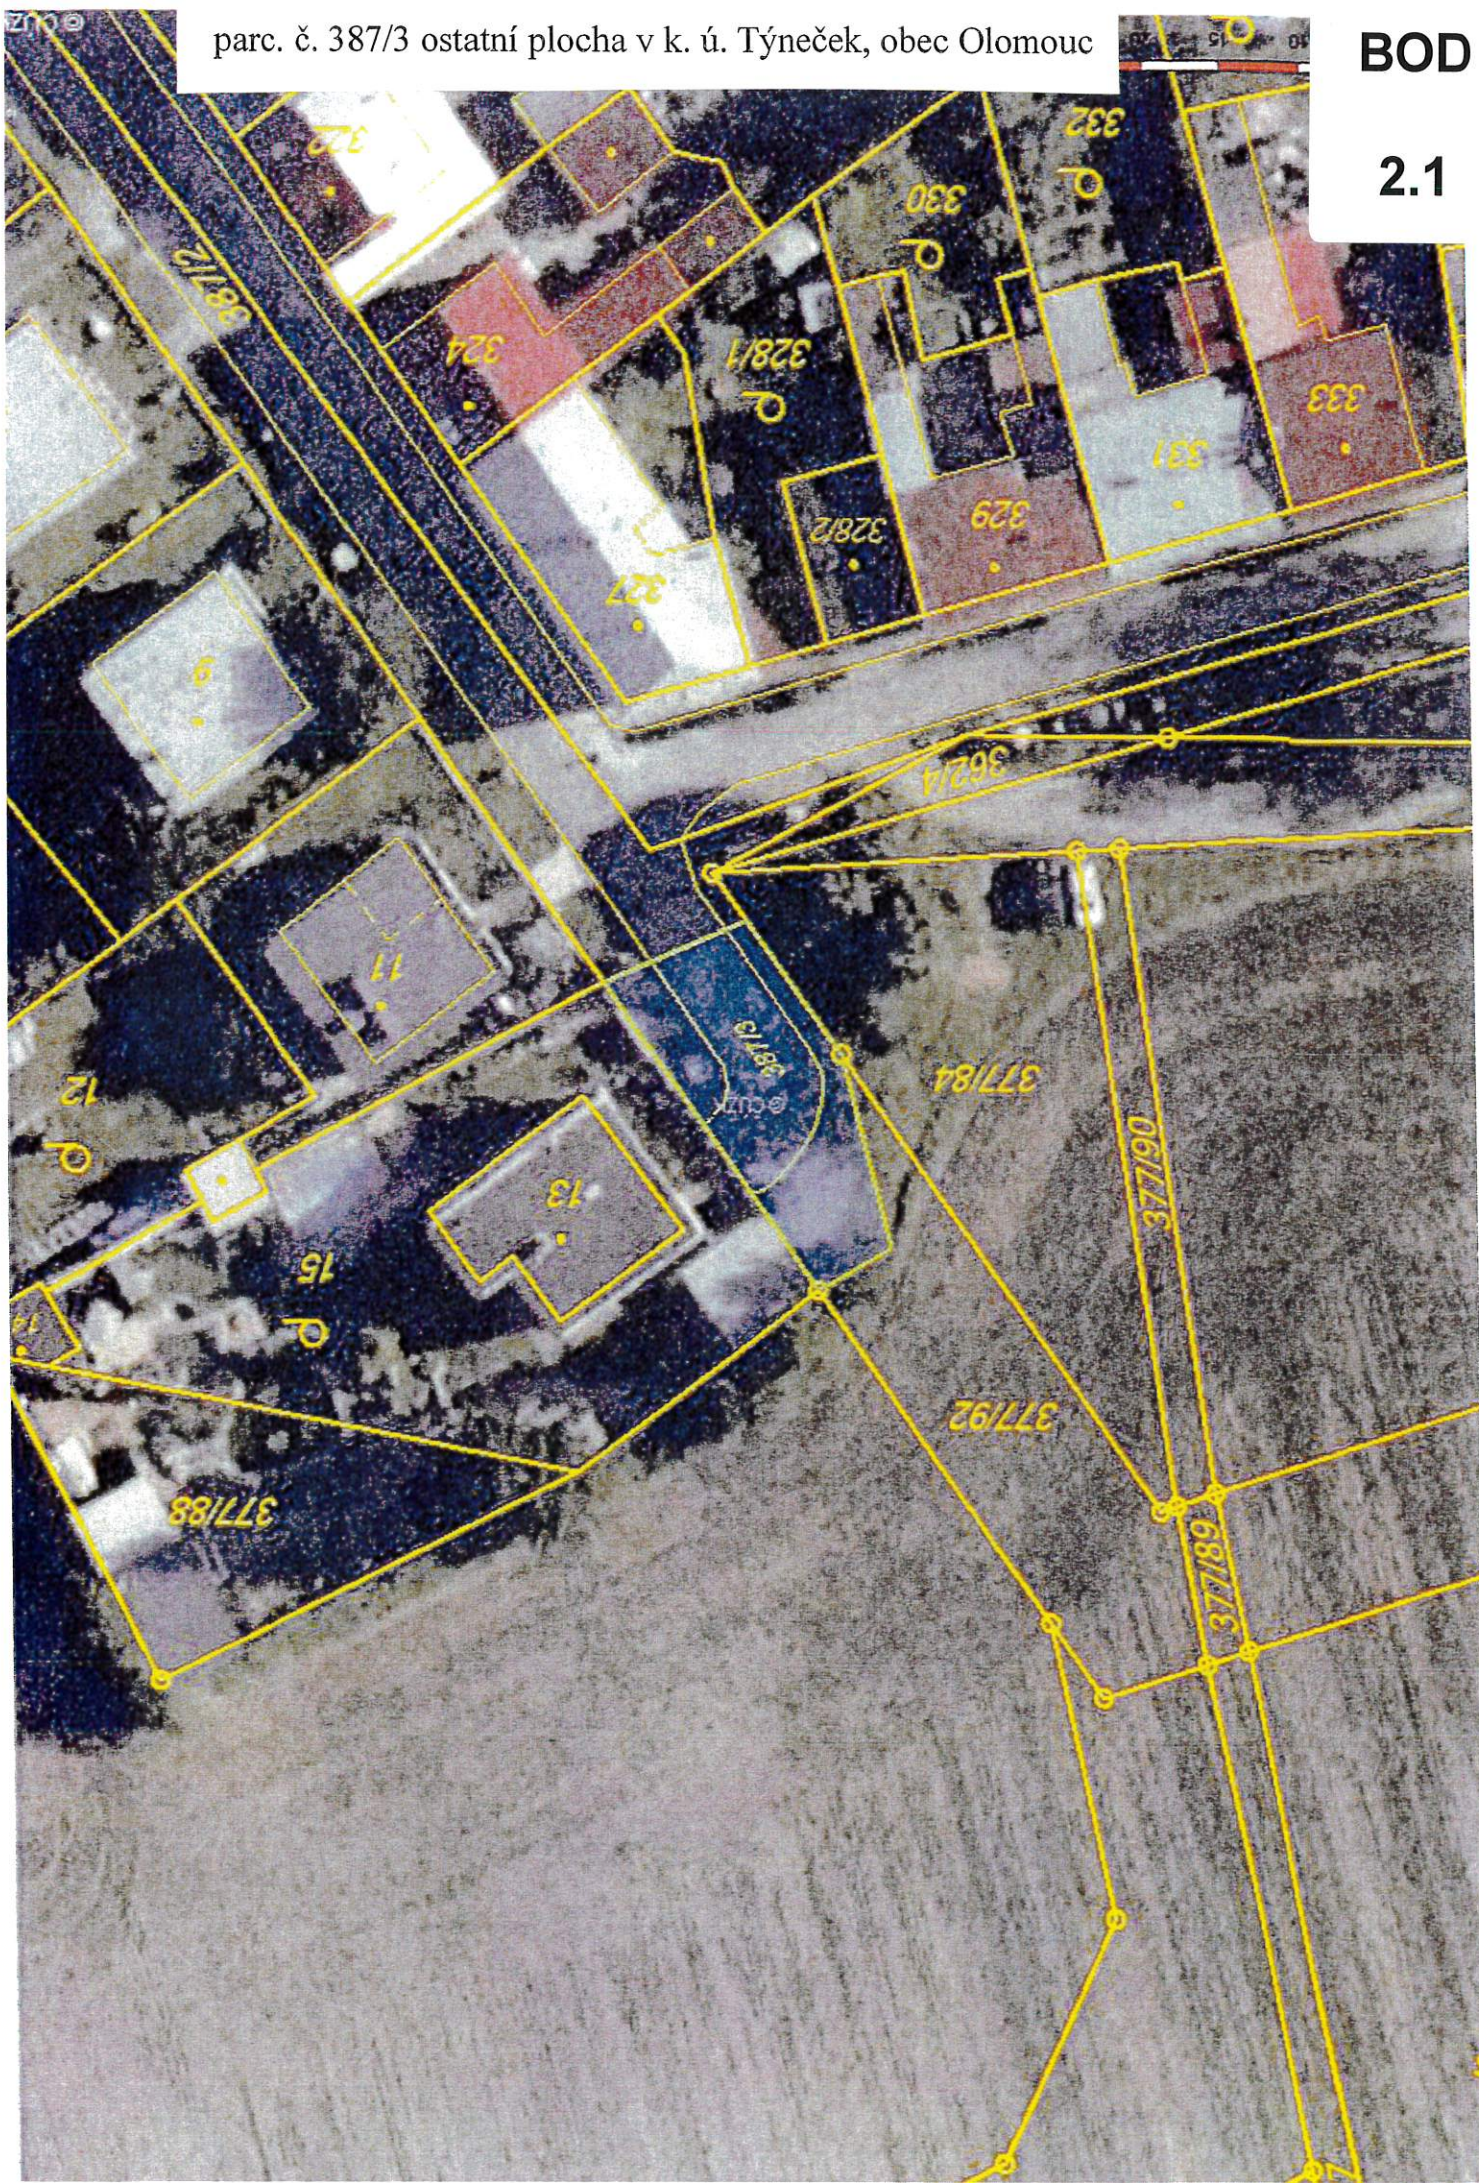


parc. č. 387/3 ostatní plocha v k. ú. Týneček, obec Olomouc

BOD

2.1

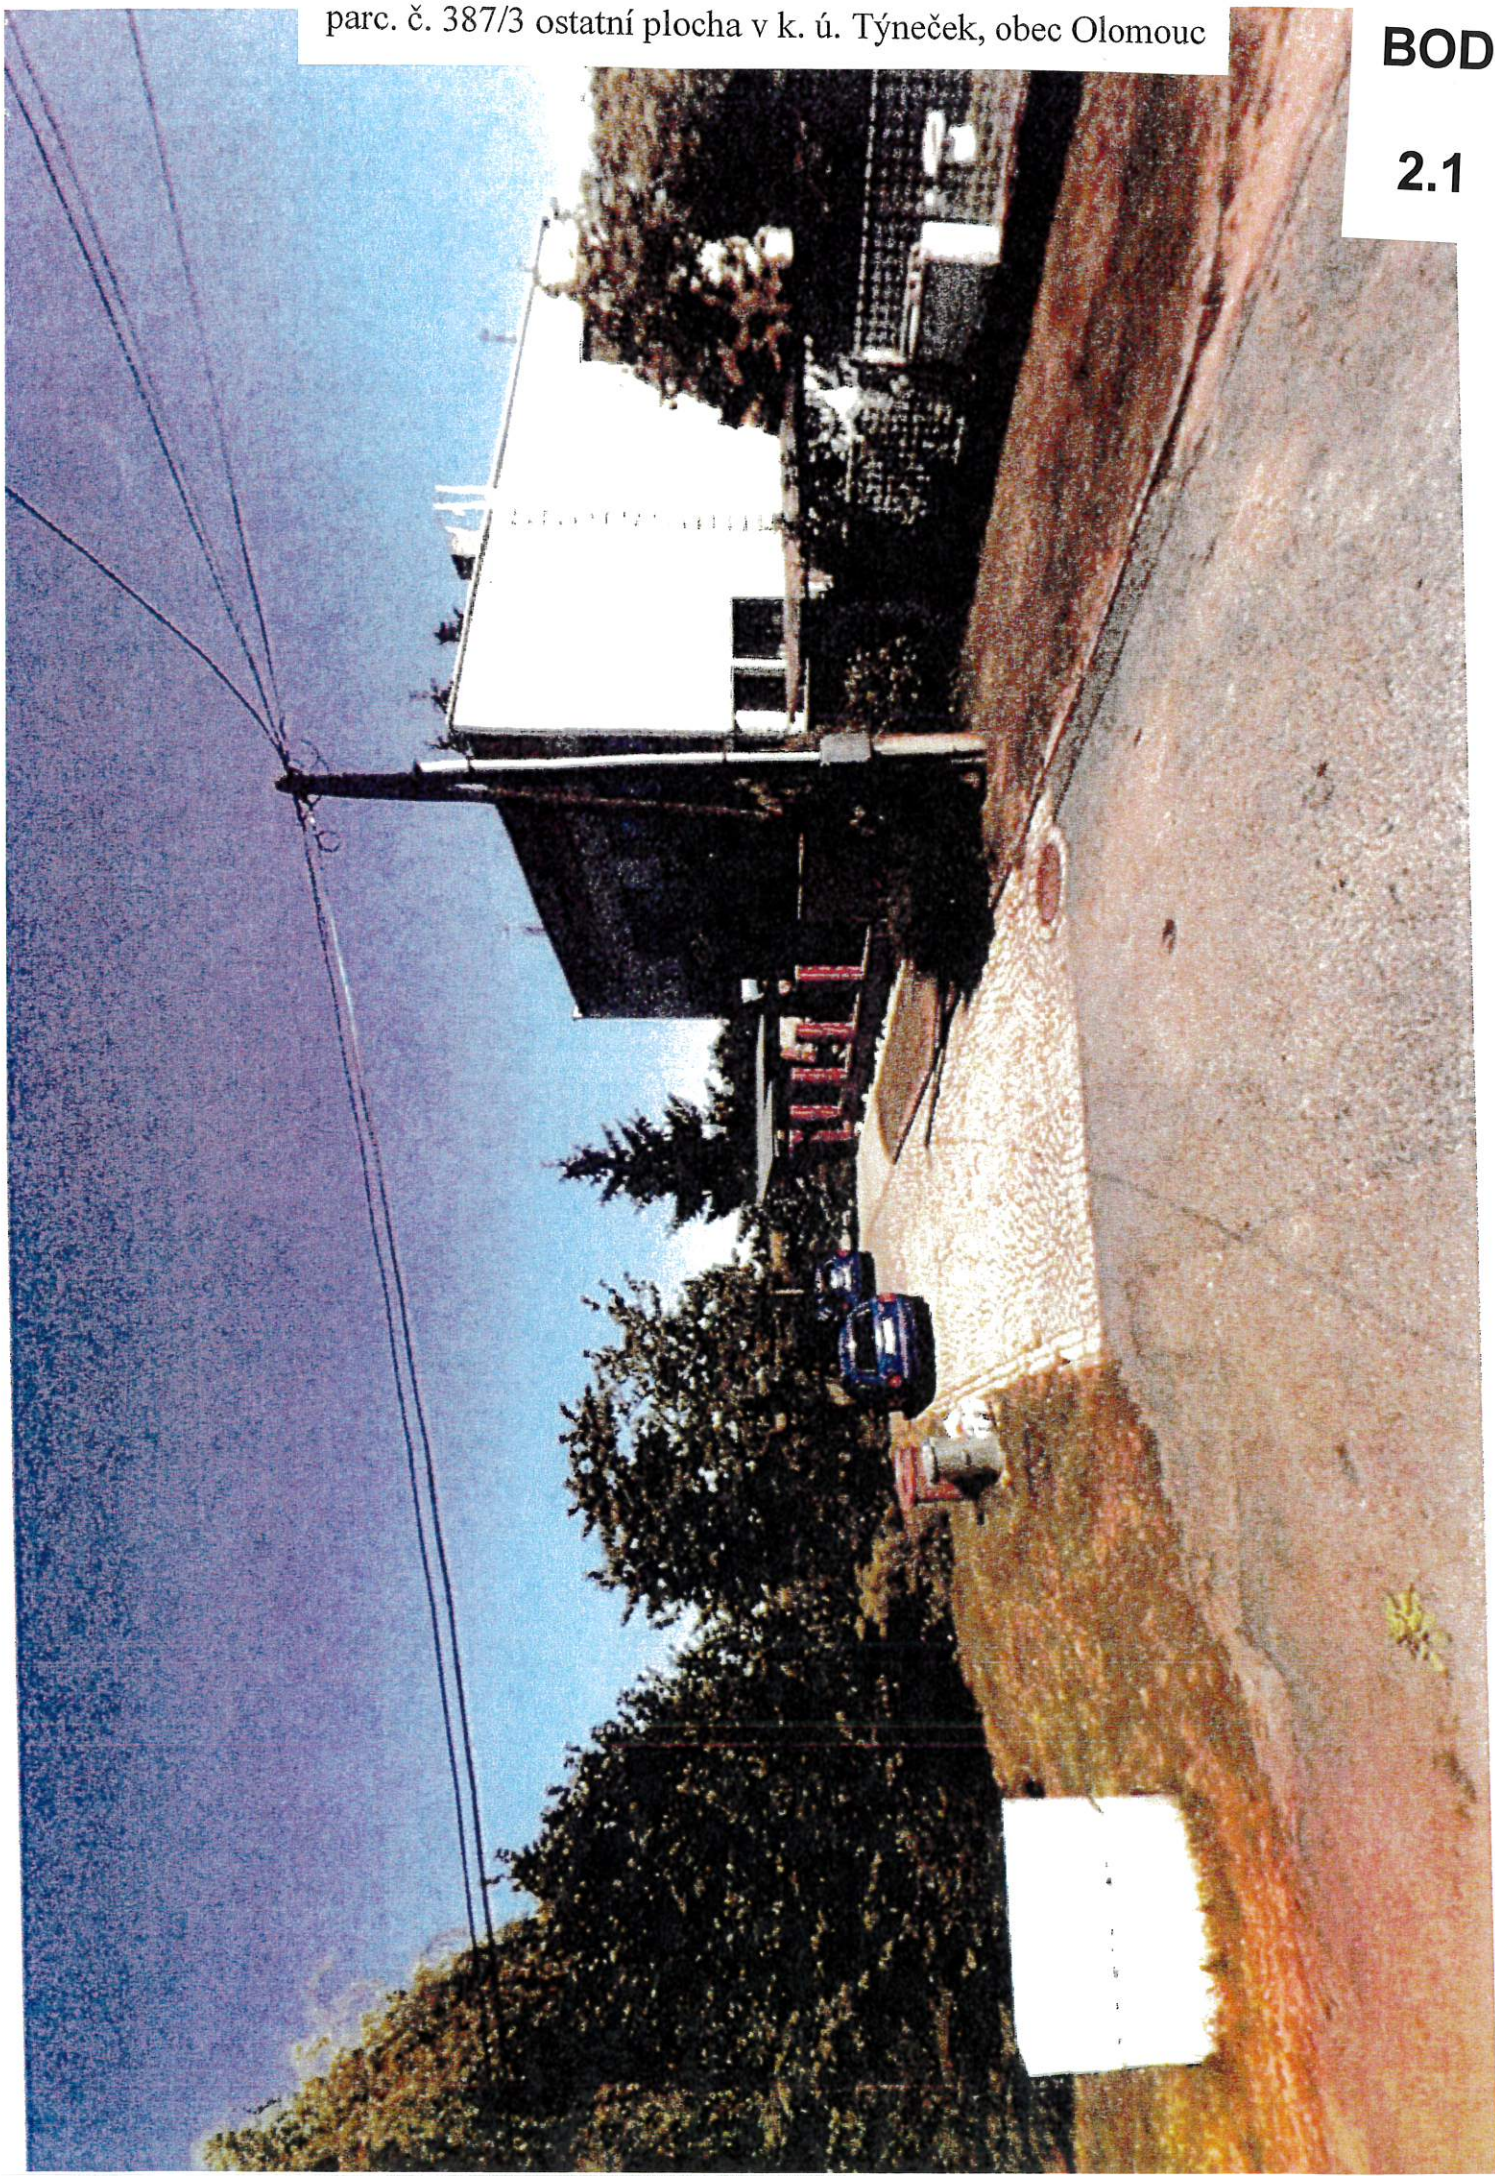

parc. č. 459/16, k.ú. Povel

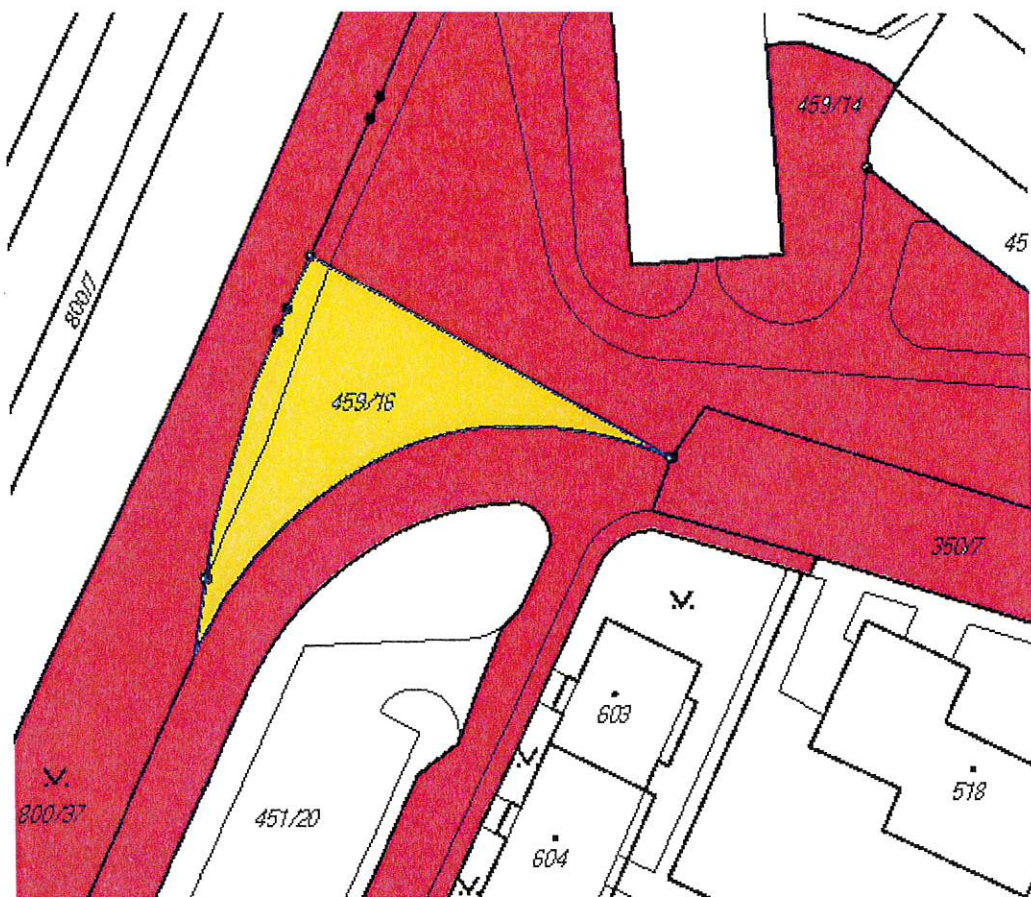

ÚZSVM

Statutární město Olomouc

parc. č. 459/16 ostatní plocha v k. ú. Povel, obec Olomouc

BOD

2.1






parc. č. 324/197 ostatní plocha v k. ú. Neředín, obec Olomouc
parc. č. 300/5 ostatní plocha v k. ú. Hněvotín, obec Hněvotín

BOD

2.1

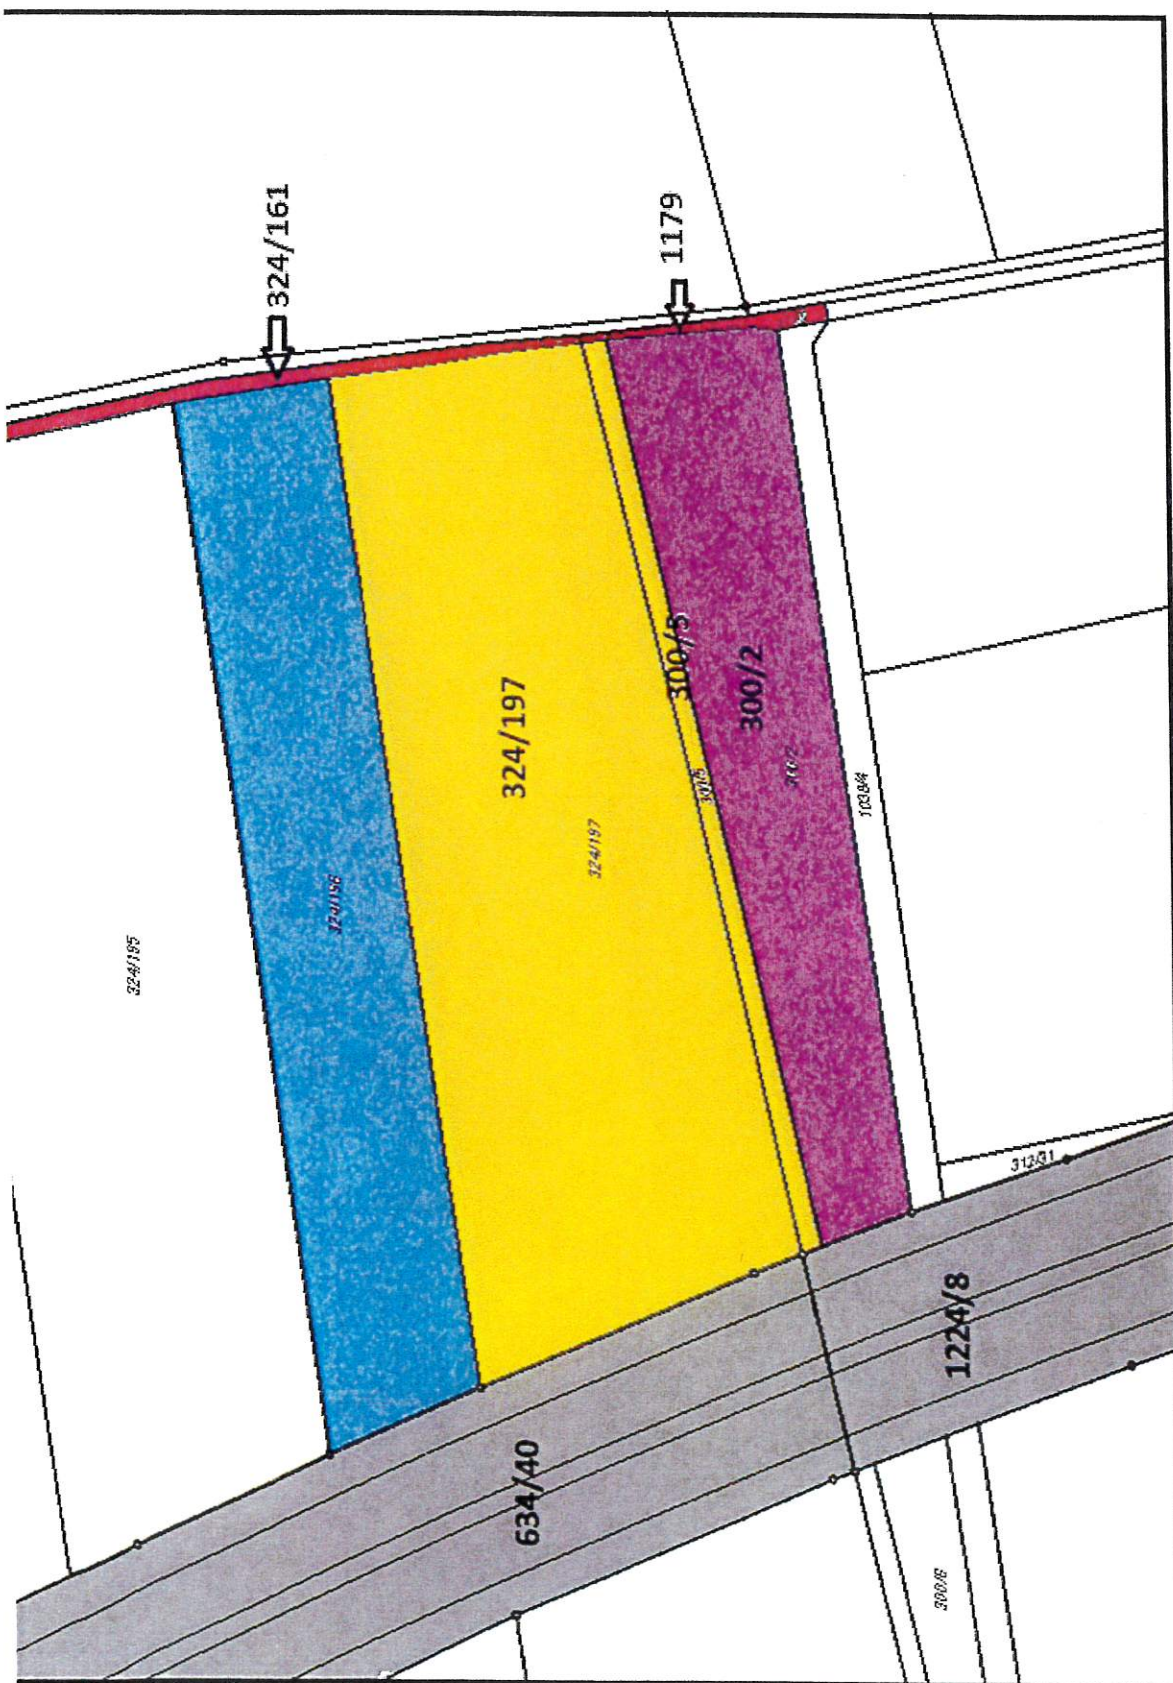

UZSVM

DOMY MORAVIA, spol. s r. o. Olomouc

Fyzická osoba


Obec Hněvotín

Ředitelství silnic a dálnic

parc. č. 324/197 ostatní plocha v k. ú. Neředín, obec Olomouc
parc. č. 300/5 ostatní plocha v k. ú. Hněvotín, obec Hněvotín

BOD


2.1

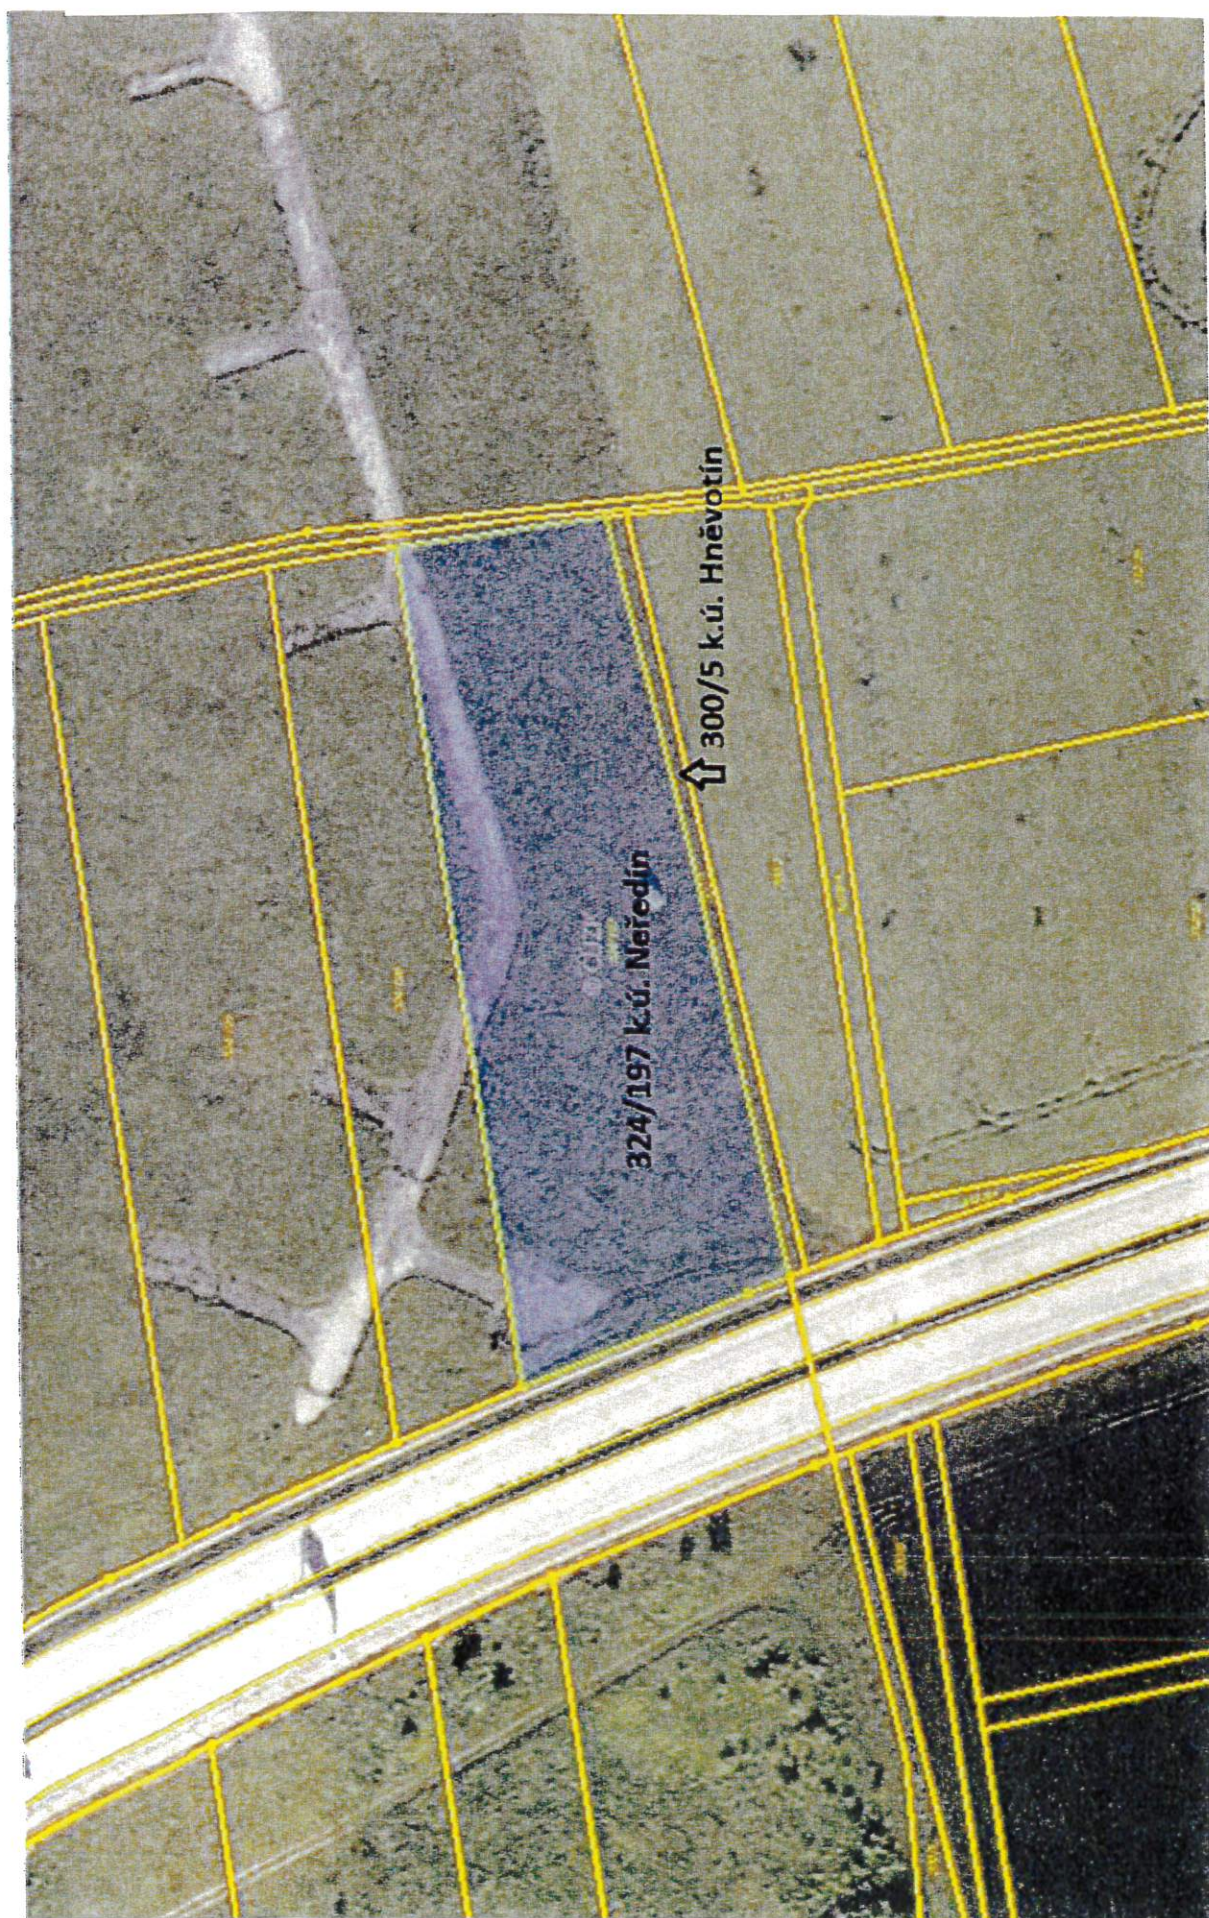


parc. č. 324/197 ostatní plocha v k. ú. Neředín, obec Olomouc

BOD

2.1

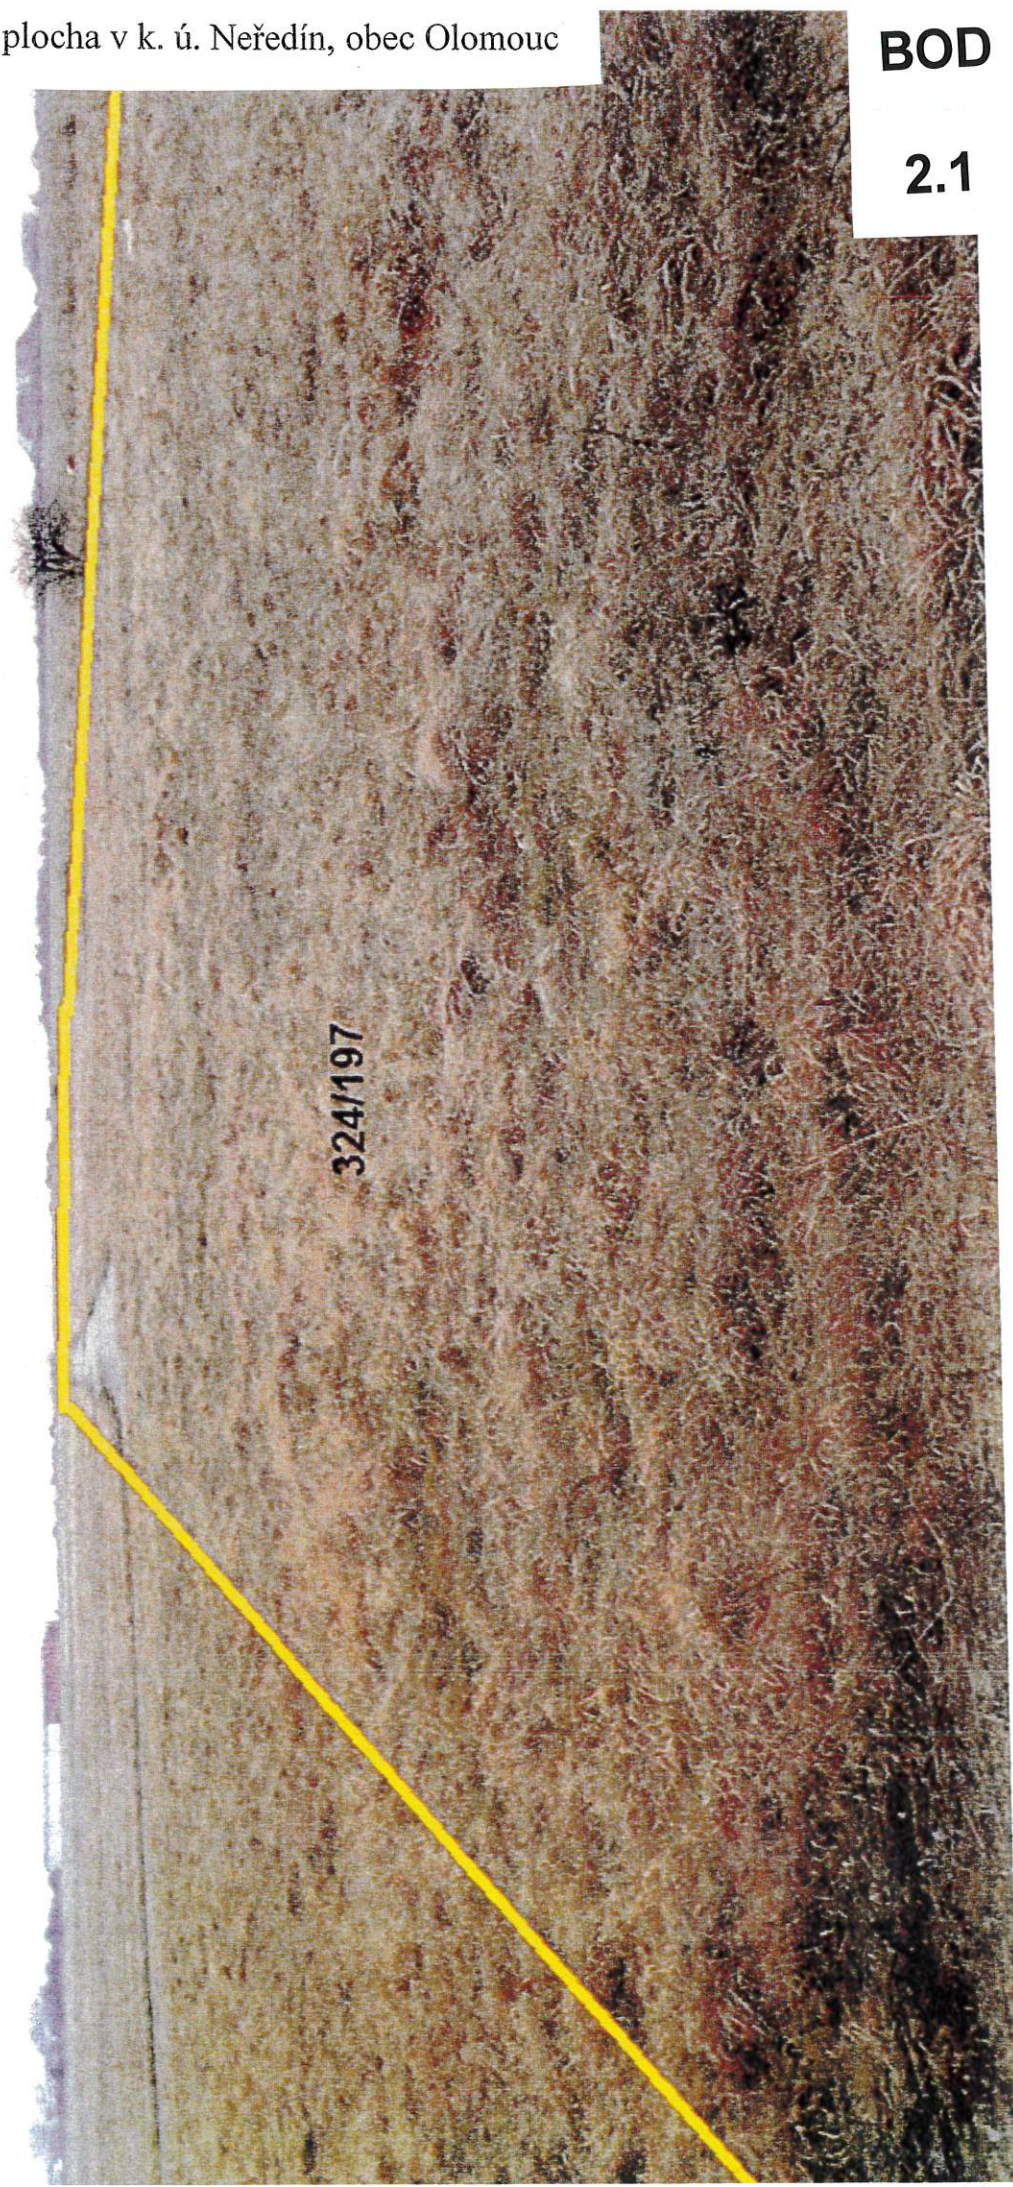

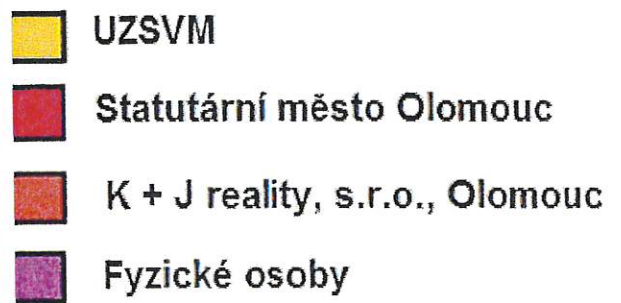




parc. č. 88/2 ostatní plocha v k. ú. Týneček, obec Olomouc

BOD


2.1

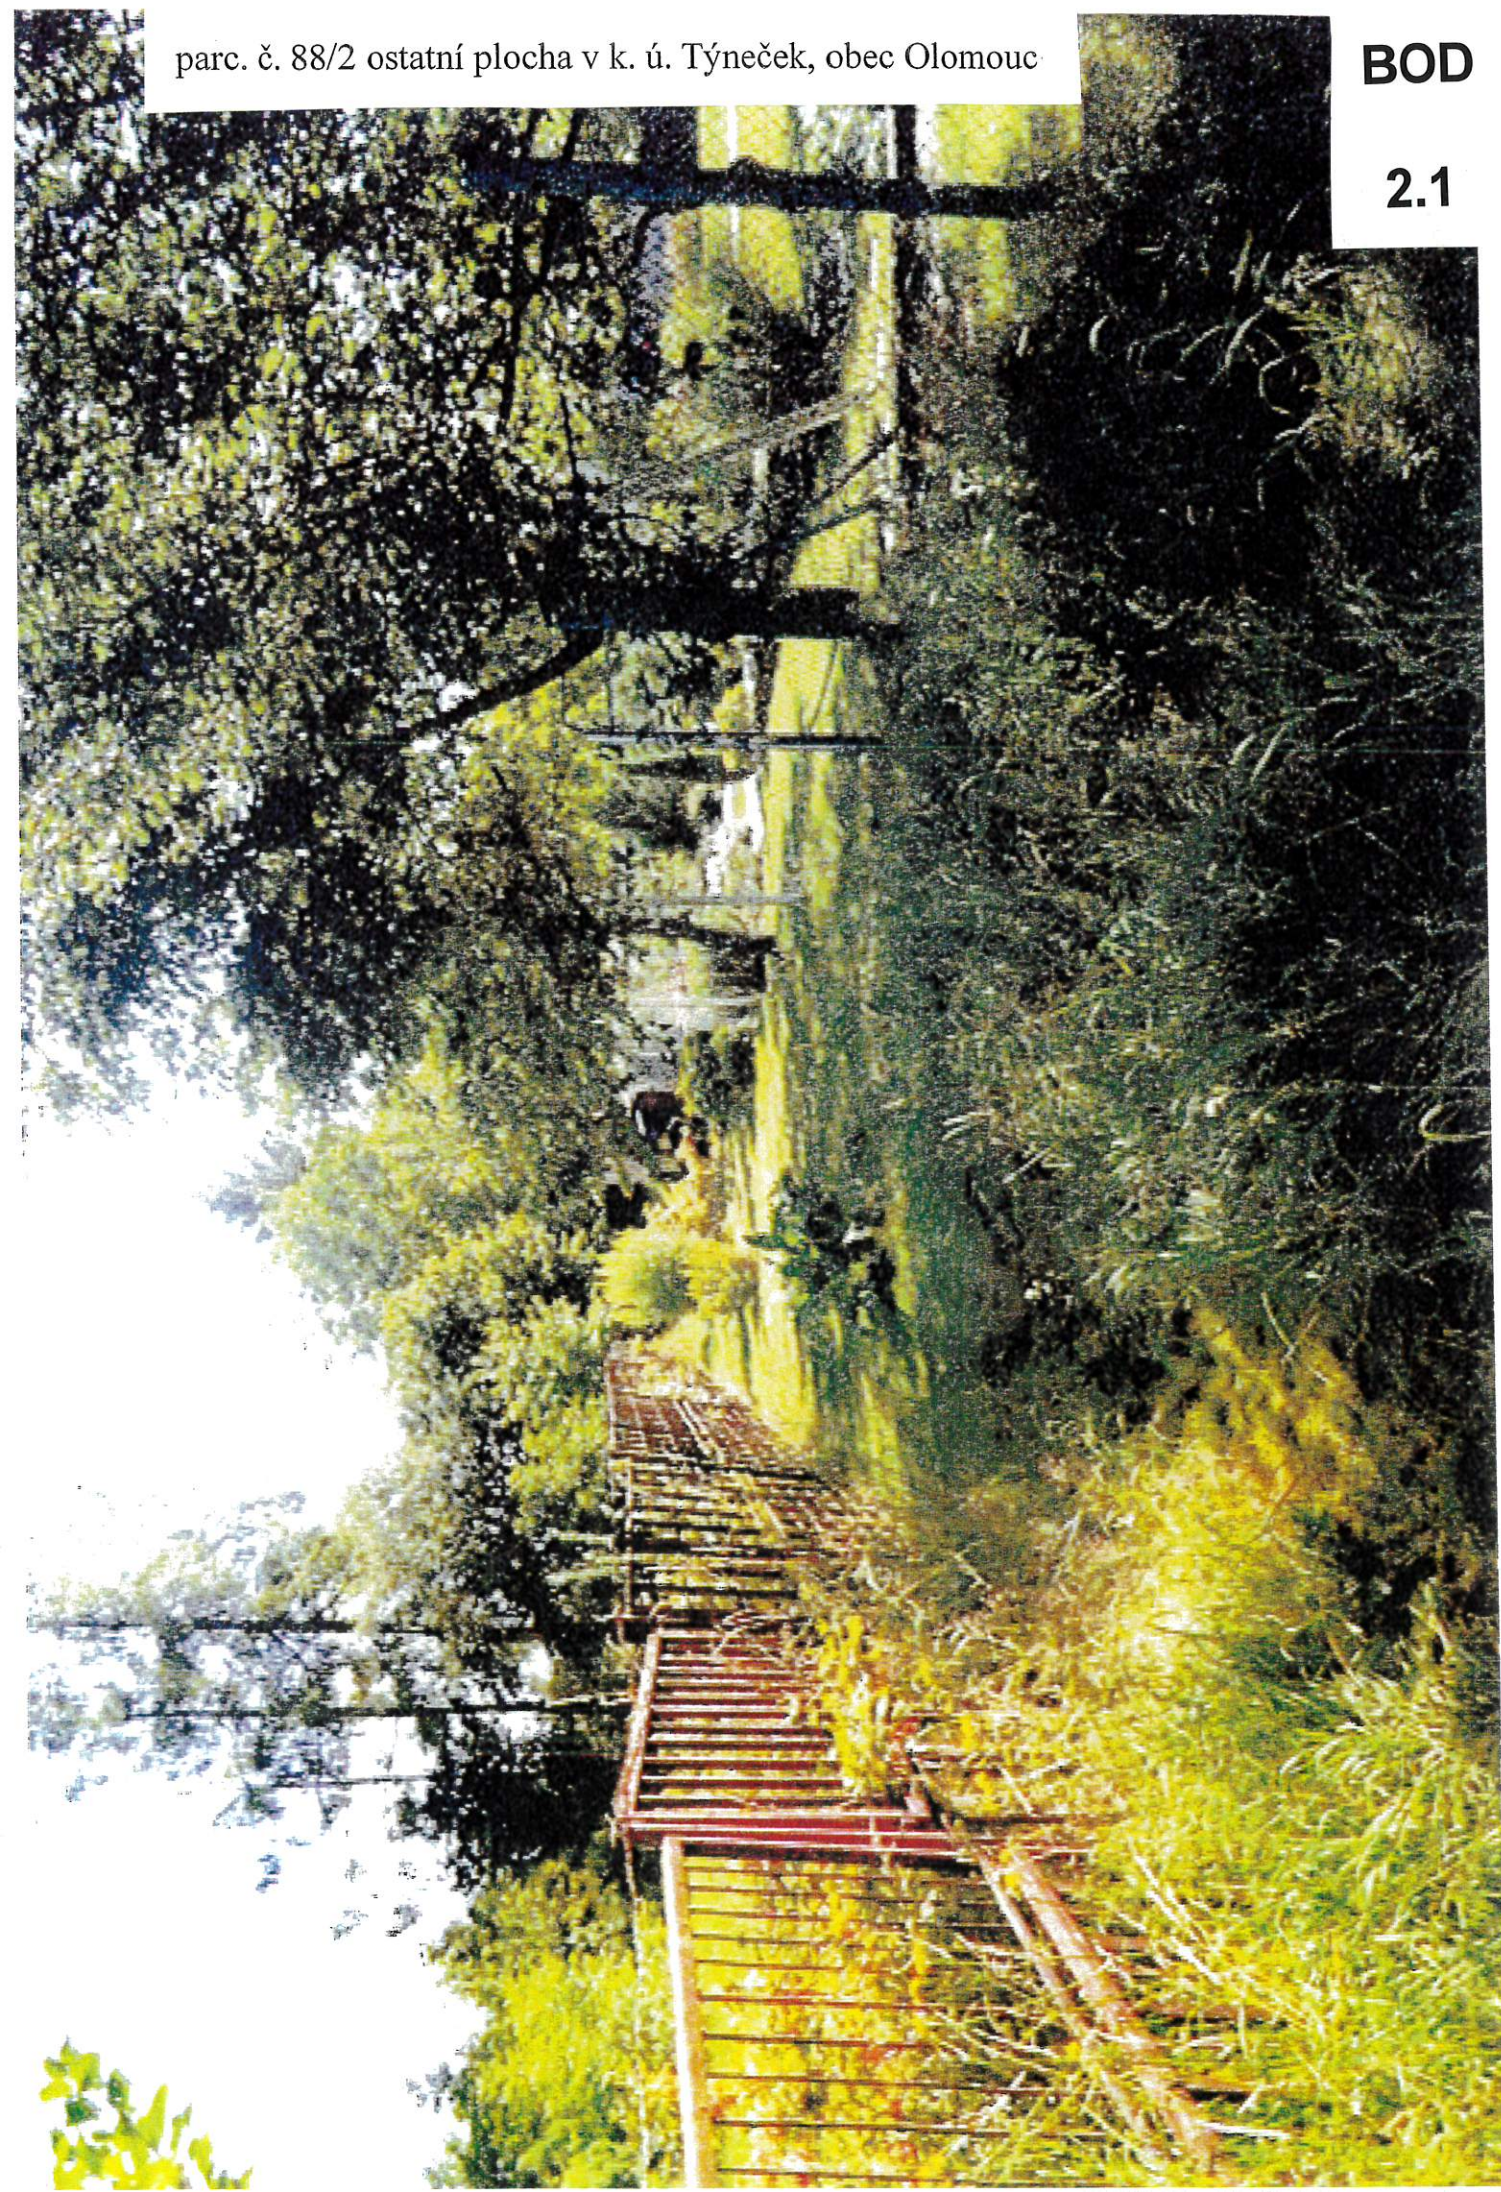

parc. č. 214/11 ostatní plocha v k. ú. Neředín, obec Olomouc
parc. č. 295 ostatní plocha v k. ú. Neředín, obec Olomouc

BOD


2.1

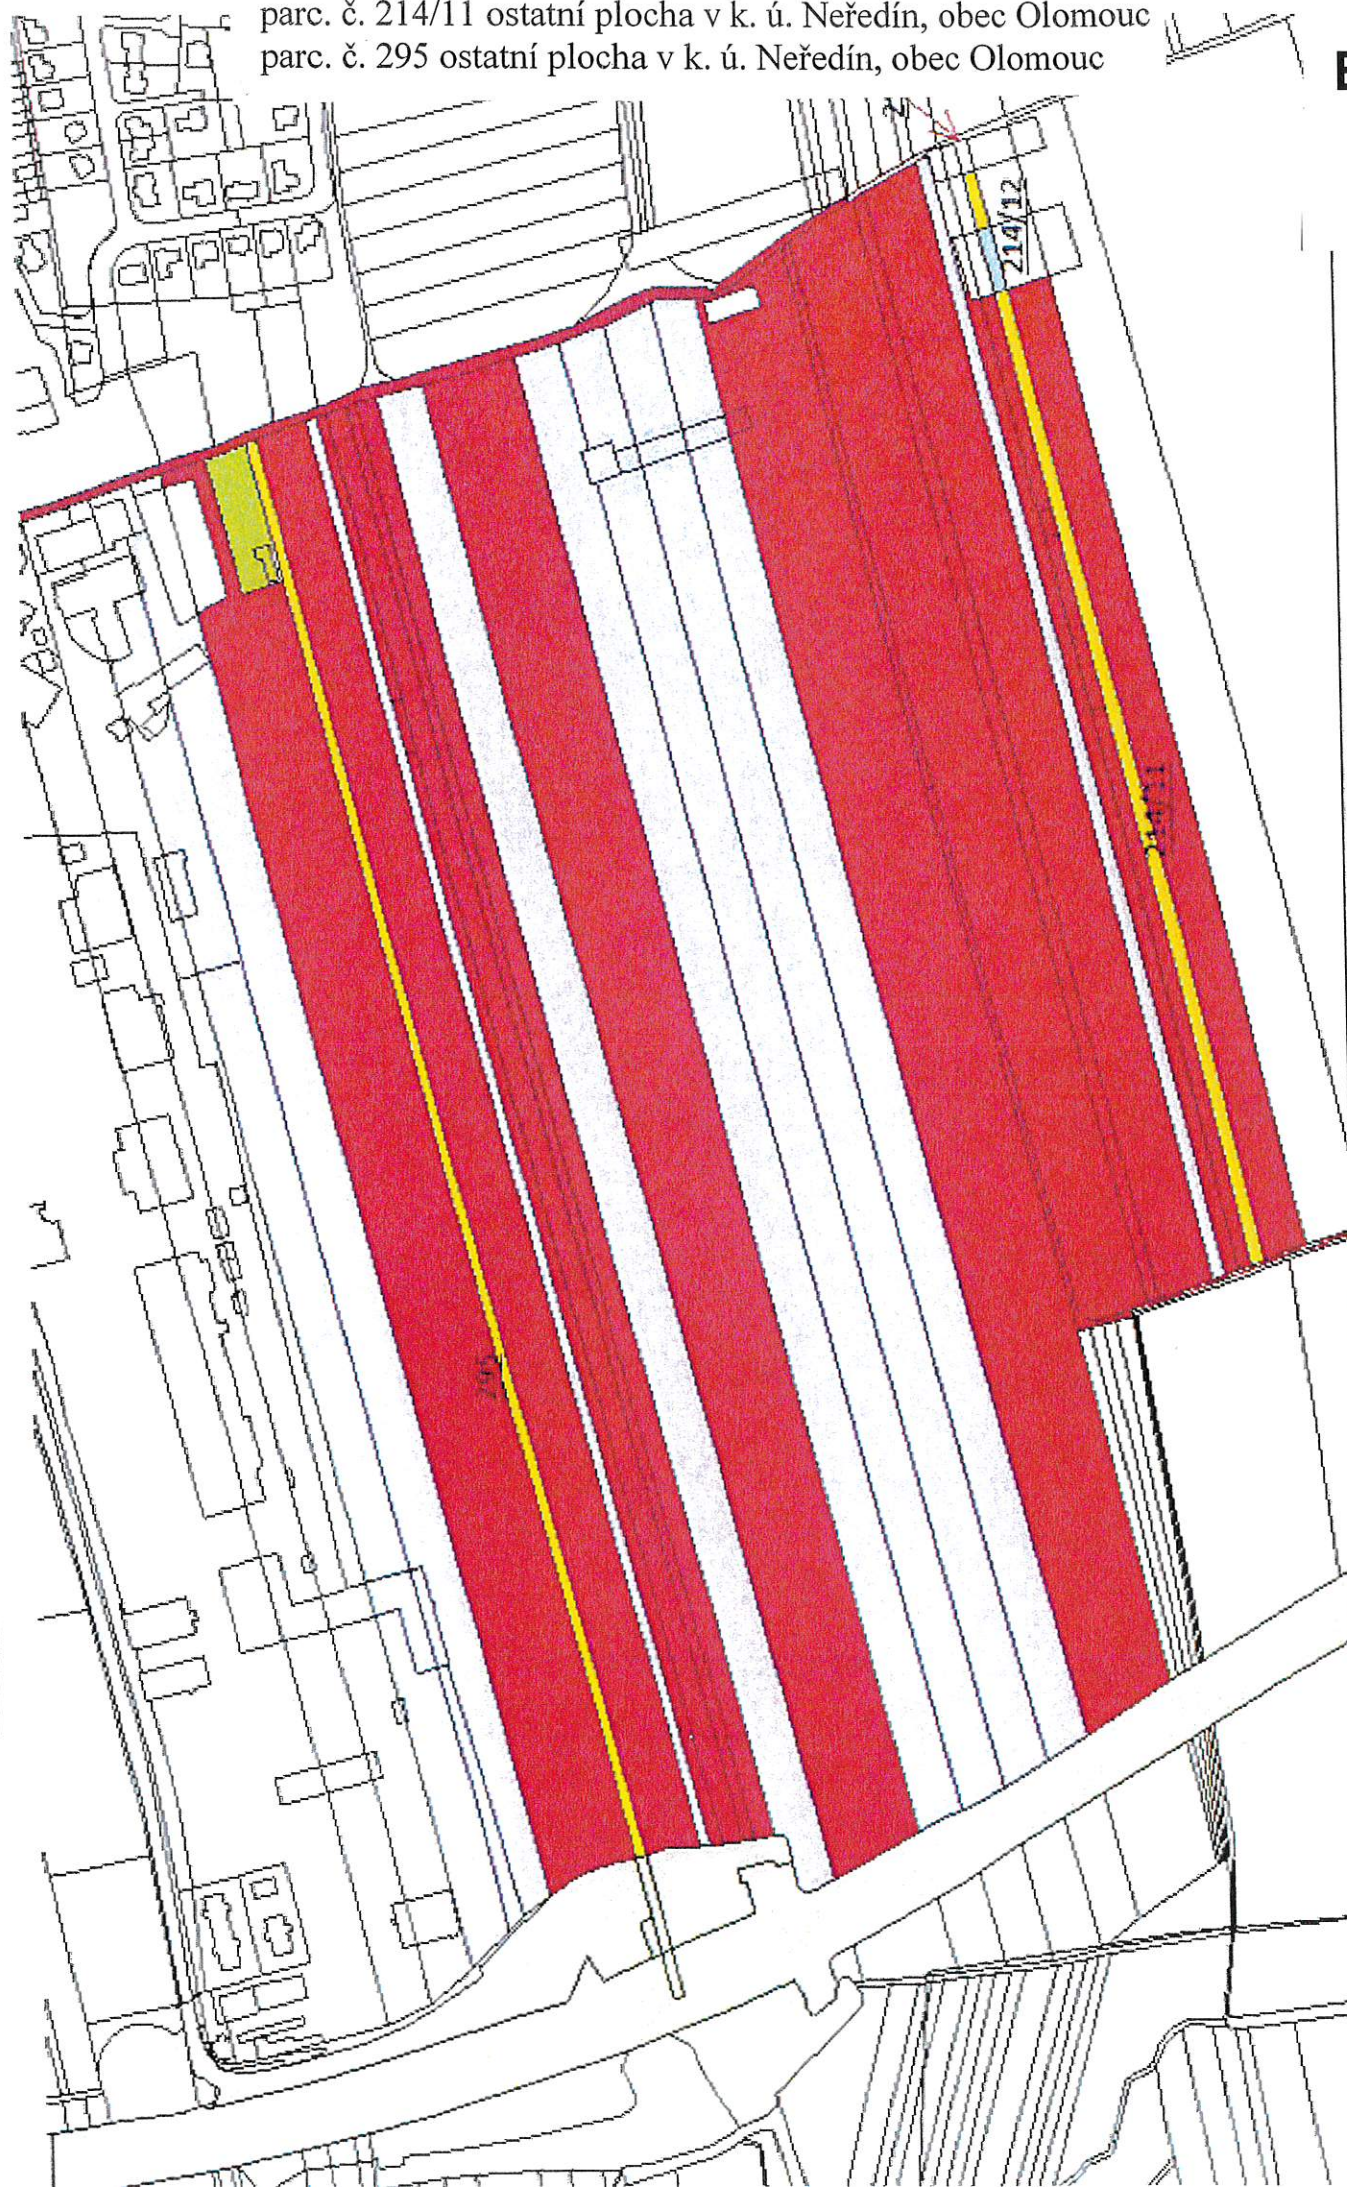

parc. č. 214/11 ostatní plocha v k. ú. Neředín, obec Olomouc



BOD

2.1

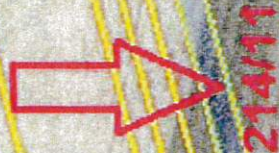

Pozemek parc. č. 214/11 k. ú. Neředín

2.1

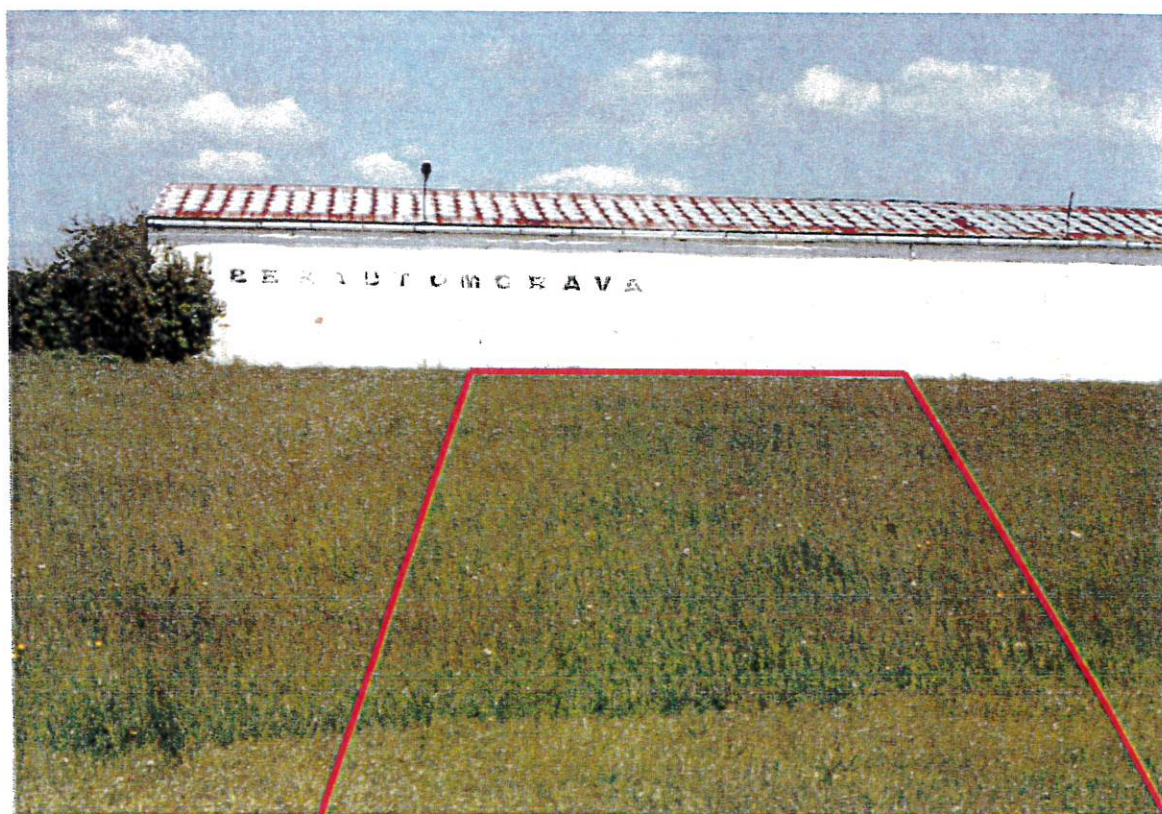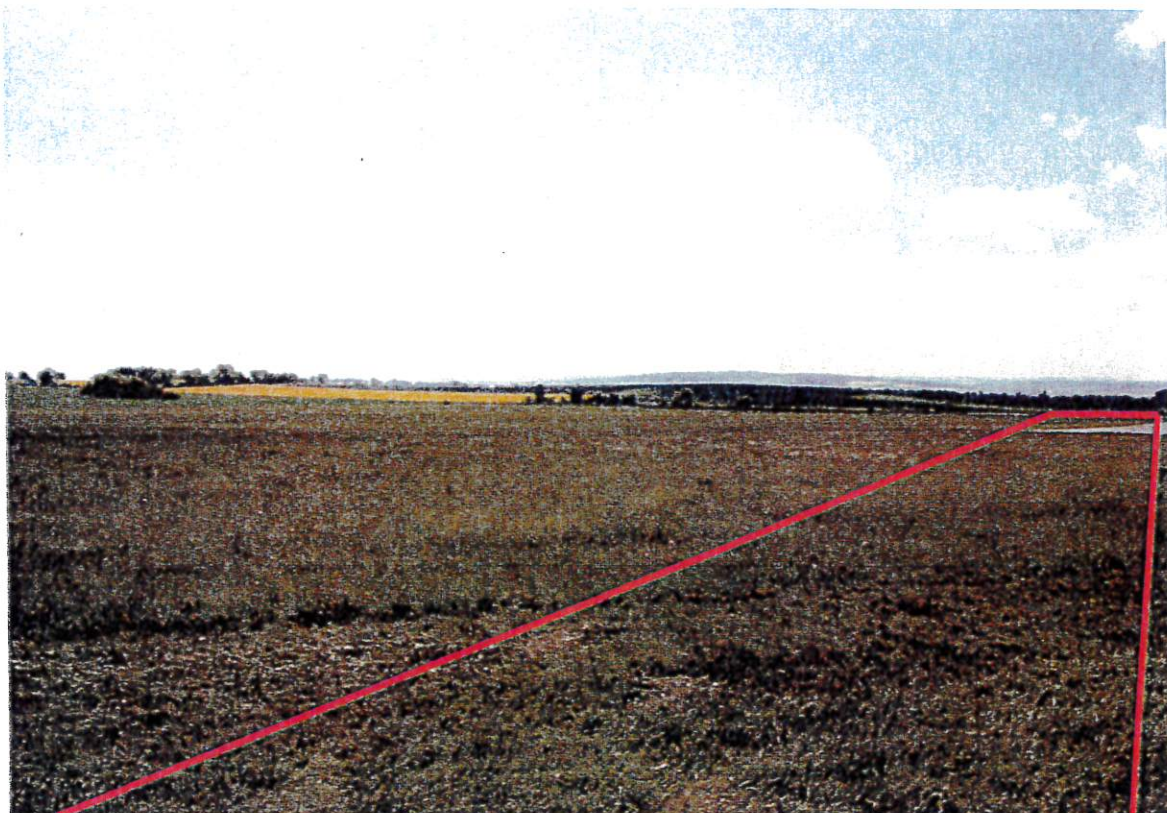

parc. č. 295 ostatní plocha v k. ú. Neředín, obec Olomouc



BOD


2.1



Pozemek parc. č. 295 v k. ú. Neředín


2.1

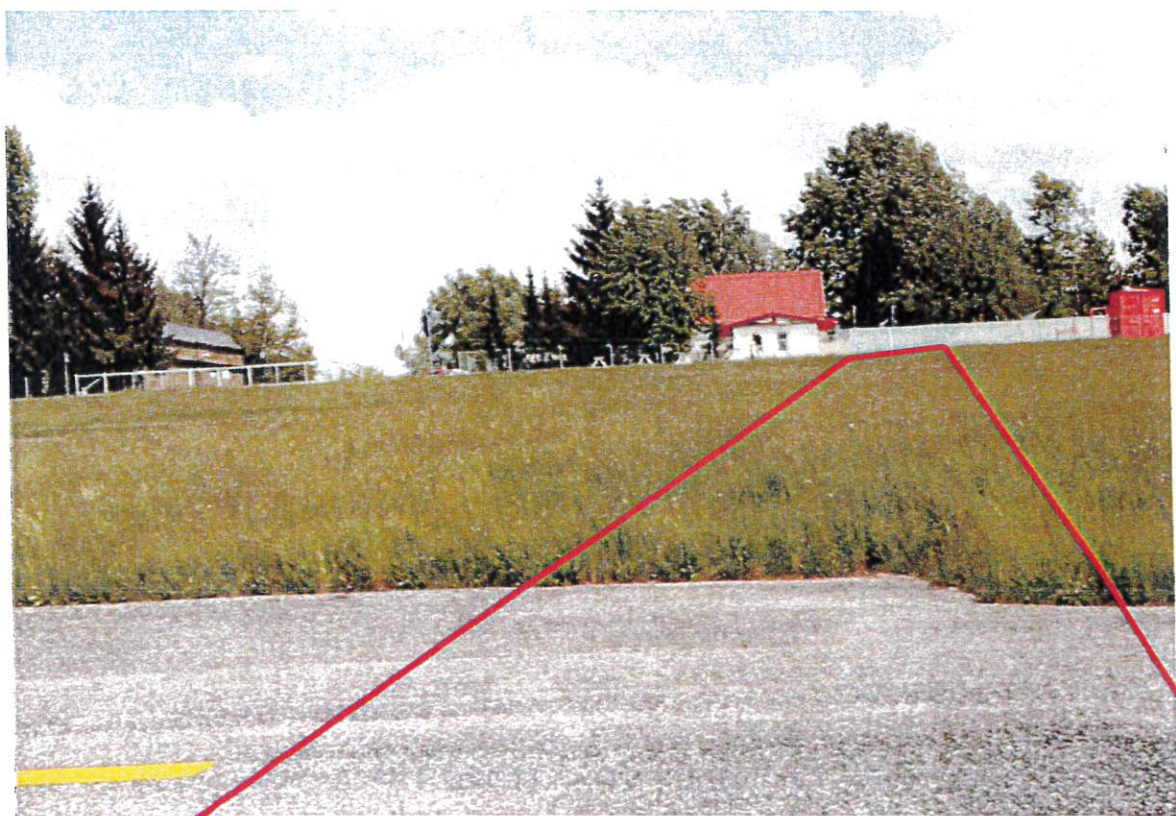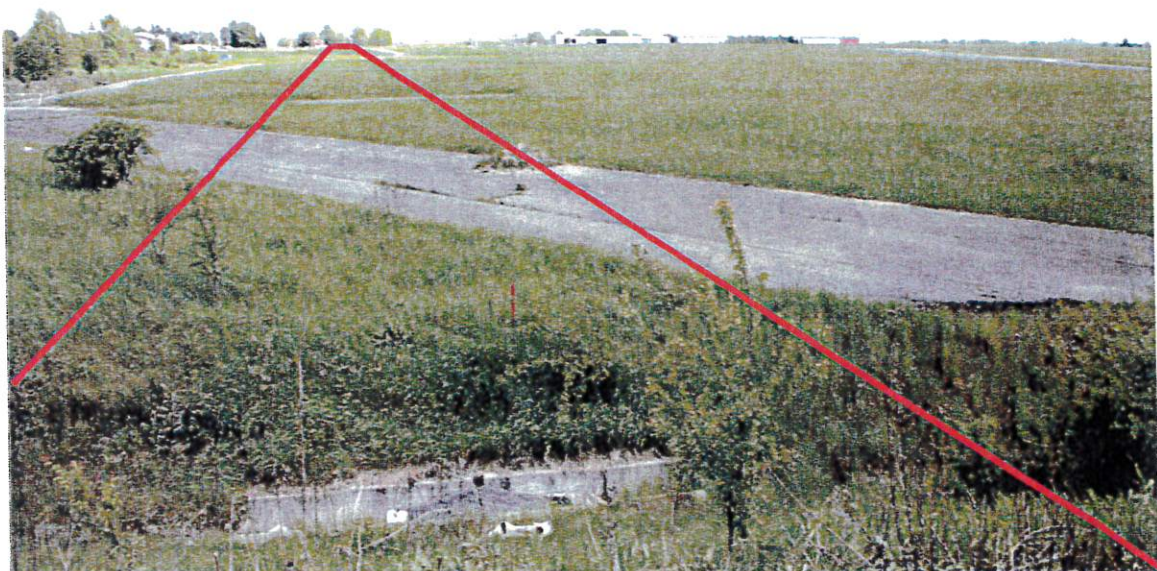

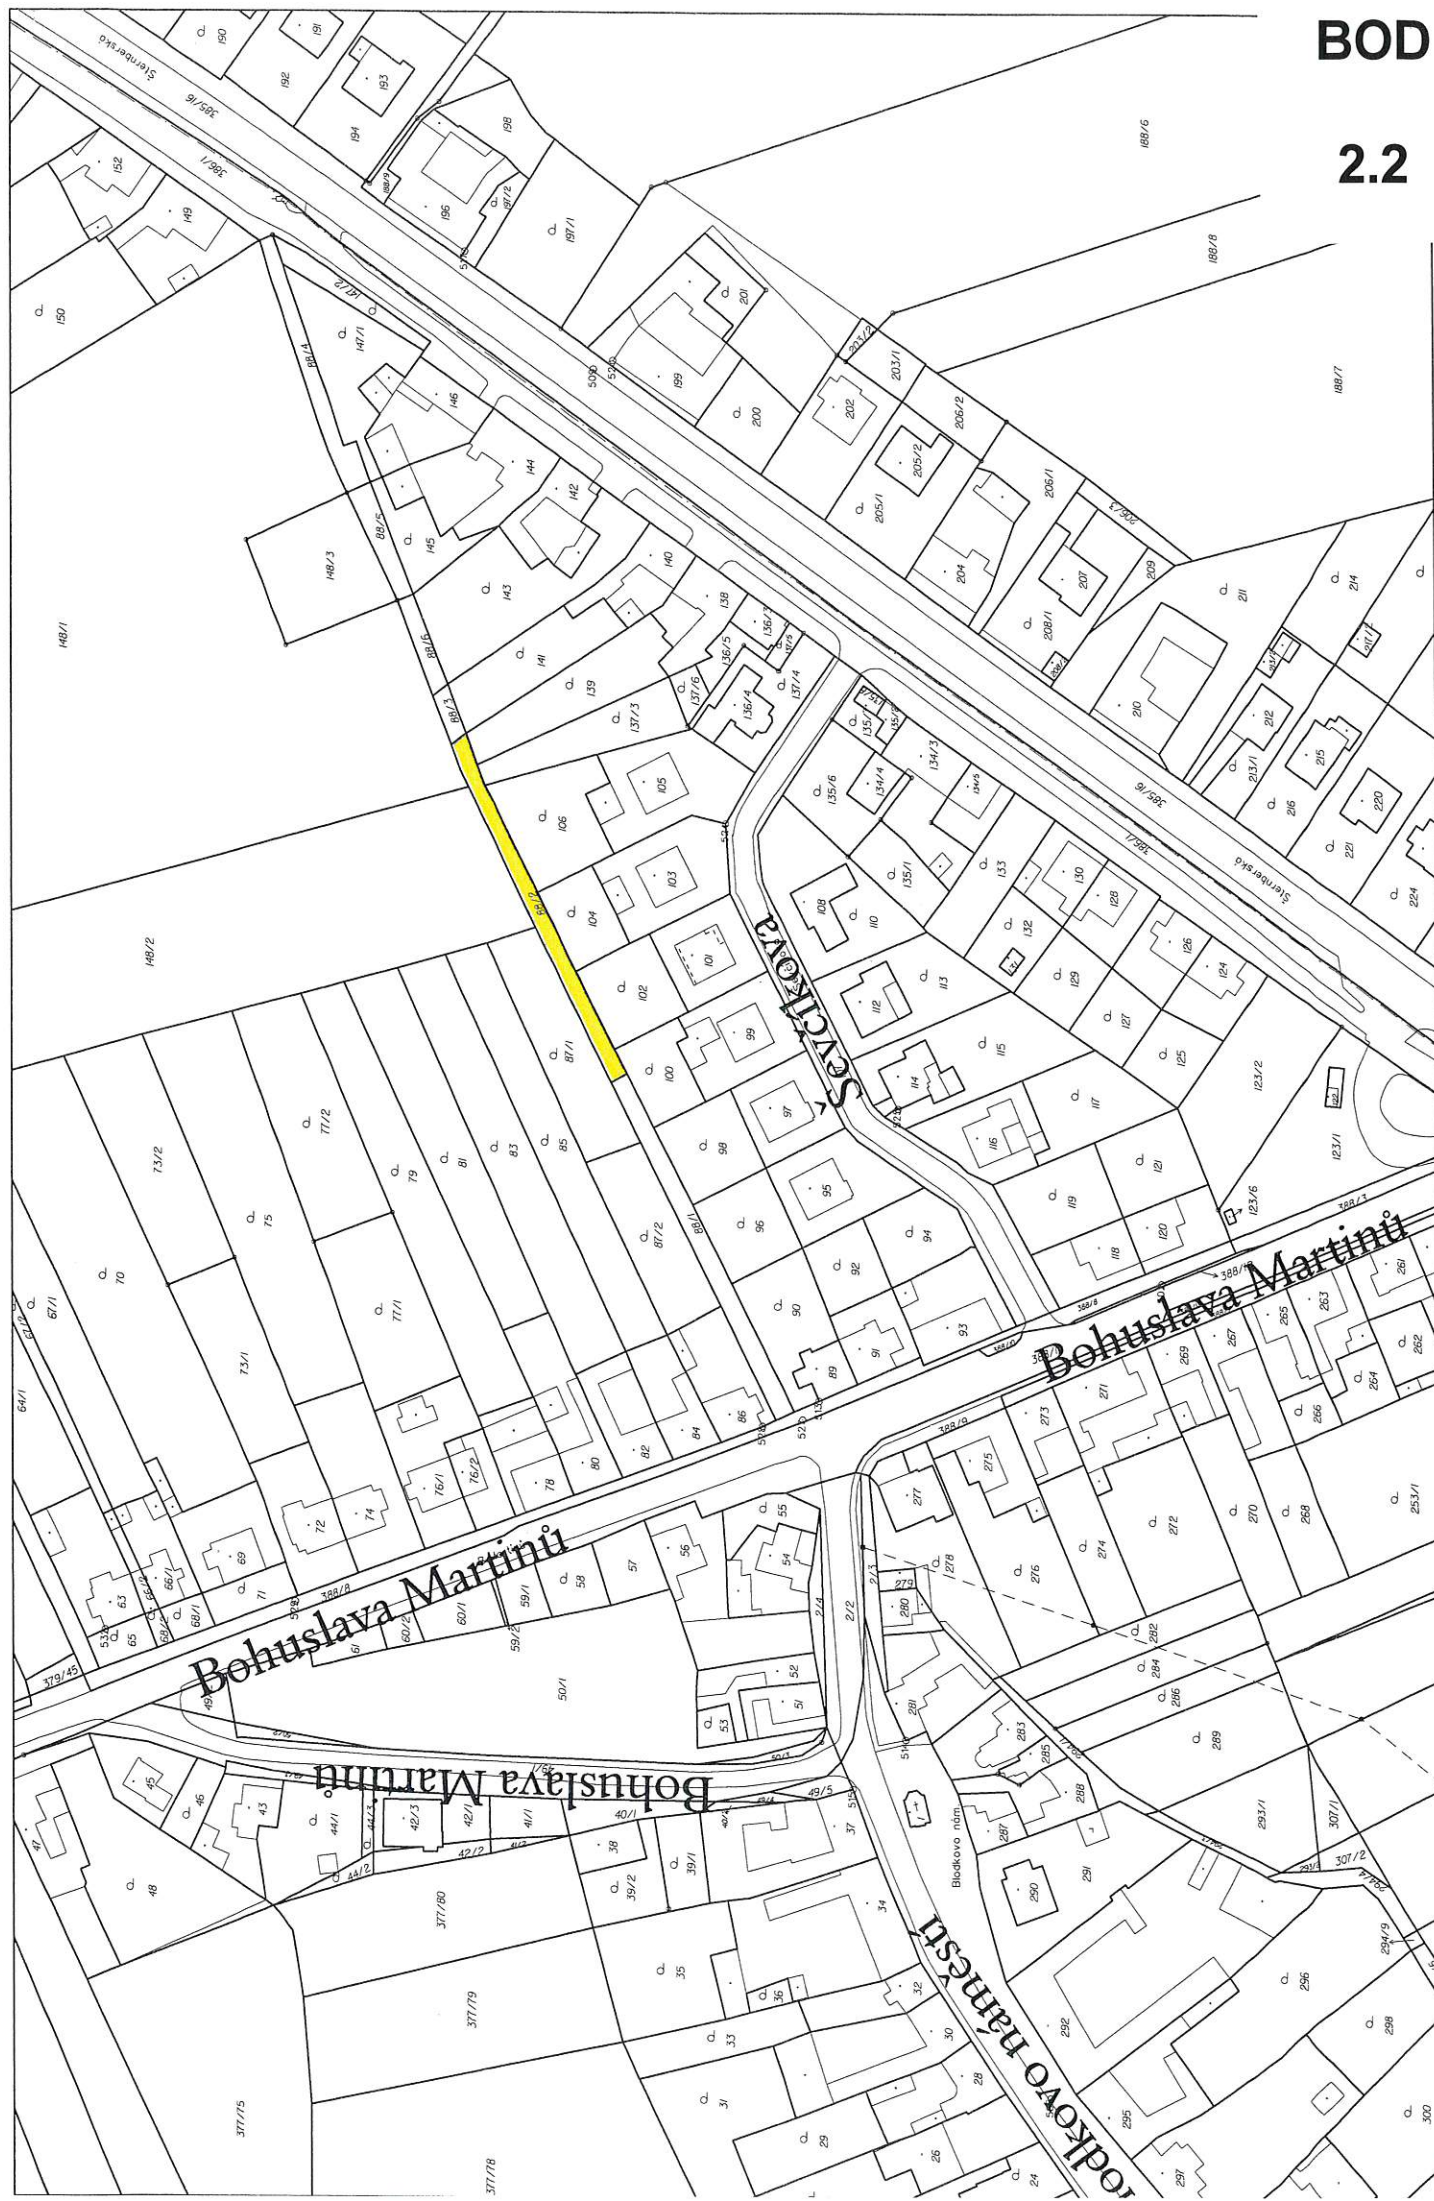

Úřad pro zastupování státu ve věcech majetkových
Statutární město Olomouc

FO

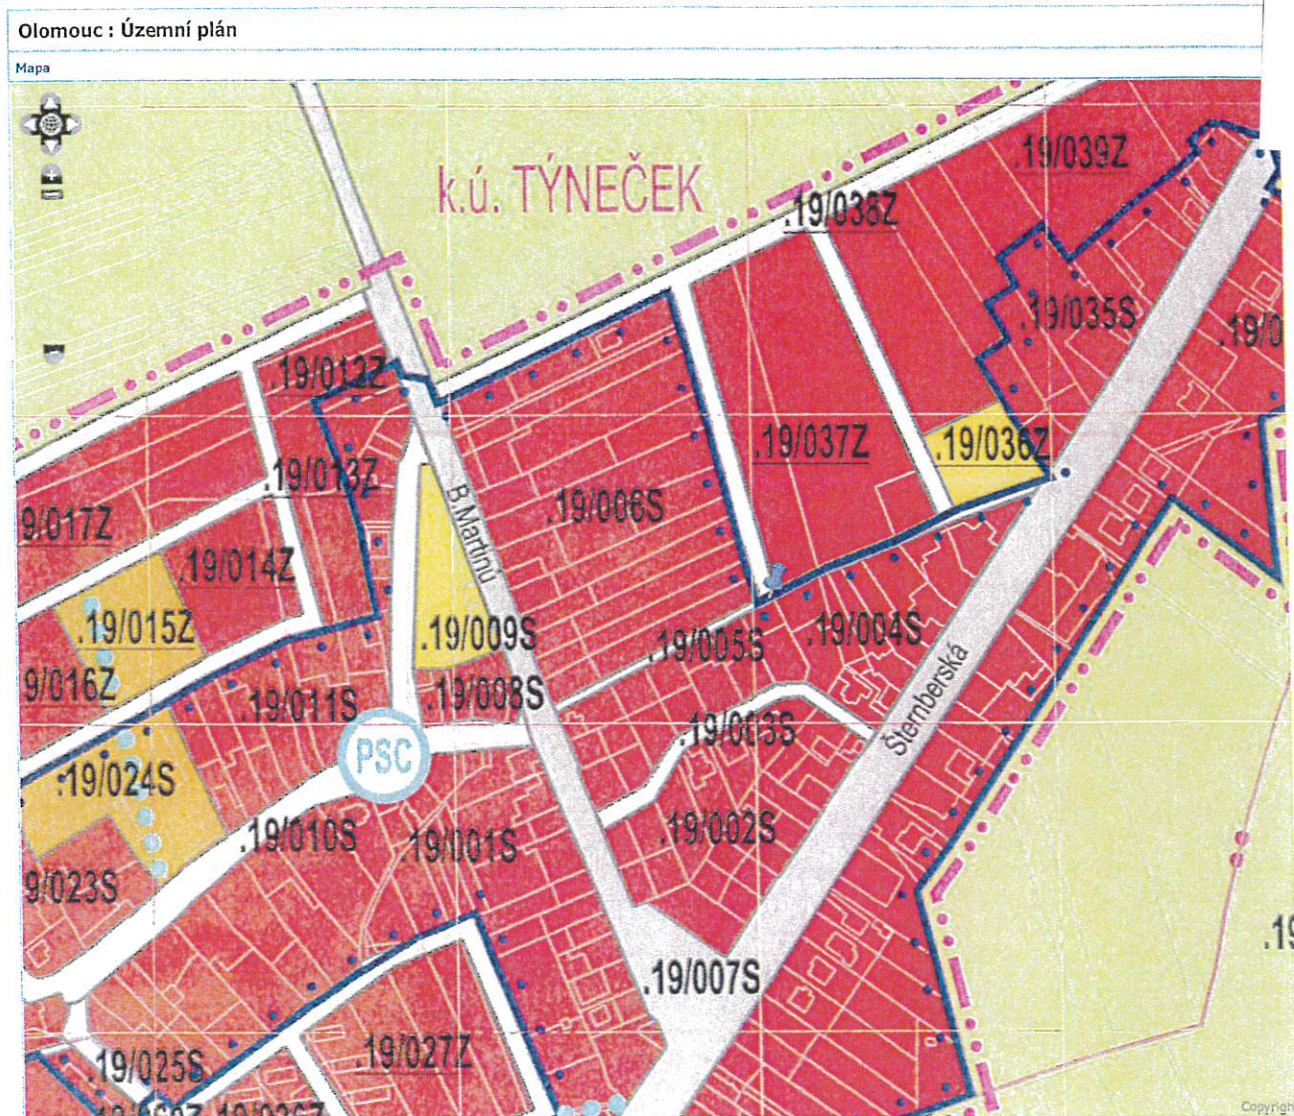

BOD

2.2



VÝŘEZ ŘEŠENÍ FUNKČNÍHO VYUŽITÍ
TÝNEČEK, LOKALITA "OD PROSTŘEDNÍHO
DÍLU"

SILNICE III./44610





BOD

2.3









BOD

2.4

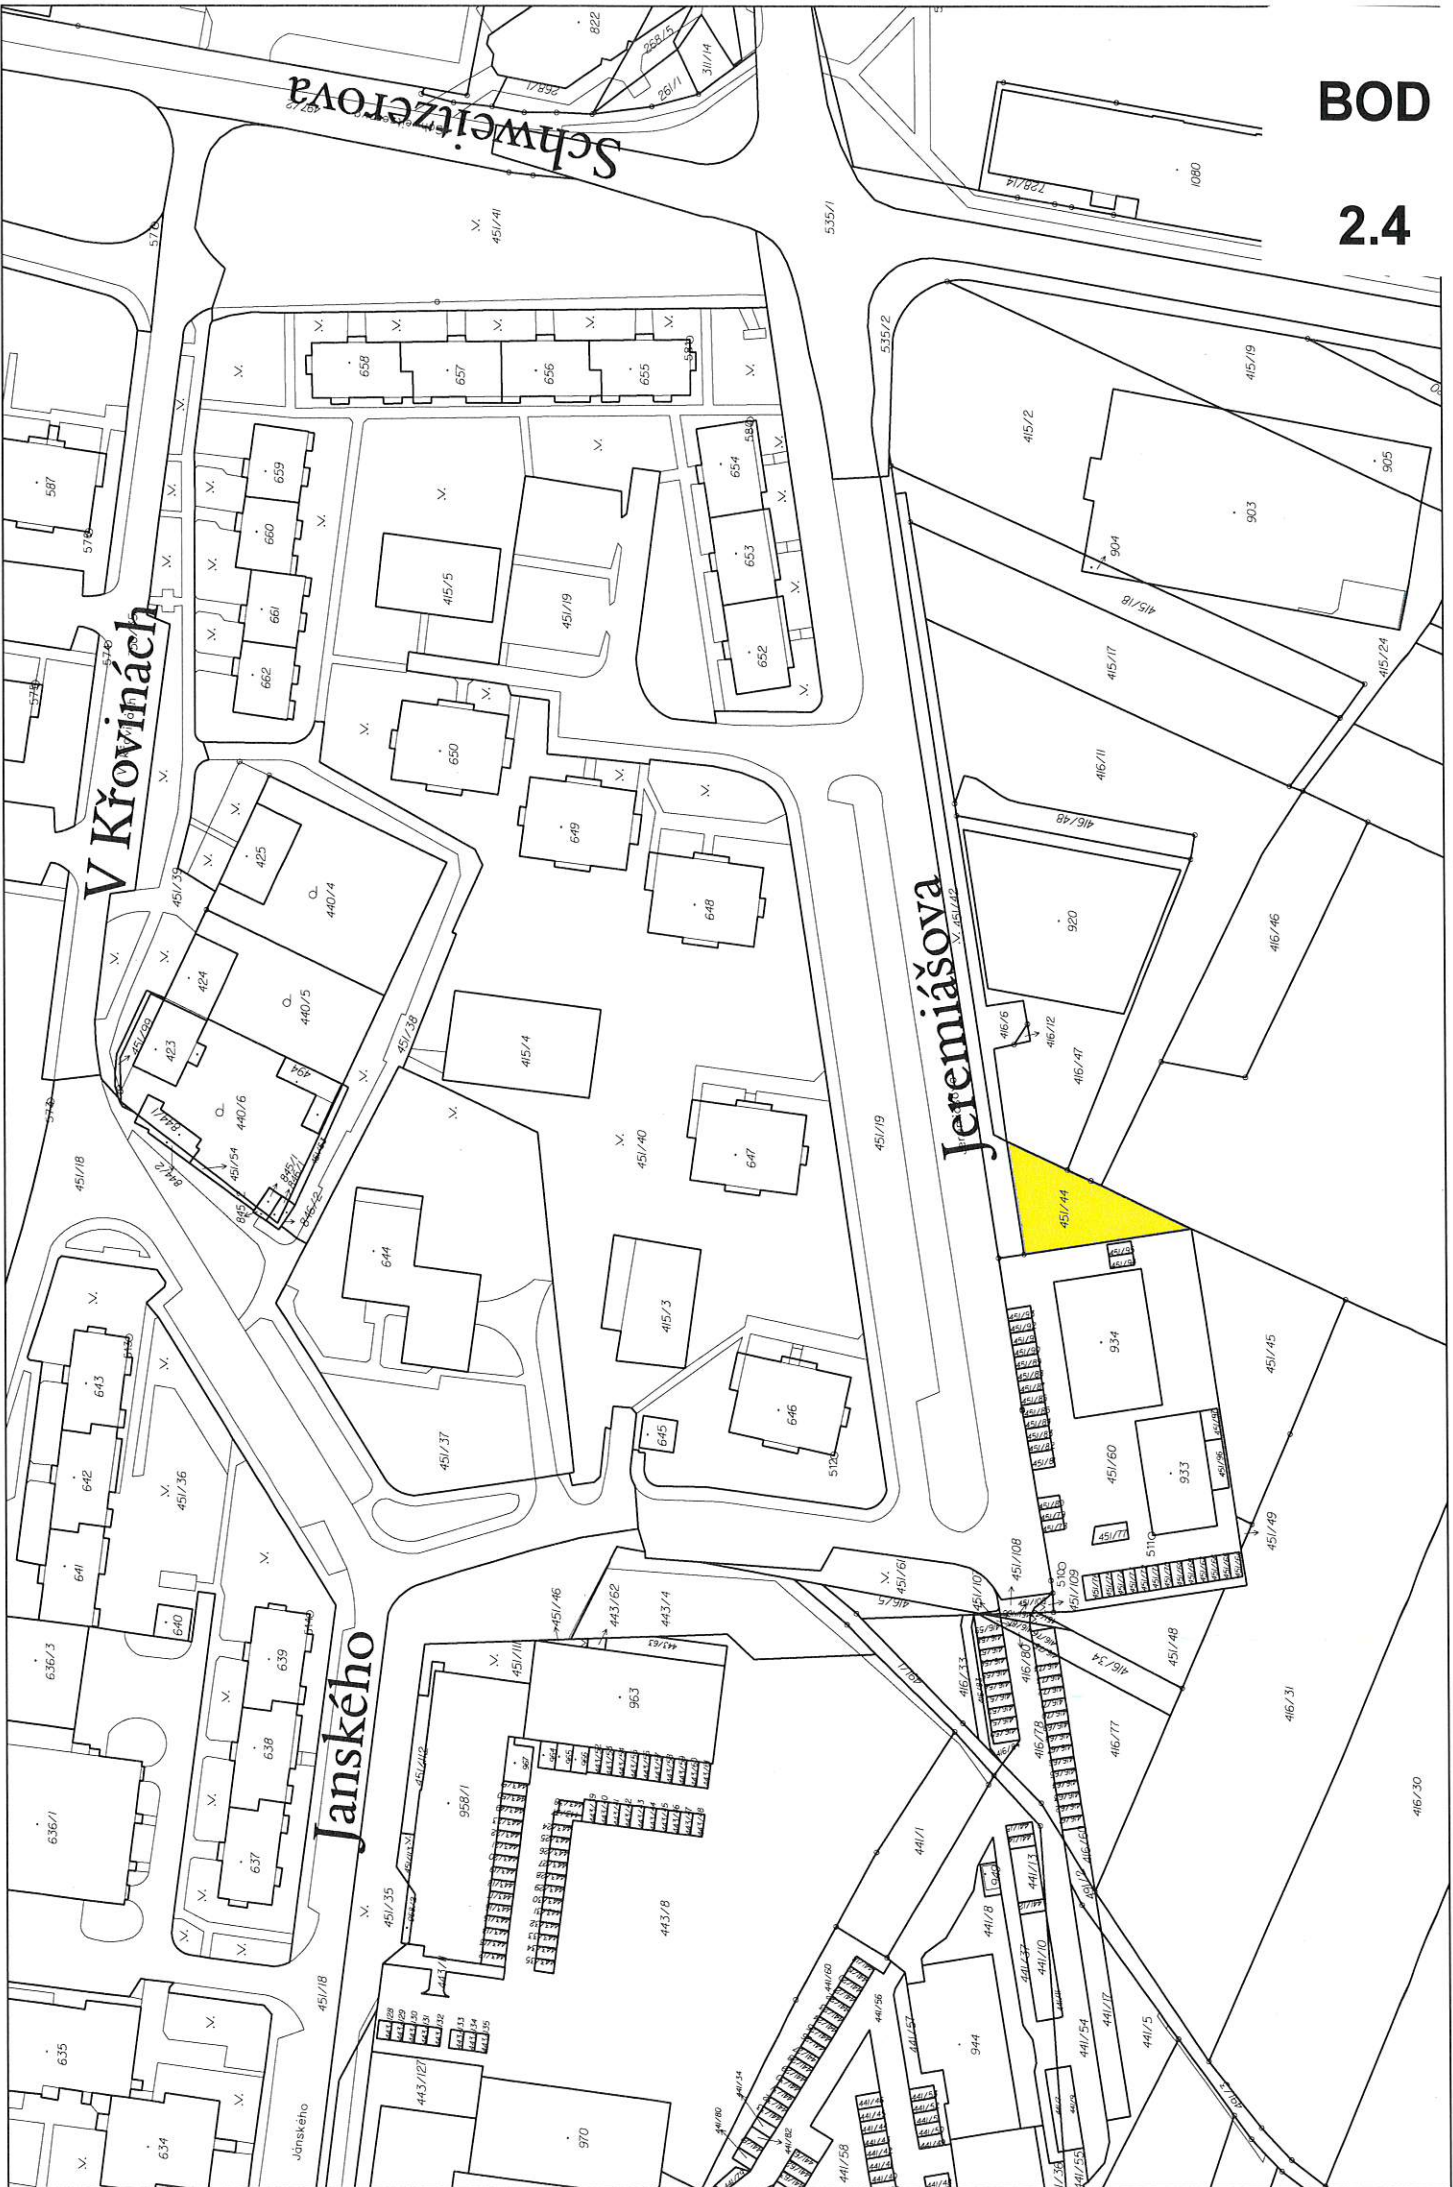


BOD

2.4

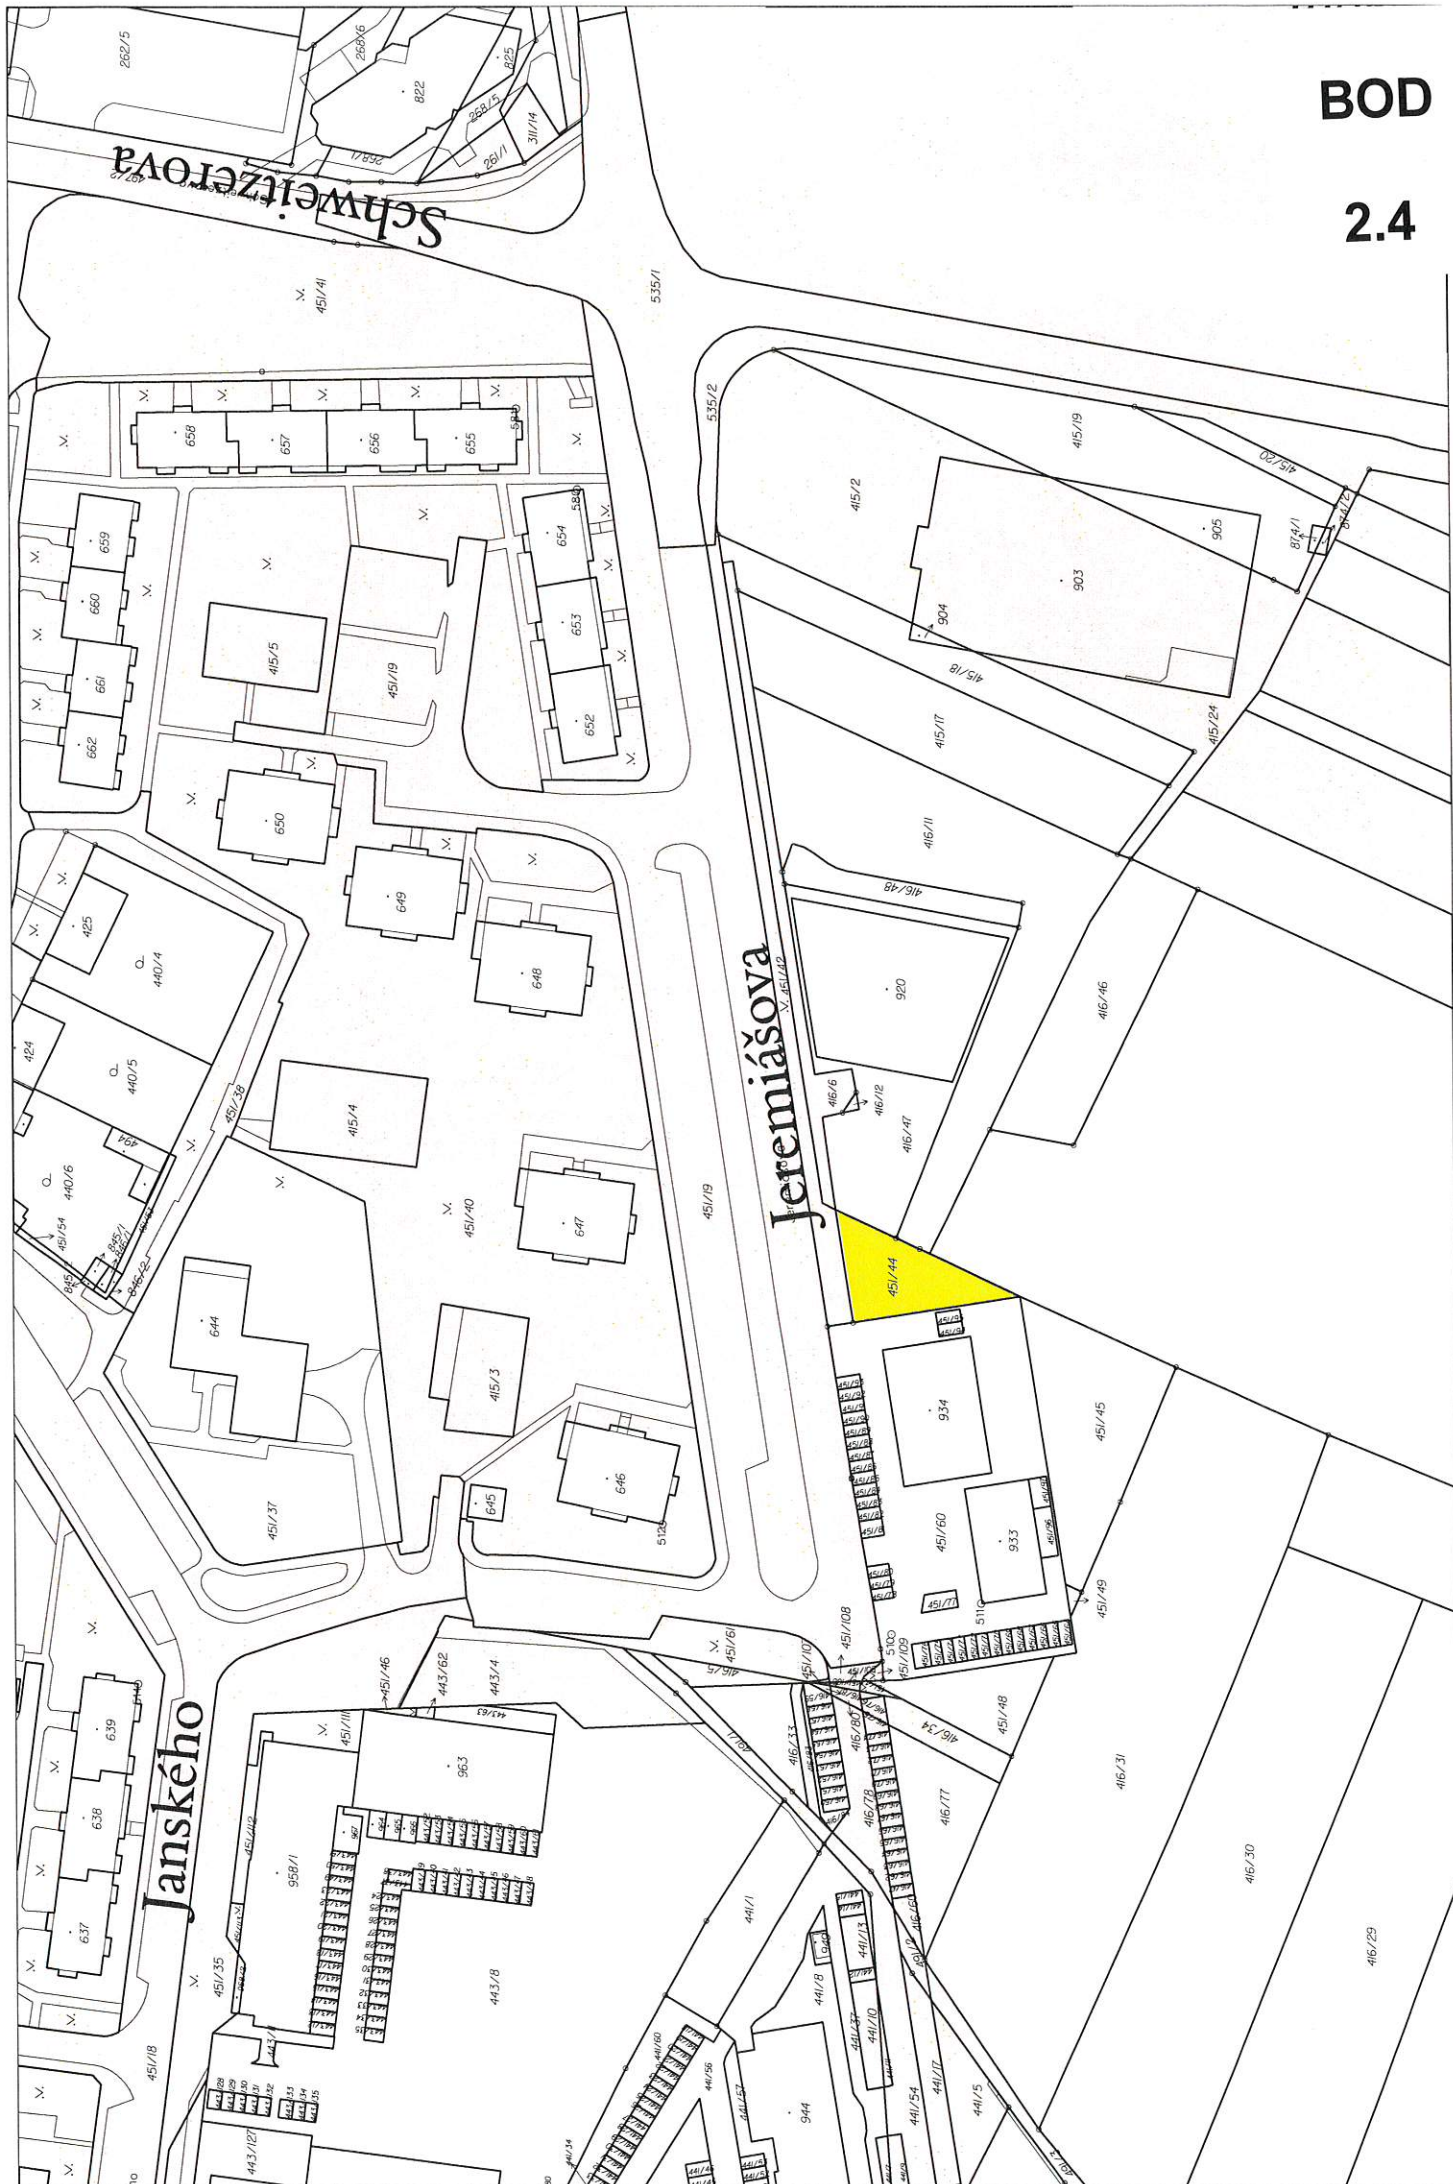


BOD

2.4

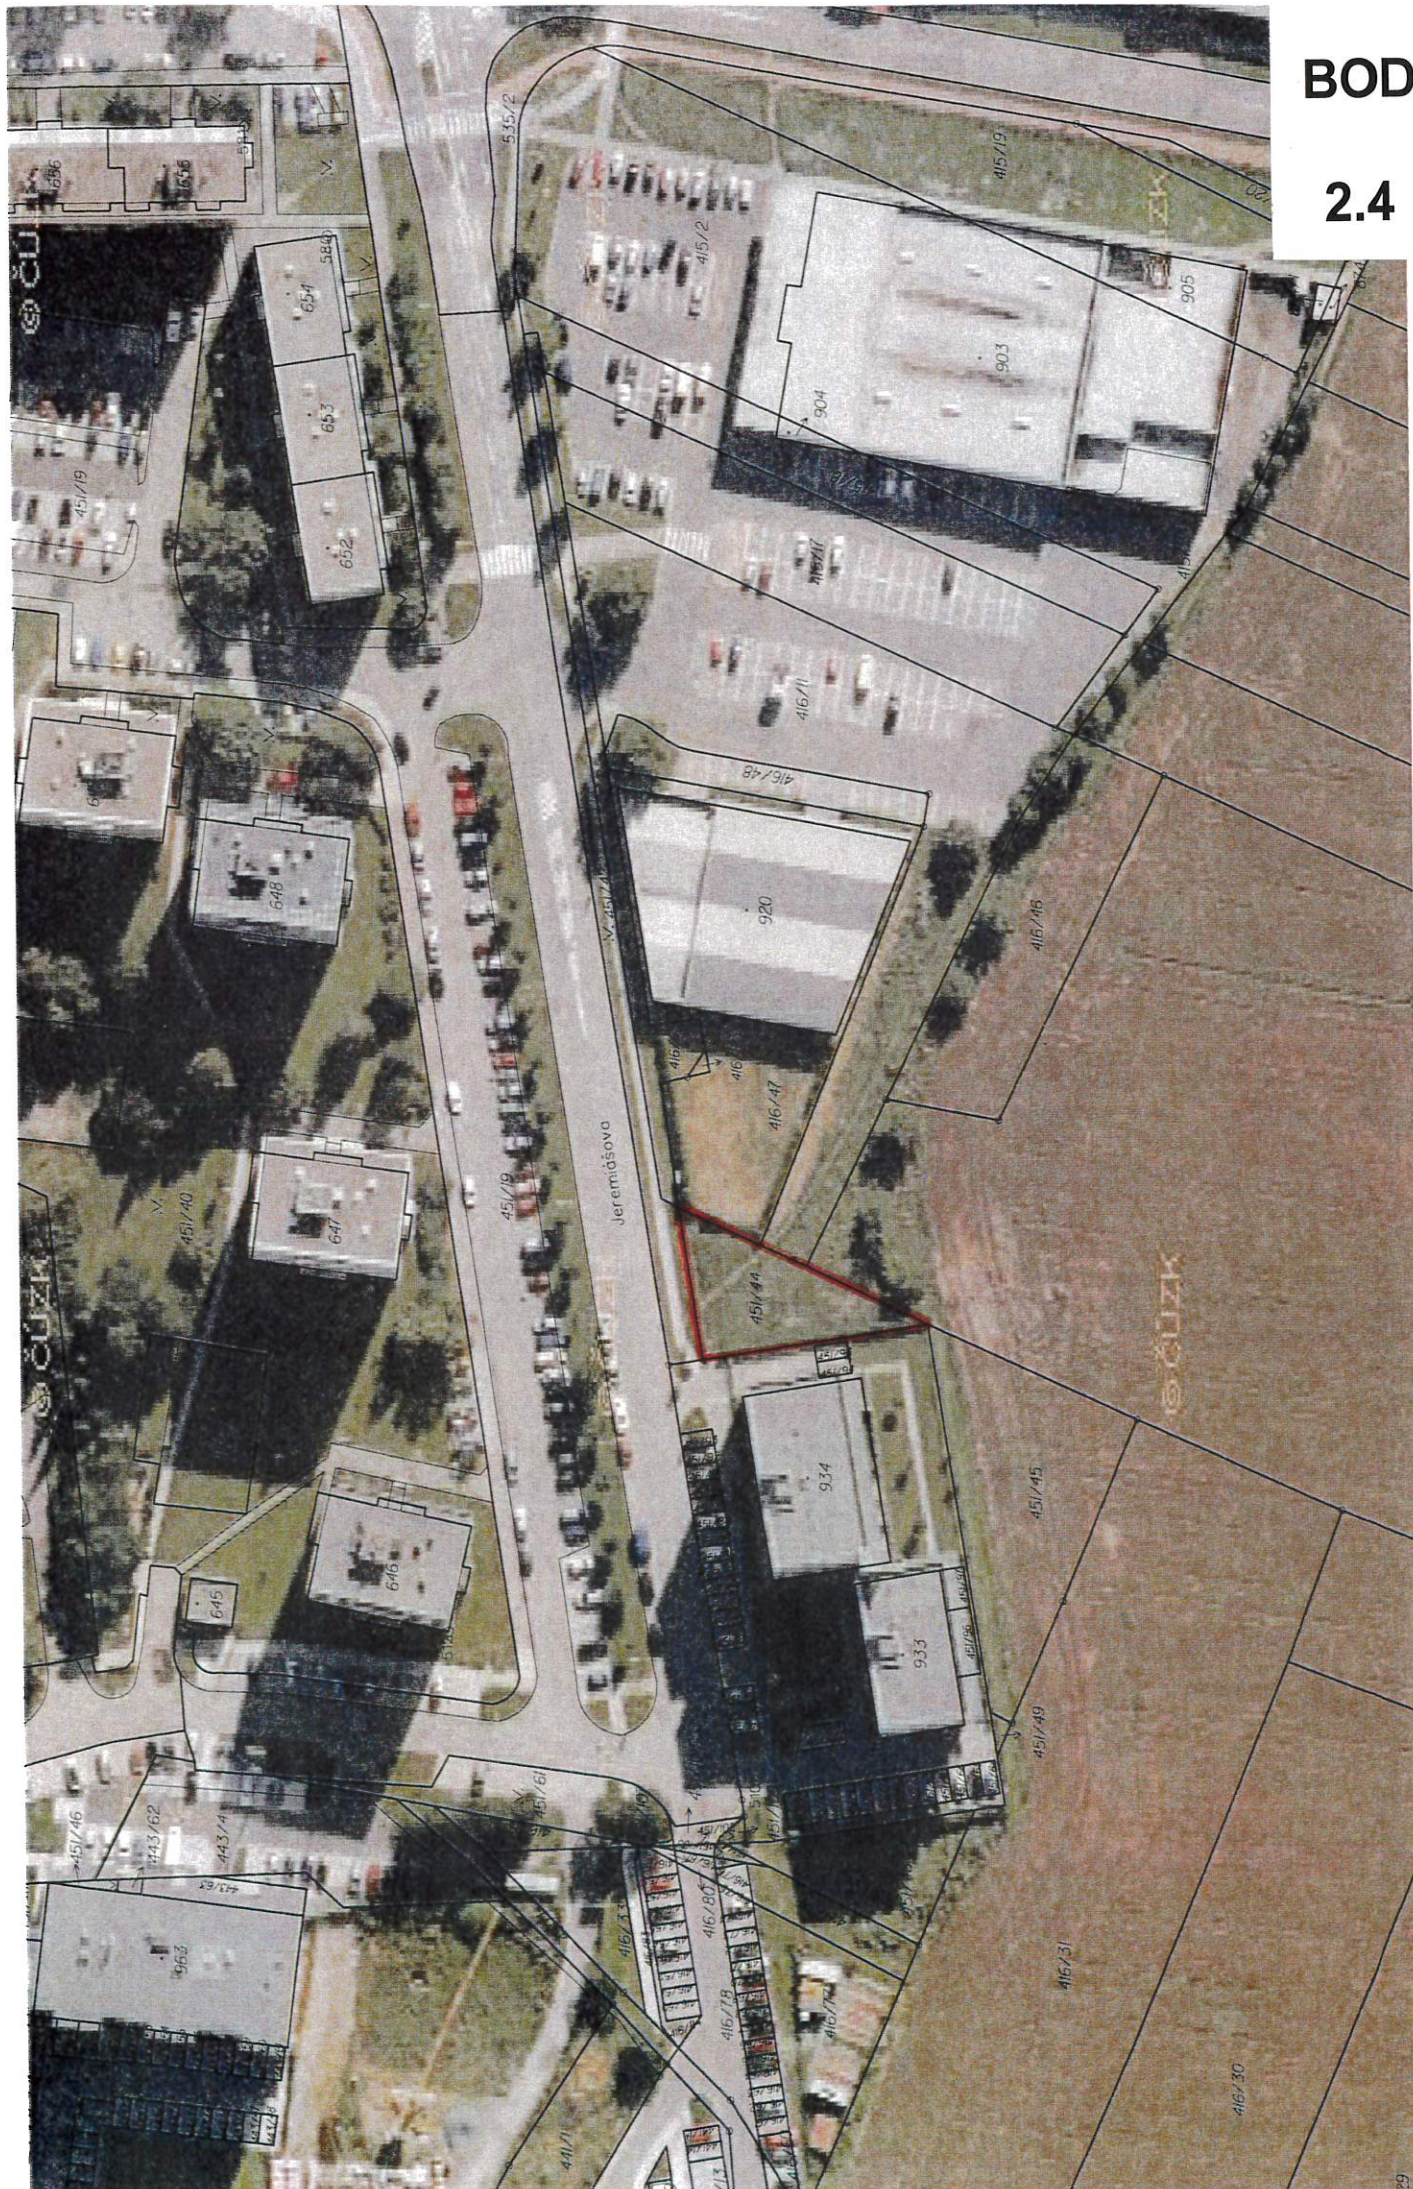

BOD


2.4

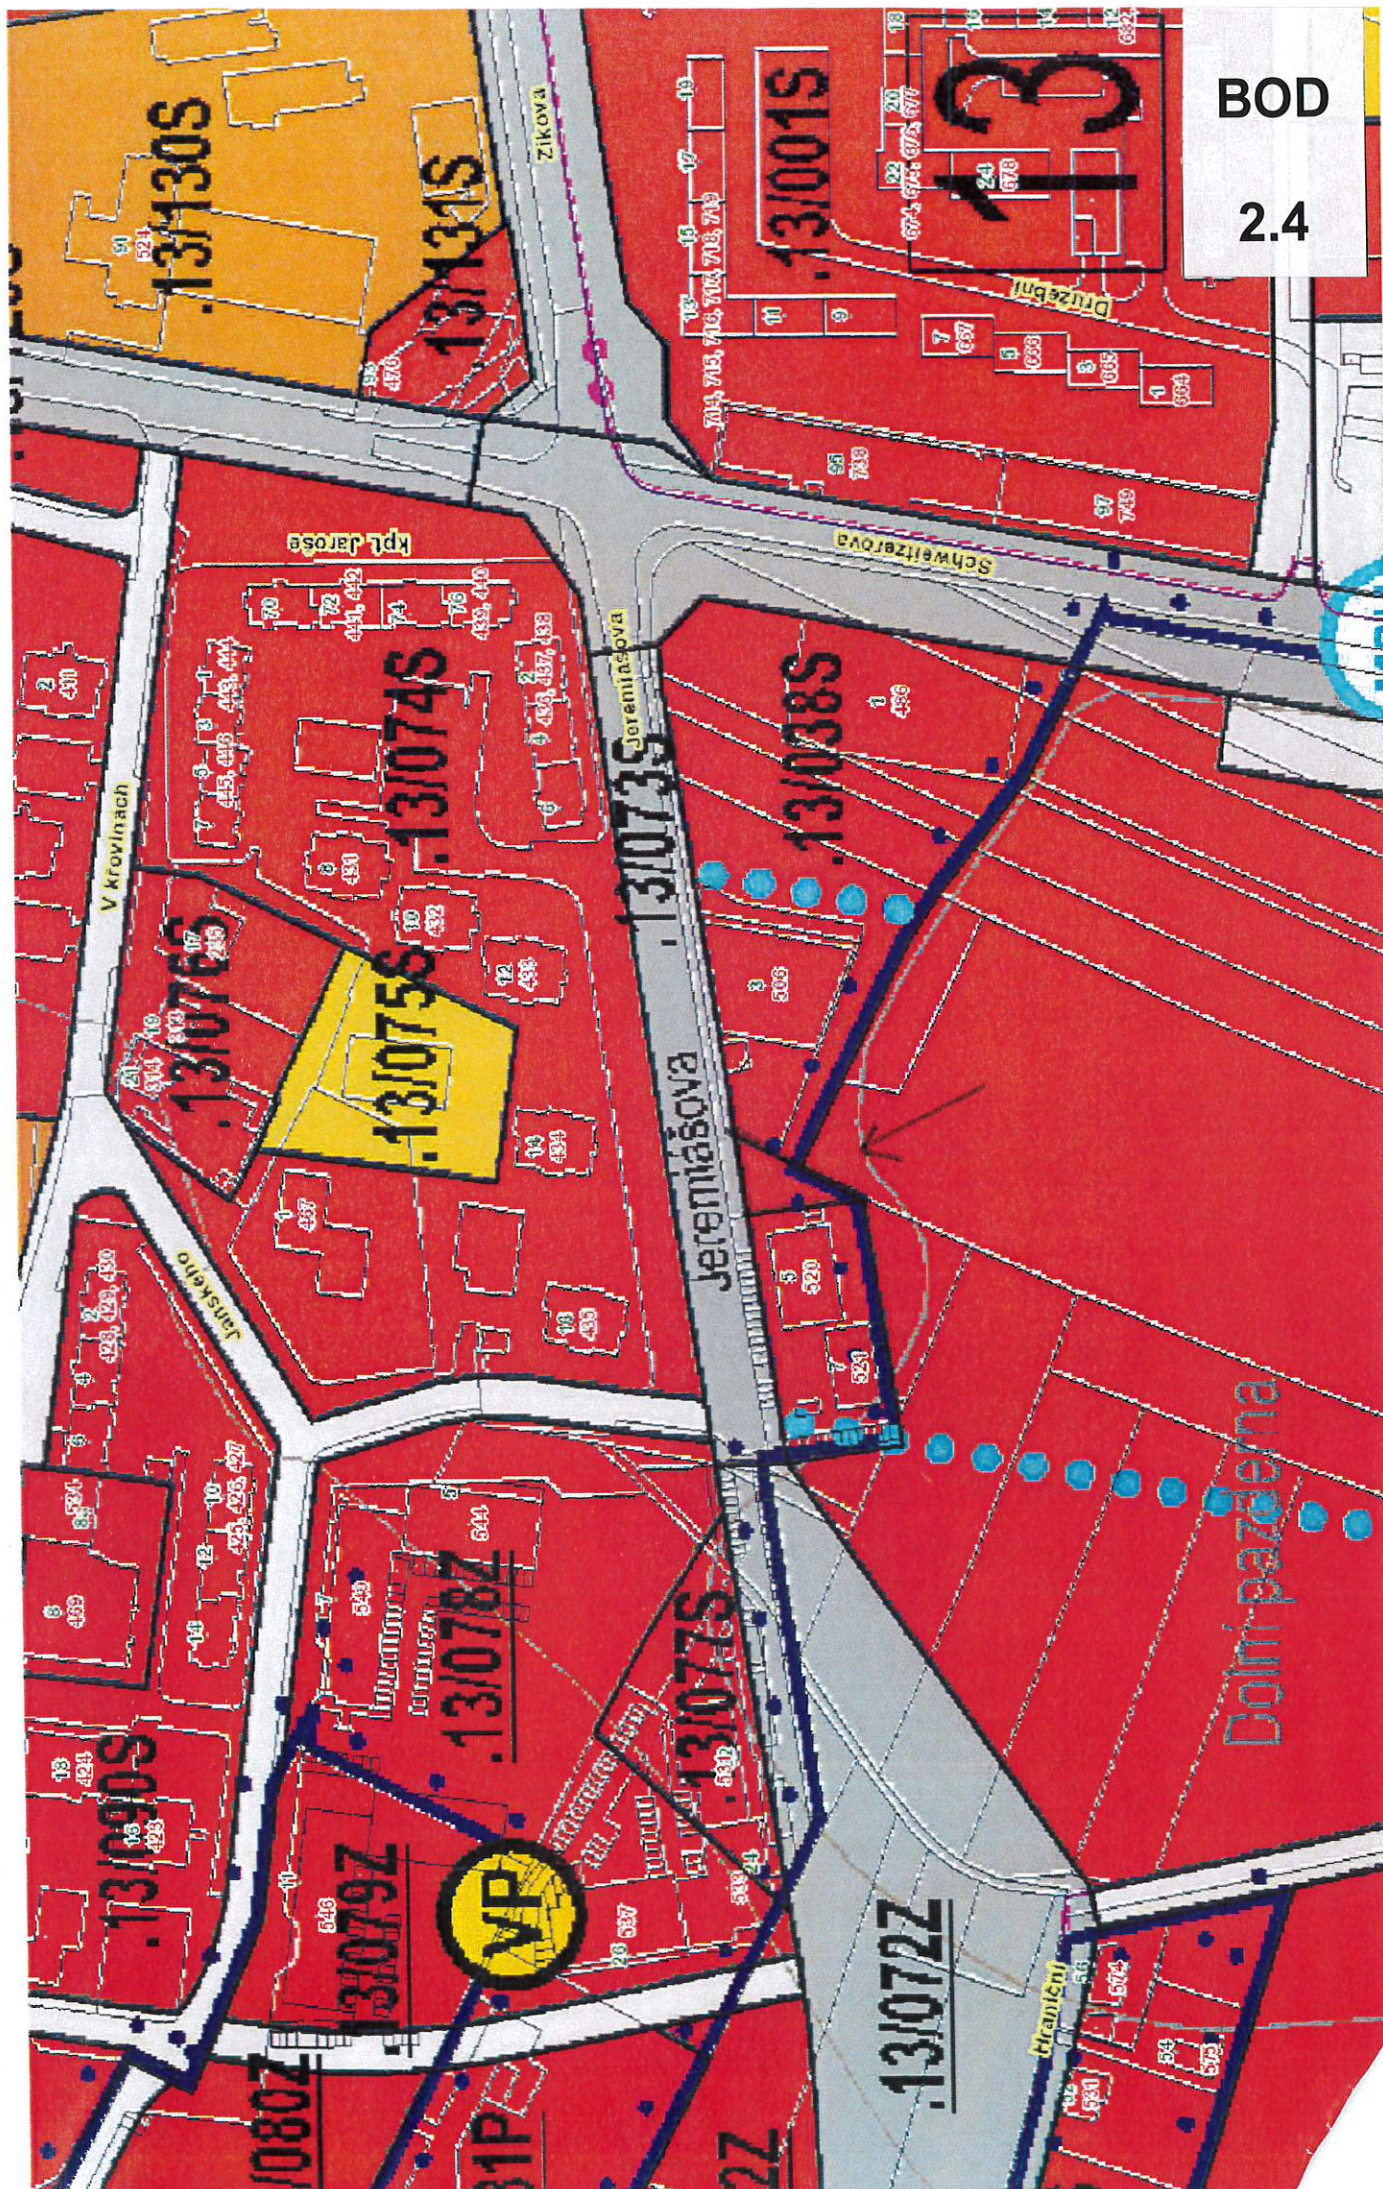



BOD

2.6

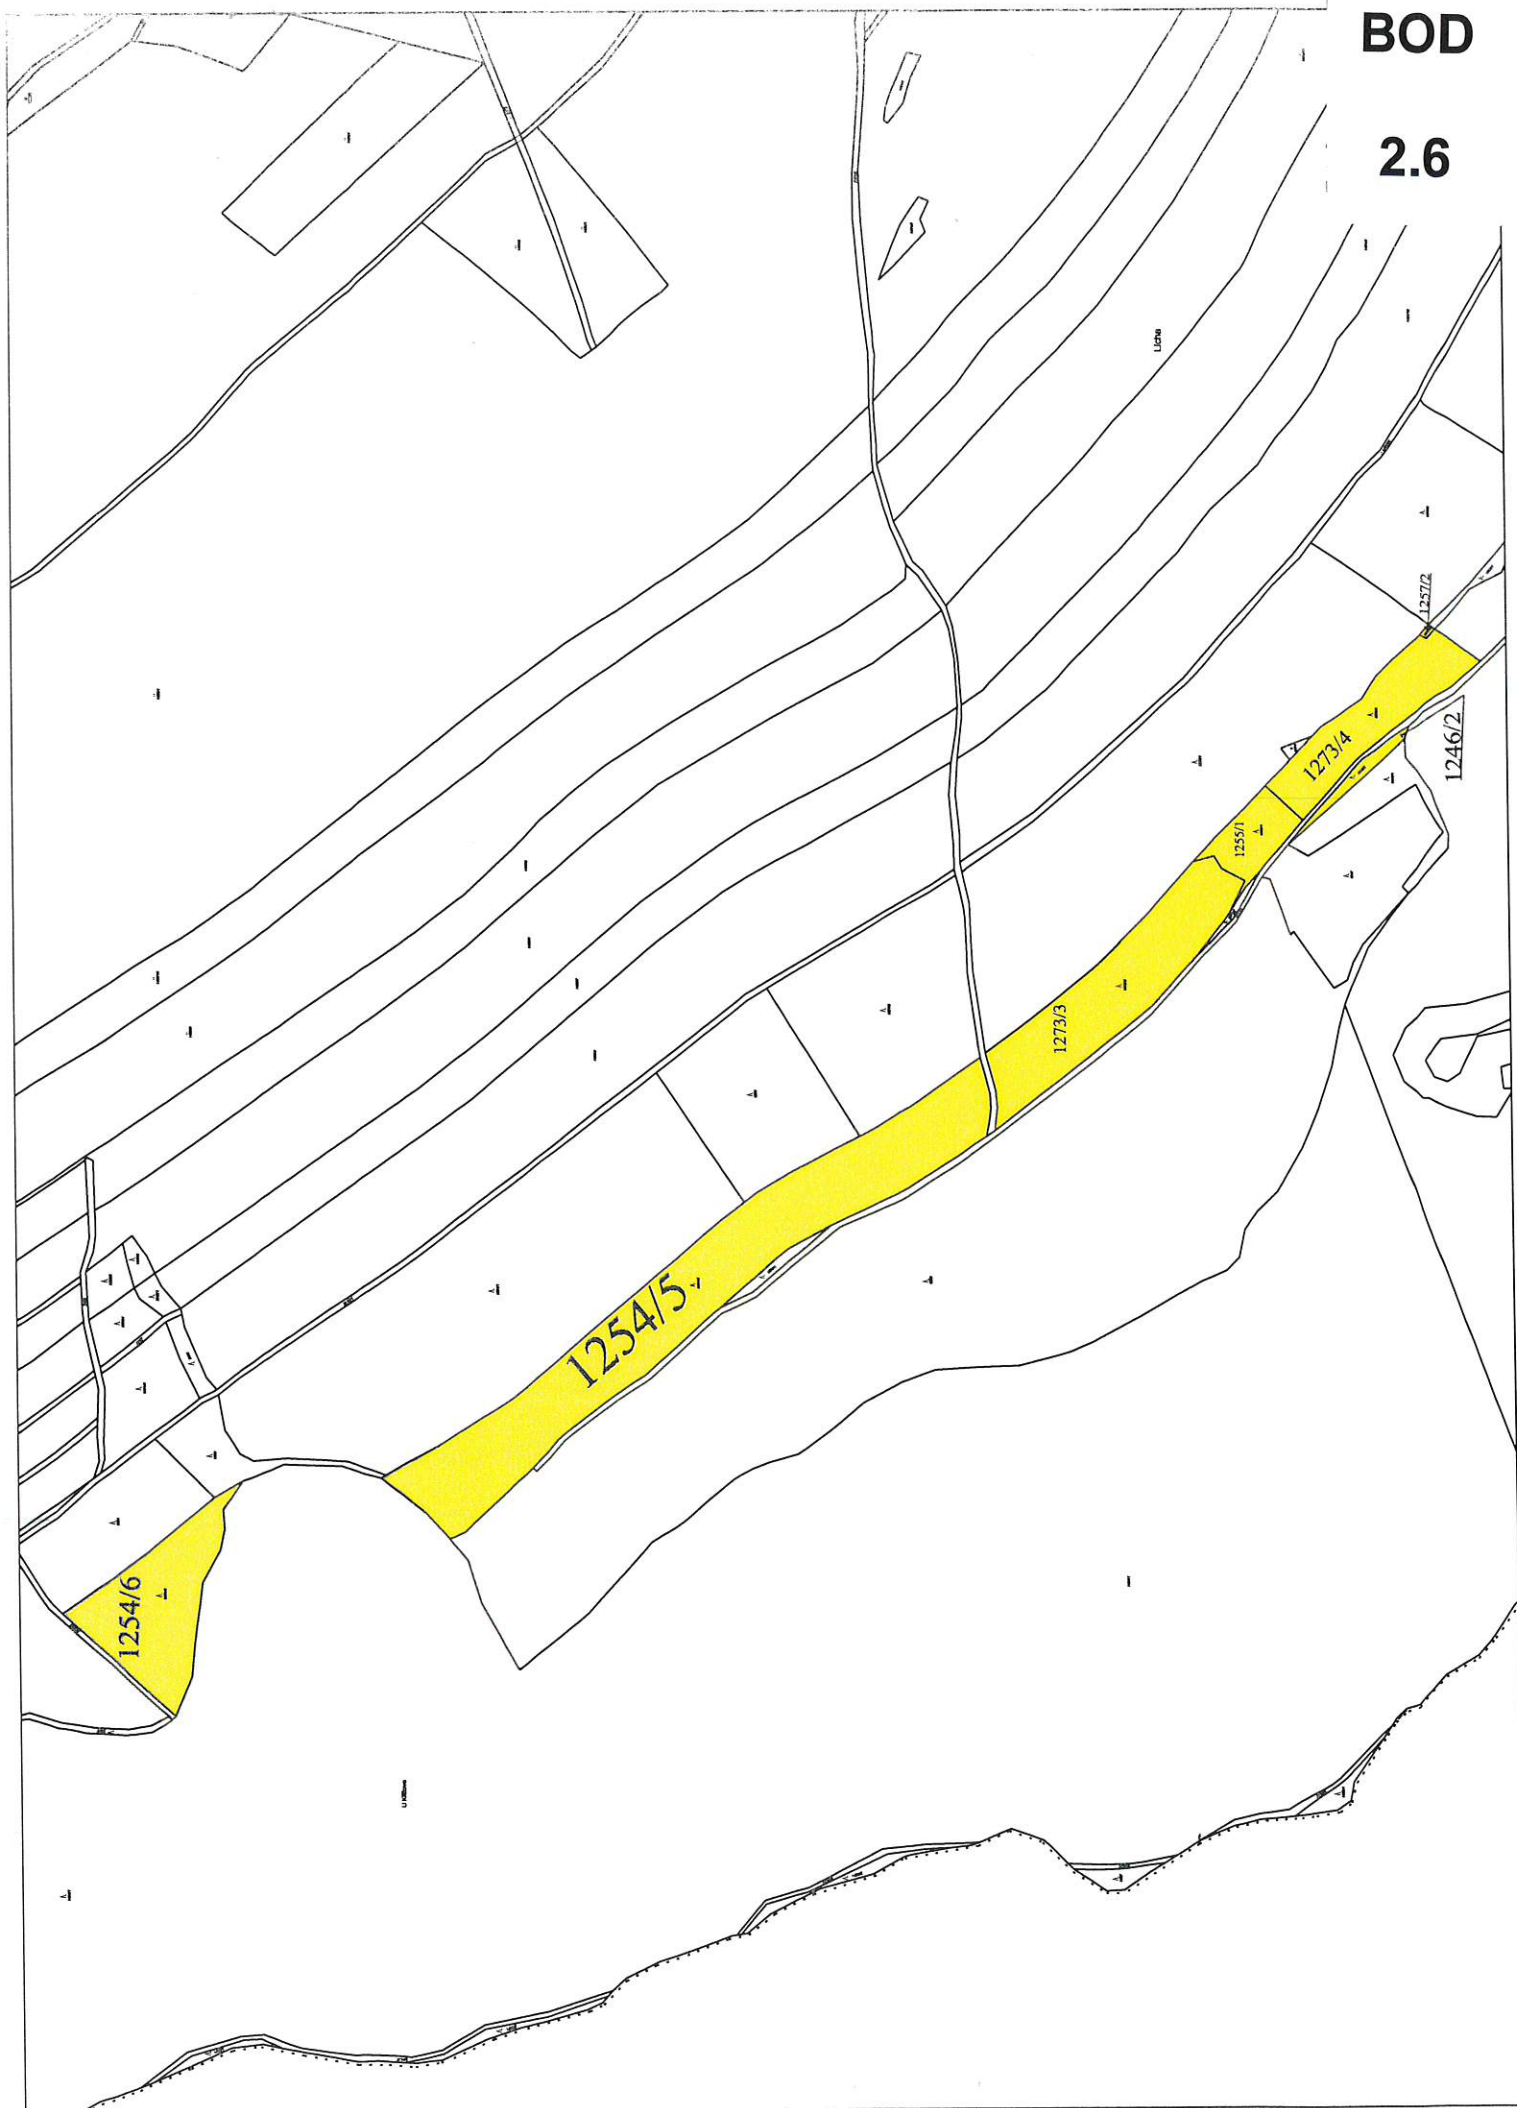



-  Pozemky, které směnou přejdou do vlastnictví statutárního města Olomouce.
-  Pozemky, které směnou přejdou do vlastnictví společnosti OLTRANS DOSTÁL s.r.o.
-  Předmět nájmu společnosti OLTRANS DOSTÁL s.r.o.

BOD

2.8

Široké díly

HARAZINOVÁ

SVOL

Lipenská

Chelického

ova



VÝKAZ DOSAVIDNÍHO A NOVÉHO STAVU ÚDAJŮ KATASTRU NEMOVITOSTÍ

| Dosařední stav | | | | Nový stav | | | |
|-----------------------------|----------------|----------------|-----------------------------|----------------|----------------|------------|----------------|
| Označení pozemku par. číslm | Výměra parcely | | Označení pozemku par. číslm | Výměra parcely | | Typ stavby | Způsob využití |
| | ha | m ² | | ha | m ² | | |
| 244/1 | 48 65 | omá půda | 244/1 | 8 76 | omá půda | 2 | 244/1 |
| | | | 244/13 | 5 10 | omá půda | 2 | 244/1 |
| | | | 244/15 | 19 55 | omá půda | 2 | 244/1 |
| | | | 244/16 | 15 25 | omá půda | 2 | 244/1 |
| 244/4 | 48 74 | omá půda | 244/4 | 43 06 | omá půda | 2 | 244/4 |
| | | | 244/14 | 3 99 | omá půda | 2 | 244/4 |
| | | | 244/17 | 1 68 | omá půda | 2 | 244/4 |
| | 97 39 | | | 97 39 | | | |

Výkaz údajů o bonitovaných půdně ekologických jednotkách (BPEJ) k parcelám nového stavu

| Parcelní číslo podle katastru nemovitostí | | Parcelní číslo podle katastru nemovitostí | | Parcelní číslo podle katastru nemovitostí | | Parcelní číslo podle katastru nemovitostí | |
|---|--------|---|--------|---|--------|---|--------|
| Kód BPEJ | Výměra | Kód BPEJ | Výměra | Kód BPEJ | Výměra | Kód BPEJ | Výměra |
| | ha | | ha | | ha | | ha |
| 244/1 | 35600 | 244/14 | 31300 | 244/15 | 31300 | 244/16 | 35600 |
| 244/4 | 31300 | 244/15 | 31300 | 244/16 | 35600 | 244/17 | 35600 |
| 244/13 | 31300 | 244/16 | 31300 | 244/17 | 35600 | | |
| | 31300 | | 31300 | | 35600 | | 1 68 |

Seznam souřadnic (S-JTSK) :

Souřadnice pro zápis do KN

Číslo bodu

Y

X

Kč

Poznámka

1

2

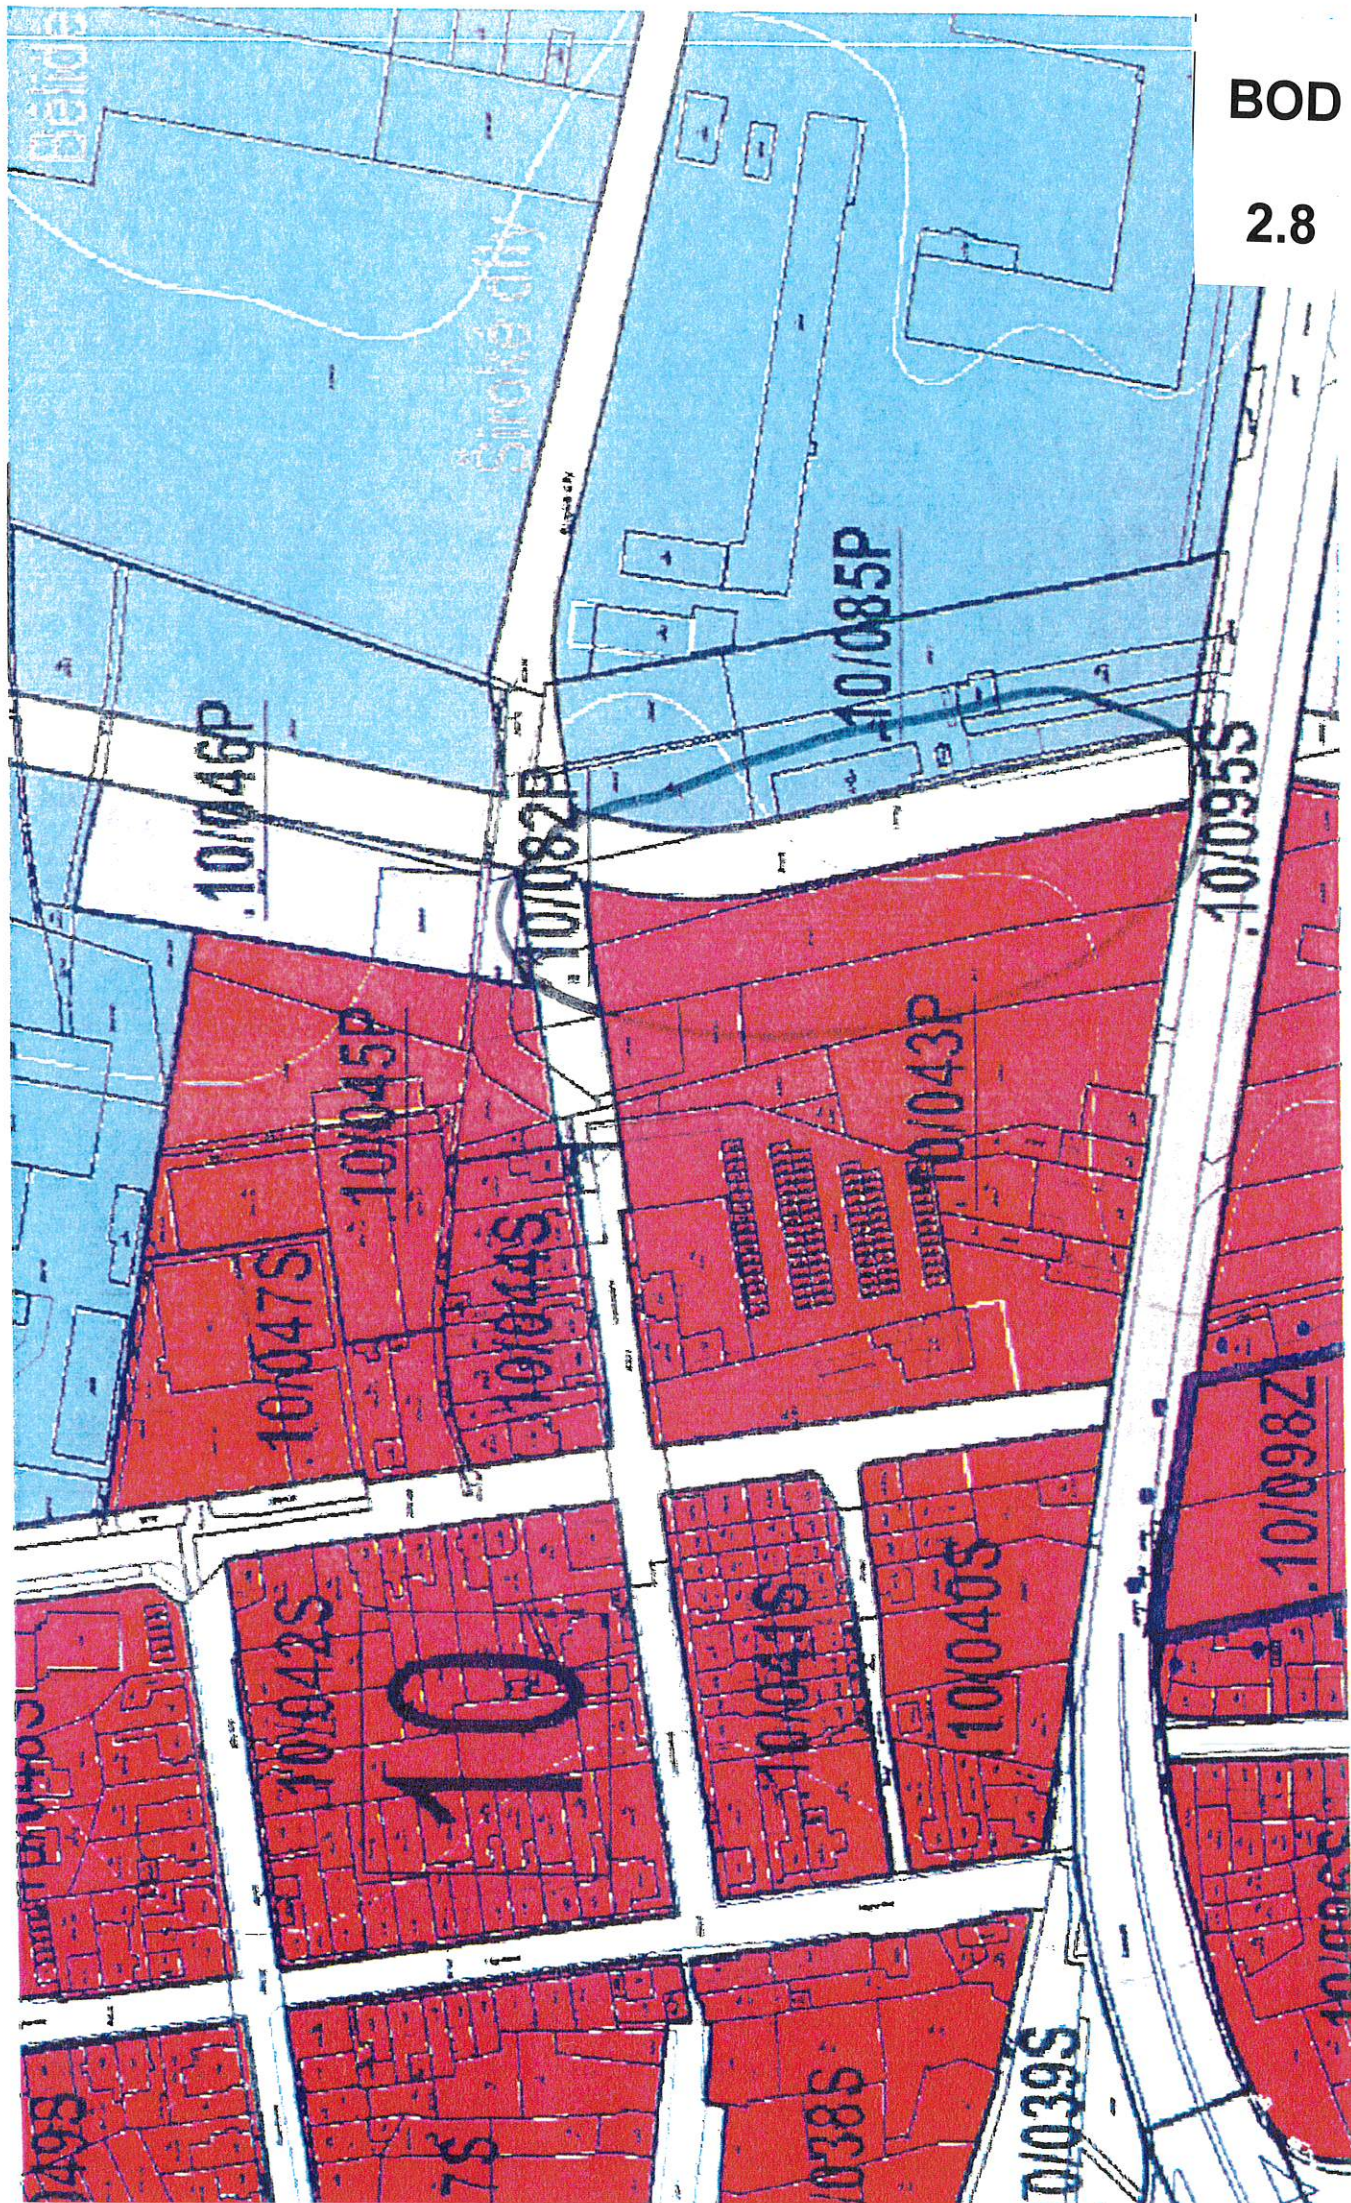

BOD


2.8

Rozsah směny po dohodě
s SK Lošov, z.s.

15

BOD

2.9

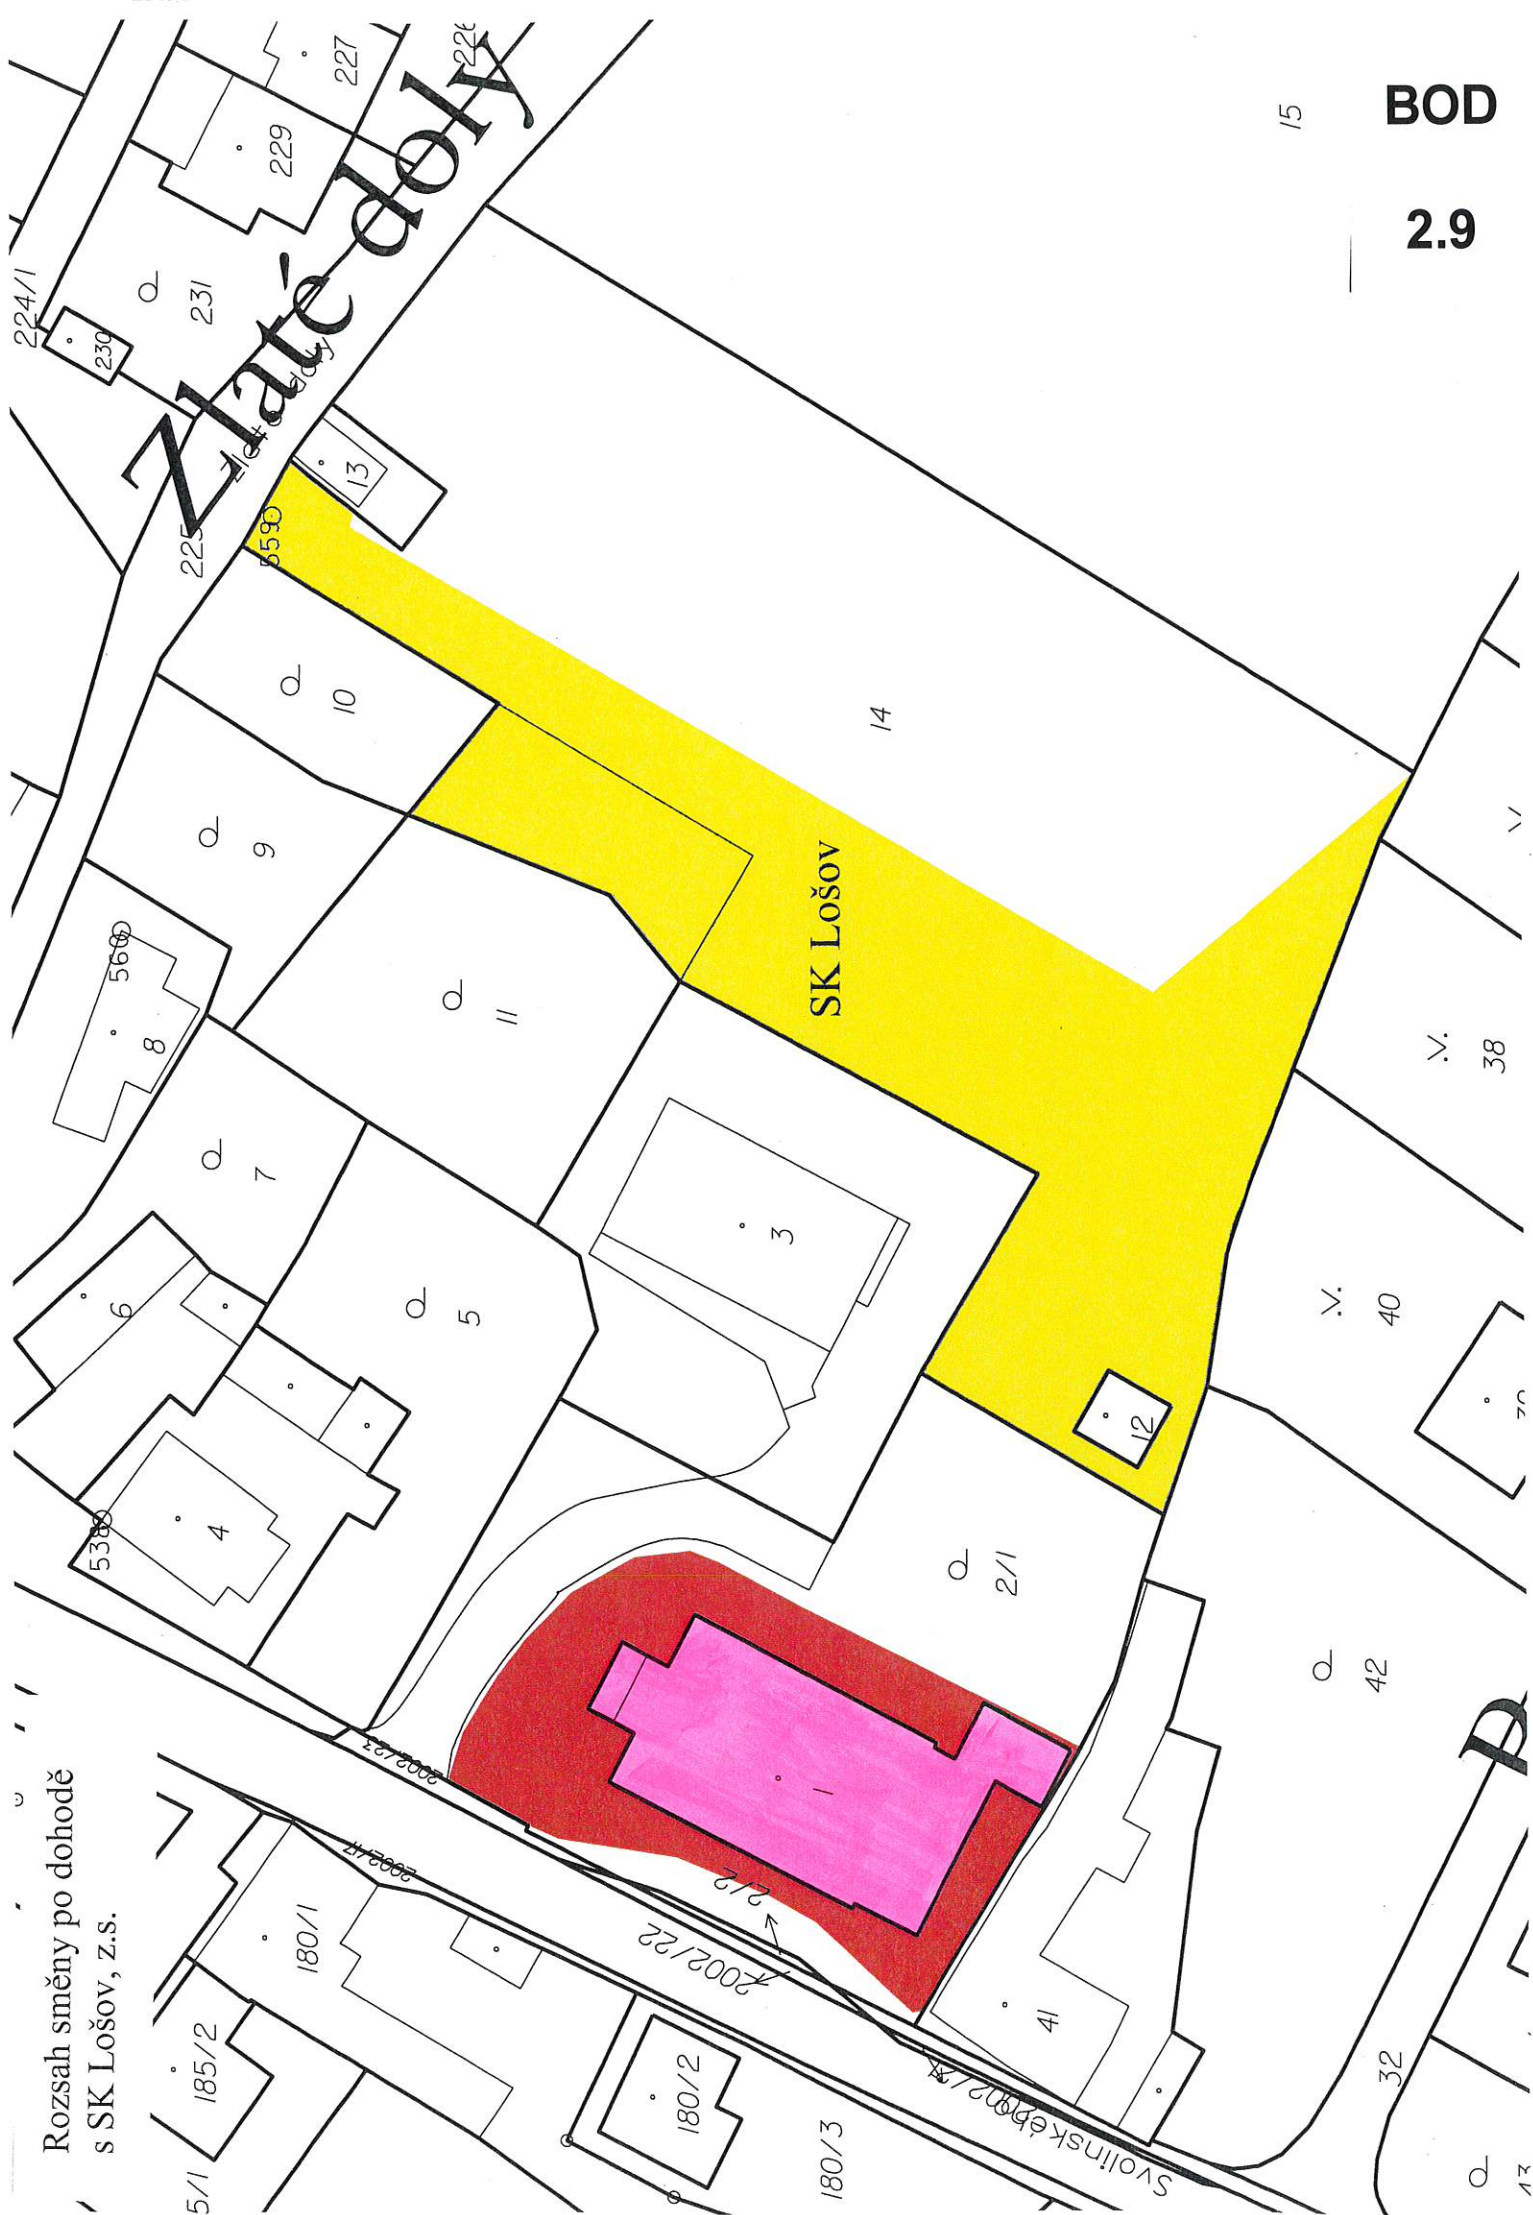

VÝKAZ DOSAVADNÍHO A NOVÉHO STAVU ÚDAJŮ KATASTRU NEMOVITOSTÍ

BOD

2.9

2.9

| Dosavadní stav | | | | Nový stav | | | | | | | | | |
|--|----------------|----------------|---|----------------------------------|--|--------------------------------|--------------------------------|------------|---------------------------|---------------------------------|-------|-------|--|
| Označení pozemku
parc. číslem | Výměra parcely | | Druh pozemku
Způsob využití | Označení pozemku
parc. číslem | Výměra parcely | | Druh pozemku
Způsob využití | Typ stavby | Způsob
určení
výměr | Porovnání se stavem evidence pr | | | |
| | ha | m ² | | | Díl přechází z pozemku
označeného v
katastru nemovitostí | Číslo listu
vlastnictví | | | | Výměra | | | |
| | | | | | ha | m ² | | | | | | ha | |
| 2/1 | *1) | 15 69 | zahrada | 2/1 | 9 08 | zahrada | | | 2 | 2/1 | 10001 | 9 08 | |
| | | | | 2/3 | 5 78 | zahrada | | | 2 | 2/1 | 10001 | 5 78 | |
| | | | | 2/4 | 84 | zahrada | | | 2 | 2/1 | 10001 | 84 | |
| 14 | | 44 46 | ostat.pl.
sport.a rekre.pl. | 14/1 | 24 26 | ostat.pl.
sport.a rekre.pl. | | | 2 | 14 | 482 | 24 26 | |
| | | | | 14/2 | 20 20 | ostat.pl.
sport.a rekre.pl. | | | 0 | 14 | 482 | 20 20 | |
| | *1) | 60 15 | | | 60 16 | | | | | | | | |
| *1) Rozdíl v součtu výměr v důsledku zaokrouhlení číselně určených výměr podle bodu 14.6 písmene a) přílohy vyhl. č. 87/2017 Sb. v platném znění | | | | | | | | | | | | | |
| Věcné břemeno: | | | | | | | | | | | | | |
| 2/1 | | | Druh věcného břemene dle písmen A, B: dle listiny
Oprávněný: dle listiny | | | | | | | 2/1 | 10001 | | |
| 14 | | | | | | | | | | 14 | 482 | | |
| 15 | | | Druh věcného břemene dle písmen A, B: dle listiny
Oprávněný: dle listiny | | | | | | | 15 | 482 | | |

Výkaz údajů o bonitovaných půdně ekologických jednotkách (BPEJ) k parcelám nového stavu

| Parcelní číslo podle | | Kód BPEJ | Výměra | | BPEJ na dílu
parcely | Parcelní číslo podle | | Kód BPEJ | Výměra | | BPEJ na dílu
parcely |
|-------------------------|--------------------------|----------|--------|----------------|-------------------------|-------------------------|--------------------------|----------|--------|----------------|-------------------------|
| katastru
nemovitostí | zjednodušené
evidenci | | ha | m ² | | katastru
nemovitostí | zjednodušené
evidenci | | ha | m ² | |
| 2/1 | | 54814 | | 9 08 | | | | | | | |
| 2/3 | | 54814 | | 5 78 | | | | | | | |
| 2/4 | | 54814 | | 84 | | | | | | | |

GEOMETRICKÝ PLÁN
prorozdělení pozemku a vymezení
rozsahu věcného břemeneVyhotovitel: Ing. Zuzana Tomečková
Doloplazy 83, 783 56 Doloplazy
IČ:766 32 695, tel:732 346 815

Číslo plánu: 680-13A/2017

Okres: Olomouc

Obec: Olomouc

Kat. území: Lošov

Mapový list: Šternberk 5-9/32,41

Dosavadním vlastníkům pozemků byla poskytnuta možnost
seznámit se v terénu s průběhem navrhovaných nových hranic,
které byly oznaženy předebraným způsobem:

dle seznamu souřadnic

Geometrický plán ověřil úředně oprávněný zeměměřický inženýr:

Jméno, příjmení: Ing. Zuzana Tomečková

Číslo položky seznamu úředně oprávněných
zeměměřických inženýrů: 2628/13

Dne: 10.4.2017 Číslo: 123/2017

Nálezitostmi a přesností odpovídá právním předpisům.

Katastrální úřad souhlasí s číslováním parcel.

Stejnopis ověřil úředně oprávněný zeměměřický inženýr:


Jméno, příjmení:

Číslo položky seznamu úředně oprávněných
zeměměřických inženýrů:

Dne: Číslo:

Tento stejnopis odpovídá geometrickému plánu v elektronické podobě uloženému
v dokumentaci katastrálního úřadu.

Ověření stejnopisu geometrického plánu v listinné podobě.

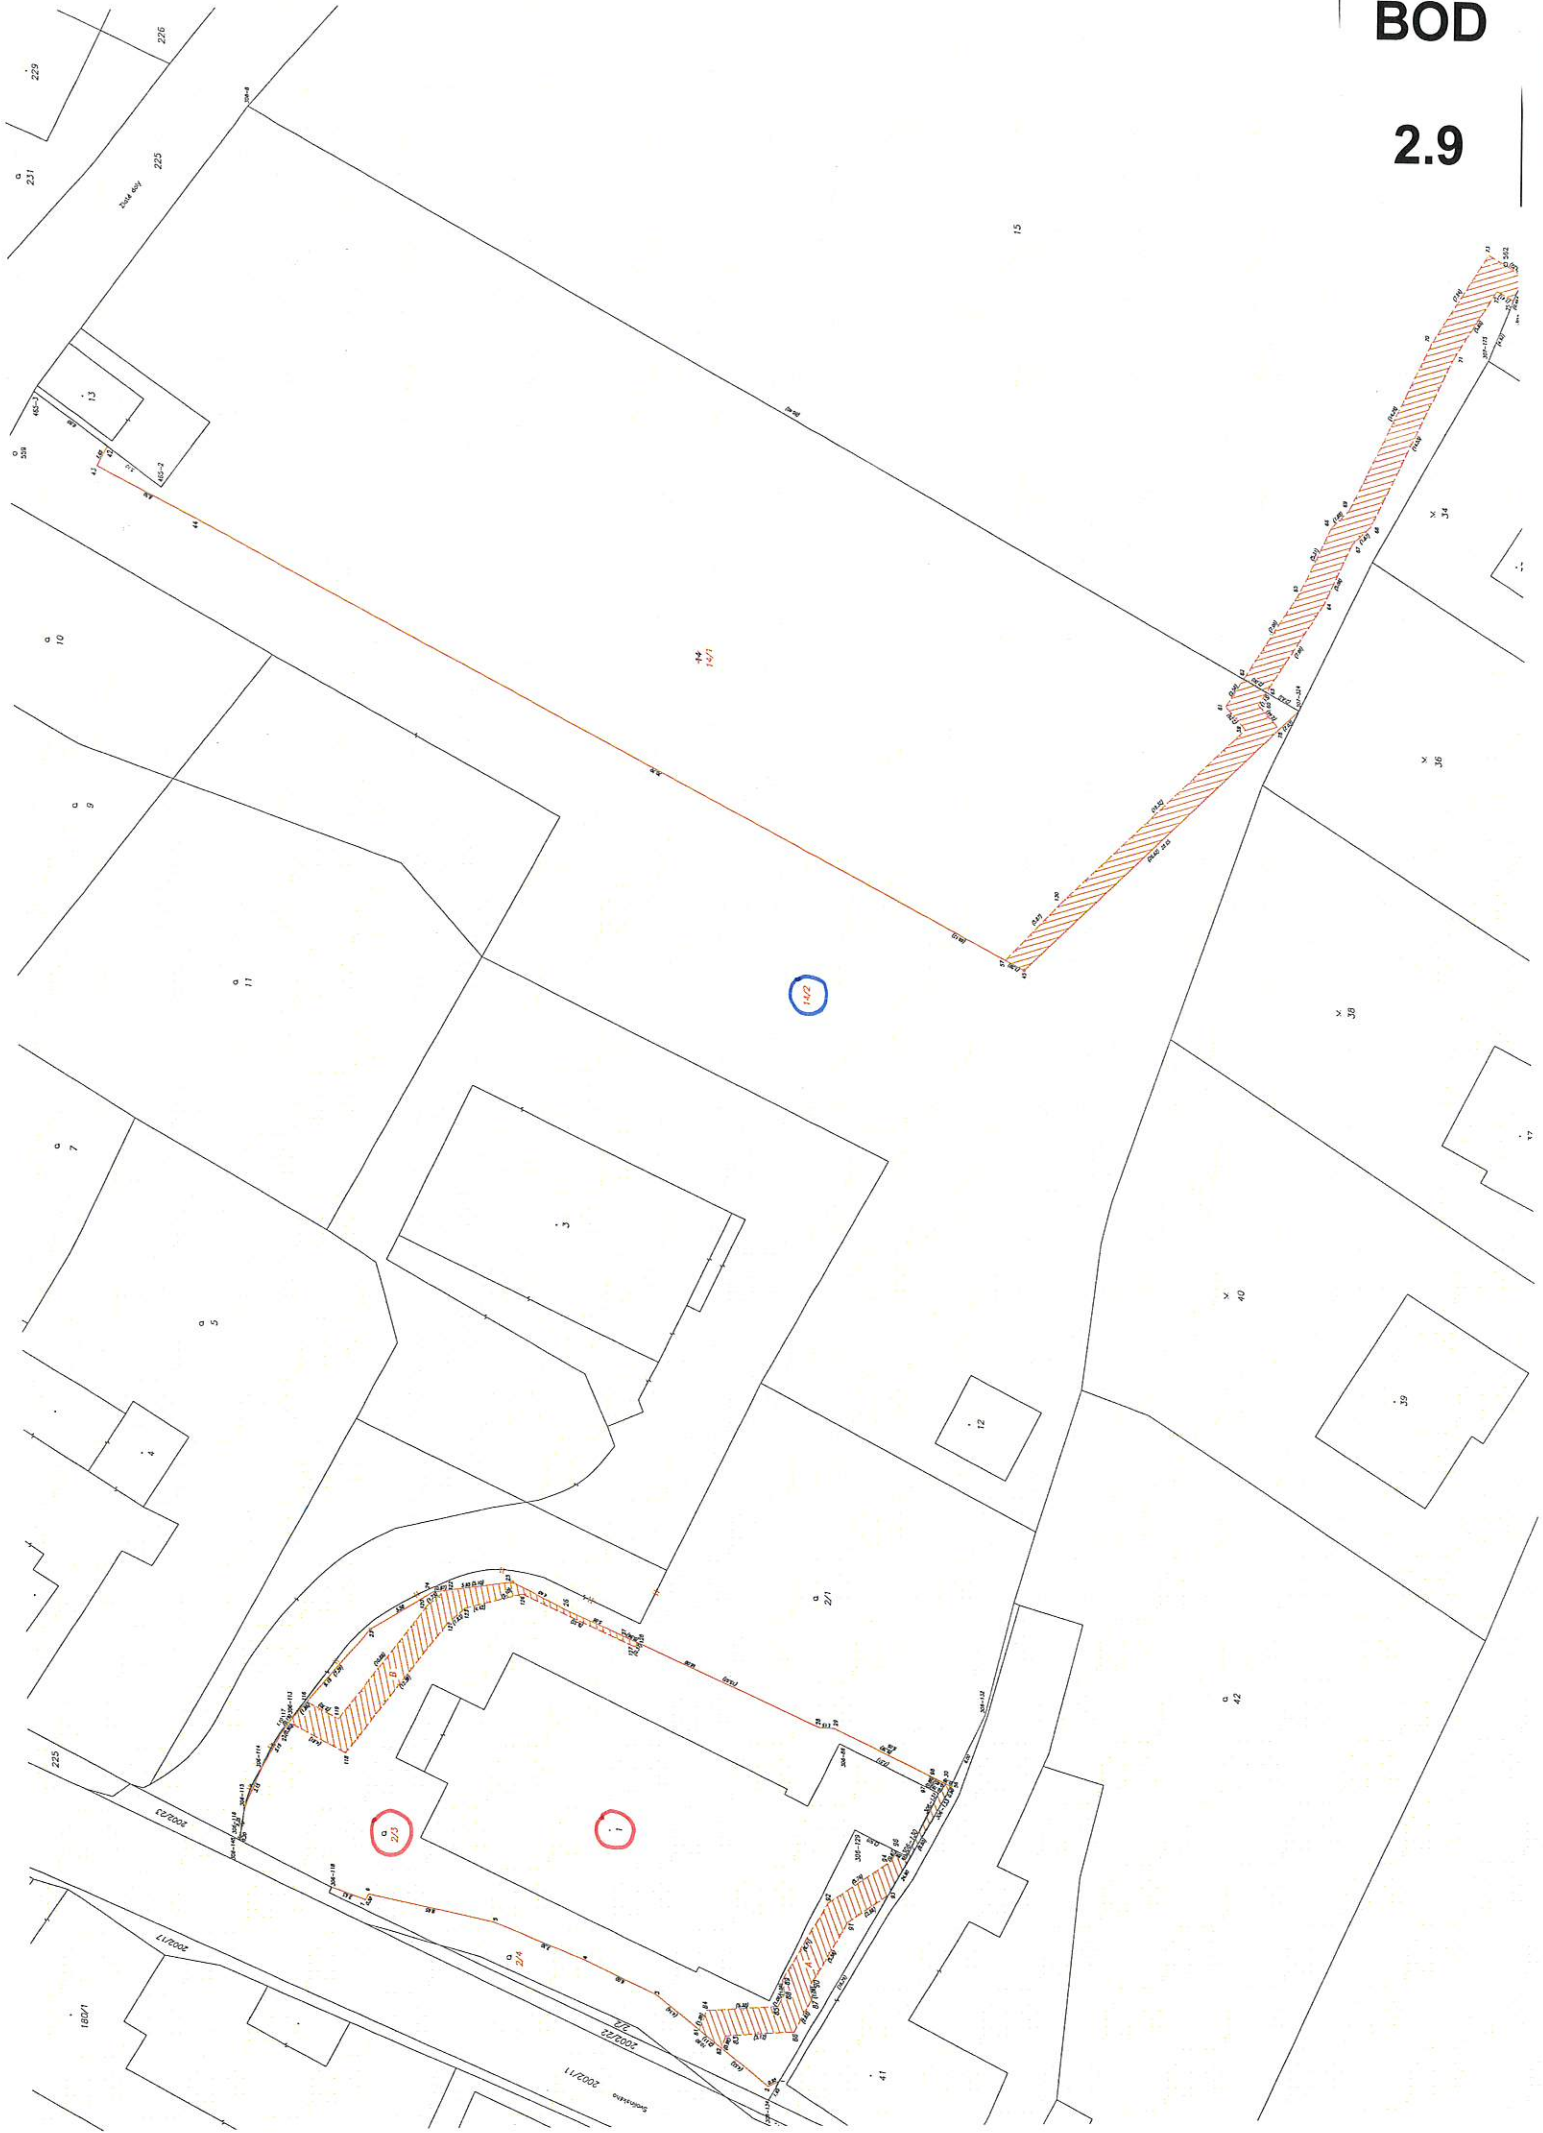

Technologická

BOD

2.10

Holice

Slechtitelů

1647/18

1647/17

1721/38

1721/37

1721/30

1721/67

1721/69

1963/10

1721/40

1721/124

1721/126

1721/92

1721/105

1721/104

1721/85

1721/121

1721/129

1721/71

1721/128

1721/143

1721/16

1721/142

1721/141

1721/15

1721/2

1721/55

1721/64

1721/63

1721/111

1721/130

1721/29

1721/28

1721/31

1721/1

1648/1

1649/1

1721/4

1721/50

1721/5

1721/43

1721/48

1721/60

1721/47

1721/49

1721/51

1721/52

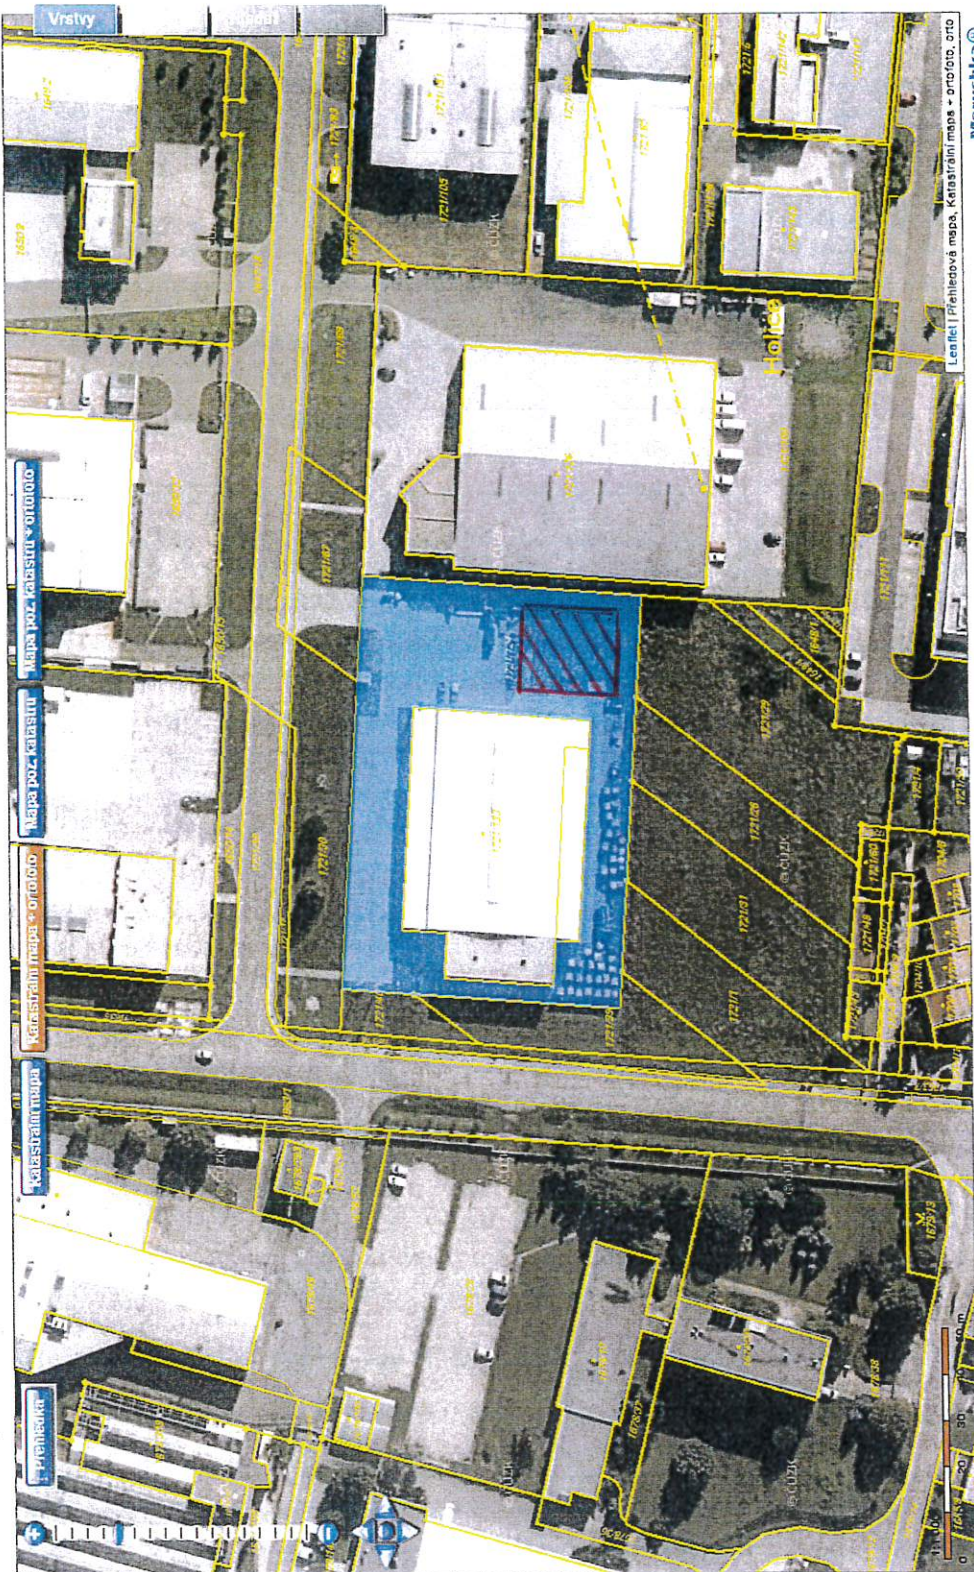

Marushka


Obraz katastrální mapy a mapy pozemkového katastru se zobrazuje od měřítka 1:5000

Podrobnější informace a používání mapy, aktualizaci dat a jejího obsahu jsou uvedeny v [návodě](#) (PDF formát).
Všechny zjištěné hodnoty související s délkou nebo výměrou pro vyjádření hranice pozemků v terénu.



BOD
2.10

2.11

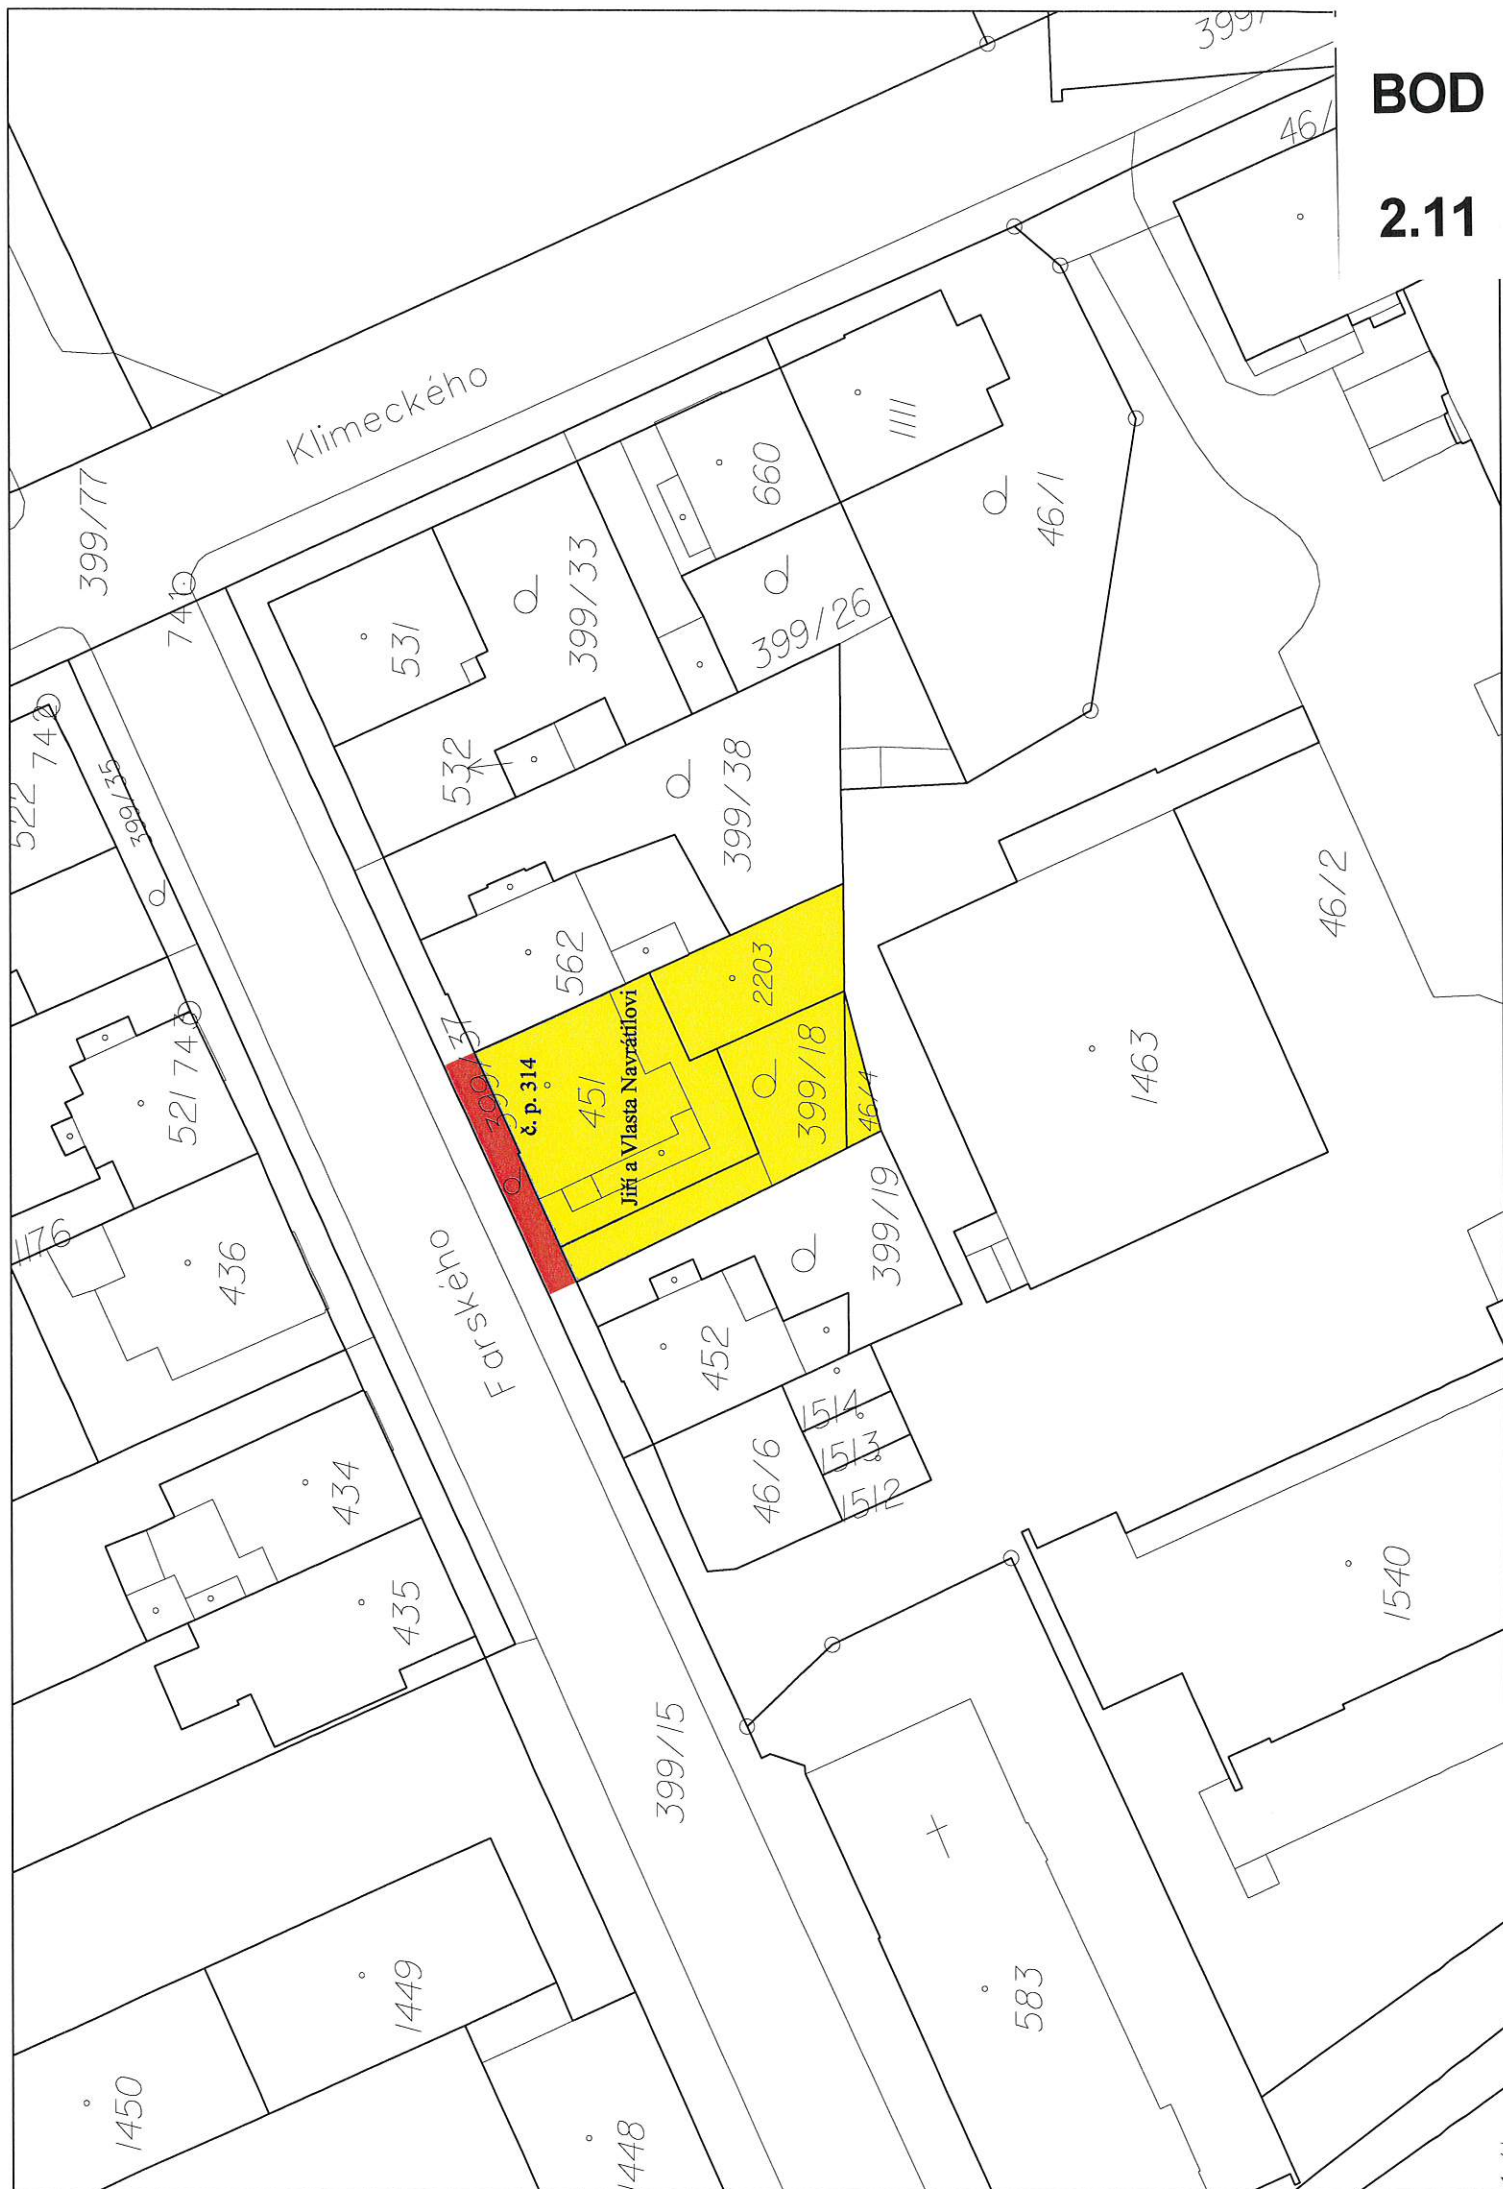

Táboritü

2.12

BÉLIDLA

59/2

1:250

POZNÁMKA:

1. NOVÁ LINIOVÁ VPUST "ACO DRAIN" S
LITINOVOU MŘÍŽÍ PRO ZATÍŽENÍ D400, CELKOVÁ
DÉLKA LINIOVÉ VPUSTI = 8,0M + ODTOK DĚŠTOVÝCH
VOD DO STAVAJÍCÍ KANALIZACE V
PROVEDENÍ PVC KG DN 200. ZŮSTÁVÁ NA POZEMKU
202/3 A BUDE VE VLASTNICTVÍ PANA KYJEVSKÉHO.



pan Miloslav Kyjevský – prodává 4
parkovací místa Statutárnímu městu
Olomouc na parcele číslo 202/1



stávající parkoviště

LEGENDA PŘEVODU:


| Parkovací stání: | |
|------------------------------|---------------------------------|
| P1 | 2,5 x 4,8 = 12 m ² |
| P2 | 2,5 x 4,8 = 12 m ² |
| P3 | 2,5 x 4,8 = 12 m ² |
| P4 | 3,5 x 4,8 = 16,8 m ² |
| Celkem = 52,8 m ² | |

| | | |
|-------------|---|----------------|
| vypracoval | zodp. projektant | Téboritě 237/1 |
| Matěj Škoda | ing. Lavrenčík-Petr | Olomouc |
| investor | Miloslav Kyjevský | 779 00 |
| | byz. osoba podnikající ič: 12675989 | kat. území |
| | Téboritě 237/1 | Běládko |
| | 779 00 OLMOUC | datum |
| | | 05/2014 |
| místo | p.č. 202/1, k.ú. Běládko | formát |
| akce | FGP parkoviště | stupeň |
| výkres | Konopná razší měřičských převodů mezi panem Miloslavem Kyjevským a Statutárním městem Olomouc | měřítka |
| | | č. výkres |

BOD

2.12

Situace
m: 1 : 500

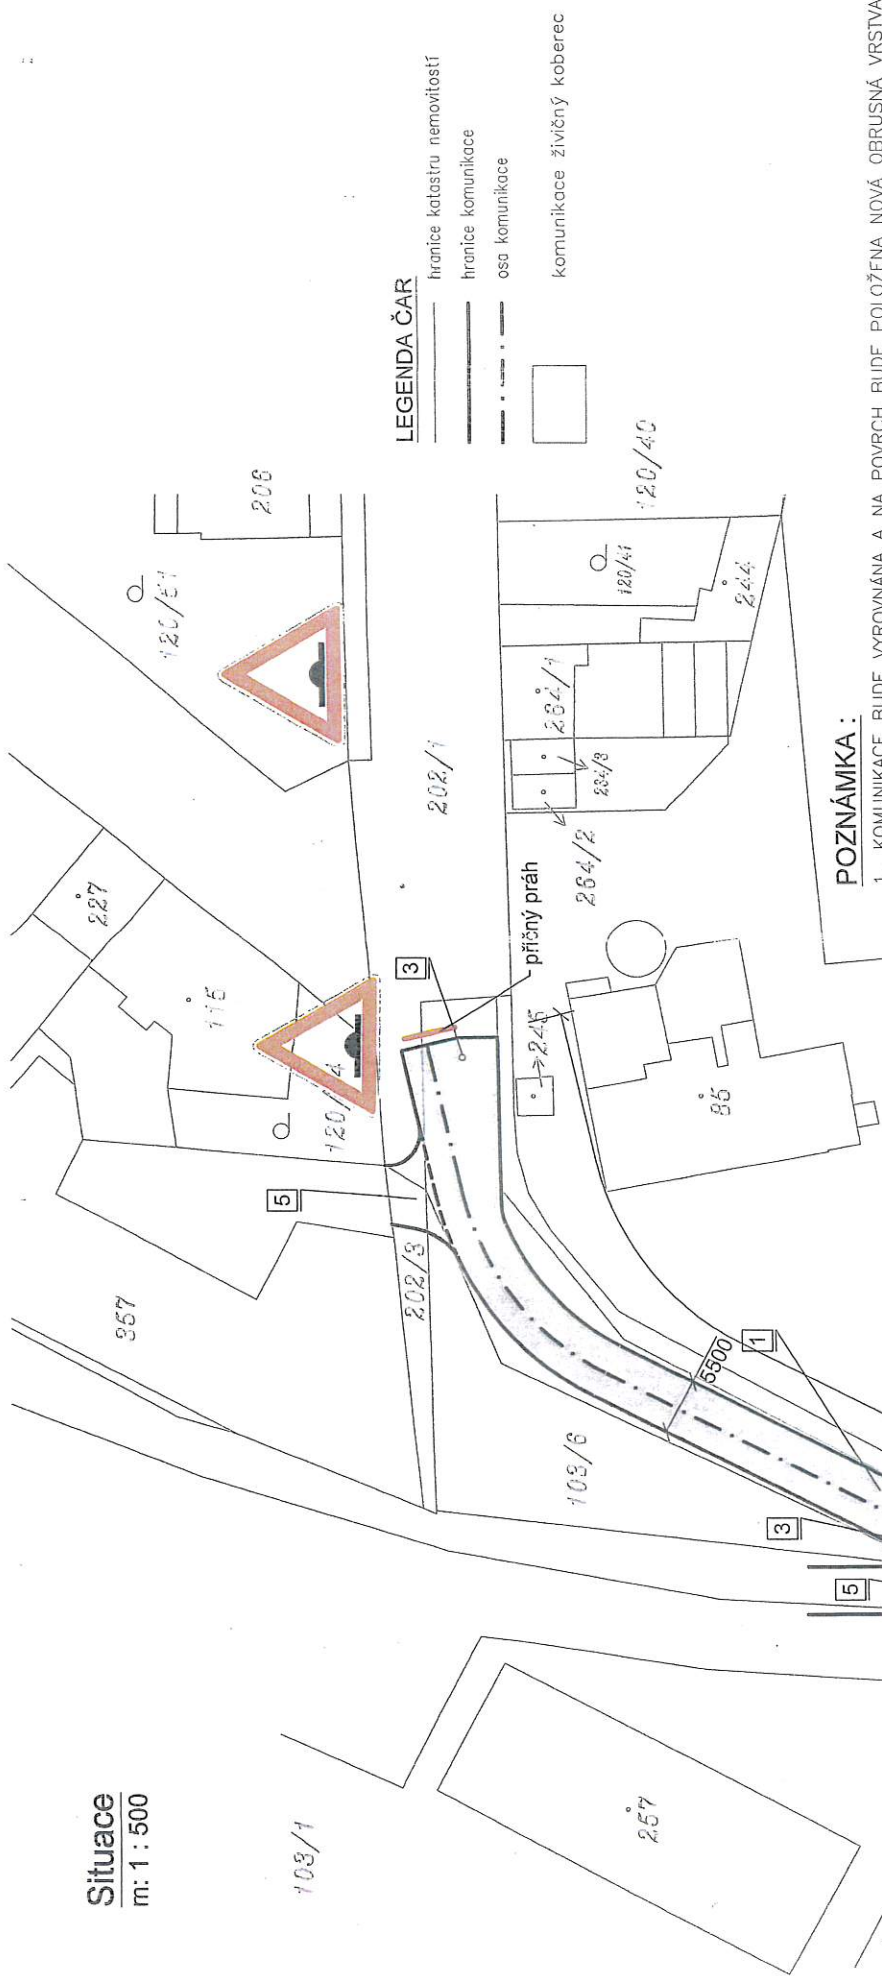

LEGENDA ČAR

- hranice katastru nemovitostí
- hranice komunikace
- osa komunikace
- komunikace živiný koberec

POZNÁMKA :

1. KOMUNIKACE BUDE VYROVNÁNA A NA POVRCH BUDE POLOŽENA NOVÁ OBRUSNÁ VRSTVA ŽIVICE
2. ODVODNĚNÍ KOMUNIKACE ZŮSTANE STÁVAJÍCÍ SVEDENÉ DO ULIČNÍCH VPUSTI
3. STÁVAJÍCÍ DEŠŤOVÁ VPUST
4. ŘEŠENÝ ÚSEK KOMUNIKACE BUDE LEMOVÁN SILNIČNÍM OBRUBNÍKEM S PŘÍDLAŽBOU, KRAJINICE ZA OBRUBNÍKEM BUDOU ZATRAVNĚNÝ
5. SJEZDY DO AREÁLU FGP ZŮSTANOU ZACHOVÁNY



BOD
2.12

| | |
|--------------------|--|
| vypracoval | zodp. projektant |
| ing. Lavenčík Petr | ing. Lavenčík Petr |
| tel. 774782201 | |
| stavebník | Tiskárna FGP studio, s.r.o. |
| adresa | Táboritů 237/1, 779 00 Olomouc-Bělá |
| místo | ulice Matěje z Janova, p.č. 103/5 a 103/31 |
| akce | OPRAVA POVRCHU KOMUNIKACE |
| | ulice Matěje z Janova |




č. výkresu
použ. č.

BOD

2.13



2.14

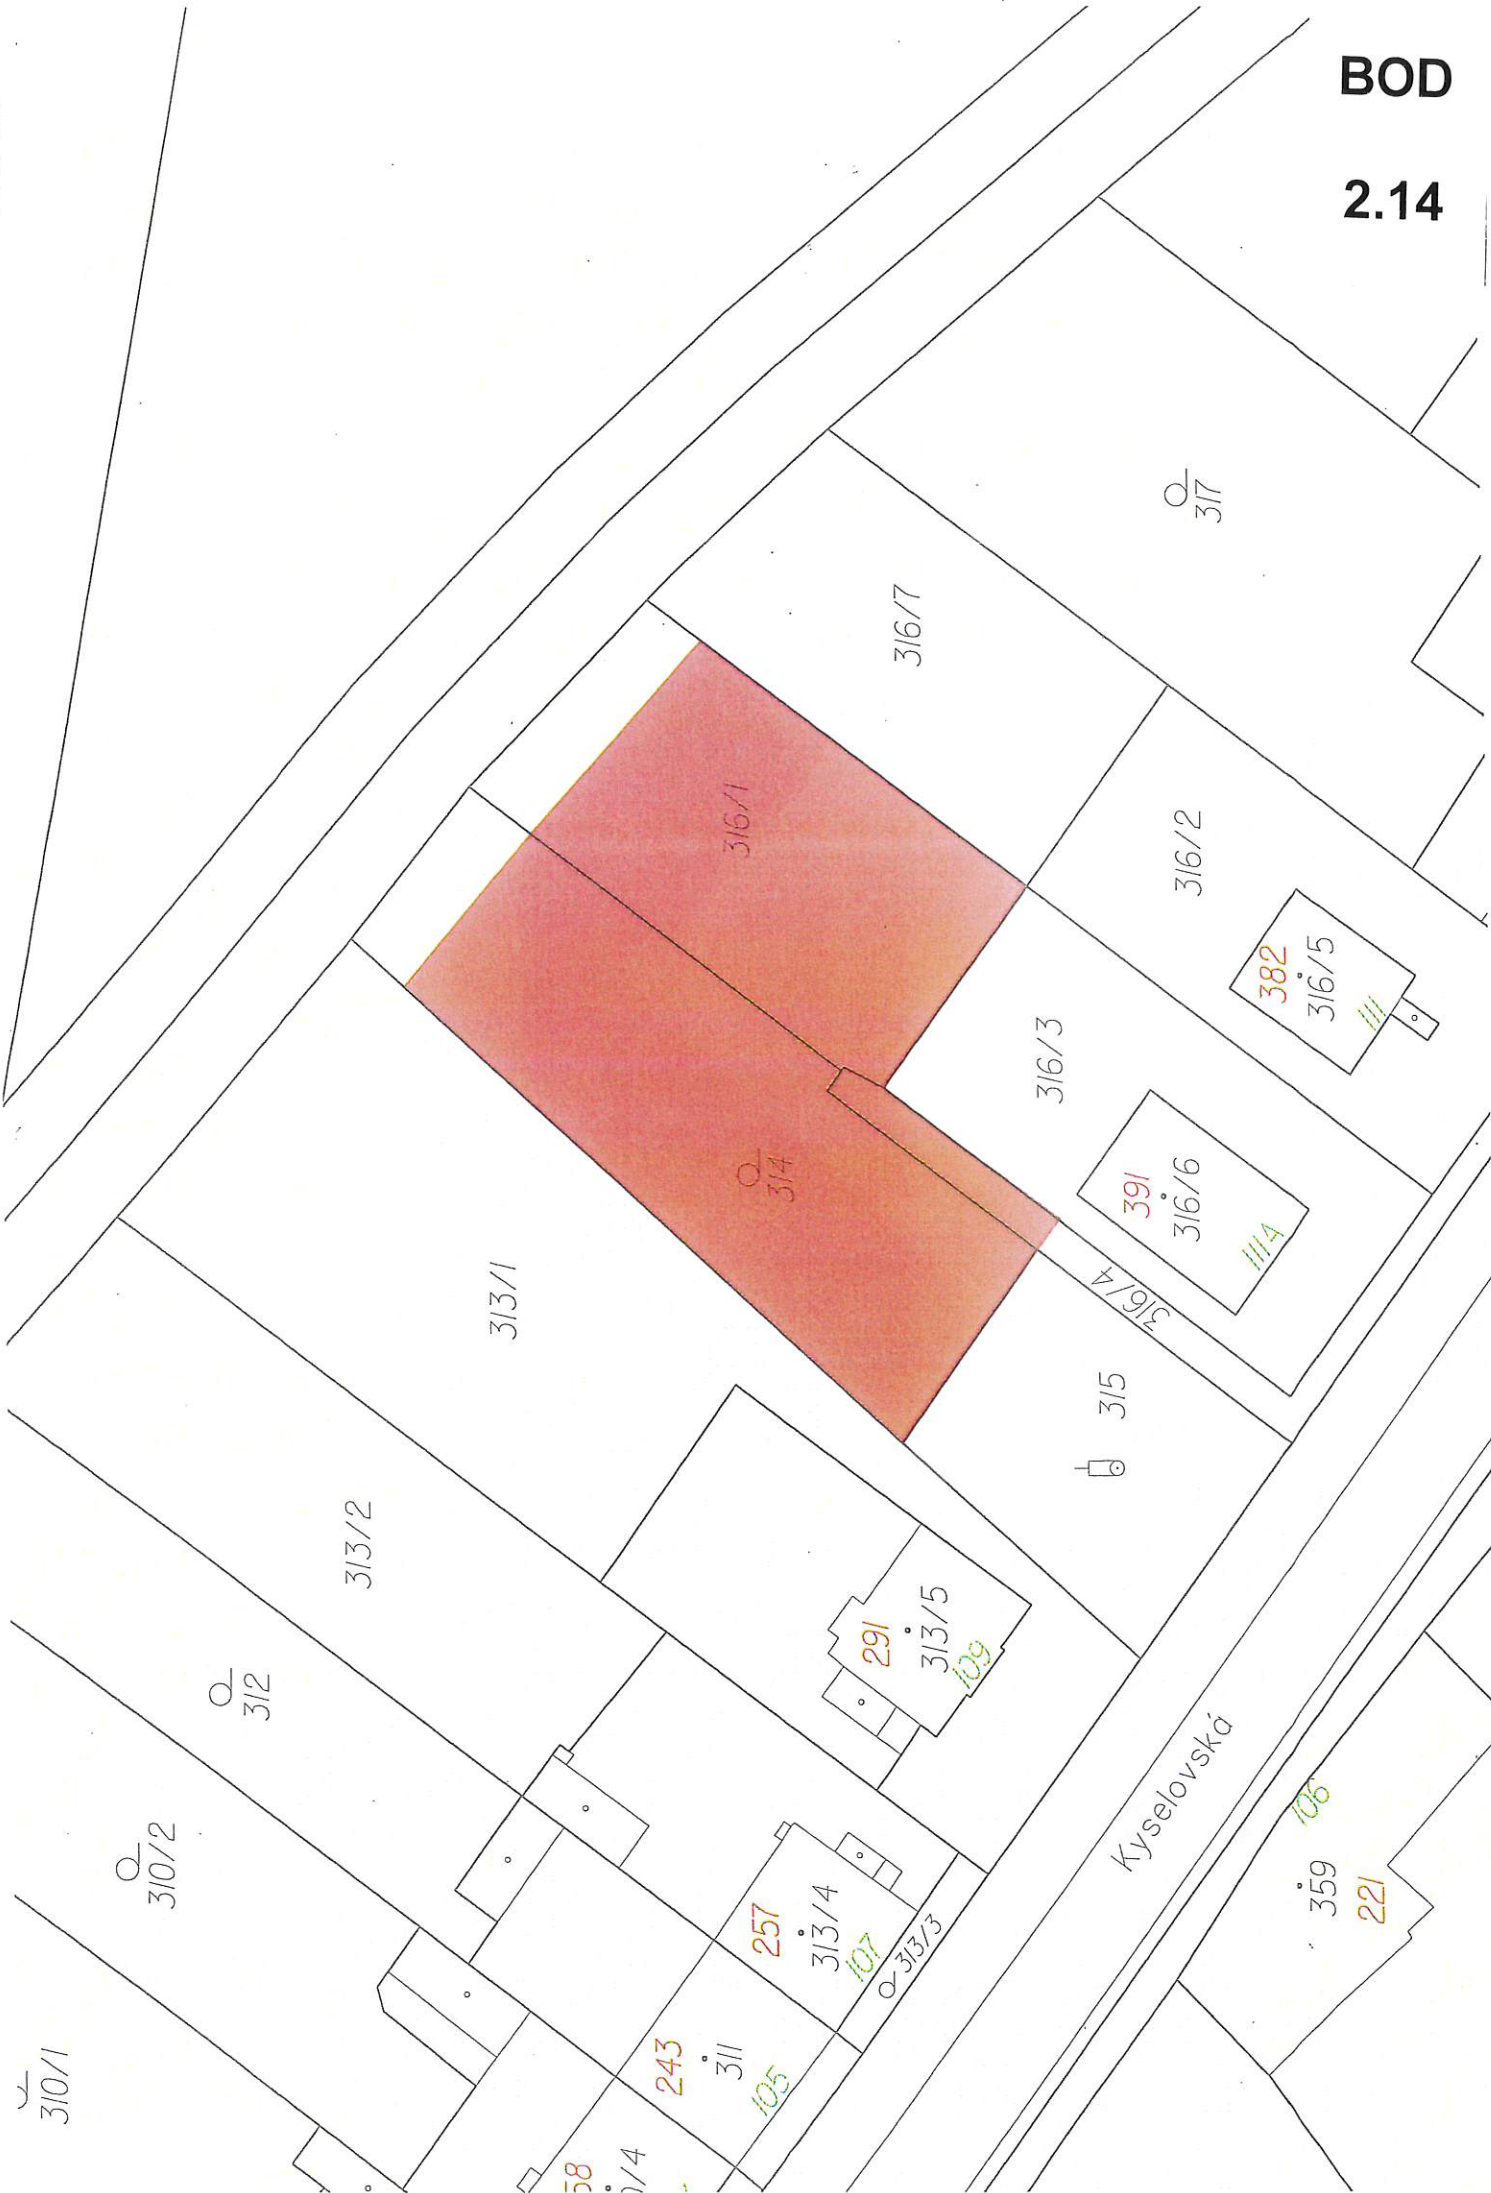

BOD

2.15



Kyselovská




Dosavadní stav

Nový stav

*1) Rozdíl v součtu výměr v důsledku zaokrouhlení číselně určených výměr podle bodu 14.6 písmene a) přílohy vyhl. č. 357/2013 Sb. v platném znění

Souřadnice pro zápis do KN

| Č. bodu | Y | X | kód kv. | Poznámka |
|---------|-----------|------------|---------|------------|
| 623-231 | 548504.54 | 1124585.03 | 3 | hř. značka |
| 623-305 | 548513.08 | 1124604.27 | 3 | pl.mezník |
| 1 | 548515.38 | 1124586.66 | 3 | hř. značka |

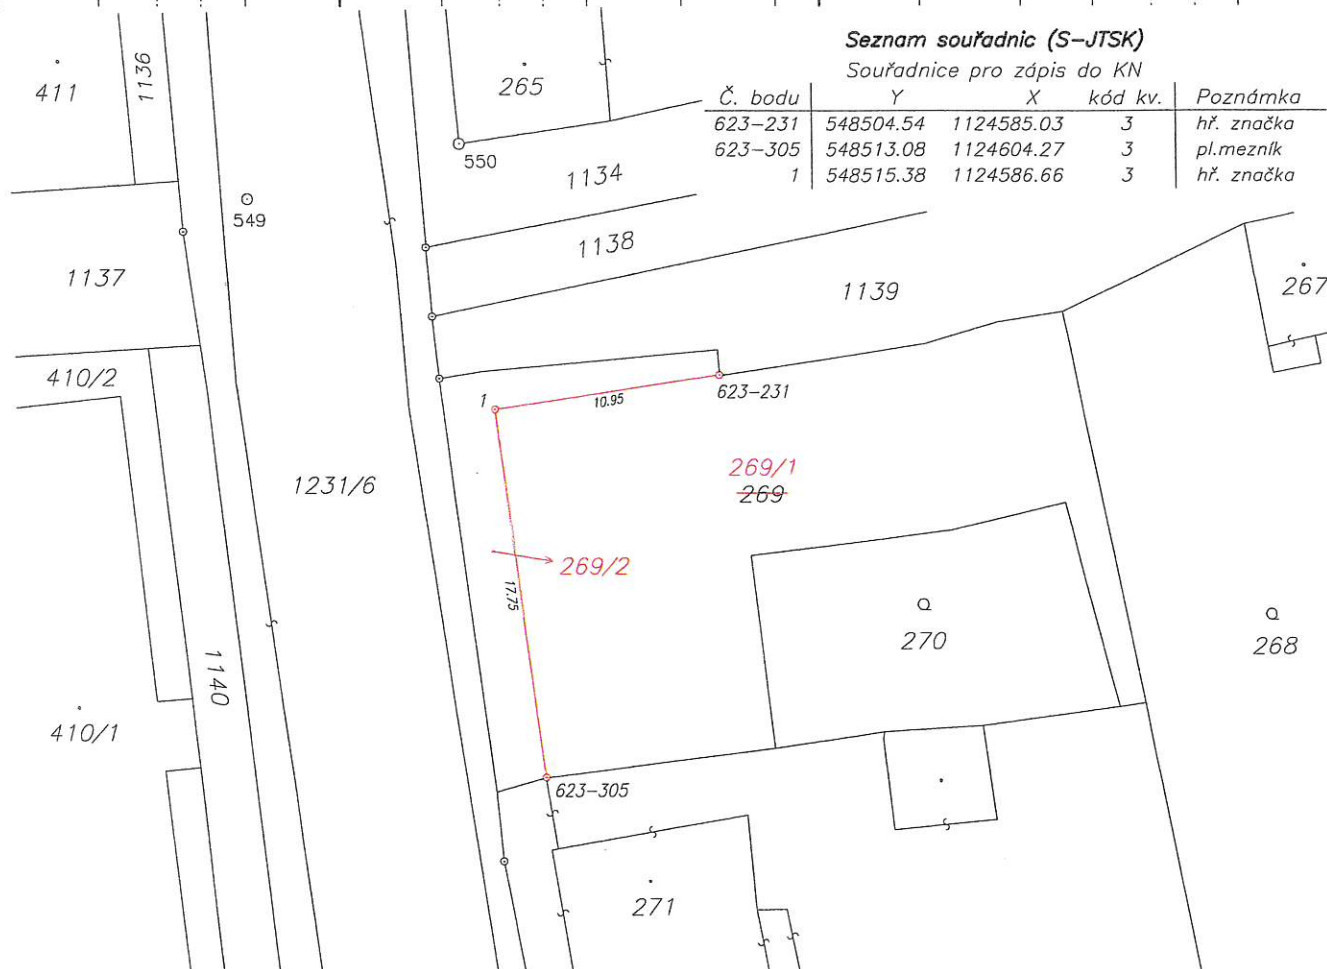

rozdělení pozemku

Geometrický plán ověřil úředně oprávněný zeměměřický inženýr:

Jméno, příjmení: *Ing. Zuzana Tomečková*

Číslo položky seznamu úředně oprávněných
zaměstnávacích inženýrů: *2628/13*

Dne: *14.8.2017* Číslo: *185/2017*

Náležitosti a přesnosti odpovídá právním předpisům.

Stejnopis ověřil úředně oprávněný zeměměřický inženýr:

| | |
|--|-----------------------|
| Jméno, příjmení: | Ing. Zuzana Tomečková |
| Číslo položky seznamu úředně oprávněných zeměměřických inženýrů: | 2628/13 |
| Dne: | 28.8.2017 |
| | Číslo: 688/2017 |

Vyhotovitel: Ing. Zuzana Tomečková
Doloplazy 83, 783 56 Doloplazy
IČ: 76632695, tel: 732346815

Číslo plánu: 1600-124/2017

Okres: Olomouc

Obec: Olomouc

Kat. území: *Slavonín*

Mapový list: Olomouc 9-2/23

Dosavadním vlastníkům pozemků byla poskytnuta možnost seznámit se v terénu s průběhem navrhovaných nových hranic, které byly označeny předepsaným způsobem:

dle seznamu souřadnic

Katastrální úřad souhlasí s očíslováním parcel.

KÚ pro Olomoucký kraj
KP Olomouc
Ing. Kateřina Vrbová
PGP-2033/2017-805
2017.08.25 13:06:32 CEST

Ověření stejnopisu geometrického plánu v listinné podobě.


BOD

2.15



BOD


2.16

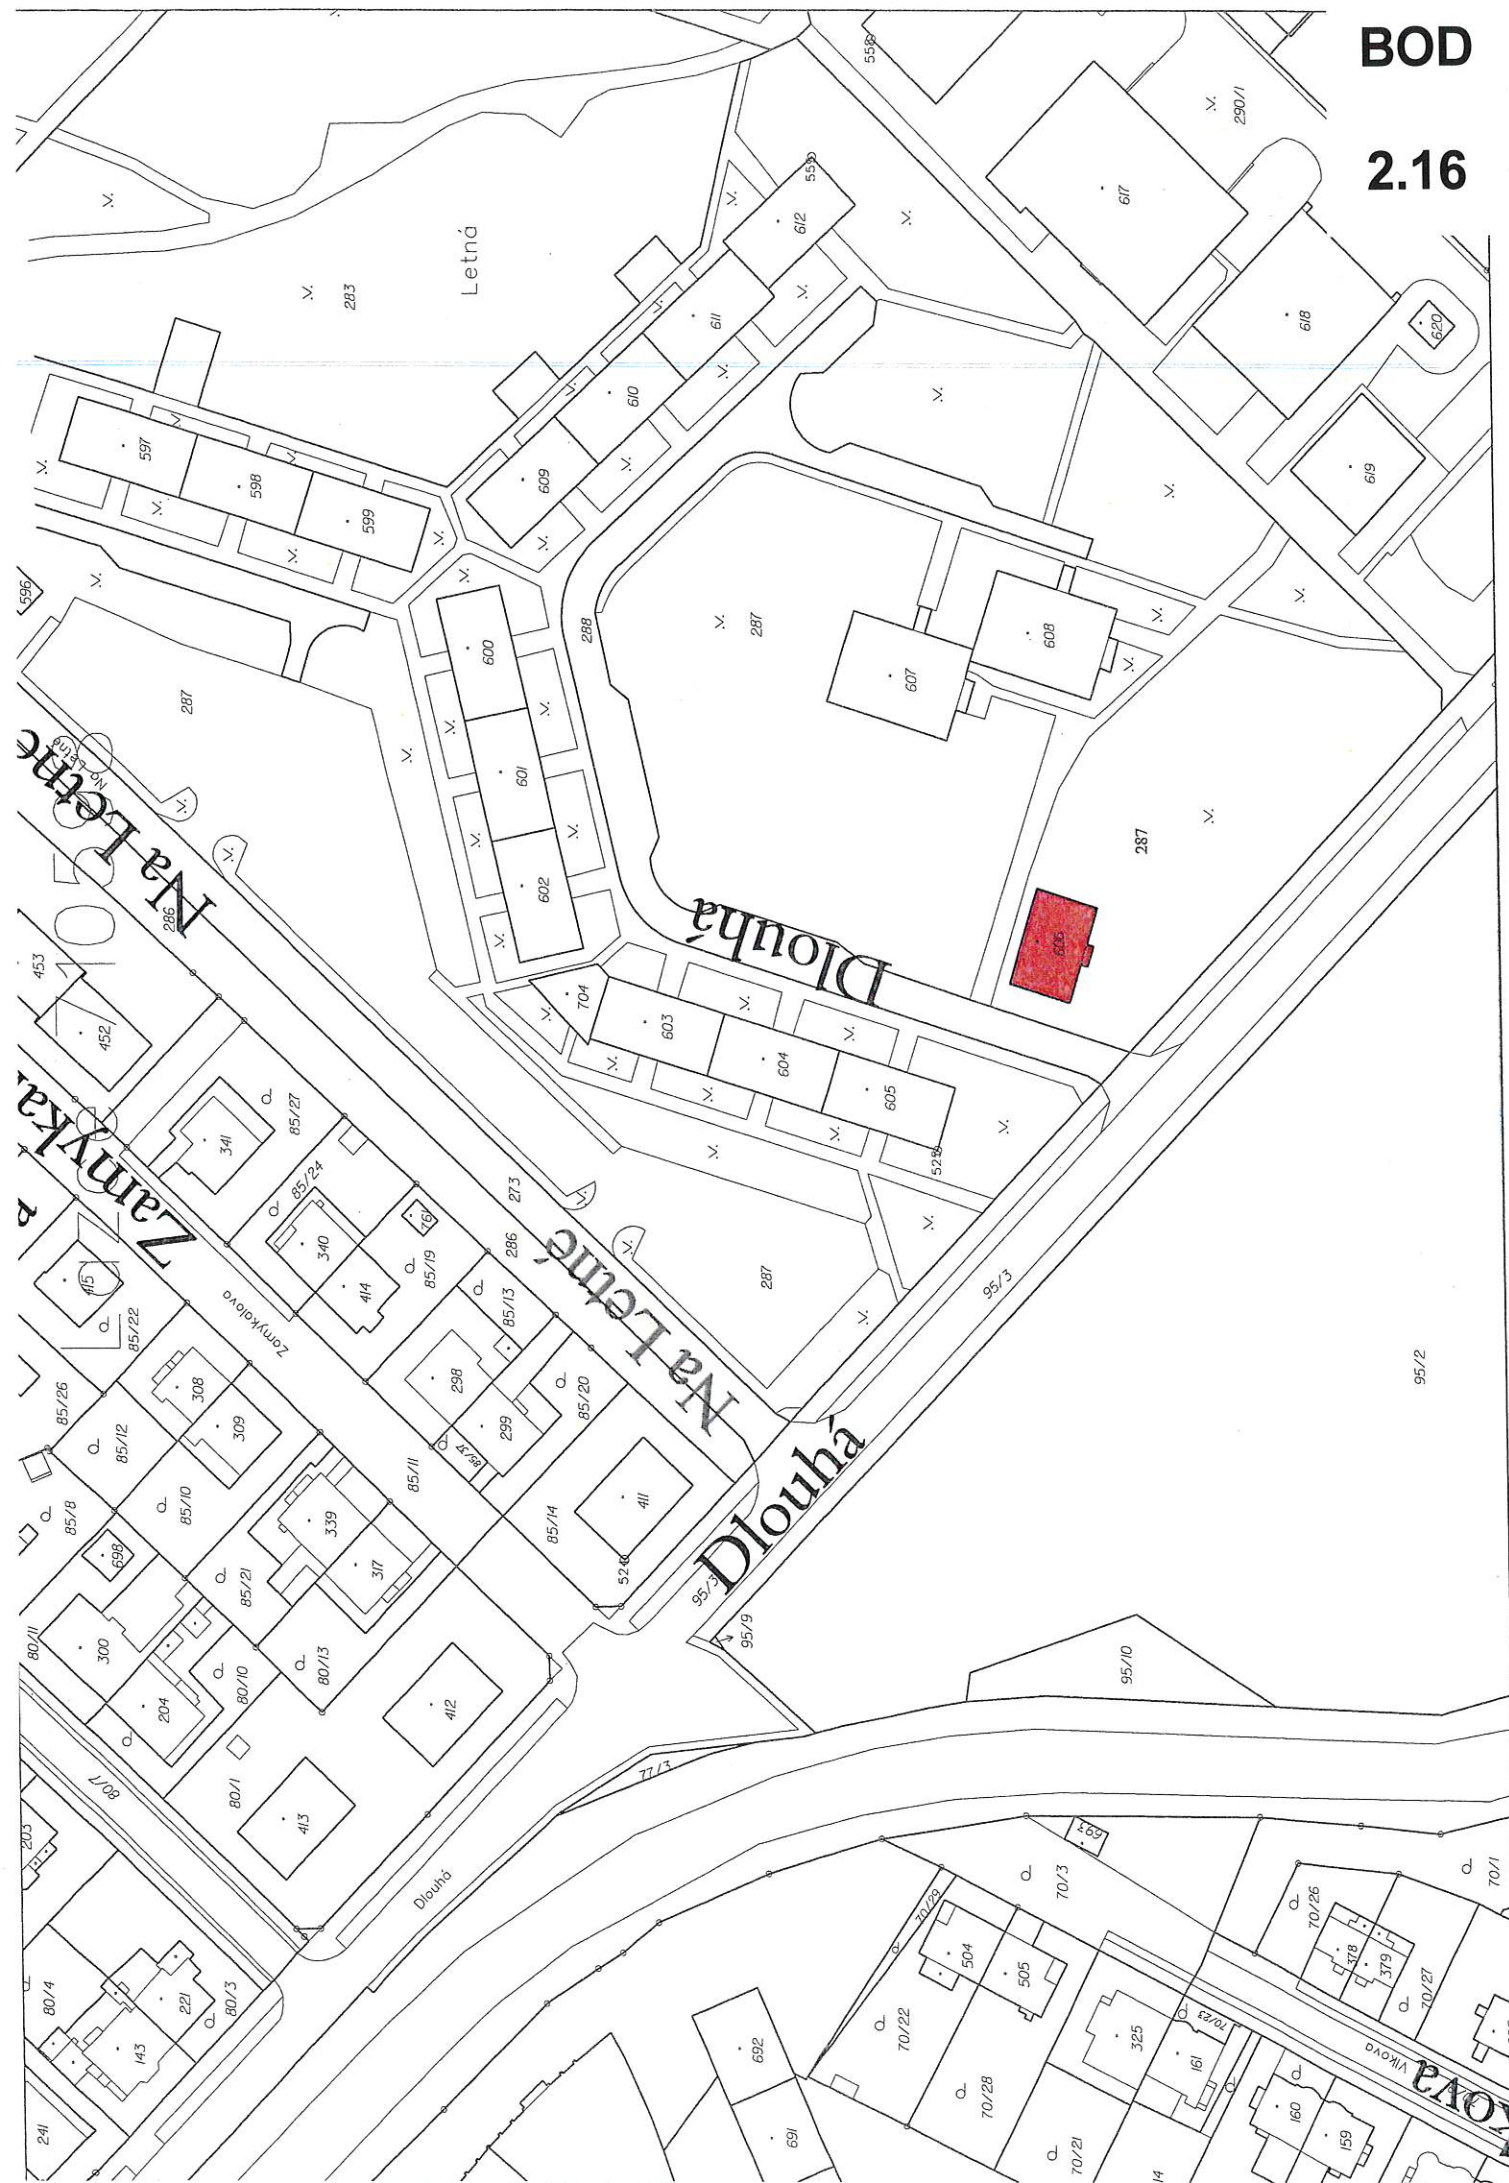

BOD

2.16



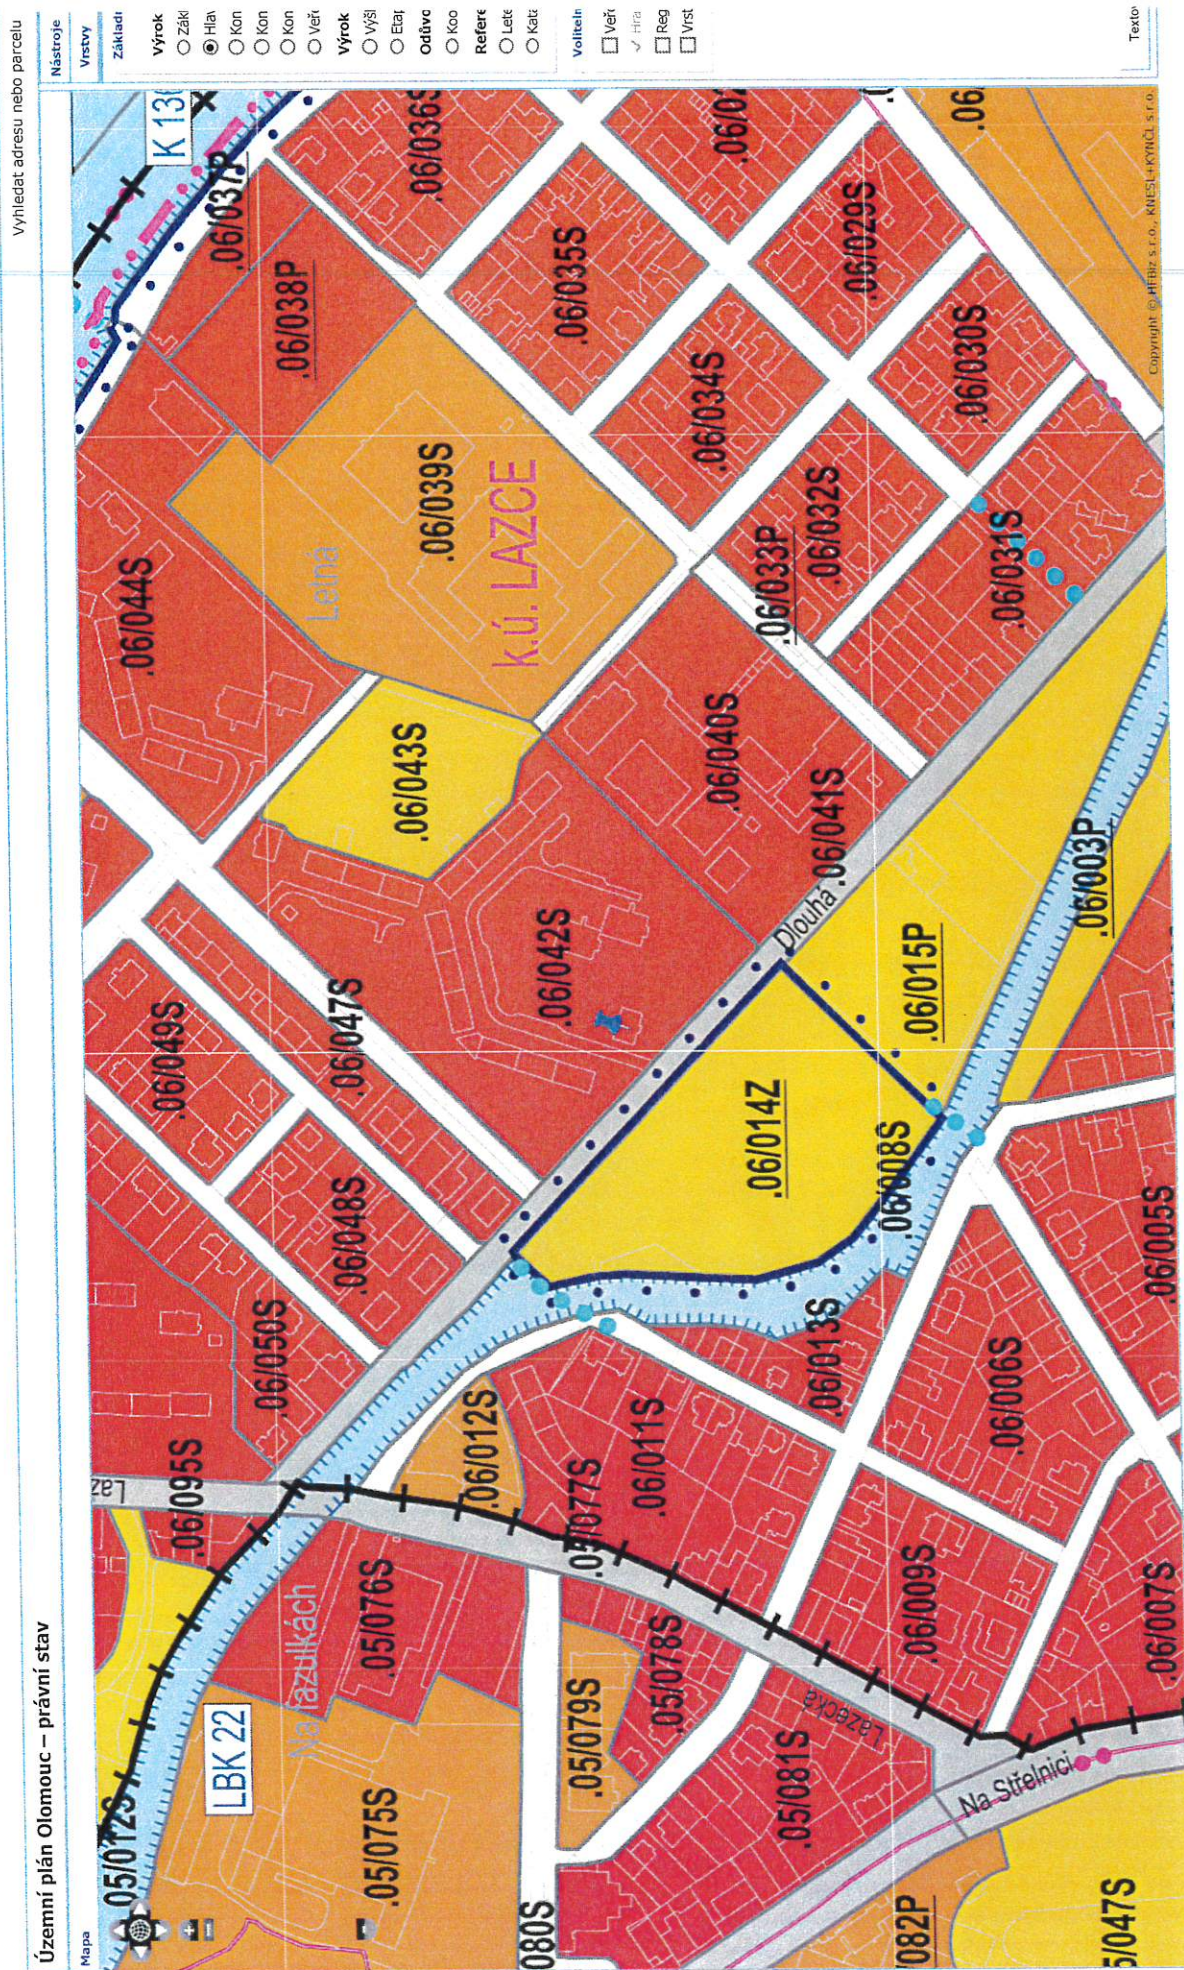

BOD

2.16


BOD

2.16



BOD



2.16

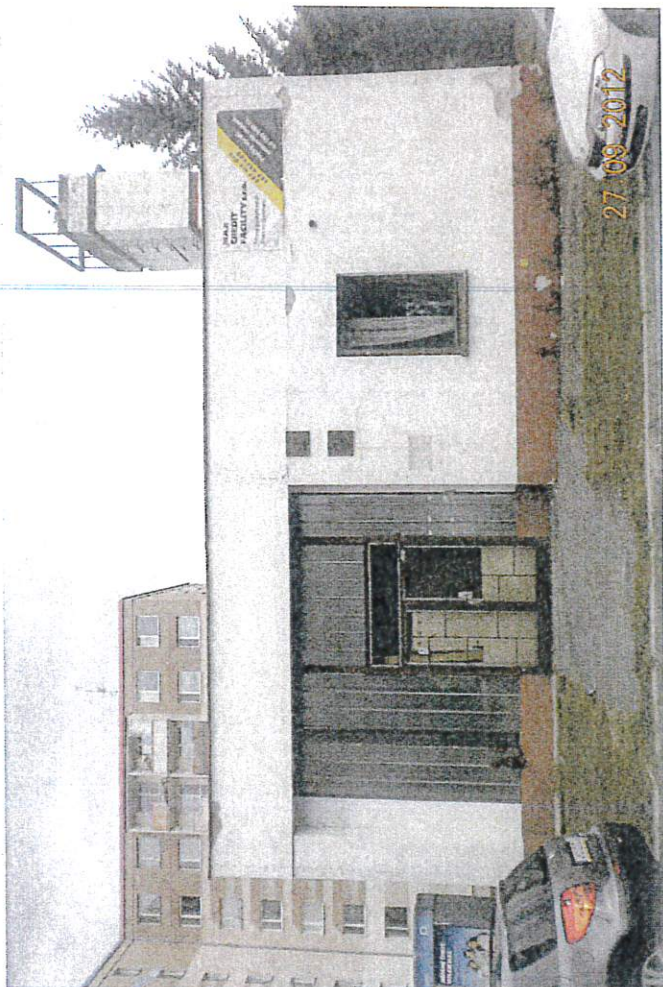

BOD

2.16




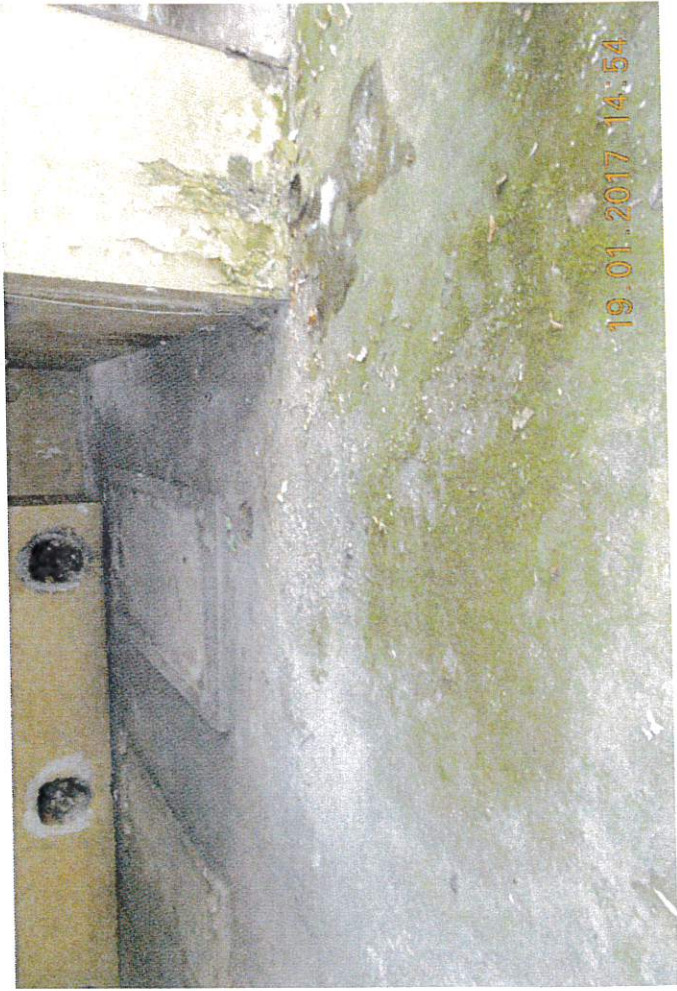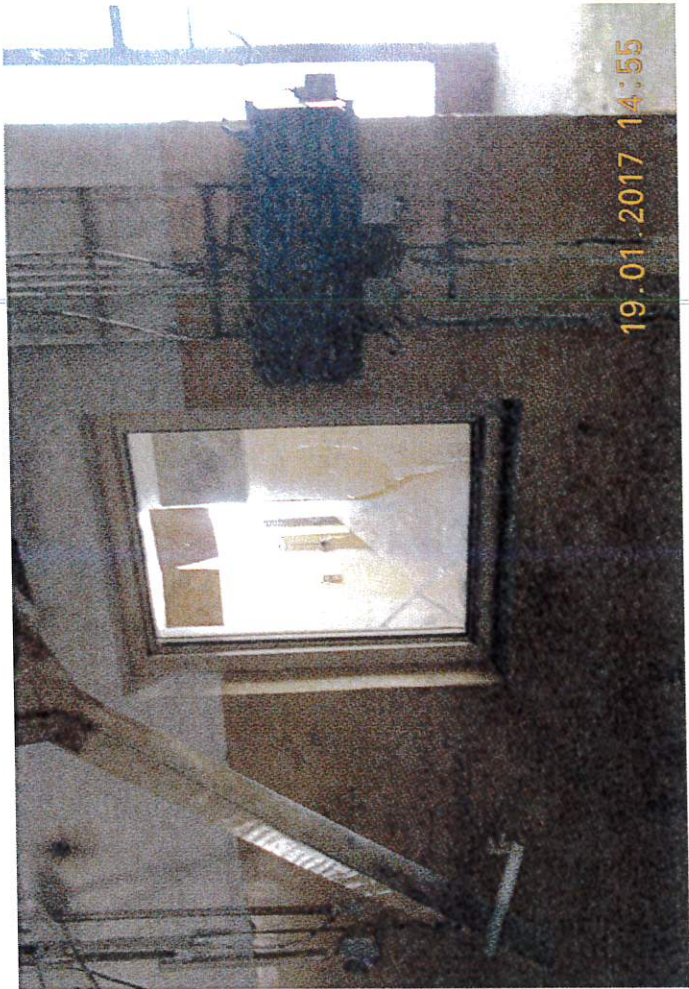

2.17



Rozsah prodeje dle návrhu OKR

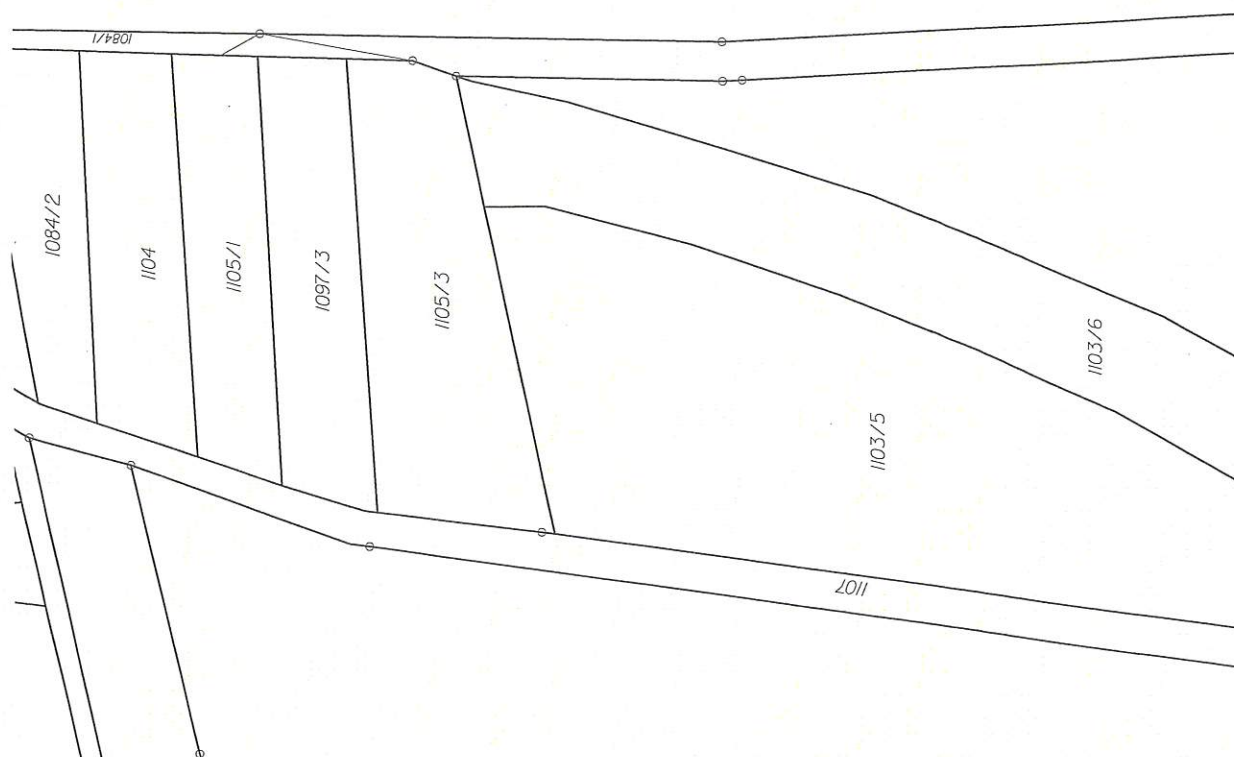

Rozsah prodeje dle žádosti

BOD

2.17




| VÝKAZ DOSAVADNÍHO A NOVÉHO STAVU ÚDAJŮ KATASTRU NEMOVITOSTÍ | | | | | | | | | | | | | | |
|---|----------------|----------------|--------------------------------|----------------|----------------|------------|------------------------|-------------|-------------|--------------------------------|-------------|----------------|----|-------|
| Dosavadní stav | | | | | | Nový stav | | | | | | | | |
| Označení pozemku parc. číslern | Výměra parcely | | Označení pozemku parc. číslern | Způsob využití | Výměra parcely | Typ stavby | Způsob využití pozemku | | | Označení pozemku parc. číslern | Výměra dílu | | | |
| | ha | m ² | | | | | Způsob využití | Účel stavby | Účel stavby | | ha | m ² | | |
| 665/2 | 4 | 35 | 665/2 | orná půda | 1 | 11 | orná půda | | | 0 | 665/2 | 10001 | 1 | 11 |
| 668/2 | 3 | 22 | 668/2 | orná půda | 3 | 24 | orná půda | | 0 | 665/2 | 10001 | 3 | 24 | |
| | | | | | | | | | | | | | | |
| | | | 668/2 | orná půda | 2 | 40 | orná půda | | | 0 | 668/2 | 10001 | 2 | 40 |
| | | | 668/3 | orná půda | 82 | 668/3 | orná půda | | | 0 | 668/2 | 10001 | 82 | 668/2 |
| | 7 | 57 | | | 7 | 57 | | | | | | | | |

| Výkaz údajů o bonitovaných půdně ekologických jednotkách (BPEJ) k parcelám nového stavu | | | | | | | | | |
|---|--------|----------------|----------------------|---|--------|----------------|----------------------|--------|----------------------|
| Parcelní číslo podle katastru nemovitostí | Výměra | | BPEJ na dílu parcely | Parcelní číslo podle katastru nemovitostí | Výměra | | BPEJ na dílu parcely | Výměra | BPEJ na dílu parcely |
| | ha | m ² | | | ha | m ² | | ha | m ² |
| 665/2 | 30200 | 1 | 11 | 668/3 | 30200 | 82 | | | |
| 665/8 | 30200 | 3 | 24 | | | | | | |
| 668/2 | 30200 | 2 | 40 | | | | | | |

Součet současně (S-JTSK)

Součet současně pro zápis do KN


| Č. bodu | Y | X | kód kv. | Pozdníka |
|----------|-----------|------------|---------|-------------|
| 280-2869 | 547992.21 | 1125517.59 | 3 | doč.stabil. |
| 280-2884 | 547994.46 | 1125520.78 | 6 | doč.stabil. |
| 280-2940 | 548005.11 | 1125527.49 | 6 | doč.stabil. |
| 280-2987 | 547997.68 | 1125532.40 | 6 | doč.stabil. |
| | 547990.86 | 1125522.86 | 6 | doč.stabil. |
| | 547998.65 | 1125531.42 | 6 | doč.stabil. |

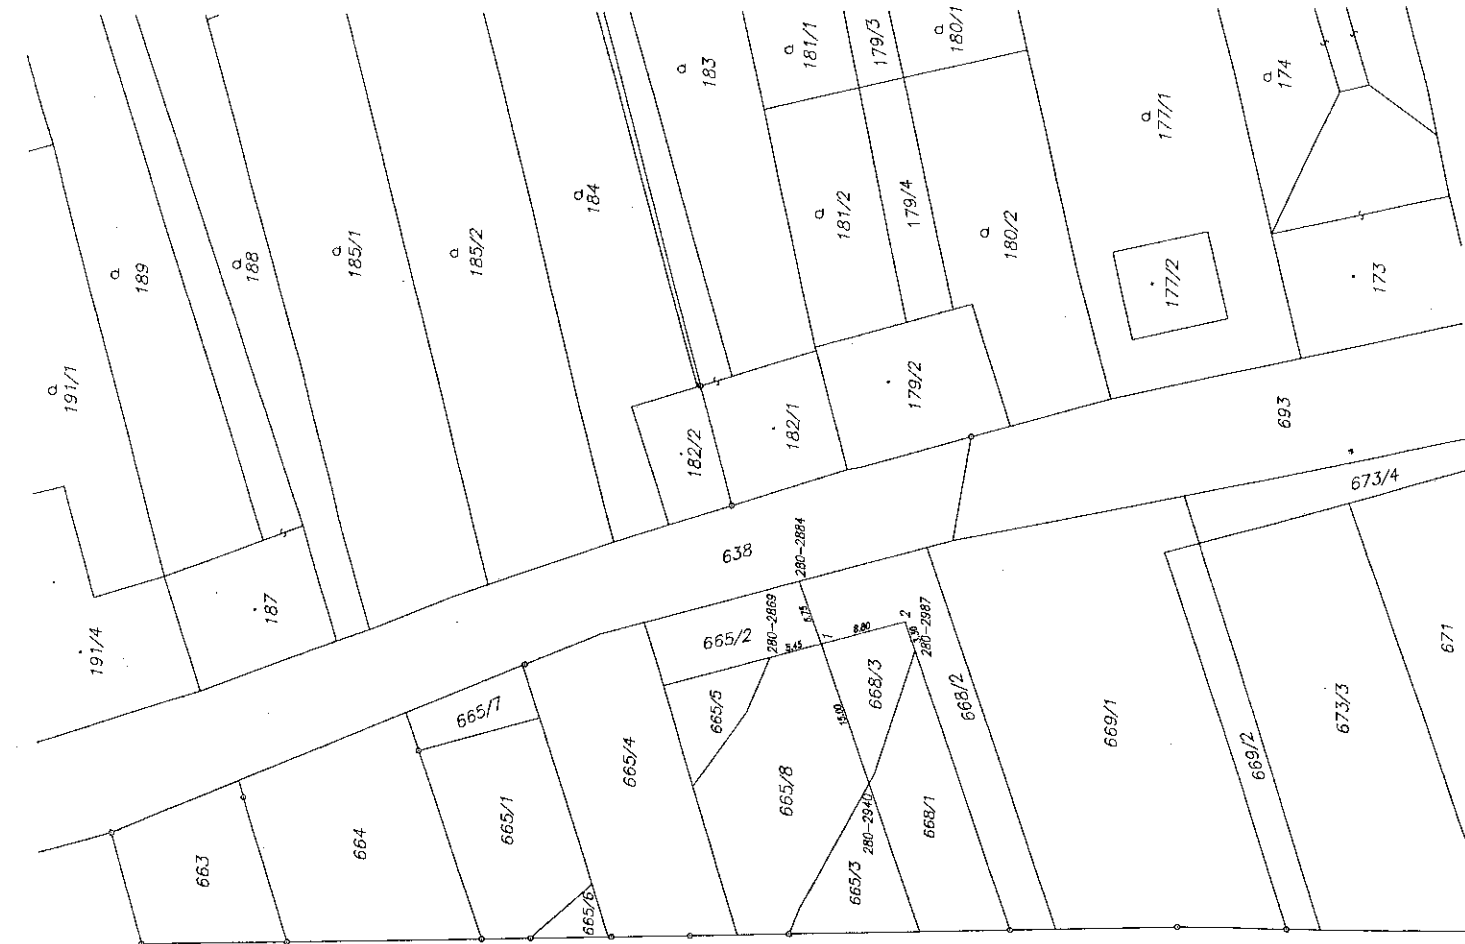

GEOMETRICKÝ PLÁN pro rozdělení pozemku

Vyhovitel: Ing. Zuzana Tomešková
 Doloplaty 83, 783 56 Doloplaty
 IČ: 78632695, tel: 732346815
 Číslo plánu: 749-60/2017
 Okres: Olomouc
 Obec: Olomouc
 Katastrální území: Nemilany
 Mapový list: Olomouc 9-2/44
 Provedení měření: 12.5.2017
 Měření provedl: Ing. Zuzana Tomešková
 Měření bylo provedeno v souladu s předpisy o katastru nemovitostí a v souladu s předpisy o měření.


| Geometrický plán pro rozdělení pozemku | | Souhlasí s tímto plánem | |
|--|---------------------------|-------------------------------------|---------------------------|
| Jméno, příjmení: | Ing. Zuzana Tomešková | Jméno, příjmení: | Ing. Zuzana Tomešková |
| Číslo pozemku katastru nemovitostí: | 2628/13 | Číslo pozemku katastru nemovitostí: | 2628/13 |
| Dat: | 12.5.2017 | Dat: | 19.5.2017 |
| Název měření a jeho účel: | Název měření a jeho účel: | Název měření a jeho účel: | Název měření a jeho účel: |
| Katastrální území: Olomouc 9-2/44 | | Katastrální území: Olomouc 9-2/44 | |

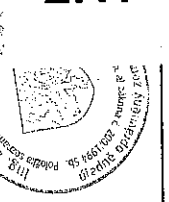

BOD 2.17


Olomouc : Územní plán

Mapa

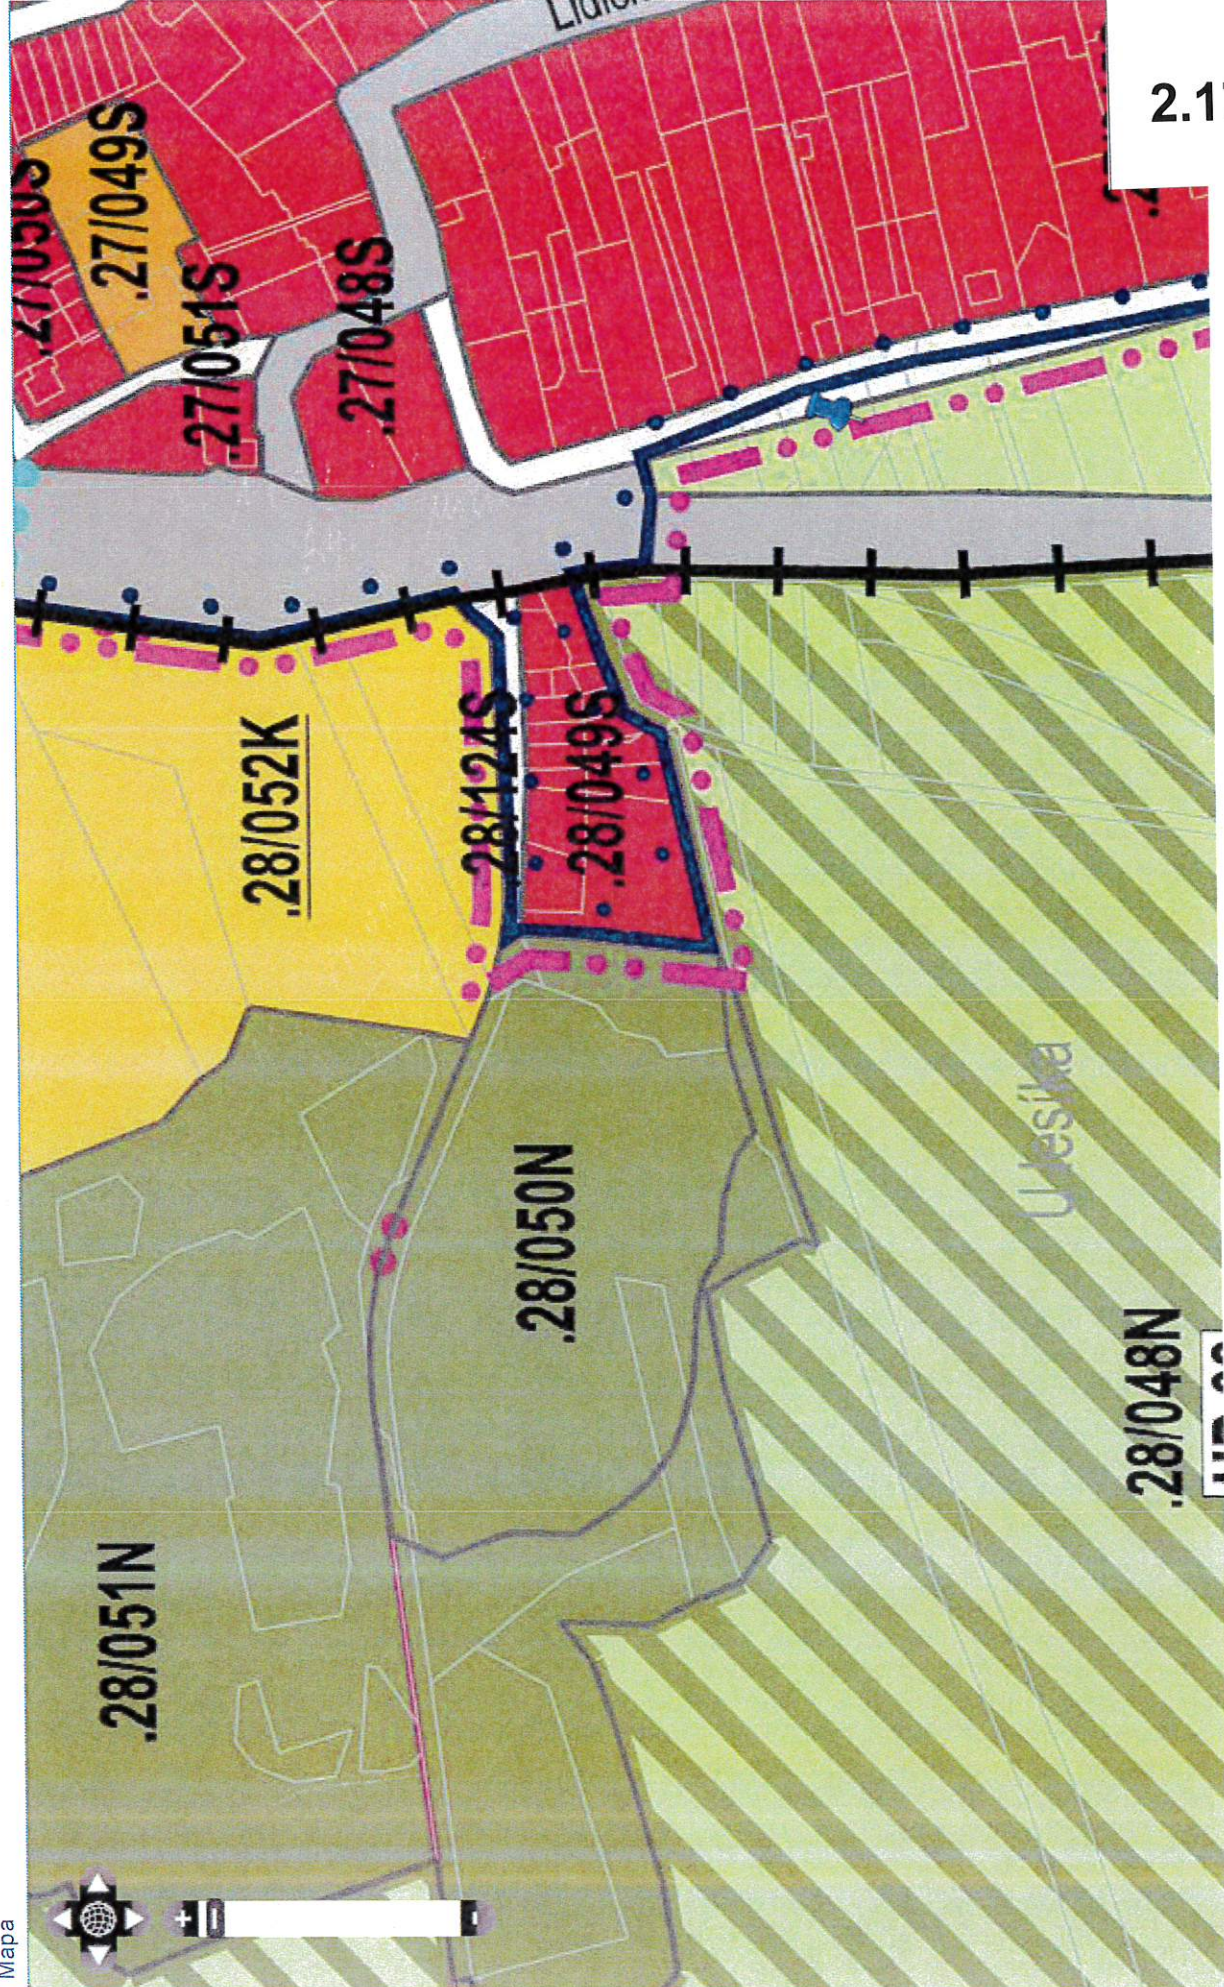

BOD
2.17

2.18

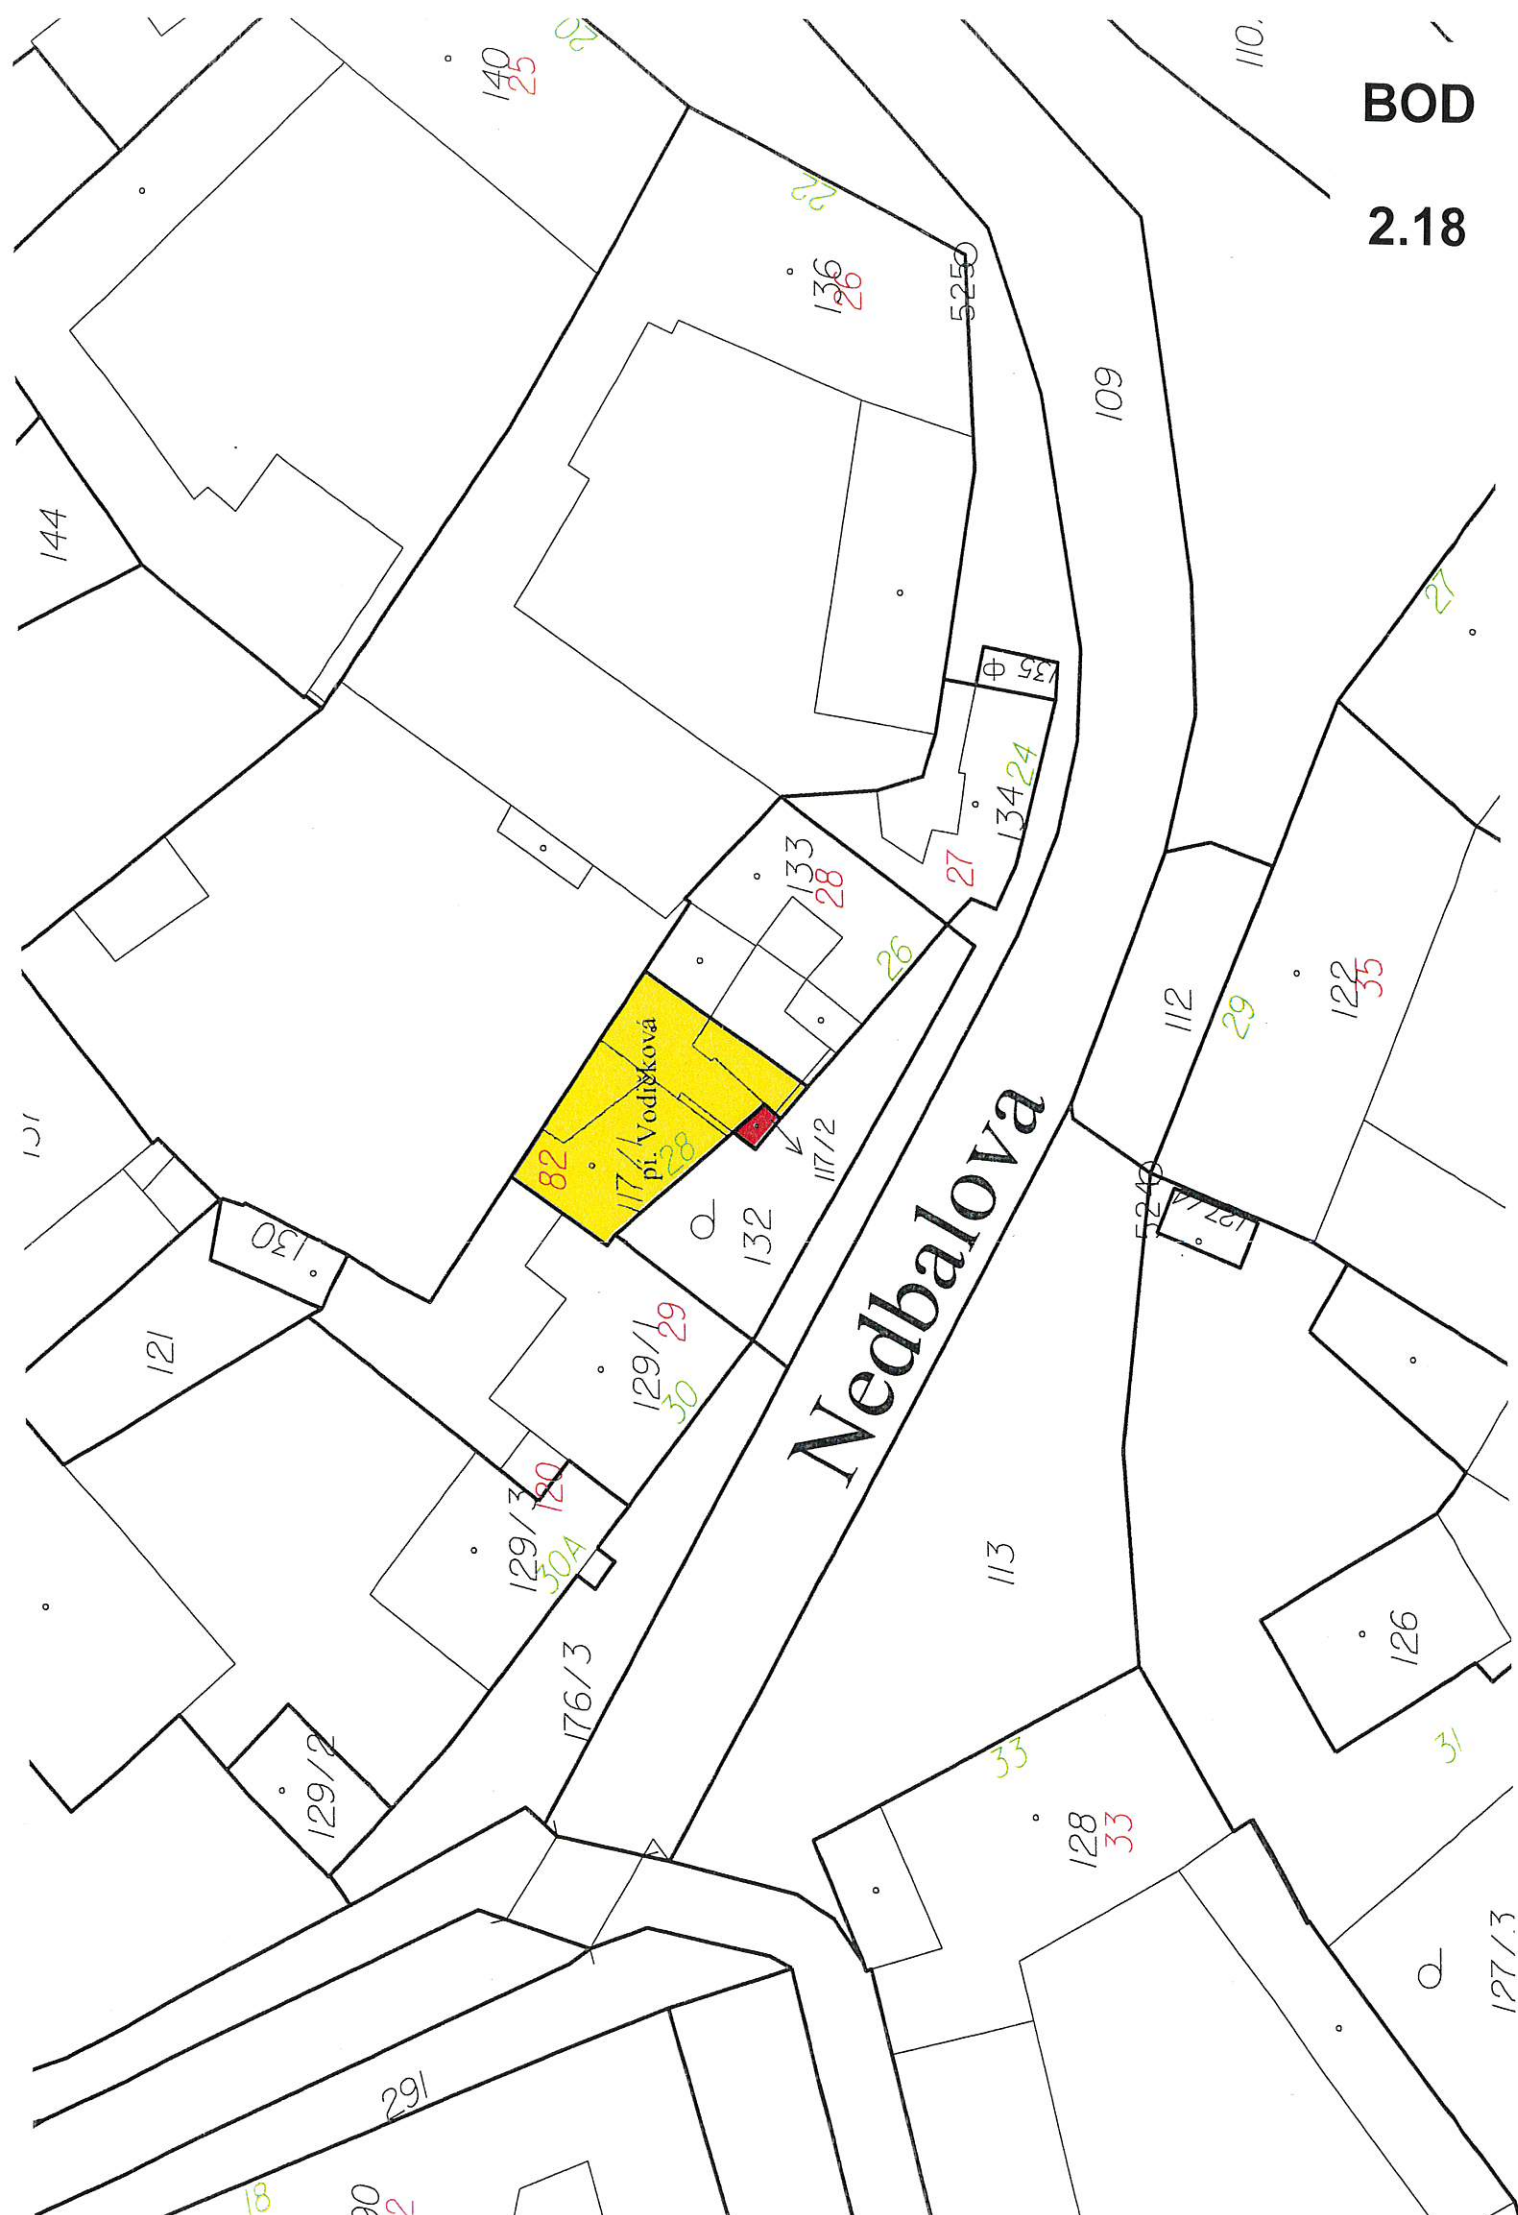

BOD

2.19


Okružní

Pod Strání


manželé Peškovi

Nerredinská

Tomena

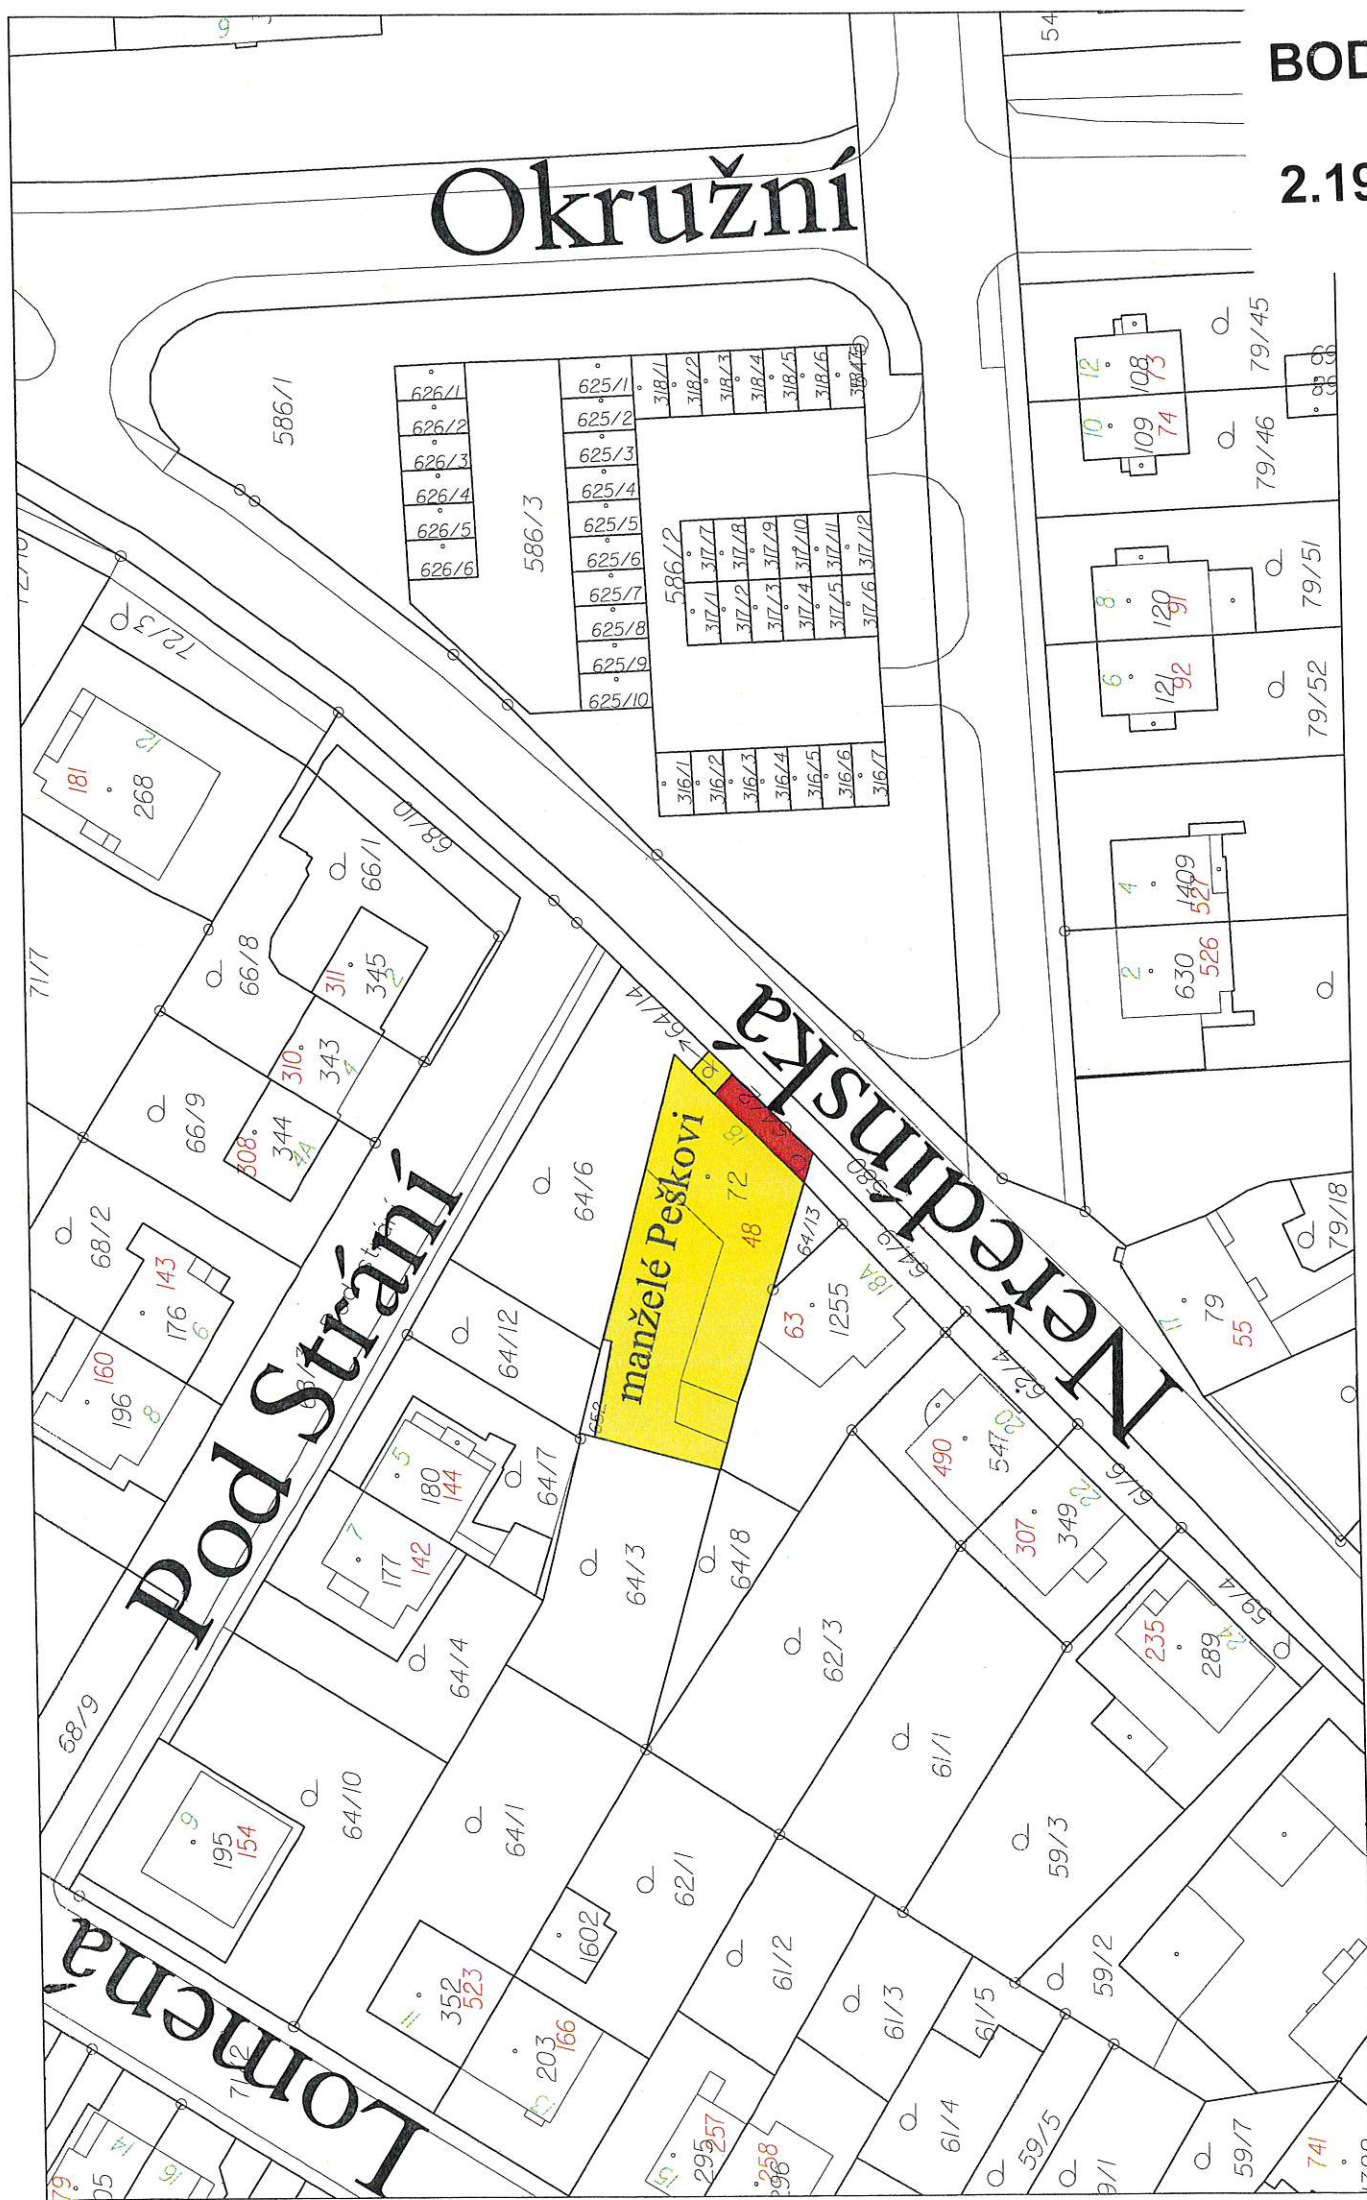

2.20

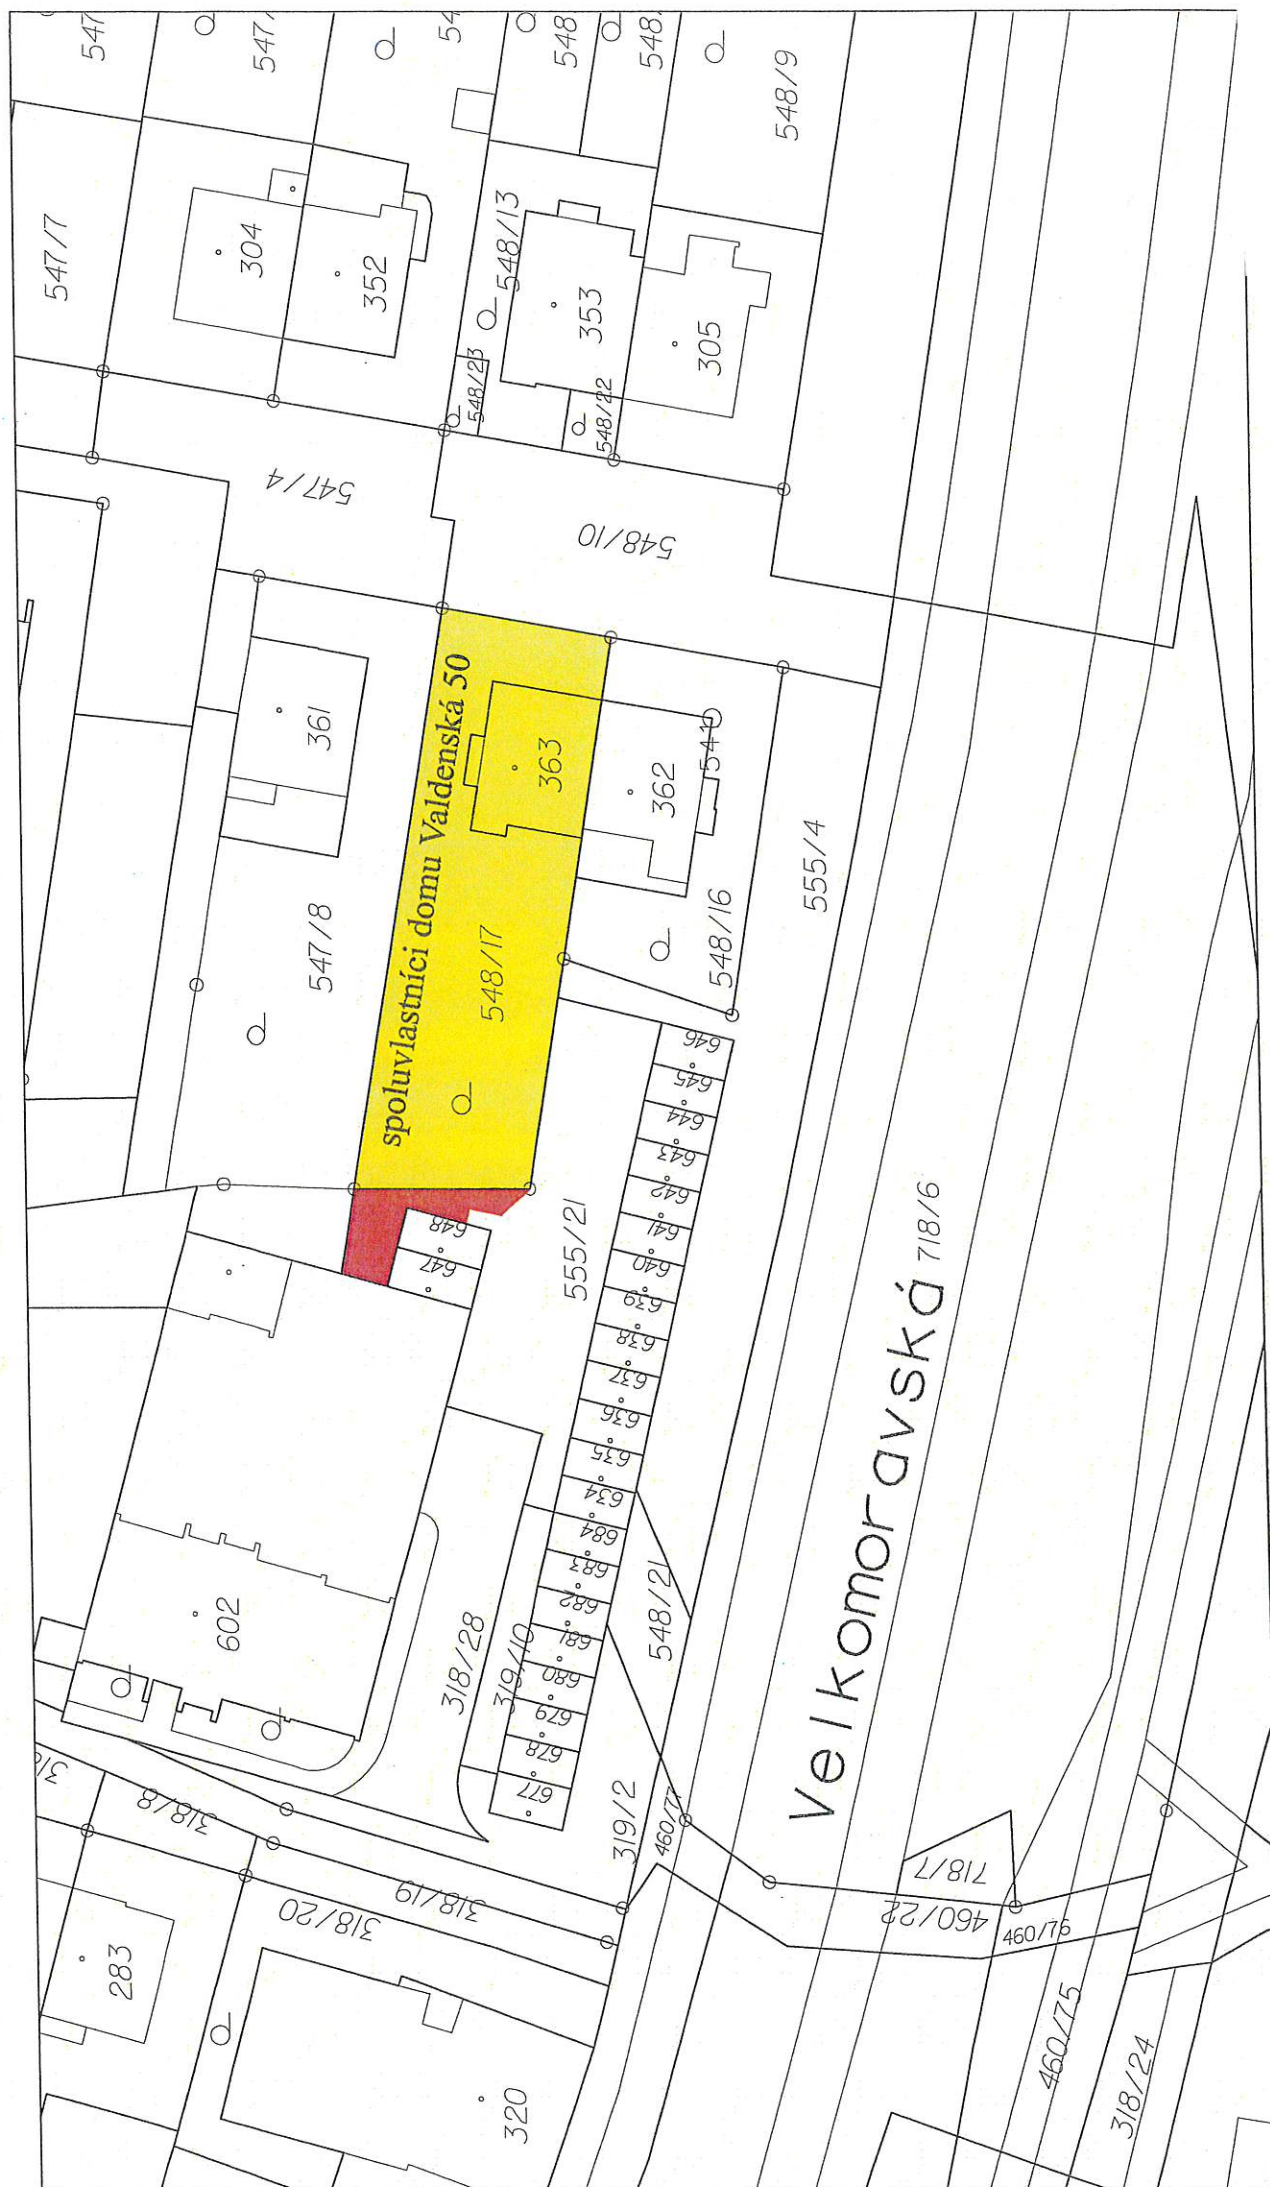

Nový stav

| Dosaďaný stav | | | | | Nový stav | | | | | Pravidelné sa staven evidencie právnických subjektov | | |
|-------------------------------------|----------------|--|---------------|-------------------------------------|----------------|--|---------------|-------------------------------------|-----------------|--|-----------------|-------------|
| Označení
poznámka
part. číslo | Výška pevnosti | | Druh pevnosti | Označení
poznámka
part. číslo | Výška pevnosti | | Druh pevnosti | Označení
poznámka
part. číslo | Základ vyhlášky | Základ vyhlášky | Základ vyhlášky | Základ vyhl |



Seznam soudnic (S-JTSK)

[illegible]

GEOMETRICKÝ PLÁN
pro

rozdělení pozemku


| | |
|--------------|---|
| Wynawiatel: | Ing. Jitka Bendrkov
Olamouc
K 590095458
tel. 634865600 |
| Stelo plan: | 1989-272/2017 |
| Okras: | Olamouc |
| Obar: | Olamouc |
| Kat. izmi: | Nová Sdý u Olamouce |
| Mapový list: | Olamouc 8-1/13 |

[illegible]

2.20

BOD

2.21

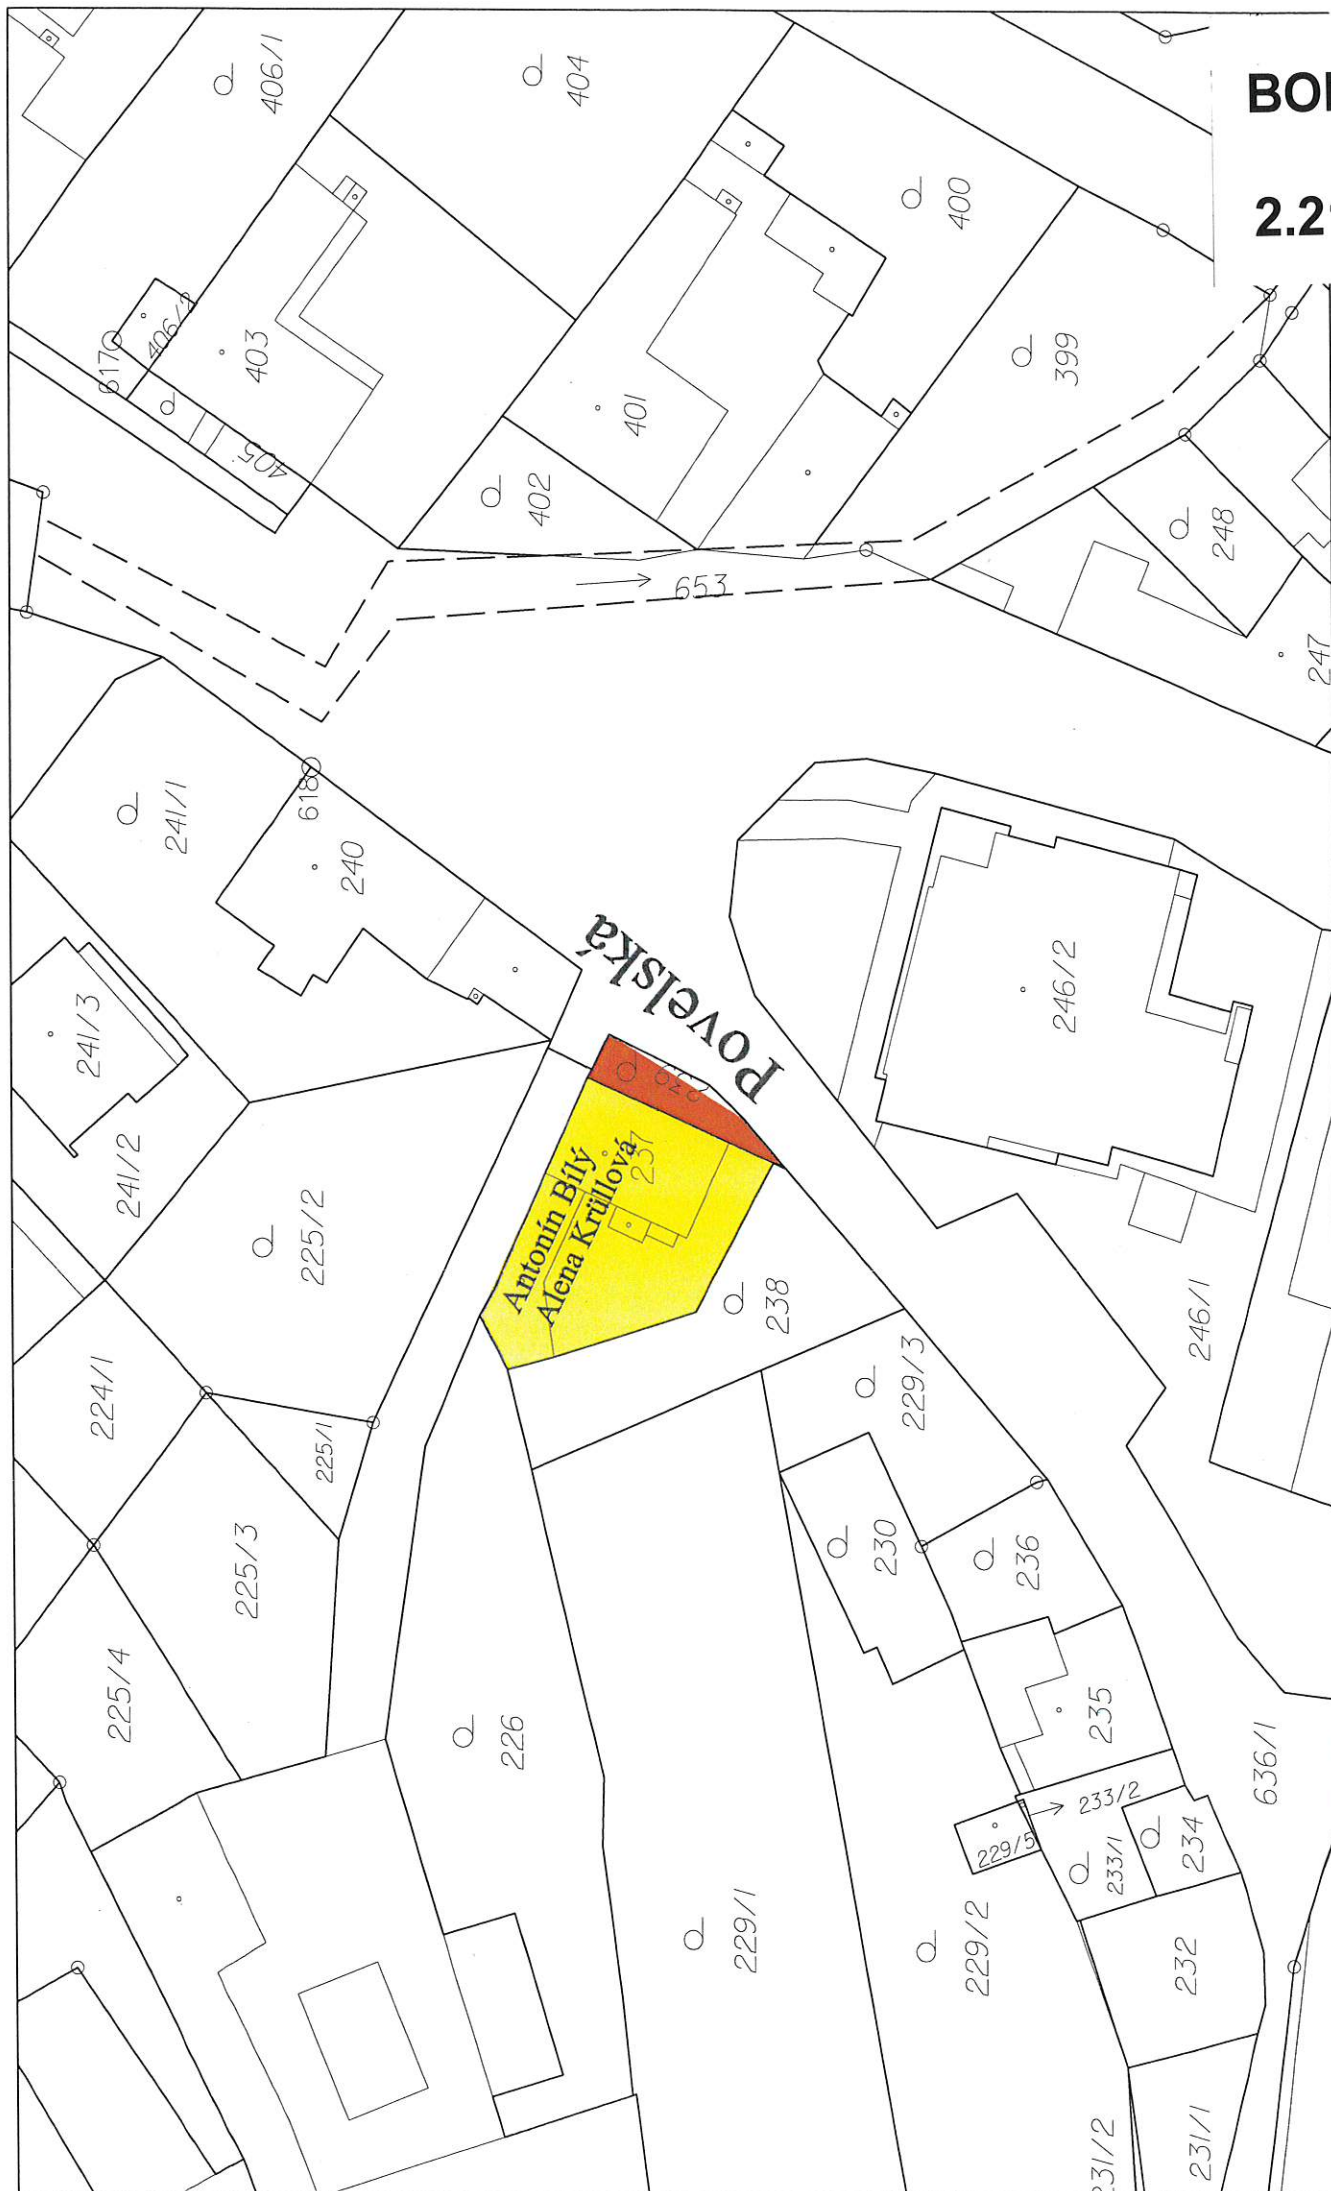



| VÝKAZ DOSAVIDNÍHO A NOVÉHO STAVU ÚDAJŮ KATASTRU NEMOVITOSTÍ | | | | | | | | | |
|---|-------------------|----------------|------------------|------------------|-----------|------------------|------------------|--|------------------|
| Dosaďovní stav | | | | | Nový stav | | | | |
| Označení pozemku parc. článek | Výměra parcely ha | Druh pozemku | Výměra parcely | | Značení | Typ stavby | Zař. | Provozní se stavem evidence provázané vztahů | |
| | | | Společné využití | Společné využití | | | | Číslo listu vzhledem | Výměra dílu |
| | ha | m ² | ha | m ² | | Společné využití | Společné využití | Společné využití | Společné využití |
| 239 | 49 | zahradě | 239/1 | 44 | zahrada | 2 | 239 | 1000/1 | 44 |
| | | | 239/2 | 5 | zahrada | 2 | 239 | 1000/1 | 5 |
| | 49 | | | 49 | | | | | |

| Výkaz údajů o bonitovaných půdně ekologických jednotkách (BPEJ) k parcelám nového stavu | | | | | | | | | |
|---|------------------|------------------|------------------|----|--------|----|----------------------|--|----------------------|
| Parcelní číslo podle katastru nemovitostí | | | Kód BPEJ | | Výměra | | BPEJ na díly porcely | | BPEJ na díly porcely |
| základní evidenc | základní evidenc | základní evidenc | základní evidenc | ha | m² | ha | m² | | |
| 239/1 | | | 35600 | | 44 | | | | |
| 239/2 | | | 35600 | | 5 | | | | |

| Číslo bodu | Souřadnice pro zápis do KN | | | Poznamka |
|------------|----------------------------|------------|---------|---------------------|
| | Y | X | Kód kv. | |
| 280-2474 | 547716.28 | 1125459.50 | 3 | roh pozemčiny plotu |
| 280-2556 | 547722.85 | 1125470.26 | 3 | roh zděky |

| | | | | | | |
|--|--|--|--|---|---|--|
| GEOMETRICKÝ PLÁN
pro
rozdělení pozemků | | Vyhotovitel: Ing. Jitka Bědkářová
IČ: 69999554
tel. 604355002 | Datum příjmu: 23.10.2017
Datum vydání: 31.05.2017
Dne: 23.10.2017 | Seznamovací práce byly provedeny samostatně vlastníky
Jména příjme: Ing. Věra Čadková
Číslo příjmu, seznam, časové upřesnění
samostatného listu: 518/95 | Rozpisná mapa číselná upřesňující zeměpisný list: Ing. Věra Čadková
Jména příjme: Ing. Věra Čadková
Číslo příjmu, seznam, časové upřesnění
samostatného listu: 518/95
Dne: 2.11.2017 | Tento výpis je sepsán geodetickým jazykem v elektronické podobě odpovídající v požadované míře přesnosti, která:
Ověřuje úplnost geometrického plánu v daném rozsahu. |
| Číslo příjmu: 756-271/2017
Okres: Olomouc
Obec: Olomouc
Katastr. území: Neratovice
Měrový list: Olomouc 9-242 | | Vyhotoveno: Ing. Jitka Bědkářová
IČ: 69999554
tel. 604355002 | Datum příjmu: 756-271/2017
Okres: Olomouc
Obec: Olomouc
Katastr. území: Neratovice
Měrový list: Olomouc 9-242 | Seznamovací práce byly provedeny samostatně vlastníky
Jména příjme: Ing. Jitka Bědkářová
Číslo příjmu, seznam, časové upřesnění
samostatného listu: 518/95
Dne: 23.10.2017 | Rozpisná mapa číselná upřesňující zeměpisný list: Ing. Jitka Bědkářová
Jména příjme: Ing. Jitka Bědkářová
Číslo příjmu, seznam, časové upřesnění
samostatného listu: 518/95
Dne: 23.10.2017 | Tento výpis je sepsán geodetickým jazykem v elektronické podobě odpovídající v požadované míře přesnosti, která:
Ověřuje úplnost geometrického plánu v daném rozsahu. |