

Předkládá: Ing. Jaromír Czmero, náměstek primátora
Okruh zpracovatelů: odbor majetkoprávní
Zpracoval: odbor majetkoprávní


Předkládáno jako bod programu: 3.


MAPOVÉ PODKLADY DŮVODOVÉ ZPRÁVY

pro jednání Zastupitelstva města Olomouce
konaného dne 22. 12. 2014

Název bodu: Majetkoprávní záležitosti

Mapové podklady k bodům č. 9 - 55 týkajícím se věcných břemen a služebností jsou k dispozici v digitální podobě a v tištěné podobě v jednom vyhotovení na jednotlivých politických klubech.

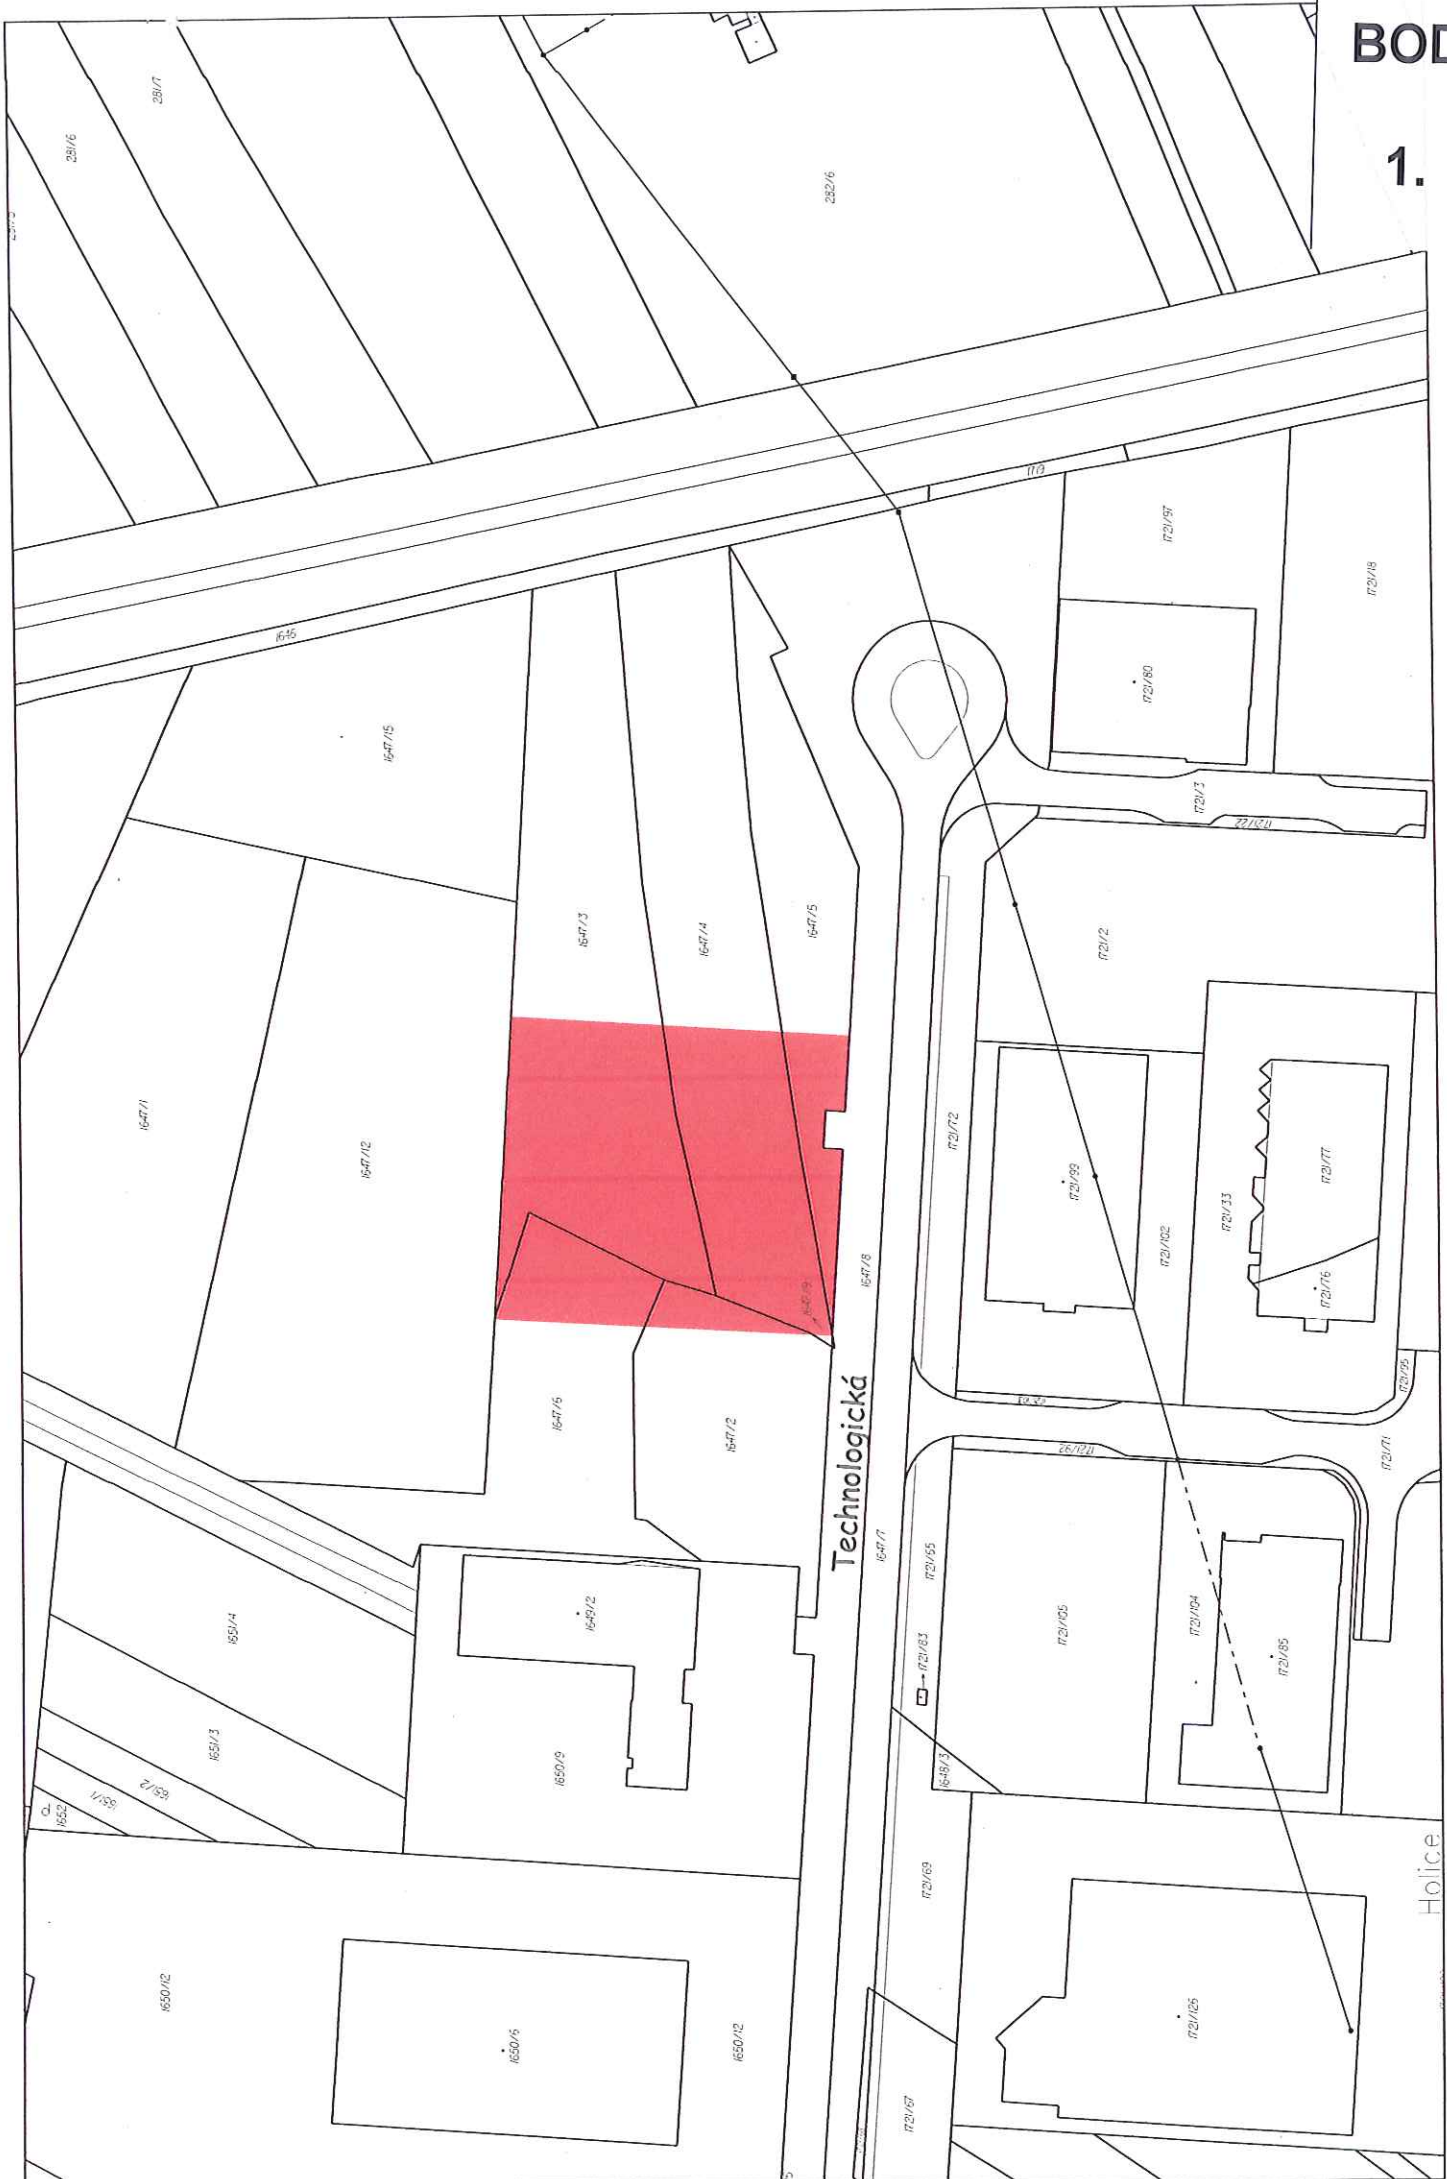

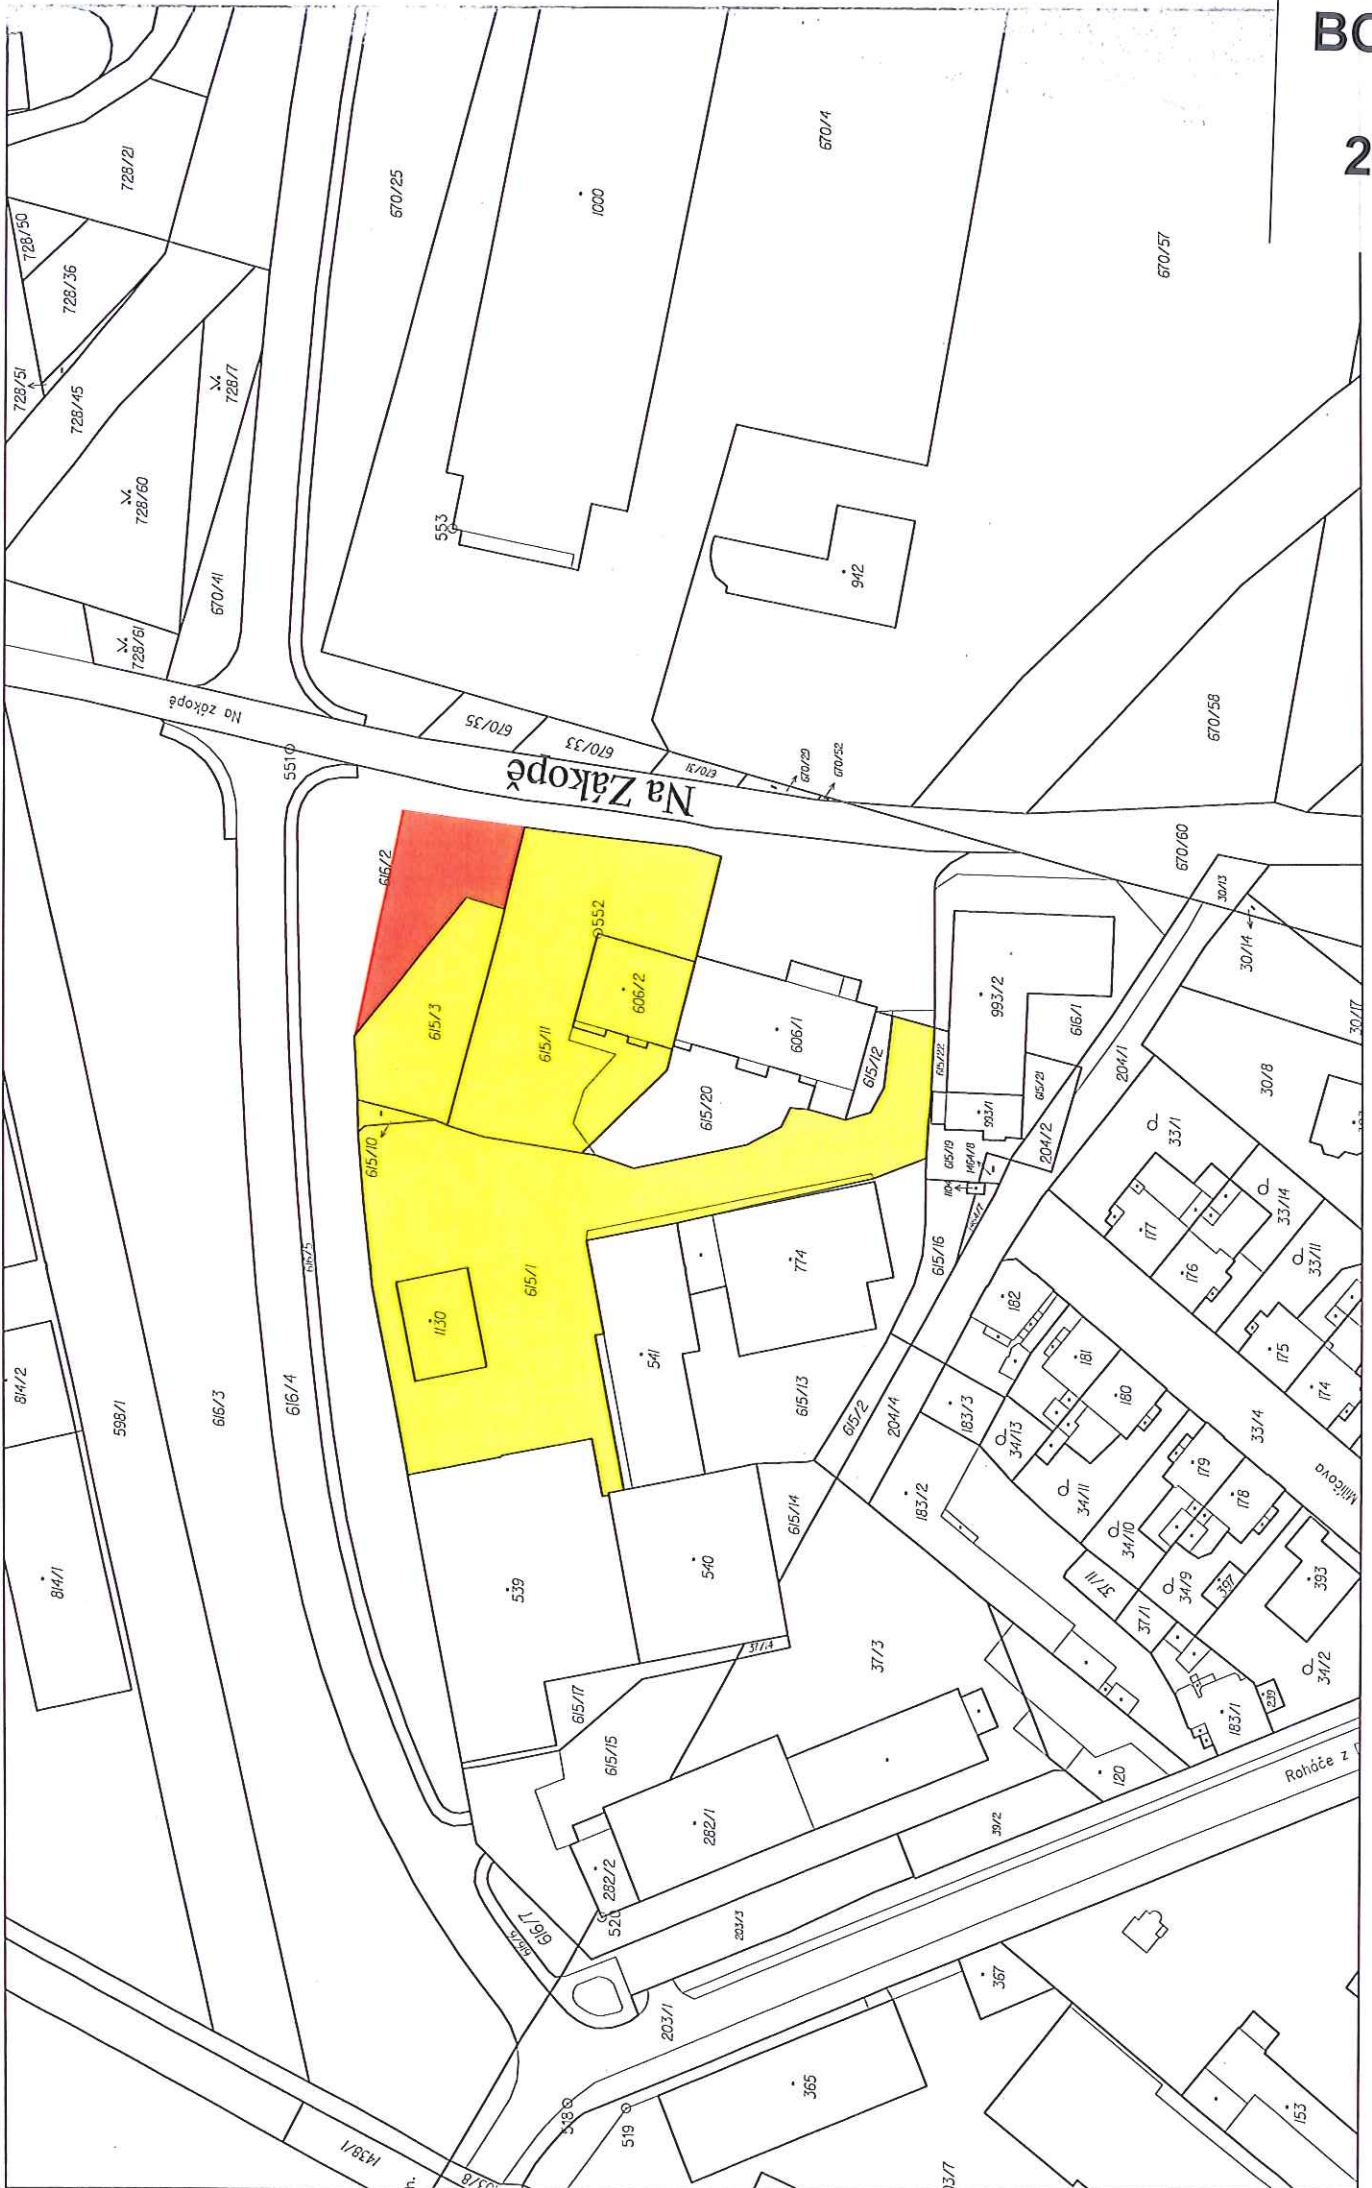

VÝKAZ DOSAVIDNÍHO A NOVÉHO STAVU ÚDAJŮ KATASTRU NEMOVITOSTÍ														
Dosavidní stav				Nový stav										
Označení pozemku por.č.územ.	Výměra parcely		Označení pozemku por.č.územ.	Druh pozemku	Ozařování pozemku por.č.územ.	Výměra parcely	Druh pozemku	Typ stavby	Zdroj, určený výměr	Podrobnosti záznamu v katastru	Ozařování pozemku por.č.územ.	Výměra dílu		Ozařování dílu
	ha	m ²										ha	m ²	
616/2	32	73	616/2	616/2	616/2	28	52	2	616/2	1000/1	28	52		
						4	22	2	616/2	1000/2	4	22		
						4)	32							
							73							

Seznam souřadnic (S-JTSK)
Souřadnice pro zápis do KN

Č. bodu	Y	X	kód kv.	Poznamka
301-12	544751.43	1120639.18	3	plot
1153-1	544717.68	1120667.33	3	pl.m.
1	544714.76	1120647.24	3	pl.m.

2.



GEOMETRICKÝ PLÁN pro rozšíření pozemku

Vyhovetřel: *Ing. Roman Měsí*
Čechova 13, Píseň 750 02
IC: 75377349, tel: 604772346
google.domaouca@centrum.cz

Geometrický plán ověřil/ověřila: <i>Ing. Zuzana Tomešková</i>	Geometrický plán ověřil/ověřila: <i>Ing. Zuzana Tomešková</i>	Geometrický plán ověřil/ověřila: <i>Ing. Zuzana Tomešková</i>
Jméno, příjmení	Jméno, příjmení	Jméno, příjmení
Číslo poklady seznamu Úřadu zeměměřičských úřadů	Číslo poklady seznamu Úřadu zeměměřičských úřadů	Číslo poklady seznamu Úřadu zeměměřičských úřadů
Dne	Dne	Dne
Nakládatel a přemastřil: <i>Ing. Zuzana Tomešková</i>	Nakládatel a přemastřil: <i>Ing. Zuzana Tomešková</i>	Nakládatel a přemastřil: <i>Ing. Zuzana Tomešková</i>
Číslo poklady seznamu Úřadu zeměměřičských úřadů	Číslo poklady seznamu Úřadu zeměměřičských úřadů	Číslo poklady seznamu Úřadu zeměměřičských úřadů
Dne	Dne	Dne
Číslo poklady seznamu Úřadu zeměměřičských úřadů	Číslo poklady seznamu Úřadu zeměměřičských úřadů	Číslo poklady seznamu Úřadu zeměměřičských úřadů
Dne	Dne	Dne

Číslo poklady seznamu Úřadu zeměměřičských úřadů

Dne

Číslo poklady seznamu Úřadu zeměměřičských úřadů

Dne

Číslo poklady seznamu Úřadu zeměměřičských úřadů

Dne


Číslo poklady seznamu Úřadu zeměměřičských úřadů




Dne

KÚ pro Olomoucký kraj
Katastrální pracoviště Olomouc
Ing. Kateřina Vrbová
PGP-1443/2014-805
2014.08.04 14:04:20 CEST


PGP-1443/2014-805
2014.08.04 14:04:20 CEST


PGP-1443/2014-805
2014.08.04 14:04:20 CEST

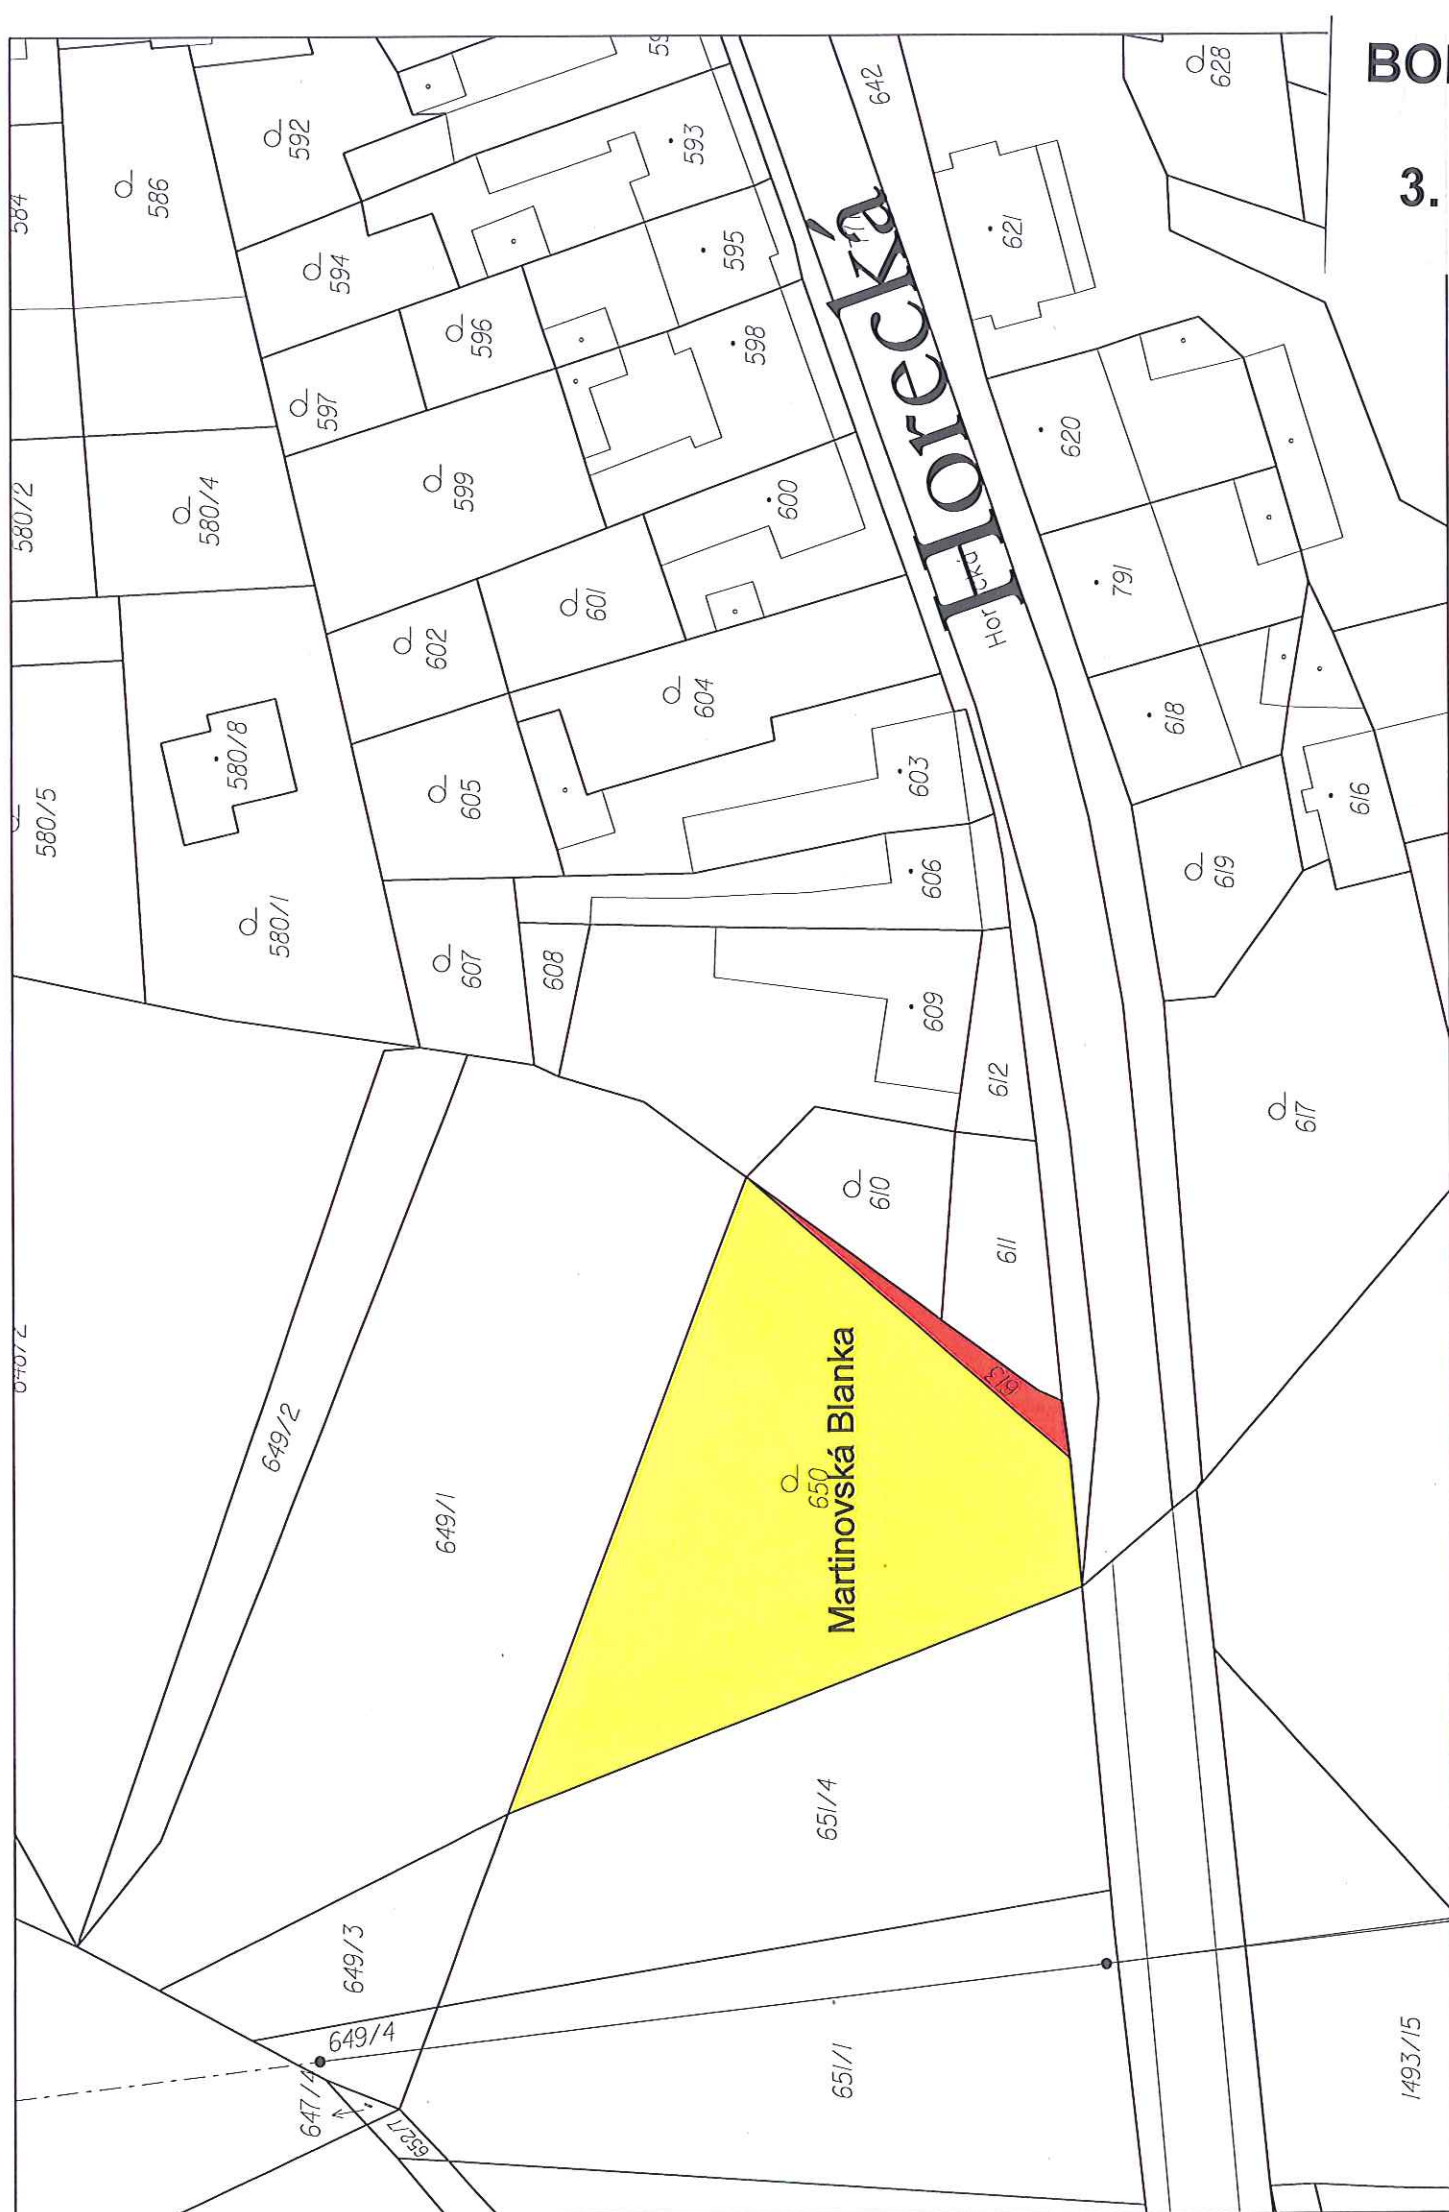

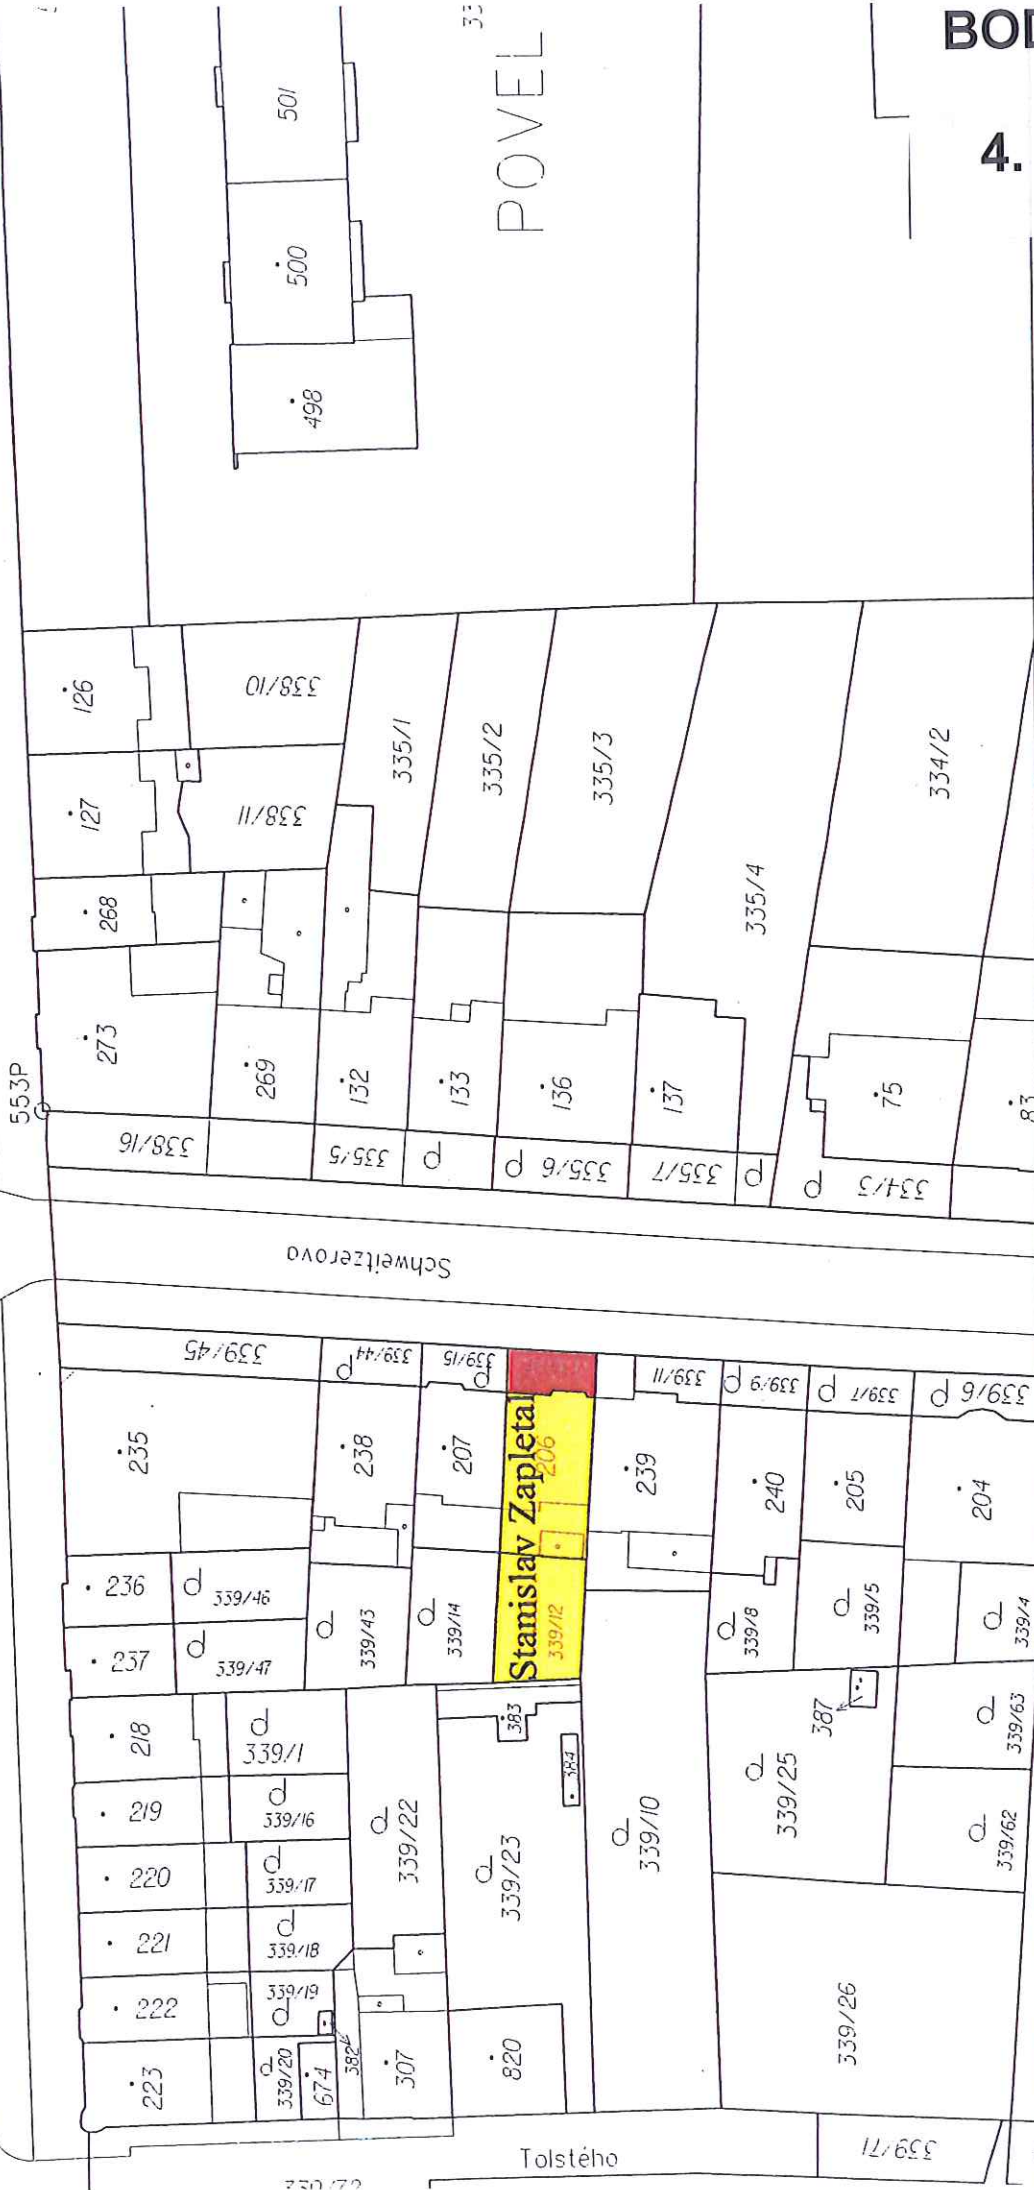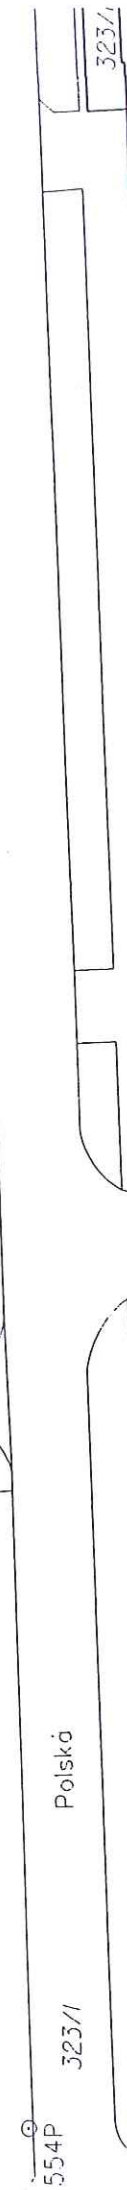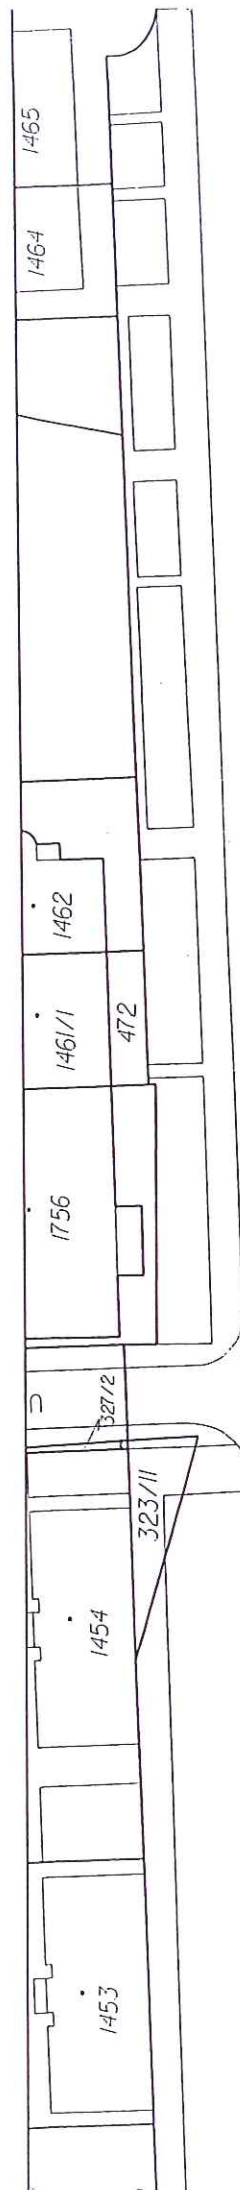

POVEL

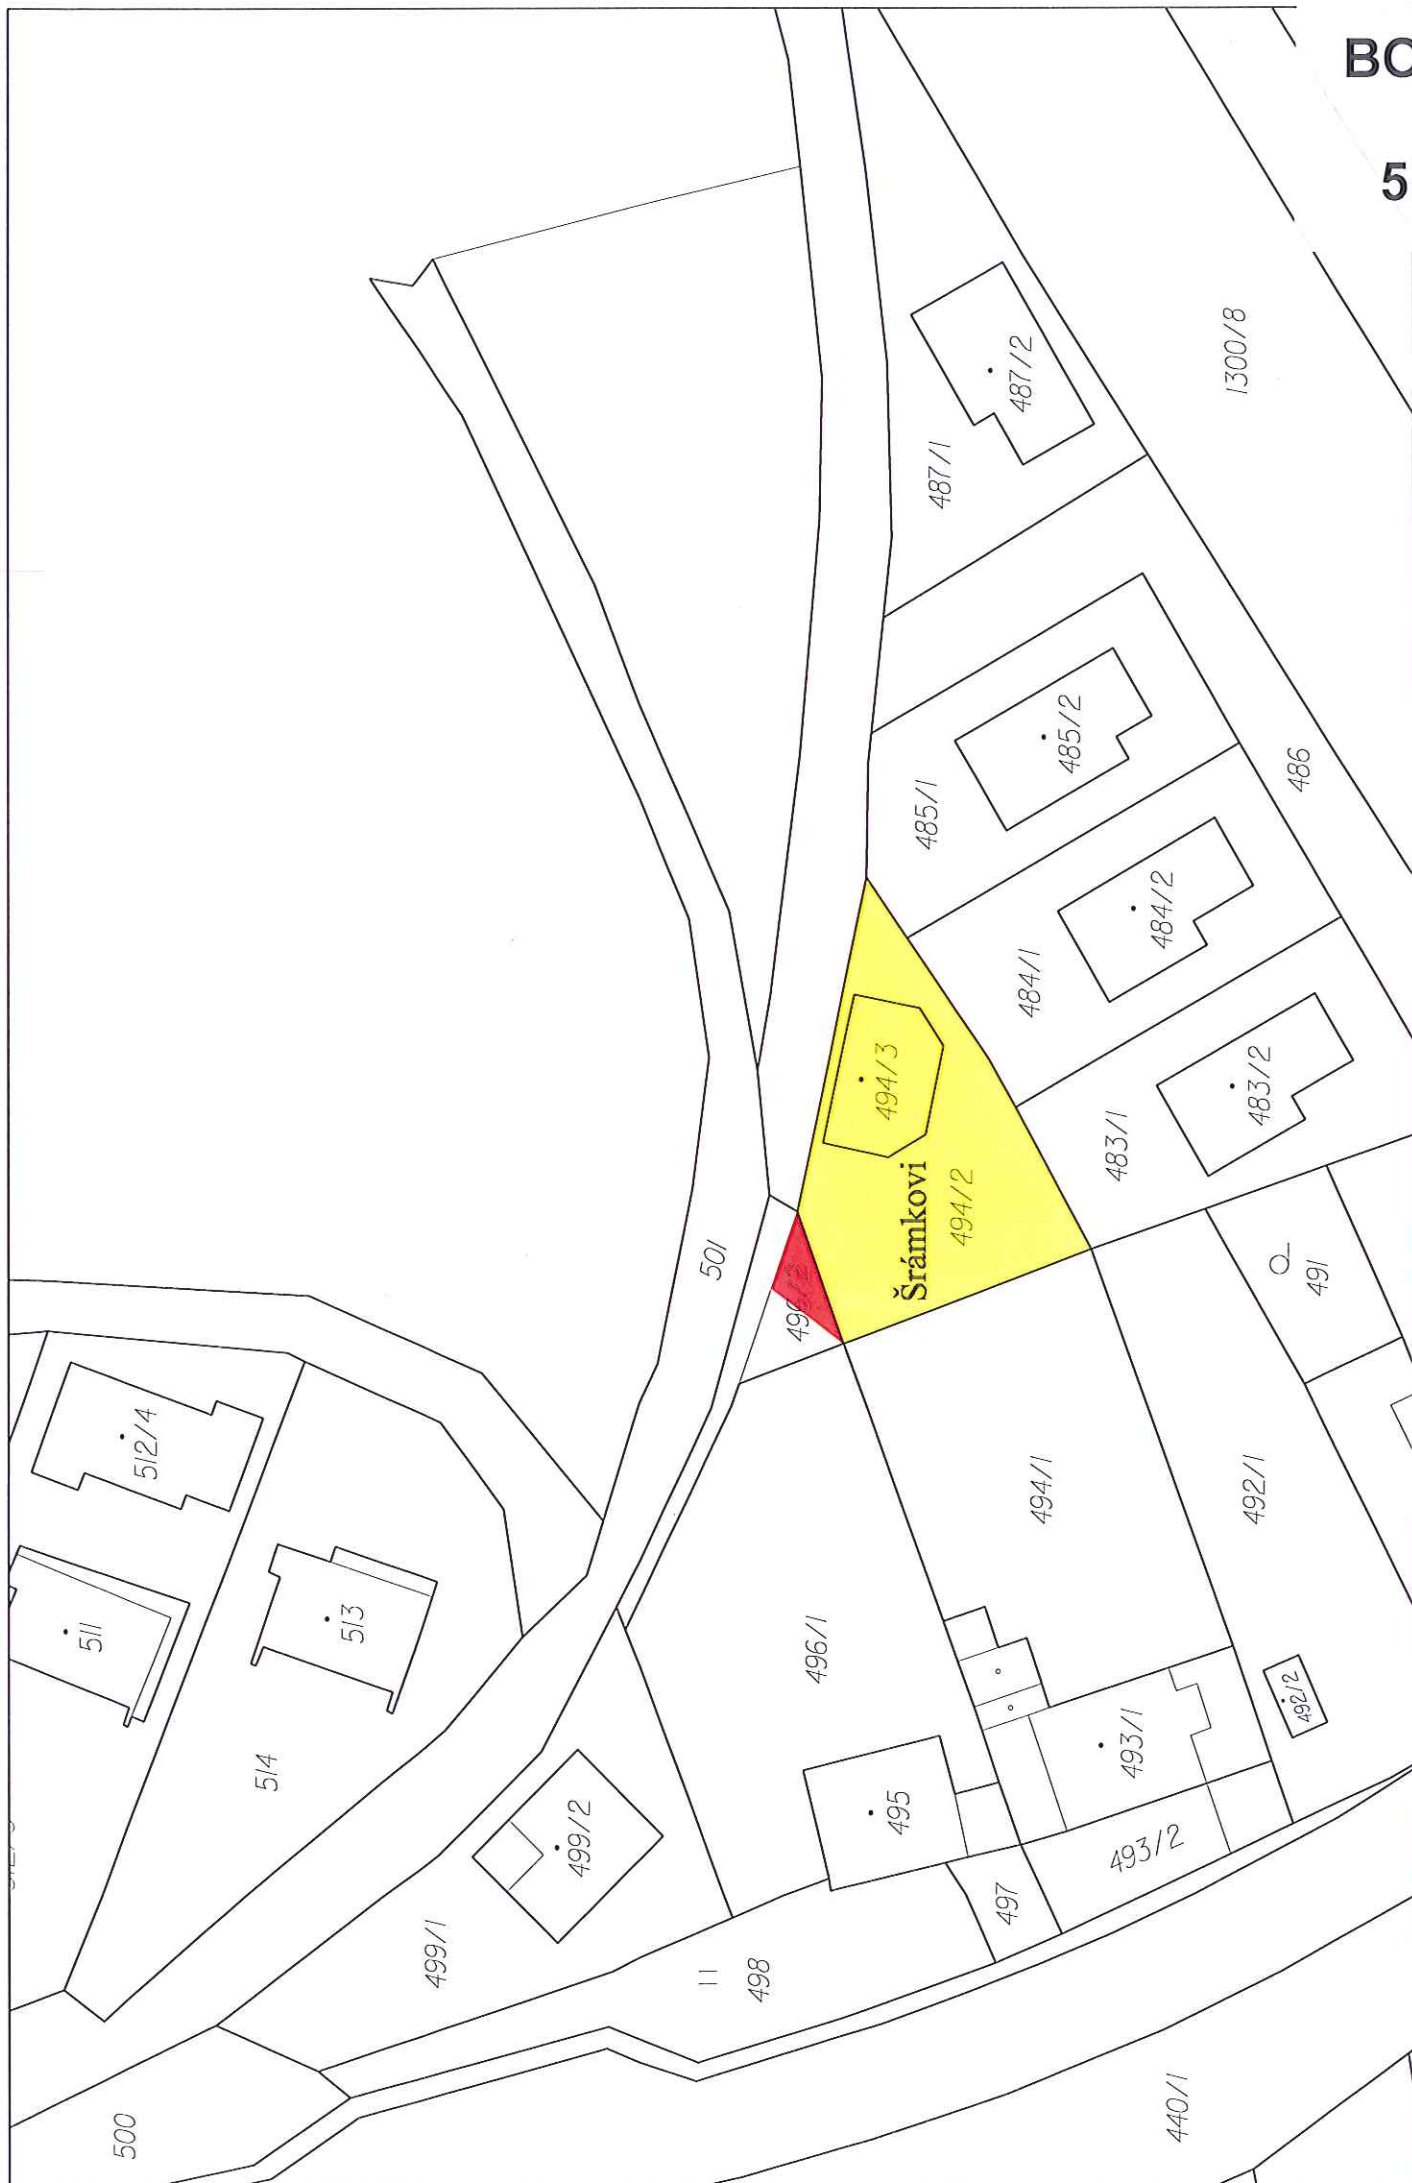

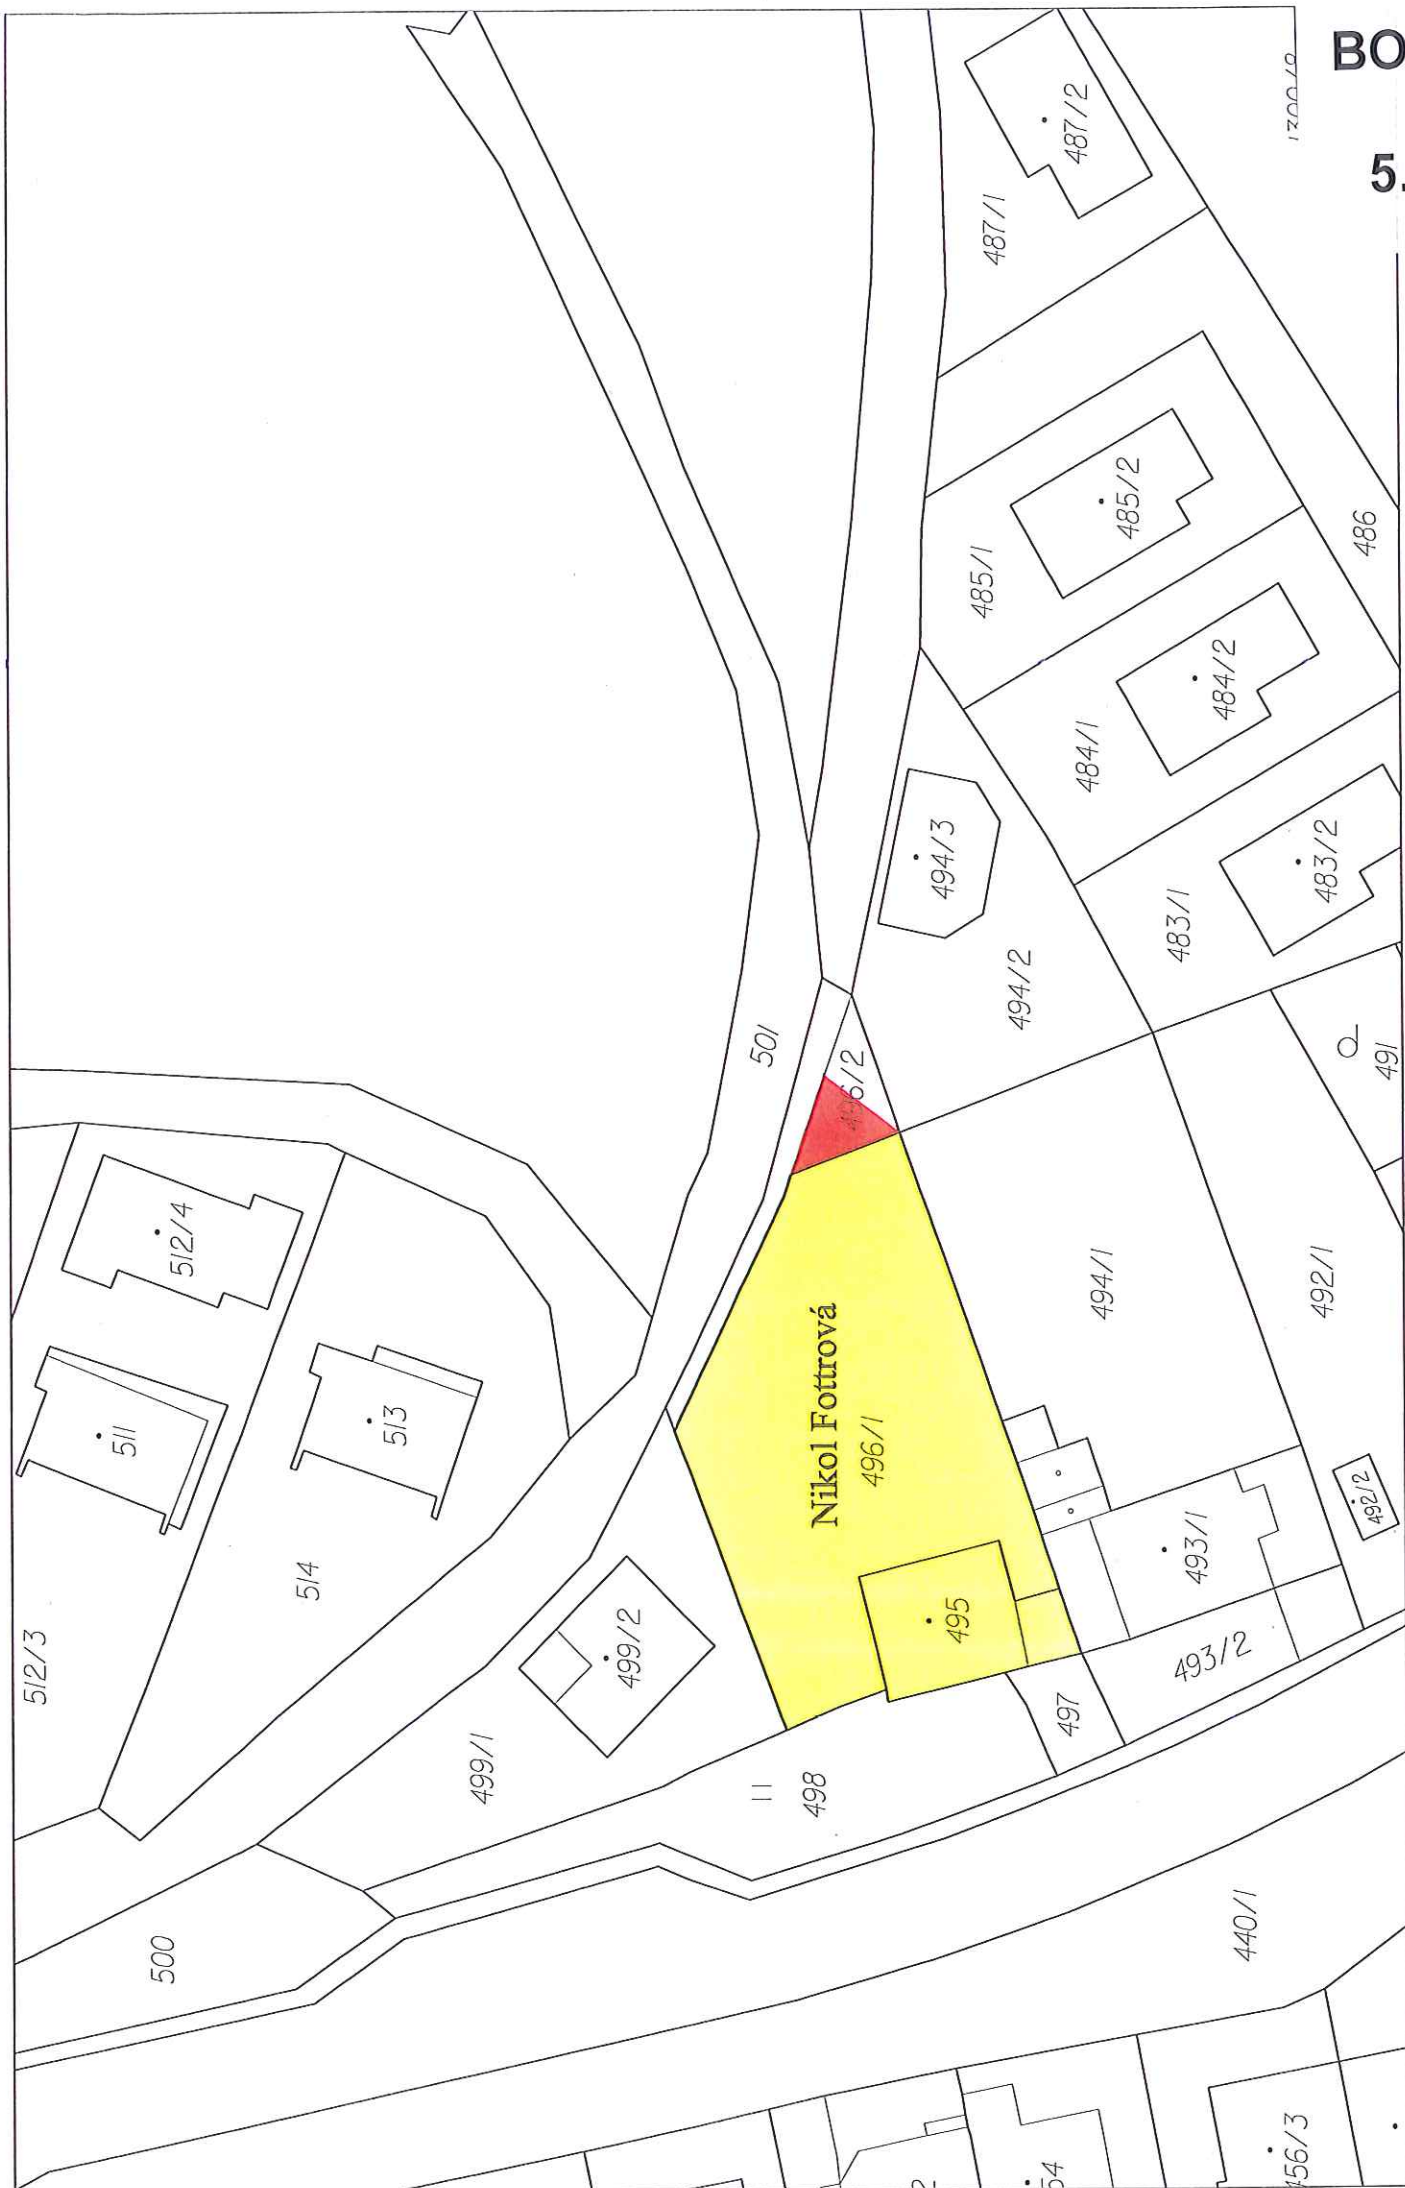



VÝKAZ DOSAVADNÍHO A NOVÉHO STAVU ÚDAJŮ KATASTRU NEMOVITOSTÍ

Dosavadní stav				Nový stav			
Označení pozemku parc. číslem	Výměra parcely		Druh pozemku	Označení pozemku parc. číslem	Výměra parcely		Druh pozemku
	ha	m ²			ha	m ²	
496/1	7	65	orná půda	496/1	7	95	orná půda
496/2	1	15	orná půda	496/2	85	80	orná půda
	8	80					

Porovnání se stavem evidence právních vztahů			
Účel katastru	Účel katastru	Účel katastru	Účel katastru
496/1	496/1	496/1	496/1
496/2	496/2	496/2	496/2

Seznam souřadnic (S-JTSK)

Souřadnice pro zápis do KN			
Číslo bodu	Y	X	Poznámka
233-92	540881.90	1120012.99	4 sloupek plotu
504-2455	540892.65	1120016.80	8 sloupek plotu
901-1	540895.91	1120008.15	3 sloupek plotu
1	540888.05	1120010.86	4 dočasně kolík

Výkaz údajů o bonitovaných půdně ekologických jednotkách (BPEJ) k parcelám nového stavu

Parcelní číslo podle katastru nemovitostí		Výměra		Parcelní číslo podle katastru nemovitostí		Výměra		Parcelní číslo podle katastru nemovitostí		Výměra	
ha	m ²	ha	m ²	ha	m ²	ha	m ²	ha	m ²	ha	m ²
496/1	31410	7	65	496/2	31410	85	80				

GEOMETRICKÝ PLÁN

pro vyznačení změny hranice pozemku

Ing. Václav Jandák
Tovární 41, 772 00 Olomouc
IČ: 45237425
Číslo plánu: 1126-108-a/2014
Okres: Olomouc
Obec: Olomouc
Kat. území: Dražďín
Napový list: OLOM 6-0/21
Dopočetím výskazem pozemků bylo poskytnuto možností vyznačení hranice pozemků a jejich rozdělení na pozemky, která byla označena příslušnými přílohami st. plánu, dočasně kolíky

BOD
5.

Dosaďadní stav						Nový stav							
Označení pozemku parc. číslem	Výměra parcely ha	Druh pozemku	Způsob využití	Ozačlení pozemku parc. číslem	Výměra parcely ha	Druh pozemku	Typ stavby	Způsob určení	Katastrální území	Úprava stávu katastrálního území	Cislo listu vlastnického	Výměra alu	Ozačlení alu
494/2	3 82	orná půda		494/2	4 05	orná půda	2		494/2 495/2	1225 10001		3 82 23	celd b
495/2	1 15	orná půda		495/2	92	orná půda	0					4 05	
	4 97				4 97								

Souřadnice pro zápis do KN		Poznámka
Y	X	kód kv.

Číslo bodu	Y	X	kód kv.	Poznámka
233-92	540881.90	1120012.99	4	sloupek plotu
504-2455	540892.65	1120016.80	8	sloupek plotu
901-1	540895.91	1120008.15	3	sloupek plotu
1	540888.05	1120010.85	4	dočasné kolík

Výkaz údajů o bonitovaných půdně ekologických jednotkách (BPEJ) k parcelám nového stavu					
Parcelní číslo podle katastru nemovitostí	Kód BPEJ	Výměra		BPEJ na dílu parcely	BPEJ na dílu parcely
		ha	m²		
494/2	31410			b cald	
				OS	

GEOMETRICKÝ PLÁN PRO vypočetní změny hranice pozemku	
Geometrický plán ověřil (jméno, příjmení)	Geometrický plán ověřil (jméno, příjmení)
Jméno, příjmení	Jméno, příjmení
Číslo polohy seznamu (jméno, příjmení)	Číslo polohy seznamu (jméno, příjmení)
1191/1995	Ing. Václav Jandek
Číslo polohy seznamu (jméno, příjmení)	Číslo polohy seznamu (jméno, příjmení)
1191/1995	1191/1995
Dne: 24.6.2014	Dne: 4.9.2014
Náčrtkem a přehledem odpovídá seznamu přehledem.	Číslo: 490/2014
Tato stránka odpovídá geometrickému plánu v elektronické podobě užitnému	Tato stránka odpovídá geometrickému plánu v elektronické podobě užitnému

Katastrální úřad souhlasí s očíslováním parcel.	Ověření stejnopisu geometrického plánu v listinné podobě.
	v dokumentaci katastrálního úřadu.

100

110

1000


100

Bc. Jitka Kylařová

U.S. 107. 2014

5.



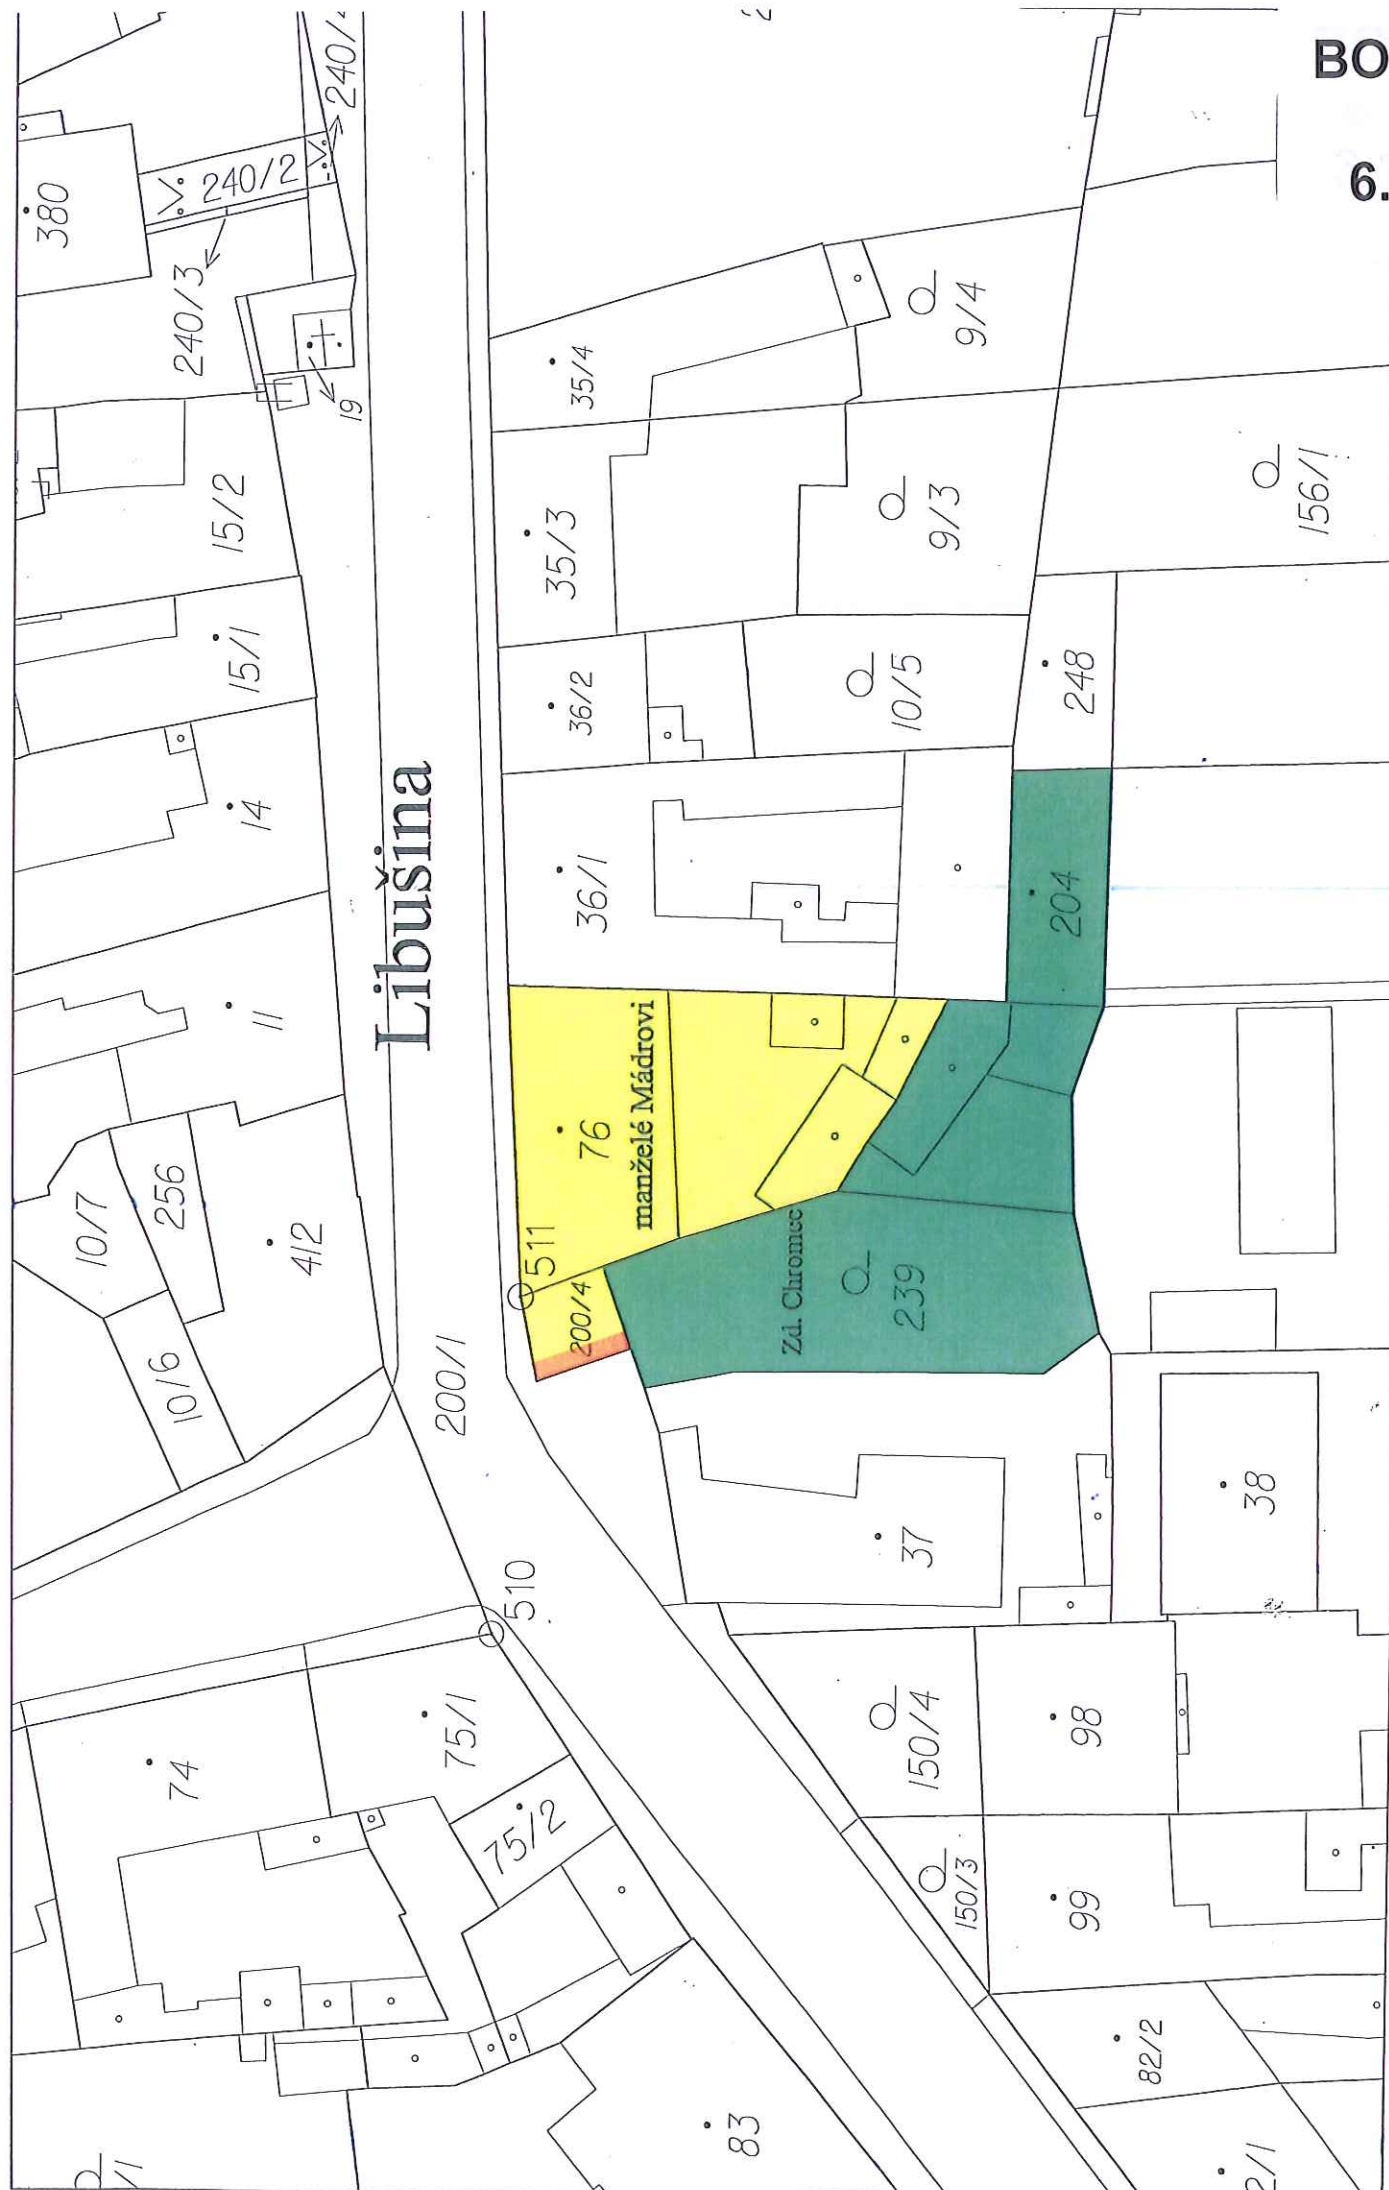

VÝKAZ DOSAVADNÍHO A NOVÉHO STAVU ÚDAJŮ KATASTRU NEMOVITOSTÍ									
Dosavadní stav					Nový stav				
Označení pozemku parc. čísl.	Výměra parcely		Označení pozemku parc. čísl.	Výměra parcely		Typ stavby	Značení stavby	Porovnání se stavem evidence právních vztahů	
	ha	m ²		ha	m ²			úřadní	Úřadní
200/4	28	28	200/4	22	22	Způsob využití	Způsob využití	Úřadní	Úřadní
			200/5	6	6	pro pozemek	pro pozemek	Úřadní	Úřadní
	28			28				Úřadní	Úřadní



Seznam souřadnic (S-JTSK)

Souřadnice pro zděsis do KN		Poznamka	
Číslo bodu	Y	X	Kód kv.
146-202	544792.58	1121193.63	4
230-1	544799.21	1121189.64	3
230-2	544797.31	1121195.33	3
245-5	544794.34	1121188.67	3
1	544798.14	1121189.43	3
2	544796.38	1121195.00	4

GEOMETRICKÝ PLÁN

pro rozdělení pozemku		Ing. Václav Jandek	
Vyhoví: Ing. Václav Jandek		Ing. Václav Jandek	
Továrni 41, 772 00 Olomouc		1191/1995	
100: 45237425		5472014	
Číslo plánu: 340-12/4/2014		Číslo: 5472014	
Okres: Olomouc		Návrh: 5472014	
Obec: Olomouc		Vlastník: 5472014	
Kd. území: Bělá		Vlastník: 5472014	
Mapový list: OLOM 7-0/31		Vlastník: 5472014	
Vlastník: OLOM 7-0/31		Vlastník: 5472014	
Vlastník: OLOM 7-0/31		Vlastník: 5472014	
Vlastník: OLOM 7-0/31		Vlastník: 5472014	

BOD

6.



KÚ pro Olomoucký kraj
Katastrální pracoviště Olomouc
Ing. Kateřina Vrbavá
PGP-1453/2014-805
2014.06.12 09:05:17 CEST



h.u. Běláta, p.č. 200/4

7.





K.Ú. HOLICE U OLOMOUCE

IDS INDUSTRIAL ara s.r.o.

(2) **OVĚŘENO**
dne 22.10.2014
č.j. SMOL/204 66720/HOKR/TI 1Poc

SALVATOR STŘECHY s.r.o.

LEGENDA :

- připojovaný objekt
- hranice parcel
- parcelní číslo stavbou nedotčené
- parcelní číslo stavbou dotčené
- stávající objekt

STÁVAJÍCÍ INŽ. SÍŤ :


- stávající vodovodní řád TLT 150
- PROJEKTOVANÉ INŽ. SÍŤ :
- vodovodní řád
- přípojka vody - veřejná část
- přípojka vody - arádová část
- vodometná šachta



OMA CZ a.s.


Vypracoval Ing. Otava Pavla Kreslil Ing. Balabuch Jiri	Zodp.proj. Ing. Otava Pavla HIP Ing. Balabuch Jiri	Vedoucí střediska Ing. Balabuch Jiri	ING. PAVLA OTAVÁ Zeměměřič 680/1, 772 80 Olomouc otava.pavel@centrum.cz
Obec Olomouc	Kraj Olomoucký	Počet formátů 2 A4	Datum 04/2014
Investor AKCE	SALVATOR STŘECHY s.r.o., Loukov 90, 768 75 Loukov	Stupeň DUR	
INŽENÝRSKÉ SÍŤE PRO POZEMEK PARC.Č.331/2 V K.Ú. HOLICE U OLOMOUCE			
KATASTRÁLNÍ SITUACE			
Objekt S02 VODOVODNÍ ŘÁD S02.1 VODOVODNÍ PŘÍPOJKA			
Příloha			

BOD
62.

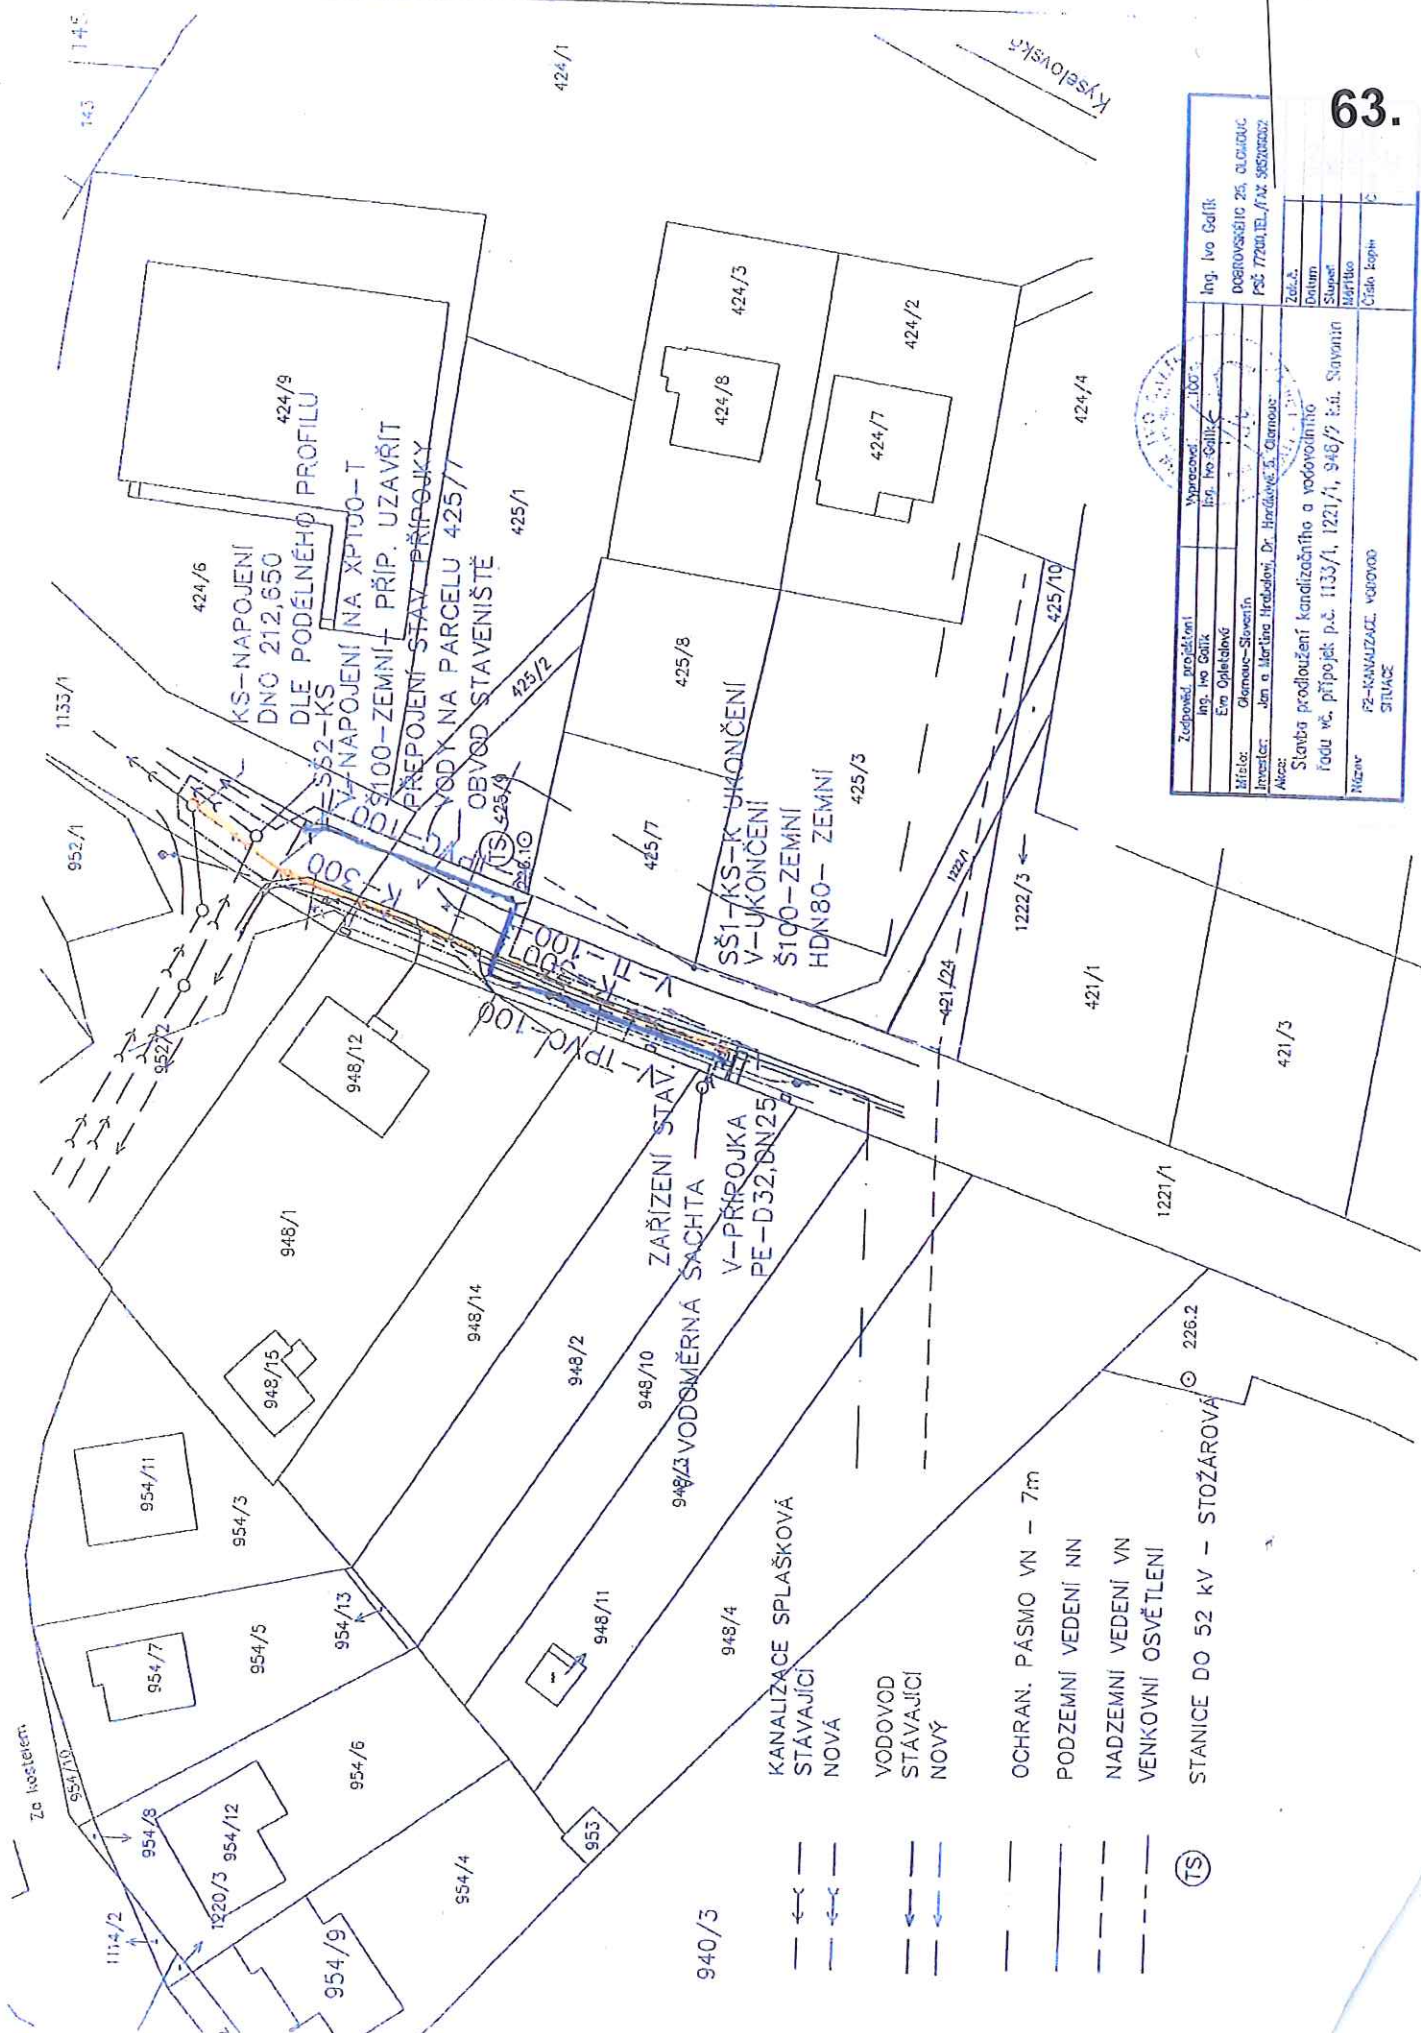

VÝKAZ DÉLEK A PLOCH


	KOMUNIKACE - živice	179,0 M2
	CHODNÍKY - dlažba	174,4 M2
	VO - 1 stožár	54,75 M
	VODOVOD	48,25 M
	KANALIZACE část 1	19,25 M
	KANALIZACE část 2	15,45 M

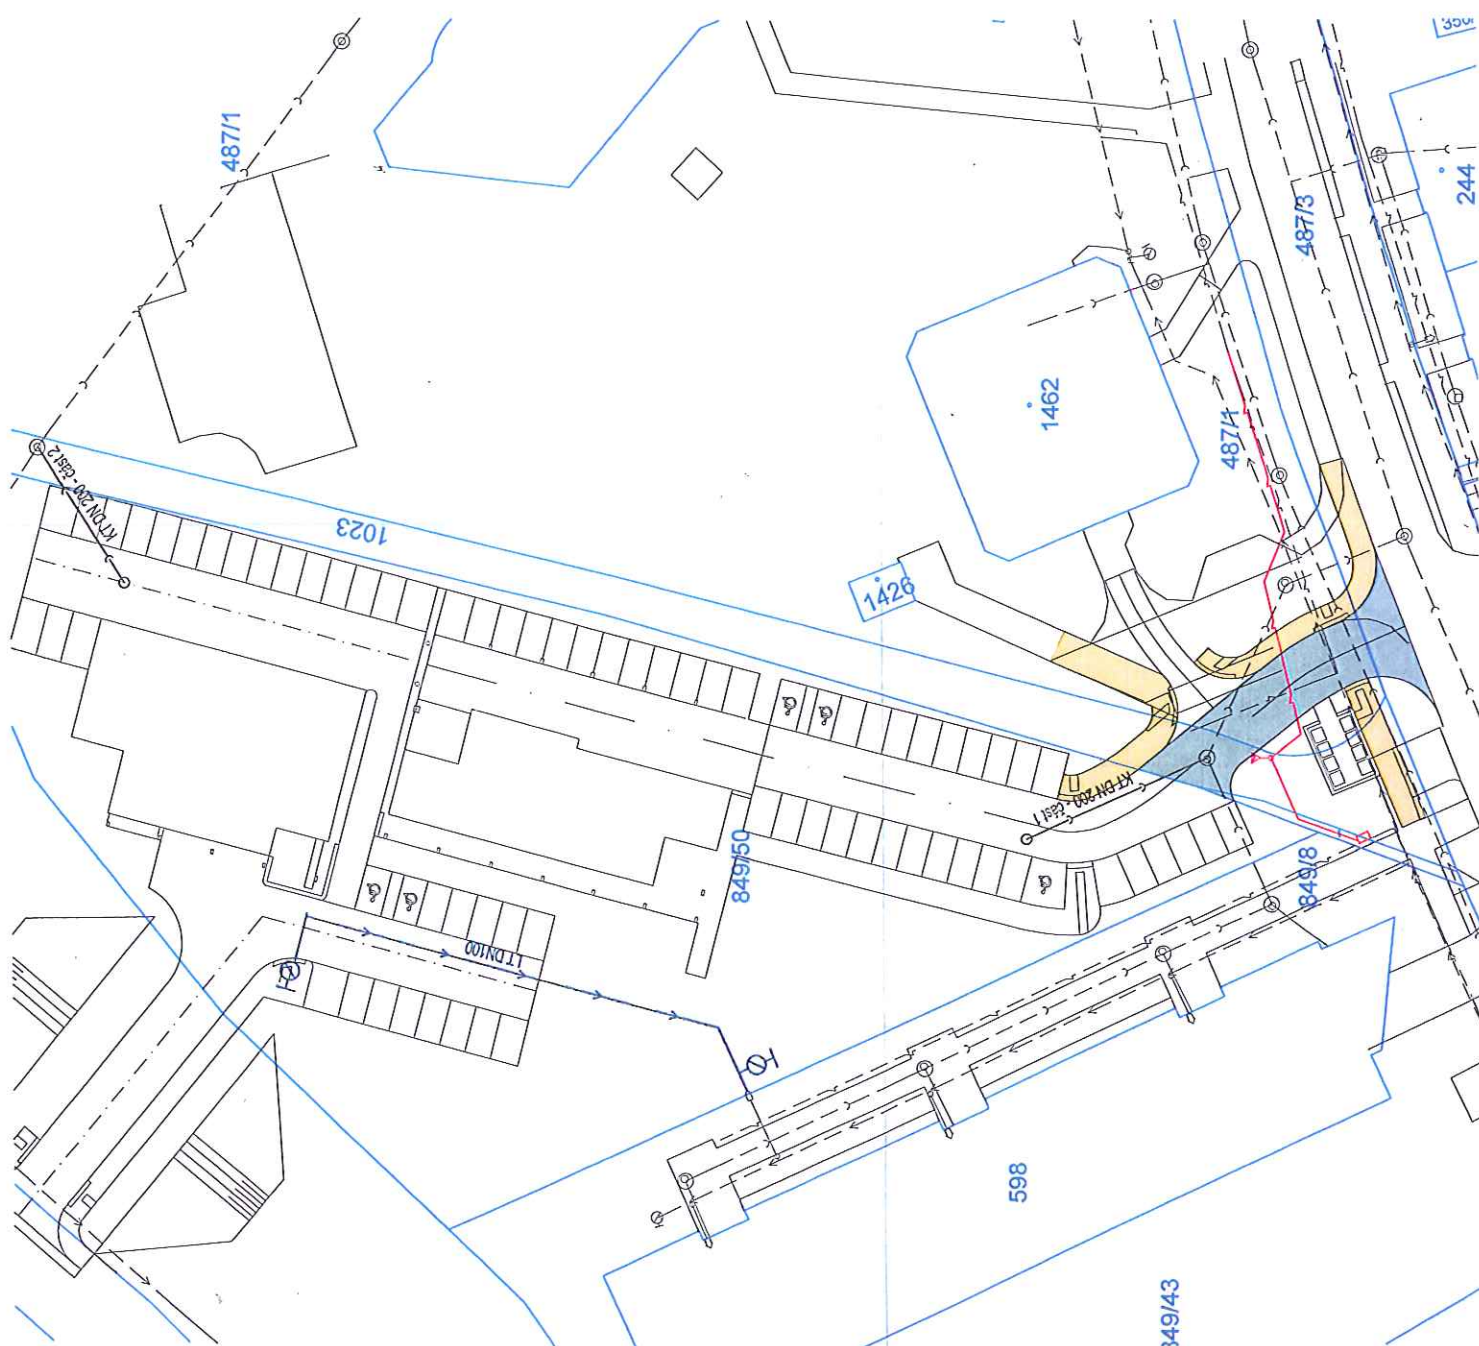


65.




65.

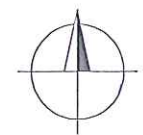
$$\begin{array}{r} 548200 \\ + 1124300 \\ \hline \end{array}$$

LEGENDA NAVROVAVANÉ OBJEKTY

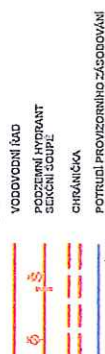


STÁVAJÍCÍ OBJEKTY

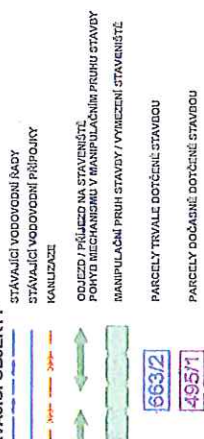



VÝŠKOVÝ SYSTÉM D.P.V.


VYPRACOVAL: ING. GAŽAR	ODP. PROJEKTANT: ING. GALUŠKOVÁ	HIP: ING. GALUŠKOVÁ	SOUODR: C.2. Služba.dig	ZAKÁZKOVÉ ČÍSLO: 2014023
OBJEDNATEL: ALFA PROJEKT OLOMOUC, a.s.	TYLOVA 1330/4, 772 00 OLOMOUC	DATUM: 07/2014	FORMÁT: 5 A4	STUPEŇ: DSP
ZAKÁZKA: VODOVOD OLOMOUC - REKONSTRUKCE ŘÁDU DN100 V ULICI SLAVONICKÁ	MĚŘÍTKO: 1:500			
CIPRILONY:				C.4

KATASTRÁLNÍ SITUACE

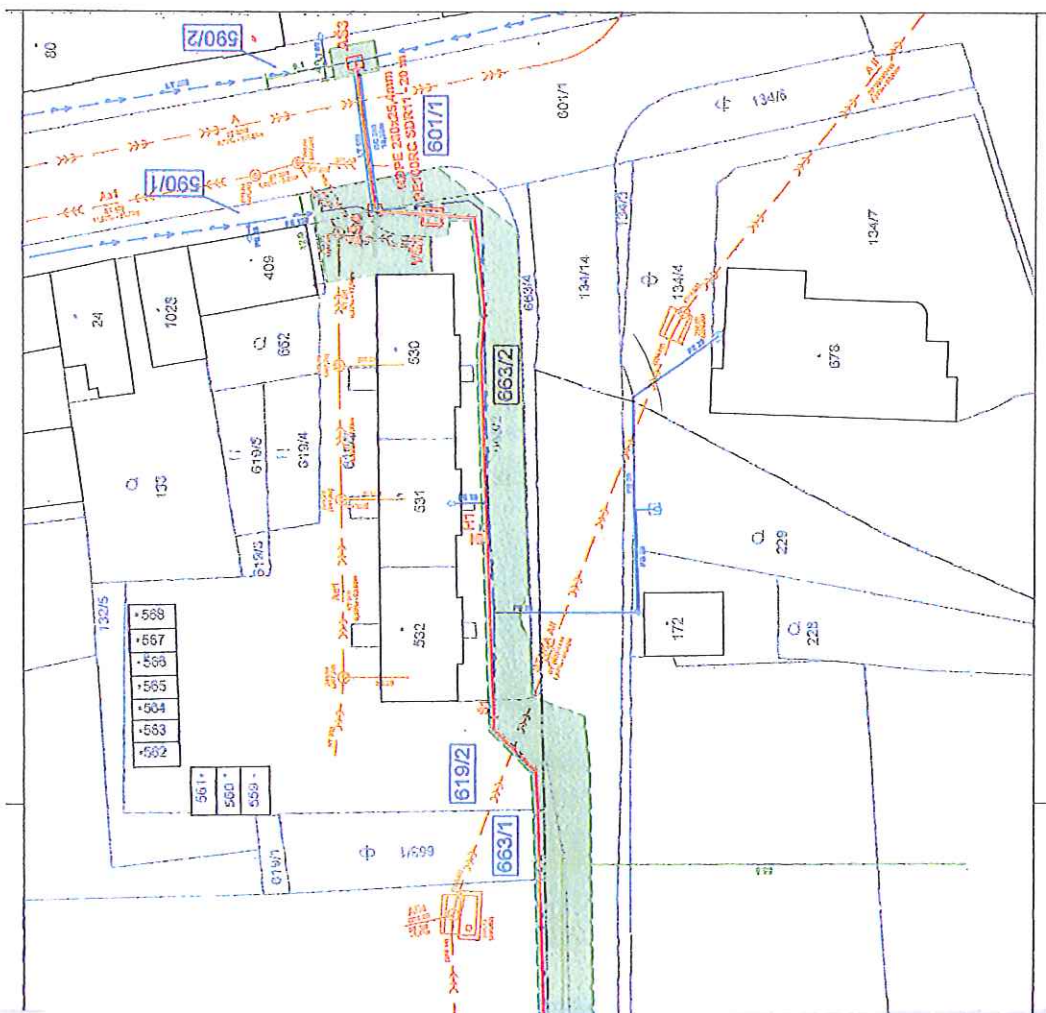


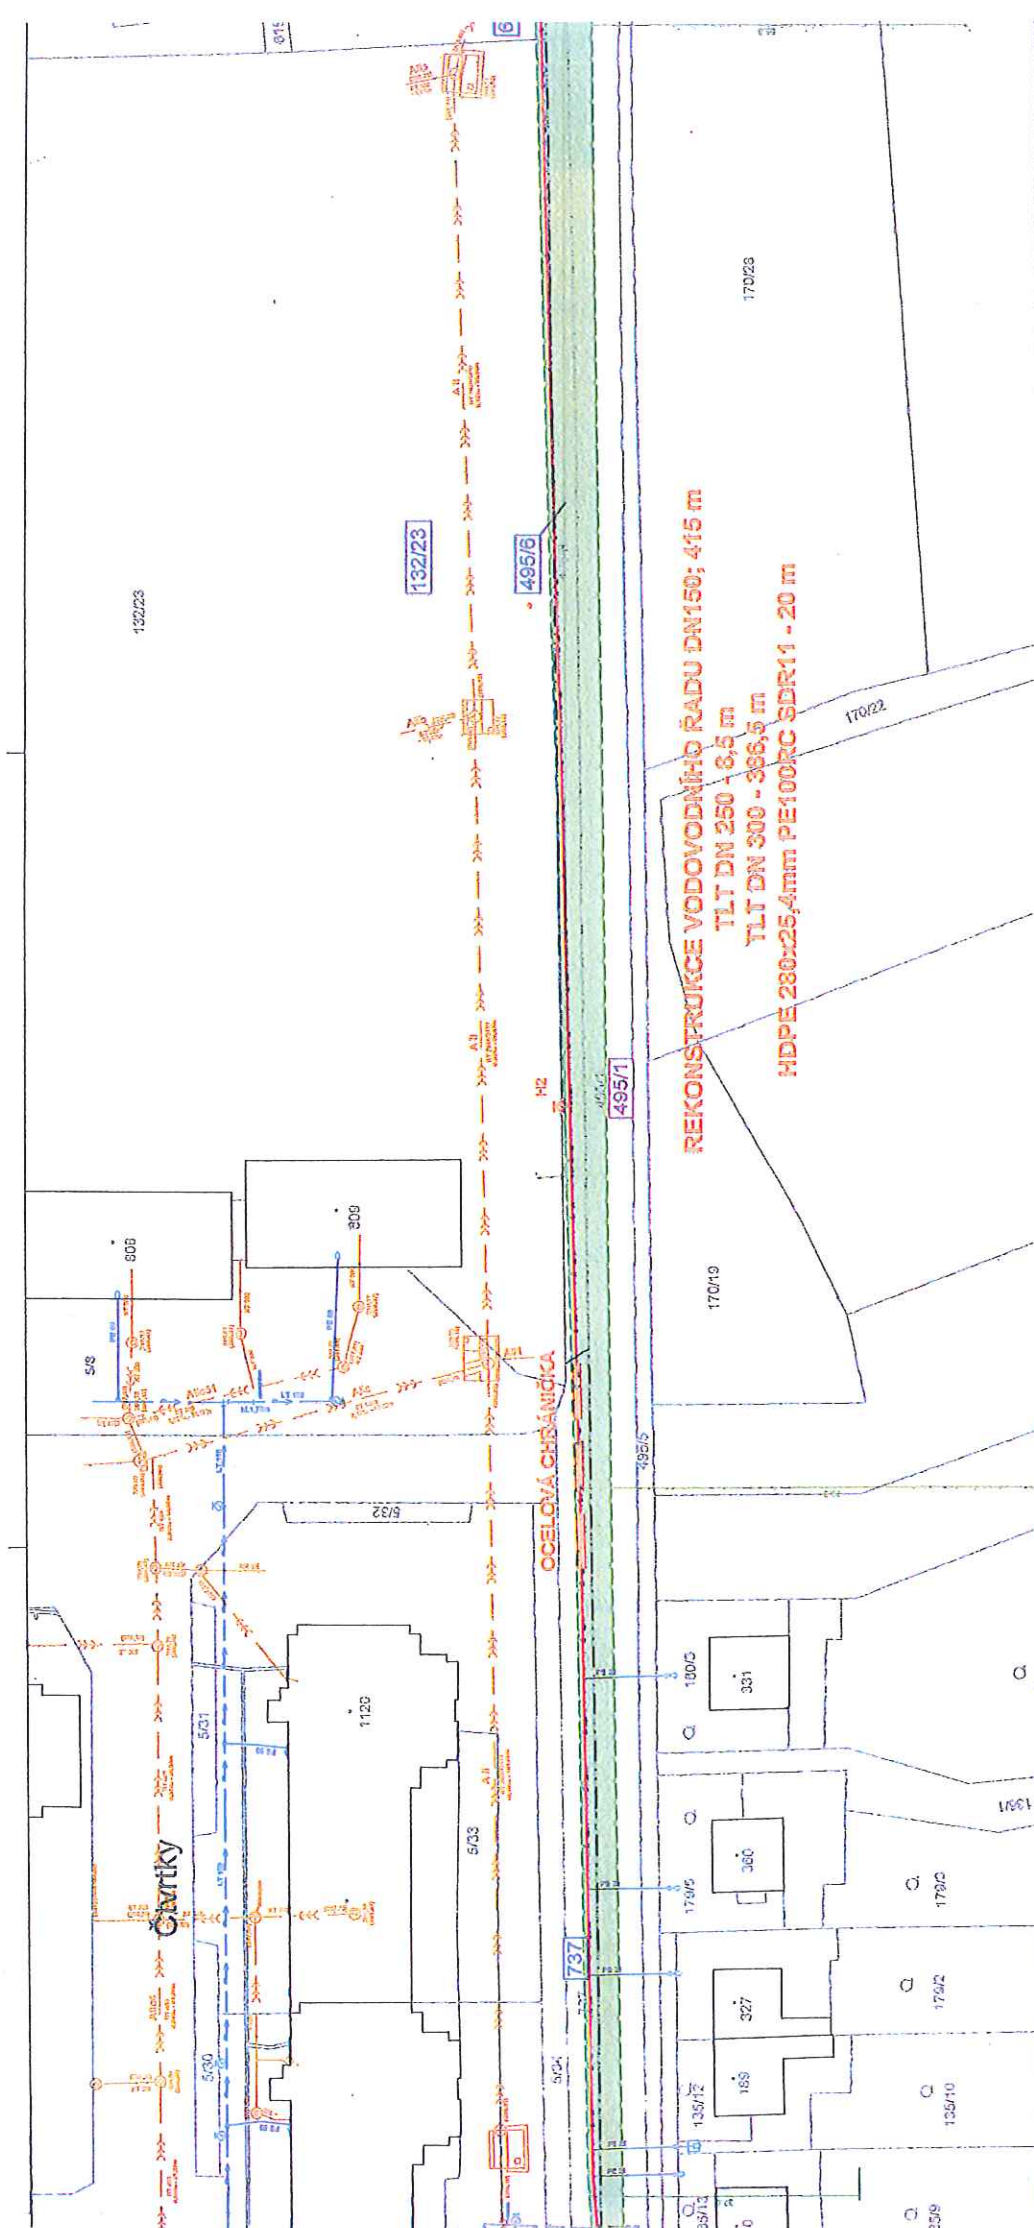

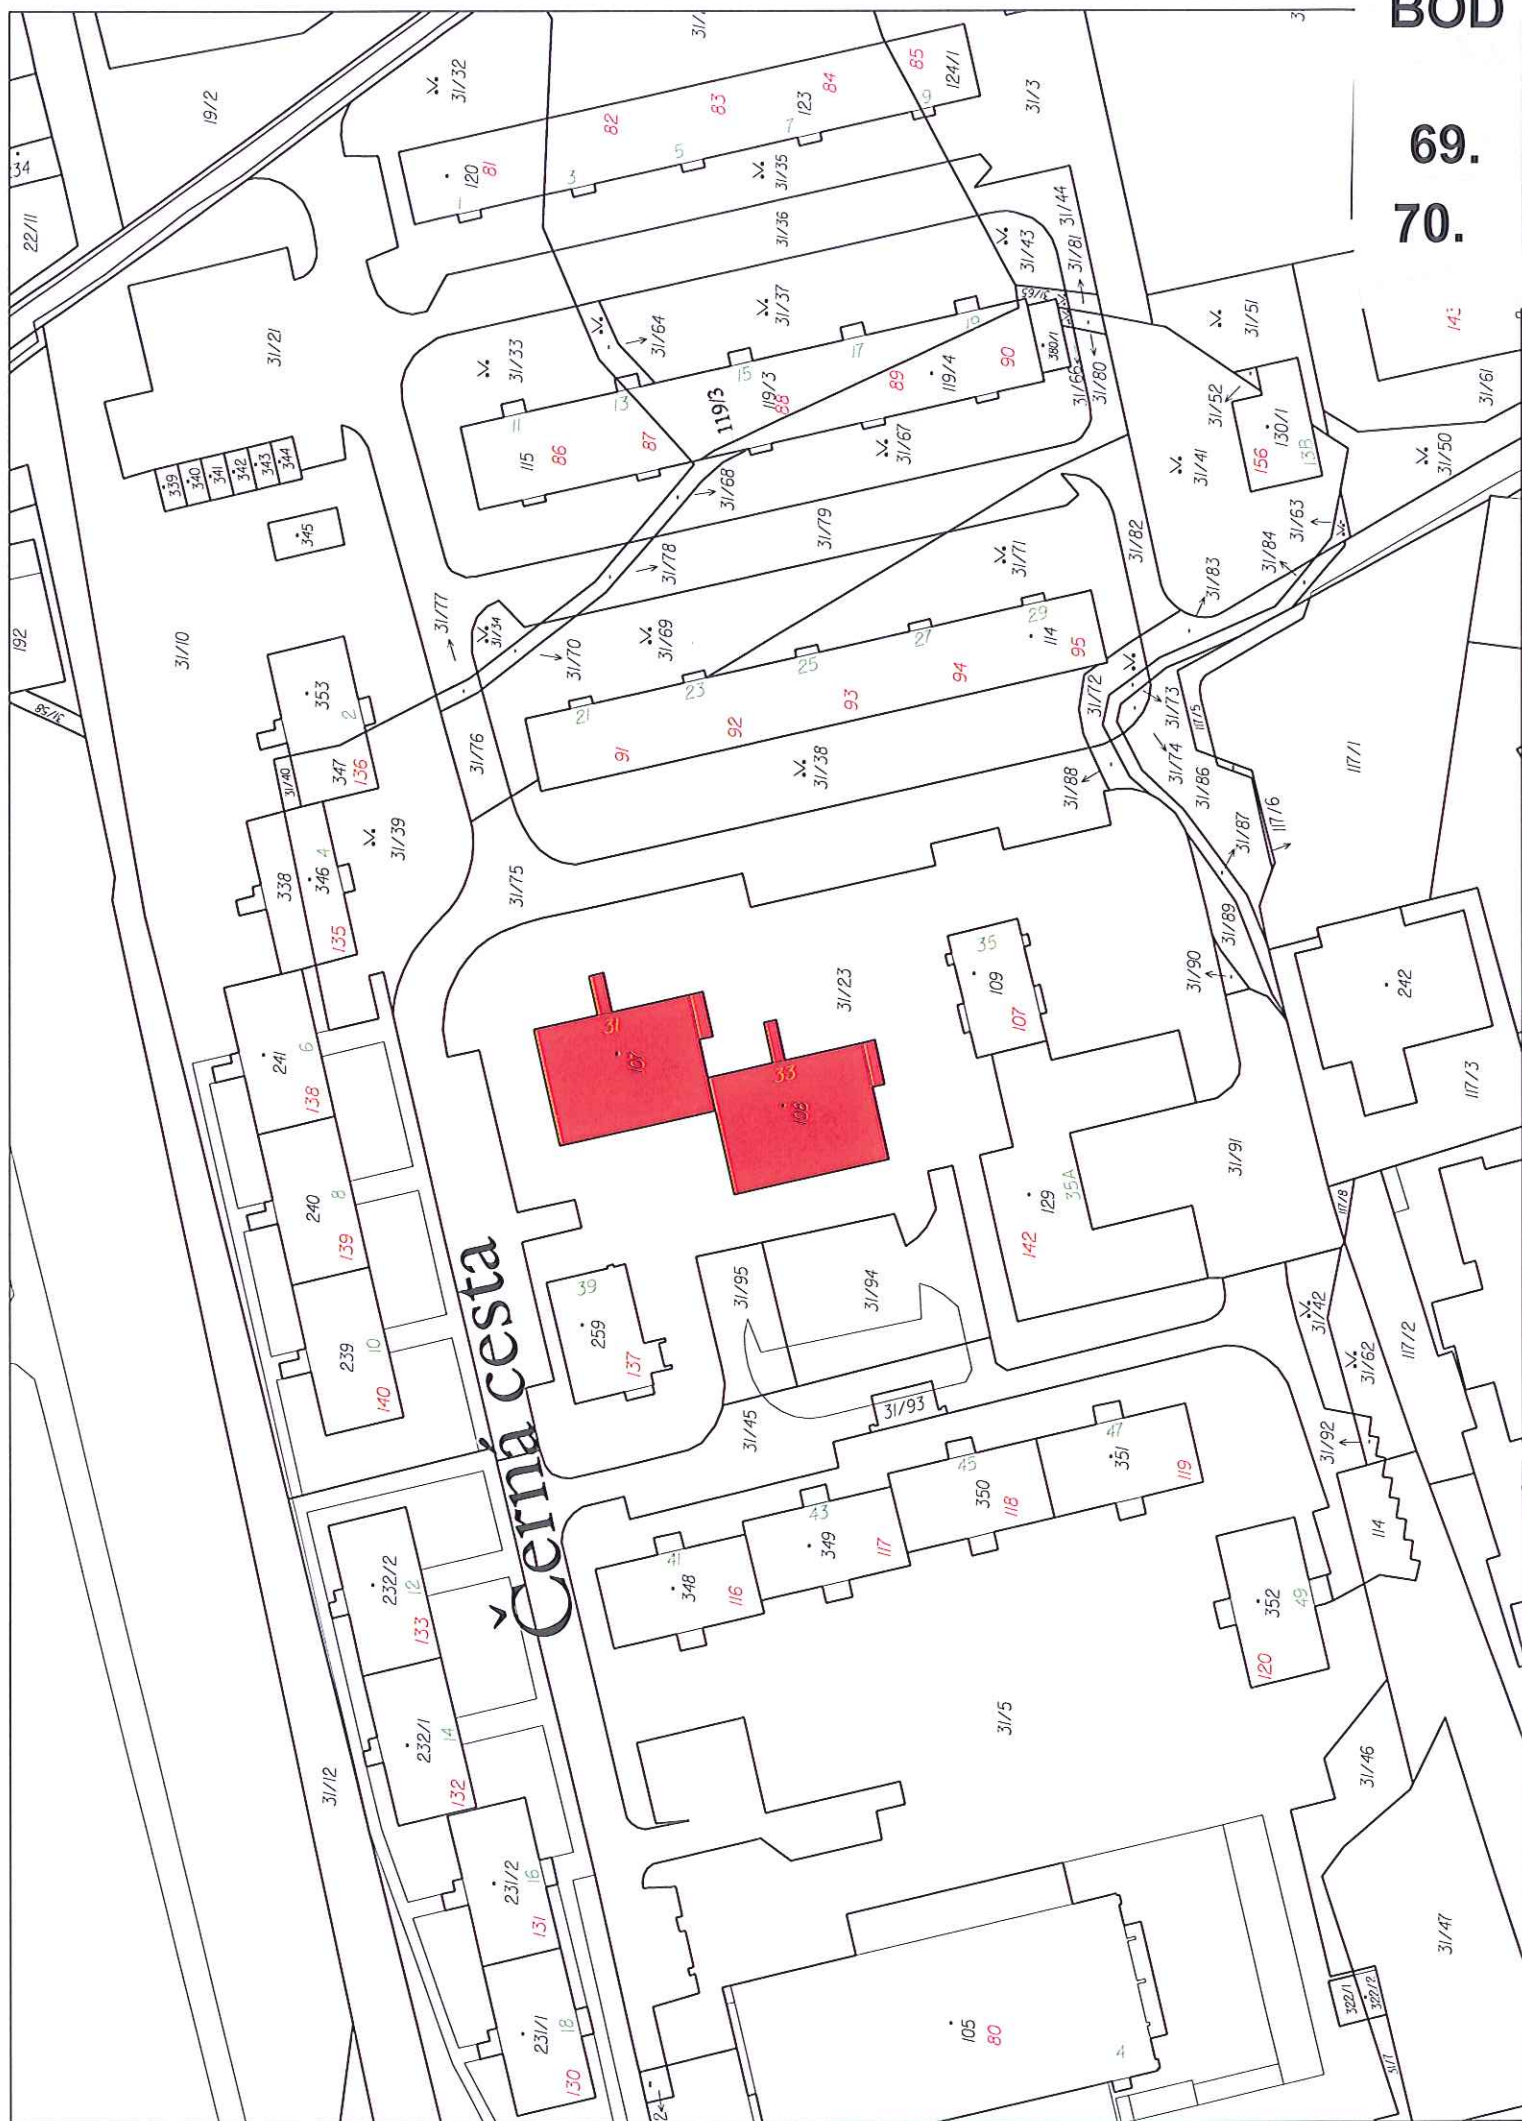

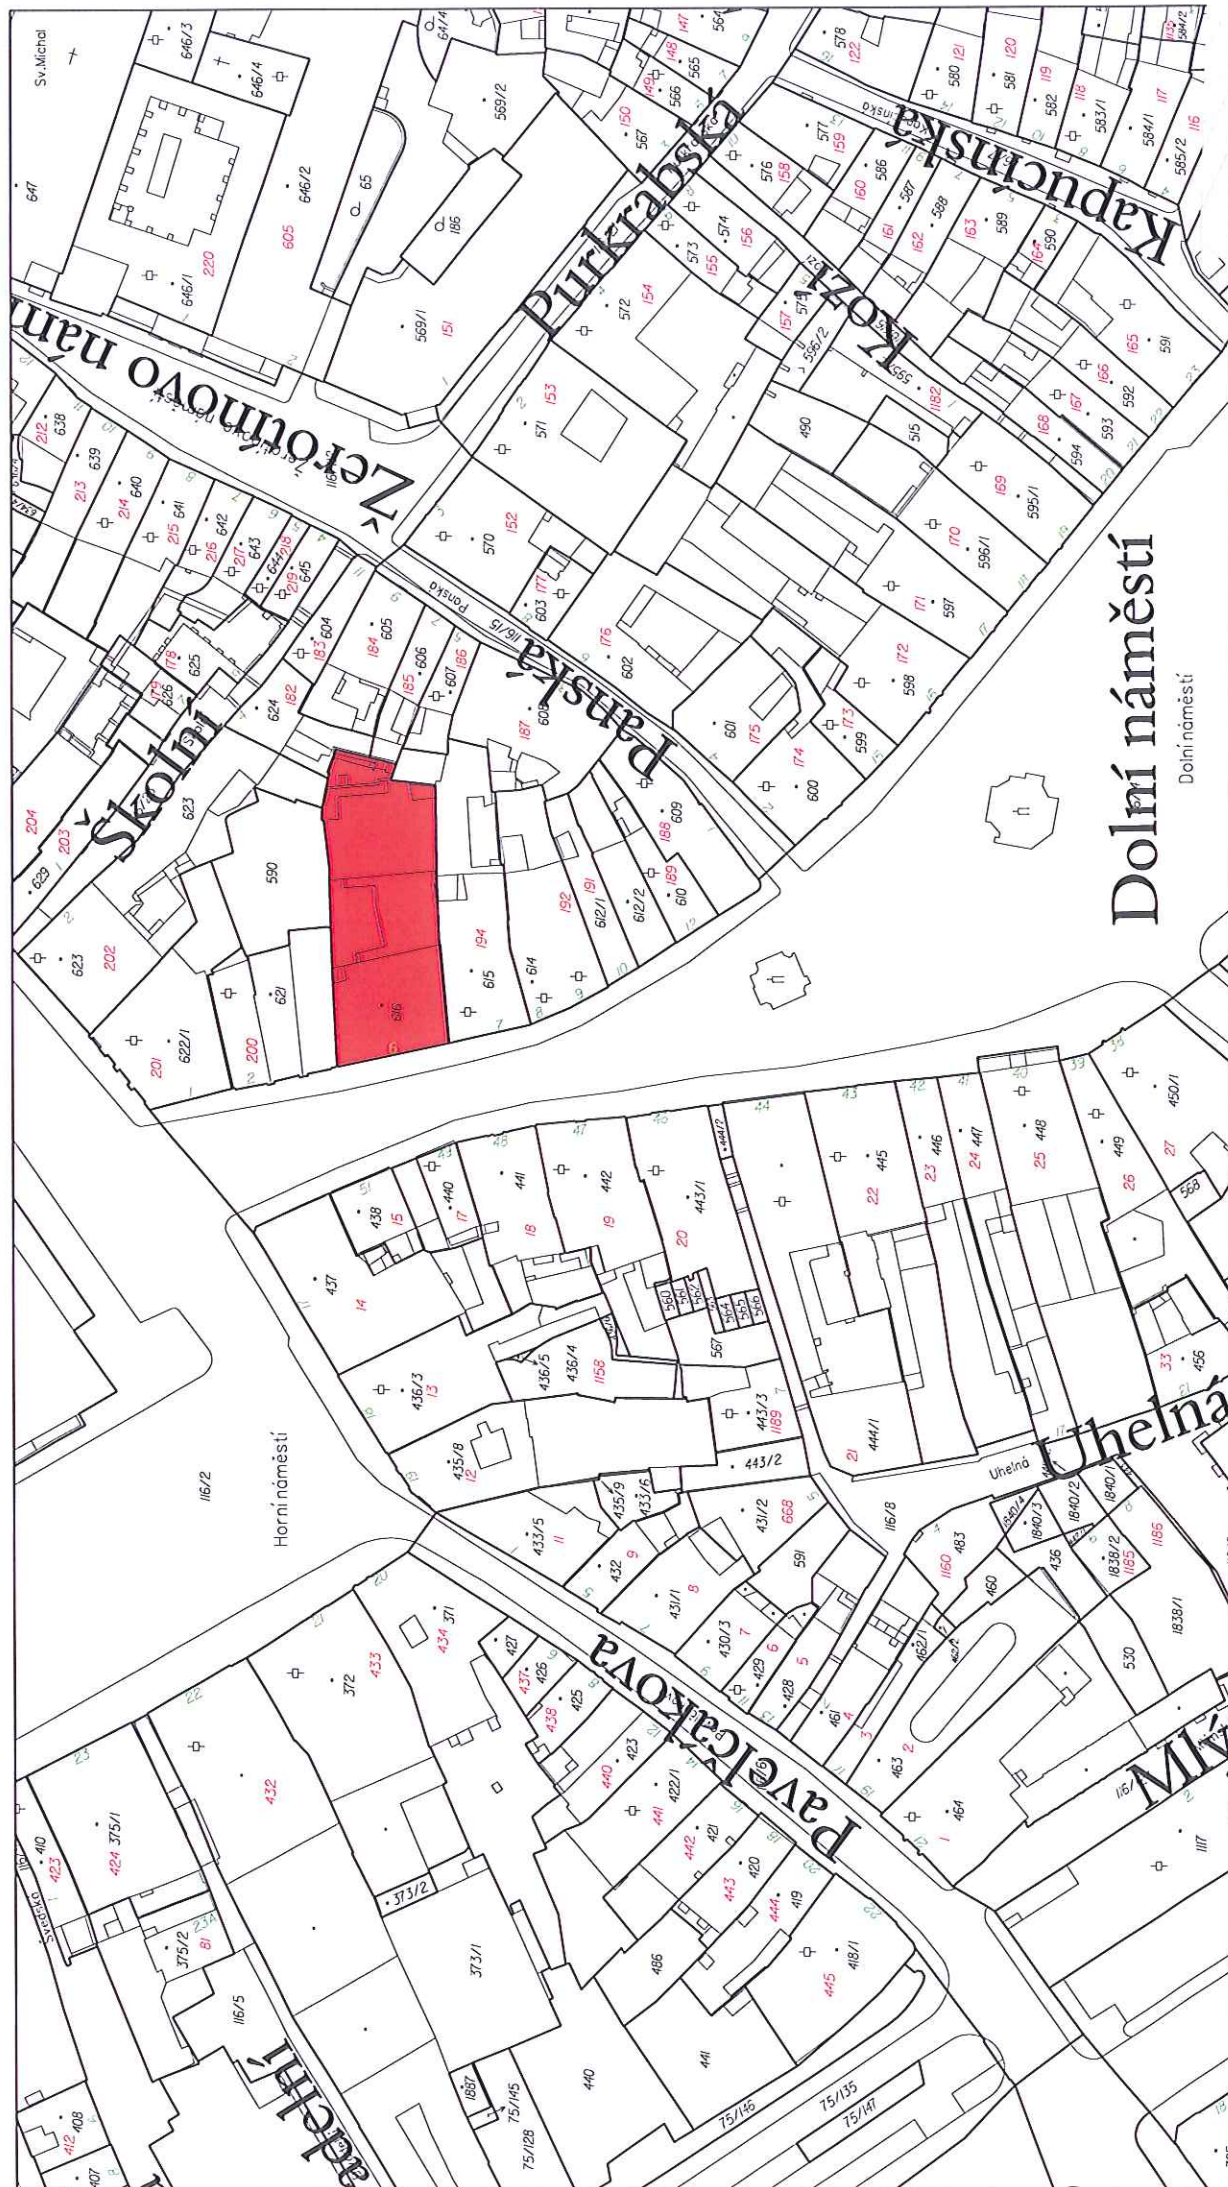

Kr

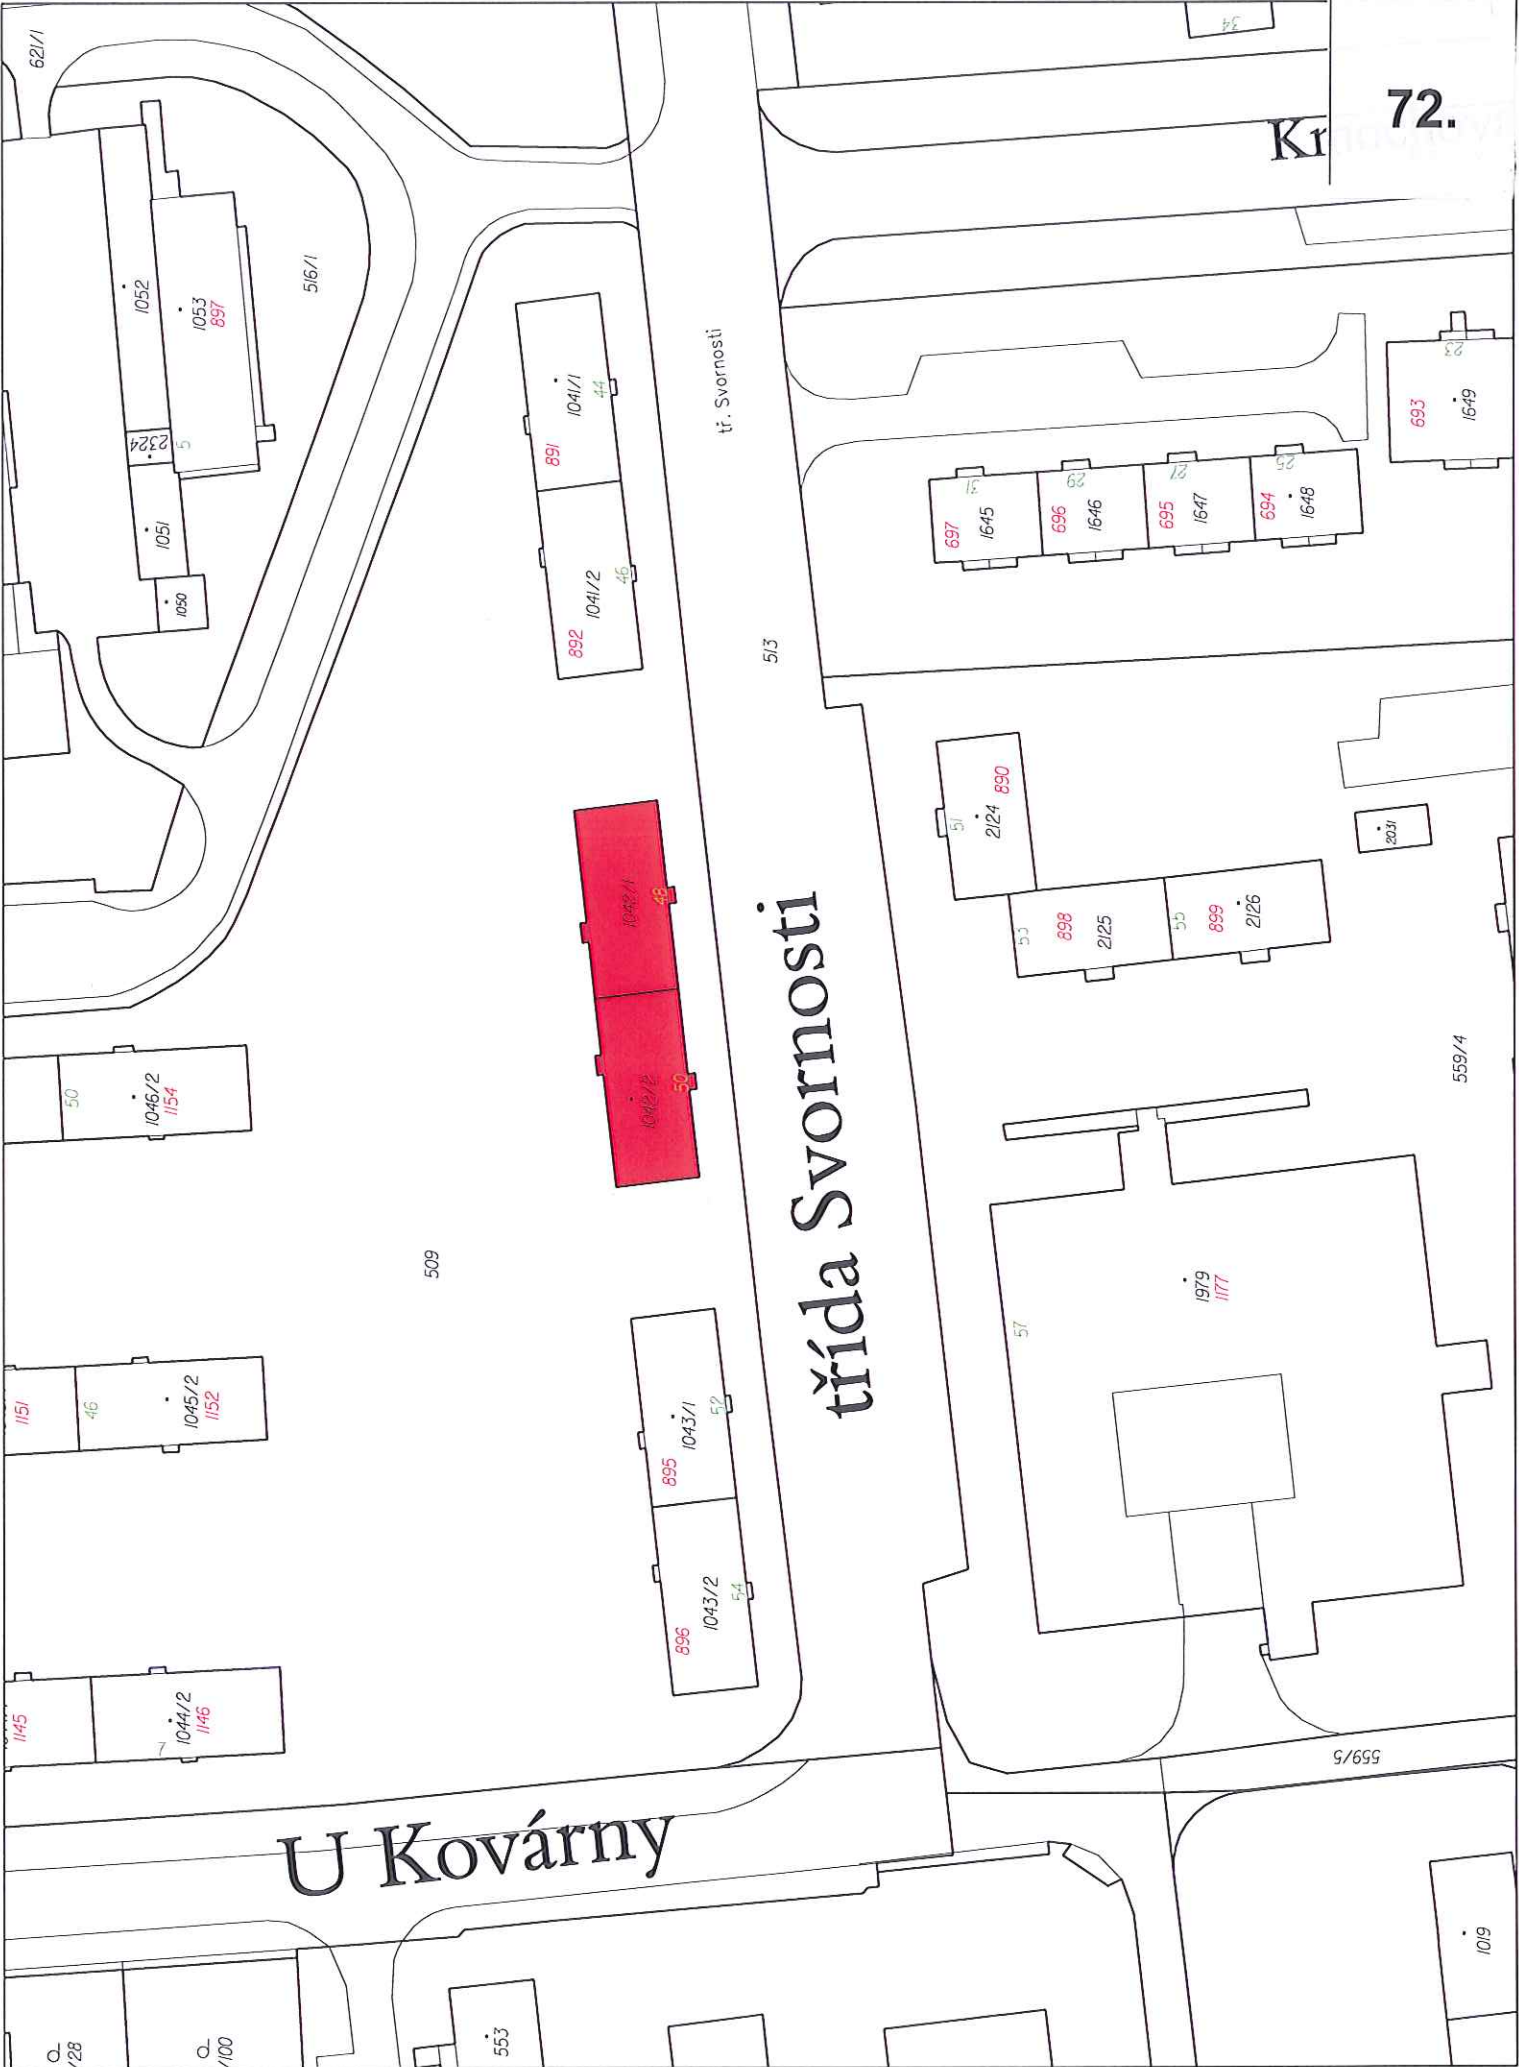

NOVOMENSKICHO

Husova

Blahoslavova

Morava

Nábřeží

Nábřeží

Gorazdovo
náměstí
Sv. Gorazd
Gorazdovo náměstí

Wanklova

lská

Dukelská

