

Statutární město Olomouc - odbor majetkoprávní

Předkládá: Mgr. Filip Žáček, náměstek primátora
Okruh zpracovatelů: odbor majetkoprávní
Zpracoval: oddělení majetkových řízení a prodeje domů


Předkládáno jako bod programu: 3.


MAPOVÉ PODKLADY DŮVODOVÉ ZPRÁVY

**pro jednání Zastupitelstva města Olomouce
konaného dne 23. 11. 2015**

Název bodu: Majetkoprávní záležitosti


Mapové podklady k bodům uvedeným v kapitole č. 4. Věcná břemena jsou vzhledem ke svému rozsahu k dispozici pouze v digitální podobě a v tištěné podobě v jednom vyhotovení na jednotlivých politických klubech.

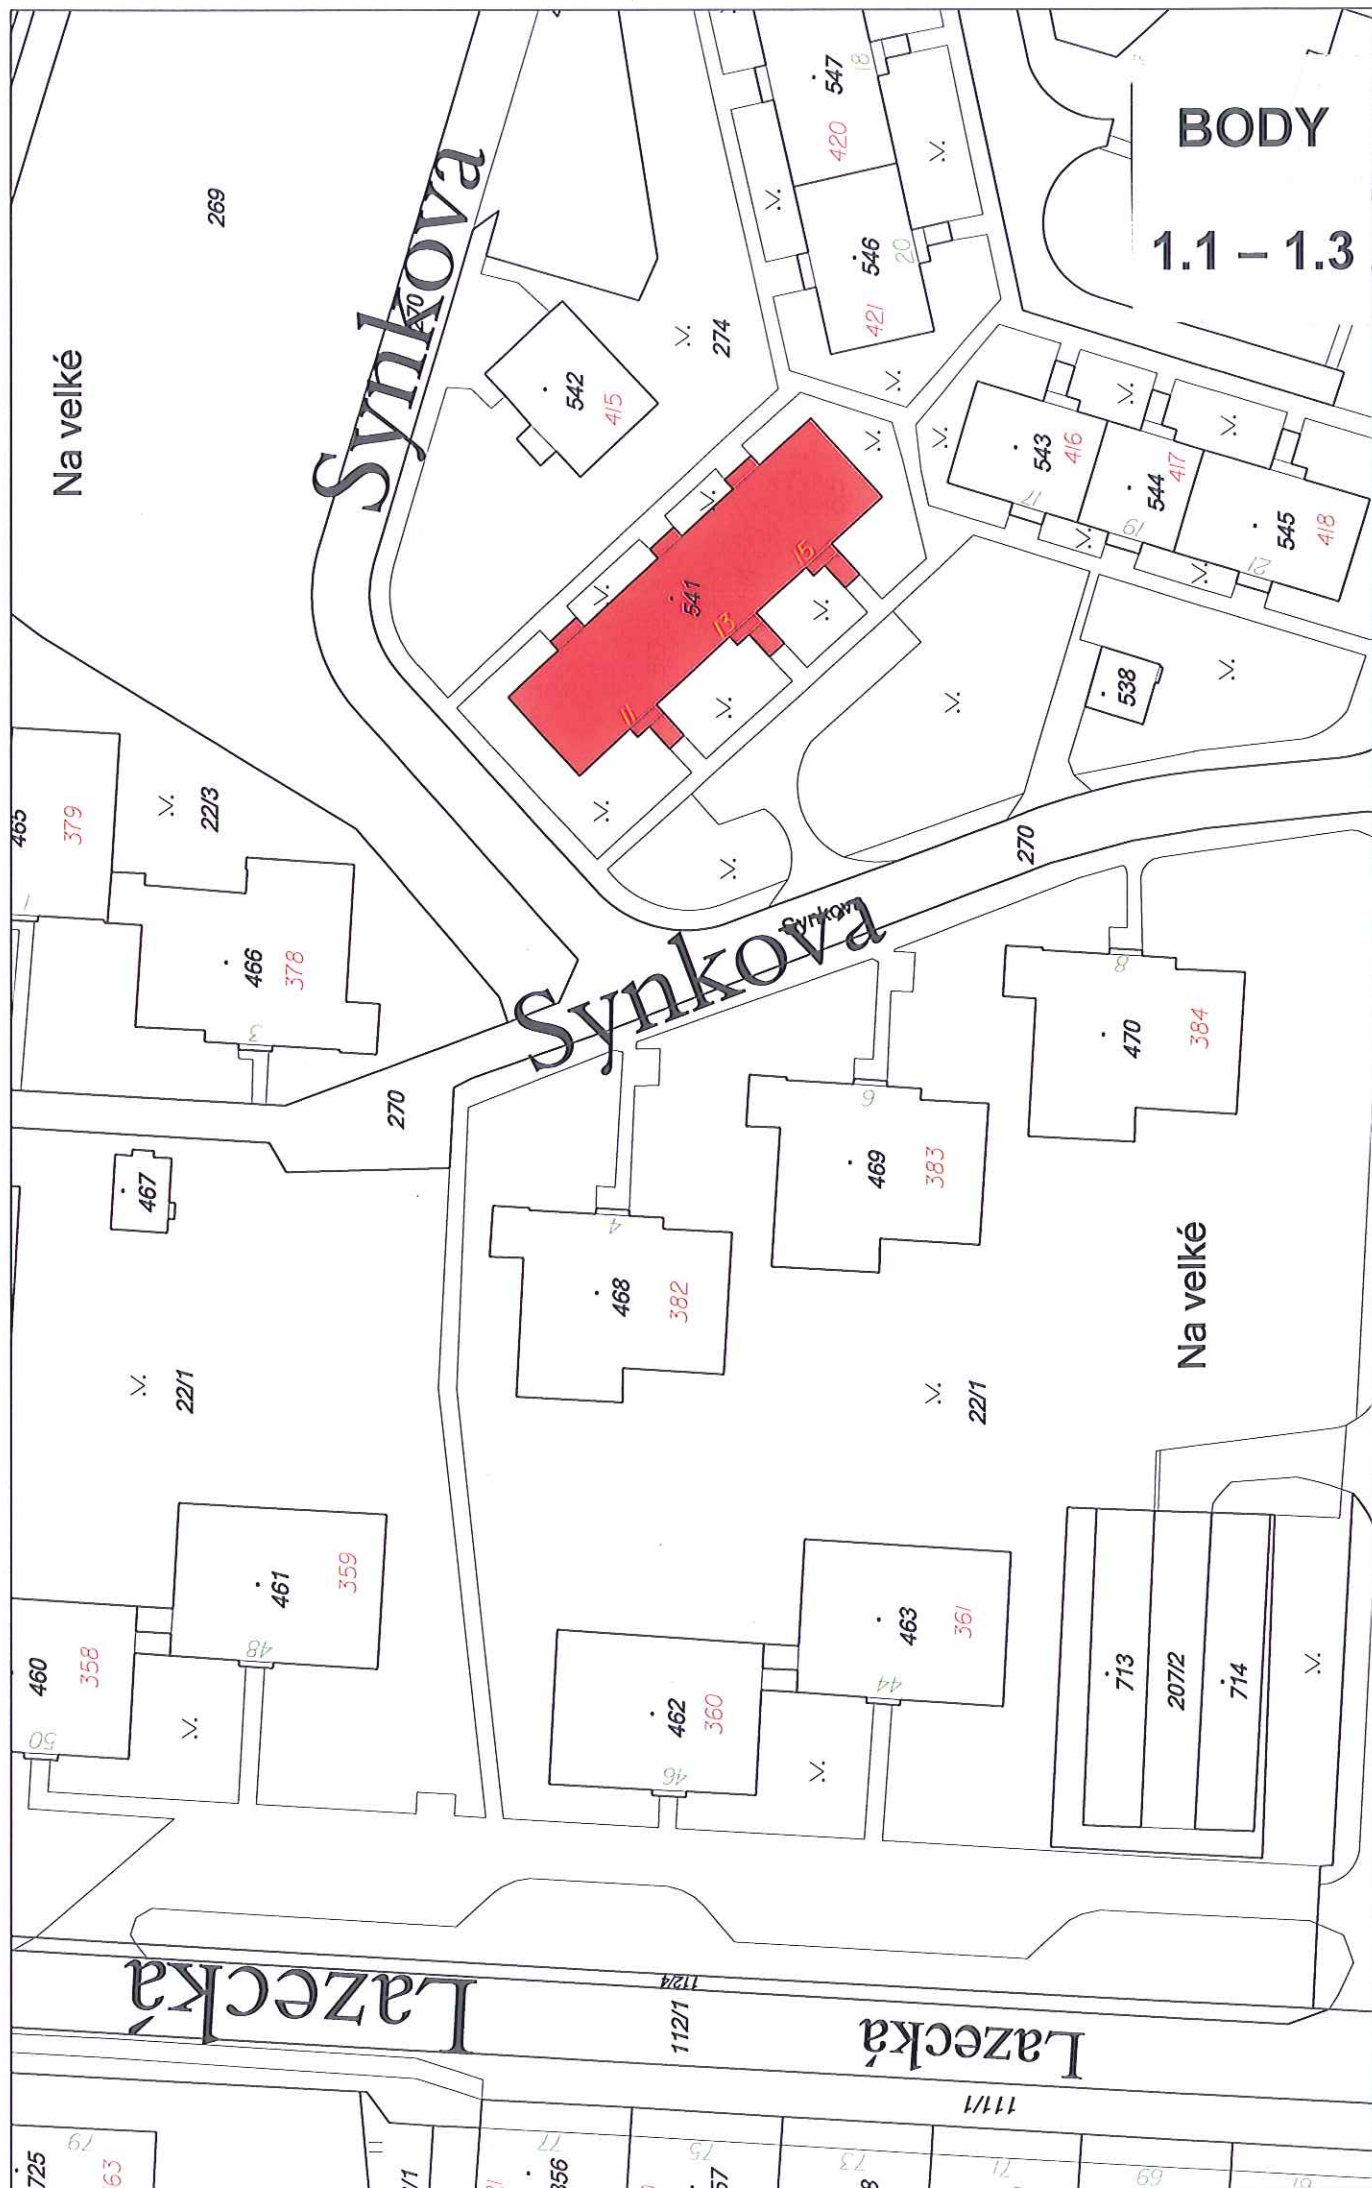


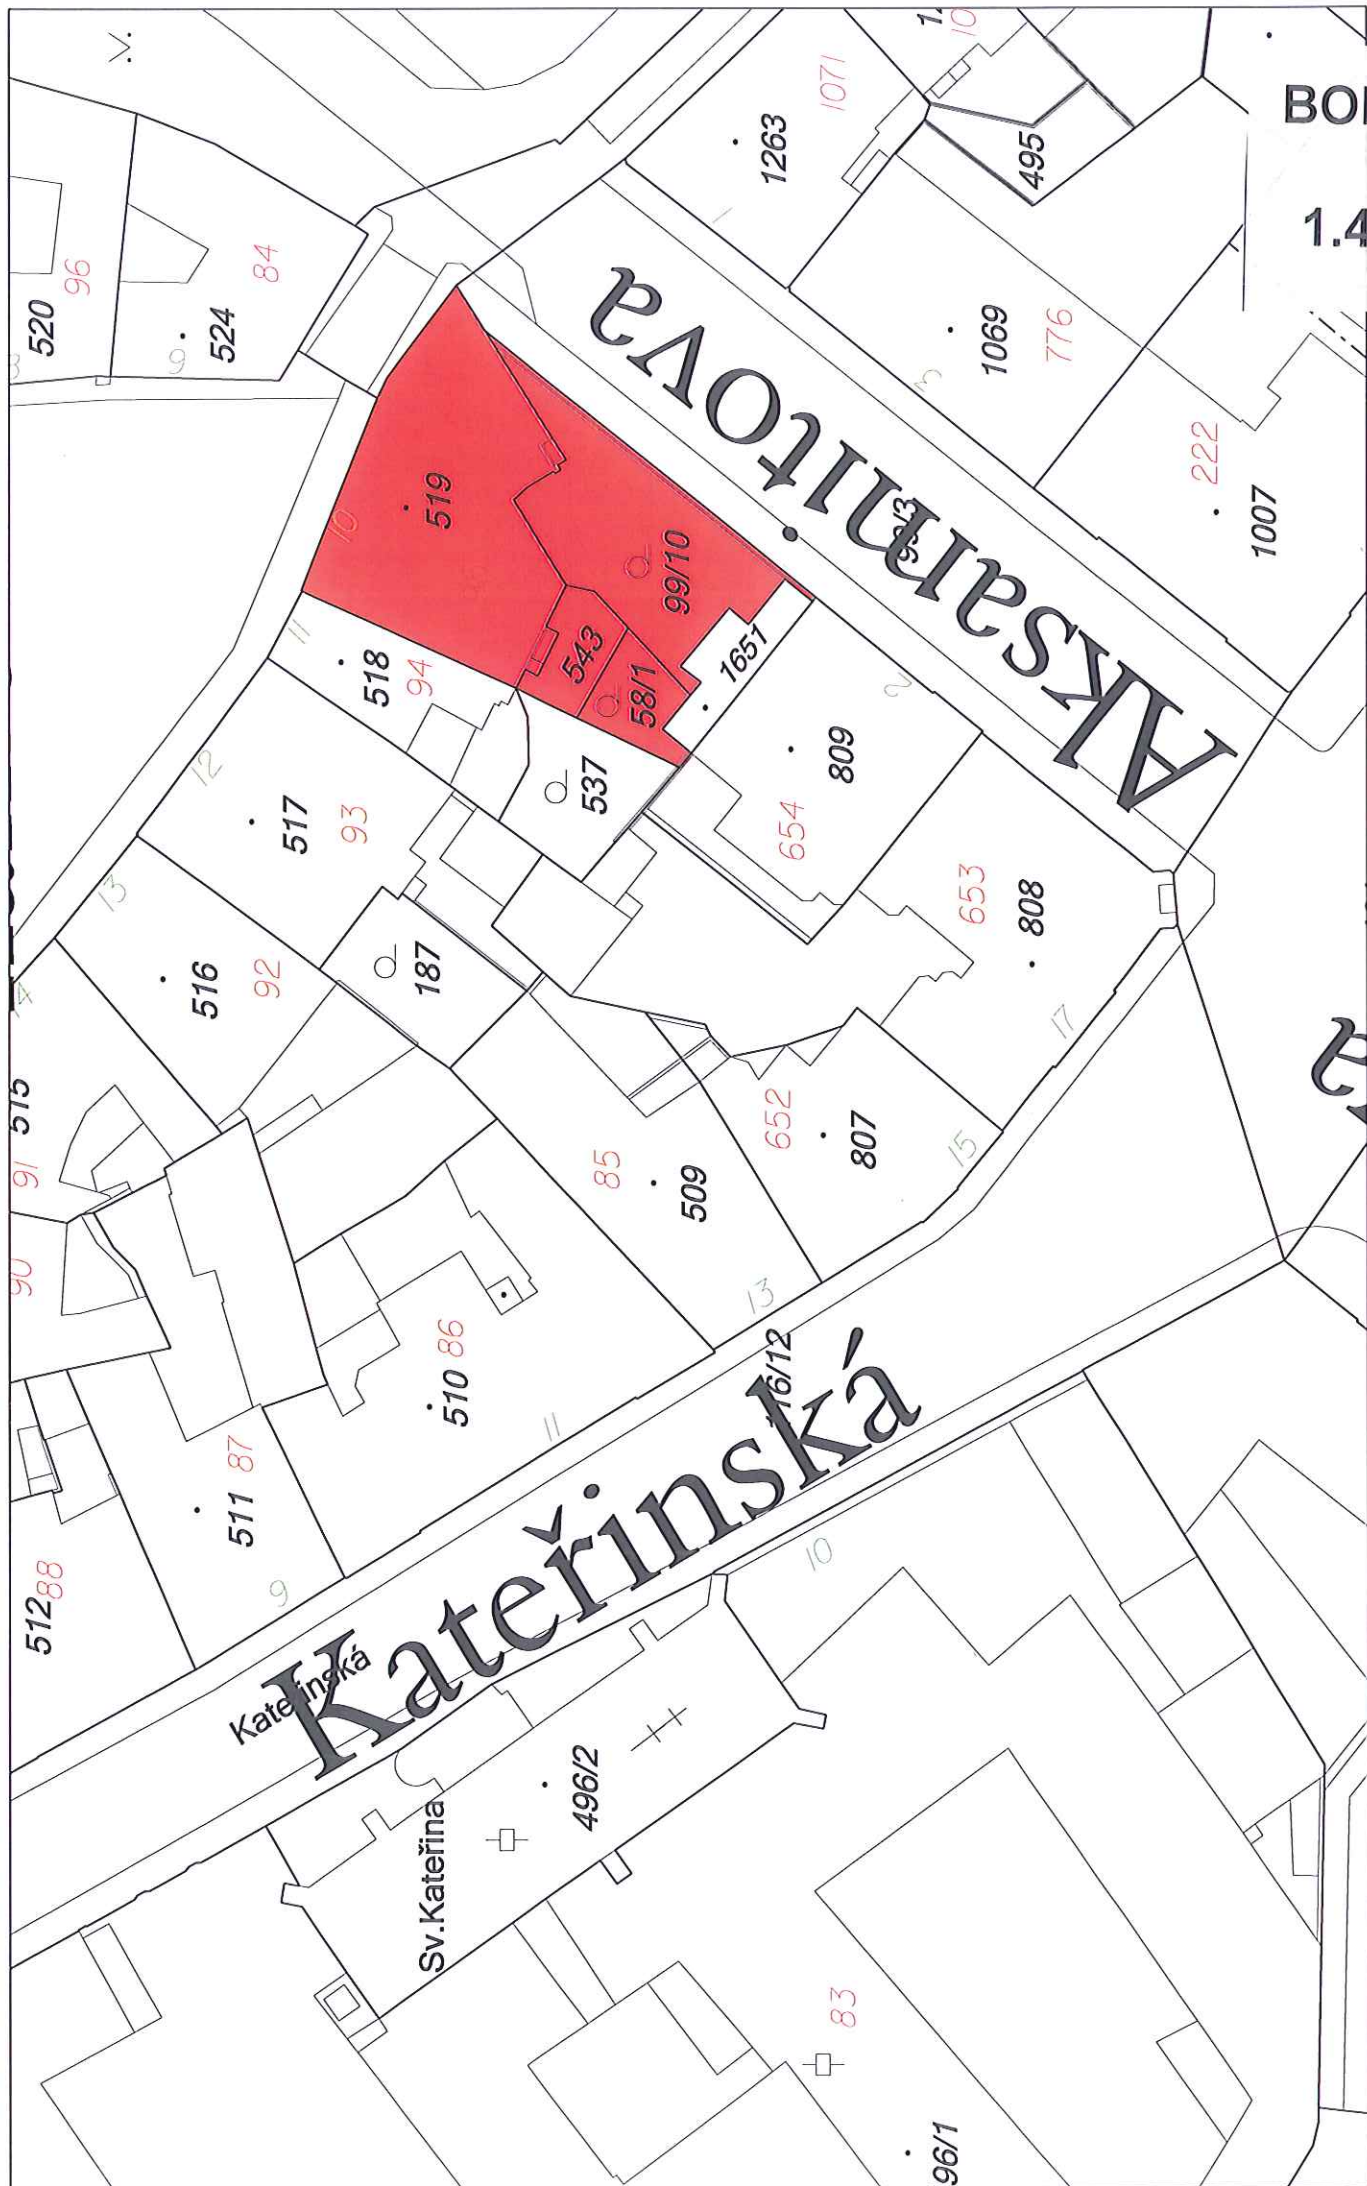


BOD


1.4

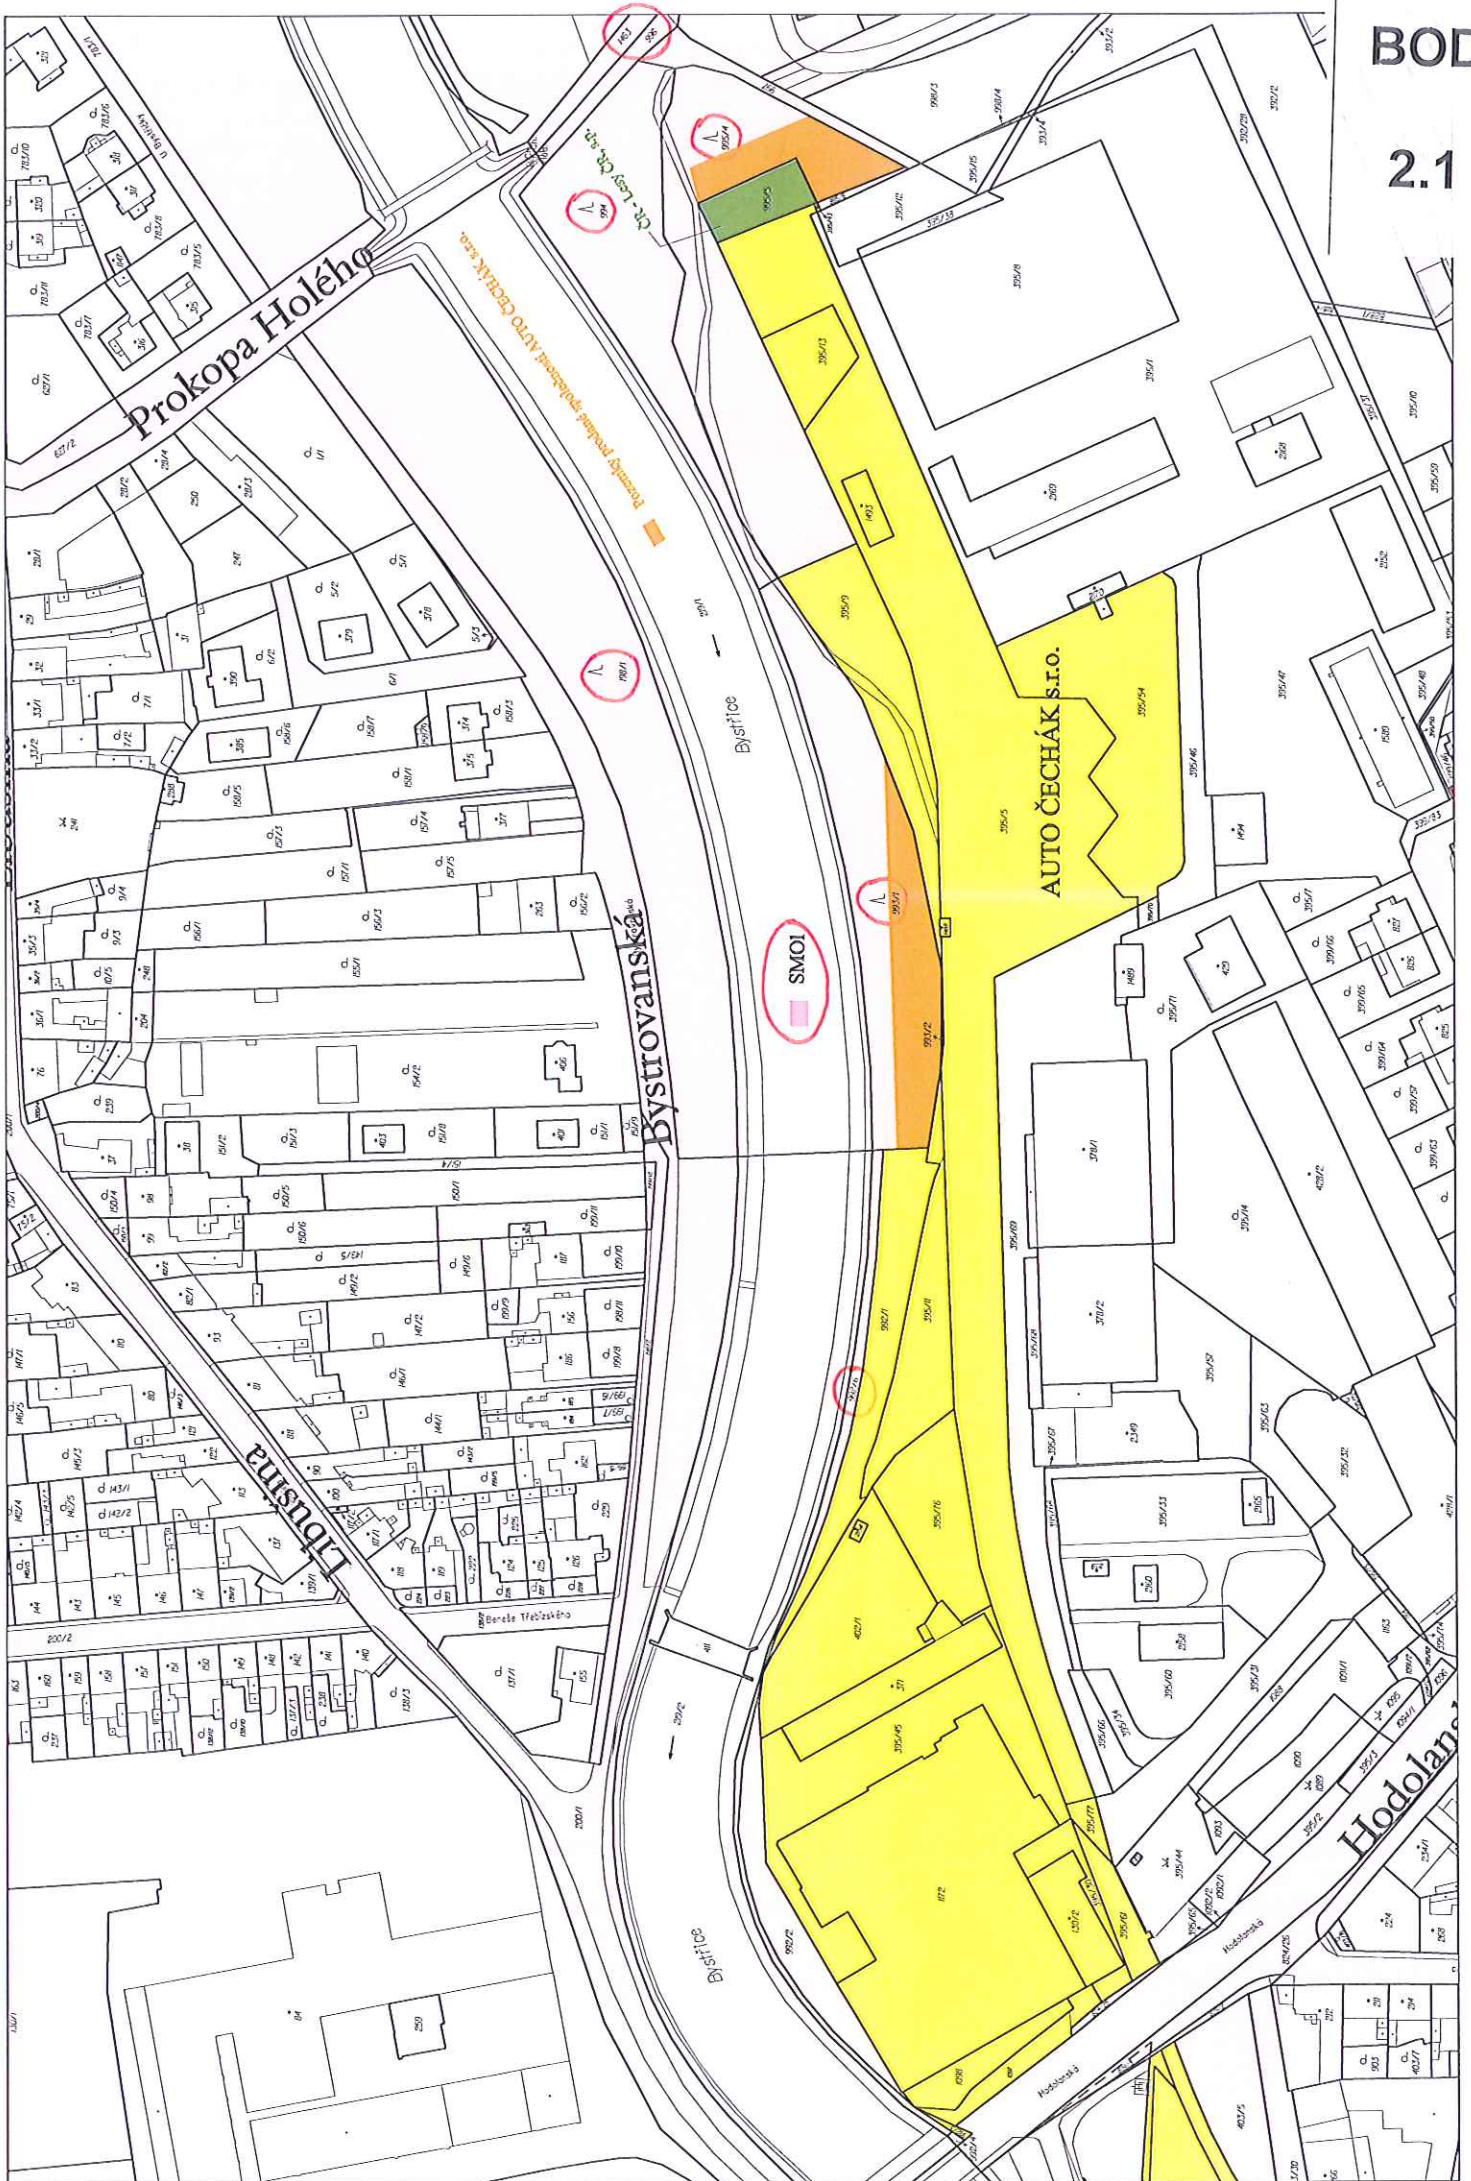

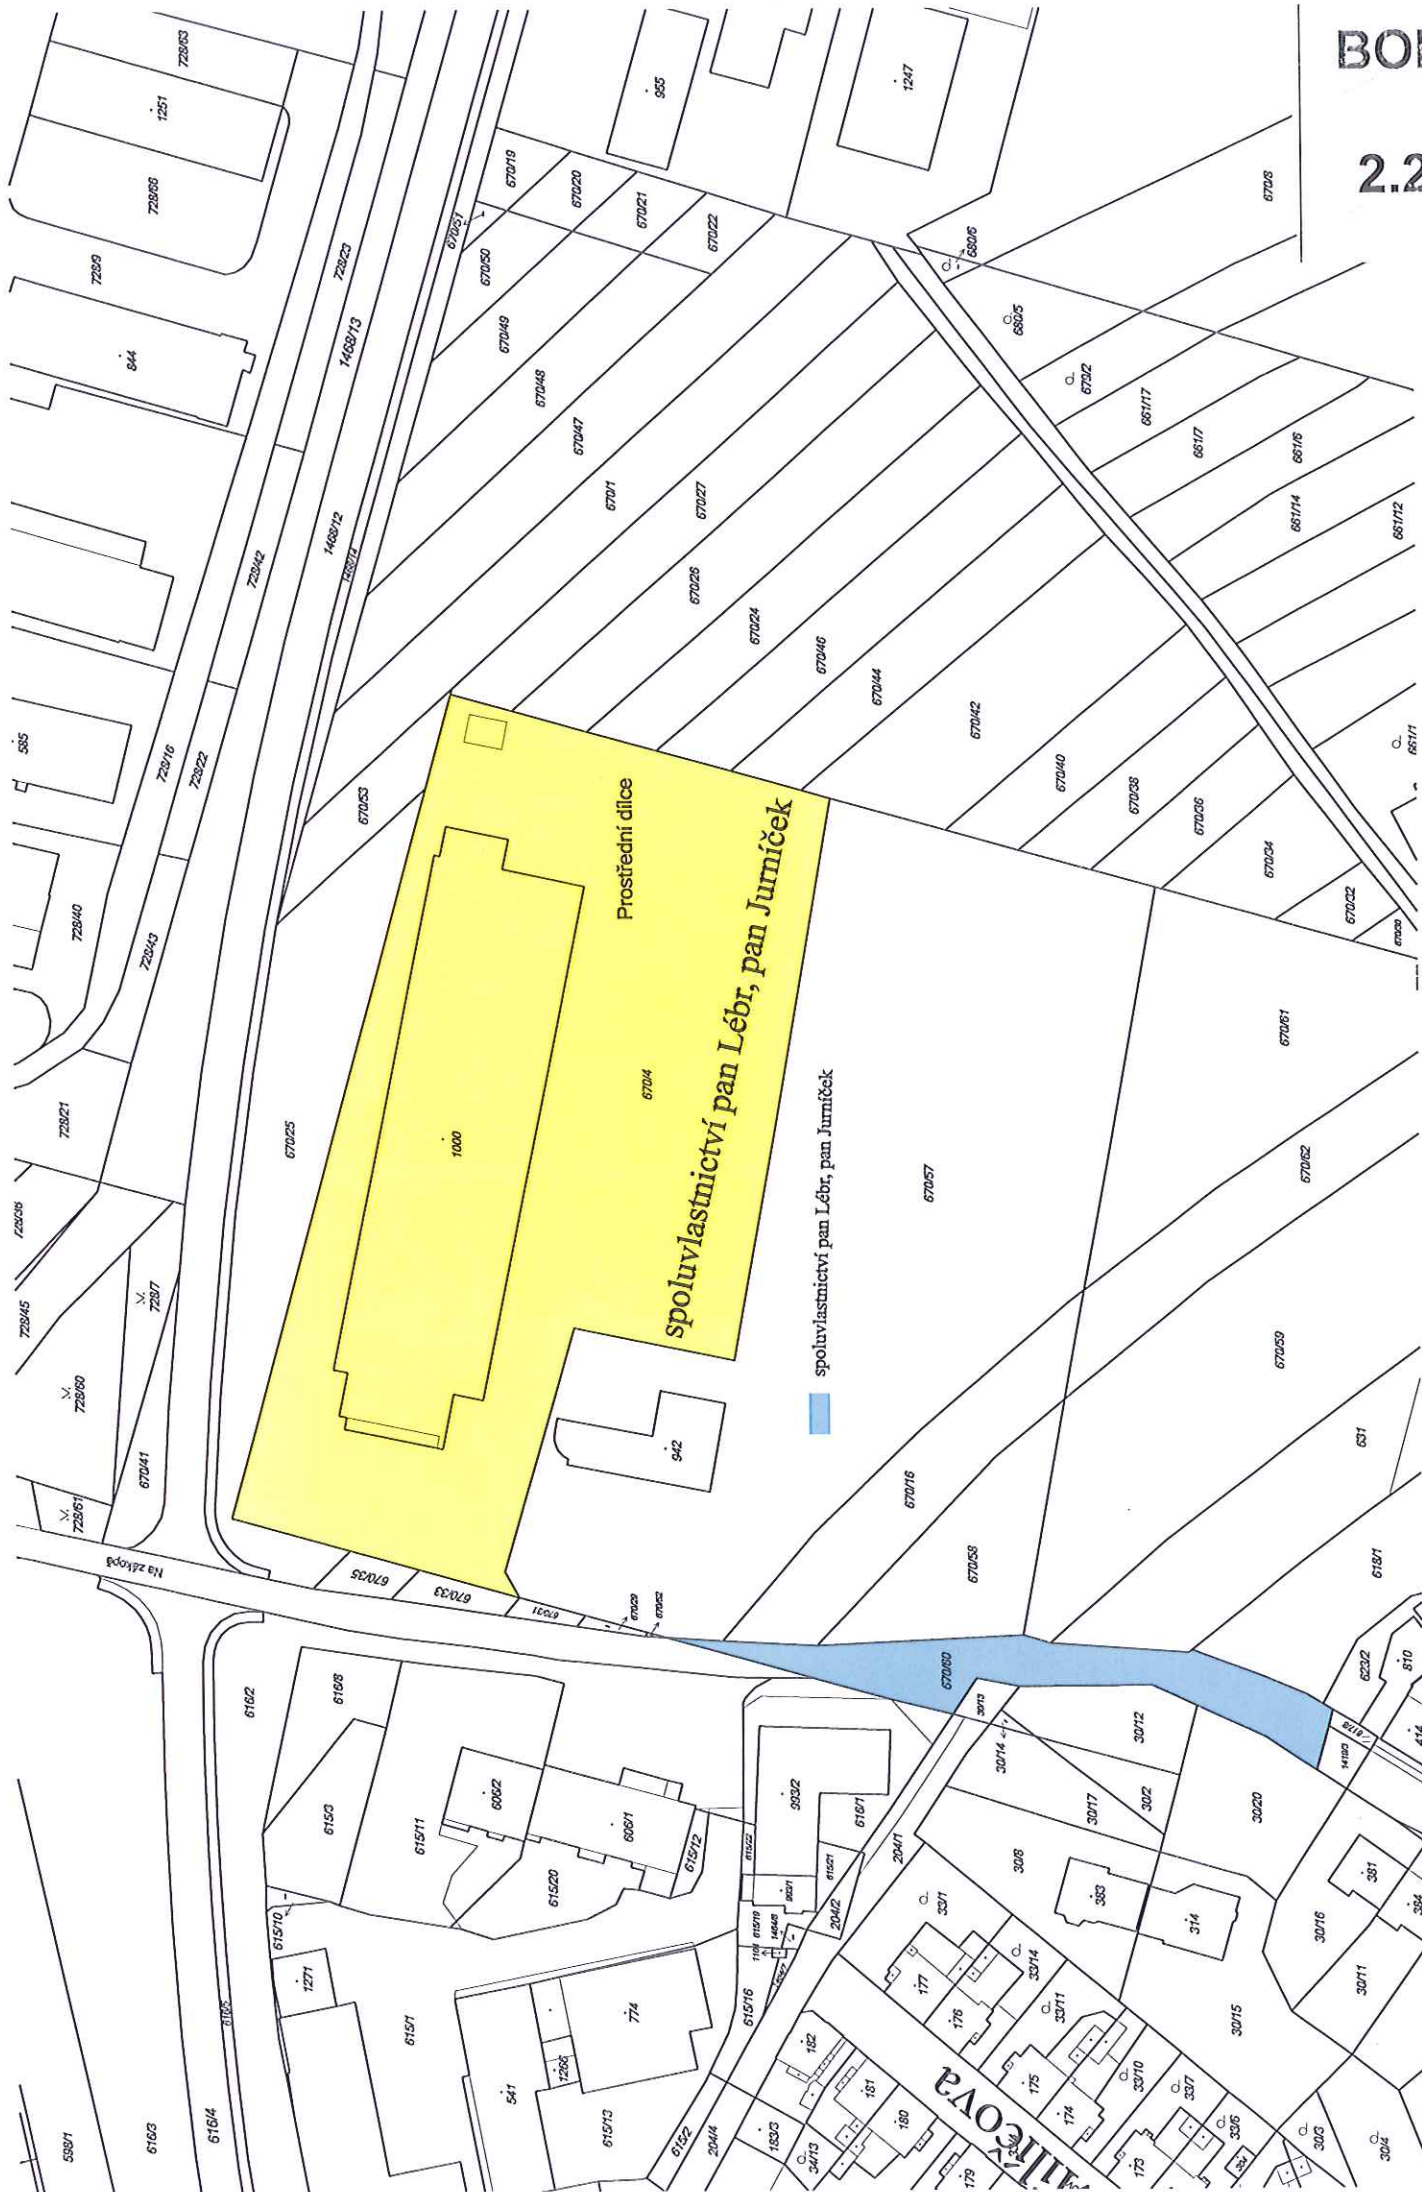

Návrh směny dle vyjádření OKR

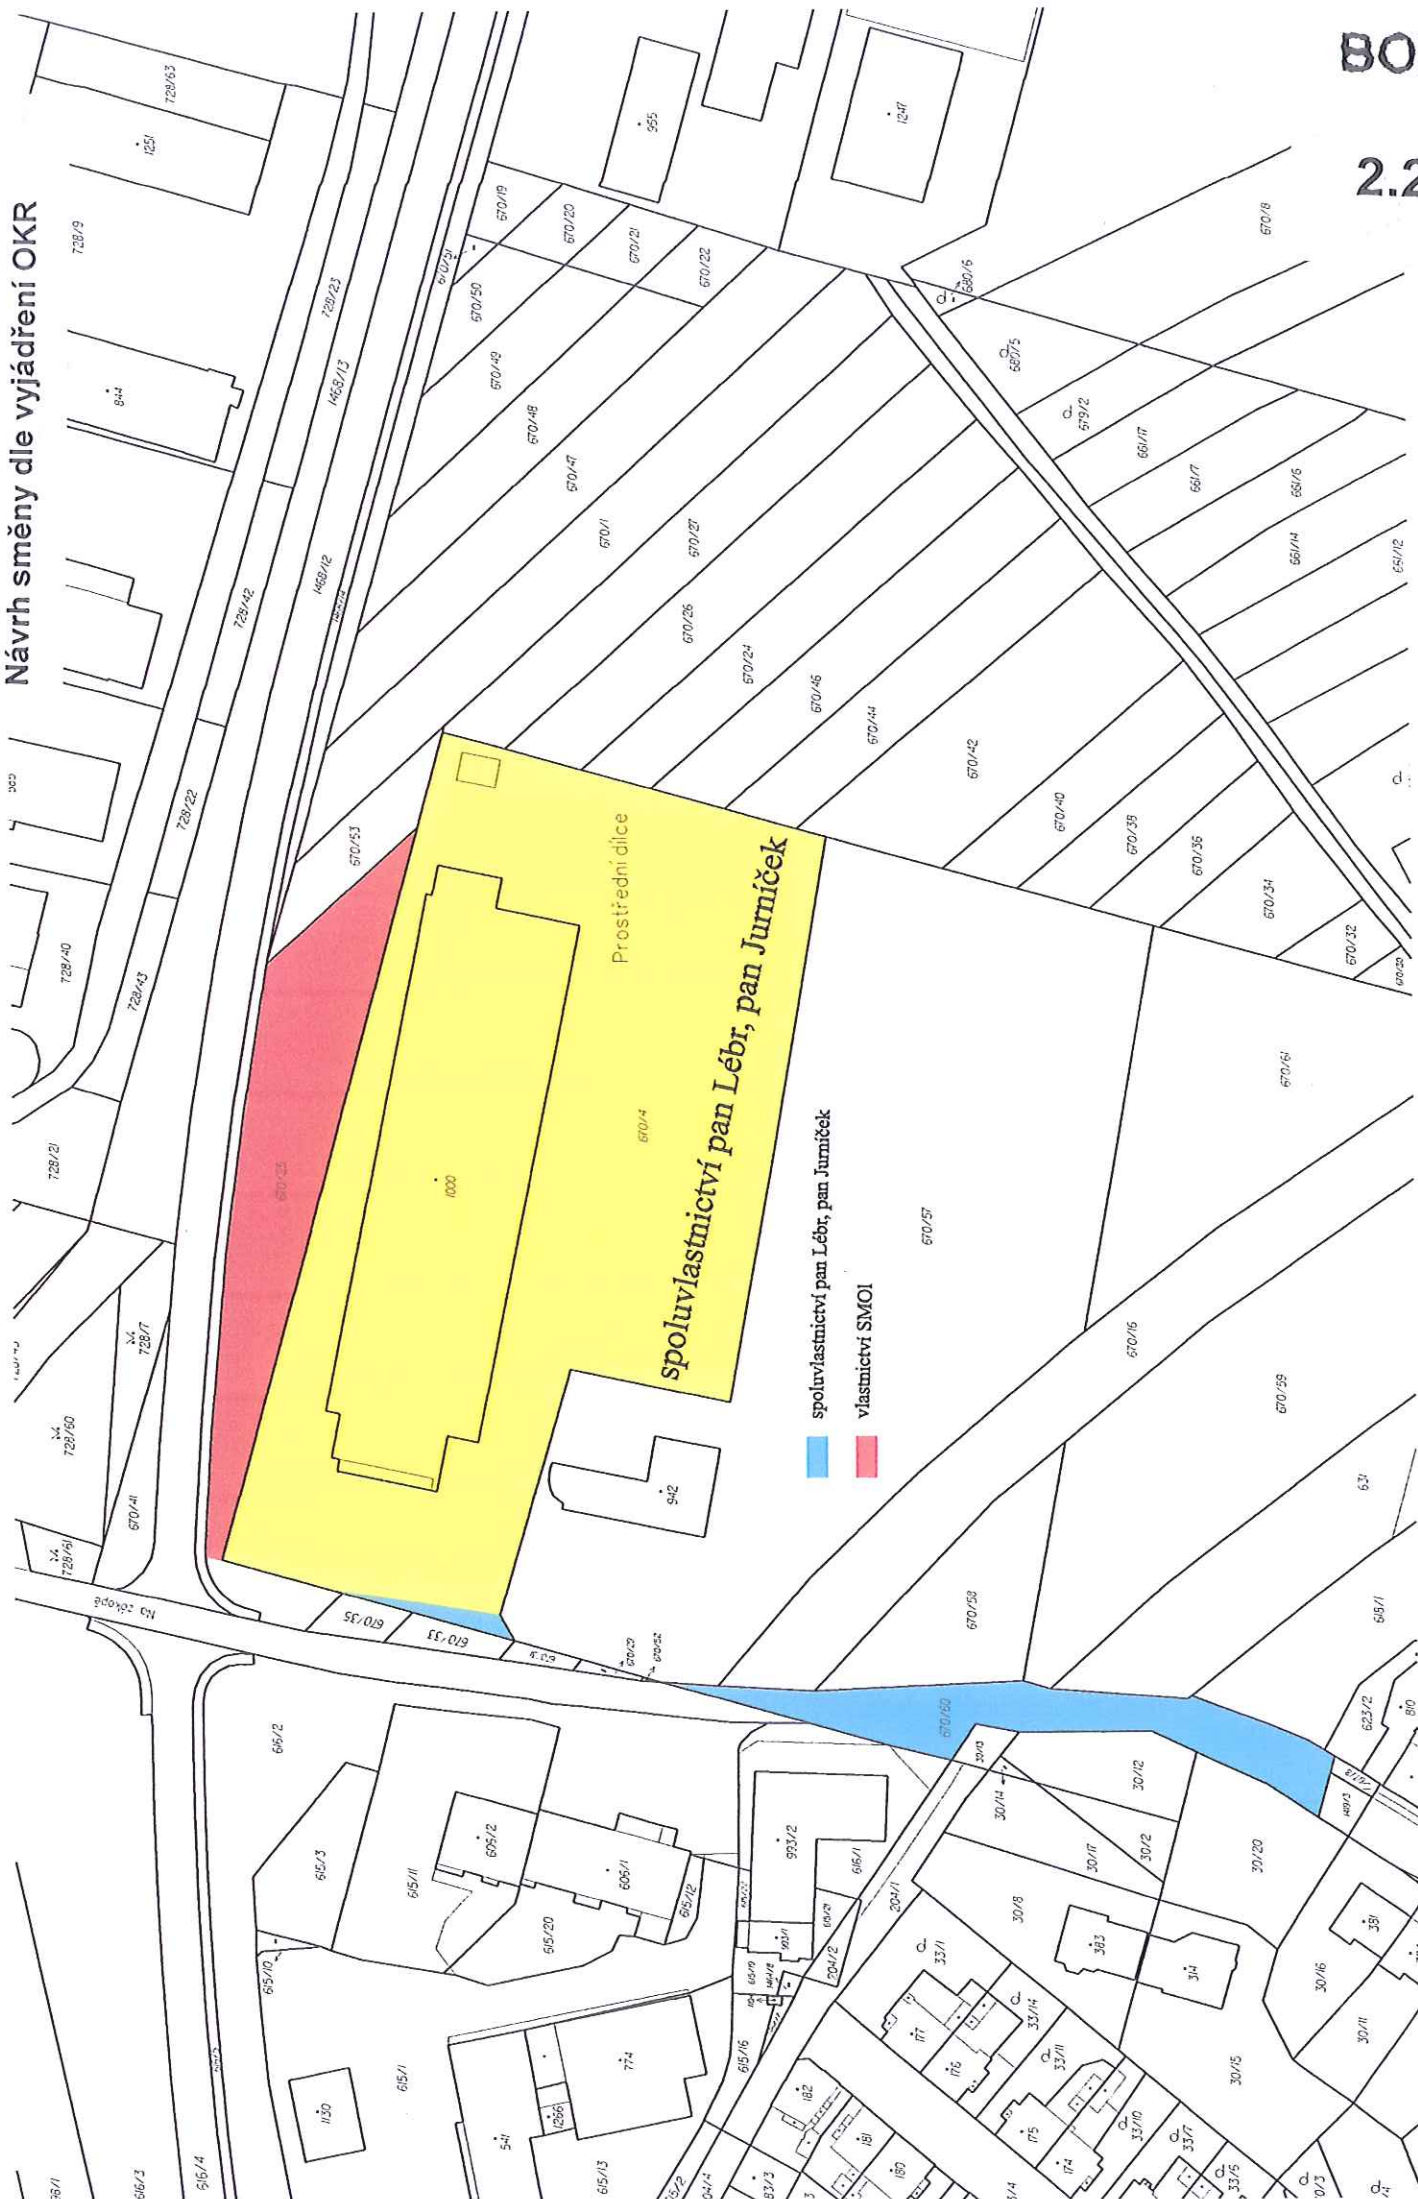

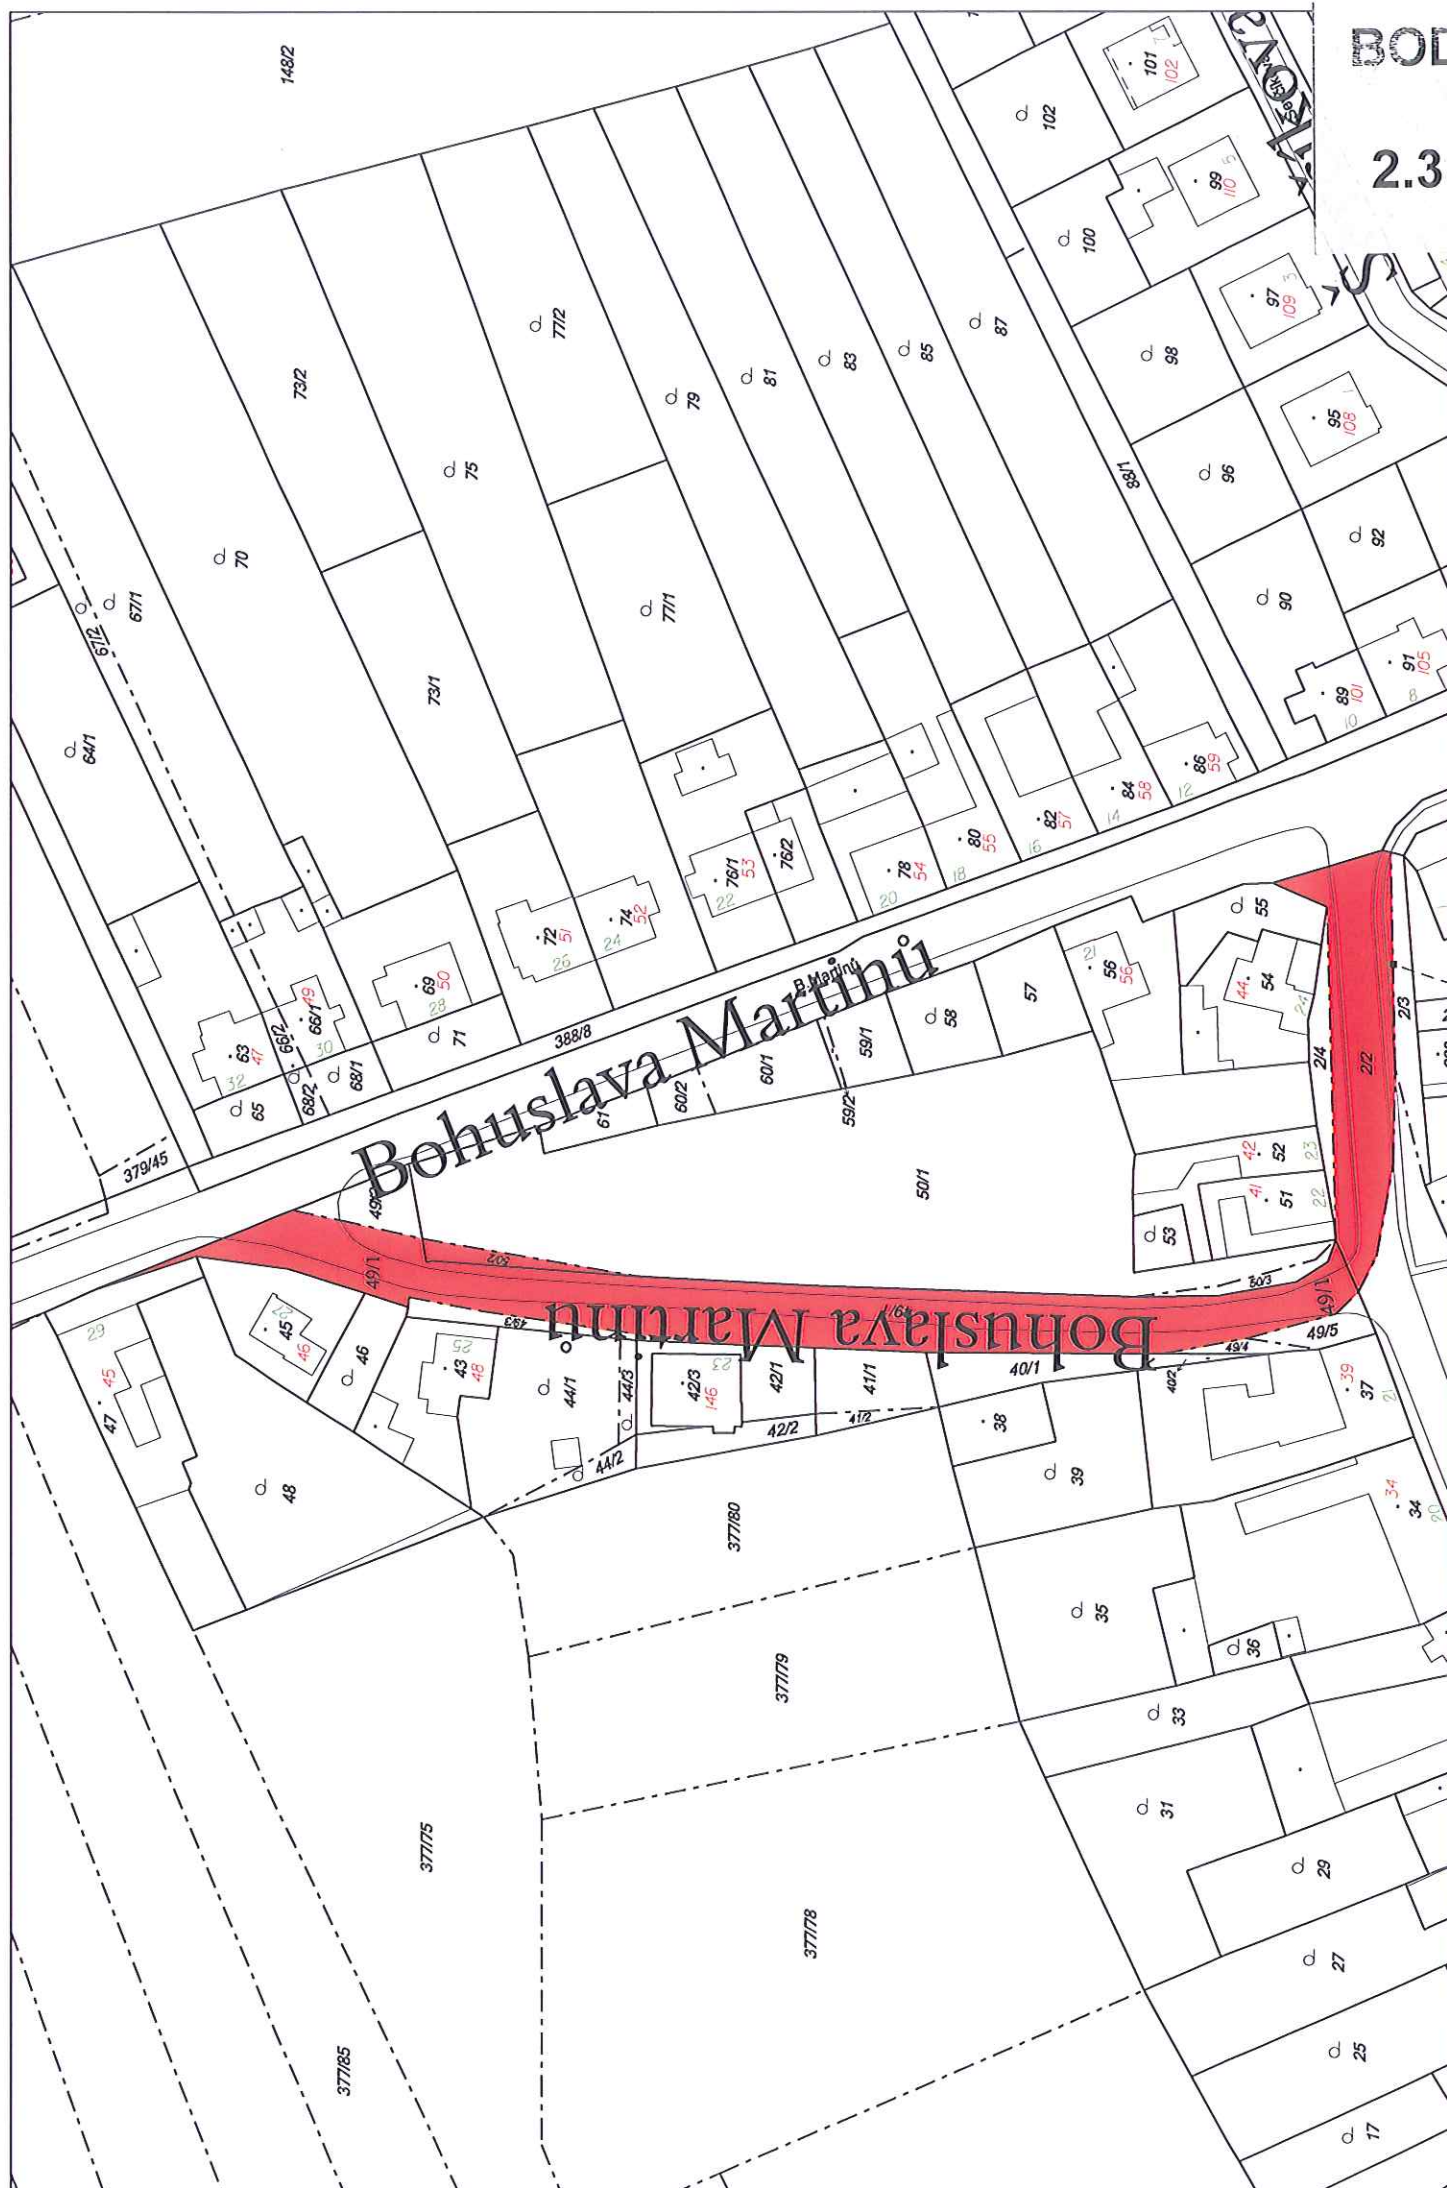




BOD

2.4


Klimeckého


ZED ZED 388/100


399/81
INFOABULA

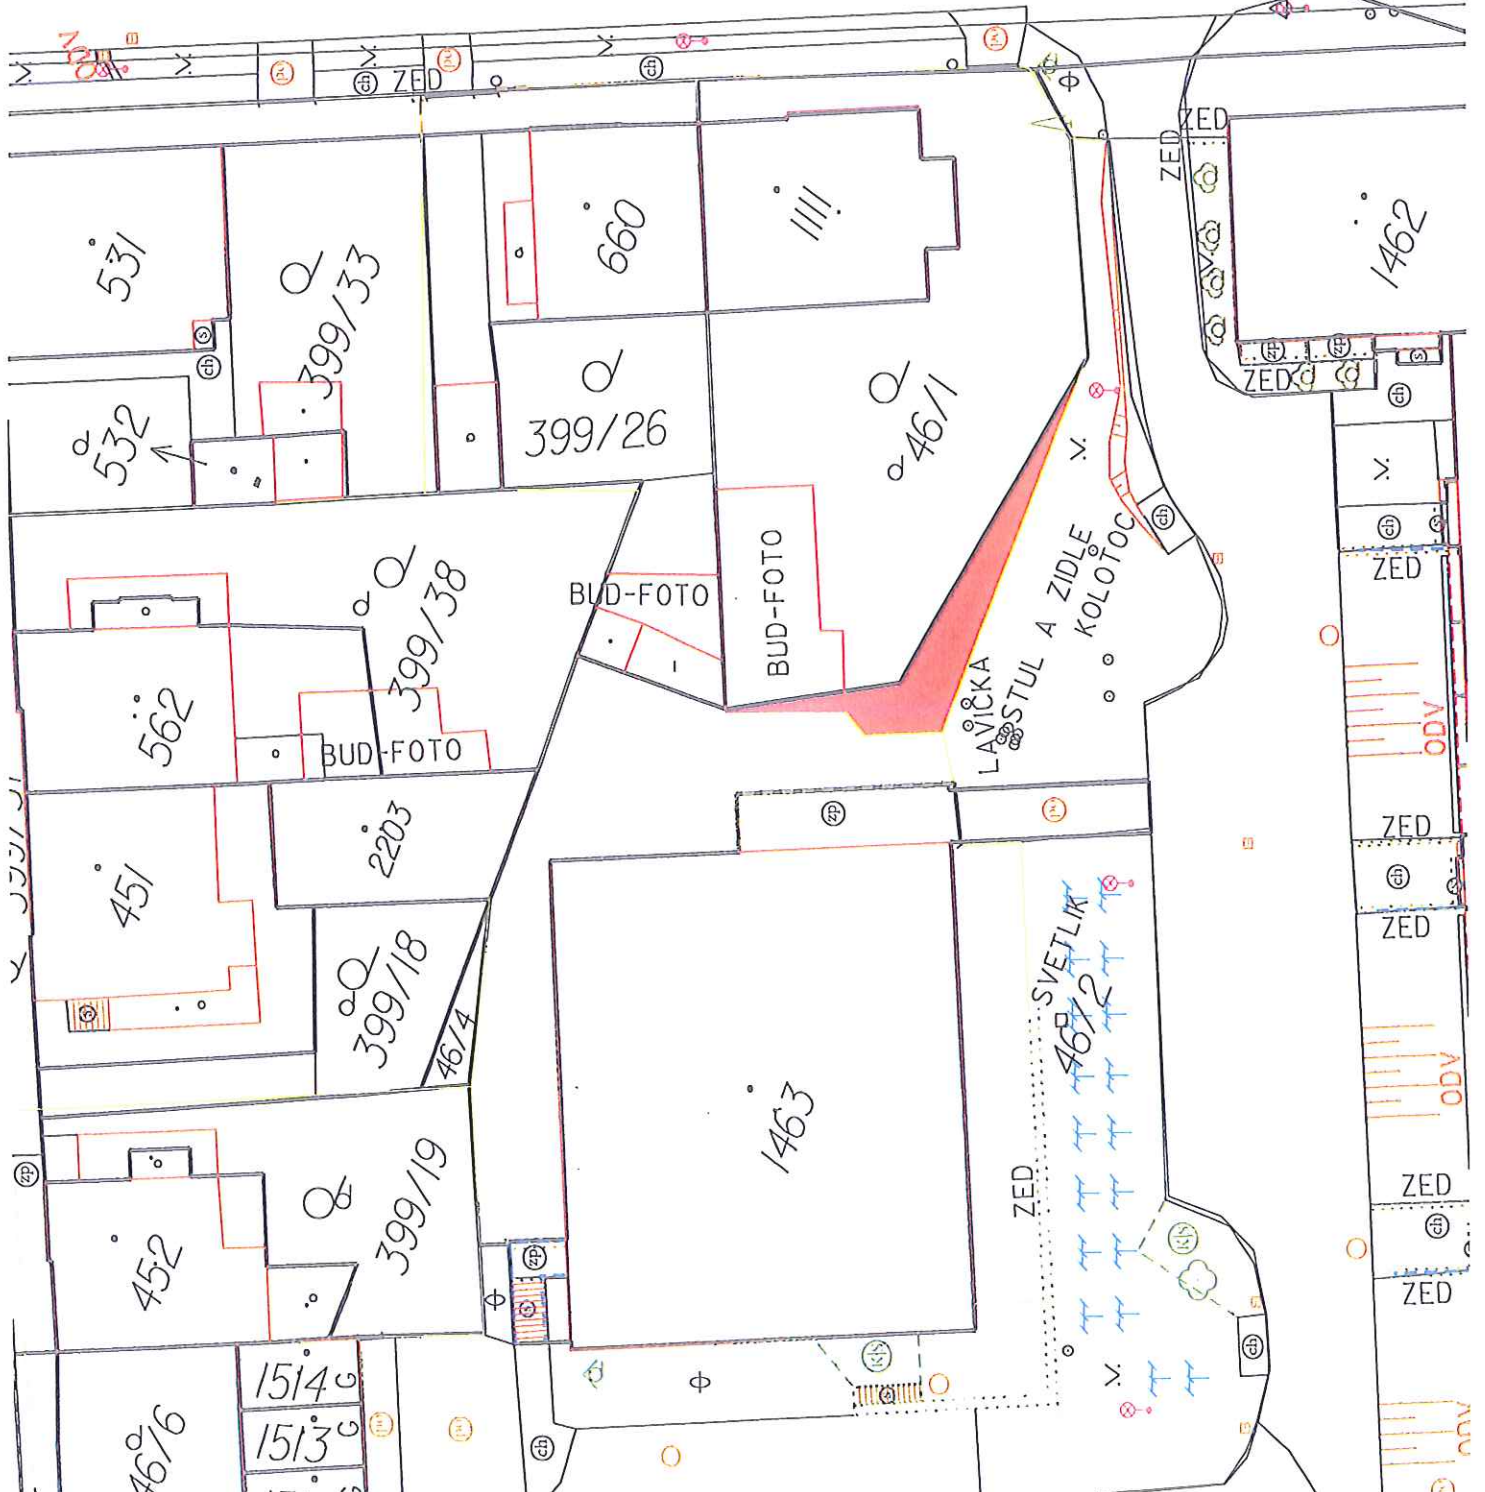




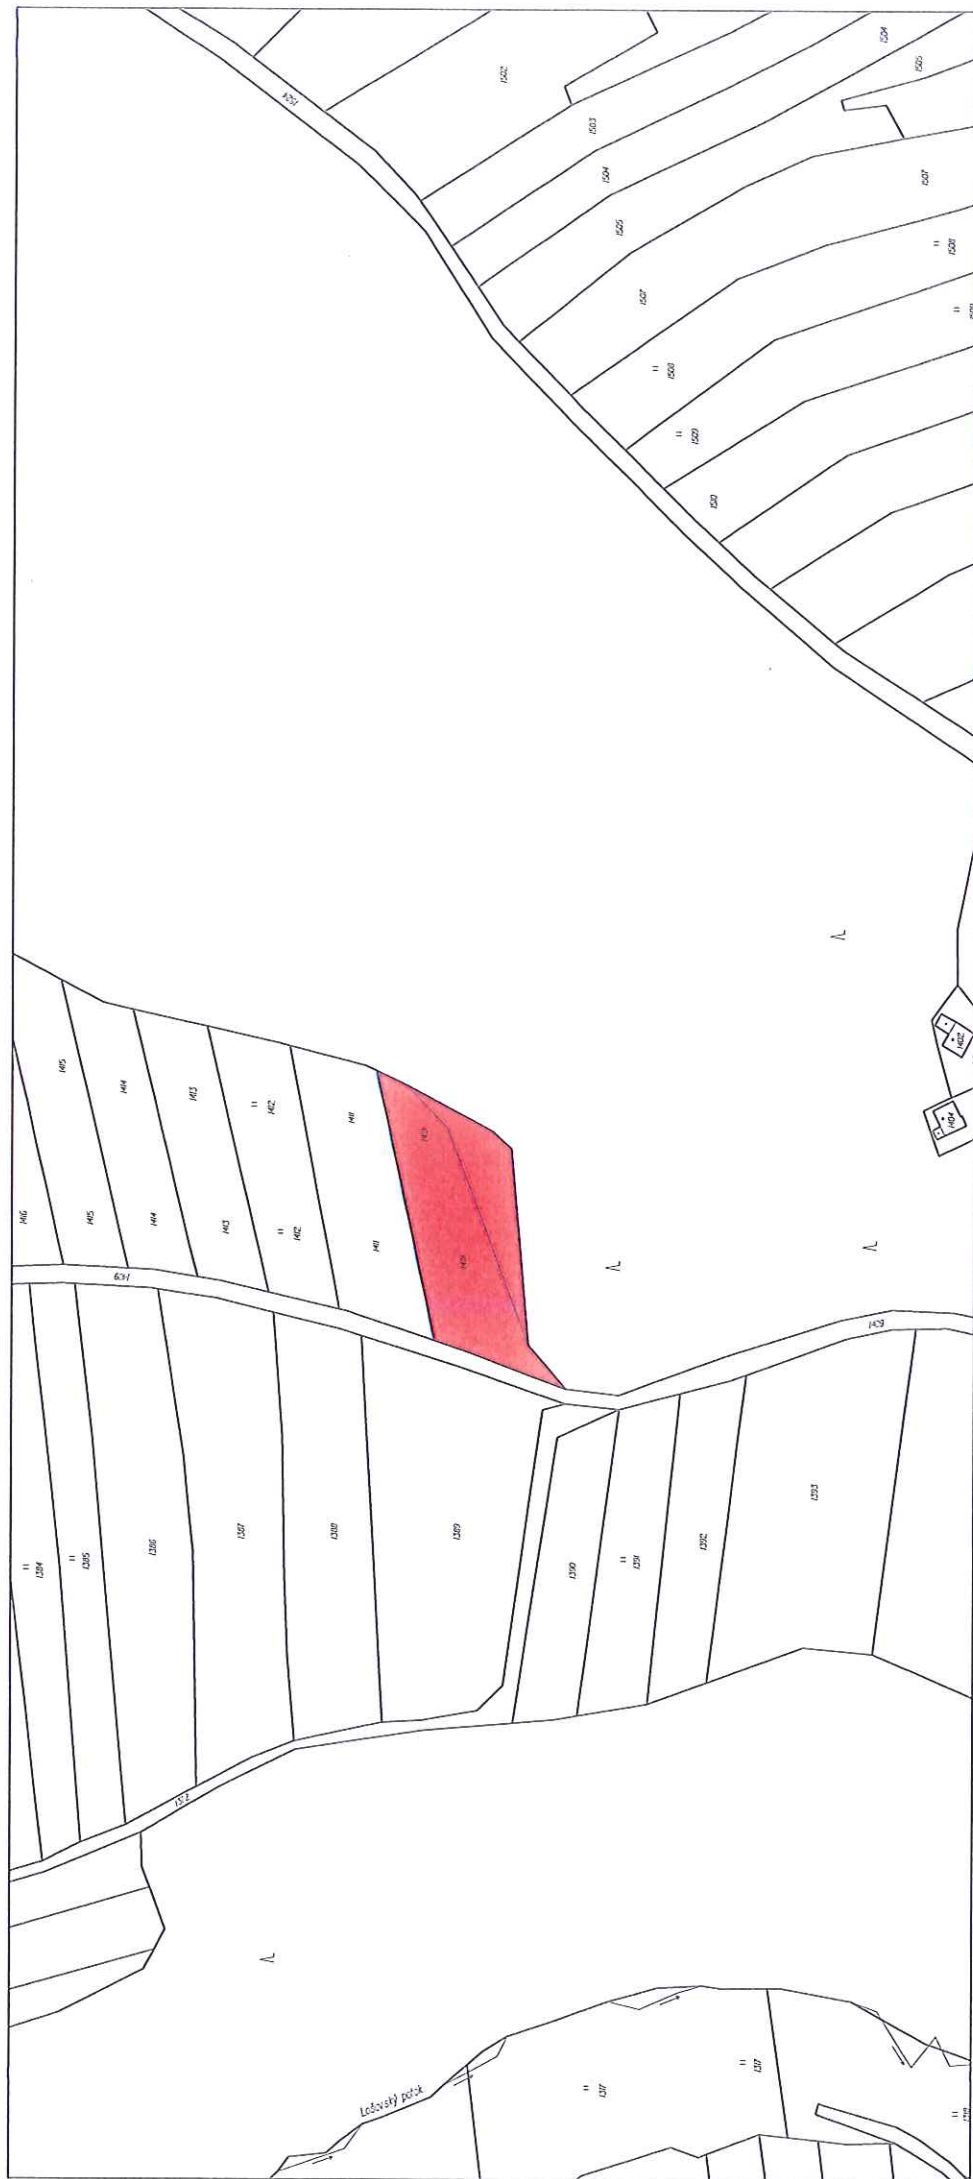

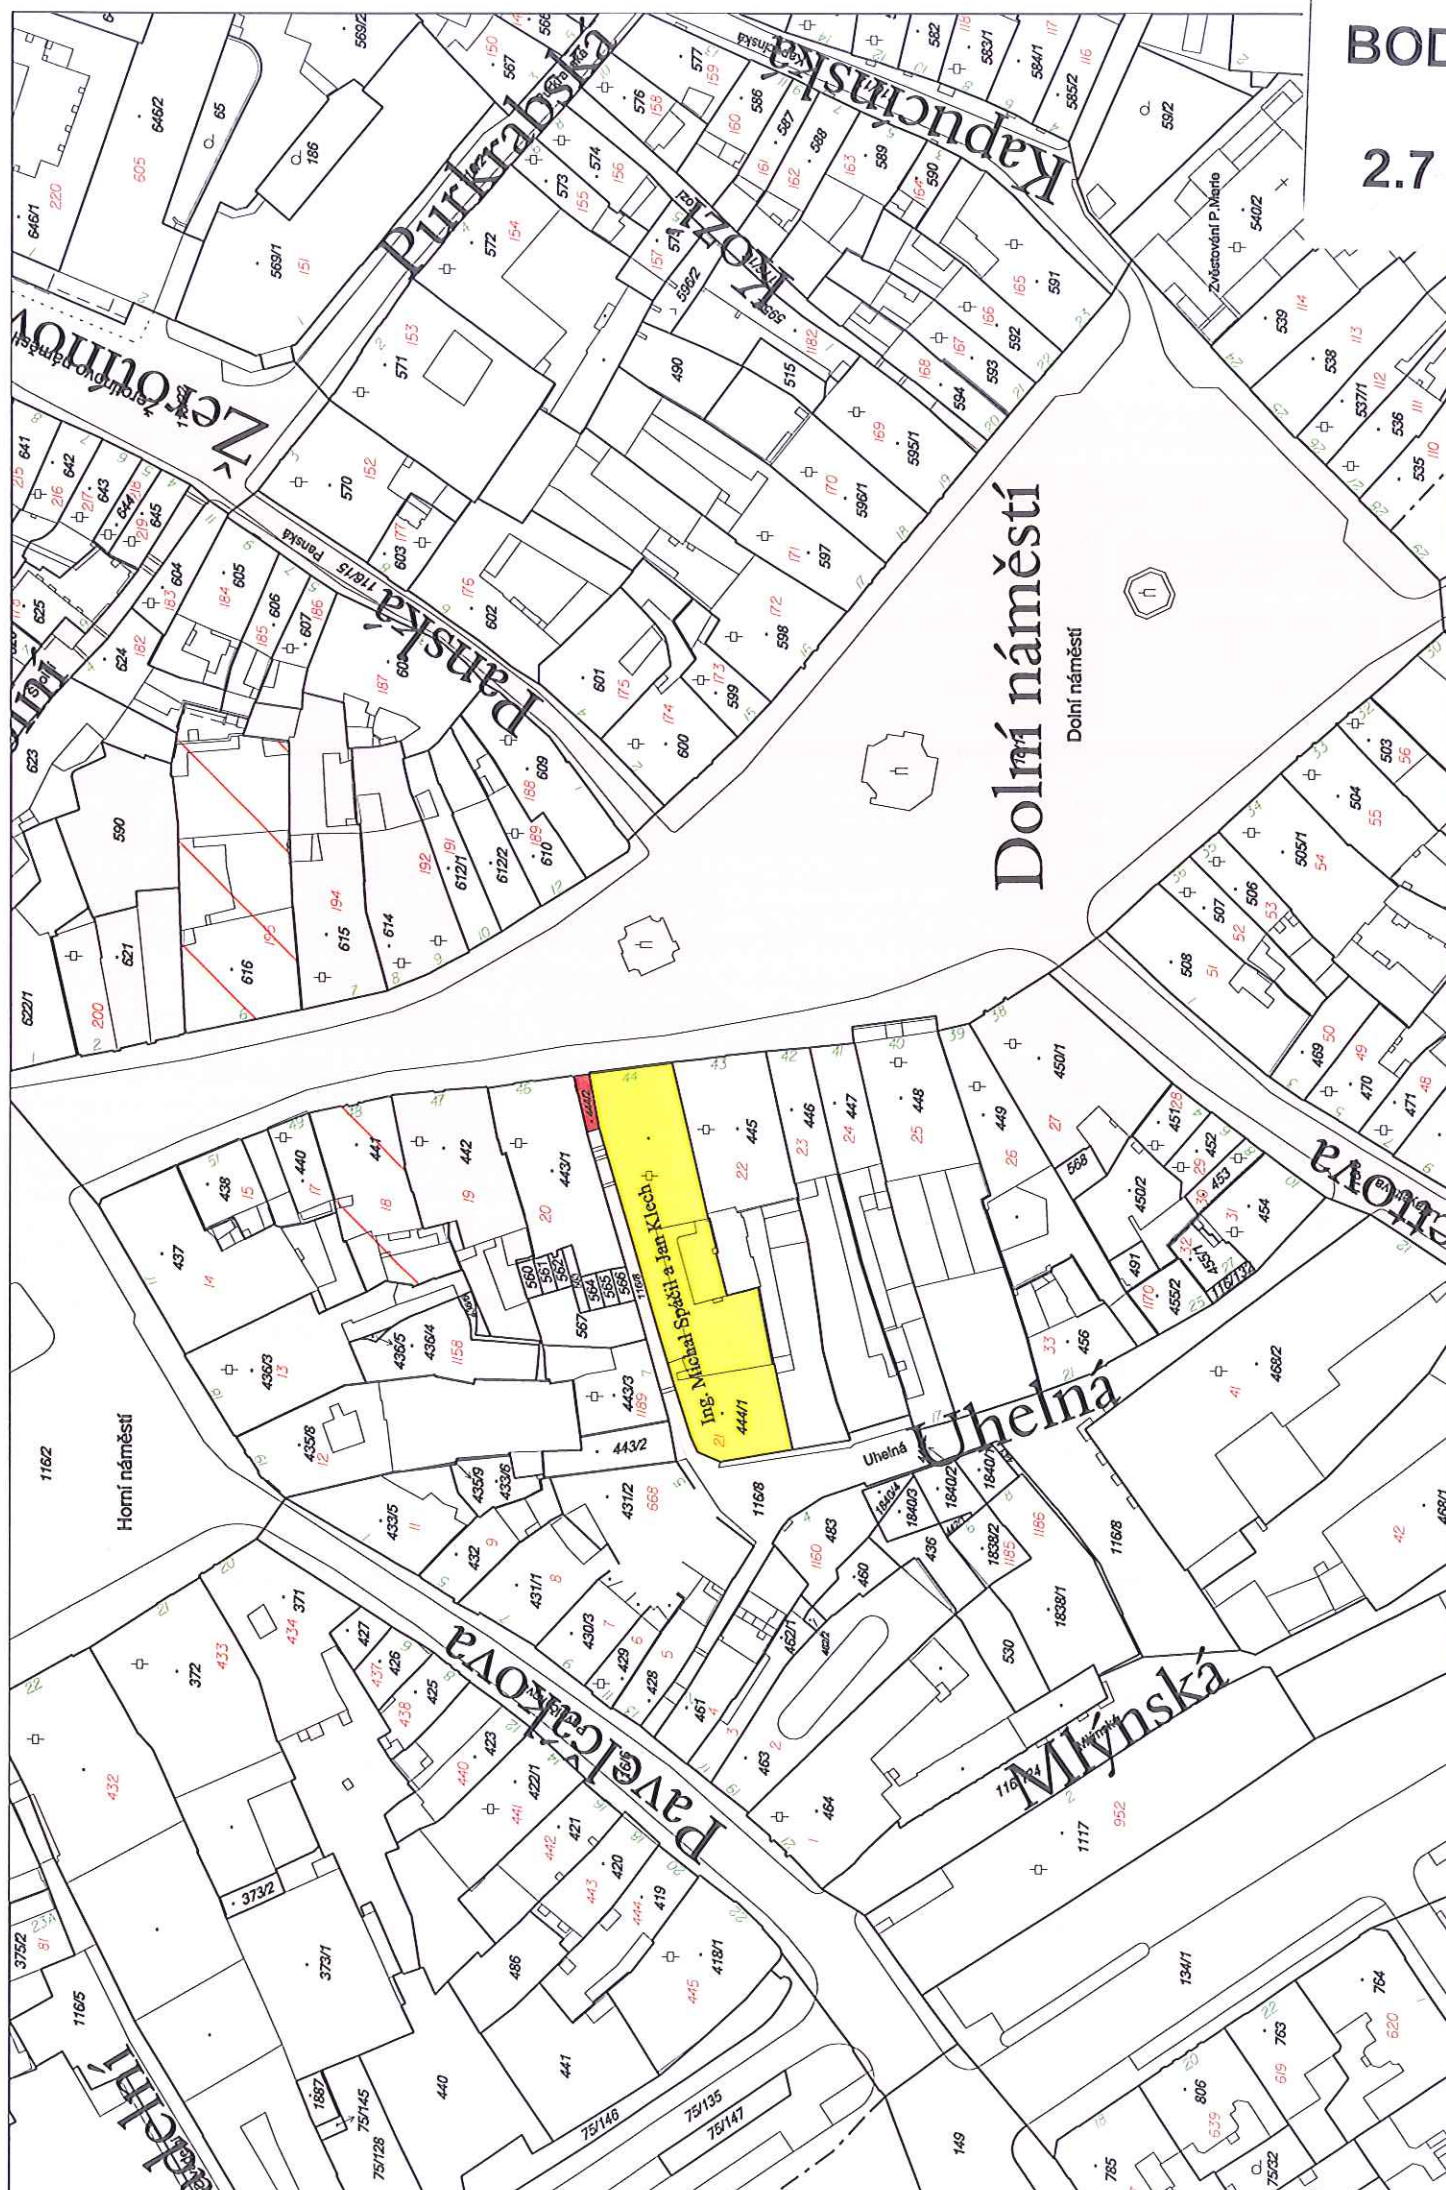

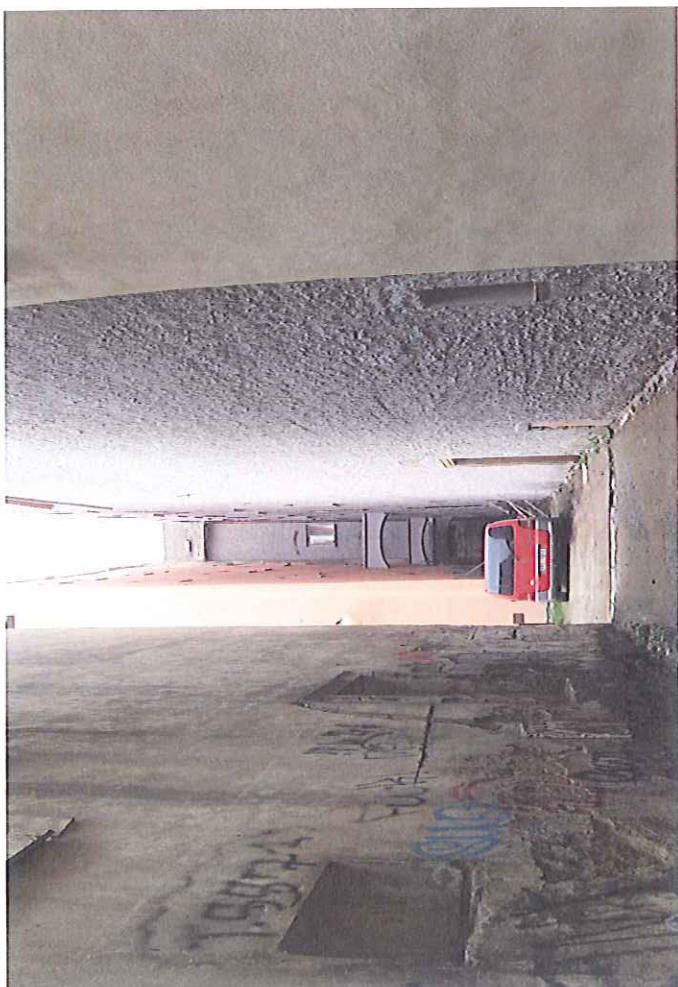

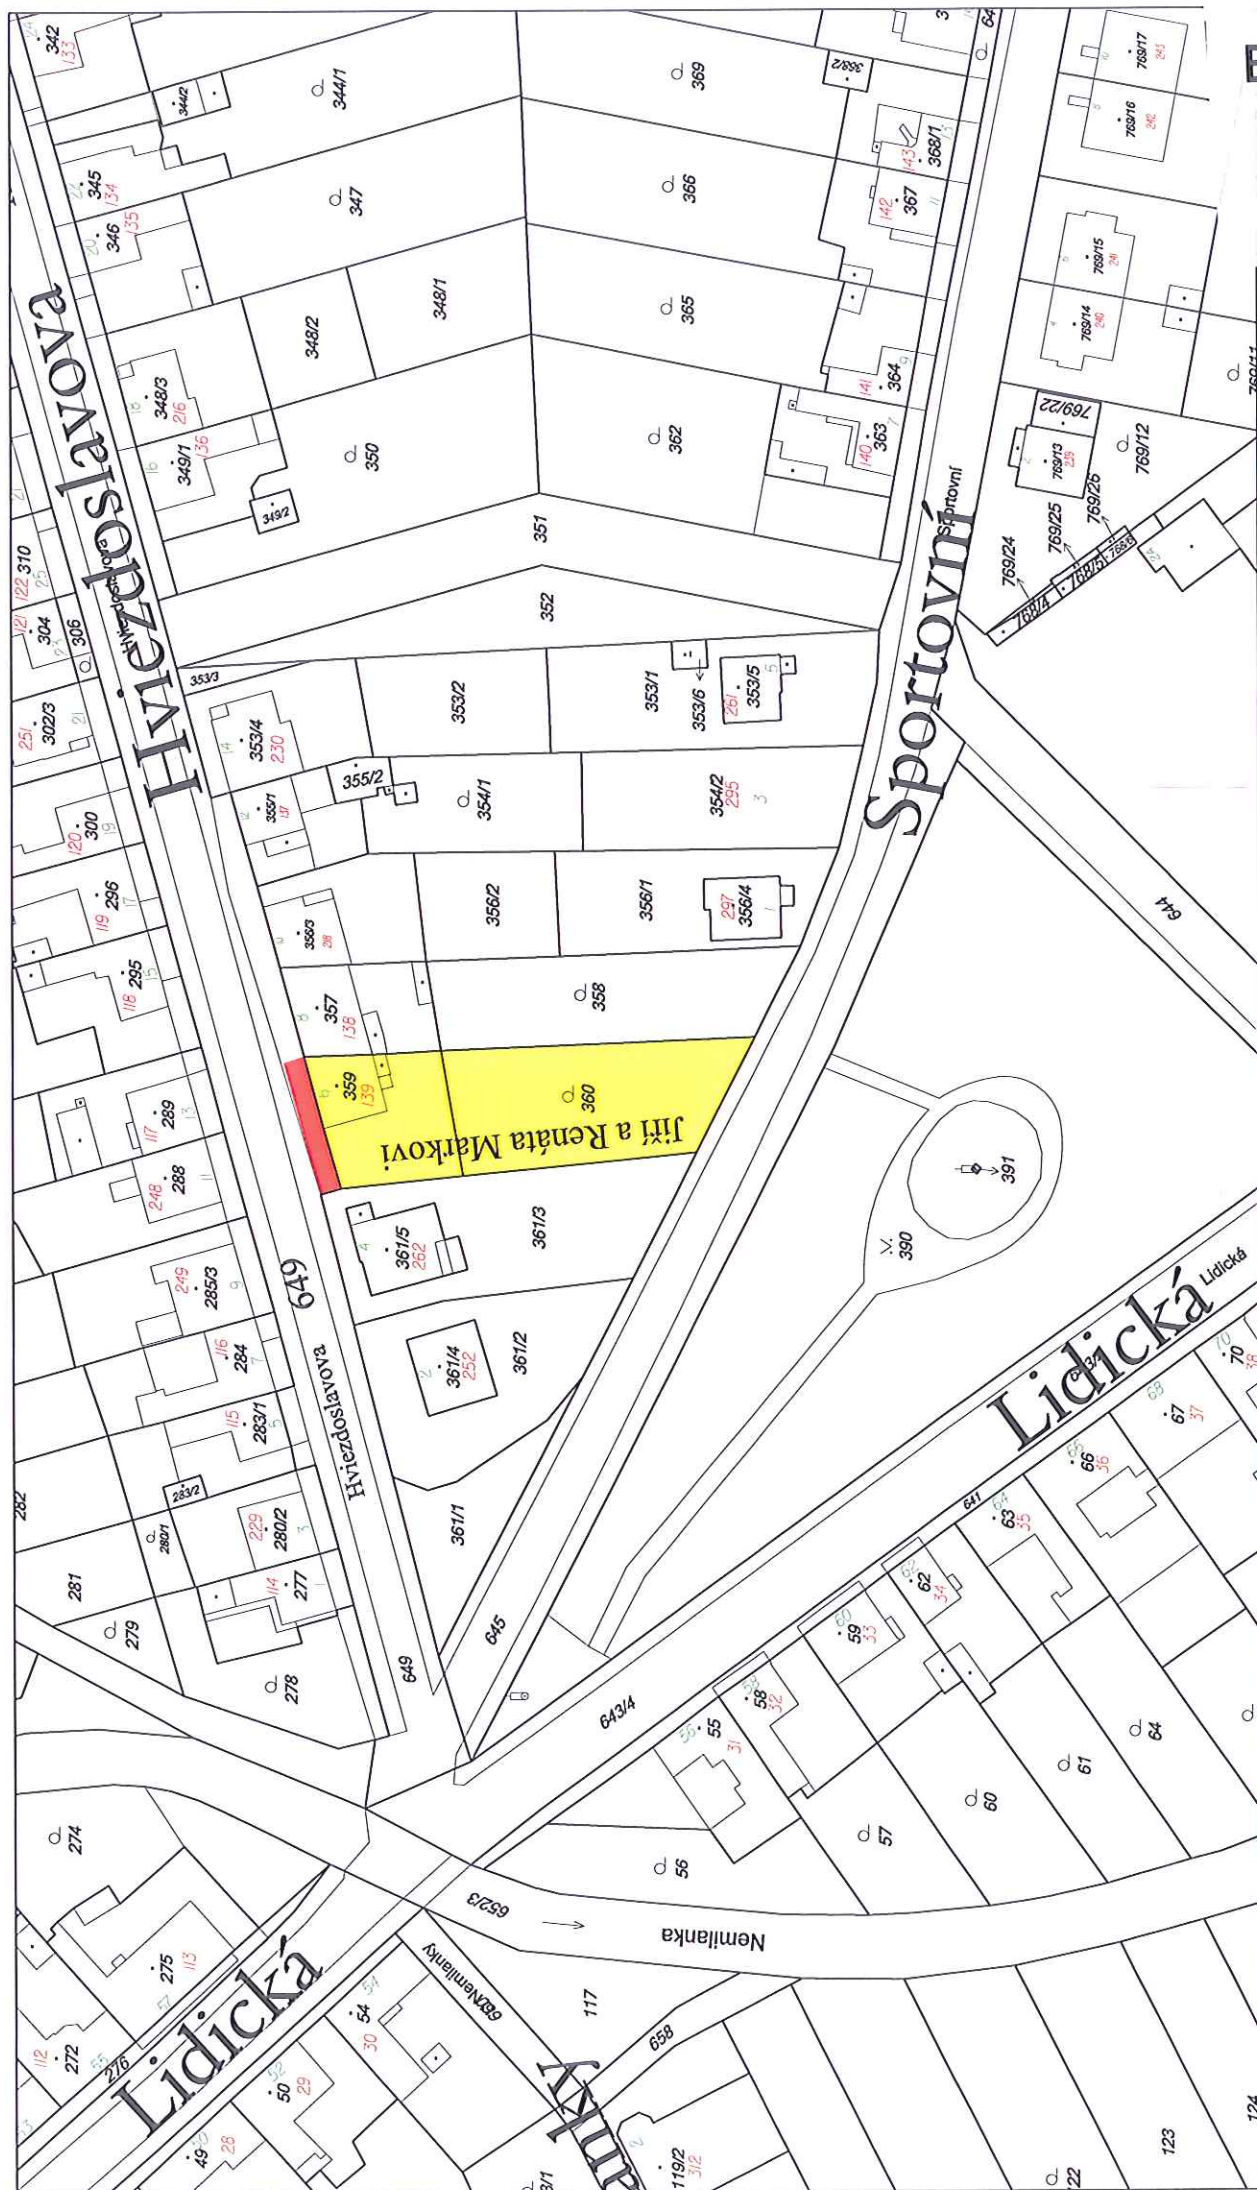

BOD

2.8





Veřejné prostranství – klidové zázemí pro obyvatele domů Polská 60, 60A a 60B.

Pohled od domů Polská 60, 60A a 60B, z levé strany jsou nemovité věci rodiny Papajíkových a napravo je pohled směrem k restauračnímu zařízení.


BOD

2.10




BOD

2.11

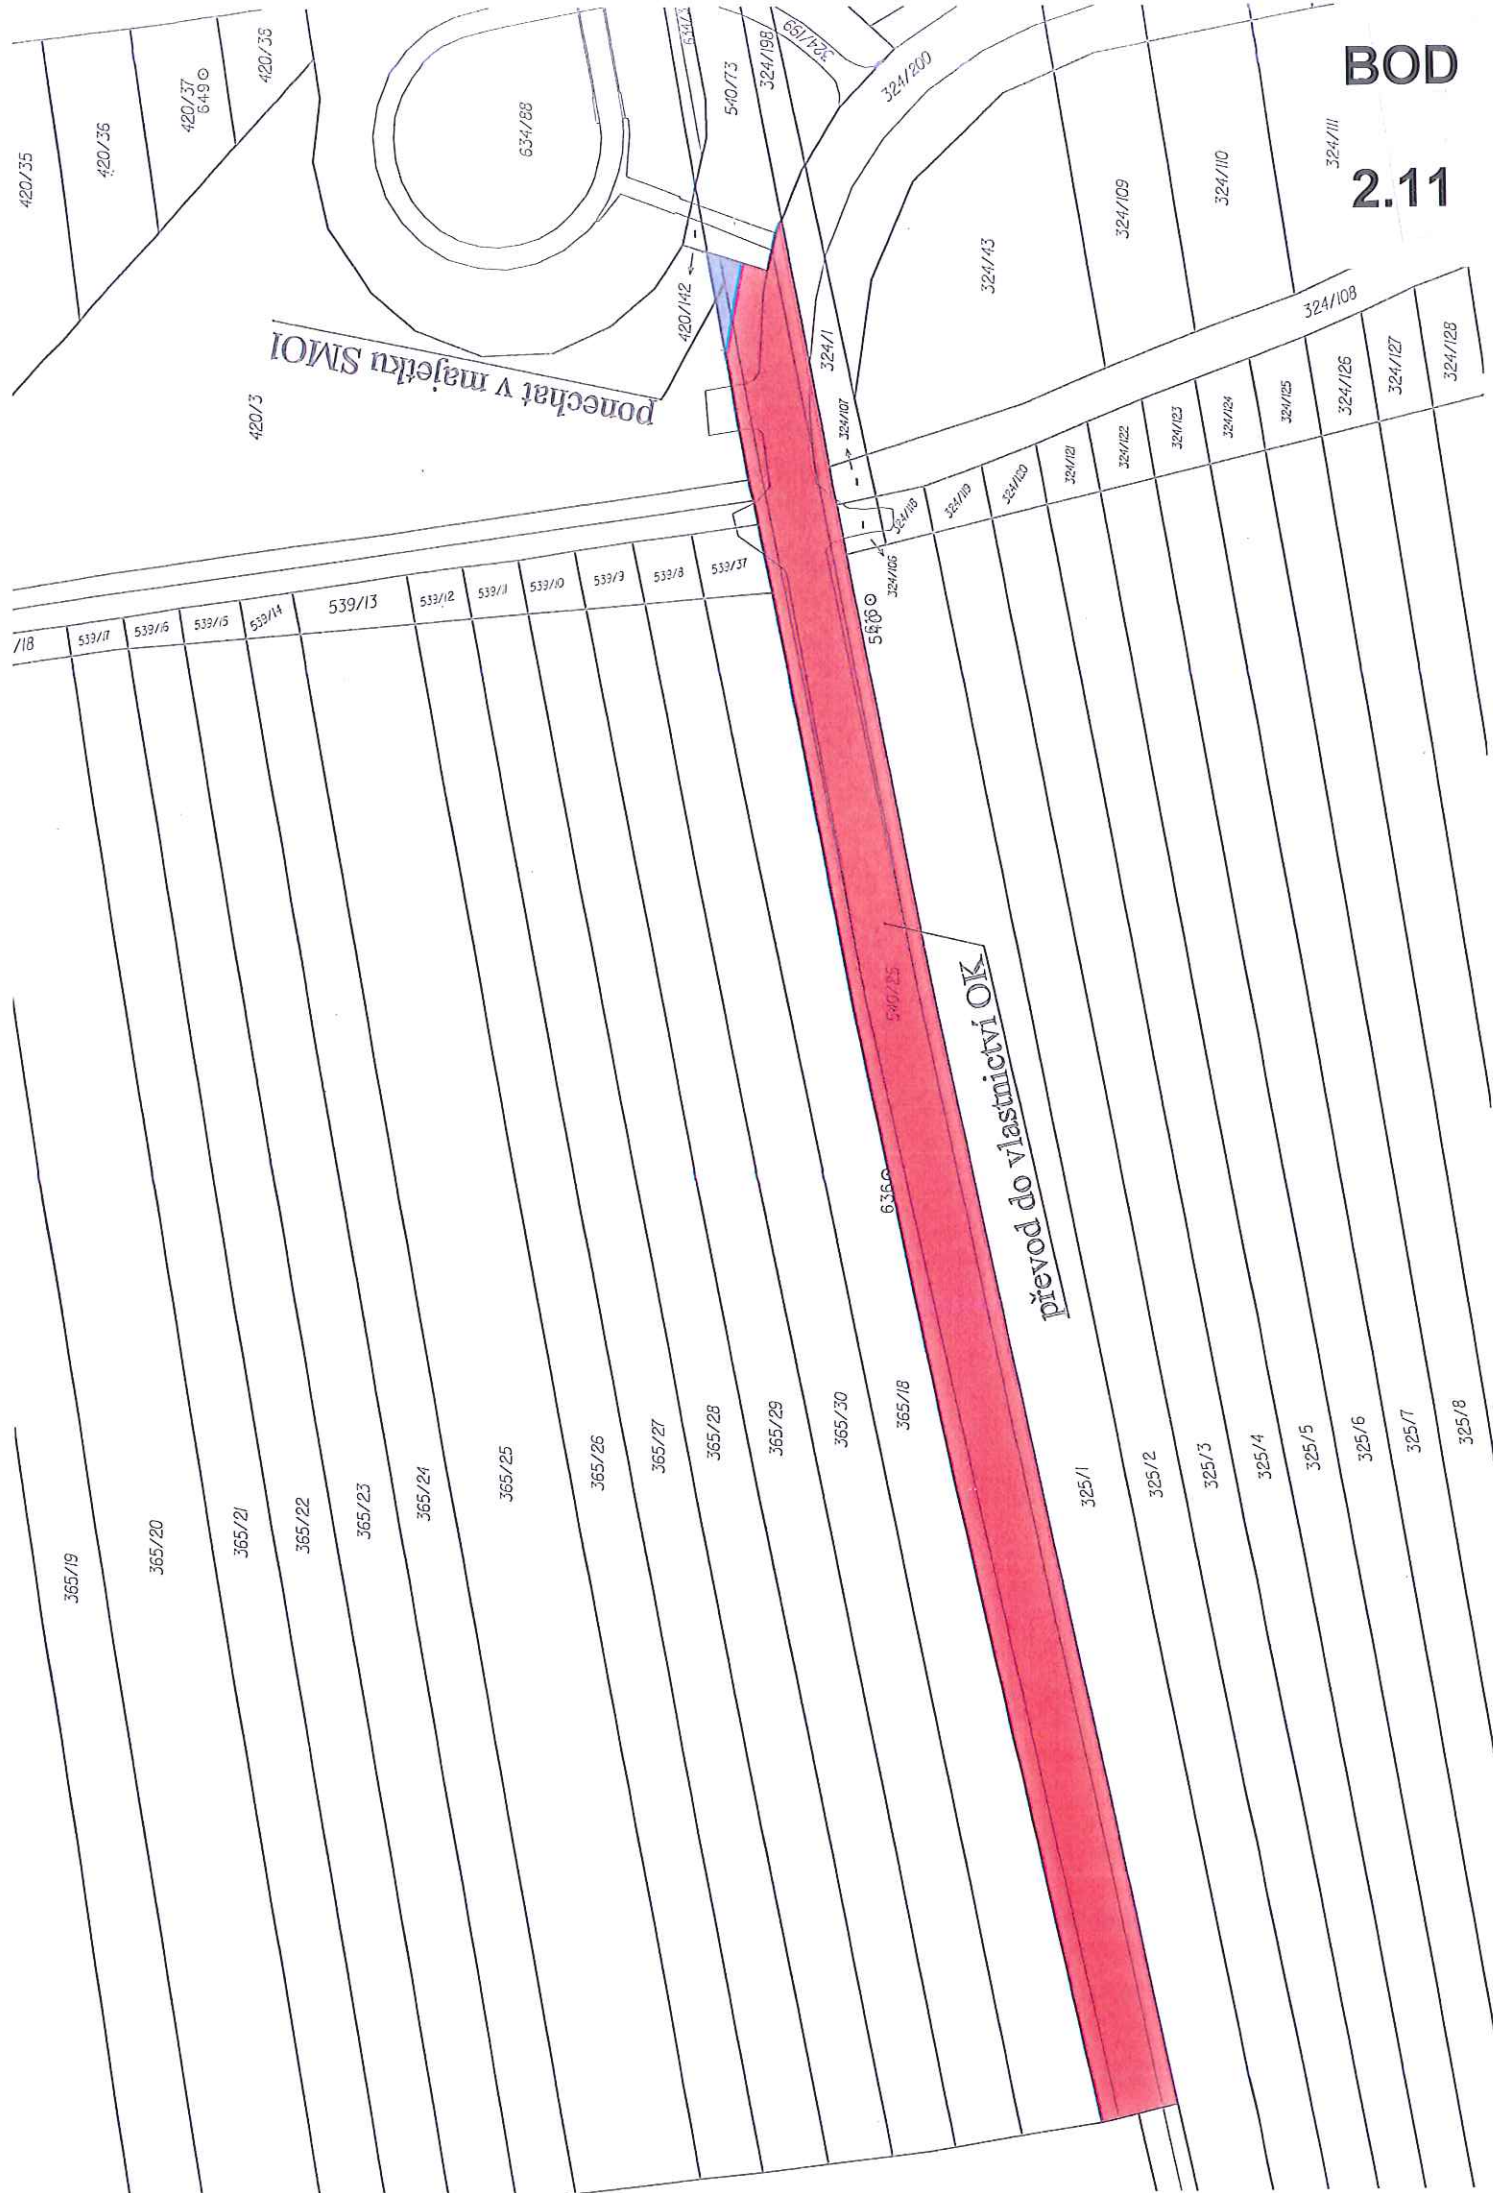

VÝKAZ DOSAVIDNÍHO A NOVÉHO STAVU ÚDAJŮ KATASTRU NEMOVITOSTÍ									
Dosařední stav					Nový stav				
Uzávěrná průměrná povrchová plocha	Vlastní pauze	Druh průmyslu	Uzávěrná průměrná povrchová plocha
540/25	32 46	32 46	540/25	32 21	32 21	540/25	32 21	32 21	540/25
			540/74	32 46	32 46	540/25	32 21	32 21	540/25

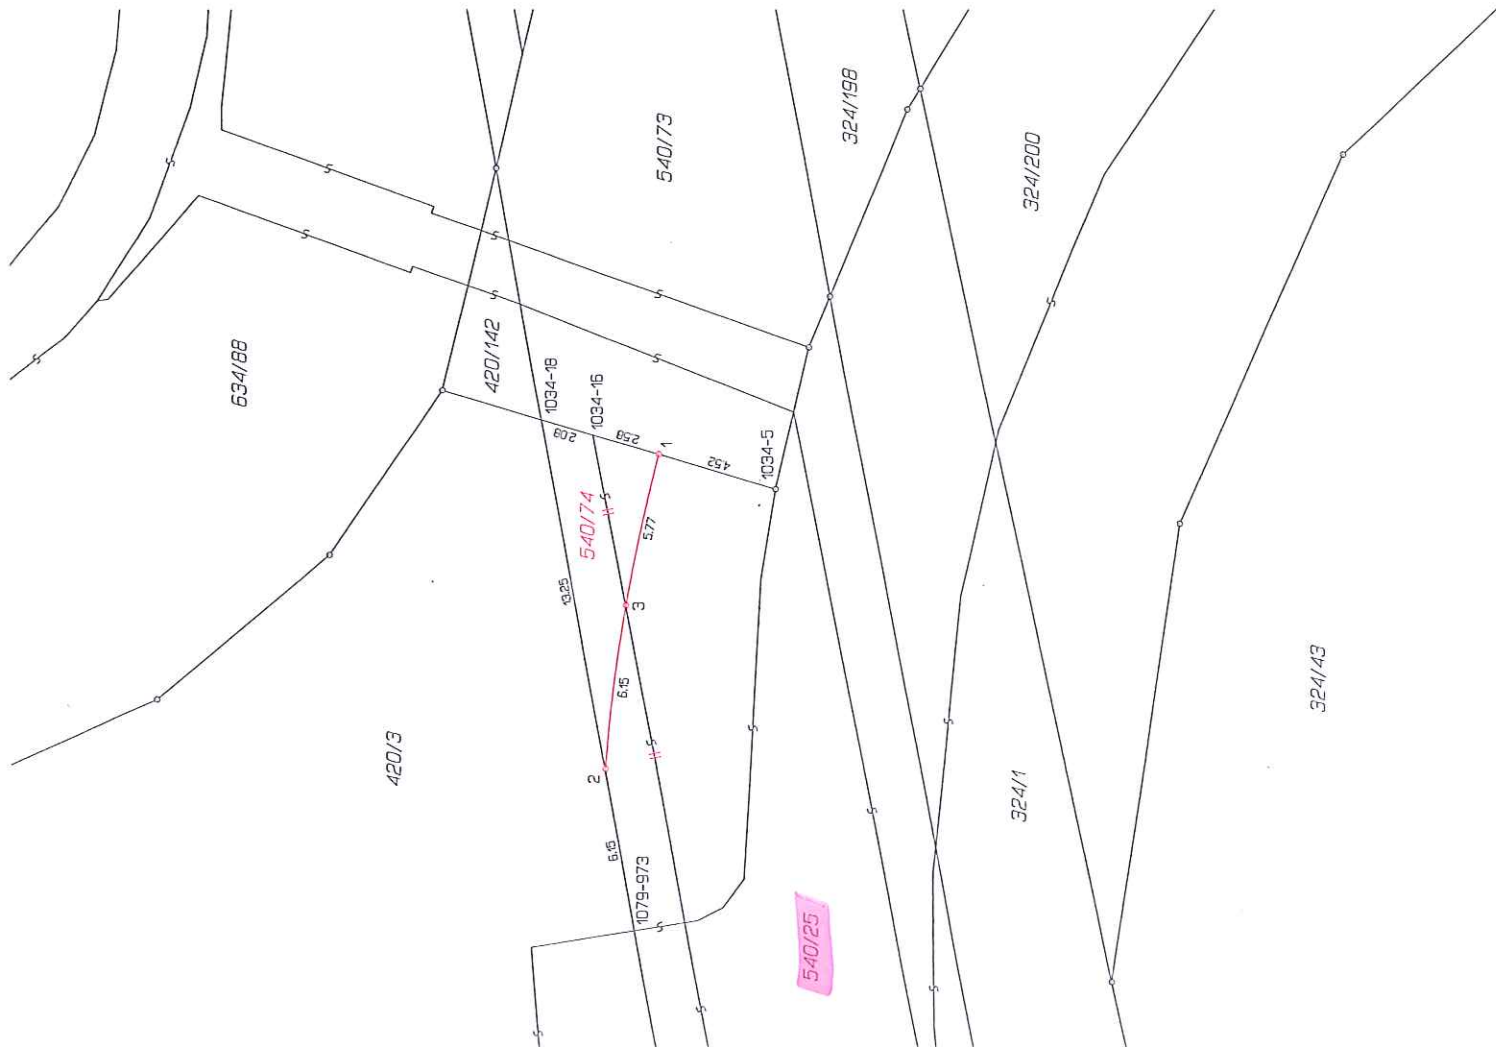



Seznam souřadnic (S-JTSK)
Cíle bodů Souřadnice pro zápis do KN
Kód kv. Poznámka

k.č. Nřední 17156873	1121370.56	3	hrbová značka
1034-5	550958.48	3	
1034-16	550956.45	3	
1034-18	550955.87	3	
1079-973	550984.84	3	
1	550957.47	3	plátcový mezník
2	550978.50	3	hrbová značka
3	550972.80	3	plátcový mezník

GEOMETRICKÝ PLÁN		Geometrický plán ověřil úřední opřevzatý záměstek úřadu:	
pro rozdělení pozemků		Jmeno, příjmení: Ing. Zdeněk Bažant	
		Cíle polohy seznam úřední opřevzatý záměstek úřadu:	
		Dne: 29. května 2015 Číslo: 132/2015	
		Název: 29. května 2015 Číslo: 132/2015	
Vyhoví: GEOL. spol. s r.o., Dolní hečinská 47/25 779 00 Olomouc IČ 60319232		Katastrální úřad volání s ořevzatým parčíl.	
Cíle plánu: 1335-66/2015		KÚ pro Olomoucký kraj	
Okres: Olomouc		KP Olomouc	
Obec: Olomouc		Ing. Jitka Kyliarová	
Kat. území: Nečedín		PGP-996/2015-805	
Mapový list: Stěrnberk 0-0/41		2015.06.09 10:58:51 CEST	
Discusívní státní plán pozemků byl poskypněl ačkoliv v něm se v tčnu s předčasně nortovanýcím územím hranic, které byly označeny předčasným způsobem.		Viz. seznam souřadnic	
		Viz. seznam souřadnic	


BOD
2.11

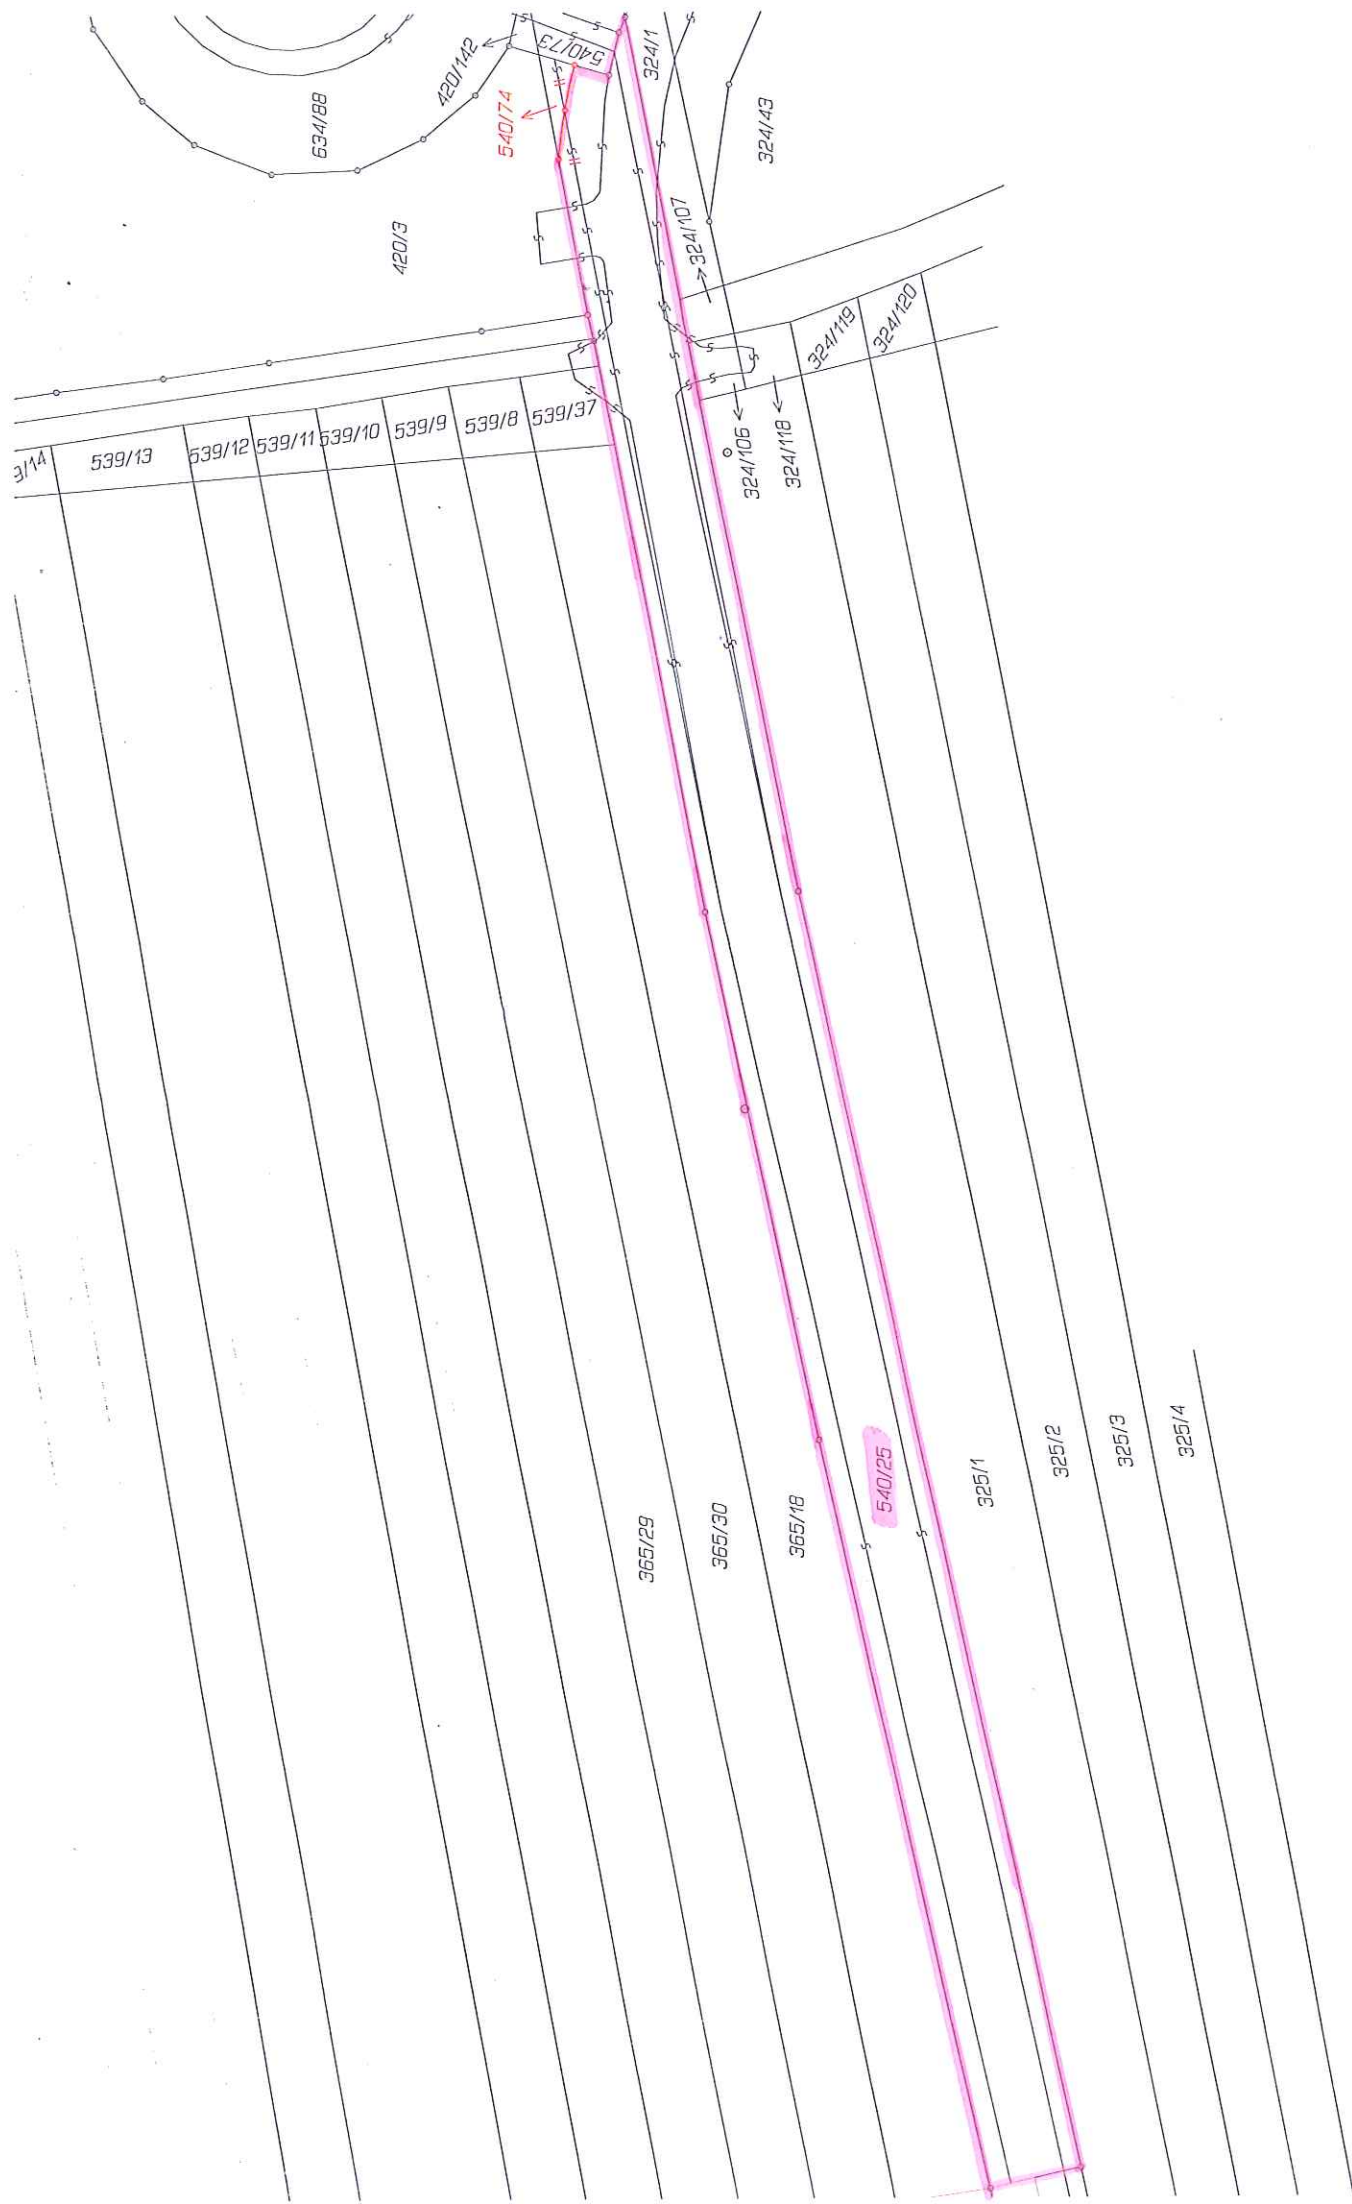

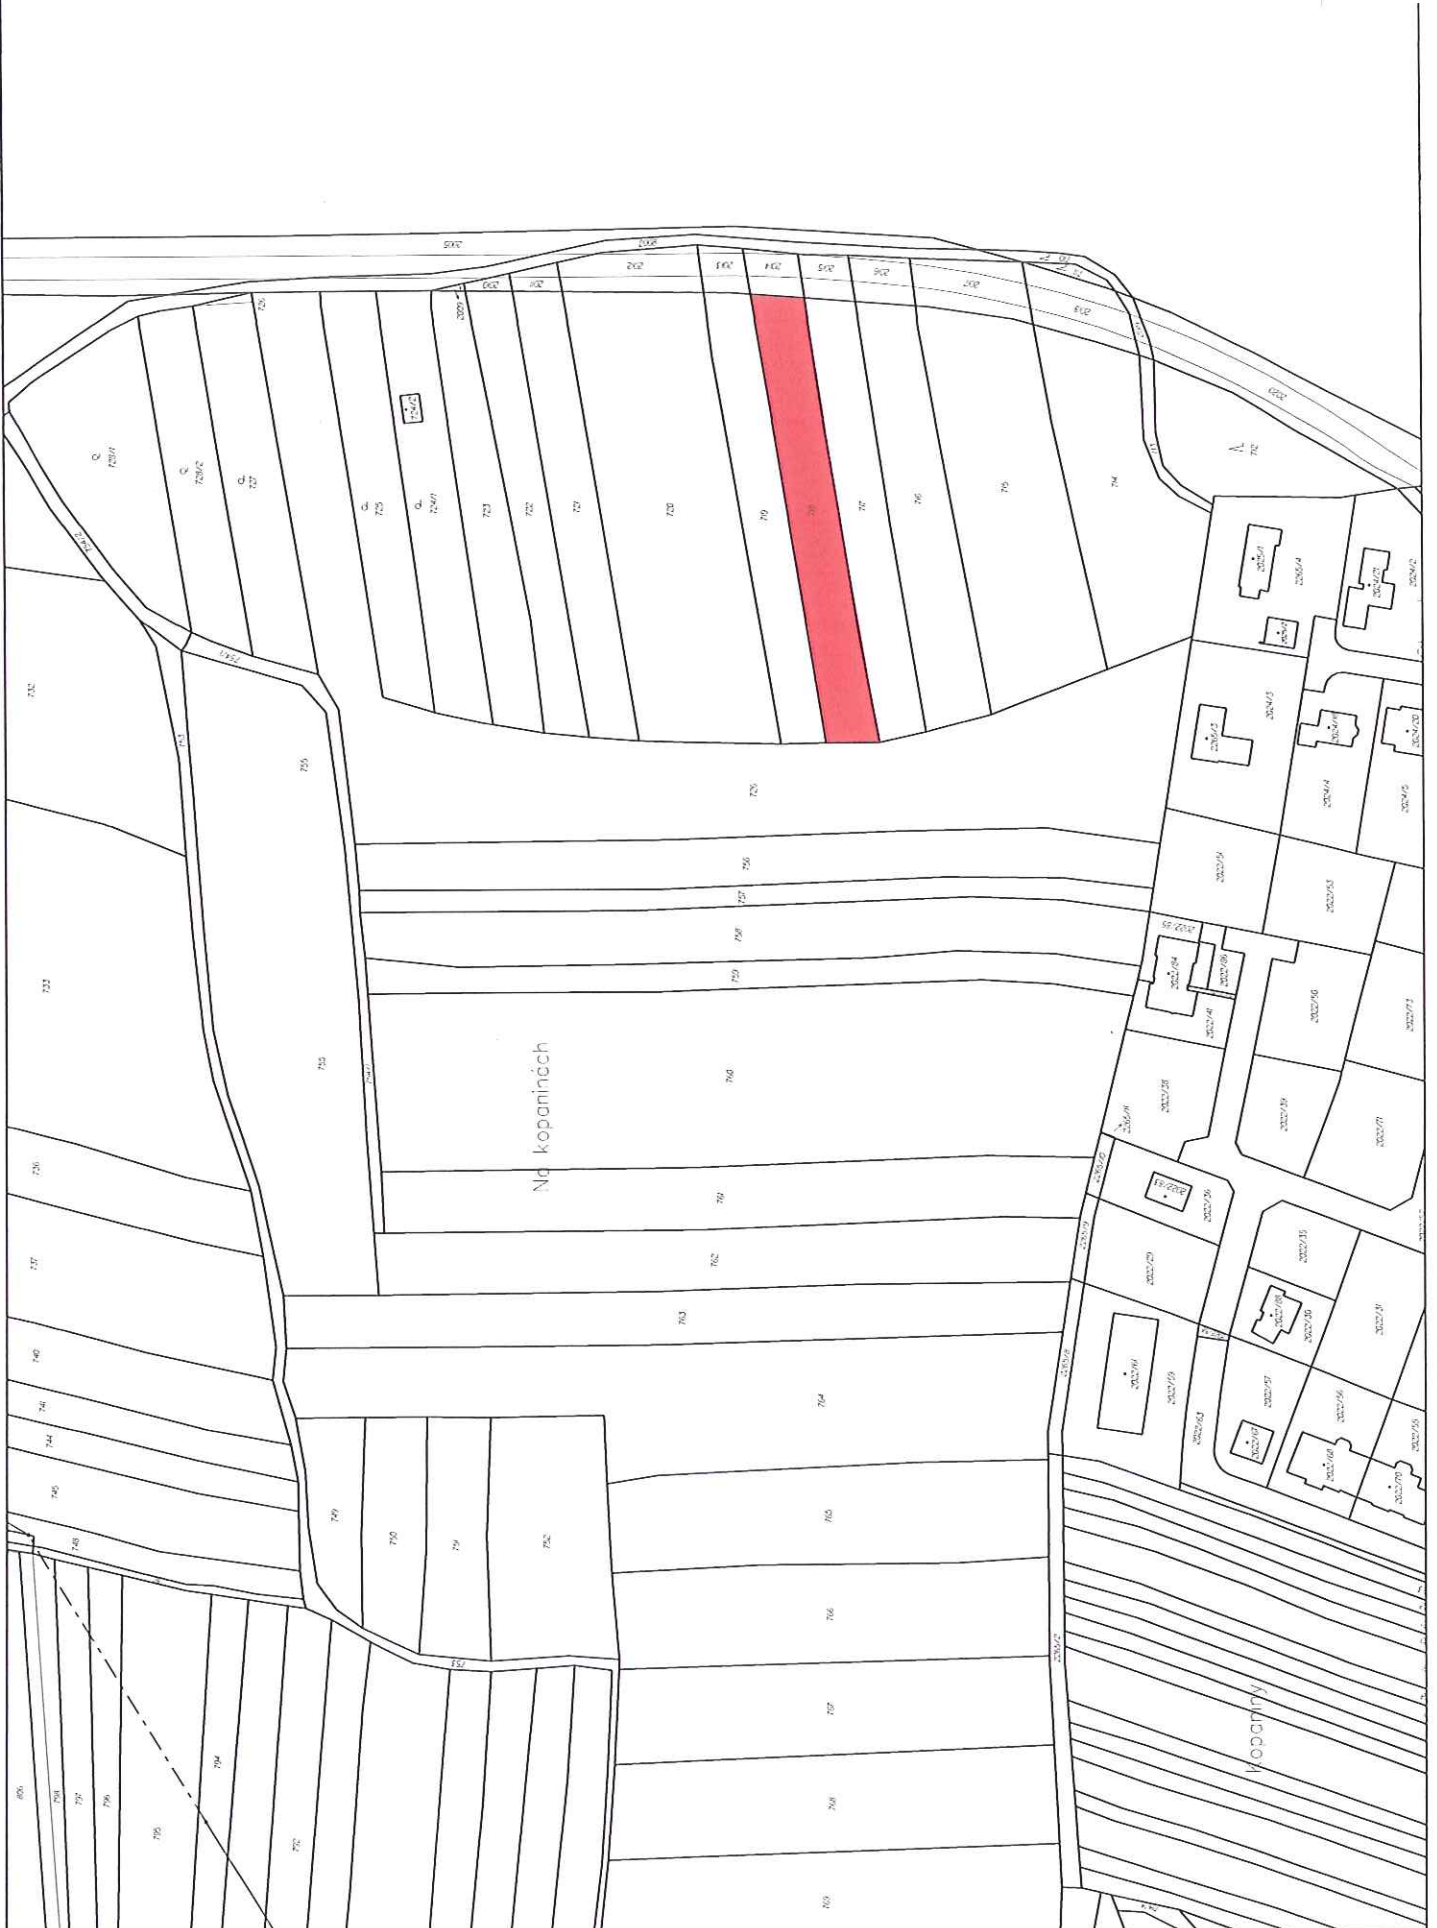

BOD

2.13

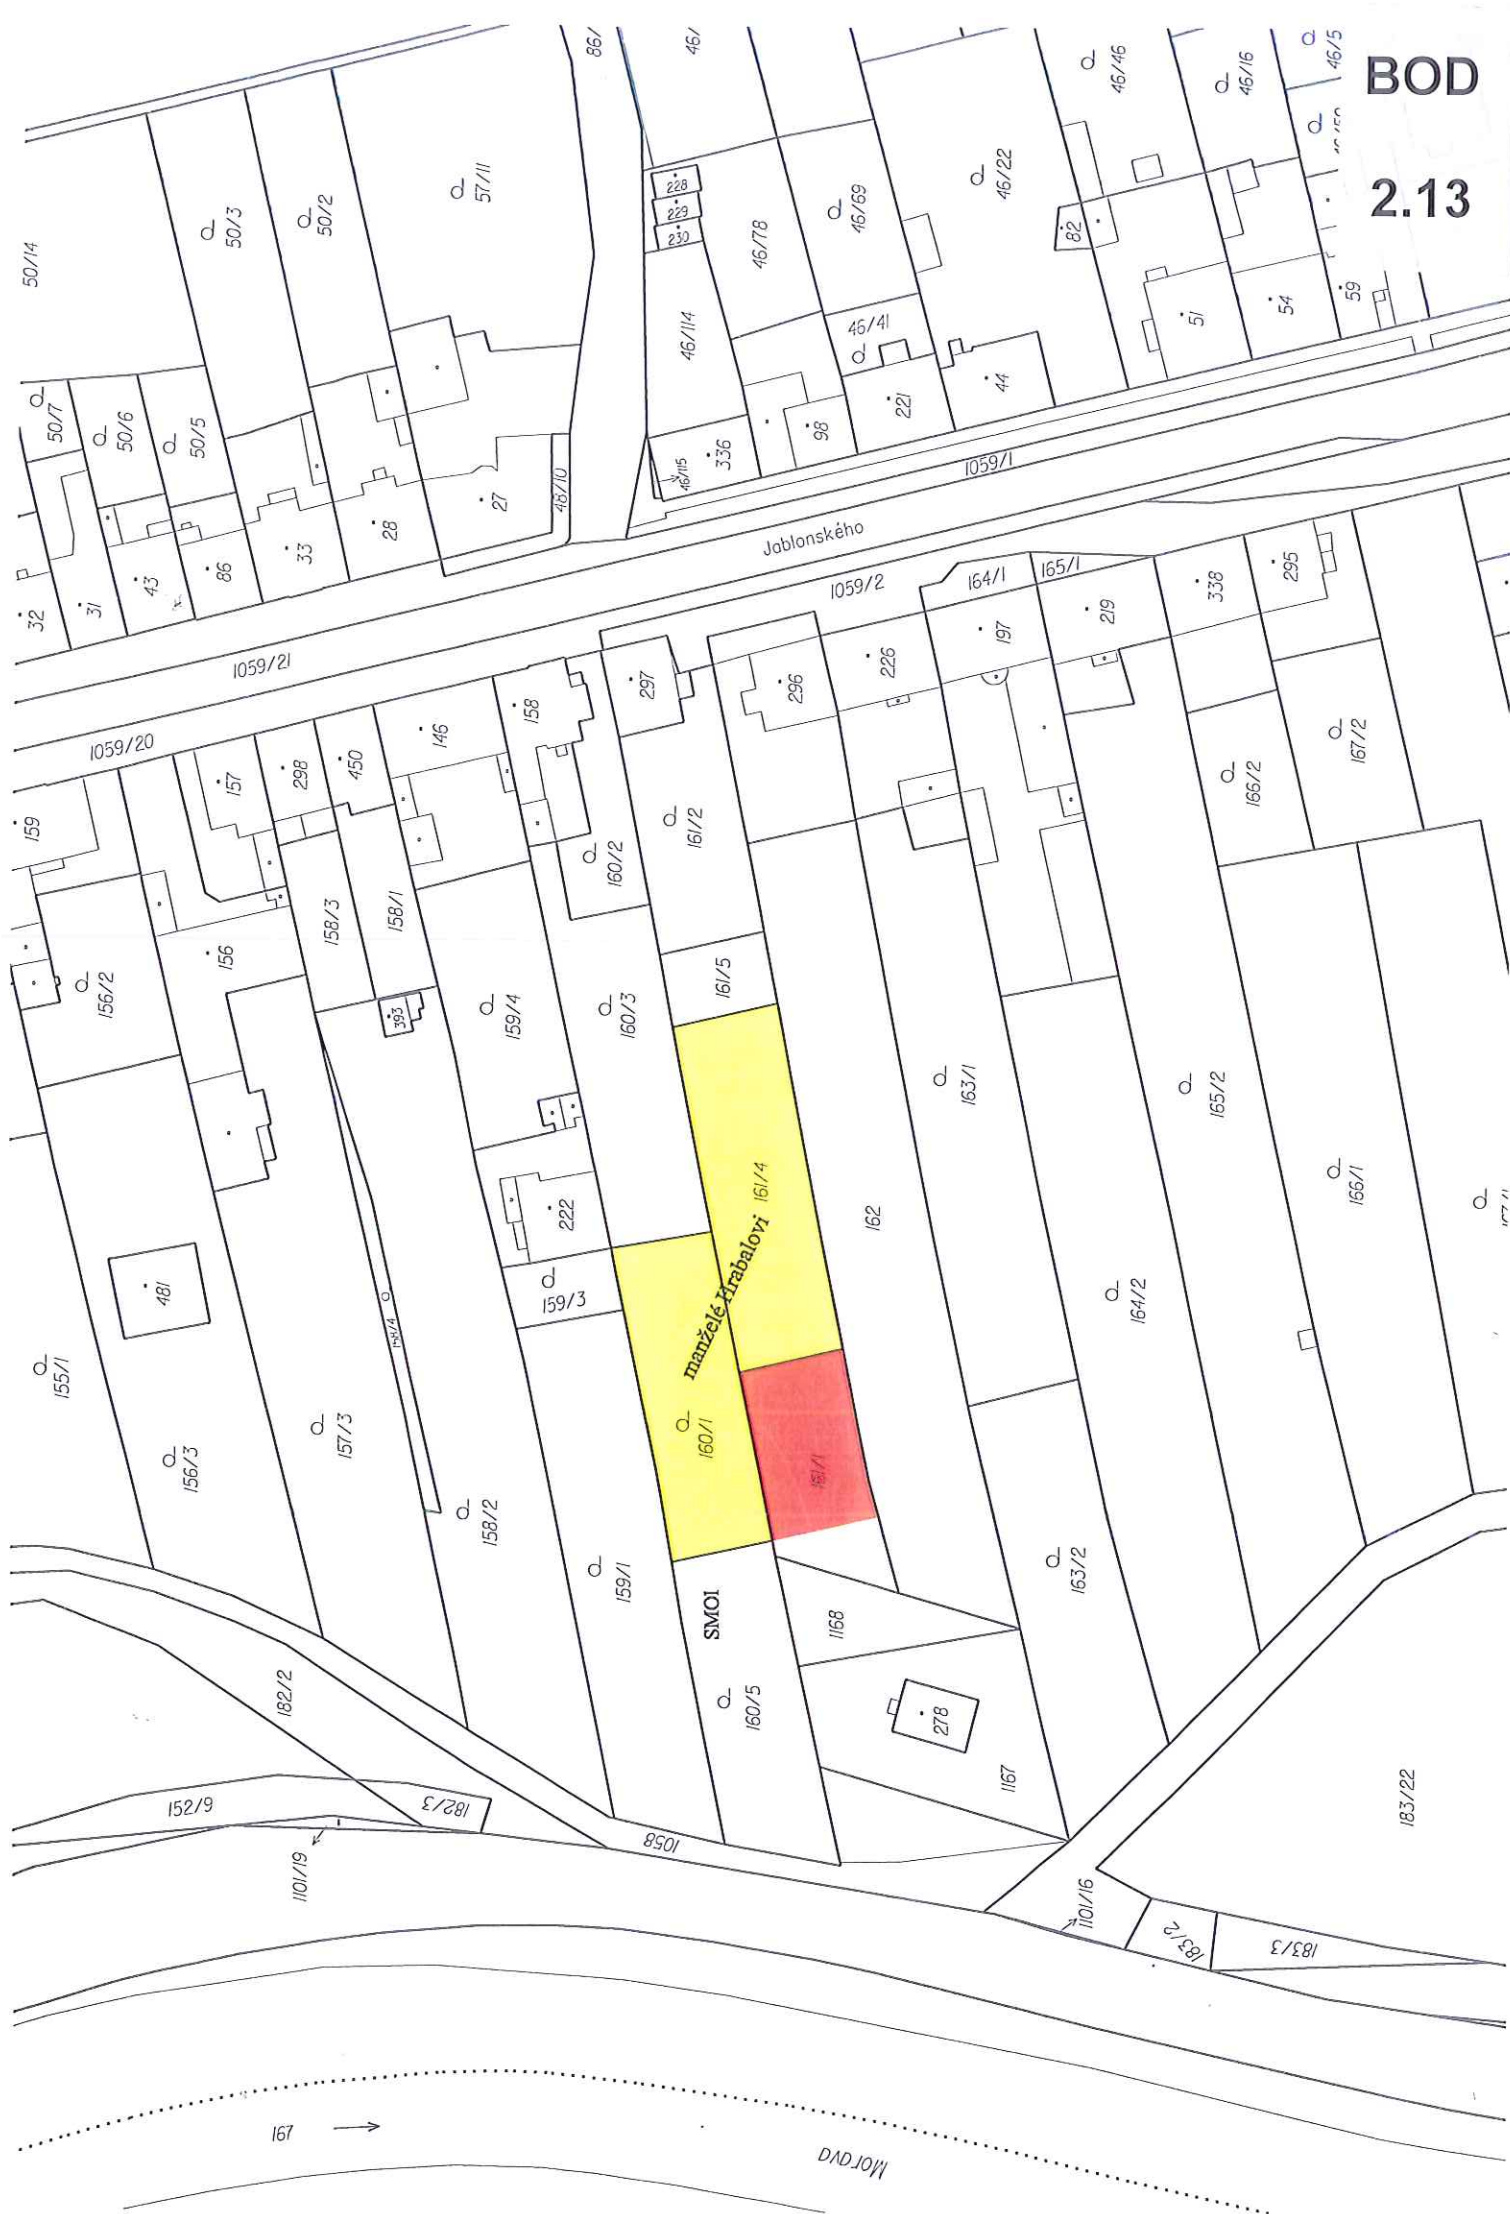

158/2

VÝKAZ DOSAŽENÍHO A NOVÉHO STAVU ÚDAJŮ KATASTRU NEMOVITOSTÍ									
Dosažený stav					Nový stav				
Číslo katastr. parc. státní	Výměra parcely		Označení parc. státní	Typ stavu	Změna výměry	Výměra parcely		Označení parc. státní	Typ stavu
	ha	m ²				ha	m ²		
161/1	3 90	30	161/1	orná půda	86	orná půda	2	161/1	10001
161/6	3 90	30	161/6	orná půda	3 05	orná půda	2	161/1	10001
161/1	3 90	30	161/1	orná půda	3 91	orná půda	2	161/1	10001

*1) Rozdíl v součtu výměr v důsledku zokrouhlení číselně určených výměr podle §82 odst. 2 vyhl. č. 357/2013 Sb. v platném znění

Seznam souřadnic (S-JTSK)

Souřadnice pro zápis do KN		Poznámka	
Y	X	Kód kv.	
546501.76	1119875.96	3	plastový znak
546516.14	1119879.84	4	slatku
546509.47	1119863.34	4	zob. železo
546506.54	1119877.25	4	plastový znak

Parcelní číslo podle katastru nemovitostí		Výměra		Parcelní číslo podle katastru nemovitostí		Výměra	
ha	m ²	ha	m ²	ha	m ²	ha	m ²
161/1	35600	86	35600	161/1	35600	86	35600
161/6	35800	3 05	35800	161/6	35800	3 05	35800


Výkaz údajů o bonitovaných půdně ekologických jednotkách (BPEJ) k parcelám nového stavu

GEOMETRICKÝ PLÁN		Geometrický plán vyřizuje: Ing. Václav Janáček		Stavba: Ing. Václav Janáček	
pro rozdělení pozemků		Číslo pozemku: 1191/1995		Číslo pozemku: 1191/1995	
Dne: 28.8.2015		Ověřil: 664/2015		Ověřil: 664/2015	
Měřítkem: 1:500		Měřítkem: 1:500		Měřítkem: 1:500	
Vyhovuje: Ing. Václav Janáček		Vyhovuje: Ing. Václav Janáček		Vyhovuje: Ing. Václav Janáček	
Továrni 41, 772 00 Olomouc		Továrni 41, 772 00 Olomouc		Továrni 41, 772 00 Olomouc	
Číslo půhy: 891-1132015		Číslo půhy: 891-1132015		Číslo půhy: 891-1132015	
Dle: Olomouc		Dle: Olomouc		Dle: Olomouc	
Ověřil: Černoš		Ověřil: Černoš		Ověřil: Černoš	
Kód. území: Černoš		Kód. území: Černoš		Kód. území: Černoš	
Měřítko list: STER 8-9/24		Měřítko list: STER 8-9/24		Měřítko list: STER 8-9/24	
Kde byly zhotovány přílohy: STER 8-9/24		Kde byly zhotovány přílohy: STER 8-9/24		Kde byly zhotovány přílohy: STER 8-9/24	
Kde byly zhotovány přílohy: STER 8-9/24		Kde byly zhotovány přílohy: STER 8-9/24		Kde byly zhotovány přílohy: STER 8-9/24	

1167

163/2

q

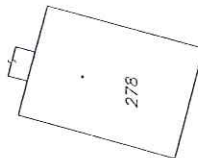

1168

161/1

428-4802

160/5

160/1

q


151/4

159/1

q


159/3




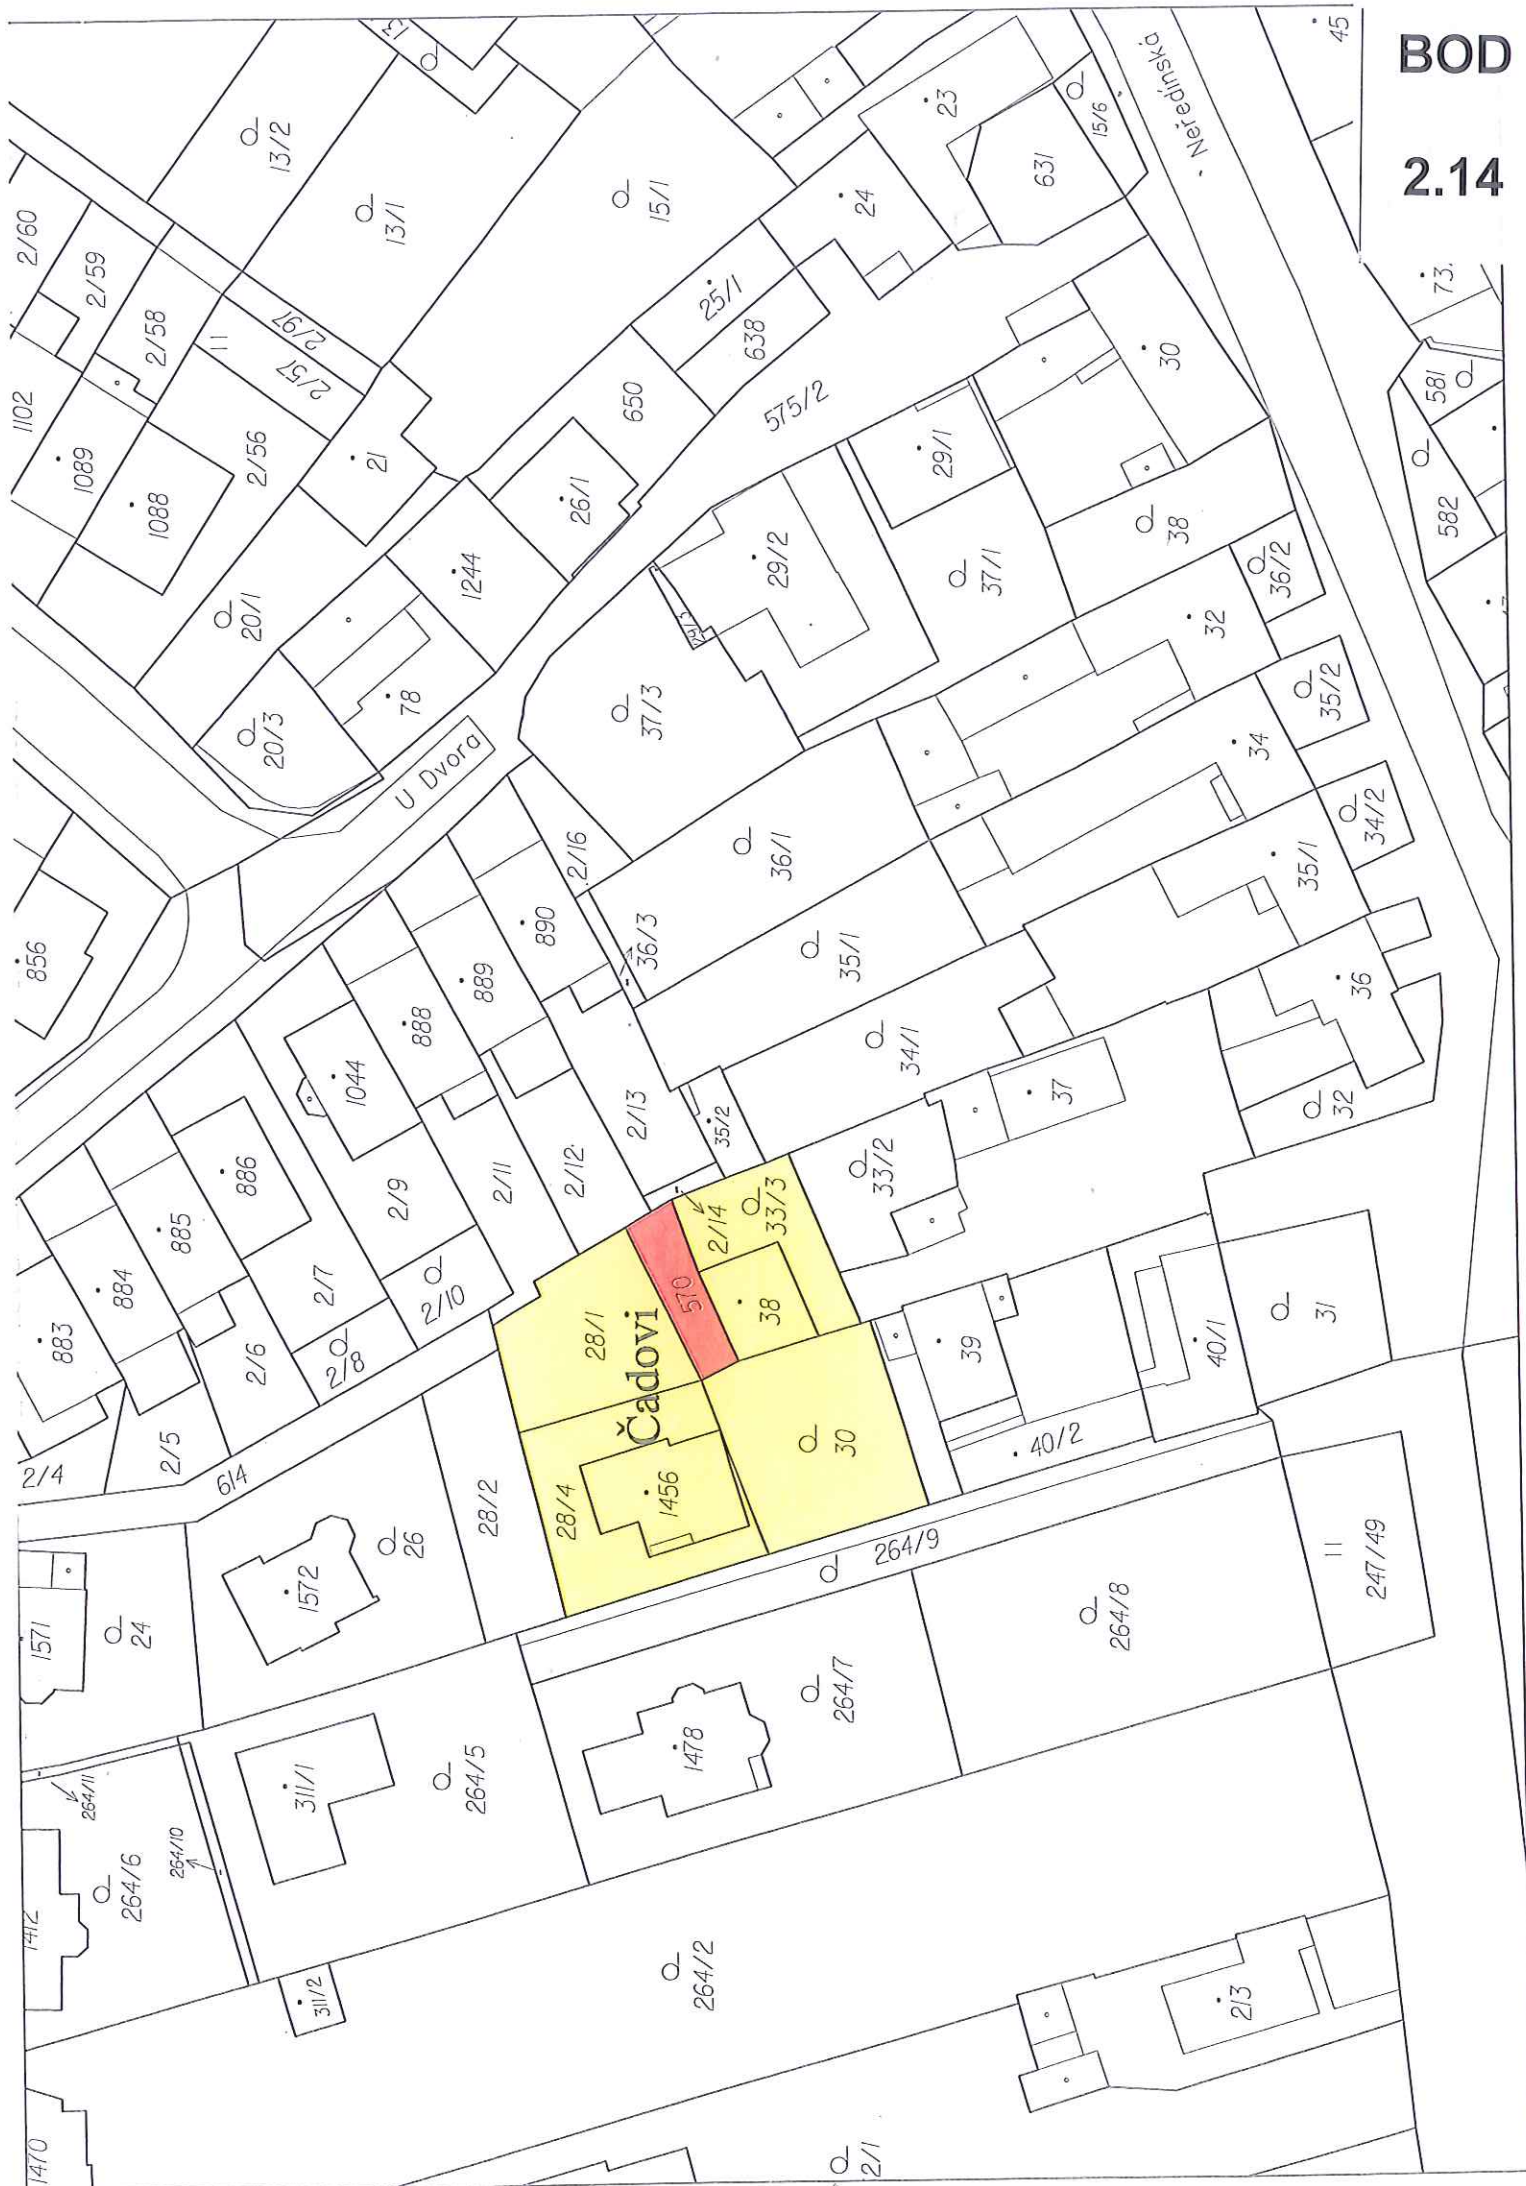

BOD

2.15

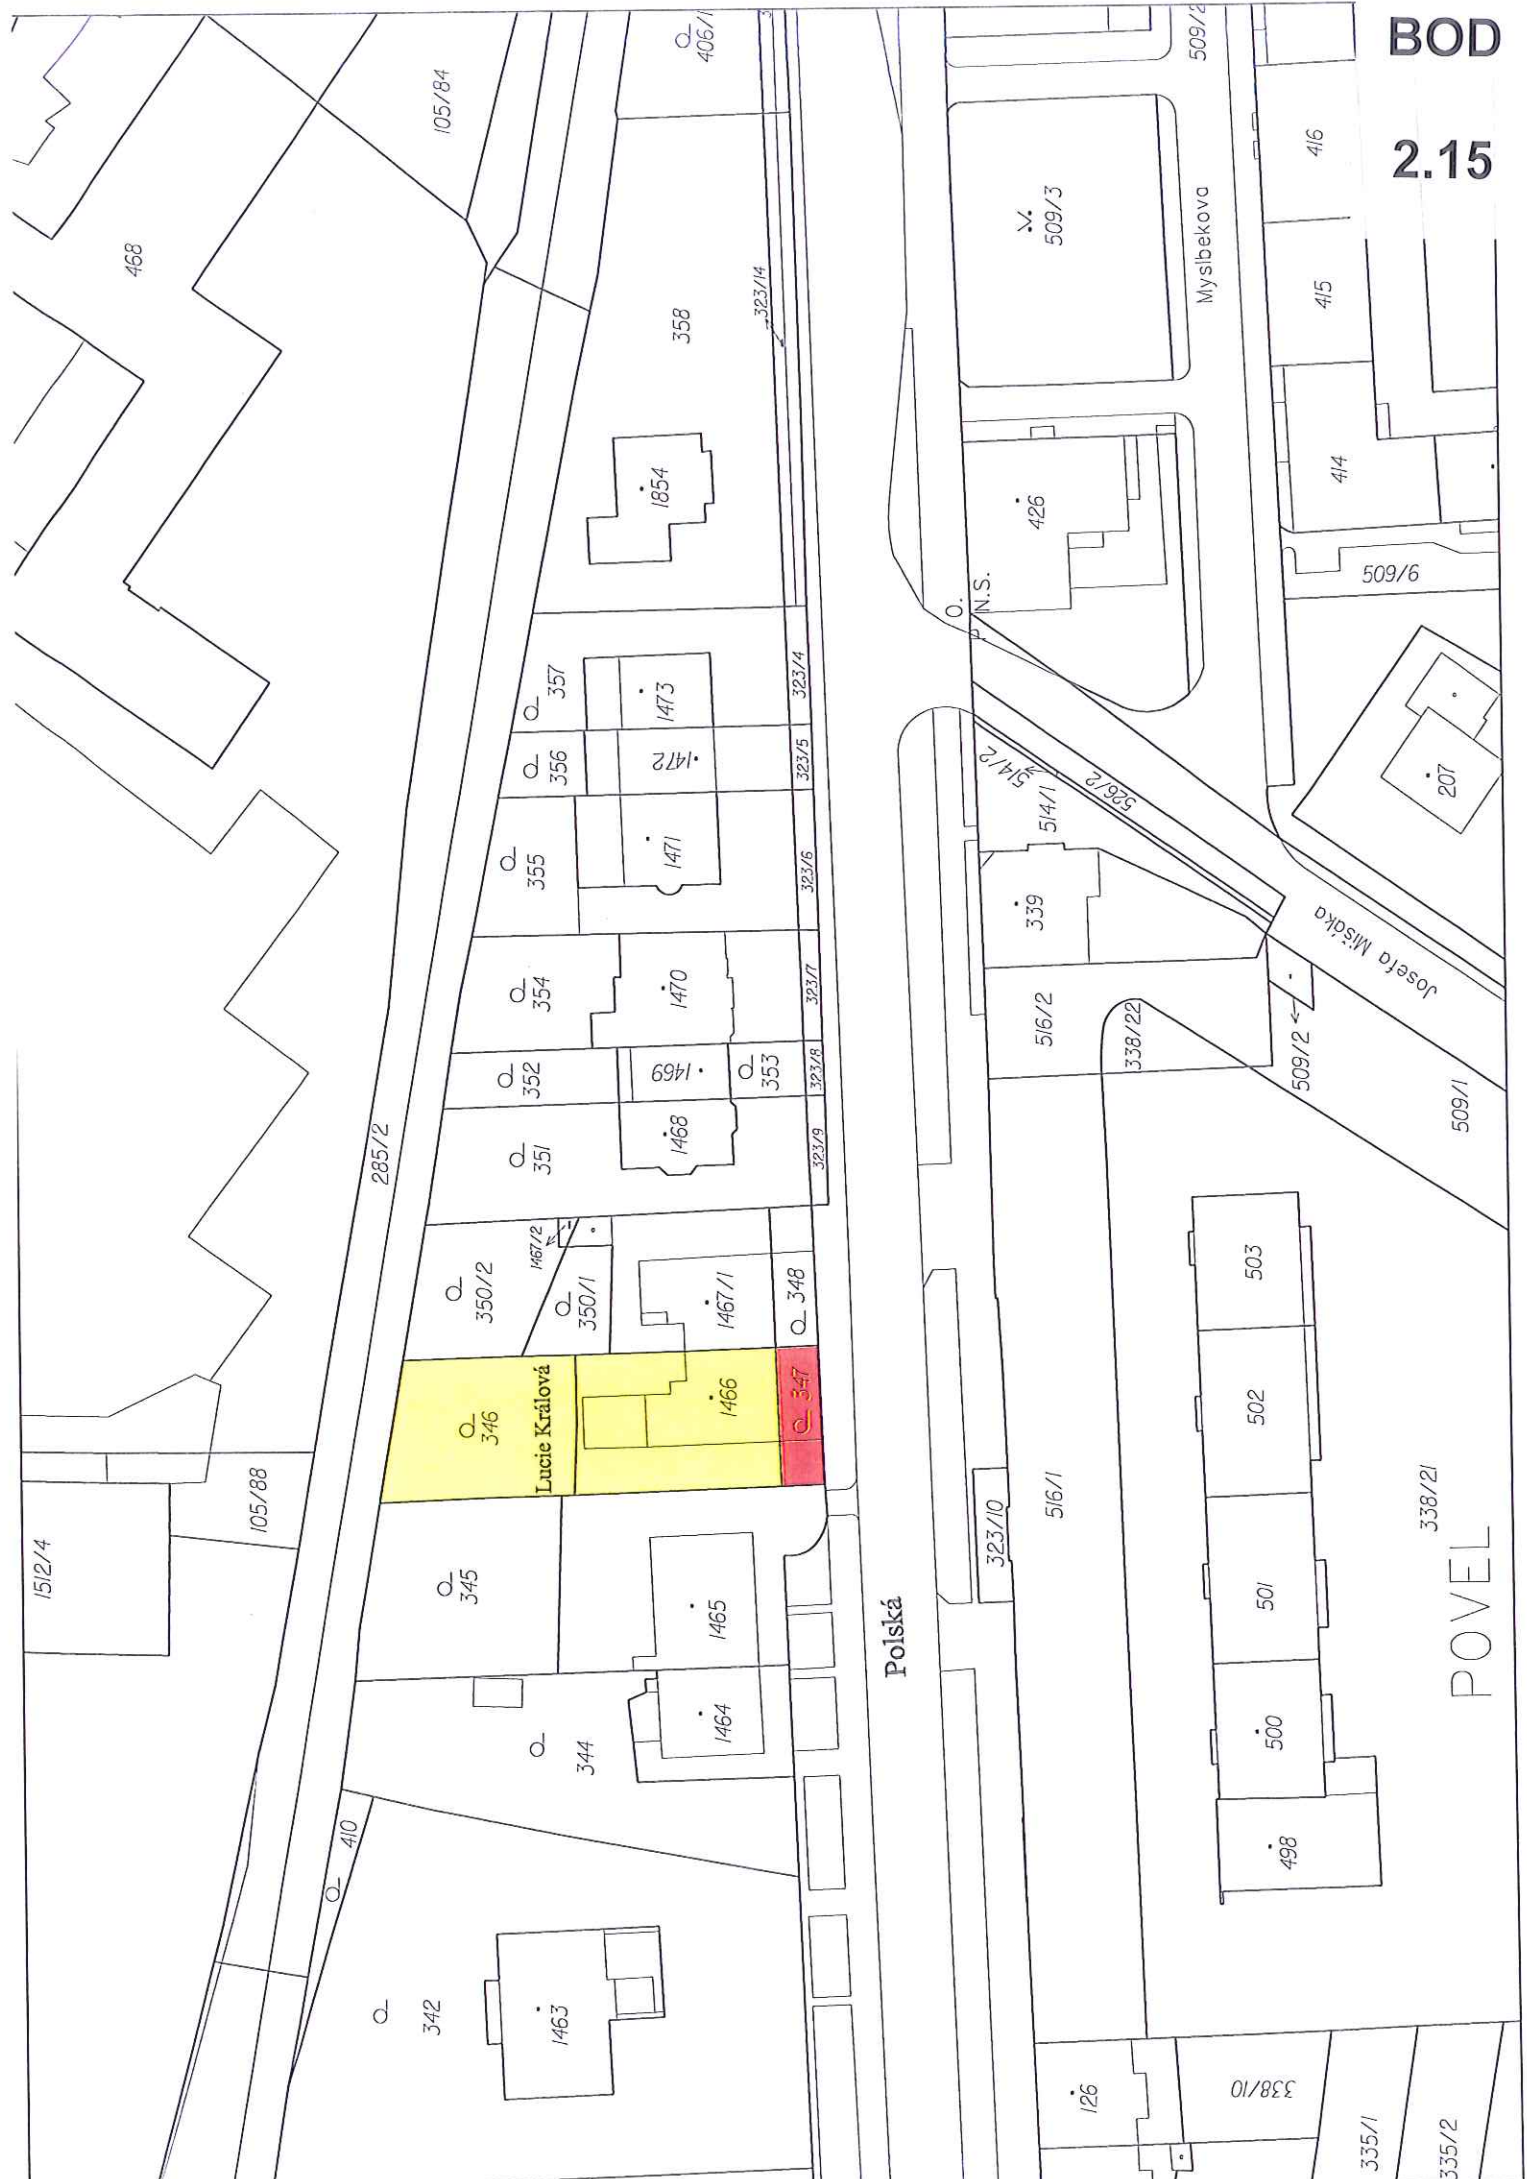

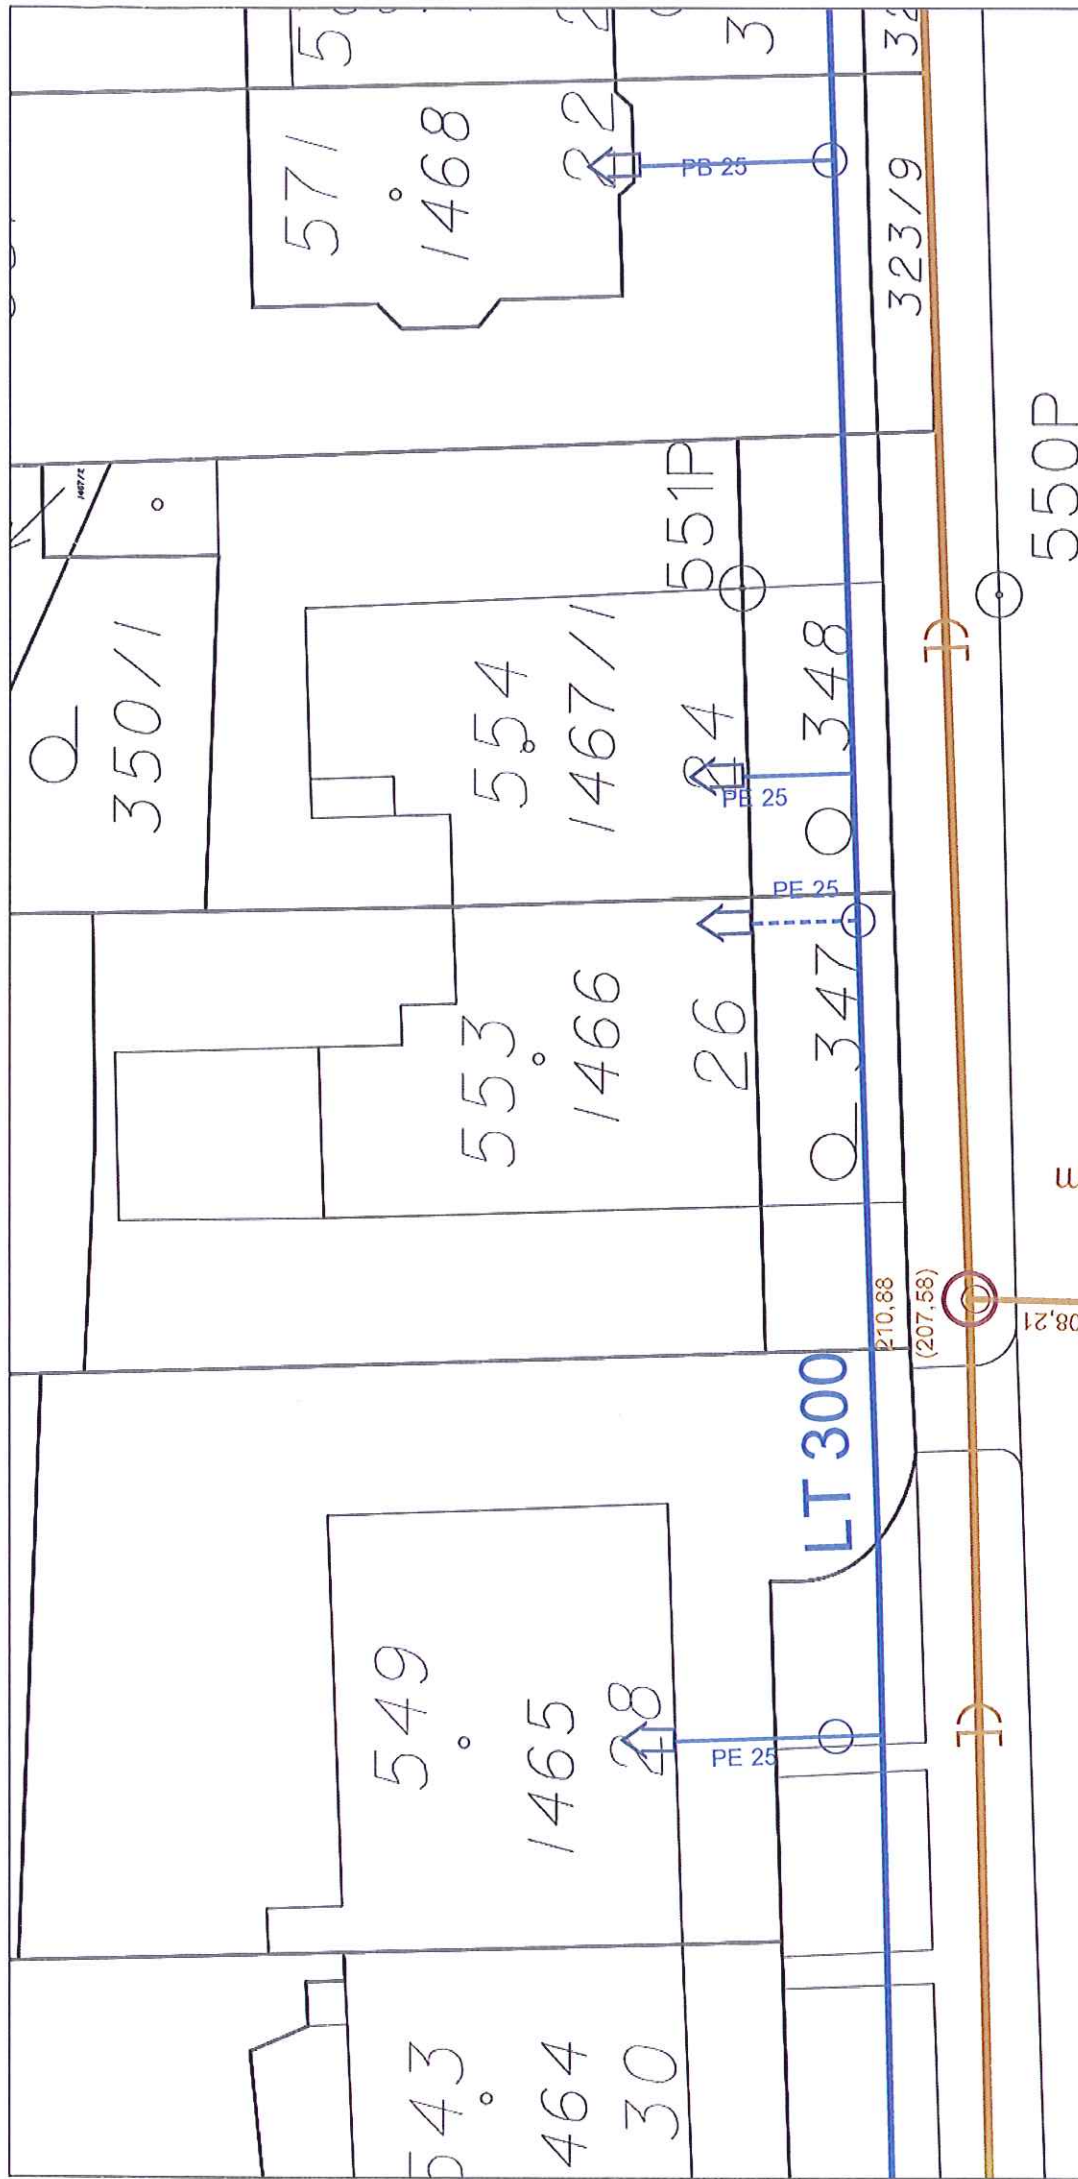

MORAVSKÁ VODÁRENSKÁ, a.s.
 Polohopis není kopie katastrální mapy
 Zakresleny jsou pravděpodobné průběhy sítí a nadmořské výšky, které nelze použít pro
 návaznou výstavbu, pokud nebude jejich správnost ověřena měřením před zahájením
 stavebních prací

Popis:	Ctirad Grecman	Dne:	20.5.2015	Mě:
Vystavil:	Ctirad Grecman	Dne:	20.5.2015	Mě:
5,09‰ - 54,97m				

AVib

BT 300

©2014 MORAVSKÁ VODÁRENSKÁ a.s.

323/10 (208,35)

211,05

AVib

BT 400

10,97‰ - 12,76m

210,88 (207,58)

LT 300

PE 25

PE 25

PE 25

PE 25

PE 25

PE 25

PE 25

PE 25

PE 25

PE 25

PE 25

PE 25

PE 25

PE 25

PE 25

PE 25

PE 25

PE 25

PE 25

PE 25

PE 25

PE 25

PE 25

PE 25

PE 25

PE 25

PE 25

PE 25

PE 25

PE 25

PE 25

PE 25

BOD

2.15


Komenského

90/54

Komensk

BOD

2.16

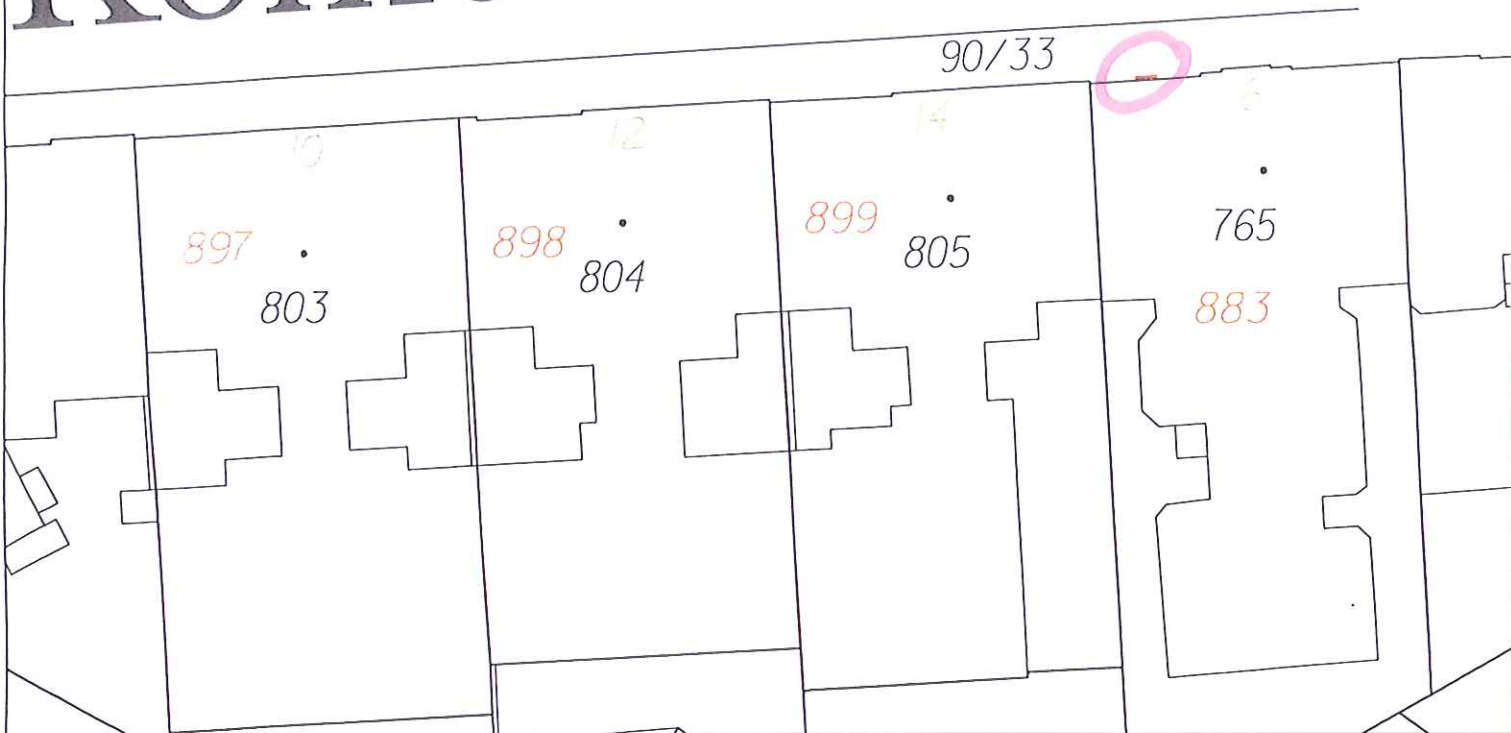


VÝKAZ DOSAVIDNÍHO A NOVEHO STAVU ÚDAJŮ KATASTRU NEMOVITOSTÍ									
Dosařední stav					Nový stav				
Označení pozemku parc. číslem	Výměra parc. m ²	Druh pozemku	Výměra parc. m ²	Označení pozemku parc. číslem	Druh pozemku	Výměra parc. m ²	Označení pozemku parc. číslem	Výměra parc. m ²	Označení pozemku parc. číslem
90/33	8,23	st. 765	8,23	90/33	st. 765	8,23	90/33	st. 765	8,23
st. 765	6,99	st. 765	6,99	st. 765	st. 765	6,99	st. 765	st. 765	6,99
	15,22		15,22			15,22			15,22

*1) Rozdíl +1 m2 vzniklý zaokrouhlením výměr (bod 14.7b přílohy katastrální vyhlášky) u dílu nové parcely č. st. 765

Sčítan souřadnic IS-JTSO
Číslo bodu Souřadnice pro zápis do KN
422-80 546048,24 1121193,37 4
422-82 546054,66 1121193,81 4
1 546052,11 1121193,35 3
2 546050,83 1121193,26 3
3 546050,81 1121193,55 4
4 546052,04 1121193,63 4

Komenského

90/54

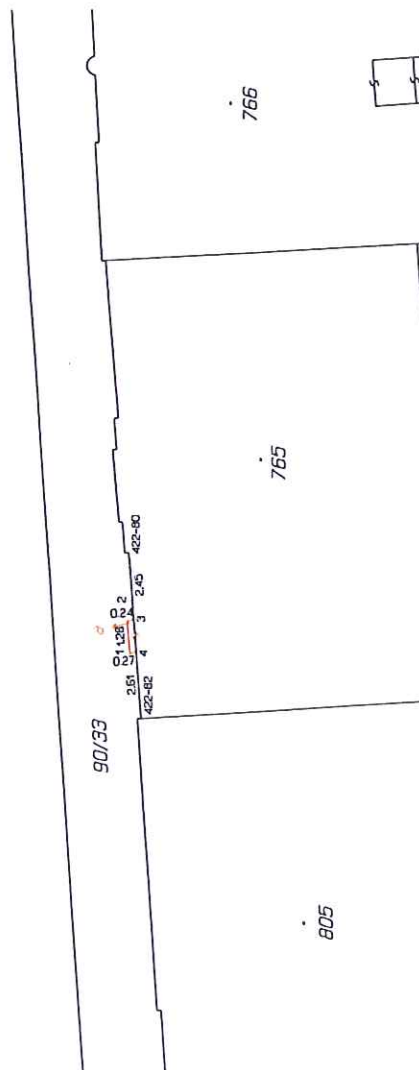

GEOMETRICKÝ PLÁN pro změnu hranice pozemků		Geometrický plán sítě st. 765 a st. 765 01 Šternberk Ing. Miroslav Pouč	
Jednot. příjmu:	Ing. Miroslav Pouč	Jednot. příjmu:	Ing. Miroslav Pouč
Číslo publikace st. 765 a st. 765 01 Šternberk	661/95	Číslo publikace st. 765 a st. 765 01 Šternberk	661/95
Dne:	20. ledna 2015	Dne:	28-01-2015
Návrhová a plánová odpověď právního předpisu:		Návrhová a plánová odpověď právního předpisu:	
Vyhotovitel: GEOPROFIL, s.r.o. Světlá 2287/20, 785 01 Šternberk IČ: 26879719		Vyhotovitel: GEOPROFIL, s.r.o. Světlá 2287/20, 785 01 Šternberk IČ: 26879719	
Číslo plánu: 1353-412/2014		Číslo plánu: 1353-412/2014	
Okres: Olomouc		Okres: Olomouc	
Obec: Olomouc-město		Obec: Olomouc-město	
Kat. území: Olomouc-město		Kat. území: Olomouc-město	
Mapový list: Olomouc 8-0/41		Mapový list: Olomouc 8-0/41	
Tento plán byl vypracován podle zákona č. 150/2002 Sb. o katastru nemovitostí ČR a přílohy katastrální vyhlášky, která stanoví podmínky pro vypracování a schválení plánu.		Tento plán byl vypracován podle zákona č. 150/2002 Sb. o katastru nemovitostí ČR a přílohy katastrální vyhlášky, která stanoví podmínky pro vypracování a schválení plánu.	
Viz. seznam souřadnic		Viz. seznam souřadnic	



Nový stav

Dosevodiň stav				Nový stav			
Obznení pozemku pau. čísem	Výmára pozemky	Druh pozemku	Zbúdos využíH	Obznení pozemku pau. čísem	Výmára pozemky	Druh pozemku	Zbúdos využíH
ha	m ²			ha	m ²		
172/6	23	74	mlaňka jau. pa.	172/6	13	17	mlaňka jau. pa.
				1726/128	15	23	mlaňka jau. pa.
				1726/129	33	33	mlaňka jau. pa.
	23	74			41	73	

1) Rozdíl v součtu výměr v důsledku zaokrouhlení číselné určení výměr podle bodu 147 b) přílohy katastrální vyhlášky č. 357/2013 Sb.

Seznam souřadnic (S-JTSK)
Souřadnice pro zápis do KN

[illegible]

GEOMETRICKÝ PLÁN

GEOMETRICKÝ PLÁN pro rozdělení pozemku		Geometrický plán ověřeného oprávněného zemědělského inženýra jméno, příjmení <i>Ing. Zuzana Tamešlová</i> Číslo platky seznamu územě oprávněných zemědělských inženýrů <i>2828/2013</i> Dne <i>7/10/2014</i> Číslo <i>138/2014</i>	Státního ověřeného oprávněného zemědělského inženýra jméno, příjmení <i>Ing. Zuzana Tamešlová</i> Číslo platky seznamu územě oprávněných zemědělských inženýrů <i>2828/2013</i> Dne <i>7/10/2014</i> Číslo <i>138/2014</i>
vyhotovitel: <i>Ing. Roman Měsí</i> <i>Čechova 13, Přerov 750 02</i> <i>tel: 504772346</i> <i>mail: roman.mesi@seznam.cz</i>		Katastrální úřad souhlasí a odůvodňuje poruší.	Vešit střížku odpovídající poměry plán v elektronické podobě uvezené v dokumentaci katastrálního úřadu. Ověření a rejstříku geometrického plánu v listinné podobě.
Číslo plánu: <i>2955-161/2014</i>		KÚ pro Olomoucký kraj Kp Olomoucký Ing. Jitka Jaroňová PSČ: 791 11/2014-805 2014.10.14 13:49:07 CEST	BOD 2.17
Okres: <i>Olomouc</i> Okres: <i>Olomouc</i> Katastr. území: <i>Háje u Olomouce</i> Mapový list: <i>Olomouc 81/44</i>		Na základě vlastního posouzení bylo poskytnuto znění státního ověřeného oprávněného zemědělského inženýra, který byl zúčastněn přepočítání záznamů.	

BOD

2.17


2.17

3.1



LEGENDA ZNAČENÍ

	OBJEKTY NAVRHOVANÉ
	HRANICE KATASTRÁLNÍ MAPY – hlavní
	HRANICE KATASTRÁLNÍ MAPY – pomocné
	VODOVOD
	KANALIZACE JEDNOTNÁ

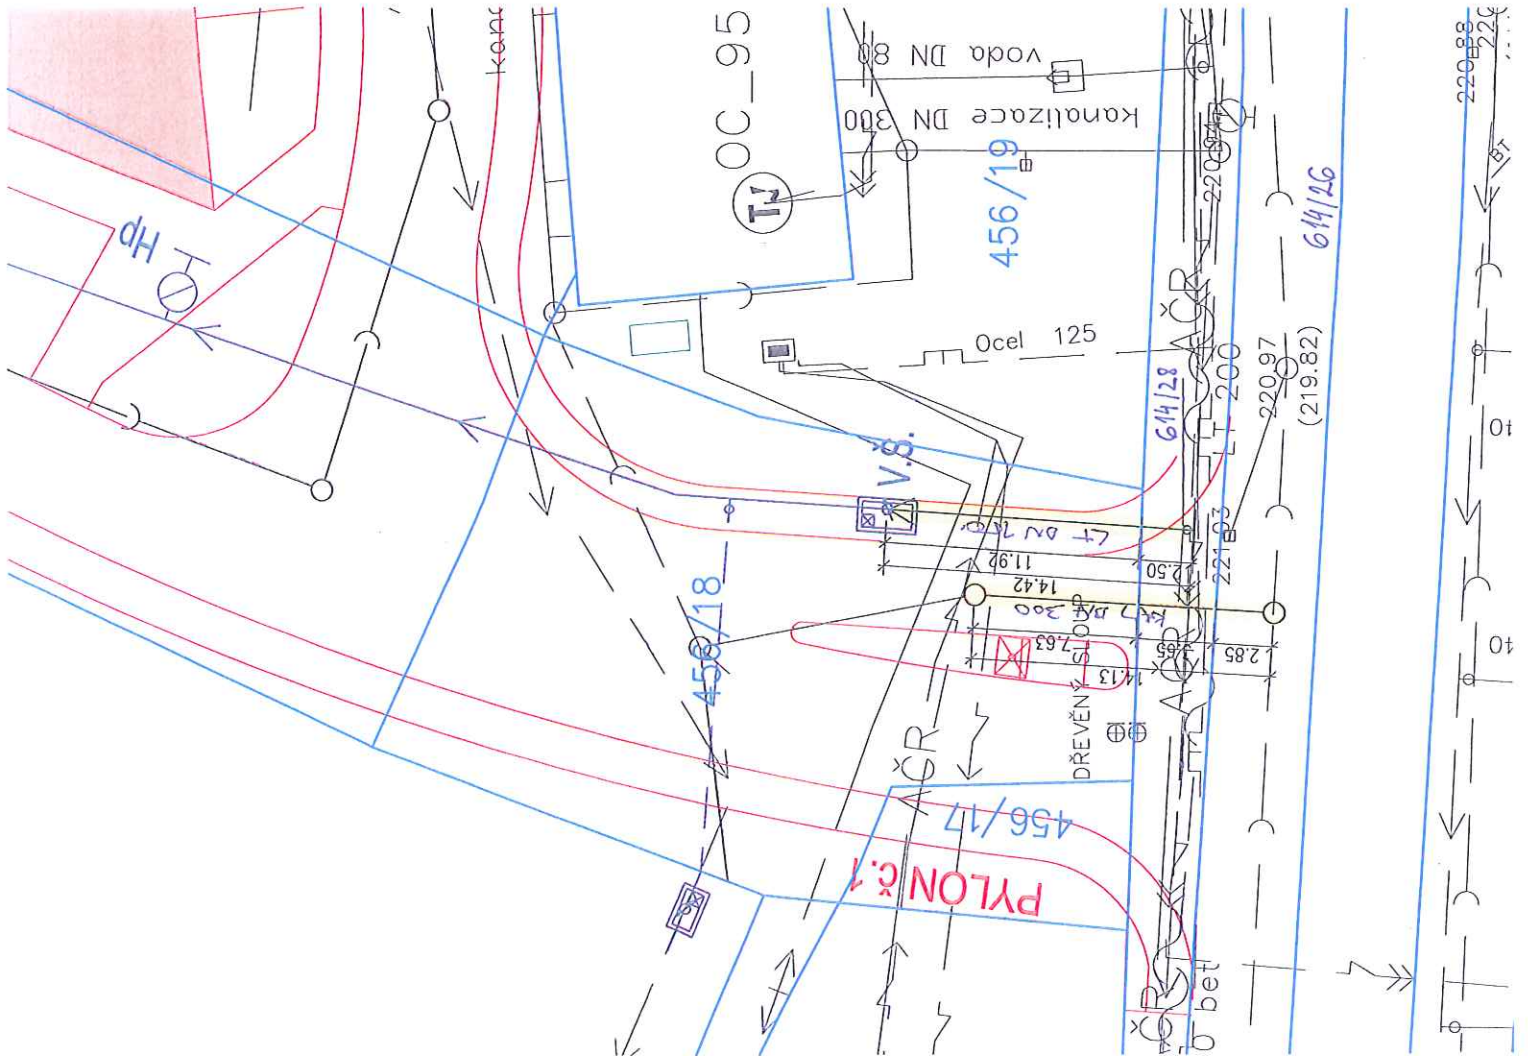

OLOMOUČ - ŠIBENÍK

k.ú. Nová ulice
 STAVEBNÍK : JTH Holding a.s., Krupská 33/20, 415 01 Teplice, IČ: 28747887

SITUACE S VYZNAČENÍM KANALIZACE A VODOVOD
 PŘEDÁVANÝCH DO MAJETKU MĚSTA

M 1:250
 NÁPOJENÍ NA UL. TR. MÍRU

OLOMOUČ - ŠIBENÍK

k.č. Nová ulice

STAVEBNÍK : JTH Holding a.s., Krupská 33/20, 415 01 Teplice, IČ: 28747887

SITUACE S VYZNAČENÍM KANALIZACE A VODOVO PŘEDÁVANÝCH DO MAJETKU MĚSTA

M 1:250

НАРОДЕНИ, НА УЛ. НА СУБЕНИКУ

LEGENDA ZNAČENÍ


OBJEKTY NAVRHOVANÉ

HRANICE KATASTRÁLNÍ MAPY – hlavní

HRANICE KATASTRÁLNÍ MAPY – pomocné

VODOVOD

KANALIZACE JEDNOTNÁ

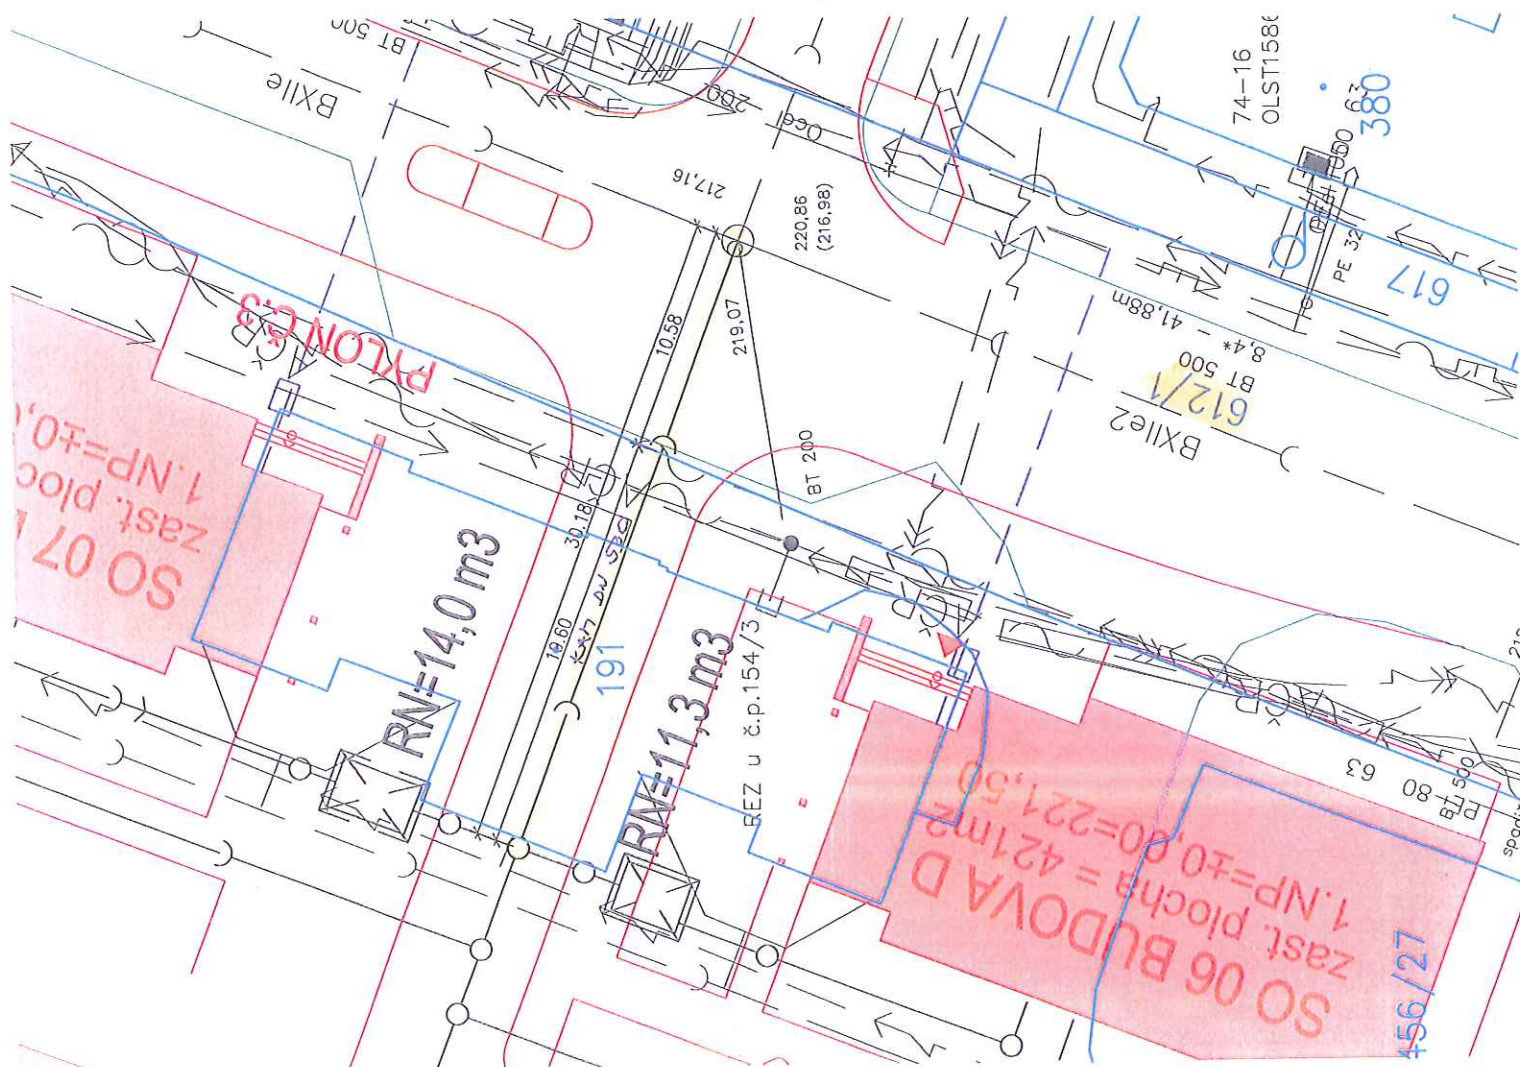

PŘÍJEZDOVÁ KOMUNIKACE K RD

$\frac{0}{0} = \frac{0}{0}$

$$= 0000 +$$


	Adm project	Beth Israel	Inq. Martin TROIAN
Inq. Troian	Inq. Troian	Inq. Troian	Inq. Troian
Weid			
Inq. Troian			

Marta Etelová, Kyslečská 219/100, Stavenice 78301

RODINNÝ DŮM - novostavba
vč. přípojek inž.sítí, sjezdu a oplocení
k.ú. Slavojín parc.č. 363/1


SITUACE STAVBY POV



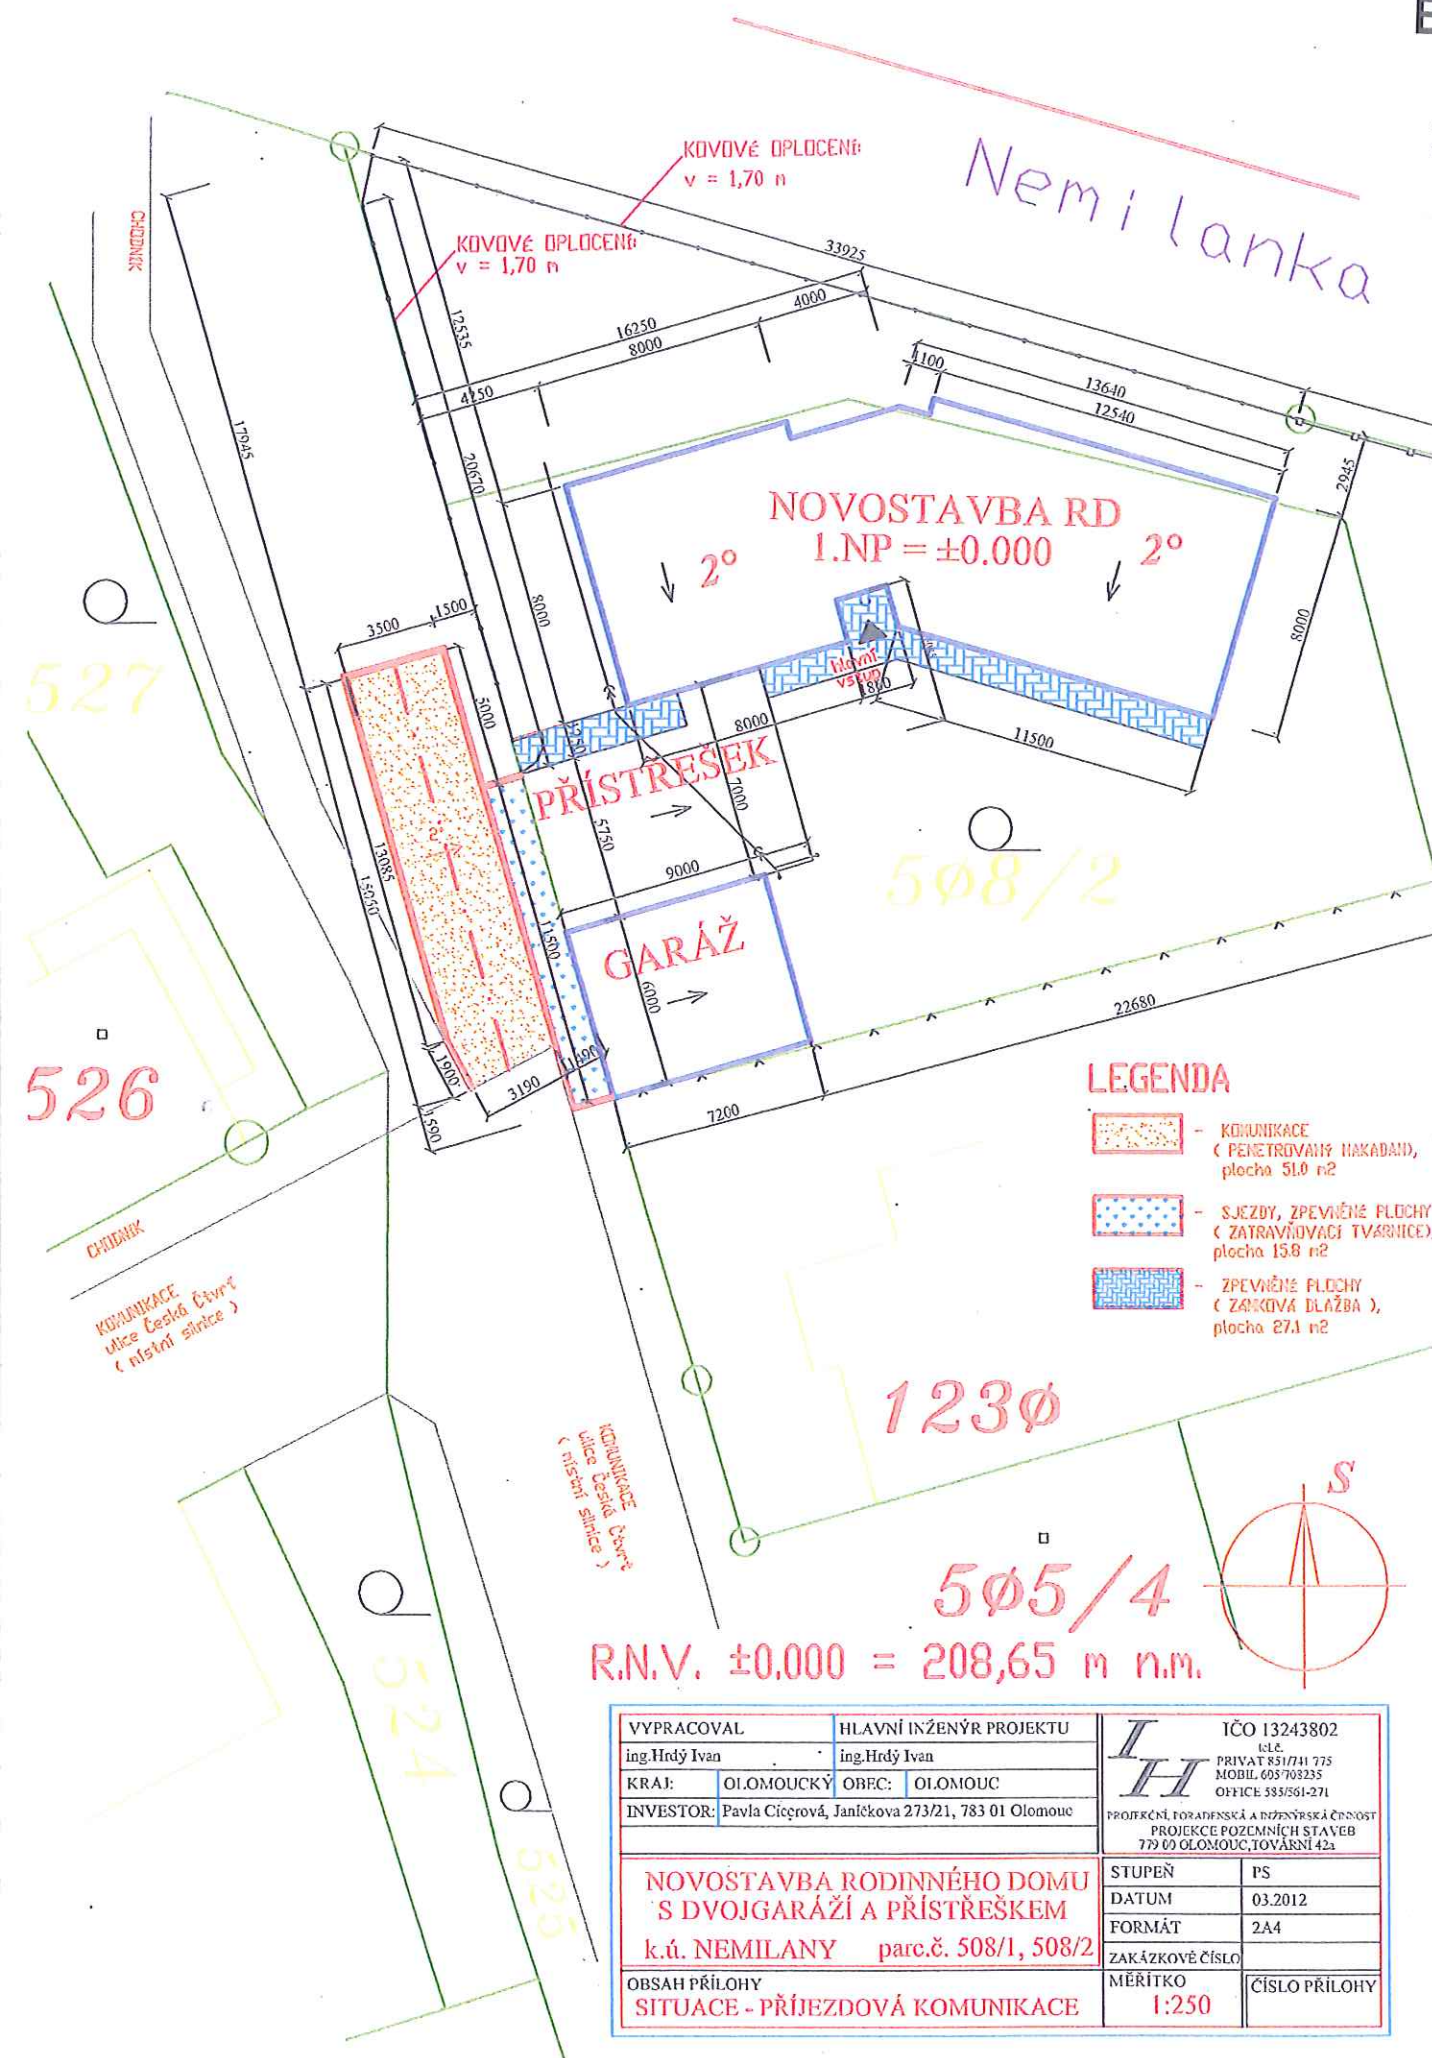

VYPRACOVAL	HLAVNÍ INŽENÝR PROJEKTU
ing. Hrdý Ivan	ing. Hrdý Ivan
KRAJ: OL. MOUCKÝ	OBEC: OL. MOUC
INVESTOR: Pavla Cicířová, Janíčková 273/21, 783 01 Olomouc	

IČO 13243802
IČLČ
PRIVAT 851/741 775
MOBIL 605 703 235
OFFICE 535/561-271
PROJEKČNÍ, PORADENSKÁ A INŽENÝRSKÁ ČINNOST
PROJEKCE POZEMNÍCH STAVEB
779 00 OL. MOUC, TOVÁRNÍ 42a

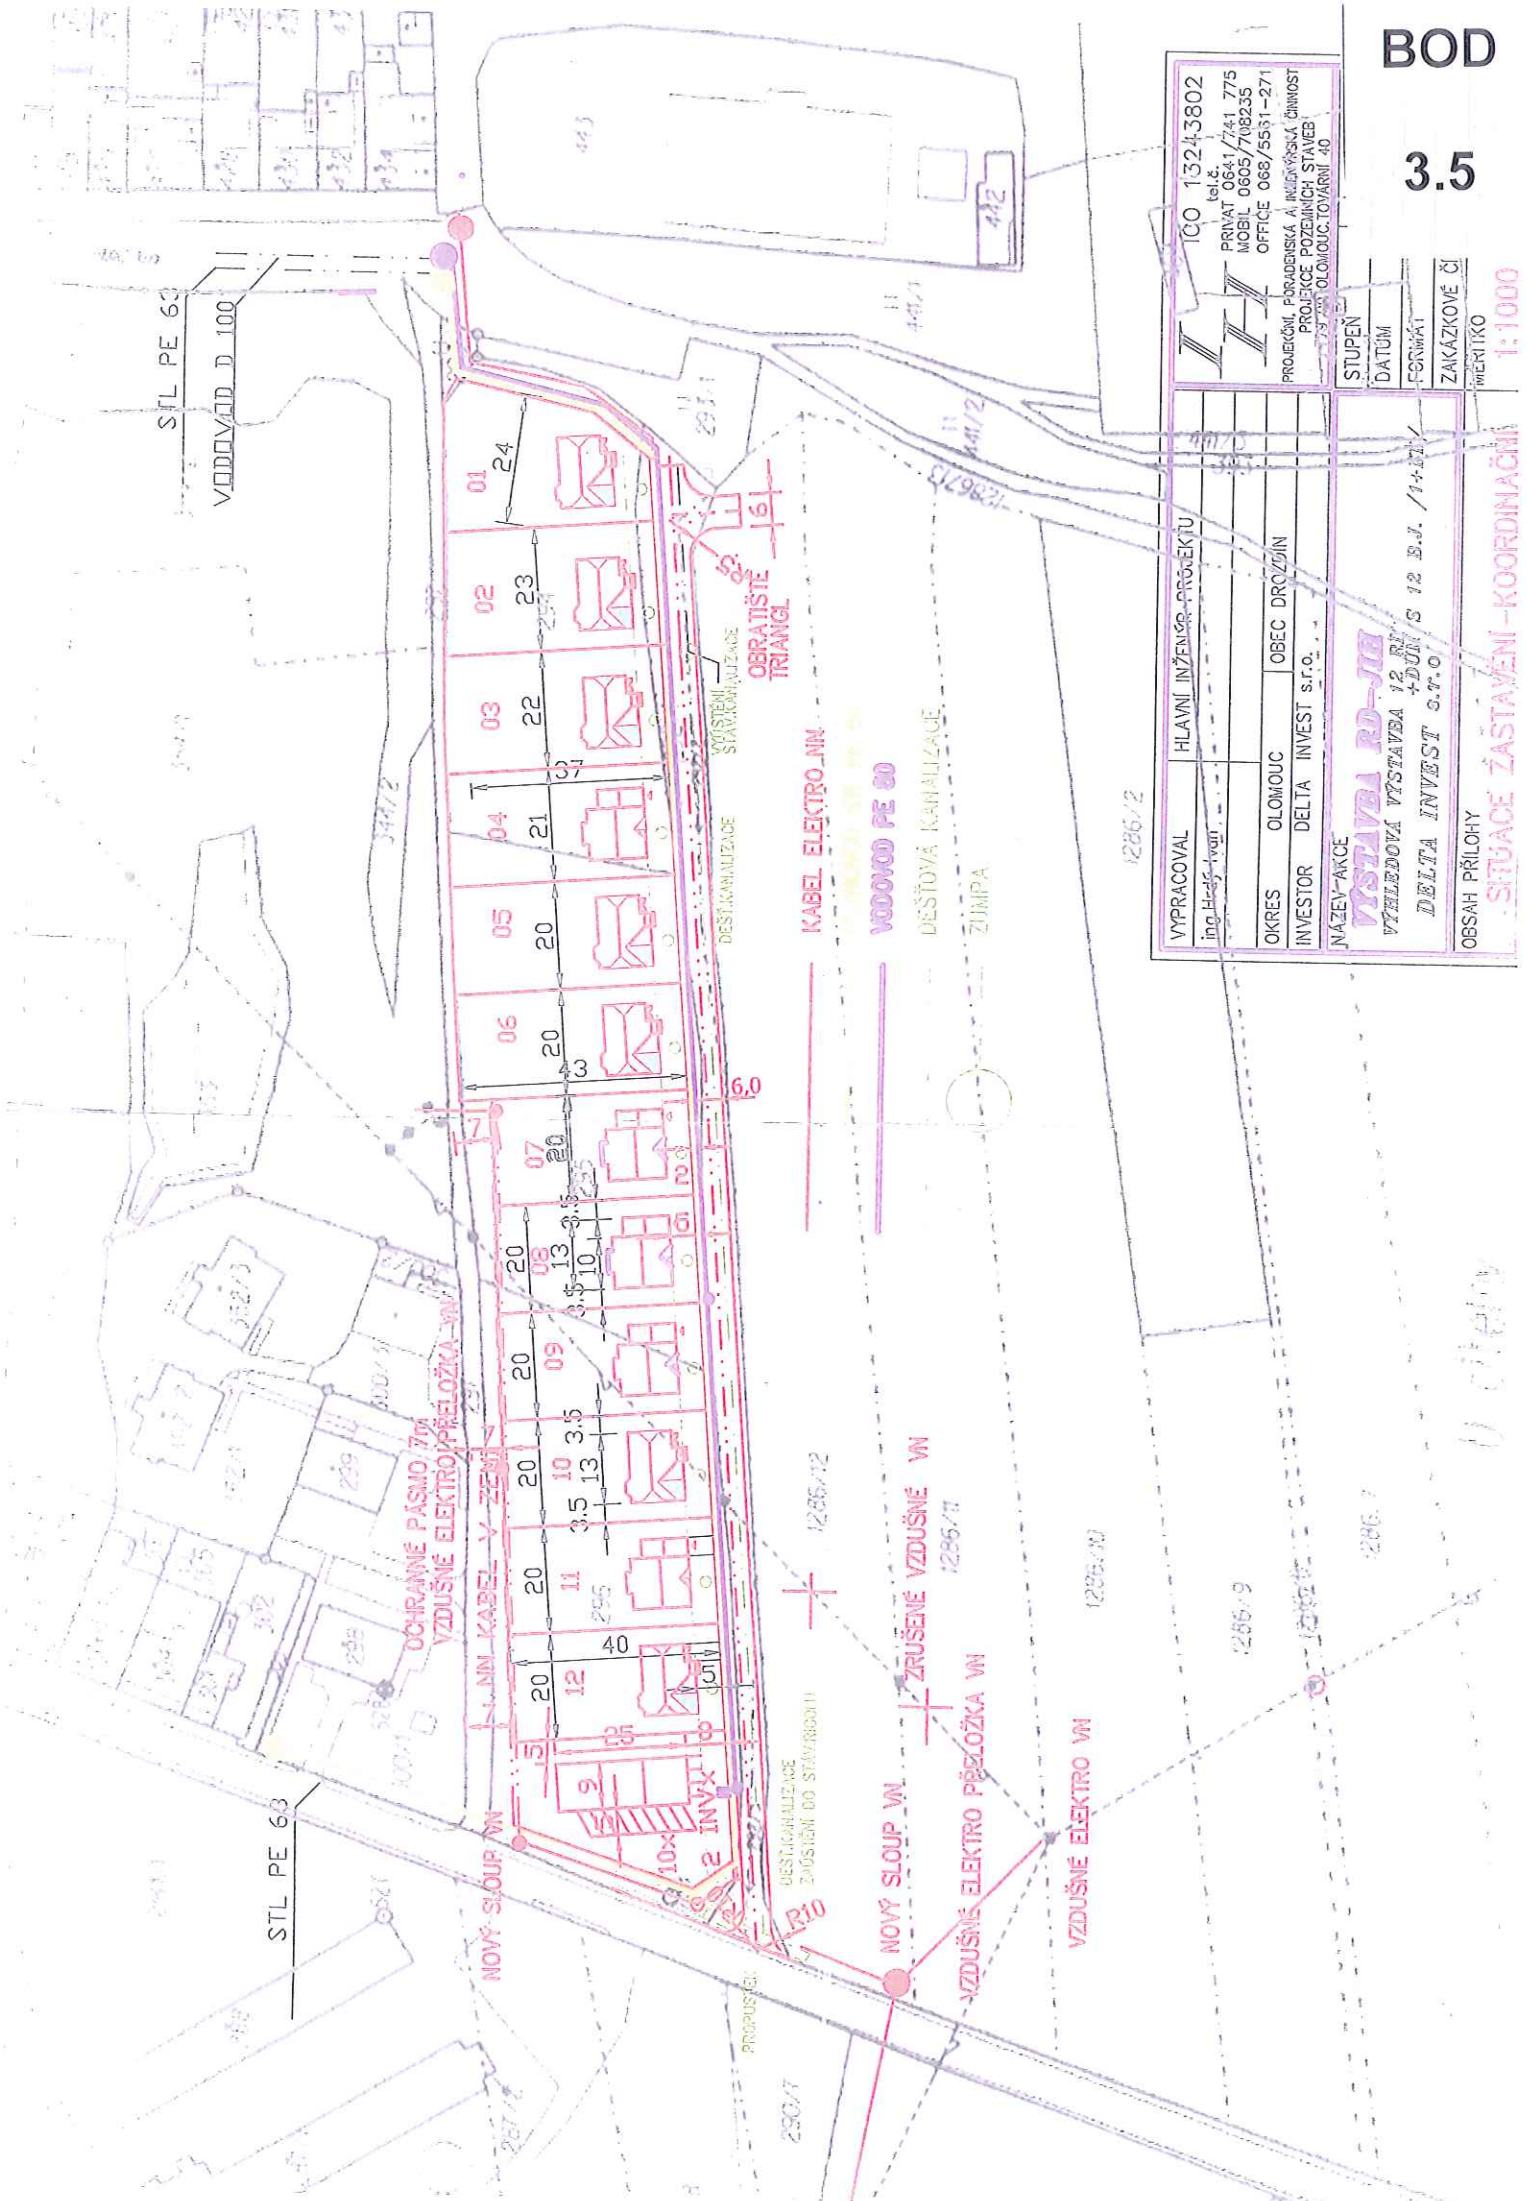


VYPRACOVAL Ing. Hedy Votr	HLAVNÍ INŽENÉR PROJEKTU	100 13243802 tel. 6641 7141 775 MOBIL 06657708235 OFFICE 06875531-271
OKRES OLOMOUC	OBEC DROUŽIN	PROJEKČNÍ FIRMENSKÁ A INŽENÝRSKÁ ČINNOST PROJEKCE POZEMNÍCH STAVEB A OLOMOUC TOVARNÍ 40
INVESTOR DELTA INVEST s.r.o.	NAZEV - AKCE VSTAVBA RD-JIB VÝLEDOVÁ VSTAVBA 12 RD-JIB DELTA INVEST s.r.o.	STUPĚN DATUM FORMÁT ZAKÁZKOVÉ Č. MĚŘÍTKO
OBSAH PŘÍLOHY	SITUACE ŽÁSTAVENÍ - KOORDINÁČNÍ	

LEGENDA SÍTÍ:

- TRASA VODOVODU
- TRASA KANALIZACE
- TRASA HORKOVODU
- TRASA VN
- TRASA NN
- TRASA VO
- TRASA TELEFONICA O2

LEGENDA PŘÍPOJEK:

- PŘÍPOJKA VODOVODU
- PŘÍPOJKA KANALIZACE
- PŘÍPOJKA HORKOVODU
- PŘÍPOJKA VN
- PŘÍPOJKA NN
- NOVÁ TRASA VO

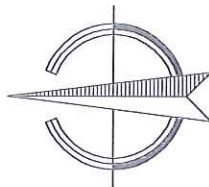

SEKCE "A": ±0,000=234,000 m n.m. (Bpv)
SEKCE "B", "C", "D", "E": ±0,000=235,500 m n.m. (Bpv)

ARCHITEKT, NÁVRH	VED. PROJEKTU	ZODP. PROJEKTANT	VYPRACOVAL
ING. ARCH. PAVEL VŘBA	ING. ARCH. PAVEL VŘBA	VERA ČÍŽKOVÁ	MARCEL SLANÝ
INVESTOR	EUROGEMA CZ a.s., BLANICKÁ 917/19, OLOMOUČ		
MÍSTO STAVBY	OLOMOUČ, HORNÍ LÁN		

OLOMOUČ, HORNÍ LÁN
KOMERČNÍ A BYTOVÁ VÝSTAVBA

KOORDINAČNÍ SITUACE


BOD


3.6


FORMÁT	A4
DATUM	12/2007
ÚČEL	PIIP
MĚŘÍTKO	
Č. ZAKÁ	
ČÍSLO K	

ALFAPROJEKT
OLOMOUČ a.s.

Tržní 4, 772 00 Olomouc, tel. 585227160, fax 585227166
e-mail: alfa@alfaprojekt.com, http://www.alfaprojekt.com

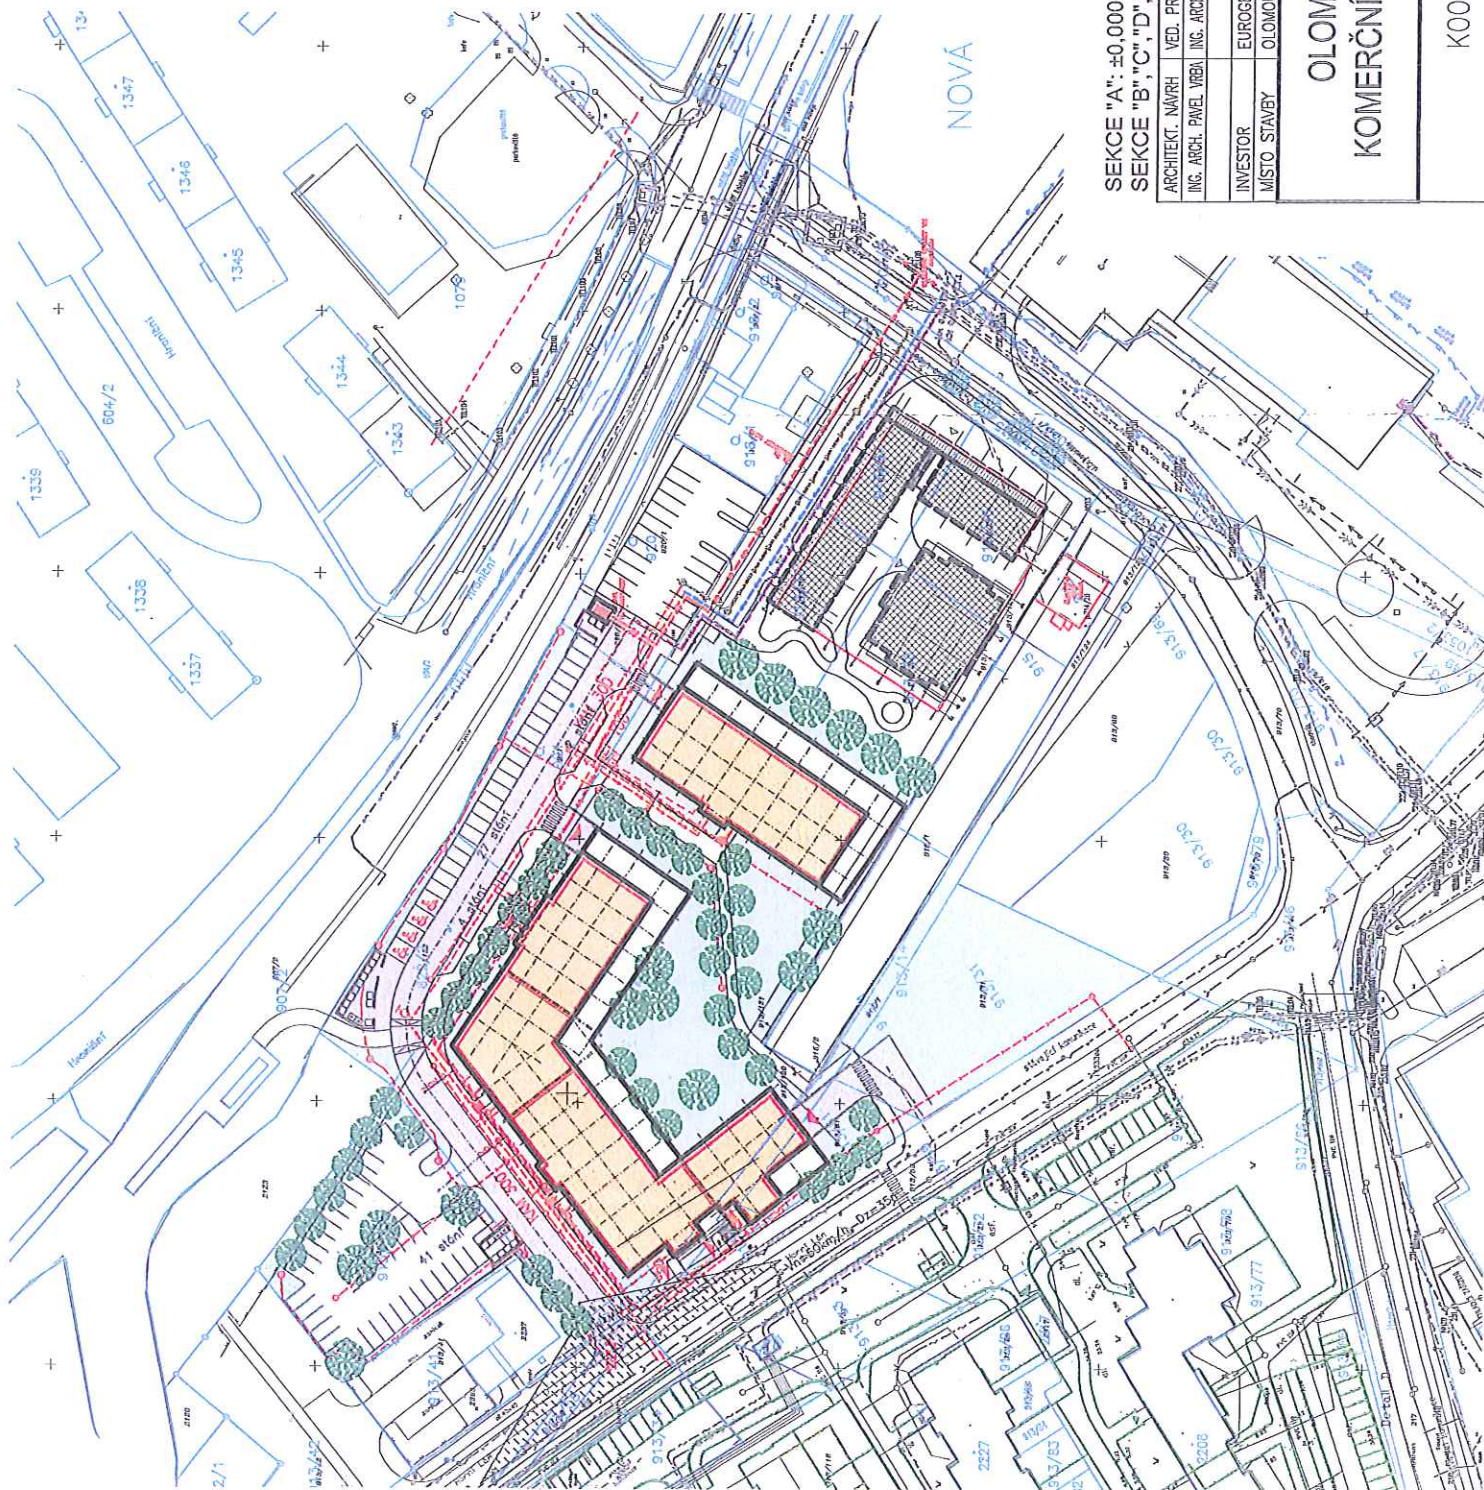

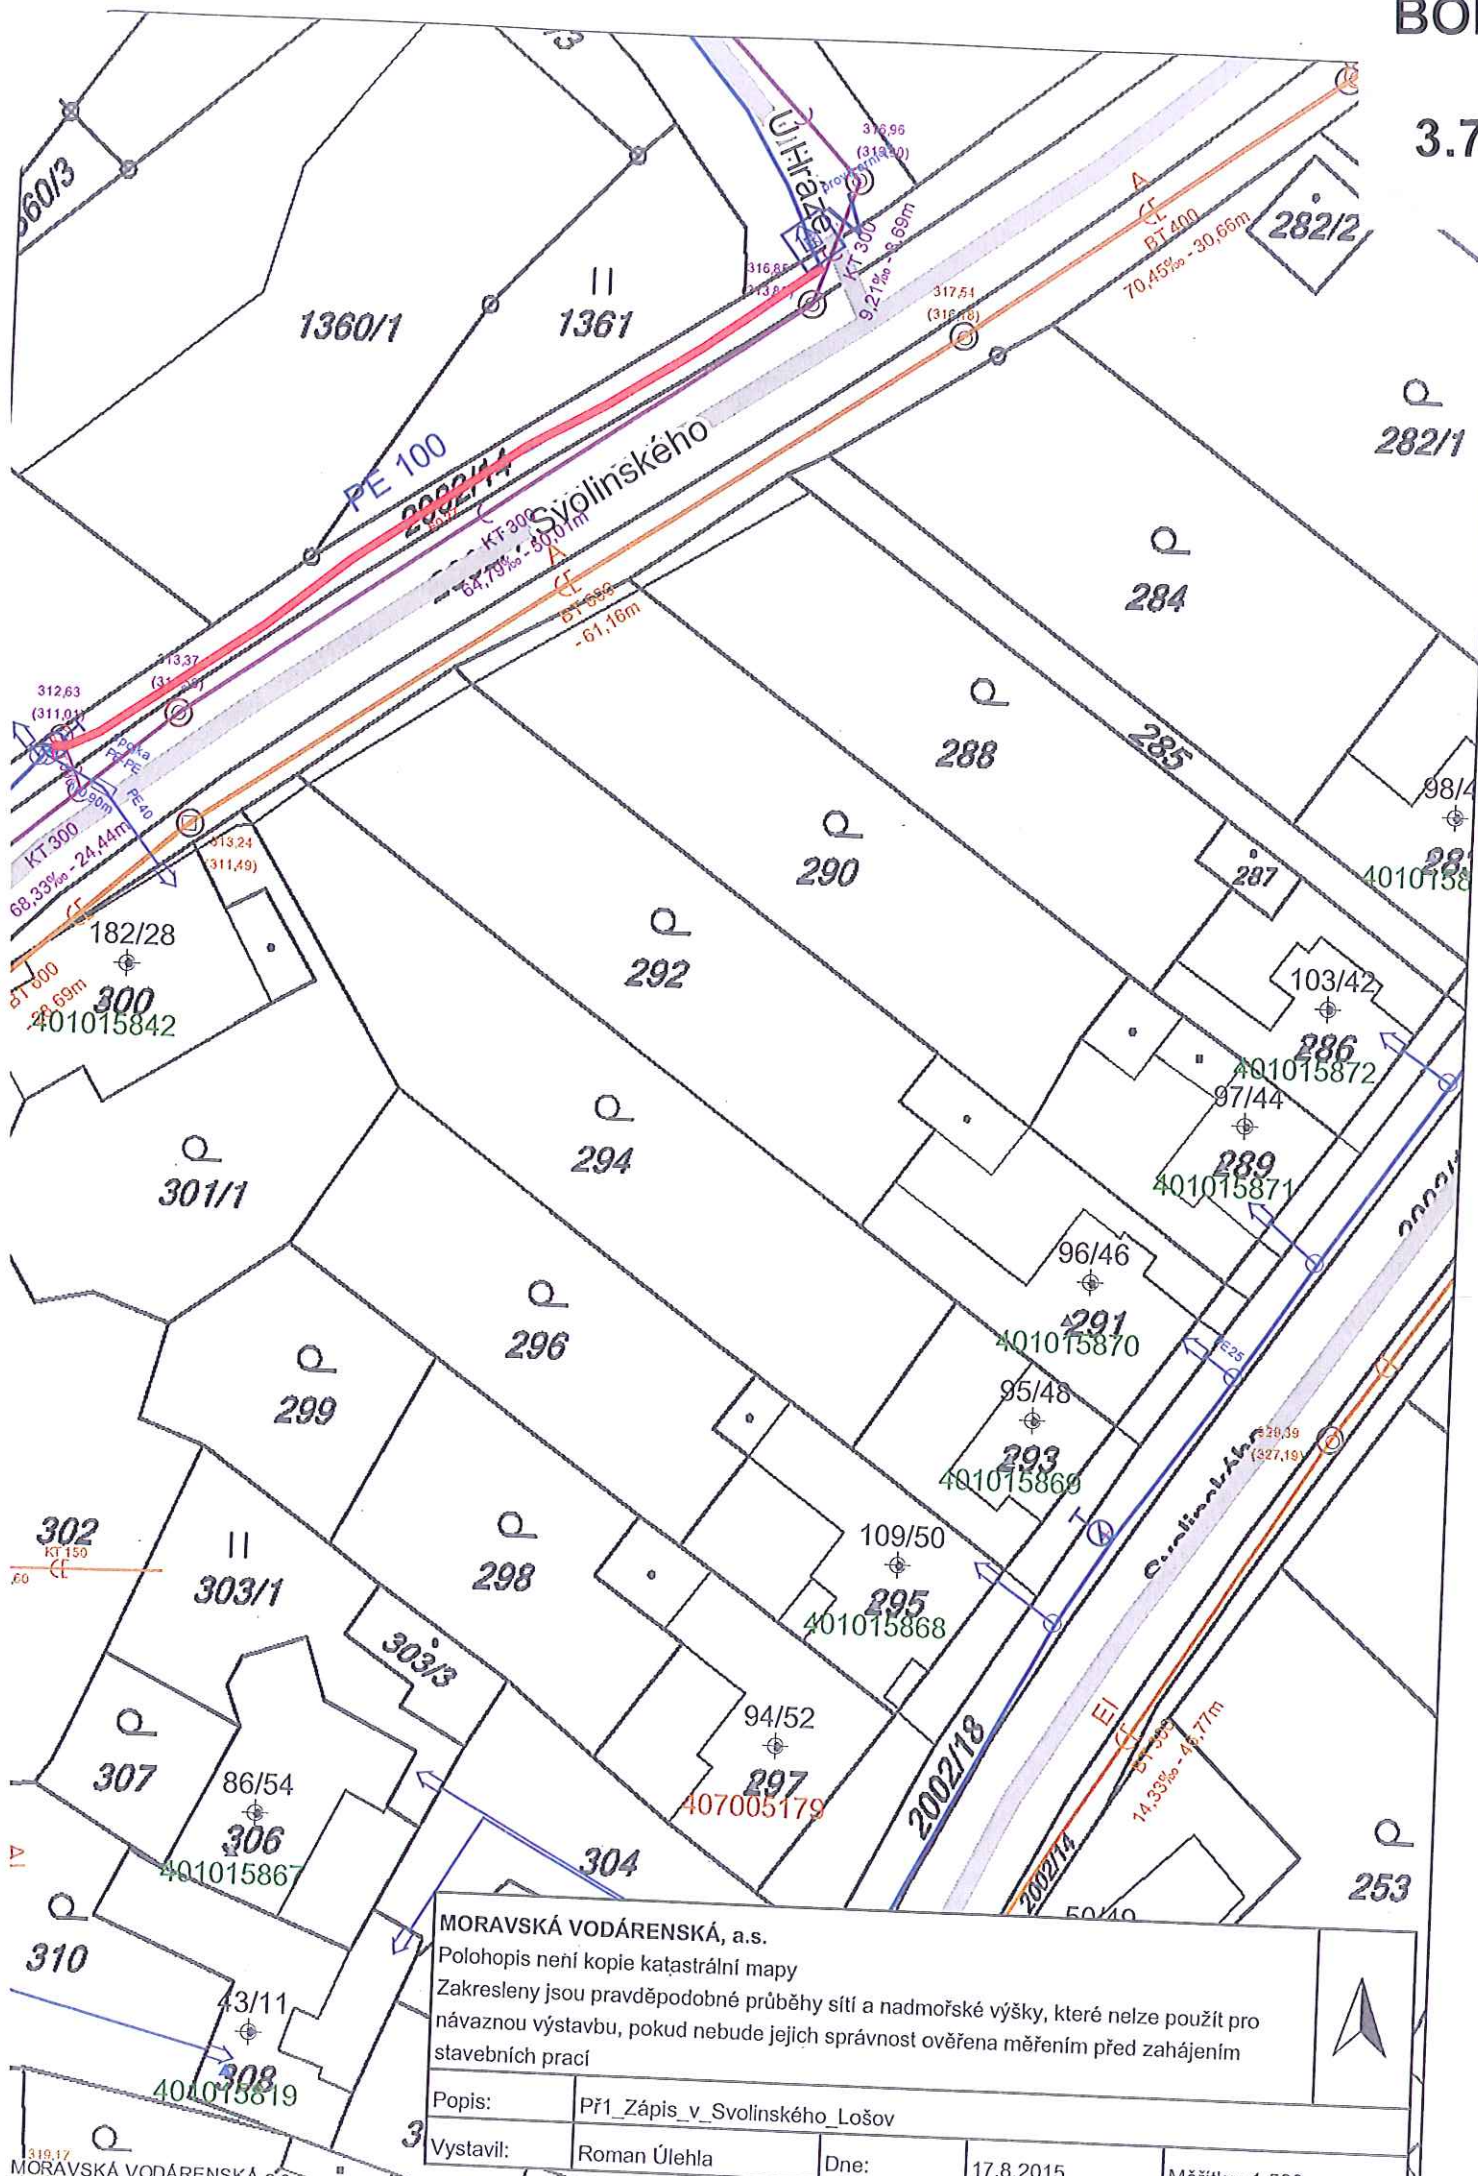

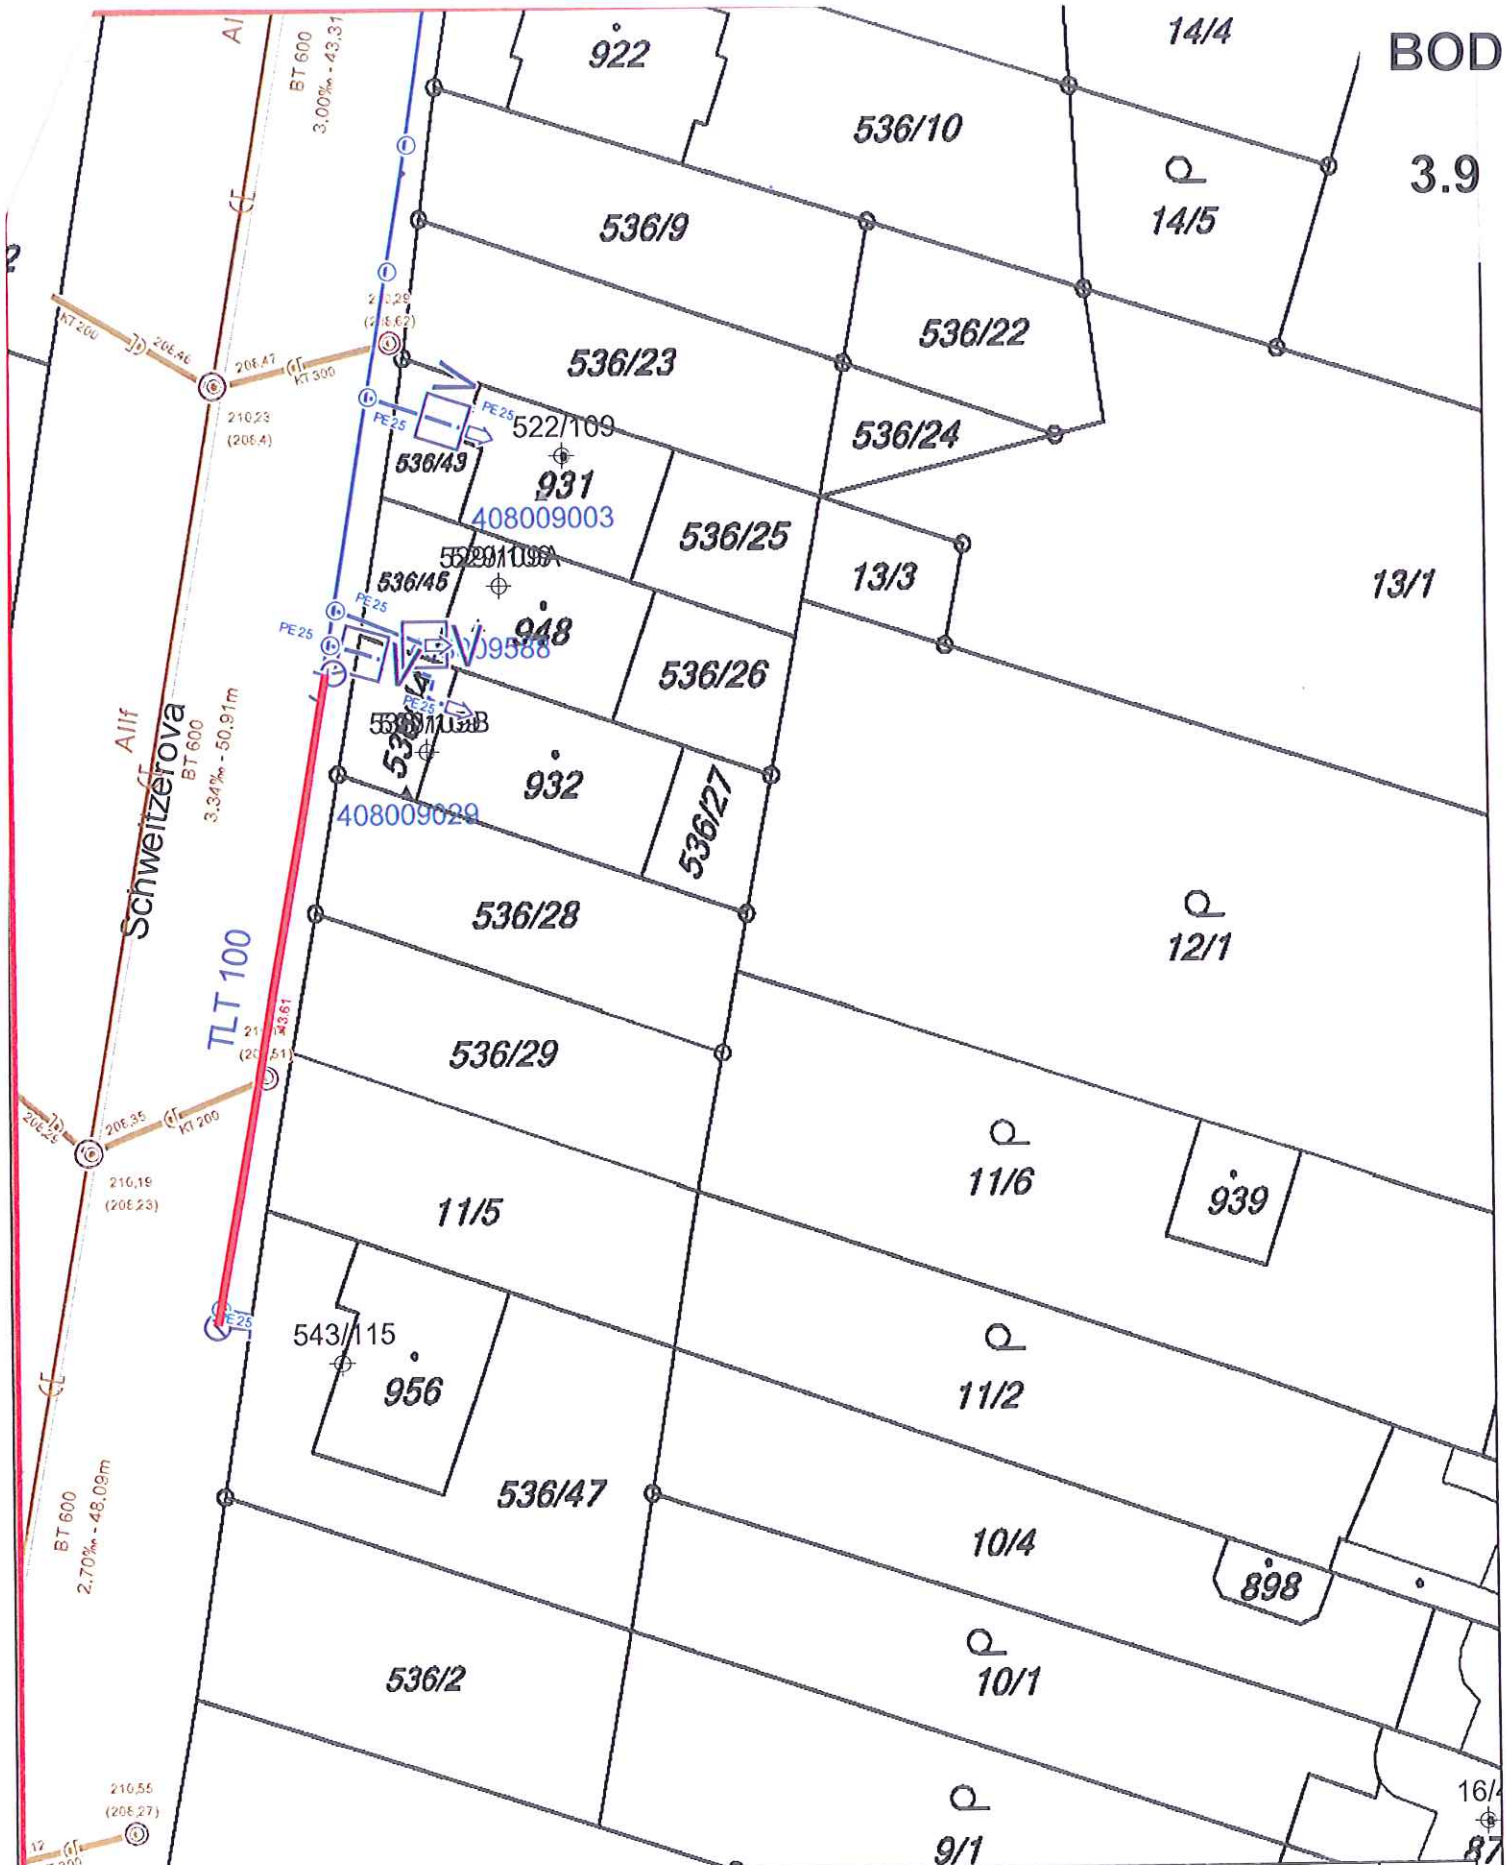

Dolní P

8/3

MORAVSKÁ VODÁRENSKÁ, a.s.

Polohopis není kopie katastrální mapy


Zakresleny jsou pravděpodobné průběhy sítí a nadmořské výšky, které nelze použít pro návaznou výstavbu, pokud nebude jejich správnost ověřena měřením před zahájením stavebních prací

Popis:	Prodloužení vodovodu Schweitzerova			
Vystavil:	Roman Úlehla	Dne:	29.6.2015	Měřítko: 1:500



BOD

3.10

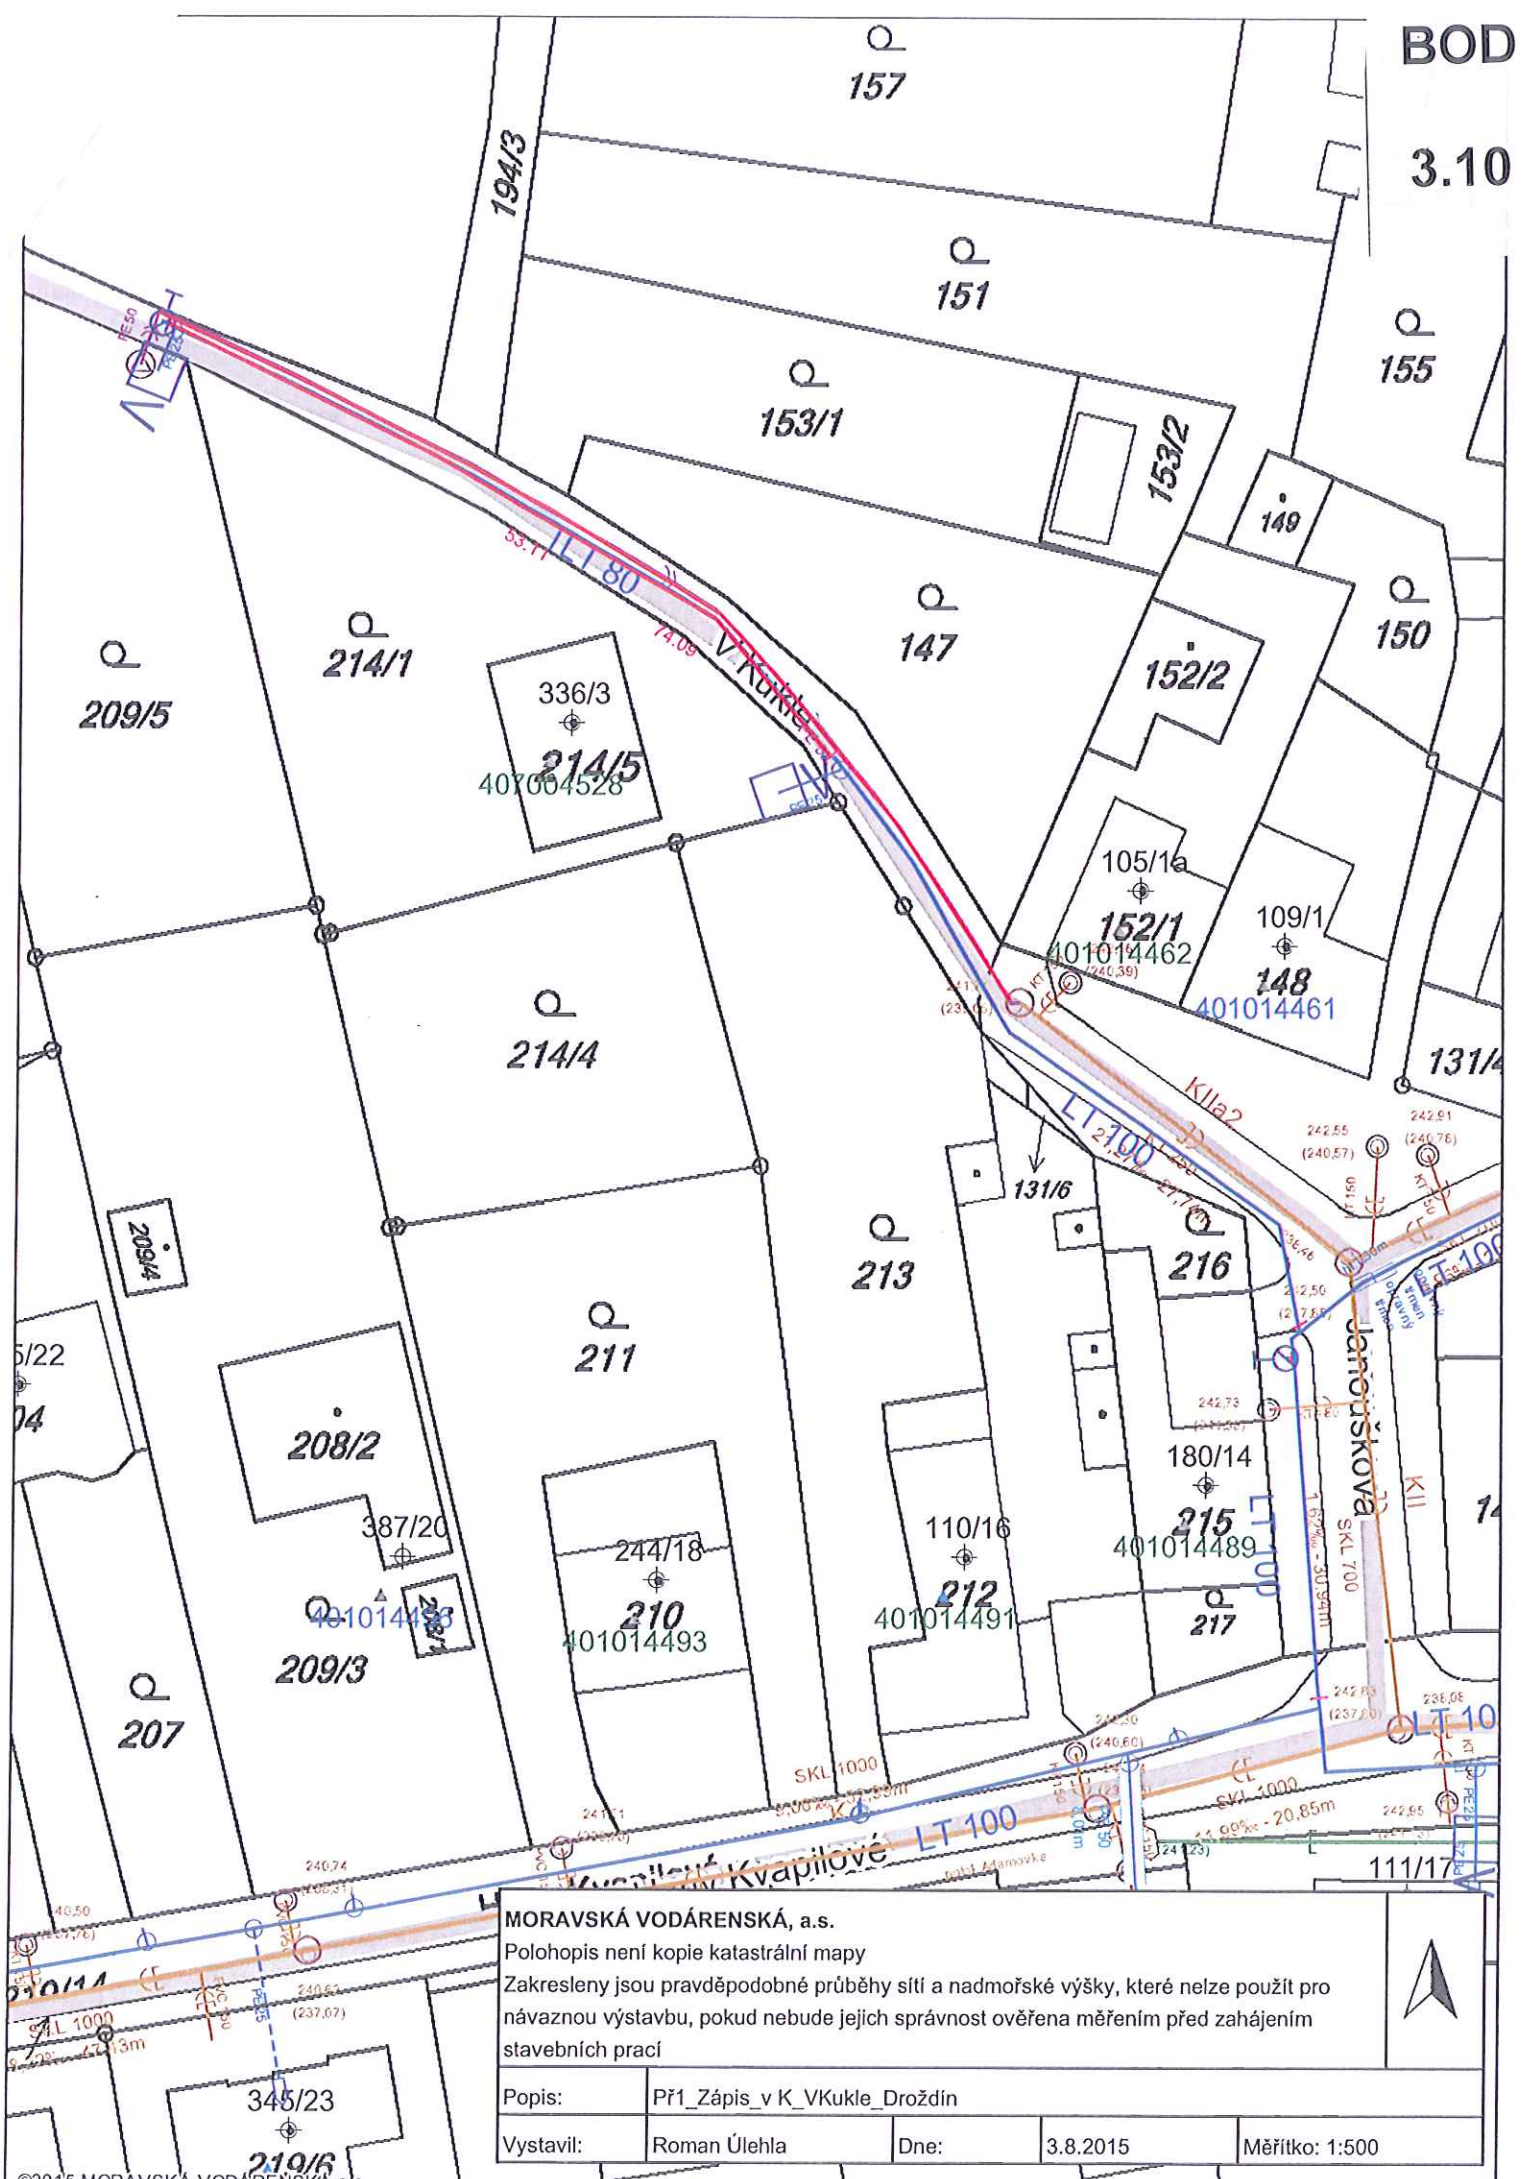

MORAVSKÁ VODÁRENSKÁ, a.s.

Polohopis není kopie katastrální mapy

Zakresleny jsou pravděpodobné průběhy sítí a nadmořské výšky, které nelze použít pro návaznou výstavbu, pokud nebude jejich správnost ověřena měřením před zahájením stavebních prací


Popis: Př1_Zápis_v_K_VKukle_Droždín

Vystavil: Roman Úlehla

Dne:

3.8.2015

Měřítko: 1:500

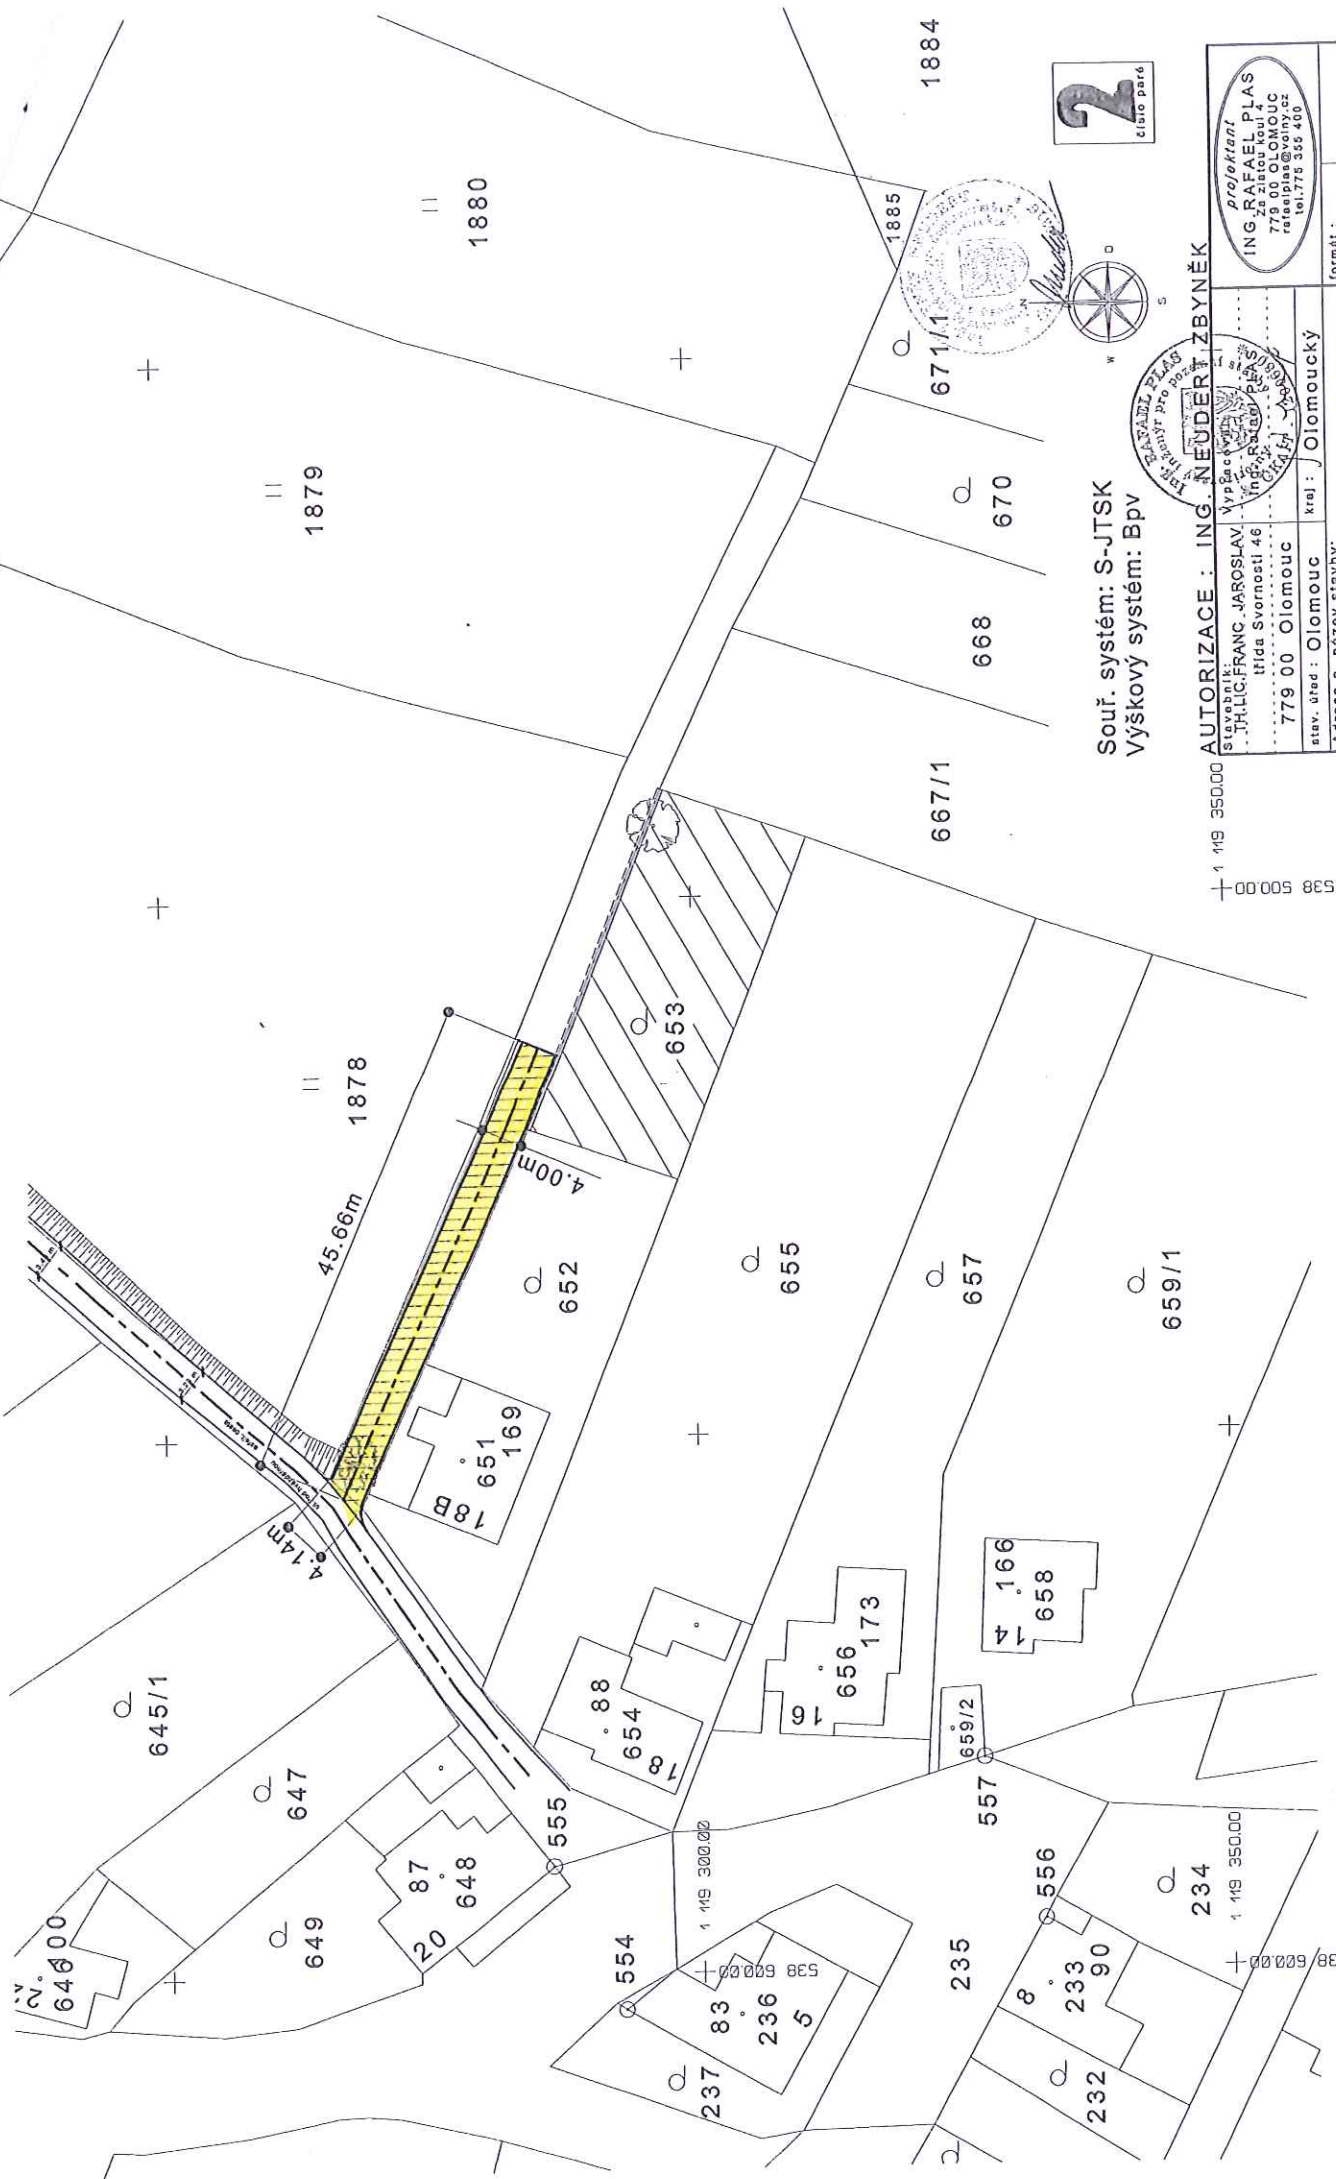

2 číslo paré



Souř. systém: S-JTSK
 Výškový systém: Bpv

AUTORIZACE : ING. NEUDERT ZBYNĚK

Stavění: 1 119 350.00
 Stavební úřad: Olomoucký úřad
 Ing. RAFAEL PLAS
 třída Svornosti 46
 779 00 Olomouc
 stav. úřad : Olomouc kraj : Olomoucký

Adresa a název stavby:
 PŘÍJEZDOVÁ KOMUNIKACE
 K NOVOVSTAVBĚ R.D.
 V LOŠOVĚ NA PARC.Č. 653

PŘEHLEDNÁ SITUACE

projektant
 ING. RAFAEL PLAS
 ze zástupců k.ú.č.
 779 00 Olomouc
 telefon: 775 355 400


formát :
 dle: 1:1
 st: 1:1
 z: 1:1
 h: 1:1

BOD
 3.11

STÁVAJÍCÍ STAV:

-  STÁVAJÍCÍ STAVBY
-  STÁVAJÍCÍ ZPEVNĚNÉ KOMUNIKACE S POUŽITÍM ŠTERKOVÝM
-  STÁVAJÍCÍ OPLOČENÍ


NAVRHOVANÝ STAV:

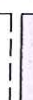-  NOVÉ ZPEVNĚNÍ KOMUNIKACE
-  BETONOVÉ ŽLABOVKY
-  BUDOUCÍ RODINNÝ DŮM
-  BUDOUCÍ SJEZD NA POZEMEK RODINNÉHO DOMU
-  STÁVAJÍCÍ TERÉN
-  UPRAVENÝ TERÉN


KÓTOVANO V METRECH
VÝŠKOVÝ SYSTÉM BpV./SOUDRŽNOSTNÝ SYSTÉM S-JTSK

VYPRACOVAL:	Daniel VANĚK, Petr CAUSIDIS	PETR CAUSIDIS
KONTROLOVAL:	Irena ŠIKULOVA	7351 0089P IČ44929 TEL. +42077
INVESTOR:	Petr a Radka HUSÁŘIKOVI	
MÍSTO STAVBY:	OLOMOUČ, k.ú. Lošov	
NAZEV:	parc.č. 370, 352, 949	
		DATUM
		FORMAT
		Č. VÝKRESU

ZPEVNĚNÍ POZEMNÍ KOMUNIKACE

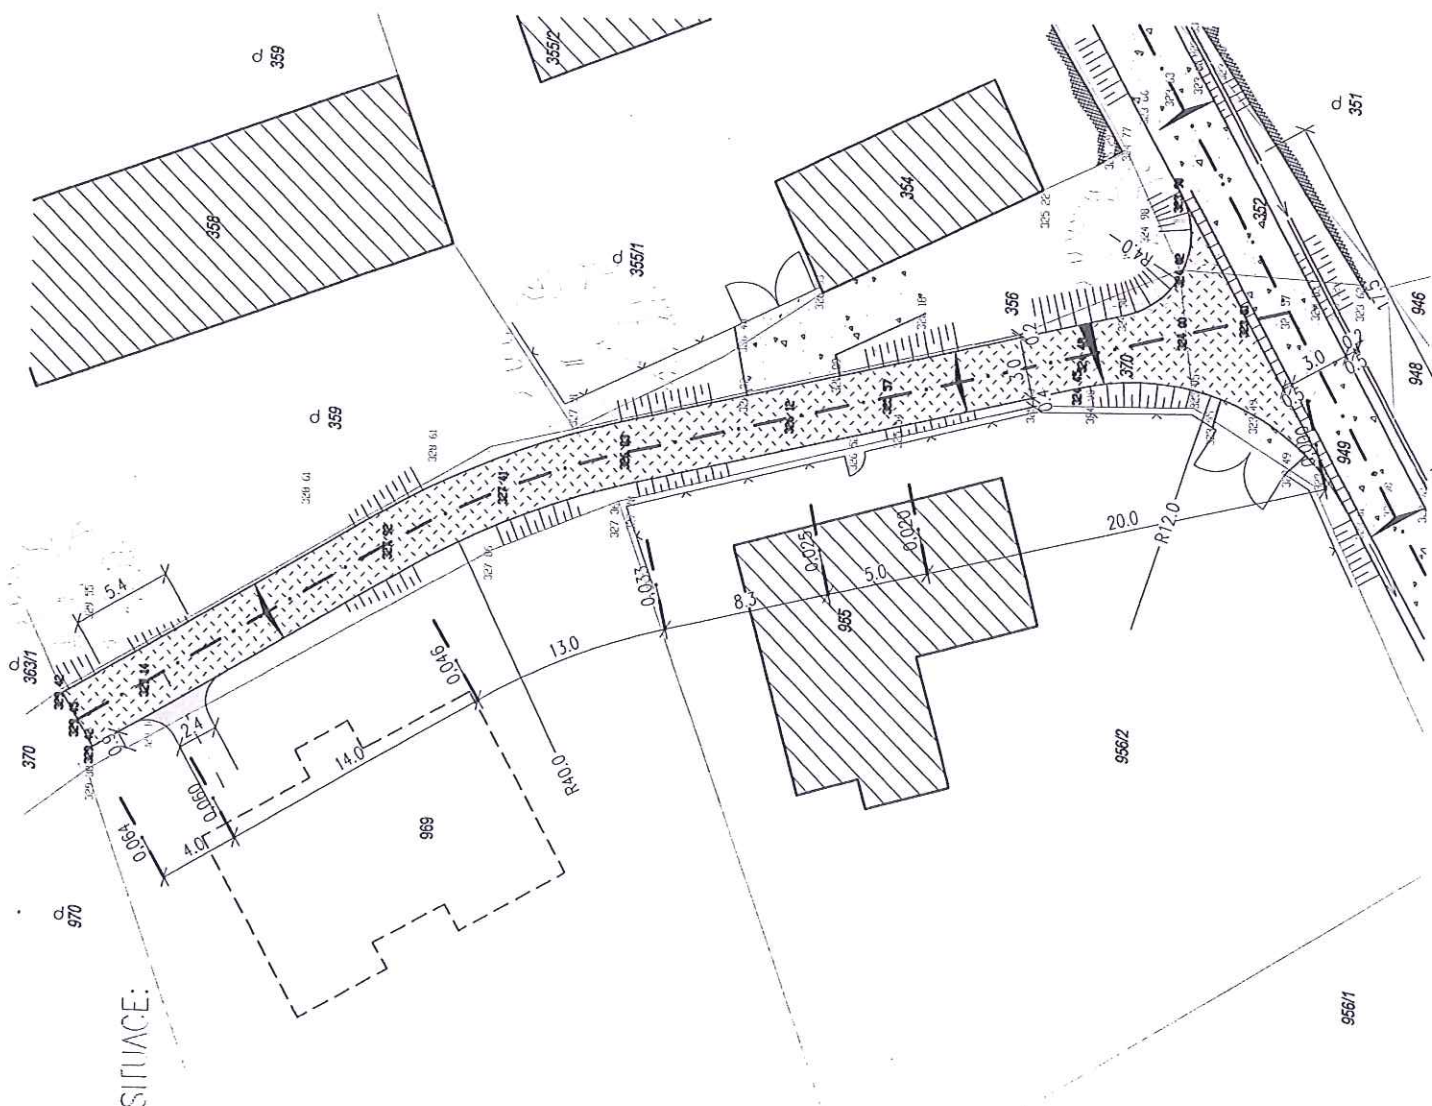


SITUACE:

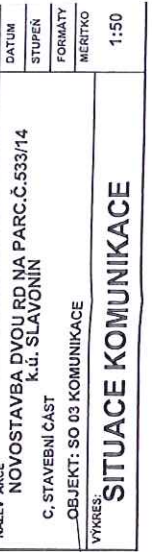



Zakresleny jsou pravděpodobné průběhy sítí a nadmořské výšky, které nelze použít pro návaznou výstavbu, pokud nebude jejich správnost ověřena měřeními před zahájením stavebních prací

©2015 MORAVSKÁ VODÁRENSKÁ a.s.

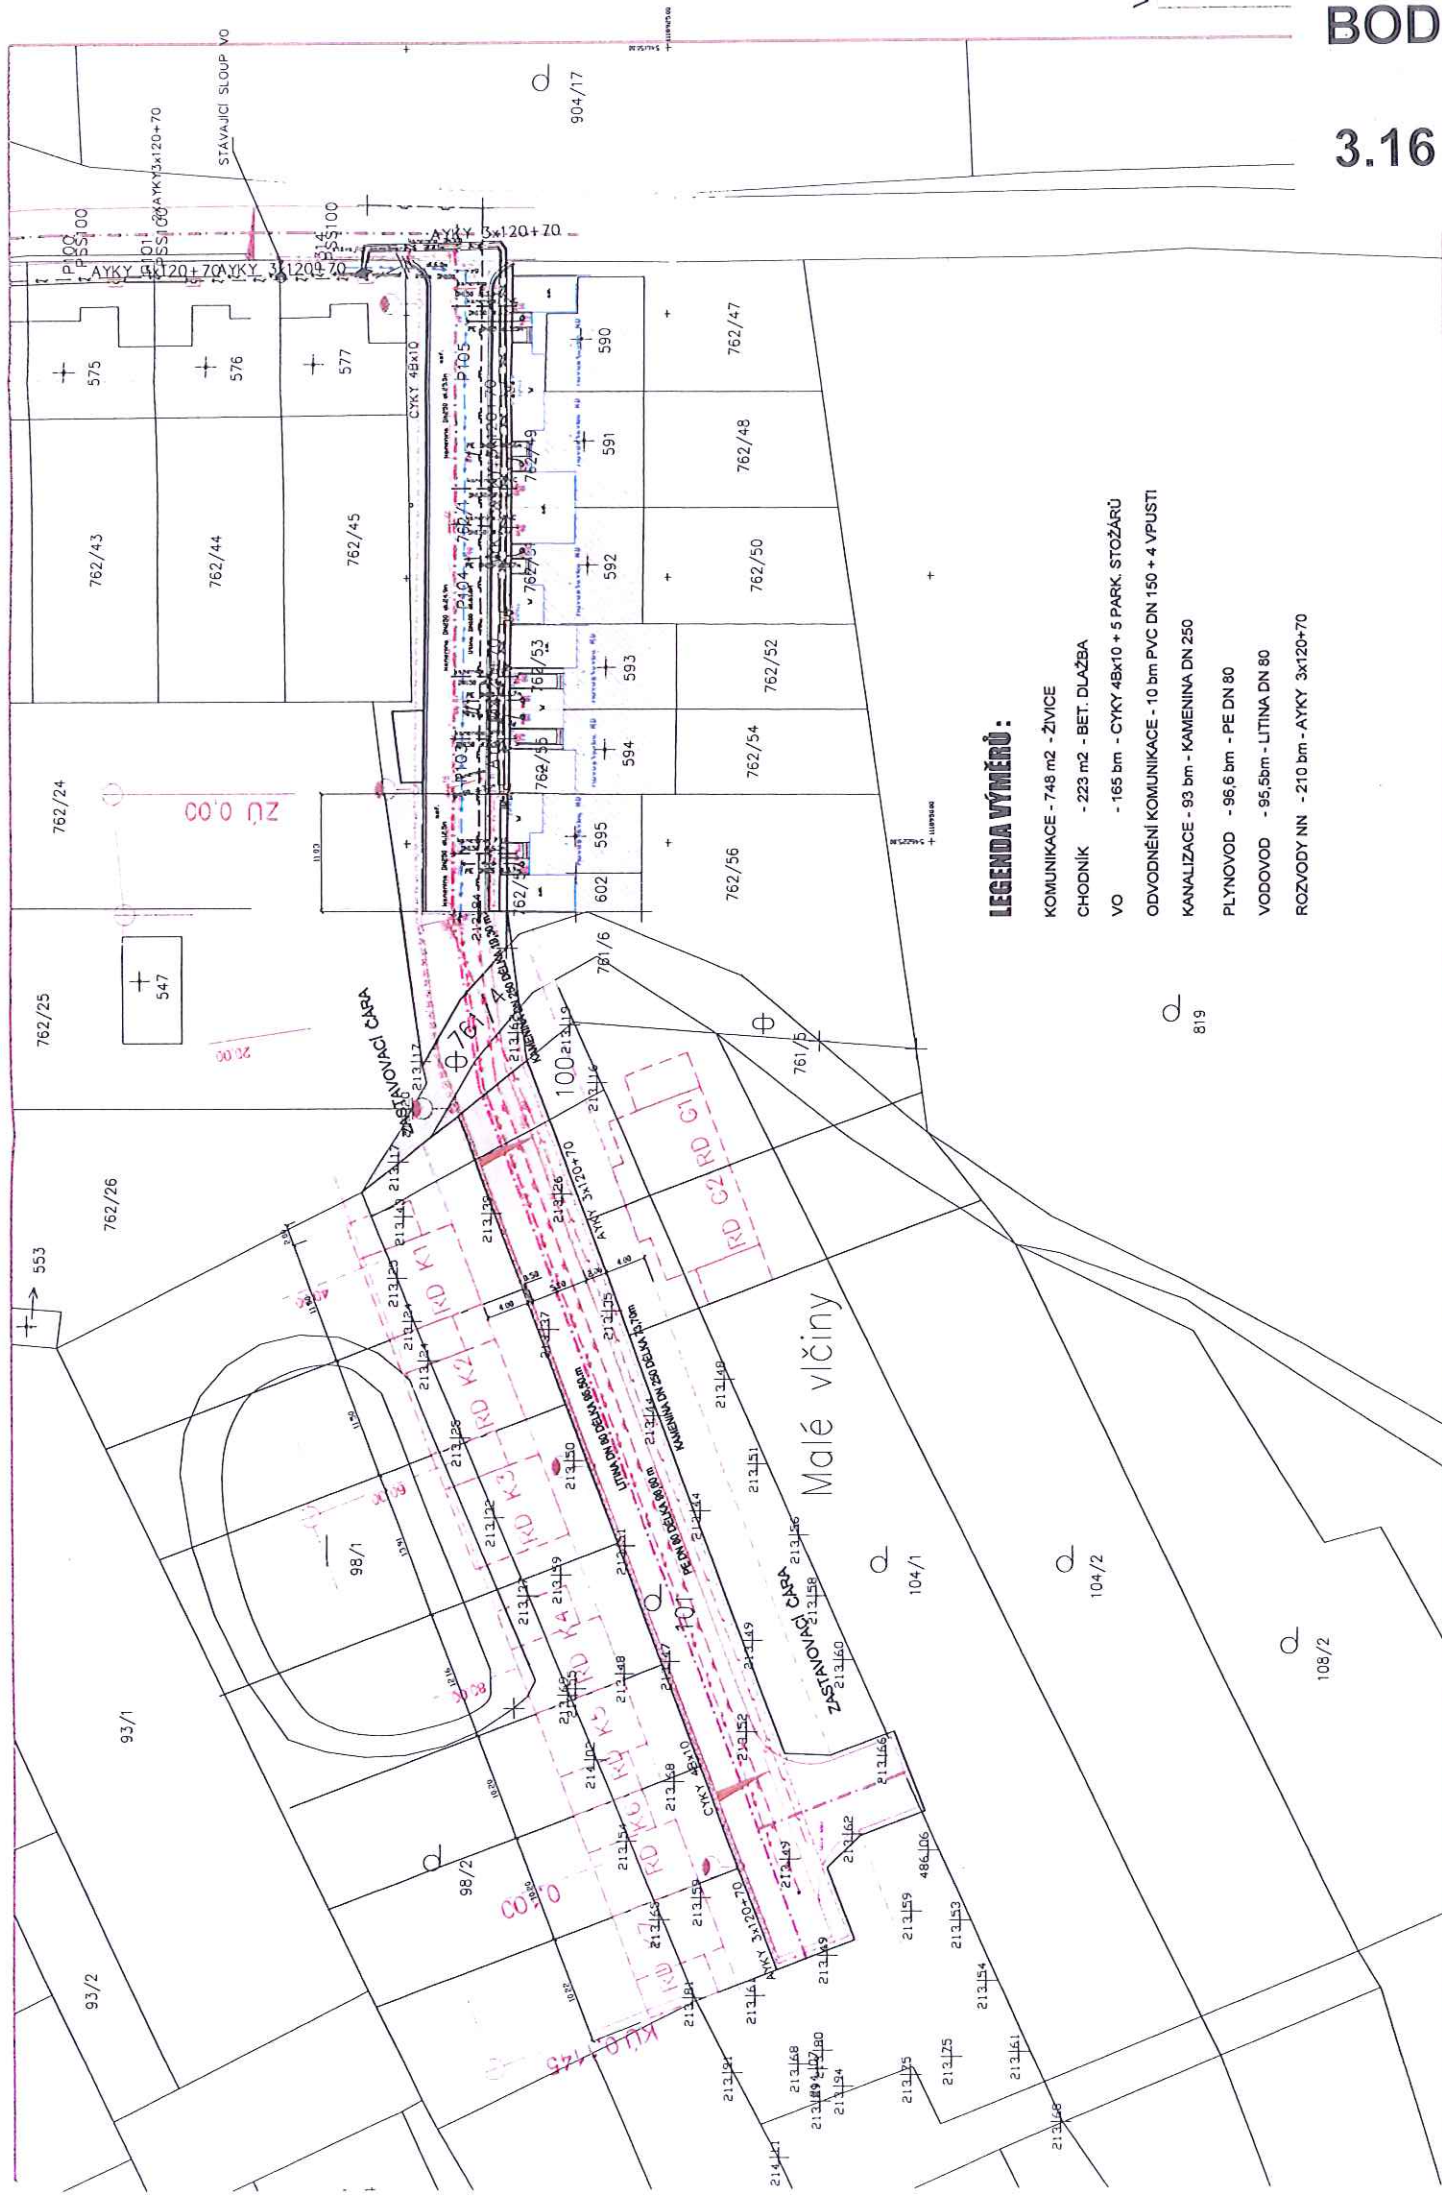

LEGENDA VÝMĚRŮ:

- KOMUNIKACE - 748 m2 - ŽIVICE
- CHODNÍK - 223 m2 - BET. DLAŽBA
- VO - 165 bm - CYKY 48x10 + 5 PARK. STOŽARŮ
- ODVODNĚNÍ KOMUNIKACE - 10 bm PVC DN 150 + 4 VPUSTI
- KANALIZACE - 93 bm - KAMENINA DN 250
- PLYNOVOD - 96,6 bm - PE DN 80
- VODOVOD - 95,5bm - LITINA DN 80
- ROZVODY NN - 210 bm - AYKY 3x120+70


Q
819

Q
104/2

Q
104/1

Q
108/2



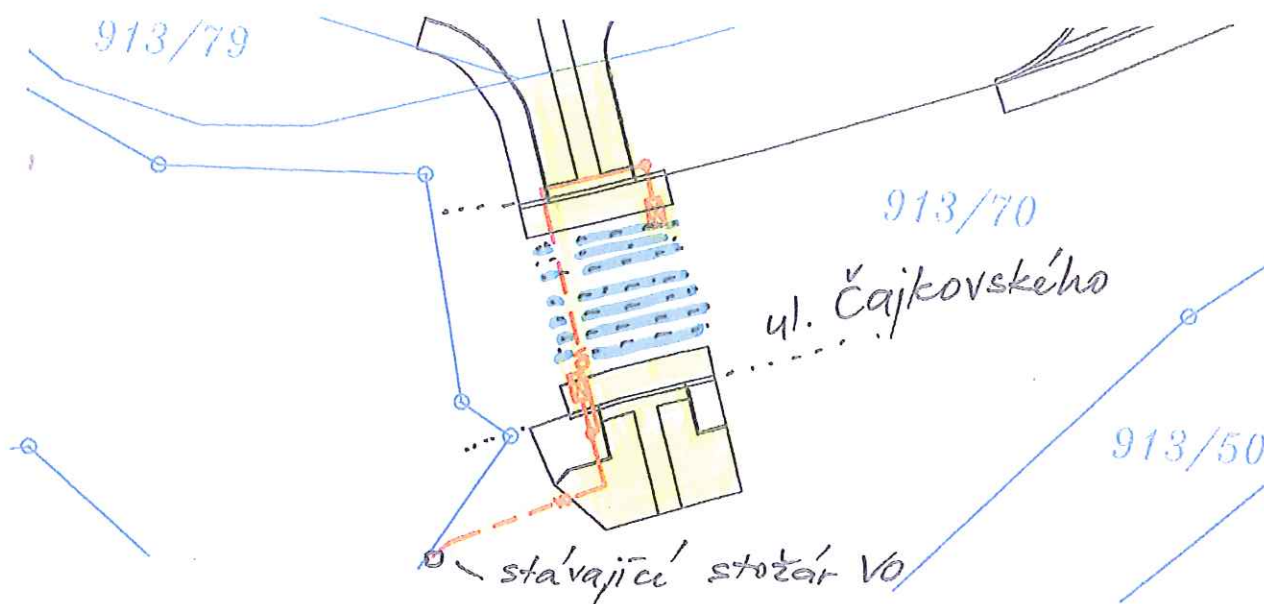

Legenda mapových značek:


913/1 PARCELNÍ ČÍSLO DLE KATASTRU NEMOVITOSTÍ

Legenda značení:

- HRANY NOVĚ NAVRŽENÝCH POZEMNÍCH OBJEKTŮ IV. ETAPY
- HRANY NOVĚ NAVRŽENÝCH KOMUNIKACÍ
- HRANICE PARCEL DLE KATASTRU NEMOVITOSTÍ

Inženýrské sítě - navrhovaná infrastruktura:

— — — — — VEŘEJNÉ OSVĚTLENÍ - PODZEMNÍ VEDENÍ 20 m + 2x OSVĚTLENÍ "ZEBRA"

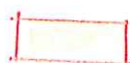

CHODNÍK A PŘECHOD PRO CHODCE

POZNÁMKA:

1. NOVÁ LINIOVÁ VPUST "ACO DRAIN" S
LITINOVOU MŘÍŽÍ PRO ZATÍŽENÍ D400, CELKOVÁ
DÉLKA LINIOVÉ VPUSTI = 8,0M + ODTOK DĚSTOVÝCH
VOD DO STAVAJÍCÍ KANALIZACE V
PROVEDENÍ PVC KG DN 200. ZŮSTÁVÁ NA POZEMKU
202/3 A BUDE VE VLASTNICTVÍ PANA KYJEVSKÉHO.



pan Miloslav Kyjevský – prodává 4
parkovací místa Statutárnímu městu
Olomouc na parcele číslo 202/1




stávající parkoviště

LEGENDA PŘEVODU:

Parkovací stání:	
P1	2,5 x 4,8 = 12 m ²
P2	2,5 x 4,8 = 12 m ²
P3	2,5 x 4,8 = 12 m ²
P4	3,5 x 4,8 = 16,8 m ²
Celkem = 52,8 m ²	


1:250

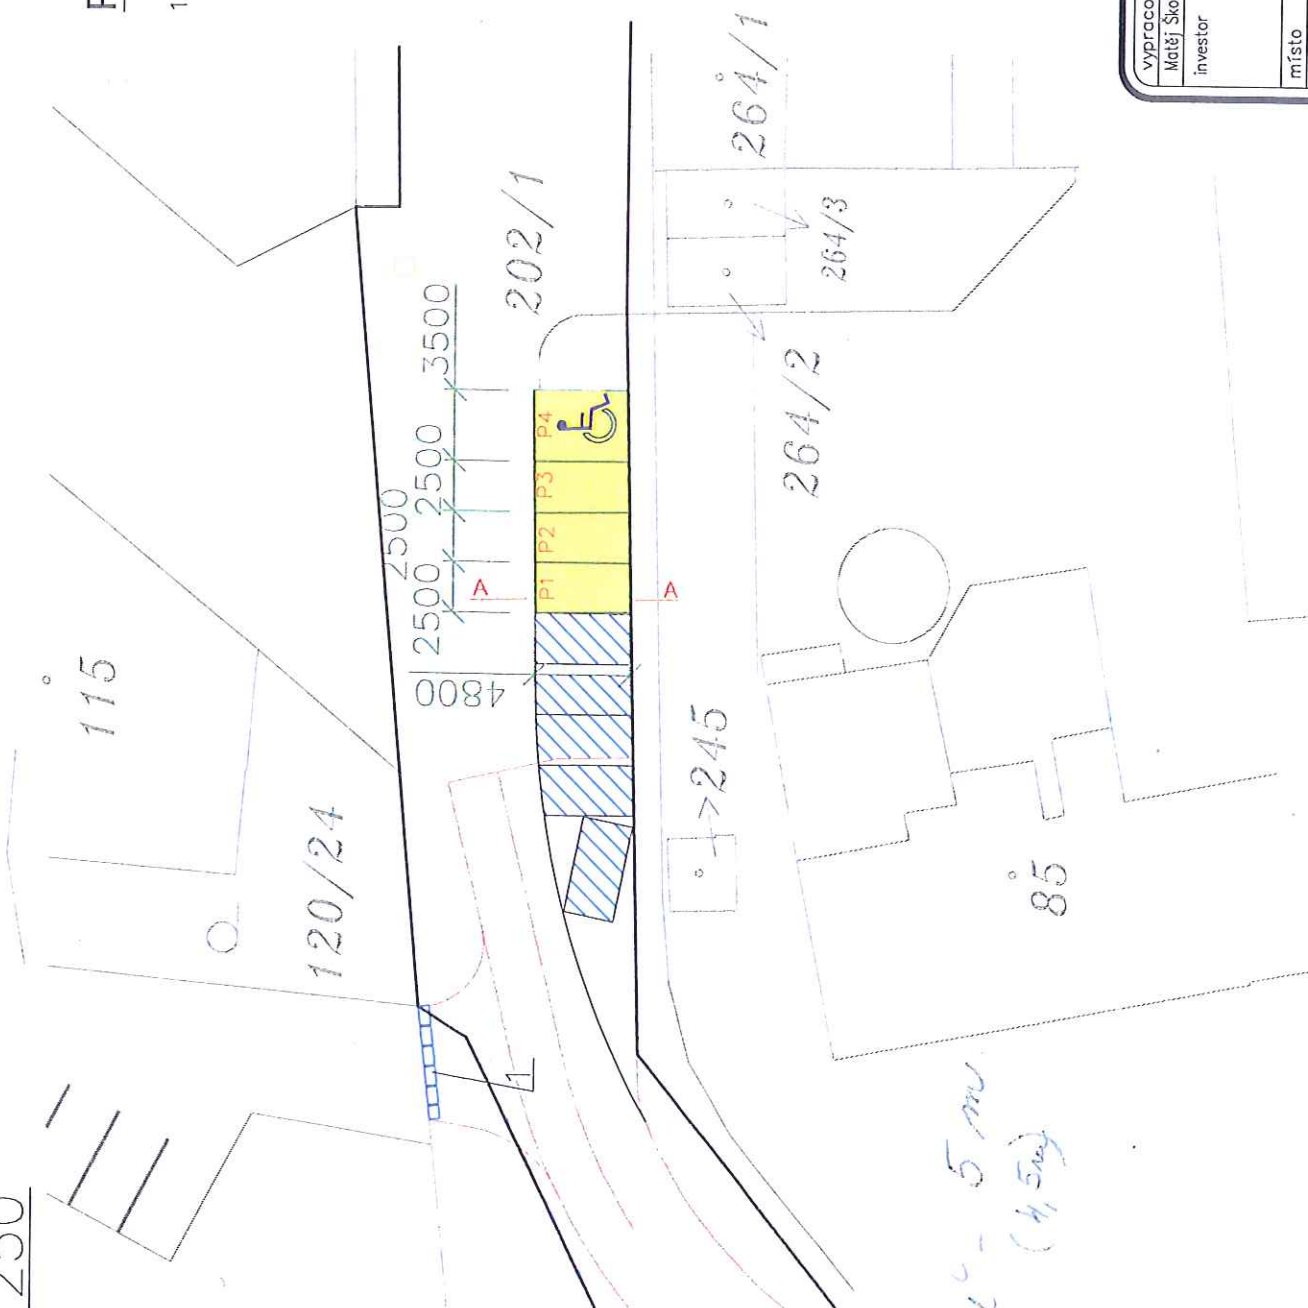

vypísal	zodp. projektant	Táboritů 237/1
Matěj Škoda	ing. Lavrenčík Petr	Olomouc
investor	Miloslav Kyjevský	
	fyz. osoba podnikající ič: 2675989	
	Táboritů 237/1	
	779 00 OLMOUC	
místo	p.č. 202/1, k.ú. Bělidla	kat. území Bělidla
akce	FGP parkoviště	
	Kompletní rozsah majetkových převodů mezi panem Miloslavem Kyjevským a Statutárním městem Olomouc	
výkres	č. výkresu	

BOD

3.20

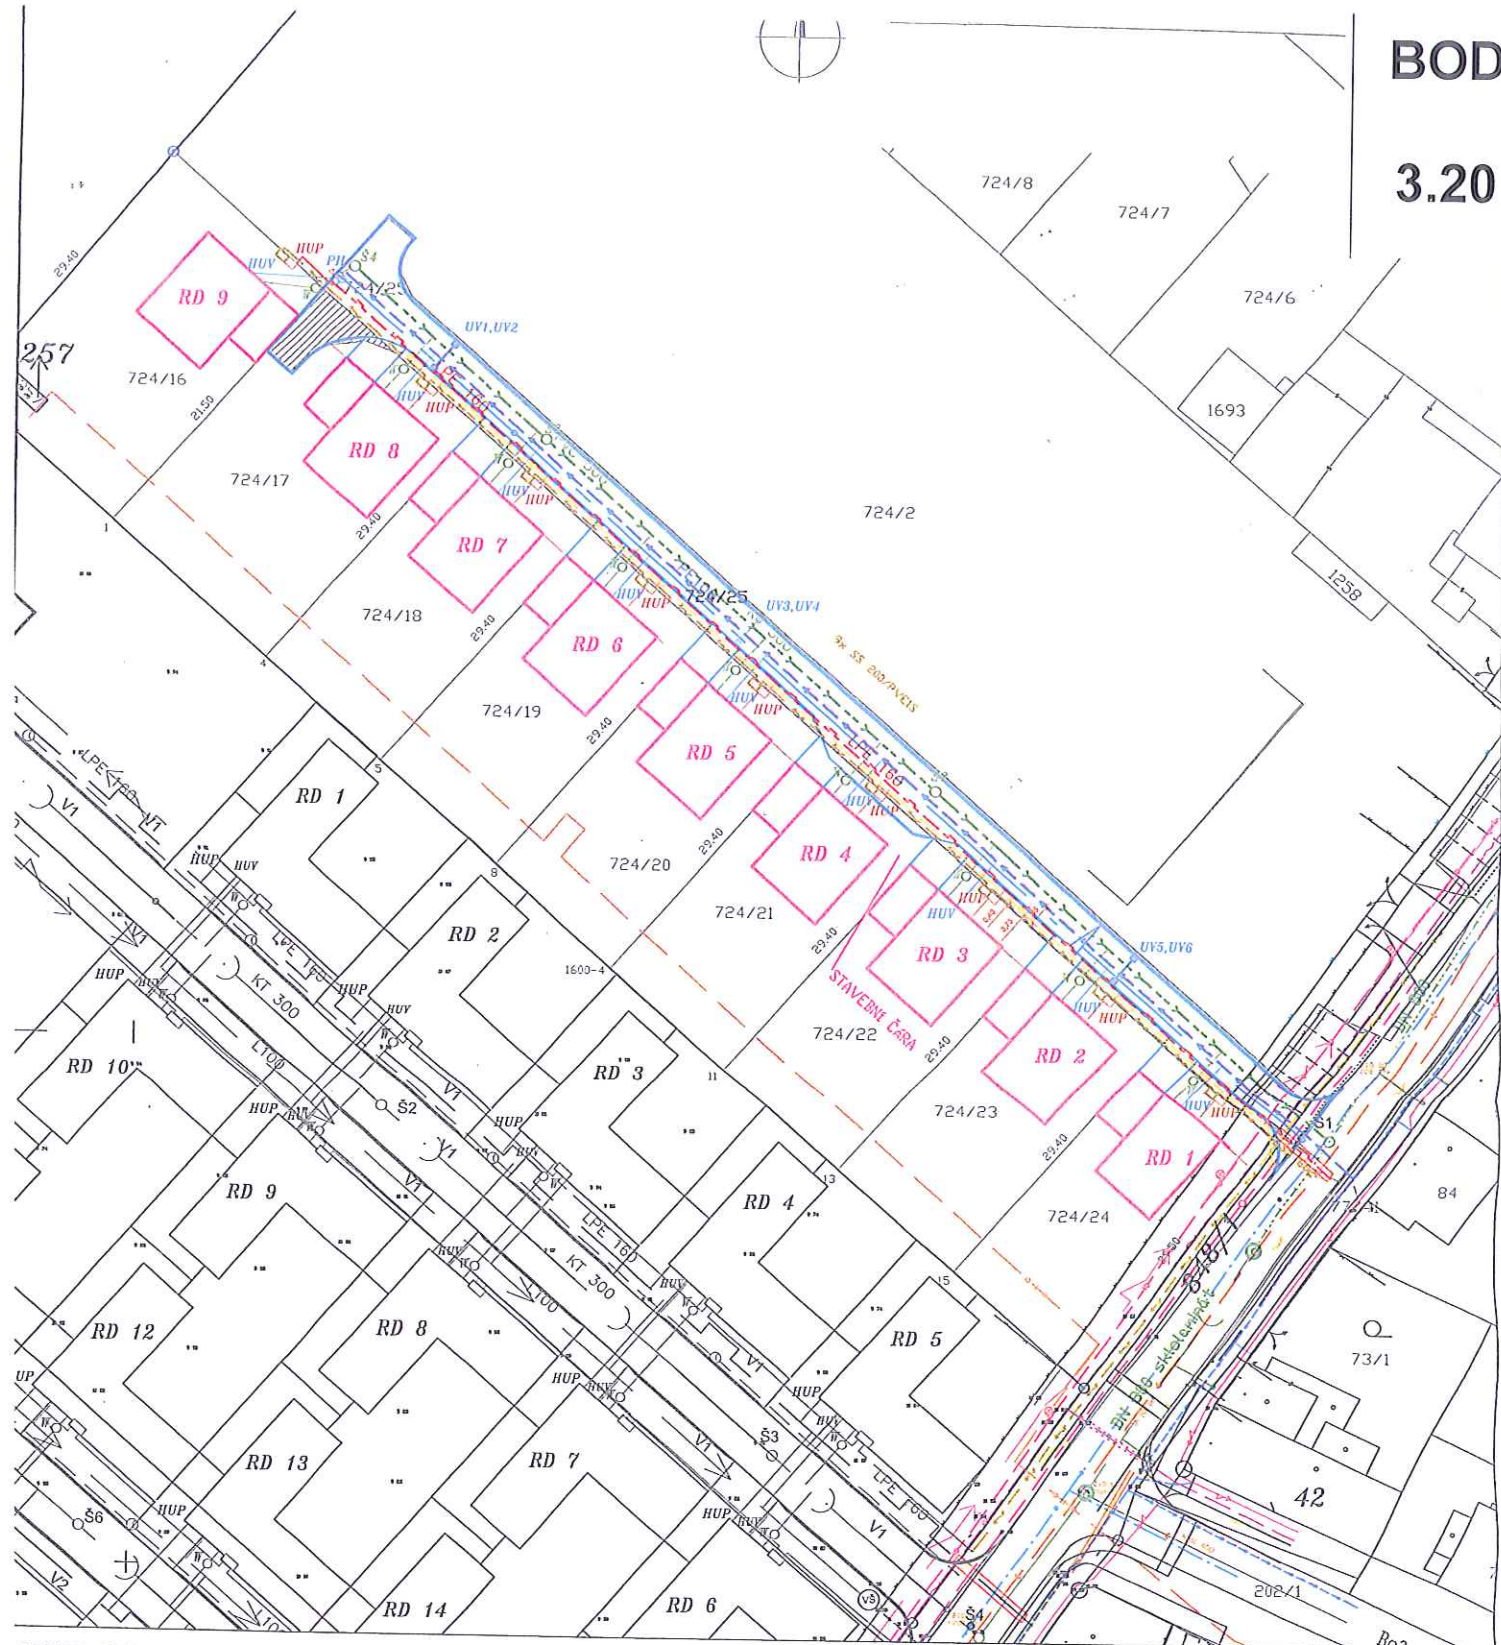

LEGENDA SÍTĚ

- VODOVODNÍ ŘÁD LITINA D 150 (STÁVAJÍCÍ)
- VODOVODNÍ ŘÁD PE D 100 (PRODLOUŽENÍ)
- PH POŽÁRNÍ HYDRANT
- JEDNOTNÁ KANALIZACE SKLOLAMNÁT D 600
- JEDNOTNÁ KANALIZACE PVC 300 (PRODLOUŽENÍ)
- NTL OCEĎ D 200 (STÁVAJÍCÍ)
- NTL LFE 150 (PRODLOUŽENÍ ŘÁDU)
- OOVZDUSNĚNÍ
- VÝVOO S SIGNALIZAČNÍM VOOČE
- CHRÁŇČKA OCEĎ D 300
- STÁVAJÍCÍ KABELY NN - AYKY 3x120+70
- STÁVAJÍCÍ KABELY NN - AYKY 3x240+120
- NOVÁ SKŘIŽ SR 602 VRAŽENÁ DO TRASY NN
- NOVÝ KABEL NN AYKY 3x120+70 VŠ. DOM. SKŘIŽ
- STÁVAJÍCÍ KABEL VO - CYKY 4x10
- NOVÝ KABEL VO - CYKY 4x10
- STÁVAJÍCÍ KABEL TELECOM
- NOVOSTAVBA RODINNÉHO DOMU
- STÁVAJÍCÍ PÁROVOD
- NAVRŽENÁ KOMUNIKACE
- ULIČNÍ VPUST

LEGENDA PŘÍPOJEK:


- VODOVODNÍ PŘÍPOJKA PE 32
- HUV HLAVNÍ UZÁVĚR VODY - KANALIZACE
- PVC 150 KANALIZAČNÍ PŘÍPOJKA KT 150 (NEVĚŘENÁ ČÁST)
- PVC 150 KANALIZAČNÍ PŘÍPOJKA PVC 150 (NEVĚŘENÁ ČÁST)
- WO REVIZNÍ ŠACHTA VAVN 425
- NTL PLYNOVODNÍ PŘÍPOJKA LFE D 40
- HUP HLAVNÍ UZÁVĚR PLYNU

PROJEKTOVÁ DOKUMENTACE K ÚZEMNÍMU ŘÍZENÍ
NENAHRAZUJE PROVÁDĚCÍ PROJEKTOVOU DOKUMENTACII




M 1: 500

Projektant	JAN ANDRÉS	Odp. projektant	JAN ANDRÉS
Obec	OLOMOUC	KRAJ	OLOMOUCKÝ
Investor	PETR PRIKRT, PŘICHYSTALOVA 113/1 b 772 03 OLOMOUC		
ANEXE	INŽENÝRSKÉ SÍTĚ A KOMUNIKACE PRO 9 NOVOSTAVEB RODINNÝCH DOMŮ - OLOMOUC - PŘICHYSTALOVA ULICE		
MÍSTO STAVBY	k.ú. HODOLANY p.č. 724/16 - 724/25, 848/1		
ČÁST	INŽENÝRSKÉ SÍTĚ A KOMUNIKACE	Stupeň	Formát
NÁZEV	KOORDINAČNÍ SITUACE	DŮR	2 A4
		Archiv	03/2003
			RD 2008/ 01

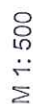

PROJEKTOVÁ DOKUMENTACE K STAVEBNÍMU ŘÍZENÍ
NENAHRAZUJE PROVÁDĚCÍ PROJEKTOVOU DOKUMENTACI!

Projektant	JAN ANDRÉS	Odp.projektant	JAN ANDRÉS
Obec	OLOMOUC	KRAJ:	OLOMOUCKÝ
Investor	Petr Prikst, PRÍCHYSTALOVA 1137/1 b 772 00 OLOMOUC		
AKCE	INŽENÝRSKÉ SÍTĚ A KOMUNIKACE PRO 9 NOVOSTAVEB RODINNÝCH DOMŮ - OLOMOUC - PRÍCHYSTALOVA ULICE		
MÍSTO STAVBY:	k.ú. HODOLANY p.ú. 724/17, 724/21, 724/24, 724/25, 84/1, 724/2		
ČÁST	SO 01 - KOMUNIKACE A ZPEVNĚNÉ PLOCHY		
NÁZEV	02 - SITUACE		

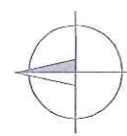

MĚŘIL		VYHOTOVIL	KRESLIL	GEOPROFIL s.r.o.	
TESÁŘIK, ZAHŘADA		TESÁŘIK		Světlov 20	
				785 01 Šternberk	
OKRES: Olomouc		OBEC: Nemilany		TR. PŘES.	3

PRODLOUŽENÍ VODOVODU
NEMILANY

BOD

3.21

ZAMĚŘENÍ SKUTEČNÉHO PROVEDENÍ

