

1.1. Klášterní Hradisko – přechod pro pěší



[illegible]


Parcelní číslo podle		Kód BPEJ	Výměra		BPEJ na dílu parcely	Parcelní číslo podle		Kód BPEJ	Výměra		BPEJ na dílu parcely
katastru nemovitosti	zjednodušené evidence		ha	m ²		katastru nemovitosti	zjednodušené evidence		ha	m ²	
42/1						35600	1				




Seznam souřadnic (S-JTSK)				
Číslo bodu	Souřadnice pro Y	Souřadnice pro X	Kód kv.	Poznámka
13-69	546077.64	1120346.86	4	barevná značka
173-3318	546078.06	1120357.86	6	barevná značka
173-4472	546273.31	1120177.99	6	sloupek plotu
2	546077.93	1120348.91	3	obrubiř
4	546079.18	1120355.90	3	obrubiř
5	546079.33	1120348.95	3	obrubiř
6	546077.72	1120348.90	6	obrubiř-barevná značka
7	546079.19	1120356.82	6	obrubiř-barevná značka

Geometrický plán ověřil úředně oprávněný zeměměřický inženýr:	Stejnopis ověřil úředně oprávněný zeměměřický inženýr:
Jméno, příjmení: Ing. Zdeněk Bažant	Jméno, příjmení: Ing. Zdeněk Bažant
Číslo položky seznamu úředně oprávněných zeměměřických inženýrů: 765/95	Číslo položky seznamu úředně oprávněných zeměměřických inženýrů: 765/95
Dne: 17.1.2017 Číslo: 508/2017	Dne: 24.1.2017 Číslo: 115/2017
Naležitostmi a přesností odpovídá právním předpisům.	Tento stejnopis odpovídá geometrickému plánu v elektronické podobě uloženému v dokumentaci katastrálního úřadu.
Katastrální úřad souhlasí s očíslováním parcel.	Ověření stejnopisu geometrického plánu v listinné podobě.
KÚ pro Olomoucký kraj KP Olomouc Ing. Jitka Kylarová PGP-150/2017-805 2017.01.24 10:21:05 CET	


1.2. Moravská cyklotrasa na území ORP Olomouc, k. ú. Nemilany, Kožušany (Nemilany, Kožušany – cyklostezka)

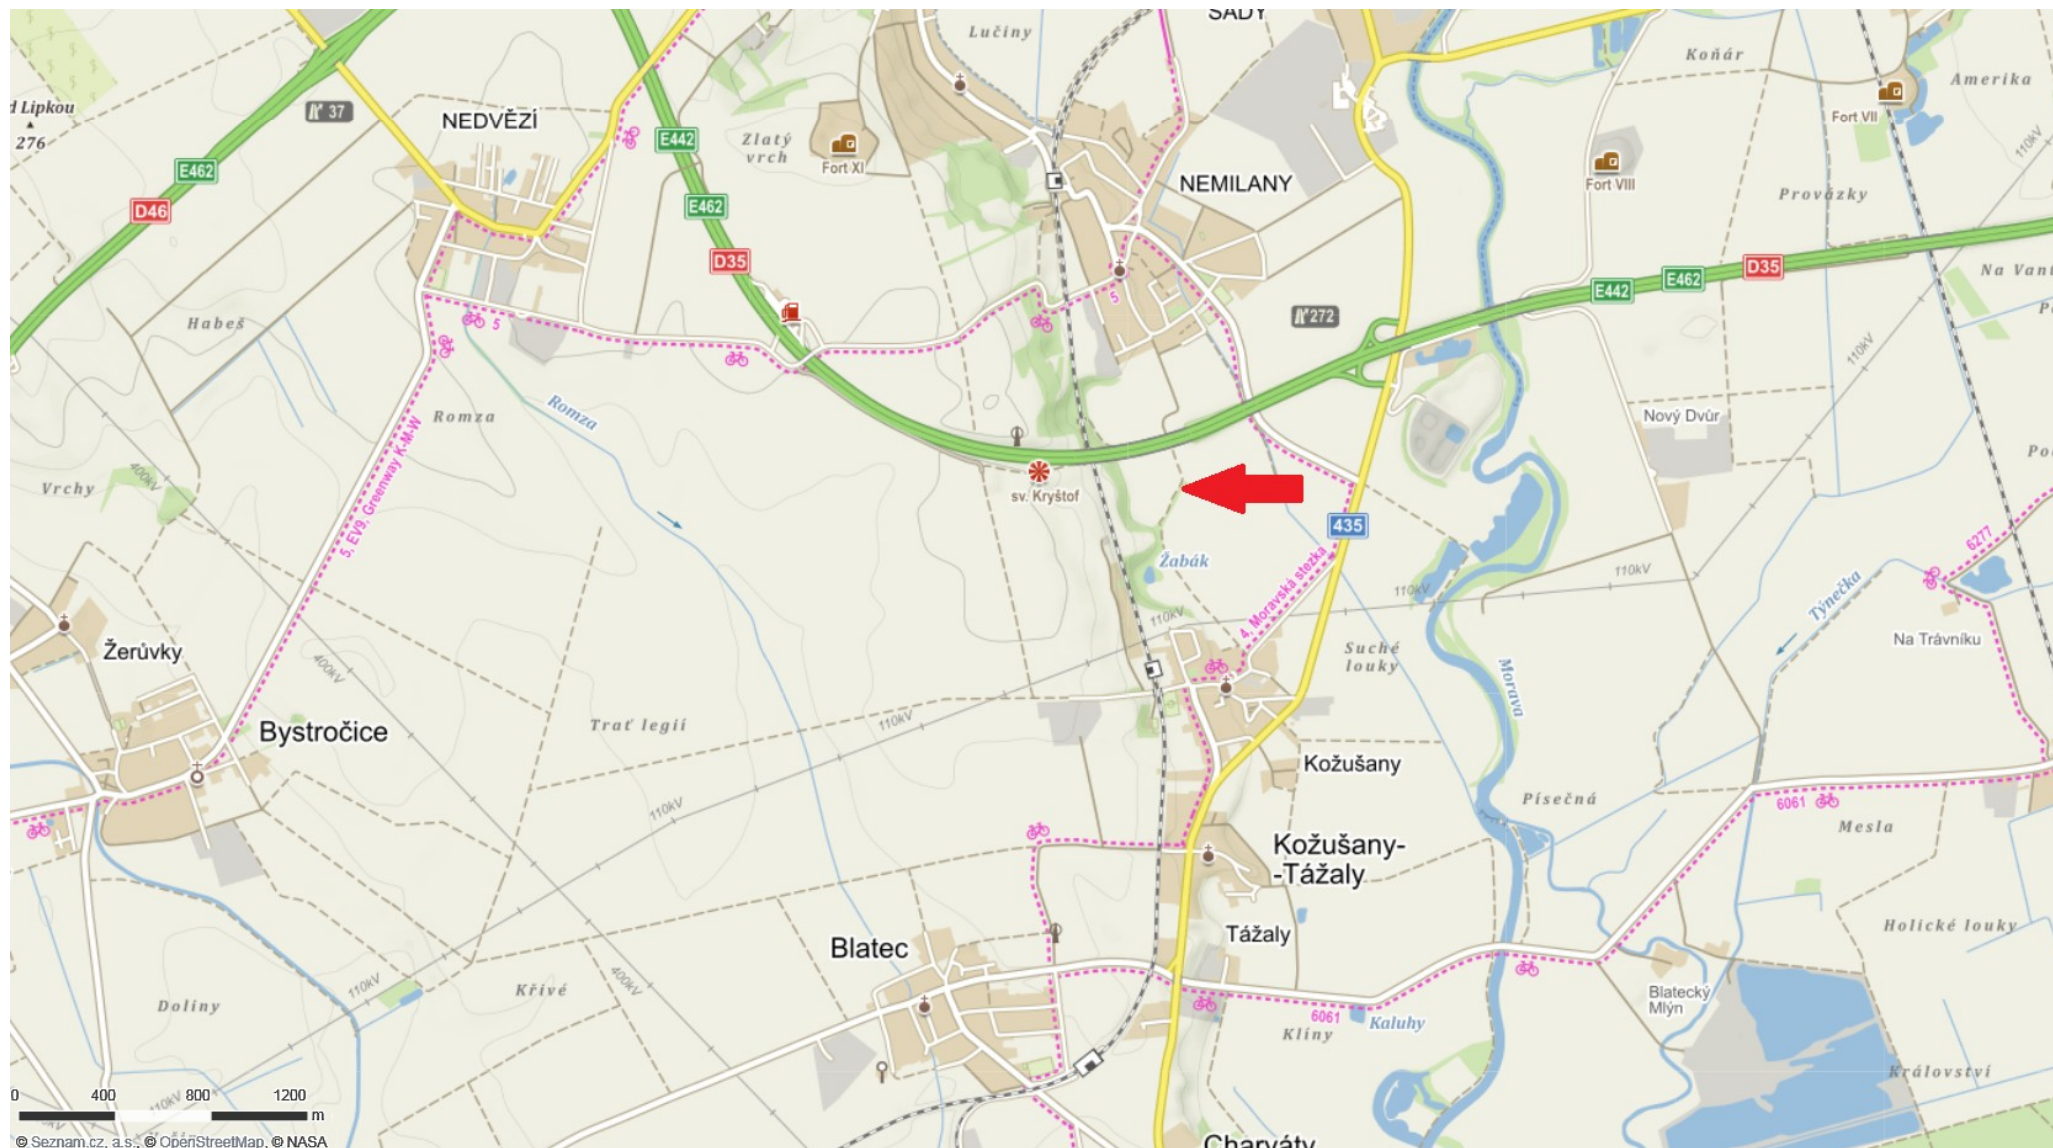

1.2. Moravská cyklotrasa na území ORP Olomouc, k. ú. Nemilany, Kožušany (Nemilany, Kožušany – cyklostezka)

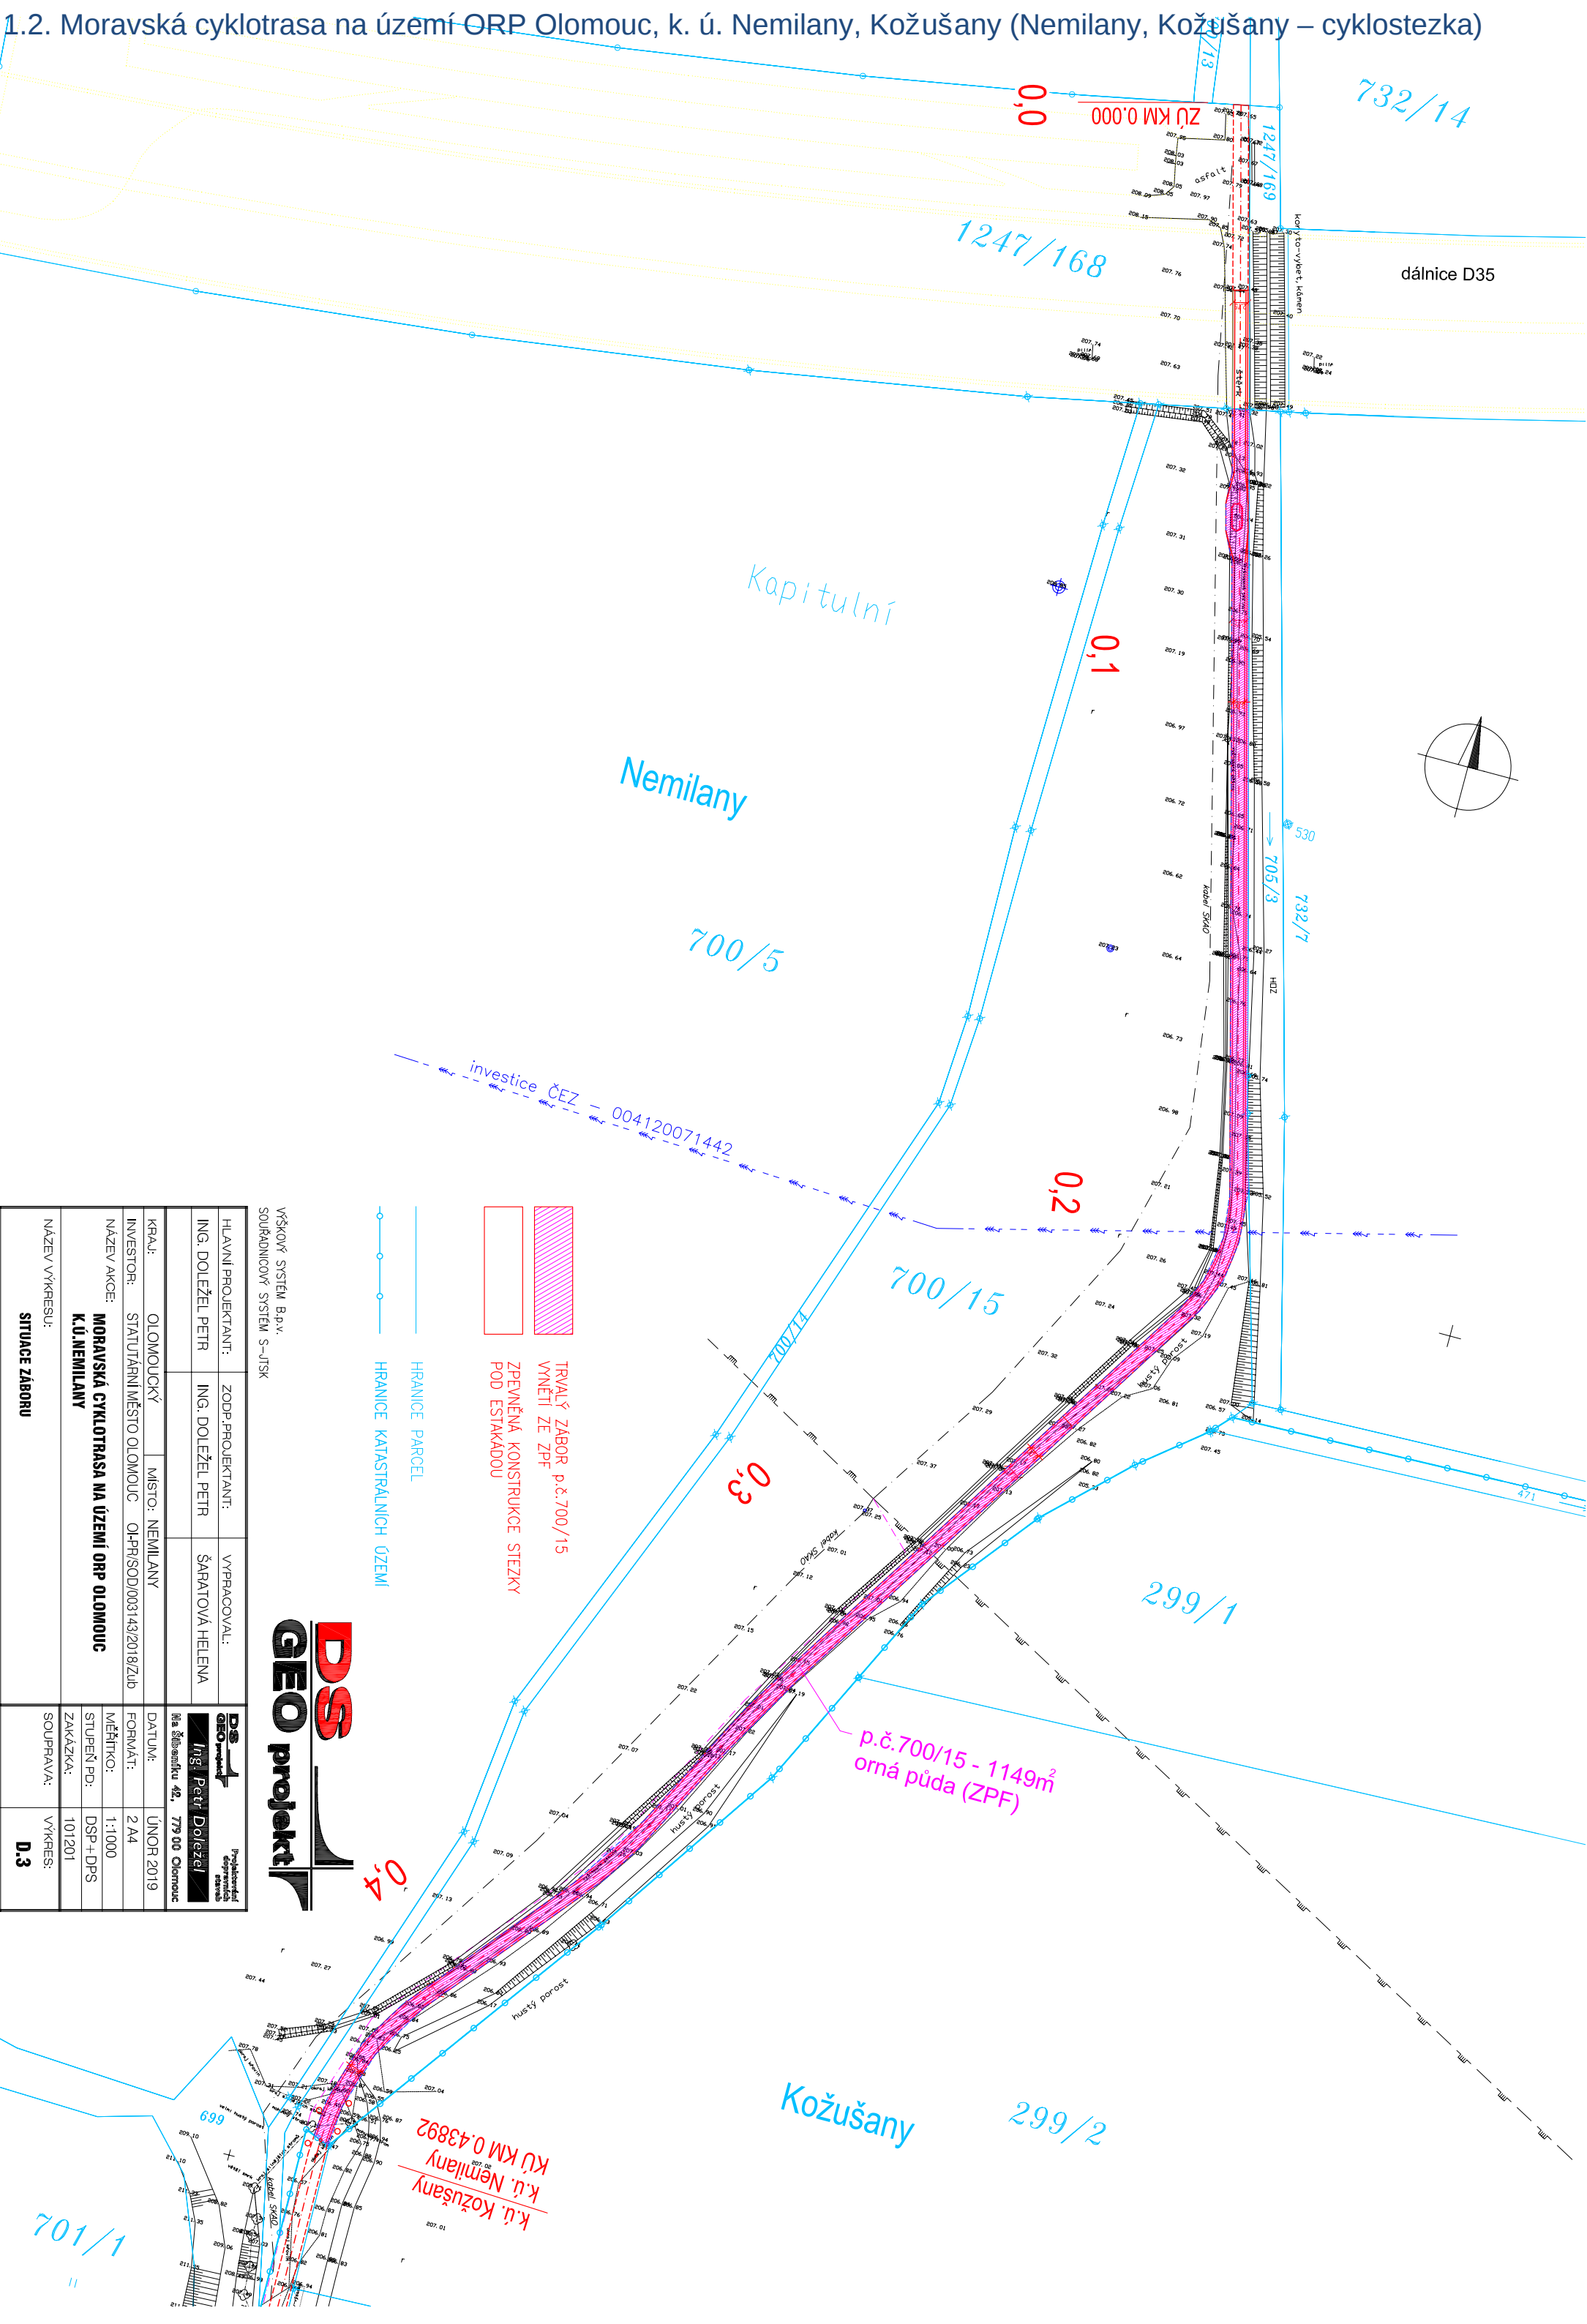

HLAVNÍ PROJEKTANT:		ZODP.PROJEKTANT:	VYPRACOVAL:
ING. DOLEŽEL PETR		ING. DOLEŽEL PETR	ŠARATOVÁ HELENA
KRAJ:	OLOMOUCKÝ	MÍSTO:	NEMILANY
INVESTOR:	STATUTÁRNÍ MĚSTO OLOMOUČ	OP-PR/SOD/003143/2018/Zub	
NÁZEV AKCE:	MORAVSKÁ CYKLOTRASA NA ÚZEMÍ ORP OLOMOUČ K.Ú. NEMILANY		
NÁZEV VÝKRESU:	SITUACE ZÁBORU		

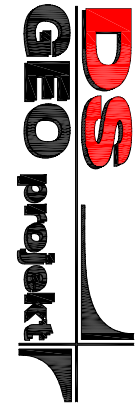

- HRANICE PARCEL
- HRANICE KATASTRÁLNÍCH ÚZEMÍ
- TRVALÝ ZÁBOR p.č. 700/15 VNĚTÍ ZE ZPF
- ZPEVNĚNÁ KONSTRUKCE STEZKY POD ESTAKÁDOU

VÝŠKOVÝ SYSTÉM B.p.v.
SOUŘADNICOVÝ SYSTÉM S-JTSK

DS
GEO projekt
Ing. Petr Doležel
Průmyslová zóna
Jiřská 42, 779 00 Olomouc

DATUM: ÚNOR 2019
FORMÁT: 2 A4
MĚŘÍTKO: 1:1000
STUPEŇ PD: DSP+DPS
ZAKÁZKA: 101201
VÝKRES: D.3

K.ú. Kožušany
k.ú. Nemilany
KÚ KM 0.43892

p.č. 700/15 - 1149m² orná půda (ZPF)


1.2. Moravská cyklotrasa na území ORP Olomouc, k. ú. Nemilany, Kožušany (Nemilany, Kožušany – cyklostezka)

VÝKAZ DOSAVADNÍHO A NOVÉHO STAVU ÚDAJŮ KATASTRU NEMOVITOSTÍ																			
Dosavadní stav					Nový stav														
Označení pozemku parc. číslem	Výměra parcely			Druh pozemku Způsob využití	Označení pozemku parc. číslem	Výměra parcely			Druh pozemku Způsob využití	Typ stavby Způsob využití	Zpús. určení výměr	Porovnání se stavem evidence právních vztahů							
												Díl přechází z pozemku označeného v		Číslo listu vlastnictví	Výměra dílu		Označení dílu		
	ha	m ²	katastru nemovitostí			dřívější poz. evidenci	ha	m ²											
700/15	*1)	1	45	93	orná půda	700/15	1	15	23	orná půda		2	700/15		789	1	15	23	
						700/56		19	47	orná půda		2	700/15		789		19	47	
						700/57		11	22	orná půda		2	700/15		789		11	22	
		1	45	93			1	45	92										

*1) Rozdíl -1 m2 vzniklý zaokrouhlením výměr (bod 14.6 přílohy katastrální vyhlášky) u dosavadní parcely č.700/15

Výkaz údajů o bonitovaných půdně ekologických jednotkách (BPEJ) k parcelám nového stavu											
Parcelní číslo podle		Kód BPEJ	Výměra		BPEJ na dílu parcely	Parcelní číslo podle		Kód BPEJ	Výměra		BPEJ na dílu parcely
katastru nemovitostí	zjednodušené evidence		ha	m²		katastru nemovitostí	zjednodušené evidence		ha	m²	
700/15		30810		78							
		35600	1	14	45						
700/56		30810		1							
		35600		19	46						
700/57		30810		15							
		35600		11	07						


Klad vykresů:

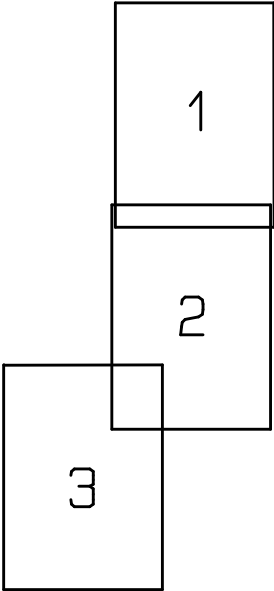


Seznam souřadnic (S-JTSK)				
Číslo bodu	Souřadnice pro zápis do KN		Kód kv.	Poznámka
	Y	X		
k.ú. Kožušany (672106)				
192-173	547733.12	1126793.75	3	plastový mezník
k.ú. Nemilany (703109)				
281-543	547653.25	1126447.56	3	plastový mezník
518-1	547656.25	1126448.17	3	hřebová značka
518-2	547653.33	1126459.24	3	dočasně dř.kolík - bod ohrožen stavební činností
518-3	547652.98	1126464.97	3	dočasně dř.kolík - bod ohrožen stavební činností
518-4	547651.70	1126469.82	3	dočasně dř.kolík - bod ohrožen stavební činností
518-5	547649.16	1126475.01	3	dočasně dř.kolík - bod ohrožen stavební činností
518-6	547616.98	1126583.73	3	plastový mezník
518-7	547620.06	1126585.38	3	dočasně dř.kolík - bod ohrožen stavební činností
518-9	547616.18	1126593.44	3	plastový mezník
518-12	547623.52	1126607.96	3	dočasně dř.kolík - bod ohrožen stavební činností
518-14	547672.85	1126690.63	3	plastový mezník
518-16	547681.89	1126706.34	3	plastový mezník
518-17	547693.12	1126722.22	3	dočasně dř.kolík - bod ohrožen stavební činností
518-20	547702.53	1126736.45	3	plastový mezník
518-27	547736.04	1126792.58	3	plastový mezník
1	547619.46	1126597.05	3	dočasně dř.kolík - bod ohrožen stavební činností
2	547675.19	1126689.16	3	dočasně dř.kolík - bod ohrožen stavební činností
3	547679.95	1126697.03	3	dočasně dř.kolík - bod ohrožen stavební činností
4	547684.34	1126705.10	3	dočasně dř.kolík - bod ohrožen stavební činností
5	547697.47	1126729.59	3	dočasně dř.kolík - bod ohrožen stavební činností
6	547724.29	1126762.63	3	dočasně dř.kolík - bod ohrožen stavební činností
7	547732.57	1126776.66	3	dočasně dř.kolík - bod ohrožen stavební činností
8	547722.17	1126764.39	3	dočasně dř.kolík - bod ohrožen stavební činností
9	547730.18	1126778.10	3	dočasně dř.kolík - bod ohrožen stavební činností
10	547690.71	1126723.48	3	dočasně dř.kolík - bod ohrožen stavební činností
11	547700.44	1126738.21	3	dočasně dř.kolík - bod ohrožen stavební činností
12	547695.17	1126731.11	3	dočasně dř.kolík - bod ohrožen stavební činností
13	547677.56	1126698.40	3	dočasně dř.kolík - bod ohrožen stavební činností
14	547621.22	1126609.45	3	dočasně dř.kolík - bod ohrožen stavební činností
15	547616.73	1126597.53	3	dočasně dř.kolík - bod ohrožen stavební činností
16	547618.18	1126603.25	3	dočasně dř.kolík - bod ohrožen stavební činností

GEOMETRICKÝ PLÁN pro rozdělení pozemku	Geometrický plán ověřil úředně oprávněný zeměměřický inženýr:		Stejnopis ověřil úředně oprávněný zeměměřický inženýr:	
	Jméno, příjmení: Ing. Zdeněk Bažant		Jméno, příjmení:	
	Číslo položky seznamu úředně oprávněných zeměměřických inženýrů: 765/95		Číslo položky seznamu úředně oprávněných zeměměřických inženýrů:	
	Dne: 2. dubna 2019 Číslo: 65/2019		Dne: Číslo:	
	Náležitostmi a přesností odpovídá právním předpisům.		Tento stejnopis odpovídá geometrickému plánu v elektronické podobě uloženému v dokumentaci katastrálního úřadu.	
Vyhotovitel: GEOL, spol. s r.o. Dolní hejčinská 47/25 779 00 Olomouc IČO 60319232, tel: 733 722 485	Katastrální úřad souhlasí s očíslováním parcel.		Ověření stejnopisu geometrického plánu v listinné podobě.	
Číslo plánu: 798-32/2019				
Okres: Olomouc				
Obec: Olomouc				
Kat. území: Nemilany				
Mapový list: Olomouc 9-3/22, 9-3/24				
Dosavadním vlastníkům pozemků byla poskytnuta možnost seznámit se v terénu s průběhem navrhovaných nových hranic, které byly označeny předepsaným způsobem: viz.seznam souřadnic				


1.2. Moravská cyklotrasa na území ORP Olomouc, k. ú. Nemilany, Kožušany (Nemilany, Kožušany – cyklostezka)

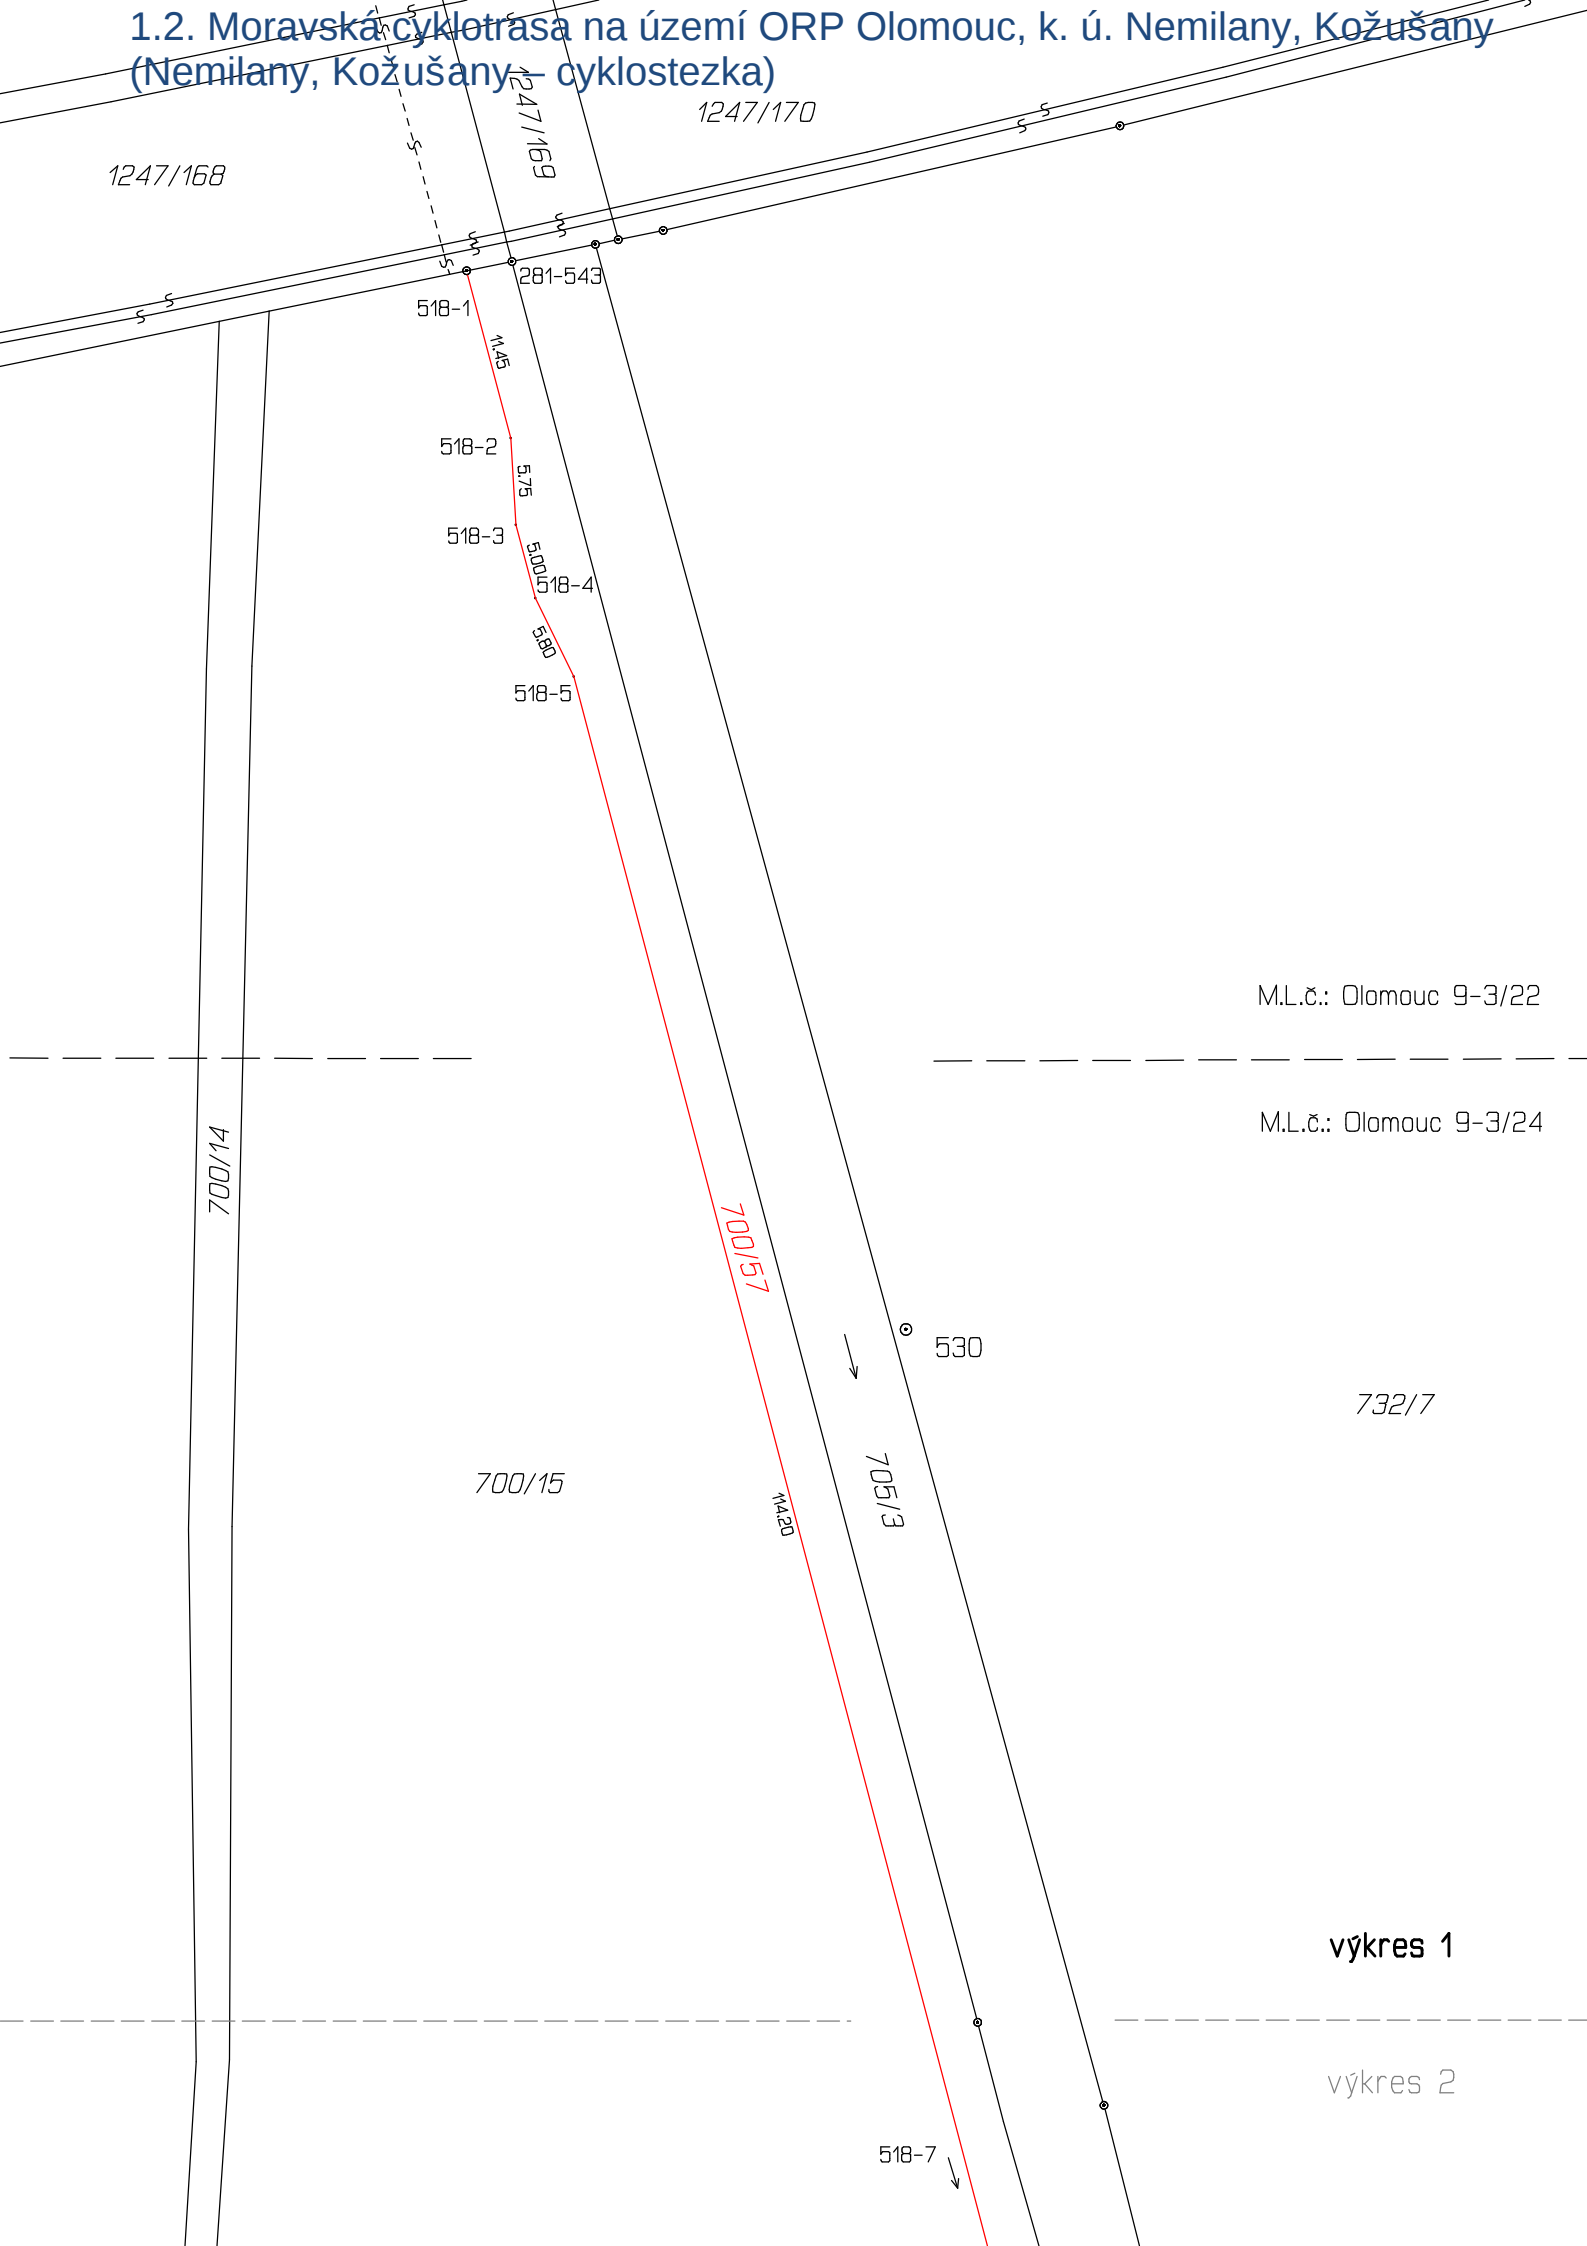


1.2. Moravská cyklotrasa na území ORP Olomouc, k.ú. Nemilany, Kožušany
(Nemilany, Kožušany – cyklostezka)

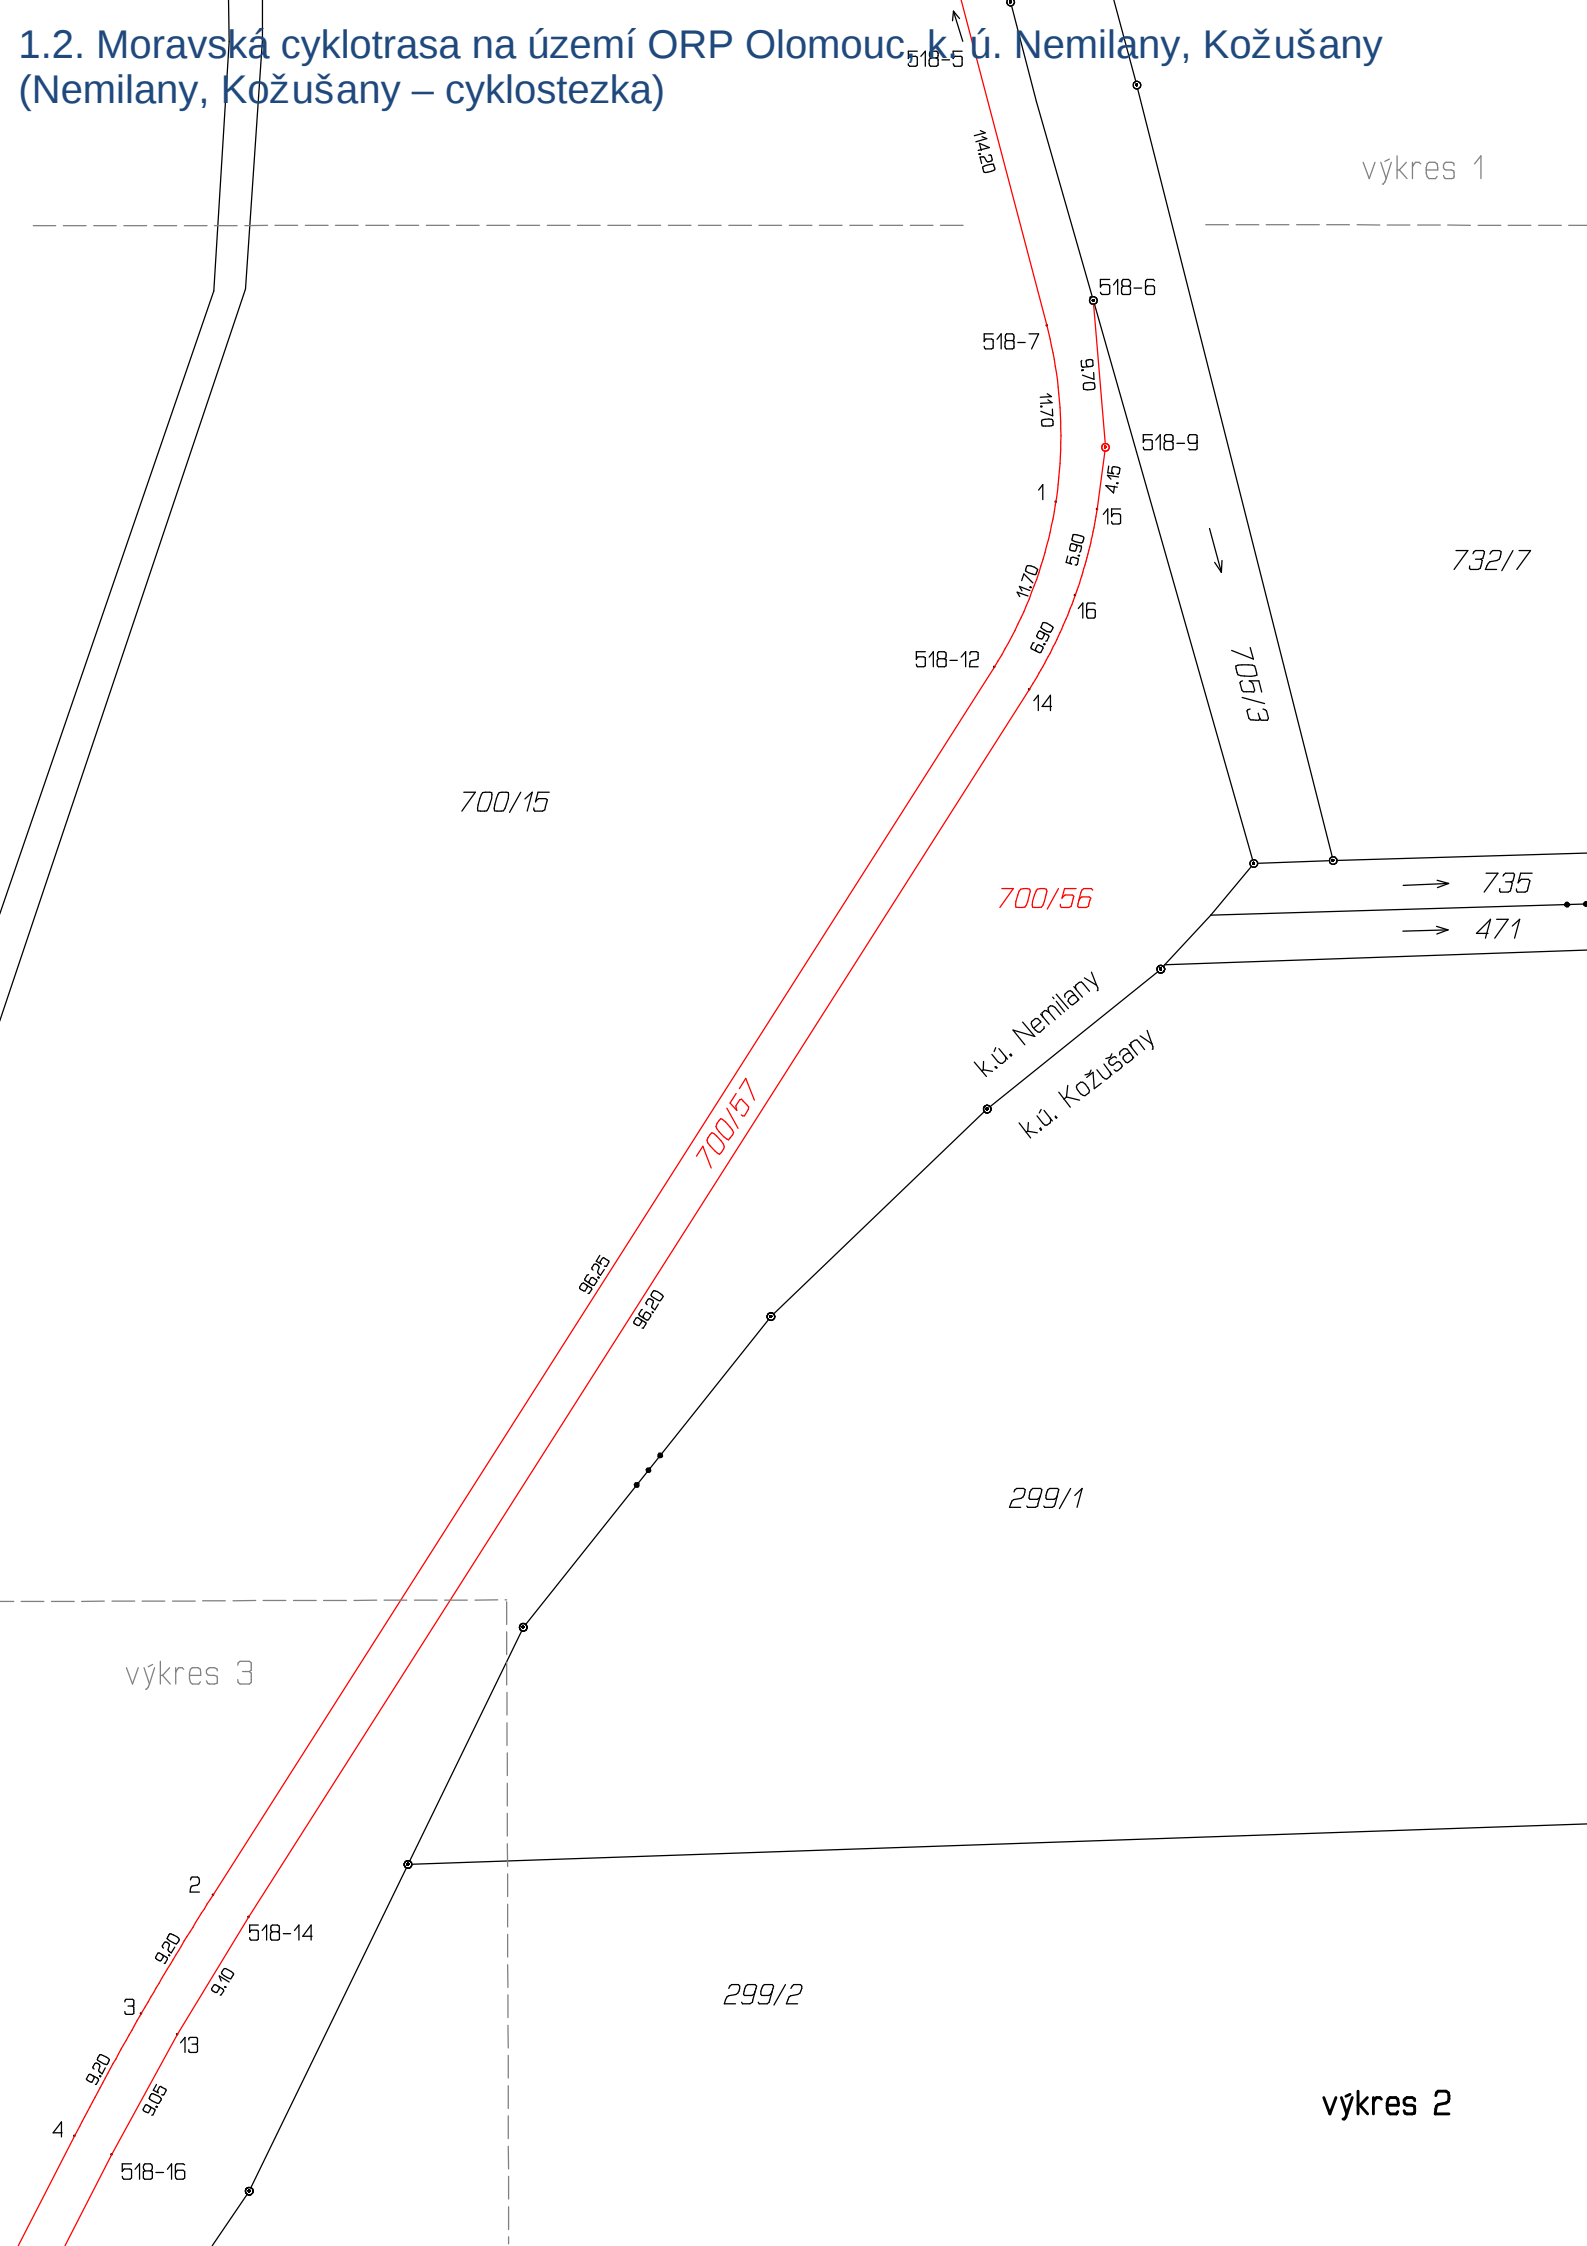


1.2. Moravská cyklotrasa na území ORP Olomouc, k. ú. Nemilany, Kožušany (Nemilany, Kožušany – cyklostezka)

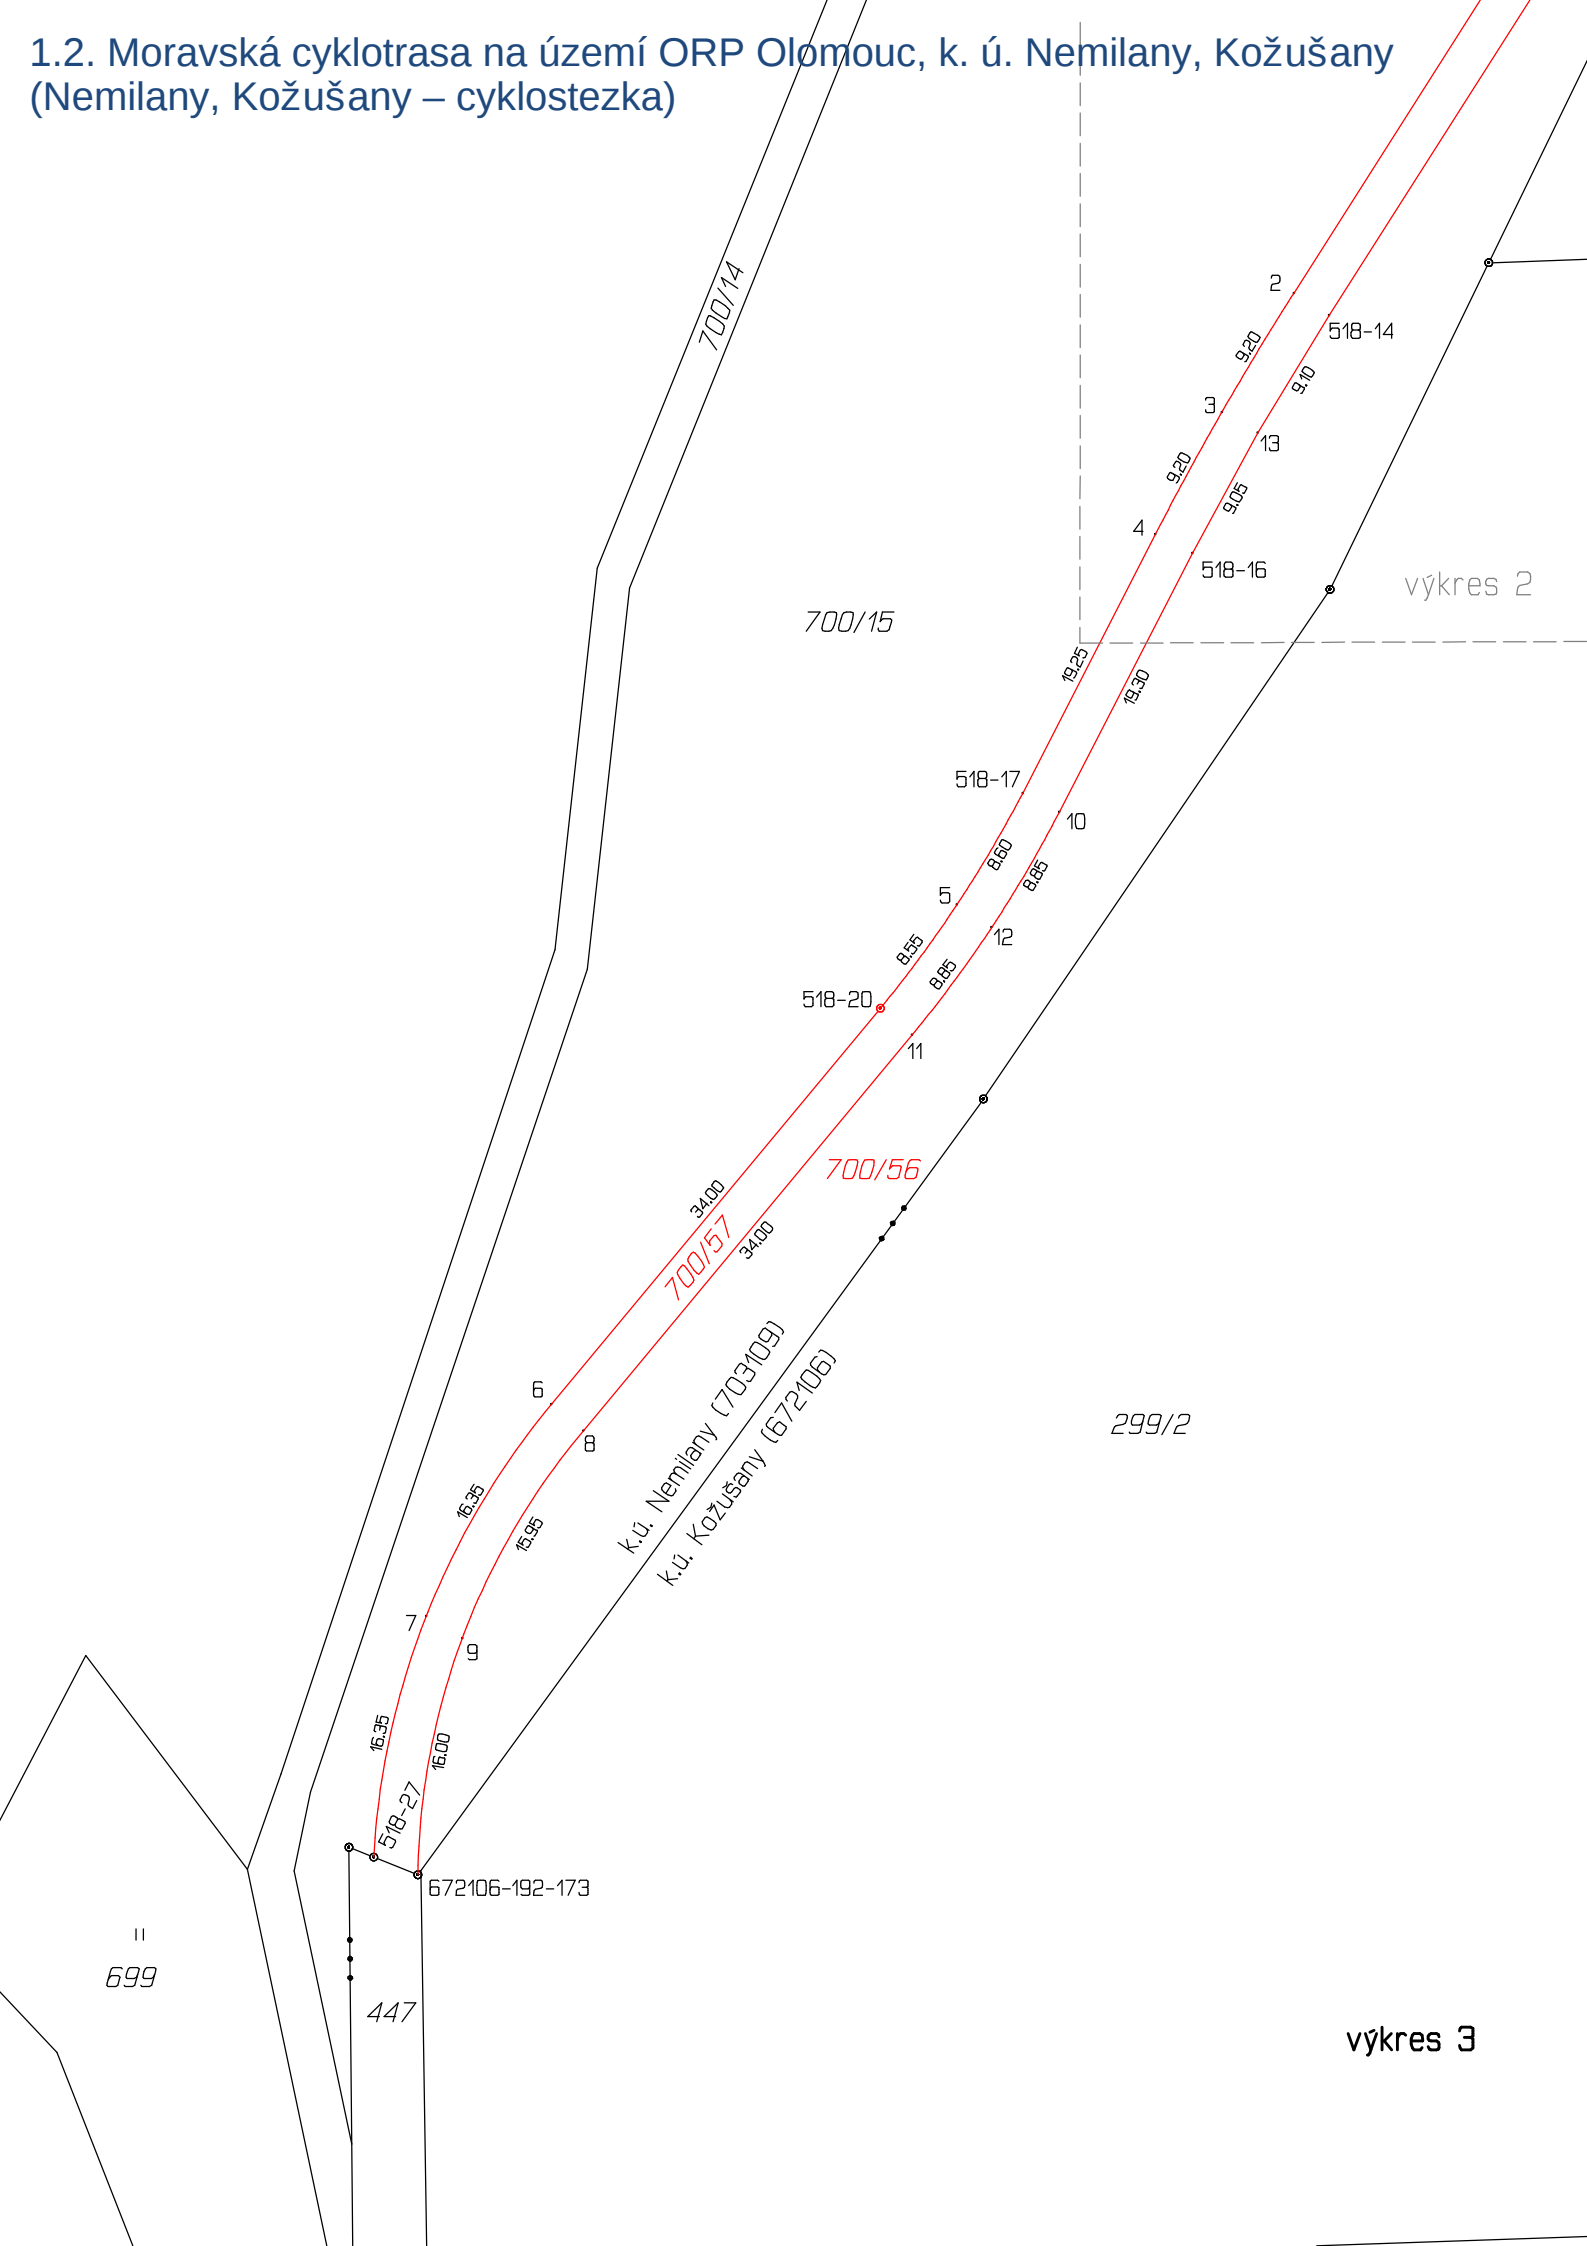


1.3. Jantarová stezka-Nedvězí, Bystročice

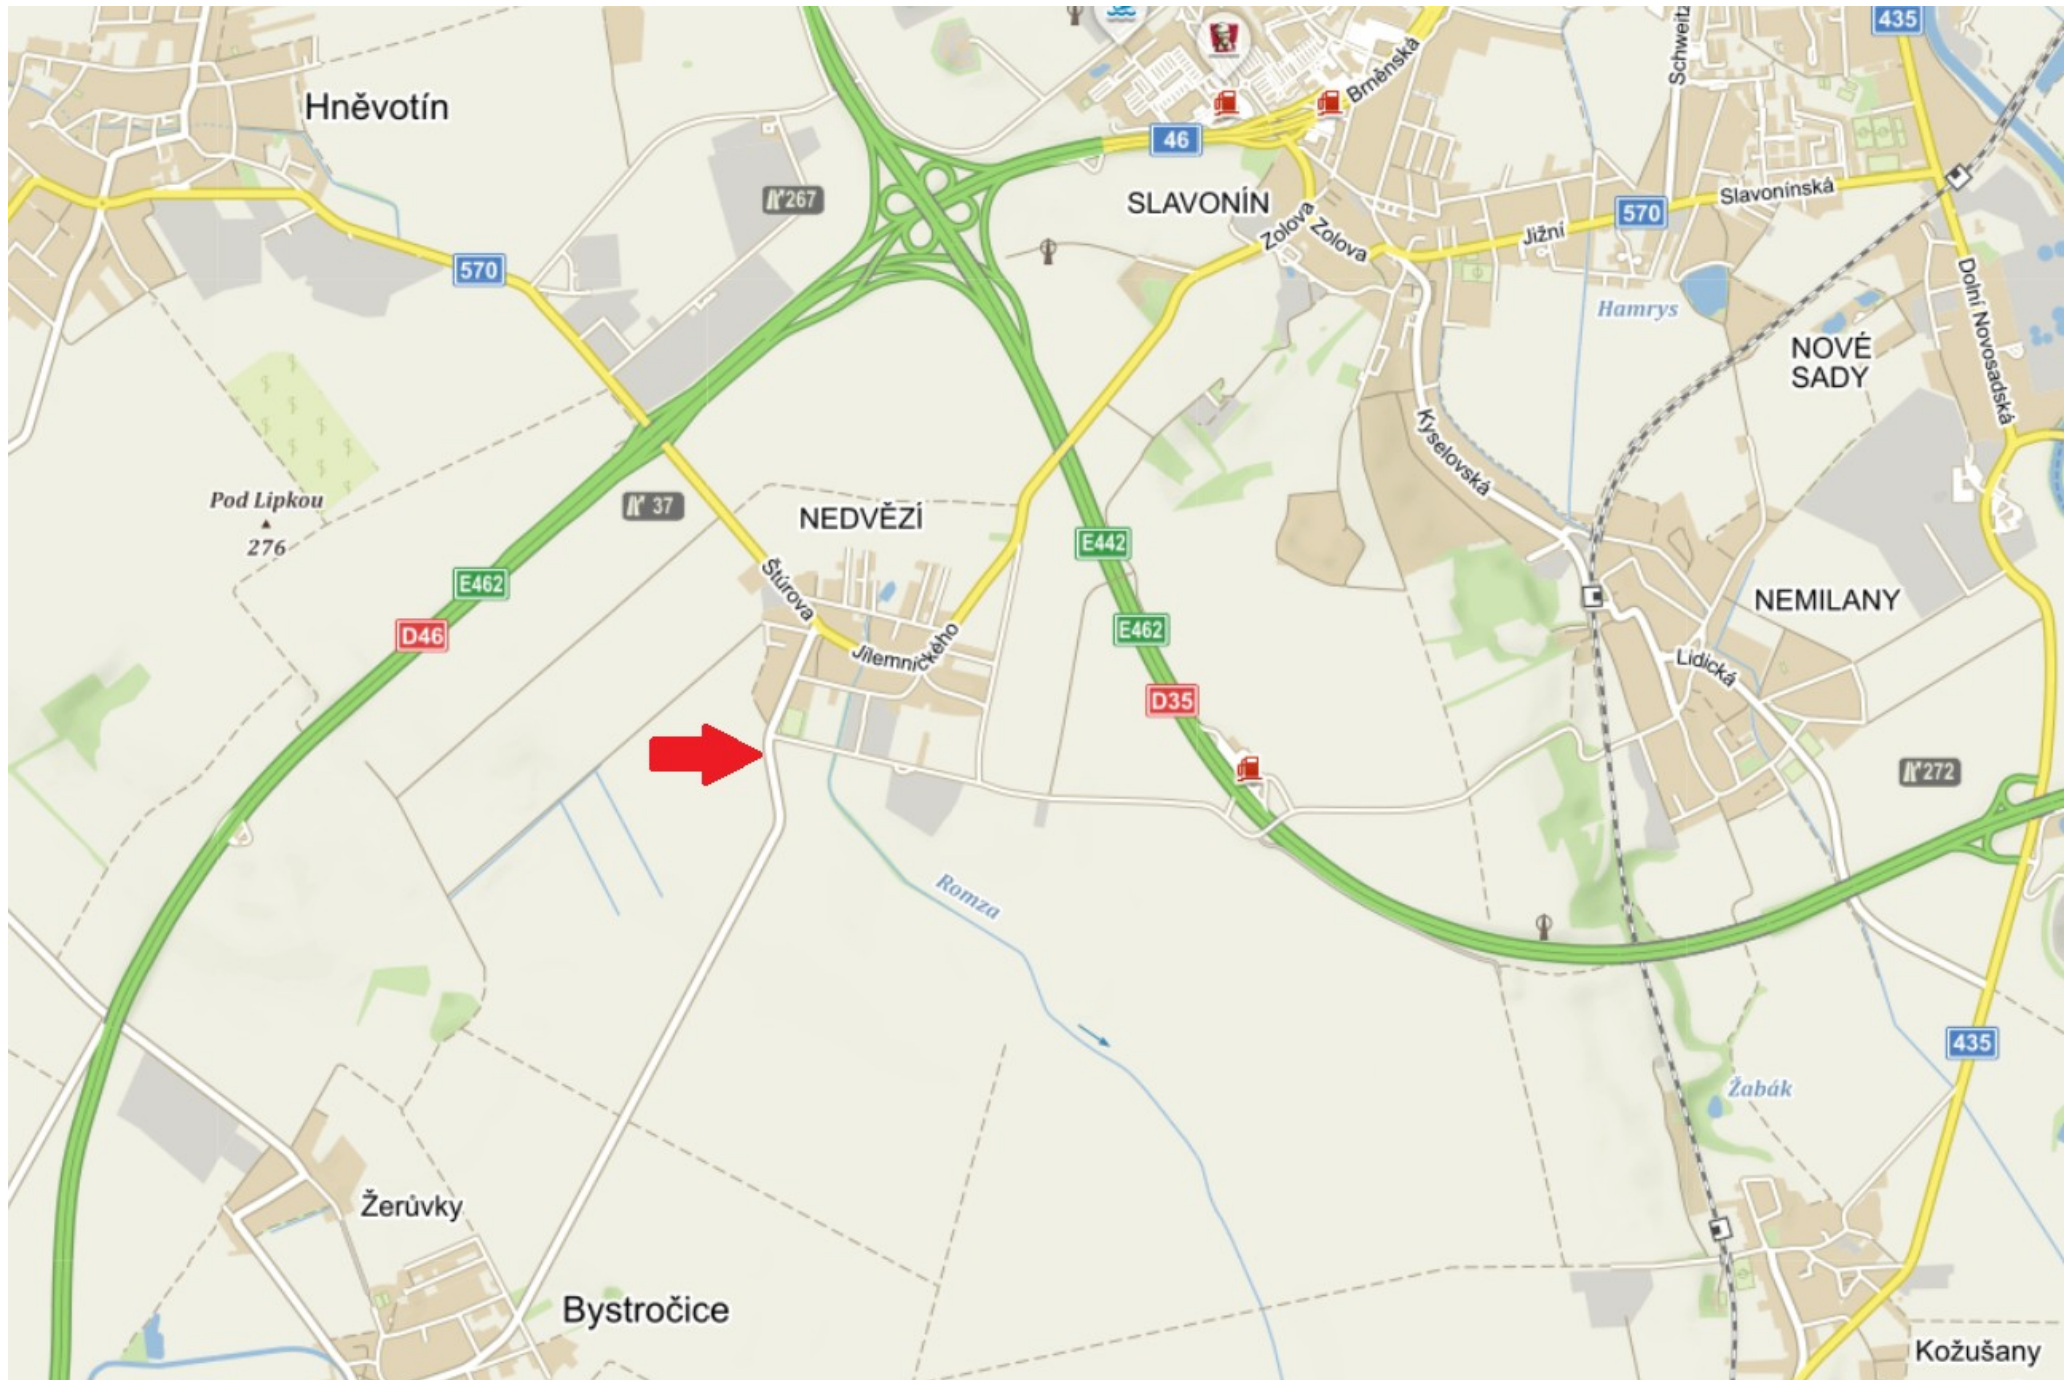


1.3. Jantarová stezka-Nedvězí, Bystročice

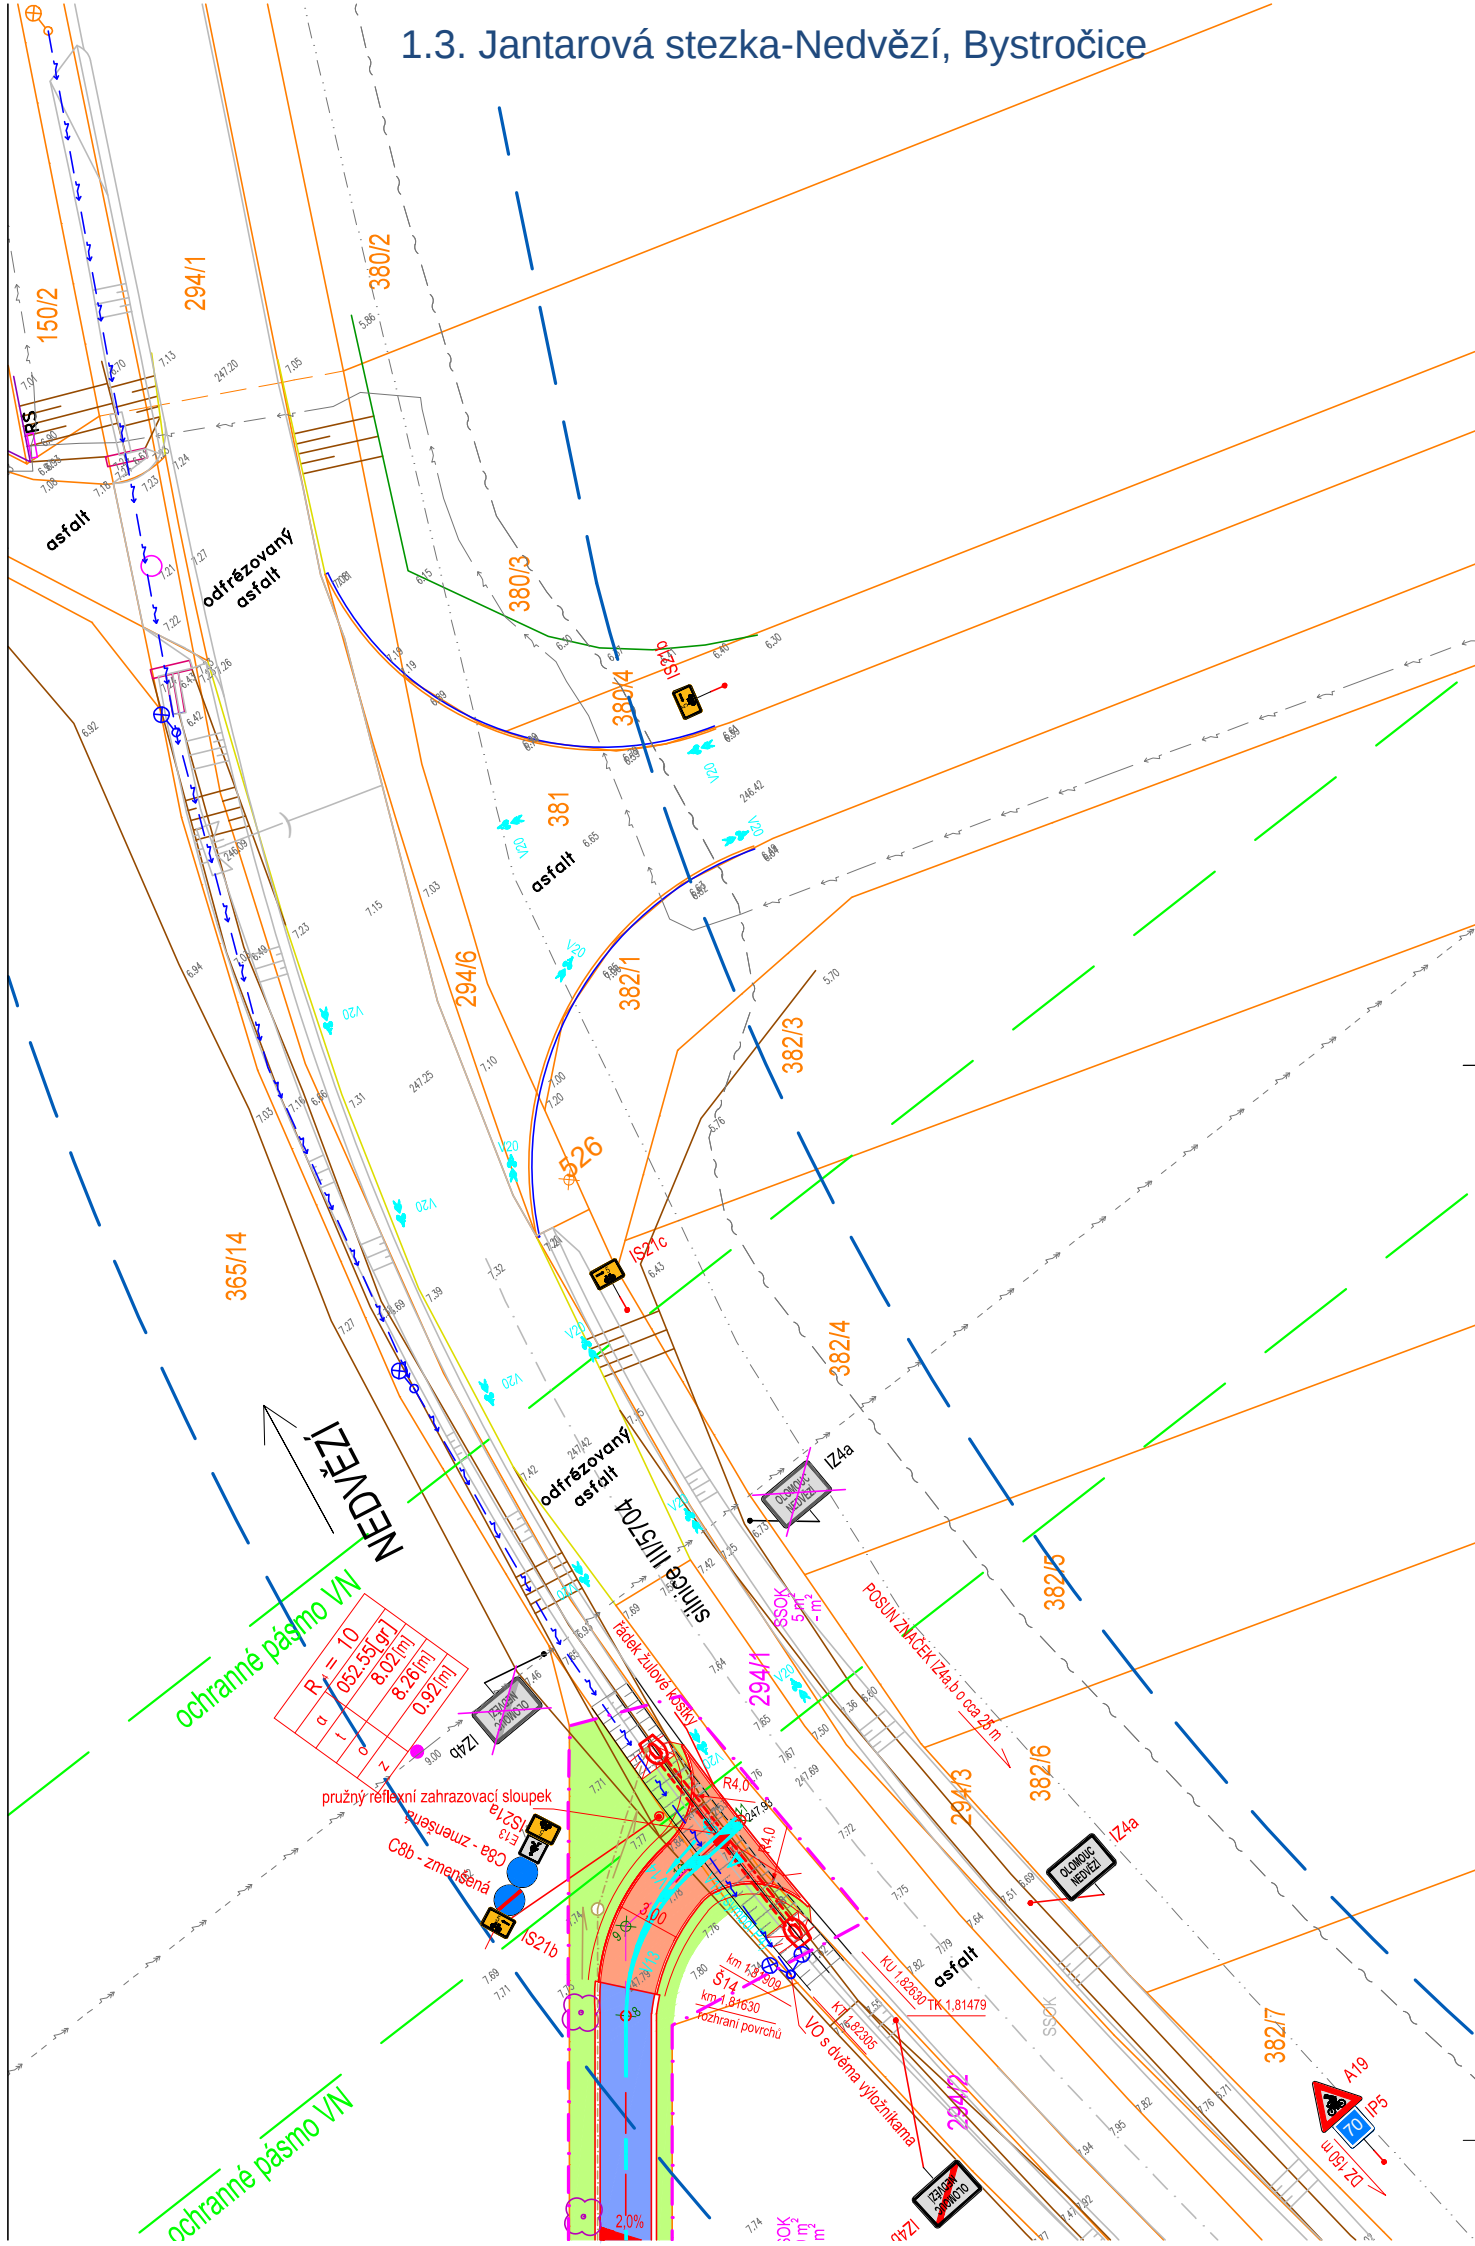

1.3. Jantarová stezka-Nedvězí, Bystročice

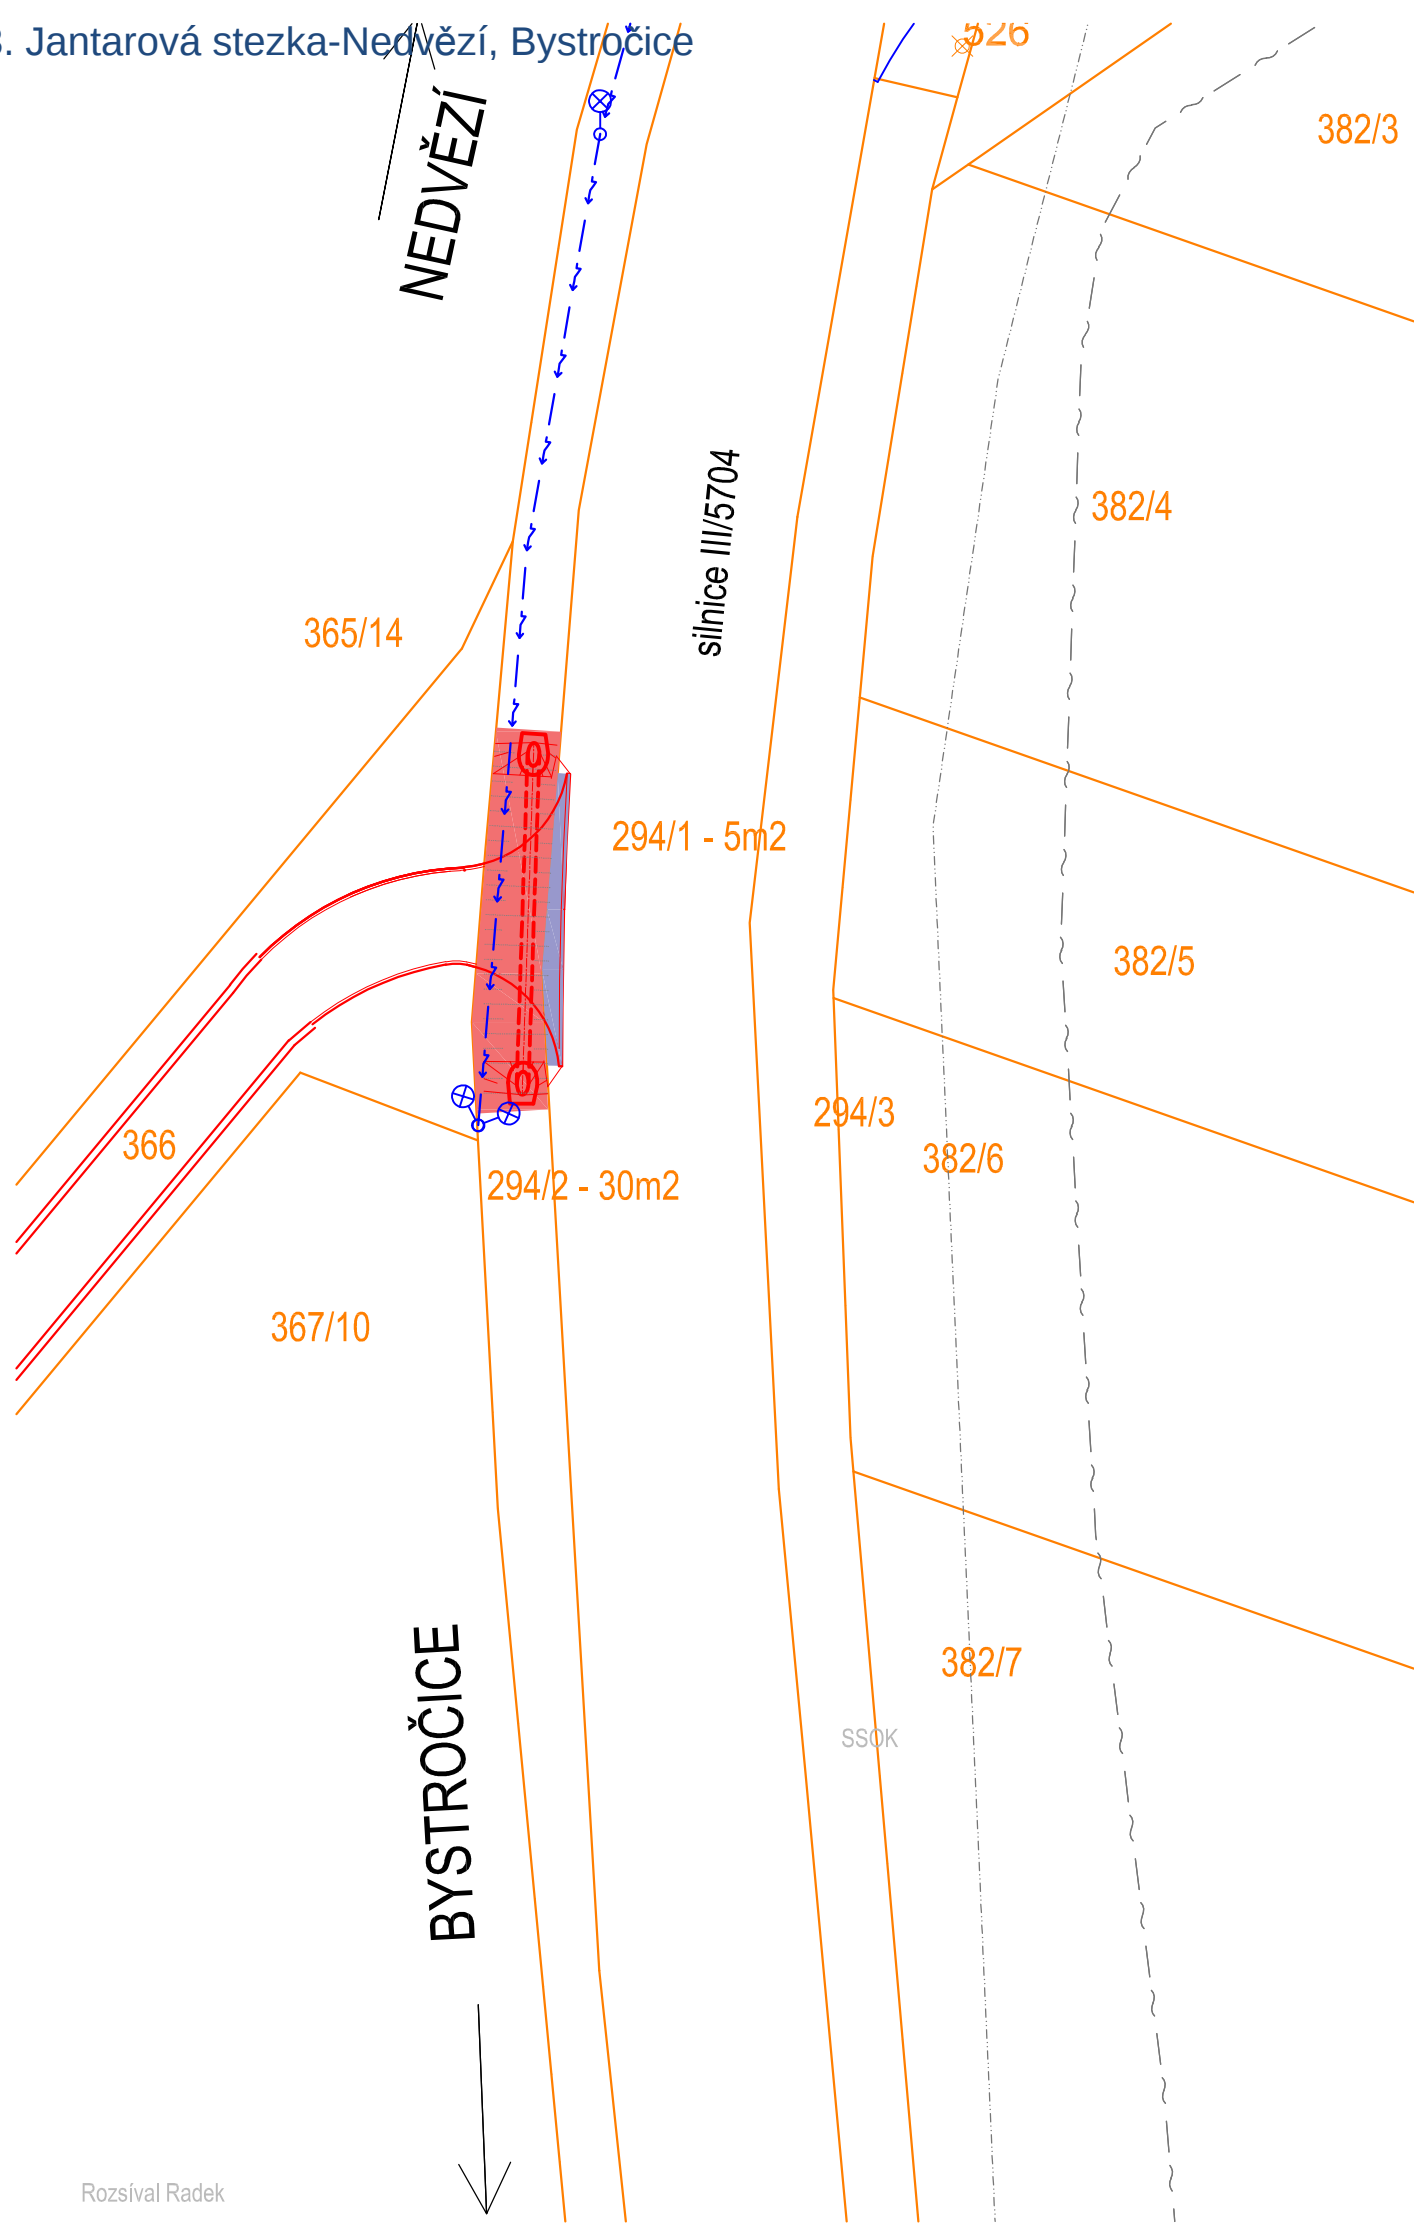

1.4. - 1.5. Neředín – Topolany, cyklostezka

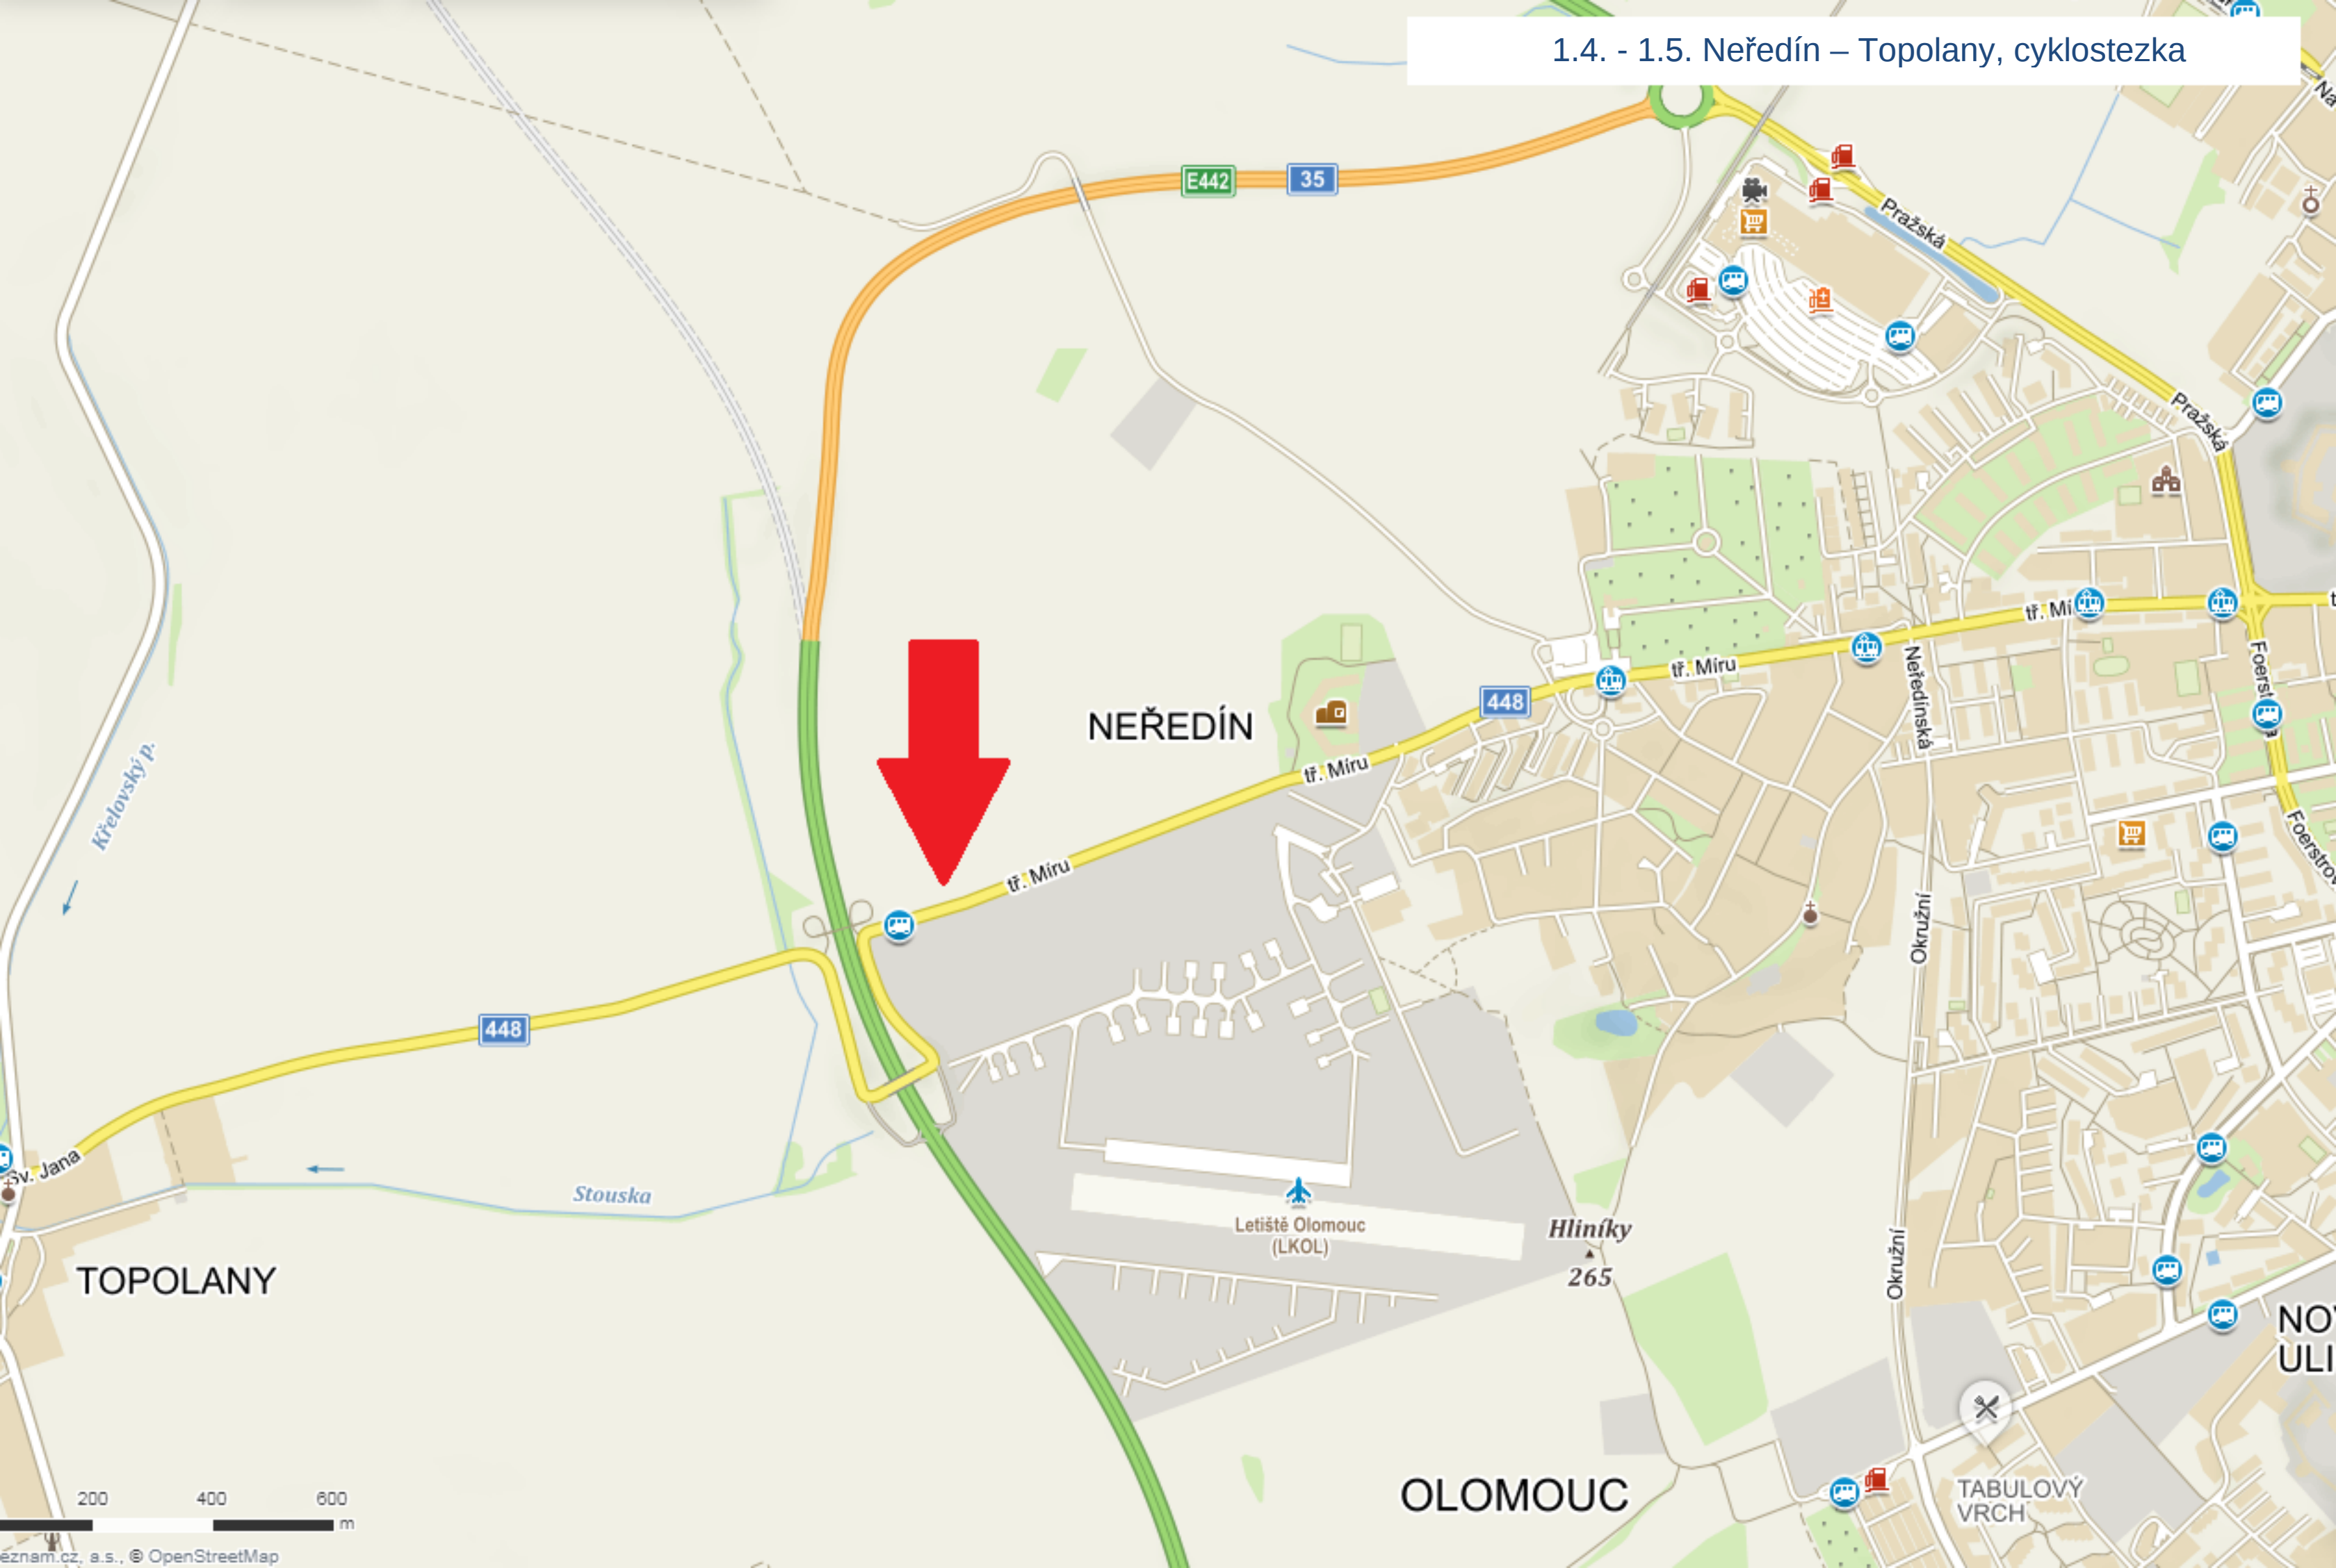

1.4. - Neředín – Topolany, cyklostezka

VÝKAZ DOSAVADNÍHO A NOVÉHO STAVU ÚDAJŮ KATASTRU NEMOVITOSTÍ																
Dosavadní stav				Nový stav												
Označení pozemku parc. číslem	Výměra parcely		Druh pozemku	Označení pozemku parc. číslem	Výměra parcely		Druh pozemku	Typ stavby	Zpřs. určení výměr	Porovnání se stavem evidence právních vztahů						
										Díl přechází z pozemku označeného v katastru nemovitostí		Číslo listu vlastnictví	Výměra dílu		Označení dílu	
	ha	m ²	ha		m ²	dřívejší poz. evidenci										ha
420/4		6 06	orná půda	420/4		76 30	orná půda		2	420/4		10001			76 30	
420/5	*1)	48 50	orná půda	420/144		5 30	orná půda		2	420/4		10001			5 30	
				420/5		43 21	orná půda		2	420/5		953		43 21		
				420/145		5 30	orná půda		2	420/5		953		5 30		
		54 56				54 57										


*1) Rozdíl +1 m2 vzniklý zaokrouhlením výměr (bod 14.6 přílohy katastrální vyhlášky) u dosavadní parcely č.420/5

Výkaz údajů o bonitovaných půdně ekologických jednotkách (BPEJ) k parcelám nového stavu											
Parcelní číslo podle		Kód BPEJ	Výměra		BPEJ na dílu parcely	Parcelní číslo podle		Kód BPEJ	Výměra		BPEJ na dílu parcely
katastru nemovitostí	zjednodušené evidence		ha	m²		katastru nemovitostí	zjednodušené evidence		ha	m²	
420/4			30100			76					
420/5		30100		43	21						
420/144		30100		5	30						
420/145		30100		5	30						

Seznam souřadnic (S-JTSK)							
Číslo bodu	Souřadnice pro zápis do KN		Kód kv.	Poznámka			
	Y	X					
403-16	550836.85	1121283.11	3				
403-17	550826.72	1121336.79	3	b.značka			
403-18	550754.05	1121263.50	3				
403-19	550743.00	1121321.96	3	b.značka			
800-106	550843.46	1121334.44	3	plastový mezník			
1	550827.55	1121332.37	3	dočasně	dr.kolík	- bod ohrožen	zemědělskou činností
2	550811.82	1121326.86	3	dočasně	dr.kolík	- bod ohrožen	zemědělskou činností
3	550800.51	1121324.91	3	dočasně	dr.kolík	- bod ohrožen	zemědělskou činností
4	550743.96	1121316.86	3	dočasně	dr.kolík	- bod ohrožen	zemědělskou činností
5	550827.71	1121331.56	3	dočasně	dr.kolík	- bod ohrožen	zemědělskou činností

GEOMETRICKÝ PLÁN pro rozdělení pozemku	Geometrický plán ověřil úředně oprávněný zeměměřický inženýr:		Stejnopis ověřil úředně oprávněný zeměměřický inženýr:	
	Jméno, příjmení: Ing. Zdeněk Bažant		Jméno, příjmení:	
	Číslo položky seznamu úředně oprávněných zeměměřických inženýrů: 765/1995		Číslo položky seznamu úředně oprávněných zeměměřických inženýrů:	
	Dne: 9. července 2019 Číslo: 134/2019		Dne: Číslo:	
	Náležitostmi a přesností odpovídá právním předpisům.		Tento stejnopis odpovídá geometrickému plánu v elektronické podobě uloženému v dokumentaci katastrálního úřadu.	
Vyhotovitel: GEOL, spol. s r.o. Dolní hejčínská 47/25 779 00 Olomouc IČO 60319232, tel: 733 722 485	Katastrální úřad souhlasí s očíslováním parcel.		Ověření stejnopisu geometrického plánu v listinné podobě.	
Číslo plánu: 1476-100/2019				
Okres: Olomouc				
Obec: Olomouc				
Kat. území: Neřeďín				
Mapový list: Prostějov 0-0/41				
Dosavadním vlastníkům pozemků byla poskytnuta možnost seznámit se v terénu s průběhem navrhovaných nových hranic, které byly označeny předepsaným způsobem: viz. seznam souřadnic				

1.4. - Neředín – Topolany, cyklostezka

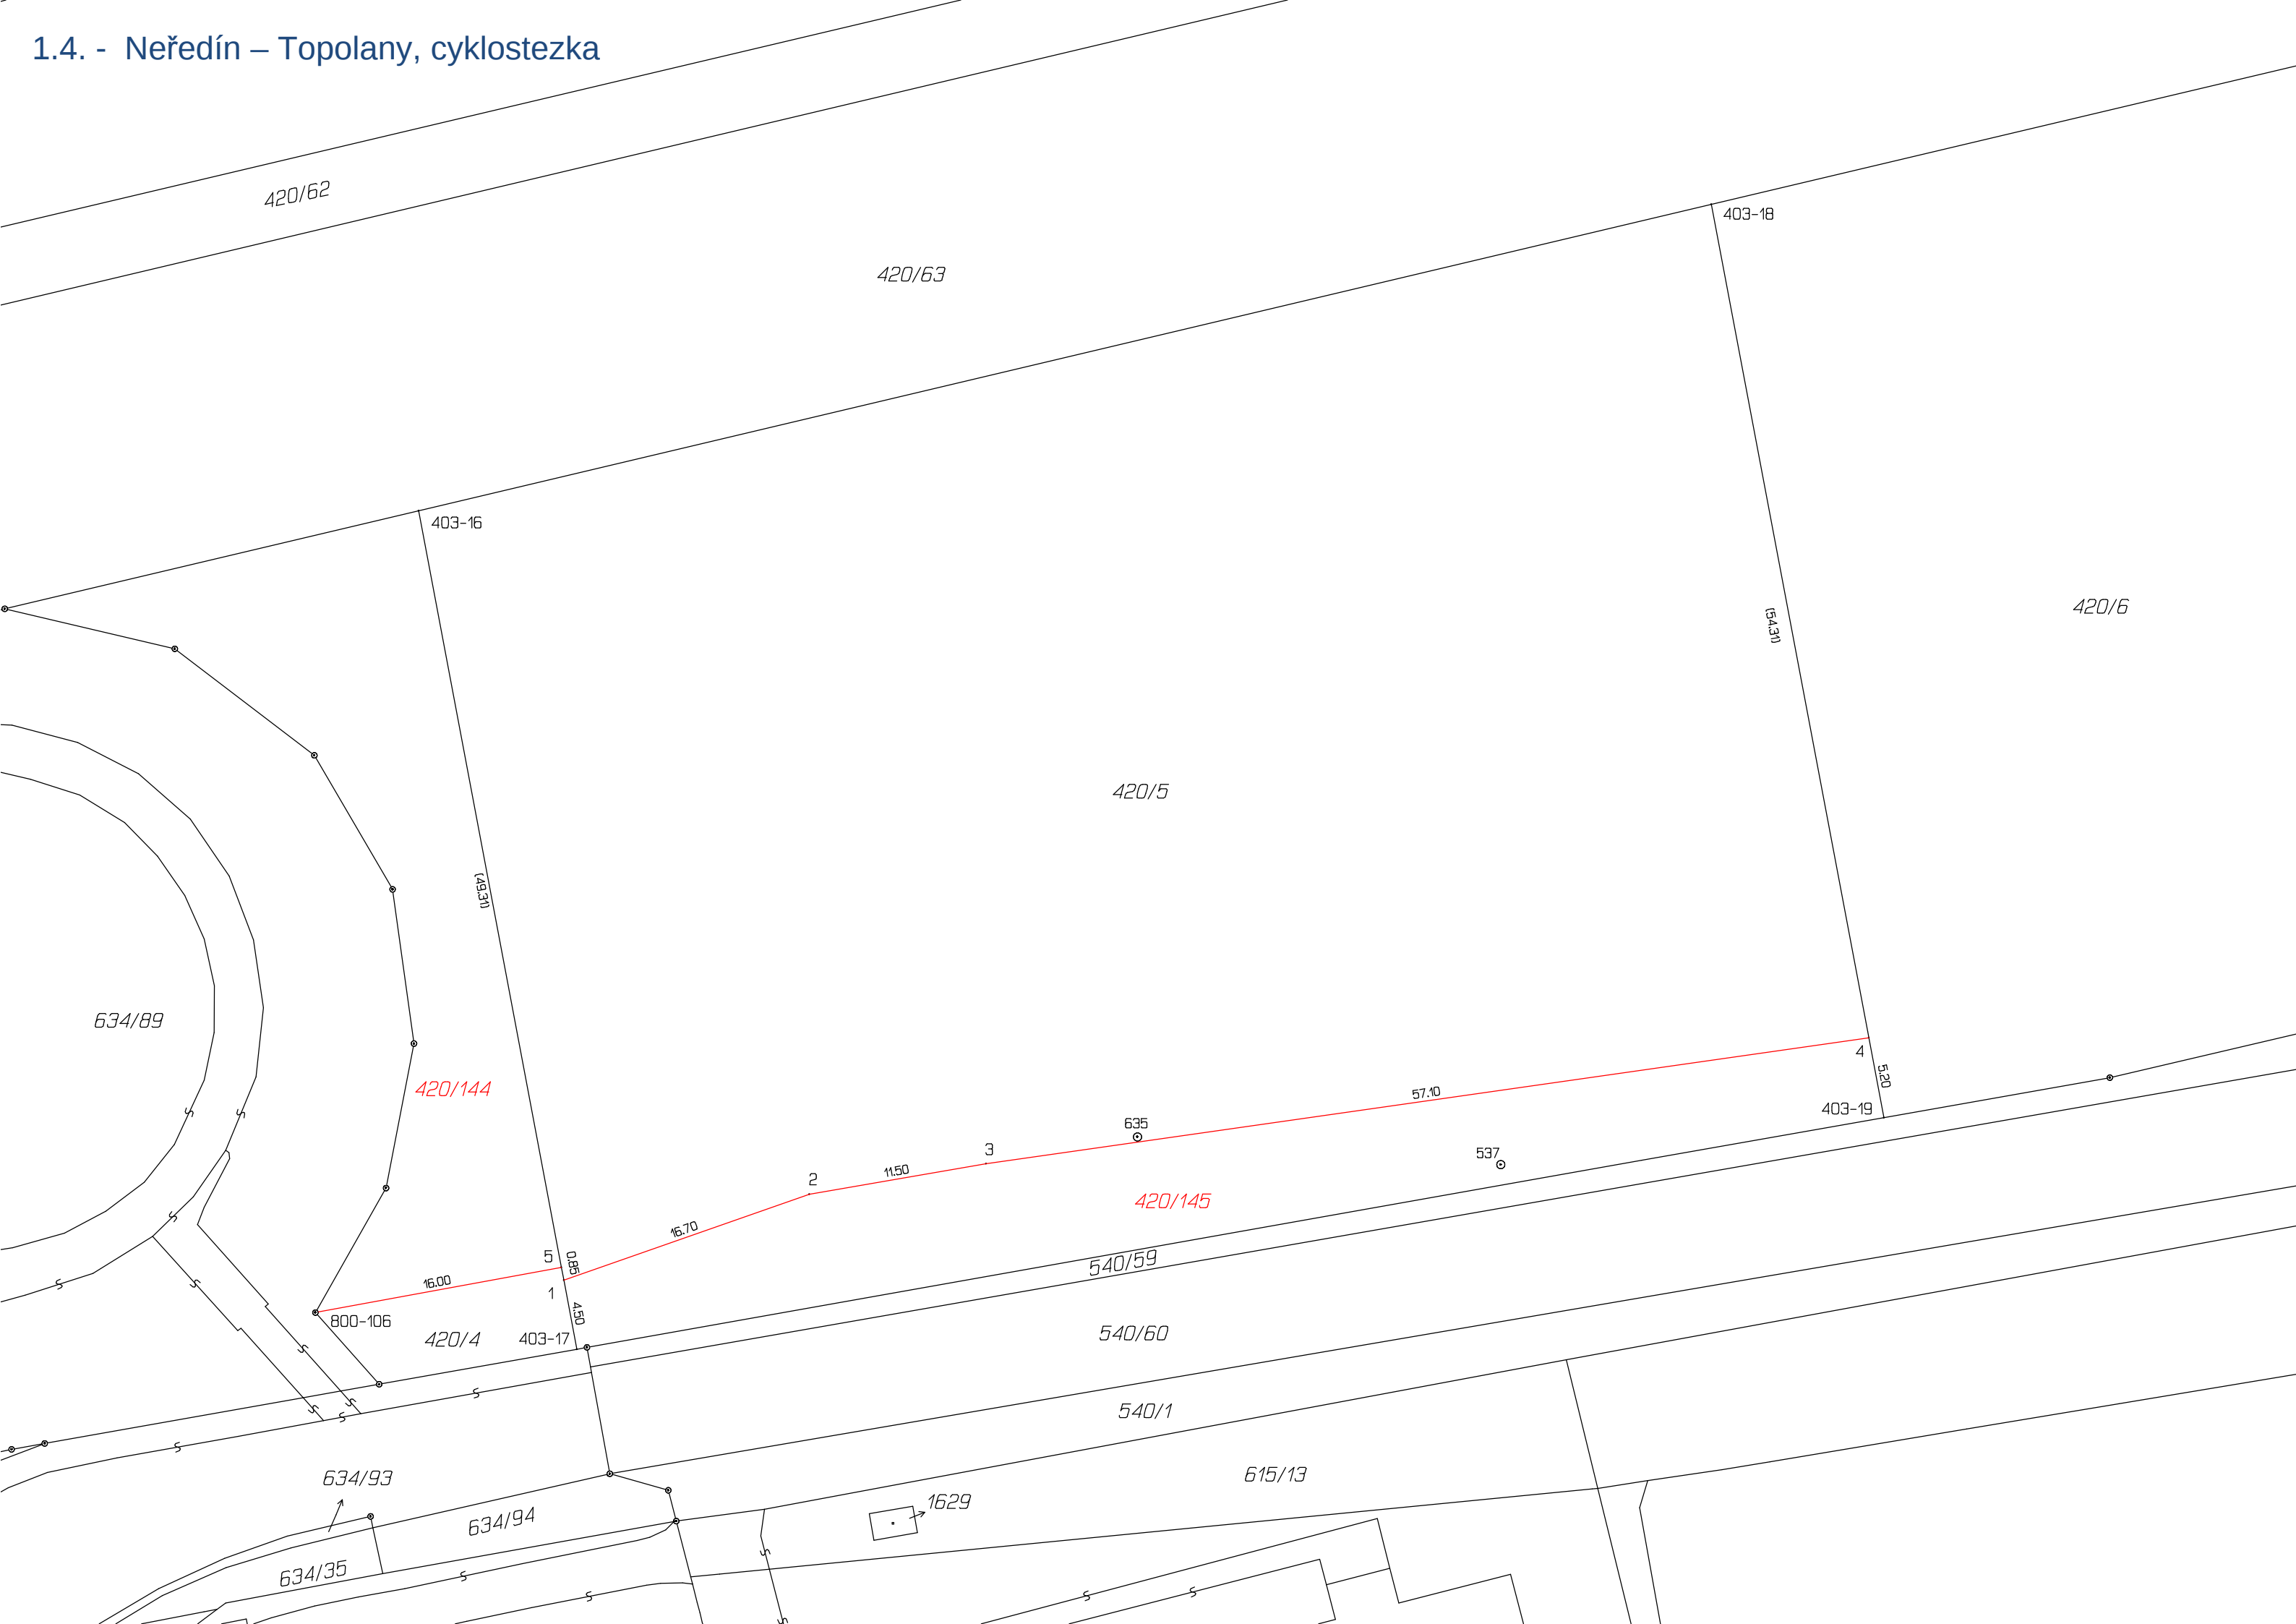

1.5. - Neředín – Topolany, cyklostezka

VÝKAZ DOSAVADNÍHO A NOVÉHO STAVU ÚDAJŮ KATASTRU NEMOVITOSTÍ												
Dosavadní stav			Nový stav									
Označení pozemku parc. číslem	Výměra parcely		Druh pozemku	Označení pozemku parc. číslem	Výměra parcely		Druh pozemku	Typ stavby	Způsob využití	Způsob využití	Způsob využití	Způsob využití
	ha	m ²			ha	m ²						
420/6	84	84	orná půda	420/6	77	80	orná půda		2	420/6	117	77 80
				420/143	7	04	orná půda		2	420/6	117	7 04
	84	84			84	84						


Výkaz údajů o bonitovaných půdně ekologických jednotkách (BPEJ) k parcelám nového stavu											
Parcelní číslo podle		Kód BPEJ	Výměra		BPEJ na dílu parcely	Parcelní číslo podle		Kód BPEJ	Výměra		BPEJ na dílu parcely
katastru nemovitostí	zjednodušené evidence		ha	m²		katastru nemovitostí	zjednodušené evidence		ha	m²	
420/6			30100	77		80					
420/143		30100	7	04							


Seznam souřadnic (S-JTSK)
Číslo bodu Souřadnice pro zápis do KN
Y X Kód kv. Poznámka

k.o. Neředín (710687)

403-18	550754.05	1121263.50	3	
403-19	550743.00	1121321.96	3	b.značka
403-20	550615.34	1121231.23	3	
403-21	550604.50	1121288.48	3	b.značka
1	550744.04	1121316.45	3	dočasně dr. kolík - bod ohrožen zemědělskou činností
2	550719.65	1121311.78	3	dočasně dr. kolík - bod ohrožen zemědělskou činností
3	550677.22	1121302.33	3	dočasně dr. kolík - bod ohrožen zemědělskou činností
4	550666.01	1121299.70	3	dočasně dr. kolík - bod ohrožen zemědělskou činností
5	550654.90	1121296.82	3	dočasně dr. kolík - bod ohrožen zemědělskou činností
6	550605.47	1121283.38	3	dočasně dr. kolík - bod ohrožen zemědělskou činností

GEOMETRICKÝ PLÁN pro rozdělení pozemku	Geometrický plán ověřil úředně oprávněný zeměměřický inženýr: Jméno, příjmení: Ing. Zdeněk Bažant Číslo položky seznamu úředně oprávněných zeměměřických inženýrů: 765/95 Dne: neděle 2. června 2019 Číslo: 106/2019 Náležitosti a přesnosti odpovídá právním předpisům.	Stejnopis ověřil úředně oprávněný zeměměřický inženýr: Jméno, příjmení: Ing. Zdeněk Bažant Číslo položky seznamu úředně oprávněných zeměměřických inženýrů: 465/95 Dne: 11.6.2019 Číslo: 60/2019 Tento stejnopis odpovídá geometrickému plánu v elektronické podobě uloženému v dokumentaci katastrálního úřadu.	
	Vyhovitel: GEOL, spol. s r.o. Dolní hejčinská 47/25 779 00 Olomouc IČO 60319232, tel: 733 722 485 Číslo plánu: 1469-73/2019 Okres: Olomouc Obec: Olomouc Kat. území: Neředín Mapový list: Prostějov 0-0/41, 0-0/42 Dosavadním vlastníkům pozemků byla poskytnuta možnost seznámit se v terénu s průběhem navrhovaných nových hranic, které byly označeny předepsaným způsobem: viz.seznam souřadnic	Katastrální úřad souhlasí s očíslováním parcel. KÚ pro Olomoucký kraj KP Olomouc Ing. Jitka Kylarová PGP-1371/2019-805 2019.06.11 10:54:55 CEST	Ověření stejnopisu geometrického plánu v listinné podobě. 

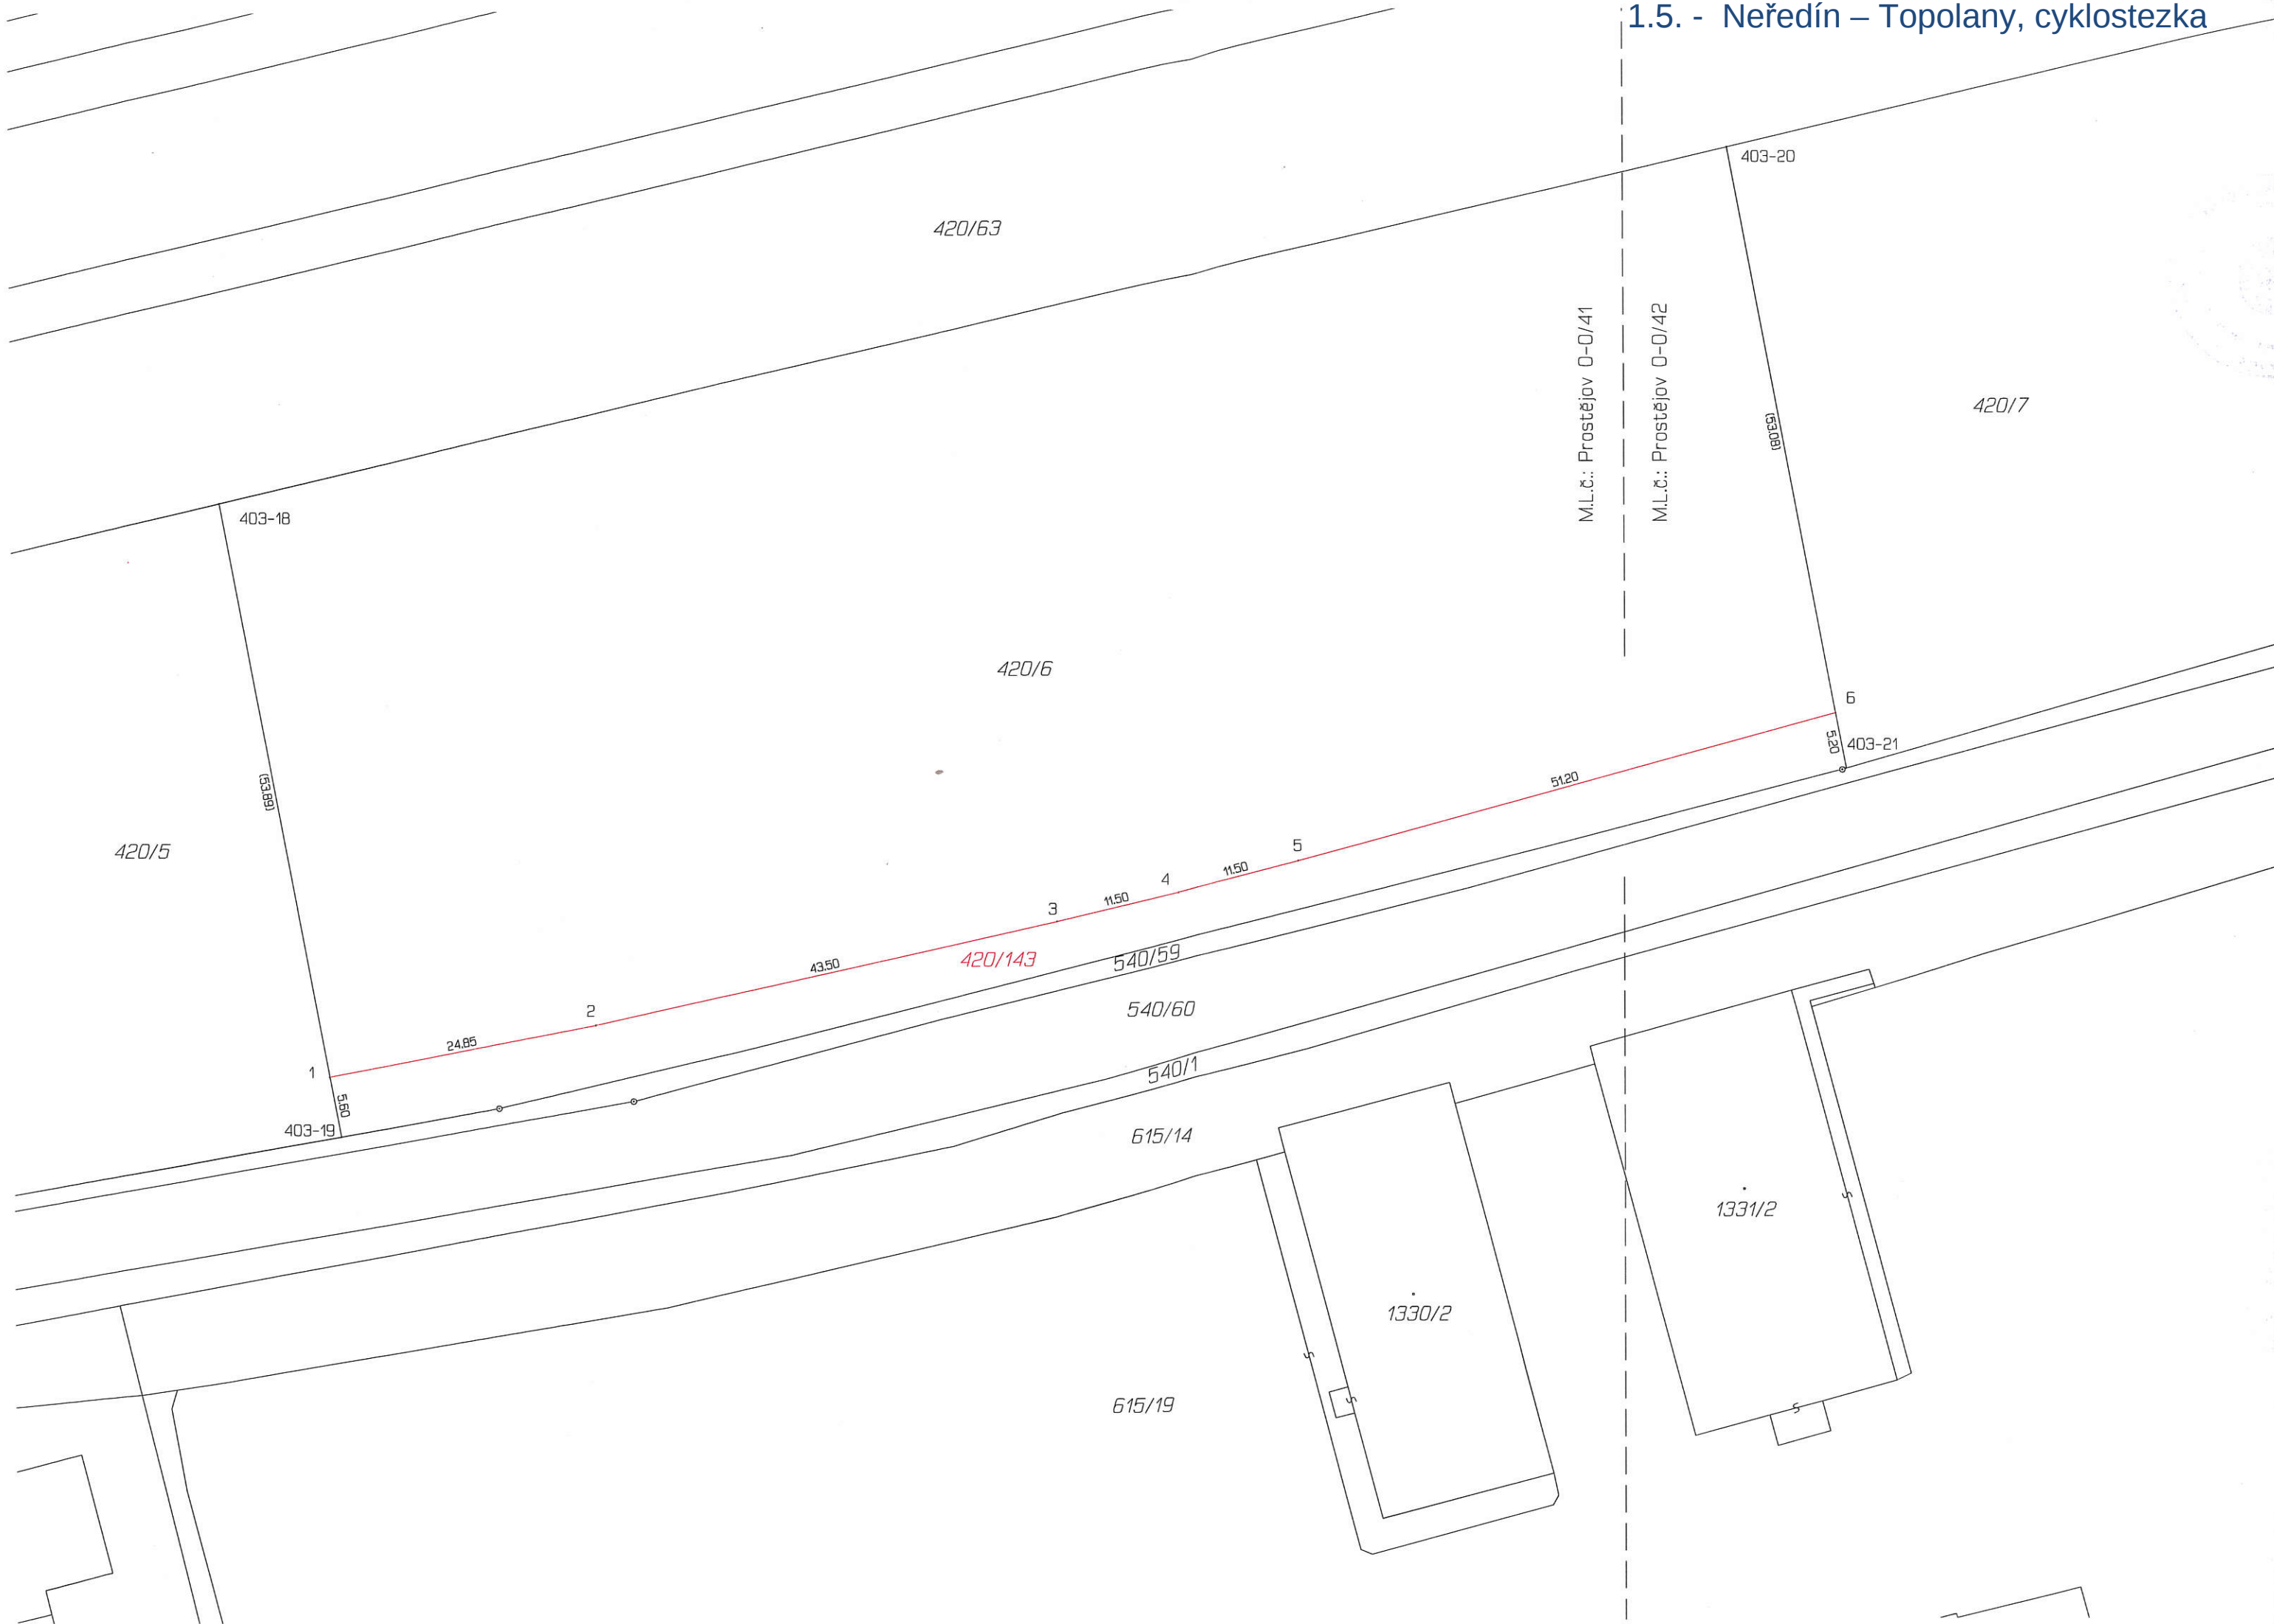

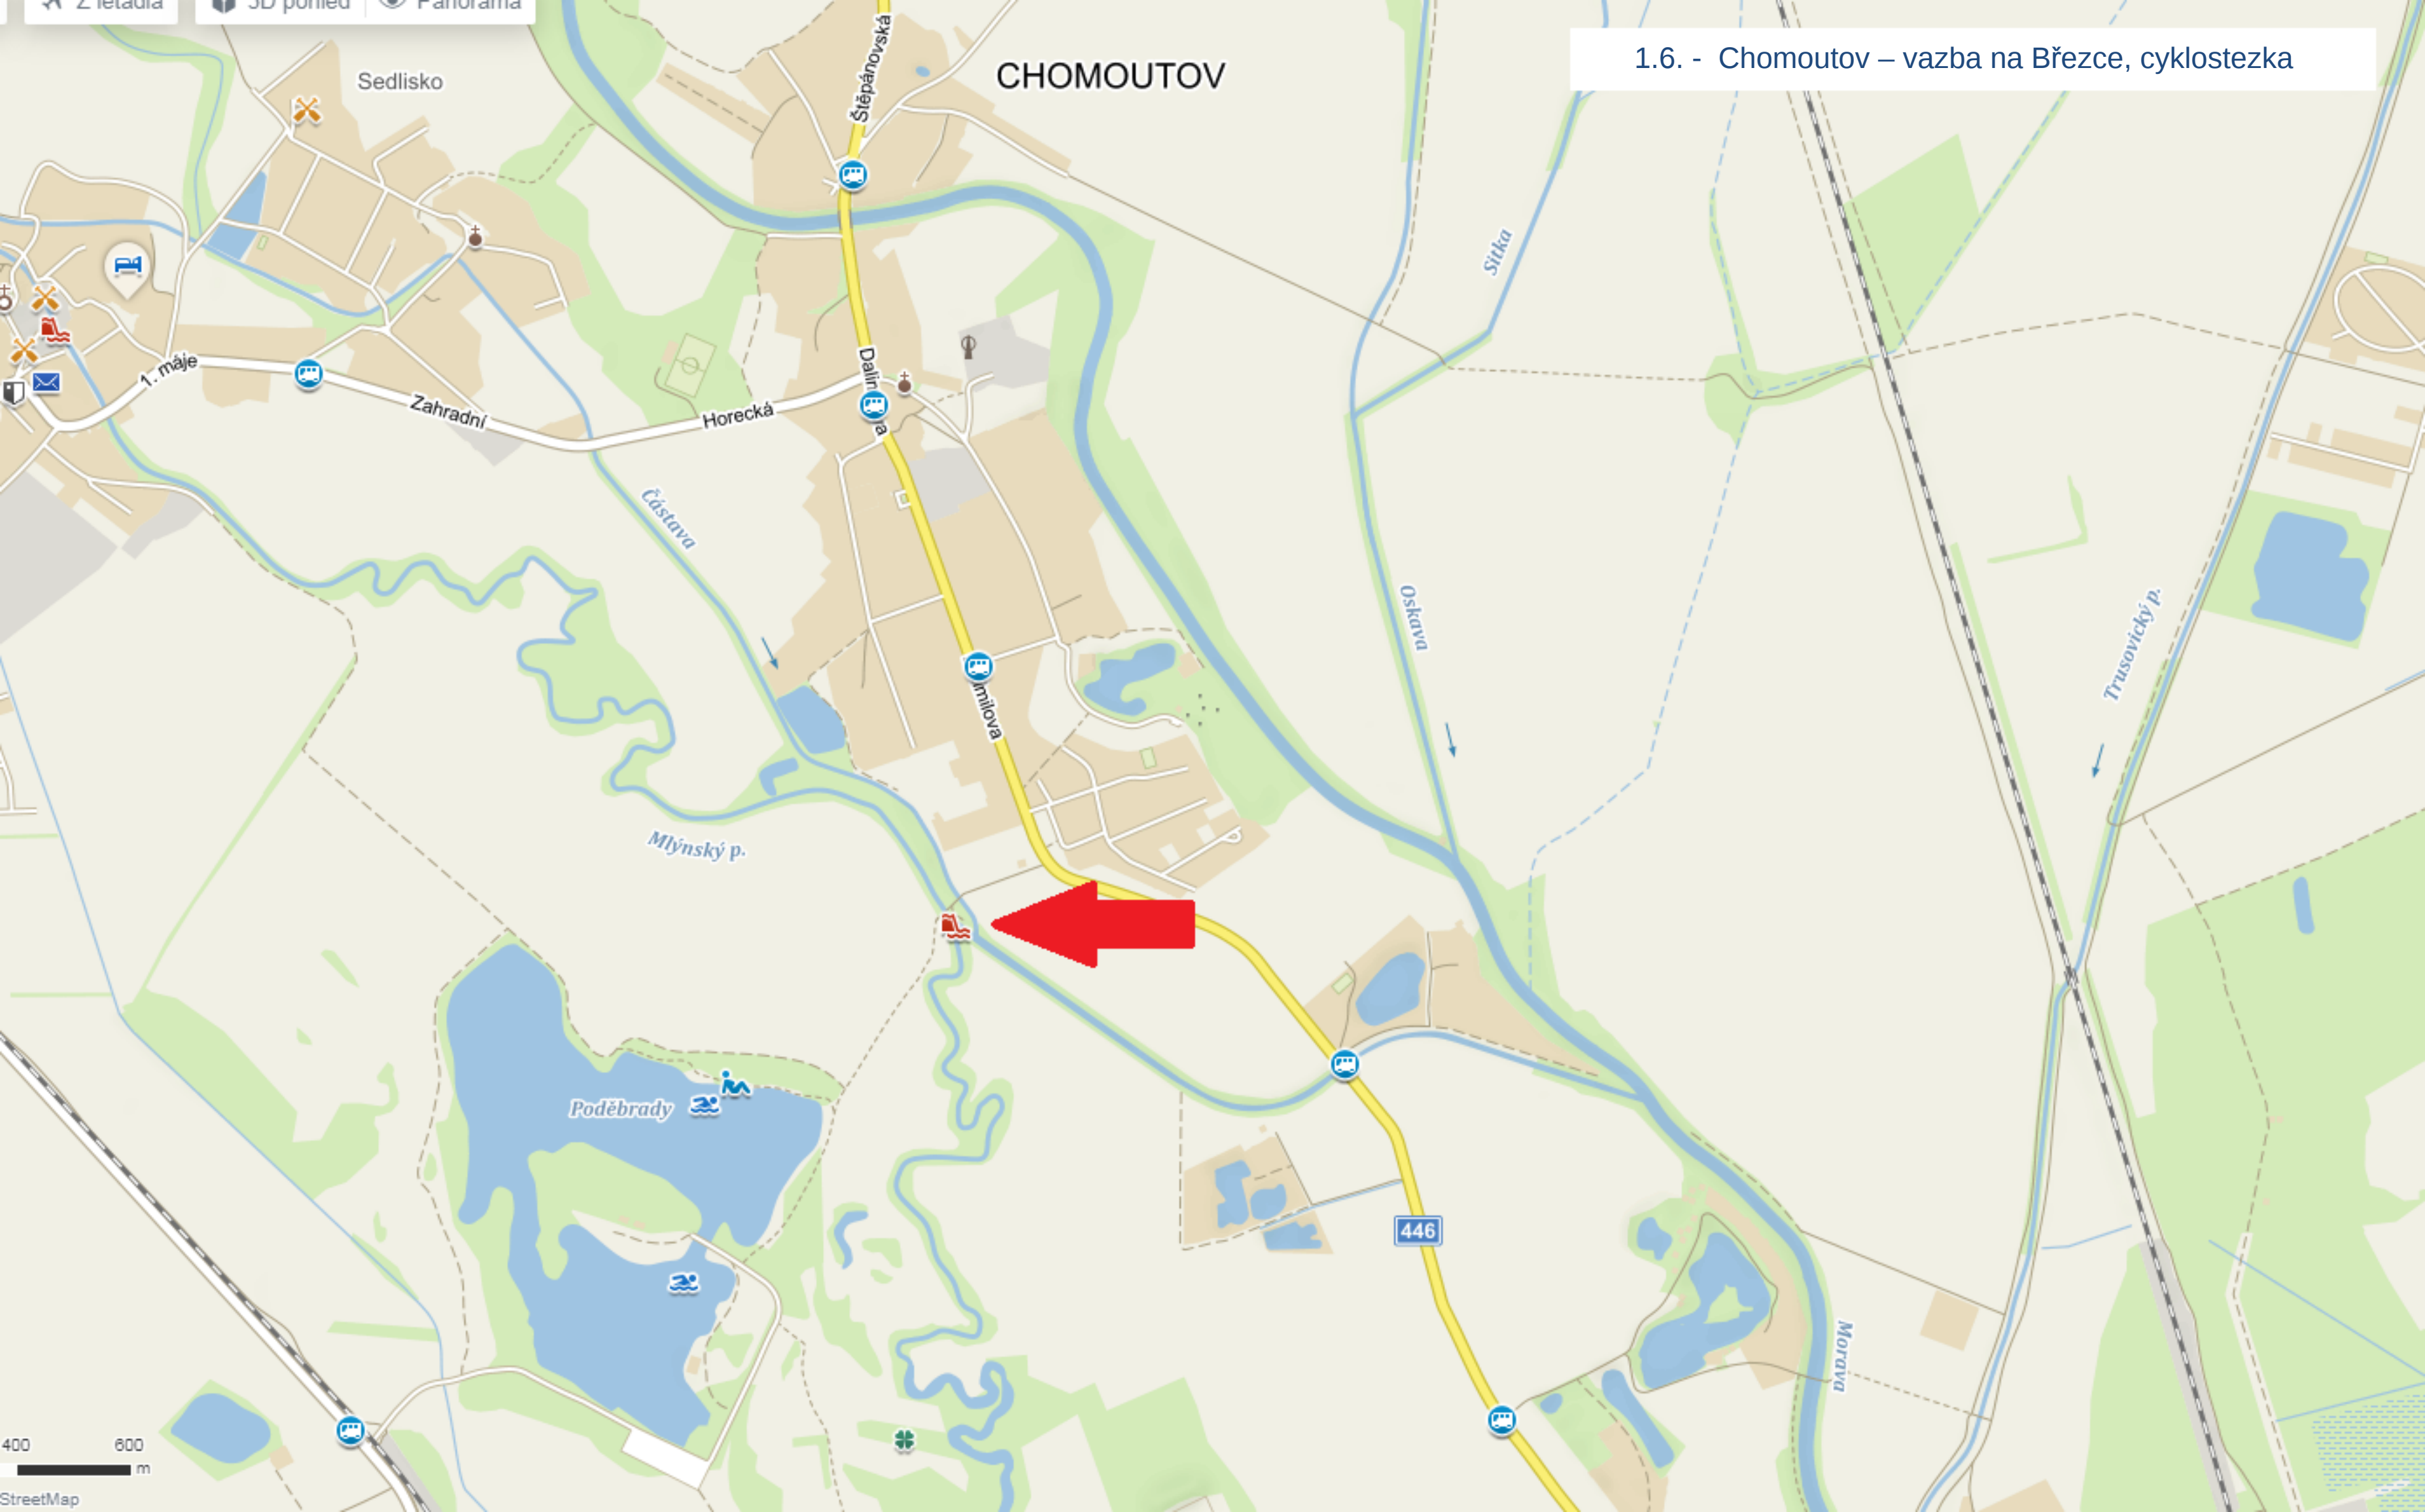

1.6. ● Chomoutov – vazba na Březce, cyklostezka

