


PŘEHLEDNÁ SITUACE



| | | | | |
|---|------------------------------------|------------------------------------|--|---------------|
| Hlavní inženýr projektu: Ing. Jiří Vítek | | | ING. JIŘÍ VÍTEK STAVEBNÍ PROJEKCE OLOMOUC, Hněvotínská 50 | |
| Zodp. projektant: | Vypracoval: | Kreslil: | | |
| Ing. Jiří Vítek <i>J. Vítek</i> | Ing. Jiří Vítek <i>J. Vítek</i> | Ing. Jiří Vítek <i>J. Vítek</i> | | |
| KRAJ: OLOMOUCKÝ | | POVĚŘENÝ OÚ: LITOVEL | Formát: | 2.5 x A4 |
| Objednatel: Statutární město Olomouc, č.SOD: OI-PR/SOD/001192/201/boh | | | Datum: | VI.2014 |
| Akce: | | | Číslo zakázky: | JVH062014 |
| REKONSTRUKCE OSTROVSKÉHO MOSTU V K.Ú. UNČOVICE | | | Měřítko: | |
| Objekt: | | | Stupeň dokumentace: | Výtisk číslo: |
| Příloha: | | | DPS | |
| PŘEHLEDNÁ SITUACE | | | Příloha číslo: | 01A |

KOORDINAČNÍ SITUACE, M. 1:500

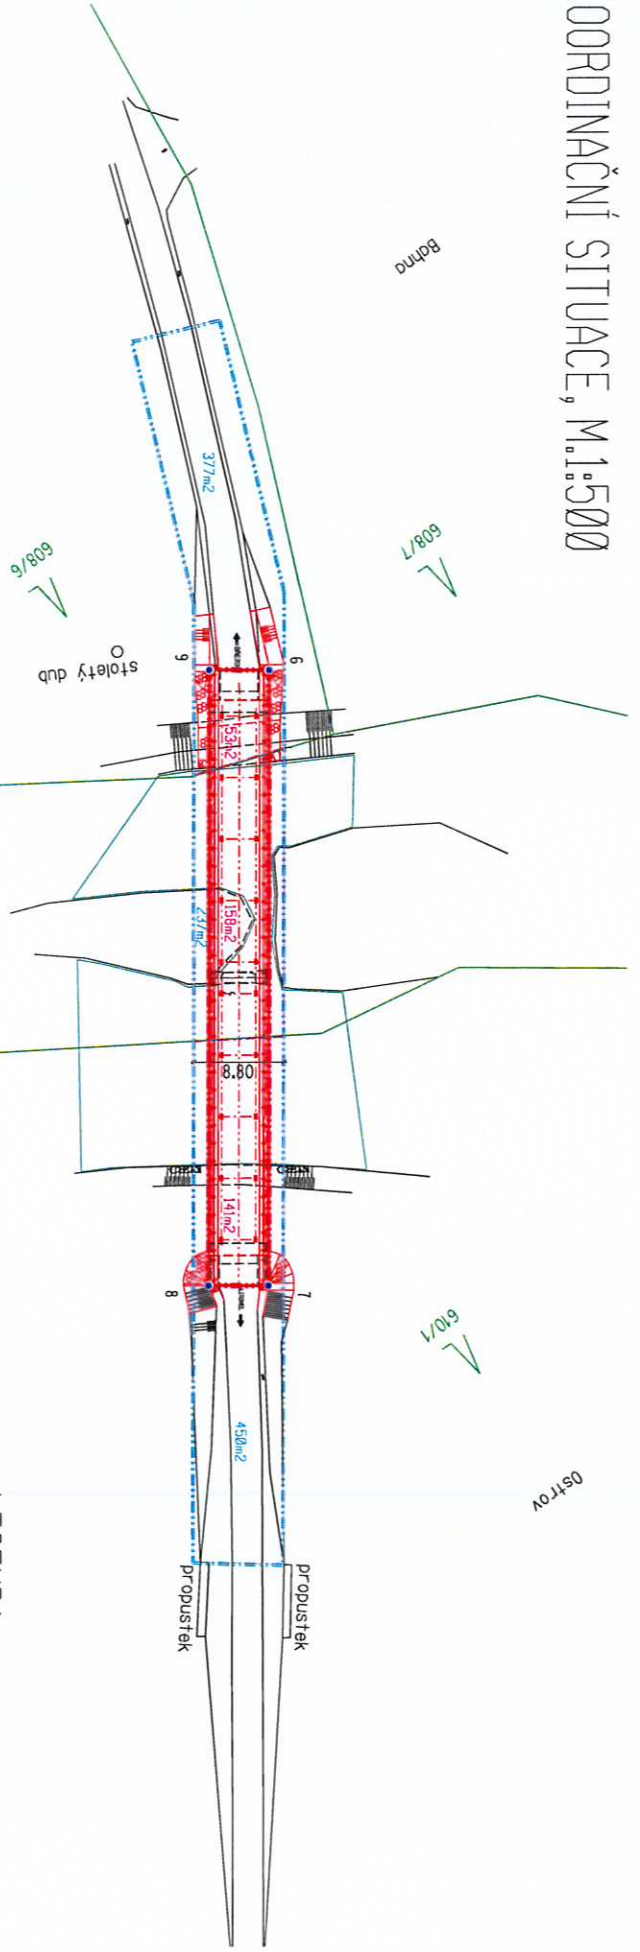

Seznam souřadnic (S-JTSK)

| Číslo bodu | Y | X | Poznámka |
|------------|-----------|------------|-------------------------|
| 6 | 555699,86 | 1109001,48 | roh betonové konstrukce |
| 7 | 555664,36 | 1108953,08 | roh betonové konstrukce |
| 8 | 555659,65 | 1108956,56 | roh betonové konstrukce |
| 9 | 555695,16 | 1109004,96 | roh betonové konstrukce |

LEGENDA

- STAVBAČEMBRNÝ STAV
- NOVÝ STAV
- HRANICE MĚŘITÍ A ČÍSLO PANGEL DIE KALISTHO NEMOVILOSTI
- DOČASNÝ ZÁBOR 3064 m²
- p.c. 608/6-31m², p.c.671-231m², p.c. 601/1-450m²
- TRVALÝ ZÁBOR 352 m²
- p.c.608/6-59m², p.c.671-68m², p.c.601/1-44m²
- VOVNÍ TOK



| | | | | | |
|--|------------------------------|---------------------------|---------------|----------------------|--|
| Hlavní inženýr projektu Ing. Jiří Vítek | | KRAJ: OLOMOUCKÝ | | POVERENÝ OÚ: LITOVEL | |
| Zodp. projektant: Ing. Jiří Vítek | Vypracovali: Ing. Jiří Vítek | Kontrola: Ing. Jiří Vítek | Datum: 2 x A4 | | |
| AKCE: REKONSTRUKCE OSTROVSKÉHO MOSTU V K.Ú. UNČOVICE | | Číslo zakázky: JYH62/014 | | Měřítko: 1:500 | |
| Objekt: Koordinační situace stavby | | Stupeň dokumentace: DSP | | Výuk. číslo: B2 | |
| Příloha: Koordinační situace stavby | | Příloha číslo: B2 | | Výuk. číslo: B2 | |