


PŘÍLOHA K.Č.
7.-8.

"KLAŠTERNÍ HRADISKO - PŘECHOD PRO PĚŠI"
Situace záborů pozemků mimo pozemky SMOI M 1:250

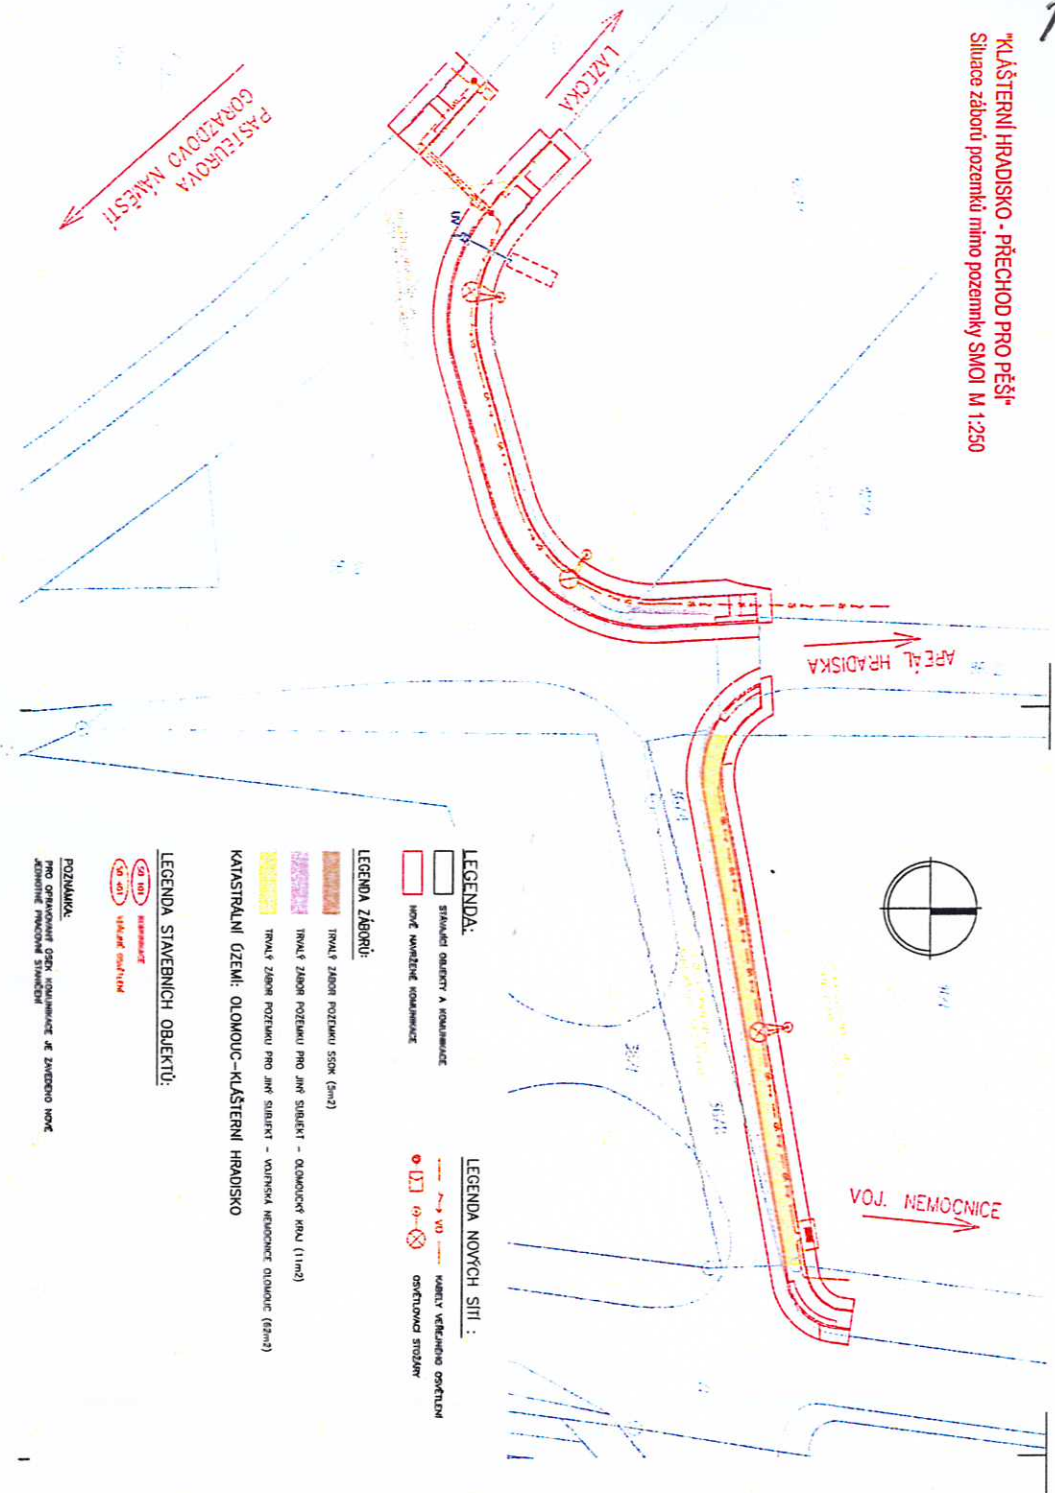

- LEGENDA:**
- STAVBAJÍ OBJEKTY A KONTAKTY
 - NOVÉ NAVRŽENÉ KONTAKTY
 - KANCELÝ VEŘEJNÉHO OVKTU
 - OVKTU

- LEGENDA ZÁBORŮ:**
- TRVALÝ ZÁBOR POZEMKŮ SSK (5m²)
 - TRVALÝ ZÁBOR POZEMKŮ PRO JINÉ SÚKTY - OLOMOUČSKÝ HRÁ (11m²)
 - TRVALÝ ZÁBOR POZEMKŮ PRO JINÉ SÚKTY - VARNŠKÁ NEVOCNICE OLOMOUČ (65m²)

KATASTRÁLNÍ OZEMÍ: OLOMOUČ-KLAŠTERNÍ HRADISKO

LEGENDA STAVEBNÍCH OBJEKTŮ:

- STAVBA
- VEŘEJNÉ OVKTU

POZNÁMKY:
PRO OBRAZOVÁNÍ OVKTU, UPOZORNĚNÍ A ZÁBORŮ NOVÉ KATASTRÁLNÍ PLOŠE STAVBY

REVIZE Č.	DATUM	ZMĚNA	ČÍSLO SOUPRAVY:

MCO MORAVIA CONSULT Olomouc a.s.
 LEGIONÁŘSKÁ 1018/II, 779 00 Olomouc
 IČ: 4230 565 570 444
 IČ: 4230 565 570 412
 e-mail: moravia@moravia.cz
 http://www.moravia.cz

OBJEDNATEL		Statutární město Olomouc	
Adresa: Hlavní třída č. 583, 779 11 Olomouc, IČ: 446 800, OI: PRIS/007/001/4502/2015/04	Hlavní inženýr projektu: ING. RADIM ČECH	Projektant: ING. MORAVIA CONSULT Olomouc a.s.	Ing. Vladislav Kratochvíl
Objednatel: ODPovědný proj. obl. PS JOSEF VOŘEŠEK	Navrhl: VYPRACOVAL JOSEF VOŘEŠEK	Kontroloval: ING. OMBŘEL POKORNÝ	Ing. Ombřel Pokorný
Objednatel: HRÁD OLOMOUČ	Pověřil: HRÁD OLOMOUČ	Obec: OLOMOUČ	Znak: C10/MCO
Klaštérní Hradisko - přechod pro pěší		Účel: DŮR	Datum: BRZEŇ 2015
Situace záborů pozemků mimo pozemky SMOI		Formát: 3x A4	Měřítko: 1:250
		Část: C	Por. č.: