S t a t u t á r n í m ě s t o O l o m o u c - odbor majetkoprávní

Předkládá: Mgr. Matouš Pelikán, náměstek primátora
Okruh zpracovatelů: odbor majetkoprávní
Zpracoval: oddělení majetkových řízení

Předkládáno jako bod programu: **3.**

MAPOVÉ PODKLADY DŮVODOVÉ ZPRÁVY

pro zasedání Zastupitelstva města Olomouce
konaného dne 4. 3. 2019

Název bodu: **Majetkoprávní záležitosti**

185/69
185/70
185/71
185/3
2069
84/5
1597
1596
1595
1594
1593
636
634
1192
2155
2
76/6
2280
1214
1080
75/1
71/58
71/59
72
201/9
205
Kšírova
5
2455
1290
71/56
1654
71/57
okružní
7
2438
1291
71/5
9
2192
1216
67/1
66/1
11
2338
219
1522
71/54
71/55
75/2
79/8
76/5
75/10
76/4
NOVÁ
BOD
1.1

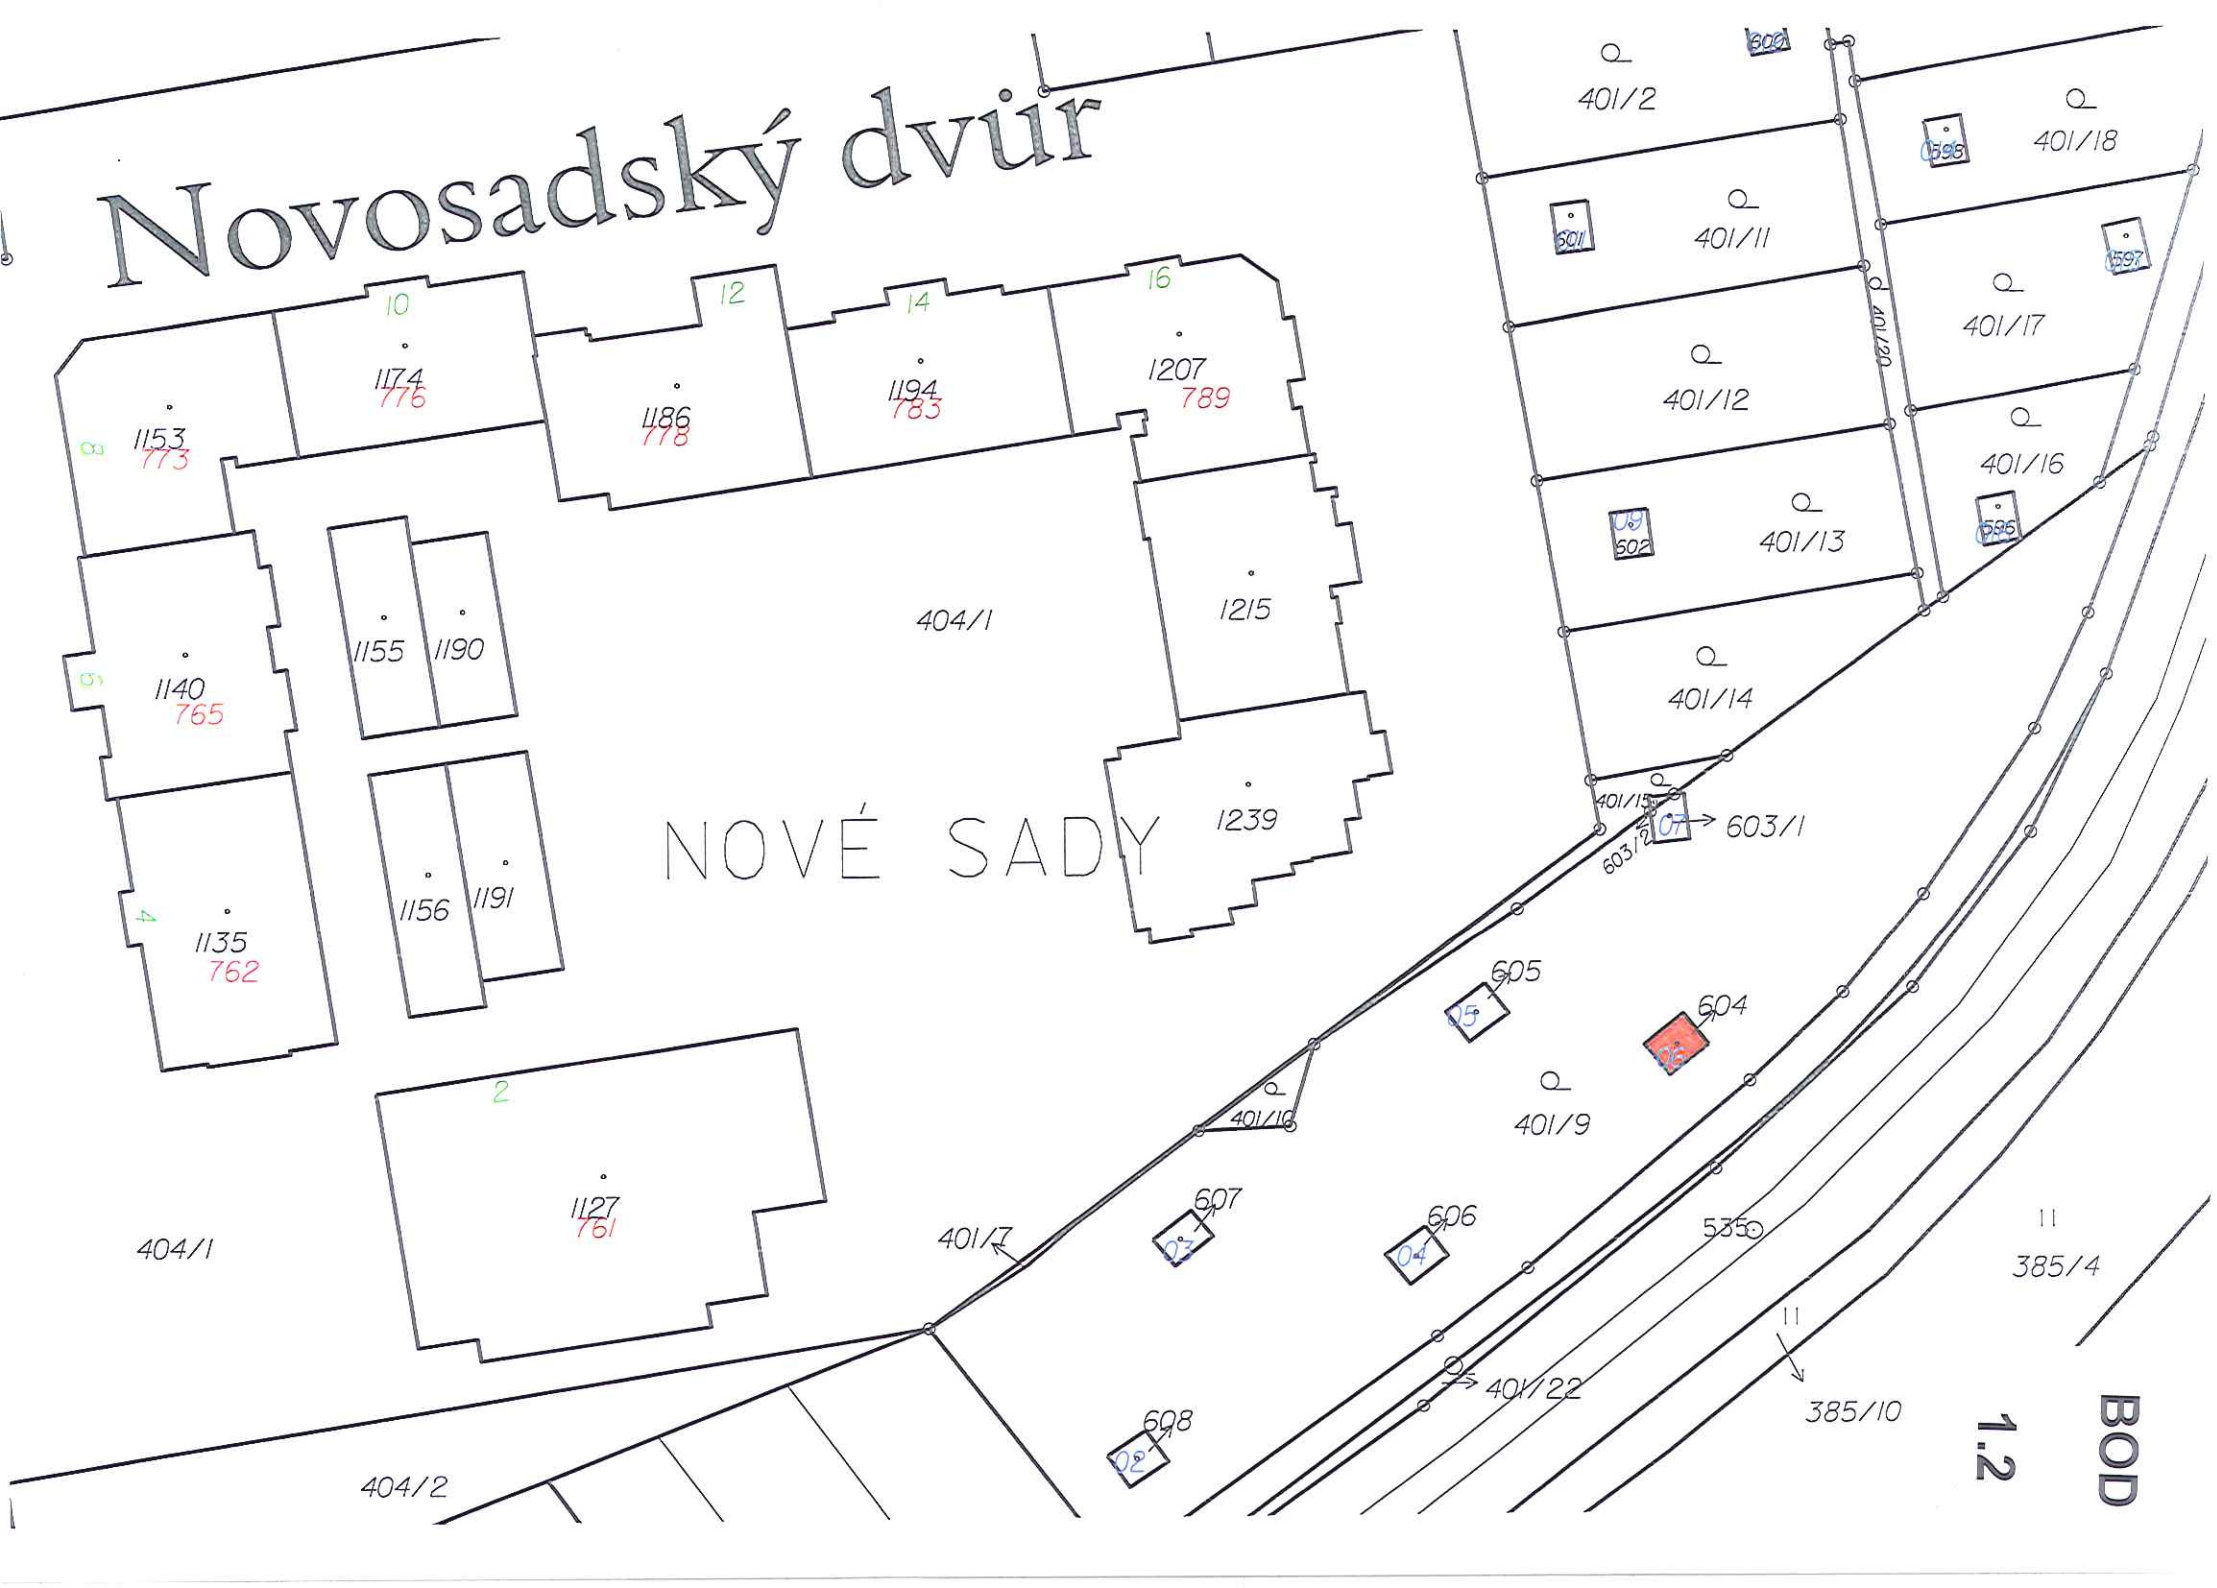
Novosadský dvůr
NOVÉ SADY
10
1174
776
12
1186
778
14
1194
783
16
1207
789
8
1153
773
1155
1190
404/1
1215
6
1140
765
1239
4
1135
762
1156
1191
2
1127
761
404/1
404/2
401/2
600
596
401/18
601
401/11
597
401/17
401/12
401/16
602
401/13
595
401/14
401/15
603/2
07
603/1
605
05
604
06
401/10
401/9
607
03
606
04
401/7
535
11
385/4
401/22
11
385/10
608
02
BOD
1.2

Dlouhé díly
Keltská
Nivy
Plotiš
Nivy
Neředín 710687
Dlouhé díly
BOD
1.3

BOD

1.4

Pavelkova
Lipenská
Vaníčkova
Machalovo nám.
Rolsberská
Úřké díly

BOD

1.4

Půldruhé měřičné
.10/161S
.10/164S
.10/160S
.10/158S
.10/157S
.10/152S
.10/159S
.10/153Z
.10/150Z/-04
.10/150Z
.10/151Z
.10/134P
.10/101P
.10/102Z
.10/103S
.10/105S
.10/180Z
Úzké díly
.10/133Z
VP
MSD
.10/131S
.10/132P

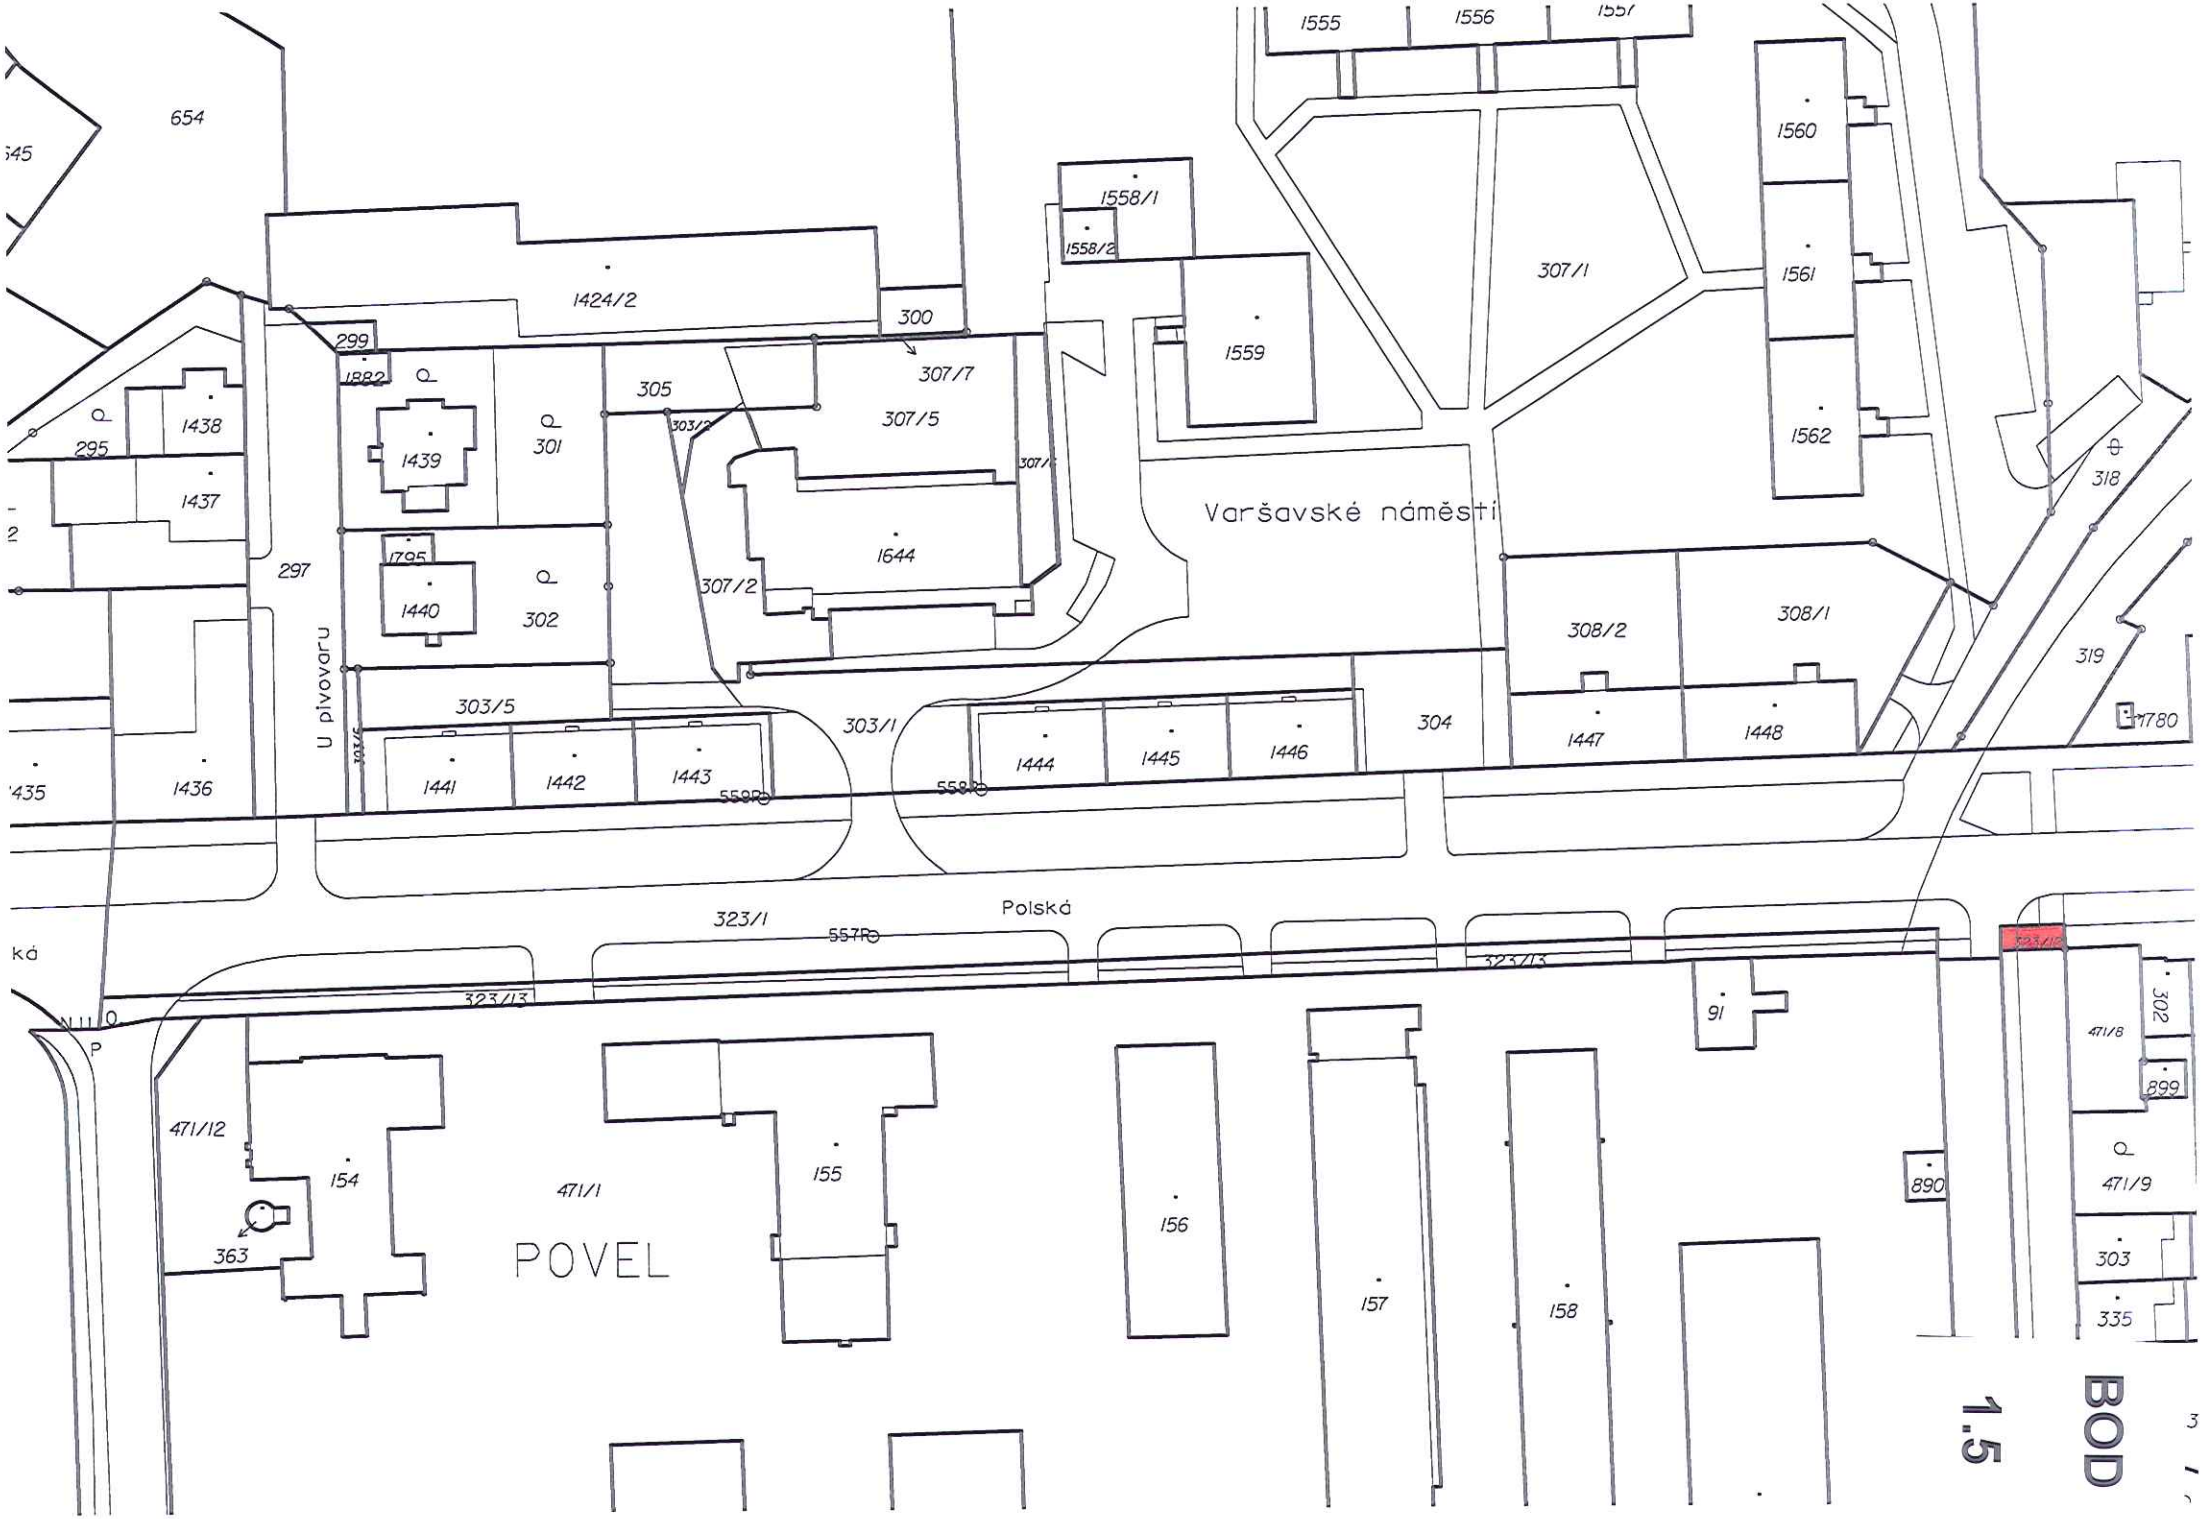
654
1555
1556
1560
1558/1
1558/2
1424/2
300
307/1
1561
299
1882
305
307/7
307/5
1559
1562
1438
295
1439
301
303/2
307/6
318
1437
Varšavské náměstí
1644
297
1795
1440
302
307/2
308/2
308/1
319
U pivovaru
303/5
303/1
304
1780
1435
1436
1441
1442
1443
1444
1445
1446
1447
1448
559
558
323/1
557
Polská
323/13
91
302
471/8
899
471/12
154
155
156
890
471/9
471/1
363
POVEL
157
158
303
335
BOD
1.5

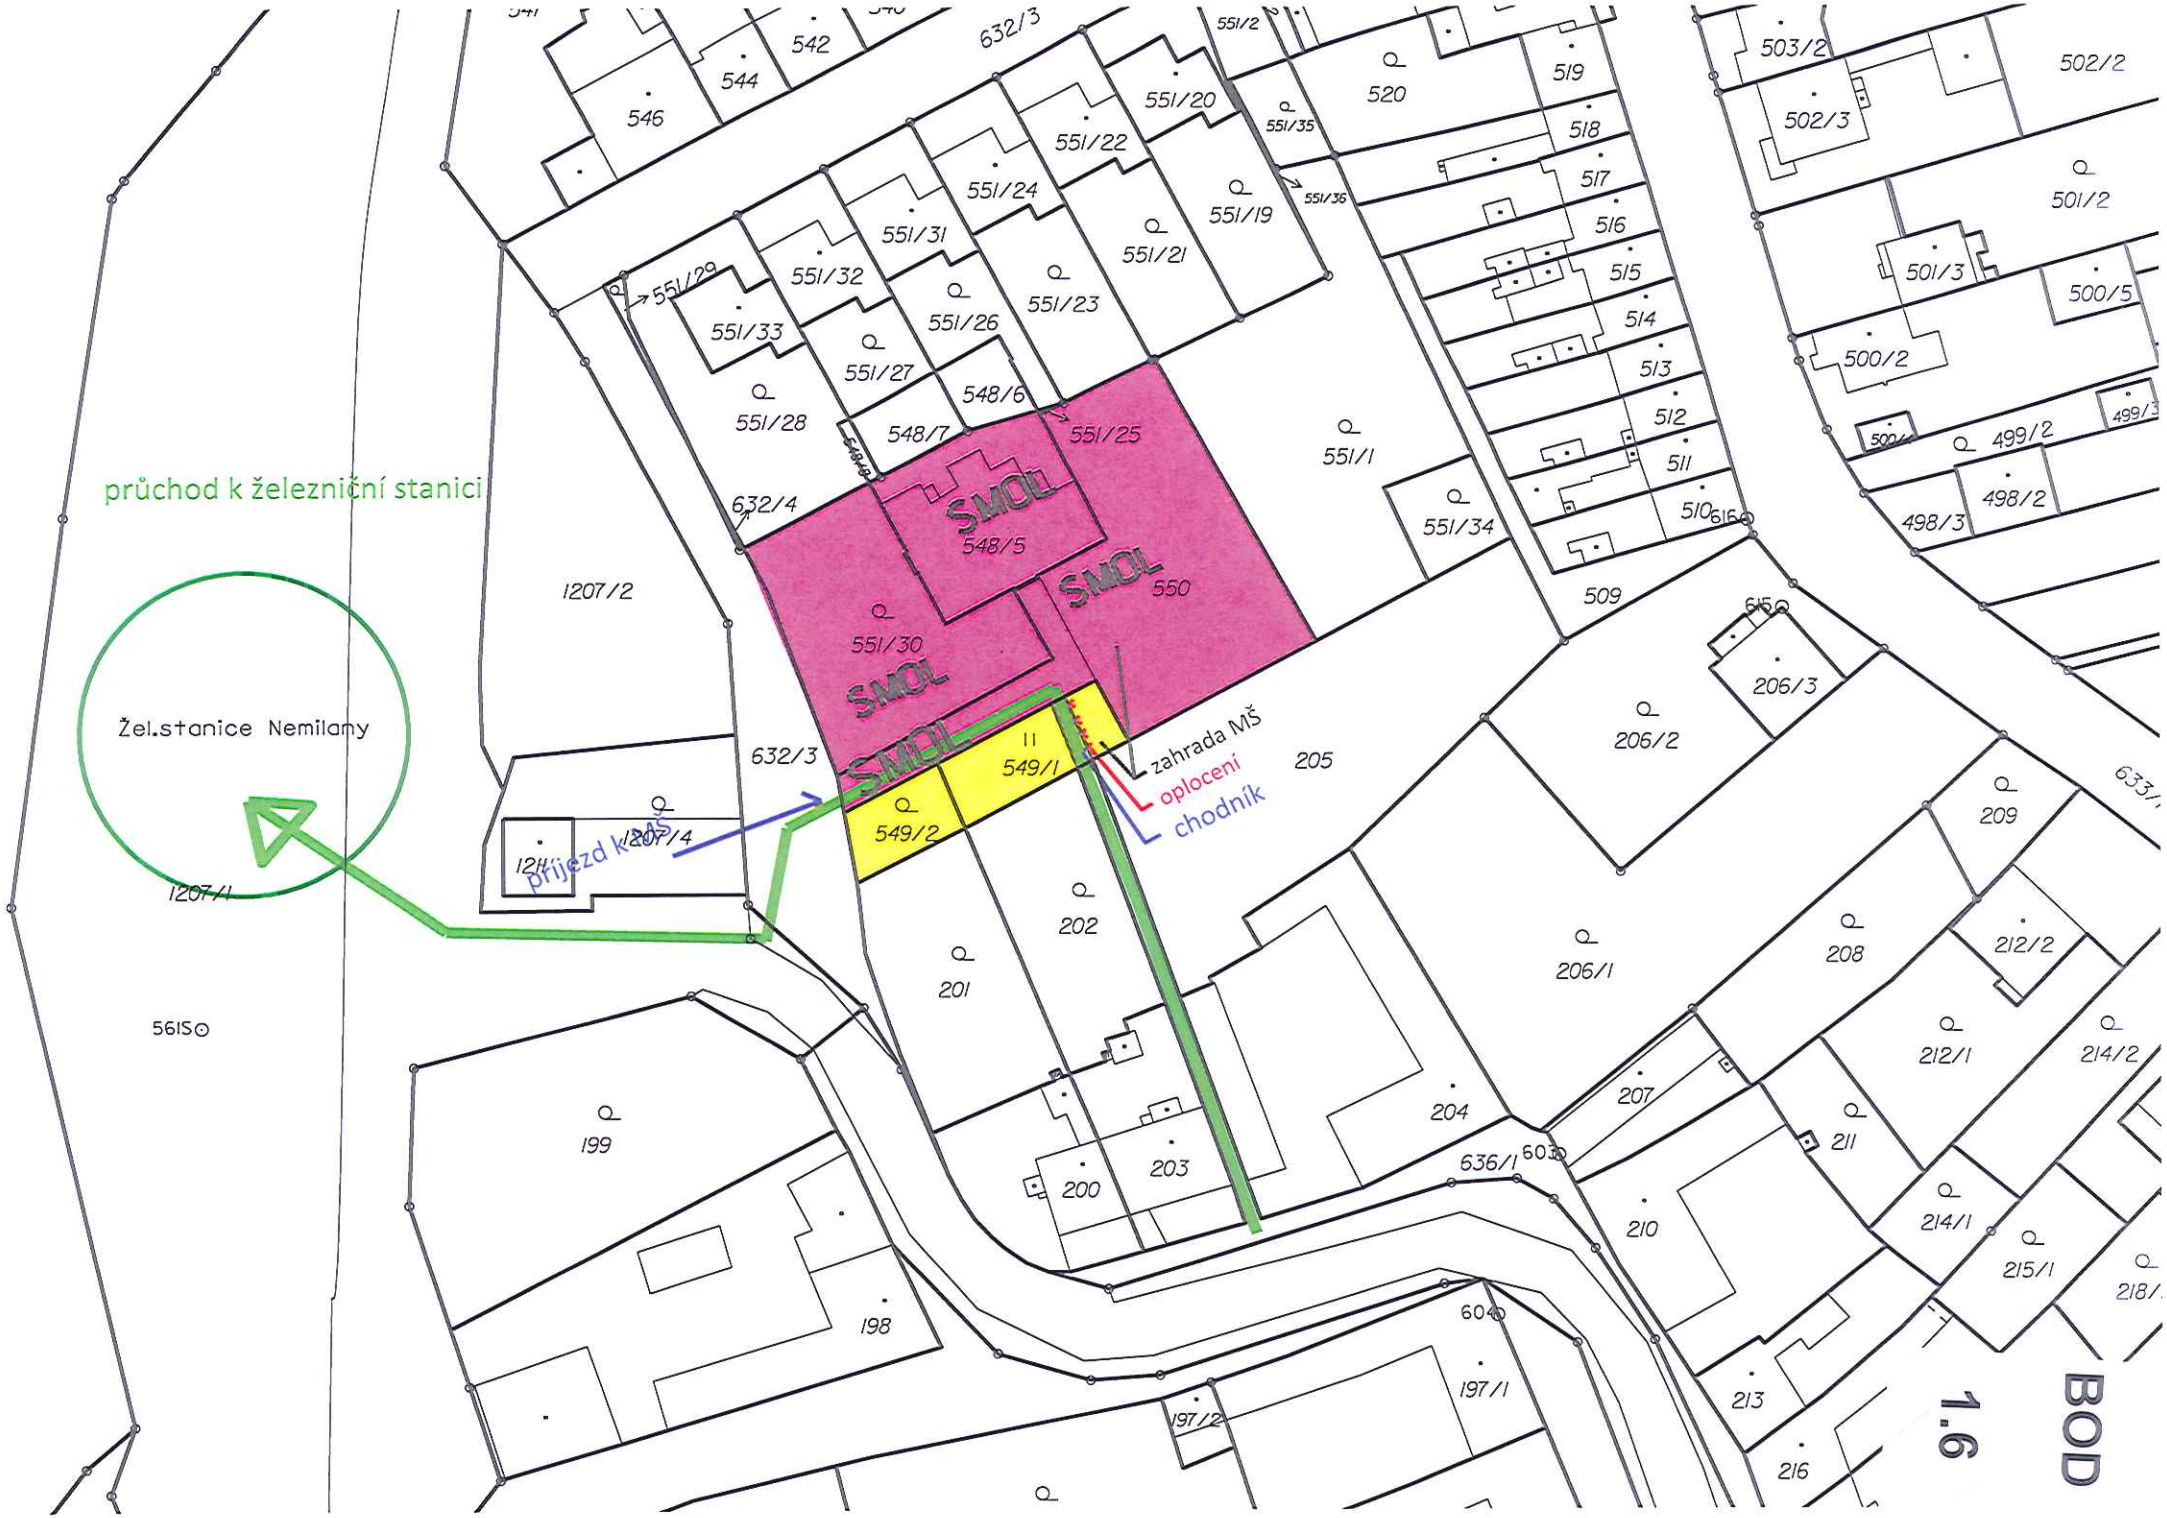
průchod k železniční stanici
Žel.stanice Nemilany
přijezd k MŠ
zahrada MŠ
oplocení
chodník
S.MOL
548/5
550
549/1
549/2
551/25
551/30
632/4
632/3
1207/2
1207/1
1207/4
1211
561SO
551/1
551/34
509
205
206/1
206/2
206/3
209
208
212/2
212/1
214/2
214/1
215/1
211
210
207
204
636/1
603
202
201
203
200
199
198
197/1
197/2
604
213
216
218/1
633/1
615
551/20
551/22
551/24
551/31
551/32
551/33
551/26
551/27
551/28
551/29
548/6
548/7
551/23
551/21
551/19
551/35
551/36
551/2
520
519
518
517
516
515
514
513
512
511
510
502/2
503/2
502/3
501/2
501/3
500/5
500/2
499/2
498/2
498/3
BOD 1.6

BOD

1.6

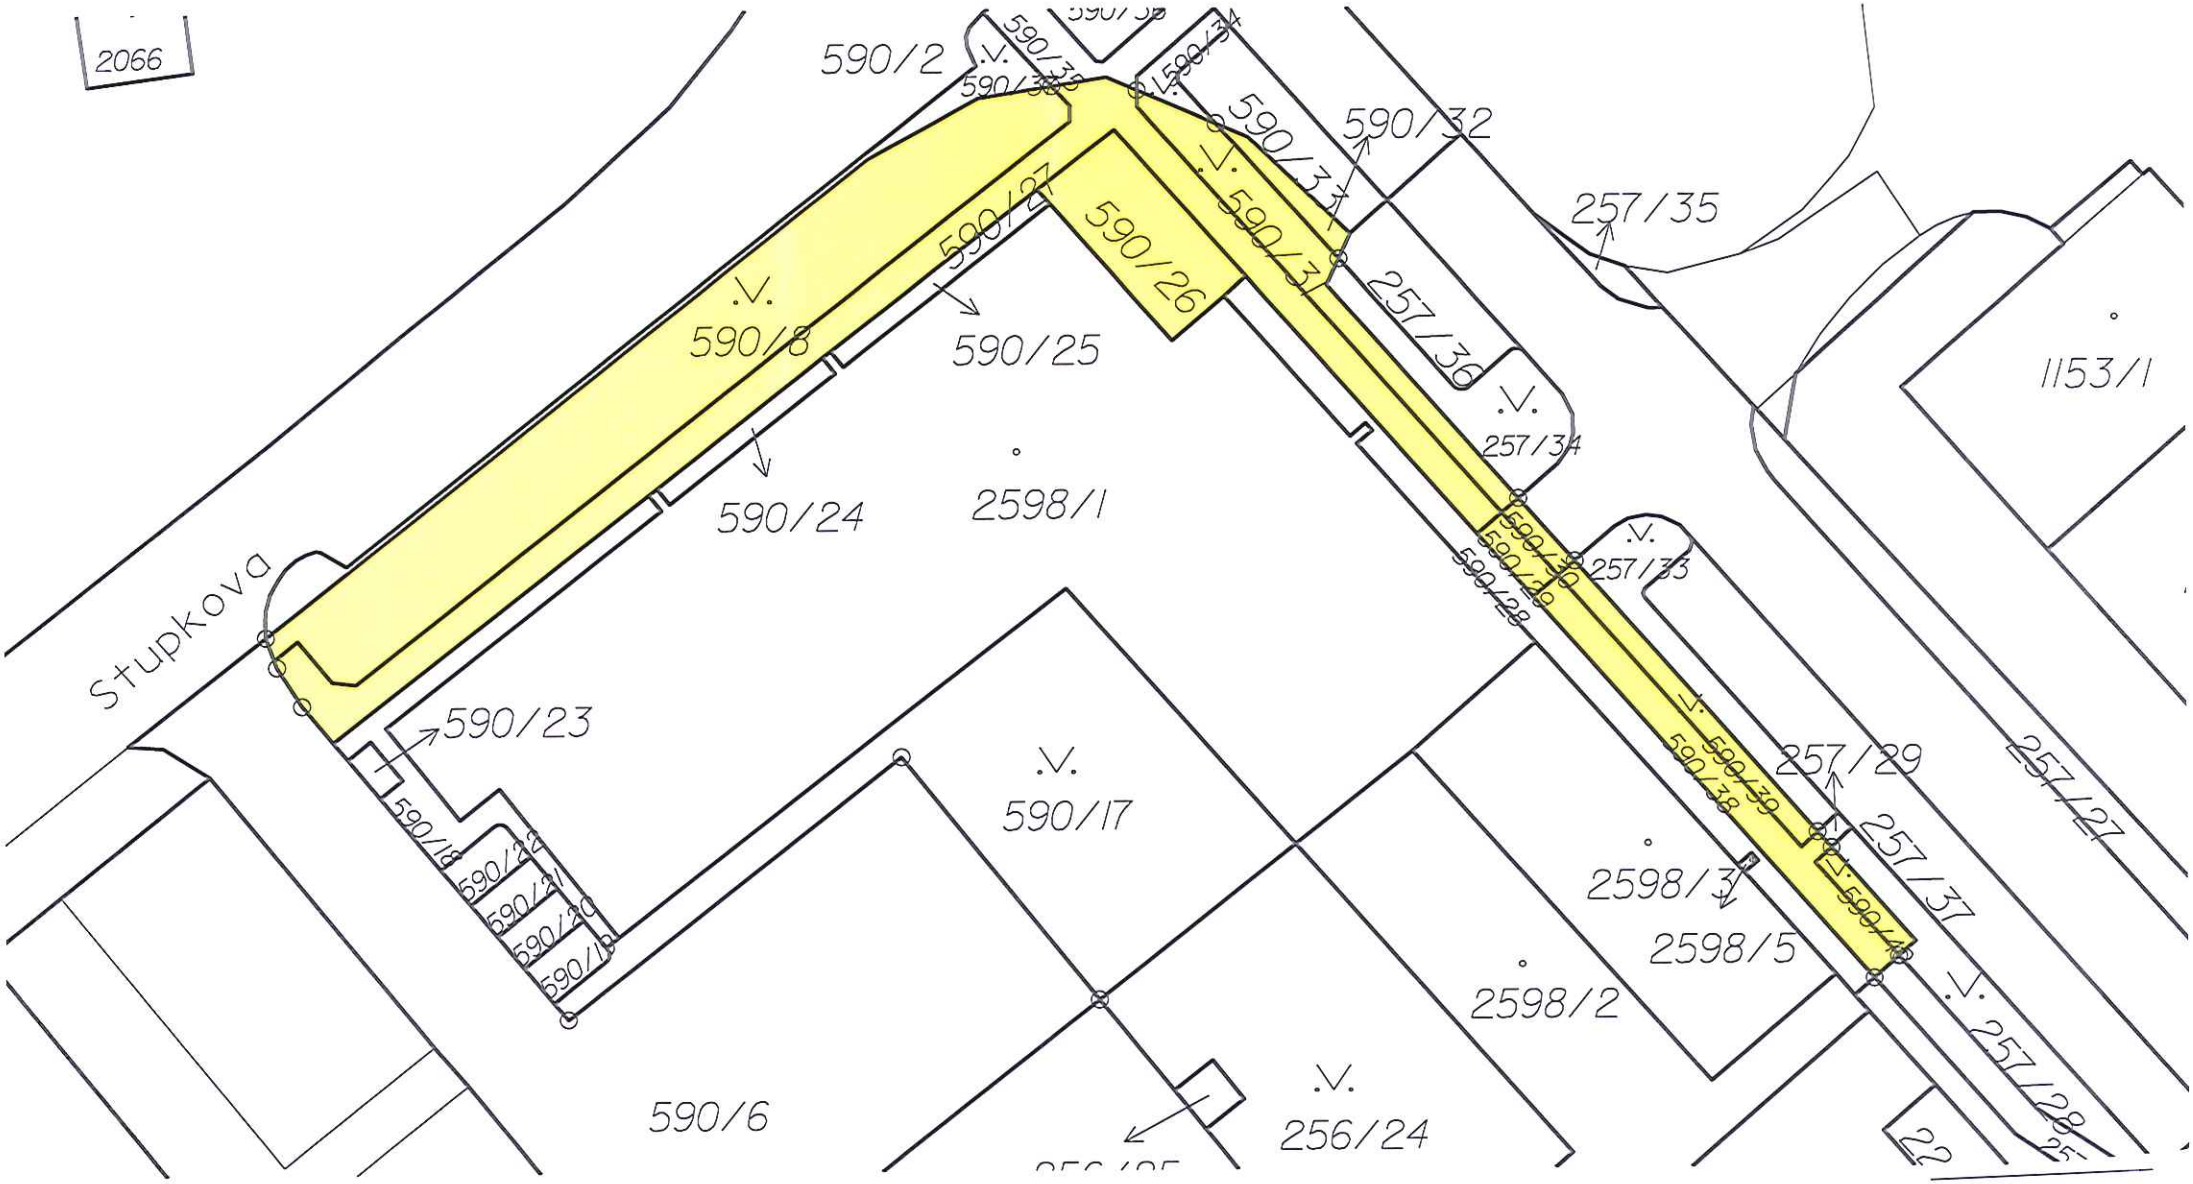
2066
590/2
590/38
590/39
590/34
590/33
590/32
257/35
590/27
590/26
590/8
590/25
257/36
257/34
590/24
2598/1
1153/1
Stupkova
590/30
590/29
590/28
257/33
590/23
590/18
590/22
590/21
590/20
590/19
590/17
590/40
257/29
257/37
257/27
2598/3
2598/5
2598/2
590/6
256/24
257/28
22
BOD
1.7

BOD

1.7

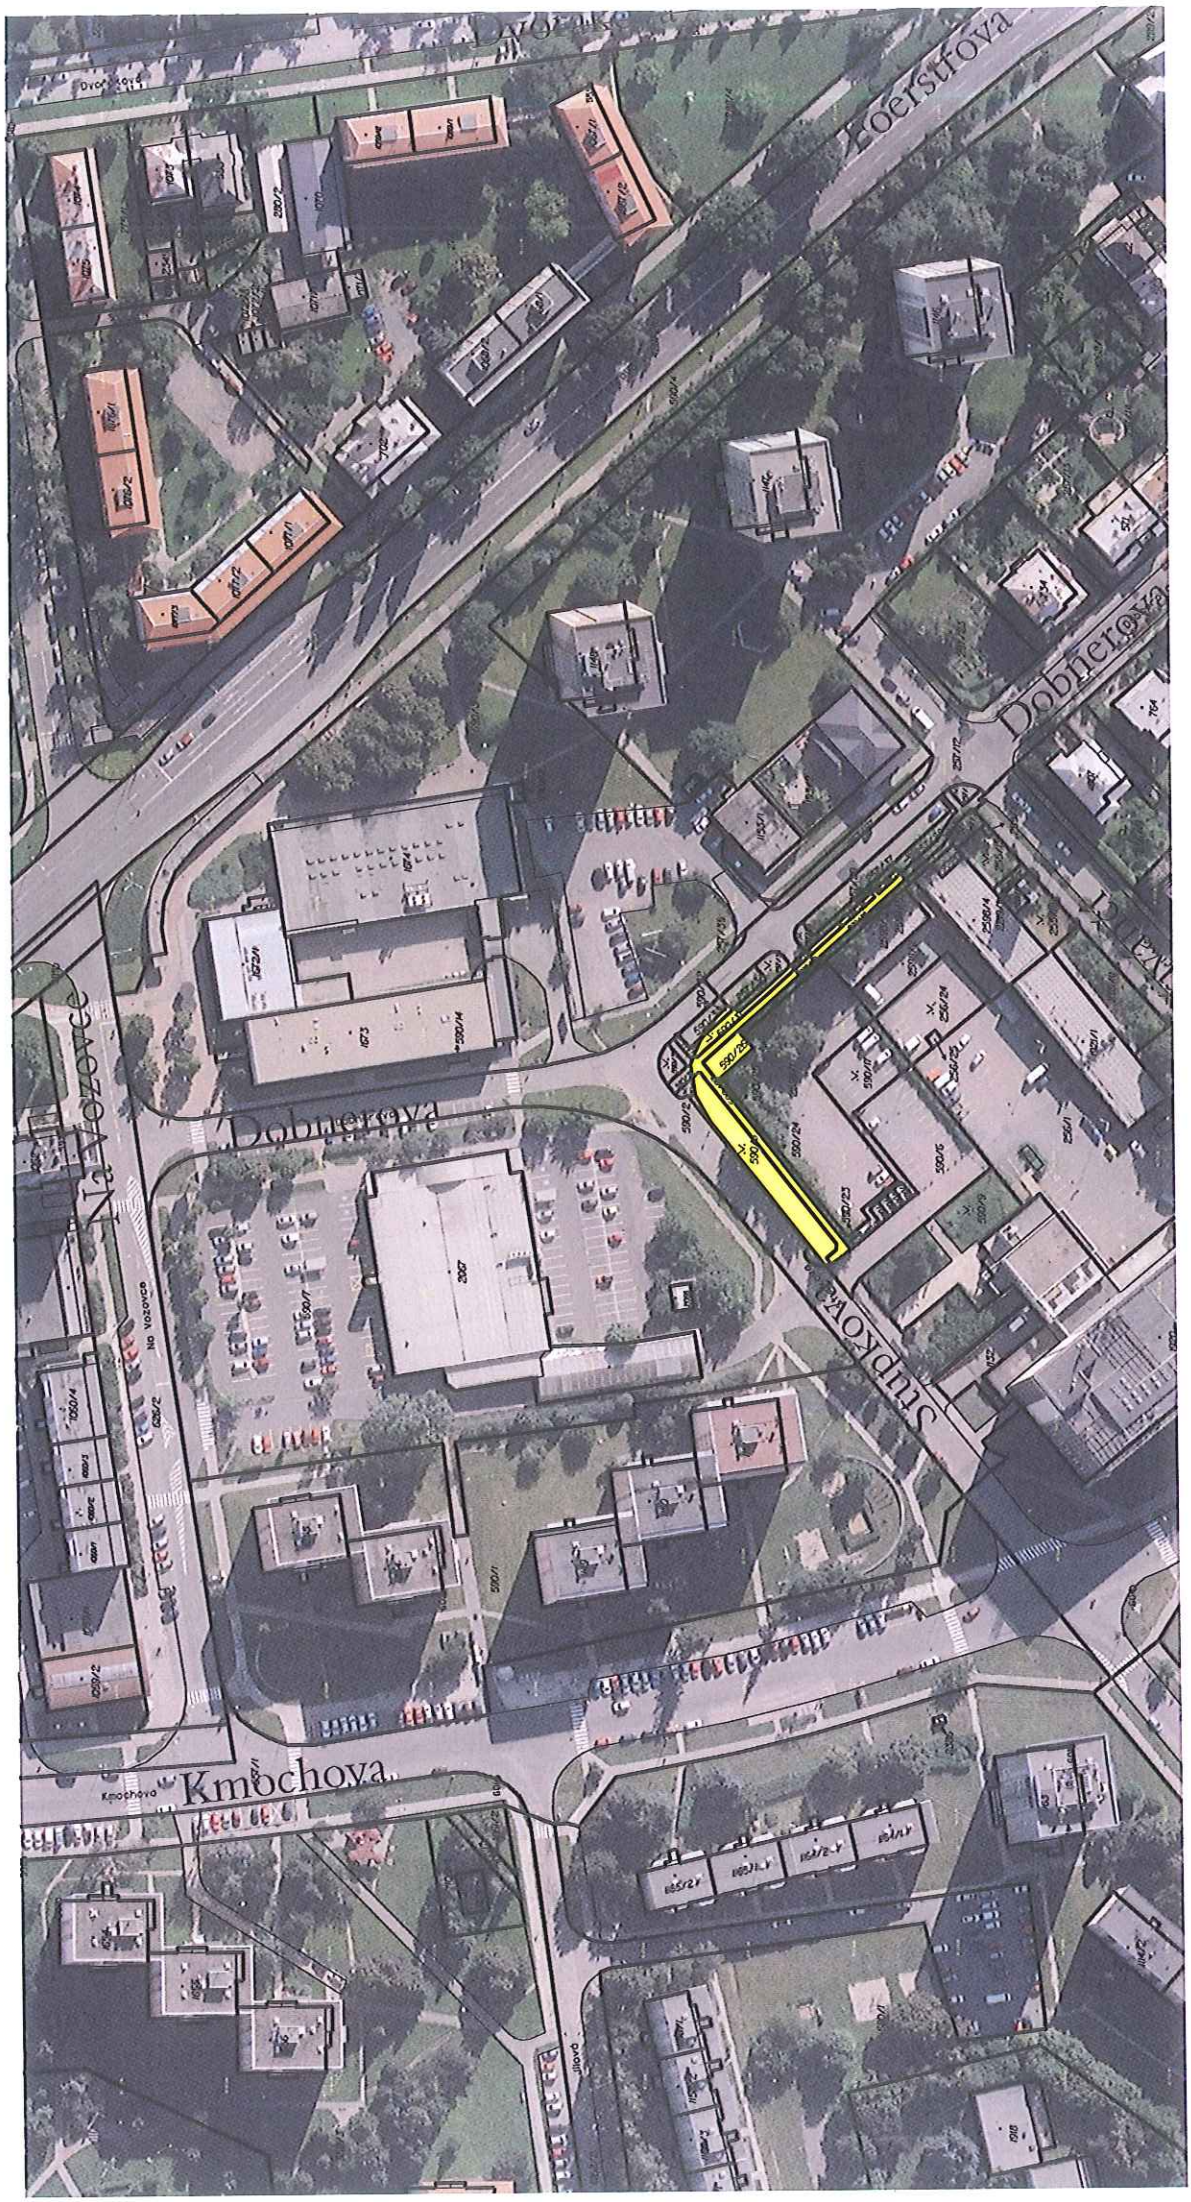

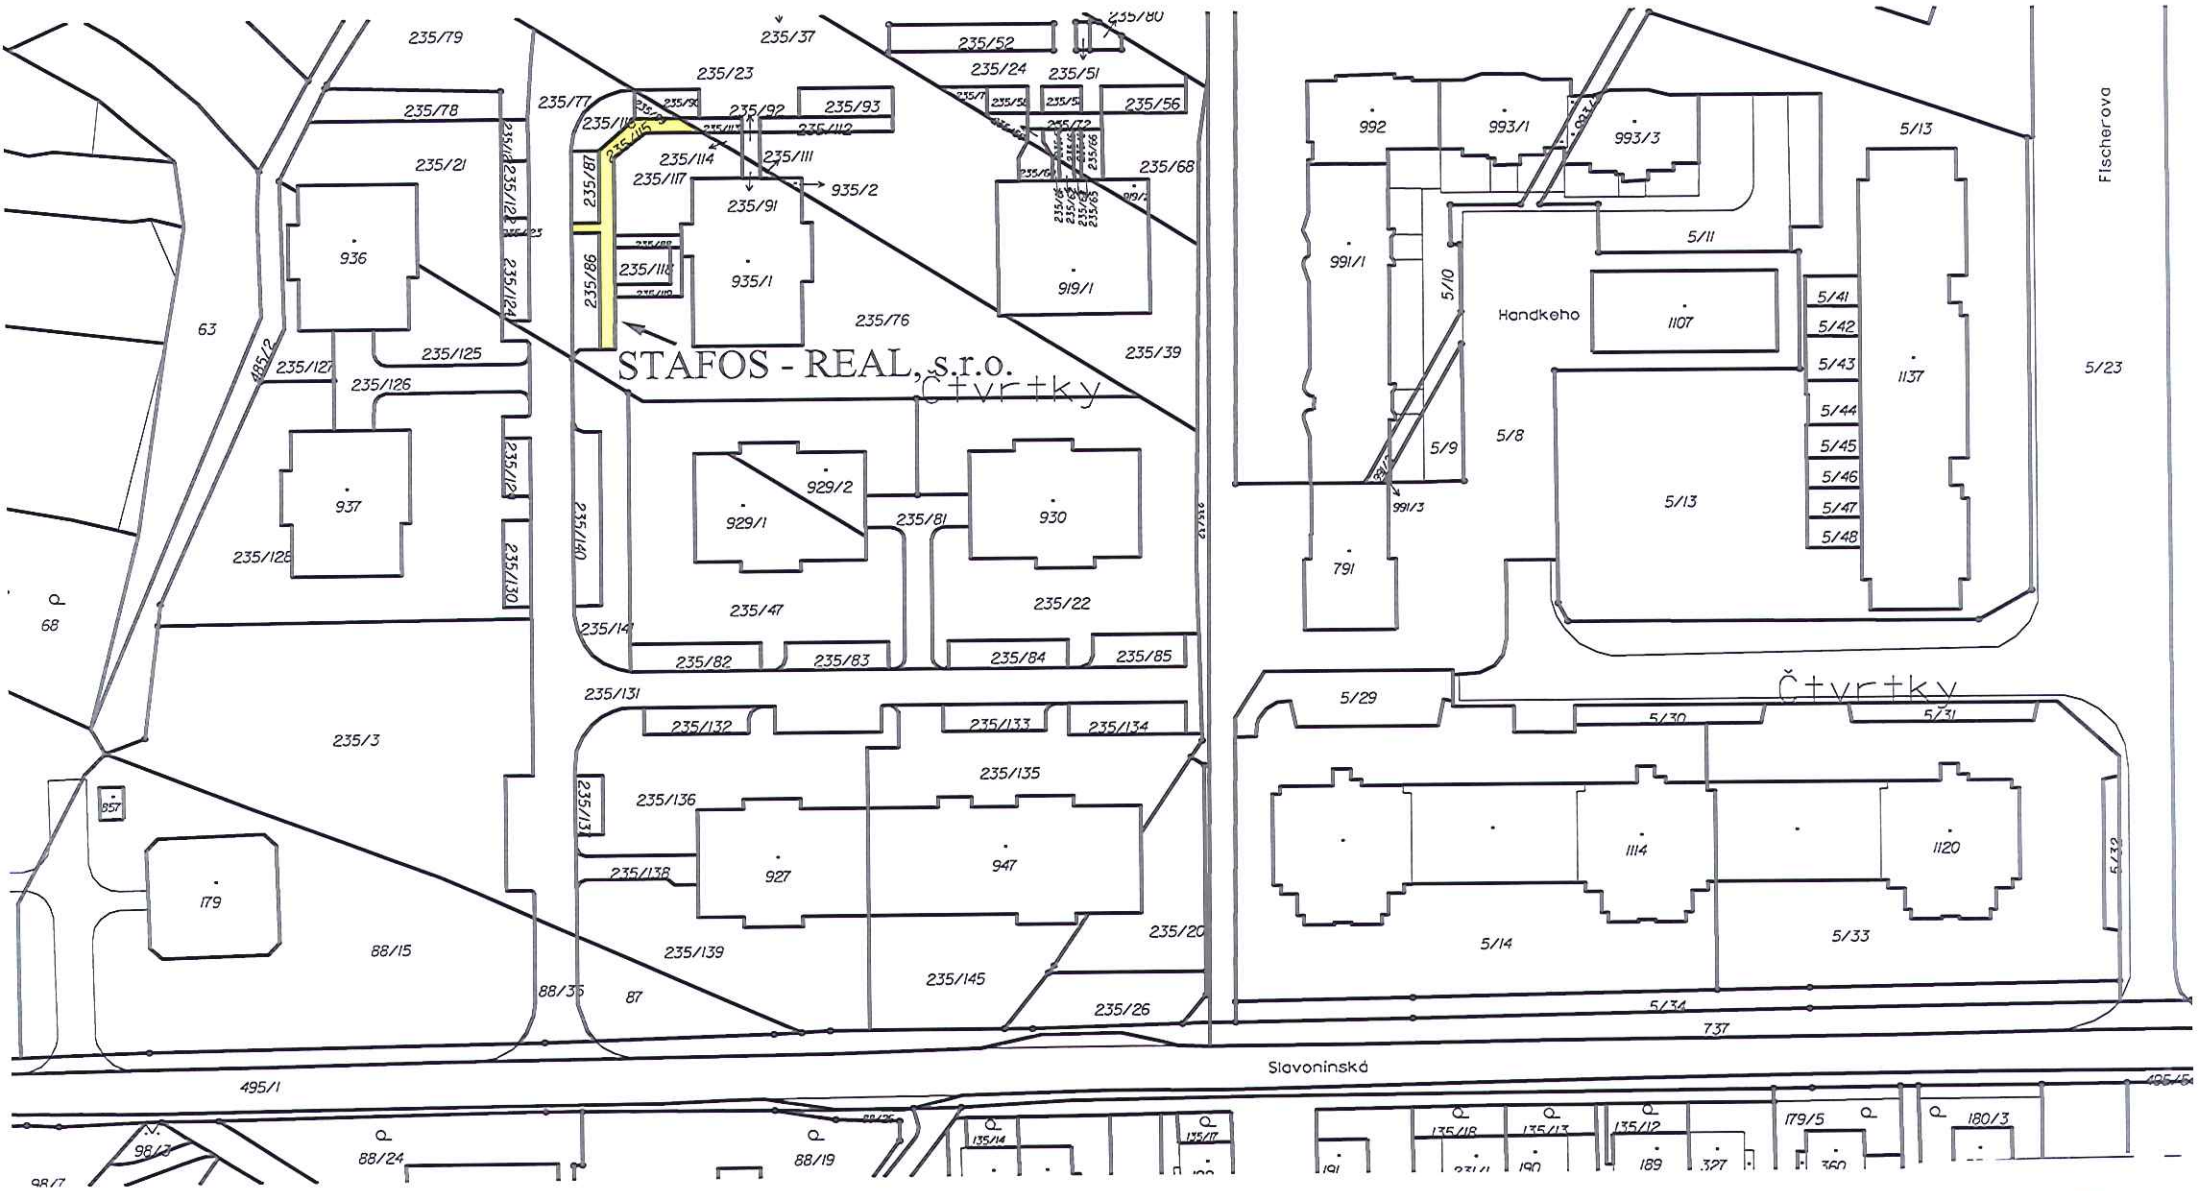
STAFOS - REAL, s.r.o.
Čtvrtky
Čtvrtky
Handkeho
Fischerova
Slavoninská
235/79
235/37
235/52
235/24
235/51
235/23
235/78
235/77
235/92
235/93
235/112
235/21
235/114
235/111
235/117
935/2
235/91
235/68
936
935/1
919/1
235/86
235/76
235/39
63
235/127
235/125
235/126
937
235/128
929/2
929/1
235/81
930
235/140
235/47
235/22
68
235/141
235/82
235/83
235/84
235/85
235/131
235/3
235/132
235/133
235/134
235/135
235/136
927
947
235/137
235/138
235/139
235/145
235/26
88/15
88/35
87
179
857
495/1
88/24
88/19
98/1
992
993/1
993/3
5/13
991/1
5/11
5/10
1107
5/41
5/42
5/43
5/44
5/45
5/46
5/47
5/48
1137
5/23
5/9
5/8
991/3
5/13
791
5/29
5/30
5/31
1114
1120
5/32
5/14
5/33
5/34
737
135/14
135/17
135/18
135/13
135/12
189
179/5
180/3

BOD 1.8

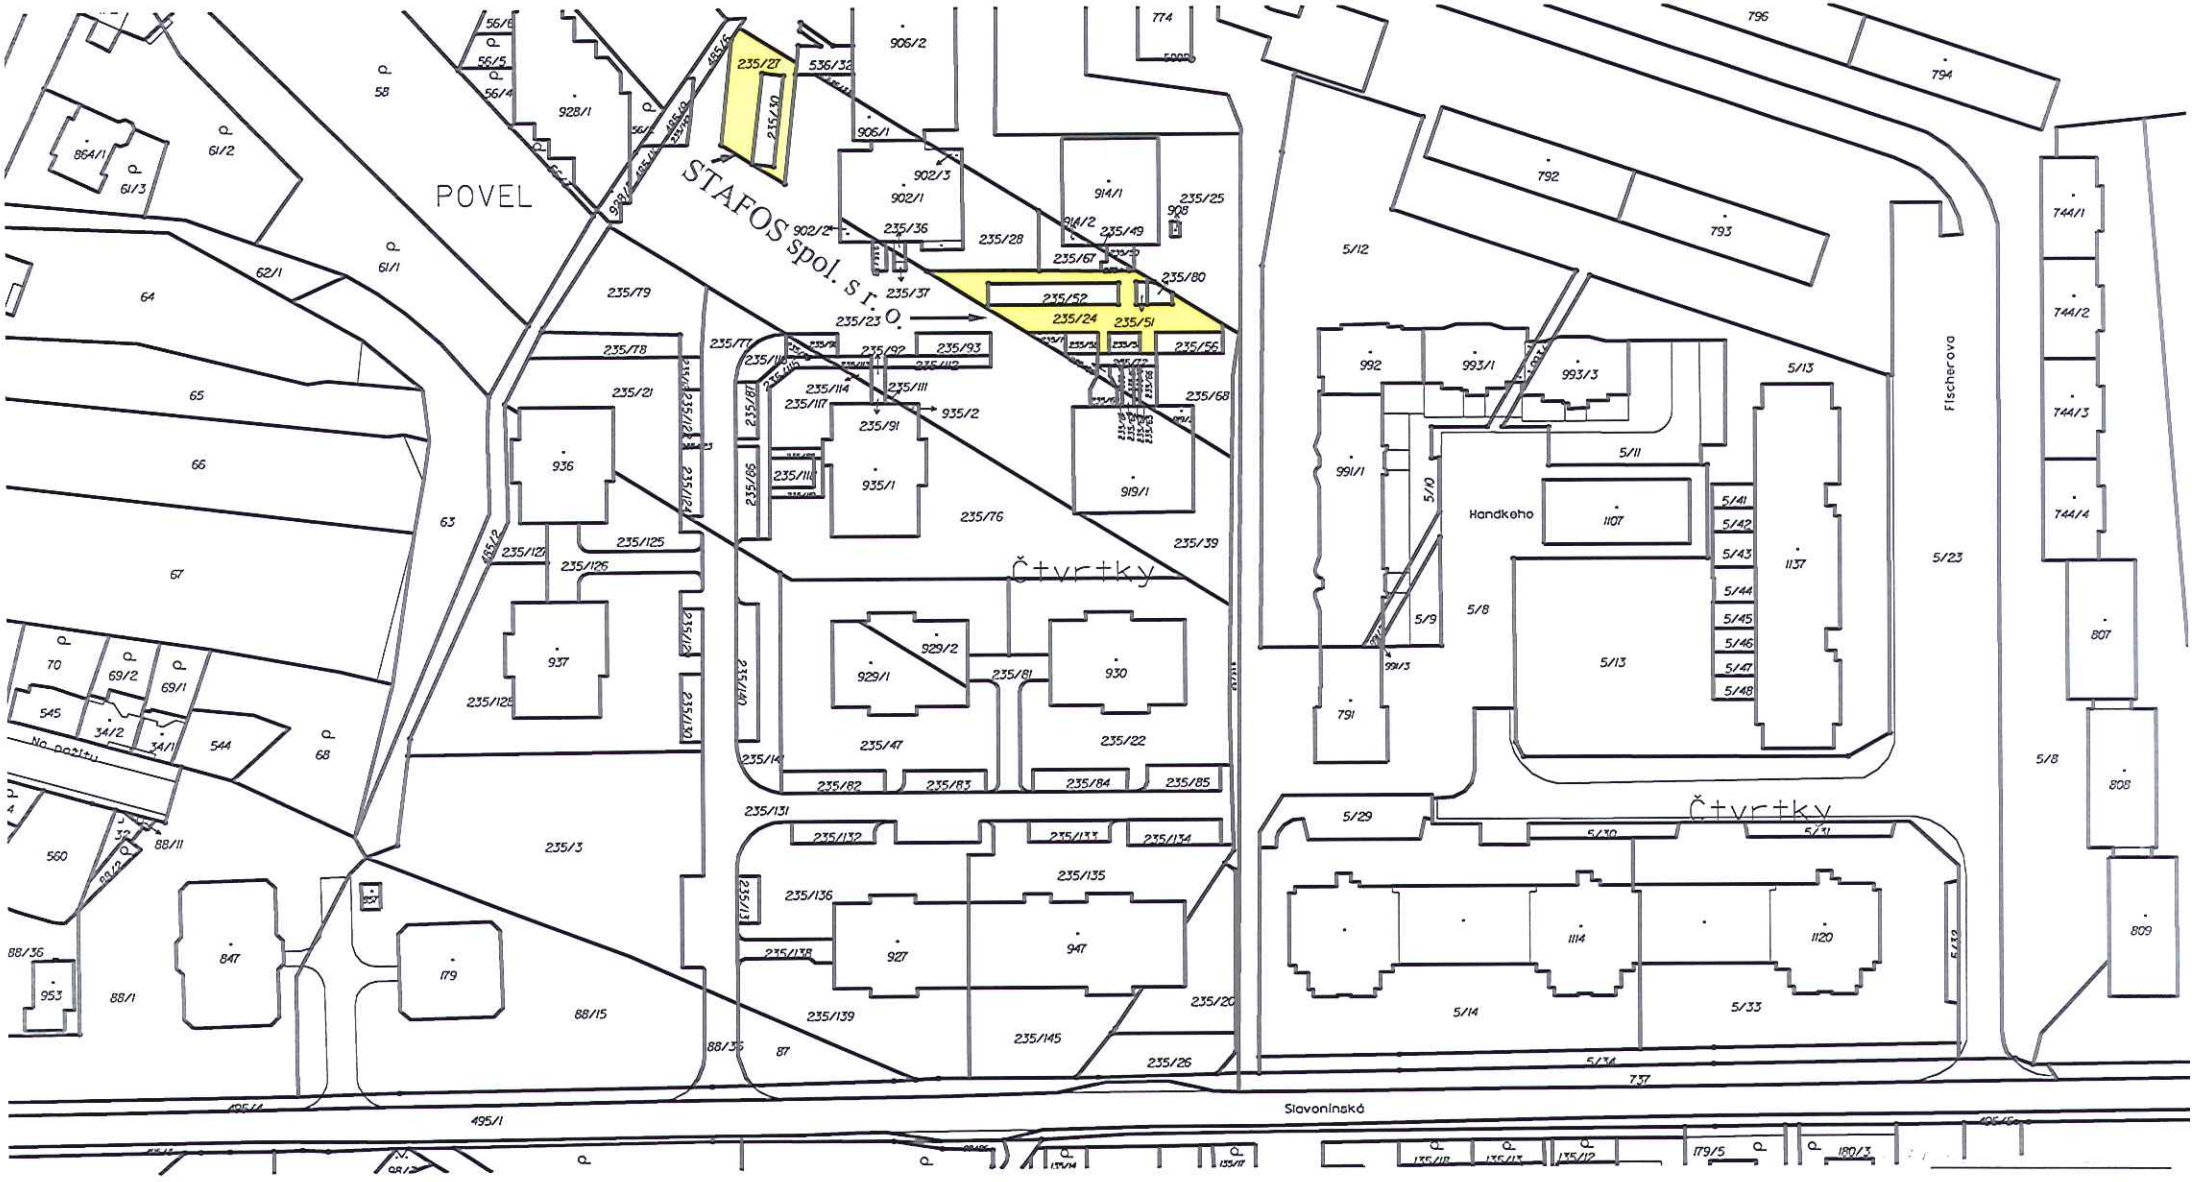
POVEL
STAFOS spol. s r. o.
Čtvrtky
Čtvrtky
Handkeho
Fischerova
Slavonínská
No parking
235/21
235/49
235/25
235/36
235/28
235/67
235/80
235/37
235/52
235/24
235/51
235/23
235/56
235/78
235/79
235/21
235/68
235/91
935/2
936
935/1
919/1
235/76
235/39
235/125
235/126
937
929/2
929/1
235/81
930
235/47
235/22
235/82
235/83
235/84
235/85
235/131
235/132
235/133
235/134
235/135
235/136
927
947
235/139
235/145
235/26
235/20
235/3
847
179
88/15
87
88/1
88/11
88/36
953
560
544
545
70
69/2
69/1
34/2
34/1
68
67
66
65
64
63
62/1
61/1
61/2
61/3
58
928/1
906/2
906/1
902/3
902/1
902/2
914/1
914/2
908
992
993/1
993/3
991/1
991/3
791
5/12
5/13
5/11
5/10
5/9
5/8
5/23
5/29
5/30
5/31
5/14
5/33
5/34
1107
1137
1114
1120
5/41
5/42
5/43
5/44
5/45
5/46
5/47
5/48
744/1
744/2
744/3
744/4
807
808
809
794
796
792
793
774
737
495/1

BOD 1.9

BOD

1.8

1.9

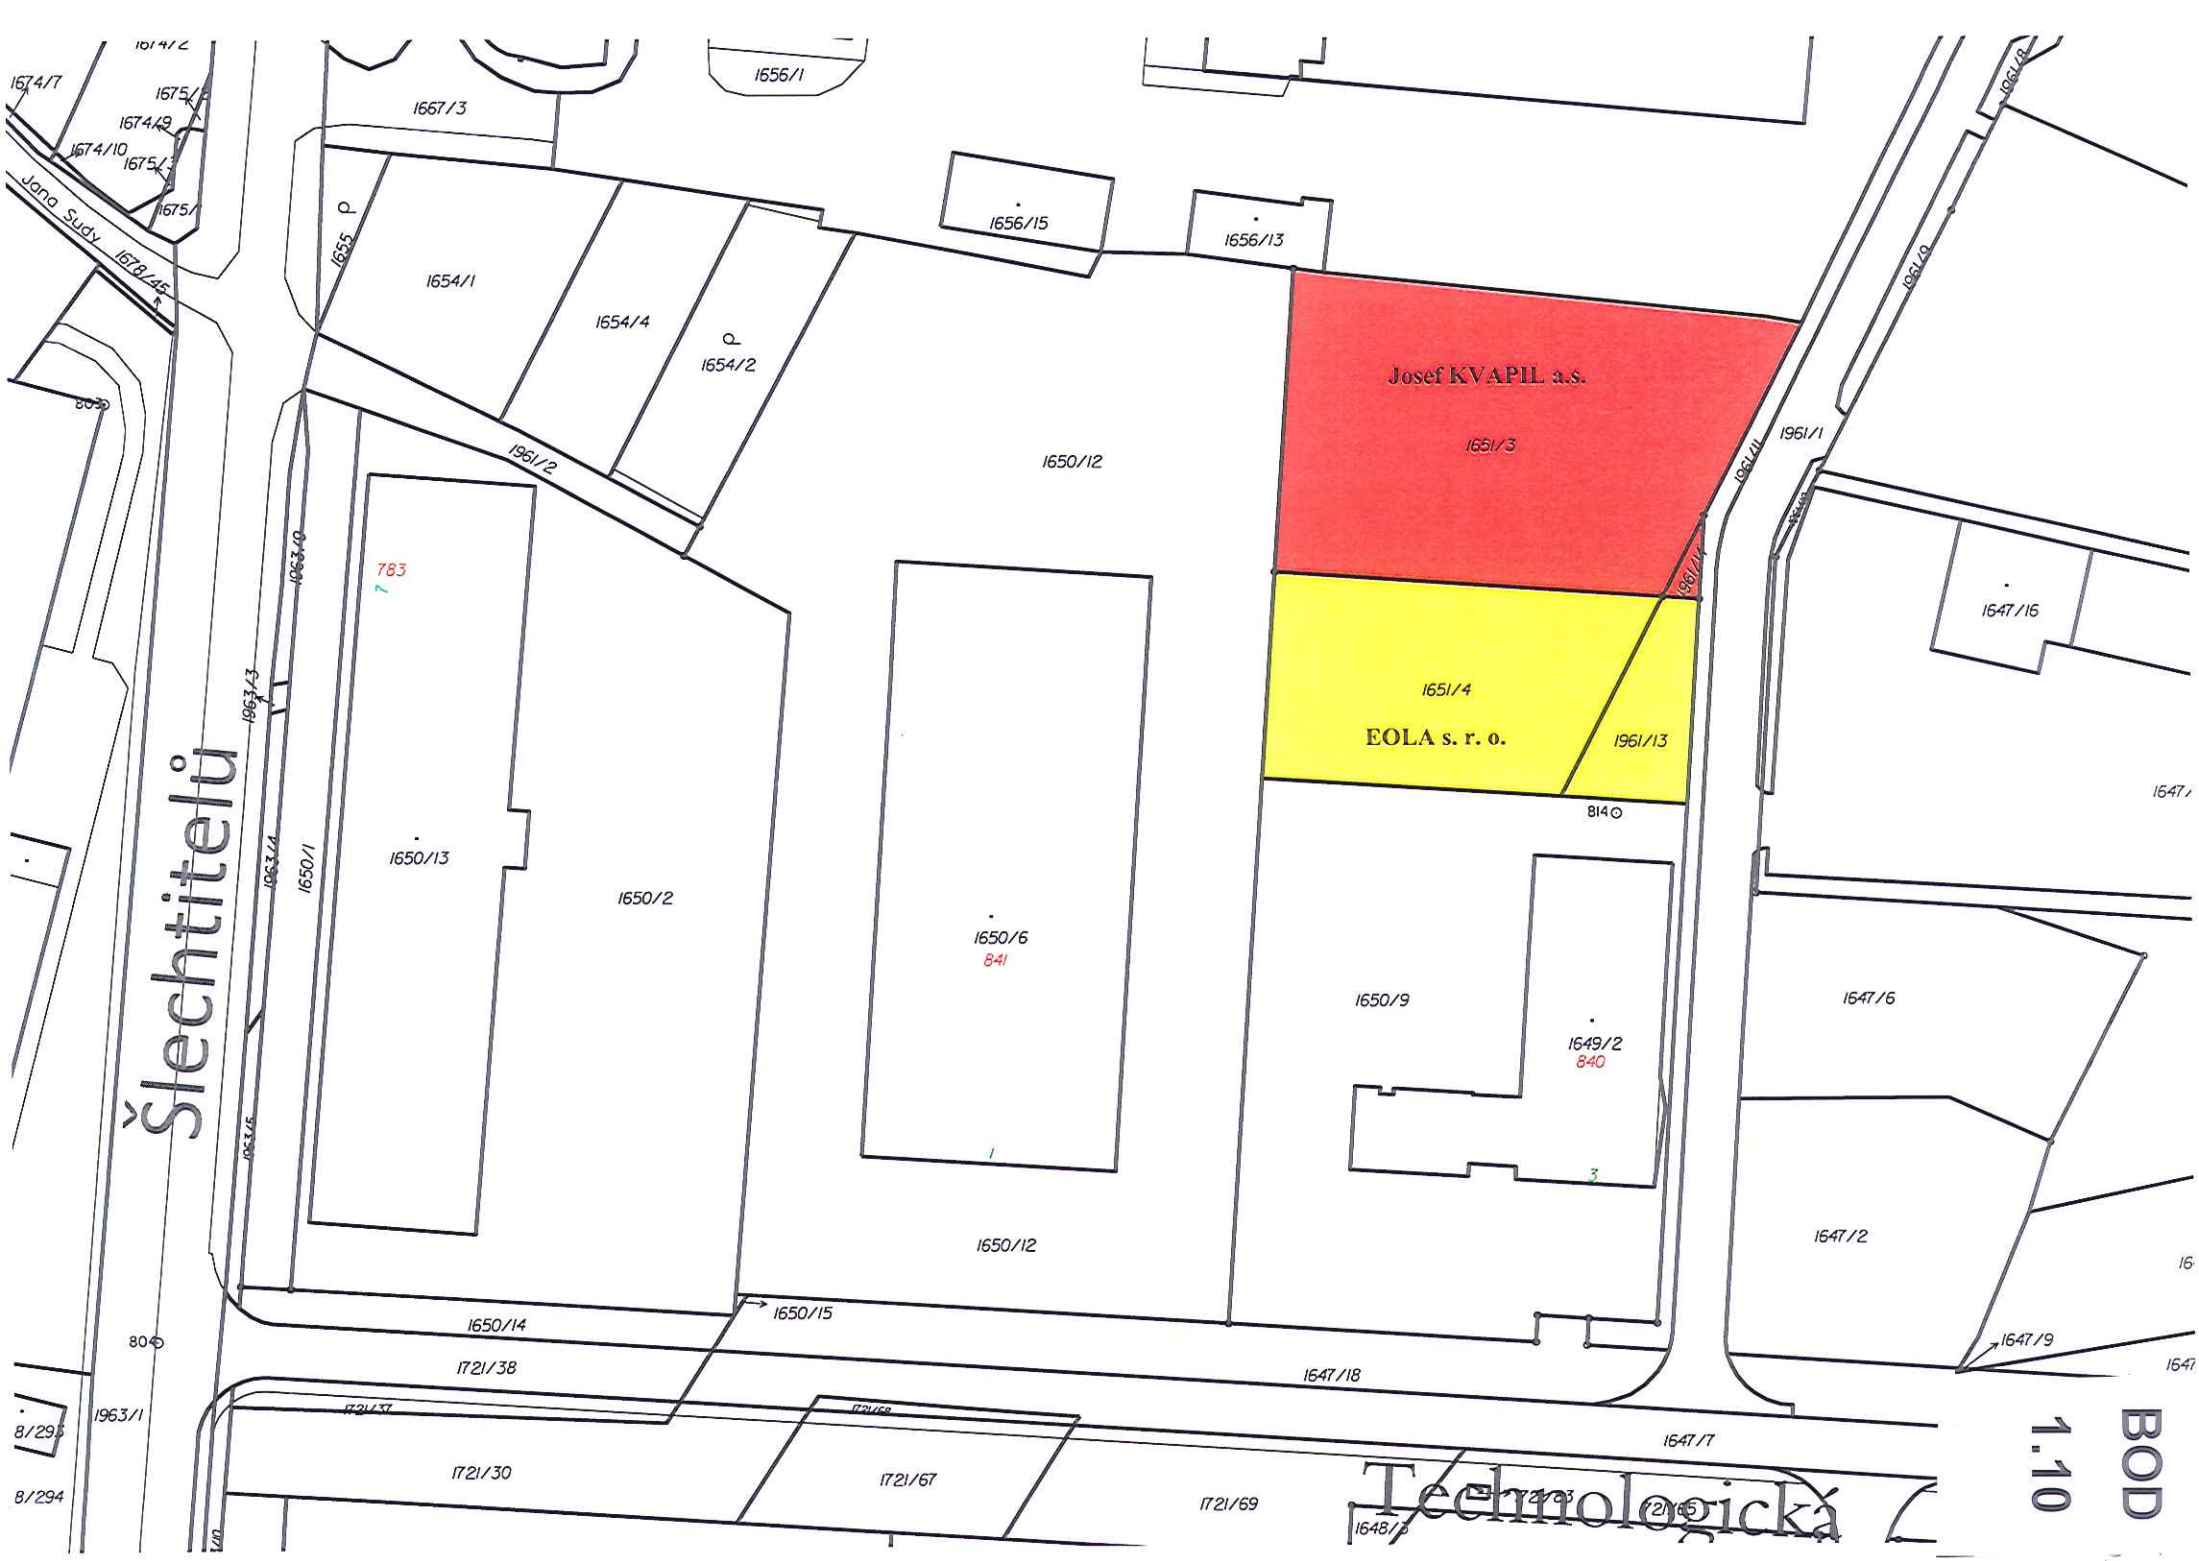
Josef KVAPIL a.s.
1651/3
EOLA s. r. o.
1651/4
1961/13
1650/12
1650/6
841
1650/13
1650/2
1650/1
1650/9
1649/2
840
1654/1
1654/4
1654/2
1656/15
1656/13
1667/3
1556/1
1961/2
1961/1
1647/16
1647/6
1647/2
1647/18
1647/7
1647/9
1721/38
1721/30
1721/67
1721/69
1650/14
1650/15
1963/1
1963/3
1963/4
1963/5
1963/10
1655
Jana Sudy
Šlechtitelů
Technologická
BOD
1.10

části pozemků, na kterých má být vybudováno dětské hřiště

BOD 1.11

1 MÍSTO PRO KOLA
2 PÍSKOVIŠTĚ 3 × 3 M
3 VAHADLOVÁ HOUPAČKA
4 PRUŽIDLOVÁ HOUPAČKA
5 ZELEŇ
6 LAVIČKY
7 ZÁVĚSNÉ HOUPADLO

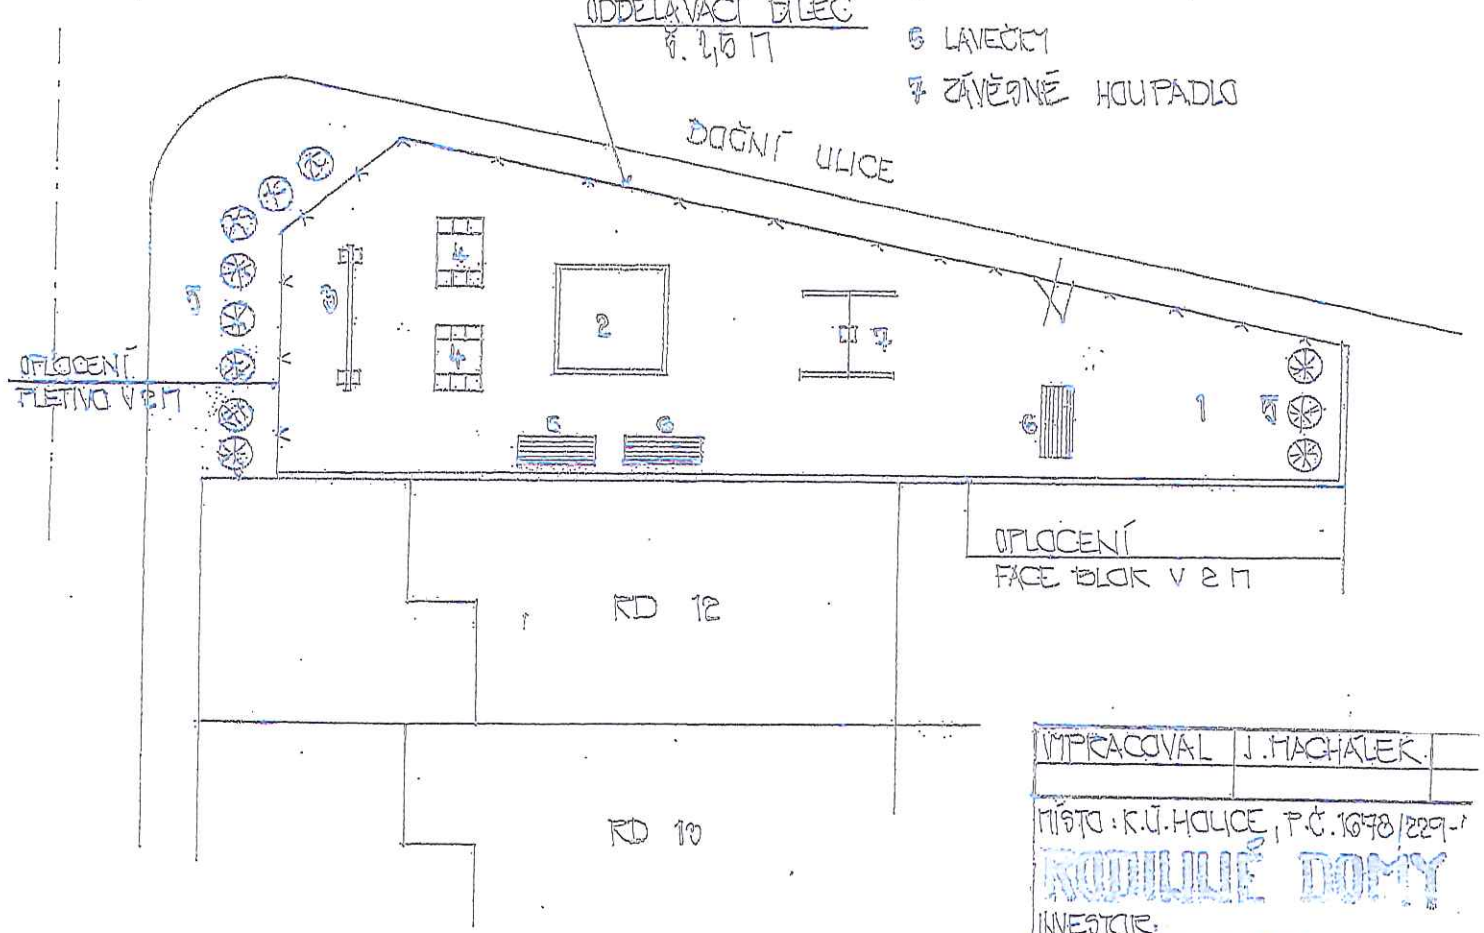

VYPRACOVAL	J. HACHÁLEK

MÍSTO: K.Ú. HOLICE, P.Č. 1678/229-1

RODINNÉ DOMY

INVESTOR:

18/39

FORMÁT	1 A4
DATUM	1/2015
Č. ZAK.	

BOD 1.11

část pozemku pro umístění herního prvku – šplhací sestavy

BOD 1.11

KARIM®, spol. s r. o.
Wolkerova 1279
768 24 Hulín

tel.: 573 350 586
e-mail: karim@karim.cz
www.karim.cz

BOD

1.11

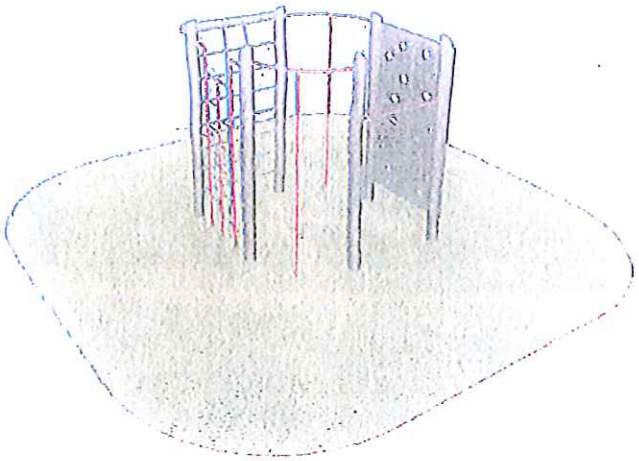

Název prvku	Šplhací sestava
Kód	HR001

Doporučený věk	3 - 14
Délka x šířka x výška (mm)	2400 x 2400 x 2400
Max. výška volného pádu (mm)	2400
Rozměr největšího dílu (mm)	150 x 150 x 3150
Hmotnost nejtěžšího dílu (kg)	
Celková hmotnost prvku (kg)	390

Min. nárazová zóna (mm)	7000 x 7000
Min. nárazová plocha (m^2)	46
Obvod min. nárazové zóny (m)	25
Materiál nárazové plochy (herního prostoru)	písek, štěrk, kůra, dřevěné štěpky, pryžová dlažba
Poznámka	Montáž provádí pouze pracovníci firmy Karim

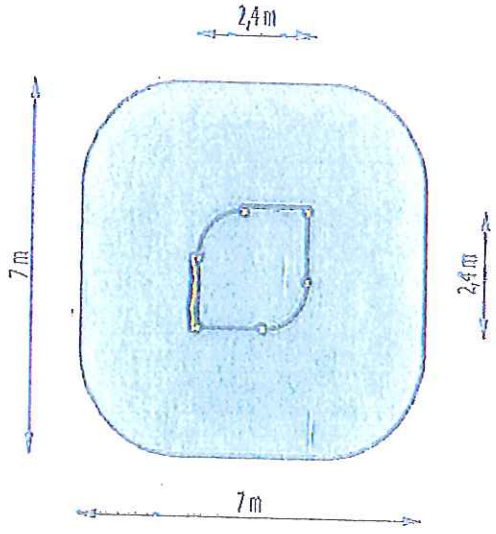

Poznámka:
Materiál nárazové plochy musí odpovídat ČSN EN 1176. Podrobnější informace o materiálech tlumící účinky pádu jsou uvedeny v návodu na montáž dětského mobiliáře KARIM.

k. ú. Holice u Olomouce – parc. č. 1678/33, 1678/230, 1678/231

k. ú. Nový Svět u Olomouce – parc. č. 212/4

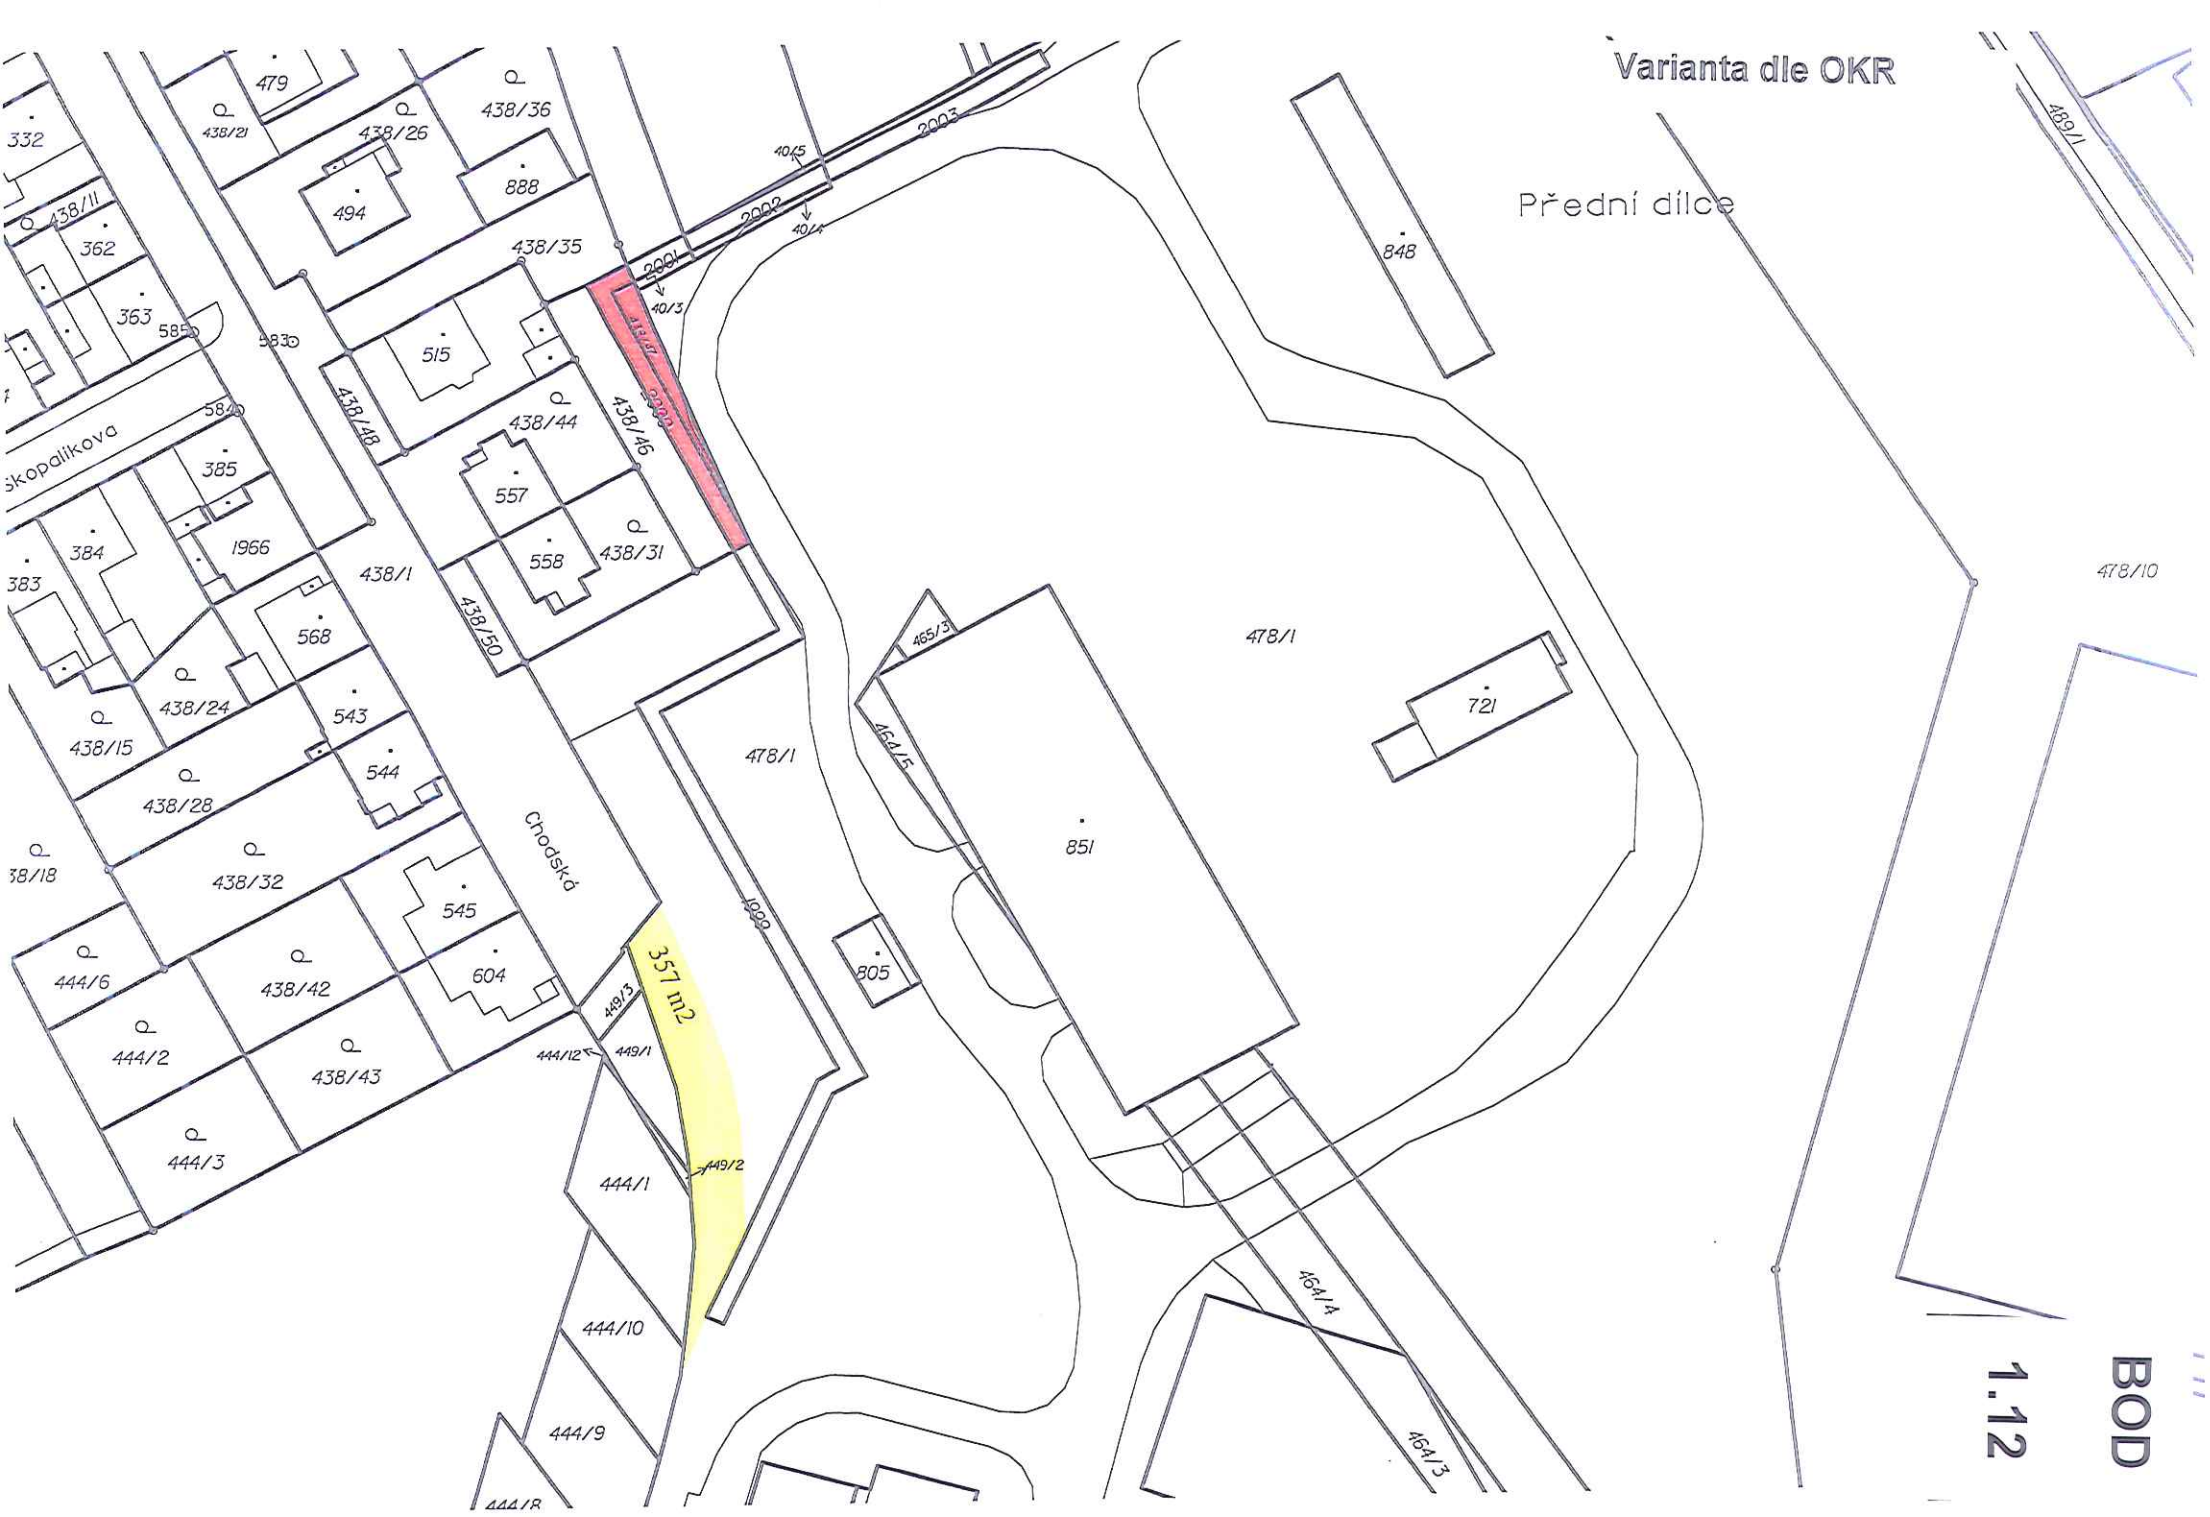
Varianta dle OKR
Přední dílce
BOD 1.12
357 m2
Chodská
Skopalíkova
479
438/21
438/26
438/36
888
494
438/35
2003
2002
2001
40/5
40/4
40/3
848
489/1
478/10
515
438/47
438/48
438/44
438/46
2000
557
558
438/31
438/1
438/50
465/3
478/1
721
464/5
851
805
1999
332
438/11
362
363
585
583
584
385
1966
384
383
568
543
544
438/24
438/15
438/28
438/32
545
604
438/18
444/6
438/42
444/2
438/43
444/3
449/3
444/12
449/1
449/2
444/1
444/10
444/9
444/8
464/4
464/3

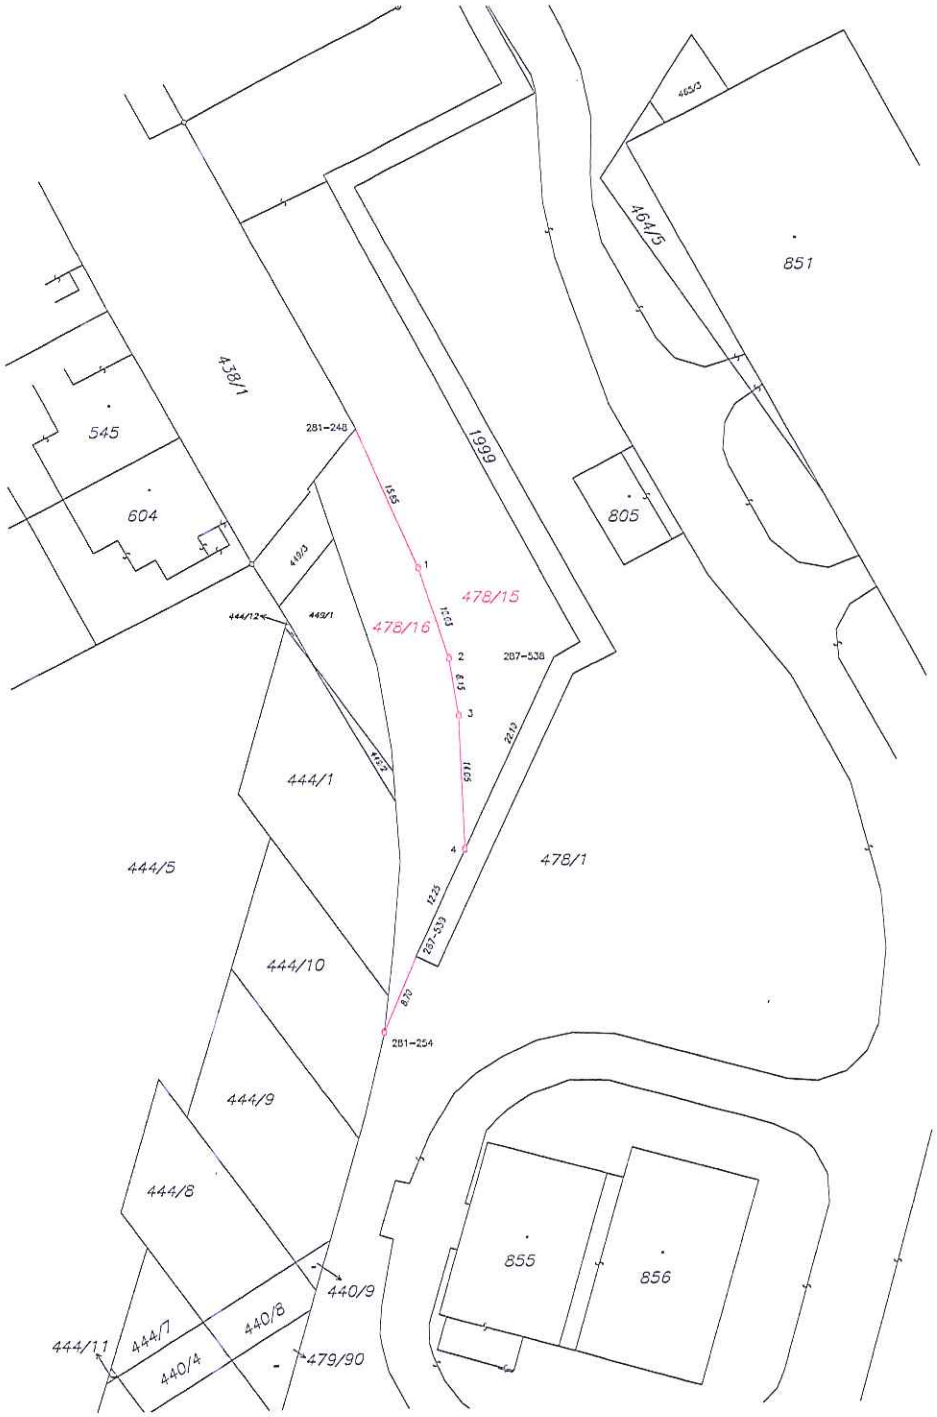

VÝKAZ DOSAVADNÍHO A NOVÉHO STAVU ÚDAJŮ KATASTRU NEMOVITOSTÍ

Dosavadní stav					Nový stav						Porovnání se stavem evidence právních vztahů					
Označení pozemku parc. číslem	Výměra parcely			Druh pozemku / Způsob využití	Označení pozemku parc. číslem	Výměra parcely			Druh pozemku / Způsob využití	Typ stavby	Způs. určení výměr	Díl přecházející z pozemku označeného v katastru nemovitostí	Díl přecházející z pozemku označeného v dřívější poz. evidenci	Číslo listu vlastnictví	Výměra dílu		Označení dílu
	ha	m²				ha	m²								ha	m²	
478/1	3	22	92	ostat.pl. / manipulační pl.	478/1	3	09	18	ostat.pl. / manipulační pl.		2						
					478/15		10	16	ostat.pl. / manipulační pl.		2	478/1		688		10	16
					478/16		3	57	ostat.pl. / manipulační pl.		2	478/1		688		3	57
	3	22	92			3	22	91									

Rozdíl v součtu výměr v důsledku zaokrouhlení číselně určených výměr podle bodu 14.6 písmene a) přílohy vyhl. č. 357/2013 Sb. v platném znění

Seznam souřadnic (S-JTSK)

Souřadnice pro zápis do KN

Číslo bodu	Y	X	kód kv.	Poznámka
281-248	544202.39	1120029.61	3	bet.sloupek
281-254	544200.46	1120093.10	3	znak z plastu
287-539	544197.09	1120085.08	3	roh betonu
1	544196.24	1120044.36	3	znak z plastu
2	544193.24	1120053.92	3	znak z plastu
3	544192.36	1120059.98	3	znak z plastu
4	544191.95	1120073.99	3	znak z plastu

GEOMETRICKÝ PLÁN pro

rozdělení pozemku

Geometrický plán ověřil úředně oprávněný zeměměřický inženýr:

Jméno, příjmení: *Ing. Jitka Bekárková*

Číslo položky seznamu úředně oprávněných zeměměřických inženýrů: *2832/2018*

Dne: *22.6.2018* Číslo: *22/2018*

Náležitostmi a přesností odpovídá právním předpisům.

Stejnopis ověřil úředně oprávněný zeměměřický inženýr:

Jméno, příjmení: Ing. Jitka Bekárková

Číslo položky seznamu úředně oprávněných zeměměřických inženýrů: 2832/2018

Dne: 28.8.2018 Číslo: 23/2018

Tento stejnopis odpovídá geometrickému plánu v elektronické podobě uloženému v dokumentaci katastrálního úřadu.

Vyhotovitel: *Ing. Jitka Bekárková*
Nešverova 1, Olomouc
IČ 69995958, tel.604865600

Číslo plánu: *1573-29/2018*

Okres: *Olomouc*

Obec: *Olomouc*

Kat. území: *Chválkovice*

Mapový list: *Olomouc 7-0/12*

Dosavadním vlastníkům pozemků byla poskytnuta možnost seznámit se v terénu s průběhem navrhovaných nových hranic, které byly označeny předepsaným způsobem:

dle seznamu souřadnic

Katastrální úřad souhlasí s očíslováním parcel.

KÚ pro Olomoucký kraj
KP Olomouc
Ing. Kateřina Vrbová
PGP-2134/2018-805
2018.08.28 14:08:55 CEST

Ověření stejnopisu geometrického plánu v listinné podobě.

Ing. Jitka BEKÁRKOVÁ úředně oprávněný zeměměřický inženýr

BOD 1.12

Varianta dle OŽP
Přední dílce
BOD
1.12
367 m2
Skopalíkova
Chodská
438/8
438/14
438/10
438/9
438/13
438/11
438/21
438/26
438/36
438/35
438/44
438/46
438/48
438/31
438/20
438/1
438/15
438/24
438/28
438/32
438/18
438/42
438/43
434/5
430/4
429/6
444/6
444/2
444/3
444/12
444/1
444/10
444/9
444/8
449/3
449/1
449/2
478/1
464/5
464/4
464/3
465/3
332
362
363
364
375
333
334
384
383
382
381
603
385
1966
568
543
544
545
604
479
494
888
515
557
558
848
851
721
805
585
583
2001
2002
2003
40/3
40/4
40/5

Varianta 1 a 2 dle žadatele
Přední dílce
BOD 1.12
Skopalíkova
Chodská
1
2
438/1
438/8
438/14
438/10
438/9
438/13
438/11
438/21
438/26
438/36
438/35
438/44
438/46
438/48
438/50
438/31
438/20
438/49
438/15
438/24
438/28
438/32
438/18
438/42
438/43
434/5
430/4
429/6
444/6
444/2
444/3
444/1
444/10
444/9
444/8
444/12
449/3
449/1
449/2
478/1
465/3
464/5
464/4
464/3
851
805
721
848
494
888
515
557
558
1966
332
362
363
364
375
334
333
664
585
583
584
385
384
383
382
381
603
499
568
543
544
545
604
479
2003
2002
2001
40/5
40/4
40/3

Varianta 3 dle žadatele
Přední dílce
BOD 1.12
Skopalíkova
Chodská
438/8
438/14
438/10
438/9
438/13
438/11
332
362
363
364
375
334
333
664
438/20
438/49
381
382
603
499
383
384
385
1966
438/24
438/15
438/28
438/32
438/18
430/4
429/6
434/5
568
543
544
545
604
438/42
438/43
444/6
444/2
444/3
444/1
444/10
444/9
444/8
479
438/21
438/26
494
438/36
888
438/35
515
438/48
438/44
557
558
438/31
438/46
438/50
3
478/1
465/3
464/5
851
805
721
848
464/4
464/3
449/3
449/1
449/2
444/12
1992
2004
2002
2003
40/5
40/4
40/3
585
583
584

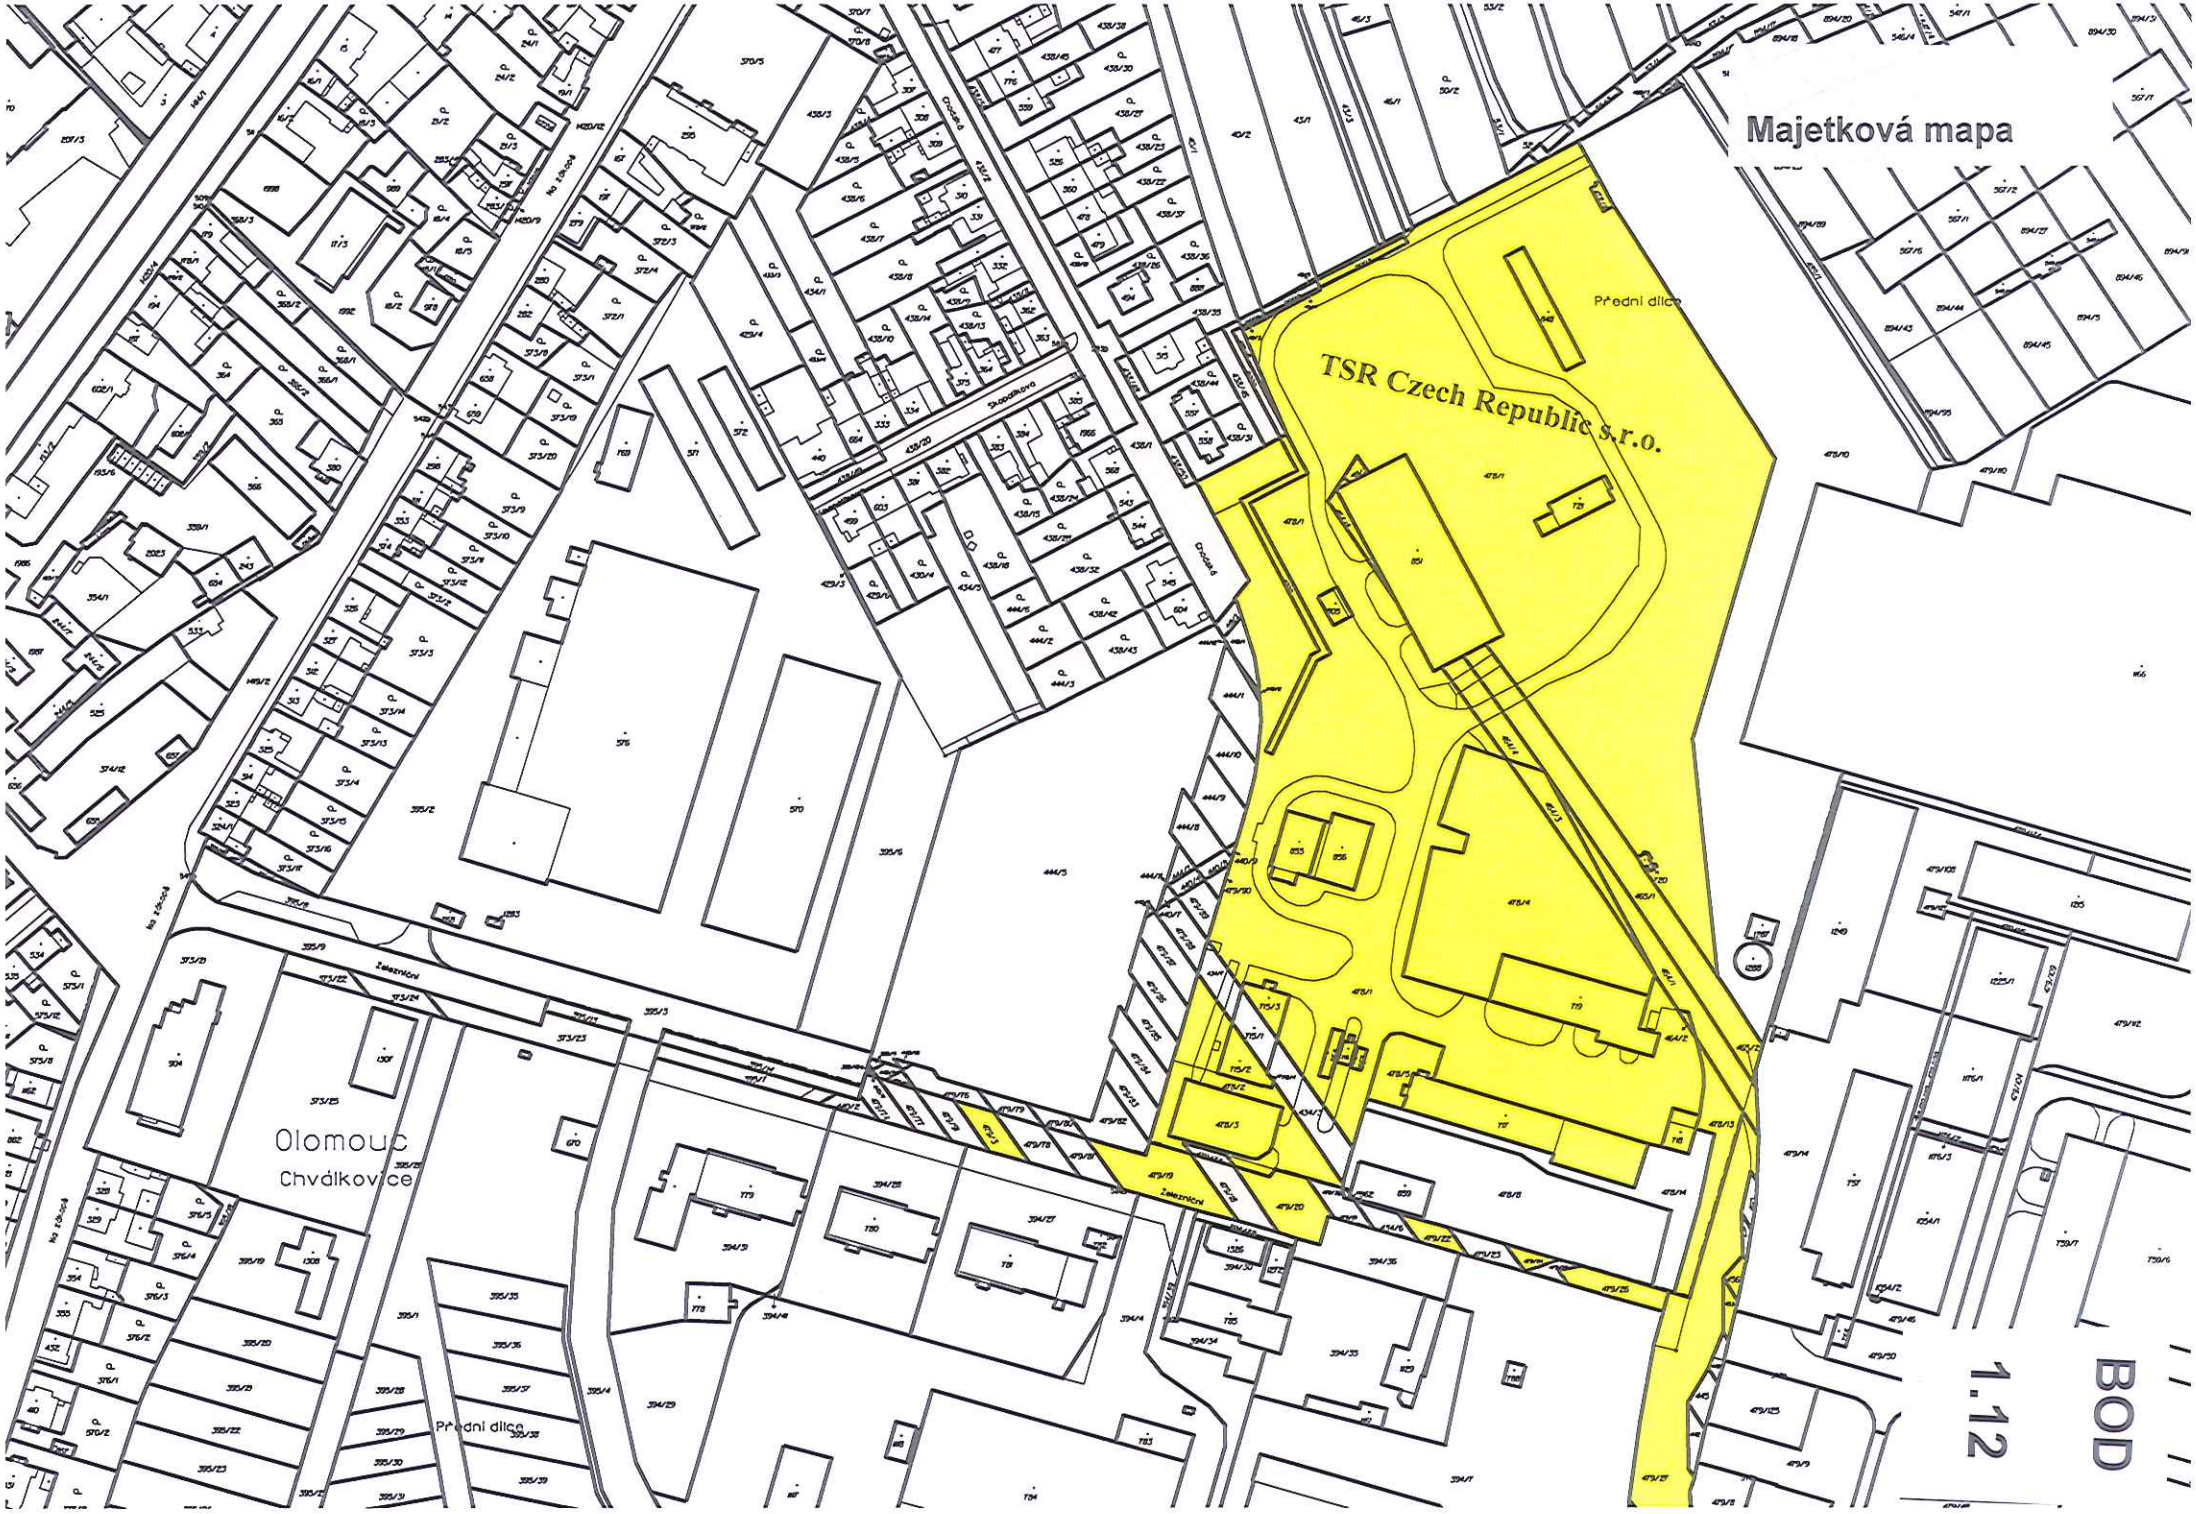
Majetková mapa
TSR Czech Republic s.r.o.
Přední dílce
Olomouc
Chválkovice
Přední dílce
BOD
1.12

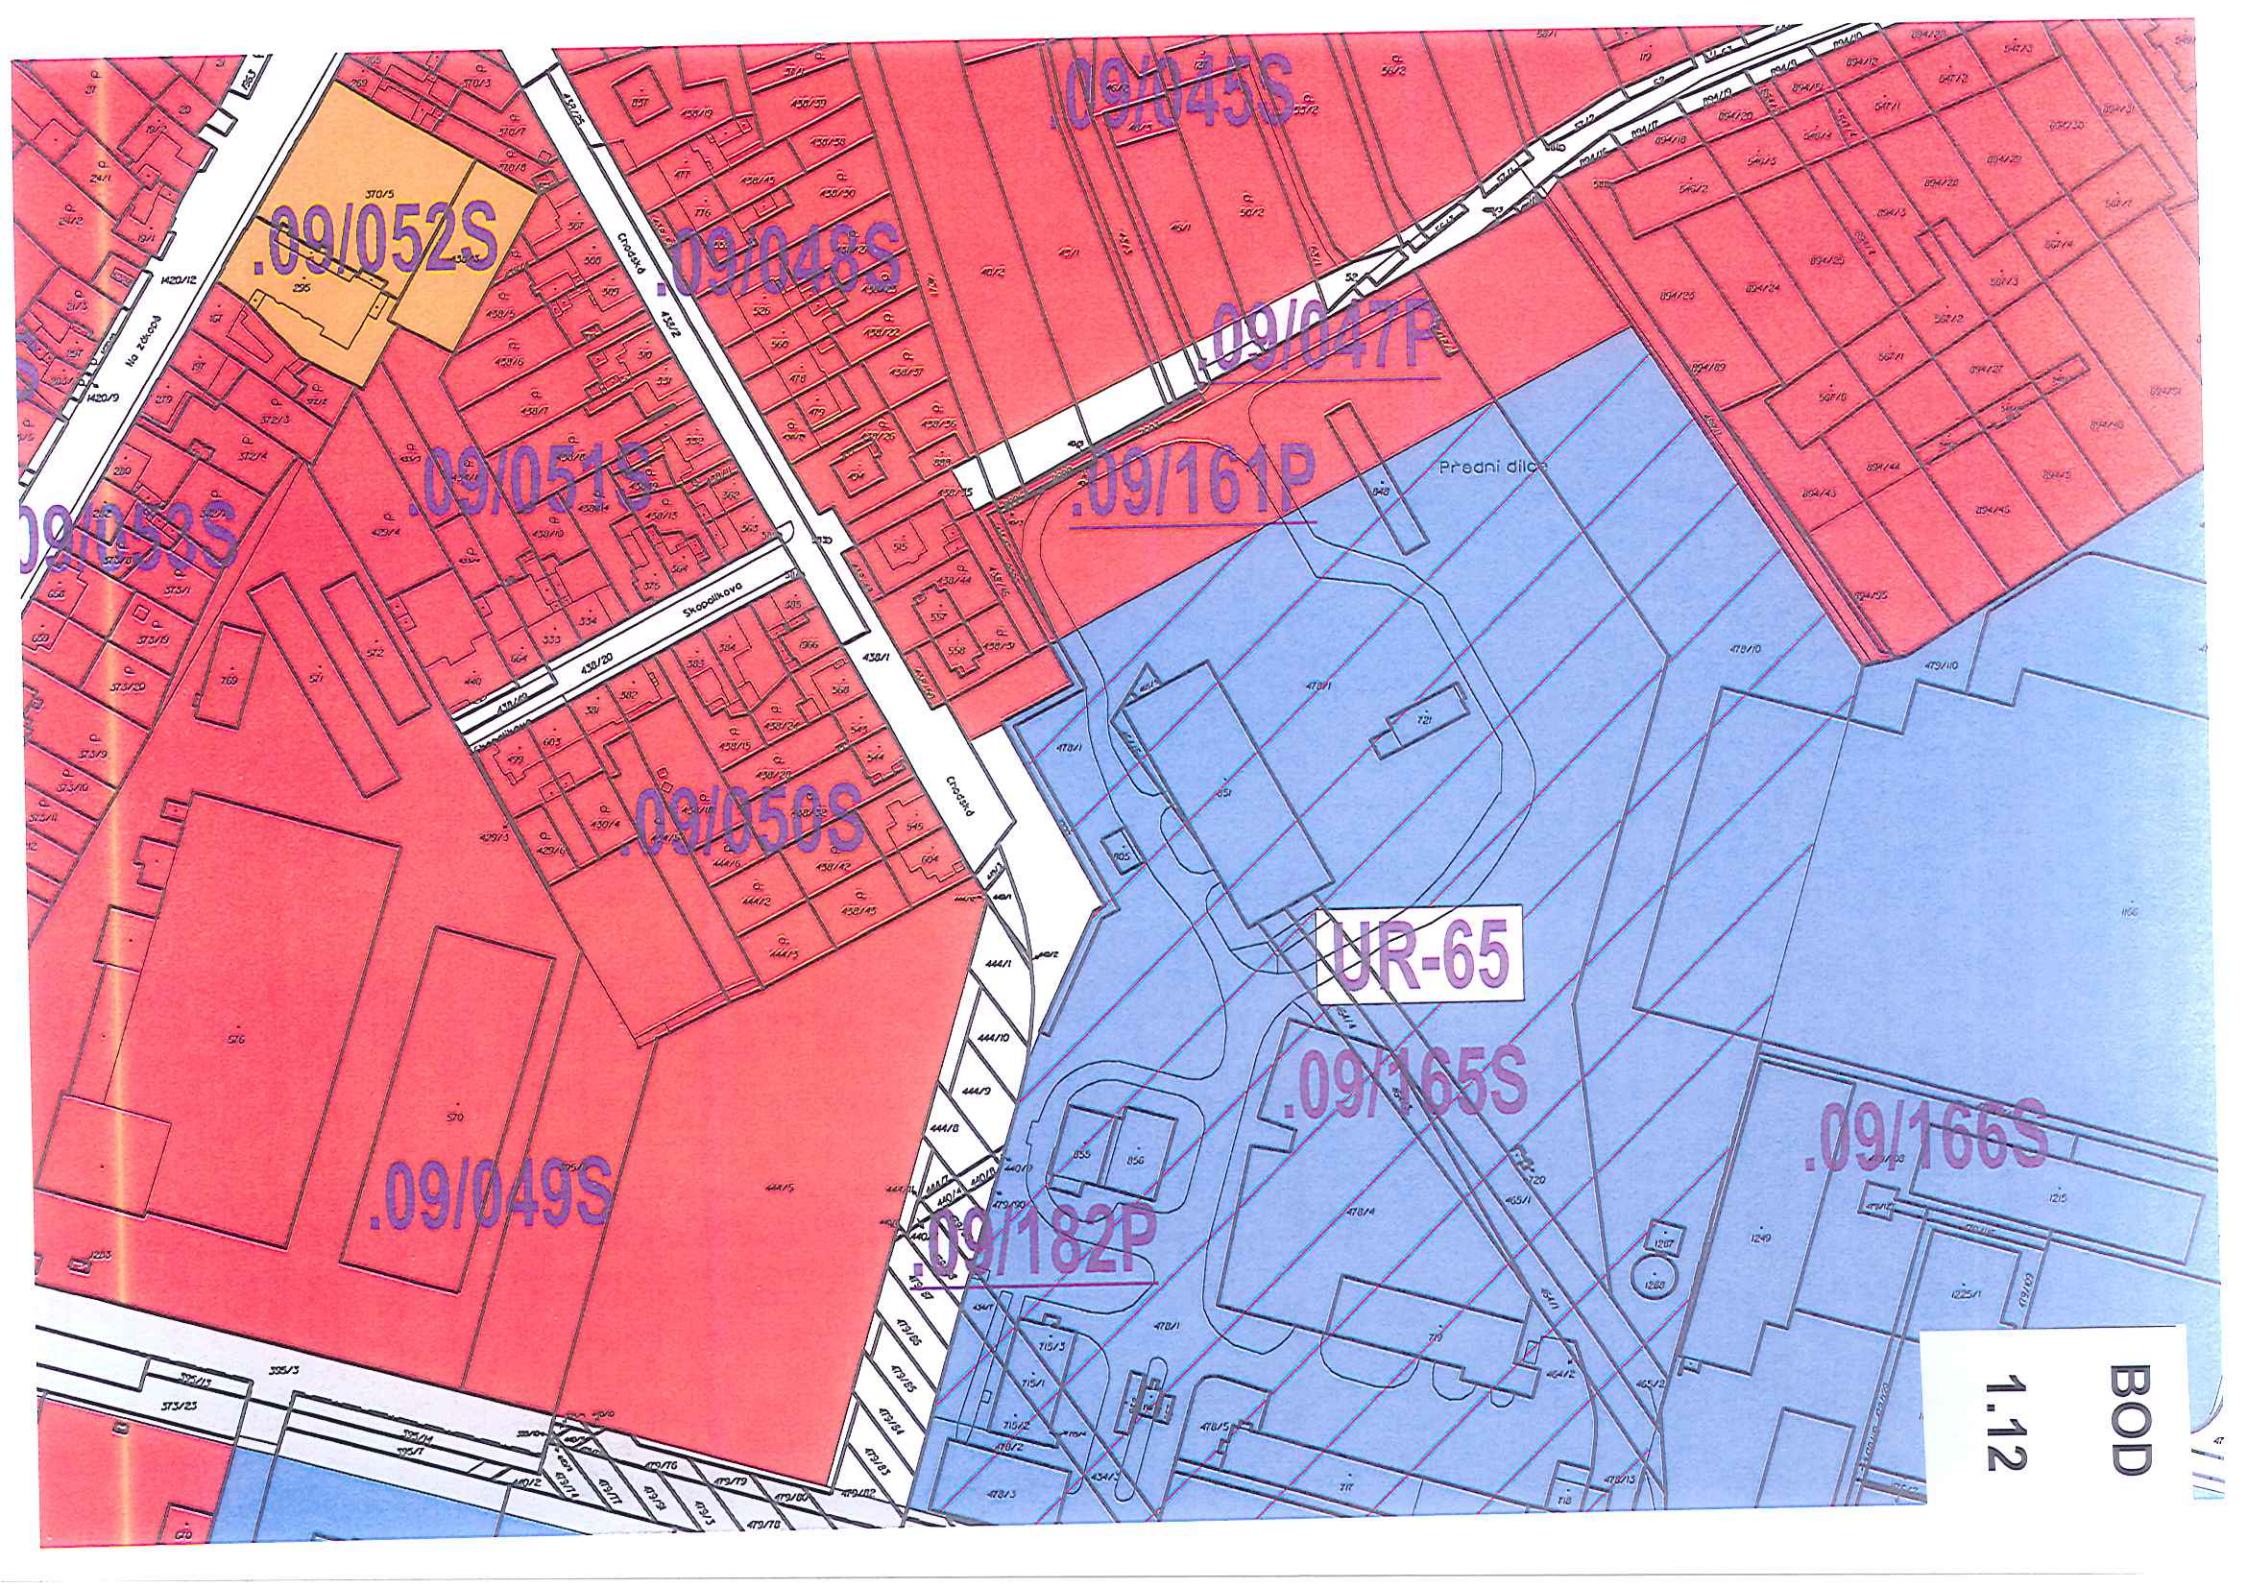
.09/045S
.09/052S
.09/048S
.09/047P
.09/161P
.09/051S
.09/050S
.09/049S
.09/182P
.09/165S
.09/166S
UR-65
Přední díce
Skopalíkova
Chodská
Na zákopě
BOD
1.12

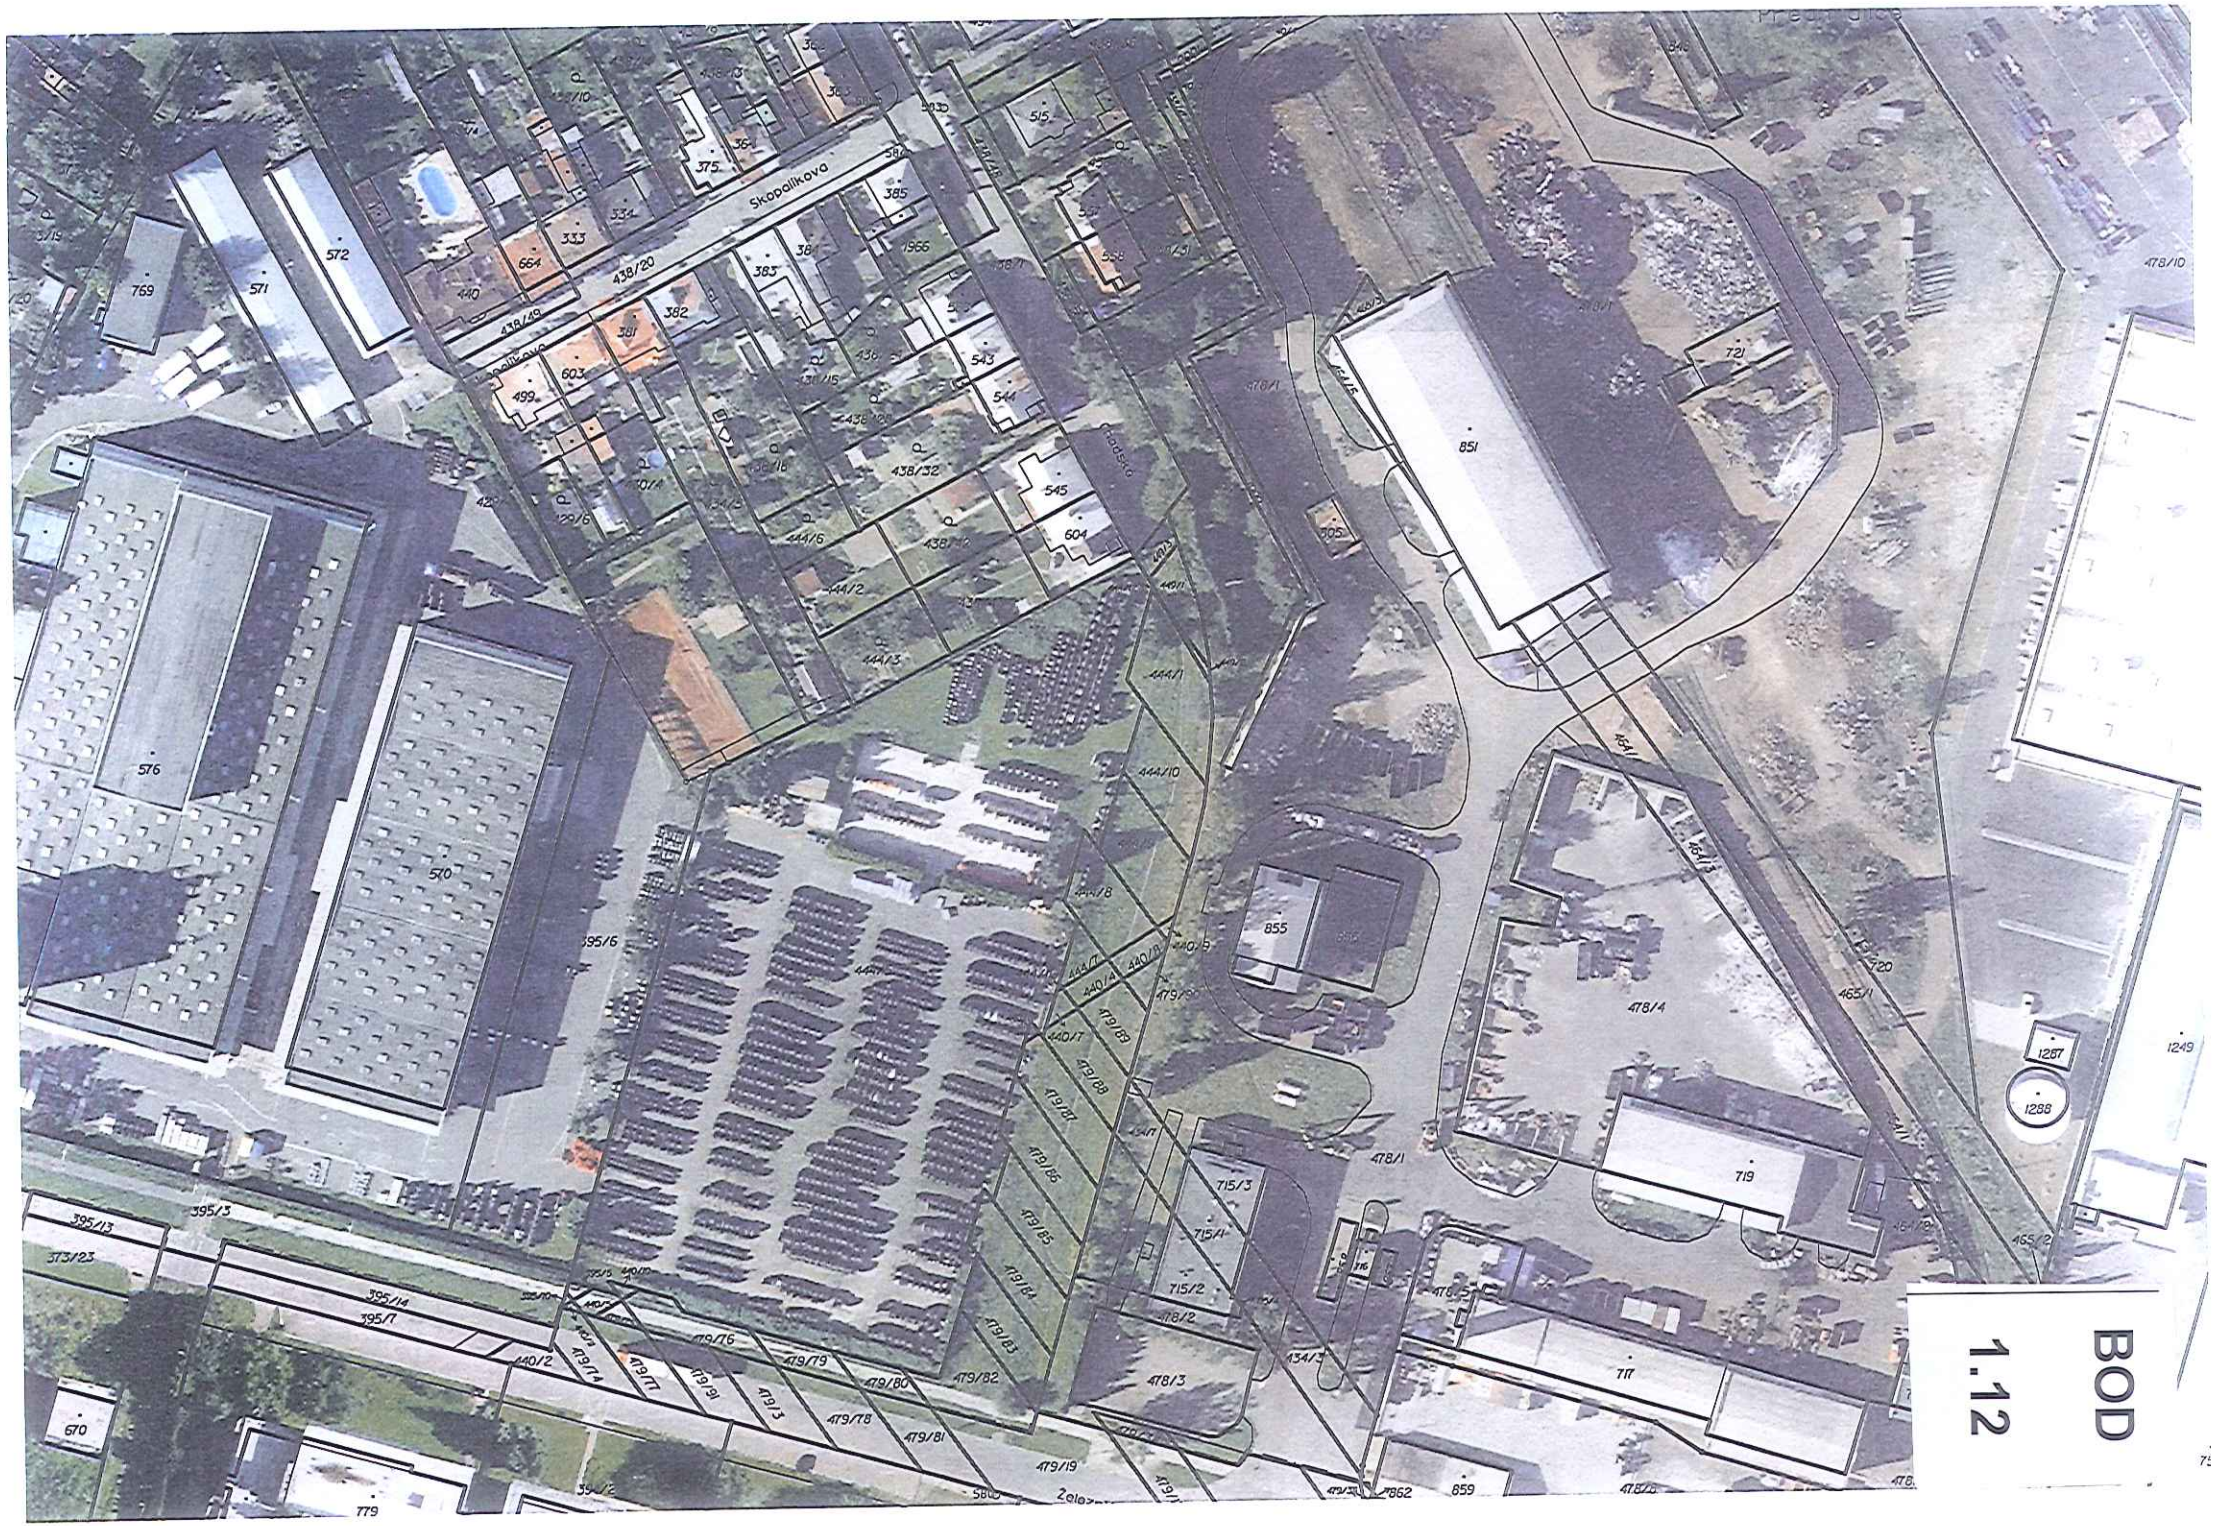
Skopalíkova
Hradecká
438/20
438/29
438/32
444/16
444/2
444/3
444/1
444/10
444/8
440/1
440/4
440/2
440/3
440/5
440/7
440/8
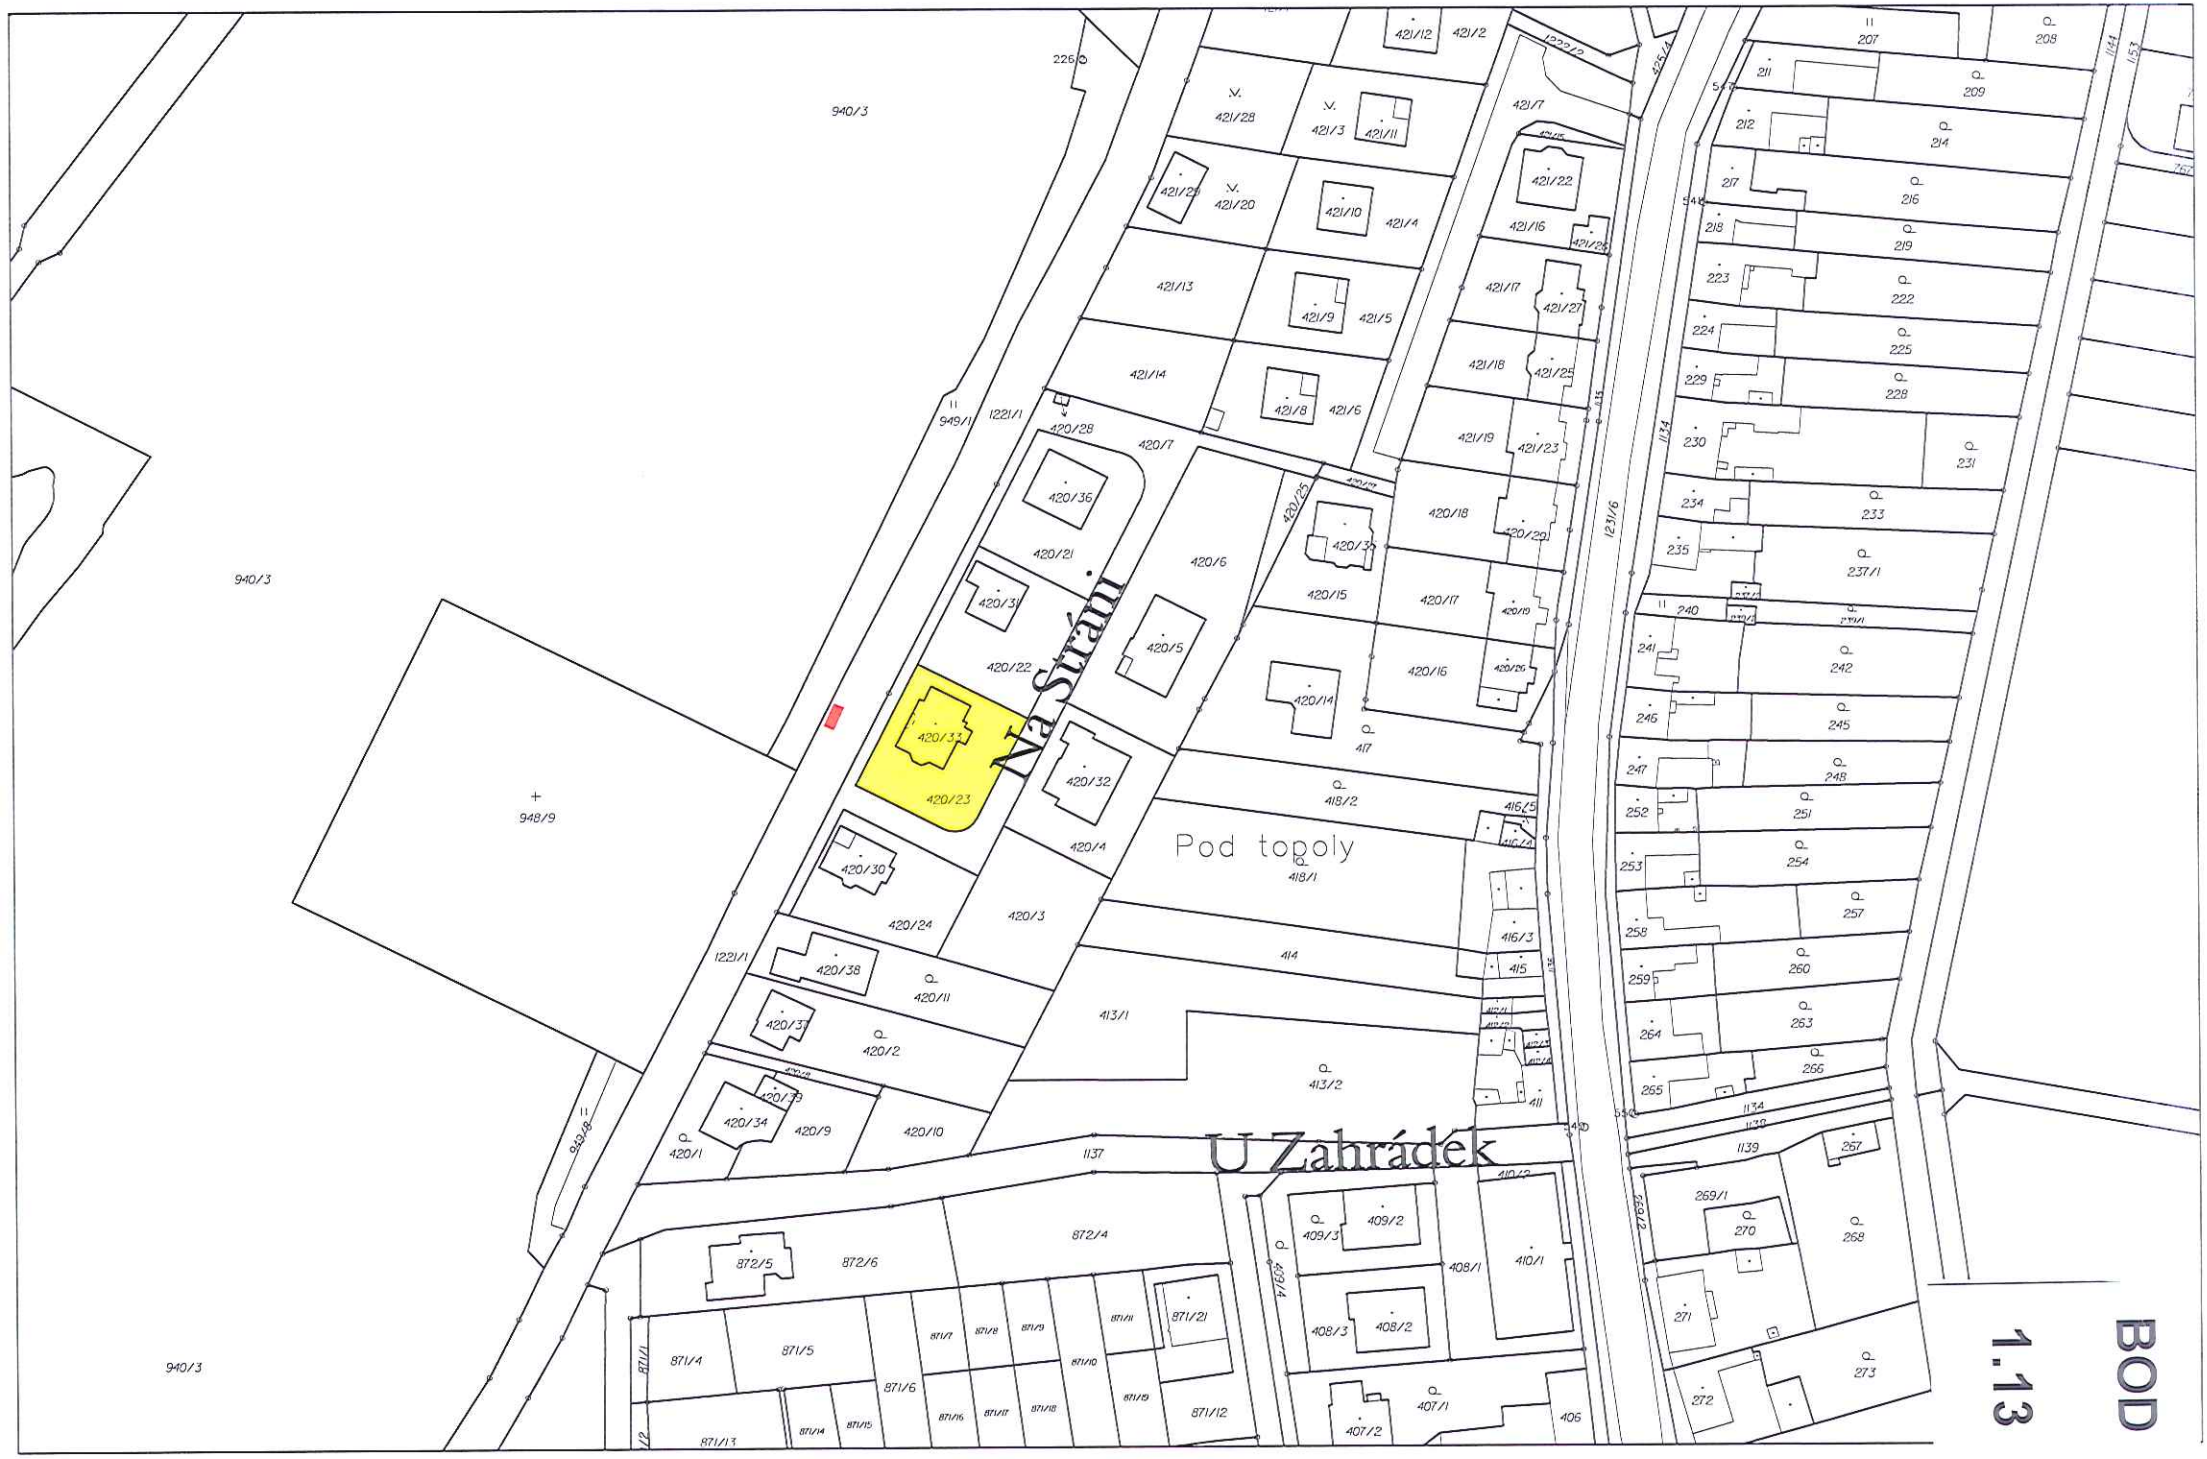
Na Stráni
Pod topoly
U Zahrádek
BOD
1.13

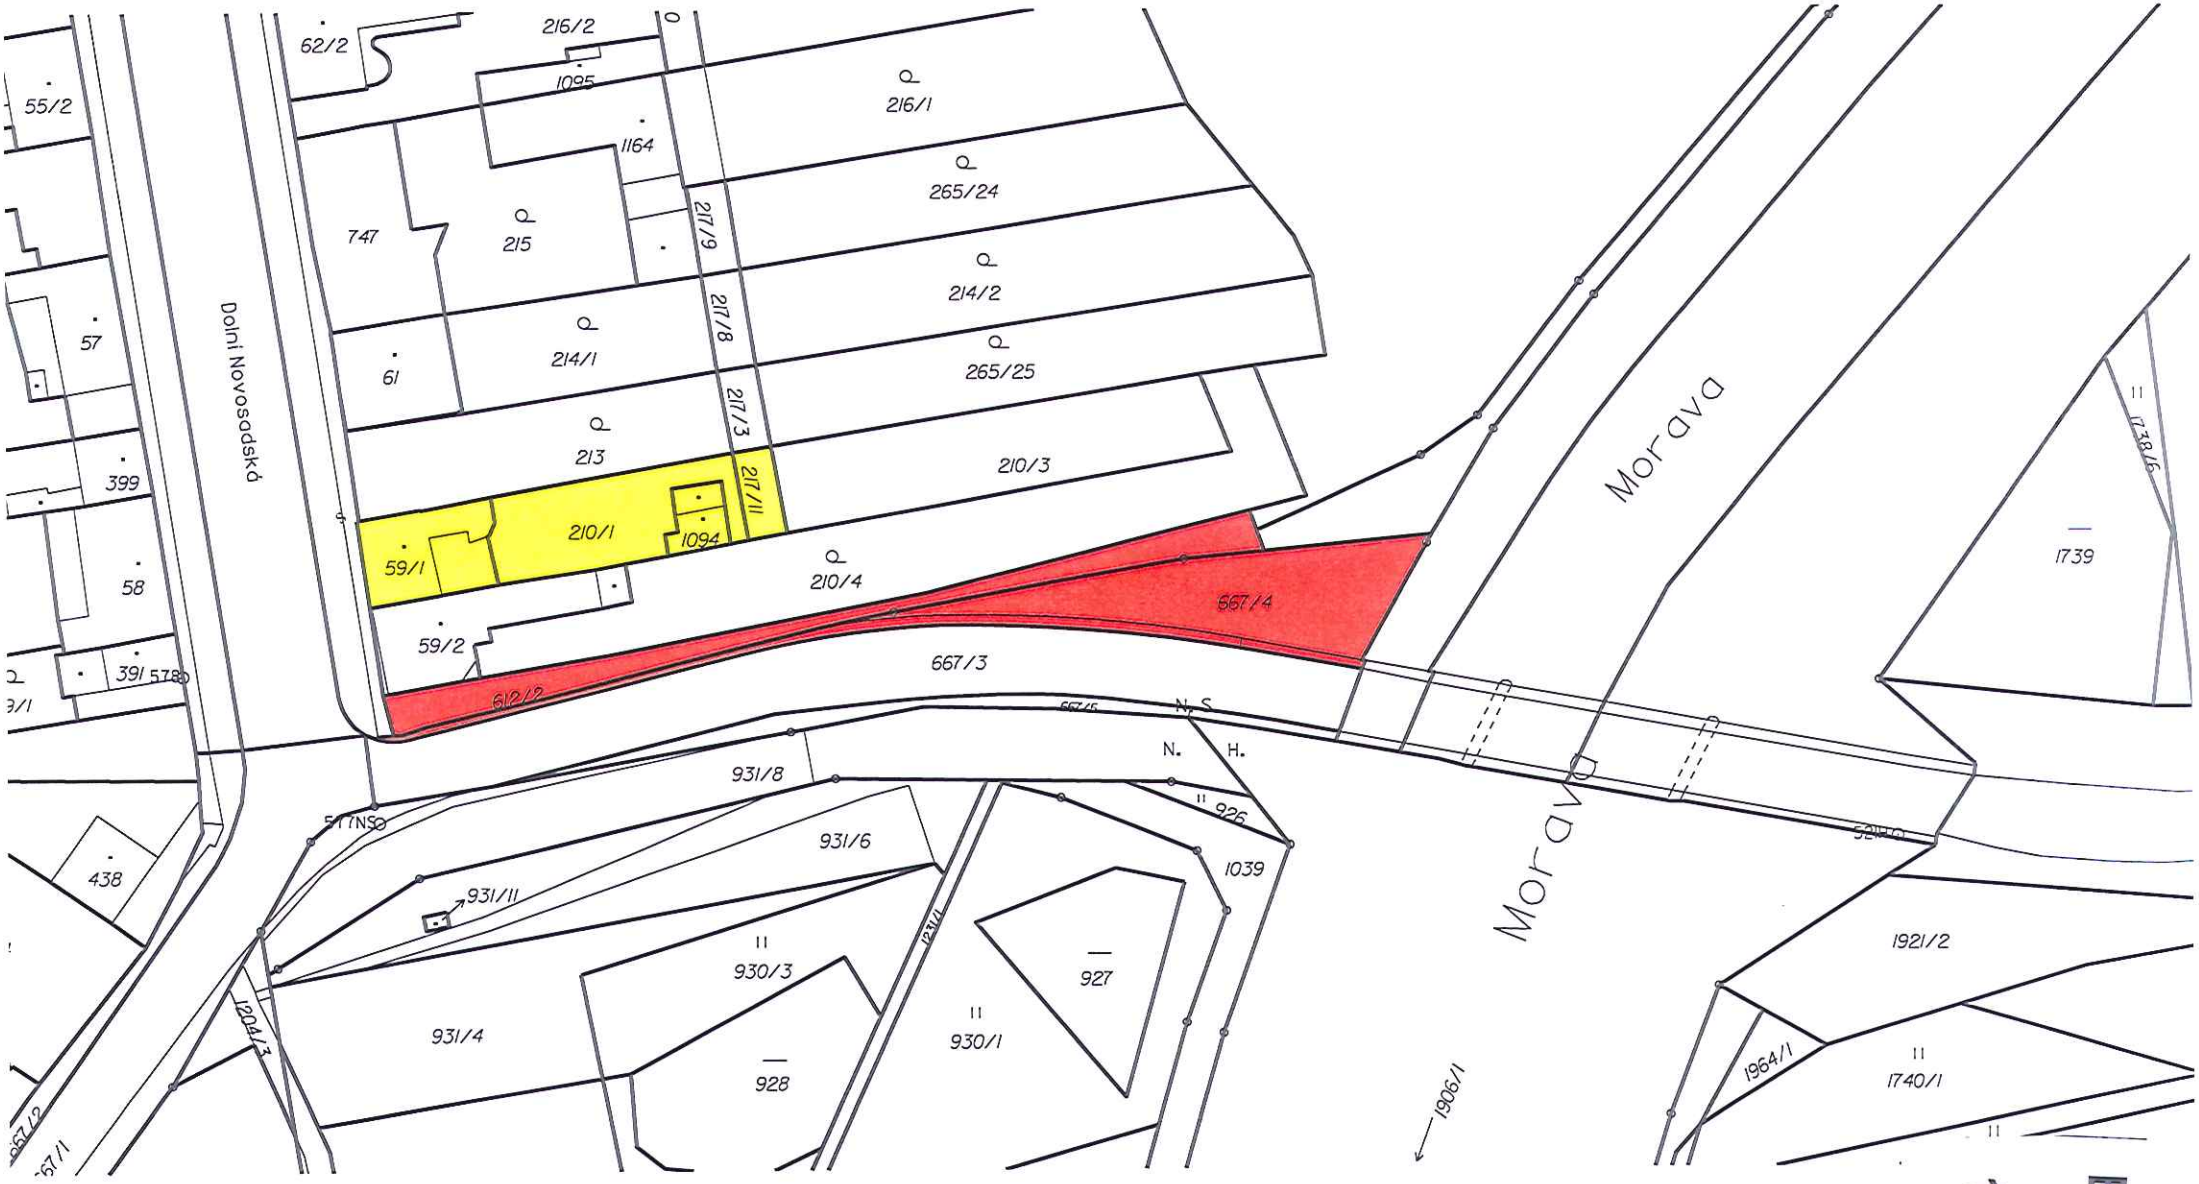
62/2
216/2
1095
216/1
55/2
1164
265/24
747
215
217/9
214/2
57
217/8
214/1
265/25
61
217/3
213
210/3
399
217/11
210/1
1094
59/1
210/4
667/4
58
59/2
667/3
391
578
612/2
667/5
N. S.
N. H.
931/8
926
931/6
1039
438
931/11
930/3
927
931/4
928
930/1
1204/3
1231/1
1906/1
Morava
Morava
Dolní Novosadská
1738/6
1739
1921/2
1964/1
1740/1
BOD 1.14

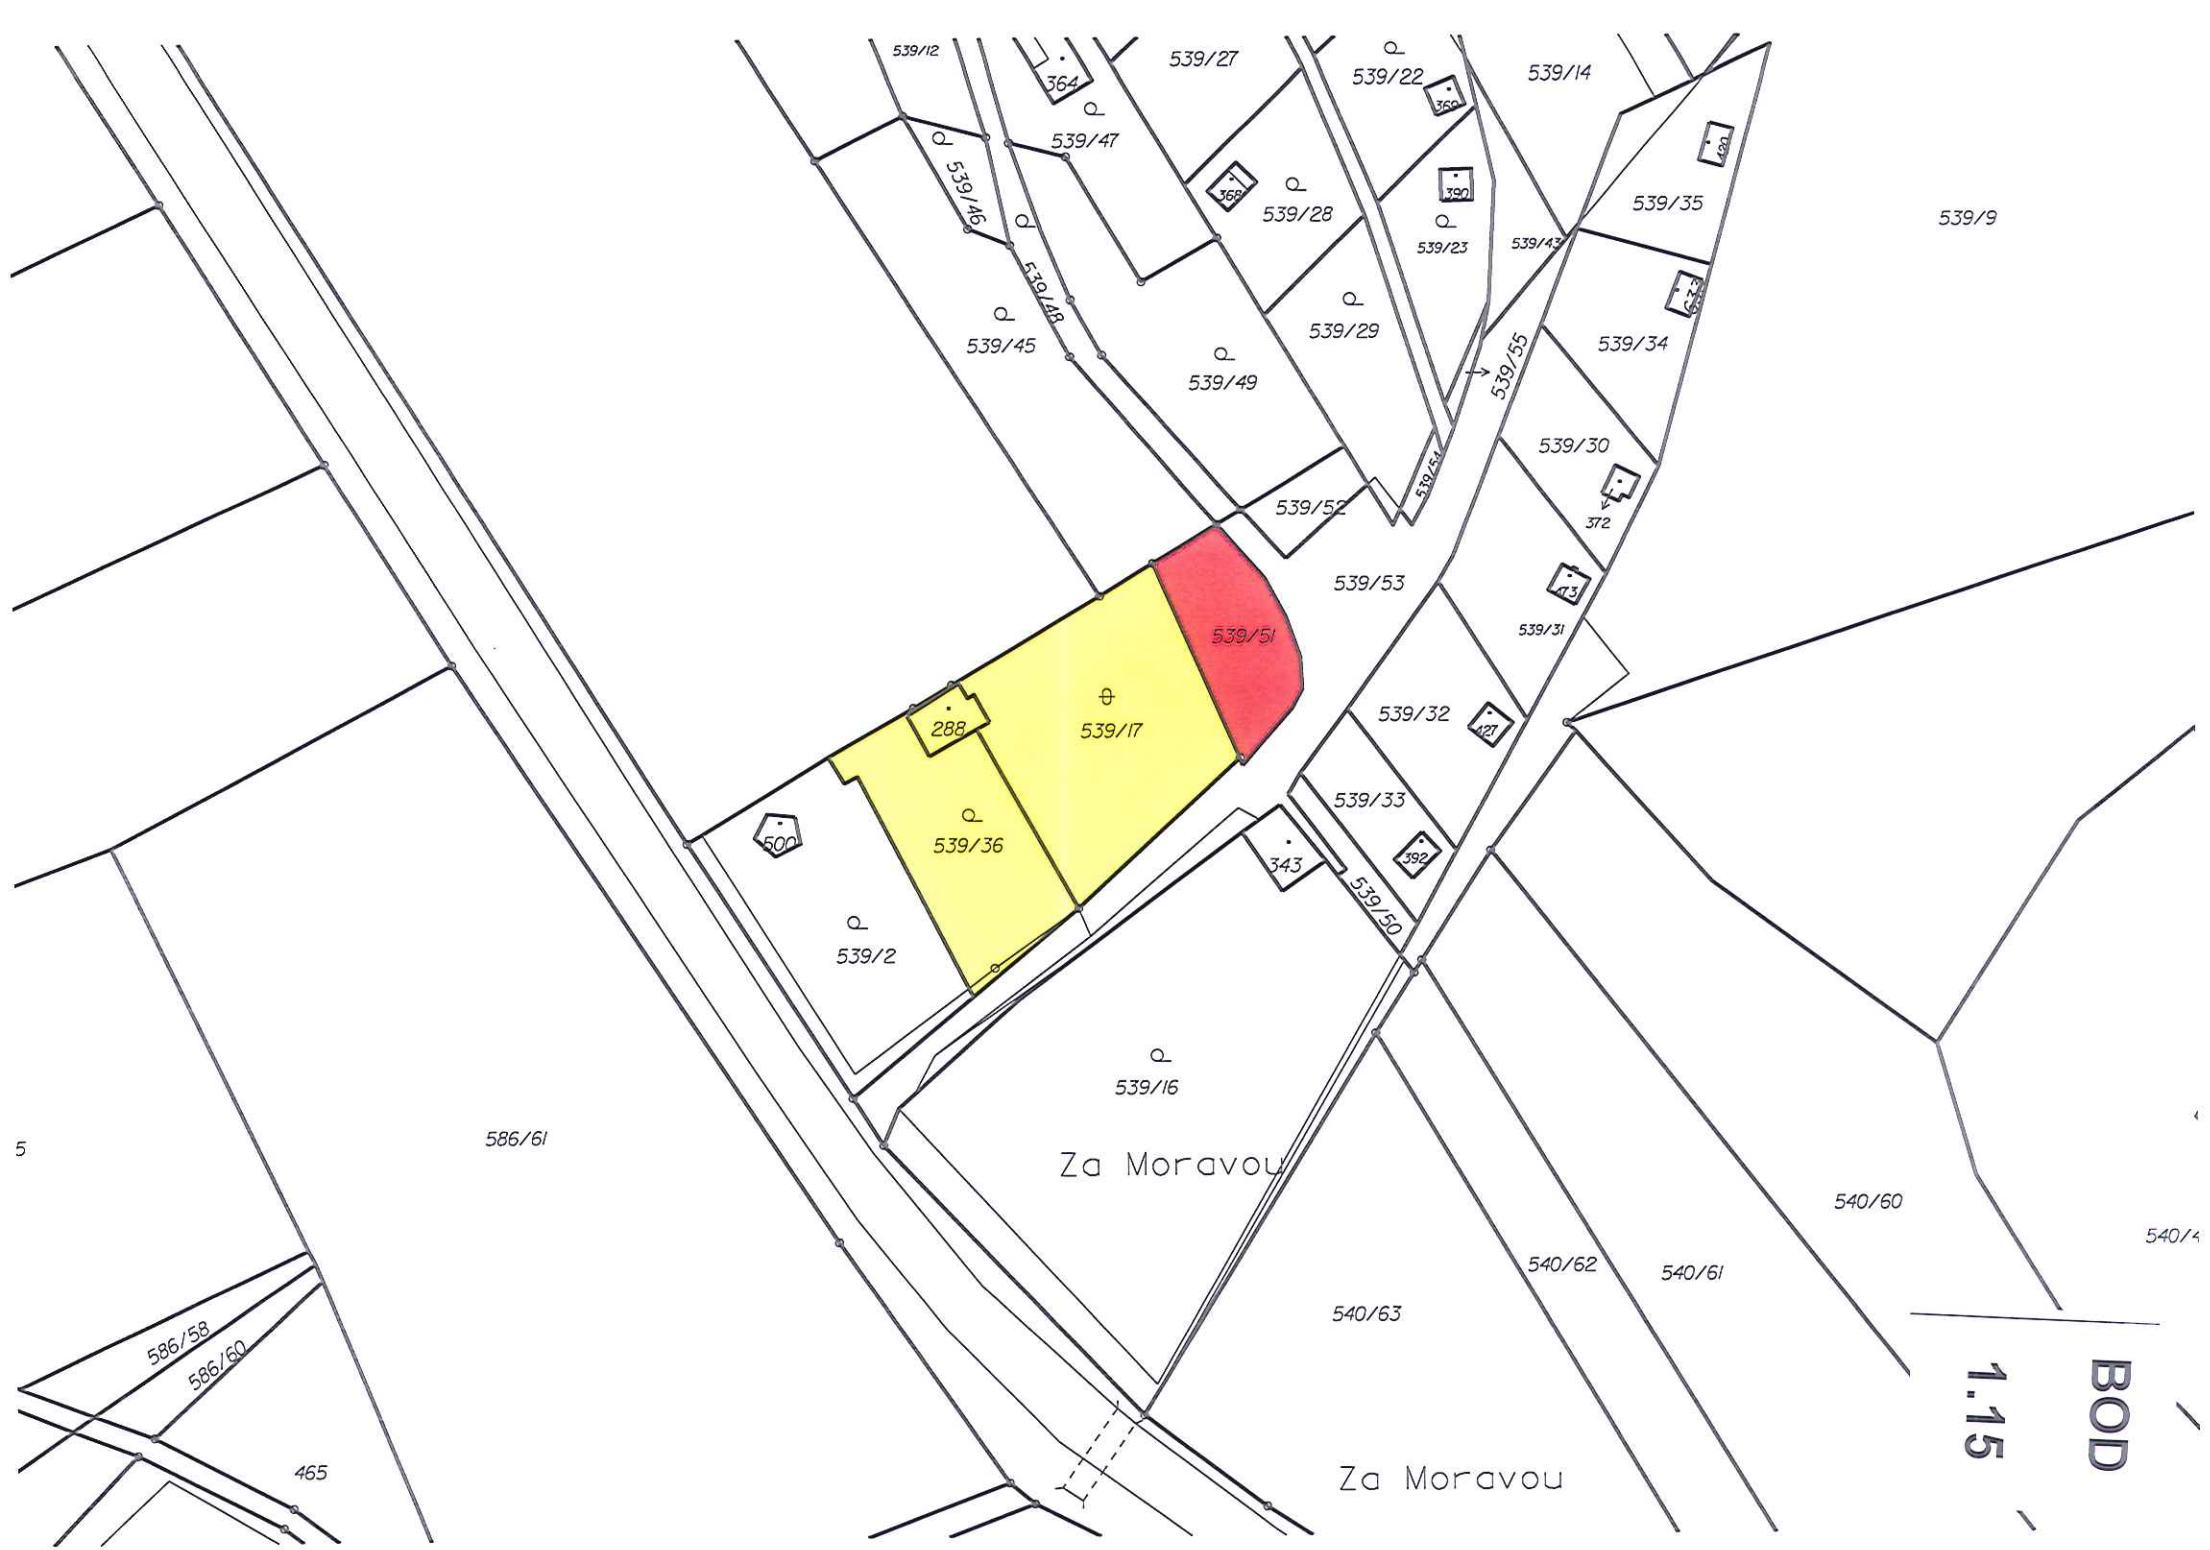
539/12
364
539/27
539/22
350
539/14
539/47
539/46
368
539/28
390
539/23
539/43
539/35
539/9
539/48
539/45
539/49
539/29
539/55
539/34
539/54
539/30
372
539/52
539/53
539/51
539/31
288
539/17
539/32
421
539/33
392
500
539/36
343
539/50
539/2
539/16
Za Moravou
586/61
540/60
540/62
540/61
540/63
586/58
586/60
465
Za Moravou
BOD
1.15

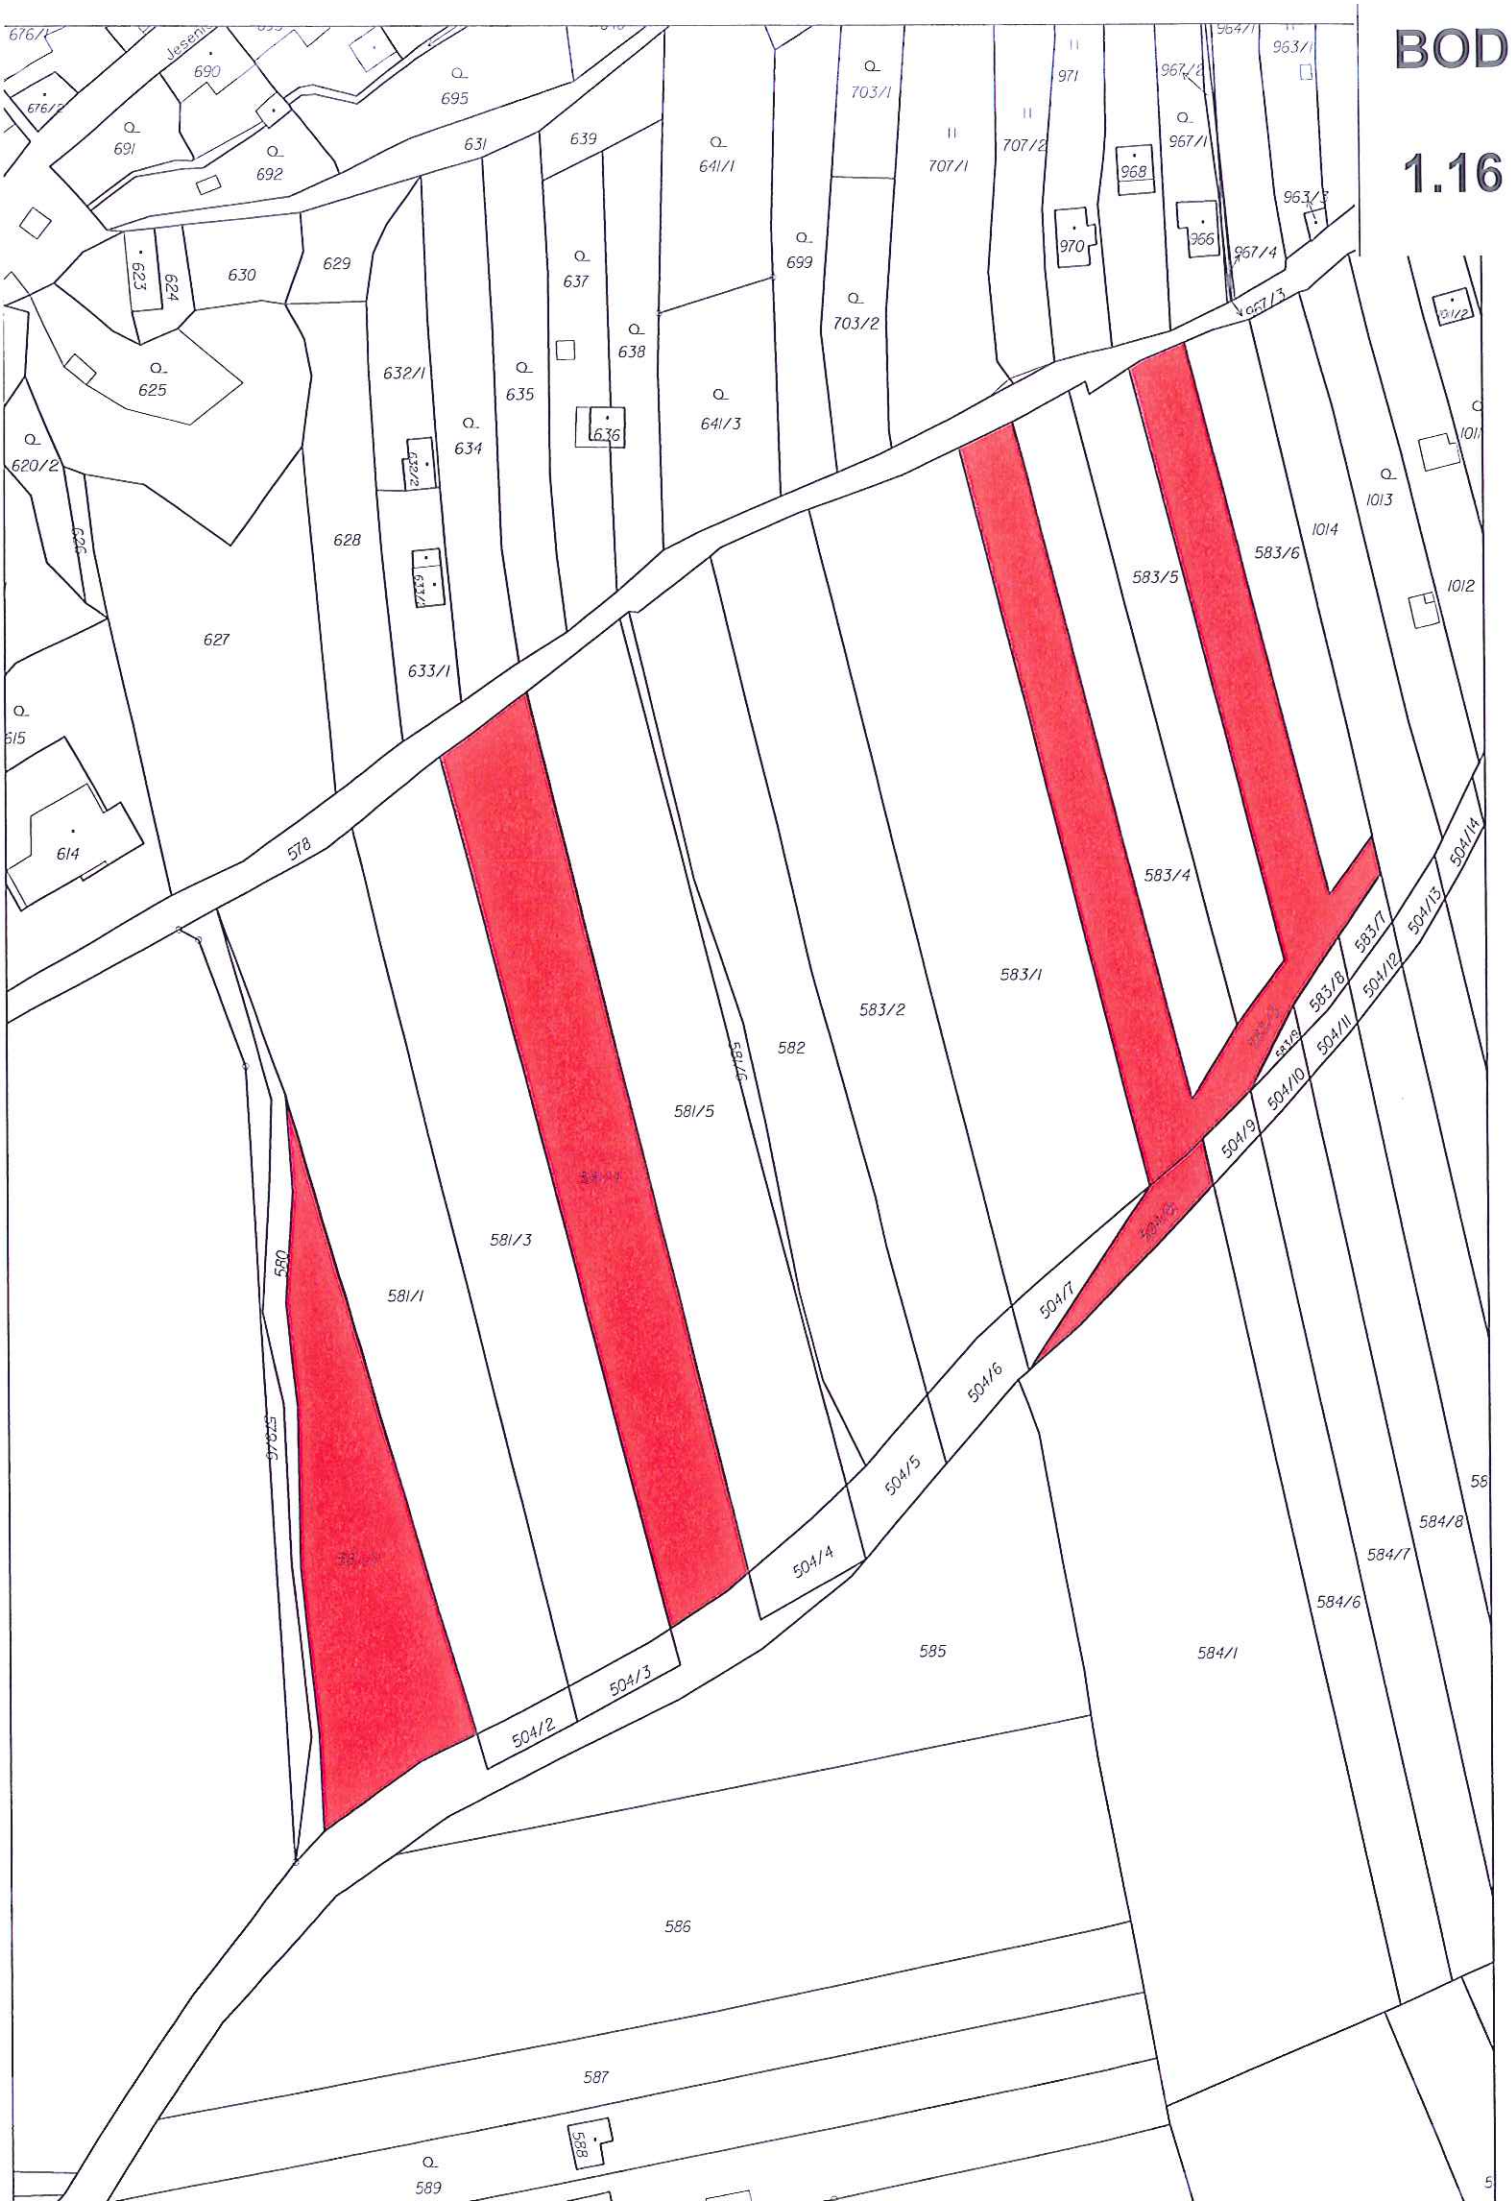
BOD
1.16
676/1
690
695
691
692
631
639
641/1
703/1
707/1
707/2
971
967/2
964/1
963/1
968
967/1
963/3
970
966
967/4
967/3
623
624
630
629
637
699
703/2
625
632/1
635
638
641/3
634
636
620/2
628
1013
1014
583/6
583/5
1012
627
633/1
615
614
578
583/4
583/1
583/2
582
581/5
581/3
581/1
580
579/2
504/1
504/2
504/3
504/4
504/5
504/6
504/7
504/8
504/9
504/10
504/11
504/12
504/13
504/14
583/7
583/8
584/8
584/7
584/6
584/1
585
586
587
588
589

BOD
1.16
Jeseník
578
579/5
580
581/1
581/2
581/3
581/4
581/5
582
583/1
583/2
583/4
583/5
583/6
584/1
584/7
584/8
584/9
585
504/2
504/3
504/5
504/6
504/7
504/8
504/9
504/10
504/11
504/12
504/13
504/14
504/15
583/7
583/8
1013
1014
1012
1011/1
1011/2
627
628
633/1
634
635
636
637
638
641/3
703/2
625
620/1
620/2
619/1
619/2
618
617
616
615
614
613
612
611
610
609
608
607
606
605
603
602/2
652
651
650
653
654
661
646
645
644
643
622
621
624
623
630
632/1
632/2
633/2

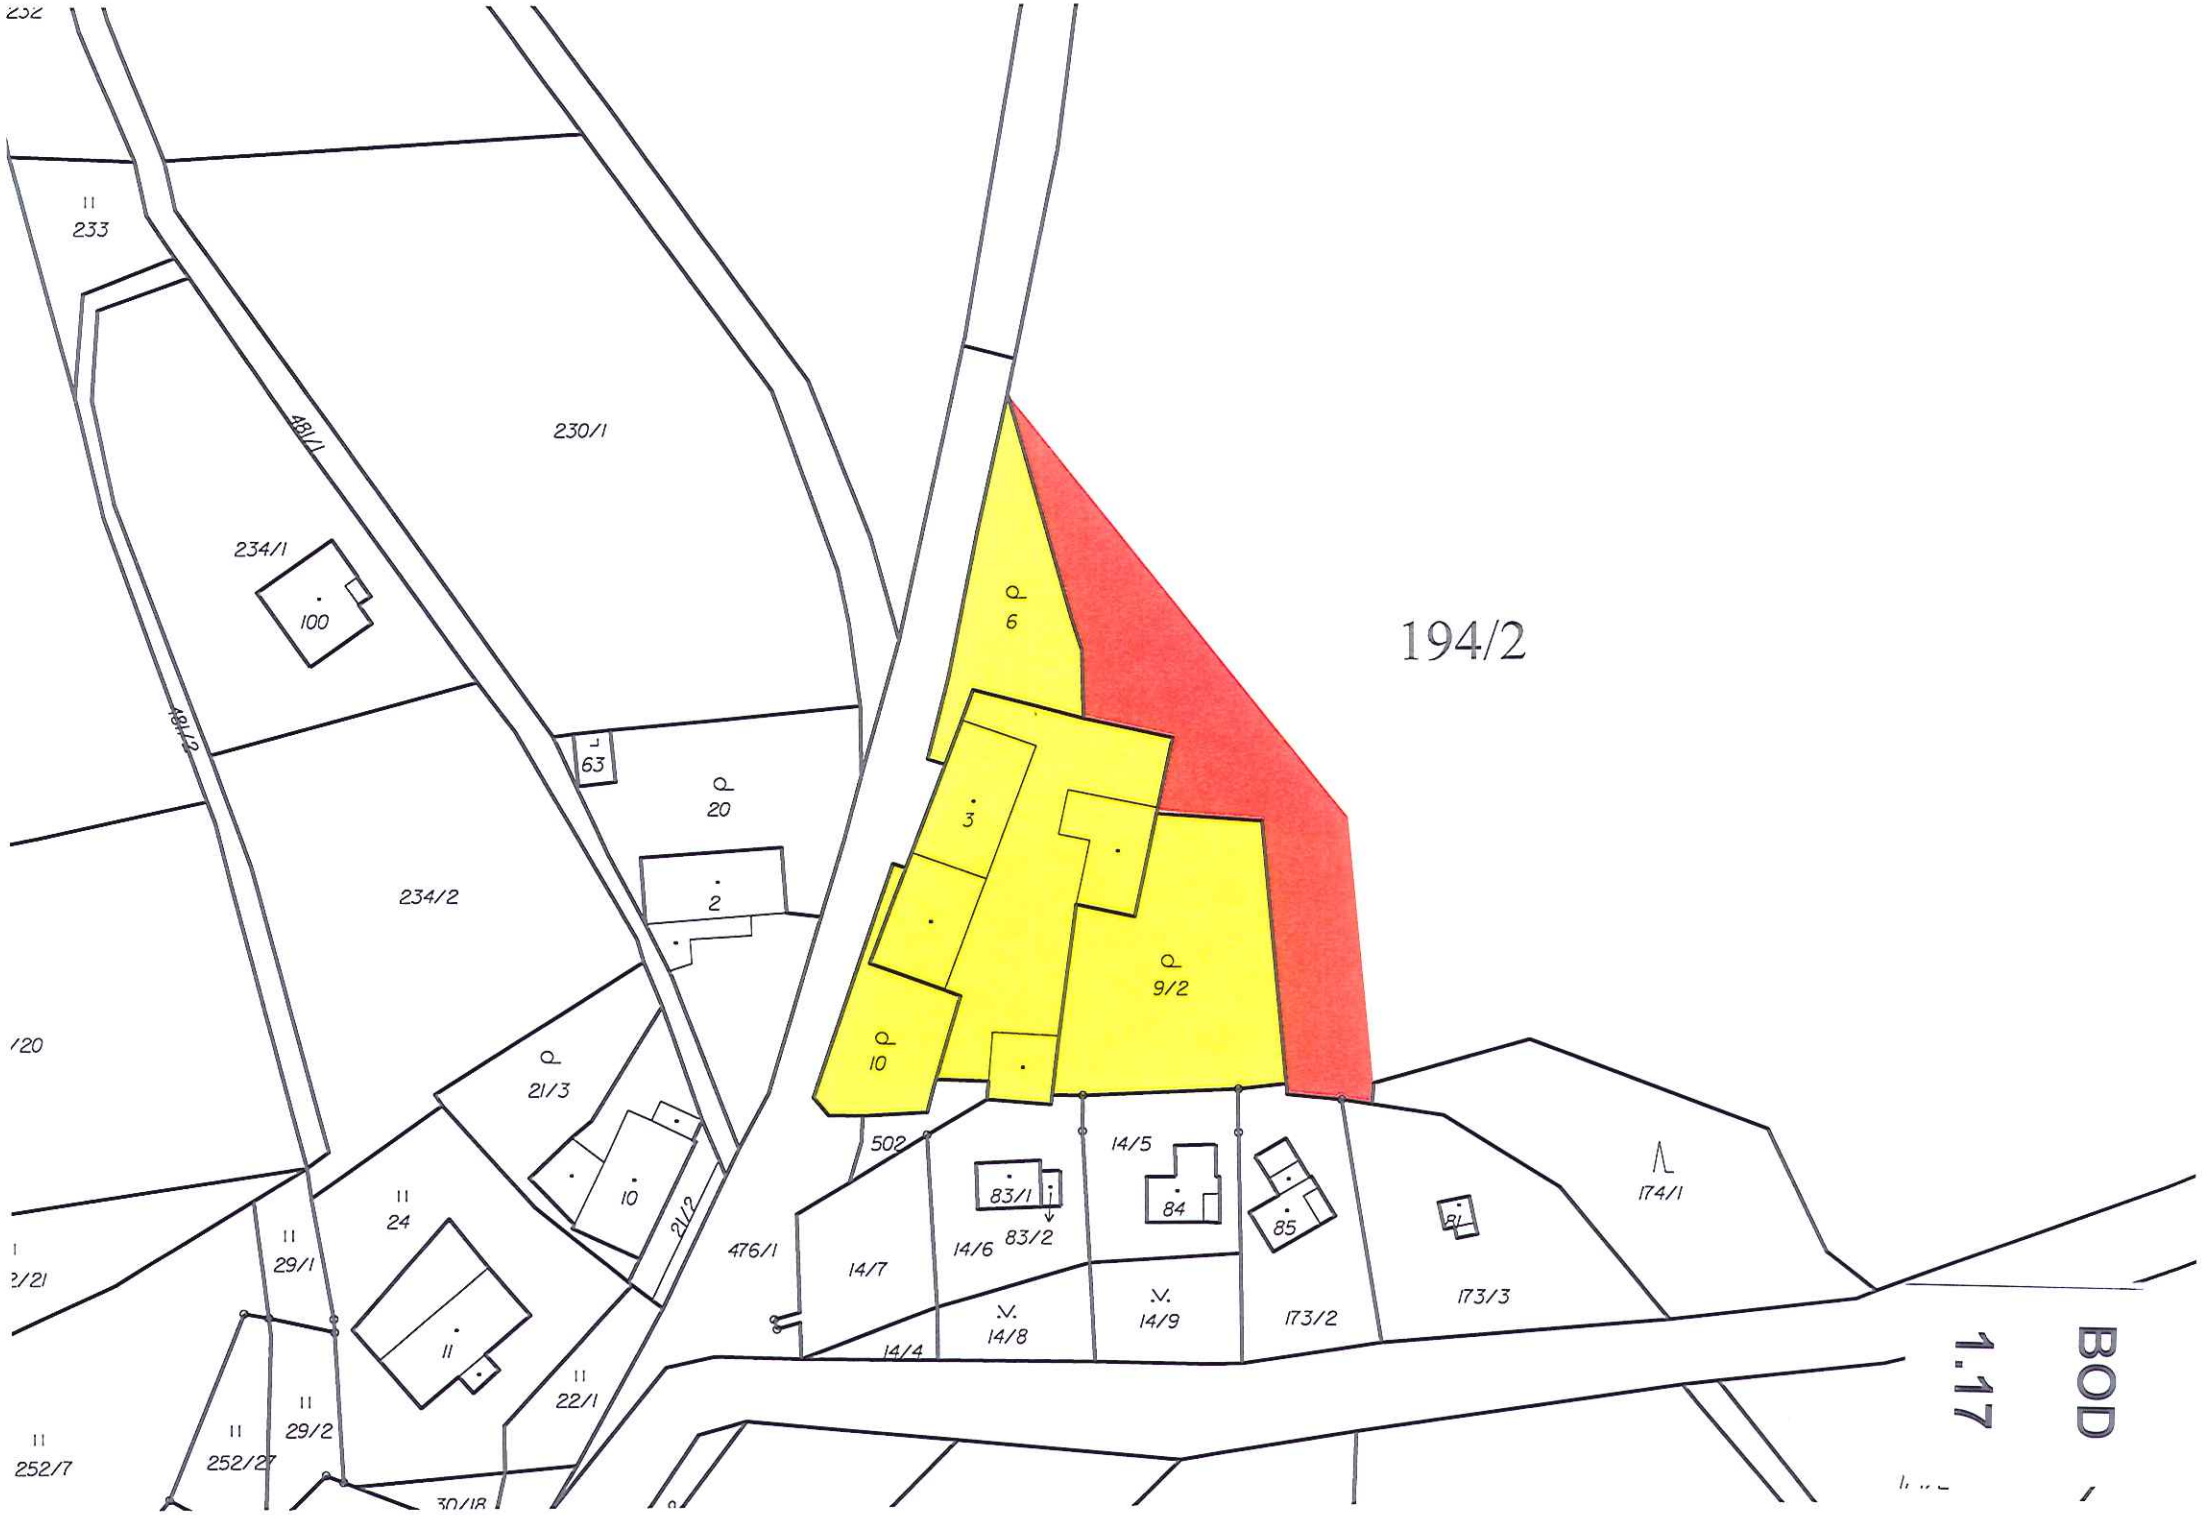
194/2
233
230/1
484/1
234/1
100
484/2
63
20
6
3
2
234/2
9/2
10
21/3
10
21/2
24
29/1
11
22/1
29/2
252/27
252/7
476/1
502
14/7
14/6
83/1
83/2
14/5
84
85
81
174/1
14/8
14/9
173/2
173/3
14/4
BOD
1:17

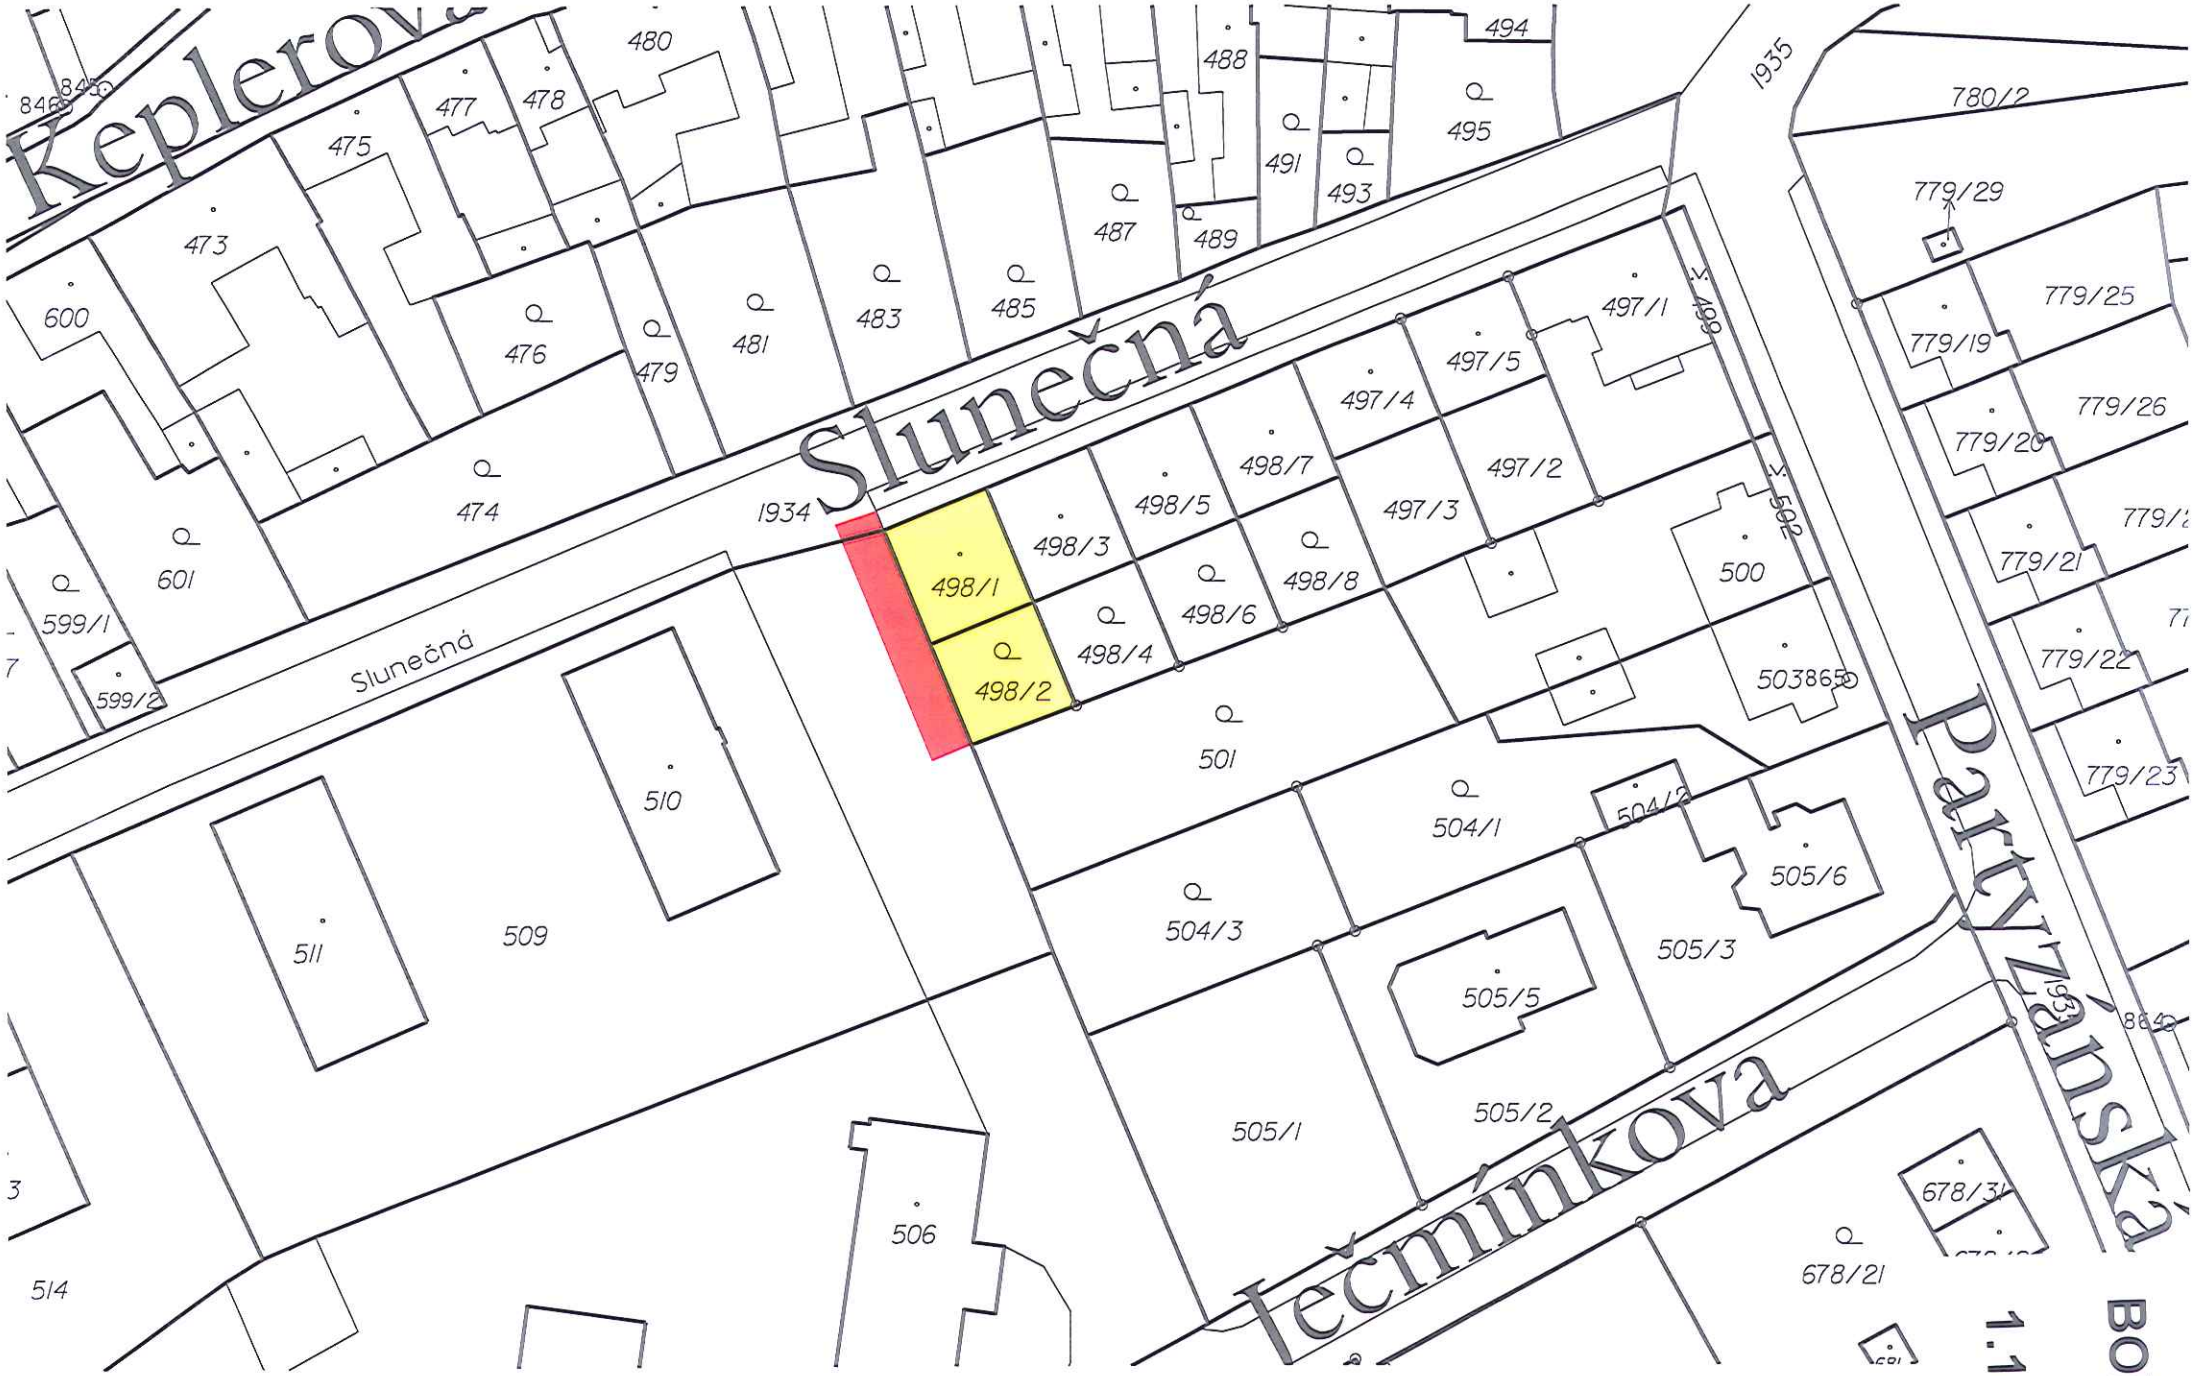
Keplerova
Slunečná
Slunečná
Tečmínkova
Partyzánská
1934
1935
1933
600
601
599/1
599/2
473
475
477
478
480
476
474
479
481
483
485
487
488
489
491
493
494
495
497/1
497/5
497/4
498/7
498/5
498/3
498/1
498/2
498/6
498/4
498/8
497/3
497/2
500
501
503865
504/1
504/2
504/3
505/6
505/3
505/5
505/1
505/2
510
511
509
506
514
780/2
779/29
779/25
779/19
779/26
779/20
779/21
779/22
779/23
678/31
678/21
BOD
1.18

BOD

1.18

BOD 1.19

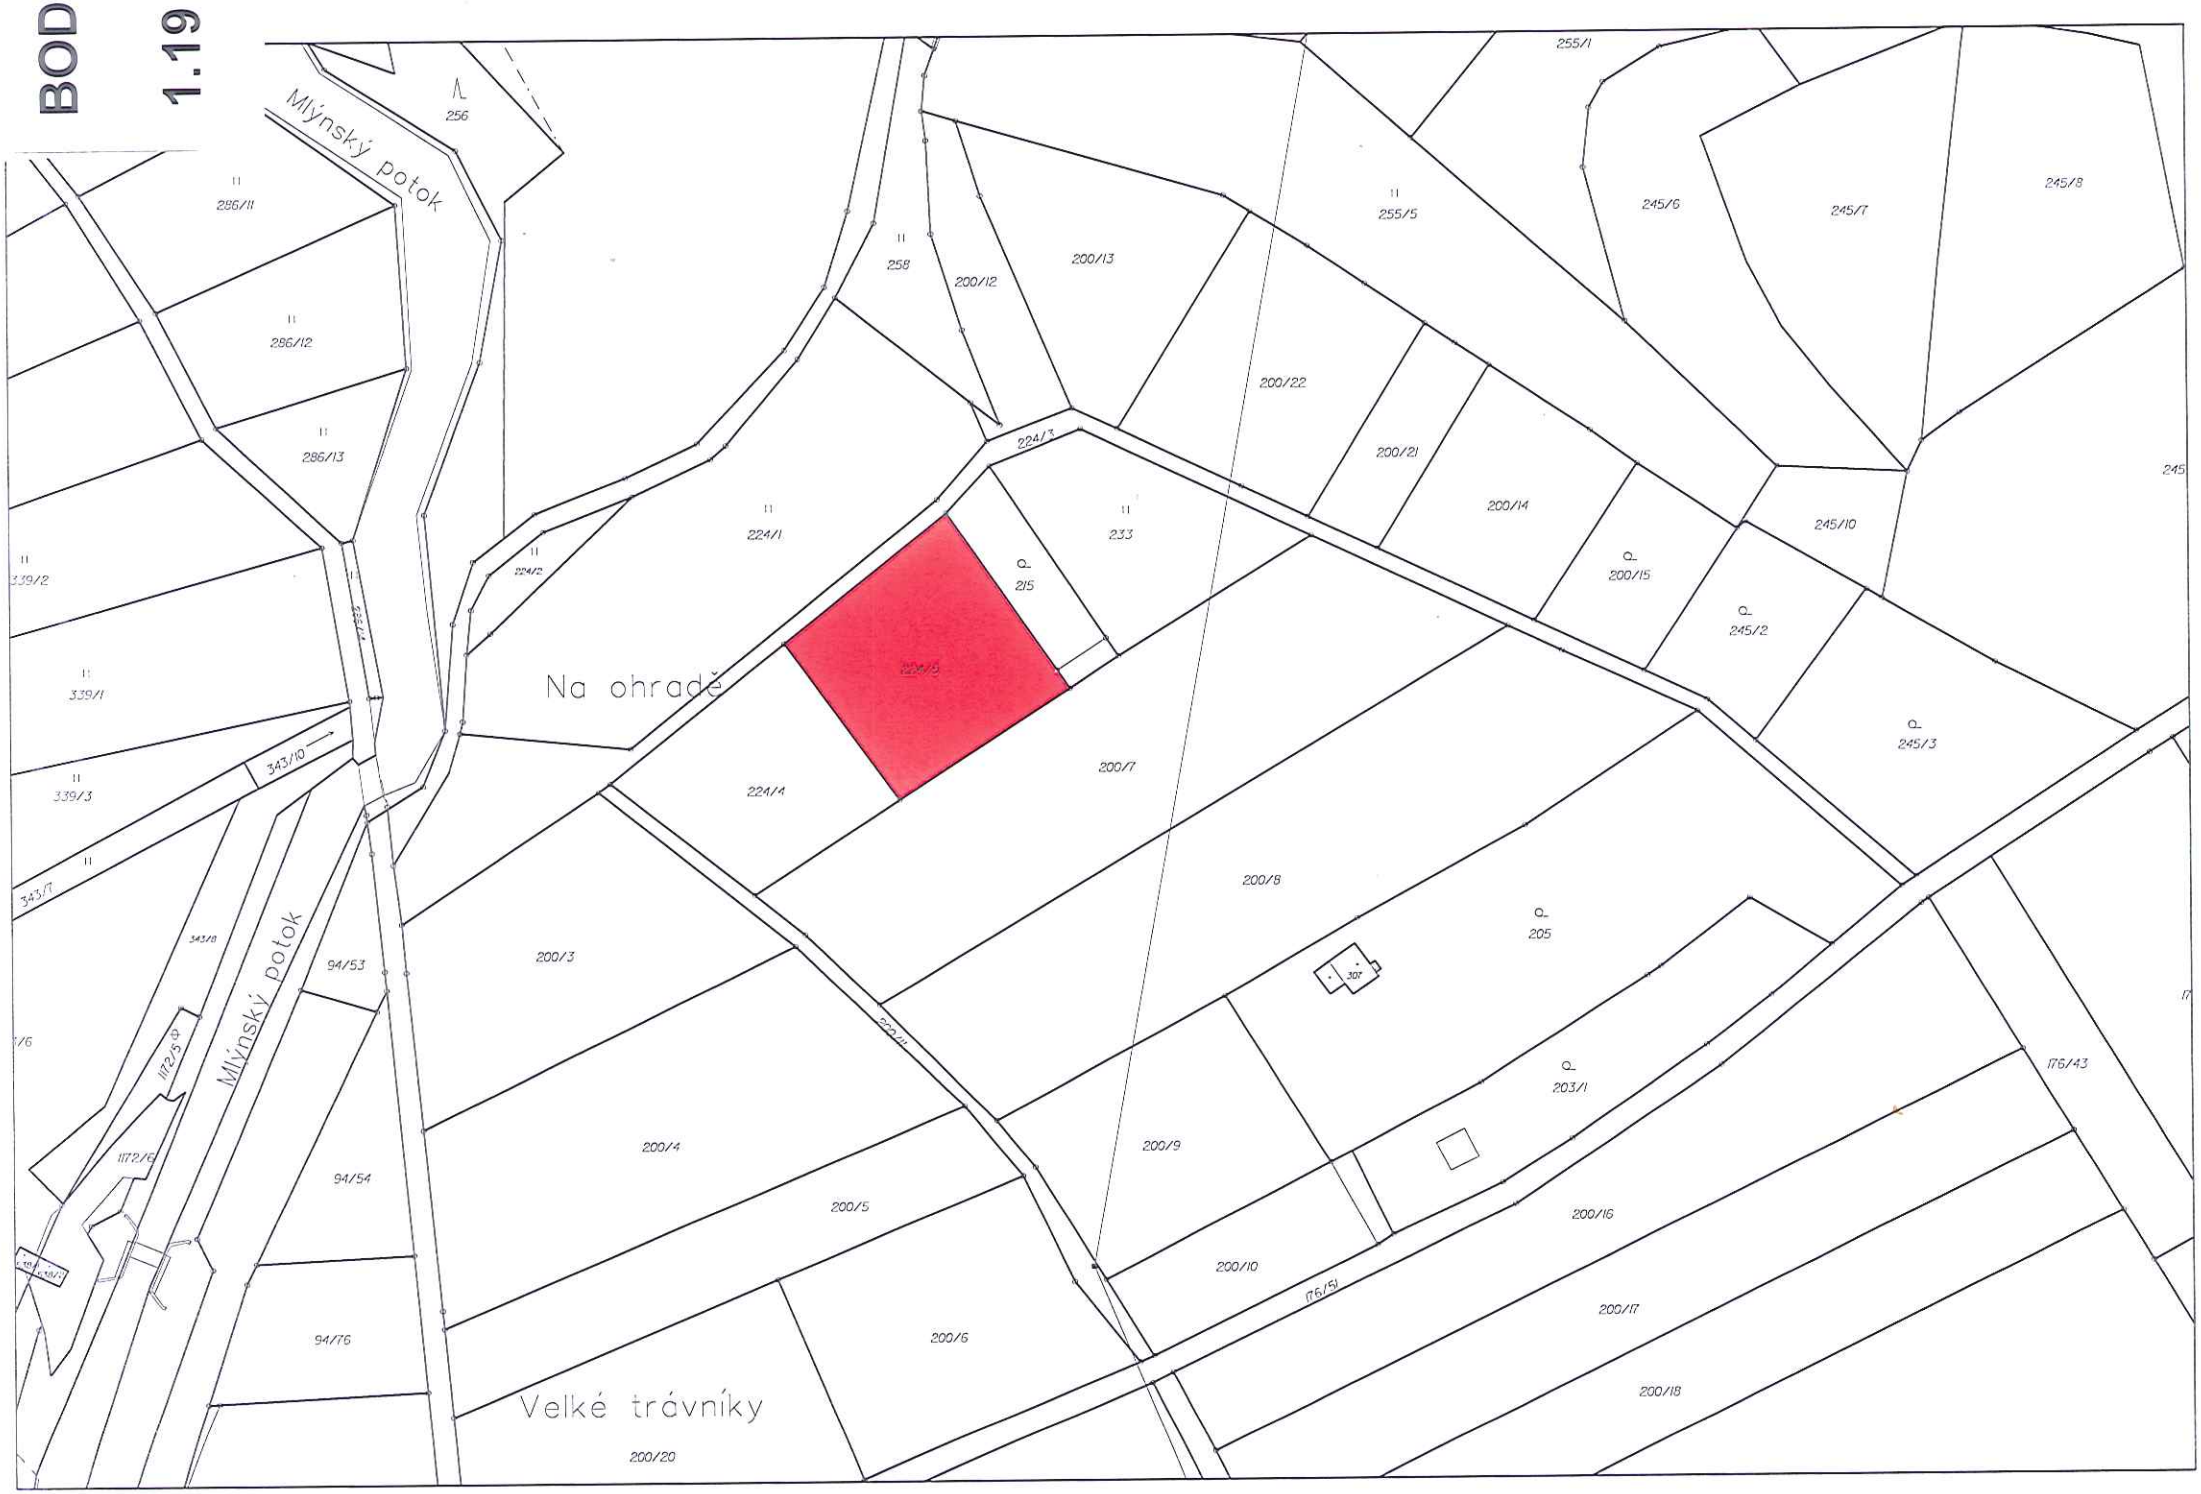
Mlýnský potok
256
286/11
286/12
286/13
339/2
339/1
339/3
343/7
343/10
343/8
94/53
94/54
94/76
1172/5
1172/6
Mlýnský potok
258
200/12
200/13
255/1
255/5
245/6
245/7
245/8
200/22
200/21
200/14
200/15
245/10
245/2
245/3
224/3
224/1
224/2
233
215
224/5
Na ohradě
224/4
200/7
200/8
205
307
200/3
200/4
200/5
200/6
200/9
200/10
200/11
203/1
176/43
176/5
200/16
200/17
200/18
Velké trávníky
200/20

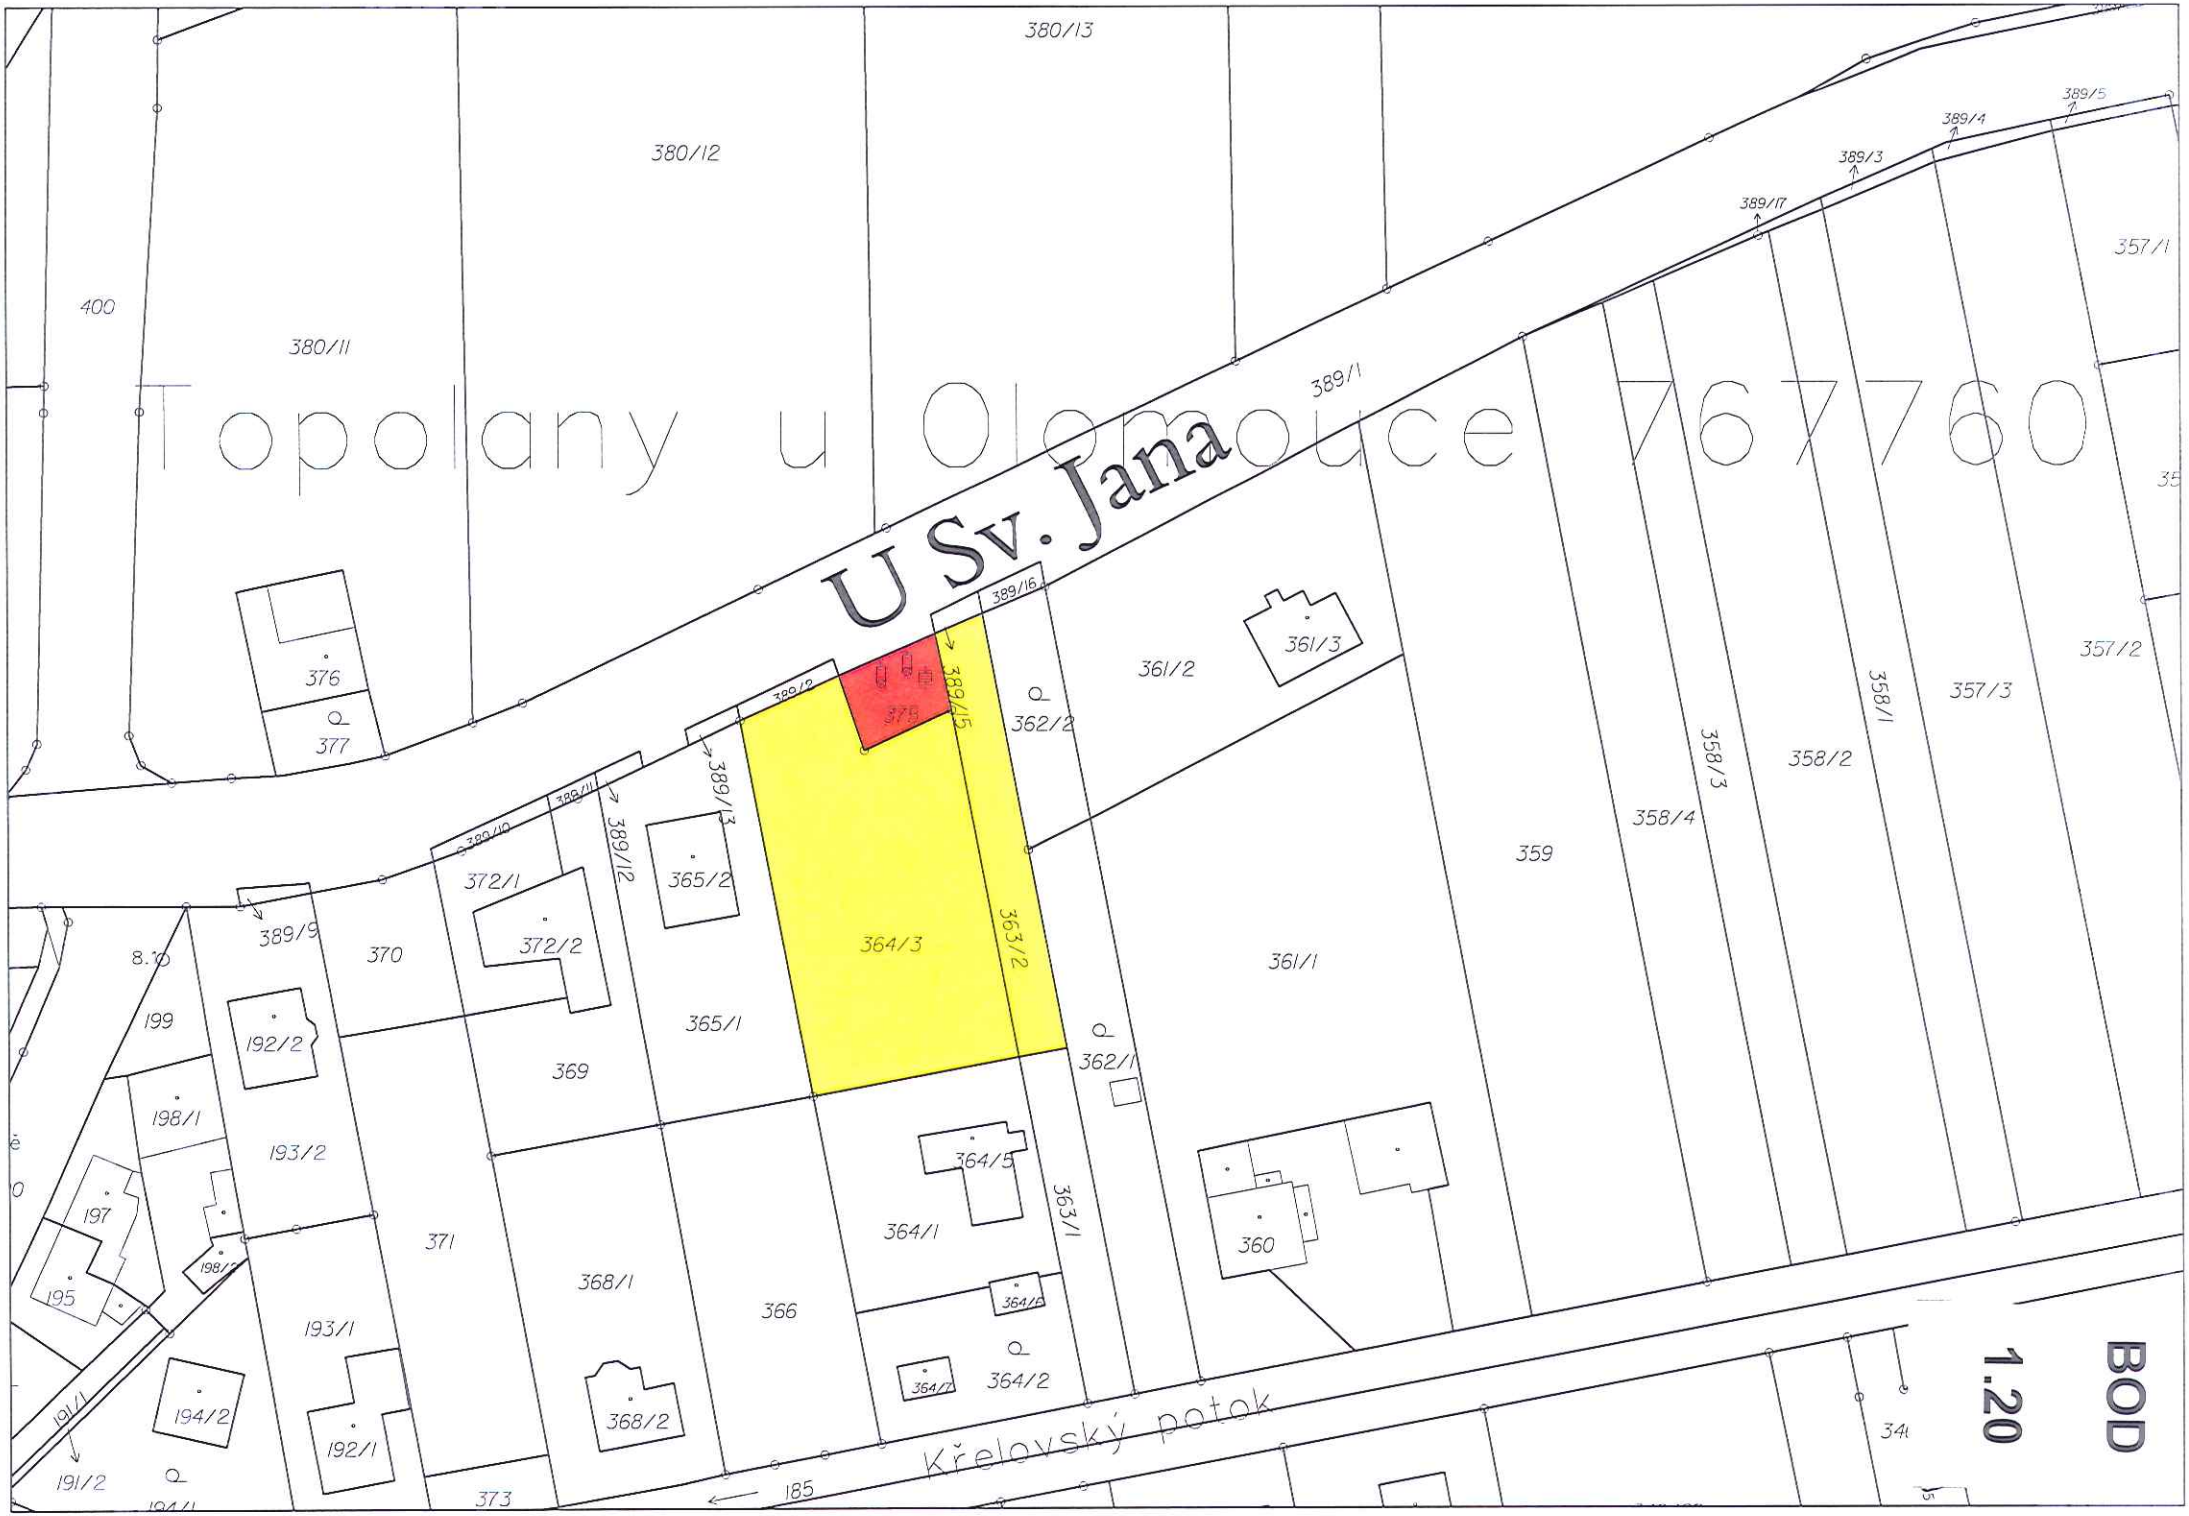
Topolany u Olomouce 767760
U Sv. Jana
BOD 1.20
Křelovský potok
380/13
380/12
400
380/11
389/1
389/16
389/15
389/14
389/13
389/12
389/11
389/10
389/9
389/17
389/3
389/4
389/5
376
377
378
361/2
361/3
362/2
362/1
357/1
357/2
357/3
358/1
358/2
358/3
358/4
359
372/1
372/2
365/2
364/3
363/2
365/1
369
370
361/1
199
192/2
198/1
193/2
197
195
198/2
371
368/1
366
364/1
364/5
363/1
360
364/6
364/7
364/2
193/1
194/2
192/1
191/1
191/2
194/1
373
368/2
185

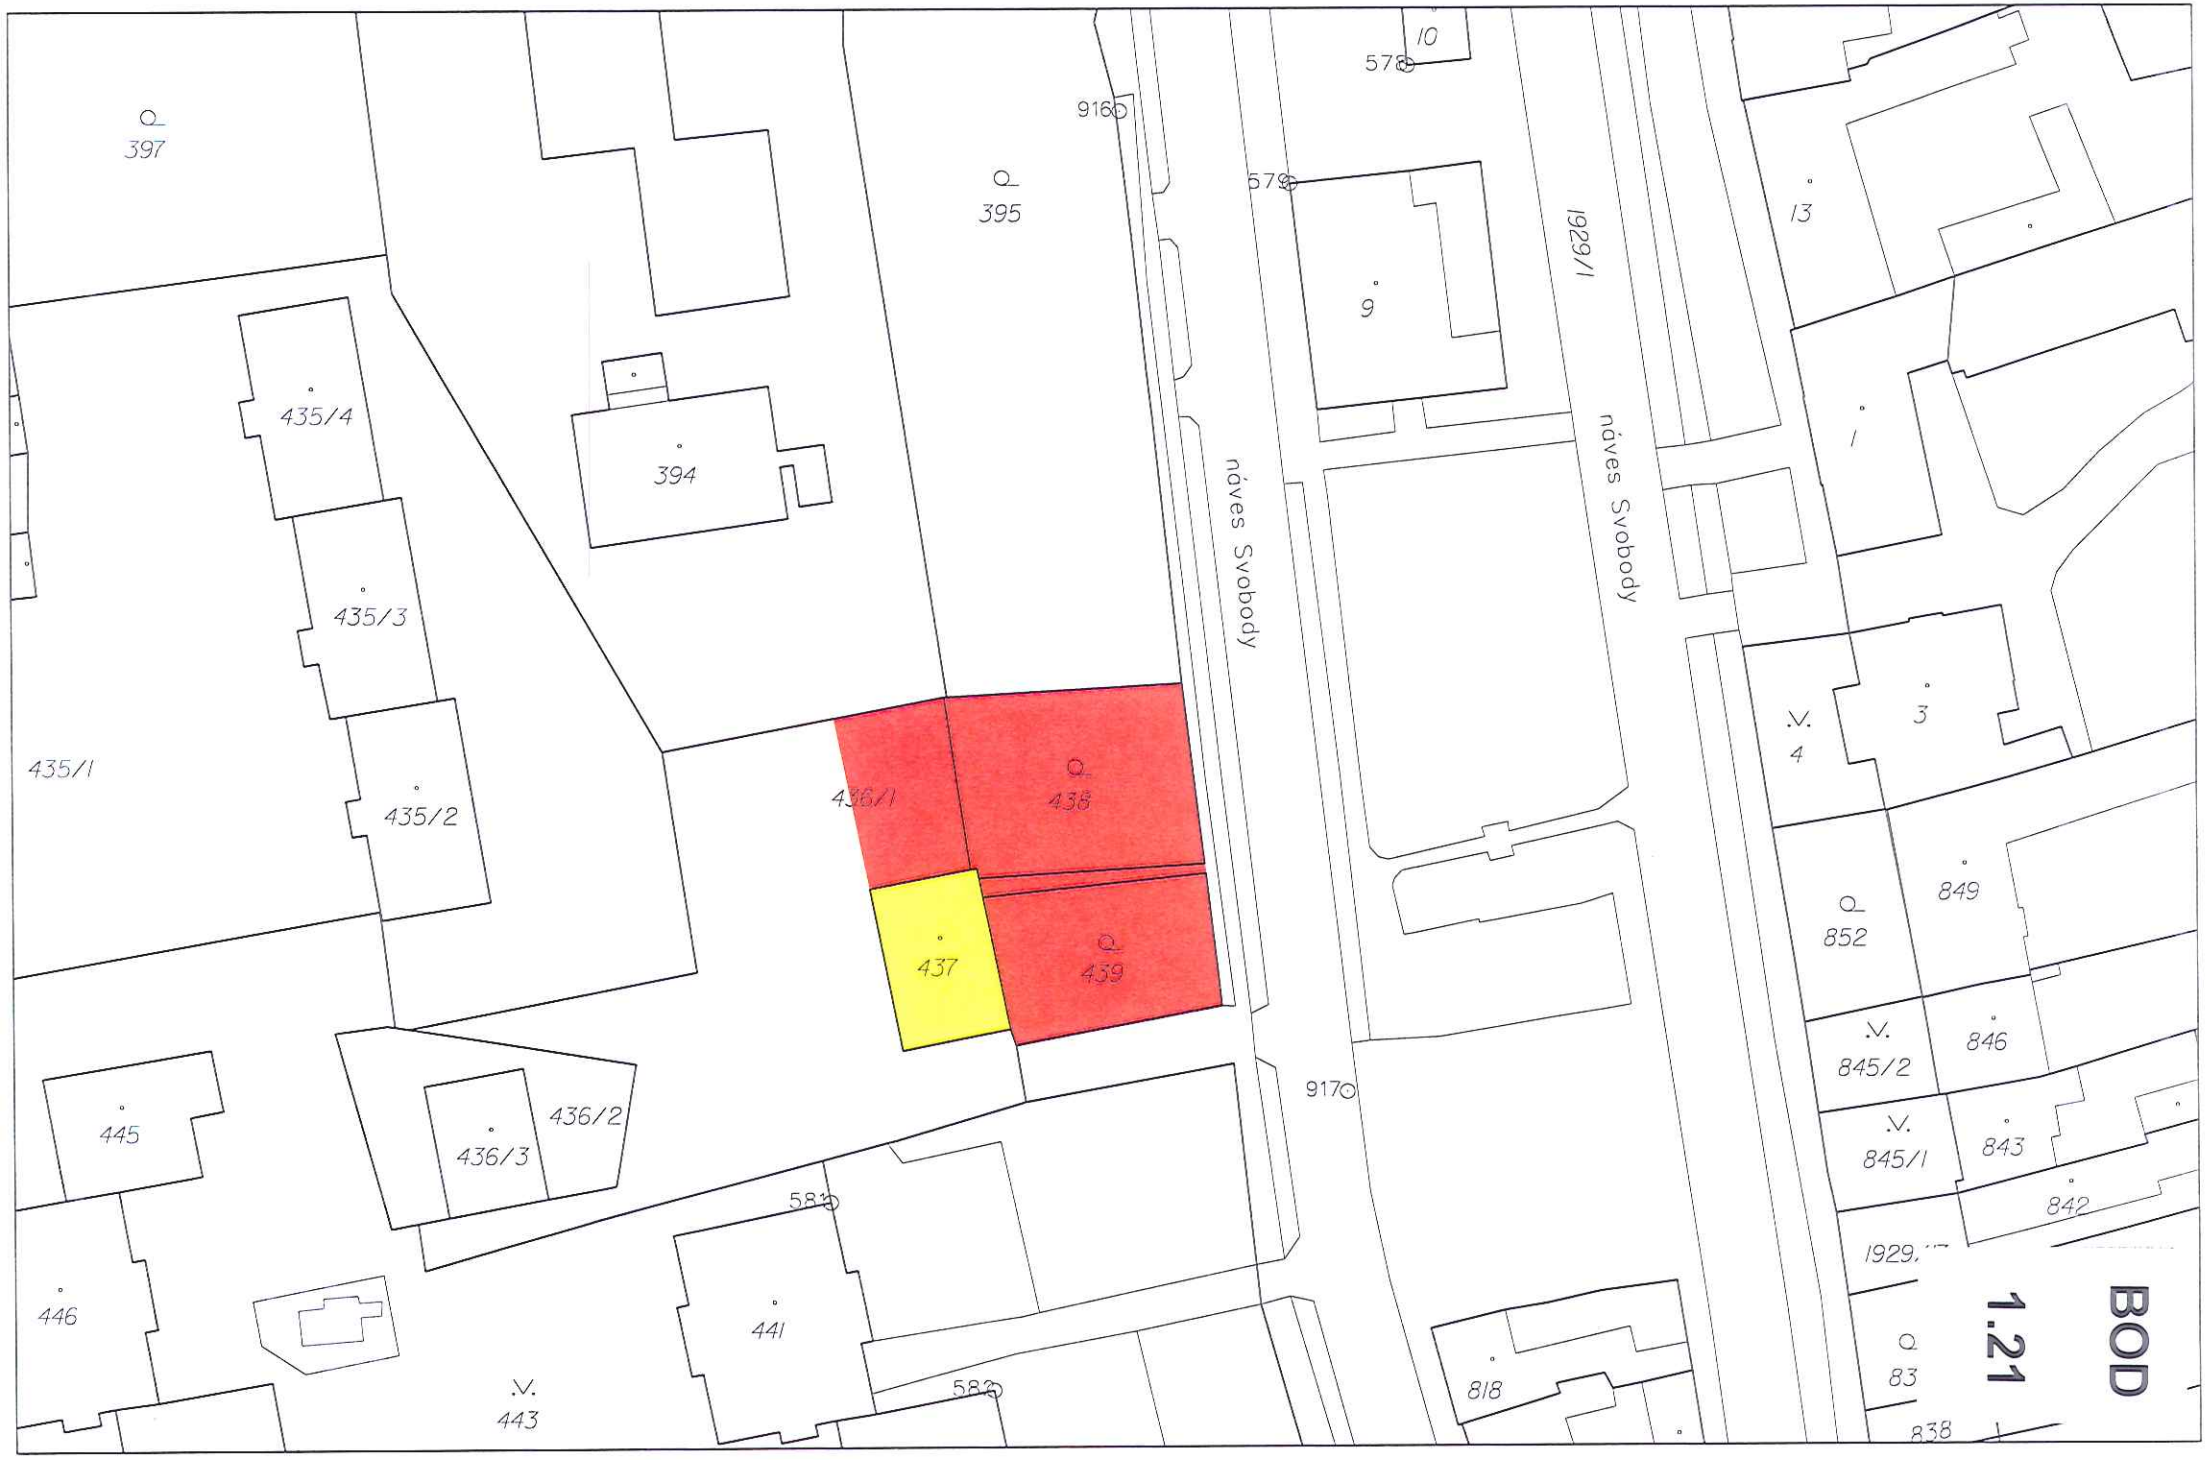
397
395
916
578
10
579
9
1929/1
náves Svobody
náves Svobody
13
1
3
4
435/4
394
435/3
435/2
435/1
436/1
438
437
439
852
849
846
845/2
845/1
843
842
445
436/3
436/2
446
441
443
581
582
917
818
83
838
BOD
1.21

433/4
572
440
664
333
334
375
364
584
Skopalíkova
438/20
438/49
385
1966
384
383
382
381
603
499
438/15
438/24
568
543
544
438/28
438/32
545
438/18
434/5
430/4
429/6
429/3
444/6
438/42
444/2
438/43
444/3
570
438/48
438/44
557
558
438/31
438/46
2999
438/1
438/50
Chodská
478/1
1999
465/3
464/5
805
604
449/3
444/12
449/1
449/2
444/1
444/10
444/9
444/8
BOD
1.22

719/14
719/12
719/34
719/6
719/1
719/5
719/40
719/17
719/39
719/43
719/61
719/52
397
398/1
719/42
719/46
719/20
719/45
719/49
398/2
398/3
719/11
719/23
719/48
719/2
719/22
719/50
719/26
719/51
719/25
719/29
719/28
719/57
719/58
719/59
719/60
Rudolfa Choré 17
700/20
700/21
700/22
700/23
700/24
700/25
700/26
700/27
700/28
700/29
700/30
700/31
700/38
700/47
700/52
700/37
700/51
700/50
700/49
700/48
700/7
700/54
700/8
693
602
531
720/9
720/8
720/7
720/6
720/5
720/4
720/11
720/10
720/16
720/15
720/14
720/13
721/21
721/11
721/10
721/9
721/1
721/25
721/23
721/22
721/24
721/16
721/15
721/14
BOD
1.23

VÝKAZ DOSAVADNÍHO A NOVÉHO STAVU ÚDAJŮ KATASTRU NEMOVITOSTÍ

Dosavadní stav					Nový stav										
Označení pozemku parc. číslem	Výměra parcely		Druh pozemku		Označení pozemku parc. číslem	Výměra parcely		Druh pozemku	Typ stavby	Způs. určení výměr	Porovnání se stavem evidence právních vztahů				
			Způsob využití					Způsob využití	Způsob využití		Díl přechází z pozemku označeného v		Číslo listu vlastnictví	Výměra dílu		Označení dílu
	ha	m²				ha	m²				katastru nemovitostí	dřívější poz. evidenci		ha	m²	
700/7		96 06	orná půda		700/7		95 09	orná půda		0	700/7		10001		95 09	
					700/55		97	orná půda		2	700/7		10001		97	
		96 06					96 06									

Výkaz údajů o bonitovaných půdně ekologických jednotkách (BPEJ) k parcelám nového stavu

Parcelní číslo podle		Kód BPEJ	Výměra		BPEJ na dílu parcely	Parcelní číslo podle		Kód BPEJ	Výměra		BPEJ na dílu parcely
katastru nemovitostí	zjednodušené evidence		ha	m²		katastru nemovitostí	zjednodušené evidence		ha	m²	
700/7		35600		95 09							
700/55		35600		97							

Seznam souřadnic (S-JTSK)

Souřadnice pro zápis do KN

Č. bodu	Y	X	kód kv.	Poznámka
662-6	547791.85	1126047.63	3	sl. plotu
662-8	547774.65	1126067.65	3	sl. plotu
662-9	547786.65	1126036.37	3	sl. plotu
681-1	547777.92	1126068.92	3	sl. plotu
1	547783.55	1126044.45	3	sl. plotu

GEOMETRICKÝ PLÁN pro

rozdělení pozemku

Geometrický plán ověřil úředně oprávněný zeměměřický inženýr:
Jméno, příjmení: *Ing. Zuzana Tomečková*
Číslo položky seznamu úředně oprávněných zeměměřických inženýrů: *2628/13*
Dne: *4.9.2018* Číslo: *295/2018*
Náležitostmi o přesnosti odpovídá právním předpisům.

Stejnopis ověřil úředně oprávněný zeměměřický inženýr:
Jméno, příjmení: Ing. Zuzana Tomečková
Číslo položky seznamu úředně oprávněných zeměměřických inženýrů: 2628/13
Dne: 11.9.2018 Číslo: 805/2018
Tento stejnopis odpovídá geometrickému plánu v elektronické podobě uloženému v dokumentaci katastrálního úřadu.

Vyhotovitel: *Ing. Zuzana Tomečková*
Doloplazy 83, 783 56 Doloplazy
tel: 732 346 815, IČ: 76632695

Číslo plánu: *787-104/2018*
Okres: *Olomouc*
Obec: *Olomouc*
Kat. území: *Nemilany*
Mapový list: *Olomouc 9-3/22*

Dosavadním vlastníkům pozemků byla poskytnuta možnost seznámit se v terénu s průběhem navrhovaných nových hranic, které byly označeny předepsaným způsobem:
platem

Katastrální úřad souhlasí s očíslováním parcel.

KÚ pro Olomoucký kraj
KP Olomouc
Ing. Jitka Kylarová
PGP-2232/2018-805
2018.09.11 14:22:38 CEST

Ověření stejnopisu geometrického plánu v listinné podobě.

Ing. Zuzana TOMEČKOVÁ úřadně oprávněný zeměměřický inženýr

1.23

BOD

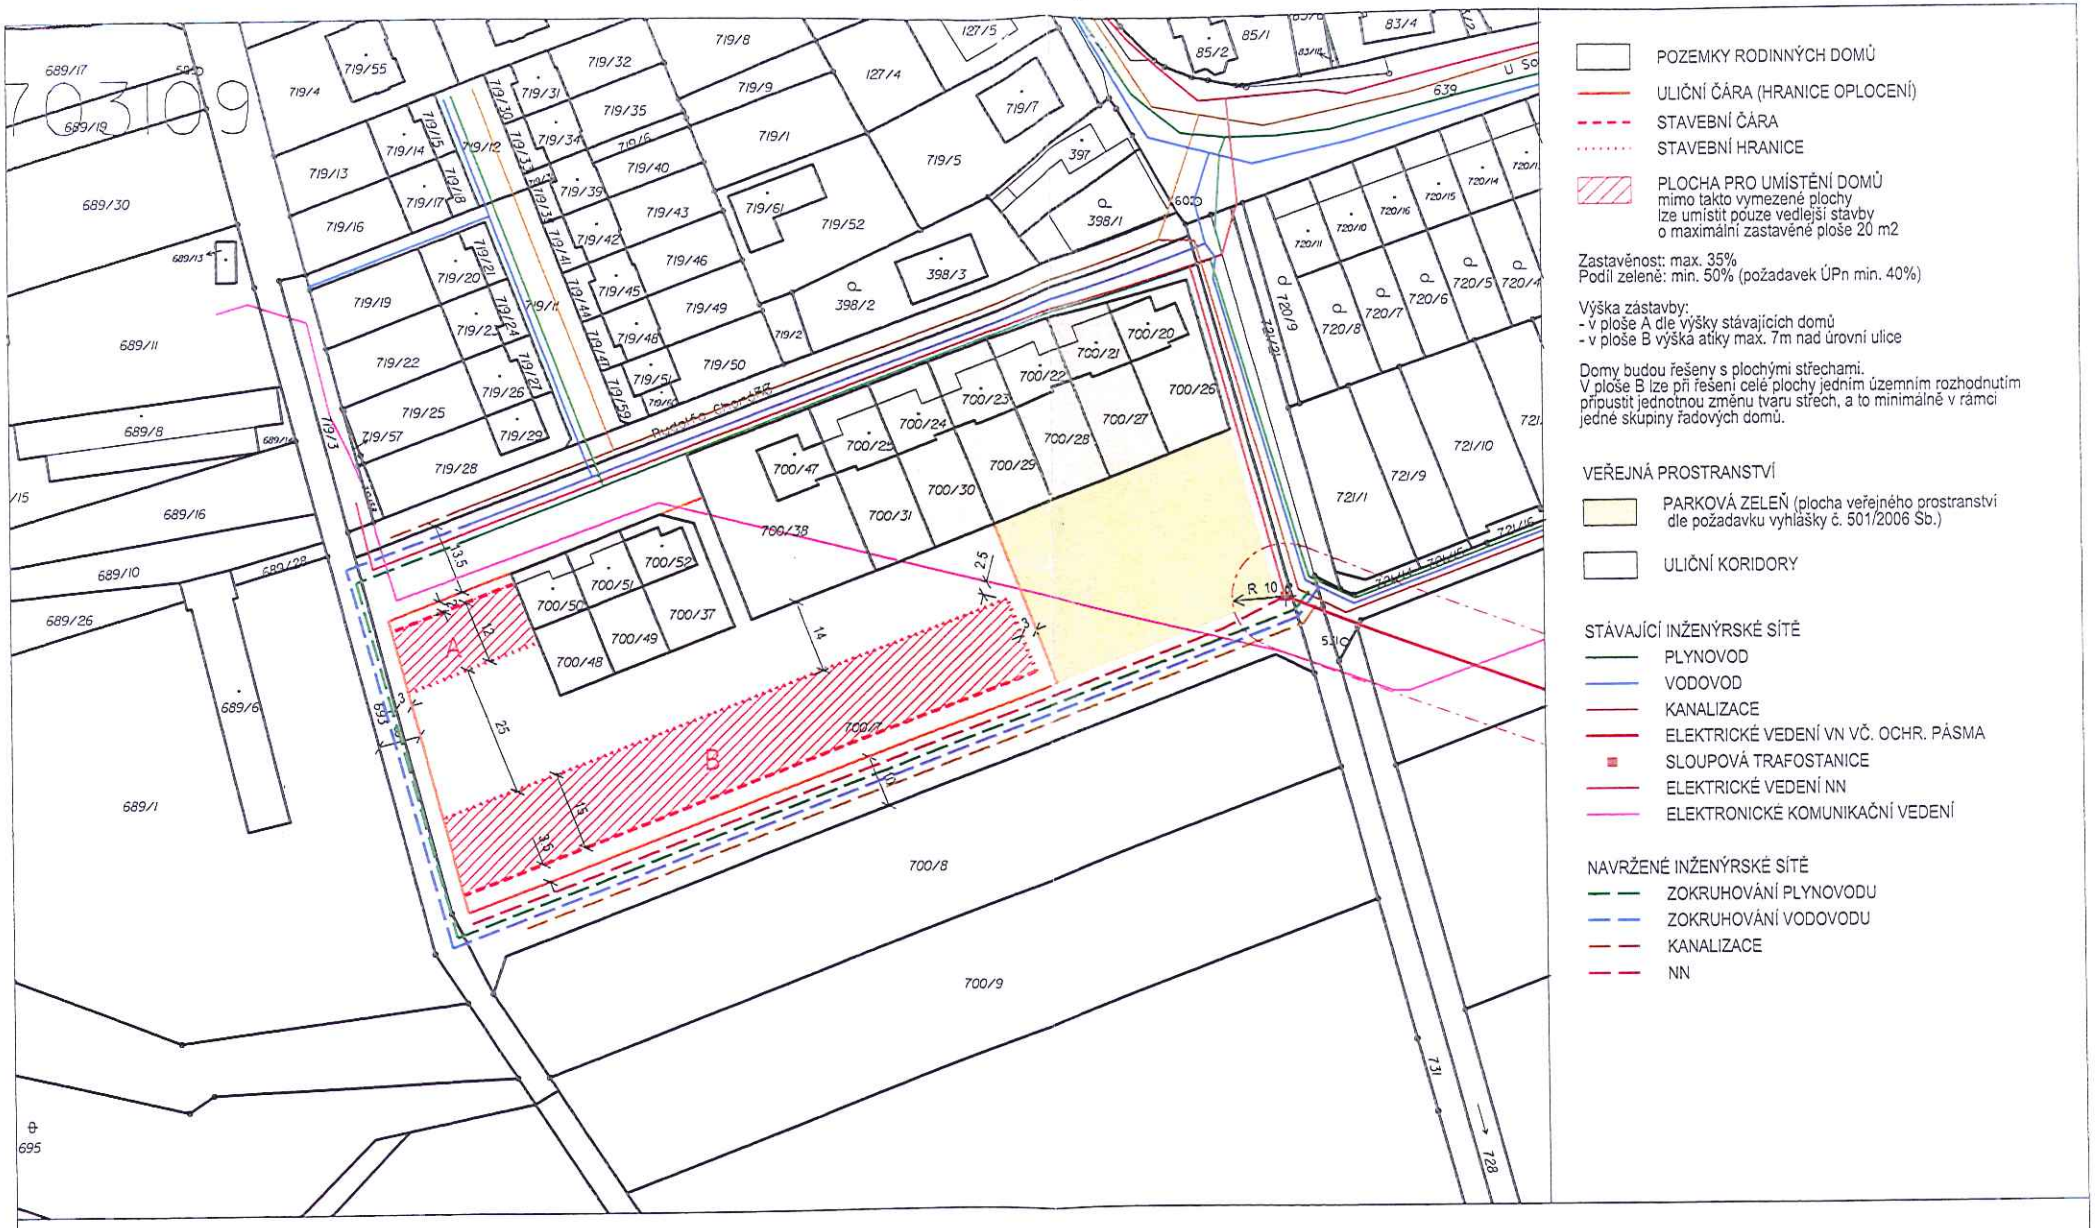

ÚZEMNÍ STUDIE NEMILANY - JI

Ing. arch. Jana Křenková, Ing. arch. Jiří Šobr, OKR, prosinec 201

REGULAČNÍ PRVKY M 1:100

BOD 1.23

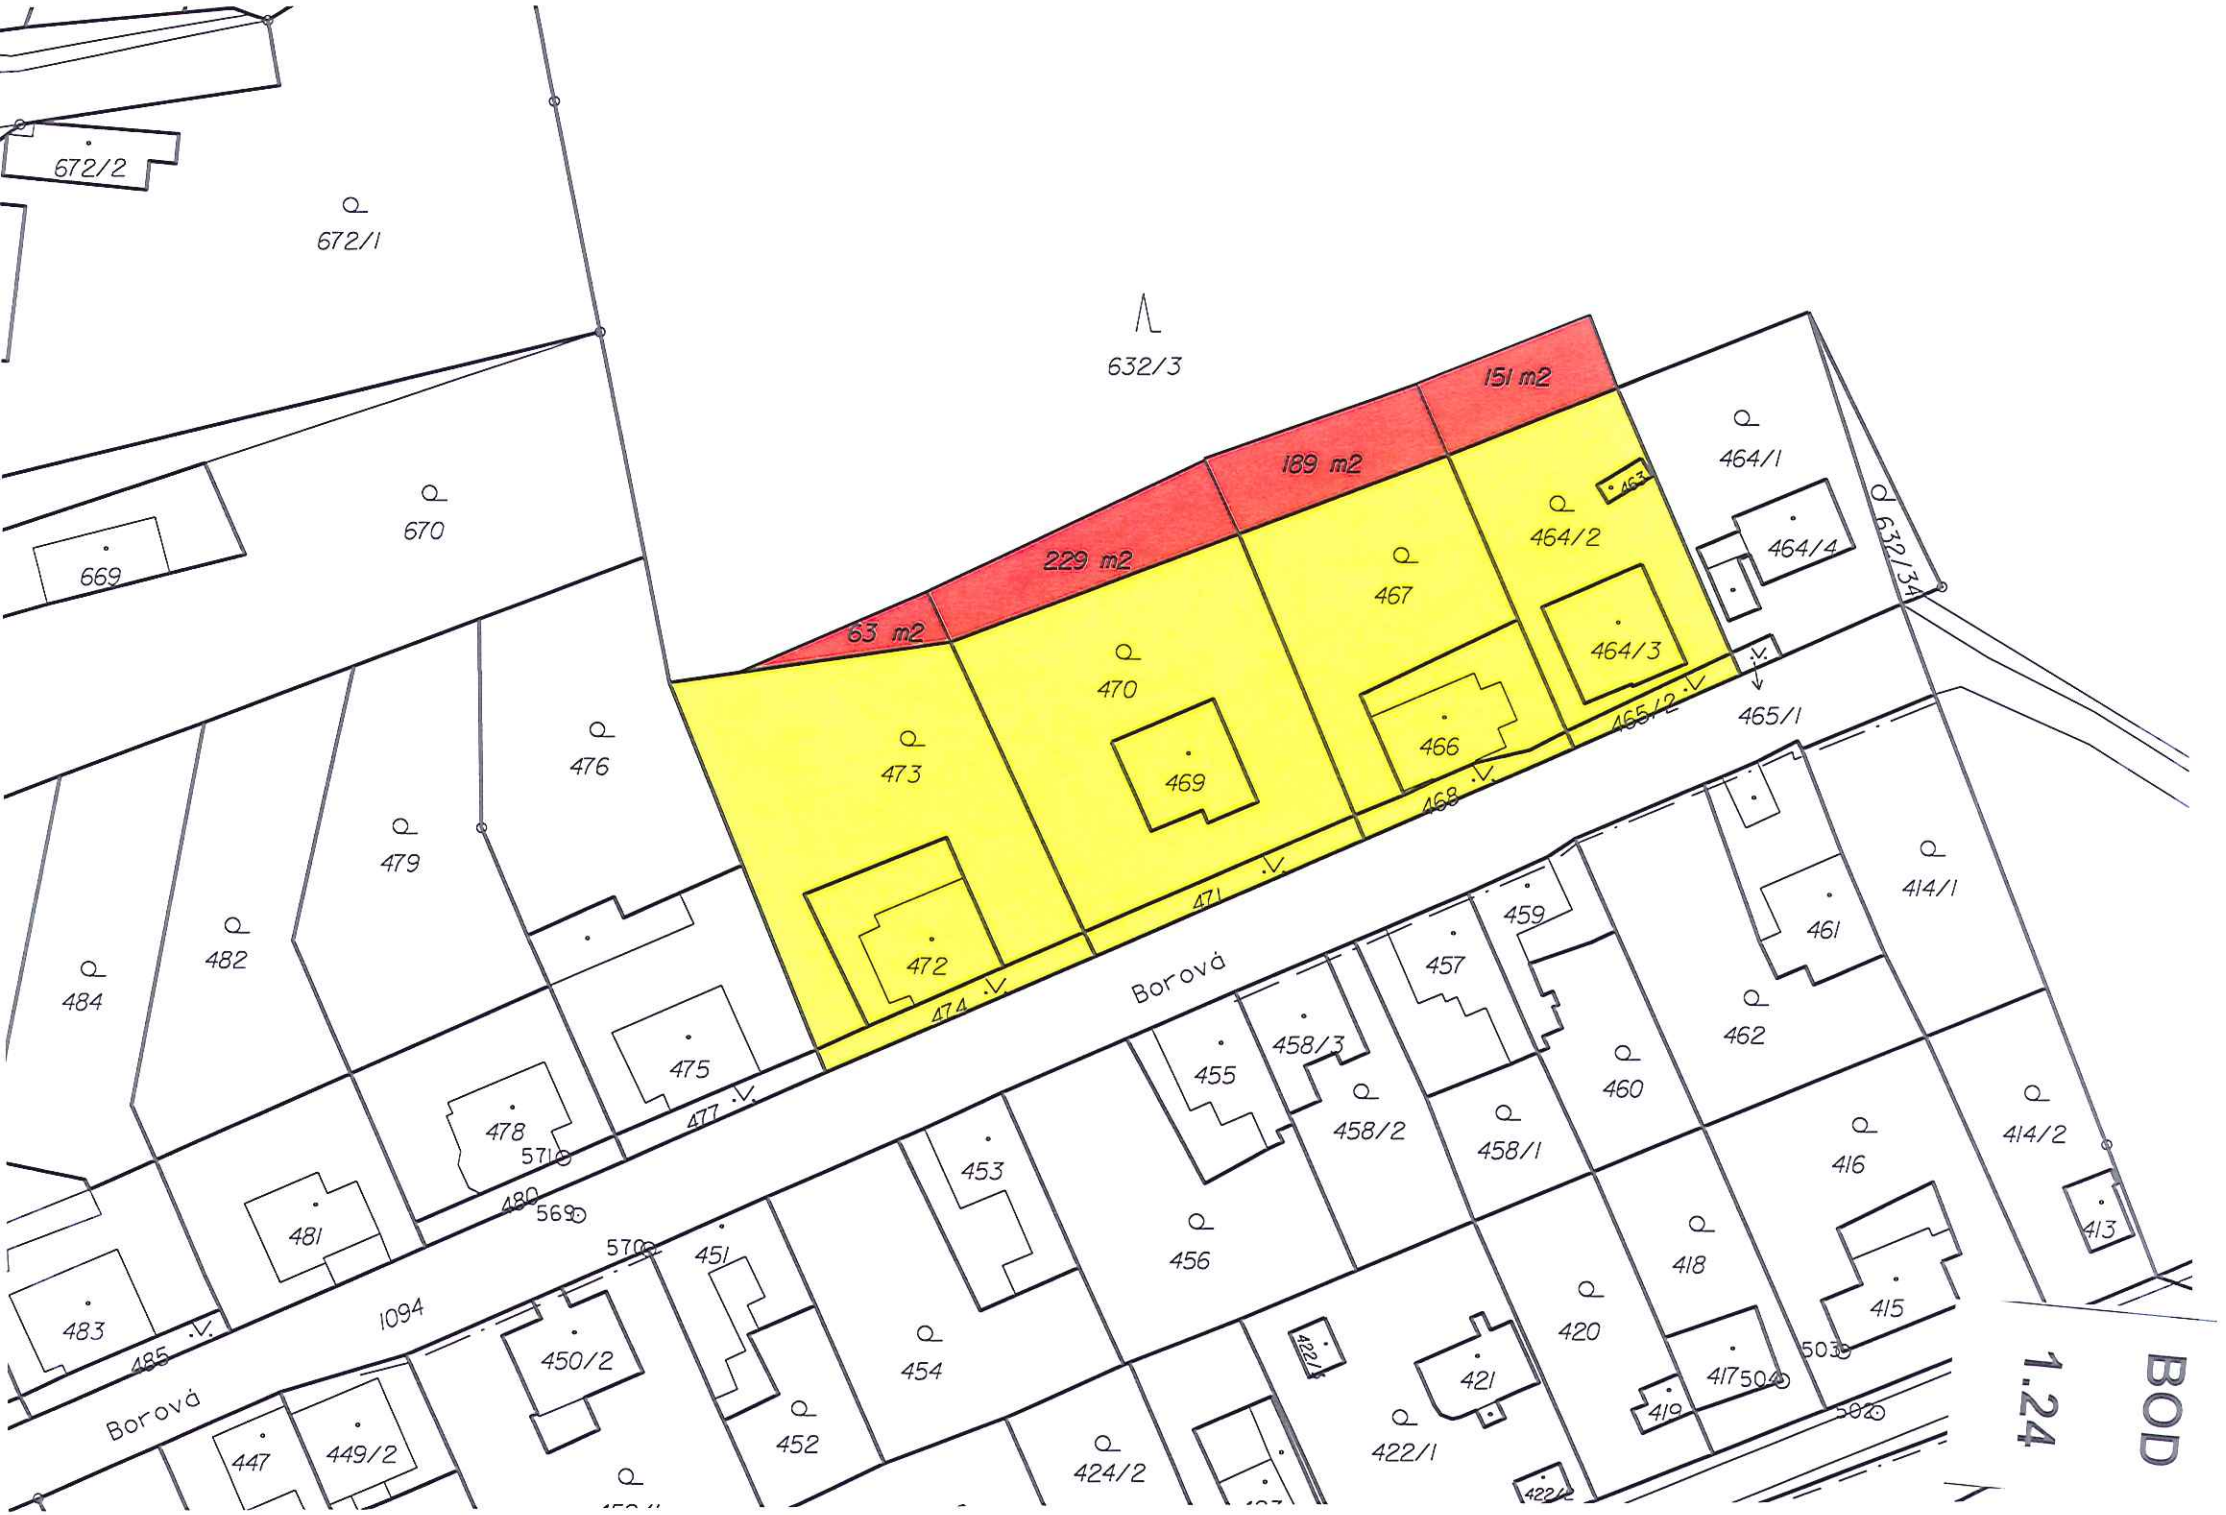
672/2
672/1
669
670
632/3
151 m2
189 m2
229 m2
63 m2
464/1
464/4
464/2
464/3
463
467
466
470
469
473
472
476
479
482
484
475
478
571
480
569
481
483
485
1094
570
451
453
455
458/3
458/2
457
459
461
462
460
458/1
414/1
414/2
413
416
415
418
420
417
504
503
419
421
422/1
422/2
456
454
452
424/2
450/2
447
449/2
471
474
477
468
465/2
465/1
632/34
Borová
Borová
BOD
1.24

VÝKAZ DOSAVADNÍHO A NOVÉHO STAVU ÚDAJŮ KATASTRU NEMOVITOSTÍ

Dosavadní stav					Nový stav							Porovnání se stavem evidence právních vztahů						
Označení pozemku parc. číslem	Výměra parcely			Druh pozemku / Způsob využití	Označení pozemku parc. číslem	Výměra parcely			Druh pozemku / Způsob využití	Typ stavby / Způsob využití	Způs. určení výměr	Díl přecházející z pozemku označeného v katastru nemovitostí	Díl přecházející z pozemku označeného v dřívější poz. evidenci	Číslo listu vlastnictví	Výměra dílu		Označení dílu
	ha		m²			ha		m²							ha	m²	
632/3	12	33	31	lesní poz / es(ne hospodář)	632/3	12	26	98	lesní poz / es(ne hospodář)		2						
					632/38		1	51	lesní poz / es(ne hospodář)		2	632/3		451		1	51	
					632/39		1	89	lesní poz / es(ne hospodář)		2	632/3		451		1	89	
					632/40		2	29	lesní poz / es(ne hospodář)		2	632/3		451		2	29	
					632/41			63	lesní poz / es(ne hospodář)		2	632/3		451			63	
	12	33	31			12	33	30										

Rozdíl v součtu výměr v důsledku zaokrouhlení číselně určených výměr podle bodu 14.6 písmene a) přílohy vyhl. č. 357/2013 Sb. v platném znění

Seznam souřadnic (S-JTSK)

Číslo bodu	Souřadnice pro zápis do KN Y	X	kód kv.	Poznámka
452-5	540565.31	1117796.42	3	roh zdky
452-6	540547.37	1117789.26	3	roh zdky
452-8	540615.53	1117817.46	3	ocel.sl.plotu
1	540586.99	1117803.87	3	ocel.sl.plotu
2	540634.90	1117826.02	3	znak z plastu
74603700005-112	540642.00	1117827.04	3	ocel.sl.plotu
74603700005-119	540613.22	1117822.91	3	ocel.sl.plotu
74603700005-137	540583.61	1117811.77	3	dřev.kolík
74603700005-158	540562.17	1117803.69	3	dřev.kolík
74603700052-2	540544.75	1117796.76	3	ocel.sl.plotu

GEOMETRICKÝ PLÁN pro

rozdělení pozemku

Geometrický plán ověřil úředně oprávněný zeměměřický inženýr:
Jméno, příjmení: *Ing. Jaroslav Eichler*
Číslo položky seznamu úředně oprávněných zeměměřických inženýrů: 255/95
Dne: 19.3.2018 Číslo: 15/2018
Náležitostmi a přesností odpovídá právním předpisům.

Stejnopis ověřil úředně oprávněný zeměměřický inženýr:
Jméno, příjmení: Ing. Jaroslav Eichler
Číslo položky seznamu úředně oprávněných zeměměřických inženýrů: 255/95
Dne: 26.3.2018 Číslo: C 13/2018
Tento stejnopis odpovídá geometrickému plánu v elektronické podobě uloženému v dokumentaci katastrálního úřadu.

Vyhotovitel: *Ing. Jitka Bekárková*
Nešverova 1, Olomouc
IČ 69995958, tel.604865600

Číslo plánu: *474-14/2018*
Okres: *Olomouc*
Obec: *Olomouc*
Kat. území: *Svatý Kopeček*
Mapový list: *Šternberk 6-8/43,44*

Dosavadním vlastníkům pozemků byla poskytnuta možnost seznámit se v terénu s průběhem navrhovaných nových hranic, které byly označeny předepsaným způsobem:
dle seznamu souřadnic

Katastrální úřad souhlasí s očíslováním parcel.

KÚ pro Olomoucký kraj
KP Olomouc
Ing. Jitka Kylarová
PGP-775/2018-805
2018.03.26 11:07:24 CEST

Ověření stejnopisu geometrického plánu v listinné podobě.

BOD 1.24

798/1
788
801/8
801/1
801/2
801/3
801/4
801/5
801/6
801/9
801/10
802/1
802/2
802/3
802/5
802/4
803/1
803/9
803/3
803/4
803/6
803/2
803/7
803/8
807
804/3
804/1
804/2
806
787/4
787/2
787/3
787/1
786
153
164
623/1
1147
1233/1
687
N.S
180/6
679/2
903/1
1233/2
805
1233/3
220
654
153
738

BOD
1.25

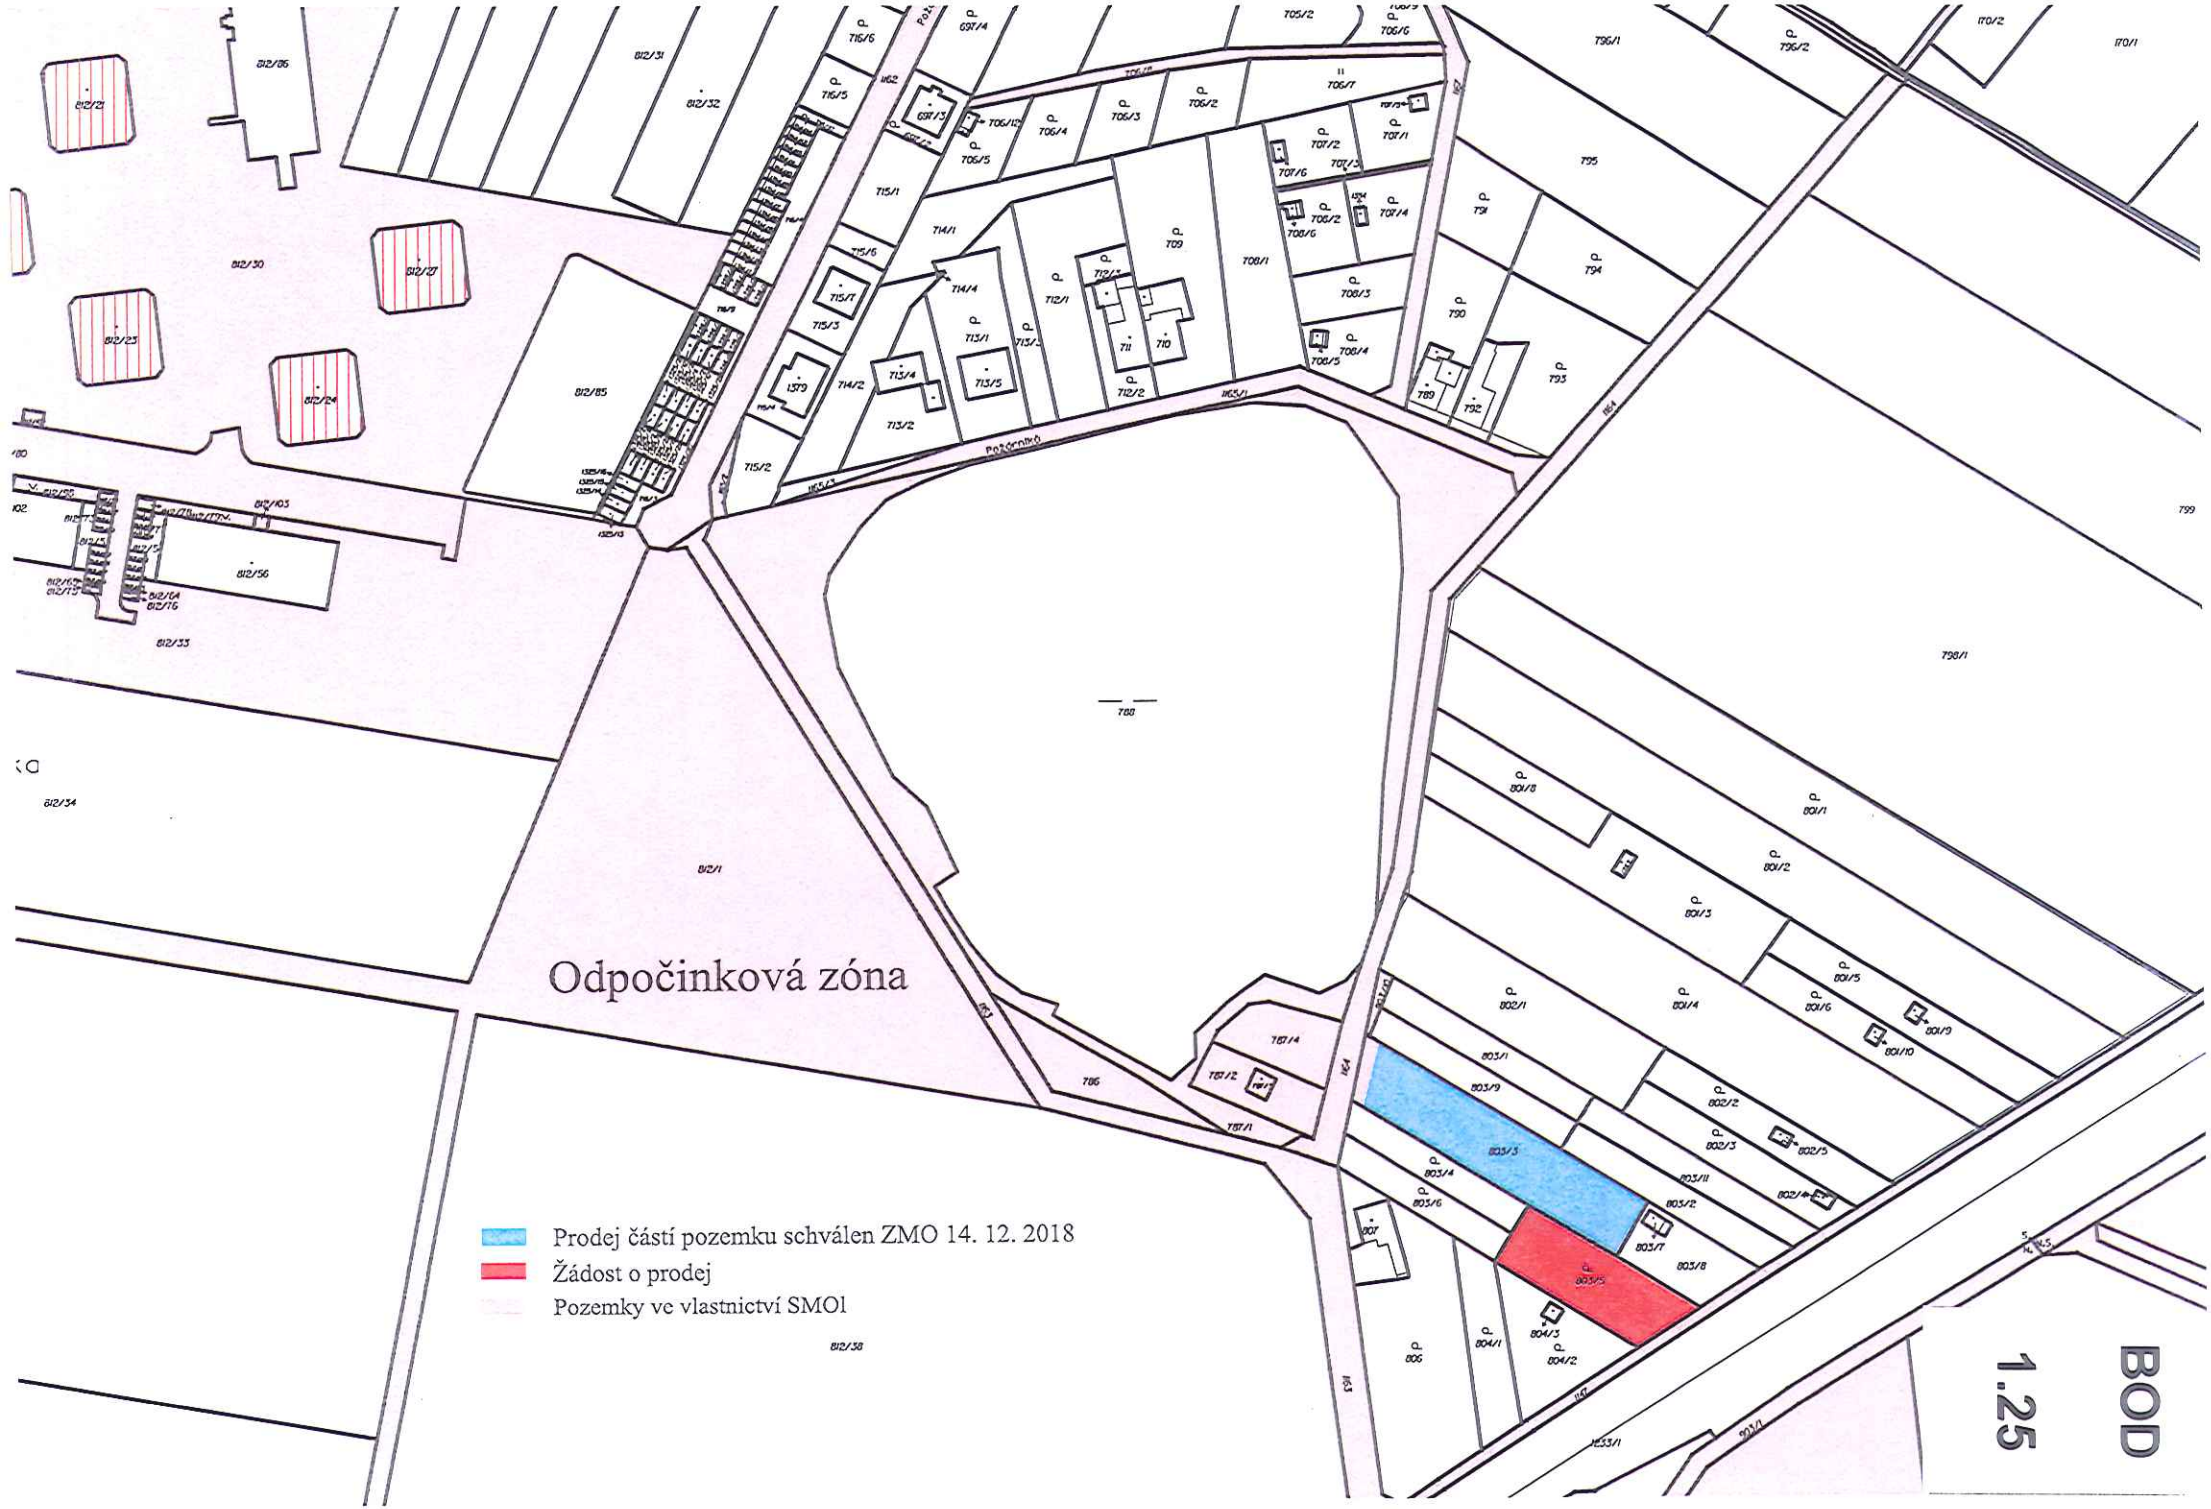
Odpočinková zóna
Prodej částí pozemku schválen ZMO 14. 12. 2018
Žádost o prodej
Pozemky ve vlastnictví SMOl
BOD
1.25

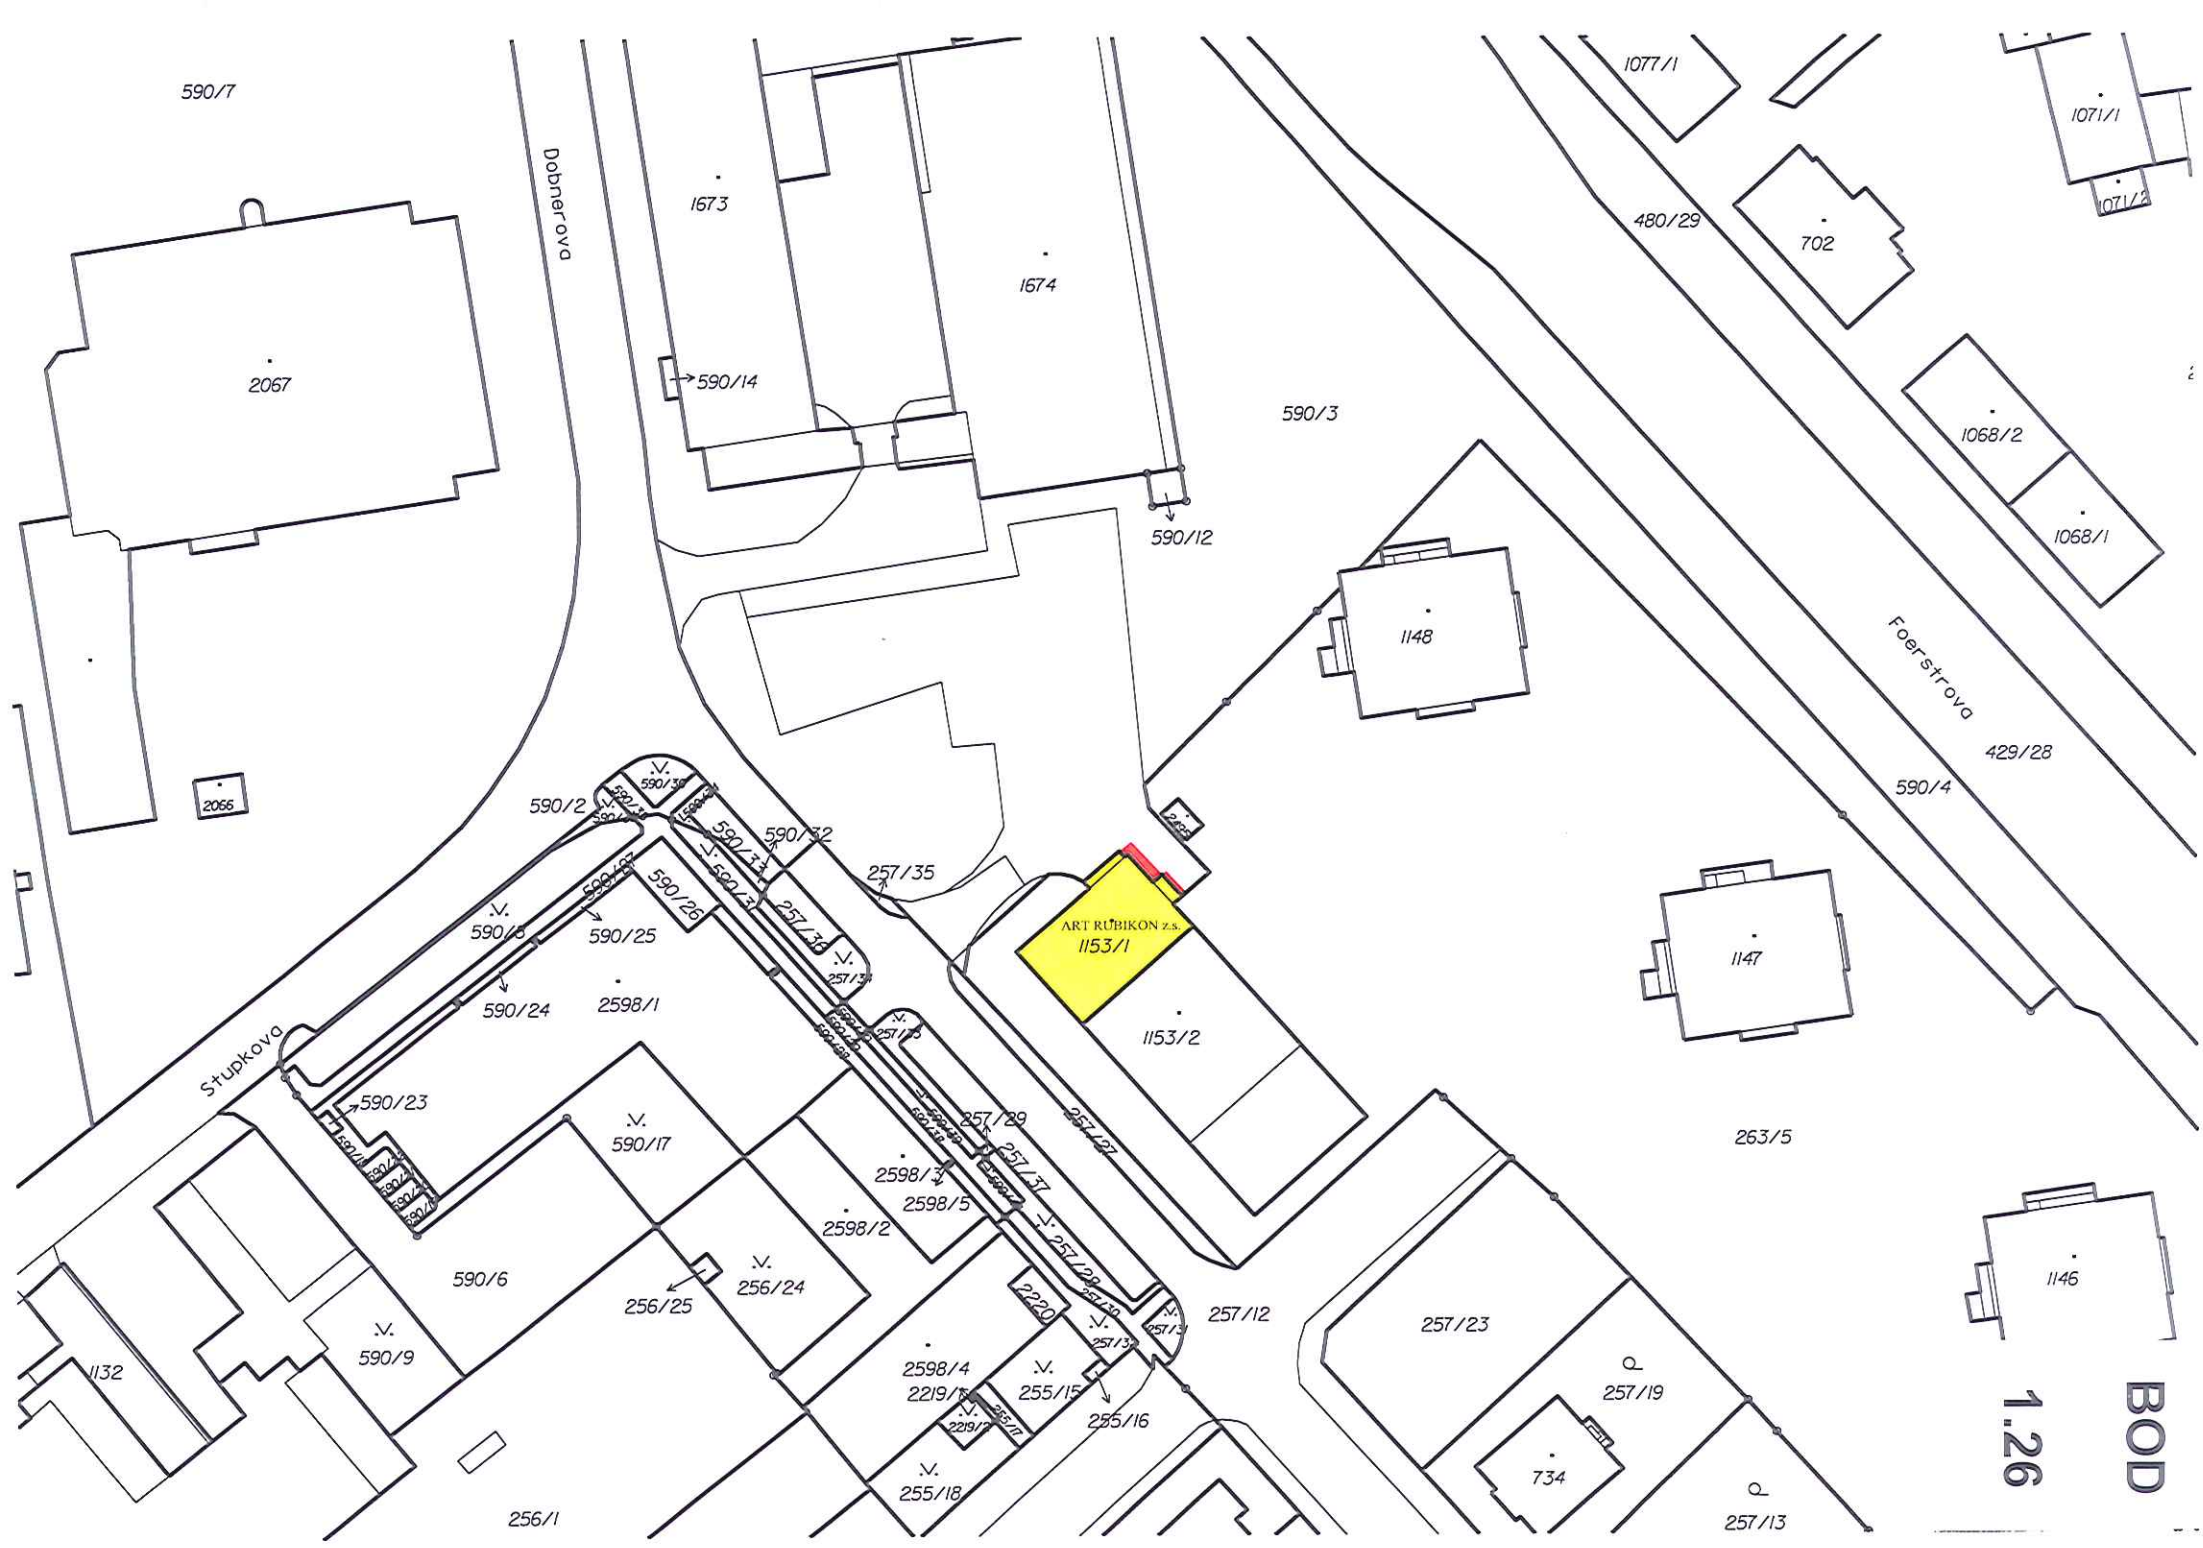
590/7
Dobnerova
1673
1674
590/14
2067
590/12
590/3
1077/1
1071/1
480/29
702
1068/2
1068/1
1148
Foerstrova
429/28
590/4
2066
590/2
590/30
590/31
590/32
257/35
590/26
590/5
590/25
590/24
2598/1
ART RUBIKON z.s.
1153/1
1153/2
1147
Stupkova
590/23
590/17
590/6
590/9
1132
256/25
256/24
2598/2
2598/3
2598/5
257/29
257/37
257/27
257/28
257/30
257/31
257/12
2220
2598/4
2219/1
2219/2
255/15
255/16
255/18
256/1
257/23
257/19
734
257/13
263/5
1146
BOD
1.26

VÝKAZ DOSAVADNÍHO A NOVÉHO STAVU ÚDAJŮ KATASTRU NEMOVITOS

BOD

1.26

Dosavadní stav				Nový stav						Porovnání se stavem evidence pro				
Označení pozemku parc. číslem	Výměra parcely ha	Výměra parcely m²	Druh pozemku / Způsob využití	Označení pozemku parc. číslem	Výměra parcely ha	Výměra parcely m²	Druh pozemku / Způsob využití	Typ stavby	Způs. určení výměr	Díl přechází z pozemku označeného v: katastru nemovitostí	Díl přechází z pozemku označeného v: dřívější poz. evidenci	Číslo listu vlastnictví	Výměra ha	Výměra m²
590/3		94 12	ostat.pl / ostat.komunikace	590/3		93 98	ostat.pl / ostat.komunikace		0					
				590/15		4	ostat.pl / jiná plocha		0	590/3		10001		4
				590/16		10	ostat.pl / jiná plocha		2	590/3		10001		10
		94 12				94 12								

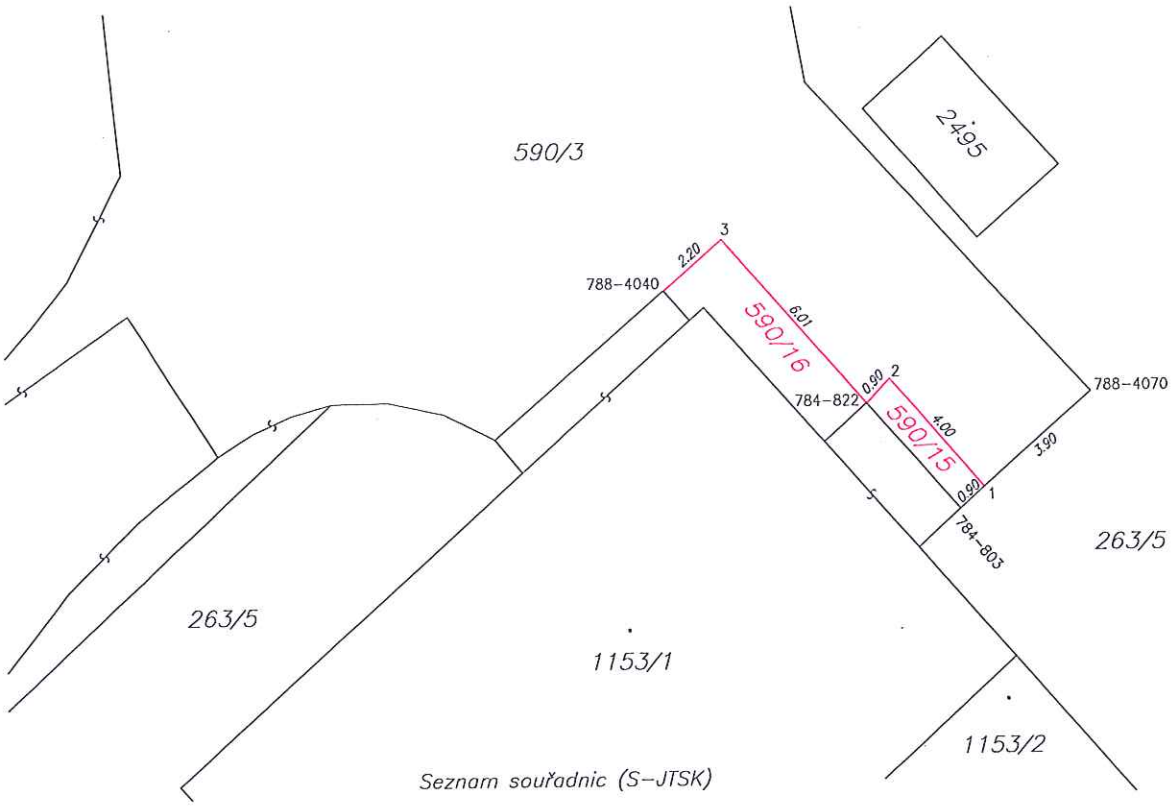

Seznam souřadnic (S-JTSK)

Souřadnice pro zápis do KN

Číslo bodu	Y	X	kód kv.	Poznámka
784-803	548328.42	1121739.89	3	roh schodů
784-822	548331.03	1121736.97	3	roh schodů
788-4040	548336.67	1121733.83	4	roh schodů
788-4070	548324.77	1121736.70	6	kolík
1	548327.74	1121739.29	6	hřeb
2	548330.38	1121736.29	3	hřeb
3	548335.04	1121732.42	3	hřeb

GEOMETRICKÝ PLÁN pro

rozdělení pozemku

Geometrický plán ověřil úředně oprávněný zeměměřický inženýr:

Jméno, příjmení: Ing. Milena Ulčíková

Číslo položky seznamu úředně oprávněných zeměměřických inženýrů: 26/95

Dne: 5.6.2018 Číslo: 77/2018

Náležitostmi a přesností odpovídá právním předpisům.

Stejnopis ověřil úředně oprávněný zeměměřický inženýr:

Jméno, příjmení: Ing. Milena Ulčíková

Číslo položky seznamu úředně oprávněných zeměměřických inženýrů: 26/95

Dne: 14.6.2018 Číslo: 77/2018

Tento stejnopis odpovídá geometrickému plánu v elektronické podobě uloženému v dokumentaci katastrálního úřadu.

Vyhotovitel: Geocentrum, spol. s r.o.
tř. Kosmonautů 1144/8B
779 00 Olomouc, IČ 47974460

Číslo plánu: 2308-107/2018

Okres: Olomouc

Obec: Olomouc

Kat. území: Nová Ulice

Mapový list: Olomouc 9-0/43

Dosavadním vlastníkům pozemků byla poskytnuta možnost seznámit se v terénu s průběhem navrhovaných nových hranic, které byly označeny předepsaným způsobem:

viz. seznam souřadnic

Katastrální úřad souhlasí s očíslováním parcel.

KÚ pro Olomoucký kraj
KP Olomouc
Ing. Jitka Kylarová
PGP-1498/2018-805
2018.06.13 13:04:59 CEST

Ověření stejnopisu geometrického plánu v listinné podobě.

Ing. Milena ULČÍKOVÁ
Úředně oprávněný zeměměřický inženýr

KOORDINAČNÍ SITUACE STAVBY

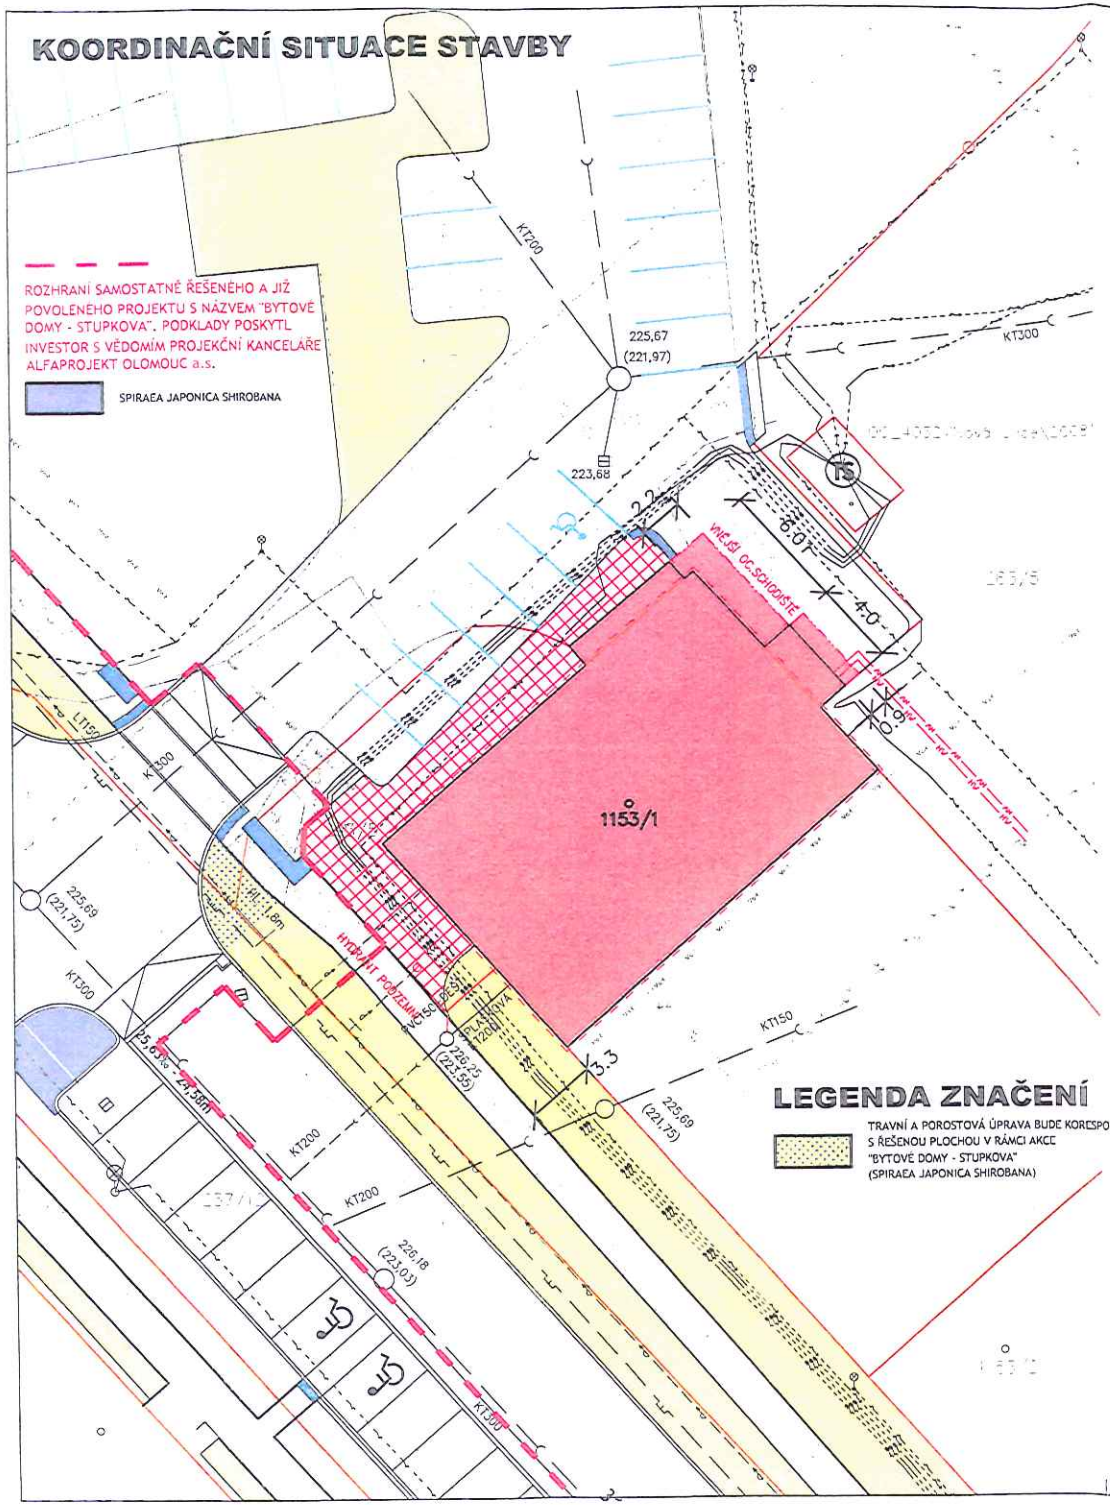

LEGENDA ZNAČENÍ

TRAVNÍ A POROSTOVÁ ÚPRAVA BUDE KORESPONDOVAT S ŘEŠENOU PLOCHOU V RÁMCI AKCE "BYTOVÉ DOMY - STUPKOVA" (SPIRAEA JAPONICA SHIROBANA)

LEGENDA GRAFICKÉHO ZNAČENÍ

- KATASTRÁLNÍ HRANICE
- REKONSTRUOVANÝ OBJEKT
- NOVÁ ZPEVNĚNÁ PLOCHA - VELKOFORMÁTOVÁ BET. DLAŽBA - 75 m²
- ZATEPLENÍ OBJEKTU - 150 mm
- VNĚJŠÍ OCELOVÉ SCHODIŠTĚ
- STÁVAJÍCÍ: CHODNÍK (BETONOVÁ DLAŽBA) - KOMUNIKACE (ASF.)

LEGENDA INŽENÝRSKÝCH SÍTÍ

- HW HW HW — NOVÁ HORKOVODNÍ PŘÍPOJKA - 2x DN40(110) - DÉLKA 13,5 m
- PŘÍPOJKA DEŠŤOVÉ KANALIZACE - PVC150 - DÉLKA 3,5 m

STÁVAJÍCÍ INŽENÝRSKÉ SÍTĚ

- KANALIZAČNÍ ŘAD - KT (KAMENIN.TROUBA) - JEDNOTNÁ
- VODOVODNÍ ŘAD - LT
- ELEKTRO NN PŘÍVOD ODBĚRATELE
- ELEKTRO NN
- ELEKTRO VN
- OPTICKÝ ZEMNÍ KABEL - RIO MEDIA
- VEŘEJNÉ OSVĚTLENÍ - VO
- TELEFONNÍ KABEL
- VEDENÍ HORKOVODU - 2x DN40(110)
- PLYNOVOD STL
- PLYNOVOD NTL
- OLTERM - komunikační sběrnice

POZNÁMKY

PŘÍLOHA NENÍ URČENA JAKO PROJEKTOVÁ DOKUMENTACE PRO PROVÁDĚNÍ STAVBY, JEJÍŽ ROZSAH UVÁDÍ PŘÍLOHA Č.6 K VYHL. Č.499/2006 Sb. O PROJEKTOVÉ DOKUMENTACI STAVEB.

TRASY INŽENÝRSKÝCH SÍTÍ VYCHÁZÍ Z POSKYTNUTÝCH ZÁKRESŮ SÍTÍ OD JEDNOTLIVÝCH SPRÁVCŮ.

OCHRANNÁ PÁSMA STÁVAJÍCÍCH INŽENÝRSKÝCH SÍTÍ JSOU DEFINOVÁNA NA OBĚ STRANY VEDENÍ A TO JAKO SVISLÁ ROVINA OD KRAJNÍHO VODIČE (PLATÍ PRO NADZEMNÍ I PODZEMNÍ VEDENÍ).

ZÁKRES INŽENÝRSKÝCH SÍTÍ JE POUZE INFORMATIVNÍ A PŘED ZAPOČETÍM STAVEBNÍCH PRACÍ JE NUTNO SÍTĚ VYTÝČIT VE SPOLUPRÁCI S MAJITELEM, SPRÁVCI A VIDITELNĚ OZNAČIT V TERÉNU.

Souřadný systém - JTSK

0,000 = 226,700 m.n.m Bpv

27-06-2018

ZMĚNA		PROVEDL	DATUM	PODPIS
c				
b				
a	GRAFICKÉ ZAKRESLENÍ - ROZŠÍŘENÍ STAVBY U SEVERNÍ FASÁDY (PŘISTOUP U OC.SCHODIŠTĚ A PODESTY), ÚPRAVA POLOHY ZPEVNĚNÝCH PLOCH A PARKOVACÍCH STÁNÍ.	ING. T.ALEXA, Ph.D.	26.6.2018	

VYPRACOVAL	ODP. PROJEKTANT	
Ing. Tomáš Alexa, Ph.D.	Ing. Jan Tomek	ART RUBIKON z.s. DĚLNICKÁ 435/22, NEŘEDÍN 779 00 OLOMOUC

TOMEK — CERTIFIKÁT JAKOSTI ISO 9001, ISO 14001, OHSAS 18001

RUBIKON - Rekonstrukce prostor pro zájmové a neformální vzdělávání

DATUM 06/2017

FORMÁT

ČÁST/PŘÍLOHA	Č. OBJEKTU	NÁZEV	STUPEŇ	MĚŘÍTKO
C.	–	SITUAČNÍ VÝKRESY		

SITUACE - KOORDINAČNÍ

Č. P. 1.26

BOD

253
252
250
249
251
247/1
247/2
248
246
239
244
245
242
243
240
241
Hlinik
Liškovská
646
649
647
64
648
555
654
554
237
236
235
212
217
216
211
213
210
209
208
215
214
218
219
220
232/1
233
556
561
2002/24
BOD
1.27

VÝKAZ DOSAVADNÍHO A NOVÉHO STAVU ÚDAJŮ KATASTRU NEMOVITOSTÍ

Dosavadní stav				Nový stav						Porovnání se stavem evidence právních vztahů					
Označení pozemku parc. číslem	Výměra parcely ha	Výměra parcely m²	Druh pozemku / Způsob využití	Označení pozemku parc. číslem	Výměra parcely ha	Výměra parcely m²	Druh pozemku / Způsob využití	Typ stavby / Způsob využití	Způs. určení výměr	Díl přechází z pozemku označeného v katastru nemovitostí	Díl přechází z pozemku označeného v dřívější poz. evidenci	Číslo listu vlastnictví	Výměra dílu ha	Výměra dílu m²	Označení dílu
239		17 46	ostat.pl / ost.komun.	239/1		17 19	ostat.pl / ost.komun.		2	239		10001		17 19	
				239/2		27	ostat.pl / jiná plocha		2	239		10001		27	
		17 46				17 46									

Seznam souřadnic (S-JTSK)

Souřadnice pro zápis do KN

Číslo bodu	Y	X	kód kv.	Poznámka
304-224	538646.88	1119297.36	3	sl.plotu
304-225	538644.08	1119298.26	3	sl.plotu
304-226	538643.43	1119295.48	3	sl.plotu
304-229	538641.64	1119288.89	3	roh budovy
304-230	538644.30	1119288.15	3	roh budovy
304-231	538646.25	1119295.04	3	roh budovy

GEOMETRICKÝ PLÁN
pro
rozdělení pozemku

Geometrický plán ověřil úředně oprávněný zeměměřický inženýr:
Jméno, příjmení: Ing. Václav Janák
Číslo položky seznamu úředně oprávněných zeměměřických inženýrů: 1191/1995
Dne: 9.5.2018 Číslo: 455/2018
Náležitostmi a přesností odpovídá právním předpisům.

Stejnopis ověřil úředně oprávněný zeměměřický inženýr:
Jméno, příjmení: Ing. Václav Janák
Číslo položky seznamu úředně oprávněných zeměměřických inženýrů: 1191/1995
Dne: 16.5.2018 Číslo: 502/2018
Tento stejnopis odpovídá geometrickému plánu v elektronické podobě uloženému v dokumentaci katastrálního úřadu.

Vyhotovitel: Ing. Václav Janák
Tovární 41, 772 00 Olomouc
IČO: 45237425

Číslo plánu: 697-68/2018
Okres: Olomouc
Obec: Olomouc
Kat. území: Lošov
Mapový list: Šternberk 5-9/41

Dosavadním vlastníkům pozemků byla poskytnuta možnost seznámit se v terénu s průběhem navrhovaných nových hranic, která byly označeny předepsaným způsobem:
zdi, sl.plotu

Katastrální úřad souhlasí s očíslováním parcel.

KÚ pro Olomoucký kraj
KP Olomouc
Ing. Jitka Kylarová
PGP-1241/2018-805
2018.05.16 11:33:50 CEST

Ověření stejnopisu geometrického plánu v listinné podobě.

BOD 1.27

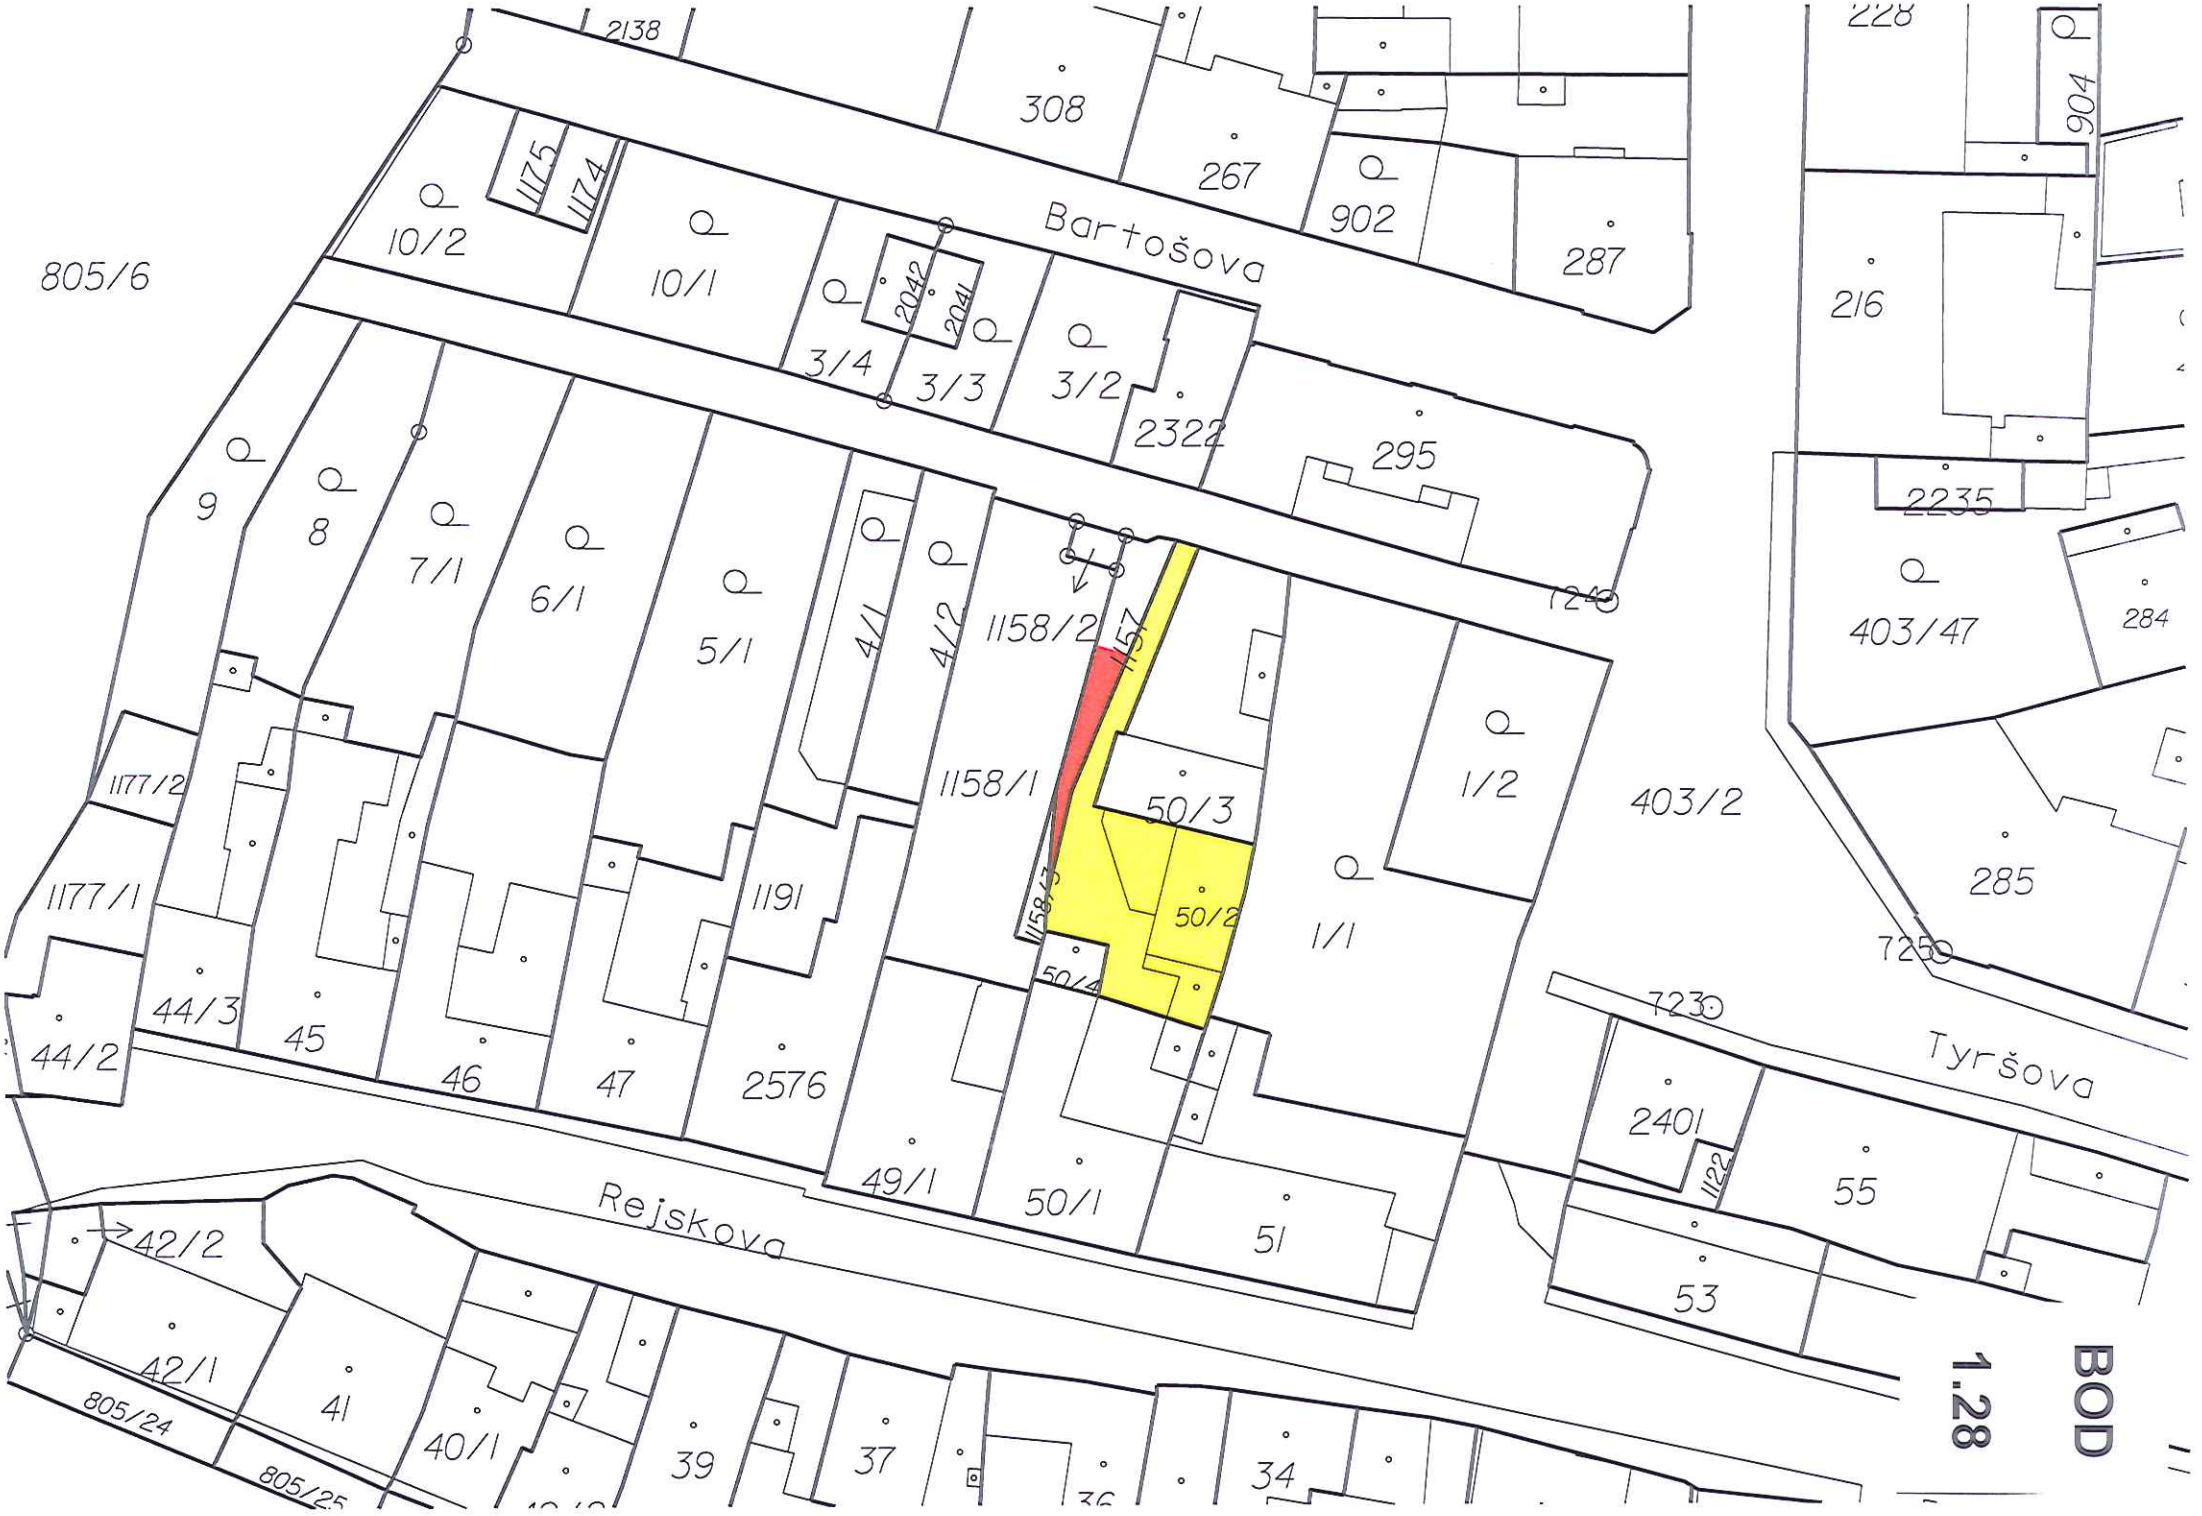
Bartošova
Rejskova
Tyršova
805/6
2138
308
267
902
287
1175
1174
10/2
10/1
2042
2041
3/4
3/3
3/2
2322
295
216
904
228
2235
403/47
284
9
8
7/1
6/1
5/1
4/1
4/2
1158/2
157
1158/1
1158/3
50/3
50/2
50/4
1/2
1/1
403/2
285
7250
7230
1177/2
1177/1
1191
44/2
44/3
45
46
47
2576
49/1
50/1
51
240/1
1122
55
53
42/2
42/1
41
40/1
39
37
34
805/24
805/25
BOD
1.28

BOD

1.28

VÝKAZ DOSAVADNÍHO A NOVÉHO STAVU ÚDAJŮ KATASTRU NEMOVITOSTÍ

Dosavadní stav				Nový stav						Porovnání se stavem evidence právních vzt					
Označení pozemku parc. číslem	Výměra parcely		Druh pozemku / Způsob využití	Označení pozemku parc. číslem	Výměra parcely		Druh pozemku / Způsob využití	Typ stavby / Způsob využití	Způs. určení výměr	Díl přechází z pozemku označeného v		Čísla listu vlastnictví	Výměra dílu	
	ha	m²			ha	m²				katastru nemovitostí	dřívější poz. evidenci		ha	m²
1157		42	ostat.pl. / jiná plocha	1157/1		21	ostat.pl. / jiná plocha		2	1157		10001		21
				1157/2		21	ostat.pl. / jiná plocha		2	1157		10001		21
		42				42								

Seznam souřadnic (S-JTSK)

Číslo bodu	Souřadnice pro zápis do KN Y	X	Kód kv.	Poznámka
k.ú. Hodolany (710873)				
1000-7570	545064,87	1121630,58	3	
1000-7620	545071,86	1121647,45	3	
1698-1	545072,85	1121647,15	3	sl.plotu
1800-3	545068,83	1121632,57	3	sl.plotu
1	545070,12	1121637,24	3	sl.plotu
2	545067,91	1121637,91	3	hřeb

GEOMETRICKÝ PLÁN pro

rozdělení pozemku

Geometrický plán ověřil úředně oprávněný zeměměřický inženýr:	
Jméno, příjmení:	Ing.Věra Češková
Číslo položky seznamu úředně oprávněných zeměměřických inženýrů:	518/95
Dne: 22.8.2018	Číslo: 177/2018
Náležitostmi a přesností odpovídá právním předpisům.	

Stejnopis ověřil úředně oprávněný zeměměřický inženýr:	
Jméno, příjmení:	Ing. Věra Češková
Číslo položky seznamu úředně oprávněných zeměměřických inženýrů:	518/95
Dne: 3.9.2018	Číslo: 104/2018
Tento stejnopis odpovídá geometrickému plánu v elektronické podobě uloženému v dokumentaci katastrálního úřadu.	

Vyhotovitel:	GEODÉZIE Olomouc s.r.o. Chválkovická 362/182 77900 Olomouc IČ 05023343
Číslo plánu:	2538-86/2018
Okres:	Olomouc
Obec:	Olomouc
Kat. území:	Hodolany
Mapový list:	Olomouc 8-0/44
Dosavadním vlastníkům pozemků byla poskytnuta možnost seznámit se v terénu s průběhem navrhovaných nových hranic které byly označeny předepsaným způsobem:	dle SS

Katastrální úřad souhlasí s očíslováním parcel.

KÚ pro Olomoucký kraj
KP Olomouc
Ing. Kateřina Vrbová
PGP-2136/2018-805
2018.08.31 14:35:59 CEST

Ověření stejnopisu geometrického plánu v listinné podobě.

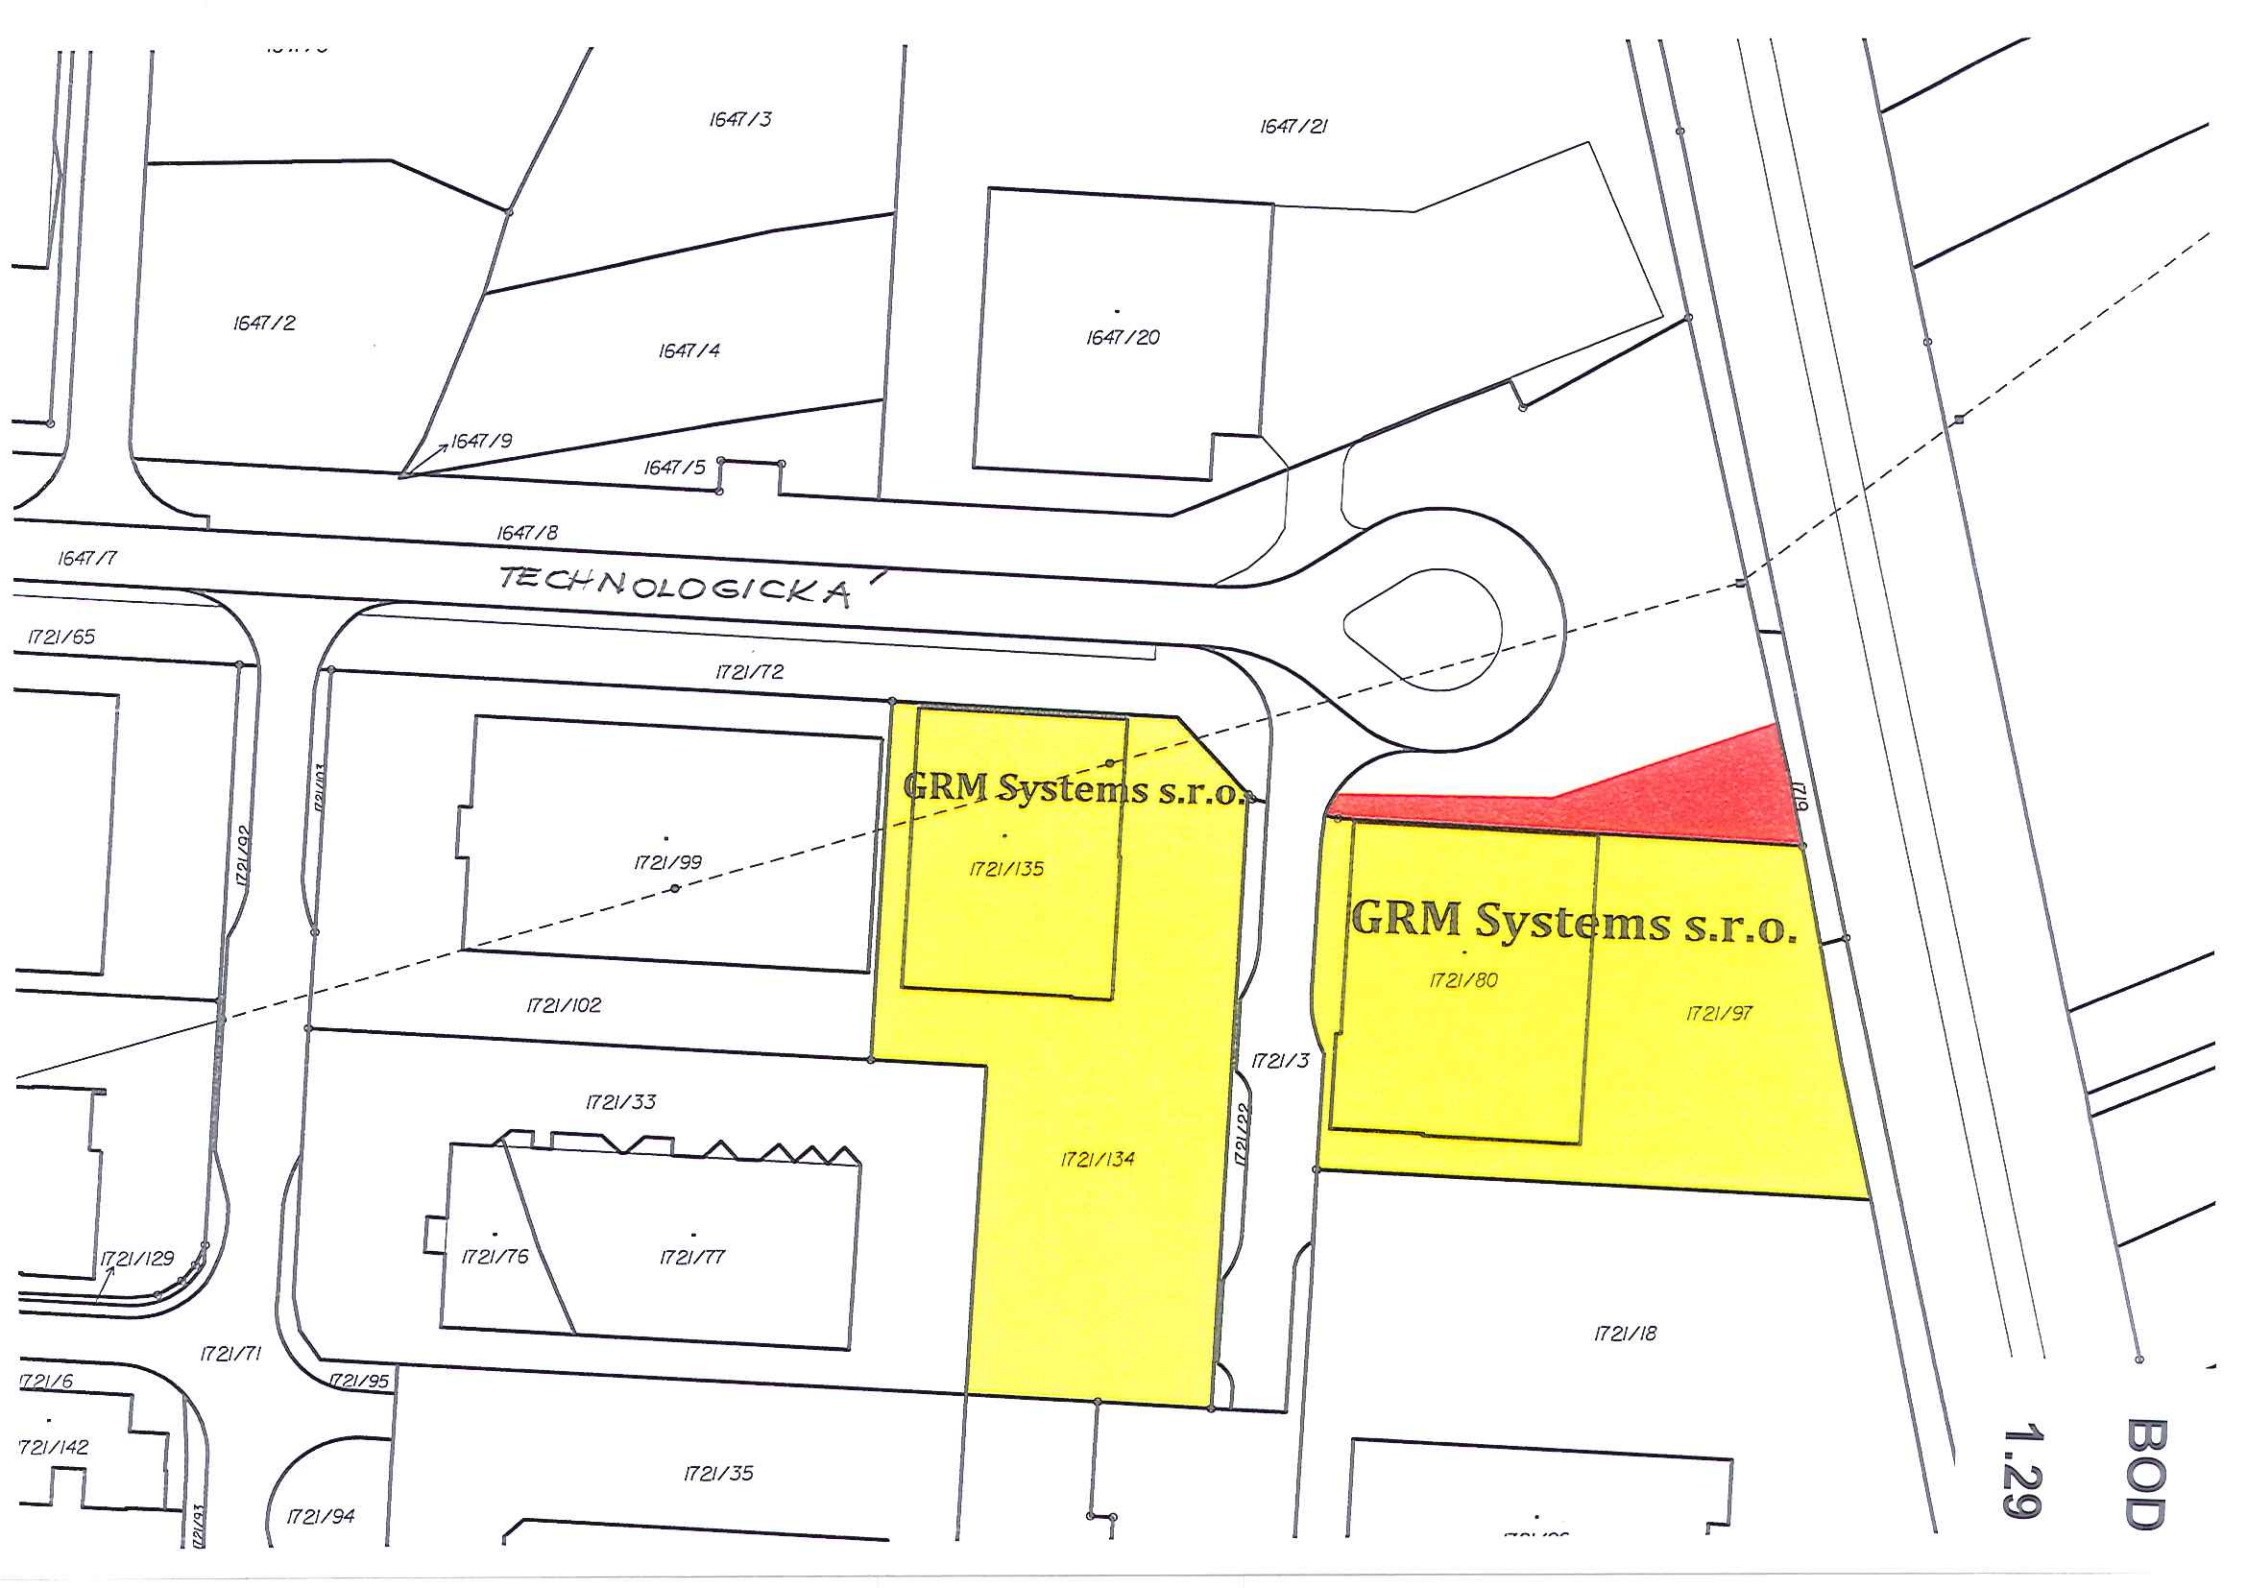
1647/3
1647/21
1647/2
1647/4
1647/20
1647/9
1647/5
1647/8
1647/7
TECHNOLOGICKÁ
1721/65
1721/72
1721/92
1721/101
1721/99
GRM Systems s.r.o.
1721/135
GRM Systems s.r.o.
1721/80
1721/97
1721/102
1721/3
1721/33
1721/134
1721/22
1721/129
1721/76
1721/77
1721/71
1721/18
1721/6
1721/95
1721/142
1721/35
1721/94
1721/93
1.29
BOD

Rozsah prodeje a rozsah služebnosti veřejného osvětlení

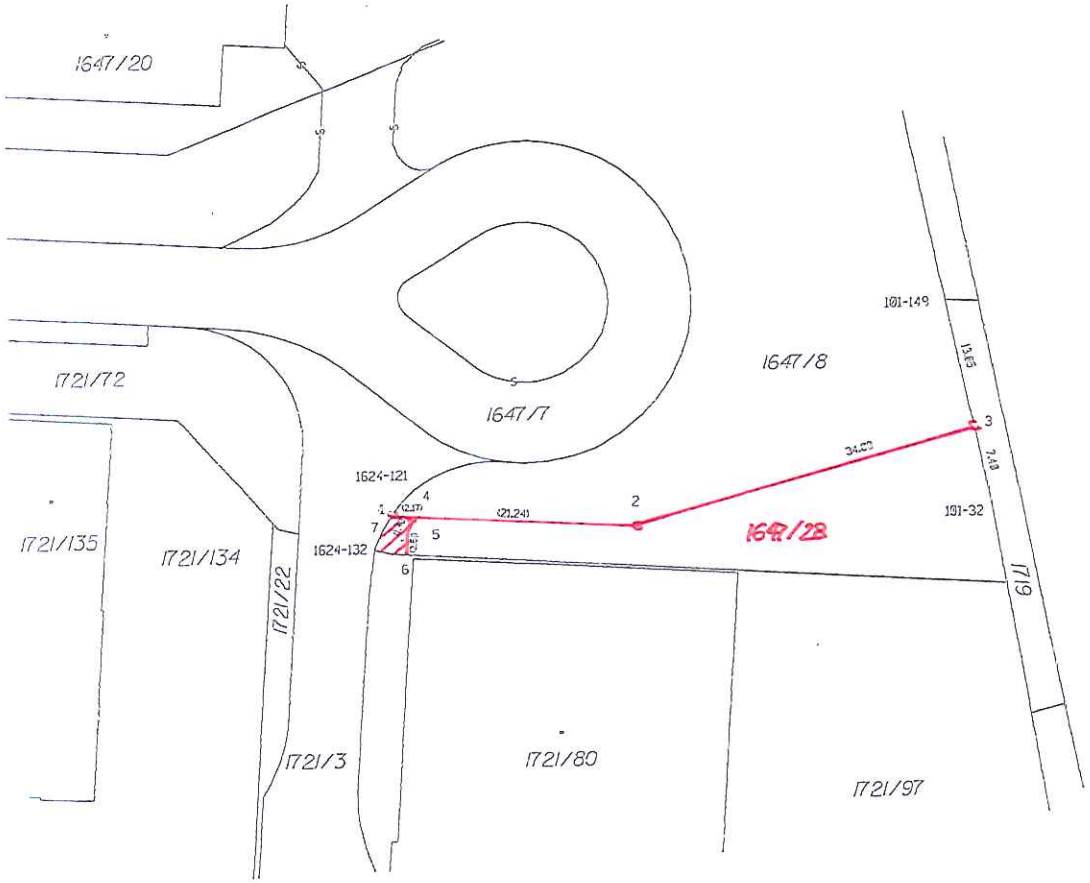

VÝKAZ DOSAVADNÍHO A NOVÉHO STAVU ÚDAJŮ KATASTRU NEMOVITOSTÍ

Dosavadní stav					Nový stav						Porovnání se stavem evidence právních vztahů					
Označení pozemku parc. číslem	Výměra parcely		Druh pozemku / Způsob využití		Označení pozemku parc. číslem	Výměra parcely		Druh pozemku / Způsob využití	Typ stavby / Způsob využití	Způs. určení výměr	Díl přechází z pozemku označeného v katastru nemovitostí	Díl přechází z pozemku označeného v dřívější poz. evidenci	Číslo listu vlastnictví	Výměra dílu		Označení dílu
	ha	m²				ha	m²							ha	m²	
1647/8		37 05	ostatní plocha		1647/8		32 80	ostatní plocha		0	1647/8		10001		32 80	
					1647/28		4 25	ostatní plocha		2	1647/8		10001		4 25	
		37 05					37 05									
Věcné břemeno 1647/8											1647/8		10001			

Oprávněný: dle listiny
Druh věcného břemene: dle listiny

SEZNAM SOUŘADNIC (S-JTSK)
Souřadnice pro zápis do KN

Č.BODU	Y	X	KVAL	Pozn.
101-32	544887.61	1123519.57	3	plot
101-149	544891.72	1123499.56	3	dočas.stabil.
1624-121	544943.48	1123517.97	3	obrubník
1624-132	544946.83	1123523.25	3	-"-
1	544945.15	1123519.85	3	plast.mezník
2	544921.80	1123521.45	3	-"-
3	544889.09	1123512.35	3	-"-
4	544942.99	1123520.00	3	
5	544943.63	1123521.24	3	
6	544943.79	1123523.75	3	
7	544946.12	1123521.49	3	obrubník

GEOMETRICKÝ PLÁN pro

rozdělení pozemku, vymezení rozsahu věcného břemene k části pozemku

Vyhotovitel: Ing. Václav Johanes
U stavu 50, Bohuňovice 783 14
IČO 18962211, tel. 602515098

Číslo plánu: 2522-73/2018
Okres: Olomouc
Obec: Olomouc
Kat. území: Holice u Olomouce
Mapový list: Ol. 7-1/33

Dosavadním vlastníkům pozemků byla poskytnuta možnost seznámit se v terénu s průběhem navržených nových hranic, které byly označeny předepsaným způsobem:
plast.mezníky

Geometrický plán ověřil úředně oprávněný zeměměřický inženýr
Jméno, příjmení: Ing. Václav Johanes
Číslo položky seznamu úředně oprávněných zeměměřických inženýrů: 1133/1995
Dne: 24. října 2018 Číslo: 198/2018
Náležitostmi a přesností odpovídá právním předpisům.

Katastrální úřad souhlasí s očíslováním parcel.

KÚ pro Olomoucký kraj
KP Olomouc
Ing. Kateřina Vrbová
PGP-2726/2018-805
2018.10.31 14:04:20 CET

Stejnopis ověřil úředně oprávněný zeměměřický inženýr
Jméno, příjmení: Ing. Václav JOHANES
Číslo položky seznamu úředně oprávněných zeměměřických inženýrů: 1133/1995
Dne: 1.11.2018 Číslo: 219/2018
Tento stejnopis odpovídá geometrickému plánu v elektronické podobě uloženému v dokumentaci katastrálního úřadu.
Ověření stejnopisu geometrického plánu v listinné podobě.

BOD 1.29

Rozsah služebnosti vodovodního řadu

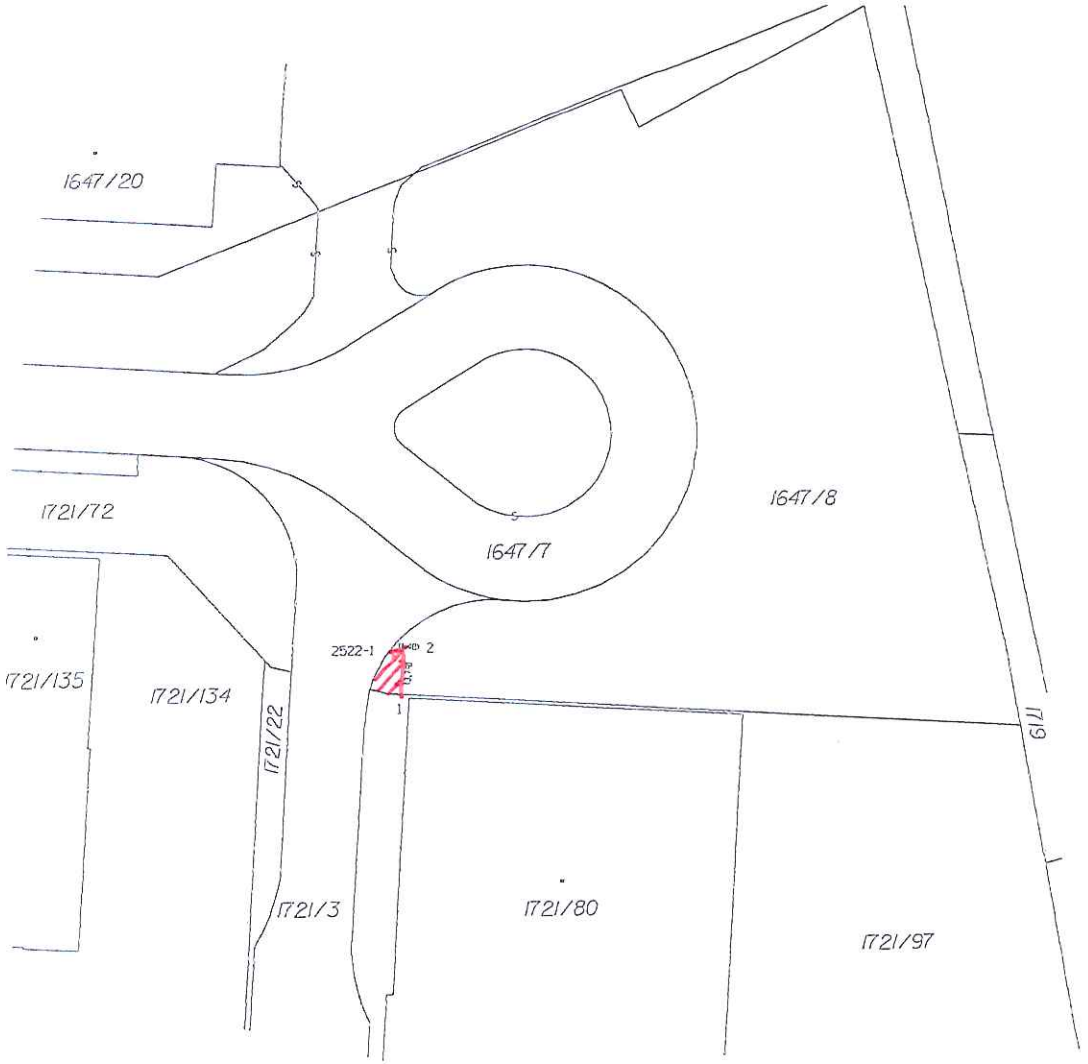

VÝKAZ DOSAVADNÍHO A NOVÉHO STAVU ÚDAJŮ KATASTRU NEMOVITOSTÍ																
Dosavadní stav				Nový stav						Porovnání se stavem evidence právních vztahů						
Označení pozemku parc. číslem	Výměra parcely		Druh pozemku / Způsob využití	Označení pozemku parc. číslem	Výměra parcely		Druh pozemku / Způsob využití	Typ stavby / Způsob využití	Způs. určení výměr	Díl přechází z pozemku označeného v		Číslo listu vlastnictví	Výměra dílu		Označení dílu
	ha	m²			ha	m²				katastru nemovitostí	dřívější poz. evidenci		ha	m²	
1647/8										1647/8		10001			

Oprávněný: dle listiny
Druh věcného břemene: dle listiny

SEZNAM SOUŘADNIC (S-JTSK)
Souřadnice pro zápis do KN

Č.BODU	Y	X	KVAL
2522-1	544945.15	1123519.85	3
1	544943.92	1123523.74	3
2	544943.67	1123519.95	3

GEOMETRICKÝ PLÁN pro
vymezení rozsahu věcného břemene k části pozemku

Vyhotovitel: Ing. Václav Johanes
U stavu 50, Bohuňovice 783 14
IČO 18962211, tel. 602515098

Číslo plánu: 2527-80/2018
Okres: Olomouc
Obec: Olomouc
Kat. území: Holice u Olomouce
Mapový list: Ol. 7-1/33

Dosavadním vlastníkům pozemků byla poskytnuta možnost seznámit se v terénu s průběhem navrhovaných nových hranic, které byly označeny předepsaným způsobem:

Geometrický plán ověřil úředně oprávněný zeměměřický inženýr:
Jméno, příjmení: Ing. Václav Johanes
Číslo položky seznamu úředně oprávněných zeměměřických inženýrů: 1133/1995
Dne: 11. října 2018 Číslo: 199/2018
Náležitostmi a přesností odpovídá právním předpisům.

Katastrální úřad souhlasí s očíslováním parcel.

KÚ pro Olomoucký kraj
KP Olomouc
Ing. Jitka Kylarová
PGP-2591/2018-805
2018.10.24 10:17:16 CEST

Stejnopis ověřil úředně oprávněný zeměměřický inženýr:
Jméno, příjmení: Ing. Václav JOHANES
Číslo položky seznamu úředně oprávněných zeměměřických inženýrů: 1133/1995
Dne: 7. 11. 2018 Číslo: 218/2018
Tento stejnopis odpovídá geometrickému plánu v elektronické podobě uloženému v dokumentaci katastrálního úřadu.

Ověření stejnopisu geometrického plánu v listinné podobě.

Ing. Václav JOHANES úředně oprávněný zeměměřický inženýr

1.29

BOD

Koordinační výkres stavby - dostavba skladové haly

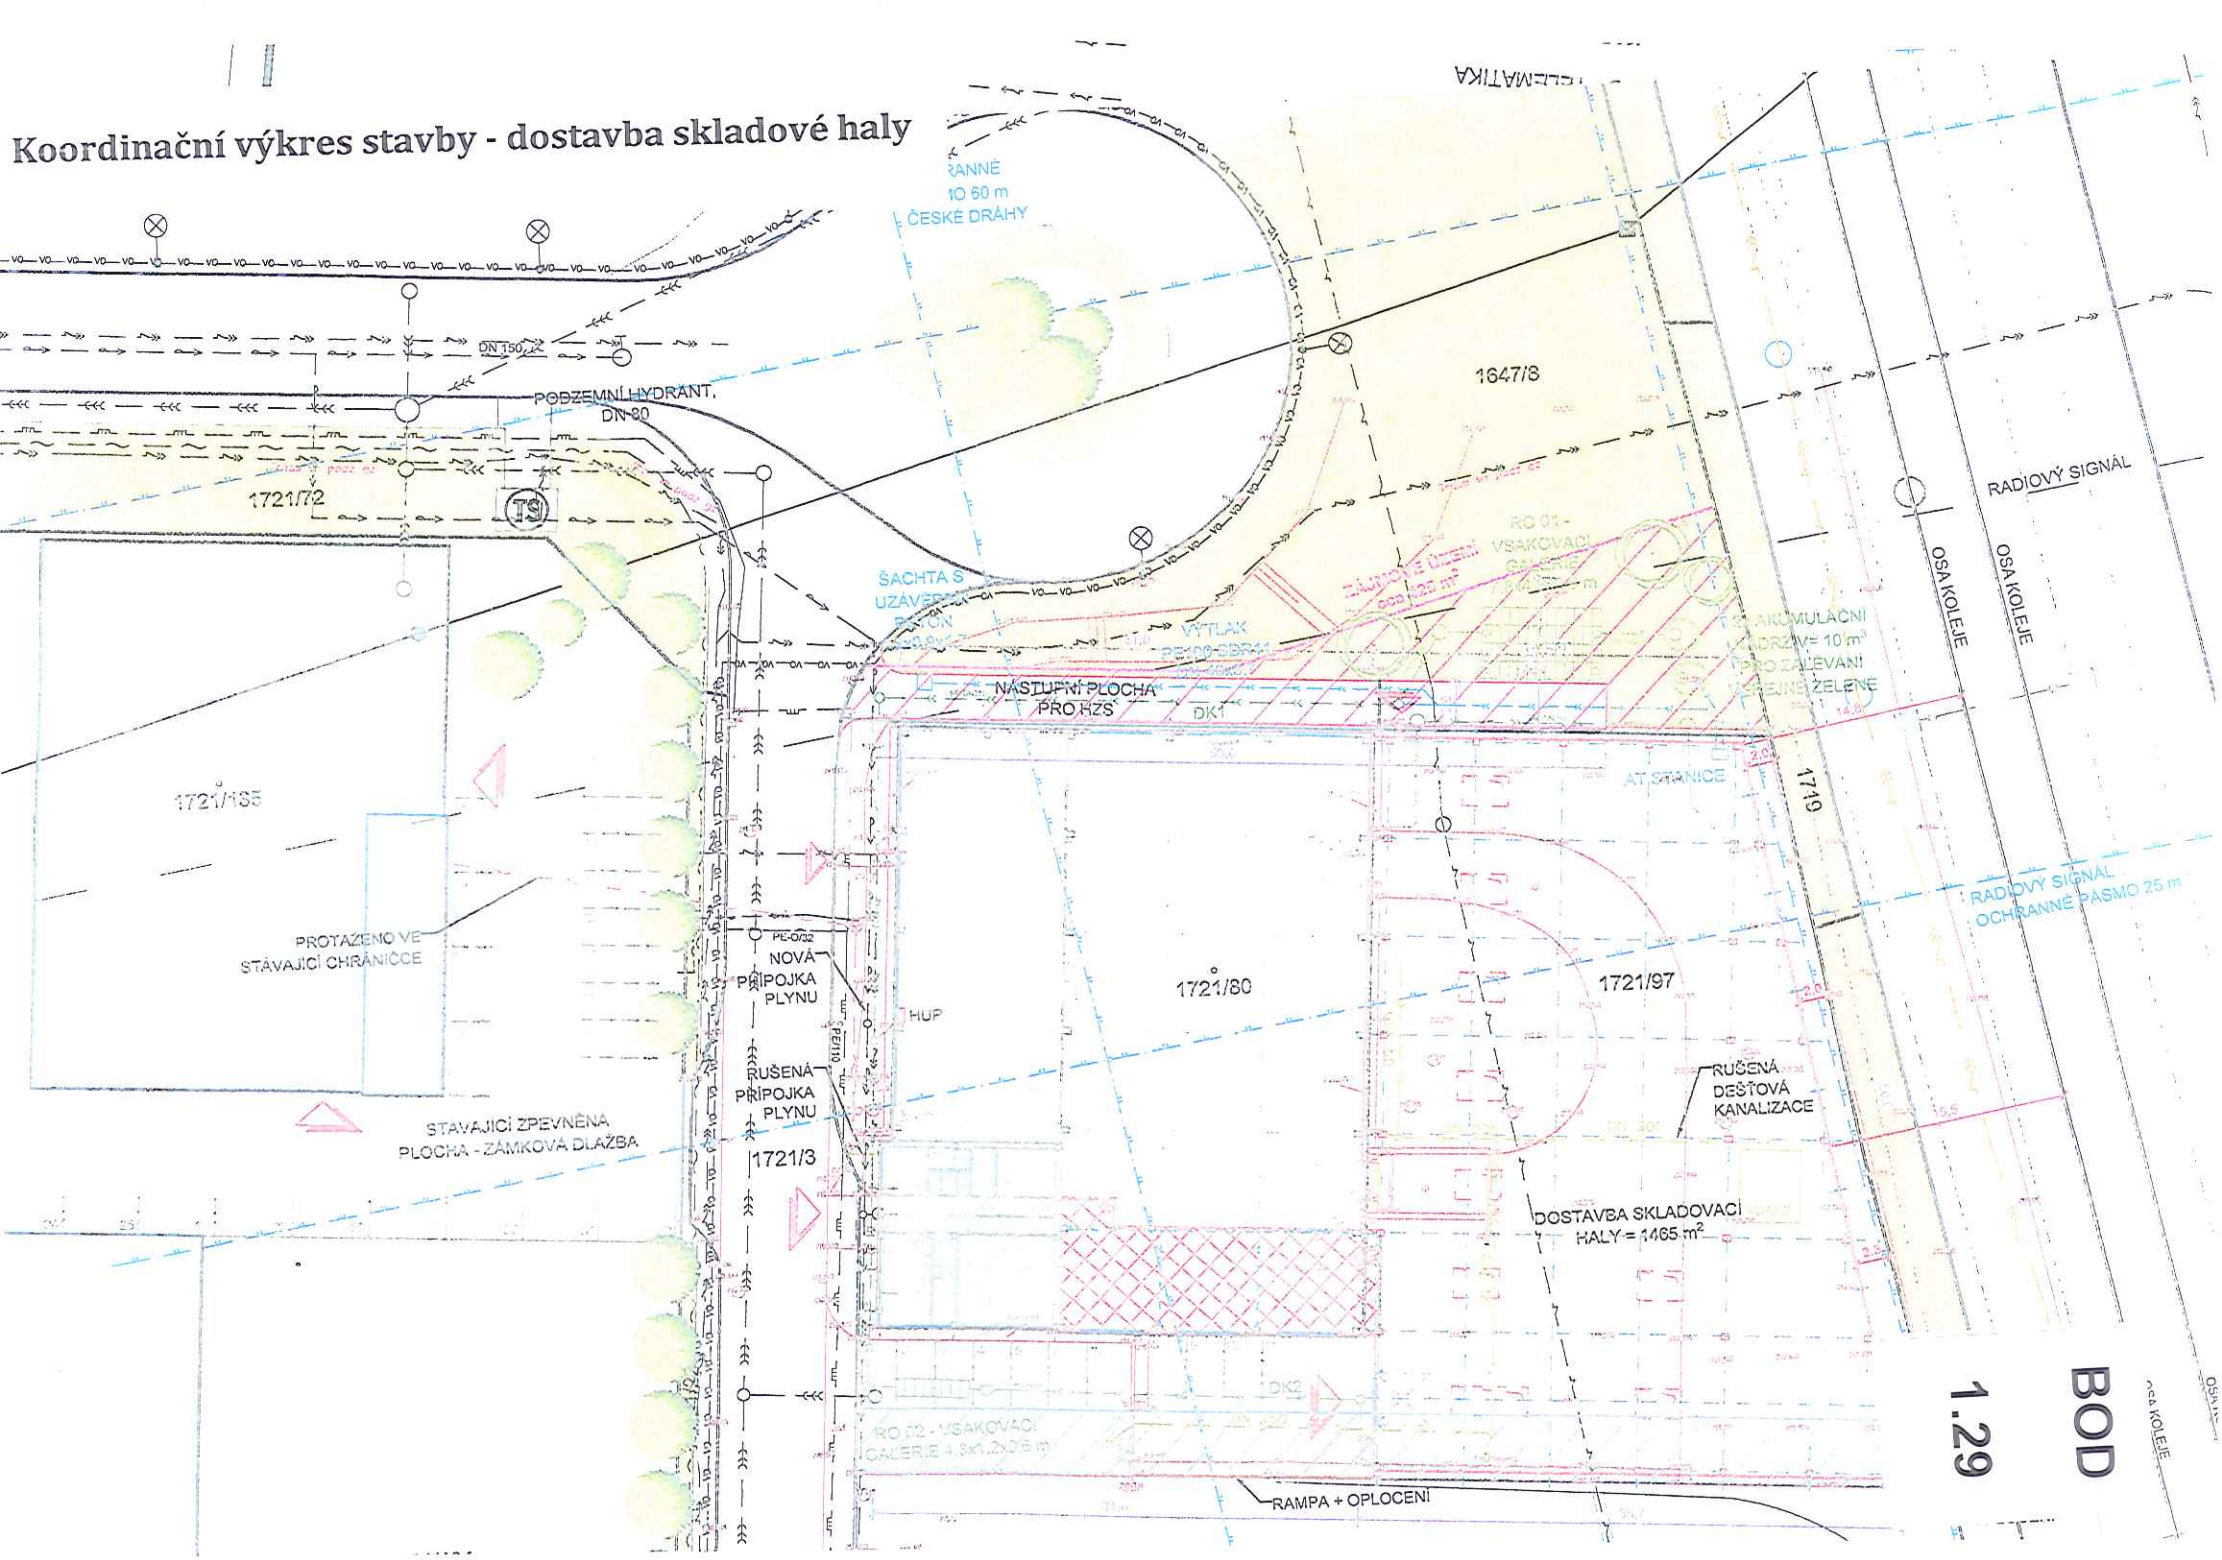

345
344
346
343
342
340
338
339
336
337
341
382
383
384
385
386
387
388
389
390/2
390/1
391
392
396
22
1929/1
23
24
12
28
26/2
26/1
25/1
25/3
18
30/1
14.1
14.3
4
840
náves Svobod
kostel sv.Urbana
BOD
1.30

VÝKAZ DOSAVADNÍHO A NOVÉHO STAVU ÚDAJŮ KATASTRU NEMOVITOSTÍ

Dosavadní stav					Nový stav							Porovnání se stavem evidence právních vztahů					
Označení pozemku parc. číslem	Výměra parcely ha	Výměra parcely m²	Druh pozemku / Způsob využití	Označení pozemku parc. číslem	Výměra parcely ha	Výměra parcely m²	Druh pozemku / Způsob využití	Typ stavby / Způsob využití	Způs. určení výměr	Díl přechází z pozemku označeného v katastru nemovitostí	Díl přechází z pozemku označeného v dřívější poz. evidenci	Číslo listu vlastnictví	Výměra dílu ha	Výměra dílu m²	Označení dílu
390/2		7 24	zast. pl.	390/2		7 24	zast. pl.	č.p. rod.dům	2	390/2		322		7 24	
1929/1	3	51 89	ostat.pl./ost.komunikace	1929/1	3	51 77	ostat.pl./ost.komunikace		0	1929/1		10001	3	51 77	
				390/3		12	zast. pl.	č.p. rod.dům	2	1929/1		10001		12	
	3	59 13			3	59 13									

Seznam souřadnic (S-JTSK)

Souřadnice pro zápis do KN

Č. bodu	Y	X	kód kv.	Poznámka
48–58	544234.36	1124064.36	3	roh budovy
48–132	544264.10	1124065.61	3	roh budovy
49–117	544222.32	1124057.52	3	roh budovy
49–118	544223.15	1124068.17	3	roh budovy
51–236	544234.01	1124057.08	3	roh budovy
51–244	544260.43	1124058.47	3	roh budovy
1	544259.78	1124065.43	3	roh budovy

GEOMETRICKÝ PLÁN pro

změnu obvodu budovy a rozdělení pozemku

Geometrický plán ověřil úředně oprávněný zeměměřický inženýr:

Jméno, příjmení: Ing. Zuzana Tomečková

Číslo položky seznamu úředně oprávněných zeměměřických inženýrů: 2628/13

Dne: 5.4.2018 Číslo: 243/2018

Náležitostmi a přesností odpovídá právním předpisům.

Stejnopis ověřil úředně oprávněný zeměměřický inženýr:

Jméno, příjmení: Ing. Zuzana Tomečková

Číslo položky seznamu úředně oprávněných zeměměřických inženýrů: 2628/13

Dne: 20.4.2018 Číslo: 748/2018

Tento stejnopis odpovídá geometrickému plánu v elektronické podobě uloženému v dokumentaci katastrálního úřadu.

Vyhotovitel: Ing. Zuzana Tomečková
Doloplazy 83, 783 56 Doloplazy
tel: 732 346 815, IČ: 76632695

Číslo plánu: 2489–30/2018

Okres: Olomouc

Obec: Olomouc

Kat. území: Holice u Olomouce

Mapový list: Olomouc 7–2/12

Dosavadním vlastníkům pozemků byla poskytnuta možnost seznámit se v terénu s průběhem navrhovaných nových hranic, které byly označeny předepsaným způsobem:

dle seznamu souřadnic

Katastrální úřad souhlasí s očíslováním parcel.

KÚ pro Olomoucký kraj
KP Olomouc
Ing. Kateřina Vrbová
PGP-966/2018-805
2018.04.18 09:47:49 CEST

Ověření stejnopisu geometrického plánu v listinné podobě.

Ing. Zuzana TOMEČKOVÁ … úředně oprávněný zeměměřický inženýr

1.30

BOD

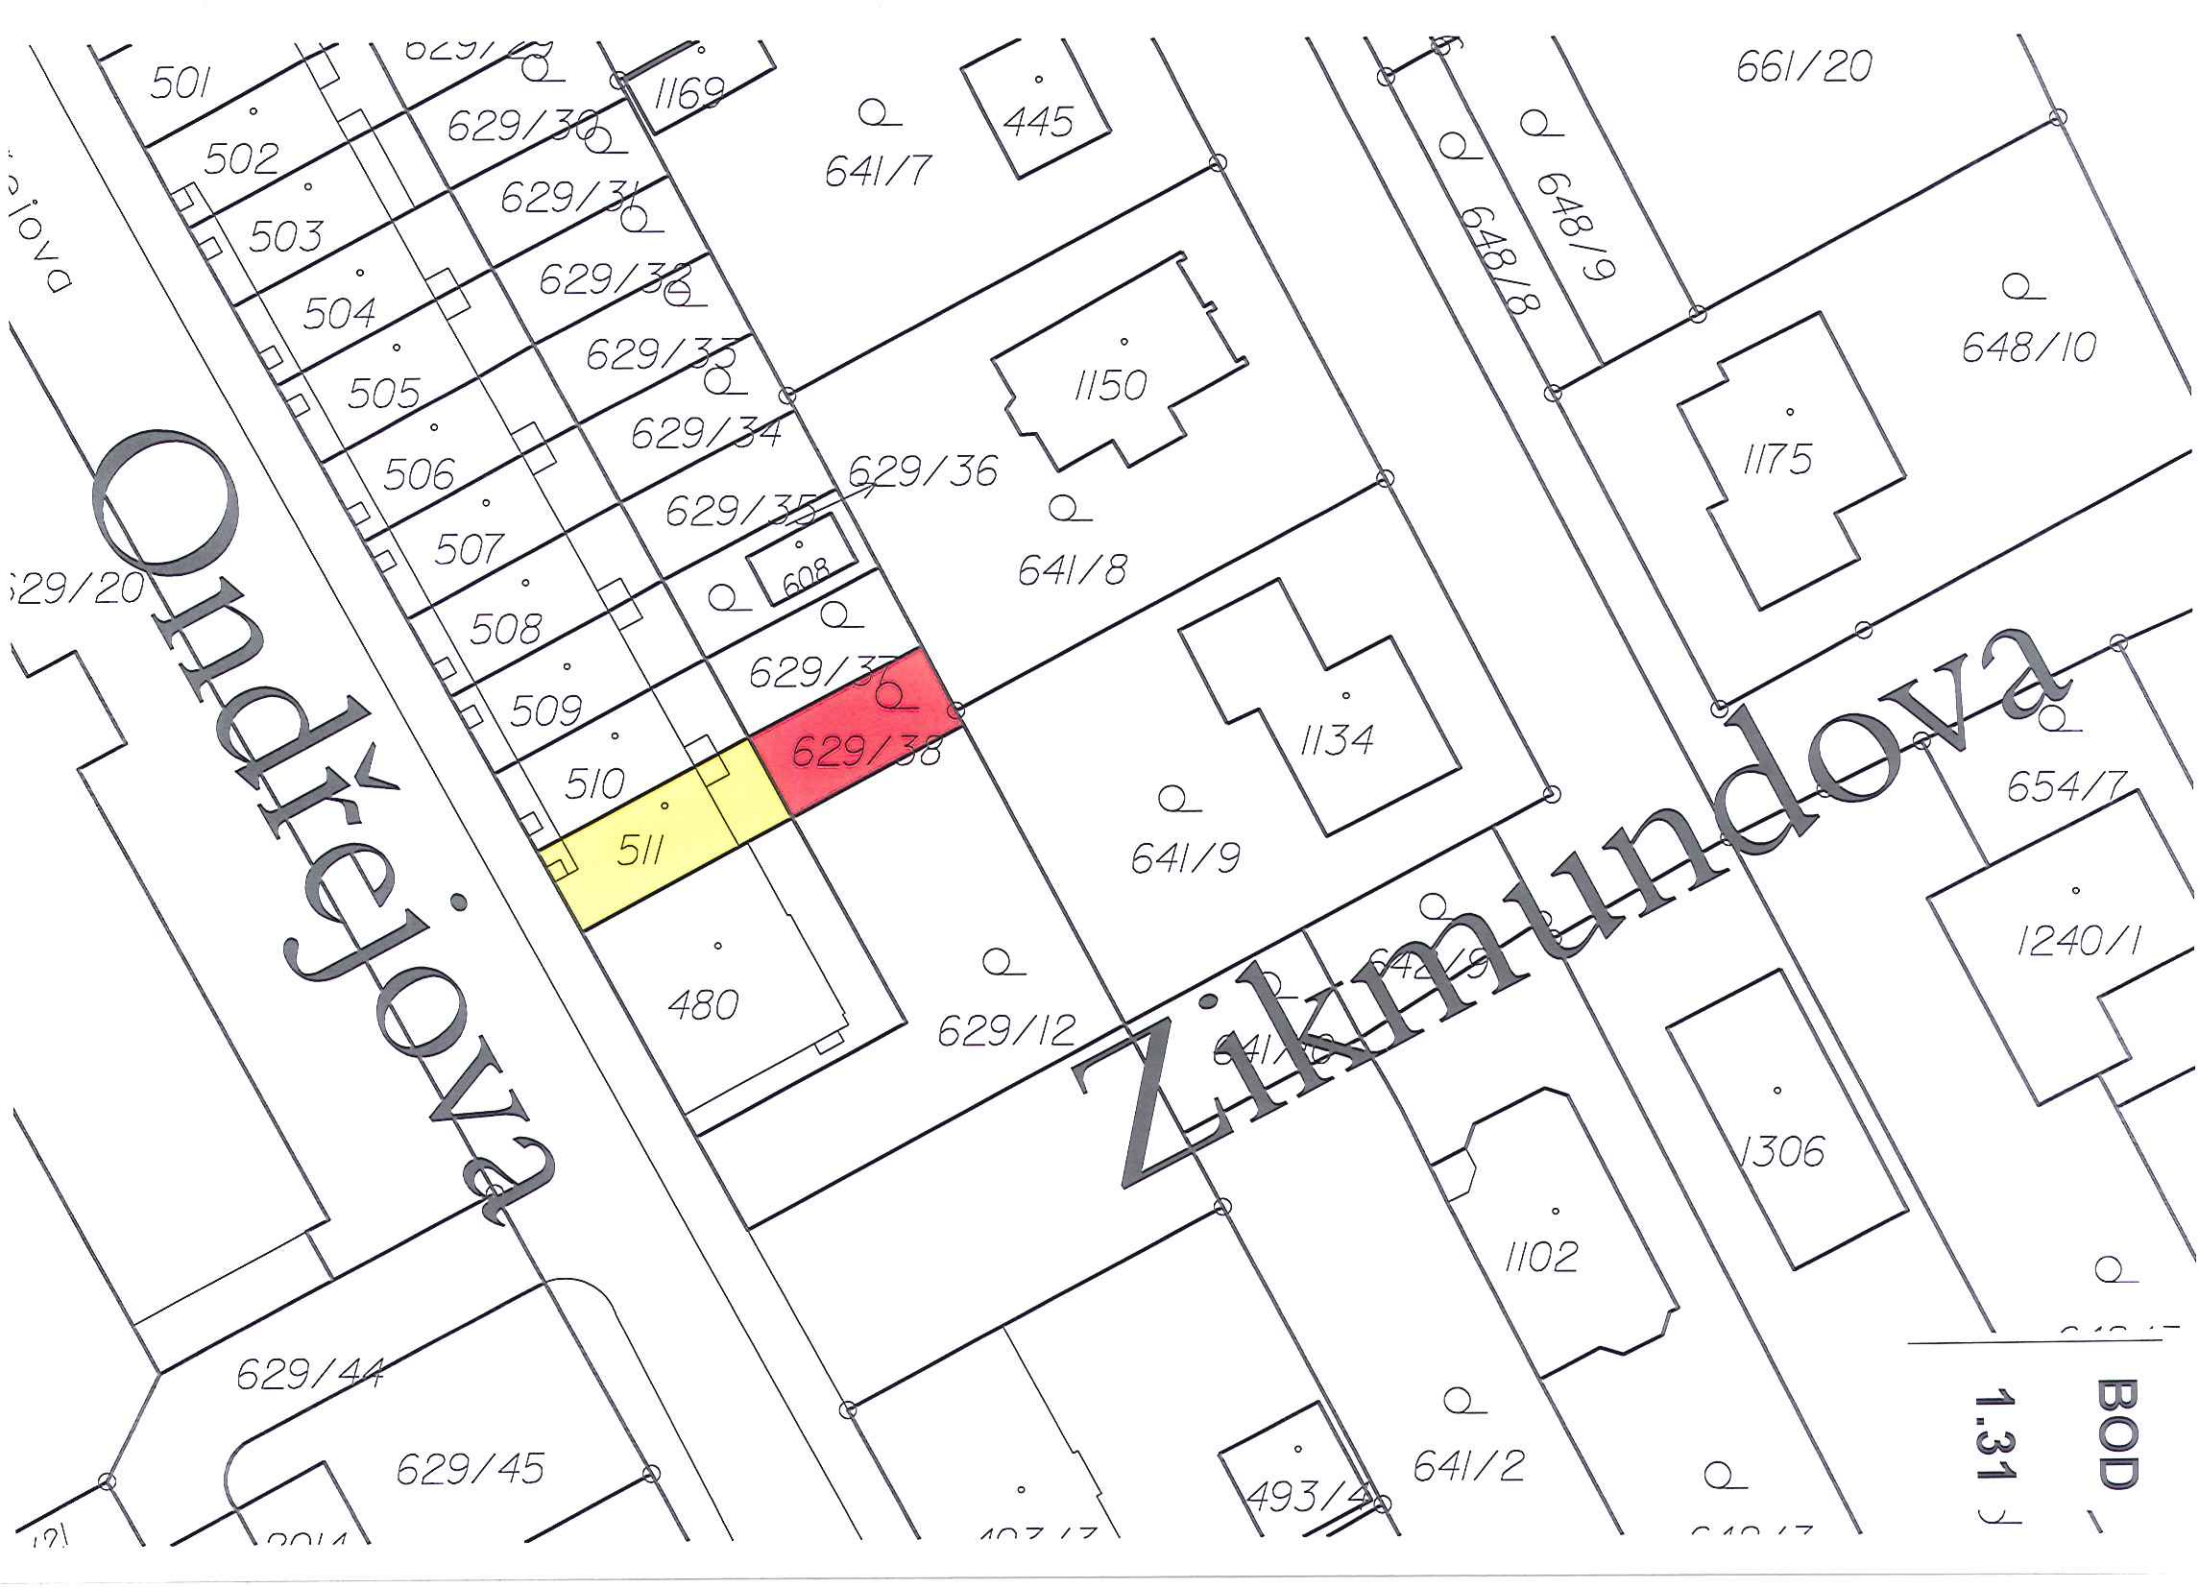
Ondřejova
Zikmundova
501
502
503
504
505
506
507
508
509
510
511
629/30
629/31
629/32
629/33
629/34
629/35
629/36
629/37
629/38
629/20
629/44
629/45
629/12
1169
445
641/7
1150
641/8
608
1134
641/9
480
648/8
648/9
661/20
648/10
1175
654/7
1240/1
1306
1102
641/2
493/4
BOD
1.31

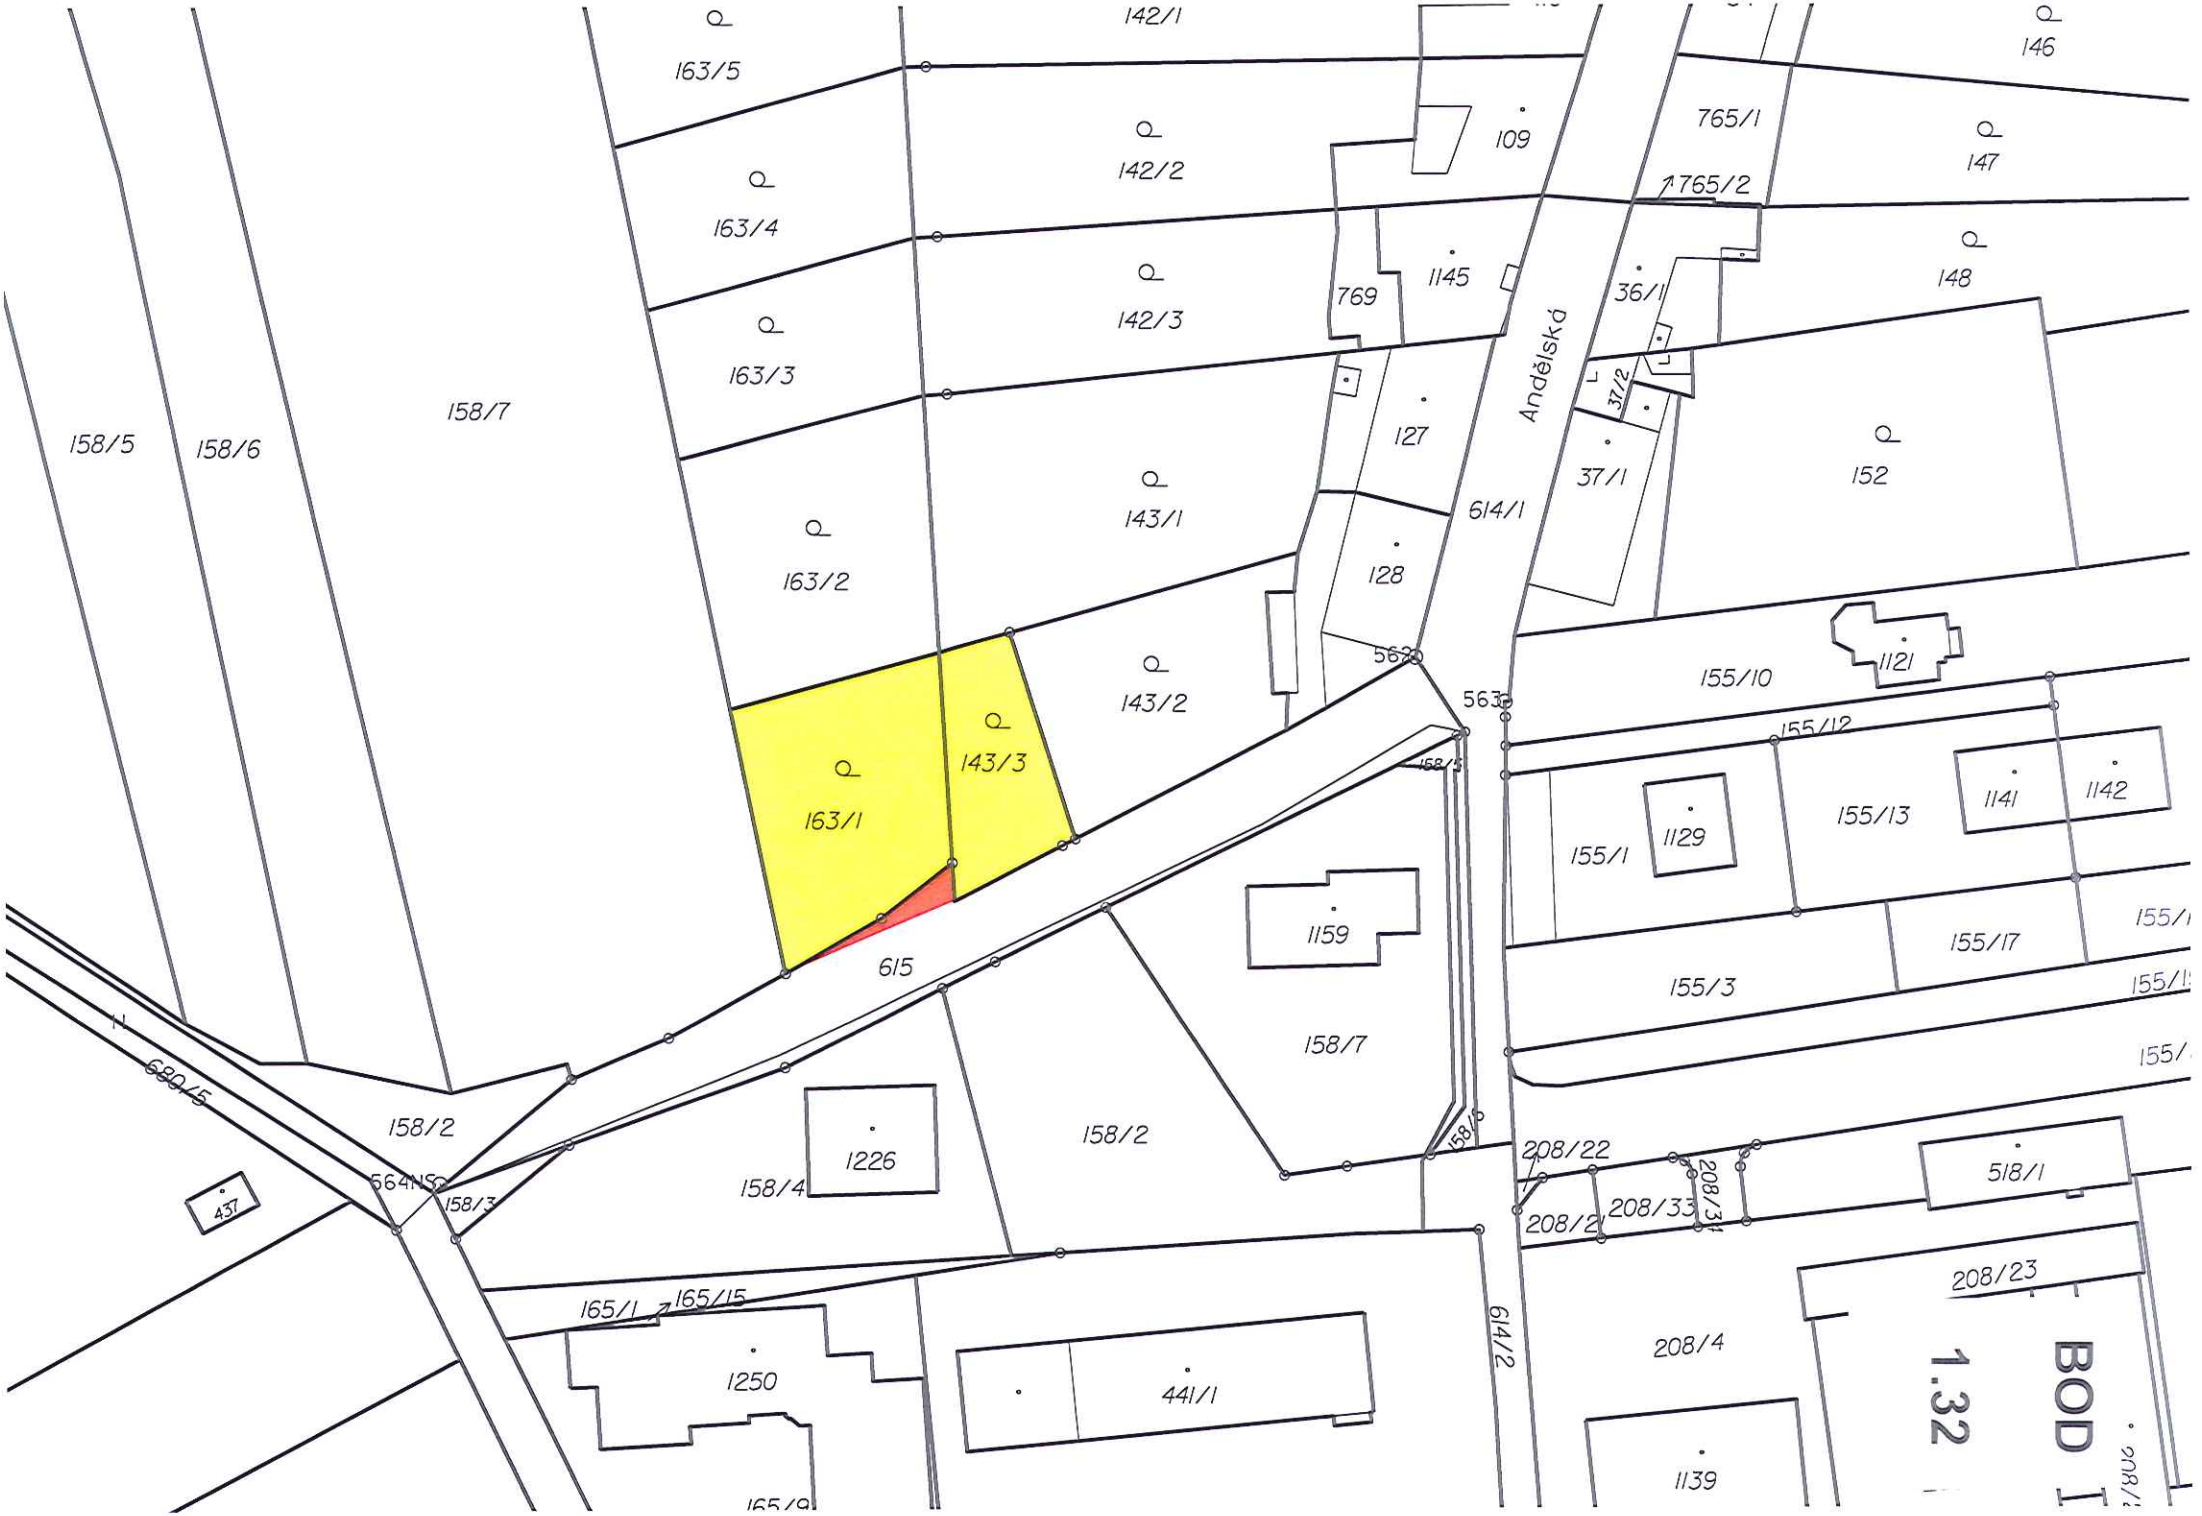
163/5
142/1
146
765/1
109
142/2
163/4
765/2
147
142/3
769
1145
36/1
148
163/3
158/5
158/6
158/7
Andělská
37/2
127
37/1
152
143/1
614/1
163/2
128
563
155/10
1121
143/2
563
155/12
143/3
158/3
163/1
155/1
1129
155/13
1141
1142
1159
615
155/17
155/3
158/7
158/2
158/4
1226
158/2
158/6
208/22
518/1
208/33
208/2
208/23
165/1
165/15
614/2
208/4
1250
441/1
1139
1.32
BOD

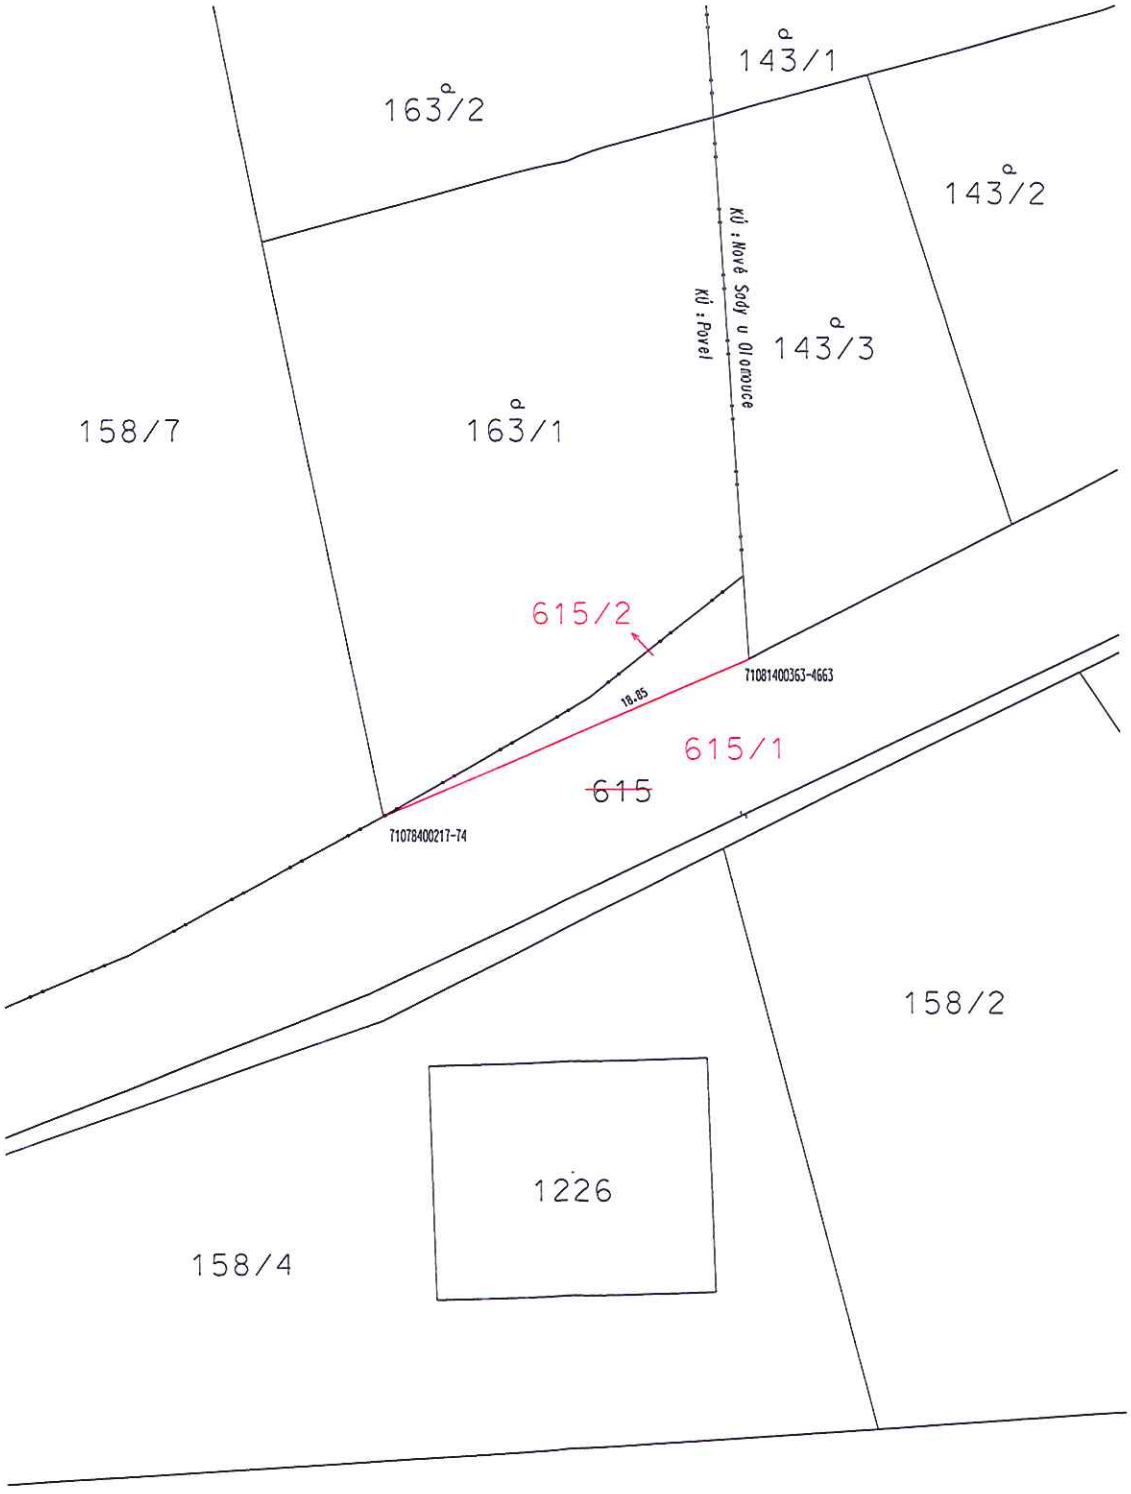

Výkaz dosavadního a nového stavu údaju katastru nemovitostí

Dosavadní stav				Nový stav						Porovnání se stavem evidence právních vztahů				
Označení pozemku parcelním číslem	Výměra parcely ha	m²	Druh pozemku / Způsob využití	Označení pozemku parcelním číslem	Výměra parcely ha	m²	Druh pozemku / Způsob využití	Typ stavby / Způsob využití	Zlomek	Přechází z pozemku označeného v katastru nemovitostí	v dřívější pozn.	Číslo listu vlastnictví	Výměra dílu ha	m²	Označení dílu
615	8	62	ost.plocha / ost.komunik.	615/1	8	34	ost.plocha / ost.komunik.		0	615		10001	8	34	
				615/2		28	ost.plocha / ost.komunik.		2	615		10001		28	
	8	62			8	62									

Seznam souřadnic (S - JTSK)

Souřadnice pro zápis do KN

číslo bodu	Y	X	k.k	pozn.
71078400217-74	546922.07	1124415.58	3	kolík
71081400363-4663	546904.74	1124408.12	3	kolík

GEOMETRICKÝ PLÁN

pro *rozdělení pozemku*

Geometrický plán ověřil úředně oprávněný zeměměřický inženýr:

Jméno, příjmení: *Ing. Jiří Albrecht*

Číslo položky seznamu úředně oprávněných zeměměřických inženýrů: *2236/2004*

Dne *28.10.2018* Číslo *1212/2018*

Náležitosti přezkoušení odpovídá provedeným předpisům

Stejnopis ověřil úředně oprávněný zeměměřický inženýr:

Jméno, příjmení: *Ing. Václav Janák*

Číslo položky seznamu úředně oprávněných zeměměřických inženýrů: *1191/1995*

Dne *22.11.2018* Číslo *1455/2018*

Tento stejnopis odpovídá geometrickému plánu v elektronické podobě uloženému v dokumentaci katastrálního úřadu.

Vyhotovitel:
Ing. Krejčíř Radek IČ 88615774 tel.777571293
Nové Dvory 411, 78344 Náměšť na Hané

Číslo plánu:	*1133-143/2018*
Okres:	*Olomouc*
Obec:	*Olomouc*
Kat. území:	*Nové Sady u Olomouce*
Mapový list:	*Olomouc 8-2/11*

Dosavadním vlastníkům pozemků byla poskytnuta možnost seznámit se v terénu s průběhem nově navržených nových hranic, které byly označeny petlicovým způsobem.

Katastrální úřad pro Olomoucký kraj, Katastrální pracoviště Olomouc

KÚ pro Olomoucký kraj
KP Olomouc
Ing. Jitka Kylarová
PGP-2772/2018-805
2018.11.06 08:33:14 CET

Ověření stejnopisu geometrického plánu v listinné podobě

Václav Janák

BOD 1.32

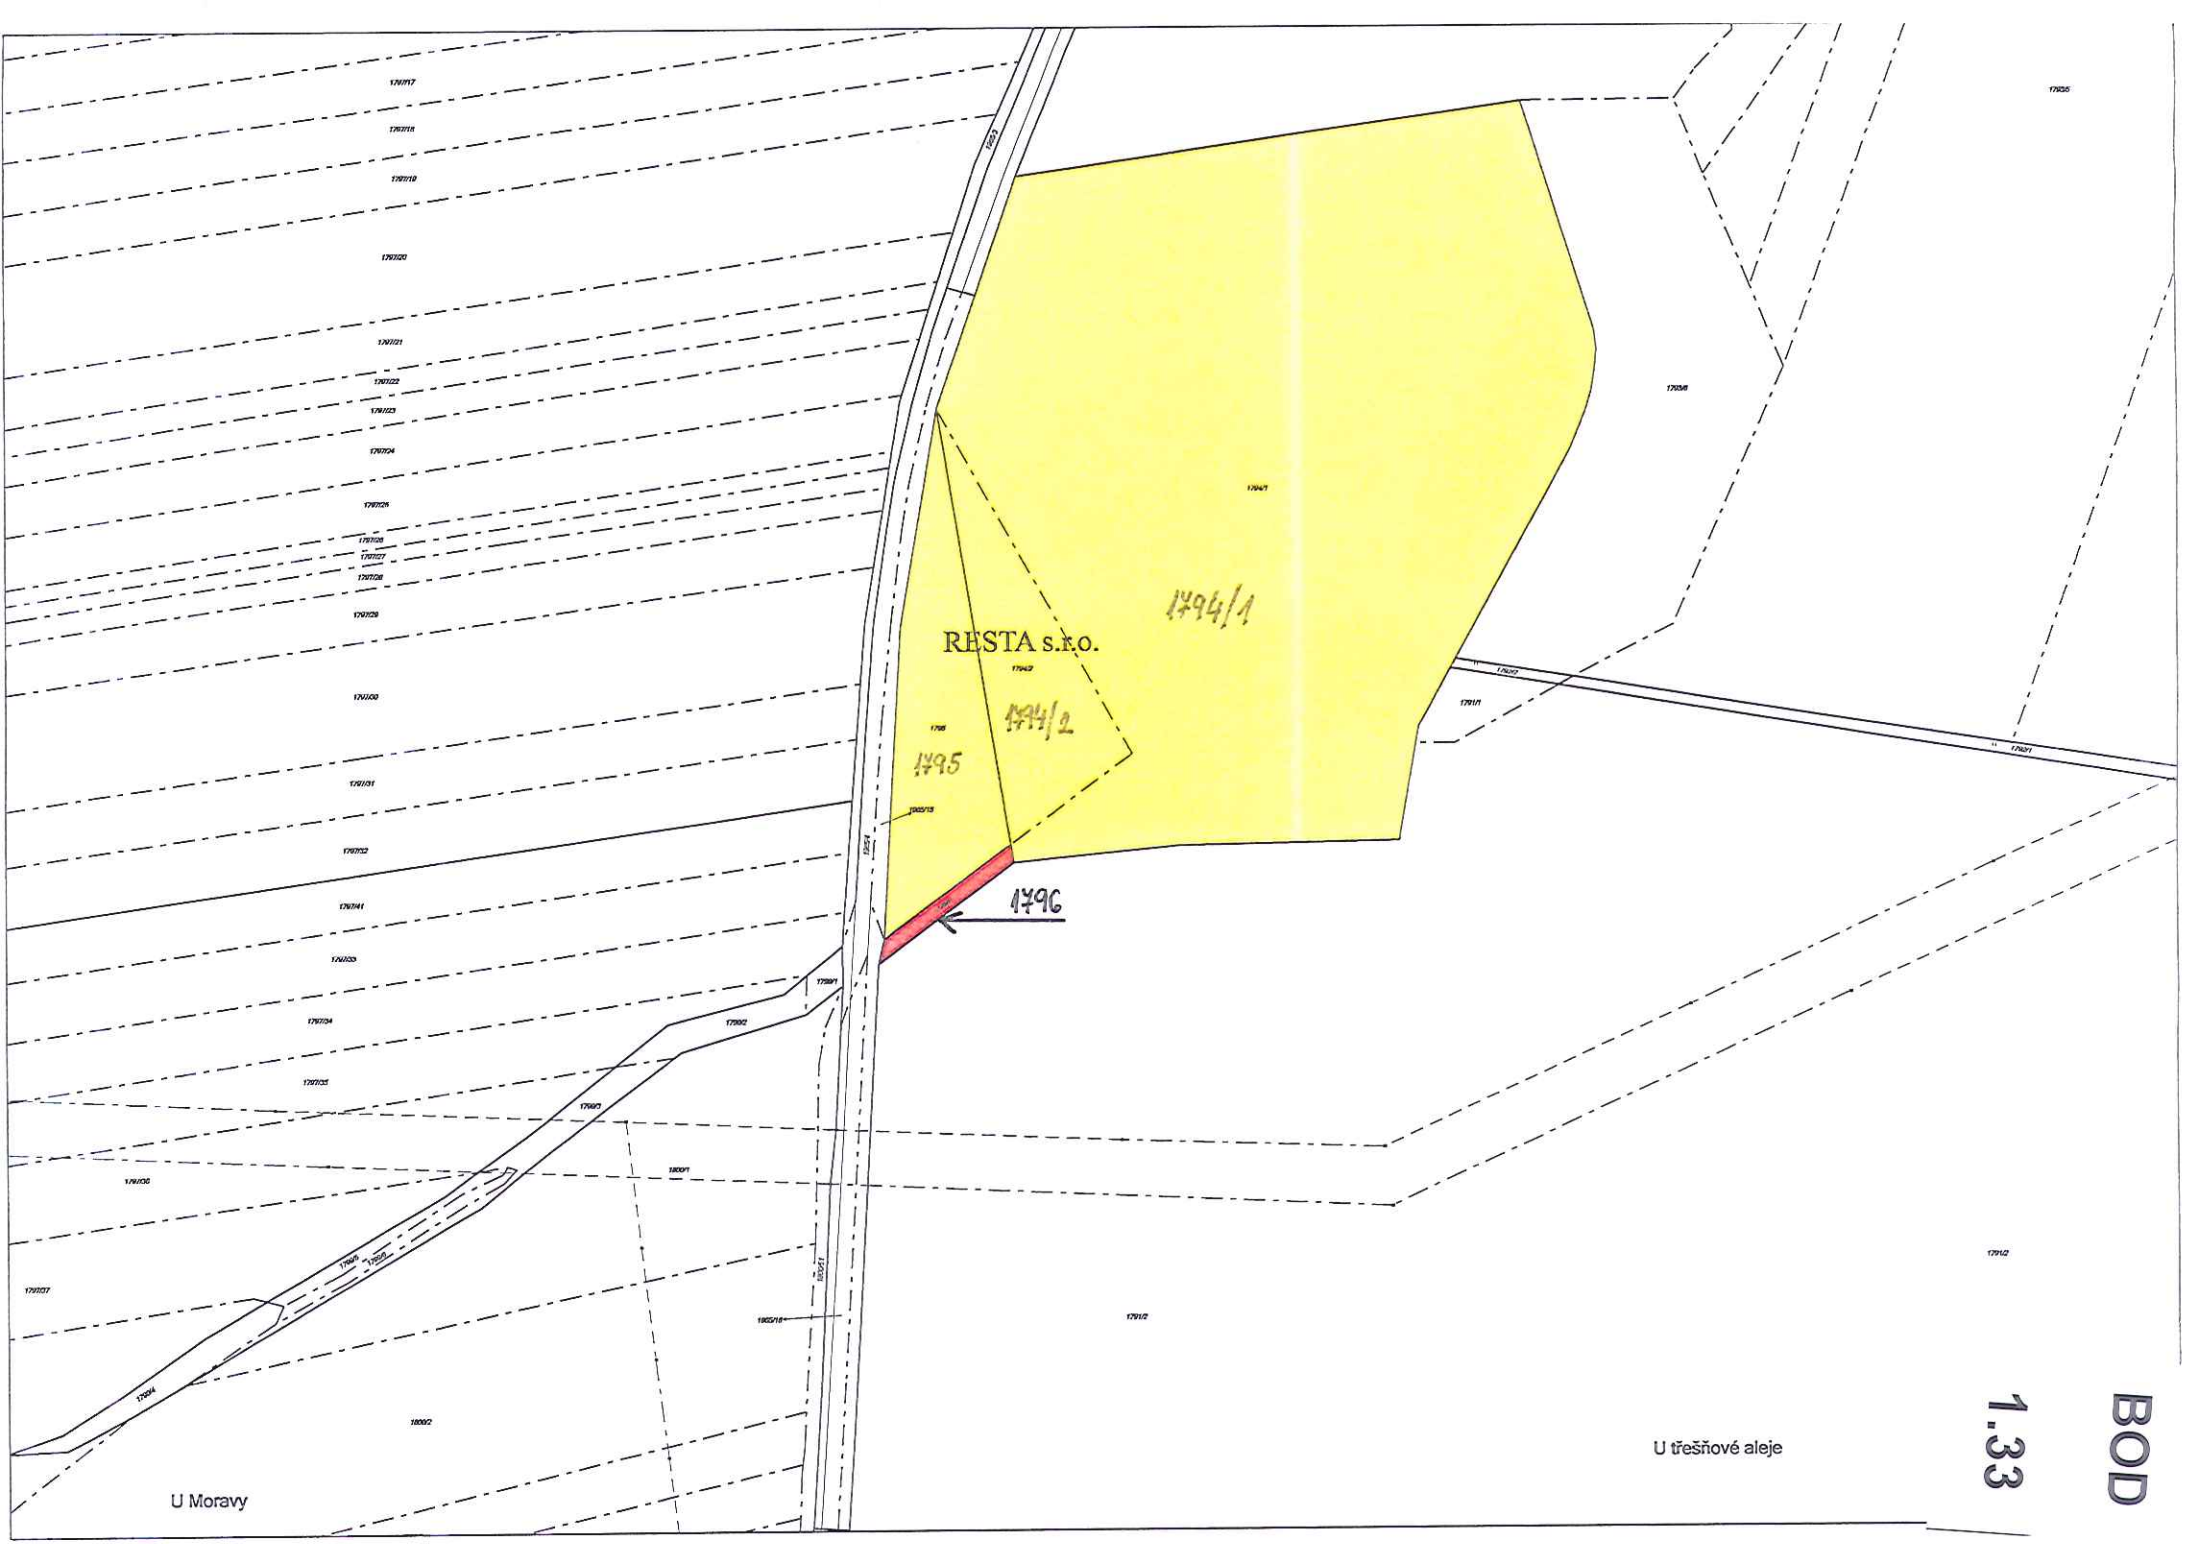

BOD 1.33

BOD

1.33

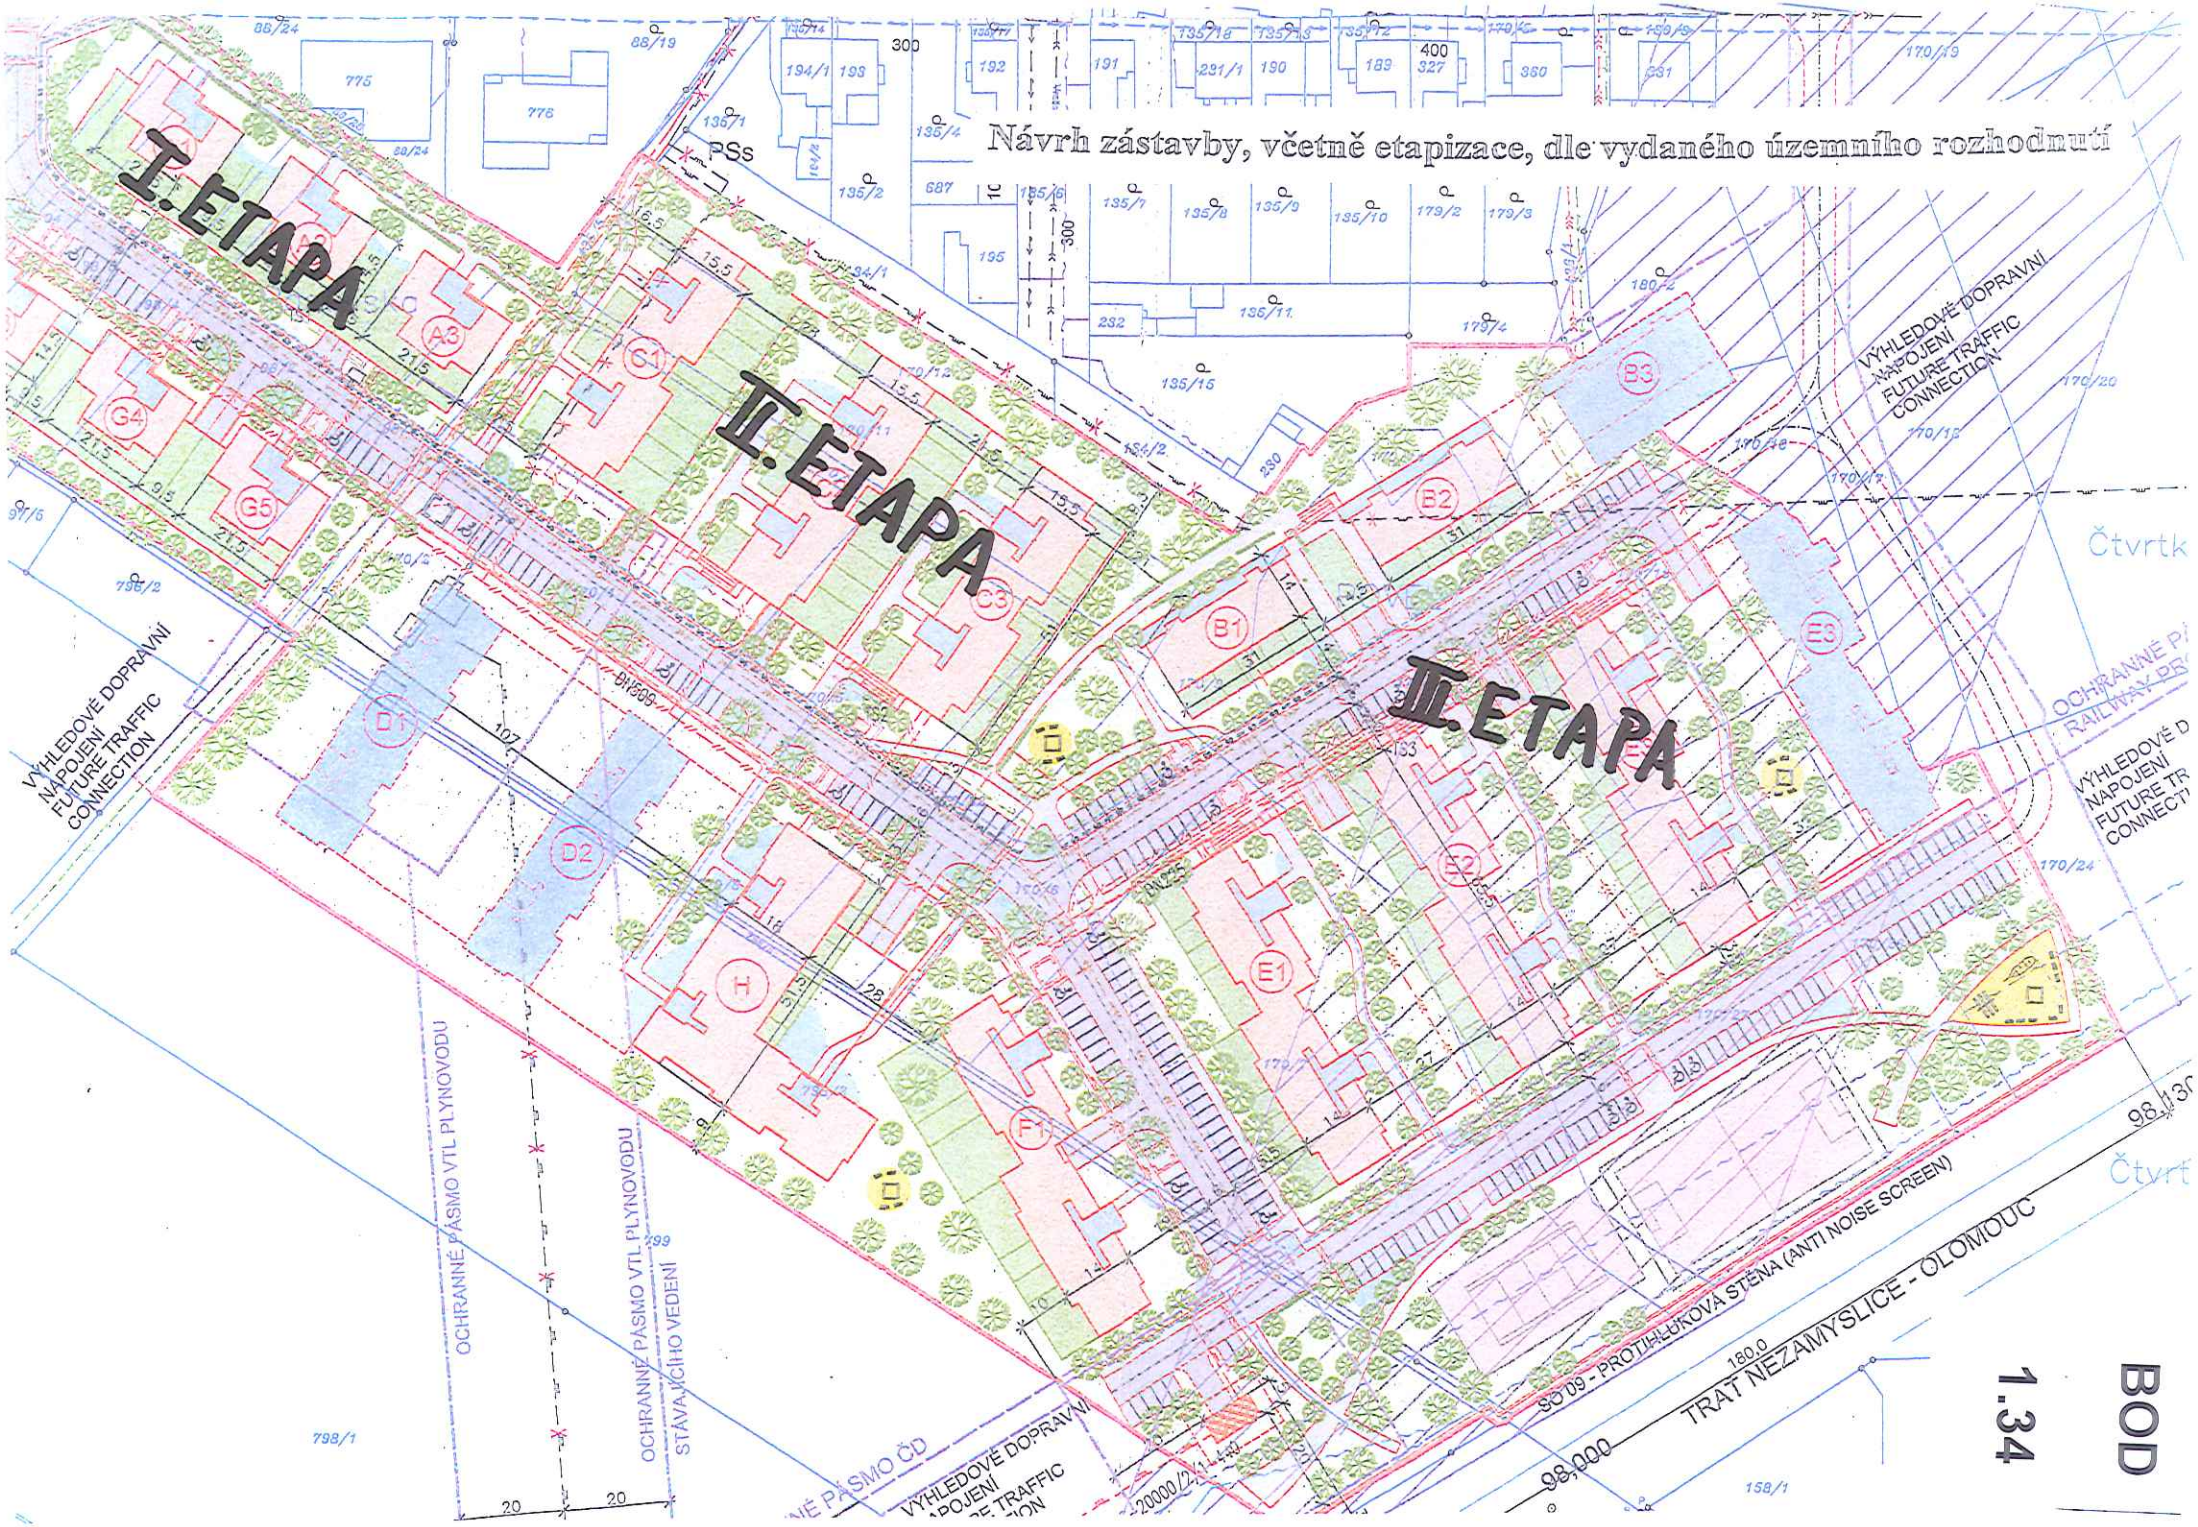
Návrh zástavby, včetně etapizace, dle vydaného územního rozhodnutí
I.ETAPA
II.ETAPA
III.ETAPA
VÝHLEDOVÉ DOPRAVNÍ NAPOJENÍ FUTURE TRAFFIC CONNECTION
OCHRANNÉ PÁSMO VTL PLYNOVODU
OCHRANNÉ PÁSMO VTL PLYNOVODU STÁVAJÍCÍHO VEDENÍ
SO 09 - PROTIHLUKOVÁ STĚNA (ANTI NOISE SCREEN)
TRAŤ NEZAMYSLICE - OLOMOUC
98,000
180,0
BOD 1.34

Rozsah vlastnictví v dané lokalitě

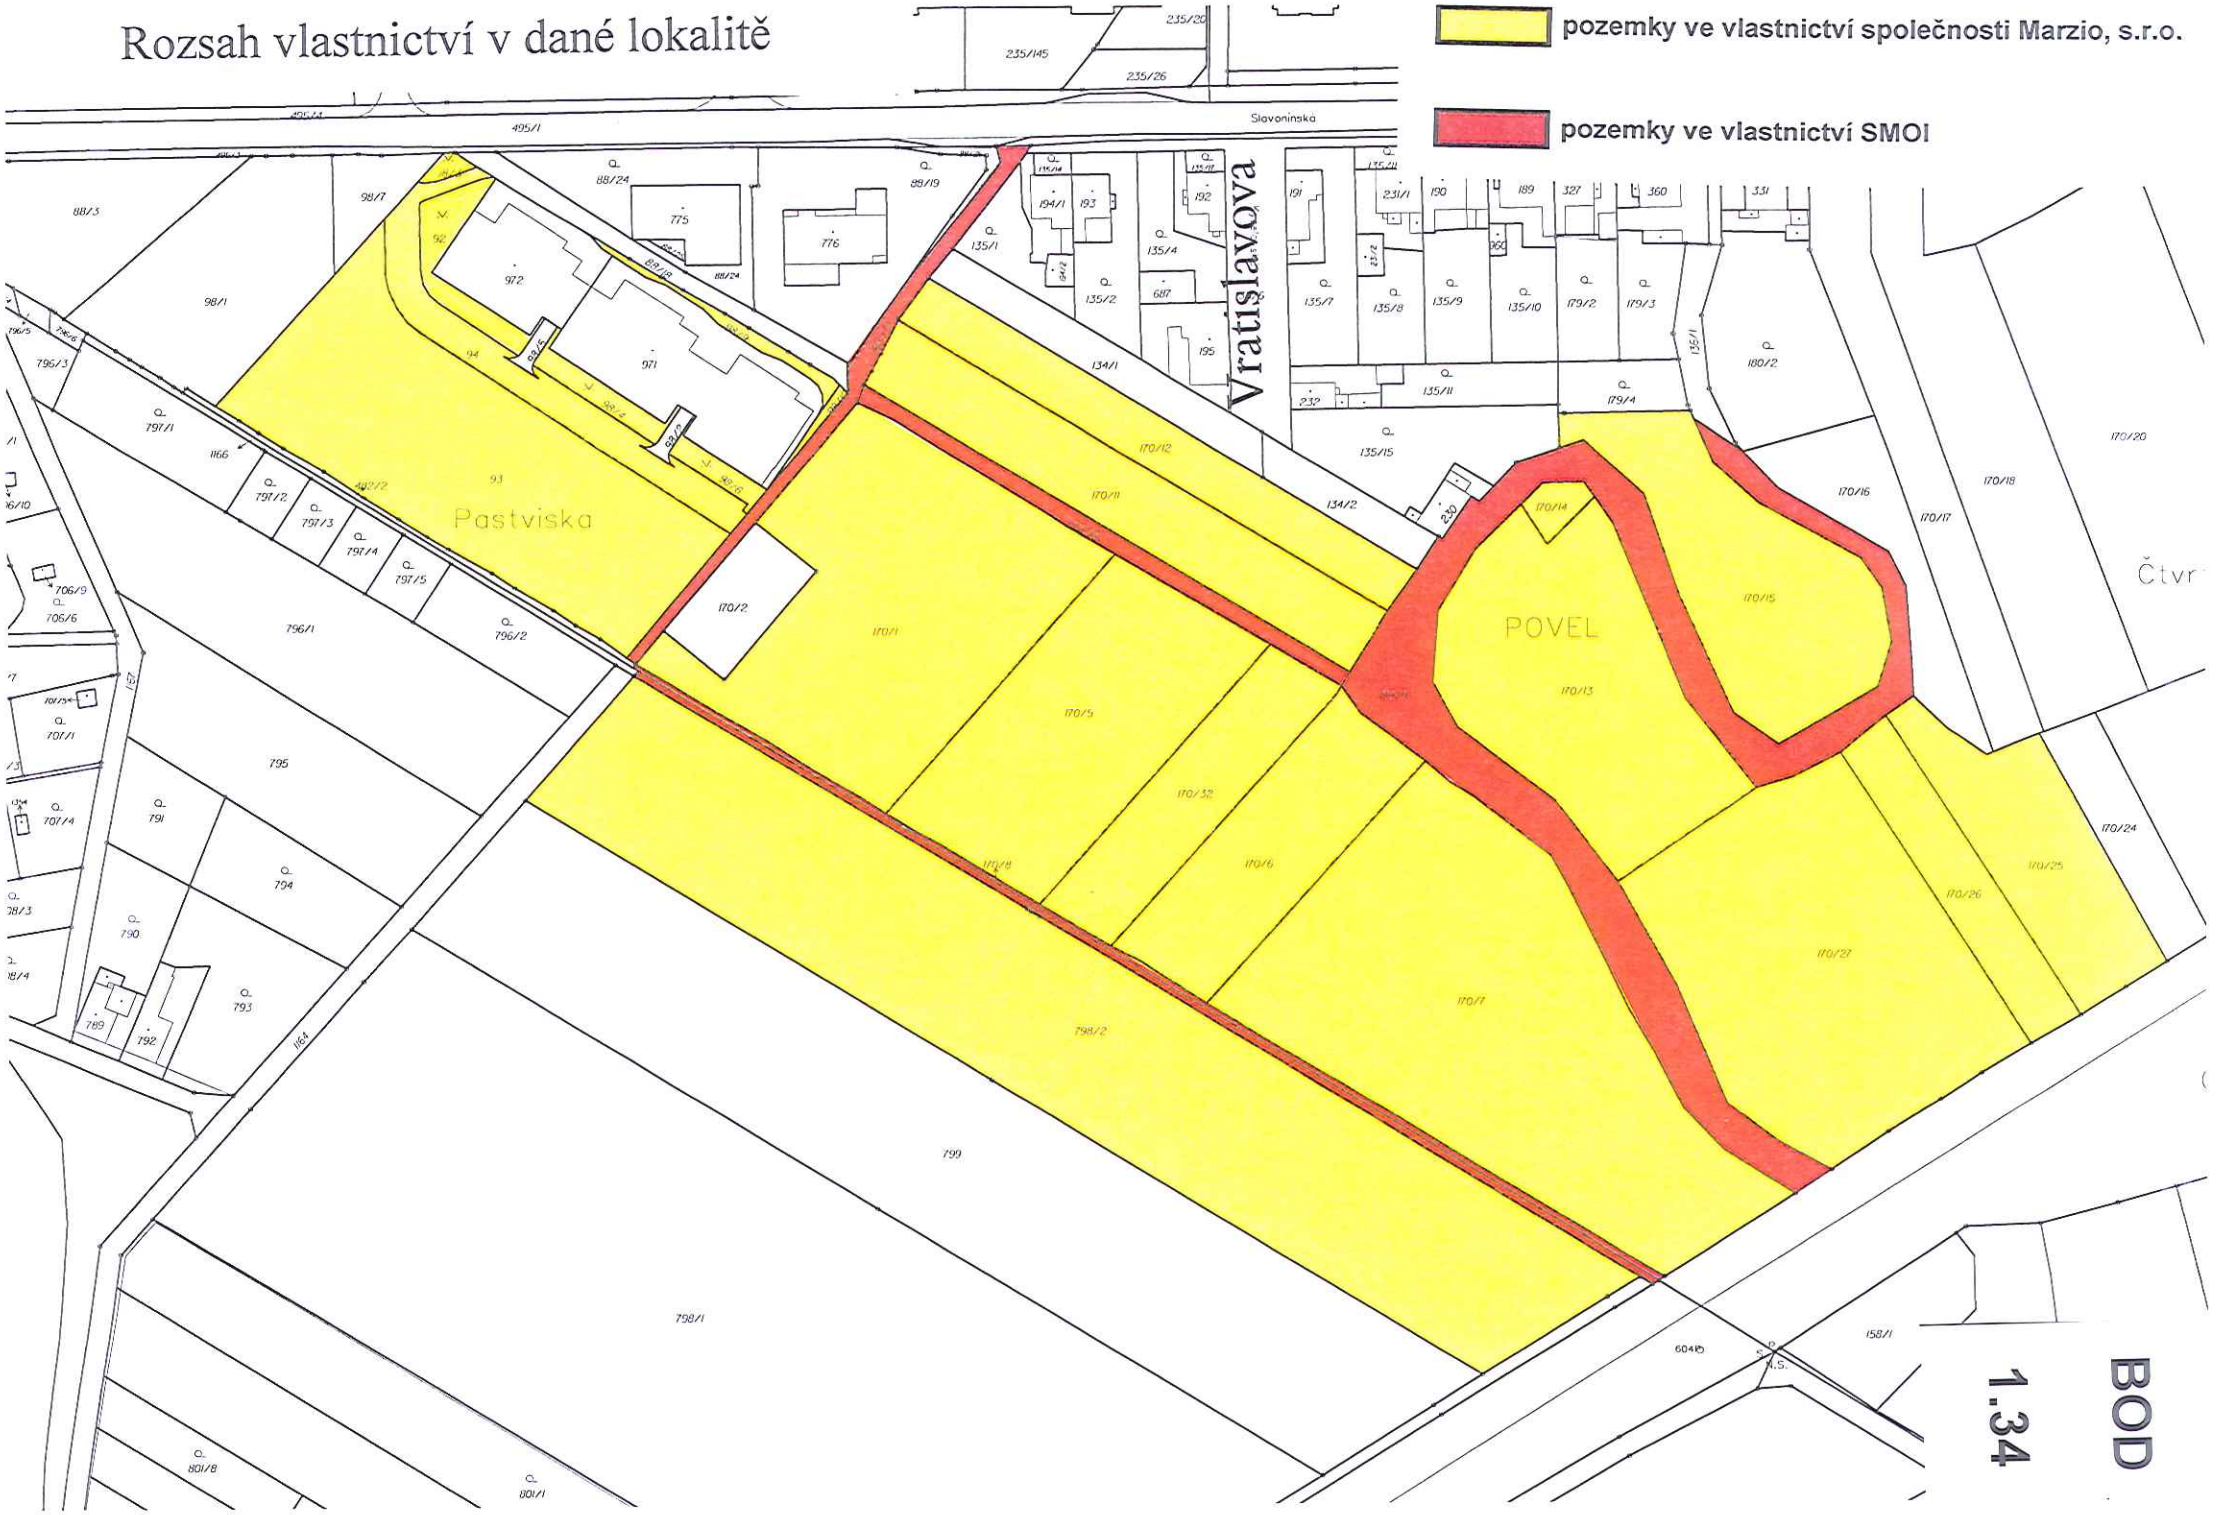

rozsah prodeje
rozsah vlastnictví žadatele v dané lokalitě
Vratislavova
Pastviska
POVEL
Čtvrtky
BOD
1.34

Rozsah směny - *dle návrhu žadatele*

HRANICE PŘEDÁVANÉHO POZEMKU MĚSTU

POZEMKY INVESTORA URČENÉ K VÝMĚNĚ
VÝMĚRA: 4634m2

MĚSTSKÉ POZEMKY URČENÉ K VÝMĚNĚ
VÝMĚRA: 4616m2

OCHRANNÉ PÁSMO PLYNÁRENSKÁ STANICE

PARCELNÍ ČÍSLO	MAJITEL
98/6	Marzio, s.r.o.
170/1	Marzio, s.r.o.
170/2	GasNet, s.r.o.
170/5	Marzio, s.r.o.
170/6	Marzio, s.r.o.
170/7	Marzio, s.r.o.
170/8	Statutární město Olomouc
170/9	Statutární město Olomouc
170/10	Statutární město Olomouc
170/11	Marzio, s.r.o.
170/12	Marzio, s.r.o.
170/13	Marzio, s.r.o.
170/14	Marzio, s.r.o.
170/15	Marzio, s.r.o.
170/25	Marzio, s.r.o.
170/26	Marzio, s.r.o.
170/27	Marzio, s.r.o.
170/32	Marzio, s.r.o.
485/5	Statutární město Olomouc
798/2	Marzio, s.r.o.
798/5	Statutární město Olomouc

1.34

BOD

SITUACE - ZPEVNĚNÉ PLOCHY
MĚŘÍTKO 1:500

Situace- zpevněné plochy – II. etapa, dle upravené projektové dokumentace

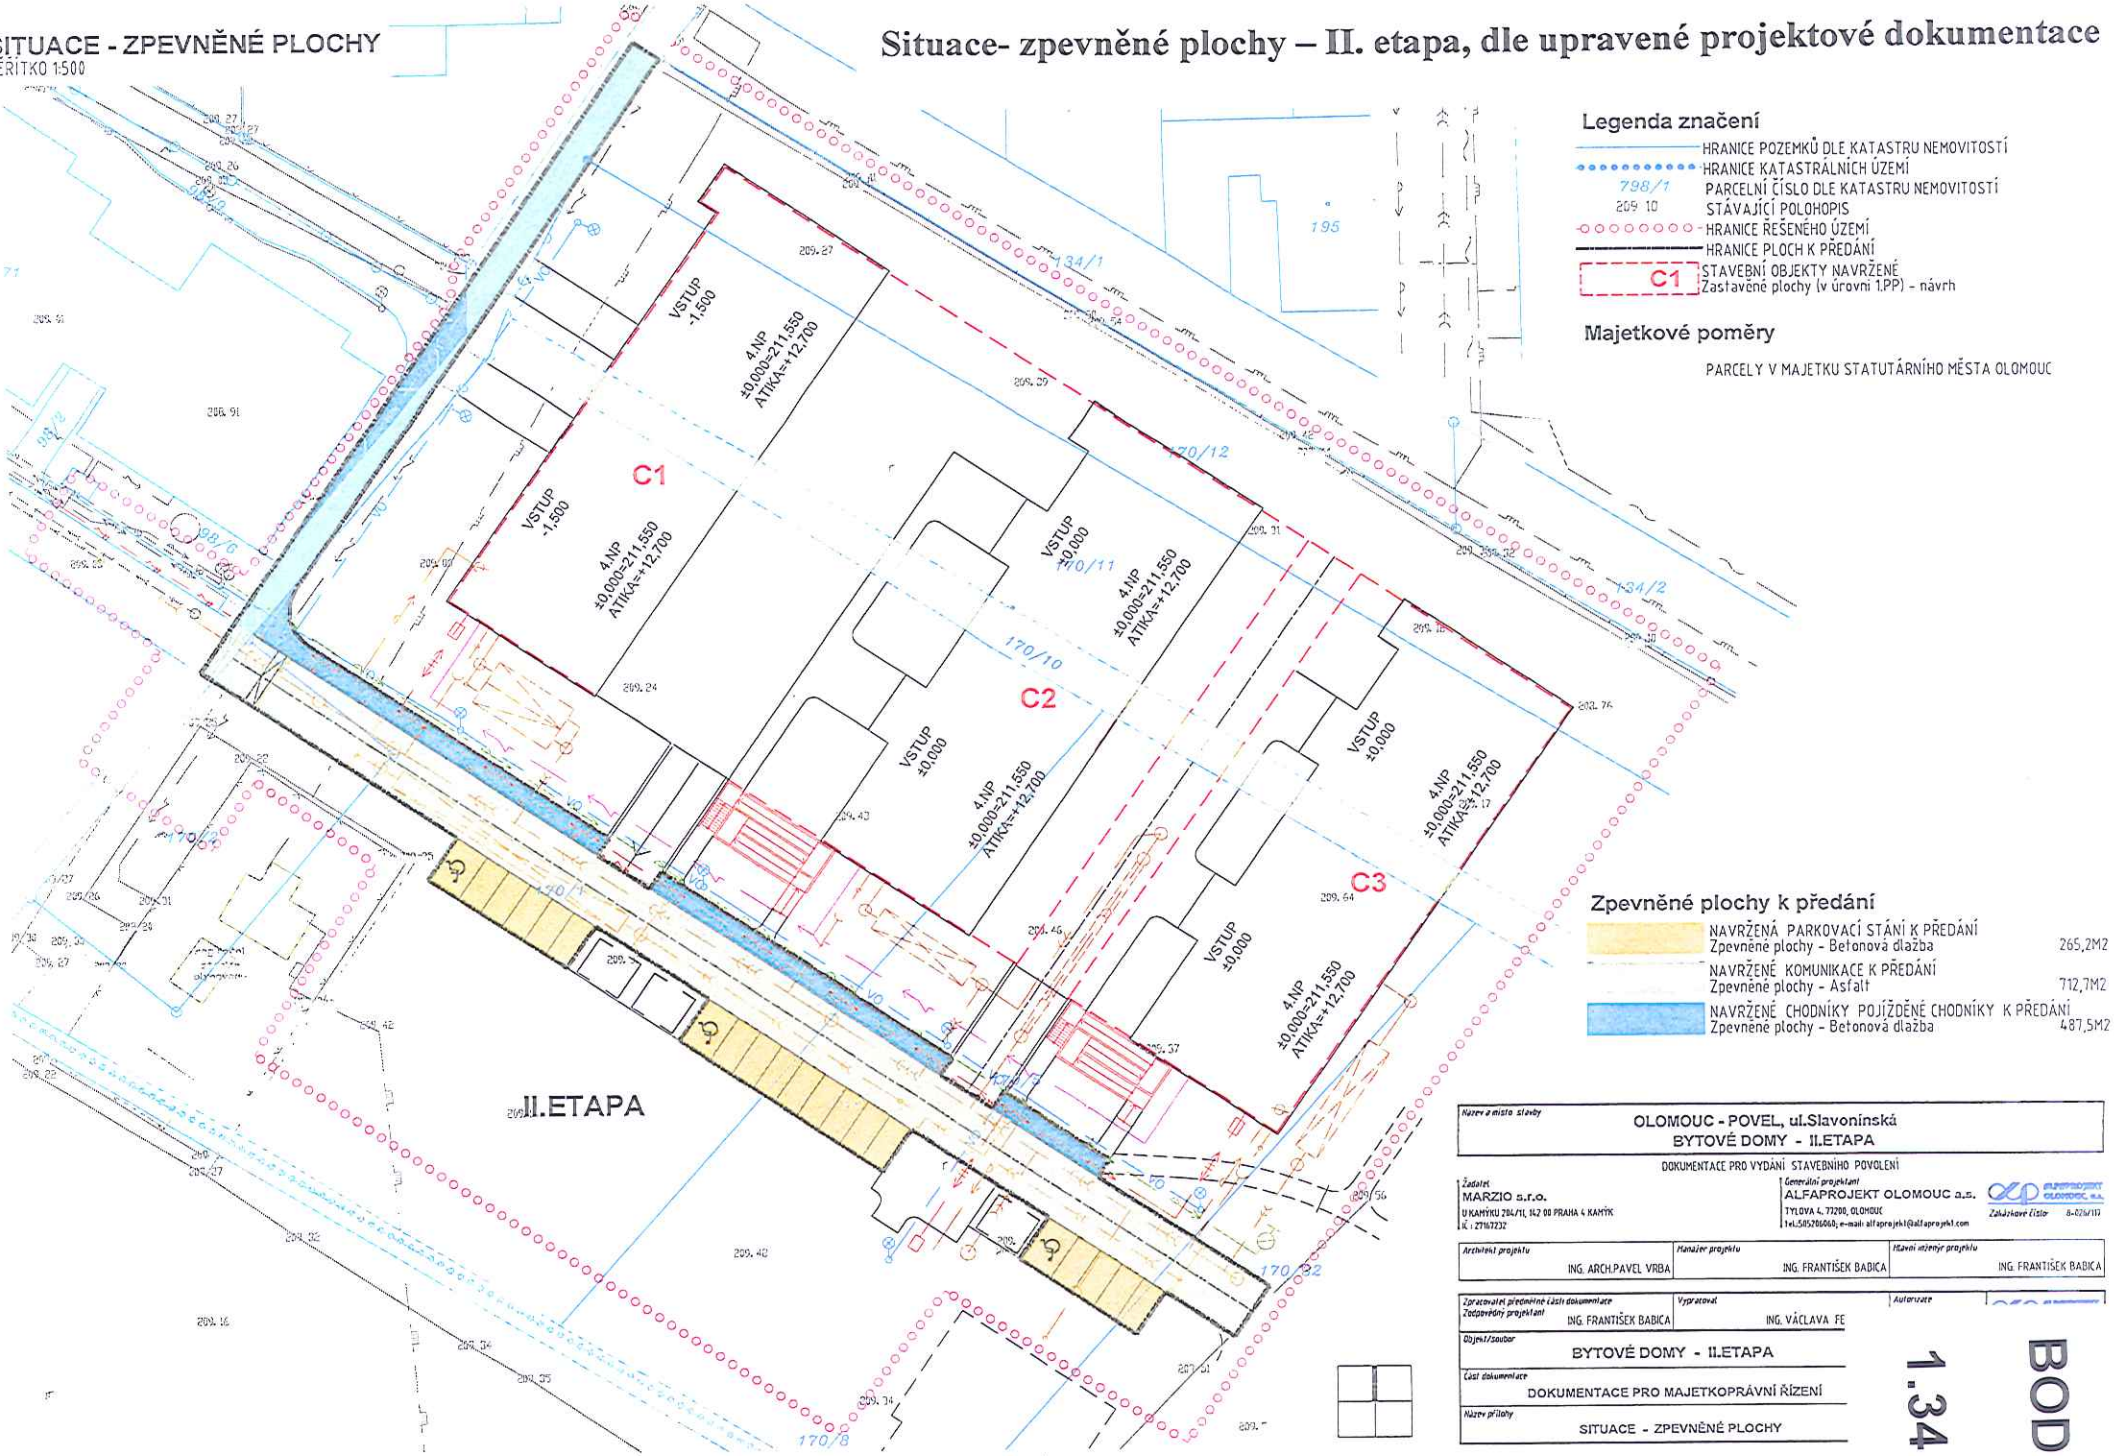

Legenda značení

- HRANICE POZEMKŮ DLE KATASTRU NEMOVITOSTÍ
- HRANICE KATASTRÁLNÍCH ÚZEMÍ
- 798/1 PARCELNÍ ČÍSLO DLE KATASTRU NEMOVITOSTÍ
- 209.10 STÁVAJÍCÍ POLOHOPIS
- HRANICE ŘEŠENÉHO ÚZEMÍ
- HRANICE PLOCH K PŘEDÁNÍ
- C1 STAVEBNÍ OBJEKTY NAVRŽENÉ Zastavěné plochy (v úrovni 1.PP) - návrh

Majetkové poměry

PARCELY V MAJETKU STATUTÁRNÍHO MĚSTA OLOMOUC

Zpevněné plochy k předání

NAVRŽENÁ PARKOVACÍ STÁNÍ K PŘEDÁNÍ Zpevněné plochy - Betonová dlažba	265,2M2
NAVRŽENÉ KOMUNIKACE K PŘEDÁNÍ Zpevněné plochy - Asfalt	712,7M2
NAVRŽENÉ CHODNÍKY POJÍŽDĚNÉ CHODNÍKY K PŘEDÁNÍ Zpevněné plochy - Betonová dlažba	487,5M2

Název a místo stavby
OLOMOUC - POVEL, ul.Slavonínská
BYTOVÉ DOMY - II.ETAPA

DOKUMENTACE PRO VYDÁNÍ STAVEBNÍHO POVOLENÍ

Žadatel
MARZIO s.r.o.
U KAMÝKU 284/11, 142 00 PRAHA 4 KAMÝK
IČ : 27167232

Generální projektant
ALFAPROJEKT OLOMOUC a.s.
TYLOVA 4, 77200, OLOMOUC
tel.585206060; e-mail: alfaprojekt@alfaprojekt.com

Zakázkové číslo 8-026/10

Architekt projektu	Manažer projektu	Hlavní inženýr projektu
ING. ARCH.PAVEL VRBA	ING. FRANTIŠEK BABICA	ING. FRANTIŠEK BABICA

Zpracovatel předmětné části dokumentace / Zodpovědný projektant	Vypracoval	Autorizace
ING. FRANTIŠEK BABICA	ING. VÁCLAVA FE	

Objekt/soubor
BYTOVÉ DOMY - II.ETAPA

Část dokumentace
DOKUMENTACE PRO MAJETKOPRÁVNÍ ŘÍZENÍ

Název přílohy
SITUACE - ZPEVNĚNÉ PLOCHY

BOD 1.34

Situace – zpevněné plochy- III. etapa, dle upravené projektové dokumentace

SITUACE - ZPEVNĚNÉ PLOCHY

MĚŘÍTKO 1:1500

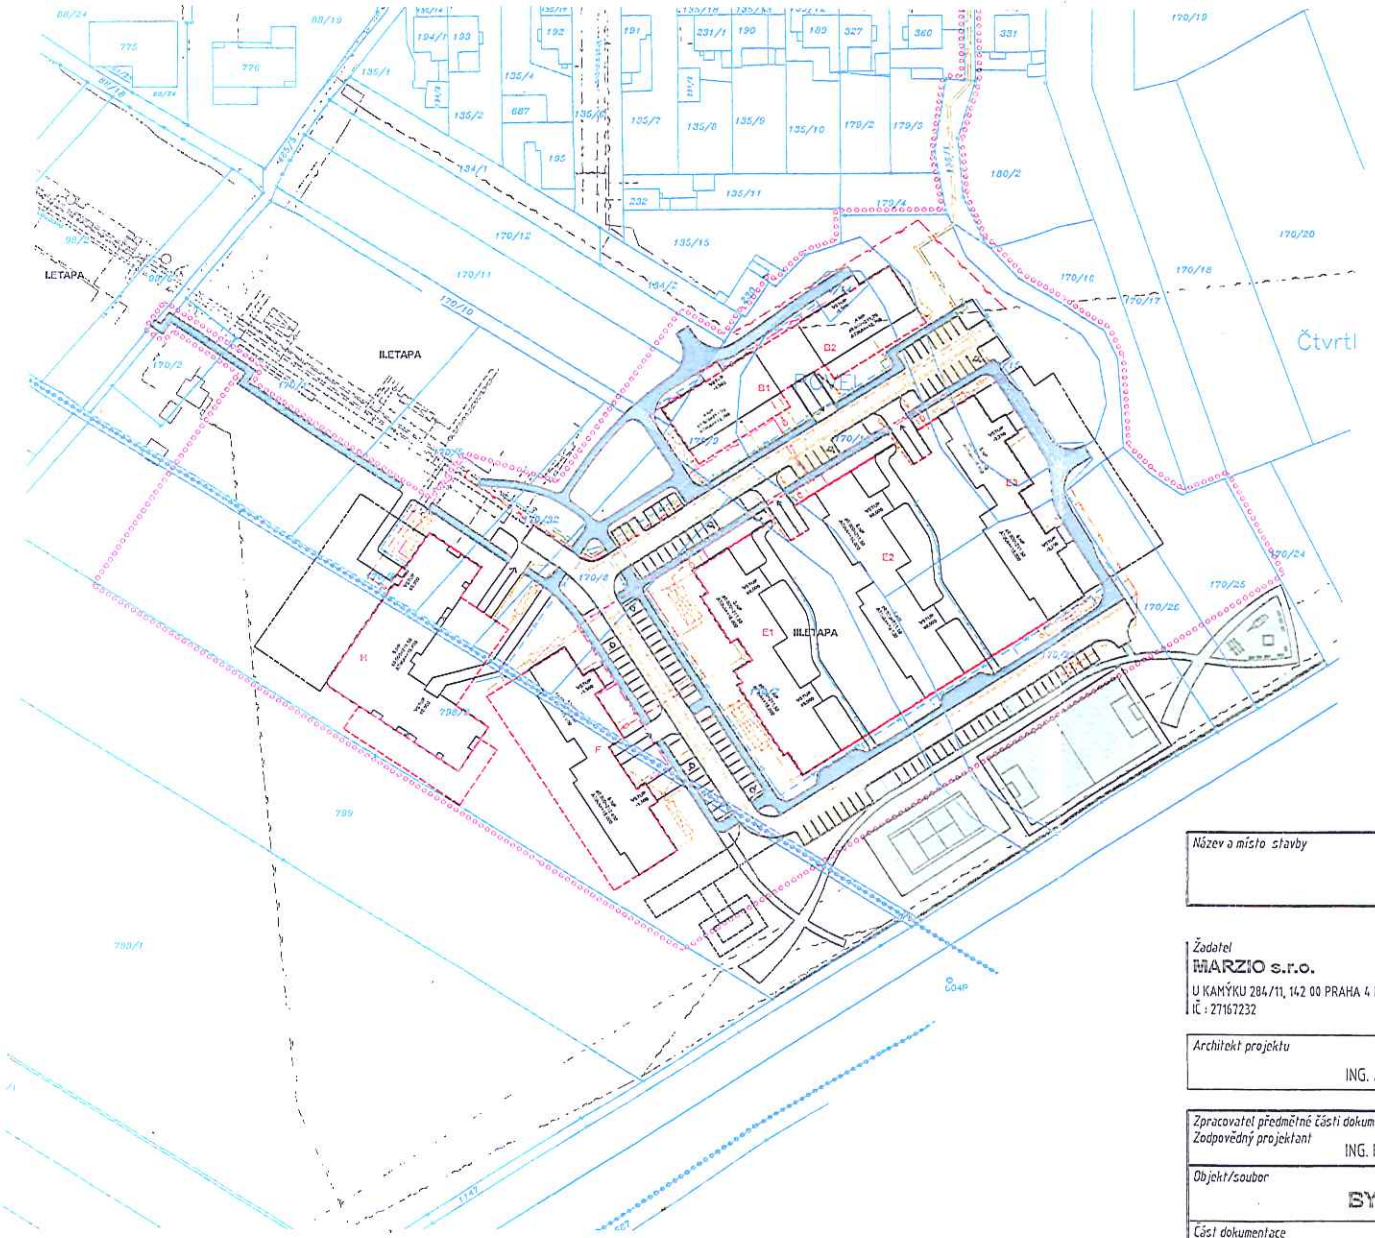

Legenda značení

- HRANICE POZEMKŮ DLE KATASTRU NEMOVITOSTÍ
- HRANICE KATASTRÁLNÍCH ÚZEMÍ
- 798/1 — PARCELNÍ ČÍSLO DLE KATASTRU NEMOVITOSTÍ
- 209 10 — STÁVAJÍCÍ POLOHOPIS
- HRANICE ŘEŠENÉHO ÚZEMÍ
- HRANICE PLOCH K PŘEDÁNÍ
- E1 — STAVEBNÍ OBJEKTY NAVRŽENÉ Zastavěné plochy (v úrovni 1.PP) - návrh
- STAVEBNÍ OBJEKTY POVOLENÉ DÚR Zastavěné plochy (v úrovni 1.PP) - NEKONZUMOVANÉ

Majetkové poměry

PARCELY V MAJETKU STATUTÁRNÍHO MĚSTA OLOMOUC

Zpevněné plochy k předání

NAVRŽENÁ PARKOVACÍ STÁNÍ K PŘEDÁNÍ Zpevněné plochy - Betonová dlažba	434,1M2
NAVRŽENÉ KOMUNIKACE K PŘEDÁNÍ Zpevněné plochy - Asfalt	2213,3M2
NAVRŽENÉ CHODNÍKY, POJÍŽDĚNÉ CHODNÍKY K PŘEDÁNÍ Zpevněné plochy - Betonová dlažba	2344,0M2
VENKOVNÍ UMĚLÉ SPORTOVNÍ PLOCHY, PÍSKOVIŠTĚ, HRACÍ PRVKY, CHODNÍČKY	2994,1M2
PROTIHLUKOVÁ STĚNA Montovaná stěnová konstrukce	1850,7bM

Název a místo stavby

OLOMOUC - POVEL, ul.Slavonínská
BYTOVÉ DOMY - III.ETAPA

DOKUMENTACE PRO VYDÁNÍ STAVEBNÍHO POVOLENÍ

Žadatel
MARZIO s.r.o.
U KAMÝKU 284/11, 142 00 PRAHA 4 KAMÝK
IČ : 27167232

Generální projektant
ALFAPROJEKT OLOMOUC a.s.
TYLOVA 4, 77200, OLOMOUC
tel.:585206060; e-mail: alfaprojekt@alfaprojekt.com

Zakázkové číslo: B-026/117

Architekt projektu	Manažer projektu	Hlavní inženýr projektu
ING. ARCH.PAVEL VRBA	ING. FRANTIŠEK BABICA	ING. FRANTIŠEK BABICA

Zpracovatel předmětné části dokumentace / Zodpovědný projektant: ING. FRANTIŠEK BABICA	Vypracoval: ING. VÁCLAVA FERENCOVÁ	Autorizace
Objekt/soubor: BYTOVÉ DOMY - III.ETAPA		
Část dokumentace: DOKUMENTACE PRO MAJETKOPRÁVNÍ ŘÍZENÍ		Stupeň / Datum
Název přílohy: SITUACE - ZPEVNĚNÉ PLOCHY		Formát / Měřítko

ALFAPROJEKT OLOMOUC, a.s.
Tylova 4, 772 00 Olomouc
tel.: 585 206 060 fax: 585 227 166

1.34

BOD

Schématický zákres služebnosti cesty

BOD

1.34

pozemky ve vlastnictví společnosti Marzio, s.r.o.

pozemky ve vlastnictví SMOI

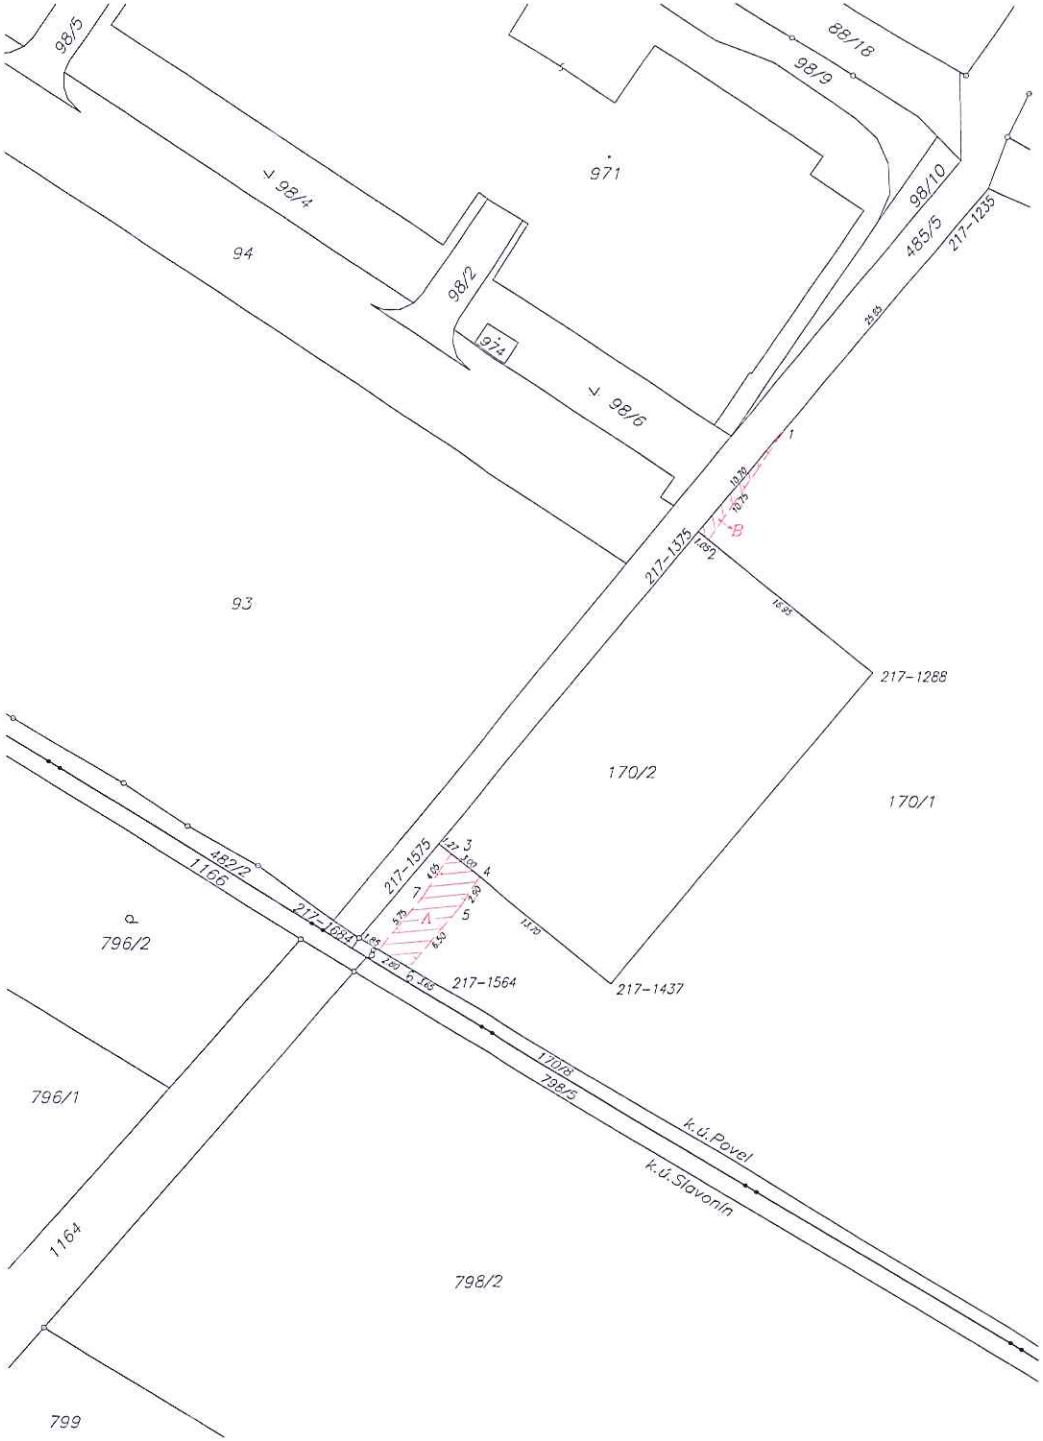

VÝKAZ DOSAVADNÍHO A NOVÉHO STAVU ÚDAJŮ KATASTRU NEMOVITOSTÍ

Dosavadní stav				Nový stav										
Označení pozemku parc. číslem	Výměra parcely		Druh pozemku / Způsob využití	Označení pozemku parc. číslem	Výměra parcely		Druh pozemku / Způsob využití	Typ stavby / Způsob využití	Způs. určení výměry	Poznámka se stavem evidence právních vztahů: Dů přechází z pozemku označeného v katastru nemovitostí	Poznámka se stavem evidence právních vztahů: dřívájší poz. evidenci	Číslo listu vlastnictví	Výměra dílu	Označení dílu
	ha	m²			ha	m²							ha	m²	
Věcné břemeno dle písmen A a B 170/1										170/1		479			

Oprávněný : dle listiny
Druh věcného břemene : dle listiny

Seznam souřadnic (S-JTSK)

Souřadnice pro zápis do KN

Číslo bodu	*Y*	*X*	*kód kv.*
217-1235	*547311.68*	*1124120.68*	*3*
217-1288	*547321.14*	*1124160.32*	*6*
217-1375	*547335.00*	*1124148.84*	*6*
217-1437	*547342.20*	*1124185.73*	*6*
217-1564	*547355.34*	*1124186.26*	*3*
217-1575	*547356.06*	*1124174.25*	*6*
217-1684	*547362.47*	*1124181.98*	*3*
1	*547328.17*	*1124140.59*	*6*
2	*547334.20*	*1124149.51*	*6*
3	*547355.08*	*1124175.06*	*6*
4	*547352.76*	*1124176.99*	*6*
5	*547354.35*	*1124179.38*	*3*
6	*547358.49*	*1124184.37*	*3*
7	*547357.28*	*1124178.46*	*3*
8	*547360.90*	*1124182.92*	*3*

GEOMETRICKÝ PLÁN

pro

vymezení rozsahu věcného břemene k části pozemku

Geometrický plán ověřil úředně oprávněný zeměměřický inženýr:

Jméno, příjmení: *Ing. Zuzana Tomečková*

Číslo položky seznamu úředně oprávněných zeměměřických inženýrů: *2628/13*

Dne: *31.1.2019* Číslo: *209/2019*

Náležitostmi a přesností odpovídá právním předpisům.

Stejnopis ověřil úředně oprávněný zeměměřický inženýr:

Jméno, příjmení: Ing. Zuzana Tomečková

Číslo položky seznamu úředně oprávněných zeměměřických inženýrů: 2628/13

Dne: 11.2.2019 Číslo: 713/2019

Tento stejnopis odpovídá geometrickému plánu v elektronické podobě uloženému v dokumentaci katastrálního úřadu.

Vyhotovitel: *Ing. Zuzana Tomečková*
Doloplazy 83, 783 56 Doloplazy
tel:732 346 815, IČ:76632695
tomeckova.geodet@gmail.com

Číslo plánu: *824-4/2019*

Okres: *Olomouc*

Obec: *Olomouc*

Kat. území: *Povel*

Mapový list: *Olomouc 8-2/11*

Dosavadním vlastníkům pozemků byla poskytnuta možnost seznámit se v terénu s průběhem navrhovaných nových hranic, které byly označeny předepsaným způsobem:

– – –

Katastrální úřad souhlasí s očíslováním parcel.

KÚ pro Olomoucký kraj
KP Olomouc
Ing. Kateřina Vrbová
PGP-299/2019-805
2019.02.08 11:37:18 CET

Ověření stejnopisu geometrického plánu v listinné podobě.

Ing. Zuzana TOMEČKOVÁ ... Úředně opr.

BOD 1.34

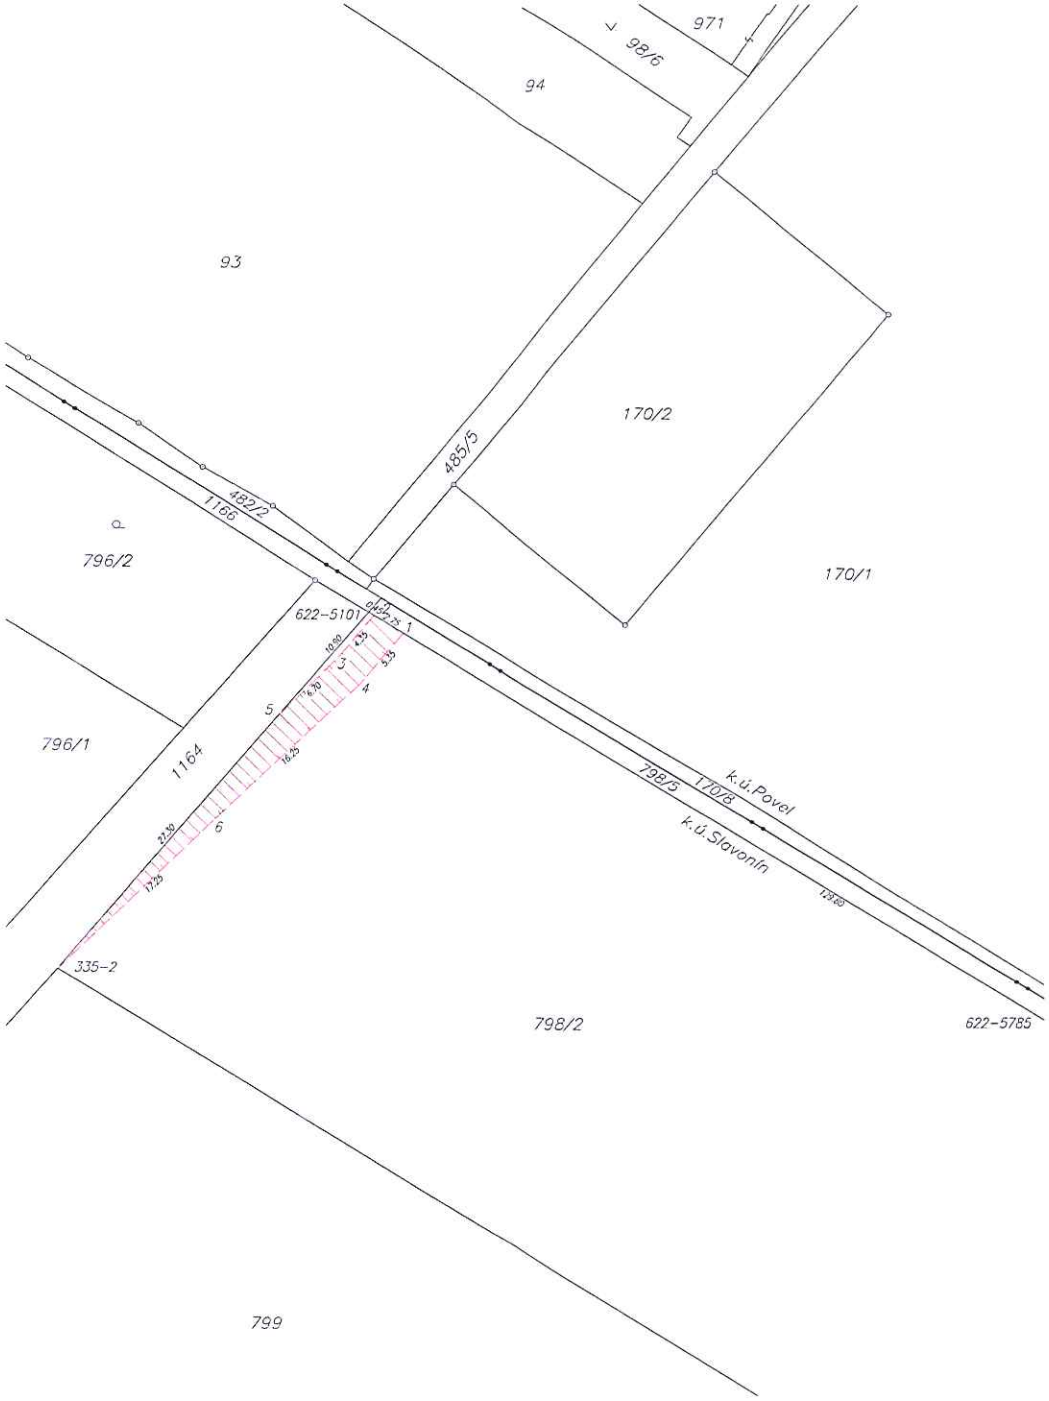

VÝKAZ DOSAVADNÍHO A NOVÉHO STAVU ÚDAJŮ KATASTRU NEMOVITOSTÍ

Dosavadní stav				Nový stav						Porovnání se stavem evidence právních vztahů					
Označení pozemku parc. číslem	Výměra parcely		Druh pozemku / Způsob využití	Označení pozemku parc. číslem	Výměra parcely		Druh pozemku / Způsob využití	Typ stavby / Způsob využití	Způs. určení výměr	Díl přechází z pozemku označeného v katastru nemovitostí	Díl přechází z pozemku označeného v dřívější poz. evidenci	Číslo listu vlastnictví	Výměra dílu		Označení dílu
	ha	m²			ha	m²							ha	m²	
798/2										798/2		430			

Oprávněný : dle listiny
Druh věcného břemene : dle listiny

Seznam souřadnic (S-JTSK)

Souřadnice pro zápis do KN

Číslo bodu	Y	X	kód kv.
335-2	547387.69	1124213.76	3
622-5101	547362.88	1124184.68	3
622-5785	547249.58	1124254.42	3
1	547360.13	1124186.37	3
2	547362.48	1124184.92	3
3	547365.24	1124188.26	3
4	547363.57	1124190.49	3
5	547369.97	1124192.99	3
6	547375.30	1124201.73	3

GEOMETRICKÝ PLÁN pro

vymezení rozsahu věcného břemene k části pozemku

Geometrický plán ověřil úředně oprávněný zeměměřický inženýr:
Jméno, příjmení: *Ing. Zuzana Tomečková*
Číslo položky seznamu úředně oprávněných zeměměřických inženýrů: *2628/13*
Dne: *31.1.2019* Číslo: *210/2019*
Náležitostmi a přesností odpovídá právním předpisům.

Stejnopis ověřil úředně oprávněný zeměměřický inženýr:
Jméno, příjmení: Ing. Zuzana Tomečková
Číslo položky seznamu úředně oprávněných zeměměřických inženýrů: 2628/13
Dne: 11.2.2019 Číslo: 714/2019
Tento stejnopis odpovídá geometrickému plánu v elektronické podobě uloženému v dokumentaci katastrálního úřadu.

Vyhotovitel: *Ing. Zuzana Tomečková*
Dolaplazy 83, 783 56 Dolaplazy
tel:732 346 815, IČ:76632695
tomeckova.geodet@gmail.com

Číslo plánu: *1700-5/2019*
Okres: *Olomouc*
Obec: *Olomouc*
Kat. území: *Slavonín*
Mapový list: *Olomouc 8-2/11*

Dosavadním vlastníkům pozemků byla poskytnuta možnost seznámit se v terénu s průběhem navrhovaných nových hranic, které byly označeny předepsaným způsobem:
- - -

Katastrální úřad souhlasí s očíslováním parcel.

KÚ pro Olomoucký kraj
KP Olomouc
Ing. Kateřina Vrbová
PGP-307/2019-805
2019.02.11 13:53:37 CET

Ověření stejnopisu geometrického plánu v listinné podobě.

Ing. Zuzana TOMEČKOVÁ Číslo 2628 úředně oprávněný zeměměřický inženýr

1.34

BOD

VÝKAZ DOSAVADNÍHO A NOVÉHO STAVU ÚDAJŮ KATASTRU NEMOVITOSTÍ

BOD

2.1

Dosavadní stav				Nový stav						Porovnání se stavem evidence právních v				
Označení pozemku parc. číslem	Výměra parcely		Druh pozemku / Způsob využití	Označení pozemku parc. číslem	Výměra parcely		Druh pozemku / Způsob využití	Typ stavby / Způsob využití	Způs. určení výměr	Dří přechází z pozemku označeného v katastru nemovitostí	dřívější poz. evidenci	Číslo listu vlastnictví	Výměra dř	
	ha	m²			ha	m²							ha	r
22/3										22/3		10001		
22/4										22/4		528		
22/5										22/5		10001		
231/5										231/5		10001		
269										269		10001		
270										270		10001		
276										276		10001		
277										277		10001		

Oprávněný: dle smlouvy

Druh věcného břemene: právo vstupu a vjezdu na pozemky pro údržbu, provoz a odstraňování poruch vodovodní a plynové přípojky

Dělit nebo scelovat pozemky lze jen na základě územního rozhodnutí, pokud podmínky pro ně nejsou stanoveny jiným rozhodnutím nebo opatřením.

GEOMETRICKÝ PLÁN

pro vymezení rozsahu věcného břemene

Vyhotovil:	Jankovský Michal Wolkerova 44,Olomouc 779 00 IČ 44901682
Číslo plánu:	540-50/2011
Okres:	Olomouc
Obec:	Olomouc
Katastrální území:	Lazce
Mapový list:	DKM

Kód způsobu určení výměr je určen podle §77 odst. 2 vyhlášky č. 26/2007 Sb.

Dosavadním vlastníkům pozemků byla poskytnuta možnost seznámit se v terénu s průběhem navrhovaných nových hranic, které byly označeny předepsaným způsobem:

Náležitostmi a přesností odpovídá právním předpisům.

Geometrický plán ověřil úředně oprávněný zeměměřický inženýr:

Ing.Věra Češková

Dne 22.6.2011 Číslo 353/2011

Úředně oprávněný zeměměřický inženýr odpovídá za odbornou úroveň geometrického plánu, za dosažení předepsané přesnosti a za správnost a úplnost náležitostí podle právních předpisů.

Katastrální úřad, katastrální pracoviště souhlasí s očíslováním parcel.

Katastrální úřad pro Olomoucký kraj, katastrální pracoviště Olomouc

12

Souhlas katastrálního úřadu, katastrálního pracoviště potvrdil:

ING. KATEŘINA VRBOVÁ

Dne – 1. 07. 2011 Číslo 1276/2011

Jeden prvopis geometrického plánu a předepsané přílohy jsou uloženy u katastrálního úřadu, katastrálního pracoviště.

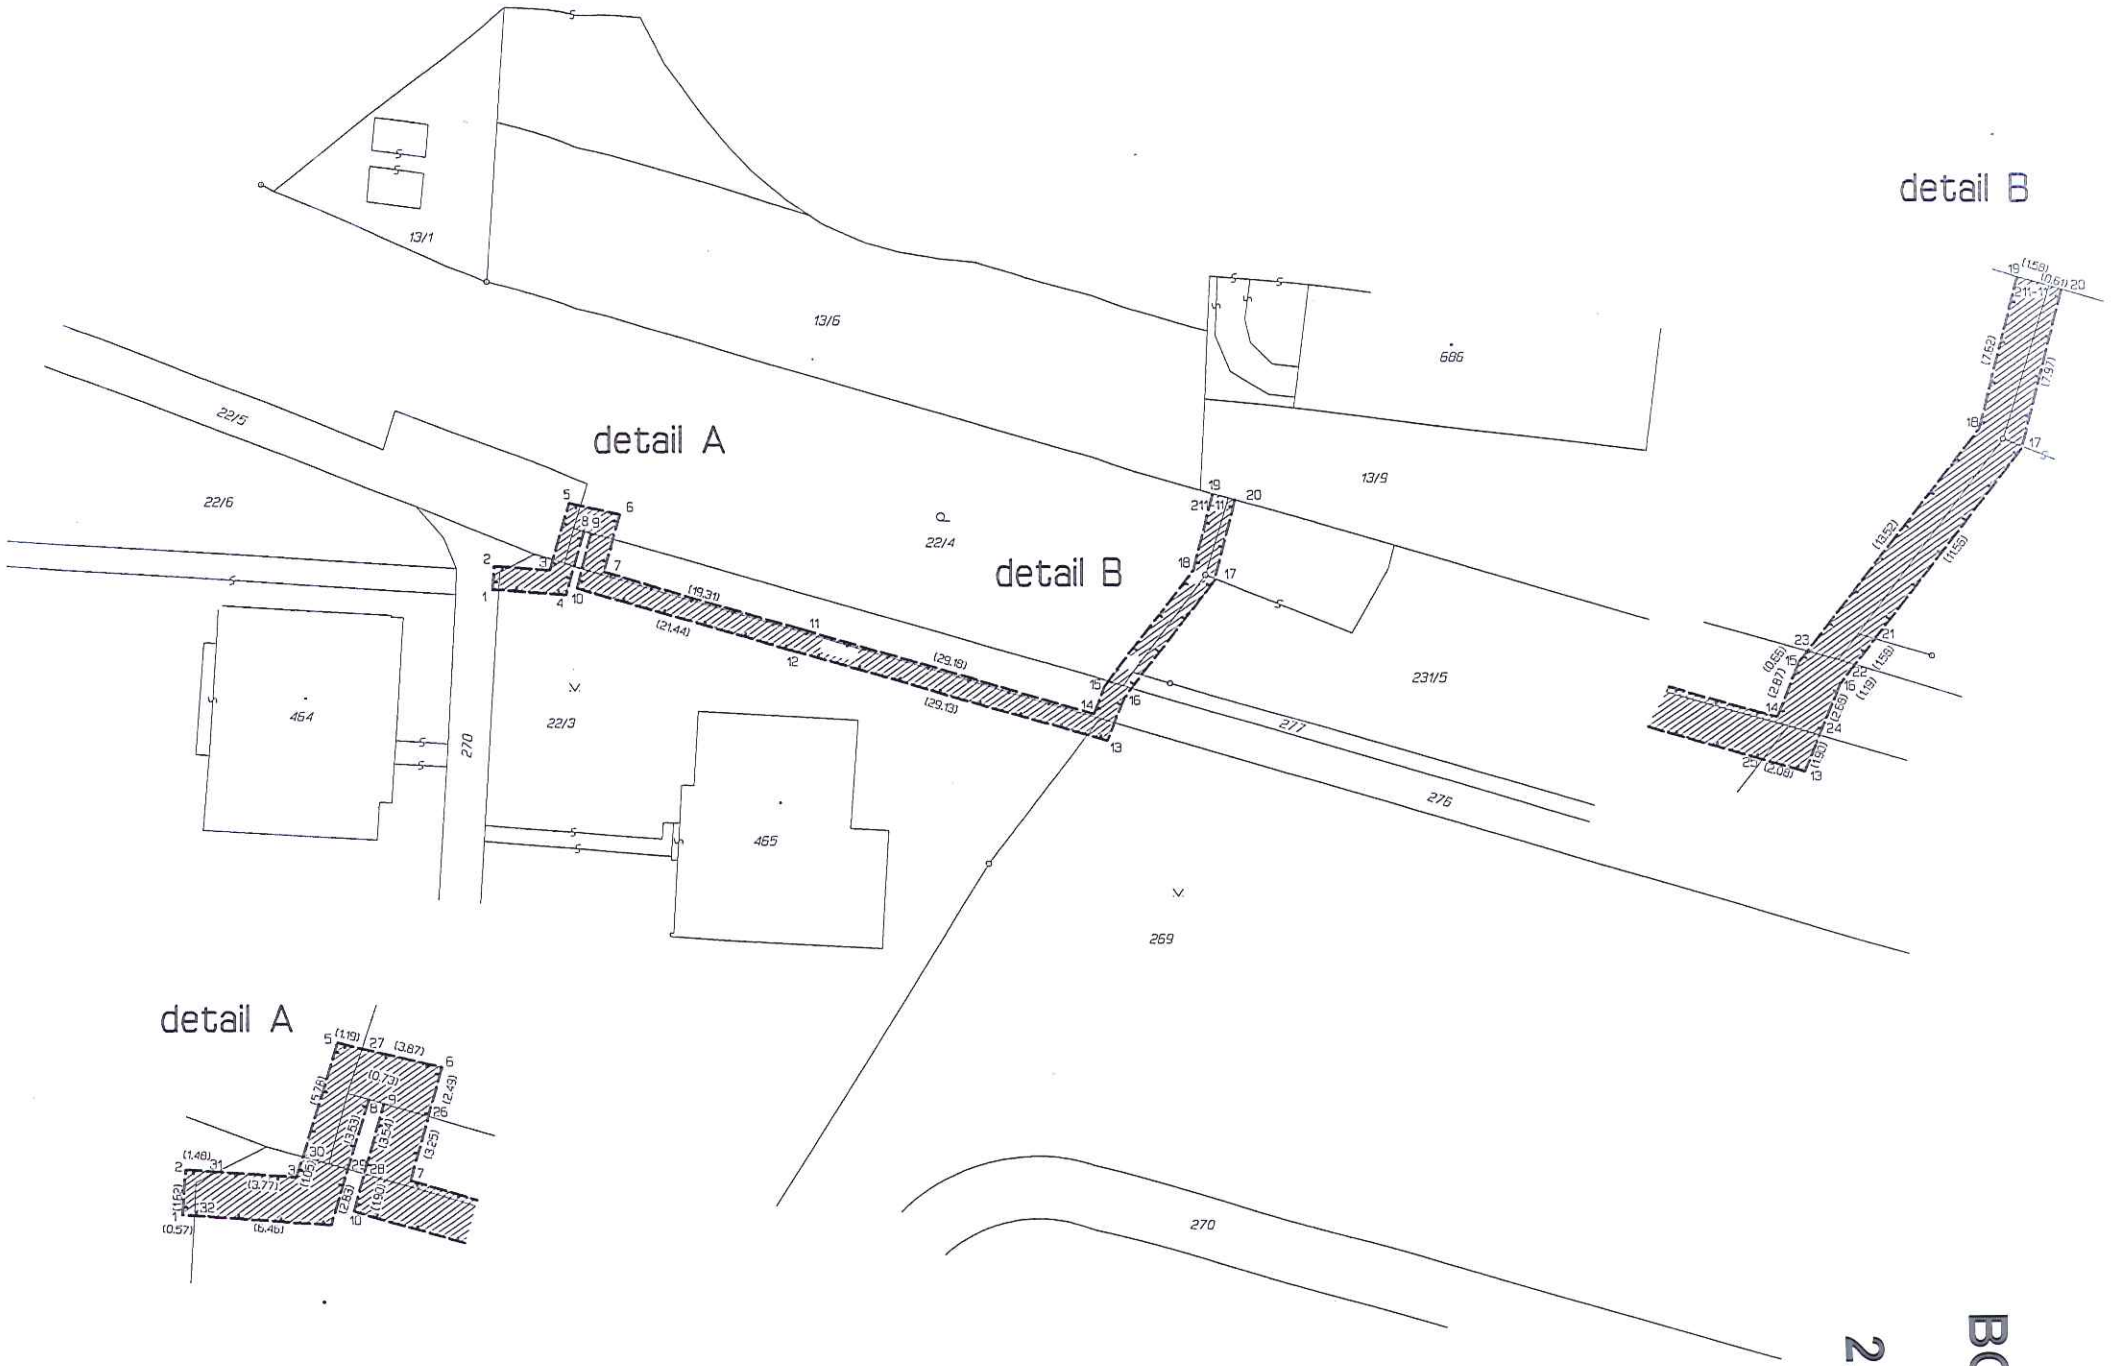
detail A
detail B
detail B
detail A
13/1
13/6
685
22/5
22/6
22/4
13/9
231/5
454
270
22/3
465
277
276
269
270

BOD 2.1

Výřez z územní studie

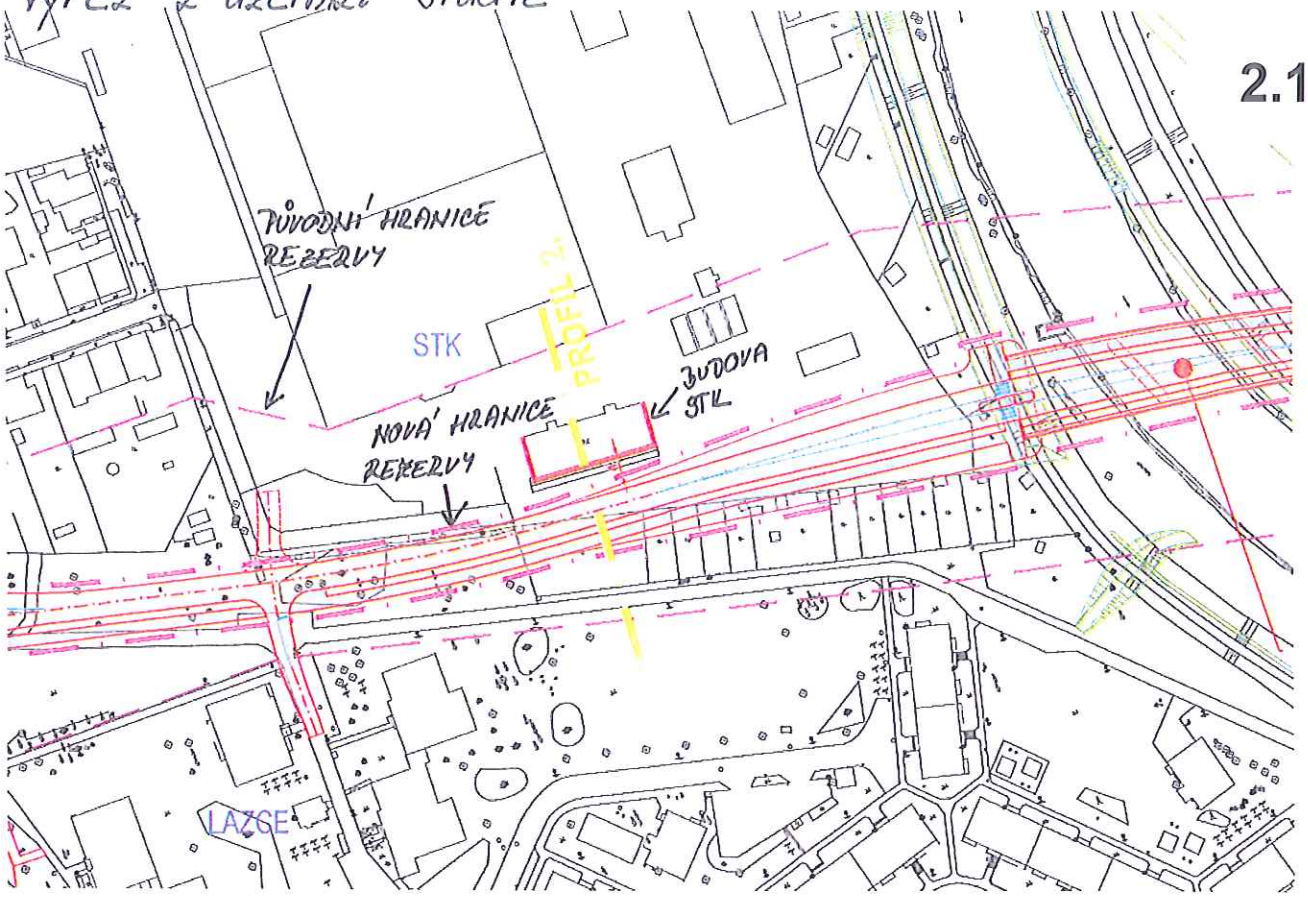

LEGENDA

- STÁVAJÍCÍ STAV, POLOHOPIS, ZAMĚŘENÍ
- HRANICE PLOŠNÉ REZERVY DLE ÚP
- NAVRŽENÁ HRANICE PLOŠNÉ REZERVY
- PROTIPOVODŇOVÁ OCHRANA DLE IZ ZVÝŠENÍ KAPACITY.., 2013
- ÚPRAVA POLOHY PROTIPOVODŇOVÝCH OPATŘENÍ
- STÁVAJÍCÍ BUDOVY JAKO LIMIT
- STÁVAJÍCÍ BUDOVY – ZÁSAH
- VOZOVKA
- SMÍŠENÁ STEZKA
- CHODNÍK
- OSTRŮVKY
- PRŮLEHY
- DĚLÍCÍ PÁSY
- VODOROVNÉ ZNAČENÍ