S t a t u t á r n í m ě s t o O l o m o u c - odbor majetkoprávní

Předkládá: JUDr. Martin Major, MBA, primátor města
Okruh zpracovatelů: odbor majetkoprávní
Zpracoval: odbor majetkoprávní


Předkládáno jako bod programu: **5.**

MAPOVÉ PODKLADY K DODATKU Č. 1 DŮVODOVÉ ZPRÁVY

pro jednání Zastupitelstva města Olomouce konaného dne 15. 9. 2014

Název bodu: **Majetkoprávní záležitosti**


Mapové podklady ke služebnostem a věcným břemenům jsou k dispozici v digitální podobě a v tištěné podobě v jednom vyhotovení na jednotlivých politických klubech.

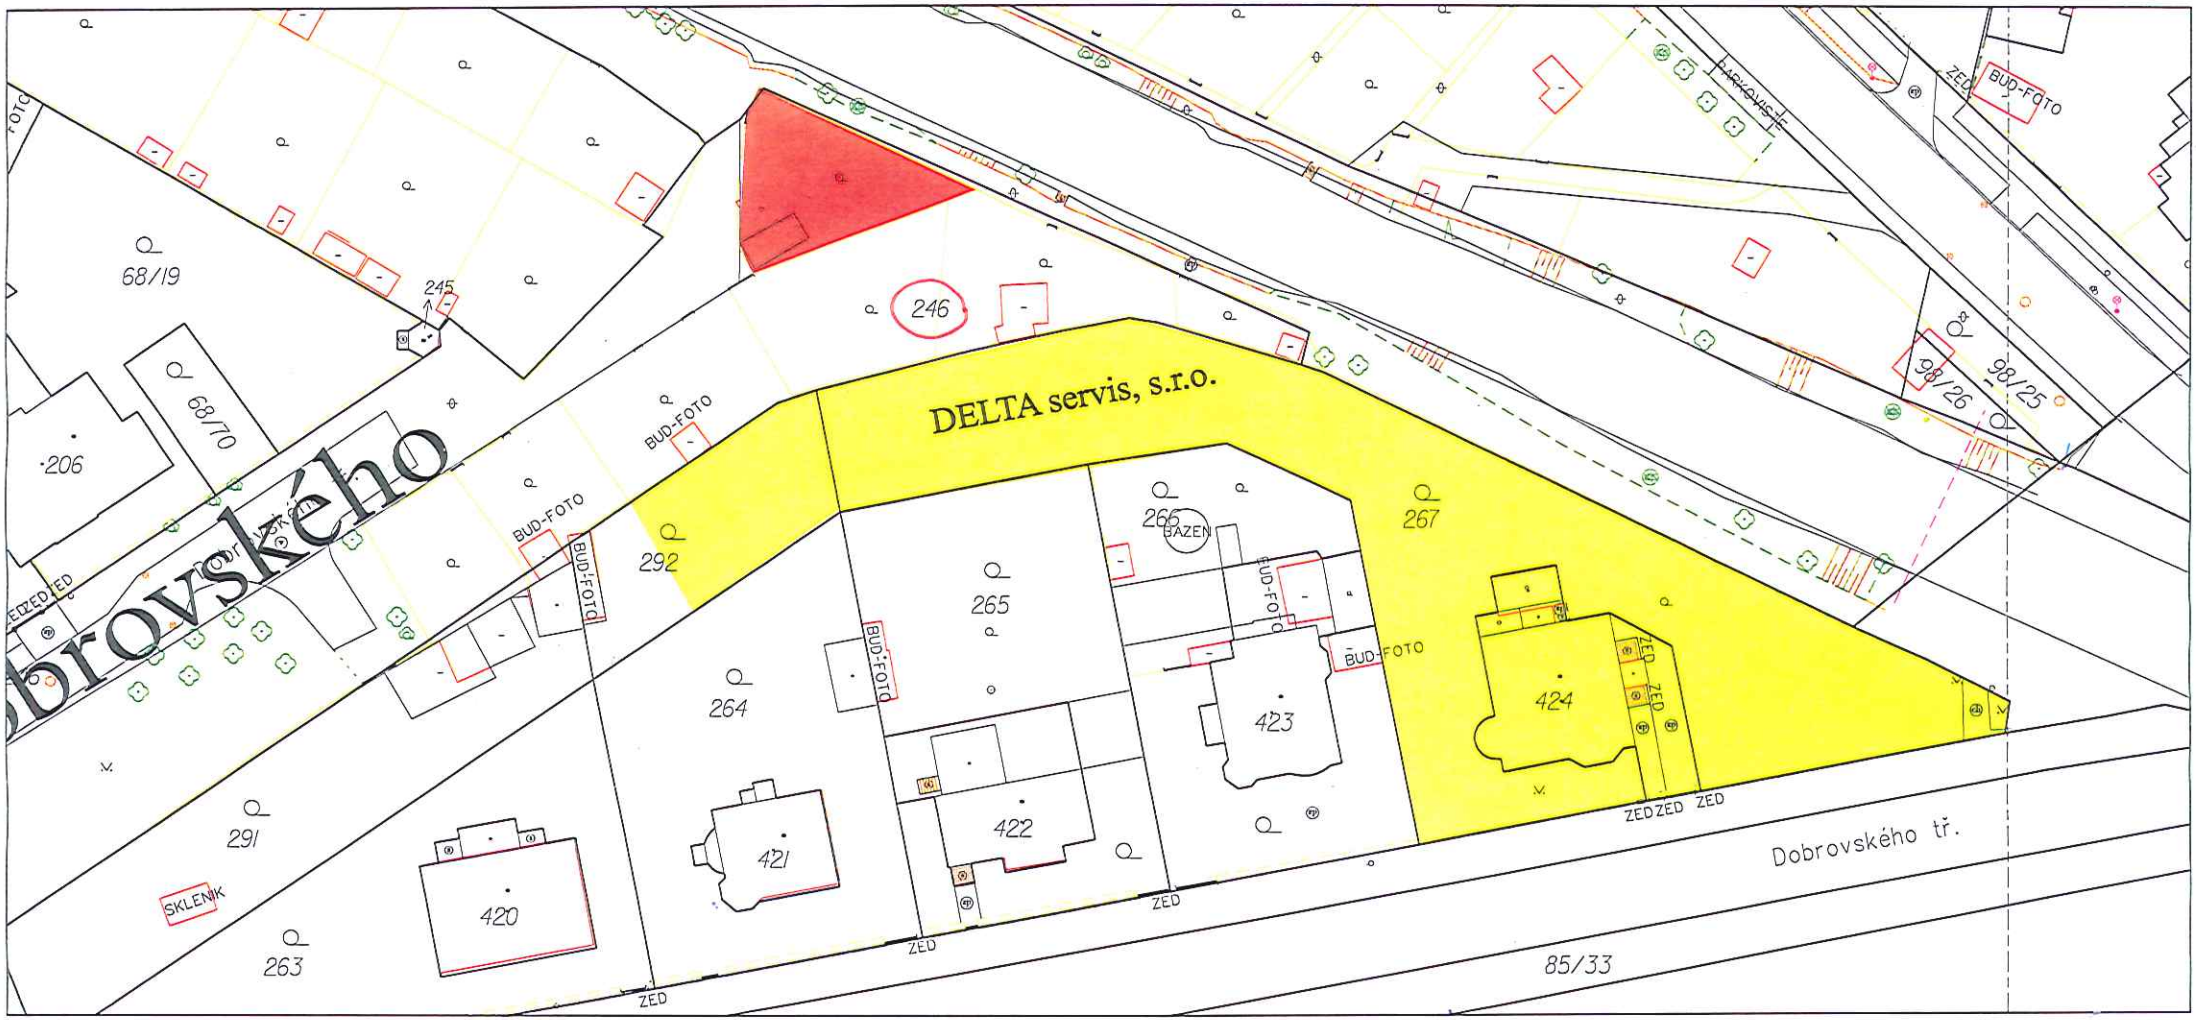
DELTA servis, s.r.o.
Dobrovského tř.
68/19
68/70
206
245
246
292
291
263
264
265
266
267
420
421
422
423
424
98/26
98/25
85/33
BUD-FOTO
ZED
SKLENÍK
BAZEN

BOD 1.

PENZION A ŠKOLÍCÍ STŘEDISKO

Kordinační situace stavby M1:500

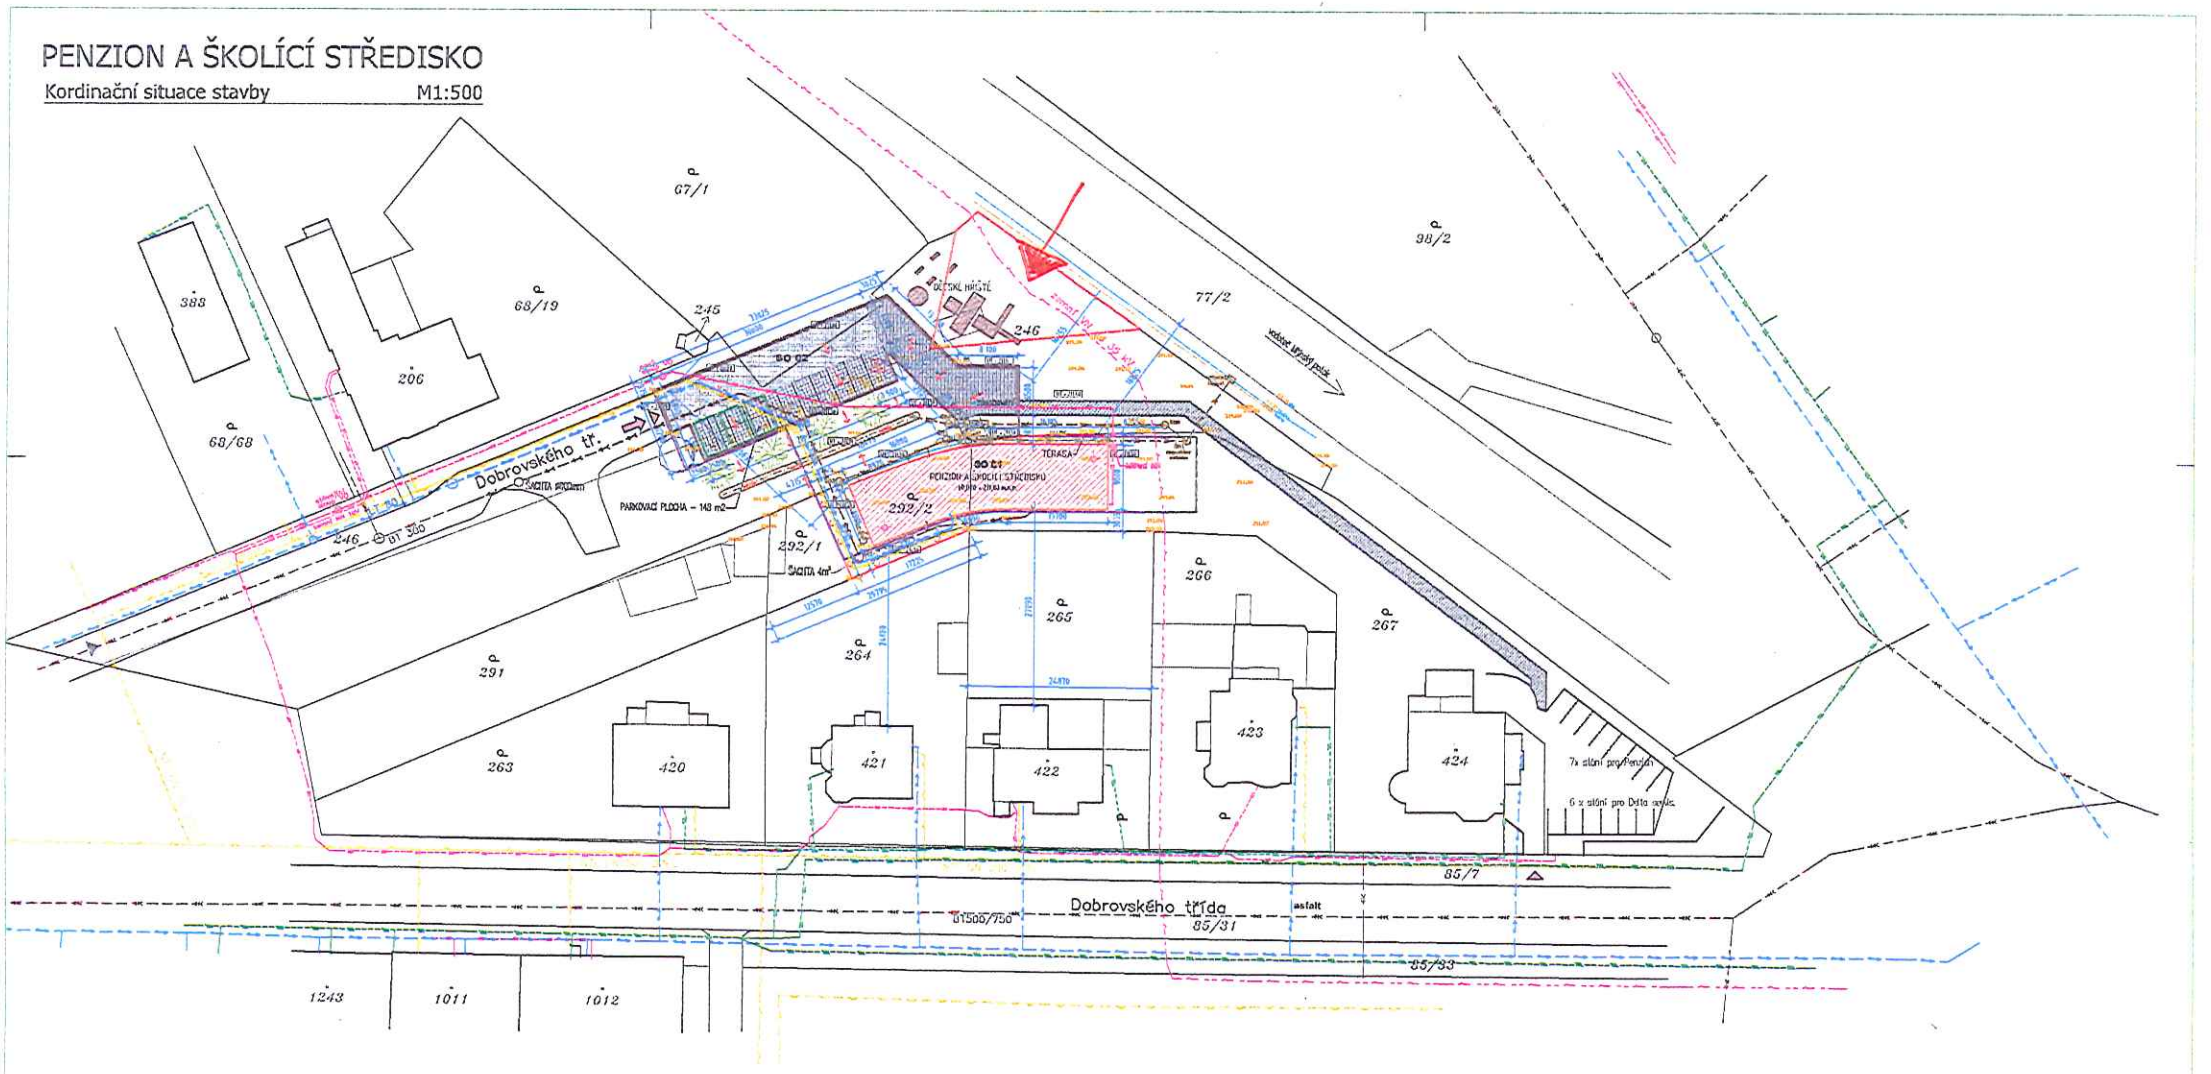

LEGENDA

PLOCHY:

PENZION A ŠKOLÍCÍ STŘEDISKO zast.plocha – 326,6 m² — SO 01

ODSTAVNÉ A KOMUNIKAČNÍ PLOCHY
zatravňovací dlažba/parkování – 148 m²
asfaltová plocha – 185 m²
skládaná dlažba/pohledový chodník – 137m²
zast.plocha celkem – 470 m² — SO 02

TRUBNÍ KANALIZACE včetně průlehu z místního objektu do vodoteče — SO 03

HYDROGEOLOGICKÁ SONDA (VRT)

PŘÍVEZD, VSTUP DO OBJEKTU

OPLOCENÍ SO 05

HRANICE STAVENIŠTĚ TRVALÉHO

HRANICE STAVENIŠTĚ DOČASNÉHO

VJEZD NA STAVEBNÍ POZEMEK

ZAŘÍZENÍ STAVBY

STÁVAJÍCÍ ZELEŇ

NOVĚ NAVRŽENÉ STROMOŘADÍ – LÍPY

LEGENDA STÁVAJÍCÍCH INŽ. SÍTÍ

- KANALIZACE SPLAŠKOVÁ
- PLYNOVOD NTL DN 200 OCEL
- PLYNOVOD STL
- VEŘEJNÝ VODOVOD LT 100
- ZEMNÍ VEDENÍ NN (do 1kV)
- ZEMNÍ VEDENÍ VN (do 35kV)
- SDĚLOVACÍ KABEL (metalický, optický)

LEGENDA NOVÝCH INŽ. SÍTÍ SO 03

- KANALIZACE DEŠŤOVÁ (ze střech do kanalizace, ze zpevněných ploch do průlehu – kanalizačním vodorovním do výústního objektu do vodoteče


LEGENDA NOVÝCH INŽ. SÍTÍ SO 04

- PŘÍPOJKA KANALIZACE SPLAŠKOVÉ DN150
- PŘÍPOJKA VODOVODU HDPE PE100 /OG3 x 5/dmm
- PŘÍPOJKA PLYNU NTL DN50 HDPE PE100 (HUP na hranici pozemku)
- NAPOJENÍ NA NN (trasa a připojovací bod dle ČEZ) nová přípojková skříň bude umístěna na hranici pozemku v oplocení
- PŘÍPOJKA SDĚLOVACÍ

VÝŠKOVÉ KÓTY

- VÝŠKOVÉ KÓTY PŮVODNÍHO TERÉNU
- VÝŠKOVÉ KÓTY UPRAVENÉHO TERÉNU

KANALIZACE

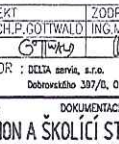

S

6.3.2014

DĚTSKÉ HŘIŠTĚ

SO01: ±0,000 = 211,80 m.n.m.

ARCHITEKT	ZODP.PROJEKTANT	PROJEKTANT	VÝTISK Č.
ING.ARCH.P.GÖTTWALD	ING.M.OSTÁDAL	ING.Z.KONEČELOVÁ	STYLE STUDIO s.r.o. Úlazd 217/58a, 796 01 Prostějov

INVESTOR : DELTA servis, s.r.o.
Dobrovského 337/0, Olomouc–Lazce, 779 00

AKCE : DOKUMENTACE PRO STAVEBNÍ POVOLENÍ

PENZION A ŠKOLÍCÍ STŘEDISKO, DELTA servis, s.r.o.

Dobrovského třída, parc. č. 246, 292/2, 267, 67/1, k.ú. Lazce, Olomouc

OBSAH : C. SITUAČNÍ VÝKRESY

KOORDINAČNÍ SITUACE


FÁZE: DSP

1.

BOD

BOD

1.

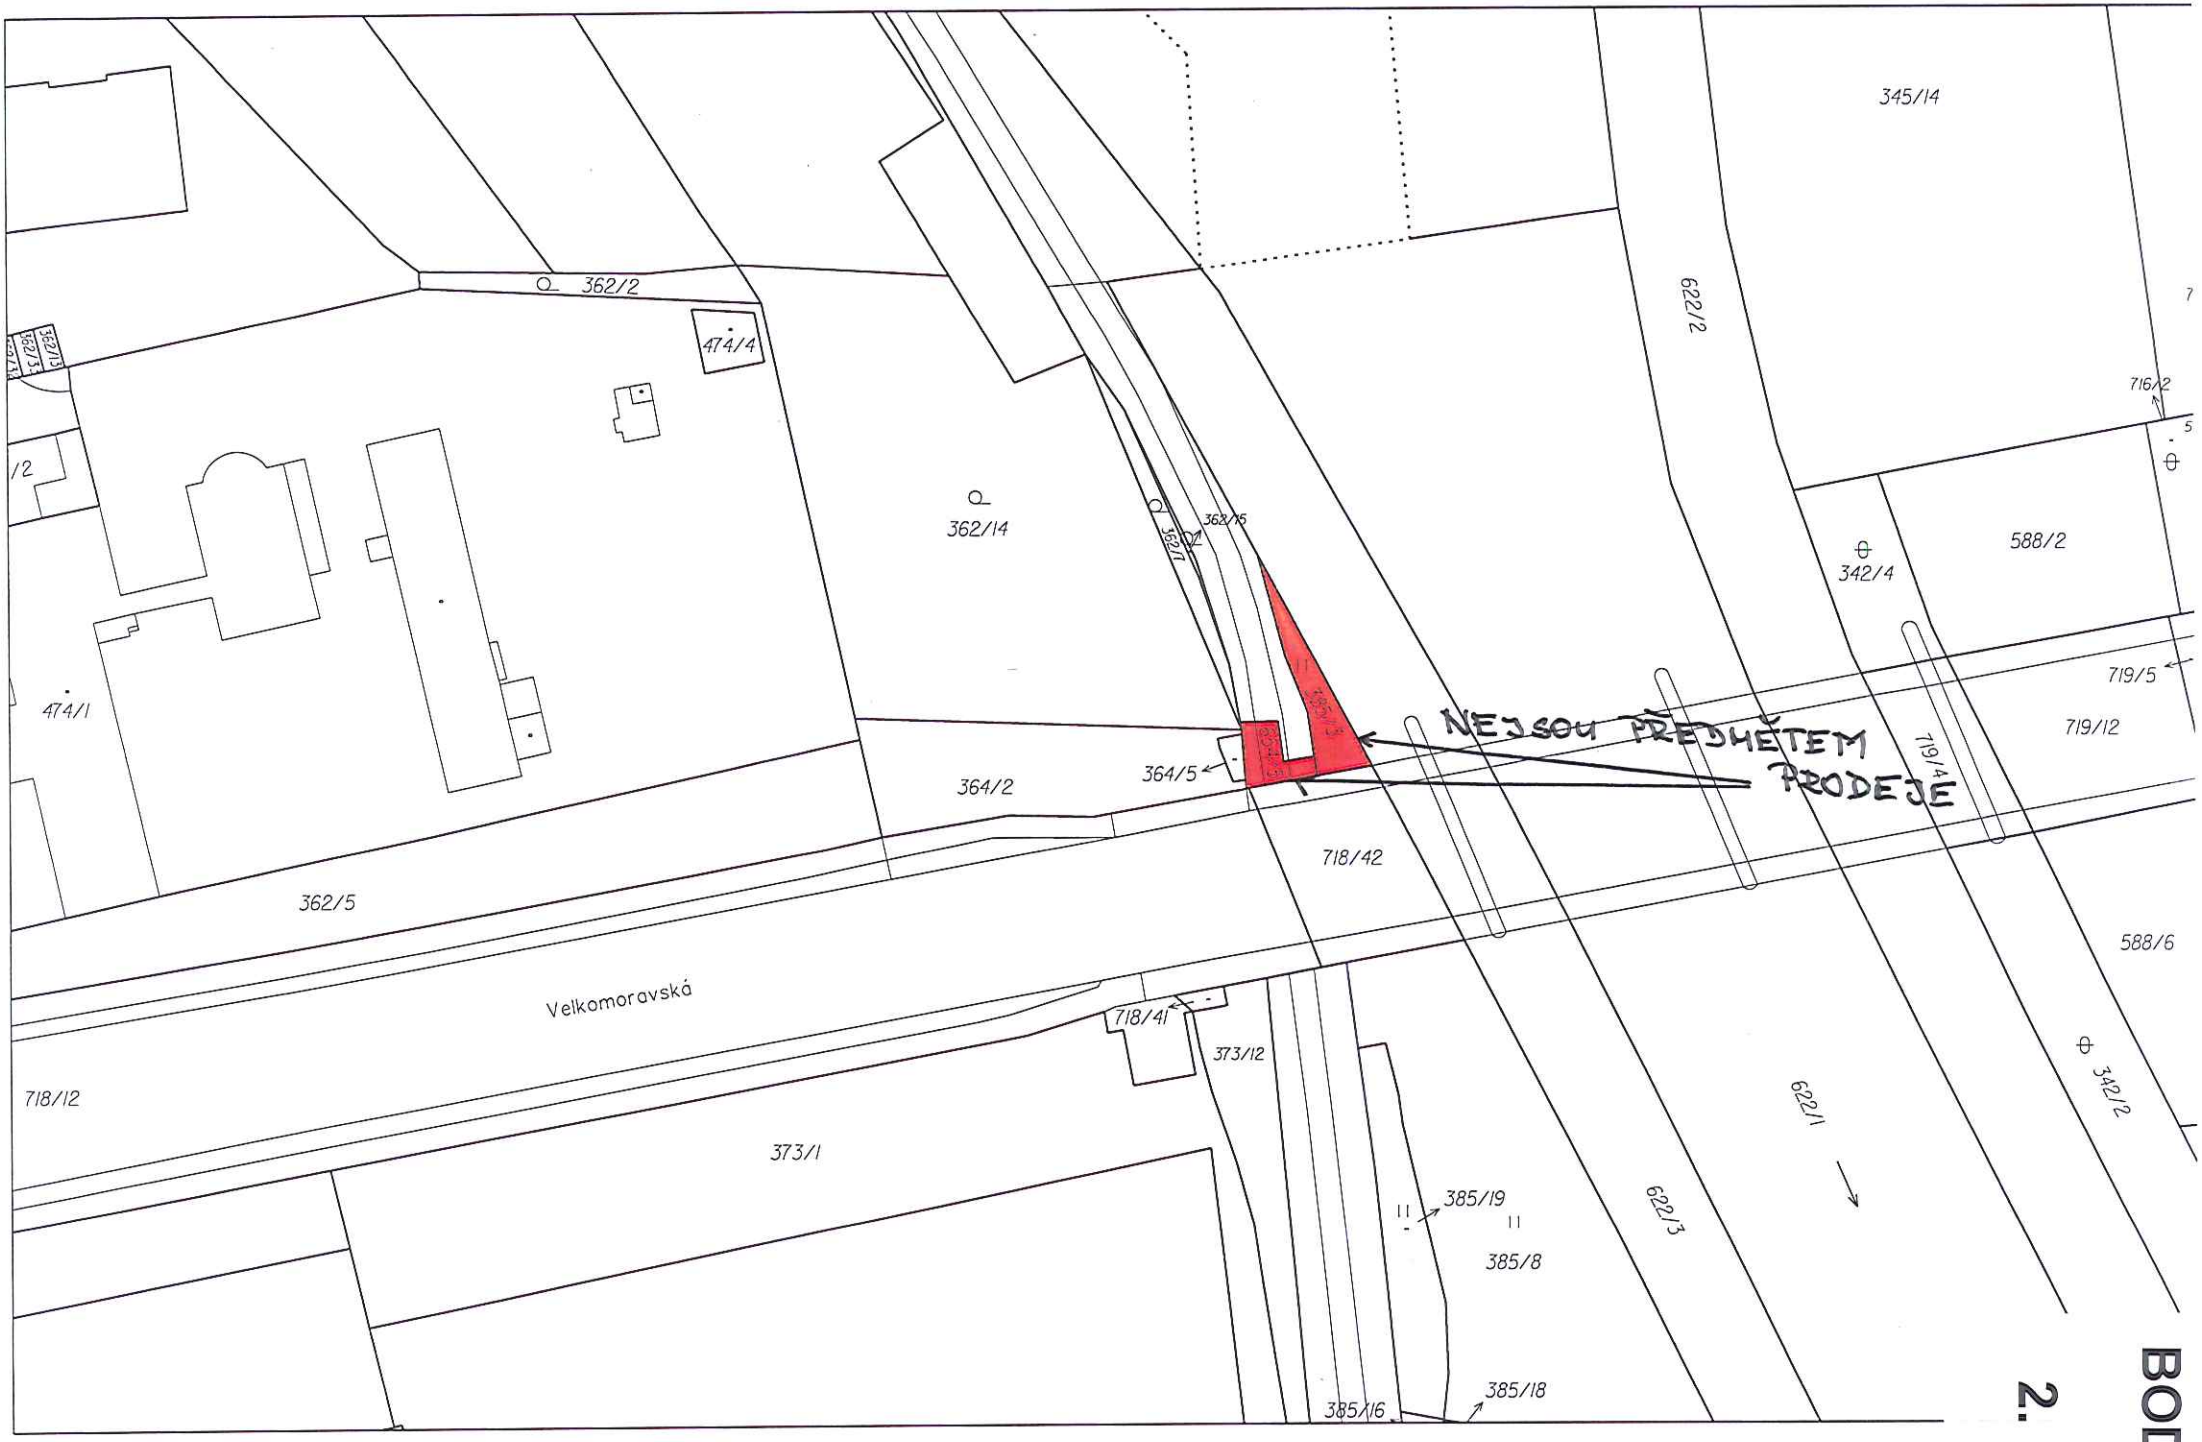
362/2
474/4
362/13
362/3
362/14
362/15
362/1
345/14
622/2
716/2
588/2
342/4
719/5
719/12
719/4
474/1
364/2
364/5
718/42
NEJSOU PŘEDMĚTEM PRODEJE
362/5
Velkomoravská
718/41
373/12
588/6
342/2
622/1
718/12
373/1
385/19
385/8
622/3
385/16
385/18
BOD 2.


345/14
588/2
588/6
342/4
NEJSOU PŘEDMĚTEM PRODEJE
Morava
Švýcarské nábřeží
Velkomoravská
622/2
622/1
622/3
342/2
345/9
345/5
345/1
987/10
345/4
345/8
705/7
705/1
705/5
705/4
987/8
705/8
1986
1987
1591
1603
1604
1605
1606
1607
1608
1609
1610
1611
659/1
660
362/12
362/14
362/6
364/2
364/5
365/3
718/42
718/41
373/12
373/1
385/19
385/8
385/16
385/18
719/5
719/12
719/4
720/1
720/2
720/3
715/12
715/13
715/2
588/4
1025/1
2301
716/1
576/1

BOD 2.



364/2
364/5
718/42
Velkomoravská
718/41
373/1B
NENÍ PŘEDMĚTEM PRODEJE
373/1
385/19
385/8
622/3
385/18
385/16
385/17
385/15
385/16
385/14
373/3
385/13
385/5
385/12
Morava
342/2
588
BOD 2.


719/5
719/12
719/4
720/18
718/42
720/32
720/3
588/6
342/2
715/12
622/1
622/3
588/4
NENÍ PŘEDMĚTEM PRODEJE
385/19
385/8
385/18
385/16
385/1
385/17
385/15
385/6
385/14
385/13
385/5
385/12
373/3
373/14
373/4
Morava
715/13
715/2
2301
2300
2299
720/5
715/1
654/5
385/3


BOD 2.

BOD

2.

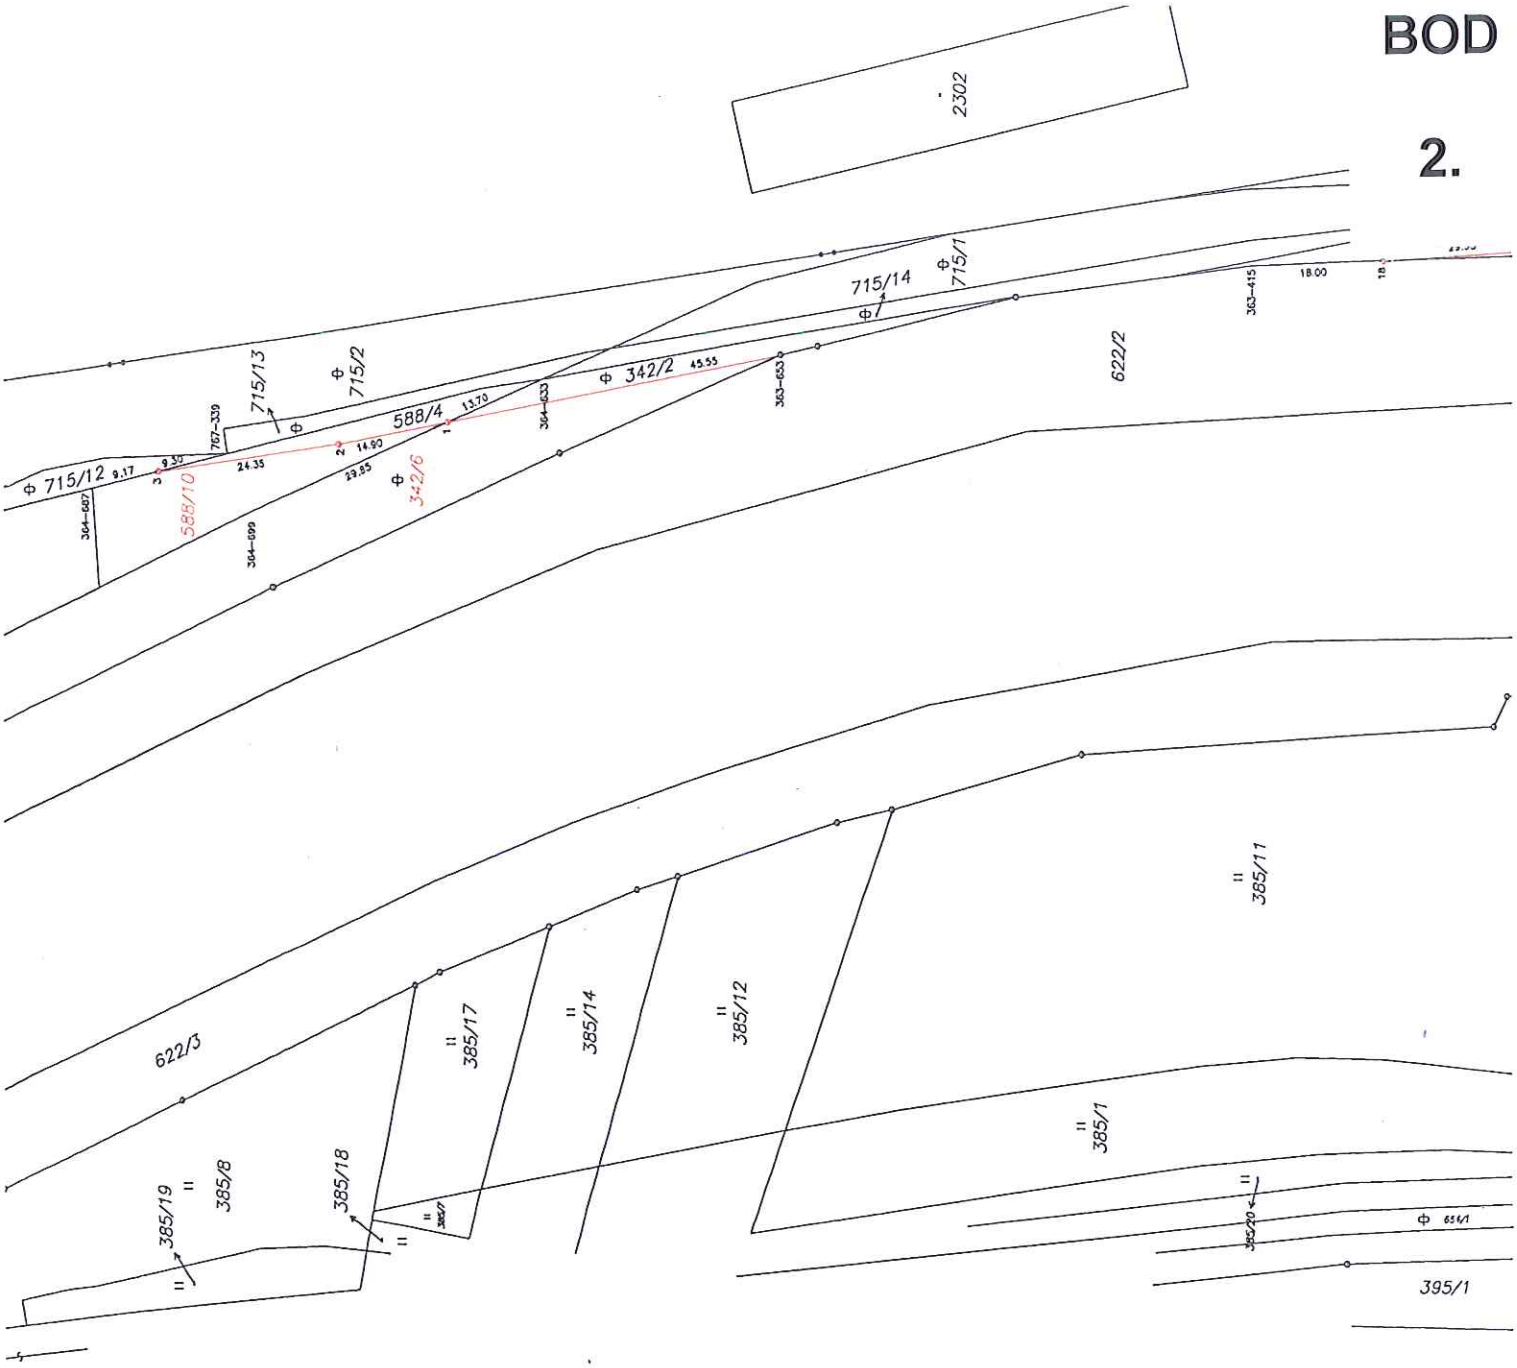
2302
715/13
715/2
715/14
715/1
588/4
342/2
588/10
342/6
715/12
622/2
622/3
385/17
385/14
385/12
385/11
385/1
385/8
385/18
385/19
385/20
395/1



NOVÉ SADY
Morava
U dětského domova
U rybářských stavů
BOD 2.

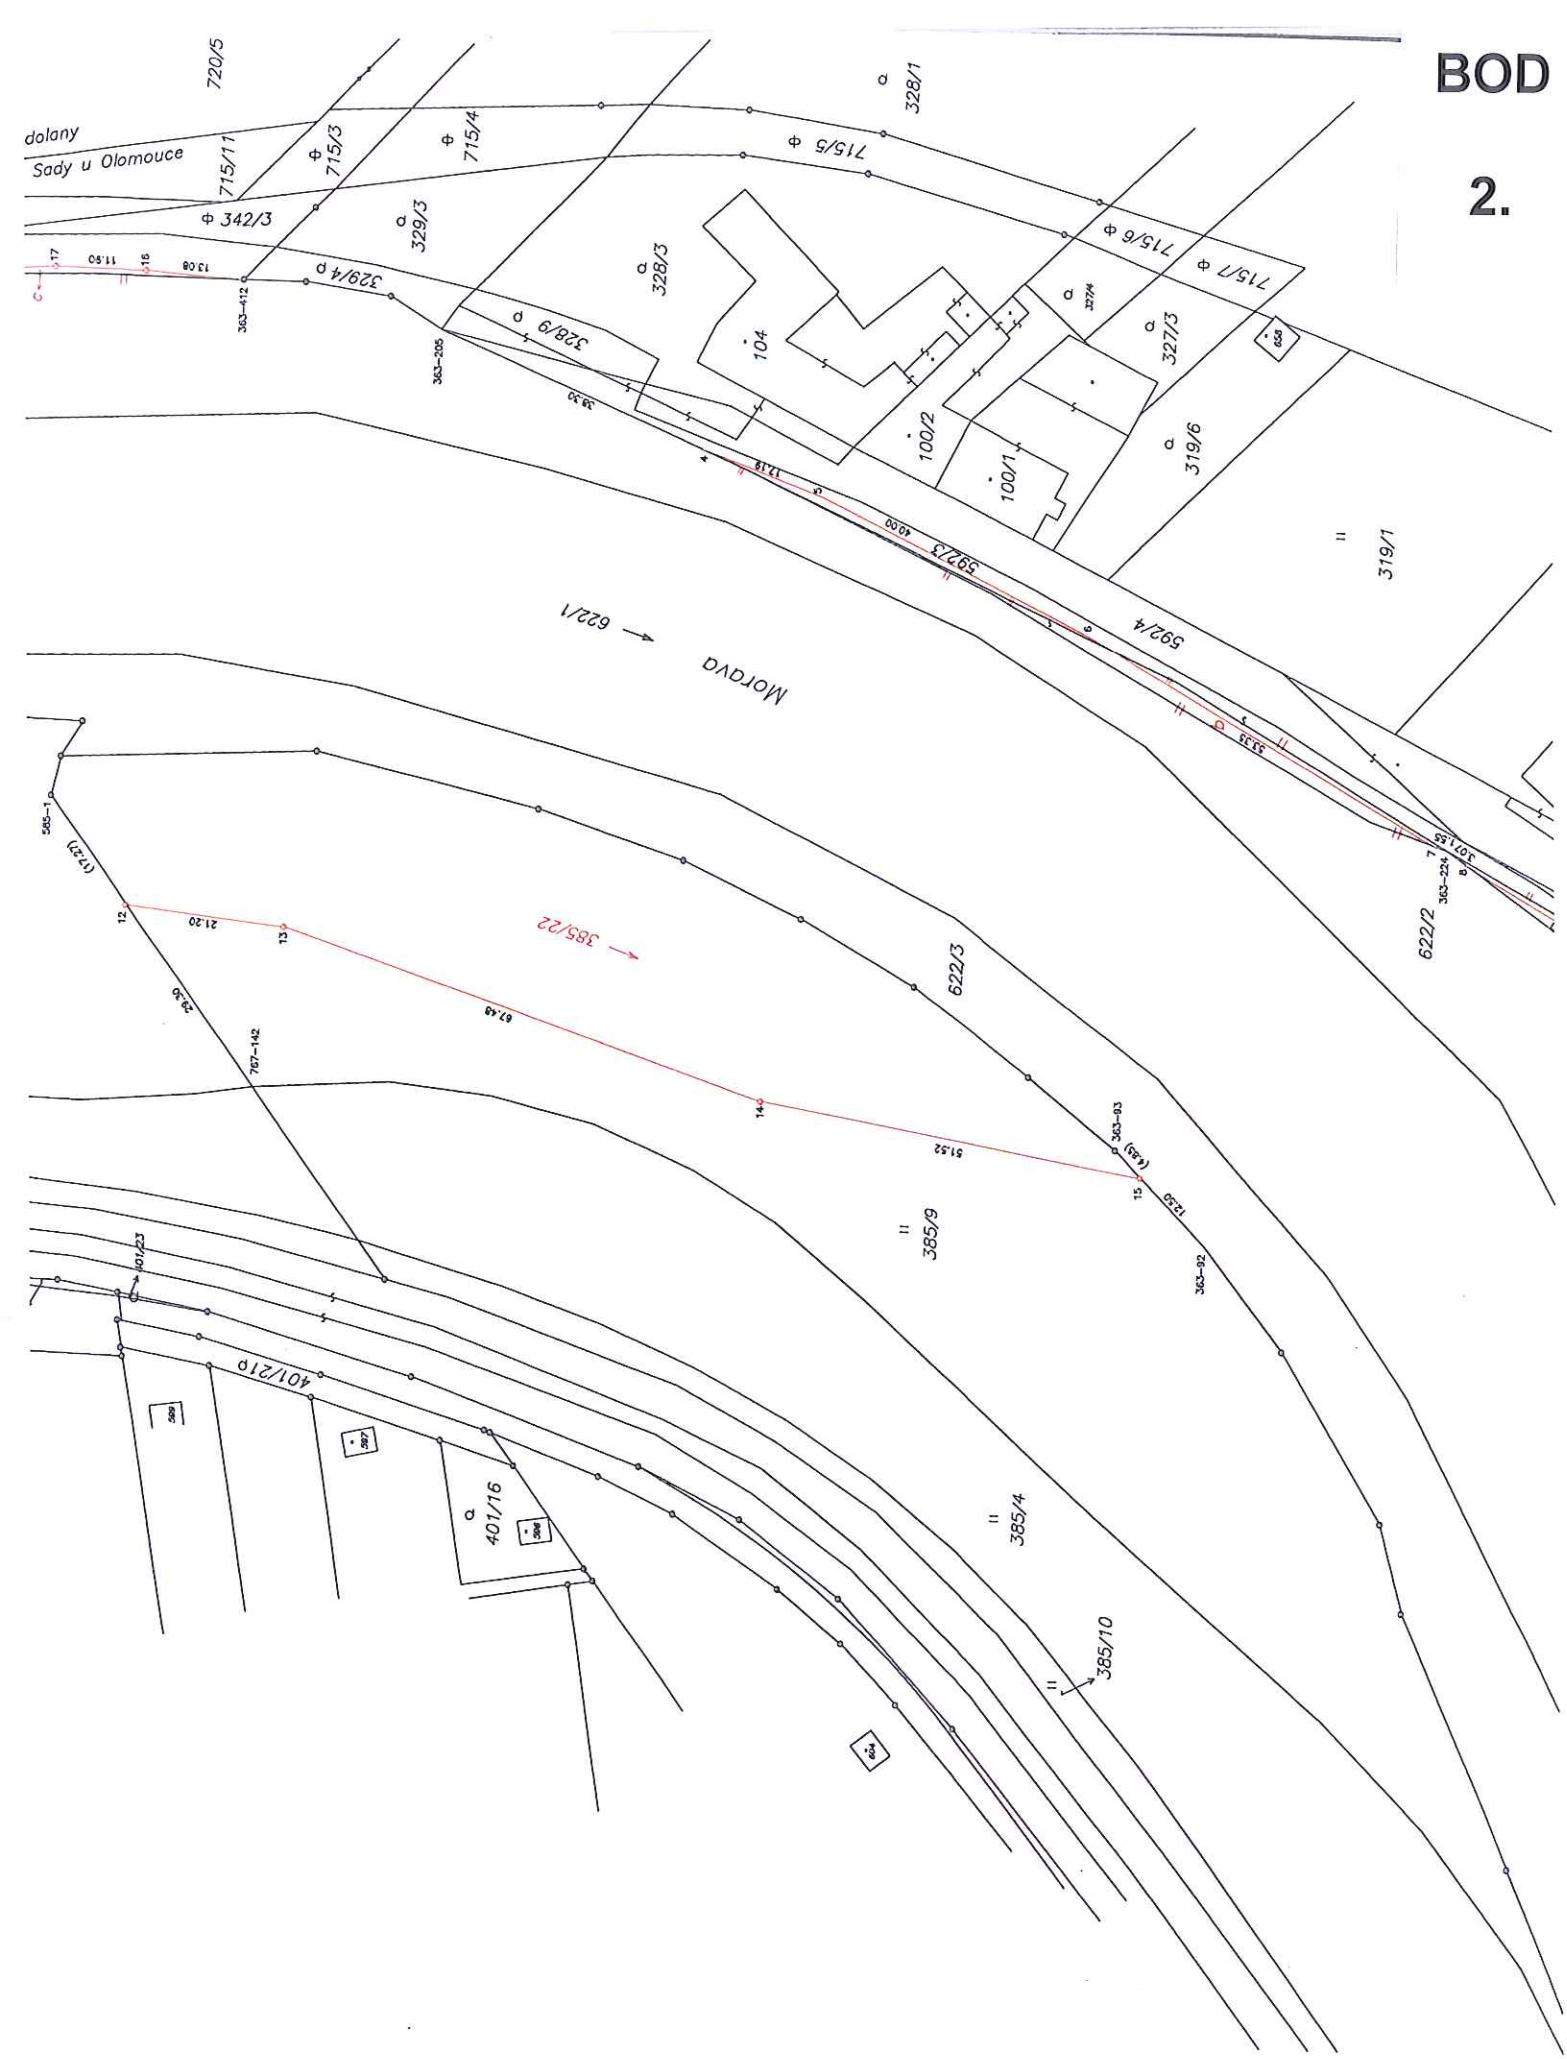
BOD
2.
dolany
Sady u Olomouce
720/5
715/11
715/3
715/4
328/1
715/5
715/6
715/7
342/3
329/3
328/3
329/4 p
328/9 p
363-412
363-205
104
100/2
100/1
327/4
327/3
319/6
319/1
592/3
592/4
622/1
MORAVA
622/2
363-224
585-1
(17,27)
12
21,20
13
385/22
622/3
67,49
14
767-142
25,30
363-03
(4,85)
15
12,50
363-02
385/9
401/23
401/21 p
401/16
385/4
385/10
604

BOD

2.



328/1
715/6
715/7
327/4
327/3
100/2
100/1
319/6
319/1
319/5
319/4
307/1
307/3
307/4
592/3
592/4
592/2
622/2
622/3
385/9
385/4
385/10
363-224
363-223
363-143
363-154
363-92
363-93
593/2
592/6

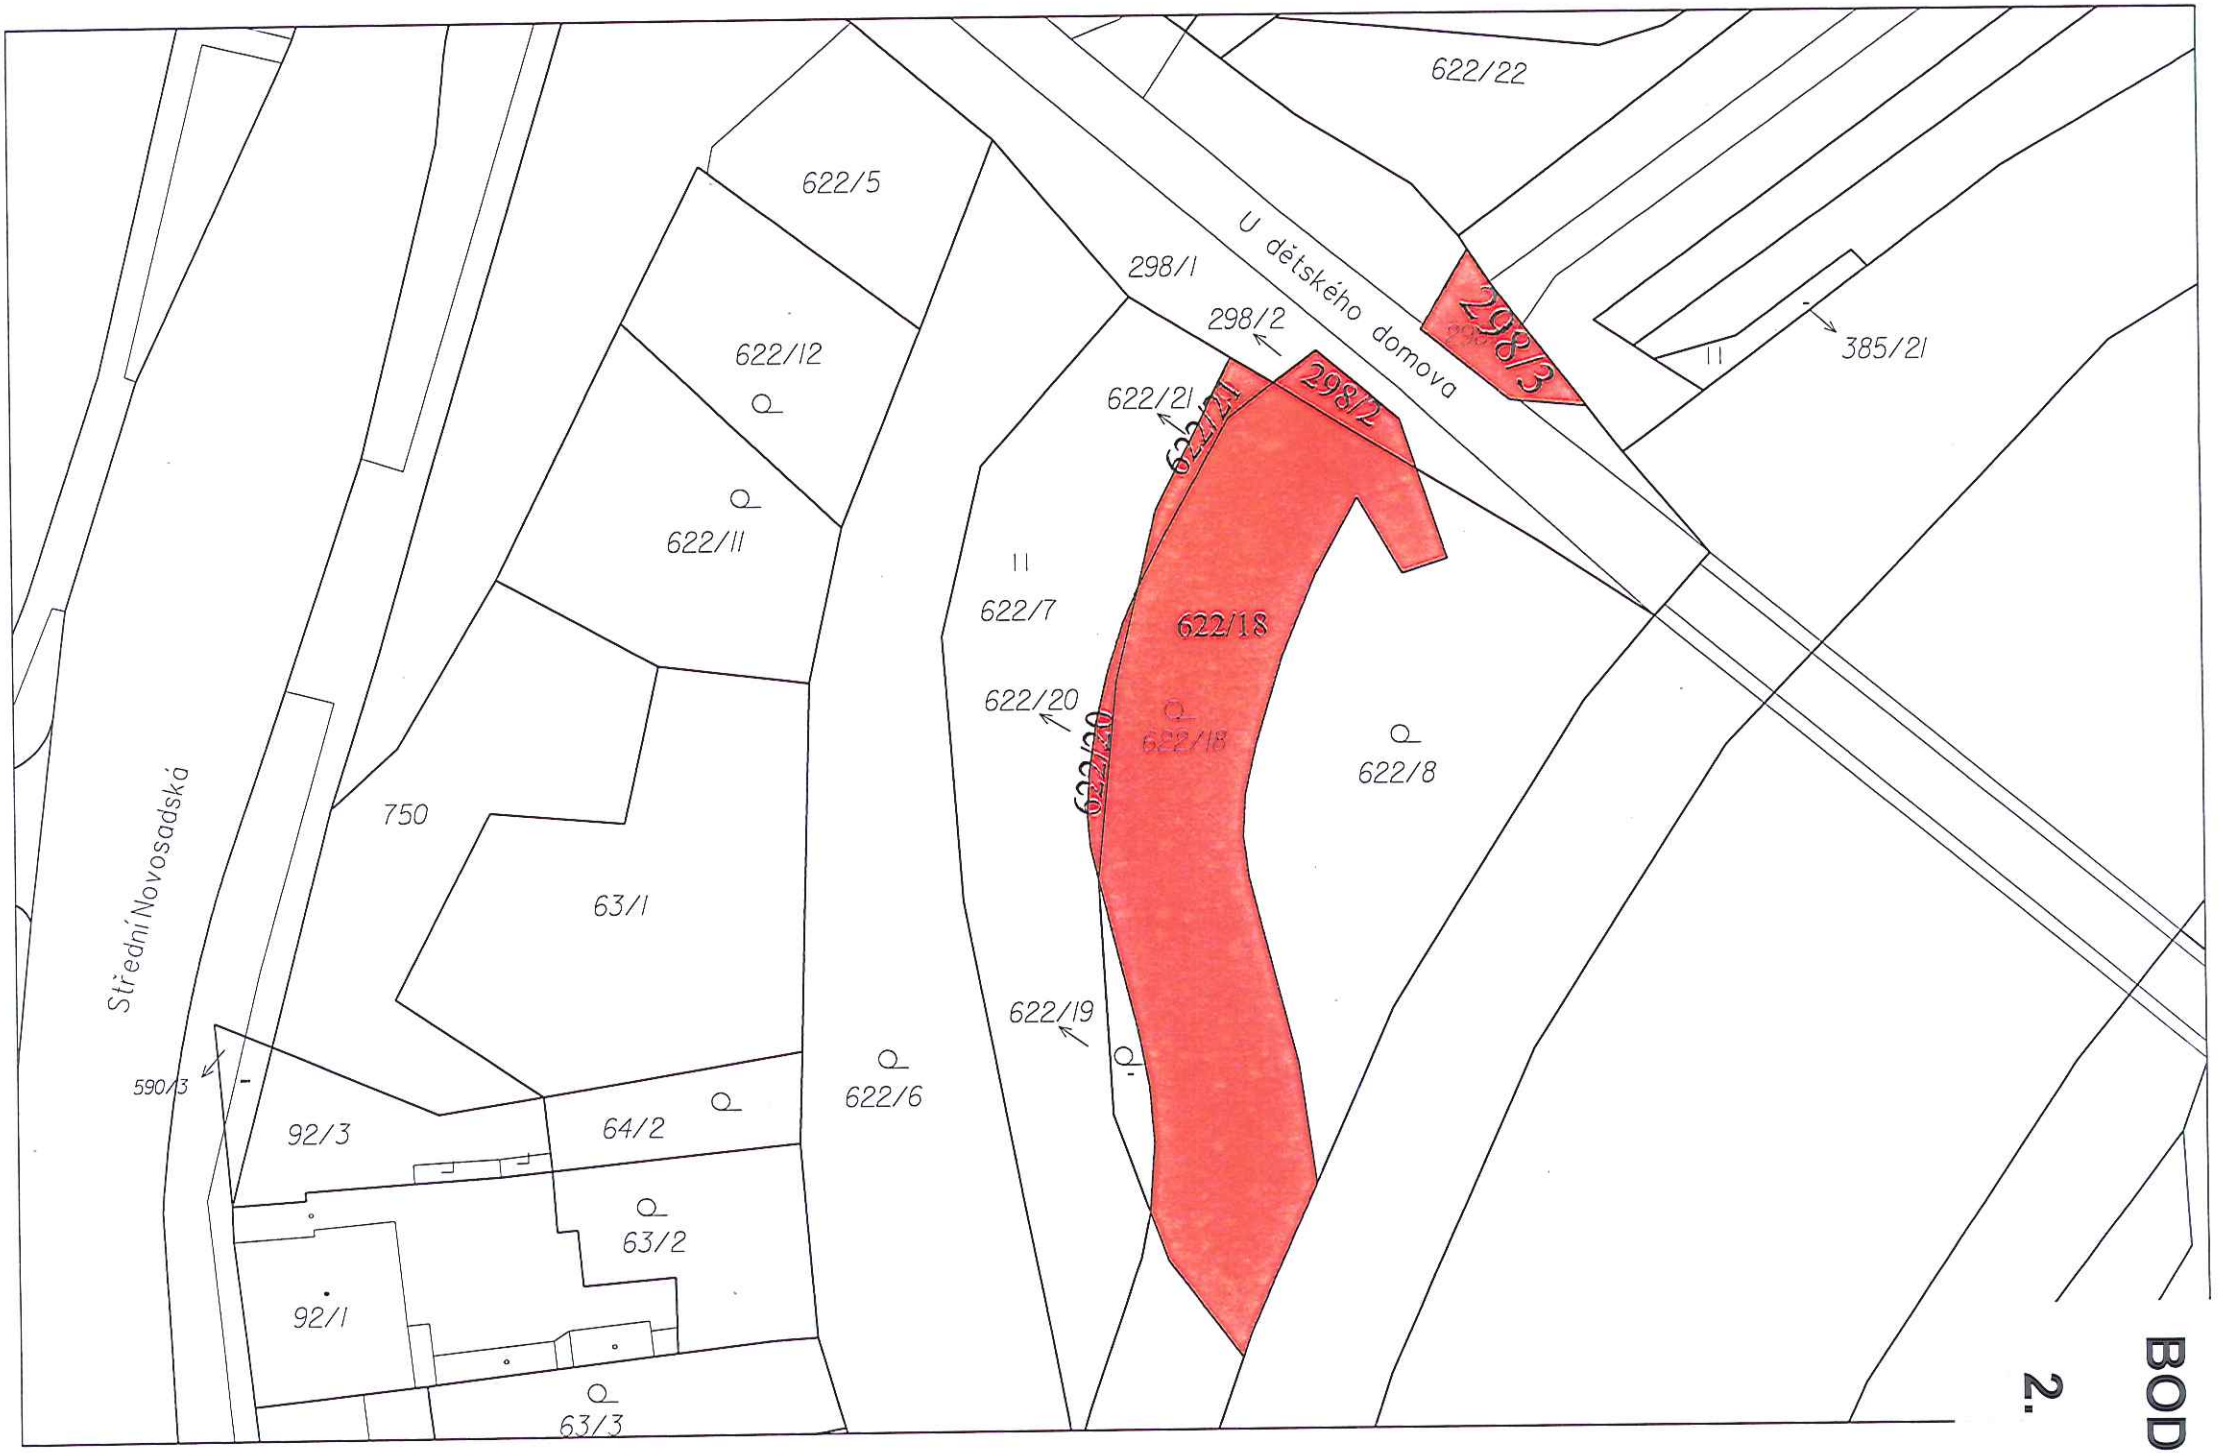
622/22
622/5
U dětského domova
298/1
298/2
298/3
622/12
622/11
622/21
622/21
385/21
622/7
622/18
622/20
622/20
622/18
622/8
750
63/1
Střední Novosadská
590/3
92/3
64/2
622/6
622/19
63/2
92/1
63/3

BOD 2.


58
601/25
743/2
154
4/2
4/3
6
473
7
8
10/1
10/2
Střední Novosadská
750
63/1
590/3
92/3
64/2
63/2
92/1
63/3
92/2
66/1
105/1
66/2
105/2
66/3
105/3
77/1
91/1
77/3
91/2
622/6
622/20
622/18
622/8
622/19
11
622/17
622/16
622/3
293/1
592/2
293/4
297/2
622/10
270

BOD 2.

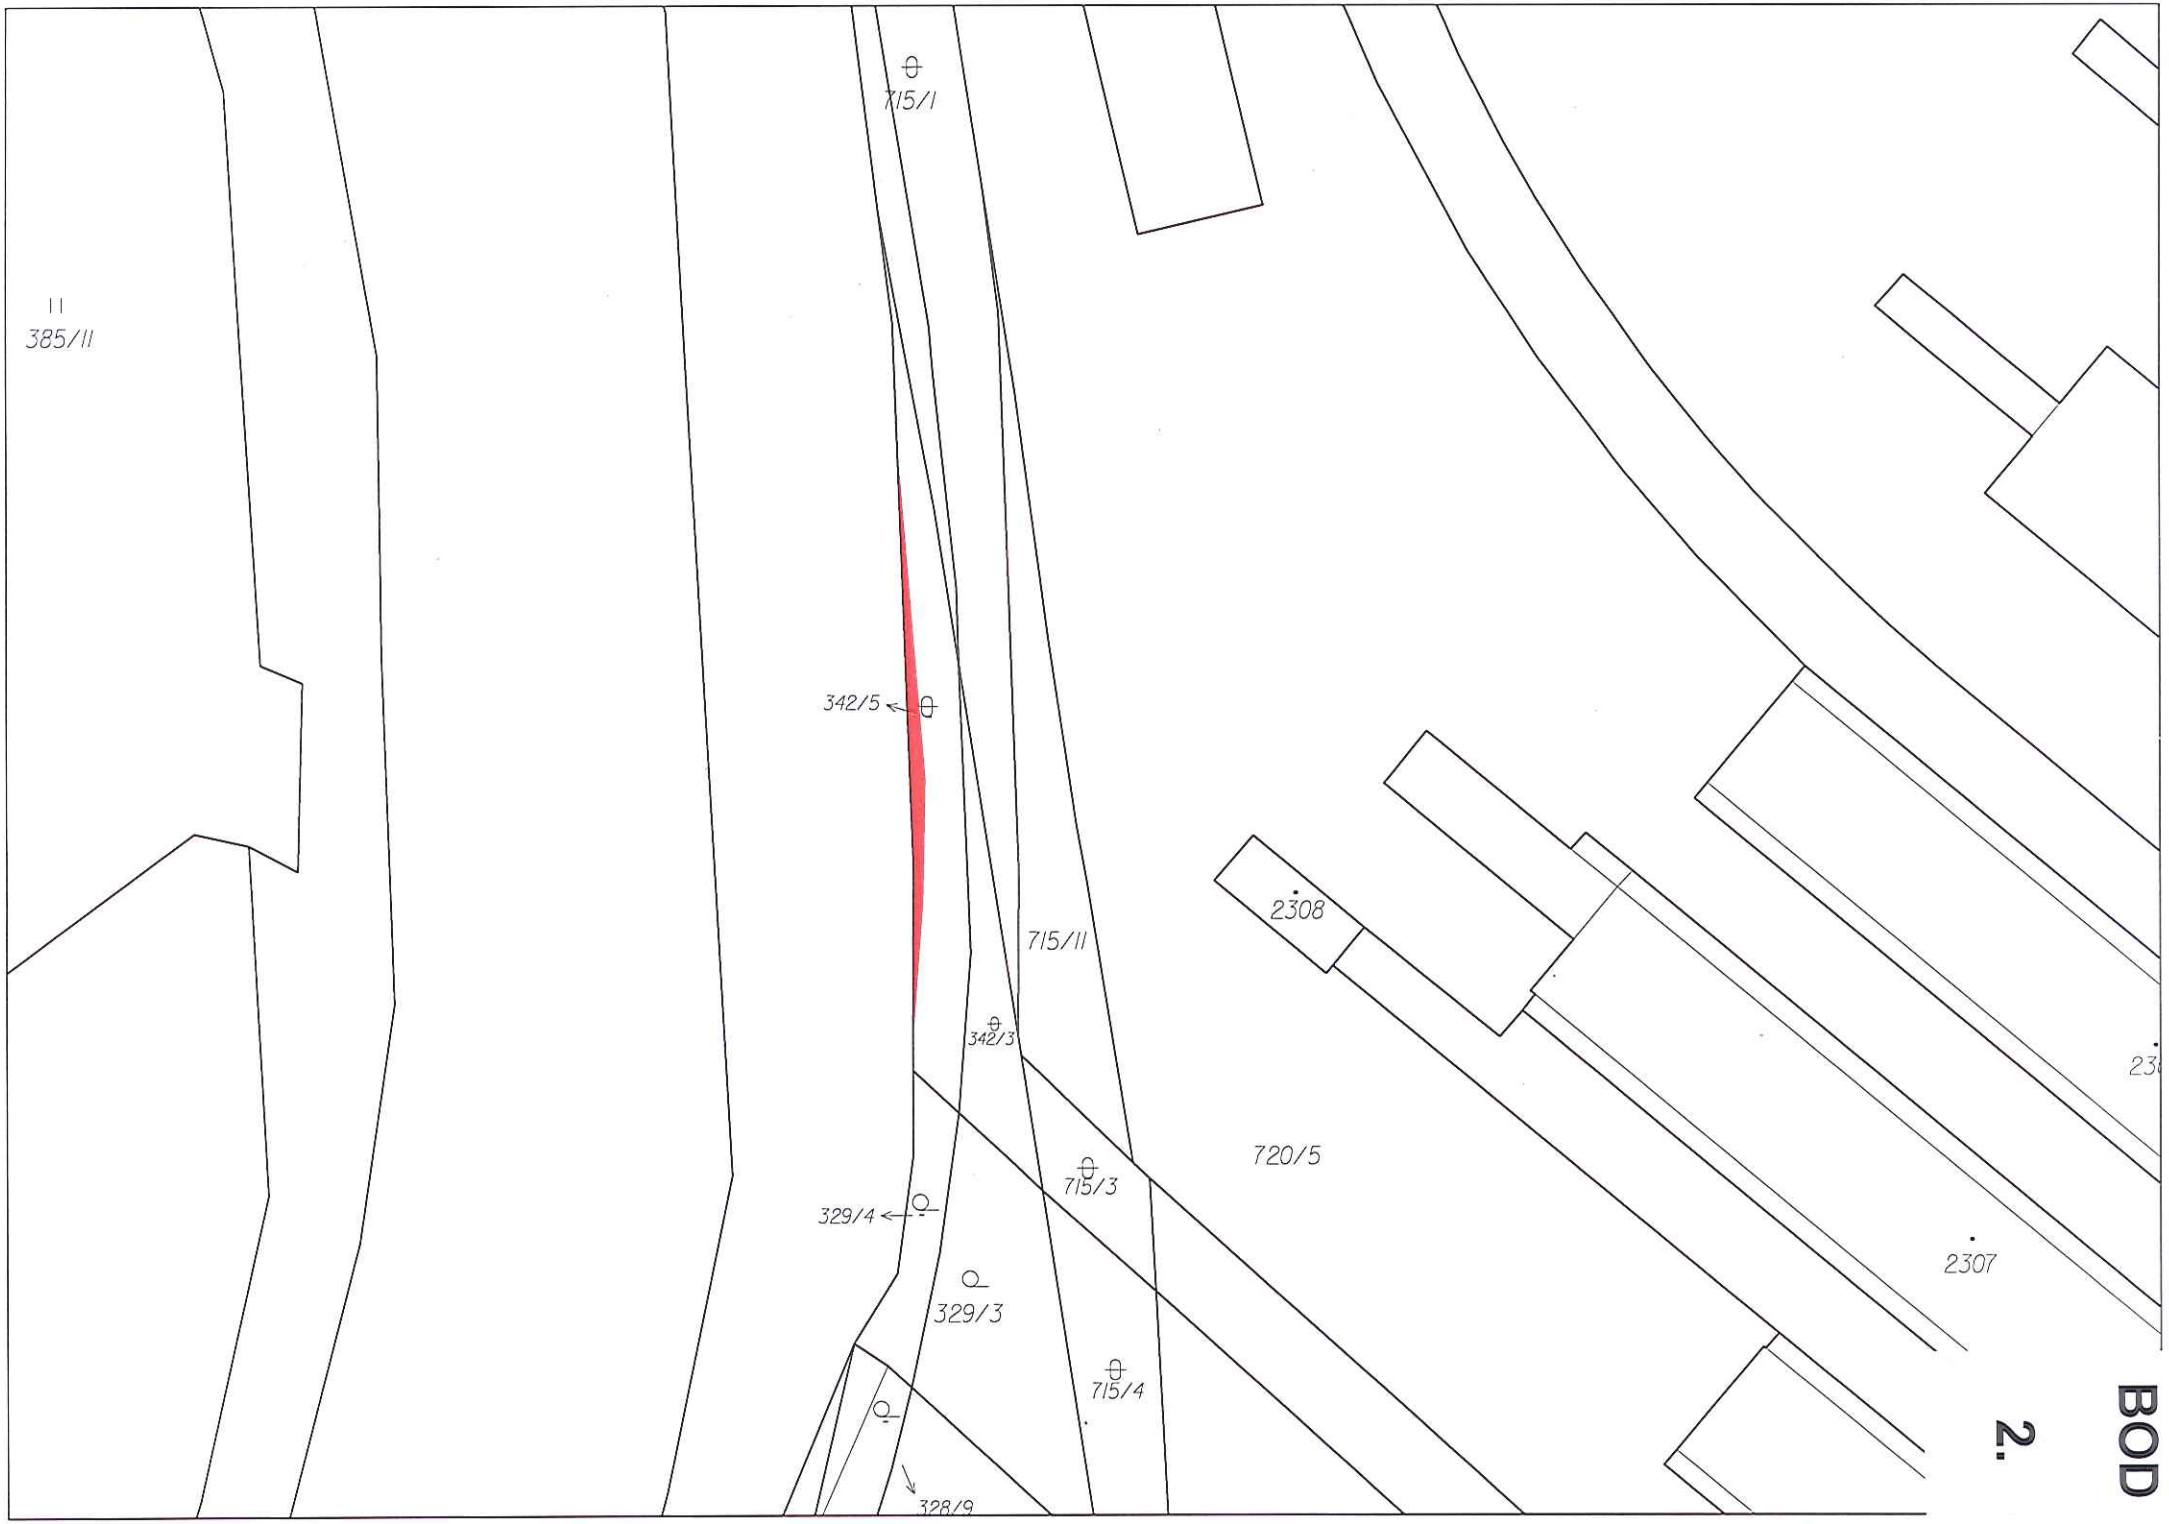
715/1
385/11
342/5
715/11
342/3
2308
720/5
715/3
329/4
329/3
715/4
328/9
2307

BOD 2.

BOD

2.



k.ú. Hodolany
k.ú. Nové Sady u Olomouce
720/5
715/11
715/3
715/4
715/5
342/3
342/5
329/3
328/3
329/4
328/9
104
100/2
622/2
622/1
MORAVA
385/11
385/1
385/9
395/1
401/21
401/16
365/22
767-142


NOVÉ SADY
U kroužku
Morava
Morava
Středoškolská
80/3
80/5
90/2
87/1
87/4
188
87/2
446
83/1
139
83/2
89
102/1
88/2
104/2
104/1
88/1
1144
88/3
1182
107/2
240
107/1
780
112/1
112/4
112/3
111/4
112/2
111/2
86/2
86/1
117/3
117/1
85
121/6
121/5
122/2
84
122/1
83
908
779/7
779/9
779/8
779/10
775/19
775/17
775/18
775/6
779/2
775/5
781/15
781/3
779/12
1264
779/23
779/14
775/4
1265/1
779/22
781/10
779/15
779/25
779/26
779/24
779/1
779/16
779/30
781/14
781/13
779/13
775/3
850/2
781/8
775/2
775/1
781/12
781/1
775/7

BOD 2.

SITUACE - Pozemky určené k prodeji, odkoupení a výpůjčce

Olomouc - odstavy tramvají, ul. Jeremenkova - DUR

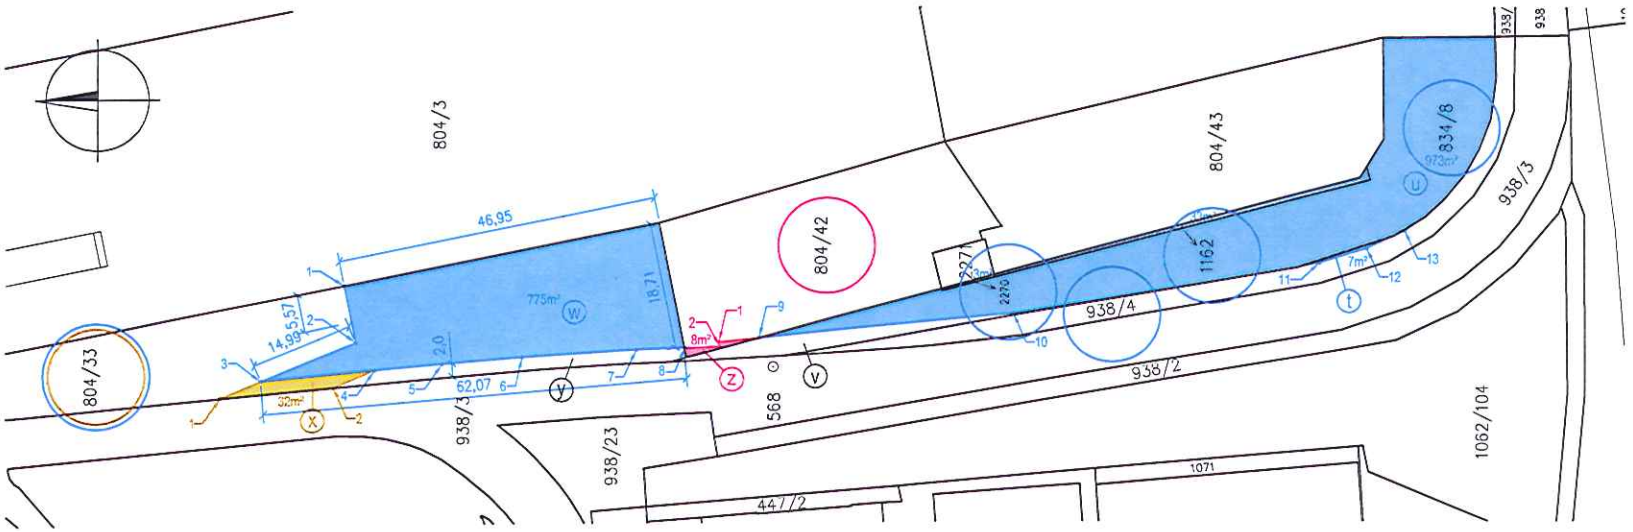

LEGENDA:

STÁVAJÍCÍ STAV:

804/43 — HRANICE A ČÍSLA PARCEL

PLOCHA POZEMKŮ URČENÝCH K PRODEJI

PLOCHA POZEMKŮ URČENÝCH K ODKOUPENÍ

PLOCHA POD TĚLESEM TT (SMLOUVA O VÝPŮJČCE, ALTERNATIVNĚ JINÝ PRÁVNÍ VZTAH)

TABULKA č. 1 – parcelní čísla dotčených pozemků určených k prodeji:

Obec Olomouc, katastrální území: Olomouc, k.ú. Hodolany [710873]

parcelní číslo	druh pozemku dle KN způsob využití	výměra	vlastník	výměra odkupu (směny)
804/33	ostatní plocha/ostatní komunikace	2293 m²	Statutární město Olomouc, Horní náměstí 583, 77900 Olomouc	W 775 m²
	Omezení vlastnického práva: Nejsou evidována žádná omezení.			
834/8	ostatní plocha/ostatní komunikace	1060 m²	Statutární město Olomouc, Horní náměstí 583, 77900 Olomouc	U 973 m²
	Omezení vlastnického práva: Nejsou evidována žádná omezení.			
938/4	ostatní plocha/ostatní komunikace	339 m²	Statutární město Olomouc, Horní náměstí 583, 77900 Olomouc	t 7 m²
	Omezení vlastnického práva: Nejsou evidována žádná omezení.			
1162	ostatní plocha/jiná plocha	33 m²	Statutární město Olomouc, Horní náměstí 583, 77900 Olomouc	33 m²
	Omezení vlastnického práva: Nejsou evidována žádná omezení.			
st.2270	zastavěná plocha a nádvoří	3 m²	Statutární město Olomouc, Horní náměstí 583, 77900 Olomouc	3 m²
	Omezení vlastnického práva: Nejsou evidována žádná omezení.			

TABULKA č. 2 – parcelní čísla dotčených pozemků určených k odkoupení:

Obec Olomouc, katastrální území: Olomouc, k.ú. Hodolany [710873]

parcelní číslo	druh pozemku dle KN způsob využití	výměra	vlastník	výměra odkupu (směny)
804/42	ostatní plocha/dráha	909 m²	DPMO, a.s., Koželužská 563/1, 77900 Olomouc	Z 8 m²
	Omezení vlastnického práva: Nejsou evidována žádná omezení.			

TABULKA č. 3 – parcelní čísla dotčených pozemků určených k výpůjčce (alt. jiné řešení):

Obec Olomouc, katastrální území: Olomouc, k.ú. Hodolany [710873]

parcelní číslo	druh pozemku dle KN způsob využití	výměra	vlastník	výměra oddělení
804/33	ostatní plocha/ostatní komunikace	2293 m²	Statutární město Olomouc, Horní náměstí 583, 77900 Olomouc	X 32 m²
	Omezení vlastnického práva: Nejsou evidována žádná omezení.			

stav KN k: 19.5.2014

Tabulka č. 1.1 – vytyčovací body poz. k prodeji

čís. bodu	souřadnice bodů X	Y
1	-545 187.701	-1 122 151.995
2	-545 196.091	-1 122 153.638
3	-545 201.838	-1 122 139.789
4	-545 200.360	-1 122 156.396
5	-545 199.496	-1 122 166.276
6	-545 198.547	-1 122 177.979
7	-545 197.533	-1 122 194.666
8	-545 197.288	-1 122 201.717
9	-545 195.861	-1 122 212.645
10	-545 192.54	-1 122 249.679
11	-545 184.998	-1 122 294.331
12	-545 182.868	-1 122 301.248
13	-545 180.207	-1 122 306.804

Tabulka č. 2.1 – vytyčovací body poz. k odkoupení (směně)

čís. bodu	souřadnice bodů X	Y
1	-545 196.399	-1 122 206.798
2	-545 197.034	-1 122 206.856

Tabulka č. 3.1 – vytyčovací body poz. k výpůjčce (alt. směně)

čís. bodu	souřadnice bodů X	Y
1	-545 204.275	-1 122 133.917
2	-545 202.837	-1 122 150.427

POZNÁMKA:

t, u, v, w, x, y, z

- z pozemku p.č. 804/33 budou odděleny pozemky označené "w, x, y". ("w" k odkoupení DPMO, "x, y" zůstanou ve vlastnictví SMOl)
- z pozemku p.č. 804/42 bude oddělen pozemek označený "z" (k odkoupení SMOl)
- z pozemnku p.č. 834/8 bude oddělena část "u" (k odkoupení DPMO, část "v" zůstane ve vlastnictví SMOl)
- z pozemku p.č. 938/3 bude oddělena část "t" (k odkoupení DPMO)

3, 4, 5, 6, 7, 8 – vytyčovací body (č.: 3, 4, 5, 6, 7, 8) leží na vnější hraně obrubníku stávajícího chodníku (rozhraní zeleň–obrubník)

ZHOTOVITEL: STAVOPROJEKT OLOMOUC, a.s.
Holická 31, 772 00 OLOMOUC,
Telefon: 585531111, Fax: 585531333
E-mail: info@stavoprojekt.cz, IČ: 45192031, DIČ: CZ45192031

RAZÍTKO: STAVOPROJEKT OLOMOUC a.s.

STUPEŇ DOKUMENTACE: **DOKUMENTACE PRO ÚZEMNÍ ŘÍZENÍ**

	ŘEDITEL: RNDr. Ludók Šťastný	PROJEKTOVÝ MANAŽER: PaedDr. Zoja Šťastná
OBJEDNATEL: Dopravní podnik města Olomouce, a.s. Koželužská 563/1, 77110 Olomouc	HLAVNÍ INŽENÝR PROJEKTU: Ing. Jana Nováková	VEDOUCÍ PROJEKTANT: Ing. Jana Nováková
MÍSTO STAVBY: Olomouc, k.ú. Hodolany 710873 okres Olomouc	ODPOVĚDNÝ PROJEKTANT: Ing. Jana Nováková	VYPRACOVAL: Ing.arch. Jiří Burian
PARCELA: 804/33, 804/42, 804/43, 834/8, 2271		
KRAJ: OLOMOUCKÝ		

ZAK.ČÍSLO: 31-064/300 PARÉ:
DATUM: 01/2014
FORMÁT: 2 x A4
MĚŘÍTKO:

ZAKÁZKA: Olomouc - odstavy tramvají, ul. Jeremenkova


VÝKRES: **SITUACE - Pozemky určené k prodeji, odkoupení a výpůjčce** ČÁST: 3.

BOD

BOD

3.

Měnírna - Olomouc, ul. Fibichova - DU
SITUACE - POZEMKY URČENÉ K PRODEJ

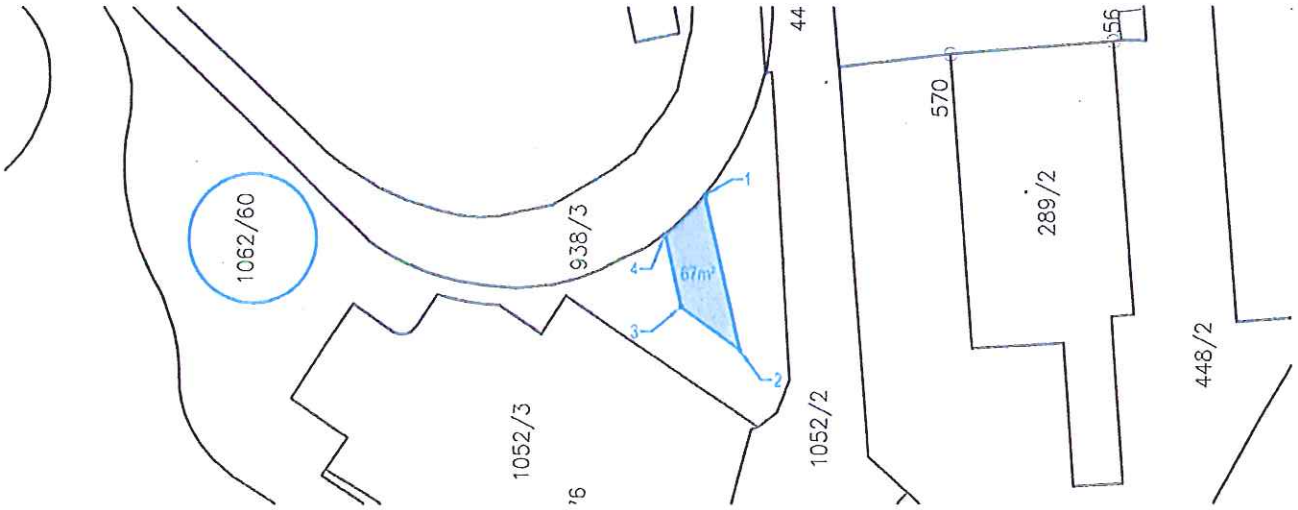

TABULKA č. 1 – parcelní čísla dotčených pozemků určených k prodeji:

Obec Olomouc, katastrální území: Olomouc, k.ú. Hodolany [710873]

parcelní číslo	druh pozemku dle KN způsob využití	výměra	vlastník	výměra odkupu
1062/60	Ostatní plocha/jiná plocha	1829 m²	Statutární město Olomouc, Horní náměstí 583, 77900 Olomouc	67 m²
	Omezení vlastnického práva: Nejsou evidována žádná omezení.			

stav KN k: 2.5.2014


LEGENDA MĚNÍRNA :

STÁVAJÍCÍ STAV:

804/42 — HRANICE A ČÍSLA PARCEL

LEGENDA - PRODEJ POZEMKŮ:

xxx m² — PLOCHA POZEMKŮ URČENÝCH K PRODEJI

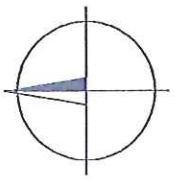

Tabulka č. 2 – vytyčovací body odkupů


čís. bodu	souřadnice bodů	
	X	Y
1	-545 257.549	-1 122 182.975
2	-545 274.496	-1 122 186.761
3	-545 269.770	-1 122 180.273
4	-545 261.854	-1 122 178.507

±0,000 = 214,50 m.n.m. = PODLAHA MĚNÍRNY

ZHOTOVITEL: STAVOPROJEKT OLOMOUC, a.s. Holická 31, 772 00 OLOMOUC, Telefon: 585531111, Fax: 585531333 E-mail: info@stavoprojekt.cz, IČ: 45192031, DIČ: CZ45192031		RAZÍTKO:	STAVOPROJEKT OLOMOUC a.s.
STUPEŇ DOKUMENTACE: DOKUMENTACE PRO ÚZEMNÍ ŘÍZENÍ	ŘEDITEL: RNDr. Luděk Šťastný	PROJEKTOVÝ MANAŽER: PaedDr. Zoja Šťastná	
OBJEDNATEL: Dopravní podnik města Olomouce, a.s. Koželužská 563/1, 77110 Olomouc	HLAVNÍ INŽENÝR PROJEKTU: Ing. Jana Nováková	VEDOUCÍ PROJEKTANT: Ing. Jana Nováková	ZAK.ČÍSLO: 31-064/301
MÍSTO STAVBY: Olomouc, k.ú. Hodolany 710873 okres Olomouc	ODPOVĚDNÝ PROJEKTANT: Ing. Jana Nováková	VYPRACOVAL: Ing.arch. Jiří Burian	DATUM: 02/2014
PARCELA: 1062/60			FORMÁT: 1 x A4
KRAJ: OLOMOUCKÝ			MĚŘÍTKO: 1 : 500
PARÉ:			

ZAKÁZKA: Měnírna - Olomouc Fibichova

VÝKRES: SITUACE - POZEMKY URČENÉ K PRODEJI — ČÁST: 01aM

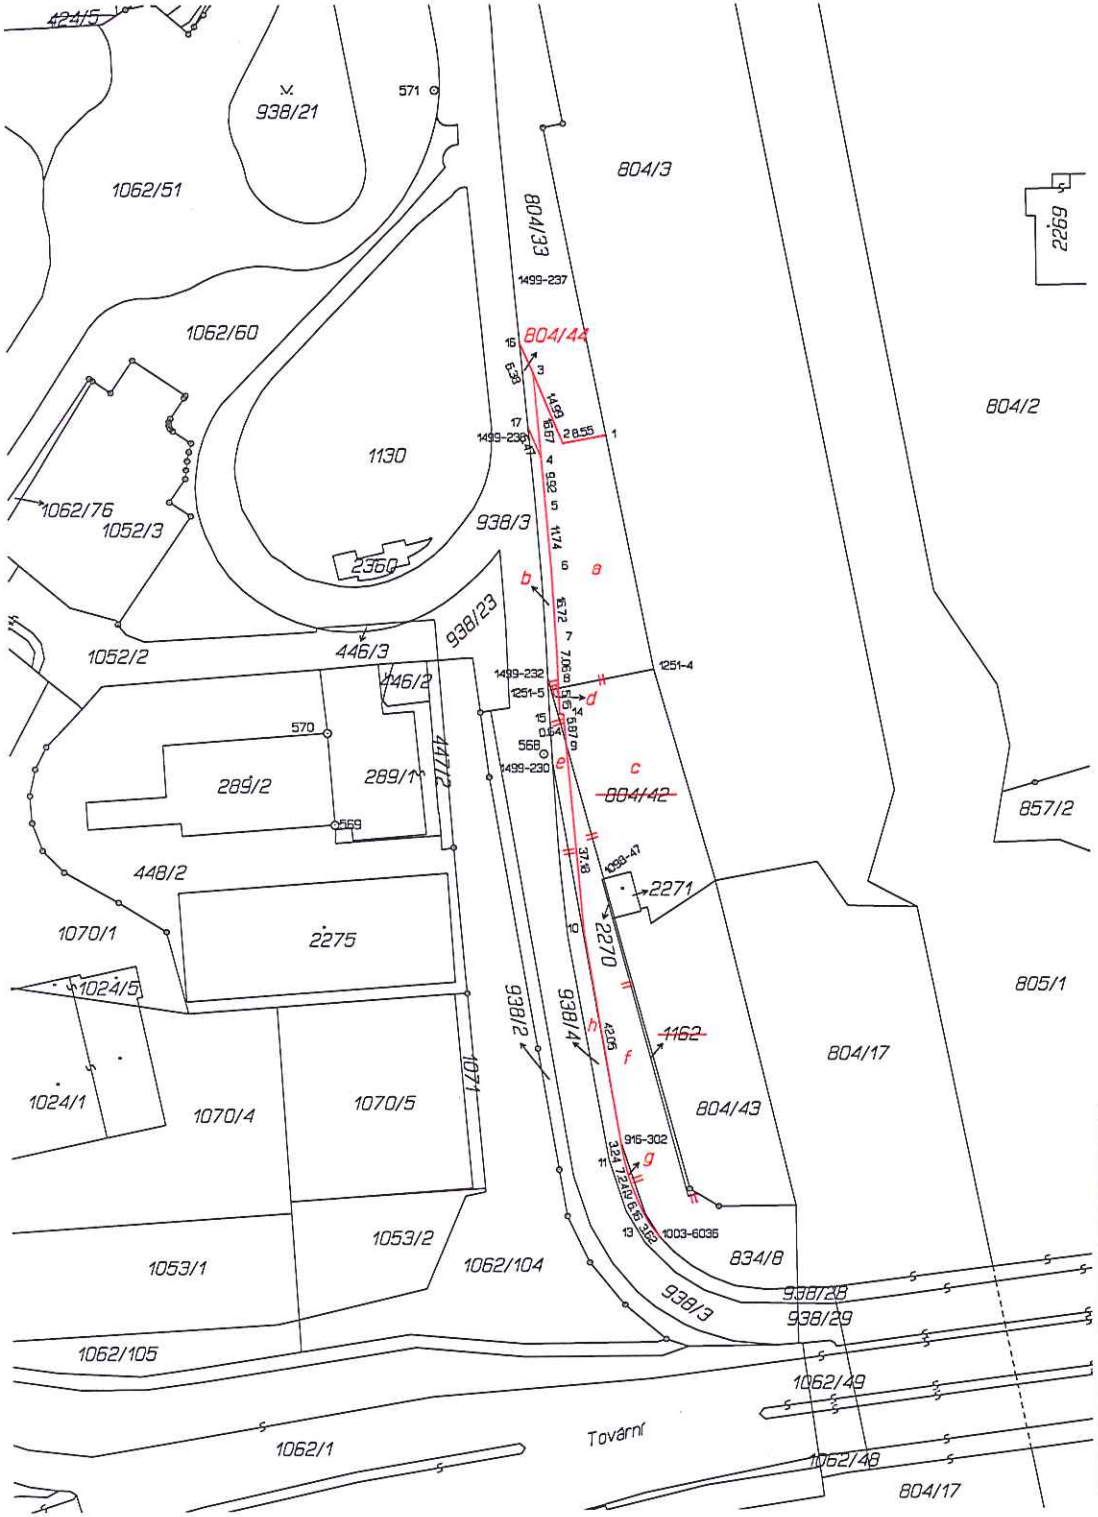

VÝKAZ DOSAVADNÍHO A NOVÉHO STAVU ÚDAJŮ KATASTRU NEMOVITOSTÍ

Dosavadní stav						Nový stav							Porovnání se stavem evidence právních vztahů					
Označení pozemku parc. číslem	Výměra parcely			Druh pozemku / Způsob využití		Označení pozemku parc. číslem	Výměra parcely			Druh pozemku / Způsob využití	Typ stavby	Způs. určení výměr	Díl přechází z pozemku označeného v katastru nemovitostí	Díl přechází z pozemku označeného v dřívější poz. evidenci	Číslo listu vlastnictví	Výměra dílu		Označení dílu
	ha	m²					ha	m²								ha	m²	
804/33	*1)	22	93	ostat.pl. / ostat.komunikace		804/33		13	90	ostat.pl. / ostat.komunikace		2	804/33		10001		13	90	
						804/44			33	ostat.pl. / ostat.komunikace		2	804/33		10001			33	
804/42		9	09	ostat.pl. / draha		zaniká									-				
834/8		10	60	ostat.pl. / ostat.komunikace		834/8		26	88	ostat.pl. / draha		0	804/33		10001		7	75	a
													804/42		1378		9	01	c
													834/8		10001		9	72	f
													938/4		10001			7	g
													1162		10001			33	celá
																	26	88	
938/4		3	39	ostat.pl. / ostat.komunikace		938/4		5	24	ostat.pl. / ostat.komunikace		0	804/33		10001			96	b
													804/42		1378			8	d
													834/8		10001			88	e
													938/4		10001		3	32	h
																	5	24	
1162			33	ostat.pl. / jina plocha		zaniká									-				
		46	34					46	35										

*1) Rozdíl +1 m2 vzniklý zaokrouhlením výměr (bod 14.6 přílohy katastrální vyhlášky) u dosavadní parcely č.804/33

GEOMETRICKÝ PLÁN pro

rozdělení pozemku, změnu hranic pozemků

Geometrický plán ověřil úředně oprávněný zeměměřický inženýr:	Stejnopis ověřil úředně oprávněný zeměměřický inženýr:
Jméno, příjmení: Ing. Miroslav Pouč	Jméno, příjmení:
Číslo položky seznamu úředně oprávněných zeměměřických inženýrů: 661/95	Číslo položky seznamu úředně oprávněných zeměměřických inženýrů:
Dne: Číslo:	Dne: Číslo:
Náležitostmi a přesností odpovídá právním předpisům.	Tento stejnopis odpovídá geometrickému plánu v elektronické podobě uloženému v dokumentaci katastrálního úřadu.

Vyhotovitel:	GEOPROFIL, s.r.o. Světlov 20, 785 01 Šternberk IČ: 26879719
Číslo plánu:	2211-246/2014
Okres:	Olomouc
Obec:	Olomouc
Kat. území:	Hodolany
Mapový list:	
Dosavadním vlastníkům pozemků byla poskytnuta možnost seznámit se v terénu s průběhem navrhovaných nových hranic, které byly označeny předepsaným způsobem: viz. seznam souřadnic	

Katastrální úřad souhlasí s očíslováním parcel.

Ověření stejnopisu geometrického plánu v listinné podobě.


BOD 3.

BOD

3.

VÝKAZ DOSAVADNÍHO A NOVÉHO STAVU ÚDAJŮ KATASTRU NEMOVITOSTÍ

Dosavadní stav				Nový stav						Porovnání se stavem evidence právn			
Označení pozemku parc. číslem	Výměra parcely		Druh pozemku / Způsob využití	Označení pozemku parc. číslem	Výměra parcely		Druh pozemku / Způsob využití	Typ stavby	Způs. určení výměr	Díl přechází z pozemku označeného v katastru nemovitostí	Díl přechází z pozemku označeného v dřívější poz. evidenci	Číslo listu vlastnictví	Výměr ha
	ha	m²			ha	m²							
1062/60		18 29	ostat.pl. / jiná plocha	1062/60		17 62	ostat.pl. / jiná plocha		0	1062/60		10001	
				1062/107		67	ostat.pl. / jiná plocha		0	1062/60		10001	67
		18 29				18 29							

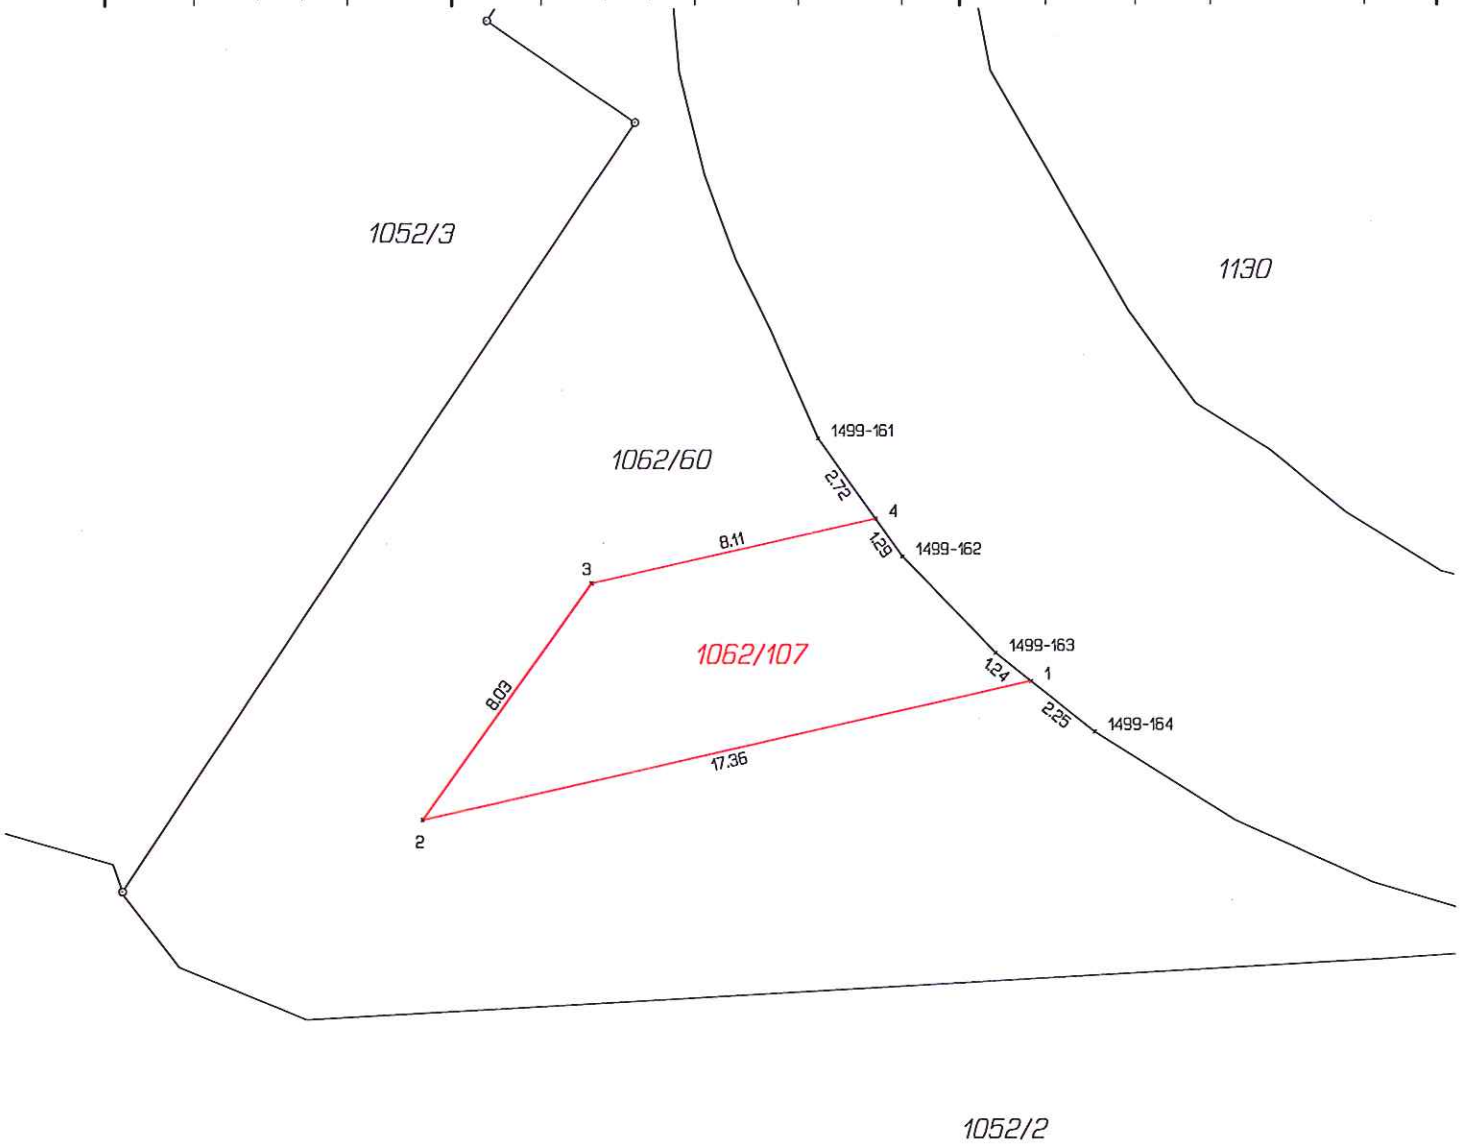

GEOMETRICKÝ PLÁN pro

rozdělení pozemku

Geometrický plán ověřil úředně oprávněný zeměměřický inženýr:	Stejnopis ověřil úředně oprávněný zeměměřický inženýr:
Jméno, příjmení: Ing. Miroslav Pouč	Jméno, příjmení:
Číslo položky seznamu úředně oprávněných zeměměřických inženýrů: 661/95	Číslo položky seznamu úředně oprávněných zeměměřických inženýrů:
Dne: Číslo:	Dne: Číslo:
Náležitostmi a přesností odpovídá právním předpisům.	Tento stejnopis odpovídá geometrickému plánu v elektronické podobě uloženému v dokumentaci katastrálního úřadu.

Vyhotovitel:	GEOPROFIL, s.r.o. Světlov 20, 785 01 Šternberk IČ: 26879719
Číslo plánu:	2212-246/2014
Okres:	Olomouc
Obec:	Olomouc
Kat. území:	Hodolany
Mapový list:	OL 8-1/22
Dosavadním vlastníkům pozemků byla poskytnuta možnost seznámit se v terénu s průběhem navrhovaných nových hranic, které byly označeny předepsaným způsobem: viz. seznam souřadnic	

Katastrální úřad souhlasí s očíslováním parcel.

Ověření stejnopisu geometrického plánu v listinné podobě.

BOD 4.


SO 4303 - Tramvajová trať, spodek a svršek





Vlamont DSP


Odpovědný projektant	Ing.Jiří Vaněra		Vlamont DSP a.s. Železničářská 1385/29 400 03 Ústí n. L. tel.:475 300 111 projekt@vlamont.cz
Kontroloval	Jan Trnka		
Zaměřil	Ing.Petr Králík		
Vypracoval	Michal Apt		
Objednatel	IDS Olomouc a.s. :		
Místo stavby	Olomouc - přednádražní prostor		
Stavba: Olomouc - přednádražní prostor SO 4303 - Tramvajová trať, spodek a svršek		Datum	Listopad 2009
		Měřítko	1:500
		Formát	6xA4

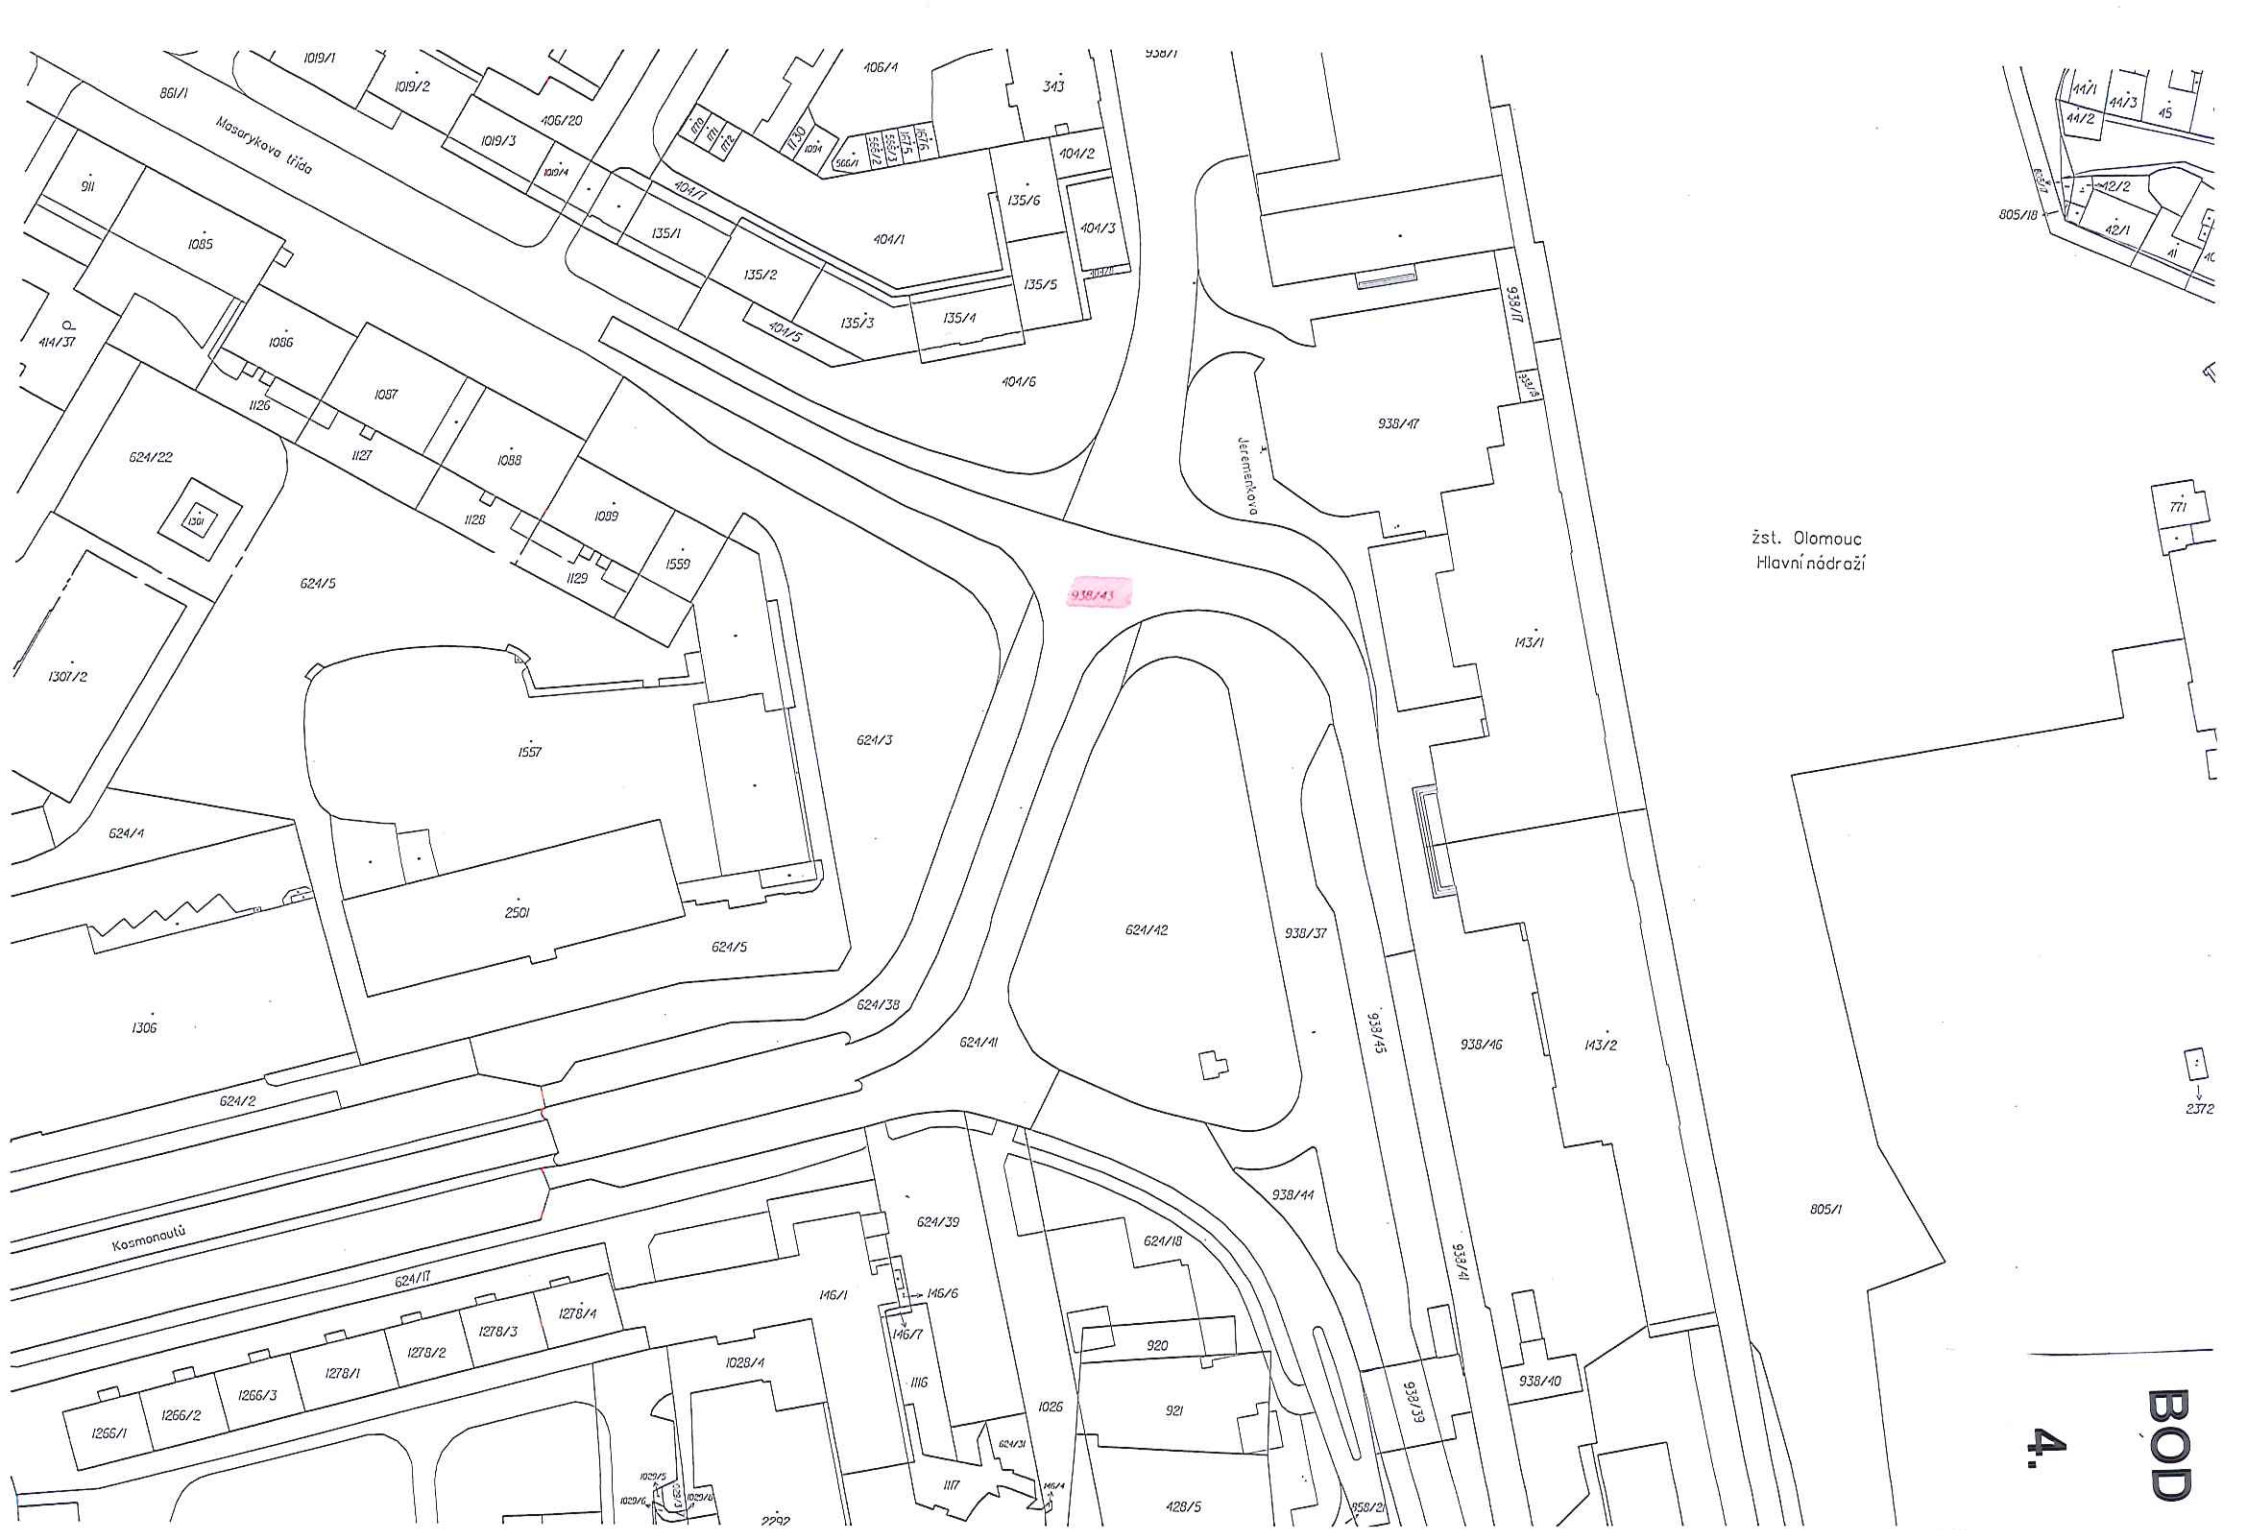
Masarykova třída
Jeremenkova
Kosmonautů
žst. Olomouc
Hlavní nádraží
BOD
4.

BOD

5.

U Pazderny
Na Rybníčku
Na Trávníku
Noviny u Týnečka
Chválkovická
Kubatova
Velart

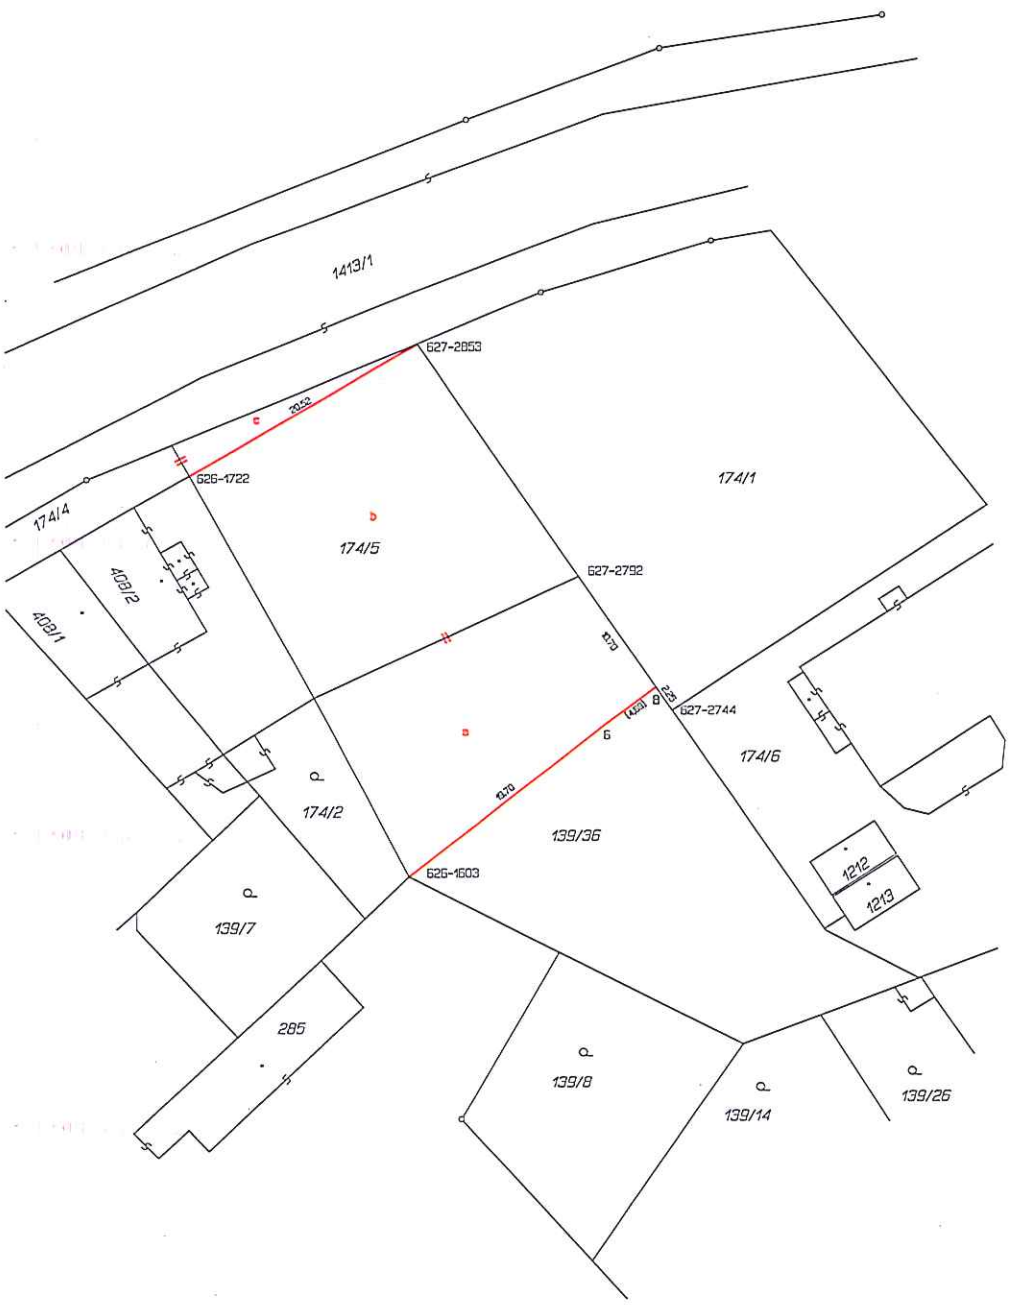

VÝKAZ DOSAVADNÍHO A NOVÉHO STAVU ÚDAJŮ KATASTRU NEMOVITOSTÍ

Dosavadní stav					Nový stav												
Označení pozemku parc. číslem	Výměra parcely			Druh pozemku / Způsob využití	Označení pozemku parc. číslem	Výměra parcely			Druh pozemku / Způsob využití	Typ stavby / Způsob využití	Způs. určení výměr	Porovnání se stavem evidence právních vztahů: Díl přechází z pozemku označeného v katastru nemovitostí	Díl přechází z pozemku označeného v dříve(jší poz. evidenci	Číslo listu vlastnictví	Výměra dílu		Označení dílu
	ha	m²				ha	m²								ha	m²	
139/36	*2)	8	03	ostatní pl. ostatní komunikace	139/36		4	91	ostatní pl. ostatní komunikace		2	139/36		10001		4	91	
174/4			67	ostatní pl. ostatní komunikace	174/4			96	ostatní pl. ostatní komunikace		2	174/4		10001			67	celá
												174/5		10001			29	c
																	96	
174/5		4	89	ostatní pl. ostatní komunikace	174/5	*1)	7	71	ostatní pl. ostatní komunikace		2	139/36		10001		3	13	a
												174/5		10001		4	60	b
															*1)	7	73	
		13	59				13	58										

*1) Rozdíl -2 m2 vzniklý zaokrouhlením výměr (bod 14.7b přílohy katastrální vyhlášky) u dílu nové parcely č. 174/5
*2) Rozdíl +1 m2 vzniklý zaokrouhlením výměr (bod 14.6 přílohy katastrální vyhlášky) u dosavadní parcely č.139/36

Seznam souřadnic (S-JTSK)

Číslo bodu	Souřadnice pro zápis do KN Y	X	Kód kv.	Poznámka
k.ú. Chválkovice (710911)				
626-1603	544057.51	1119310.71	3	r.plotu
626-1722	544074.50	1119278.60	3	r.plotu
627-2744	544036.96	1119297.65	4	---
627-2792	544044.20	1119286.92	4	r.plotu
627-2853	544056.76	1119268.33	4	r.plotu
6	544041.97	1119298.61	3	rozhr.budovy
8	544038.22	1119295.79	4	rozhr.budovy-přís.

GEOMETRICKÝ PLÁN pro změnu hranic pozemků

Vyhotovitel:	Ing.Věra Čeňková Trnkova 580/28 77900 OLOMOUC IČ 43991173
Číslo plánu:	1389-5/2014
Okres:	Olomouc
Obec:	Olomouc
Kat. území:	Chválkovice
Mapový list:	Sternberk 7-9/32
Dosavadním vlastníkům pozemků byla poskytnuta možnost seznámit se v terénu s průběhem navrhovaných nových hranic, které byly označeny předepsaným způsobem:	rohy plotu, rozhraní budovy

Geometrický plán ověřil úředně oprávněný zeměměřický inženýr:

Jméno, příjmení: Ing.Věra Čeňková

Číslo položky seznamu úředně oprávněných zeměměřických inženýrů: 518/95

Dne: 14.8.2014 Číslo: 178/2014

Náležitostmi a přesností odpovídá právním předpisům.

Katastrální úřad souhlasí s očíslováním parcel.

Stejnopis ověřil úředně oprávněný zeměměřický inženýr:

Jméno, příjmení:


Číslo položky seznamu úředně oprávněných zeměměřických inženýrů:

Dne: Číslo:


Tento stejnopis odpovídá geometrickému plánu v elektronické podobě uloženému v dokumentaci katastrálního úřadu.

Ověření stejnopisu geometrického plánu v listinné podobě.

BOD 5.

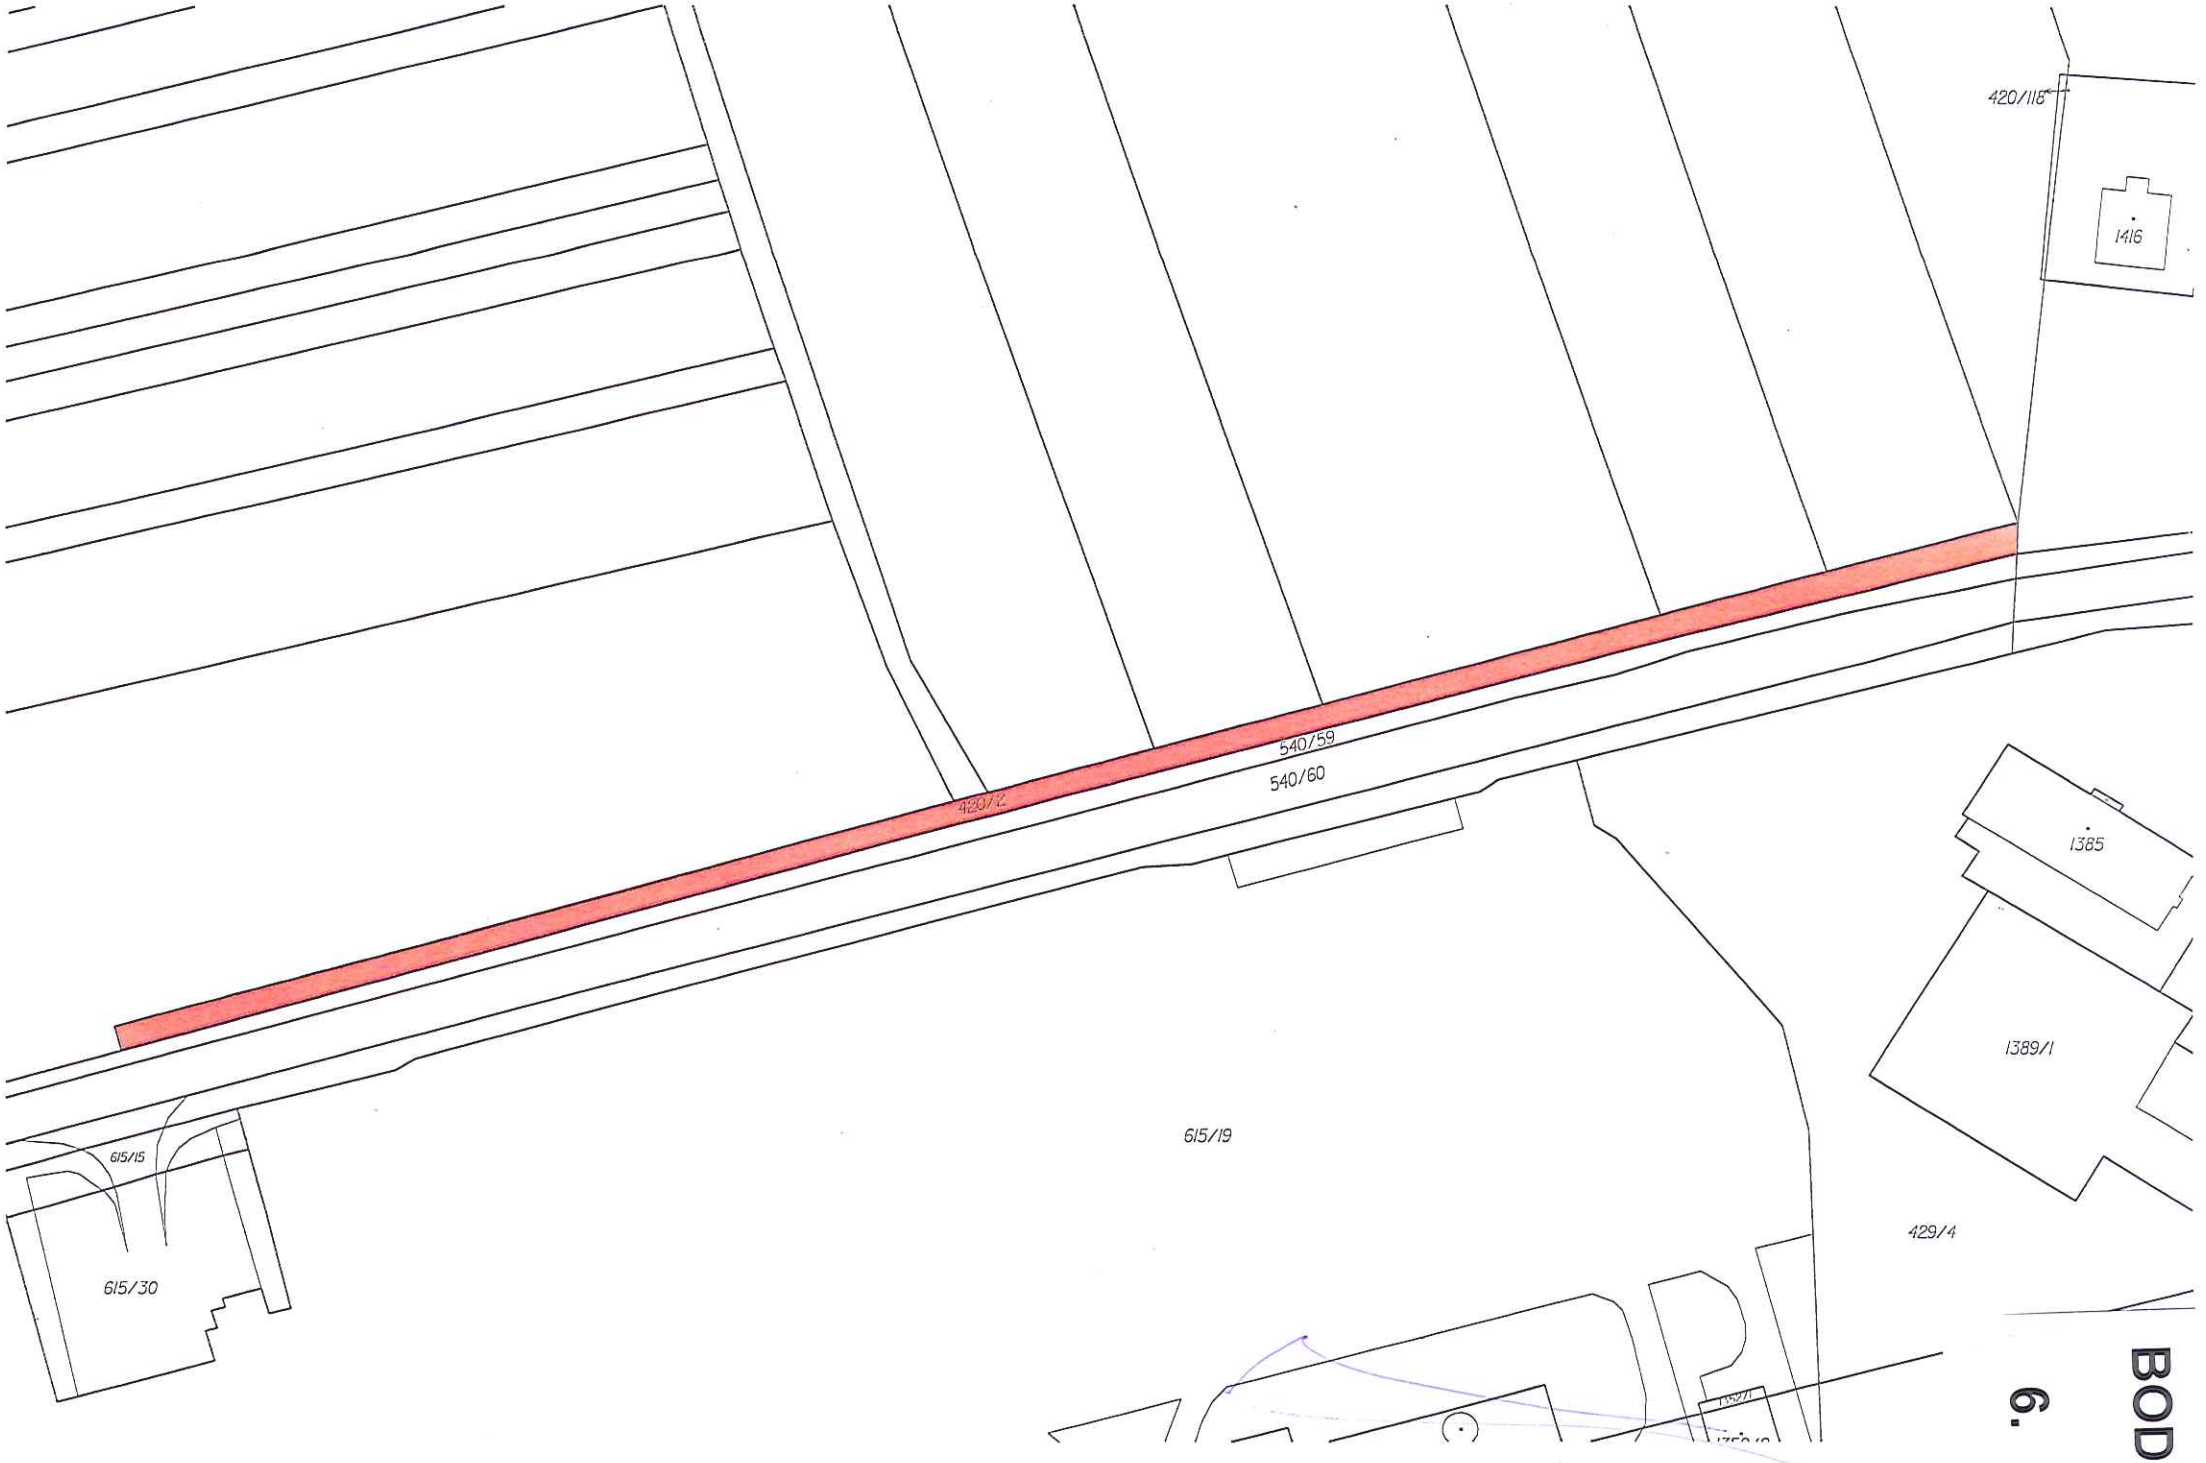
420/118
1416
540/59
540/60
420/2
1385
1389/1
615/19
615/15
615/30
429/4

BOD 6.

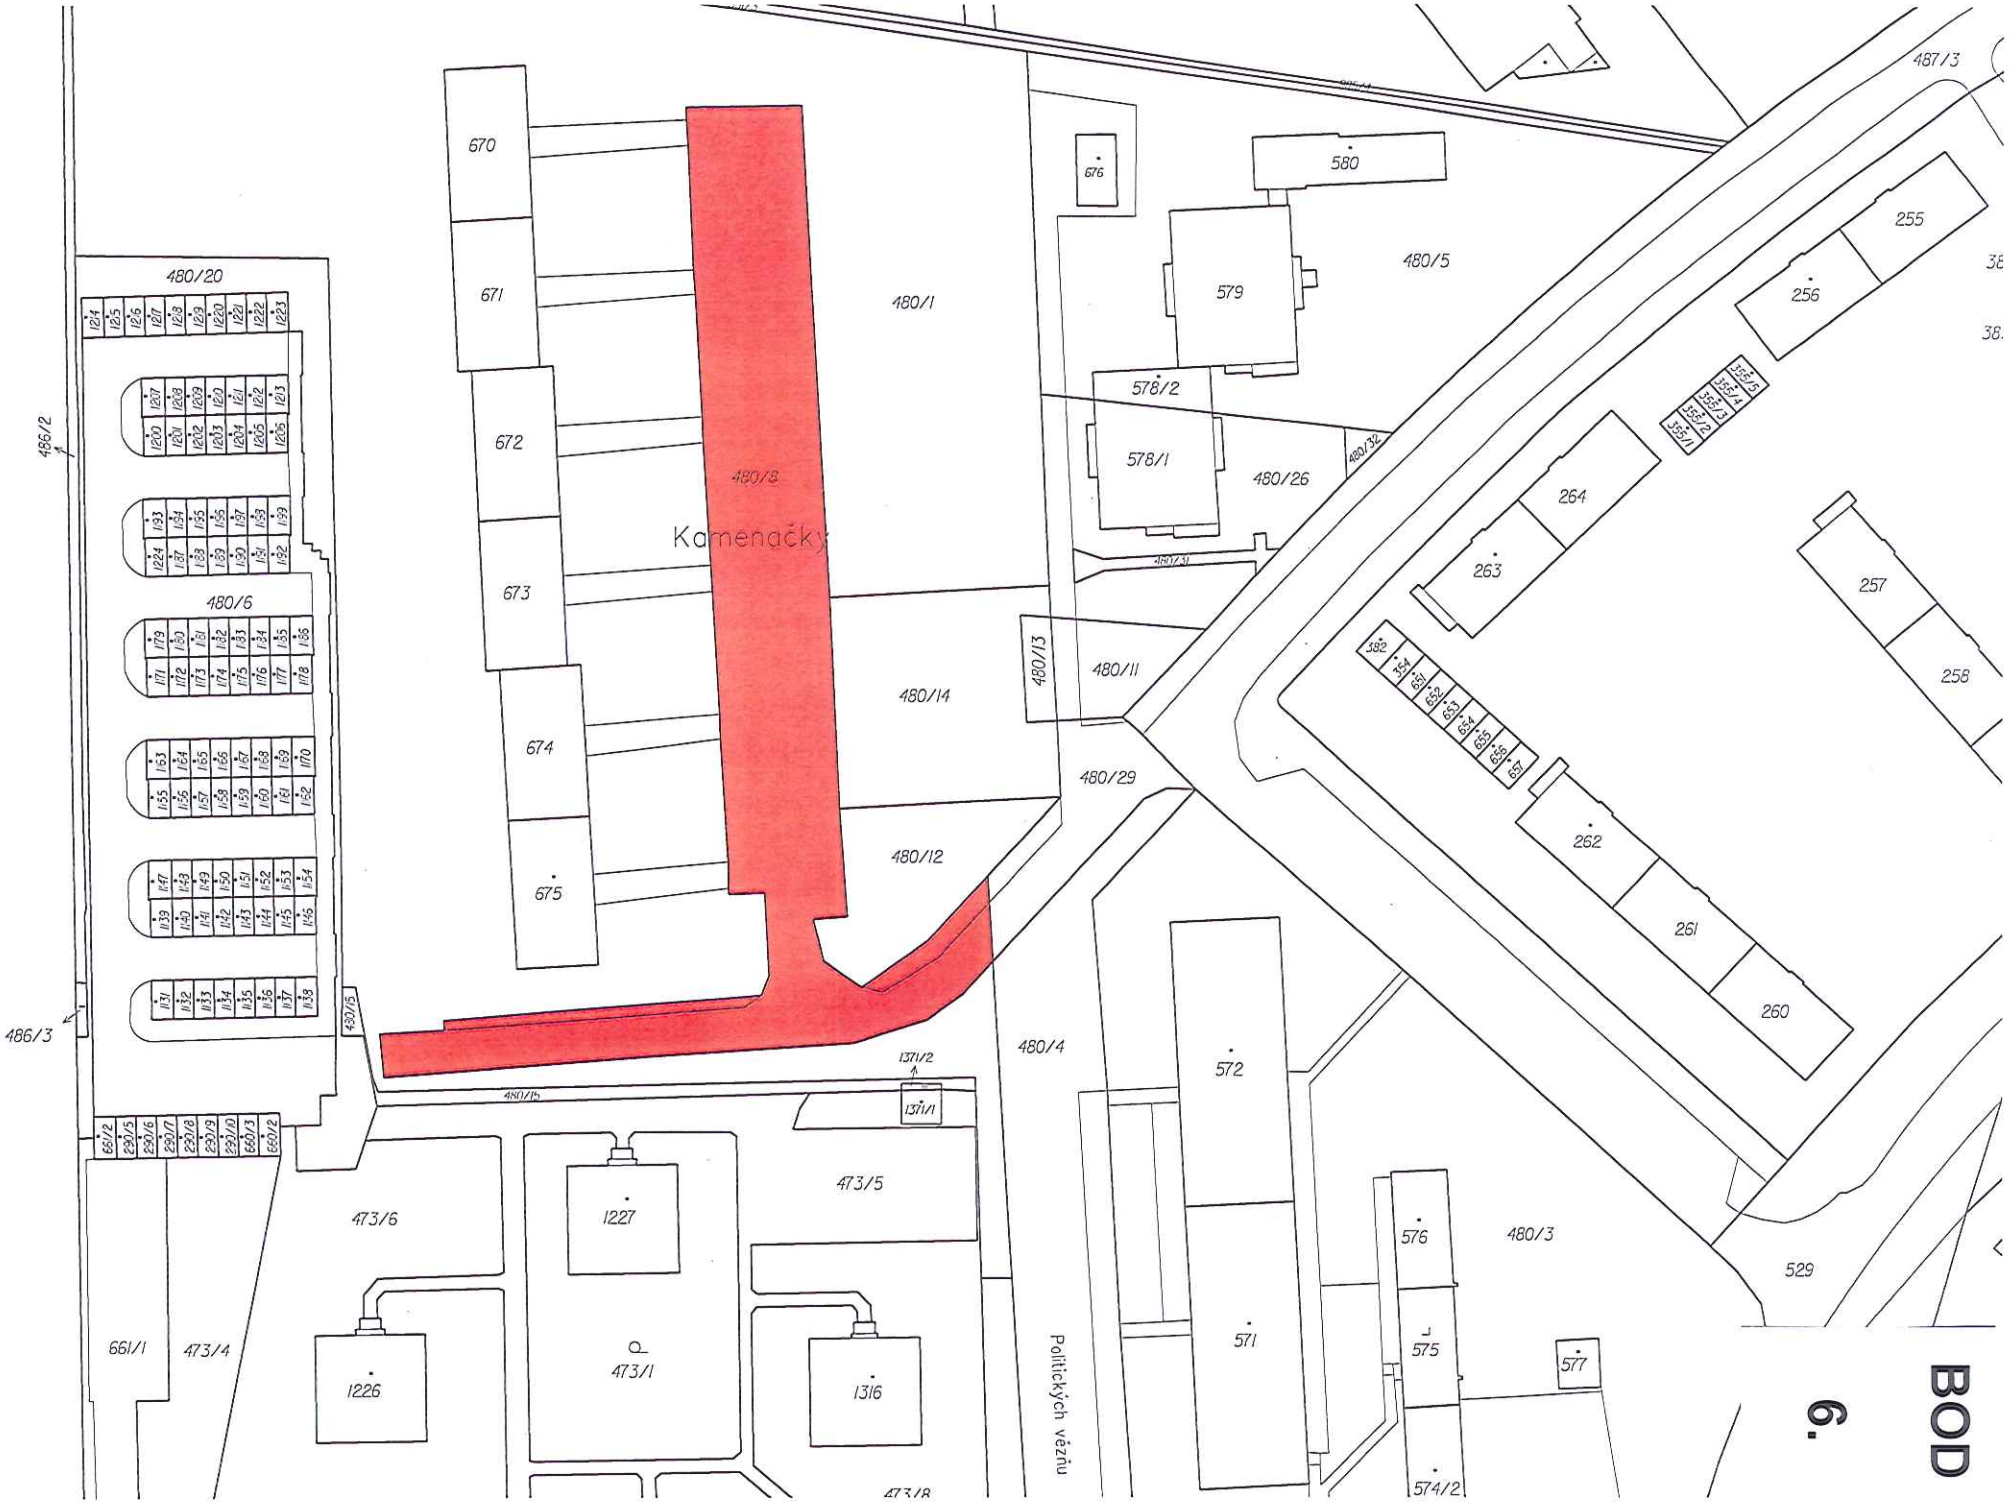

BOD
6.
Kamenačky
Politických vězňu
480/20
480/6
480/8
480/1
480/5
480/26
480/14
480/11
480/29
480/12
480/4
480/3
473/6
473/5
473/4
473/1
661/1
670
671
672
673
674
675
676
579
578/2
578/1
580
572
571
576
575
574/2
577
255
256
264
263
257
258
262
261
260
529
1227
1226
1316
486/2
486/3
487/3


BOD
6.
Rašínova
Hlavní nádraží


BOD 6.
Jilová
Einsteinova
Růžová
U dvorů
Jíry čs Cinnong
136/1
136/2
136/3
136/51
136/52
136/54
136/69
136/70
136/73
136/79
136/81
136/85
136/86
136/87
136/89
136/10
136/11
136/14
136/38
143/1
144/1
145/1
145/3
145/4
145/5
145/6
145/7
145/12
157/1
157/4
157/5
157/6
157/7
157/8
157/9
157/10
157/11
157/12
157/13
157/14
157/19
157/20
157/21
157/22
157/23
158/2
158/18
159/3
160/3
161/3
162/3
163/3
164/3
165/3
166/3
184/5
184/31
184/32
184/47
601/1
602
604/1
604/2
606
608/15
608/16
608/17
608/18
608/19
608/20
608/21
608/22
608/23
608/24
608/25
608/26
608/27
608/28
608/35
771
772
773
774
775
776
777
778
779
780
781
782
830
892
893
895
896
897
899
900
901
902
903
904
905
1380
1443
1536
1616
1631
1666
1731
1732
6

BOD


7.

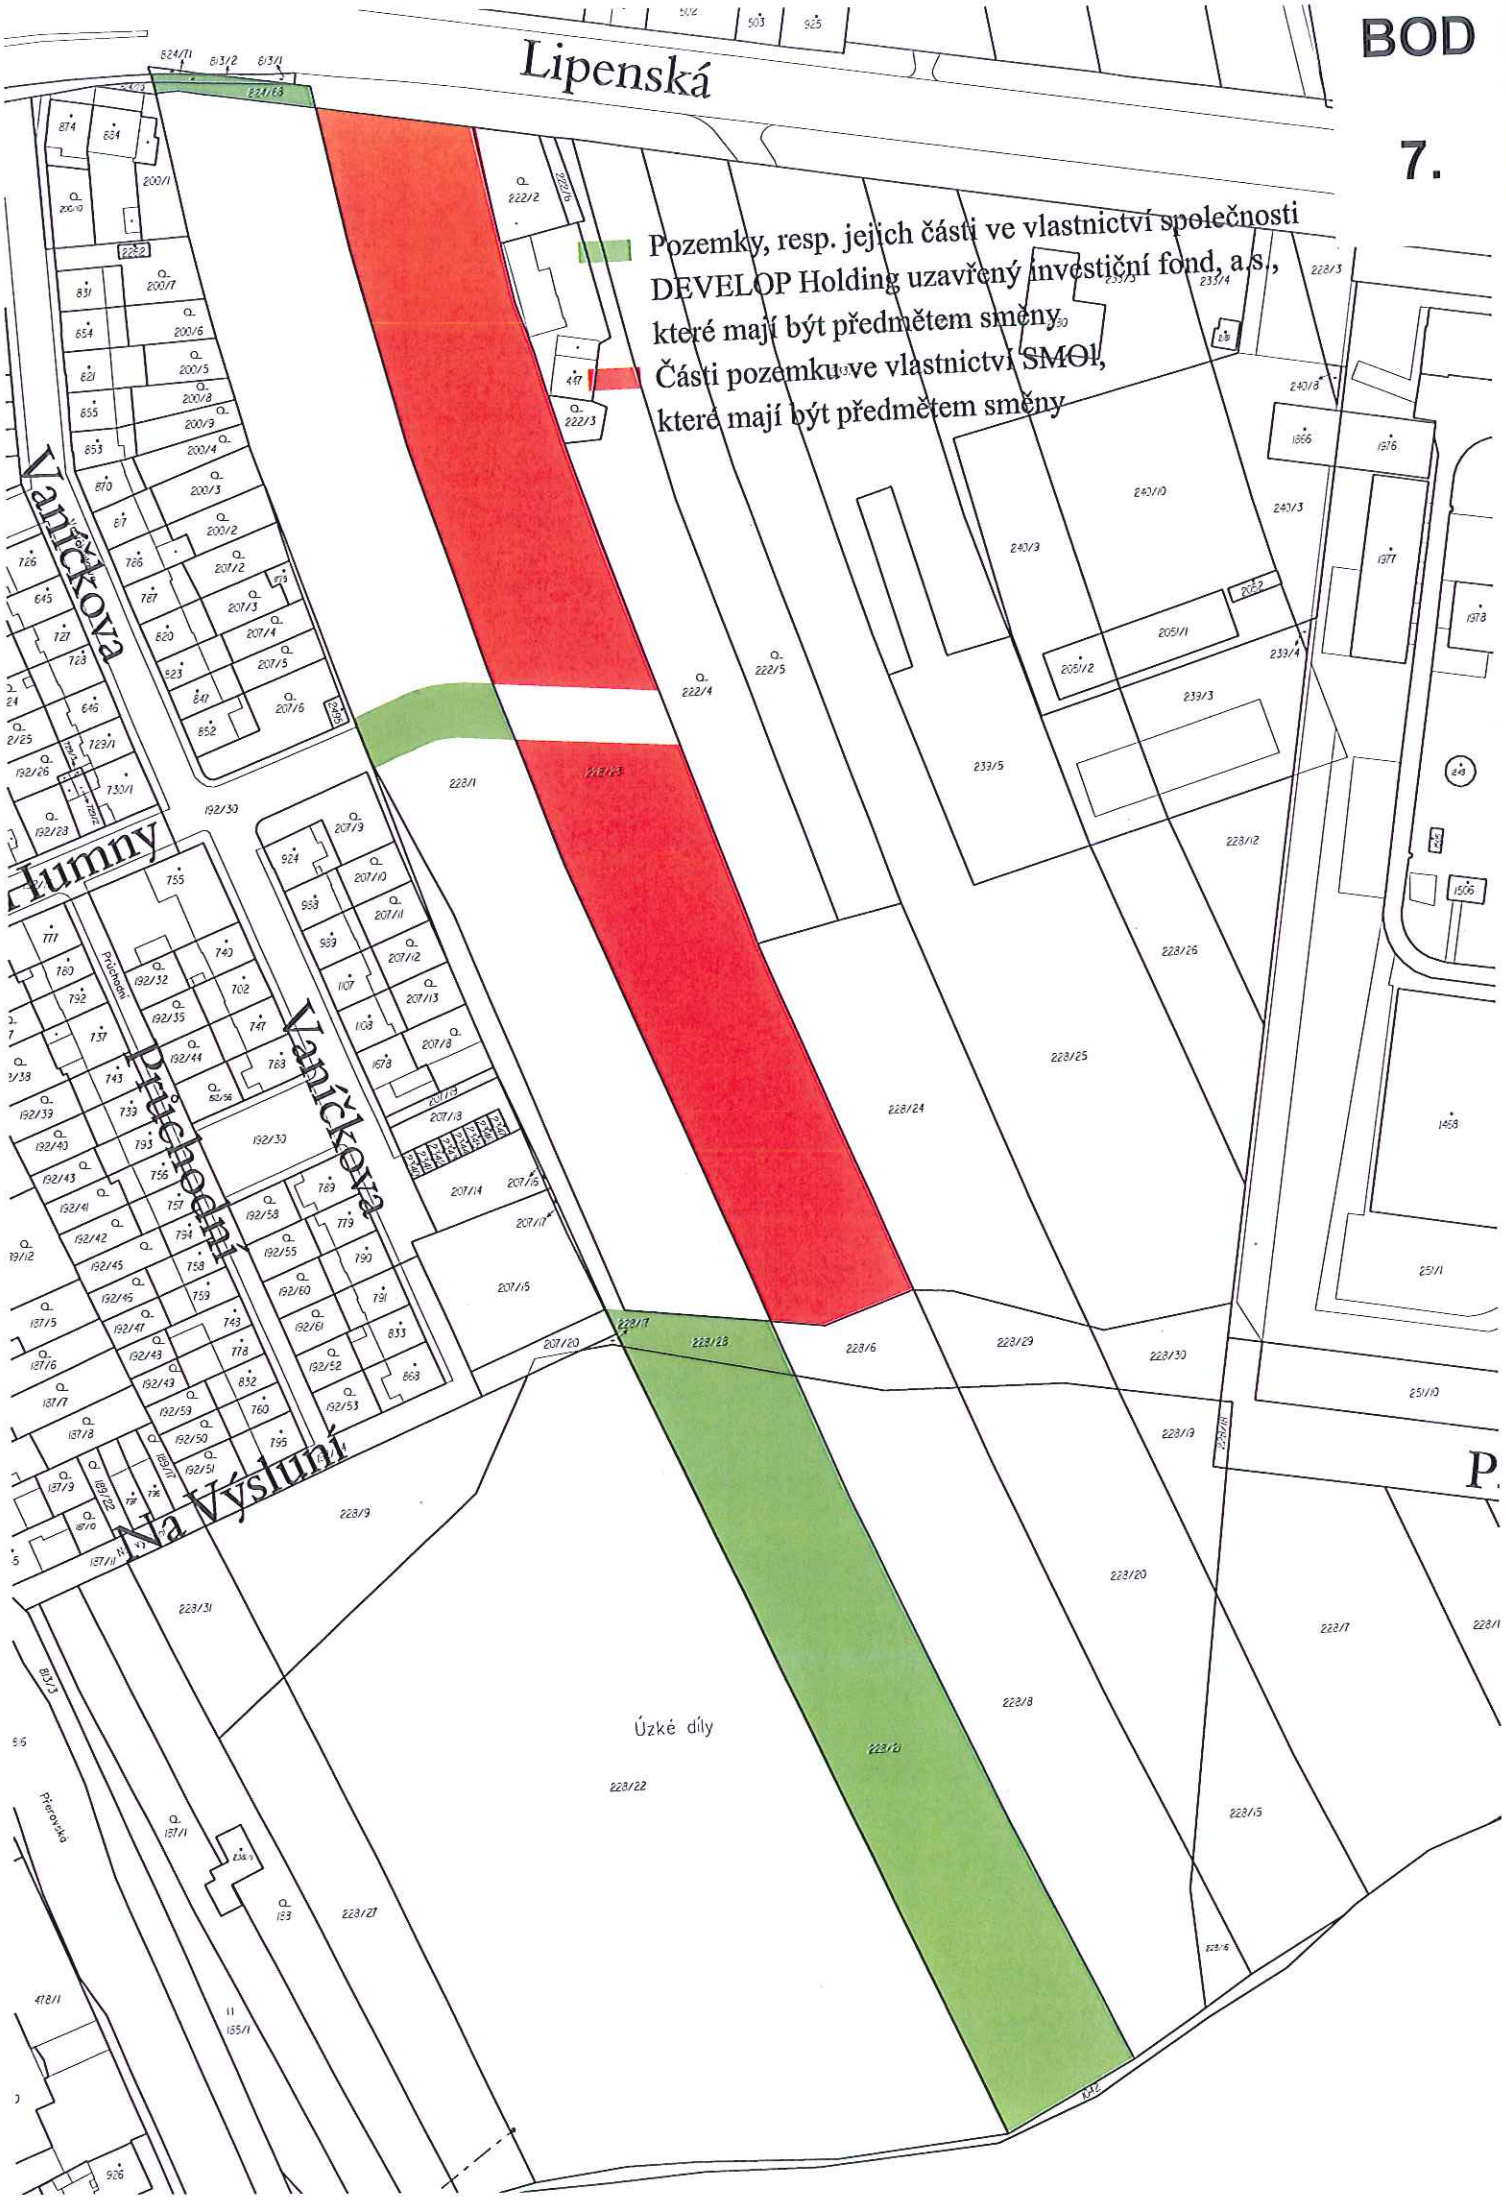
Lipenská
Vančkova
Dlumny
Vančkova
Na Výsluní
Úzké díly
Pozemky, resp. jejich části ve vlastnictví společnosti DEVELOP Holding uzavřený investiční fond, a.s., které mají být předmětem směny
Části pozemku ve vlastnictví SMOl, které mají být předmětem směny


BOD
7.
Lipenská
Vančíkova
Dlouhá
Na Výsluní
Úzké díly
SHOL

BOD


8.

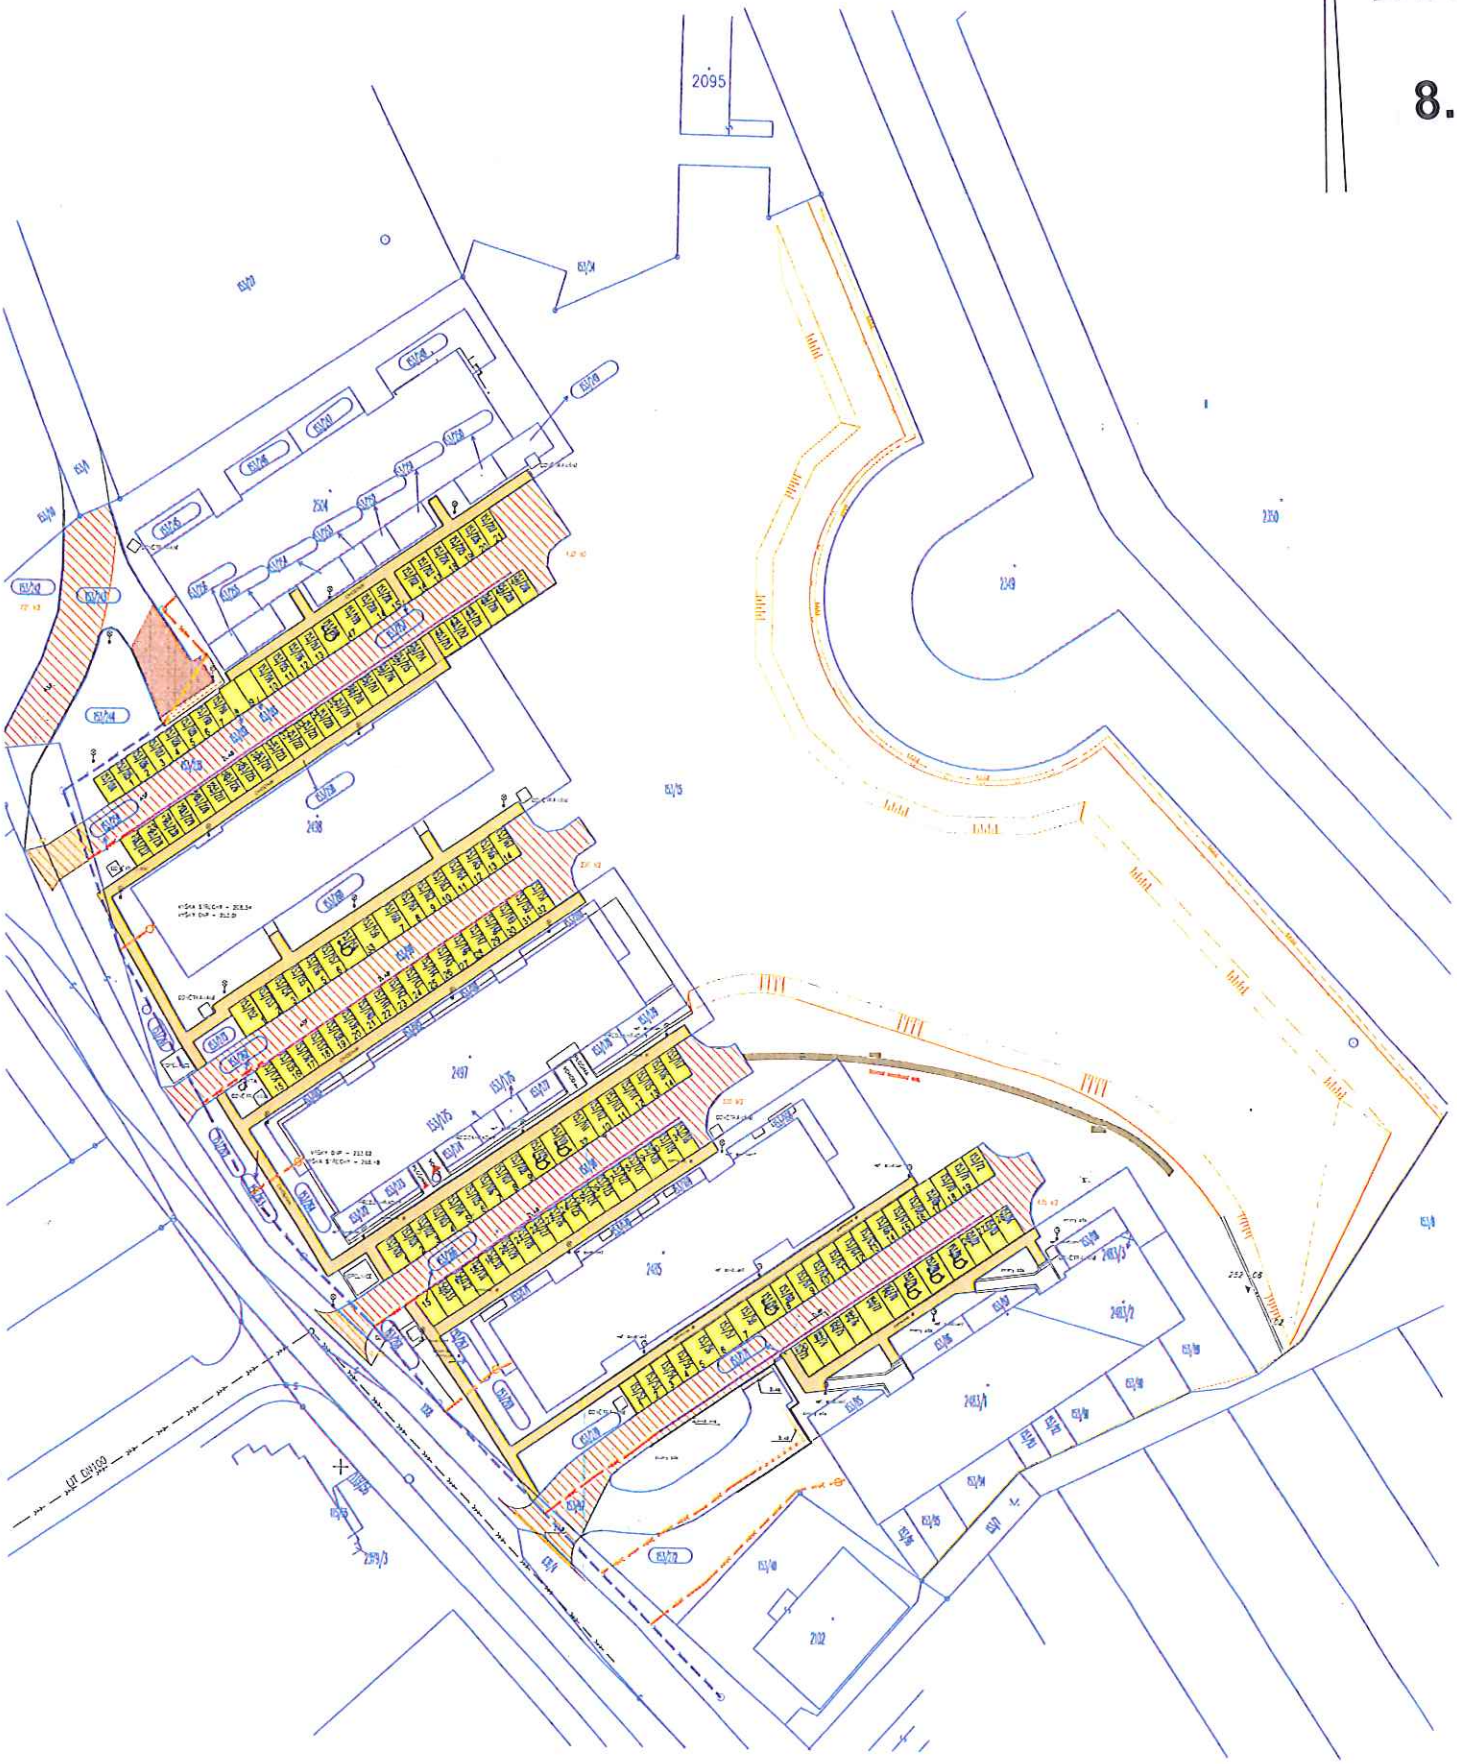
2095
2100
2102
2103/3
2103/2
2103/1
2104
2105
VODOVOD
KANALIZACE

BOD

9.

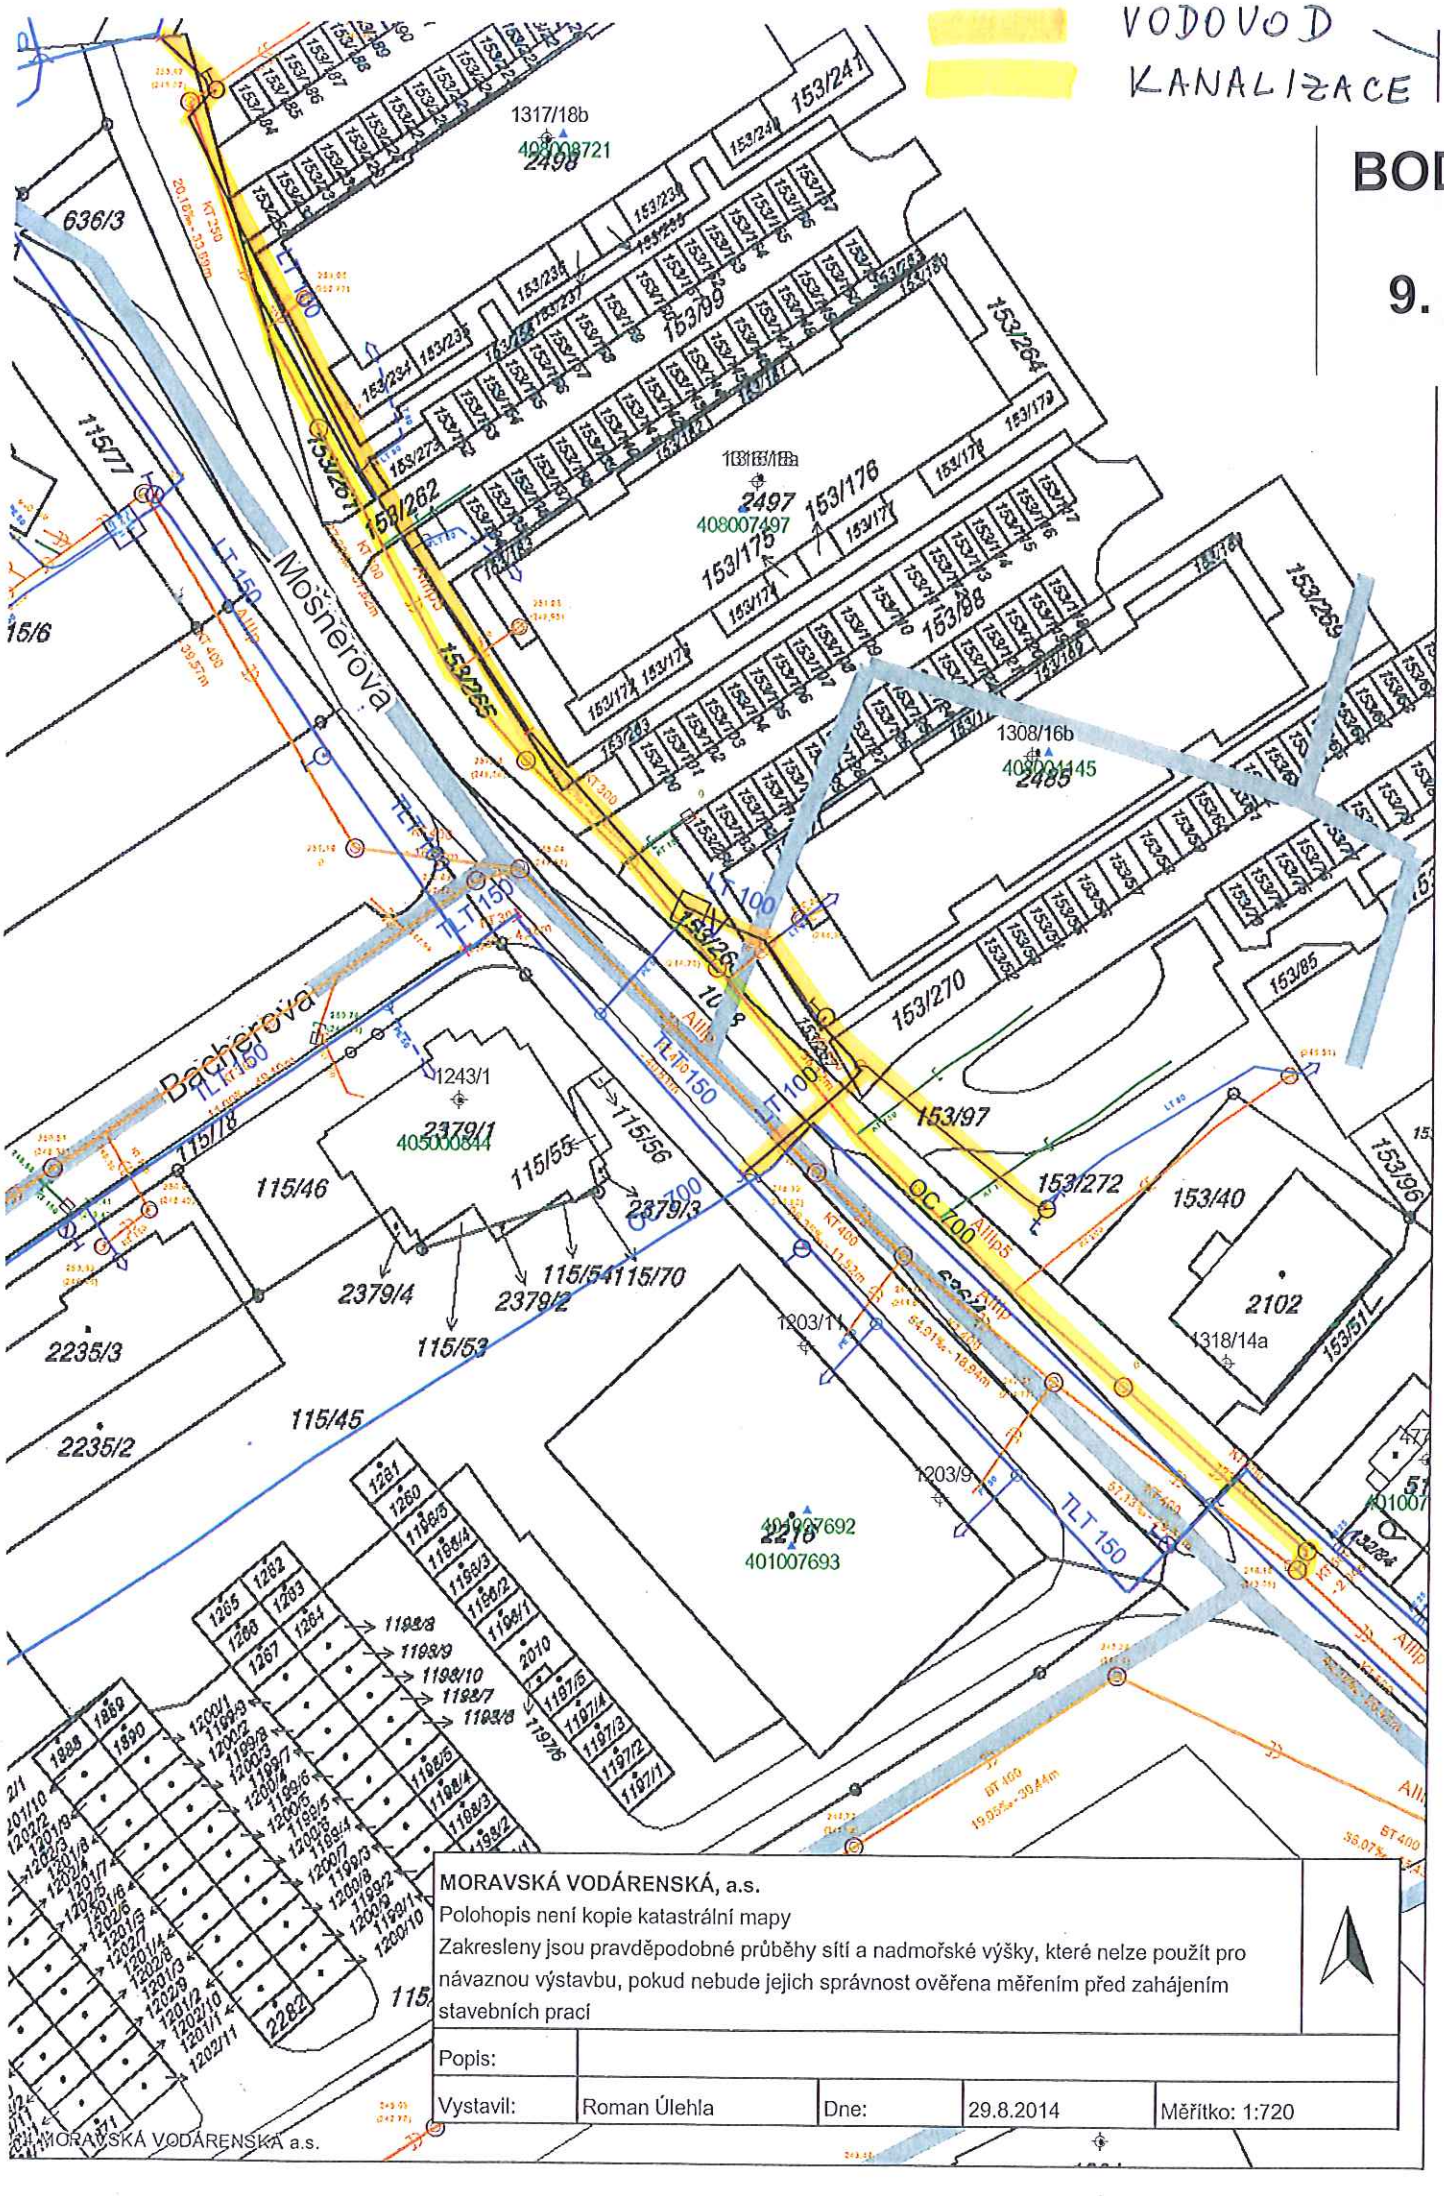


MORAVSKÁ VODÁRENSKÁ, a.s.


Polohopis není kopie katastrální mapy

Zakresleny jsou pravděpodobné průběhy sítí a nadmořské výšky, které nelze použít pro návaznou výstavbu, pokud nebude jejich správnost ověřena měřením před zahájením stavebních prací

Popis:				
Vystavil:	Roman Úlehla	Dne:	29.8.2014	Měřítko: 1:720

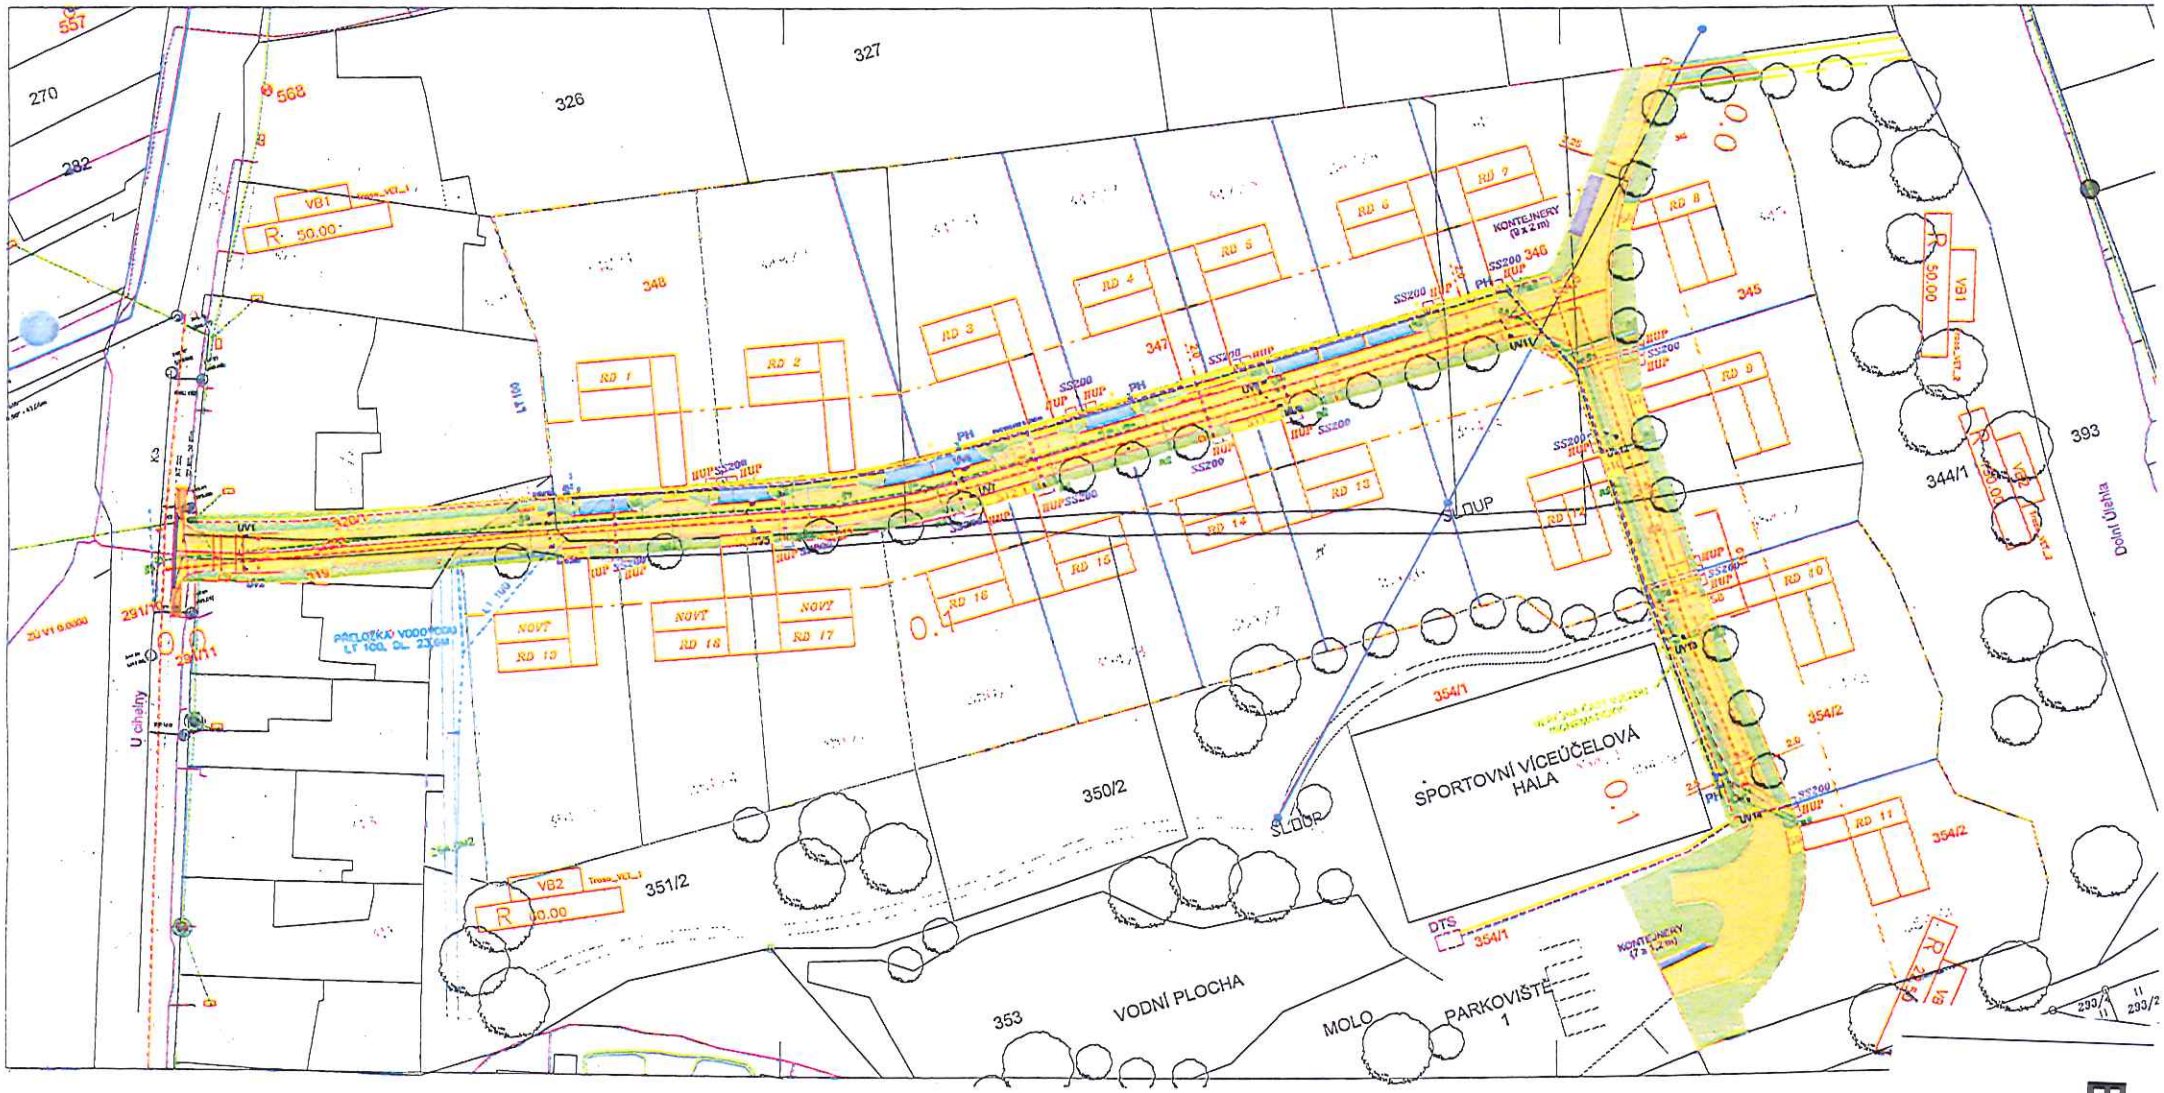
SPORTOVNÍ VÍCEÚČELOVÁ HALA
VODNÍ PLOCHA
PARKOVIŠTĚ 1
MOLO
SLOUP
SLOUP
U cihelny
Dolní Úžlabí
VB1
VB2
R 50.00
RD 1
RD 2
RD 3
RD 4
RD 5
RD 6
RD 7
RD 8
RD 9
RD 10
RD 11
RD 12
RD 13
RD 14
RD 15
RD 16
RD 17
RD 18
NOVÍ RD 13
NOVÍ RD 16
NOVÍ RD 17
KONTEJNERY (9 x 2 m)
KONTEJNERY (7 x 1,2 m)
DTS
PŘÍLOŽKO VODOMĚRNÉ ŠACHTY
348
347
346
345
344/1
393
354/1
354/2
351/2
350/2
353
327
326
270
282
557
568

BOD 12.

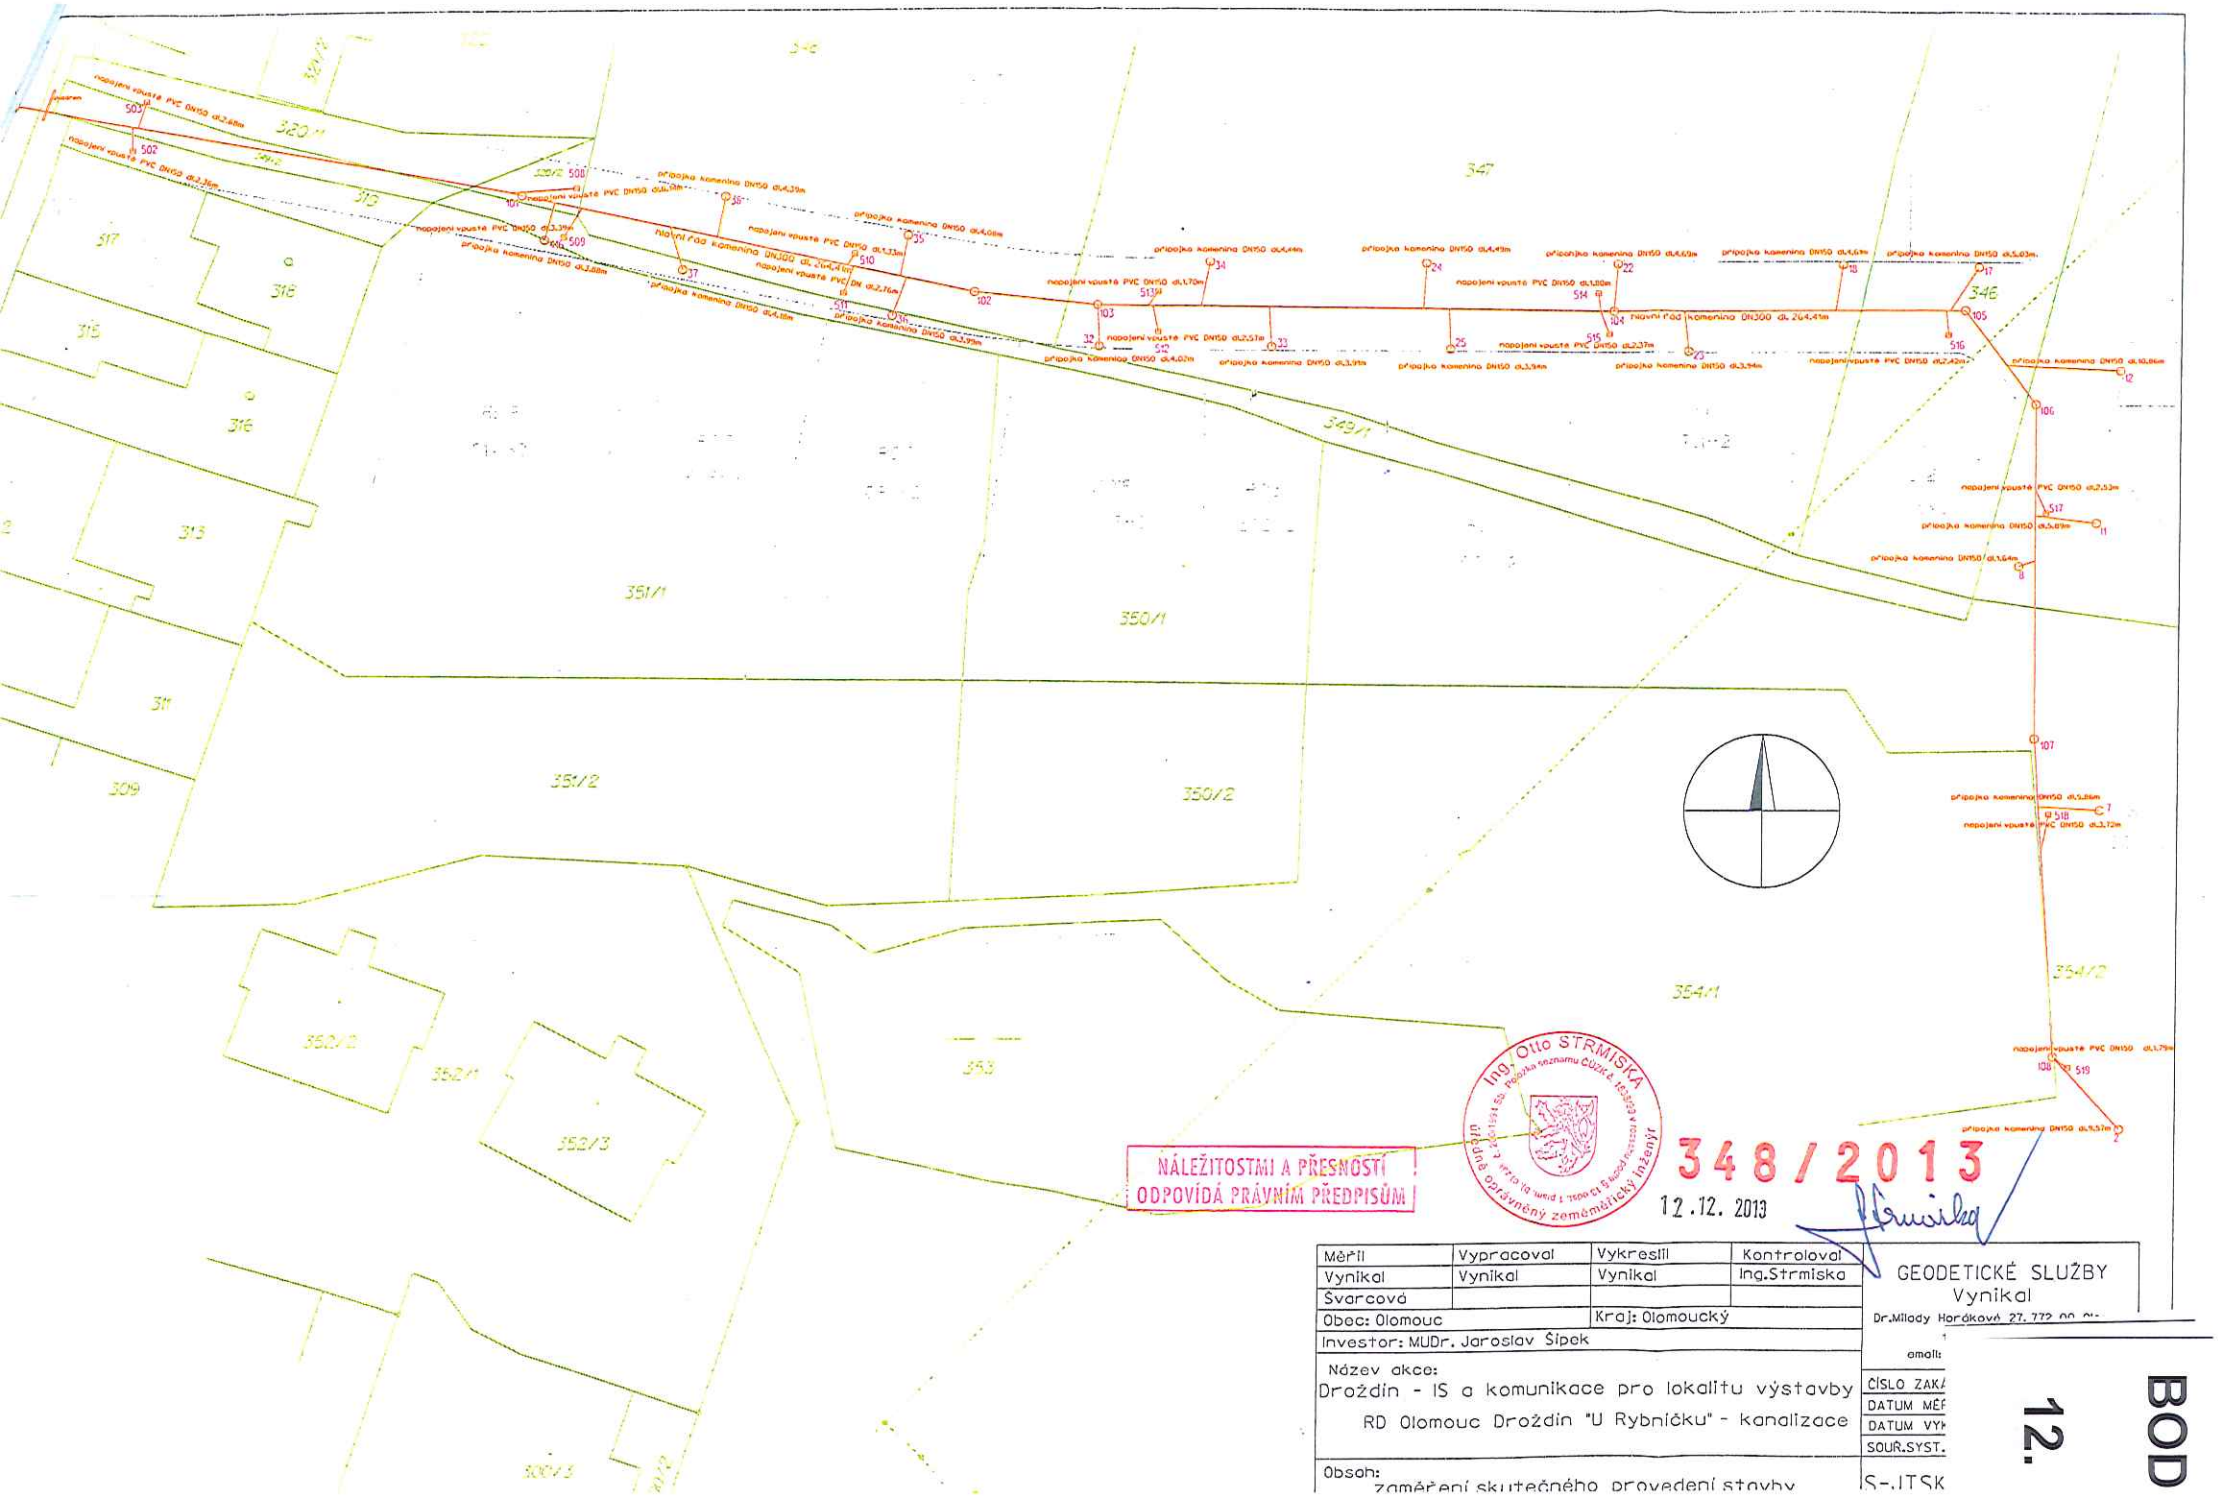

NÁLEŽITOSTMI A PŘESNOSTÍ ODPOVÍDÁ PRÁVNÍM PŘEDPISŮM

Ing. Otto STRMISKA úředně oprávněný zeměměřický inženýr

348/2013

12.12.2013

Měřil	Vypracoval	Vykreslil	Kontroloval
Vynikal	Vynikal	Vynikal	Ing.Strmiska
Švarcová			
Obec: Olomouc		Kraj: Olomoucký	
Investor: MUDr. Jaroslav Šípek			

Název akce:
Droždín - IS a komunikace pro lokalitu výstavby RD Olomouc Droždín "U Rybníčku" - kanalizace


Obsah:
zaměření skutečného provedení stavby

GEODETICKÉ SLUŽBY
Vynikal
Dr.Milady Horákové 27, 772 00 Ol

emai:

ČÍSLO ZAK.	
DATUM MĚŘ.	
DATUM VYH.	
SOUR.SYST.	S-JTSK

BOD 12.

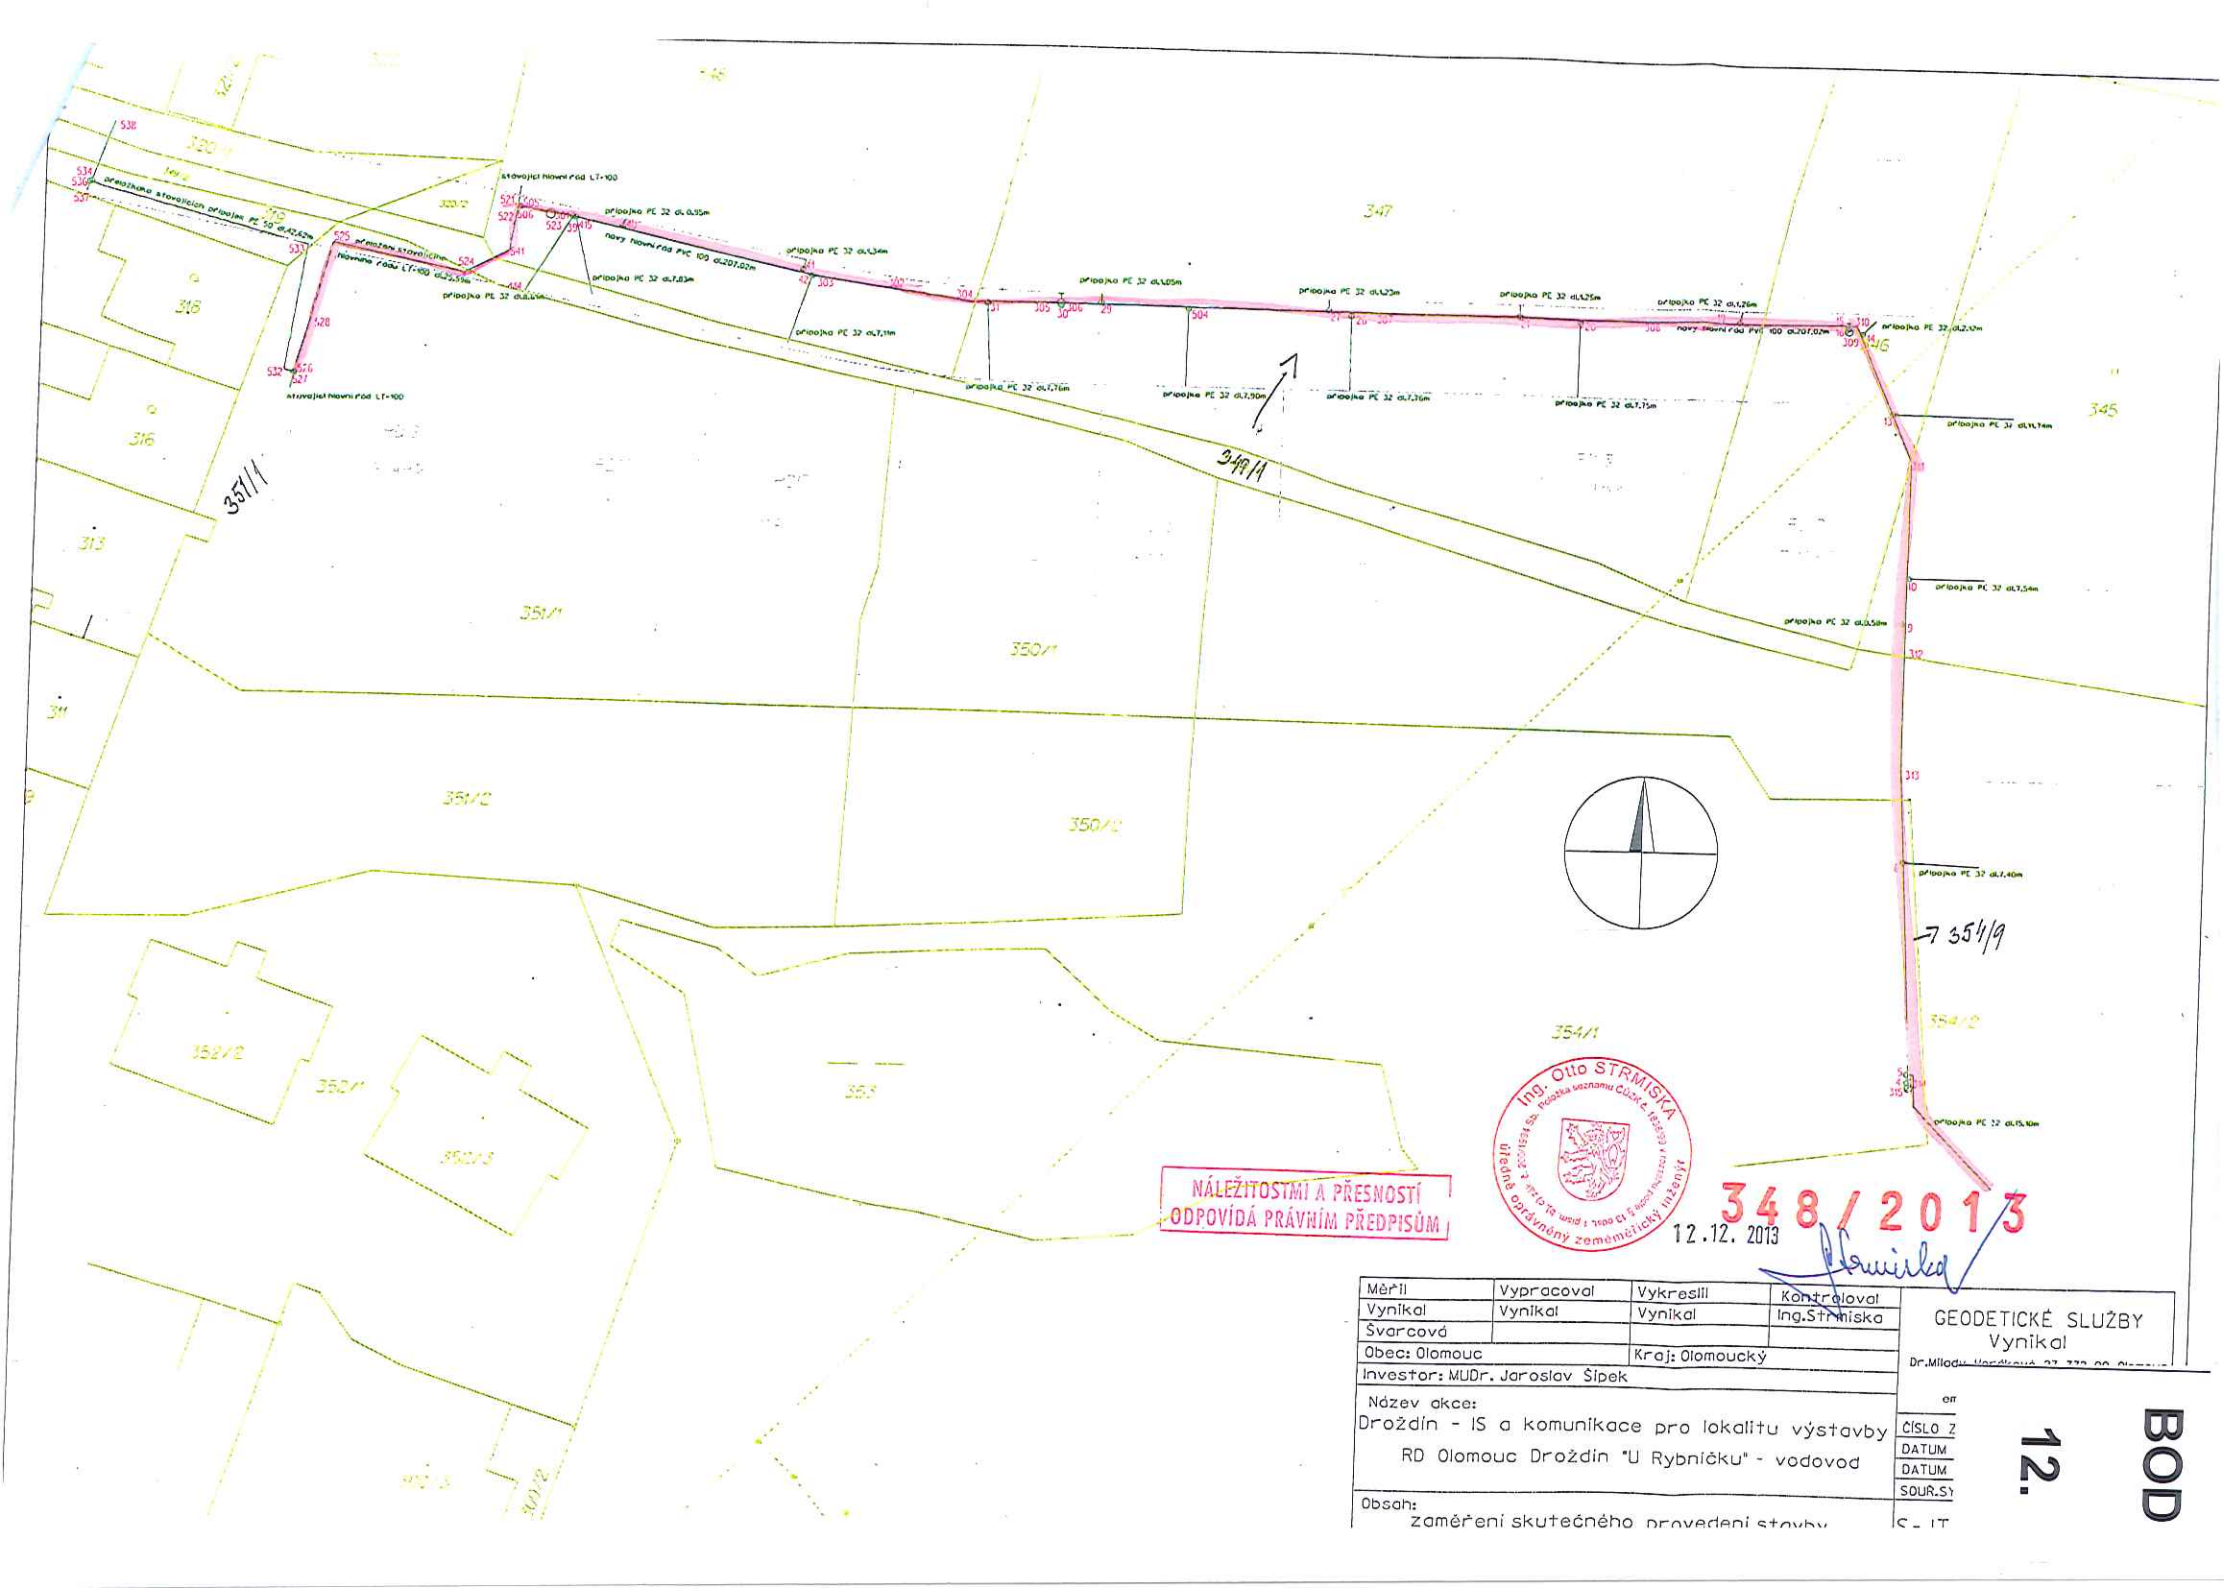

Měřil	Vypracoval	Vykreslil	Kontroloval
Vynikal	Vynikal	Vynikal	Ing.Strmiska
Svarcová			
Obec: Olomouc		Kraj: Olomoucký	
Investor: MUDr. Jaroslav Šípek			

Název akce:
Droždín - IS a komunikace pro lokalitu výstavby RD Olomouc Droždín "U Rybníčku" - vodovod

Obsah:
zaměření skutečného provedení stavby

GEODETICKÉ SLUŽBY
Vynikal
Dr.Miloduy Horáková 27, 779 00 Olomouc

ČÍSLO Z	
DATUM	
DATUM	
SOUR.SY	

S - JT

BOD 12.

BOD

13.

úlehla
Dolní úlehla
Akátová
vlastnictví Jitka Šipková
U cihelny
Hřečková

BOD


13.


335/1
335/2
326/2
325
326/1
327/2
336
338
323
327/1
337
339
341
343
342
324
322
348/1
348/2
347/1
347/2
347/3
347/4
346
320/1
320/2
318
345
351/1
351/5
351/4
351/3
350/1
354/8
354/7
354/6
354/5
354/2
351/2
350/2
344/1
354/3
352/2
352/1
353
354/1
352/3
354/4
344/2
300/3
297
294/1
296/6
295/6
295/4
295/3
295/5
294/4
294/3
294/2
294/6
295/2
295/7
295/1
296/16
293/5
293/7
293/1
292/1
Ke Statenům
1286/27
1286/23
292/8
292/2
1286/35
1286/30
1286/31
1286/36
1286/37
292/10
1286/16
1286/15
1286/12
1286/20
1286/19
1286/18
1286/17
292/6
1286/34
1286/29
441/2
1286/11

BOD

14.

15.

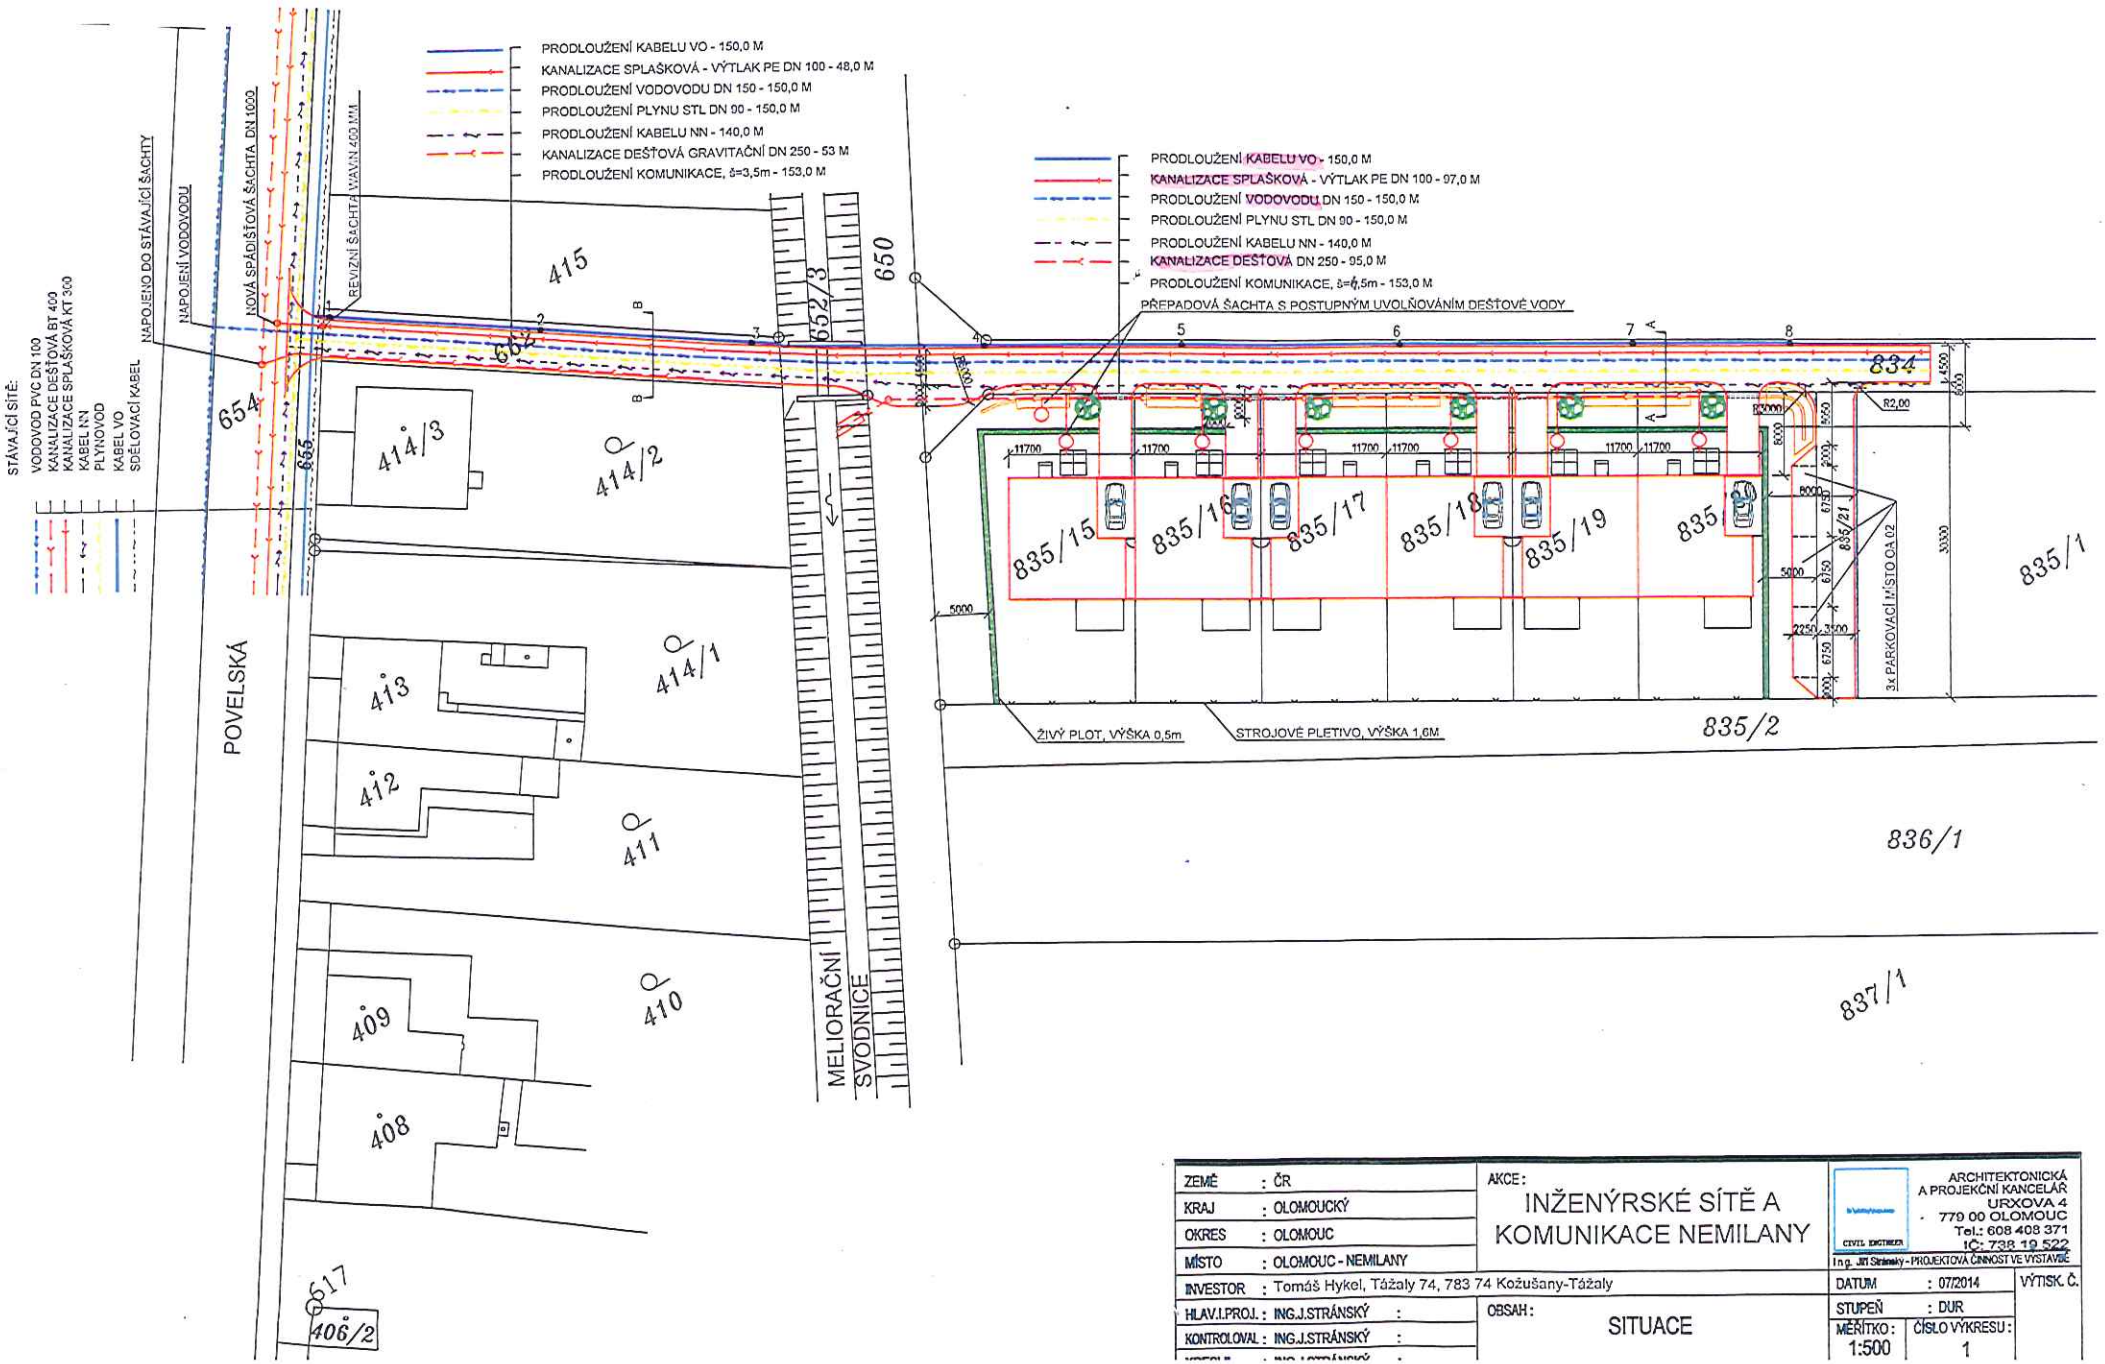

ZEMĚ	: ČR	AKCE: INŽENÝRSKÉ SÍTĚ A KOMUNIKACE NEMILANY	ARCHITEKTONICKÁ A PROJEKČNÍ KANCELÁŘ URXOVA 4 · 779 00 OLOMOUC Tel.: 608 408 371 IČ: 738 19 522
KRAJ	: OLOMOUCKÝ		Ing. Jiří Stránský - PROJEKTOVÁ ČINNOST VE VÝSTAVBĚ
OKRES	: OLOMOUC		
MÍSTO	: OLOMOUC - NEMILANY		
INVESTOR	: Tomáš Hykel, Tážaly 74, 783 74 Kožušany-Tážaly	DATUM : 07/2014	VÝTISK. Č.
HLAV.I.PROJ.	: ING.J.STRÁNSKÝ :	OBSAH: SITUACE	STUPEŇ : DUR
KONTROLOVAL	: ING.J.STRÁNSKÝ :		MĚŘÍTKO: 1:500 / ČÍSLO VÝKRESU: 1