MAGISTRÁT MĚSTA OLOMOUCE
ODBOR STAVEBNÍ
oddělení státní správy na úseku pozemních komunikací
Hynaisova 34/10, 779 00 Olomouc

Spisový znak – **280.4**, skartační znak/skart. lhůta – **S/5**

Č. j. SMOL/310303/2023/OS/PK/Vla
Spisová značka: S-SMOL/303077/2023/OS
Uvádějte vždy v korespondenci

V Olomouci 25.10.2023

Oprávněná úřední osoba pro vyřízení: Edita Urbanová, dveře č. 2.10
Telefon: 588488152
E-mail: edita.urbanova@olomouc.eu
Oprávněná úřední osoba pro podepisování: Ing. Jan Pavliš

VYPRAVENO DNE: 25. 10. 2023

Stanovení místní úpravy provozu na pozemních komunikacích

Magistrát města Olomouce, odbor stavební, oddělení státní správy na úseku pozemních komunikací, jako příslušný orgán státní správy podle § 77 odst. 1 písm. c) a § 124 odst. 6 zákona č. 361/2000 Sb., o provozu na pozemních komunikacích a o změnách některých zákonů (zákon o silničním provozu) na základě posouzení návrhu společnosti **AŽD Praha s.r.o., IČO: 48029483, Žirovnická 3146/2, Záběhlice, 106 00 Praha 10, v zastoupení firmou SEKNE, spol. s r.o., IČO: 62363701, Hamerská 304/12, Holice, 779 00 Olomouc** doručeného dne 18.10.2023 v souladu s ustanovením § 77 zákona o silničním provozu

s t a n o v í

místní úpravu provozu na místní komunikaci (dále jen „MK“) ul. **Masarykova třída v Olomouci** a s tím související užití dopravních značek, signálů a zařízení.

Místo úpravy: na MK v ul. Masarykova třída v Olomouci

Důvod úpravy: v rámci stavby "SSZ přechodu pro chodce Masarykova tř. - Dukelská"

Datum provedení úpravy: do kolaudace

Dodavatel úpravy: AŽD Praha s.r.o., IČO: 48029483, Žirovnická 3146/2, Záběhlice, 106 00 Praha
- vlastní provedení dopravního značení zajistí dodavatel u firmy oprávněné toto provádět


Vyjádření dotčených orgánů: Krajské ředitelství policie Olomouckého kraje, IČO: 72051795, Dopravní inspektorát, tř. Kosmonautů 189/10, Hodolany, 779 00 Olomouc, č.j. KRPM-144241-2/ČJ-2023-140506 ze dne 18.10.2023

Způsob vyznačení úpravy: Pomocí dopravních značek a zařízení dle situace návrhu úpravy schválené Policií ČR, která je přílohou tohoto stanovení.

Provedení a umístění dopravních značek, signálů a zařízení musí odpovídat vyhlášce č. 294/2015 Sb., kterou se provádějí pravidla provozu na pozemních komunikacích, ČSN EN 12899-1, ČSN EN 1436 a Revize TP 65 „Zásady pro dopravní značení na pozemních komunikacích“ a Revize TP 133 „Zásady pro vodorovné dopravní značení na pozemních komunikacích“.

MAGISTRÁT MĚSTA OLOMOUCE
stavební odbor
odd. státní správy na úseku poz. komunikací
779 11 Olomouc

Ing. Jan Pavliš
vedoucí odd. státní správy na úseku pozemních komunikací

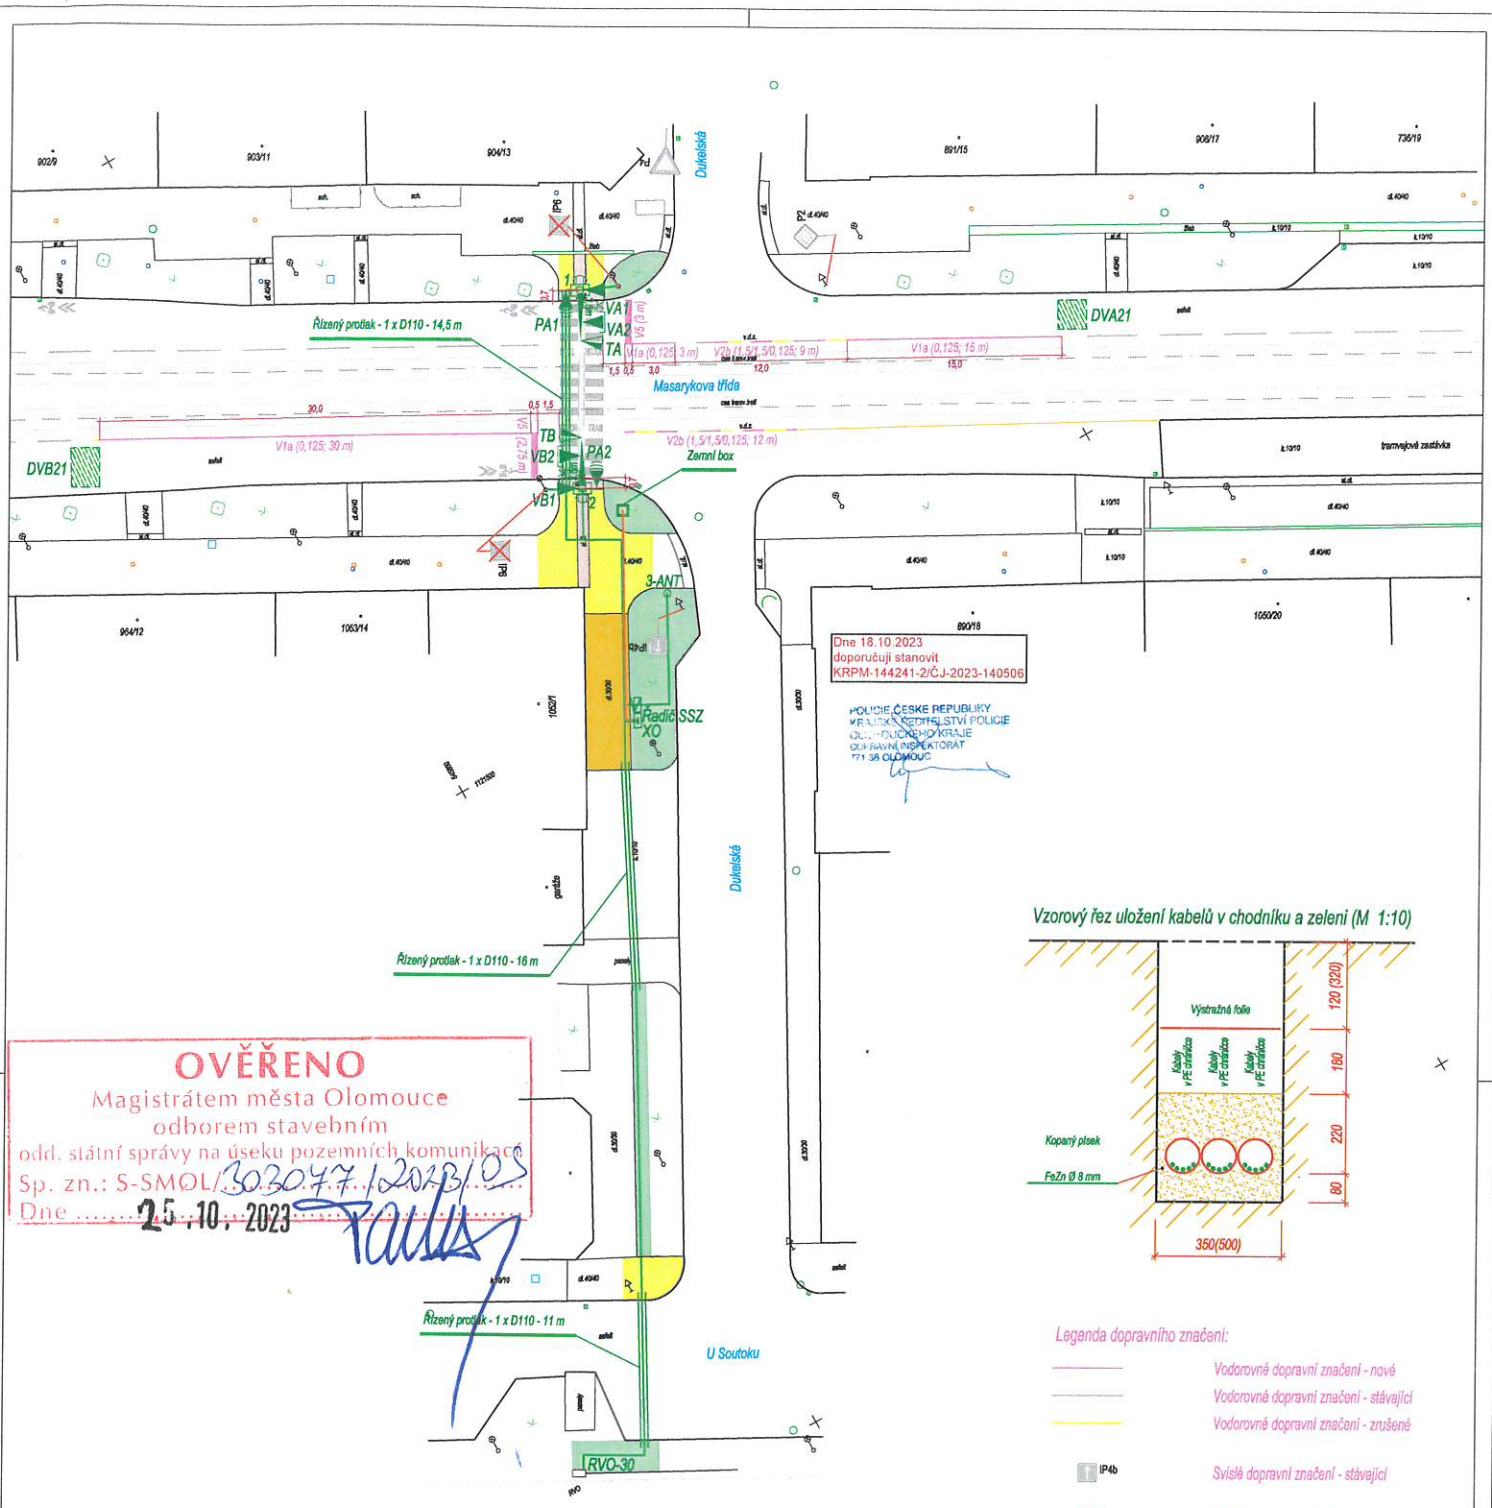

OVĚŘENO
Magistrátem města Olomouce
odborem stavebním
odd. státní správy na úseku pozemních komunikací
Sp. zn.: S-SMOL/303047/2023/Dos
Dne 25. 10. 2023

Vzorový řez uložení kabelů v chodníku a zeleni (M 1:10)

Legenda dopravního značení:

- Vodorovné dopravní značení - nové
- Vodorovné dopravní značení - stávající
- Vodorovné dopravní značení - zrušené
- IP4b — Svislé dopravní značení - stávající
- IP6 — Svislé dopravní značení - stávající rušené

Legenda (PS 451):

- Kabely SSZ Masarykova třída - Dukelská
- Optická trasa
- 1 (3,5m) — Výložníkový stožár s údajem o délce výložníku
- 3-ANT — Chodecký stožár s anténou pro preferenci MHD
- Řadič SSZ — Řadič SSZ Masarykova třída - Dukelská
- XO — Optický rozvaděč
- VA1 — Návěstidlo tříbarevné soustavy s plnými signály (S 1)
- VA2 — Návěstidlo tříbarevné soustavy s plnými signály (S 1) s kontrastním rámem
- PA1 — Návěstidlo se signály pro chodce (S 9) vybavené akustickou signalizací pro nevidomé
- TA — Návěstidlo se signály pro tramvaje (S 15)
- Tlačítko pro chodce
- Videodetektor
- DKA — Virtuální detekční zóna

Legenda obnov povrchů:

- Obnova povrchu chodníku z dlažby 40 x 40 x 6
- Obnova povrchu chodníku z dlažby 40 x 40 x 6 (náhrada dlažby 30 x 30)
- Obnova povrchu chodníku z bílé reliéfní dlažby 20 x 10 x 6
- Obnova povrchu zeleně osetím

Poznámka:
Polohy všech inženýrských sítí vyznačených na koordinační situaci jsou pouze informativní, a proto bude třeba před zahájením zemních prací nechat všechny inženýrské sítě vytýčit!
Pro převedení kabelů SSZ pod tramvajovou trať, vozovkami a sjezdy budou provedeny řízené protlaky, které budou tvořeny jednou PE trubkou D110.
V místě křížení kabelové trasy s vodovodem a kanalizací budou kabely uloženy do PE trubek přesahujících 1 m na obě strany od vnější hrany potrubí.
Pro zvýšení mechanické odolnosti budou všechny kabely uloženy do PE chrániček D63.

PS 451

ODPOVĚDNÝ PROJEKTANT ZAKÁZKY	Ing. Ludík Obrdlík	Ing. Ludík
ZODPOVĚDNÝ PROJEKTANT	Ing. Ludík Obrdlík	Ing. Obrdlík
VYPRACOVAL	Ing. Ludík Obrdlík	Ing. Obrdlík
KRESLIL		
KONTROLOVAL	Ing. Ludík Obrdlík	Ing. Ludík

PK SSZ Obrdlík, s.r.o.
Sentická 1053/1, 641 00 Brno
Tel.: 543 232 880
Email: info@pk-ssz-obrdlik.eu

KRAJSKÝ ÚŘAD Olomoucký	DATUM červen 2023
INVESTOR Statutární město Olomouc, Horní náměstí 583, 779 11 Olomouc	FORMÁT A4
NÁZEV AKCE	MĚŘÍTKO 1 : 250
SSZ přechodu pro chodce Masarykova třída - Dukelská v Olomouci PS 451 SSZ přechodu pro chodce	STUPEŇ DÚR+DPS
	ČÍSLO ZAKÁZKY 29/2022
	ARCHIVNÍ ČÍSLO 0229
NÁZEV VÝKRESU Situace SSZ	ČÍSLO SOUPRAVY / ČÍSLO VÝKRESU 02