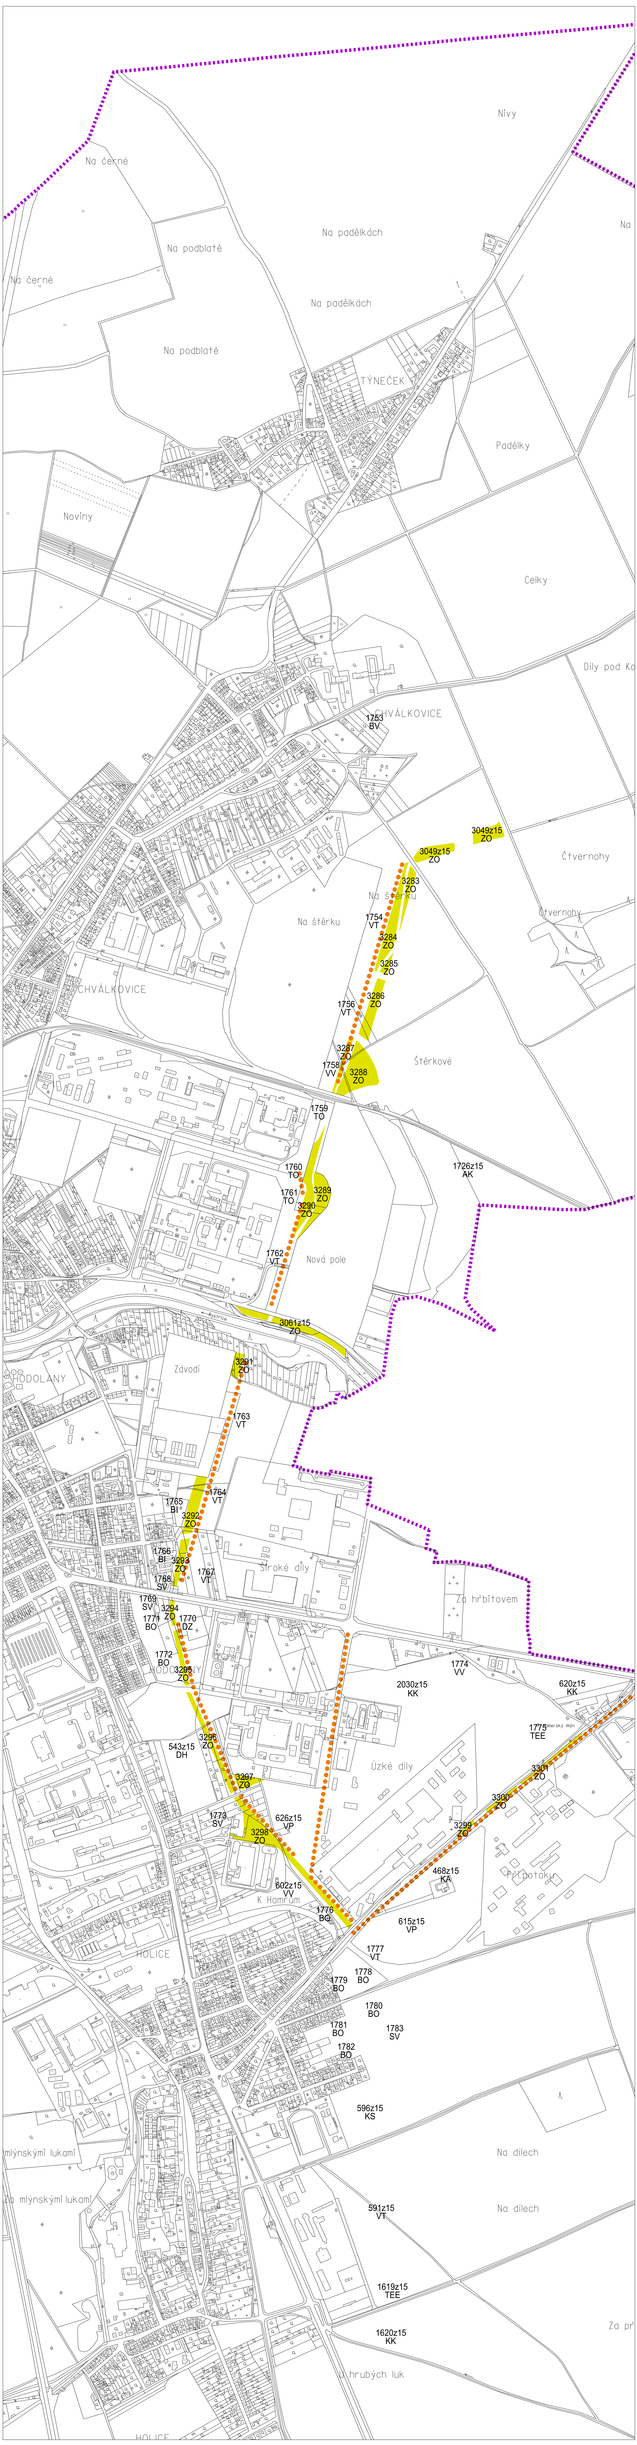

Pořizovatel	Magistrát města Olomouc, Odbor koncepce a rozvoje, Hynaisova 10, 779 11 Olomouc		KNESL + KYNČL, s. r. o. Schwarzova 2, 779 00, Olomouc tel./fax: +420 581 502 134 www.knesl-kyncl.com
Koncepce:	Ing. arch. Jiří Knesl dos. Ing. arch. Jakub Kynčl, Ph.D.	Spolupráce:	Ing. arch. Robert Sedlák, Bc. Jaroslava Strojková
Název akce:	ZMĚNA Č. XV ÚP NSÚ OLOMOUC		Soupis:
			Datum: 09/2010
			Formát: 12 x A4
			Č.zak./zakázky: 00100_03
Název výkresu:	SYSTÉM ZELENĚ A OCHRANY KRAJINY		Měřítko: 1 : 5000 / Číslo výkresu: 3.c