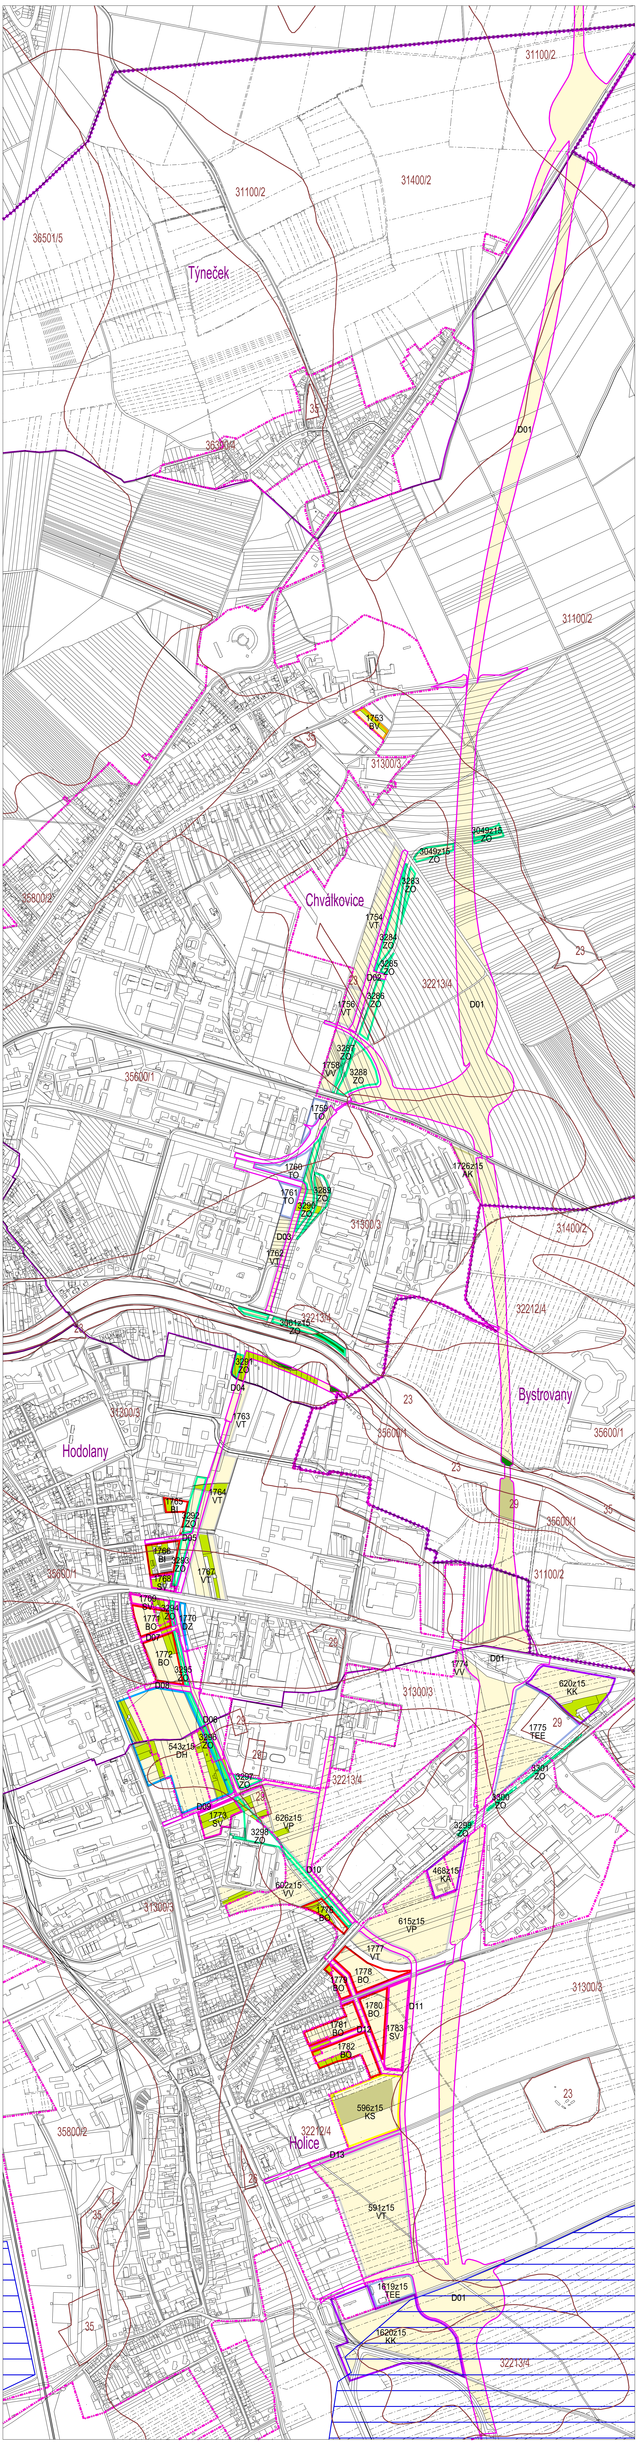

Pořizovatel	Magistrát města Olomouc, Odbor koncepce a rozvoje, Hynaisova 10, 779 11 Olomouc		KNEBL + KYNČL, s. r. o. Schwarzova 6 779 00, IČO 25 94 ... tel./fax: +420 541 552 124 www.knebl-kyncl.com
Koncepce	Ing. arch. Jiří Knebl dipl. Ing. arch. Jakub Kynčl, Ph.D.	Spolupráce	Ing. arch. Robert Sedláčik, Bc. Jaroslava Strušková
Název akce	ZMĚNA Č. XV ÚPN/SÚ OLOMOUC		Stupeň Datum 06 2010 Formát 12 x A4 Č.zak./zakázky 10100_00
Název výkresu	VYHODNOCENÍ ZÁBORŮ ZPF		Měřítko 1 : 5000 Číslo výkresu 7.a