



XX/05	ČERNOŠÍN, UL. HLUŠOVICKÁ
2.c	FUNKČNÍ VYUŽITÍ ÚZEMÍ - HLAVNÍ VÝKRES
SOUBOR ZMĚN Č. XX ÚPnSÚ OLOMOUC	
1 : 5 000	







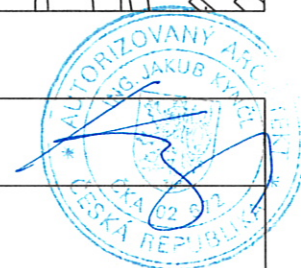
XX/05, 13	ČERNOVÍR, UL. HLUŠOVICKÁ
5.a,b	ZÁSOBOVÁNÍ VODOU, KANALIZACE
SOUBOR ZMĚN Č. XX ÚPnSÚ OLOMOUC	
1 : 5 000	

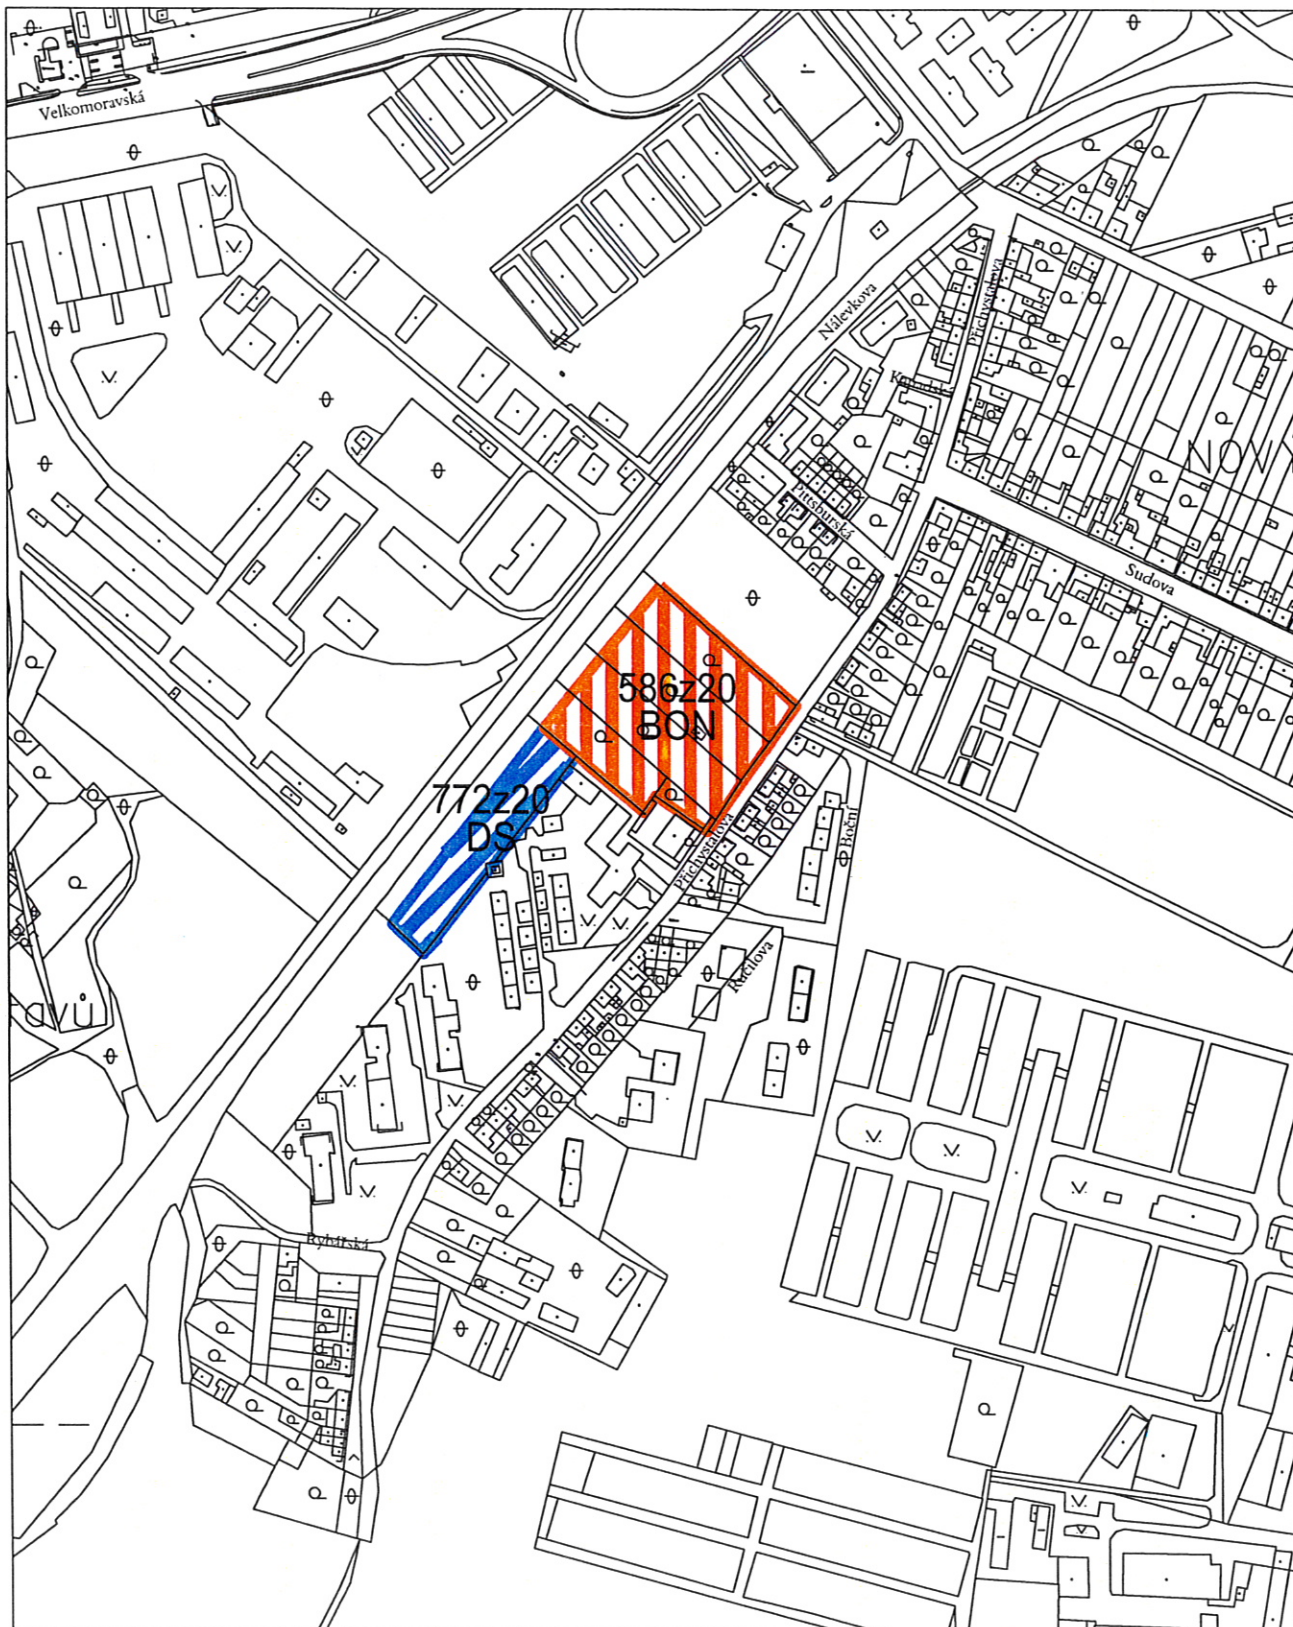


XX/ 09	HODOLANY, UL. PŘICHYSTALOVA	
2.c	FUNKČNÍ VYUŽITÍ ÚZEMÍ - HLAVNÍ VÝKRES	
SOUBOR ZMĚN Č. XX ÚPnSÚ OLOMOUC		1 : 5 000

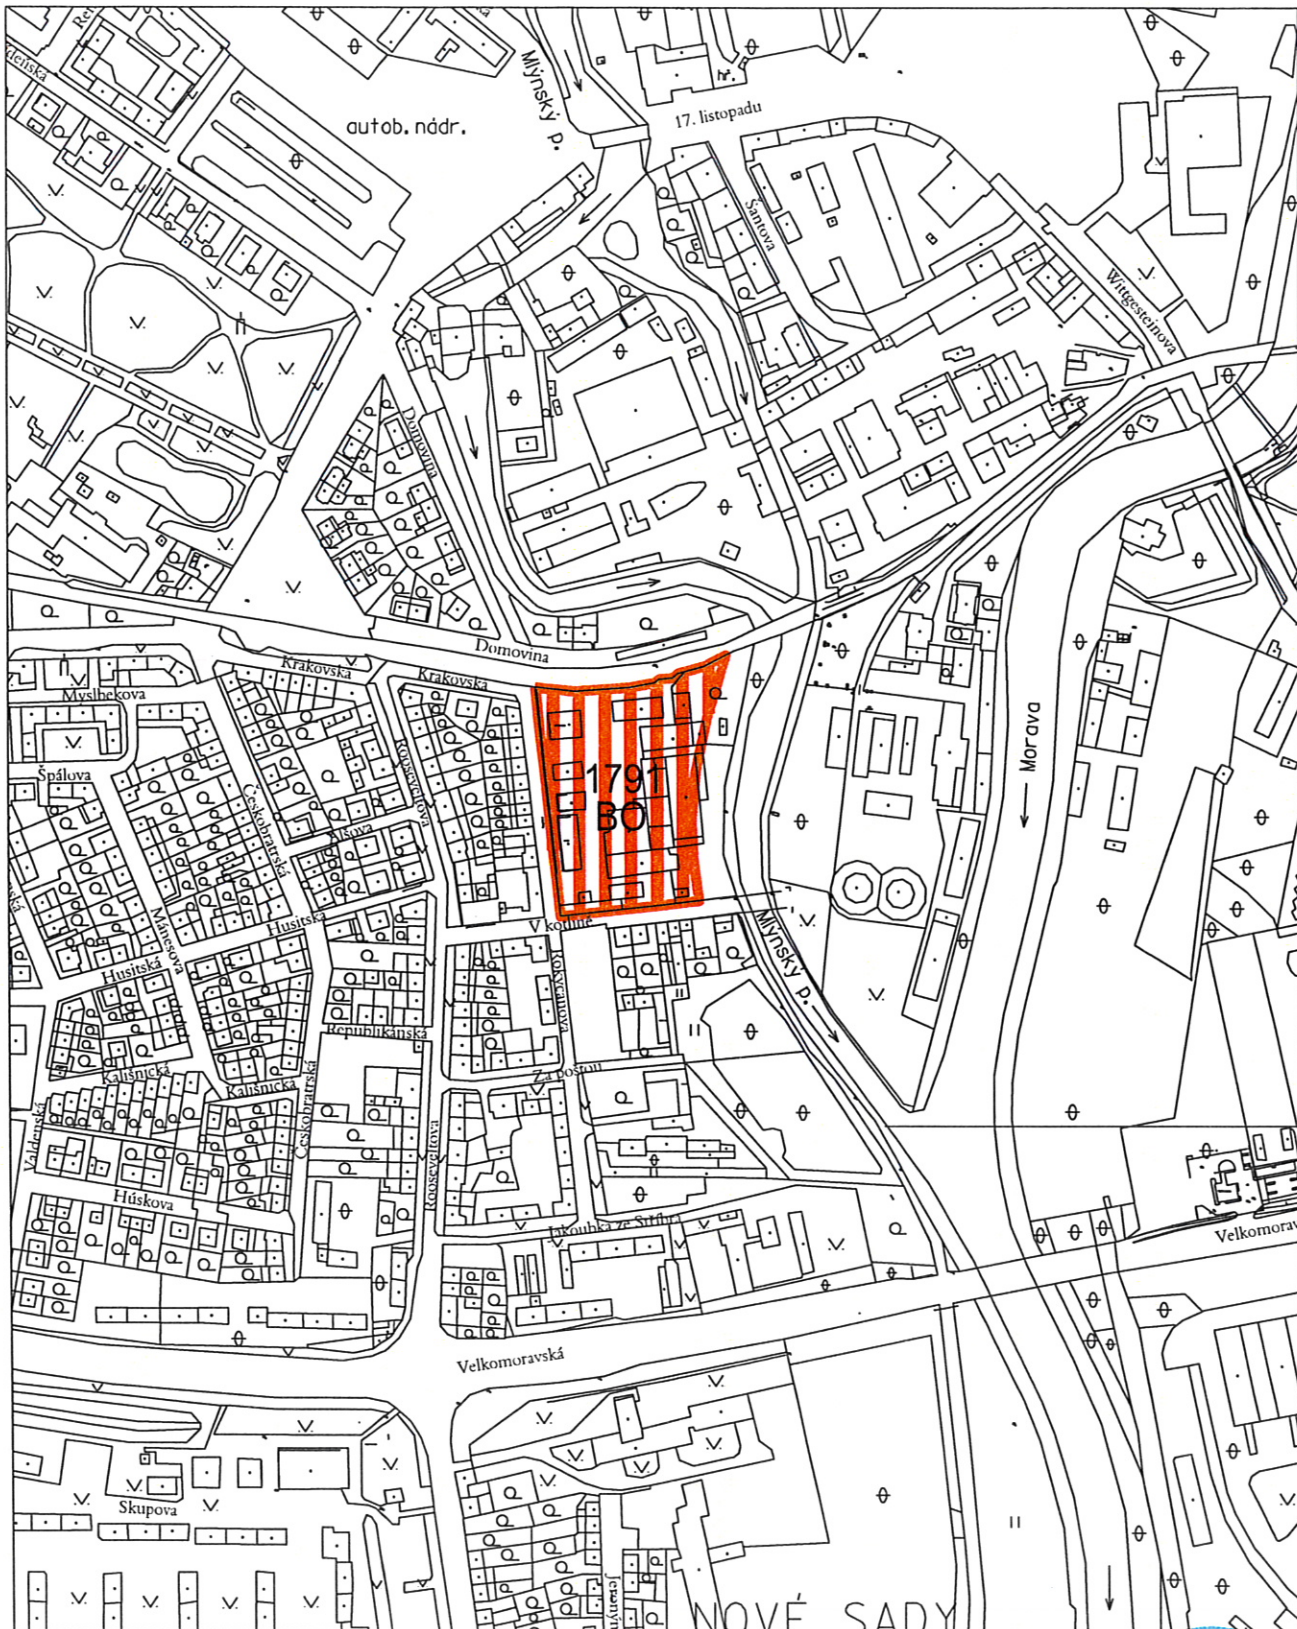


XX/ 16	NOVÉ SADY, UL. ROKYCANOVA, V KOTLINĚ
2.c	FUNKČNÍ VYUŽITÍ ÚZEMÍ - HLAVNÍ VÝKRES
SOUBOR ZMĚN Č. XX ÚPnSÚ OLOMOUC	
1 : 5 000	




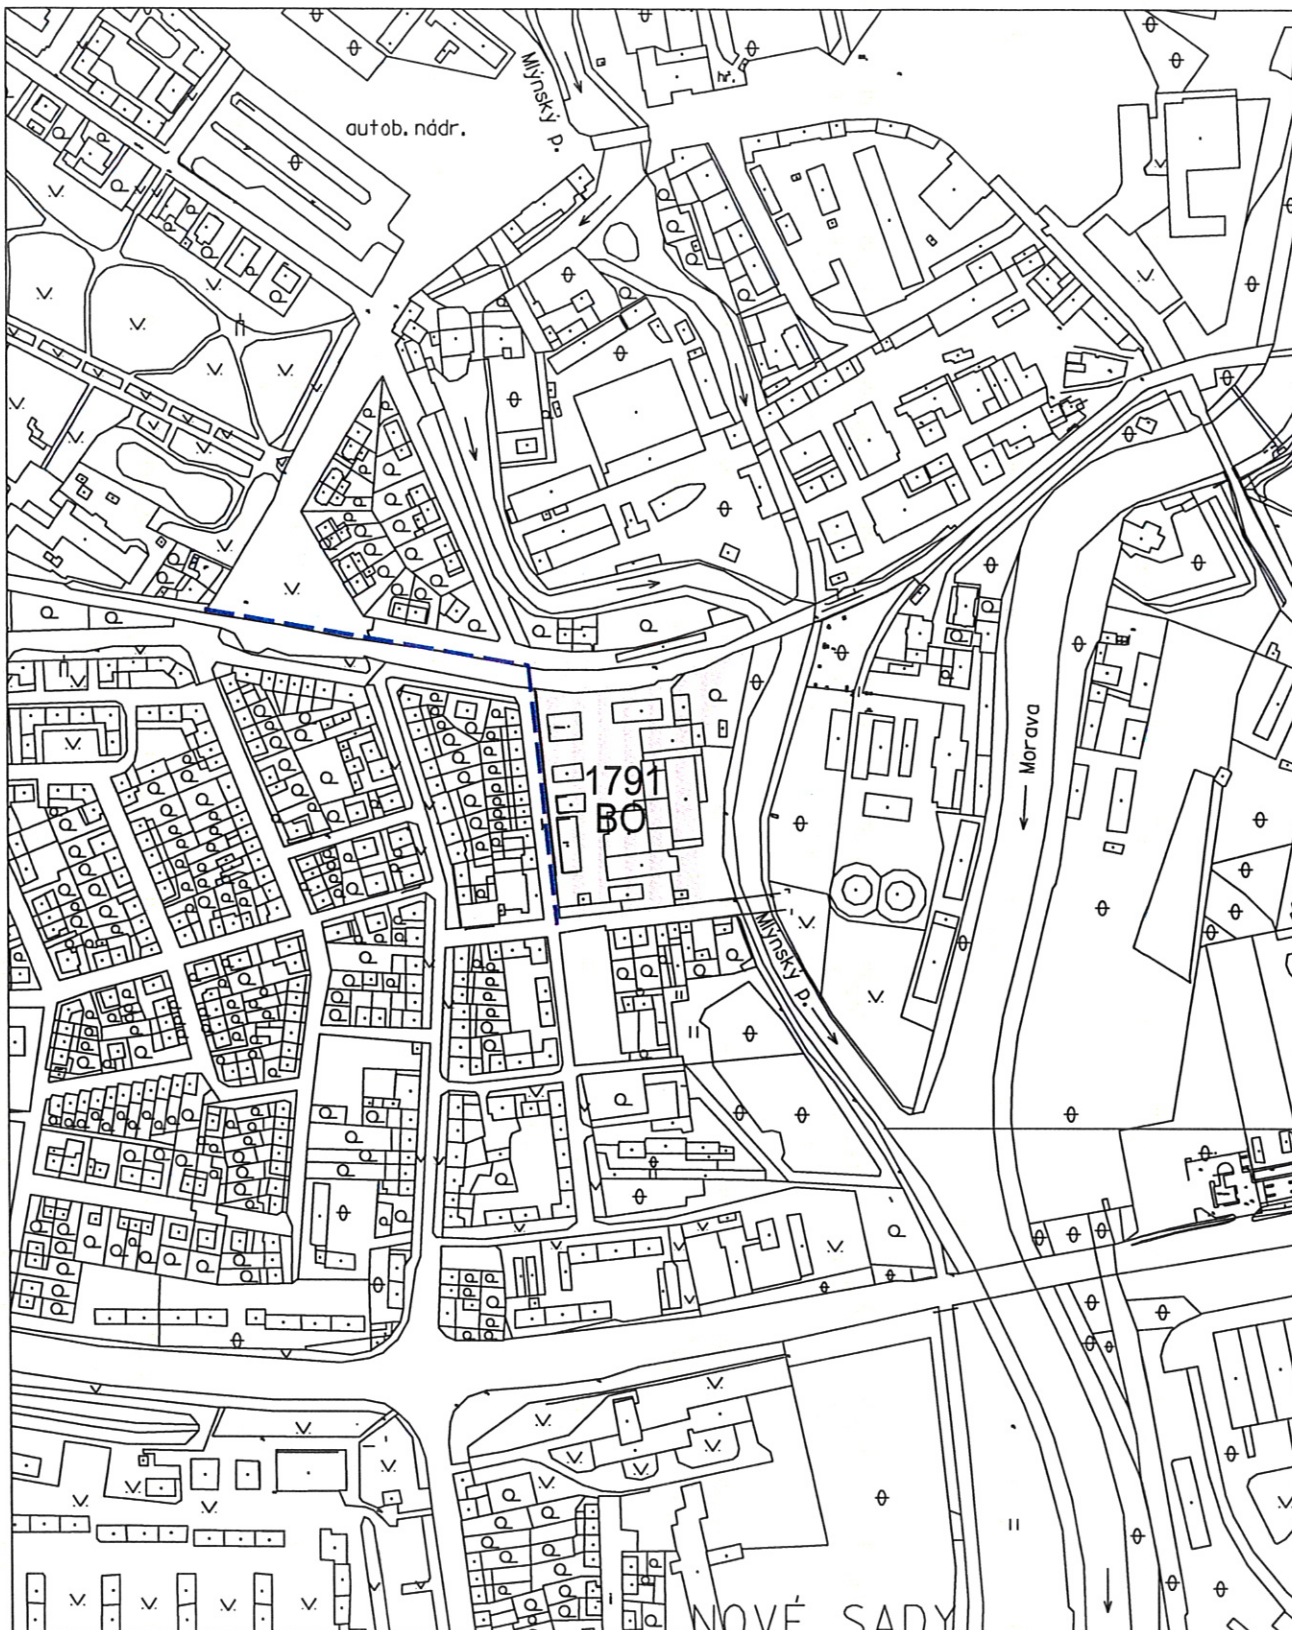

XX/16	NOVÉ SADY, UL. ROKYCANOVA, V KOTLINĚ	
5.a	ZÁSOBOVÁNÍ VODOU	
SOUBOR ZMĚN Č. XX ÚPnSÚ OLOMOUC		1 : 5 000

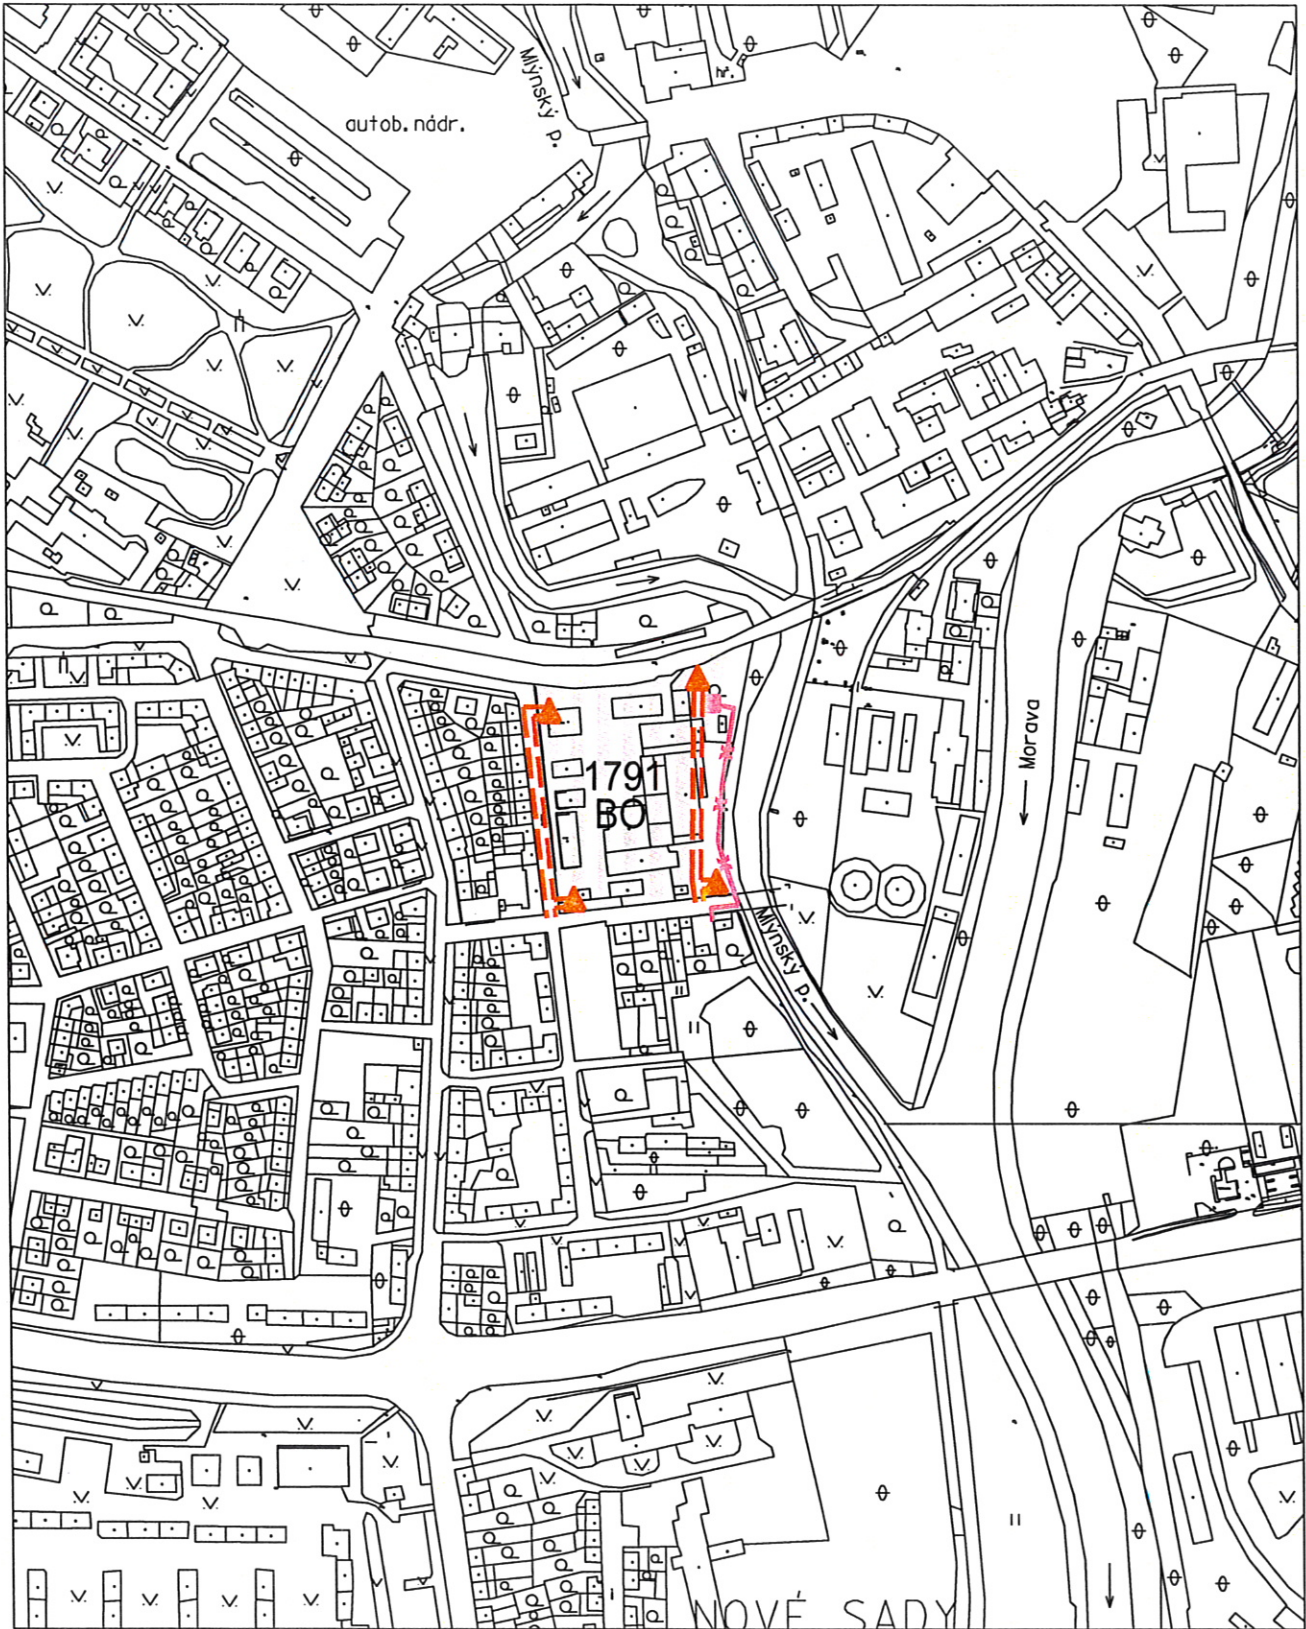


XX/ 16	NOVÉ SADY, UL. ROKYCANOVA, V KOTLINĚ	
6.d	ZÁSOBOVÁNÍ ELEKTRICKOU ENERGIÍ	
SOUBOR ZMĚN Č. XX ÚPnSÚ OLOMOUC		1 : 5 000

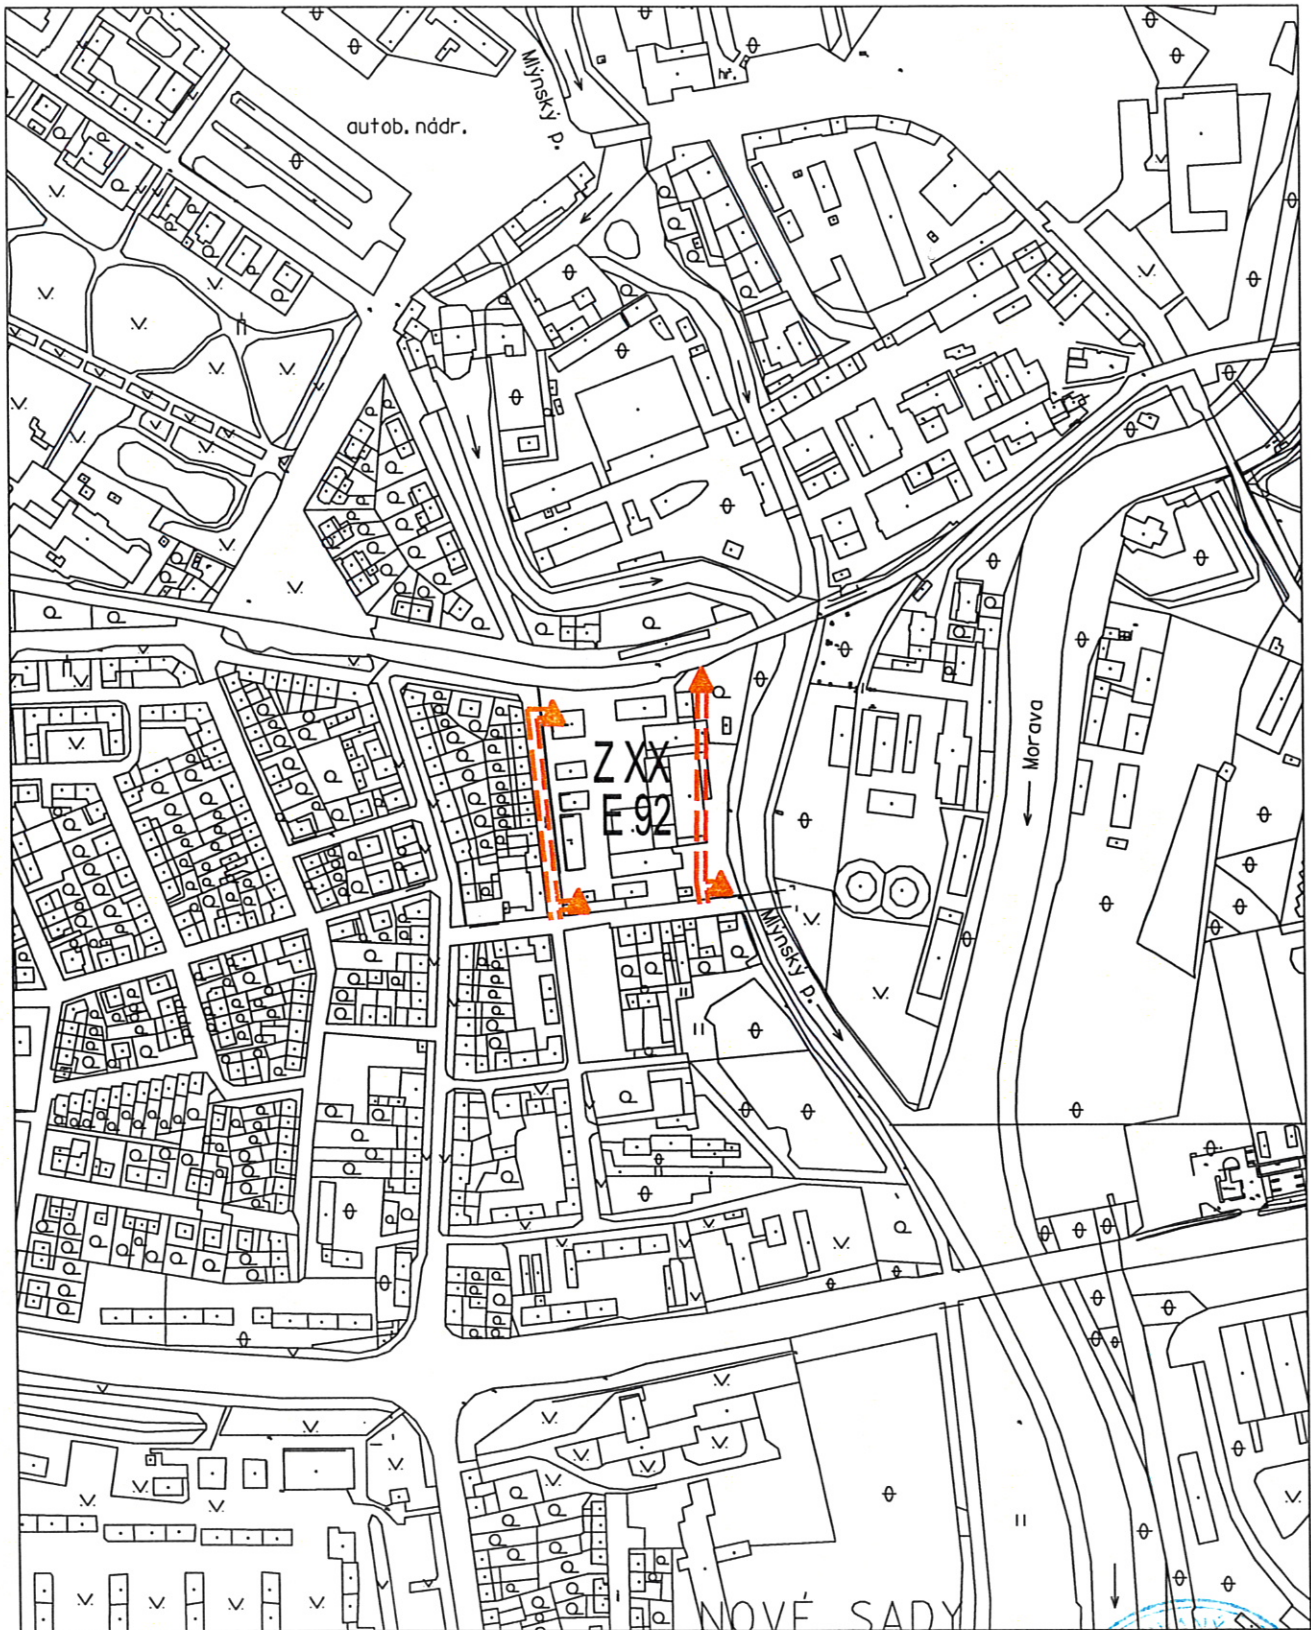

XX/ 16	NOVÉ SADY, UL. ROKYCANOVA, V KOTLINĚ
8.d	VPS - ZÁSOBOVÁNÍ TEPEM, PLYNEM, ELEKTRICKOU ENERGIÍ
SOUBOR ZMĚN Č. XX ÚPnSÚ OLOMOUC	
1 : 5 000	



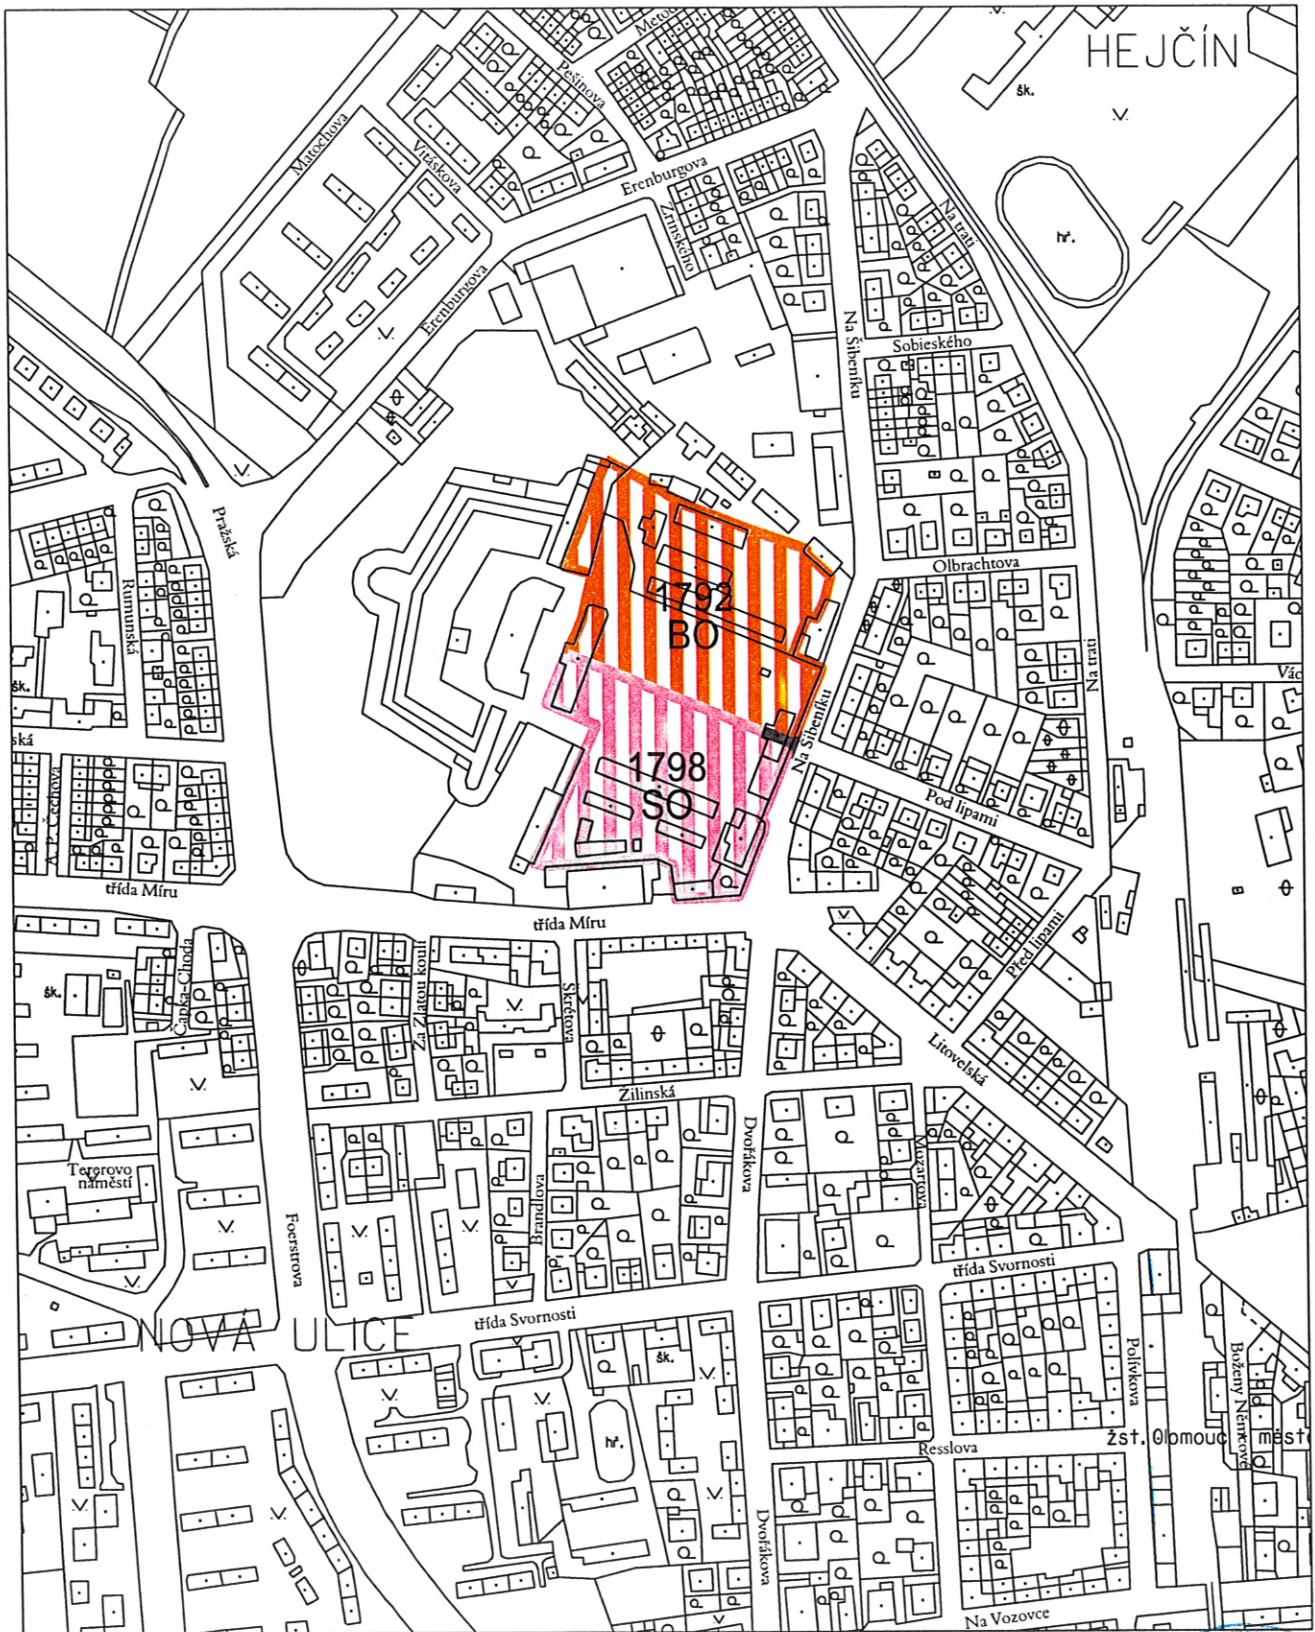

XX/ 19	NOVÁ ULICE, UL. NA ŠIBENÍKU
2.c	FUNKČNÍ VYUŽITÍ ÚZEMÍ - HLAVNÍ VÝKRES
SOUBOR ZMĚN Č. XX ÚPnSÚ OLOMOUC	
1 : 5 000	





HEJČÍN

1792
BO

1798
SO


NOVÁ ULICE

NOVÁ ULICE, UL. NA ŠIBENÍKU

HLAVNÍ VÝKRES DOPRAVY

SOUBOR ZMĚN Č. XX ÚPnSÚ OLOMOUC

1 : 5 000

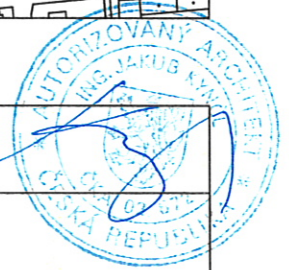



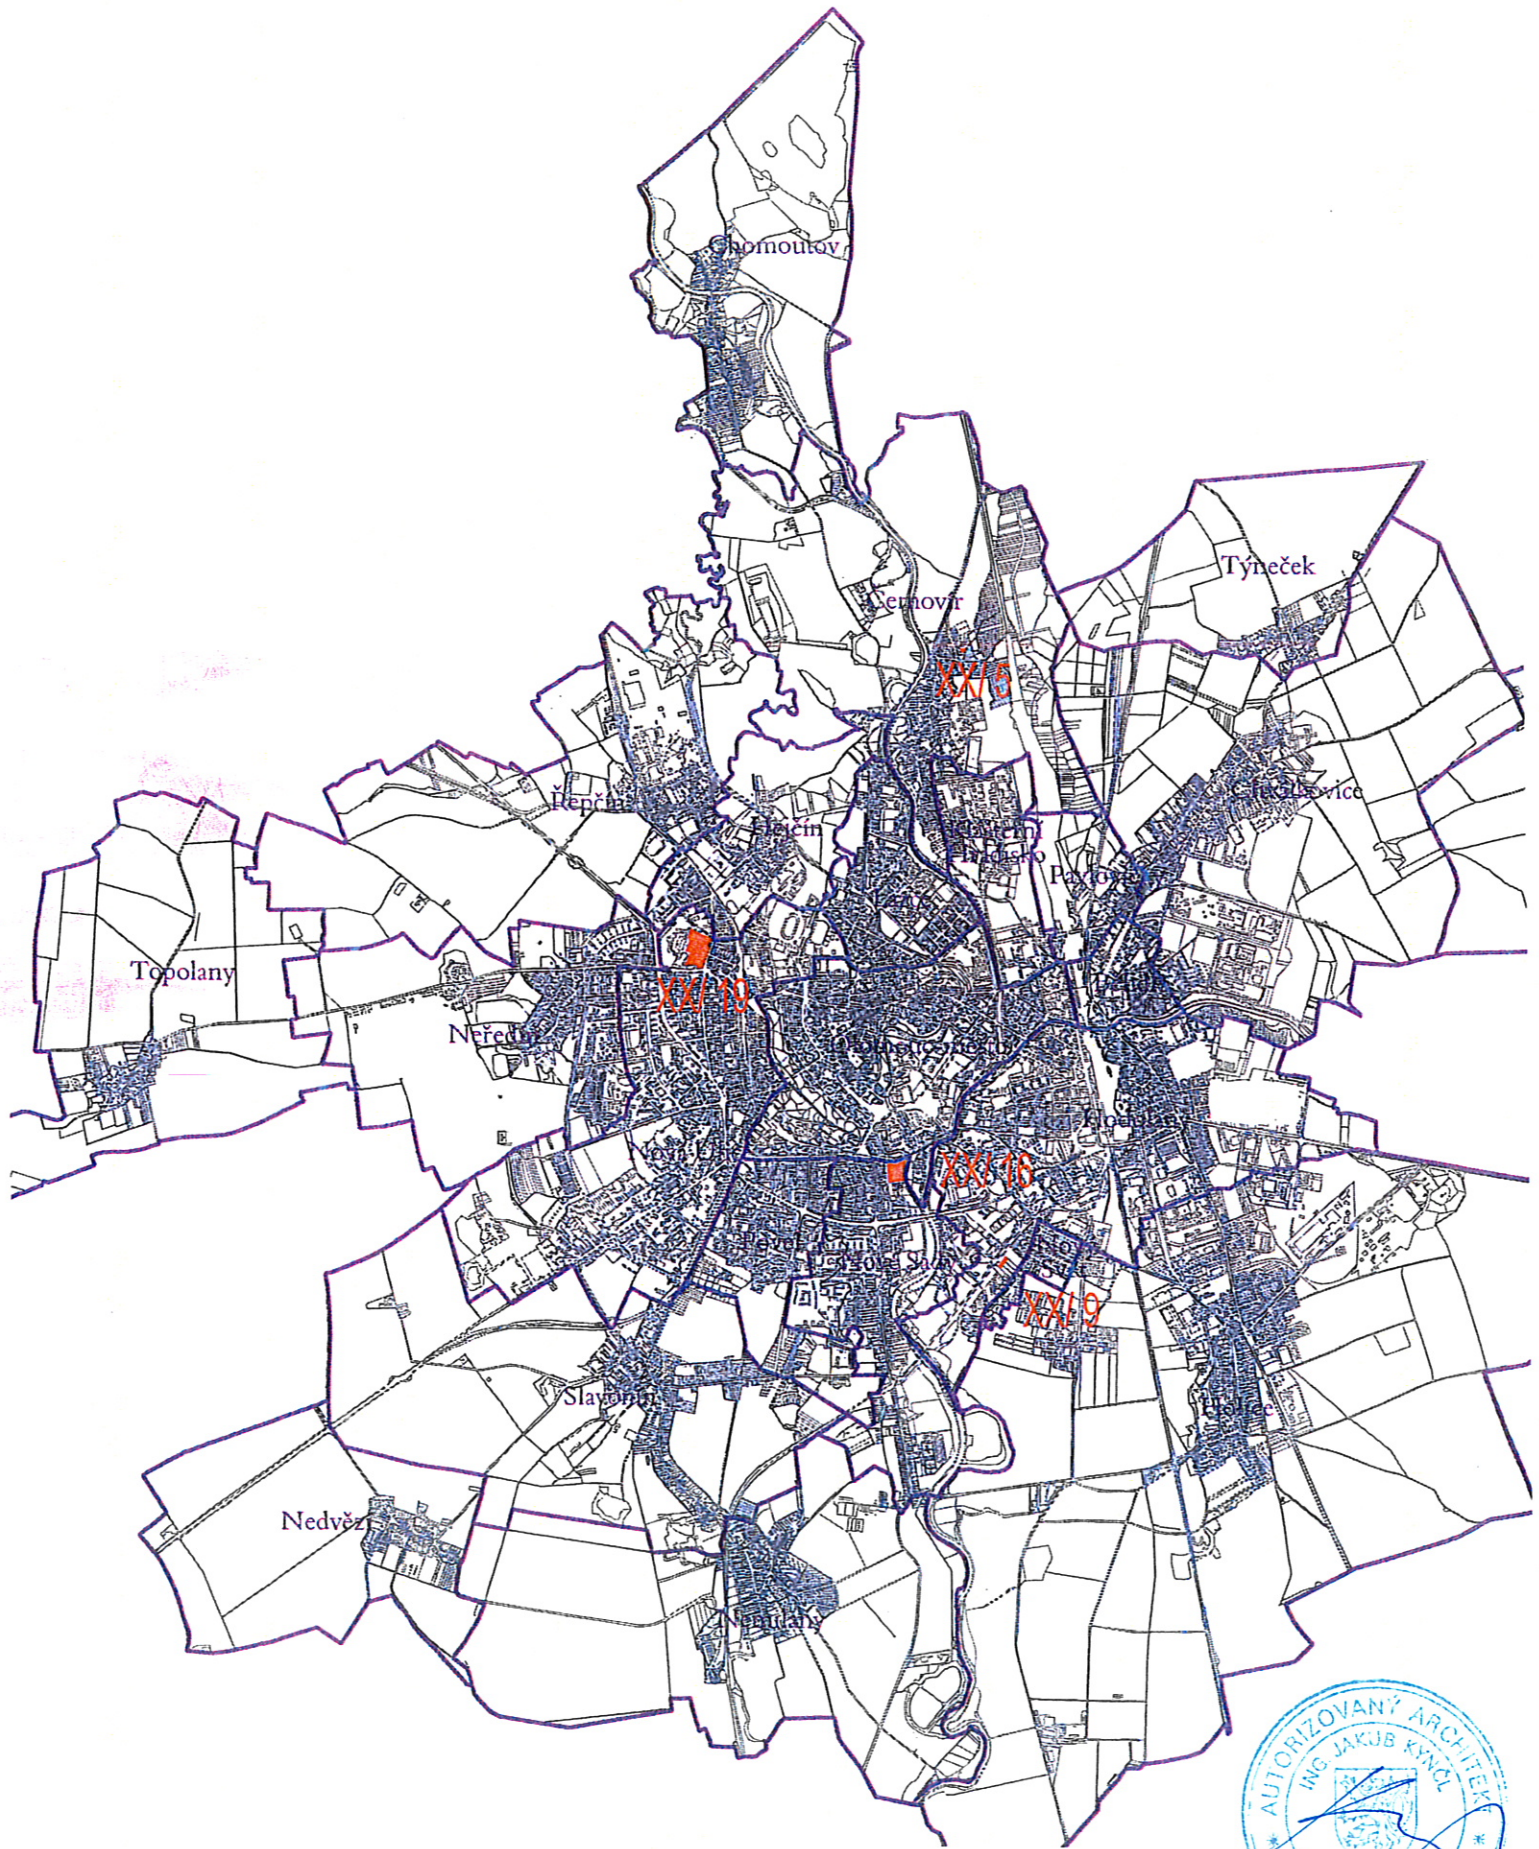



SCHÉMA DÍLČÍCH ZMĚN XX/5, XX/9, XX/16, XX/19	
SOUBOR ZMĚN Č. XX ÚPnSÚ OLOMOUC	1 : 55 000

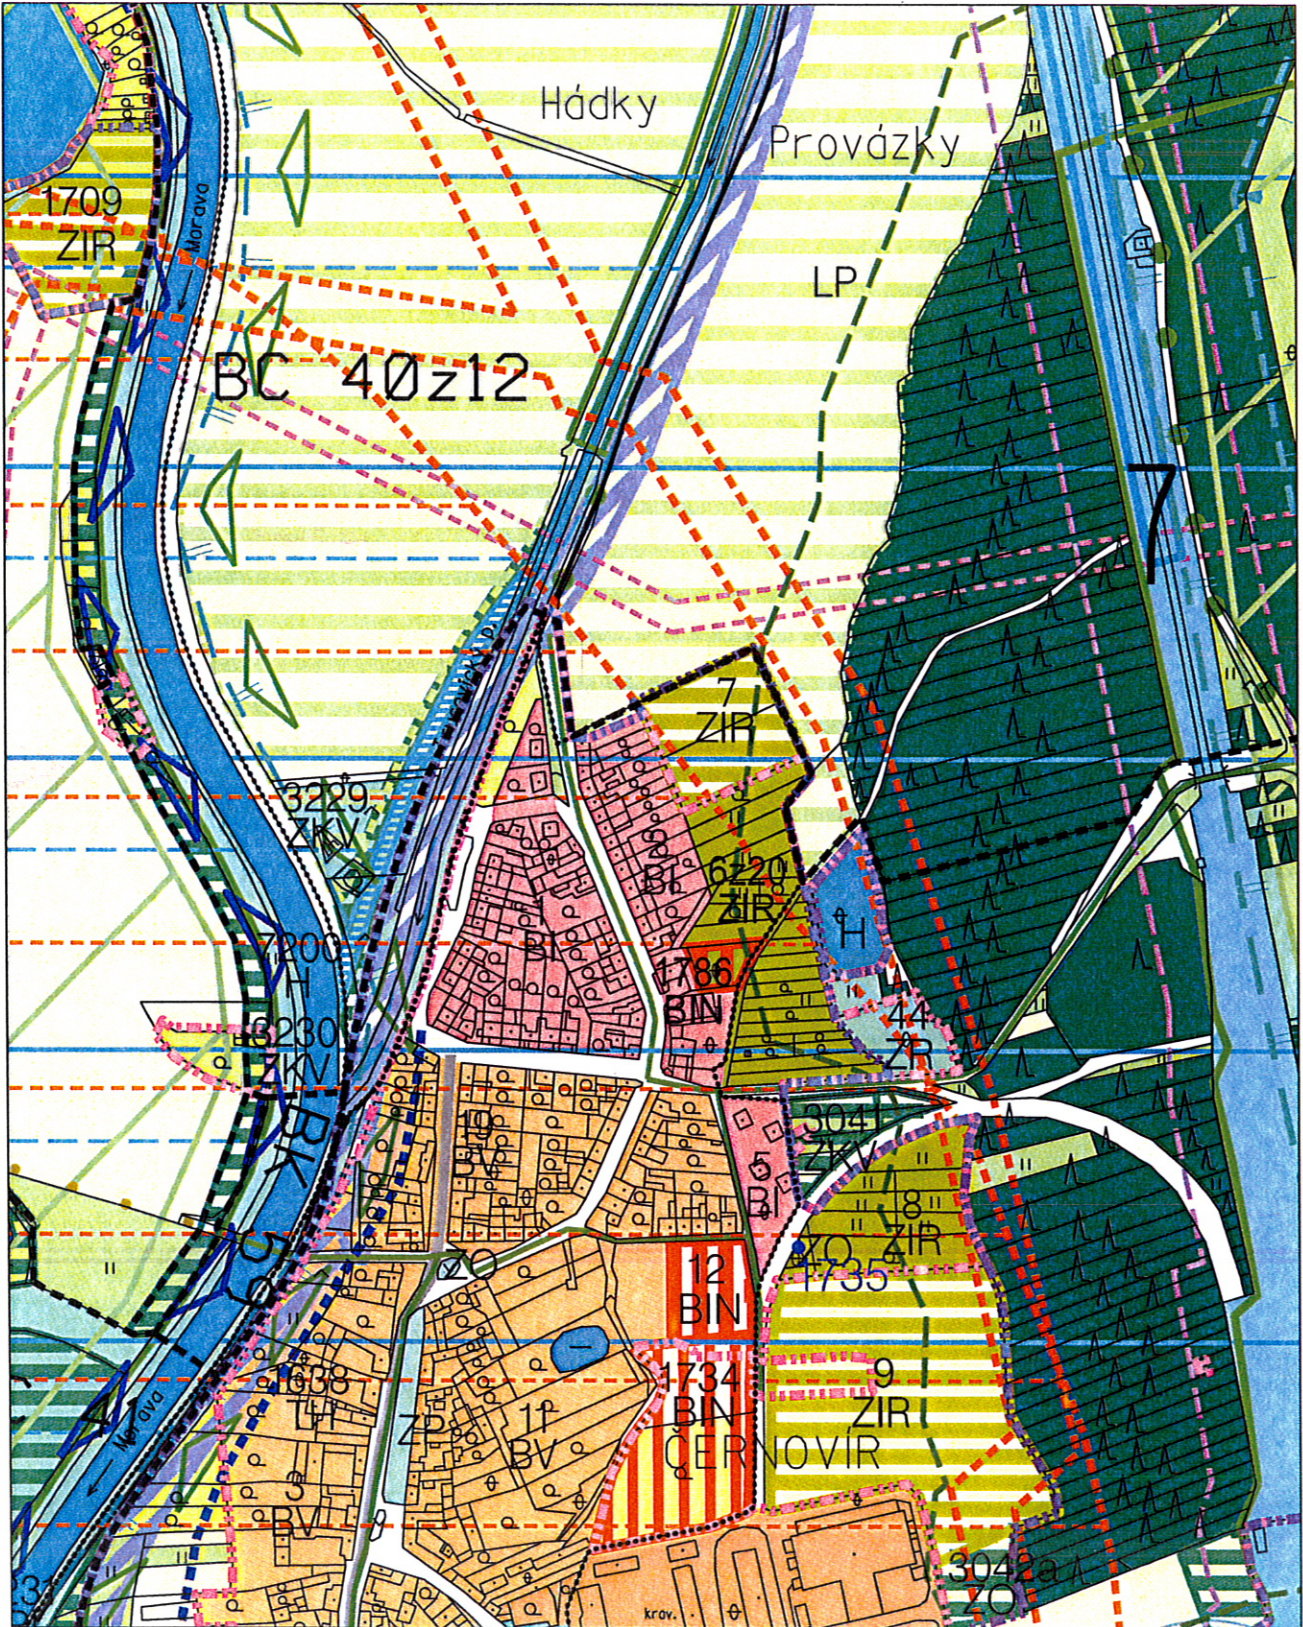

XX/05	ČERNOVÍR, UL. HLUŠOVICKÁ		
	KOORDINAČNÍ VÝKRES		
SOUBOR ZMĚN Č. XX ÚPnSÚ OLOMOUC		1 : 5 000	

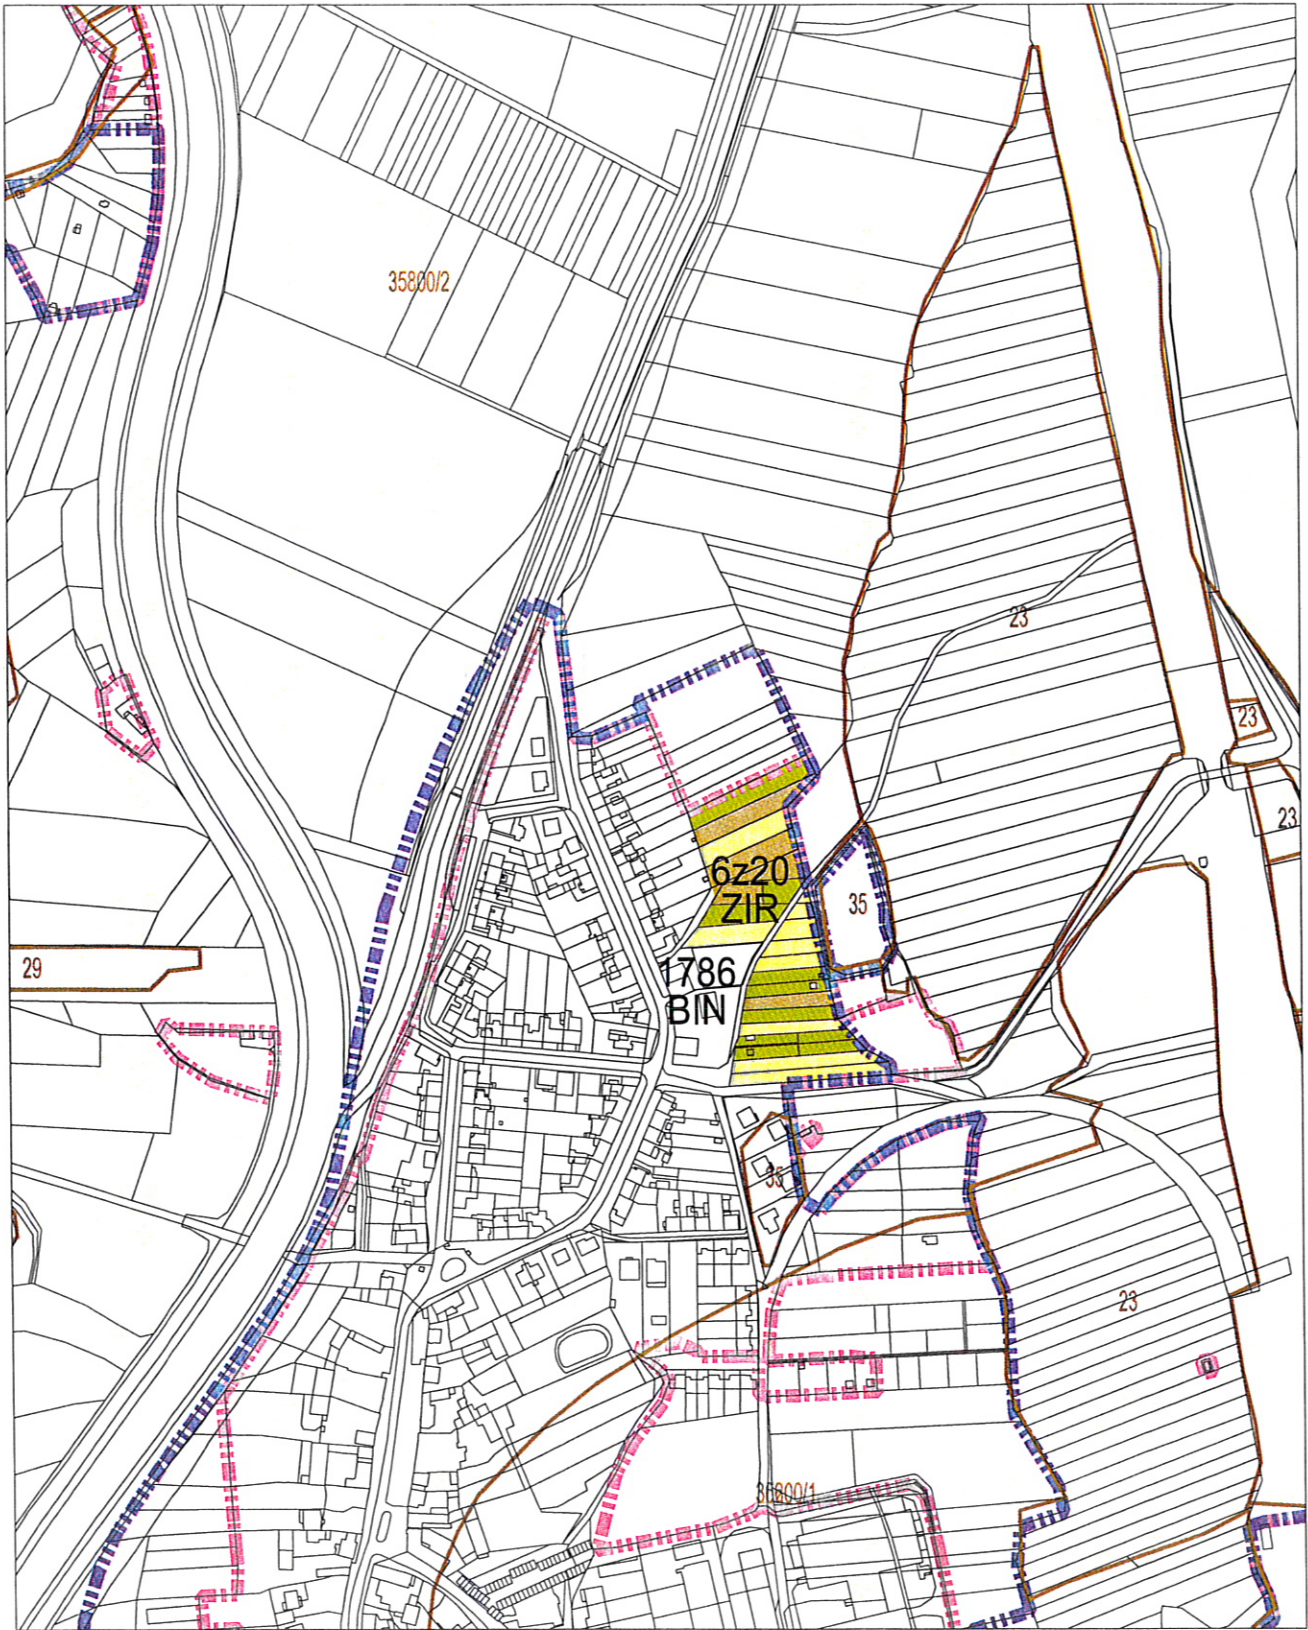


XX/05	ČERNOVÍR, UL. HLUŠOVICKÁ	
7.a	VÝHODNOCENÍ ZÁBORŮ ZPF	
SOUBOR ZMĚN Č. XX ÚPnSÚ OLOMOUC		1 : 5 000

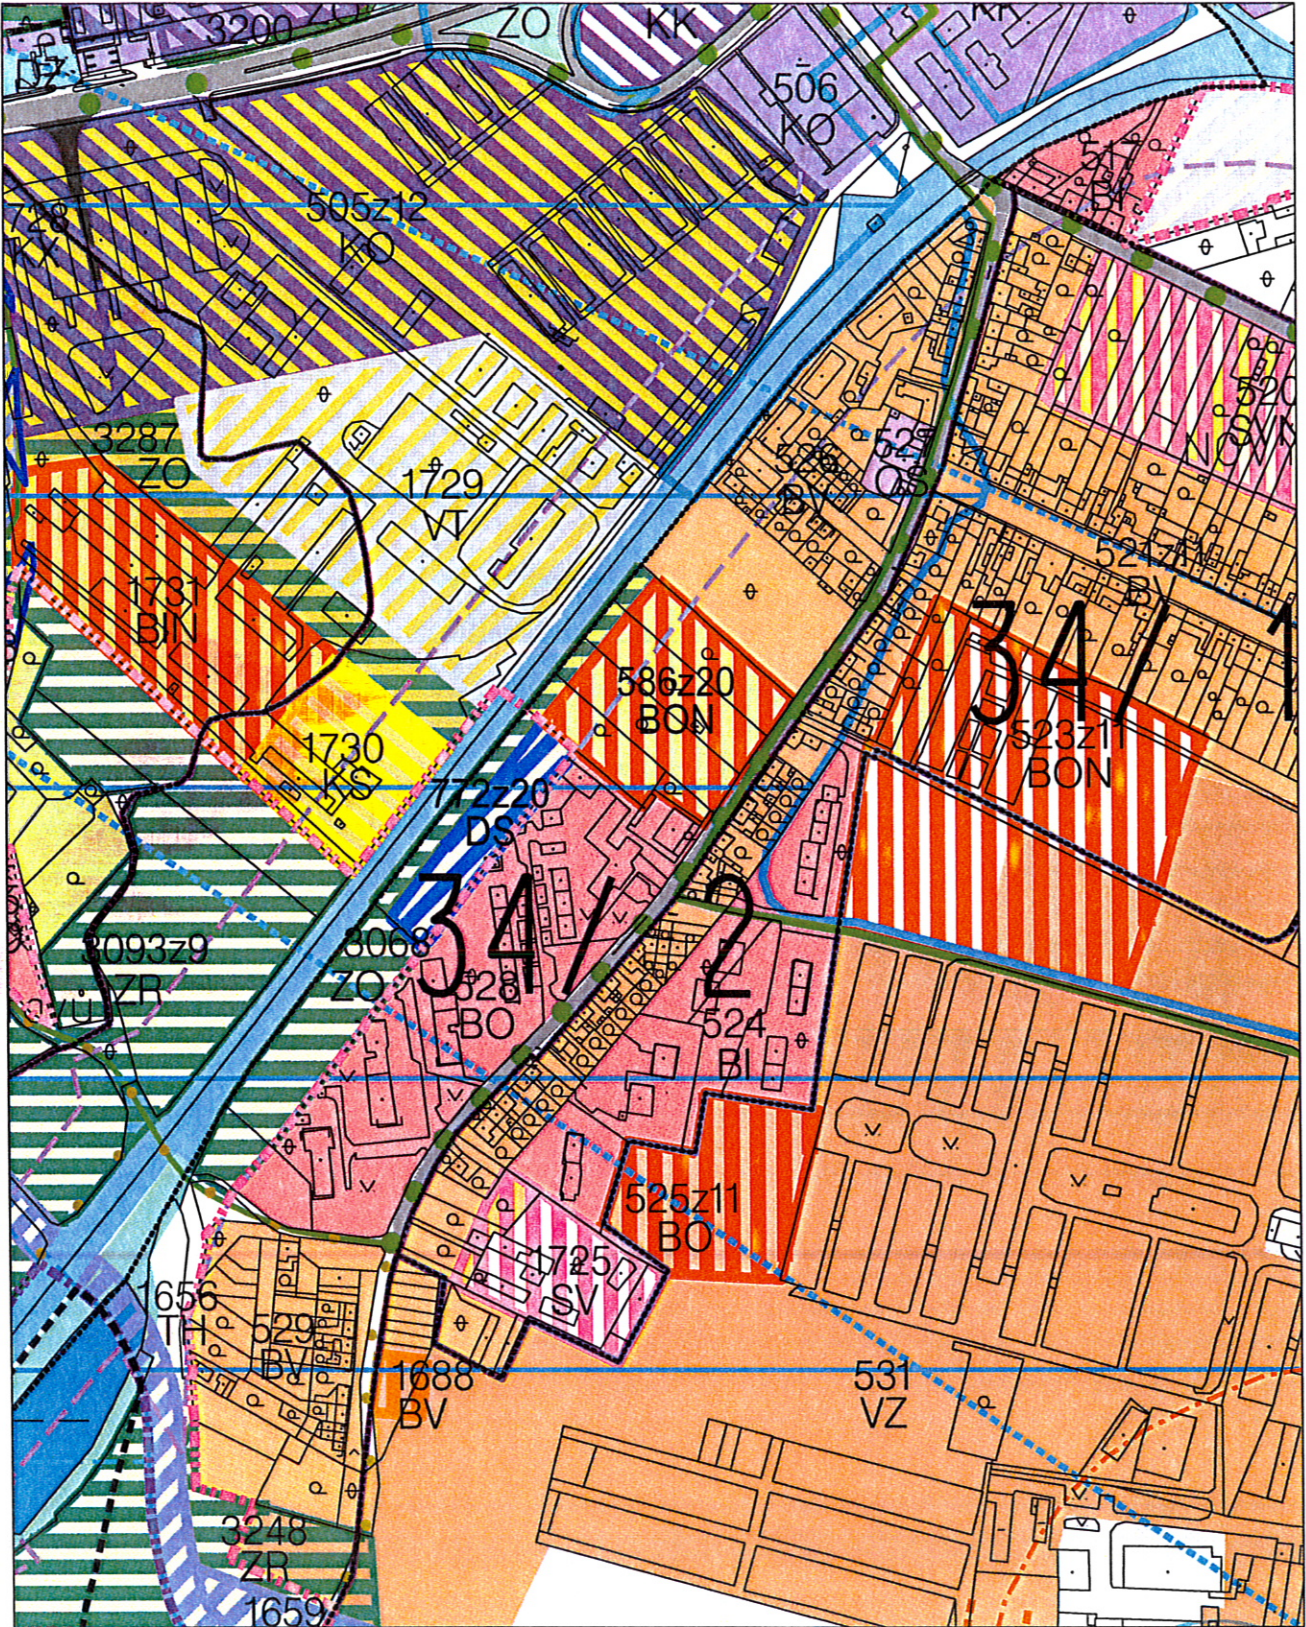


XX/ 09	HODOLANY, UL. PŘICHYSATLOVA
	KOORDINAČNÍ VÝKRES
SOUBOR ZMĚN Č. XX ÚPnSÚ OLOMOUC	
1 : 5 000	



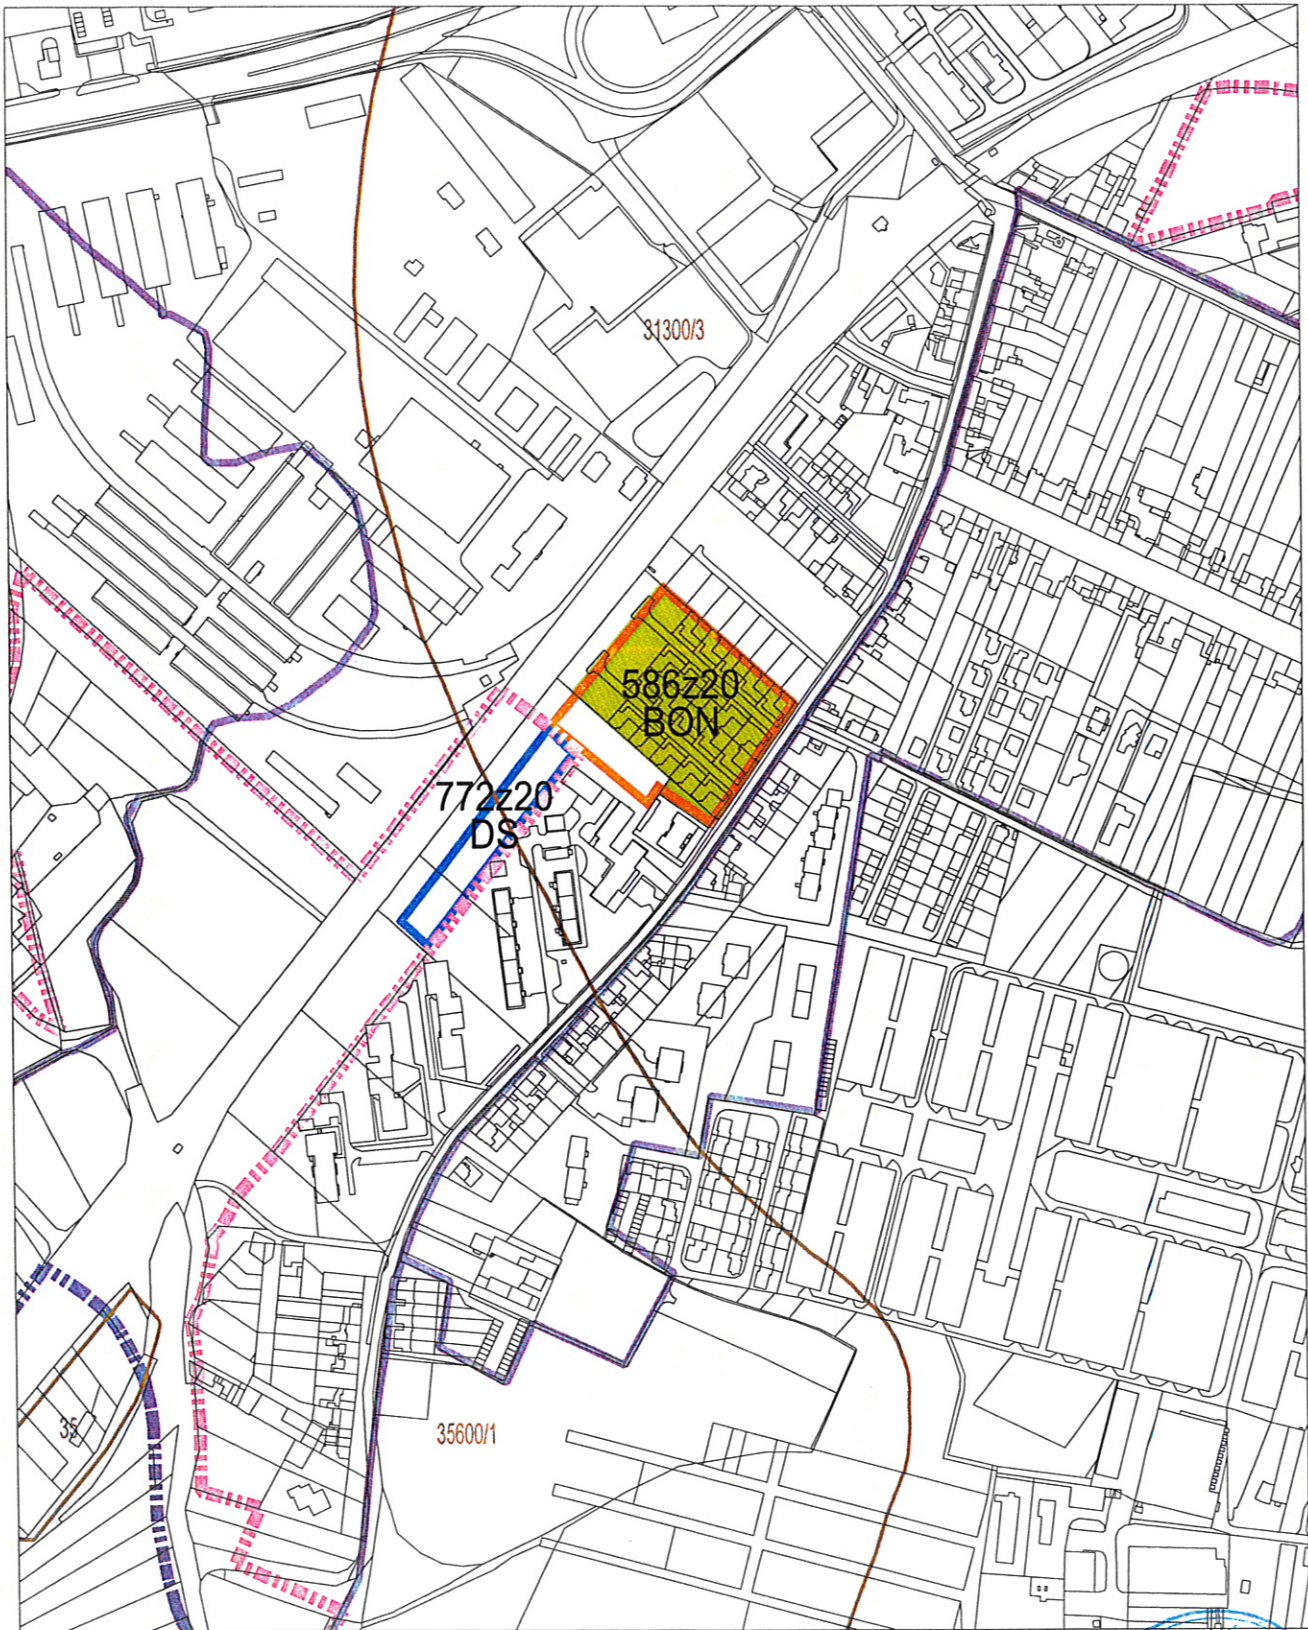


XX/ 09	HODOLANY, UL. PŘICHYSTALOVA	
7.a	VYHODNOCENÍ ZÁBORŮ ZPF	
SOUBOR ZMĚN Č. XX ÚPnSÚ OLOMOUC		1 : 5 000

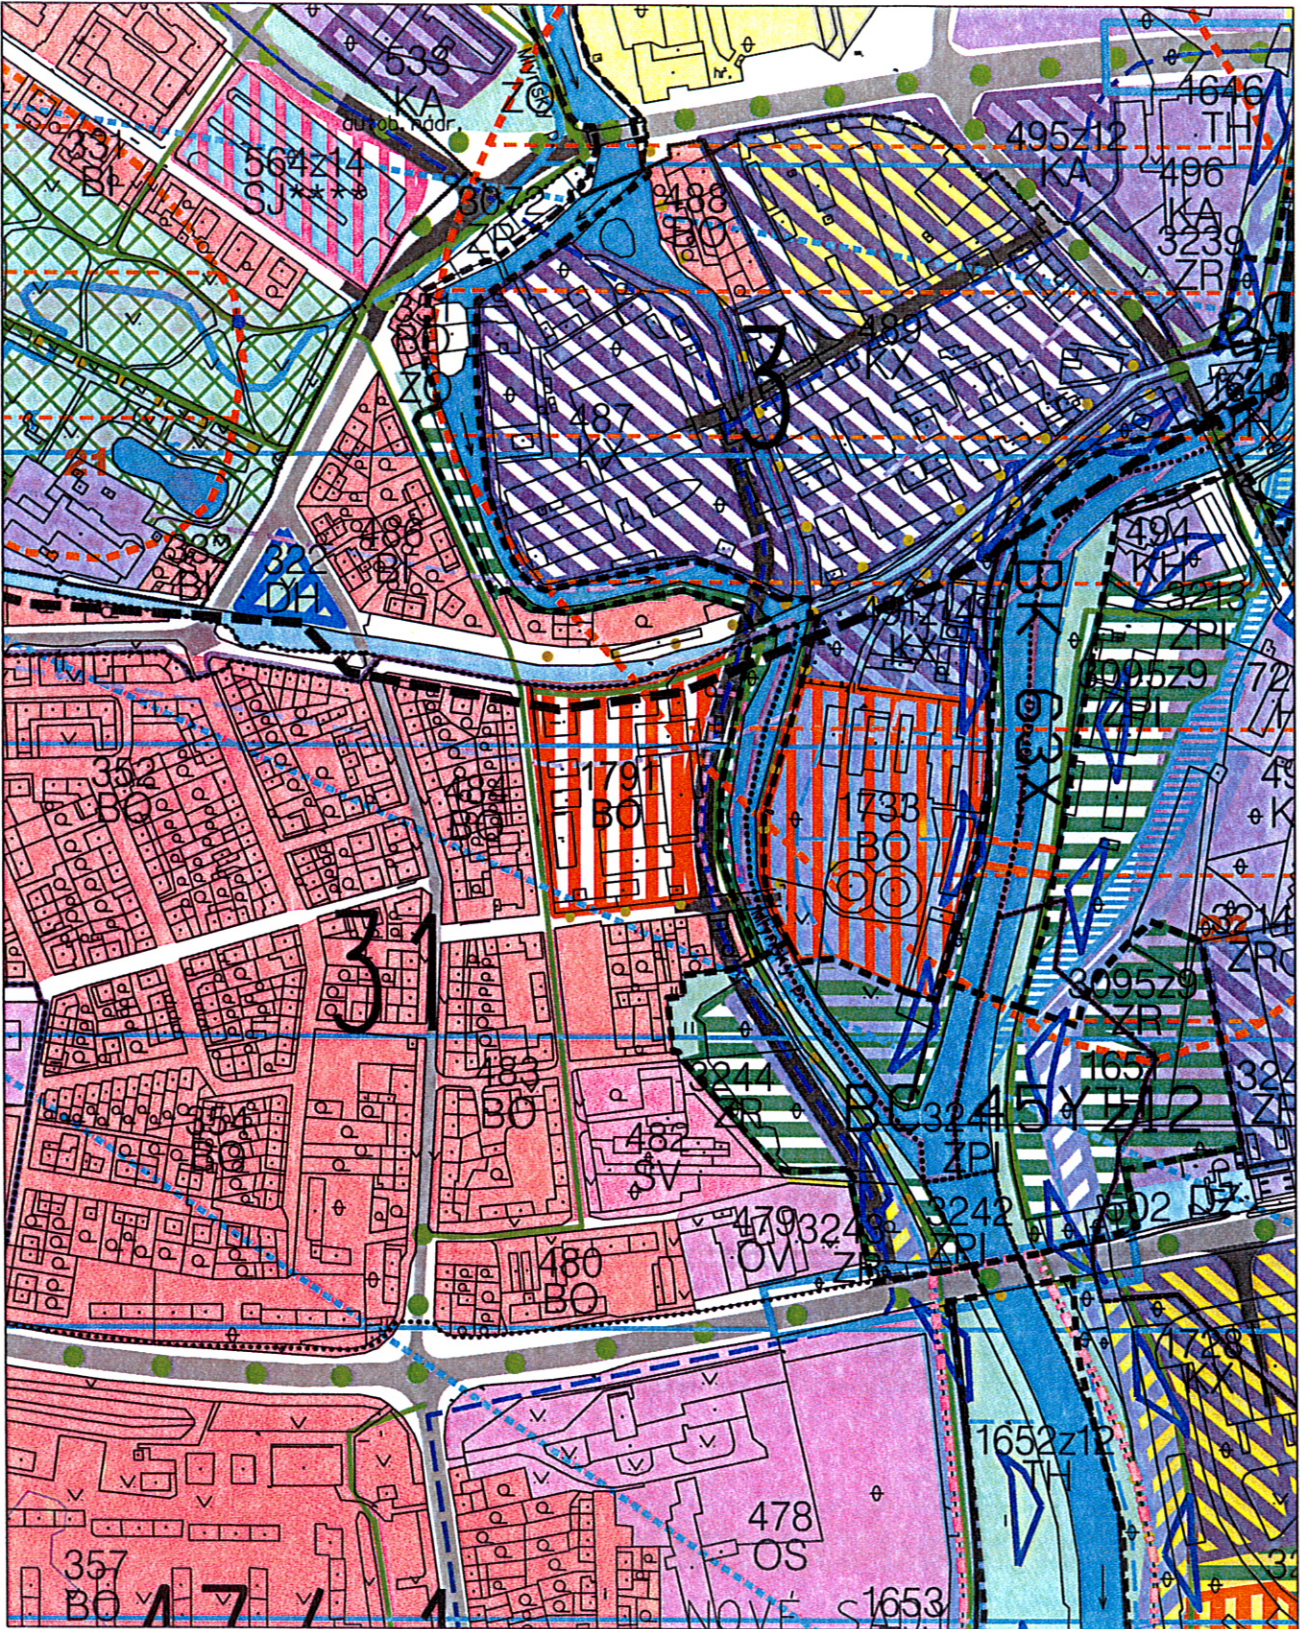

XX/ 16	NOVÉ SADY, UL. ROKYCANOVA, V KOTLINĚ
	KOORDINAČNÍ VÝKRES
SOUBOR ZMĚN Č. XX ÚPnSÚ OLOMOUC	1 : 5 000



XX/ 16	NOVÉ SADY, UL. ROKYCANOVA, V KOTLINĚ	
7.a	VYHODNOCENÍ ZÁBORŮ ZPF	
SOUBOR ZMĚN Č. XX ÚPnSÚ OLOMOUC		1 : 5 000

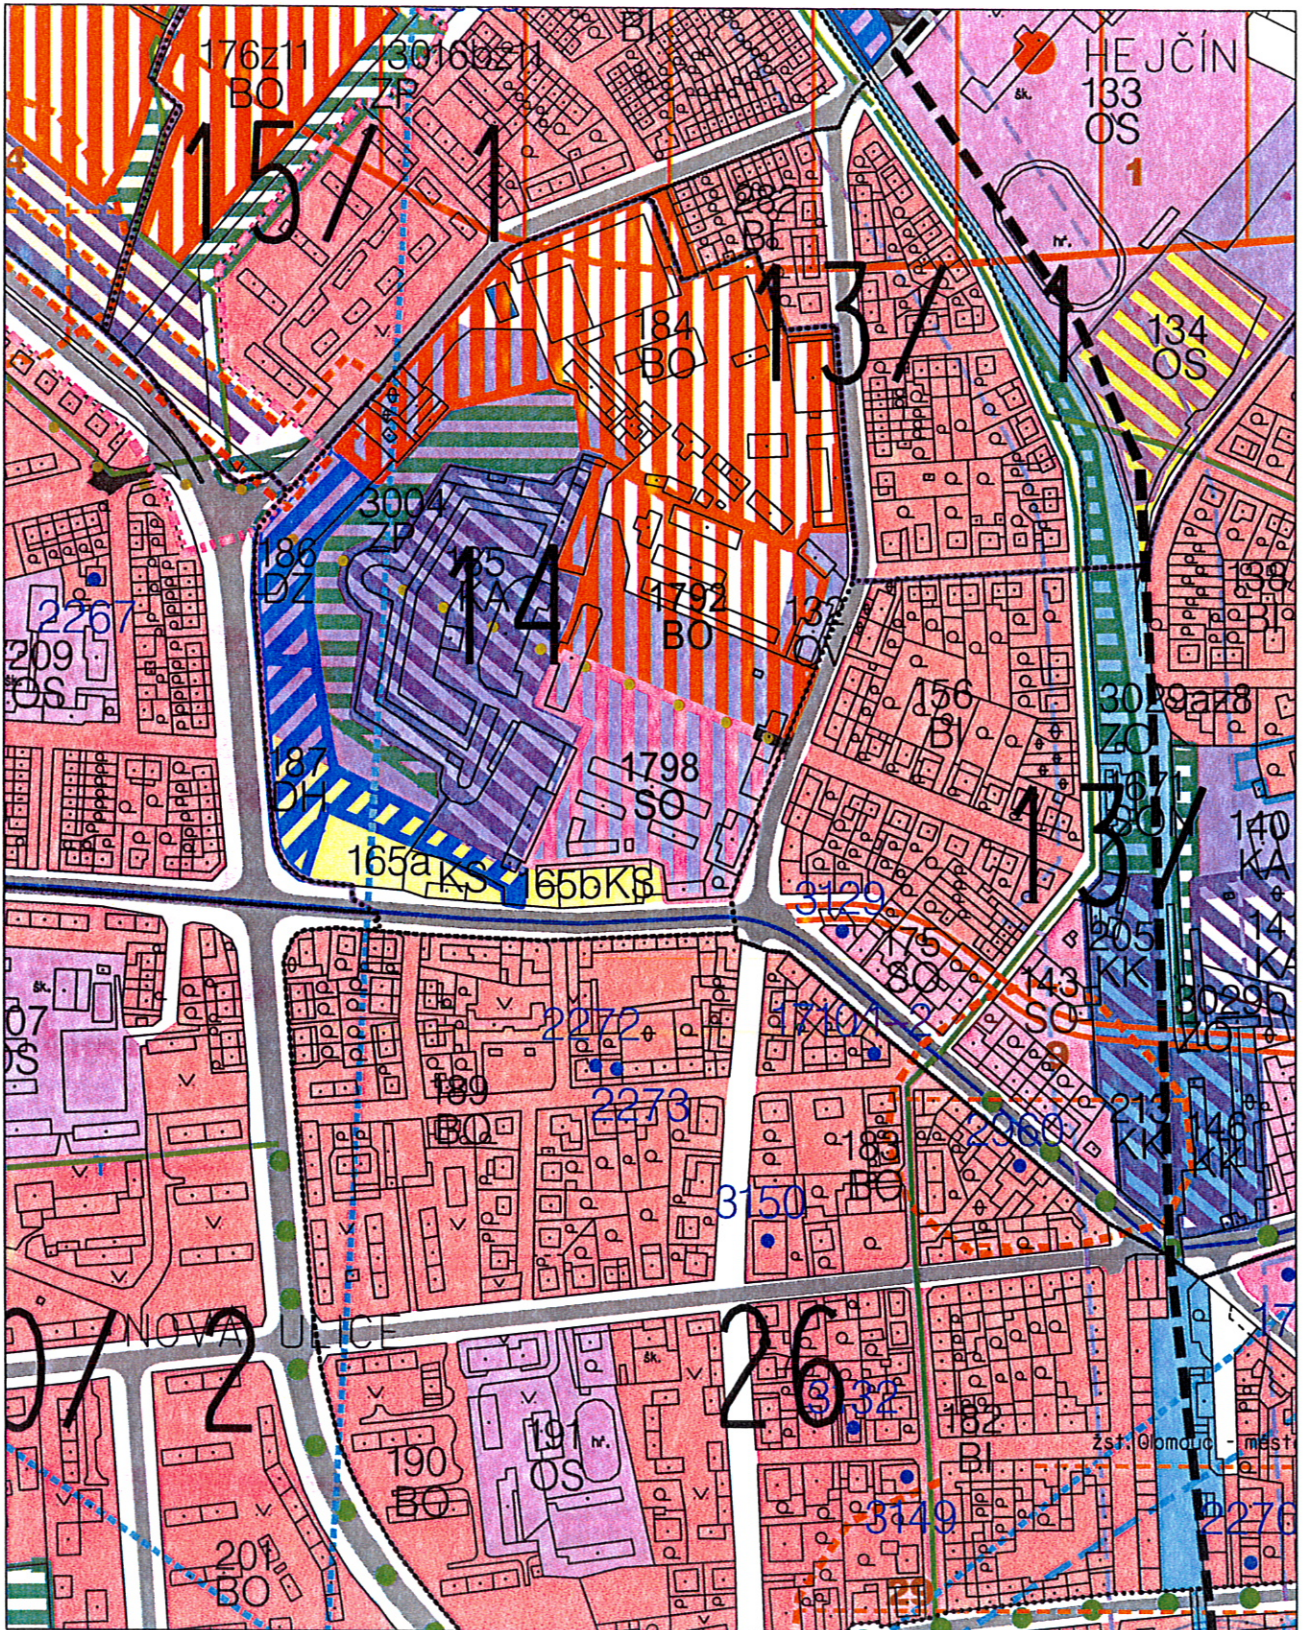

XX/ 19	NOVÁ ULICE, UL. NA ŠIBENÍKU
	KOORDINAČNÍ VÝKRES
SOUBOR ZMĚN Č. XX ÚPnSÚ OLOMOUC	1 : 5 000

