


# ZMĚNA č. XXII ÚPnSÚ OLOMOUC

2c HLAVNÍ VÝKRES - FUNKČNÍ VYUŽITÍ ÚZEMÍ

**LOKALITA - Nová ulice, ul. Mošnerova**

ALFA PROJEKT  
OLOMOUC, s.r.o.  
772 00 OLOMOUC, Tylova 4  
IČO 25849280 1:5000

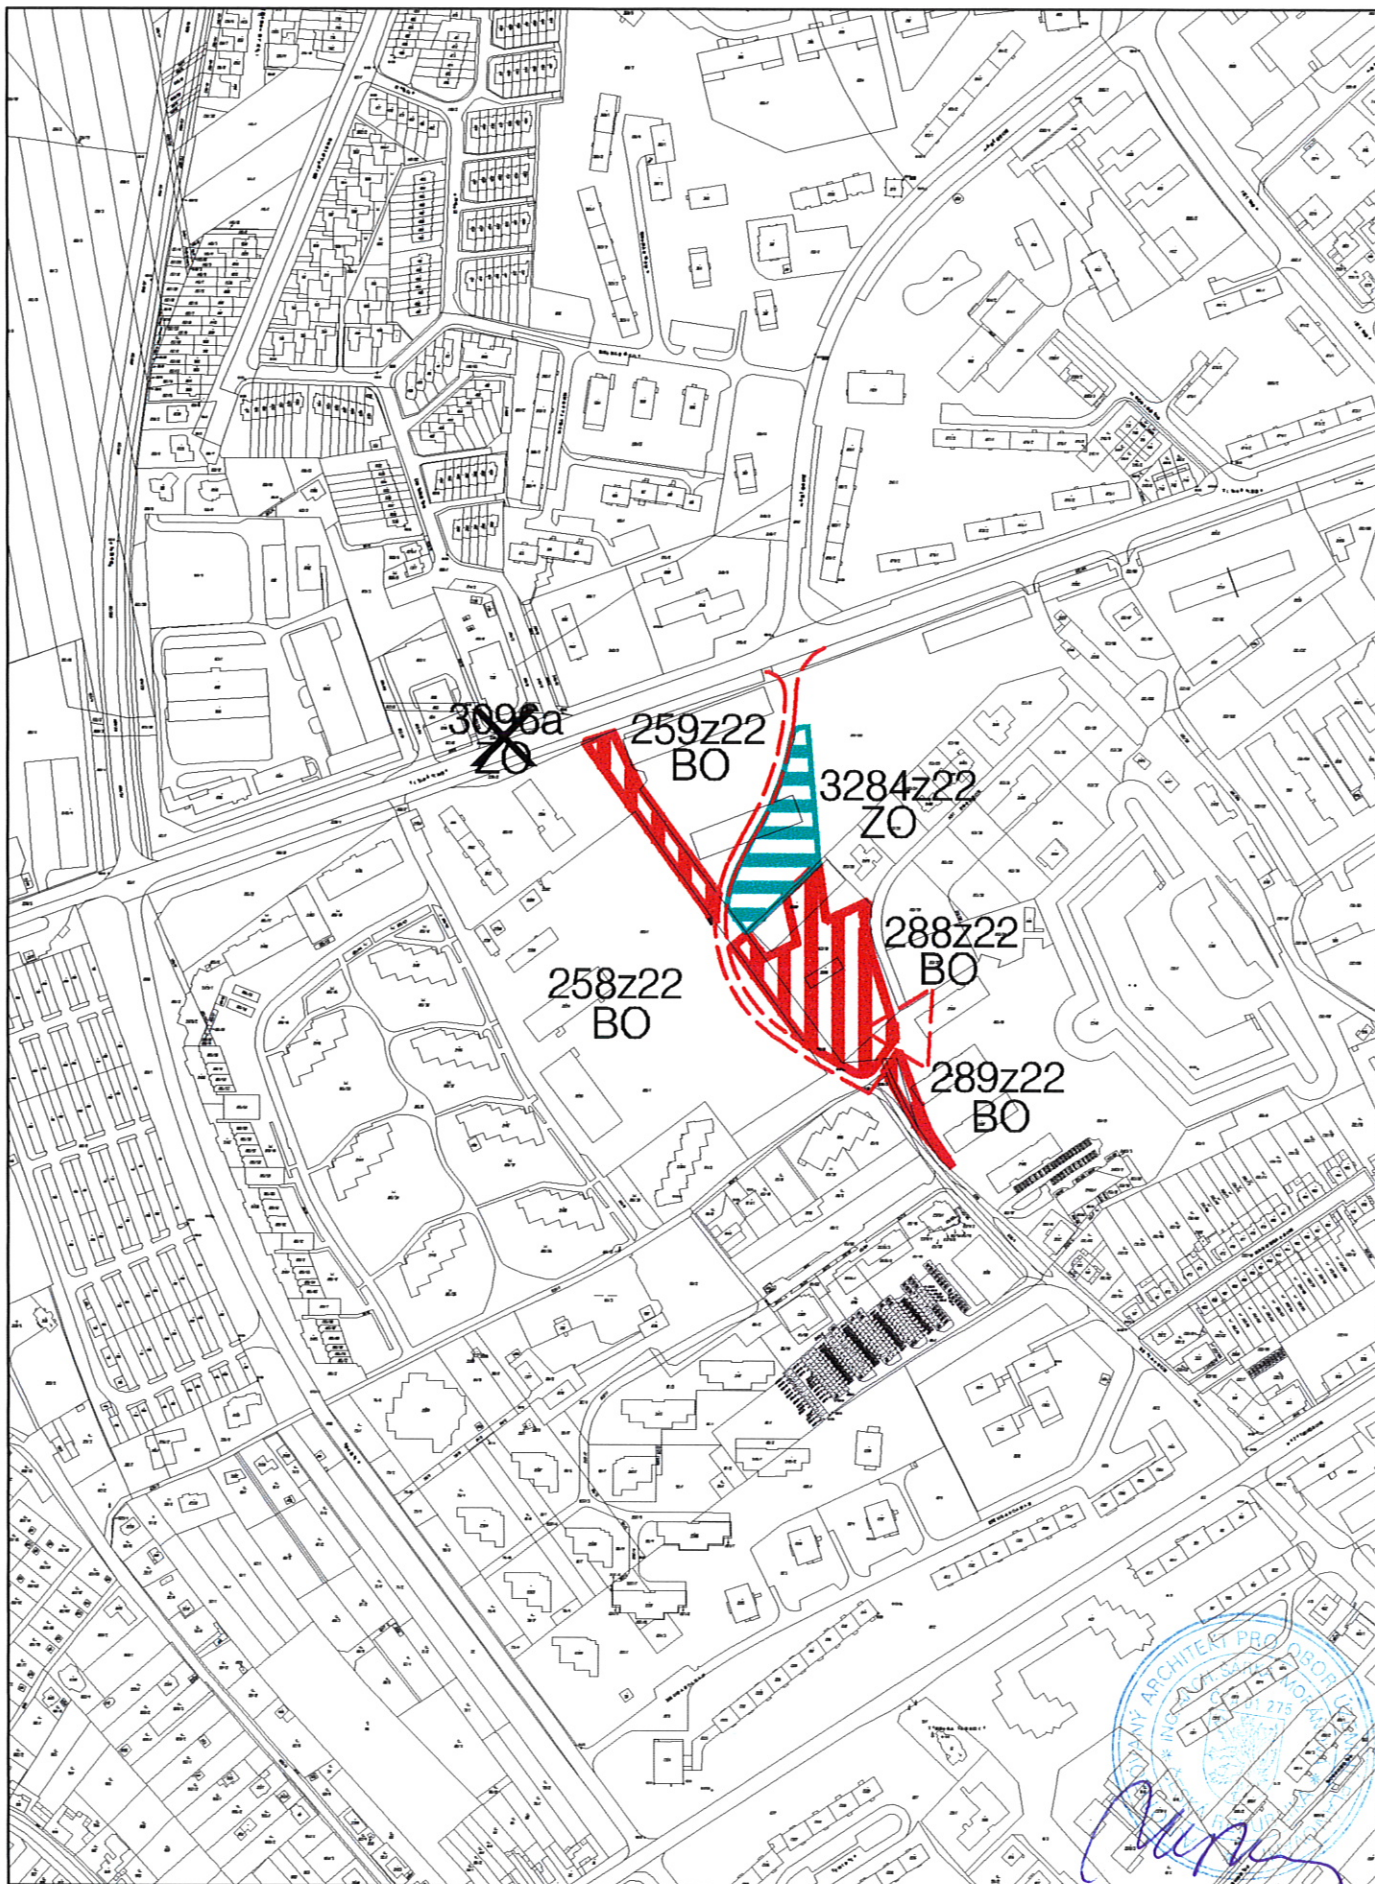


# ZMĚNA č. XXII ÚPnSÚ OLOMOUC

3c SYSTÉM ZELENĚ A OCHRANY KRAJINY

**LOKALITA - Nová ulice, ul. Mošnerova**

ALFAPROJEKT  
OLOMOUC, s.r.o.  
772 00 OLOMOUC, Tylova 4  
IČO 25849280 DIČ CZ25849280  
1:5000

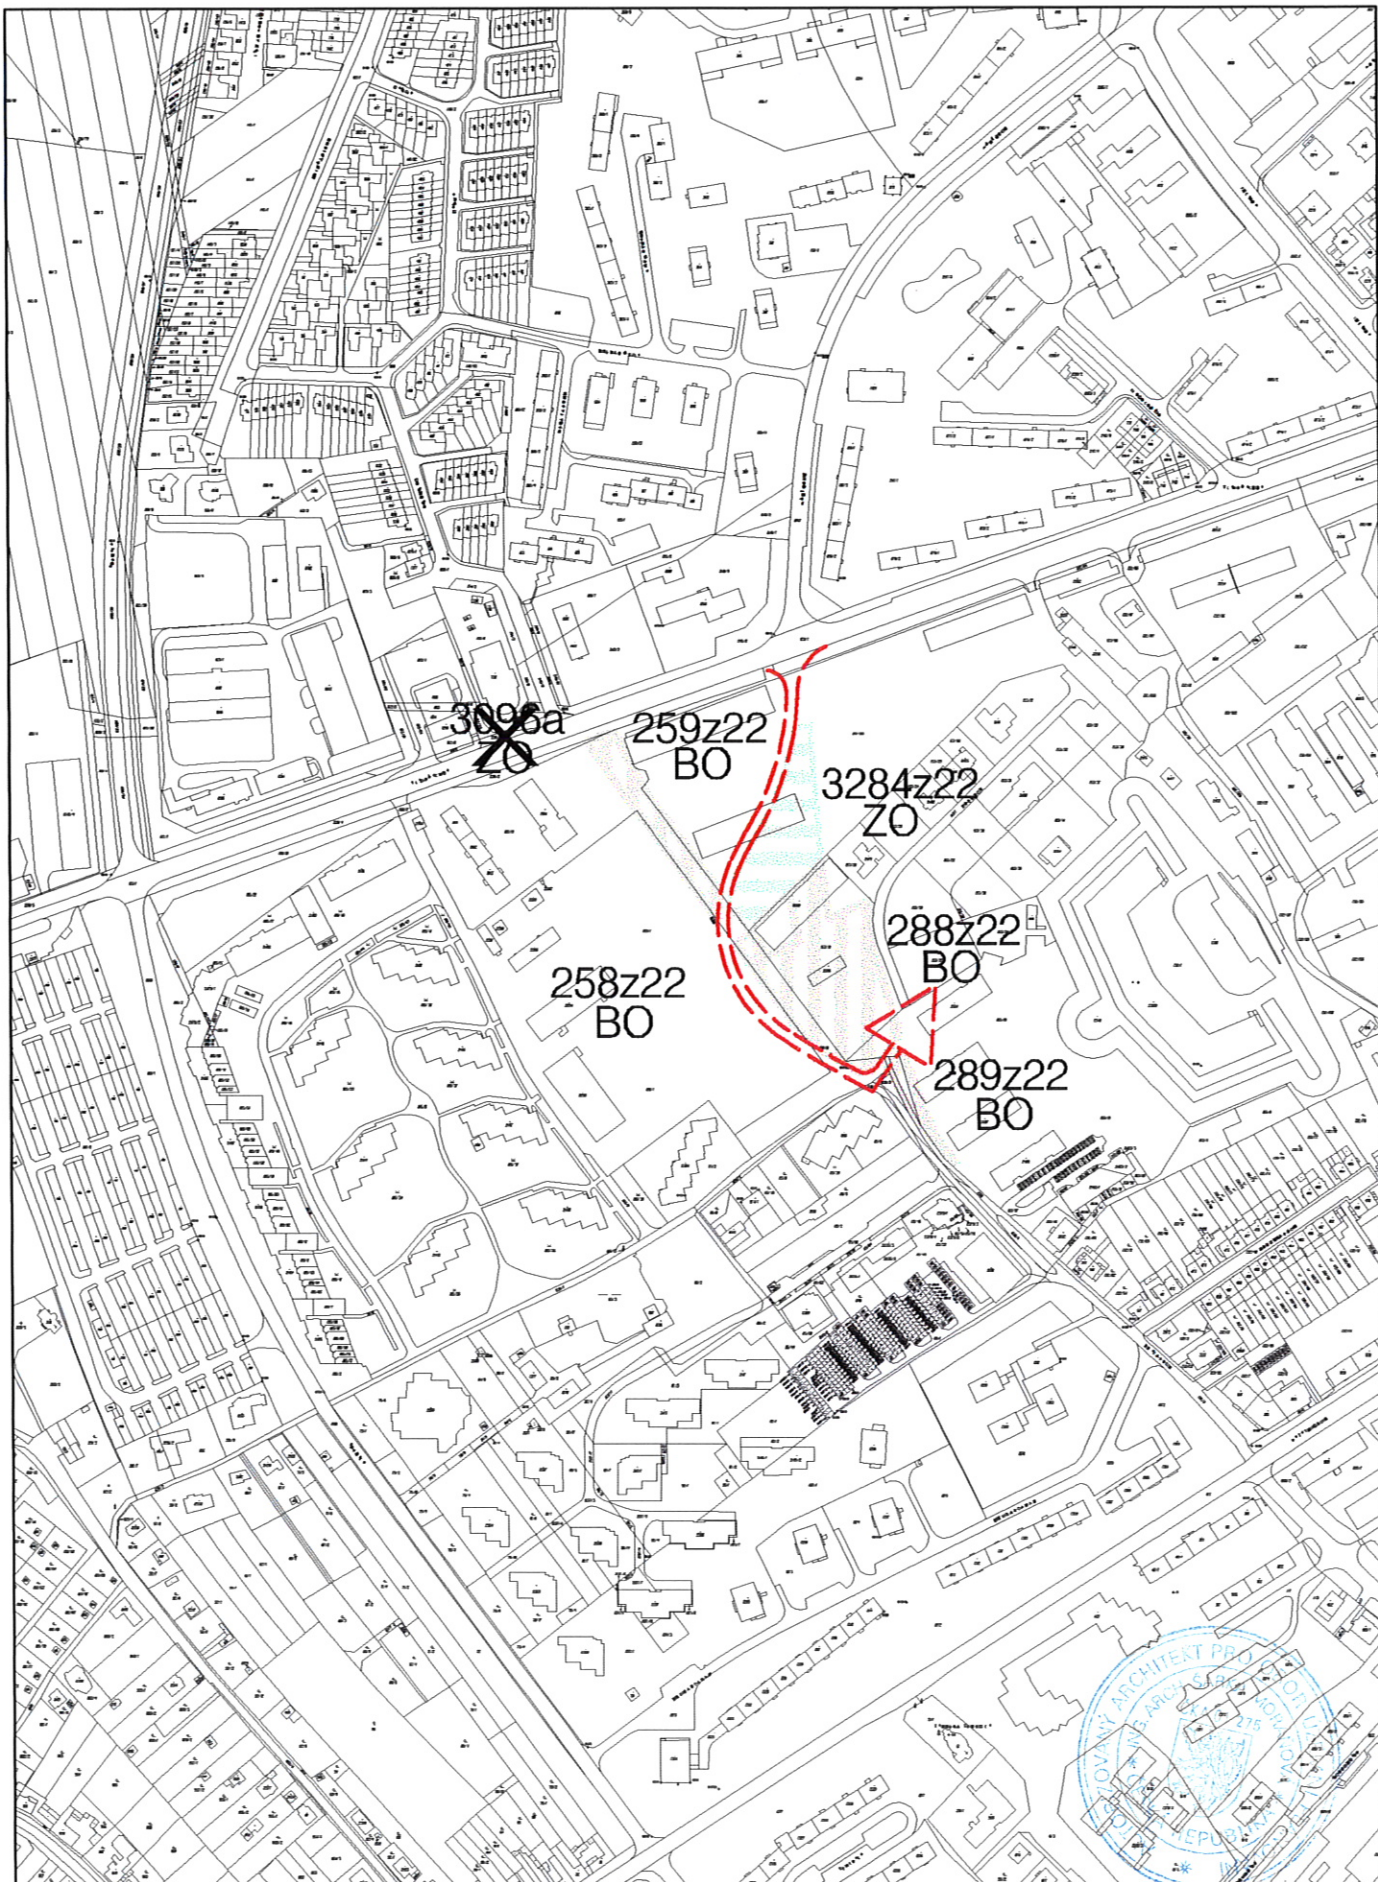


# ZMĚNA č. XXII ÚPnSÚ OLOMOUC

4a HLAVNÍ VÝKRES DOPRAVY

**LOKALITA - Nová ulice, ul. Mošnerova**

**ALFA PROJEKT**  
**OLOMOUC, s.r.o.**  
772 00 OLOMOUC, Tylova 4  
IČO 25849280 DIČ CZ25849280  
1:5000

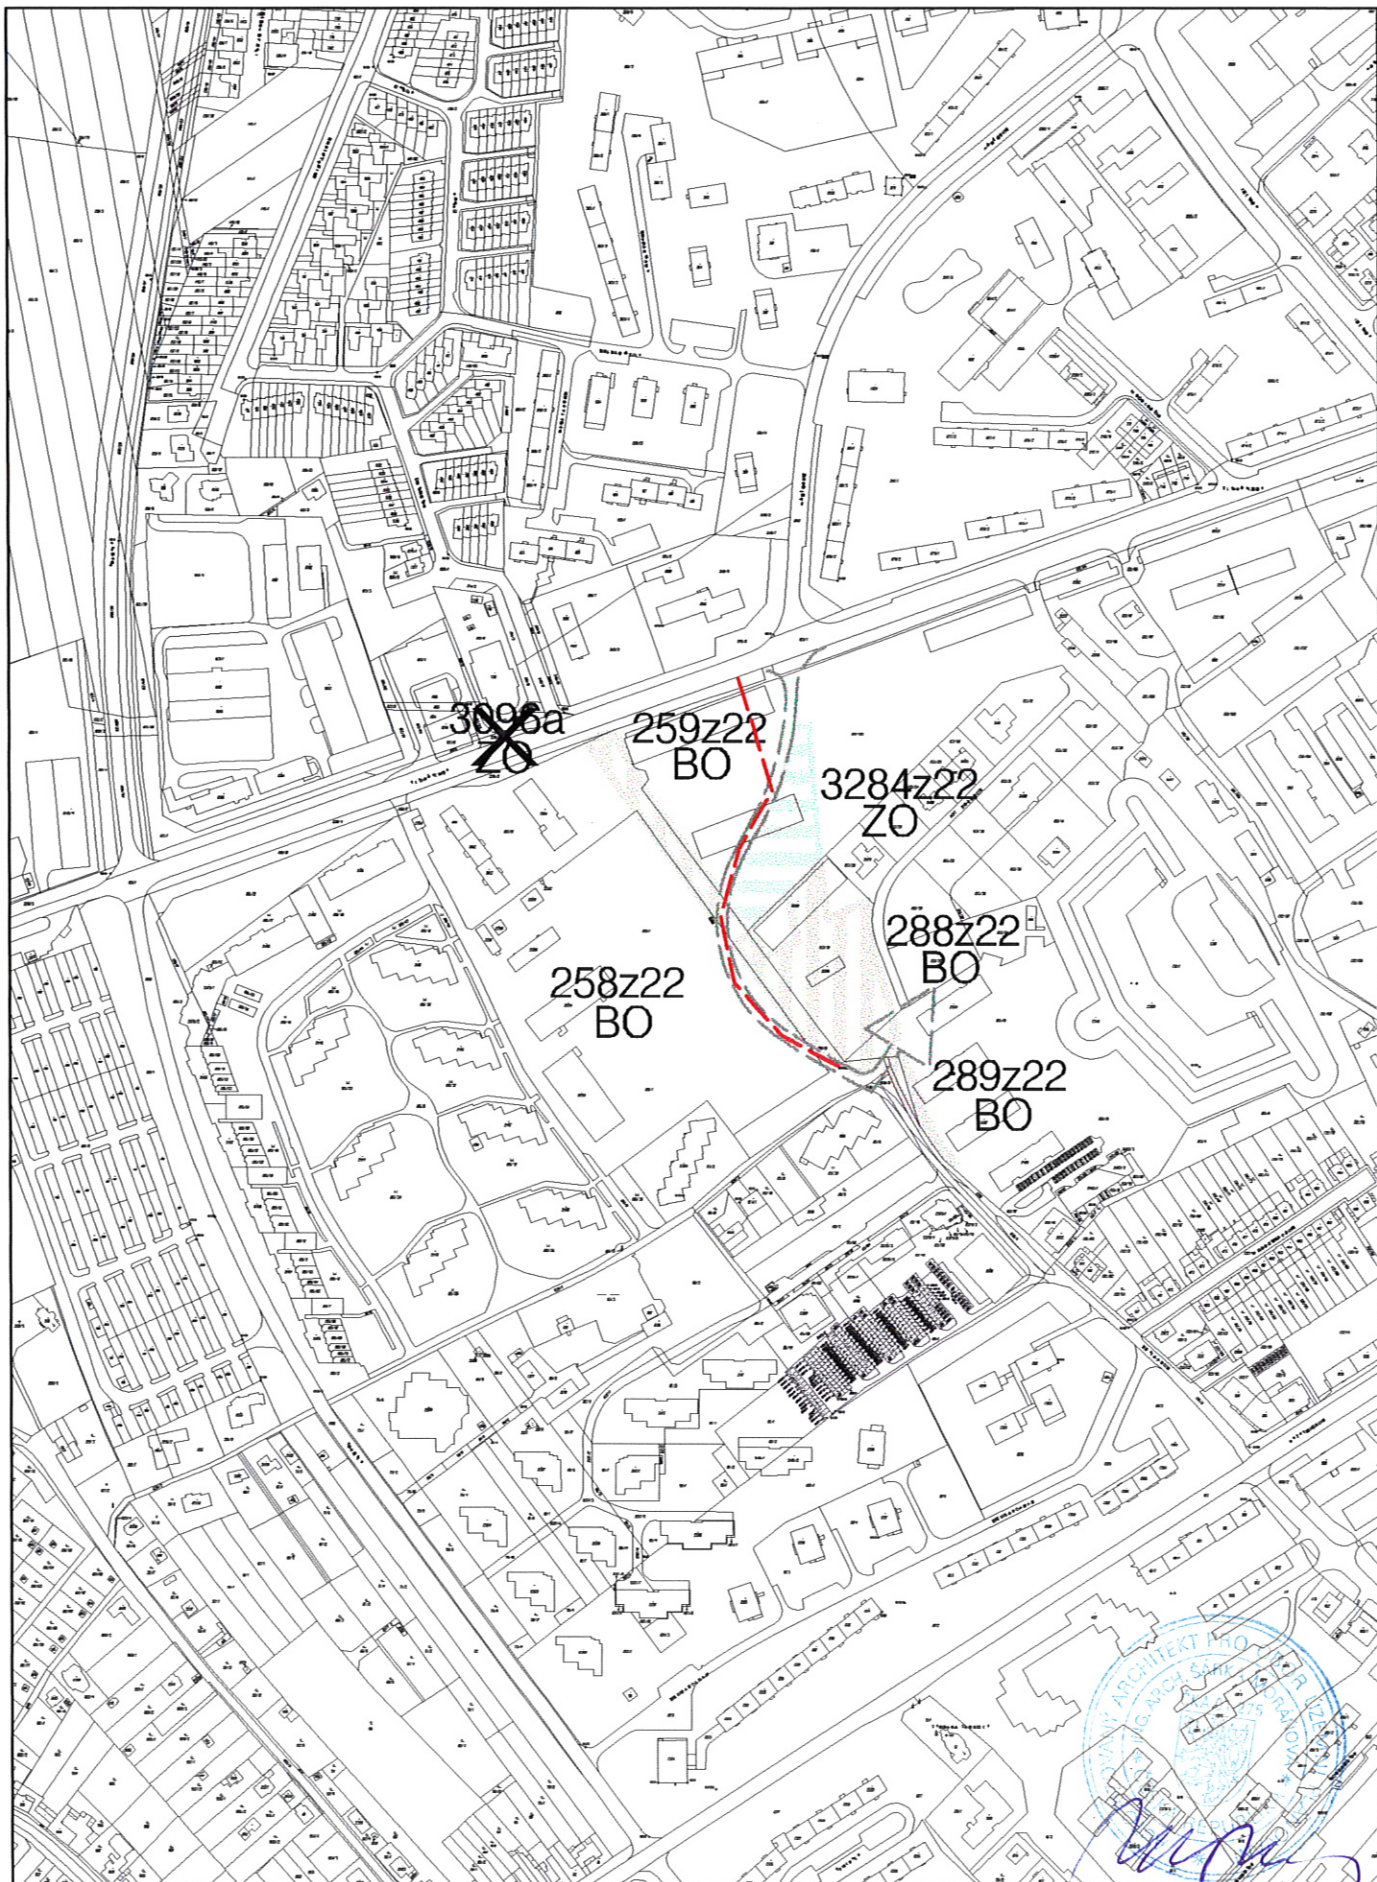


# ZMĚNA č. XXII ÚPnSÚ OLOMOUC

5b KANALIZACE

**LOKALITA - Nová ulice, ul. Mošnerova**

1:5000

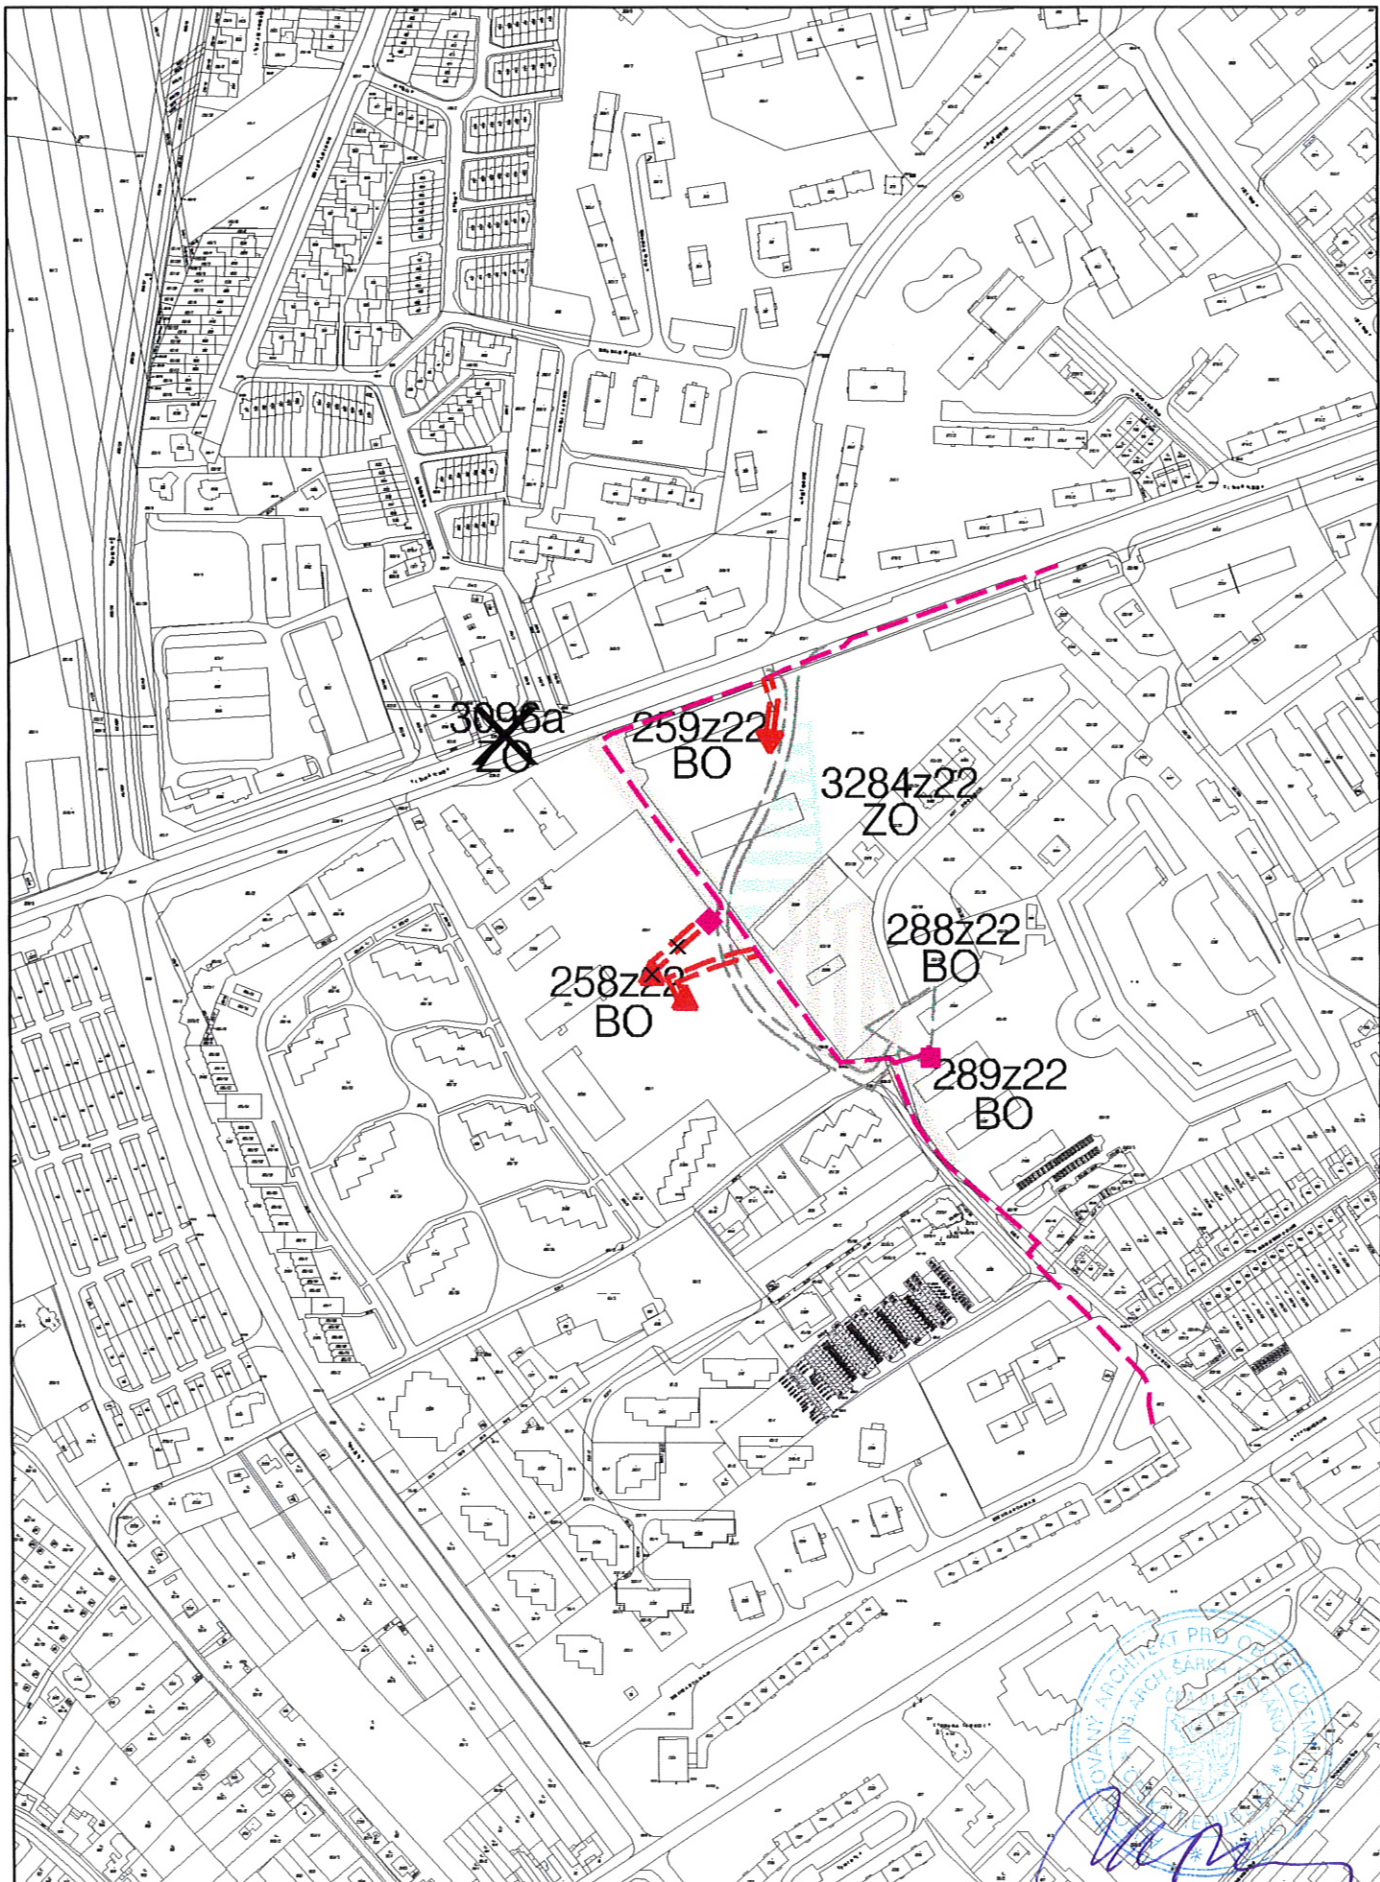


ALFA PROJEKT PRS  
ARCHITECTURA A INŽENÝRING  
Ing. Miroslav Štěpánek  
IČO 25949230  
DIČ 2205049280

# ZMĚNA č. XXII ÚPnSÚ OLOMOUC

6d ZÁSOBOVÁNÍ ELEKTRICKOU ENERGIÍ, TELEKOMUNIKACE

**LOKALITA - Nová ulice, ul. Mošnerova**

**ALFA PROJEKT**  
OLOMOUC, o.s.  
772 00 OLOMOUC, Tylova 4  
IČO 25949230 DIČ 2205049280  
**1:5000**

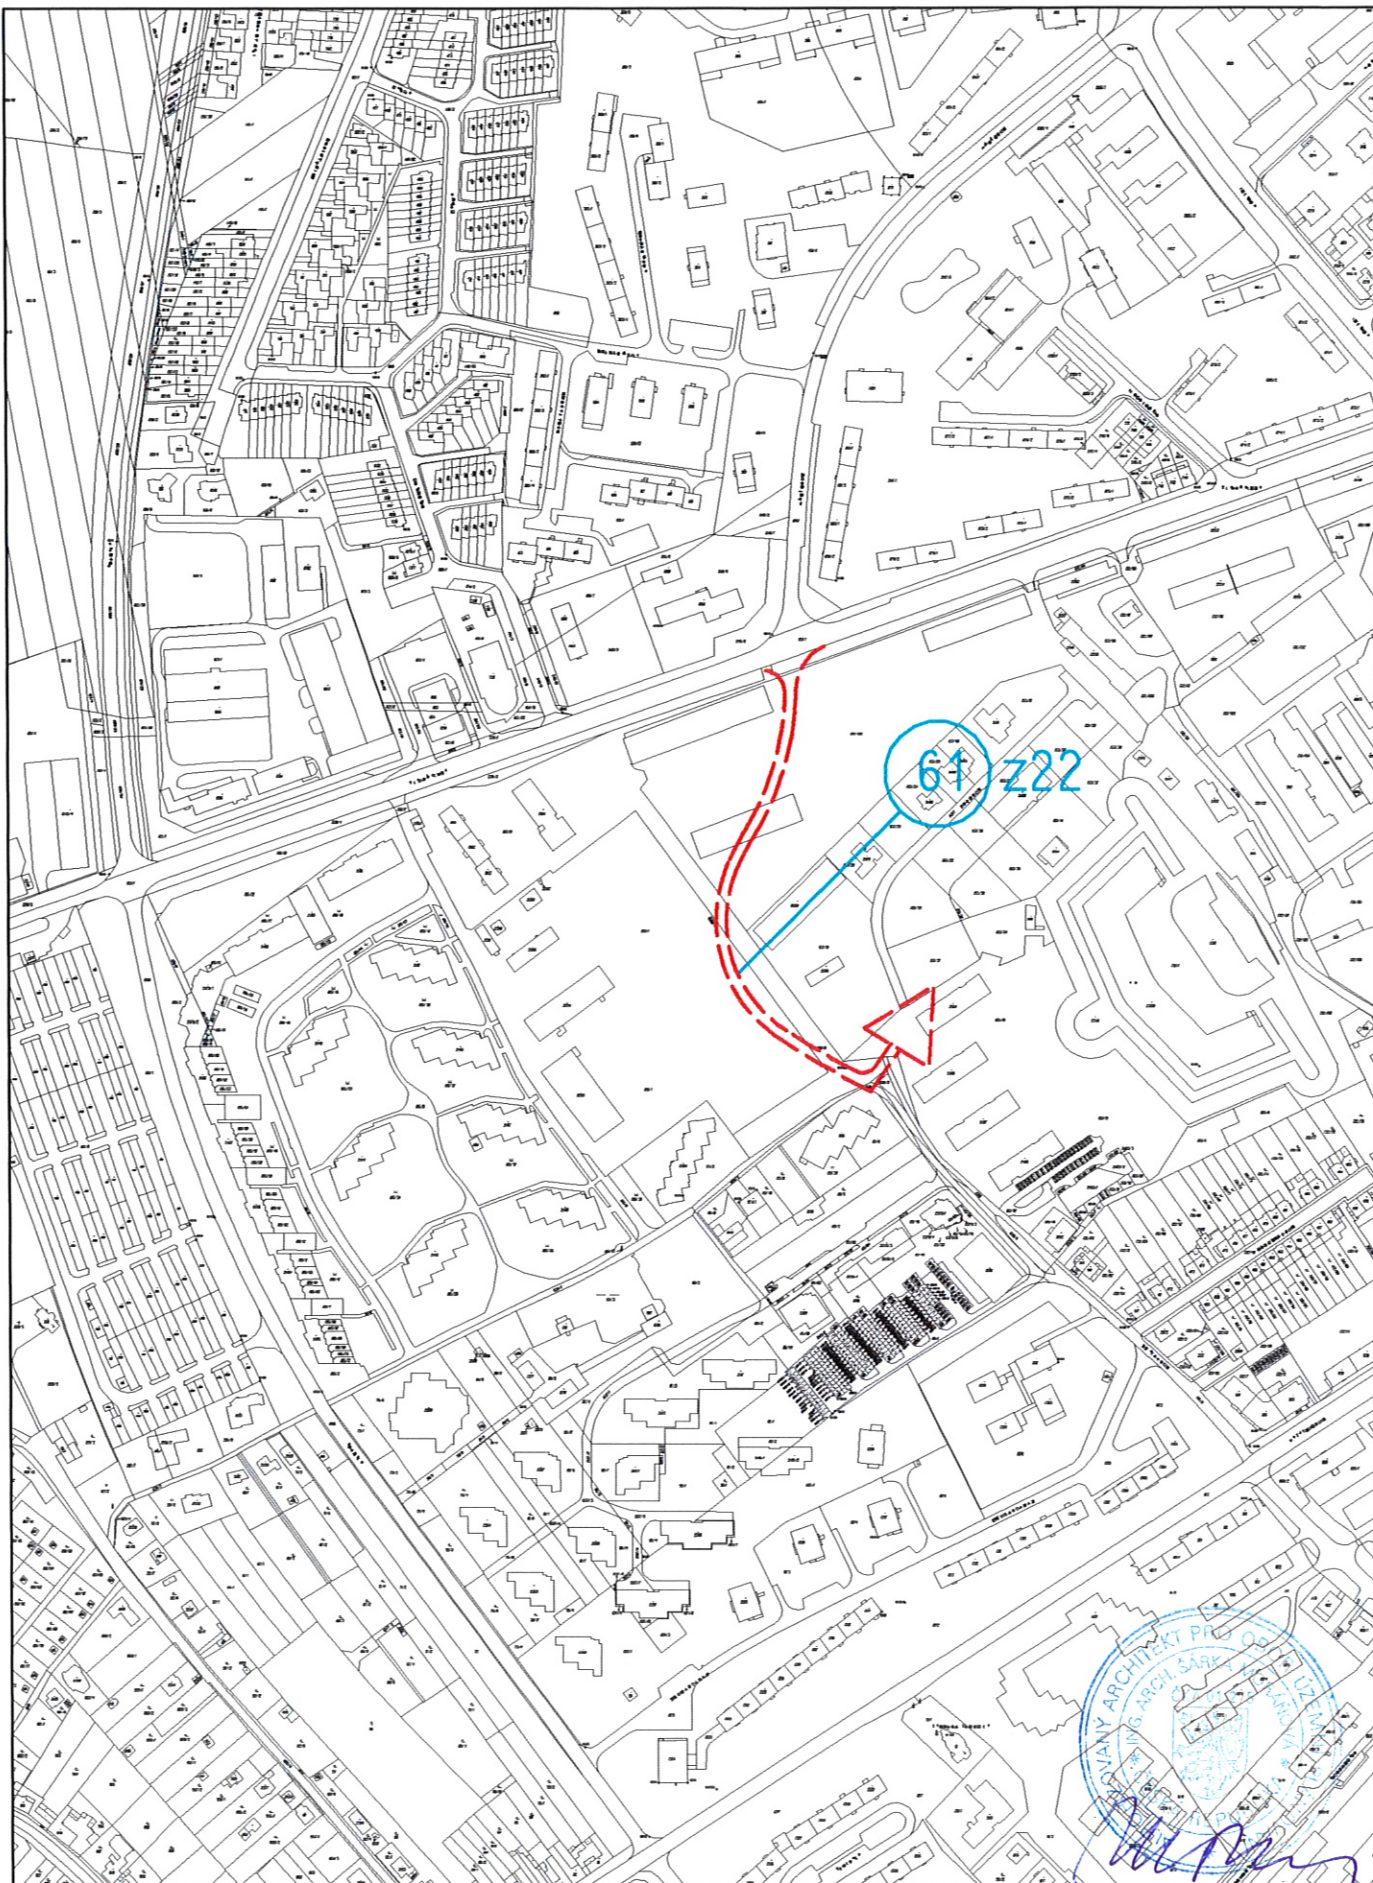


# ZMĚNA č. XXII ÚPnSÚ OLOMOUC

8a VPS-VEŘEJNÁ VYBAVENOST, DOPRAVA, ODPADY

**LOKALITA - Nová ulice, ul. Mošnerova**

**ALFA PROJEKT**  
**OLOMOUČ, s.r.o.**  
772 00 OLOMOUC, Tylova 4  
IČO 25849280 DIČ CZ25849280

1:5000

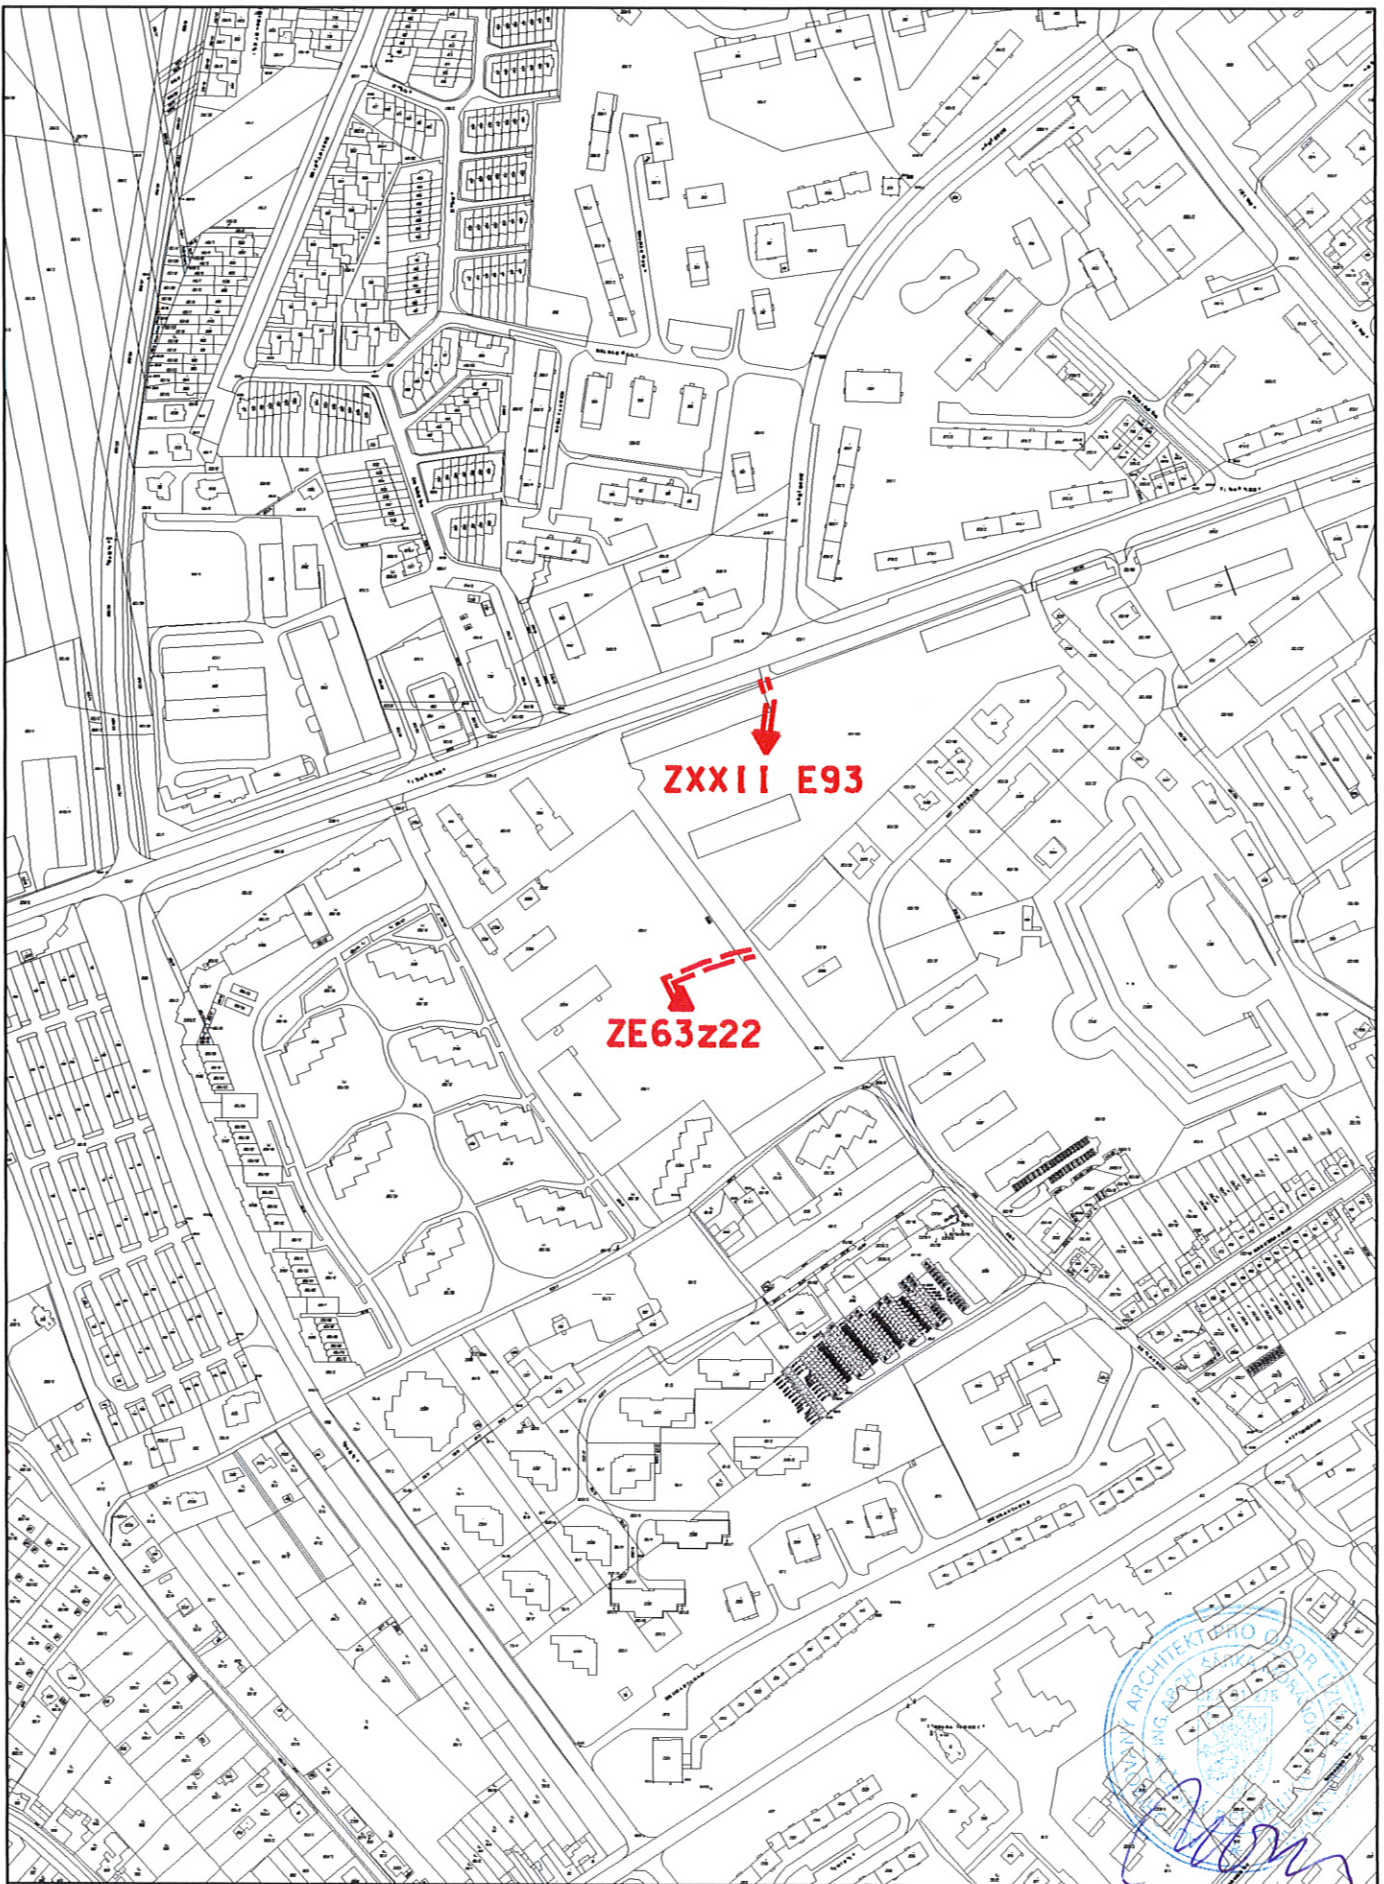

# ZMĚNA č. XXII ÚPnSÚ OLOMOUC


8d VPS-ZÁSOBOVÁNÍ ELEKTRICKOU ENERGIÍ

**LOKALITA - Nová ulice, ul. Mošnerova**

**ALFAPROJEKT**  
**OLOMOUC, s.r.o.**  
772 00 OLOMOUC, Tylova 4  
IČO 25849280 DIČ CZ25849280

1:5000



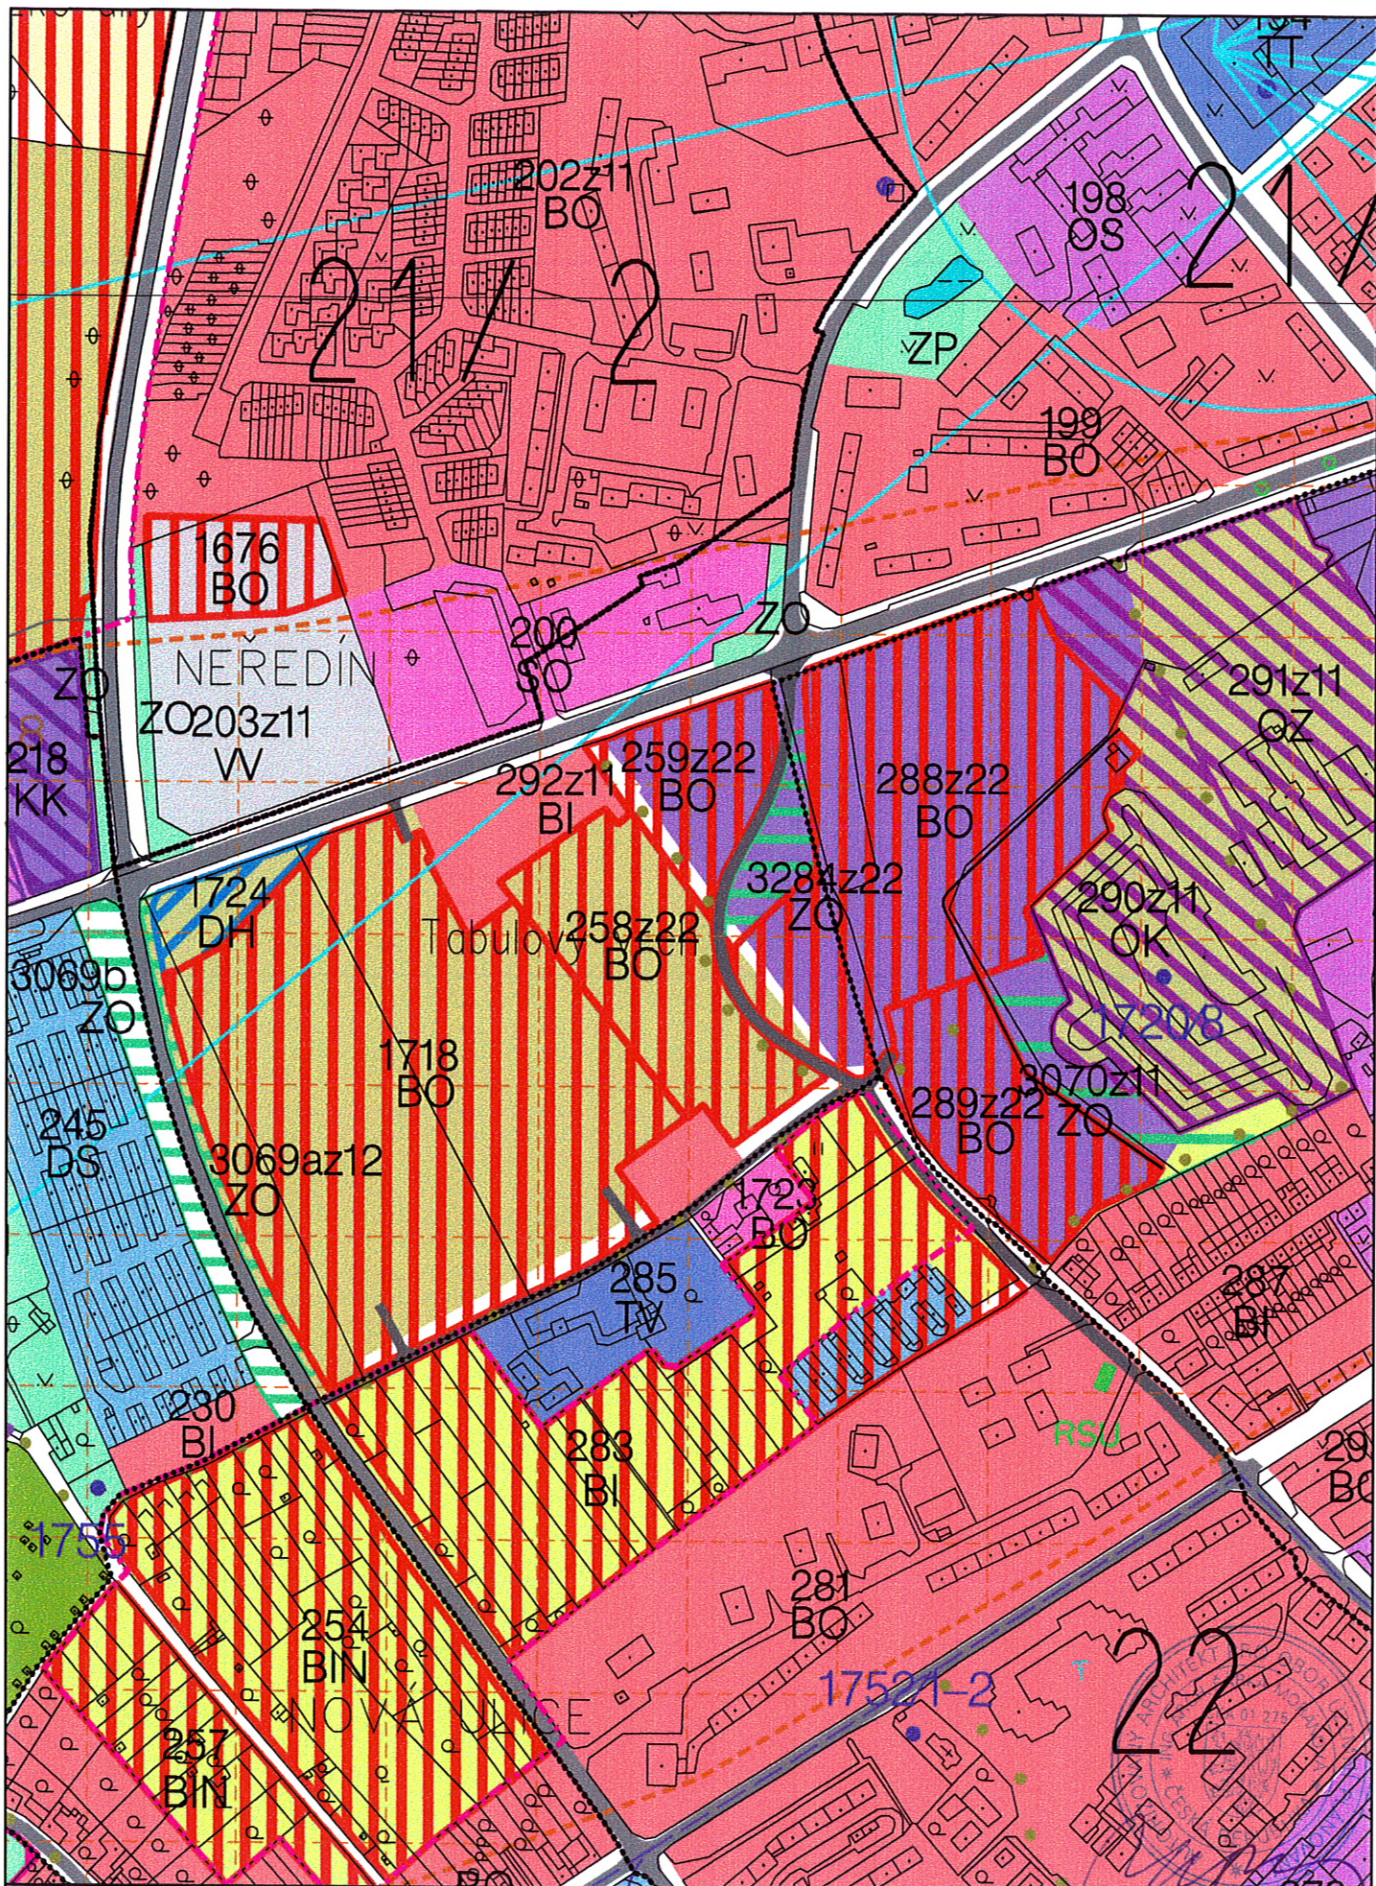

ZMĚNA č. XXII ÚPnSÚ OLOMOUC

KOORDINAČNÍ VÝKRES

LOKALITA - Nová ulice, ul. Mošnerova

ALFA PROJEKT  
OLOMOUC, a.s.

772 00 OLOMOUC, Tylova 4

IČO 25849280 DIČ CZ255 1:5000