

SVN - SMÍŠENÉ BYDLENÍ, VÝROBA, OBCHOD, SLUŽBY

**LOKALITA XXIII/10 - Nové Sady u Olomouce, ul. Dolní Novosadská
bydlení**

**2c Hlavní výkres - funkční využití území
Změna č. XXIII ÚPnSÚ Olomouc**

1:5000




VP - PRŮMYSLOVÁ VÝROBA - STAV

LOKALITA XXIII/13 - Chválkovice, ul. U panelárny, výroba

2c Hlavní výkres - funkční využití území

ZMĚNA č. XXIII ÚPnSÚ OLOMOUC


1:5000

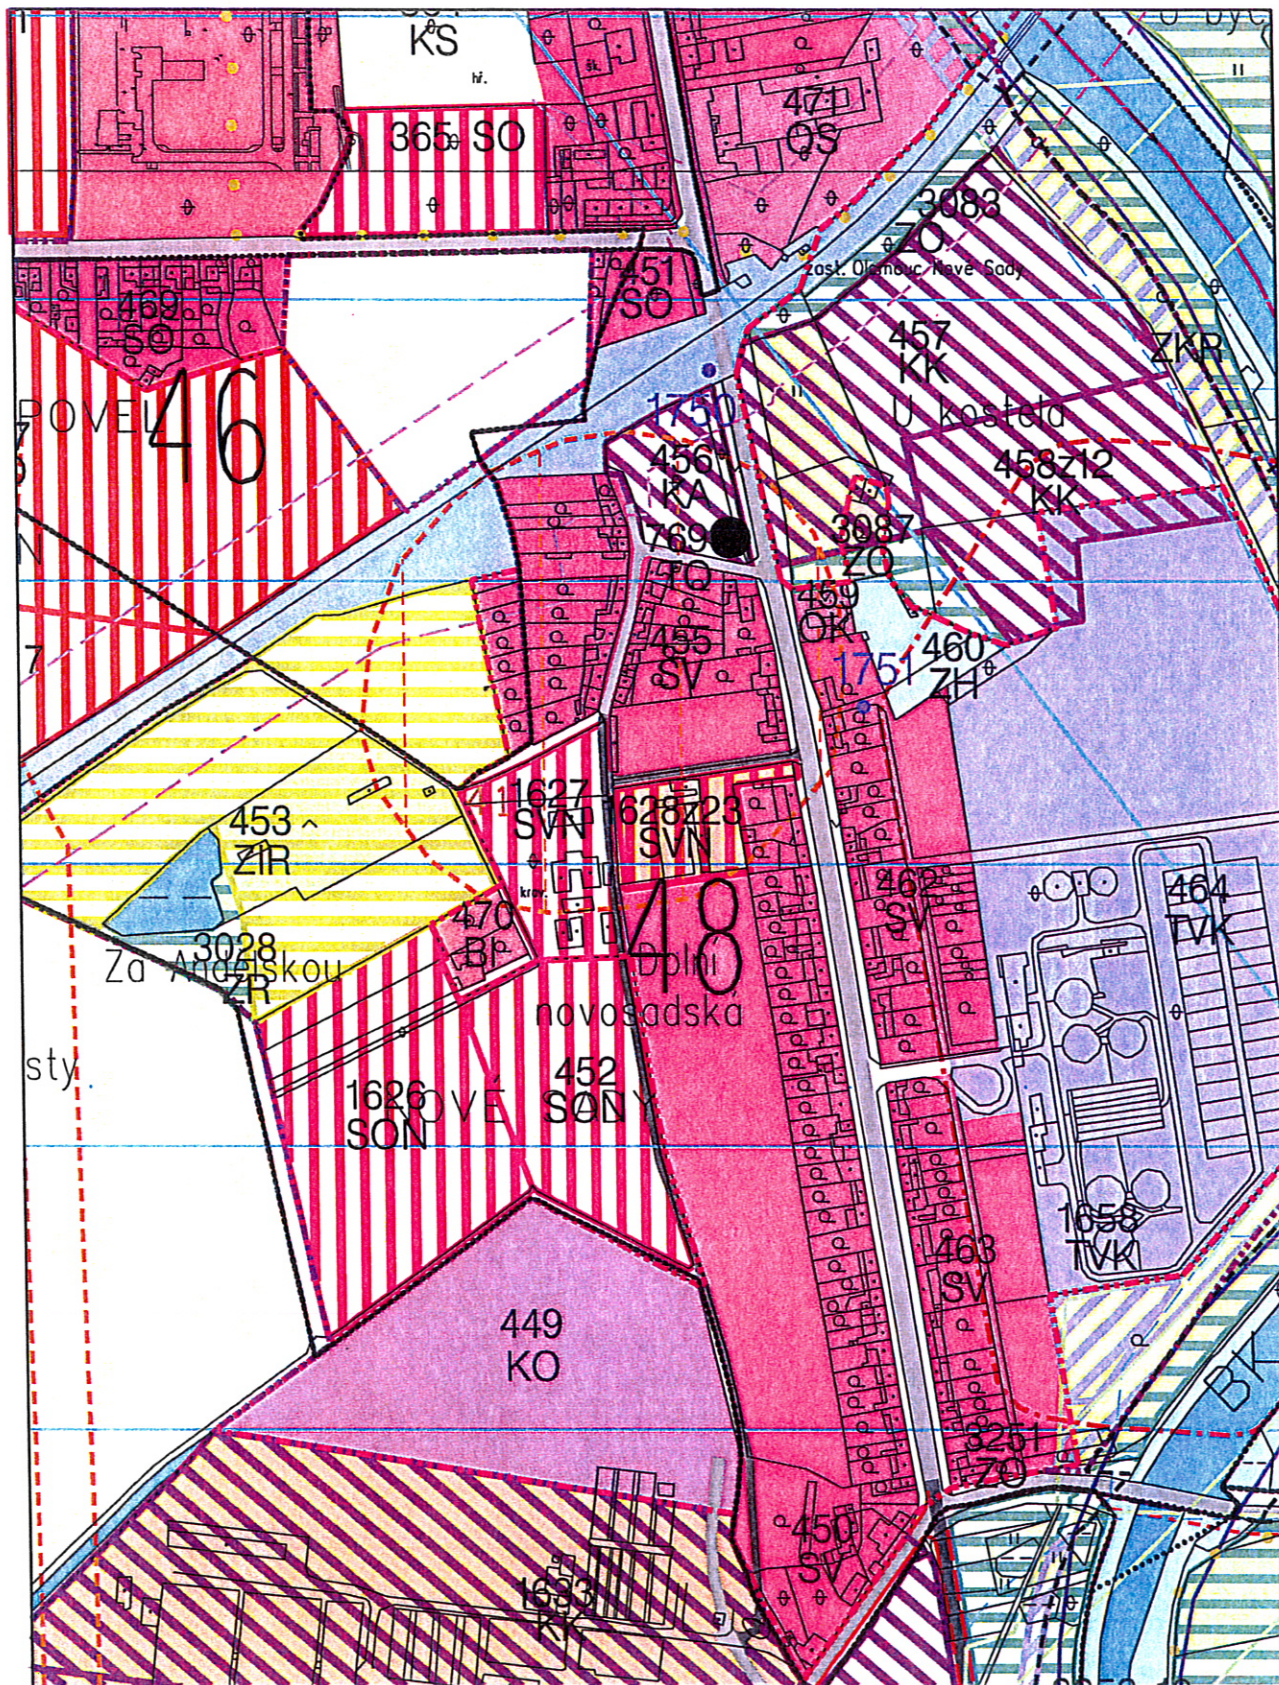

LOKALITA XXIII/10 - Nové Sady u Olomouce, ul. Dolní Novosadská
bydlení



ZMĚNA č. XXIII ÚPnSÚ OLOMOUC
KOORDINAČNÍ VÝKRES

1:5000

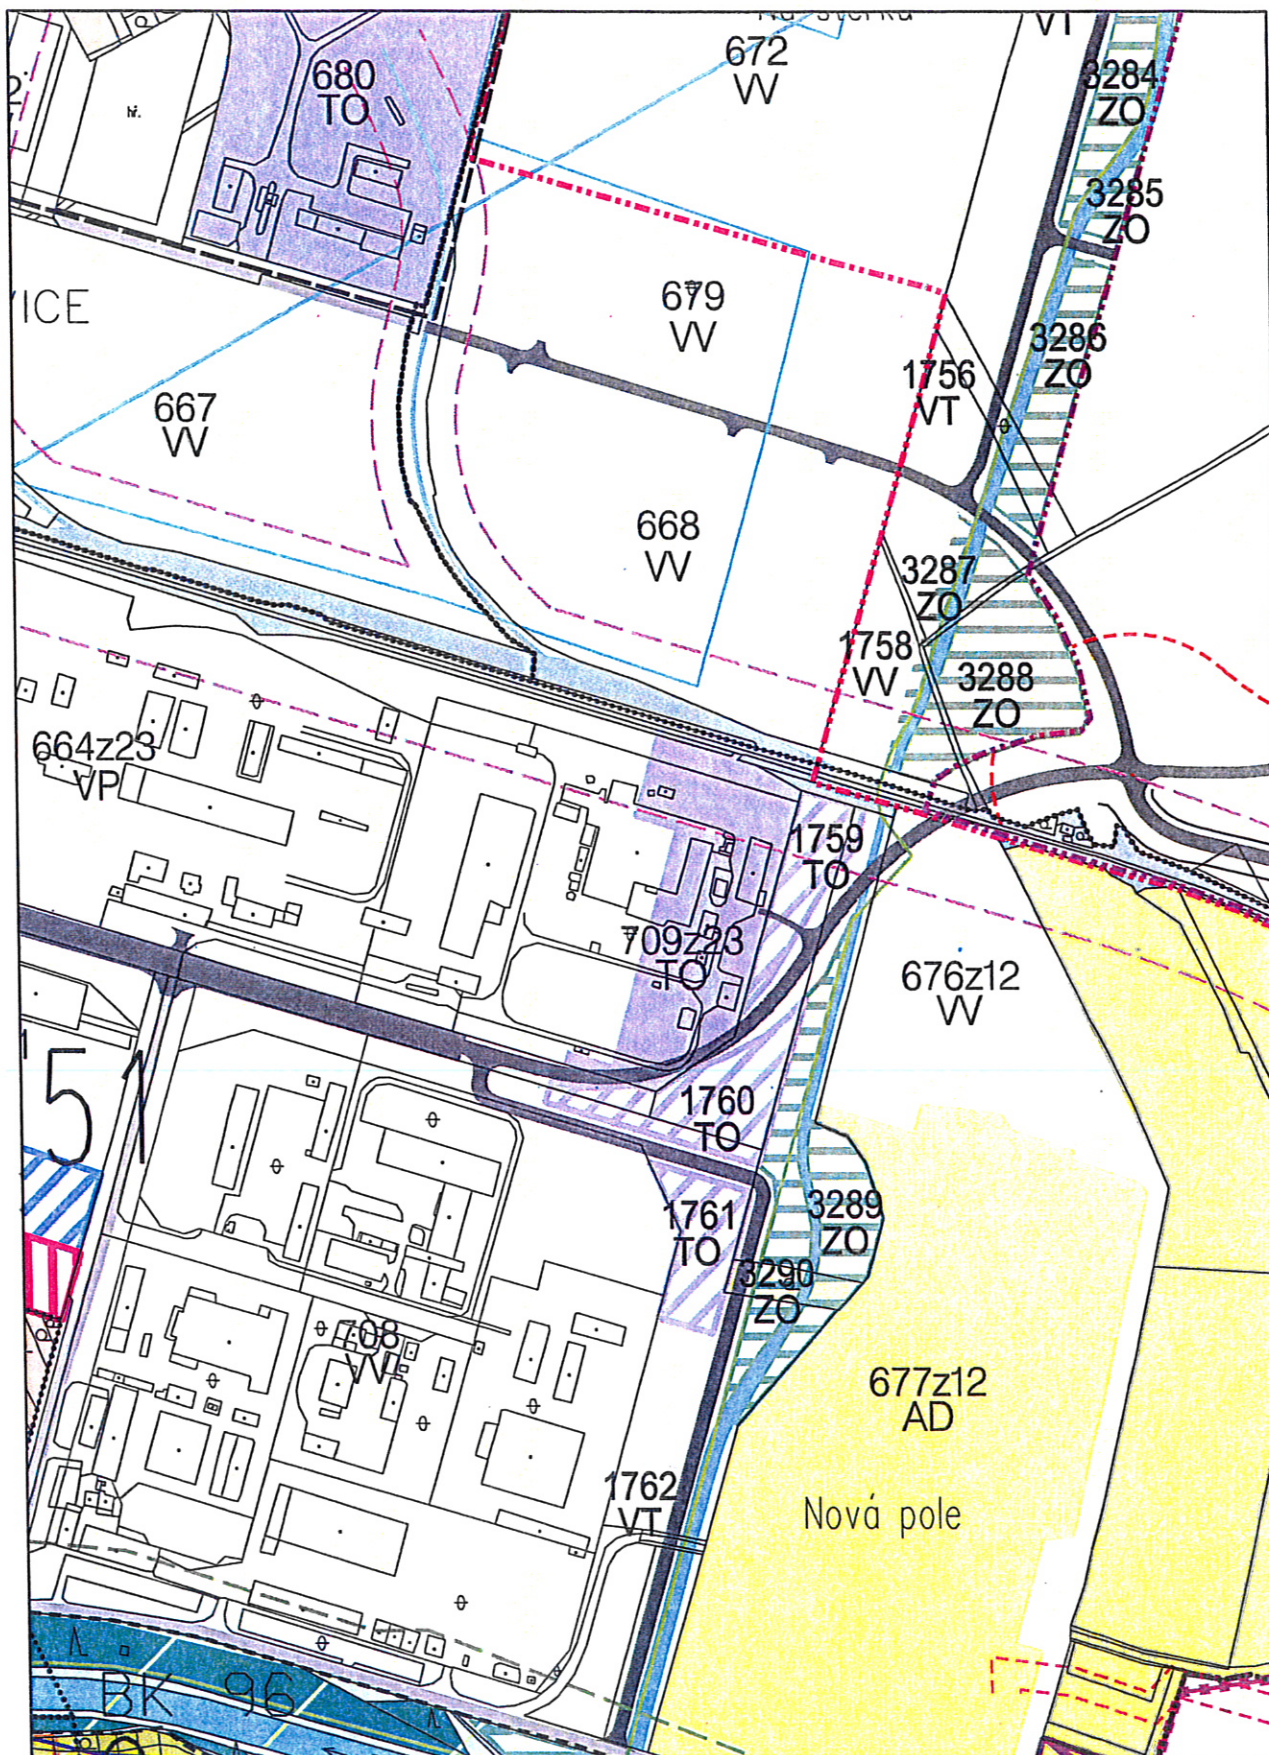

LOKALITA XXIII/13 - Chválkovice, ul. U panelárny, výroba
 ZMĚNA č. XXIII ÚPnSÚ OLOMOUC
 KOORDINAČNÍ VÝKRES


1:5000

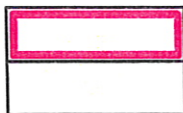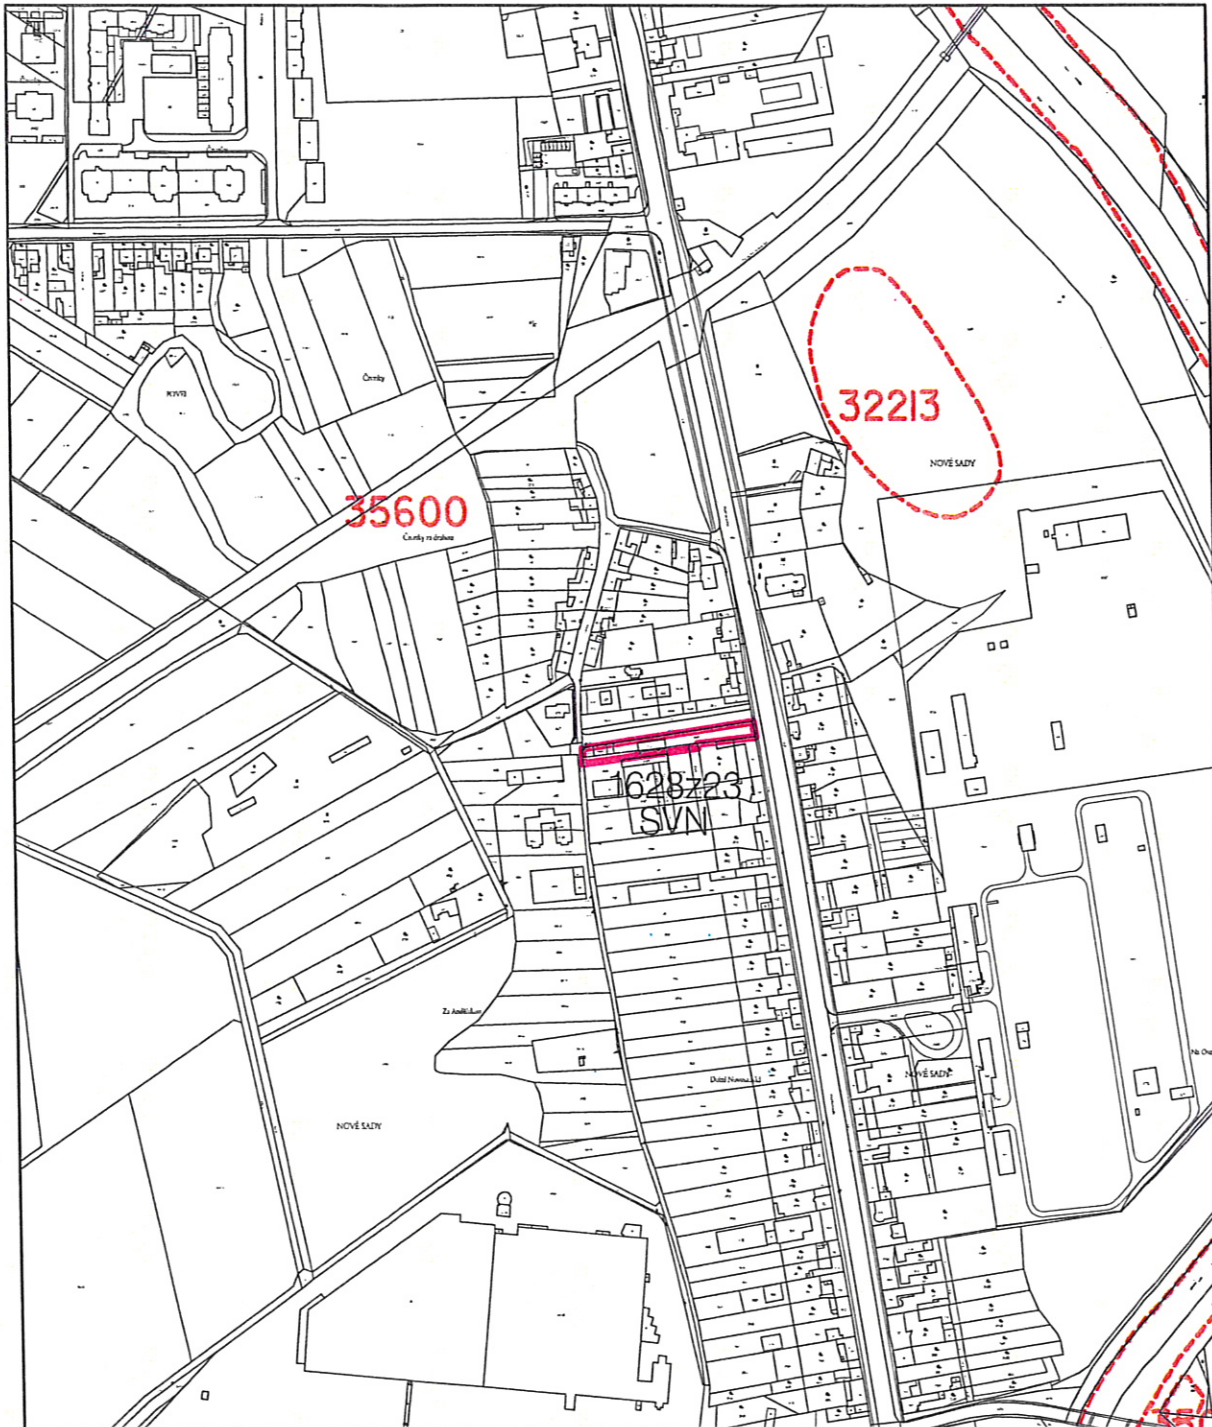

SVN - SMÍŠENÉ BYDLENÍ, VÝROBA, OBCHOD, SLUŽBY



ORNÁ PŮDA

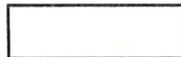

OSTATNÍ PLOCHA

**LOKALITA XXIII/10 - Nové Sady u Olomouce, ul. Dolní Novosadská
bydlení**

**7a VYHODNOCENÍ ZÁBORU ZPF
ZMĚNA č. XXIII ÚPnSÚ OLOMOUC**

1:5000

