



# Vzorové schema


Jednosměrná ulice  
- 1. polovina

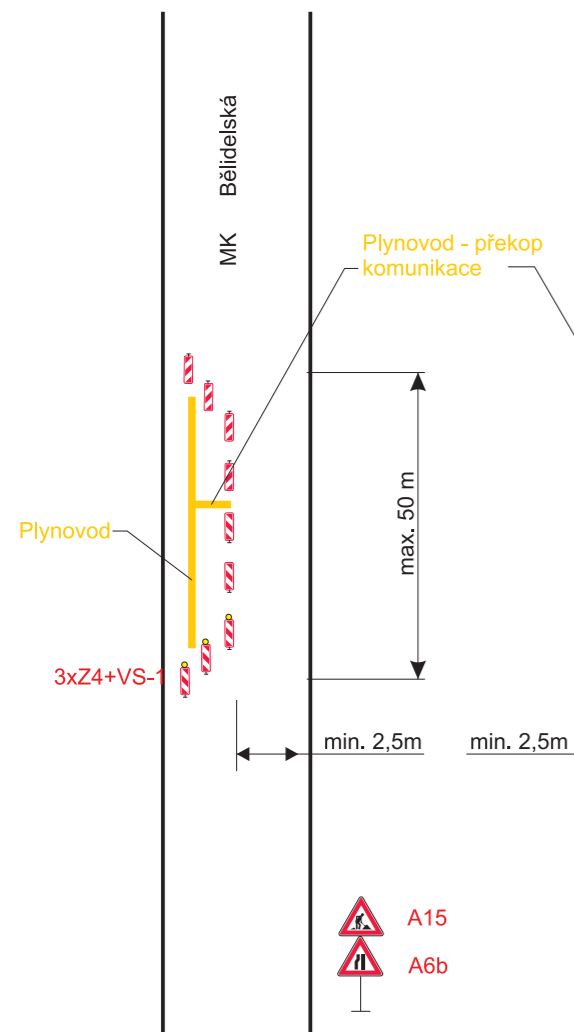


Jednosměrná ulice  
- 2. polovina

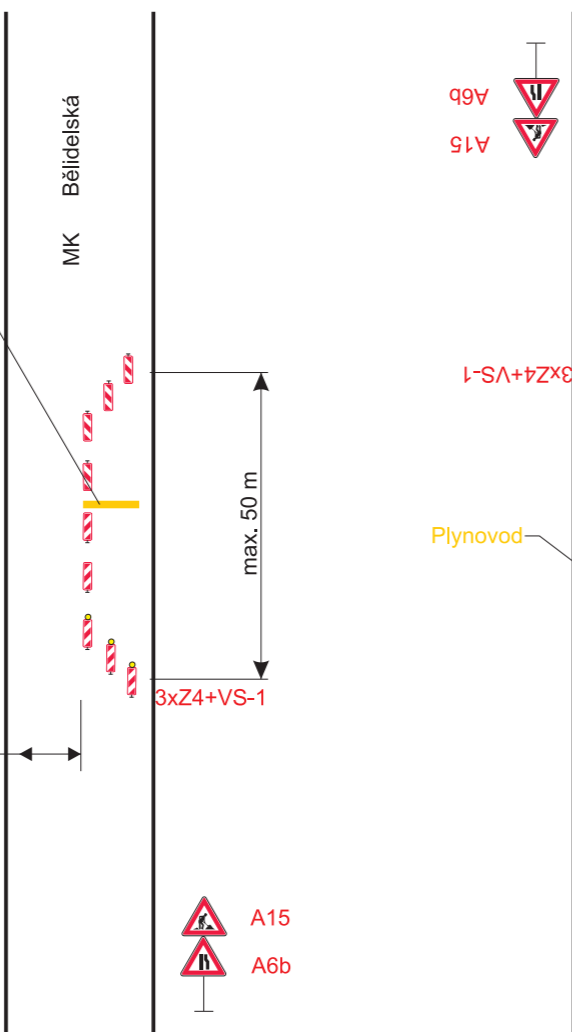


Obousměrná ulice

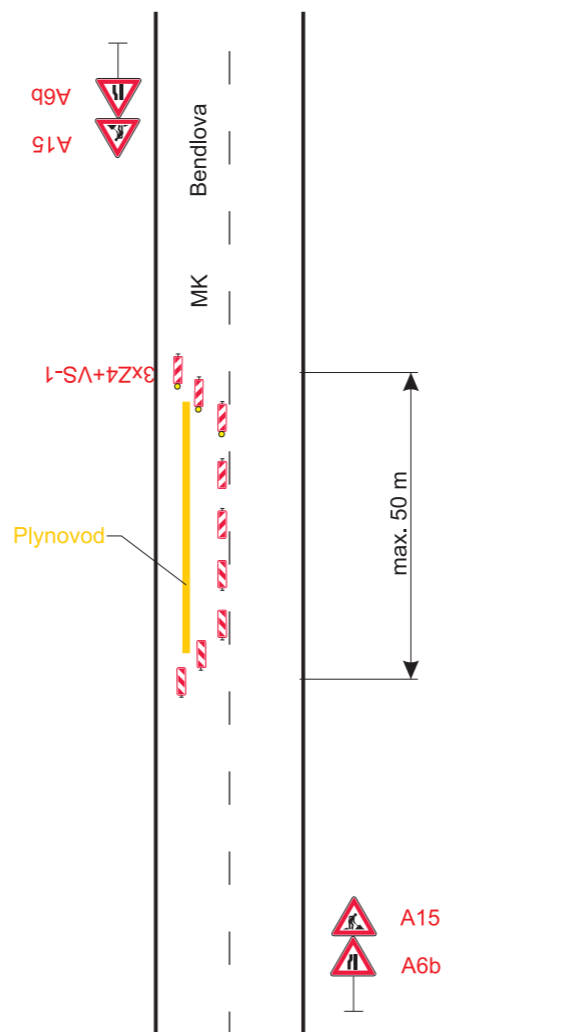


Křižovatka tvaru "+"  
- 1. polovina

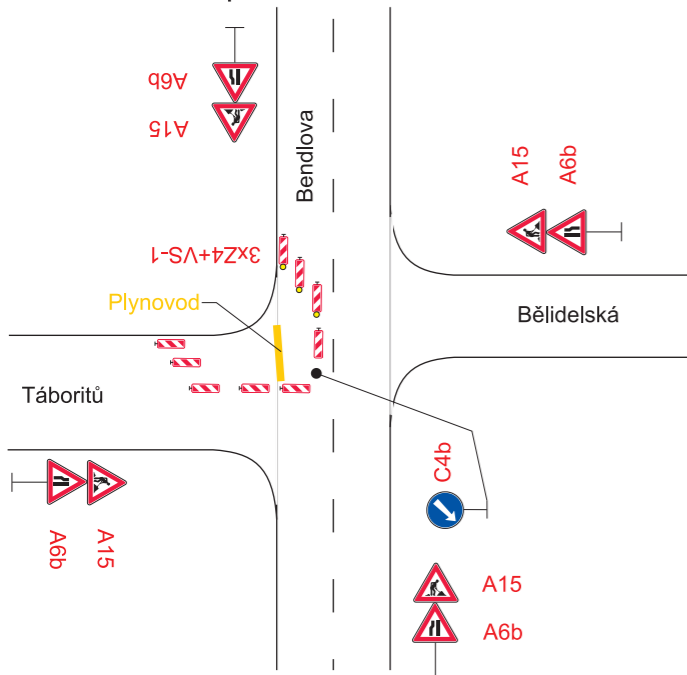


Křižovatka tvaru "+"  
- 2. polovina

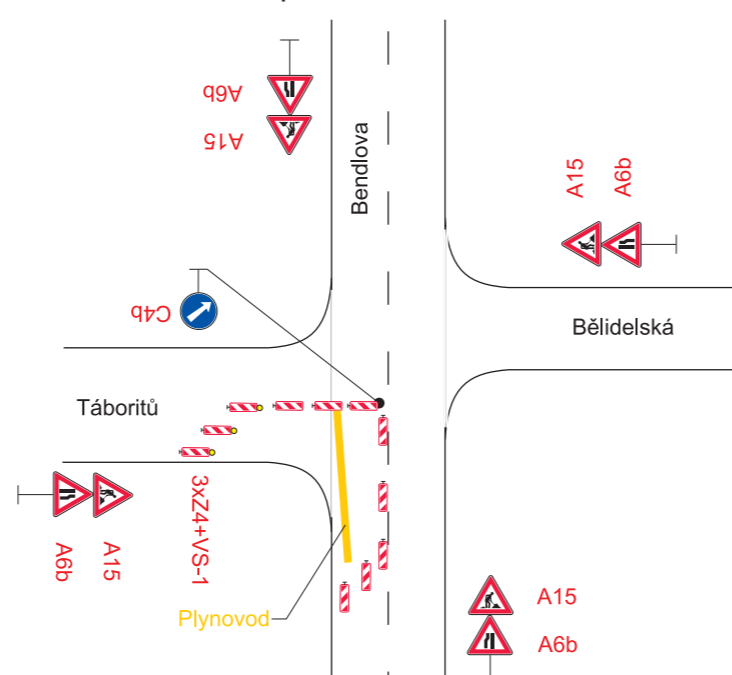

# Situace

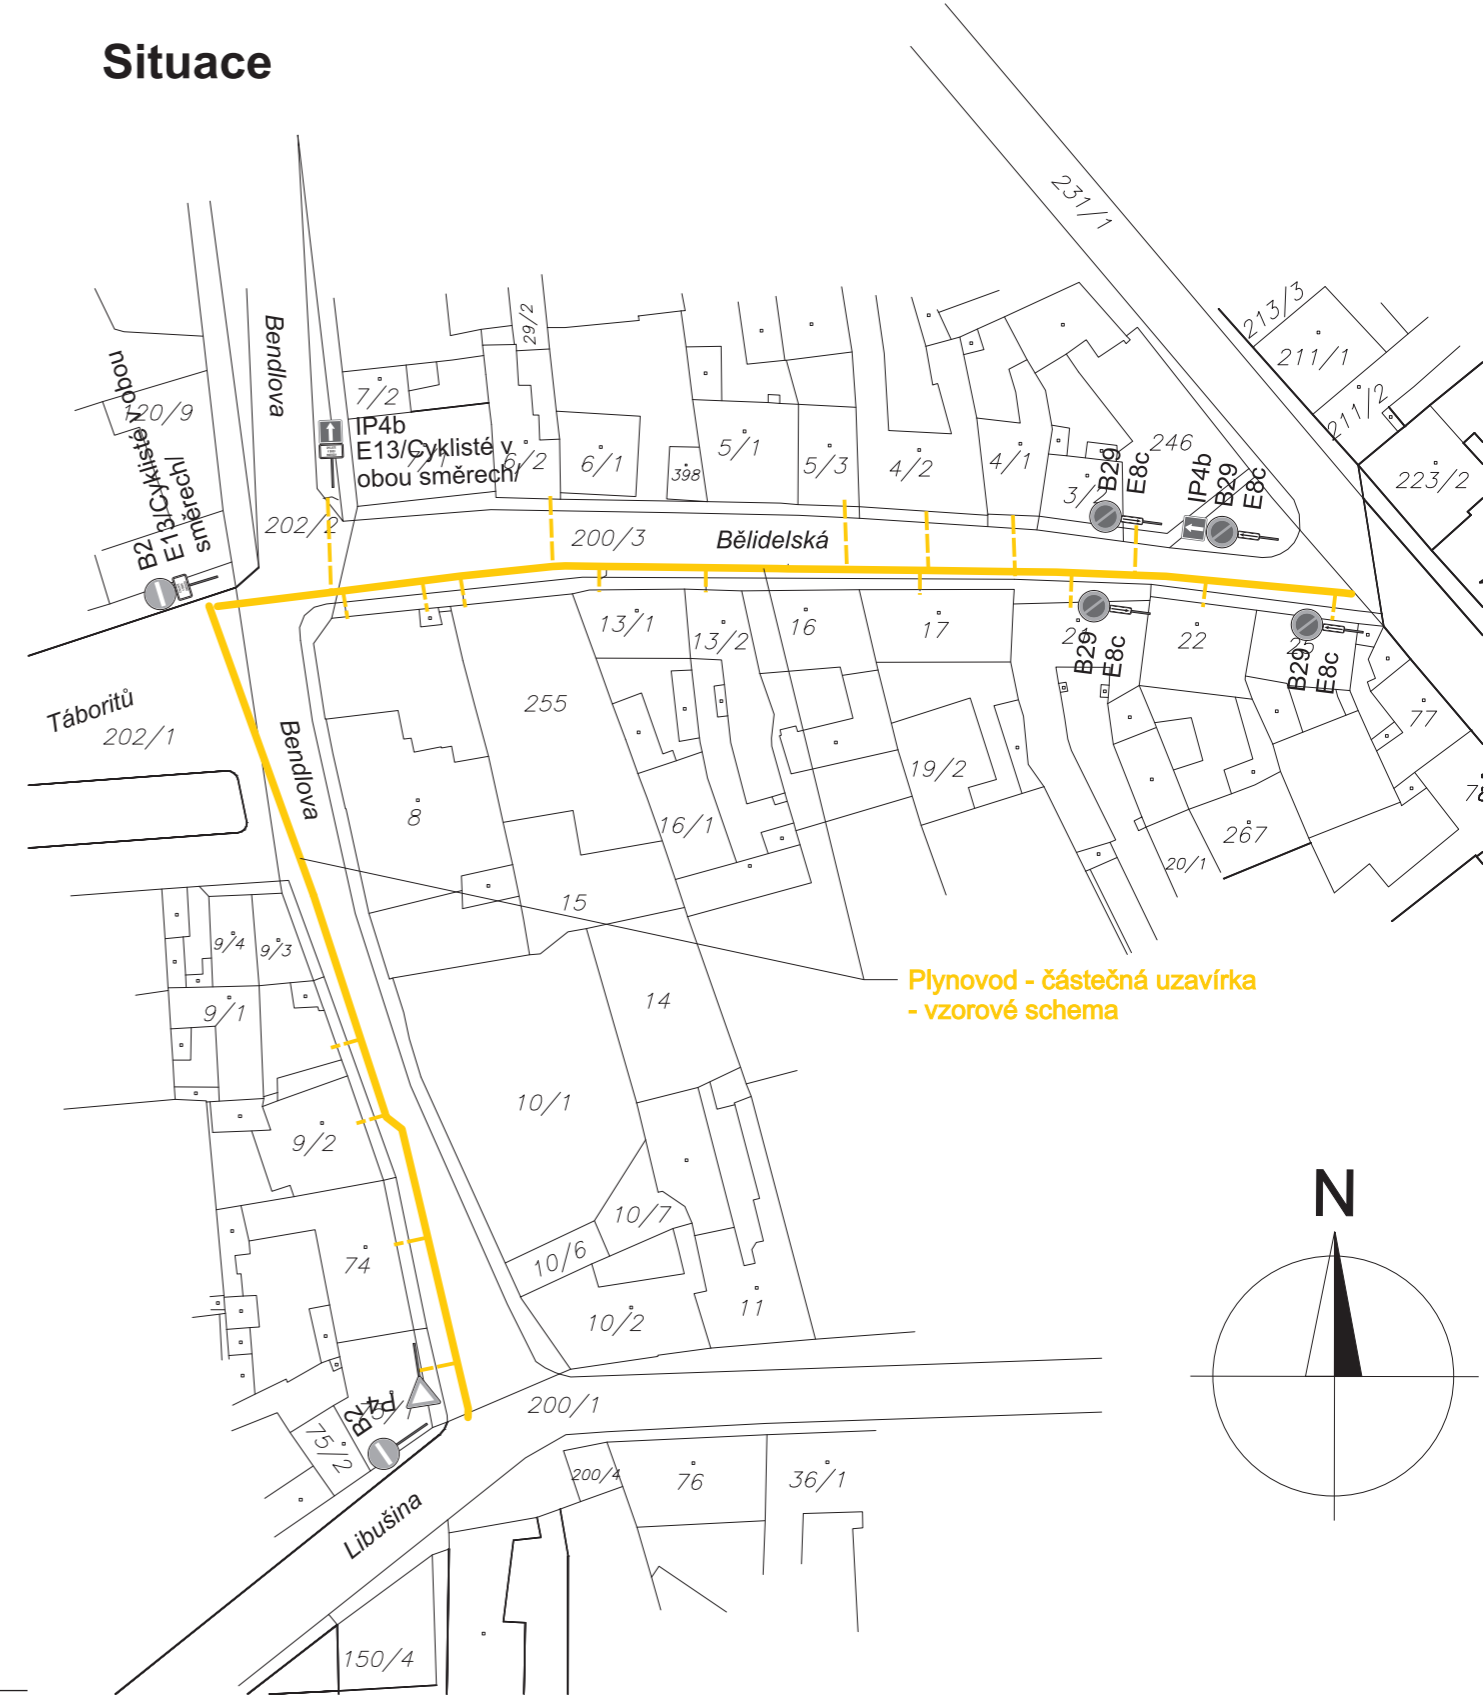

Plynovod - částečná uzavírka  
- vzorové schema

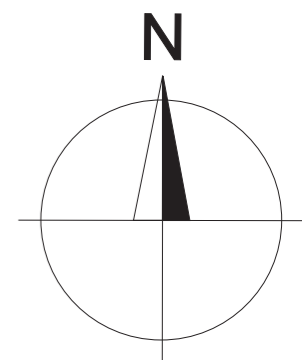

Vypracoval:	Datum:	<p><b>SEKNE</b> SEKNE, spol. s r.o. Hamerská 12, 772 00 Olomouc DIČ: CZ62363701 tel./fax: 585 311 867 -1-</p>
Ing. Jiří Bluma	9.4.2013	
<p><b>"REKO NTL Olomouc, ul. Bendlova a Bělidelská"</b></p> <p>Částečná uzavírka MK</p>		
Přechodné dopravní značení		