
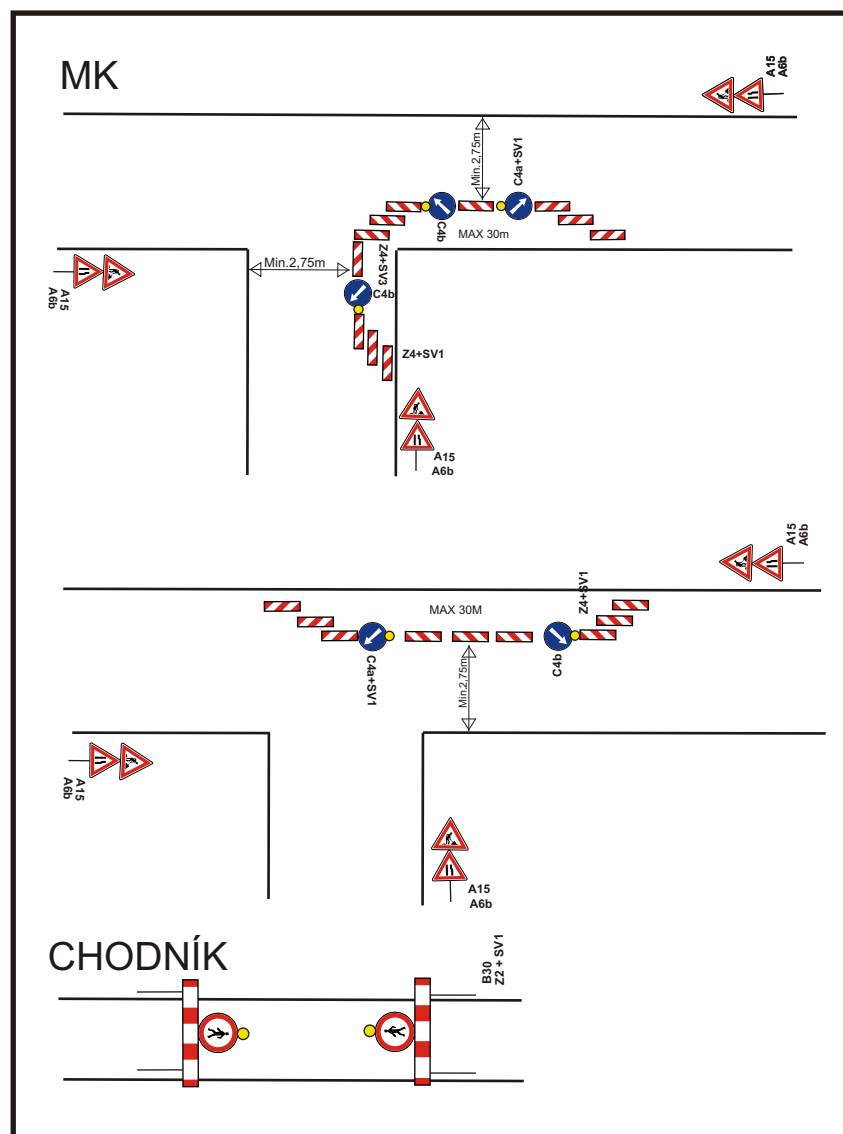
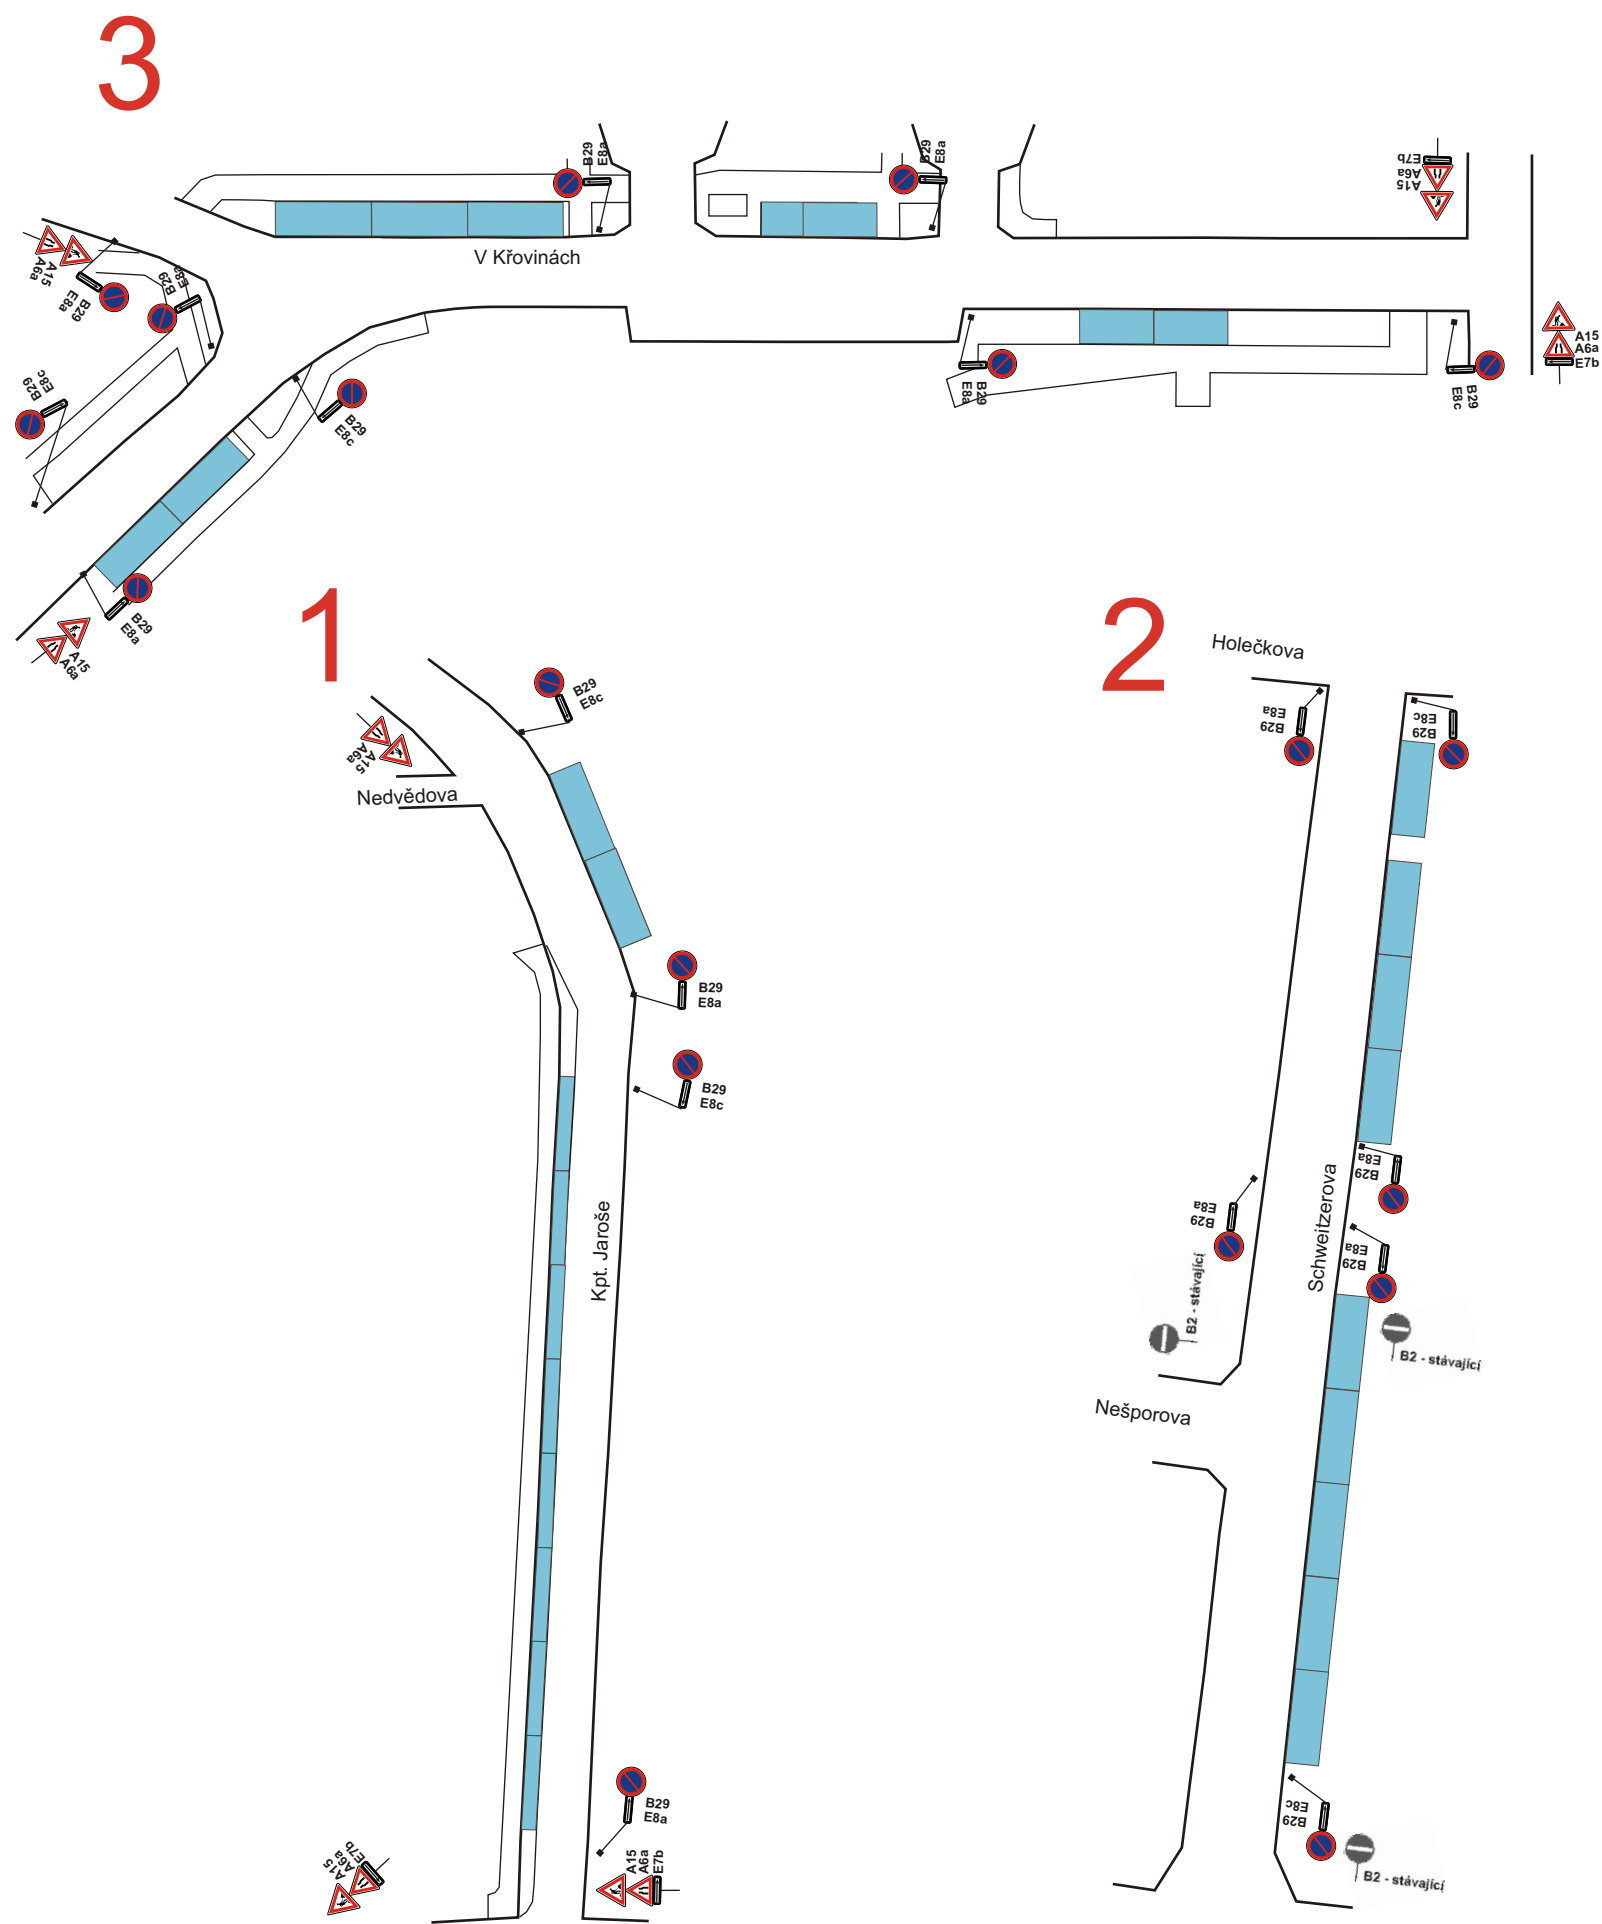


Částečné uzavírky MK na ul. Kpt. Jaroše, Schweitzerova a V Křovinách v Olomouci

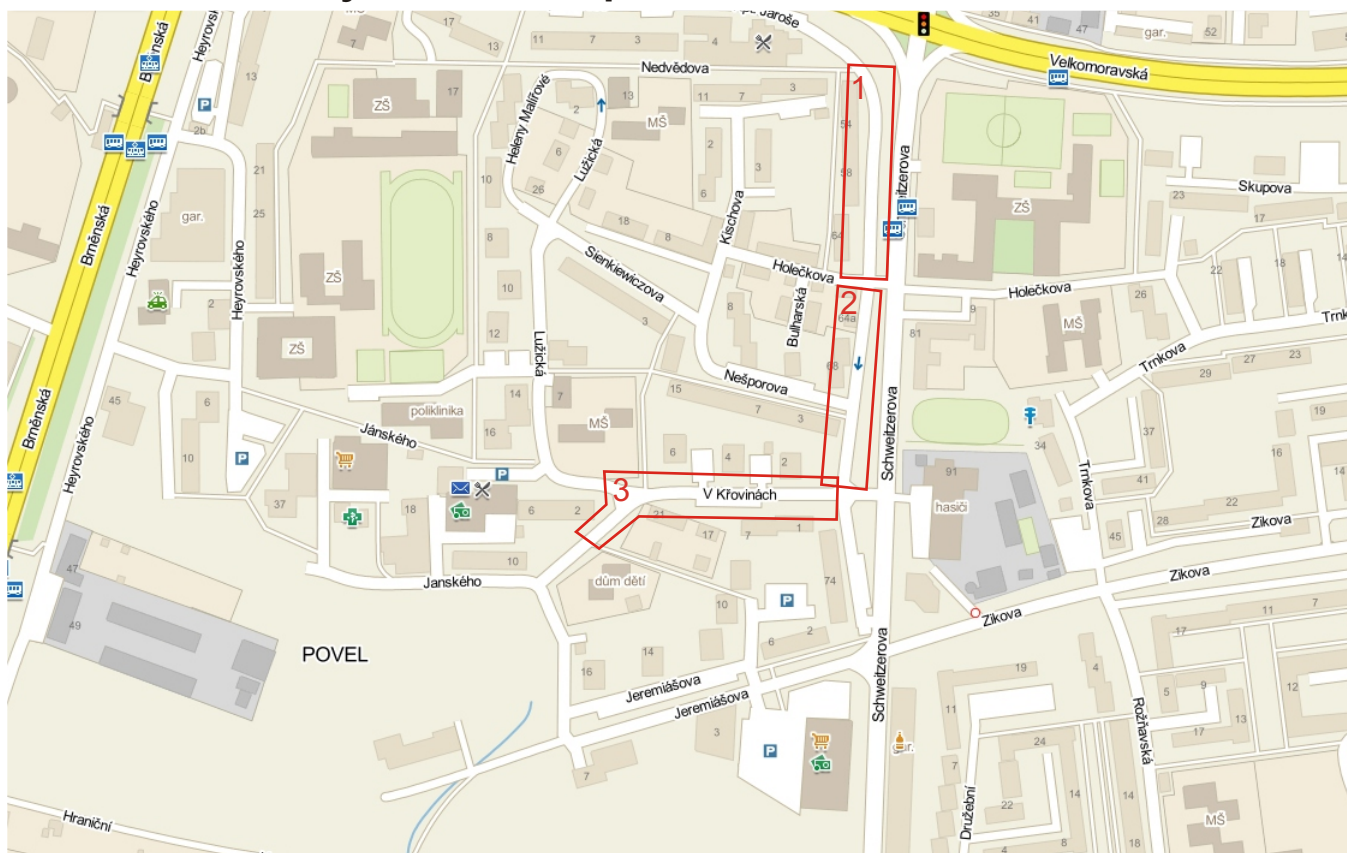

Vypracoval: Bářová Petra
 Datum: 24.4.2013
 Částečné a úplné uzavírky MK na ul. Kpt. Jaroše, V Křovinách a Schweitzerova v Olomouci.
 AKCE: REVIITALIZACE A REGENERACE SÍDLIŠTĚ "OBYTNÁ ZONA POVEL" - realizaci celk. č. 2. etapa 2.

Adresa provozovny: Pavelkova 2
 Olomouc 772 00
 Tel.: 739 578 504

Dopravní značení B29 bude osazeno s platným dnem platnosti min. 7 dní před zahájením prací.