02 LIMITY

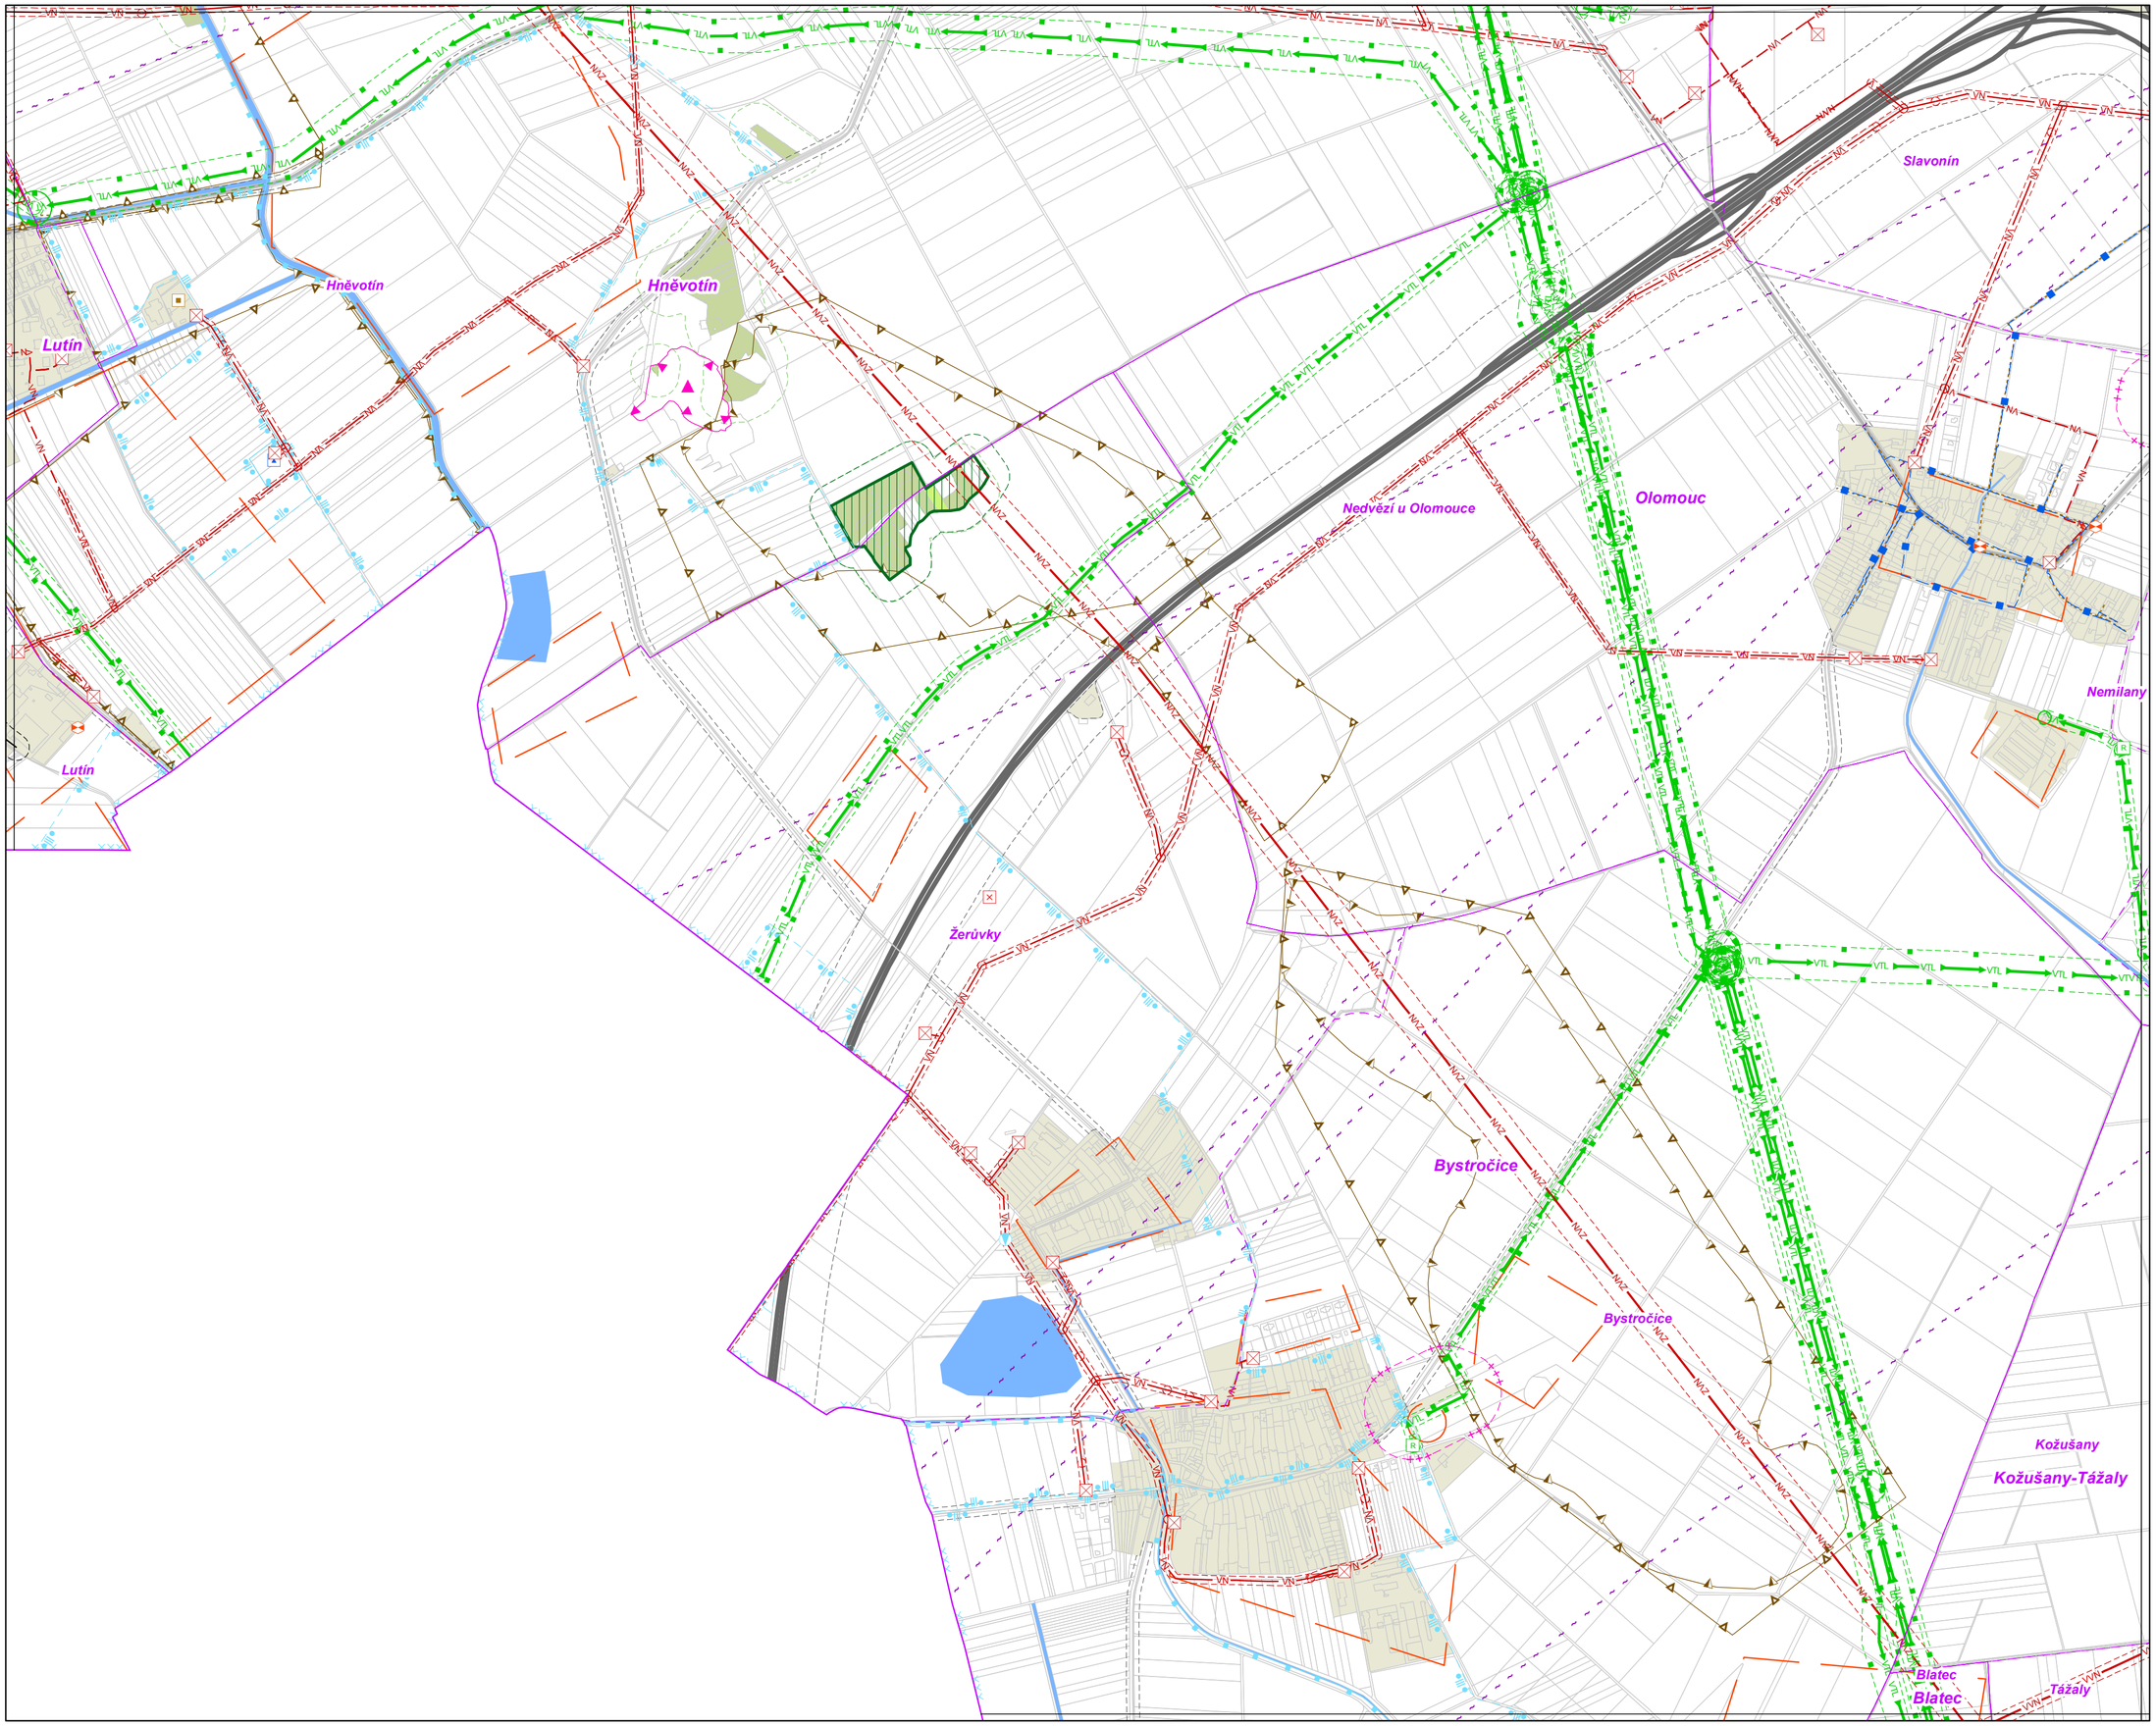

0 500 m

1 : 10 000