
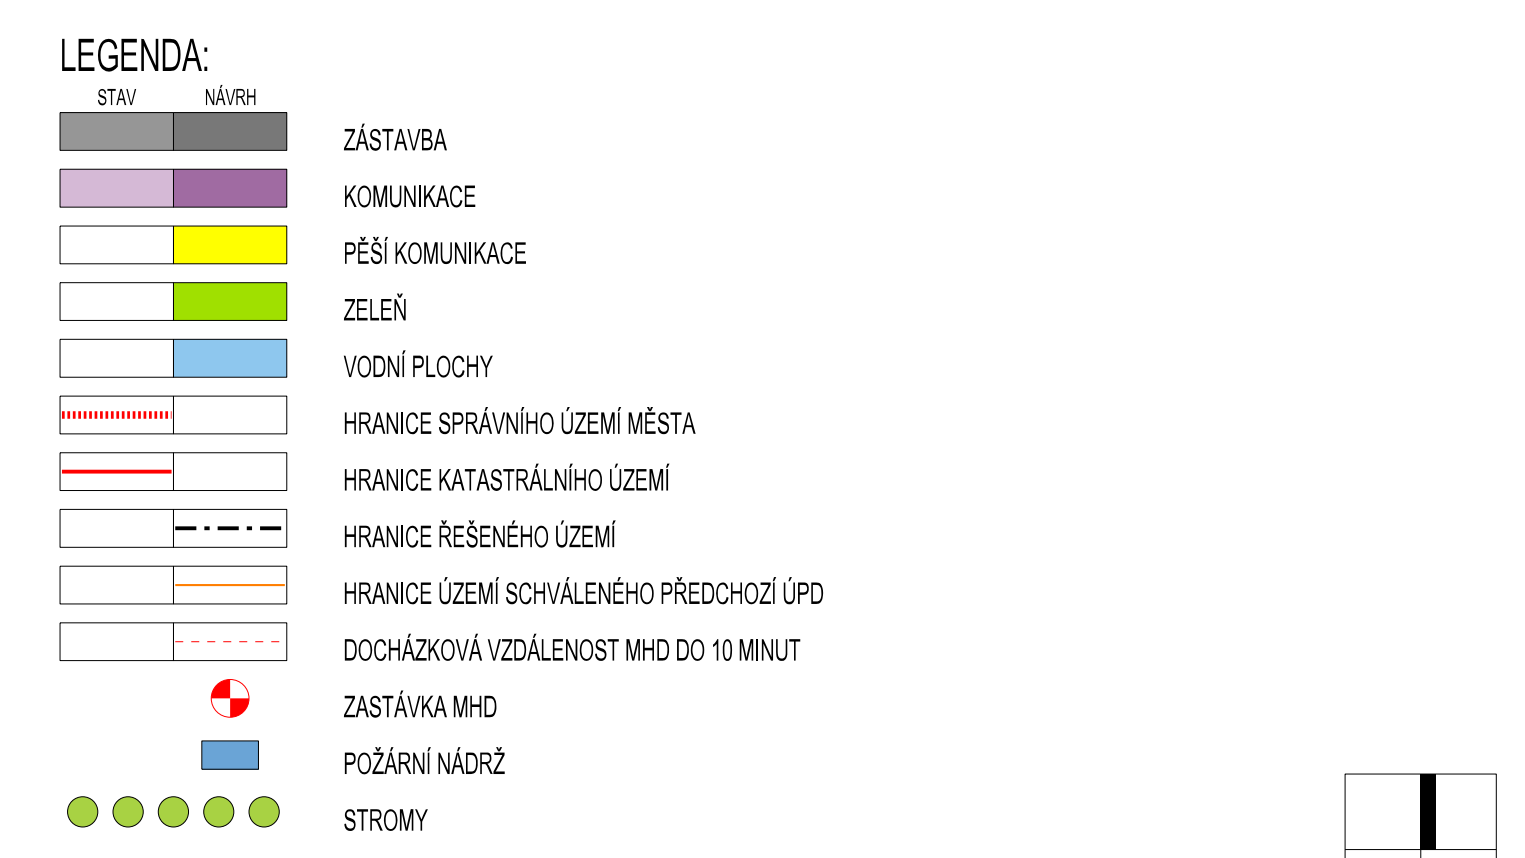
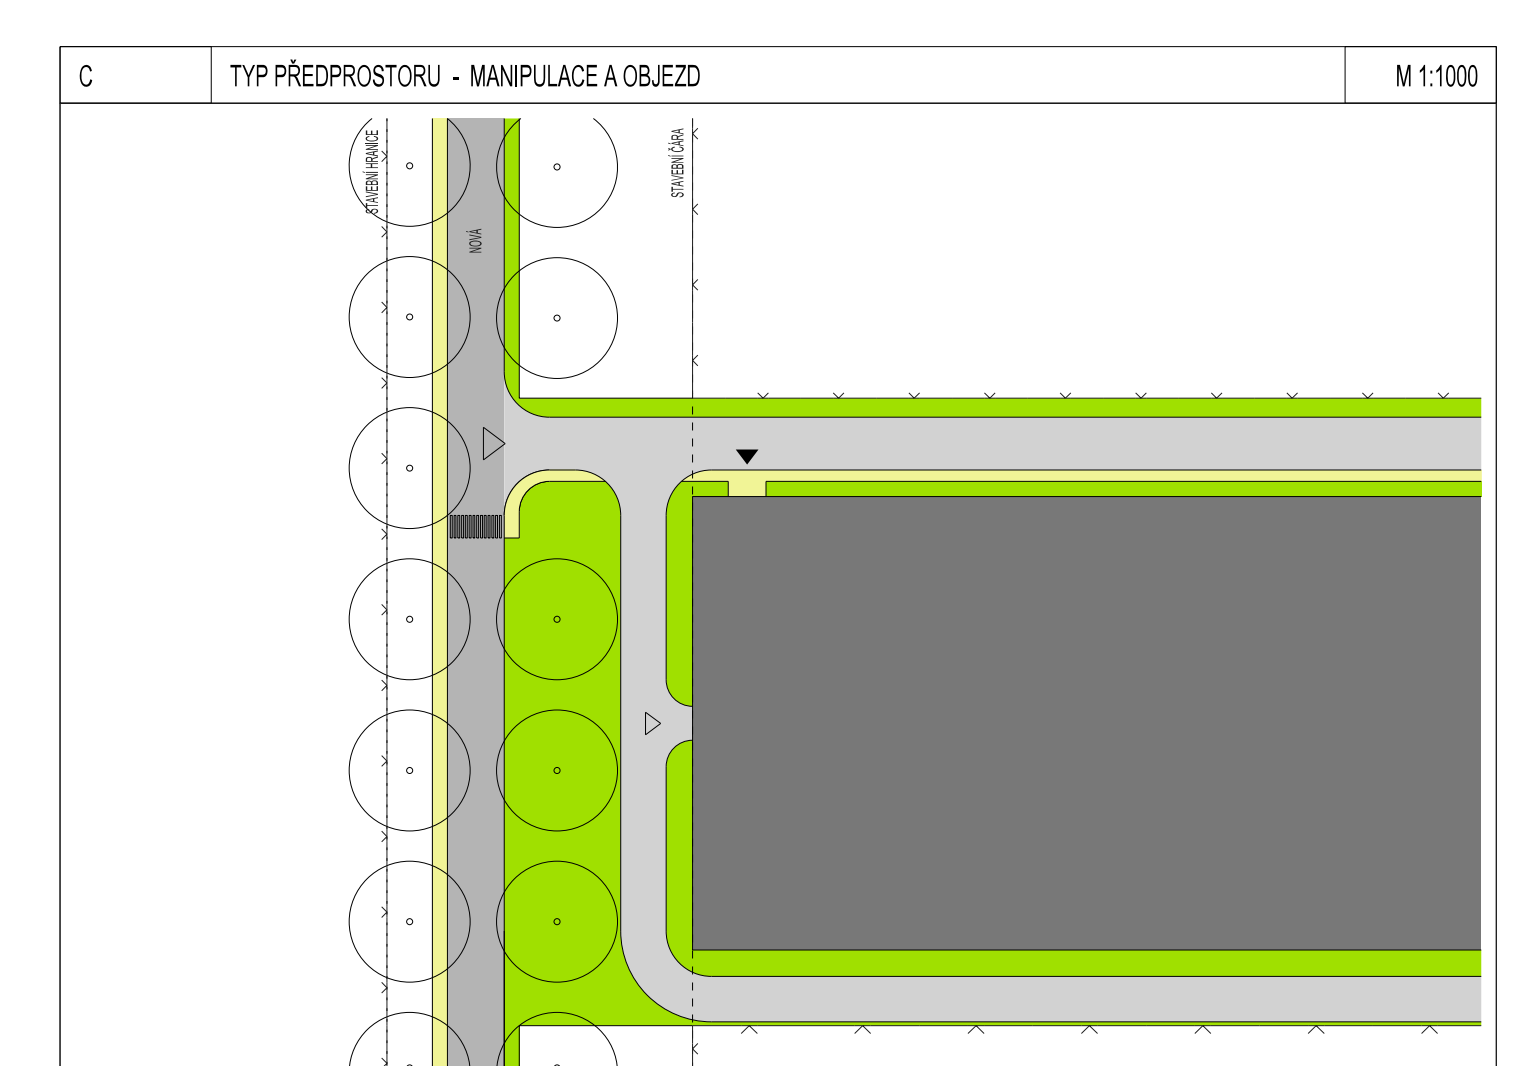
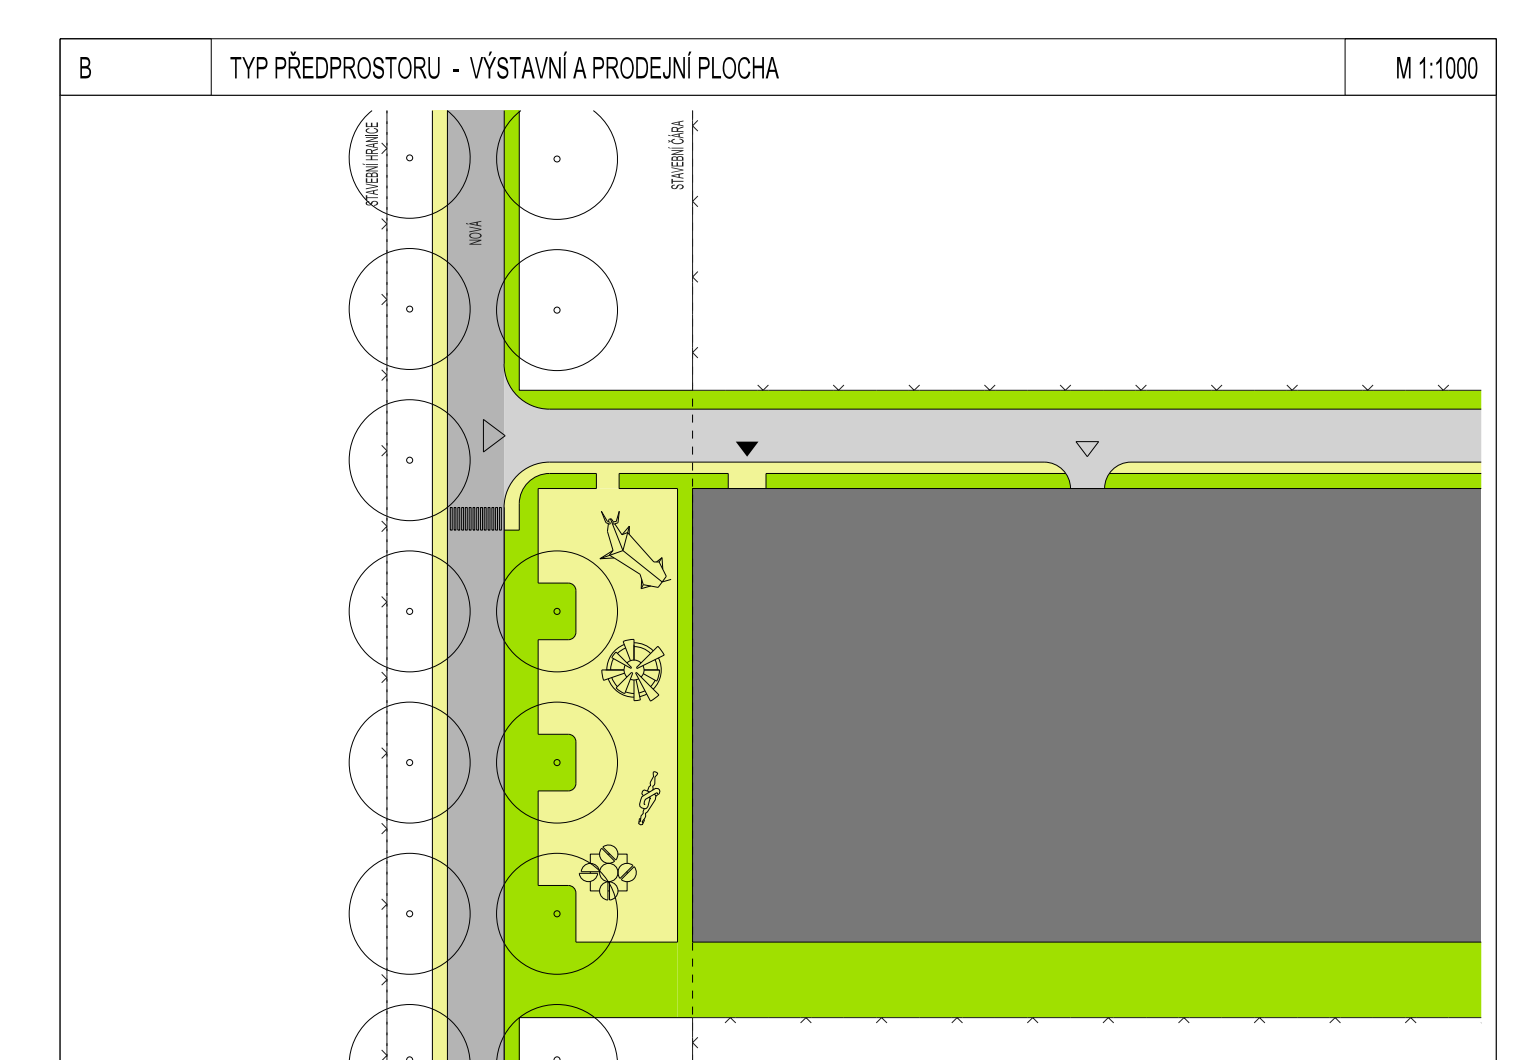
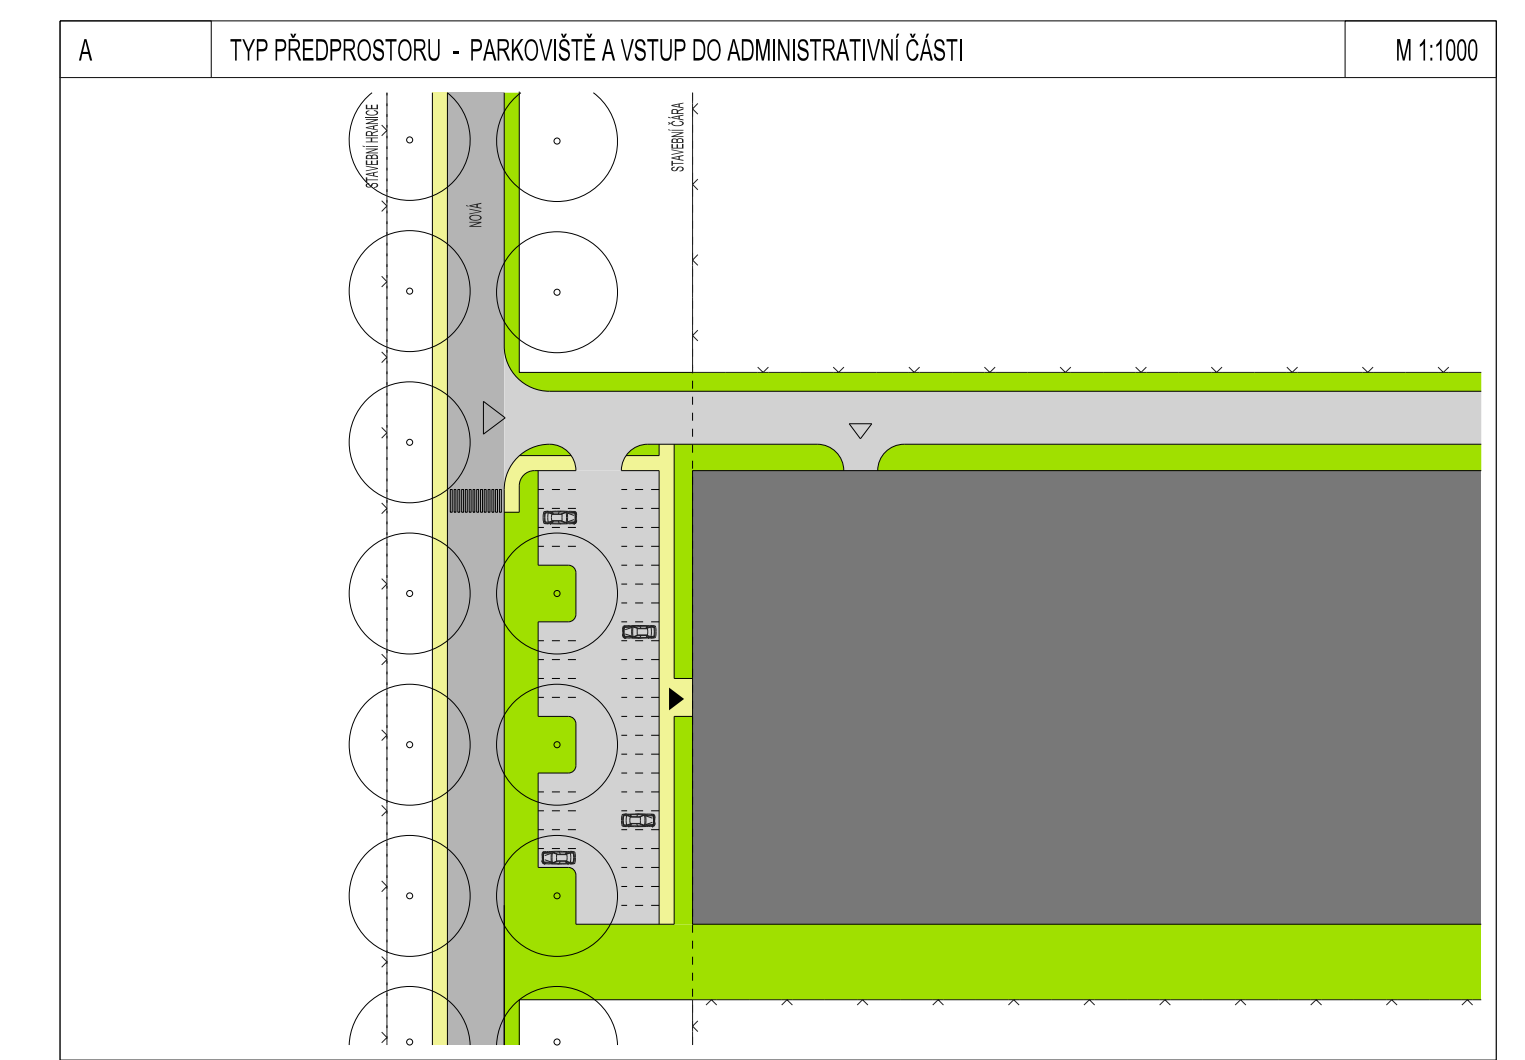


K.Ú. HNĚVOTÍN

K.Ú. NOVÁ ULICE

K.Ú. SLAVONÍN

K.Ú. NEDVĚZÍ

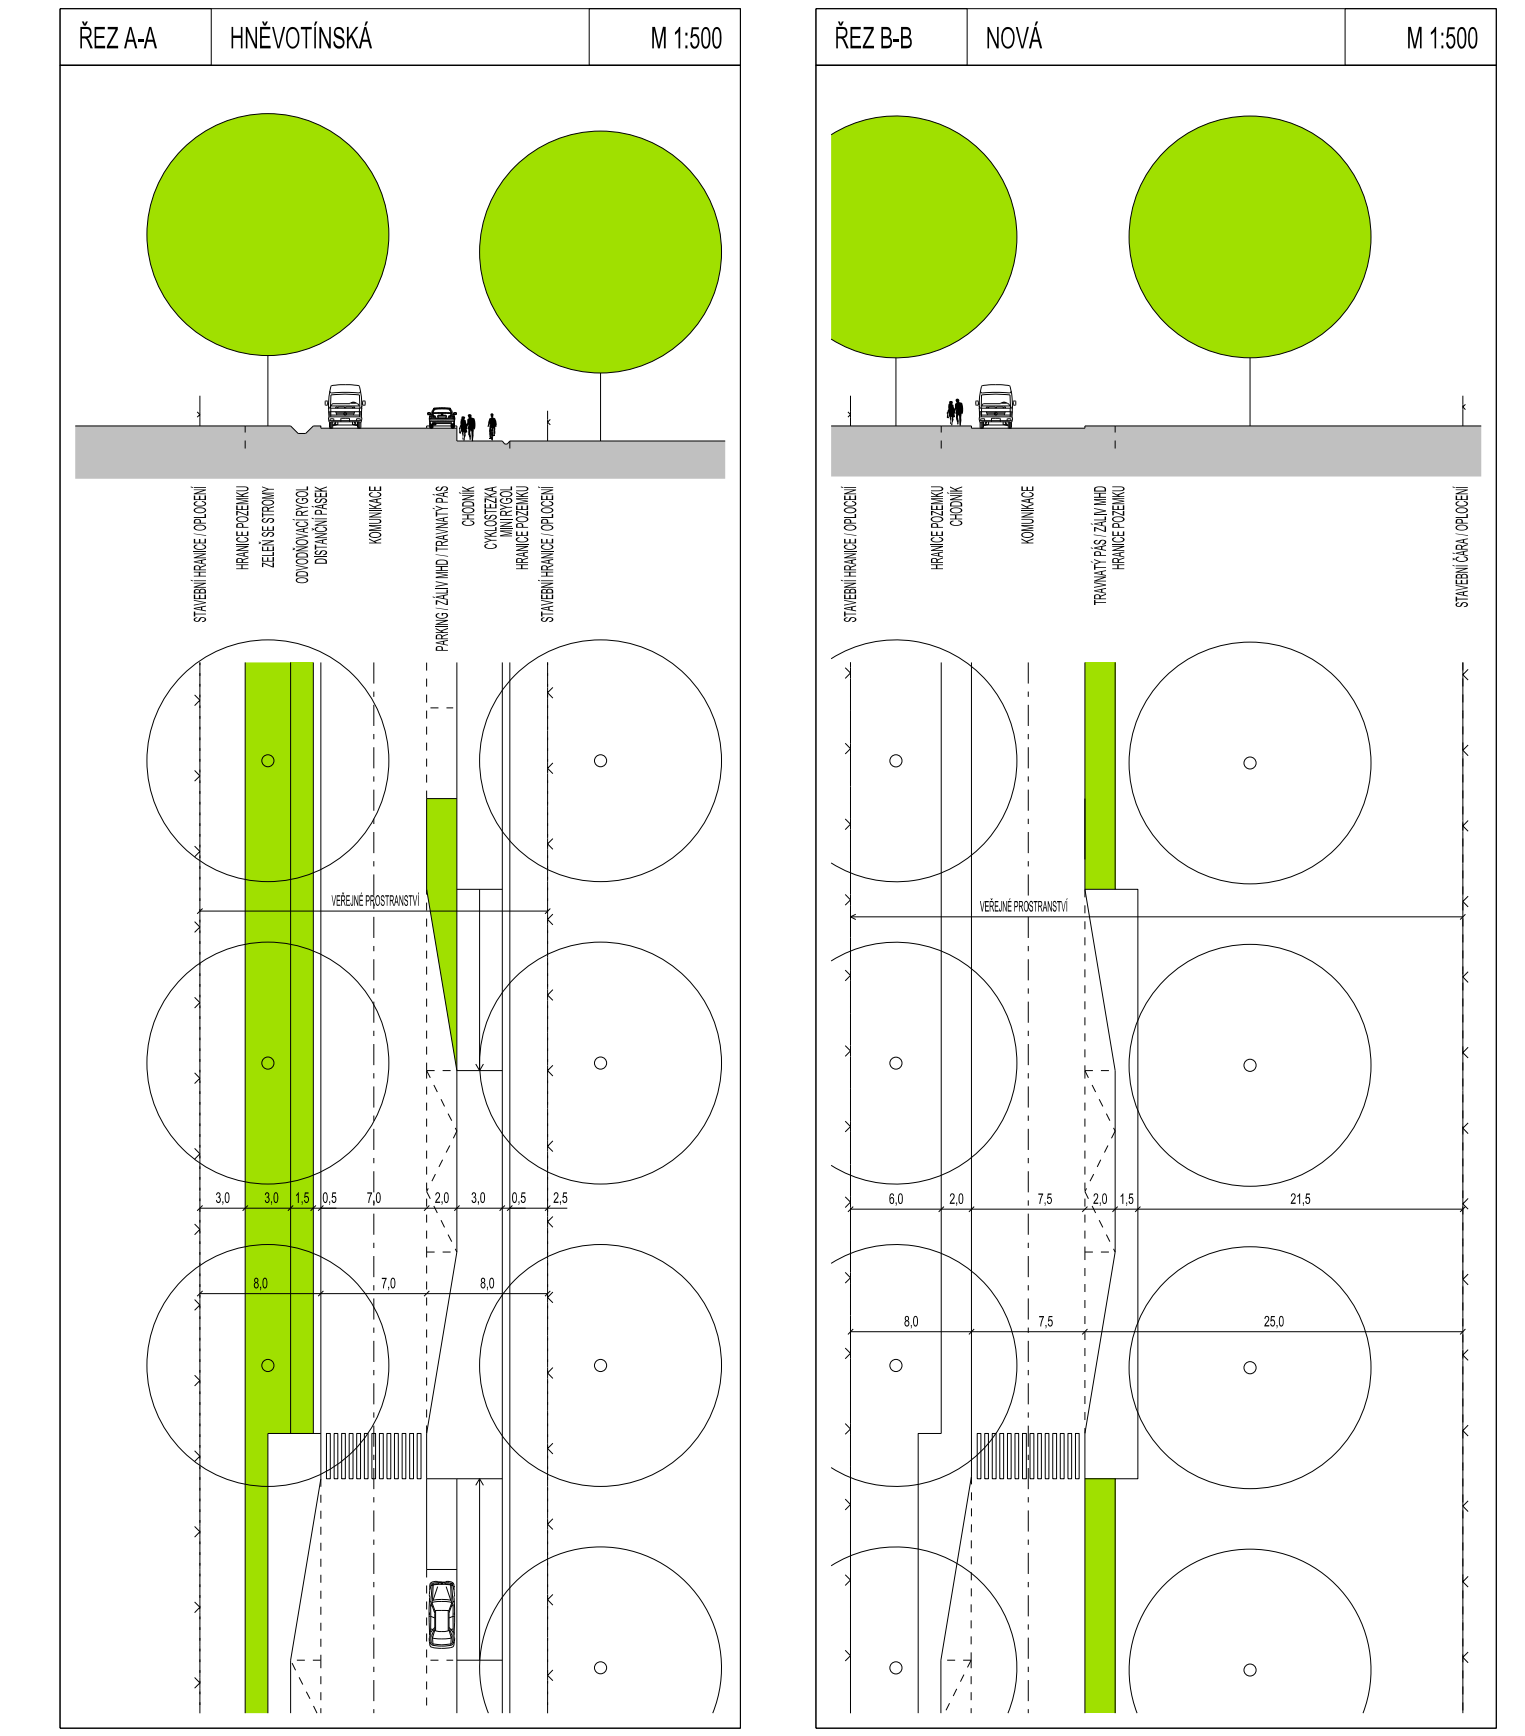

Projektant Magistrát města Olomouce, Oddělení územního plánování a rozvoje územního plánování	Objekt Ing. arch. Jiří Křiváček, Ing. arch. Lukáš Nový, Ph.D.	Stavba Ing. arch. Ondřej Šimůnek, Ing. arch. Lukáš Nový, Ph.D.	Titulek Technologický park GEMO Územní studie	Stavba 1:2000	Číslo 02
KRES: Křiváček, J., Nový, L., Šimůnek, O. Datum: 03.09.2023 Formát: A3 Číslo úlohy: 195_01 Verze: 1 Číslo přílohy: 02			Technický park GEMO Územní studie Kompletní urbanistický návrh 1:2000 02		