


STAVEBNÍ ČARA - - - - -
LIMITNÍ STAVEBNÍ ČARA - hranice max. rozsahu zástavby - - - - -
ULIČNÍ ČARA - - - - -
VEŘEJNÉ PROSTRANSTVÍ [shaded area]
VYHRAZENÉ VEŘEJNÉ PROSTRANSTVÍ - rekreační zázemí bytových domů s přípustným oplocením max. 1,0m [light shaded area]


ÚZEMNÍ STUDIE SLAVONÍN - TOPOLOVKA
 Ing. arch. Šobr, Ing. arch. Přidal, OKR, květen 2010
REGULAČNÍ PRVKY M 1:1500

Za sokolovnou

U rybníka

POVEL

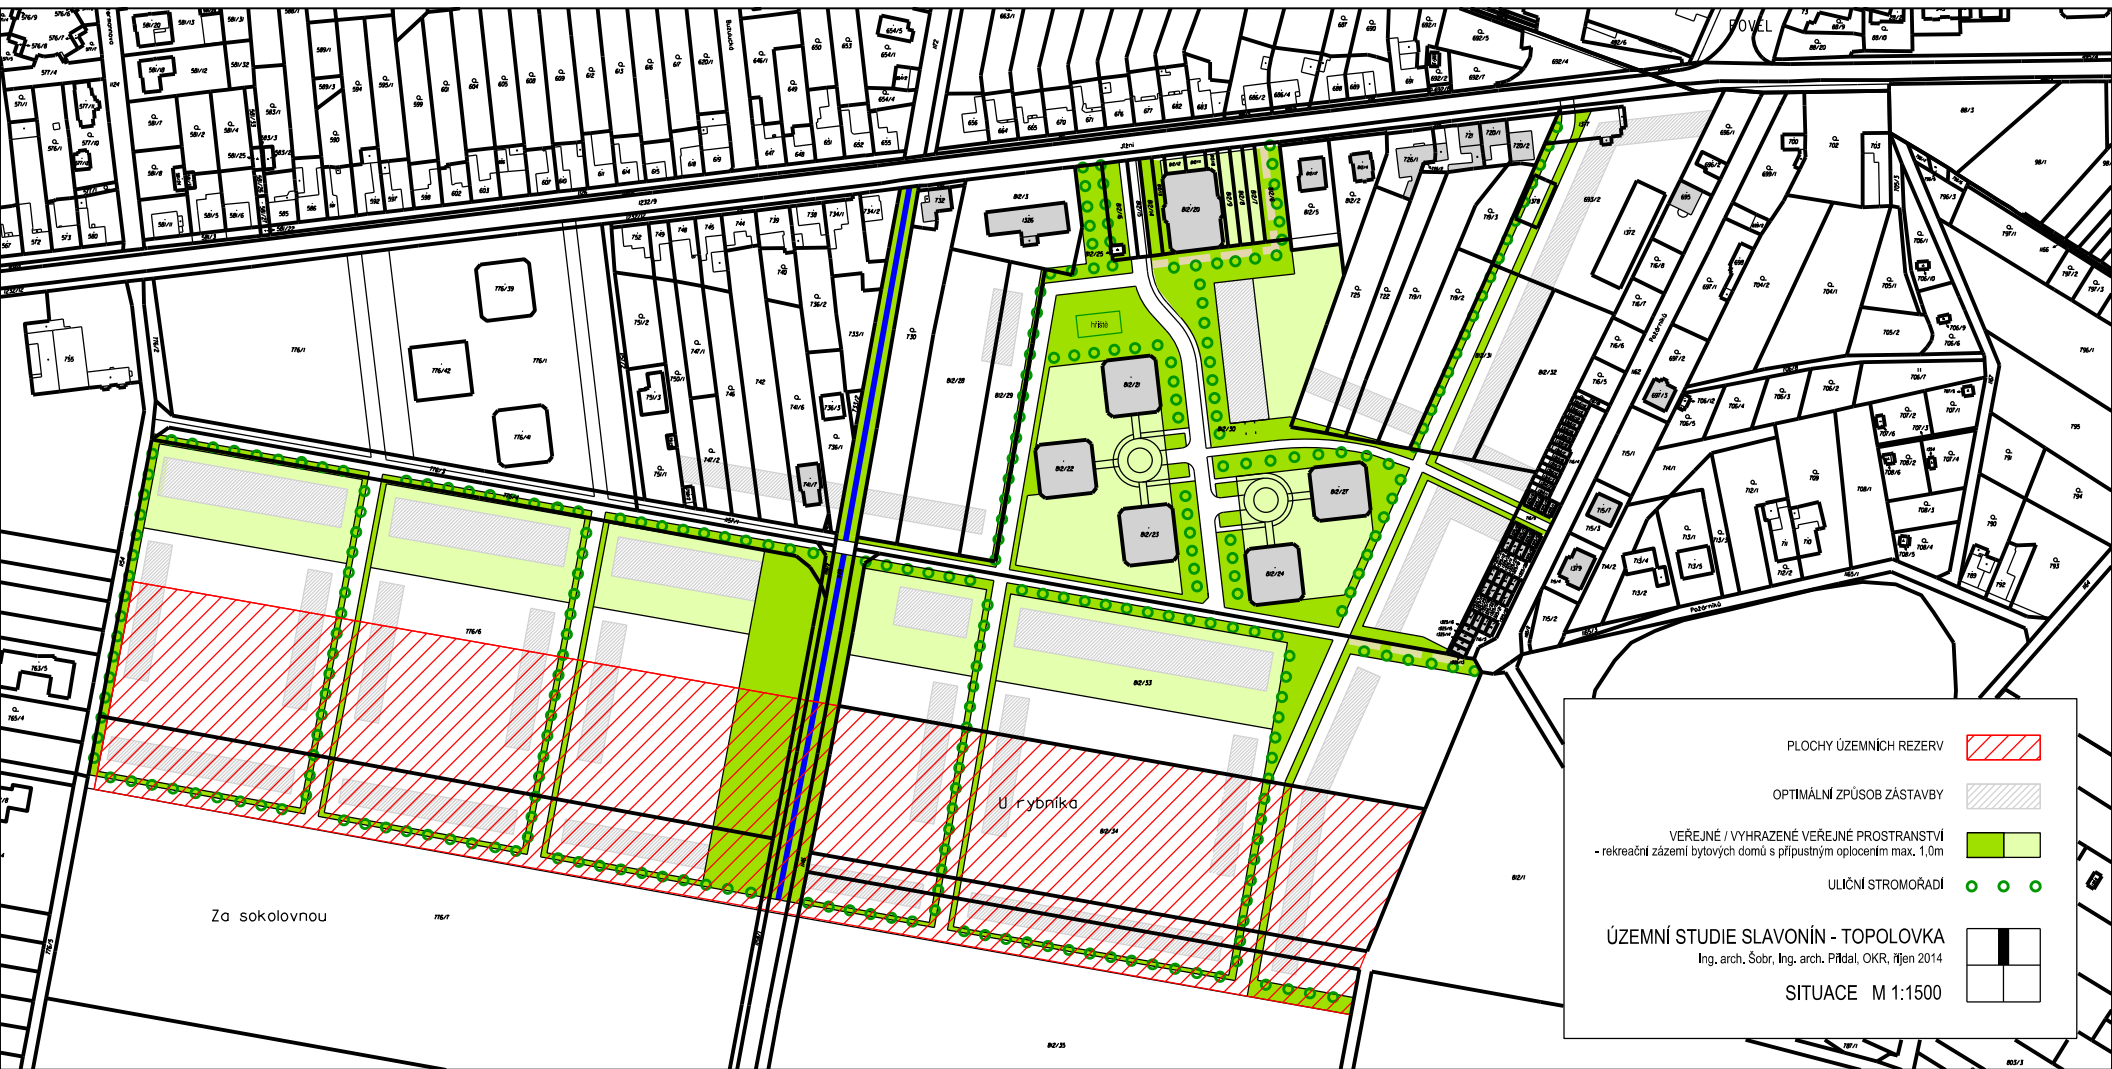

PLOCHY ÚZEMNÍCH REZERV	
OPTIMÁLNÍ ZPŮSOB ZÁSTAVBY	
VEŘEJNÉ / VYHRÁZENÉ VEŘEJNÉ PROSTRANSTVÍ - rekreační zázemí bytových domů s přípustným oplotením max. 1,0m	
ULIČNÍ STROMOŘADÍ	
ÚZEMNÍ STUDIE SLAVNOVÍN - TOPOLOVKA Ing. arch. Šobr, Ing. arch. Přidal, OKR, říjen 2014	
SITUACE M 1:1500	