


Padělky

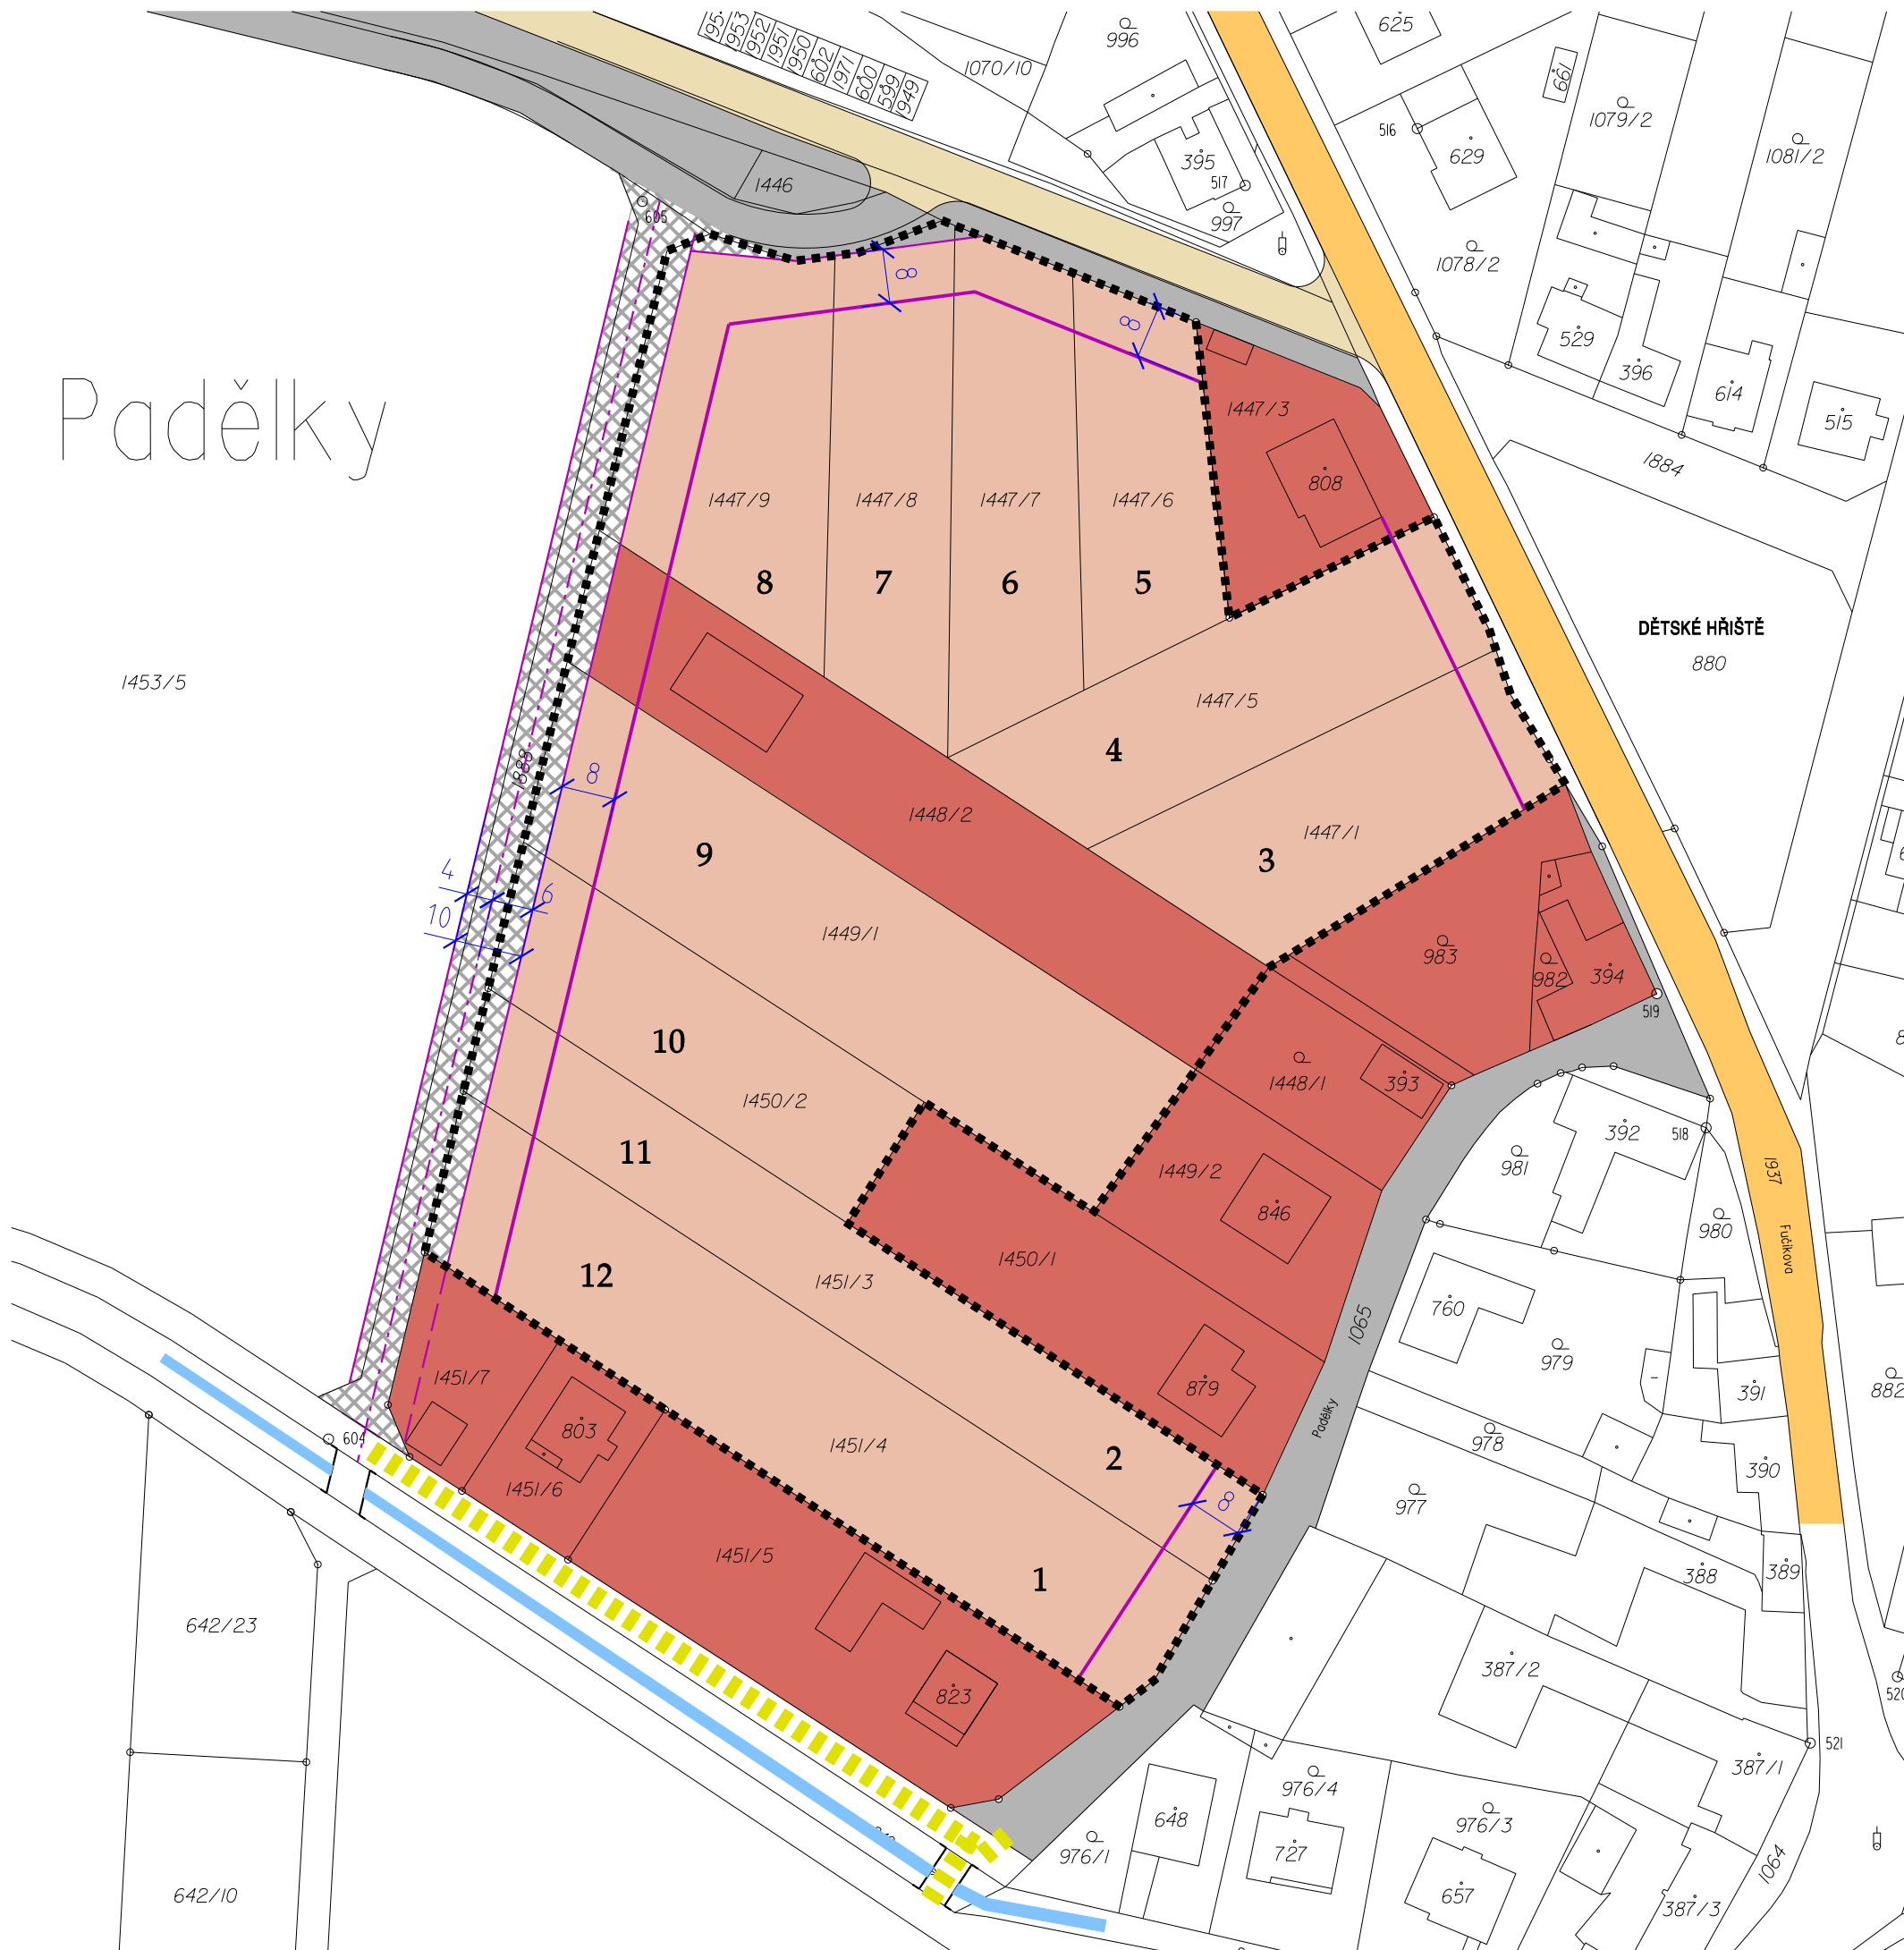

LEGENDA :

STAV	NÁVRH
-----	HRANICE ŘEŠENÉHO ÚZEMÍ
-----	KOMUNIKACE III. TŘÍDY
-----	MÍSTNÍ KOMUNIKACE
-----	ÚČELOVÁ KOMUNIKACE
-----	OSA STÁVAJÍCÍ ÚČELOVÉ KOMUNIKACE

-----	PLOCHY BYDLENÍ V RODINNÝCH DOMECH
-----	PLOCHY VEŘEJNÝCH PROSTRANSTVÍ

-----	STÁVAJÍCÍ PARCELACE

-----	STAVEBNÍ ČÁRA
-----	ULIČNÍ ČÁRA - JE TOTOŽNÁ S HRANICÍ VEŘEJNÉHO PROSTRANSTVÍ
-----	VÝHLEDOVÉ DOPORUČENÉ VYMEZENÍ VEŘEJNÉHO PROSTRANSTVÍ U STÁVAJÍCÍ ZÁSTAVBY
-----	OZNAČENÍ STAVEBNÍCH POZEMKŮ

Náměšť na Hané, územní studie lokality "Padělky"
KOMPLEXNÍ URBANISTICKÉ ŘEŠENÍ

2

objednatel	Městys Náměšť na Hané
pořizovatel	MmOI, odbor koncepce a rozvoje
projektanti	ing. arch. Irena Čehovská, ing. arch. Viktor Čehovský
stupeň PD	studie říjen 2012 měřítko 1 : 1000