




## NAVRŽENÝ PRINCIP UMISŤOVÁNÍ STAVEB:

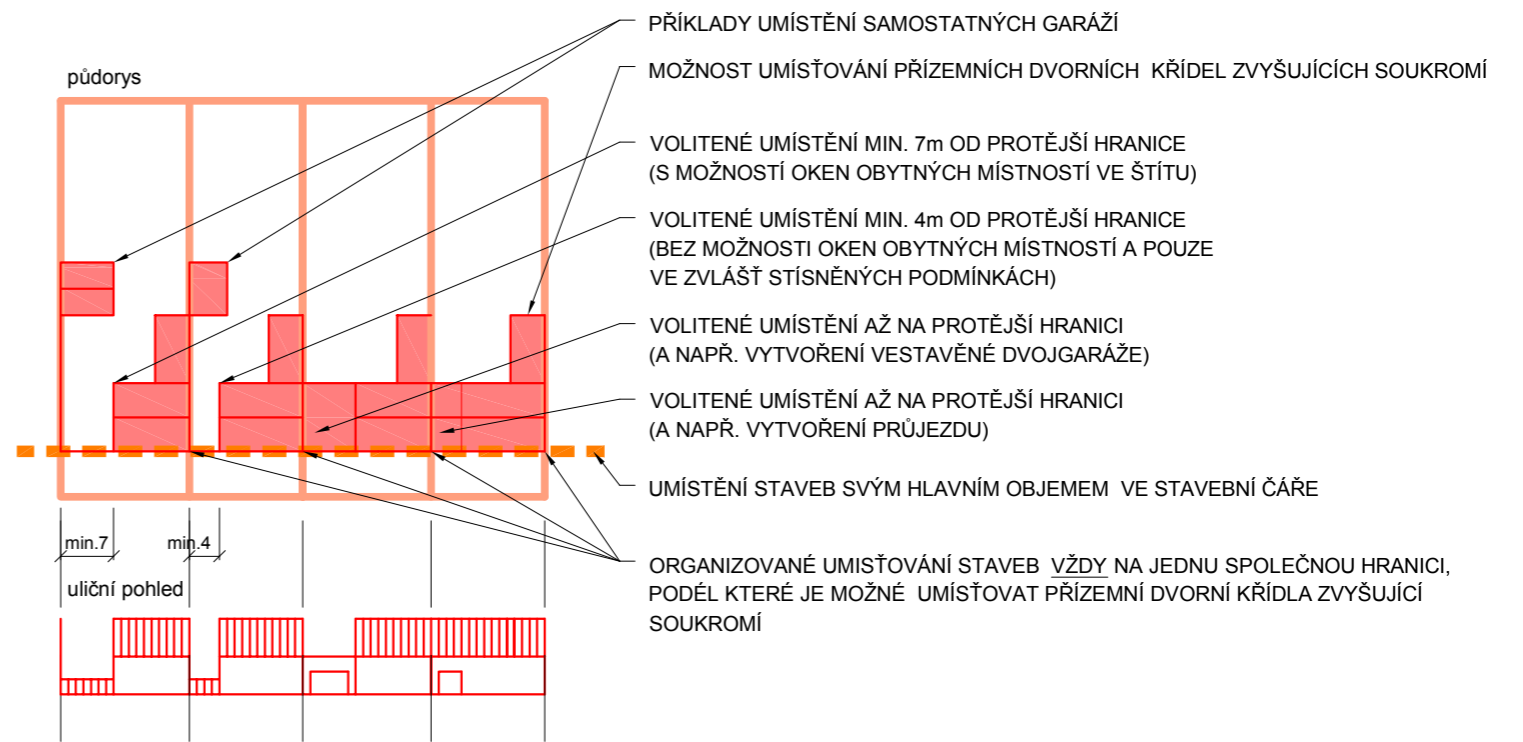


## LEGENDA:

- ROZSAH ŘEŠENÉHO ÚZEMÍ
- NAVRŽENÉ / STÁVAJÍCÍ POZEMKY STAVEB (NAVRŽENÁ PARCELE)
- NAVRŽENÁ STAVEBNÍ ČÁRA ZÁSTAVBY
- NAVRŽENÉ UMISŤENÍ ZÁSTAVBY, ULIČNÍHO OPLOCENÍ, SJEZDŮ A ORIENTACE HŘEBENE HLAVNÍ STŘECHY
- NAVRŽENÉ / STÁVAJÍCÍ VEŘEJNÉ PROSTRANSTVÍ
- NAVRŽENÉ NEOPLOCENÉ PŘEDZAHRADEK POZEMKŮ STAVEB
- NAVRŽENÉ / STÁVAJÍCÍ KOMUNIKACE, VČ. NAVRŽENÝCH VEŘEJNÝCH PARKOVACÍCH STÁNÍ
- NAVRŽENÉ VSAKOVACÍ PRŮLEHY
- NAVRŽENÉ / STÁVAJÍCÍ STROMOŘADÍ

ÚZEMNĚ PLÁNOVACÍ PODKLAD PRO ROZHODOVÁNÍ V ÚZEMÍ  
**Územní studie Velký Týnec, lokalita "Cihelna"**

vypracoval: Magistrát města Olomouce, odbor koncepce a rozvoje  
 Ing.arch. Libor Dašek  
 12/2017

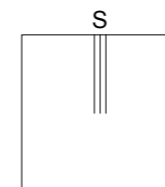

**URBANISTICKÝ NÁVRH**

M 1:1000