

REGULAČNÍ PLÁN RP-17 SÍDLIŠTĚ POVEL


ÚPRAVA NÁVRHU PRO VEŘEJNÉ PROJEDNÁNÍ

II.B.3. VÝKRES ŠIRŠÍCH VZTAHŮ


1 : 5 000

LEGENDA:

 VYMEZENÍ ŘEŠENÉ PLOCHY

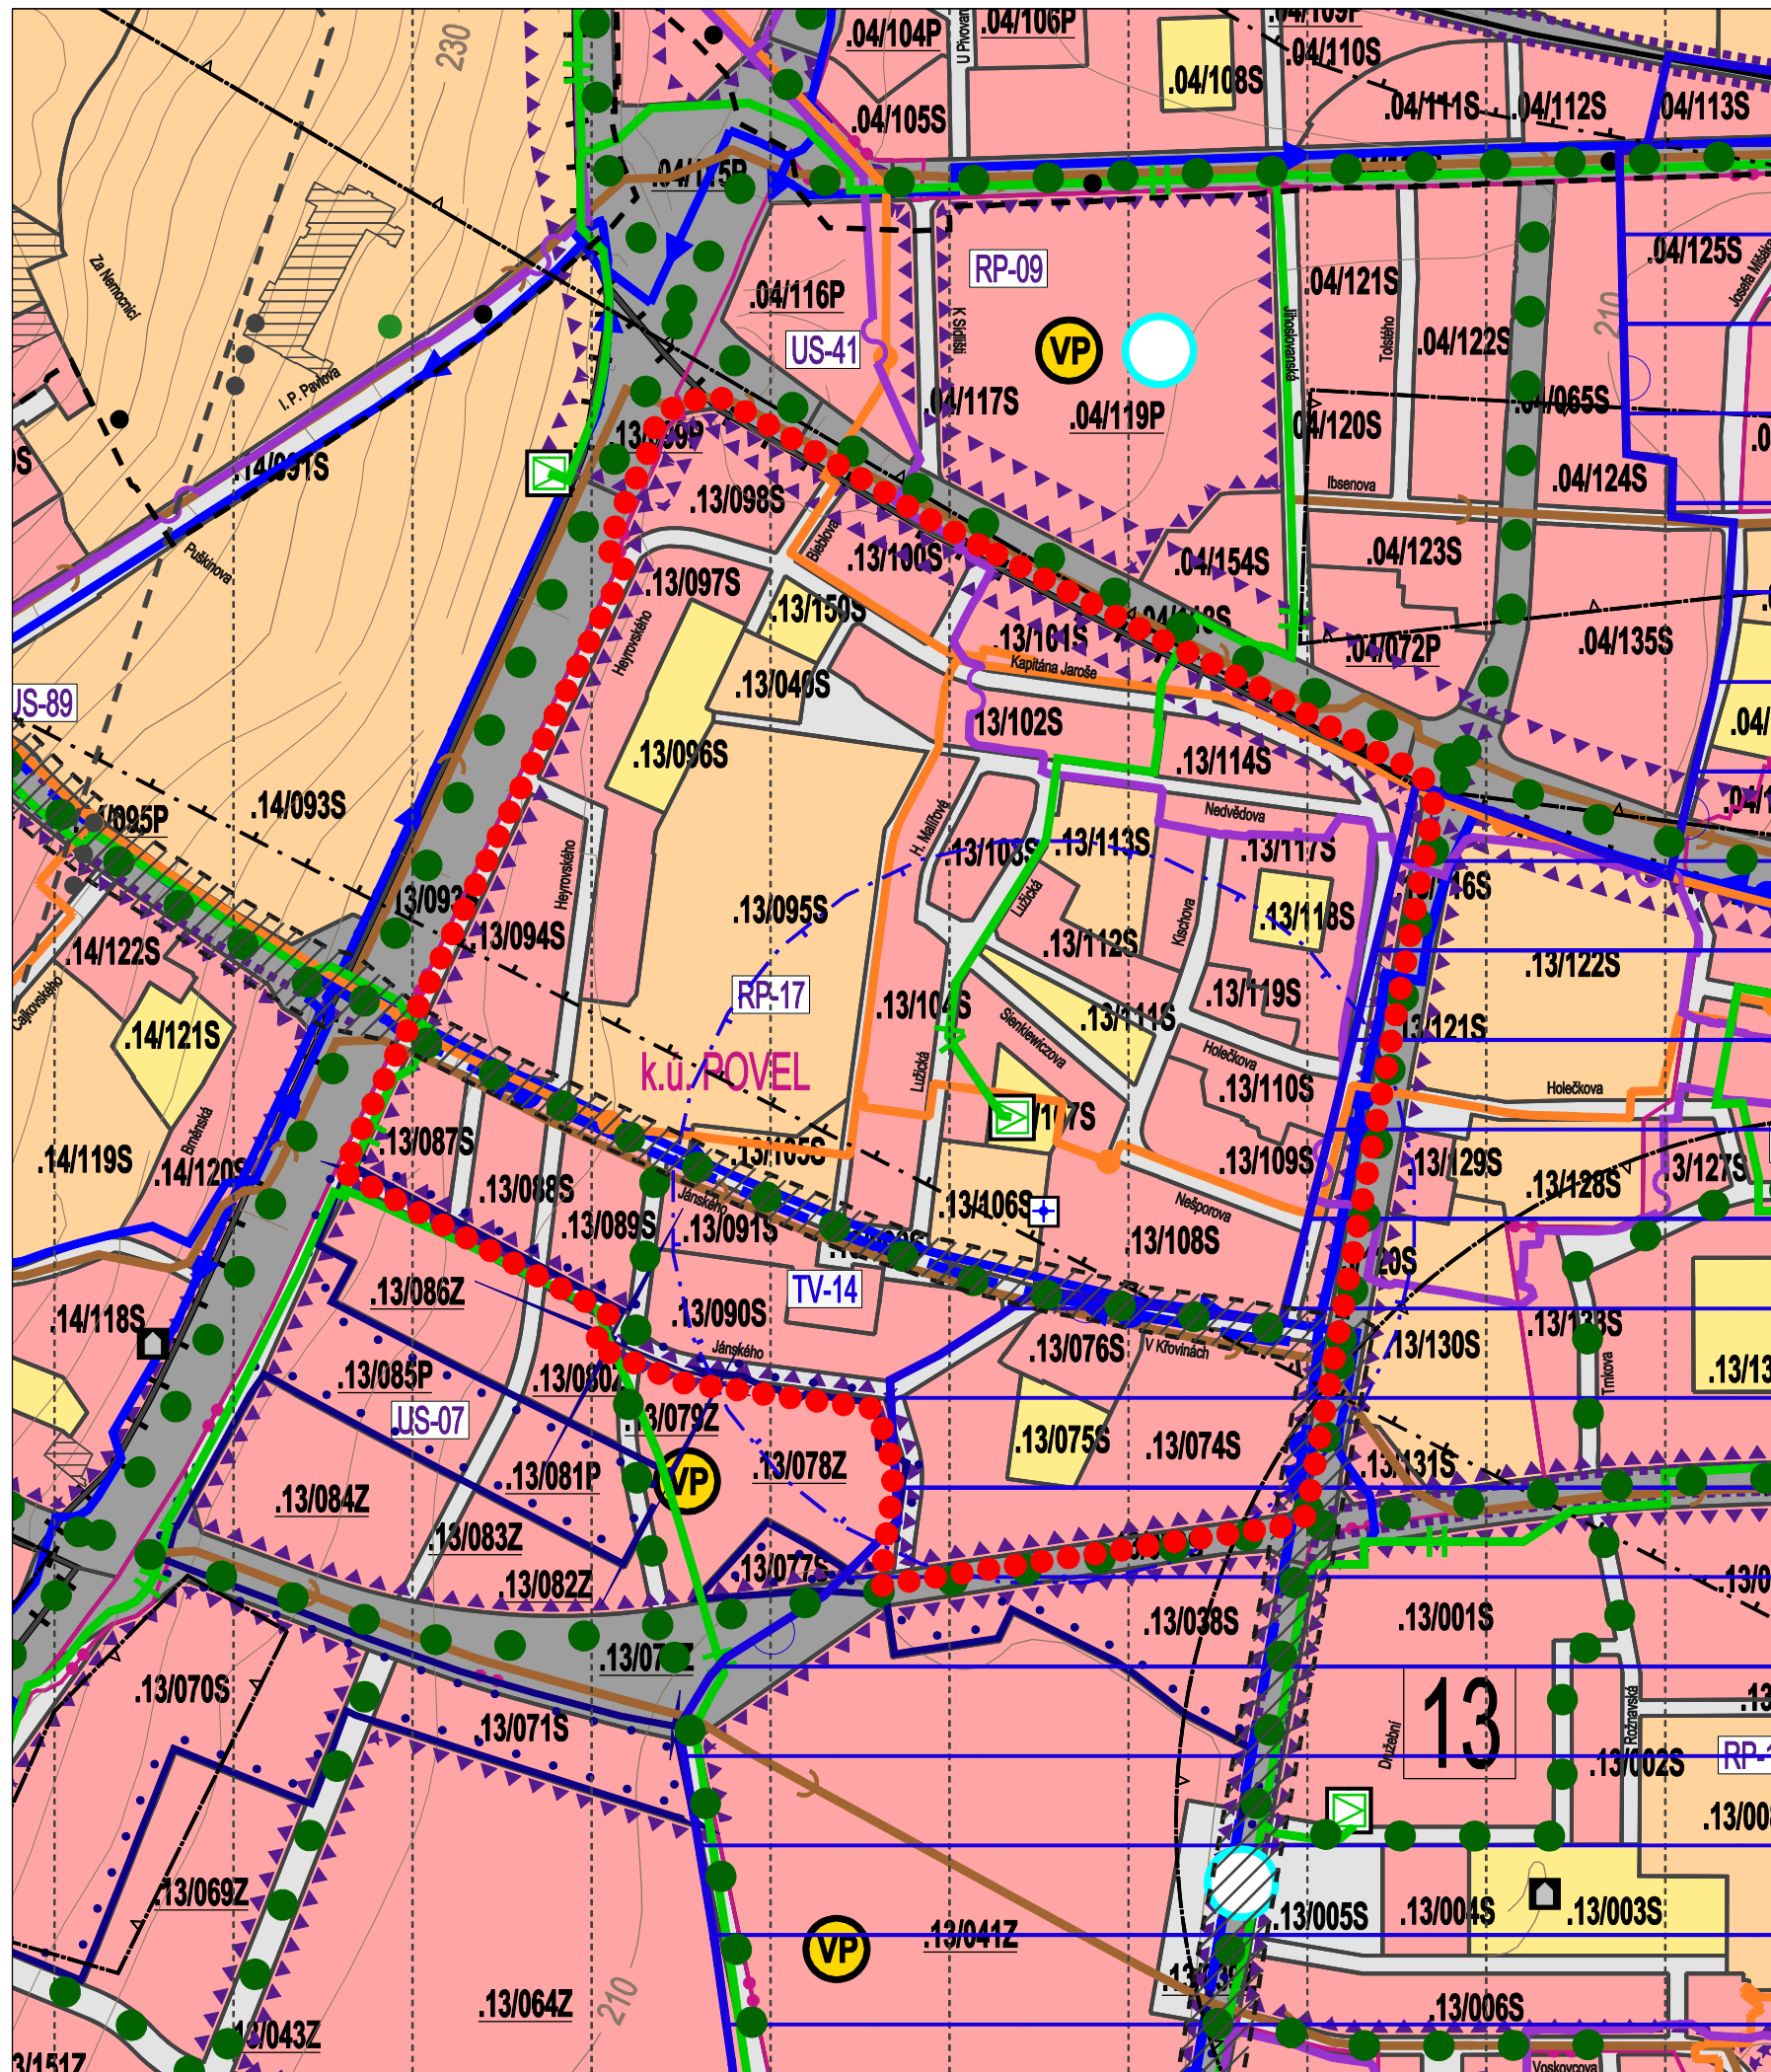

PODTISK: VÝŘEZ Z VÝKRESU II/01 KOORDINAČNÍ VÝKRES ÚZEMNÍHO PLÁNU OLOMOUC

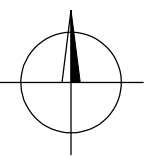

 PROJEKTOVÁ ČINNOST, URBANISMUS, ÚZEMNÍ PLÁNOVÁNÍ, EKOLOGIE, GIS
URBANISTICKÉ STŘEDISKO OSTRAVA, s.r.o.
OSTRAVA s.r.o. Spartakovců 3, Ostrava-Poruba, 70800 tel: 596 939 530, 596 939 531

ZODP.PROJEKTANT:	ING.ARCH.HELENA SALVETOVÁ	ZAK. ČÍSLO:	U - 594
ZPRACOVATEL:	ING.ARCH.HELENA SALVETOVÁ		
OBJEDNATEL:	STATUTÁRNÍ MĚSTO OLOMOUC	DATUM:	DUBEN 2018