


# REGULAČNÍ PLÁN TEICHMANNOVA - PEŠKOVA

ÚPRAVA NÁVRHU PRO VEŘEJNÉ PROJEDNÁNÍ

## I.B.4. VÝKRES KONCEPCE TECHNICKÉ INFRASTRUKTURY - ENERGETIKA, SPOJE

1 : 2 000

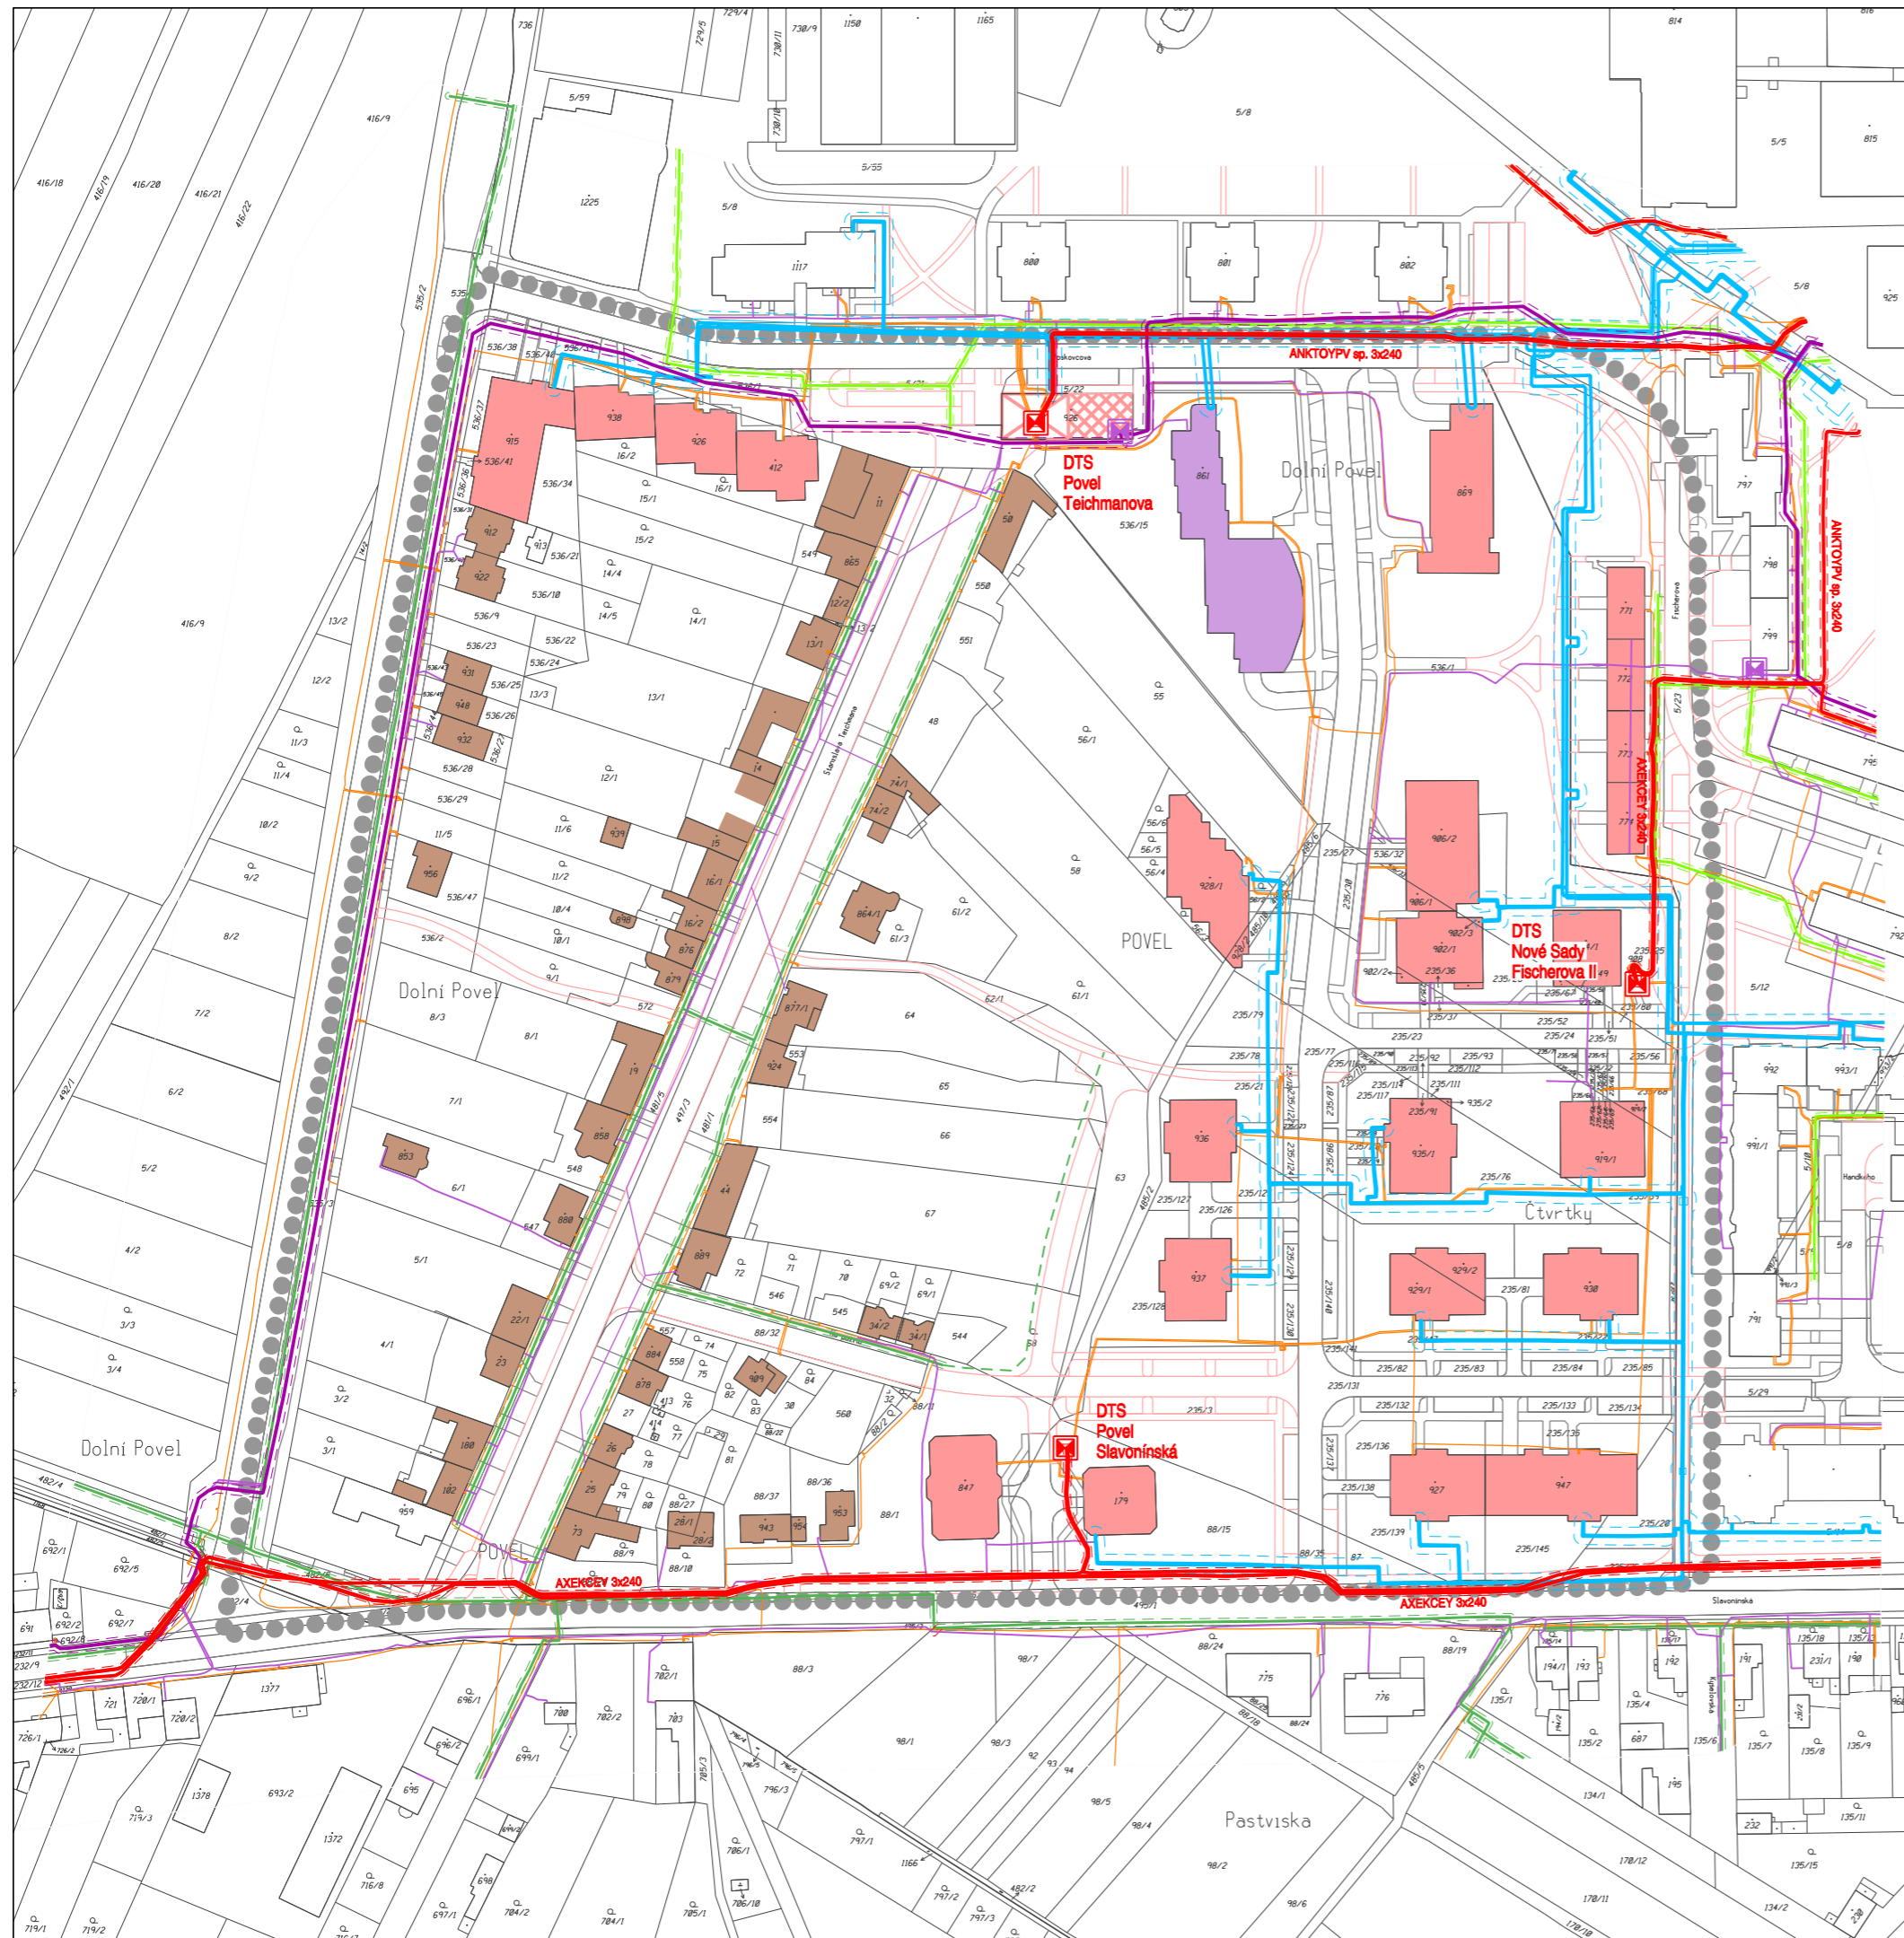

### LEGENDA:

●●●●●●●● HHRANICE ŘEŠENÉ PLOCHY

### LEGENDA ENERGETIKY A SPOJŮ:

STAV	NÁVRH	
		VEDENÍ VN 22 kV, ZEMNÍ KABELOVÉ VČETNĚ OCHRANNÉHO PÁSMA
		DISTRIBUČNÍ TRAFOSTANICE (DTS) 22/0,4 kV
		VEDENÍ NÍZKÉHO NAPĚTÍ 0,4 kV, ZEMNÍ KABELOVÉ
		STŘEDOTLAKÝ (STL) PLYNOVOD VČETNĚ OCHRANNÉHO PÁSMA
		NÍZKOTLAKÝ (NTL) PLYNOVOD VČETNĚ OCHRANNÉHO PÁSMA
		HORKOVOD (PRIMÁRNÍ SÍŤ) VČETNĚ OCHRANNÉHO PÁSMA
		DÁLKOVÝ OPTICKÝ KABEL
		OSTATNÍ TELEKOMUNIKAČNÍ VEDENÍ
		TELEKOMUNIKAČNÍ ZAŘÍZENÍ

### LEGENDA DOPRAVNÍCH PRVKŮ A PLOCH:

STAV	NÁVRH	
		SILNIČNÍ KOMUNIKACE, MÍSTNÍ SBĚRNÉ A OBSLUŽNÉ KOMUNIKACE, OBYTNÉ ZÓNY (MÍSTNÍ KOMUNIKACE II., III. A IV. TŘÍDY)
		CHODNÍKY A STEZKY PRO CHODCE (MÍSTNÍ KOMUNIKACE IV. TŘÍDY)
		PARKOVACÍ A ODSTAVNÉ PLOCHY
		STAVBY OBČANSKÉHO VYBAVENÍ
		STAVBY BYTOVÝCH DOMŮ
		STAVBY PRO BYDLENÍ
		STAVBY TECHNICKÉHO VYBAVENÍ
		ČÁST STAVBY TECHNICKÉHO VYBAVENÍ NAVRŽENÁ K PŘESTAVBĚ
		ČÁST STAVBY TECHNICKÉHO VYBAVENÍ NAVRŽENÁ K DEMOLICI



PROJEKTOVÁ ČINNOST, URBANISMUS, ÚZEMNÍ PLÁNOVÁNÍ, EKOLOGIE, GIS

**URBANISTICKÉ STŘEDISKO OSTRAVA, s.r.o.**

Spartakovců 3, Ostrava-Poruba, 70800

tel: 596 939 530, 596 939 531

ZODP.PROJEKTANT: ING.ARCH.HELENA SALVETOVÁ

ZAK. ČÍSLO: U - 598

ZPRACOVATEL: ING.VÁCLAV ŠKVAIN

OBJEDNATEL: STATUTÁRNÍ MĚSTO OLOMOUC

DATUM: DUBEN 2018