


REGULAČNÍ PLÁN RP-16 SÍDLIŠTĚ NOVÉ SADY, TRNKOVA

ÚPRAVA NÁVRHU PRO VEŘEJNÉ PROJEDNÁNÍ


II.B.3. VÝKRES ŠIRŠÍCH VZTAHŮ

1 : 5 000

LEGENDA:

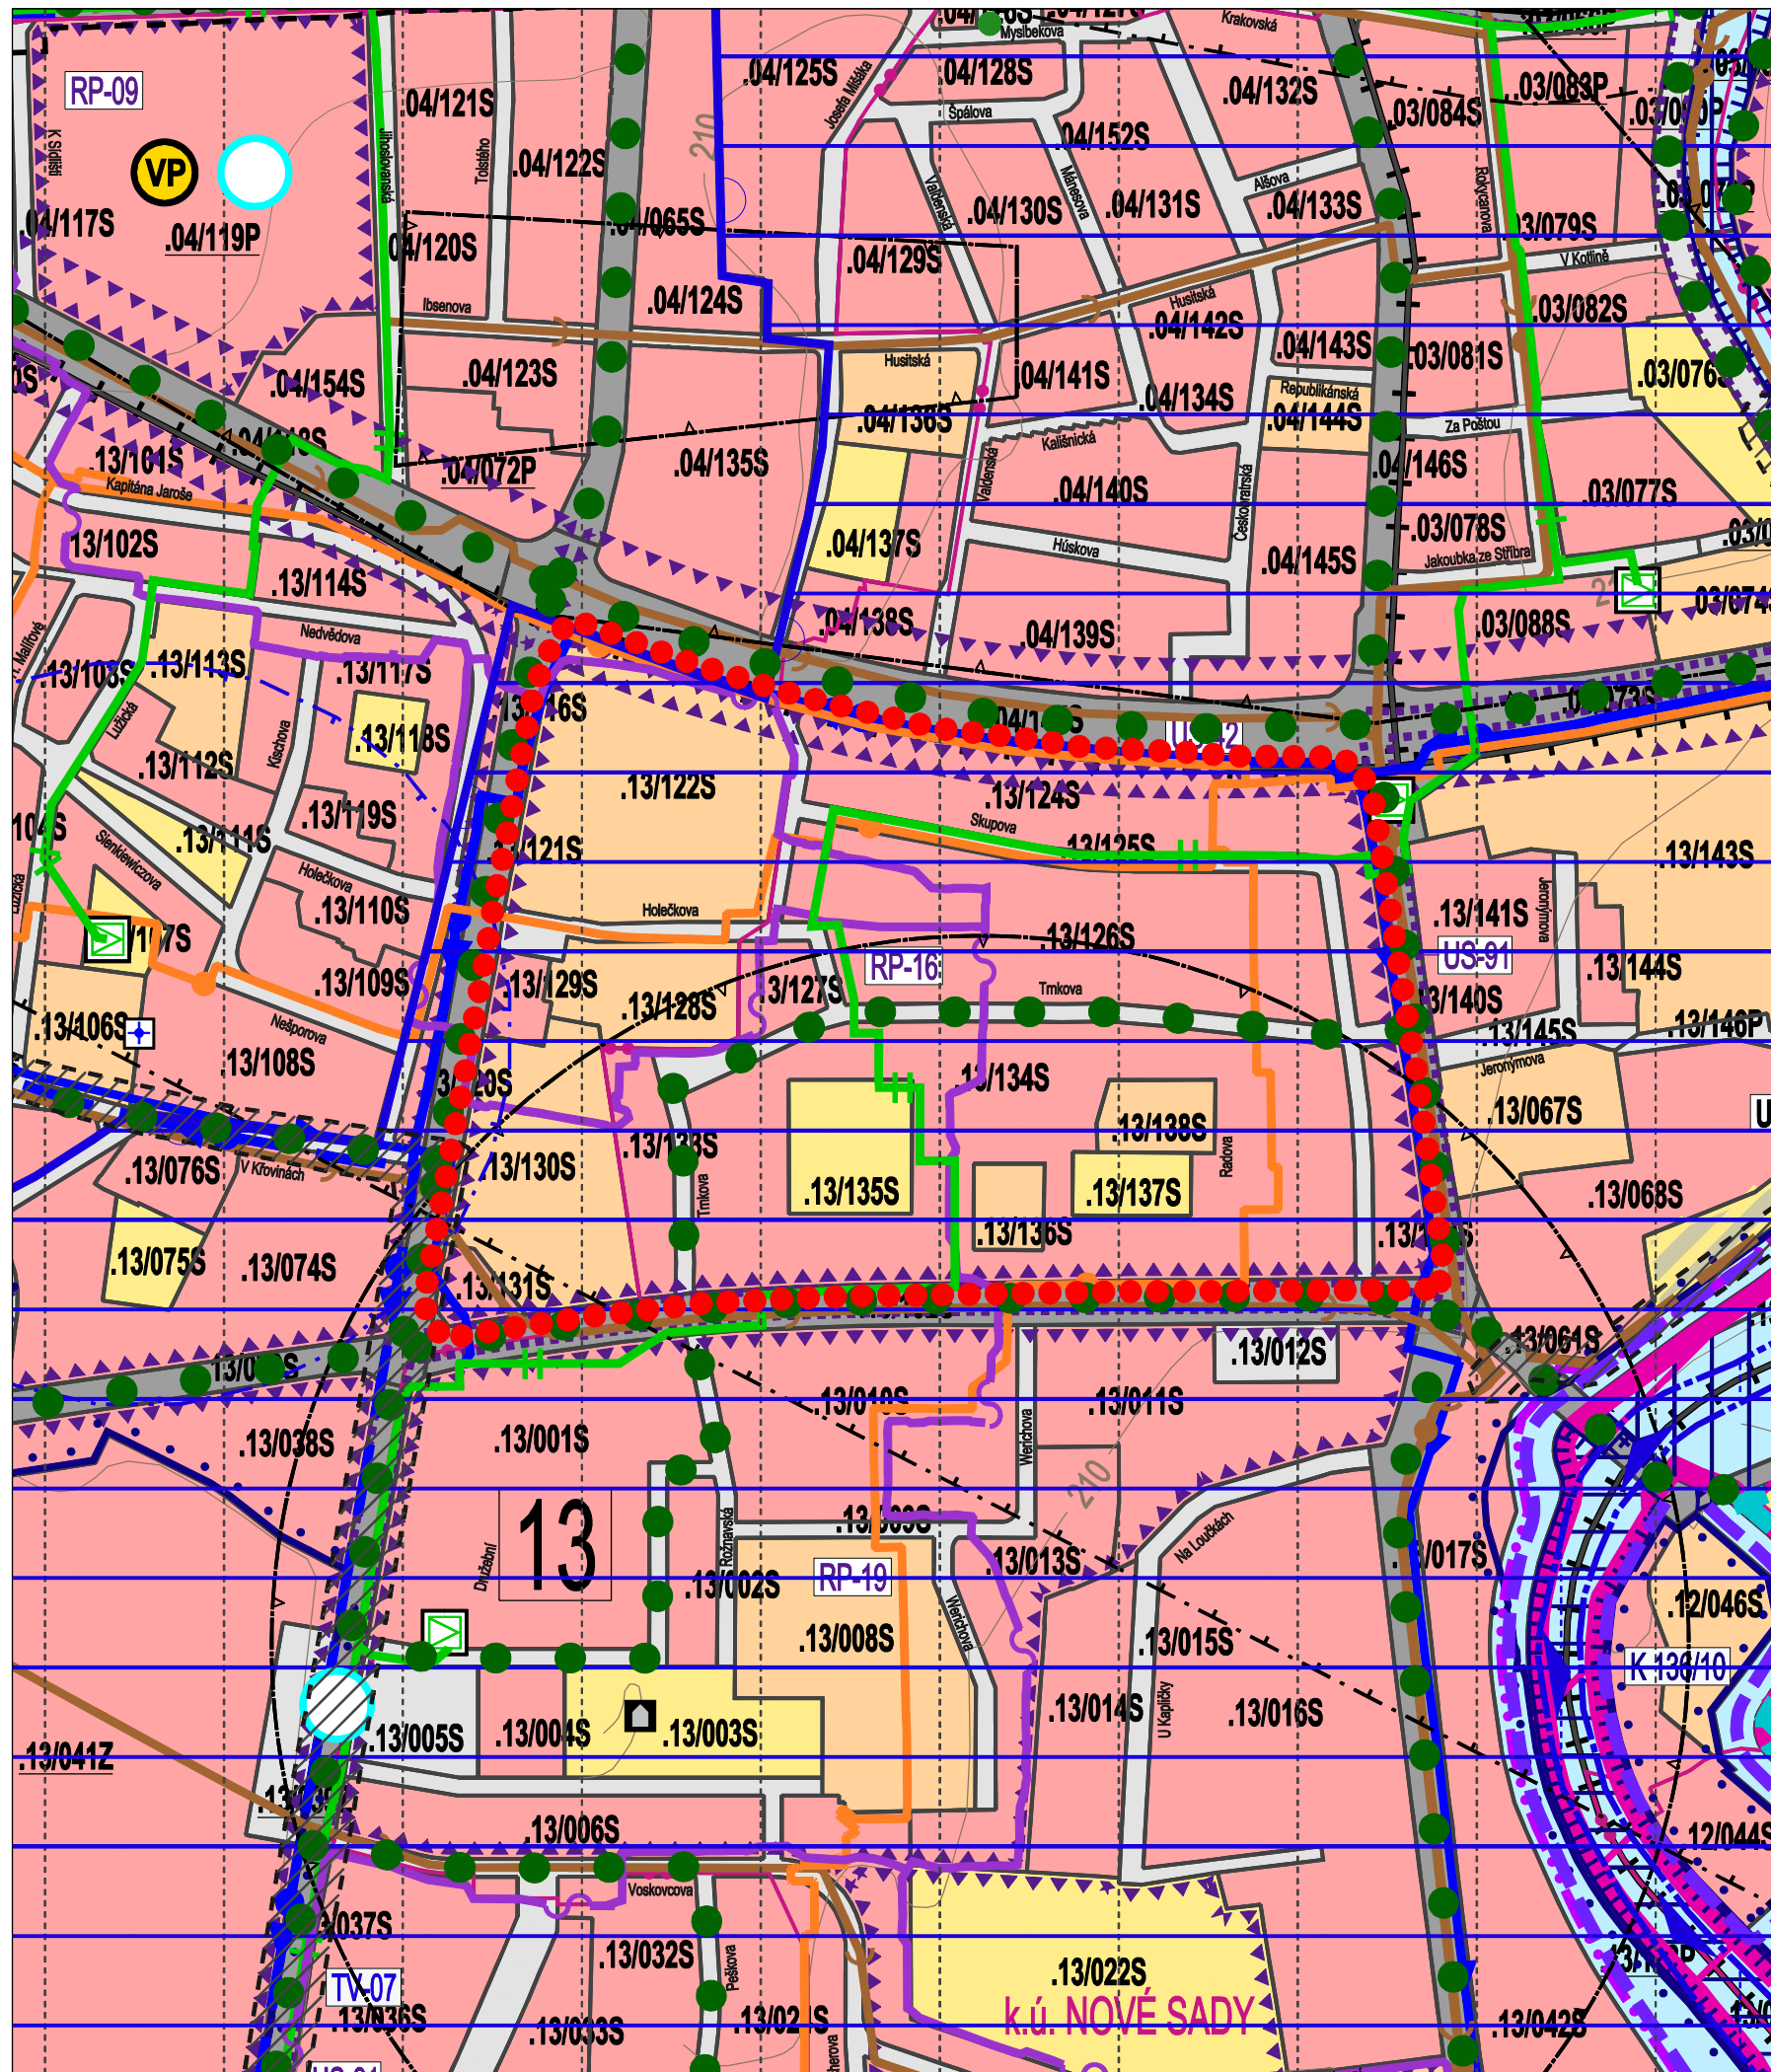

PODTISK: VÝŘEZ Z VÝKRESU II/01 KOORDINAČNÍ VÝKRES ÚZEMNÍHO PLÁNU OLOMOUC

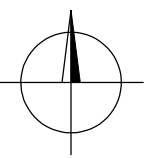

PROJEKTOVÁ ČINNOST, URBANISMUS, ÚZEMNÍ PLÁNOVÁNÍ, EKOLOGIE, GIS



URBANISTICKÉ STŘEDISKO OSTRAVA, s.r.o.
 Ostrava s.r.o. Spartakovců 3, Ostrava-Poruba, 70800 tel: 596 939 530, 596 939 531

ZODP.PROJEKTANT: ING.ARCH.HELENA SALVETOVÁ	ZAK. ČÍSLO: U - 593
ZPRACOVATEL: ING.ARCH.HELENA SALVETOVÁ	
OBJEDNATEL: STATUTÁRNÍ MĚSTO OLOMOUC	DATUM: DUBEN 2018