


REGULAČNÍ PLÁN RP-10 SÍDLIŠTĚ NA VOZOVCE - DVOŘÁKOVA

ÚPRAVA NÁVRHU PRO VEŘEJNÉ PROJEDNÁNÍ

I.B.3. VÝKRES KONCEPCE TECHNICKÉ INFRASTRUKTURY - VODNÍ HOSPODÁŘSTVÍ

1 : 2 000

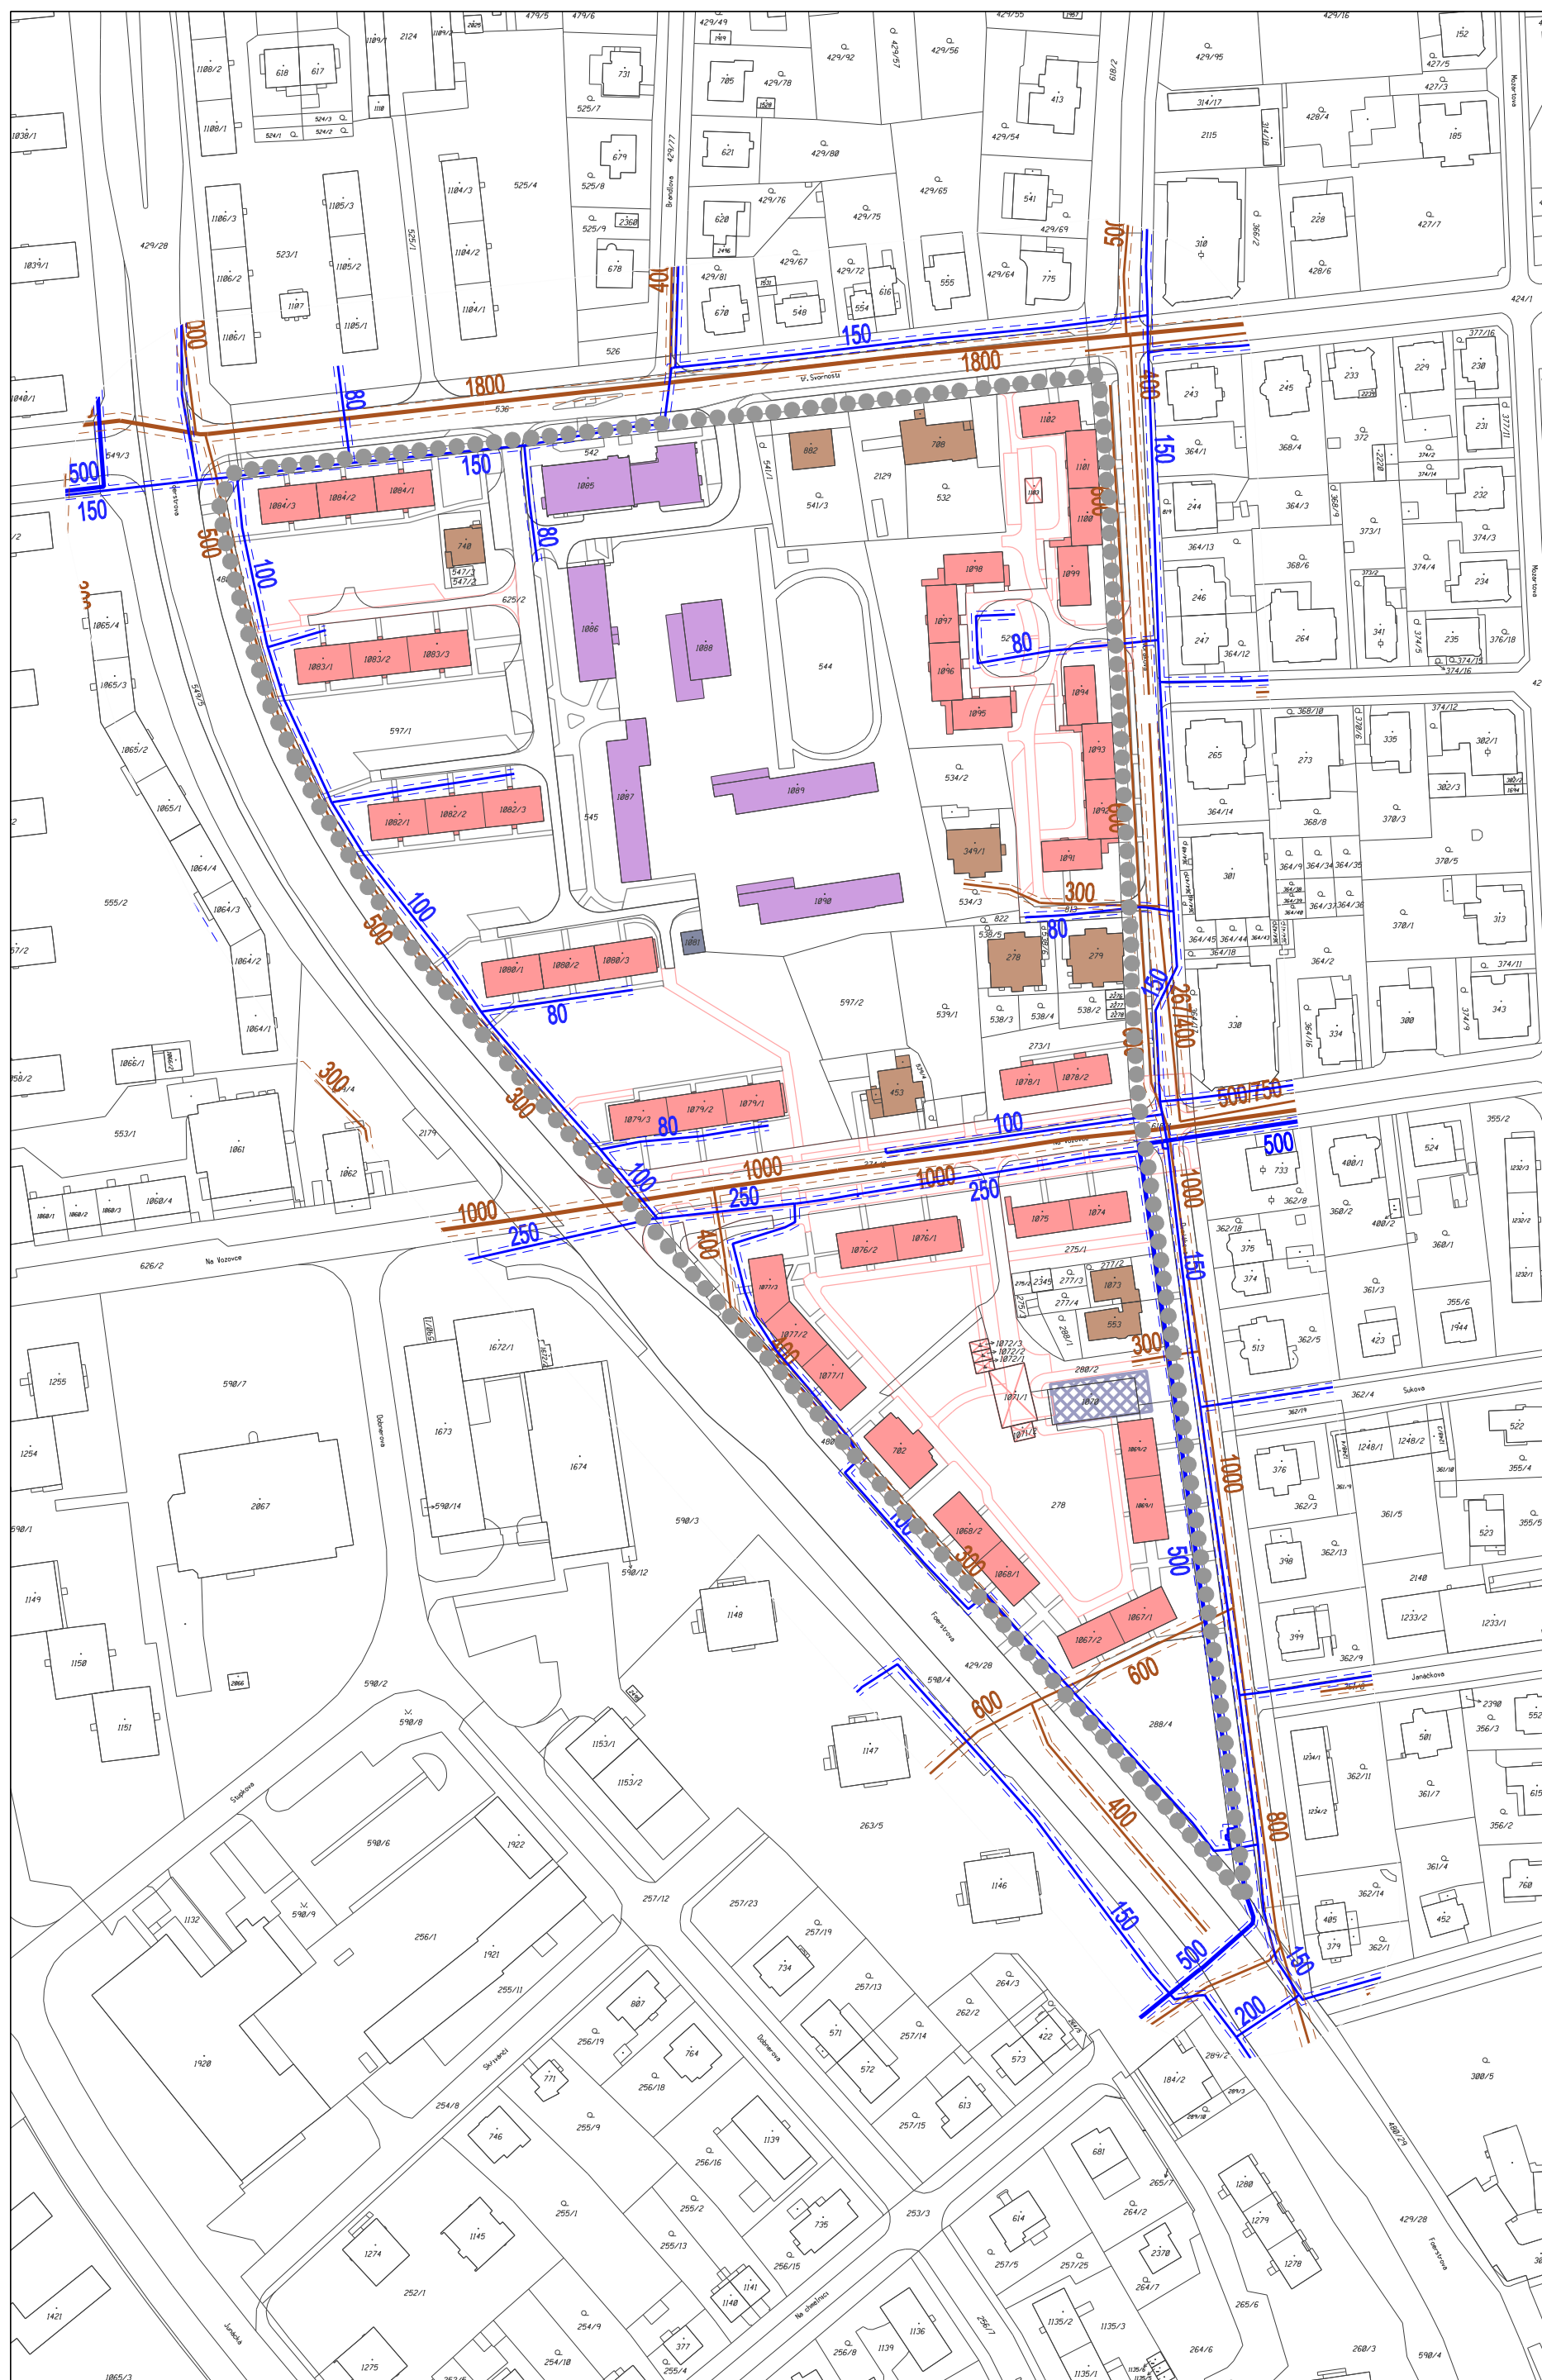

LEGENDA:

HRANICE ŘEŠENÉ PLOCHY

LEGENDA VODNÍHO HOSPODÁŘSTVÍ:

STAV

VODOVODNÍ ŘÁD HLAVNÍ S OCHRANNÝM PÁSMEM (1,5 m)

VODOVODNÍ ŘÁD ULIČNÍ S OCHRANNÝM PÁSMEM (1,5 m)

KANALIZAČNÍ STOKA VÝZNAMNÁ S OCHRANNÝM PÁSMEM (2,5 m)

KANALIZAČNÍ STOKA ULIČNÍ S OCHRANNÝM PÁSMEM (1,5 m)

STAVBY OBČANSKÉHO VYBAVENÍ

STAVBY BYTOVÝCH DOMŮ

STAVBY PRO BYDLENÍ

STAVBY TECHNICKÉHO VYBAVENÍ

STAVBY NAVRŽENÉ K DEMOLICI

STAVBY NAVRŽENÉ K PŘESTAVBĚ
NA PARKOVACÍ OBJEKTY


LEGENDA DOPRAVNÍCH PRVKŮ A PLOCH:

STAV

SILNIČNÍ KOMUNIKACE, MÍSTNÍ RYCHLOSTNÍ / SBĚRNÉ A OBSLUŽNÉ
(MÍSTNÍ KOMUNIKACE I. / II. A III. TRÍDY)

CHODNÍKY, STEZKY PRO CHODCE A CYKLISTY
(MÍSTNÍ KOMUNIKACE IV. TRÍDY)

PARKOVACÍ A ODSTAVNÉ PLOCHY

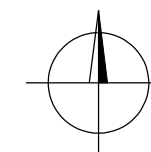

PROJEKTOVÁ ČINNOST, URBANISMUS, ÚZEMNÍ PLÁNOVÁNÍ, EKOLOGIE, GIS

URBANISTICKÉ STŘEDISKO OSTRAVA, s.r.o.

OSTRAVA s.r.o. Spartakovců 3, Ostrava-Poruba, 70800

tel: 596 939 530, 596 939 531

ZODP.PROJEKTANT: ING.ARCH.HELENA SALVETOVÁ

ZAK. ČÍSLO: U - 592

ZPRACOVATEL: ING.ARCH.HELENA SALVETOVÁ

OBJEDNATEL: STATUTÁRNÍ MĚSTO OLOMOUC

DATUM: KVĚTEN 2018