
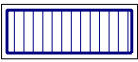

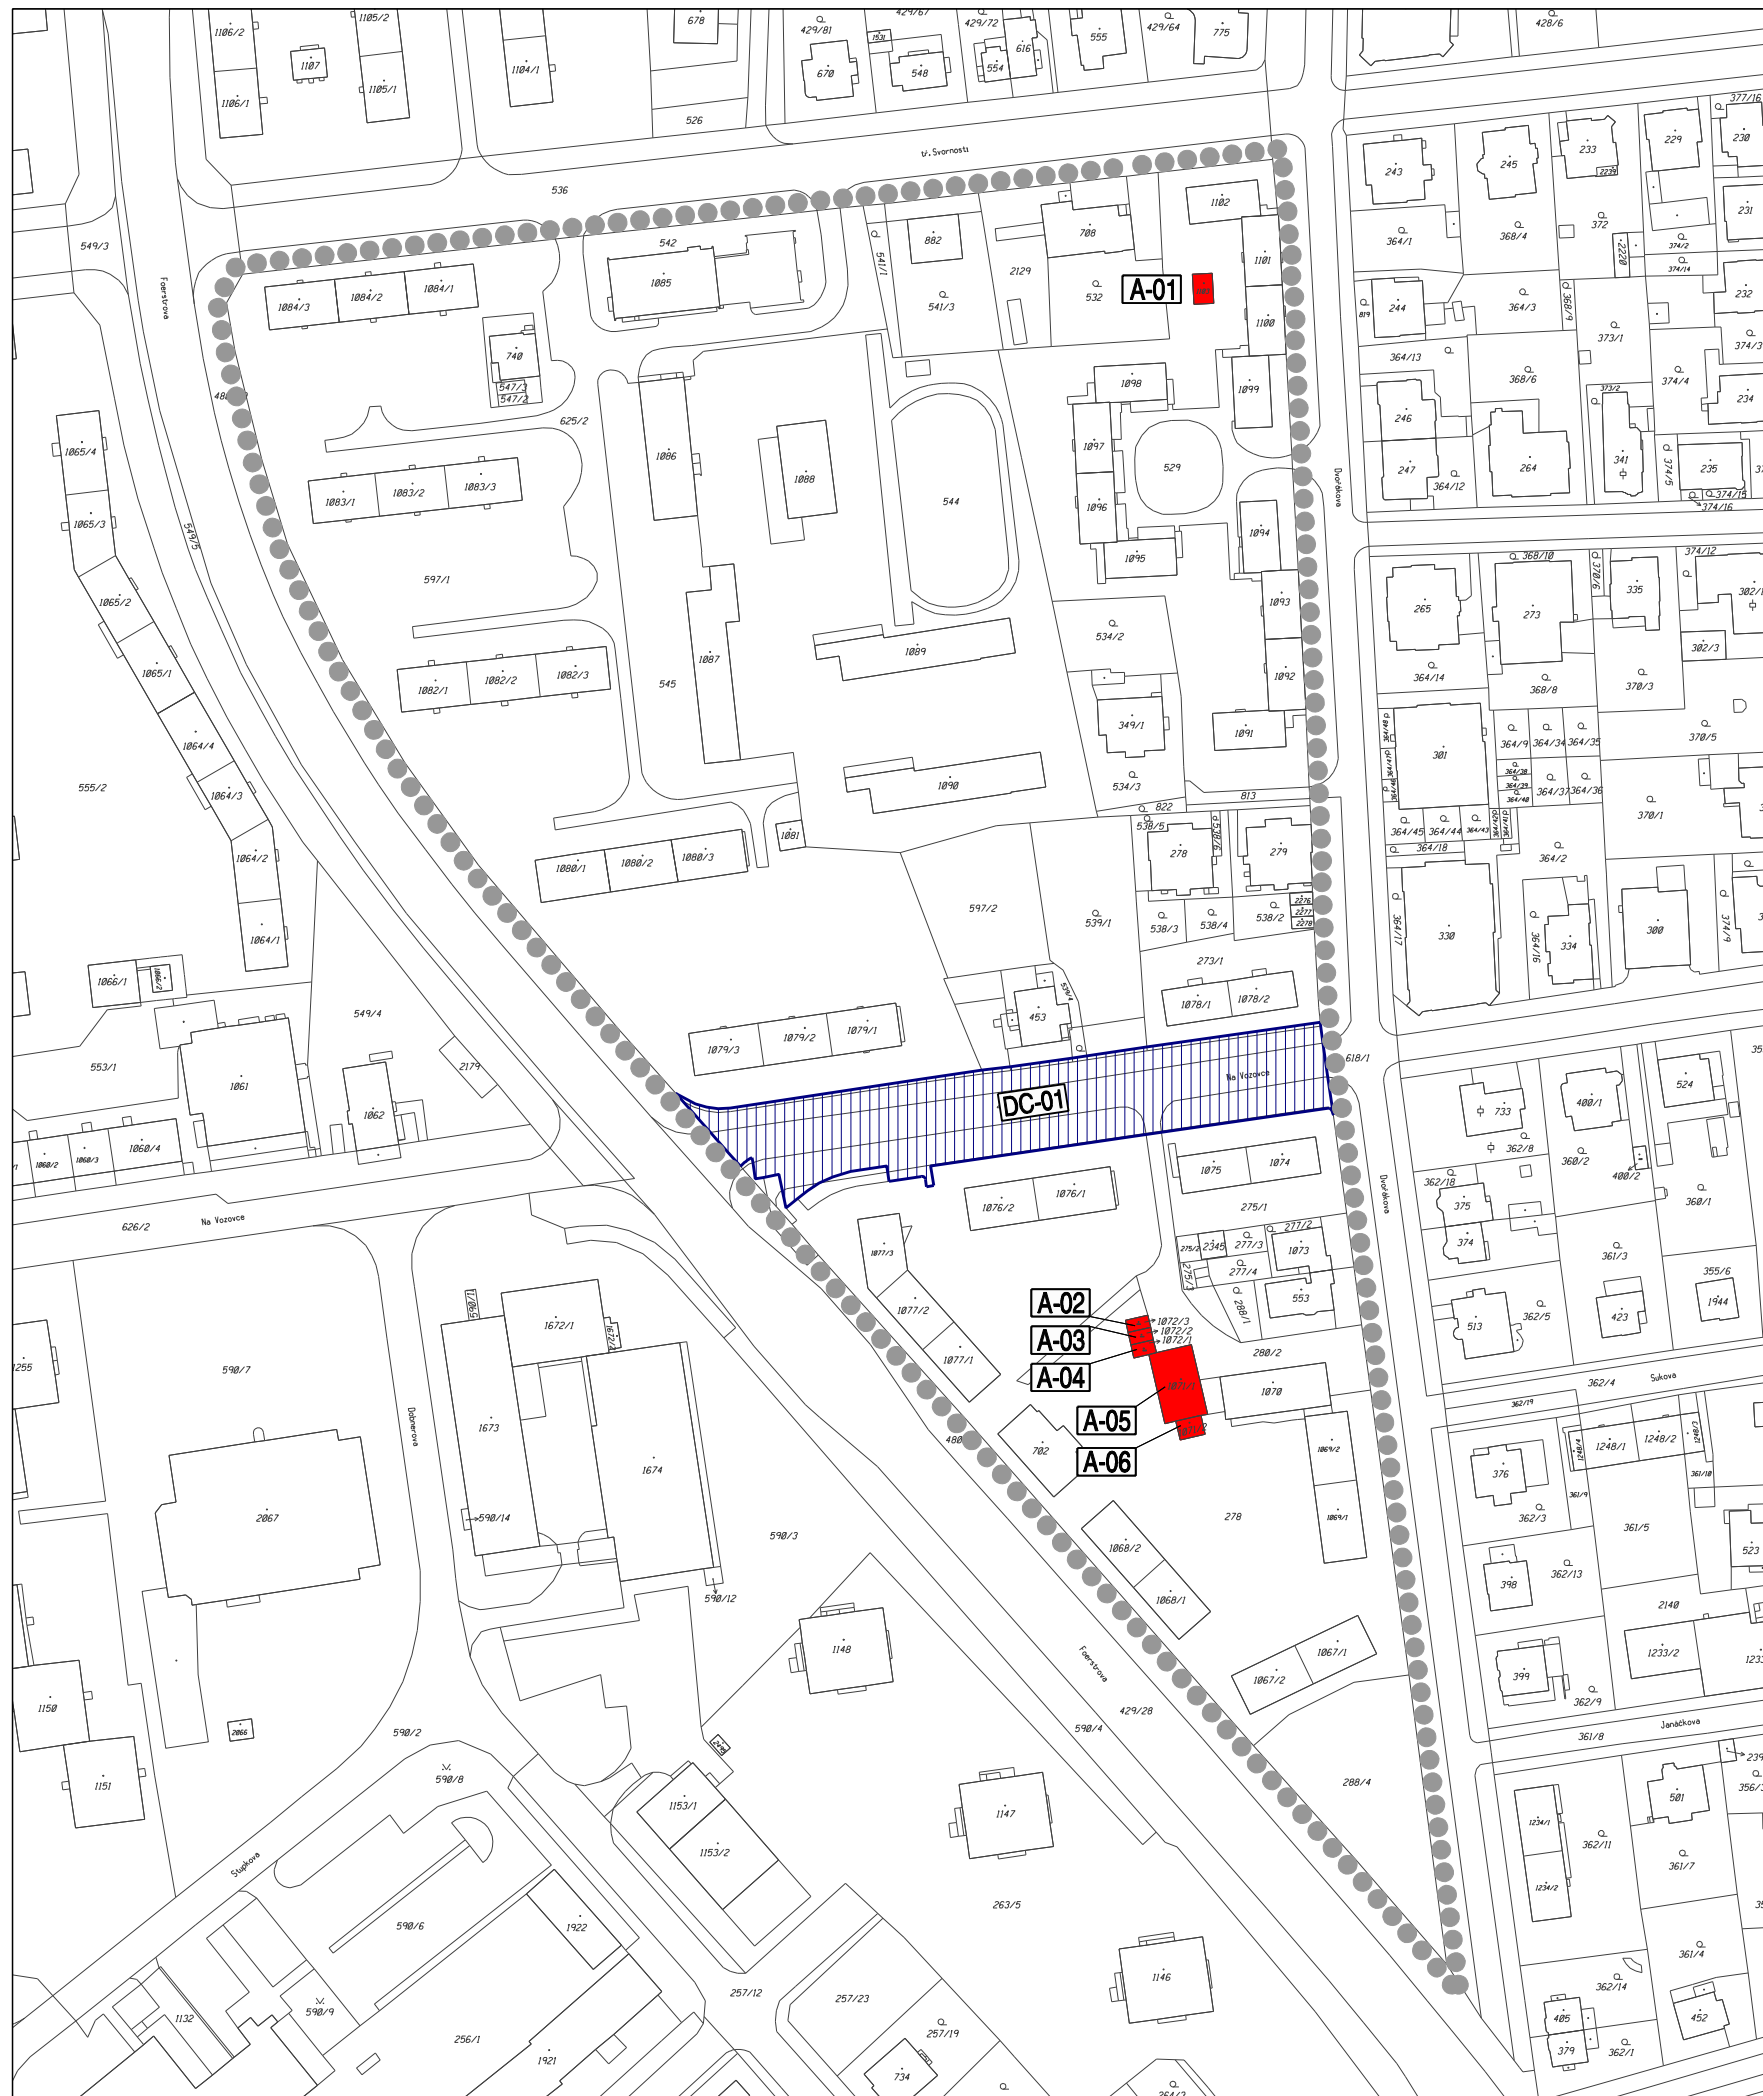


REGULAČNÍ PLÁN RP-10 SÍDLIŠTĚ NA VOZOVCE - DVOŘÁKOVA

I.B.5. VÝKRES VEŘEJNĚ PROSPĚŠNÝCH STAVEB, OPATŘENÍ A ASANACÍ 1 : 2 000

LEGENDA:

-  HRANICE ŘEŠENÉ PLOCHY
-  KOMPLEXNÍ PŘESTAVBA ULICE NA VOZOVCE
VČETNĚ KORIDORU CYKLISTICKÉ DOPRAVY DC-01
-  POZEMKY A STAVBY PRO ASANACÍ



PROJEKTOVÁ ČINNOST, URBANISMUS, ÚZEMNÍ PLÁNOVÁNÍ, EKOLOGIE, GIS

URBANISTICKÉ STŘEDISKO OSTRAVA, s.r.o.

OSTRAVA s.r.o. Spartakovců 3, Ostrava-Poruba, 70800

tel: 596 939 530, 596 939 531

ZODP.PROJEKTANT: ING.ARCH.HELENA SALVETOVÁ	ZAK. ČÍSLO: U - 592
ZPRACOVATEL: ING.ARCH.HELENA SALVETOVÁ, ING. VÁCLAV ŠKVAIN	
OBJEDNATEL: STATUTÁRNÍ MĚSTO OLOMOUC	DATUM: ŘÍJEN 2018