




K BODU Č. 1.1.

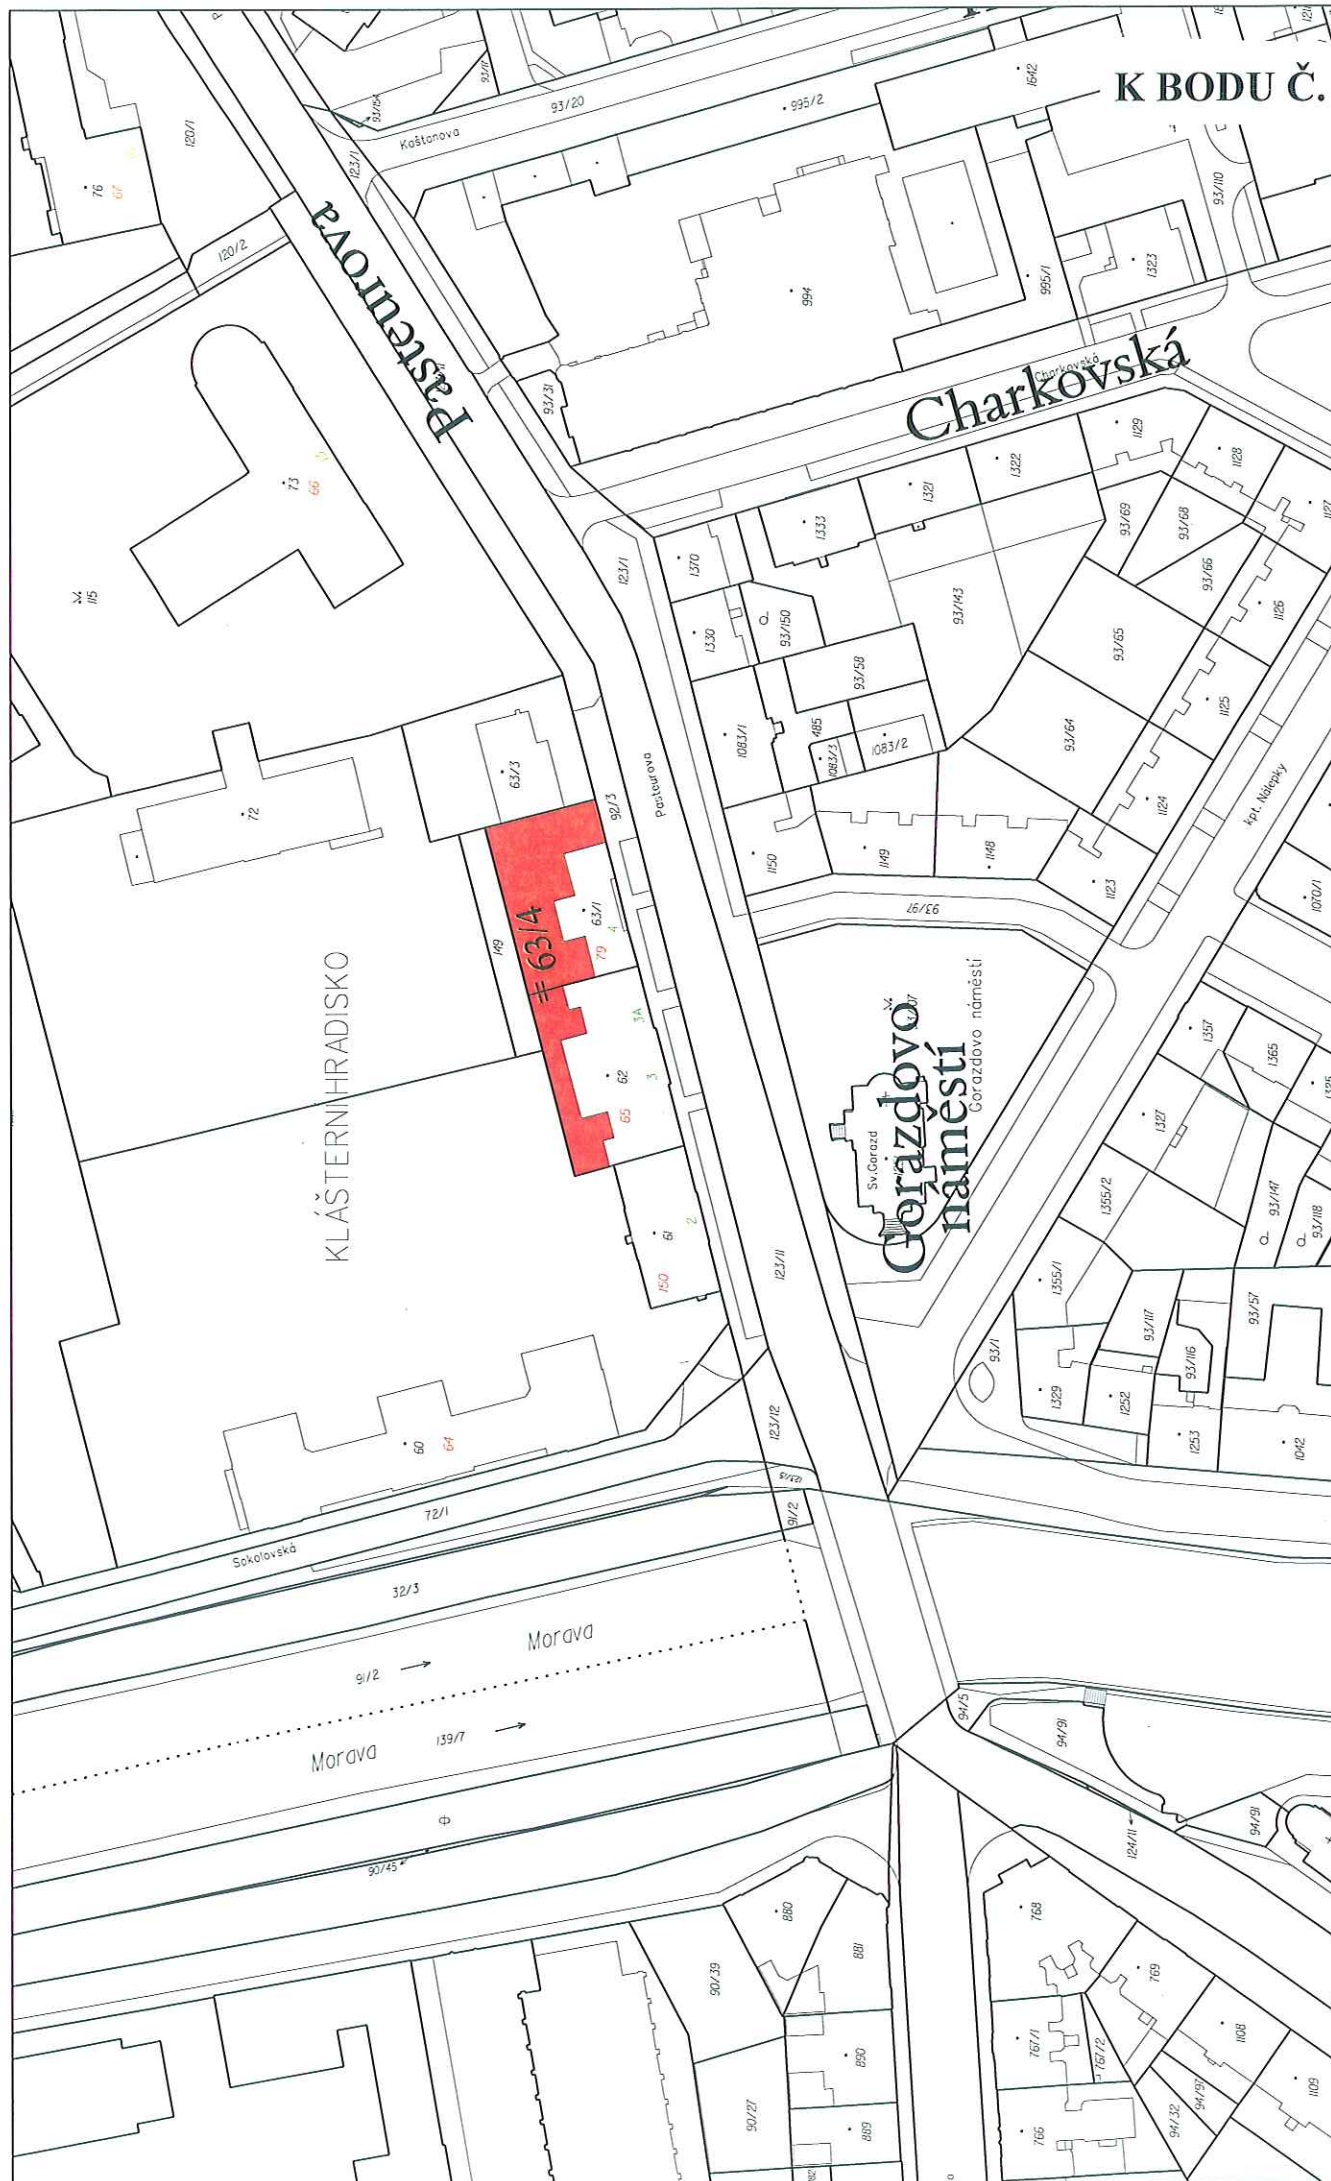

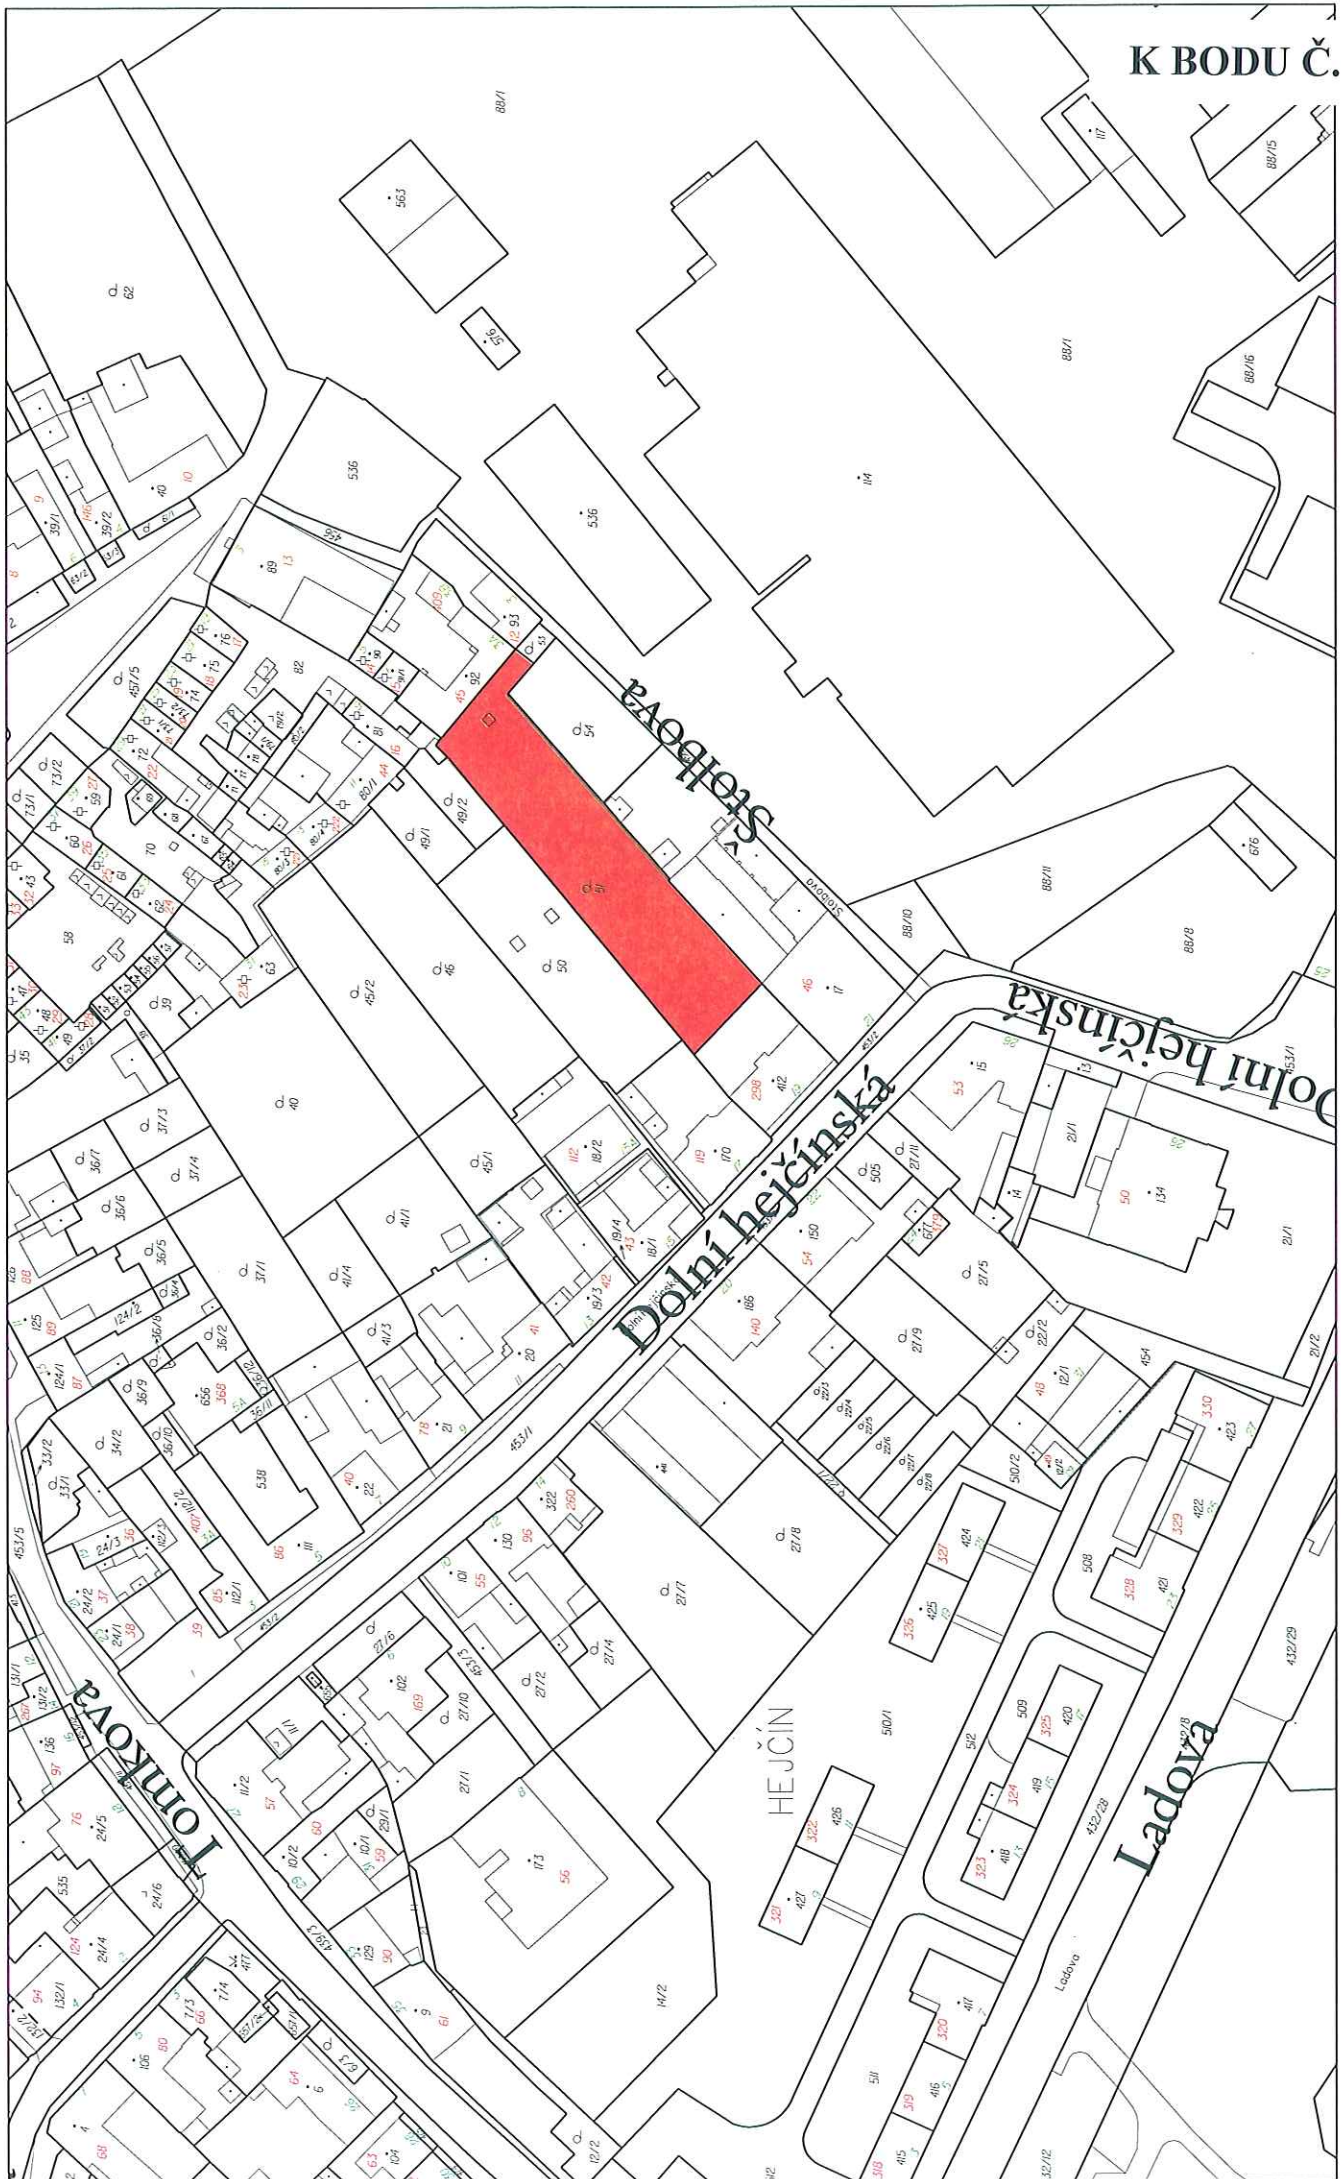

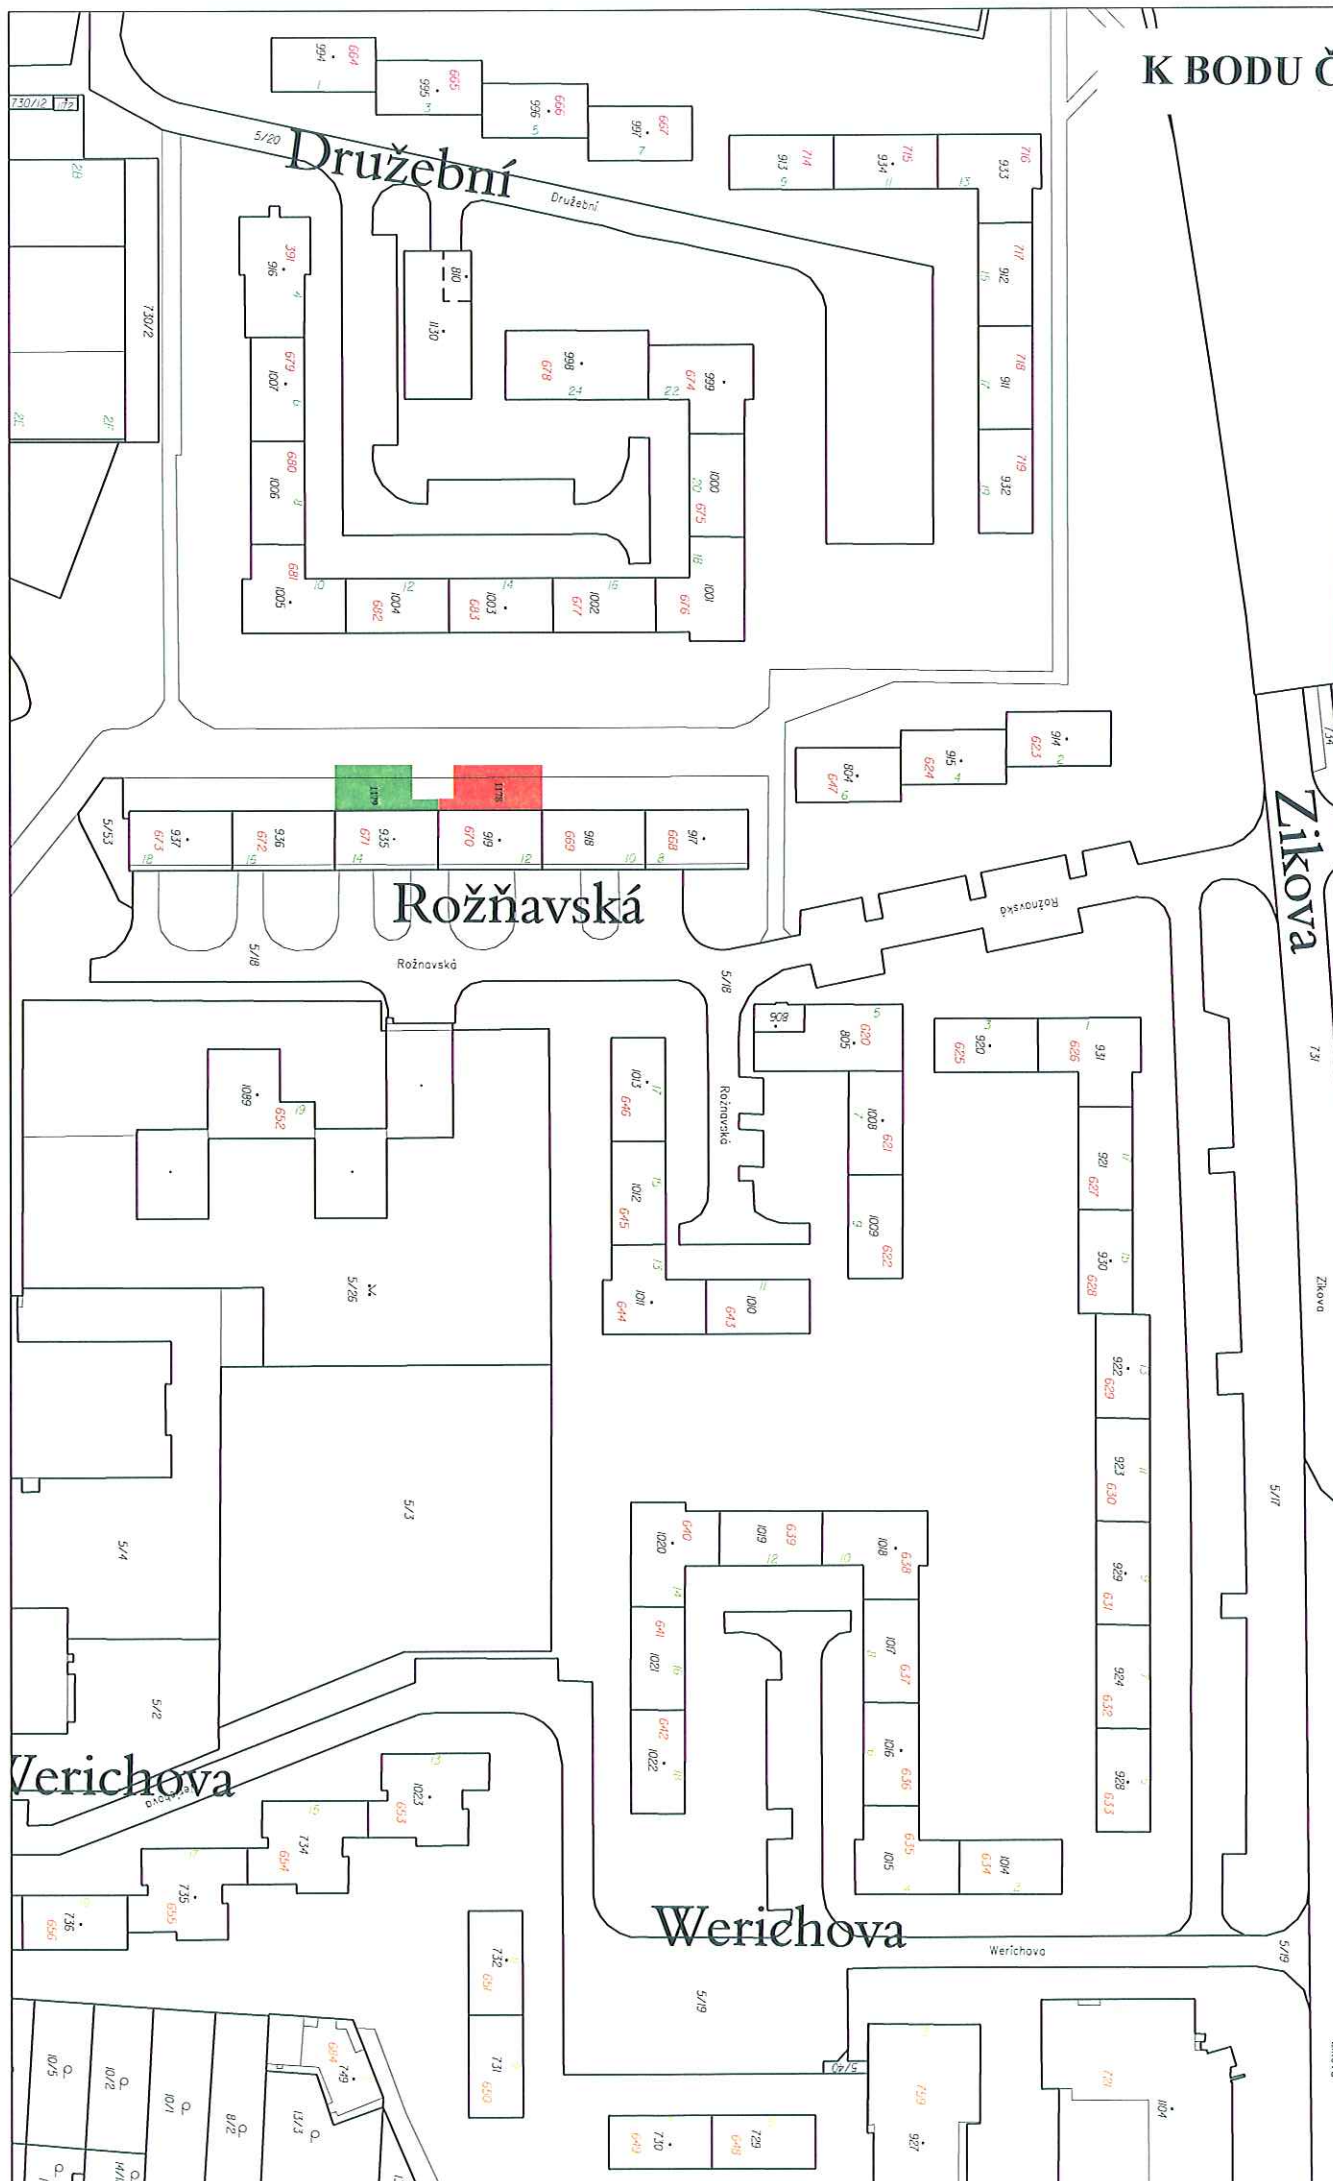

VÝKAZ DOSAVIDNÍHO A NOVEHO STAVU ÚDAJŮ KATASTRU NEMOVITOSTÍ									
Dosažitelný stav				Nový stav					
Označení pozemku přec. čítem	Výměra parcely	Územní pozemků přec. čítem	Územní pozemků přec. čítem	Výměra parcely	Územní pozemků přec. čítem	Typ stavby	Nový výhled	Průběžné stavění stavění	Průběžné stavění stavění
ha	m ²			ha	m ²	Způsob využití	Výhled	Průběžné stavění stavění	Průběžné stavění stavění
5/8	13 37,86	5/8	5/8	13 34,79	13 34,79	ost. pl. ost. kom.	0		
		st. 1178	st. 1178	174	174	22 st. pl. býv. d. m.	2	5/8	10001
		st. 1179	st. 1179	133	133	22 st. pl. býv. d. m.	2	5/8	10001
	13 37,86			13 37,86					


Seznam souřadnic (S-JTSK)
pro zápis do KN

č.b.	Y	X	Kód	Poznámka
728-1	547356.06	112553.05	3	roh domu
728-2	547349.18	1123496.97	3	roh domu
728-3	547349.18	1123484.78	3	roh domu
728-4	547355.85	1123484.80	3	roh domu
728-15	547355.89	1123467.33	3	roh domu
728-16	547355.88	1123509.56	3	gechieb v
172-61	547355.83	1123497.00	3	roh domu
172-140	547349.19	1123509.58	3	roh domu
172-141	547349.18	1123488.47	3	roh domu
172-142	547349.16	1123467.36	3	roh domu
1924	547355.97	1123422.40	3	roh domu
730-5	547357.08	1123467.33	3	roh podch
172-1	547358.48	1123467.33	3	roh podch
2	547358.47	1123485.67	3	roh podch
3	547350.23	1123485.68	3	roh podch
4	547350.23	1123496.07	3	roh podch
5	547358.47	1123496.07	3	roh podch
6	547358.46	1123509.56	3	roh podch
7	547357.10	1123509.56	3	roh podch
8	547350.23	1123488.47	3	nestab.

SECRET

Original of 35. 70 1010 kopio

સાંબંધિત સમાચારિકા યુક્ત પ્લેડોસ

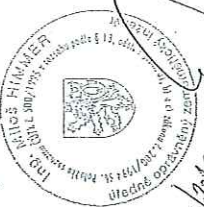

240/2012

GEOMETRICKÝ PLÁN

Dělit nebo scelovat pozemky lze jen na základě územního rozhodnutí, pokud podmínky pro ně nejsou stanoveny jiným rozhodnutím nebo opožděním	Náležitosti a přenosní odpovědi pramení prapřím.	Konečného úz. katastrální pracoviště souhlasí s odložením parcel.
---	--	---

GEOMETRICKÝ PLÁN

pro vyznačení budovy

Yholotil: R. Haisl – Geodetické kancelář
J. Jabůrkové 1, 779 74 Olomouc
KČO: 19454912 tel. 585 230 520

Číslo plánů: 774 - H164/2009

Jméno: OLOMOUČ

Město: OLOMOUČ

Území: Nové Sady u Olomouce

Typový list: DKM

Podpisová úroveň výměry je určená podle § 77 odst. 2
Hustky č. 260/2007 Sb.

osazování Vstřílnám pozemků byla poskytnuta
záležitost seznámit se v terénu s problémem navržených
vých hranic, které byly označeny plotovacími
úseky:

~~Geometrický plán ověřá úředně oprávněný zeměměřický~~

Ing. Miloš Hřímmer

One:

8:12 2009

3.12.2009 1386/2009

Úředně oprávněný zeměměřičský inženýr odpovídá za odbornou úroveň geometrického plánu, za doplnění předepsaných přesností a za správnost a úplnost nálezů a podle pravých předpisů

Souhlas katastrálního úřadu, katastrálního

INC. MICROSLAY POU

Page 1

- 4 -03-2010

Jeden prvok je geometrického plánu s' príslušy prav. uhľom u katostrán



K BODU Č. 2.1.

46

Jakoubka ze Stříbra

Za Postu

Roosevelt