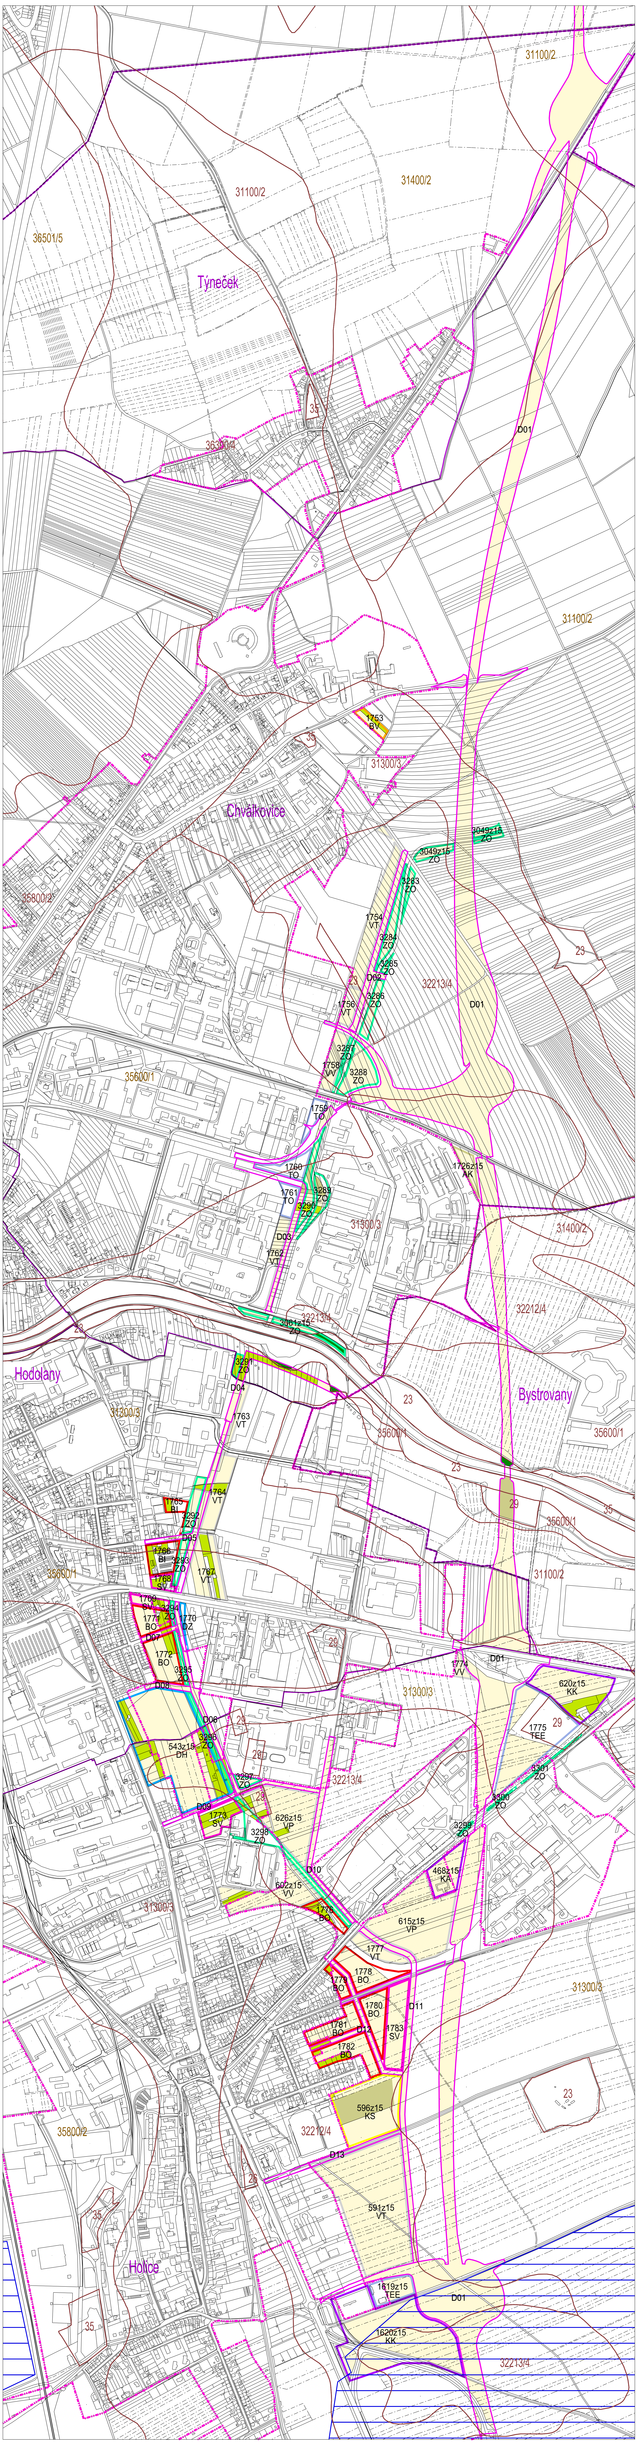

Pořizovatel	Magistrát města Olomouce, Odbor koncepce a rozvoje, Hynaisova 10, 779 11 Olomouc		KNEDL - KYNČL, K.I. s. r. o. Smrčkova 2181/6, 180 00 Praha tel./fax: +420 541 553 734 www.knedlkyncl.com
Kompozice	ing. arch. Jiří Hrbek doc. Ing. arch. Jakub Kynčl, Ph.D.	Textová část	ing. arch. Robert Sedlák, Bc. Jaroslava Skuhrová
Název akce:	NÁVRH ZMĚNY Č. XV ÚPnSÚ OLOMOUC		Stupeň: NÁVRH Datum: 03/ 2015 Formát: 12 x A4 Čísl. zakázky: 15/150_00
Název výkresu:	VYHODNOCENÍ ZÁBORŮ ZPF ZAPRACOVÁNÍ POŽADAVKŮ DOTČENÝCH ORGÁNŮ		Měřítko: 1 : 5000 Čísl. výkresu: 7.a