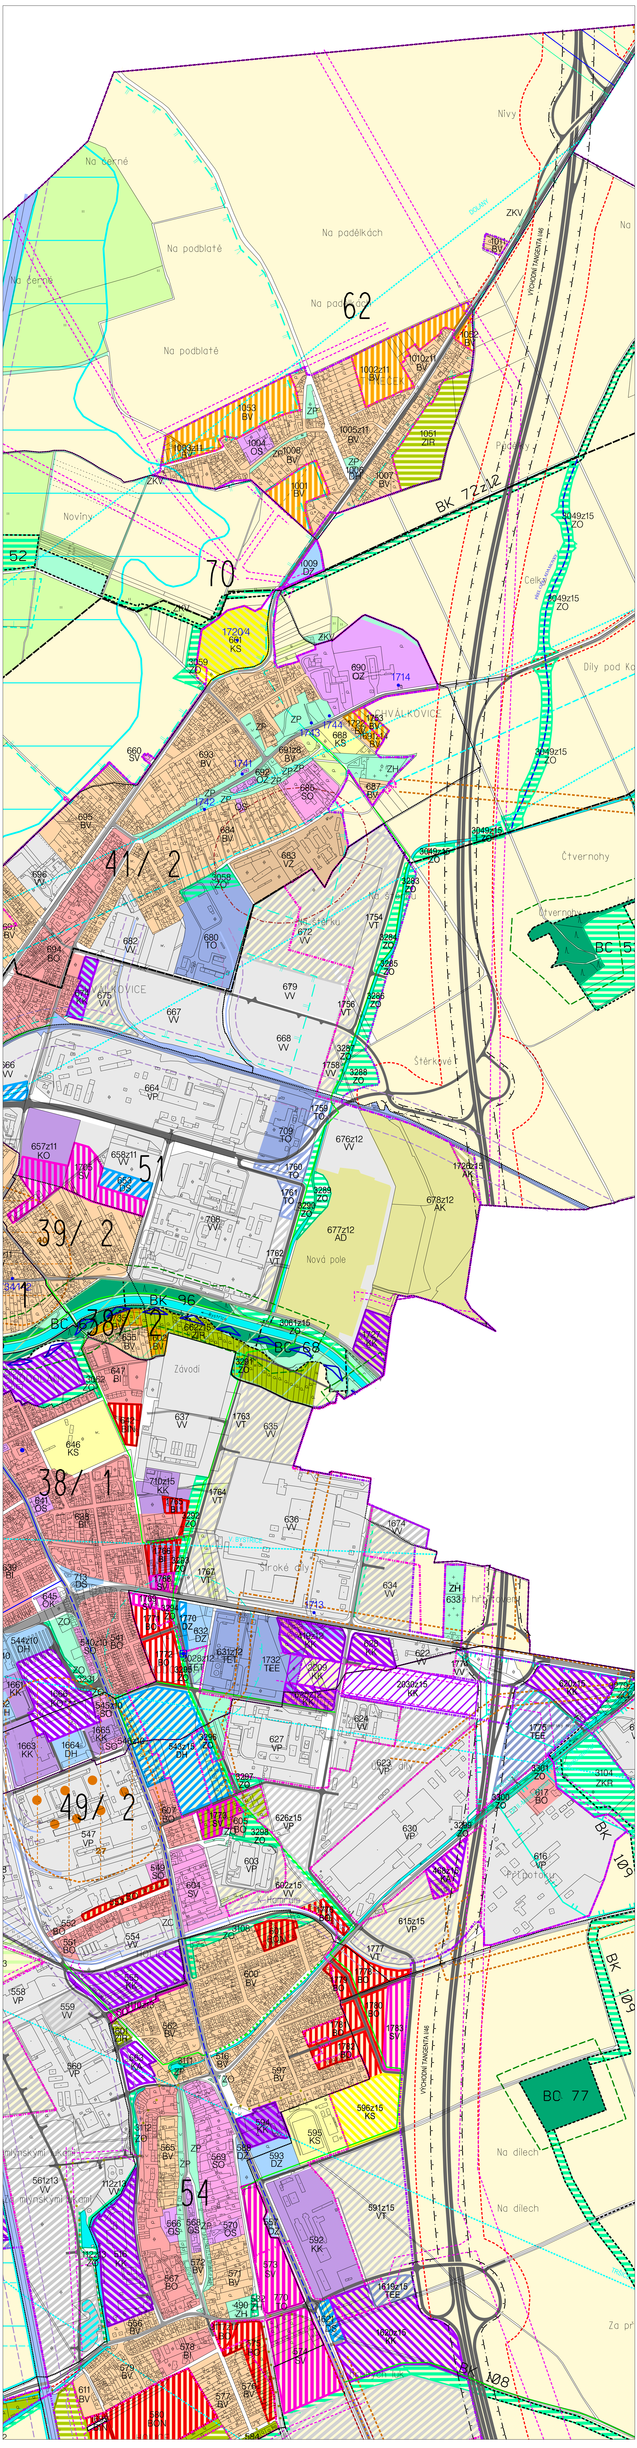

LEGENDA PRVKŮ NAD RÁMEC AKTUÁLNÍHO ÚPnSÚ

STAV | NÁVRH

LEGENDA DOHRANA NEZASTAVITELNOSTI KORIDORU (VÝCHODNÍ TANGENTA I/46)

Pořizovatel	Magistrát města Olomouc, Odbor koncepce a rozvoje, Hynaisova 10, 779 11 Olomouc		KNIŽEK + KYNŽL, s. r. o. Kamenská 1/1970, 102 00 Praha tel./fax: +420 241 552 134 www.knizekynzl.com
Koncepce	Ing. arch. Jiří Knížek, doc. Ing. arch. Jakub Kynžl, Ph.D.	Spolupráce	Ing. arch. Robert Sedlák, Dr. Jaroslava Strachová
Název akce	NÁVRH ZMĚNY Č. XV ÚPnSÚ OLOMOUC		Datum: 03/2010
			Formát: 12 x A4
			Číslo zakázky: 00100_05
Název výkresu	KOORDINAČNÍ VÝKRES ZAPRACOVÁNÍ POŽADAVKŮ DOTČENÝCH ORGÁNŮ	Měřítko: 1 : 5000	Číslo výkresu: 9.