


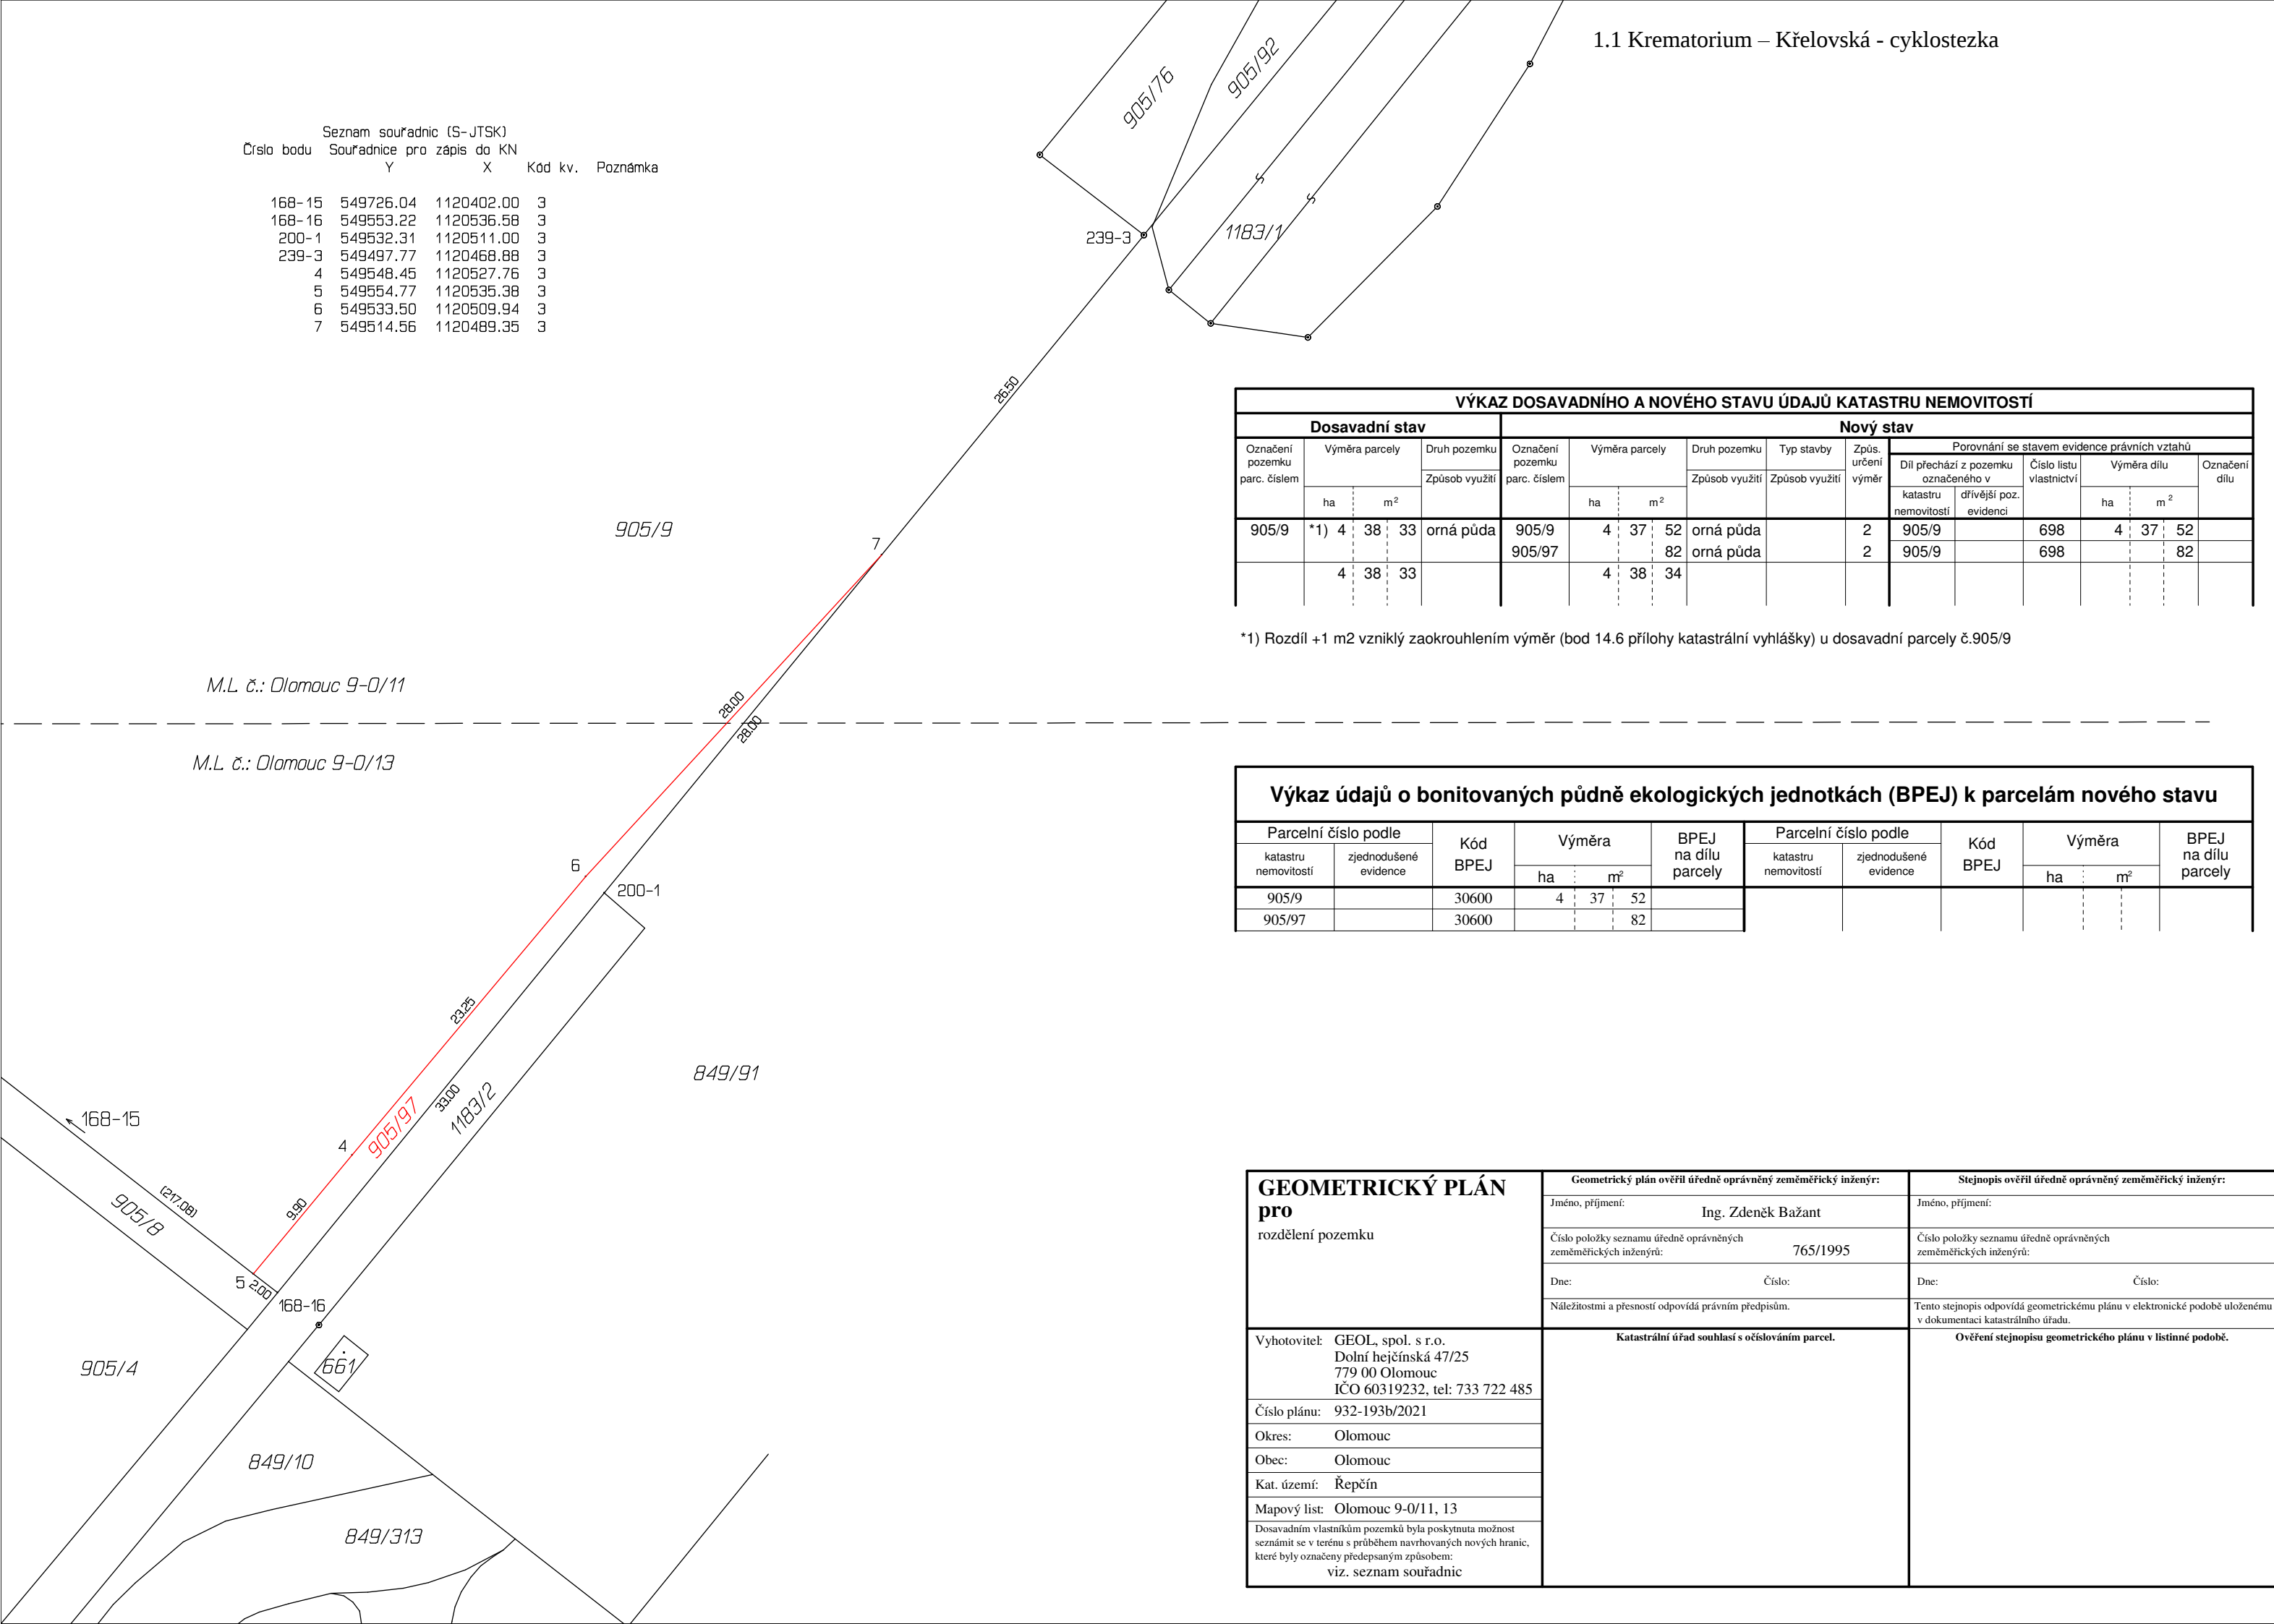

Seznam souřadnic (S-JTSK)				
Číslo bodu	Souřadnice pro zápis do KN		Kód kv.	Poznámka
	Y	X		
168-15	549726.04	1120402.00	3	
168-16	549553.22	1120536.58	3	
200-1	549532.31	1120511.00	3	
239-3	549497.77	1120468.88	3	
4	549548.45	1120527.76	3	
5	549554.77	1120535.38	3	
6	549533.50	1120509.94	3	
7	549514.56	1120489.35	3	

1.1 Krematorium – Křelovská - cyklostezka

VÝKAZ DOSAVADNÍHO A NOVÉHO STAVU ÚDAJŮ KATASTRU NEMOVITOSTÍ																			
Dosavadní stav					Nový stav														
Označení pozemku parc. číslem	Výměra parcely			Druh pozemku	Označení pozemku parc. číslem	Výměra parcely		Druh pozemku	Typ stavby	Zpús. určení výměr	Porovnání se stavem evidence právních vztahů								
											Způsob využití		Díl přechází z pozemku označeného v		Číslo listu vlastnictví	Výměra dílu		Označení dílu	
	ha	m²	katastru nemovitostí			dřívější poz. evidenci	ha						m²						
905/9	*1)	4	38	33	orná půda	905/9	4	37	52	orná půda		2	905/9		698	4	37	52	
						905/97			82	orná půda		2	905/9		698			82	
		4	38	33			4	38	34										

*1) Rozdíl +1 m2 vzniklý zaokrouhlením výměr (bod 14.6 přílohy katastrální vyhlášky) u dosavadní parcely č.905/9


M.L. č.: Olomouc 9-0/11

M.L. č.: Olomouc 9-0/13

Výkaz údajů o bonitovaných půdně ekologických jednotkách (BPEJ) k parcelám nového stavu													
Parcelní číslo podle		Kód BPEJ	Výměra			BPEJ na dílu parcely	Parcelní číslo podle		Kód BPEJ	Výměra			BPEJ na dílu parcely
katastru nemovitostí	zjednodušené evidence		ha	m²			katastru nemovitostí	zjednodušené evidence		ha	m²		
905/9		30600	4	37	52								
905/97		30600			82								

GEOMETRICKÝ PLÁN pro rozdělení pozemku	Geometrický plán ověřil úředně oprávněný zeměměřický inženýr:		Stejnopis ověřil úředně oprávněný zeměměřický inženýr:	
	Jméno, příjmení: Ing. Zdeněk Bažant		Jméno, příjmení:	
	Číslo položky seznamu úředně oprávněných zeměměřických inženýrů: 765/1995		Číslo položky seznamu úředně oprávněných zeměměřických inženýrů:	
	Dne: Číslo:		Dne: Číslo:	
	Náležitostmi a přesností odpovídá právním předpisům.		Tento stejnopis odpovídá geometrickému plánu v elektronické podobě uloženému v dokumentaci katastrálního úřadu.	
Vyhotovitel: GEOL, spol. s r.o. Dolní hejčínská 47/25 779 00 Olomouc IČO 60319232, tel: 733 722 485	Katastrální úřad souhlasí s očíslováním parcel.		Ověření stejnopisu geometrického plánu v listinné podobě.	
Číslo plánu: 932-193b/2021				
Okres: Olomouc				
Obec: Olomouc				
Kat. území: Řepčín				
Mapový list: Olomouc 9-0/11, 13				
Dosavadním vlastníkům pozemků byla poskytnuta možnost seznámit se v terénu s průběhem navrhovaných nových hranic, které byly označeny předepsaným způsobem: viz. seznam souřadnic				

1.2 Krematorium – Křelovská - cyklostezka

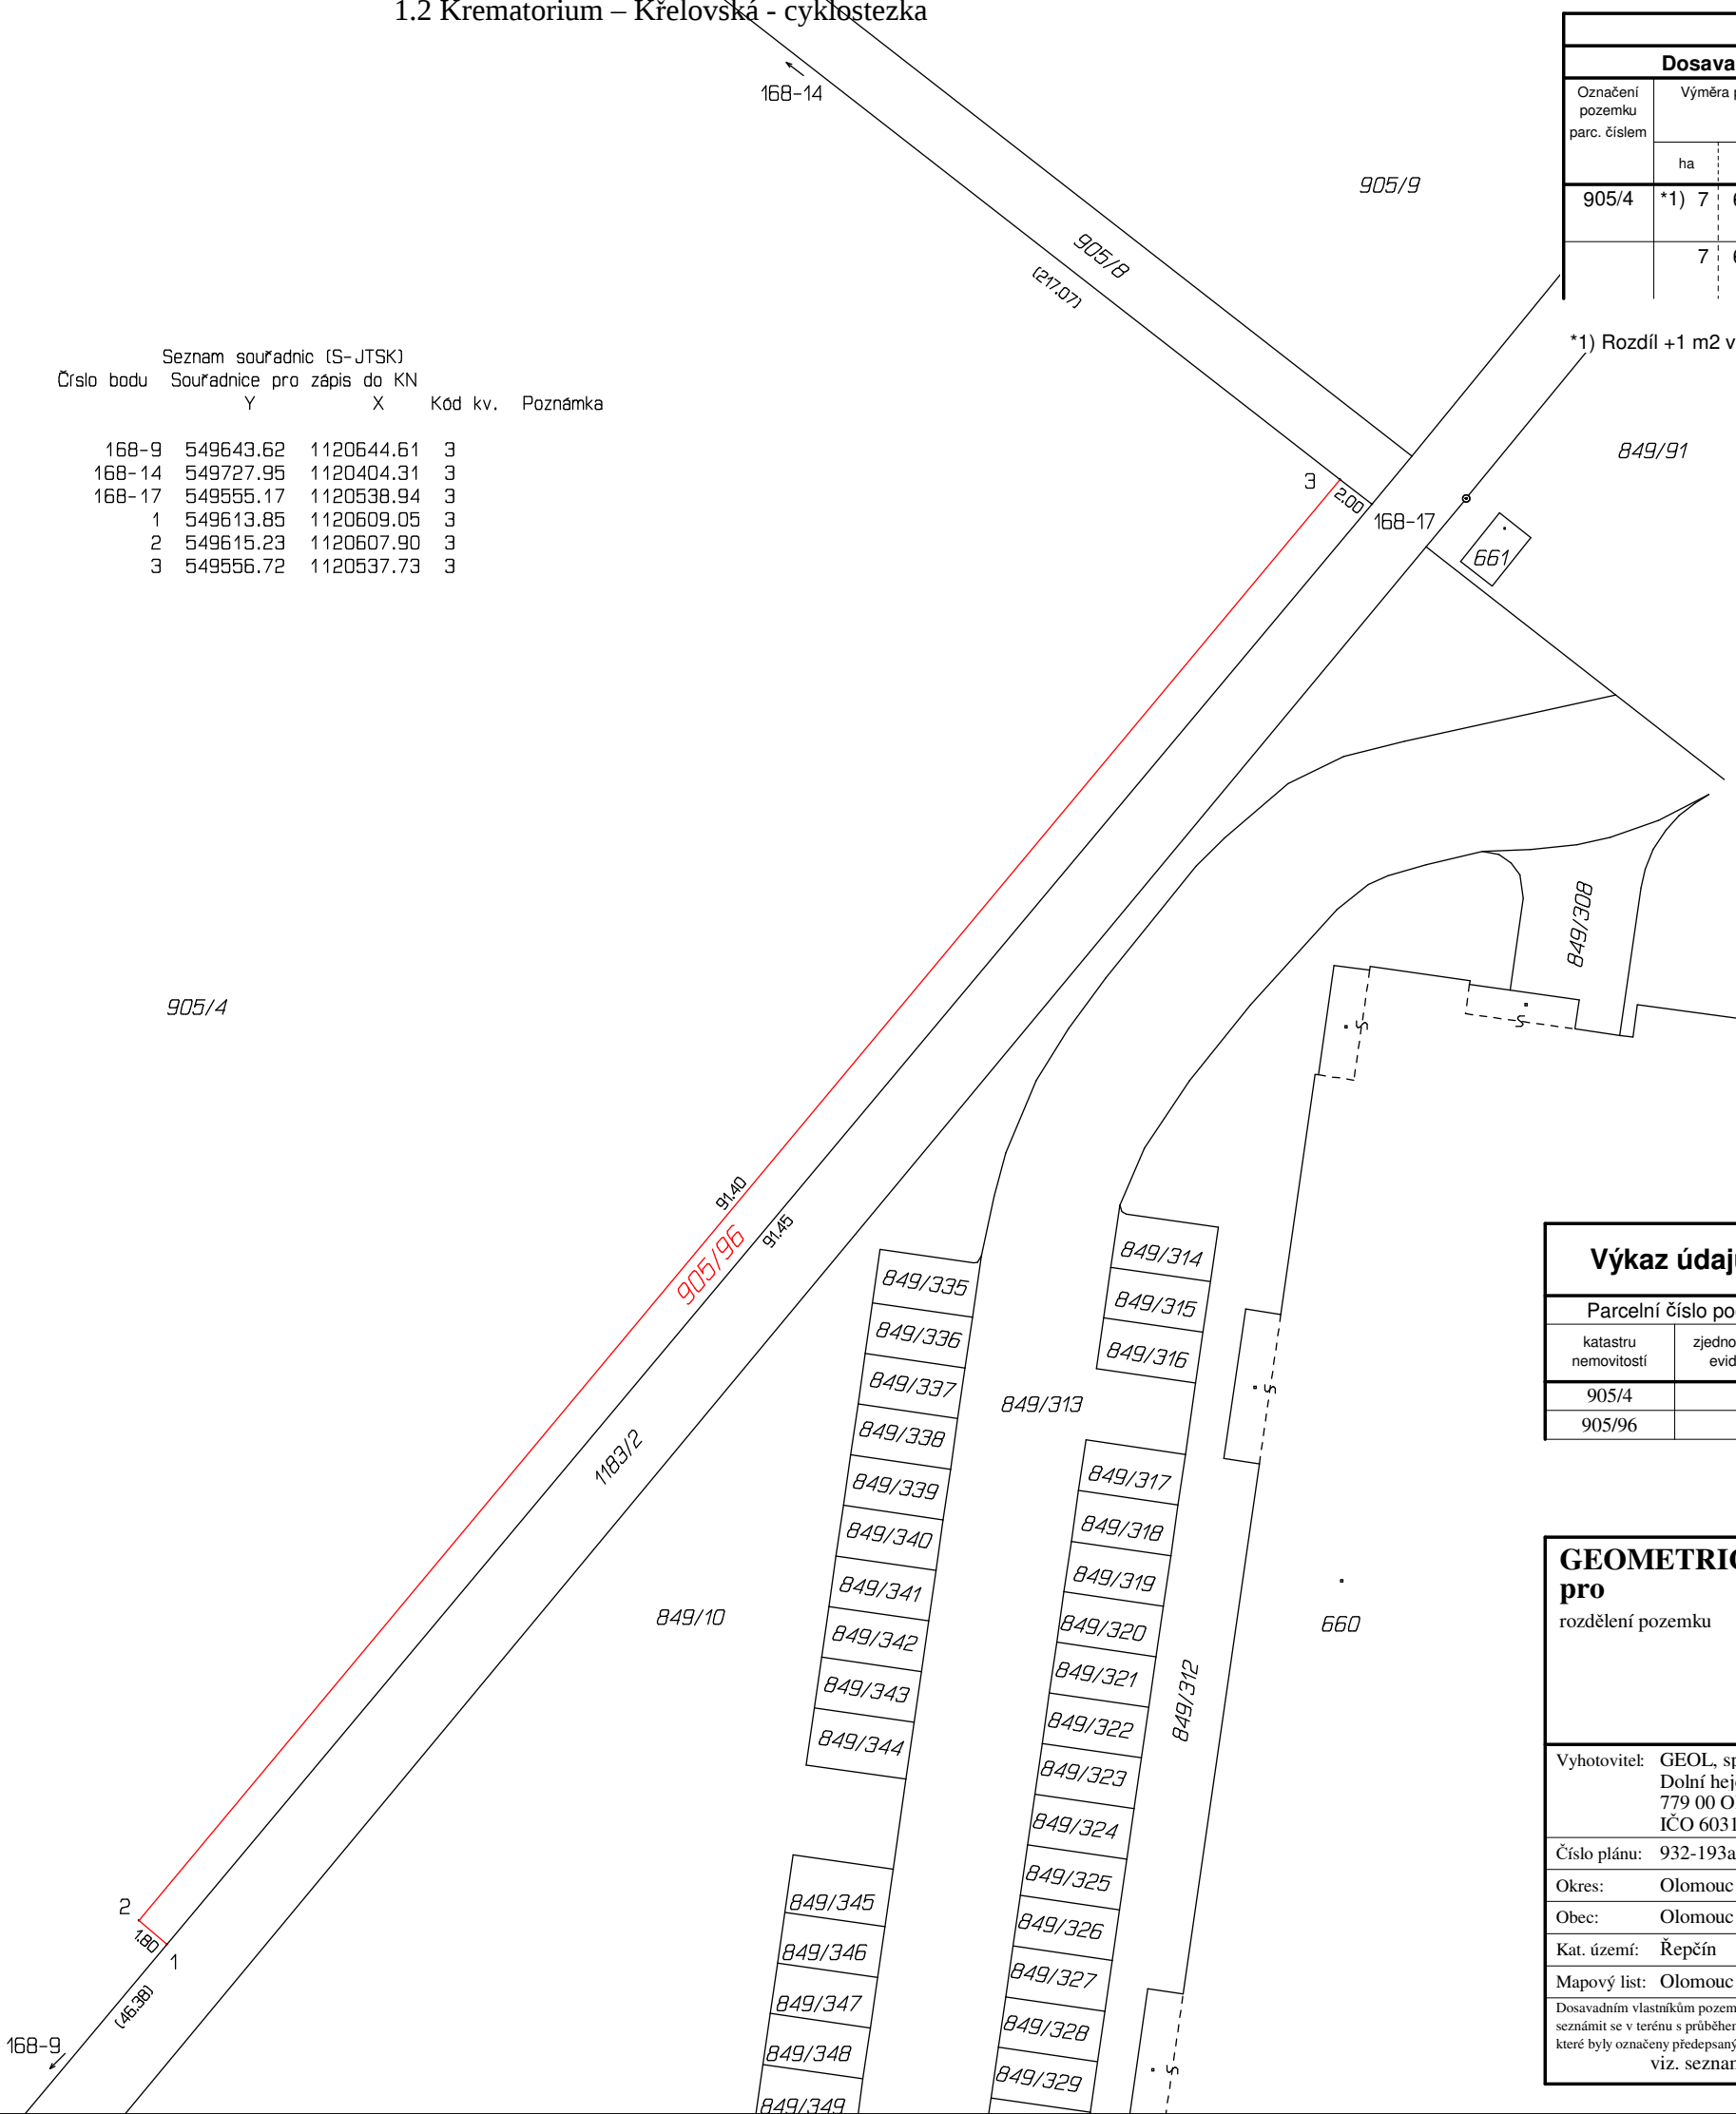

VÝKAZ DOSAVADNÍHO A NOVÉHO STAVU ÚDAJŮ KATASTRU NEMOVITOSTÍ																		
Dosavadní stav						Nový stav												
Označení pozemku parc. číslem	Výměra parcely			Druh pozemku	Označení pozemku parc. číslem	Výměra parcely			Druh pozemku	Typ stavby	Zpús. určení výměr	Porovnání se stavem evidence právních vztahů						
												Díl přechází z pozemku označeného v		Číslo listu vlastnictví	Výměra dílu		Označení dílu	
	katastru nemovitostí	dřívější poz. evidenci	ha			m ²												
	ha	m ²				ha	m ²											
905/4	*1)	7	68	06	orná půda	905/4	7	66	35	orná půda		2	905/4		2206	7	66	35
													905/96	1	72	orná půda	2	905/4
		7	68	06			7	68	07									

*1) Rozdíl +1 m2 vzniklý zaokrouhlením výměr (bod 14.6 přílohy katastrální vyhlášky) u dosavadní parcely č.905/4

Výkaz údajů o bonitovaných půdně ekologických jednotkách (BPEJ) k parcelám nového stavu													
Parcelní číslo podle		Kód BPEJ	Výměra			BPEJ na dílu parcely	Parcelní číslo podle		Kód BPEJ	Výměra			BPEJ na dílu parcely
katastru nemovitostí	zjednodušené evidence		ha	m²			katastru nemovitostí	zjednodušené evidence		ha	m²		
905/4		30600	7	66	35								
905/96		30600		1	72								

GEOMETRICKÝ PLÁN pro rozdělení pozemku	Geometrický plán ověřil úředně oprávněný zeměměřický inženýr:		Stejnopis ověřil úředně oprávněný zeměměřický inženýr:		
	Jméno, příjmení: Ing. Zdeněk Bažant		Jméno, příjmení:		
	Číslo položky seznamu úředně oprávněných zeměměřických inženýrů: 765/1995		Číslo položky seznamu úředně oprávněných zeměměřických inženýrů:		
	Dne: Číslo:		Dne: Číslo:		
	Náležitostmi a přesností odpovídá právním předpisům.		Tento stejnopis odpovídá geometrickému plánu v elektronické podobě uloženému v dokumentaci katastrálního úřadu.		
Vyhotovitel: GEOL, spol. s r.o. Dolní hejčínská 47/25 779 00 Olomouc IČO 60319232, tel: 733 722 485		Katastrální úřad souhlasí s očíslováním parcel.		Ověření stejnopisu geometrického plánu v listinné podobě.	
Číslo plánu: 932-193a/2021					
Okres: Olomouc					
Obec: Olomouc					
Kat. území: Řepčín					
Mapový list: Olomouc 9-0/13					
Dosavadním vlastníkům pozemků byla poskytnuta možnost seznámit se v terénu s průběhem navrhovaných nových hranic, které byly označeny předepsaným způsobem: viz. seznam souřadnic					

Seznam souřadnic (S-JTSK)				
Číslo bodu	Souřadnice pro zápis do KN		Kód kv.	Poznámka
	Y	X		
168-9	549643.62	1120644.61	3	
168-14	549727.95	1120404.31	3	
168-17	549555.17	1120538.94	3	
1	549613.85	1120609.05	3	
2	549615.23	1120607.90	3	
3	549556.72	1120537.73	3	



Parcelní číslo: 716

Výměra odkupu: 36,0 m²