

1.1 Krematorium – Křelovská - cyklostezka

LEGENDA

- ÚČELOVÁ KOMUNIKACE - ASFALTOBETON - PLNÁ
- ÚČELOVÁ KOMUNIKACE - ASFALTOBETON - OBNO
- CHODNÍK - BETONOVÁ DLAŽBA 40/40/6 CM
- HMATNÁ DLAŽBA TZV. SLEPECKÁ 10/20 CM, TL. 6 CM
- DODLAŽDĚNÍ - BETON. DLAŽBA 10X20 CM, TL. 6 CM
- ÚŽLABÍ ŽULOVÉ KOSTKY 10/10/10 CM DO BETON. L
- SJEZD - DOROVNÁNÍ - RECYKLÁT
- KRAJNICE - ŠTĚRKODRŤ 0-32, TL. 20 CM
- OKAMENOVÁNÍ - LOMOVÝ KÁMEN
- HUMUSOVÁNÍ

NÁHRADNÍ VÝSADBA - LÍPA - TILIA PLATYPHYLLLOS

HRANICE ZASTAVITELNOSTI ÚZEMÍ
(DÁNO OCHRANNÝM PÁSMEM VODOVODU)

- NOVÉ HRANY
- HRANY K.Ú. NEŘEDÍN
- HRANY K.Ú. ŘEPČÍN
- HRANICE K.Ú.

11/1 PARC. Č. DOTČENÉHO POZEMKU
Statutární město Olomouc VLASTNÍK
5 m² ZÁBOR POZEMKU - MAJETKOPRÁVNÍ
5 m² ZÁBOR POZEMKU - VYNĚTÍ ZPF

LEGENDA SÍTÍ

- MORAVSKÁ VODÁRENSKÁ - VODOVOD
- MORAVSKÁ VODÁRENSKÁ - JEDNOTNÁ
- MORAVSKÁ VODÁRENSKÁ - DEŠŤOVÁ
- MORAVSKÁ VODÁRENSKÁ - KABEL NN
- ČEZ - NN PODZEMNÍ
- ČEZ - VN PODZEMNÍ
- PLYNOVOD SKAO - NEFUNKČNÍ
- CETIN - NEZAMĚŘENÝ PODZEMNÍ KABEL
- CETIN - PODZEMNÍ KABEL PO VYTÝČENÍ
- CETIN - NADZEMNÍ KABEL
- CETIN - DOPLNĚNÁ CHRÁNIČKA
- DRENÁŽ PVC DN 125

STAVEBNÍ OBJEKTY

SO 101 ÚČELOVÁ KOMUNIKACE
SO 801 VEGETAČNÍ ÚPRAVY

VÝŠKOVÝ SYSTÉM B.p.v.

SOUŘADNICOVÝ SYSTÉM S-JTSK

VEDOUcí PROJEKTU	ZODPOVĚDNÝ PROJEKTANT	VY
Ing. Petr SMÍTAL ČKAIT 1202264	Ing. Linda SMÍTALOVÁ ČKAIT 1201908	Ing.

STAVEBNÍK Statutární město OLOMOUC

KRAJ OLOMOUCKÝ MÍSTO K.Ú. ŘEPČÍN, NEŘEDÍN

AKCE

KREMATORIUM - UL. KŘELOVSKÁ, O

KOORDINAČNÍ SITUAČNÍ VÝKR

SOUHLASÍME S UMÍSTĚNÍM STAVBY:

Holandská čtvrť VI.s.r.o.
Václavské náměstí 834/17, Nové Město, 11000 Praha 1, IČO 09124390
(razítko, podpis, datum podpisu)

SOUHLASÍME S UMÍSTĚNÍM STAVBY:

Moravia Star Invest s.r.o.
Václavské náměstí 834/17, Nové Město, 11000 Praha 1, IČO 27819779
(razítko, podpis, datum podpisu)

LEGENDA

- ÚČELOVÁ KOMUNIKACE - ASFALTOBETON - PL
- ÚČELOVÁ KOMUNIKACE - ASFALTOBETON - OB
- CHODNÍK - BETONOVÁ DLAŽBA 40/40/6 CM
- HMATNÁ DLAŽBA TZV. SLEPECKÁ 10/20 CM, TL
- DODLAŽDĚNÍ - BETON. DLAŽBA 10X20 CM, TL. 6
- ÚŽLABÍ Z ŽULOVÉ KOSTKY 10/10/10 CM DO BET
- SJEZD - DOROVNÁNÍ - RECYKLÁT
- KRAJNICE - ŠTĚRKODRŤ 0-32, TL. 20 CM
- OKAMENOVÁNÍ - LOMOVÝ KÁMEN
- HUMUSOVÁNÍ

- NÁHRADNÍ VÝSADBA - LÍPA - TILIA PLATYPHYLL
- HRANICE ZASTAVITELNOSTI ÚZEMÍ
(DÁNO OCHRANNÝM PÁSMEM VODOVODU)
- NOVÉ HRANY
- HRANY K.Ú. NEŘEDÍN
- HRANY K.Ú. ŘEPČÍN
- HRANICE K.Ú.

11/1 PARC. Č. DOTČENÉHO POZEMKU
Statutární město Olomouc VLASTNÍK
5 m² ZÁBOR POZEMKU - MAJETKOPRÁV
5 m² ZÁBOR POZEMKU - VYNĚTÍ ZPF

LEGENDA SÍTÍ

- MORAVSKÁ VODÁRENSKÁ - VODOVOD
- MORAVSKÁ VODÁRENSKÁ - JEDNOLINOVÝ
- MORAVSKÁ VODÁRENSKÁ - DEŠŤOVÝ
- MORAVSKÁ VODÁRENSKÁ - KABEL
- ČEZ - NN PODZEMNÍ
- ČEZ - VN PODZEMNÍ
- PLYNOVOD SKAO - NEFUNKČNÍ
- CETIN - NEZAMĚŘENÝ PODZEMNÍ K
- CETIN - PODZEMNÍ KABEL PO VYT
- CETIN - NADZEMNÍ KABEL
- CETIN - DOPLNĚNÁ CHRÁNIČKA
- DRENÁŽ PVC DN 125

STAVEBNÍ OBJEKTY


SO 101 ÚČELOVÁ KOMUNIKACE
SO 801 VEGETAČNÍ ÚPRAVY

VÝŠKOVÝ SYSTÉM B.p.v.
SOUŘADNICOVÝ SYSTÉM S-JTSK


VEDOUcí PROJEKTU	ZODPOVĚDNÝ PROJEKTANT
Ing. Petr SMÍTAL ČKAIT 1202264	Ing. Linda SMÍTALOVÁ ČKAIT 1201908
STAVEBNÍK Statutární město OLOMOUC	
KRAJ OLOMOUCKÝ	MÍSTO K.Ú. ŘEPČÍN, NEŘED

AKCE
KREMATORIUM - UL. KŘELOVSKÁ

KOORDINAČNÍ SITUAČNÍ VÝ

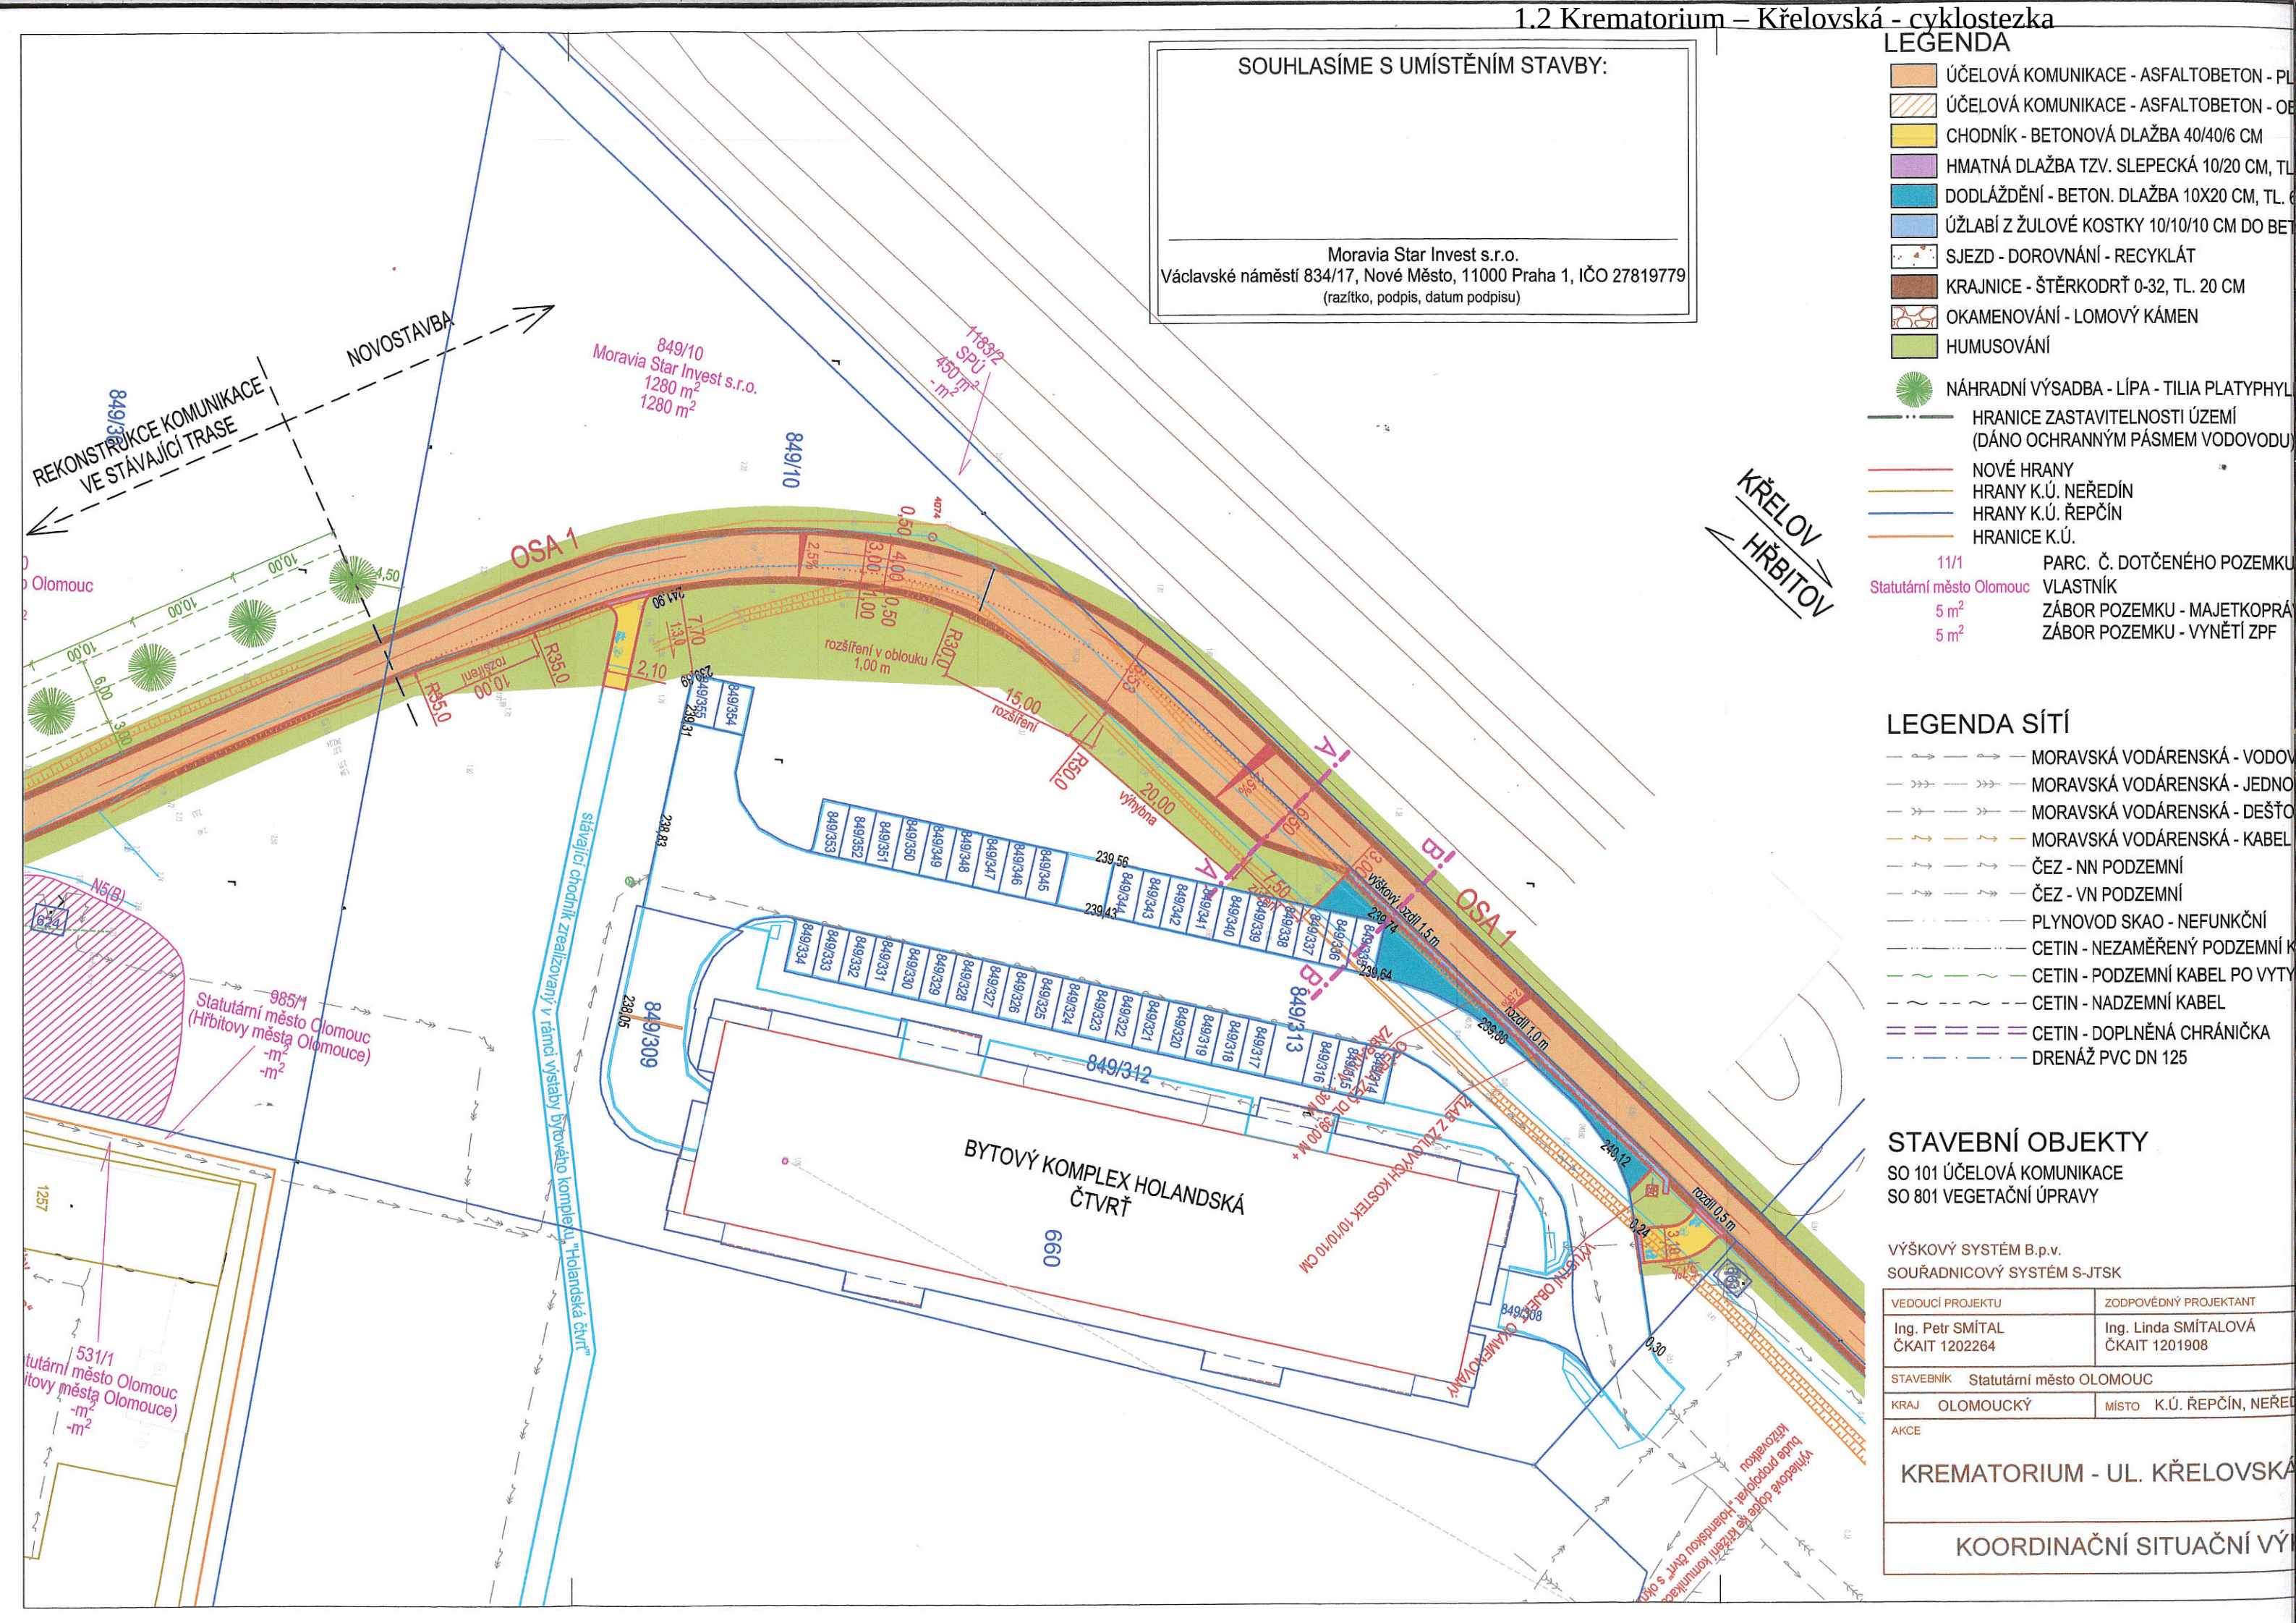

1.3 Chomoutov – vazba na Březce, cyklostezka – I. a II. etapa

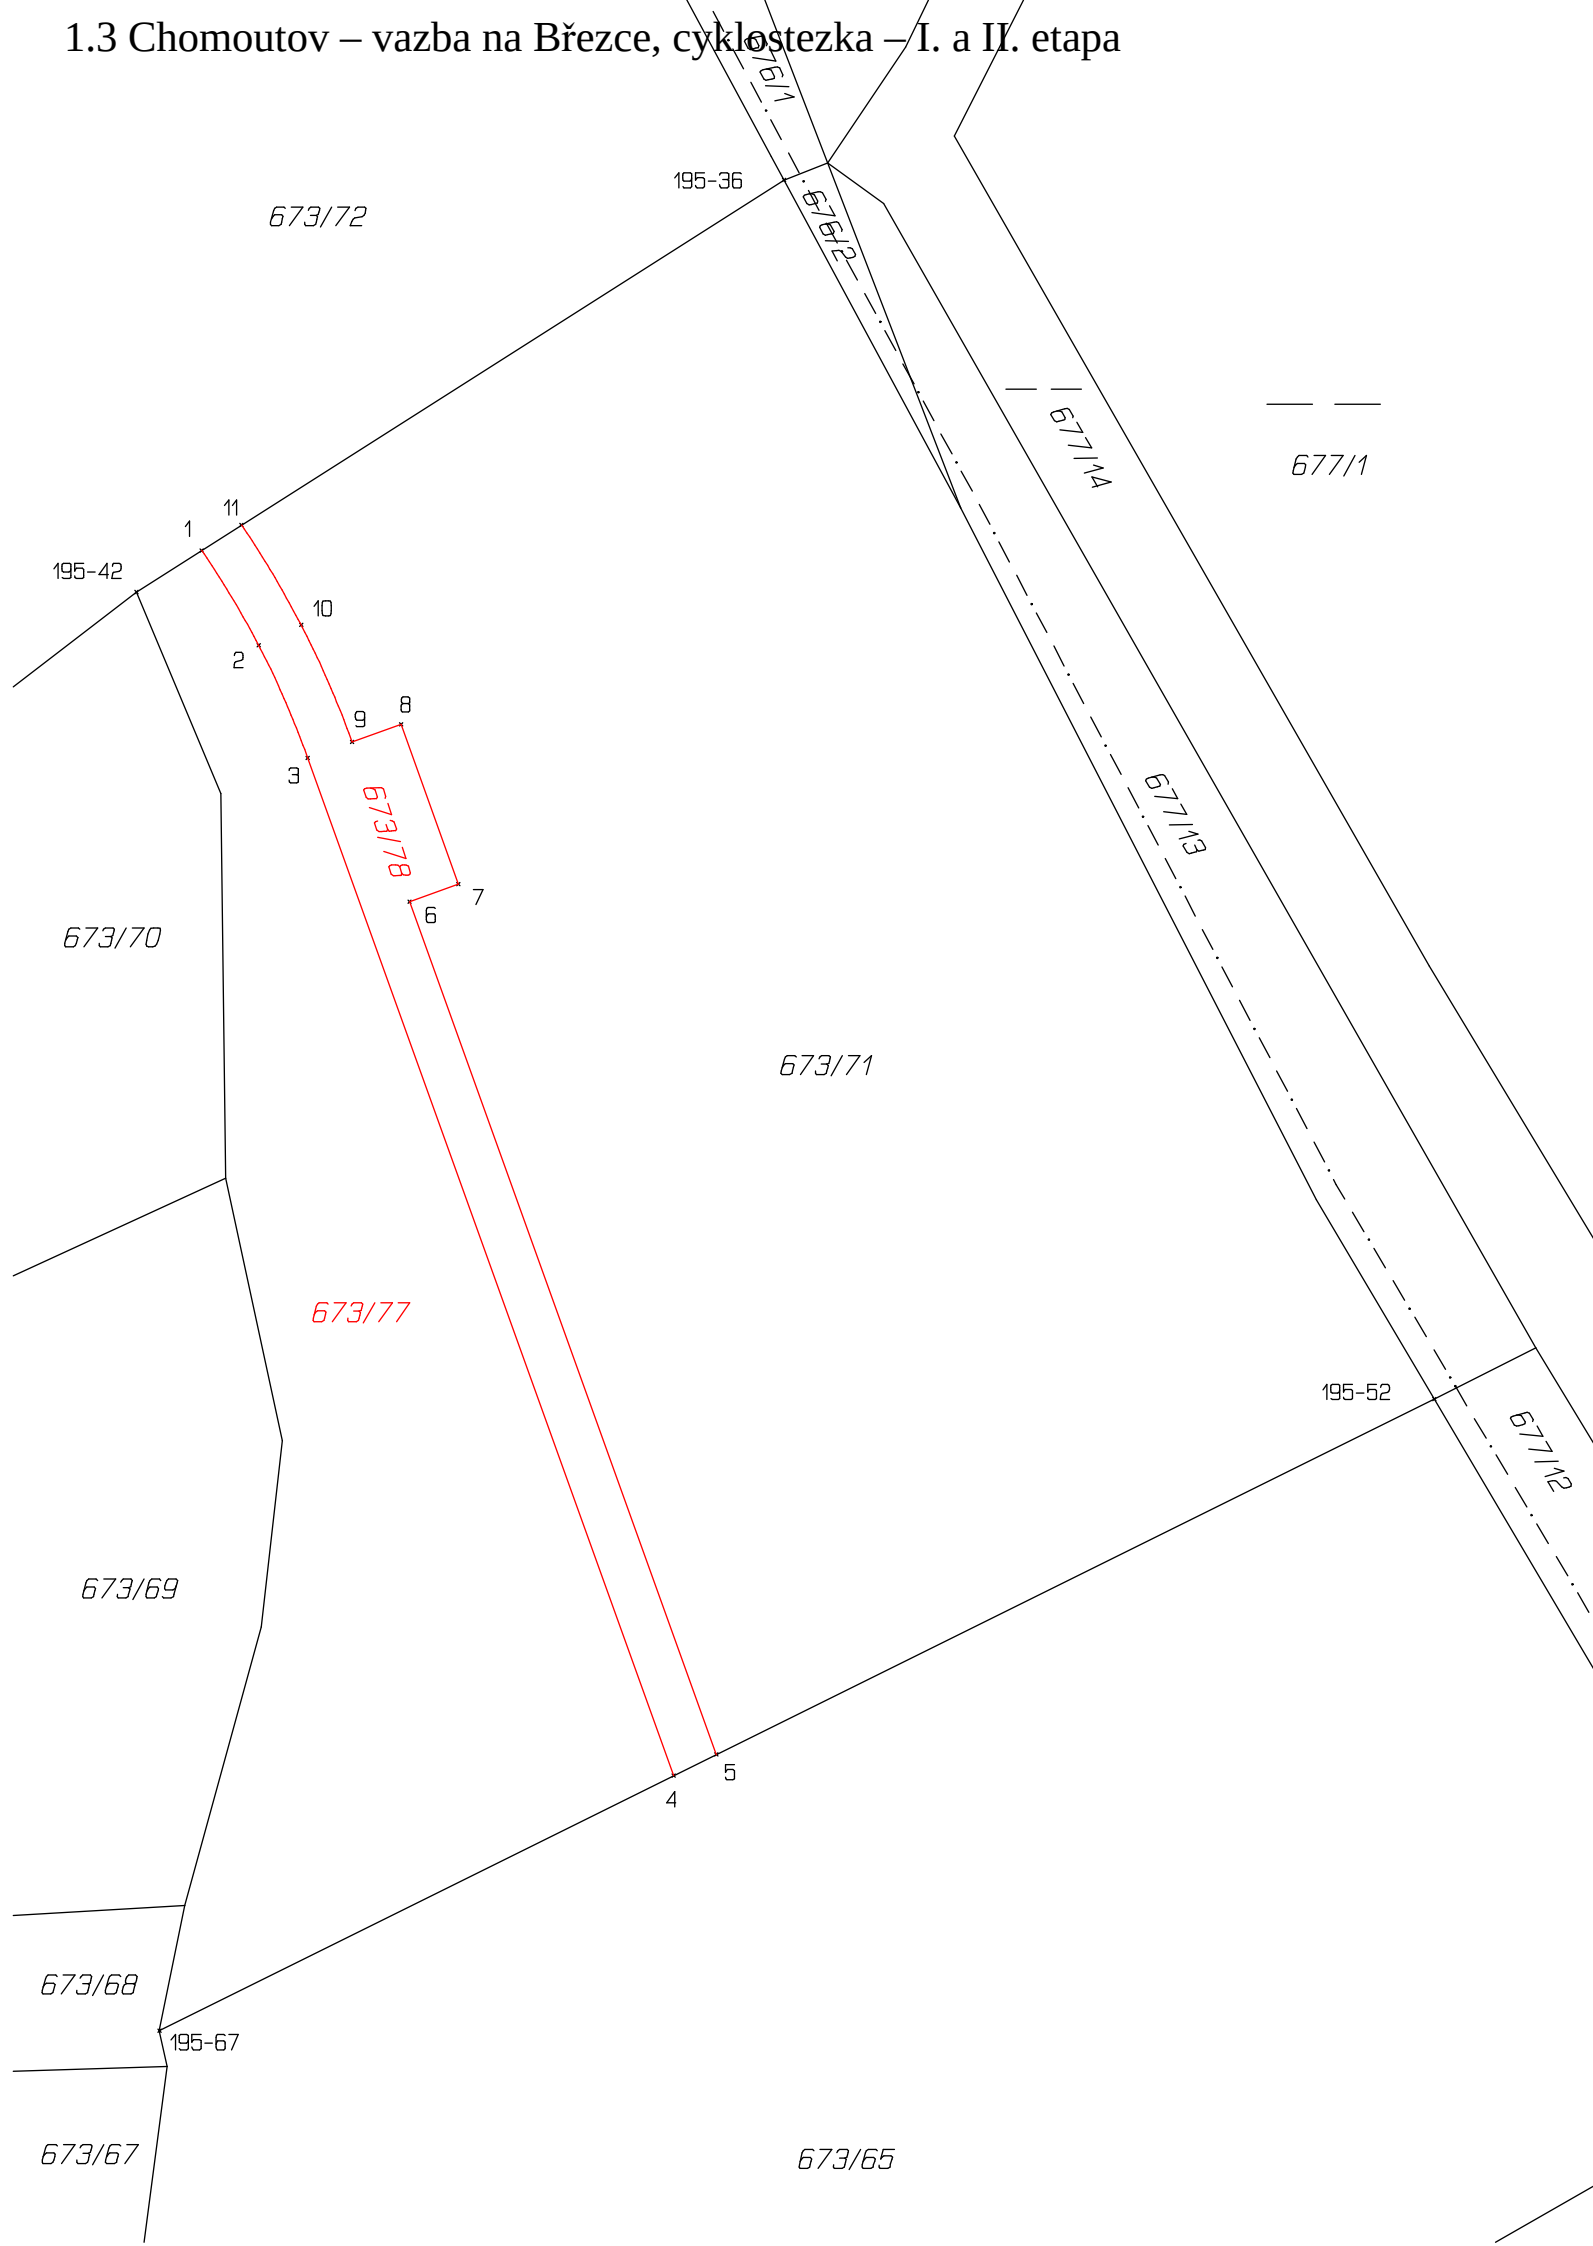
[illegible]

Výkaz údajů o bonitovaných půdně ekologických jednotkách (BPEJ) k parcelám nového stavu											
Parcelní číslo podle		Kód BPEJ	Výměra		BPEJ na dílu parcely	Parcelní číslo podle		Kód BPEJ	Výměra		BPEJ na dílu parcely
katastru nemovitostí	zjednodušené evidence		ha	m ²		katastru nemovitostí	zjednodušené evidence		ha	m ²	
673/71		35800	26	36							
673/77		35800	9	27							
673/78		35800	1	99							

Seznam souřadnic (S-JTSK)				
Číslo bodu	Souřadnice pro zápis do KN		Kód kv.	Poznámka
	Y	X		
195-36	547936.08	1114772.05	8	
195-42	547970.44	1114793.88	8	
195-52	547901.59	1114836.64	8	
195-67	547969.21	1114870.10	8	
1	547966.97	1114791.67	8	
2	547963.95	1114796.71	3	
3	547961.34	1114802.68	3	
4	547941.92	1114856.60	8	
5	547939.66	1114855.48	8	
6	547955.94	1114810.30	3	
7	547953.35	1114809.36	3	
8	547956.40	1114800.90	3	
9	547958.99	1114801.83	3	
10	547961.69	1114795.64	3	
11	547964.85	1114790.33	8	

GEOMETRICKÝ PLÁN pro rozdělení pozemku	Geometrický plán ověřil úředně oprávněný zeměměřický inženýr:		Stejnopis ověřil úředně oprávněný zeměměřický inženýr:	
	Jméno, příjmení: Ing. Zdeněk Bažant		Jméno, příjmení:	
	Číslo položky seznamu úředně oprávněných zeměměřických inženýrů: 765/1995		Číslo položky seznamu úředně oprávněných zeměměřických inženýrů:	
	Dne: Číslo:		Dne: Číslo:	
	Náležitostmi a přesností odpovídá právním předpisům.		Tento stejnopis odpovídá geometrickému plánu v elektronické podobě uloženému v dokumentaci katastrálního úřadu.	
Vyhotovitel: GEOL, spol. s r.o. Dolní hejčfínská 47/25 779 00 Olomouc IČO 60319232, tel: 733 722 485	Katastrální úřad souhlasí s očíslováním parcel.		Ověření stejnopisu geometrického plánu v listinné podobě.	
Číslo plánu: 688-135/2021				
Okres: Olomouc				
Obec: Olomouc				
Kat. území: Chomoutov				
Mapový list: Šternberk 9-7/24				
Dosavadním vlastníkům pozemků byla poskytnuta možnost seznámit se v terénu s průběhem navrhovaných nových hranic, které byly označeny předepsaným způsobem: viz. seznam souřadnic				

1.3 Chomoutov – vazba na Březce, cyklostezka – I. a II. etapa

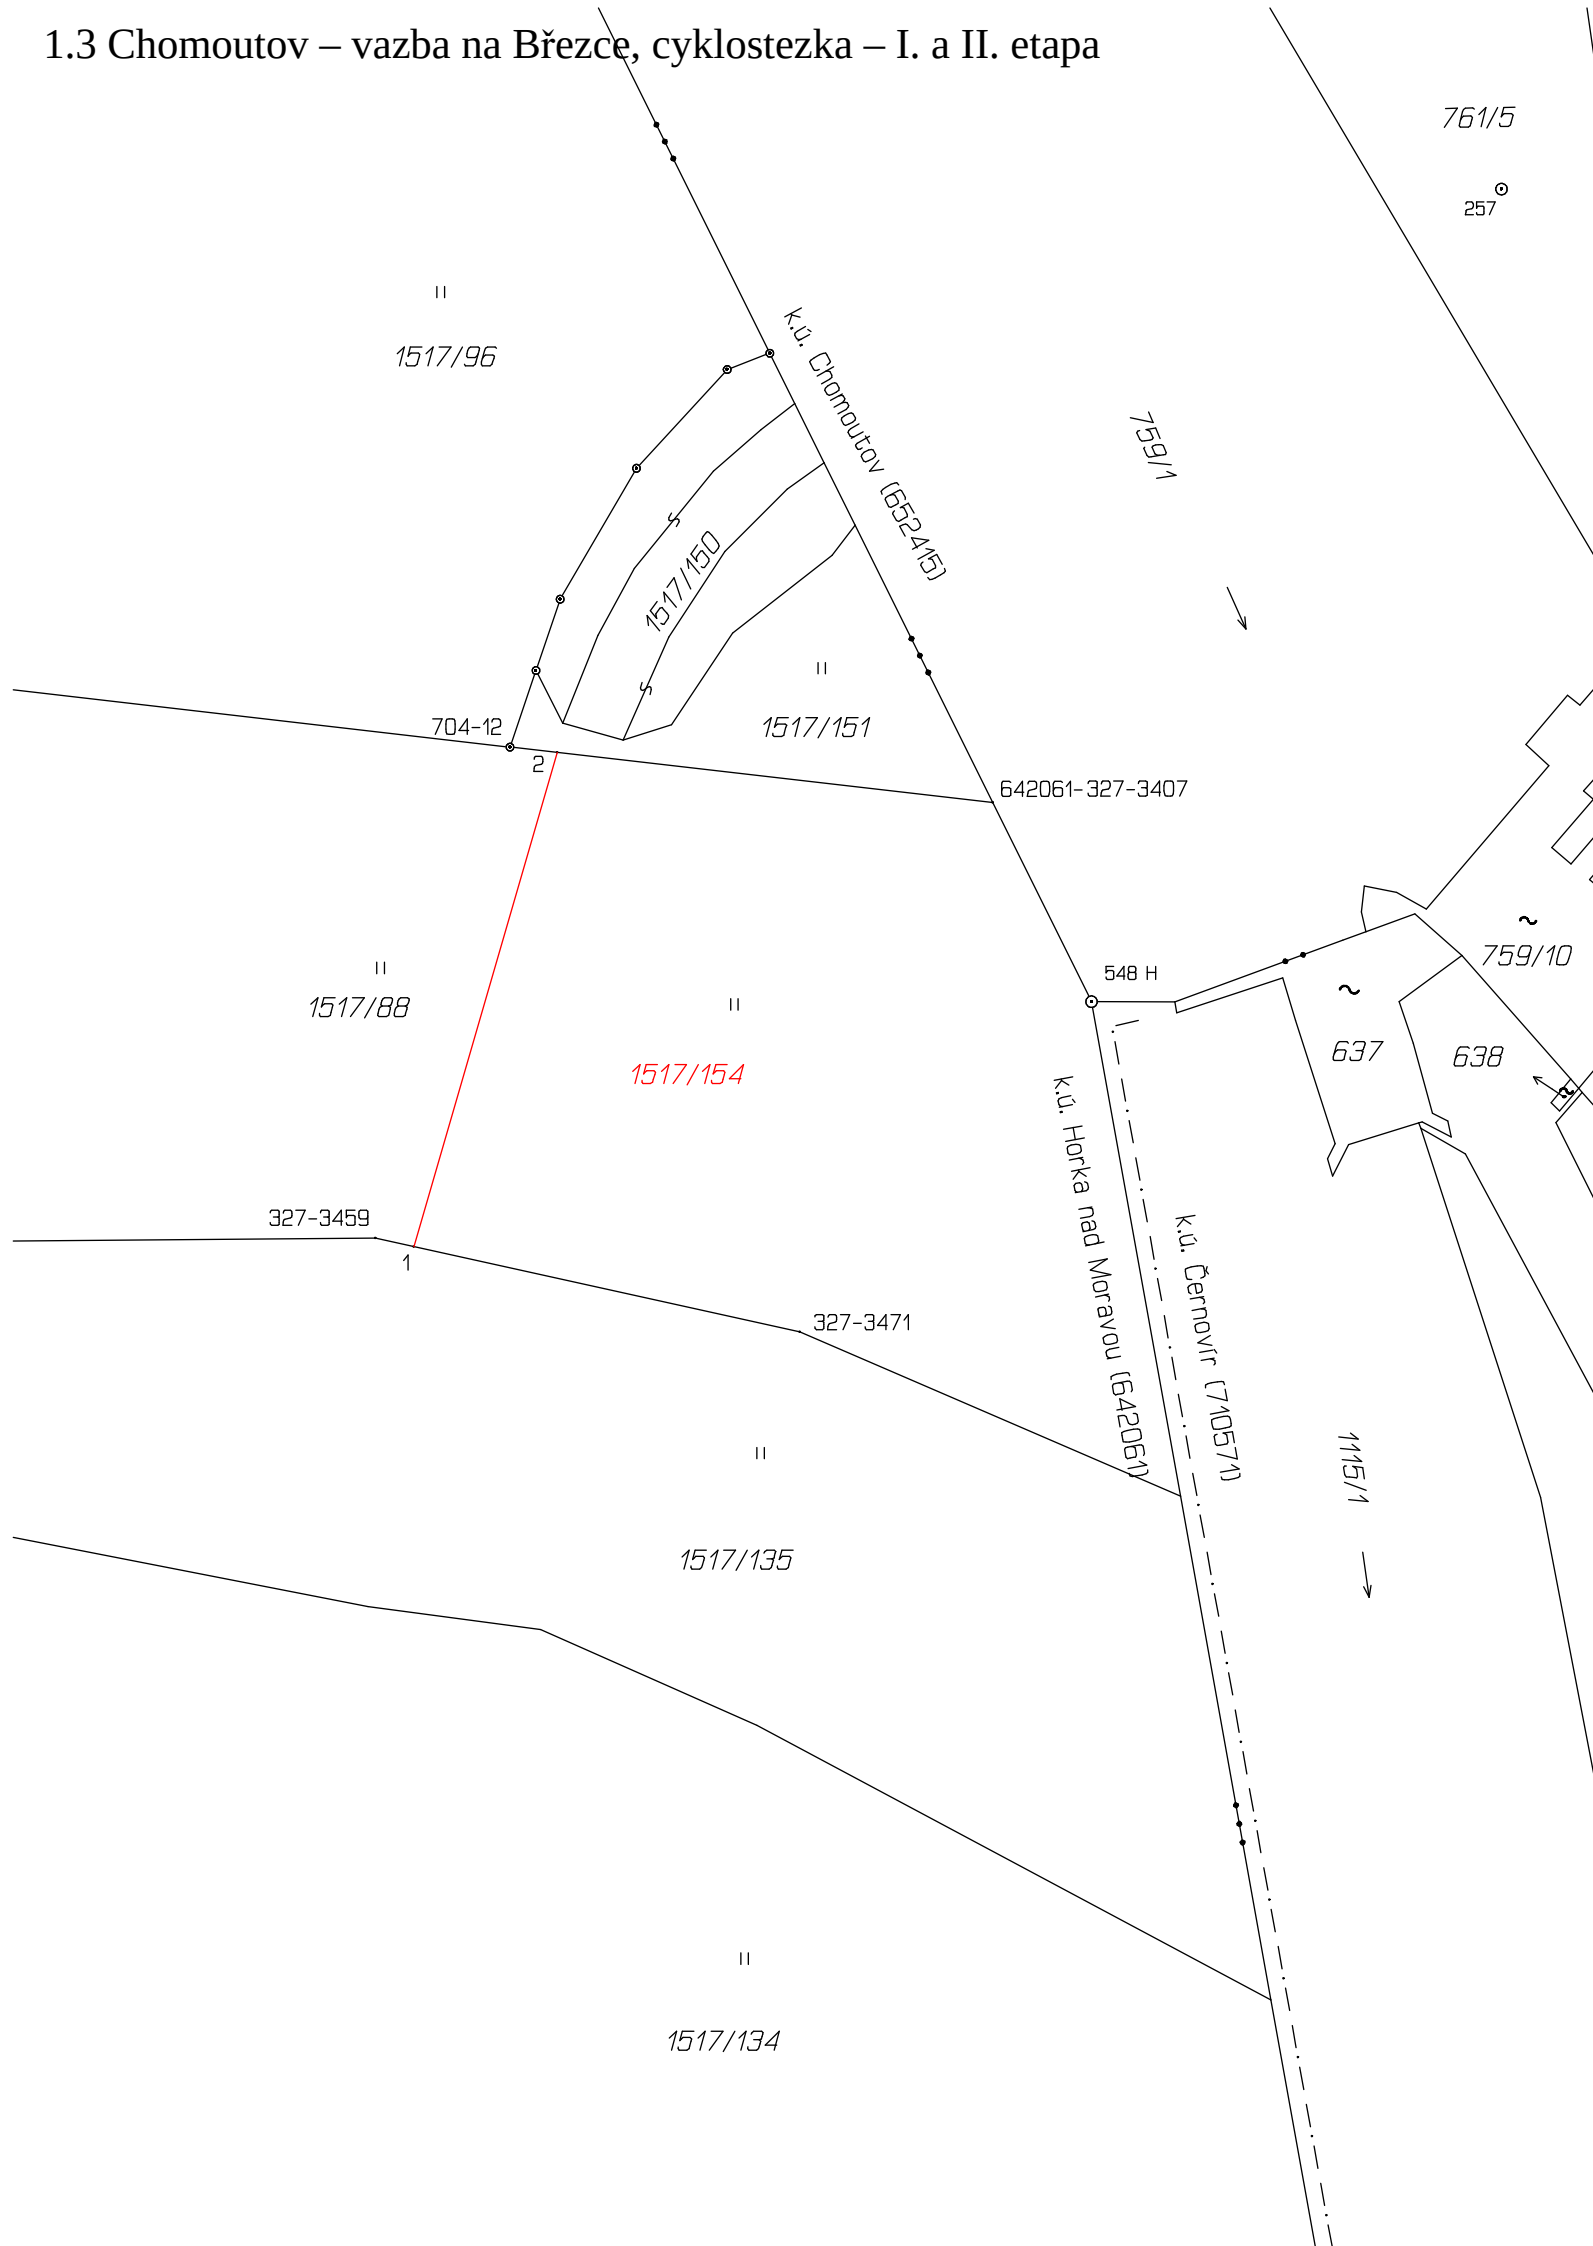


VÝKAZ DOSAVADNÍHO A NOVÉHO STAVU ÚDAJŮ KATASTRU NEMOVITOSTÍ															
Dosavadní stav				Nový stav											
Označení pozemku parc. číslem	Výměra parcely		Druh pozemku	Označení pozemku parc. číslem	Výměra parcely		Druh pozemku	Typ stavby	Zpřs. určení výměr	Porovnání se stavem evidence právních vztahů					
										Díl přechází z pozemku označeného v		Číslo listu vlastnictví	Výměra dílu		Označení dílu
	katastru nemovitostí	dřívější poz. evidenci	ha		m ²										
						ha				m ²	Způsob využití	Způsob využití			
1517/88	12	15	travní p.	1517/88	6	58	travní p.		0	1517/88		1655		6	58
				1517/154	5	57	travní p.		0	1517/88		1655		5	57
	12	15			12	15									

Výkaz údajů o bonitovaných půdně ekologických jednotkách (BPEJ) k parcelám nového stavu											
Parcelní číslo podle		Kód BPEJ	Výměra		BPEJ na dílu parcely	Parcelní číslo podle		Kód BPEJ	Výměra		BPEJ na dílu parcely
katastru nemovitostí	zjednodušené evidence		ha	m²		katastru nemovitostí	zjednodušené evidence		ha	m²	
1517/88		35800	6	58							
1517/154		35800	5	57							

Seznam souřadnic (S-JTSK)				
Číslo bodu	Souřadnice pro zápis do KN			
	Y	X	Kód kv.	Poznámka
327-3407	548025.29	1117226.25	8	
327-3459	548049.79	1117243.53	8	
327-3471	548032.95	1117247.25	8	
704-12	548044.45	1117224.05	8	
1	548048.26	1117243.87	8	
2	548042.58	1117224.27	8	

GEOMETRICKÝ PLÁN pro rozdělení pozemku	Geometrický plán ověřil úředně oprávněný zeměměřický inženýr:	Stejnopis ověřil úředně oprávněný zeměměřický inženýr:
	Jméno, příjmení: Ing. Zdeněk Bažant	Jméno, příjmení:
	Číslo položky seznamu úředně oprávněných zeměměřických inženýrů: 765/1995	Číslo položky seznamu úředně oprávněných zeměměřických inženýrů:
	Dne: Číslo:	Dne: Číslo:
	Náležitostí a přesností odpovídá právním předpisům.	Tento stejnopis odpovídá geometrickému plánu v elektronické podobě uloženému v dokumentaci katastrálního úřadu.
Vyhotovitel: GEOL, spol. s r.o. Dolní hejčínská 47/25 779 00 Olomouc IČO 60319232, tel: 733 722 485	Katastrální úřad souhlasí s očíslováním parcel.	Ověření stejnopisu geometrického plánu v listinné podobě.
Číslo plánu: 1130-134/2021		
Okres: Olomouc		
Obec: Horka nad Moravou		
Kat. území: Horka nad Moravou		
Mapový list: Šternberk 9-8/42		
Dosavadním vlastníkům pozemků byla poskytnuta možnost seznámit se v terénu s průběhem navrhovaných nových hranic, které byly označeny předepsaným způsobem: viz. seznam souřadnic		

1.3 Chomoutov – vazba na Březce, cyklostezka – I.
a II. etapa

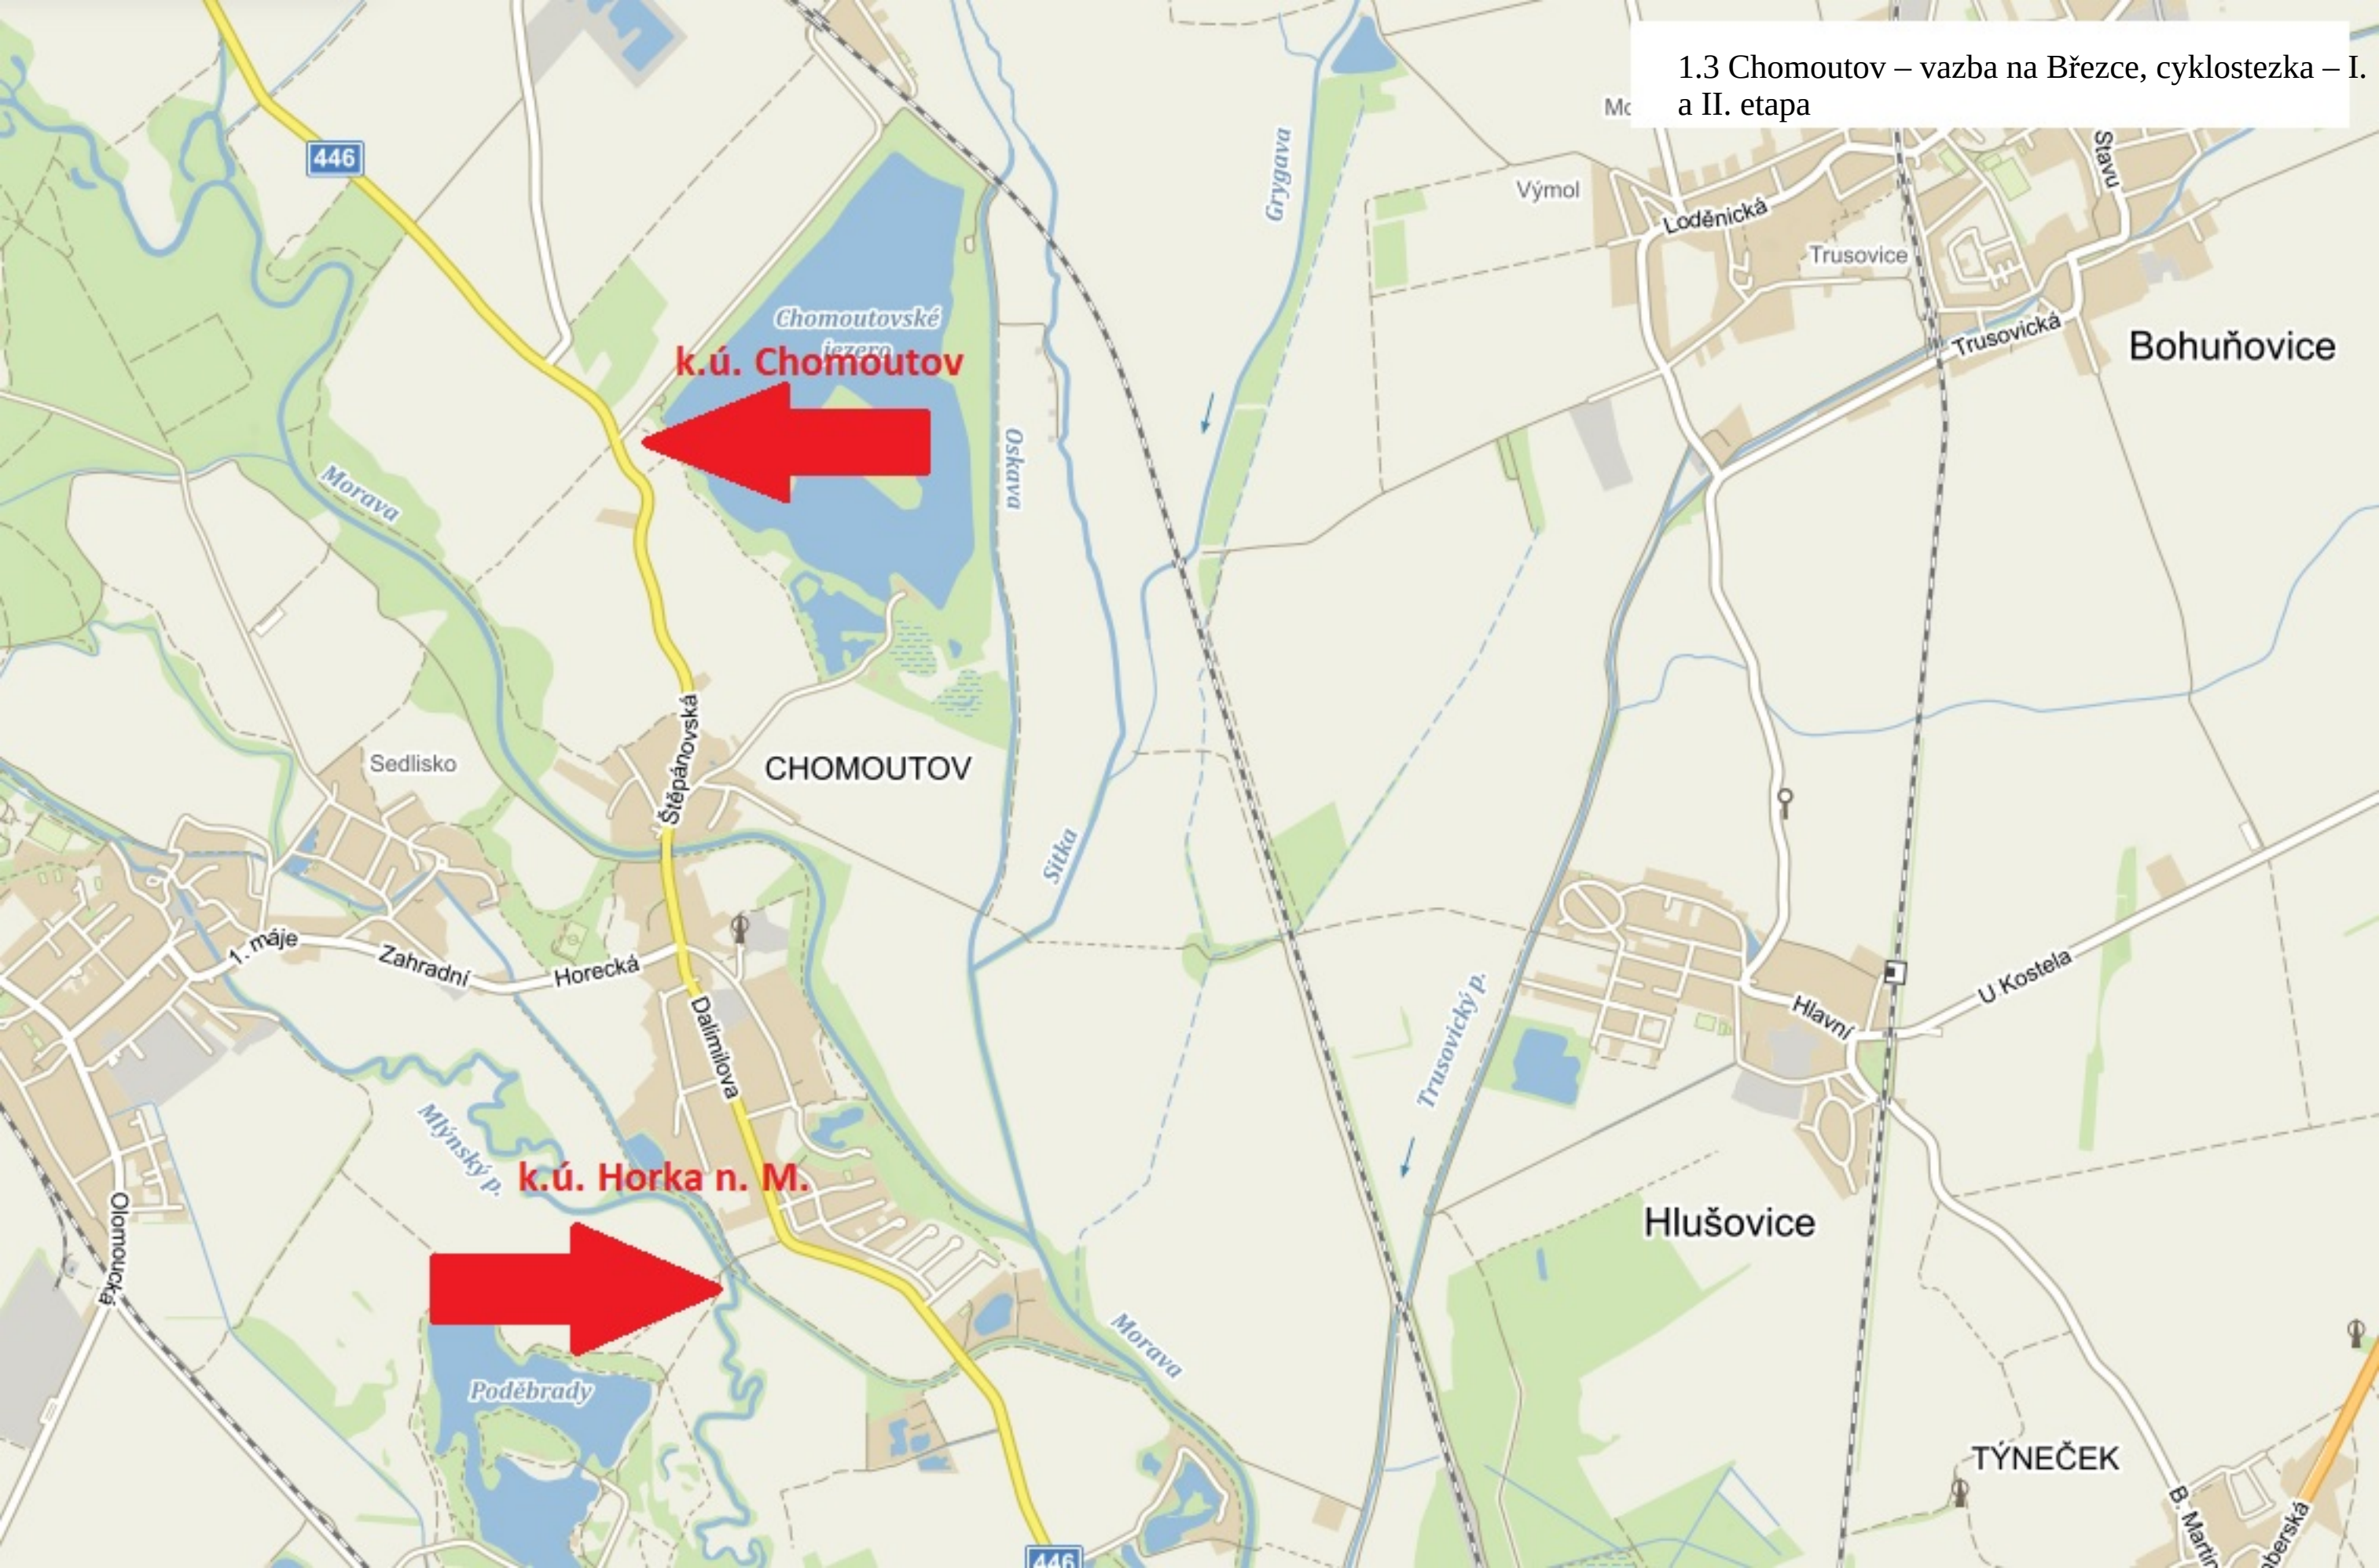



Parcelní číslo: 615/2

Výměra odkupu: 10,0 m²

