


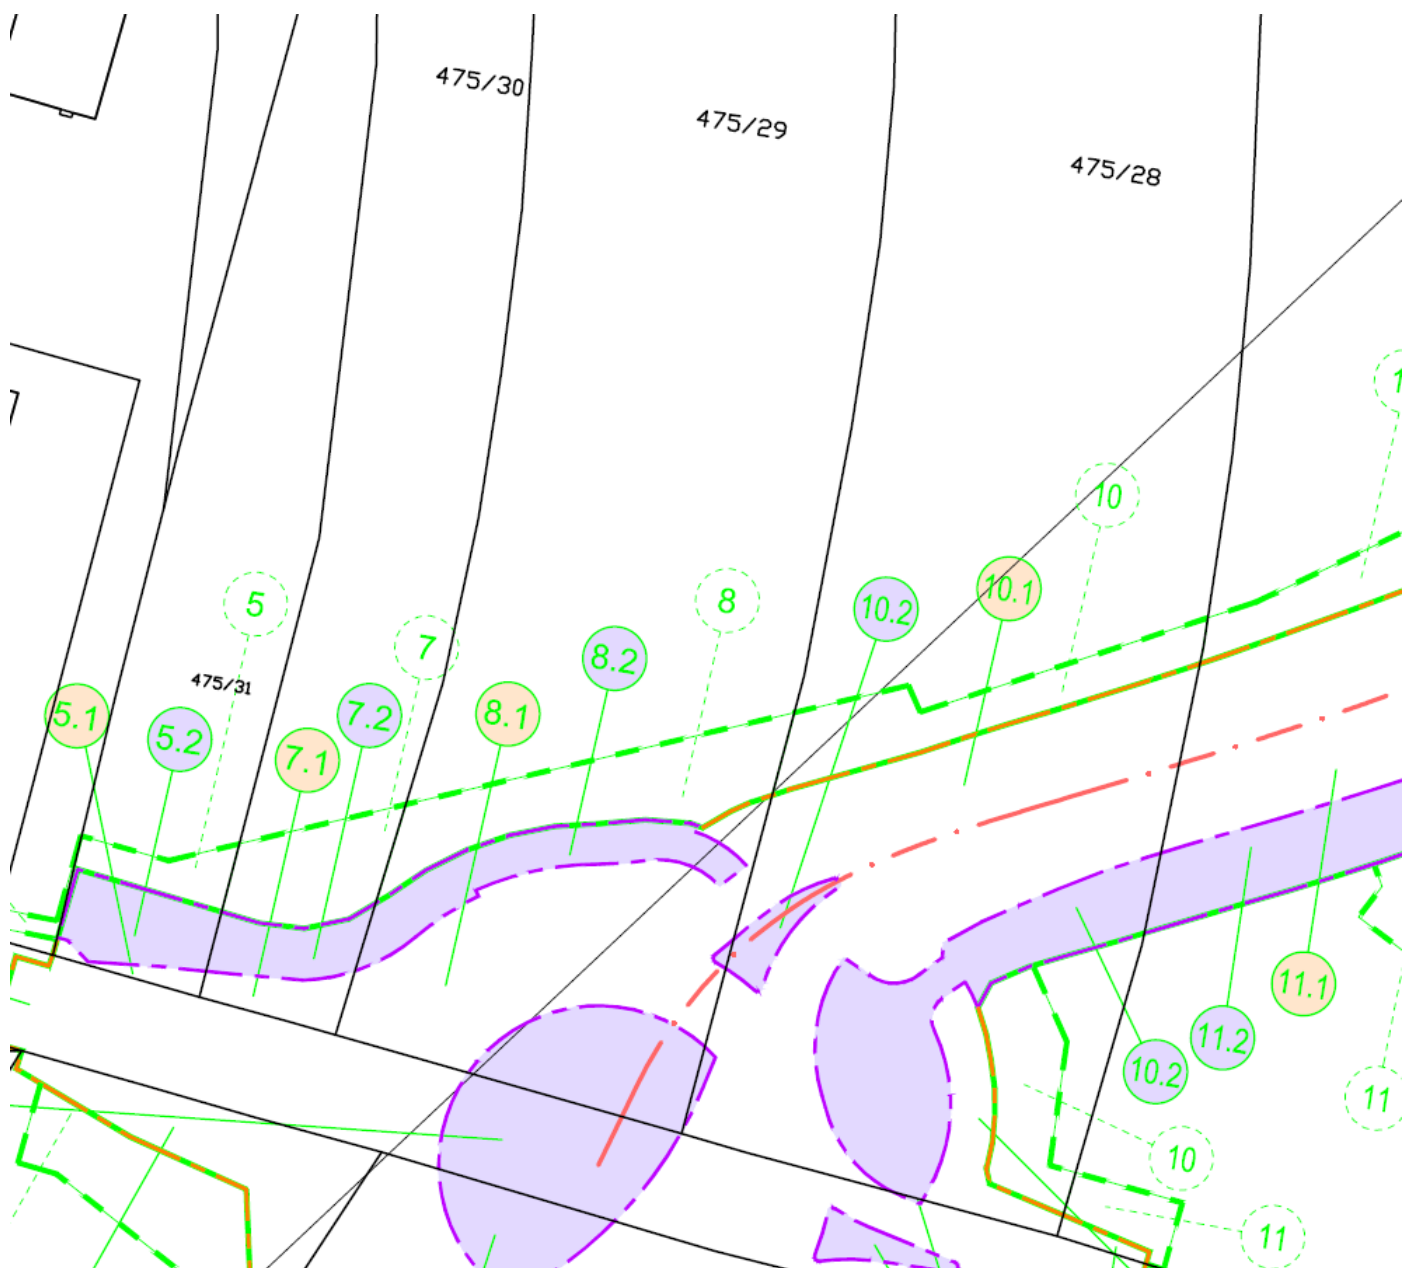

LEGENDA MAJETKOPRÁVNÍCH VZTAHŮ:

		MĚSTO OLOMOUČ (CYKLOSTEZKA A VEŘEJNÁ ZELENĚ)
		OLOMOUCKÝ KRAJ
		SOUKROMÝ VLASTNÍK
		POZEMKY VE VLASTNICTVÍ MĚSTA OLOMOUČ

LEGENDA ZÁBORŮ:


	ZÁBOR TRVALÝ
	ZÁBOR DOČASNÝ
	ČÍSLO TRVALÉHO ZÁBORU
	ČÍSLO DOČASNÉHO ZÁBORU

F01

SOUŘADNICOVÝ SYSTÉM: JTSK
VÝŠKOVÝ SYSTÉM: B.p.v.

VEDOUČÍ PROJEKTANT - HIP	ING. LENČUCHA RÓBERT	
ZODPOVĚDNÝ PROJEKTANT	ING. LENČUCHA RÓBERT	
VYPRACOVAL	ING. SVOBODA JIŘÍ	
KONTROLOVAL	ING. PÁPESCHOVÁ MARTINA	
KRAJ, MŠÚ, OBÚ	OLOMOUCKÝ, OLOMOUČ	
OBJEDNATEL, INVESTOR	OLOMOUCKÝ KRAJ	
NÁZEV AKCE:	II/448 OLOMOUČ - PŘELOŽKA SILNICE (II. ETAPA)	
NÁZEV OBJEKTU:	VÝKRESOVÁ DOKUMENTACE	
NÁZEV VÝKRESU:	SITUACE ZÁBORŮ POZEMKŮ	
DATUM	07/2016	
FORMÁT	16xA4	
MĚŘÍTKO	1:1000	
STUPEŇ	DÚR	
ZAK. ČÍSLO	160300	
Č. SOUPRAVY	Č. VÝKRESU	
	02	



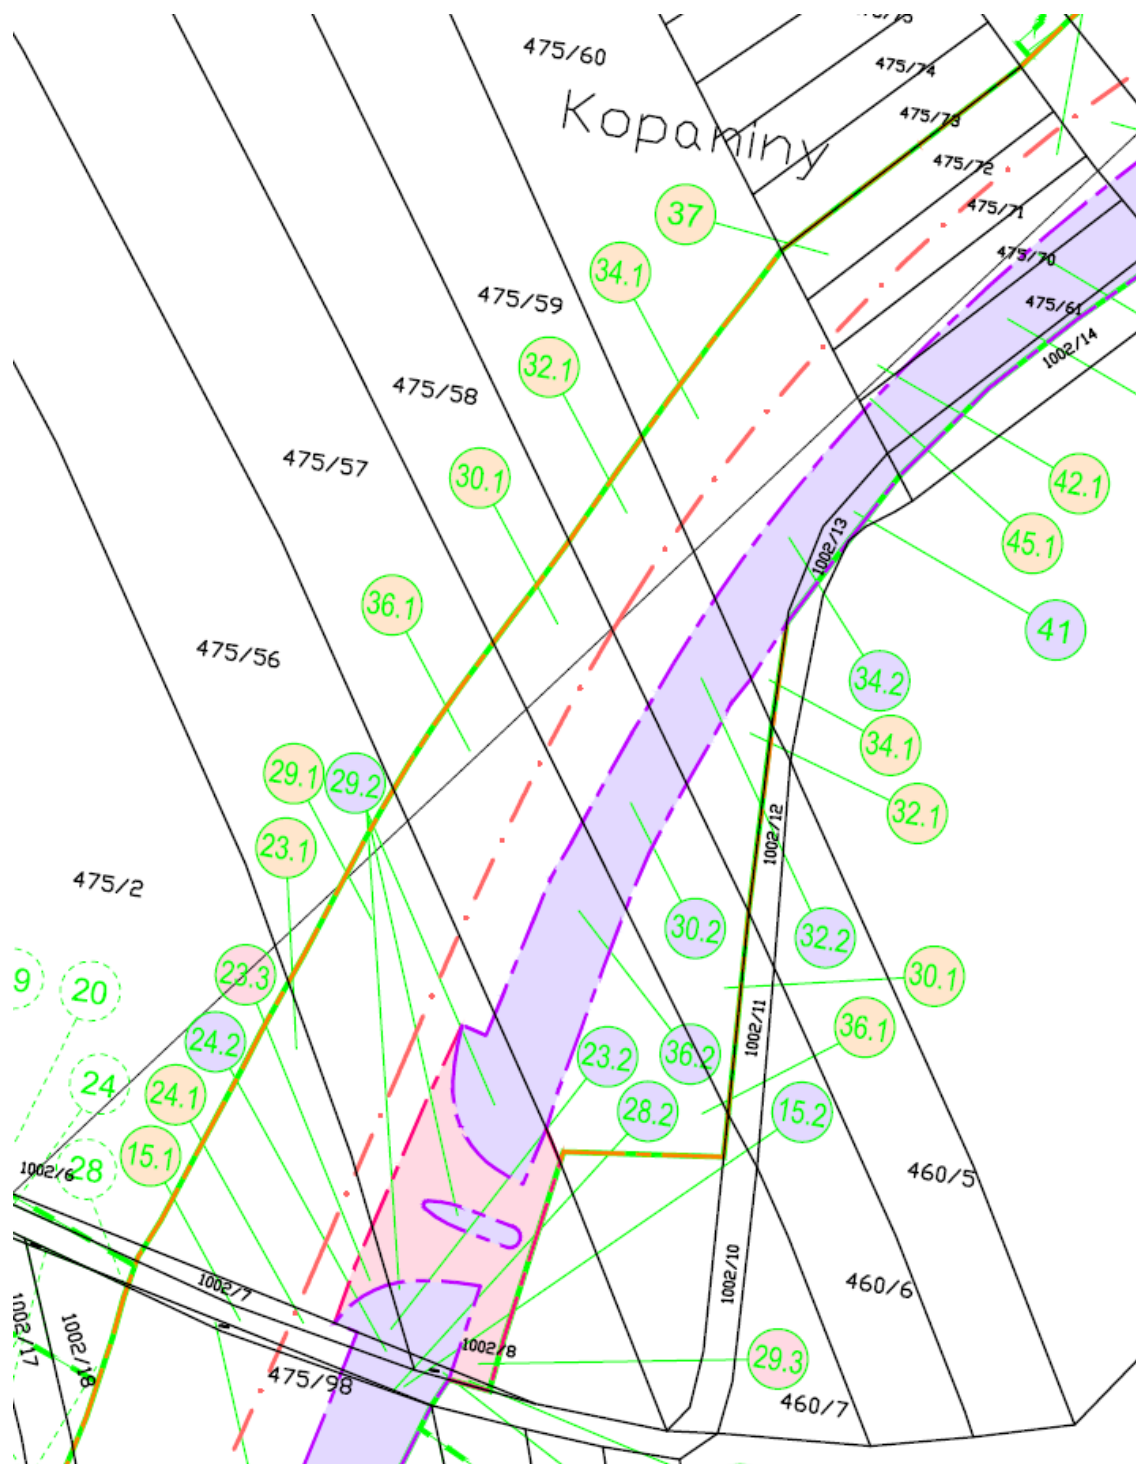

LEGENDA MAJETKOPRÁVNÍCH VZTAHŮ:

	XX	MĚSTO OLOMOUC (CYKLOSTEZKA A VEŘEJNÁ ZELENĚ)
	XX	OLOMOUCKÝ KRAJ
	XX	SOUKROMÝ VLASTNÍK
		POZEMKY VE VLASTNICTVÍ MĚSTA OLOMOUC

LEGENDA ZÁBORŮ:


	ZÁBOR TRVALÝ
	ZÁBOR DOČASNÝ
	ČÍSLO TRVALÉHO ZÁBORU
	ČÍSLO DOČASNÉHO ZÁBORU

F01

SOUŘADNICOVÝ SYSTÉM : JTSK
VÝŠKOVÝ SYSTÉM : B.p.v.

VEDOUcí PROJEKTANT - HIP	ING. LENČUCHA RÓBERT	
ZODPOVĚDNÝ PROJEKTANT	ING. LENČUCHA RÓBERT	
VYPRACOVAL	ING. SVOBODA JIŘÍ	
KONTROLOVAL	ING. PÁPESCHOVÁ MARTINA	
KRAJ, MŠÚ, OBÚ	OLOMOUCKÝ, OLOMOUC	
OBJEDNATEL, INVESTOR	OLOMOUCKÝ KRAJ	
NÁZEV AKCE:	II/448 OLOMOUC - PŘELOŽKA SILNICE (II. ETAPA)	
NÁZEV OBJEKTU:	VÝKRESOVÁ DOKUMENTACE	
NÁZEV VÝKRESU:	SITUACE ZÁBORŮ POZEMKŮ	
DATUM	07/2016	
FORMÁT	16xA4	
MĚŘÍTKO	1:1000	
STUPEŇ	DÚR	
ZAK. ČÍSLO	160300	
Č. SOUPRAVY	Č. VÝKRESU	
	02	



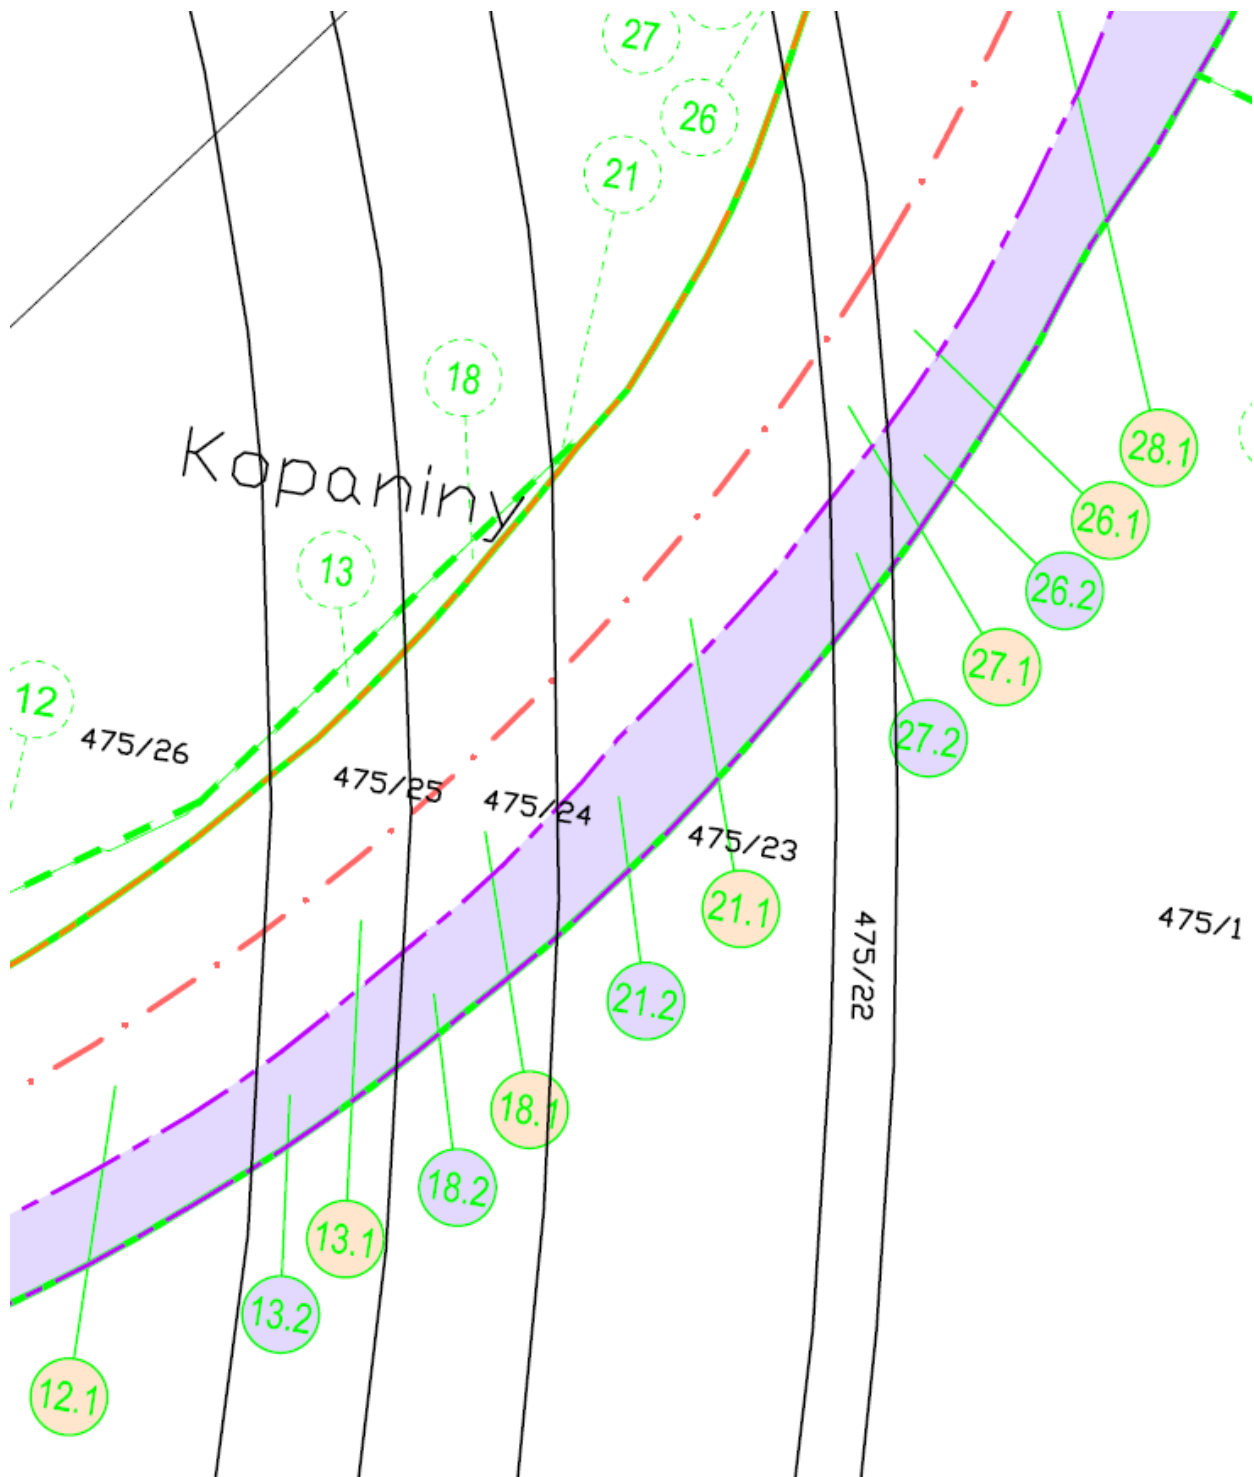

LEGENDA MAJETKOPRÁVNÍCH VZTAHŮ:

		MĚSTO OLOMOUC (CYKLOSTEZKA A VEŘEJNÁ ZELENĚ)
		OLOMOUCKÝ KRAJ
		SOUKROMÝ VLASTNÍK
		POZEMKY VE VLASTNICTVÍ MĚSTA OLOMOUC

LEGENDA ZÁBORŮ:

	ZÁBOR TRVALÝ
	ZÁBOR DOČASNÝ
	ČÍSLO TRVALÉHO ZÁBORU
	ČÍSLO DOČASNÉHO ZÁBORU


F01

SOUŘADNICOVÝ SYSTÉM: JTSK
VÝŠKOVÝ SYSTÉM: B.p.v.

VEDOUČÍ PROJEKTANT - HIP	ING. LENČUCHA ROBERT	
ZODPOVĚDNÝ PROJEKTANT	ING. LENČUCHA ROBERT	
VYPRACOVAL	ING. SVOBODA JIŘÍ	
KONTROLOVAL	ING. PAPEŠCHOVÁ MARTINA	
KRAJ, MŠÚ, OSÚ	OLOMOUCKÝ, OLOMOUC	
OBJEDNATEL, INVESTOR	OLOMOUCKÝ KRAJ	
NÁZEV AKCE:	II/448 OLOMOUC - PŘELOŽKA SILNICE (II. ETAPA)	
NÁZEV OBJEKTU:	VÝKRESOVÁ DOKUMENTACE	
NÁZEV VÝKRESU:	SITUACE ZÁBORŮ POZEMKŮ	
DATUM	07/2016	
FORMÁT	16xA4	
MĚŘÍTKO	1:1000	
STUPEŇ	DŮR	
ZAK, ČÍSLO	160300	
Č. SOUPRAVY	Č. VÝKRESU	
		02



1.1 Severní propoj-II/48 Olomouc přeložka silnice

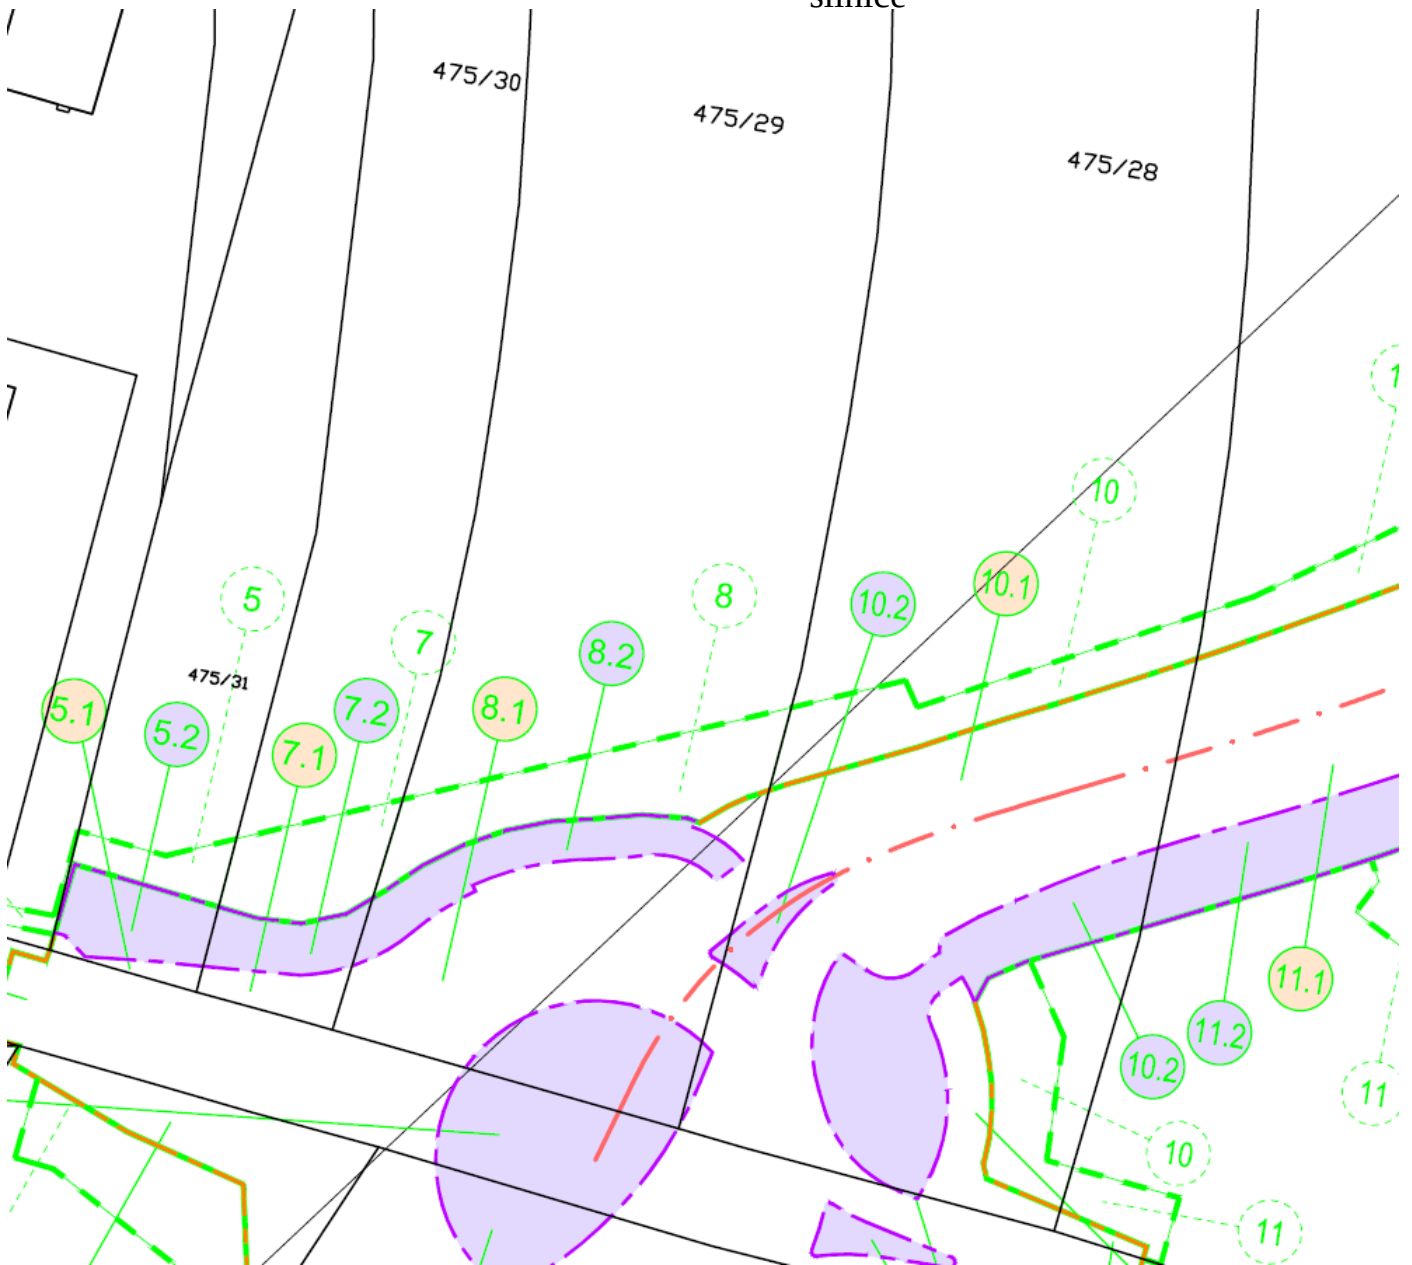

LEGENDA MAJETKOPRÁVNÍCH VZTAHŮ:

		MĚSTO OLOMOUC (CYKLOSTEZKA A VEŘEJNÁ ZELENĚ)
		OLOMOUCKÝ KRAJ
		SOUKROMÝ VLASTNÍK
		POZEMKY VE VLASTNICTVÍ MĚSTA OLOMOUC

LEGENDA ZÁBORŮ:

	ZÁBOR TRVALÝ
	ZÁBOR DOČASNÝ
	ČÍSLO TRVALÉHO ZÁBORU
	ČÍSLO DOČASNÉHO ZÁBORU

F01


SOUŘADNICOVÝ SYSTÉM : JTSK
VÝŠKOVÝ SYSTÉM : B.p.v.

VEDOUČÍ PROJEKTANT - HIP	ING. LENČUCHA RÓBERT	
ZODPOVĚDNÝ PROJEKTANT	ING. LENČUCHA RÓBERT	
VYPRACOVAL	ING. SVOBODA JIŘÍ	
KONTROLOVAL	ING. PÁPESCHOVÁ MARTINA	
KRAJ, MŠÚ, OBČ	OLOMOUCKÝ, OLOMOUC	
OBJEDNATEL, INVESTOR	OLOMOUCKÝ KRAJ	
NÁZEV AKCE:	II/448 OLOMOUC - PŘELOŽKA SILNICE (II. ETAPA)	
NÁZEV OBJEKTU:	VÝKRESOVÁ DOKUMENTACE	
NÁZEV VÝKRESU:	SITUACE ZÁBORŮ POZEMKŮ	
DATUM	07/2016	
FORMÁT	16xA4	
MĚŘÍTKO	1:1000	
STUPEŇ	DÚR	
ZAK. ČÍSLO	160300	
Č. SOUPRAVY	Č. VÝKRESU	
	02	




1.2 Jilemnického, Nedvězí centrum - dopravní opatření


Přehled kladu výkresů:

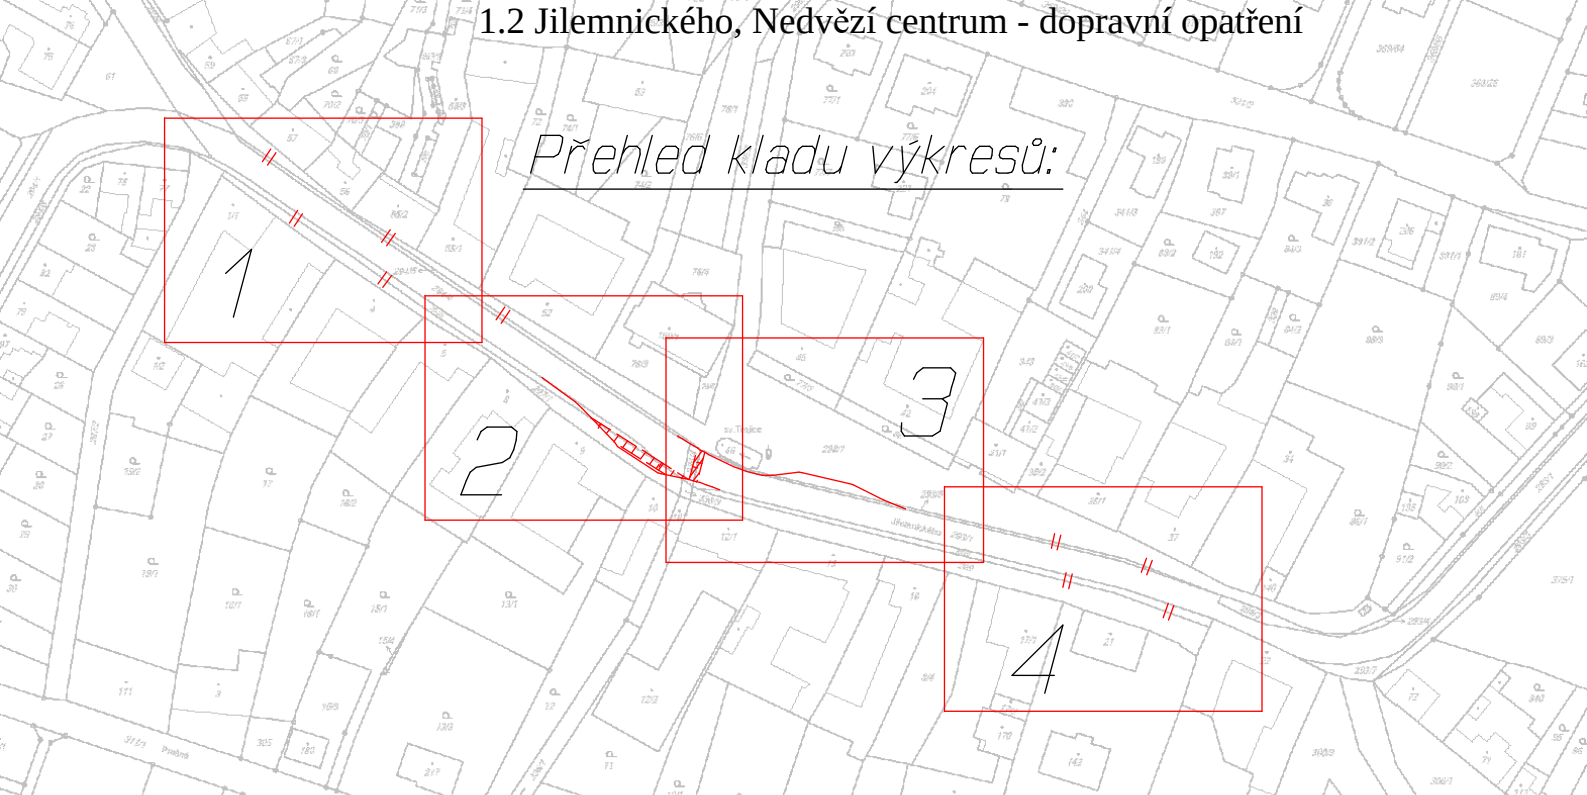

DETAIL "A"

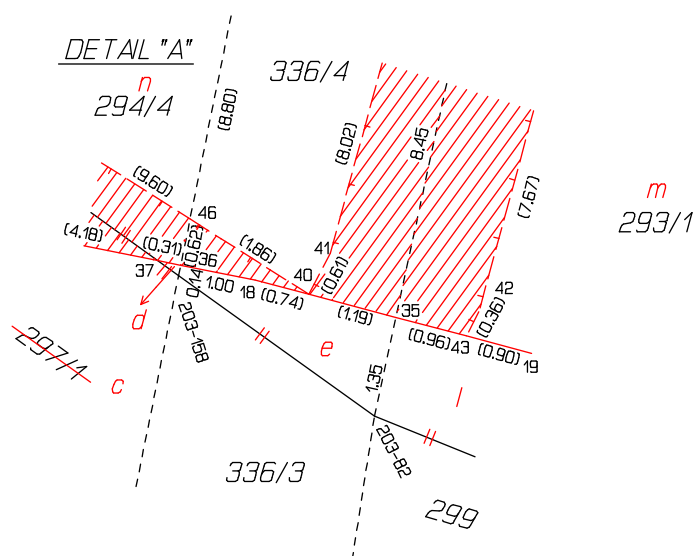

DETAIL "B"

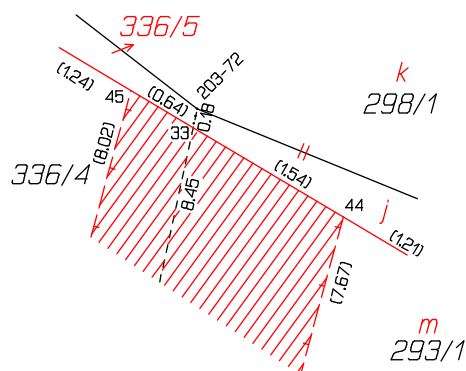

Seznam souřadnic (S-JTSK)
Číslo bodu Souřadnice pro zápis do KN


Číslo bodu	Y	X	Kod kv.	Poznámka
203-72	550392.46	1125254.53	3	obrubník-barevná značka
203-74	550395.15	1125252.45	3	barevná značka
203-82	550394.57	1125264.26	3	barevná značka
203-158	550397.16	1125262.40	3	barevná značka
267-13	550398.39	1125251.12	3	obrubník-barevná značka
267-18	550438.72	1125232.53	3	obrubník-barevná značka
270-2	550387.25	1125265.30	3	obrubník-barevná značka
270-21	550374.65	1125261.53	3	obrubník-barevná značka
270-23	550332.04	1125271.84	3	obrubník-barevná značka
4	550434.30	1125235.62	3	obrubník
5	550425.36	1125242.13	3	obrubník
6	550423.69	1125243.72	3	obrubník
7	550421.38	1125246.14	3	obrubník
8	550415.72	1125252.09	3	obrubník
9	550414.84	1125253.02	3	obrubník
10	550414.24	1125253.94	3	obrubník
12	550394.11	1125253.73	3	obrubník
13	550390.13	1125256.11	3	obrubník
14	550383.57	1125259.22	3	obrubník
15	550403.69	1125260.83	3	obrubník
17	550402.74	1125261.14	3	obrubník
18	550396.15	1125262.46	3	obrubník
19	550392.49	1125263.43	3	obrubník
20	550389.24	1125264.58	3	obrubník
21	550390.61	1125264.10	3	obrubník
22	550380.07	1125260.50	3	obrubník
23	550376.00	1125261.52	3	obrubník
24	550373.17	1125261.53	3	obrubník
25	550366.26	1125260.69	3	obrubník
26	550365.28	1125260.87	3	obrubník
27	550352.99	1125263.74	3	obrubník
28	550352.04	1125264.03	3	obrubník
29	550343.83	1125268.00	3	obrubník
30	550338.09	1125270.41	3	obrubník
33	550392.50	1125254.70	3	obrubník-barevná značka
34	550395.27	1125253.03	3	obrubník-barevná značka
35	550394.29	1125262.96	3	obrubník-barevná značka
36	550397.13	1125262.27	3	obrubník-barevná značka
37	550397.43	1125262.21	3	obrubník-barevná značka
38	550421.20	1125246.32	3	obrubník
39	550401.53	1125261.38	3	obrubník
40	550395.44	1125262.65	3	obrubník
41	550395.15	1125262.11	3	obrubník
42	550393.19	1125262.88	3	obrubník
43	550393.36	1125263.20	3	obrubník
44	550391.17	1125255.48	3	obrubník
45	550393.04	1125254.37	3	obrubník
46	550397.01	1125261.65	3	obrubník
47	550405.12	1125256.52	3	obrubník



1.2 Jilemnického, Nedvězí centrum - dopravní opatření

výkres 2




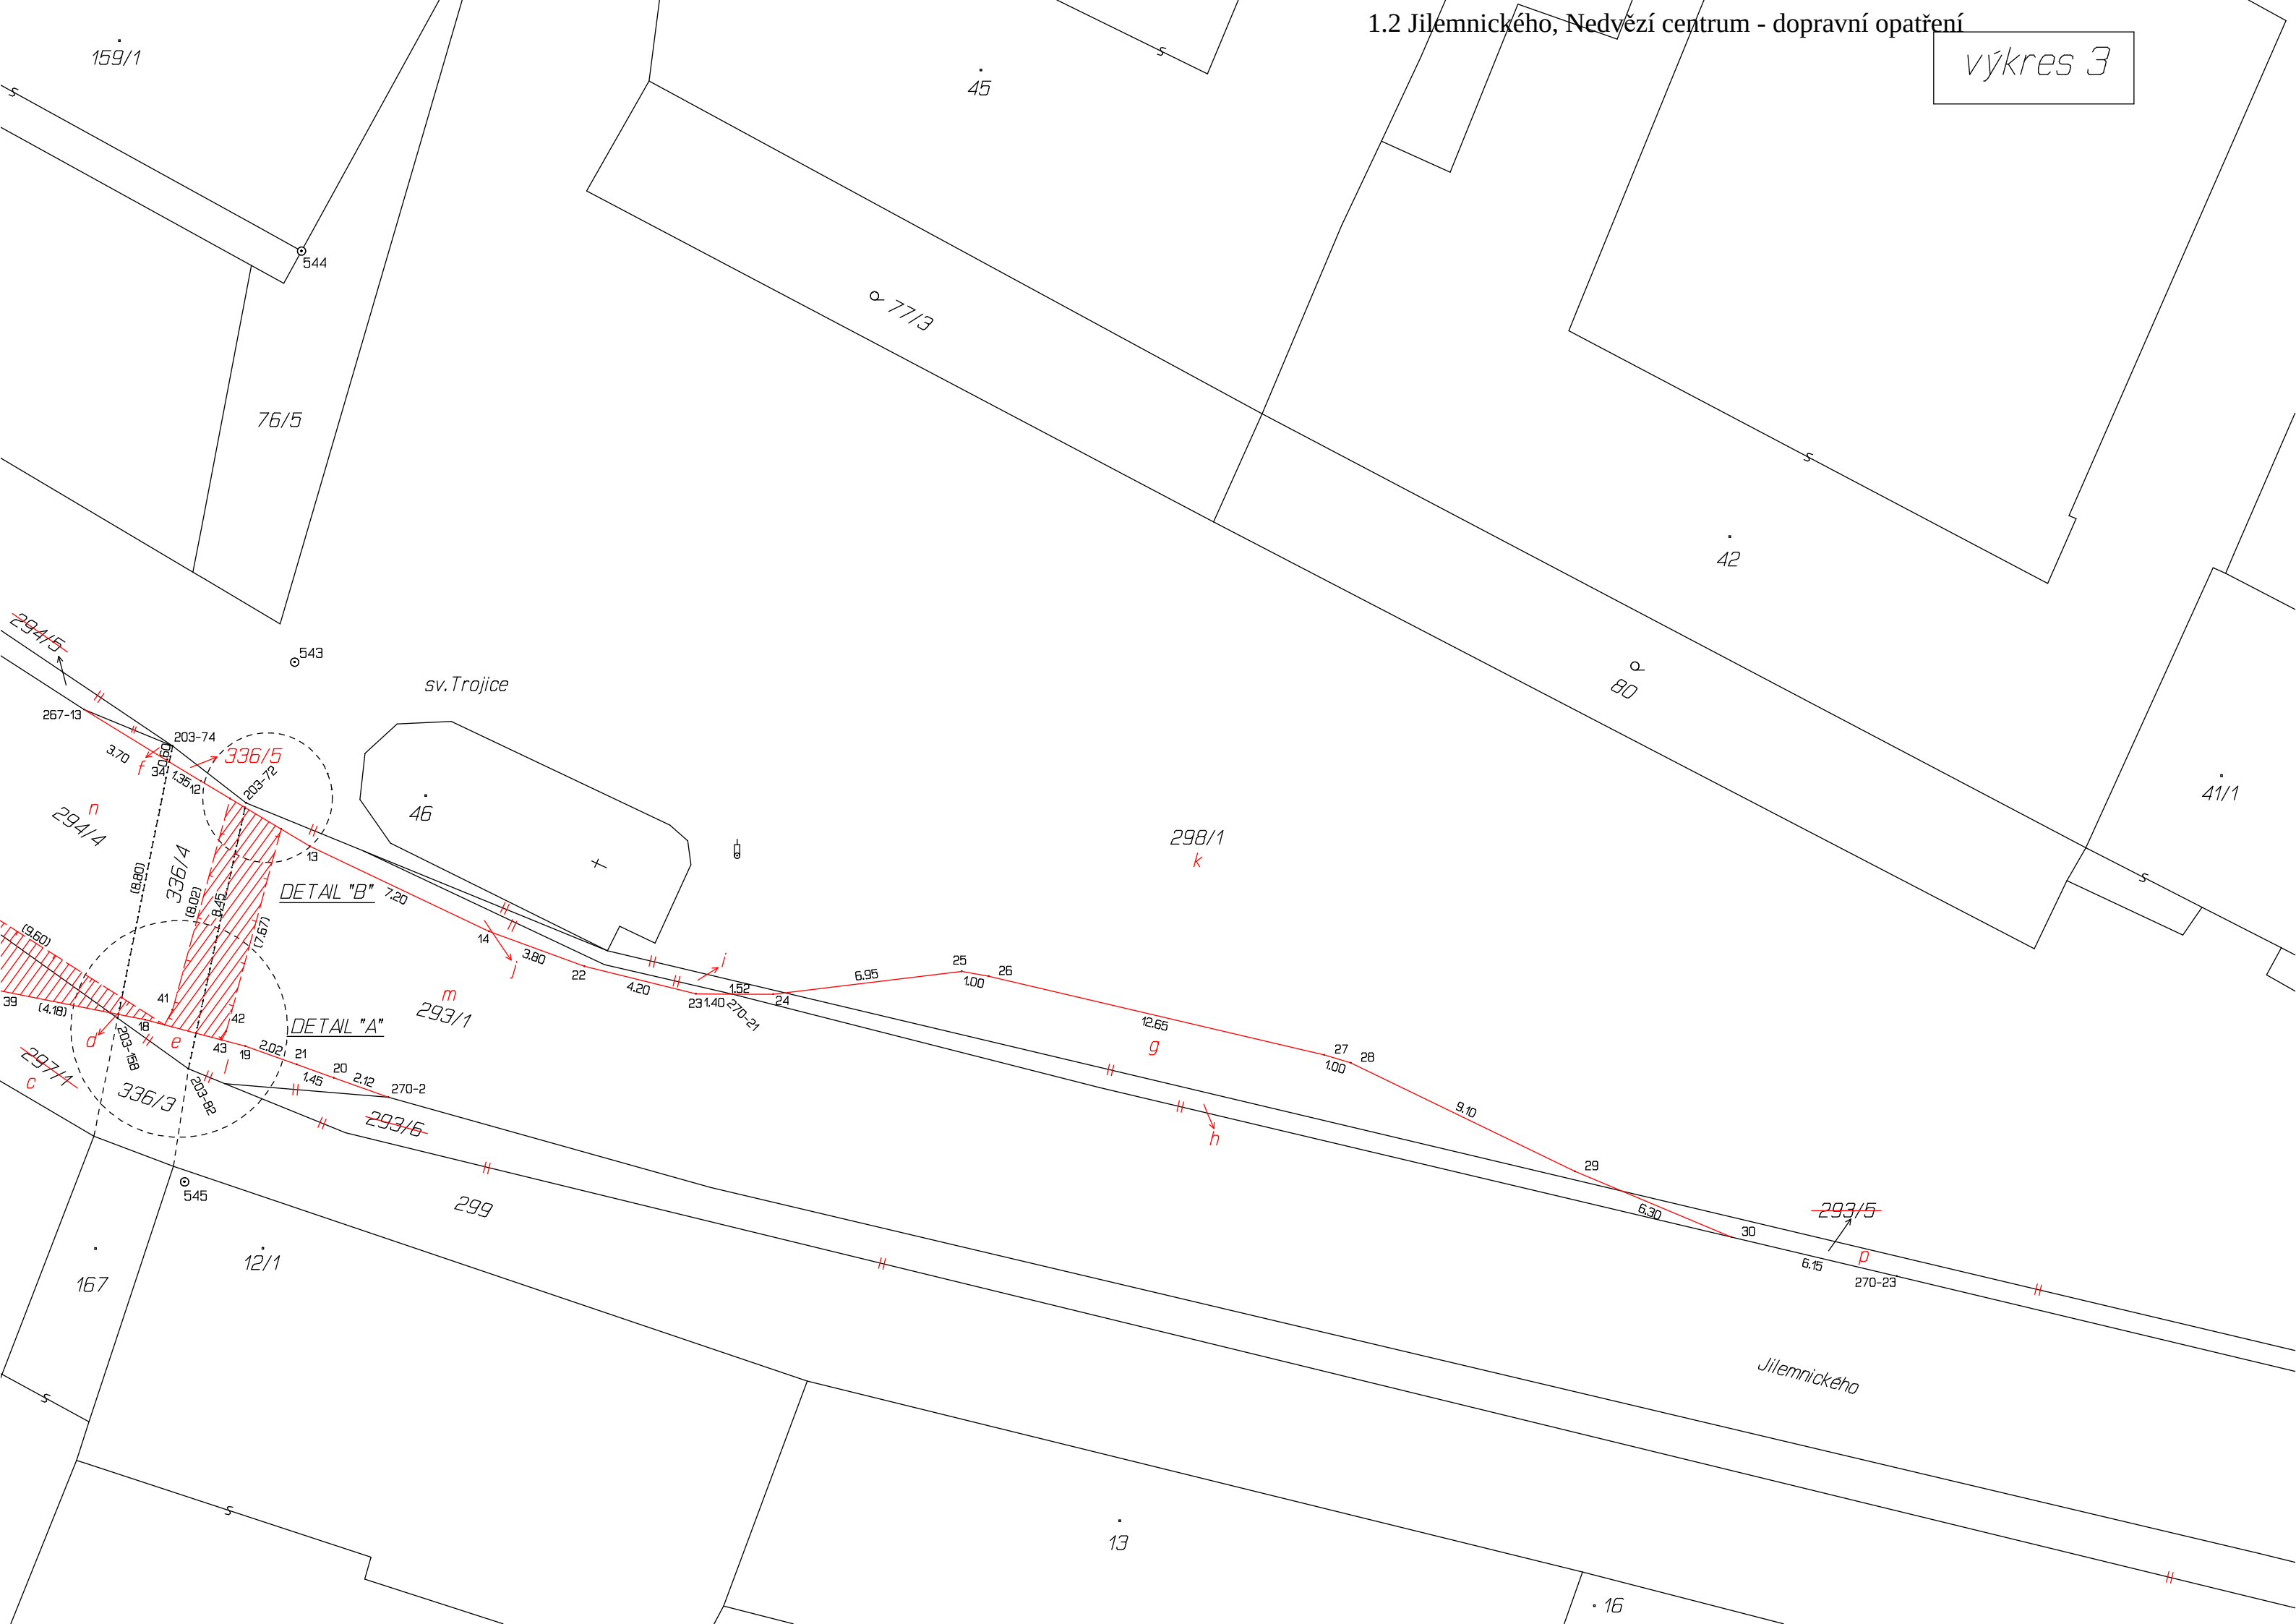


1.2 Jilemnického, Nedvězí centrum - dopravní opatření

výkres 4

1.2 Jilemnického, Nedvězí centrum - dopravní opatření

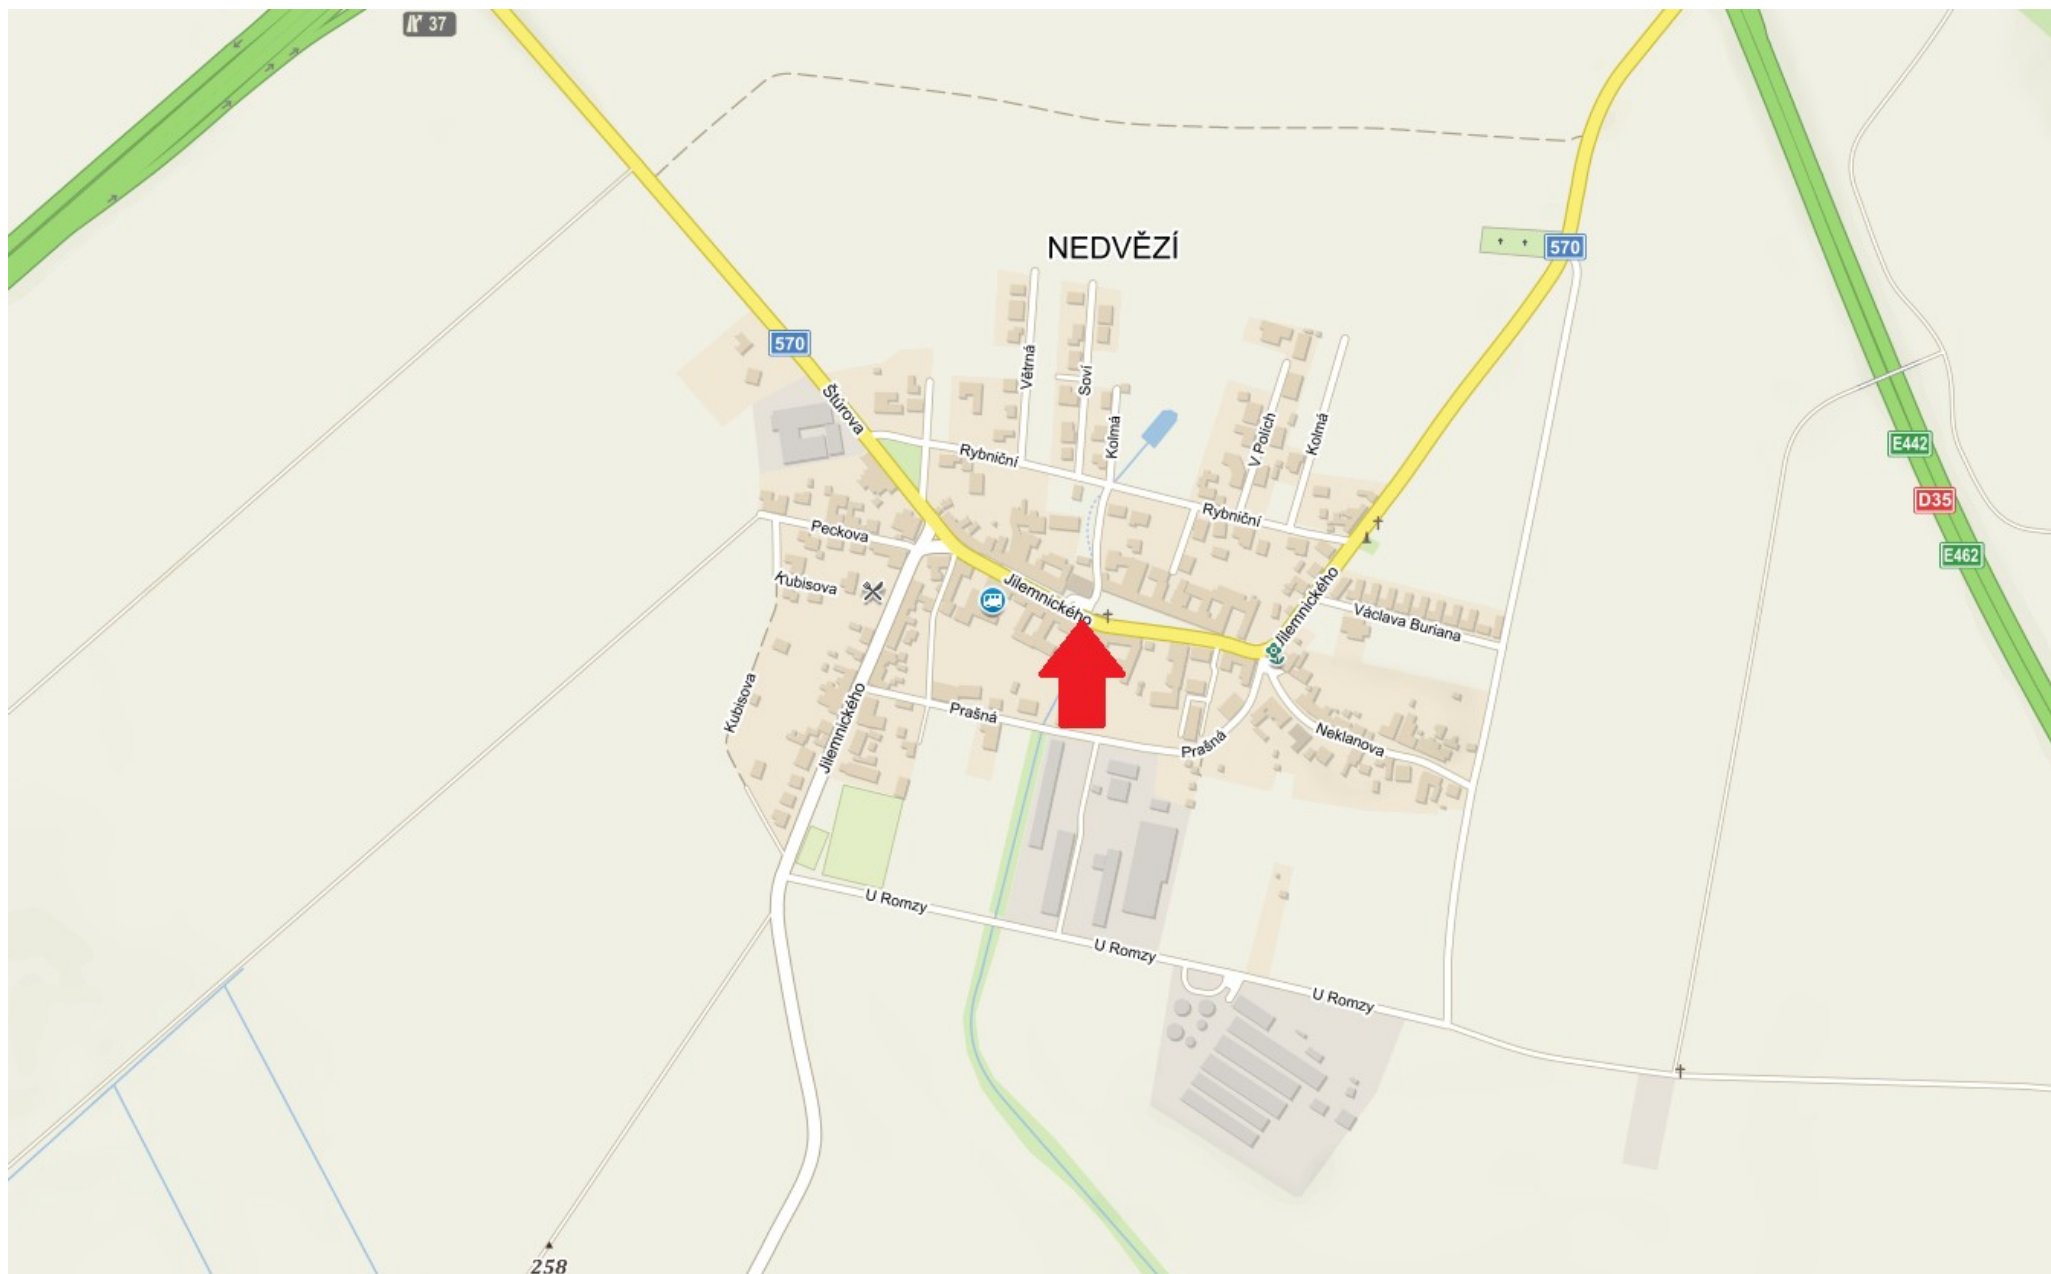

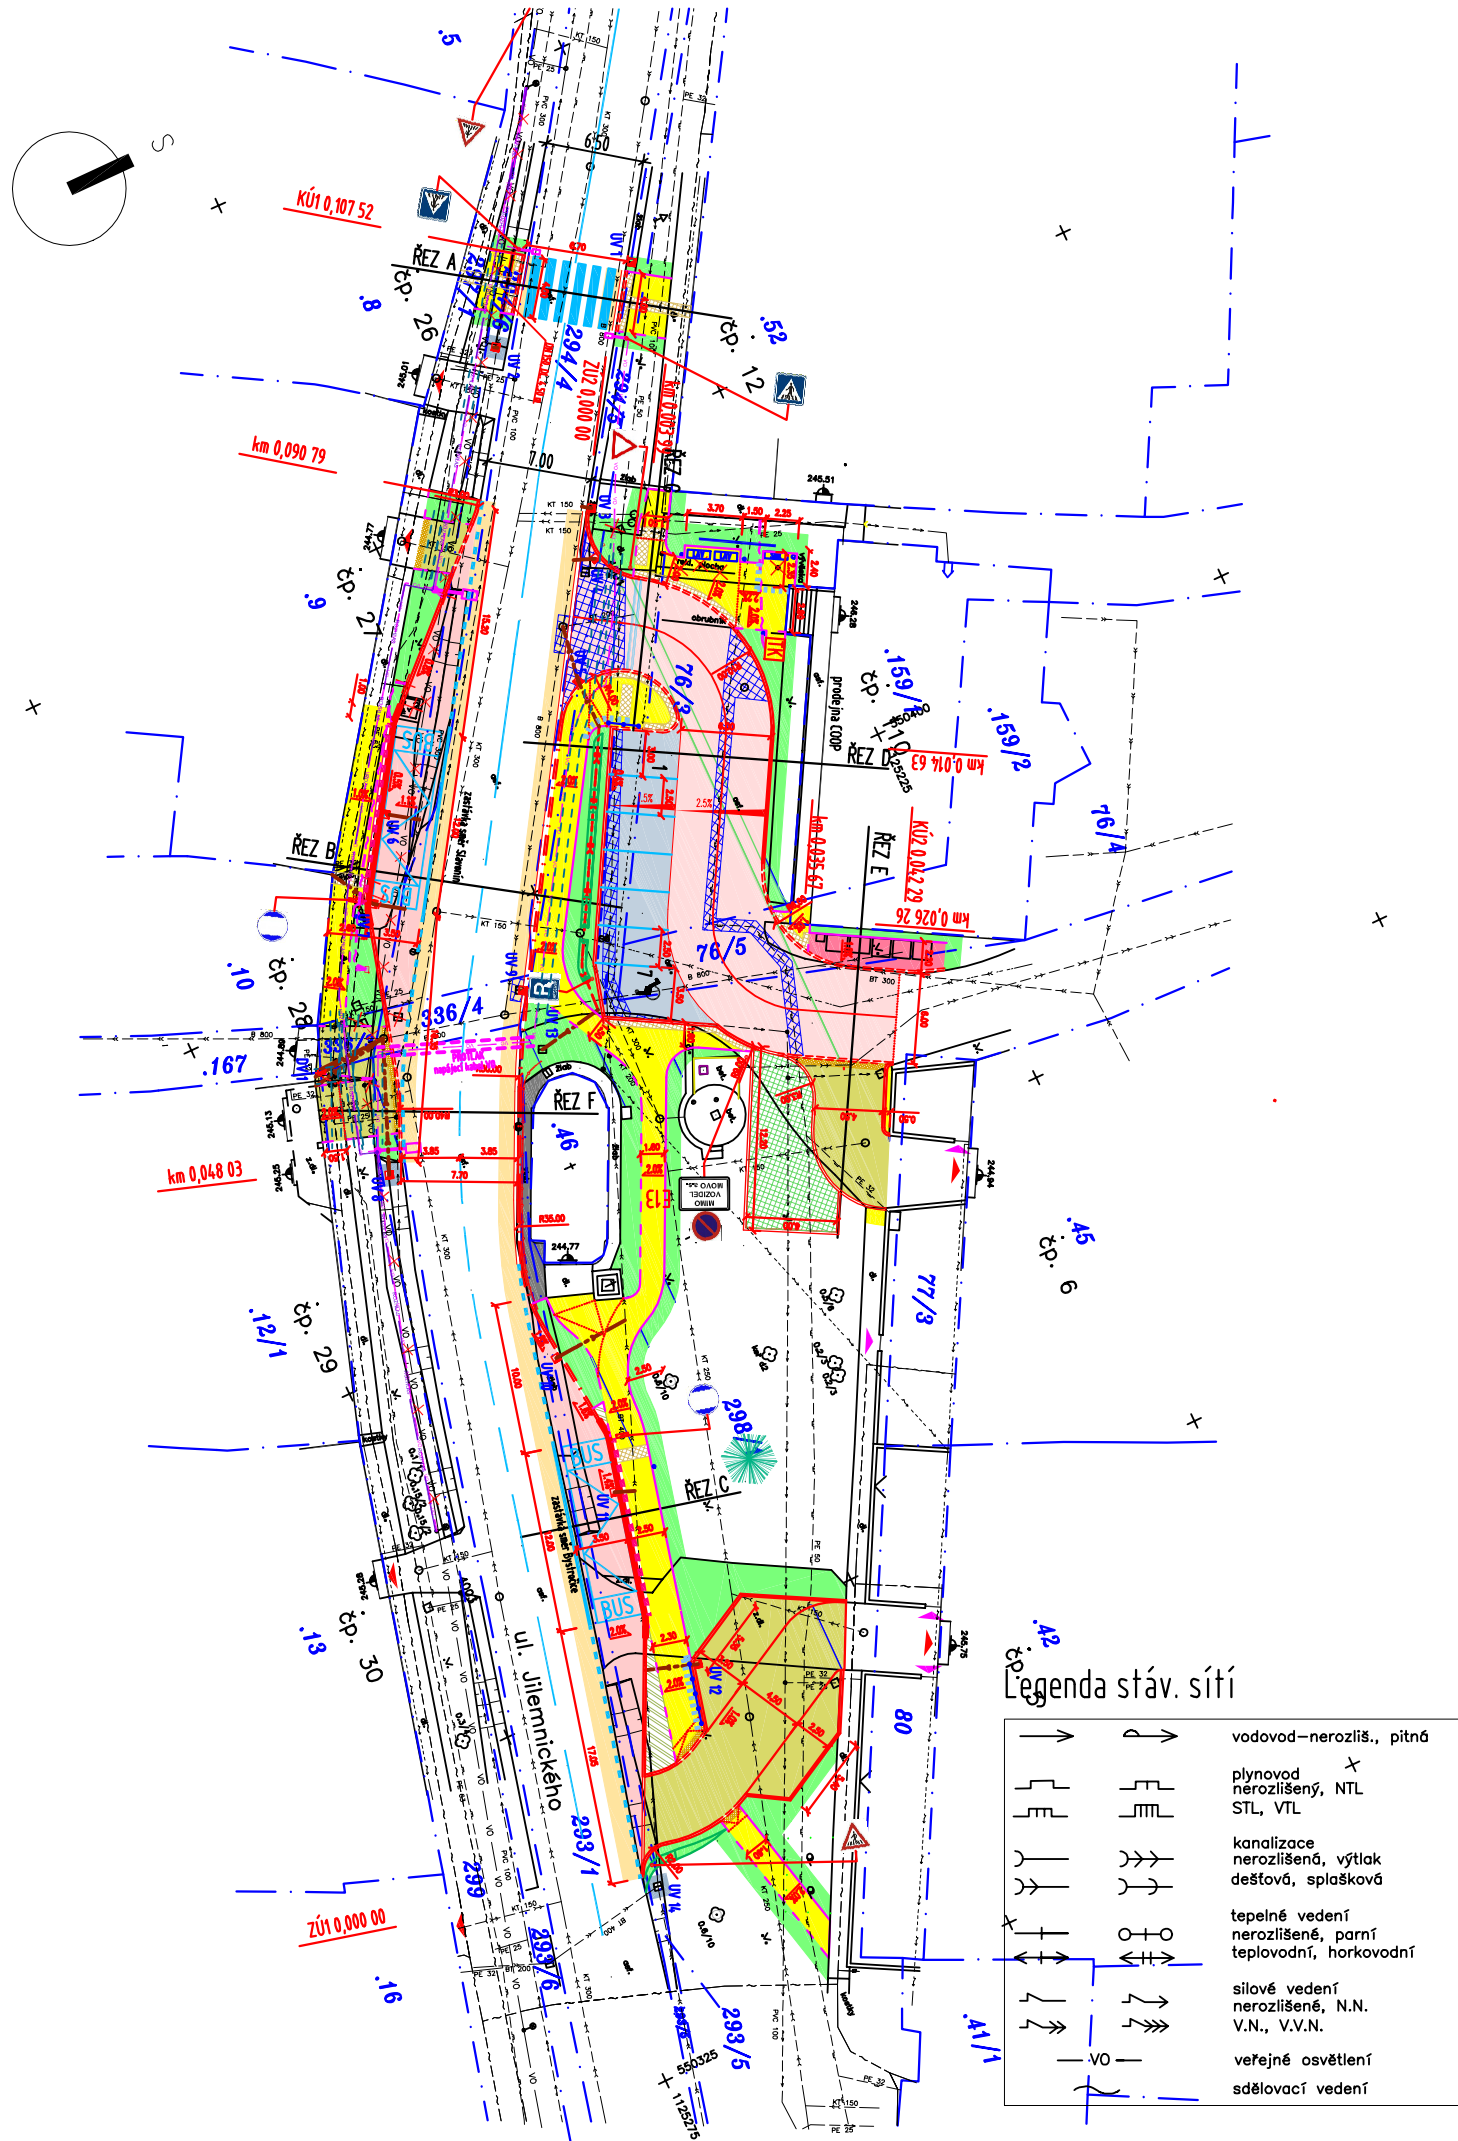

1.2 Jilemnického, Nedvězí centrum - dopravní opatření

SOUŘADNICOVÝ SYSTÉM: S-JTSK
VÝŠKOVÝ SYSTÉM: BpV

AUTORIZACE	ČÍSLO PARE
------------	------------

ČÍSLO ZMĚNY	DATUM ZMĚNY	POPIS/OBSAH ZMĚNY	PODPIS

JILEMNICKÉHO, NEDVĚZÍ CENTRUM - DOPRAVNÍ OPATŘENÍ

název akce	
stavební objekt	
Magistrát města Olomouce Horní náměstí č.p. 583 779 11 OLOMOUC objednatel	spolupráce
Olomouc - Nedvězí místo stavby	OLOMOUCKÝ kraj

DÍK

DOPRAVNĚ INŽENÝRSKÁ KANCELÁŘ
Bozděchova 1668, 500 02 Hradec Králové
tel : 495 219 036, 495 212 647, fax : 495 221 677
e-mail : dik@dik - hk.cz, http : www.dik-hk.cz

KOORDINAČNÍ SITUACE STAVBY		měřítko	DSP stupeň
výkres			
ING. M. BURIANEC kontroloval	ING. M. BURIANEC hlavní inženýr projektu	A060/12 číslo zakázky	B.2 číslo přílohy
ING. D. SKÝPALA zodpovědný projektant	vedoucí projektant	12/2012 datum	