


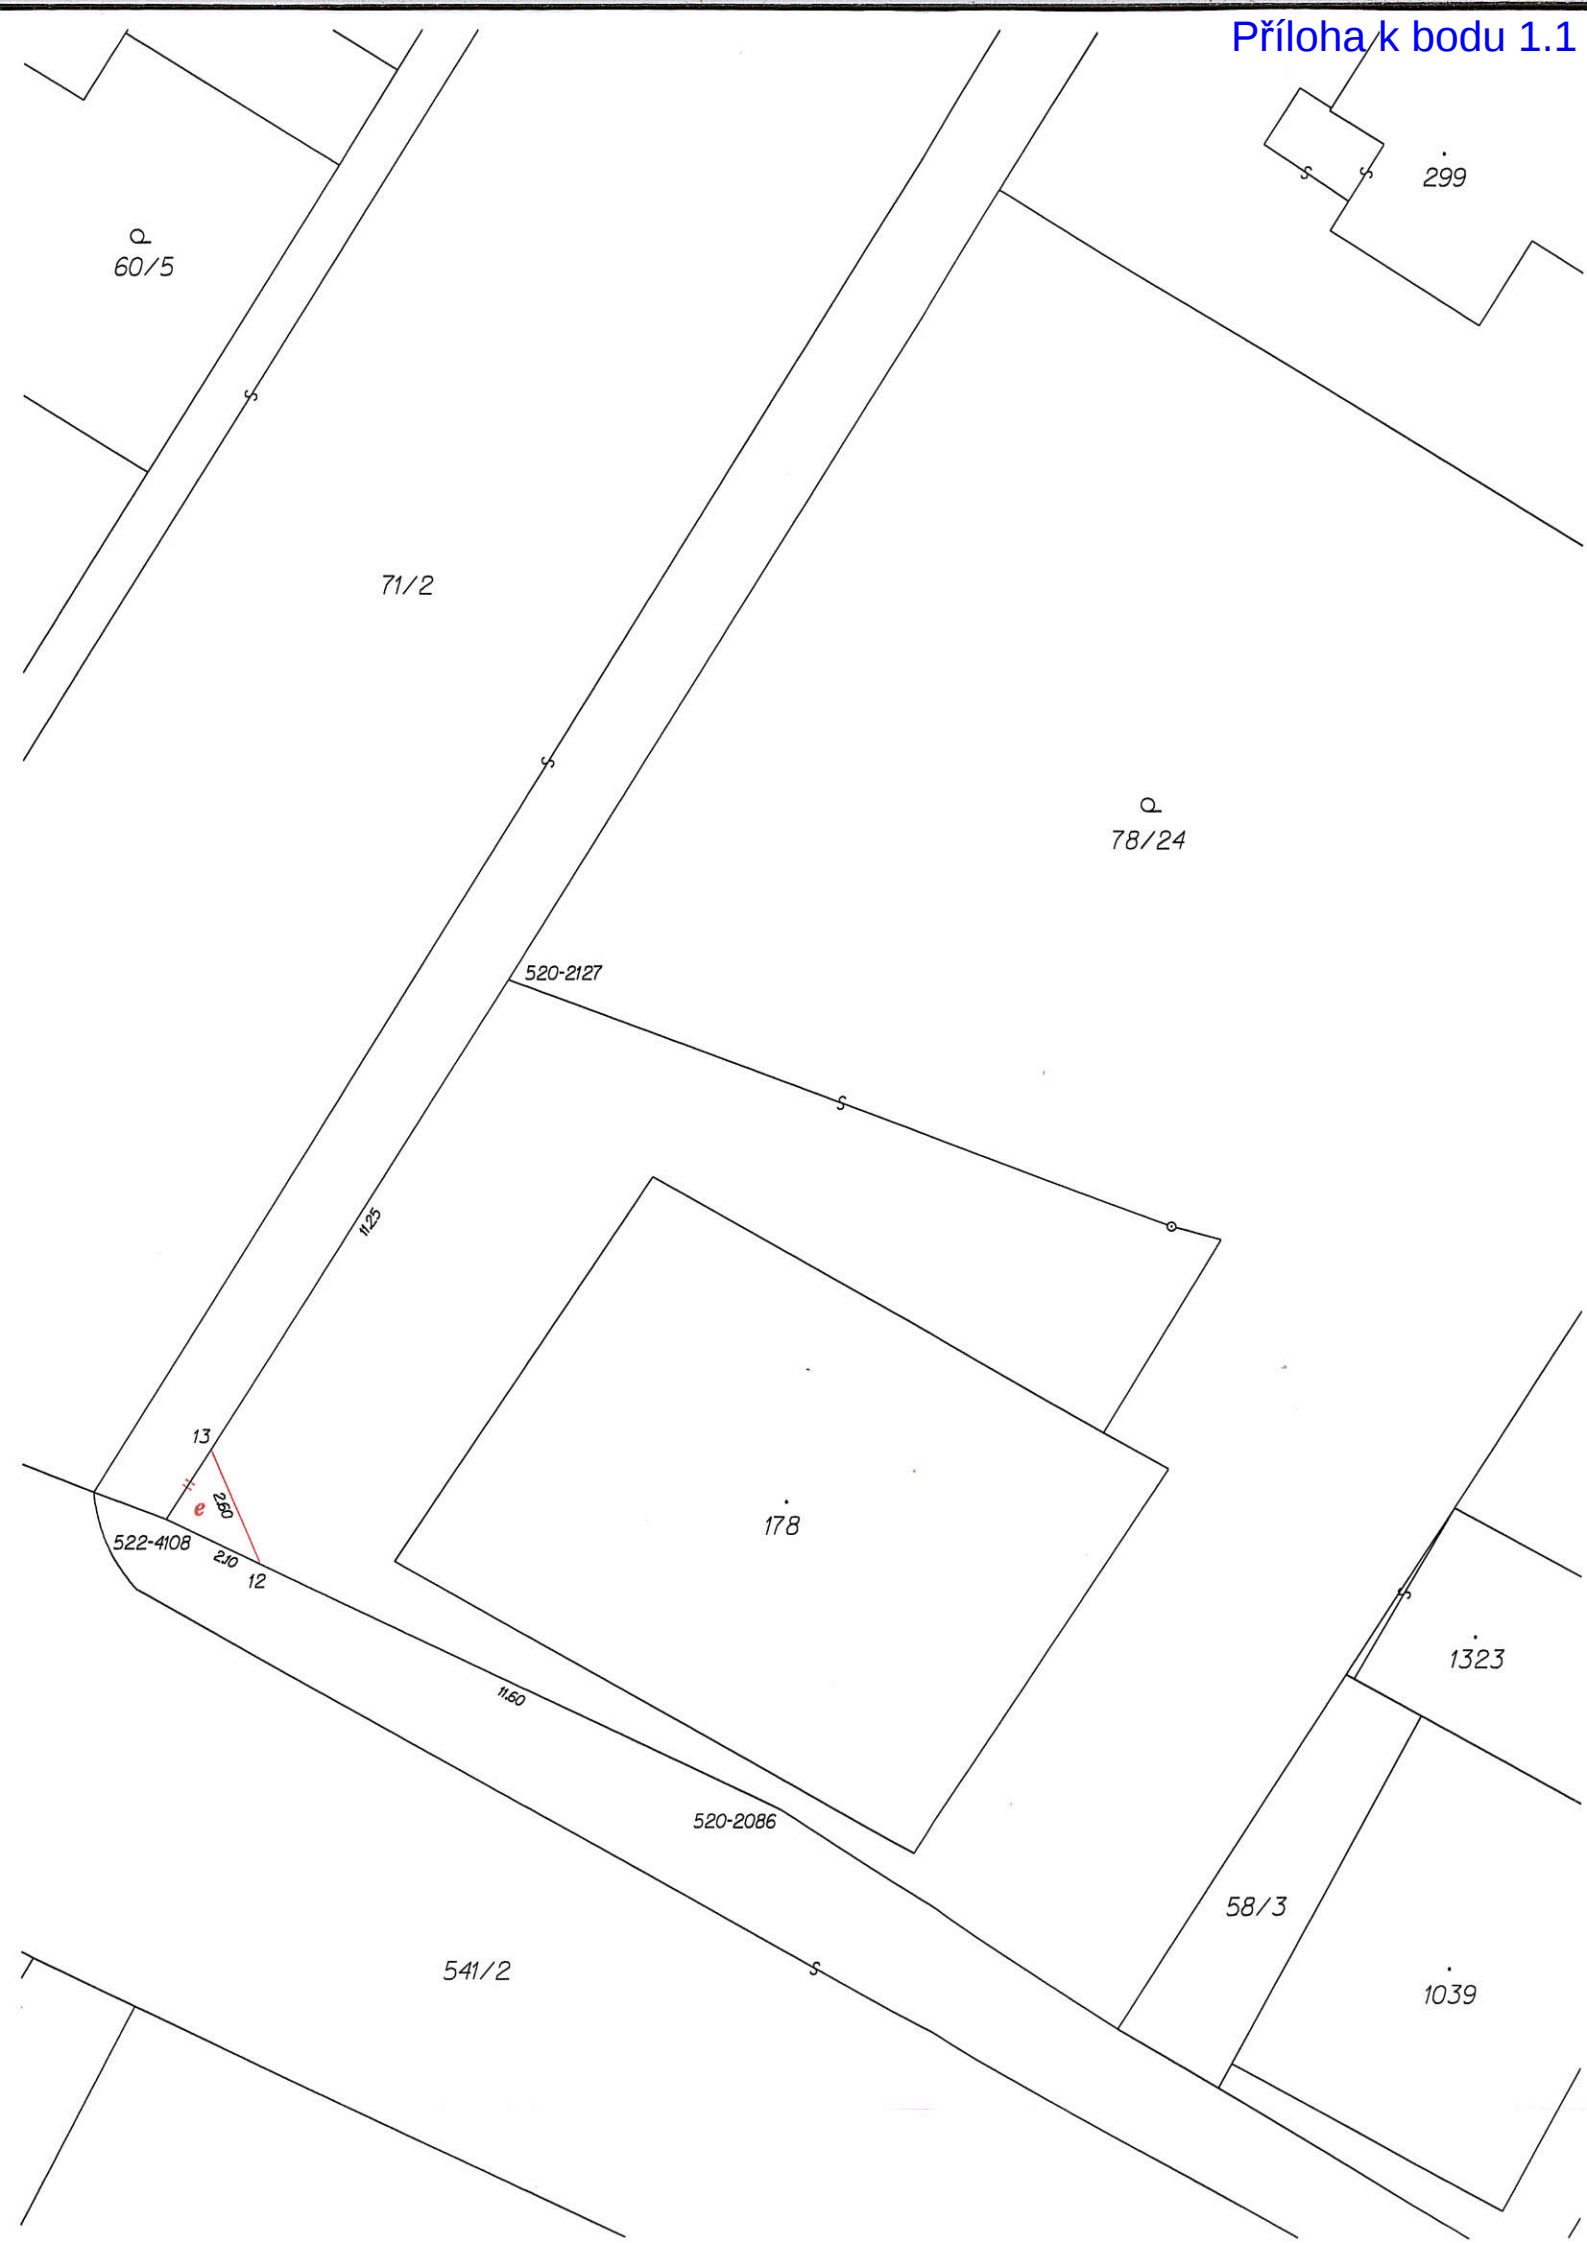

VÝKAZ DOSAVADNÍHO A NOVÉHO STAVU ÚDAJŮ KATASTRU NEMOVITOSTÍ																	
Dosavadní stav					Nový stav												
Označení pozemku parc. číslem	Výměra parcely		Druh pozemku	Označení pozemku parc. číslem	Výměra parcely		Druh pozemku	Typ stavby	Způsob využití	Způsob využití	Zpř., určení výměr	Porovnání se stavem evidence právních vztahů					
	ha	m²			Způsob využití	ha						m²	Způsob využití	Díl přechází z pozemku označeného v		Číslo listu vlastnictví	Výměra dílu
			katastru nemovitostí				dřívější poz. evidencí							ha	m²		
71/2		26 59	ostatní plocha ostatní komunik.	71/2		26 61	ostatní plocha ostatní komunik.				0	71/2		10001		26 59	celá e
78/24		5 62	zahrada	78/24		5 61	zahrada				2	78/24		124		26 2	
												78/24		124		26 61	
		32 21				32 22											


*1) Rozdíl vzniklý zaokrouhlením výměr podle bodu 146 katastrální vyhlášky č.357/2013 Sb.

Výkaz údajů o bonitovaných půdně ekologických jednotkách (BPEJ) k parcelám nového stavu										
Parcelní číslo podle		Kód BPEJ	Výměra		BPEJ na dílu parcely	Parcelní číslo podle		Kód BPEJ	Výměra	
katastru nemovitostí	zjednodušené evidence		ha	m²		katastru nemovitostí	zjednodušené evidence		ha	m²
78/24		32001		5 61						

Seznam souřadnic (S-JTSK)
Souřadnice pro zápis do KN

Č.bodu	Y	X	kód kv.	Poznámka
520-2086	549283.13	1121268.80	3	d.s.
520-2127	549288.63	1121252.06	3	sl. plotu
522-4108	549295.52	1121262.98	3	d.s.
12	549293.62	1121263.87	3	sl. plotu
13	549294.62	1121261.56	3	sl. plotu

GEOMETRICKÝ PLÁN pro změnu hranice pozemku		Geometrický plán ověřil úředně oprávněný zeměměřický inženýr:		Stejnopis ověřil úředně oprávněný zeměměřický inženýr:	
		Jméno, příjmení <i>Ing. Zuzana Tomečková</i>		Jméno, příjmení <i>Ing. Zuzana Tomečková</i>	
		Číslo položky seznamu úředně oprávněných zeměměřických inženýrů: <i>2628/2013</i>		Číslo položky seznamu úředně oprávněných zeměměřických inženýrů: <i>2628/2013</i>	
		Dne: <i>11.1.2017</i> Číslo: <i>7/2017</i>		Dne: <i>1.6.2017</i> Číslo: <i>544/2017</i>	
		Náležitosti a přesnosti odpovídá právním předpisům.		Tento stejnopis odpovídá geometrickému plánu v elektronické podobě uloženému v dokumentaci katastrálního úřadu.	
Vyhotovitel: <i>Ing. Roman Měsl Čechova 13, Přerov 750 02 IČ: 75377349, tel: 604772346 geodet.olomouc@centrum.cz</i>		<i>Katastrální úřad souhlasí s očíslováním parcel.</i> KÚ pro Olomoucký kraj KP Olomouc Ing. Jitka Kytarová PGP-84/2017-805 2017.01.19 09:57:09 CET		<i>Ověření stejnopisu geometrického plánu v listinné podobě.</i>  <i>Tomečková</i>	
Číslo plánu: <i>1392-5b/2017</i>					
Okres: <i>Olomouc</i>					
Obec: <i>Olomouc</i>					
Kat. území: <i>Neředín</i>					
Mapový list: <i>Olomouc 9-0/32</i>					
Dosavadním vlastníkům pozemků byla poskytnuta možnost seznámit se v terénu s průběhem navrhovaných nových hranic, které byly označeny předepsaným způsobem: <i>plotem</i>					

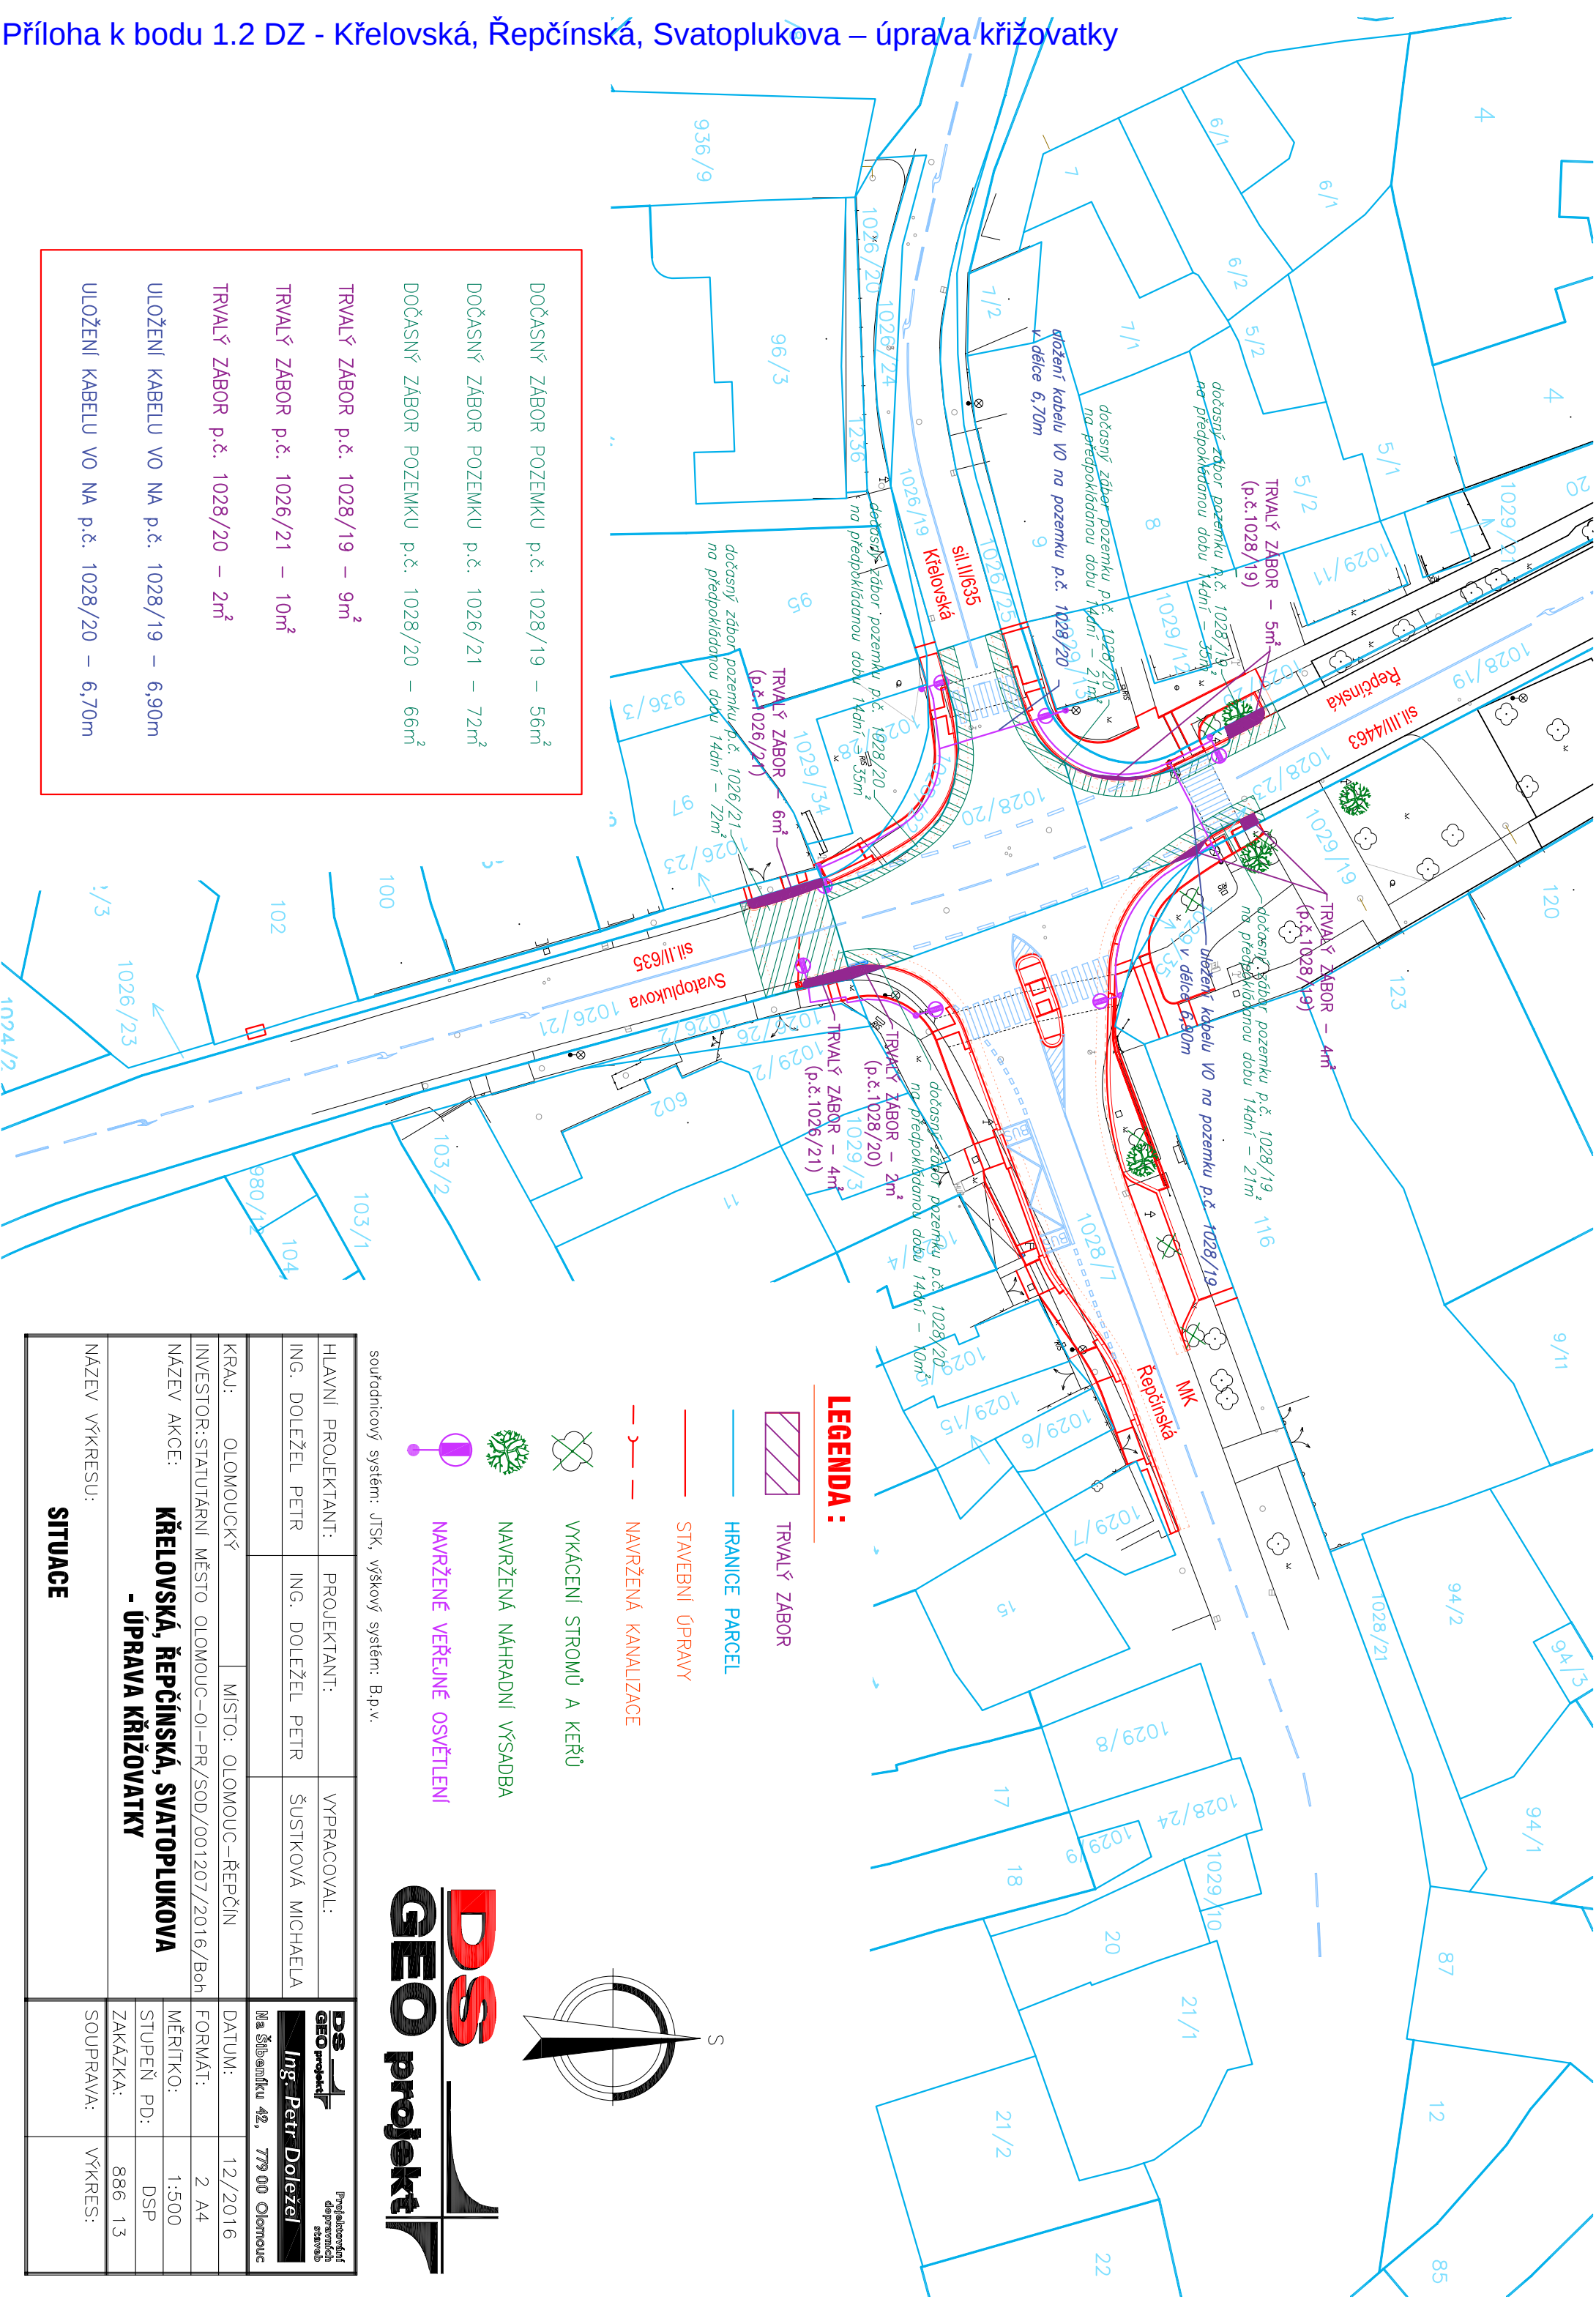


- DOČASNÝ ZABOR POZEMKU p.č. 1028/19 – 56m²
- DOČASNÝ ZABOR POZEMKU p.č. 1026/21 – 72m²
- DOČASNÝ ZABOR POZEMKU p.č. 1028/20 – 66m²
- TRVALÝ ZABOR p.č. 1028/19 – 9m²
- TRVALÝ ZABOR p.č. 1026/21 – 10m²
- TRVALÝ ZABOR p.č. 1028/20 – 2m²
- ULOŽENÍ KABELU VO NA p.č. 1028/19 – 6,90m
- ULOŽENÍ KABELU VO NA p.č. 1028/20 – 6,70m

LEGENDA :

- TRVALÝ ZABOR
- HRANICE PARCEL
- STAVEBNÍ ÚPRAVY
- NAVRŽENÁ KANALIZACE
- VYKÁCENÍ STROMŮ A KERŮ
- NAVRŽENÁ NÁHRADNÍ VÝSADBA
- NAVRŽENÉ VEŘEJNÉ OSVĚTLENÍ

souřadnicový systém: JTSK, výškový systém: B.p.v.

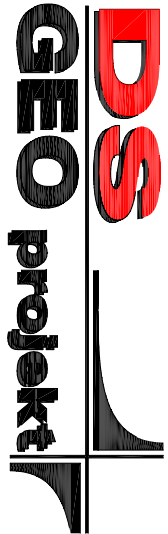

HLAVNÍ PROJEKTANT:		PROJEKTANT:		VYPRACOVAL:	
ING. DOLEŽEL PETR		ING. DOLEŽEL PETR		ŠUSTKOVÁ MICHAELA	
KRAJ:	OLOMOUCKÝ	MÍSTO:	OLOMOUC – ŘEPČÍN		
INVESTOR: STATUTÁRNÍ MĚSTO OLOMOUC – OI – PR/SOD/001207/2016/Boh					
NÁZEV AKCE:					
KŘELOVSKÁ, ŘEPČÍNSKÁ, SVATOPLUKOVA					
- ÚPRAVA KŘIŽOVATKY					
NÁZEV VÝKRESU:					
SITUACE					

