



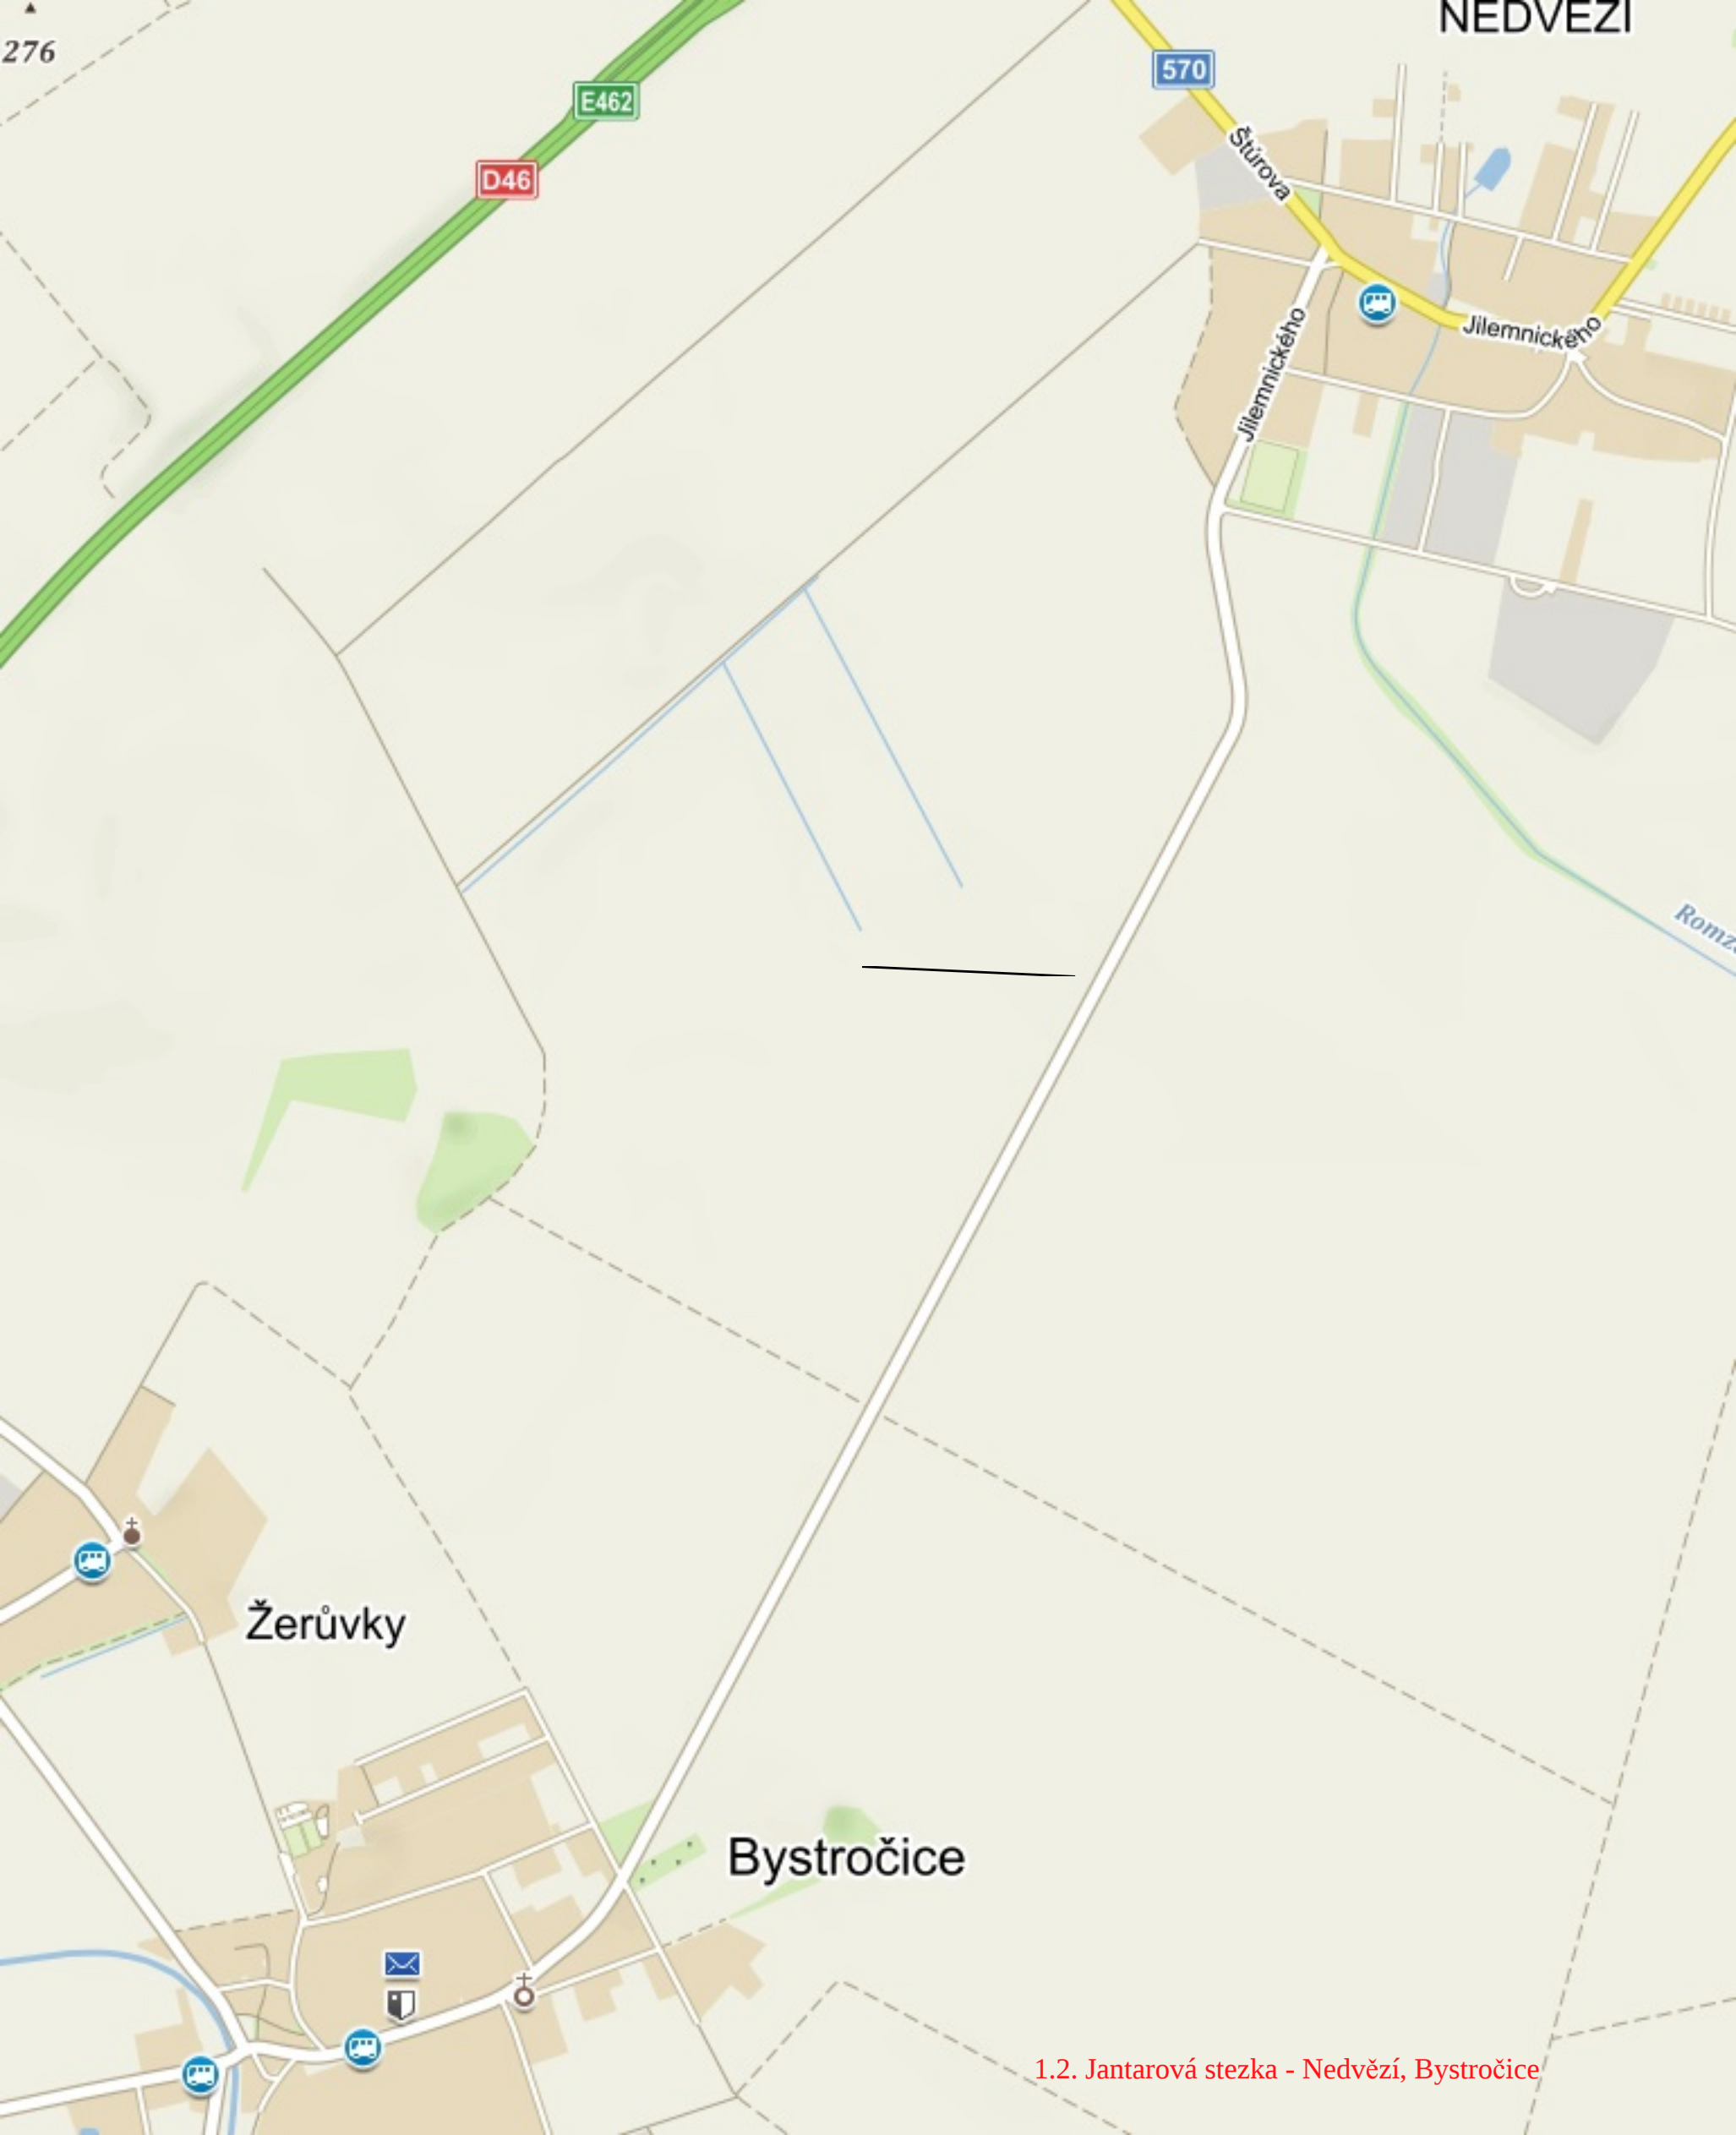

1.2. Jantarová stezka - Nedvězí, Bystročice



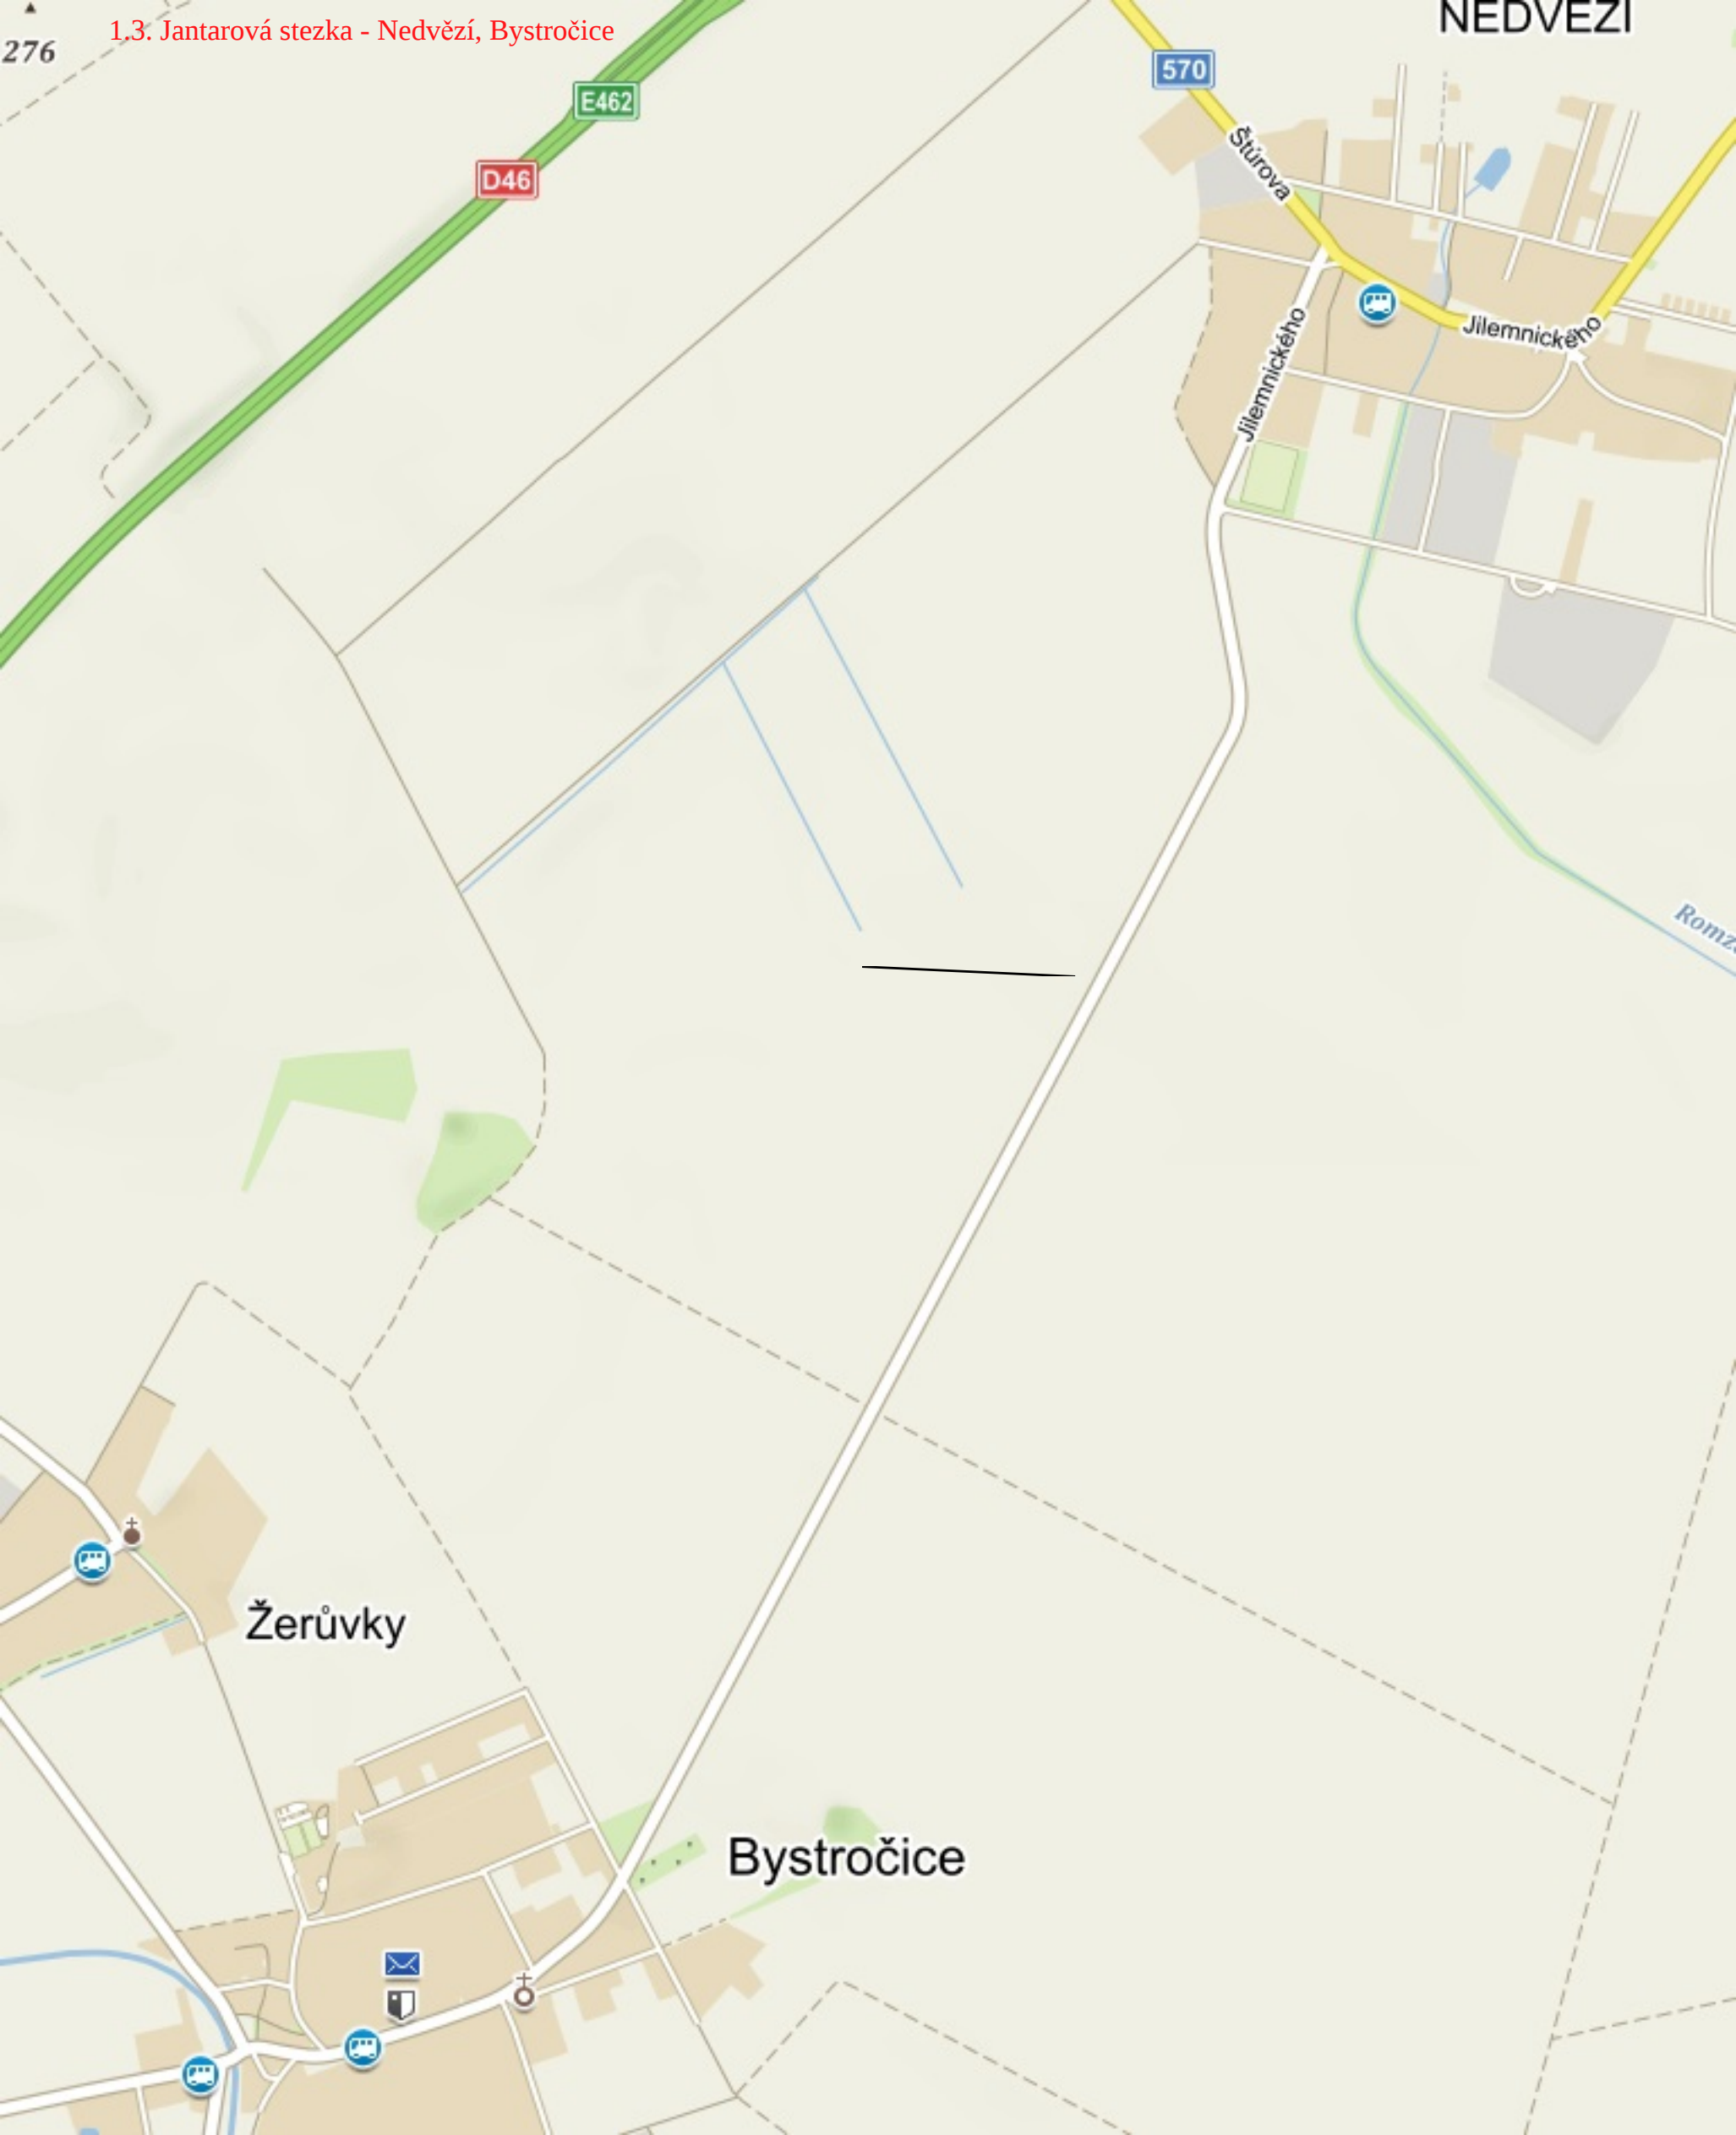

276

1.3. Jantarová stezka - Nedvězí, Bystročice

NEDVĚZÍ

E462

D46

570

Štůrova


Jilemnického

Jilemnického

Romz

Žerůvky


Bystročice

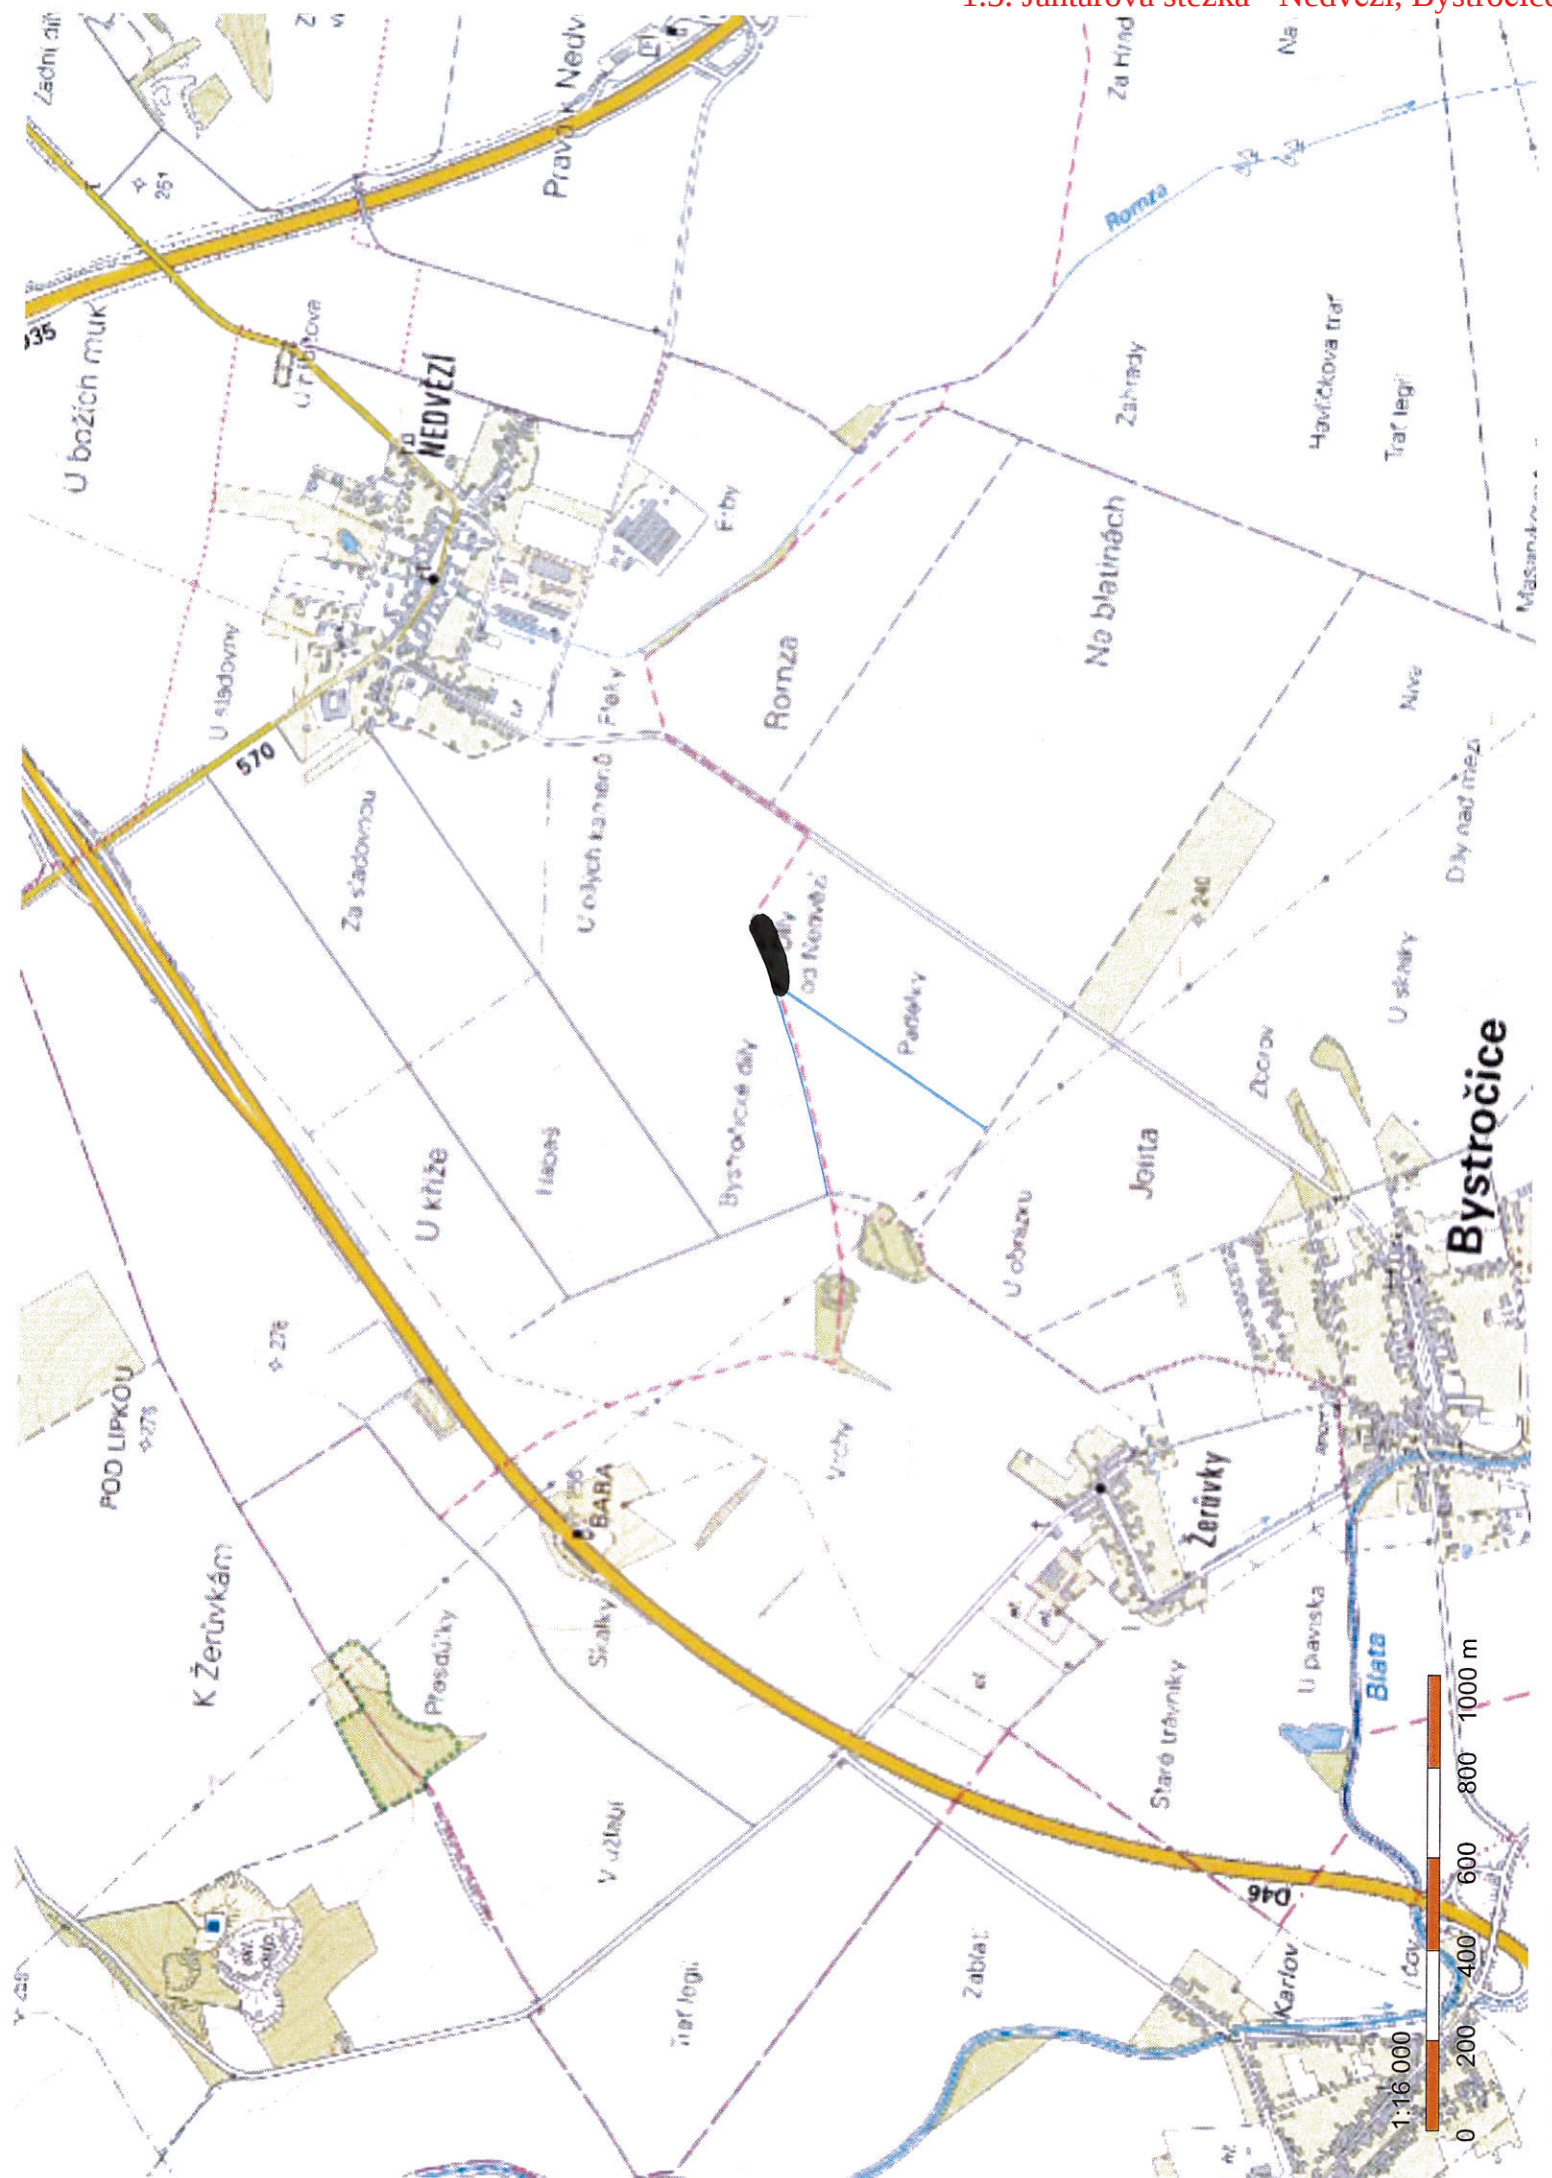


VÝKAZ DOSAVADNÍHO A NOVÉHO STAVU ÚDAJŮ KATASTRU NEMOVITOSTÍ														
Dosavadní stav				Nový stav										
Označení pozemku parc. číslem	Výměra parcely		Druh pozemku	Označení pozemku parc. číslem	Výměra parcely		Druh pozemku	Typ stavby	Způsob určení výměr	Porovnání se stavem evidence právních vztahů				
										Díl přechází z pozemku označeného v katastru nemovitostí		Číslo listu vlastnictví	Výměra dílu	
	ha	m ²			ha	m ²				dřívější poz. evidenci		ha	m ²	
322/3	44	00	orná půda	322/3	40	28	orná půda		0	322/3		10001	40	28
				322/12	3	72	orná půda		0	322/3		10001	3	72
	44	00			44	00								

Výkaz údajů o bonitovaných půdně ekologických jednotkách (BPEJ) k parcelám nového stavu											
Parcelní číslo podle		Kód BPEJ	Výměra		BPEJ na dílu parcely	Parcelní číslo podle		Kód BPEJ	Výměra		BPEJ na dílu parcely
katastru nemovitostí	zjednodušené evidence		ha	m²		katastru nemovitostí	zjednodušené evidence		ha	m²	
322/3		30200	40	28							
322/12		30200	3	72							

Seznam souřadnic (S-JTSK)					
Číslo bodu	Souřadnice pro zápis do KN		Kod kv.	Poznámka	
	Y	X			
k.ú. Bystročice (616672)					
131-32	551248.85	1126017.62	7	dočasné	
131-33	551251.78	1126020.13	7	dočasné	
1	551253.35	1126016.82	3	dr.kalík	
2	551251.18	1126019.61	7	dočasné	
k.ú. Nedvězí u Olomouce (702358)					
141-116	551151.33	1125981.62	3	dr.kalík	
141-117	551255.13	1126017.44	3	dr.kalík	

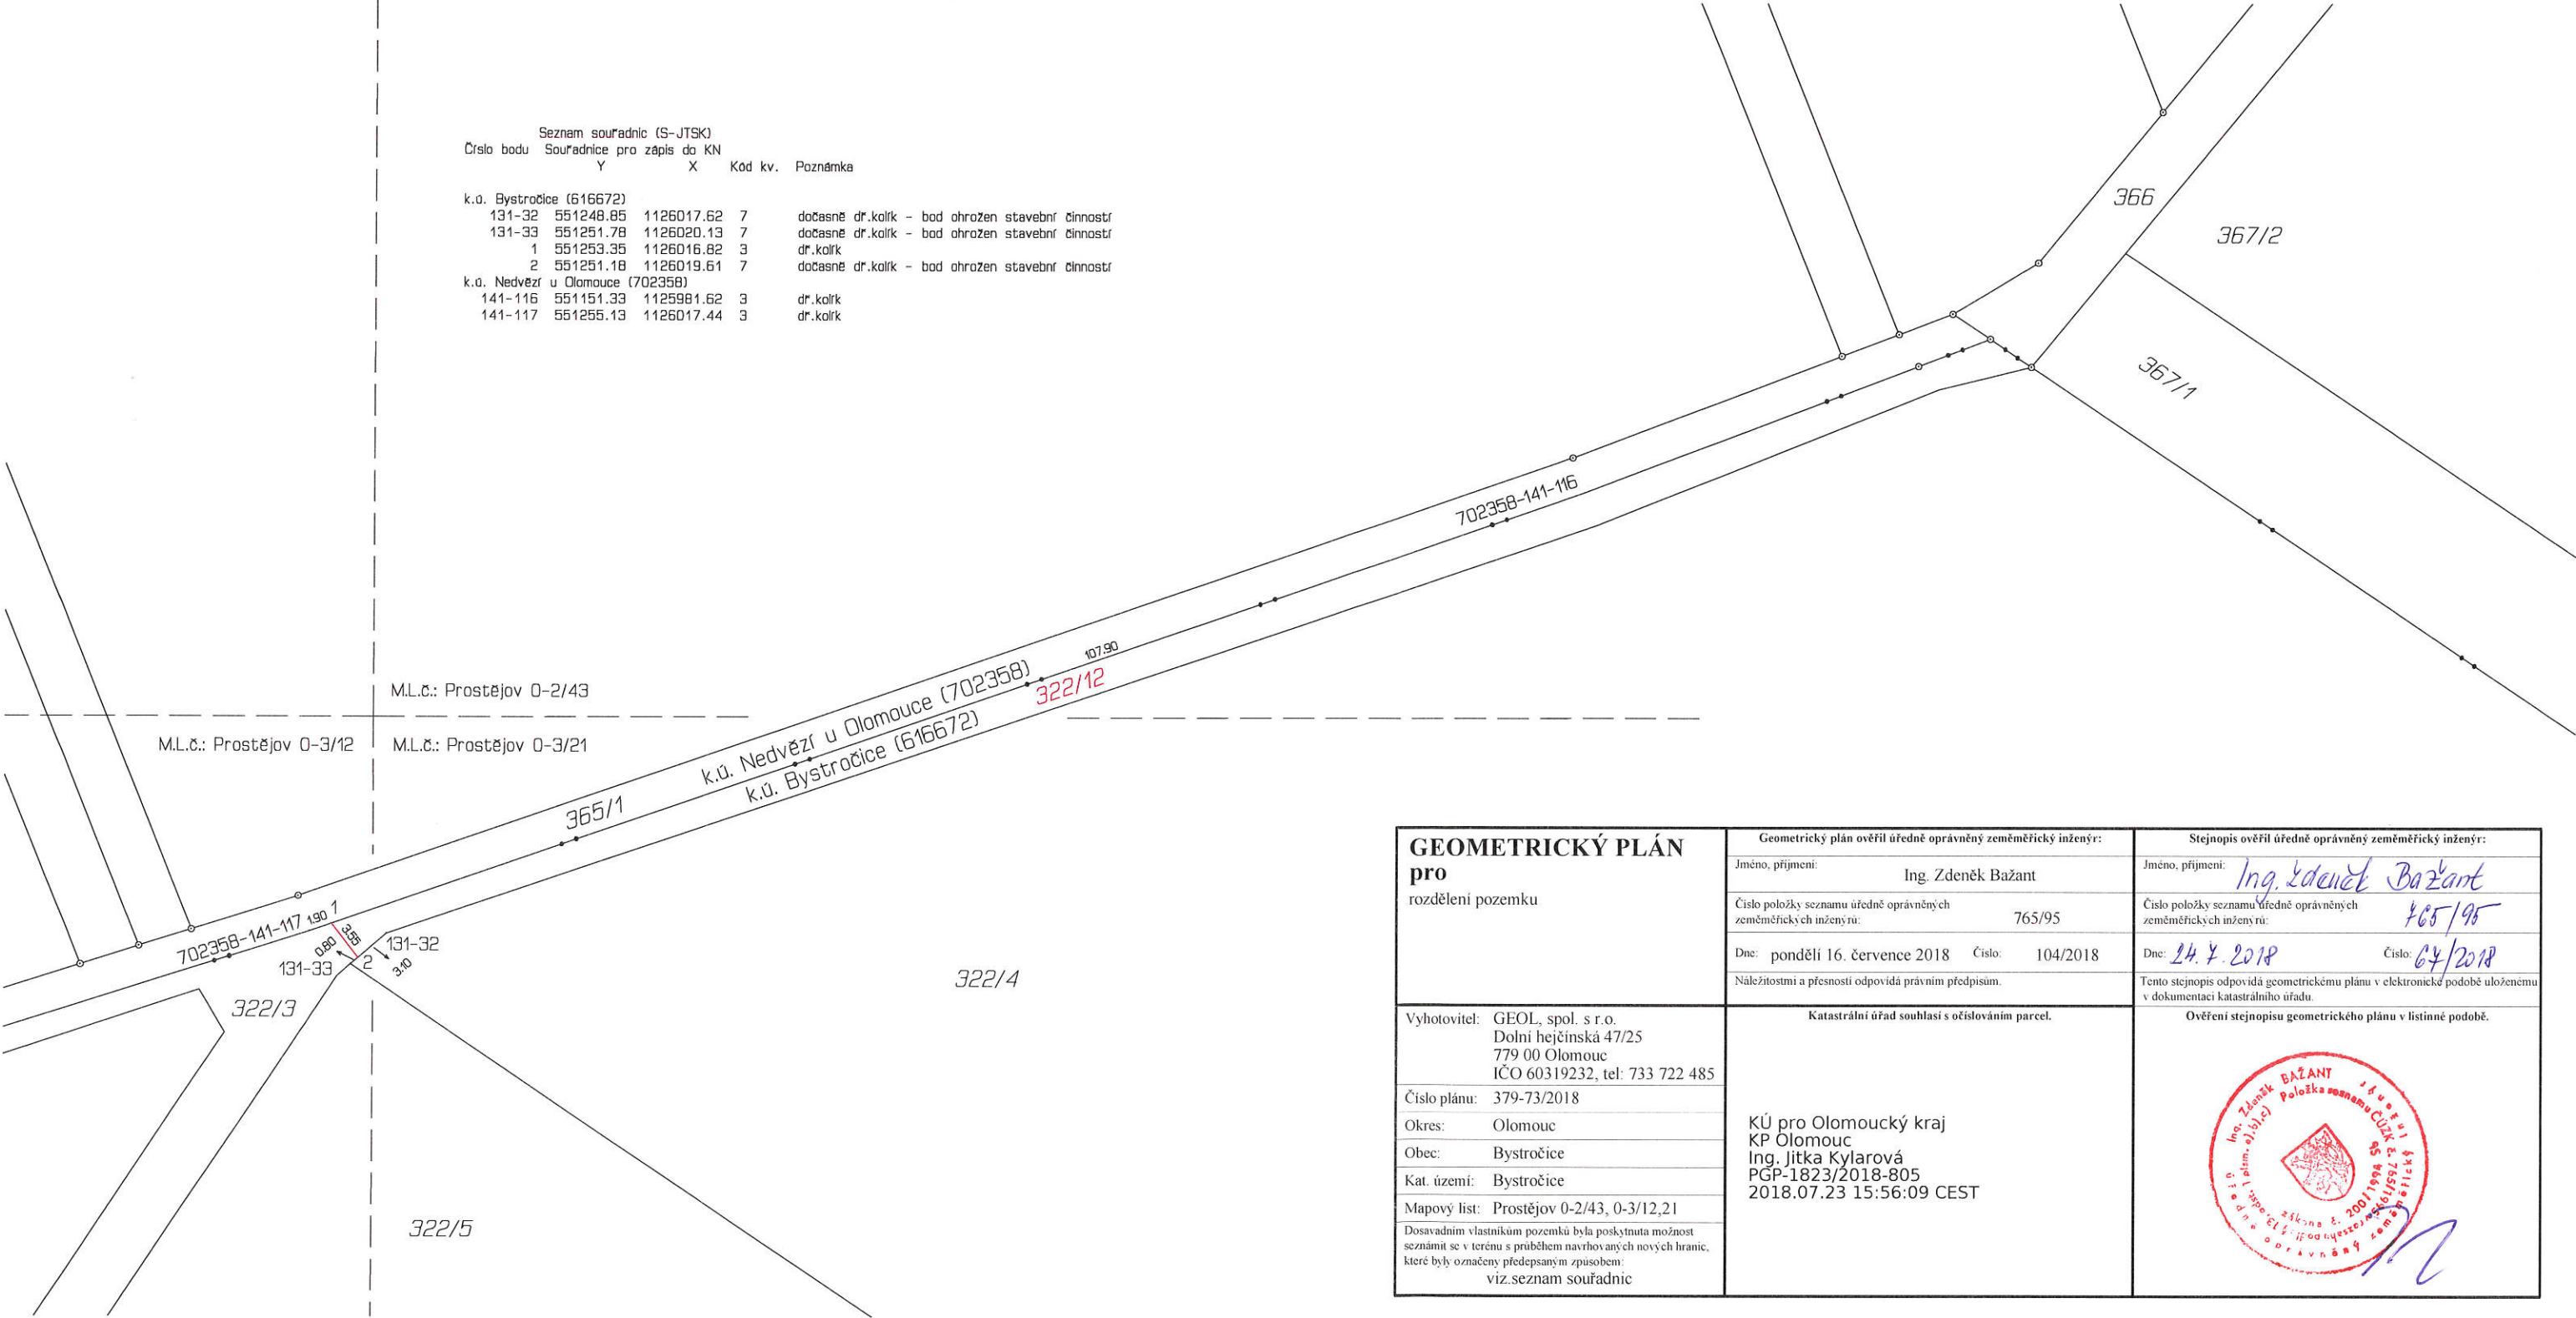

GEOMETRICKÝ PLÁN pro rozdělení pozemku	Geometrický plán ověřil úředně oprávněný zeměměřický inženýr:		Stejnopis ověřil úředně oprávněný zeměměřický inženýr:	
	Jméno, příjmení: Ing. Zdeněk Bažant		Jméno, příjmení: Ing. Zdeněk Bažant	
	Číslo položky seznamu úředně oprávněných zeměměřických inženýrů: 765/95		Číslo položky seznamu úředně oprávněných zeměměřických inženýrů: 765/95	
	Dne: pondělí 16. července 2018 Číslo: 104/2018		Dne: 24. 7. 2018 Číslo: 64/2018	
	Náležitosti a přesnosti odpovídá právním předpisům.		Tento stejnopis odpovídá geometrickému plánu v elektronické podobě uloženému v dokumentaci katastrálního úřadu.	
Vyhotovitel: GEOL, spol. s r.o. Dolní hejčinská 47/25 779 00 Olomouc IČO 60319232, tel: 733 722 485	Katastrální úřad souhlasí s očíslováním parcel.		Ověření stejnopisu geometrického plánu v listinné podobě.	
Číslo plánu: 379-73/2018				
Okres: Olomouc	KÚ pro Olomoucký kraj KP Olomouc Ing. Jitka Kylarová PGP-1823/2018-805 2018.07.23 15:56:09 CEST			
Obec: Bystročice				
Kat. území: Bystročice				
Mapový list: Prostějov 0-2/43, 0-3/12, 21				
Dosavadním vlastníkem pozemků byla poskytnuta možnost seznámit se v terénu s průběhem navrhovaných nových hranic, které byly označeny předepsaným způsobem: viz seznam souřadnic				

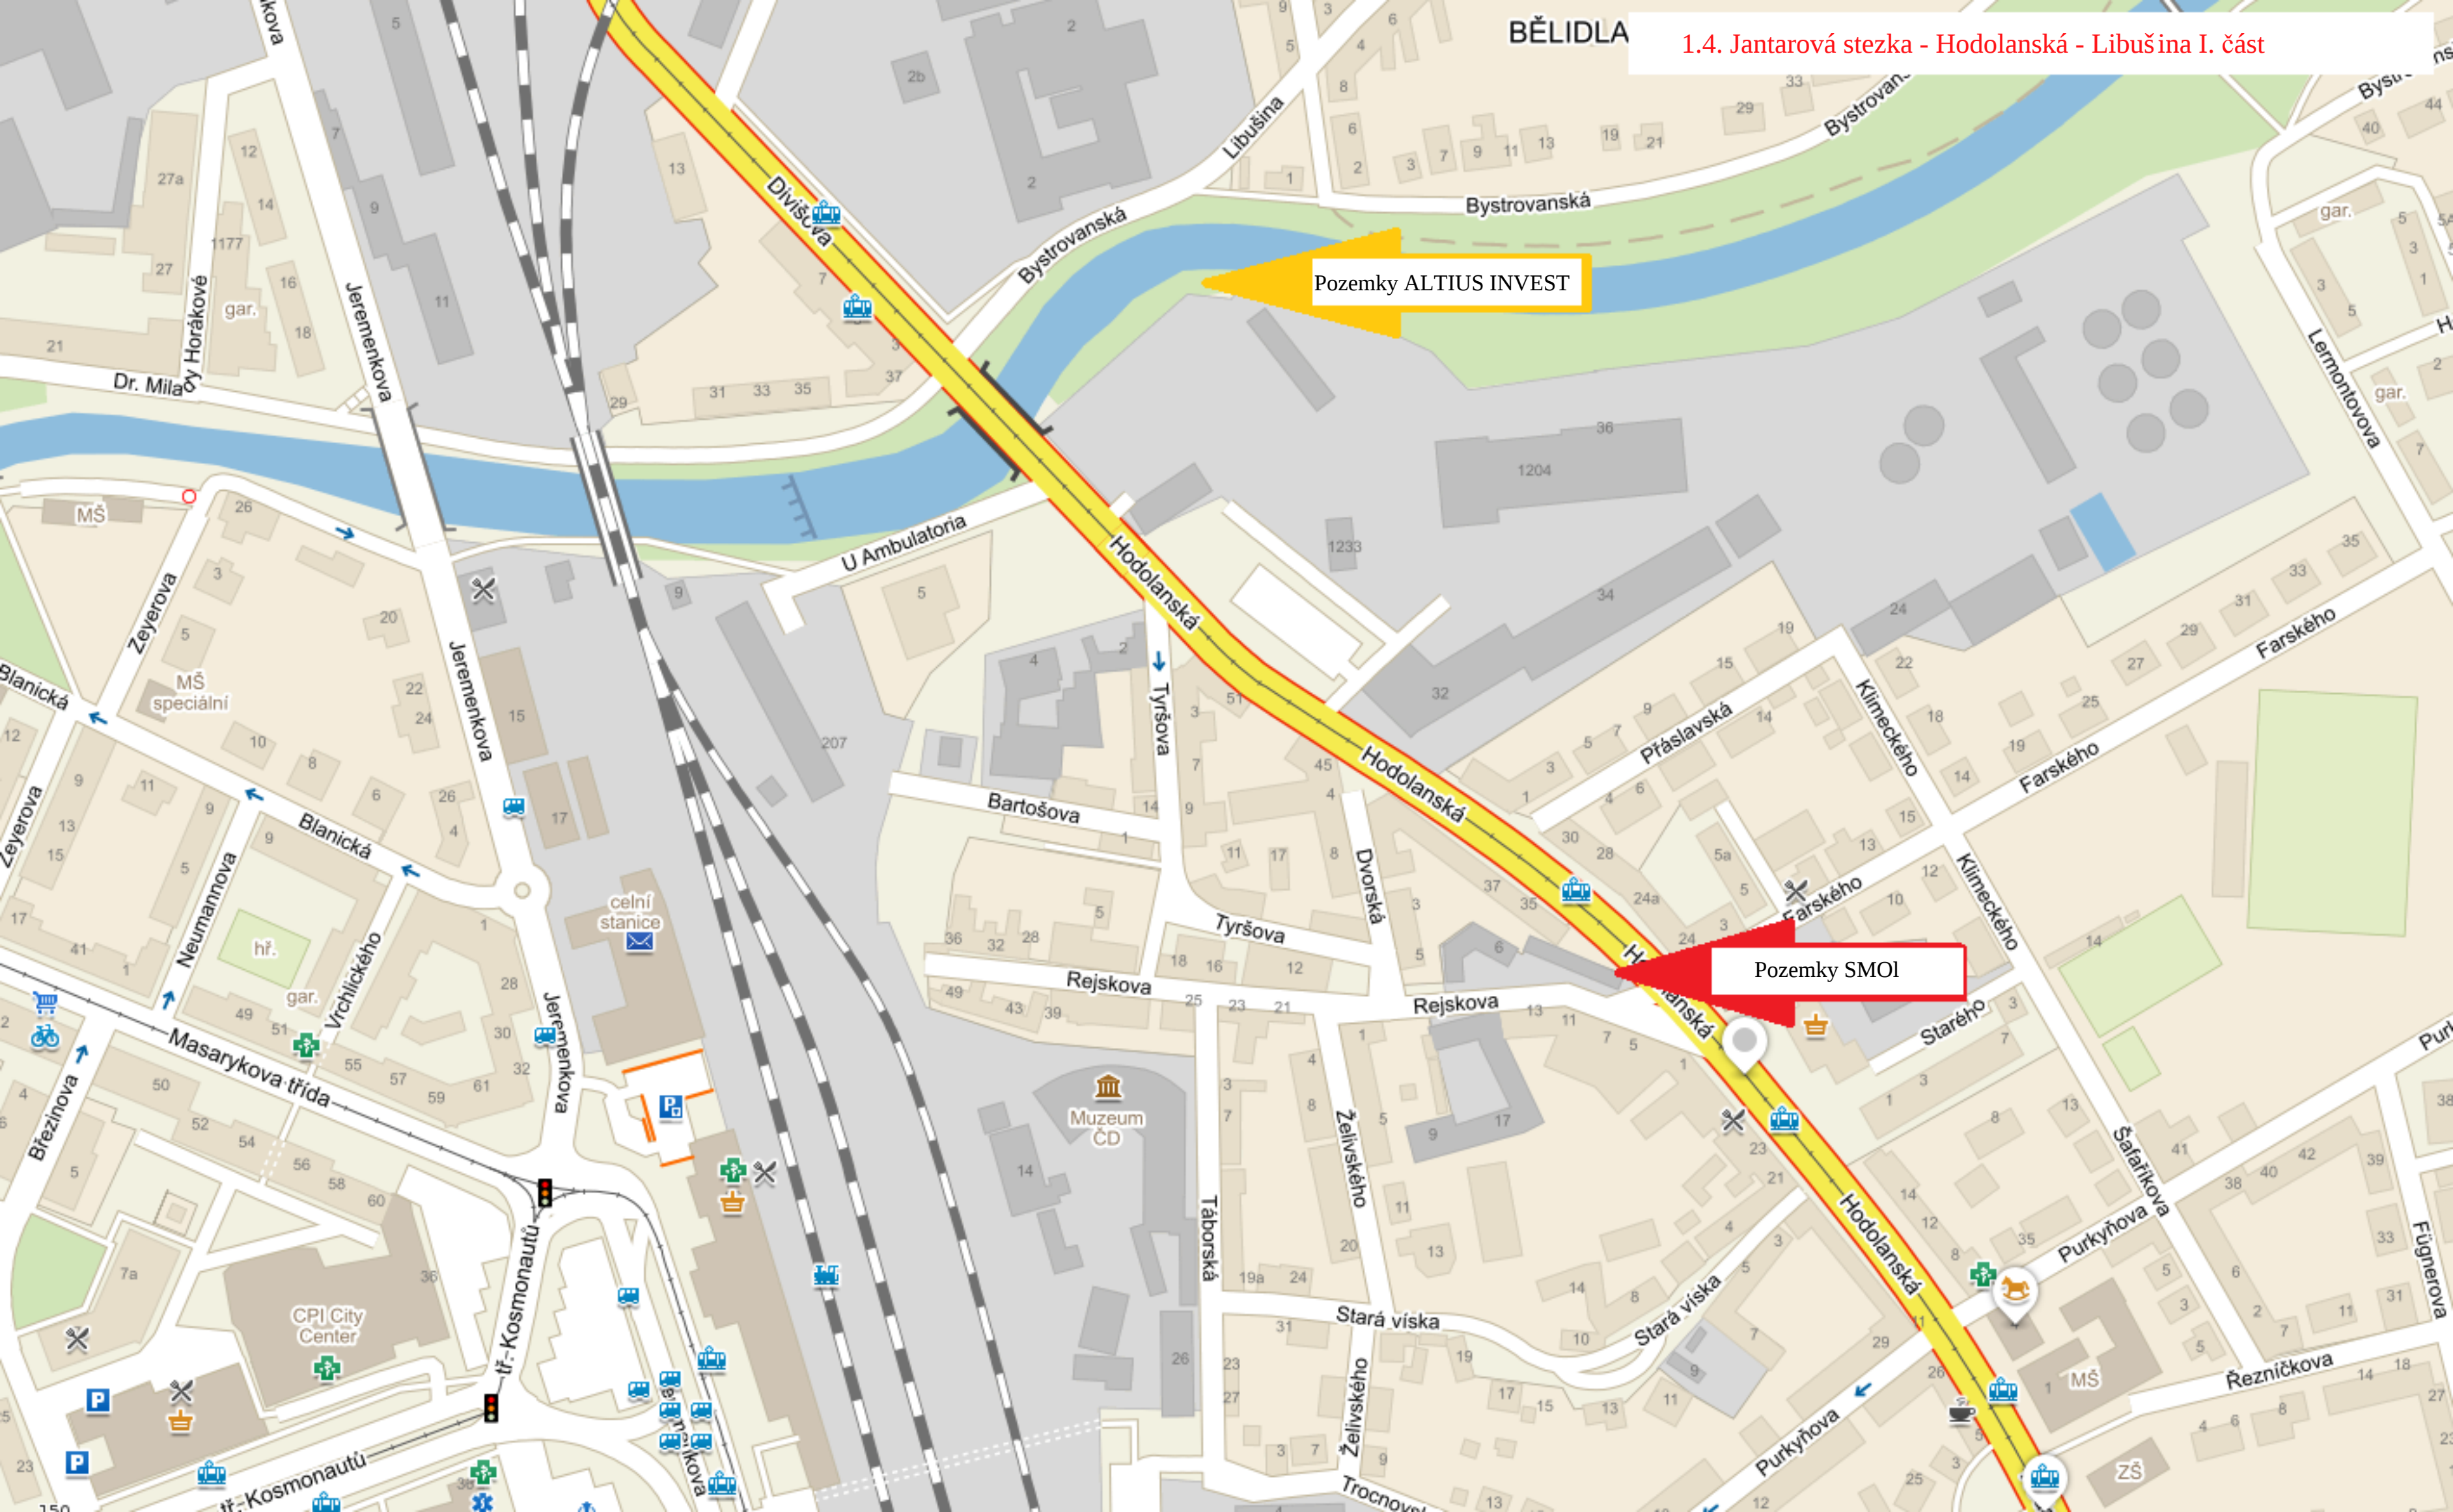


Pozemky ALTIUS INVEST

Pozemky SMOI

1.4. Jantarová stezka - Hodolanská - Libušina I. část

VÝKAZ DOSAVADNÍHO A NOVÉHO STAVU ÚDAJŮ KATASTRU NEMOVITOSTÍ											
Dosavadní stav						Nový stav					
Označení pozemku parc. číslem	Výměra parcely		Druh pozemku	Označení pozemku parc. číslem	Výměra parcely		Druh pozemku	Typ stavby	Způsob využití	Způsob využití	Způsob využití
	ha	m ²			ha	m ²					
402/1	15	02	ostatní plocha	402/1	14	73	ostatní plocha				
992/1	11	21	ostatní plocha	992/1	9	58	ostatní plocha				
	26	23			26	23					

Seznam souřadnic (S-JTSK)					
Číslo bodu	Souřadnice pro zápis do KN		Kód kv.	Poznámka	
	Y	X			
k.ú. Hodolany (710873)					
1000-6241	544955.20	1121387.39	3		zřídka
1002-35	544964.13	1121387.85	4		roh budovy
1002-51	544941.71	1121391.01	3		zřídka
1002-126	544921.90	1121402.77	3		
1901-8	544808.25	1121420.91	3		plastový znak
1	544958.10	1121387.54	3		zřídka
2	544947.71	1121390.40	3		plastový znak
3	544935.58	1121394.65	3		zřídka
4	544923.29	1121399.89	3		plastový znak
5	544872.75	1121414.92	3		plastový znak
6	544819.14	1121420.76	3		plastový znak

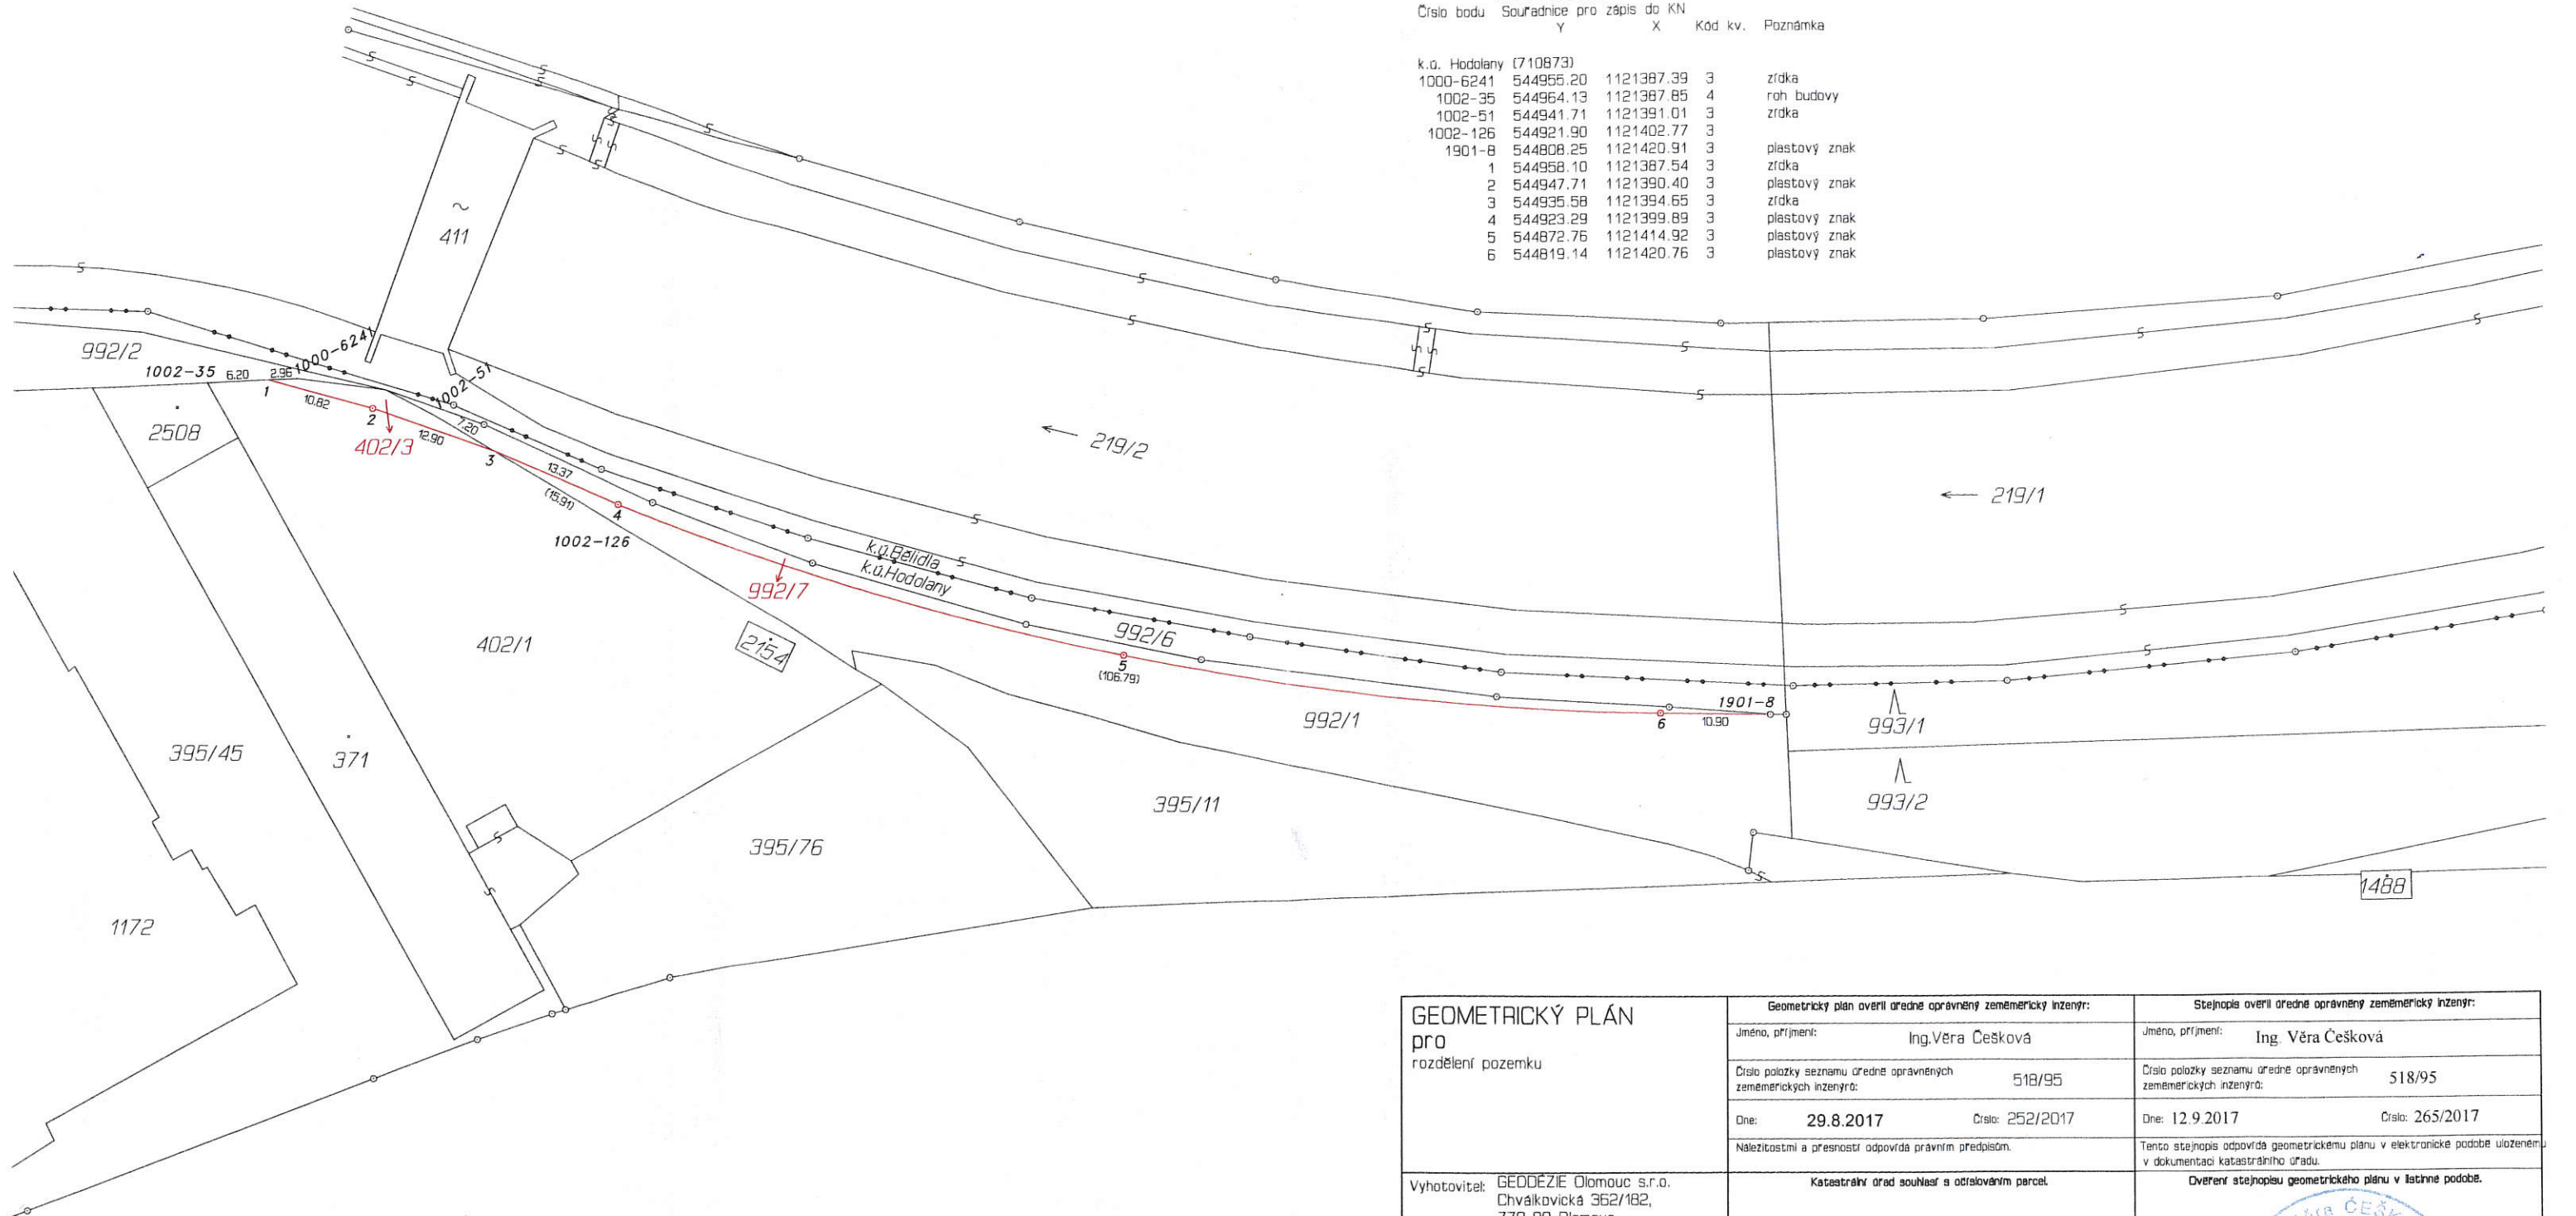


GEOMETRICKÝ PLÁN pro rozdělení pozemku	Geometrický plán overil řádně oprávněný zeměměřický inženýr:		Stejnopis overil řádně oprávněný zeměměřický inženýr:	
	Jméno, příjmení: Ing. Věra Česká		Jméno, příjmení: Ing. Věra Česká	
	Číslo položky seznamu řádně oprávněných zeměměřických inženýrů: 518/95		Číslo položky seznamu řádně oprávněných zeměměřických inženýrů: 518/95	
	Dne: 29.8.2017 Číslo: 252/2017		Dne: 12.9.2017 Číslo: 265/2017	
	Nálezitostmi a přesností odpovídá právní předpisům.		Tento stejnopis odpovídá geometrickému plánu v elektronické podobě uloženému v dokumentaci katastrálního úřadu.	
Vyhotovitel: GEODEZIE Olomouc s.r.o. Chvátkovická 362/182, 779 00 Olomouc IČ 05023343	Katastrální úřad souhlasí s odsováním parcel		Ověření stejnopisu geometrického plánu v listinné podobě.	
Číslo plánu: 2407-104/2017	KÚ pro Olomoucký kraj KP Olomouc Ing. Kateřina Vrbová PGP-2169/2017-805 2017.09.11 14:52:28 CEST			
Okres: Olomouc				
Obec: Olomouc				
Kat. území: Hodolany				
Mapový list: Olomouc 7-0/31				
Dosavadním vlastníkům pozemků byla poskytnuta možnost seznámit se v terénu s průběhem navrhovaných nových hranic, které byly označeny předepsaným způsobem dle seznamu souřadnic				

1.4. Jantarová stezka - Hodolanská - Libušina I. část

VÝKAZ DOSAVIDNÍHO A NOVÉHO STAVU ÚDAJŮ KATASTRU NEMOVITOSTÍ																
Dosaadní stav					Nový stav											
Označení pozemku parc. číslem	Výměra parcely		Druh pozemku	Označení pozemku parc. číslem	Výměra parcely		Druh pozemku	Typ stavby	Způsob využití	Způsob určení výměr	Porovnání se stavem evidence právních vztahů					
											Způsob využití	Číslo listu vlastnictví	Výměra dílu		Označení dílu	
	ha	m²	ha	m²	ha	m²										
st.248	*1)	5	47	zast. pl. zborenište	st.248/1		33	zast. pl. zborenište		2	st.248		10001		33	
					st.248/2		15	zast. pl. zborenište		2	st.248		10001		15	
		5	47				48									

*1) Rozdíl +1 m² vzniklý zaokrouhlením výměr (bod 14.6 přílohy katastrální vyhlášky) u dosavadní parcely č.st.248

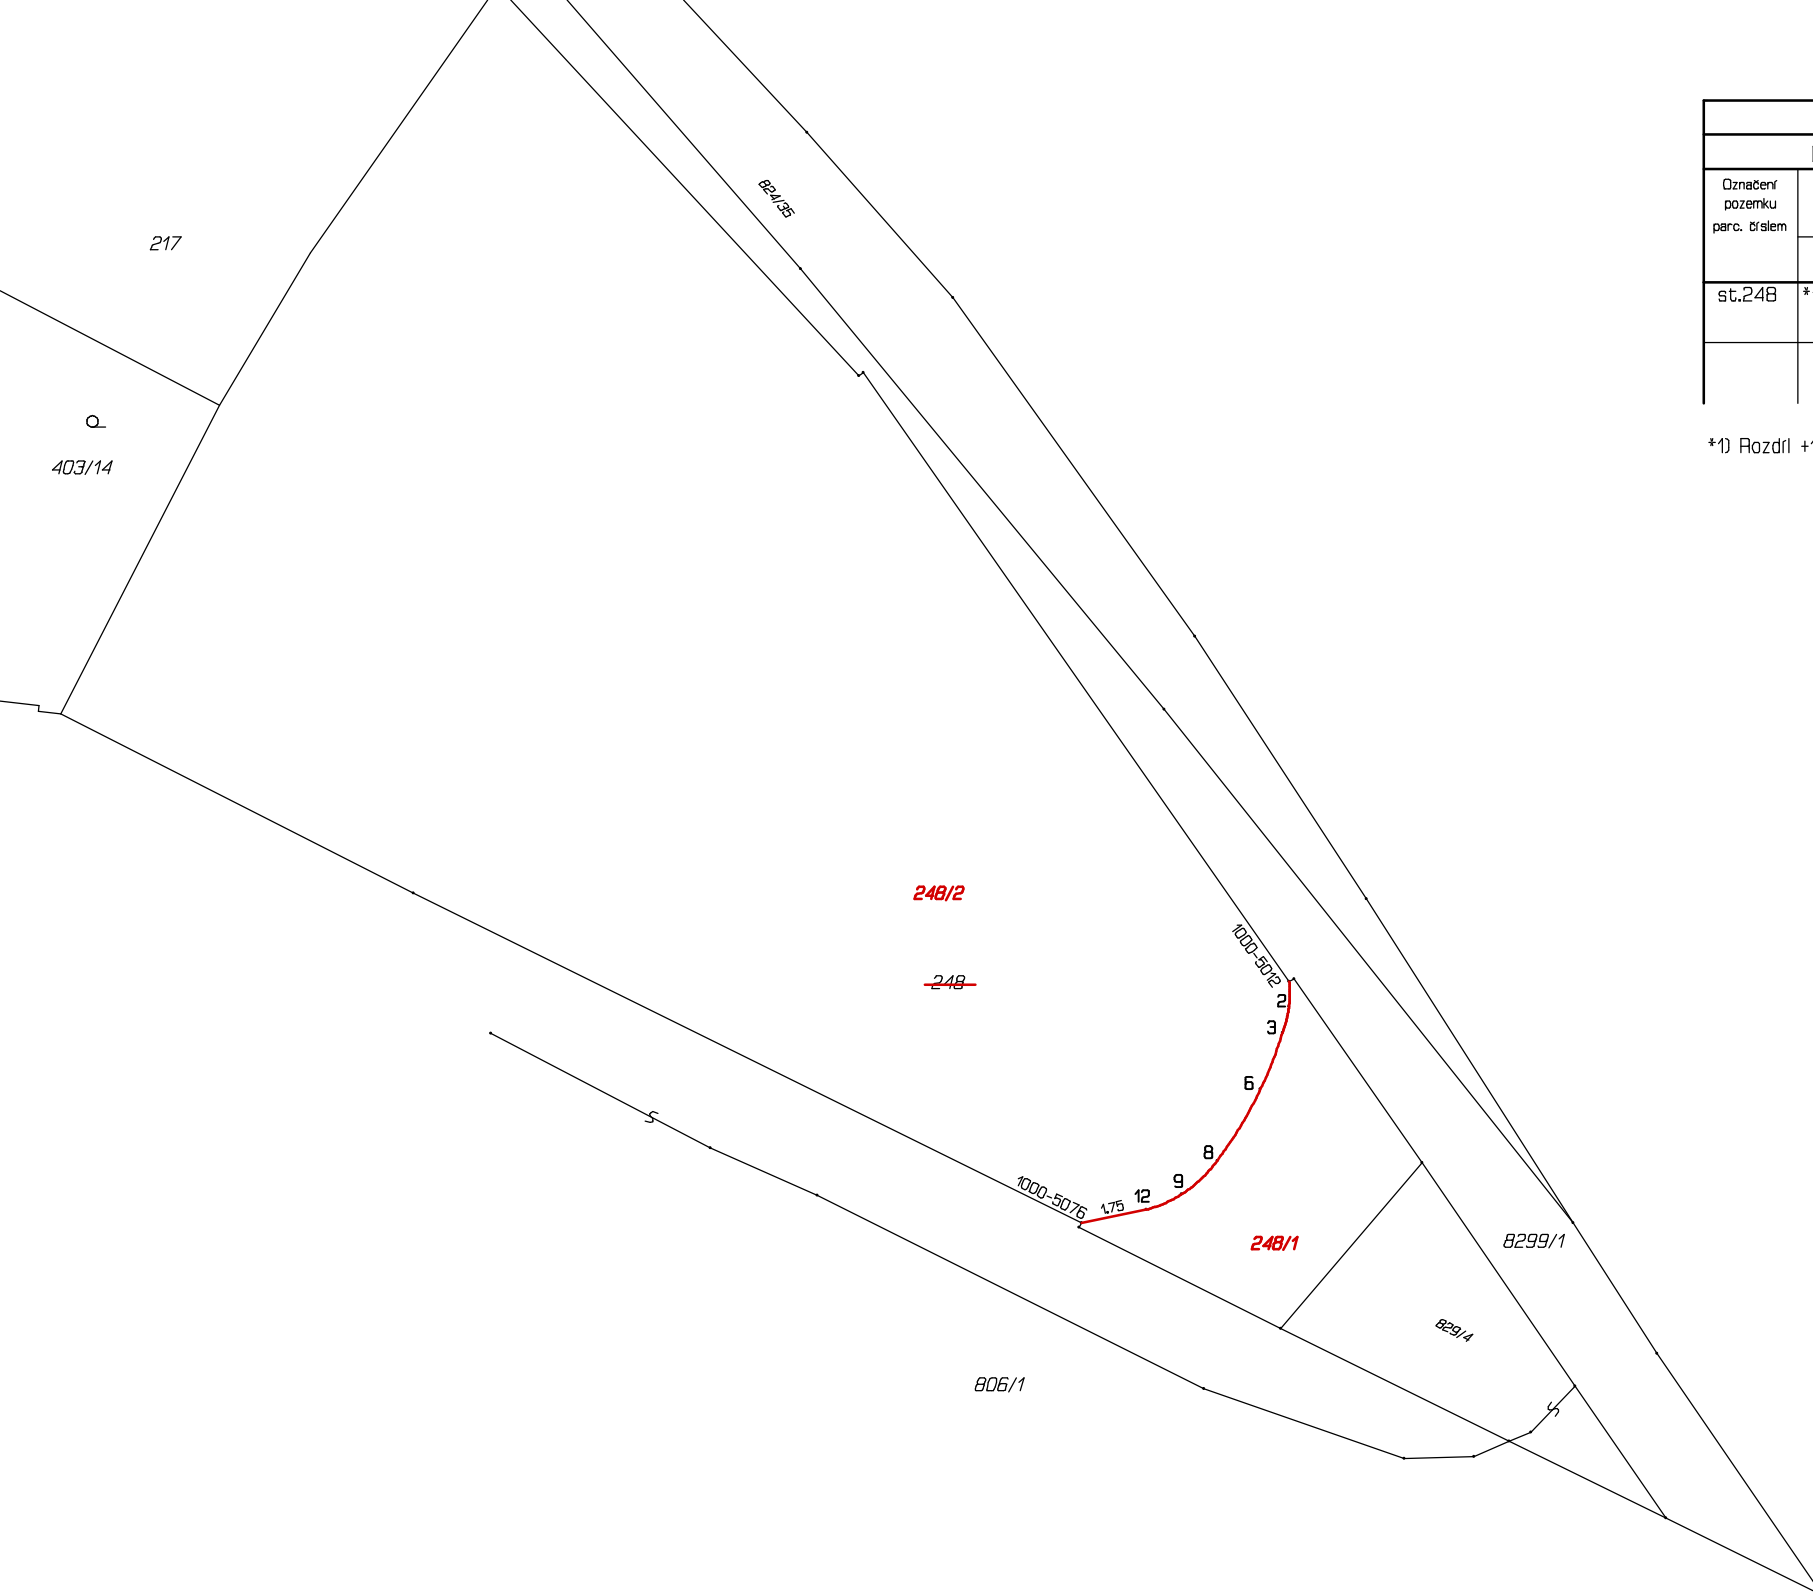

Seznam souřadnic (S-JTSK)				
Číslo bodu	Souřadnice pro zápis do KN			
	Y	X	Kód kv.	Poznámka
k.ú. Hodolany	(710873)			
1000-5012	544825,01	1121713,63	3	
1000-5076	544830,50	1121720,00	3	
2	544825,02	1121714,27	3	
3	544825,19	1121714,98	3	
6	544825,77	1121716,47	3	
8	544826,92	1121718,35	3	
9	544827,86	1121719,25	3	
12	544828,79	1121719,65	3	

GEOMETRICKÝ PLÁN pro rozdělení pozemku	Geometrický plán ověřil úředně oprávněný zeměměřický inženýr:		Stejnopis ověřil úředně oprávněný zeměměřický inženýr:	
	Jméno, příjmení: Ing. Věra Češková		Jméno, příjmení:	
	Číslo položky seznamu úředně oprávněných zeměměřických inženýrů: 518/95		Číslo položky seznamu úředně oprávněných zeměměřických inženýrů:	
	Dne: Číslo: 51/2018		Dne: Číslo:	
	Náležitostmi a přesností odpovídá právním předpisům.		Tento stejnopis odpovídá geometrickému plánu v elektronické podobě uloženému v dokumentaci katastrálního úřadu.	
Vyhovovatel: GEODEZIE Olomouc s.r.o. Chválkovická 362/182 77900 Olomouc IČ 05023343	Katastrální úřad souhlas s číslováním parcel		Ověření stejnopisu geometrického plánu v listinné podobě.	
Číslo plánu: 2507-25/2018				
Okres: Olomouc				
Obec: Olomouc				
Kat. území: Hodolany				
Mapový list: Olomouc 7-0/33				
Dosevadním vlastníkům pozemků byla poskytnuta možnost seznámit se v terénu s průběhem navrhovaných nových hranic které byly označeny předepsaným způsobem: obručníky				

