

1.1Chomoutov – vazba na Březce, cyklostezka

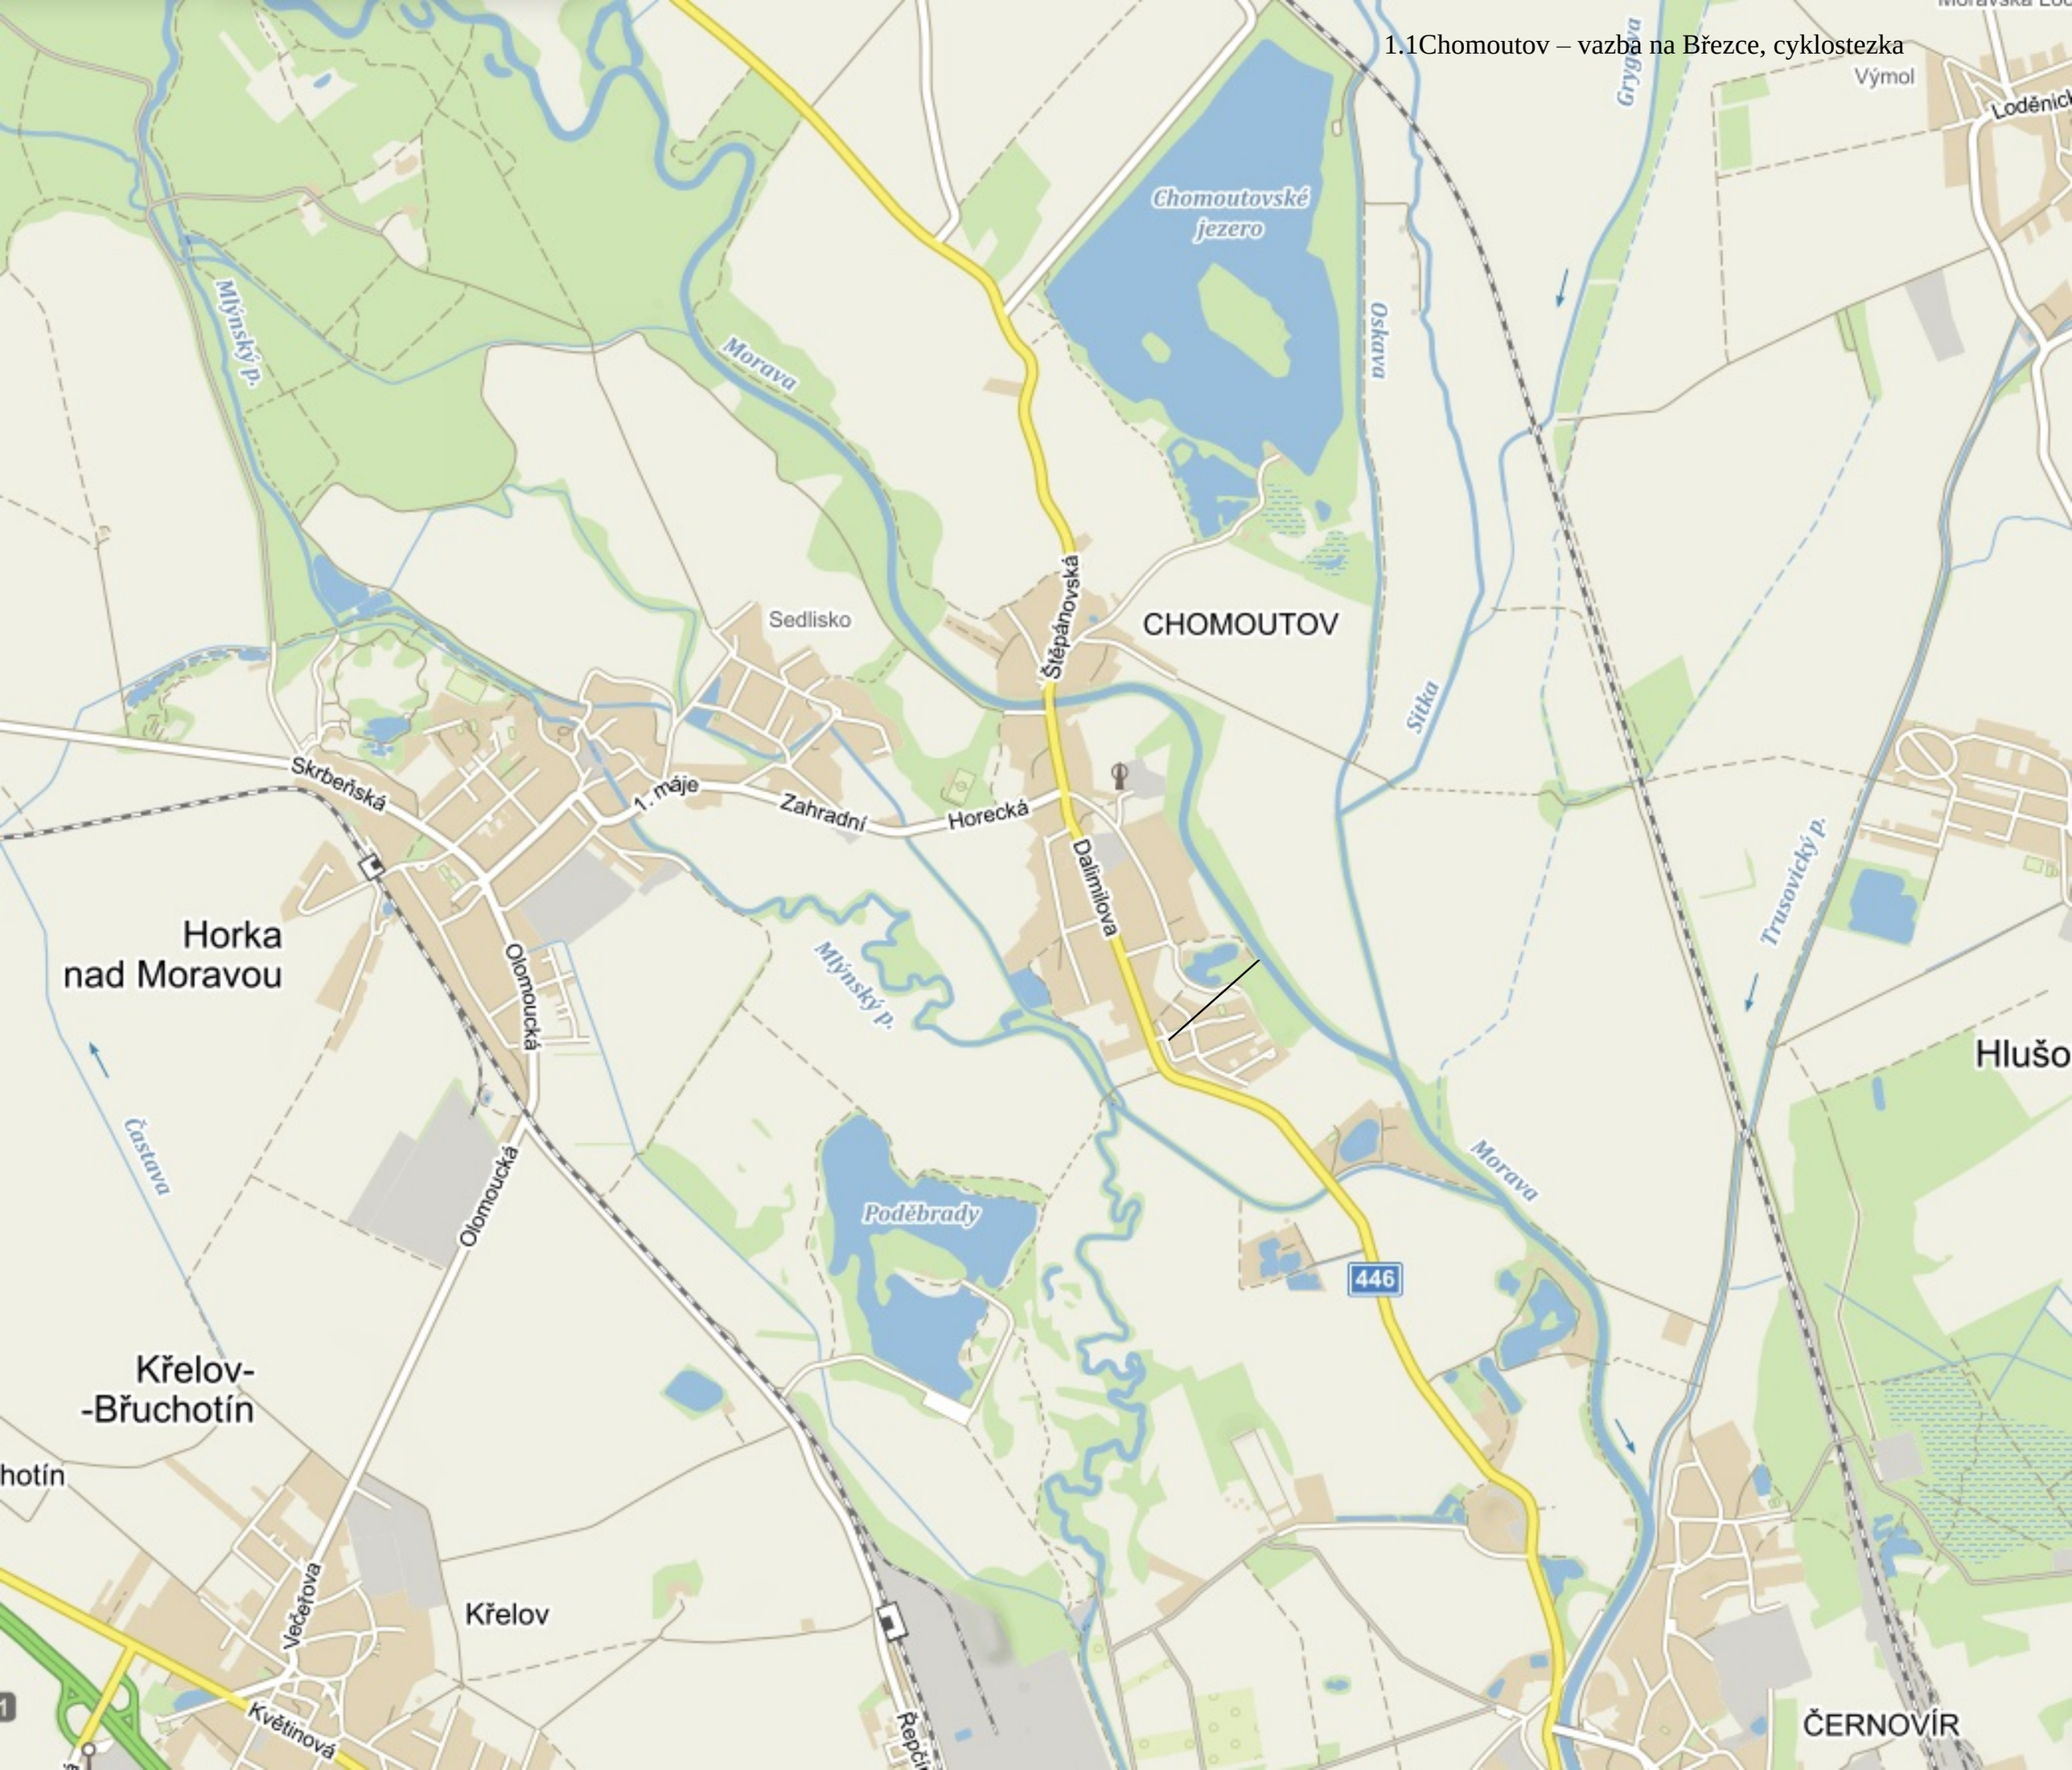

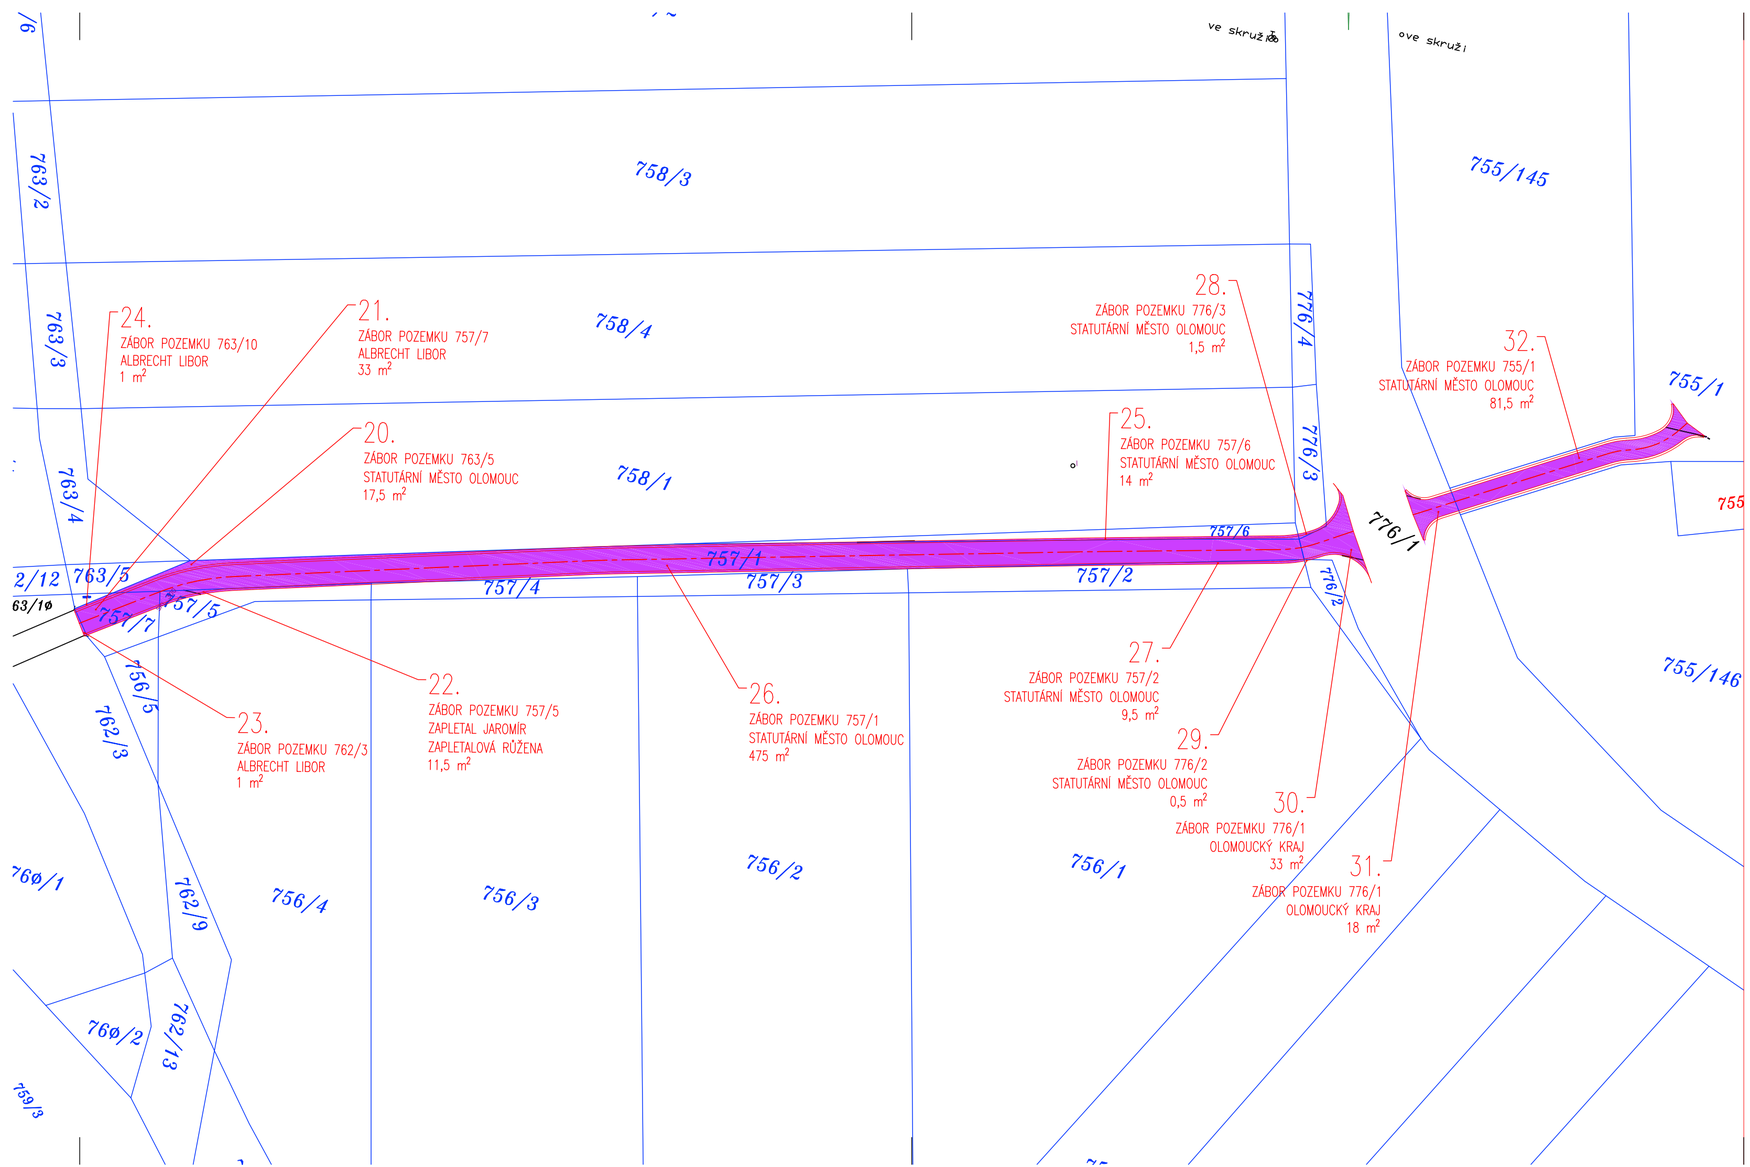

LEGENDA

– ZÁBOR POZEMKŮ (VÝPIS JEDNOTLIVÝCH ZÁBORŮ VIZ. D.5 ZÁBOROVÝ ELABORÁT)

D.4

SEVER

SoD: OI-PR/SOD/001466/2015/Zub

M1:500 0 5 10 20 m

Olomouc

STATUTÁRNÍ MĚSTO OLOMOUC, Magistrát města Olomouce
Horní náměstí 583, 779 11 Olomouc
IČ: 00299308 www.olomouc.eu

HOR-invest

HOR - i n v e s t , s. r. o. , projektová činnost ve výstavbě
Tovární 1129/41a, 779 00 Olomouc
IČ: 27779793 DIČ: CZ-27779793

PROJEKTANT	VEDOUCÍ PROJEKTANT	ZODPOVĚDNÝ PROJEKTANT
JAKUB ŠINCL	JAKUB ŠINCL	ING. ONDŘEJ ADAMÍK

HOR - invest s.r.o. -4-
projektová činnost ve výstavbě
Tovární 1129/41a, 779 00 Olomouc
HOR - invest IČ: 277 79 793, DIČ: CZ-27779793
tel: 585 243 716 / 718 fax: 585 243 717
Spis. zn.: C51590 vedená u Krajského soudu v Ostravě

OBJEDNATEL	STATUTÁRNÍ MĚSTO OLOMOUC	
KRAJ: OLOMOUCKÝ	OBEC: OLOMOUC 500496	KÚ: ČERNOVÍR 710571

AKCE:
Chomoutov – vazba na Březze, cyklostezka

OBJEKT:
SO-101, 201, 801

NÁZEV PŘÍLOHY:
SITUACE ZÁBOROVÁ – ÚSEK 3, 4

ZAKÁZKA Č.	04 15
STUPEŇ PD	DÚR
DATUM	04/2016
FORMÁT	4A4
SOUŘAD S.	JTSK
VÝŠKOVÝ S.	B.p.v.
MĚŘÍTKO	1:500
PŘÍLOHA Č.:	D.4.3

SOUPRAVA:



1.1 Chomoutov – vazba na Březce, cyklostezka

LEGENDA

– ZÁBOR POZEMKŮ (VÝPIS JEDNOTLIVÝCH ZÁBORŮ VIZ. D.5 ZÁBOROVÝ ELABORÁT)

D.4

SEVER

SoD: Ol-PR/SOD/001466/2015/Zub

M1:500 0 5 10 20 m

STATUTÁRNÍ MĚSTO OLOMOUC, Magistrát města Olomouce
Horní náměstí 583, 779 11 Olomouc
IČ: 00299308 www.olomouc.eu

HOR - i n v e s t , s. r. o. , projektová činnost ve výstavbě
Tovární 1129/41a, 779 00 Olomouc
IČ: 27779793 DIČ: CZ-27779793

PROJEKTANT	VEDOUCÍ PROJEKTANT	ZODPOVĚDNÝ PROJEKTANT
JAKUB ŠINCL	JAKUB ŠINCL	ING. ONDŘEJ ADAMÍK
OBJEDNATEL	STATUTÁRNÍ MĚSTO OLOMOUC	
KRAJ: OLOMOUCKÝ	OBEC: OLOMOUC 500496	KÚ: ČERNOVÍR 710571

HOR - invest s.r.o. -4-
projektová činnost ve výstavbě
Tovární 1129/41a, 779 00 Olomouc
HOR - invest IČ: 277 79 793, DIČ: CZ-27779793
tel: 585 243 716 / 718 fax: 585 243 717
Spis. zn.: C51590 vedená u Krajského soudu v Ostravě


AKCE:
Chomoutov – vazba na Březce, cyklostezka

OBJEKT:
SO-101, 201, 801


NÁZEV PŘÍLOHY:
SITUACE ZÁBOROVÁ – ÚSEK 5


ZAKÁZKA Č.	04 15
STUPEŇ PD	DÚR
DATUM	04/2016
FORMÁT	3A4
SOUŘAD. S.	JTSK
VÝŠKOVÝ S.	B.p.v.
MĚŘÍTKO	1:500
PŘÍLOHA Č.:	D.4.4

SOUPRAVA:

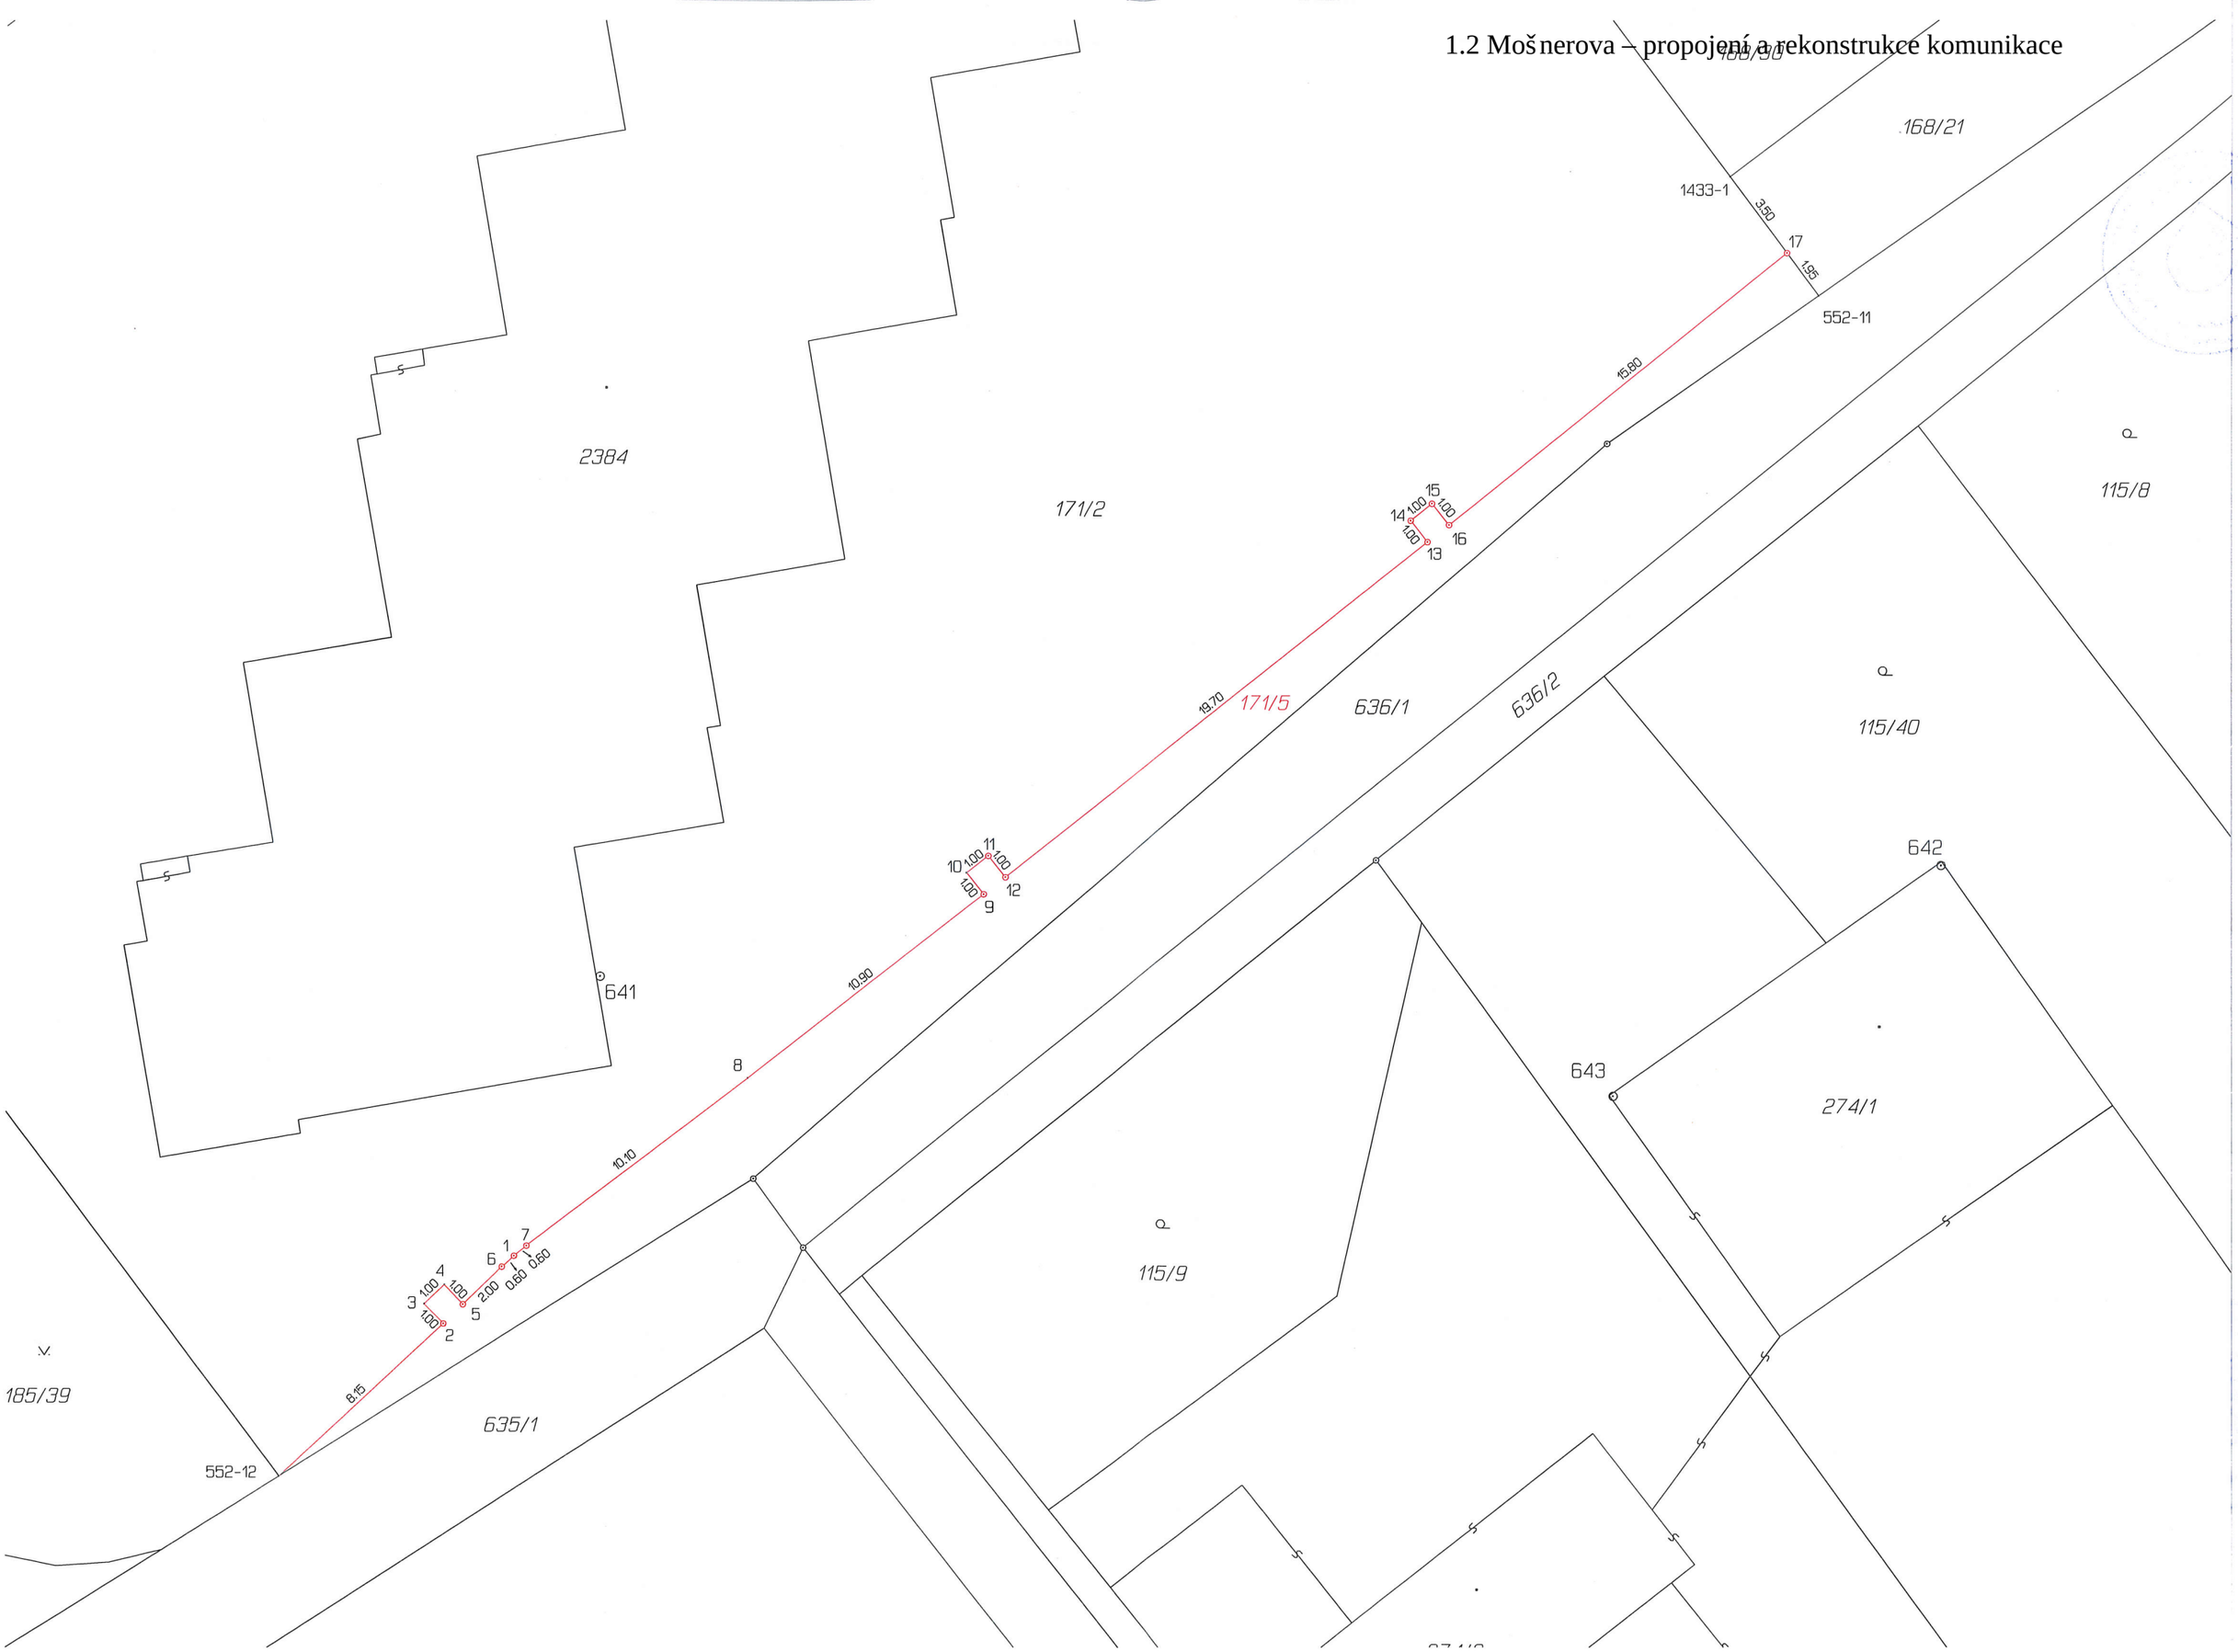
2384
171/2
168/90
168/21
1433-1
3.50
17
1.95
552-11
15.80
15
1.00
14
1.00
16
1.00
13
19.70
171/5
636/1
636/2
115/8
115/40
642
11
1.00
10
1.00
12
1.00
9
641
10.90
8
10.10
643
274/1
115/9
7
6
1
0.60
0.60
2.00
4
1.00
3
1.00
5
1.00
2
8.15
185/39
635/1
552-12

1.2 Mošnerova – propojení a rekonstrukce komunikace

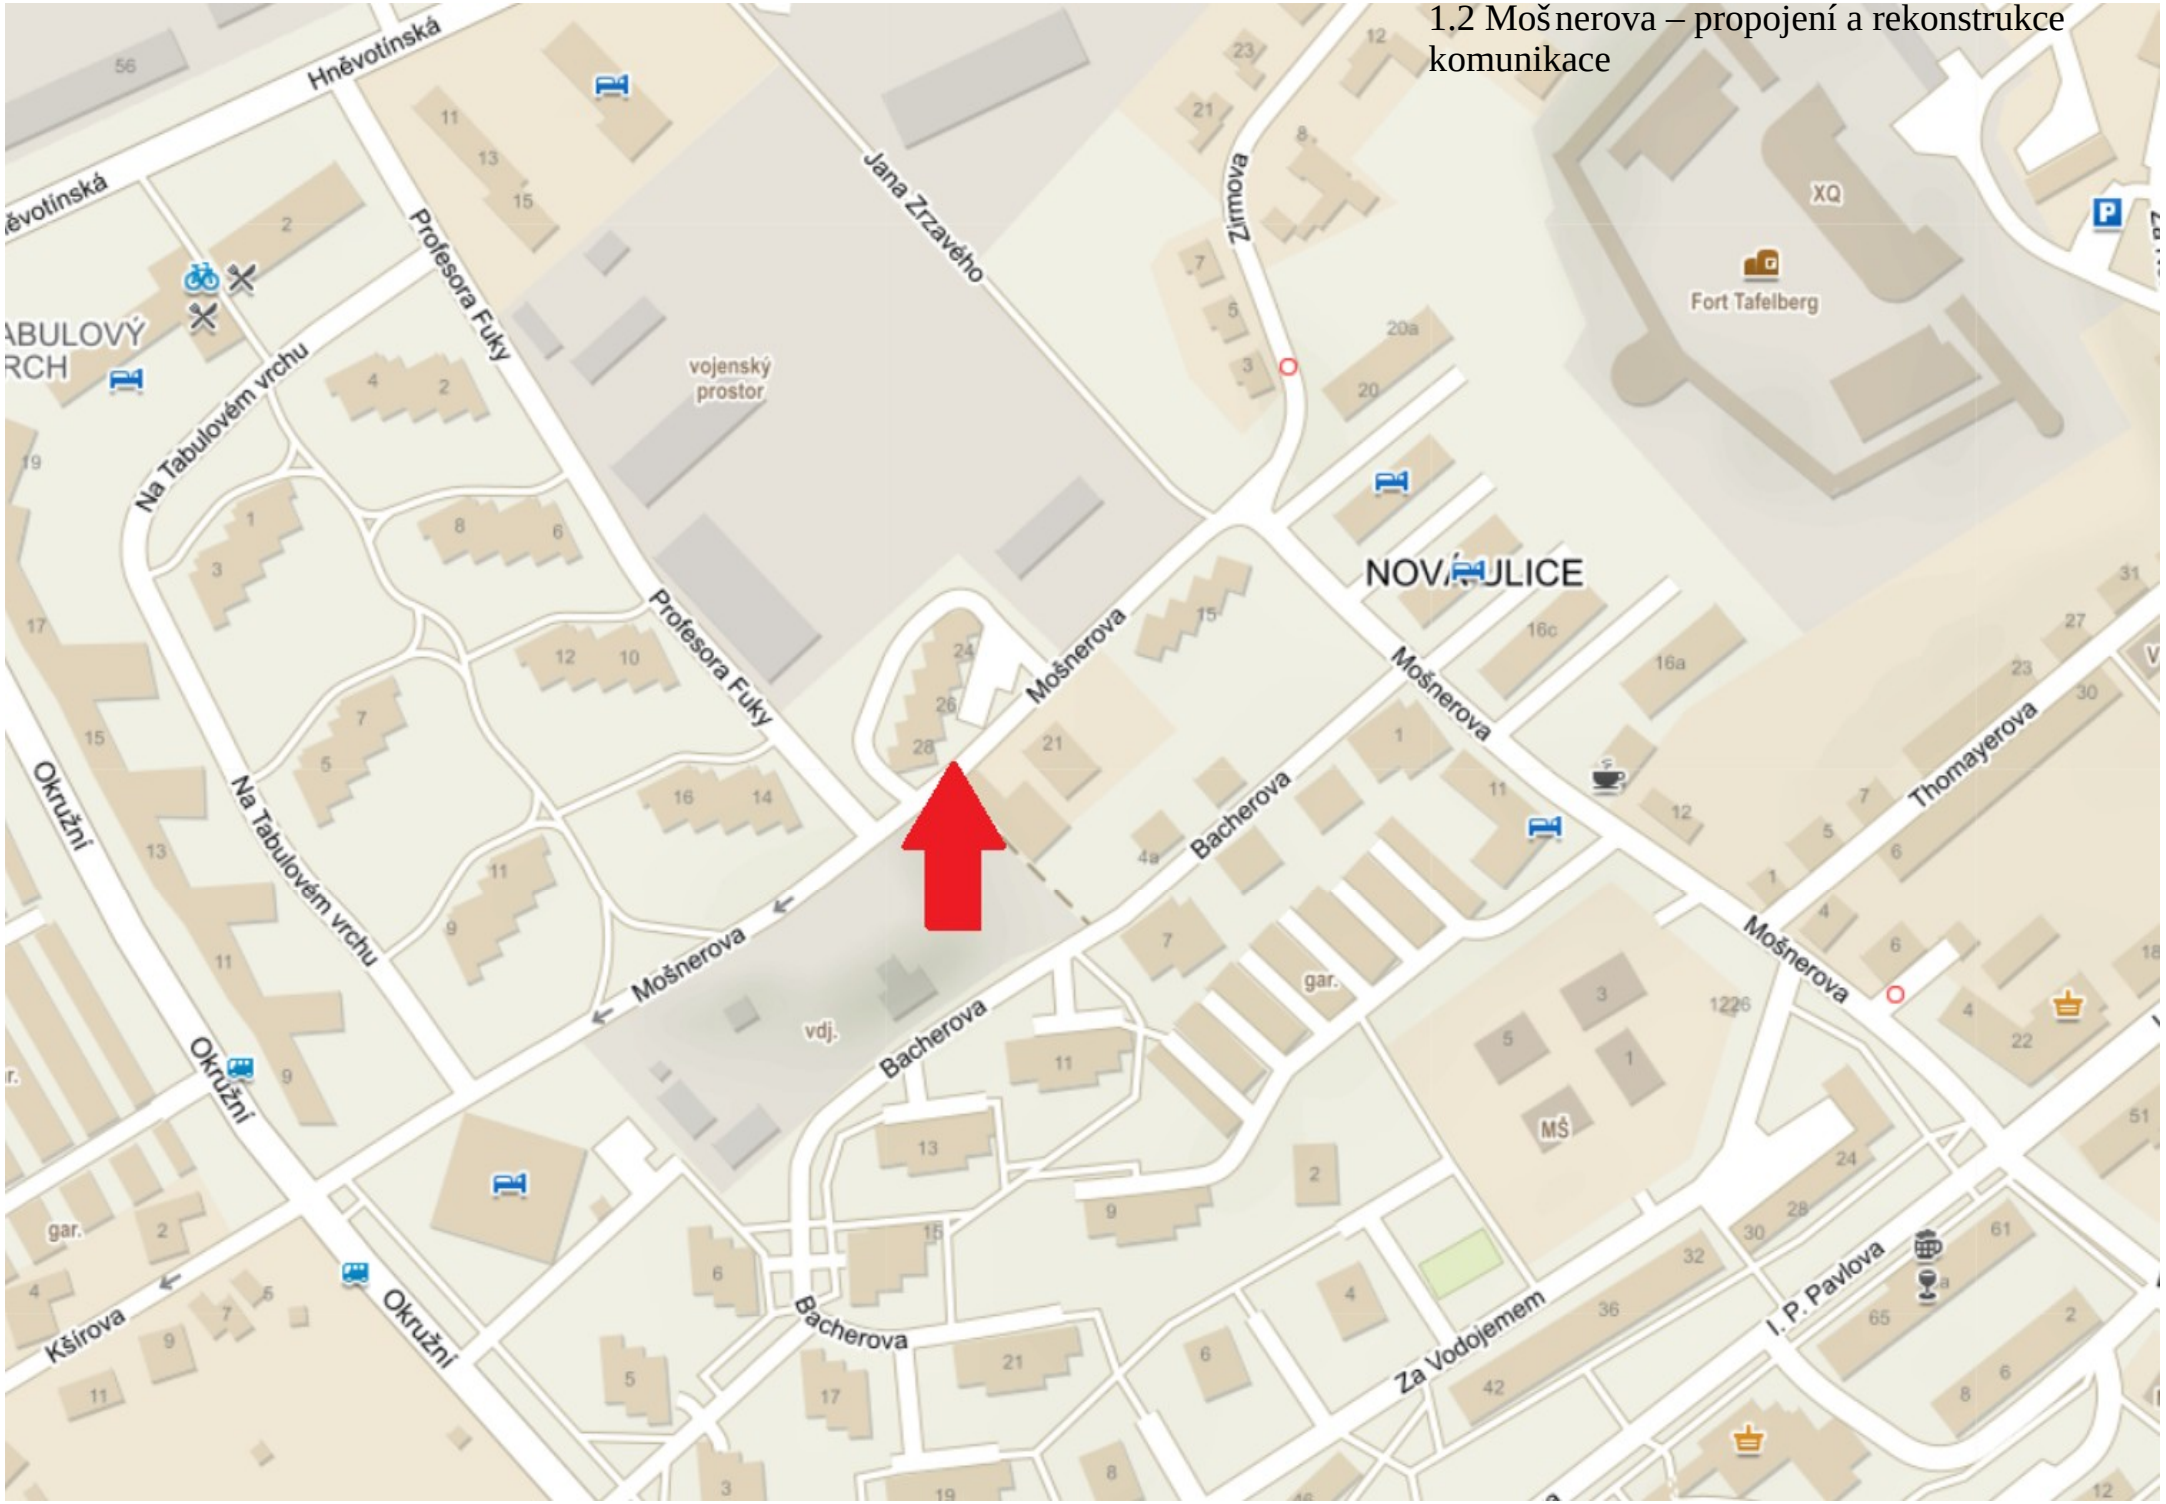

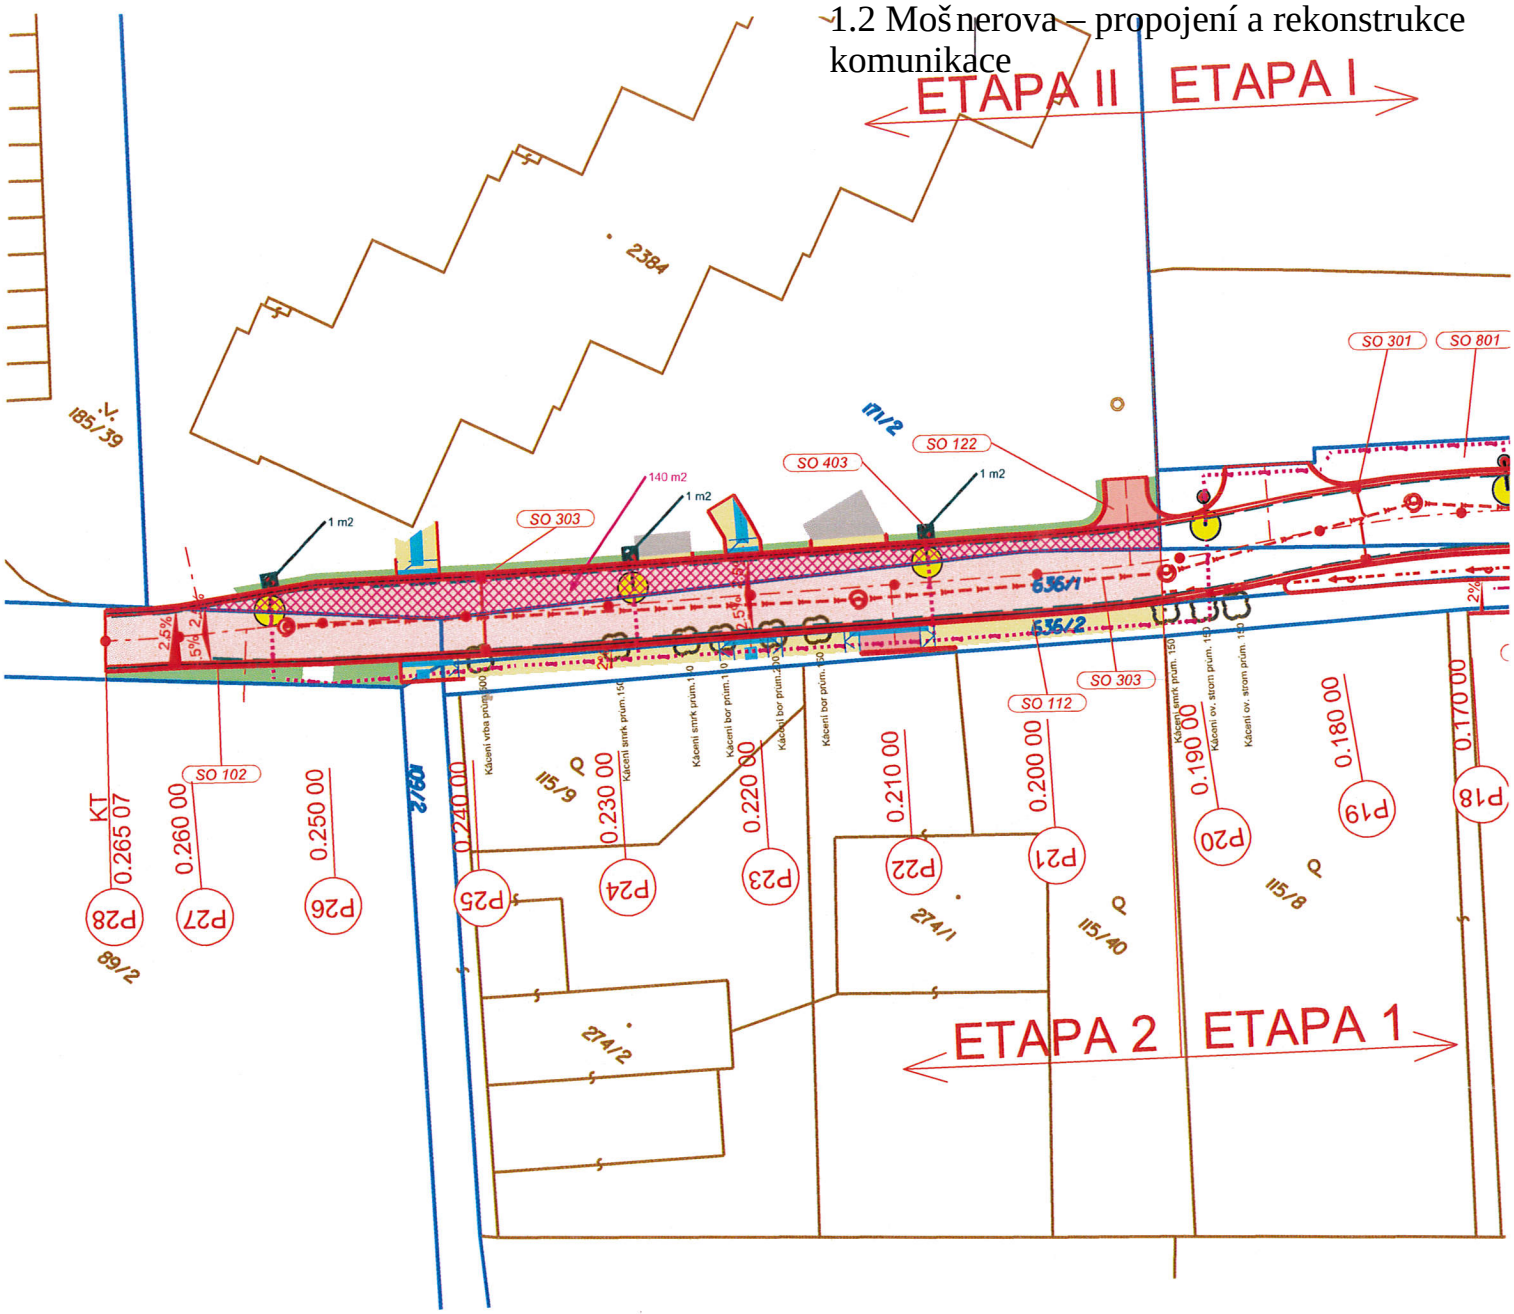

Zábor zpevněných ploch 140 m2

Zábor zatravněných ploch (VO) 3 m2

Souhlas vlastníka podle §184a stavebního zákona

S daným stavebním záměrem "Mošnerova-propojení a rekonstrukce komunikace", jsme byli seznámeni a souhlasíme bez námitek s provedením stavby

KATASTRÁLNÍ ÚZEMÍ ČÍSLO PARCELY	VLASTNÍK	MÍSTO A DATUM	DATUM NAROZENÍ, PODPIS
k.ú. Nová Ulice 171/2	Společenství vlastníků jednotek domu na ulici Mošnerova č.p. 1244/24, 26, 28 v Olomouci, Mošnerova 1244/24, 779 00 Olomouc - Nová Ulice Společenství vlastníků jednotek domu na ulici Mošnerova č.p. 1244/24, 26, 28 v Olomouci Mošnerova 1244/24, 779 00 Olomouc IČ: 268 45 041	Pavel Horváth - předseda výboru V Olomouci Dne 16/11/2020	Datum narození 26.6.1972 Podpis
		Pavel Sehrig - člen výboru V Olomouci Dne 16/11/2020	Datum narození 7.3.1978 Podpis

1.3 Křelovská, Řepčínská, Svatoplukova – úprava křižovatky

VÝKAZ DOSAVADNÍHO A NOVÉHO STAVU ÚDAJŮ KATASTRU NEMOVITOSTÍ

Dosavadní stav					Nový stav						Porovnání se stavem evidence právních vztahů					
Označení pozemku parc. číslem	Výměra parcely ha	Výměra parcely m²	Druh pozemku / Způsob využití	Označení pozemku parc. číslem	Výměra parcely ha	Výměra parcely m²	Druh pozemku / Způsob využití	Typ stavby / Způsob využití	Způs. určení výměr	Díl přechází z pozemku označeného v: katastru nemovitostí	Díl přechází z pozemku označeného v: dřívější poz. evidenci	Číslo listu vlastnictví	Výměra dílu ha	Výměra dílu m²	Označení dílu
1026/2		7 60	ostat. pl. / ostat.komunikace	1026/2		7 66	ostat. pl. / ostat.komunikace		0	1026/2		10001		7 60	celá
										1026/21		785		4	m
										1028/20		785		2	l
														7 66	
1026/21		27 75	ostat. pl. / silnice	1026/21		27 68	ostat. pl. / silnice		0	1026/21		785		27 68	
1026/23		3 13	ostat. pl. / ostat.komunikace	1026/23		3 16	ostat. pl. / ostat.komunikace		2	1026/21		785		3	o
										1026/23		10001		3 13	celá
														3 16	
1026/25		1 03	ostat. pl. / jiná plocha	1026/25		1 03	ostat. pl. / jiná plocha		2	1026/25		10001		98	i
										1028/19		785		5	e+g
														1 03	
1028/19		19 44	ostat. pl. / silnice	1028/19		19 40	ostat. pl. / silnice		0	1026/25		10001		3	f
										1028/19		785		19 36	j
										1028/23		10001		1	b
														19 40	
1028/20		3 44	ostat. pl. / silnice	1028/20		3 54	ostat. pl. / silnice		2	1026/25		10001		2	h
										1028/20		785		3 42	n
										1028/22		10001		10	k
														3 54	
1028/22		72	ostat. pl. / jiná plocha	1028/22		62	ostat. pl. / jiná plocha		0	1028/22		10001		62	
1028/23		4	ostat. pl. / jiná plocha	1028/23		6	ostat. pl. / jiná plocha		0	1028/19		785		3	c+d
										1028/23		10001		3	a
														6	
		63 15				63 15									
Věcné břemeno k části pozemku:															
1026/25										1026/25		10001			
1028/19										1028/19		785			
1028/20										1028/20		785			
1028/22										1028/22		10001			
1028/23										1028/23		10001			

Druh věcného břemene: dle listiny
Oprávněný: dle listiny

Ing. Jana Bouchalová – Položka seznamu ČÚZK č. 2499/10 v rozsahu podle § 13 odst. 1 písm. a) zákona č. 200/1994 Sb. – úředně oprávněný zeměměřický inženýr

GEOMETRICKÝ PLÁN pro

změnu hranic pozemků, vymezení rozsahu věcného břemene k části pozemku

Geometrický plán ověřil úředně oprávněný zeměměřický inženýr:

Jméno, příjmení: Ing. Jana Bouchalová

Číslo položky seznamu úředně oprávněných zeměměřických inženýrů: 2499/10

Dne: 19.9.2019 Číslo: 1229/2019

Náležitostmi a přesností odpovídá právním předpisům.

Stejnopis ověřil úředně oprávněný zeměměřický inženýr:

Jméno, příjmení: ING. JANA BOUCHALOVÁ

Číslo položky seznamu úředně oprávněných zeměměřických inženýrů: 2499/10

Dne: 09-10-2019 Číslo: 1342/2019

Tento stejnopis odpovídá geometrickému plánu v elektronické podobě uloženému v dokumentaci katastrálního úřadu.

Vyhotovitel: GEOPROFIL, s.r.o.
Na Pažitu 91/5
779 00 Olomouc
IČ: 26879719

Číslo plánu: 811-218/2018

Okres: Olomouc

Obec: Olomouc

Kat. území: Řepčín

Mapový list: Šternberk 9-9/43


Dosavadním vlastníkům pozemků byla poskytnuta možnost seznámit se v terénu s průběhem navrhovaných nových hranic, které byly označeny předepsaným způsobem:
viz seznam souřadnic


Katastrální úřad souhlasí s očíslováním parcel.

KÚ pro Olomoucký kraj
KP Olomouc
Ing. Kateřina Vrbová
PGP-2368/2019-805
2019.10.01 07:36:07 CEST

Ověření stejnopisu geometrického plánu v listinné podobě.

Ing. Jana Bouchalová – Položka seznamu ČÚZK č. 2499/10 v rozsahu podle § 13 odst. 1 písm. a) zákona č. 200/1994 Sb. – úředně oprávněný zeměměřický inženýr

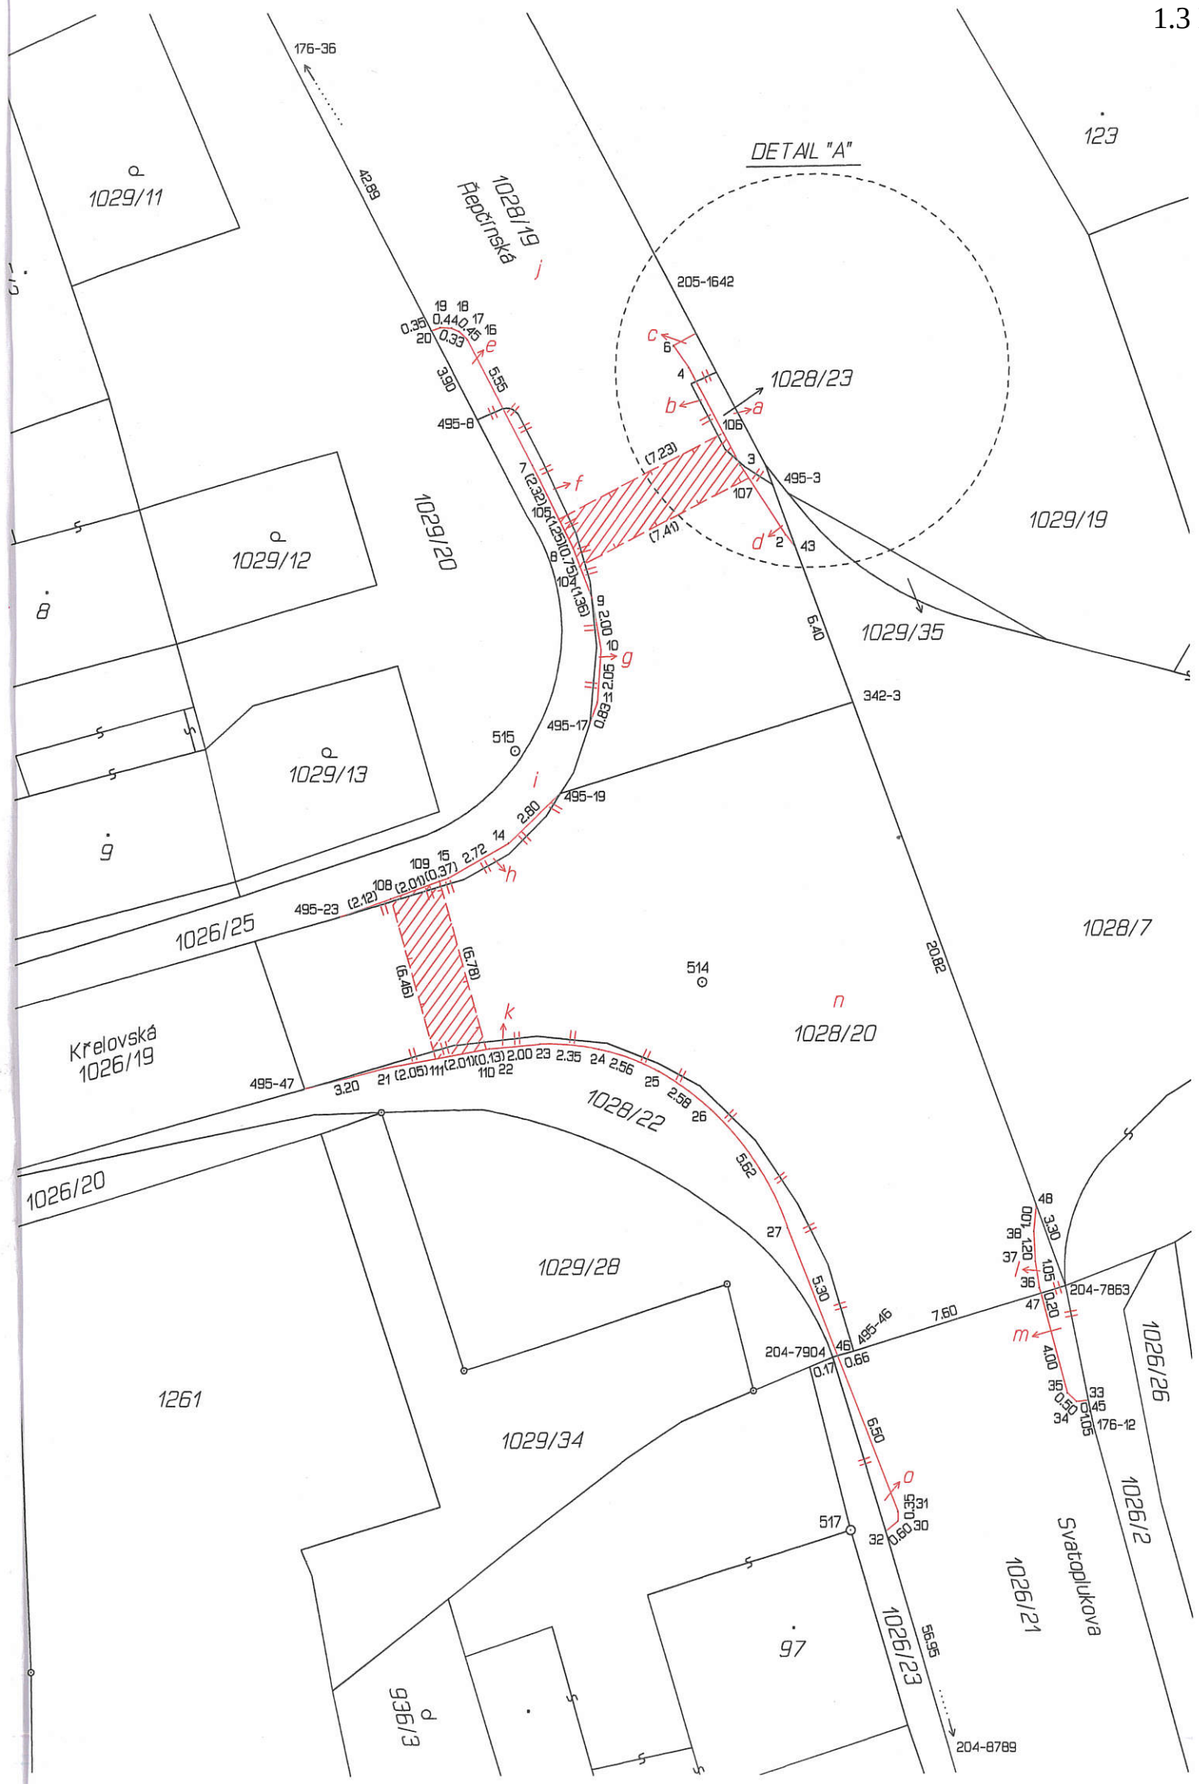

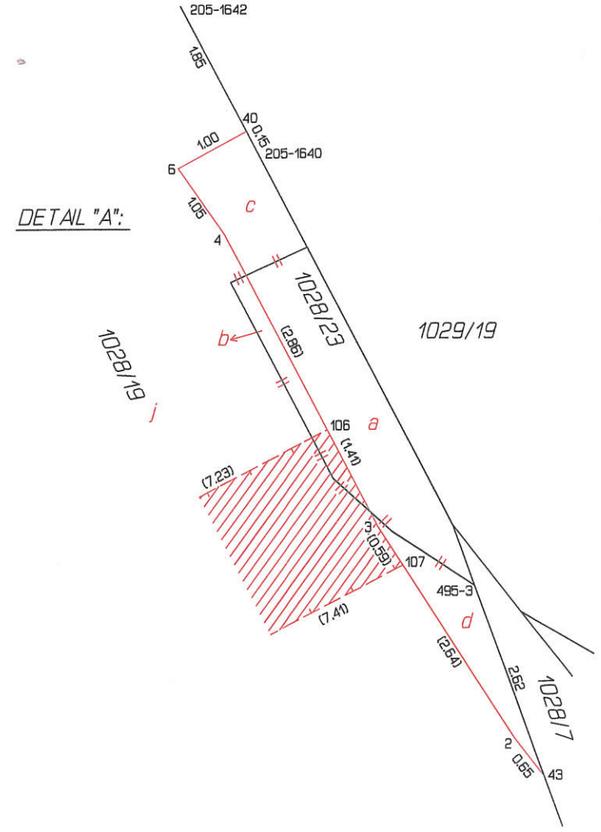

Seznam souřadnic (S-JTSK)

Číslo bodu	Souřadnice pro zápis do KN Y	X	Kód kv.	Poznámka
176-12	548521.57	1119878.76	3	barevná značka na obrubníku
176-36	548566.55	1119798.10	3	barevná značka na obrubníku
204-7863	548522.65	1119873.32	3	barevná značka na chodníku
204-7904	548531.69	1119876.04	3	barevná značka na chodníku
204-8789	548513.89	1119937.45	3	barevná značka na obrubníku
205-1640	548536.78	1119836.44	3	barevná značka na chodníku
205-1642	548537.69	1119834.70	3	barevná značka ve vjezdu
342-3	548530.83	1119850.67	3	barevná značka na asfaltu
495-3	548533.90	1119842.19	3	barevná značka na chodníku
495-8	548545.37	1119839.61	3	barevná značka na chodníku
495-17	548541.05	1119851.41	3	barevná značka na obrubníku
495-19	548542.22	1119854.13	3	barevná značka na obrubníku
495-23	548550.83	1119858.91	3	barevná značka na obrubníku
495-46	548530.88	1119875.80	3	barevná značka na asfaltu
495-47	548552.23	1119865.56	3	barevná značka na obrubníku
2	548533.40	1119844.15	3	obrubník
3	548535.15	1119841.44	3	obrubník
4	548537.13	1119837.65	3	obrubník
6	548537.72	1119836.80	3	obrubník
7	548543.24	1119841.43	3	obrubník
8	548541.67	1119844.64	3	obrubník
9	548540.93	1119846.62	3	obrubník
10	548540.60	1119848.59	3	obrubník
11	548540.76	1119850.62	3	obrubník
14	548544.23	1119856.06	3	obrubník
15	548546.59	1119857.40	3	obrubník
16	548545.74	1119836.51	3	obrubník
17	548546.06	1119836.20	3	obrubník
18	548546.36	1119836.07	3	obrubník
19	548546.80	1119836.04	3	obrubník
20	548547.13	1119836.15	3	barevná značka na obrubníku
21	548549.14	1119864.81	3	obrubník
22	548545.03	1119864.04	3	obrubník
23	548543.05	1119863.86	3	obrubník
24	548540.76	1119864.07	3	obrubník
25	548538.41	1119864.96	3	obrubník
26	548536.40	1119866.46	3	obrubník
27	548533.42	1119871.04	3	obrubník
30	548529.19	1119882.41	3	obrubník
31	548529.18	1119882.04	3	obrubník
32	548529.65	1119882.80	3	obrubník
33	548521.77	1119877.75	3	obrubník
34	548522.23	1119877.82	3	obrubník
35	548522.58	1119877.49	3	obrubník
36	548523.66	1119873.42	3	obrubník
37	548523.82	1119872.39	3	obrubník
38	548523.88	1119871.22	3	obrubník
40	548536.84	1119836.32	3	barevná značka na obrubníku
43	548533.01	1119844.65	3	barevná značka na obrubníku
46	548531.51	1119875.99	3	barevná značka na obrubníku
47	548523.61	1119873.61	3	barevná značka na obrubníku
48	548523.77	1119870.22	3	barevná značka na obrubníku
104	548541.41	1119845.35	3	
105	548542.22	1119843.52	3	
106	548535.80	1119840.18	3	
107	548534.83	1119841.93	3	
108	548548.83	1119858.20	3	
109	548546.94	1119857.52	3	
110	548545.15	1119864.07	3	
111	548547.12	1119864.43	3	

1.4 Černovír – Jablonského – přechod pro pěší

VÝKAZ DOSAVADNÍHO A NOVÉHO STAVU ÚDAJŮ KATASTRU NEMOVITOSTÍ

Dosavadní stav

Označení pozemku parc. číslem	Výměra parcely ha	Výměra parcely m²	Druh pozemku / Způsob využití
1059/1		16 92	ostat. pl. / ostat.komunikace
1059/19		4 29	ostat. pl. / ostat.komunikace
1059/20		19 54	ostat. pl. / ostat.komunikace
1059/21		53 82	ostat. pl. / silnice
1059/22		2 84	ostat. pl. / ostat.komunikace
1126		3 94	ostat. pl. / ostat.komunikace
	1	01 35	
Věcné břemeno k části pozemku			
1059/21			
Druh věcného břemene: dle listiny. Oprávněný: dle listiny			

Nový stav

Označení pozemku parc. číslem	Výměra parcely ha	Výměra parcely m²	Druh pozemku / Způsob využití	Typ stavby / Způsob využití	Způs. určení výměr
1059/1		16 98	ostat. pl. / ostat.komunikace		0
1059/19		4 24	ostat. pl. / ostat.komunikace		0
1059/20		19 37	ostat. pl. / ostat.komunikace		2
1059/21		54 14	ostat. pl. / silnice		0
1059/22		2 76	ostat. pl. / ostat.komunikace		0
1126		3 86	ostat. pl. / ostat.komunikace		0
	1	01 35			
1059/21					

Porovnání se stavem evidence právních vztahů

Díl přechází z pozemku označeného v katastru nemovitostí	Díl přechází z pozemku označeného v dřívější poz. evidenci	Číslo listu vlastnictví	Výměra dílu ha	Výměra dílu m²	Označení dílu
1059/1		10001		16 92	celá
1059/21		939		6	d
				16 98	
1059/19		10001		4 24	
1059/20		10001		19 37	
1059/19		10001		5	c
1059/20		10001		17	a
1059/21		939		53 76	f
1059/22		10001		8	e
1126		10001		8	b
				54 14	
1059/22		10001		2 76	
1126		10001		3 86	
1059/21		939			

Seznam souřadnic (S-JTSK)

Číslo bodu	Souřadnice pro zápis do KN Y	X	Kód kv.	Poznámka
k.ú. Klasterní Hradisko (710555)				
173-5033	546333.12	1120047.18	6	obrubník
k.ú. Černovír (710571)				
456-2795	546364.64	1119961.65	3	barevná značka
456-2940	546373.83	1119922.86	3	barevná značka
579-54	546385.64	1119864.30	3	barevná značka
579-61	546348.61	1120018.52	3	barevná značka
579-65	546330.44	1120067.87	3	obrubník
579-68	546347.12	1119987.86	3	obrubník
579-74	546354.69	1119967.48	3	barevná značka
3	546360.35	1119969.80	3	obrubník
4	546360.94	1119968.20	3	obrubník
5	546361.74	1119966.37	3	obrubník
6	546362.78	1119964.54	3	obrubník
7	546365.30	1119960.06	3	obrubník
8	546365.65	1119959.17	3	obrubník
9	546369.98	1119940.67	3	obrubník
10	546370.18	1119937.32	3	obrubník
11	546370.43	1119932.68	3	obrubník
12	546370.57	1119930.21	3	obrubník
13	546370.79	1119927.71	3	obrubník
14	546371.37	1119924.27	3	obrubník
17	546352.13	1119977.04	3	obrubník
18	546352.05	1119978.78	3	obrubník
19	546351.31	1119980.39	3	obrubník
20	546350.44	1119982.10	3	obrubník
23	546341.78	1120019.33	3	obrubník
24	546341.61	1120021.34	3	obrubník
25	546342.05	1120009.34	6	obrubník-barevná značka
26	546351.82	1119976.55	3	obrubník
27	546364.82	1119960.91	3	obrubník
28	546370.10	1119938.65	3	obrubník
29	546357.78	1119980.46	3	
30	546357.27	1119982.60	3	
31	546351.05	1119980.91	3	
32	546352.00	1119978.89	3	

GEOMETRICKÝ PLÁN pro

změnu hranic pozemků

Geometrický plán ověřil úředně oprávněný zeměměřický inženýr:

Jméno, příjmení: Ing. Miroslav Křistek

Číslo položky seznamu úředně oprávněných zeměměřických inženýrů: 1029/95

Dne: 18.10.2018 Číslo: 95/2018

Náležitostmi a přesností odpovídá právním předpisům.

Stejnopis ověřil úředně oprávněný zeměměřický inženýr:

Jméno, příjmení: Ing. Miroslav Křistek

Číslo položky seznamu úředně oprávněných zeměměřických inženýrů: 1029/1995

Dne: 31.10.2018 Číslo: 106/2018

Tento stejnopis odpovídá geometrickému plánu v elektronické podobě uloženému v dokumentaci katastrálního úřadu.

Vyhotovitel: Jana Zaoralová
Zahradní 4, 779 00 Samotišky
IČO: 05414296

Číslo plánu: 974-9/2018

Okres: Olomouc

Obec: Olomouc

Kat. území: Černovír

Mapový list: Šternberk 8-9/34, Olomouc 8-0/12

Dosavadním vlastníkům pozemků byla poskytnuta možnost seznámit se v terénu s průběhem navrhovaných nových hranic, které byly označeny předepsaným způsobem:
viz seznam souřadnic


Katastrální úřad souhlasí s očíslováním parcel.

KÚ pro Olomoucký kraj
KP Olomouc
Ing. Jitka Kylarová
PGP-2665/2018-805
2018.10.30 09:50:26 CET

Ověření stejnopisu geometrického plánu v listinné podobě.



1.4 Černovír – Jablonského – přechod pro pěší

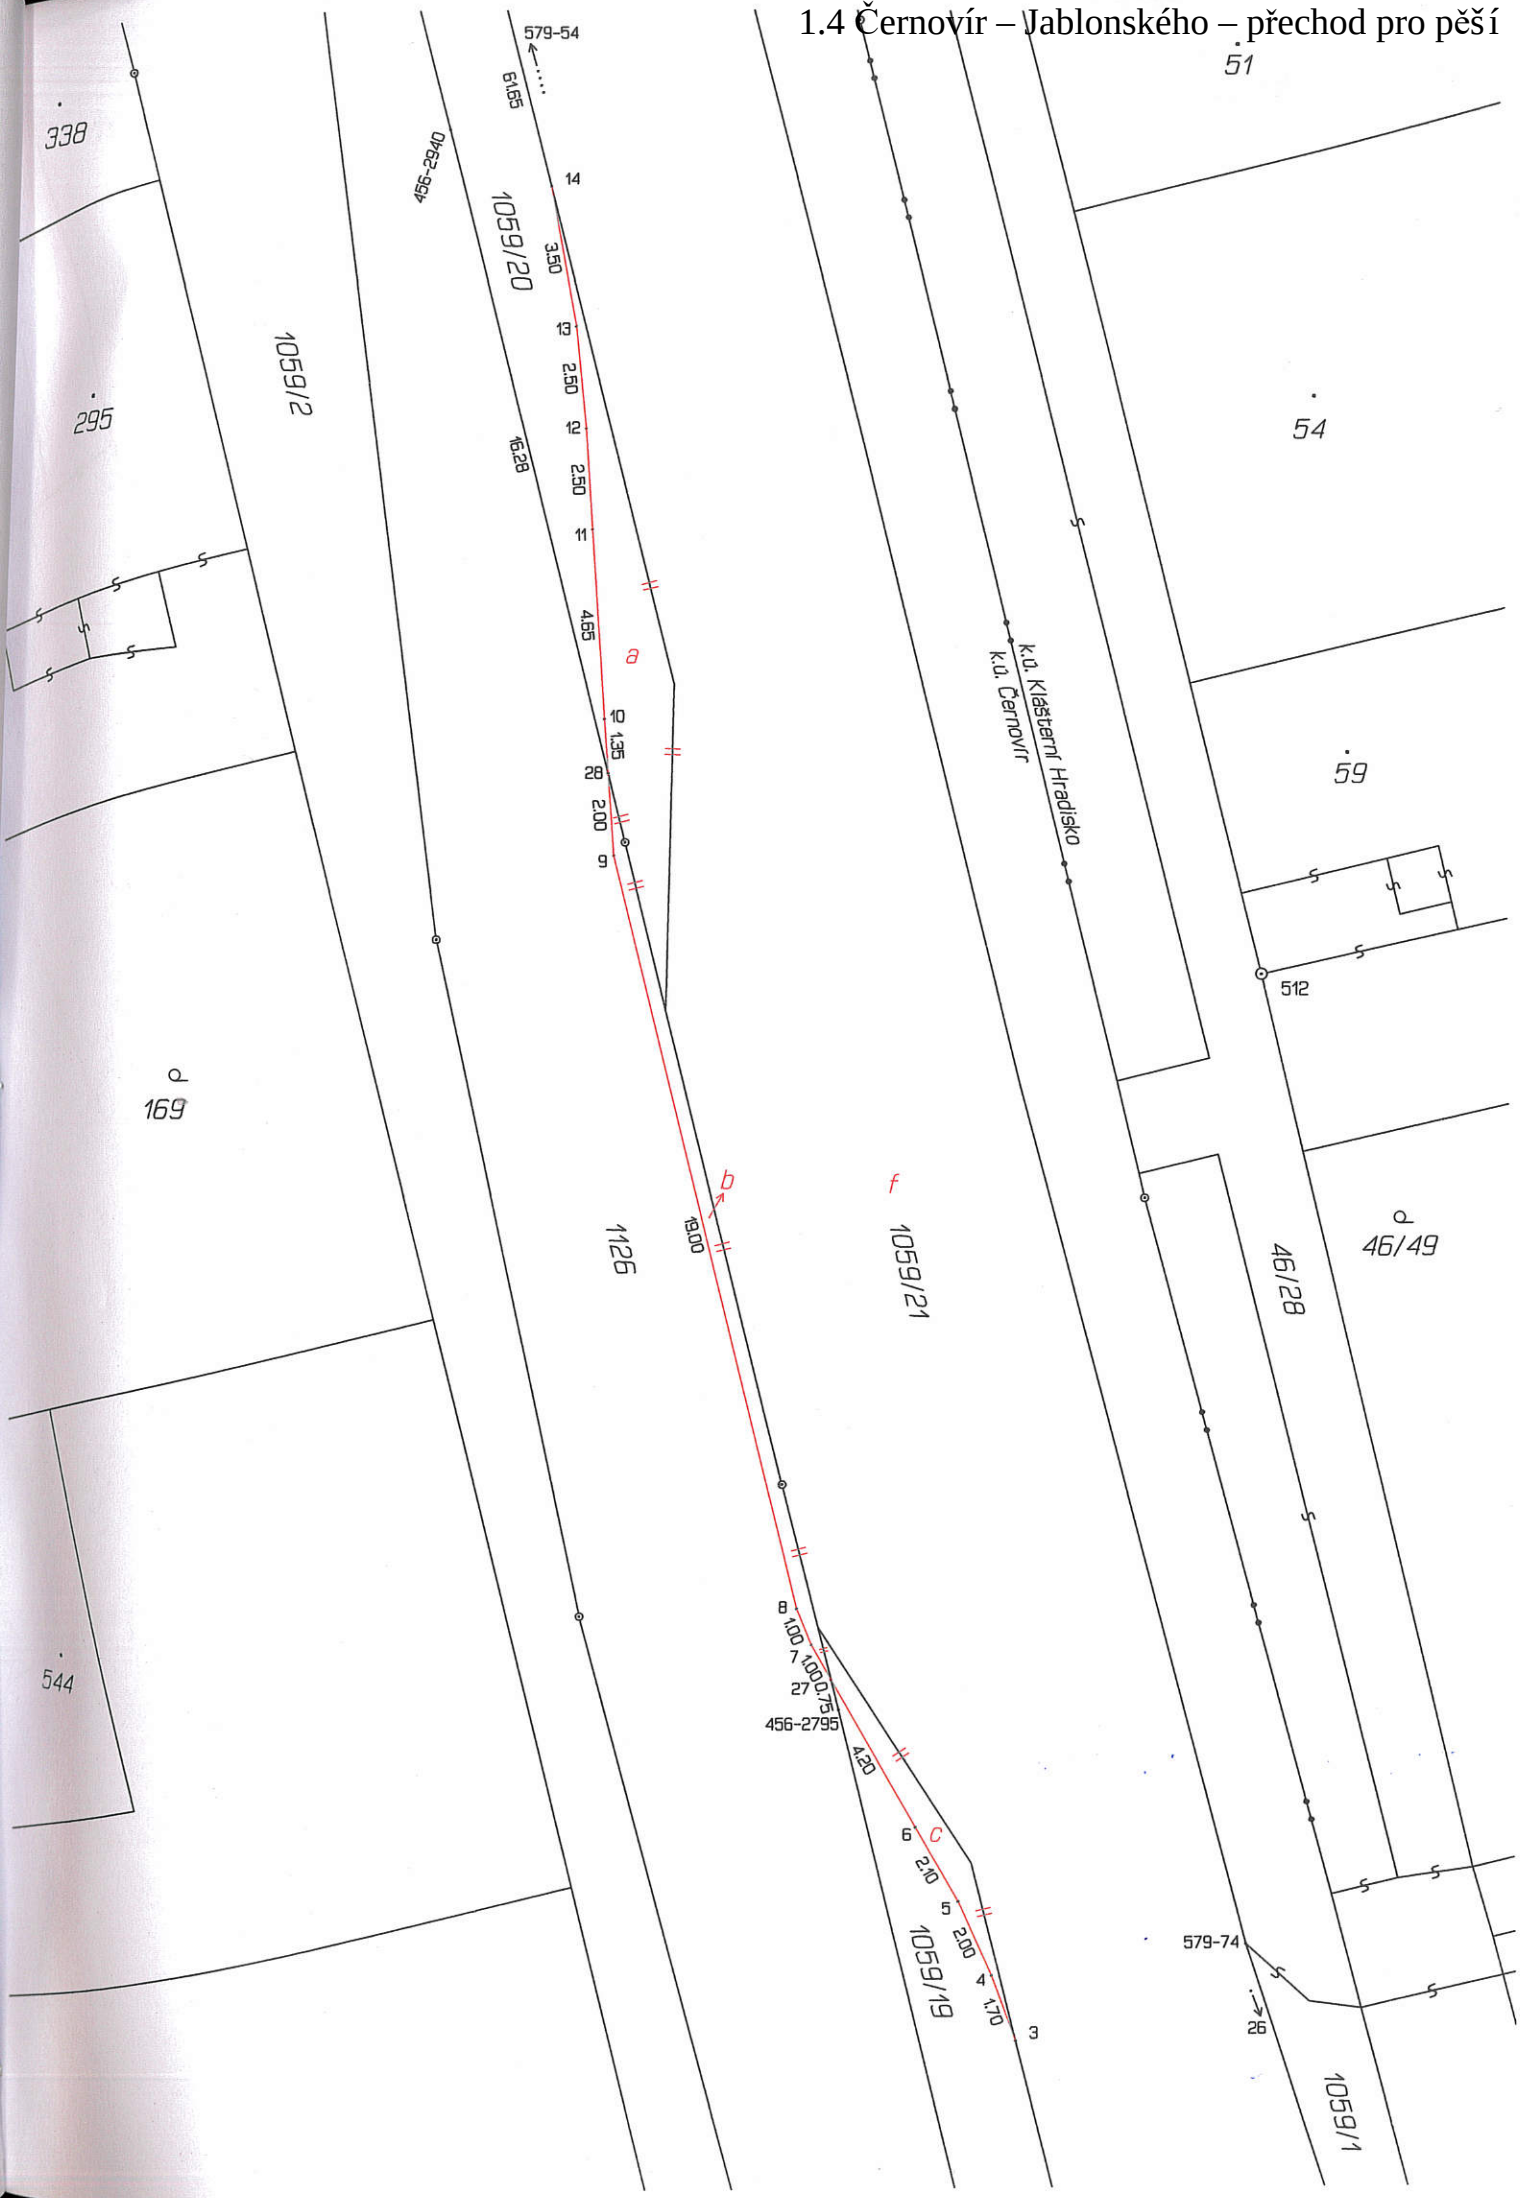


1.4 Černovír – Jablonského – přechod pro pěší







1.5 Týneček – přechod pro pěší

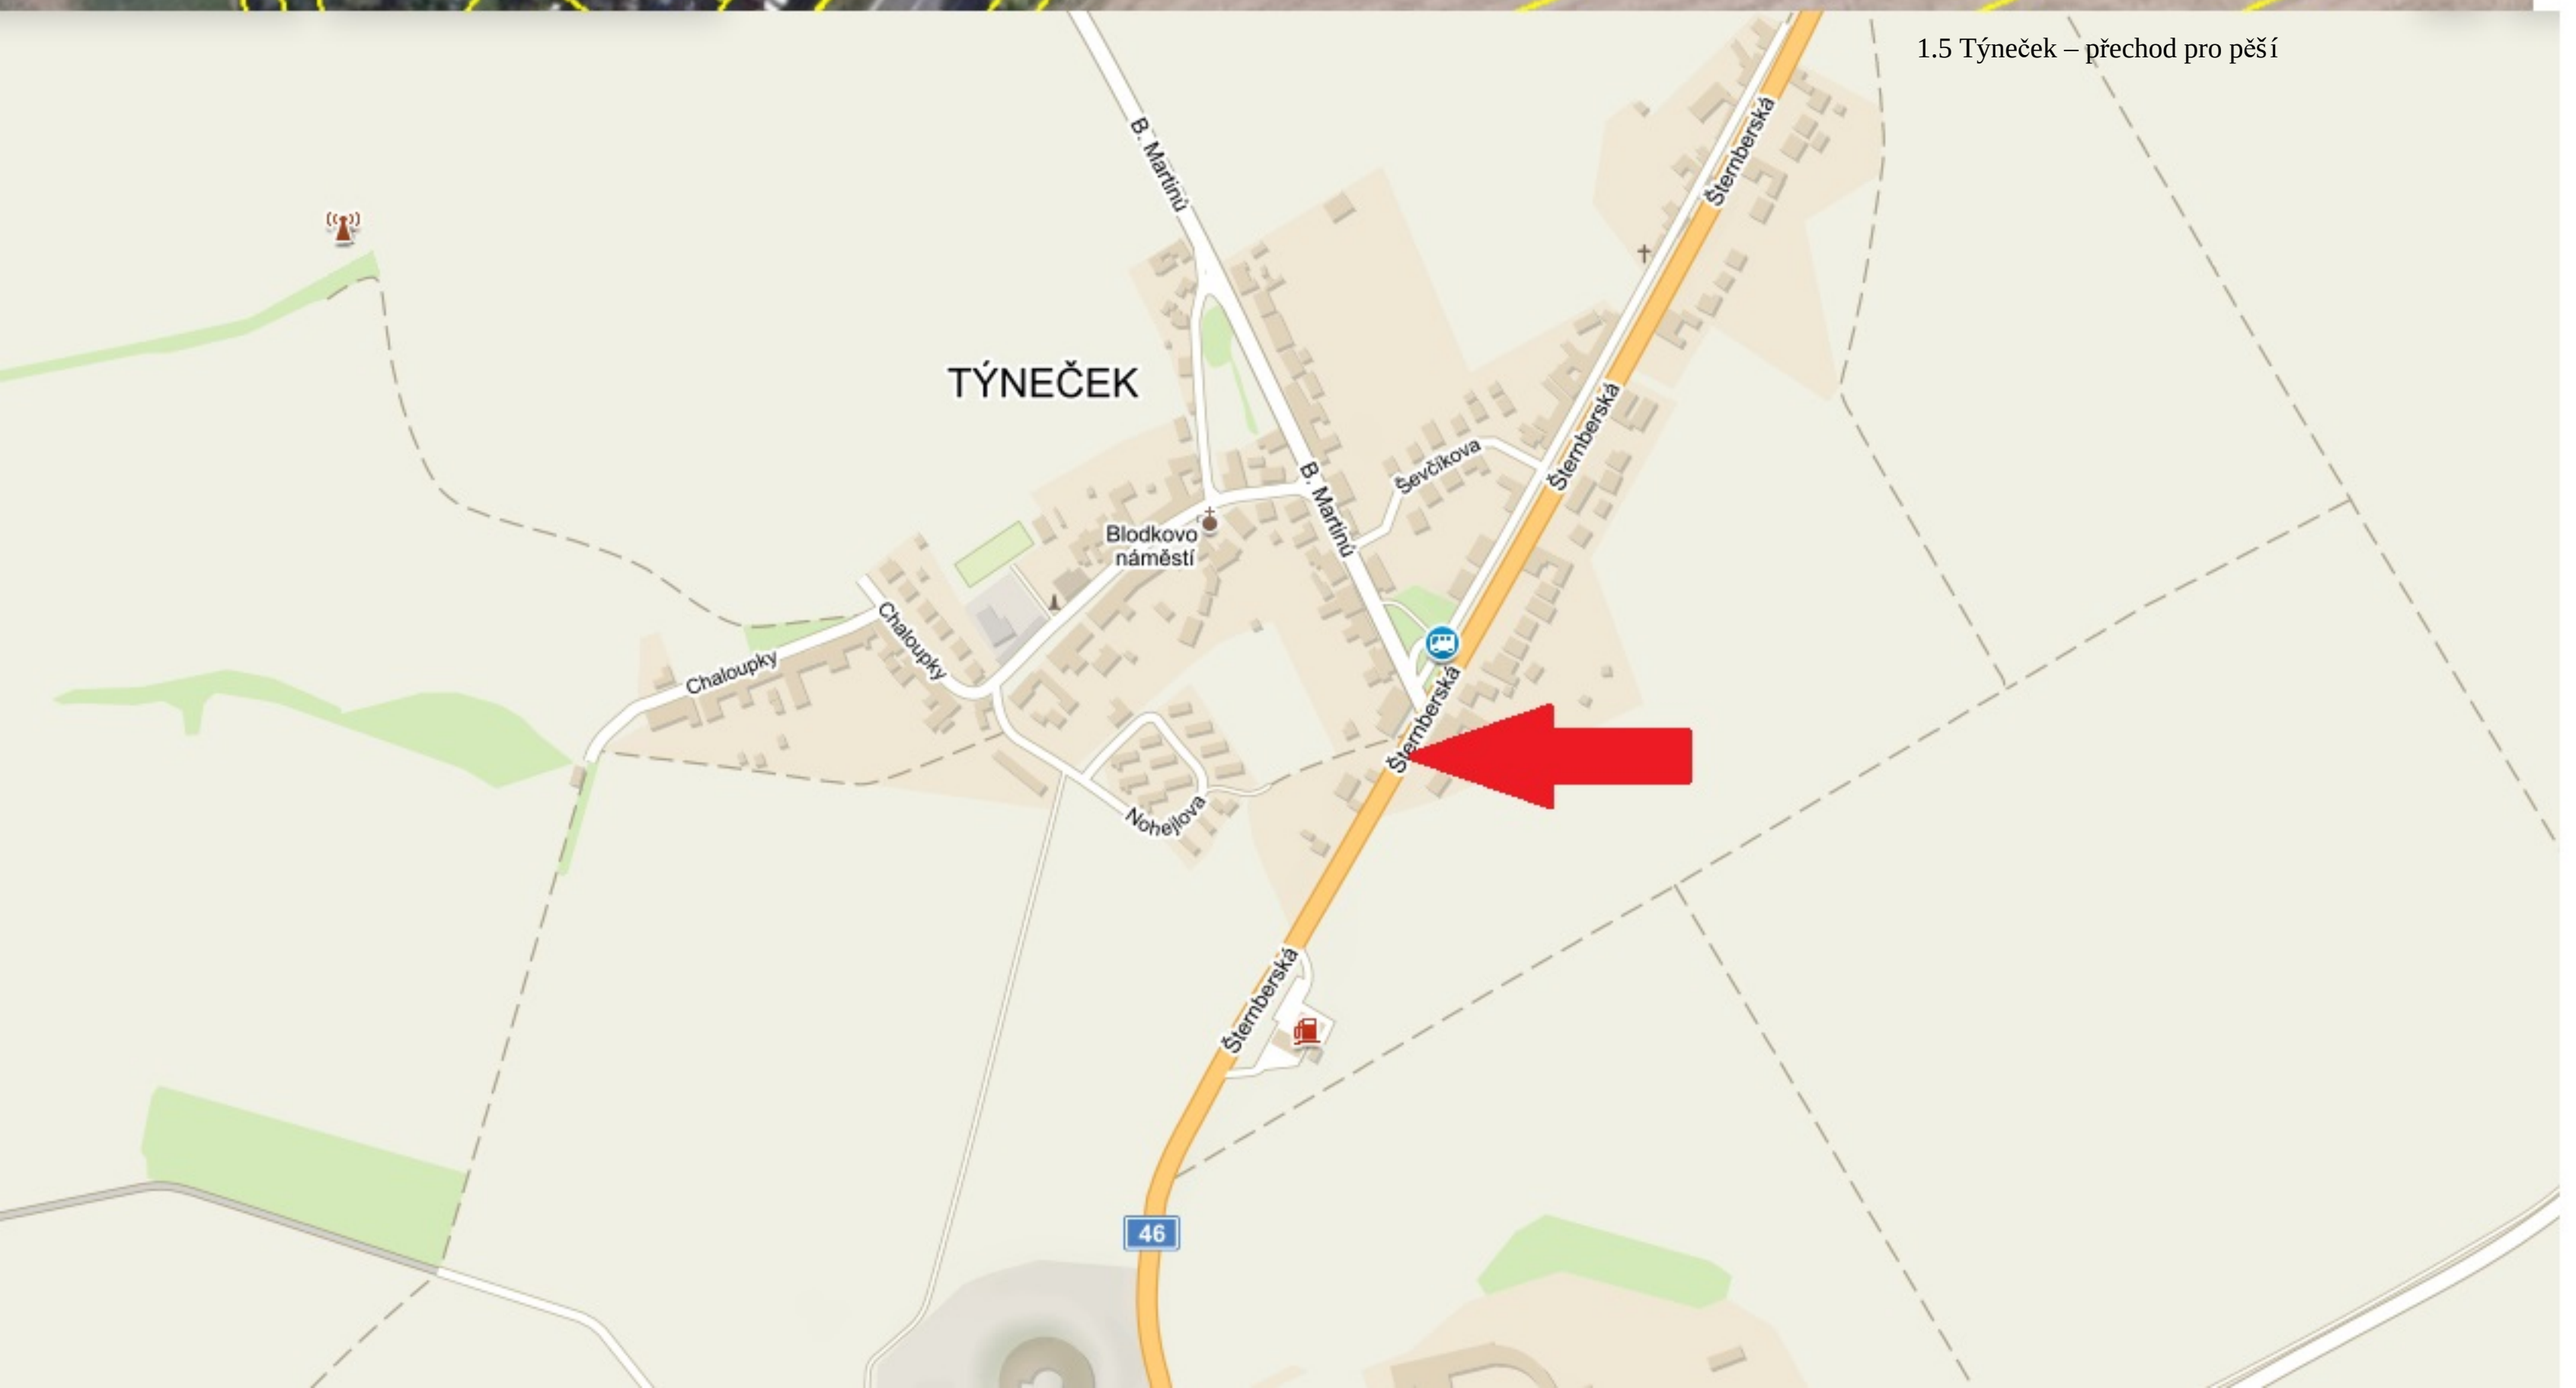


1.5 Týneček – přechod pro pěší

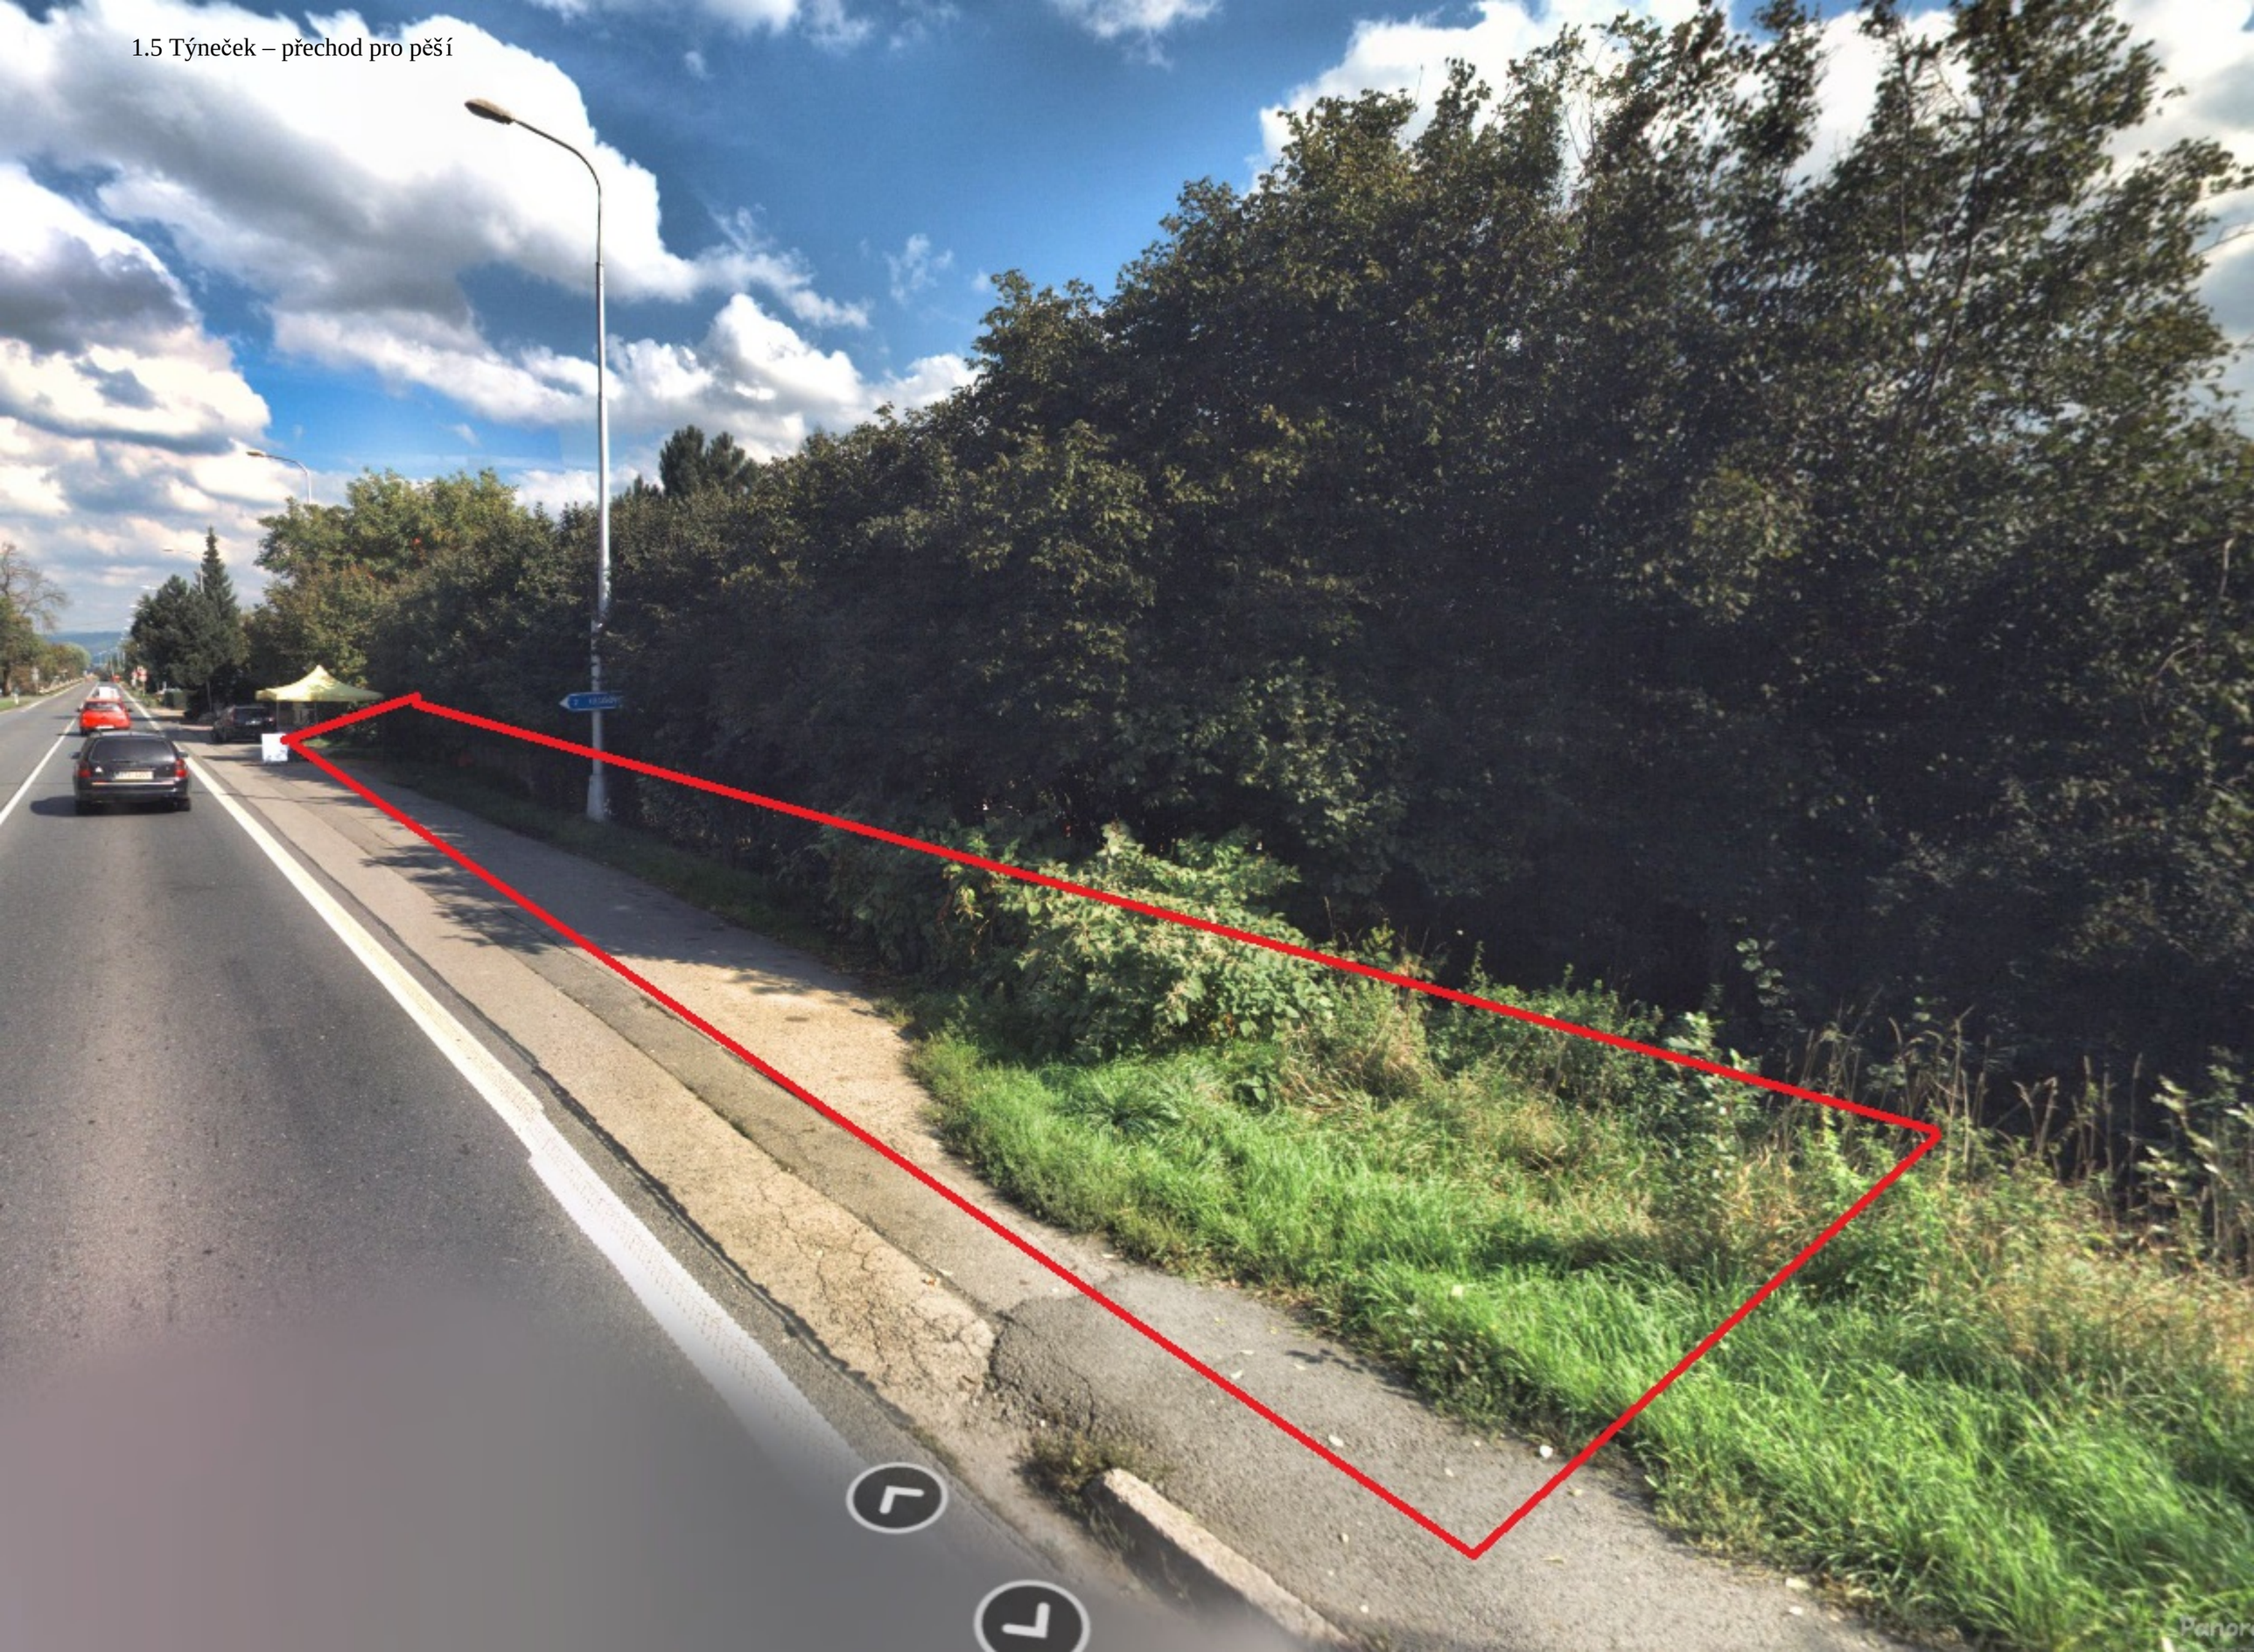


1.6-1.7
Moravská cyklotrasa na území ORP Olomouc, k. ú. Nemilany, Kožušany (Nemilany, Kožušany – cyklostezka)

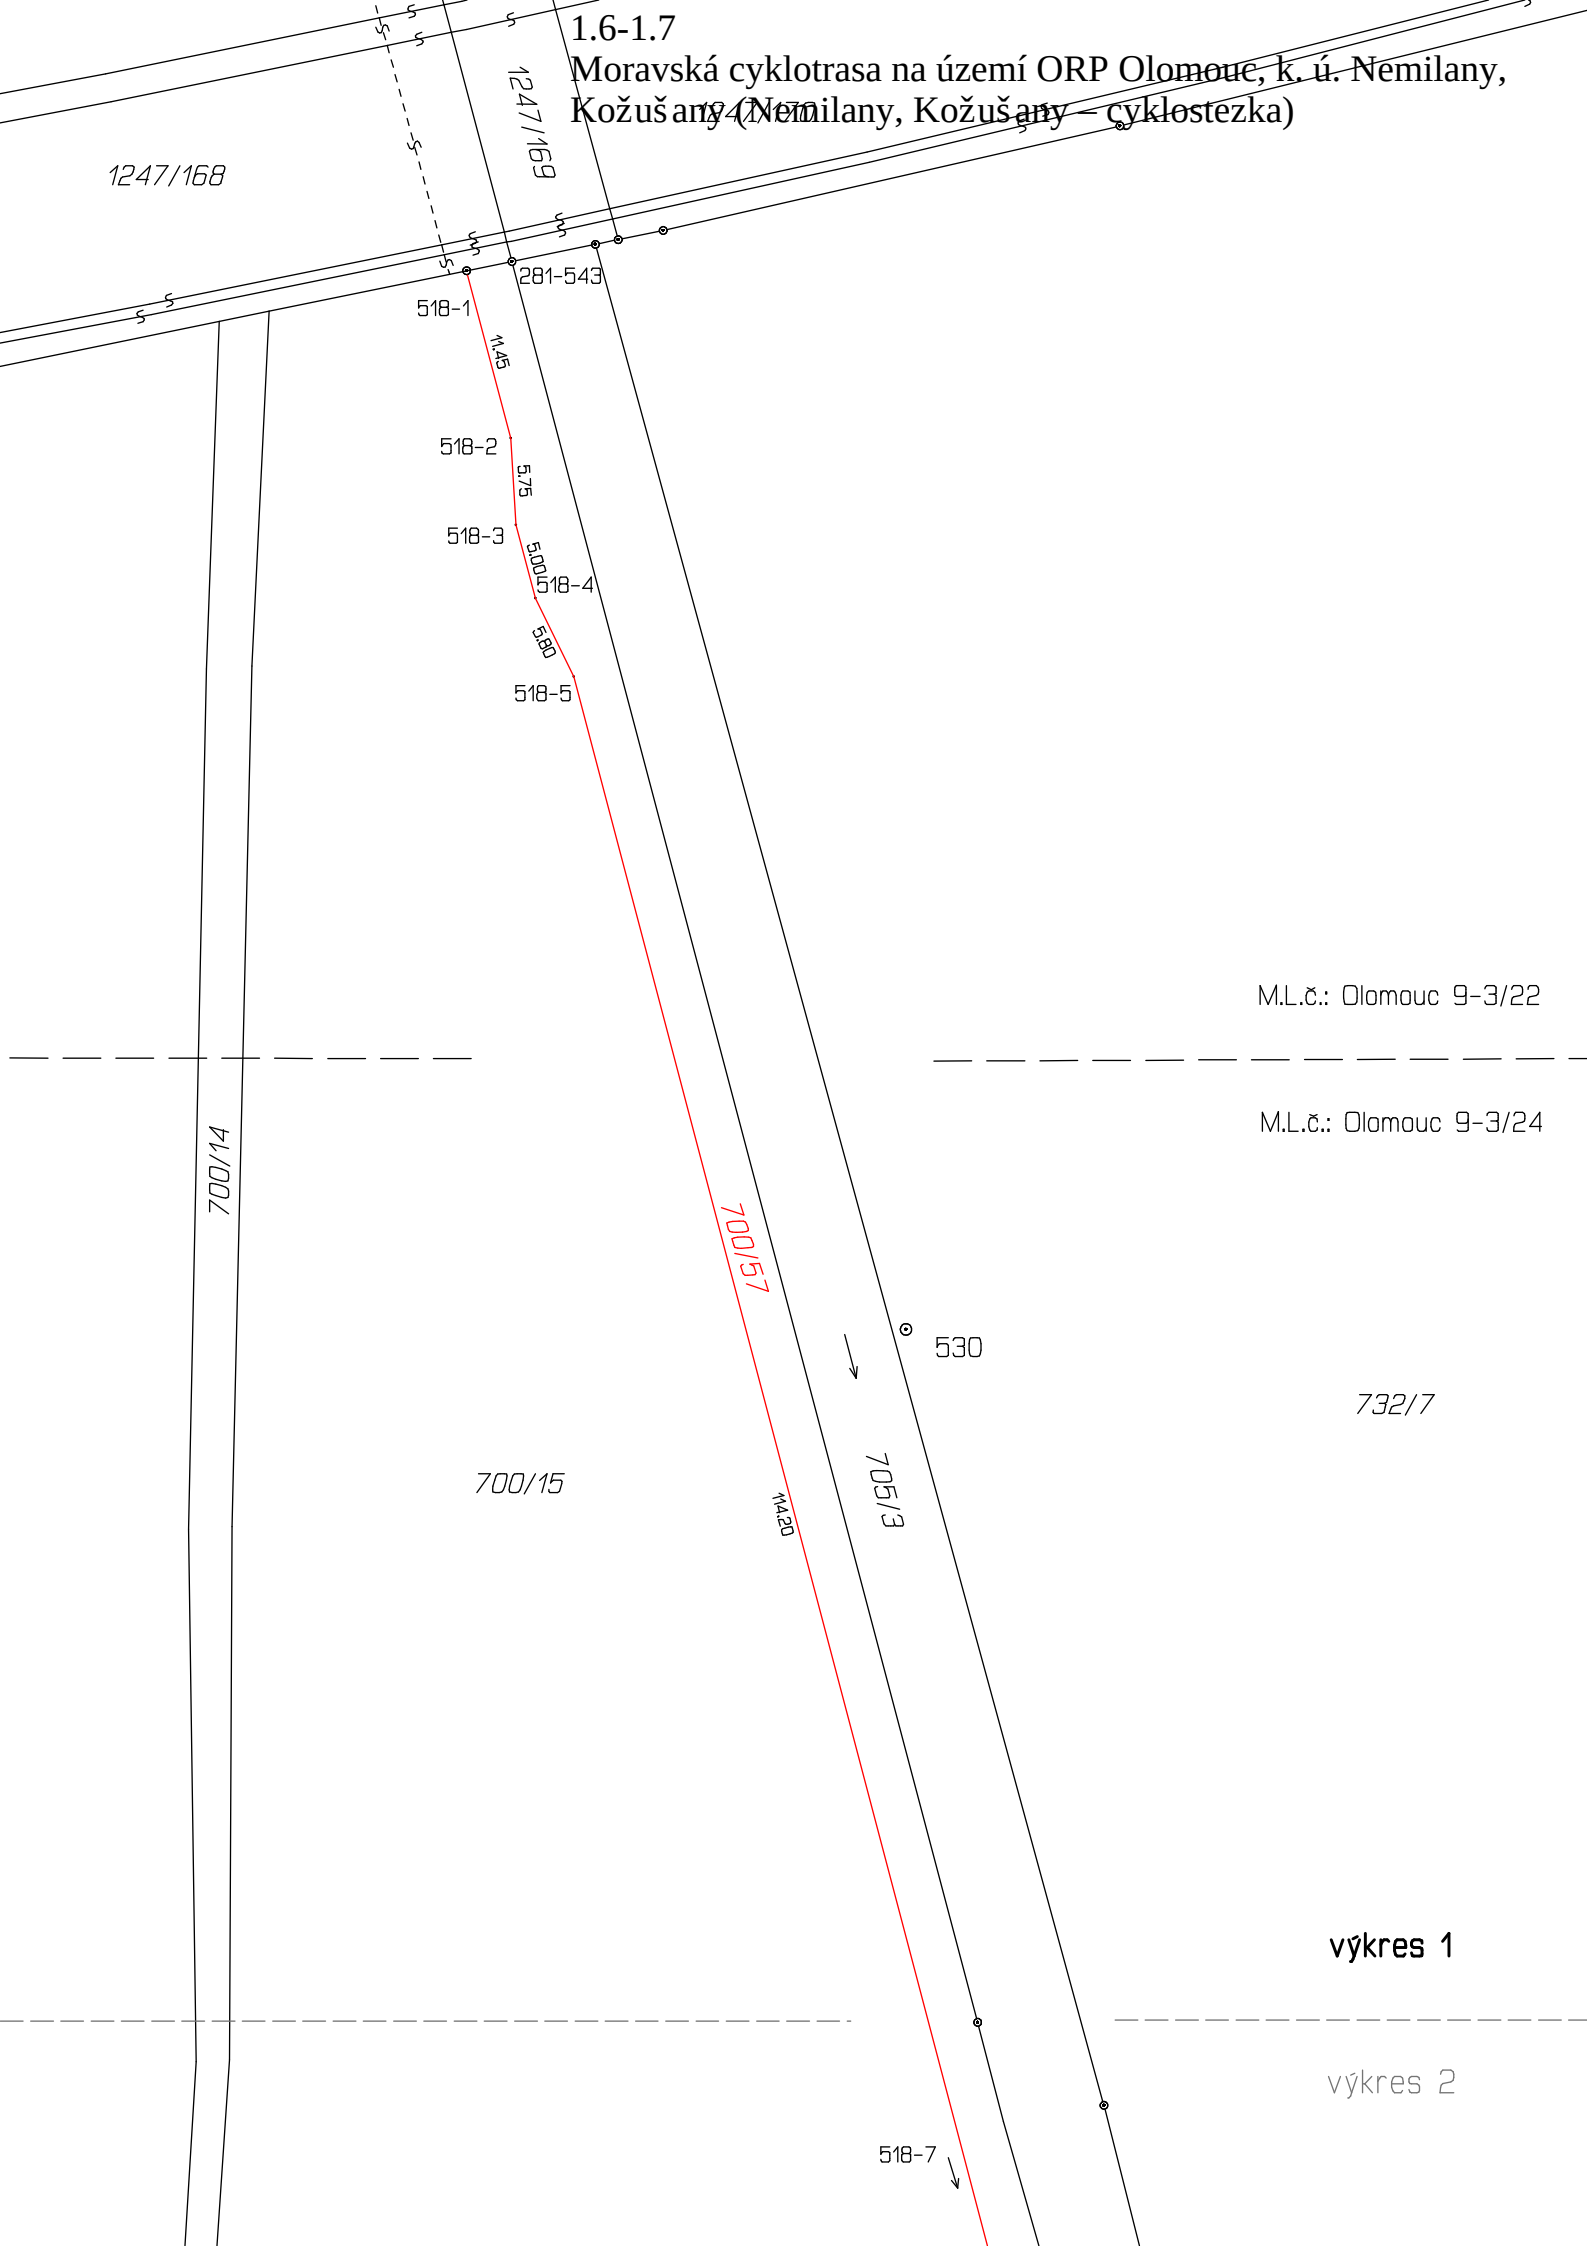


1.6-1.7
Moravská cyklotrasa na území ORP Olomouc, k. ú. Nemilany, Kožušany (Nemilany, Kožušany – cyklostezka)

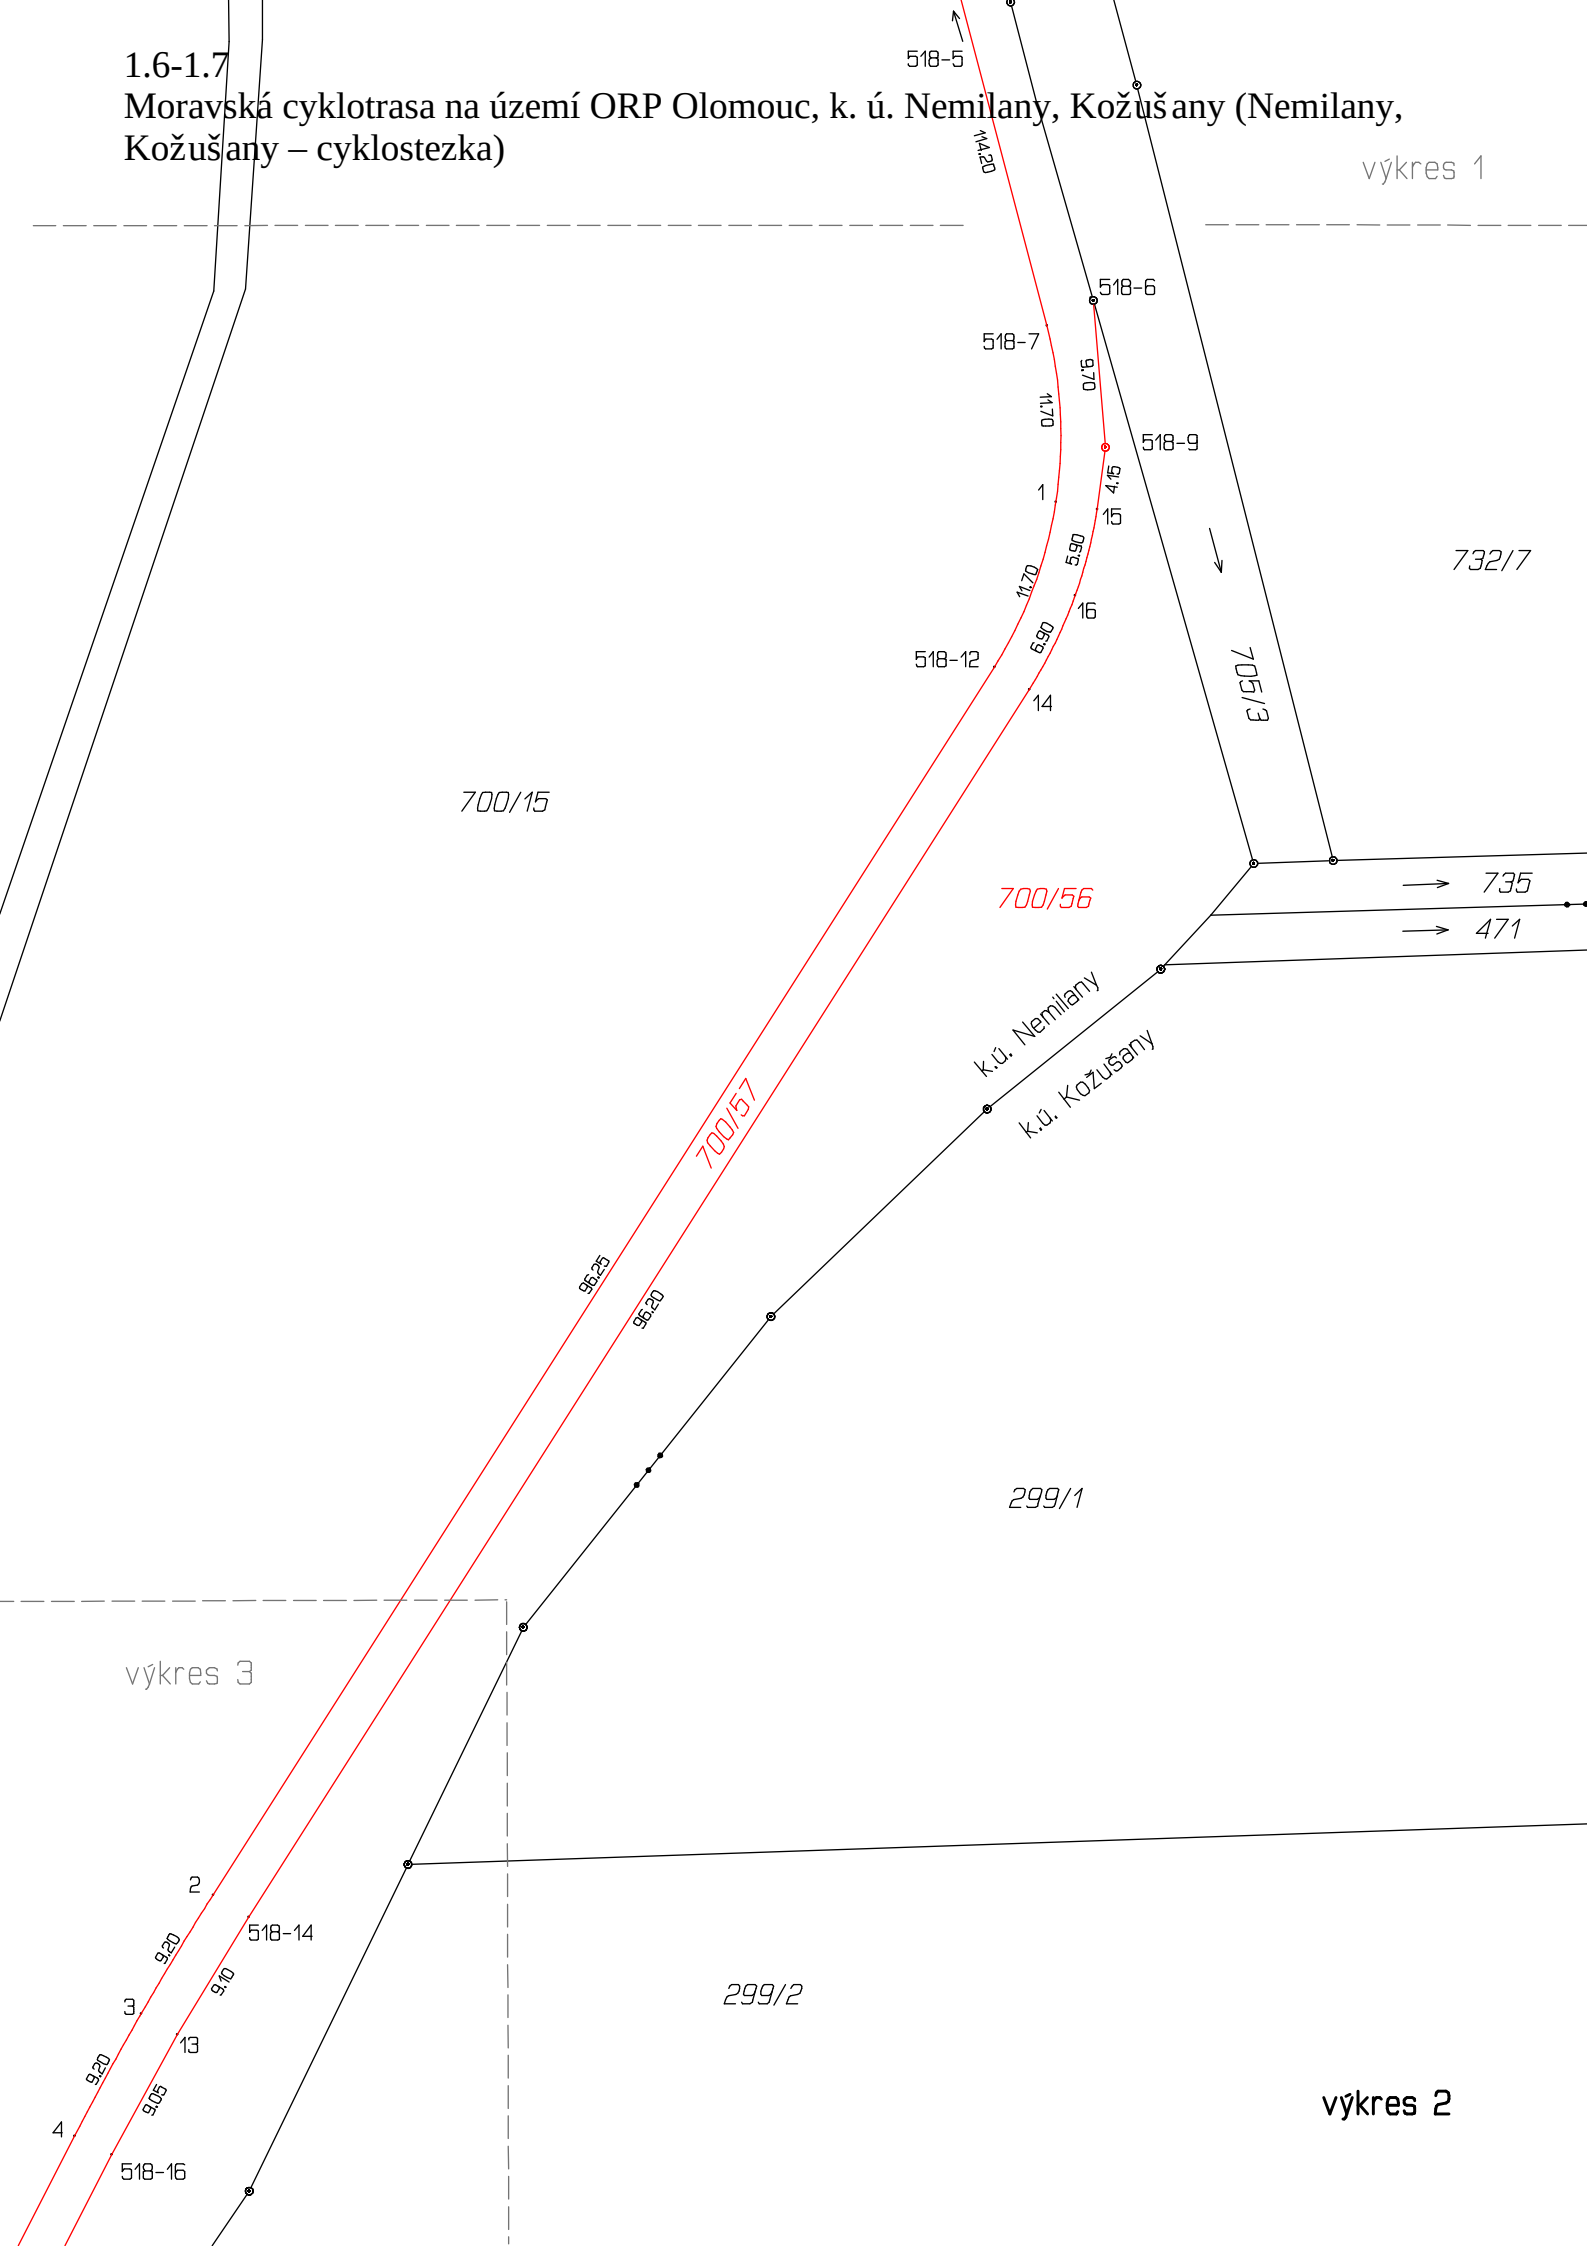


1.6-1.7
Moravská cyklotrasa na území ORP Olomouc, k. ú. Nemilany, Kožušany (Nemilany, Kožušany – cyklostezka)

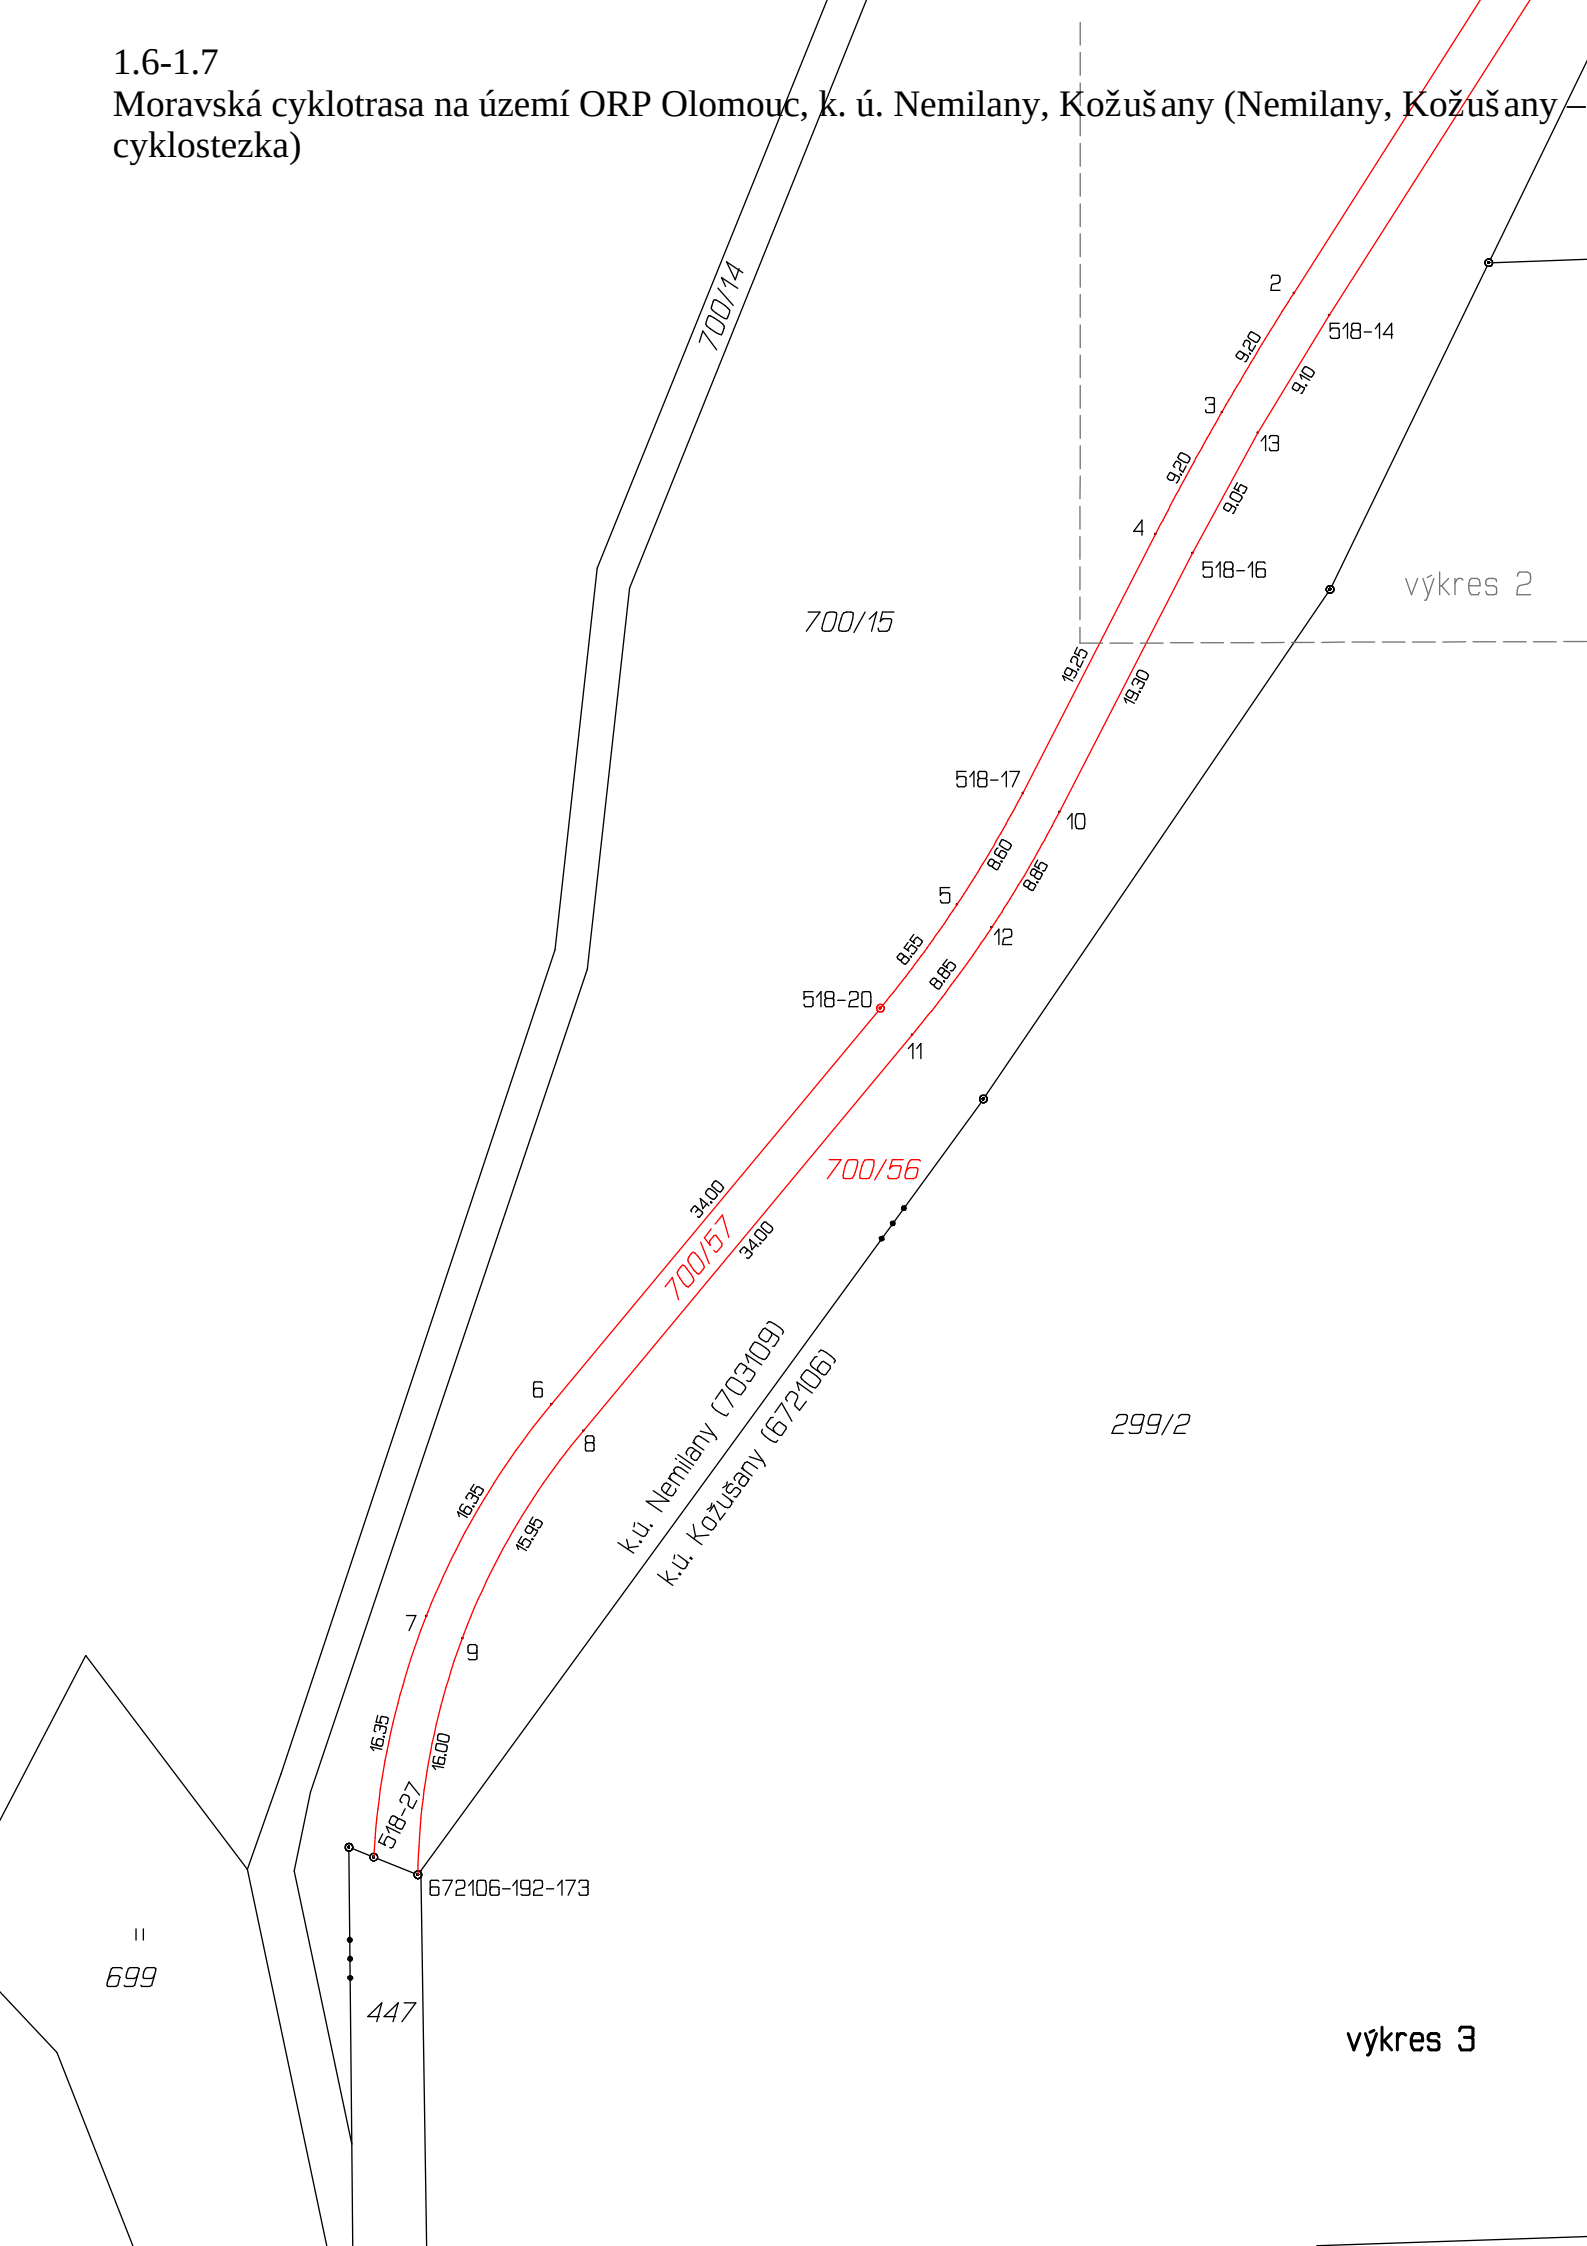

1.6-1.7 1.6-1.7
Moravská cyklotrasa na území ORP Olomouc, k. ú. Nemilany, Kožušany (Nemilany, Kožušany – cyklostezka)

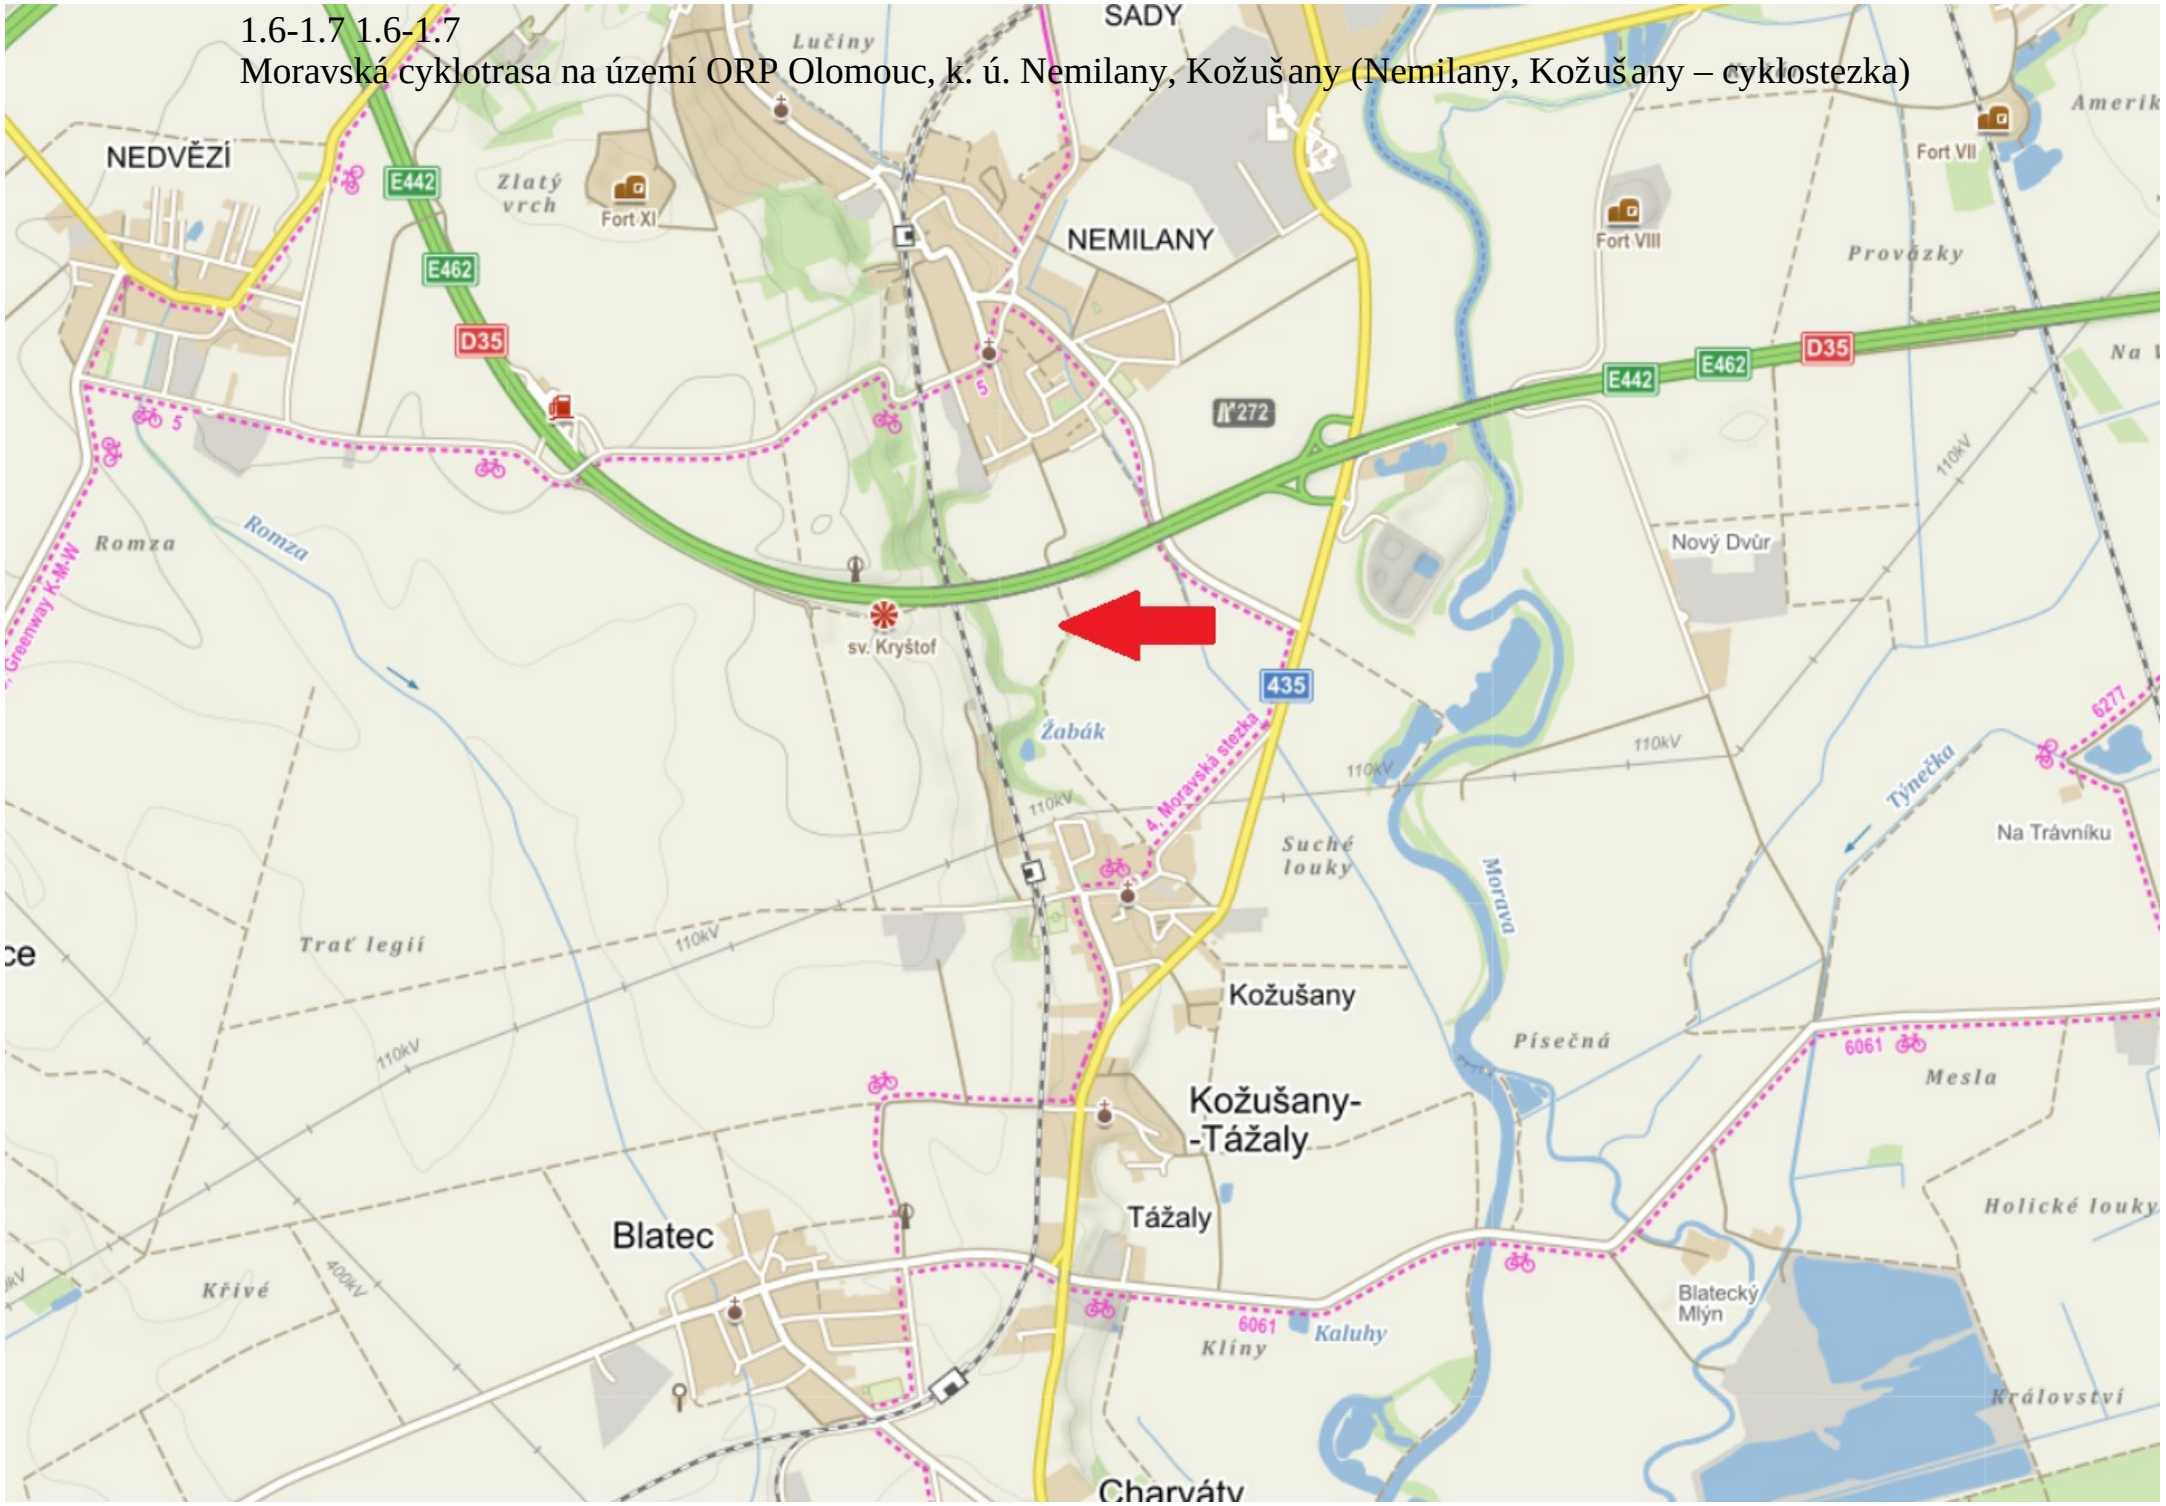

1.6-1.7
Moravská cyklotrasa na území ORP Olomouc, k. ú. Nemilany, Kožušany (Nemilany, Kožušany – cyklostezka)

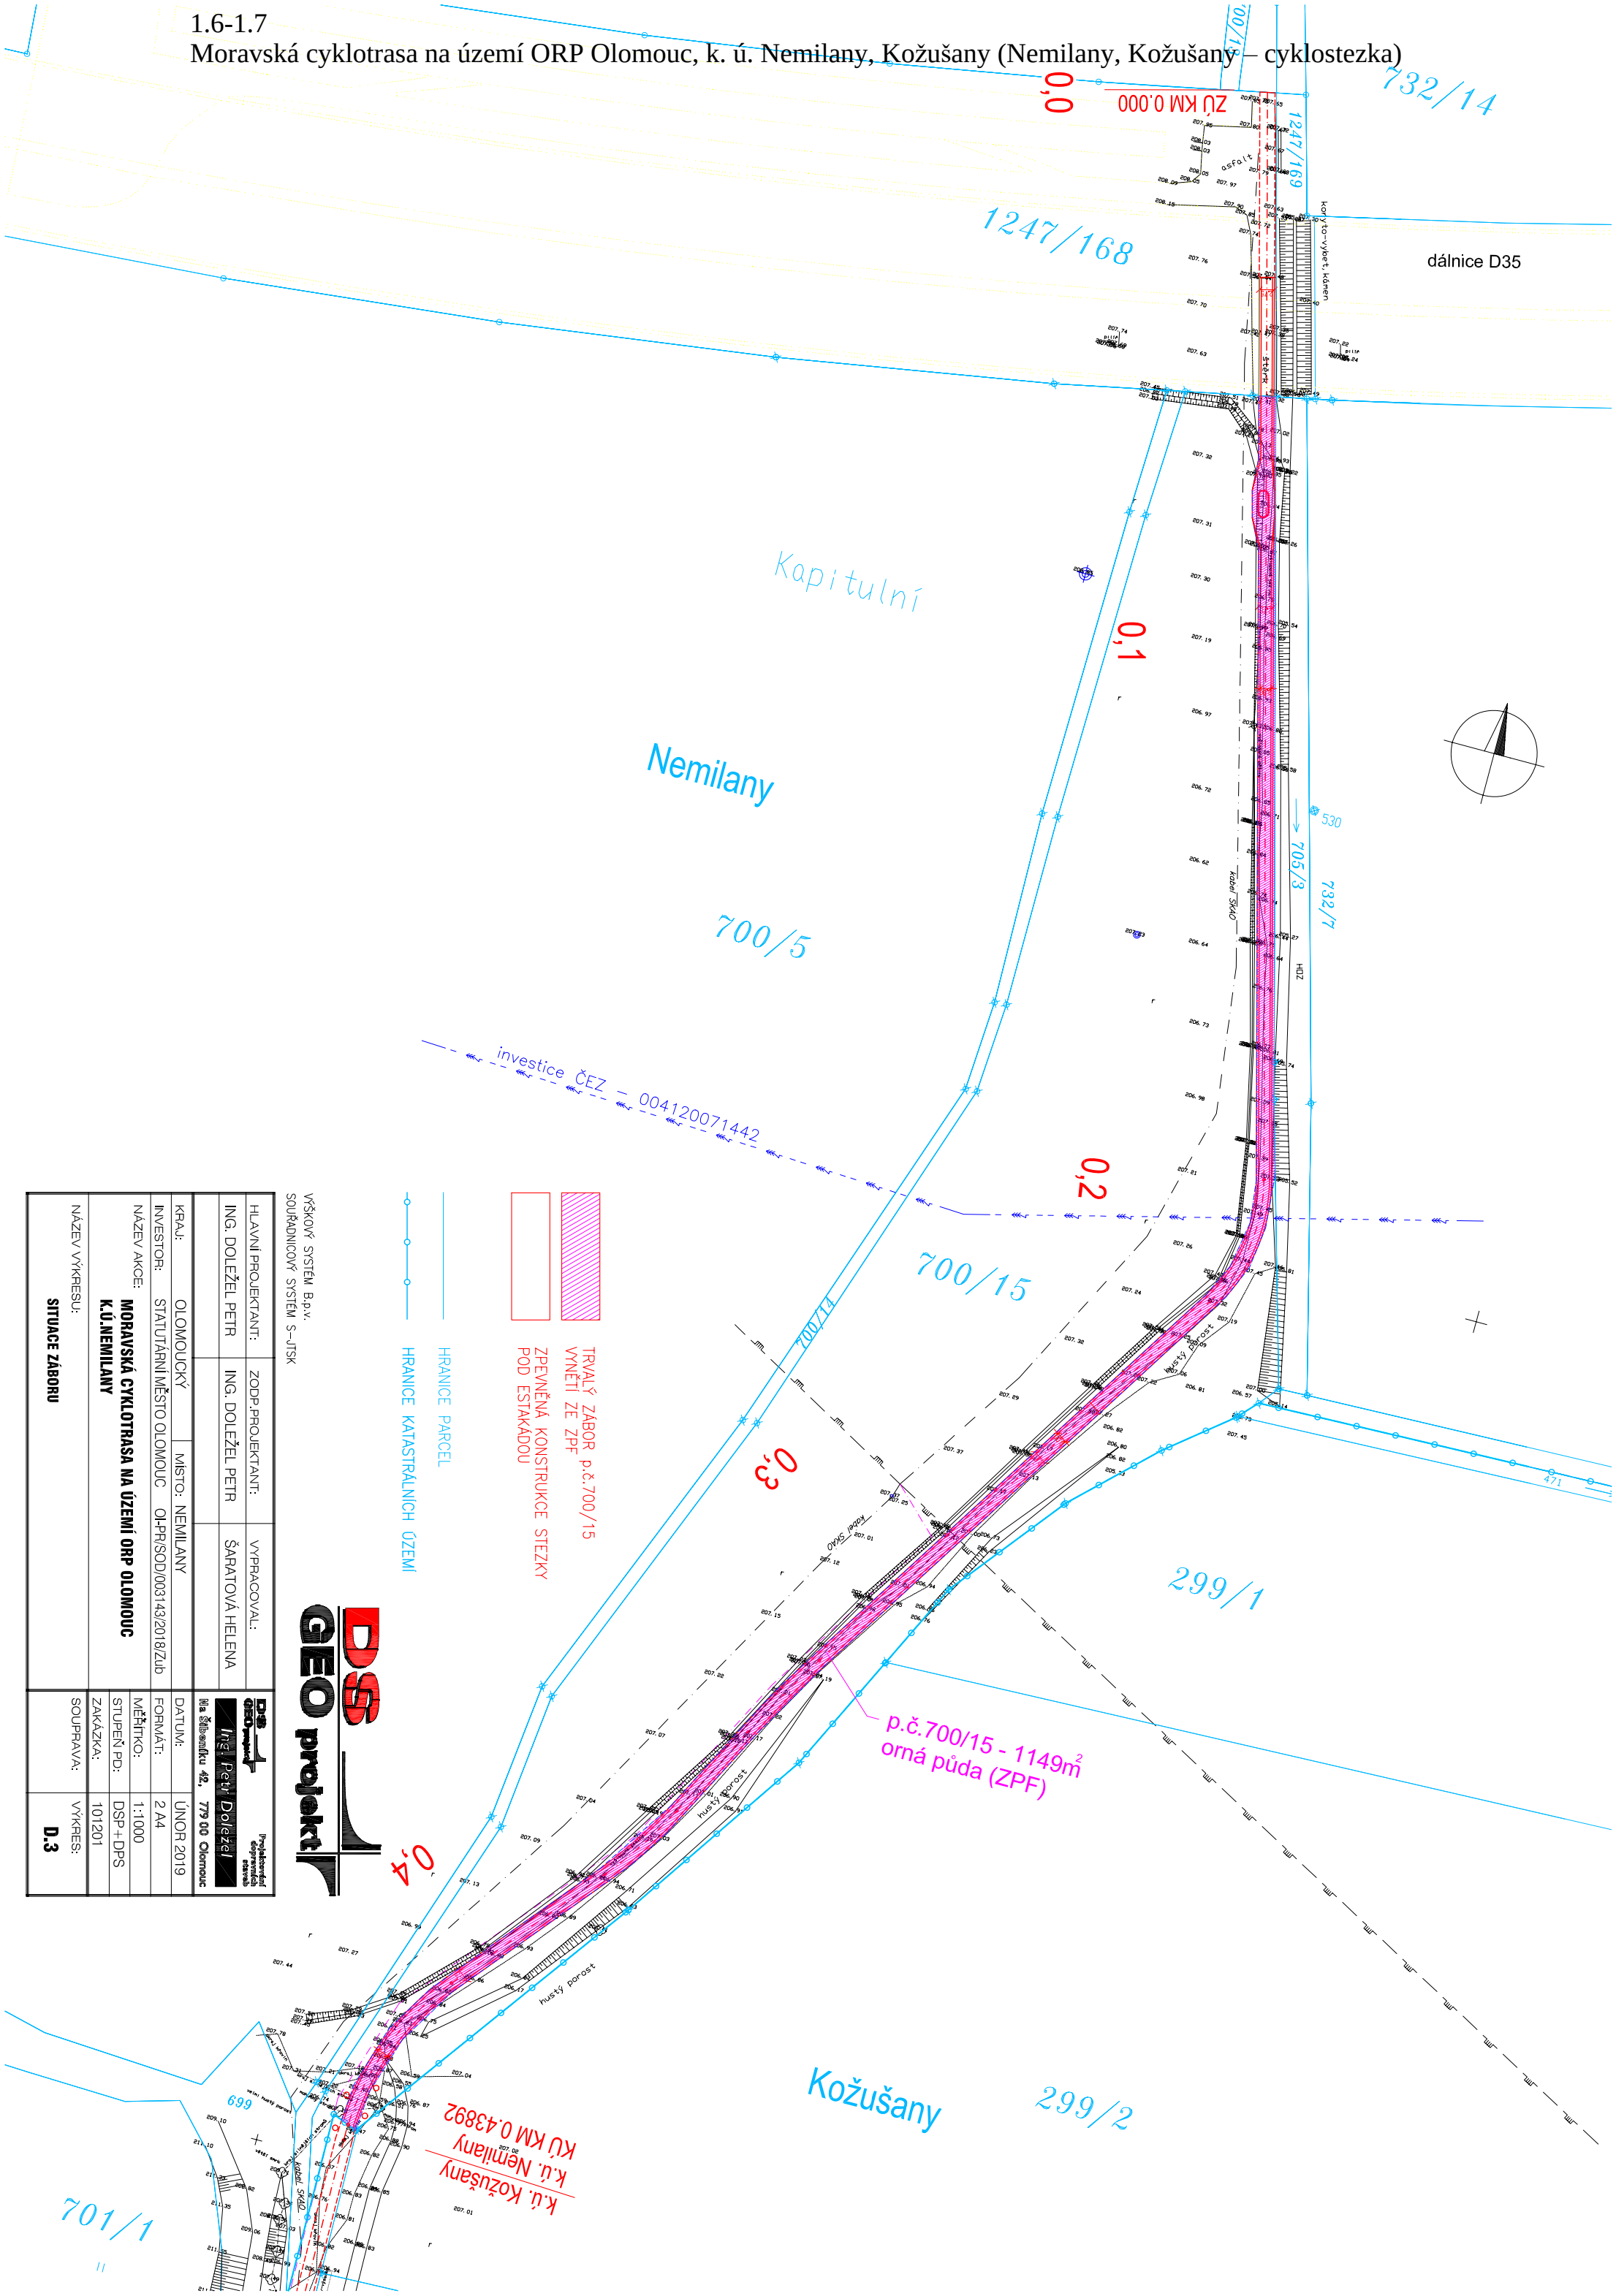

HLAVNÍ PROJEKTANT:	ZODP.PROJEKTANT:	
ING. DOLEŽEL PETR	ING. DOLEŽEL PETR	
KRAJ: OLOMOUCKÝ		
INVESTOR: STATUTÁRNÍ MĚSTO OLOMOUC		
NÁZEV AKCE: **MORAVSKÁ CYKLOTRASA NA ÚZEMÍ ORP OLOMOUC K.Ú.NEMILANY**		
NÁZEV VÝKRESU: **SITUACE ZÁBORU**		

DS GEO projekt
Projektování dopravních staveb
Ing. Petr Doležel
Na Šibeníku 42, 779 00 Olomouc

VYPRACOVAL:	ŠARATOVÁ HELENA
MÍSTO:	NEMILANY
DATUM:	ÚNOR 2019
FORMÁT:	2 A4
MĚŘÍTKO:	1:1000
STUPEŇ PD:	DSP+DPS
ZAKÁZKA:	101201
SOUPRAVA:	VÝKRES: **D.3**
OI-PR/SOD/003143/2018/Zub	