




1.1 Topolany – novostavba chodníků

VÝKAZ DOSAVADNÍHO A NOVÉHO STAVU ÚDAJŮ KATASTRU NEMOVITOSTÍ														
Dosavadní stav				Nový stav										
Označení pozemku parc. číslem	Výměra parcely		Druh pozemku Způsob využití	Označení pozemku parc. číslem	Výměra parcely		Druh pozemku Způsob využití	Typ stavby	Způsob využití	Způsob určení výměr	Porovnání stavu evidence právních vztahů			
											Díl přechází z pozemku označeného v		Číslo listu vlastnictví	Výměra dílu
	ha	m ²	katastru nemovitostí		dřívejší poz. evidenci	ha	m ²							
199	1	19	ostat. pl. jiná plocha	199/1	1	18	ostat. pl. jiná plocha		2	199	339	1	18	
				199/2		1	ostat. pl. ostat. komunikace		2	199	339		1	
	1	19			1	19								


Seznam souřadnic (S-JTSK)				
Číslo bodu	Souřadnice pro zápis do KN		Kód kv.	Poznámka
	Y	X		
111-1300	552302.76	1121623.34	4	dočas. stabil.
111-1362	552299.85	1121641.08	4	roh budovy
111-1375	552312.63	1121644.03	4	dočas. stabil.
1	552302.51	1121624.86	4	roh zdi
2	552303.81	1121625.54	4	barva na obrub.

GEOMETRICKÝ PLÁN pro rozdělení pozemku	Geometrický plán ověřený oprávněným zeměměřickým inženýrem:		Stejnopis ověřený oprávněným zeměměřickým inženýrem:						
	Jméno, příjmení: Ing. Jan Jányš		Jméno, příjmení: Ing. Jan Jányš						
	Číslo položky seznamu úředně oprávněných zeměměřických inženýrů: 1218/1995		Číslo položky seznamu úředně oprávněných zeměměřických inženýrů: 1218/1995						
	Dne: 8. listopadu 2022 Číslo: 484/2022		Dne: 17.11.2022 Číslo: 337/2022						
Vyhotovitel: Geodézie Urban s.r.o., Náměstí Družby 5, 78361 Hlubočky IČ: 03553540 mob. 733697144		Náležitost a přesnost odpovídá právním předpisům.		Tento stejnopis odpovídá geometrickému plánu v elektronické podobě uloženému v dokumentaci katastrálního úřadu.					
Číslo plánu: 353-37/2022		Katastrální úřad souhlasí očíslováním parcel.		Ověření stejnopisu geometrického plánu v listinné podobě.					
Okres: Olomouc		Ing. Jitka Kylarová KÚ pro Olomoucký kraj KP Olomouc PGP-2894/2022-805 2022.11.15 13:57:21 +01'00'							
Obec: Olomouc									
Kat. území: Topolany u Olomouce									
Mapový list: Prostějov 0-0/33									
Dosavadním vlastníkům pozemků byla poskytnuta možnost seznámit se v terénu s průběhem navrhovaných nových hranic, které byly označeny předepsaným způsobem: obrubníkem, rohem zdi									


1.2 Topolany – novostavba chodníků

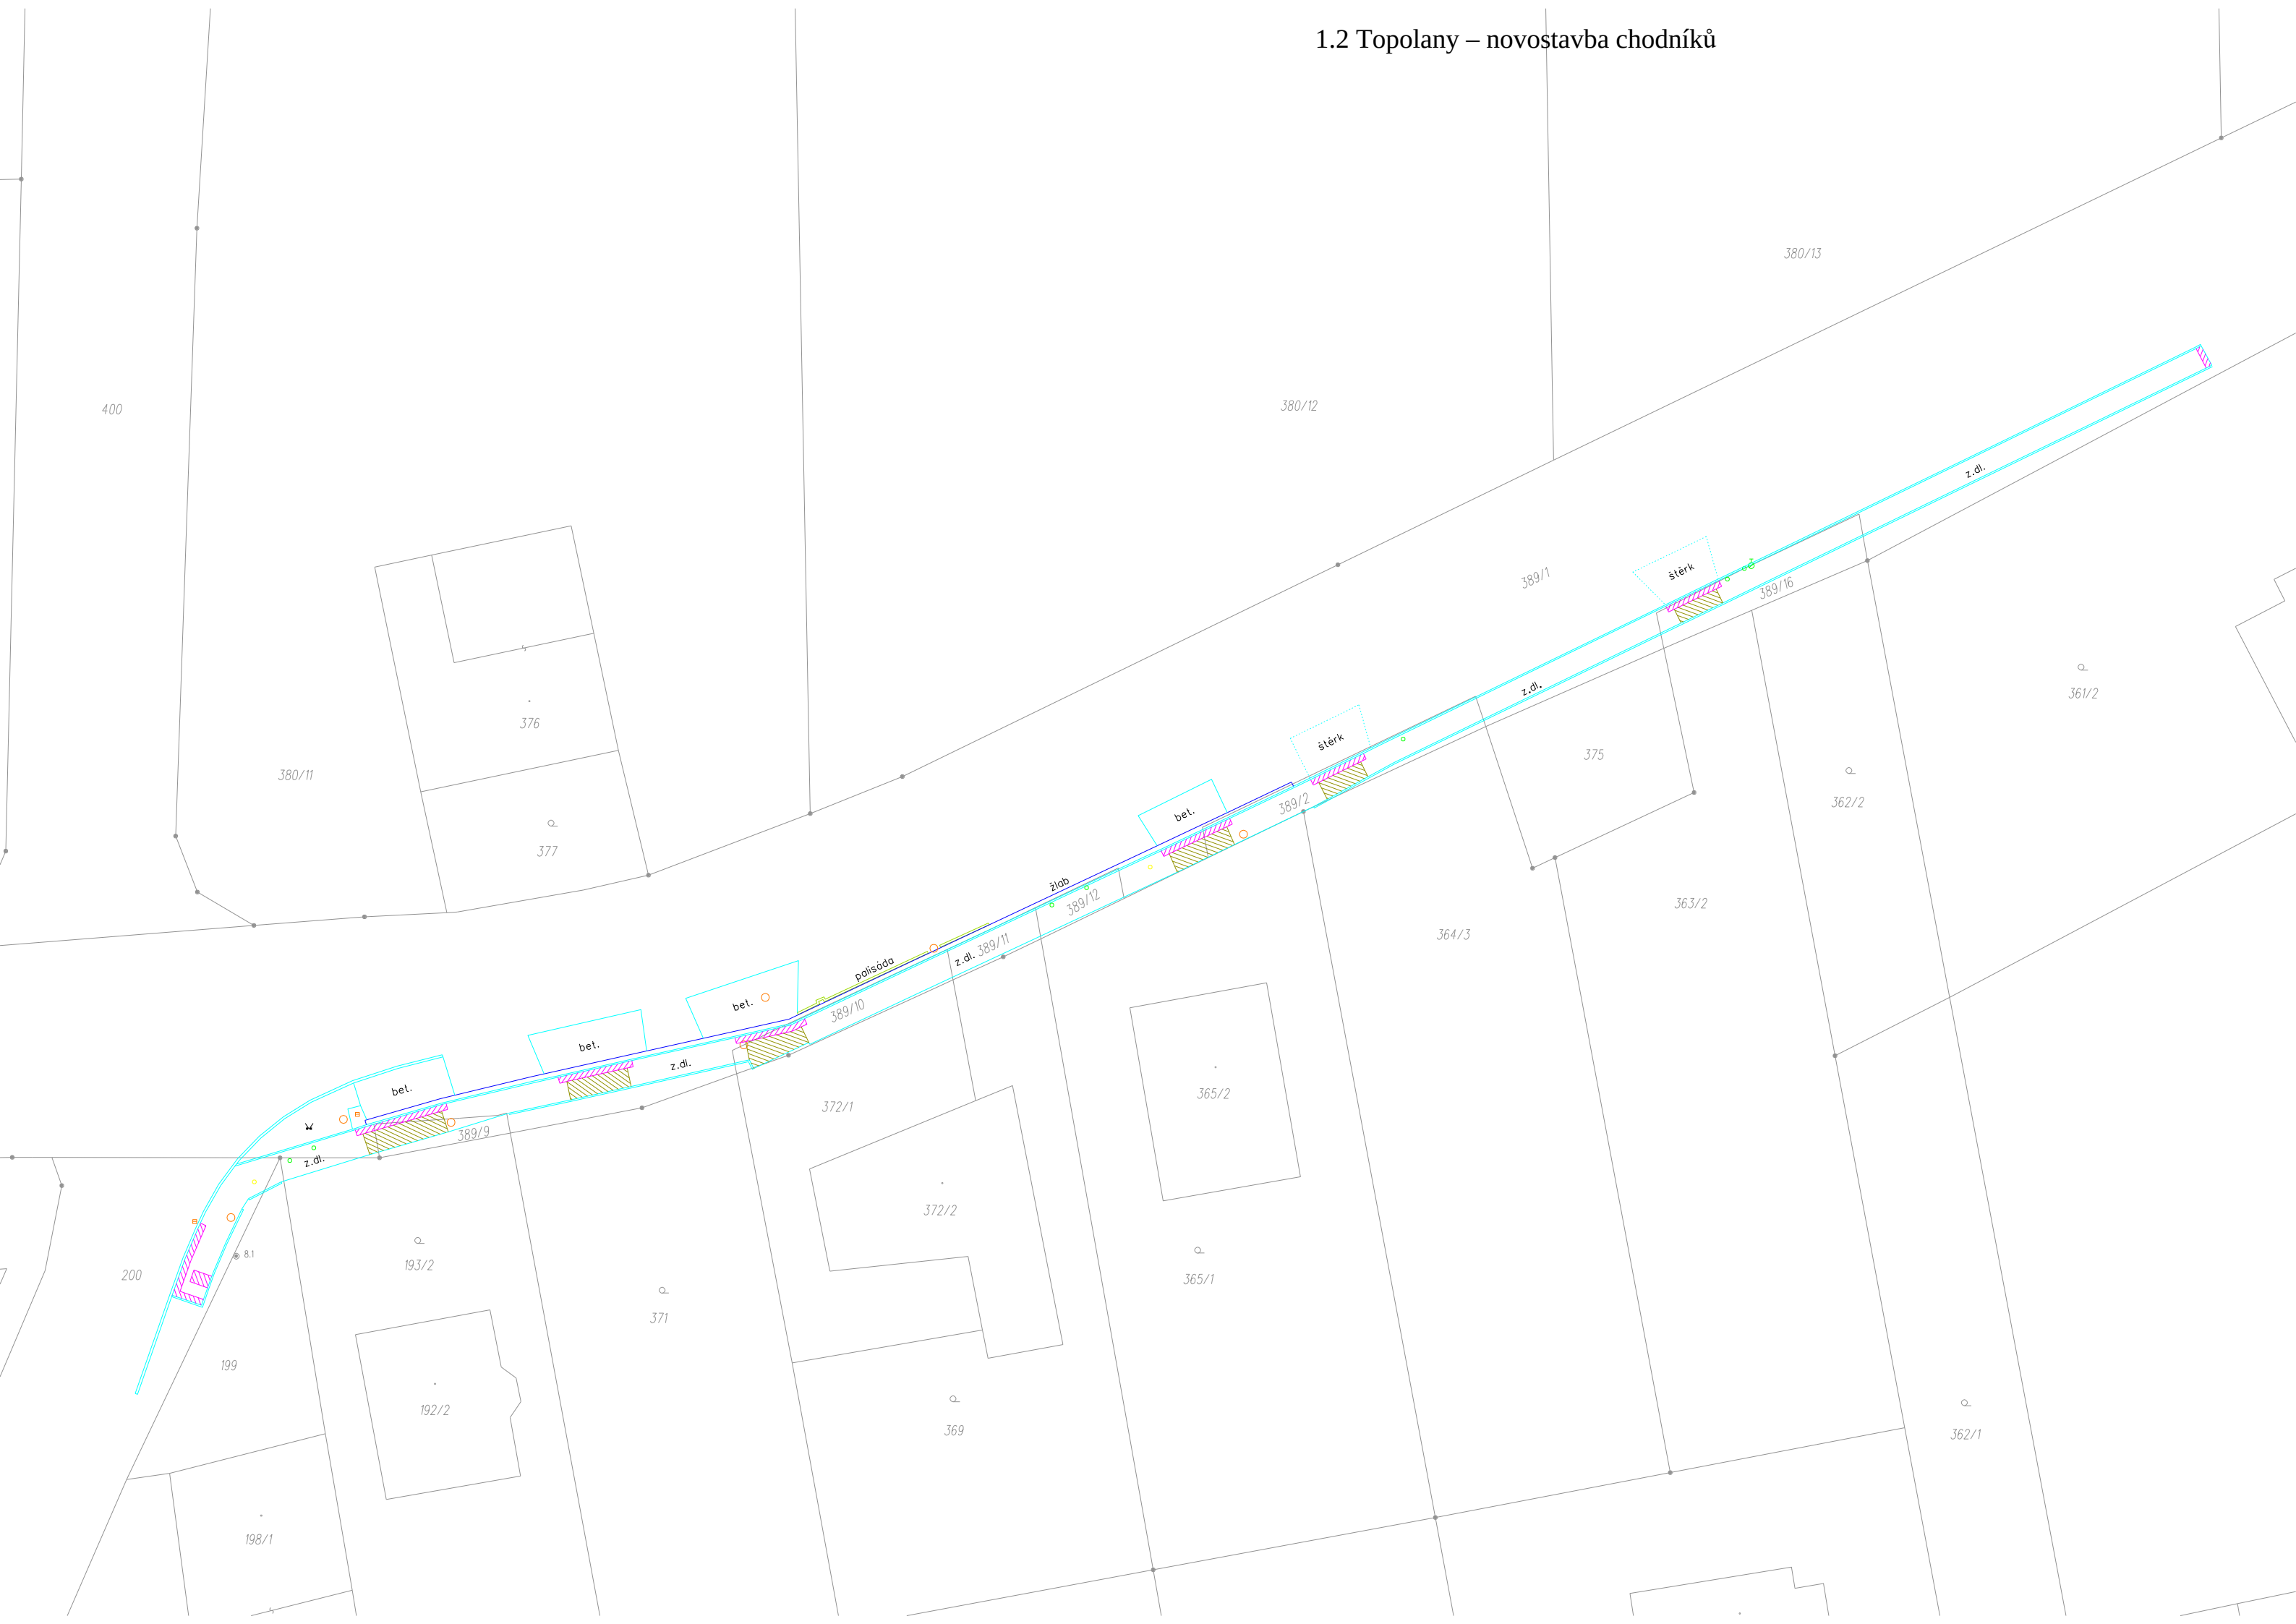

1.3 Bytový dům a domov pro rodiny s dětmi na ulici Jánského

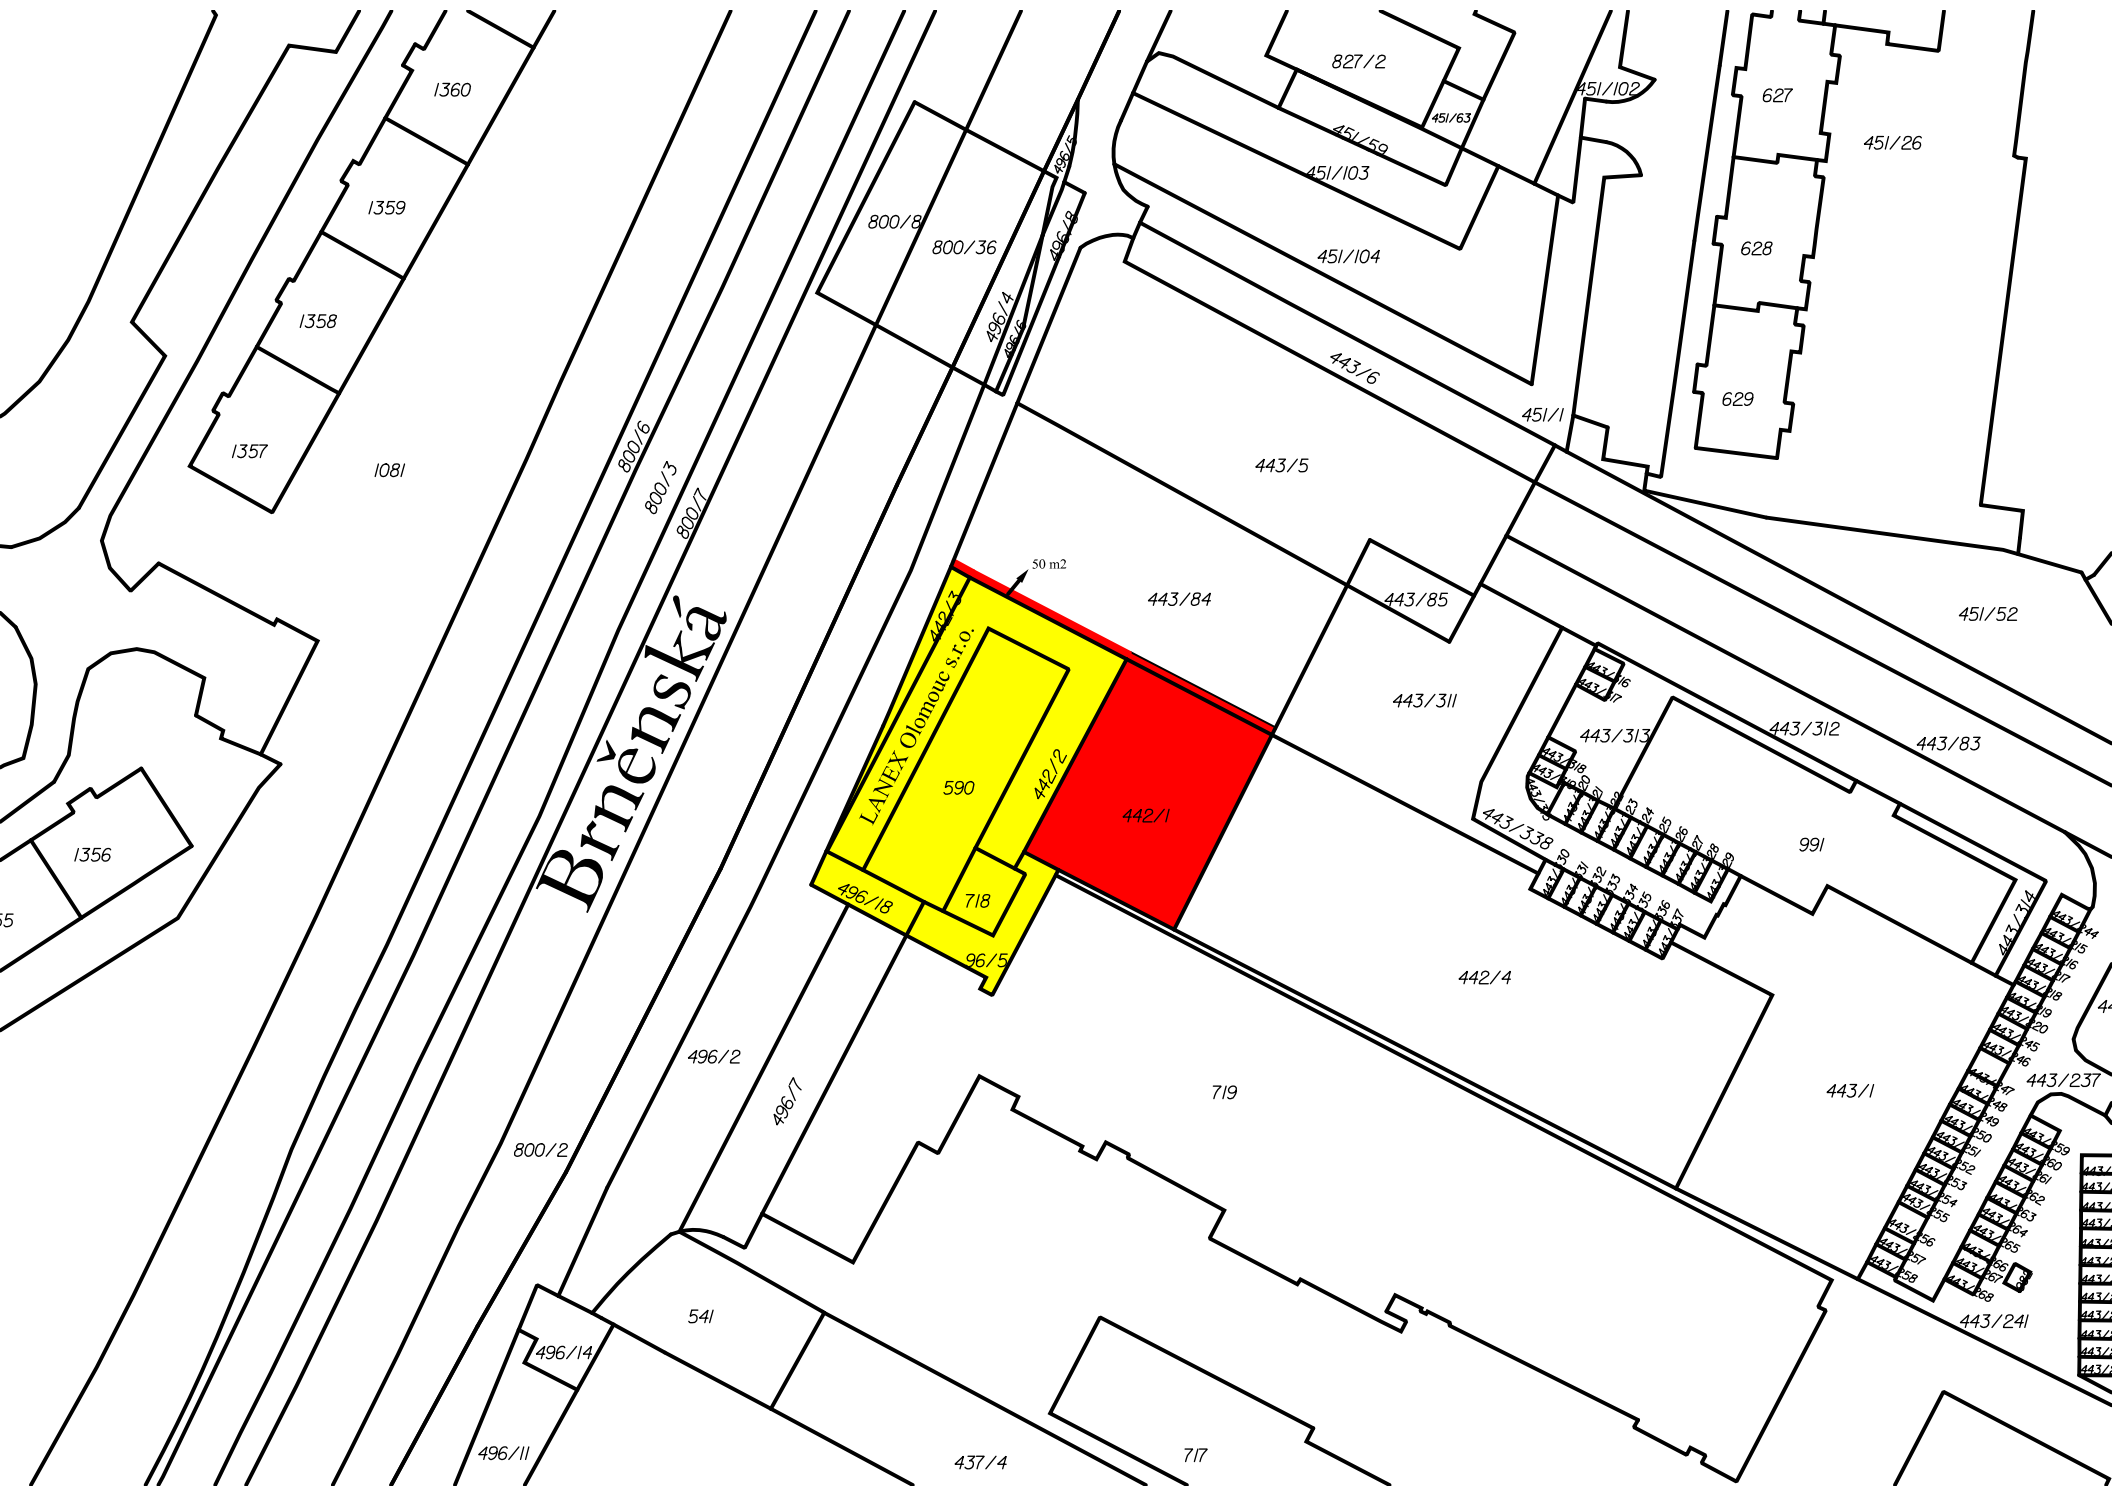

1.3 Bytový dům a domov pro rodiny s dětmi na ulici Jánského

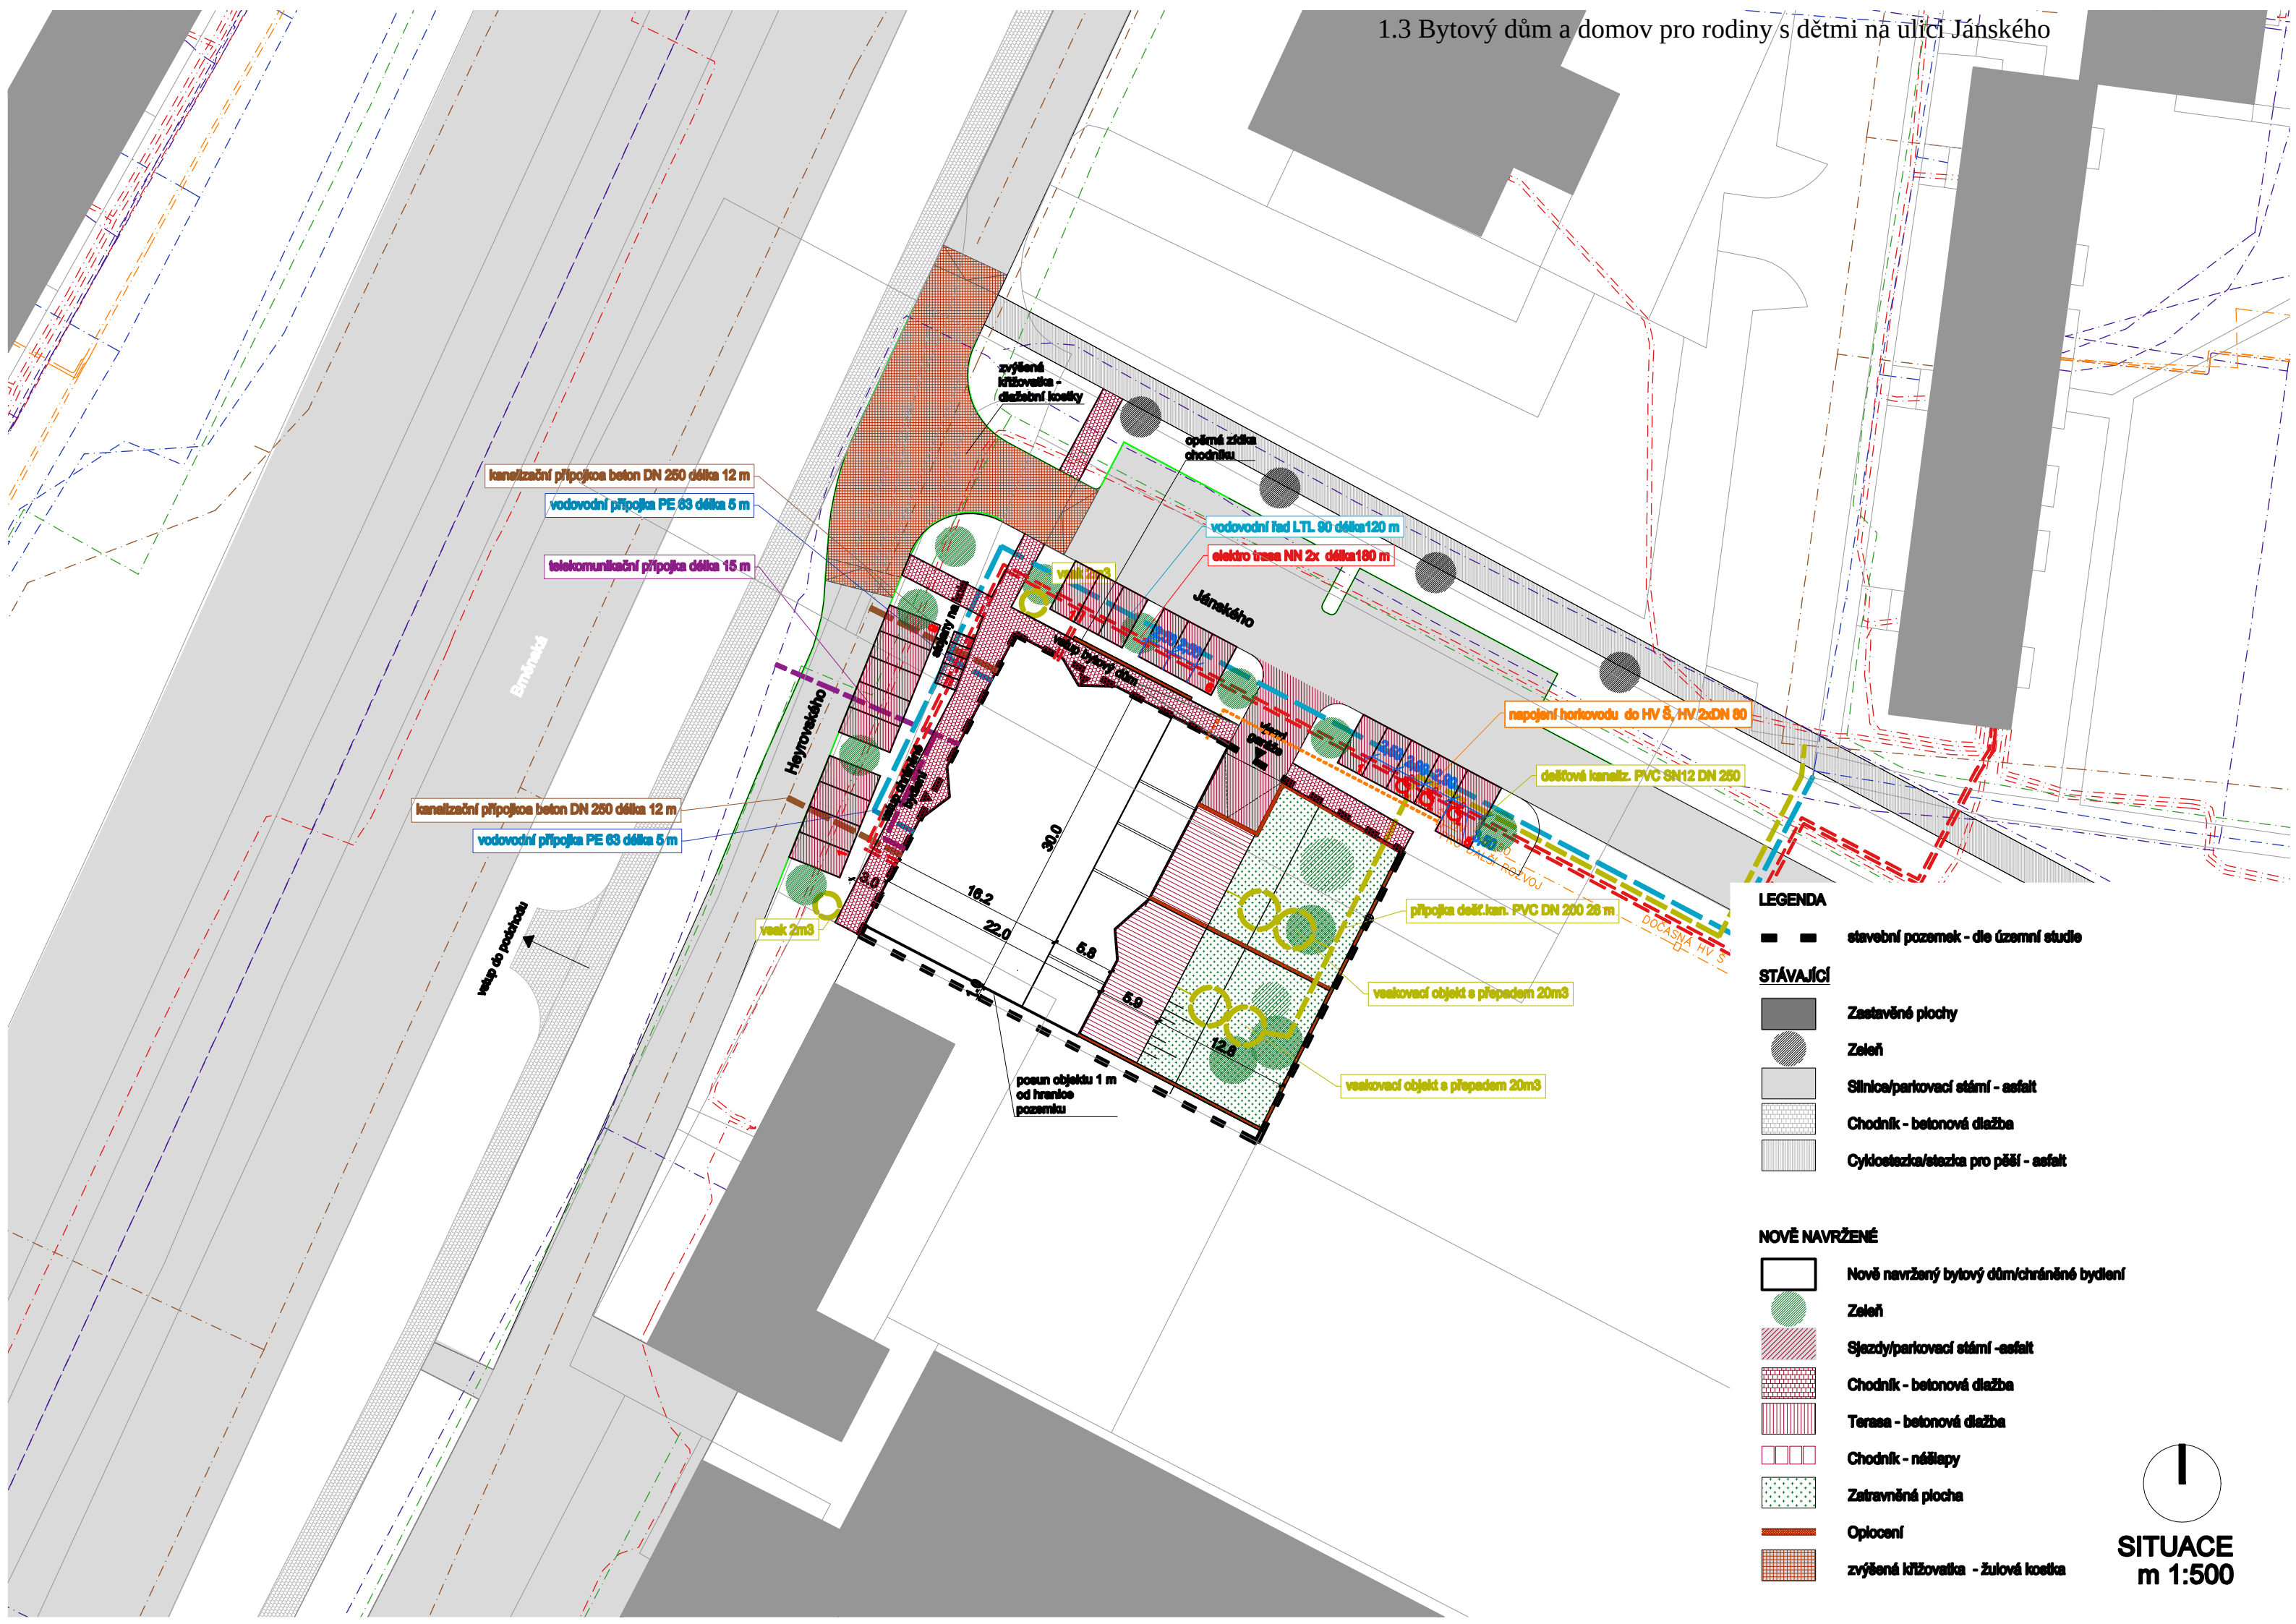

LEGENDA

stavební pozemek - dle územní studie

STÁVAJÍCÍ

Zastavěné plochy

Zeleň

Silnice/parkovací stání - asfalt

Chodník - betonová dlažba

Cyklostezka/stezka pro pěší - asfalt

NOVĚ NAVRŽENÉ

Nově navrženy bytový dům/chráněné bydlení

Zeleň

Sjezdy/parkovací stání - asfalt

Chodník - betonová dlažba


Terasa - betonová dlažba

Chodník - náklady

Zatrávněná plocha

Oplocení

zvýšená křižovatka - žulová kostka

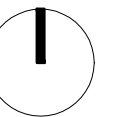

SITUACE
m 1:500

1.4 Severní propoj-II/48 Olomouc přeložka silnice

GEOMETRICKÝ PLÁN pro rozdělení pozemku	Geometrický plán ověřil úředně oprávněný zeměměřický inženýr:		Stejnopis ověřil úředně oprávněný zeměměřický inženýr:	
	Jméno, příjmení: Ing. Milena Ulčíková		Jméno, příjmení: Ing. Milena Ulčíková	
	Číslo položky seznamu úředně oprávněných zeměměřických inženýrů: 26/95		Číslo položky seznamu úředně oprávněných zeměměřických inženýrů: 26/95	
	Dne: 22. 9. 2022 Číslo: 148/2022		Dne: 29. 9. 2022 Číslo: 148/2022	
	Náležitosti a přesnosti odpovídá právním předpisům.		Tento stejnopis odpovídá geometrickému plánu v elektronické podobě uloženému v dokumentaci katastrálního úřadu.	
Vyhotovitel: Geocentrum, spol. s r.o. tř. Kosmonautů 1143/8b Olomouc 779 00 Číslo plánu: 947-144/2022 Okres: Olomouc Obec: Olomouc Kat. území: Řepčín Mapový list: Šternberk 9-9/32, 9-9/34 Dosavadním vlastníkům pozemků byla poskytnuta možnost seznámit se v terénu s průběhem navrhovaných nových hranic, které byly označeny předepsaným způsobem: doč. stabilizace - § 91 odst. 2)	Katastrální úřad souhlasí s očíslováním parcel. Ing. Petra Fráňová KÚ pro Olomoucký kraj KP Olomouc PGP-2307/2022-805 2022.09.23 07:01:46 +02'00'		Ověření stejnopisu geometrického plánu v listinné podobě. 	

1.4 Severní propoj-II/48 Olomouc přeložka
silnice

VÝKAZ DOSAVADNÍHO A NOVÉHO STAVU ÚDAJŮ KATASTRU NEMOVITOSTÍ																
Dosavadní stav				Nový stav												
Označení pozemku para. číslem	Výměra parcely		Druh pozemku	Označení pozemku para. číslem	Výměra parcely		Druh pozemku	Typ stavby	Způsob využití	Způsob využití	Způsob využití	Způsob využití	Porovnání se stavem evidence právních vztahů			
	ha	m²			Způsob využití	ha							m²	Způsob využití	Způsob využití	Způsob využití
475/56	54	90	orná půda	475/56	40	38	orná půda		0							
				475/127	5	79	orná půda		2	475/56		371		5	79	
				475/128	1	28	orná půda		2	475/56		371		1	28	
				475/129	3	44	orná půda		2	475/56		371		3	44	
				475/130		27	orná půda		2	475/56		371			27	
				475/131		74	orná půda		2	475/56		371			74	
				475/132	3	00	orná půda		2	475/56		371		3	00	
				475/57	51	46	orná půda	475/57	37	13	orná půda		0			
475/57	51	46	orná půda	475/123	4	74	orná půda		2	475/57		1572		4	74	
				475/124	2	54	orná půda		2	475/57		1572		2	54	
				475/125	3	46	orná půda		2	475/57		1572		3	46	
				475/126	3	59	orná půda		2	475/57		1572		3	59	
				475/58	34	37	orná půda	475/58	27	31	orná půda		2			
475/58	34	37	orná půda	475/120	2	91	orná půda		2	475/58		363		2	91	
				475/121	1	36	orná půda		2	475/58		363		1	36	
				475/122	2	79	orná půda		2	475/58		363		2	79	
				475/59	30	51	orná půda	475/59	25	26	orná půda		2			
475/59	30	51	orná půda	475/117	2	64	orná půda		2	475/59		168		2	64	
				475/118	1	22	orná půda		2	475/59		168		1	22	
				475/119	1	39	orná půda		2	475/59		168		1	39	
				475/60	38	51	orná půda	475/60	31	34	orná půda		0			
475/60	38	51	orná půda	475/114	5	08	orná půda		0	475/60		1572		5	08	
				475/115	1	90	orná půda		2	475/60		1572		1	90	
				475/116		19	orná půda		2	475/60		1572			19	
	2	09	75													
	2	09	75													

1.4 Severní propoj-II/48 Olomouc přeložka silnice

