


1.1 Tramvajová trať, II. Etapa – Nové Sady - Povel

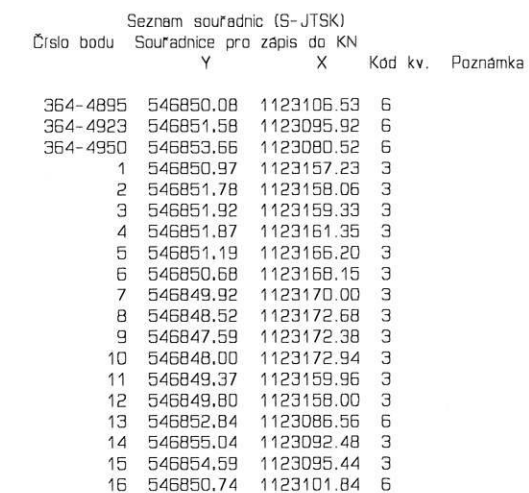

GEOMETRICKÝ PLÁN pro rozdělení pozemku	Geometrický plán ověřil úředně oprávněný zeměměřický inženýr:	Stejnopis ověřil úředně oprávněný zeměměřický inženýr:
	Jméno, příjmení: Ing. Věra Češková	Jméno, příjmení: Ing. Věra Češková
	Číslo položky seznamu úředně oprávněných zeměměřických inženýrů: 518/95	Číslo položky seznamu úředně oprávněných zeměměřických inženýrů: 518/95
	Dne: 3.2.2023 Číslo: 12/2023	Dne: 15.2.2023 Číslo: 12/2023
	Nálezitostmi a přesností odpovídá právním předpisům.	Tento stejnopis odpovídá geometrickému plánu v elektronické podobě uloženému v dokumentaci katastrálního úřadu.
Vyhotovitel: Geodézie Olomouc s.r.o. Chválkovická 362/182 Olomouc 779 00	Katastrální úřad souhlasí s obříslováním parcel.	Ověření stejnopisu geometrického plánu v listinné podobě.
Číslo plánu: 1293-17/2021	Ing. Jitka Kylarová KÚ pro Olomoucký kraj KP Olomouc PGP-281/2023-805 2023.02.13 12:01:03 +01'00'	
Okres: Olomouc		
Obec: Olomouc		
Kat. území: Nové Sady u Olomouce		
Mapový list: Olomouc B-1/32		
Dosavadním vlastníkům pozemků byla poskytnuta možnost seznámit se v terénu s průběhem navrhovaných nových hranic, které byly označeny předepsaným způsobem: obrubníkem		



1.2 Topolany – novostavba chodníků

VÝKAZ DOSAVADNÍHO A NOVÉHO STAVU ÚDAJŮ KATASTRU NEMOVITOSTÍ																	
Dosavadní stav				Nový stav													
Označení pozemku parc. číslem	Výměra parcely		Druh pozemku	Označení pozemku parc. číslem	Výměra parcely		Druh pozemku	Typ stavby	Způs. určení výměr	Porovnání se stavem evidence právních vztahů					Označení dílu		
										Způsob využití	Díl přechází z pozemku označeného v		Číslo listu vlastnictví	Výměra dílu			
	ha	m ²	katastru nemovitostí		dřívější poz. evidenci	ha	m ²										
200	*1)	7	13	ostat. pl. sáhnice	200/1	5	64	ostat. pl. sáhnice	2	200		355		5	64		
					200/2	1	06	ostat. pl. sáhnice	2	200		355		1	06		
					200/3		44	ostat. komunikace	2	200		355			44		
343/1		66	29	ostat. pl. sáhnice	343/1		66	19	ostat. komunikace	0	343/1		355		66	19	
343/2		4	03	ostat. pl. sáhnice	343/2		4	13	ostat. komunikace	2	343/1		355			10	
				ostat. komunikace							343/2		10001		4	03	
															4	13	
389/1		1	33	91	ostat. pl. sáhnice	389/1	1	31	64	ostat. pl. sáhnice	0	389/1		355	1	31	64
389/2				38	ostat. pl. sáhnice	389/2		3	31	ostat. komunikace	0	389/1		355			98
											389/1		355		1	29	
											389/2		355			38	
											389/10		355			28	
											389/16		355			38	
389/10				28	zaniká										3	31	
389/16				38	zaniká												
		2	12	40			2	12	41								

*1) Rozdíl +1 m² vznikl zaokrouhlením výměr (bod 14.6 přílohy katastrální vyhlášky) u dosavadní parcely č. 200



Klad listů

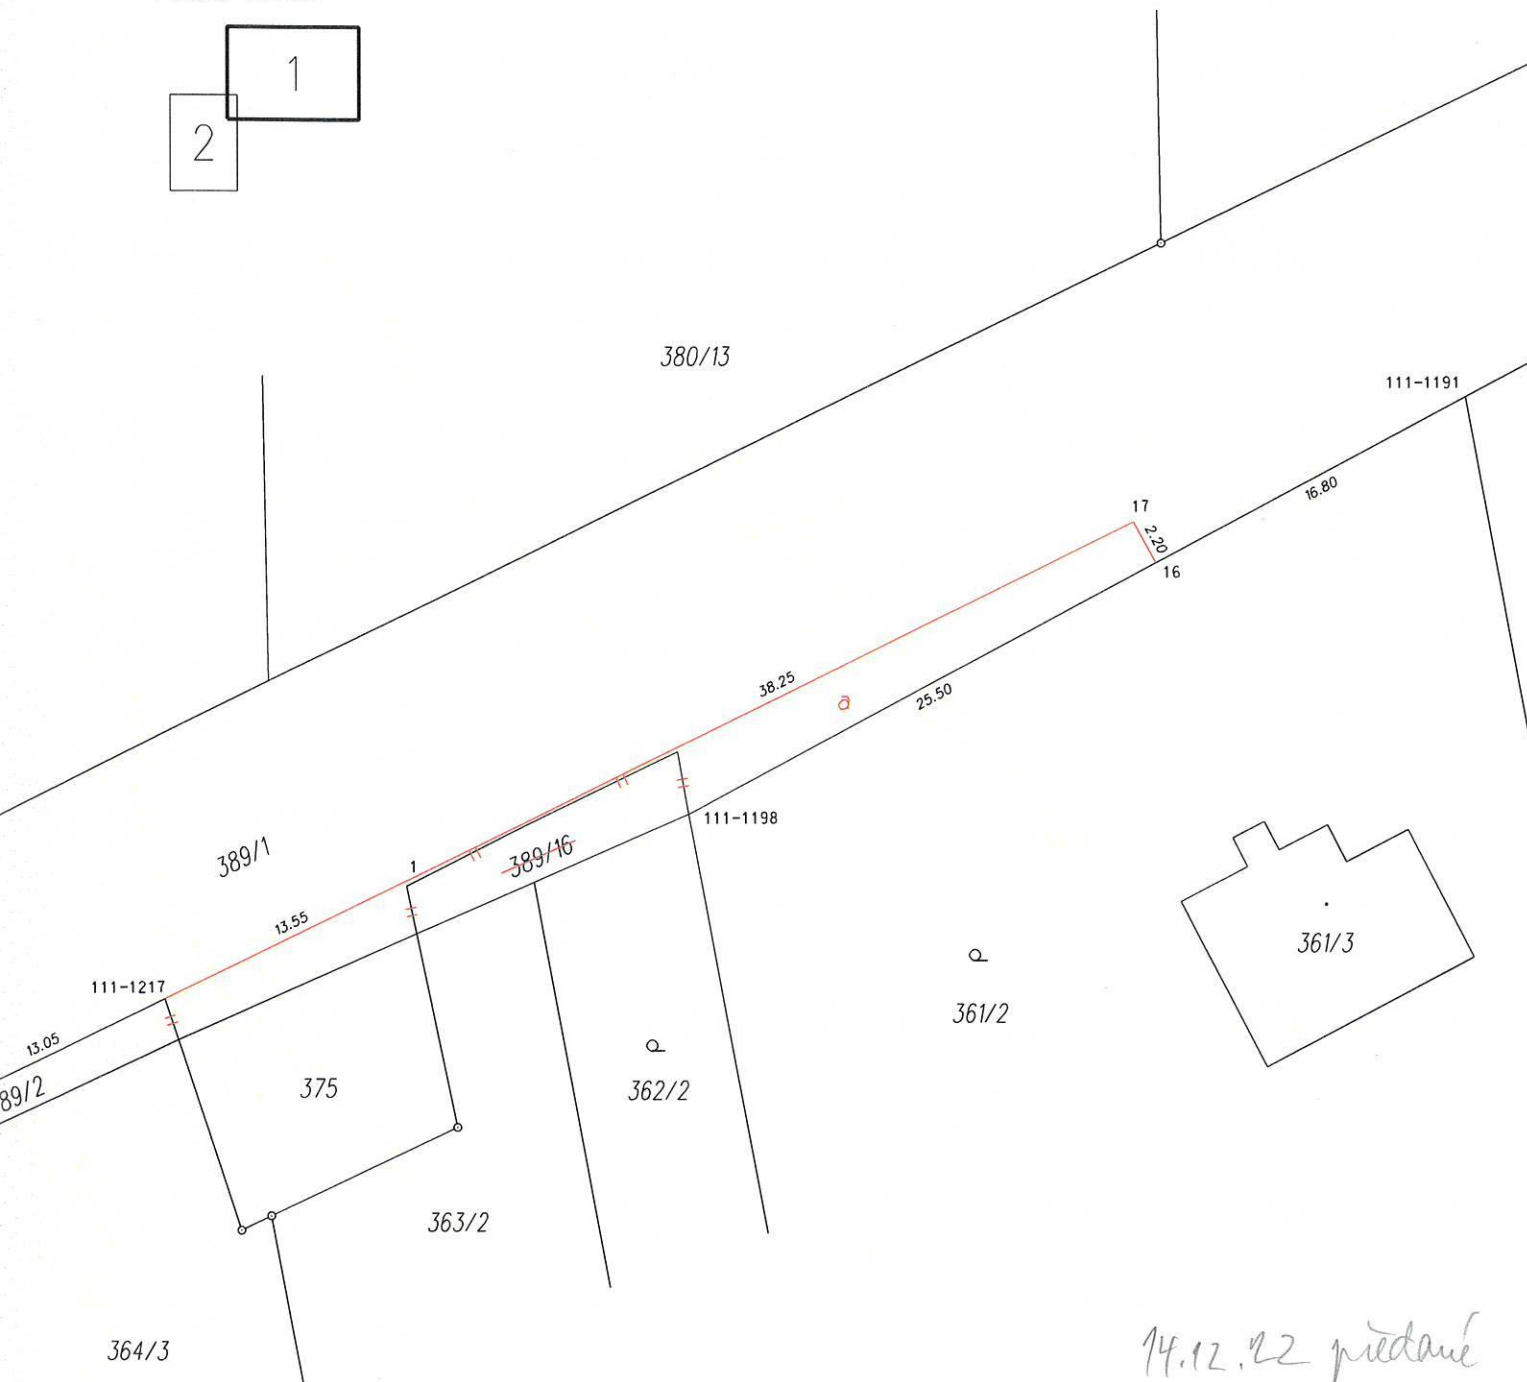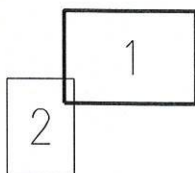

14.12.22 předání
Mgr. Valčkové 4x

GEOMETRICKÝ PLÁN pro rozdělení pozemku, změnu hranic pozemků	Geometrický plán ověřený oprávněným zeměměřičkým inženýrem:	Stejnopis ověřený oprávněným zeměměřičkým inženýrem:
	Jméno, příjmení: Ing. Jan Jánys	Jméno, příjmení: Ing. Jan Jánys
	Číslo položky seznamu úředně oprávněných zeměměřičských inženýrů: 1218/1995	Číslo položky seznamu úředně oprávněných zeměměřičských inženýrů: 1218/1995
	Dne: 7. listopadu 2022 Číslo: 483/2022	Dne: 14.11.2022 Číslo: 334/2022
	Náležitosti a přesnosti odpovídá právním předpisům.	Tento stejnopis odpovídá geometrickému plánu v elektronické podobě uloženému v dokumentaci katastrálního úřadu.
Vyhotovitel: Geodézie Urban s.r.o. Náměstí Družby 5, 78361 Hlubočky IČ 03553540 mob. 733697144	Katastrální úřad souhlasí s očíslováním parcel. Ing. Jitka Kylarová KÚ pro Olomoucký kraj KP Olomouc PGP-2859/2022-805 2022.11.14 10:16:27 +01'00'	Ověření stejnopisu geometrického plánu v listinné podobě.
Číslo plánu: 352-37/2022		
Okres: Olomouc		
Obec: Olomouc		
Kat. území: Topolany u Olomouce		
Mapový list: Prostějov 0-0/33		
Dosavadním vlastníkům pozemků byla poskytnuta možnost seznámit se s terénem a průběhem navrhovaných nových hranic, které byly označeny předepsaným způsobem: obrubníky		

111-1191	552163.39	1121565.13	4	sl. plotu
111-1198	552200.71	1121584.95	4	sl. plotu
111-1217	552225.89	1121593.67	7	obrubník
111-1297	552317.44	1121623.31	4	dočas. stab.
111-1300	552302.76	1121623.34	4	dočas. stab.
111-1307	552316.79	1121625.14	4	hřeb
111-1375	552312.63	1121644.03	4	dočas. stab.
111-1645	552341.41	1121684.13	4	dočas. stab.
111-1665	552334.03	1121688.40	4	dočas. stab.
111-1677	552342.06	1121689.62	4	barva na bet.
172-12	552356.55	1121722.24	3	obrubník
1	552213.69	1121587.79	3	obrubník
2	552237.66	1121599.32	7	žlab
3	552237.73	1121599.18	3	roh žlabu
4	552257.23	1121608.25	3	palisáda
5	552269.51	1121614.01	3	palisáda
6	552275.56	1121615.66	3	žlab
7	552285.78	1121617.95	3	žlab
8	552291.53	1121619.30	3	žlab
9	552292.33	1121616.72	3	obrubník
10	552295.23	1121617.46	3	obrubník
11	552298.10	1121618.39	3	obrubník
12	552300.83	1121619.64	3	obrubník
13	552302.55	1121620.71	3	obrubník
14	552304.10	1121621.97	3	obrubník
15	552305.41	1121623.33	4	obrubník
16	552178.21	1121573.00	4	barva
17	552179.30	1121571.06	3	obrubník
18	552306.70	1121625.04	3	obrubník
19	552307.69	1121626.78	3	obrubník
20	552309.00	1121629.77	3	obrubník
21	552312.07	1121638.50	3	obrubník
22	552310.38	1121639.31	4	barva
23	552316.31	1121627.94	3	obrubník
24	552316.27	1121629.47	3	obrubník
25	552316.45	1121630.47	3	obrubník
26	552317.13	1121632.69	3	obrubník
27	552321.81	1121643.71	3	obrubník
28	552326.98	1121655.75	3	obrubník
29	552330.79	1121664.49	3	obrubník
30	552338.52	1121682.10	3	obrubník
31	552339.96	1121684.97	4	barva na bet.
32	552342.94	1121692.05	3	obrubník
33	552348.48	1121704.38	3	obrubník
34	552353.88	1121716.38	3	obrubník
35	552355.22	1121719.44	3	obrubník

389/1



Klad listů

1

2

1.3 Úprava chodníku a cyklostezky u kanálu ve Chválkovicích





LEGENDA POZEMKŮ:

1. Potokové číslo zboru v soupisu dotčených pozemků
1/1 (Olomouc)
Parcelní číslo (vlastník) dotčeného pozemku
1/1/1 m²
Trvalý zbor/dočasný zbor/vynětí ze ZPF dotčeného pozemku
Souseďní pozemek
1/1 (Olomouc)
Kóta k sousednímu pozemku
23,51

LEGENDA PLOCH:

- vyznačení dotčené části pozemku v majetku investora
- vyznačení dotčené části pozemku v majetku průmyslové osoby
- vyznačení dotčené části pozemku v majetku fyzické osoby



 Jakub Šincl - SINPROJEKT projektová činnost ve výstavbě Albrechtova 410/22, 783 35 Hořka n. M. IČO: 783 93 258 tel: 783 93 258 e-mail: sinproj@sinproj.cz web: www.sinprojekt.cz		projektant: JAKUB ŠINCL		vedoucí projektant: JAKUB ŠINCL		odpovědný projektant: ING. OMRŮBEJ ADAMIK	
investor: Stavění město Olomouc		adresa: Horní náměstí 583, 779 11 Olomouc		dílčí: OLOMOUC		katastrální území: CHVALKOVICE	
kód: OLOMOUČSKÝ							
dílčí: S - JTSK		výškový systém: B. p. v.		dílčí: dolů		síťová PIV: DUSP+DPS	
souřadice: 2022/01		datum: 04/2022		datum: 04/2022		datum: 04/2022	
záměr: ZAA		číslo přílohy: C.2		objekt: "Úprava chodníku a cyklostezky u kaple ve Chvalkovicích"		příloha: KATASTRÁLNÍ SITUACE	
měřítko: 1:500							

1.4 a 1.5 Severní propoj-II/48 Olomouc přeložka silnice

