


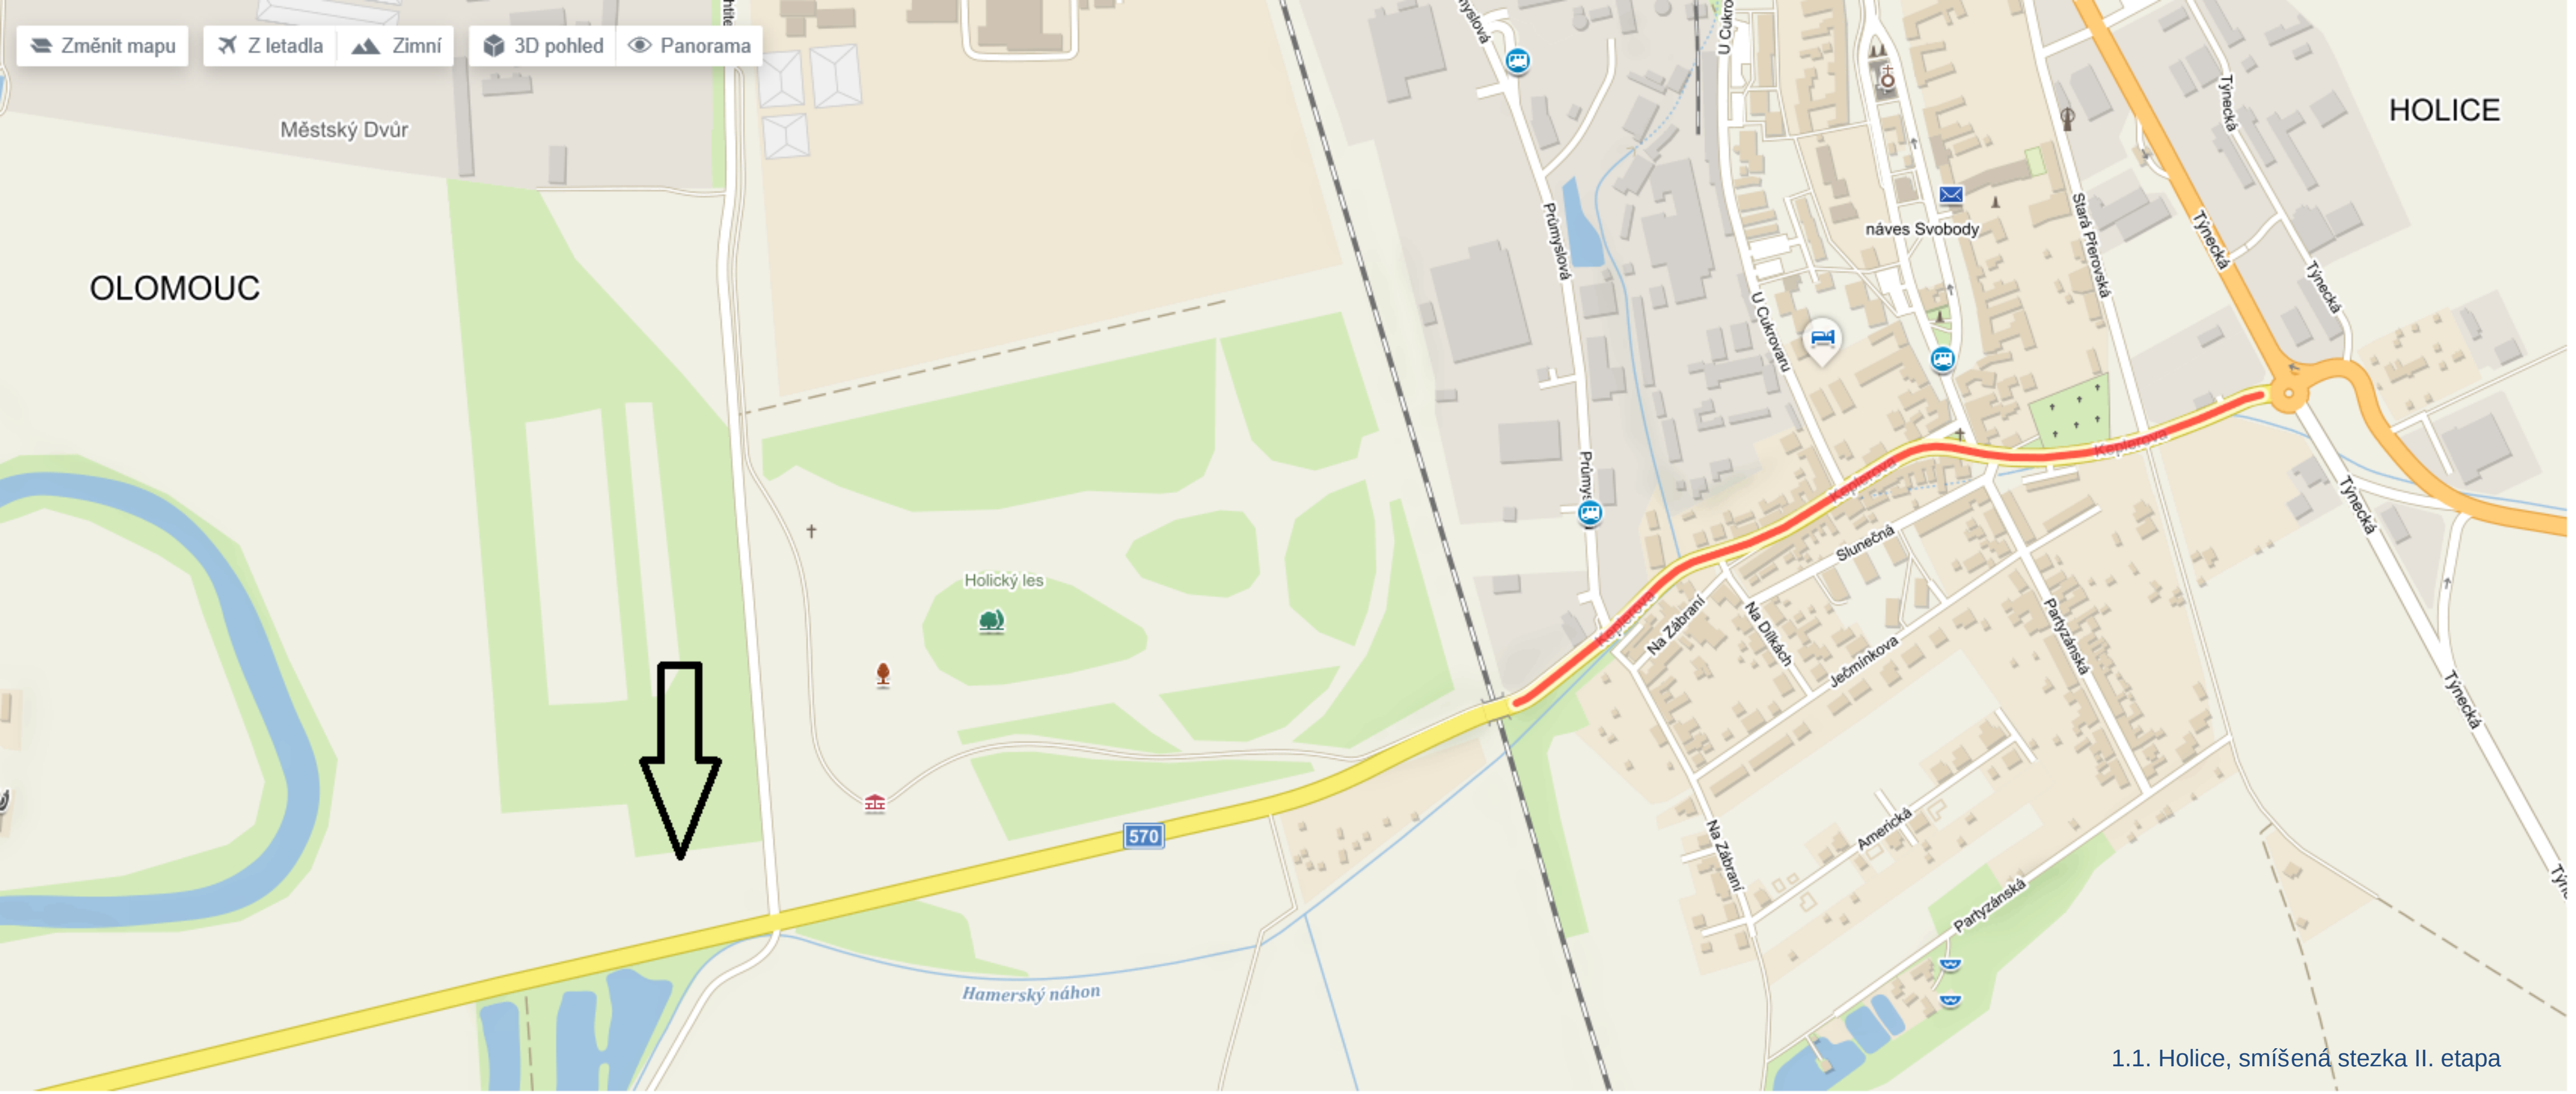

OLOMOUC

HOLICE

1736/60


k.ú. Holice u Olomouce

1736/79

celý pozemek 3145 m²

1736/62

1736/61

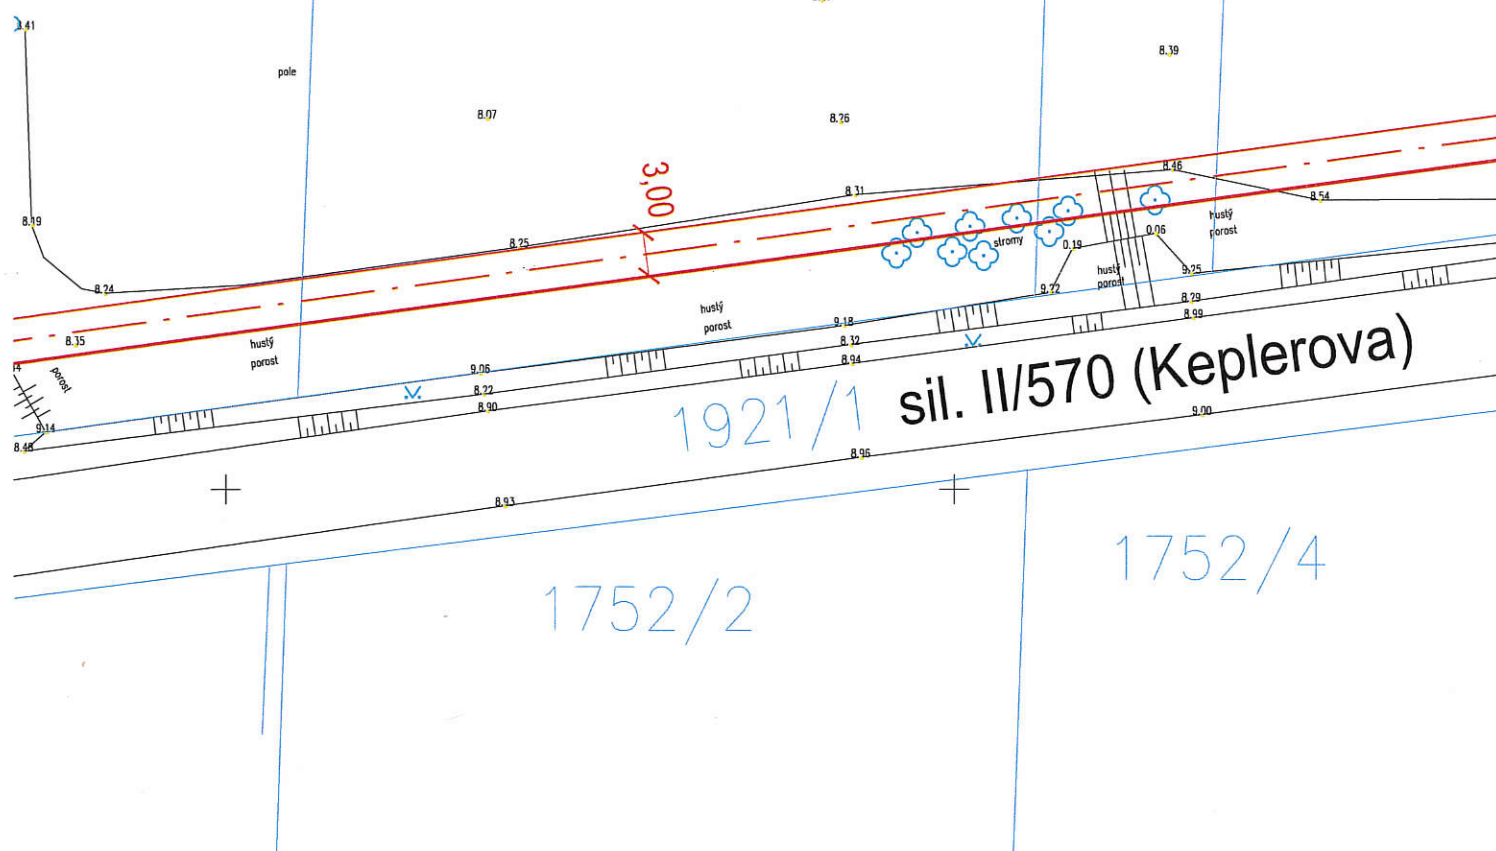

Karel Pohlídal
Náves Svobody 48/21
779 00 Olomouc

1.2. Chválkovická – vedení cyklistické stezky




CHVÁLKOVICE


SITUACE ZÁBORU CÍZÍCH POZEMKŮ

M 1:500

1422/2 (ZPF)
Schullová Jarmila, Řezáčova 421/20,
Lazce, 77900 Olomouc,
Dotčení - 36 m²
Odkup - 76 m²

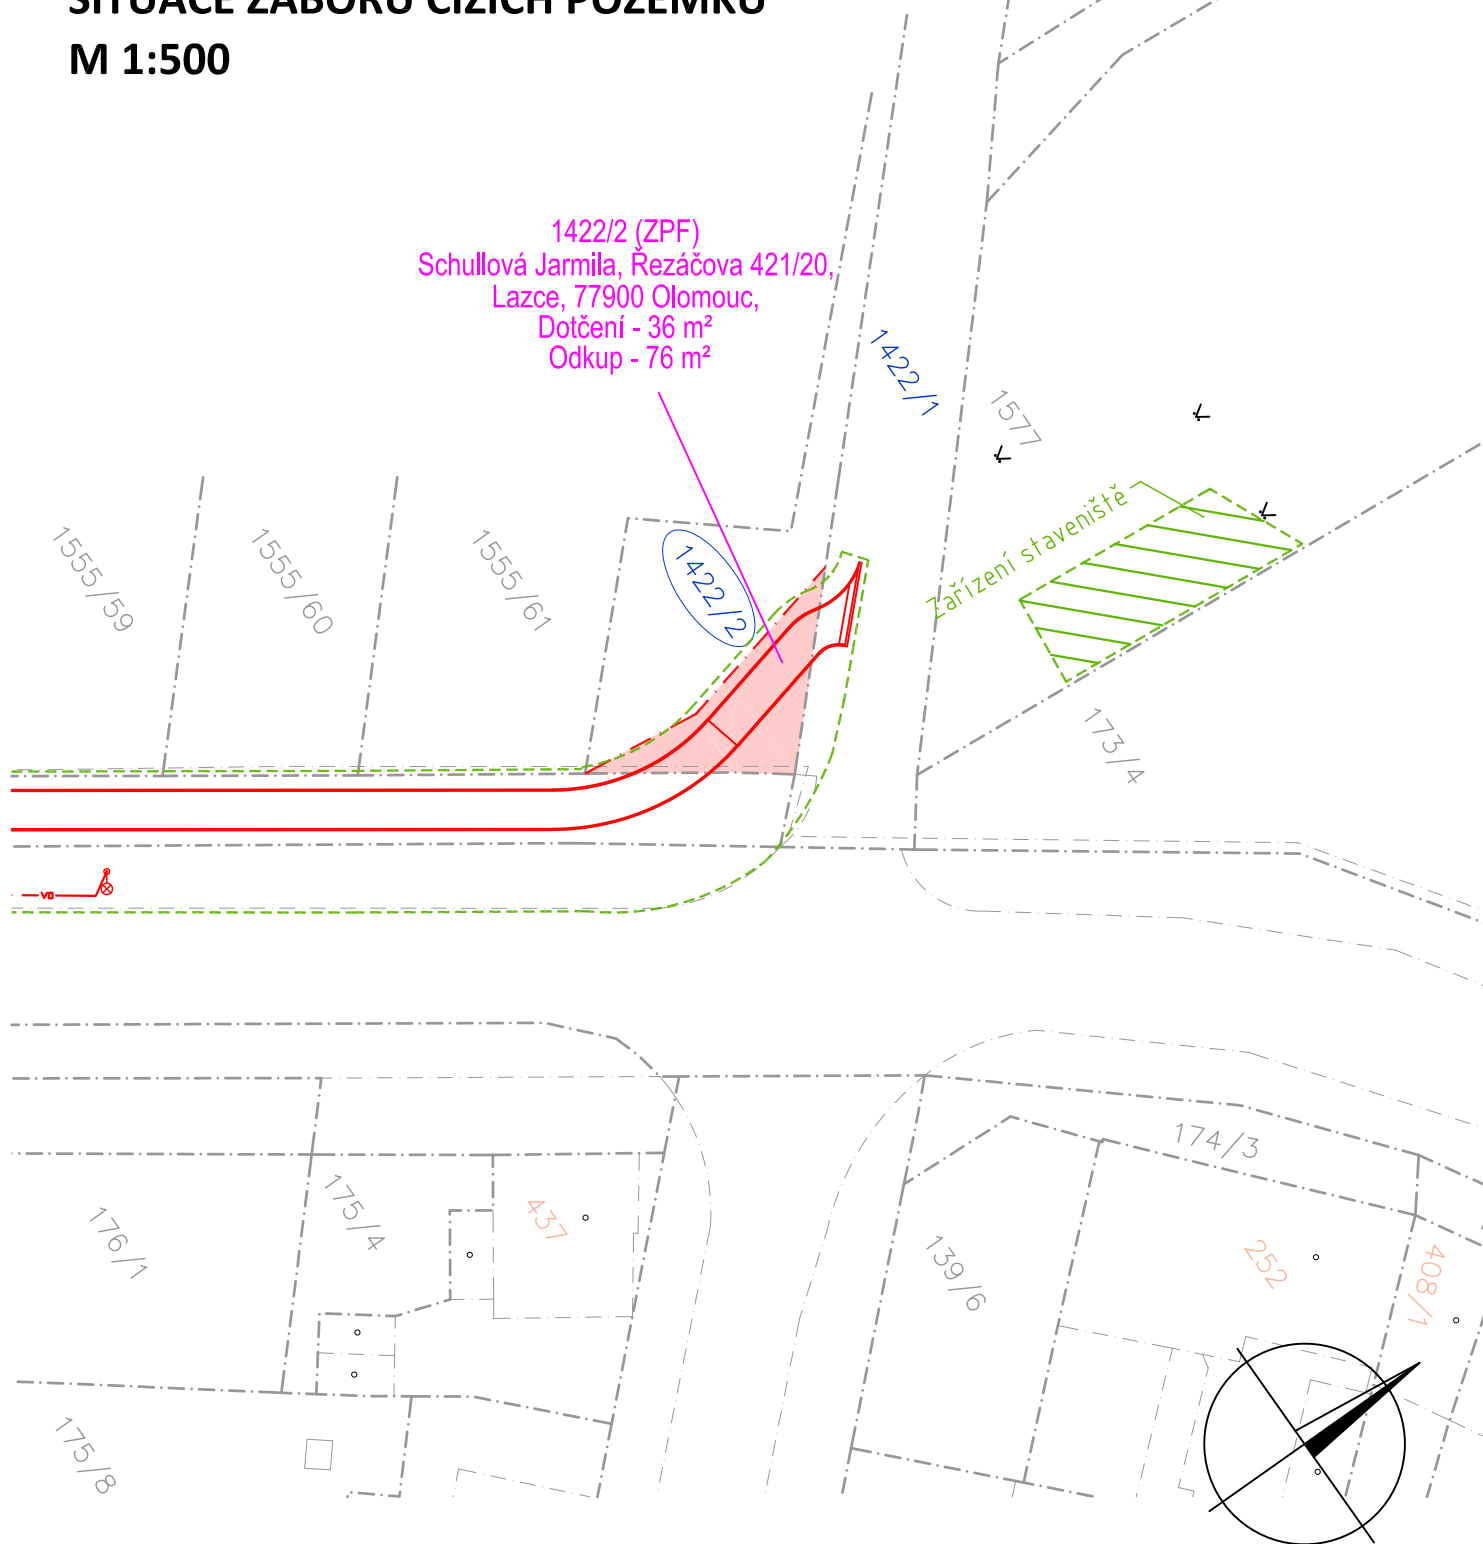


HLAVNÍ PROJEKTANT	KONTROLOVAL	VYPRACOVAL	ING. TOMÁŠ RUTH SEDMDESÁTÁ 7055, ZLÍN TOMAS.RUTH@SEZNAM.CZ +420 775 194 456	
ING. TOMÁŠ RUTH	ING. TOMÁŠ RUTH	ING. TOMÁŠ RUTH		
INVESTOR STATUTÁRNÍ MĚSTO OLOMOUC HORNÍ NÁMĚSTÍ 583, 779 11 OLOMOUC			FORMÁT	1 A4
STAVBA CHVÁLKOVICKÁ - VEDENÍ CYKLISTICKÉ STEZKY			DATUM	04/2018
			STUPEŇ PD	DUR, DSP
			MĚŘÍTKO	1:500
OBSAH SITUACE ZÁBORU CÍZÍCH POZEMKŮ			ČÍSLO VÝKRESU	PARÉ
			-	

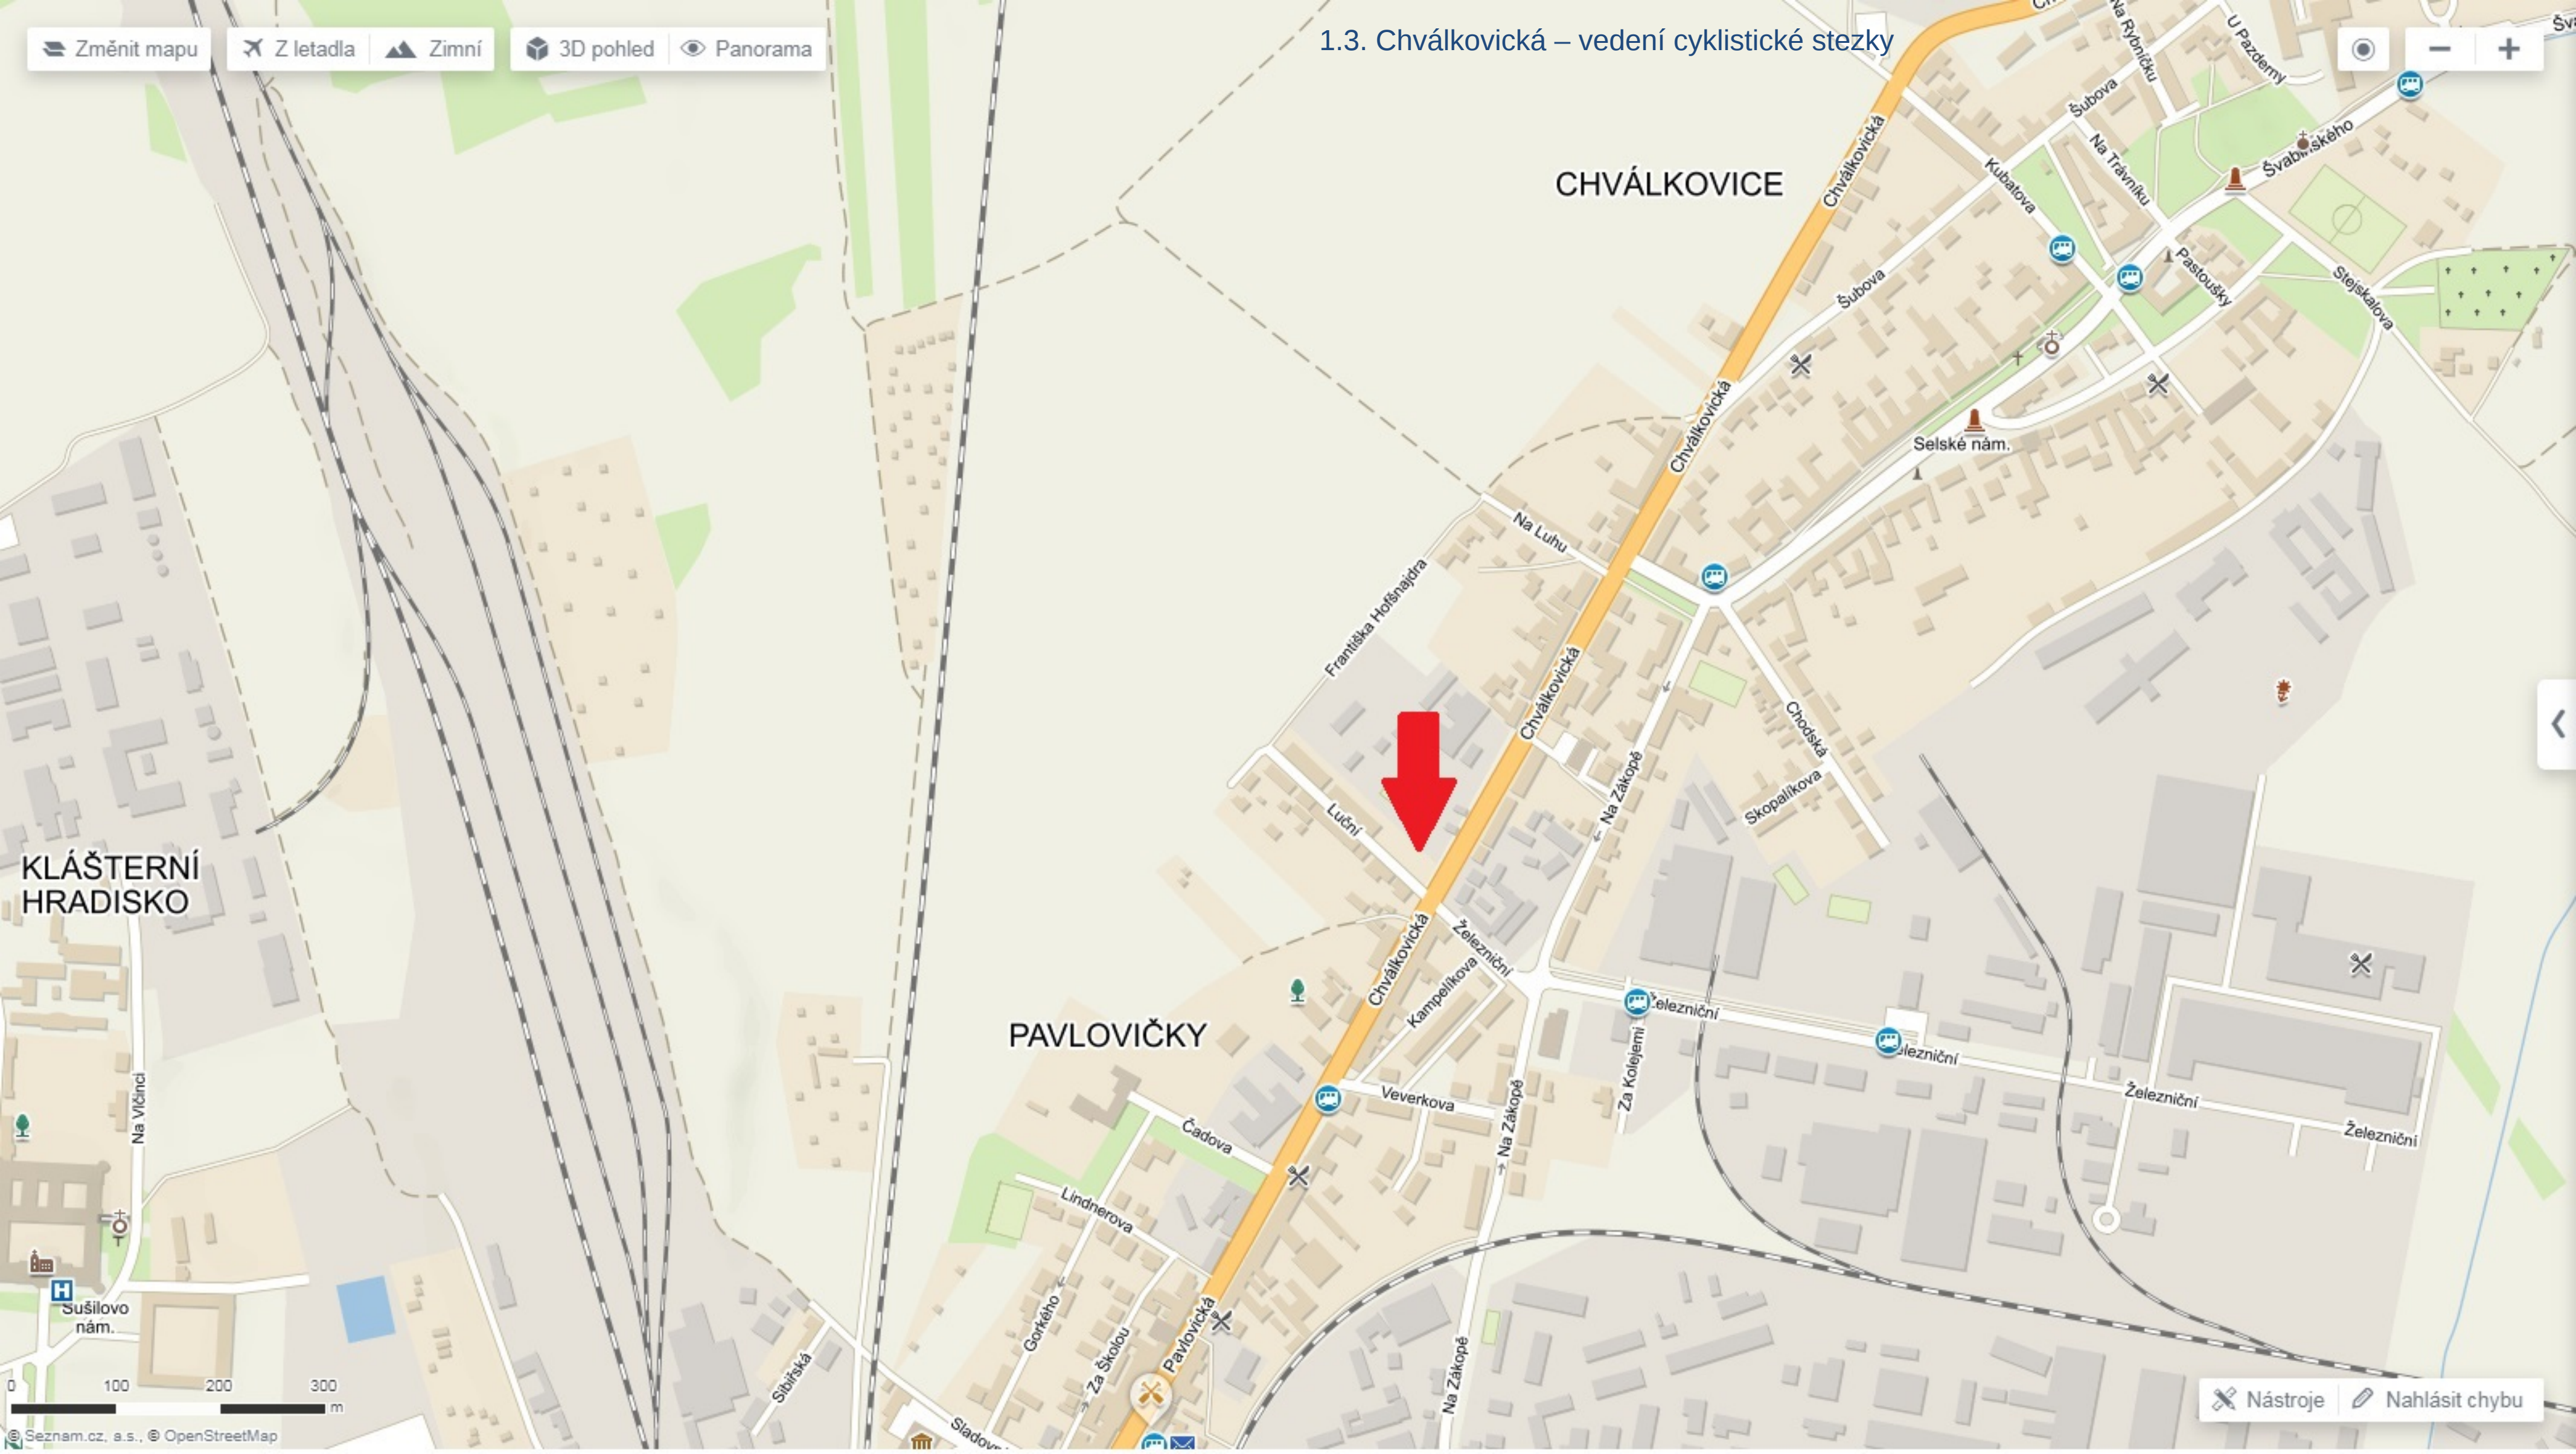

SITUACE ZÁBORU CÍZÍCH POZEMKŮ

M 1:500

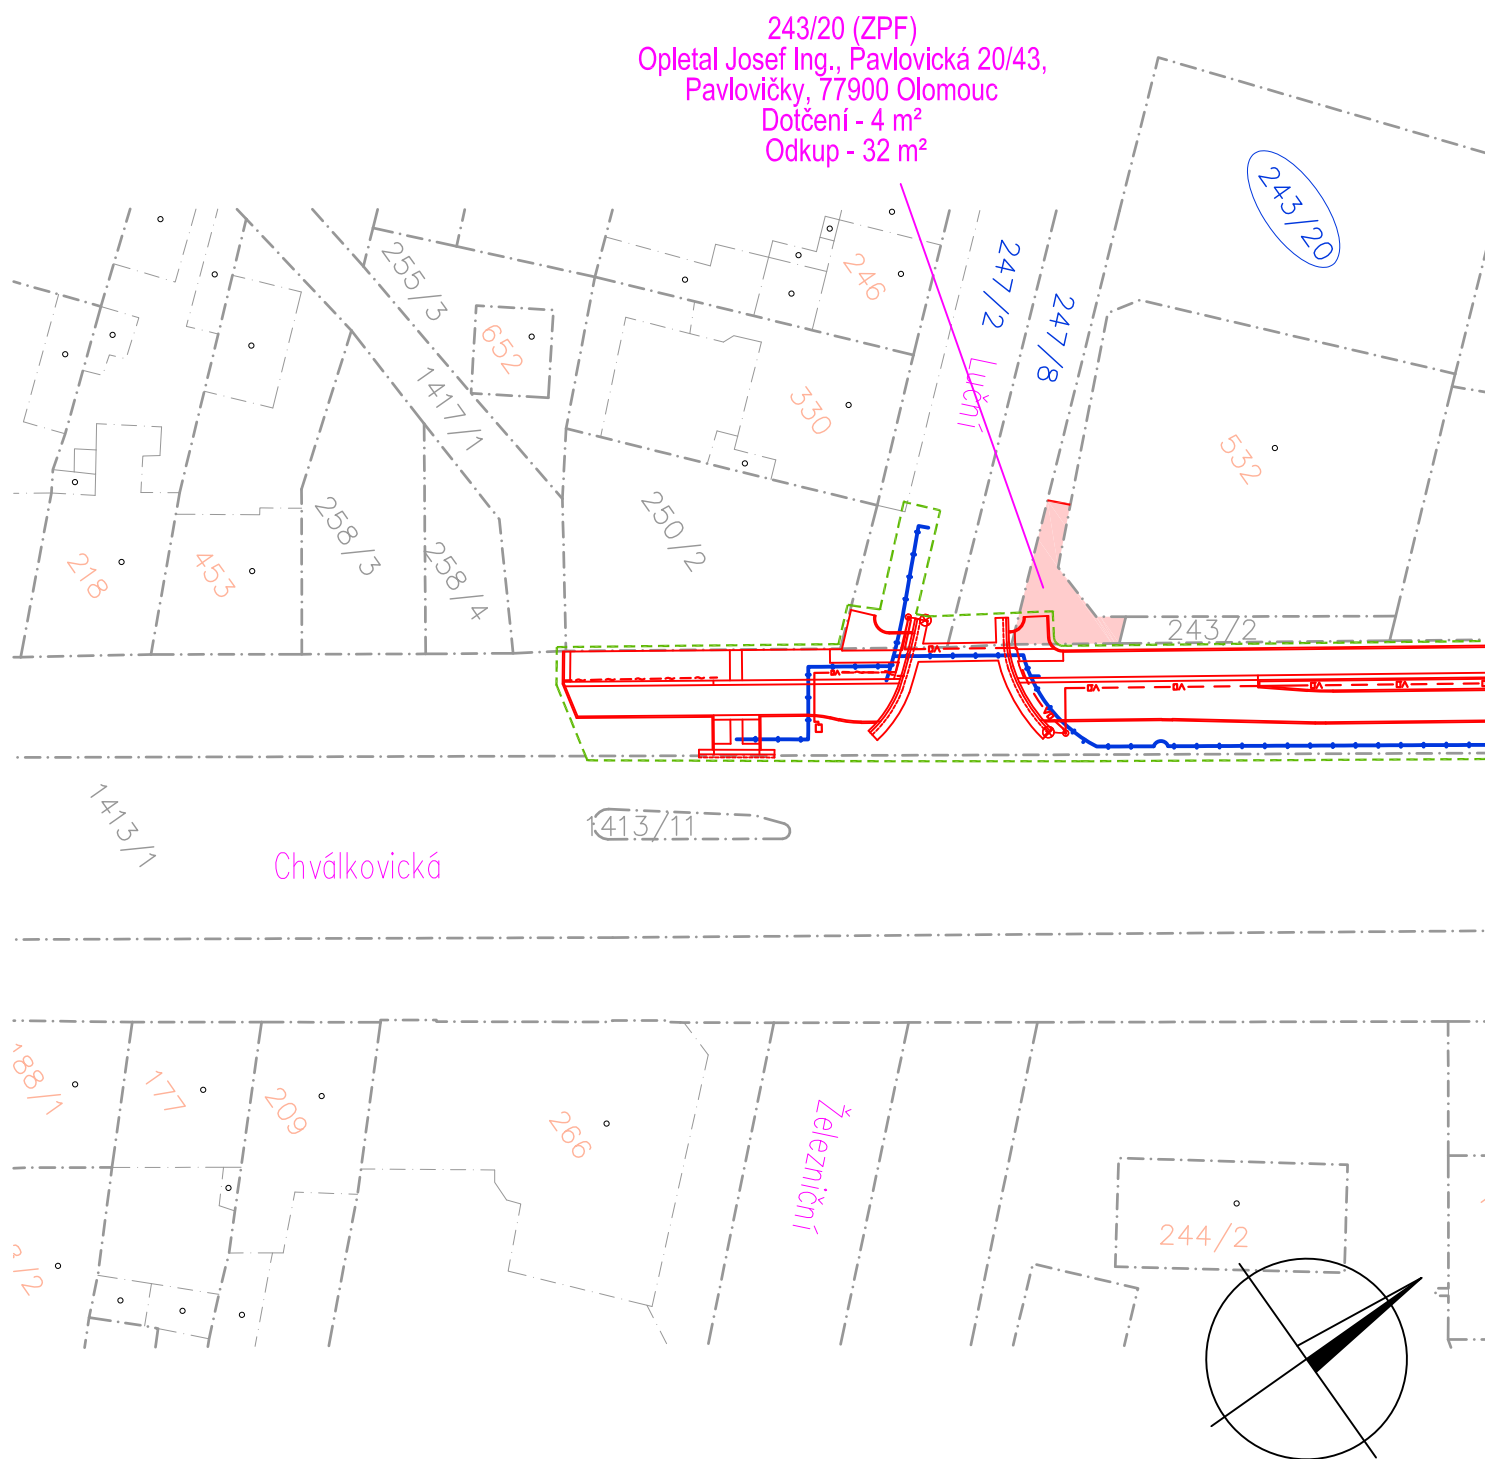

HLAVNÍ PROJEKTANT	KONTROLOVAL	VYPRACOVAL	ING. TOMÁŠ RUTH SEDMDESÁTÁ 7055, ZLÍN TOMAS.RUTH@SEZNAM.CZ +420 775 194 456	
ING. TOMÁŠ RUTH	ING. TOMÁŠ RUTH	ING. TOMÁŠ RUTH		
INVESTOR STATUTÁRNÍ MĚSTO OLOMOUC HORNÍ NÁMĚSTÍ 583, 779 11 OLOMOUC				
STAVBA CHVÁLKOVICKÁ - VEDENÍ CYKLISTICKÉ STEZKY			FORMÁT	1 A4
			DATUM	04/2018
			STUPEŇ PD	DUR, DSP
			MĚŘÍTKO	1:500
OBSAH			ČÍSLO VÝKRESU	PARÉ
SITUACE ZÁBORU CÍZÍCH POZEMKŮ			-	



SITUACE ZÁBORU CÍZÍCH POZEMKŮ


M 1:500

1541

Holibka Vladimír prof. MUDr., DrSc., Selské nám.
6/49, Chválkovice, 77900 Olomouc
Holibková Věra, L. Janáčka 1441, Lipník nad Bečvou
I-Město, 75131 Lipník nad Bečvou
Dotčení - 19 m²
Odkup - 27 m²


1555/1 (ZPF)

Holibka Vladimír prof. MUDr., DrSc., Selské nám.
6/49, Chválkovice, 77900 Olomouc
Holibková Věra, L. Janáčka 1441, Lipník nad Bečvou
I-Město, 75131 Lipník nad Bečvou
Dotčení - 47 m²
Odkup - 120 m²

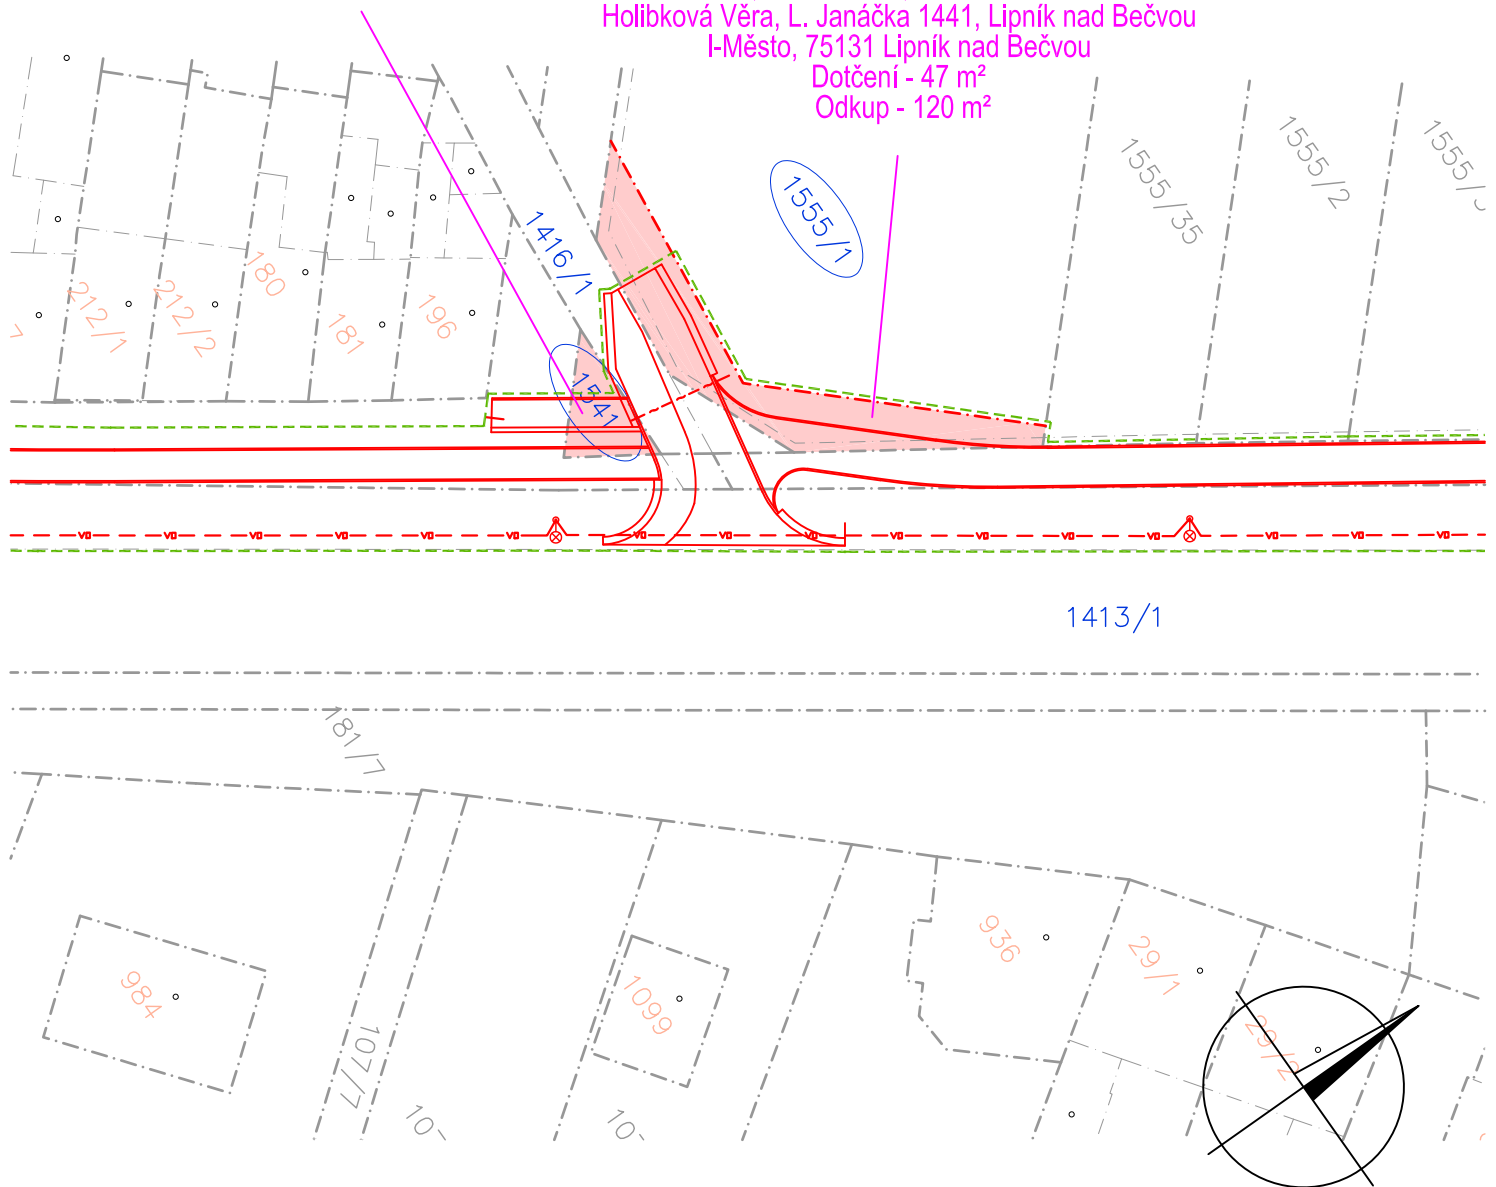

HLAVNÍ PROJEKTANT	KONTROLOVAL	VYPRACOVAL	ING. TOMÁŠ RUTH SEDMDESÁTÁ 7055, ZLÍN TOMAS.RUTH@SEZNAM.CZ +420 775 194 456	
ING. TOMÁŠ RUTH	ING. TOMÁŠ RUTH	ING. TOMÁŠ RUTH		
INVESTOR STATUTÁRNÍ MĚSTO OLOMOUC HORNÍ NÁMĚSTÍ 583, 779 11 OLOMOUC				
STAVBA CHVÁLKOVICKÁ - VEDENÍ CYKLISTICKÉ STEZKY			FORMÁT	1 A4
			DATUM	04/2018
			STUPEŇ PD	DUR, DSP
			MĚŘÍTKO	1:500
OBSAH SITUACE ZÁBORU CÍZÍCH POZEMKŮ			ČÍSLO VÝKRESU	PARÉ
			-	

1.5. Mrštíkovo náměstí přechod pro chodce

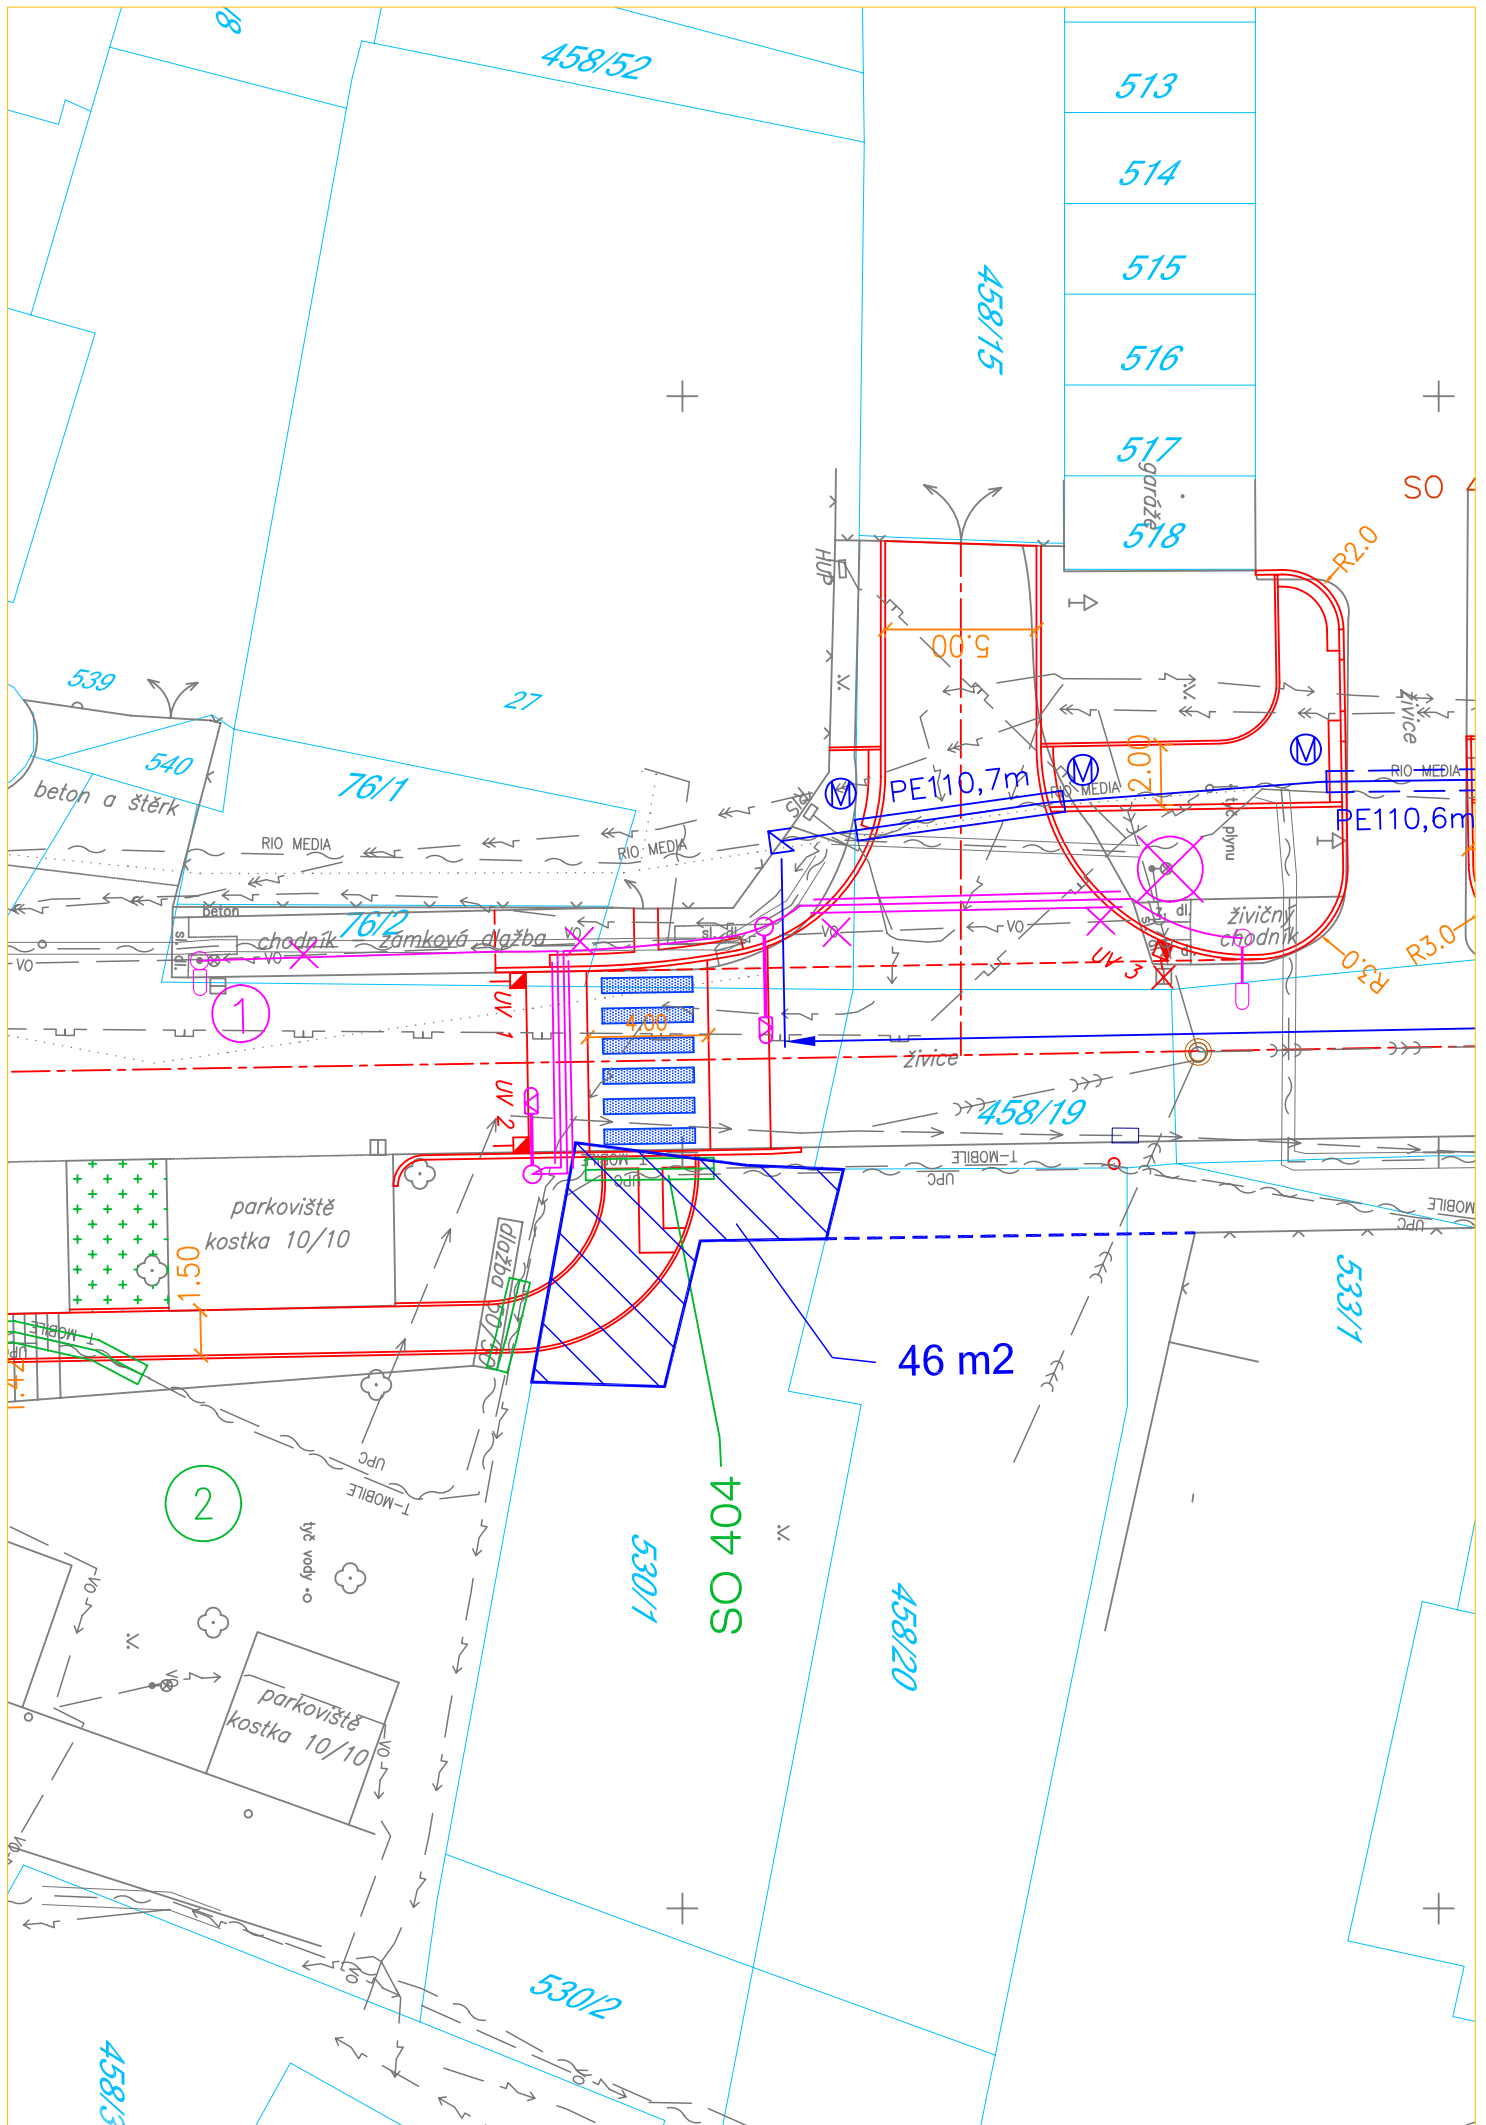

1.5 Mrstíkovo náměstí přechod pro chodce



1.5. Mrštíkovo náměstí přechod pro chodce

