

RADA STATUTÁRNÍ

města Olomouce

hájostek prima

JUDr. Martin Ma

Příloha č. 1 k bodu č. 2.23. důvodové zprávy

Zádost o zajištění volného přístupu na přední a zadní část mého pozemku v obci Chomoutov. Olomouc již vytvořenou a zajištěnou obci Chomoutov před r. 1989 omezení přístupu na pozemek při postavení nemovitosti na pozemku 721 a rozšíření parceley o část obecního pozemku Jsem majitelem pozemku č.720 v katastrálním území Olomouc-Chomoutov.

Na sousedním vedlejším obecním pozemku č. 721 provádí výše uvedený investor terénní úpravy a připravuje podle svého projektu stavbu altánku v těsné blízkosti mého pozemku. Je mi znám jen půdorys – ale o charakteru stavby (zděná, dřevěná či výška této stavby) jsem nebyl v NEPROBĚHLÉM PŘIPOMÍNKOVÉM ŘÍZENÍ INVESTOREM INFORMOVÁN.

Před započetím terénních úprav a stavby mělo proběhnout mezi mnou a investorem dle zákona alespoň připomínkové řízení.

Muj pozemek č.720/ má dvě části. První část u parceley pana Tato část byla odjakživa využívána mými rodiči jako poličko k pěstování zeleniny a ovoce. A tenhle účel hodlám využít i do budoucna po plánované rekonstrukci mého domku mými dětmi v Chomoutově, ulice Ctiradova 134.

Po postavení nemovitosti na parcele č 393/1 došlo k omezení přístupu na tuto část mého pozemku za nejasných podmínek kdy část obecního pozemku s kapličkou/ č.392/se ocitlo na pozemku č. 393/1 .

To dokazují sloupky původního oplocení a sloupu elektrického rozvodu který se nyní ocitl na pozemku p. .

-/- VERTE

Statutární město Olomouc

Doručeno: 22.03.2022

SMOL/084599/2022

listy: 1 přílohy:
druh:



smoles861e017a

I Proto tehdy za totality mi byl obcí Chomoutov zajištěn vstup na toto část obdělávané části - pozemku -Nově vytvořenou přístupovou cestou

ubráním a vyčleněním části obecních políček u parcely č. 393 a umožněn svou šírkou vjet na obdělávanou část pozemku i strojně nebo koňskou mechanizací.

II A na druhou neobdělávanou část pozemku kde byla po zaniklých rybníčcích tůň s chráněnými vodnímu živočichy / šneky , vodomily, , obojživelníky - dafniemi využívanými akvaristy. Přístup ze zadu od cesty směrem k firmě se železným šrotom.

V létě při mém pobytu na své chalupě Chomoutov Ctiradova č. 134

Jsem zjistil že proběhlo bez mé přítomnosti vyměřování hranic mou parcelou č 700 a č. 701. Upozornil jsem pána který vyměřování zajišťoval že za žádných okolností kromě úklidu neporádku kokem studny vybudované dříve zahádkáži na hranici pozemků se musí zdržet jakékoliv činnosti- kácení ovocných stromů -švestek a vzrostlých stromů a keřů na zadní části pozemku

které slouží jako úkryt drobné zvěře a ptactva v této chráněné části území mého pozemku-/v chráněném území Pomoraví

Další ev. Aktivity po řádném územním nebo připomínkovém řízení řádně

právně ošetřeném a sepsaném mezi investorem nebo statutárním právním zástupcem - pozemku č.701 a se mnou - majitelem pozemku č.700

Nic takového se nestalo

Posílána za mnou p.

správkyní pozemku - č 701

nekompetentní osoba -p.

- které jsem zdělil že není právní ani statutární

osoba a tak sní nebudu s ní nic projednávat.

Později jsem by informován že na mém pozemku organizuje správkyně Pozemku 701

Nepovolenou činnost kácení částí stromů a zakrslých keří a malých vrb
 na zadní části pozemku - a na hranici obou pozemků a terénu upravy
 na mém pozemku i STROJNÍ TECHBNIKOU !!!!
 převážně v zadní části hranic pozemků

Přirozený živý plot mezi pozemky č. 701 – č. 700 tak jak to bylo odjakživa / Rakouska Uherství
 První republiky Protektorátu i za komunist. Totality – a nikomu nevadila

A nyní pozemek s keří a zakrslými vrbami a vrbami tvořil útočiště pro drobnou zvěř
 v chráněném území Pomoraví

Navíc. Živý plot mezi pozemky chrání vnikání hluku z blízkého šrotiště
 vybodovaného v blízkosti -do okolí

Část stromu na hranici pozemků v zadní části pozemku / nov vysazených švestek / památných
 tak zvaných doranců/ nechala správce pozemku č.-701 bez mého souhlasu vykácel
 !!

Zelený porost v zadní části mého pozemku braní šíří průniku hluku

Z blízkého šrotiště do okolí a chrání při zahnízdění ptactva

Ukrytu drobné fauny / koroptve křepelky ... /

Vzhledem k tomu že jsem přes

opakovaně vyzval k jednání s o oprávněnou osobou p.

nebo jiným oprávněným právním nebo Statutárním zástupcem

k projednání a sepsání připomínkového řízení – toho jsem se při 14 dení

pobytu v létě v Chomoutově nedočkal.

Proto jsem v listopadu vyhledal. je přímo na pozemu č. 701

k jednání k omezování přístupu na můj pozemek a neoprávněnému provádění

aktivit na mém pozemku č.700 –

Ta se nejprve ZAPŘELA A PAK PO OKOVANÉM KONTAKTU mě

HRUBĚ ODBYLA. !!!!!!

Upozornují- Doplňuji.

(4)

Podávám stížnost na správce pozemku č. 701 v katastr. Uzemí

Olomouc Chomoutov

i za

Překračování pravomoci veřejného činitele a úhradu škod

Za nepovolené vniknutí strojní technikou na můj pozemek kácení porostu keřů

a provádění úpravy terénu na ,mém pozemku bez povolení.

strojní technikou / po vykácení zeleného porostu /

/ vrbami a části ovocný stromů– švestkami na hranicích pozemků

V chráněném uzemí Pomoraví

Že jde již o druhé poškozování mého majetku na této parcele .700 v katastrálním území
Olomouc Chomoutov.

Po r. 2097 po velké povodni Město vykoupilo poničené domy povodní u křižovatky
Na Horku

Zbouralo tyto nemovitosti a súť z těchto domů

A zde na to místa byla městem postavena nová Hasičská zbrojmice

Bez mého povolení vyvezla na zadní část mojeho pozemku !!!!!

Čím poničila životní prostředí na této parcele v

Chráněném území Pomoraví !!!

Zde se nacházela po zanikajících rybníčcích s tůn

s chráněnými živočichy -NENÁVRATNĚ - zanikla.

Na zásah živ. Prostředí Opět město Olomouc s těžkou strojní technikou vnikla tehdy

bez mého vědomí na můj pozemek a navezenou sut -vybagrovala a těžkými nákladními vozidly odvážela

Opět se nikdo nenašil z města alespoň omluvit.

Bohužel tímto neoprávněným zásahem na mém pozemku

tůn s chráněnými živočichy -Již nenávratně zanikla.

Proto se obracím na

Na magistrát města Olomouce a příslušné odbory magistrátu města Olomouce

K zajištění nápravy.

1./ Zajistit mi volný PŘÍSTUP na - přední část MĚHO pozemku

I strojní technikou

/Cestu již dříve včleněnou obci z části zaniklých přední
části poliček směrem u kapličky/

Pozemku /políčka / určeného k pěstování ovoc e a zeleniny -vyčleněním

části pozemku č- 701 u domu na parcele č. 393

JAKO PŘISTUPOVÁ CESTA -

Odstranění čerstvě nově- VYSAZOVANNÉHO stromového a

KEŘOVÝ ÉHO POROSTU BRÁNOCÍ

PŘISTUPU NA PŘEDNÍ ČÁST THOTO MÉHO POZEMKU

S ČIM SE DO BUDOUCNA OPĚT PO REKONSTRUKCI MÉHO DOMKU

Olomouc Chomoutov Ctiradova 134 -PO PŘESTEHOVÁNÍ u

Z Ostravy počítá !!!!

2,/

Jako náhradu opakovaného poškozování mého pozemku

Veřejnými odpovědnými činiteli Magistrátu města Olomouce

opakovaně způsobenou škodou na mé parcel č. 700

popsanou výše. /

Doporučuji :

Provést smírčí jednání a mimosoudní vyrovnání za

opakované poškození mého -majetku odpovědnými

veřejnými činiteli -města Olomouc na mé parcel – parcela č 700

(1)

v katastrálním území Olomouc Chomoutov

PŘEVEST ČÁST

Městského obecního POZEMKU

/ malé !! -ŠPIČKY OZNAČENÉ NA PŘILOŽ .KATASTRAL ,MAPĚ/

Do mého vlastnictví za symbolickou korunu

Aby se předešlo do budoucnosti

při ev. budováním nějakých aktivit na tato místa

/ špičky pozemku parcely č. 701 u cesty ke šrotovišti/

Omezení mého přístupu na mou parcelu v – zadní část mého pozemku.-/ !!!!

Navrhoji proto přestavitelům a zastupitelům města

Olomouc k projednání a schválení

Jako smírčí jednání a mimosoudní vyrovnání za


opakované poškození mého - majetku – parcela č 700


odpovednými veřejnými činiteli města Olomouce

A tím i vyhnutím se trestního oznámení a ev

dalších právních Soudních sporů sporů o které nemám zájem

Děkuji za kladné vyřízení

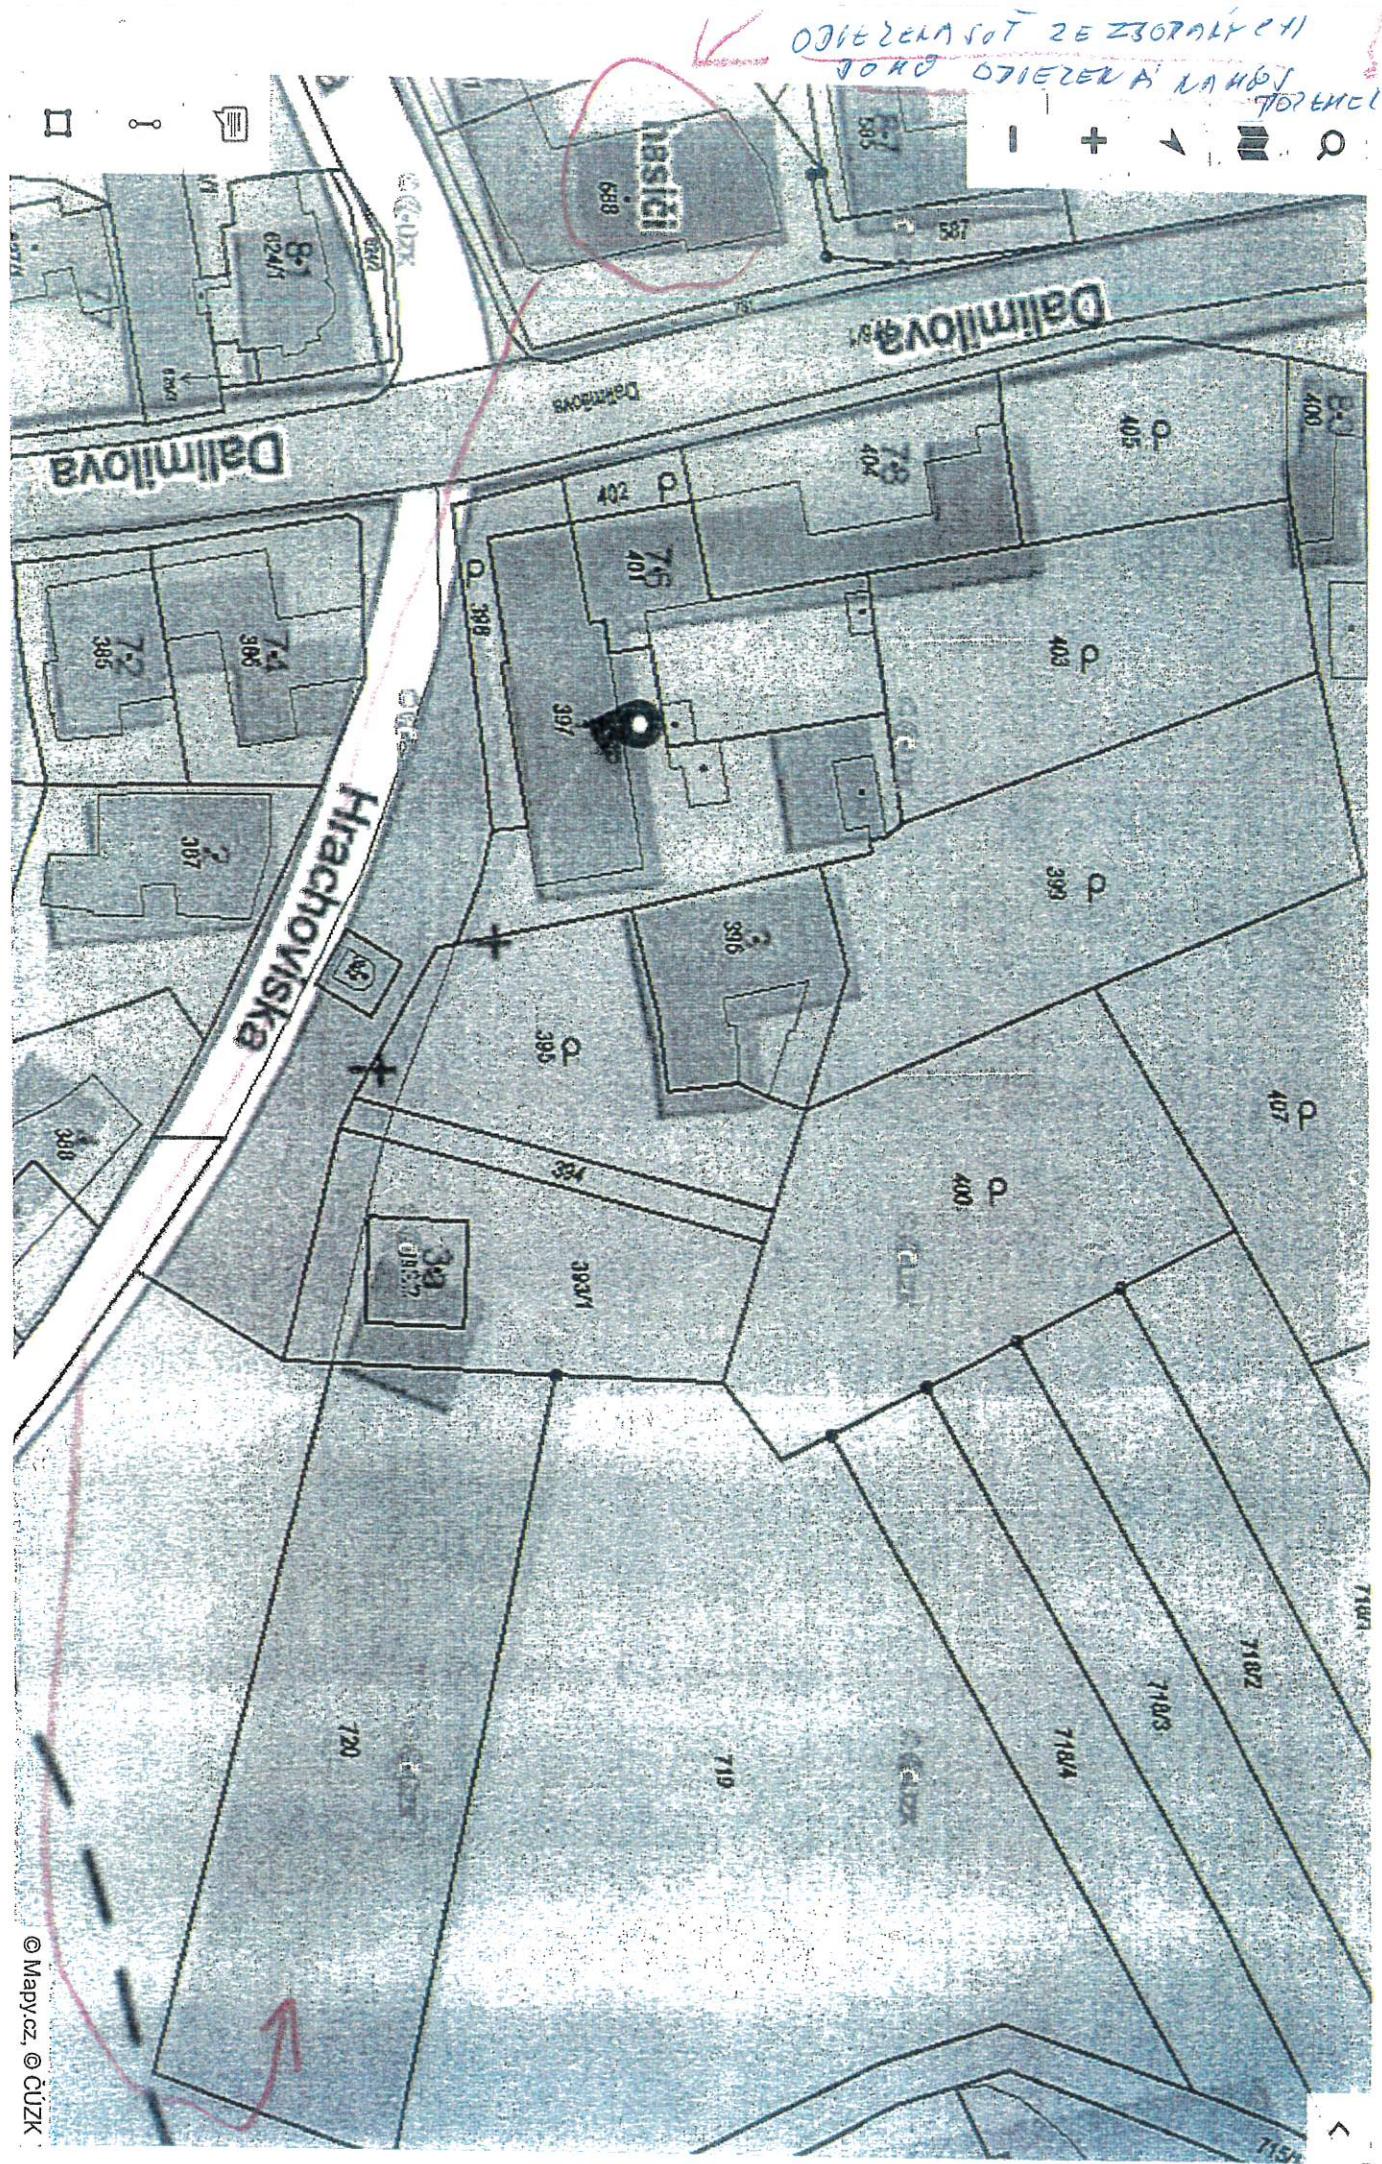

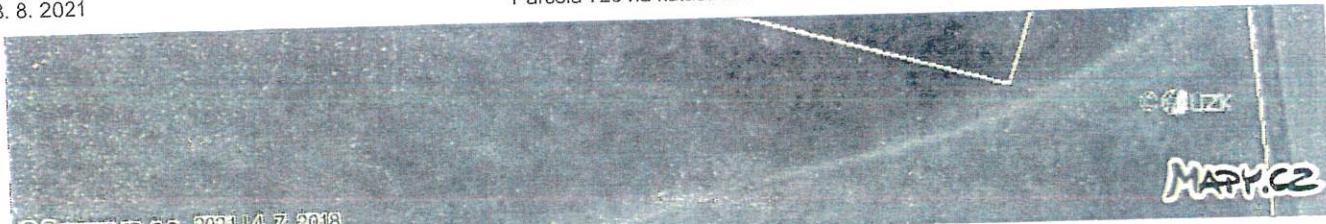


Katastrální území Chomoutov

Kmenové číslo/pododdělení 720

Výměra parcely	1702m ²
Druh číselování	Pozemková
Druh pozemku	ostatní plocha
Způsob využití pozemku	jiná plocha

Katastrální mapa

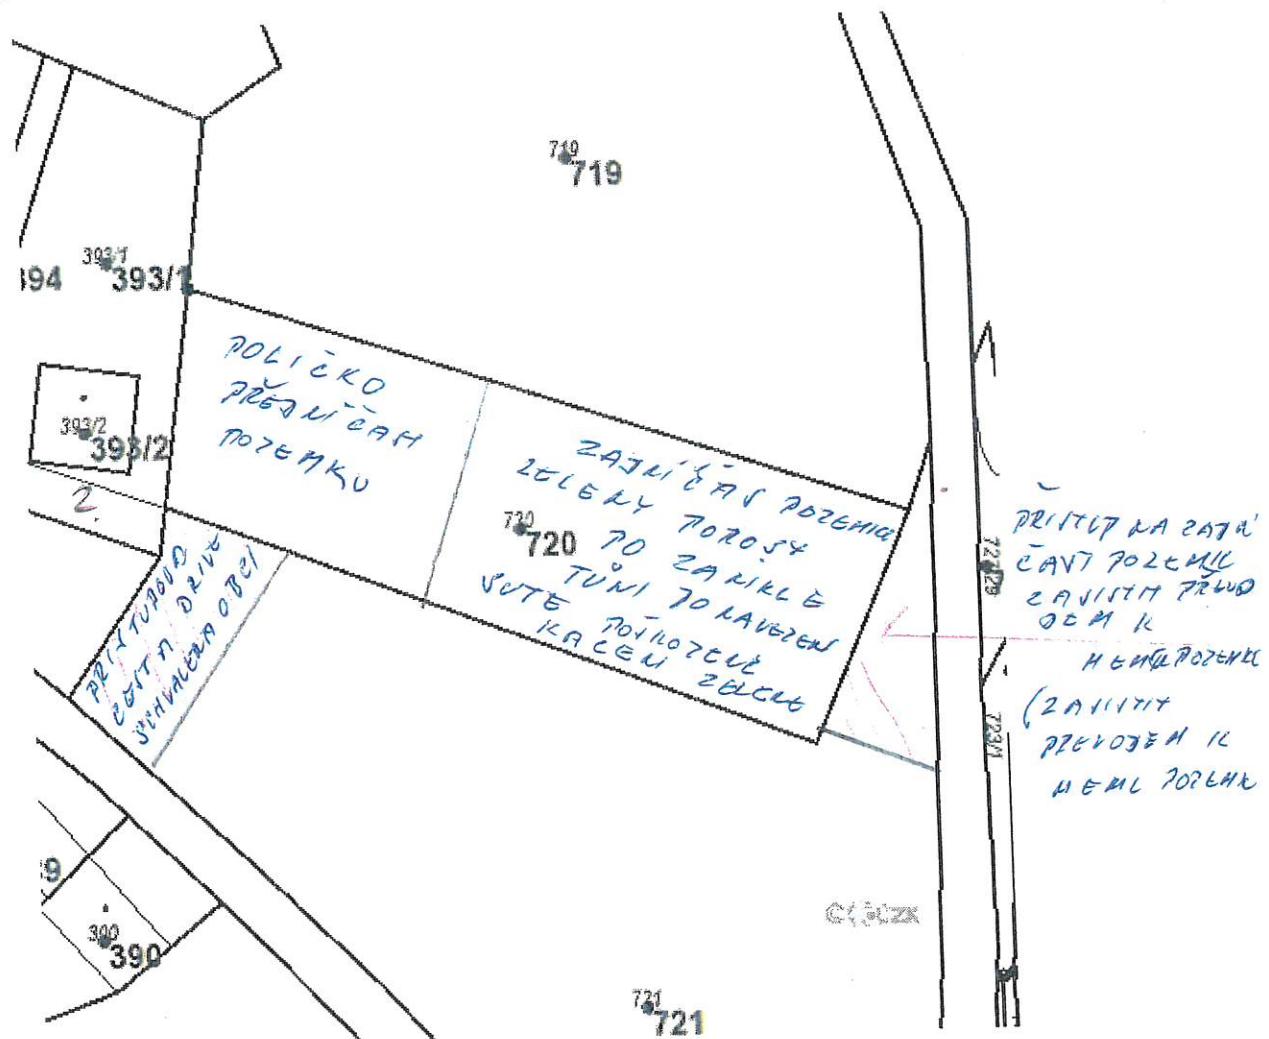

Další parcely

Parcela 810/3 na katastrálním území Droždín

Parcela 147/2 na katastrálním území Strunkovice nad Blanicí

Parcela 147/1 na katastrálním území Strunkovice nad Blanicí

Parcela 146 na katastrálním území Strunkovice nad Blanicí

Parcela 145 na katastrálním území Strunkovice nad Blanicí


Parcela 150 na katastrálním území Strunkovice nad Blanicí

Parcela 810/4 na katastrálním území Droždín


Parcela 593/24 na katastrálním území Luhov u Lišťan

Parcela 152 na katastrálním území Strunkovice nad Blanicí

Parcela 156 na katastrálním území Strunkovice nad Blanicí

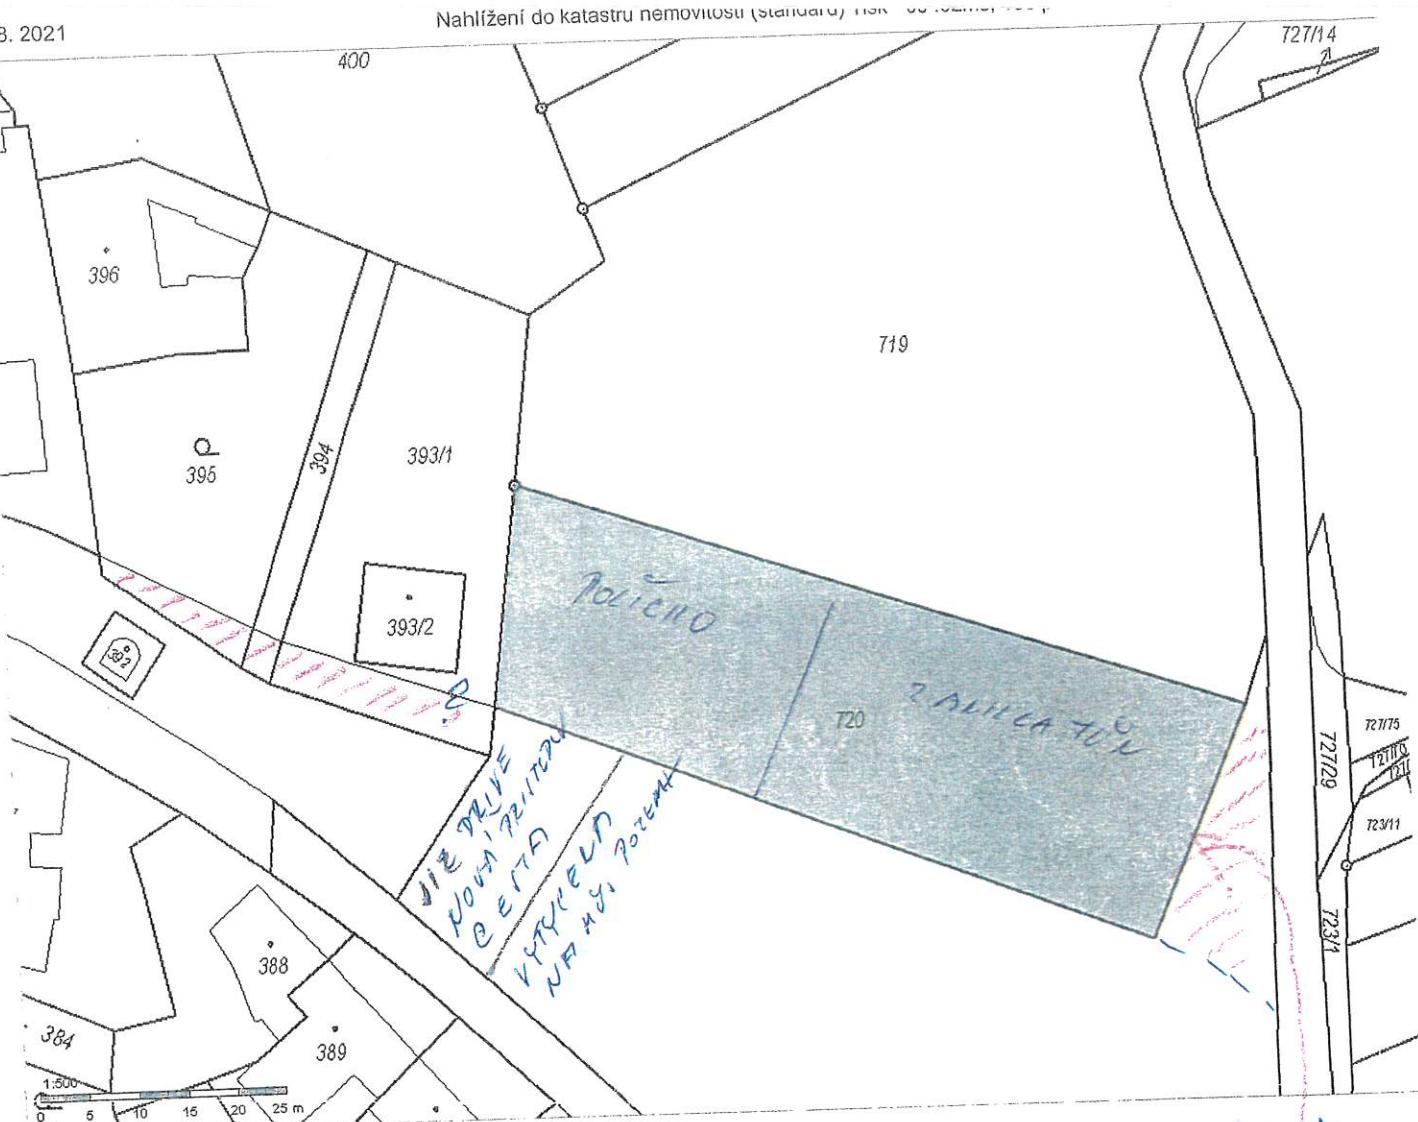

ZAPLACENO
LA POCÍ ZOŠTĚRÁK

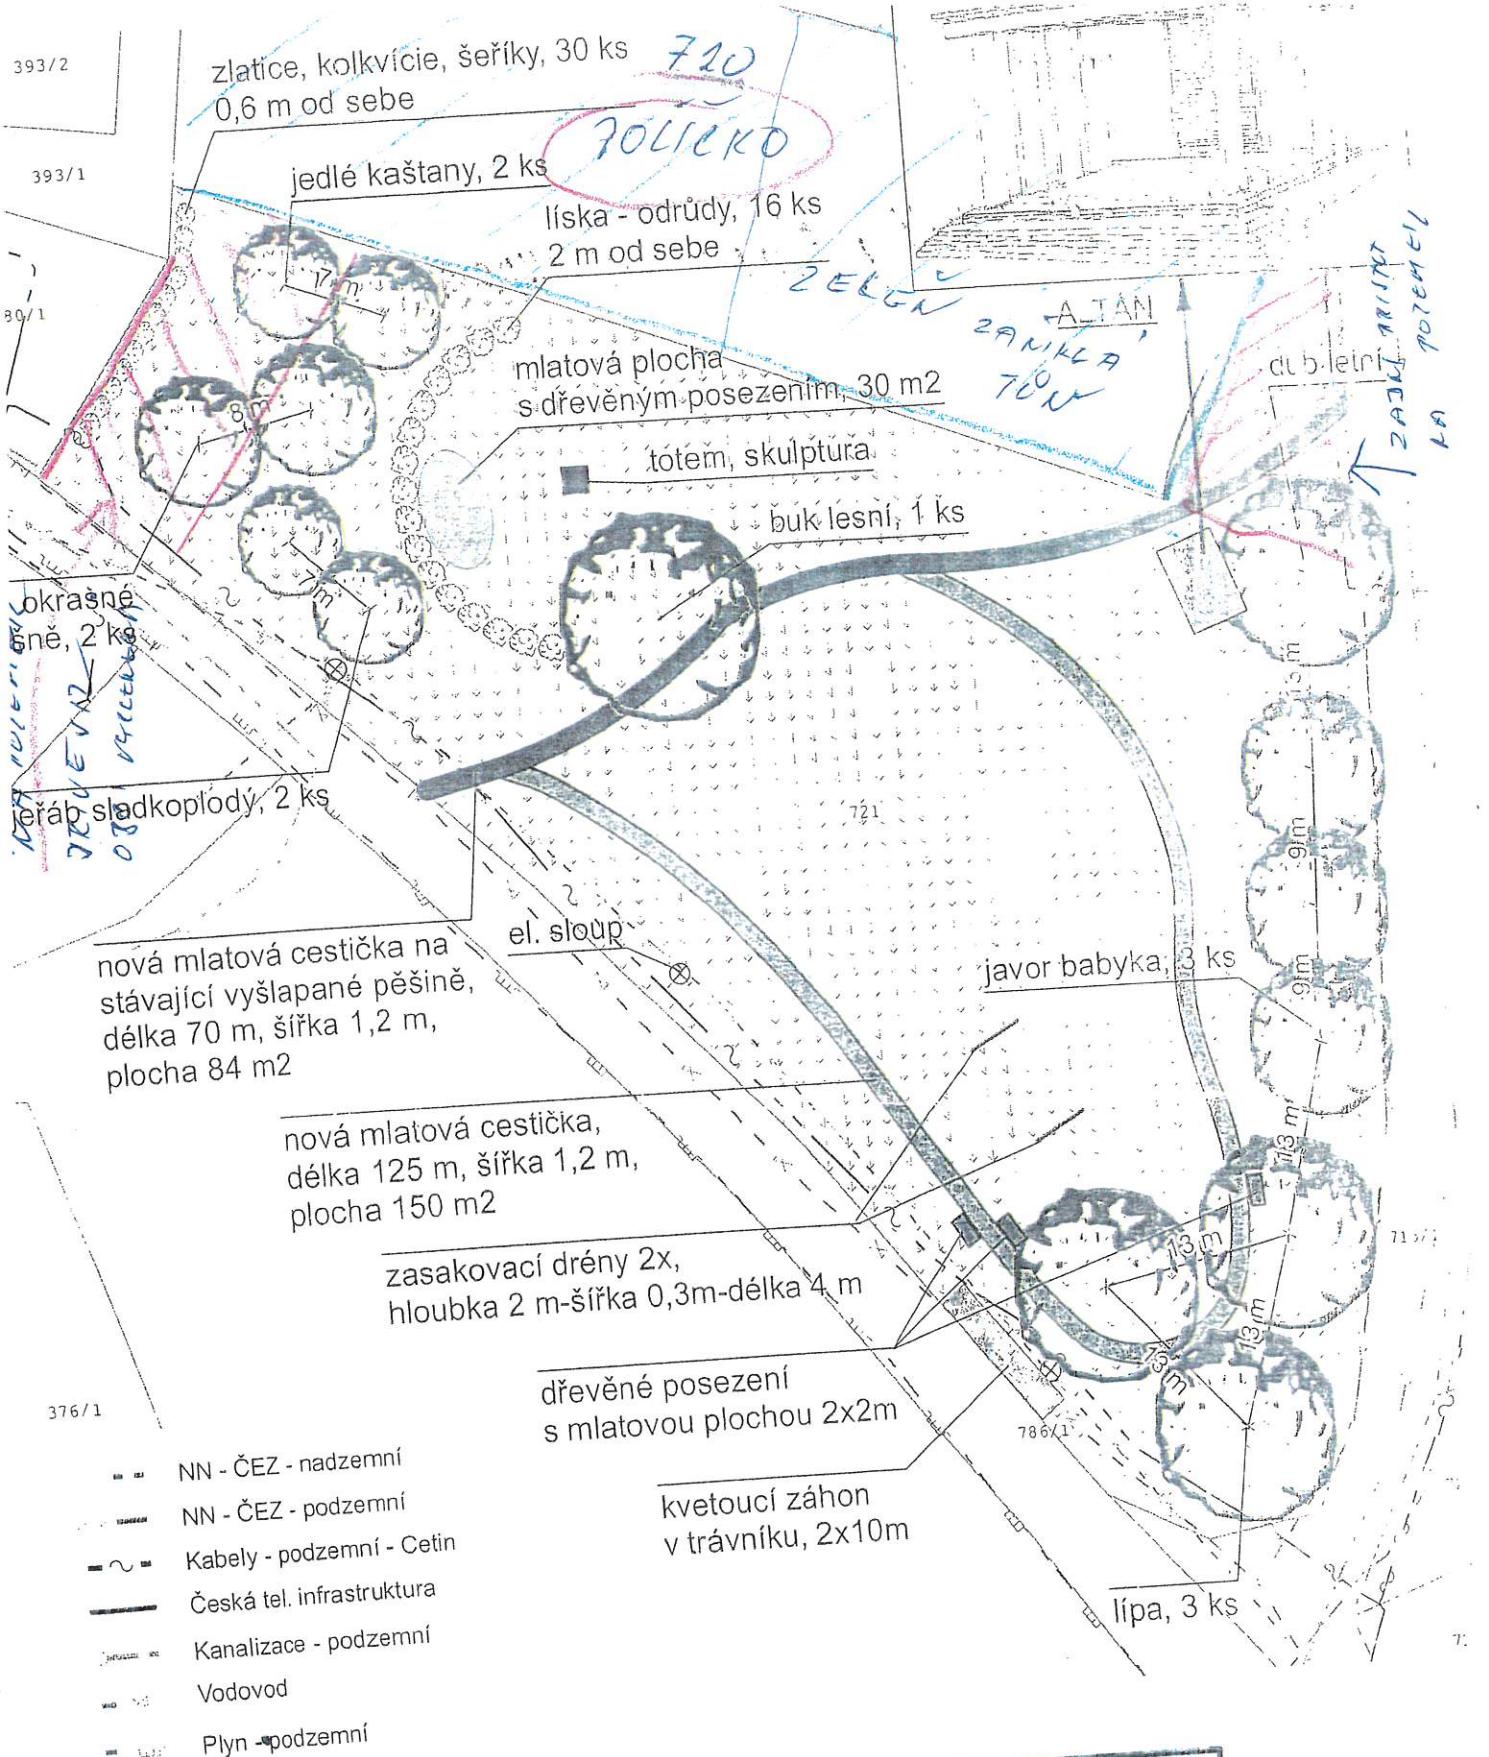

Ing. Olga Žáková Zahradní a krajinářská tvorba Daskabát 12 772 00 Olomouc IČO: 69993483	Zpracovala:	Ing. Olga Žáková	Kreslil:	Mgr. Petr Zifčák
	Investor:	Los Vesinos, z.s., Hrachoviska 12/2, Olomouc-Chomoutov	Místo realizace:	k.ú. Chomoutov u Olomouce
	Projekt:	KOPERNÍK - TROCHU JINÁ NÁVES		
	Výkres:	CELKOVÁ SITUACE		
	Formát:	210x297 mm		
	Měřítko:	1:500		
	Datum:	prosinec 2020		
	Číslo:	1		
	Paré:			
		0	5	10

