



Příloha č. 3 k bodu č. 2.23. důvodové zprávy

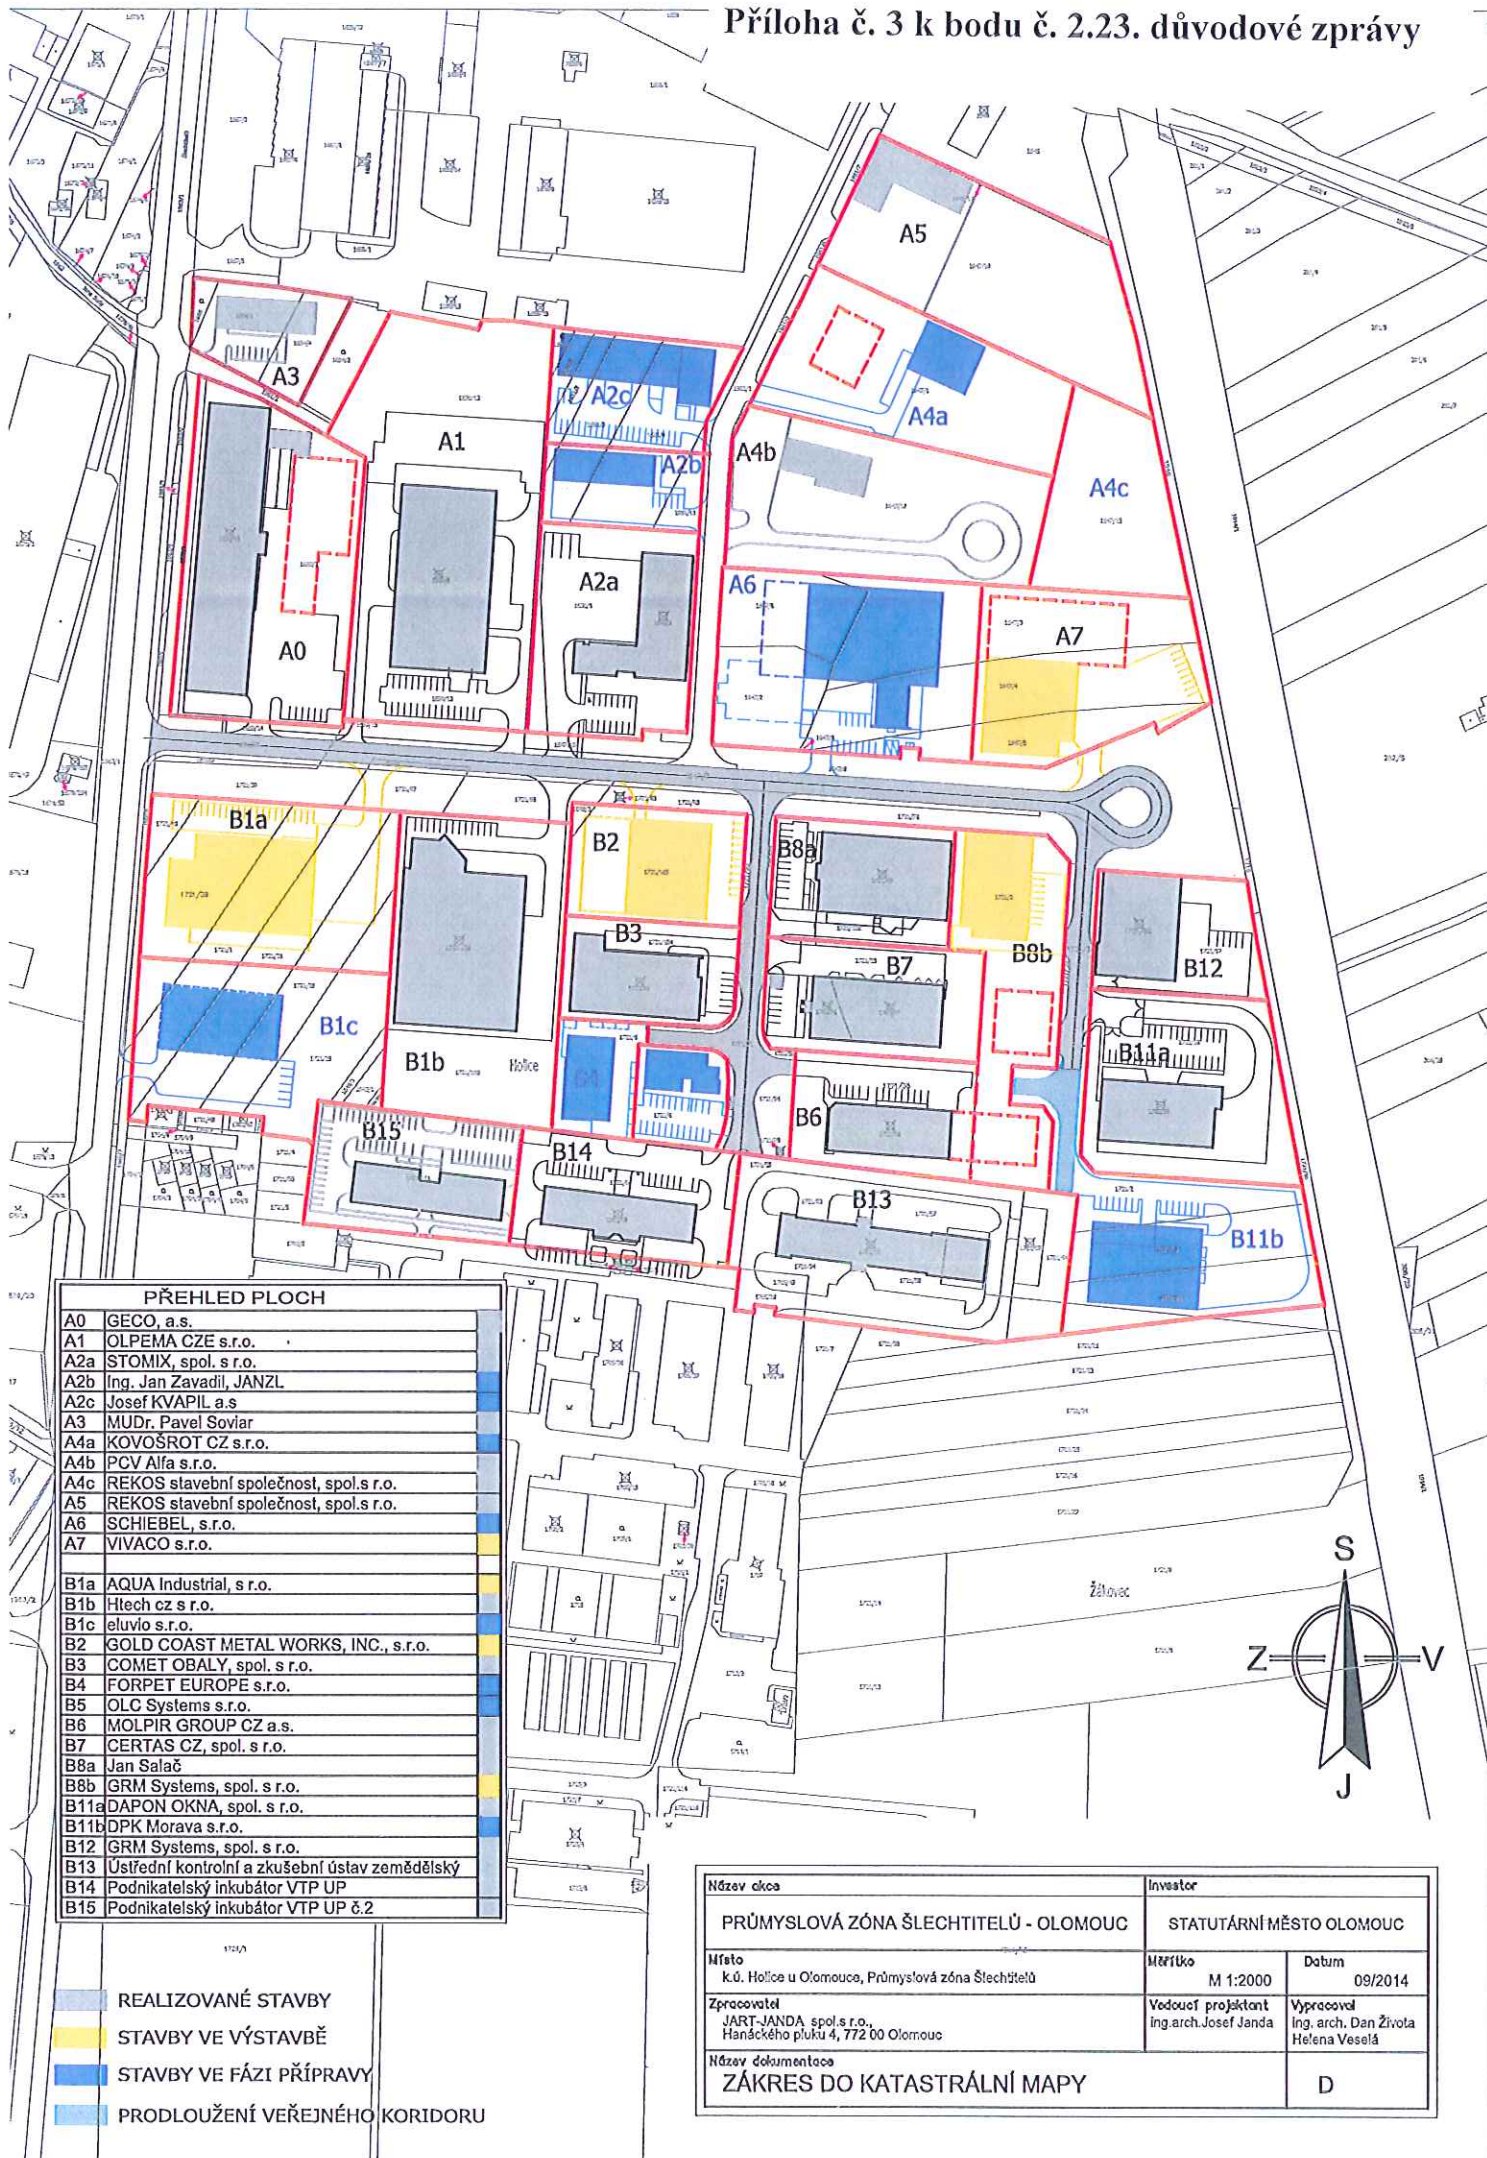

PŘEHLED PLOCH

A0	GECO, a.s.
A1	OLPEMA CZE s.r.o.
A2a	STOMIX, spol. s r.o.
A2b	Ing. Jan Zavadil, JANZL
A2c	Josef KVAPIL a.s.
A3	MUDr. Pavel Soviár
A4a	KOVOŠROT CZ s.r.o.
A4b	PCV Alfa s.r.o.
A4c	REKOS stavební společnost, spol.s r.o.
A5	REKOS stavební společnost, spol.s r.o.
A6	SCHIEBEL, s.r.o.
A7	VIVACO s.r.o.
B1a	AQUA Industrial, s.r.o.
B1b	Htech cz s.r.o.
B1c	eluvio s.r.o.
B2	GOLD COAST METAL WORKS, INC., s.r.o.
B3	COMET OBALY, spol. s r.o.
B4	FORPET EUROPE s.r.o.
B5	OLG Systems s.r.o.
B6	MOLPIR GROUP CZ a.s.
B7	CERTAS CZ, spol. s r.o.
B8a	Jan Salač
B8b	GRM Systems, spol. s r.o.
B11a	DAPON OKNA, spol. s r.o.
B11b	DPK Morava s.r.o.
B12	GRM Systems, spol. s r.o.
B13	Ústřední kontrolní a zkušební ústav zemědělský
B14	Podnikatelský inkubátor VTP UP
B15	Podnikatelský inkubátor VTP UP č.2

- REALIZOVANÉ STAVBY
- STAVBY VE VÝSTAVBĚ
- STAVBY VE FÁZI PŘÍPRAVY
- PRODLOUŽENÍ VEŘEJNÉHO KORIDORU

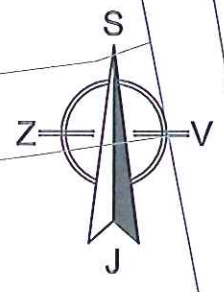

Název ulice	PRŮMYSLOVÁ ZÓNA ŠLECHTITELŮ - OLOMOUC		Investor	STATUTÁRNÍ MĚSTO OLOMOUC	
Město	k.ú. Holice u Olomouce, Průmyslová zóna Šlechtitelů		Měřítko	M 1:2000	
Zpracovatel	JART-JANDA spol.s r.o., Hanáckého pluku 4, 772 00 Olomouc	Vedoucí projektant	Ing.arch.Josef Janda	Datum	09/2014
Název dokumentace	ZÁKRES DO KATASTRÁLNÍ MAPY		Vypracoval	Ing. arch. Dan Života Hvězda Veselá	
				D	