


Předkládá: Mgr. Matouš Pelikán, náměstek primátora
Okruh zpracovatelů: odbor majetkoprávní
Zpracoval: oddělení majetkových řízení

Předkládáno jako bod programu: **3.**

MAPOVÉ PODKLADY DŮVODOVÉ ZPRÁVY anonymizovaná verze


**pro zasedání Zastupitelstva města Olomouce
konaného dne 8. 3. 2021**


Název bodu: **Majetkoprávní záležitosti**

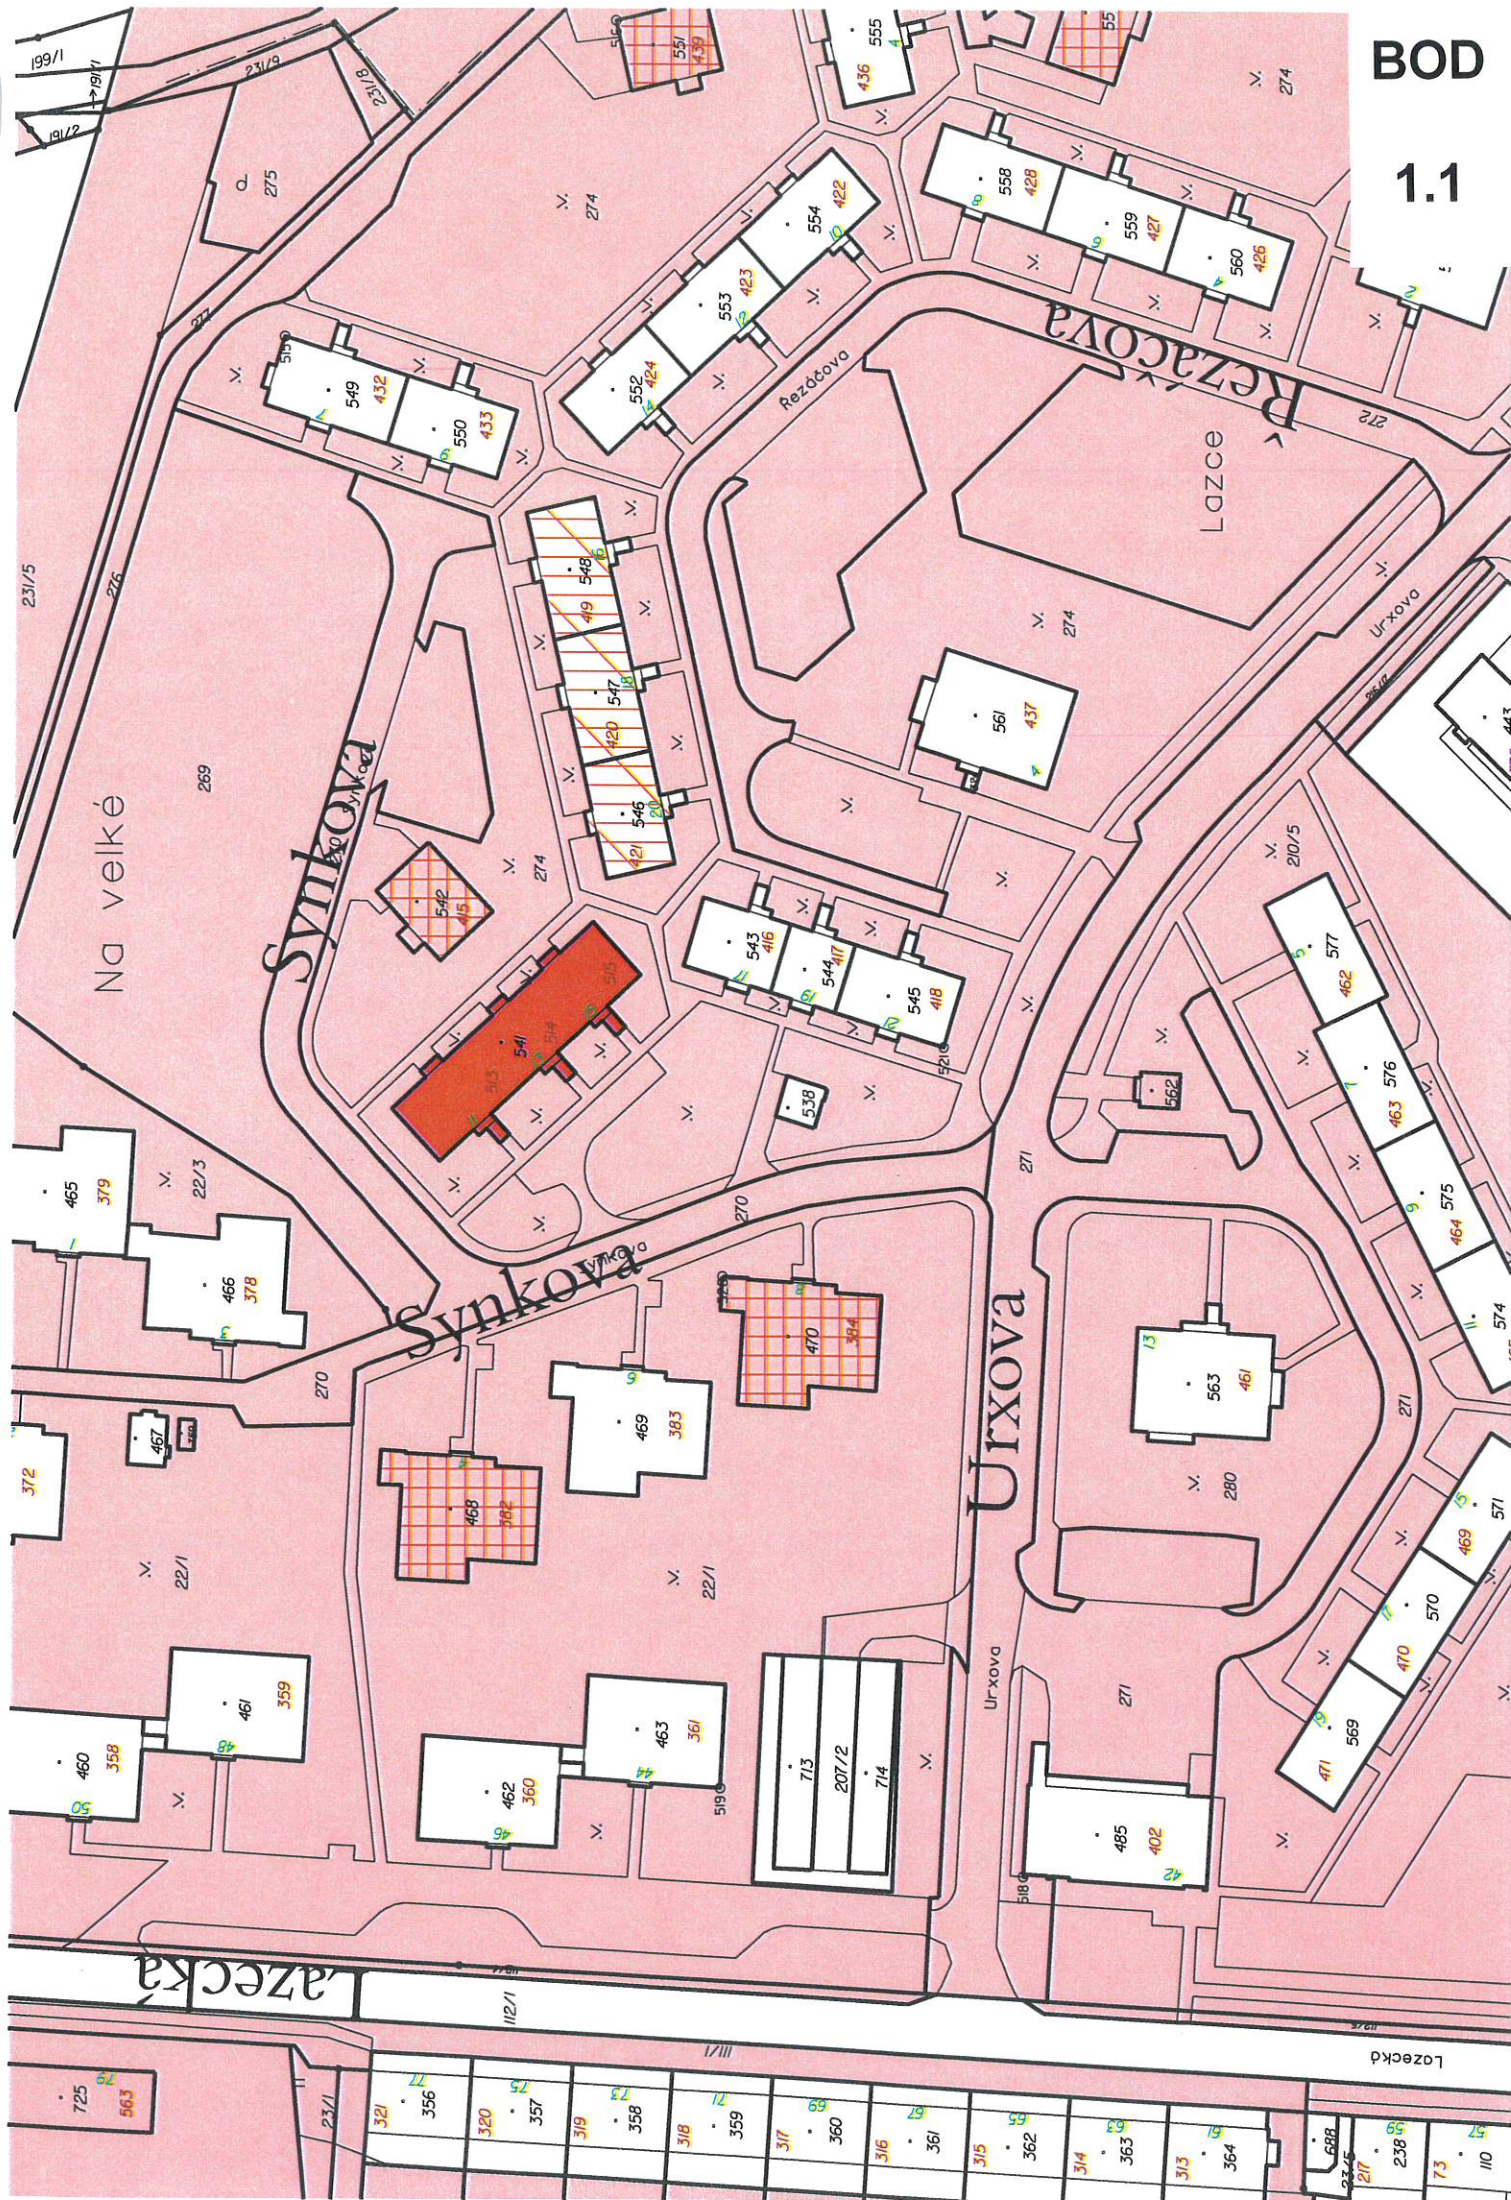


1.2


1.3

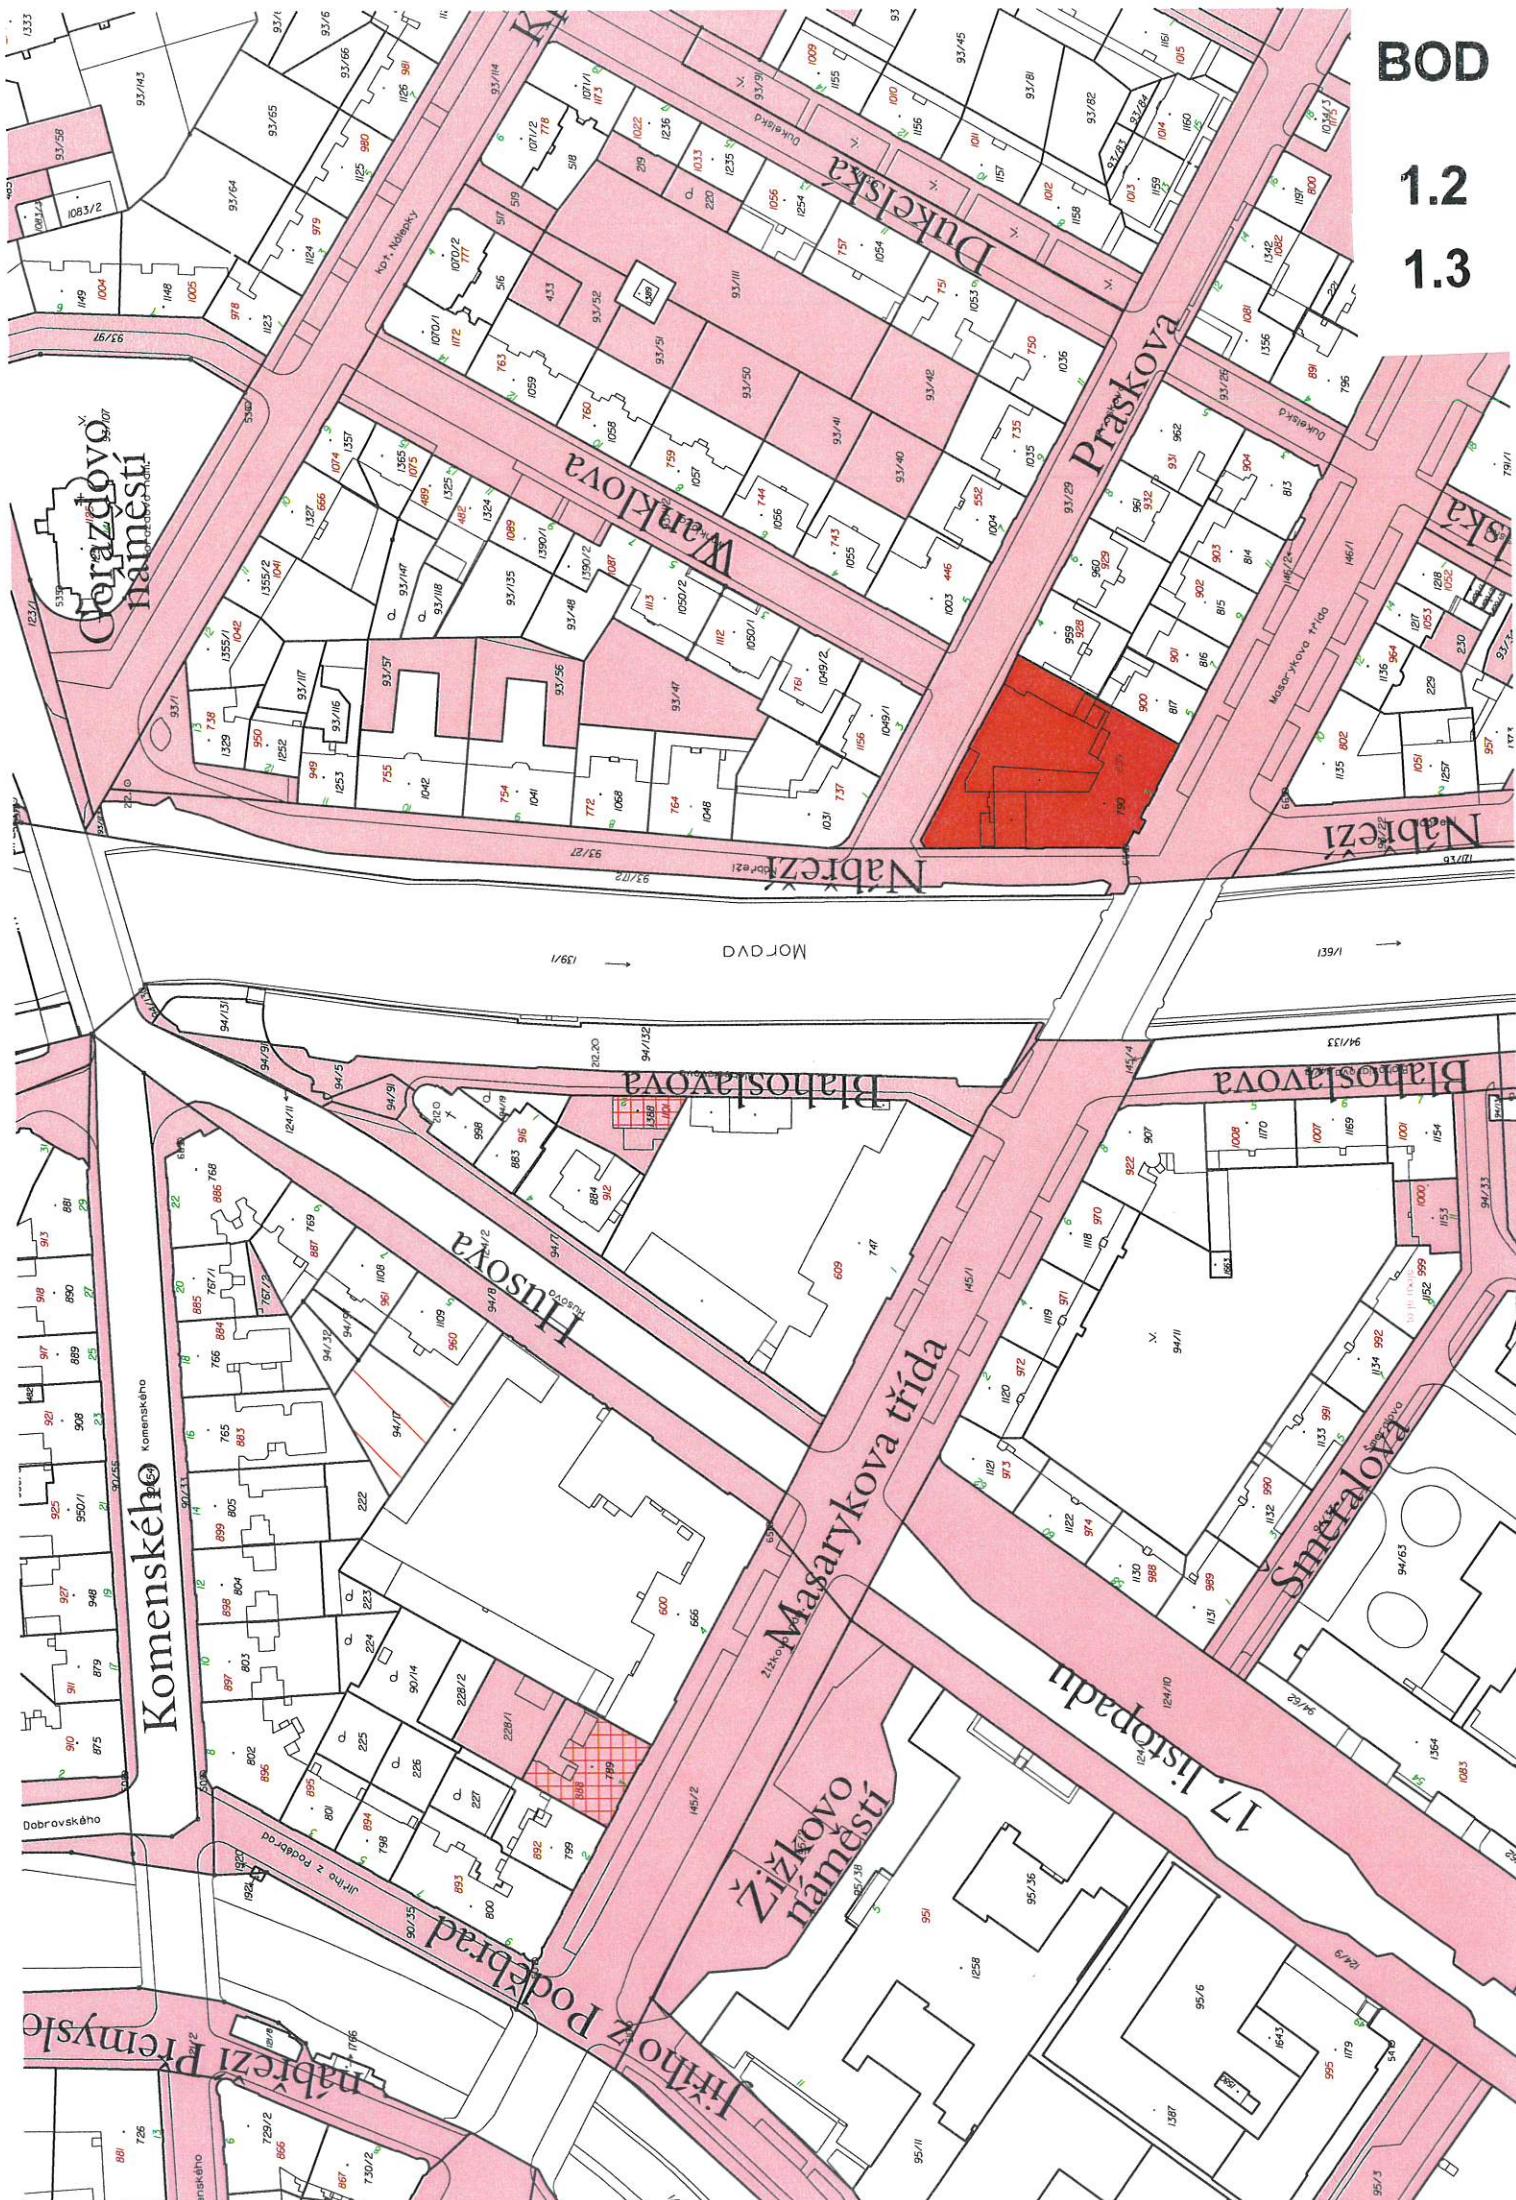

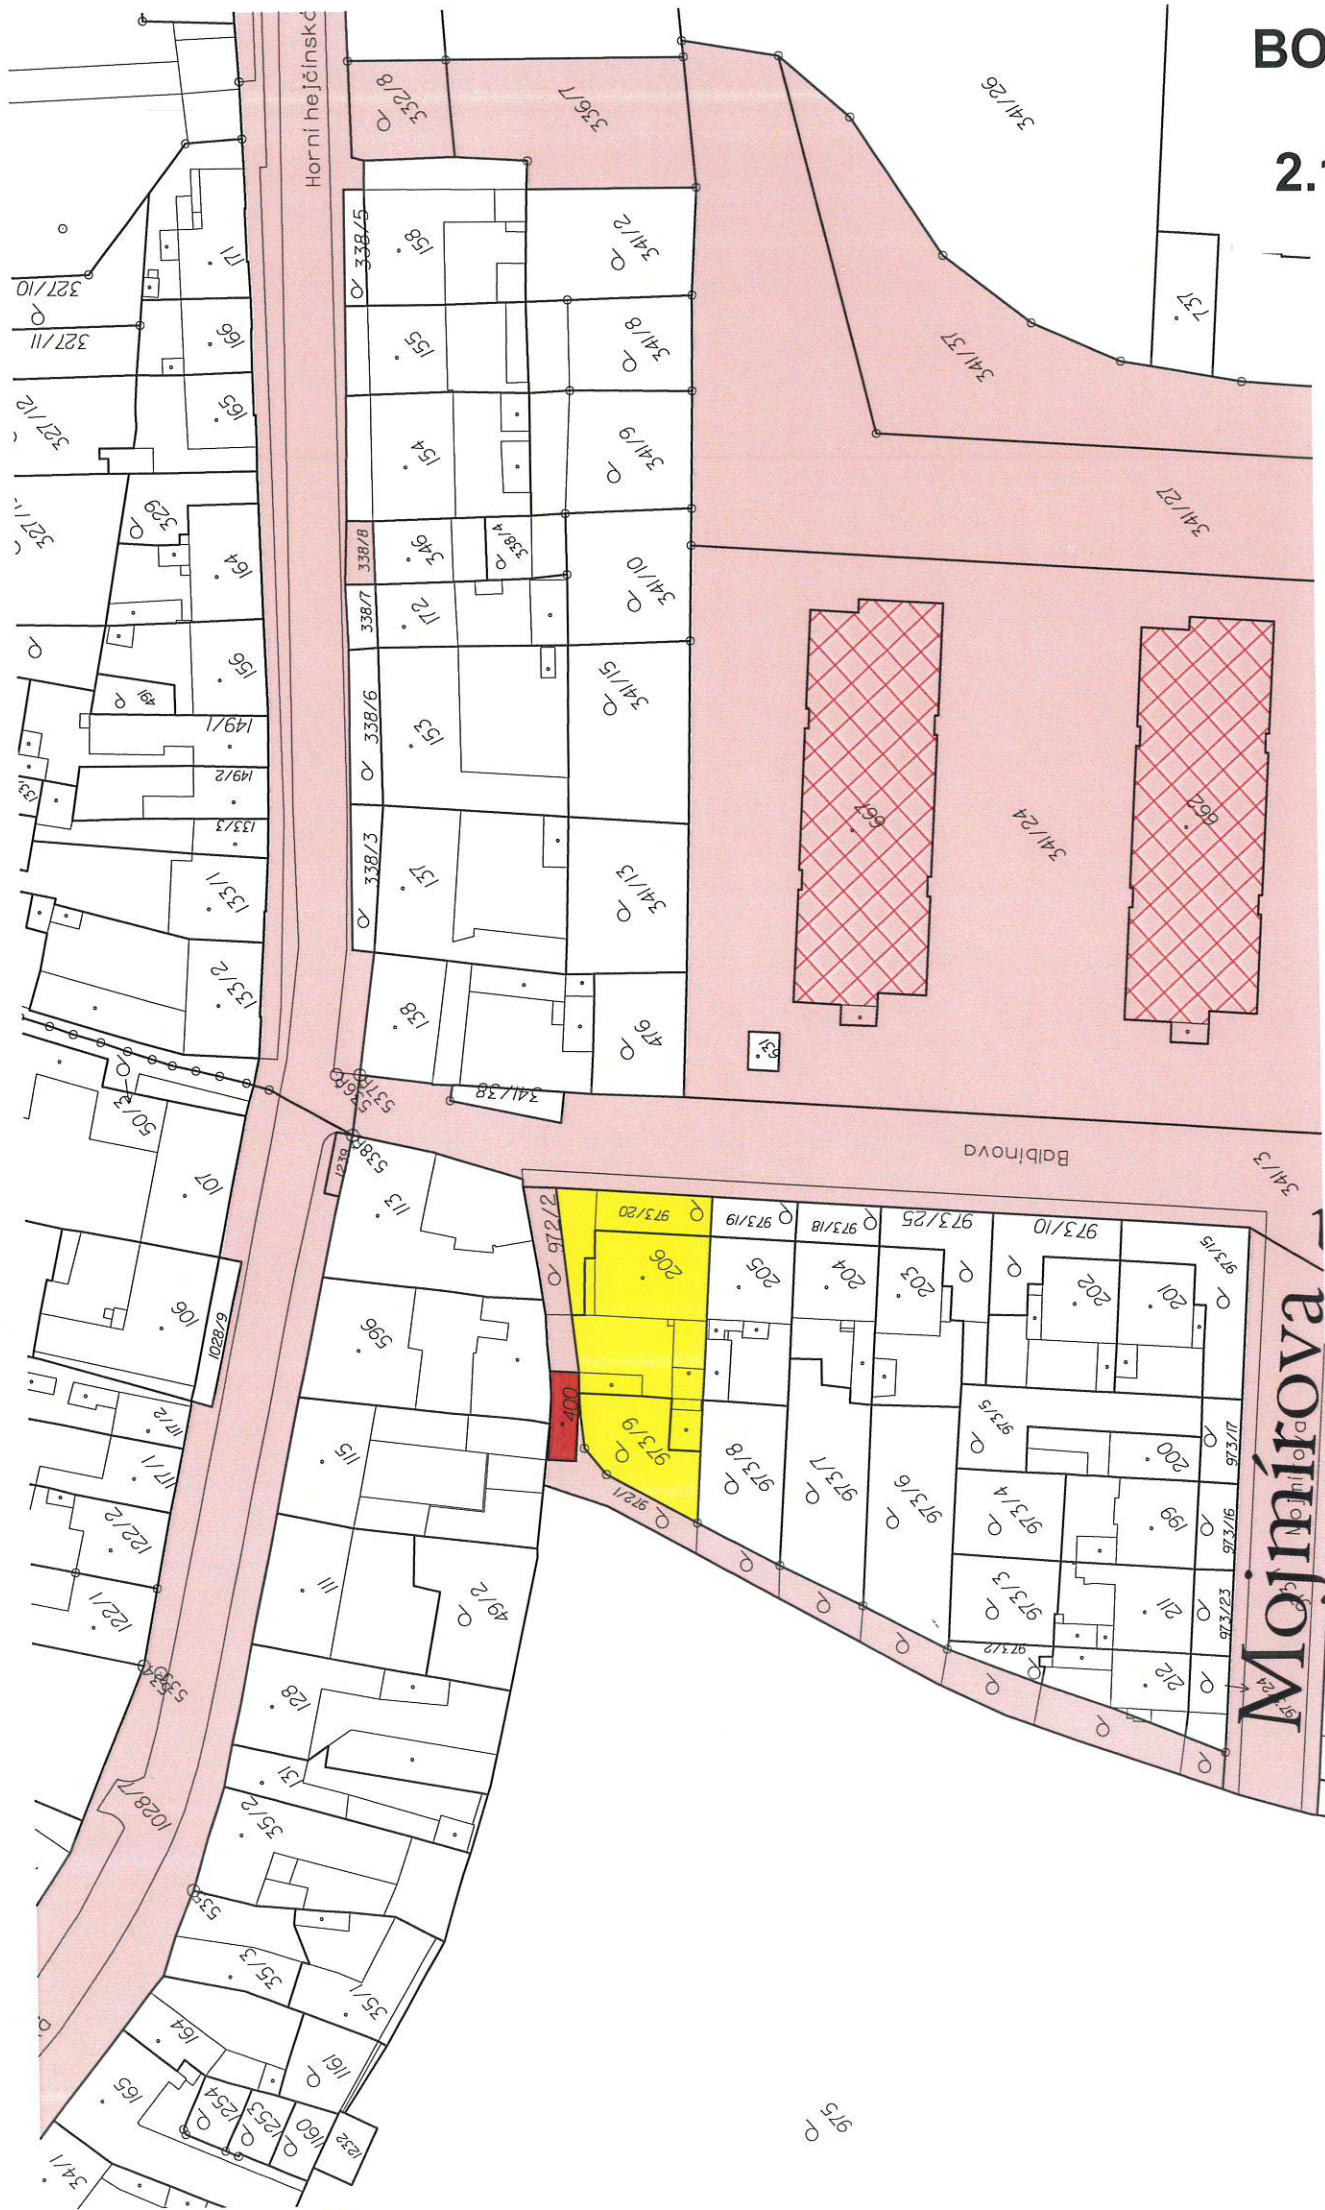

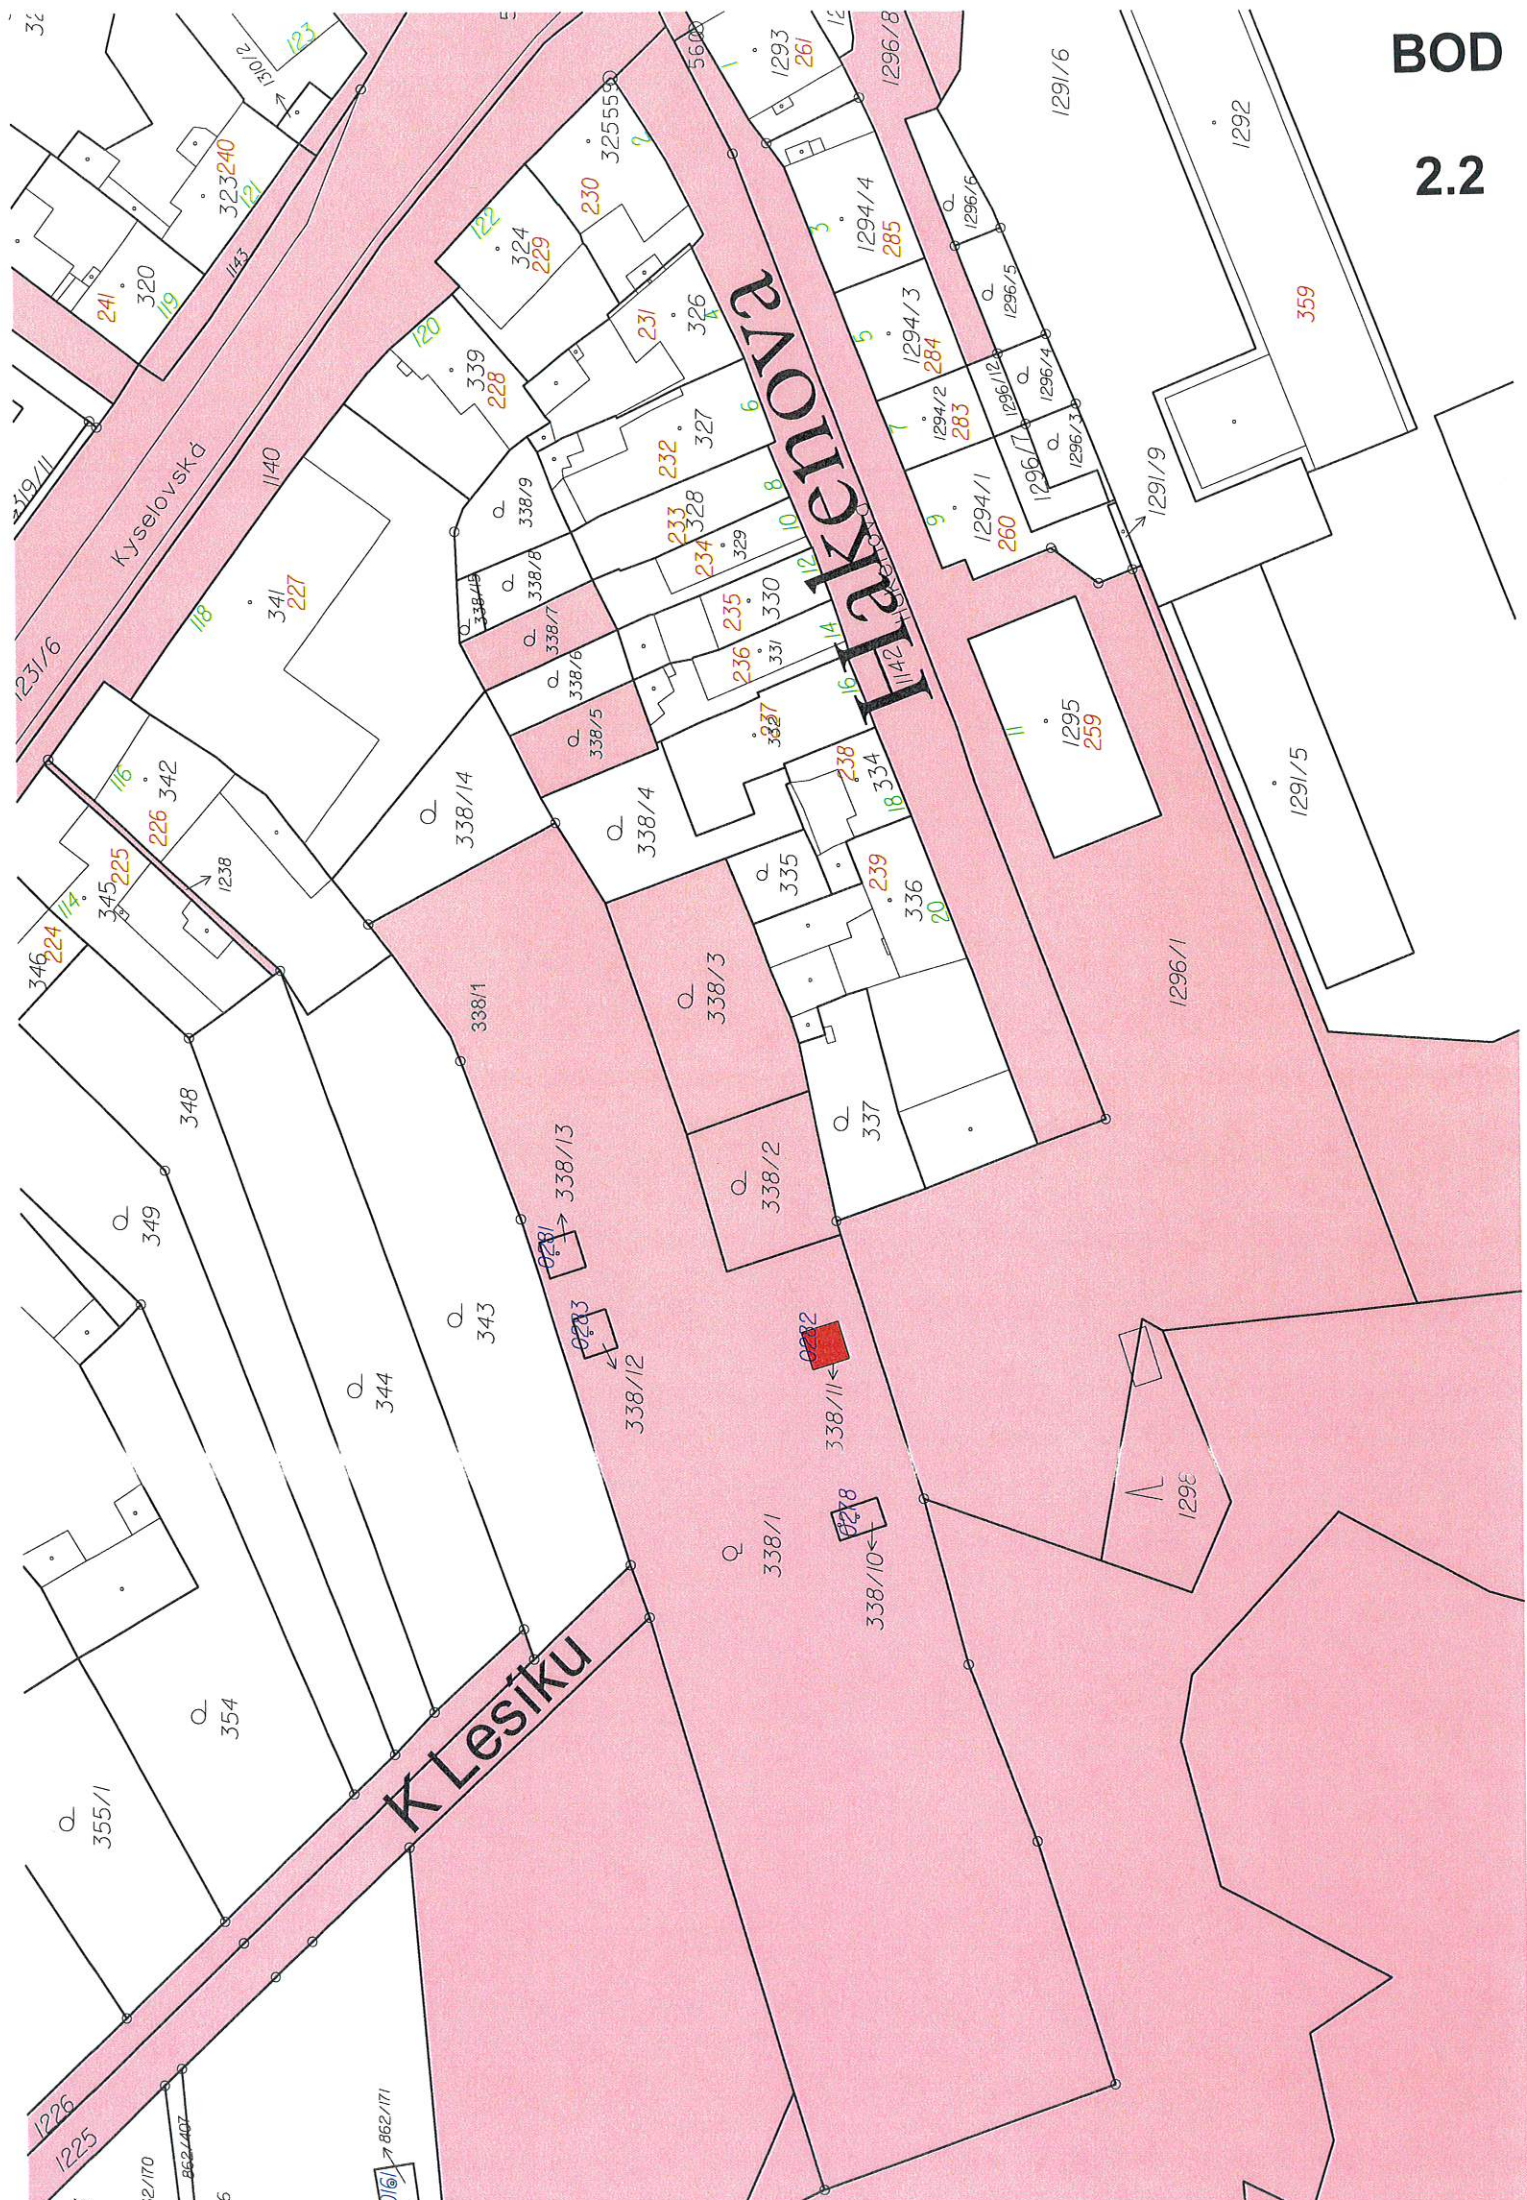

2.3

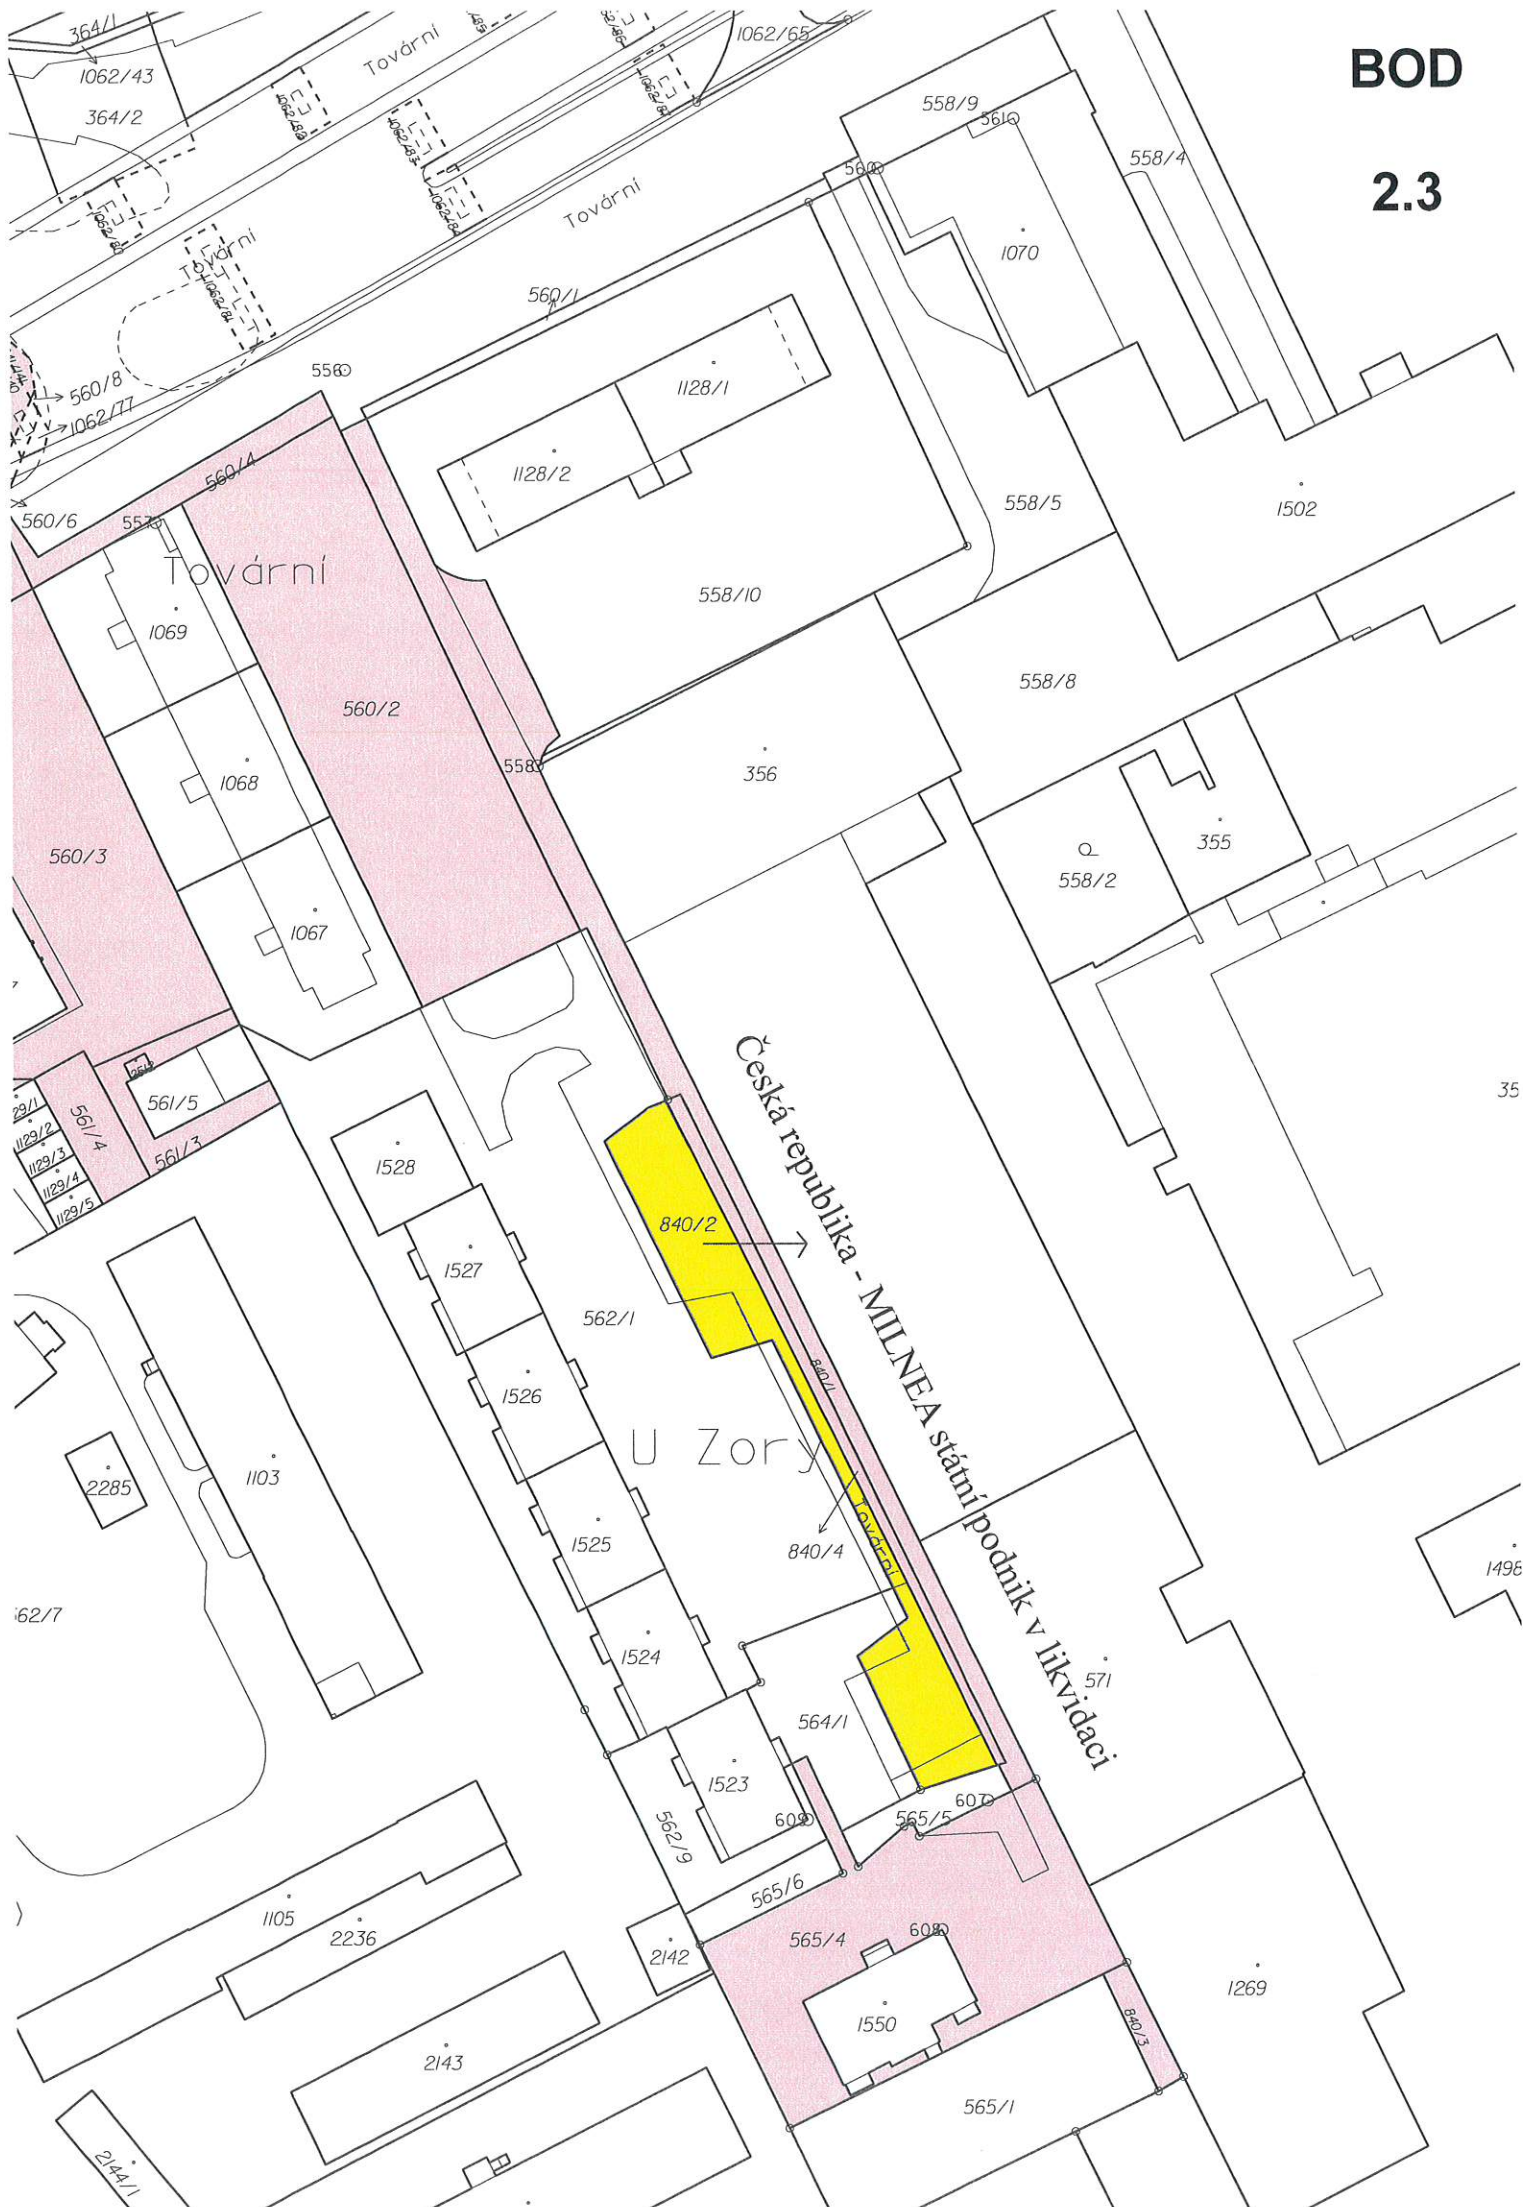

BOD


2.3



Majetková mapa

BOD

2.3

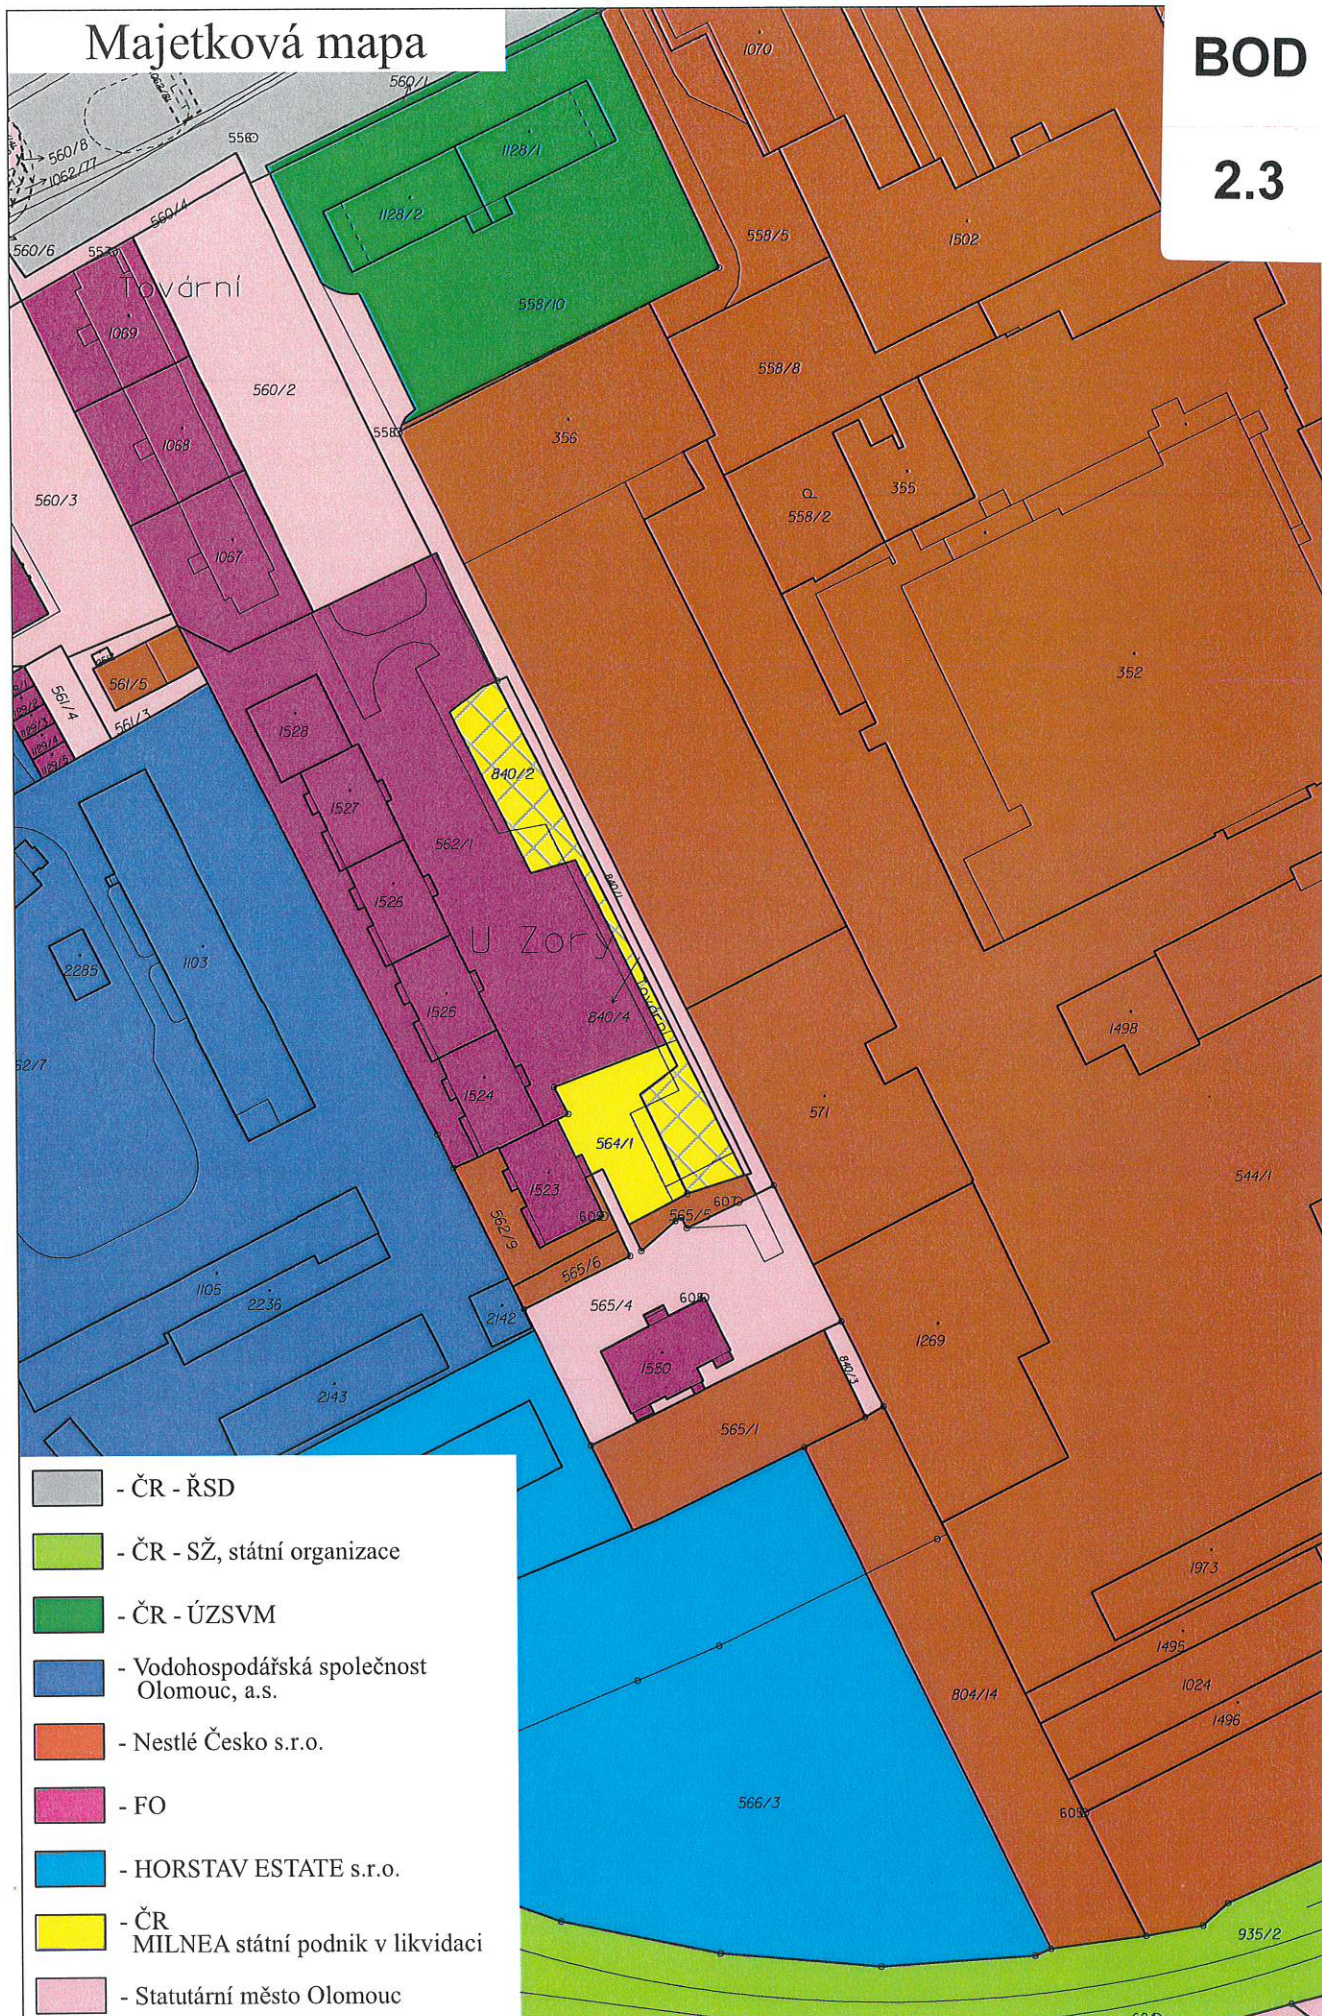

2.3

12/073S

12/072S


BOD

2.3




BOD

2.4

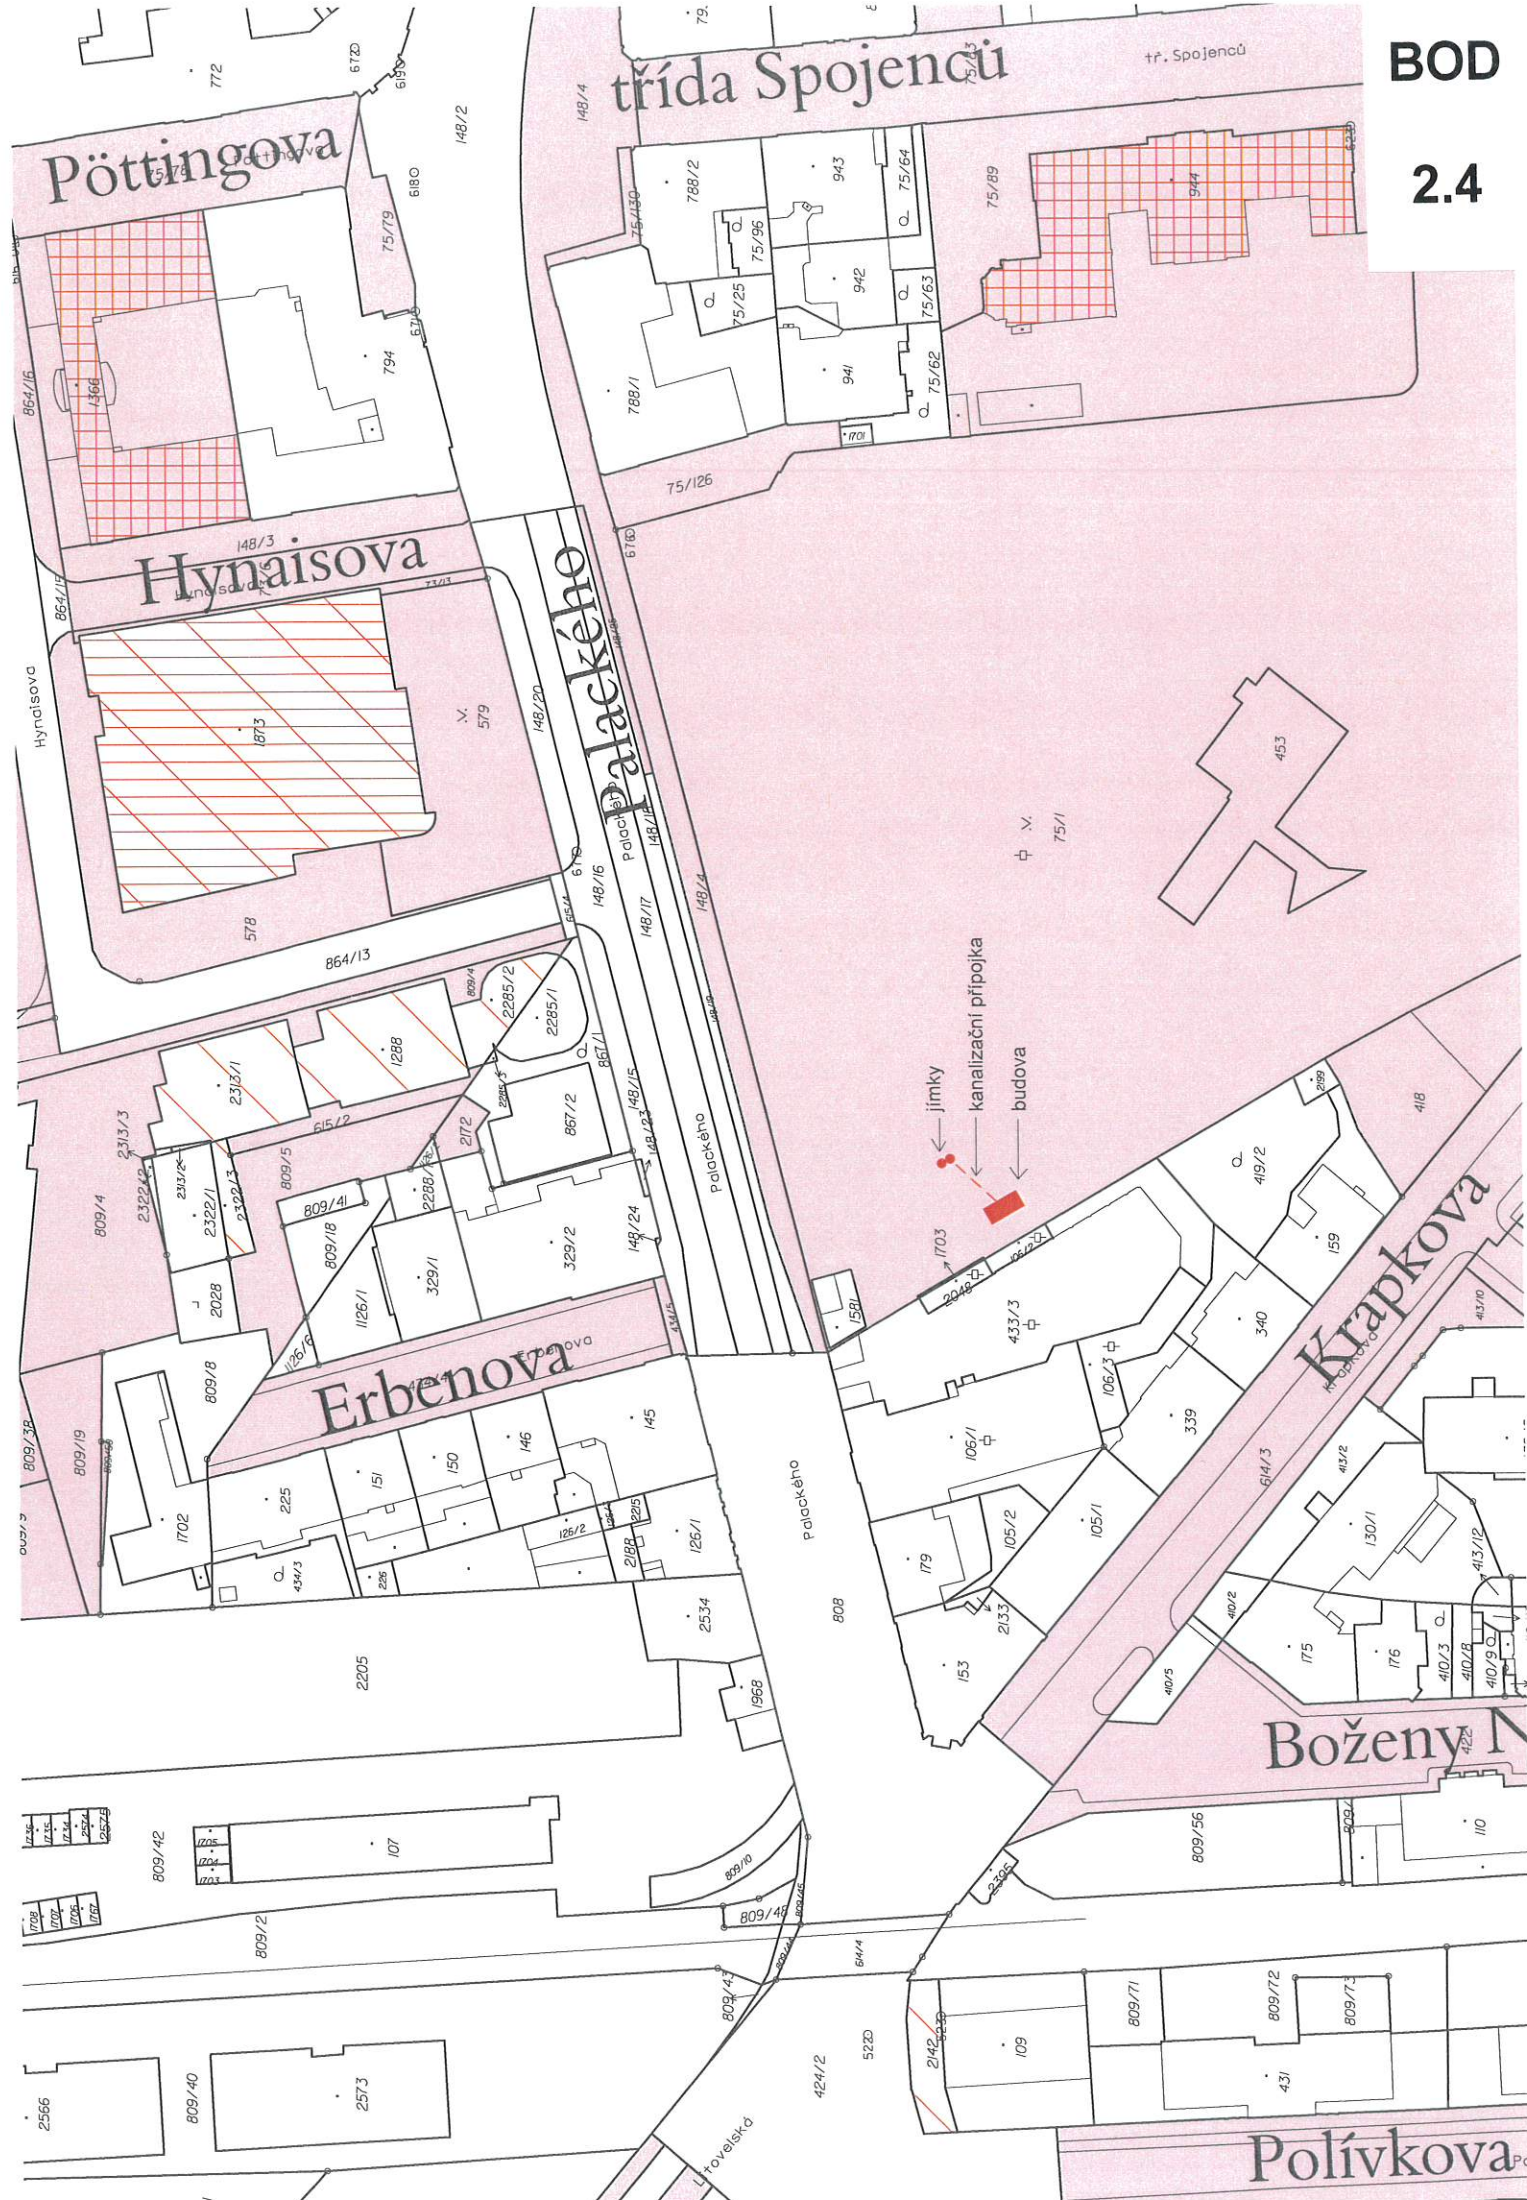

BOD

2.4

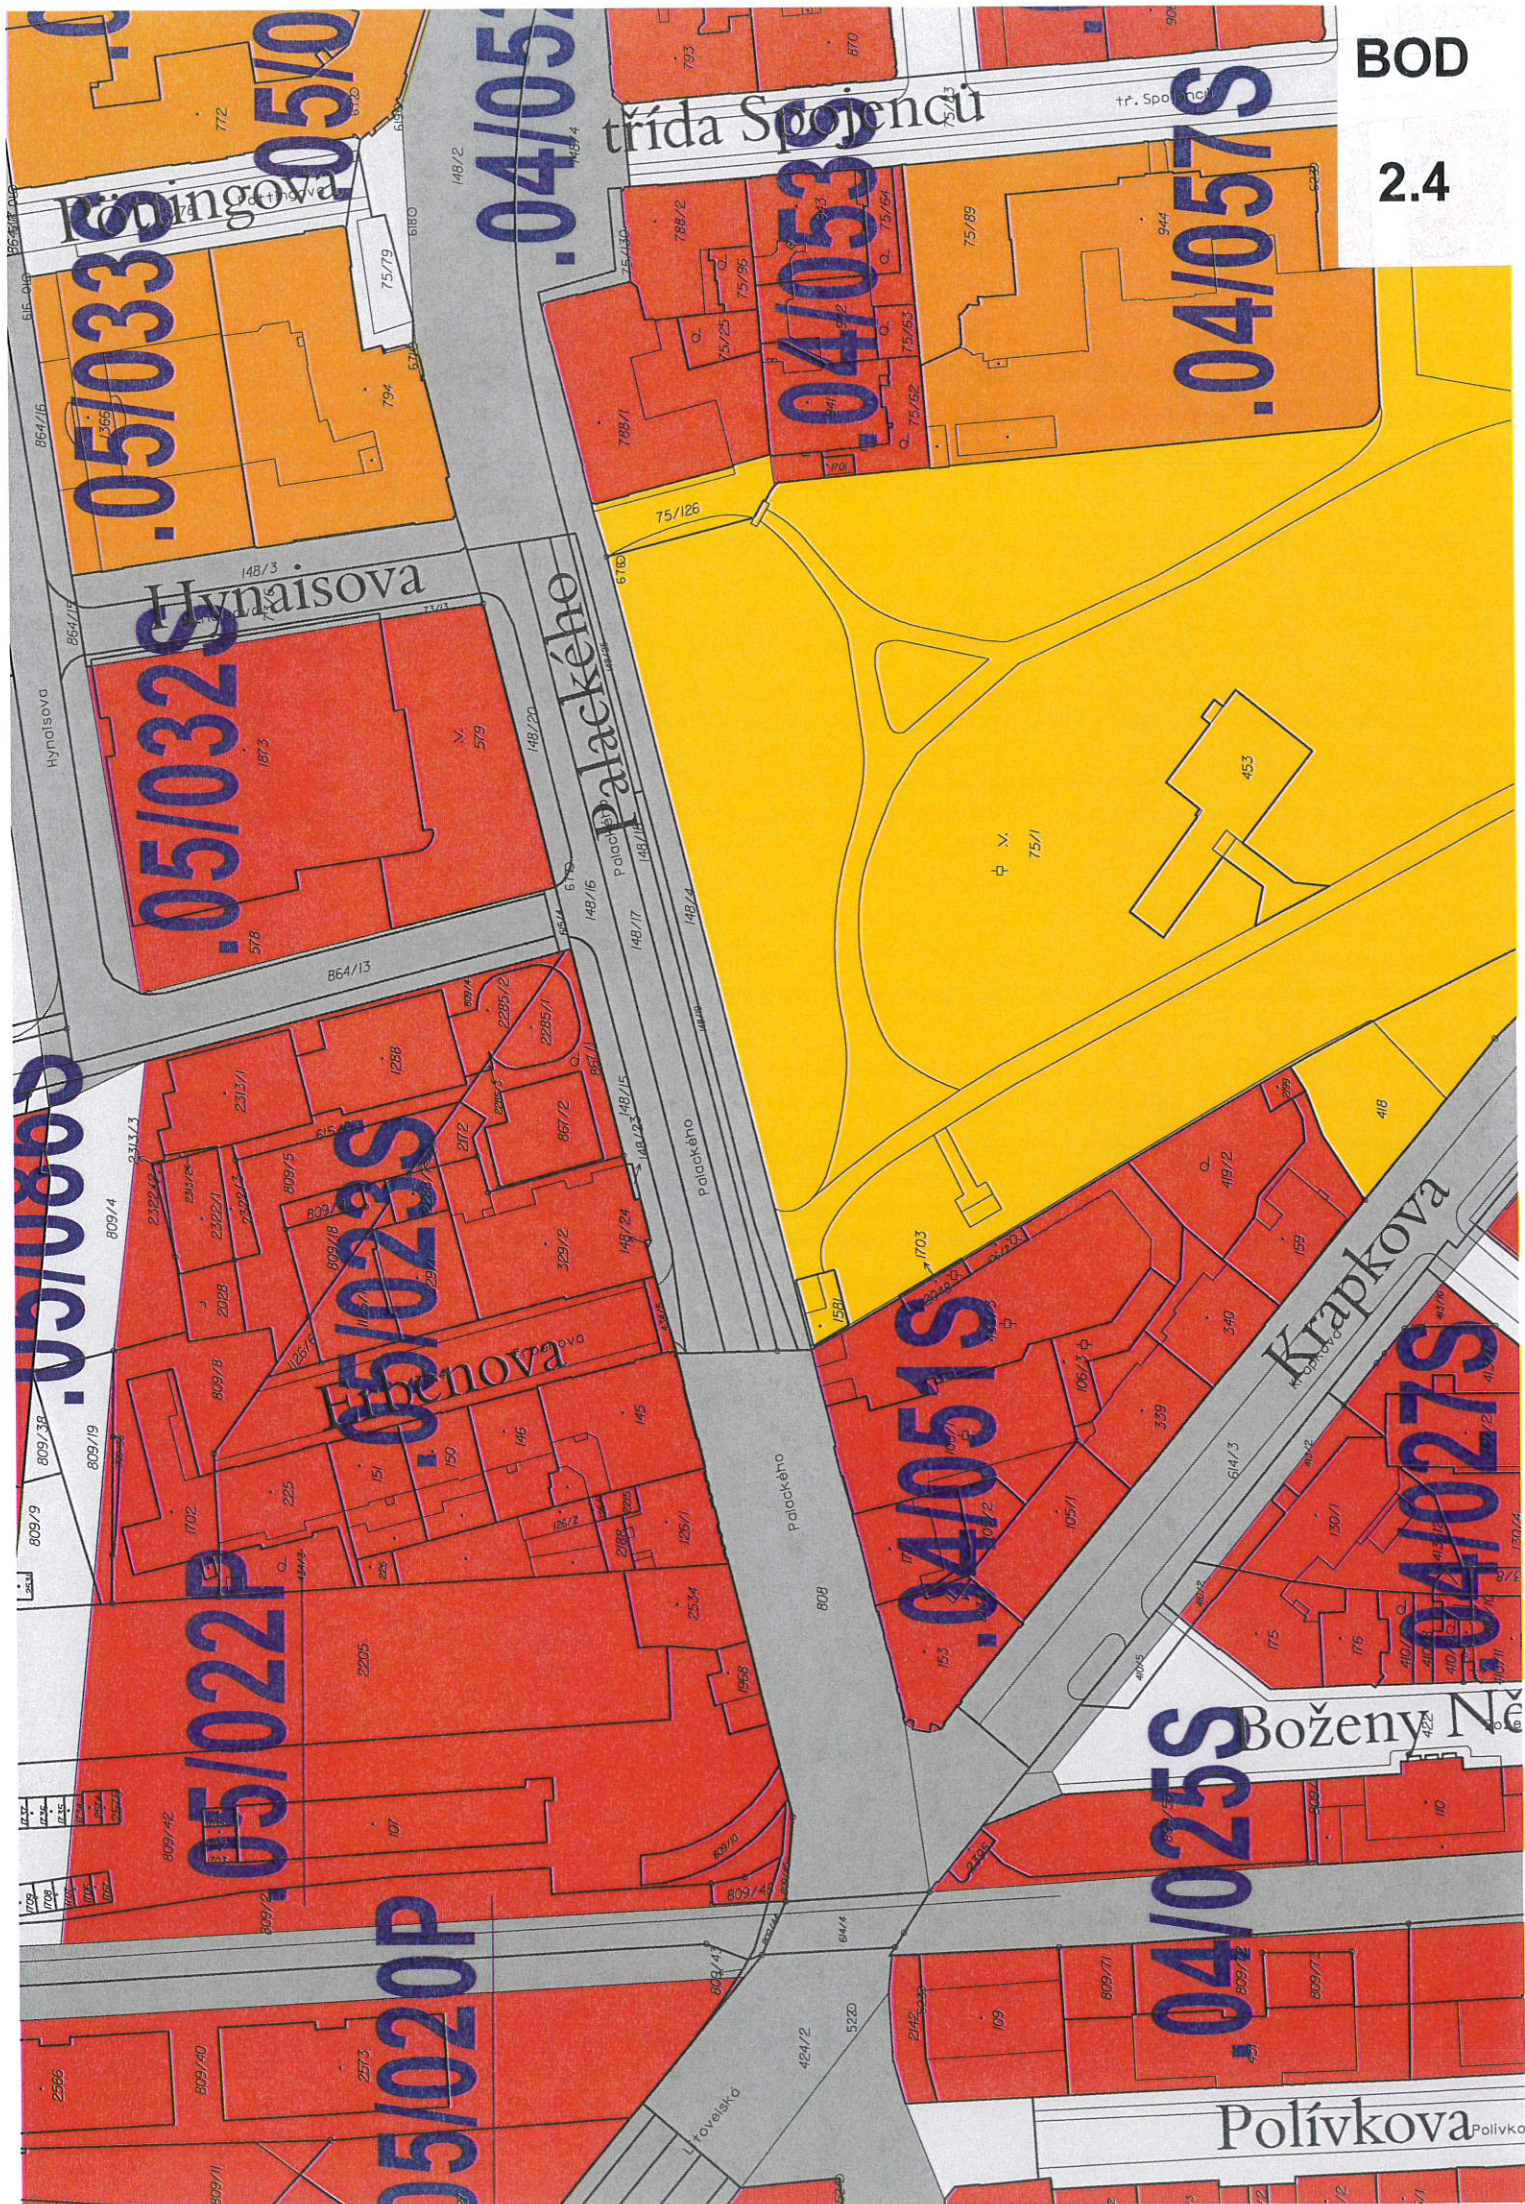


07.01.2021 15:30



BOD

2.5

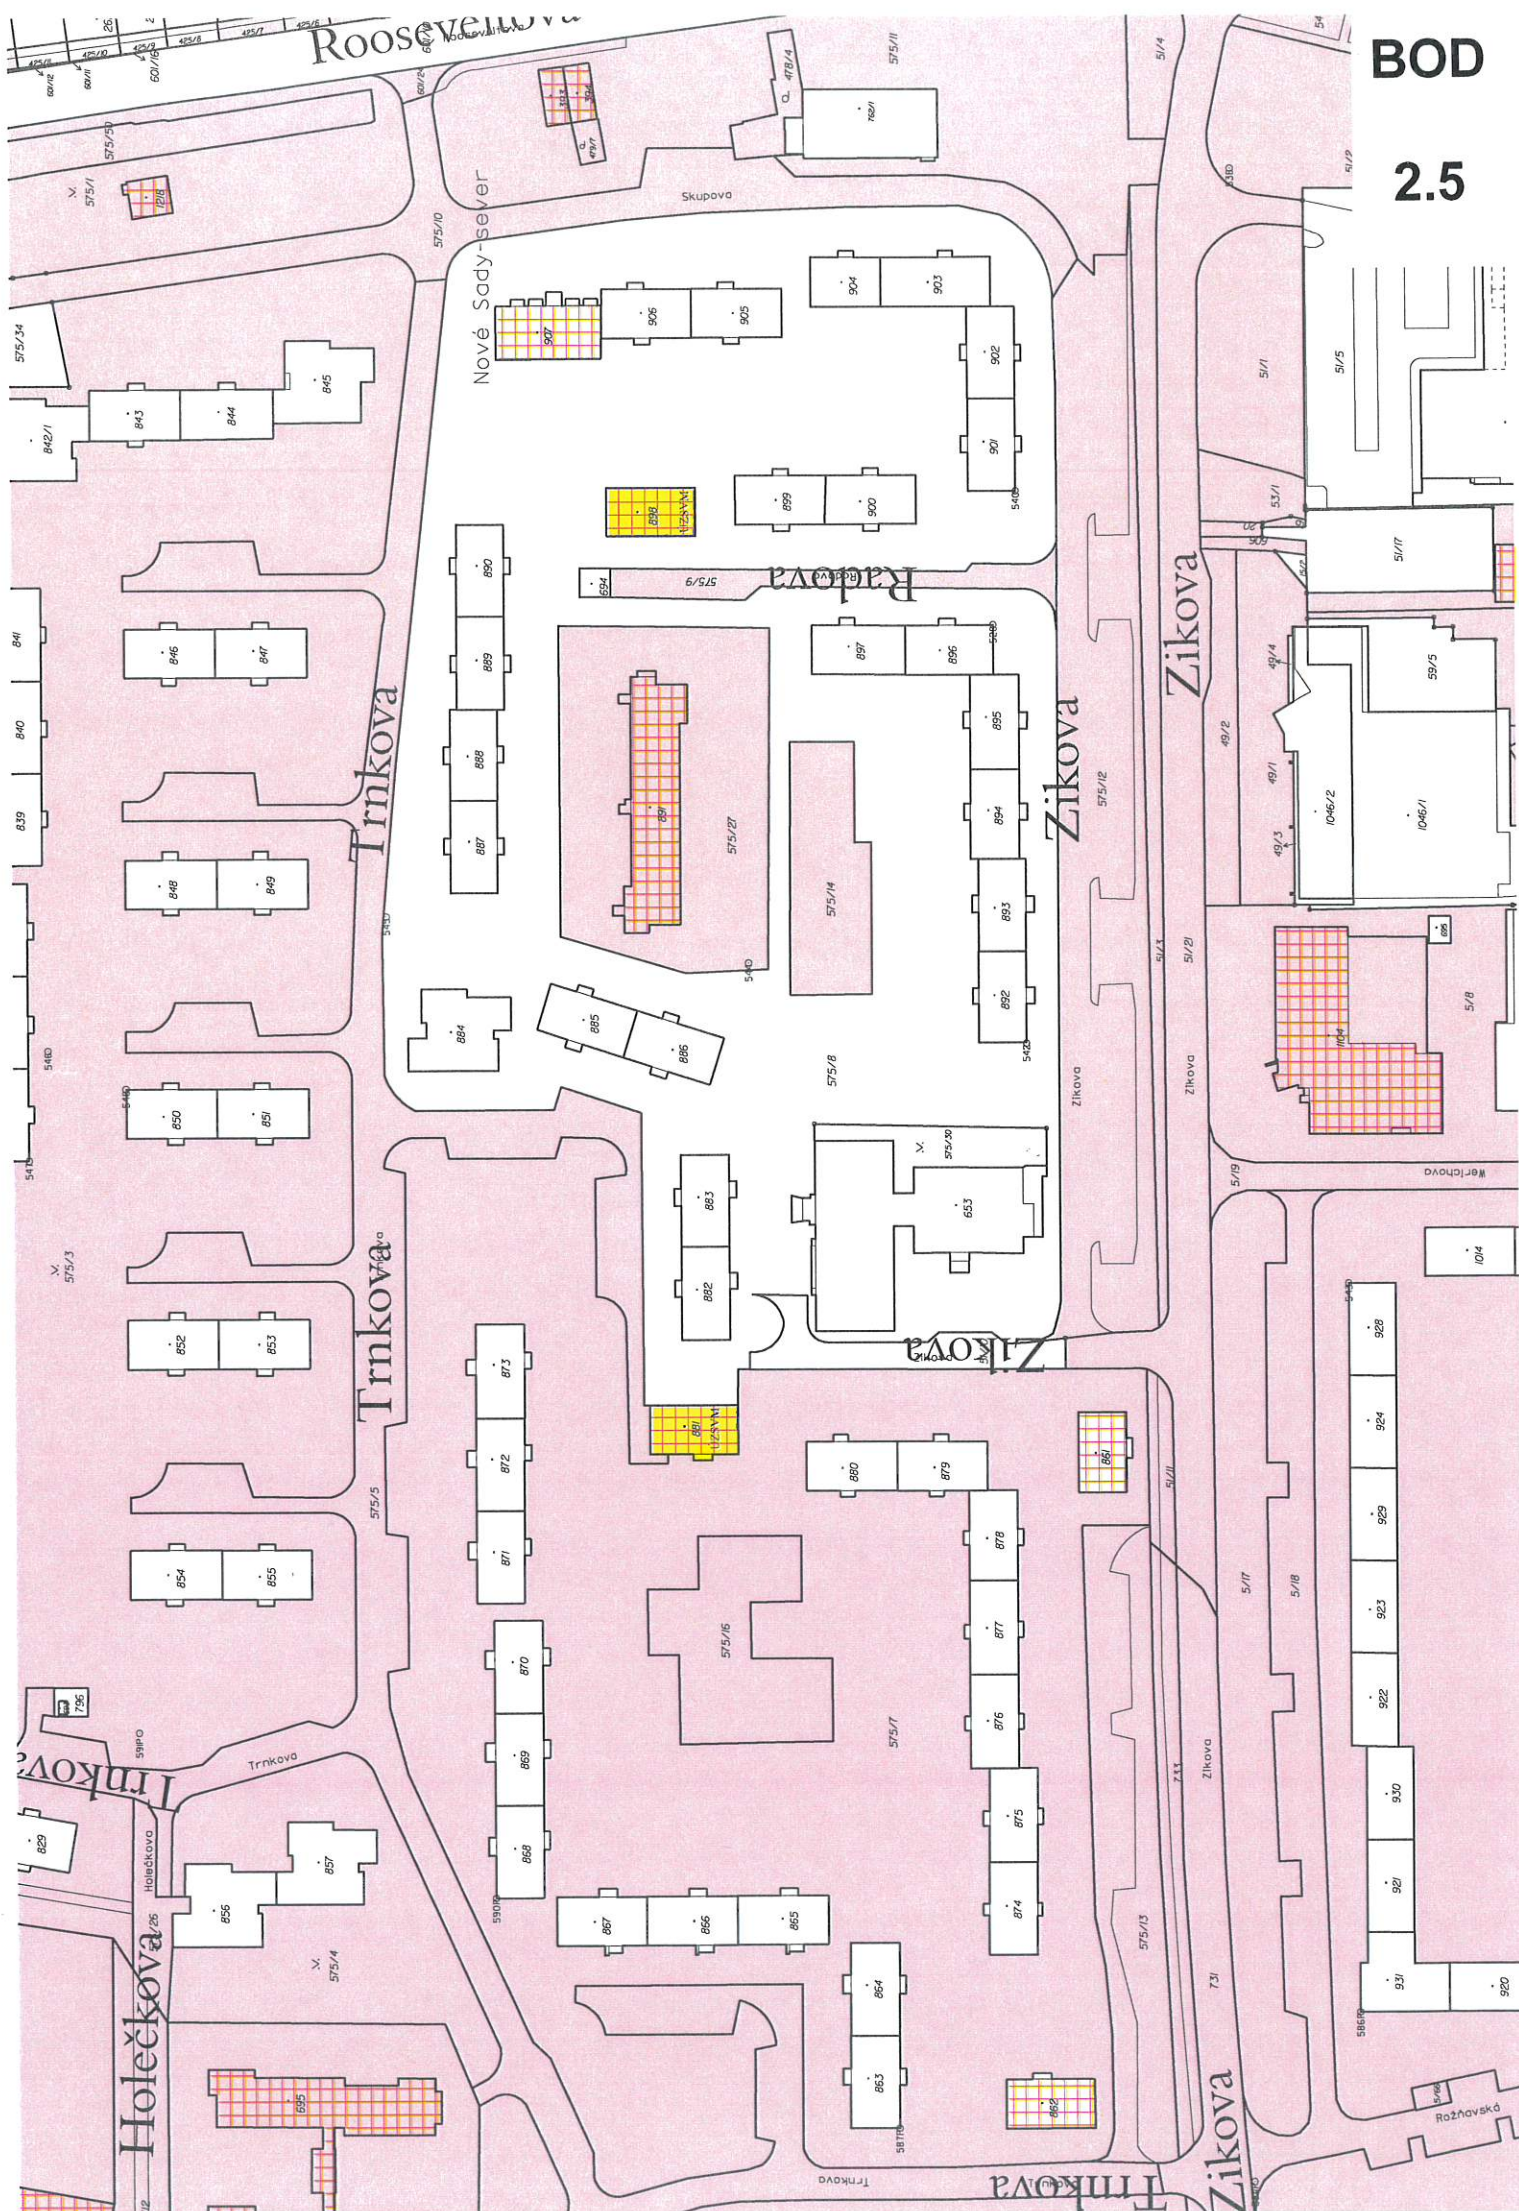


HLUBOČKÝ

hlubočky


k. ú. Lošov


VELKÁ BYSTŘICE

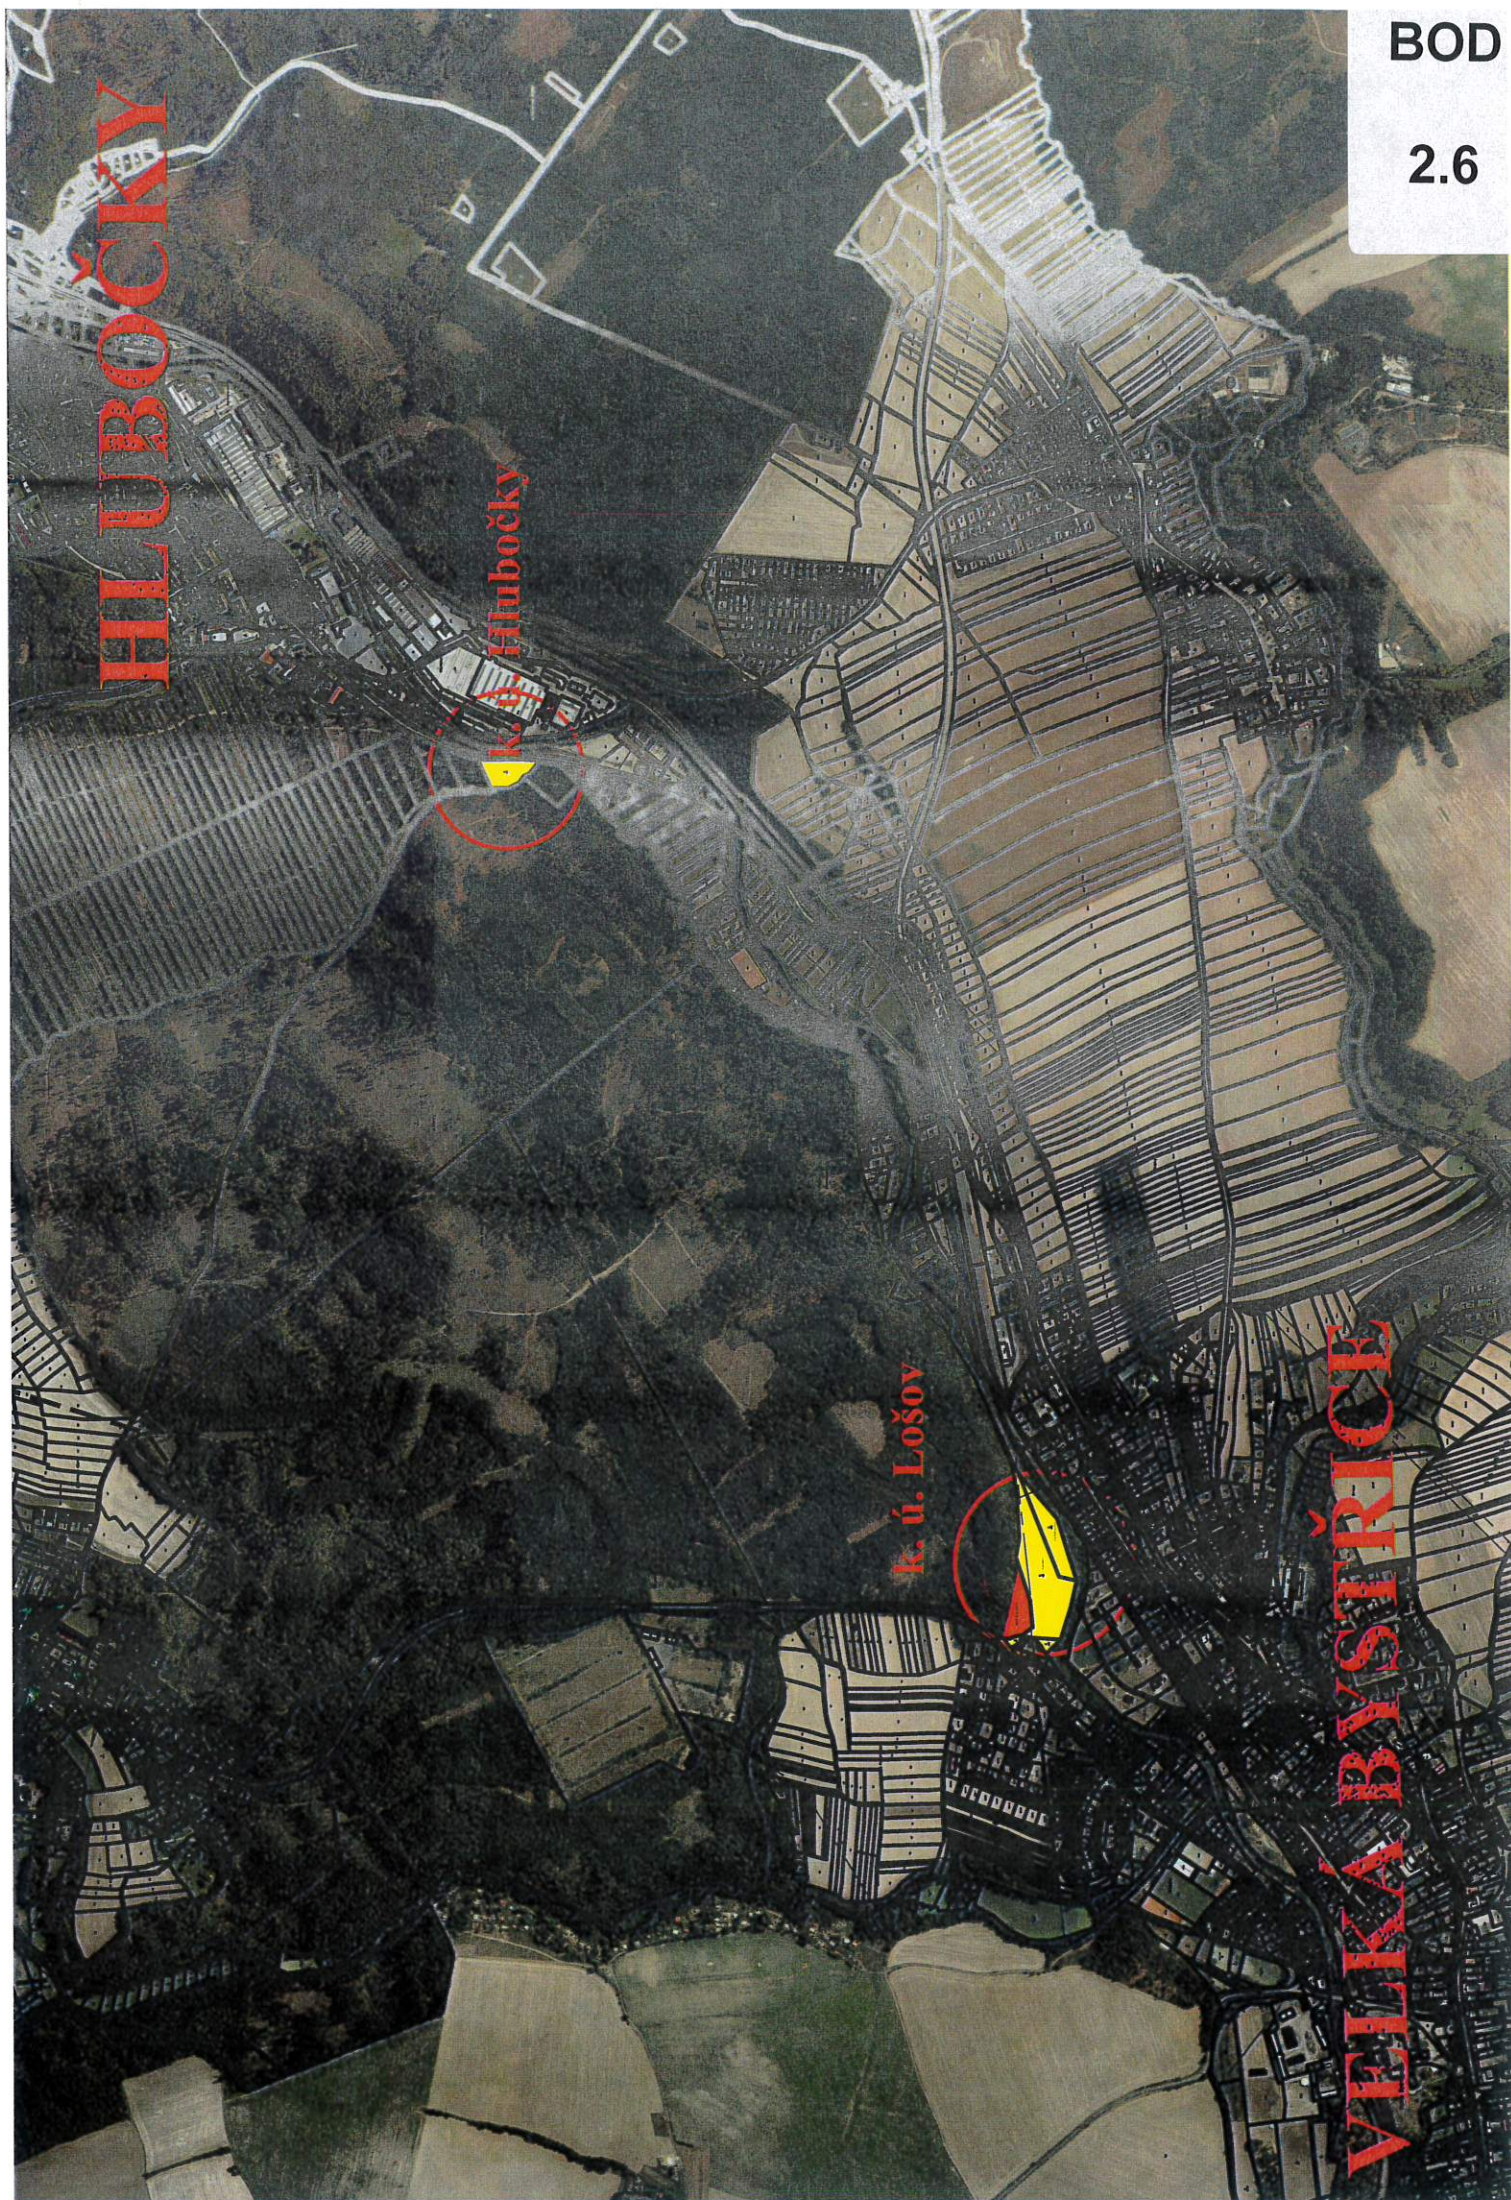

BOD

2.6

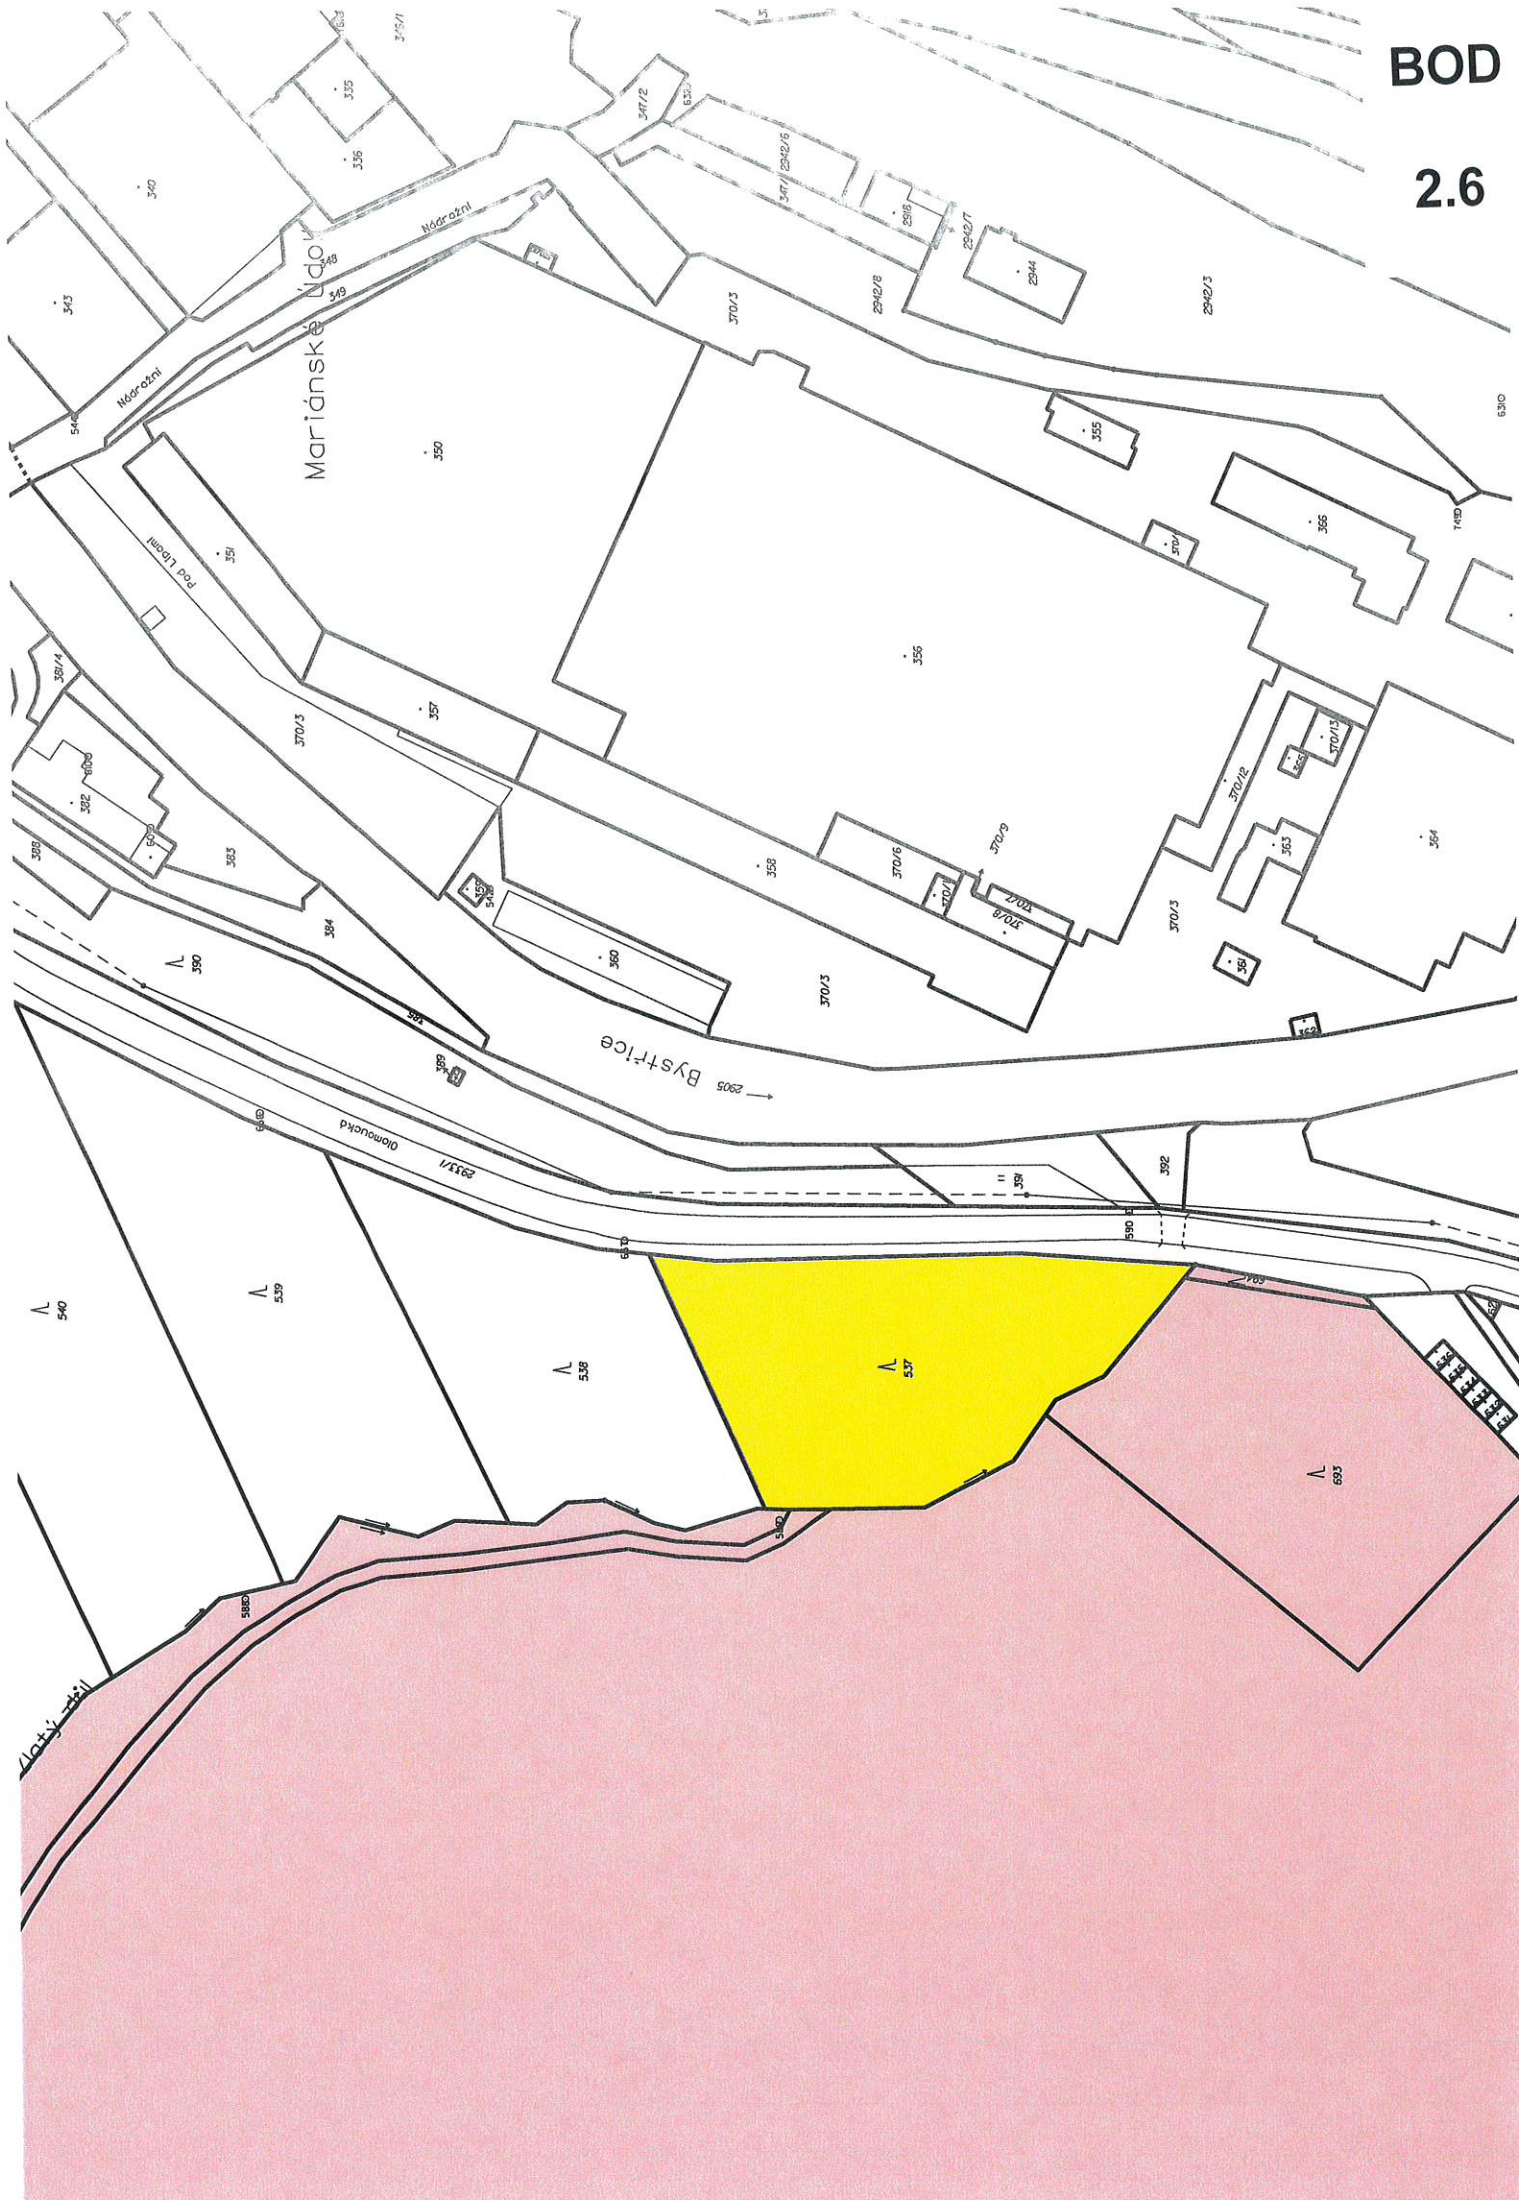

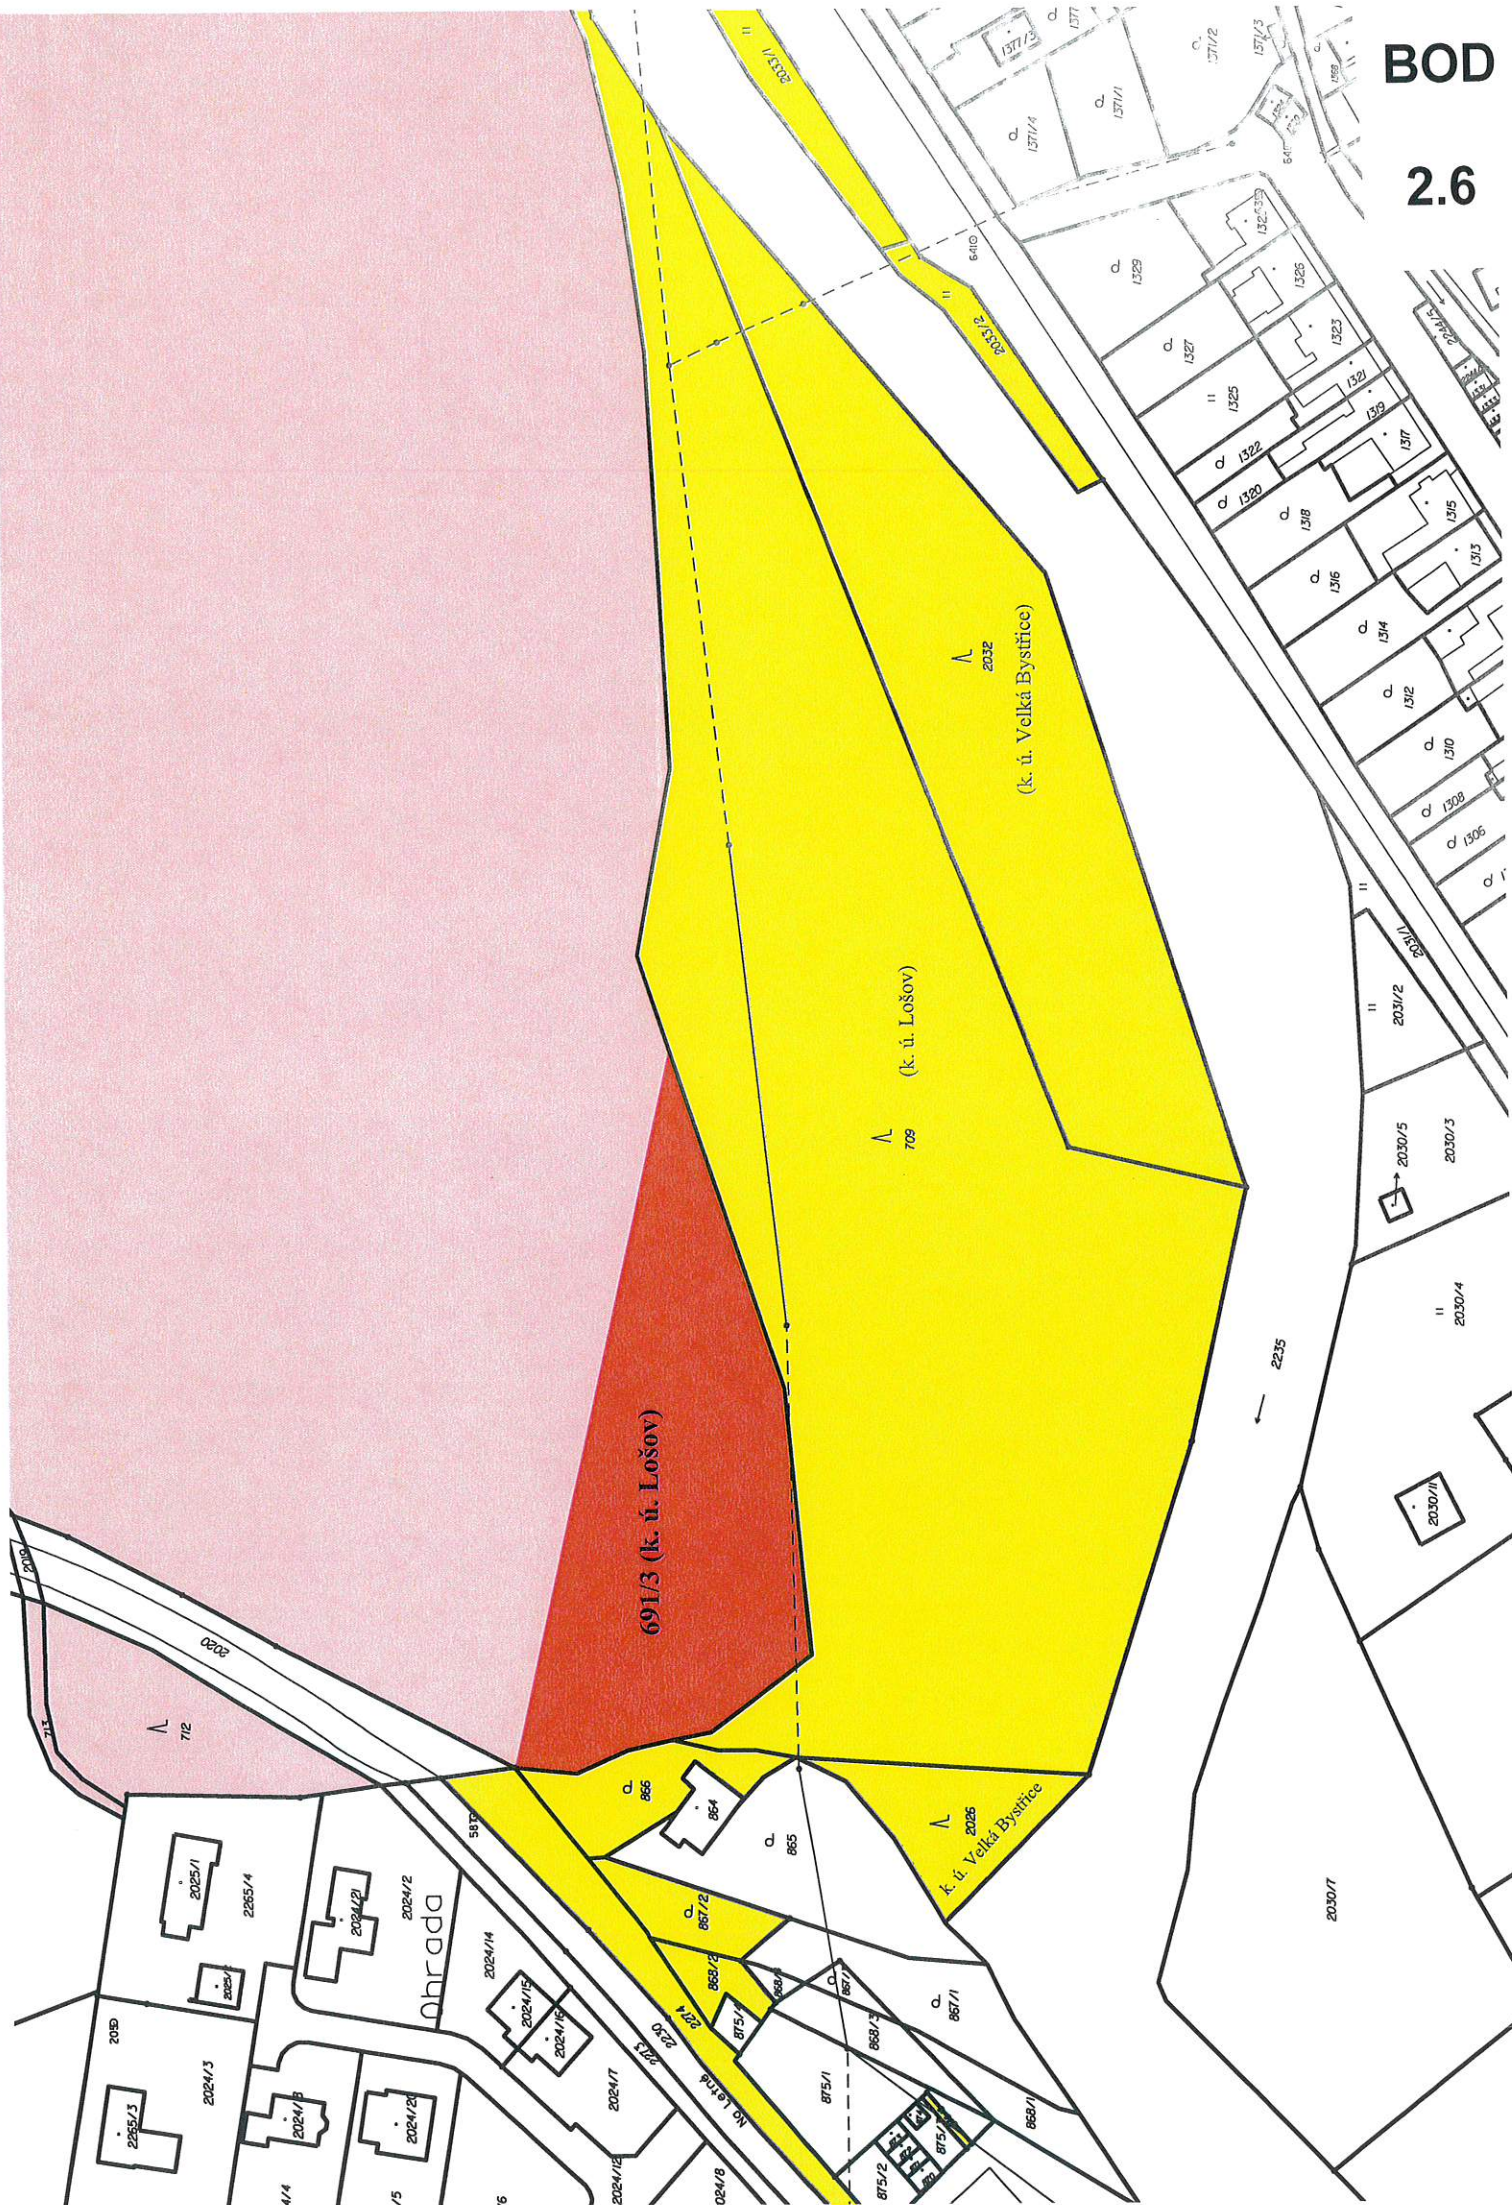

BOD


2.6


VÝKAZ DOSAVADNÍHO A NOVÉHO STAVU ÚDAJŮ KATASTRU NEMOVITOSTÍ															
Dosavadní stav					Nový stav										
Označení pozemku parc. číslem	Výměra parcely		Druh pozemku	Označení pozemku parc. číslem	Výměra parcely		Druh pozemku	Typ stavby	Zpós. určení výměr	Porovnání se stavem evidence práv					
										Díl přechází z pozemku označeného v katastru nemovitostí		Číslo listu vlastnictví	Výměra dílu		
	ha	m ²	Způsob využití		ha	m ²		Způsob využití	Způsob využití					ha	m ²
691/3	216	33	26	lesní poz	691/3	215	82	83	lesní poz		0				
				691/12		50	43	lesní poz		0	691/3		10001		50
	216	33	26			216	33	26							

Seznam souřadnic (S-JTSK)

Číslo bodu	Souřadnice pro zápis do KN			Poznámka
	Y	X	kód kv.	
293-3742	538481.95	1121379.32	8	dočasně kolík
293-3749	538570.29	1121409.03	8	dočasně kolík
1	538497.51	1121384.55	8	dočasně kolík
k.ú. Velká Bystřice				
12-65	538647.22	1121352.33	4	plastový znak


GEOMETRICKÝ PLÁN pro rozdělení pozemku	Geometrický plán ověřil úředně oprávněný zeměměřický inženýr: Jméno, příjmení: <i>Ing. Václav Janák</i> Číslo položky seznamu úředně oprávněných zeměměřických inženýrů: <i>1191/1995</i> Dne: <i>9.12.2020</i> Číslo: <i>1192/2020</i> Náležitosti a přesnost odpovídá právním předpisům.	Stejnopis ověřil úředně oprávněný zeměměřický inženýr: Jméno, příjmení: <i>Ing. Václav Janák</i> Číslo položky seznamu úředně oprávněných zeměměřických inženýrů: <i>1191/1995</i> Dne: <i>18.12.2020</i> Číslo: <i>1458/2020</i> Tento stejnopis odpovídá geometrickému plánu v elektronické podobě uloženému v dokumentaci katastrálního úřadu.
	Vyhotovitel: <i>Ing. Václav Janák</i> <i>Tovární 41, 772 00 Olomouc</i> <i>IČO: 45237425</i>	Katastrální úřad souhlasí s očíslováním parcel. KÚ pro Olomoucký kraj KP Olomouc Ing. Kateřina Vrbová PGP-3336/2020-805 2020.12.16 14:31:34 CET
	Číslo plánu: <i>729-160/2020</i>	
	Okres: <i>Olomouc</i>	
	Obec: <i>Olomouc</i>	
	Kat. území: <i>Lošov</i>	
	Mapový list: <i>Olomouc 5-0/41</i>	
Dosavadním vlastníkům pozemků byla poskytnuta možnost seznámit se v terénu s průběhem navrhovaných nových hranic, které byly označeny předepsaným způsobem: <i>plastovými znaky, dočasně kolíky</i>		Ověření stejnopisu geometrického plánu v listinné podobě. 

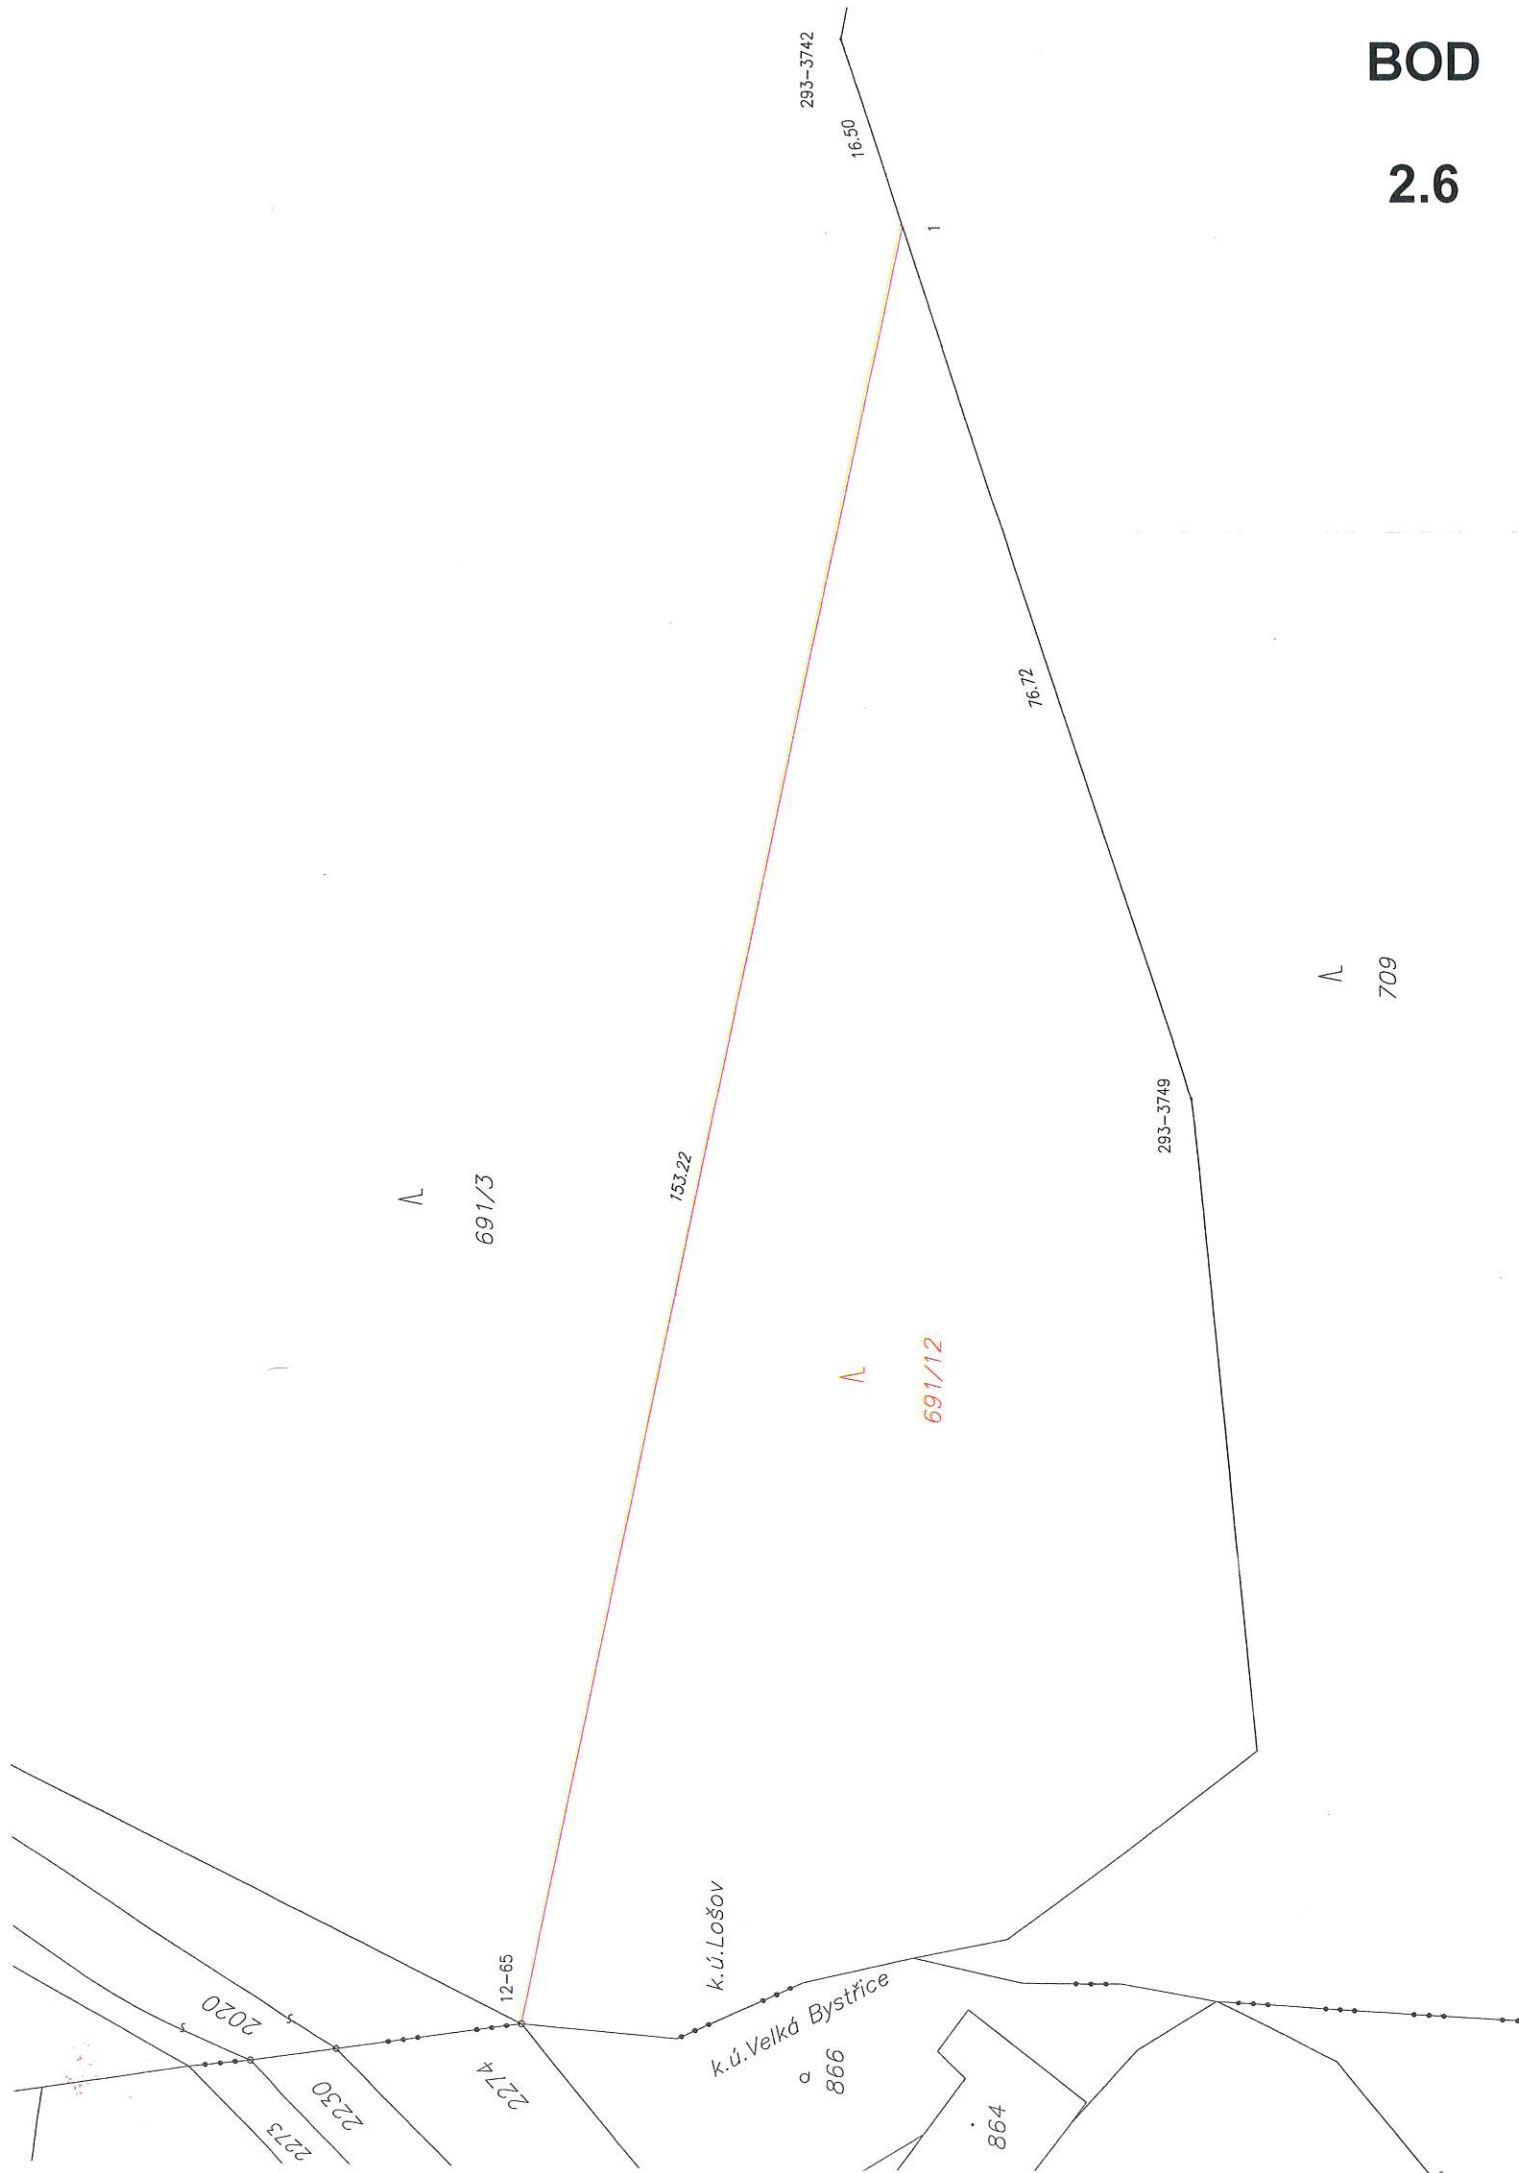

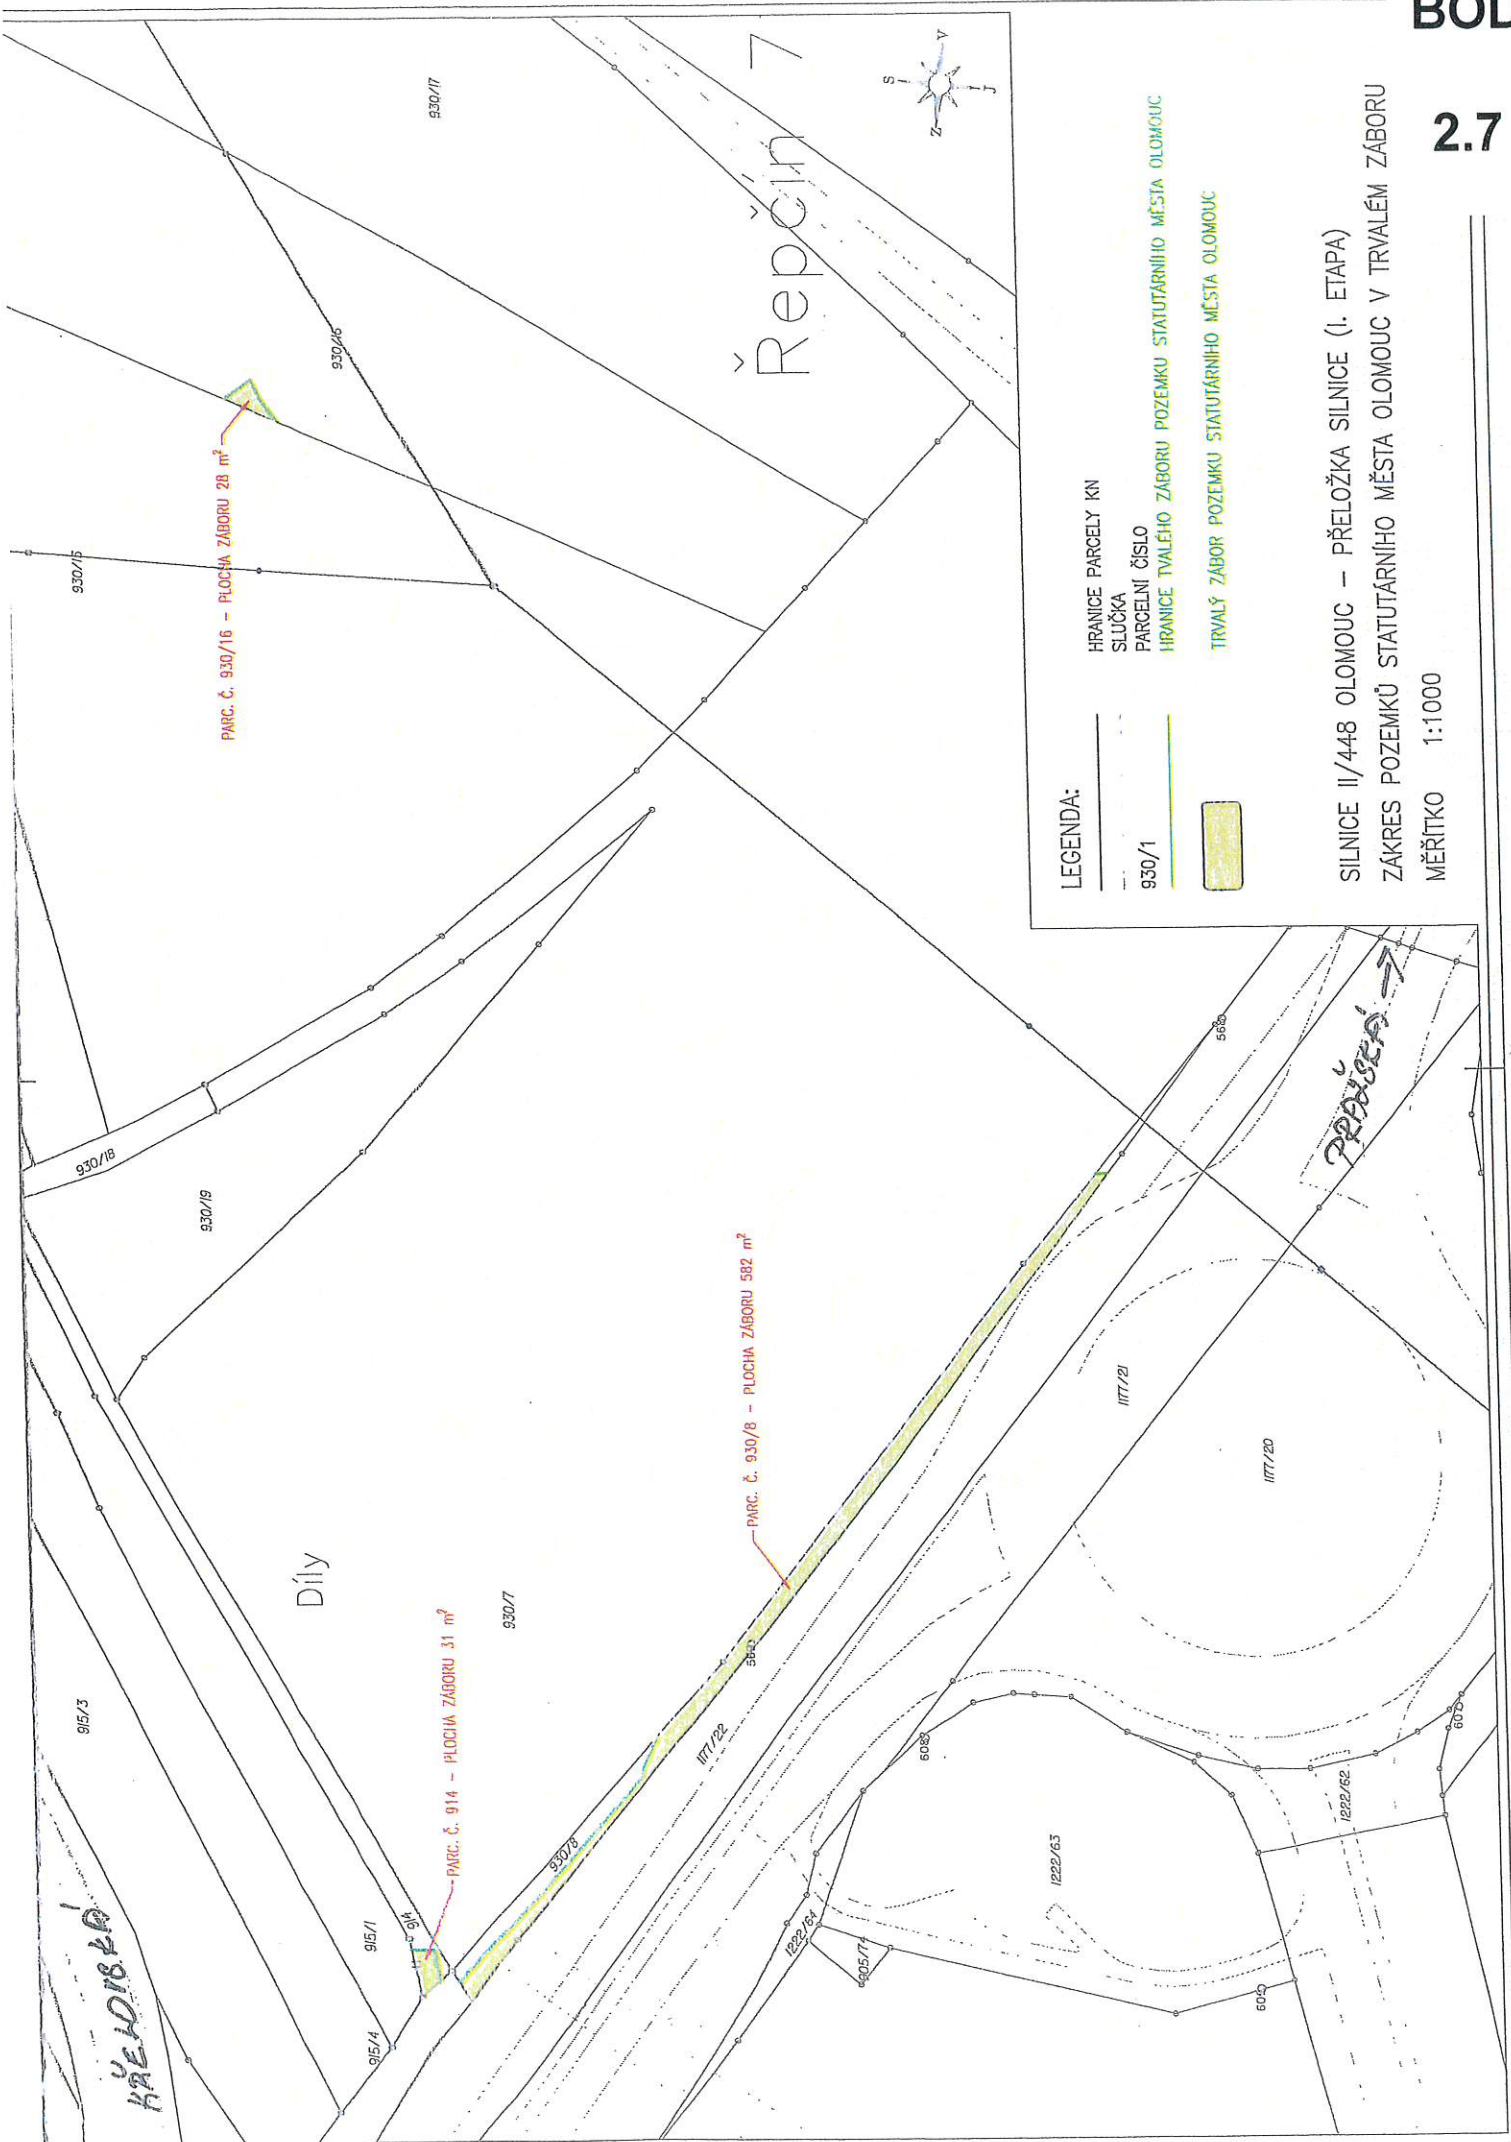

2.7

Řepečín 710946

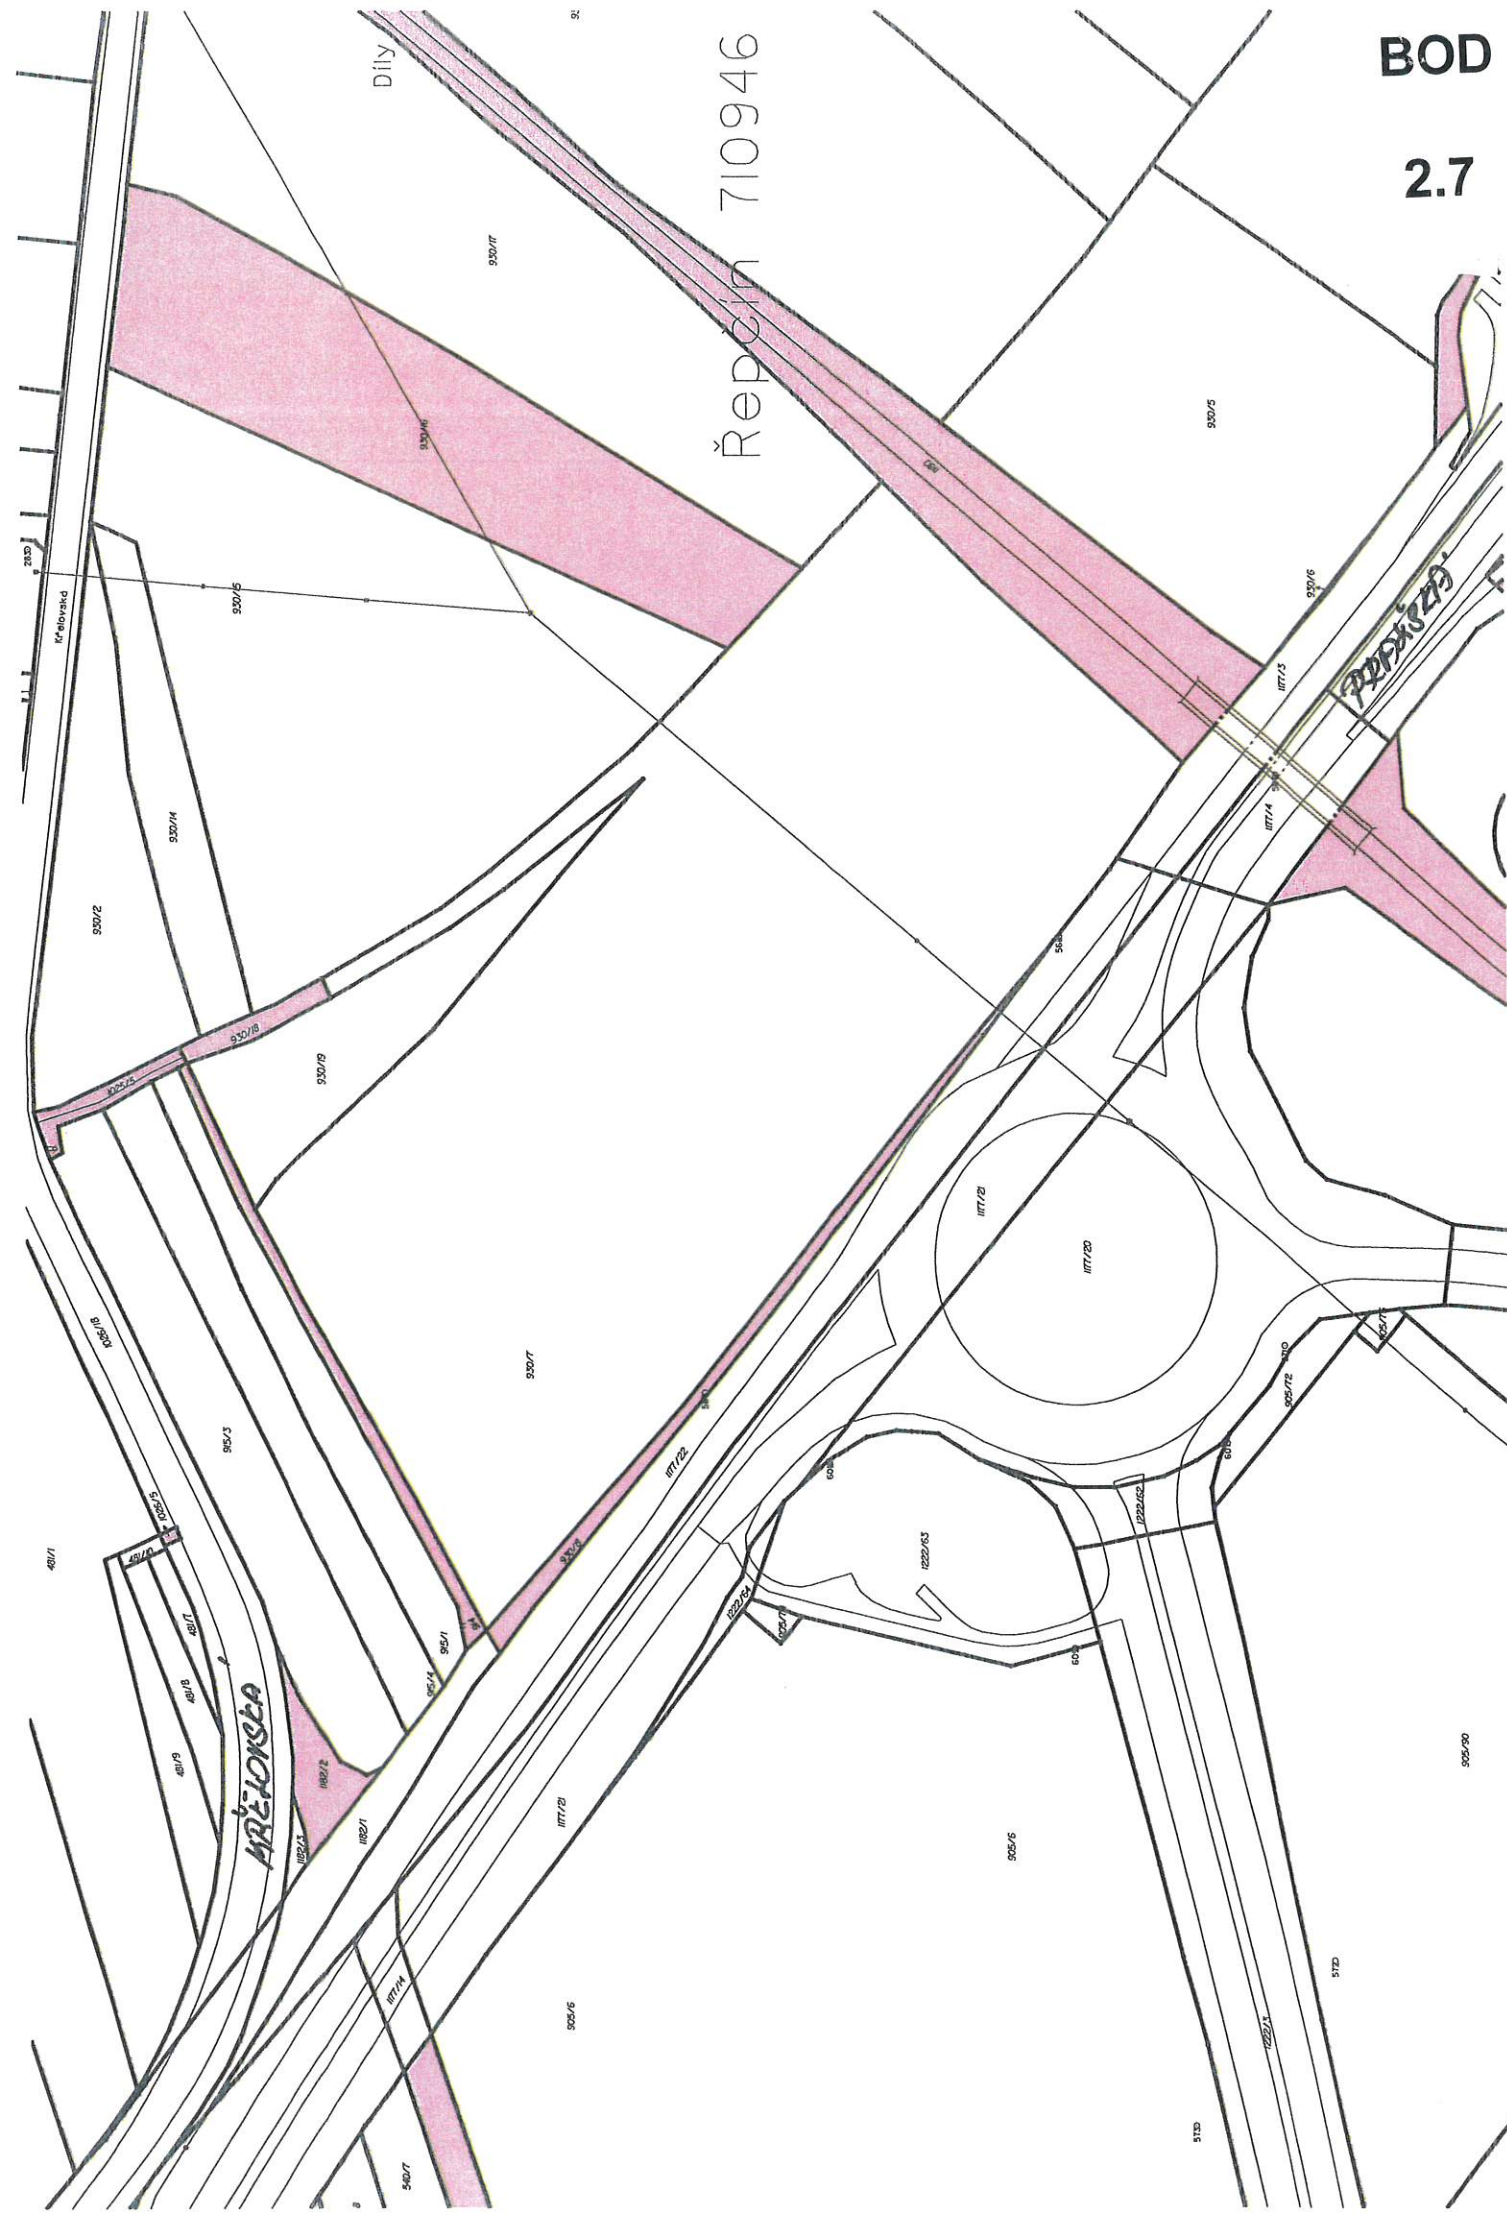



LEGENDA ZÁBORŮ:

ZÁBOR TRVALÝ

ZABOR DOČASNÝ

ČÍSLO TRVALEHO ZABORU

10
ČÍSLO DOČASNEHO ZABOJE

FOENDA MA IETKOPBÁVNÍCH VZTAHŮ:

LEGENDA MAJETROFARMACI VERDI

MESIO OLIMPO



OLOMOUCKÝ KRAJ

SOUKROMÝ VLASTNÍK

POZENKY MĚSTA OLOMOUČ

—PO STAVBĚ BUDOU PŘEVEDENY NA

ZMĚNA VTRHNEJ:		
Č. ZMĚNY	PŘEDMET ZMĚNY	ZMĚNU PROVĚDL

--	--	--	--

--

FOI

SCU RADIATION SYSTEM : J20K

WISKOV SYSTEM I	B.V.V.	WISKOV SYSTEM I	WISKOV SYSTEM I
-----------------	--------	-----------------	-----------------

VEDÚCI PRÁVNIK	NO, LEMČUCHA ROBERT	
ZODPOVEDNÝ PRÁVNIK		

VÝHRADOVÁ	PRO SVĚTOVÝ JAHN
KONTROLOVAL	PRO PAPIŠKOVÁ MARTINA

IRAJ, MAO, OAO	OLIMBUCKY, OLIMBUCK
OLIMBUCK, INVESTOR	OLIMBUCKY IRAJ

MAZEV ANČIČ¹
I/1448 OLOMOUC - PRELOŽKA SILNICE (II. E II)

NÁZEV OBJEKTU: VÝKRESOVÁ DOKUMENTACE


NAME: _____

SITUACE ZÁBORU POZEMKU

BOD


2.8



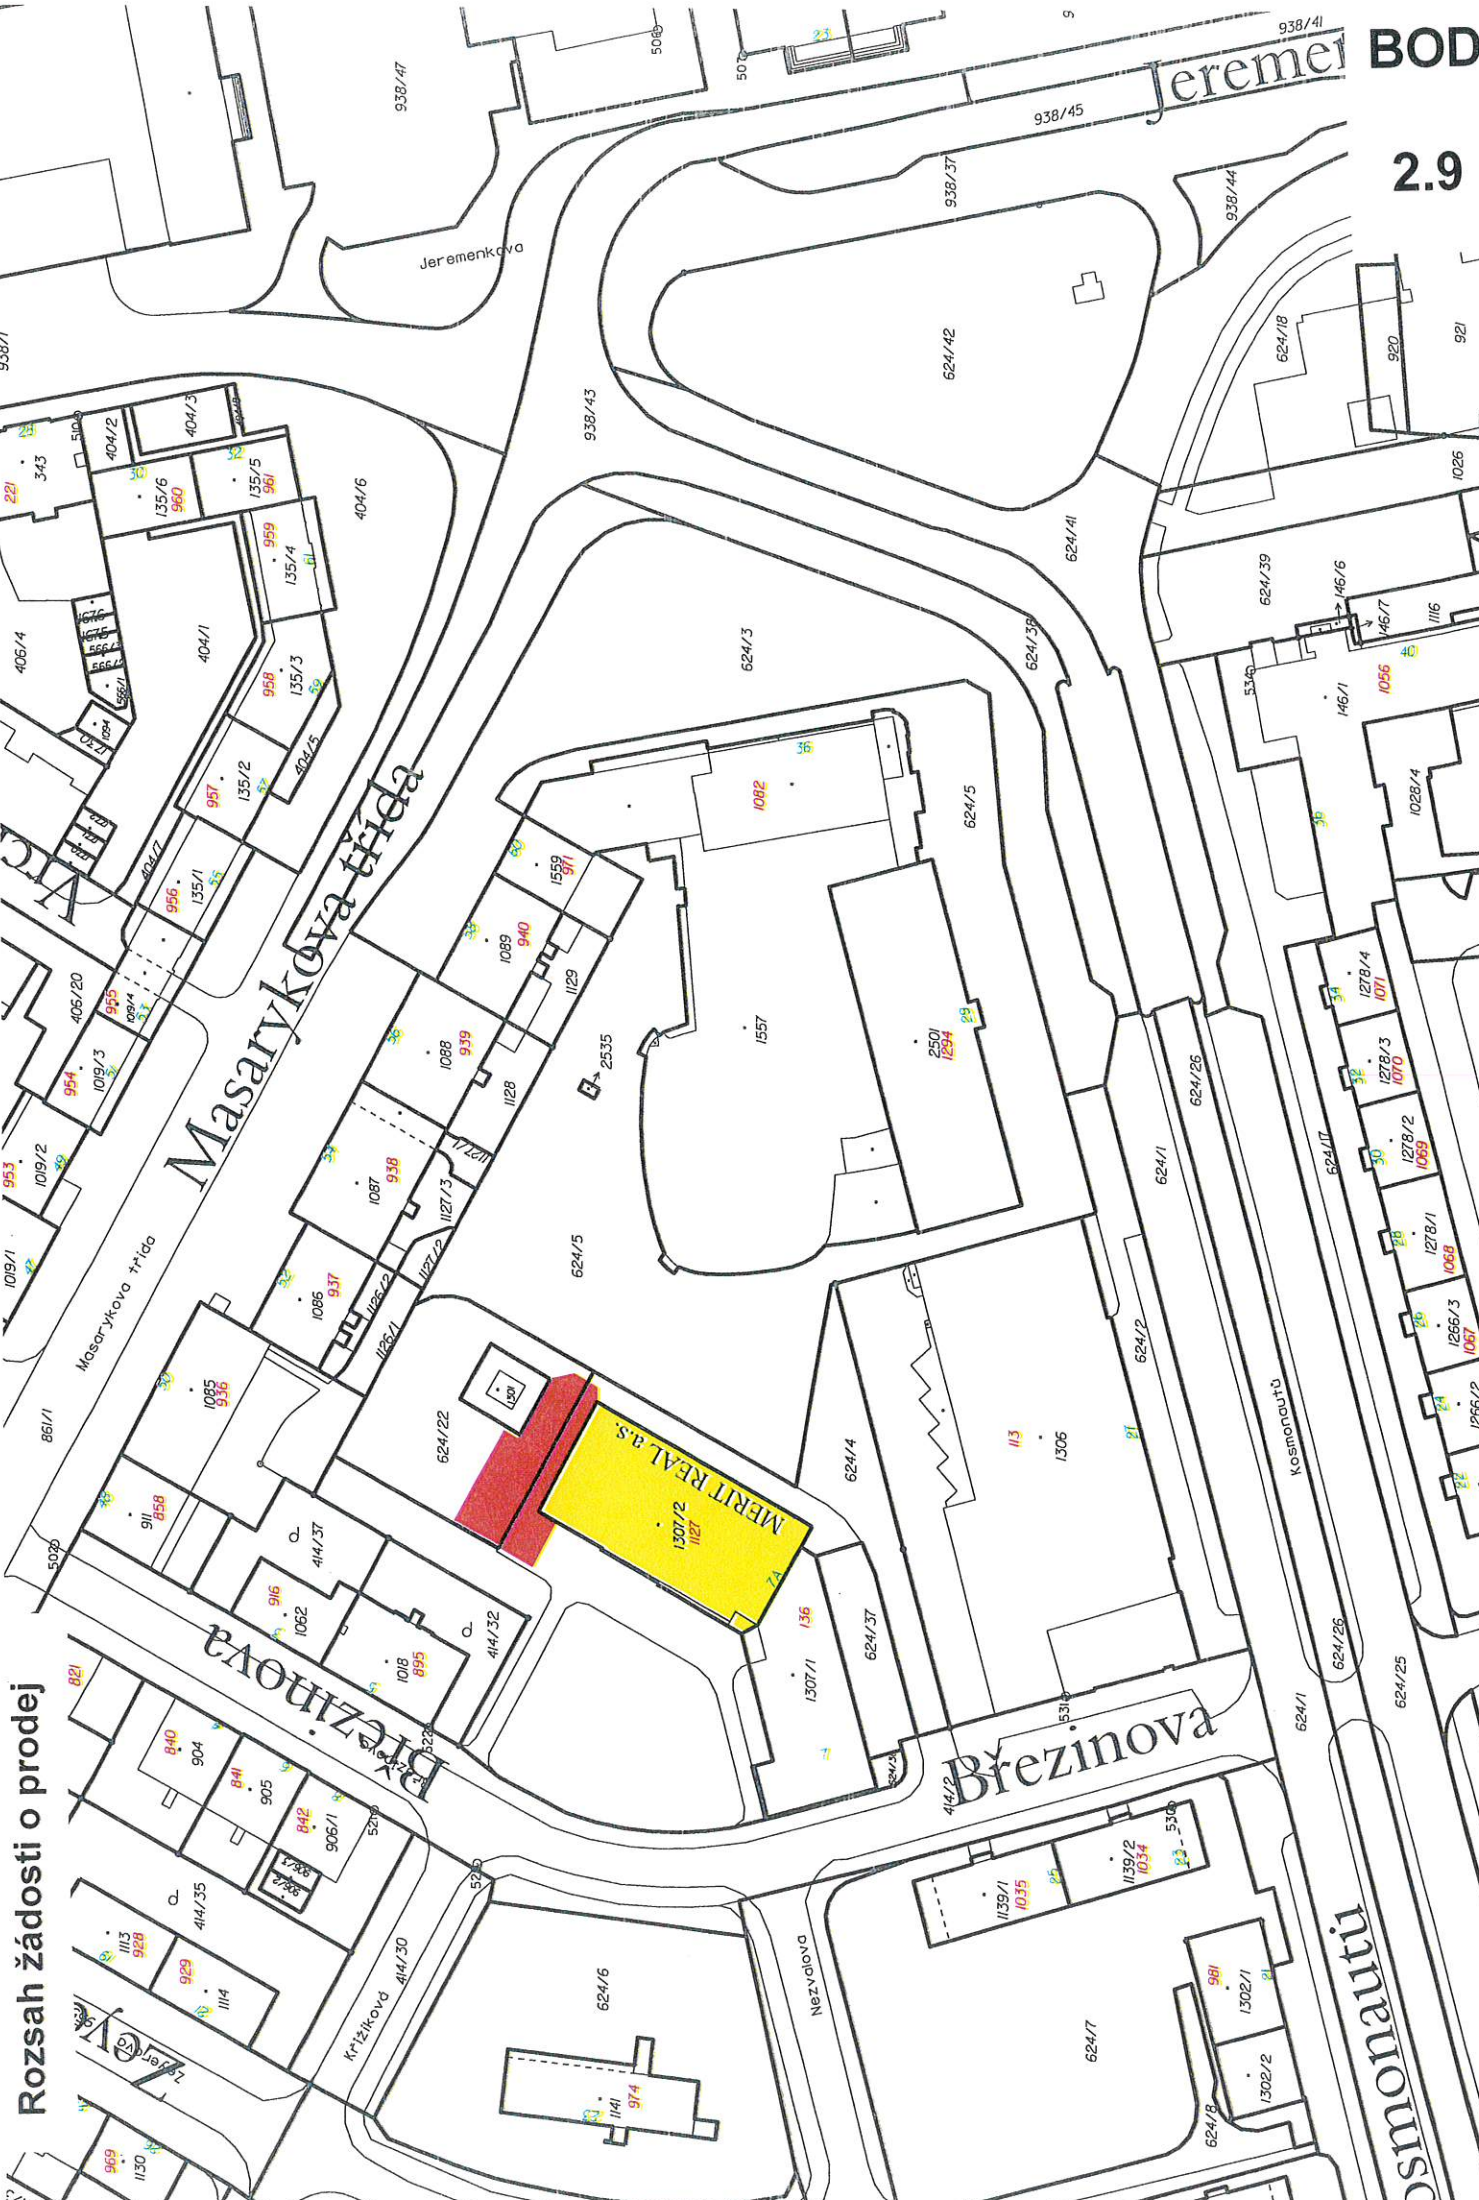

BOD

2.9

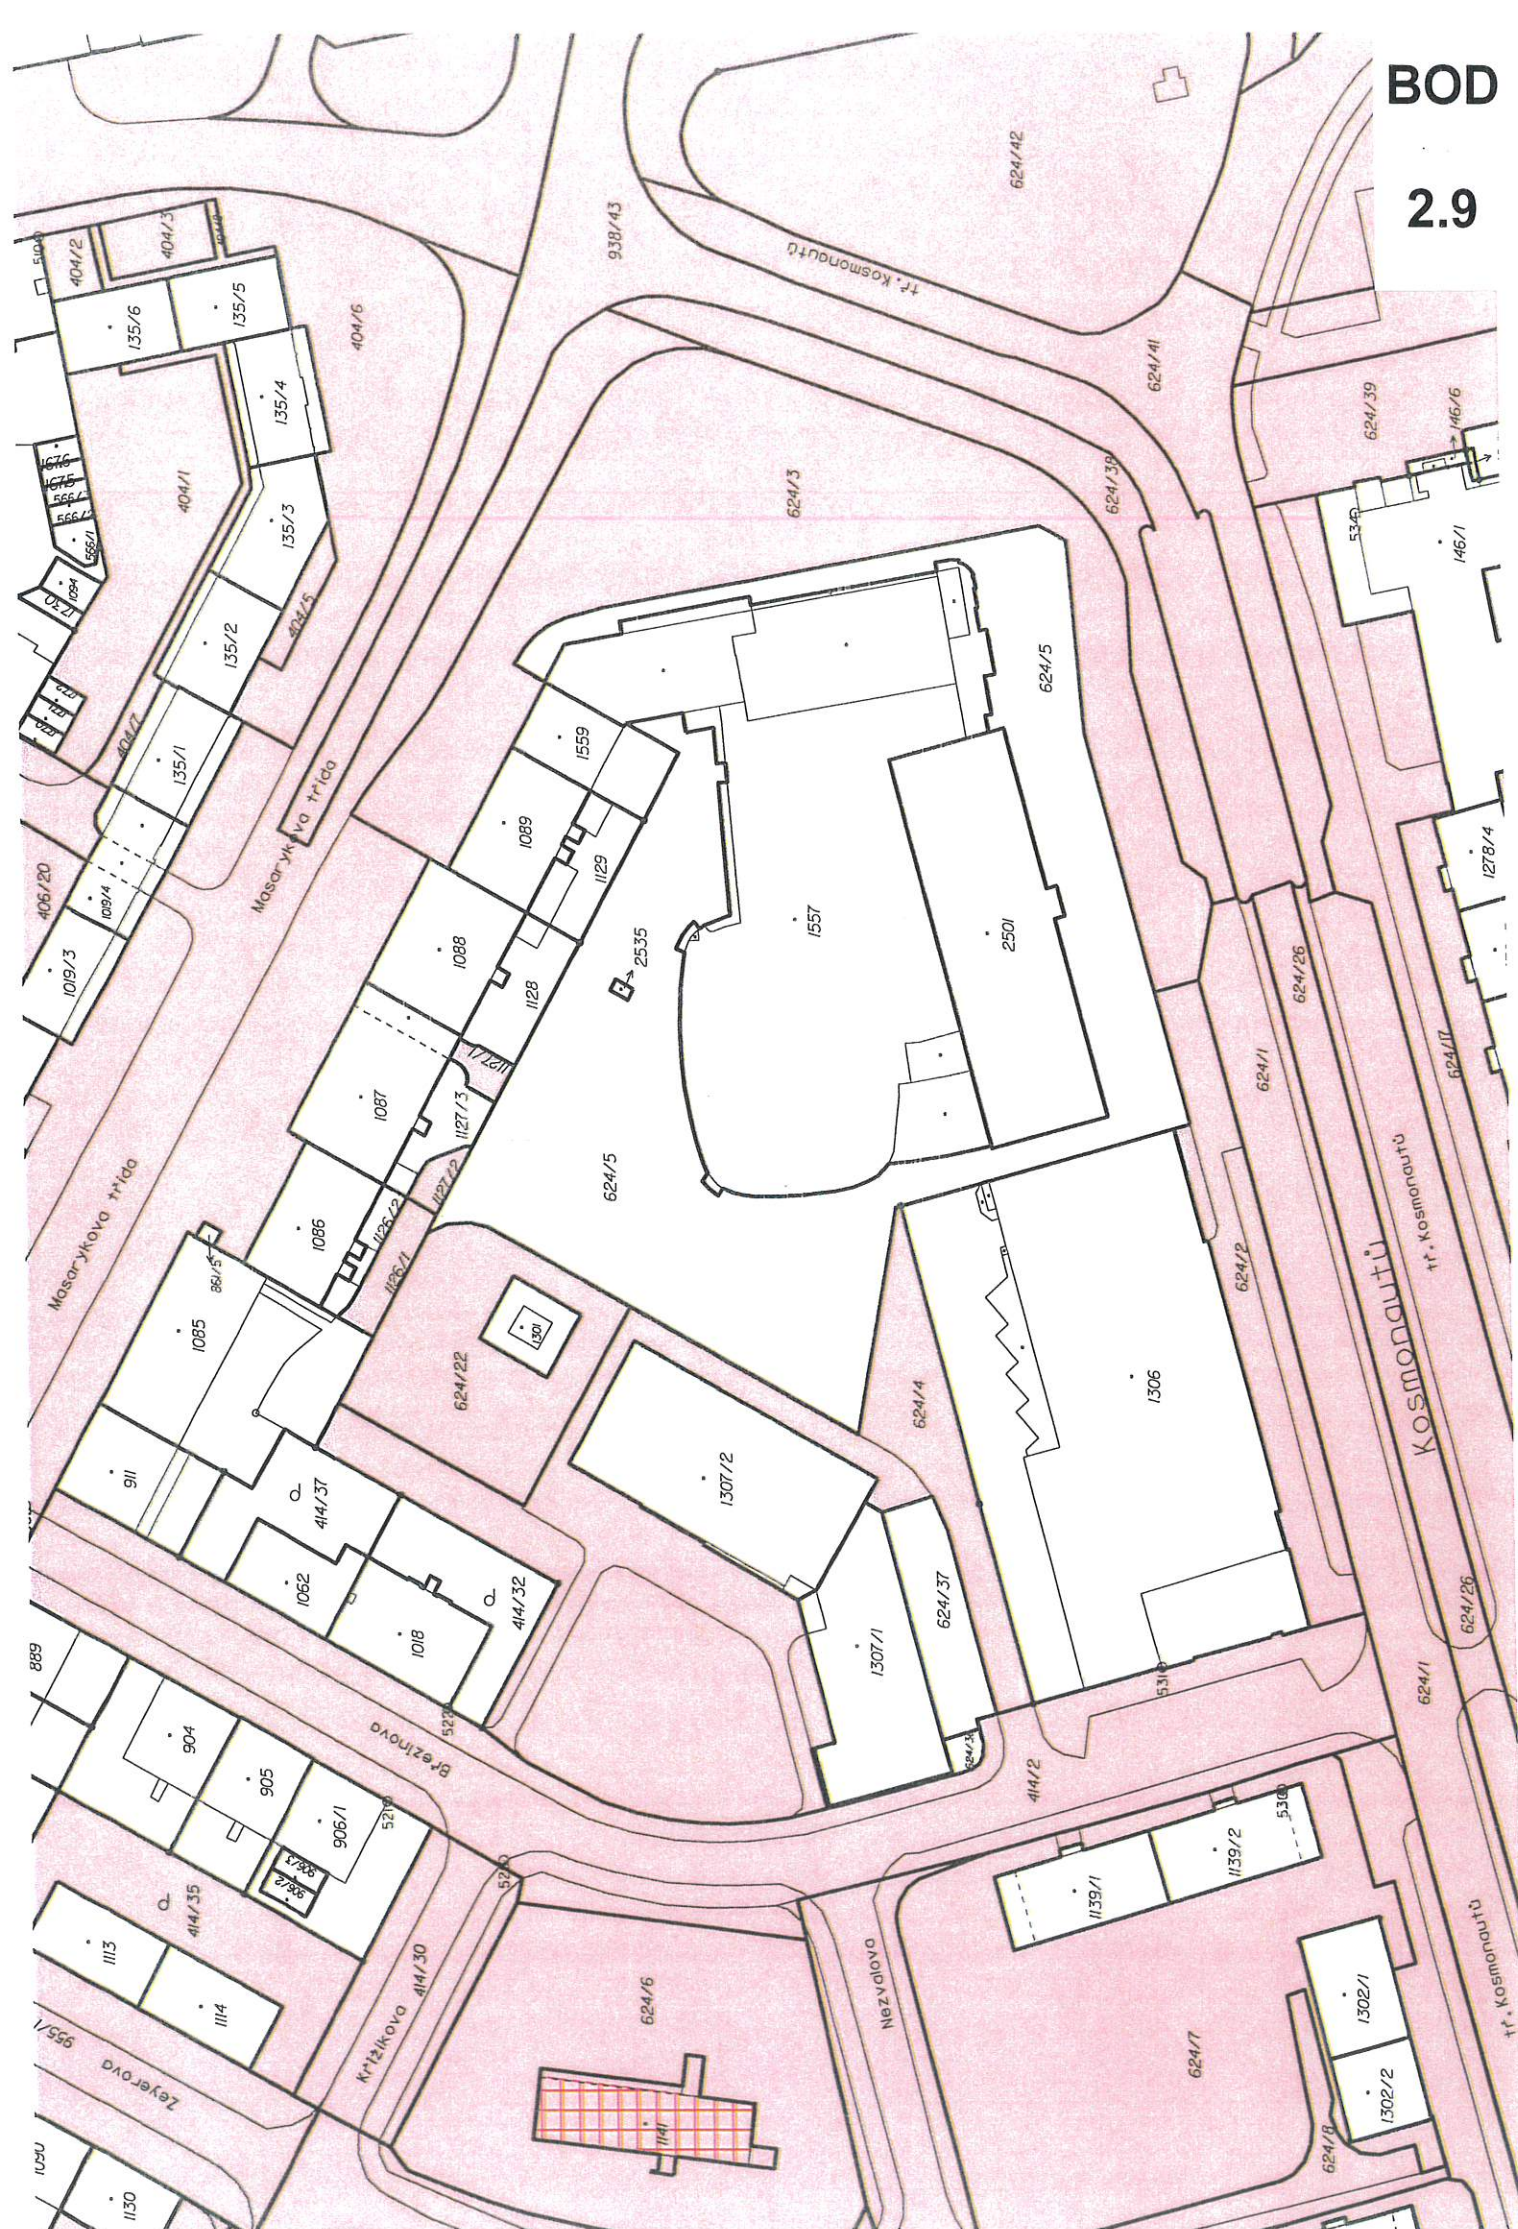

Rozsah nájmu dle stávající nájemní
smlouvy




BOD

2.9



BOD

2.10

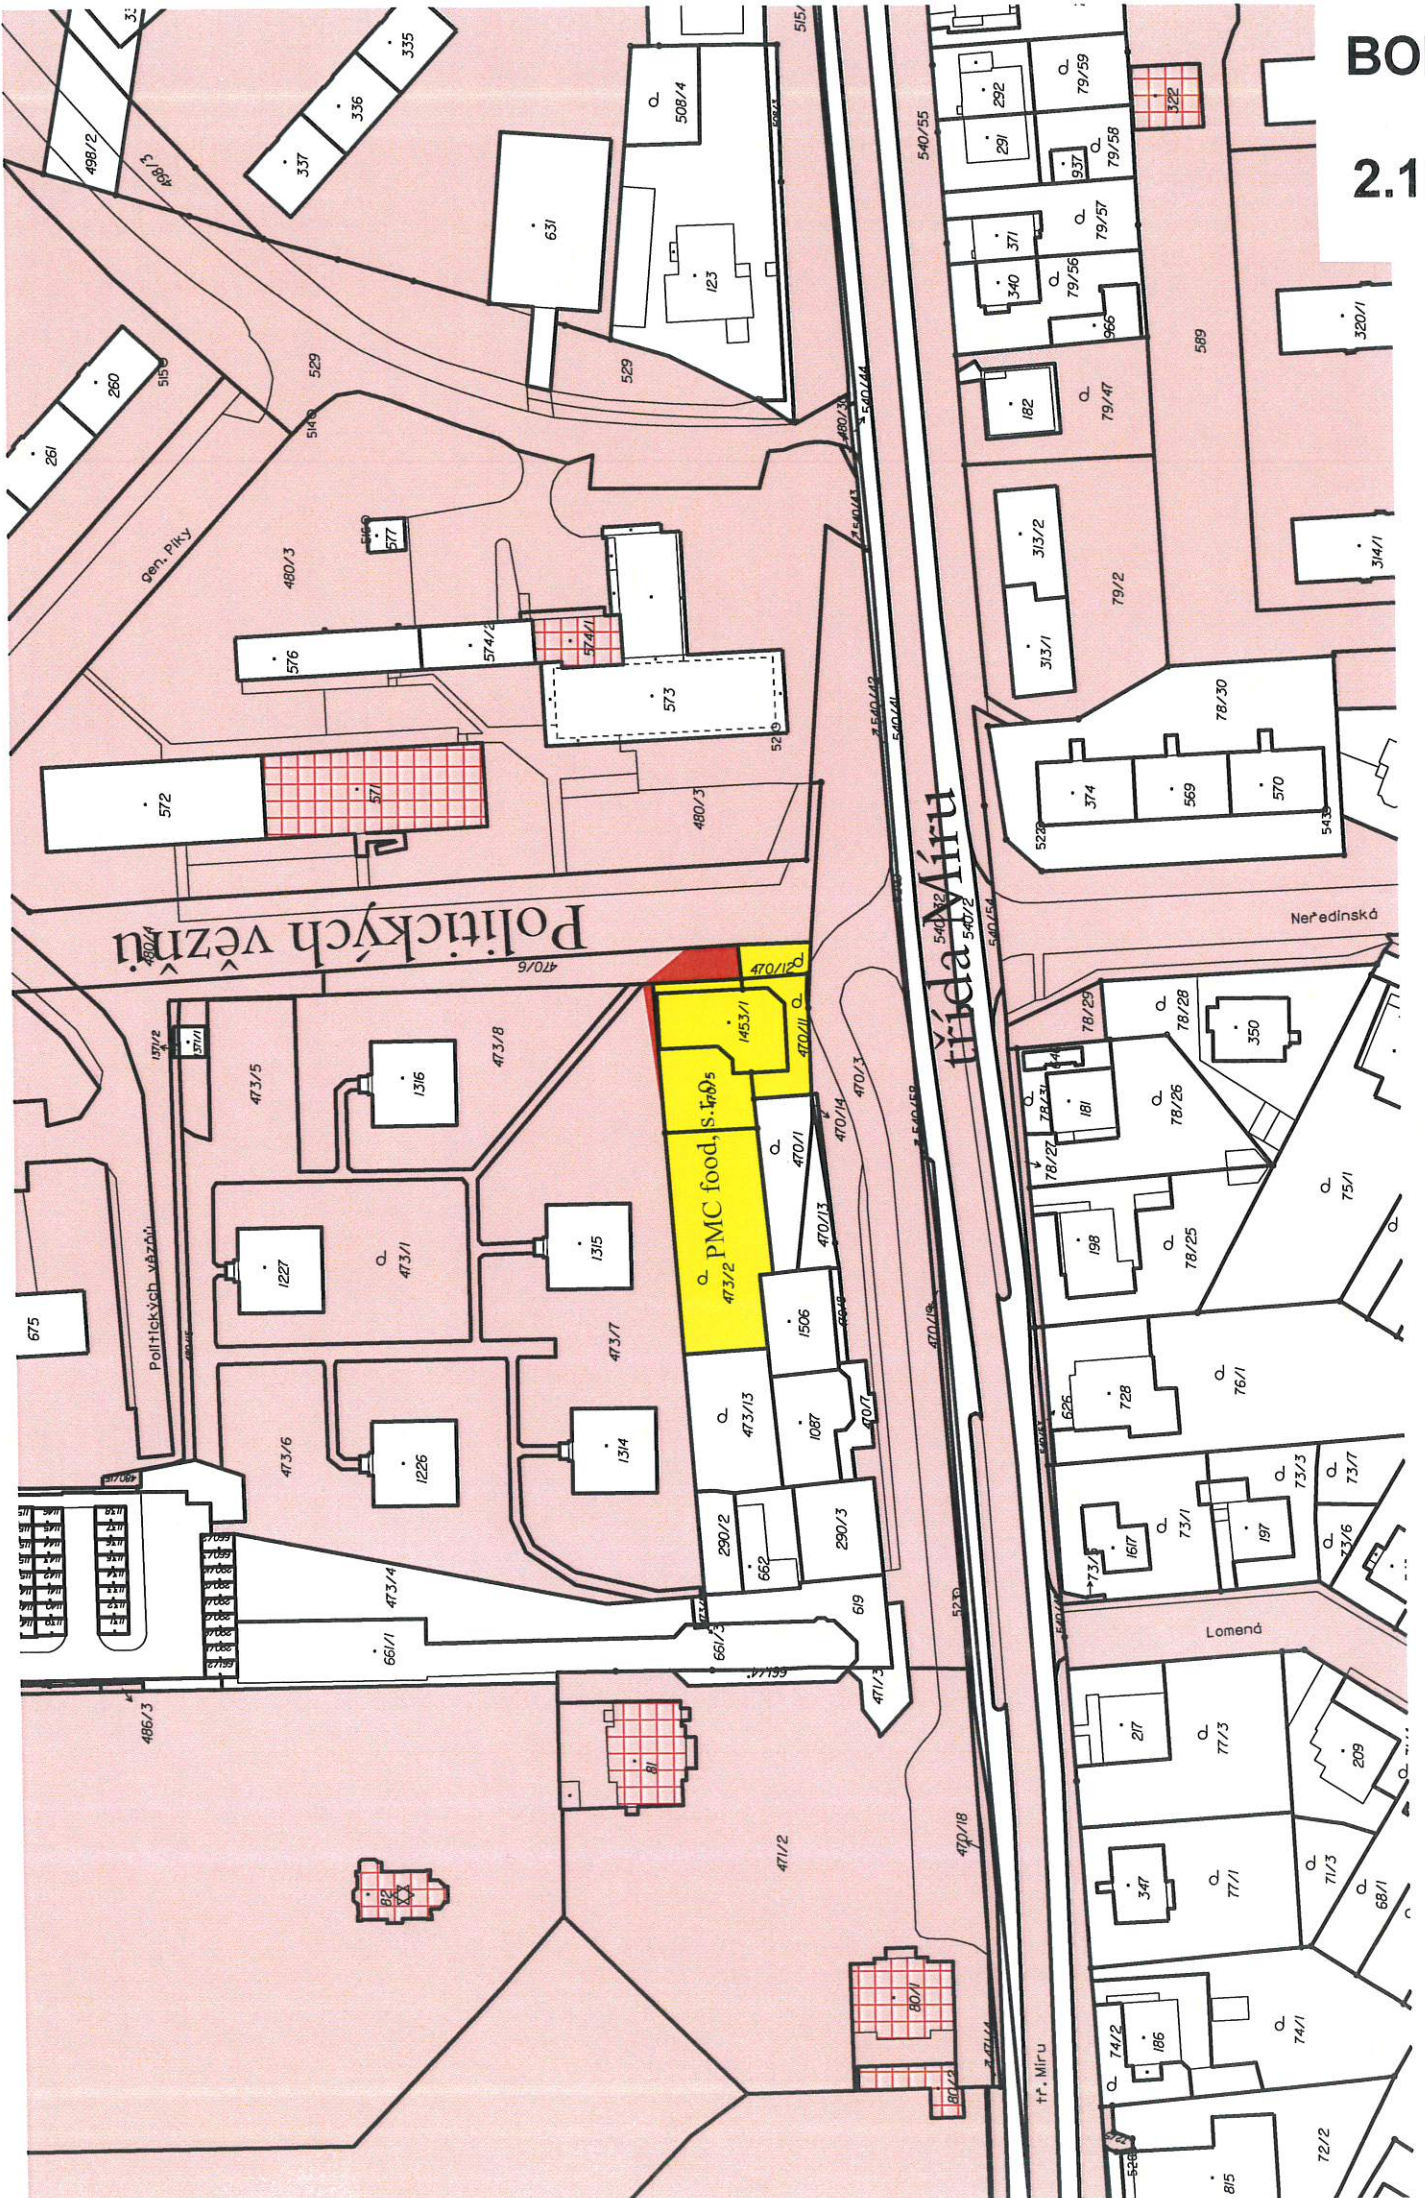

předmět prodeje


BOD

2.11

Rošíckého

Auto Hégr, a. s.

Hněvotínská

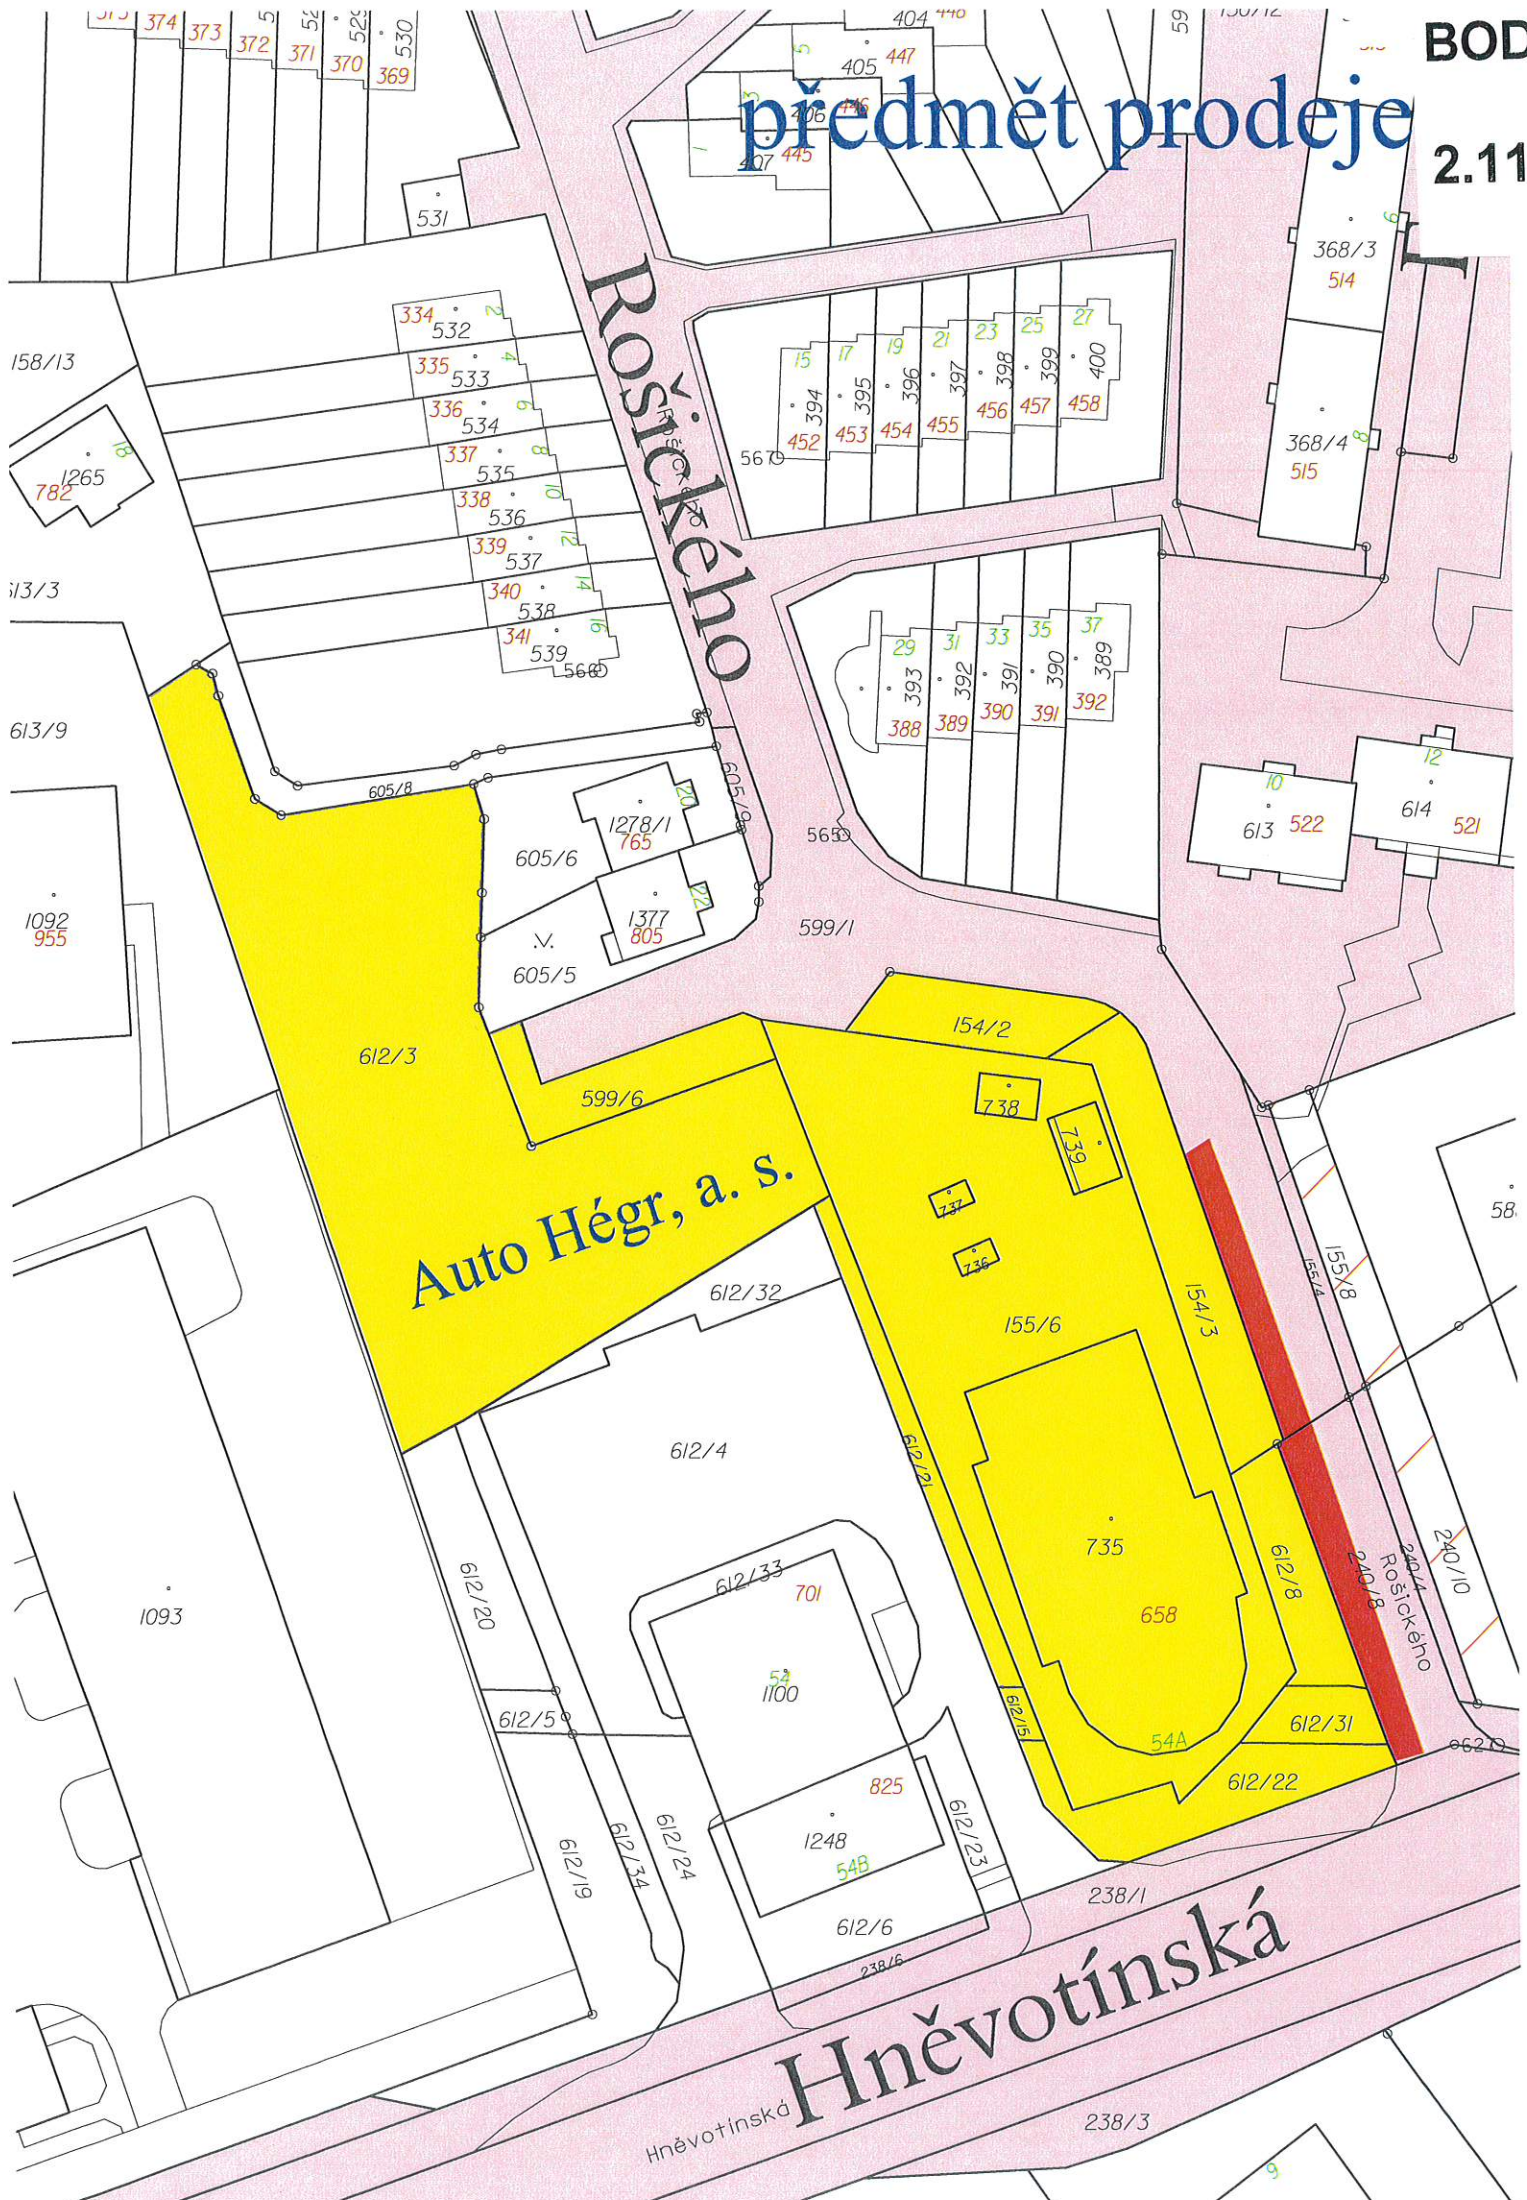


2.11







BOD

2.12

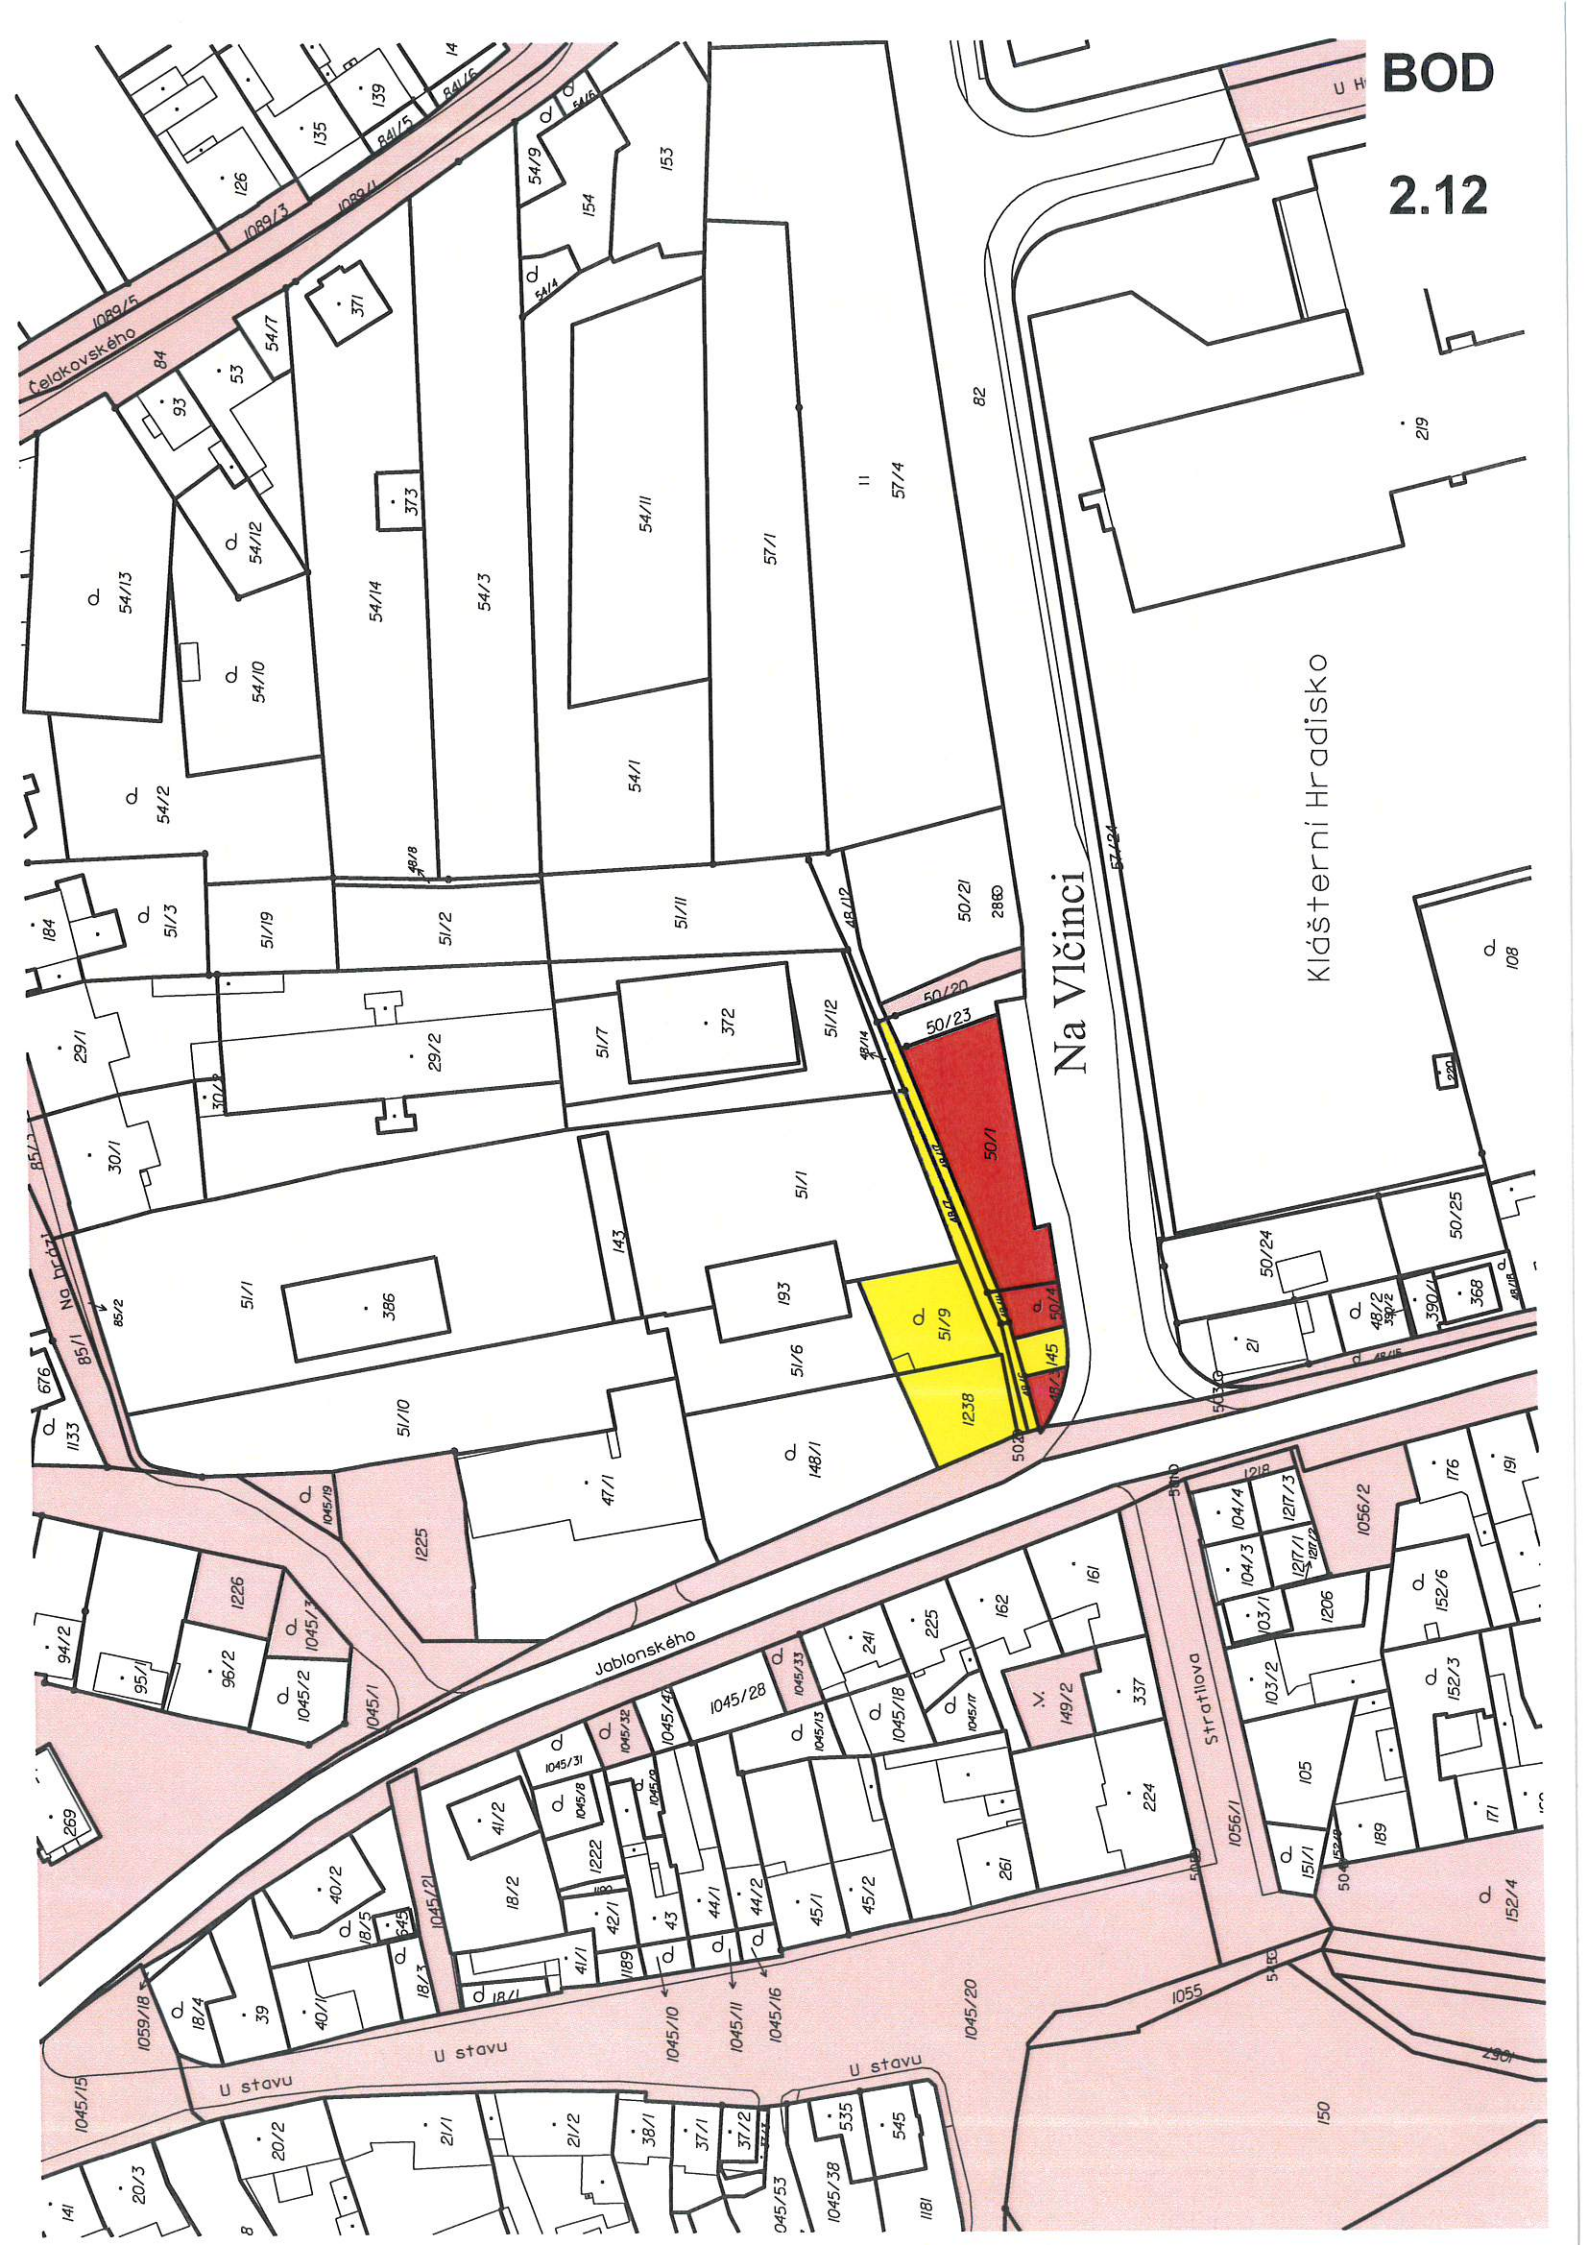


2.13

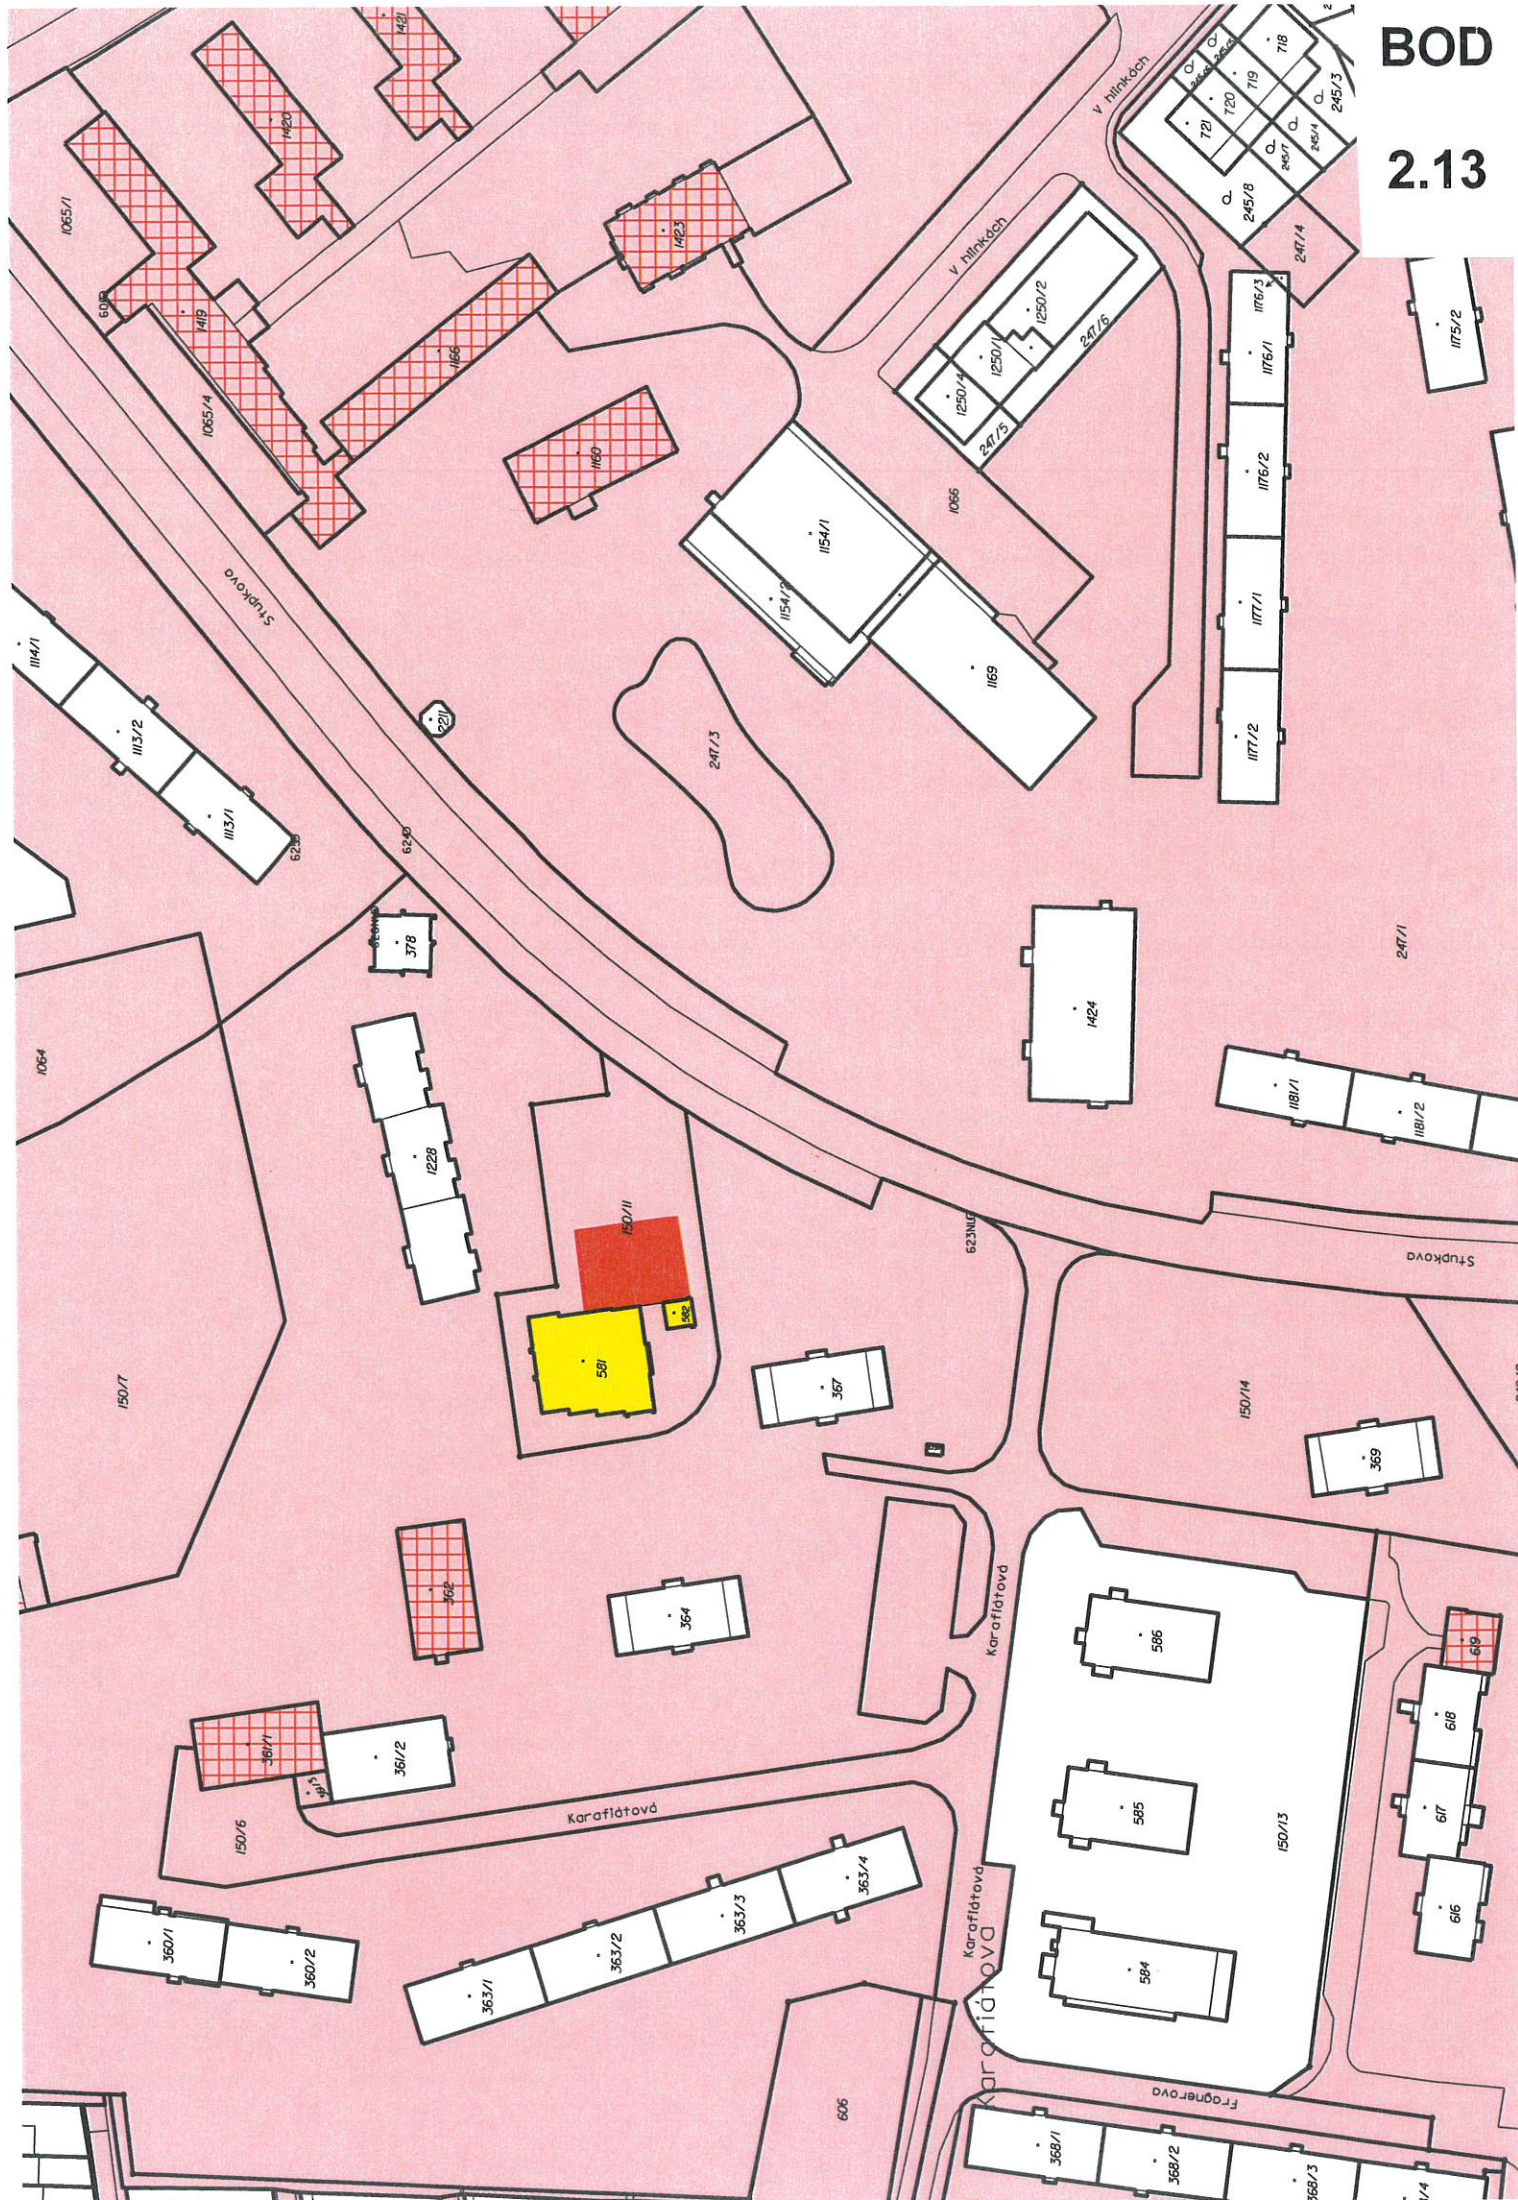

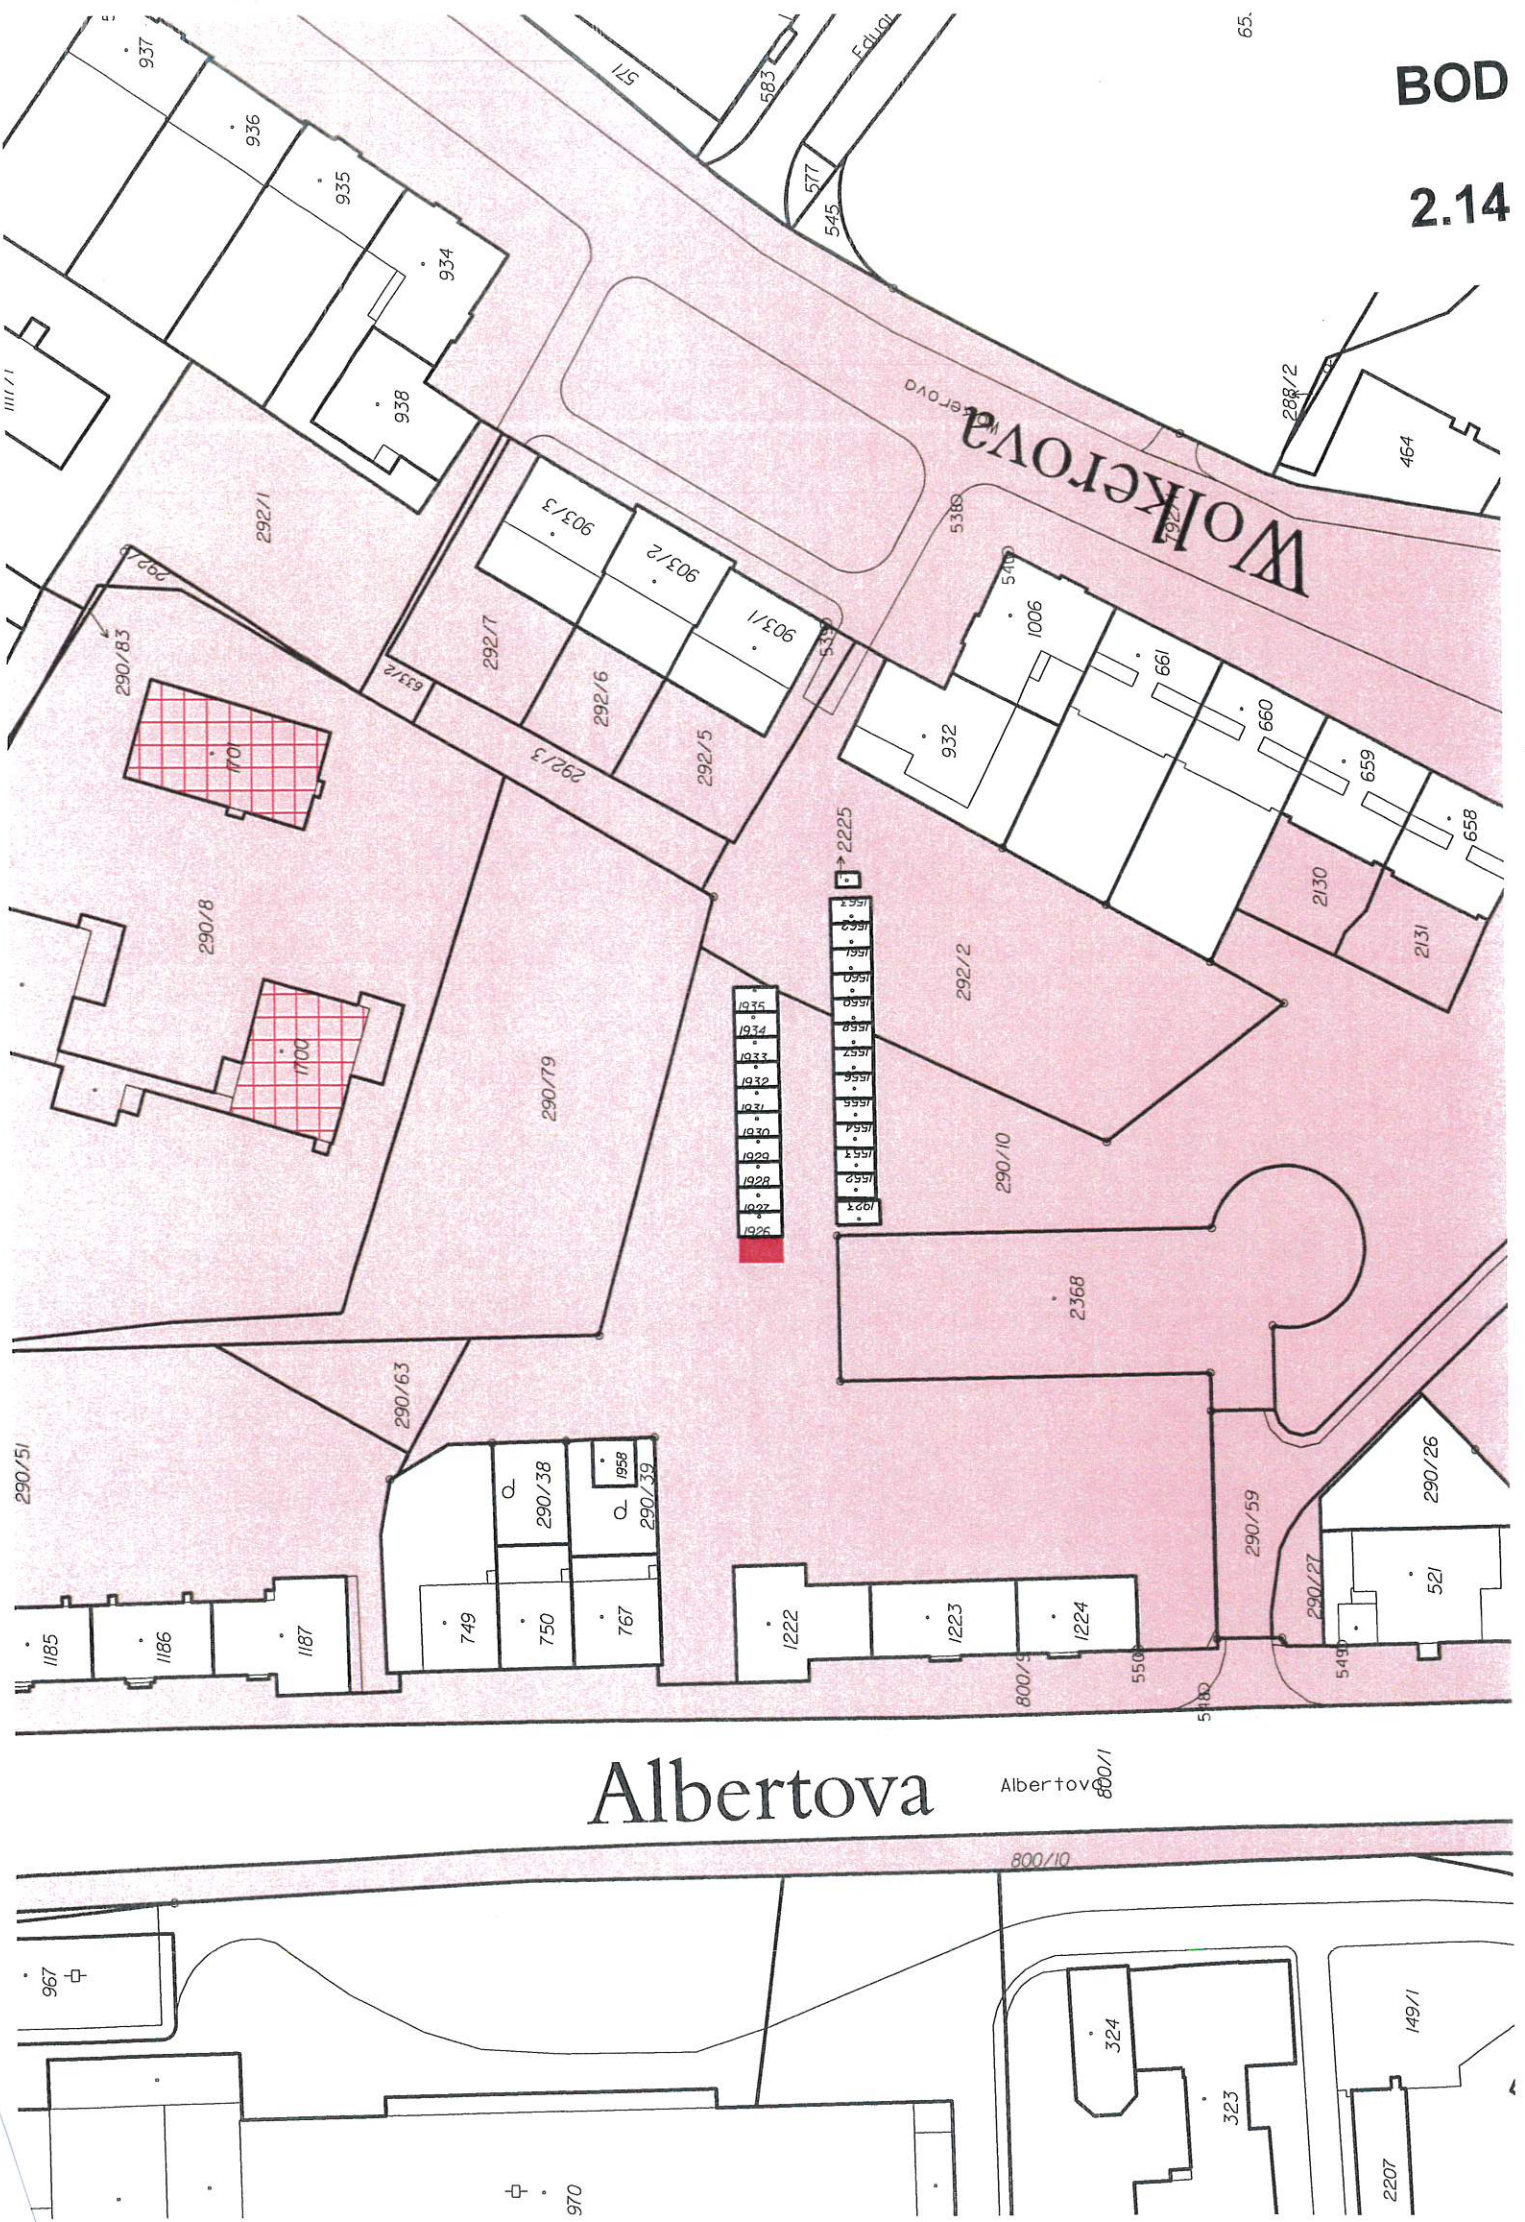

BOD

2.14

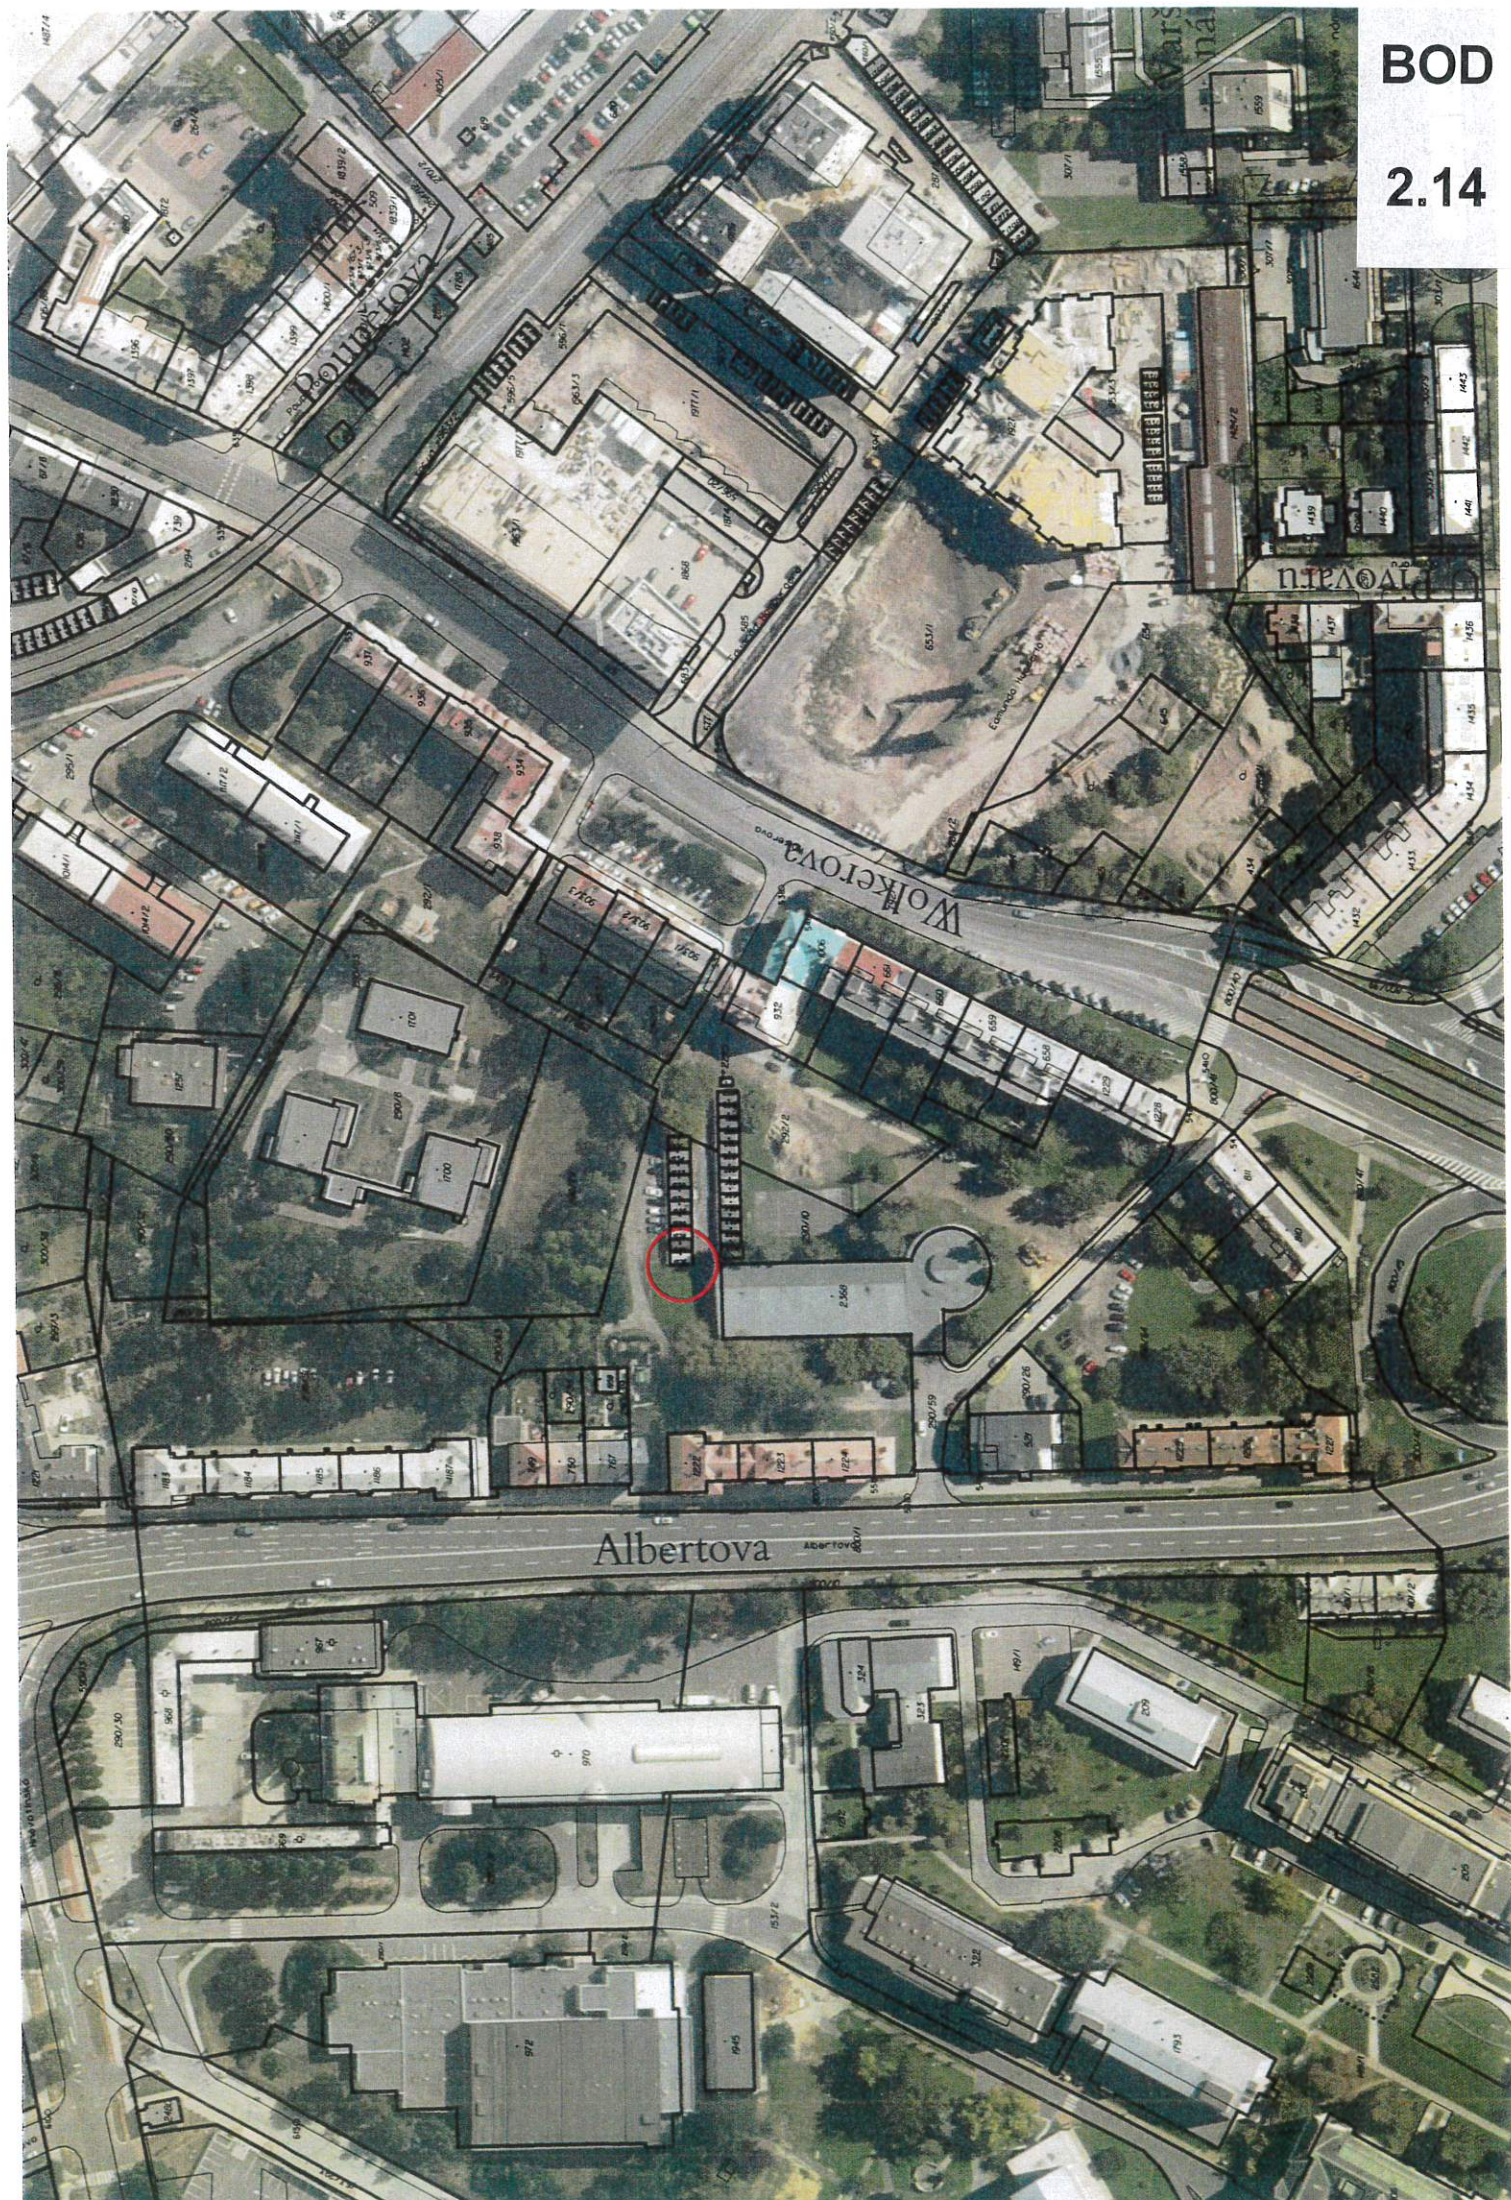


BOD

2.14





2.14

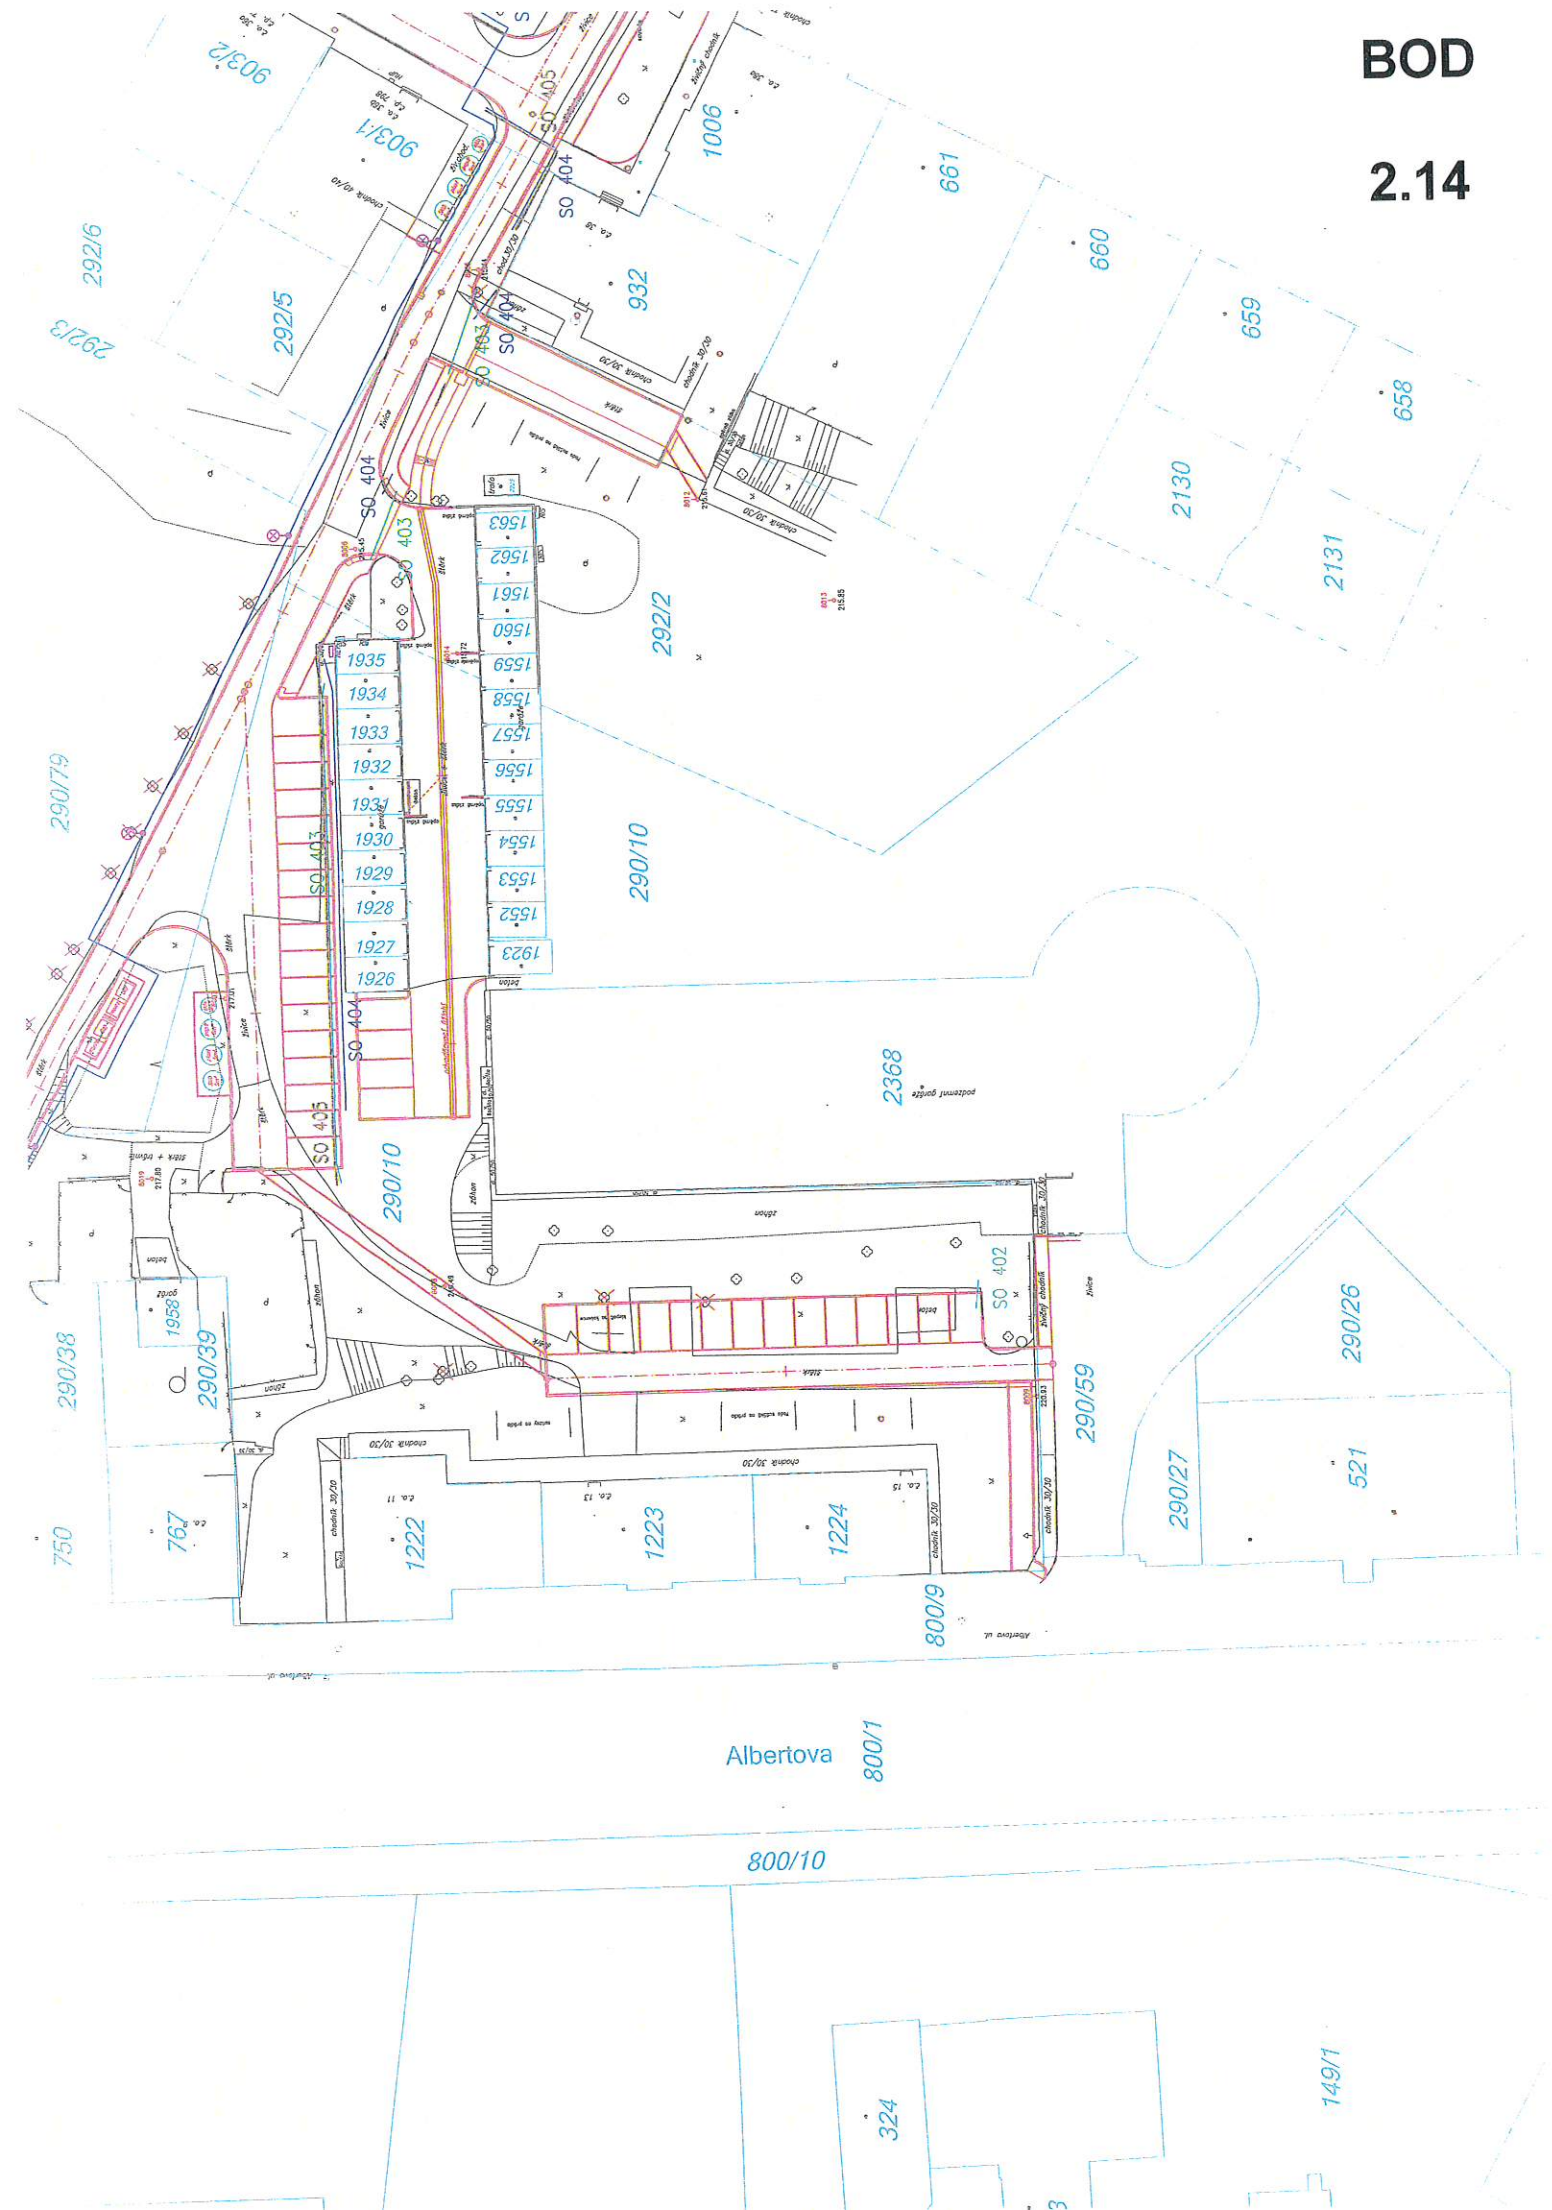

BOD

2.15

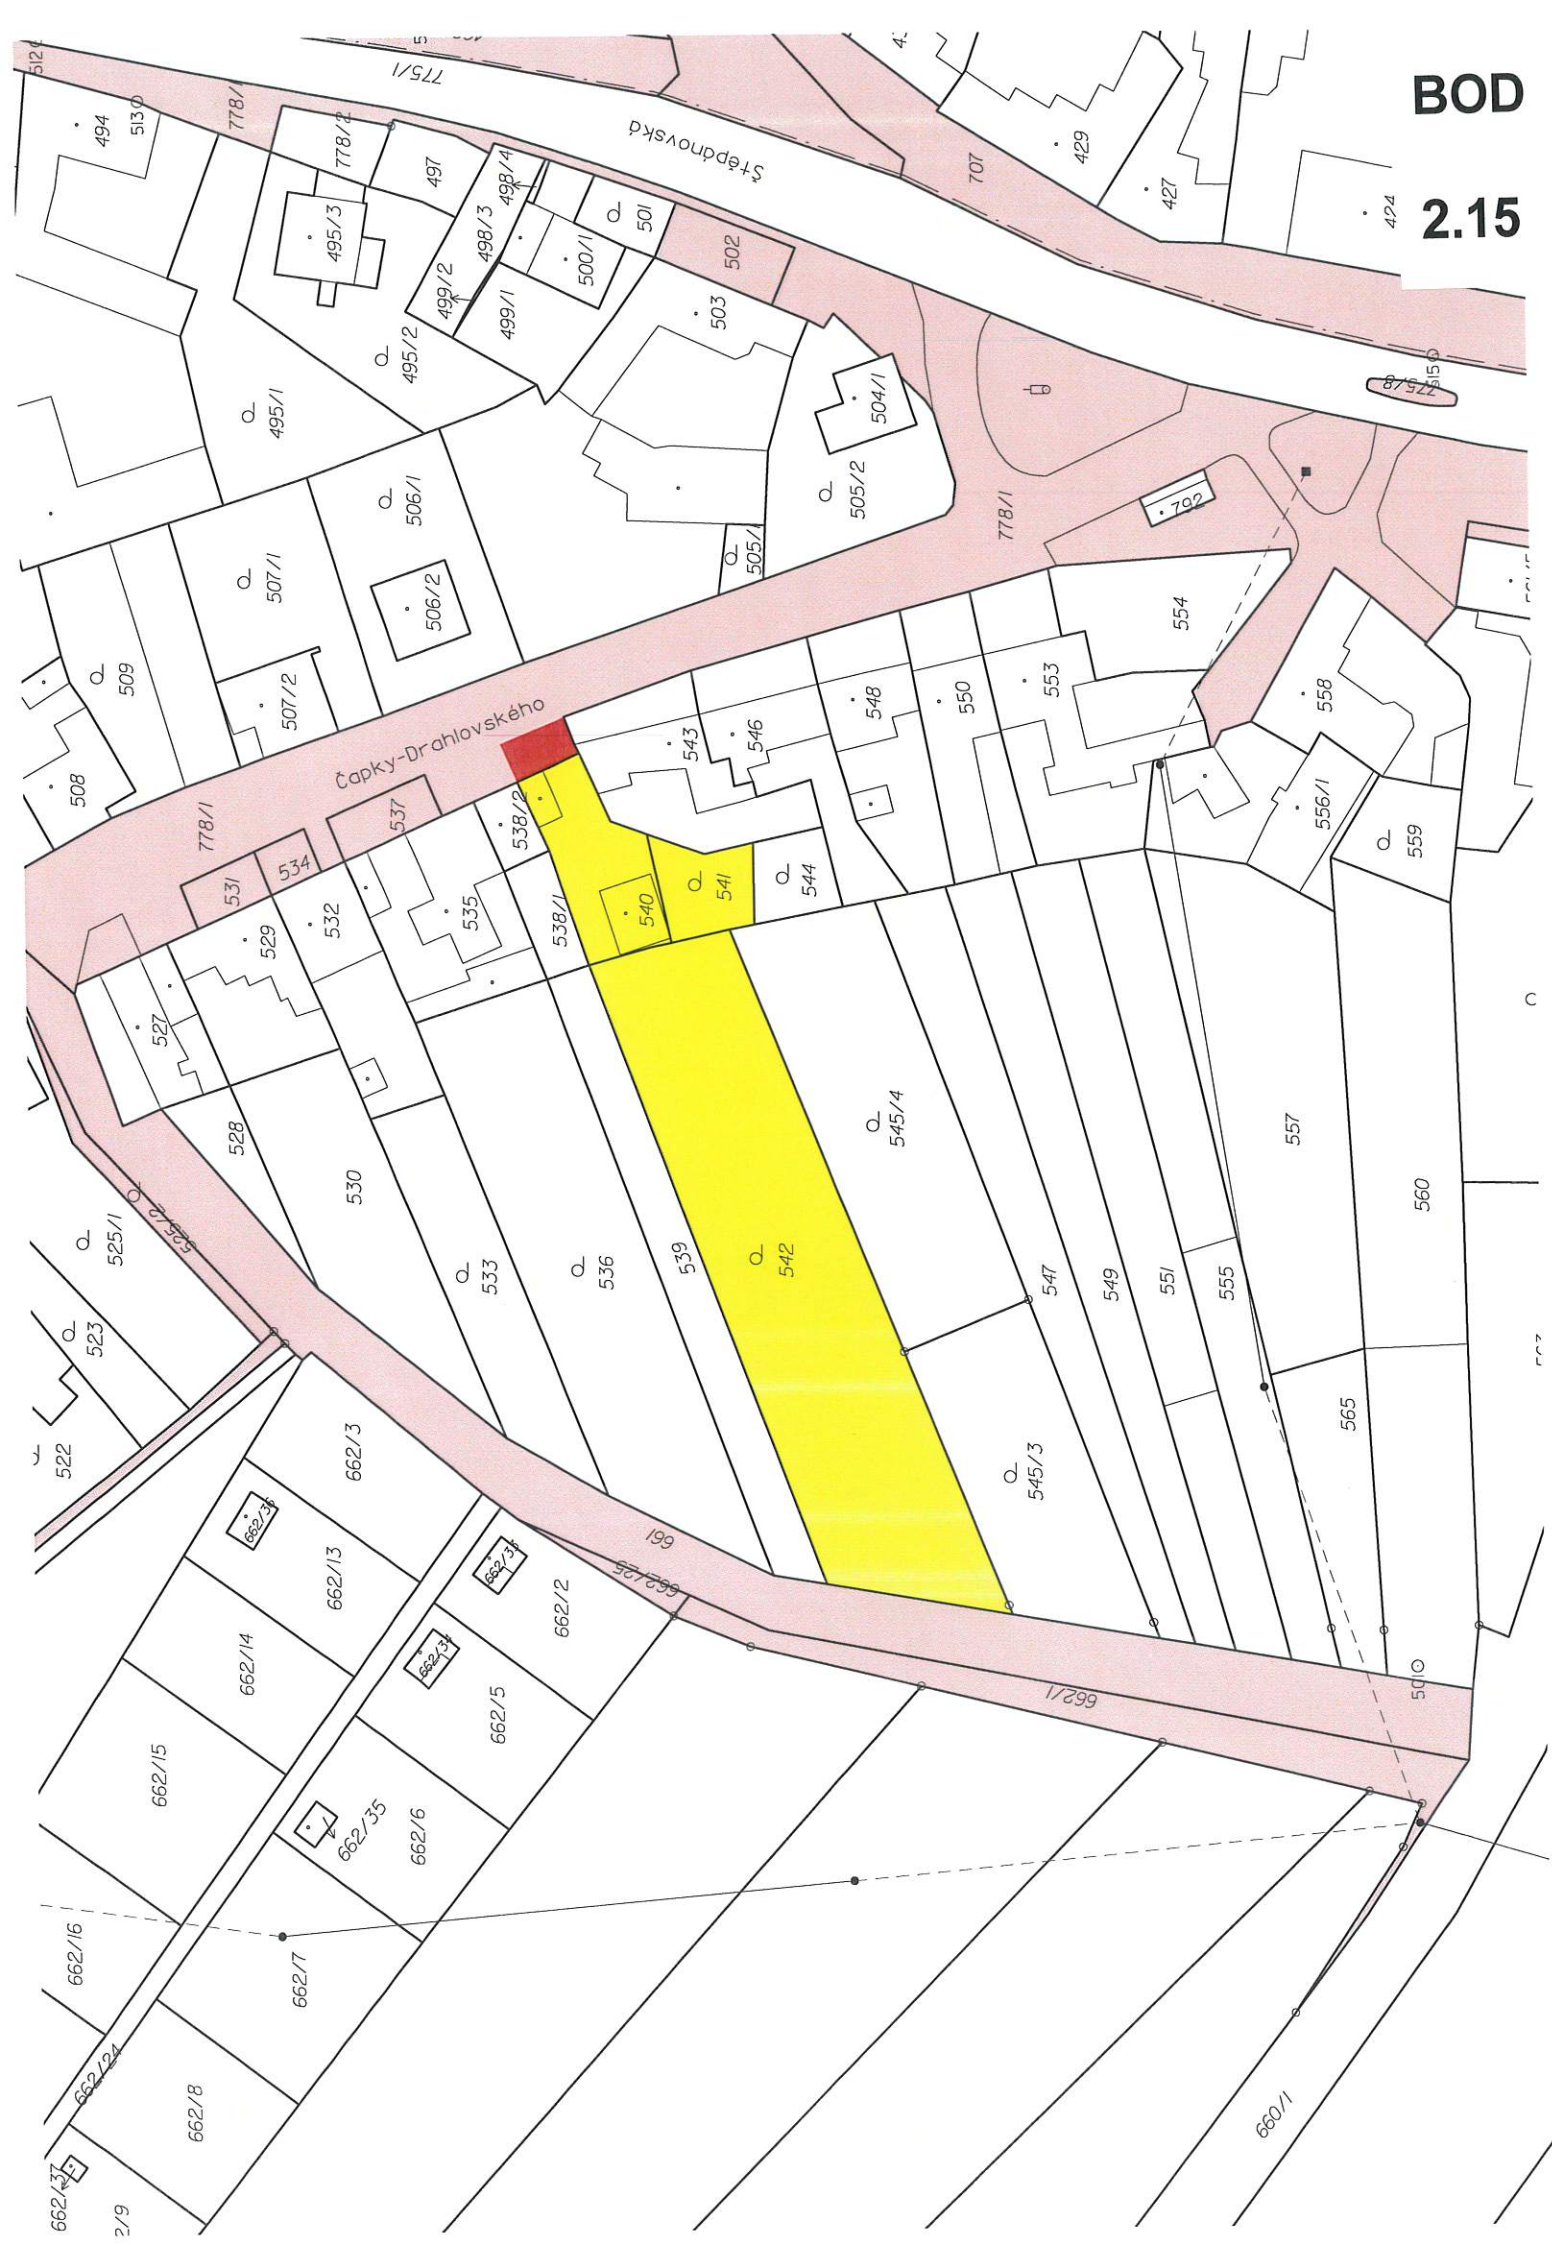

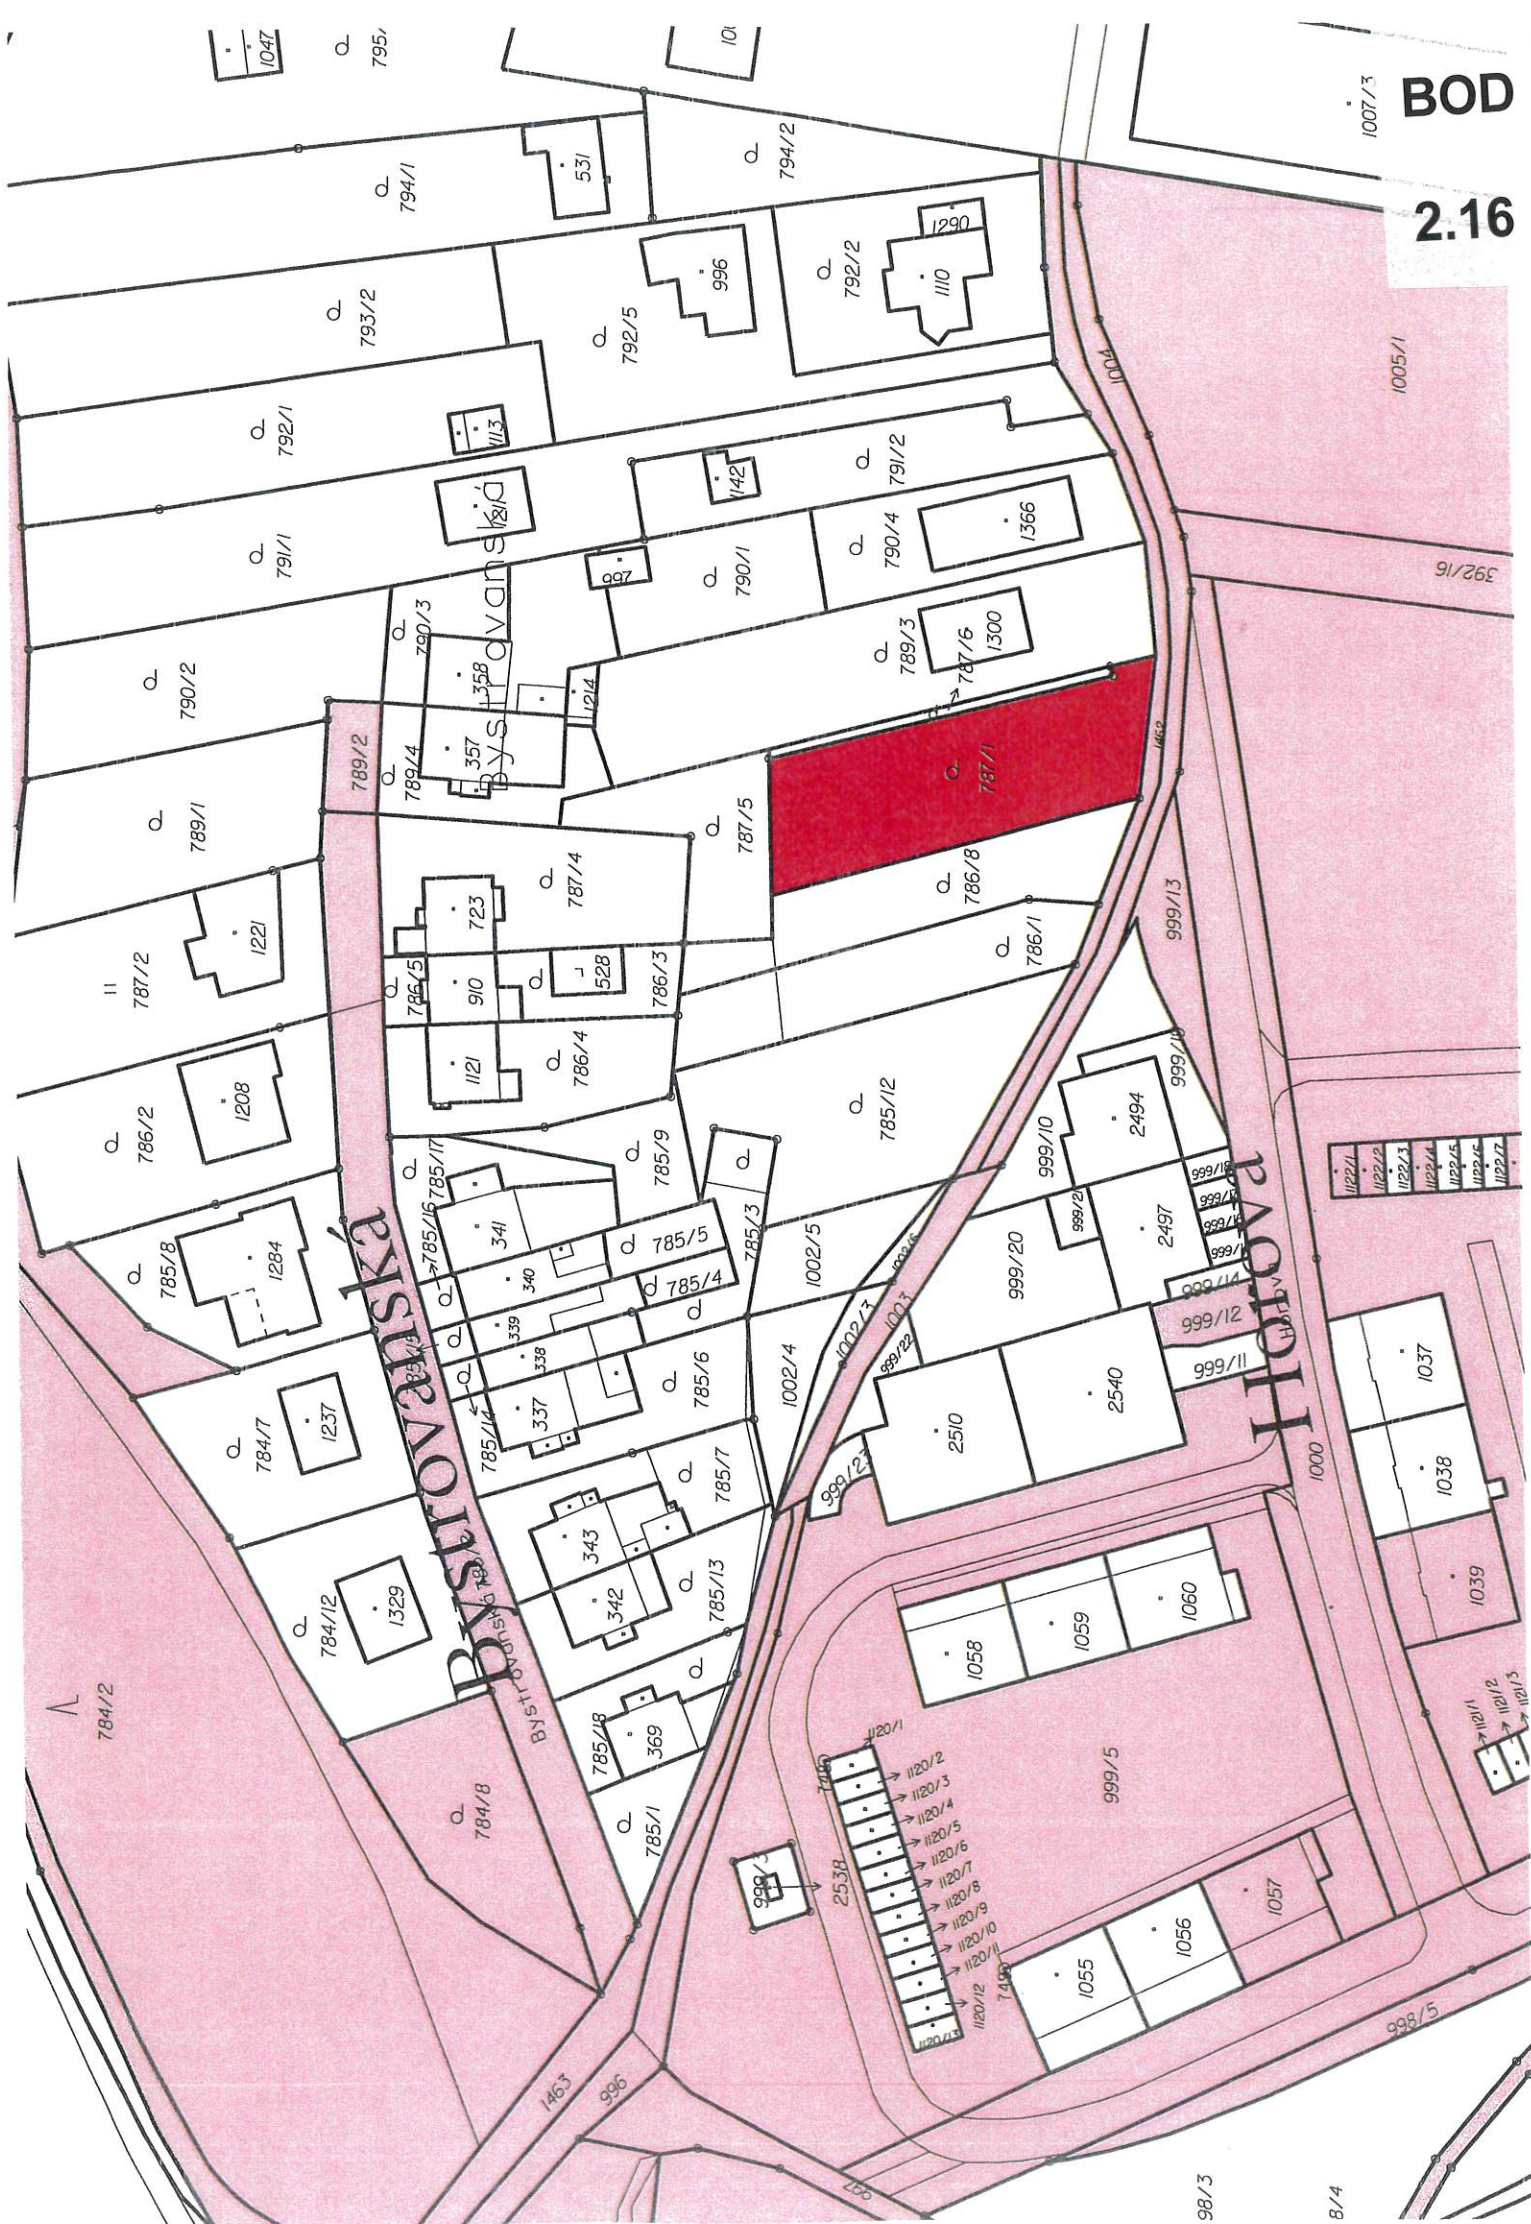

BOD

2.17

Úzké díly


Vaníčkova

Průchodní

Výsluní

Rolsberská


Pře

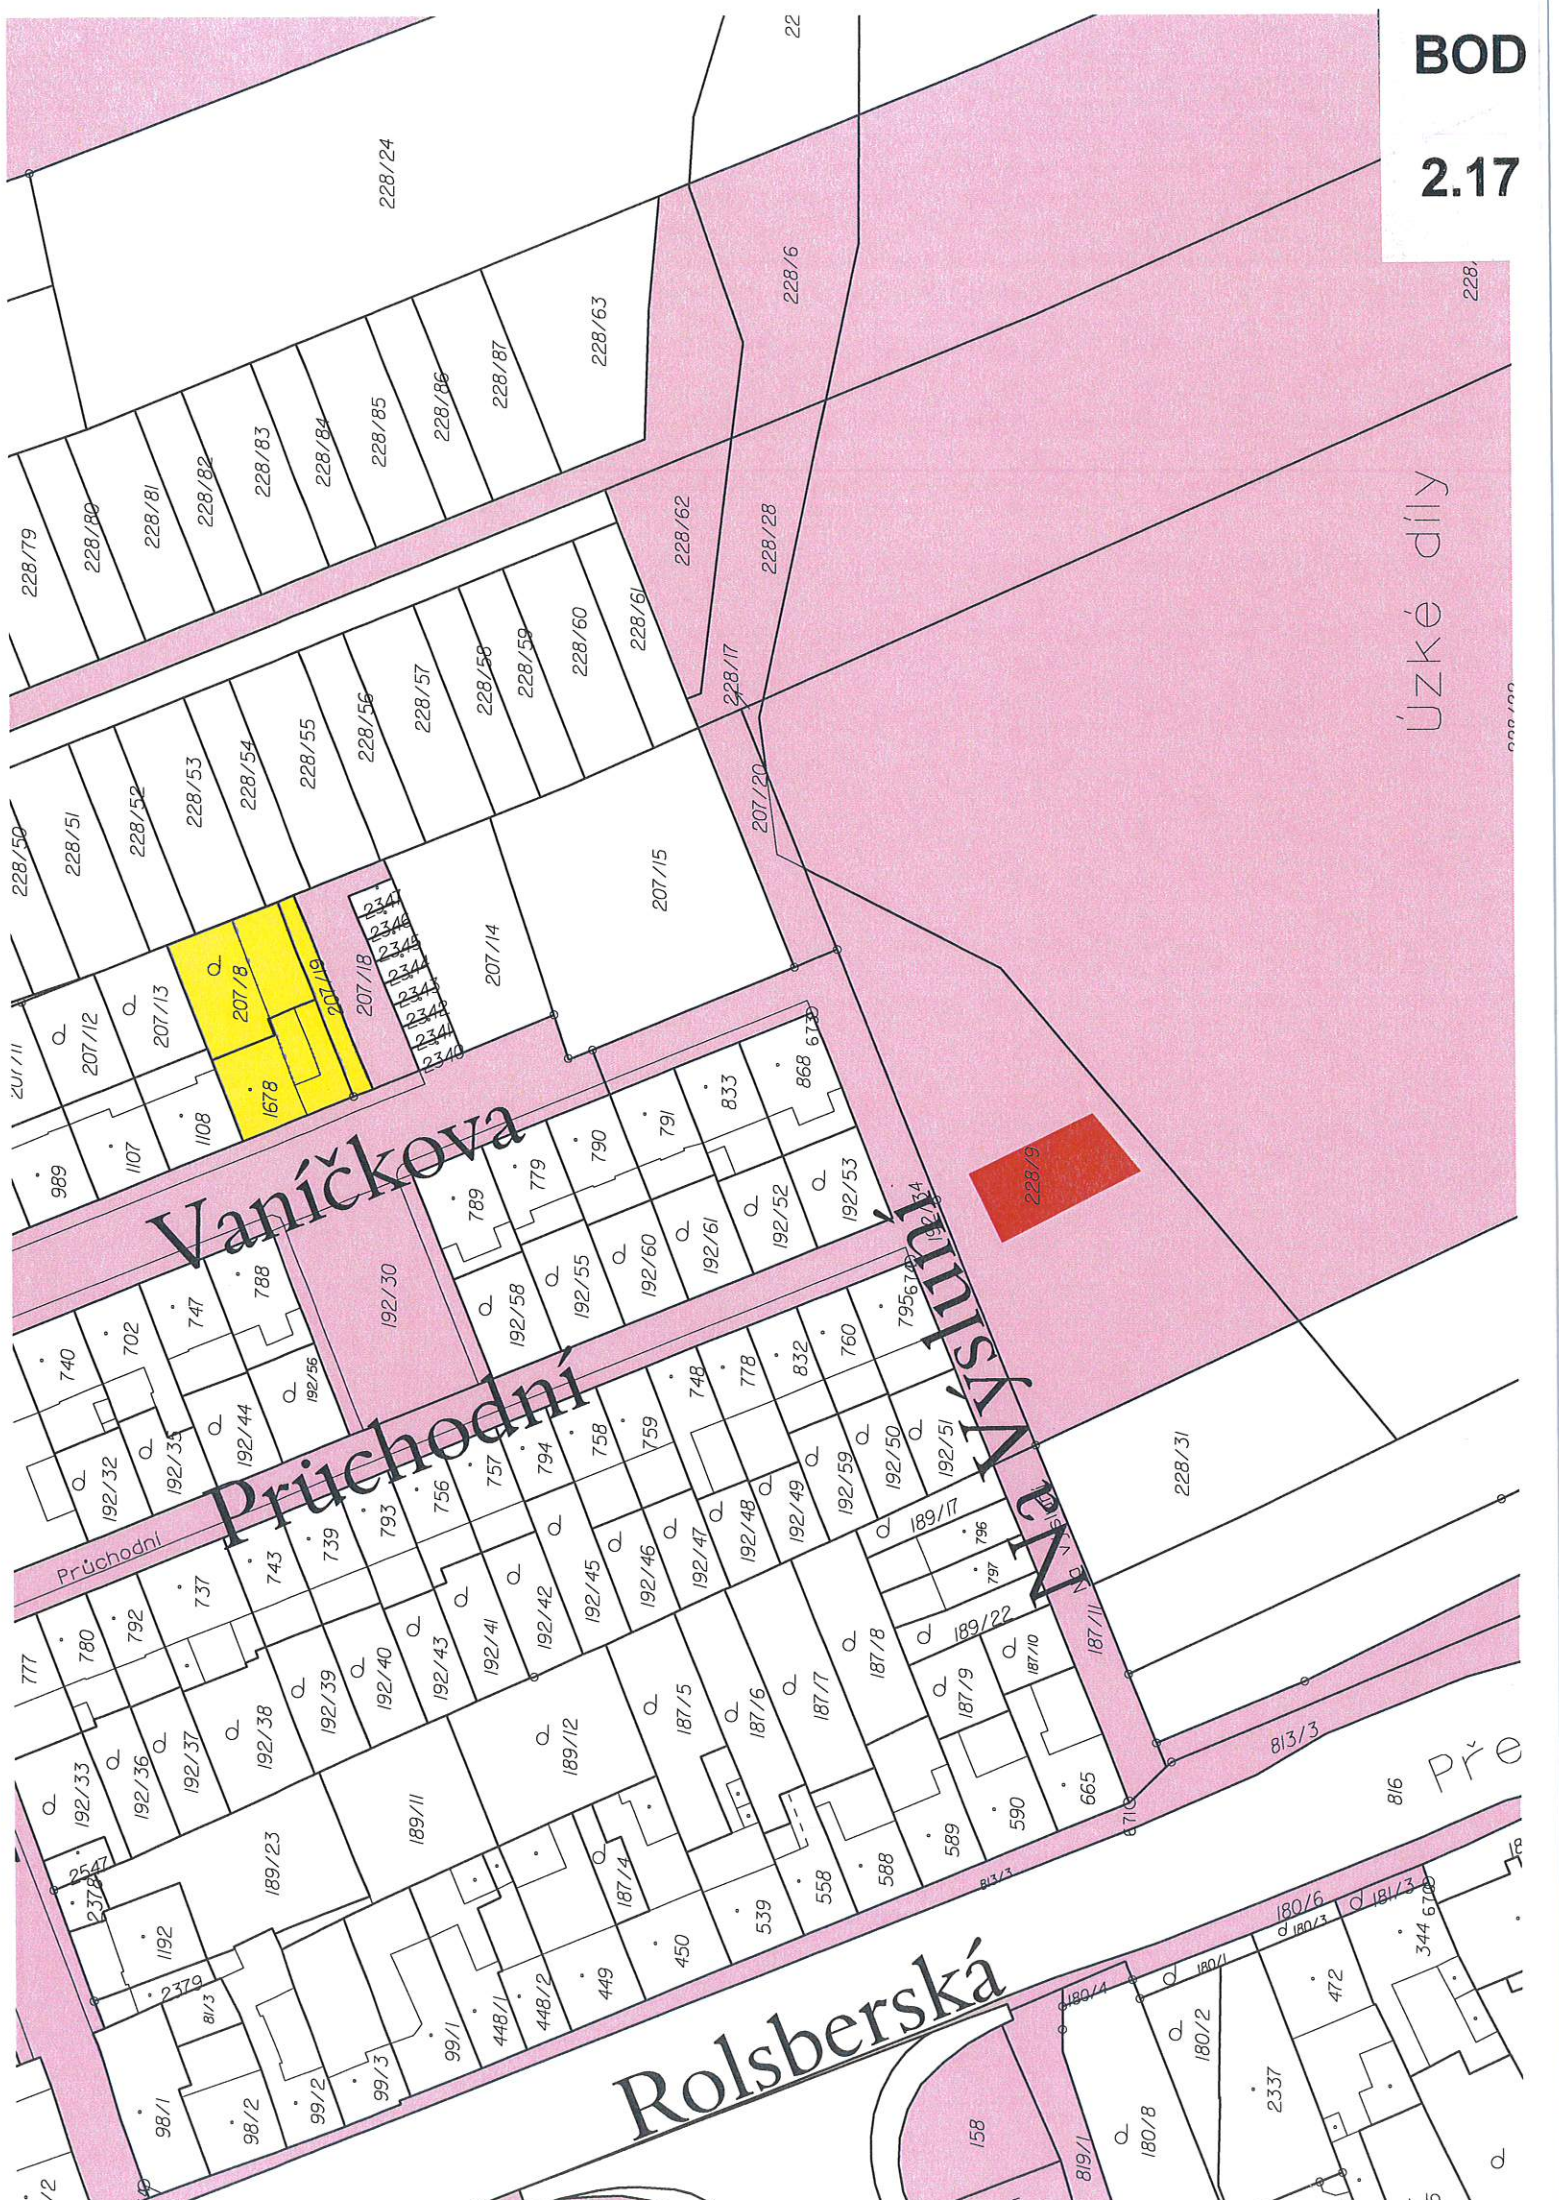

BOD


2.17

Lokalita č. 5 - Rolsberská - k. ú. Hodolany a Holice u Olomouce

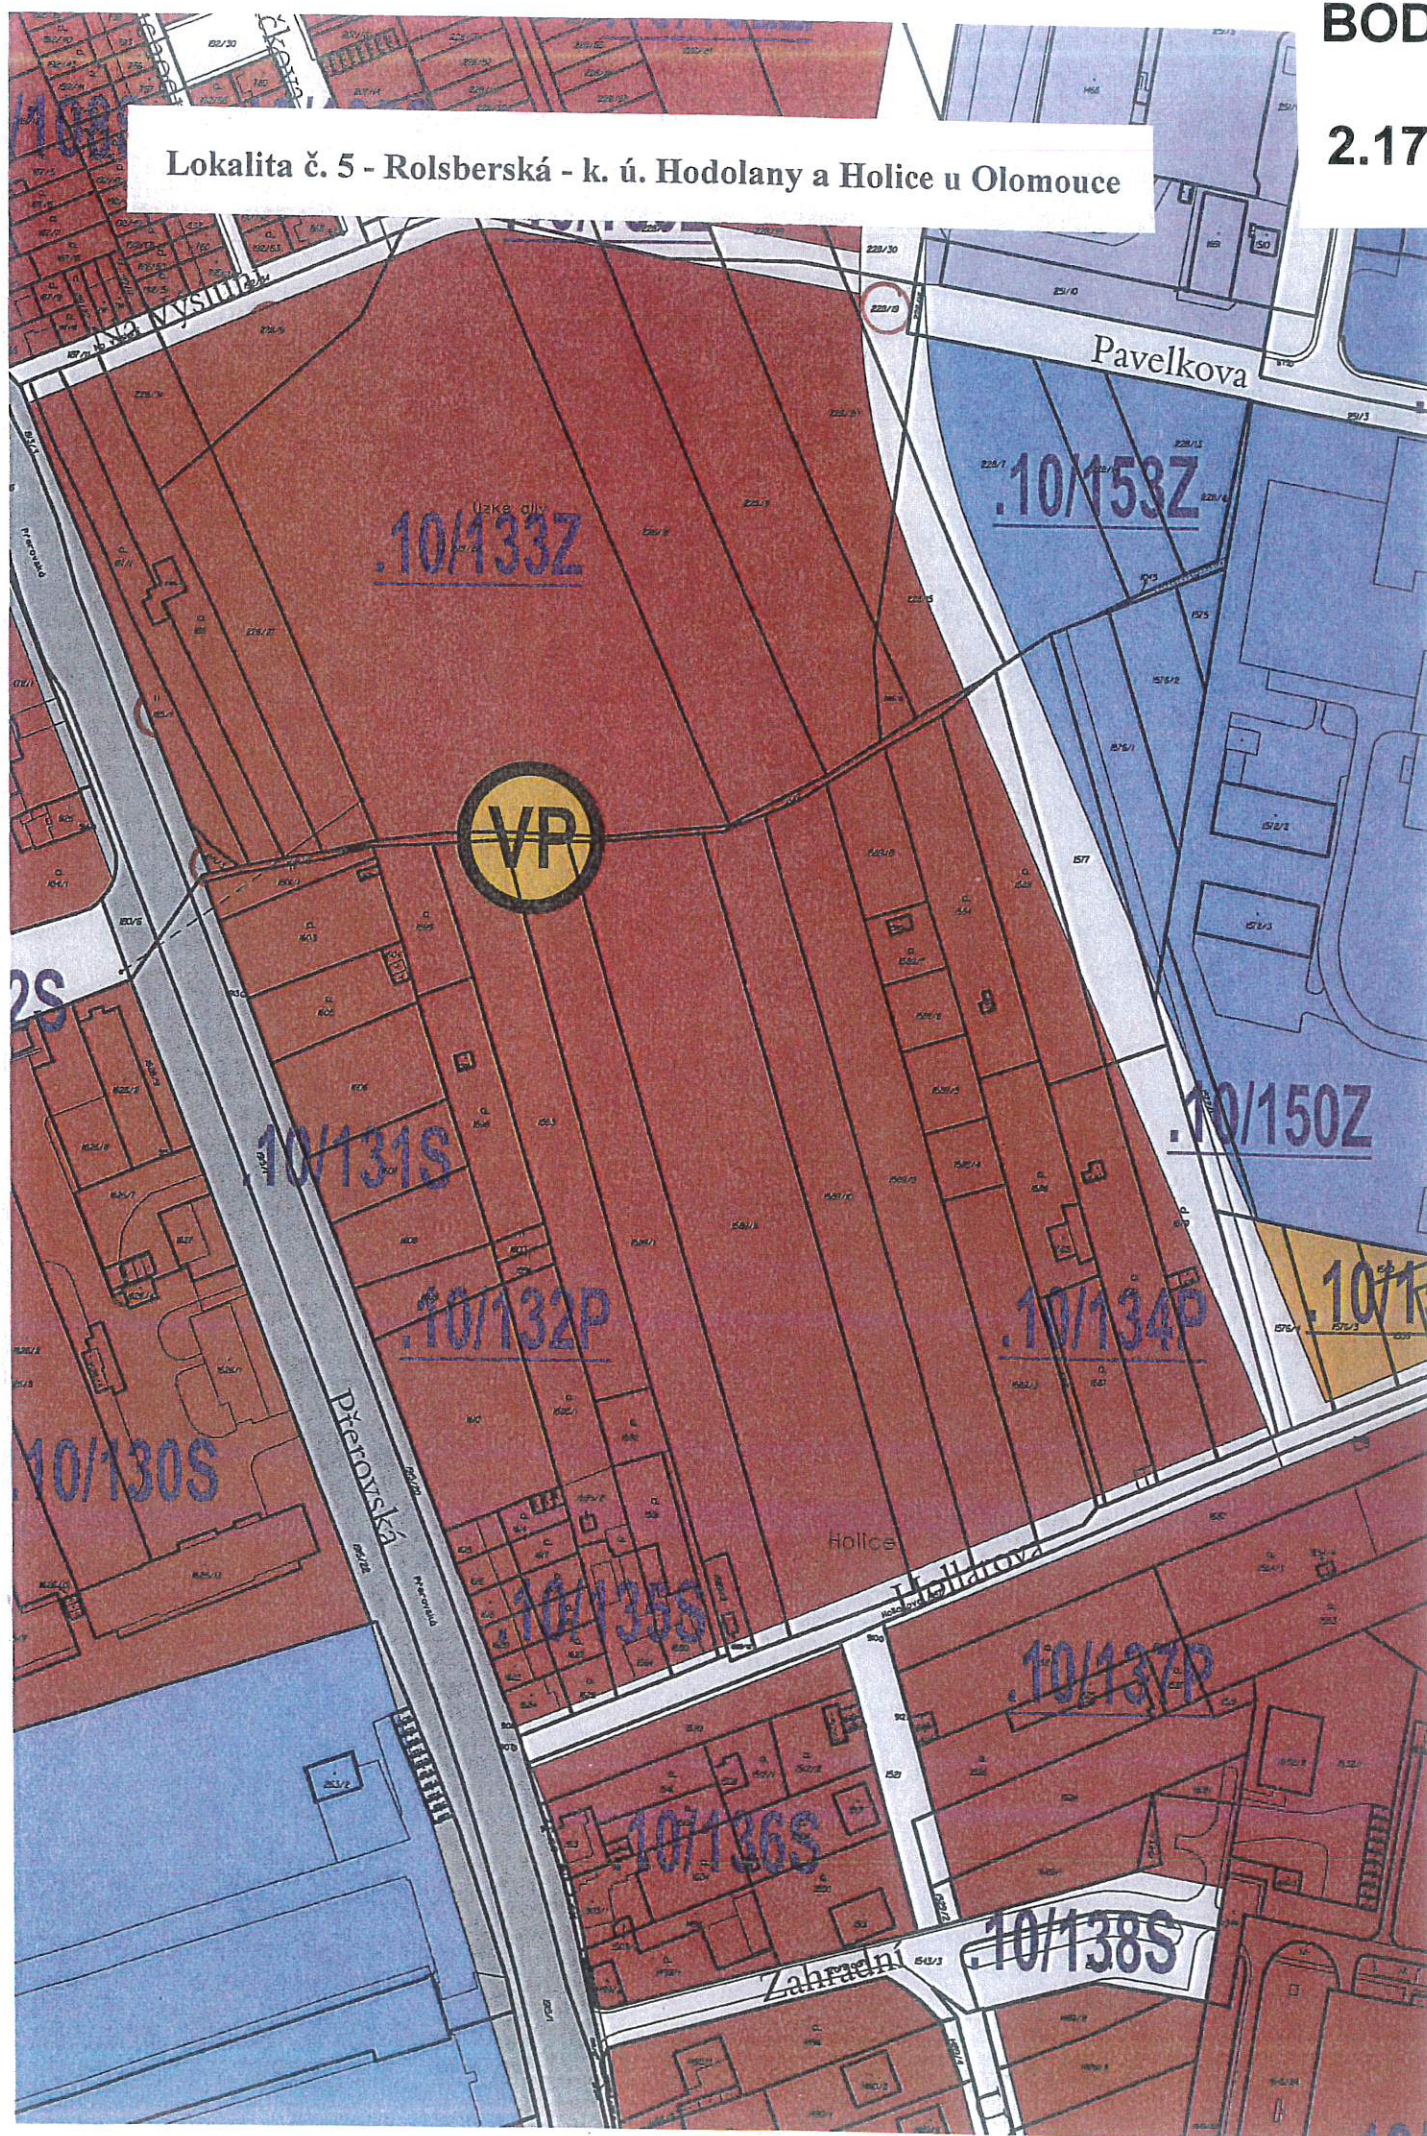


BOD


2.18

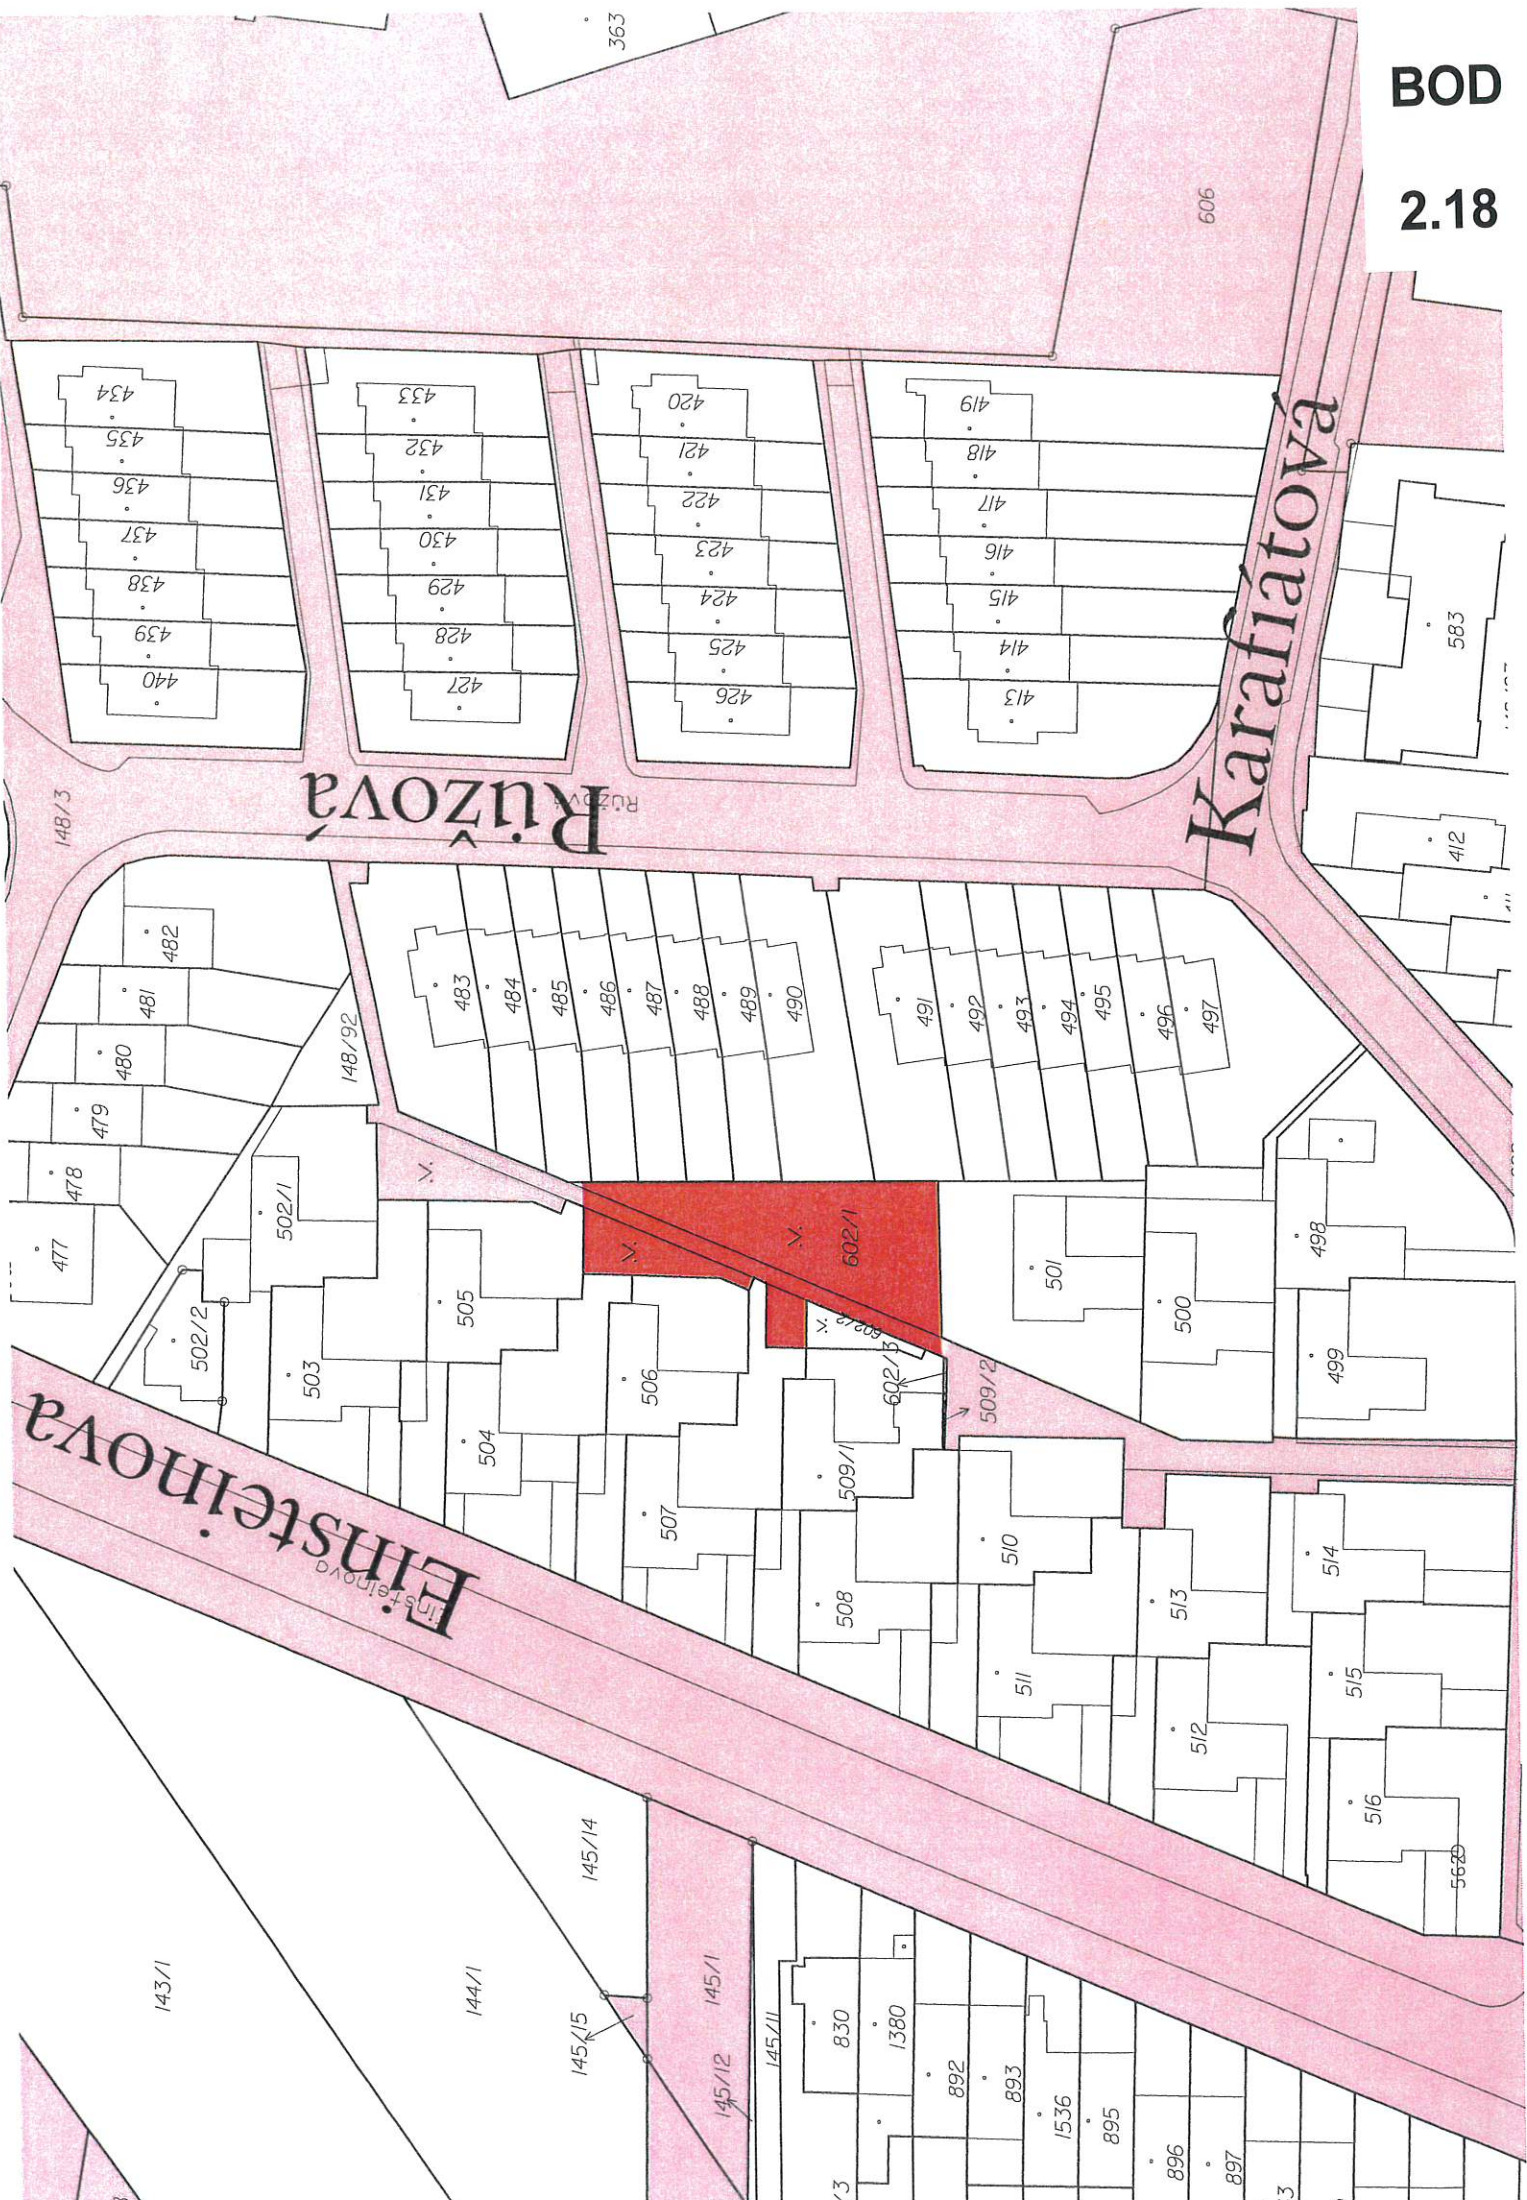

BOD

2.19

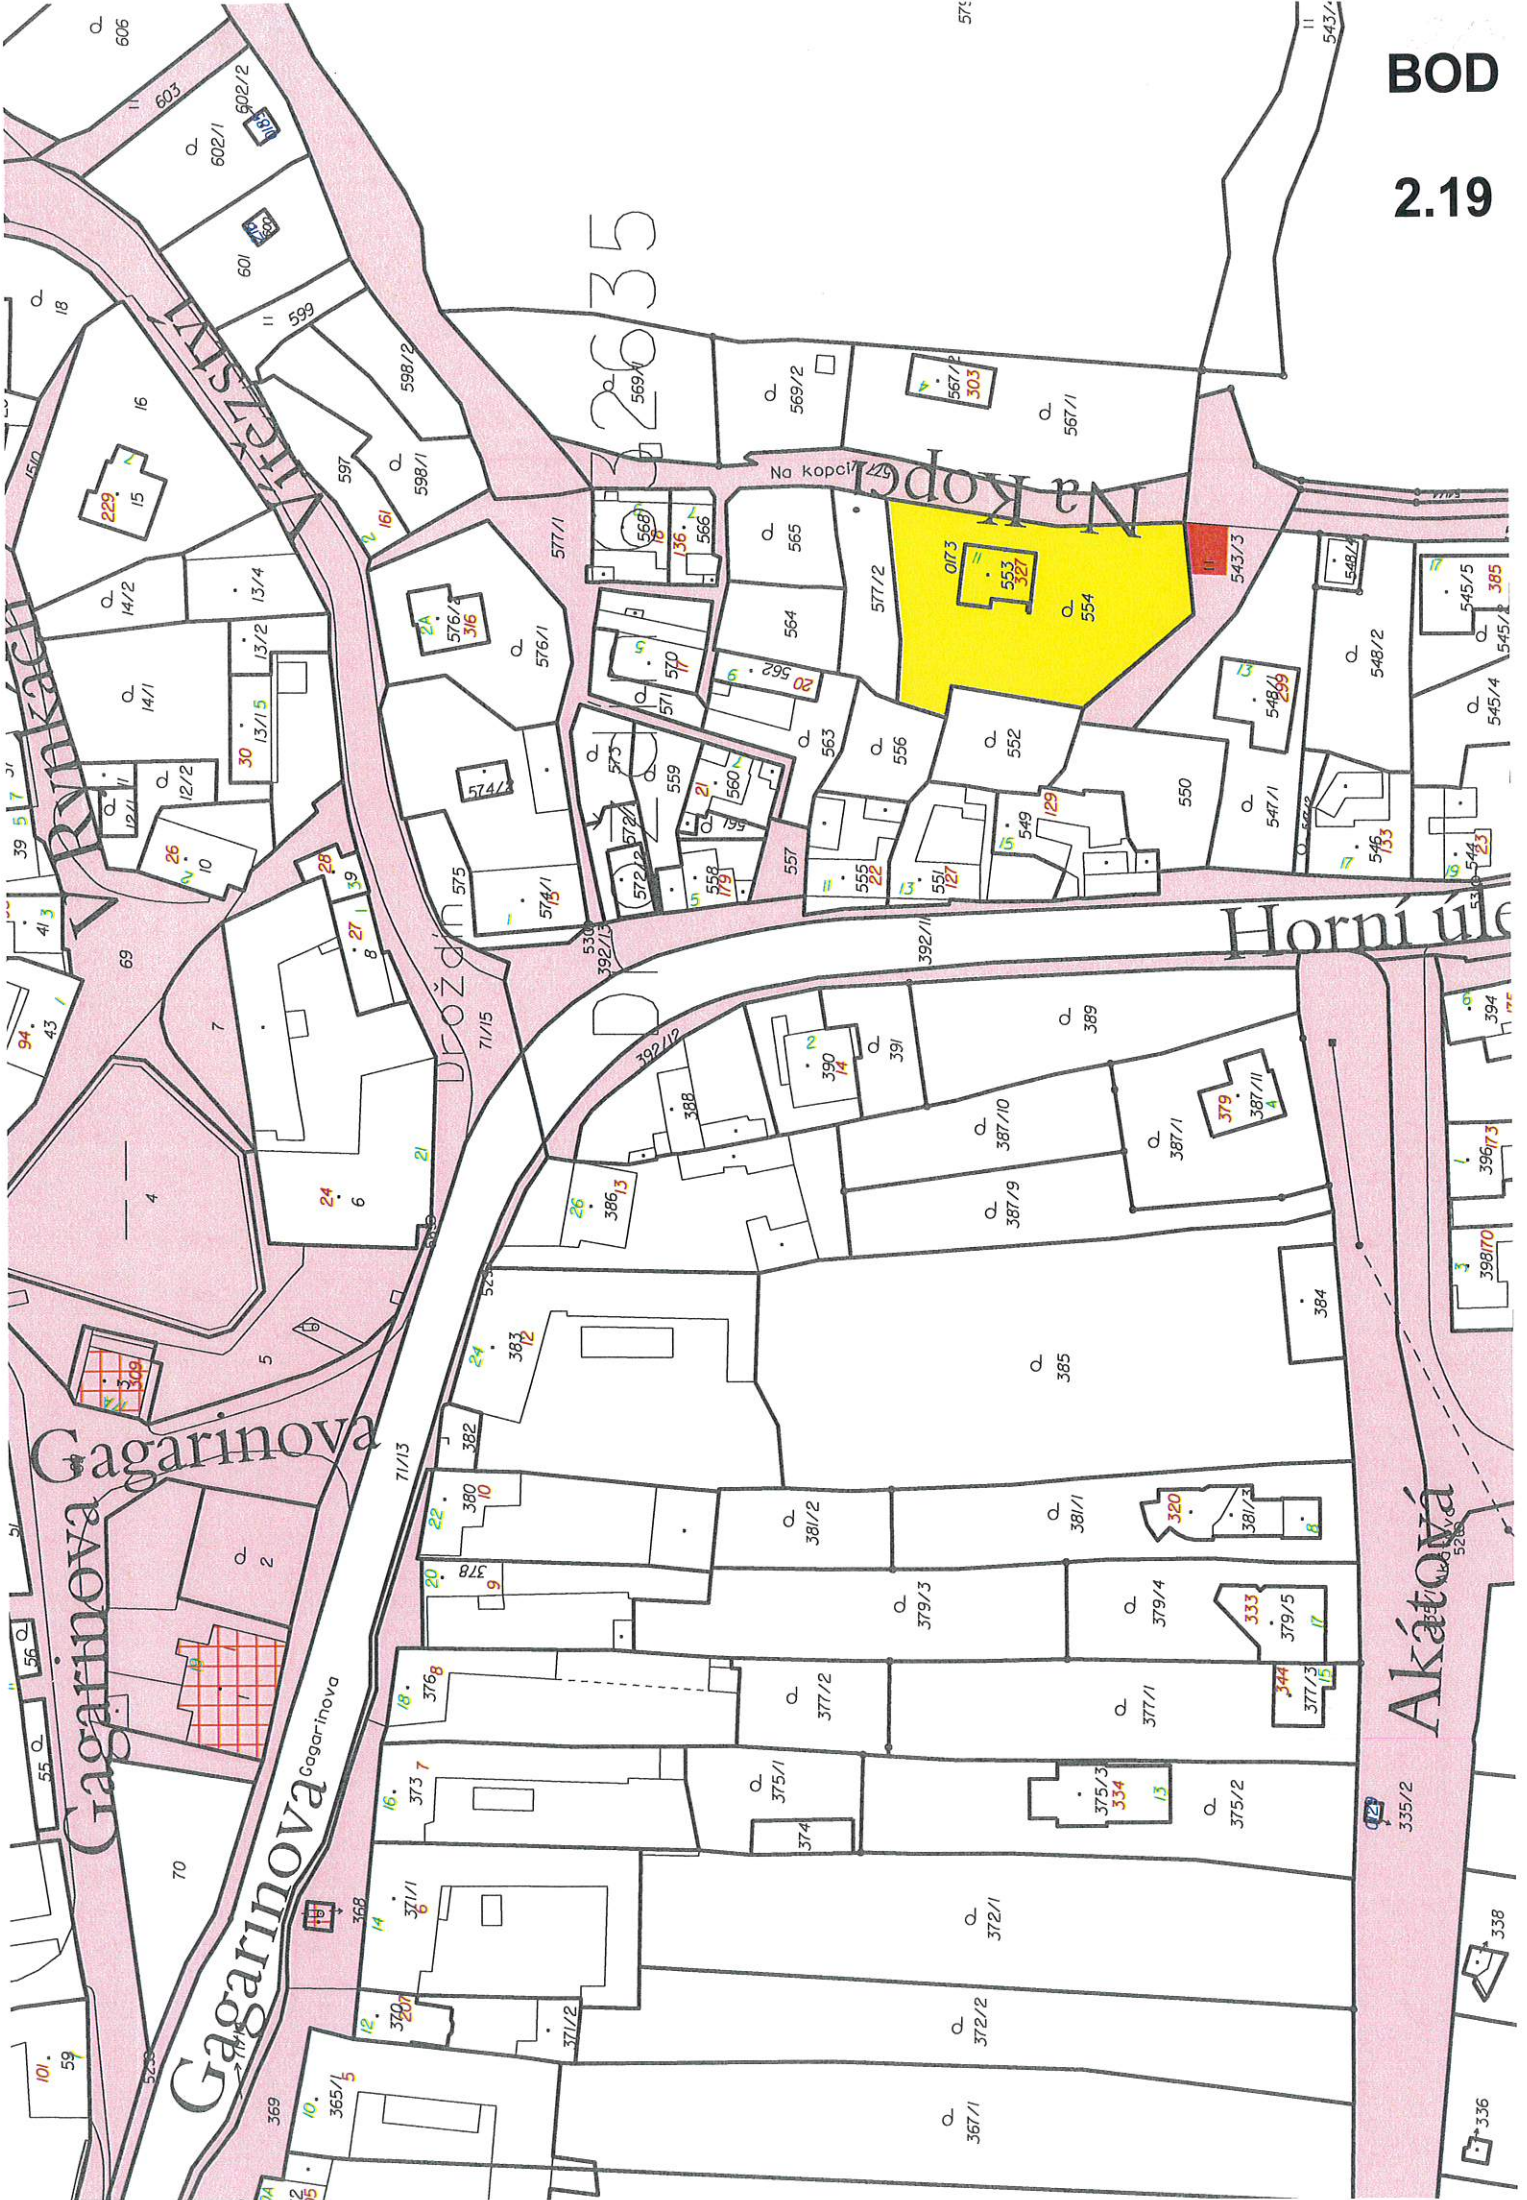

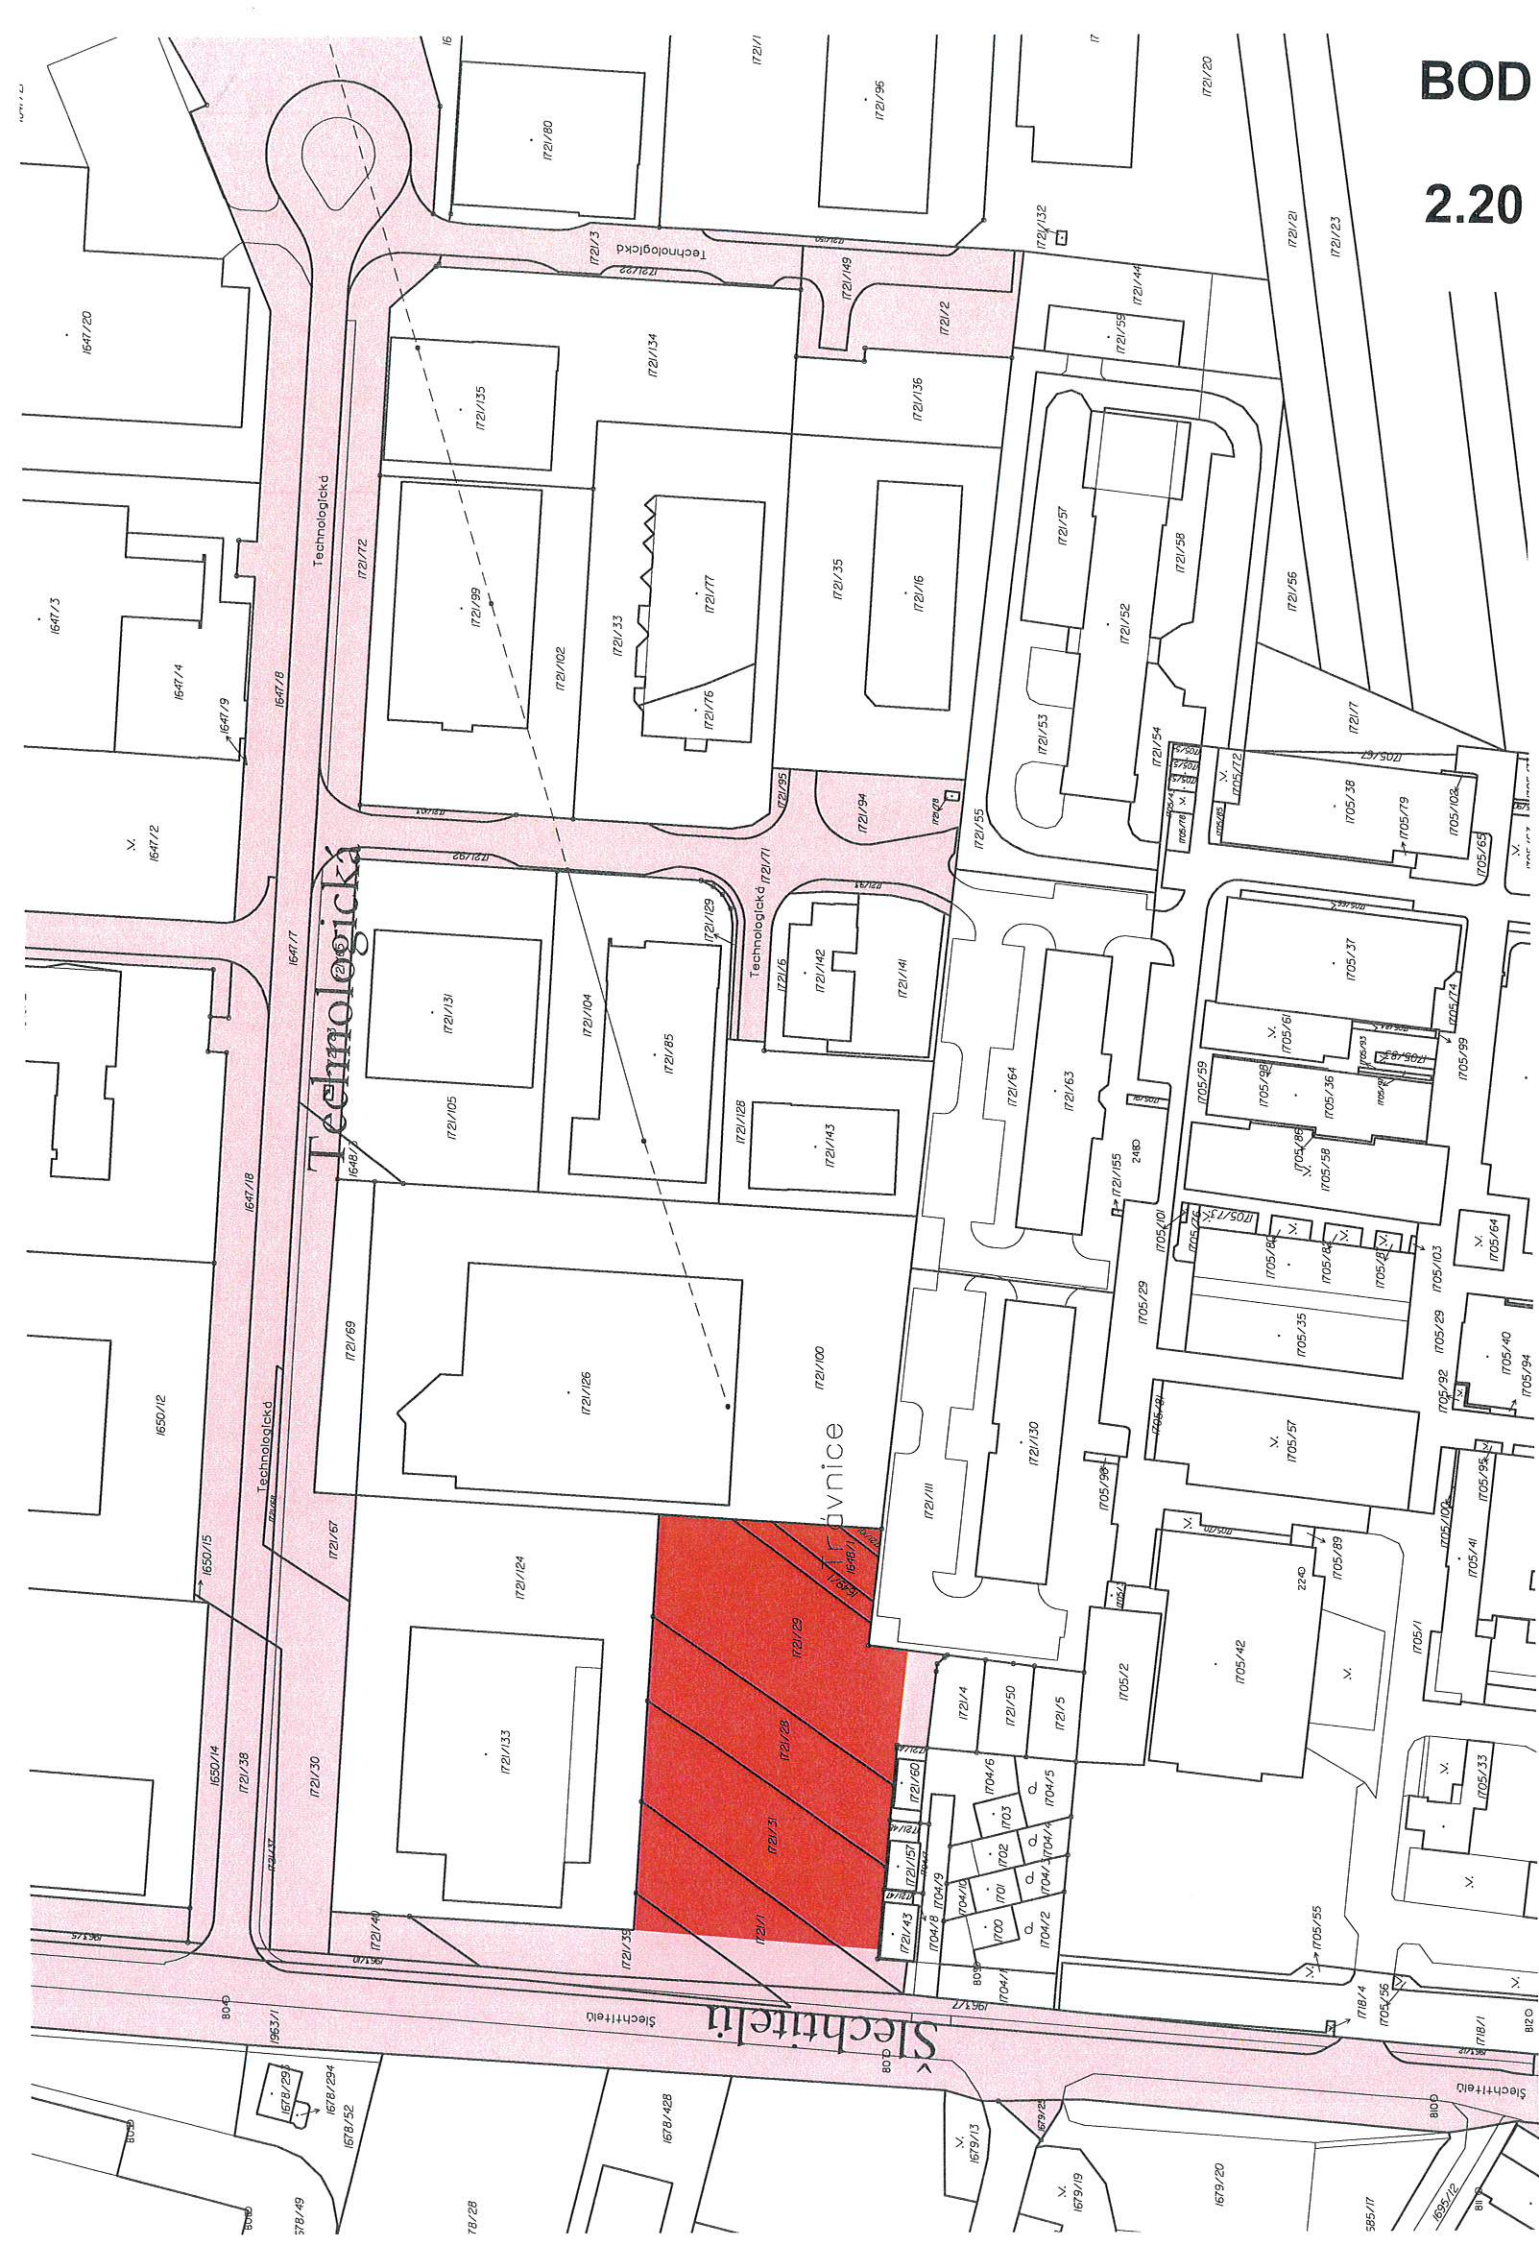


VÝKAZ DOSAVIDNÍHO A NOVÉHO STAVU ÚDAJŮ KATASTRU NEMOVITOSTÍ									
Dosavní stav					Nový stav				
Označení pozemku parc. číslo	Výměra parcely		Druh pozemku	Způsob využití	Označení pozemku parc. číslo	Výměra parcely		Druh pozemku	Způsob využití
	ha	m ²				ha	m ²		
1721/1	8	77	ostatní jiná plocha		1721/1	5	63	ostatní jiná plocha	
1721/29	17	71	ostatní jiná plocha		1721/152	3	14	ostatní jiná plocha	
1721/31	12	74	ostatní jiná plocha		1721/29	16	28	ostatní jiná plocha	
1721/39	6	81	ostatní jiná plocha		1721/154	1	43	ostatní jiná plocha	
					1721/31	12	09	ostatní jiná plocha	
					1721/153		65	ostatní jiná plocha	
					1721/39	6	30	ostatní jiná plocha	
					1721/151		51	ostatní jiná plocha	
						46	03		



Č. bodu	Souladnice pro zápis do KN		Poznámka
	Y	X	
106–426	545330.74	1123621.32	3 doč. stabil.
677–15	545328.80	1123590.56	3 doč. stabil.
677–22	545290.47	1123565.94	3 doč. stabil.
1038–1	545257.65	1123631.22	3 si. plotu
1038–4	545223.11	1123615.76	3 si. plotu
1038–5	545277.05	1123620.21	3 si. plotu
1038–6	545308.18	1123617.20	3 si. plotu
2069–1	545255.50	1123614.04	3 si. plotu
2151–6	545308.64	1123562.60	8 si. plotu
2151–7	545316.80	1123562.07	3 si. plotu
	545256.62	1123622.20	3 si. plotu
2	545320.29	1123616.03	3 si. plotu
4	545319.65	1123606.06	3 doč. stabil.
4	545317.63	1123574.91	8 doč. stabil.

GEOMETRICKÝ PLÁN pro rozdělení pozemku	Geometrický plán ověřil (ověřil) správně zanesených stavů: Jméno, příjmení: Ing. Zuzana Tomečková Číslo pobýtky seznamu ohrazených zeměměřických inženýrů: 2628/13 Dne: 30.10.2018 Číslo: 332/2018 Následněti se přenesl odpovídá přímým přímým.	Stavba ověřil (ověřil) správně zanesených stavů: Jméno, příjmení: Číslo pobýtky seznamu ohrazených zeměměřických inženýrů: Dne: Číslo: Text stavby ověřil geometrický plán v elektronické podobě účasti v dokumentaci katastrálního úřadu. Ověřil majitelka geometrického plánu v listinné podobě.
	Katastrální úřad ověřil a elektronickým formou. KÚ pro Olomoucký kraj KP Olomouc Ing. Kateřina Vrbová PGP-2795/2018-805 2018.11.07 13:53:42 CET	
Vytvořitel: Ing. Zuzana Tomečková Doplnění: 83, 783 56 Doplnění tel: 732 346 815, IČ: 76632695		
Číslo plánu: 2539-146/2018		
Okres: Olomouc		
Obec: Olomouc		
Kat. území: Holice v Olomouce		
Mapový list: Olomouc B-144 Dostupnost vztahů k plánu byla poskytnuta, měřičem kresl byl zobrazen předmětem zobrazení:		

2.20

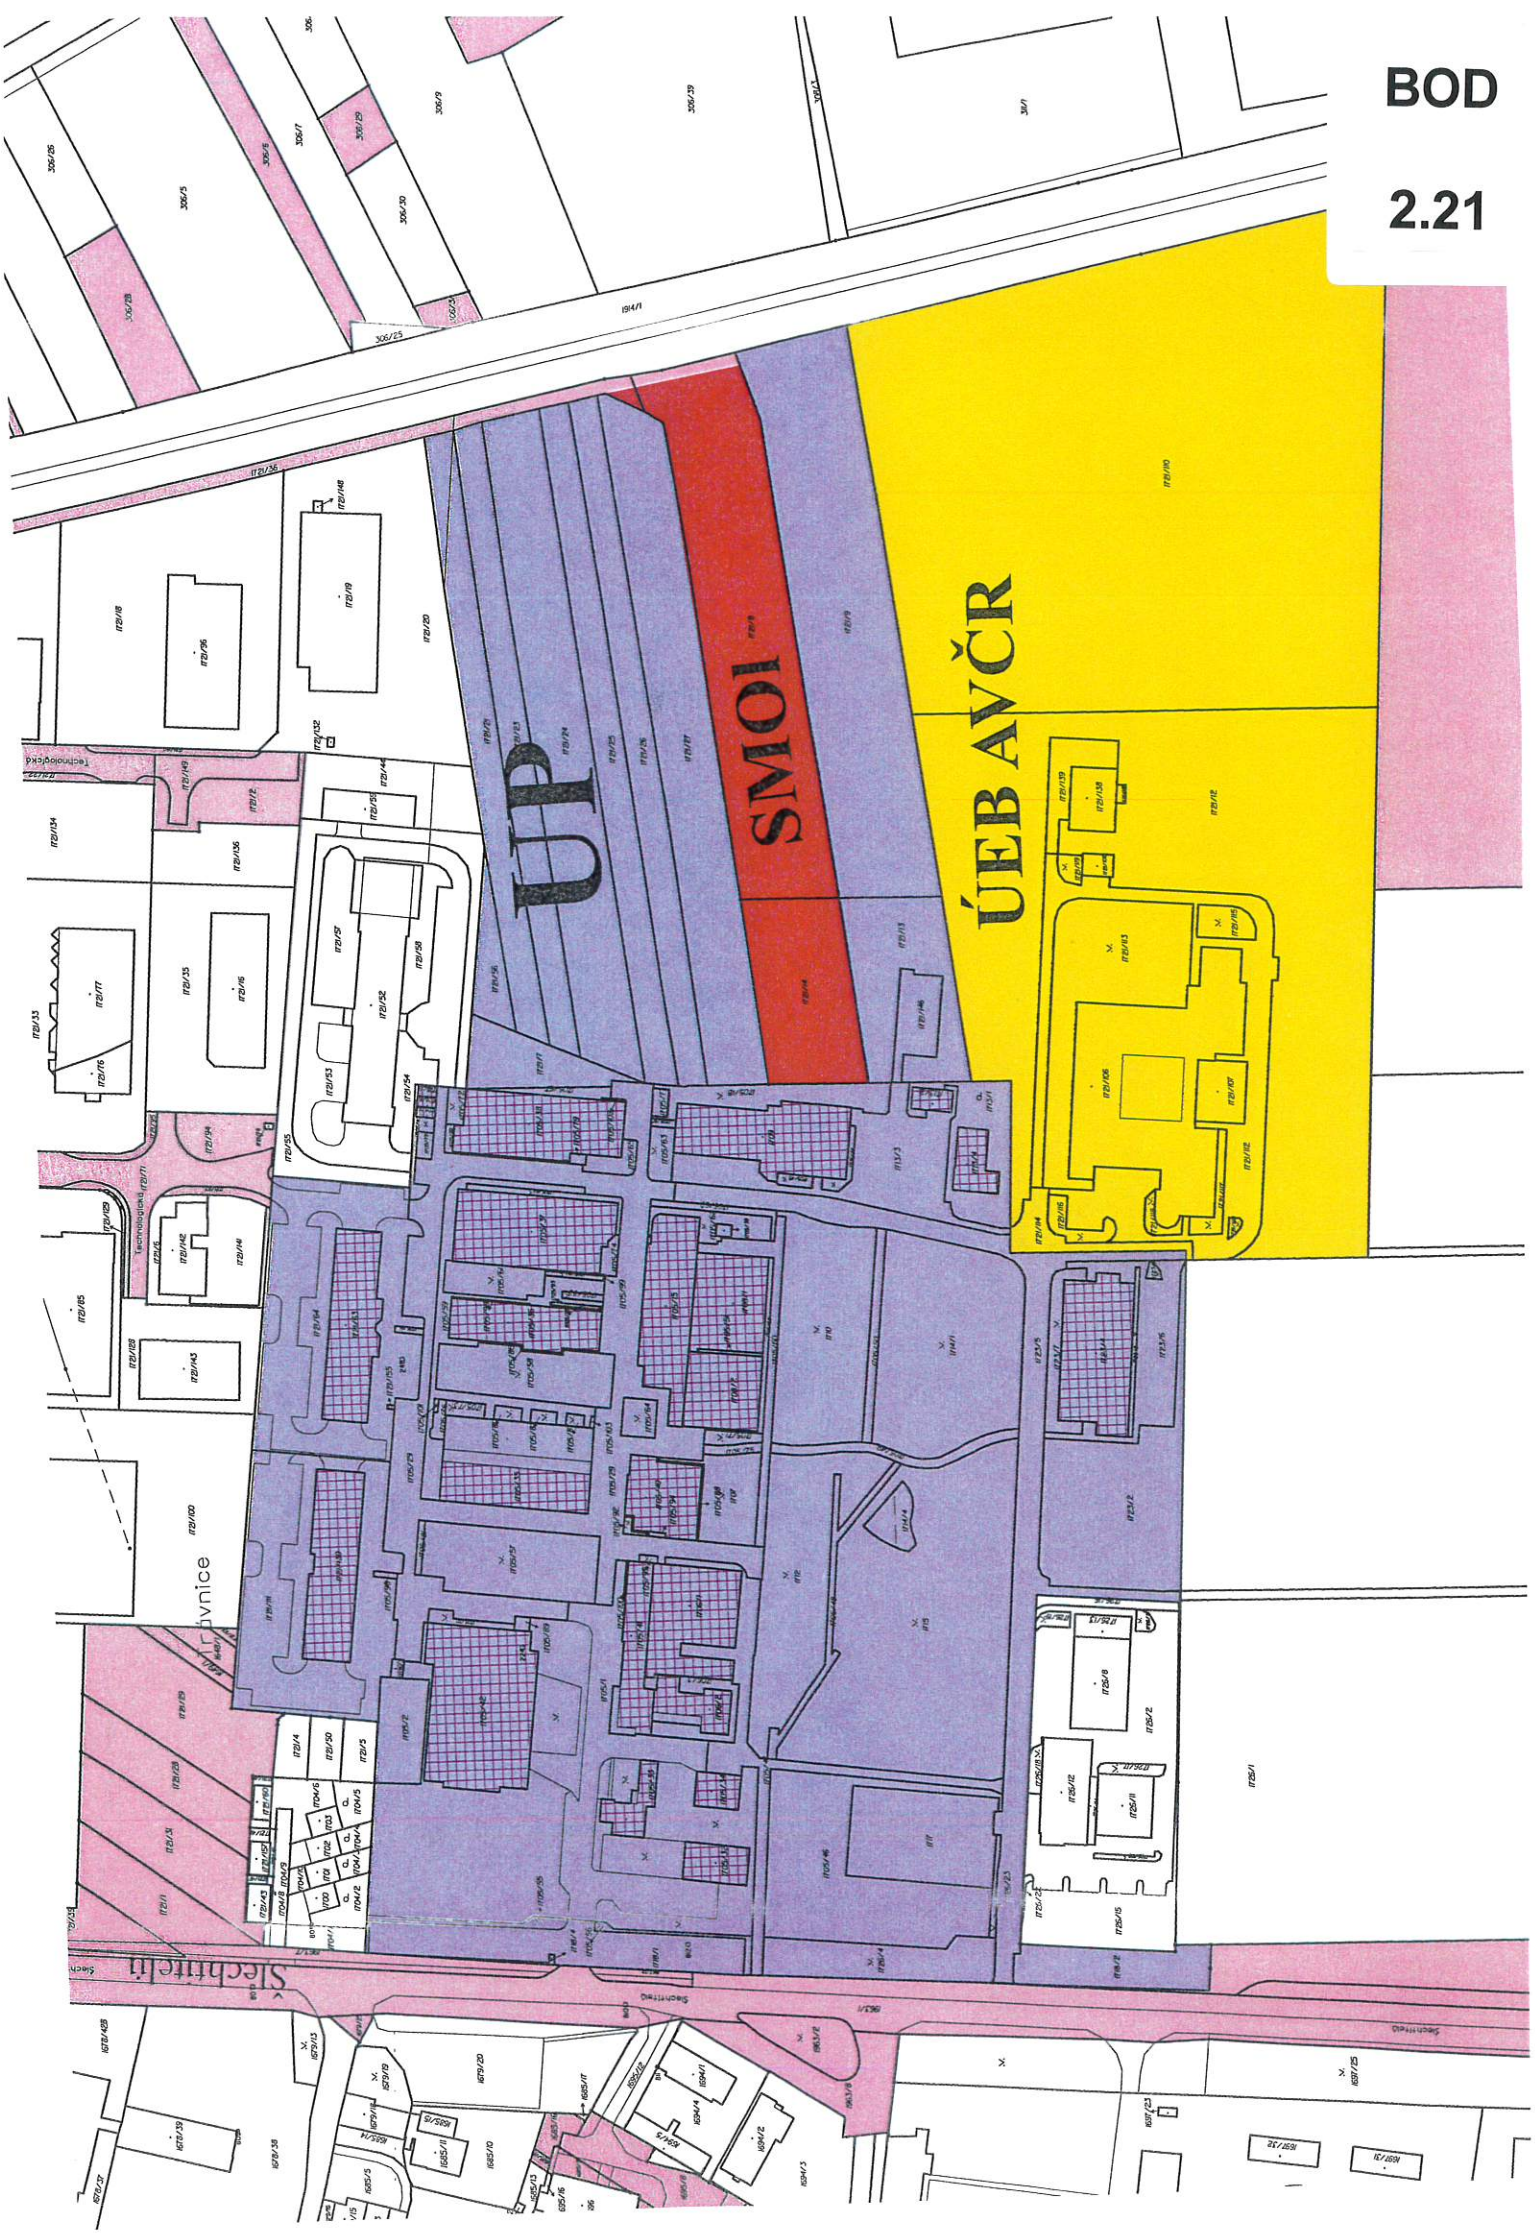

VÝKAZ DOSAVADNÍHO A NOVÉHO STAVU ÚDAJŮ KATASTRU NEMOVITOSTÍ									
Dosavadní stav					Nový stav				
Označení pozemku par. číslem	Výměra parcely		Označení pozemku par. číslem	Výměra parcely		Druh pozemku	Typ stavby	Způsob využití	
	ha	m ²		ha	m ²			ha	m ²
1721/8	54	34	1721/8	53	59	orná půda		0	1721/8 1721/36
1721/36	9	76	1721/36	10	51	orná půda		0	1721/36 1721/8
	64	10		64	10				

Výkaz údajů o bonitovaných půdně ekologických jednotkách (BPEJ) k parcelám nového stavu									
Parcelní číslo podle katastru nemovitostí	Výměra		Parcelní číslo podle katastru nemovitostí	Výměra		BPEJ na dílu parcely	Výměra		BPEJ na dílu parcely
	ha	m ²		ha	m ²		ha	m ²	
1721/8	53	59							
1721/36	10	51							




Saznam souřadnic (S-JTSK)				
Souřadnice pro zápis do KN				
Č. bodu	X	Y	kód kv.	Poznámka
573-23	544832.23	1123794.74	3	dodaně stabil.
573-24	544853.99	1123802.20	3	dodaně stabil.
636-418	544843.81	1123752.28	8	sloupek plotu
	544835.32	1123795.80	3	plastový mezník

GEOMETRICKÝ PLÁN pro změnu hranice pozemku		Geometrický plán ověřil úředně oprávněný zeměměřičský inženýr: Jméno, příjmení: Ing. Zuzana Tomečková Číslo pozemku, seznamu úředně oprávněných zeměměřičských inženýrů: 2628/13 Dne: 2.2.2020 Město: Olomouc	Stávající ověřil úředně oprávněný zeměměřičský inženýr: Jméno, příjmení: Ing. Zuzana Tomečková Číslo pozemku, seznamu úředně oprávněných zeměměřičských inženýrů: 2628/13 Dne: 12.2.2020 Město: Olomouc		
Vydávatel: Ing. Zuzana Tomečková Děloplod: 153/183 ID: 1760288010129349813 tomecova.geodeti@gmail.com		Katastrální úřad souhlasí s užíváním parcel.			
Číslo plánu: 2613-2/2020		KÚ pro Olomoucký kraj KP Olomouc Ing. Jitka Kylová PGP-308/2020-805 2020.02.12 09:09:17 CET			
Okres: Olomouc					
Obec: Olomouc					
Kat. území: Holice u Olomouce					
Mapový list: Olomouc 7-1/33		BOD 2.21			
Souřadnicí vyznačená pozemka byla poskytnuta možností vyznačit se v terénu a srovnáním nameraných měřicích bodů s údaji z katastrálního záznamu.					
dle saziarnu souřadnic					

BOD

2.22

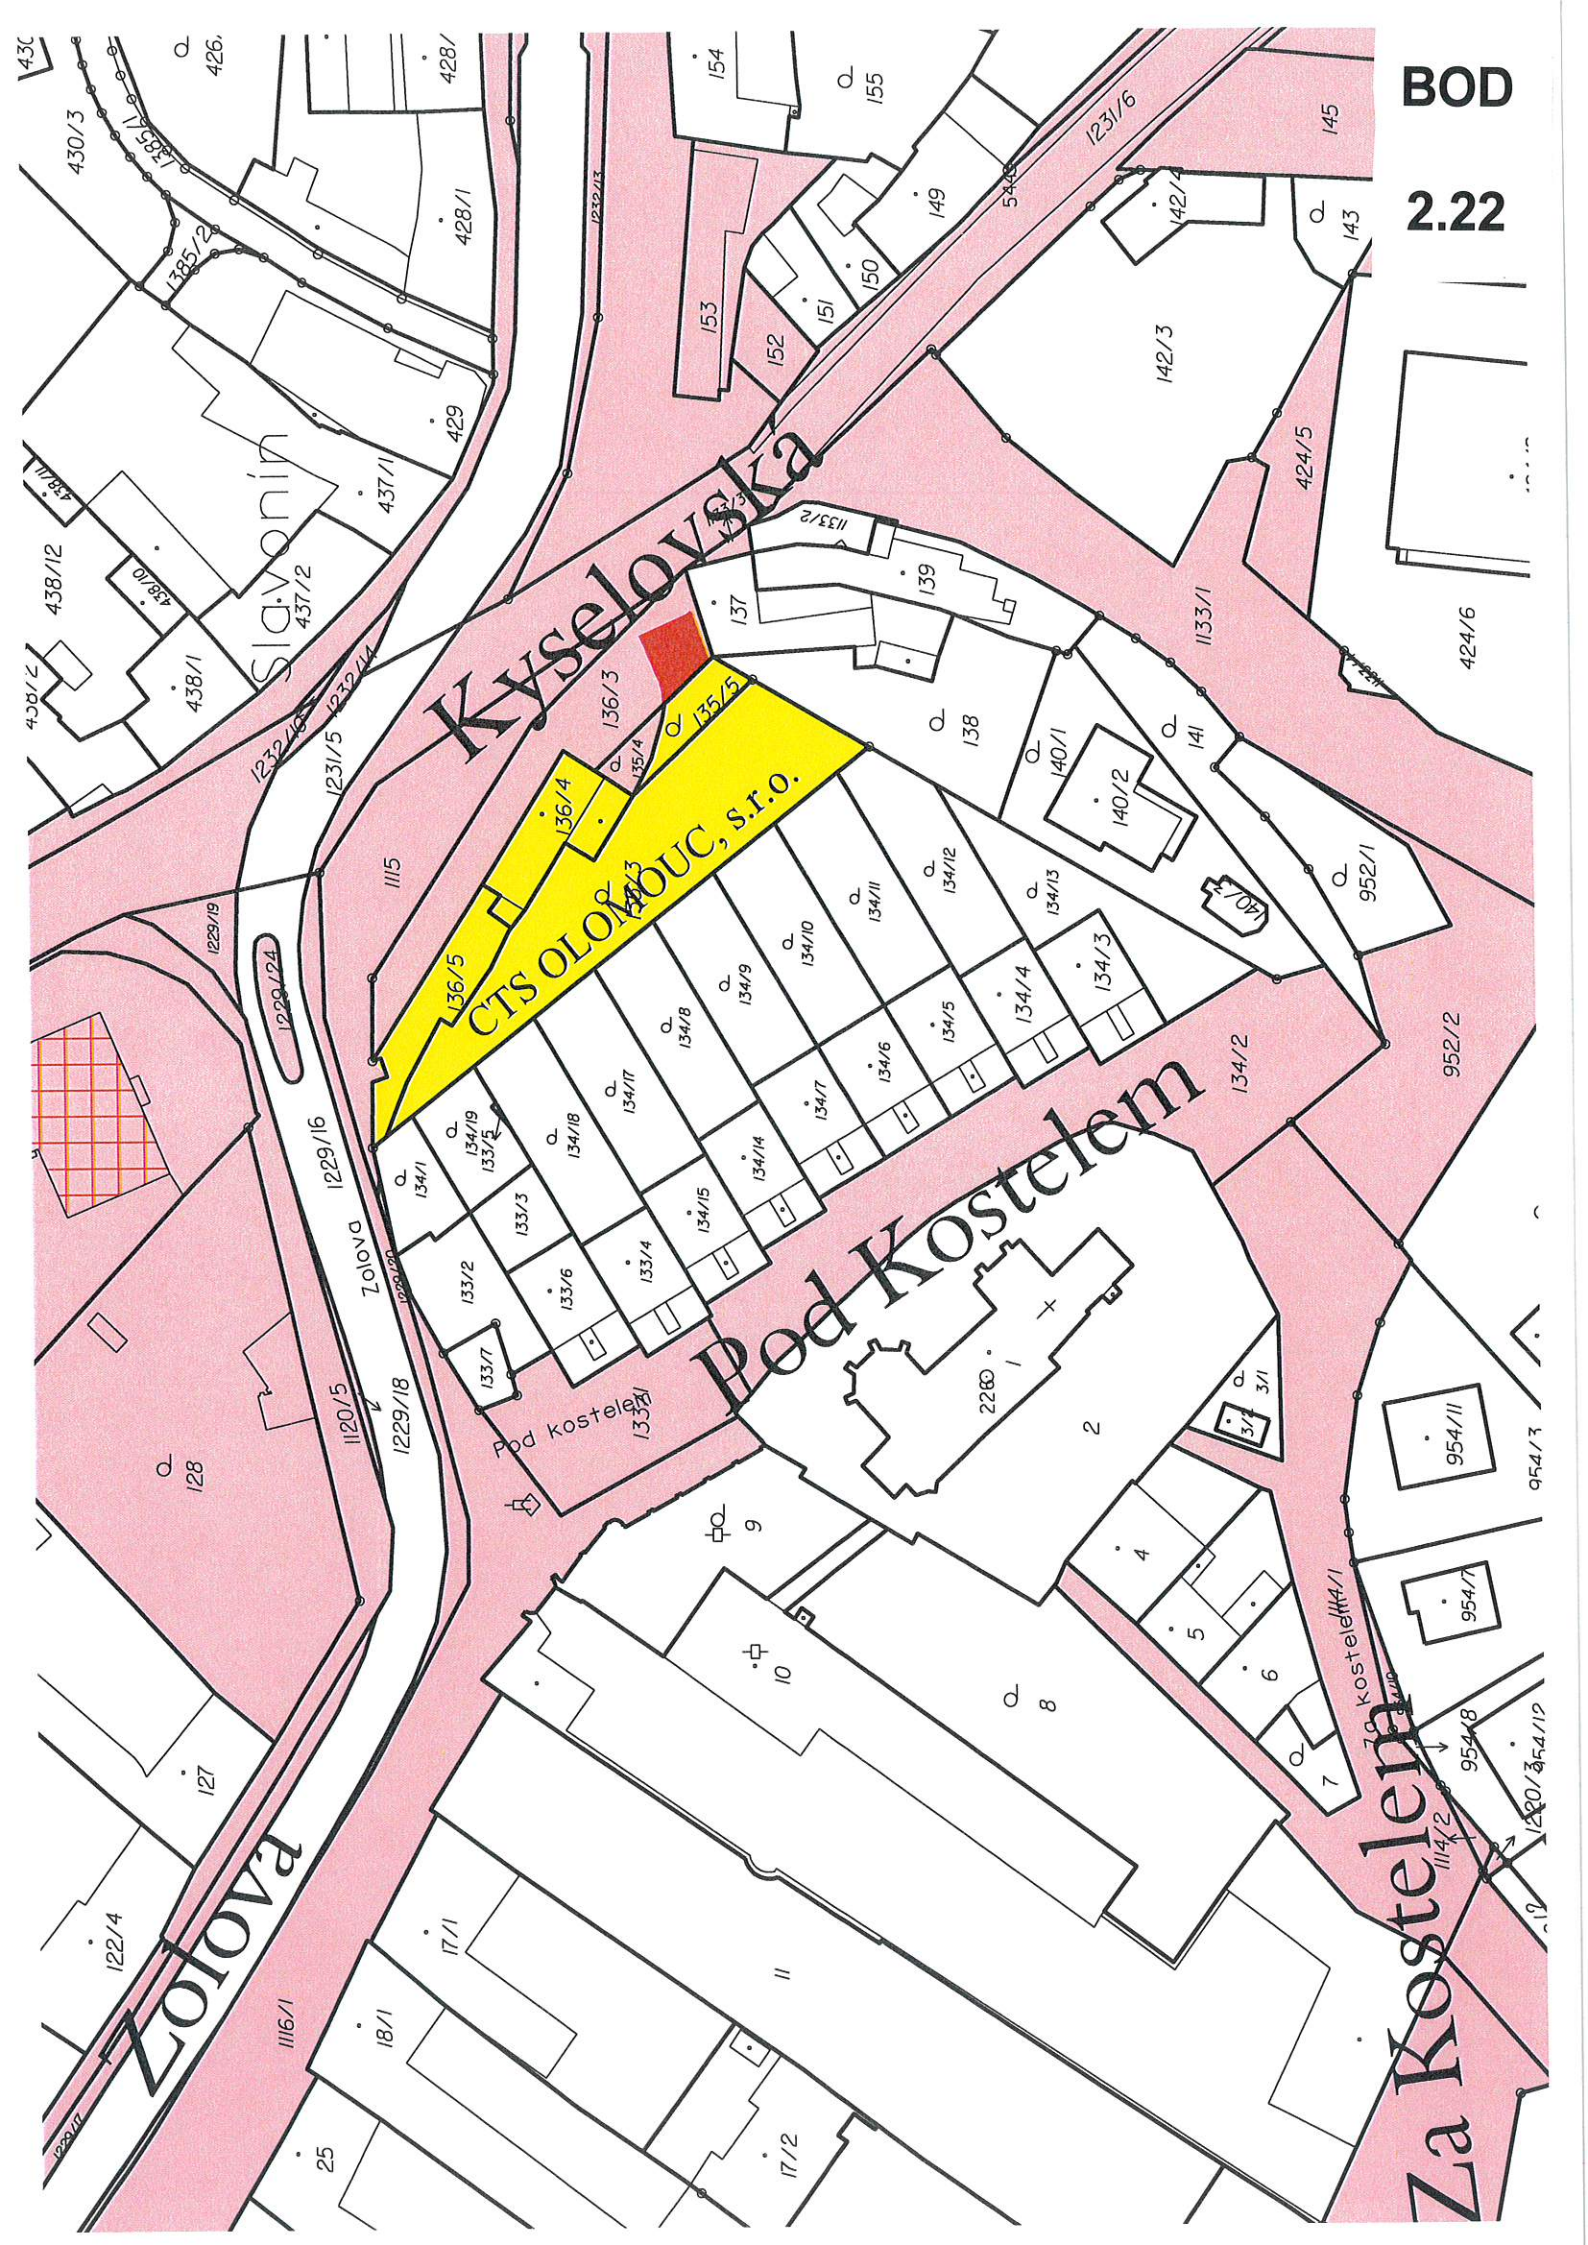

Dosaďadnl stav						Nový stav								
Označení pozemku parc. číslo	Výměra parcely	Druh pozemku	Graždění pozemku	Výměra parcely	Druh pozemku	Typ stavby	Způsob využití	Způsob využití	Výměra zastavěného v.	Plocha zastavěného v.	Číslo listu v.	Číslo listu v.	Výměra dílu	Označení dílu
	ha	m ²		ha	m ²		Způsob využití	Způsob využití	ha	m ²	ha	m ²	ha	m ²
136/3	3	97	odstřed. pro plochu	136/3	3	56	odstřed. pro plochu		2					
				136/7	41	odstřed. pro plochu			2		10001			41
					3	97								



Souřadnice pro zápis do KN


Č. bodu	Součetnice pro výpočet	Kód kv.	Poznámka
622-4836	548551,73	3	roh budovy
1315-5	548557,08	3	obrubník
1	548546,66	3	znočka na zdi
2	548542,78	3	obrubník
3	548552,14	3	obrubník
4	548554,87	3	obrubník
7	548552,19	3	roh zdi
4	548552,19	3	roh zdi

GEOMETRICKÝ PLÁN pro rozšíření pozemku		Geometrický plán vyřel úřední ověřovaný zeměměřický inženýr: Jméno, příjmení: Ing. Zuzana Tomečková Číslo pověry zastavuje úřední ověřovaných zeměměřických inženýrů: 2628/13 Dne: 2.9.2020 Číslo: 345/2020 Nakládání a převzetí odpovídá právním předpisům.	Státní sloboška odpovídá geometrickému plánu v elektronické podobě uloženému v dokumentu listovního úřadu. Ověřitel státního geometrického plánu v listinné podobě.
Vyhovitel: Ing. Zuzana Tomečková Ing. Zuzana Tomečková IČ: 766376953, IČ: 732 346 815 tomeckova.geode@gmail.com		Geometrický plán vyřel úřední ověřovaný zeměměřický inženýr: Jméno, příjmení: Ing. Zuzana Tomečková Číslo pověry zastavuje úřední ověřovaných zeměměřických inženýrů: 2628/13 Dne: 2.9.2020 Číslo: 345/2020 Nakládání a převzetí odpovídá právním předpisům.	Státní sloboška odpovídá geometrickému plánu v elektronické podobě uloženému v dokumentu listovního úřadu. Ověřitel státního geometrického plánu v listinné podobě.
Číslo plánu: 1823 - 127/2020		Geometrický plán vyřel úřední ověřovaný zeměměřický inženýr: Jméno, příjmení: Ing. Zuzana Tomečková Číslo pověry zastavuje úřední ověřovaných zeměměřických inženýrů: 2628/13 Dne: 2.9.2020 Číslo: 345/2020 Nakládání a převzetí odpovídá právním předpisům.	Státní sloboška odpovídá geometrickému plánu v elektronické podobě uloženému v dokumentu listovního úřadu. Ověřitel státního geometrického plánu v listinné podobě.
Ořez: Olomouc		Geometrický plán vyřel úřední ověřovaný zeměměřický inženýr: Jméno, příjmení: Ing. Zuzana Tomečková Číslo pověry zastavuje úřední ověřovaných zeměměřických inženýrů: 2628/13 Dne: 2.9.2020 Číslo: 345/2020 Nakládání a převzetí odpovídá právním předpisům.	Státní sloboška odpovídá geometrickému plánu v elektronické podobě uloženému v dokumentu listovního úřadu. Ověřitel státního geometrického plánu v listinné podobě.
Obec: Olomouc		Geometrický plán vyřel úřední ověřovaný zeměměřický inženýr: Jméno, příjmení: Ing. Zuzana Tomečková Číslo pověry zastavuje úřední ověřovaných zeměměřických inženýrů: 2628/13 Dne: 2.9.2020 Číslo: 345/2020 Nakládání a převzetí odpovídá právním předpisům.	Státní sloboška odpovídá geometrickému plánu v elektronické podobě uloženému v dokumentu listovního úřadu. Ověřitel státního geometrického plánu v listinné podobě.
Kat. území: Slavonín		Geometrický plán vyřel úřední ověřovaný zeměměřický inženýr: Jméno, příjmení: Ing. Zuzana Tomečková Číslo pověry zastavuje úřední ověřovaných zeměměřických inženýrů: 2628/13 Dne: 2.9.2020 Číslo: 345/2020 Nakládání a převzetí odpovídá právním předpisům.	Státní sloboška odpovídá geometrickému plánu v elektronické podobě uloženému v dokumentu listovního úřadu. Ověřitel státního geometrického plánu v listinné podobě.
Mapový list: Olomouc 9-2/21		Geometrický plán vyřel úřední ověřovaný zeměměřický inženýr: Jméno, příjmení: Ing. Zuzana Tomečková Číslo pověry zastavuje úřední ověřovaných zeměměřických inženýrů: 2628/13 Dne: 2.9.2020 Číslo: 345/2020 Nakládání a převzetí odpovídá právním předpisům.	Státní sloboška odpovídá geometrickému plánu v elektronické podobě uloženému v dokumentu listovního úřadu. Ověřitel státního geometrického plánu v listinné podobě.
Doposlední vlastnická pozemková byla poskytnuta majitelům pozemků, kteří se stali vlastníky pozemků, které byly v době vzniku katastru pozemků v katastru pozemků.		Geometrický plán vyřel úřední ověřovaný zeměměřický inženýr: Jméno, příjmení: Ing. Zuzana Tomečková Číslo pověry zastavuje úřední ověřovaných zeměměřických inženýrů: 2628/13 Dne: 2.9.2020 Číslo: 345/2020 Nakládání a převzetí odpovídá právním předpisům.	Státní sloboška odpovídá geometrickému plánu v elektronické podobě uloženému v dokumentu listovního úřadu. Ověřitel státního geometrického plánu v listinné podobě.

2.22


BOD

2.23

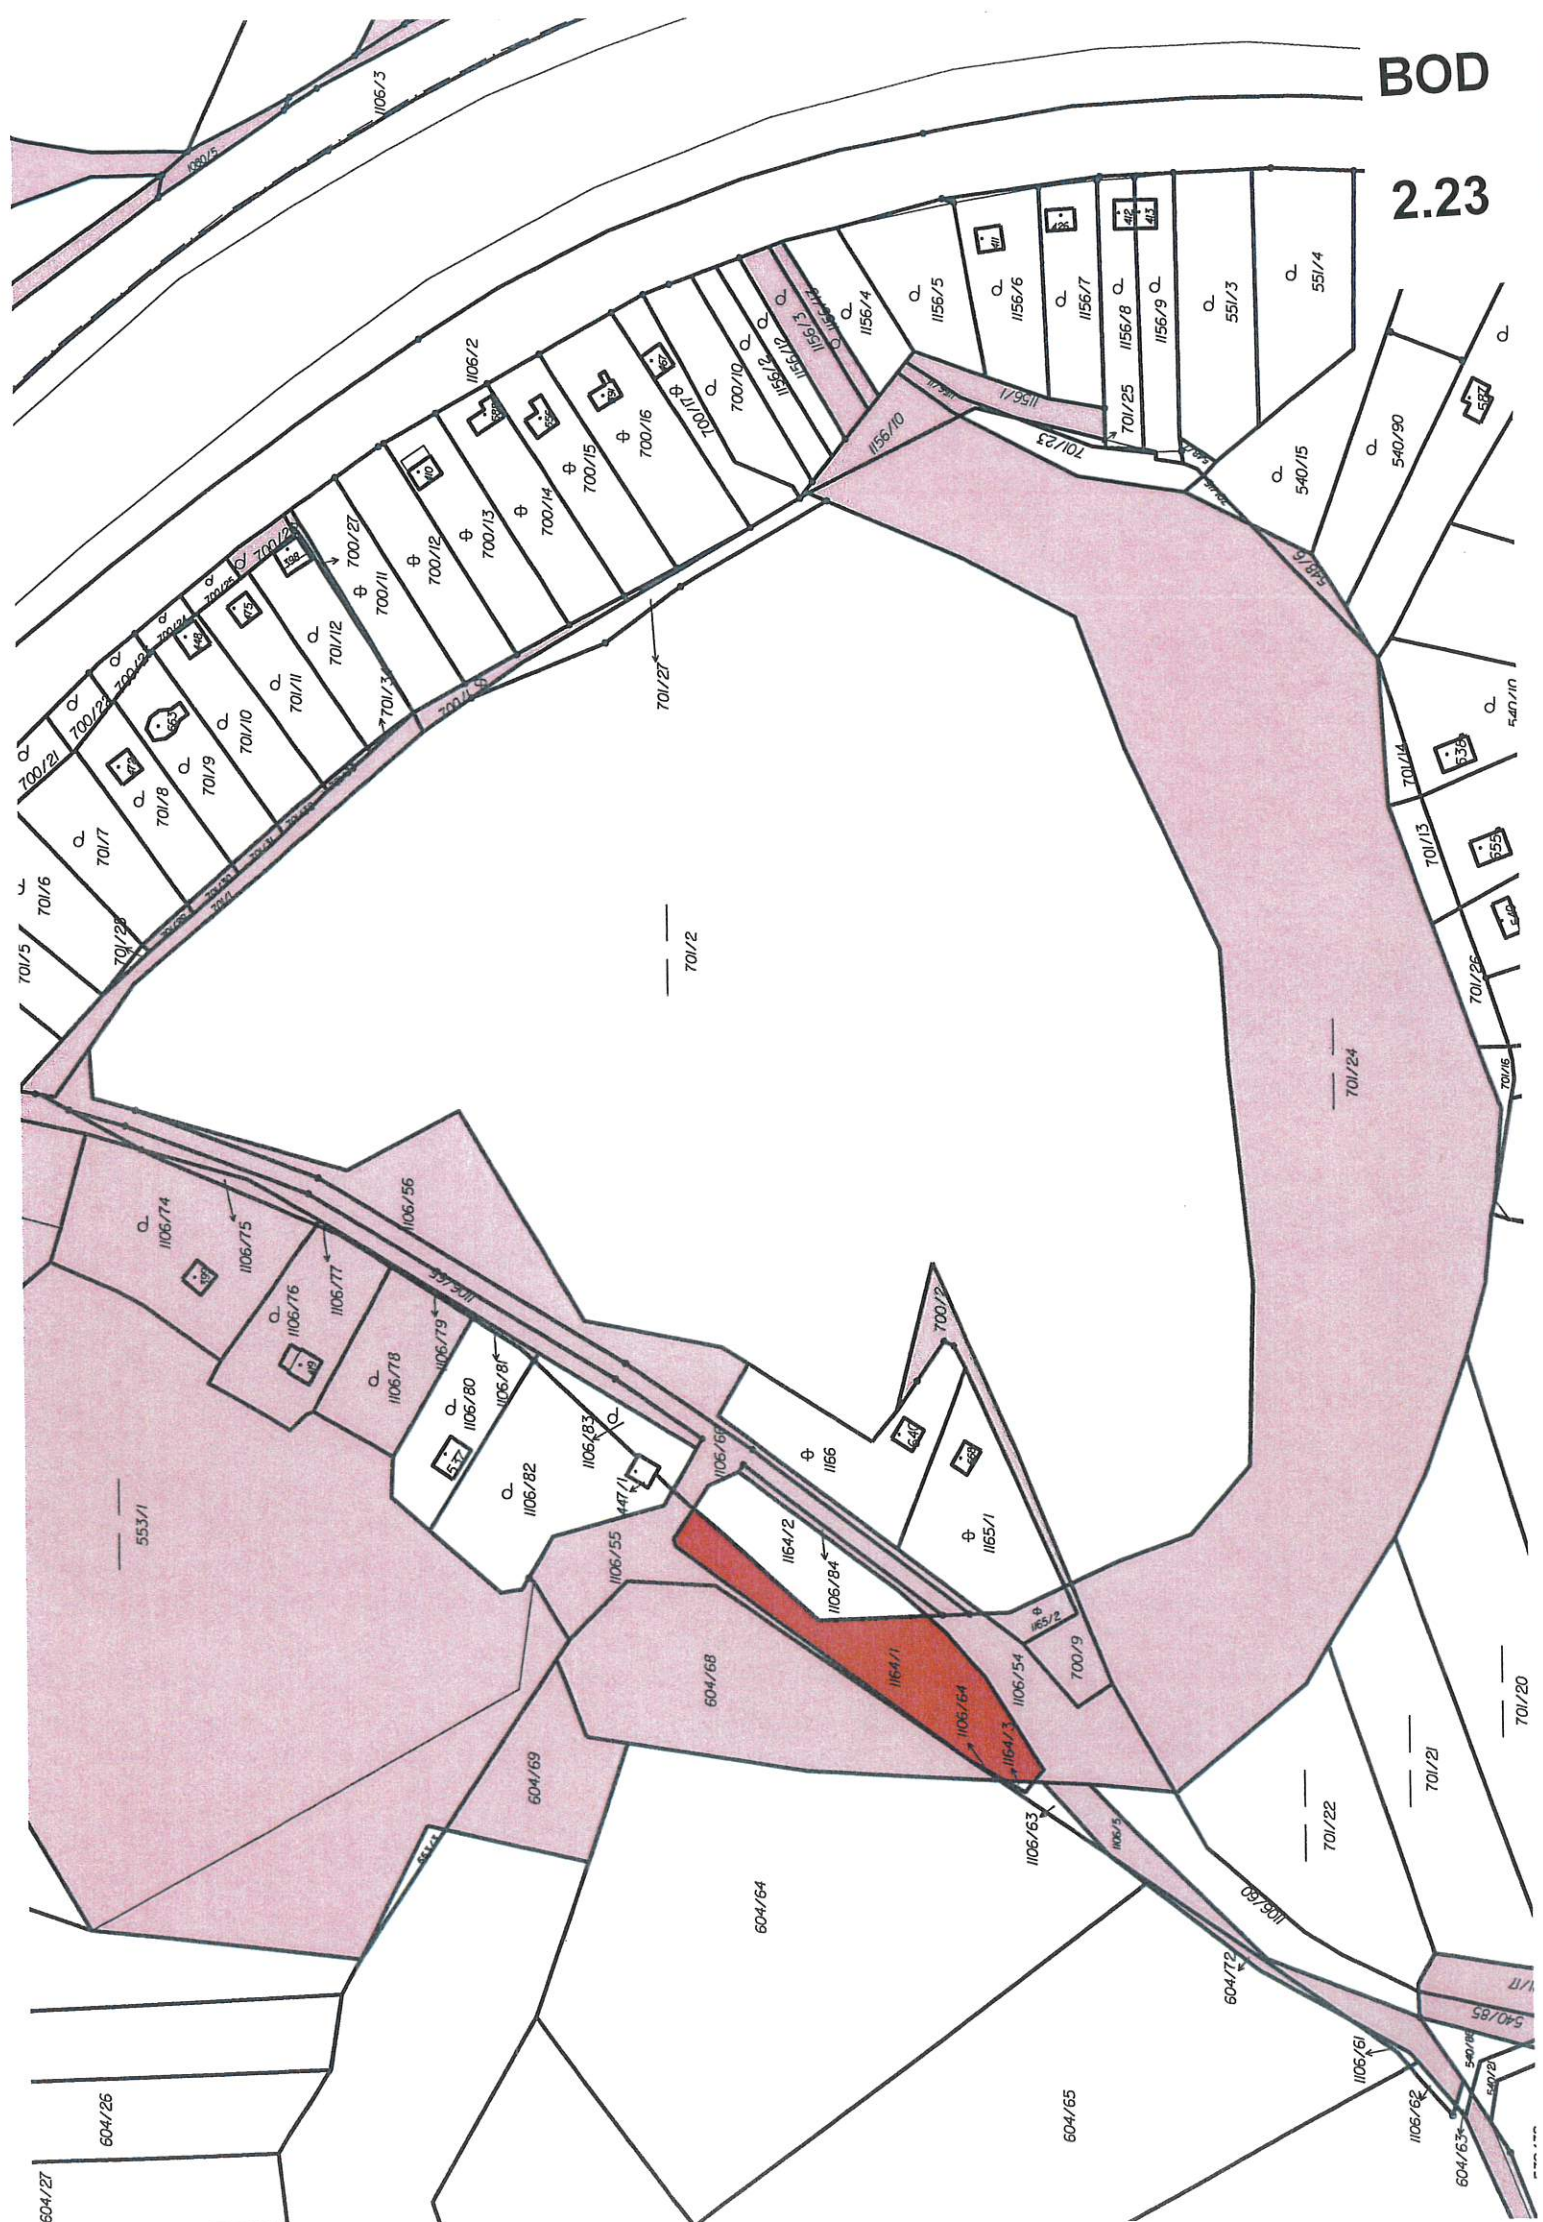

BOD

2.24

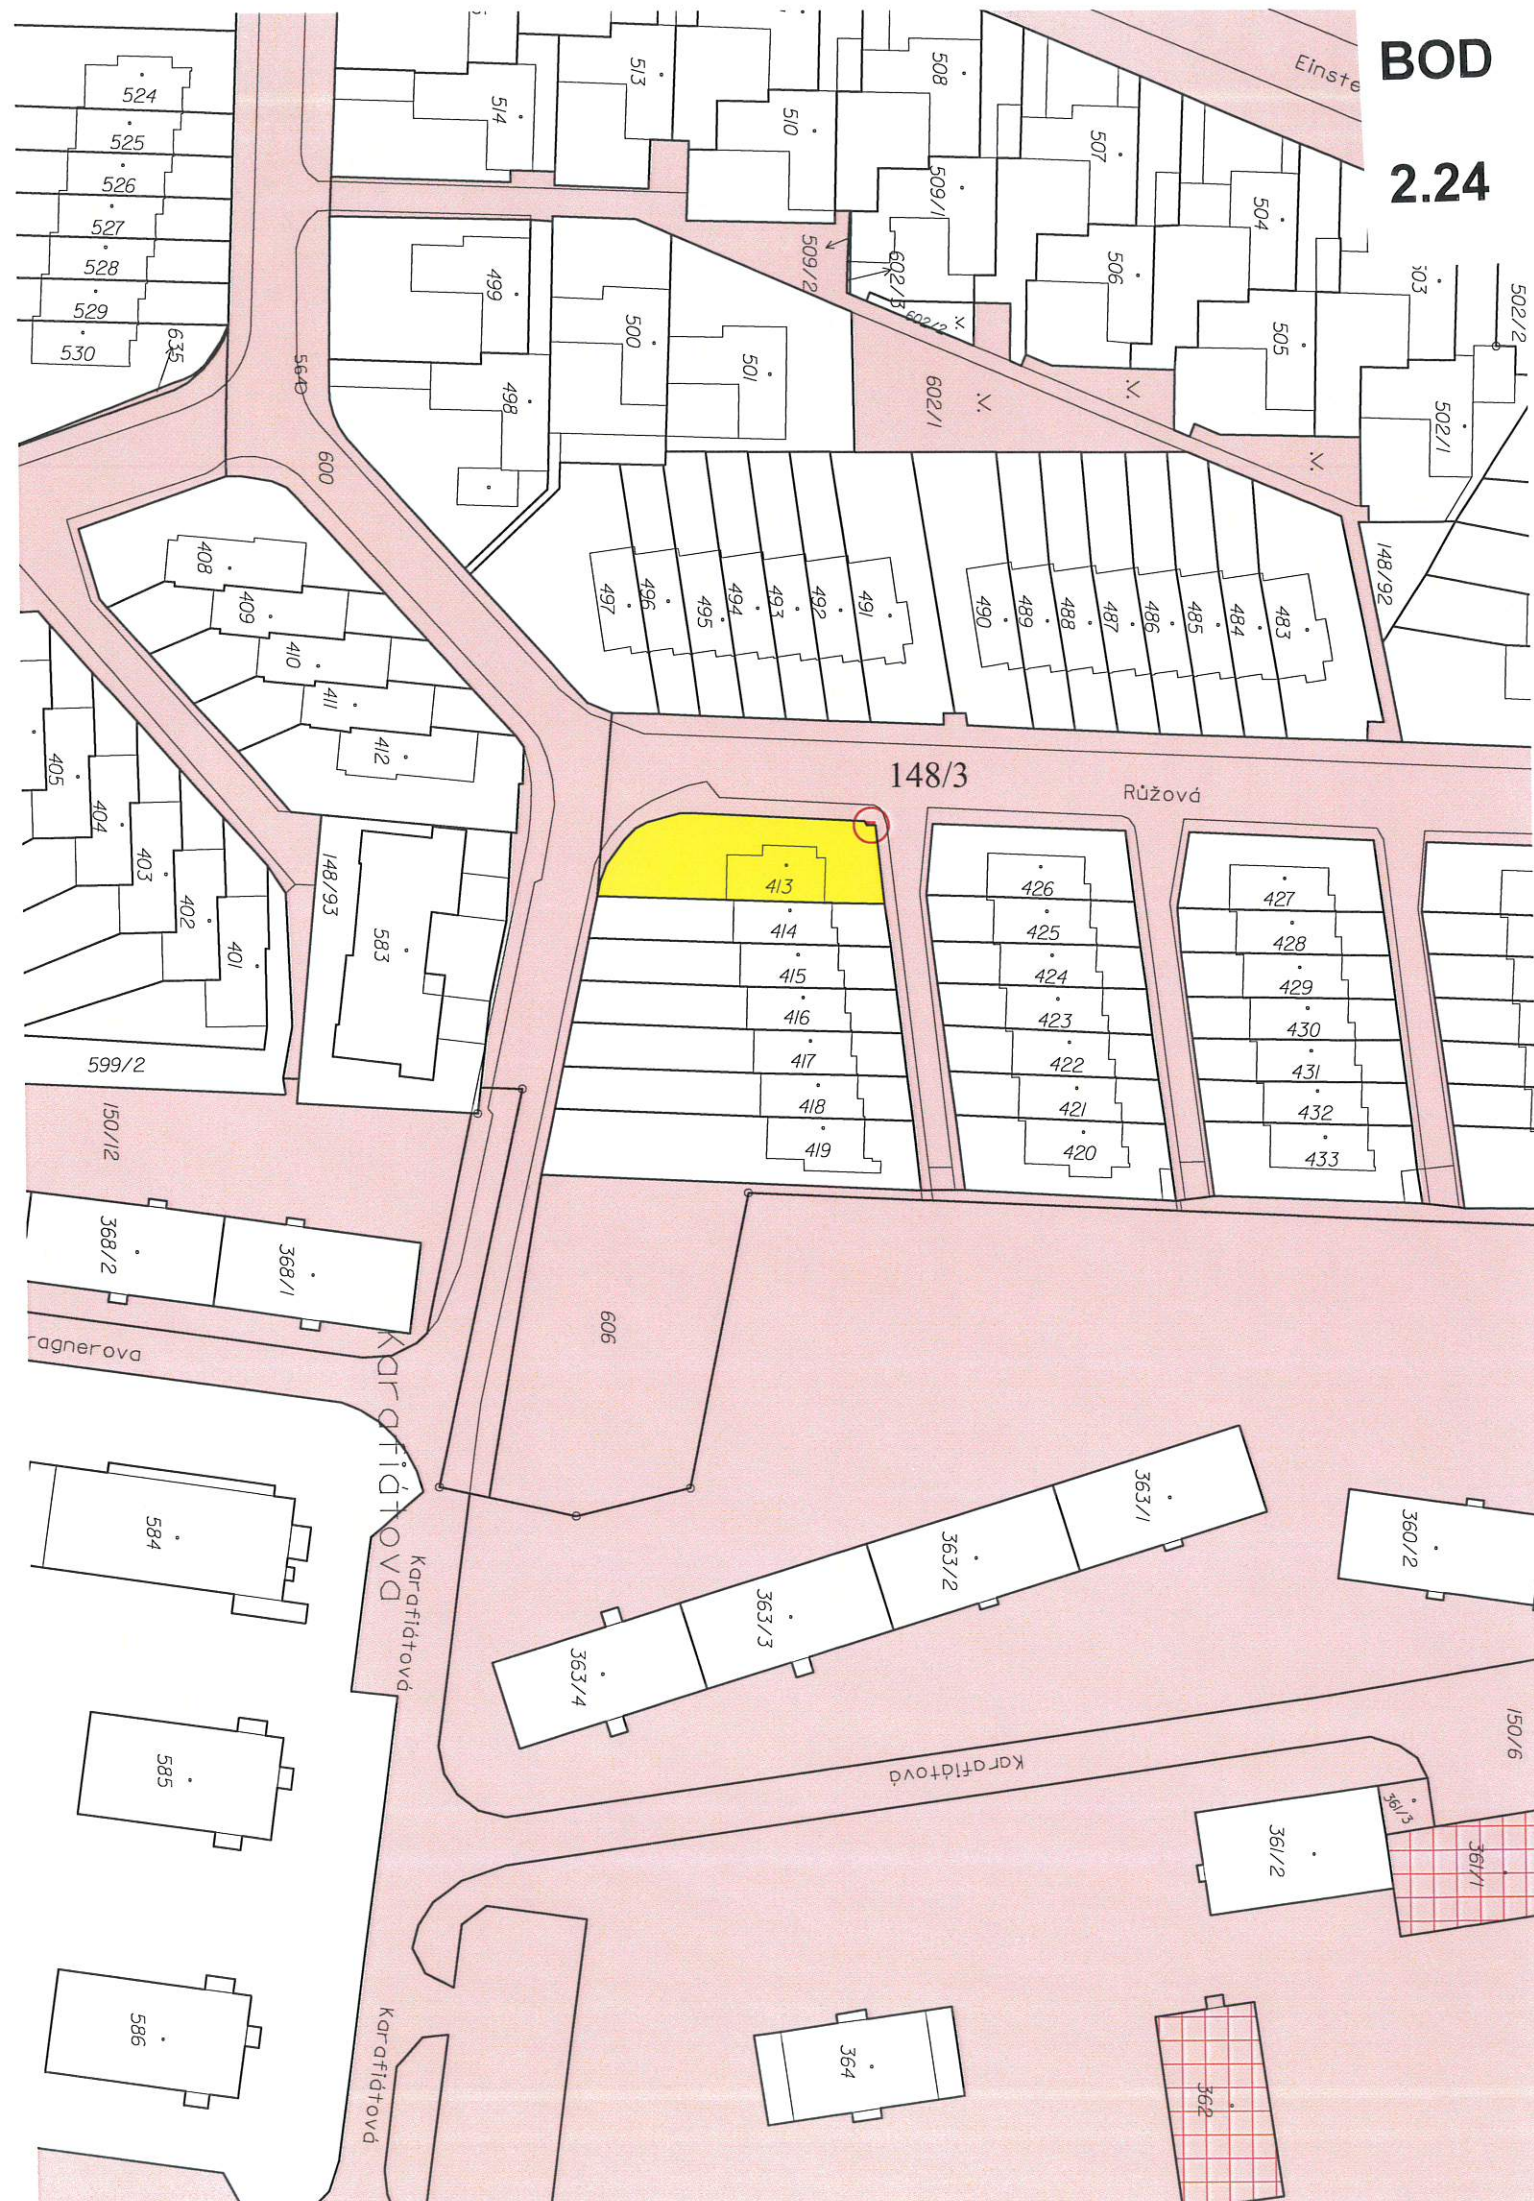

VÝKAZ DOSAVIDNÍHO A NOVÉHO STAVU ÚDAJŮ KATASTRU NEMOVITOSTÍ

Dosevadní stav						Nový stav									
Označení pozemku parc. číslem	Výměra parcely		Druh pozemku	Označení pozemku parc. číslem	Výměra parcely		Druh pozemku	Typ stavby	Způsob určení výměr	Porovnání se stavem evidence právních vztahů					
										Díl přechází z pozemku označeného v		Číslo listu vlastnictví	Výměra dílu		
	Způsob využití	katastru nemovitostí	drůvejší poz. evidenci		ha	m ²									
148/3	48	67	ostat.pl. ostat.komunikace	148/3	48	66	ostat.pl. ostat.komunikace		0	148/3	10001	48			
									0	148/3	10001				
	48	67			48	67									

BOD


2.24

Seznam souřadnic (S-JTSK)

Číslo bodu Souřadnice pro zápis do KN
Y X Kód kv. Poznámka

k.o. Nereďn (710687)


1	548978.39	1121977.98	3
2	548977.88	1121977.95	3
3	548978.41	1121979.37	3

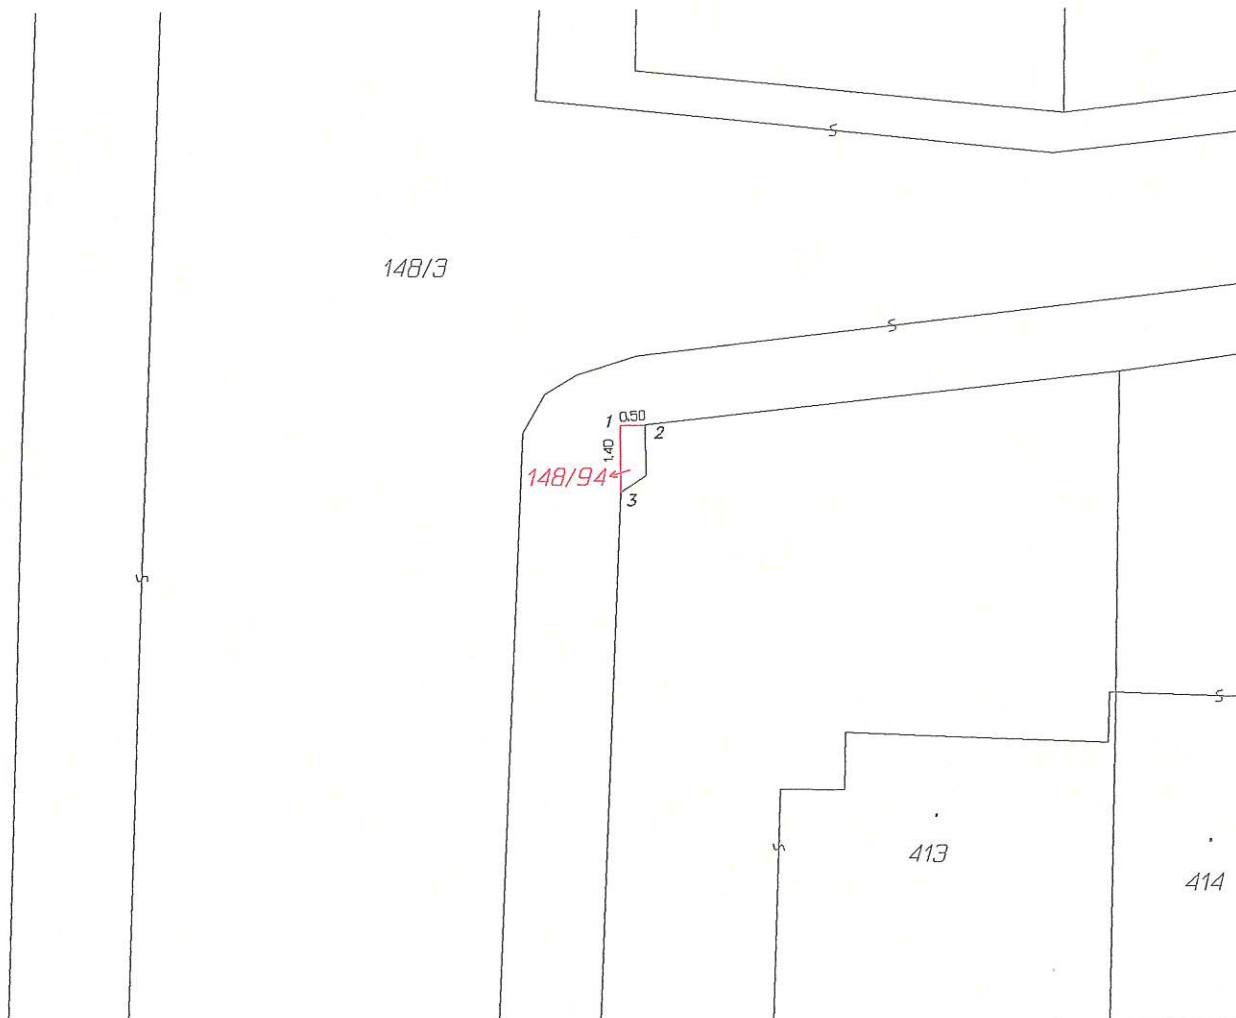

GEOMETRICKÝ PLÁN pro rozdělení pozemku	Geometrický plán ověřil úředně oprávněný zeměměřický inženýr: Jméno, příjmení: Ing. Věra Češková Číslo položky seznamu úředně oprávněných zeměměřických inženýrů: 518/95 Dne: 5.11.2020 Číslo: 163/2020 Naležitostmi a přesností odpovídá právním předpisům.	Stejnopis ověřil úředně oprávněný zeměměřický inženýr: Jméno, příjmení: Ing. Věra Češková Číslo položky seznamu úředně oprávněných zeměměřických inženýrů: 518/95 Dne: 17.11.2020 Číslo: 128/2020 Tento stejnopis odpovídá geometrickému plánu v elektronické podobě uloženému v dokumentaci katastrálního úřadu.
	Vyhotovitel: Alexandra Krčmářová Foerstrova 970/1 Olomouc 779 00	Katastrální úřad souhlasí s očíslováním parcel.
	Číslo plánu: 1516-68/2020 Okres: Olomouc Obec: Olomouc Kat. území: Nereďn Mapový list: Olomouc 9-0/34 Dosavadním vlastníkům pozemků byla poskytnuta možnost seznámit se v terénu s problémem navrhovaných nových hranic, které byly označeny předepsaným způsobem: žilkou	Ověření stejnopisu geometrického plánu v listinné podobě.
	KÚ pro Olomoucký kraj KP Olomouc Ing. Jitka Kylarová PGP-2958/2020-805 2020.11.13 13:14:51 CET	


BOD

2.25

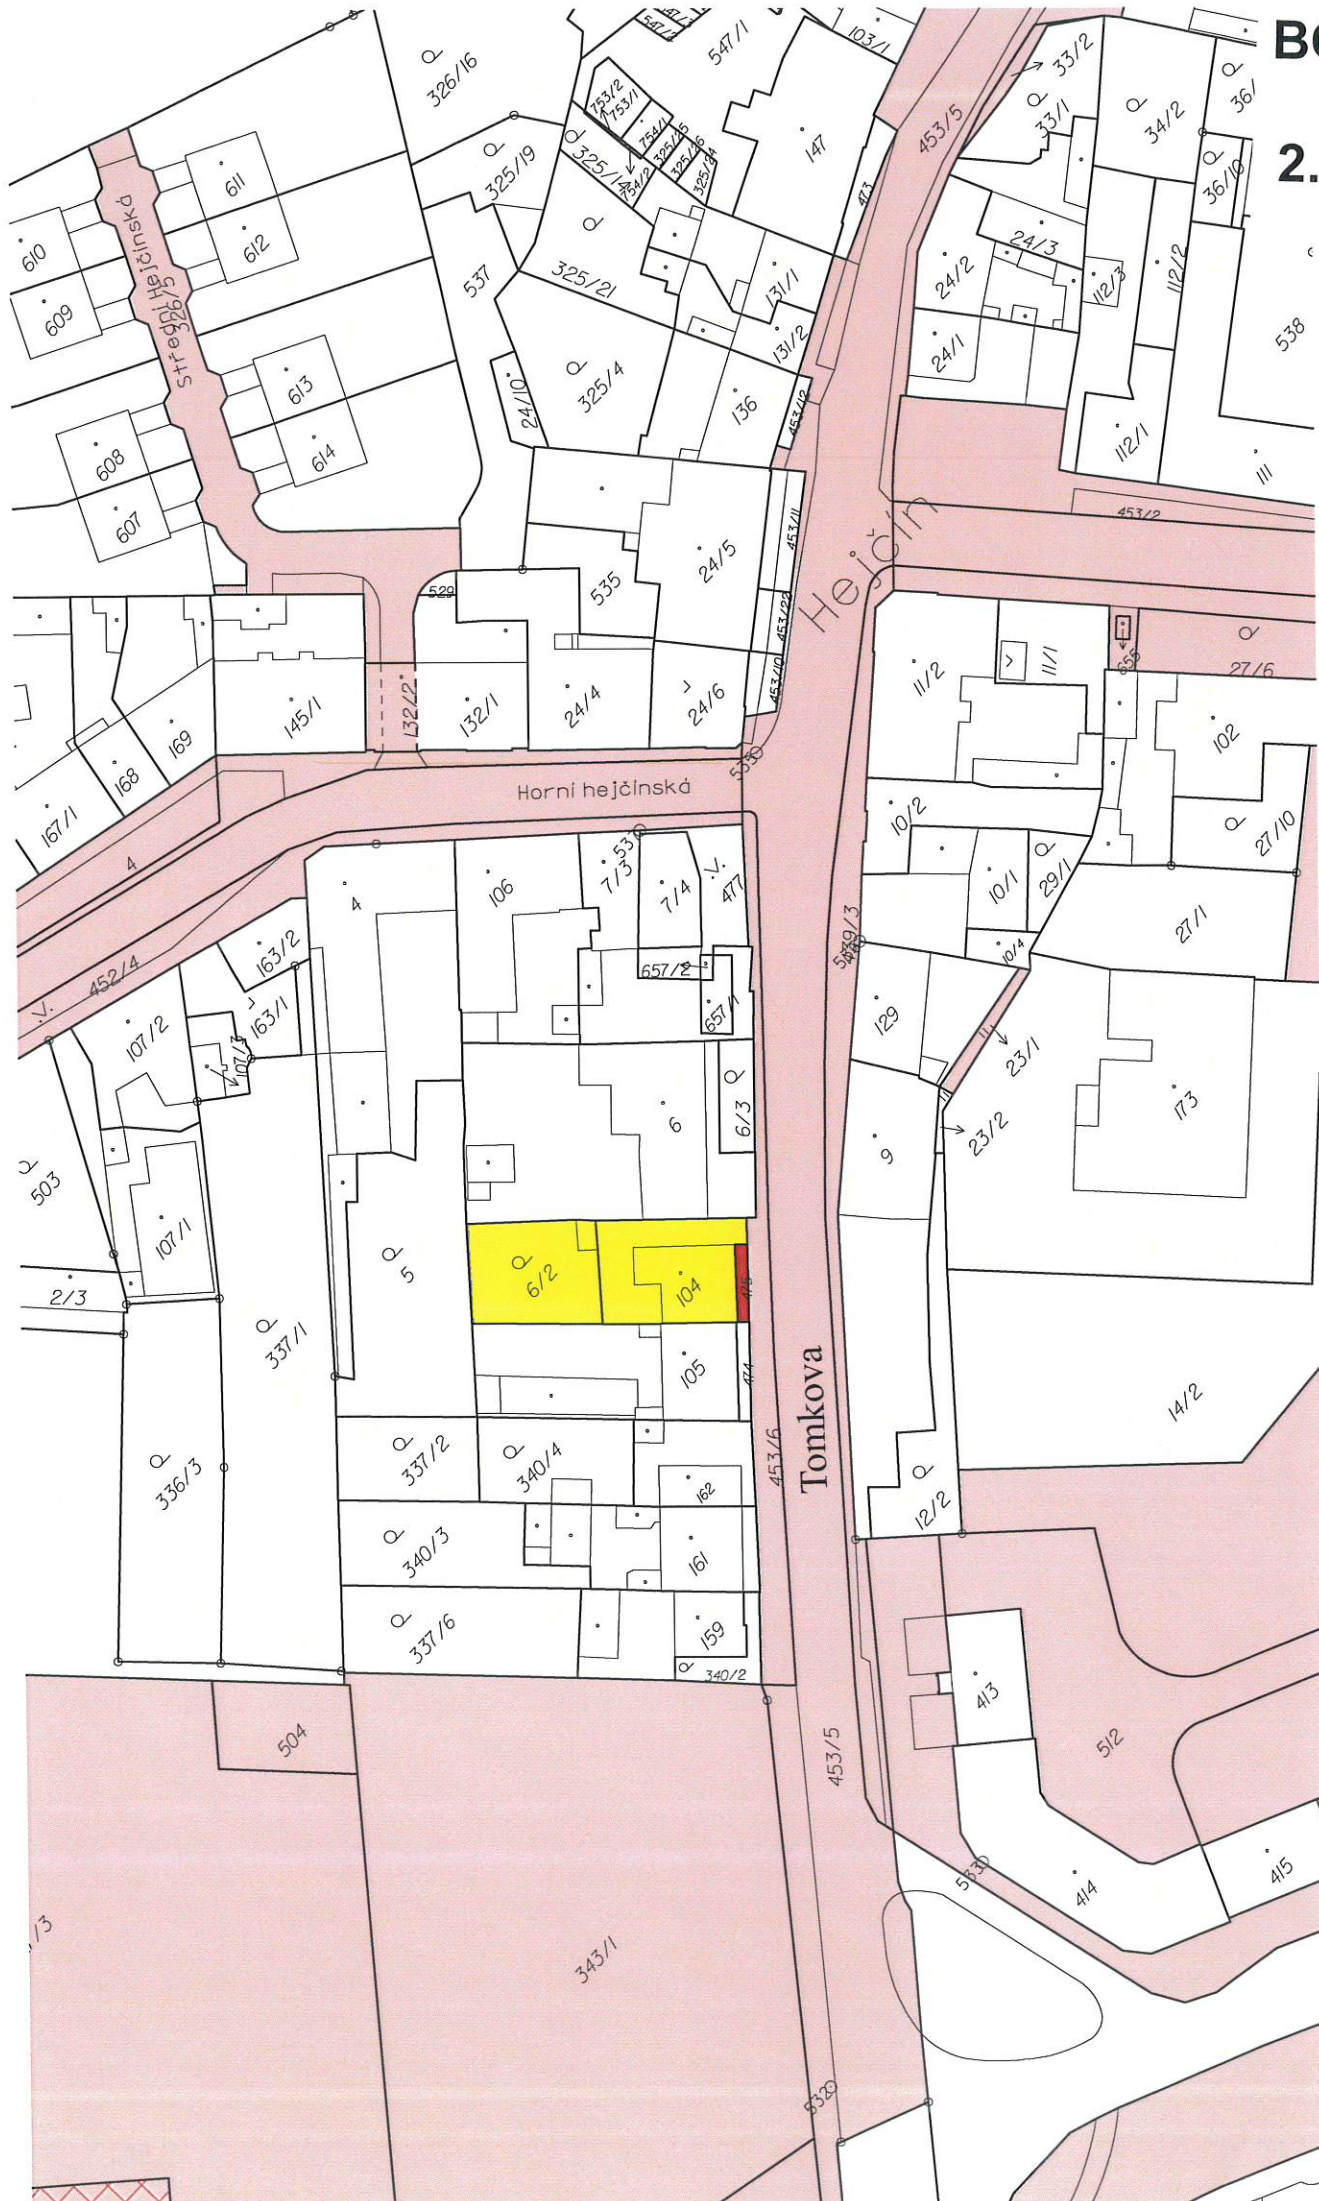


BOD

2.26

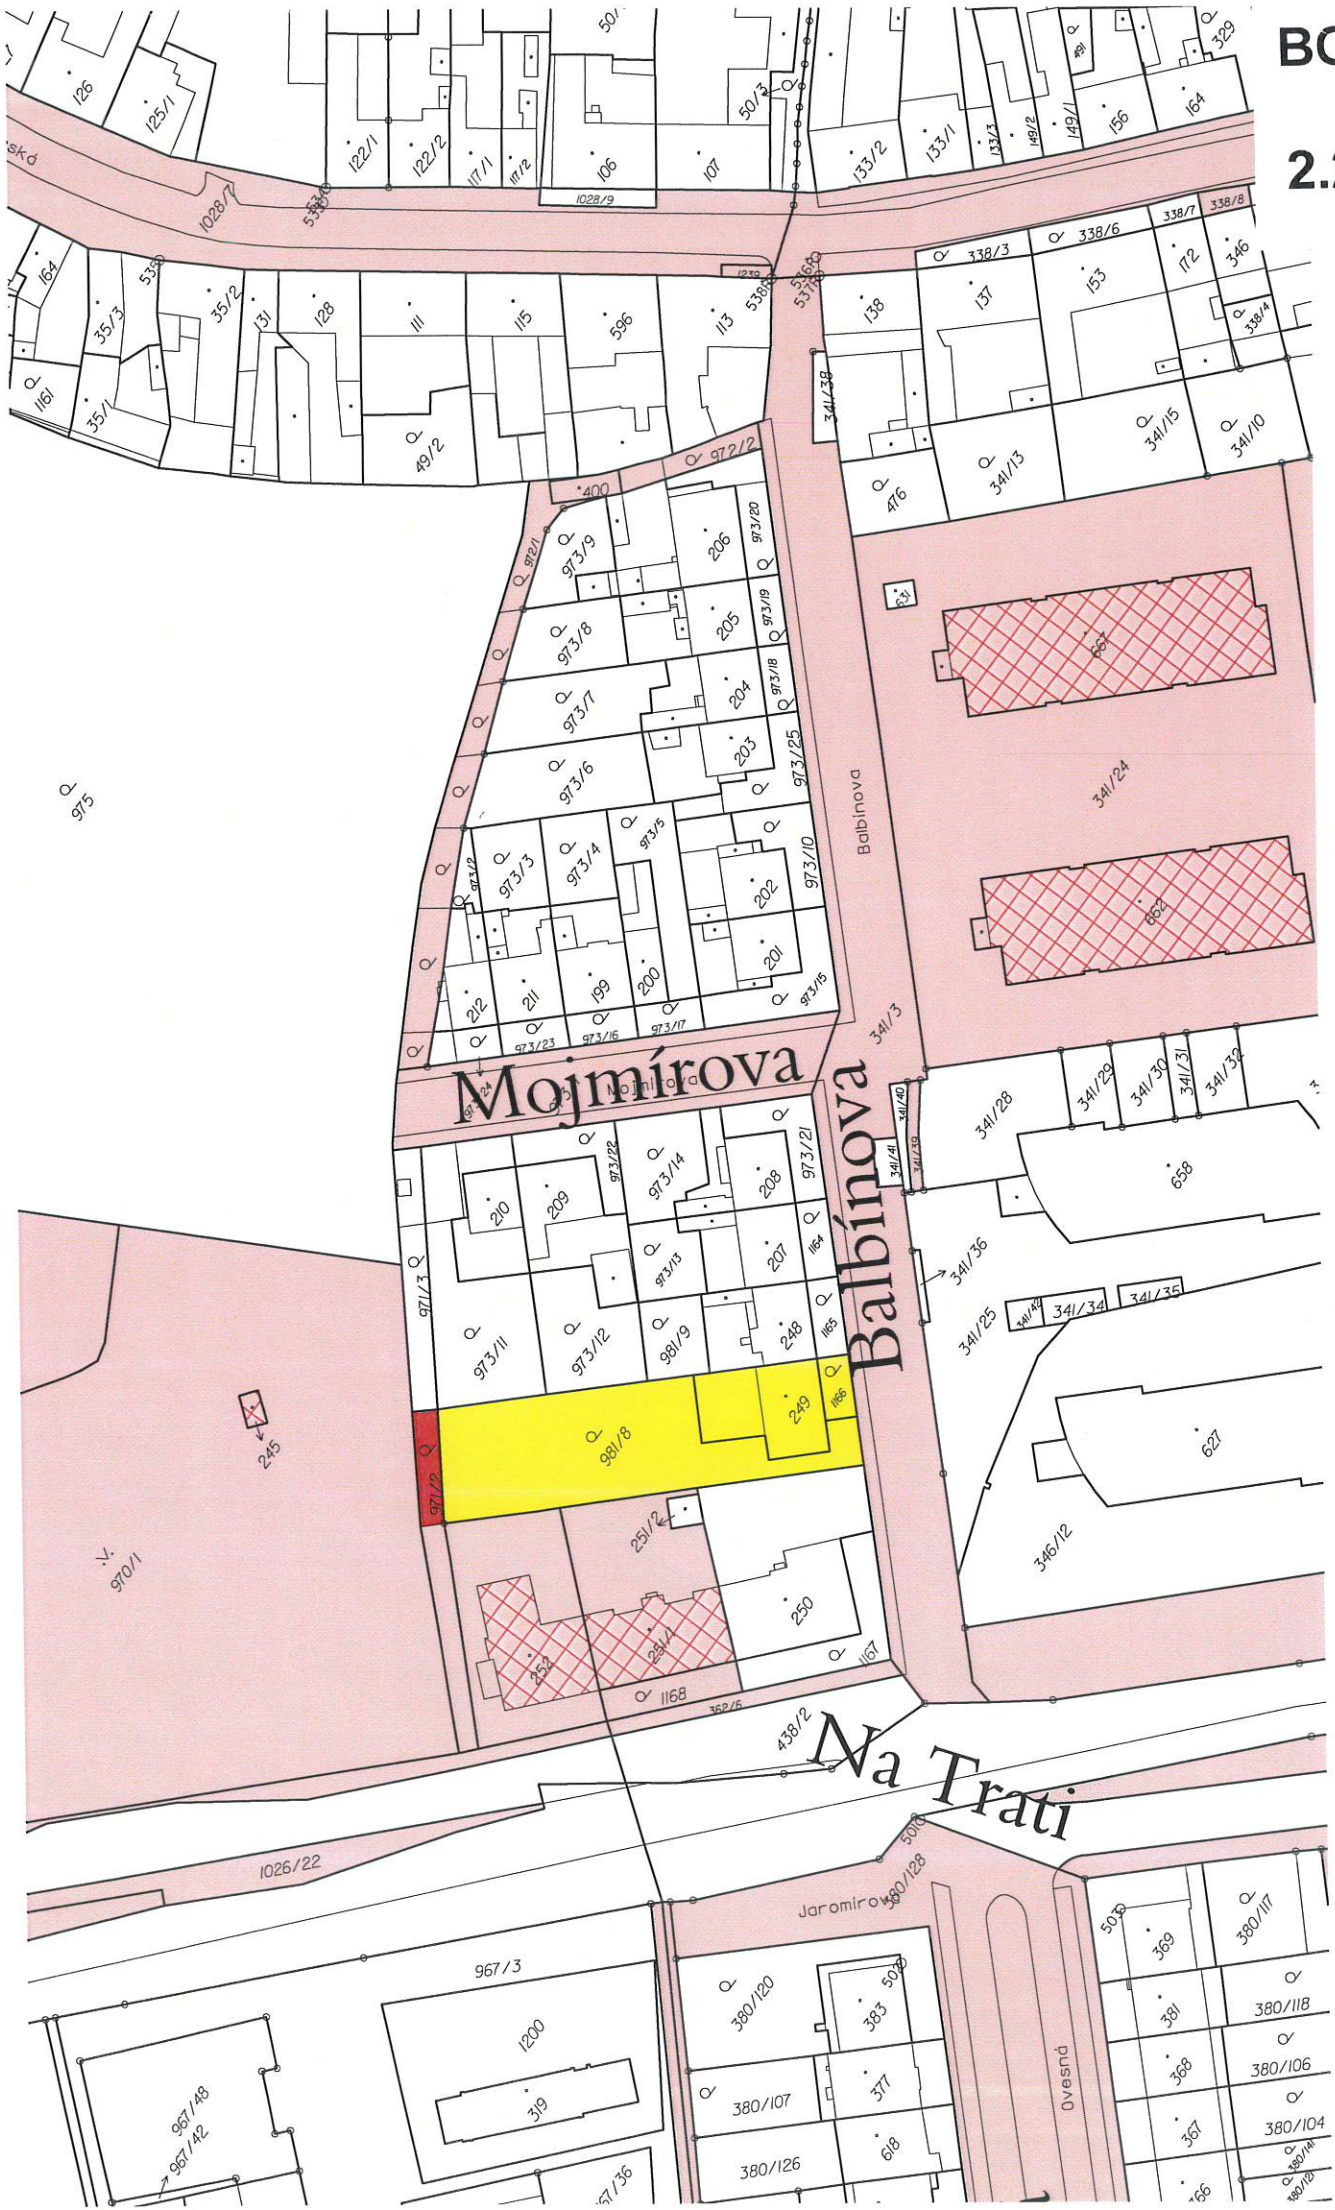


2.27

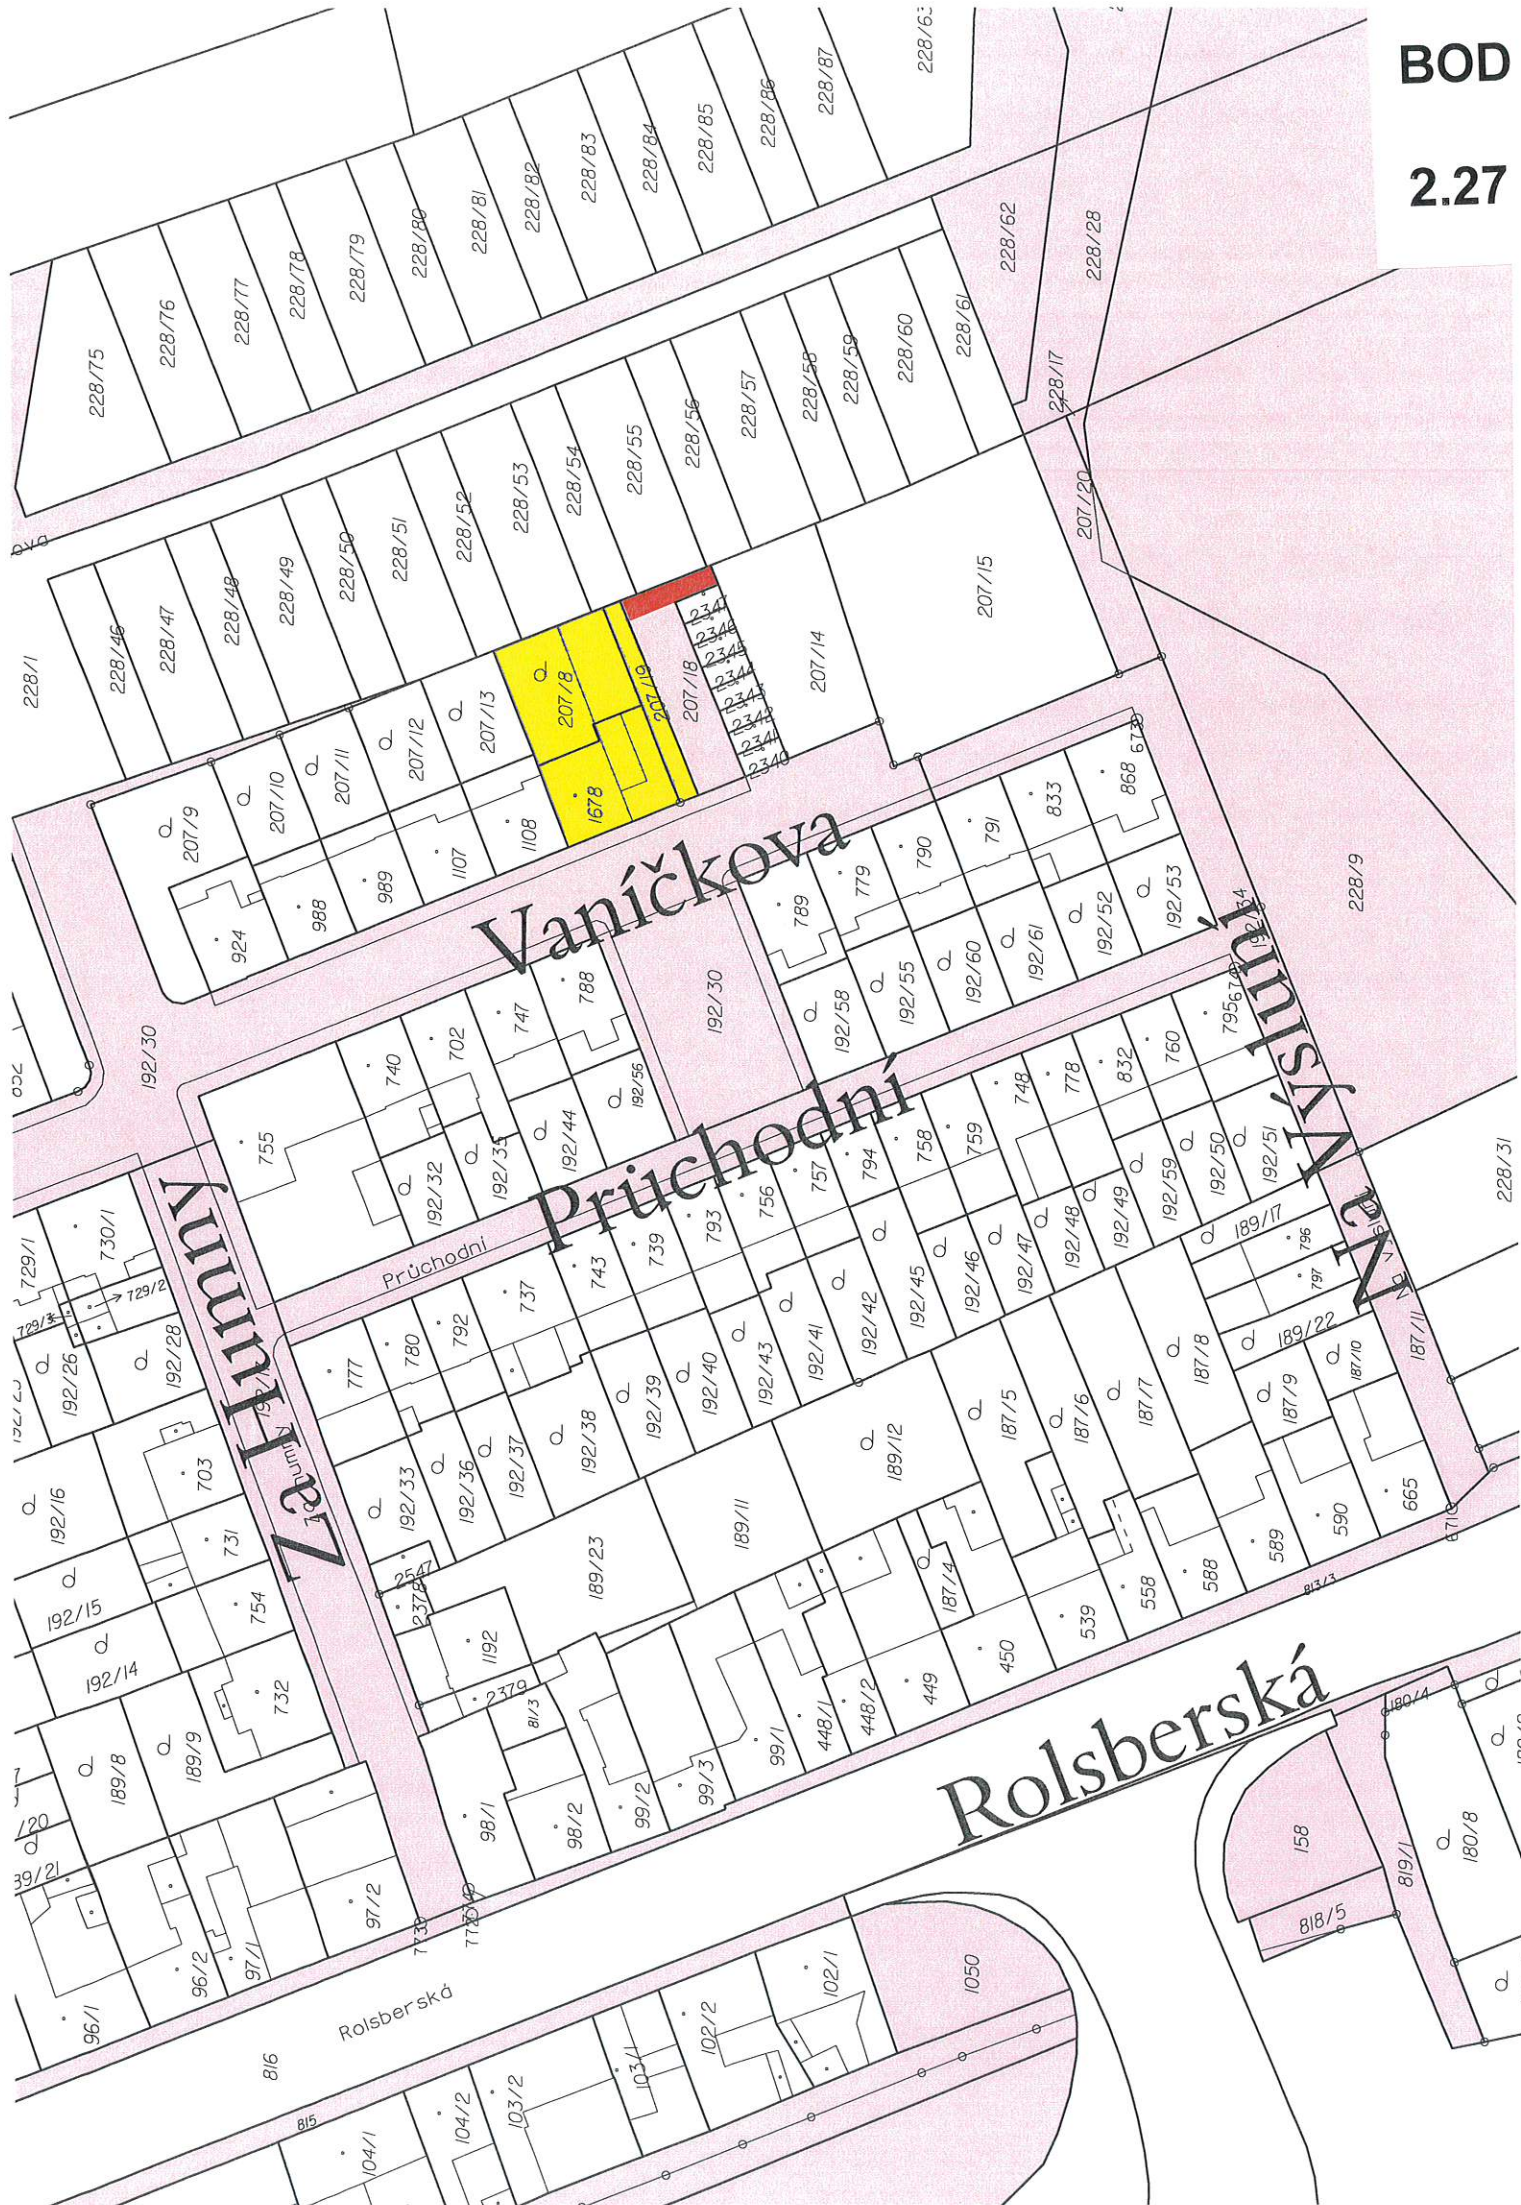

VÝKAZ DOSADVNÍHO A NOVÉHO STAVU ÚDAJŮ KATASTRU NEMOVITOSTÍ											
Dosavadní stav					Nový stav						
Označení pozemku parc. číslo	Výměra porosty		Označení pozemku parc. číslo	Výměra porosty	Druh pozemku	Typ stavby	Způsob určení	Porovnání se stavem evidence právních vztahů			
	ha	m ²						Dle přechází z pozemku označeného v katastru pozemkovosti	Číslo listu vlistovní	Výměra dílu	Označení dílu
207/18	1	90	207/18	1	56	2					
					střední polní kovárenské						
			207/21	35	35	2			1000/1	35	
					střední polní kovárenské						
	*1)	1	90	1	91						

*1) Rozdíly v součtu výměr v důsledku zaokrouhlení číselných údajů podle bodu 14.6 písmene a) přílohy vyhl. č. 357/2013 Sb. v platném znění

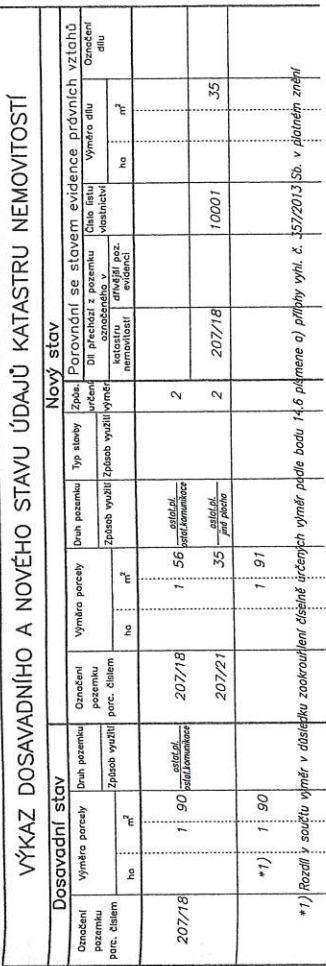

Č. bodu	Souřadnice pro zápis do KN			Poznámka
	Y	X	kód kv.	
1328-9	544310,16	1122400,85	3	roh budovy
1328-19	544334,77	1122403,89	3	soupek plotu
1328-19	544309,98	1122393,79	4	soupek plotu
1328-23	544312,68	1122394,88	4	soupek plotu

Č. bodu	Y	X	kód kv.	Poznámka
1328-9	544310.16	1122400.89	3	rah budovy
1328-19	544334.77	1122403.85	3	sloupek plotu
1328-23	544309.98	1122393.79	4	sloupek plotu
1	544312.68	1122394.88	4	sloupek plotu

GEOMETRICKÝ PLÁN pro <i>rozdělení pozemku</i>		Geometrický plán ověřil úřední oprávněný zeměměřický úřad: Jméno, příjmení: <i>Ing. Zuzana Tomečková</i> Číslo pokladky seznamu úředně oprávněných zeměměřických úřadů: <i>2628/13</i> Dne: <i>1. 11. 2020</i> Číslo: <i>380/2020</i> Náležitosti a převzetí odpovědí právnickým předmětem.		Státní úřad ověřil úřední oprávněný zeměměřický úřad: Jméno, příjmení: <i>Ing. Zuzana Tomečková</i> Číslo pokladky seznamu úředně oprávněných zeměměřických úřadů: <i>2628/13</i> Dne: <i>9. 11. 2020</i> Číslo: <i>859/2020</i> Tento státní podpis geometrického plánu v elektronické podobě slouží k ověření dokumentu zastatelského úřadu.	
Vyhovuje-li: <i>Ing. Zuzana Tomečková</i> <i>Doloplazy 63, 783 56 Doloplazy</i> <i>IC: 76632895, tel: 732 346 815</i> <i>tomeckova.geode@gmail.com</i>		Kótování dle souladu s obřadovým porádkem.		Ověření státního geometrického plánu v listinné podobě.	
Číslo plánu: <i>2678-180/2020</i>		KÚ pro Olomoucký kraj KP Olomouc Ing. Petra Fraňková IČ: 222222222 2020.11.06 12:30:47 CET			
Okres: <i>Olomouc</i>		Mapový list: <i>Olomouc 7-1/12</i>		2.27	
Obec: <i>Olomouc</i>		Kót. území: <i>Hodslavský</i>			
		Mapový list: <i>Olomouc 7-1/12</i>			
		Kót. území: <i>Hodslavský</i>			
		Mapový list: <i>Olomouc 7-1/12</i>			
		Kót. území: <i>Hodslavský</i>			
		Mapový list: <i>Olomouc 7-1/12</i>			

2.27



2.28

