

Statutární město Olomouc - odbor majetkoprávní

Předkládá: Mgr. Matouš Pelikán, náměstek primátora
Okruh zpracovatelů: odbor majetkoprávní
Zpracoval: oddělení majetkových řízení

Předkládáno jako bod programu: 3.


MAPOVÉ PODKLADY DŮVODOVÉ ZPRÁVY
anonymizovaná verze

pro zasedání Zastupitelstva města Olomouce
konaného dne 6. 9. 2021

Název bodu: Majetkoprávní záležitosti

BOD

1.1

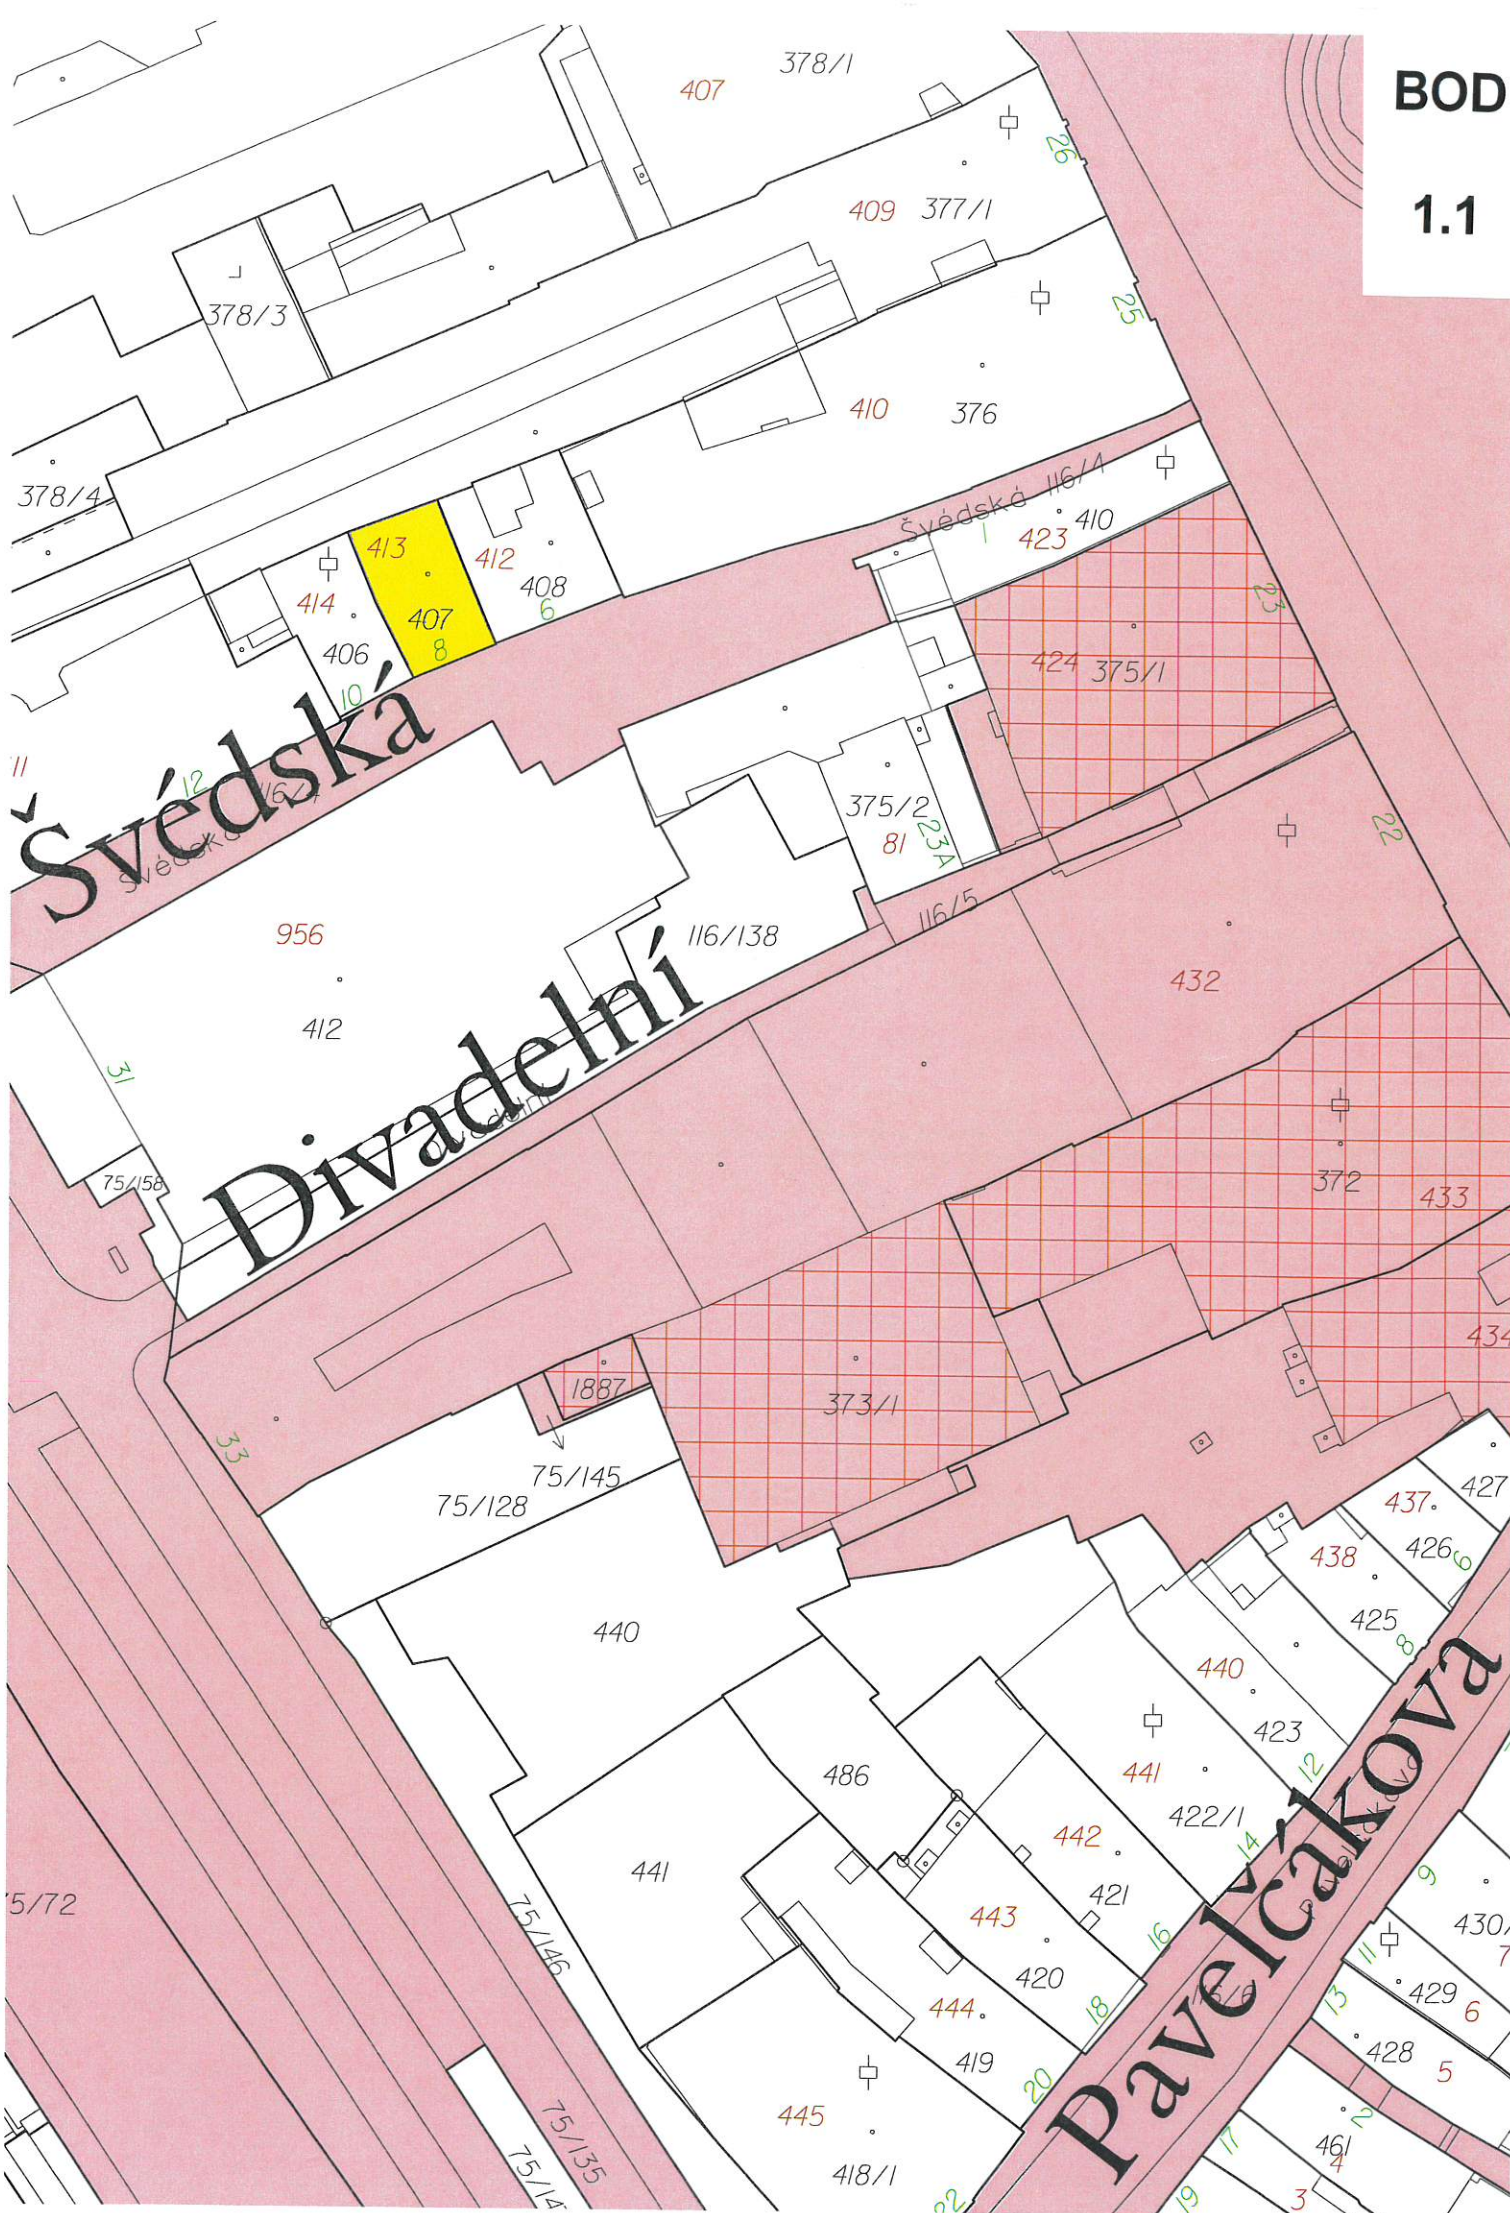





BOD

1.2

Q
369/53

211

Q
369/78

Q 369/177

Q 369/171

369/26

369/170

201

219

21

Q

BOD


1.2

369/80

369/173


369/79

369/172

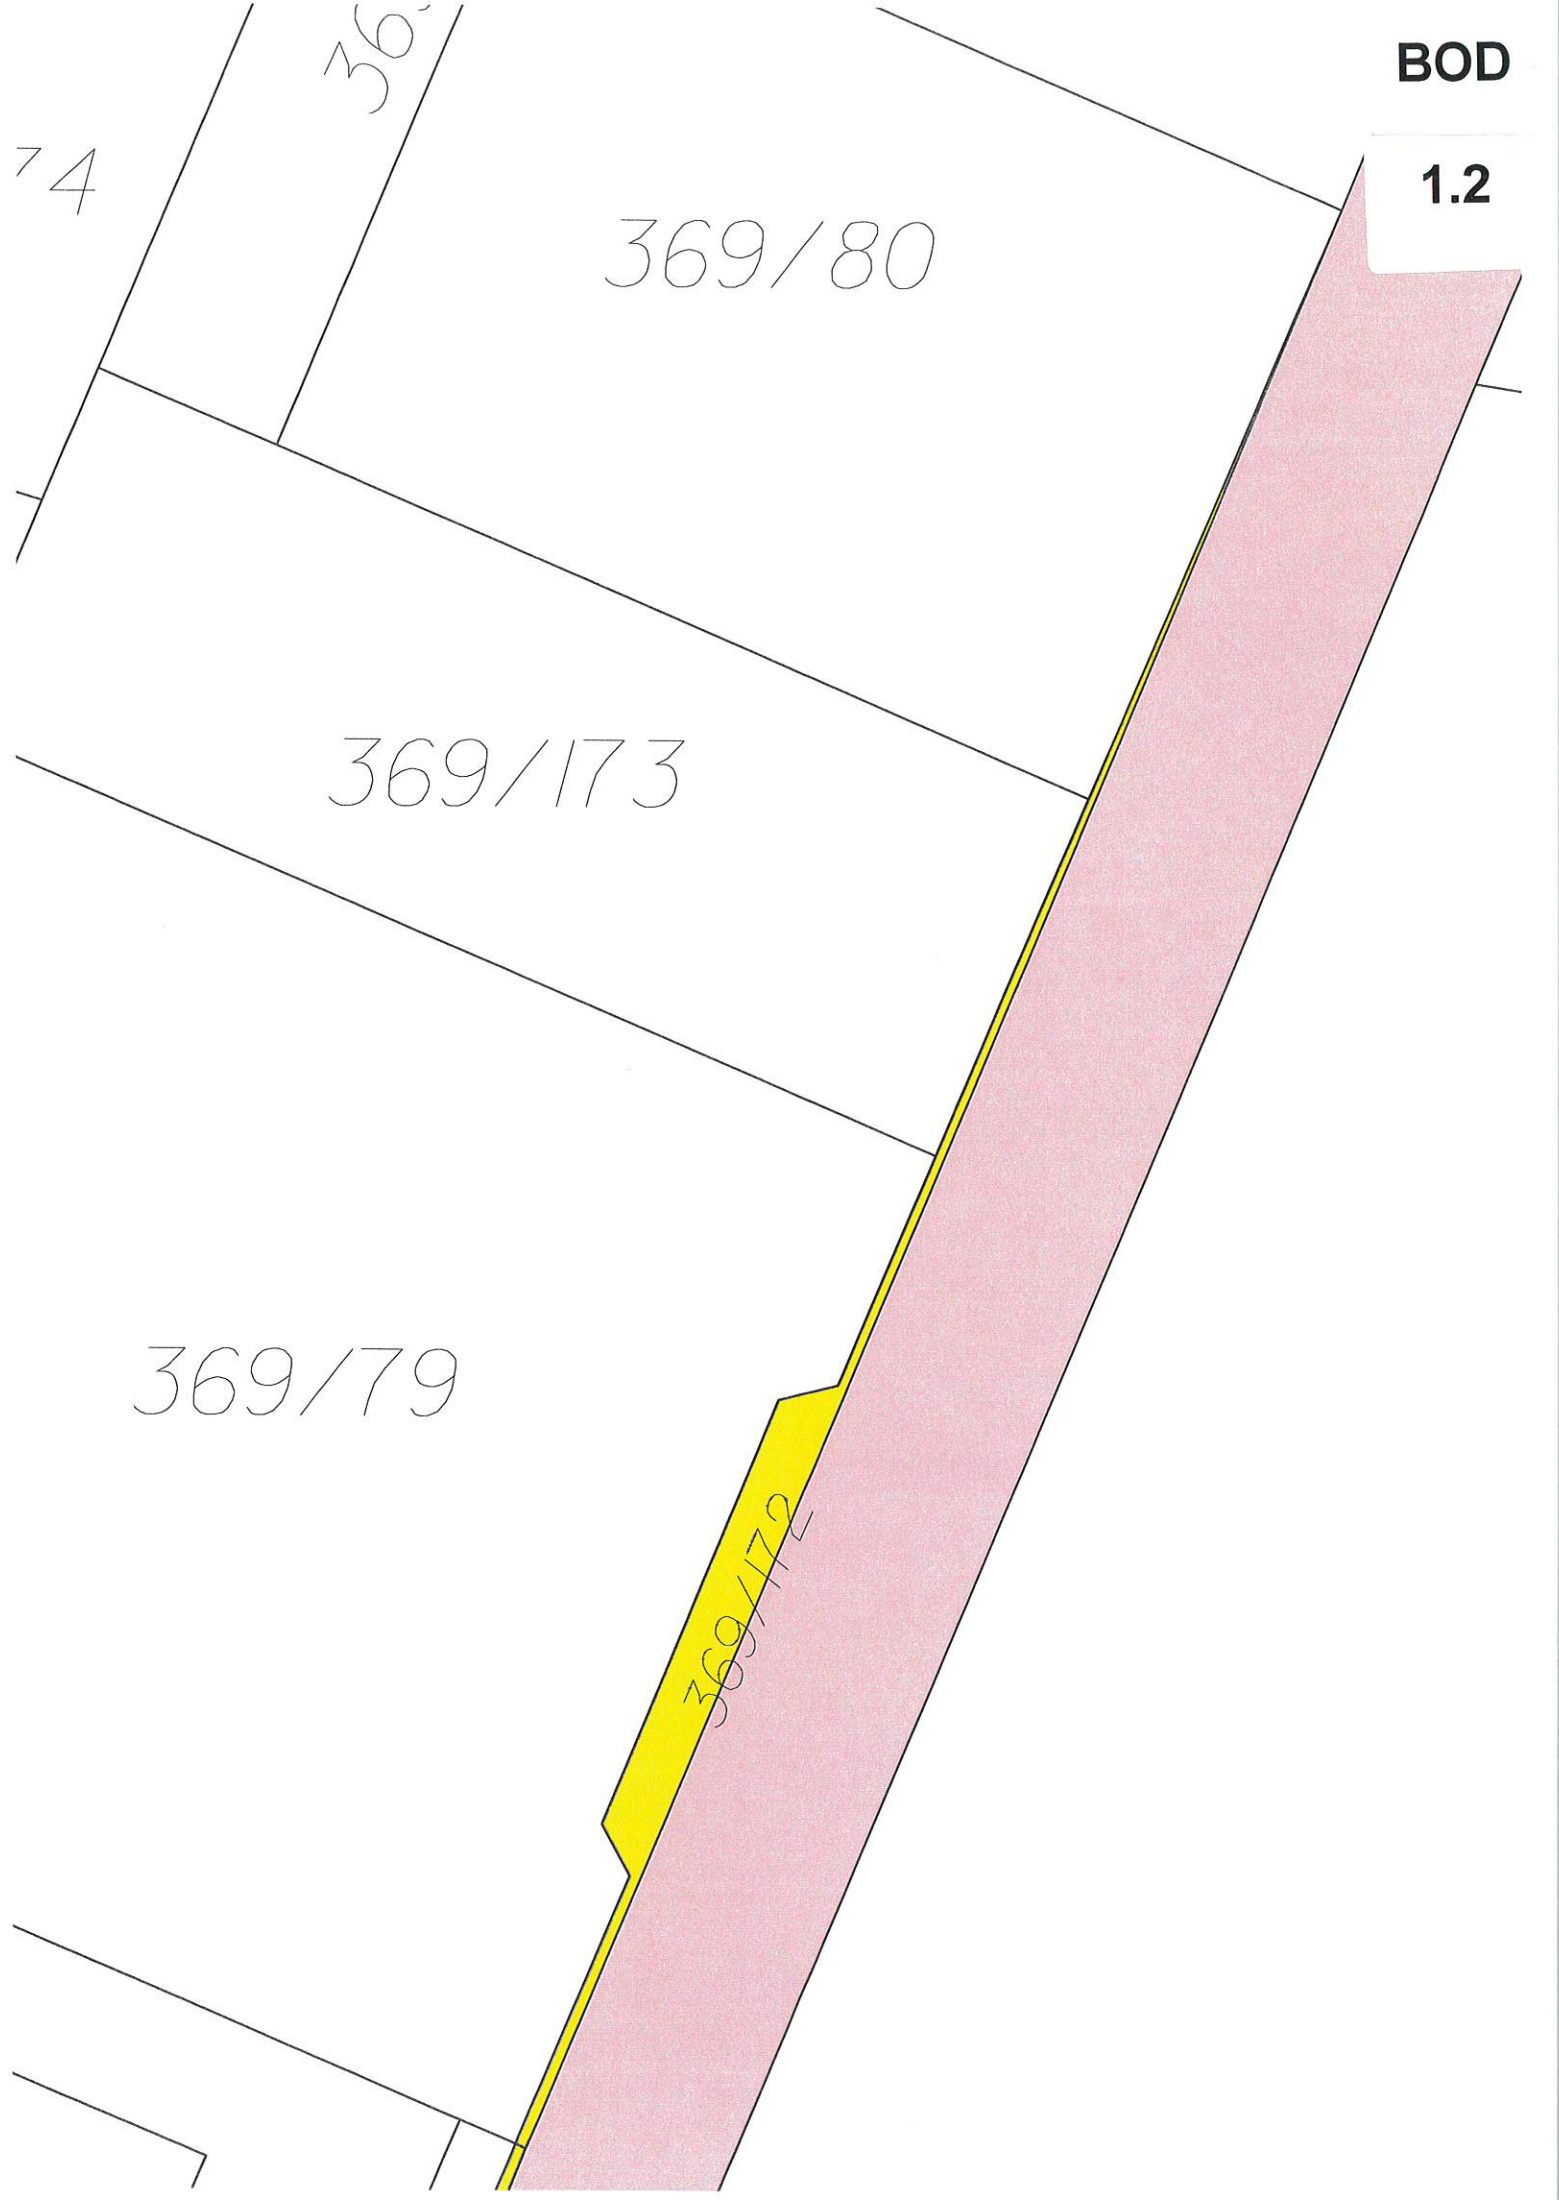


BOD

1.2

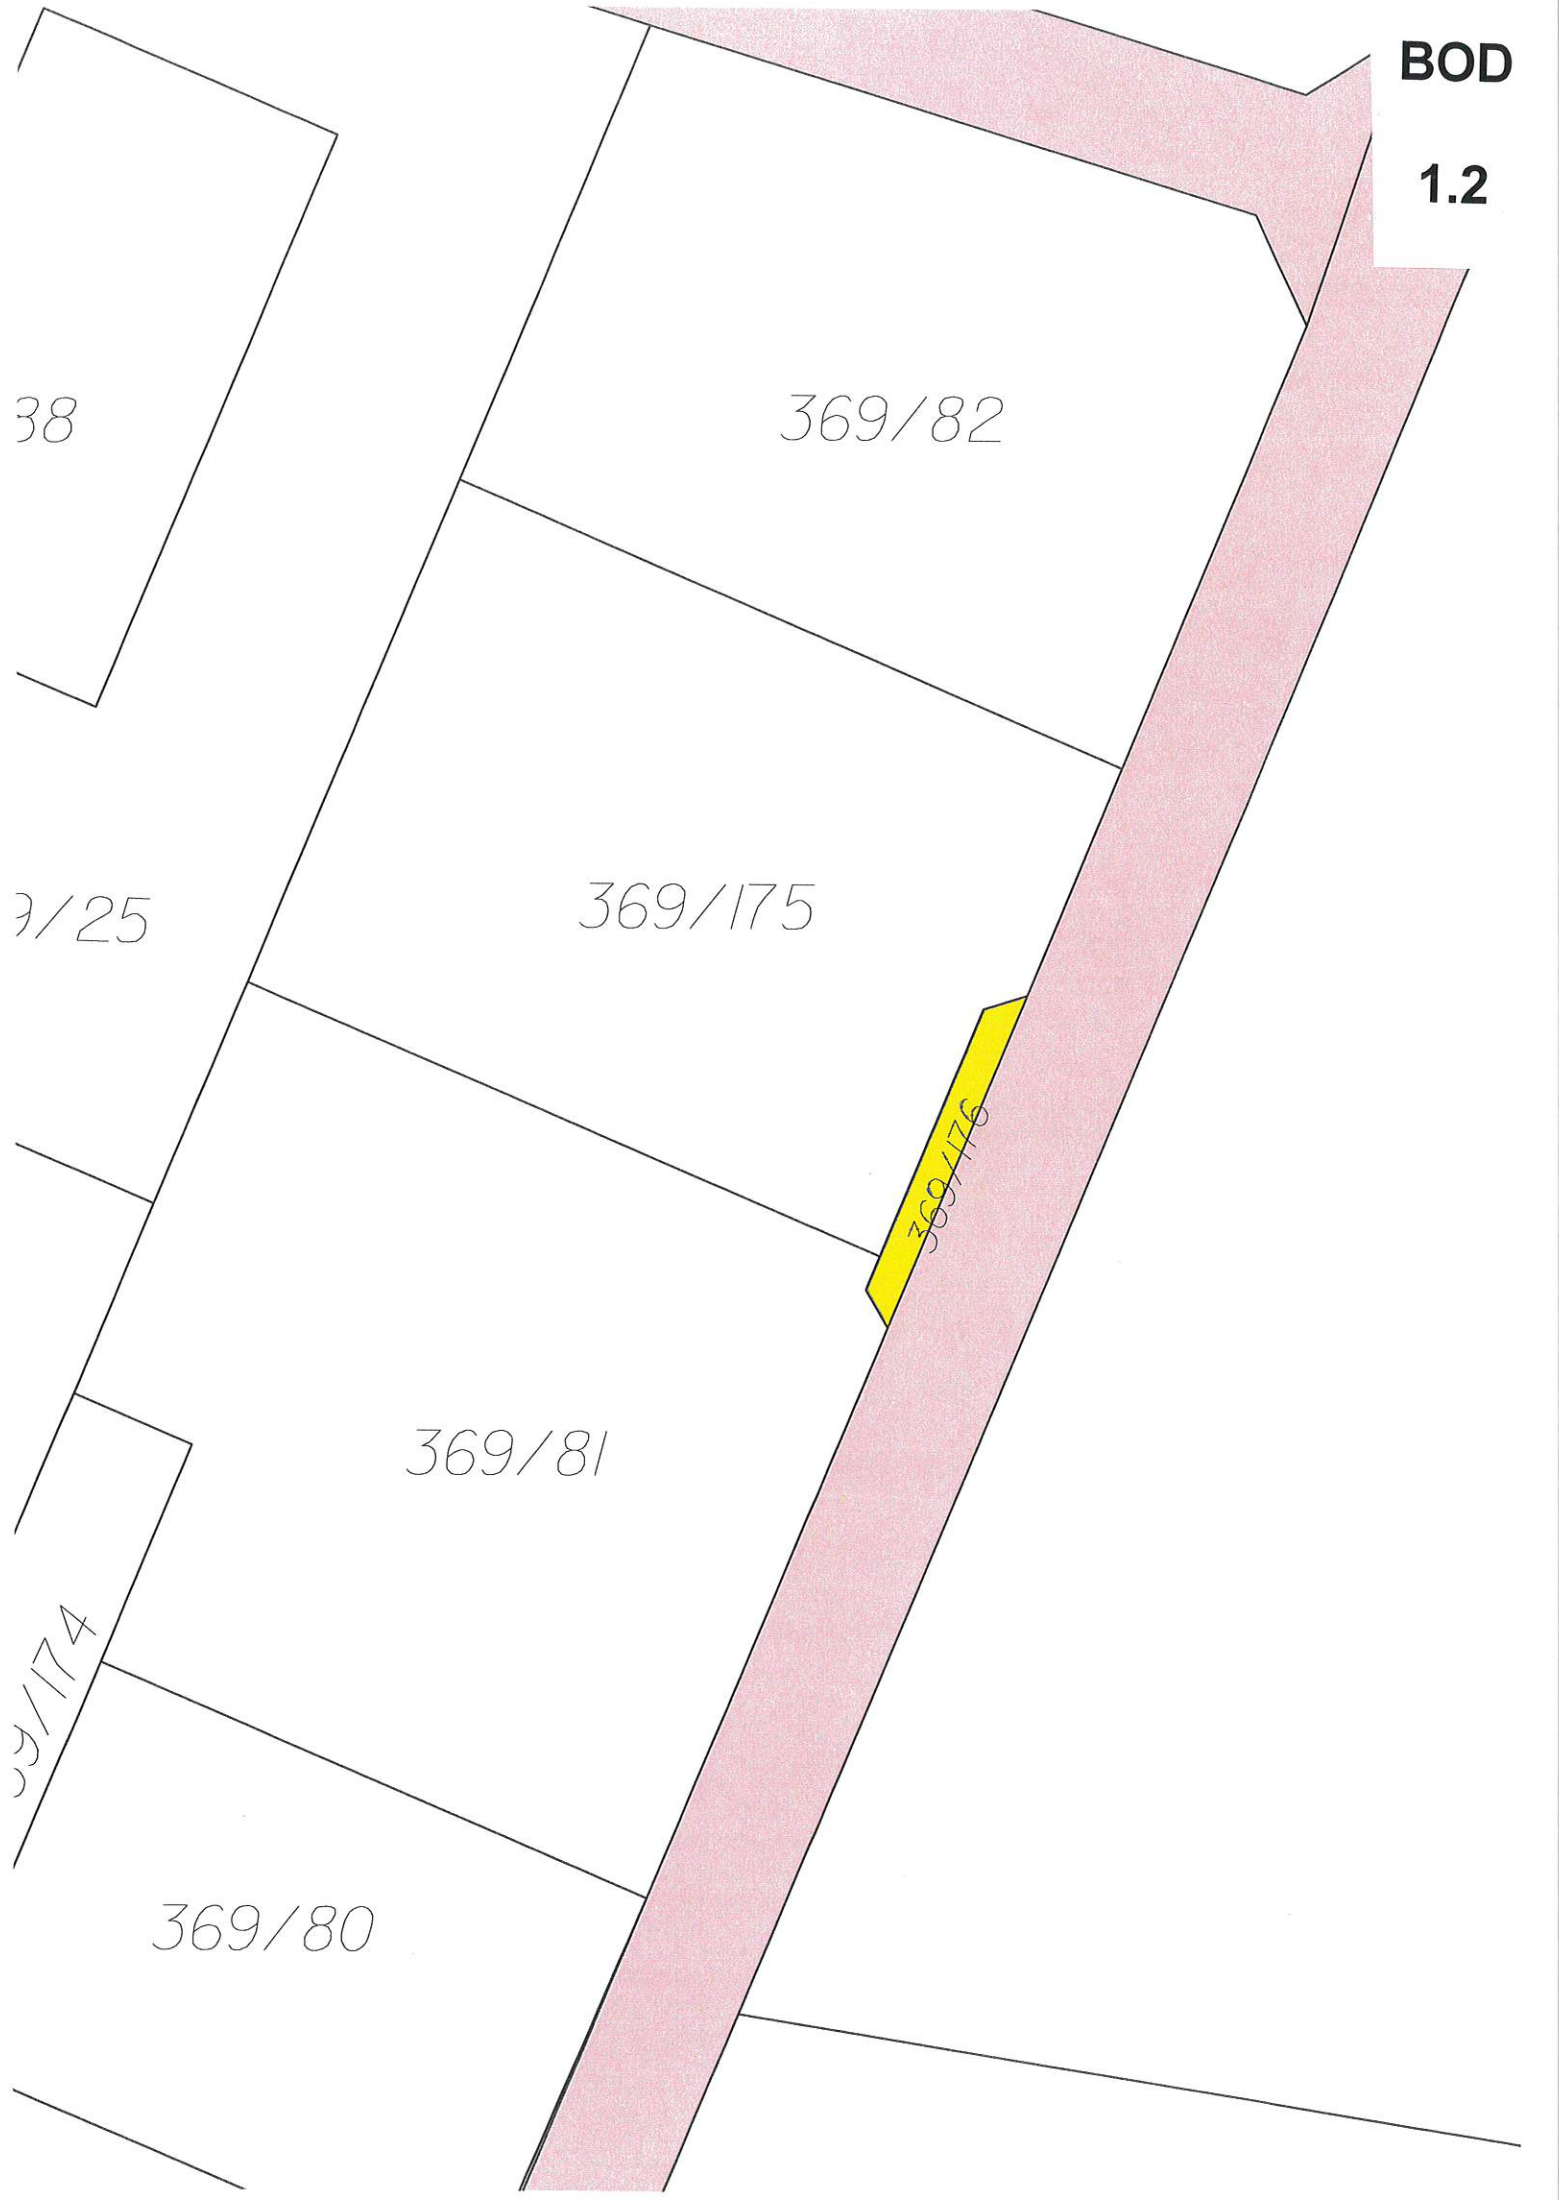

BOD

1.3

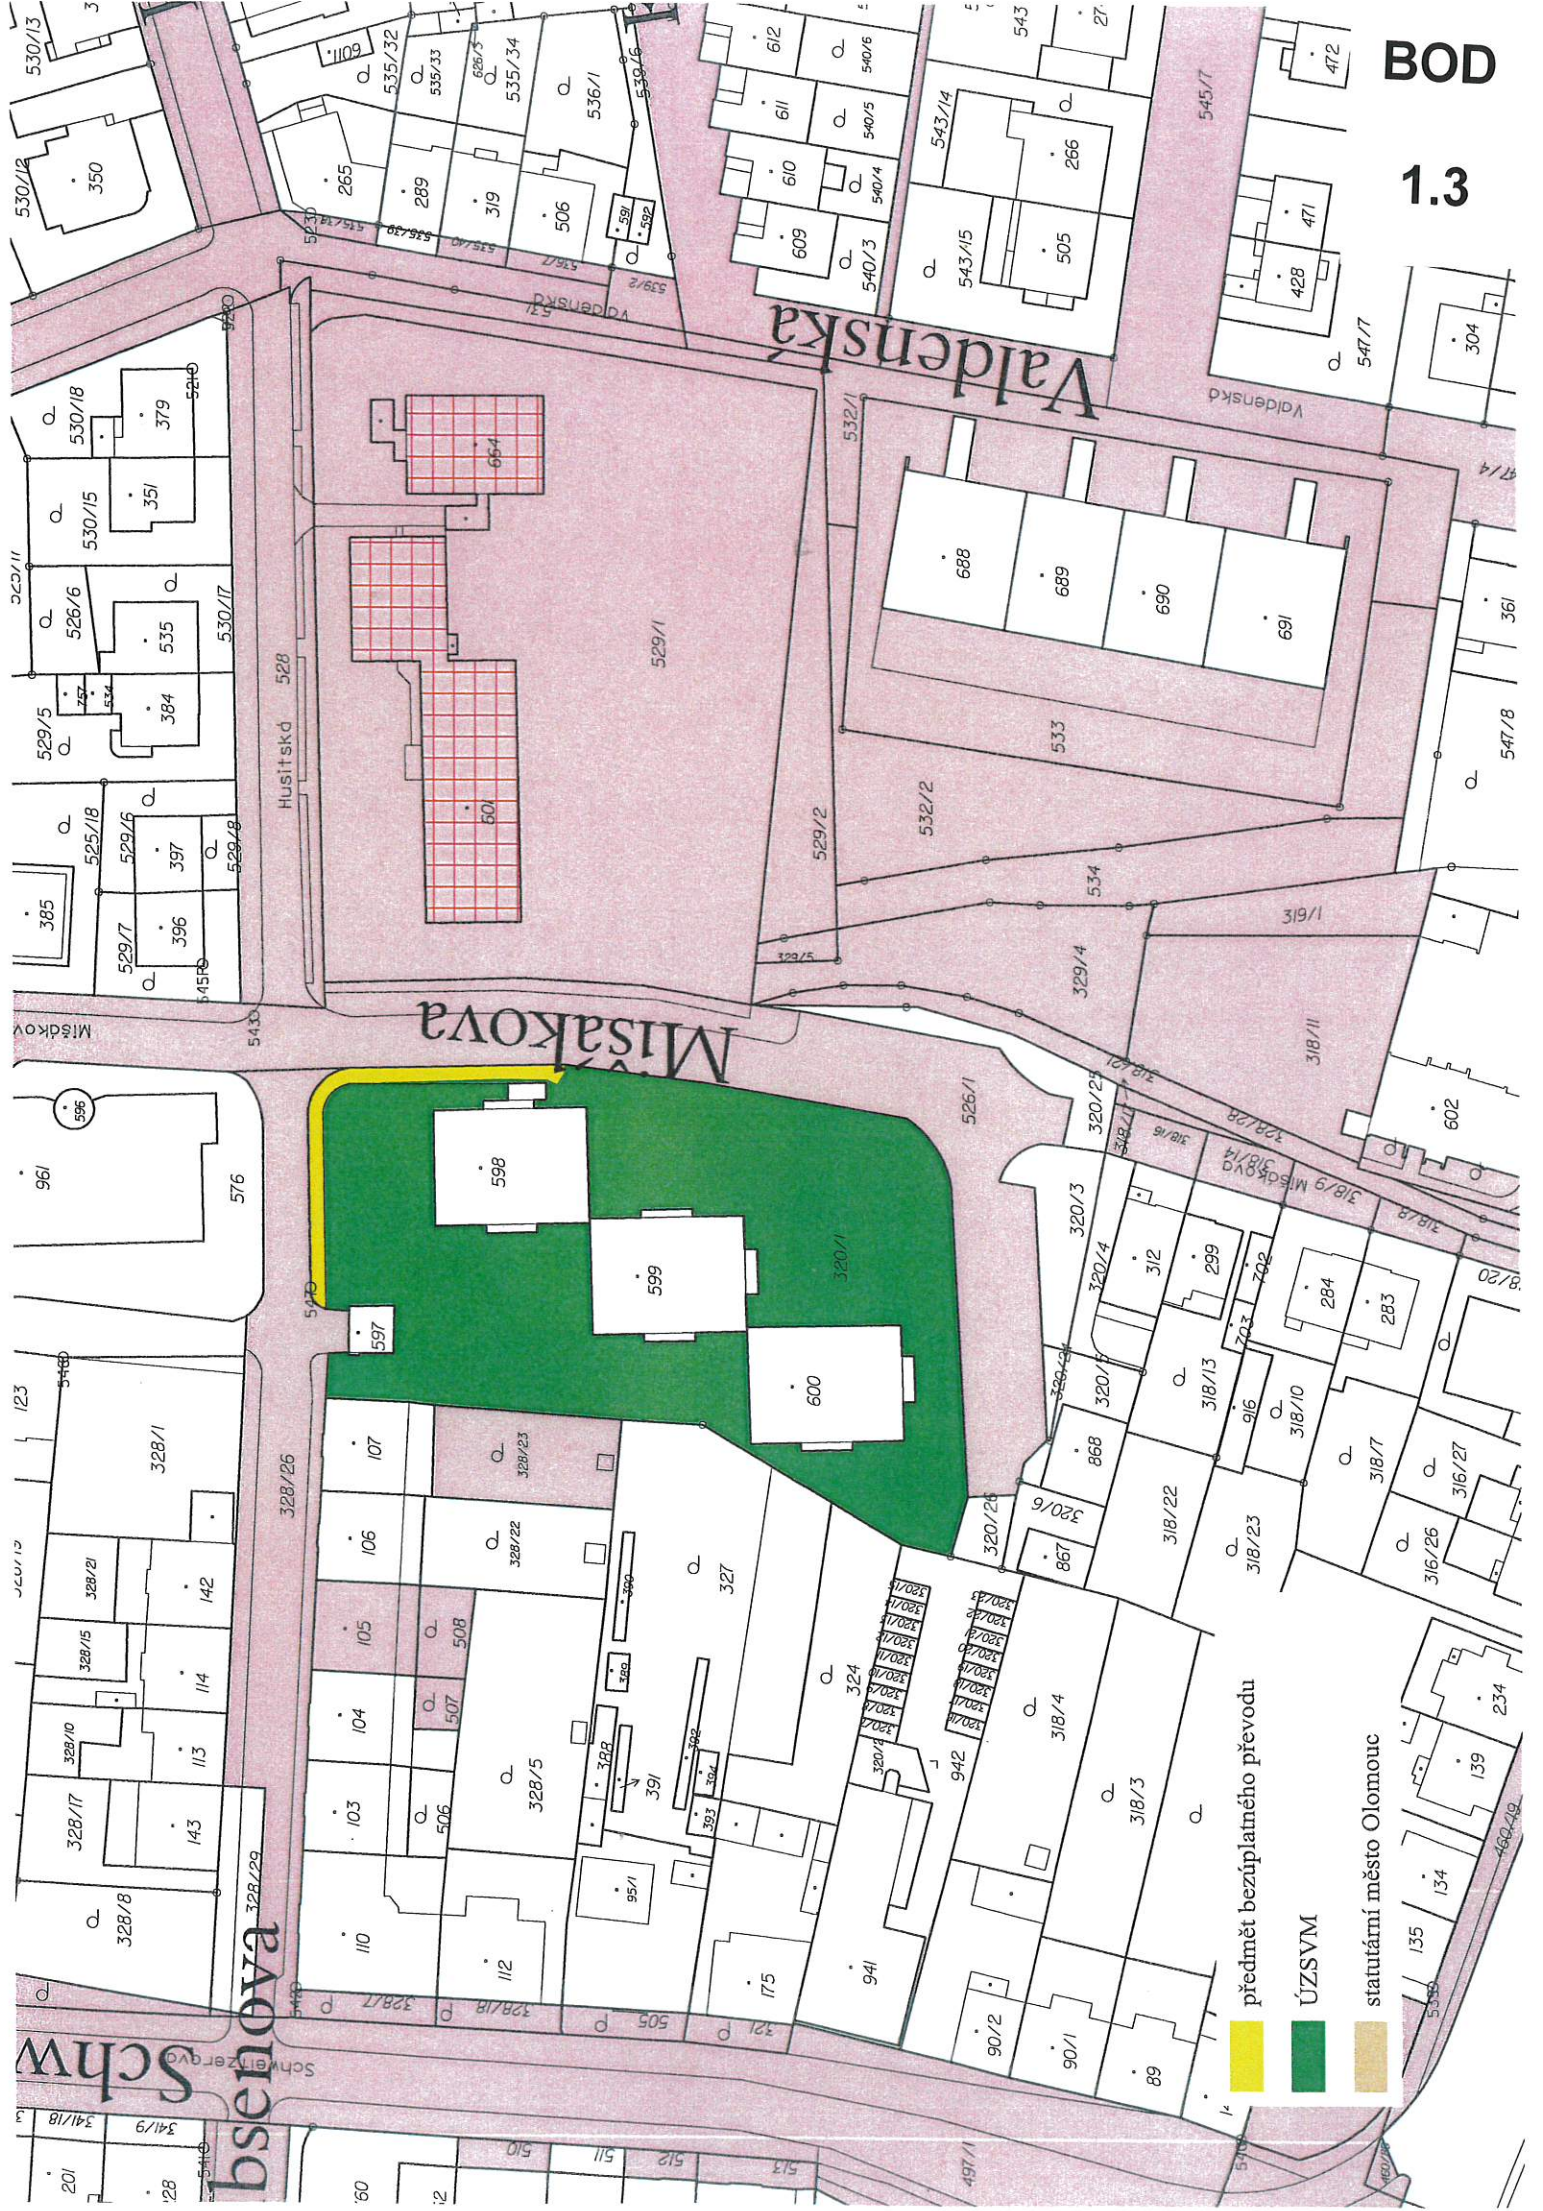


1.3

Rozsah bezúplatného převodu

BOD

1.4

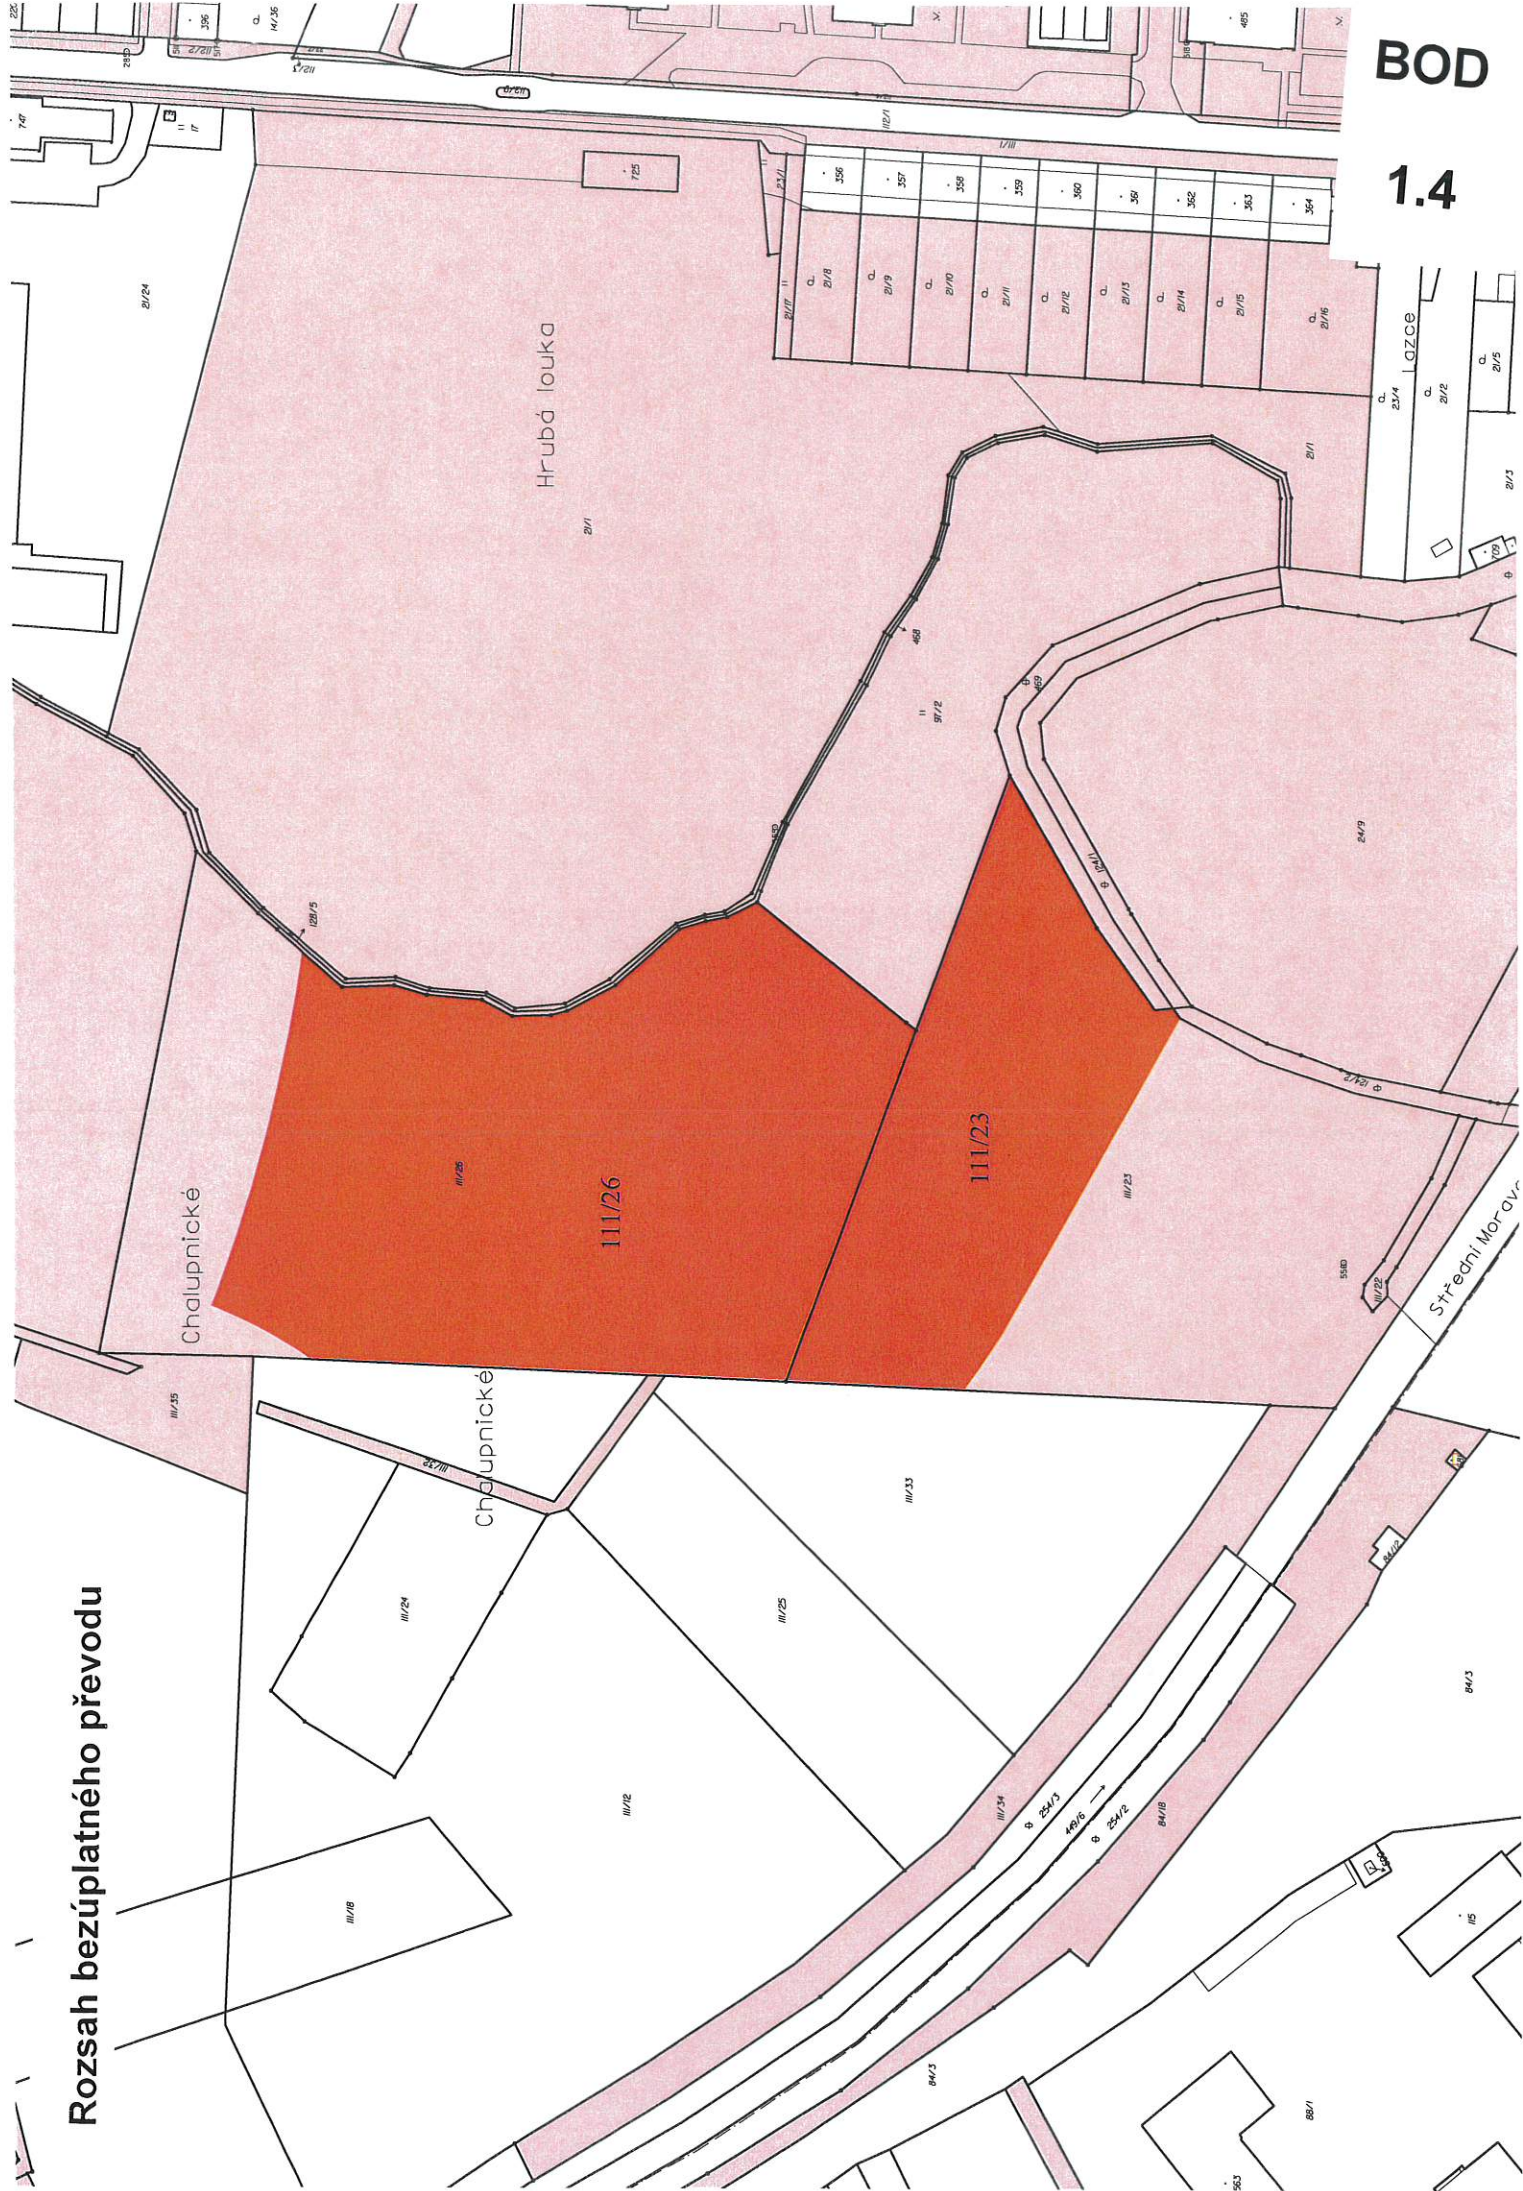

VÝKAZ DOSAVADNÍHO A NOVÉHO STAVU ÚDAJŮ KATASTRU NEMOVITOSTÍ

BOD


1.4

Dosavadní stav				Nový stav									
Označení pozemku parc. číslem	Výměra parcely		Druh pozemku Způsob využití	Označení pozemku parc. číslem	Výměra parcely		Druh pozemku Způsob využití	Typ stavby Způsob využití	Způsob určení výměr	Porovnání se stavem evidence právn			
	ha	m ²			ha	m ²				Díl přechází z pozemku označeného v		Číslo listu vlastnictví	Výměra dílu
										katastru nemovitostí	dřívější poz. evidenci		ha m ²
111/23	1	70 62	ostat.pl. jiná plocha	111/23	89	15	ostat.pl. jiná plocha		0				
				111/39	81	47	ostat.pl. jiná plocha		0	111/23		10001	81 47
111/26	2	15 83	ostat.pl. jiná plocha	111/26	41	59	ostat.pl. jiná plocha		0				
				111/40	1	74 24	ostat.pl. jiná plocha		0	111/26		10001	1 74 24
	3	86 45			3	86 45							

Seznam souřadnic (S-JTSK)

Souřadnice pro zápis do KN				
Číslo bodu	Y	X	kód kv.	Poznámka
79-1	547282.28	1120248.10	6	
79-2	547270.31	1119971.04	6	dřev.kolík
229-507	547155.23	1119977.86	6	
229-519	547170.68	1119995.52	6	
317-1	547276.57	1120116.05	3	
1	547278.67	1120164.61	6	ocel.trubka
2	547273.22	1120168.64	3	ocel.trubka
3	547263.95	1120174.89	3	ocel.trubka
4	547270.99	1119986.74	6	dřev.kolík
5	547269.58	1119984.73	3	bar.značka
6	547265.90	1119978.77	3	bar.značka
7	547262.57	1119972.61	3	bar.značka
8	547259.73	1119966.53	3	bar.značka
9	547256.76	1119959.67	3	bar.značka
10	547252.51	1119961.34	3	bar.značka
11	547237.95	1119966.51	3	bar.značka
12	547225.39	1119970.46	3	bar.značka
13	547211.66	1119974.33	3	bar.značka
14	547197.85	1119977.74	3	bar.značka
15	547183.98	1119980.67	3	bar.značka
16	547170.32	1119983.10	3	bar.značka
17	547161.10	1119984.57	6	dřev.kolík
71059800265-809	547178.22	1120223.88	4	ocel.trubka

GEOMETRICKÝ PLÁN pro rozdělení pozemku	Geometrický plán ověřil úředně oprávněný zeměměřický inženýr:		Stejnopis ověřil úředně oprávněný zeměměřický inženýr:						
	Jméno, příjmení: Ing. Jitka Bekárková		Jméno, příjmení: Ing. Jitka Bekárková						
	Číslo položky seznamu úředně oprávněných zeměměřických inženýrů: 2832/2018		Číslo položky seznamu úředně oprávněných zeměměřických inženýrů: 2832/2018						
	Dne: 11.7.2021 Číslo: 59/2021		Dne: 22.7.2021 Číslo: 62/2021						
Náležitosti a přesnosti odpovídá právním předpisům.		Tento stejnopis odpovídá geometrickému plánu v elektronické podobě uloženému v dokumentaci katastrálního úřadu.							
Vyhotovitel: Ing. Jitka Bekárková Nešverova 1, Olomouc IČ 69995958, tel. 604865600		Katastrální úřad souhlasí s očíslováním parcel.							
Číslo plánu: 770-51/2021		KÚ pro Olomoucký kraj KP Olomouc Ing. Petra Fraňová PGP-1919/2021-805 2021.07.19 10:54:36 CEST							
Okres: Olomouc									
Obec: Olomouc									
Kat. území: Hejčín									
Mapový list: Olomouc 8-0/11		Ověření stejnopisu geometrického plánu v listinné podobě. 							
Dosavadním vlastníkům pozemků byla poskytnuta možnost seznámit se v terénu s průběhem navrhovaných nových hranic, které byly označeny předepsaným způsobem: dle seznamu souřadnic									

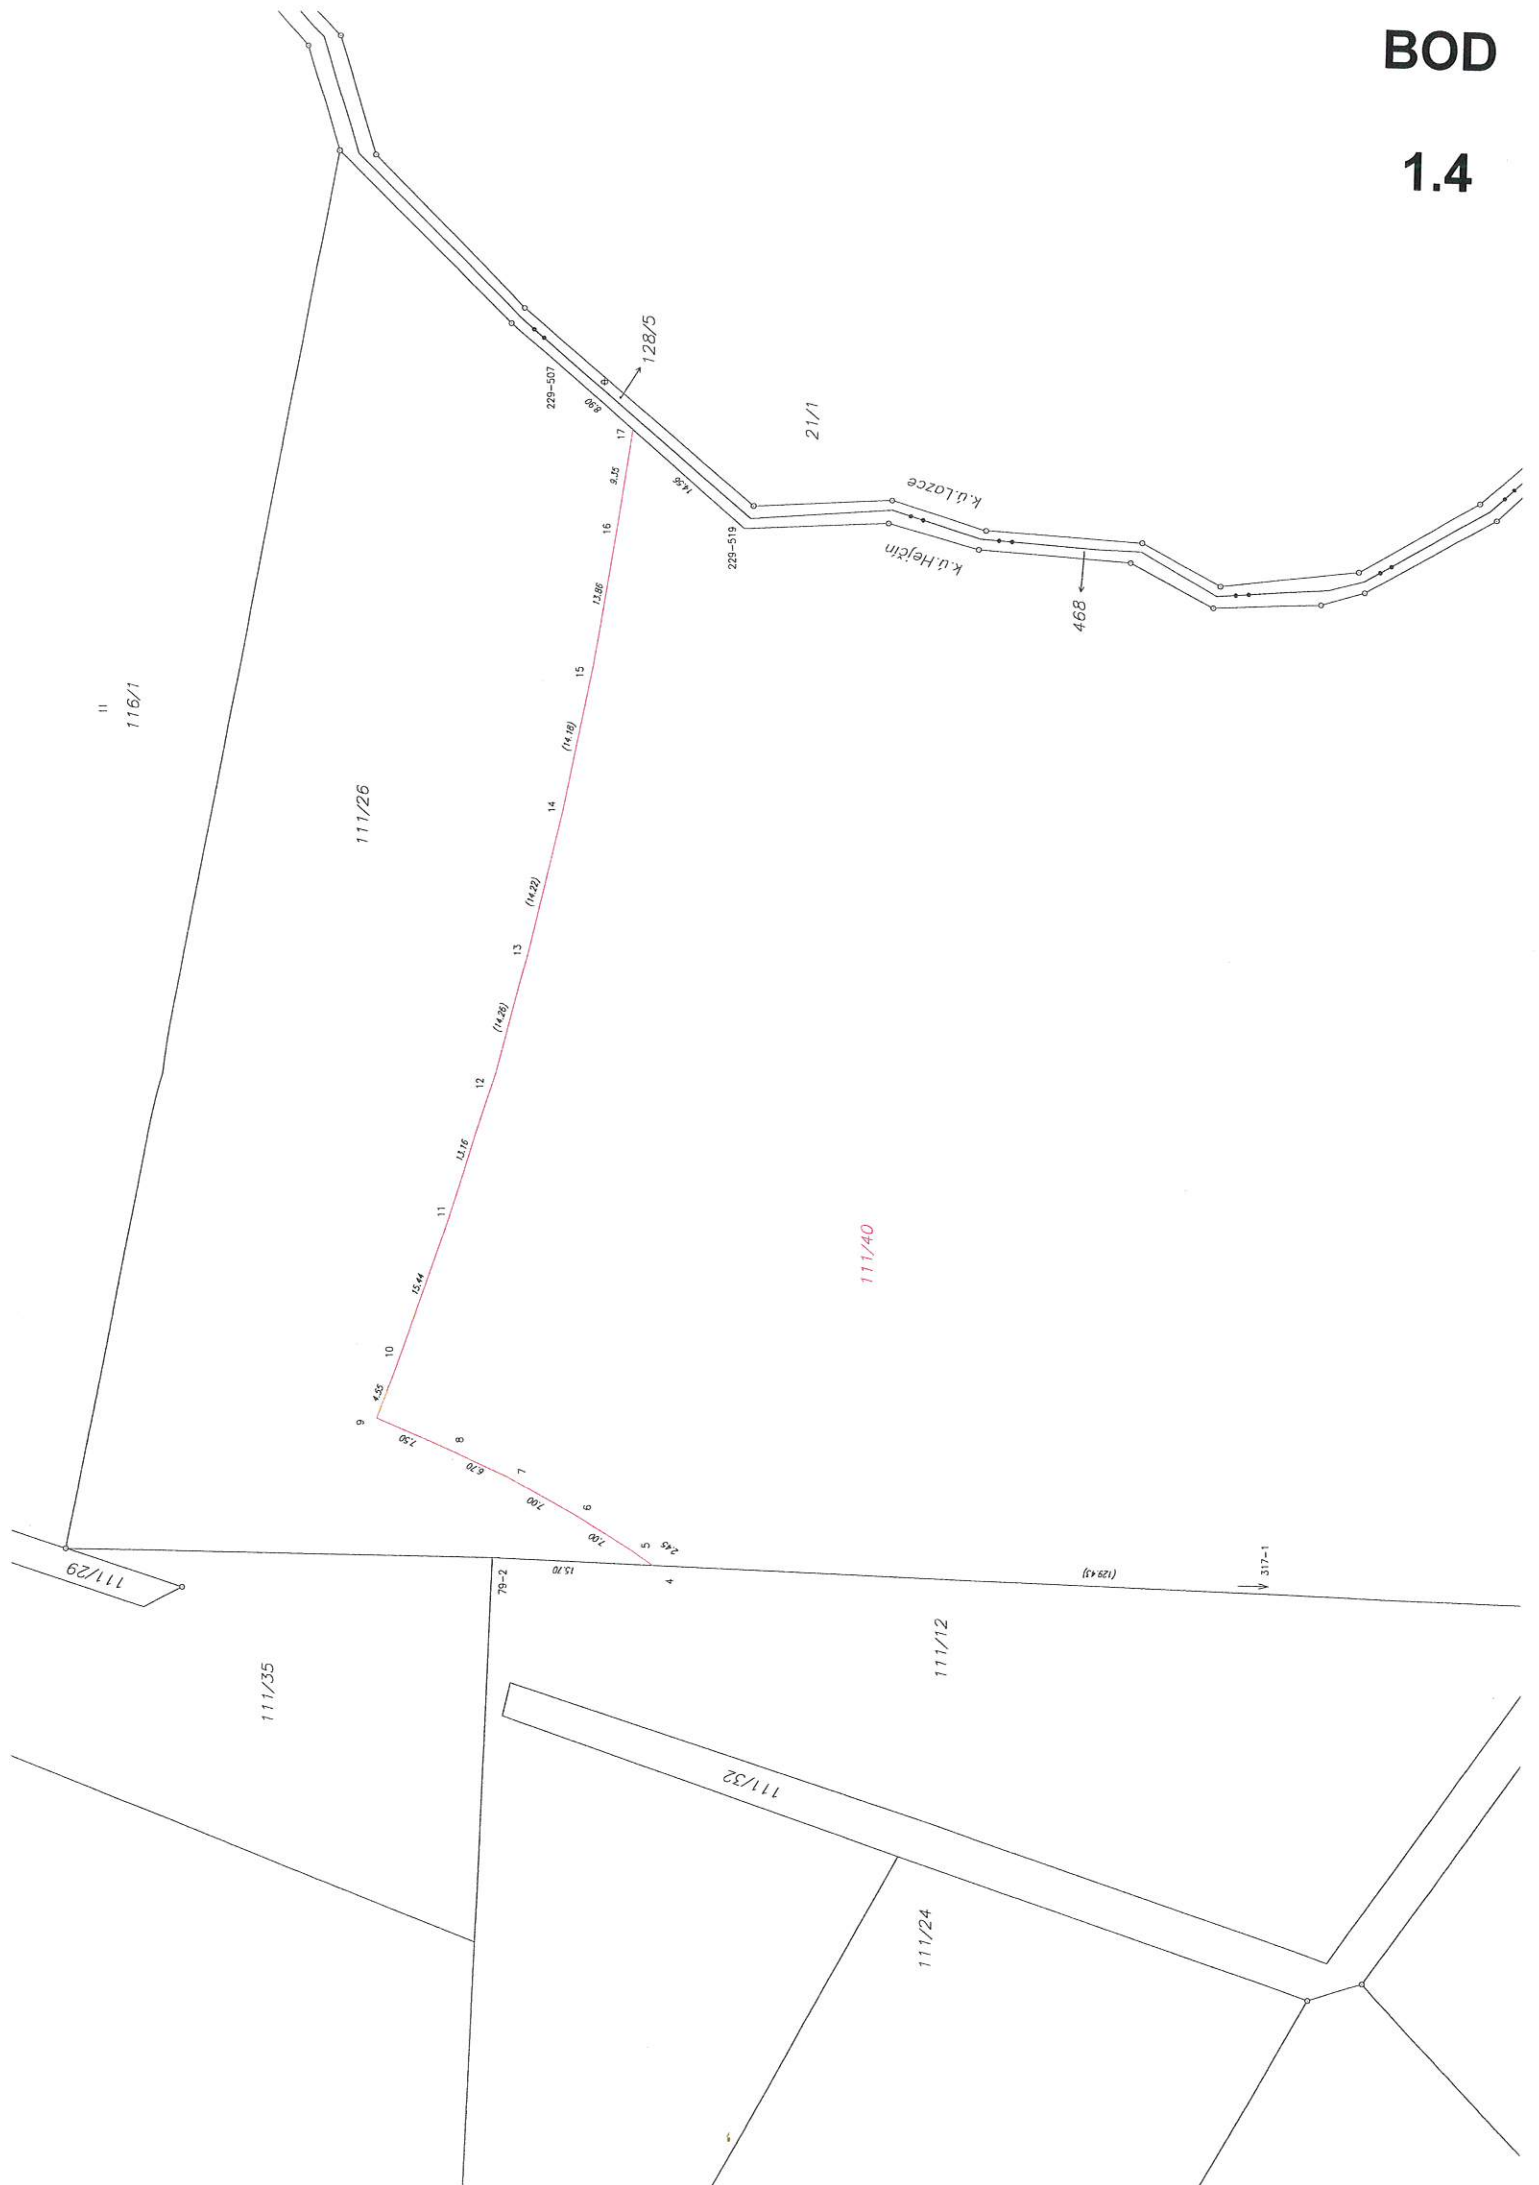



VÝKAZ DOSAVADNÍHO A NOVÉHO STAVU ÚDAJŮ KATASTRU NEMOVITOSTÍ


Dosavadní stav				Nový stav			
Označení pozemku por. číslem	Výměra parcely ha	Druh pozemku	Způsob využití	Označení pozemku por. číslem	Výměra parcely ha	Druh pozemku	Způsob využití
111/26				111/26	10001		

Oprávněný : *dle listiny*
Druh věcného břemene : *dle listiny*

Seznam souřadnic (S-JSK)

Souřadnice pro zápis do KN		Kód kv.	
Č. bodu	Y	X	
1	547244.84	111860.41	3
2	547244.88	111861.61	3
3	547153.16	111864.95	3
4	547153.32	111868.15	3
5	547143.71	111865.42	6
6	547146.79	111868.48	6
7	547220.11	111861.08	6
8	547220.17	111864.28	6

GEOMETRICKÝ PLÁN		Geometrický plán vyřizl úředně oprávněný zeměměřičský úřad:		Jedno, přijímá:	
pro		Ing. Jitka Bekárková		Ing. Jitka Bekárková	
vymezení rozsahu věcného břemene k části pozemku		Číslo polohy seznamu úředně oprávněných zeměměřičských úřadů: 2832/2018		Číslo polohy seznamu úředně oprávněných zeměměřičských úřadů: 2832/2018	
Dne: 25.7.2021		Dne: 6.3.2021		Dne: 30.7.2021	
Náležitosti a předmět odvětví předmětu plánu.		Číslo: 64/2021		Číslo: 64/2021	
Katastrální úřad zveřejní s odložením poraz.		Tento plán je součástí geometrického plánu v elektronické podobě uloženému v dokumentu katastrálního úřadu.		Ověření státním úřadem geometrického plánu v listinné podobě.	
Vyhovitel: Ing. Jitka Bekárková IČ 68959555, tel. 604865000		KÚ pro Olomoucký kraj KÚ Olomouc Ing. Jitka Kyjarová PGP-2036/2021-805 2021.07.28 11:41:43 CEST		Ing. Jitka BEKÁRKOVÁ Číslo: 2832/2018 v rozsahu pozemků 13 a 14 Úředně oprávněný	
Číslo plánu: 714-58/2021		Okres: Olomouc		Okres: Olomouc	
Kot. území: Hejčín		Mapový list: Šternberk B-9/33		Mapový list: Šternberk B-9/33	
Dokumentace vztahům pozemků k jiným pozemkům a k jiným věcem v terénu a k problematice nabytých vlastností, která byla zpracována příslušným úřadem:		dle seznamu souřadnic		dle seznamu souřadnic	

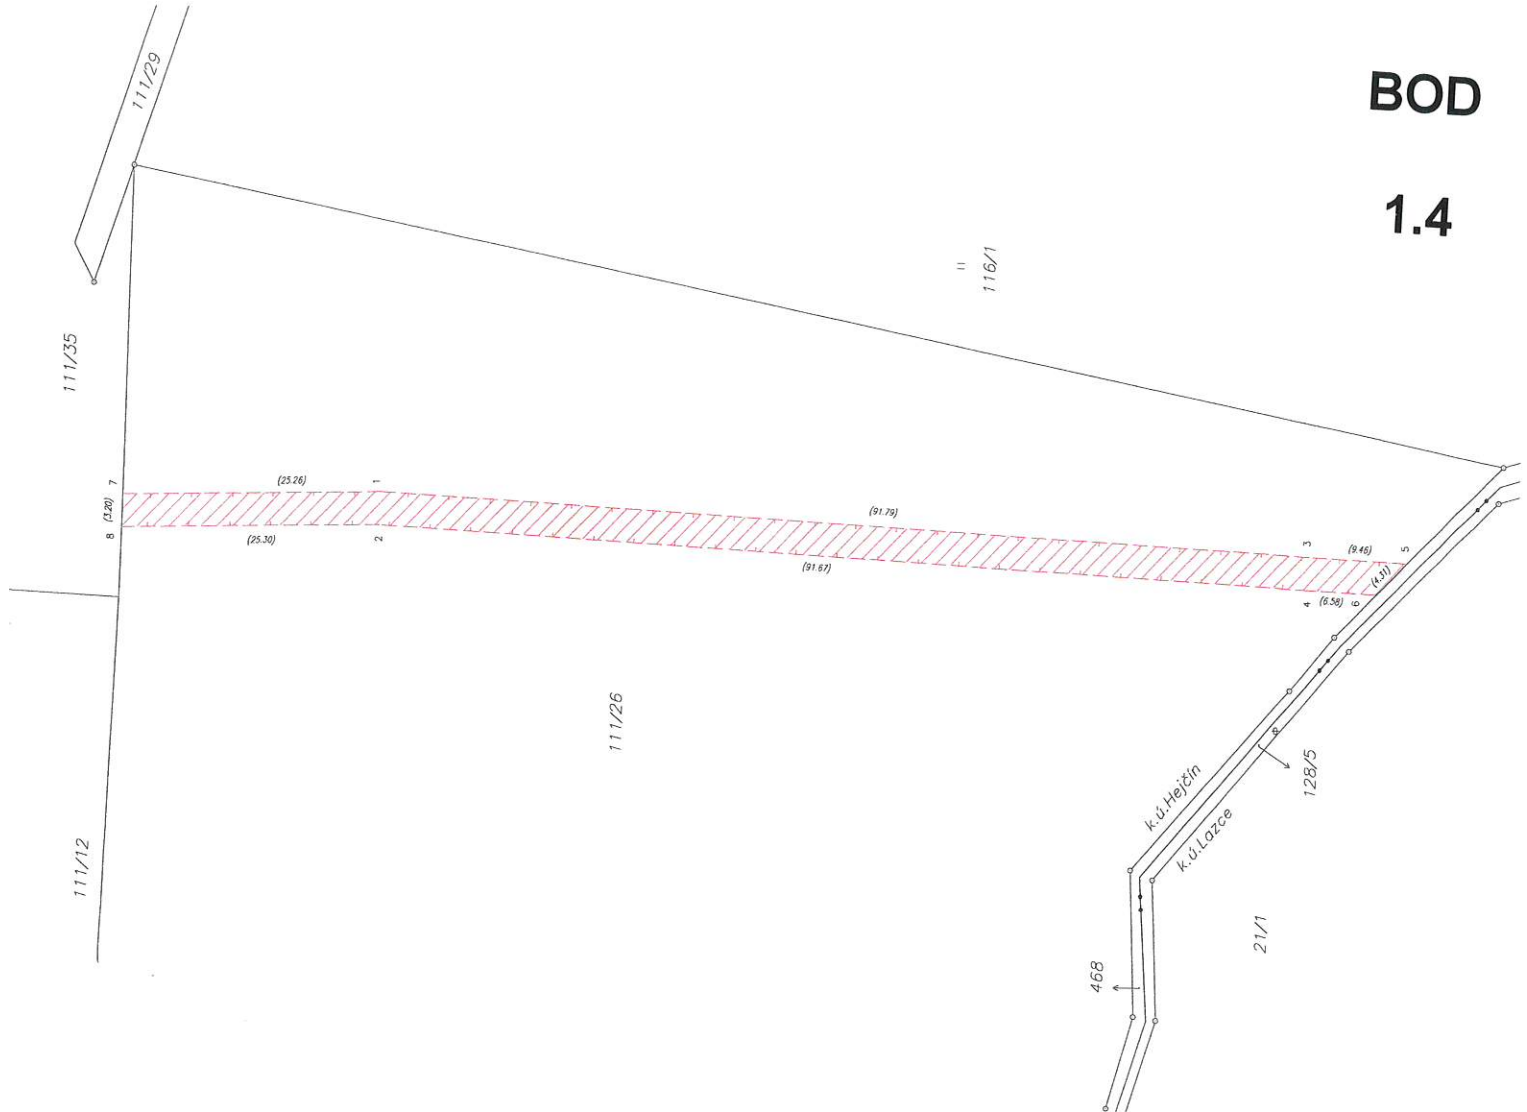

1.4



BOD

1.4

UR-03

.06/086K

Chalupnické

.06/077P

.06/078S

JR-16

97K

Hrubá louka

.06/079P

.06/085Z

.06/084Z

.06/094S

Na Botě

.05/036S

.06/082P

.06/080S


.05/012S

Střední Morava (Mlýnský potok)

BOD

1.4

Stávající nájemní smlouvy v lokalitě

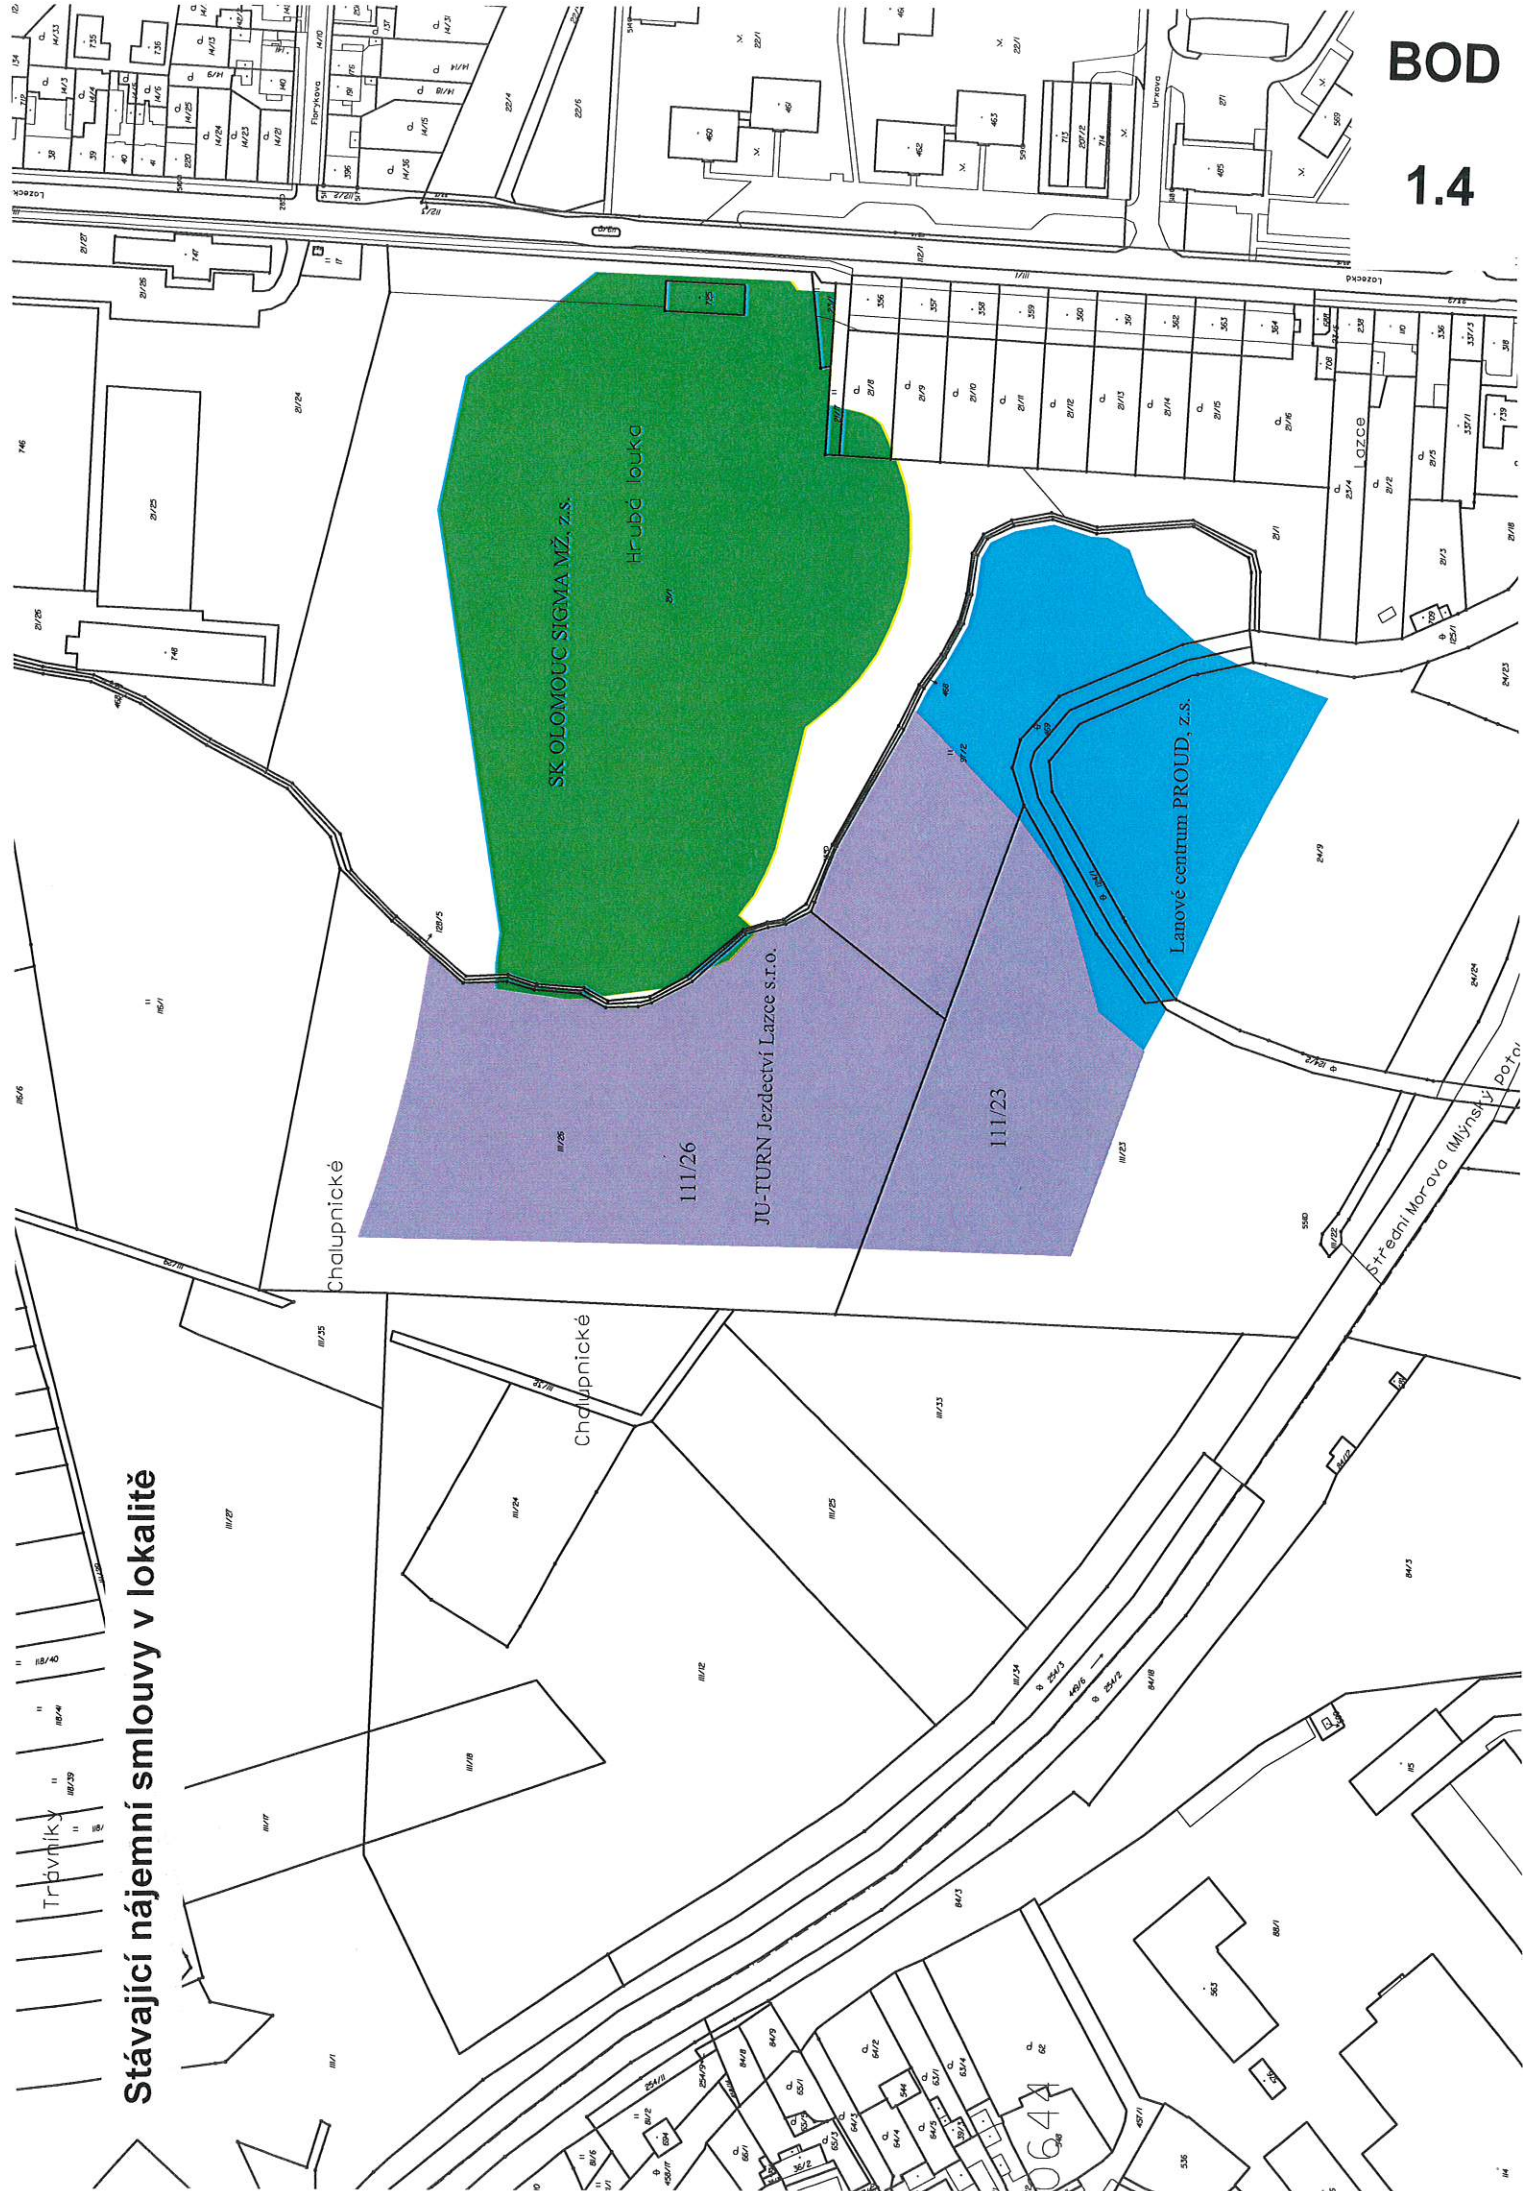


BOD

1.5




BOD


1.5

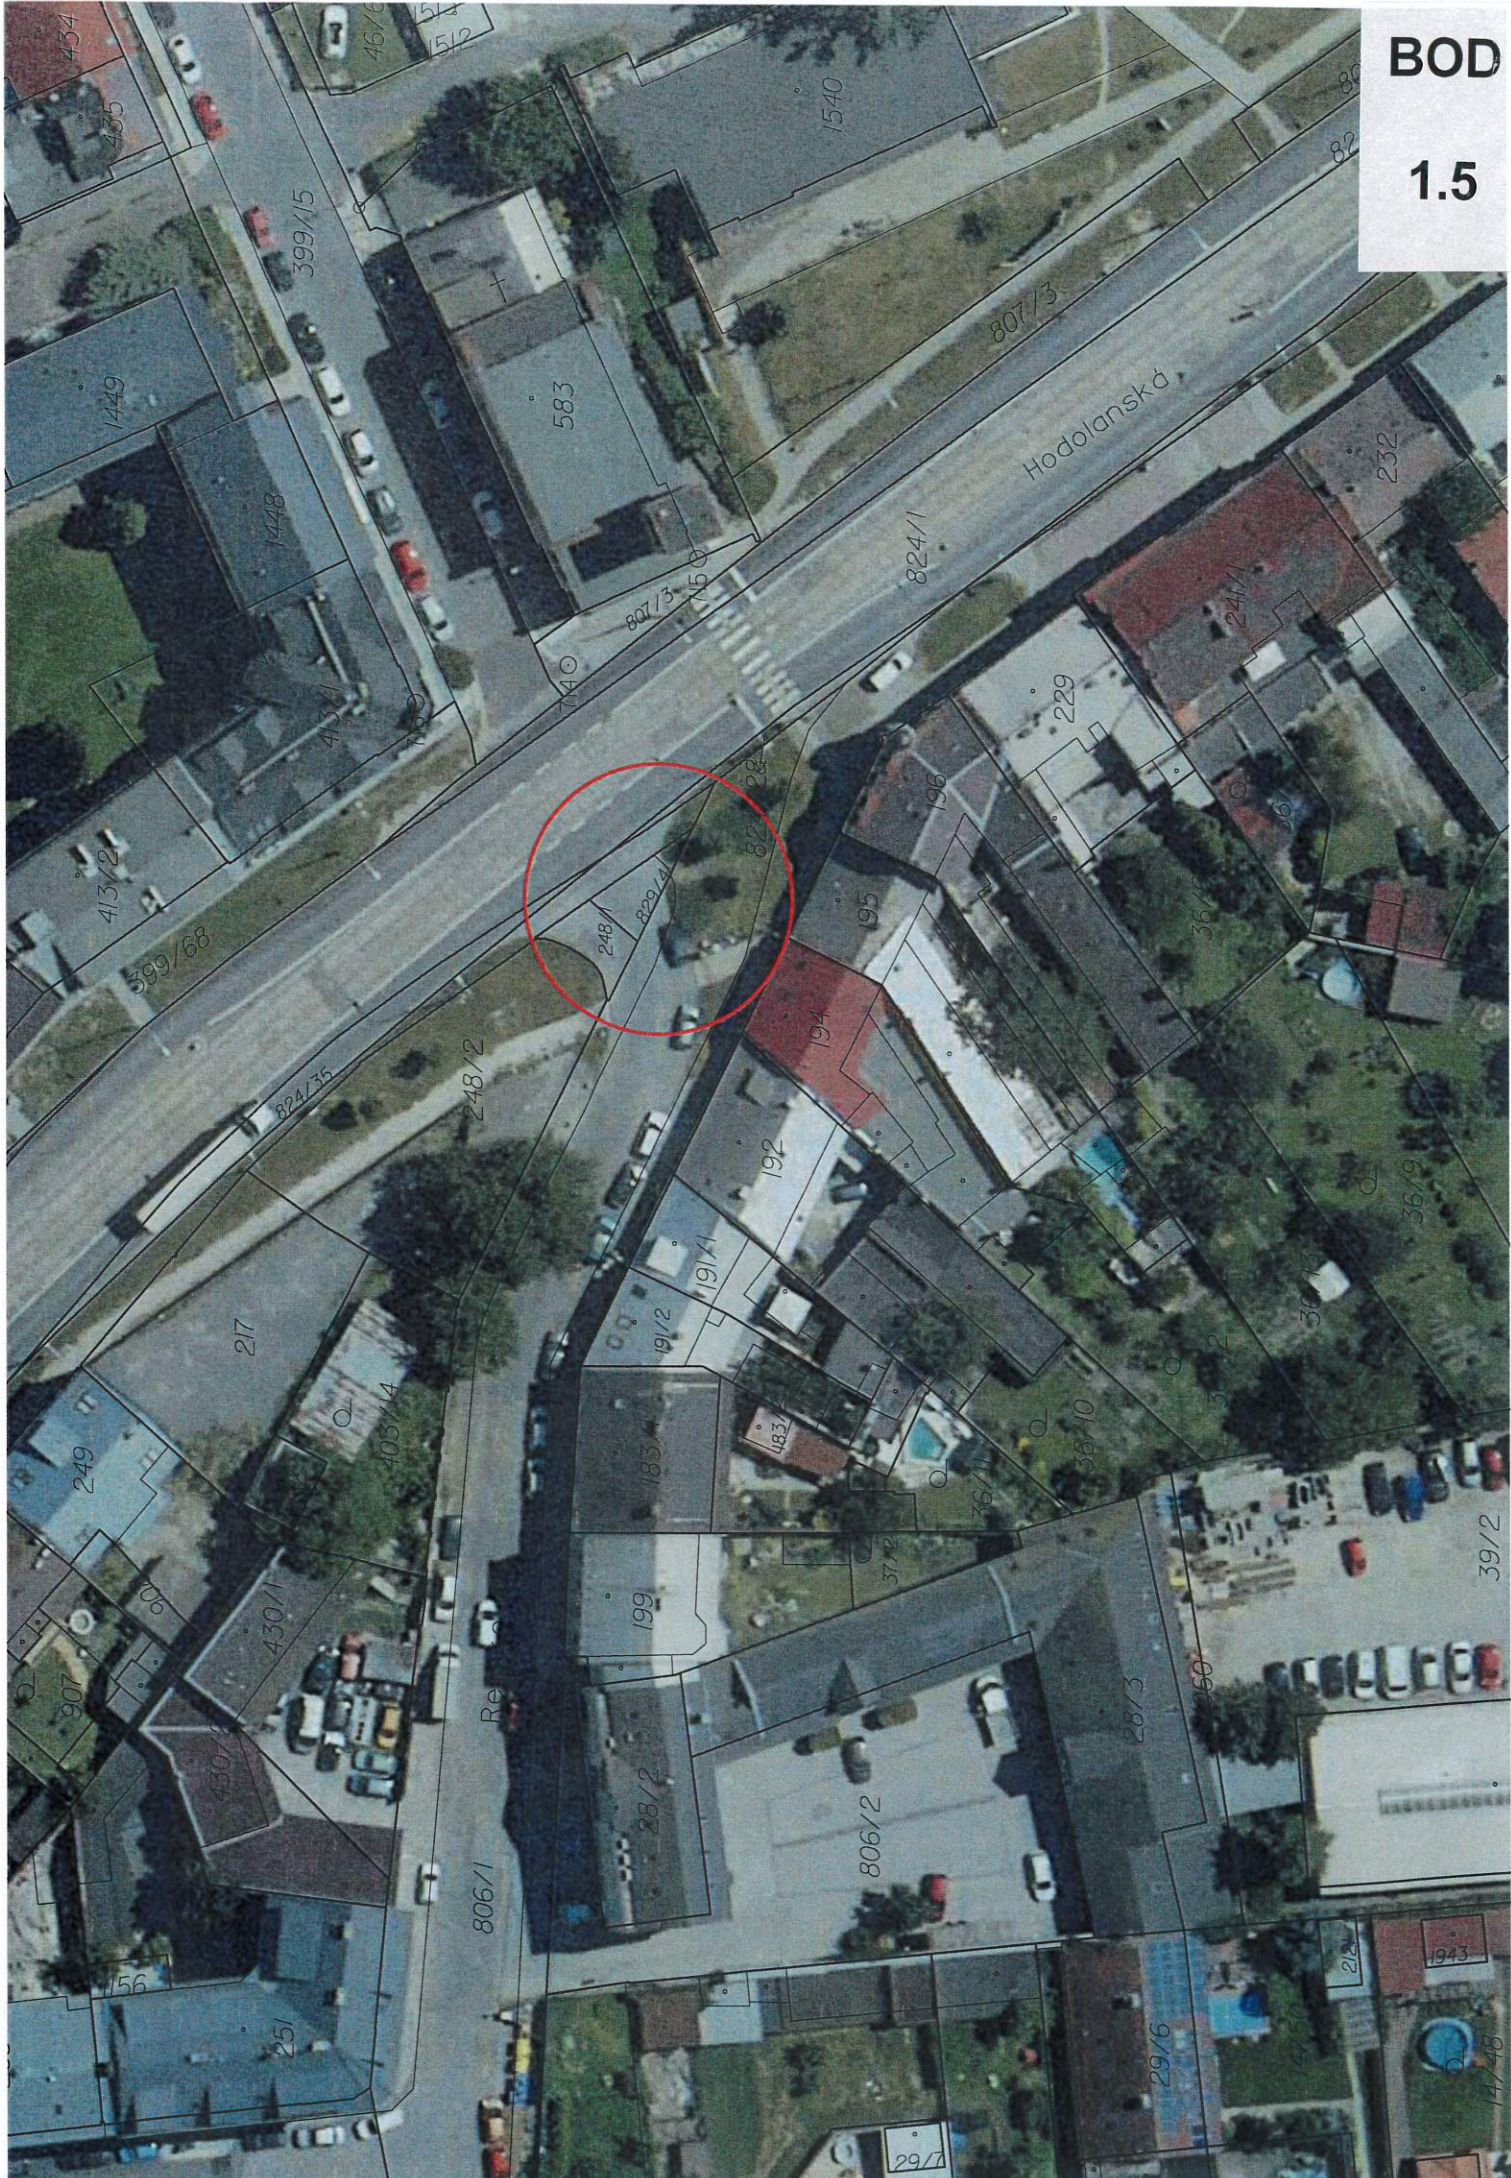

BOD


1.5

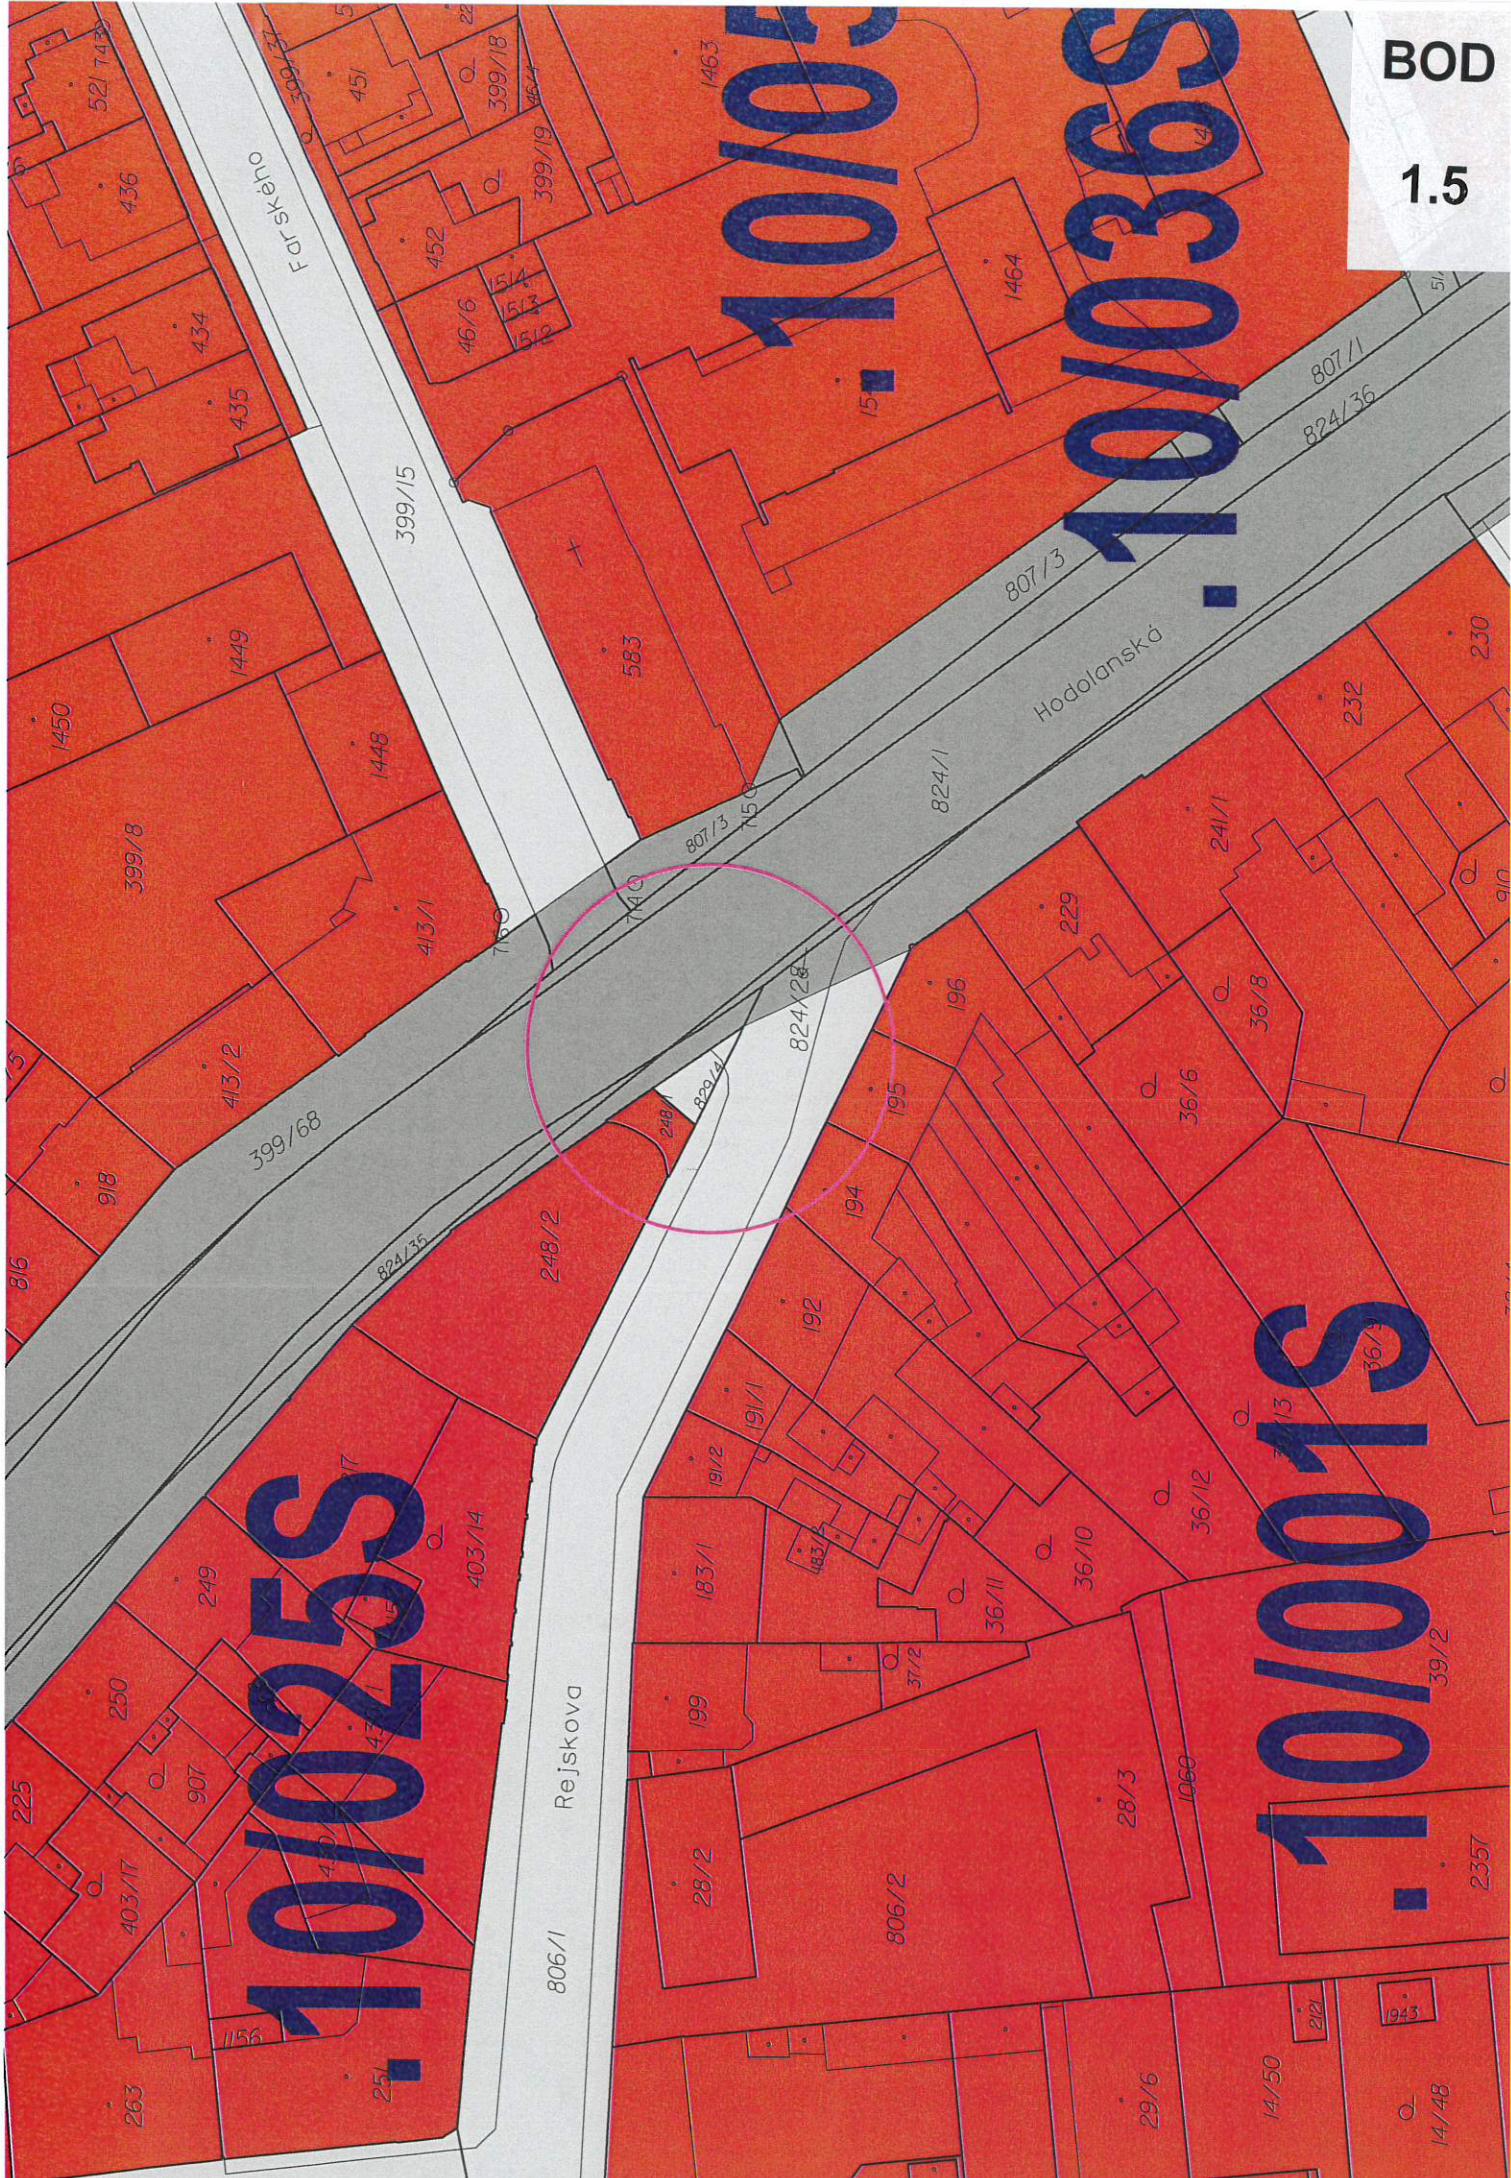

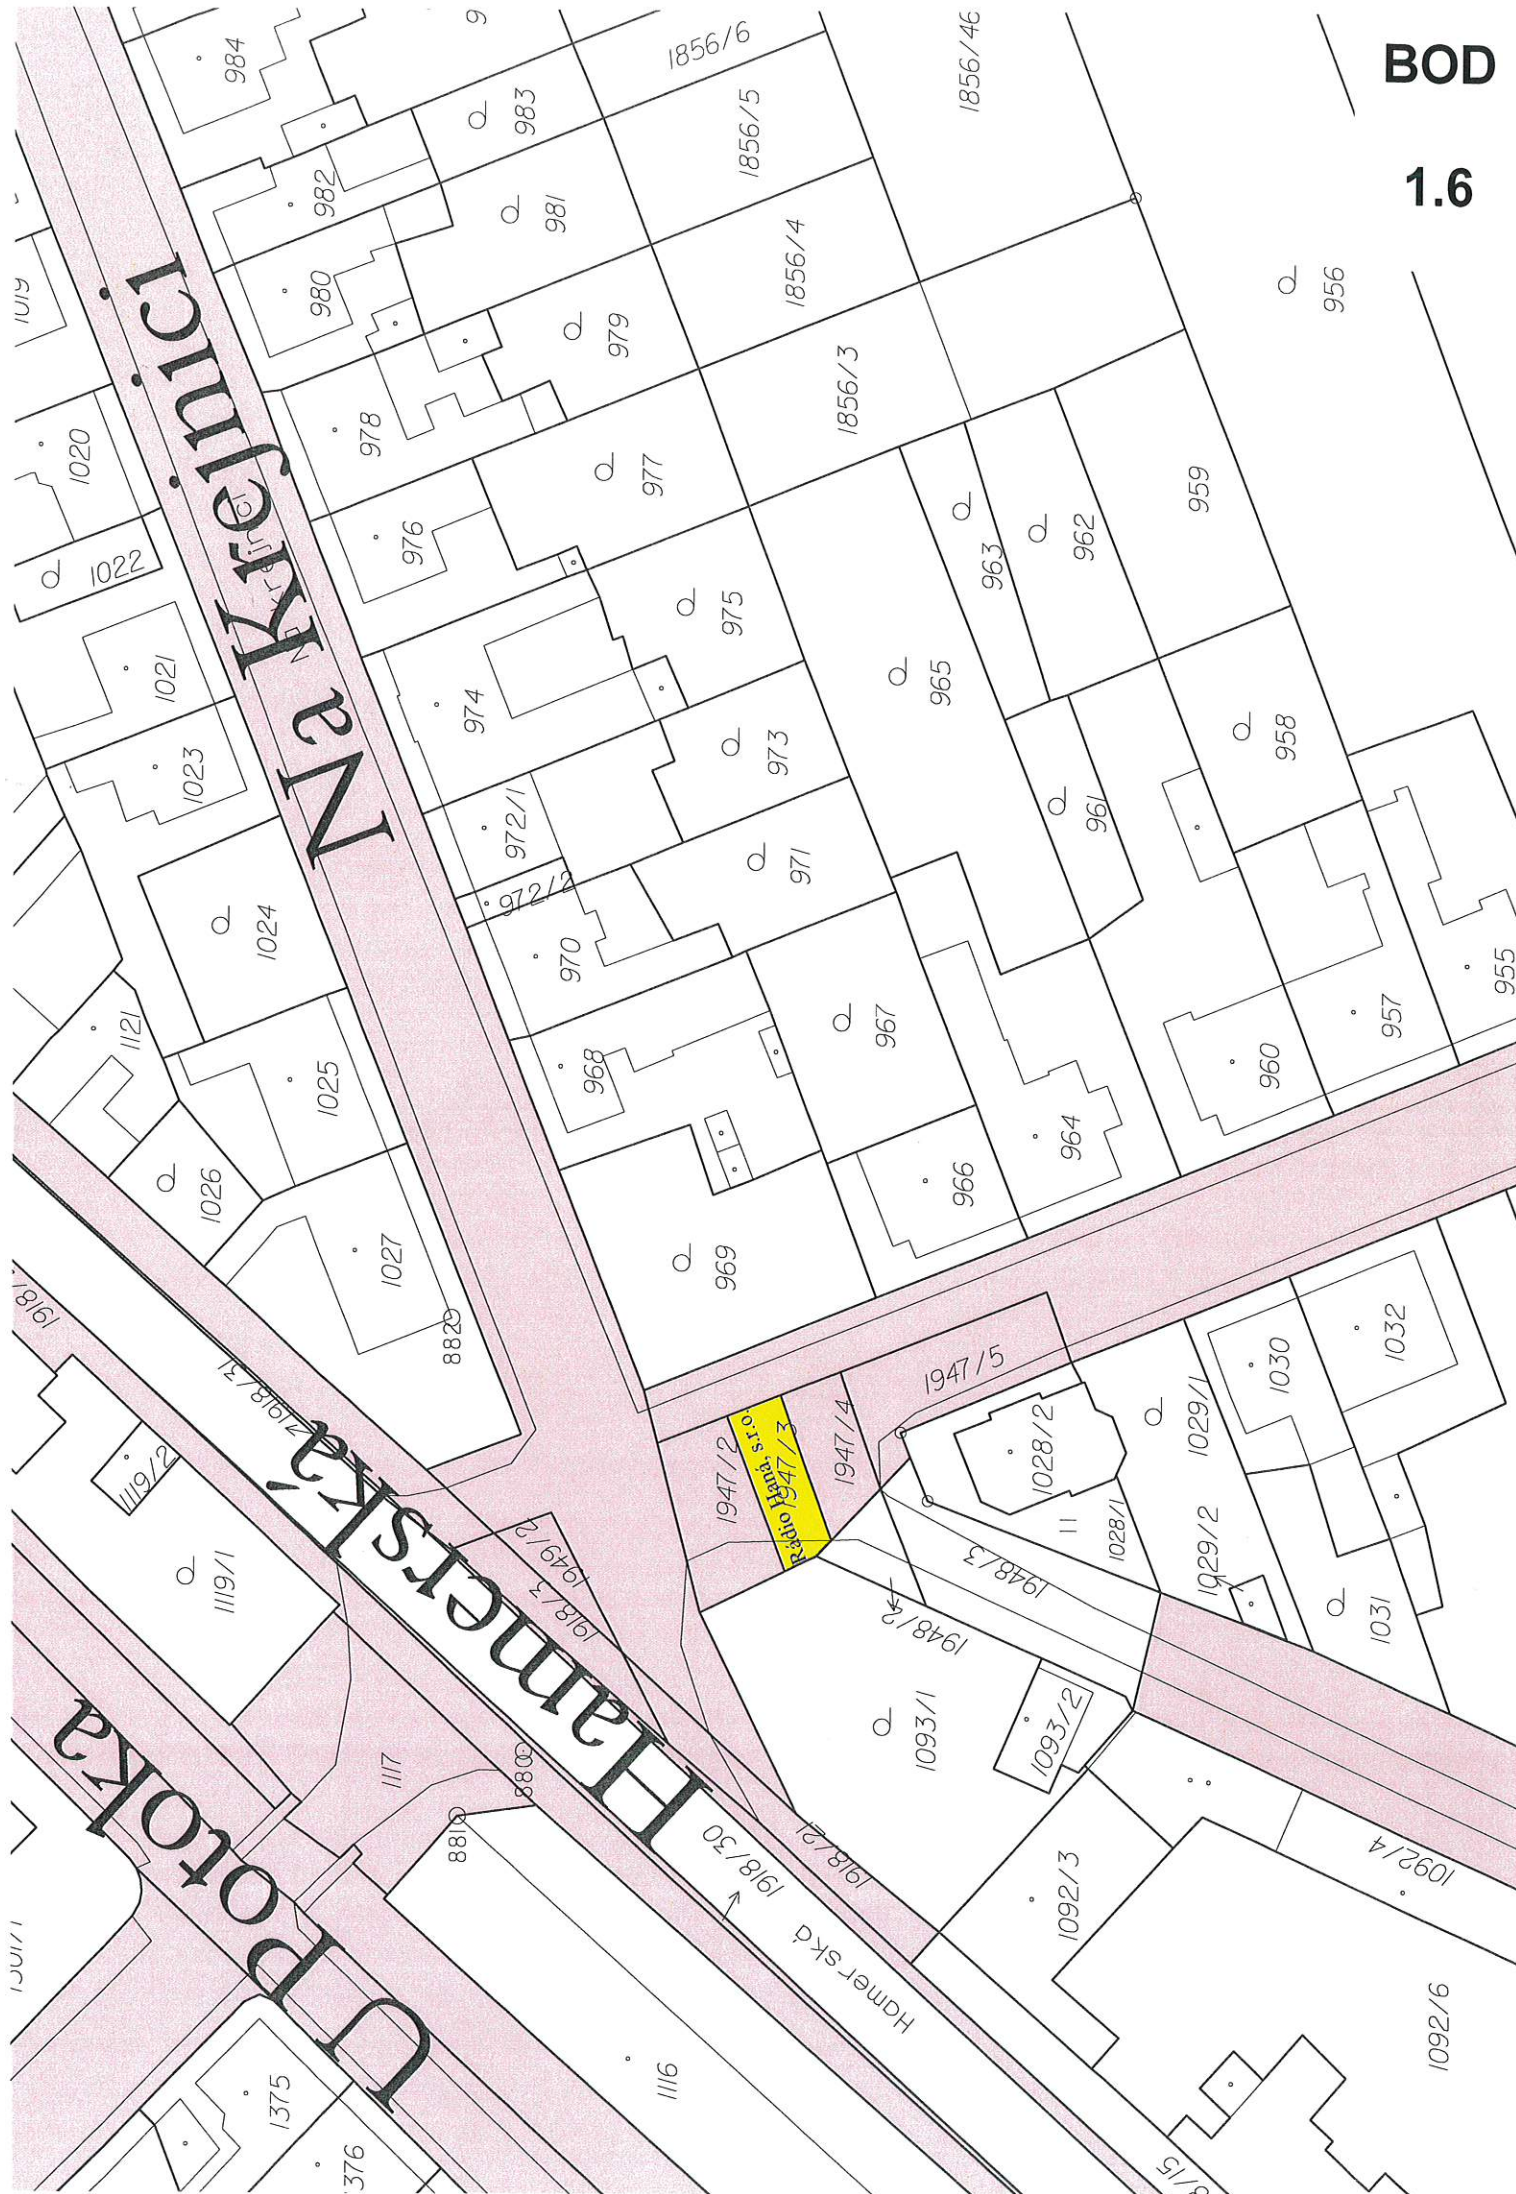

BOD


1.6

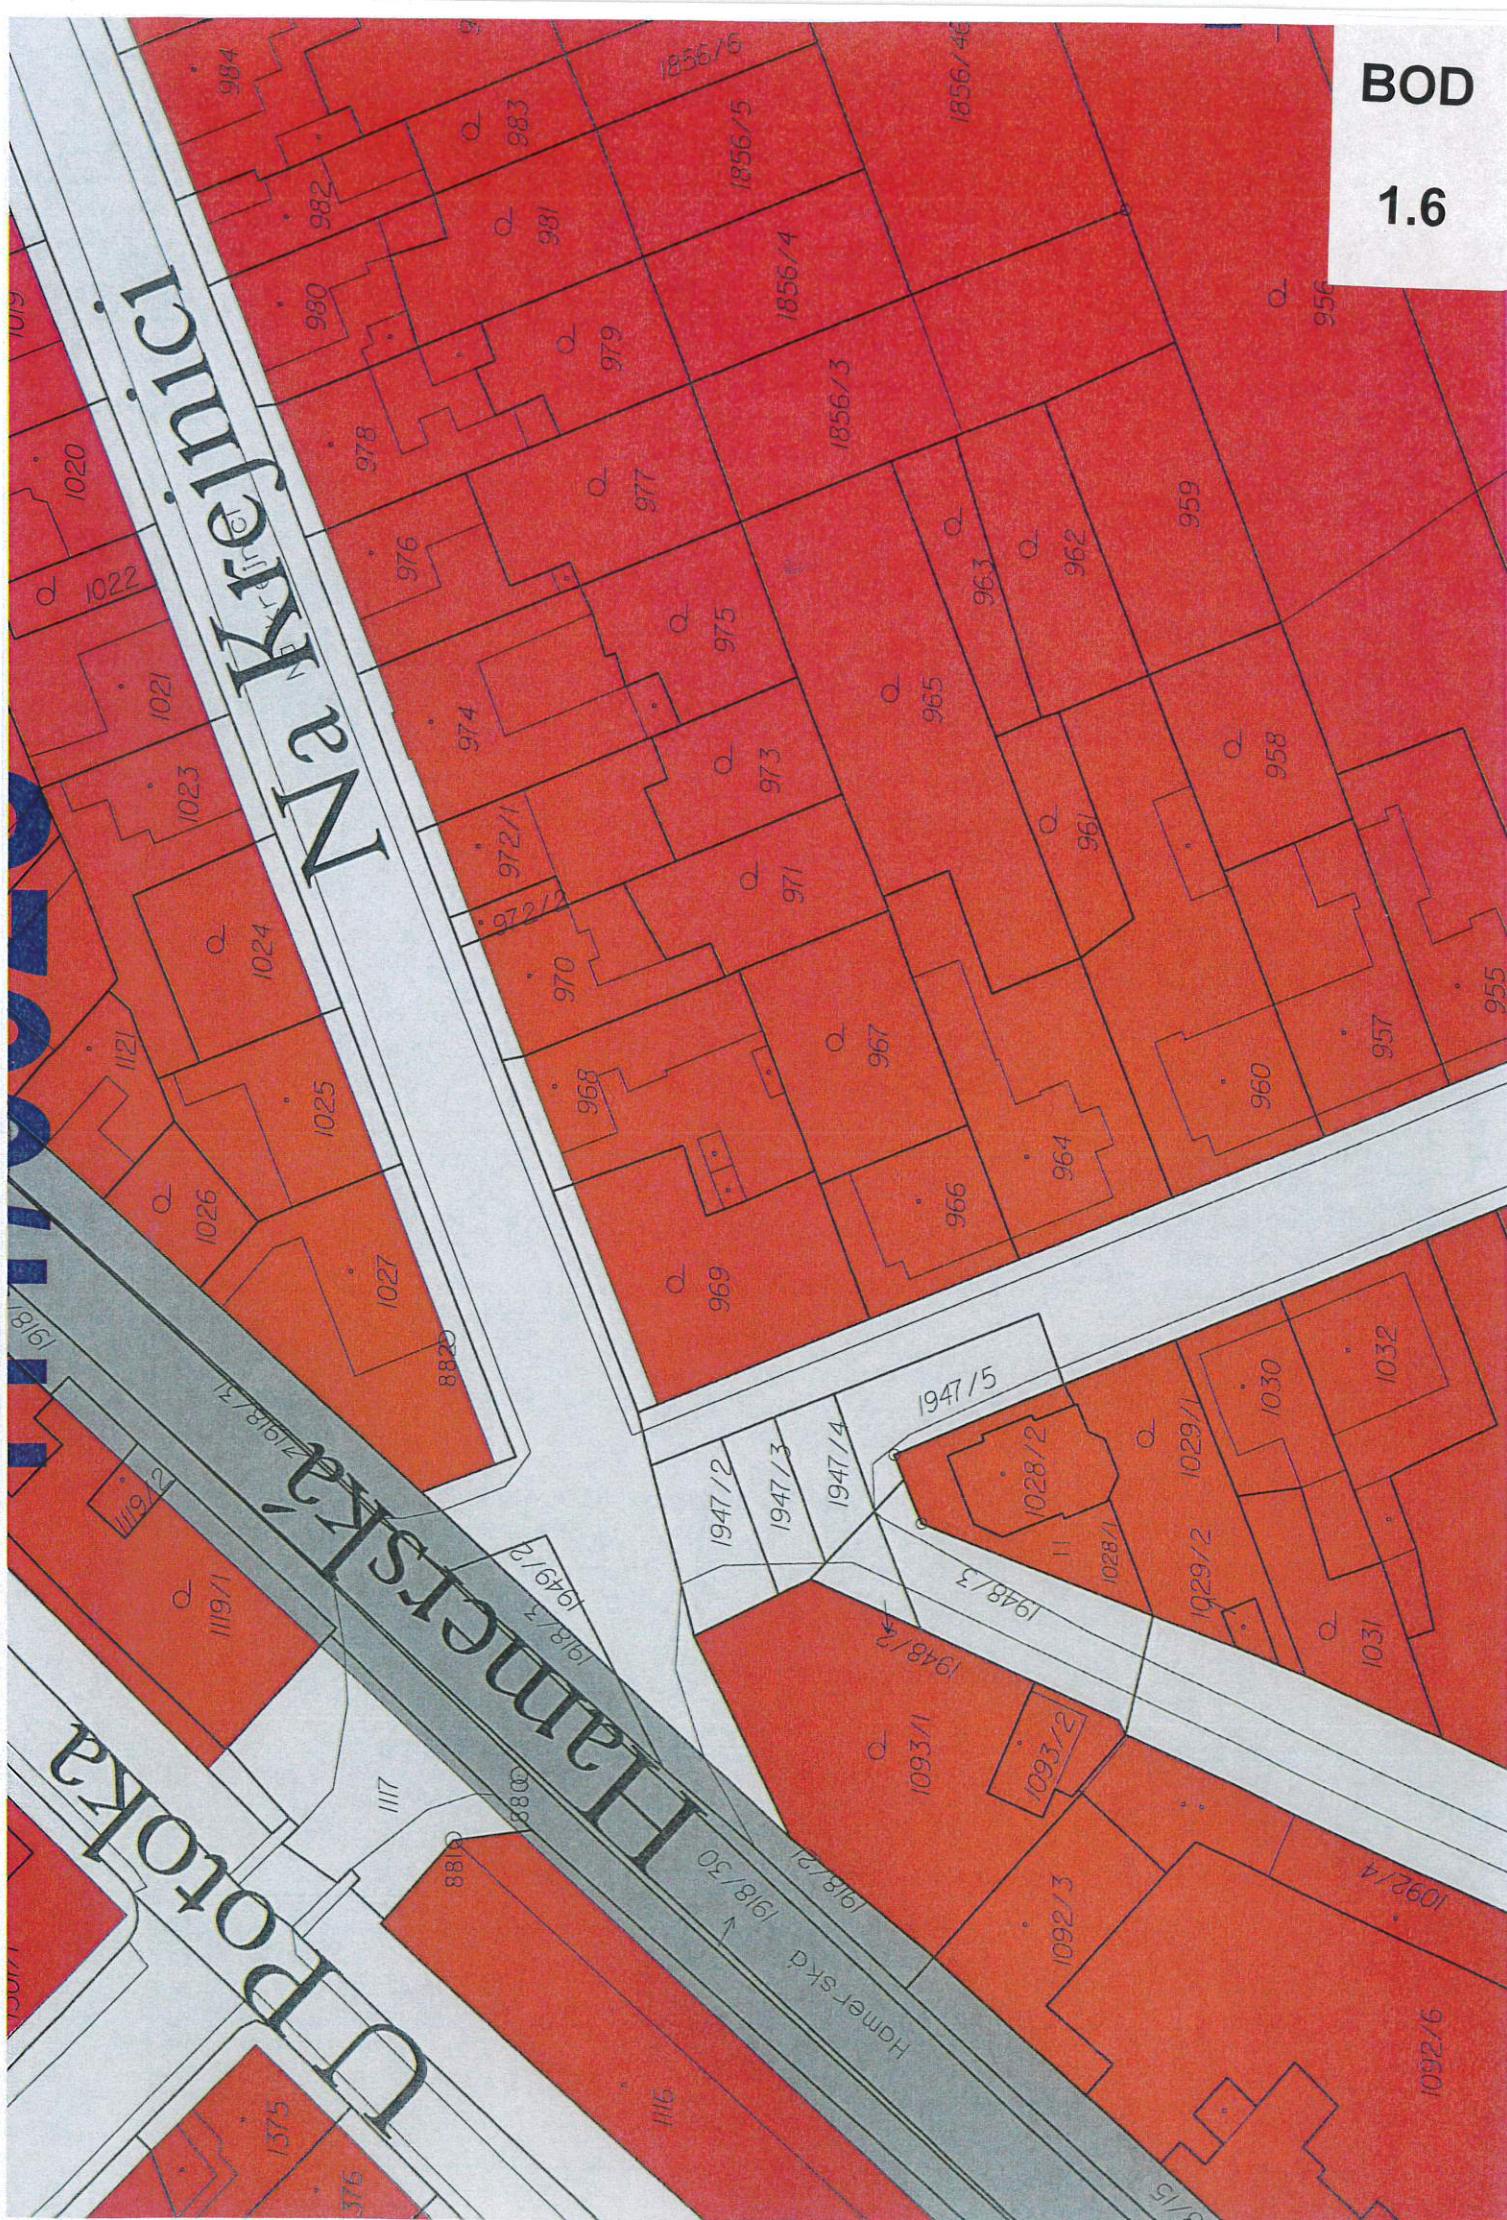

Varianta č. 1

BOD

1.6

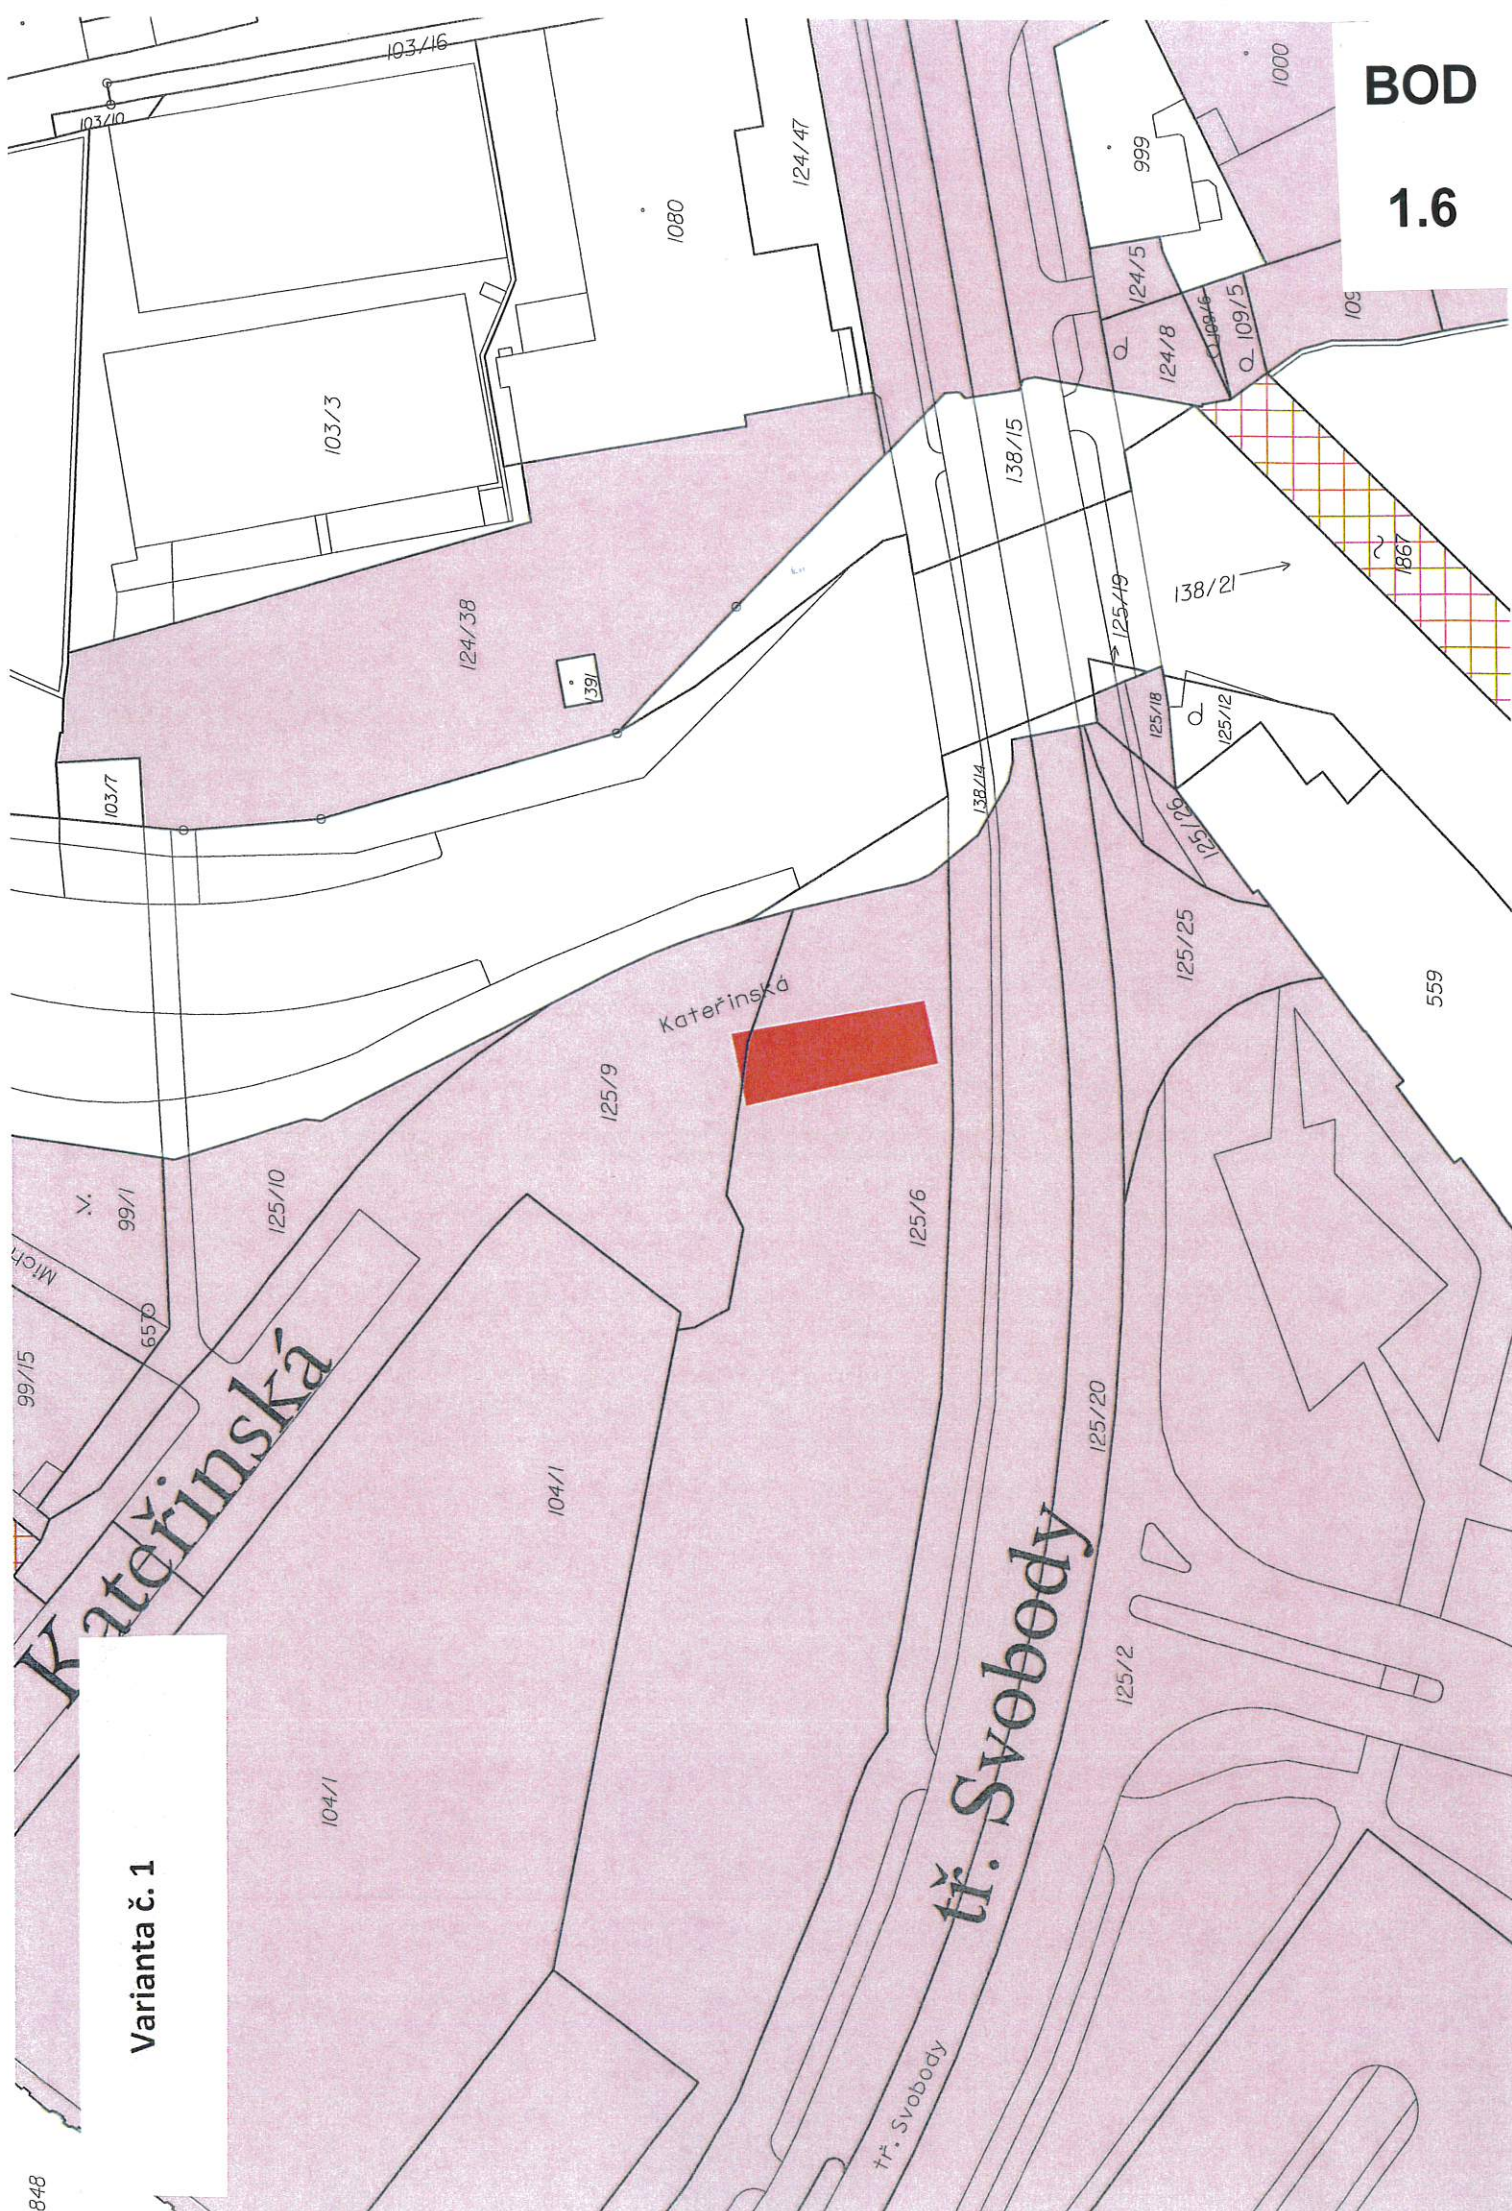

BOD

1.6

Kateřinská

125/9

125/6

22.5 m

171.8 m²


53.8 m

7.6 m

7.9 m

27.8 m

Varianta č. 2

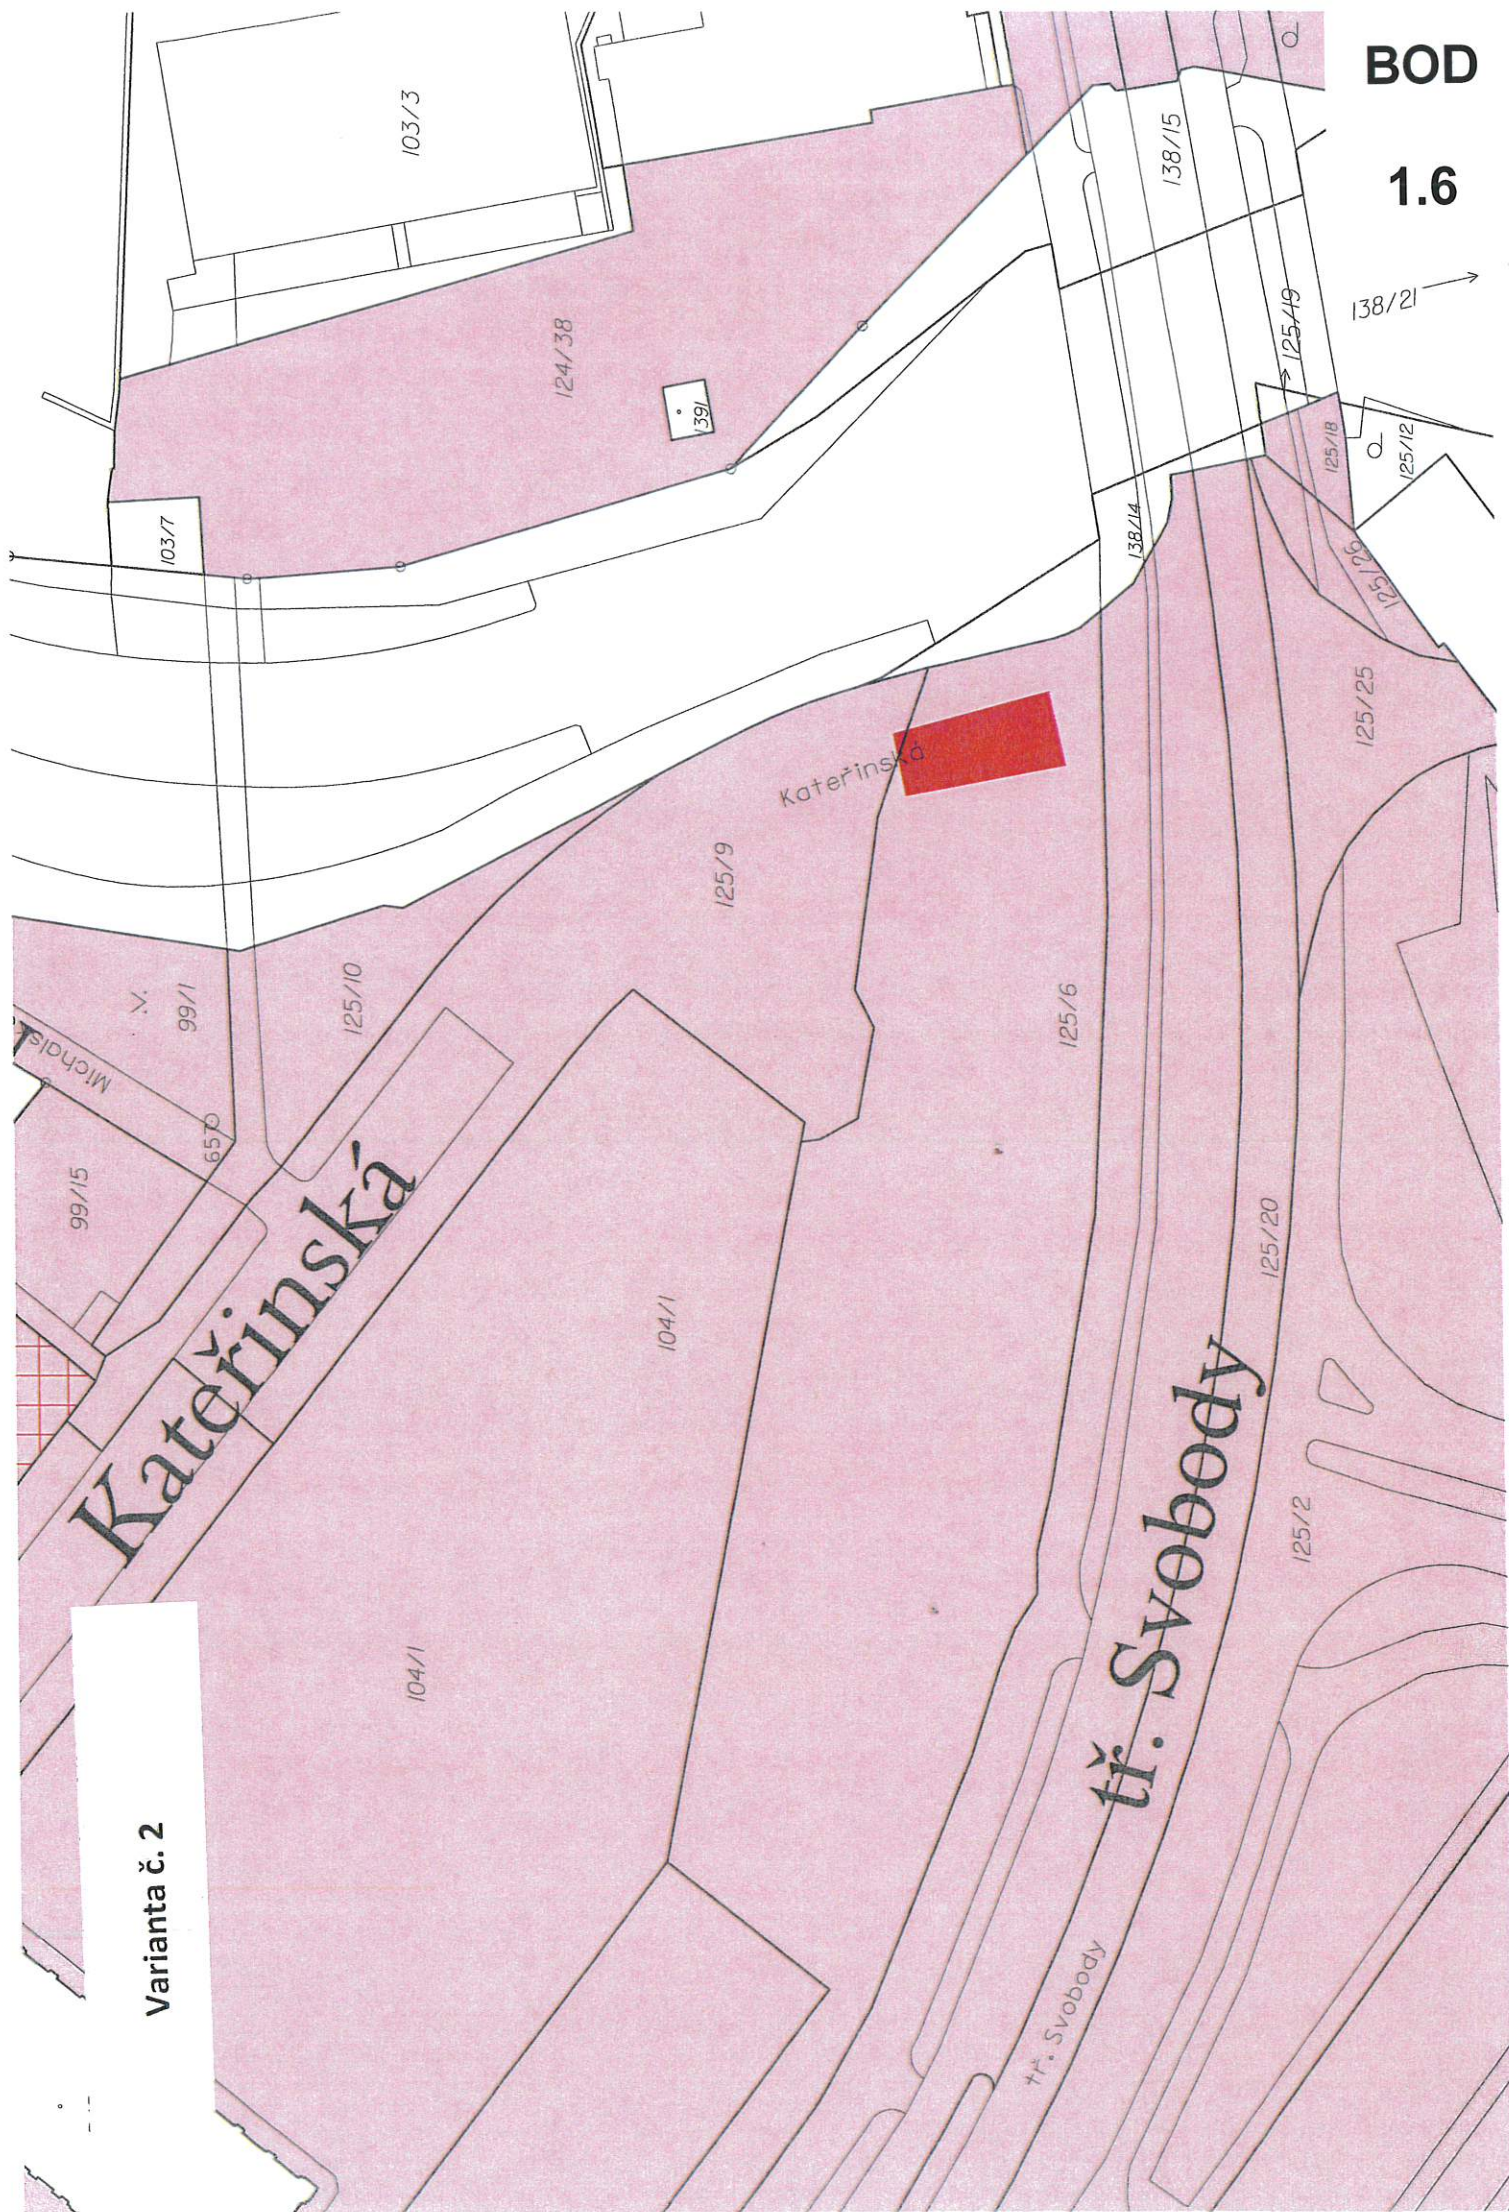

BOD

1.6

BOD

1.6

Kateřinská

© Seznam.cz, © TopGis

125/9

© Seznam.cz, © TopGis


125/6

© Seznam.cz, © TopGis




BOD


1.6

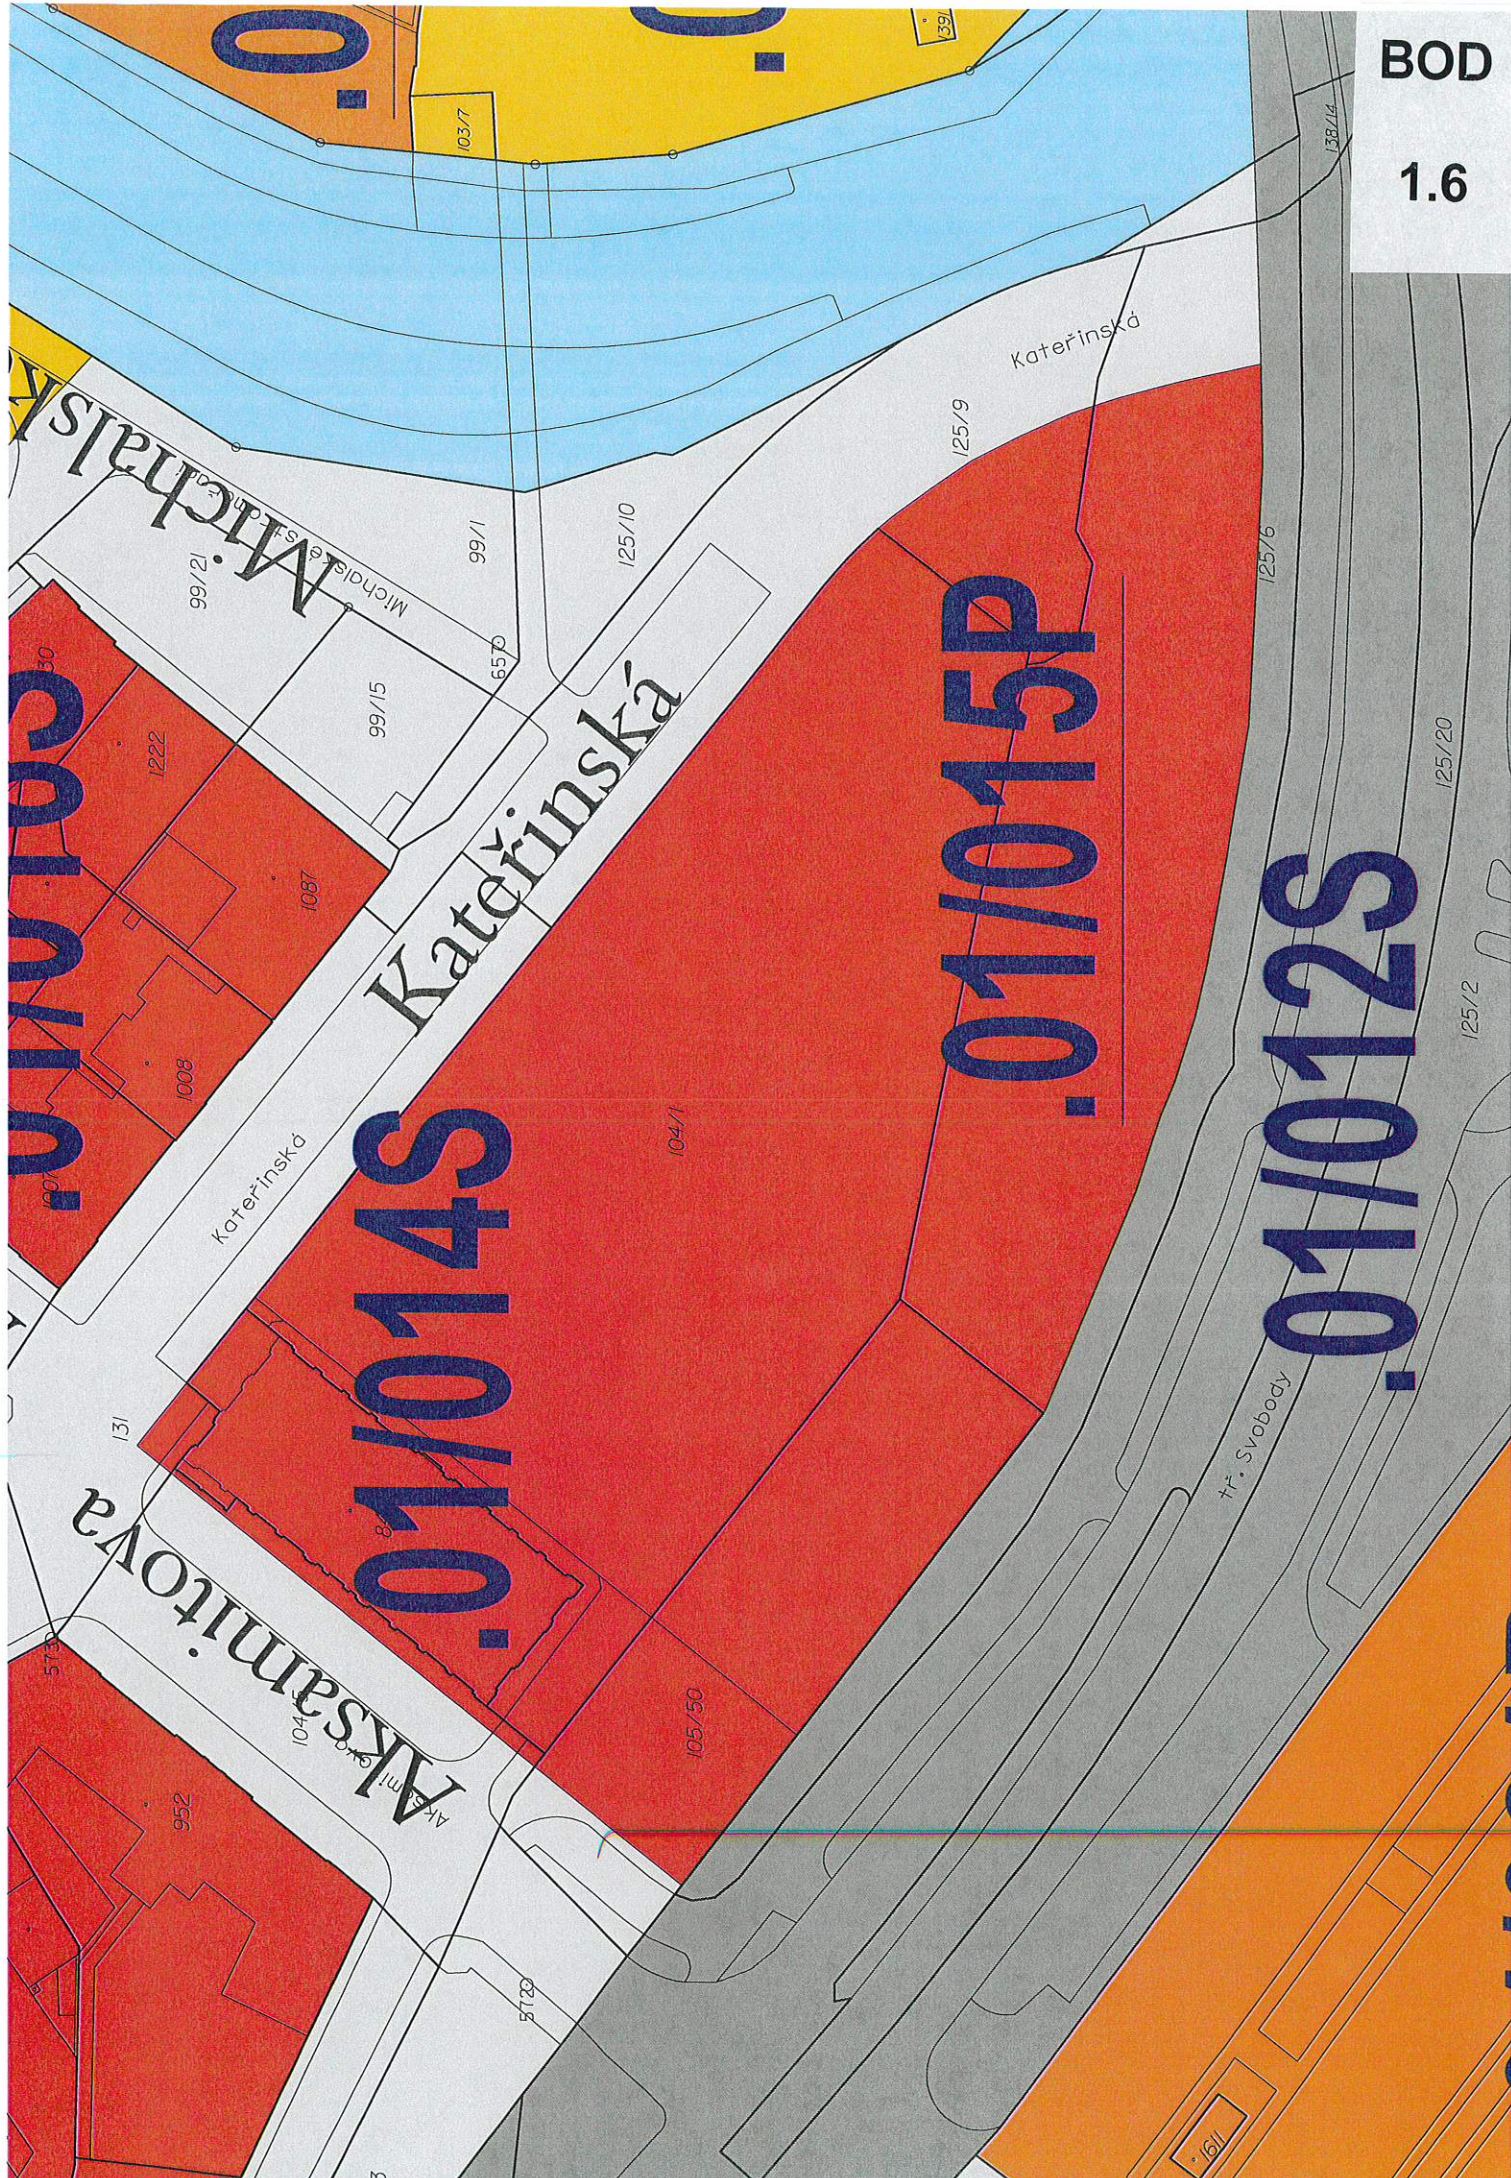

BOD

1.7

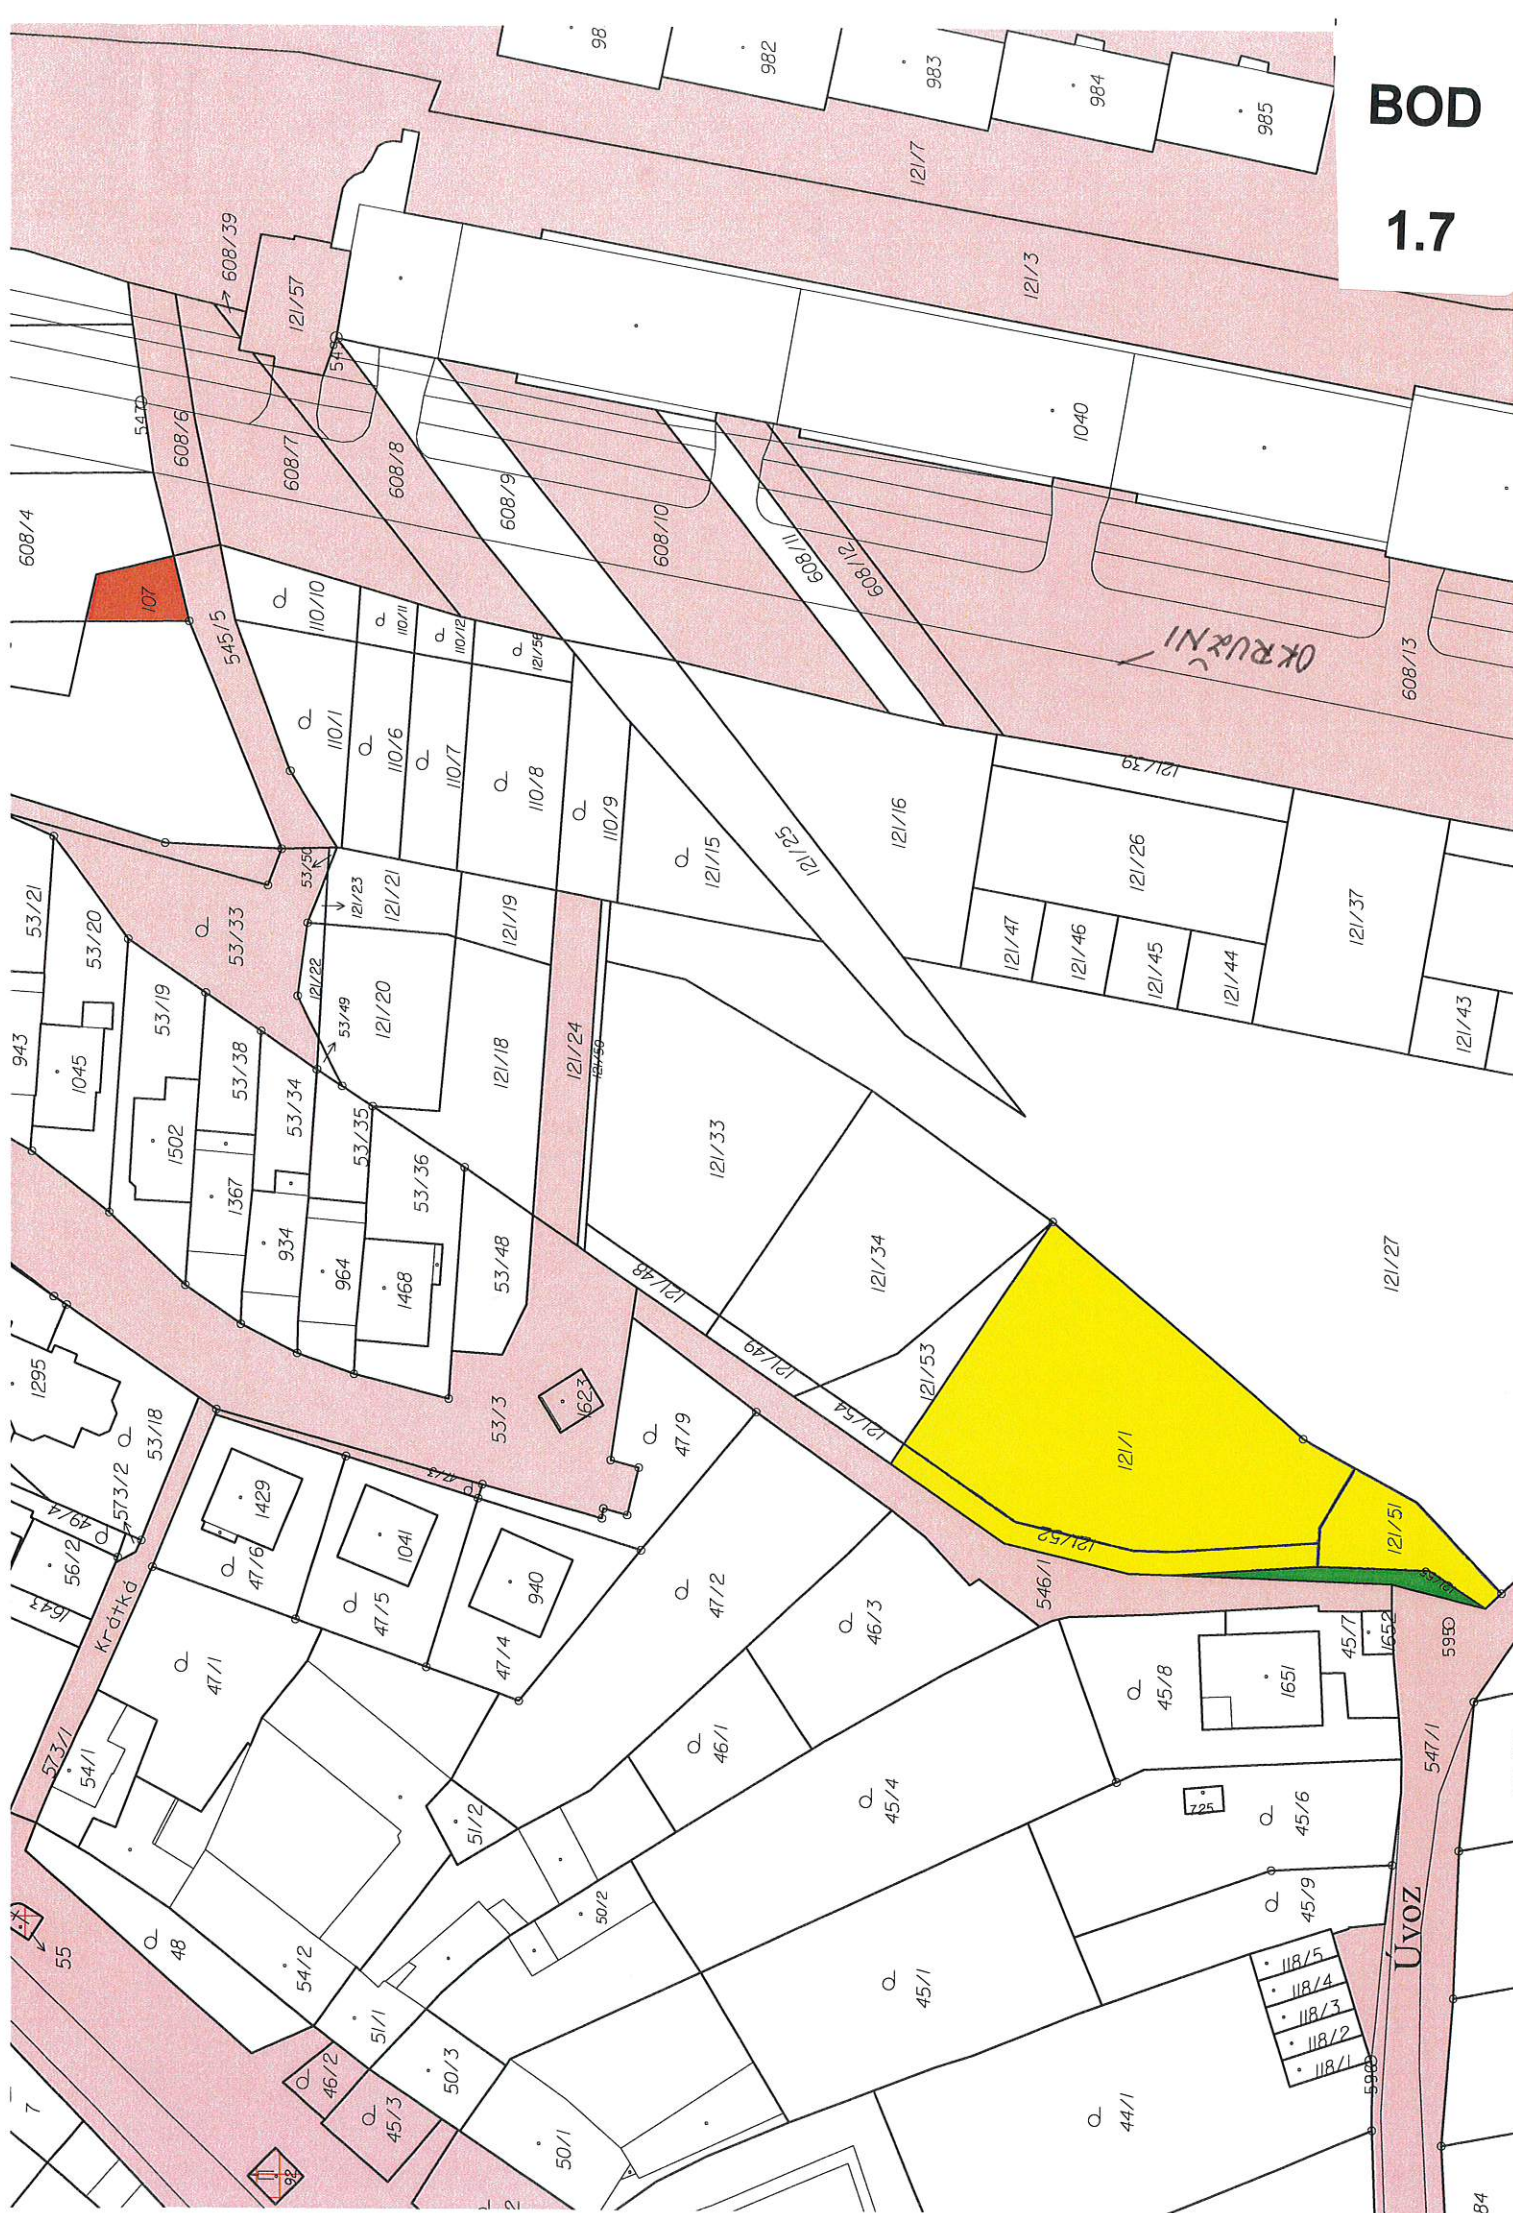

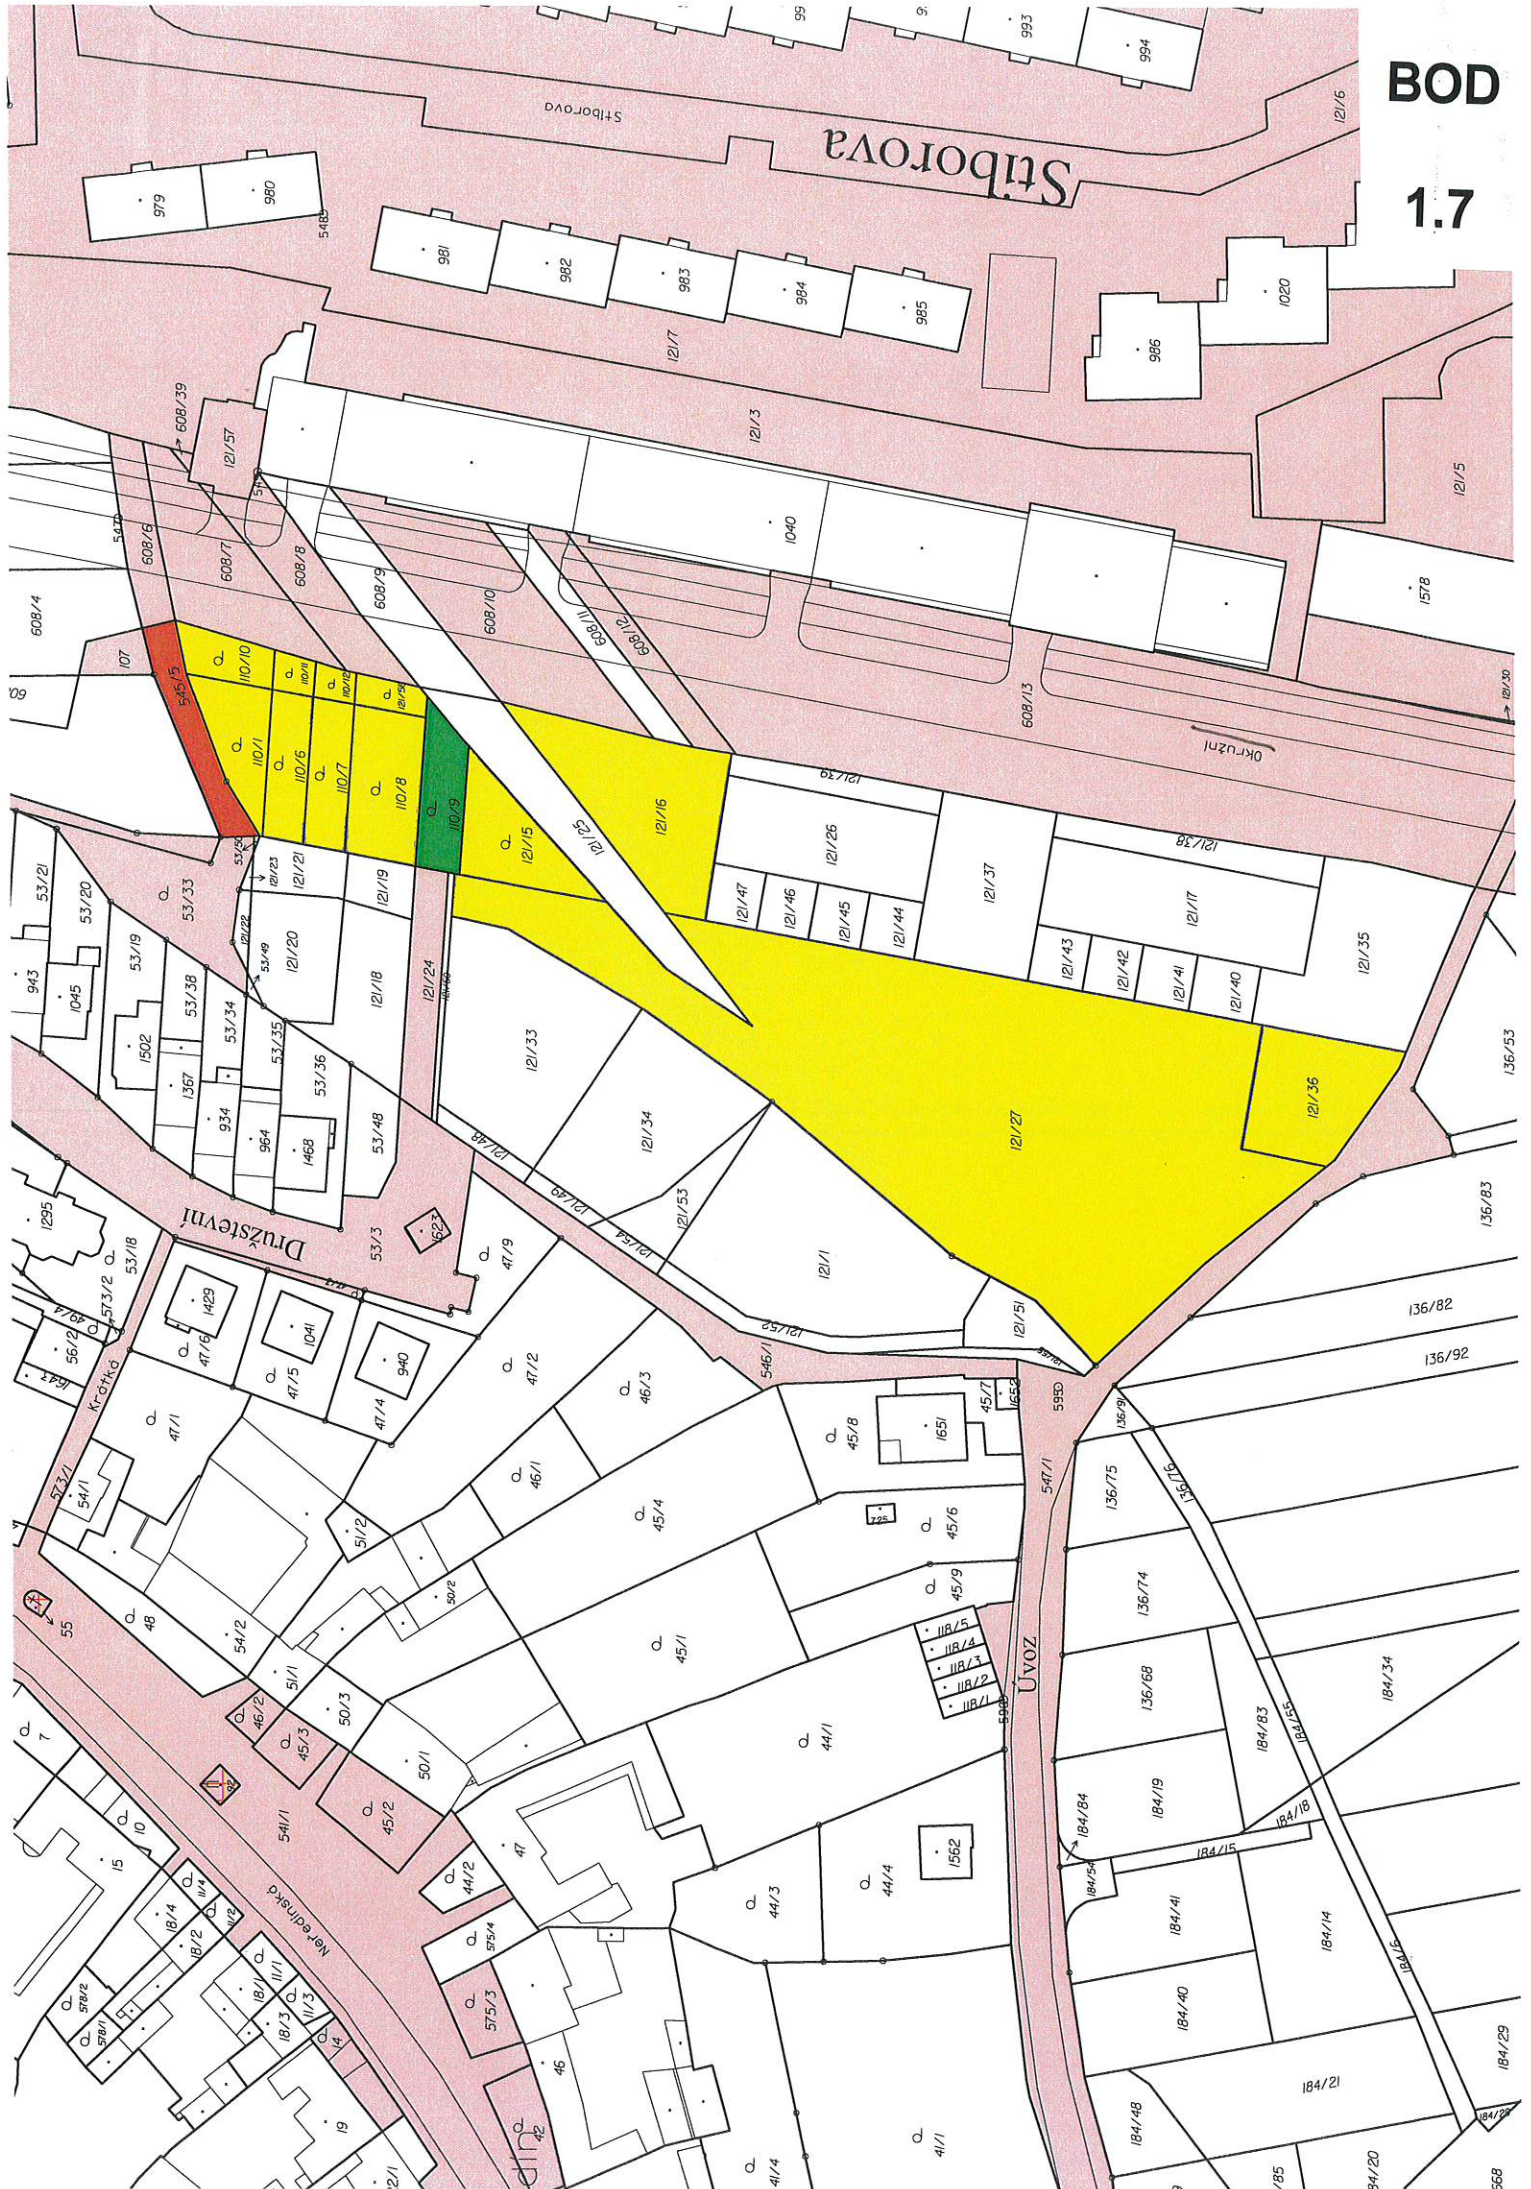

BOD

1.7

15/164P

14/012S

15/162Z

15/163Z


15/060Z

15/144Z

15/021S



SITUACE URBANISTICKÉ KONCEPCE A REGULAČNÍCH PRVKŮ 04

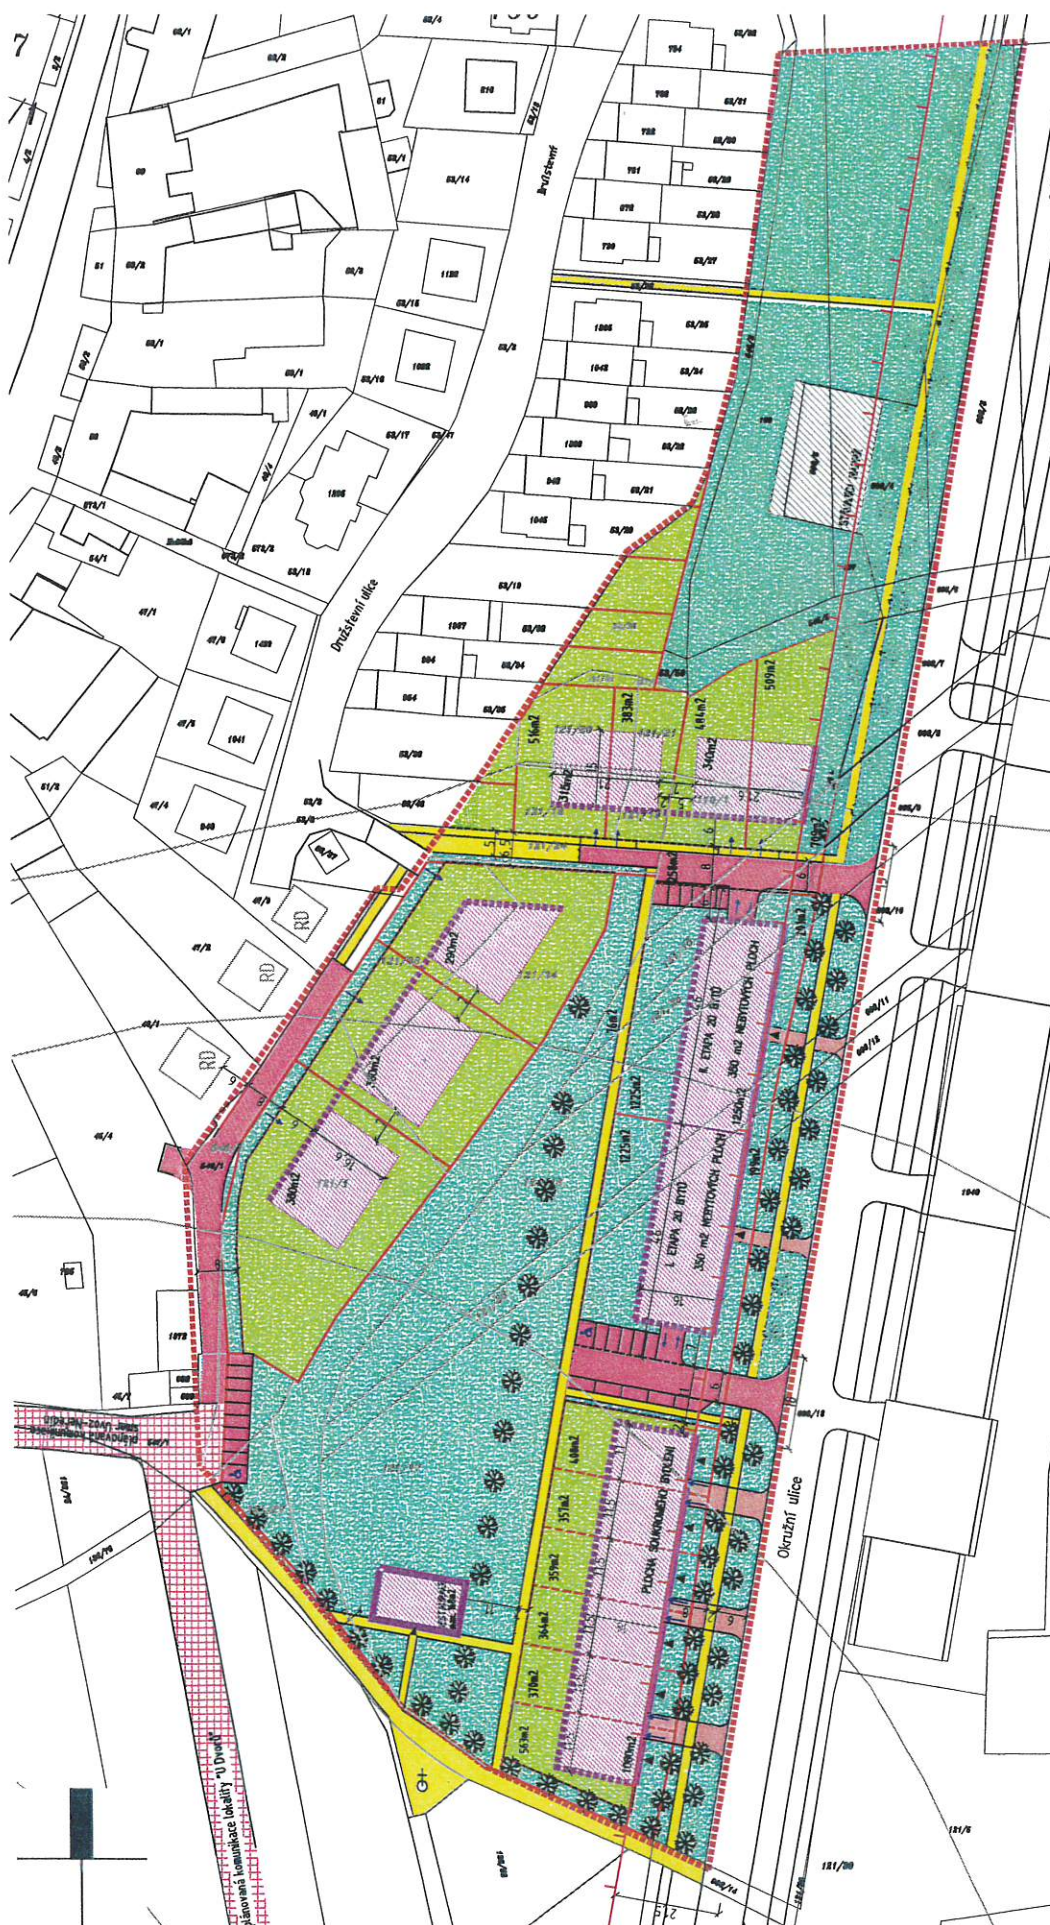
ÚZEMNÍ STUDIE OLOMOUC, DP-46, NEREDÍN – OKRUŽNÍ ÚVOZ
říjen 2015
m 1:1000
vypracovala: Ing. arch. Pavla Kořoušová, Ing. Monika Byrtusová

- orientační zobrazení, nové navržené hranice – některé kopírují pův. hranice
orientační zobrazení pově navržených hranic – parcelace možná
plochy dopravní a tech. infrastruktury
plochy rezidenční
plochy veřejné, zeleně, parková zeleně
stromoradií, alej

- LEGENDA
- stávající stav
hranice řešeného území
žuková
stávající nádrž
- nový stav
stavební čára
stavební čára totožná s
ulicní čarou
ulicní čára
max. možný rozsah zástavby
vstupy do objektů
výjezdy, výjezdy k parcelám
či objektům

BOD

1.8

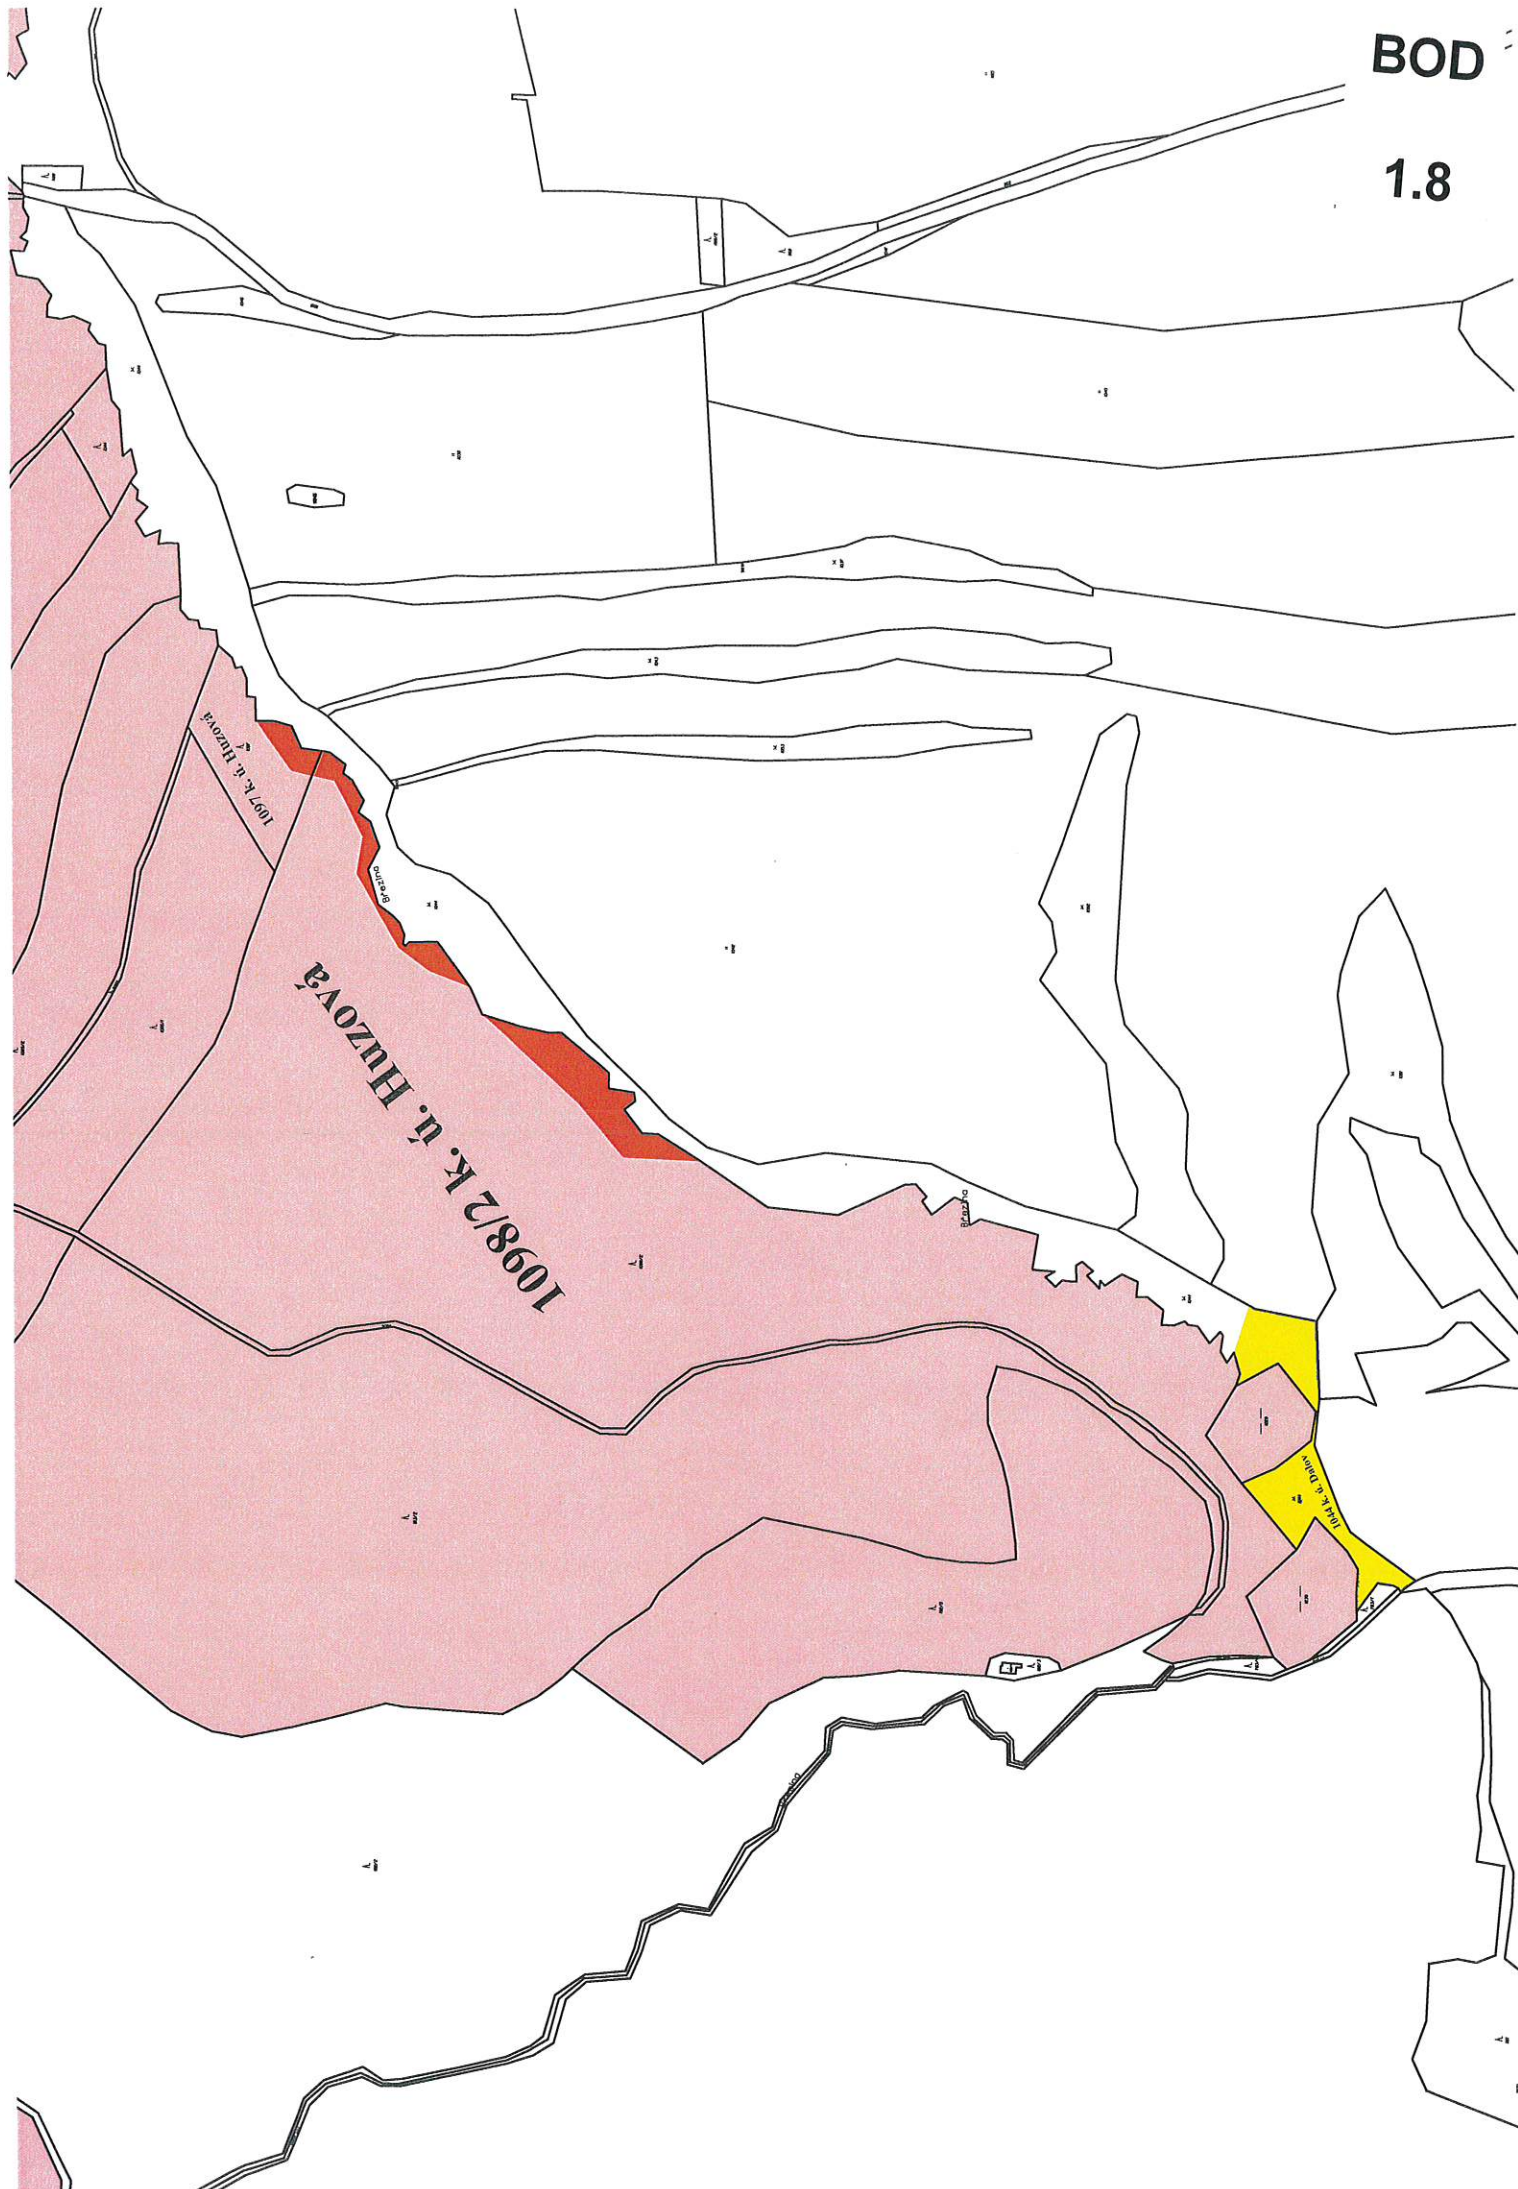

BOD

1.8

směr Dětrichov nad Bystřicí

směr Huzová

směr Mutkov

směr Dalov



BOD

1.8



VÝKAZ DOSAVIDNÍHO A NOVÉHO STAVU ÚDAJŮ KATASTRU NEMOVITOSTÍ									
Dosavidní stav					Nový stav				
Označení pozemku parc. číslem	Výměra parcely		Druh pozemku	Označení pozemku parc. číslem	Výměra parcely	Druh pozemku	Typ stavby	Způsob využití	Způsob využití
	ha	m ²							
1044	3	12 02	stavba, pl. zeď	1044/1	2	67 02		2	1000/1
				1044/2	45 00	stavba, pl. zeď		2	1000/1
	3	12 02			3	12 02			



Souřadnice pro zázpis do KN

Č. bodu	Souřadnice pro zpis do KN			Poznámka
	Y	X	kód kv.	
182-85	539667.10	1099327.67	3	plotový mezník
218-3633	539627.83	1093314.29	3	hrana svahu
218-3634	539642.03	1099340.17	3	hrana svahu
1	539640.11	1099336.67	3	plotový mezník

pro

Vyhovitel: Ing. Zuzana Tomešková
Doloplazy 83, 783 56 Doloplazy
IČ: 76632695, tel: 732 346 815
tomeckova.geodet@gmail.com

KÚ pro Olomoucký kraj
KP Olomouc
Ing. Jitka Kylarová
PGP-2032/2021-805
2021.07.29 13:35:43 CEST

Mapový list: *Rýmařov 5-9/31*
Dosevacím vlastníkům pozemků byla poskytnuta možnost seznámit se v terénu s problémem novkovských nových hřebenů, které byly označeny pledeposytnými způsobem:
dle seznamu souřadnic

Geometrický plán ověřil úředně oprávněný zeměměřický inženýr:

Jméno, příjmení: Ing. Zuzana Tomečková

Číslo položky seznamu dřevěných oprávněných
2628/13

337/2021	25 7 2021
----------	-----------

Dne: 23.7.2021
 Ulice: 50772021

Национализм в прошлом и будущем России

Katastrální úřad souhlasí s oddělováním parcel.

1917, was Olanowich's, born:

KU pro Olomoucký kraj
KP Olomouc

Ing. Jitka Kylarová
PGP-2032/2021-805

2021.07.29 13:35:43 CEST

Stojnoplis ovčill úředně oprávněný zemědělský inženýr:	
--	--

Jméno, příjmení: **Ing. Zuzana Tomečková**

Číslo položky seznamu úředně oprávněných
zeměměřičských inženýrů: 2628/13

Due:	18/2021	Ciclo: 823/202
------	---------	----------------

Tento slojnopis odpovídá geometrickému písmu v elektronické podobě ulo-

v dokumentaci kolostriálního úřadu.

Číslo 1

2017

IN RE: [illegible] (U.S. 2628)

13. 10.

b. Pa

1
S 766
ured

1. 1. 2007
dně c

8

meny:

[illegible]

BOD

1.8

VÝKAZ DOSAVADNÍHO A NOVÉHO STAVU ÚDAJŮ KATASTRU NEMOVITOSTÍ

Dosavadní stav

Označení pozemku parc. čístem	Výměra parcely m ²	Způsob využití	Označení pozemku parc. čístem	Výměra parcely m ²	Způsob využití	Nový stav		Označení pozemku parc. čístem	Výměra parcely m ²	Způsob využití	Porovnání se stavem evidence právních vztahů	
						Typ stavby	Zda, určení				Číslo listu vztahů	Oprávnění dle
1097	45 71	lesní poz	1097/1	40 20	lesní poz	0	1097	153	40 20			
1098/2	9 60 13	lesní poz	1098/2	9 20 64	lesní poz	0	1098/2	153	9 20 64			
1098/10	25 28	lesní poz	1098/10	25 28	lesní poz	2	1098/2	153	25 28			
1098/11	14 21	lesní poz	1098/11	14 21	lesní poz	0	1098/2	153	14 21			

Seznam souřadnic (S-JTSK)

Souřadnice pro zápis do KN

Číslo bodu	Y	X	kód kv.	Poznámka
kat. Dolov				
(62455)183-86	539303.66	1098758.31	3	plastový mezník
(62455)1247-144	539457.24	1098882.83	3	plastový mezník
(62455)1247-145	539472.91	1098889.70	3	plastový mezník
(62455)1247-620	539557.65	1099016.88	3	plastový mezník
kat. Huzová				
371-1362	539357.13	1098783.01	8	dočasné stabil.
371-1586	539321.23	1098797.04	8	dočasné stabil.
1	539555.46	1098971.70	3	plastový mezník
2	539523.26	1098944.47	3	plastový mezník
3	539448.01	1098956.81	3	plastový mezník
4	539434.41	1098940.84	3	plastový mezník
5	539392.17	1098816.93	3	plastový mezník
6	539370.79	1098820.57	3	plastový mezník
7	539338.49	1098604.19	3	plastový mezník
8	539335.60	1098791.42	8	dočasné stabil.
9	539332.80	1098779.06	3	plastový mezník


GEOMETRICKÝ PLÁN

pro rozdělení pozemku

Geometrický plán ověřený státním úřadem zeměměřičské služby		Státní úřad zeměměřičské služby	
Jméno, příjmení:	Ing. Zuzana Tomečková	Jméno, příjmení:	Ing. Zuzana Tomečková
Číslo pozemku státního úřadu zeměměřičské služby	2628/13	Číslo pozemku státního úřadu zeměměřičské služby	2628/13
Dne: 25.7.2021	Číslo: 339/2021	Dne: 1.8.2021	Číslo: 624/2021
Vlastní plán s přehledem právních vztahů		Tento plán je ověřený státním úřadem zeměměřičské služby v elektronické podobě usazenou v dokumentaci katastrálního úřadu.	
Katastrální úřad se souhlasem s odůvodněným návrhem		Ověření katastrálního úřadu je platné v elektronické podobě.	
Vystavil: Ing. Zuzana Tomečková Doloplaty 83, 783 56 Doloplaty IČ: 7662895, tel: 732 346 815 tomeckova.geodet@gmail.com		KÚ pro Olomoucký kraj KÚ Olomouc Ing. Zuzana Tomečková PPG-2033/2021-805 2021.07.29 14:13:16 CEST	
Číslo plánu: 485-107/2021		KÚ pro Olomoucký kraj	
Ověřil: Olomouc		KÚ Olomouc	
Obec: Huzová		KÚ Olomouc	
Kat. území: Huzová		KÚ Olomouc	
Mapový list: Rýmavý 5-9/13/14		KÚ Olomouc	
Dokument je vypracován podle zákona č. 182/2006 Sb. o katastru nemovitostí ČR a vyhlášky č. 151/2006 Sb. o podrobnosti provedení katastrálního úřadu.		KÚ Olomouc	
Pro účely katastrálního úřadu je tento plán ověřený státním úřadem zeměměřičské služby v elektronické podobě usazenou v dokumentaci katastrálního úřadu.		KÚ Olomouc	

BOD

1.8

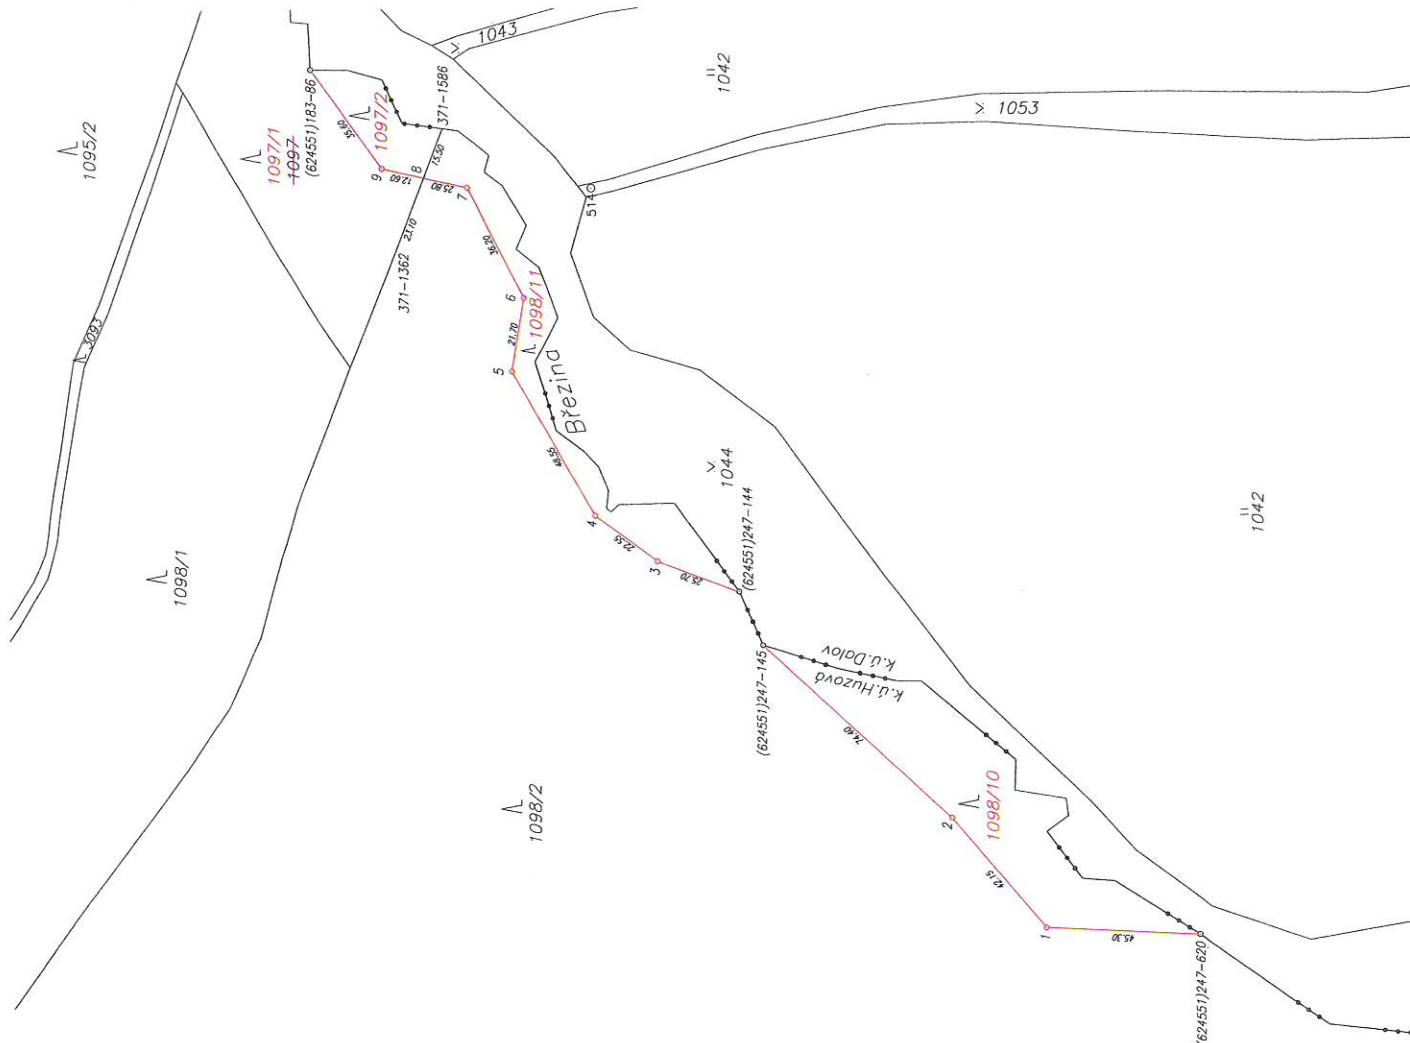

22/10

22/8

Svatoondřejský rybník **BOD**

235

244

22/3

Pasteurova **1.9**

22/11

5485

černá cesta

19/2

17/5

148

212

549KHO

68/2

.V.

31/32

31/22

Černá cesta

Pasteurova

122/1

156/1

100

122/2

121/11

170

37

31/36

31/35

.V.

31/43

31/44

31/3

125

5485

černá cesta 74

19/1

11

19/4

121/14

40/3

121/12

121/10

31/27

78

68

80

54

554

31/28

144/1

144/2

126/2

Pasteurova

123/11

123/14

370

31/24


123/13

123/16

665

158/t


1.10

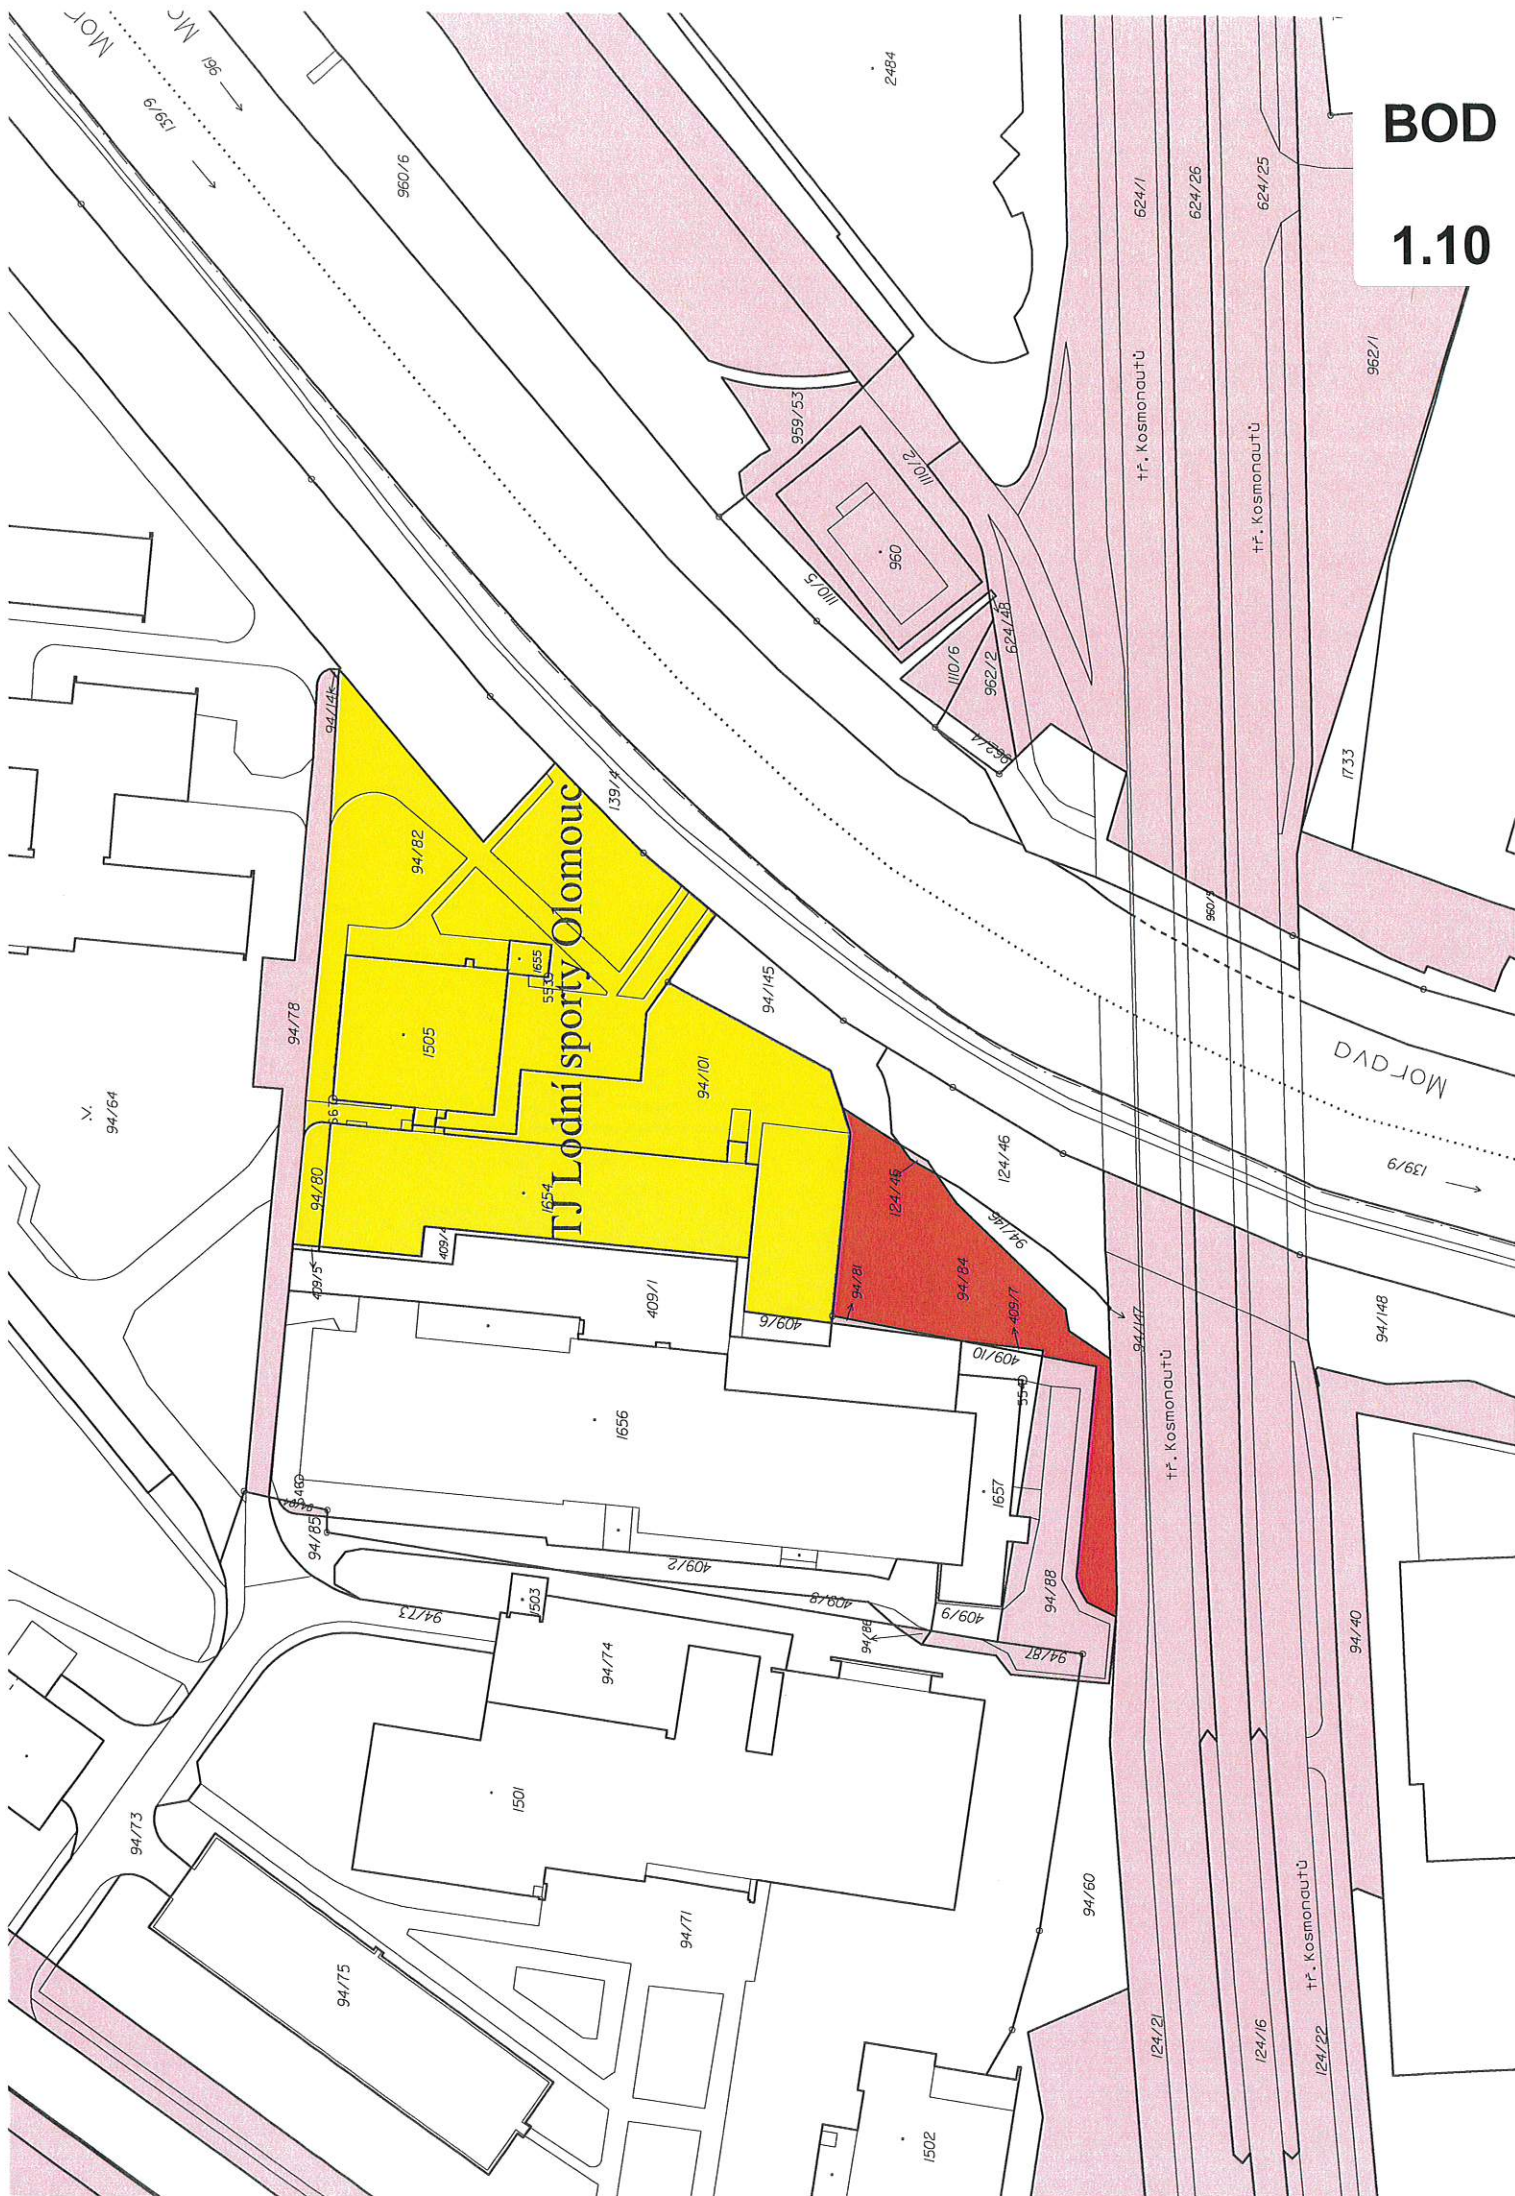

Sklad Iodí VK OLOMOUC


BOD

1.10

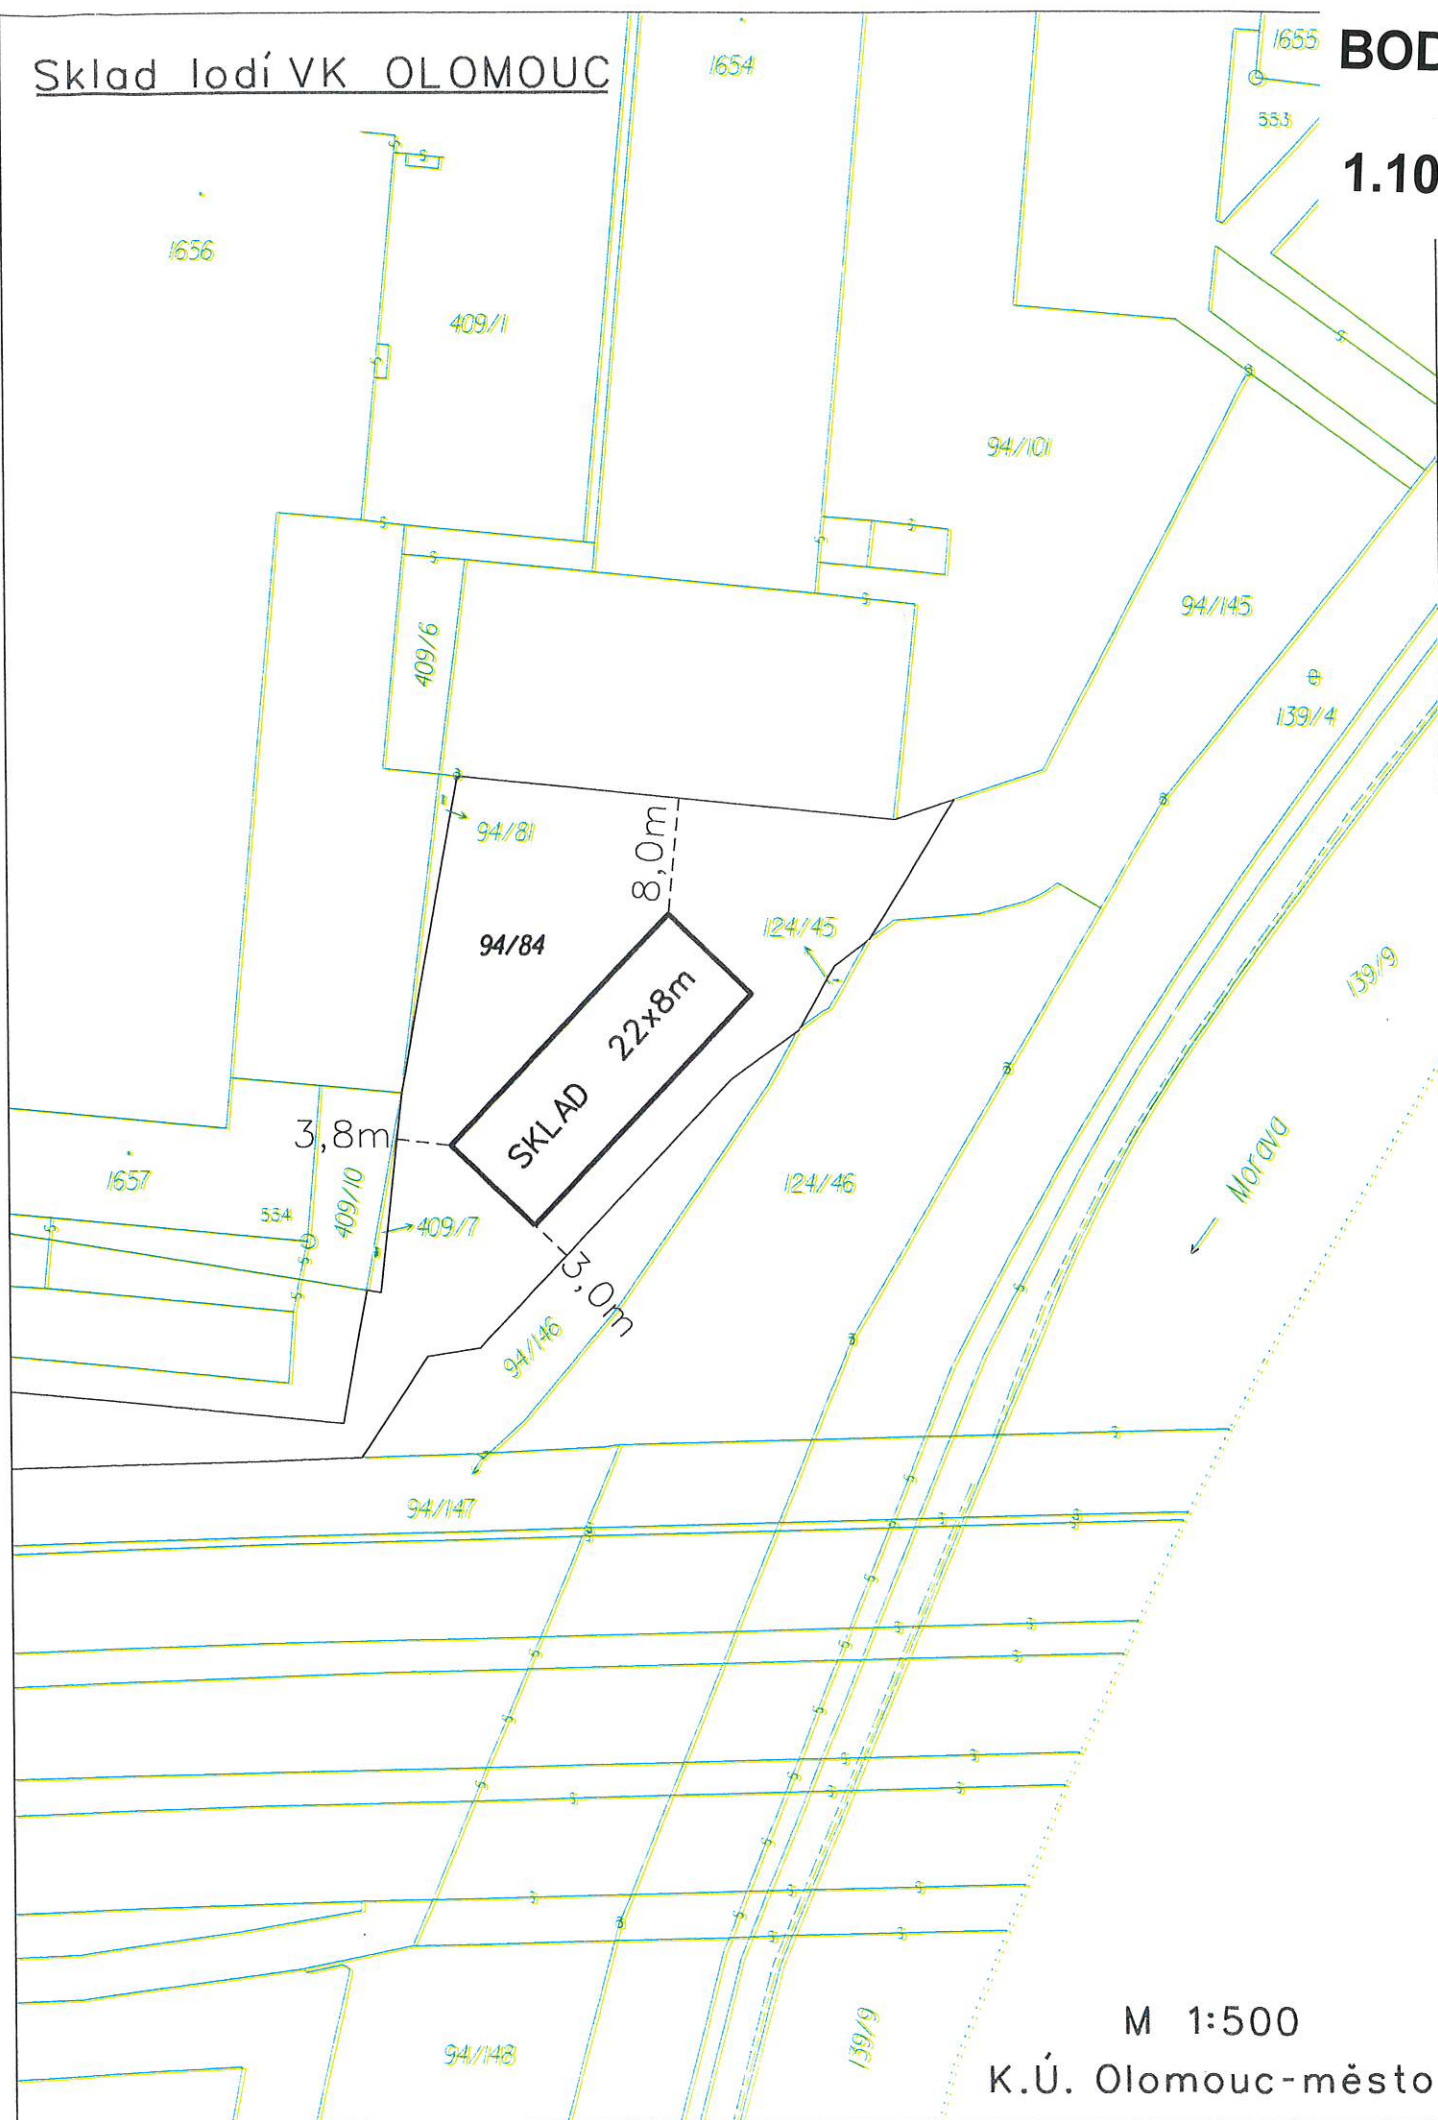

M 1:500

K.Ú. Olomouc-město

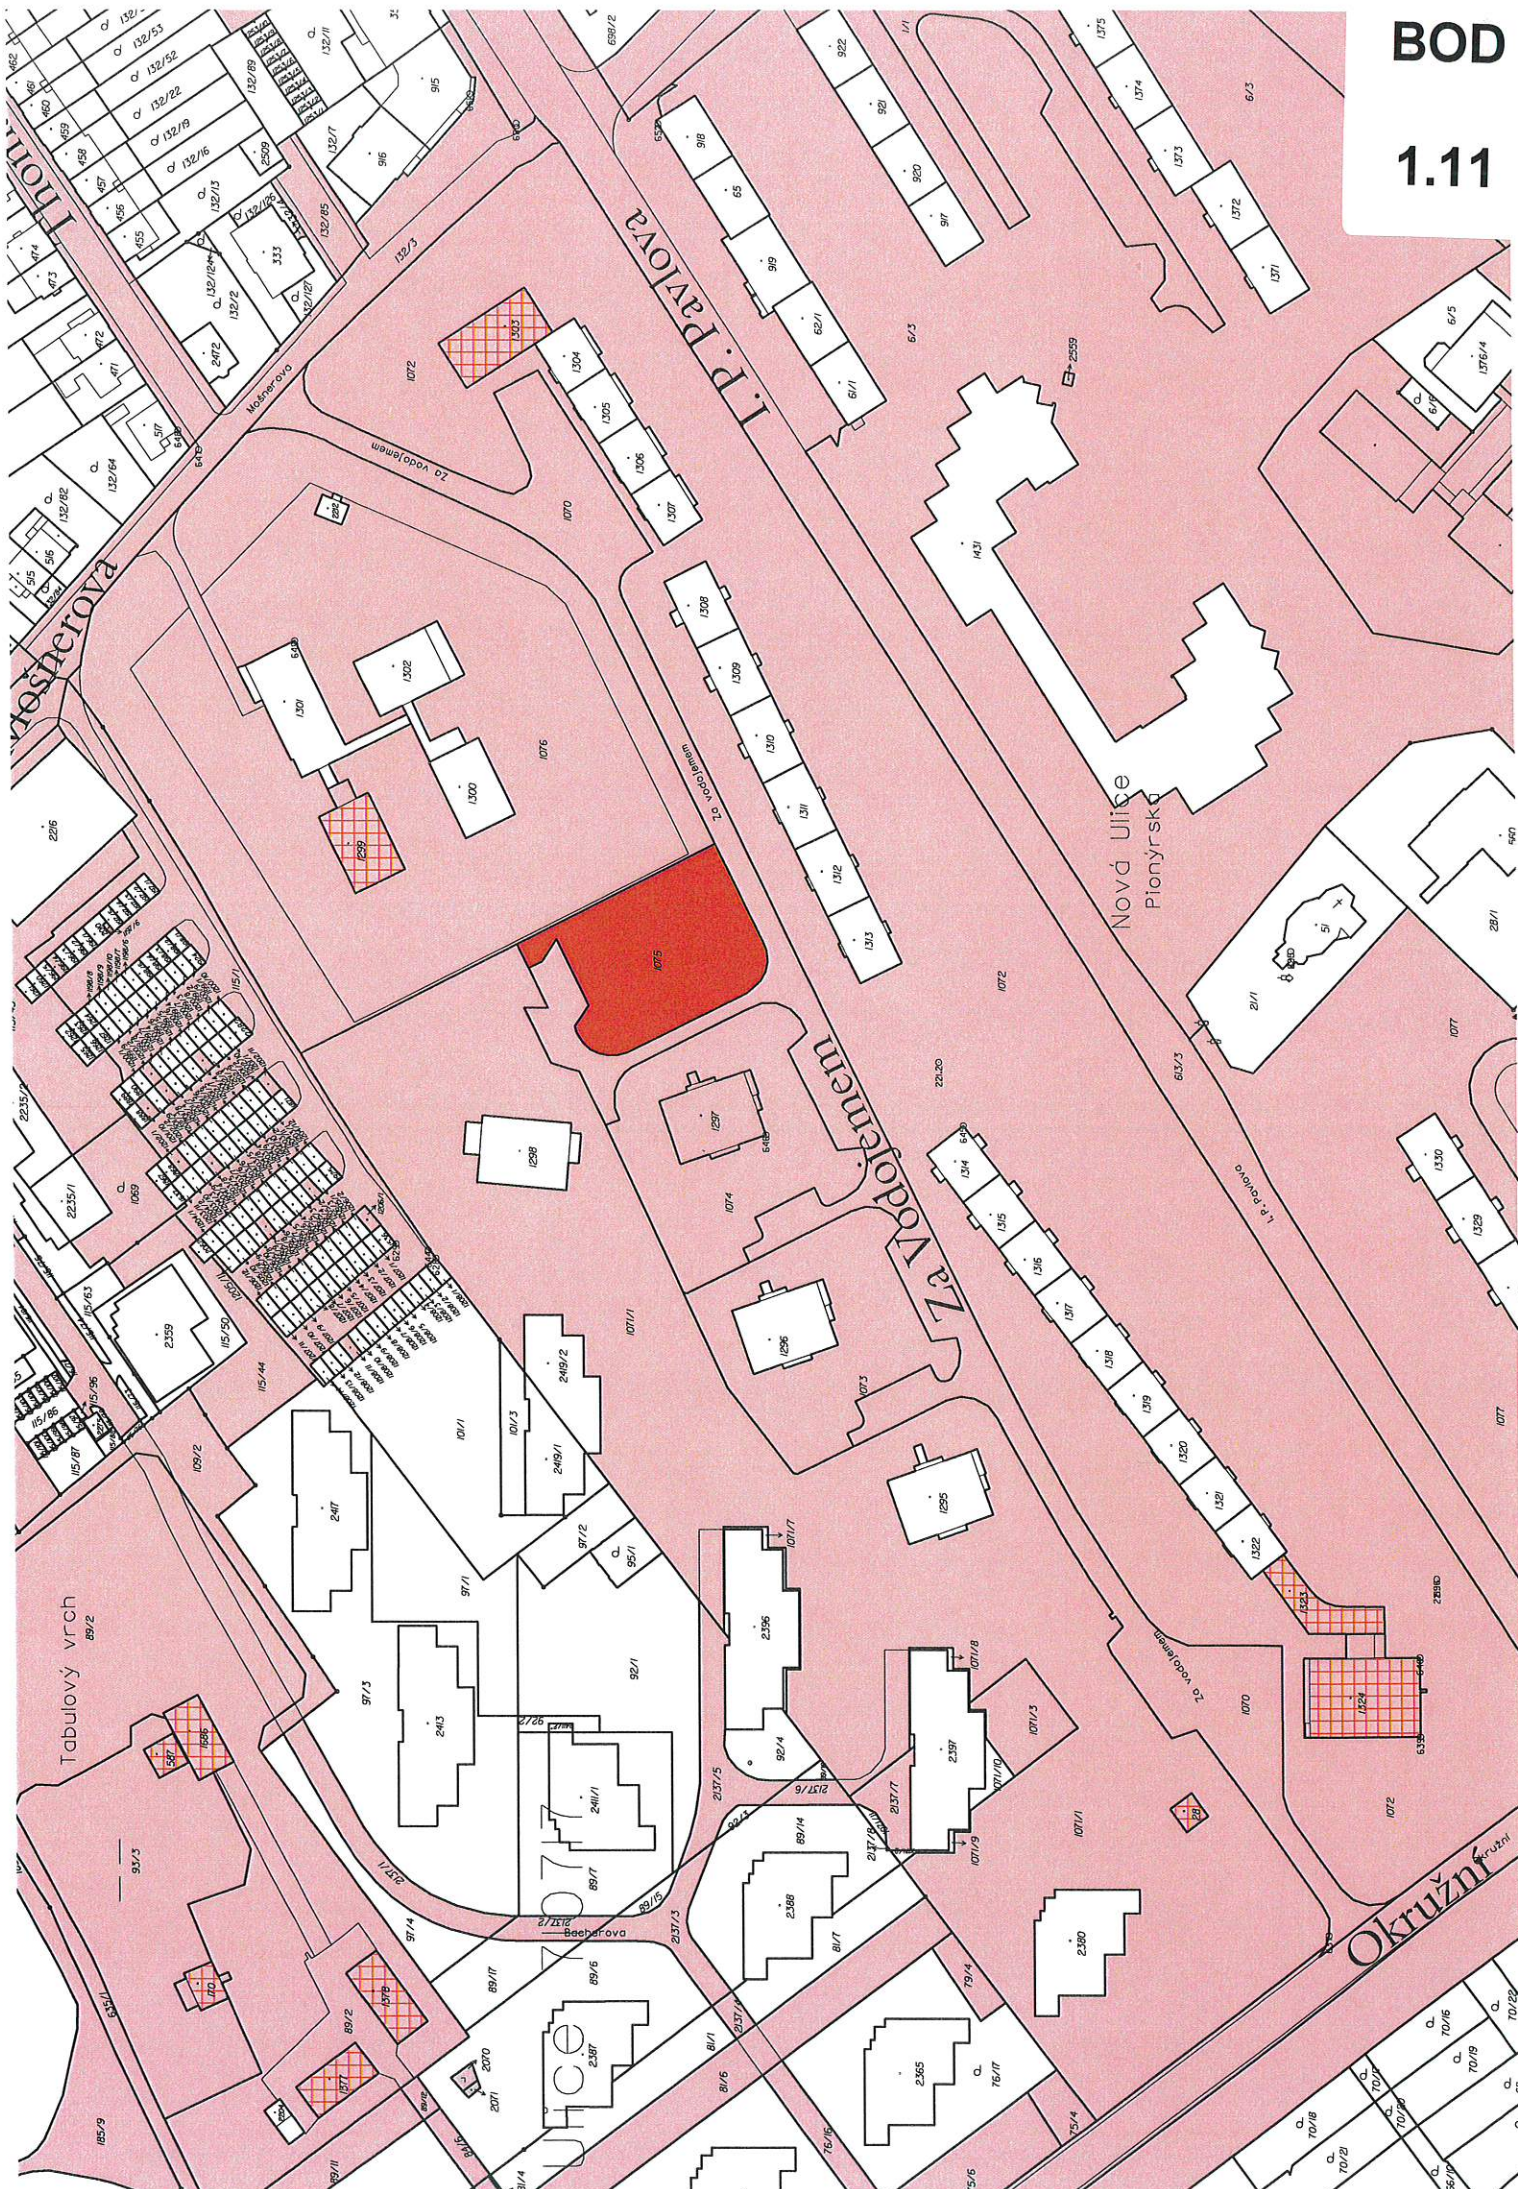

BOD

1.11

14/103S

14/104S

J. P. Pavlova

Za vodolejem

Za vodolejem

Za Vodojem

BOD

1.11




BOD

1.11



BOD

1.12

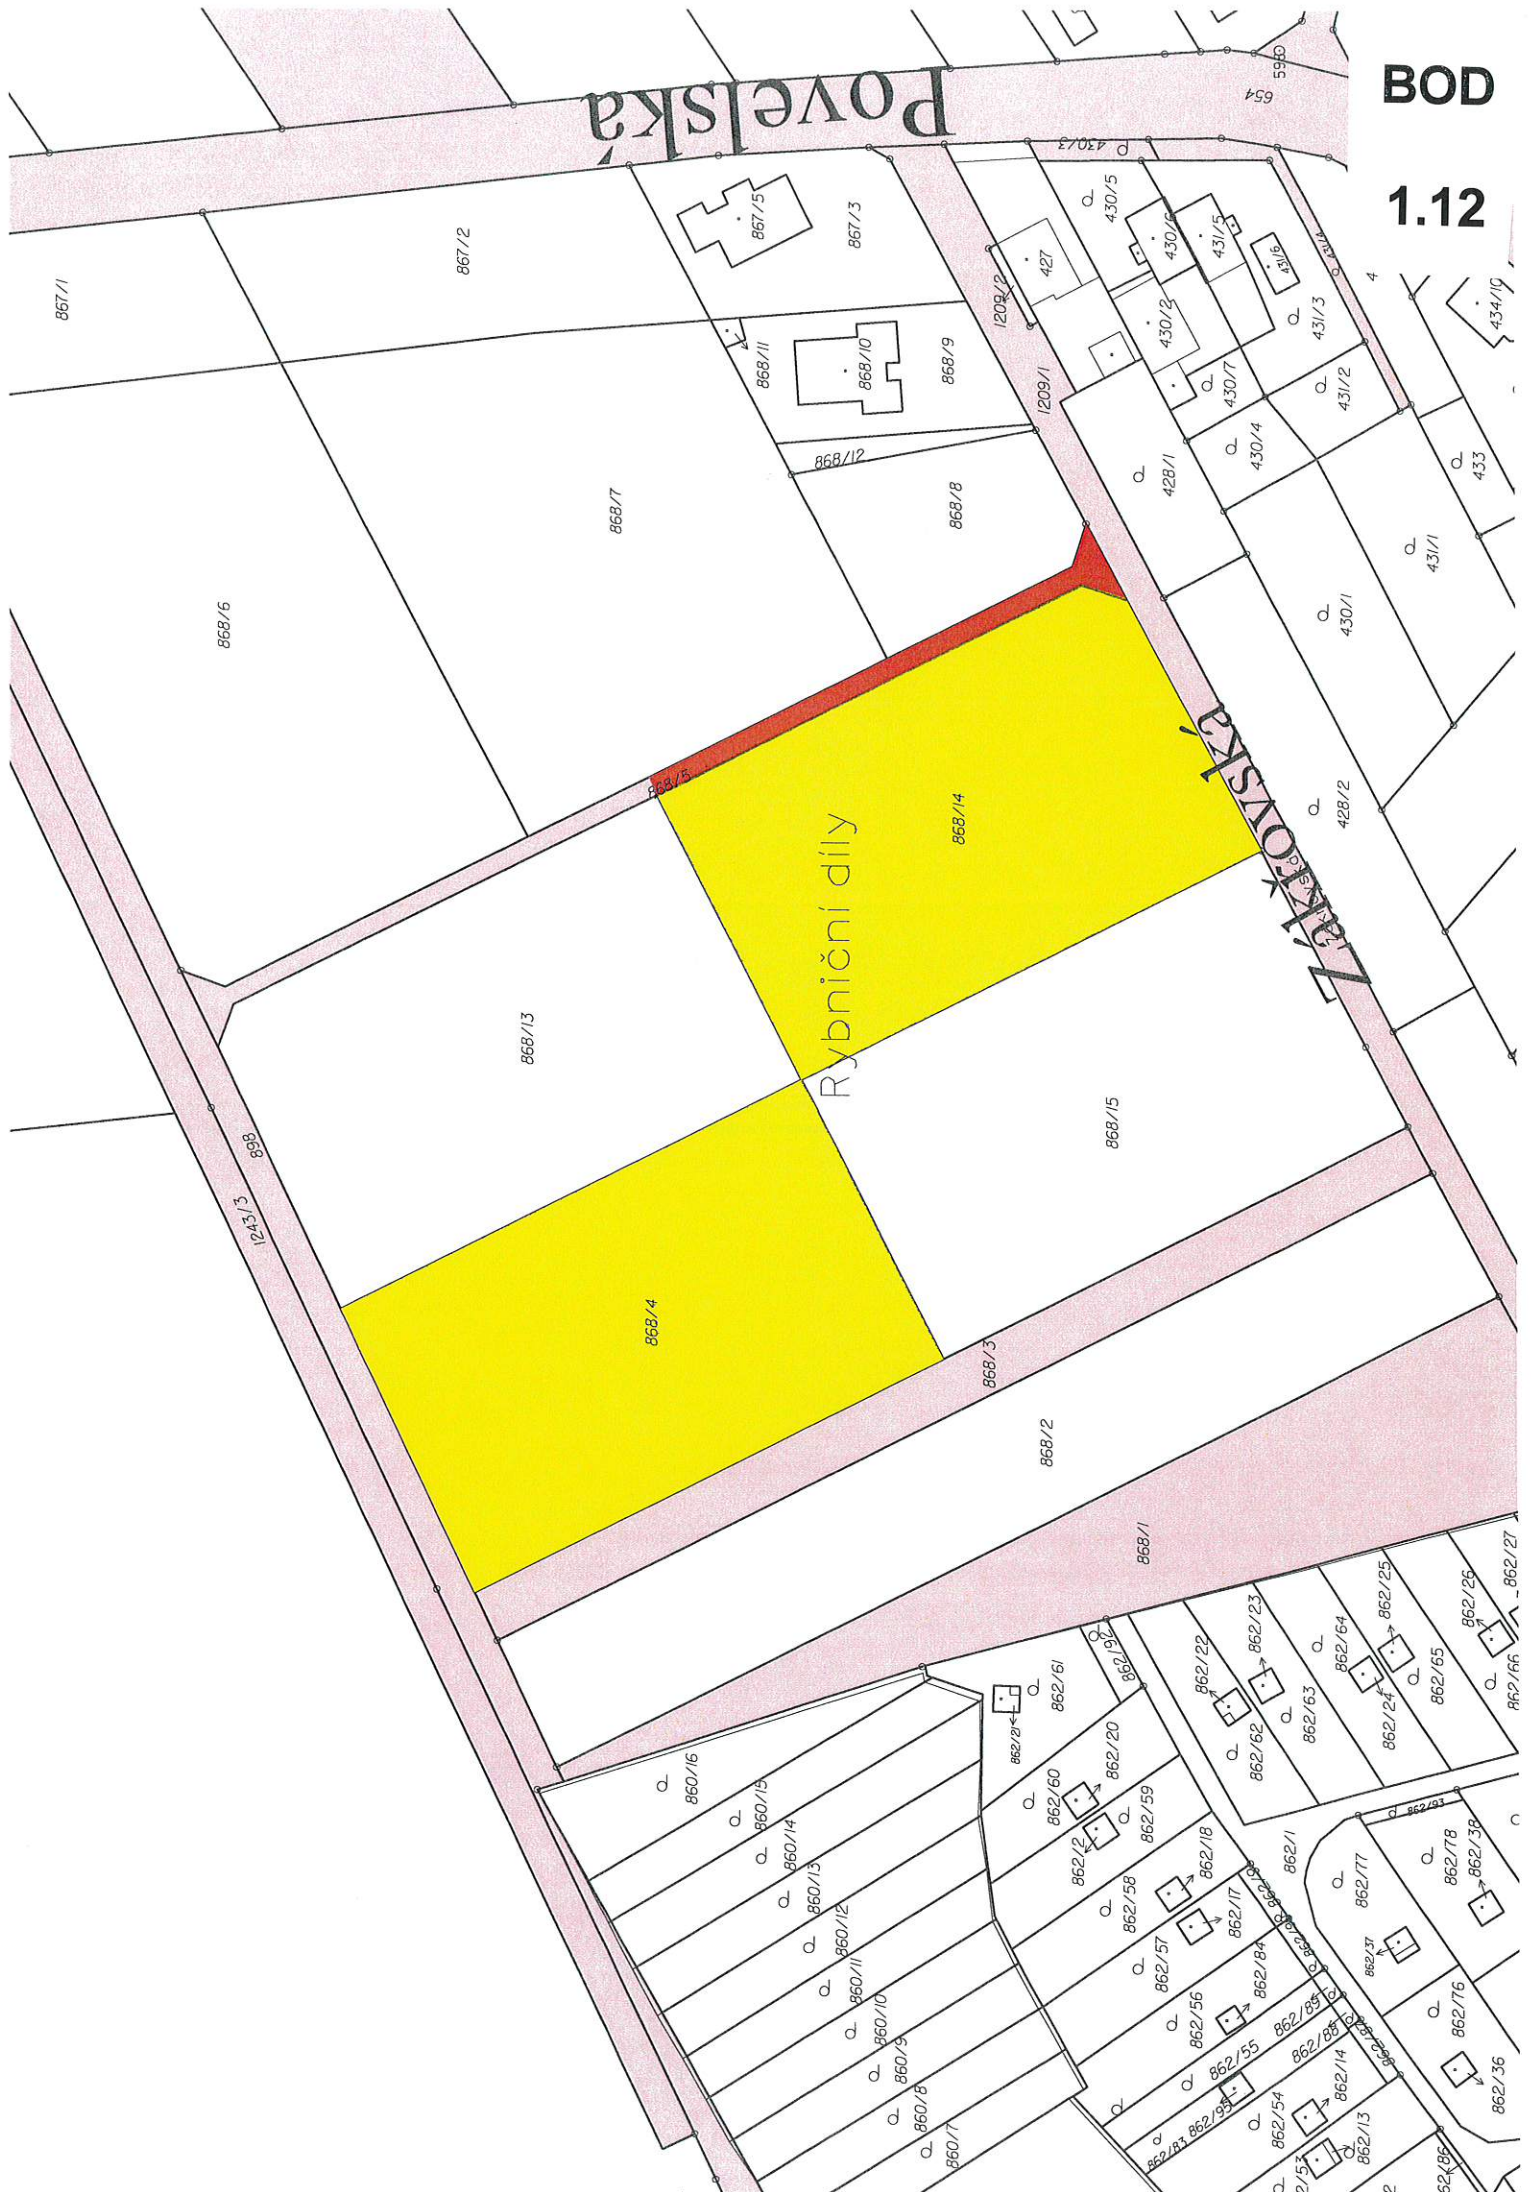

868/4
.27/131N

UR-27

Rybniční díly

UN-20

.27/058S

.27/061Z

.27/057P

.27/062Z

BOD

1.12

868/7

868/5

868/14

868/3

868/2

868/15

1209/1

1209/2

868/8

868/9

868/11

867/5

867/2

427

428/1

431/1

431/2

BOD

1.13



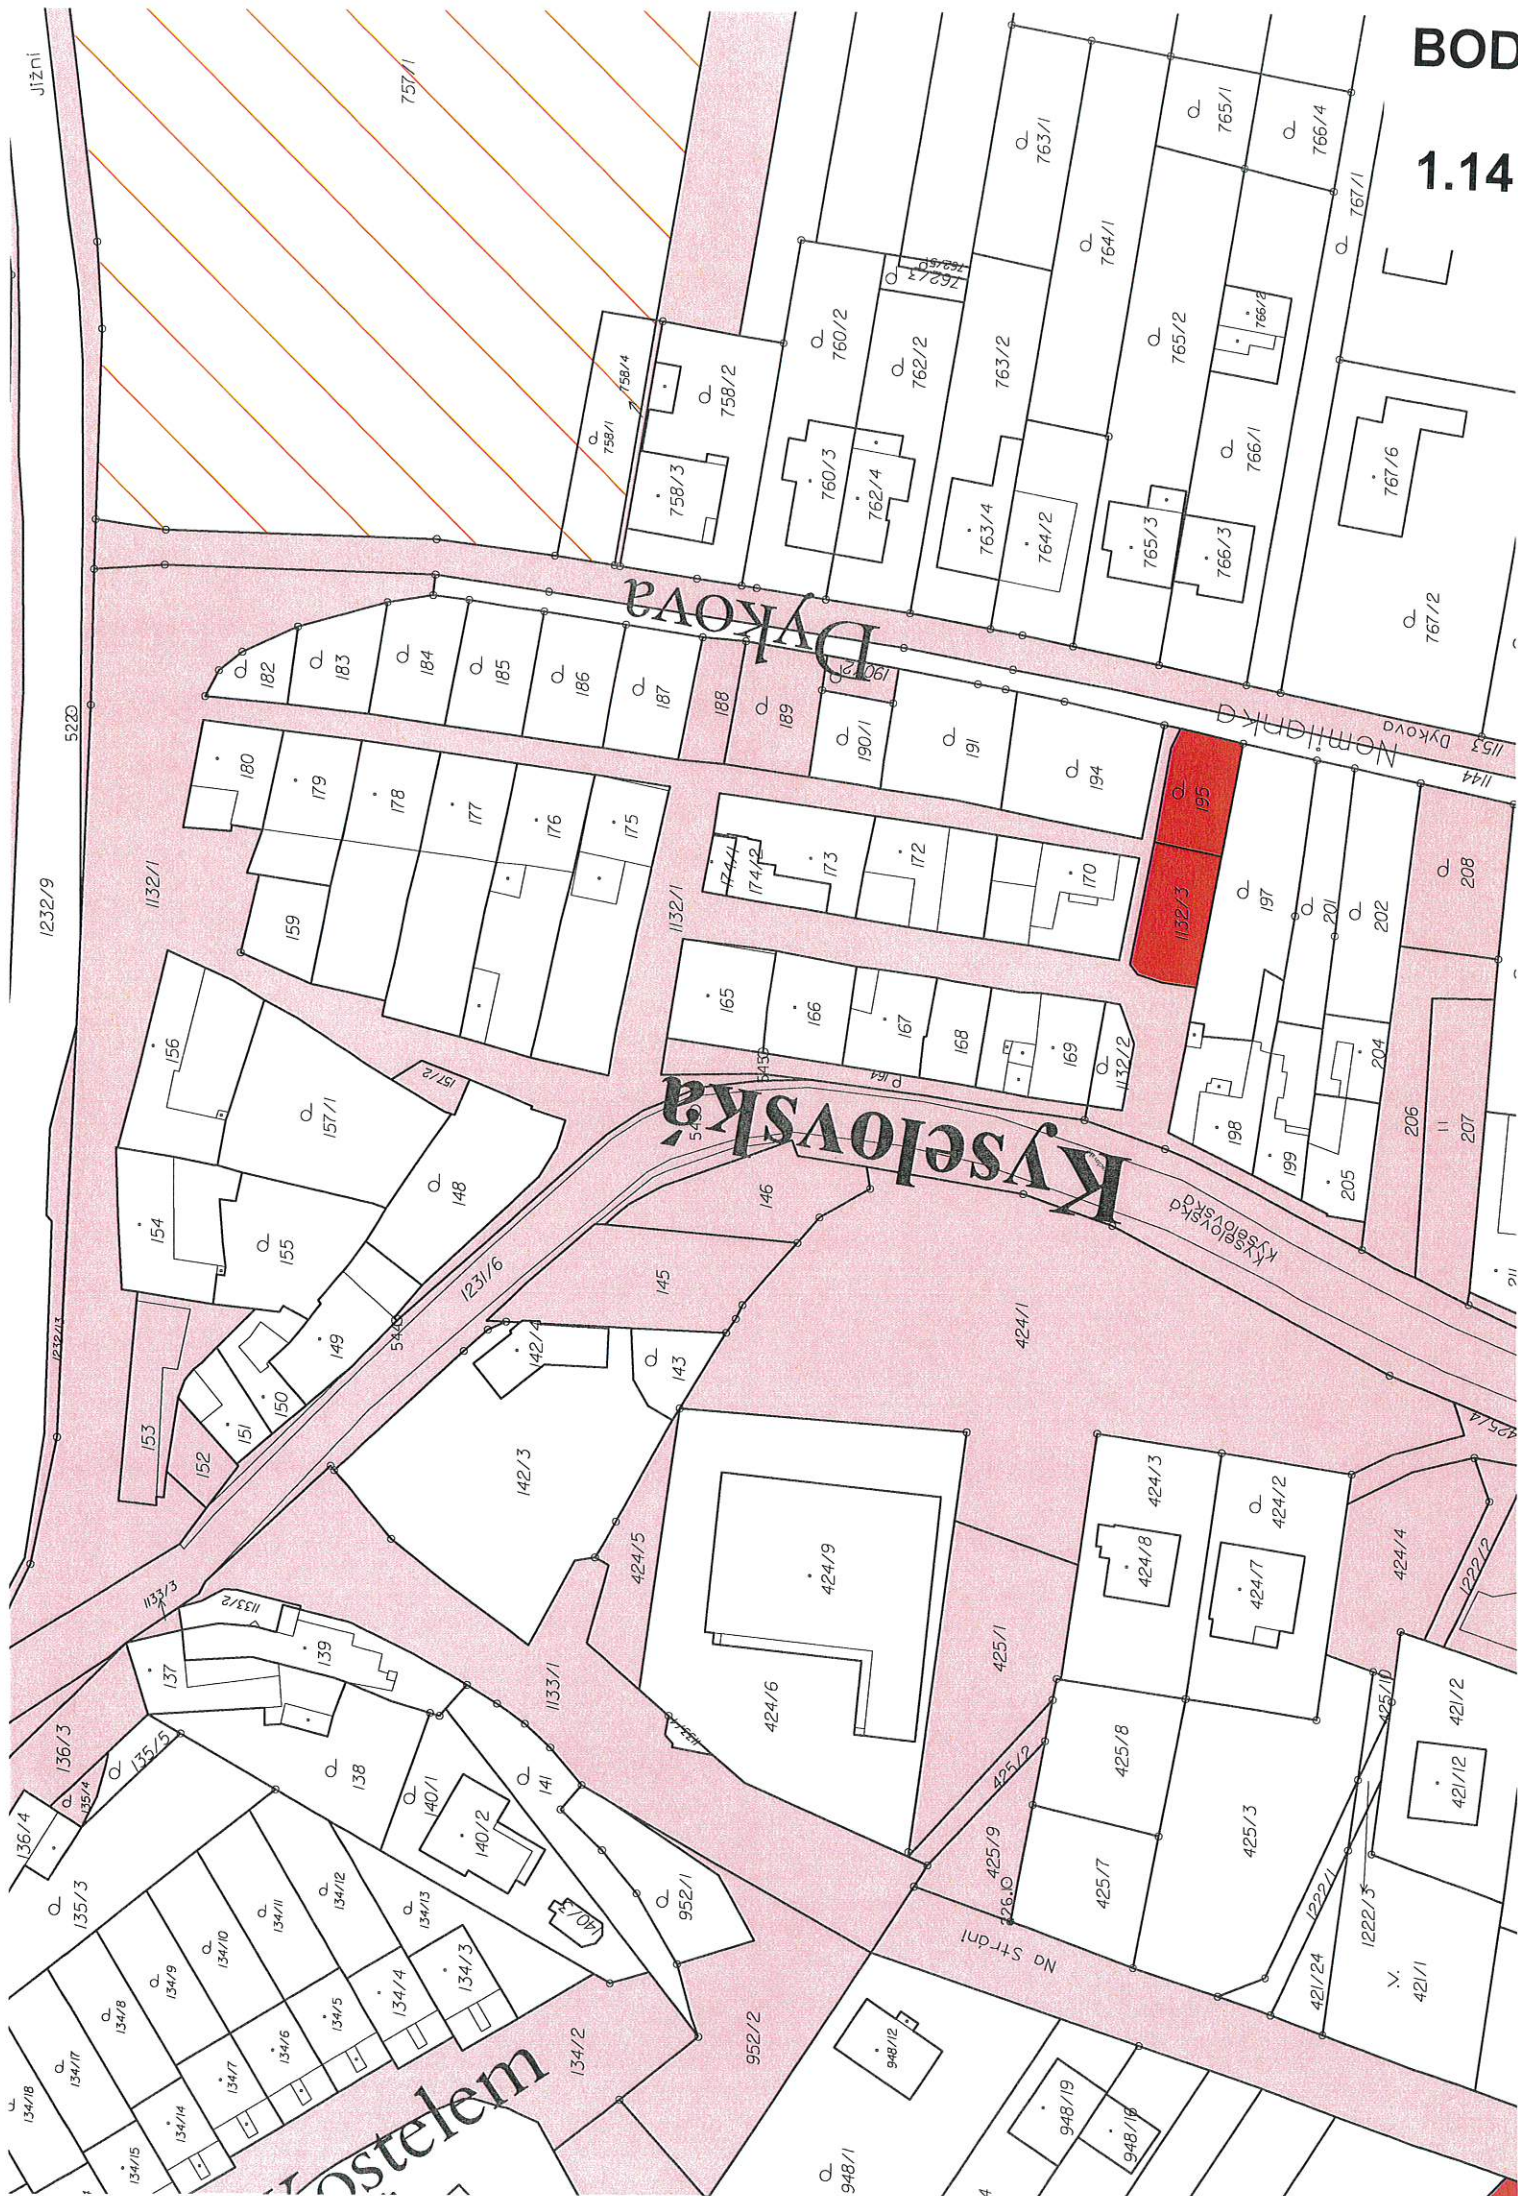



1.15

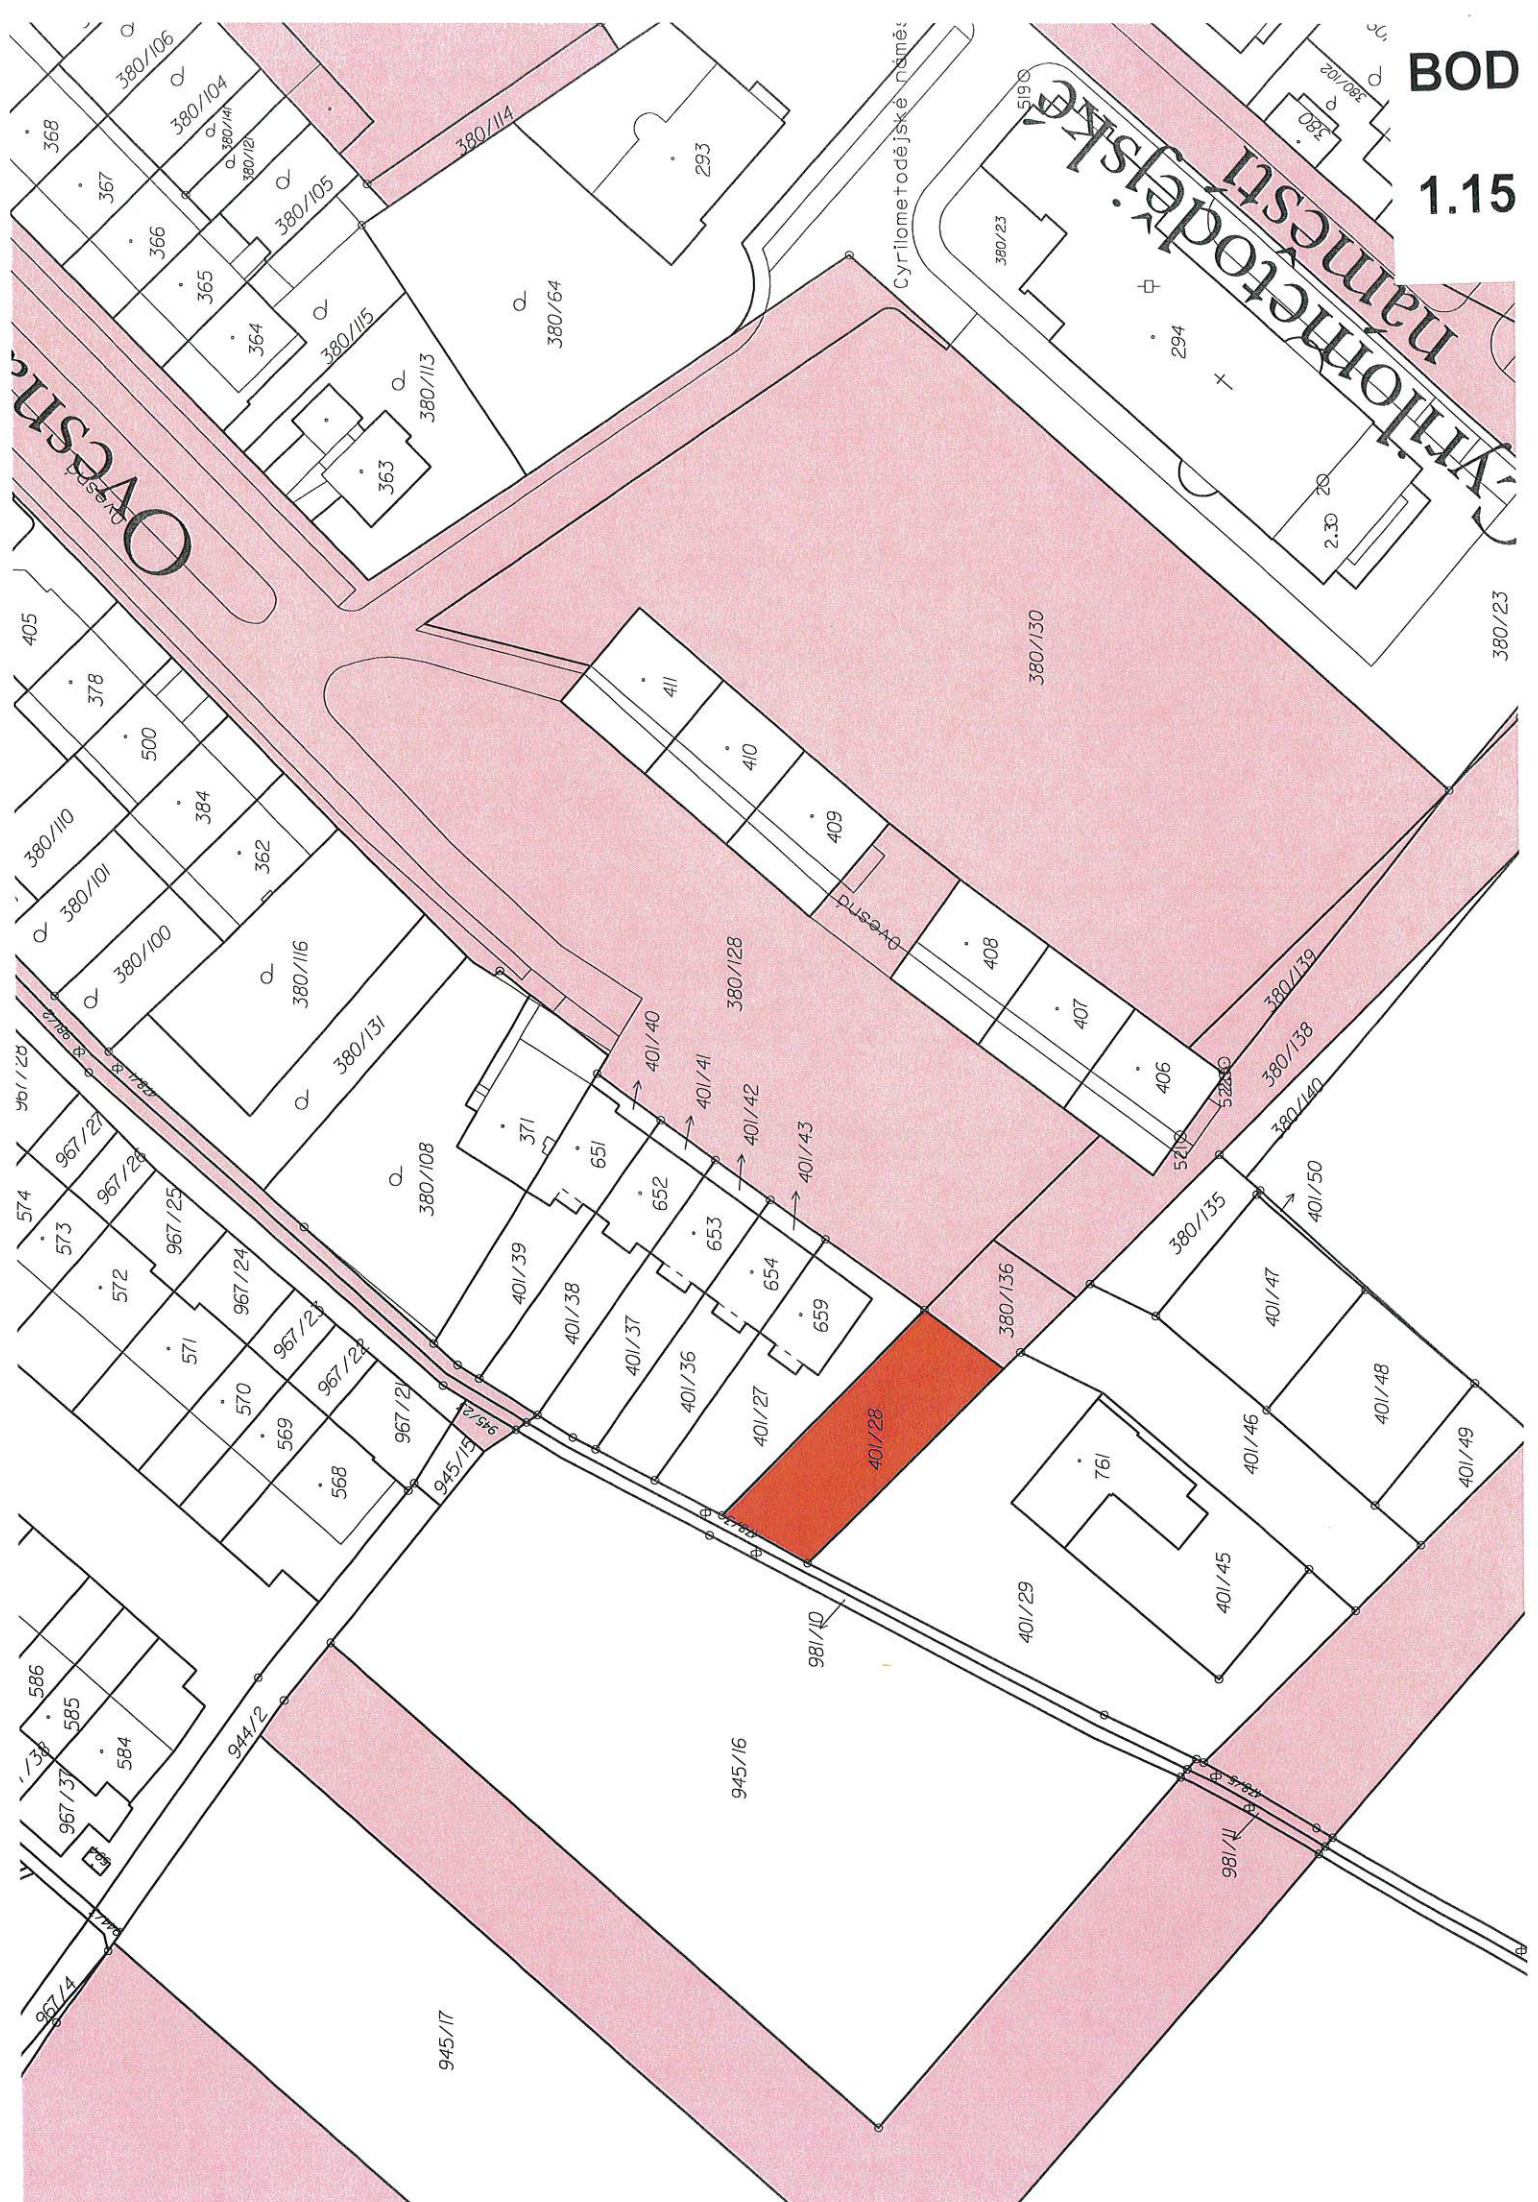


BOD

1.15

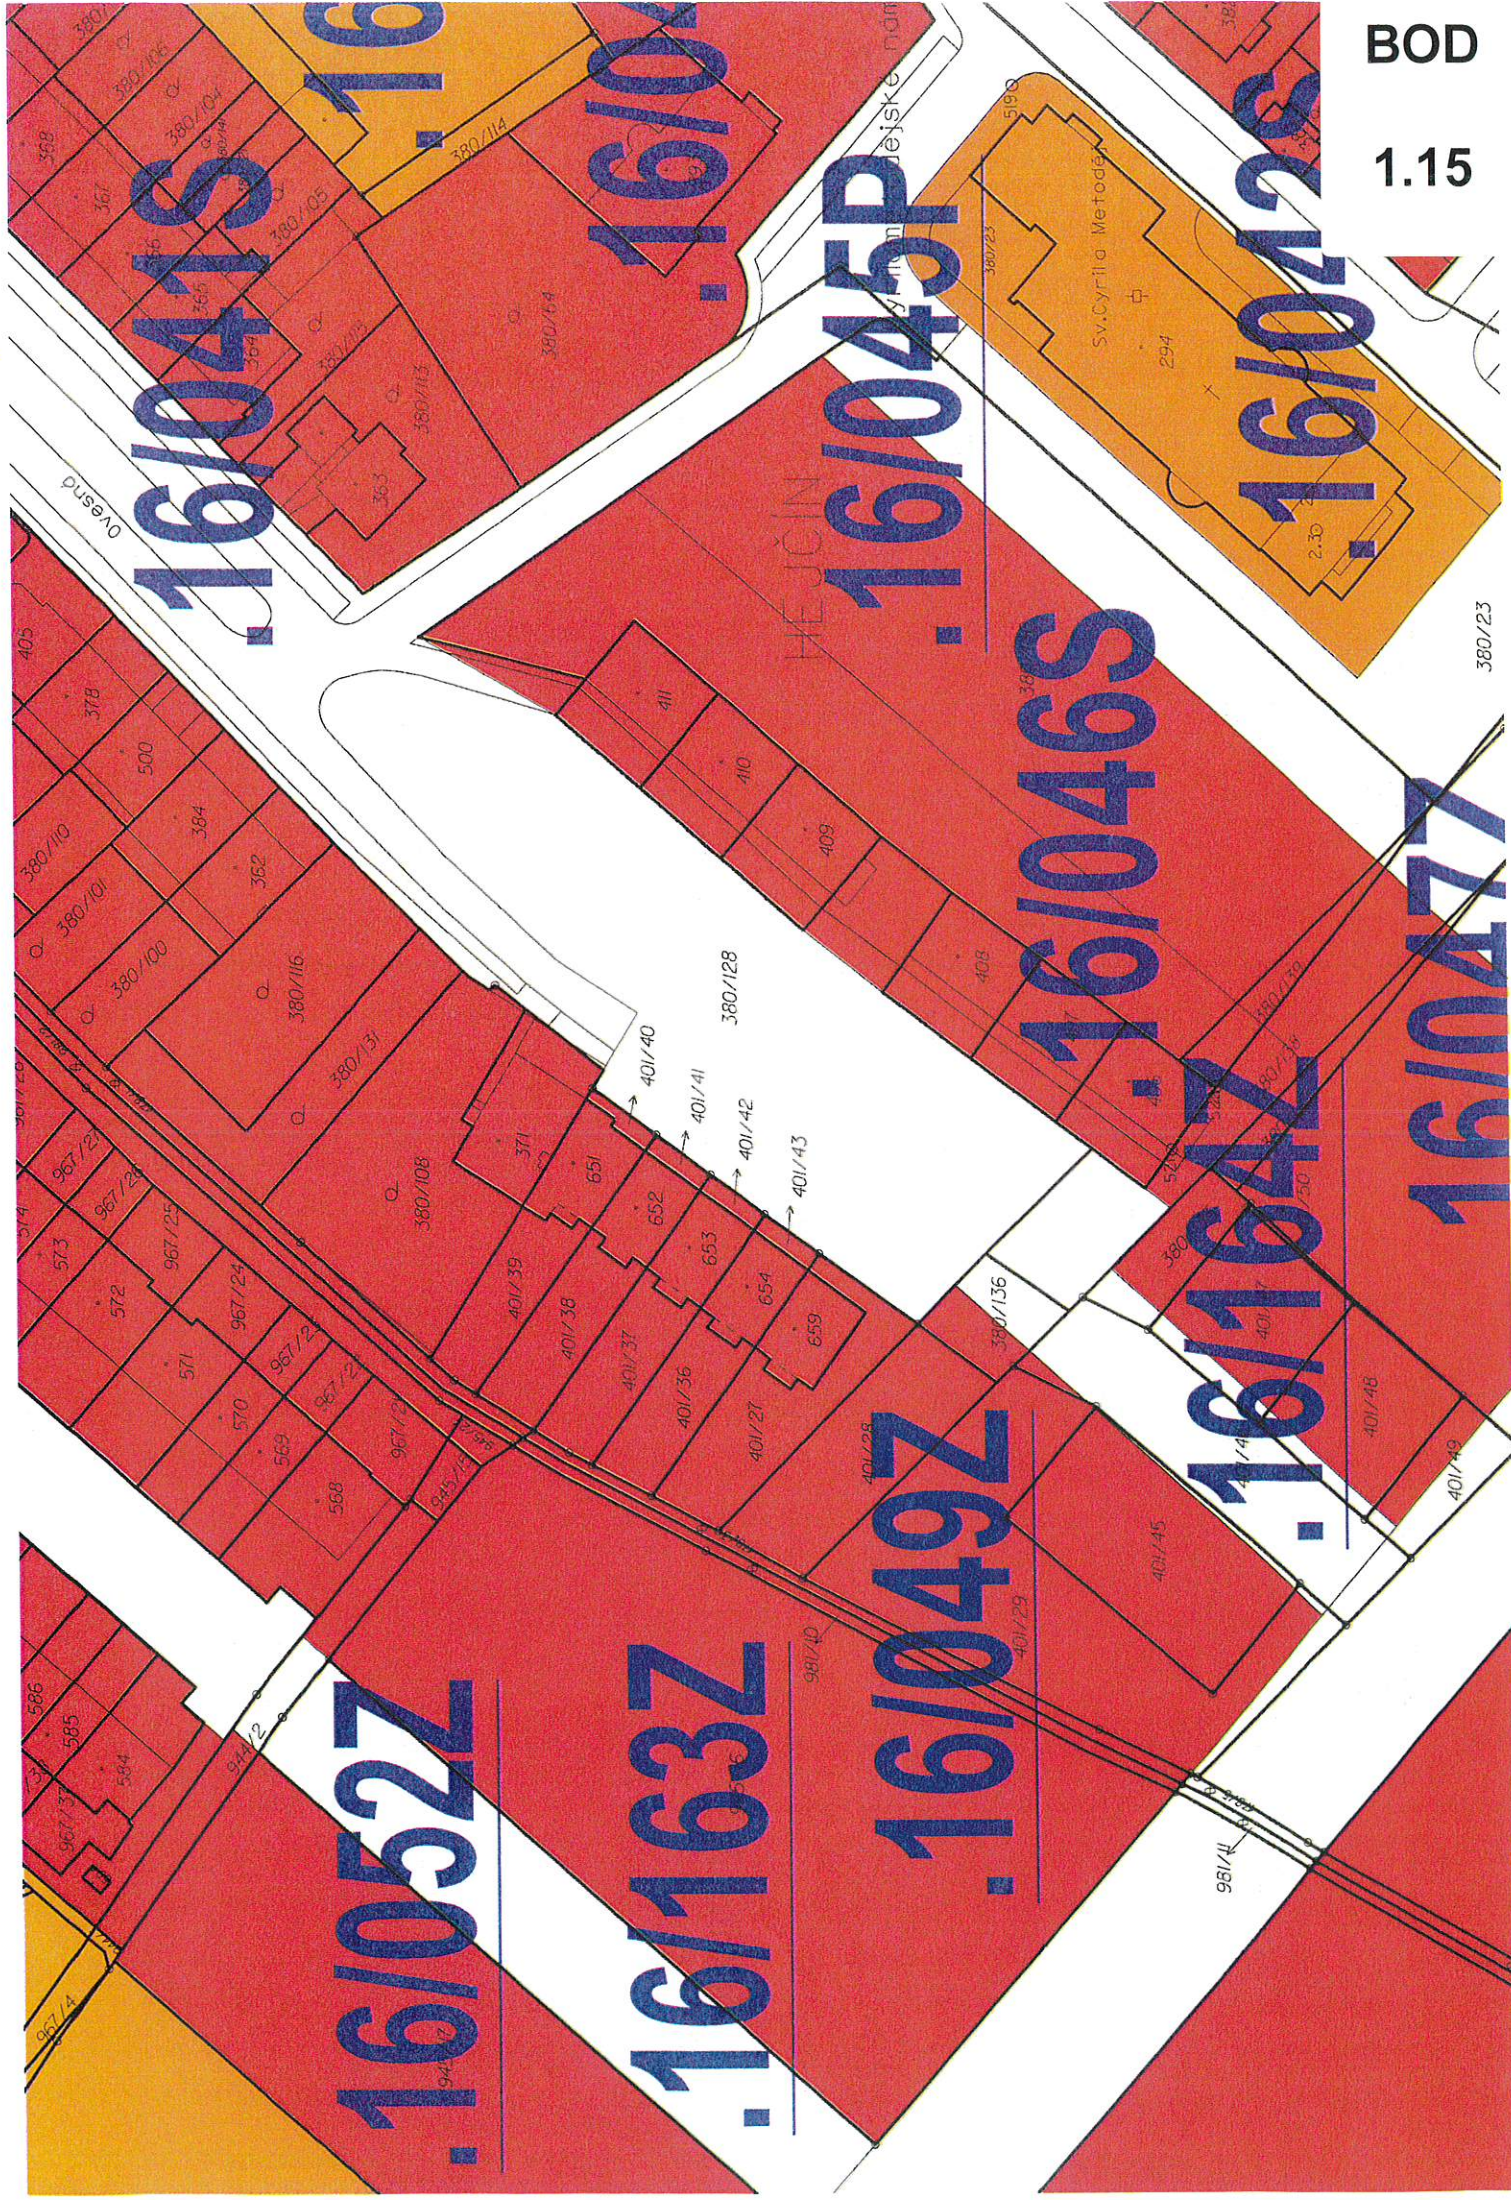


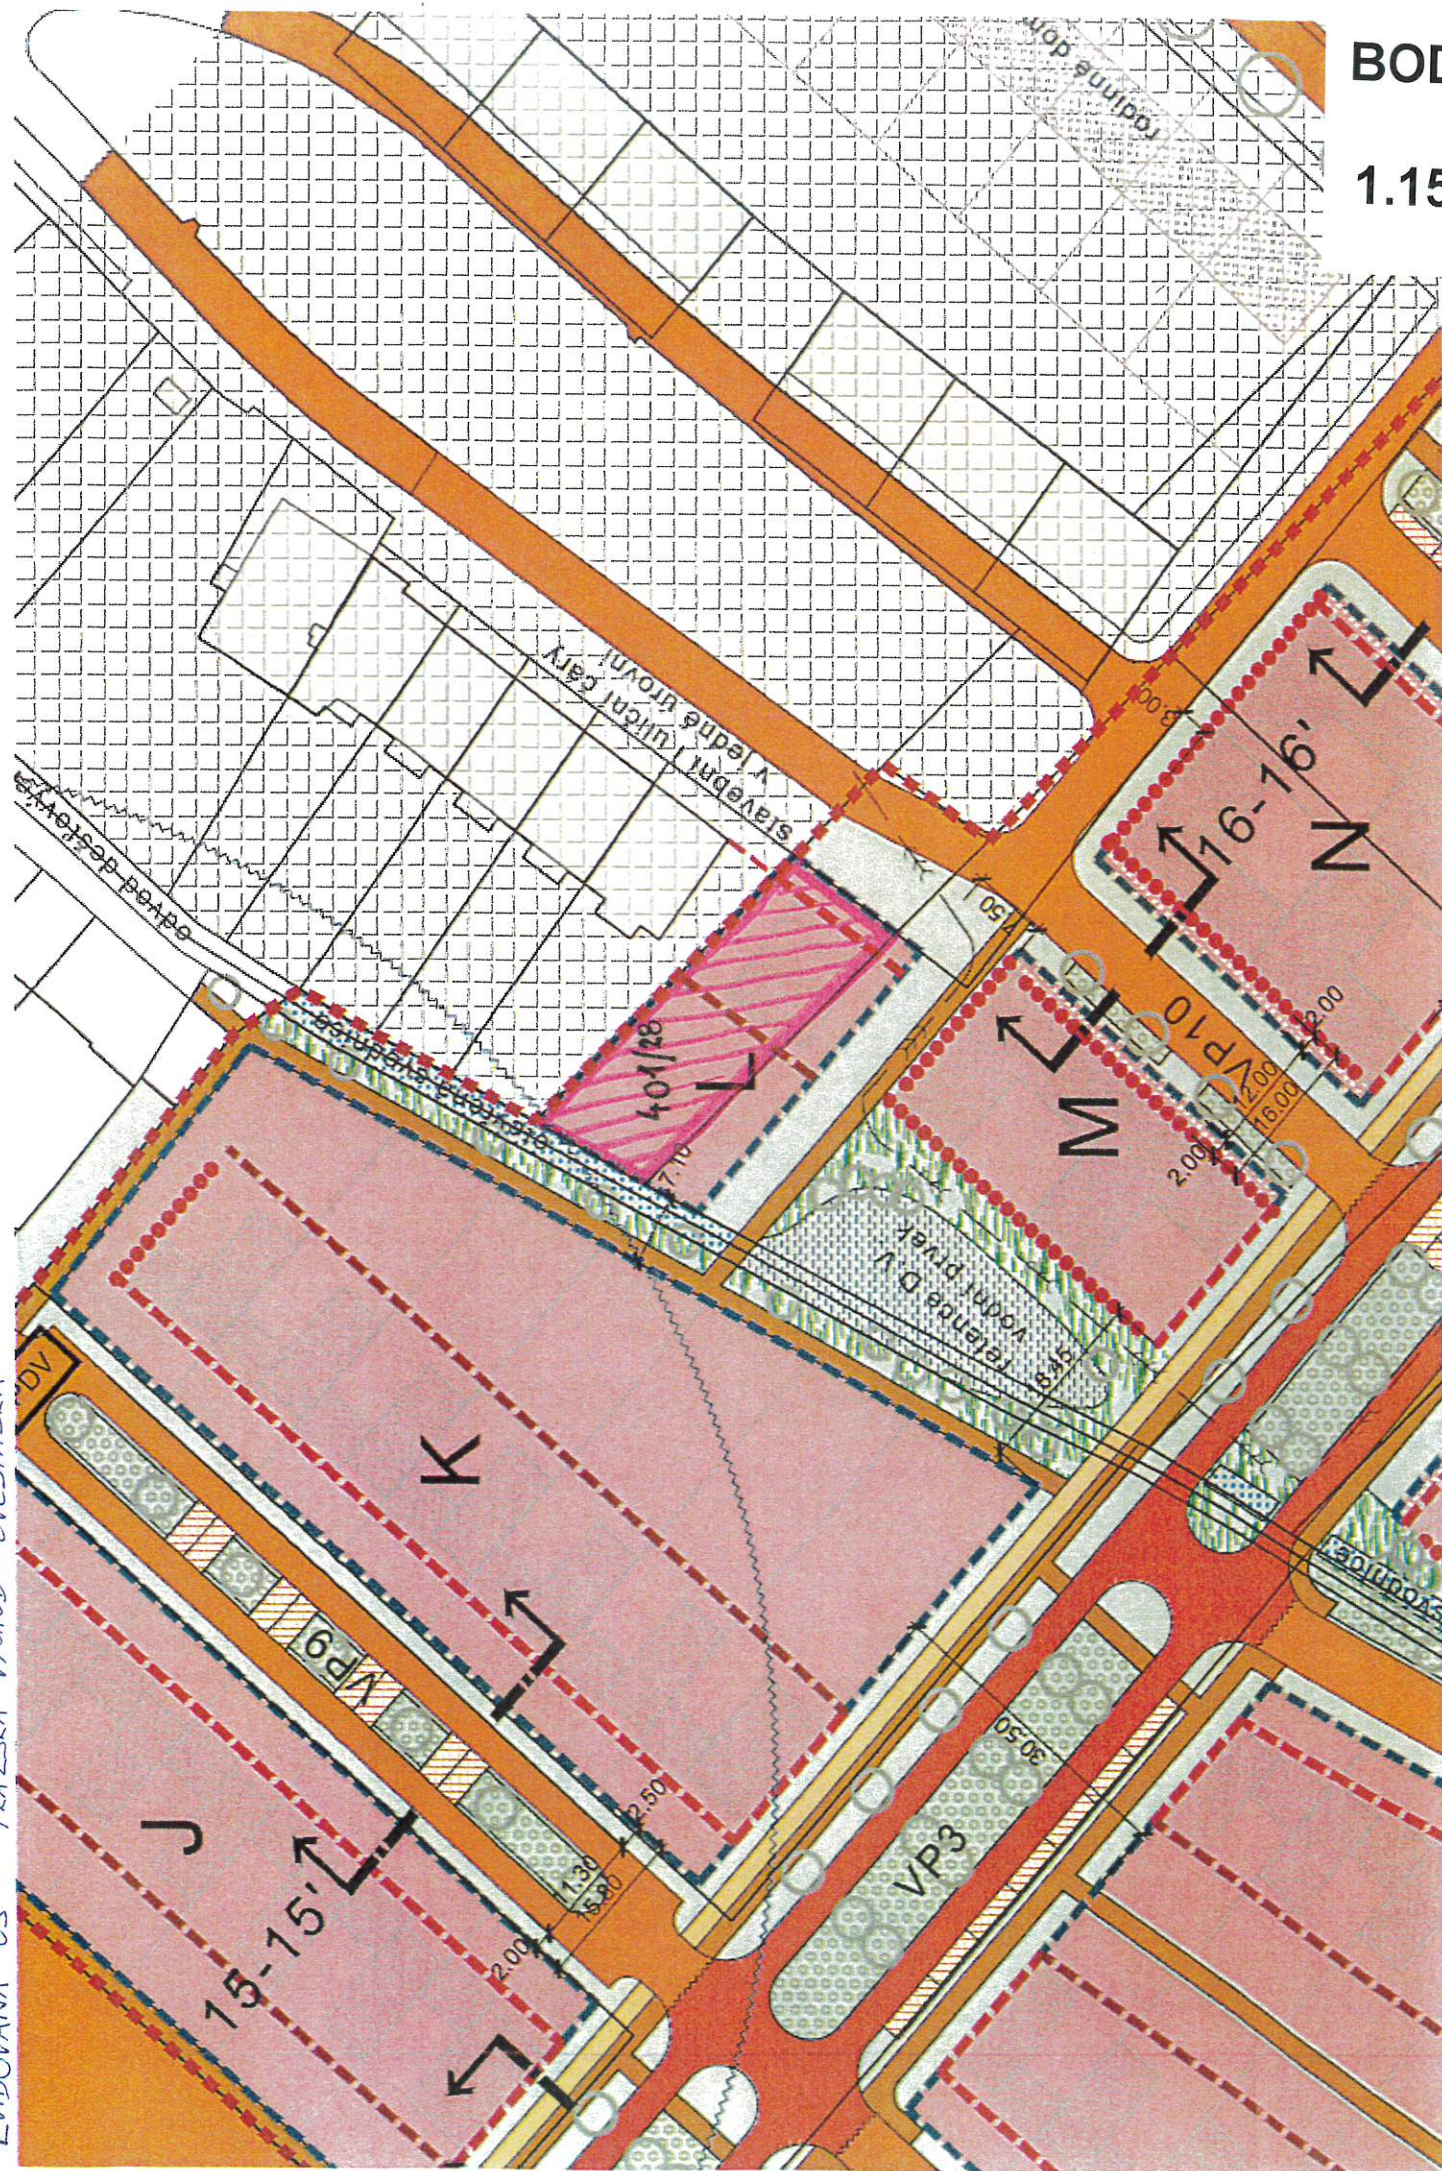

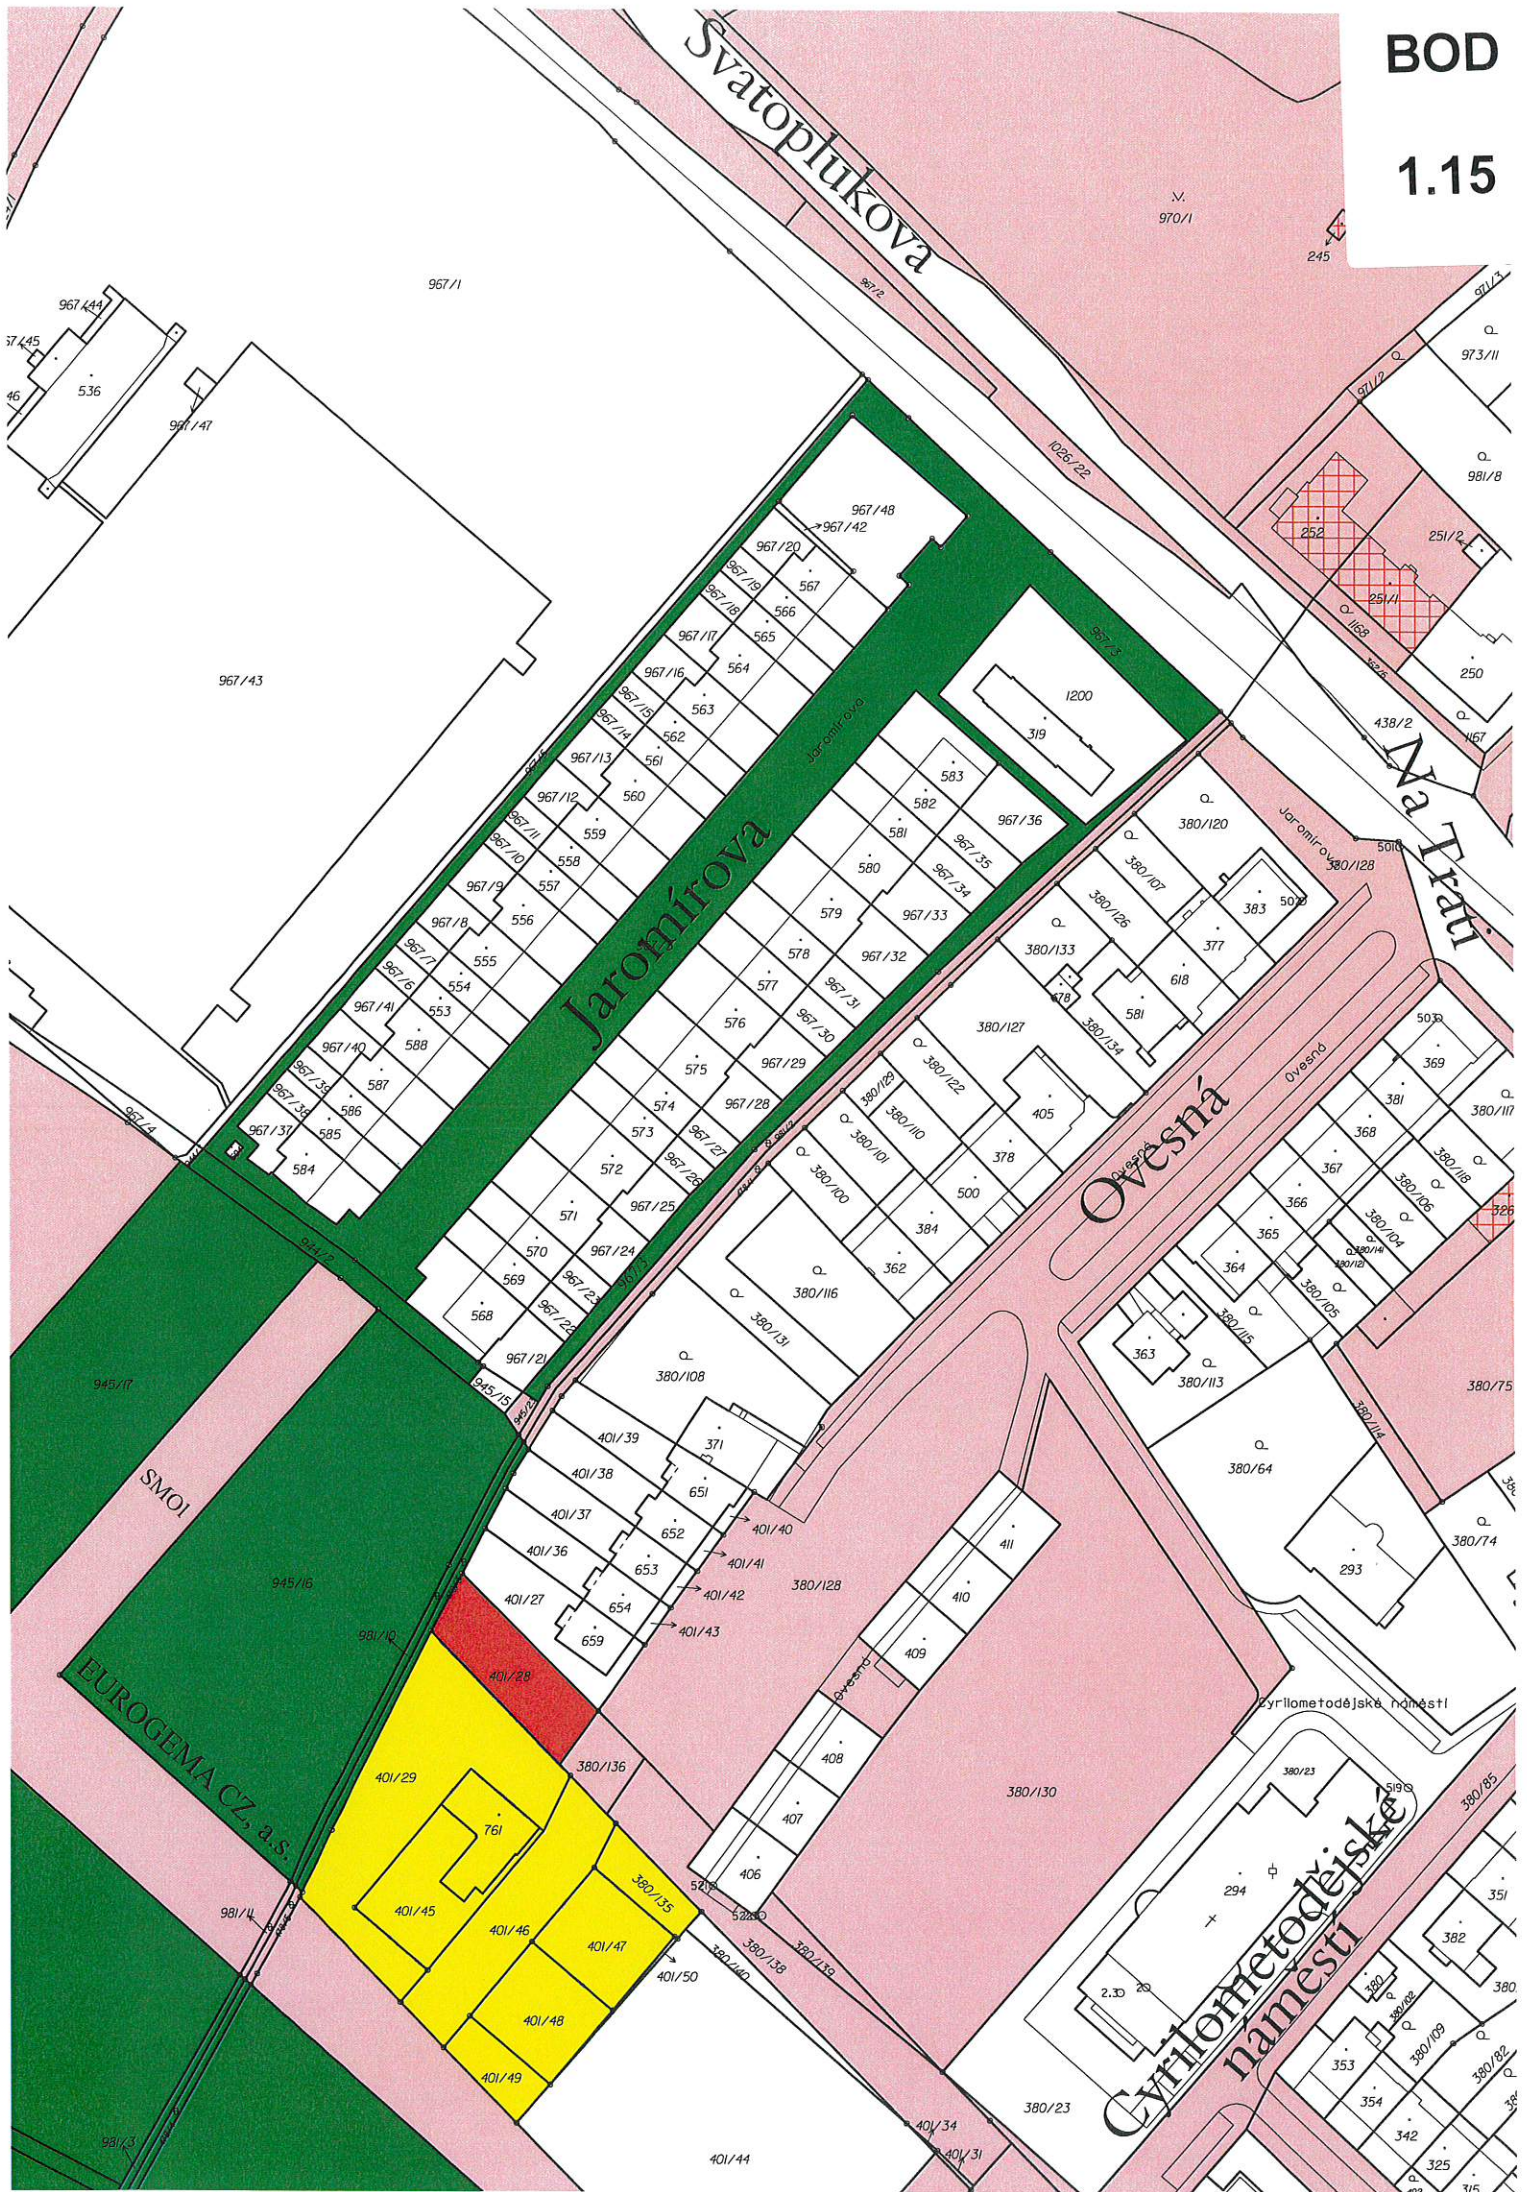

BOD

1.16

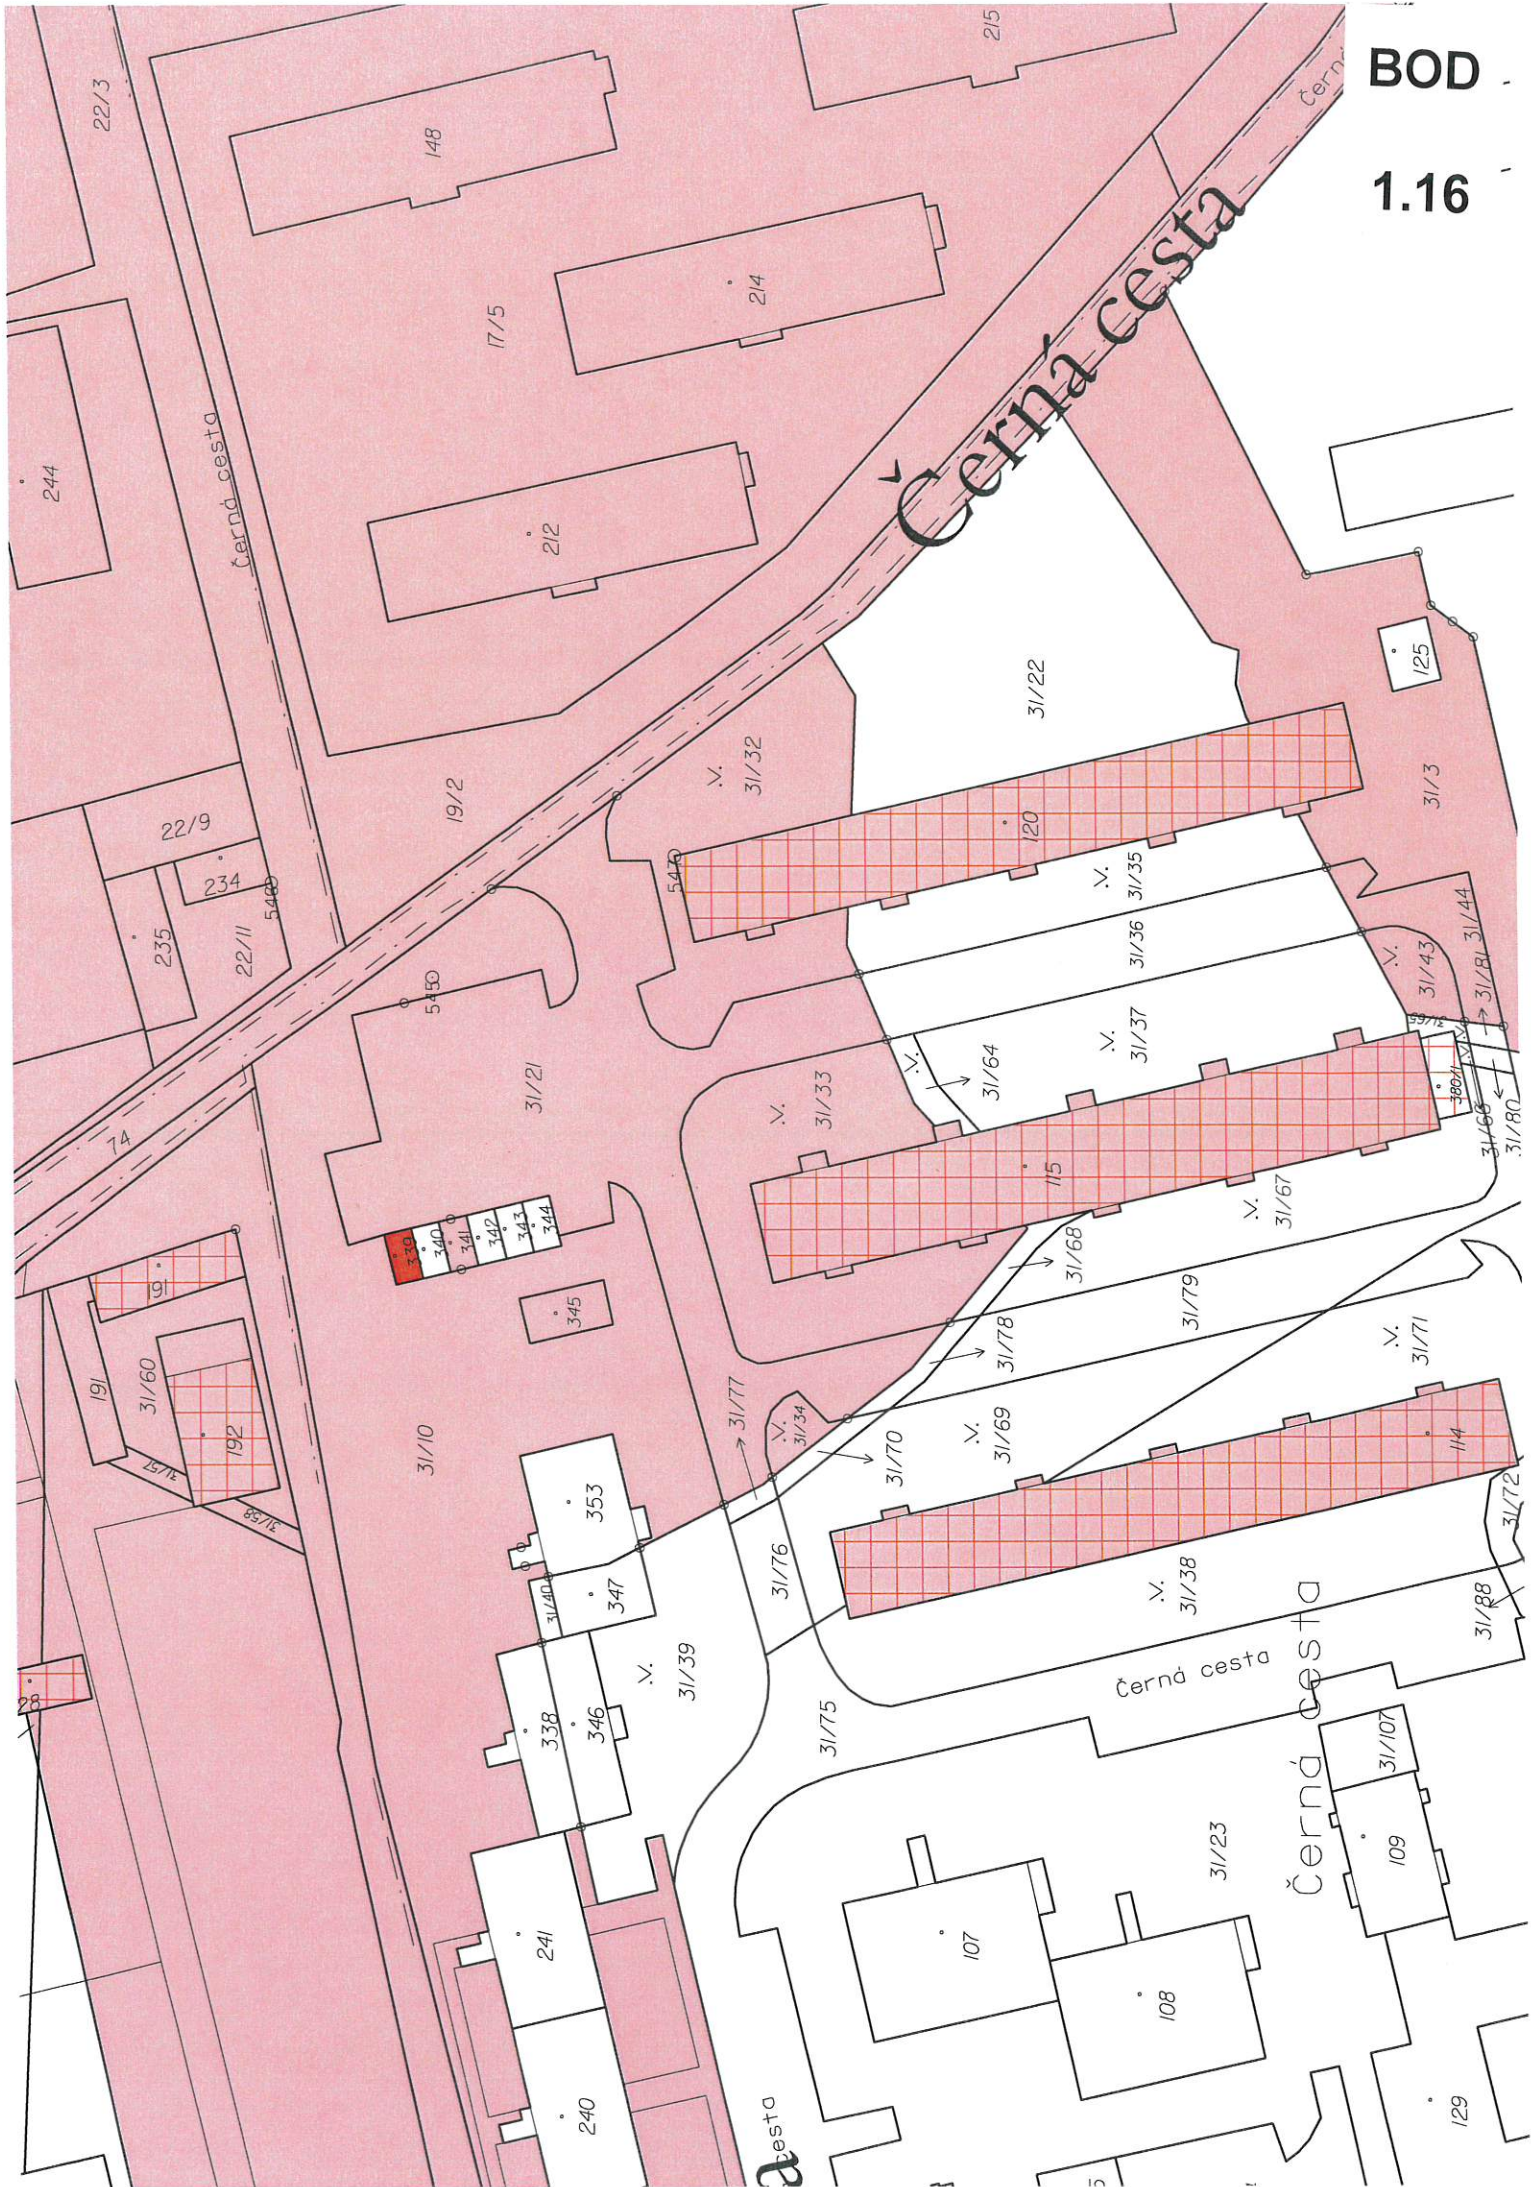

BOD

1.16

UR-05

07/087P.07/0

02/082S.02/085


02/081S

07/086S


02/079S

02/080S

02/078S

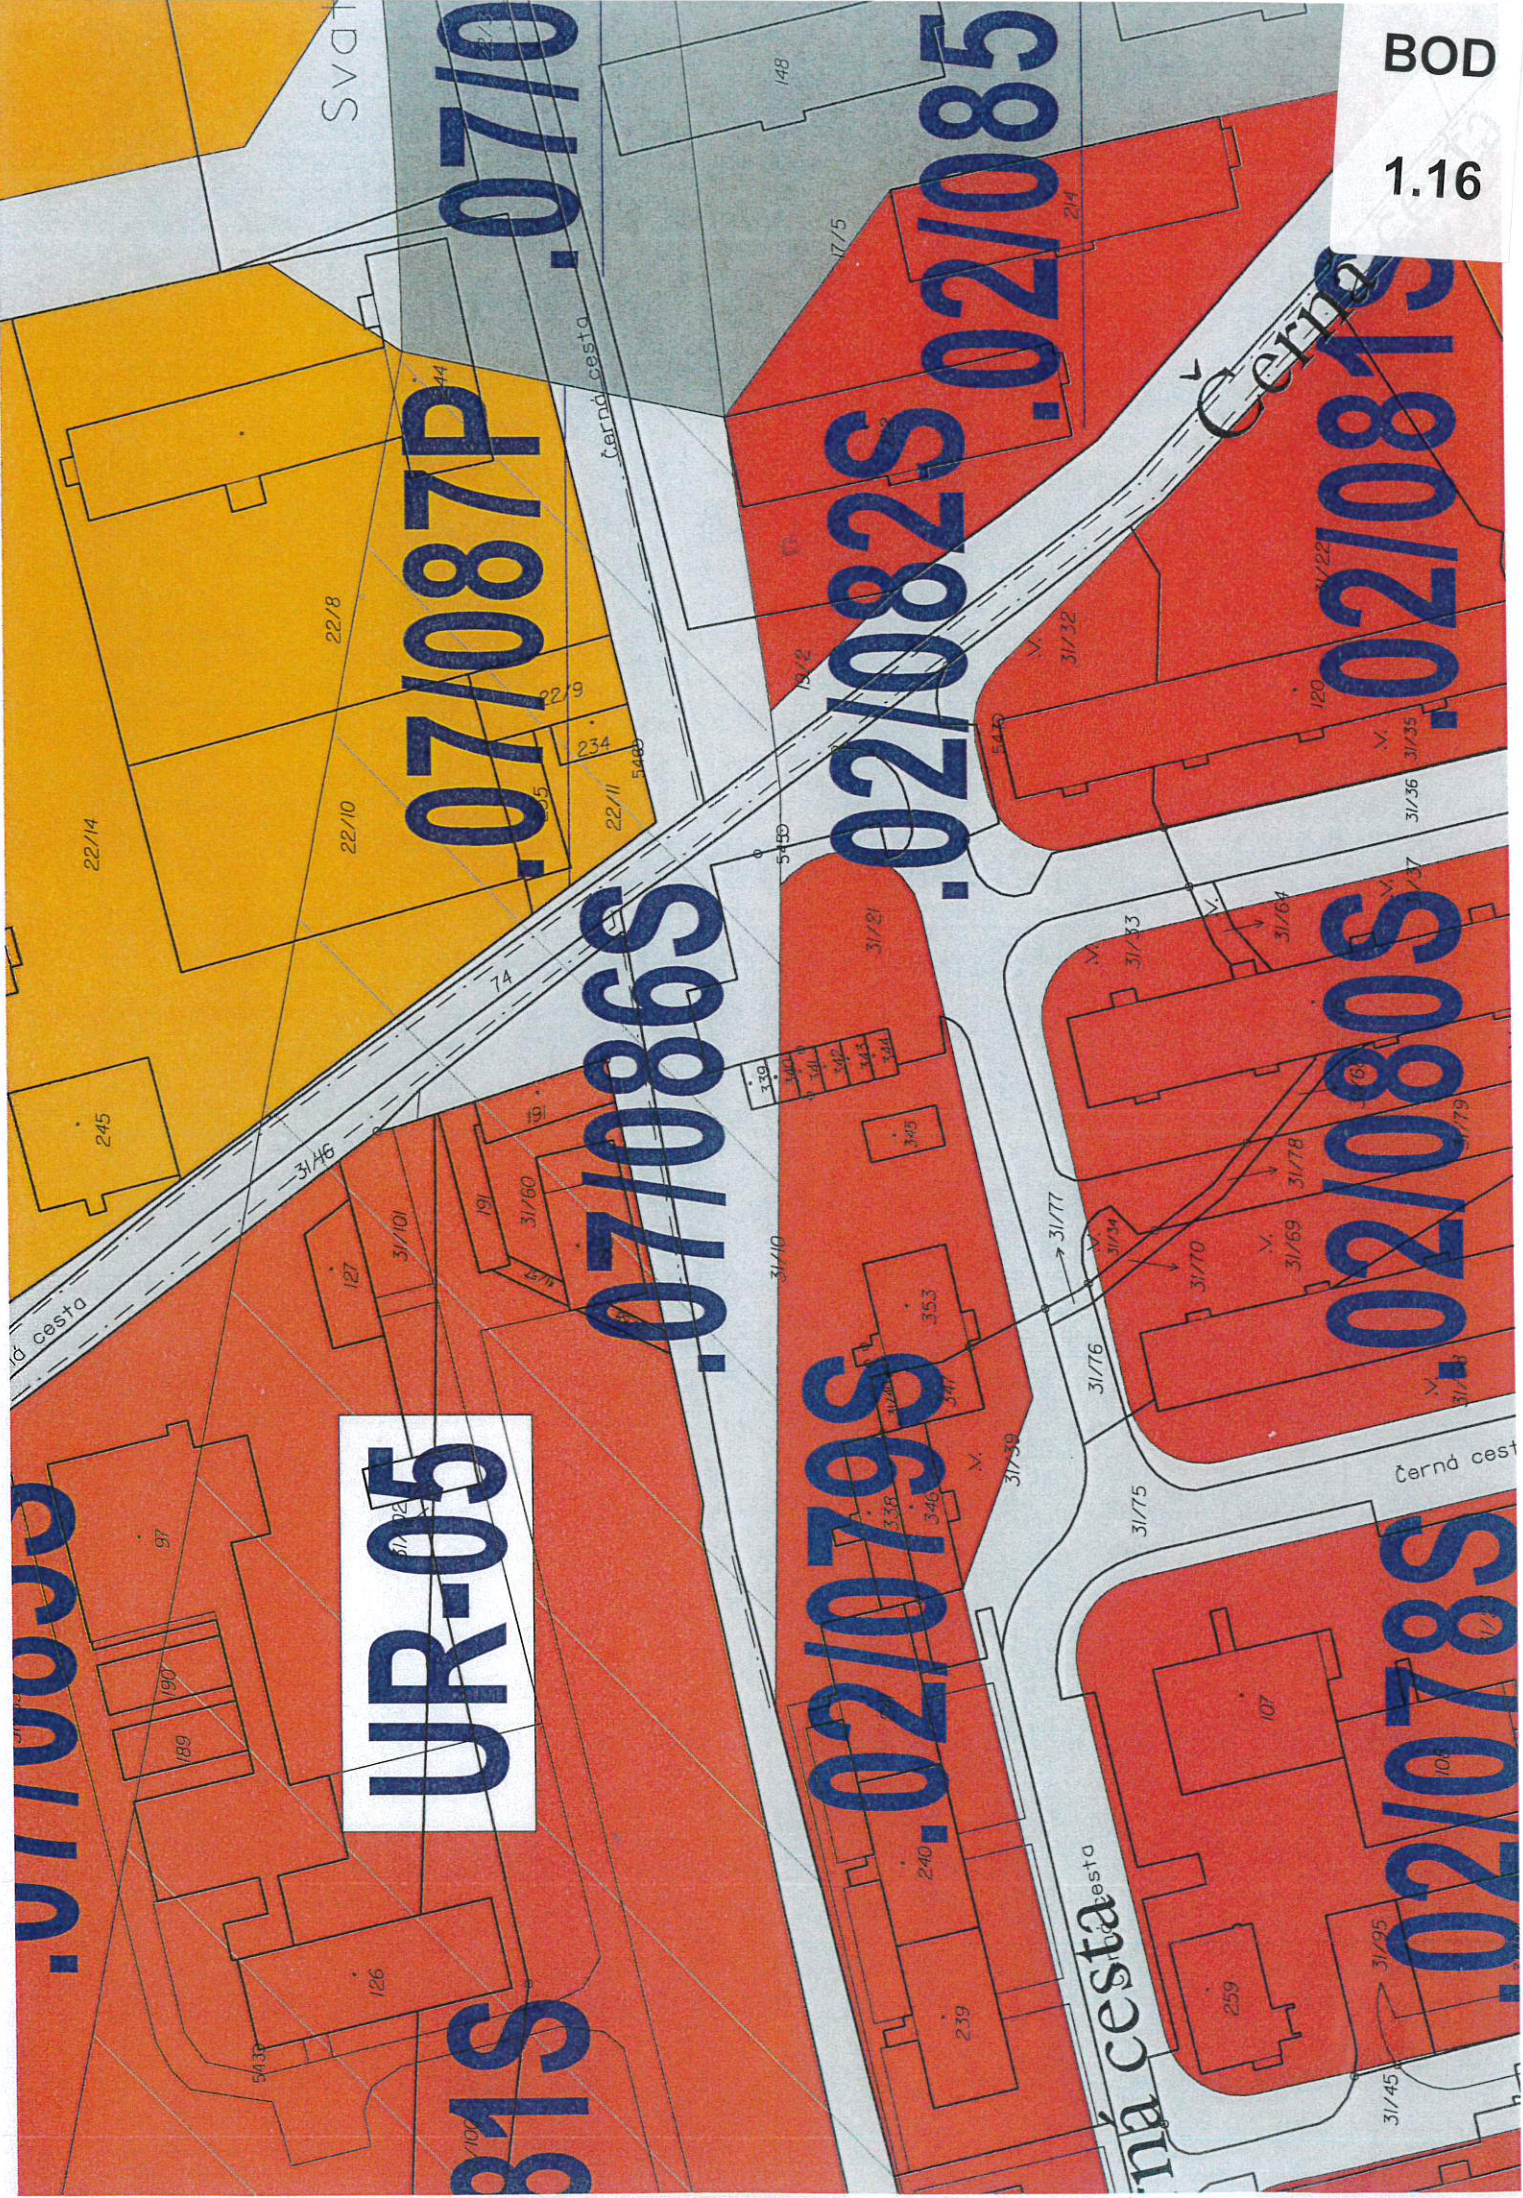

Majetková mapa

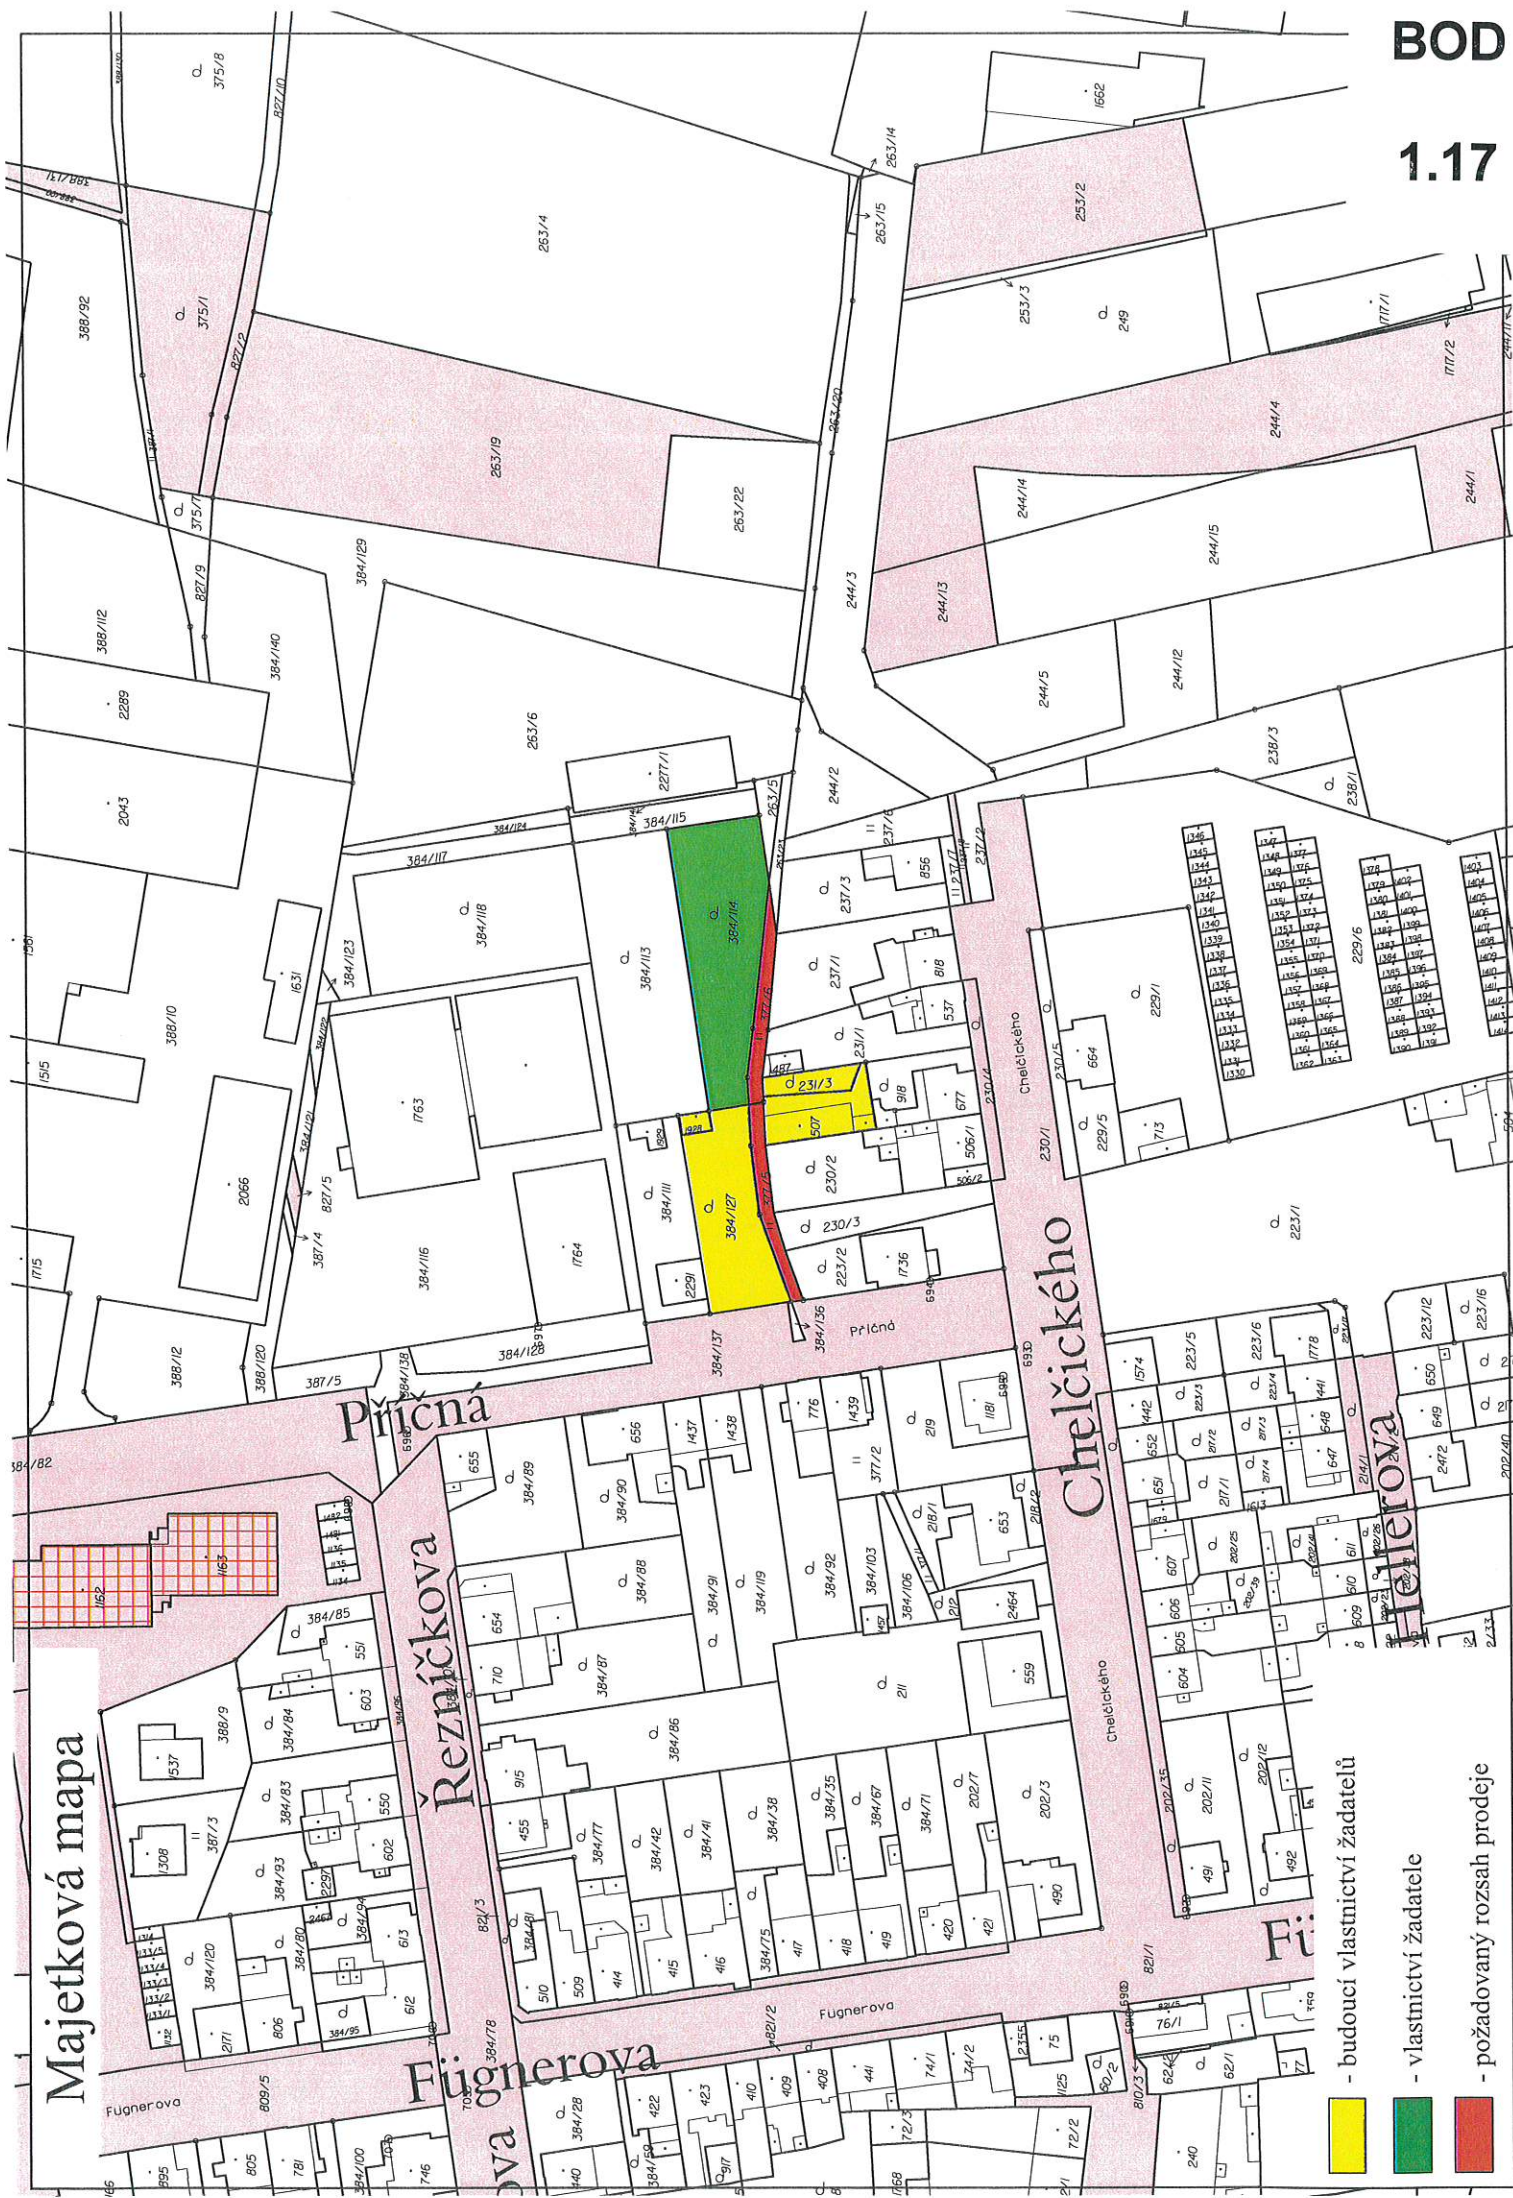

- budoucí vlastnictví žadatelů

- vlastnictví žadatele


- požadovaný rozsah prodeje

1.17


Chelického

BOD


1.18

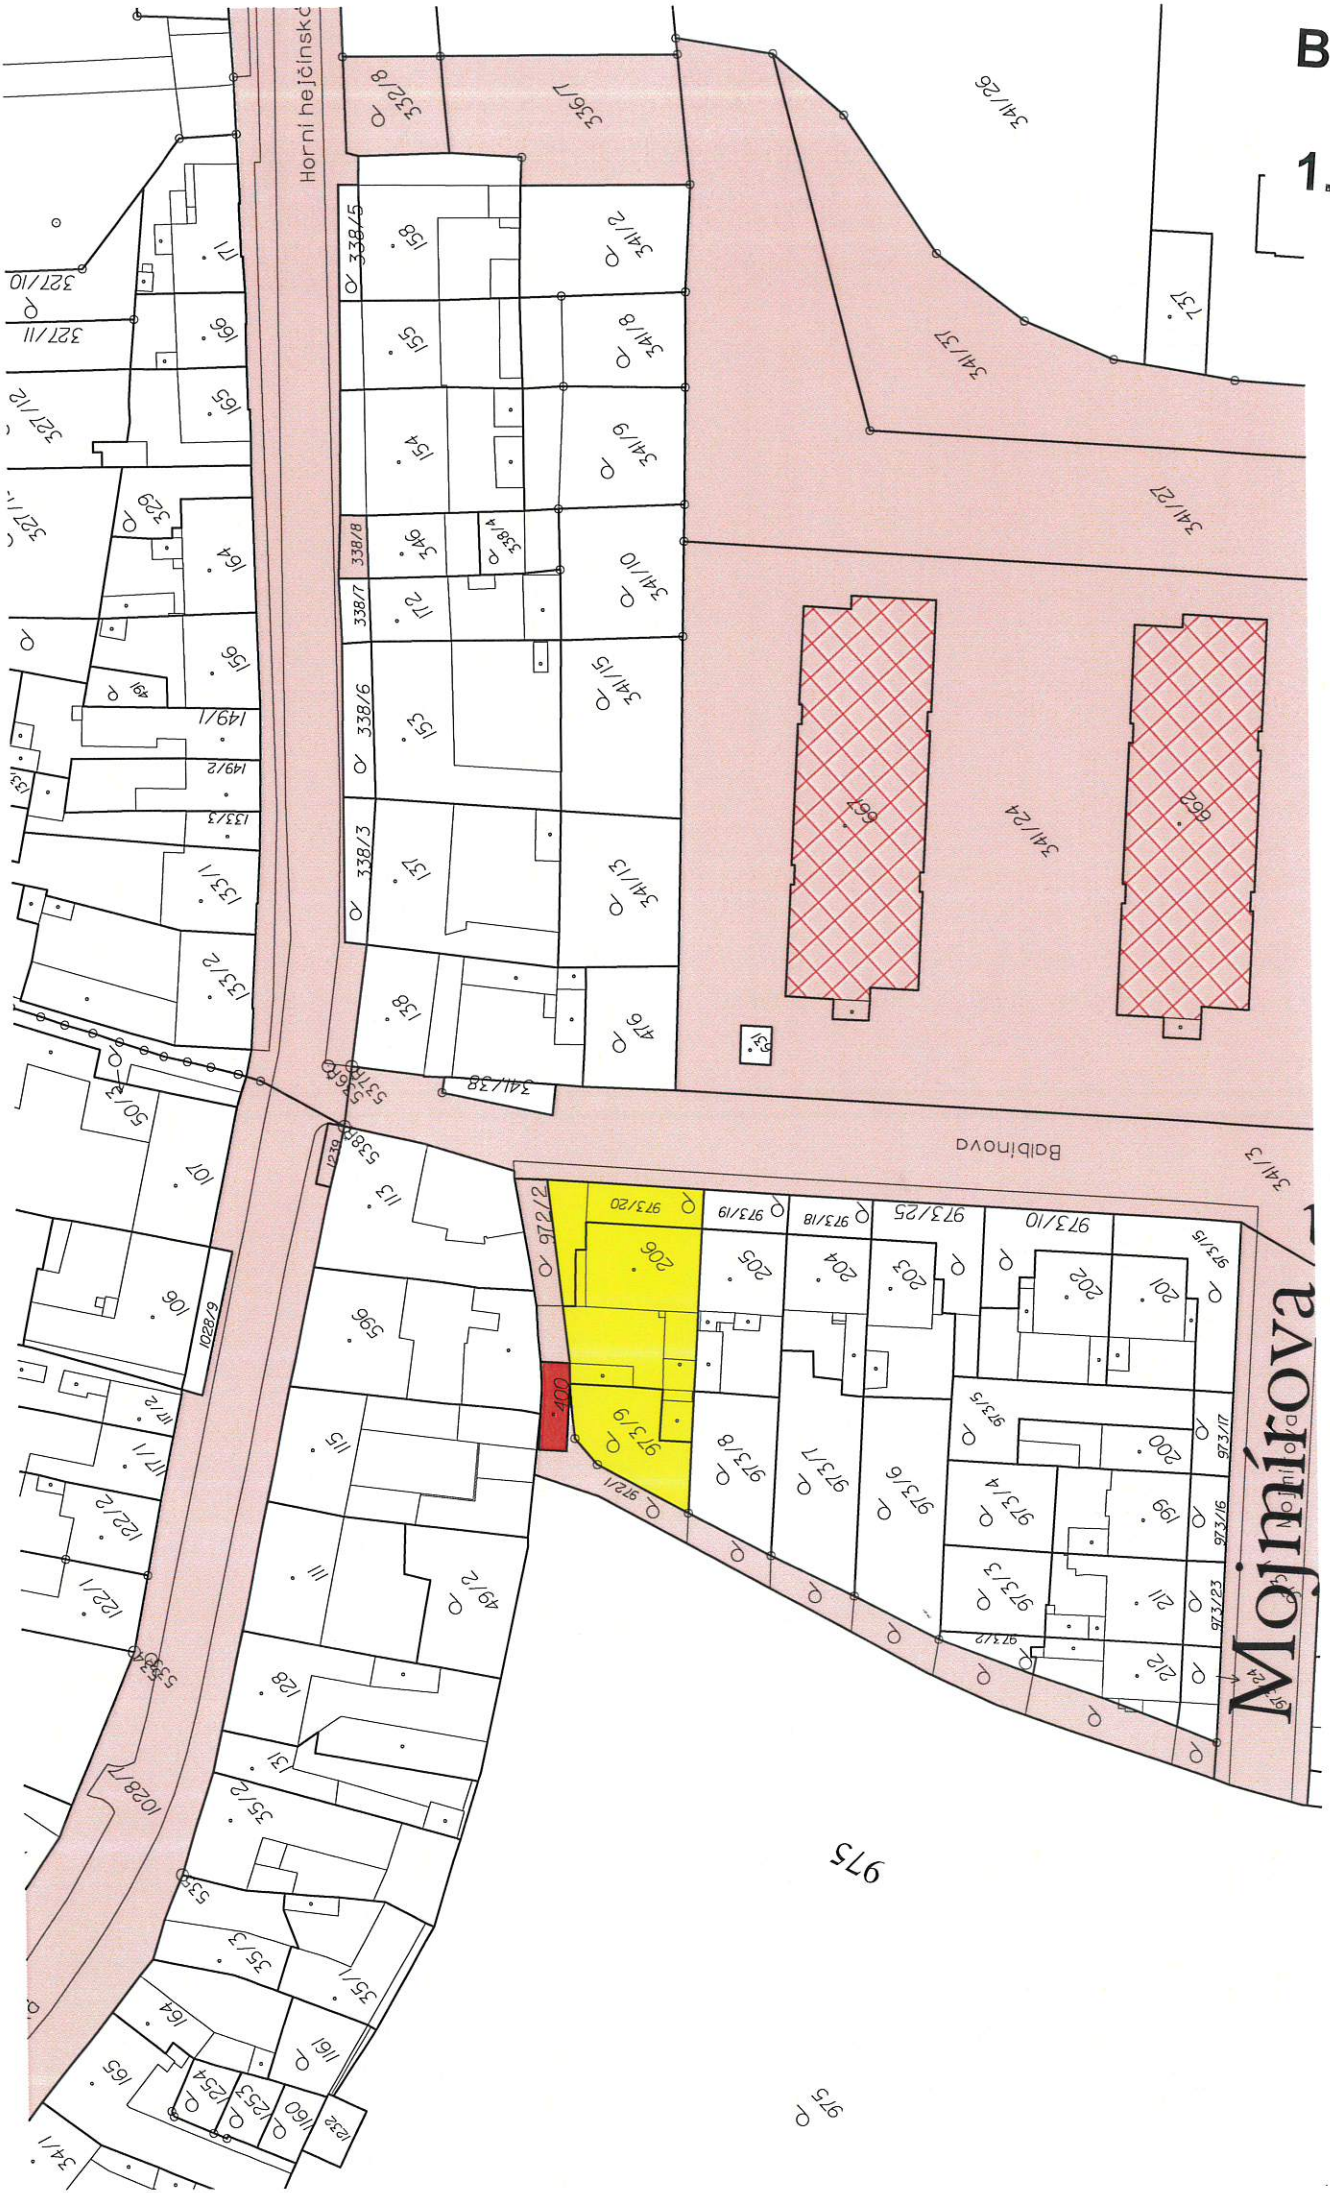

1.19

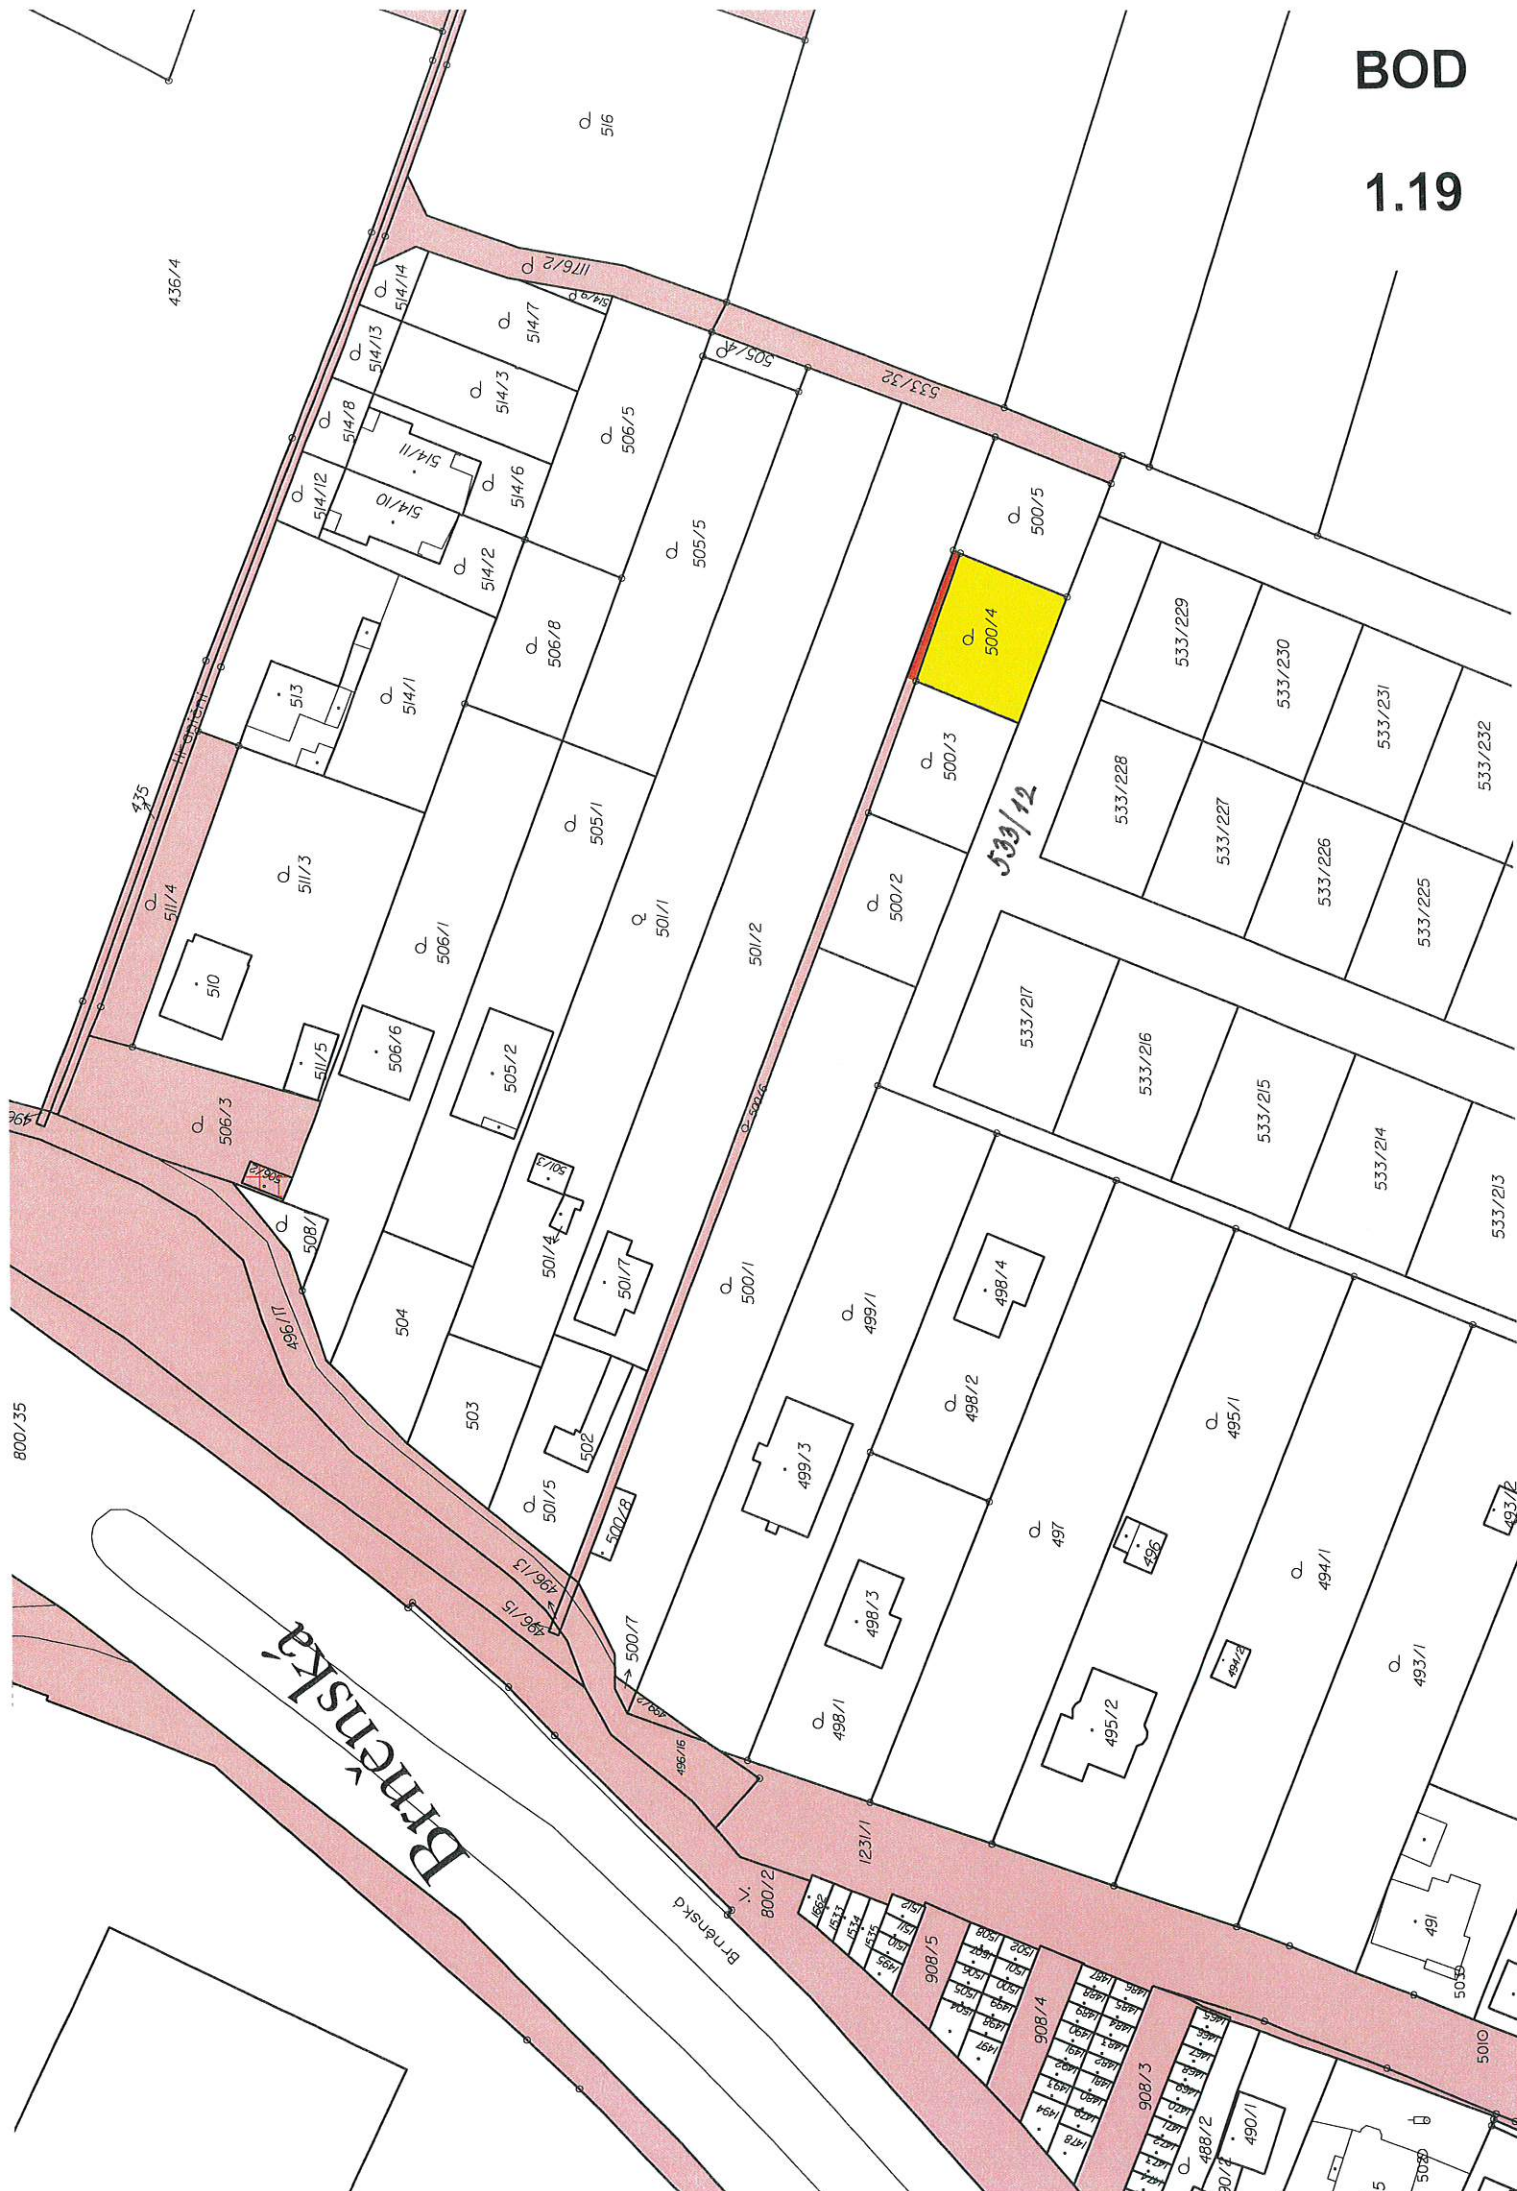



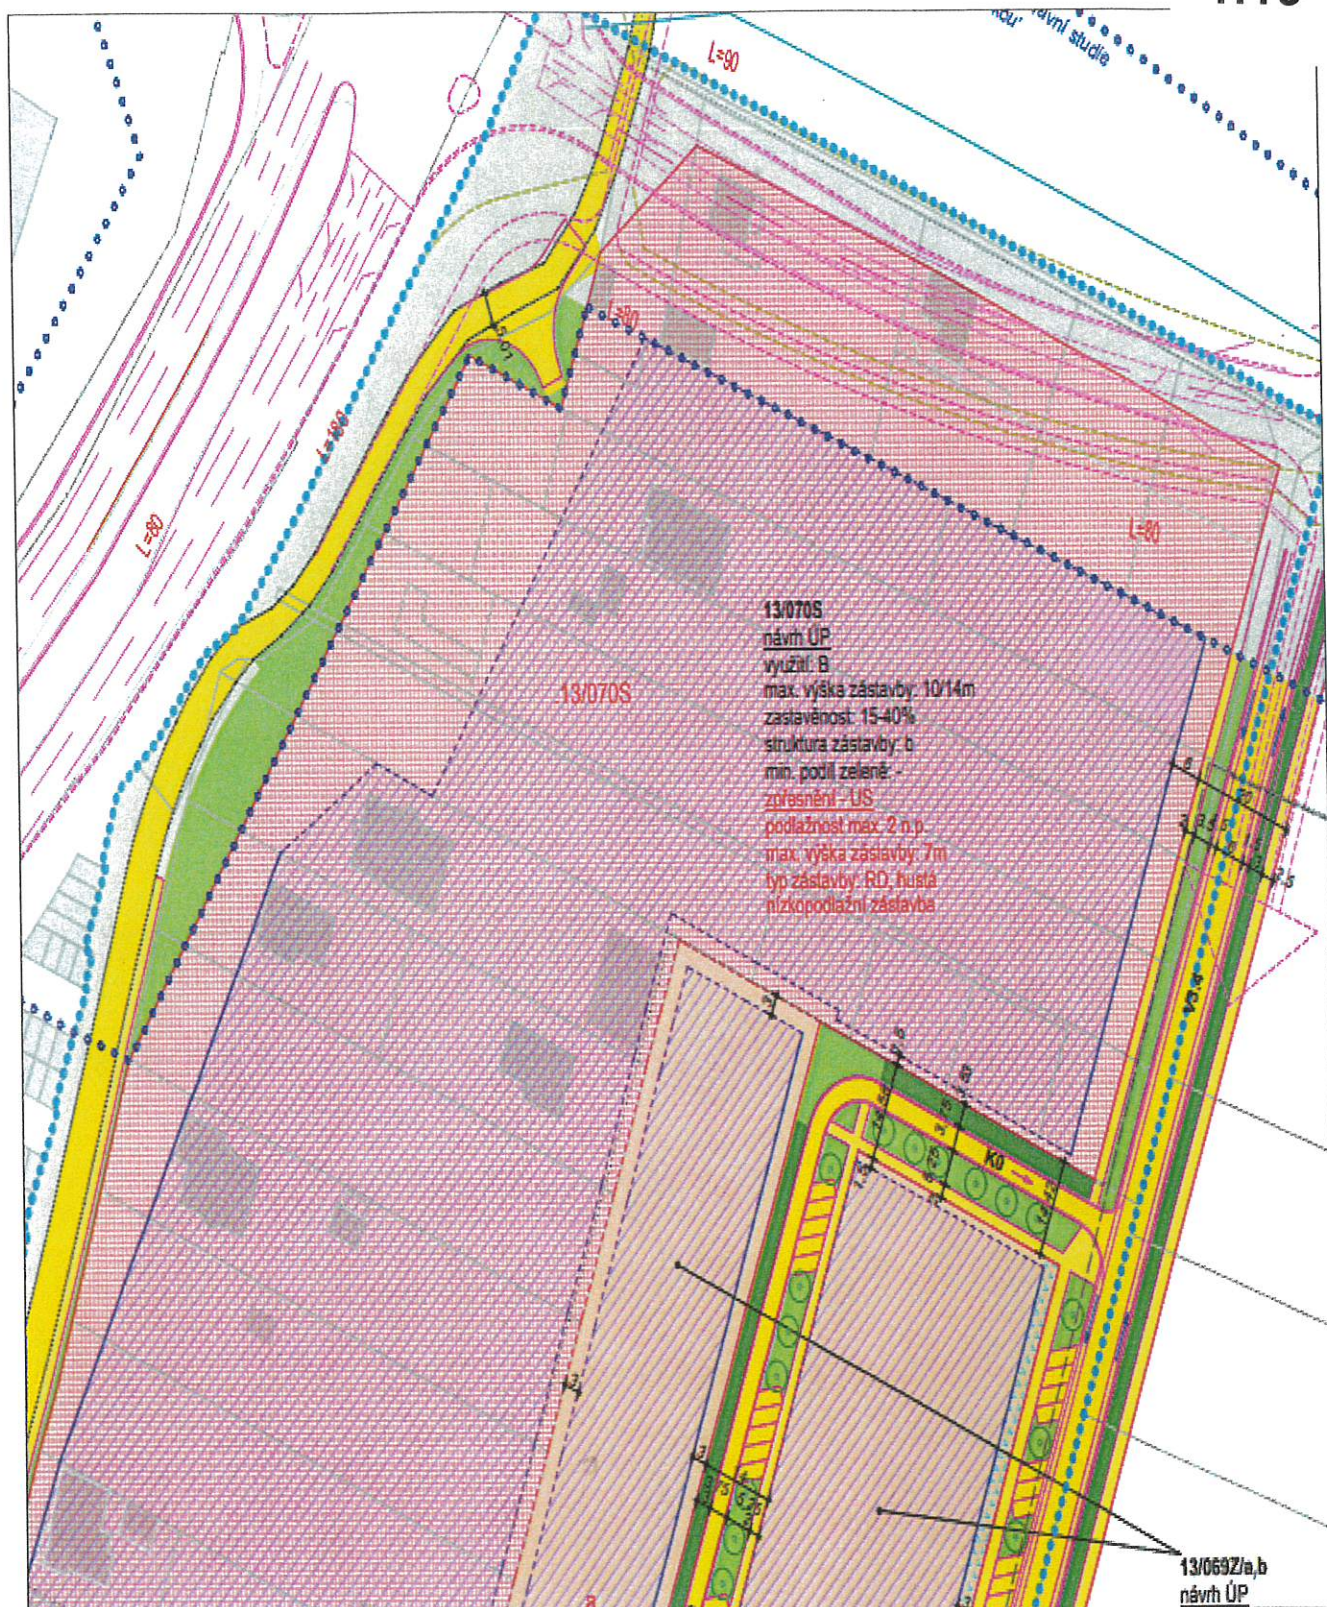

BOD

1.19


PARC. č. 500/6




PARC. č. 533/32



1.20

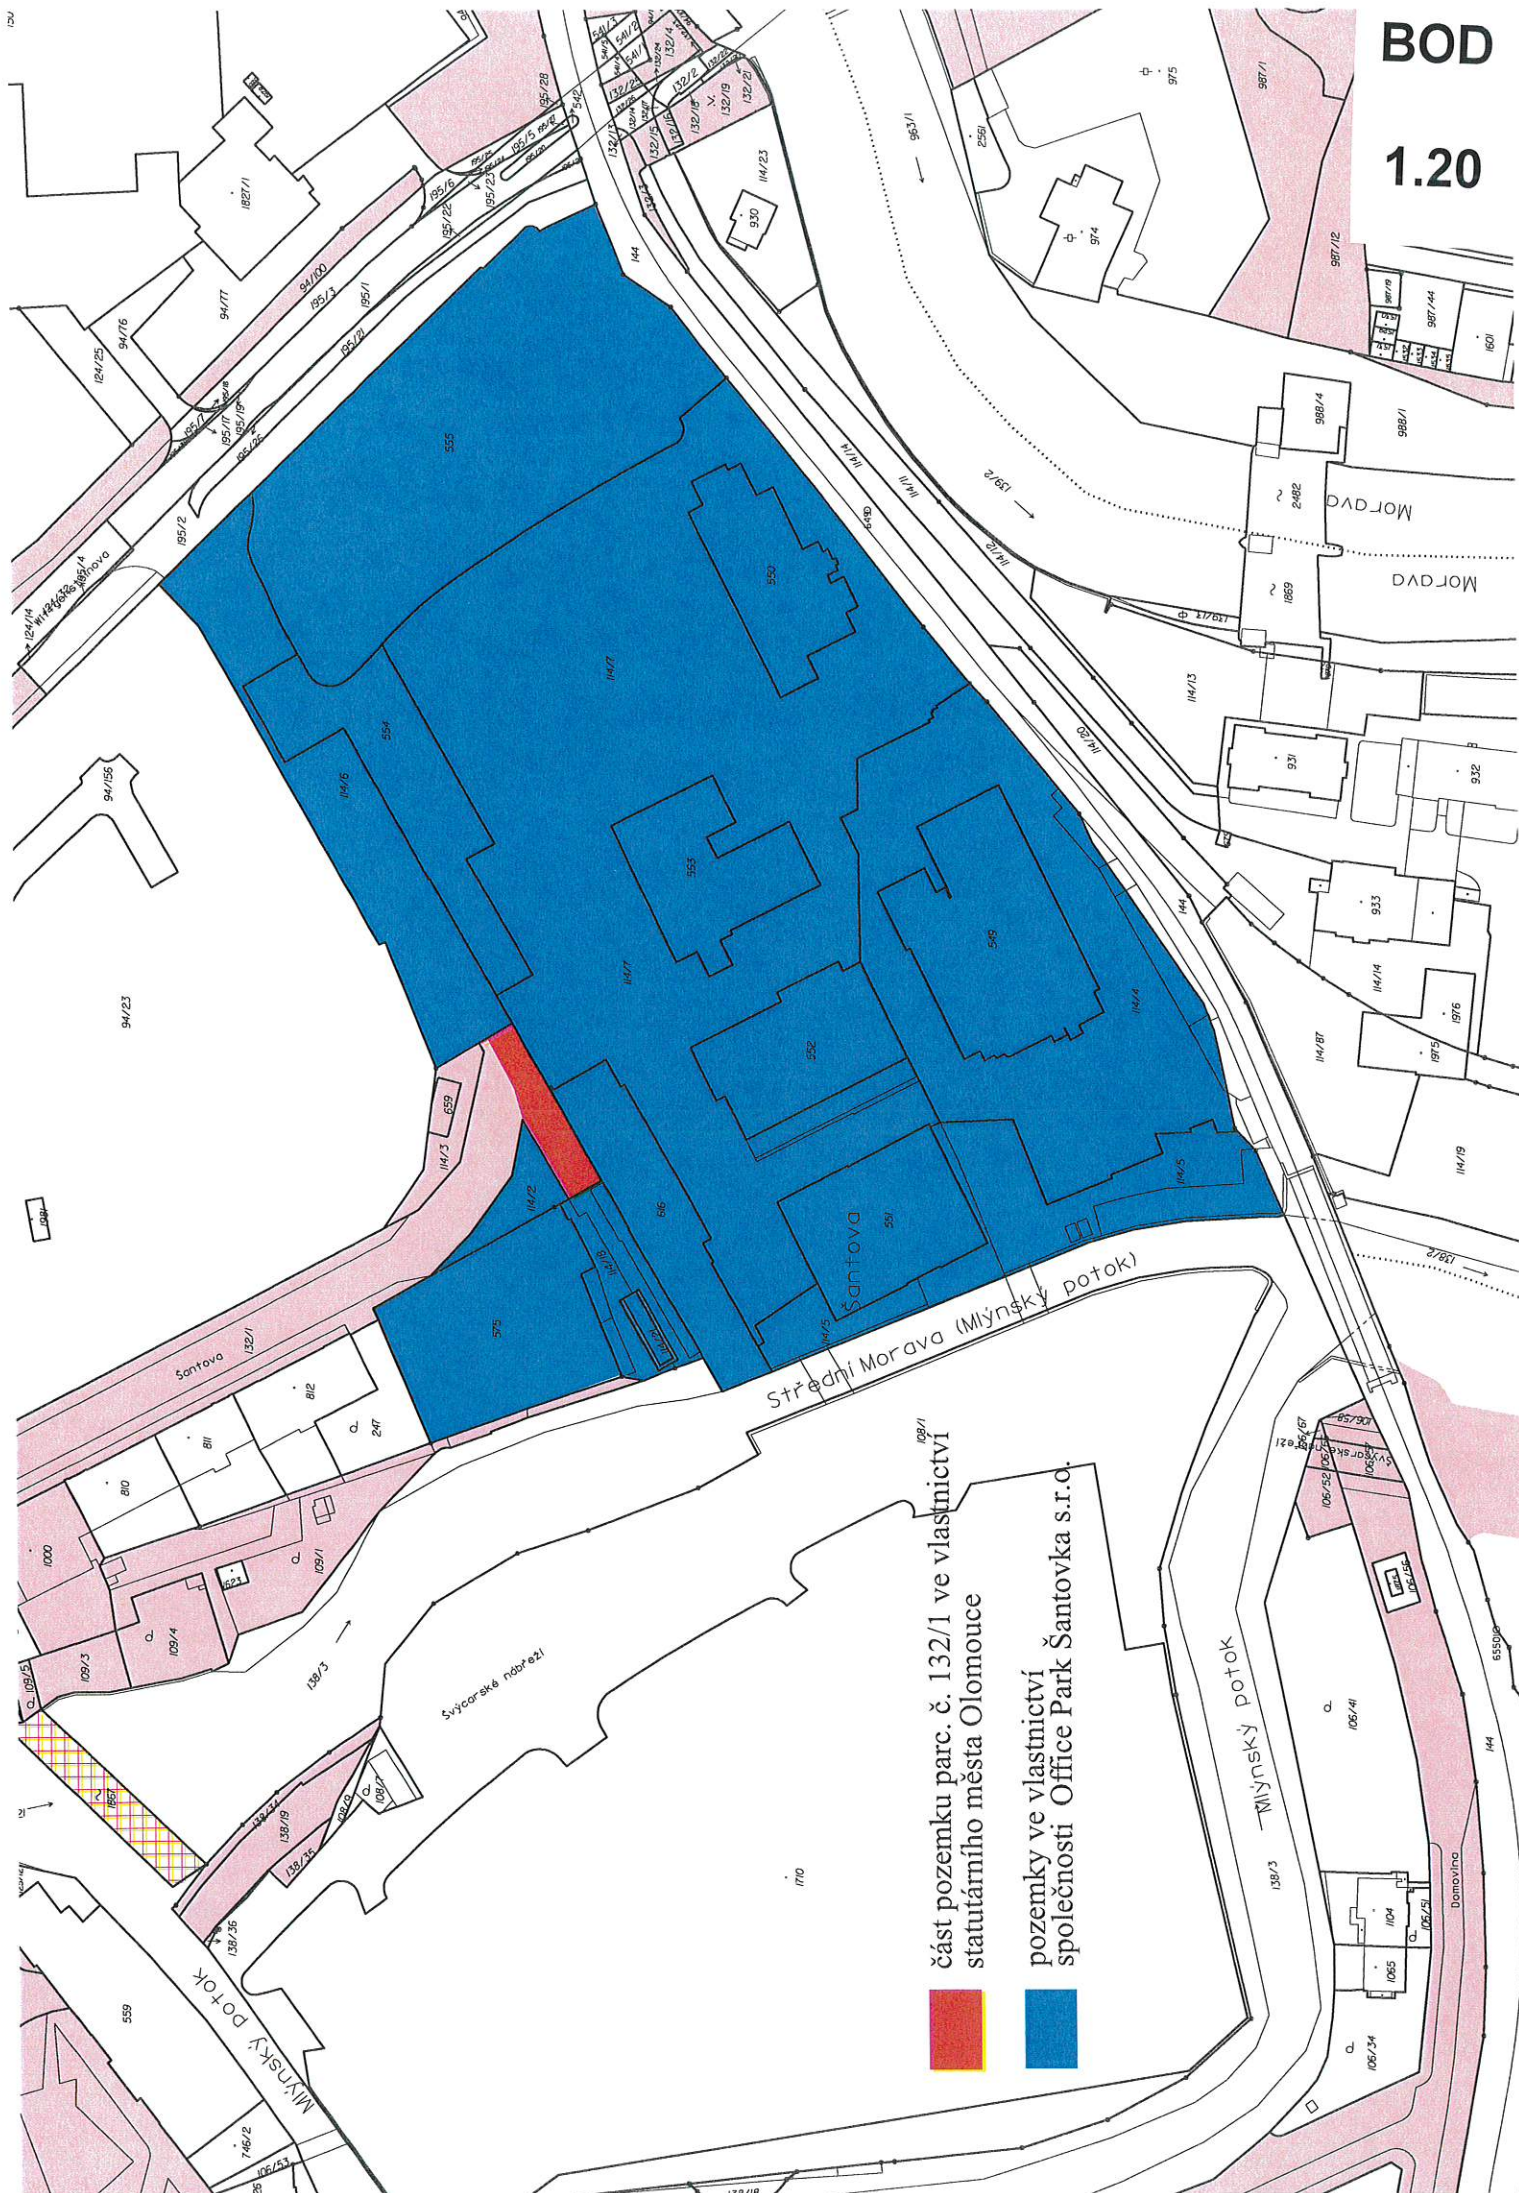

VÝKAZ DOSAVADNÍHO A NOVÉHO STAVU ÚDAJŮ KATASTRU NEMOVITOSTÍ													
Dosavadní stav						Nový stav							
Označení pozemku porc. číslem	Výměra parcely		Označení pozemku porc. číslem	Výměra parcely		Druh pozemku	Typ stavby		Způsob využití	Způsob poz. využití	Díl přechází z pozemku označeného v katastru dlejšího poz. nemovitostí		Označení dlu
	ha	m ²		ha	m ²		ha	m ²					
132/1	30: 66		132/1	27: 28		ostatní od k.m.un.	2		2				
	30: 66			30: 66									
132/1	30: 66		132/28	3: 38		ostatní pod plocha	2		2	132/1	10001		38
	30: 66			30: 66									

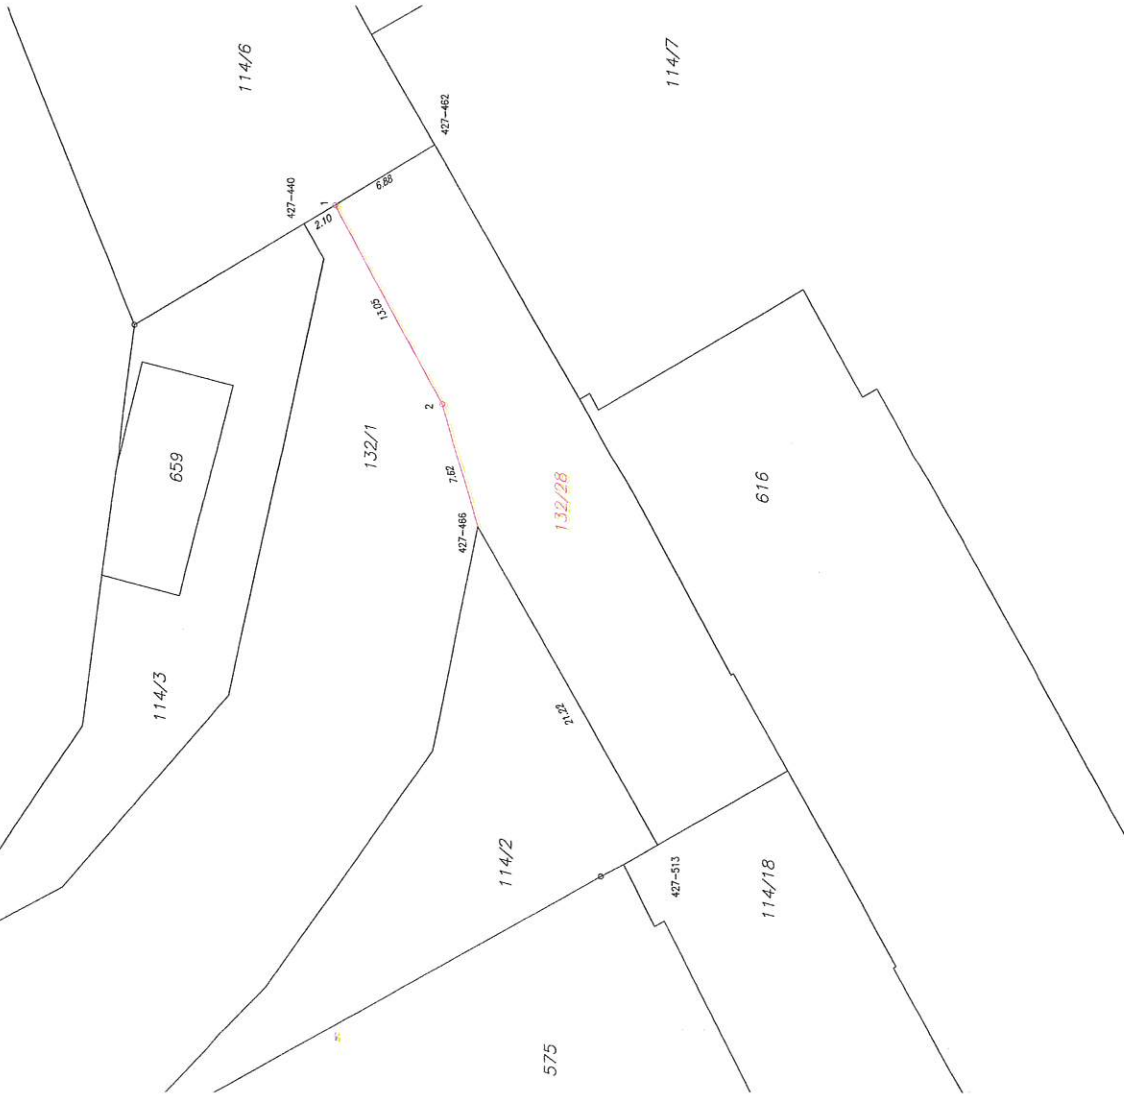


Seznam souřadnic (S-JTSK)

Číslo bodu	Souřadnice pro zápis do KN		Poznámka
	Y	X	
427-440	546568.51	1122201.98	4 hřeb
427-462	546563.99	1122209.70	4 hřeb
427-466	546586.24	1122212.11	4 hřeb
427-513	546604.63	1122222.63	4 hřeb
1	546567.46	1122203.77	4 hřeb
2	546578.96	1122210.02	3 hřeb

GEOMETRICKÝ PLÁN
pro
rozdělení pozemku




Geometrický plán vešití úřední oprávněný zeměměřičský inženýr:		Státní opáření úřední oprávněný zeměměřičský inženýr:	
Jméno, příjmení:		Jméno, příjmení:	
Ing. Václav Jandek		Ing. Václav Jandek	
Číslo pozemky seznamu úřední oprávněný zeměměřičský inženýr:		Číslo pozemky seznamu úřední oprávněný zeměměřičský inženýr:	
1191/1995		1191/1995	
Dne: 23.6.2021		Dne: 23.6.2021	
Nabídkou a převzetím odpovídá právním předpisům.		Dne: 23.6.2021	
Katastrální úřad souhlasí s odměrným parcel.		Dne: 23.6.2021	
Vyhodnotitel: Ing. Václav Jandek		Dne: 23.6.2021	
Továrni 41, 772 00 Olomouc		Dne: 23.6.2021	
100: 45237425		Dne: 23.6.2021	
Číslo plánu: 1759-127/2021		Dne: 23.6.2021	
Okres: Olomouc		Dne: 23.6.2021	
Obec: Olomouc		Dne: 23.6.2021	
Kat. území: Olomouc-město		Dne: 23.6.2021	
Mápný list: Olomouc 8-1/12		Dne: 23.6.2021	
Dokladem vlastnického práva bylo poskytnuto rozhodnutí o provedení změny katastrálního plánu, který byl změněn příslušným úřadem.		Dne: 23.6.2021	
hřeb		Dne: 23.6.2021	

BOD
1.20

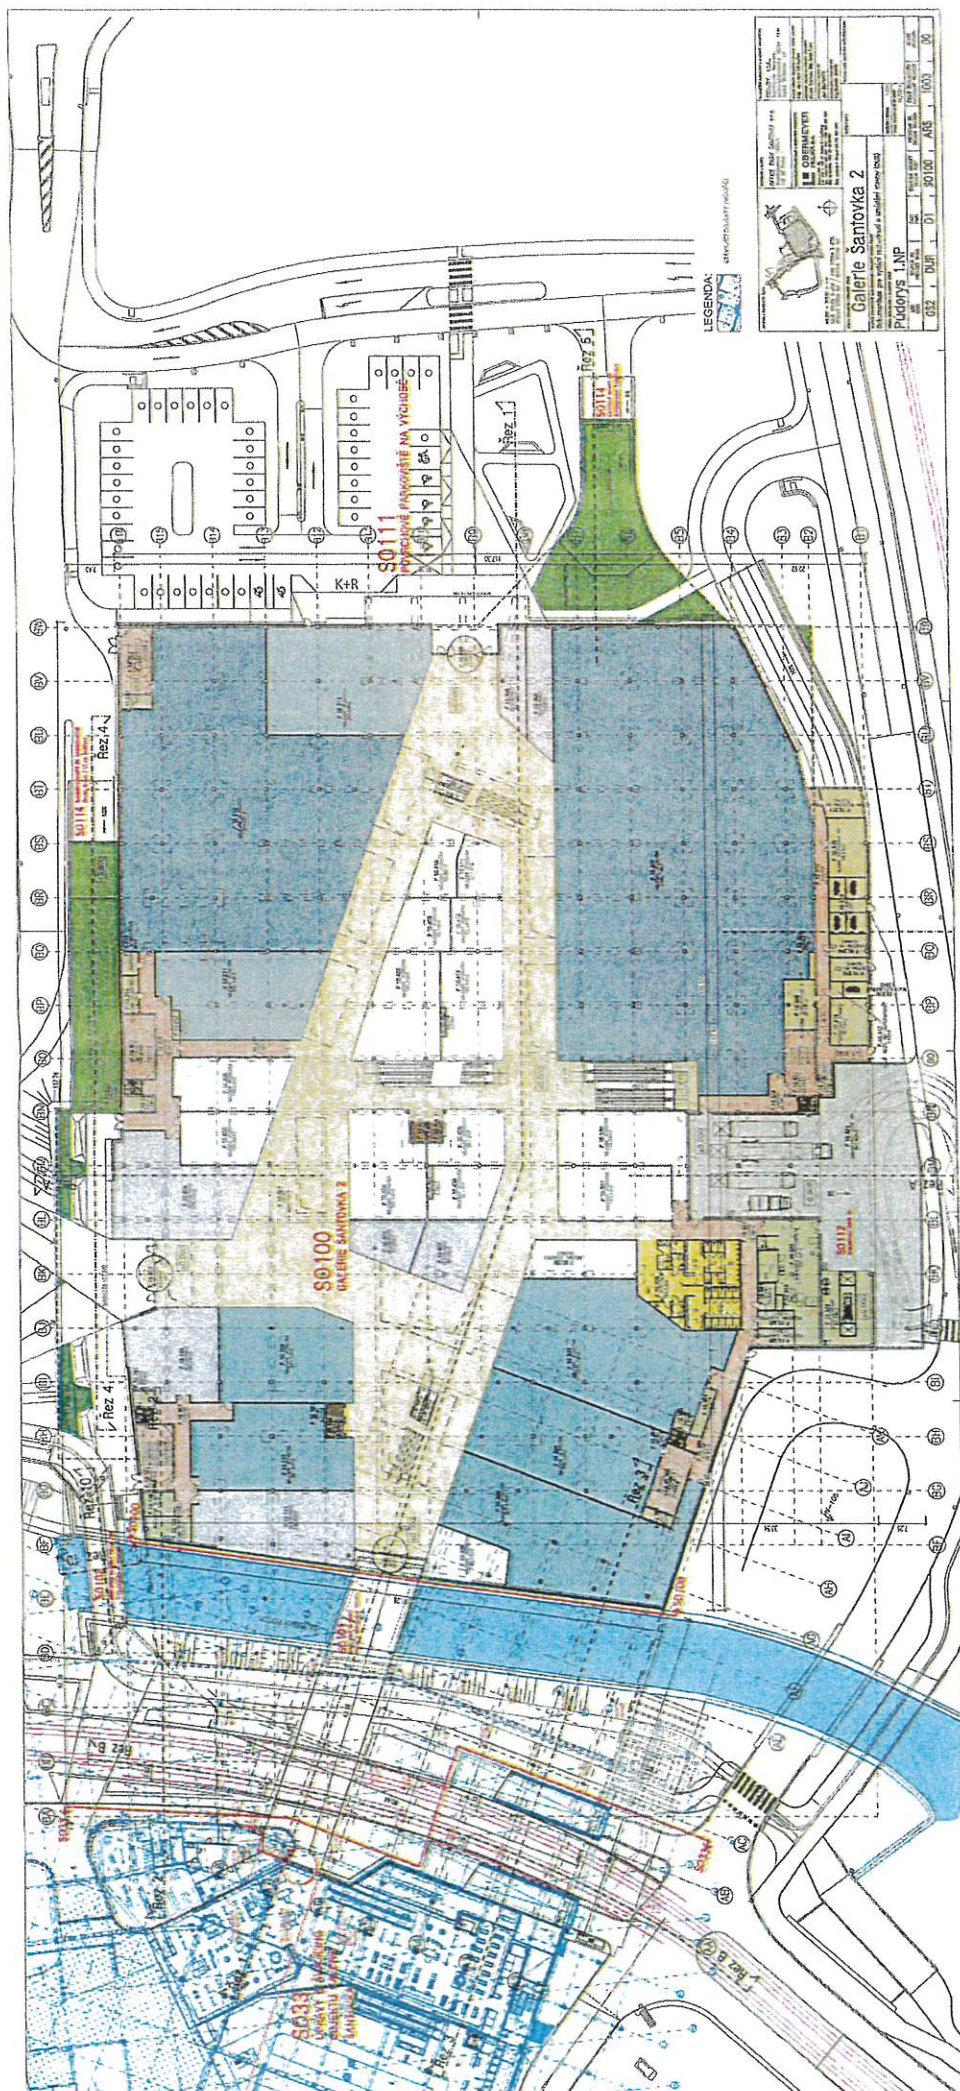


BOD

1.20

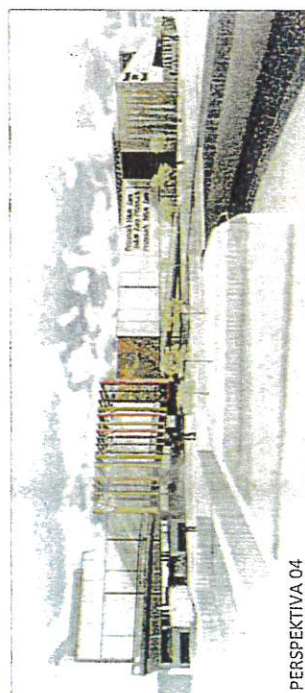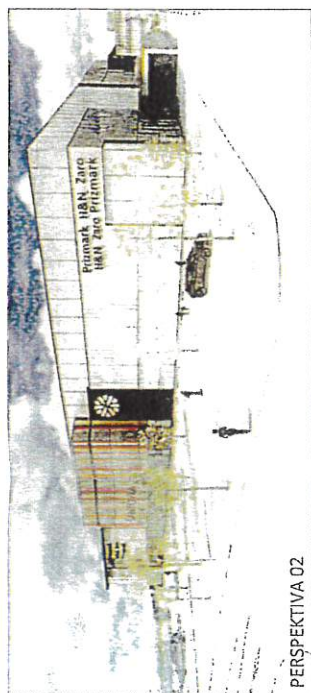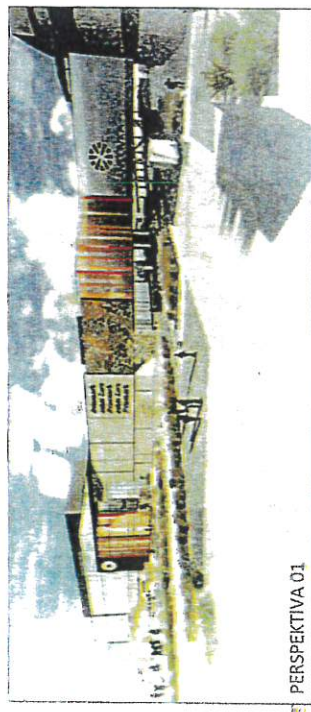

SCHEMA / SCHEMATIC PLAN:

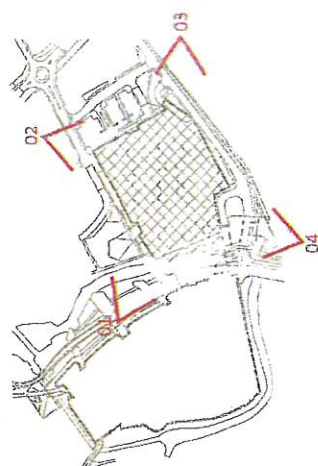
[illegible]

BOD

1.20

BOD

1.21

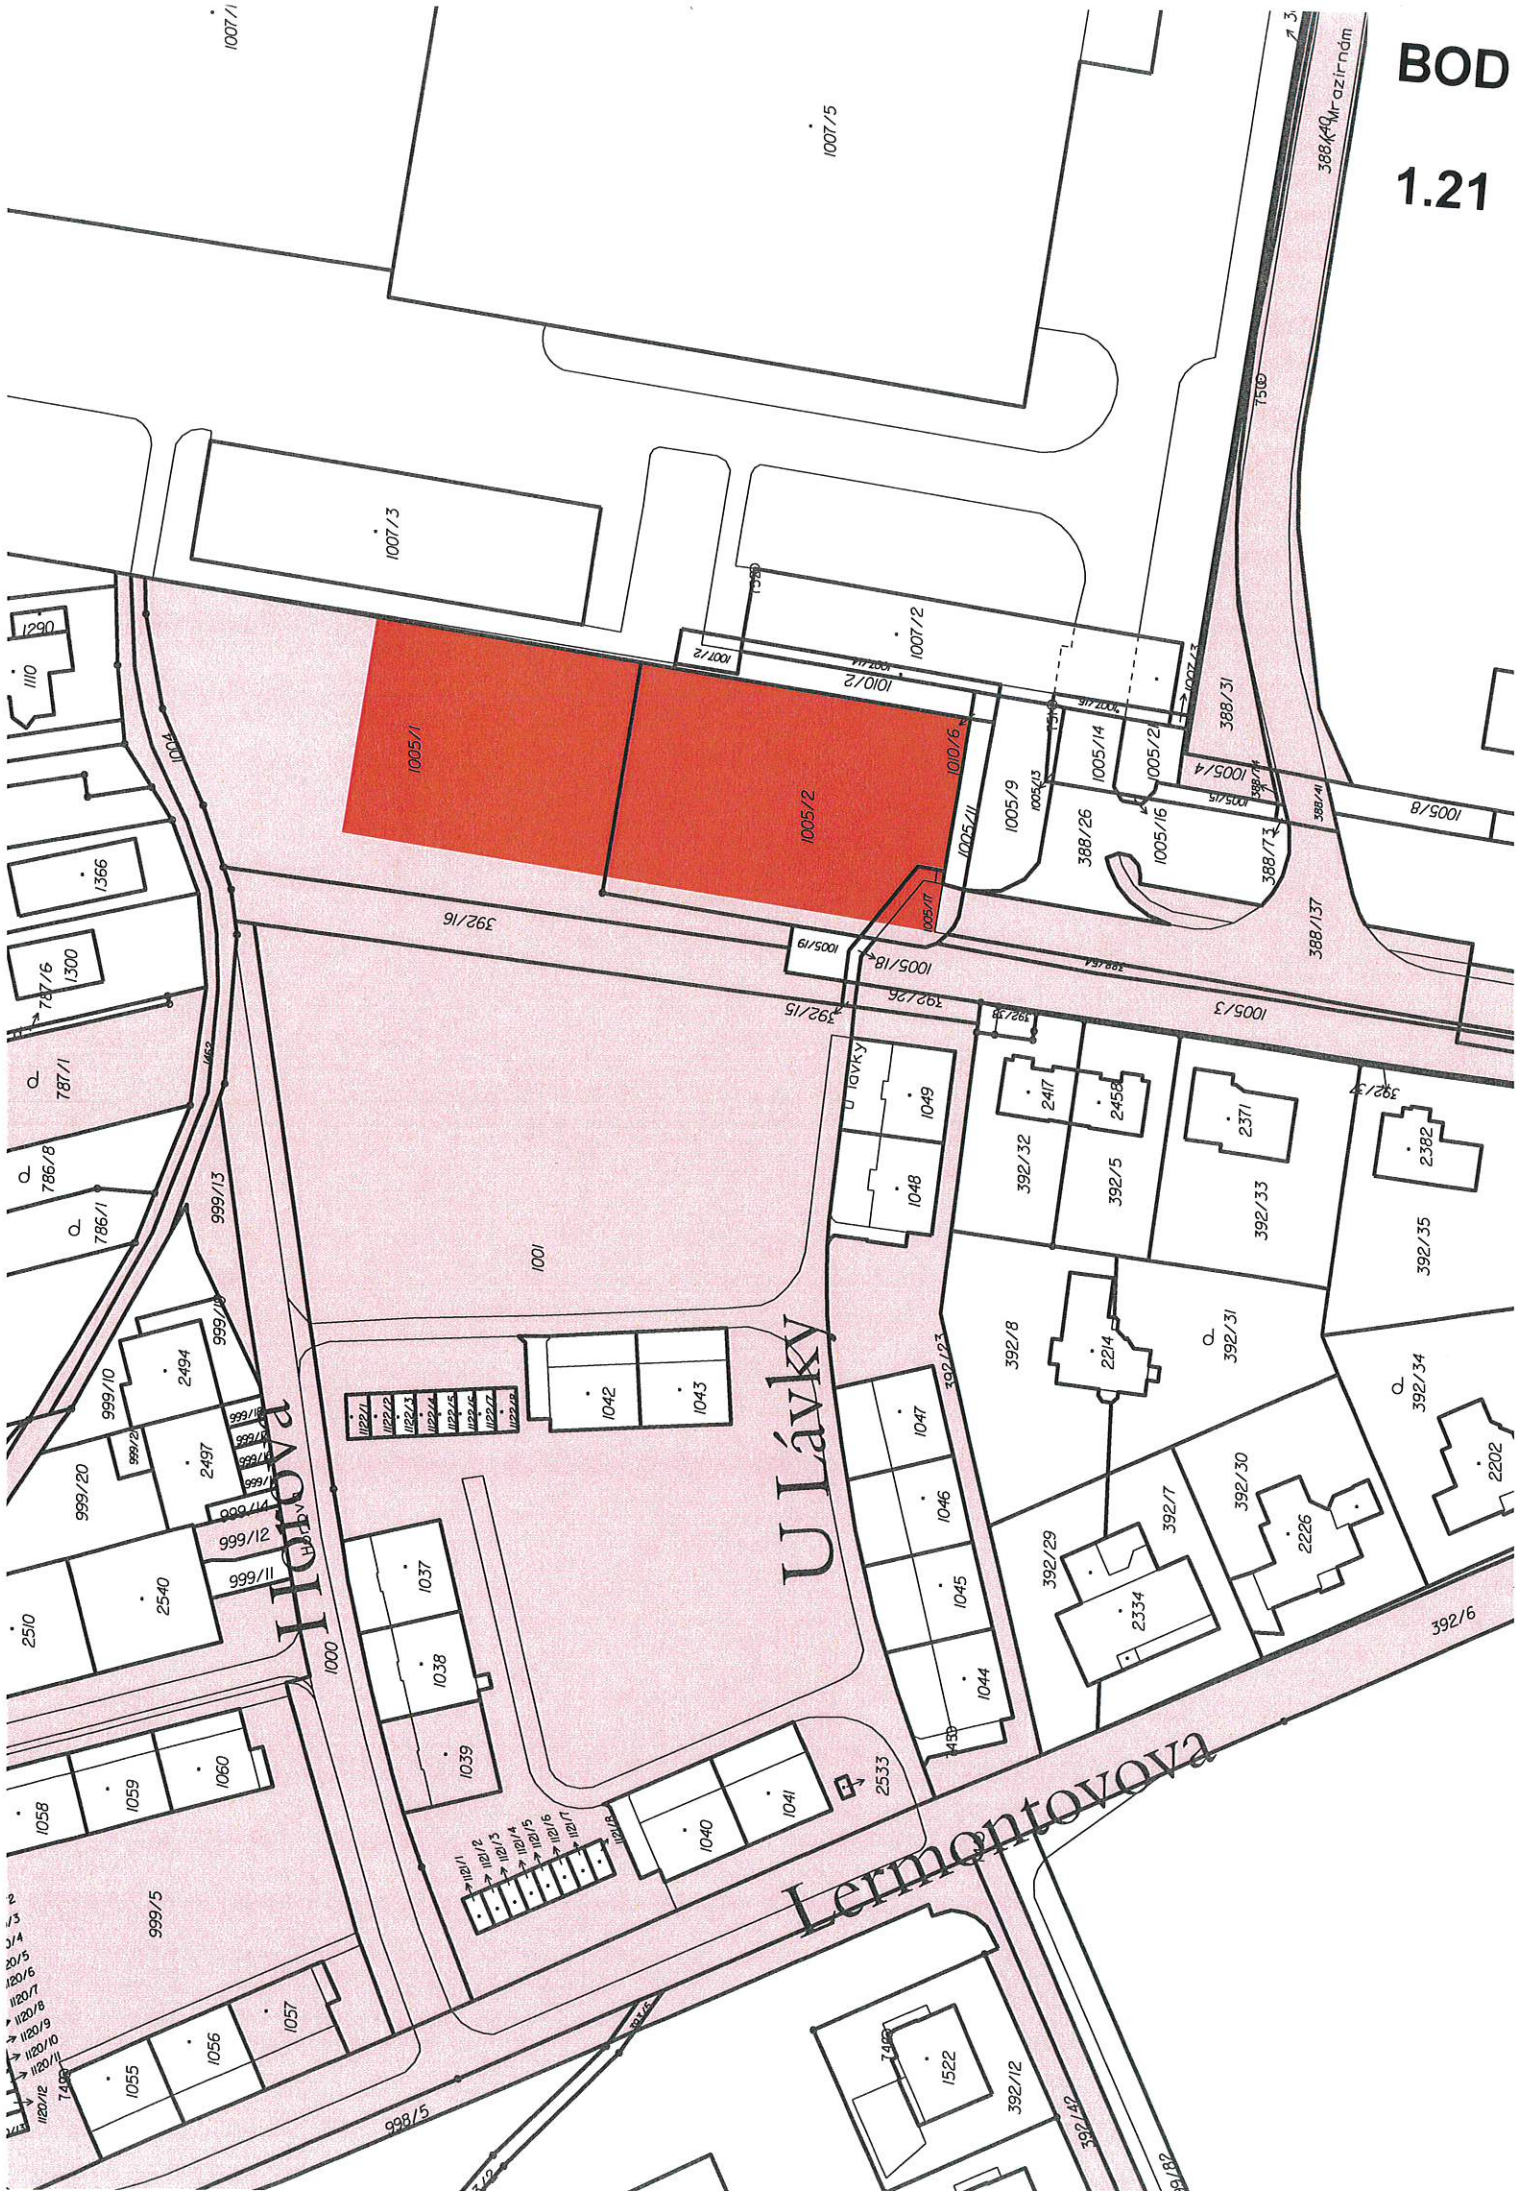

VÝKAZ DOSAVADNÍHO A NOVÉHO STAVU ÚDAJŮ KATASTRU NEMOVITOSTÍ												
Dosavadní stav				Nový stav								
Označení pozemku parc. číslem	Výměra parcely		Druh pozemku Způsob využití	Označení pozemku parc. číslem	Výměra parcely		Druh pozemku Způsob využití	Typ stavby Způsob využití	Způsob určení výměry	Porovnání se stavem evidence právních vztahů		
	ha	m ²			ha	m ²				Diíl přechází z pozemku označeného v katastru nemovitostí	Číslo listu vlastnictví	Výměra dílu ha m ²
1005/1	29	90	orná půda	1005/1	16	00	orná půda		0	1005/1	10001	16 00
1005/2	17	70	ostat.pl. sílnice	1005/22	13	90	orná půda		0	1005/1	10001	13 90
				1005/2	17	30	ostat.pl. sílnice		0	1005/2	10001	16 63
										1005/17	10001	67
												17 30
1005/17	1	19	ostat.pl. jiná plocha	1005/17	1	59	ostat.pl. jiná plocha		0	1005/2	10001	1 07
										1005/17	10001	52
												1 59
	48	79			48	79						

Oprávněný: dle smlouvy

Druh věcného břemene: dle listiny


Výkaz údajů o bonitovaných půdně ekologických jednotkách (BPEJ) k parcelám nového stavu

Parcelní číslo podle		Kód BPEJ	Výměra		BPEJ na dílu parcely	Parcelní číslo podle		Kód BPEJ	Výměra		BPEJ na dílu parcely
katastru nemovitostí	zjednodušené evidence		ha	m ²		katastru nemovitostí	zjednodušené evidence		ha	m ²	
1005/1		31300	16	00							
1005/22		31300	13	90							

Seznam souřadnic (S-JTSK)
Číslo bodu Souřadnice pro zápis do KN
Y X Kód kv. Poznámka

k.o. Hadolany (710873)				
585-55	544317.59	1121545.65	3	roh obrubníku
1002-198	544263.69	1121423.05	4	
1002-638	544311.83	1121494.07	6	
1002-660	544276.39	1121500.01	6	
1002-799	544318.36	1121534.13	4	
18	544302.71	1121453.57	3	
19	544269.61	1121458.92	6	plastový znak
22	544309.32	1121494.49	6	plastový znak
23	544307.53	1121547.35	3	průsečík
24	544307.88	1121543.47	3	---
25	544309.60	1121541.98	3	---
26	544310.48	1121540.94	3	---
27	544313.77	1121538.66	3	---
28	544316.14	1121536.69	4	---
29	544318.46	1121534.75	4	---
30	544318.09	1121532.45	4	---
31	544315.77	1121534.40	4	---
32	544312.72	1121536.96	3	---
33	544309.13	1121539.45	3	---
34	544308.14	1121540.61	3	---
35	544305.96	1121542.46	3	---
36	544305.66	1121545.80	3	---
37	544303.70	1121546.45	3	---
38	544294.92	1121547.81	3	---
39	544295.18	1121549.48	3	---

PŘEHLED KLADU LISTŮ

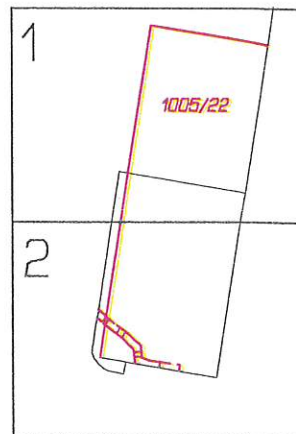

GEOMETRICKÝ PLÁN pro rozdělení pozemku, změnu hranic pozemků, vymezení rozsahu věcného břemene k části pozemku	Geometrický plán ověřil ředitel oprávněný zeměměřický inženýr: Jméno, příjmení: Ing. Věra Česká Číslo položky seznamu ředitel oprávněných zeměměřických inženýrů: 518/95 Dne: 26.10.2020 Číslo: 196/2020 Naležitostní a přesnost odpovídá právním předpisům.	Stalopis ověřil ředitel oprávněný zeměměřický inženýr: Jméno, příjmení: Ing. Věra Česká Číslo položky seznamu ředitel oprávněných zeměměřických inženýrů: 518/95 Dne: 5.11.2020 Číslo: 122/2020 Tento stalopis odpovídá geometrickému plánu v elektronické podobě uloženému v dokumentaci katastrálního úřadu.
	Vyhotovitel: GEODEZIE Olomouc s.r.o. Chválkovická 362/182 77900 Olomouc IČ 05023343 Číslo plánu: 2635-7/2020 Okres: Olomouc Obec: Olomouc Kat. území: Hadolany Mapový list: Olomouc 7-O/32,34 Dosavadním vlastníkům pozemků byla poskytnuta možnost seznámit se v terénu s průběhem navrhovaných nových hranic které byly označeny předepsaným způsobem dle SS	Katastrální úřad souhlasí s odesláním parcel. KÚ pro Olomoucký kraj KP Olomouc Ing. Petra Fráňová PGP-2840/2020-805 2020.11.03 10:19:24 CET
	Ověřený stalopis geometrického plánu v listinné podobě. 	

1.21



1.21











BOD

1.22

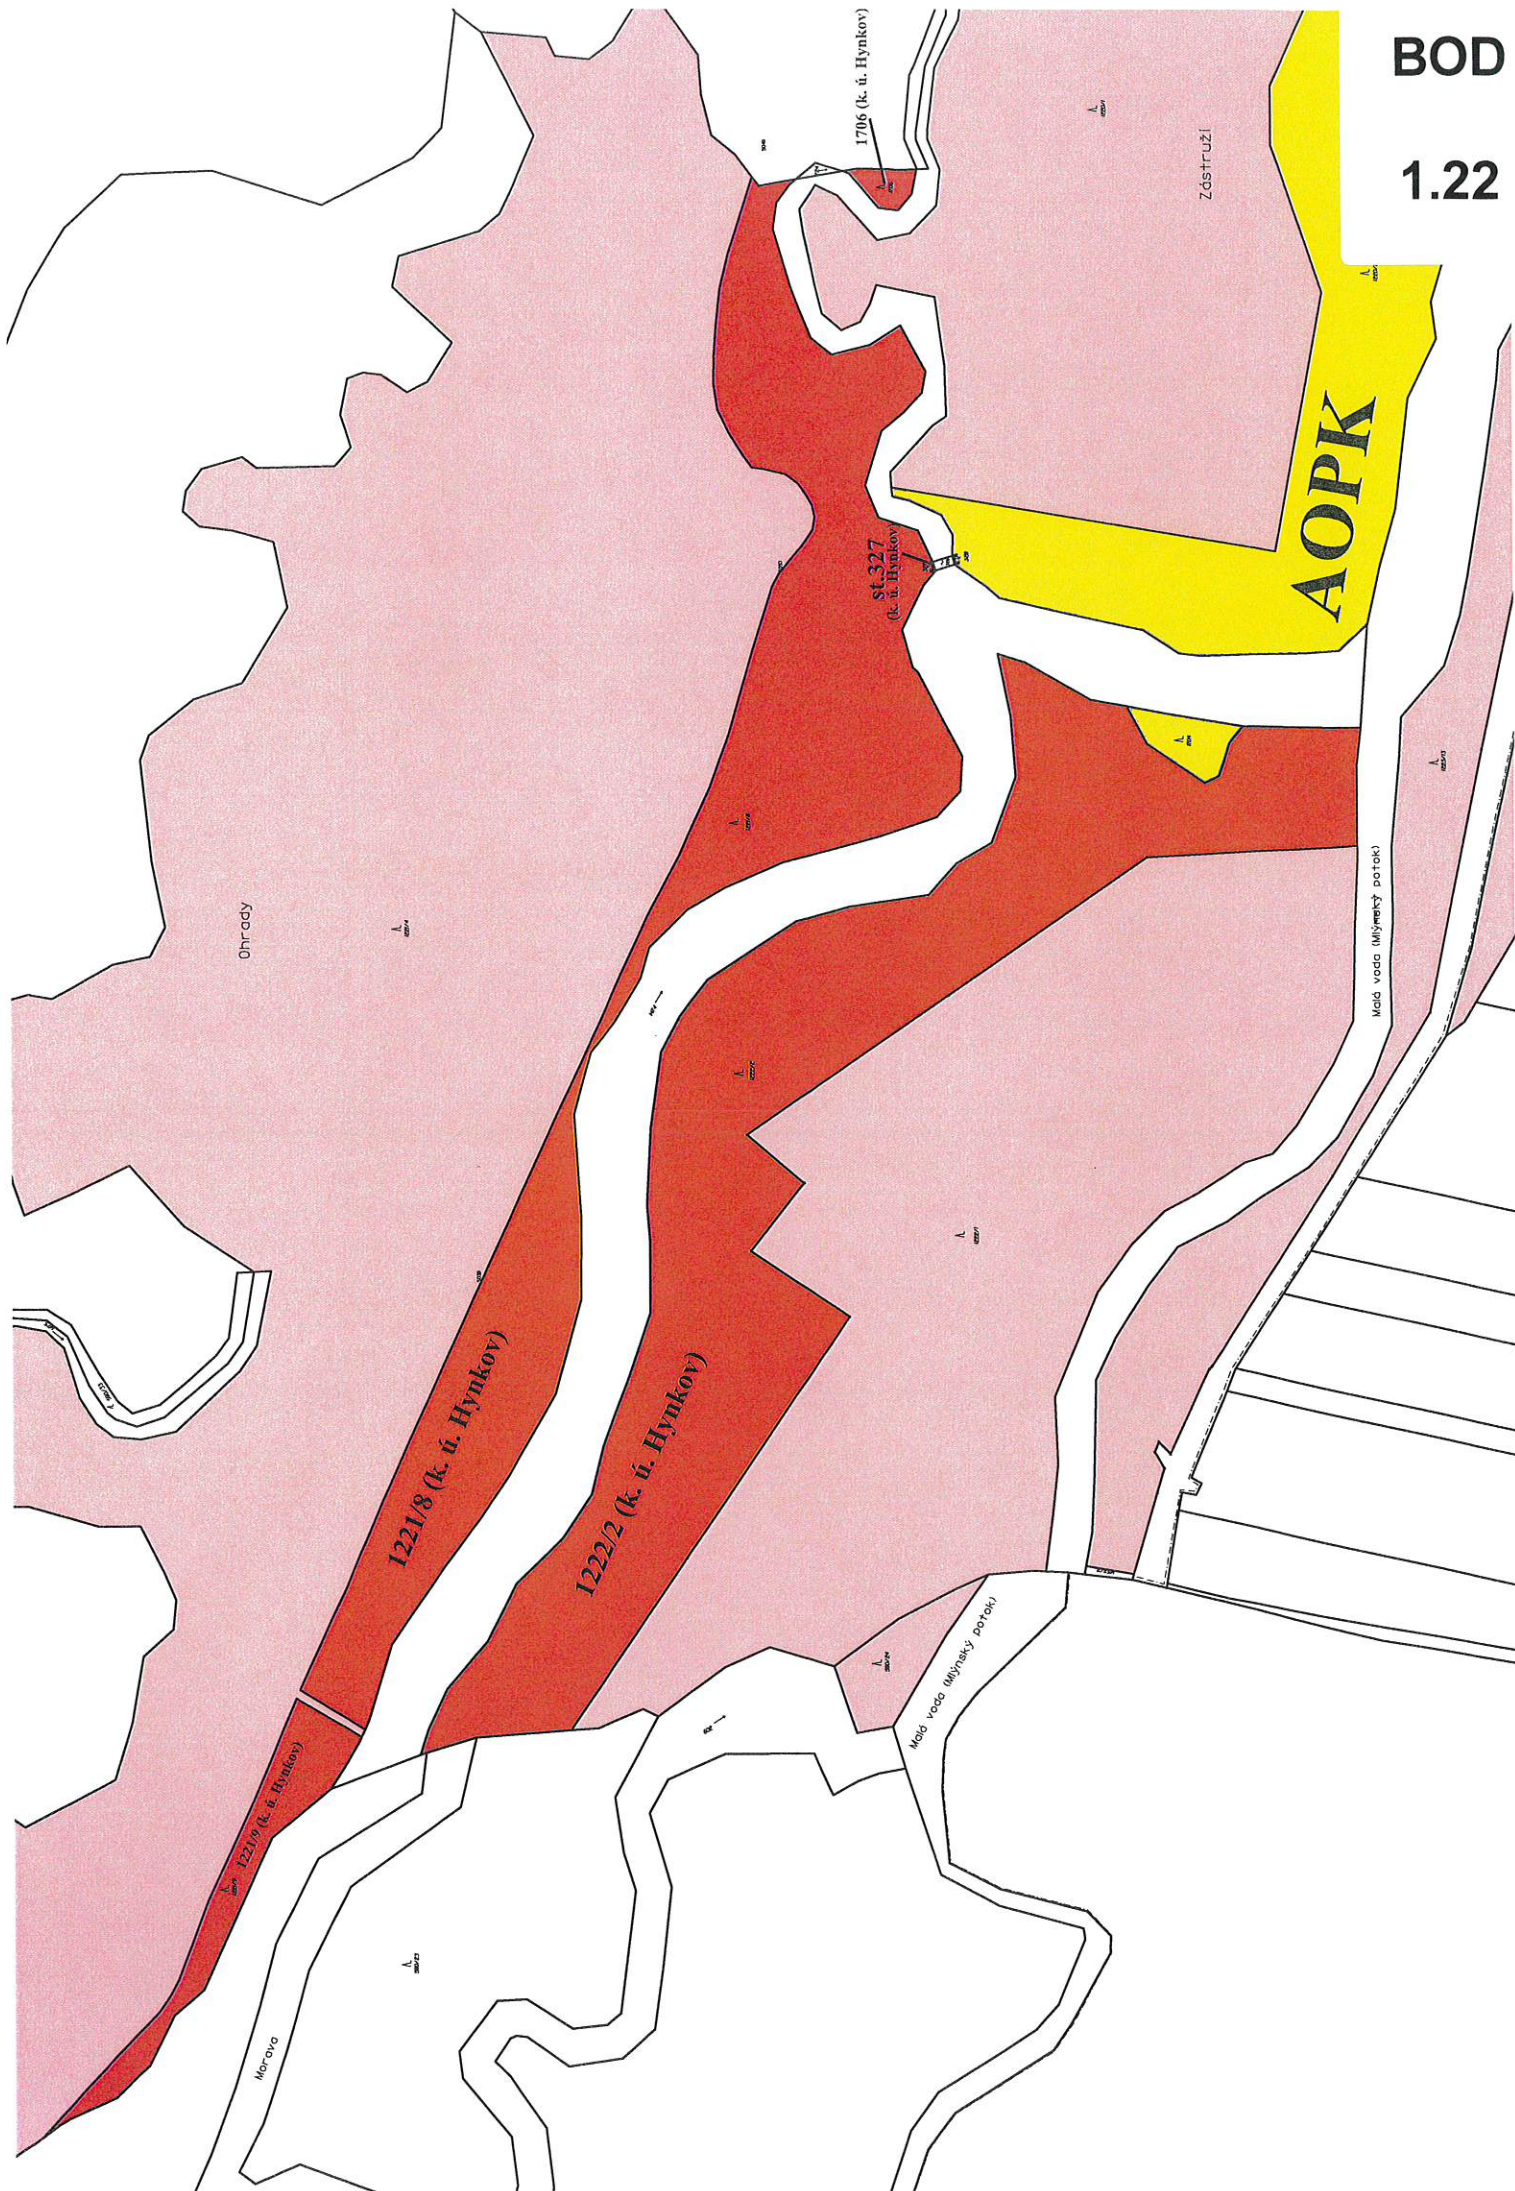


BOD

1.22

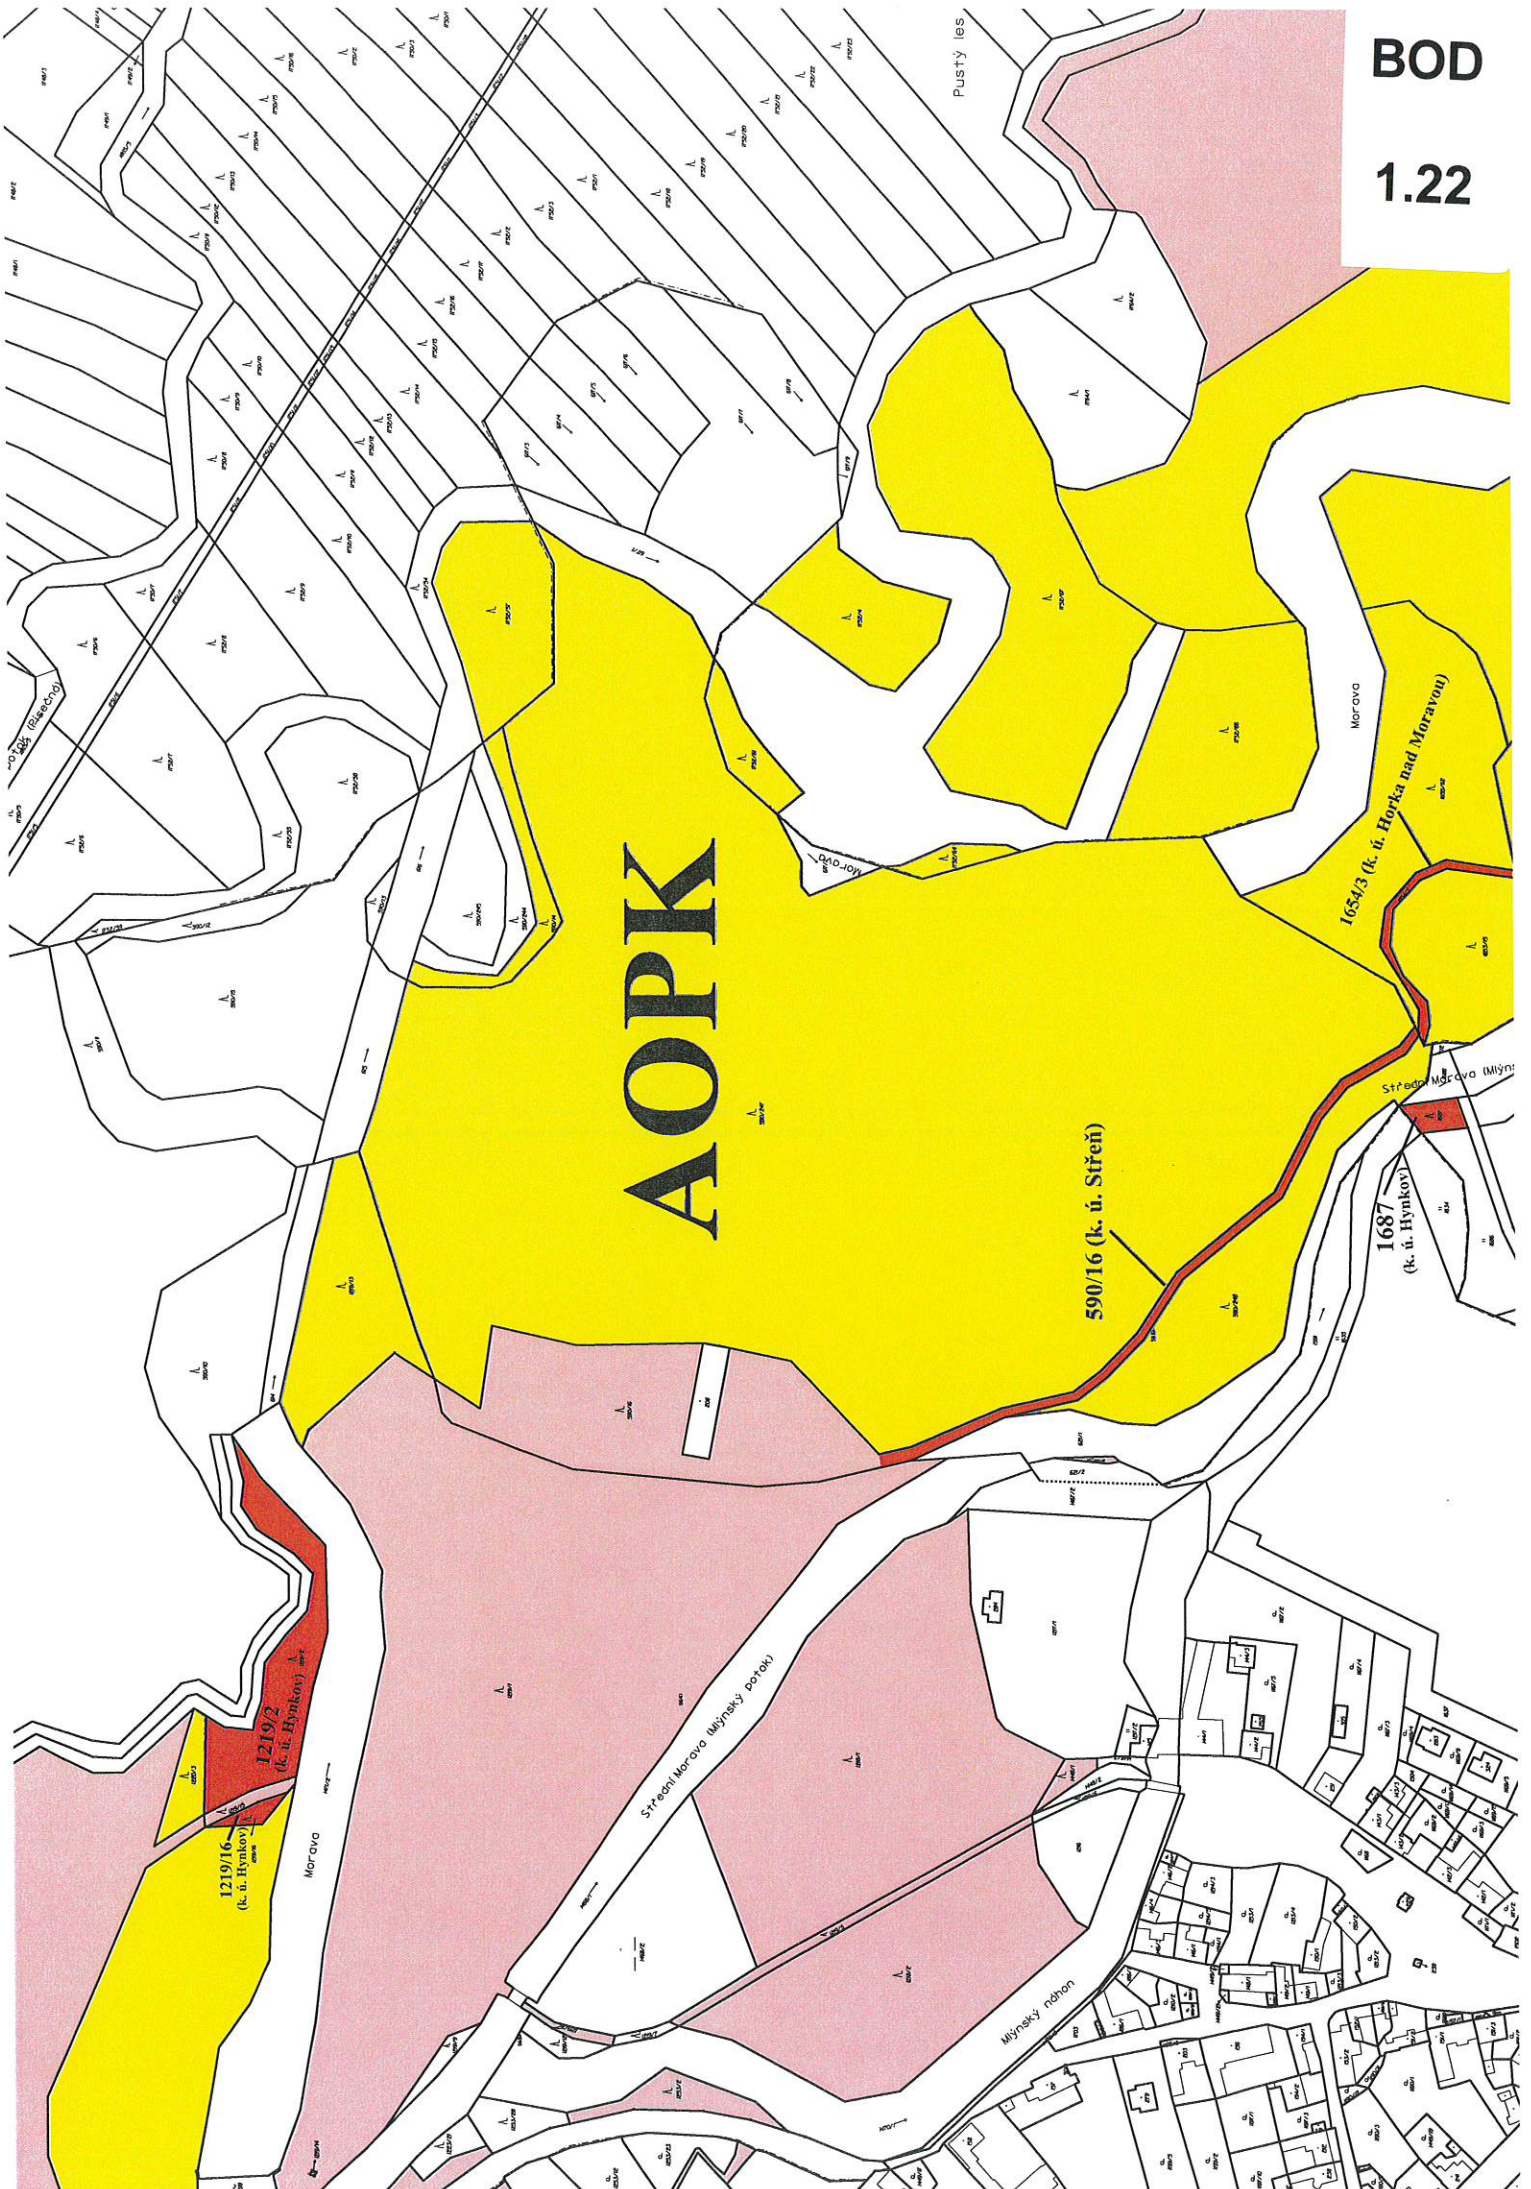

BOD

1.22

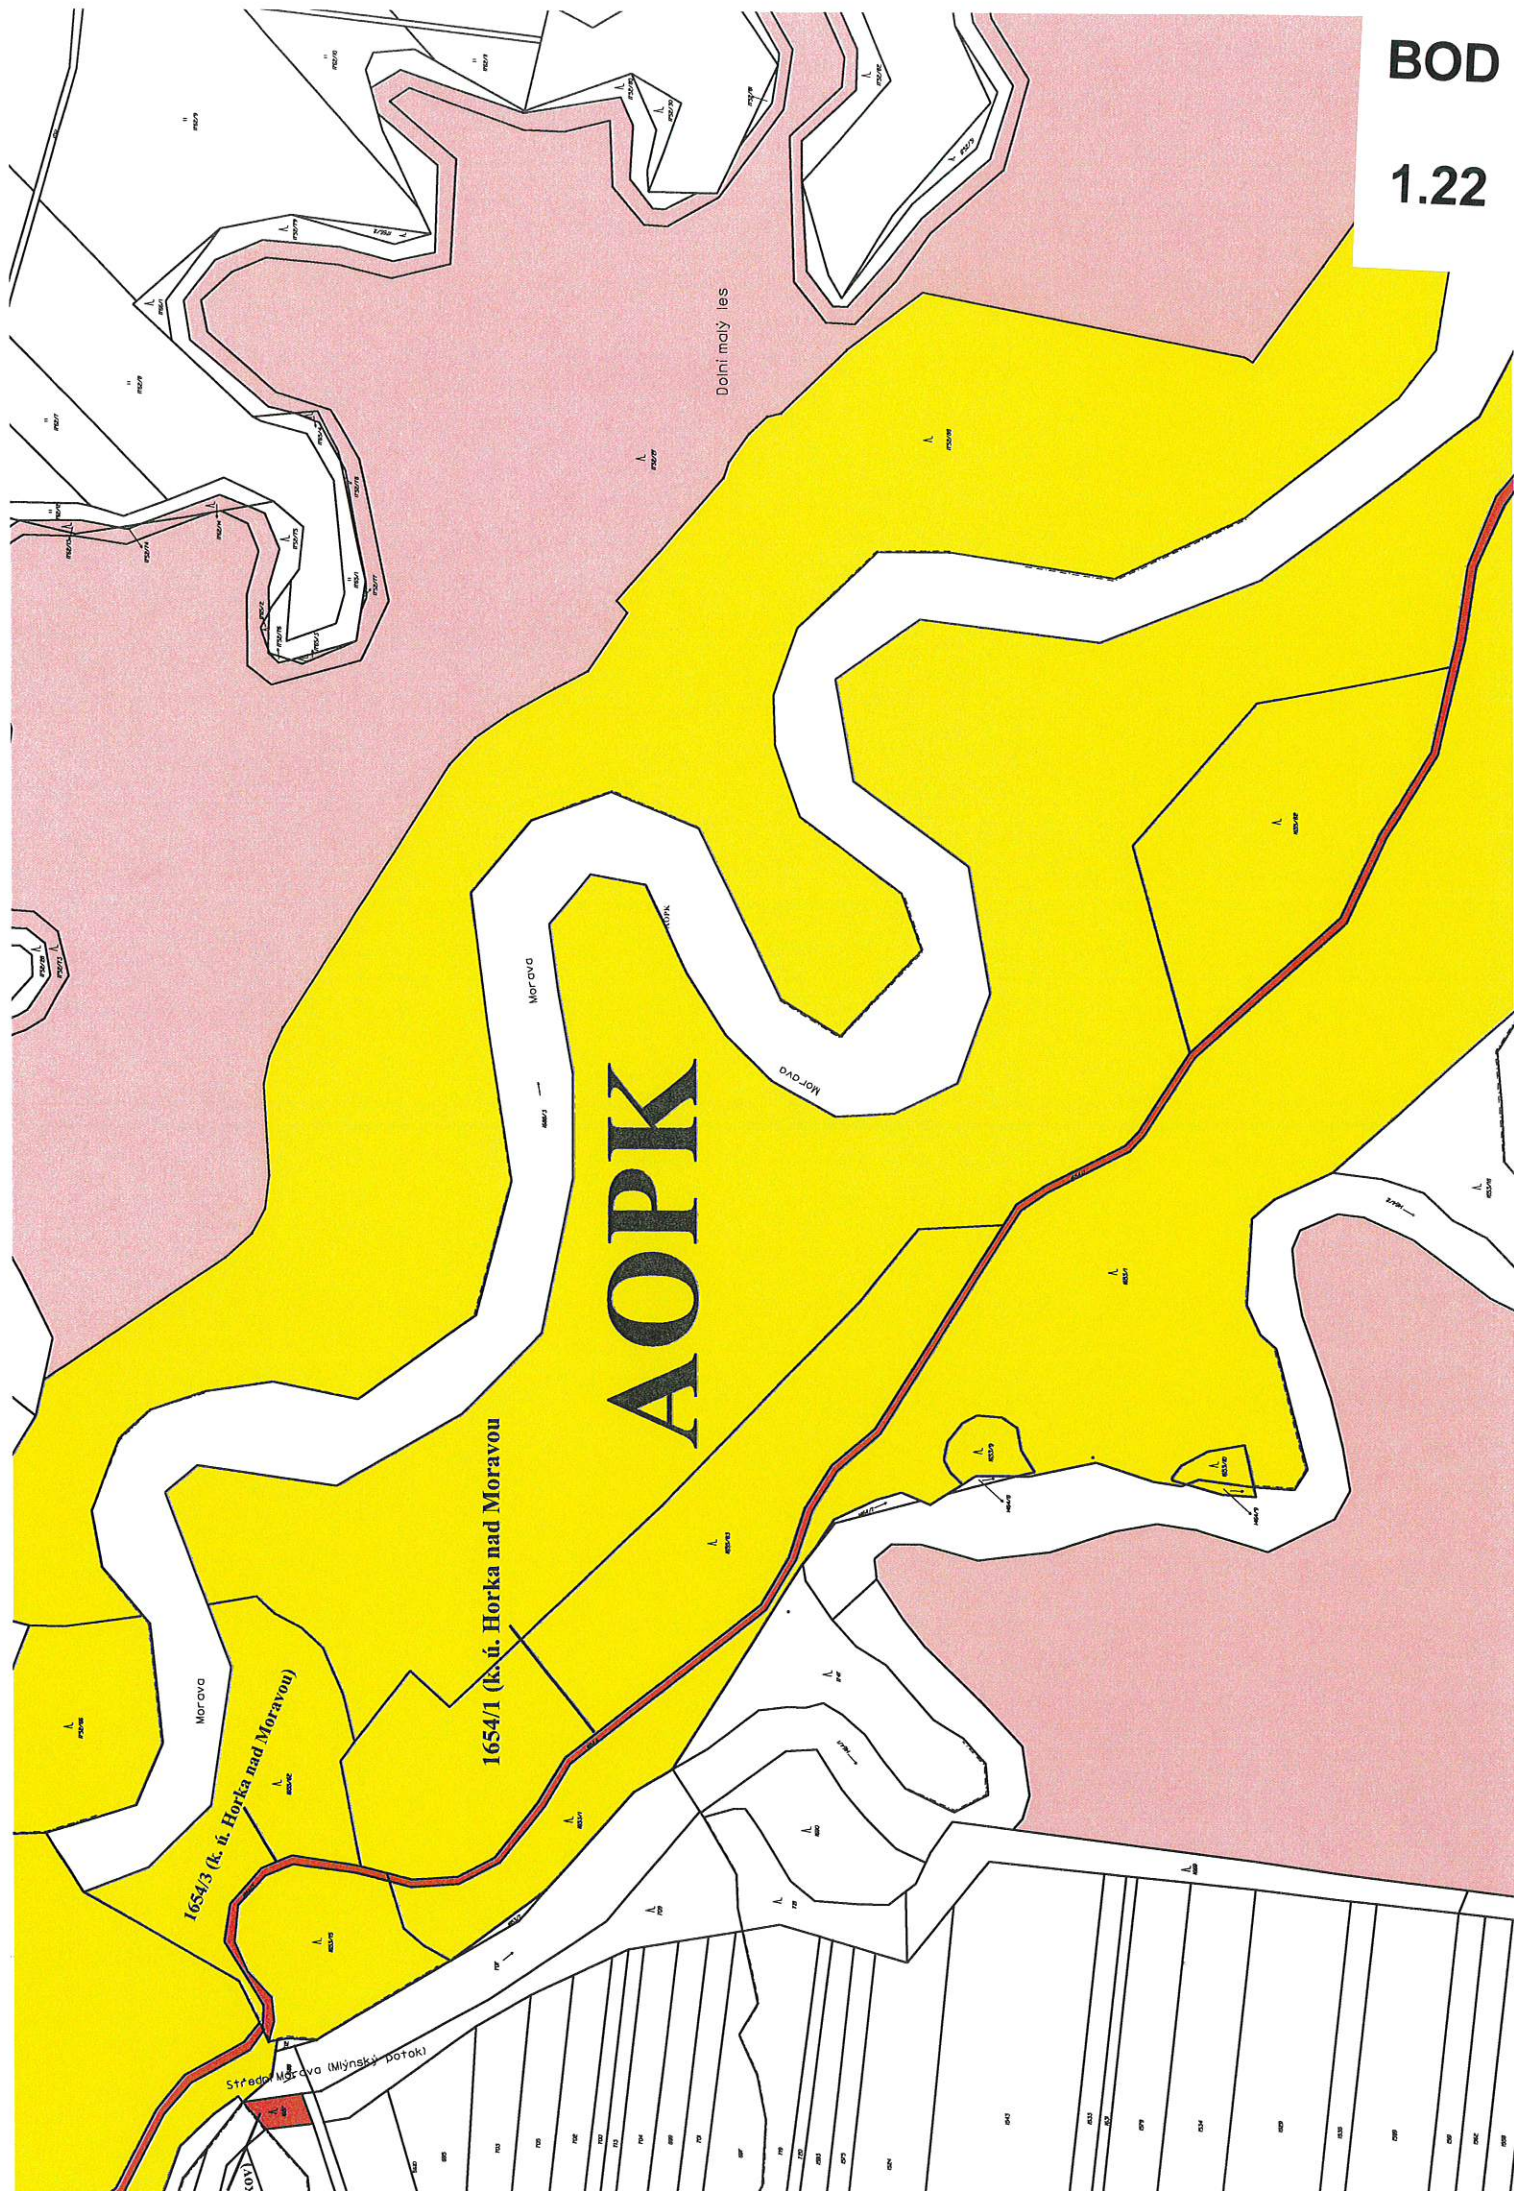

BOD

1.22

Trnový kout

AOPK

Morava


Střední Morava (Mlýnský potok)

1654/1 (k. ú. Horka nad Moravou)

1654/2 (k. ú. Horka nad Moravou)


Nové Kladno

Střední Morava (Mlýnský potok)

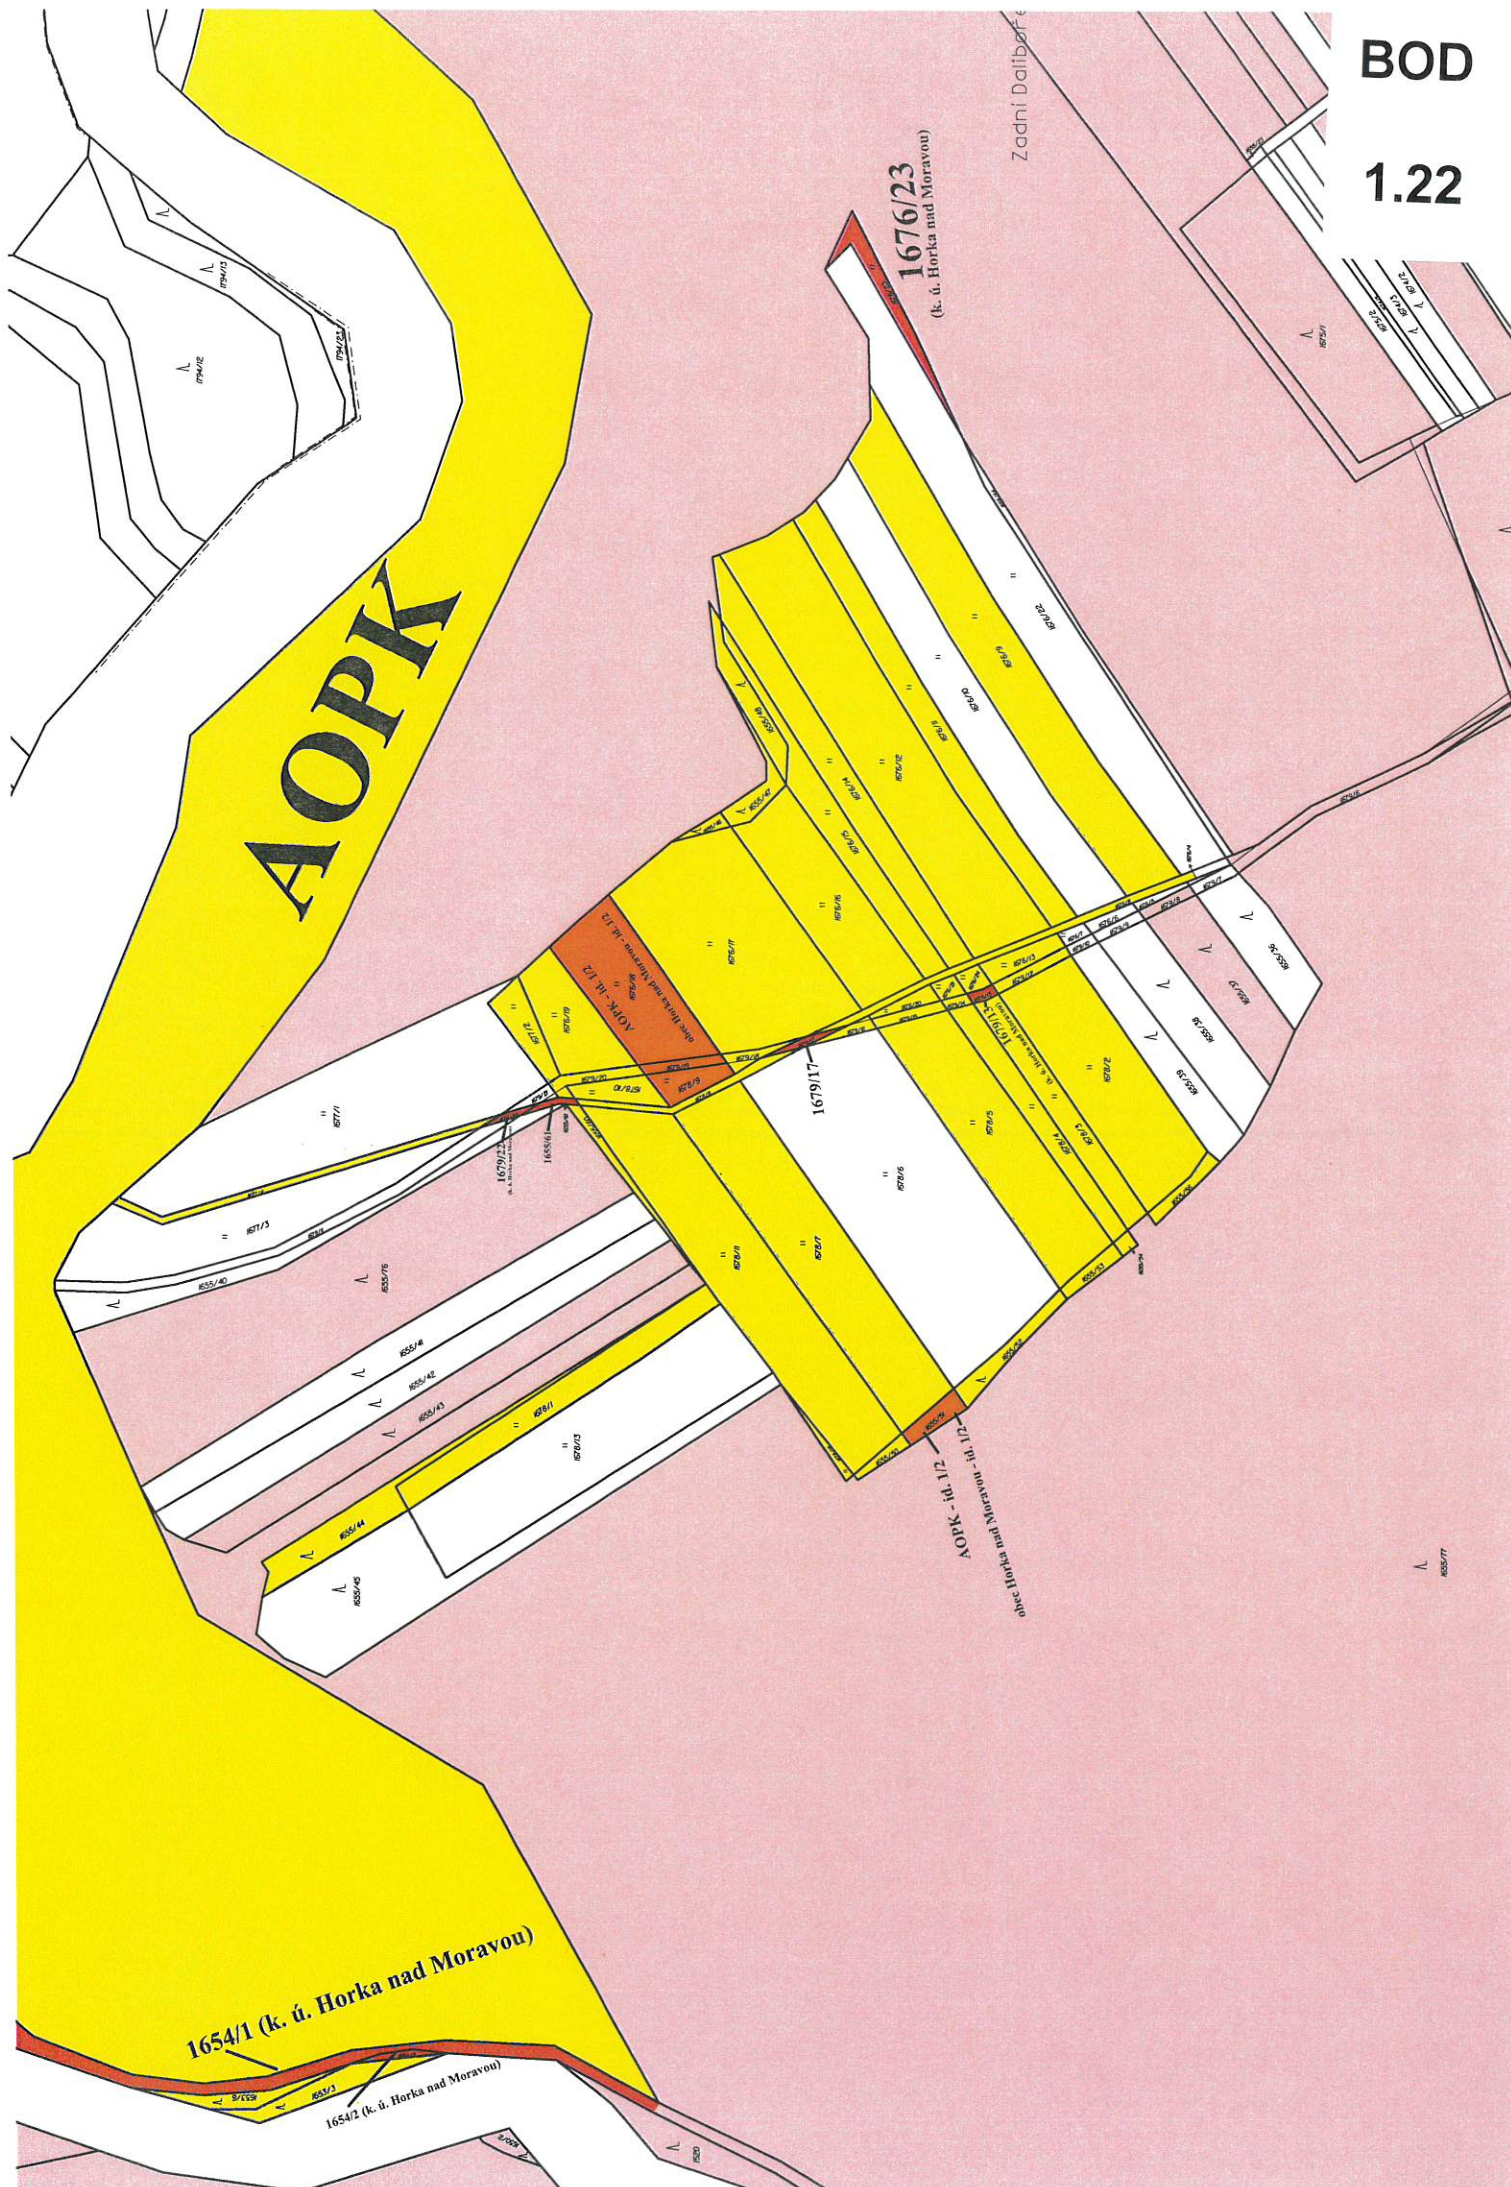

BOD

1.22

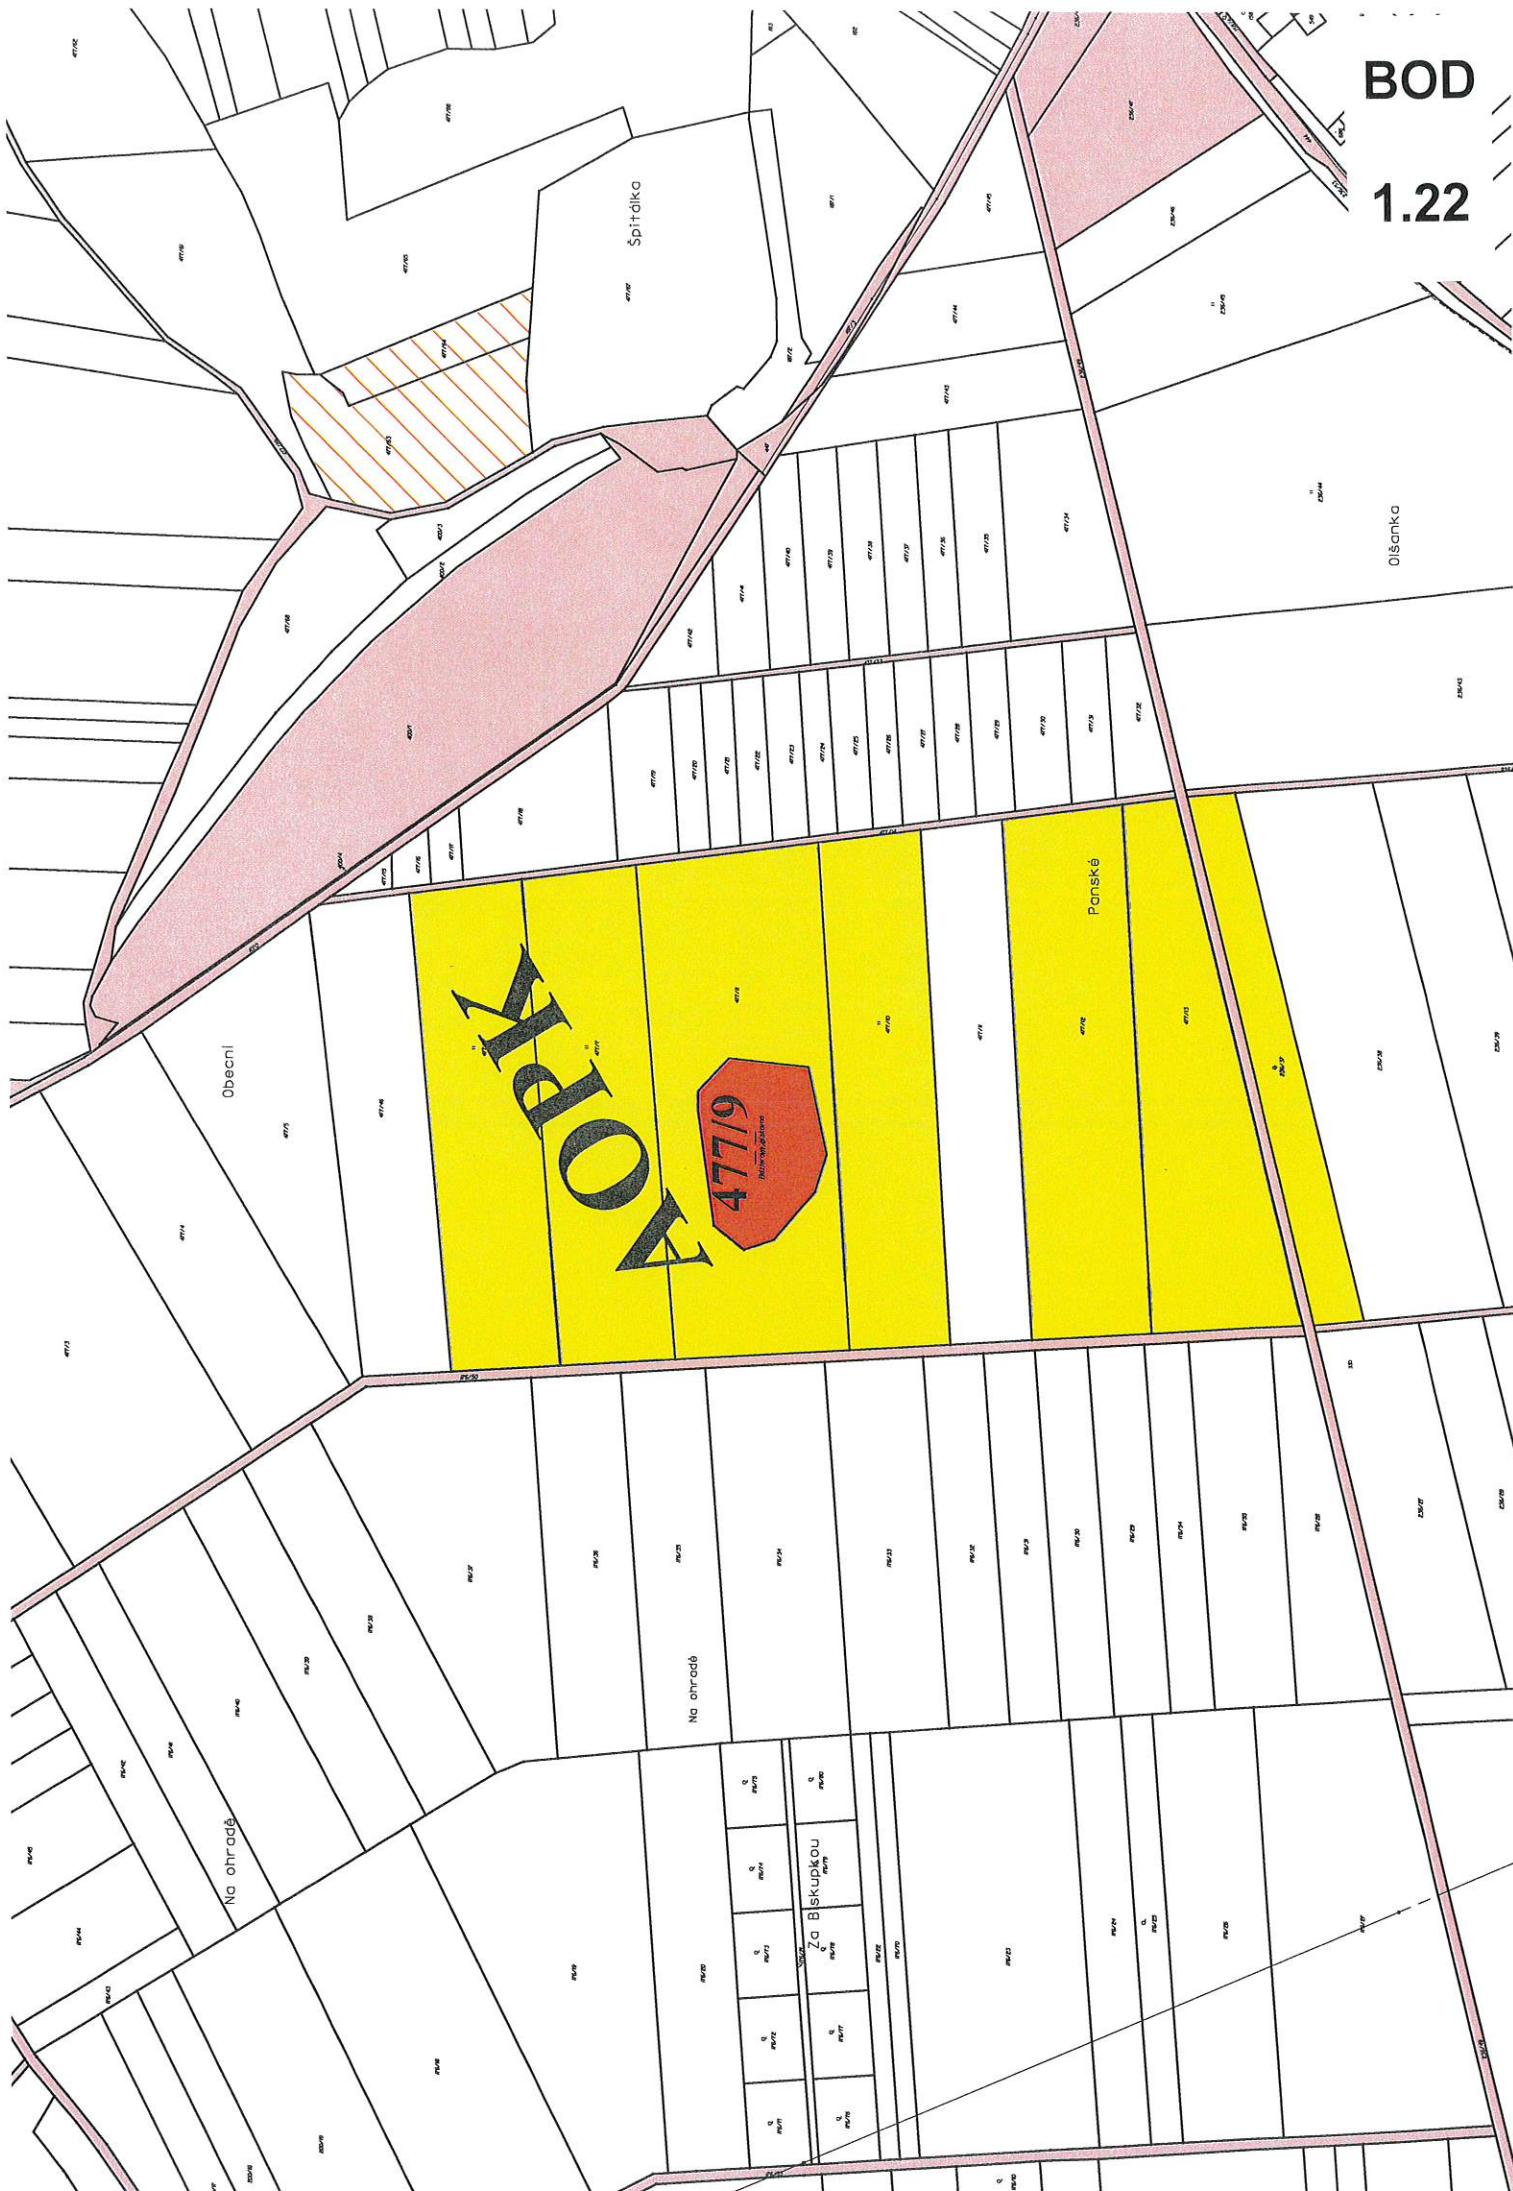

VÝKAZ DOSAVADNÍHO A NOVÉHO STAVU ÚDAJŮ KATASTRU NEMOVITOSTÍ									
Dosavadní stav					Nový stav				
Označení pozemku parc. číslem	Výměra parcely ha	Číslo pozemku	Označení pozemku parc. číslem	Výměra parcely ha	Typ stavby	Značení stavby	Porovnání se stavem evidence právních vztahů	Označení dílu	
							Díl přechází z pozemku katastru nemovitostí v evidenci		
1654/1	82	82	1654/1	63	77	0			
				19	05	0			19:05
	82	82		82	82				

Saznam souřadnic (S-JTSK)

Souřadnice pro zápis do KN				Poznámka	
Č. bodu	Y	X	kód kv.		
51-46	550580.56	1113714.23	4		kraj cesty
51-51	550598.12	1113747.05	4		kraj cesty
846-33	550594.13	1113747.21	4		kamenný mezník
1	550597.16	1113745.25	4		kraj cesty

GEOMETRICKÝ PLÁN		Geometrický plán ověřen úředně oprávněným zeměměřičským inženýrem:		Jméno, příjmení: Ing. Zuzana Tomečková	
pro		Číslo pozemku aznamu úředně oprávněných zeměměřičských inženýrů:		Číslo pozemku aznamu úředně oprávněných zeměměřičských inženýrů: 2628/13	
rozdělení pozemku		Datum: 23.11.2020		Datum: 1.12.2020	
Vyznačeno: Ing. Zuzana Tomečková		Návrh: 389/2020		Datum: 877/2020	
Doplněno: 83, 783, 56, 815		Návrh: 389/2020		Datum: 877/2020	
IČ: 76632695, tel: 732 346 815		Návrh: 389/2020		Datum: 877/2020	
tomeckova.gaude@gmail.com		Návrh: 389/2020		Datum: 877/2020	
Číslo plánu: 1102-195/2020		Návrh: 389/2020		Datum: 877/2020	
Okres: Olomouc		Návrh: 389/2020		Datum: 877/2020	
Obec: Horka nad Moravou		Návrh: 389/2020		Datum: 877/2020	
Kat. území: Horka nad Moravou		Návrh: 389/2020		Datum: 877/2020	
Mapový list: L106/1-6/44		Návrh: 389/2020		Datum: 877/2020	
Dovolením vstupu na pozemek bylo poskytnuto možností		Návrh: 389/2020		Datum: 877/2020	
Kopie plánu: 1102-195/2020		Návrh: 389/2020		Datum: 877/2020	
Okres: Olomouc		Návrh: 389/2020			

BOD

1.23

VA

Jilová

Járy da Cirmána

Rozsah žádosti dle návrhu žadatelů

36/84

136/87

136/88

136/89

136/54

136/78

136/77

136/52

5/51

608/15

Okružní 608/16

608/17

608/18

1.25

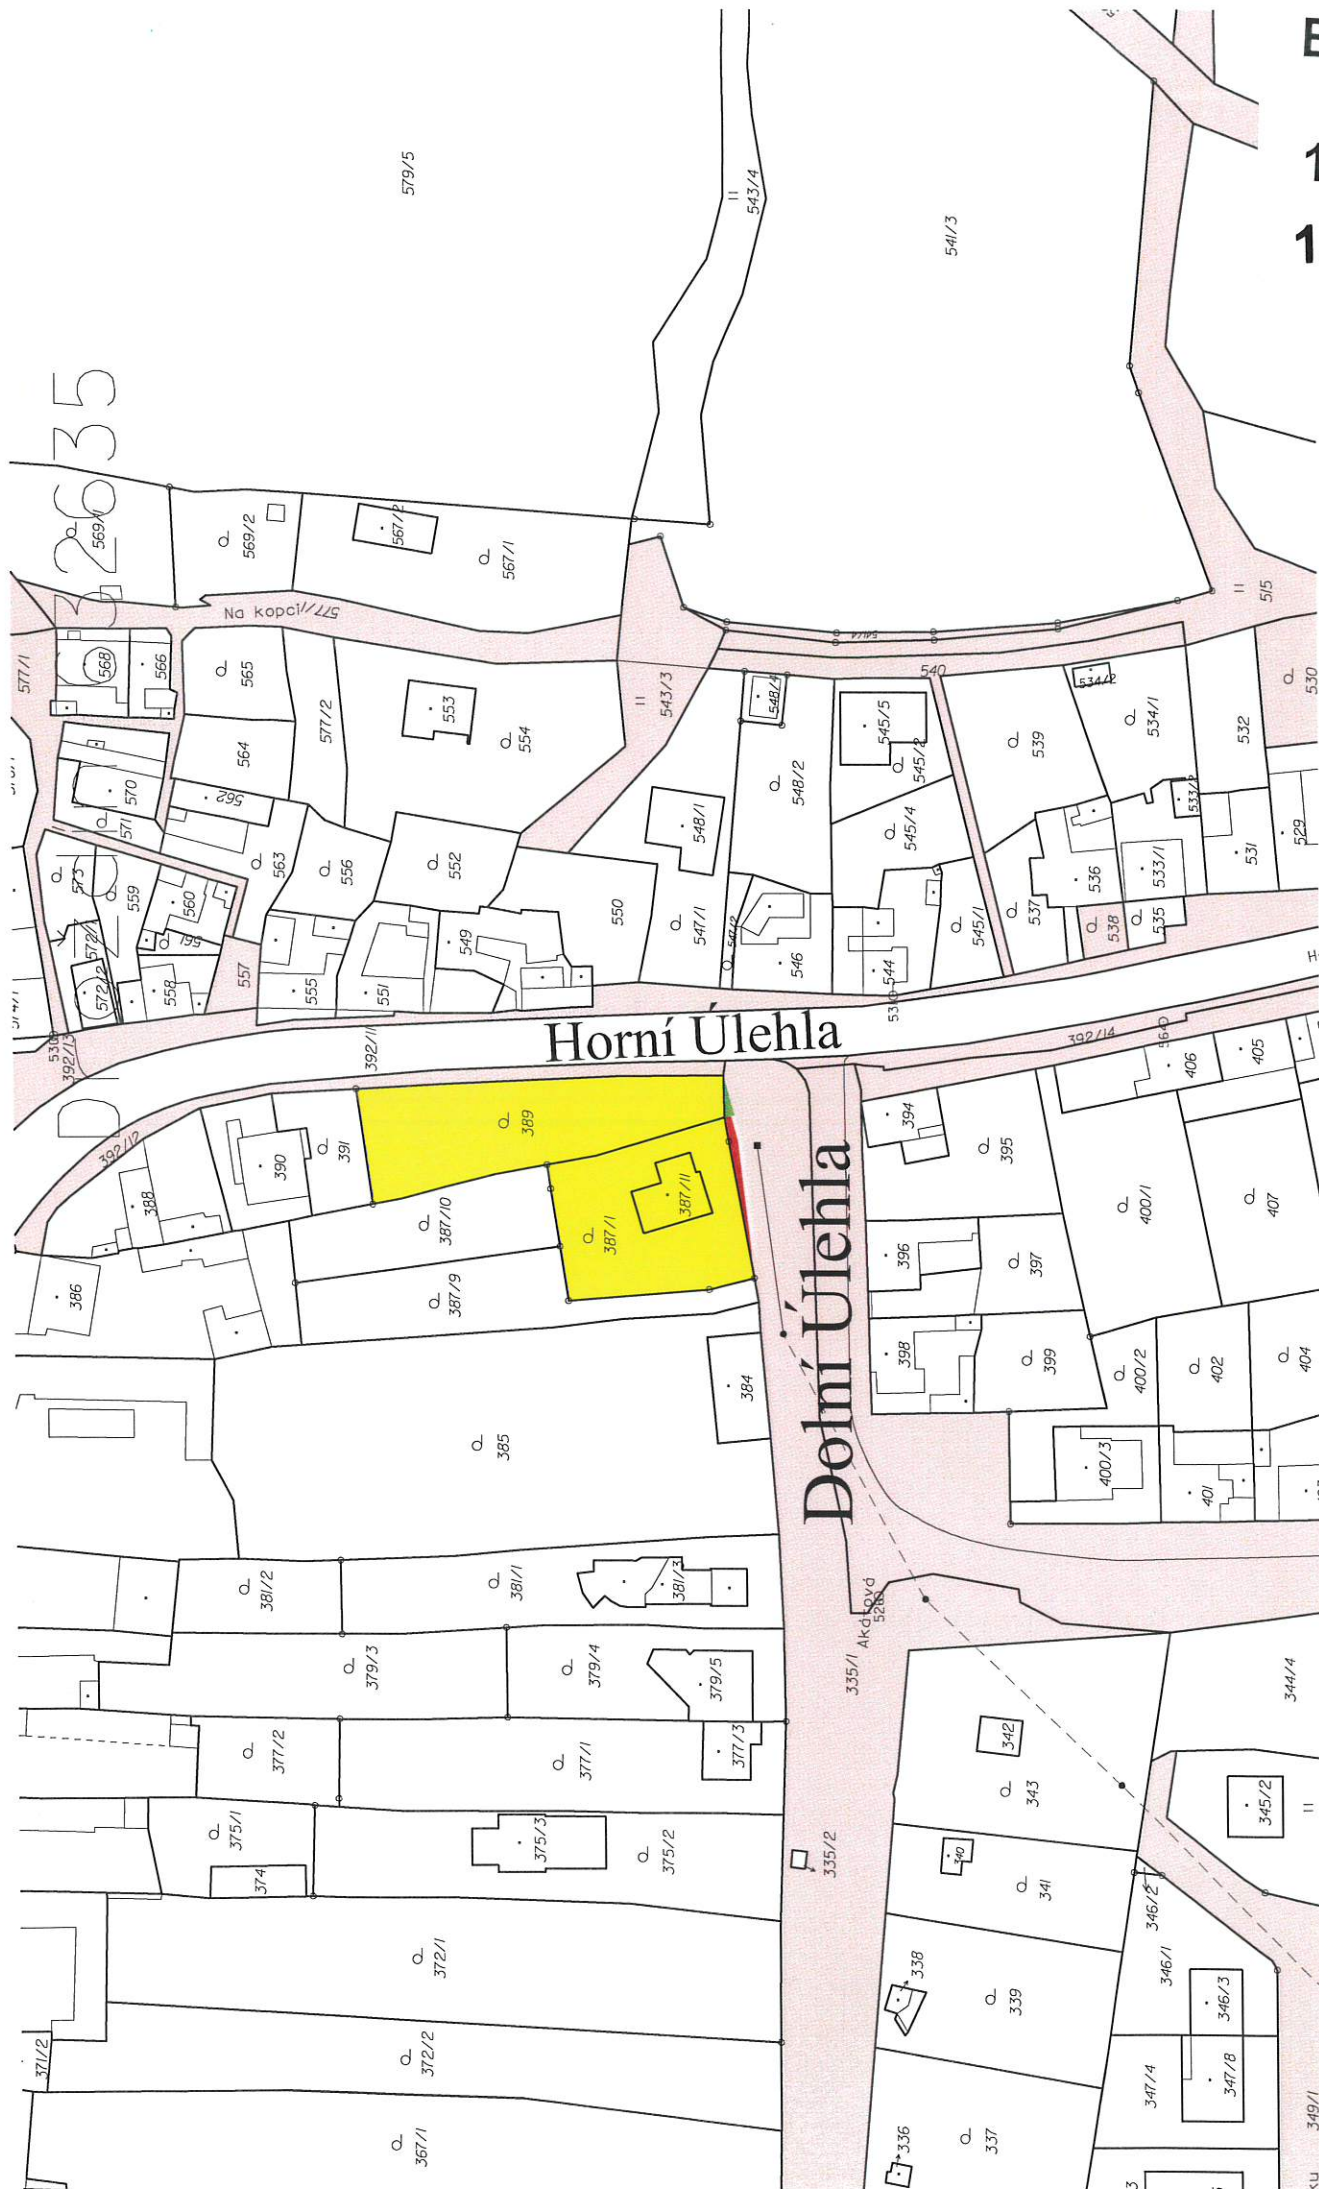

VÝKAZ DOSAVADNIHO A NOVÉHO STAVU ÚDAJŮ KATASTRU NEMOVITOSTÍ									
Dosavadní stav					Nový stav				
Označení pozemku parc. číslm	Výměra parcely		Druh pozemku	Označení pozemku parc. číslm	Výměra parcely		Druh pozemku	Zbýv. určení v katastru	Označení dílu
	ha	m ²			ha	m ²			
335/1	42	90	Způsob využití ostatní plocha	335/1	42	86	Způsob využití ostatní plocha	0	335/1
				335/3	19			2	335/1
				335/4	5			2	335/1
	42	90			42	90			



SEZNAM SOUŘADNIC (S-JTSK)			
Souřadnice pro zápis do KN			
C.bodu	Y	X	Poznámka
431-1016	541015.60	119726.83	4 zeď
431-1017	541022.45	119727.00	4 zeď
603-1	541048.91	119731.66	3 sloupek plotu
1	541026.60	119728.97	3 sloupek plotu
2	541022.26	119728.02	3 zeď
3	541022.15	119728.55	3 zeď

GEOMETRICKÝ PLÁN pro rozdělení pozemku		Geometrický plán ověřit úředně oprávněný zeměměřický inženýr:	
Vyhovitel: Geo Real Group s.r.o. Hněvotín č.p.8, 78347 ICO: 63981637 tel: 773 517373 Číslo plánu: 1267-563/2020 Okres: Olomouc Obec: Olomouc Kat. území: Drožďin Mapový list: Sternberk 6-9/43 Dosažením vlastnickým pozemku byla poskytnuta možnost seznámit se s terénním a podzemním stavem pozemku a jeho hranicemi, které byly ověřeny předáním m. způsobem viz seznam souřadnic		Ing. Jana Bouchalová Číslo podnikatelského úřadu: 2499/2010 Dne: 13.5.2021 Číslo: 657/2021 Náležitosti a předmět odpovědi právního předpisu.	
KÚ pro Olomoucký kraj KP Olomouc Ing. Petra Fraňková PGP-1333/2021-805 2021.05.19 08:58:53 CEST		Ing. Jana Bouchalová Číslo podnikatelského úřadu: 2499/2010 Dne: 2.05.2021 Číslo: 467/2021 Tento plán odpovídá geometrickému plánu v elektronické podobě uloženému v katastru nemovitostí.	

BOD
1.24
1.25

BOD

1.24


1.25



Majetková mapa

BOD

1.26

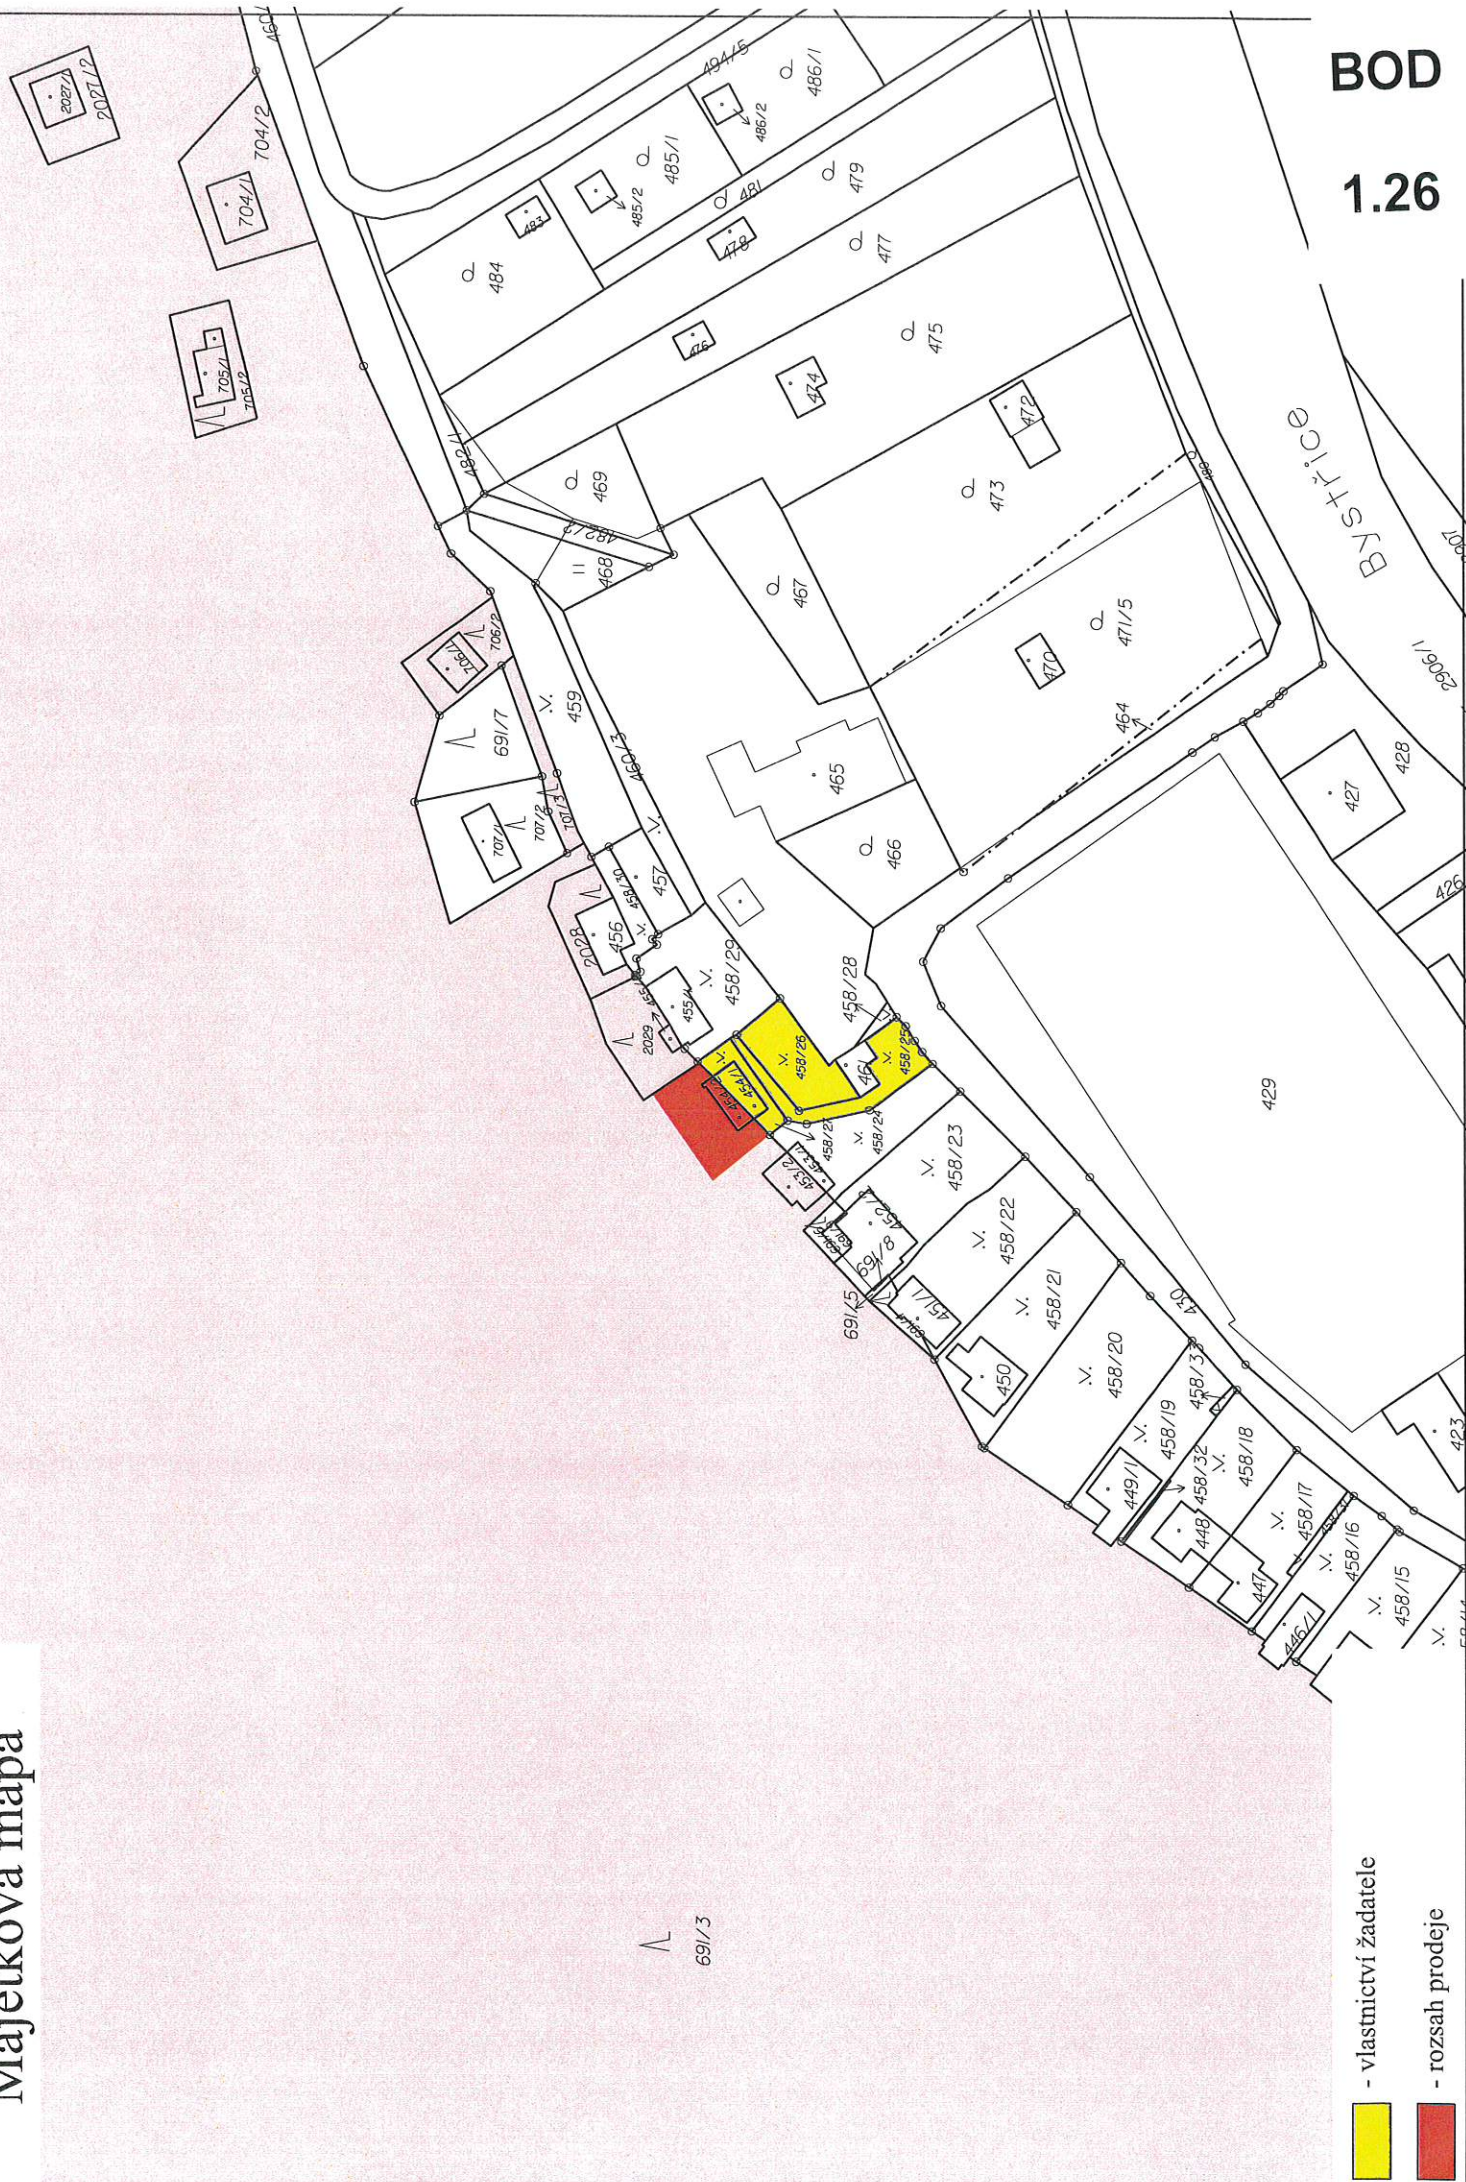

VÝKAZ DOSAVIDNÍHO A NOVEHO STAVU ÚDAJŮ KATASTRU NEMOVITOSTÍ											
Dosavidní stav					Nový stav						
Okresní pozemku parc. č. 618m	Výměra parcely	Druh pozemku	Okresní pozemku parc. č. 618m	Výměra parcely	Druh pozemku	Typ stavby	Znač. určení výstř.	Dle předpisů z okresního v. katastru určování	Převzatí se státním evidencí právních vztahů	Okresní dlu	
	ha	m ²		ha	m ²	Zabudová výměra	Zabudová výměra	Číslo listu vlastnický	Výměra dlu		
691/3	2'16	33	25	2'16	33	25	lesní poz	0	10001	1	01
	2'16	33	25	2'16	33	25	lesní poz	2	691/3		




Číslo bodu	Y	X	Kod kv.	Poznámka
165926241	953-4	537268.15	1120756.91	3 sloupek počtu
282-136	537263.54	1120740.08	3	sloupek počtu
282-157	537278.70	1120747.49	3	sloupek počtu
540-1	537294.39	1120749.24	3	sloupek počtu
1	537282.63	1120741.30	3	sloupek počtu

GEOMETRICKÝ PLÁN	Geometrický plán ověřen úředně autorizovaný zeměměřický inženýr:	Složba ověřitelů autorizovaný zeměměřický inženýr:
pro rozdělení pozemků	Jméno, příjmení: Ing. Zuzana Tomešková Číslo podniky seznamu úředně autorizovaných zeměměřických inženýrů: 2628B/2013 Dne: 22.10.2020 Dle: 370/2020	Jméno, příjmení: Ing. Zuzana Tomešková Číslo podniky seznamu úředně autorizovaných zeměměřických inženýrů: 2326/13 Dne: 2.11.2020 Dle: 856/2020
Vyhovuje-li: Ing. Zuzana Tomešková Diaplyzky 63, 783 56 Diapolyzy IČO: 766326595, tel.: 732346815 tomeškova.geodet@gmail.com	Naležnostní a předmět odvození z právního předpisu. Kauzalita úrad súhlasu s odobrením poradi.	Ověření sadropsou geometrického plánu v listinné podobě.
Cislo planu: 728-156/2020	Dle: Olomouc	
Dle: Olomouc	Dle: Olomouc	
Kat. uzemi: Lošov	Kat. uzemi: Lošov	
Masový list: Olomouc 4-0/13		
Dalším vstáním poznámka byla poskytnuta možnost vlastního vyhodnocení a případného návrhu které byly odeslány zpracováním zobrazení. viz seznam souřadnic	KÚ pro Olomoucký kraj KP Olomouc Ing. Petra Fráňová PGP-2803/2020-805 2020.10.30 12:47:01 CET	BOD 1.26

BOD

1.26

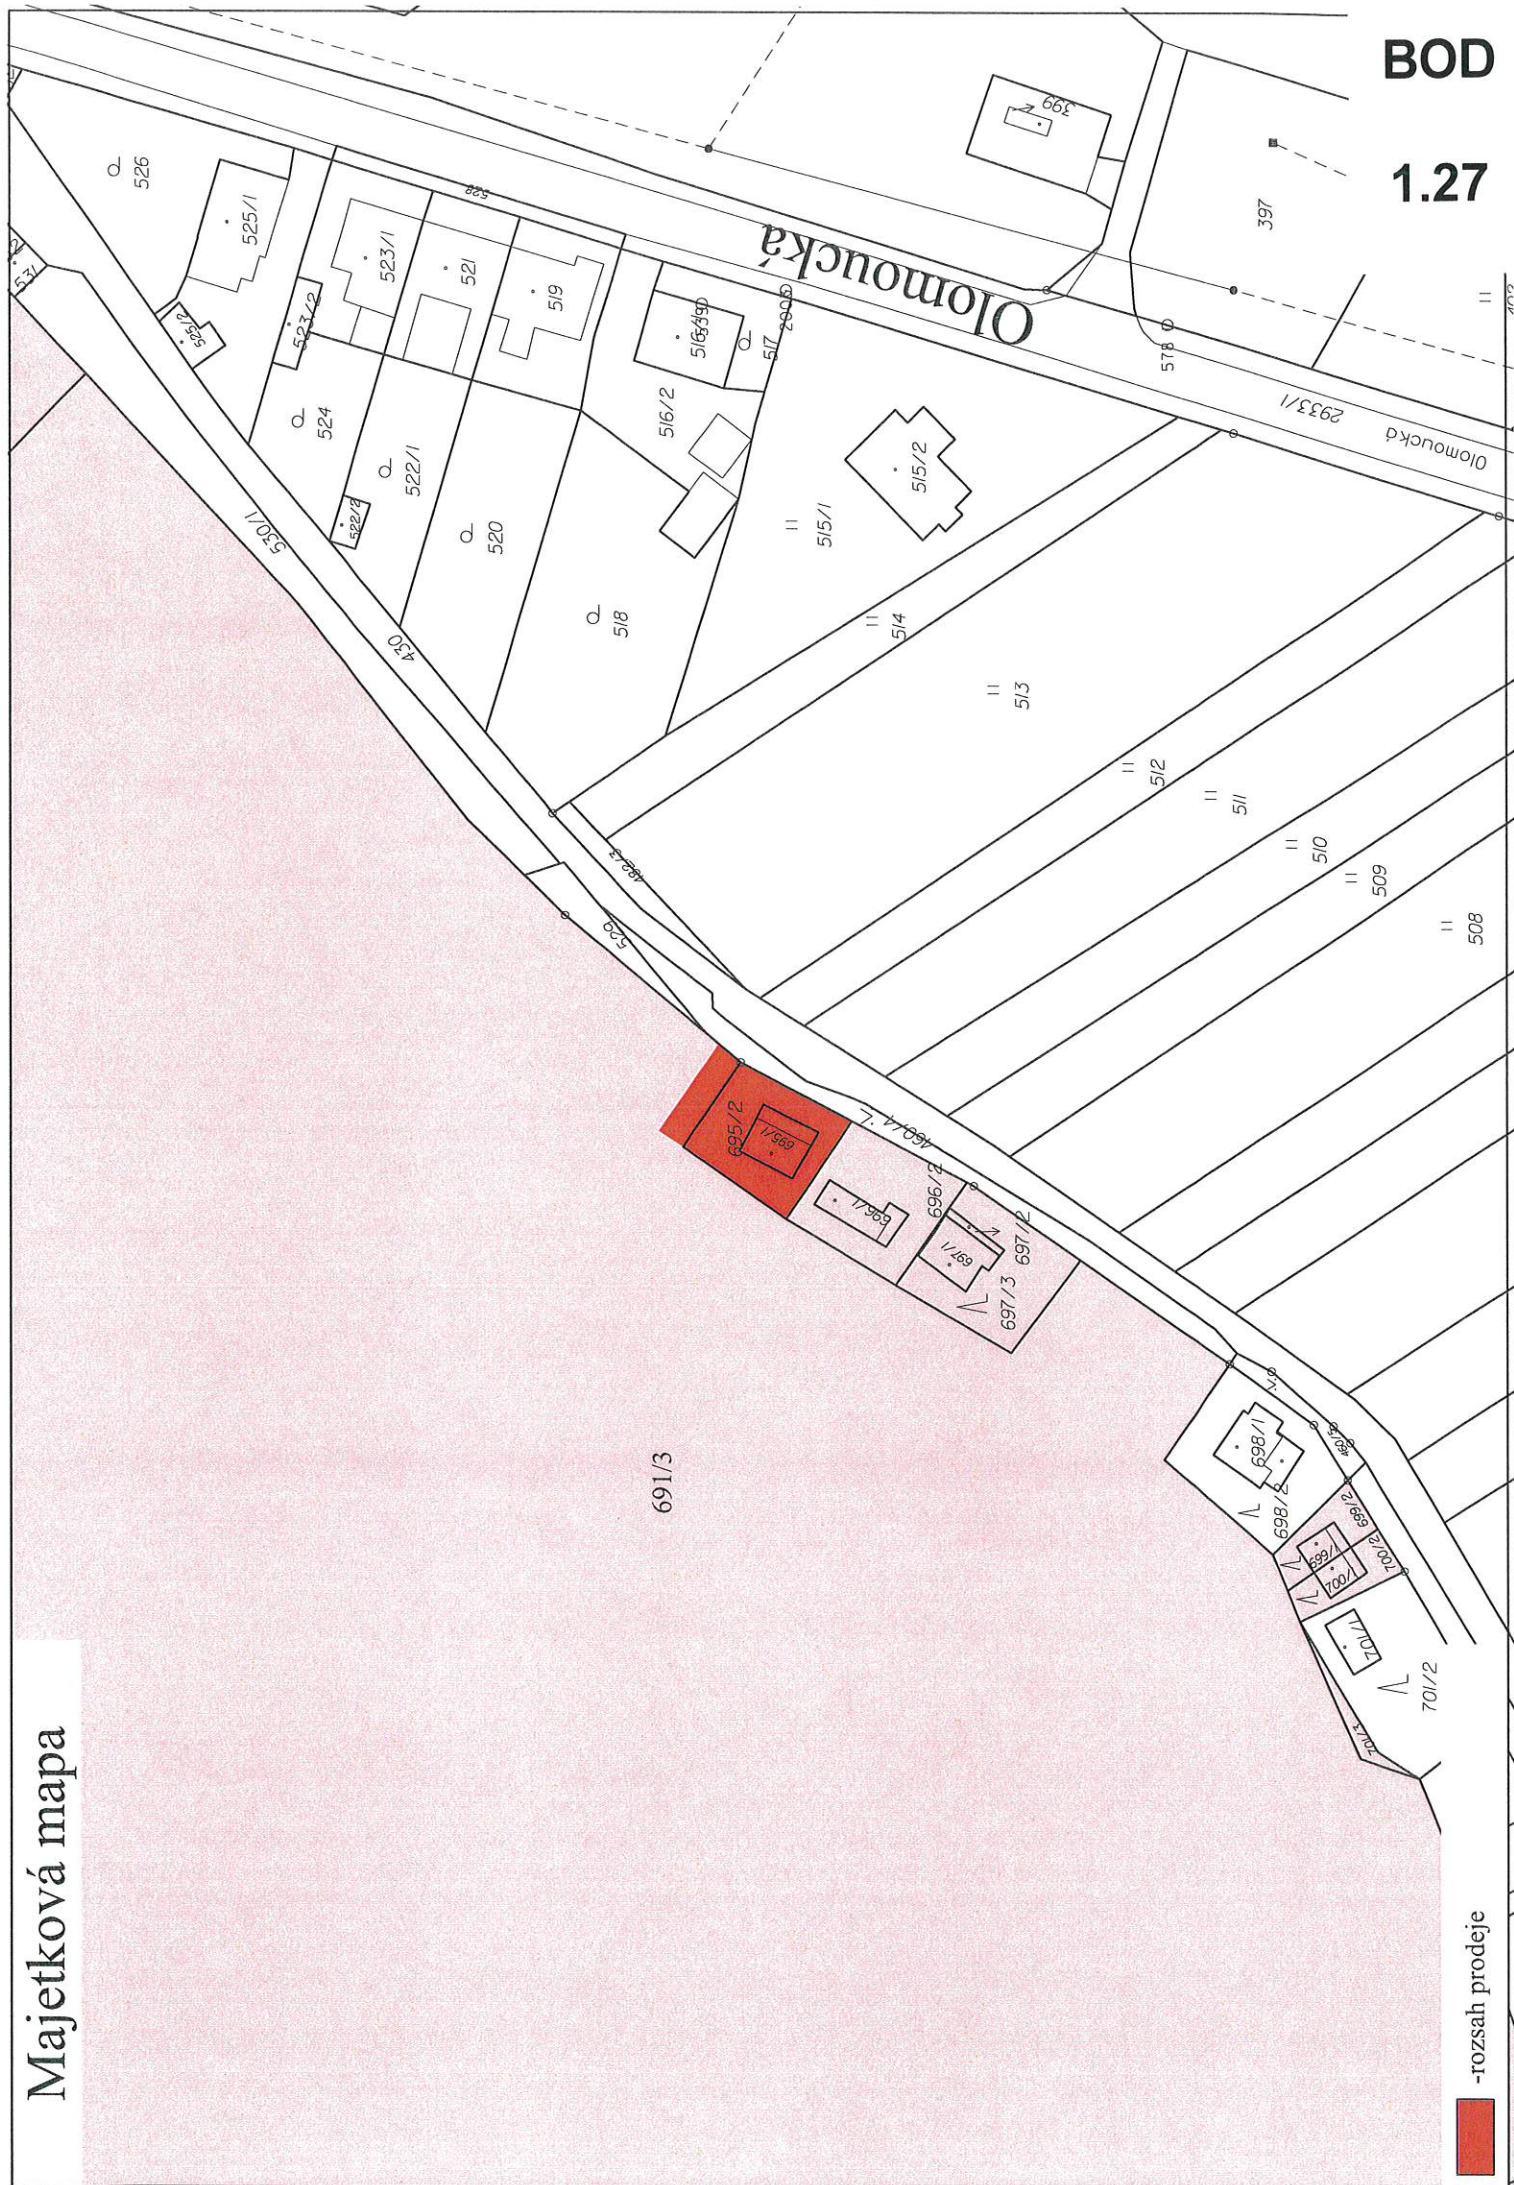

VÝKAZ DOSAVIDNÍHO A NOVEHO STAVU ÚDAJŮ KATASTRU NEMOVITOSTÍ											
Dosavidní stav					Nový stav						
Označení obzisku parc. číslm	Výměra parcely		Druh pozemku Způsob využití	Označení obzisku parc. číslm	Druh pozemku Způsob využití		Typ stavby určení výšeř	Porovnání se stavem evidence právnick vztahů			
	ha	m ²			Výměra parcely ha	m ²		Dle rozpisu z pozemku označeného v katastru obvážní poz. nemovitostí	Číslo listu všechných dílů	Výměra dlu	Označení dlu
691/3	216	331,26	lesní poz	691/3	216	321,65	lesní poz	0	1000/1		61
	216	331,26		691/10	216	61	lesní poz	2			




Číslo bodu	Y	X	Kod kv.	Poznamka
603-209 (639524)	536994.23	1120556.67	3	kalk
282-19	537009.26	1120553.69	3	plastový mezník
332-35	536998.08	1120561.34	3	plastový mezník
1	537006.65	1120550.07	3	plastový mezník
2	536995.27	1120557.94	3	plastový mezník

[illegible]

1.27


BOD

2.1

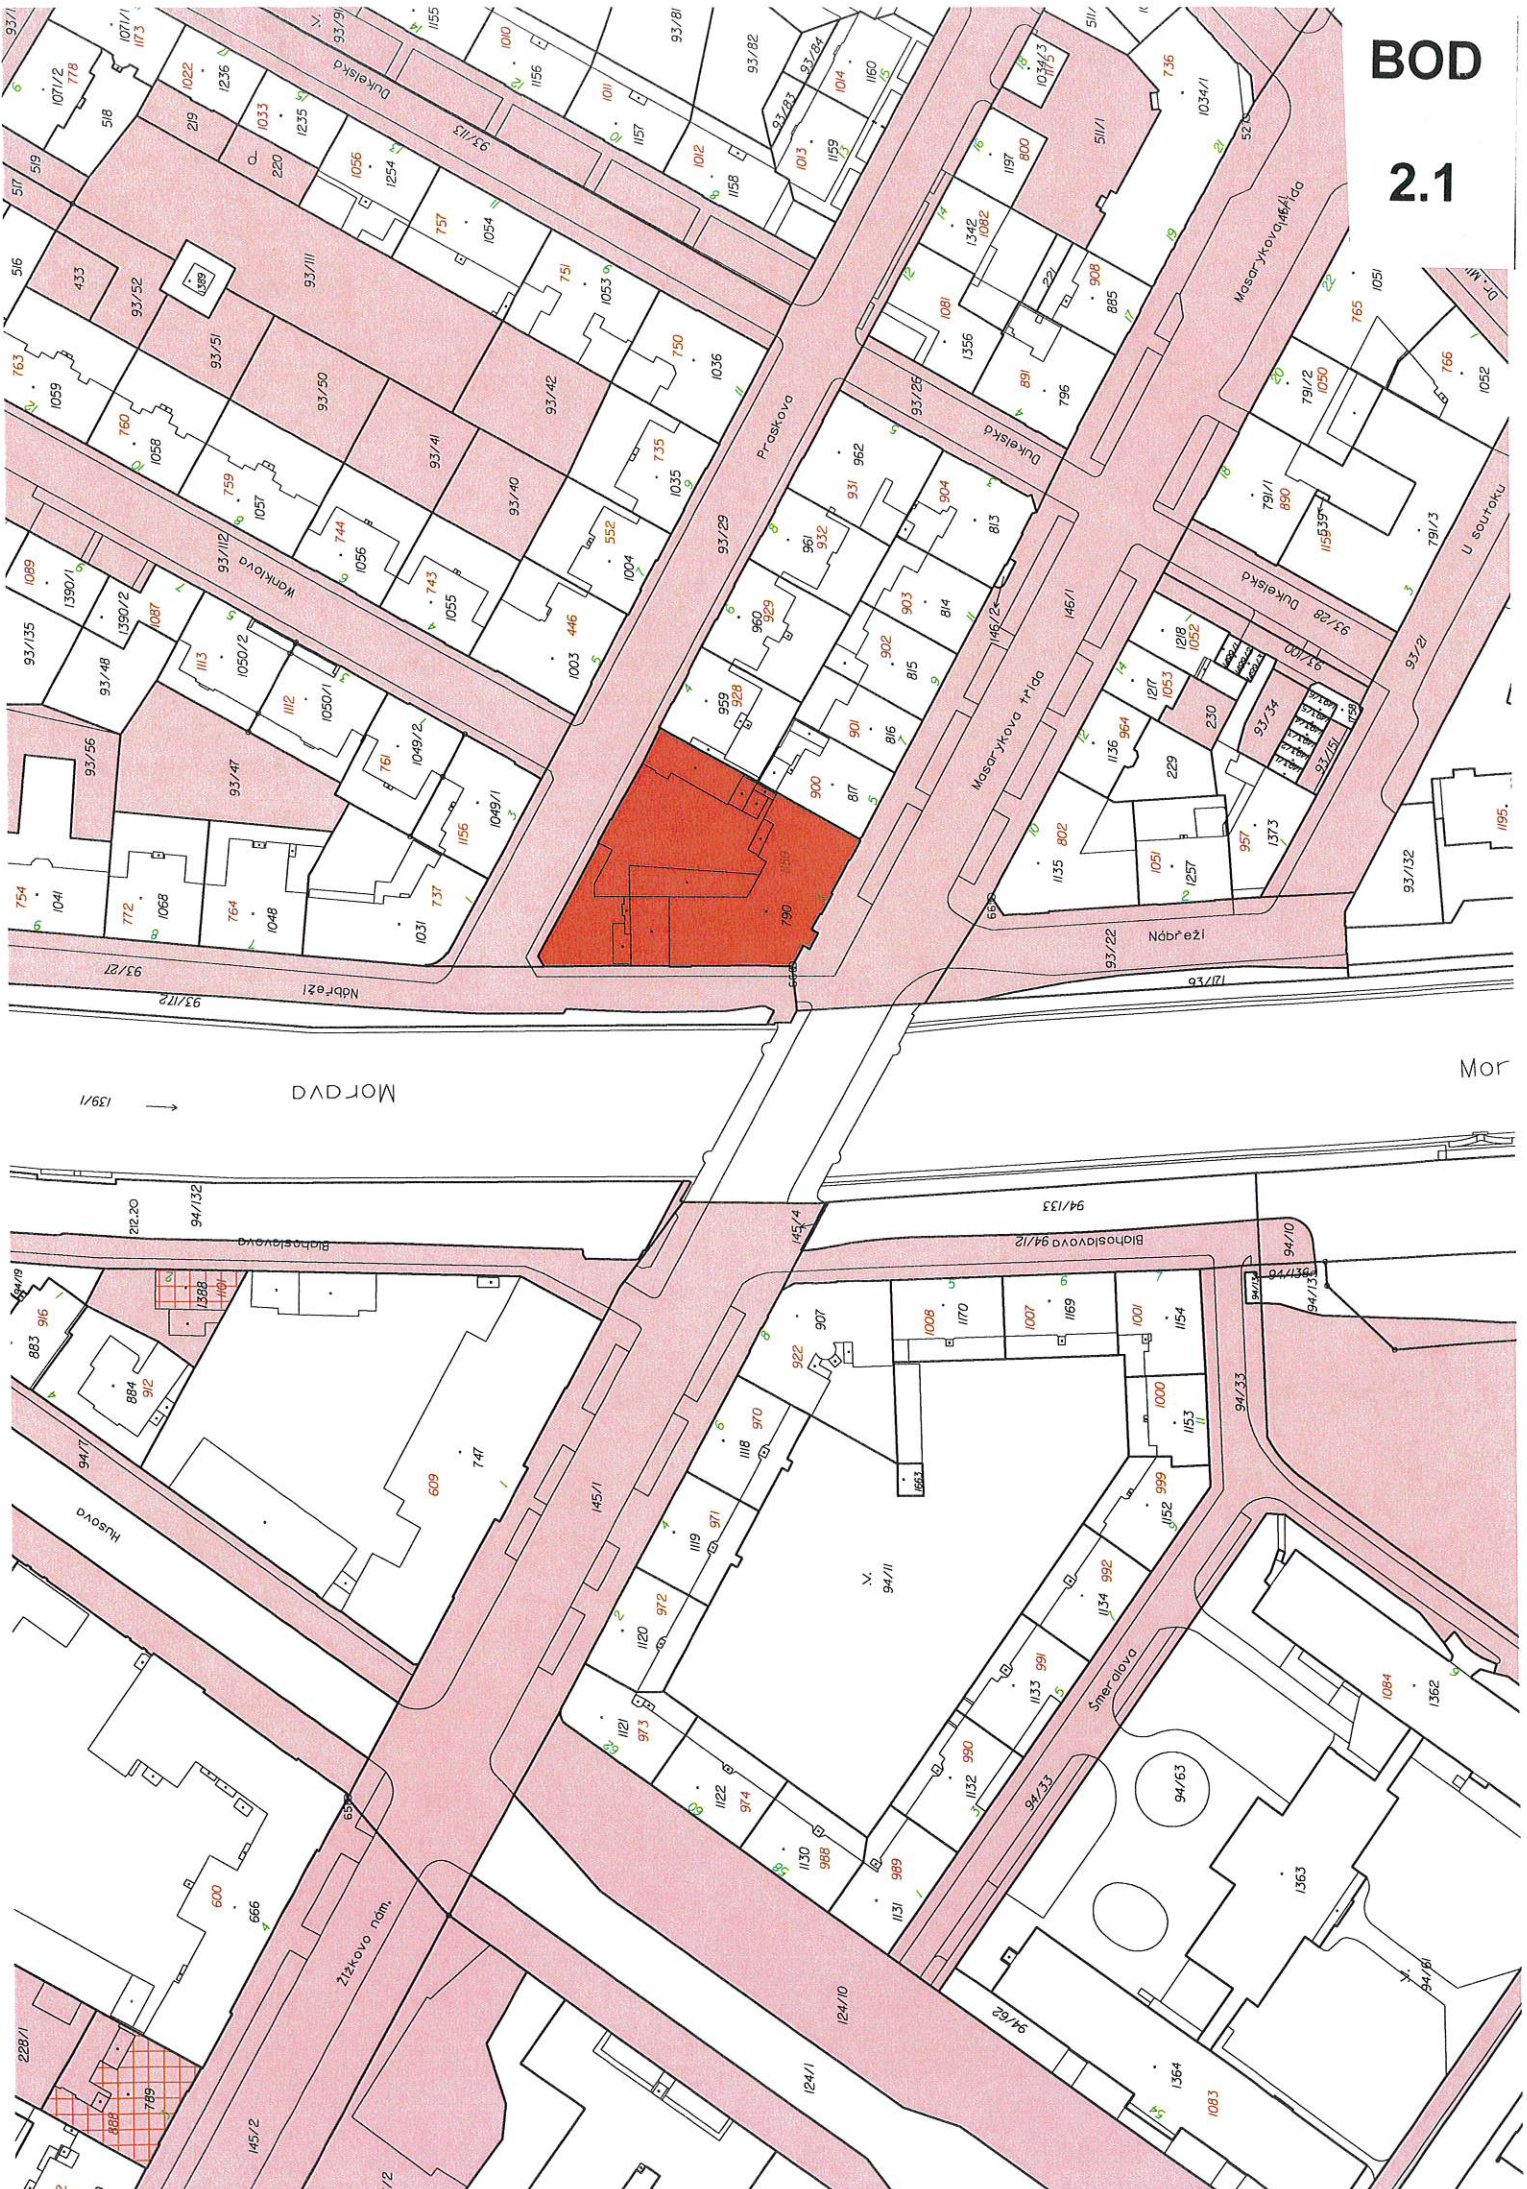

BOD

2.2

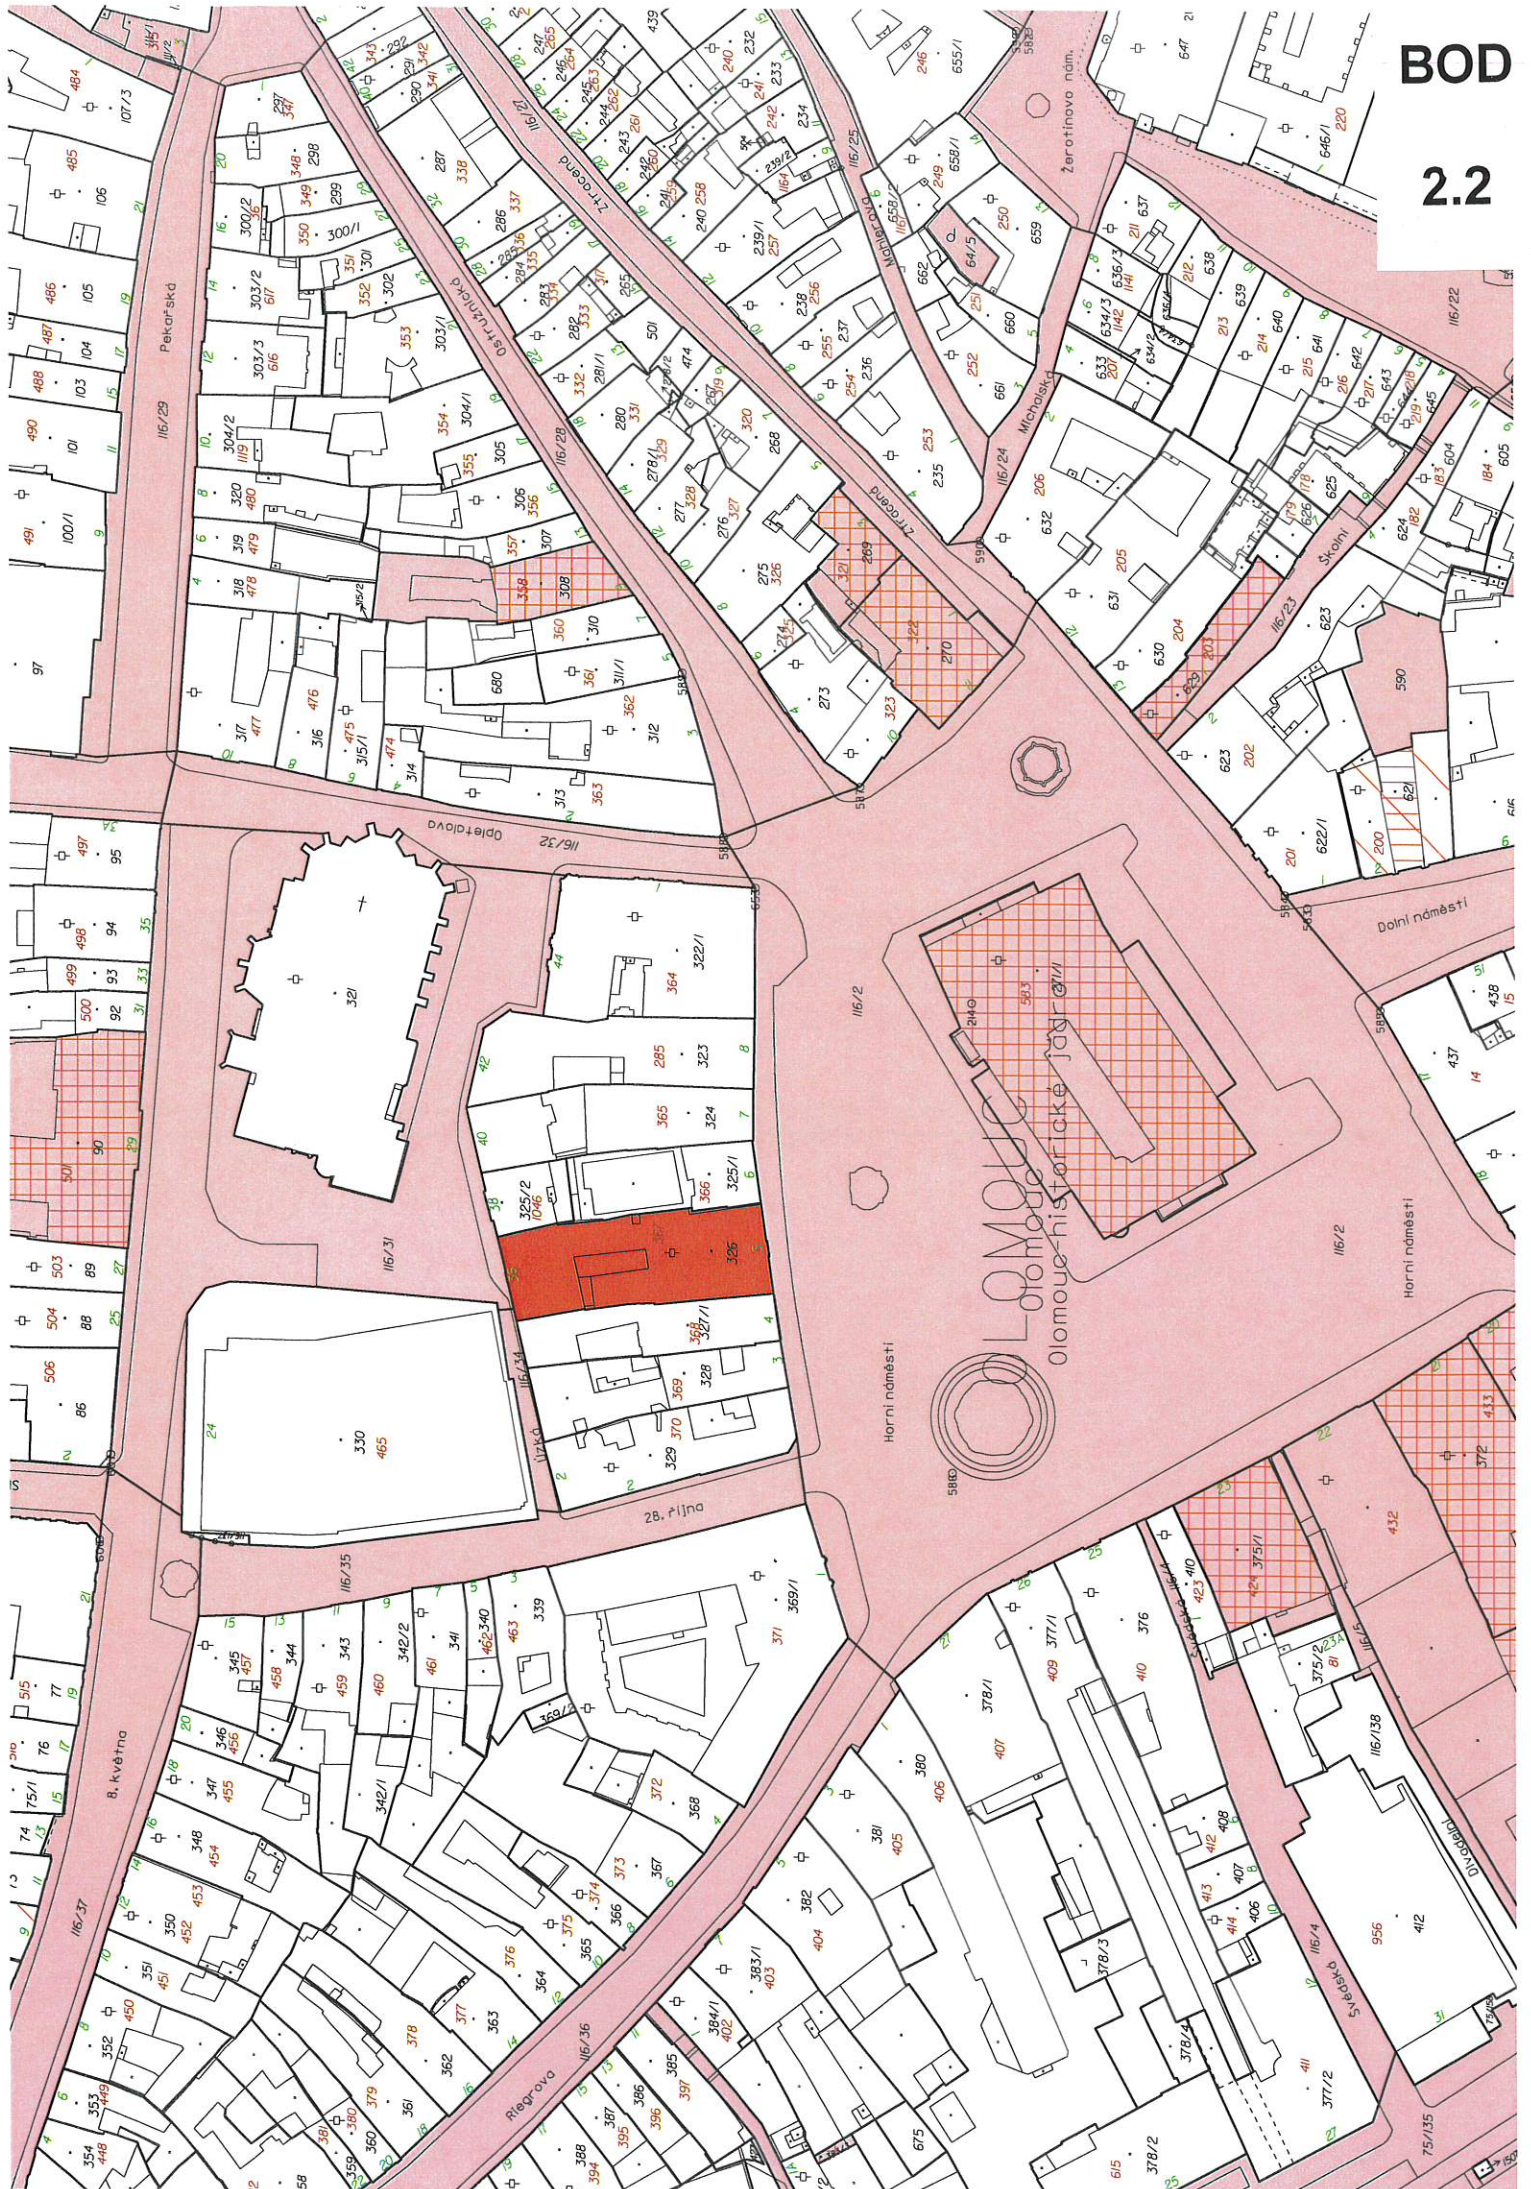

BOD

2.3

