
Předkládá: Mgr. Matouš Pelikán, náměstek primátora
Okruh zpracovatelů: odbor majetkoprávní
Zpracoval: oddělení majetkových řízení

Předkládáno jako bod programu: **3.**

MAPOVÉ PODKLADY DŮVODOVÉ ZPRÁVY anonymizovaná verze


**pro zasedání Zastupitelstva města Olomouce
konaného dne 14. 12. 2020**

Název bodu: **Majetkoprávní záležitosti**


1.1





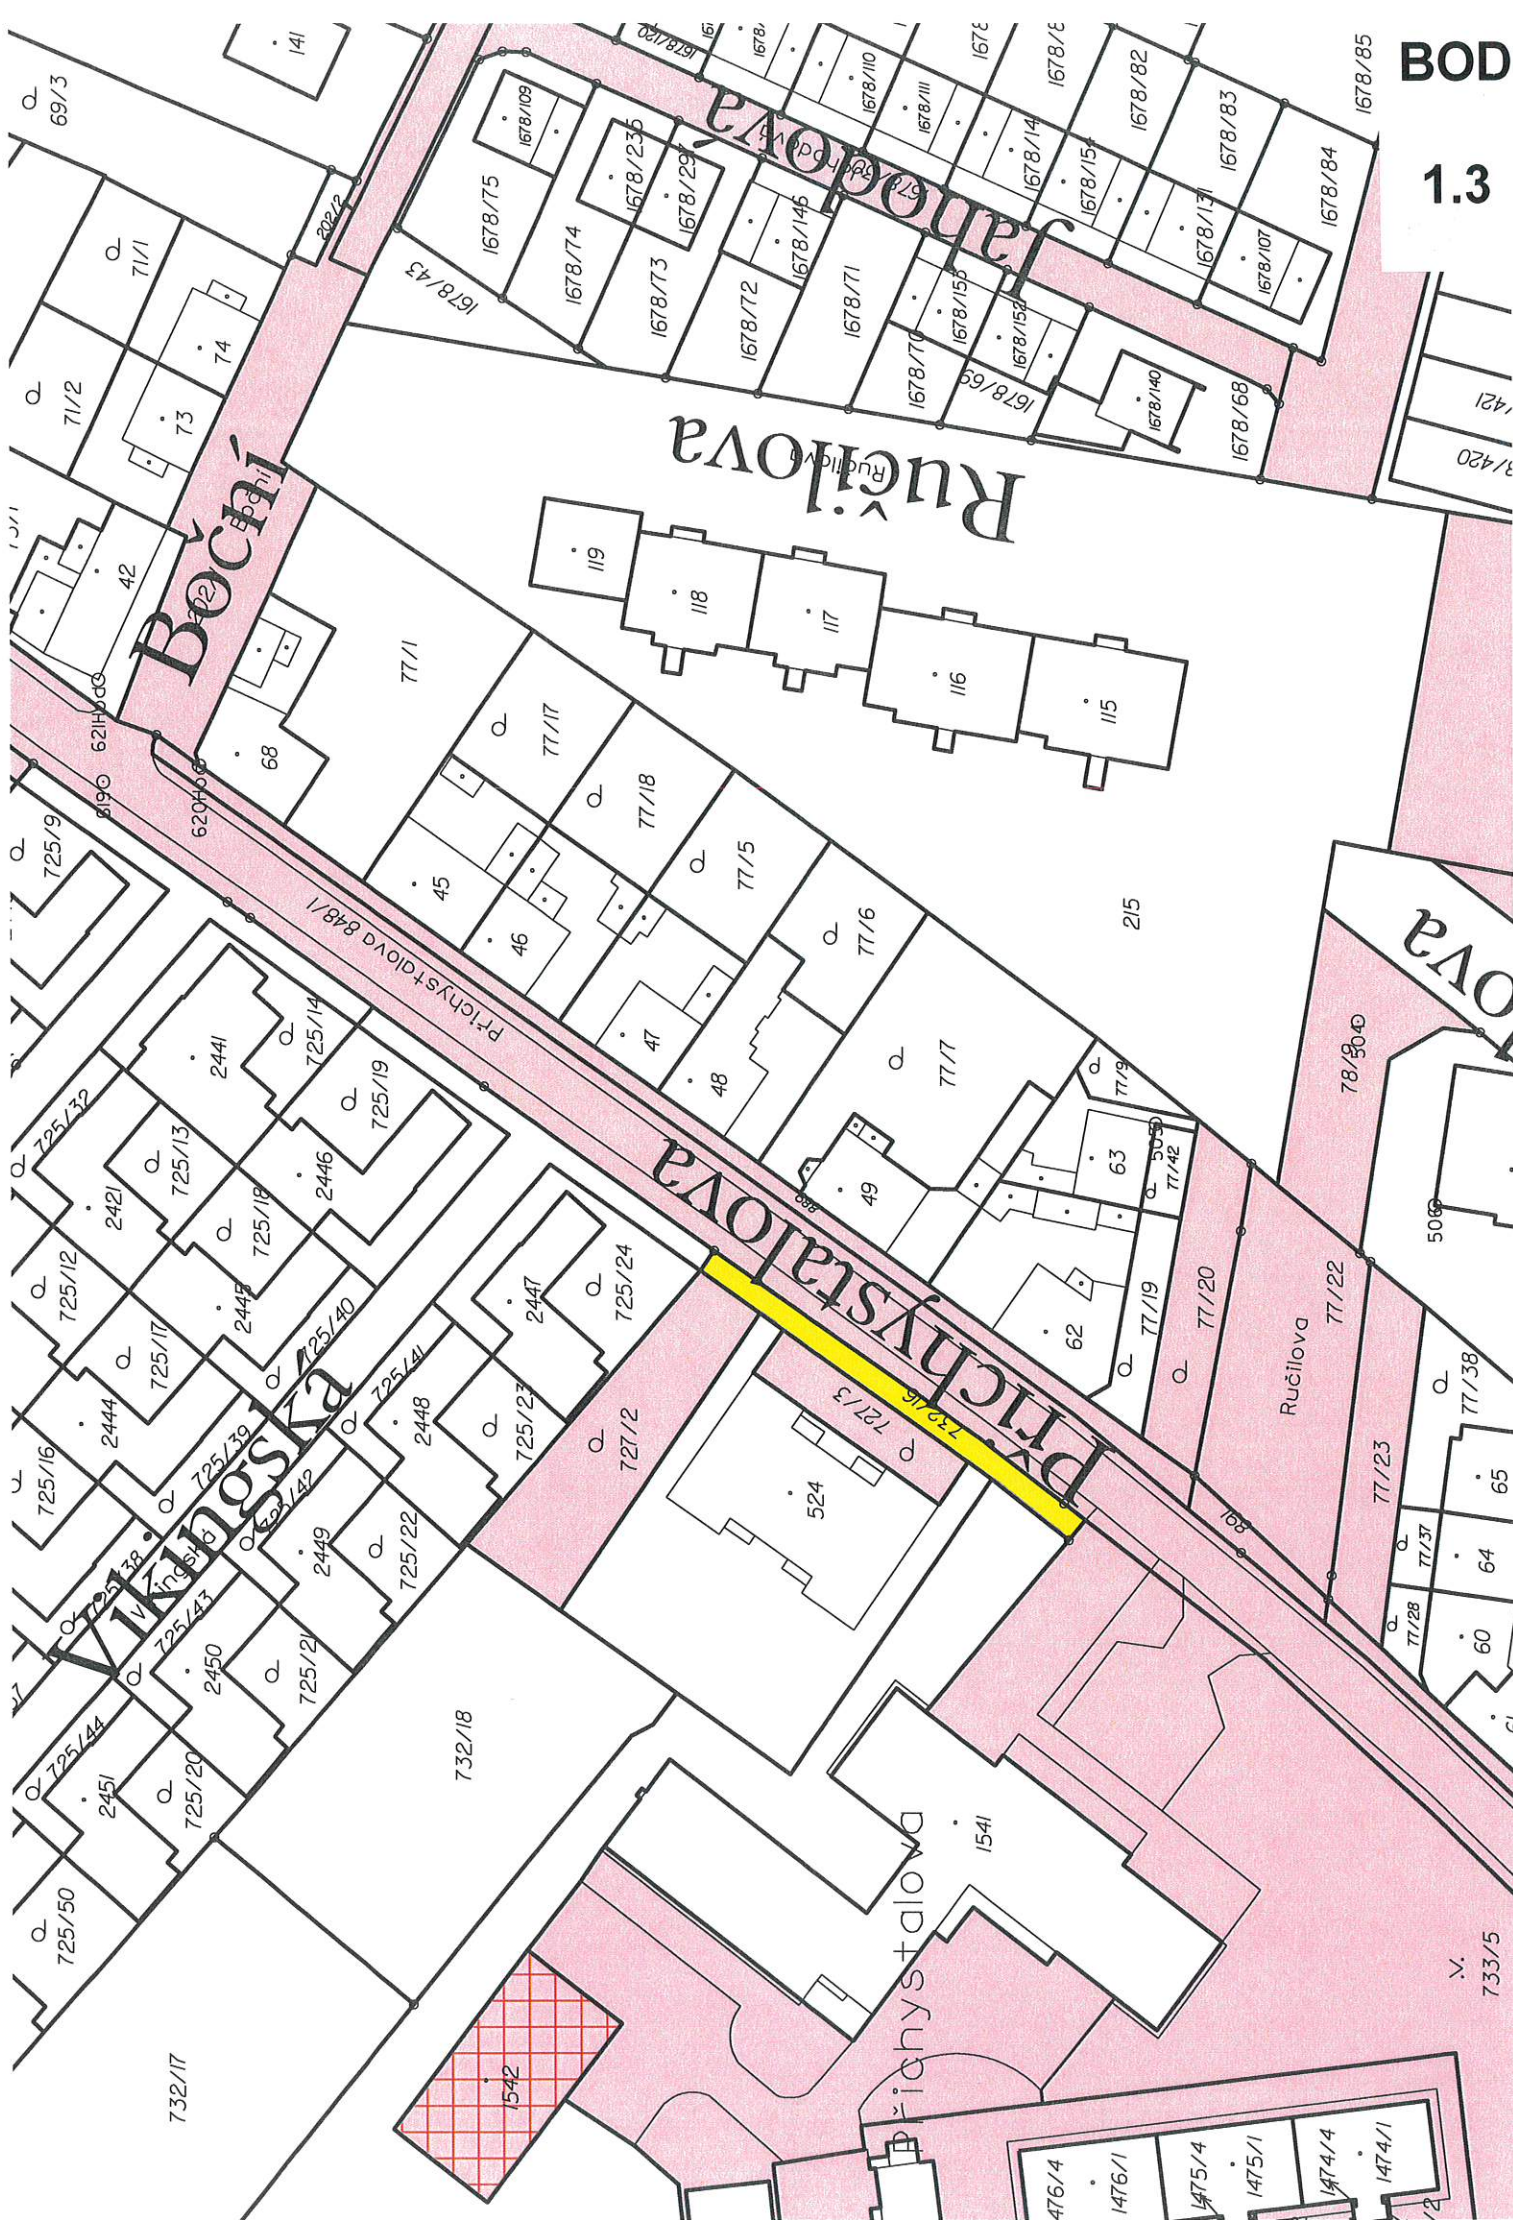



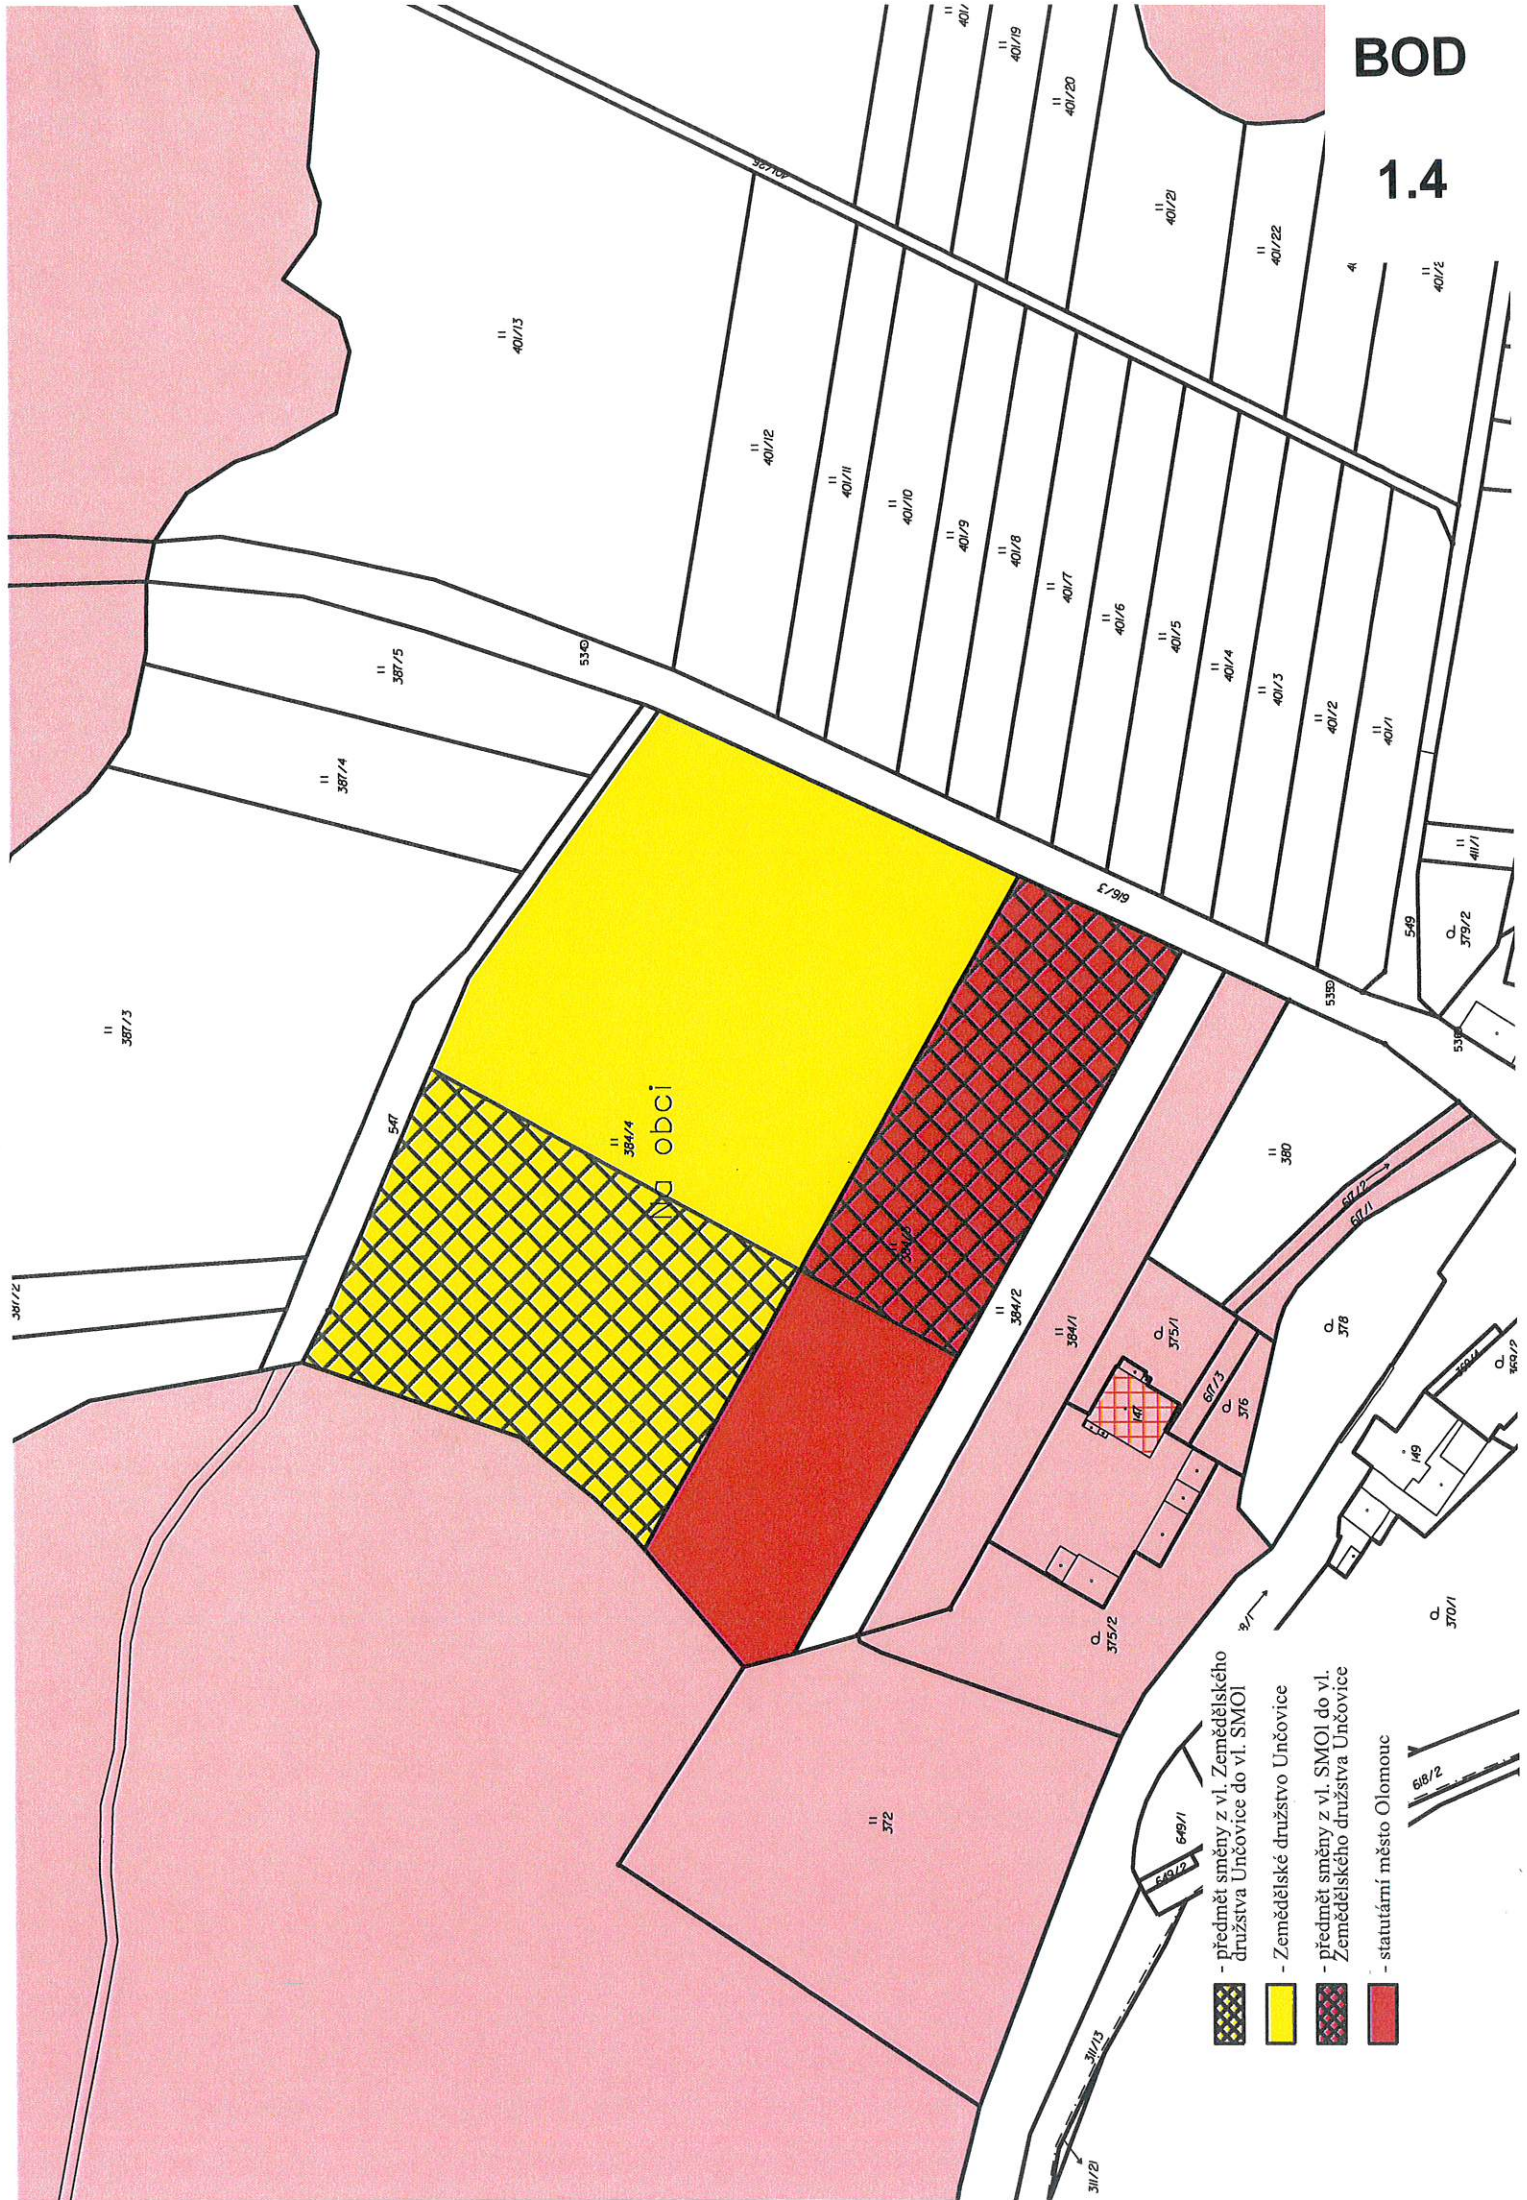

- předmět směny z vl. Zemědělského družstva Unčovice do vl. SMOI
- Zemědělské družstvo Unčovice
- předmět směny z vl. SMOI do vl. Zemědělského družstva Unčovice
- statutární město Olomouc

Dosaďadnl stav				Nový stav							
Označení pozemku porc. číslem	Výměra parcely		Druh pozemku	Označení pozemku porc. číslem	Výměra parcely	Druh pozemku	Typ slouky určené k zastavění	Porovnání se stavem evidence právních vztahů			
	ha	m ²						Zásob vyžití	Zásob vyžití	Číslo listu vlastnictví	Výměra dílu
384/3	61	15	travní p.	384/3	26	25	travní p.	0			
384/4	1	28	55	travní p.	384/4	34	90	0	384/3	414	34
384/4	1	28	55	travní p.	384/4	77	88	travní p.	0		
384/4	1	28	55	travní p.	384/6	50	67	travní p.	0	384/4	511
384/4	1	28	55	travní p.	384/4	89	70				

Dosaďadnl' stav				Nový stav												
Označení pozemku parc. číslem	Výměra parcely	Druh pozemku		Označení pozemku parc. číslem	Výměra parcely	Druh pozemku	Typ stavby	Způsob využití				Způsob určení předmětu katastru nemovitosti	Výměra alu		Označení dlu	
		ha	m ²					Způsob využití	Způsob využití	Způsob využití	ha		m ²			
384/3	61	15	travní p.													

Výkaz údajů o bonitovaných půdně ekologických jednotkách (BPEJ) k parcelám nového stavu									
Parcelní číslo podle katastru zjednodušené evidence		Kód BPEJ	BPEJ na dílu parcely		Parcelní číslo podle katastru zjednodušené evidence		Kód BPEJ	BPEJ na dílu parcely	
			Výměra					Výměra	
			ha	m ²				ha	m ²
384/3		35600	25	48					
		35800		77					
384/4		35600	77	88					
384/5		35600	34	90					
384/6		35600	50	67					

Parcelní číslo podle katastru zjednodušené evidence		Kód BPEJ	BPEJ na dílu parcely		Výměra		BPEJ na dílu parcely		Parcelní číslo podle katastru zjednodušené evidence		Kód BPEJ	Výměra		BPEJ na dílu parcely		
ha	m ²		ha	m ²	ha	m ²	ha	m ²	ha	m ²		ha	m ²	ha	m ²	
384/3			35600		25	48										
			35800			77										
384/4			35600		77	88										
384/5			35600			34	90									
384/6			35600			50	67									

Č. bodu	Souřadnice pro zápis do KN			Poznámka
	Y	X	kód kv.	
250–40	555508,21	1110542,07	3	plotový mezník
261–16	555578,17	1110638,42	4	dočasné stabil.
274–14	555440,36	1110571,58	7	dočasné stabil.
274–3040	555434,87	1110719,68	7	dočasné stabil.
274–3041	555556,82	1110607,43	7	dočasné stabil.
274–3042	555419,57	1110685,98	7	dočasné stabil.
274–3042	555459,35	1110563,32	7	dočasné stabil.
274–3042	555500,72	1110639,53	2	dočasné stabil.
274–3042	555518,49	1110672,26	7	značka na plotě

GEOMETRICKÝ PLÁN pro rozdělení pozemku	Geometrický plán veštri území <i>území aronitý záměstřitého území</i>: Jméno, příjmení: <i>Ing. Zuzana Tamečková</i> Číslo pskyby sazumu území <i>aronitý záměstřitého území</i>: <i>2628/13</i> Dne: <i>10.7.2020</i> Číslo: <i>313/2020</i>	Stavění <i>aronitý záměstřitého území</i>: Jméno, příjmení: <i>Ing. Zuzana Tamečková</i> Číslo pskyby sazumu území <i>aronitý záměstřitého území</i>: <i>2628/13</i> Dne: <i>20.7.2020</i> Číslo: <i>801/2020</i>	Číslo pskyby sazumu území <i>aronitý záměstřitého území</i>: Jméno, příjmení: <i>Ing. Zuzana Tamečková</i> Číslo pskyby sazumu území <i>aronitý záměstřitého území</i>: <i>2628/13</i> Dne: <i>20.7.2020</i> Číslo: <i>801/2020</i>	Geometrický plán veštri území <i>území aronitý záměstřitého území</i>: Jméno, příjmení: <i>Ing. Zuzana Tamečková</i> Číslo pskyby sazumu území <i>aronitý záměstřitého území</i>: <i>2628/13</i> Dne: <i>10.7.2020</i> Číslo: <i>313/2020</i>	Stavění <i>aronitý záměstřitého území</i>: Jméno, příjmení: <i>Ing. Zuzana Tamečková</i> Číslo pskyby sazumu území <i>aronitý záměstřitého území</i>: <i>2628/13</i> Dne: <i>20.7.2020</i> Číslo: <i>801/2020</i>	Číslo pskyby sazumu území <i>aronitý záměstřitého území</i>: Jméno, příjmení: <i>Ing. Zuzana Tamečková</i> Číslo pskyby sazumu území <i>aronitý záměstřitého území</i>: <i>2628/13</i> Dne: <i>20.7.2020</i> Číslo: <i>801/2020</i>
---	--	--	--	--	--	--	--	--	--	--

1.4




BOD

1.5



15

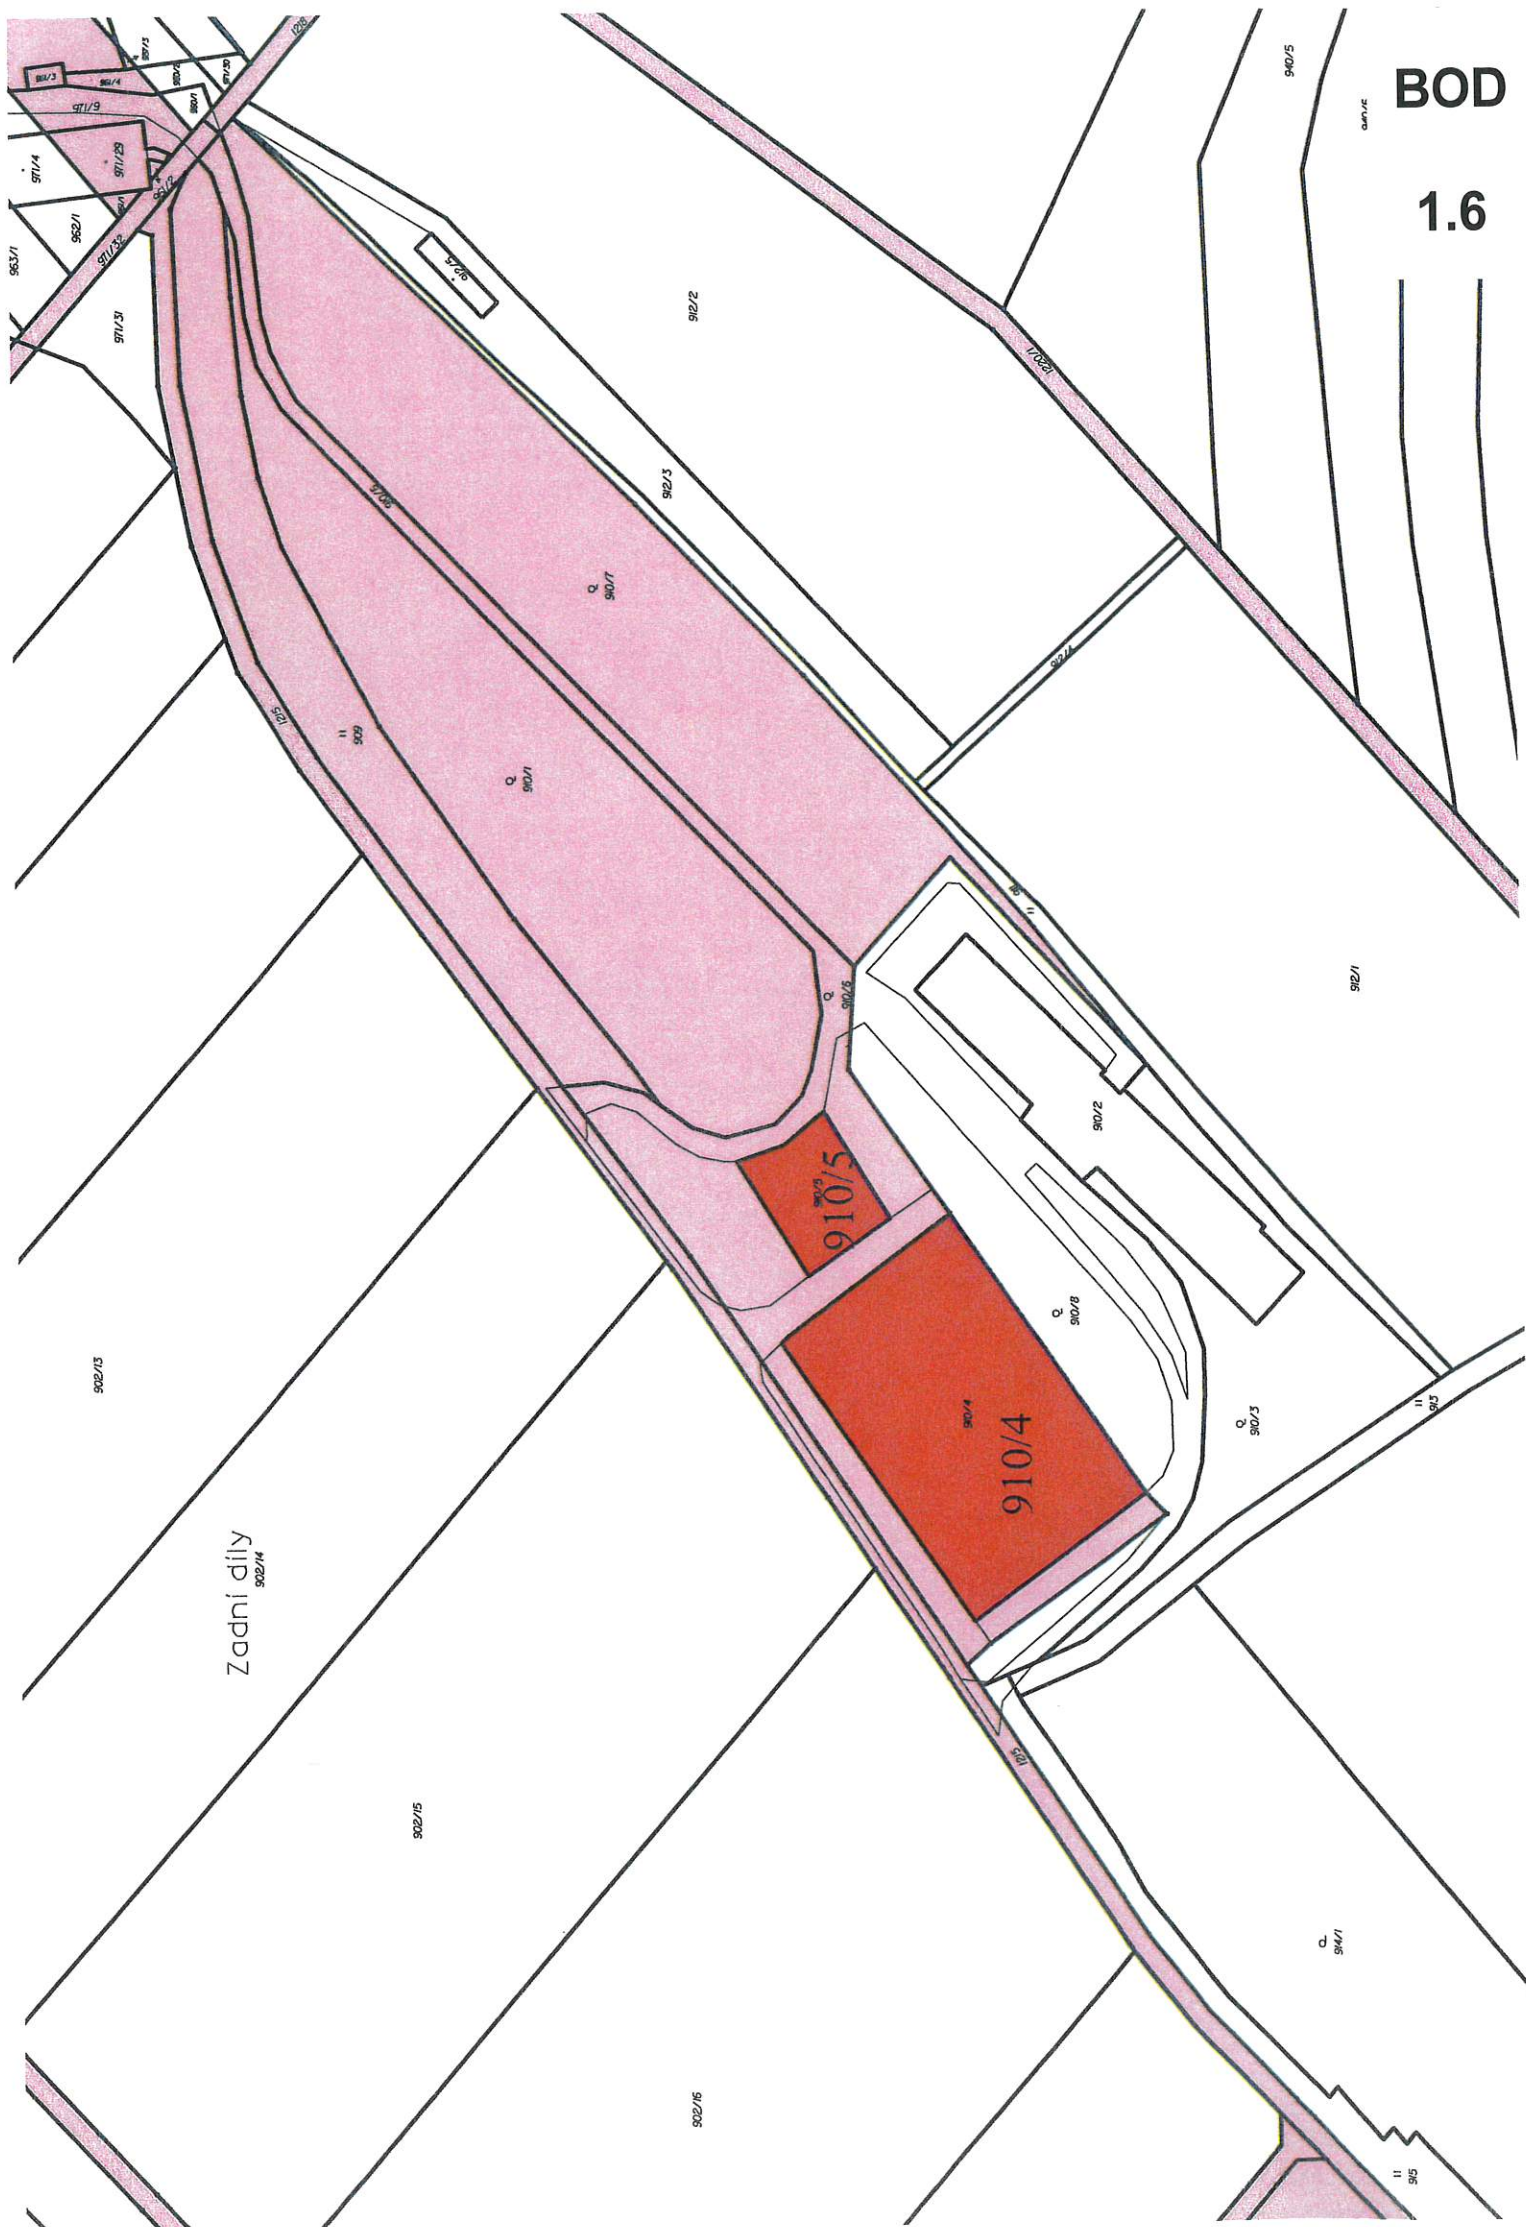



BOD

1.6




BOD

1.6




BOD

1.6

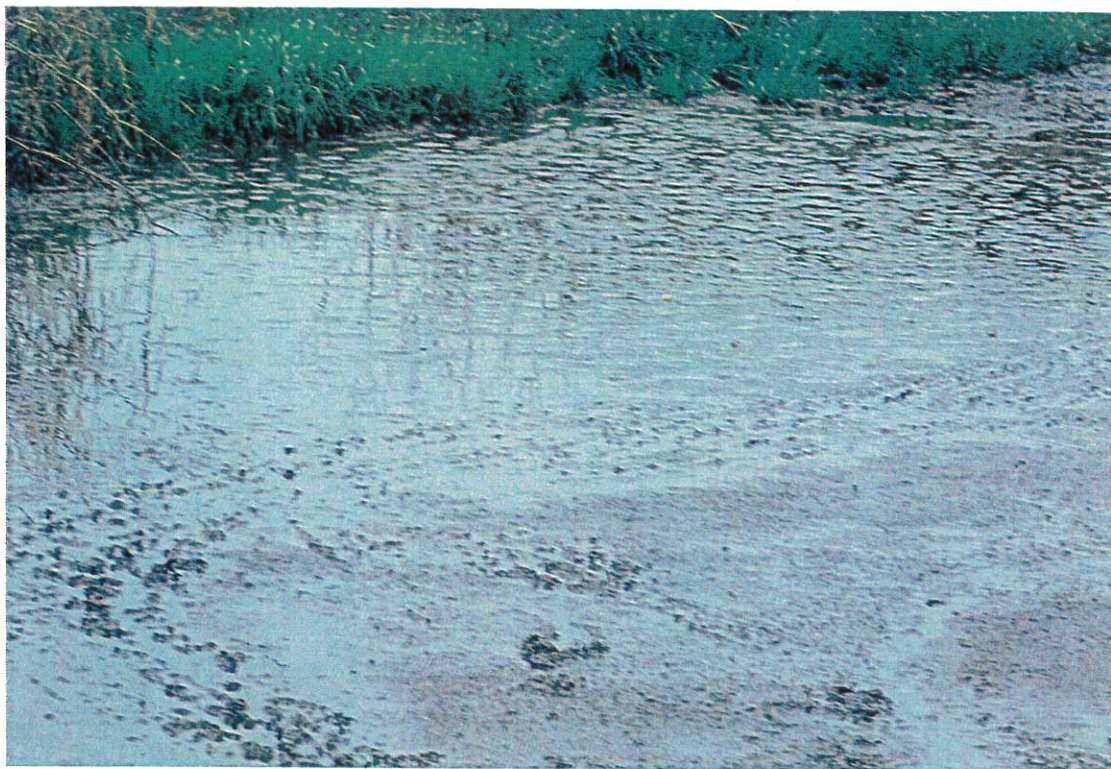

BOD


1.7

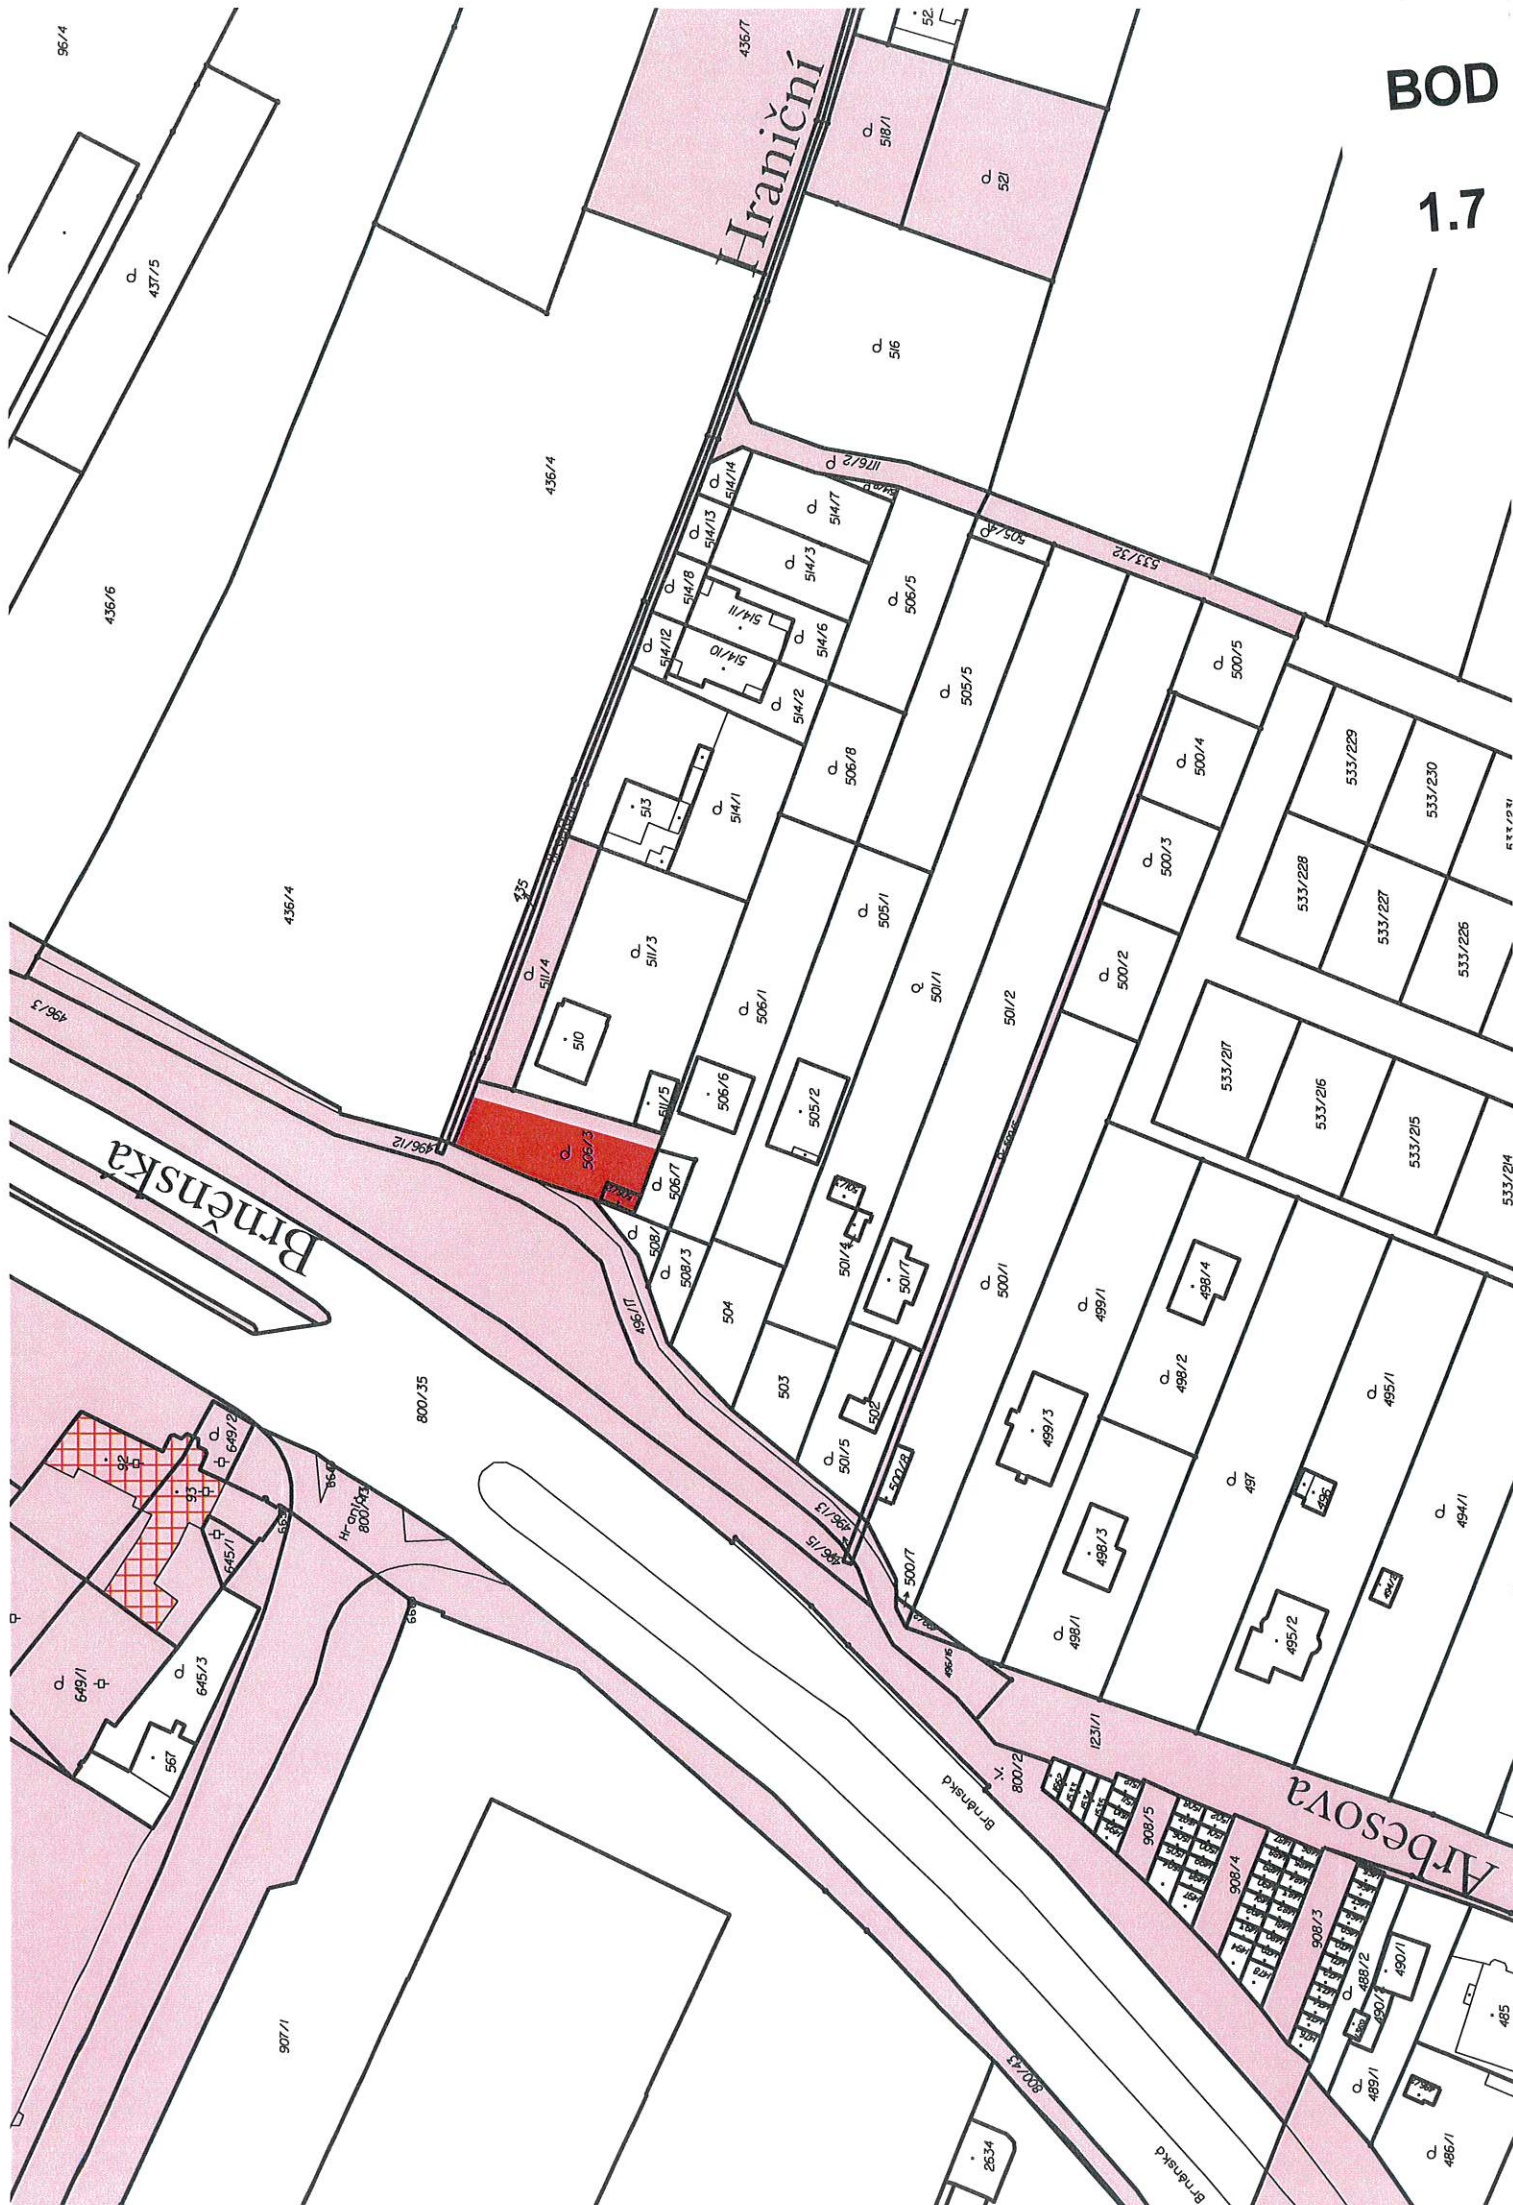




BOD


1.8

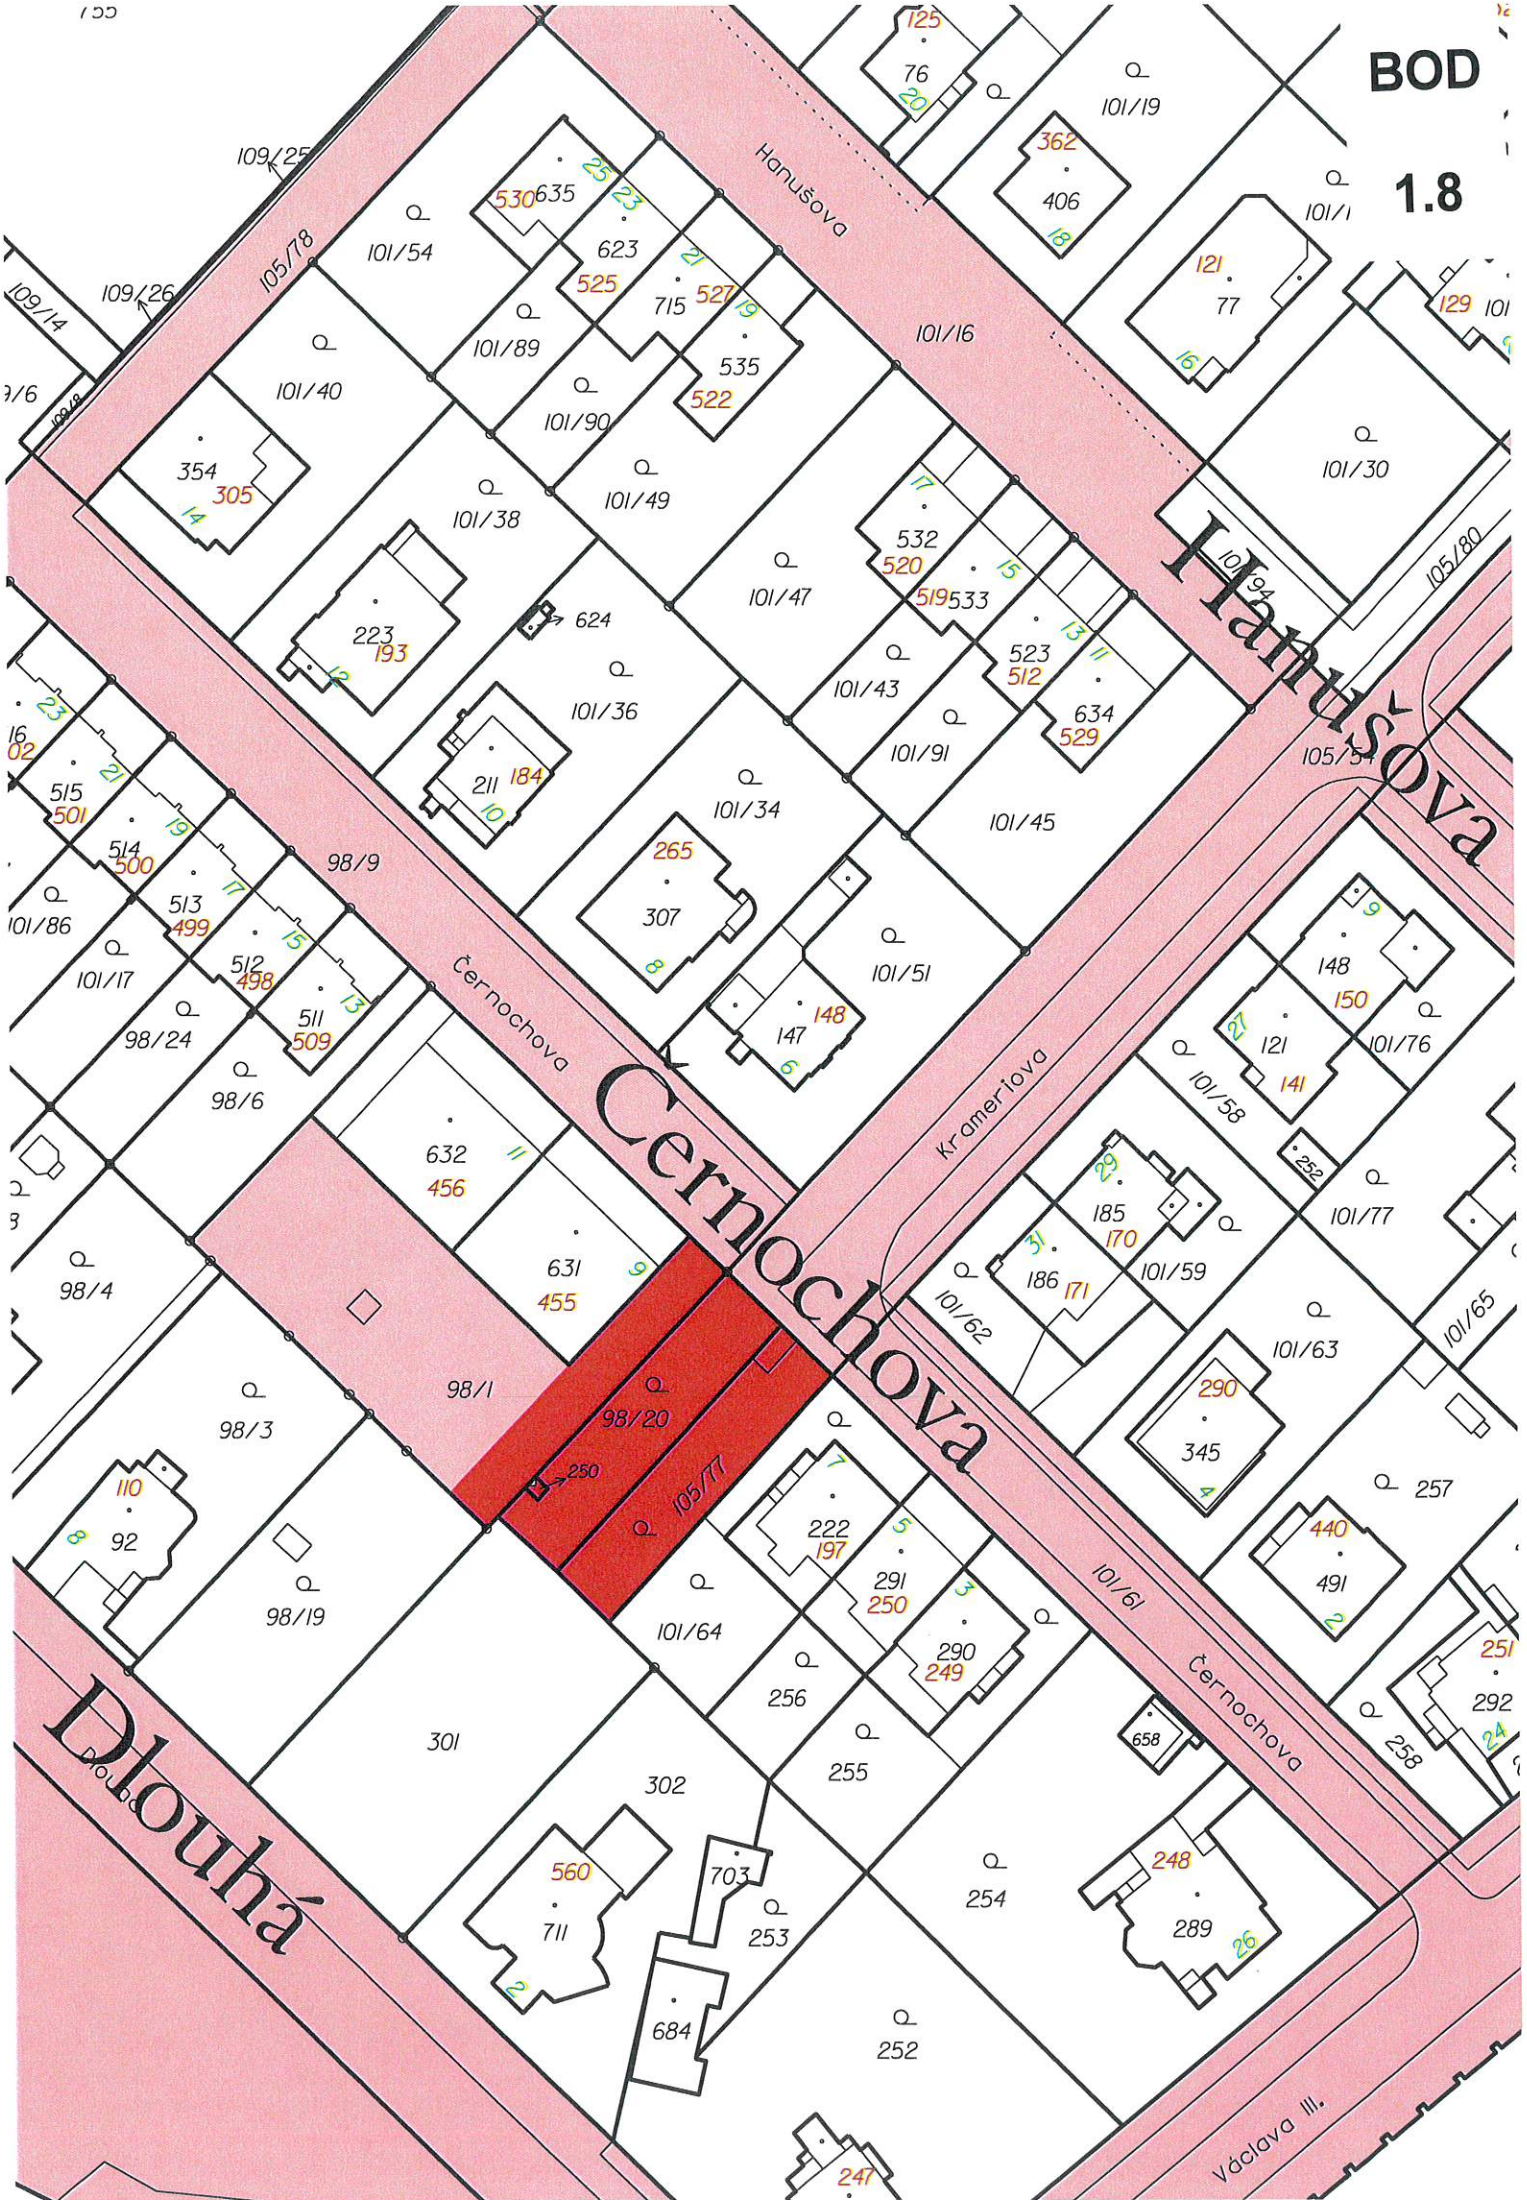

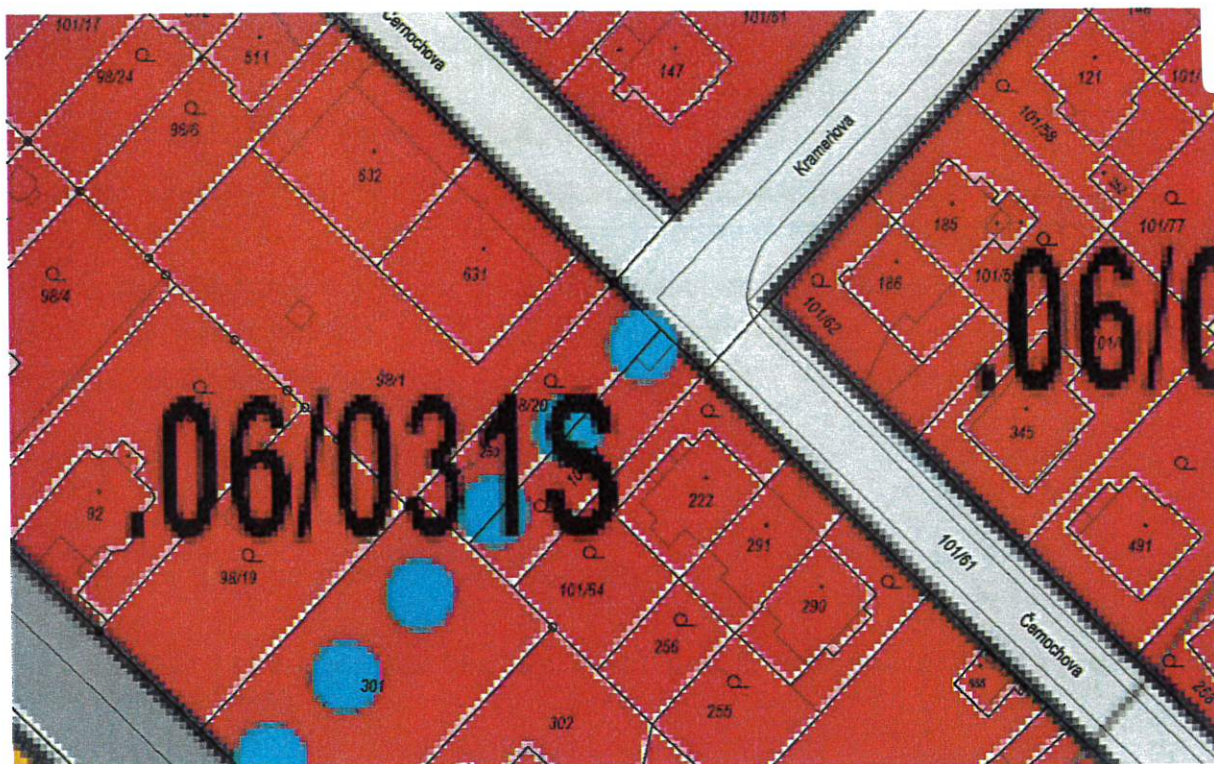

Výřez ÚP k pozemku část parc. č. 98/1, parc. č. 98/20, parc. č. 105/77 a parc. č. st. 250 vše v k. ú. Lazce

1.9

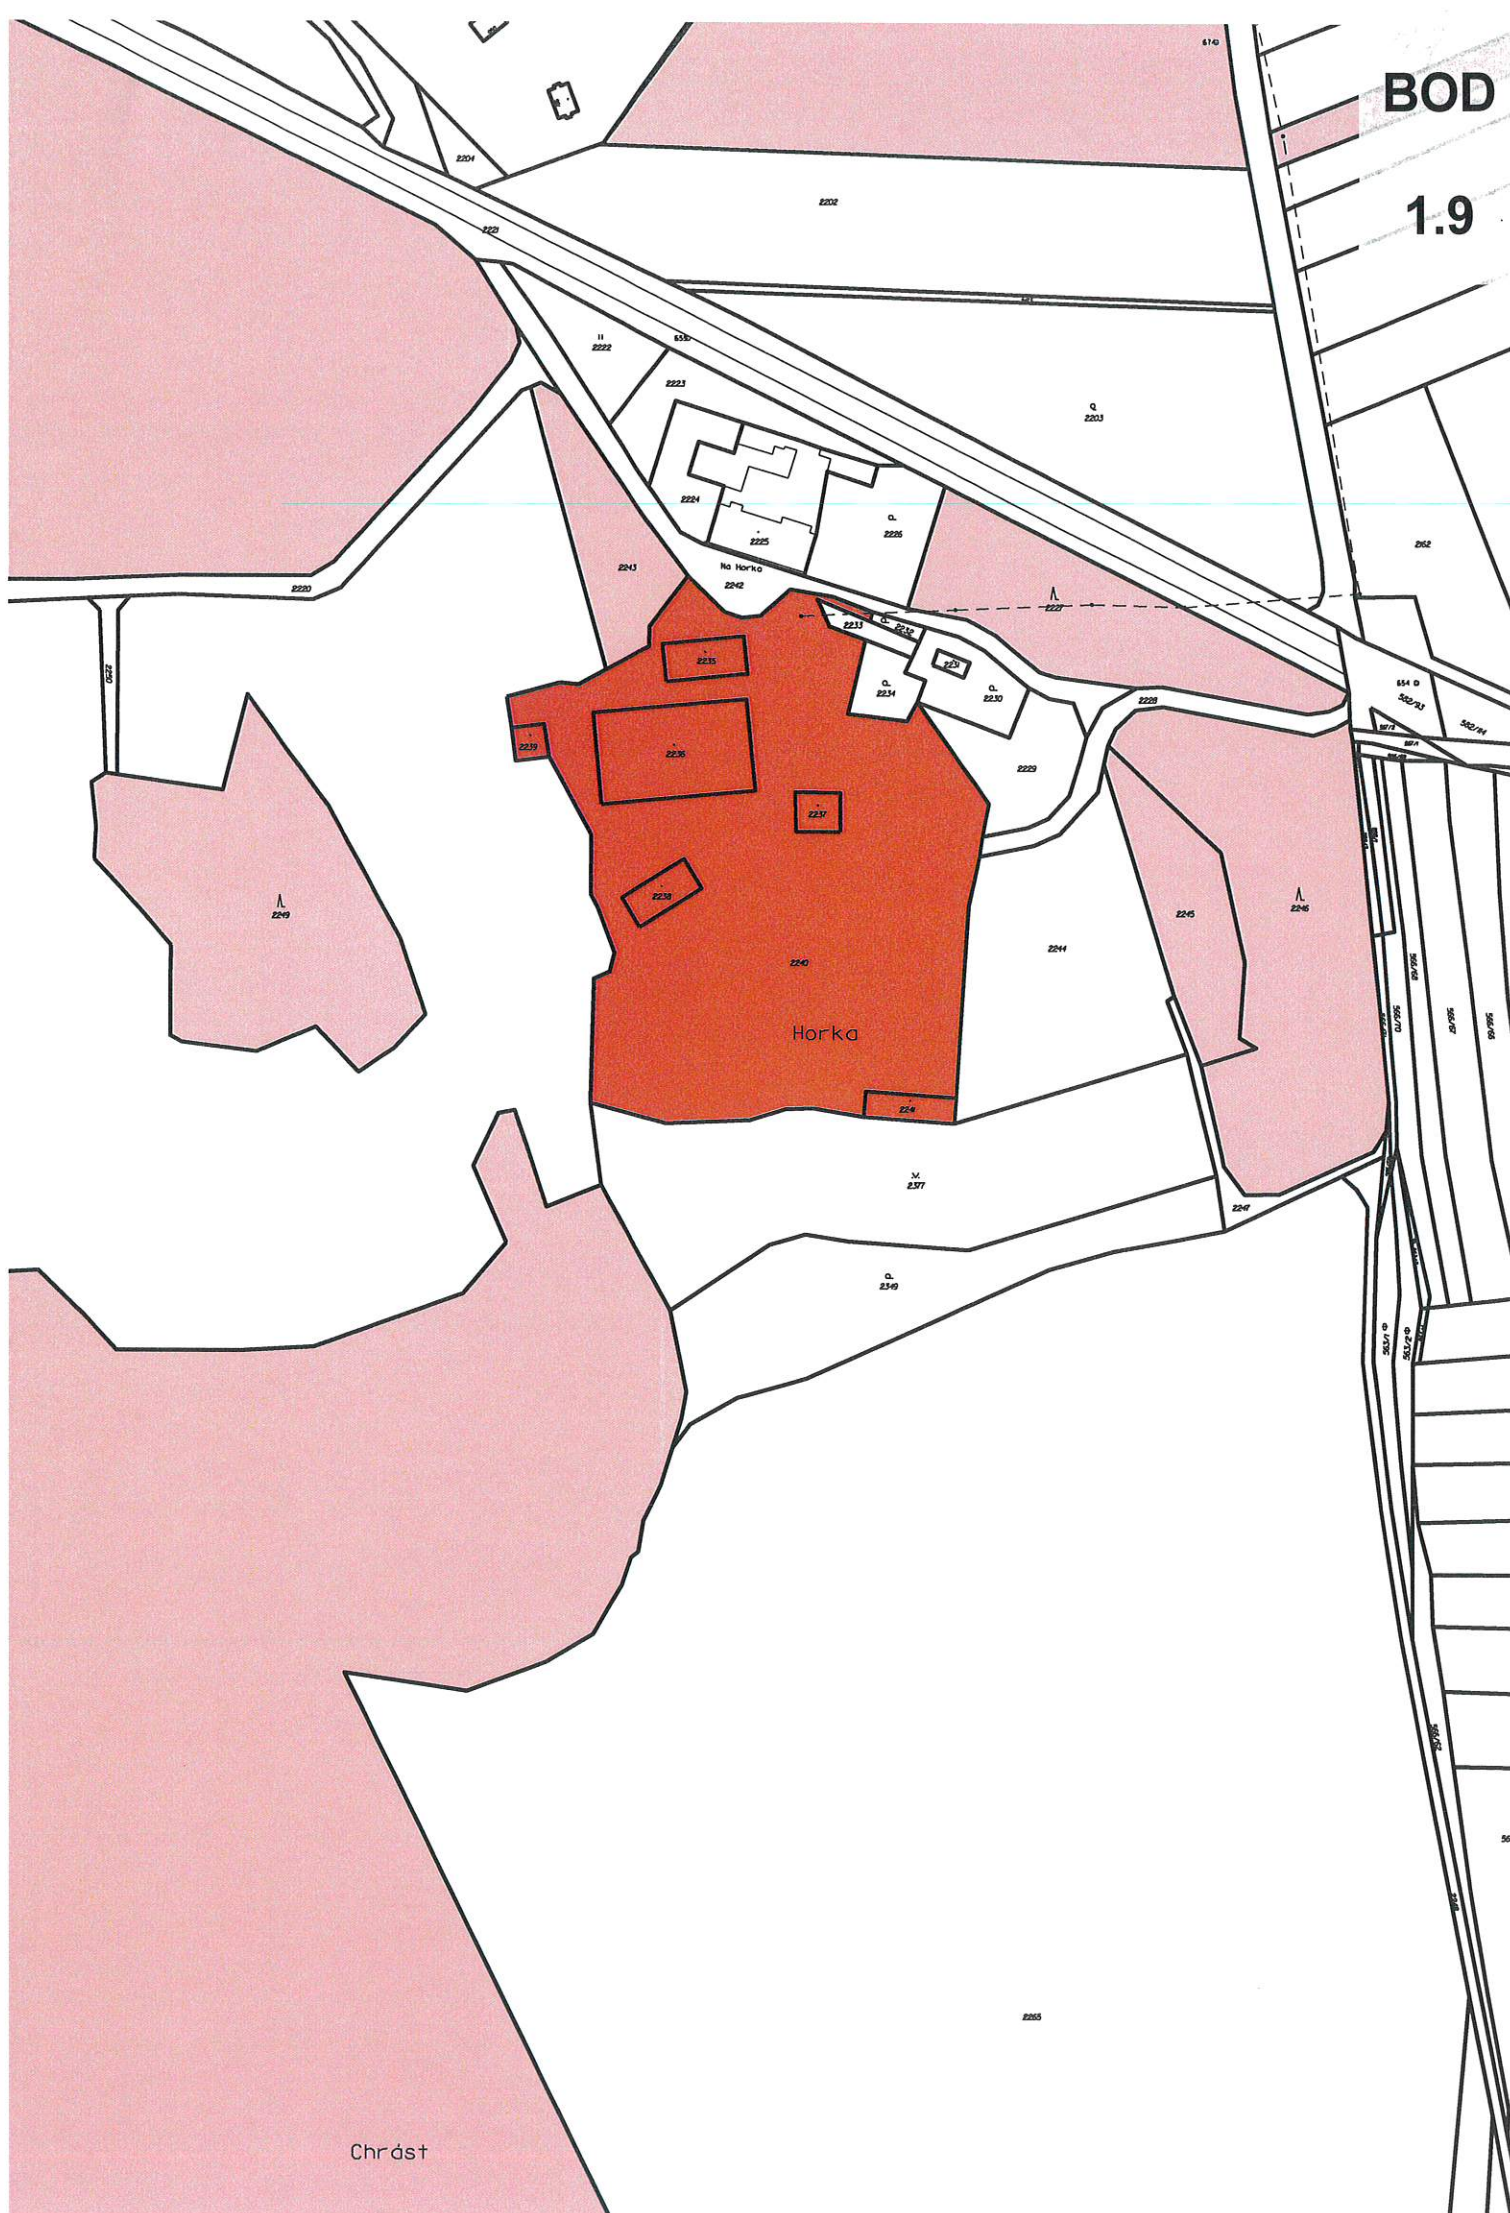

BOD

1.9

2224

Q
2226

2225

2243

Na Horka

2242

2233

Q
2232

2231

Q
2234

Q
2230

2235

2239

2236

2237

2238

2240


Horka

2241

V.
2377

BOD

1.9

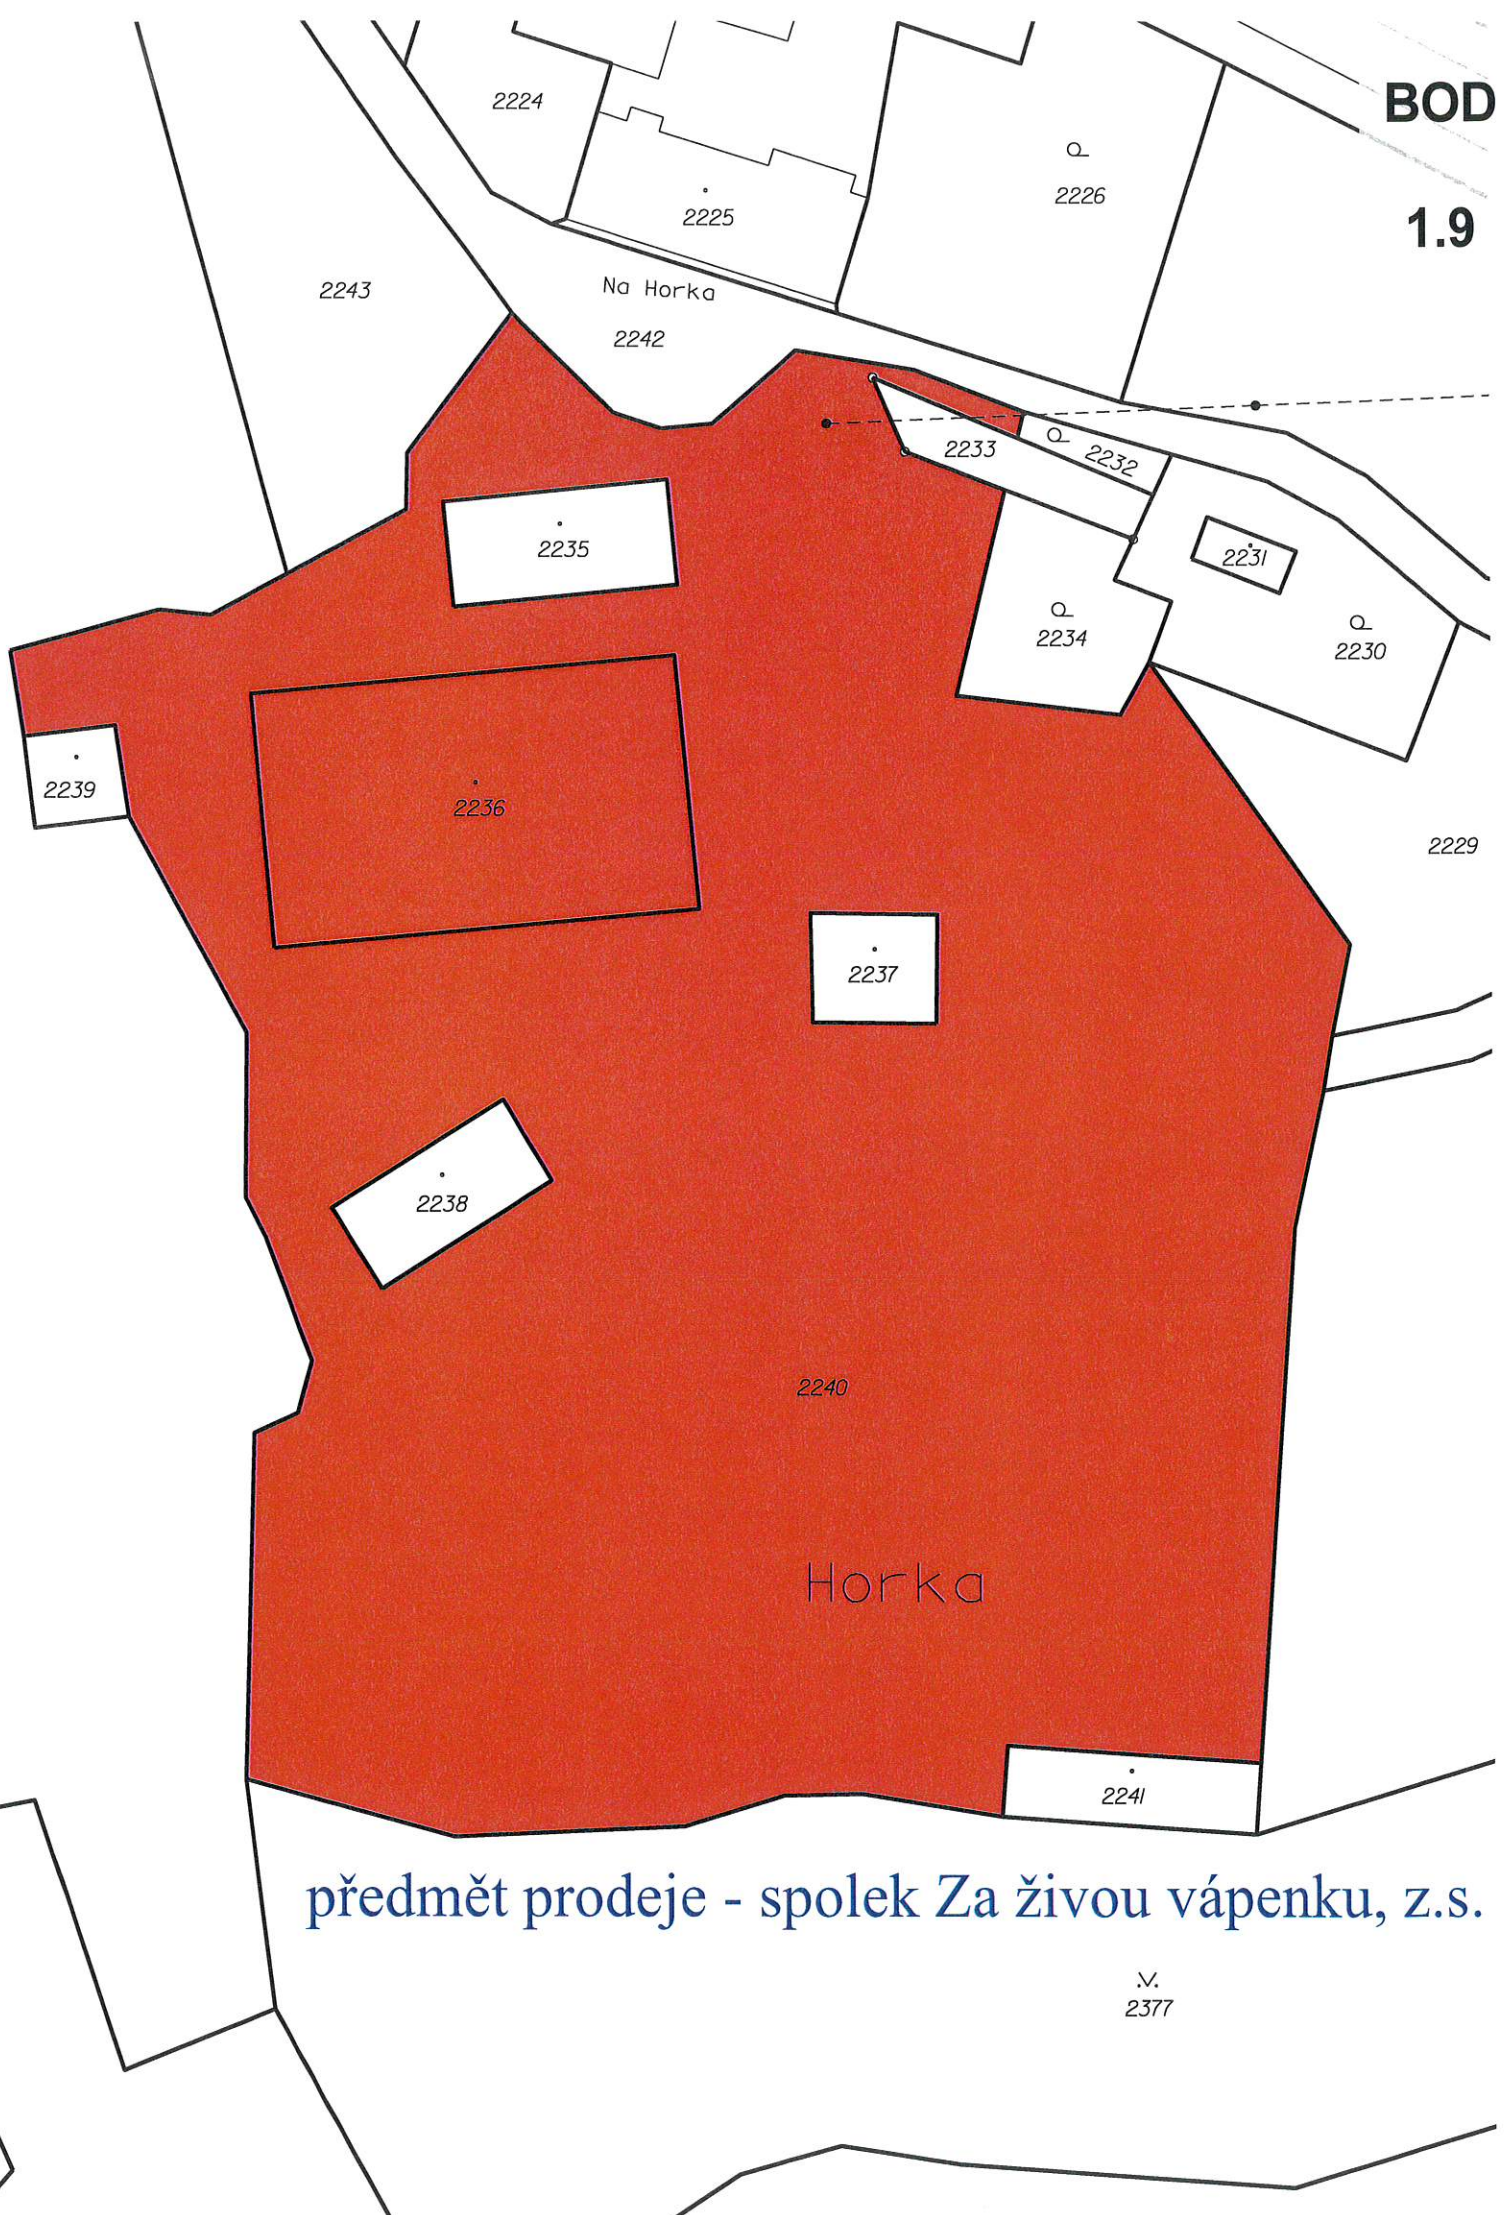

předmět prodeje - spolek Za živou vápenku, z.s.

√.
2377

BOD

1.9

2224

2225

Q
2226

2243

Na Horka
2242

2233

Q
2232

2231

Q
2234

Q
2230

2235

2239

2236

22

2237

2238

2240

Horka

2241

V.
2377

Q
2349

BOD

1.9


BOD

1.9




BOD

1.10

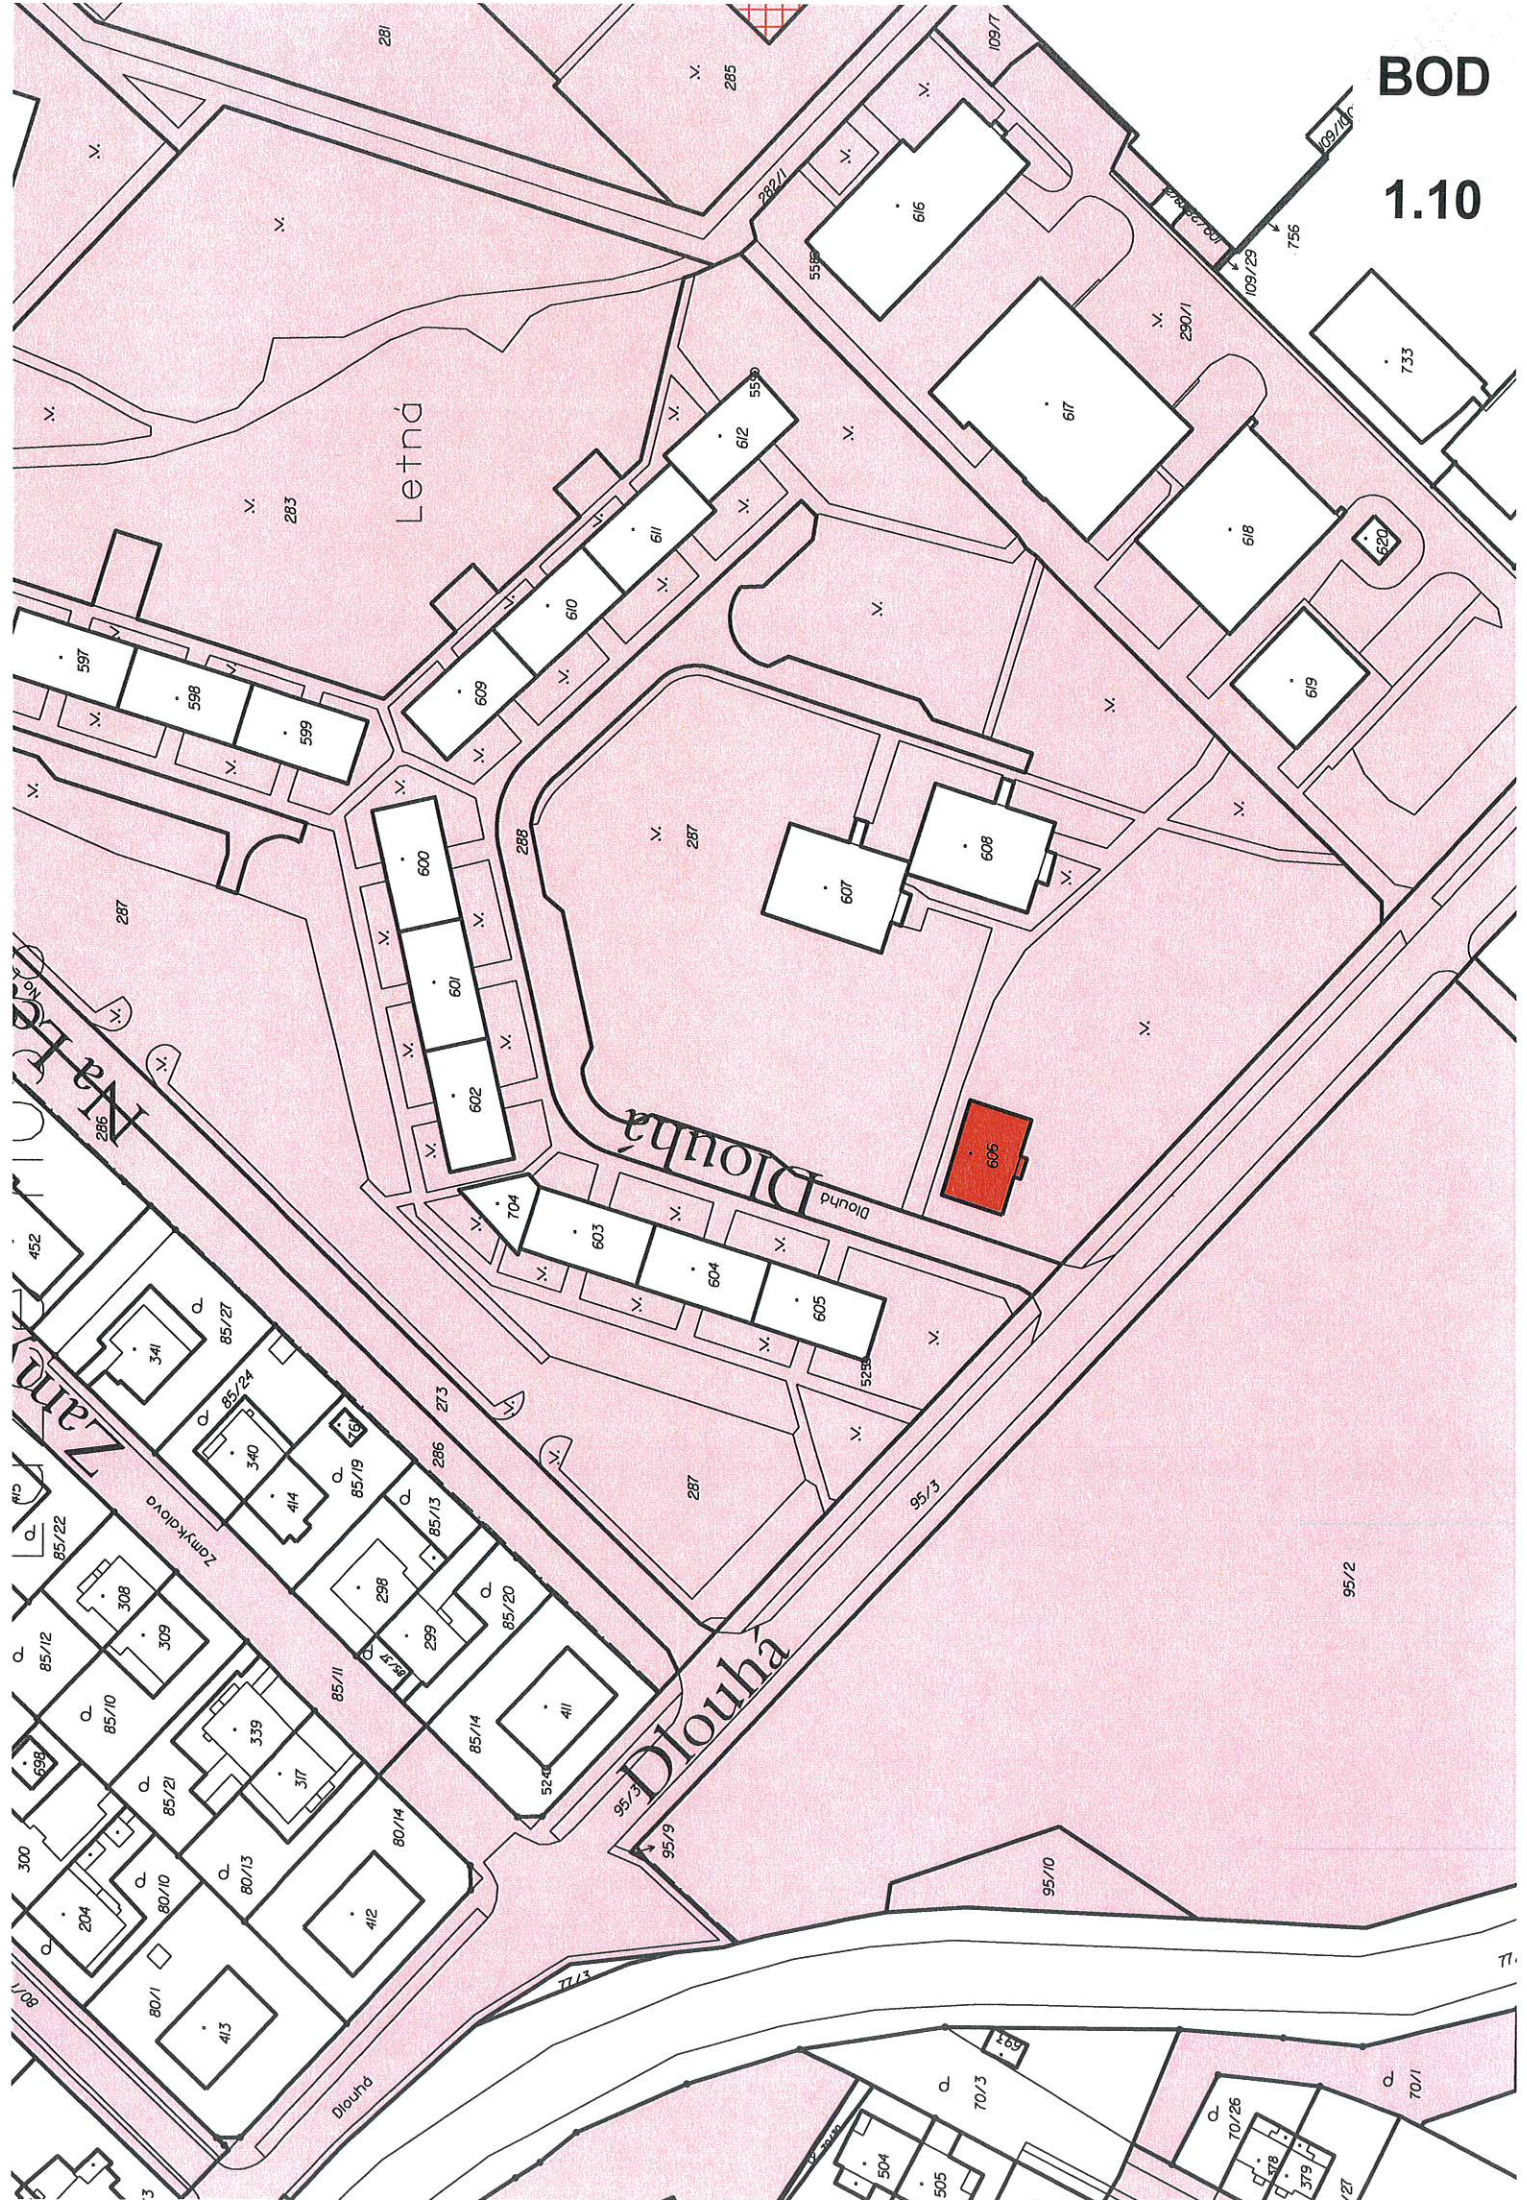


ČR - Ministerstvo obrany

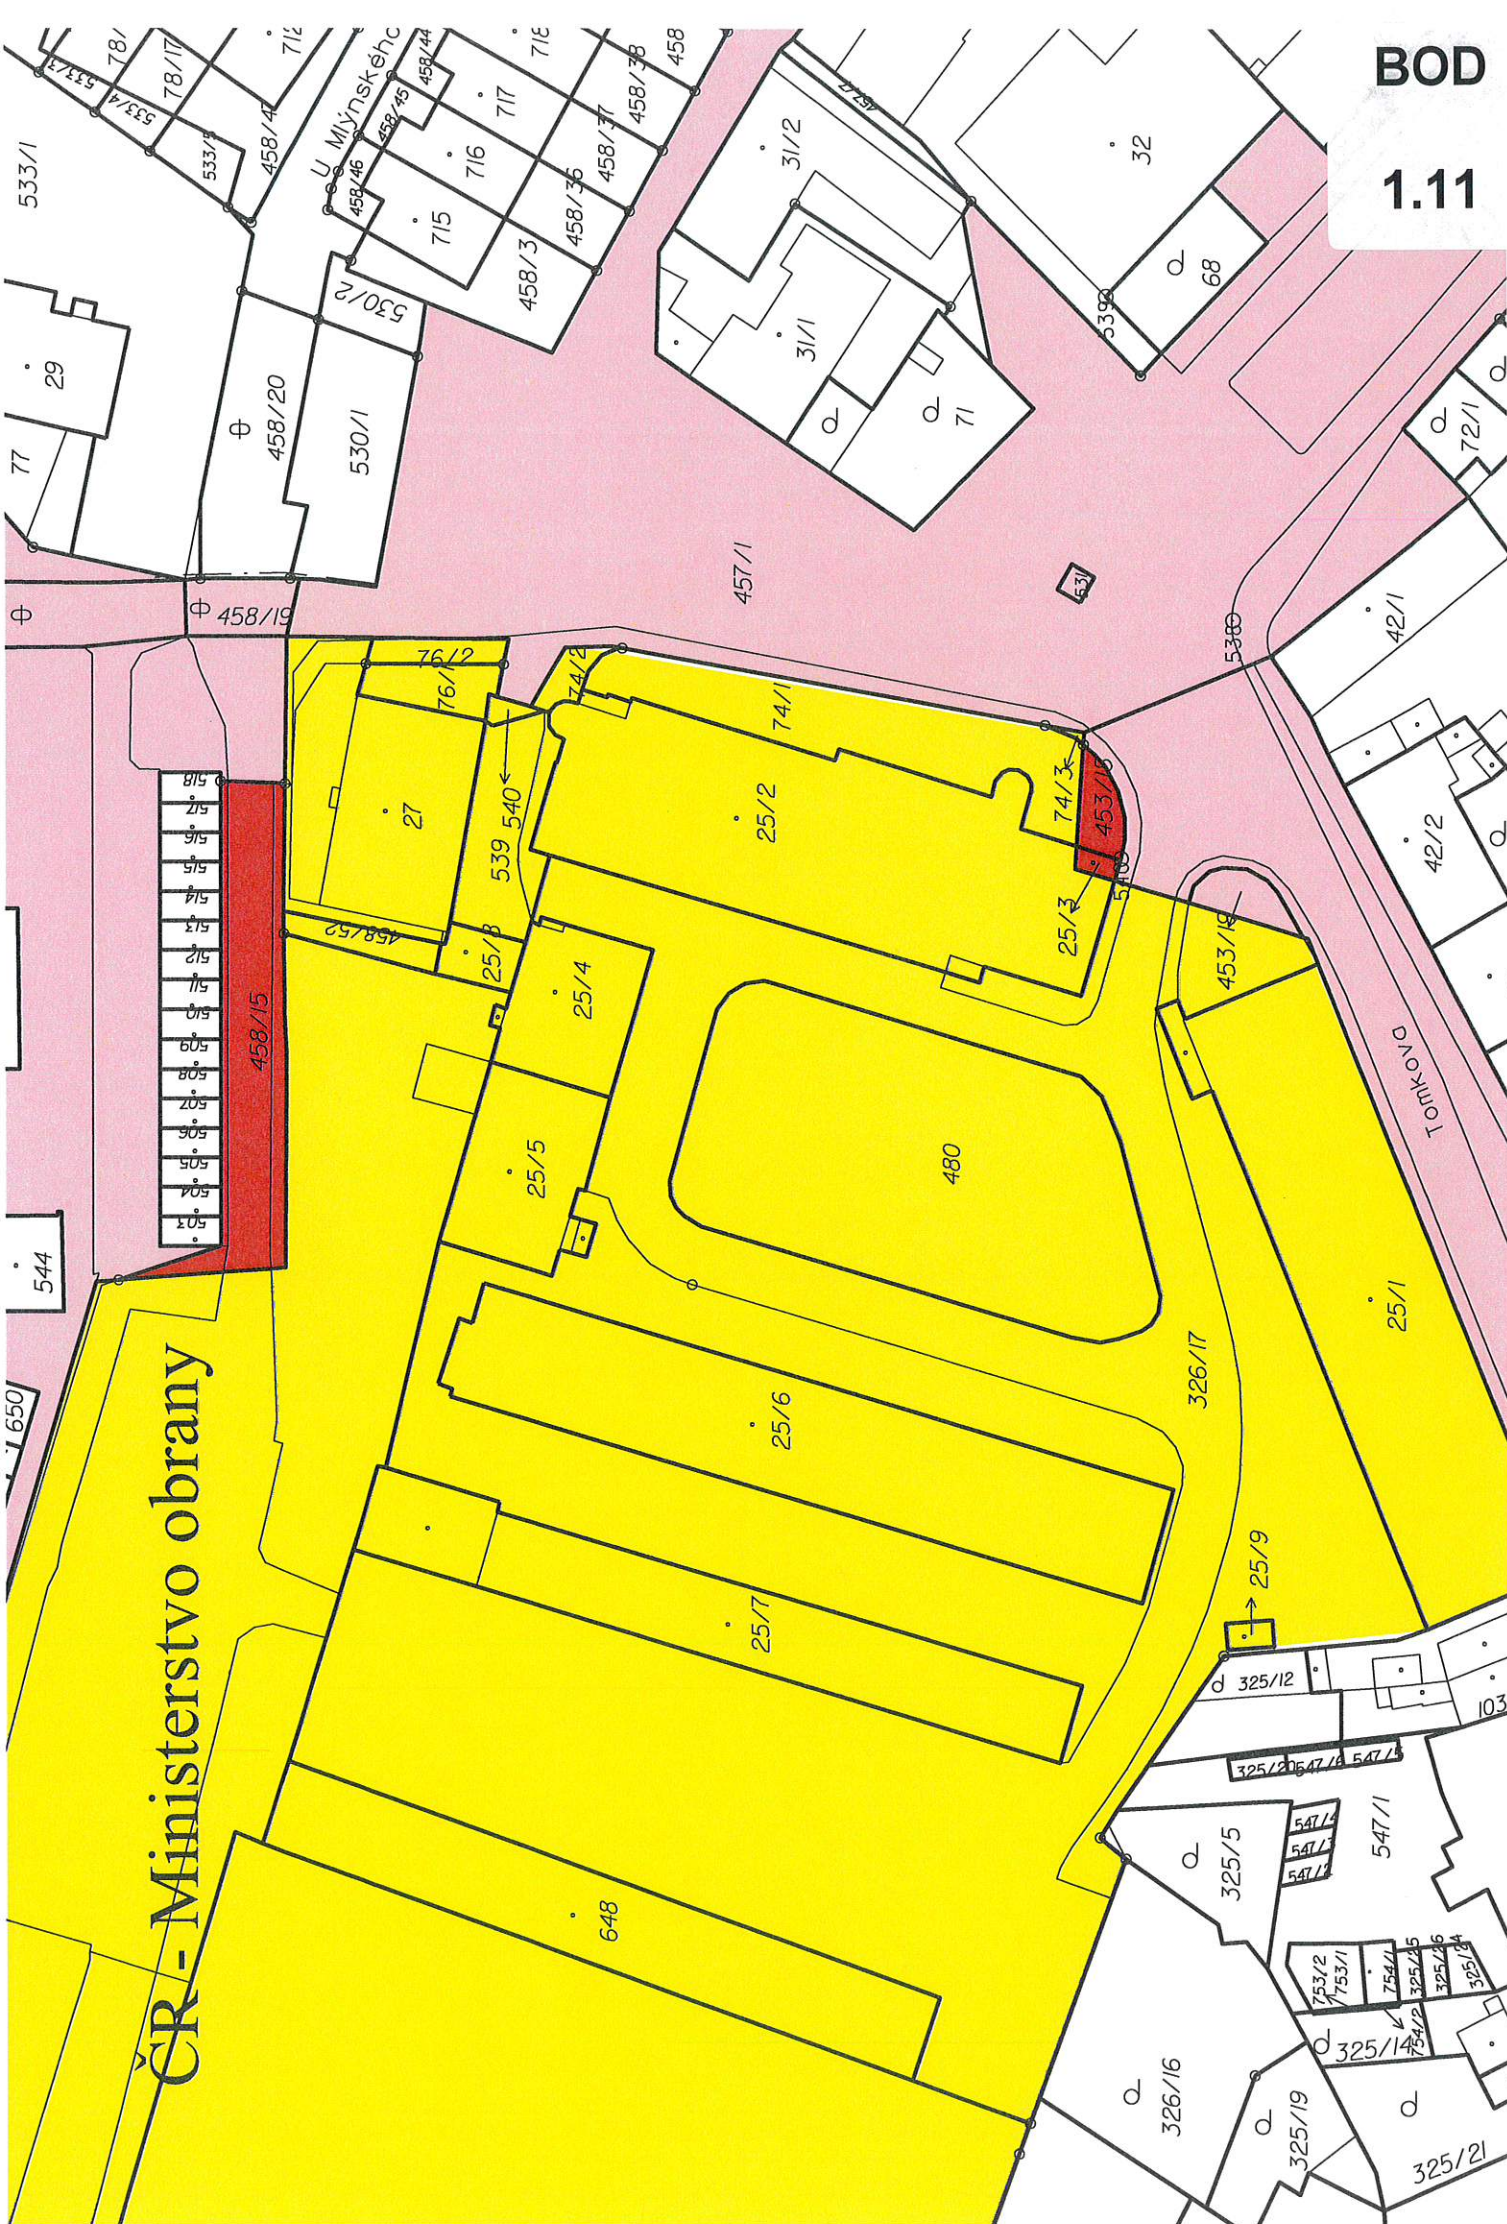

BOD

1.11

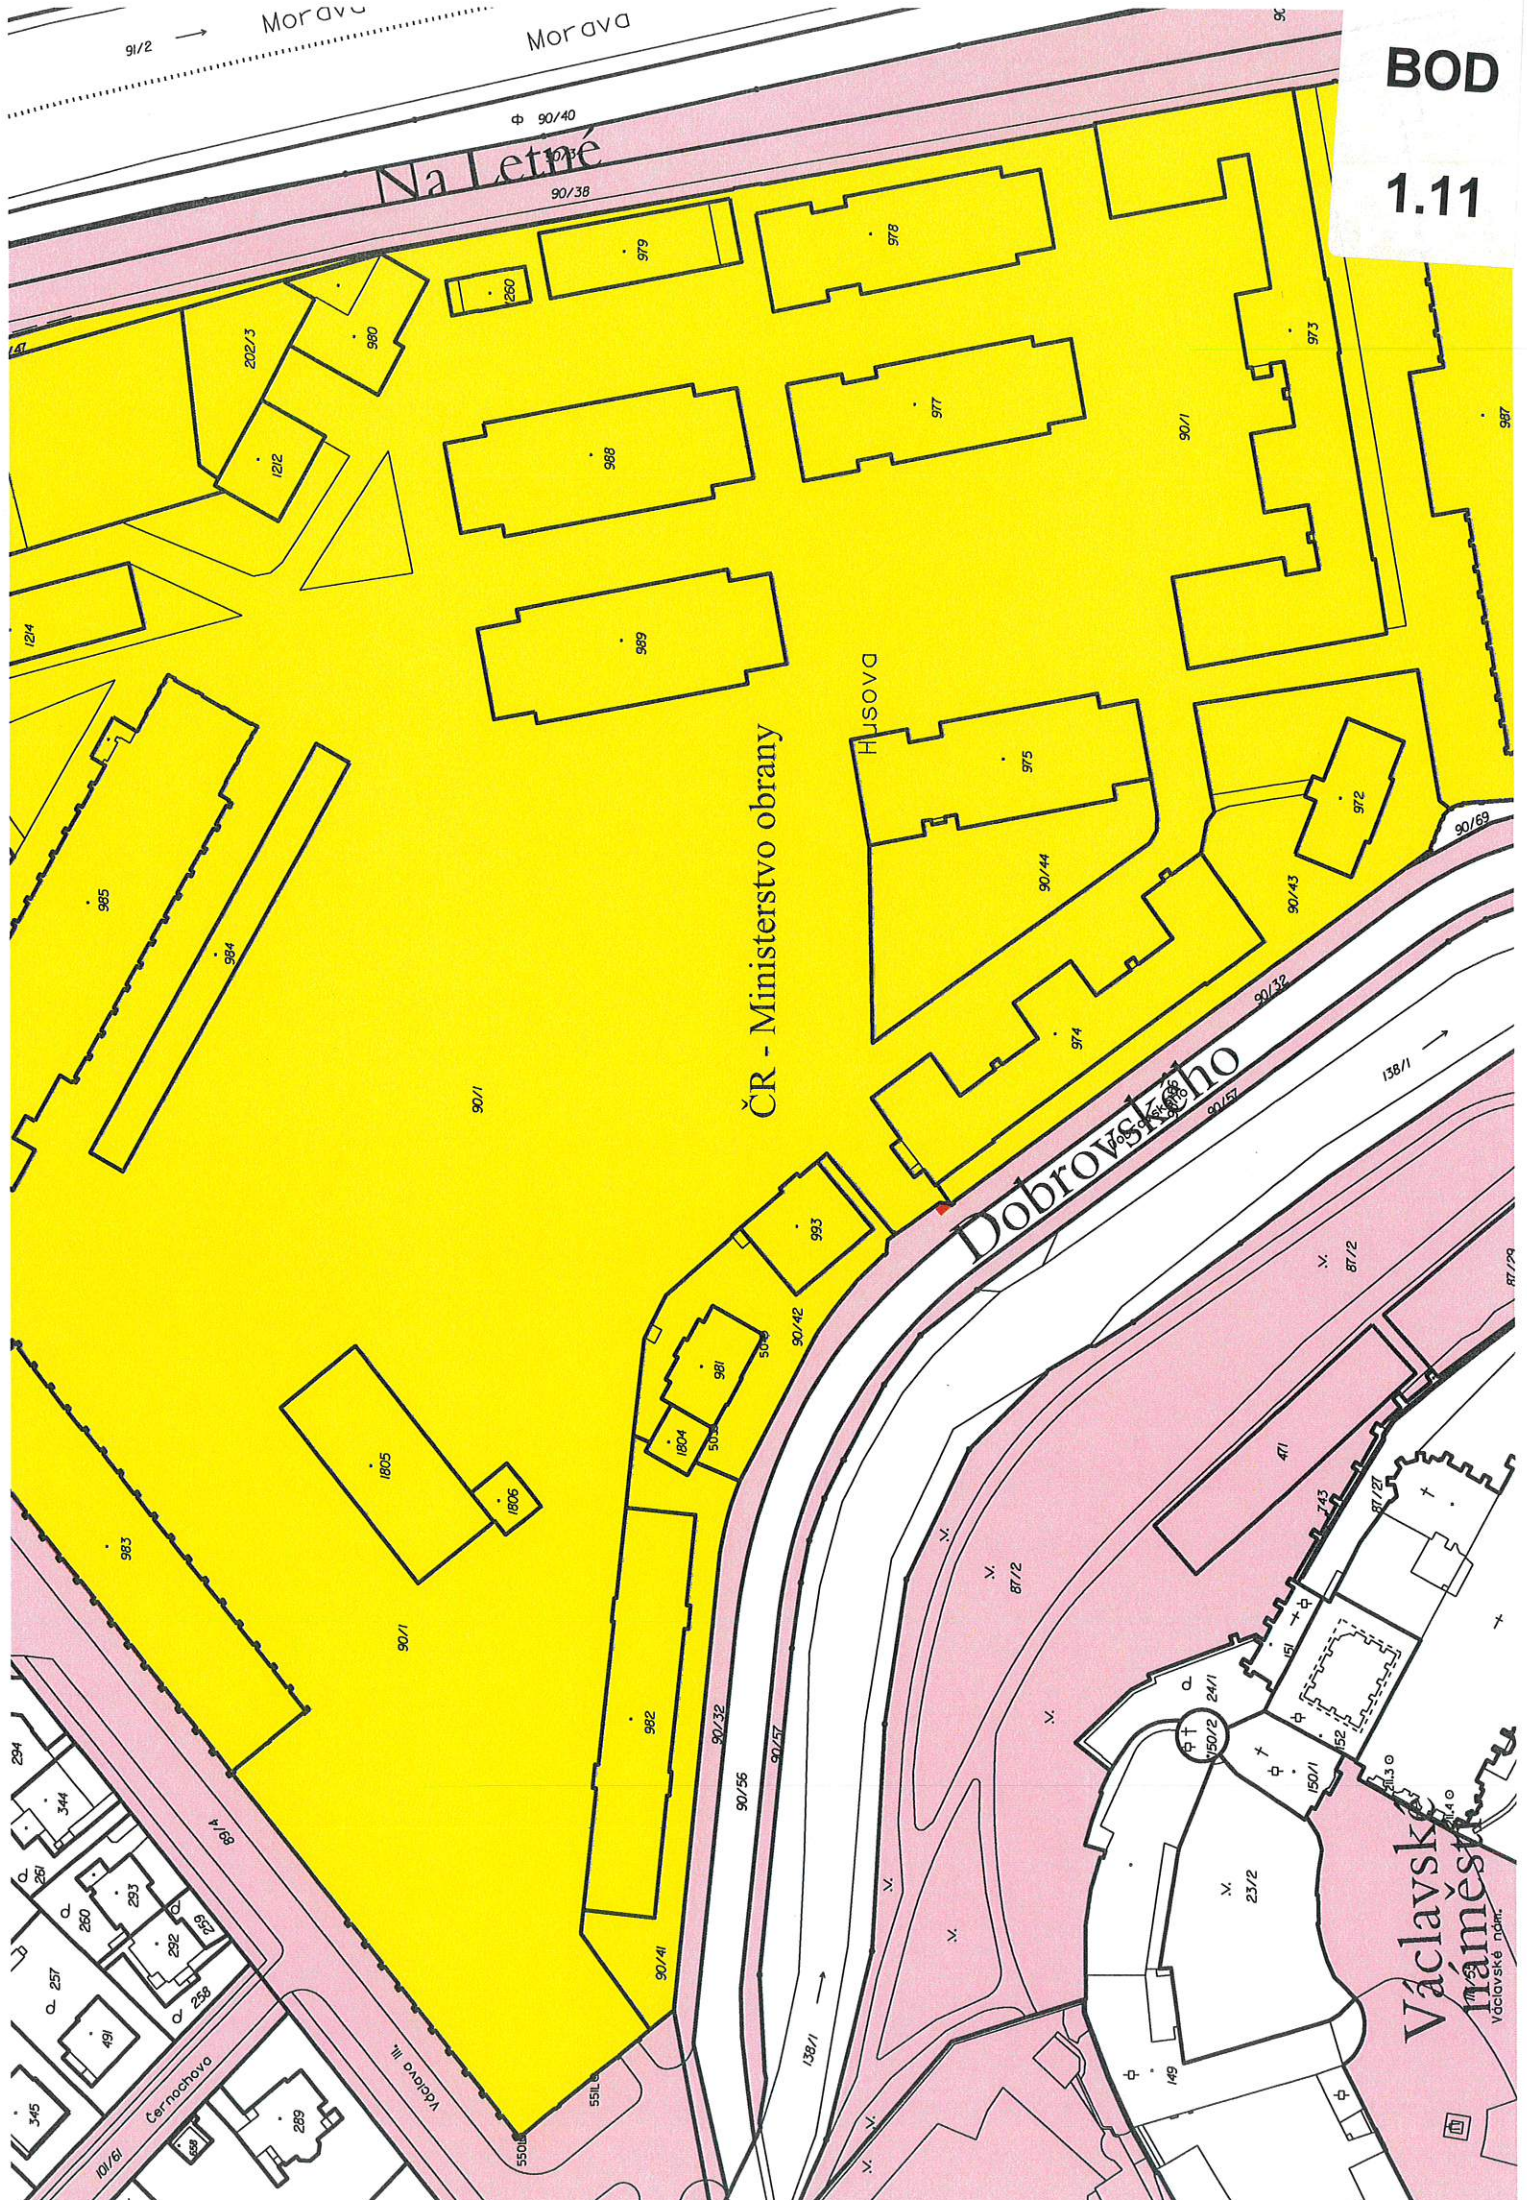

1.11

Nový svět

[illegible]

1) Rozdíl v součtu výměr v důsledku zaokrouhlení číselně určených výměr podle bodu 14.6 písmene a) přílohy vyhl. č. 357/2013 Sb. v platném znění

Seznam souřadnic (S-JTSK)

Číslo bodu	Souřadnice pro zápis do KN		Souřadnice určené měřením		Poznámka
	Y	X	Y	X	
421-924	546186,26	1120993,95	4		rah budovy
421-970	546207,22	1121005,98	4		bar. značka
7	546187,62	1120991,99	3		rah budovy
8	546208,37	1121006,98	3		rah budovy
9	546208,64	1121007,24	3		rah betonu, zn.
10	546207,05	1121009,57	3		rah betonu, zn.
11	546206,57	1121009,24	3		rah budovy
13	546202,90	1121006,55	3		rah budovy
20	546206,89	1121009,46	3		zed, zn.
21	546207,14	1121006,09	3		zed, zn.

Zpřesnění geometrického a polohového určení pozemků podle § 50 odst. 1 písm. a) katastrálního zákona navržené tímto neometrickým plánem lze v katastru nemovitostí provést jen na základě souhlasného prohlášení.

GEOMETRICKÝ PLÁN

pro
změnu hranice pozemku
změnu obvodu budovy
průběh vlastního zápisné hranice pozemku

vyhotovitel: Ing., Mgr. Hana Vanclová
Sokolská 1095, 28002 Kolín
IČO 03577805

KÚ pro Olomoucký kraj
Křp Olomouc
Ing. Jitka Kylařová
PGP-1847/2018-805
2018.07.31 10:34:29 CEST

Mapový list: *Olomouc 8-0/23,41 (DKM).*

roby budowy

Geometrický plán ověřil úředně oprávněný zeměměřičský inženýr:

Ing. Milena Reiserová 202/2005

mümkönlükler inzenjör:	ZÜH/ 1330
------------------------	-----------

18. 7. 2018	Custo:	139/2018
-------------	--------	----------

Stožitéstní a přesnost odpovídá právní předpisům.

Katestrální úřad souhlasí s odšlacením parcel.

100

KU pro Olomoucký kraj
KP Olomouc

Ing. Jitka Kylarová

PGP-184//2018-805
2018.07.31 10:34:29 CFST

BOD

1.12

Otomoucka

obec Horka nad Moravou


Za humny

1570

1571/1

1539/3

1539/4

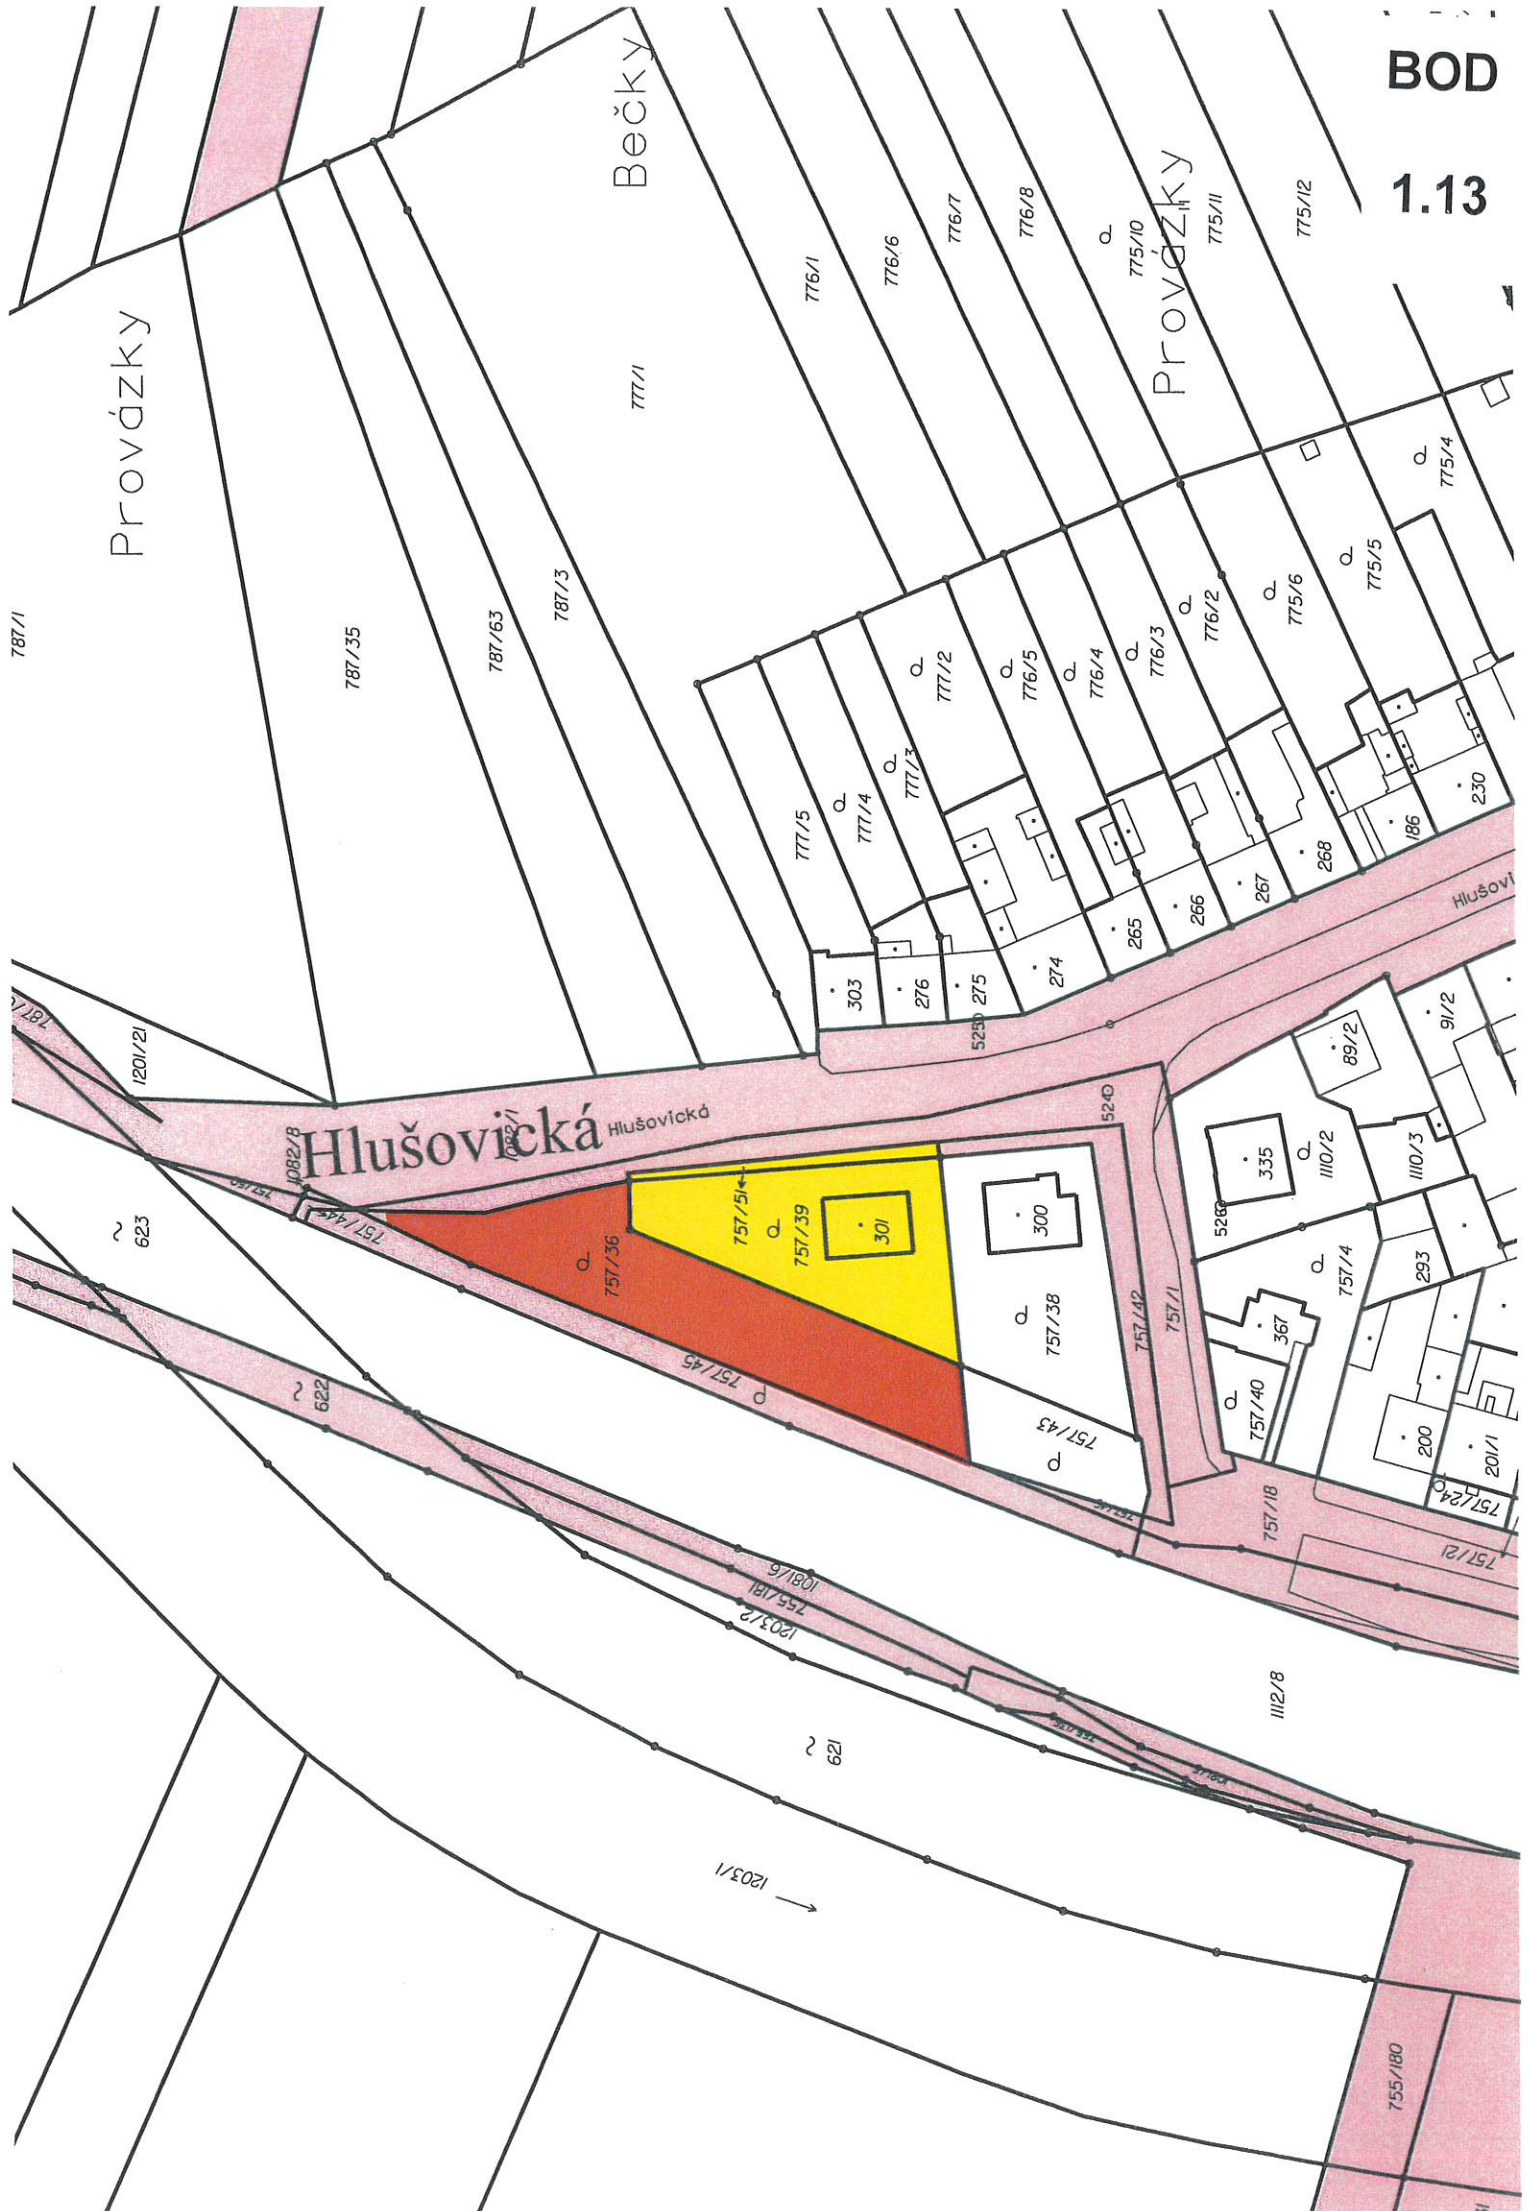

VÝKAZ DOSAVIDNÍHO A NOVÉHO STAVU ÚDAJŮ KATASTRU NEMOVITOSTÍ													
Dosavidní stav					Nový stav								
Označení pozemku parc. číslem	Výměra parcely		Druh pozemku	Označení pozemku parc. číslem	Výměra parcely		Druh pozemku	Typ stavby	Způsob určení katastrální nemovitosti	Ústřední listy vztahů			
	ha	m ²			ha	m ²							
757/36	10	10	zahrada	757/36	10	21	zahrada	2	757/36 757/45	10001 10001	10 19	02 b	c
757/45	5	26	zahrada	757/45	5	15	zahrada	2	757/45 757/36	10001 10001	5 8	07 a	d
		15				15	36				5	15	

výkaz údajů o bonitovaných půdně ekologických jednotkách (BPEJ) k parcelám nového stavu									
Parcelní číslo podle katastru nemovitostí		Kód BPEJ	Výměra		BPEJ na dílu parcely		BPEJ na dílu parcely		
zjednodušené evidence			ha	m²			ha	m²	
75736	35800	c	10	02	75745	35800	5	07	d
				19				b	a
				21				15	

Č. bodu	Souhrnné pro zápis o k v		Poznámka
	Y	X	
280 - 332	546325,32	1118427,61	Mezník
456 - 2367	456 - 2367	1118427,59	Dočasně - kolk
458 - 1424	546317,78	1118409,28	Dočasně - kolk
459 - 1550	546352,77	1118496,81	Boď na plotě
1	546320,68	1118415,54	Dočasně - kolk
2	546317,89	1118414,98	Dočasně - kolk
3	546338,56	1118459,95	Lom plotu
4	546343,15	1118471,11	Lom plotu
5	546351,70	1118491,75	Lom plotu
6	546355,82	1118496,90	Roh plotu

[illegible]

1.13


LEGENDA ČAR

hranice katastru nemovitostí
hranice pozemků ve vlastnictví REKOS a Lavrenčík P.
nové řešené komunikace - chodník, chodník, parkovací sloup


LEGENDA PLOCH - Předmět předání

- zelený pás celkové výměry 62,4m² (přebírá odbor Zveřejňovacího úřadu)
- chodník o šířce 1,5m celkové výměry 191,05m² (přebírá odbor dopravy)
- chodník o šířce 1,5m celkové výměry 10m² na pozemku REKOS stavební spol. (přebírá odbor dopravy)
- průnik chodníku a sjezdu k vedlejšímu pozemku (bude převedeno do majetkové správy odboru dopravy Magistrátu města Olomouce)
- sjezd z ulice do budov zajištěn v majetku vlastního domu
- pozemky Státního města Olomouce

Koordinátní situace
m. 1:500

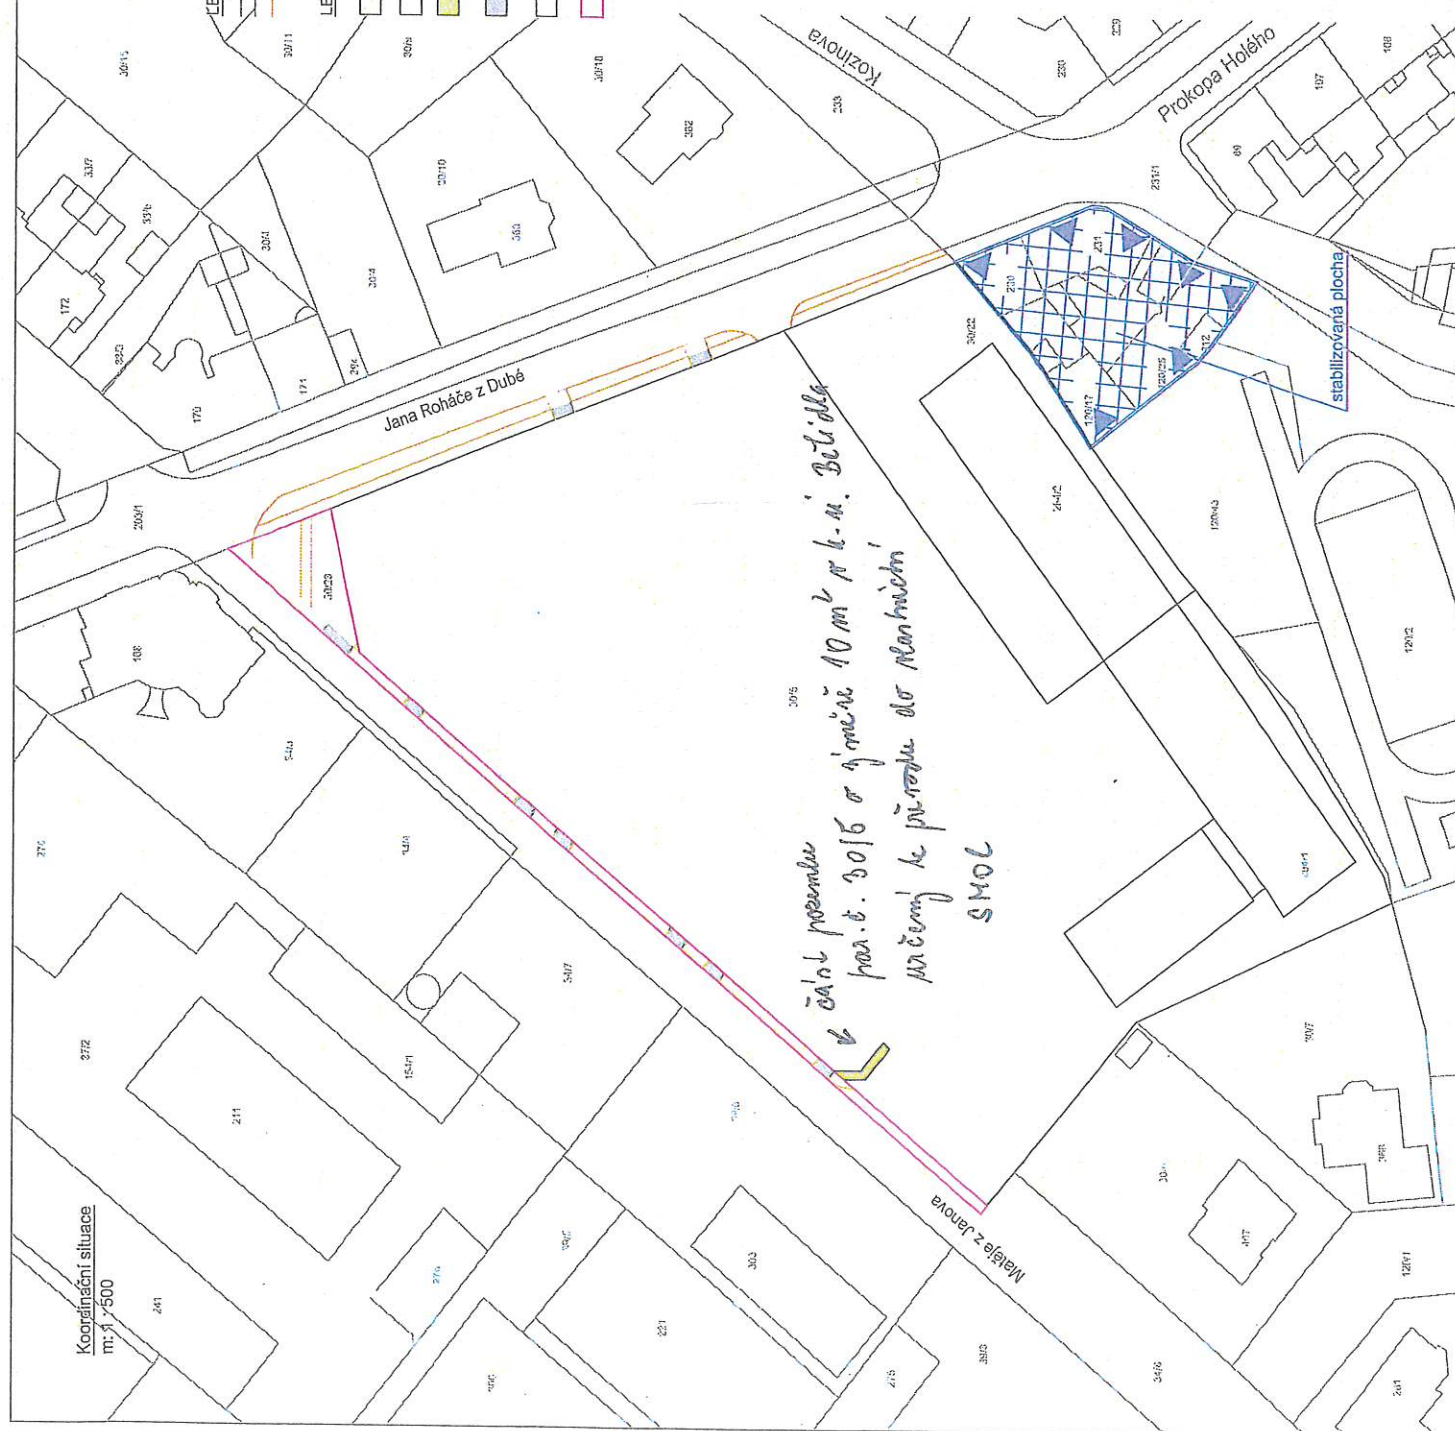

Vypracoval	Ing. Lavrenčík Petr	zodp. projektant	Ing. Lavrenčík Petr	REKOS stavební společnost s r.o. Jana Roháče z Dubé IČ 26944672, DIČ CZ
stavebník	REKOS stavební společnost s r.o. Jana Roháče z Dubé 163/24 IČ 26944672, DIČ CZ26944672	objekt	163/24	REKOS stavební společnost s r.o. Jana Roháče z Dubé IČ 26944672, DIČ CZ
místo: Běláda p.č. 3016	3016	datum	16.04.2016	REKOS stavební společnost s r.o. Jana Roháče z Dubé IČ 26944672, DIČ CZ
díle	3016	formát	284/22	REKOS stavební společnost s r.o. Jana Roháče z Dubé IČ 26944672, DIČ CZ
Výstavba RD - Běláda	Běláda	střední	284/22	REKOS stavební společnost s r.o. Jana Roháče z Dubé IČ 26944672, DIČ CZ
rozsah majetkových převodů	rozsah majetkových převodů	výkres	284/22	REKOS stavební společnost s r.o. Jana Roháče z Dubé IČ 26944672, DIČ CZ

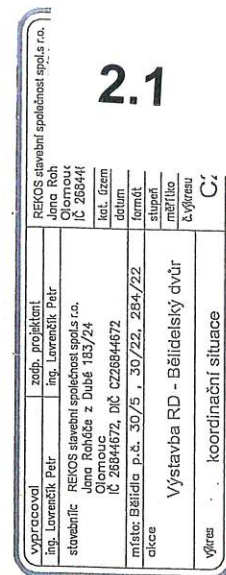

VODOVODNÍ ŠACHTA PVC 1100
(STÁVAJÍCÍ)
VODOVODNÍ ŠACHTA PVC 1000

5 PŘÍRUBA E-4000 Ø 100 PN 16
K. TELESKOPICKÁ 4.95002 1,3-1,8 m
VÝŠKA 0,34

PODEZLENÍ "O" PLOŠNÝCH. c. Ø 190
PN 16.00 1500 mm
DEŠKA PRO HYDRANTY c. 3482
TELESKOP. PRO PODZ. HYDRANTY c. 1950
STL LPE 63 (STÁVAJÍCÍ)

STL LPE 63 (PRODLOUŽENÍ ŘADU)
SPLAŠKOVÁ KANALIZACE KT 300
ŠACHTA Ø 1000
OBECNÍ SPLAŠKOVÁ KANALIZACE PVC 300
VIROVÝ REGULATOR

DEŠŤOVÁ KANALIZACE PVC 250

CHRAŇKA PRO SÍŤOVÝ KABEL

NOVÉ KABELOVÉ VEDENÍ VEŘEJNOSTI - CYK 4x16
NOVÝ OSVĚTLOVACÍ STUPNÍK VEŘEJNOSTI S 5 VÝBOJ. SVÍTIDLEM 70W

NAVŘZENÁ KOMUNIKACE

NOVÉ PLÁNOVANÉ DISTRIBUČNÍ KABELOVÉ VEDENÍ NN AKTY 3x120 + 70

NOVÁ PILÍŘOVÁ KABELOVÁ SKŘÍŤ SS200

STÁVAJÍCÍ DISTRIBUČNÍ KABELOVÉ VEDENÍ NN

369/87 DOTČENÉ POZEMKY

LEGENDA PŘÍPOJEK

STL PLYNOVODNÍ PŘÍPOJKA LPE DN 25

HLAVNÍ UZÁVĚR PLYNU

VODOVODNÍ PŘÍPOJKA PE 32


HLAVNÍ UZÁVĚR VODY

KANALIZAČNÍ PŘÍPOJKA PVC 150

REVNÍ ŠACHTA WAWN Ø 300

DOČASNÁ VODOVÉRNÁ ŠACHTA

VSAKOVACÍ PRŮLEH

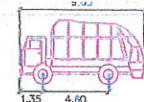

KO 2N metry
Šířka : 2.50
Rozchod : 2.50
Čas plnění rejdů : 6.0
Úhel řízení : 37.3

KOMUNIKACE Ø 4.5 m
OBOUSMĚRNÁ
ZÚ 1 0.0197 VĚTEV V1

OBRAŤIŠTĚ

KONCOVÉ OBRAŤIŠTĚ - VZHLÉDEM K ROZMĚRŮM
DOSTUPNÝCH PŘÍJEZDŮ V PARAMETRECH MAX
PRO 2 NÁPRAVOVÉ NÁKLADNÍ VOZIDLA

BOD

2.2

SOUHLASÍME

10.04.2015


č.j. SMOL/059/17/2015/OKR/KD/17/1

MAGISTRÁT MĚSTA

OLOMOUČ

odbor koncepce a rozvoje
771 27 Olomouc
(5)

U Rybníčku

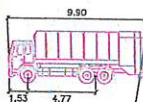

KO 3N metry
Šířka : 2.50
Rozchod : 2.50
Čas plnění rejdů : 9.6
Úhel řízení : 37.3



KO 3N metry
Šířka : 2.50
Rozchod : 2.50
Čas plnění rejdů : 9.6
Úhel řízení : 37.3

JAN ANDRÉS

Projektová činnost a investiční výstavba

Příspěvek 12, 772 00 OLOMOUČ
1659 40 86 859

PROJEKTOVÁ DOKUMENTACE K ÚZEMNÍMU ŘÍZENÍ
NENAHRAŽUJE PROVÁDĚCÍ PROJEKTOVOU DOKUMENTACÍ

M 1:71

Projektant	JAN ANDRÉS	Odp.projektant	JAN ANDRÉS
Obec	NEVĚŽÍ	KRAJ:	OLOMOUCKÝ
Investor	Družstvo Dinastarke Název 754/9, 779 00 Olomouc		
AKCE	INŽENÝRSKÉ SÍTĚ A KOMUNIKACE PRO LOKALITU VÝSTAVBY RODINNÝCH DOMŮ OLOMOUČ - NEVĚŽÍ		
MÍSTO STAVBY:	k.č. NEVĚŽÍ		
ČÁST	INŽENÝRSKÉ SÍTĚ A KOMUNIKACE		
NÁZEV	PŘEHLEDNÁ SITUACE STAVBY		
Stupeň	Formát	Datum	
DUR	A3	01/2015	
Arch.dělo		RD 2015	

BOD

2.2

369/17

U Rybníčku

369/13

369/14

369/18

M 1: 600

PROJEKTOVÁ DOKUMENTACE K ÚZEMNÍMU ŘÍZENÍ
 NENAHAŽUJE PROVÁDĚCÍ PROJEKTOVOU DOKUMENTACÍ

Projektant	JAN ANDRĚS	Odp.projektant	JAN ANDRĚS							
Obec	NEOVĚŽÍ	KRAJ:	OLOMOUCKÝ							
Investor	Družstvo Dínaslarke Nábřeží 754/9, 779 00 Olomouc									
AKCE	INŽENÝRSKÉ SÍTĚ A KOMUNIKACE PRO LOKALITU VÝSTAVBY RODINNÝCH DOMŮ OLOMOUČ - NEDVĚŽÍ									
MÍSTO STAVBY:	k.ú. NEDVĚŽÍ									
ČÁST	INŽENÝRSKÉ SÍTĚ A KOMUNIKACE			<table><tr><td>Stupeň</td><td>Formát</td><td>Datum</td></tr><tr><td>DUR</td><td>A3</td><td>01/2015</td></tr></table>	Stupeň	Formát	Datum	DUR	A3	01/2015
Stupeň	Formát	Datum								
DUR	A3	01/2015								
NÁZEV	SITUACE VEŘEJNÉHO OSVĚTLENÍ			Arch. číslo						
				RD 2015						

ODVODNĚNÍ RÁD PVC 100
 (STÁVAJÍCÍ)
 VODOVODNÍ RÁD PVC 100

LEGENDA PŘÍPOJEK:

HUP

HUV

RS

VŠ

O

SL. FLYNOVODNÍ PŘÍPOJKA LPE DN 25
 HLAVNÍ UZÁVĚR PLYNU
 VODOVODNÍ PŘÍPOJKA PE 32
 HLAVNÍ UZÁVĚR VODY
 KANALIZAČNÍ PŘÍPOJKA PVC 150
 KANALIZAČNÍ ŠACHTA WAMN D 300
 DOČASNÁ VODOVODNÍ ŠACHTA

S PŘÍRUBAMI 4.000 D 100 PH 16
 TELESKOPICKÁ 4.550/2 1,3-1,8 m
 JOKA 6.34
 PODZEMNÍ "0" PLOUPROT. 2. D 480
 V 16.DL. 1500 mm
 DESKA PRO HODNUTÍ 4.3482
 TELESKOP. PRO PODZ. HODNUTÍ 4.1950
 STL LPE 63 (STÁVAJÍCÍ)
 STL LPE 63 (PRODLOUŽENÍ RÁDU)
 SPLAŠKOVÁ KANALIZACE KT 300
 ŠACHTA D 1000
 OBECNÍ SPLAŠKOVÁ KANALIZACE PVC 300
 VROVÝ REGULATOR
 CHRÁNIČKA PRO SÍTOVÝ KABEL

STÁVAJÍCÍ KABELOVÉ VEDENÍ VEŘEJNÉHO - ČERNÝ 4x16

NOVÉ KABELOVÉ VEDENÍ VEŘEJNÉHO - ČERNÝ 4x16

NOVÁ KABELOVÁ PÁRHOVÝ SLOUP VEŘEJNÉHO - 54 S VÝŠKOVÝMI STOLY 700

NAVRŽENÁ KOMUNIKACE

NOVÉ PLÁNOVÁNÉ DISTRIBUČNÍ KABELOVÉ VEDENÍ NN AKRY 3x120 + 70

NOVÁ PÁRHOVÁ KABELOVÁ ŠACHTA SS200

STÁVAJÍCÍ DISTRIBUČNÍ KABELOVÉ VEDENÍ NN

369/87 DOTČENÉ POZEMKY

309/01

369/69

369/60

59

9/58

55/3

73/1

ZÚ_1 0,0000 VĚTVĚ V1

75/1

75/2

75/4

75/3

76/1

ZAJIŠTĚNÍ PROPUSTNOSTI ÚZEMÍ -
 KOMUNIKACE PRODLOUŽENA K HRANĚ p.č. 369/11

PRODLOUŽENÍ KOMUNIKACE K p.č. 369/11, p.č. 372
 - BUDE TAKÉ VYUŽÍVÁNO JAKO VÝHYBNÁ A OBRATISTĚ
 PRO NÁKLADNÍ VOZIDLA (ZEJMÉNA V PŘÍPADĚ, KDY
 VOZIDLO PRO SVOZ TKO)

9.90
 1.53 4.77
 KO 3N
 Štítky
 Rozsah
 Čas plnění rejdů
 Ohel Přiznání

2 X PODÉLNÁ STÁNÍ
 NOVA
 SS190

STÁVAJÍCÍ
 SS200

IP26a
 202

DLÁŽDENÝ ZPOMALOVACÍ PRŮHEM
 PŘI VJEZDU DO LOKALITY
 VÝŠKA PŘÍKLU 12 CM, NAJEZDY
 VE SPADU 8/94

STÁVAJÍCÍ KOMUNIKACE
 PRO REGIONÁLNÍ PŘEDPOKLÁDKA
 816x135 mm (V VÝHYBNĚ)

STÁVAJÍCÍ
 SS200

STÁVAJÍCÍ
 SS200

STÁVAJÍCÍ
 SS200

STÁVAJÍCÍ
 SS200

STÁVAJÍCÍ
 SS200

STÁVAJÍCÍ
 SS200

STÁVAJÍCÍ
 SS200

STÁVAJÍCÍ
 SS200

BOD

2.2

U Rybníčku

T1	VODOVODNÍ ŘÁD PVC 100 (STÁVAJÍCÍ)	VODOVODNÍ ŘÁD PVC 100
ŠOUPĚ S PŘÍRUBAMI 2.4000 D 100 PN 16	SOUPĚ TELESKOPICKÁ 2.5000 1,3-1,8 m	JEL. DESKA 2.34
ORANT PODZEMNÍ "D" FLUORPOT. 2. D 490	100 PN 16, DL 1500 mm	100 PN 16, DL 1500 mm
COIL. DESKA PRO HYDRAVNTY 2. 3482	POKLOP TELESKOP. PRO PODZ. HYDRAVNTY 2. 1950	STL LPE 63 (STÁVAJÍCÍ)
STL LPE 63 (PRODLUŽENÍ ŘÁDU)	SPLAŠKOVÁ KANALIZACE KT 300	ŠACHTA D 1000
OBEČNÍ SPLAŠKOVÁ KANALIZACE PVC 300	VÍROVÝ REGULÁTOR	CHRÁNIČKA PRO SÍŤOVÝ KABEL
NOVÉ KABELOVÉ VEDENÍ VEŘEŠOVĚNÍ - CYCY 4x16	NOVÝ OSVĚTLOVACÍ PARKOVÝ SLOUP VEŘEŠOVĚNÍ S4 S VÝŠKOVÝM SVÍTIDLEM 70W	
NOVÉ PLÁNOVÉ DISTRIBUČNÍ KABELOVÉ VEDENÍ NN AKYK 3x120 + 70		
SS200	NOVÁ PILÍŘOVÁ KABELOVÁ SKŘÍŇ SS200	STÁVAJÍCÍ DISTRIBUČNÍ KABELOVÉ VEDENÍ NN
369/87	DOTČENÉ POZEMKY	

LEGENDA PŘÍPOJEK

HUP

HUV


RS

VŠ

O

STL PLYNOVODNÍ PŘÍPOJKA LPE (IN 25)
HLAVNÍ UZÁVĚR FLYHU
VODOVODNÍ PŘÍPOJKA PE 32
HLAVNÍ UZÁVĚR VODY
KANALIZAČNÍ PŘÍPOJKA PVC 150
REKVNÍ ŠACHTA WAWIN D 300

DOČASNÁ VODOMĚRNÁ ŠACHTA

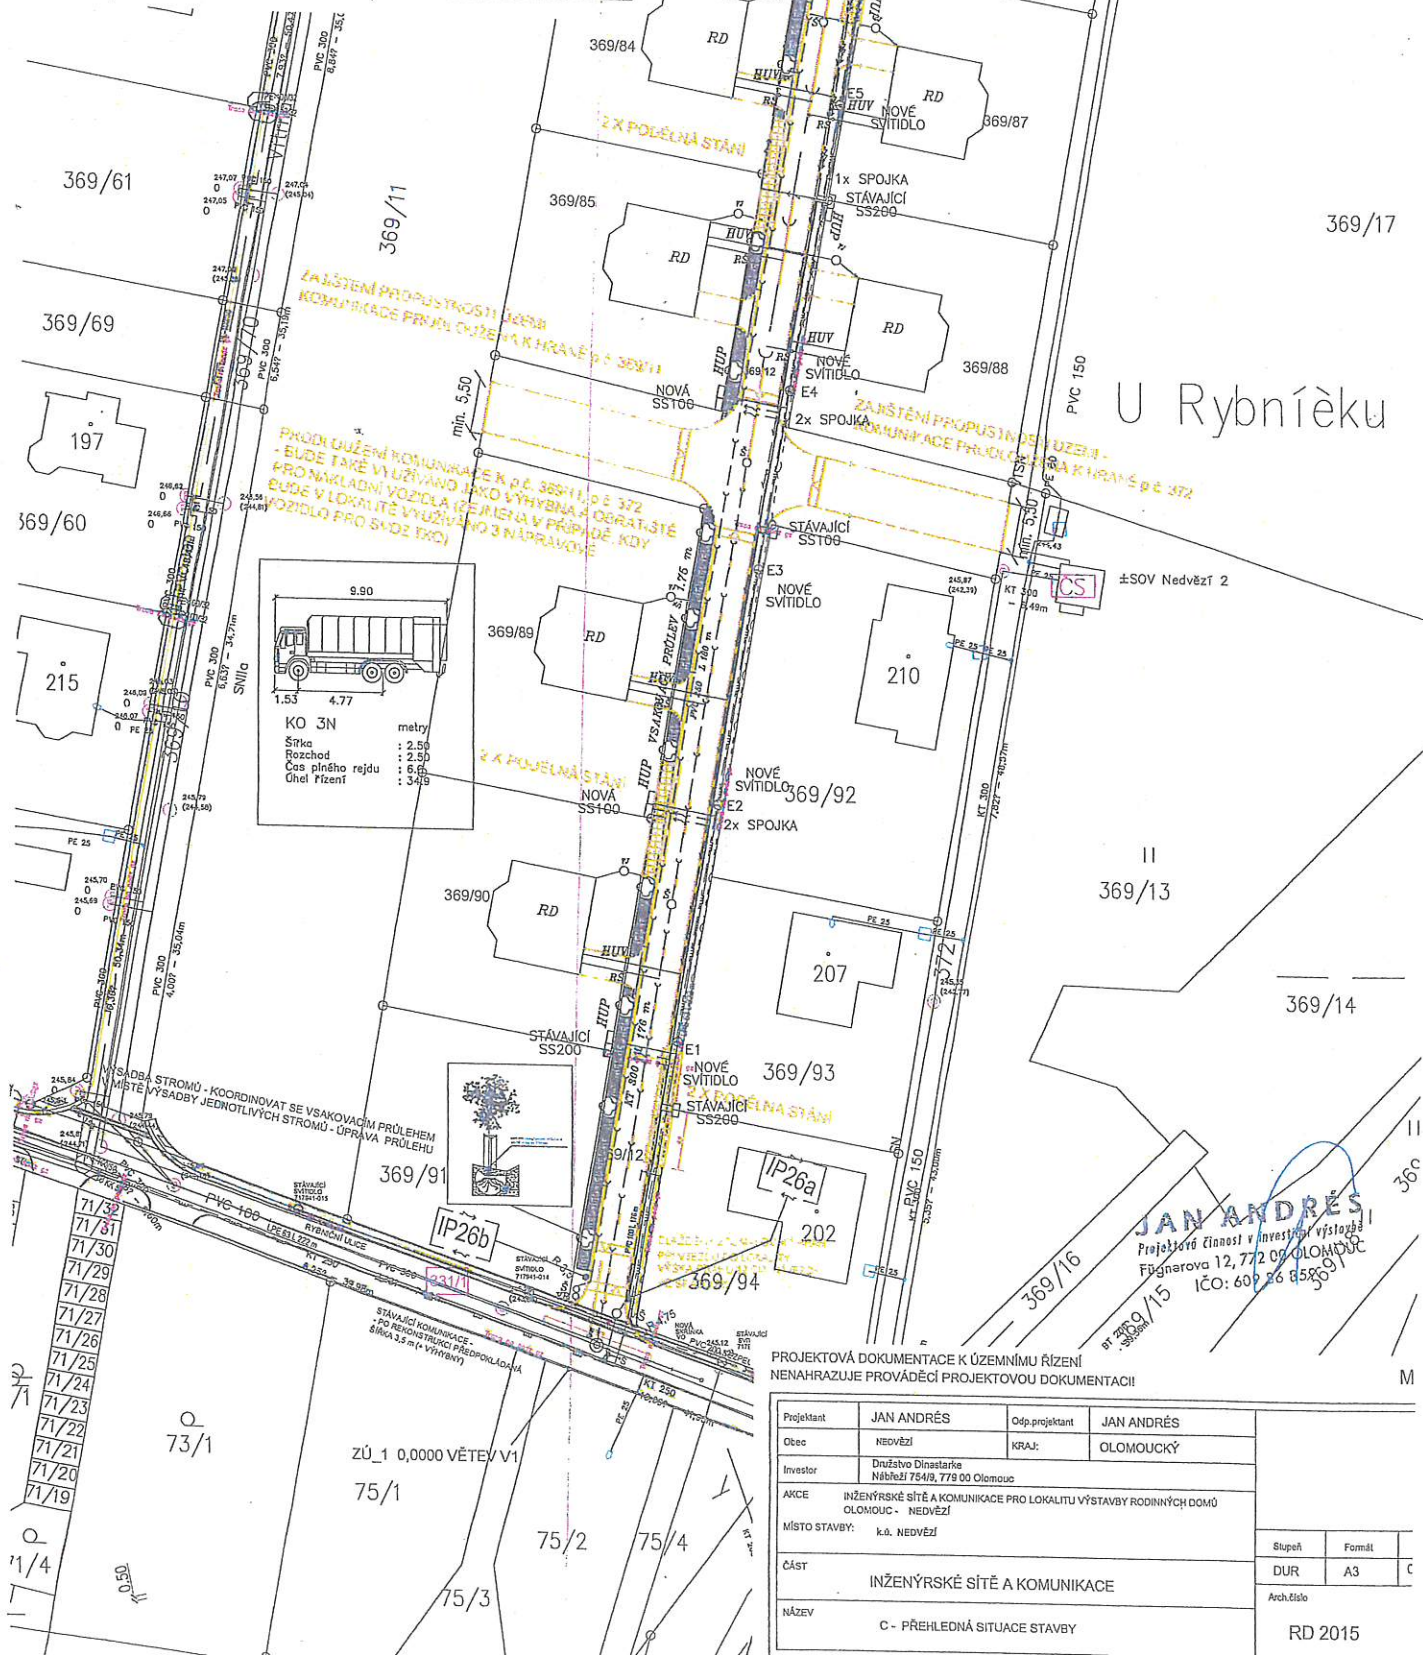

PROJEKTOVÁ DOKUMENTACE K ÚZEMNÍMU ŘÍZENÍ
NENAHRAŽUJE PROVÁDĚCÍ PROJEKTOVOU DOKUMENTACI

Projektant	JAN ANDRĚS	Odp. projektant	JAN ANDRĚS
Obec	NEOVĚŽI	KRAJ:	OLOMOUCKÝ
Investor	Družstvo Dínastarke Nábřeží 754/9, 779 00 Olomouc		
AKCE	INŽENÝRSKÉ SÍTĚ A KOMUNIKACE PRO LOKALITU VÝSTAVBY RODINNÝCH DOMŮ OLOMOUC - NEOVĚŽI		
MÍSTO STAVBY:	k. a. NEOVĚŽI		
ČÁST	INŽENÝRSKÉ SÍTĚ A KOMUNIKACE		
NÁZEV	C - PŘEHLEDNÁ SITUACE STAVBY		
Stupeň	Formát		
DUR	A3		
Arch. číslo			
RD 2015			

GEOMETRICKÝ PLÁN pro <i>rozdělení pozemku</i> <i>a změnu hranic pozemků</i>	Geometrický plán ověřil úředně oprávněný zeměměřický inženýr:		Stejnopis ověřil úředně oprávněný zeměměřický inženýr:	
	Jméno, příjmení: <i>Ing. Zuzana Tomečková</i>		Jméno, příjmení: <i>Ing. Zuzana Tomečková</i>	
	Číslo položky seznamu úředně oprávněných zeměměřických inženýrů: <i>2628/2013</i>		Číslo položky seznamu úředně oprávněných zeměměřických inženýrů: <i>2628/2013</i>	
	Dne: <i>19. 3. 2019</i> Číslo: <i>7/2019</i>		Dne: <i>21. 3. 2019</i> Číslo: <i>526/2019</i>	
	Náležitosti a přesnosti odpovídá právním předpisům.		Tento stejnopis odpovídá geometrickému plánu v elektronické podobě uloženému v dokumentaci katastrálního úřadu.	
Vyhotovitel: <i>Ing. Roman Měsl - geodetické práce</i> <i>Čechova 1159/13, 750 02 Prerov</i> <i>IČO: 75377349, tel.: 604772346</i> <i>geodet.olomouc@centrum.cz</i>	Katastrální úřad souhlasí s otiskem parcel.		Ověření stejnopisu geometrického plánu v listinné podobě.	
Číslo plánu: <i>1689-174/2018</i> Okres: <i>Olomouc</i> Obec: <i>Olomouc</i> Kat. území: <i>Slavonín</i> Mapový list: <i>Olomouc 9-1/43</i>	KÚ pro Olomoucký kraj KP Olomouc Ing. Jitka Kylarová PGP-619/2019-805 2019.03.20 10:35:55 CET			
Dosavadním vlastníkům pozemků byla poskytnuta možnost seznámit se v terénu s průběhem navrhovaných nových hranic, které byly označeny předepsaným způsobem: <i>viz seznam souřadnic</i>				

2.3

2.3

Dosavadní stav				Nový stav													
Označení pozemku parc. číslem	Vyměra parcely		Druh pozemku	Označení pozemku parc. číslem	Vyměra parcely		Druh pozemku	Typ stavby	Způsob využití	Způsob využití	Způsob využití	Porovnání se stávající evidencí právních vztahů					
	Způsob využití				Způsob využití							Díl přechází z pozemku označeného v katastru nemovitostí		Číslo listu vlastnictví	Vyměra dílu		
	ha	m ²			ha	m ²						ha	m ²		ha	m ²	
533/10	17	82	ostatní plocha ostatní komunikace	533/10	2	76	ostatní plocha zeleň		2	533/10		1763		1	96	a	
										533/157		1874			80	b	
															2	76	
				533/269	1	73	ostatní plocha zeleň		2	533/10		1763		1	73		
				533/270		73	ostatní plocha ostatní komunikace		2	533/10		1763			73		
				533/271		71	ostatní plocha ostatní komunikace		2	533/10		1763			31	c	
										533/157		1874			40	d	
															71		
				533/272		22	ostatní plocha jiná plocha		2	533/10		1763			22		
				533/273		21	ostatní plocha jiná plocha		2	533/10		1763			21		
				533/274		21	ostatní plocha jiná plocha		2	533/10		1763			21		
				533/275		21	ostatní plocha jiná plocha		2	533/10		1763			20		
				533/276		20	ostatní plocha jiná plocha		2	533/10		1763			20		
				533/277		19	ostatní plocha jiná plocha		2	533/10		1763			19		
				533/278		19	ostatní plocha jiná plocha		2	533/10		1763			19		
				533/279		18	ostatní plocha jiná plocha		2	533/10		1763			18		
				533/280		18	ostatní plocha jiná plocha		2	533/10		1763			18		
				533/281		18	ostatní plocha jiná plocha		2	533/10		1763			18		
				533/282		17	ostatní plocha jiná plocha		2	533/10		1763			17		
				533/283		17	ostatní plocha jiná plocha		2	533/10		1763			17		
				533/284		17	ostatní plocha jiná plocha		2	533/10		1763			17		
				533/285		17	ostatní plocha jiná plocha		2	533/10		1763			17		
				533/286		16	ostatní plocha jiná plocha		2	533/10		1763			16		
				533/287		16	ostatní plocha jiná plocha		2	533/10		1763			16		
				533/288		16	ostatní plocha jiná plocha		2	533/10		1763			16		
				533/289		16	ostatní plocha jiná plocha		2	533/10		1763			16		
533/11	25	69	orná půda	533/11	16	94	ostatní plocha jiná plocha		2	533/11		1726		16	94		
				533/290		70	ostatní plocha jiná plocha		2	533/11		1726			70		
				533/291		48	ostatní plocha jiná plocha		2	533/11		1726			48		
				533/292		45	ostatní plocha jiná plocha		2	533/11		1726			45		
				533/293		45	ostatní plocha jiná plocha		2	533/11		1726			45		
				533/294		44	ostatní plocha jiná plocha		2	533/11		1726			44		
				533/295		42	ostatní plocha jiná plocha		2	533/11		1726			42		
				533/296		37	ostatní plocha jiná plocha		2	533/11		1726			37		
				533/297		37	ostatní plocha jiná plocha		2	533/11		1726			37		
533/151	24	52	ostatní plocha ostatní komunikace	533/151	46	21	ostatní plocha ostatní komunikace		2	533/10		1763		9	07	e	
										533/11		1726		5	07	f	
										533/151		1726		10	26	g	
										533/152		1726		4	48	h	
										533/155		1726		7	32	i	
										533/156		1726		7	30	j	
										533/157		1874		2	71	k	
														46	21		
				533/298	4	80	ostatní plocha zeleň		2	533/151		1726		4	80		
				533/299	1	96	ostatní plocha zeleň		2	533/151		1726		1	96		
				533/300	1	85	ostatní plocha zeleň		2	533/151		1726		1	85		
				533/301	1	56	ostatní plocha zeleň		2	533/151		1726		1	56		
				533/302	1	37	ostatní plocha zeleň		2	533/151		1726			88	l	
										533/152		1726			49	m	
														1	37		
				533/303	1	05	ostatní plocha ostatní komunikace		2	533/151		1726		1	05		
				533/304		90	ostatní plocha ostatní komunikace		2	533/151		1726			90		
				533/305		28	ostatní plocha zeleň		2	533/151		1726			28		
				533/306		26	ostatní plocha zeleň		2	533/151		1726			26		
				533/307		21	ostatní plocha zeleň		2	533/151		1726			21		
				533/308		18	ostatní plocha zeleň		2	533/151		1726			18		
				533/309		13	ostatní plocha zeleň		2	533/151		1726			13		
				533/310		9	ostatní plocha zeleň		2	533/151		1726			9		
				533/312		42	ostatní plocha zeleň		2	533/151		1726			6	n	
										533/152		1726		1	36	o	
														1	42		

VÝKAZ DOSAVALDNÍHO A NOVÉHO STAVU ÚDAJŮ KATASTRU NEMOVITOSTÍ

2.3

Dosavadní stav				Nový stav															
Označení pozemku parc. číslem	Výměra parcely		Druh pozemku	Způsob využití	Označení pozemku parc. číslem	Výměra parcely		Druh pozemku	Způsob využití	Typ stavby	Způsob využití	Způsob určení výměry	Porovnání se stavem evidence právního						
	ha	m ²				ha	m ²						Díl přechází z pozemku označeného v katastru nemovitostí		Číslo listu vlastnictví	Výměr			
																ha	m ²		
533/152	11	21	ostatní plocha ostatní komunikace		533/313	1	03	ostatní plocha ostatní komunikace				2	533/151		1726			4	p
					533/316	19	ostatní plocha zeleň		2	533/152		1726			99	q			
													1	03					
										533/151		1726			1	r			
533/153	5	58	orná půda		533/152	1	37	ostatní plocha zeleň				2	533/152		1726		1	37	
					533/311	1	37	ostatní plocha zeleň				2	533/152		1726		1	37	
					533/314		61	ostatní plocha zeleň				2	533/152		1726			61	
					533/315		22	ostatní plocha zeleň				2	533/152		1726			22	
533/155	12	64	ostatní plocha ostatní komunikace		533/317		11	ostatní plocha zeleň				2	533/152		1726			11	
					533/318		4	ostatní plocha zeleň				2	533/152		1726			4	
					533/153	5	39	orná půda				2	533/153		1726		5	39	
					533/319		19	ostatní plocha ostatní komunikace				2	533/153		1726			19	
533/156	12	67	ostatní plocha ostatní komunikace		533/155		44	ostatní plocha jiná plocha				2	533/155		1726			44	
					533/320		44	ostatní plocha jiná plocha				2	533/155		1726			44	
					533/321		43	ostatní plocha jiná plocha				2	533/155		1726			43	
					533/322		43	ostatní plocha jiná plocha				2	533/155		1726			43	
					533/323		43	ostatní plocha jiná plocha				2	533/155		1726			43	
					533/324		33	ostatní plocha jiná plocha				2	533/155		1726			33	
					533/325		33	ostatní plocha jiná plocha				2	533/155		1726			33	
					533/326		33	ostatní plocha jiná plocha				2	533/155		1726			33	
					533/327		32	ostatní plocha jiná plocha				2	533/155		1726			32	
					533/328		32	ostatní plocha jiná plocha				2	533/155		1726			32	
					533/329		32	ostatní plocha jiná plocha				2	533/155		1726			32	
					533/330		32	ostatní plocha jiná plocha				2	533/155		1726			32	
					533/331		31	ostatní plocha jiná plocha				2	533/155		1726			31	
					533/332		31	ostatní plocha jiná plocha				2	533/155		1726			31	
					533/333		26	ostatní plocha jiná plocha				2	533/155		1726			26	
					533/156		60	ostatní plocha jiná plocha				2	533/156		1726			60	
					533/334		51	ostatní plocha jiná plocha				2	533/156		1726			51	
					533/335		42	ostatní plocha jiná plocha				2	533/156		1726			42	
					533/336		42	ostatní plocha jiná plocha				2	533/156		1726			42	
					533/337		42	ostatní plocha jiná plocha				2	533/156		1726			42	
					533/338		42	ostatní plocha jiná plocha				2	533/156		1726			42	
533/339		42	ostatní plocha jiná plocha				2	533/156		1726			42						
533/340		36	ostatní plocha jiná plocha				2	533/156		1726			36						
533/341		36	ostatní plocha jiná plocha				2	533/156		1726			36						
533/342		36	ostatní plocha jiná plocha				2	533/156		1726			36						
533/343		36	ostatní plocha jiná plocha				2	533/156		1726			36						
533/344		36	ostatní plocha jiná plocha				2	533/156		1726			36						
533/345		36	ostatní plocha jiná plocha				2	533/156		1726			36						
533/157	5	53	ostatní plocha ostatní komunikace	533/157	1	62	ostatní plocha zeleň				2	533/10		1763			74	t	
													533/157		1874		88	u	
																1	62		
					533/346		73	ostatní plocha zeleň				2	533/157		1874			73	
	1	15	66			1	15	66											


Výkaz údajů o bonitovaných půdně ekologických jednotkách (BPEJ) k parcelám nového stavu

Parcelní číslo podle		Kód BPEJ	Výměra		BPEJ na dílu parcely	Parcelní číslo podle		Kód BPEJ	Výměra		BPEJ na dílu parcely
katastru nemovitostí	zjednodušené evidence		ha	m ²		katastru nemovitostí	zjednodušené evidence		ha	m ²	
533/153		30200		5	39						


- pozemky ve vlastnictví společnosti TAMPIOL a.s.
- pozemek ve vlastnictví společnosti EUROGEMA CZ, a.s.
- pozemek v podílovém spoluvlastnictví společnosti EUROGEMA CZ, a.s. a společnosti TAMPIOL a.s.





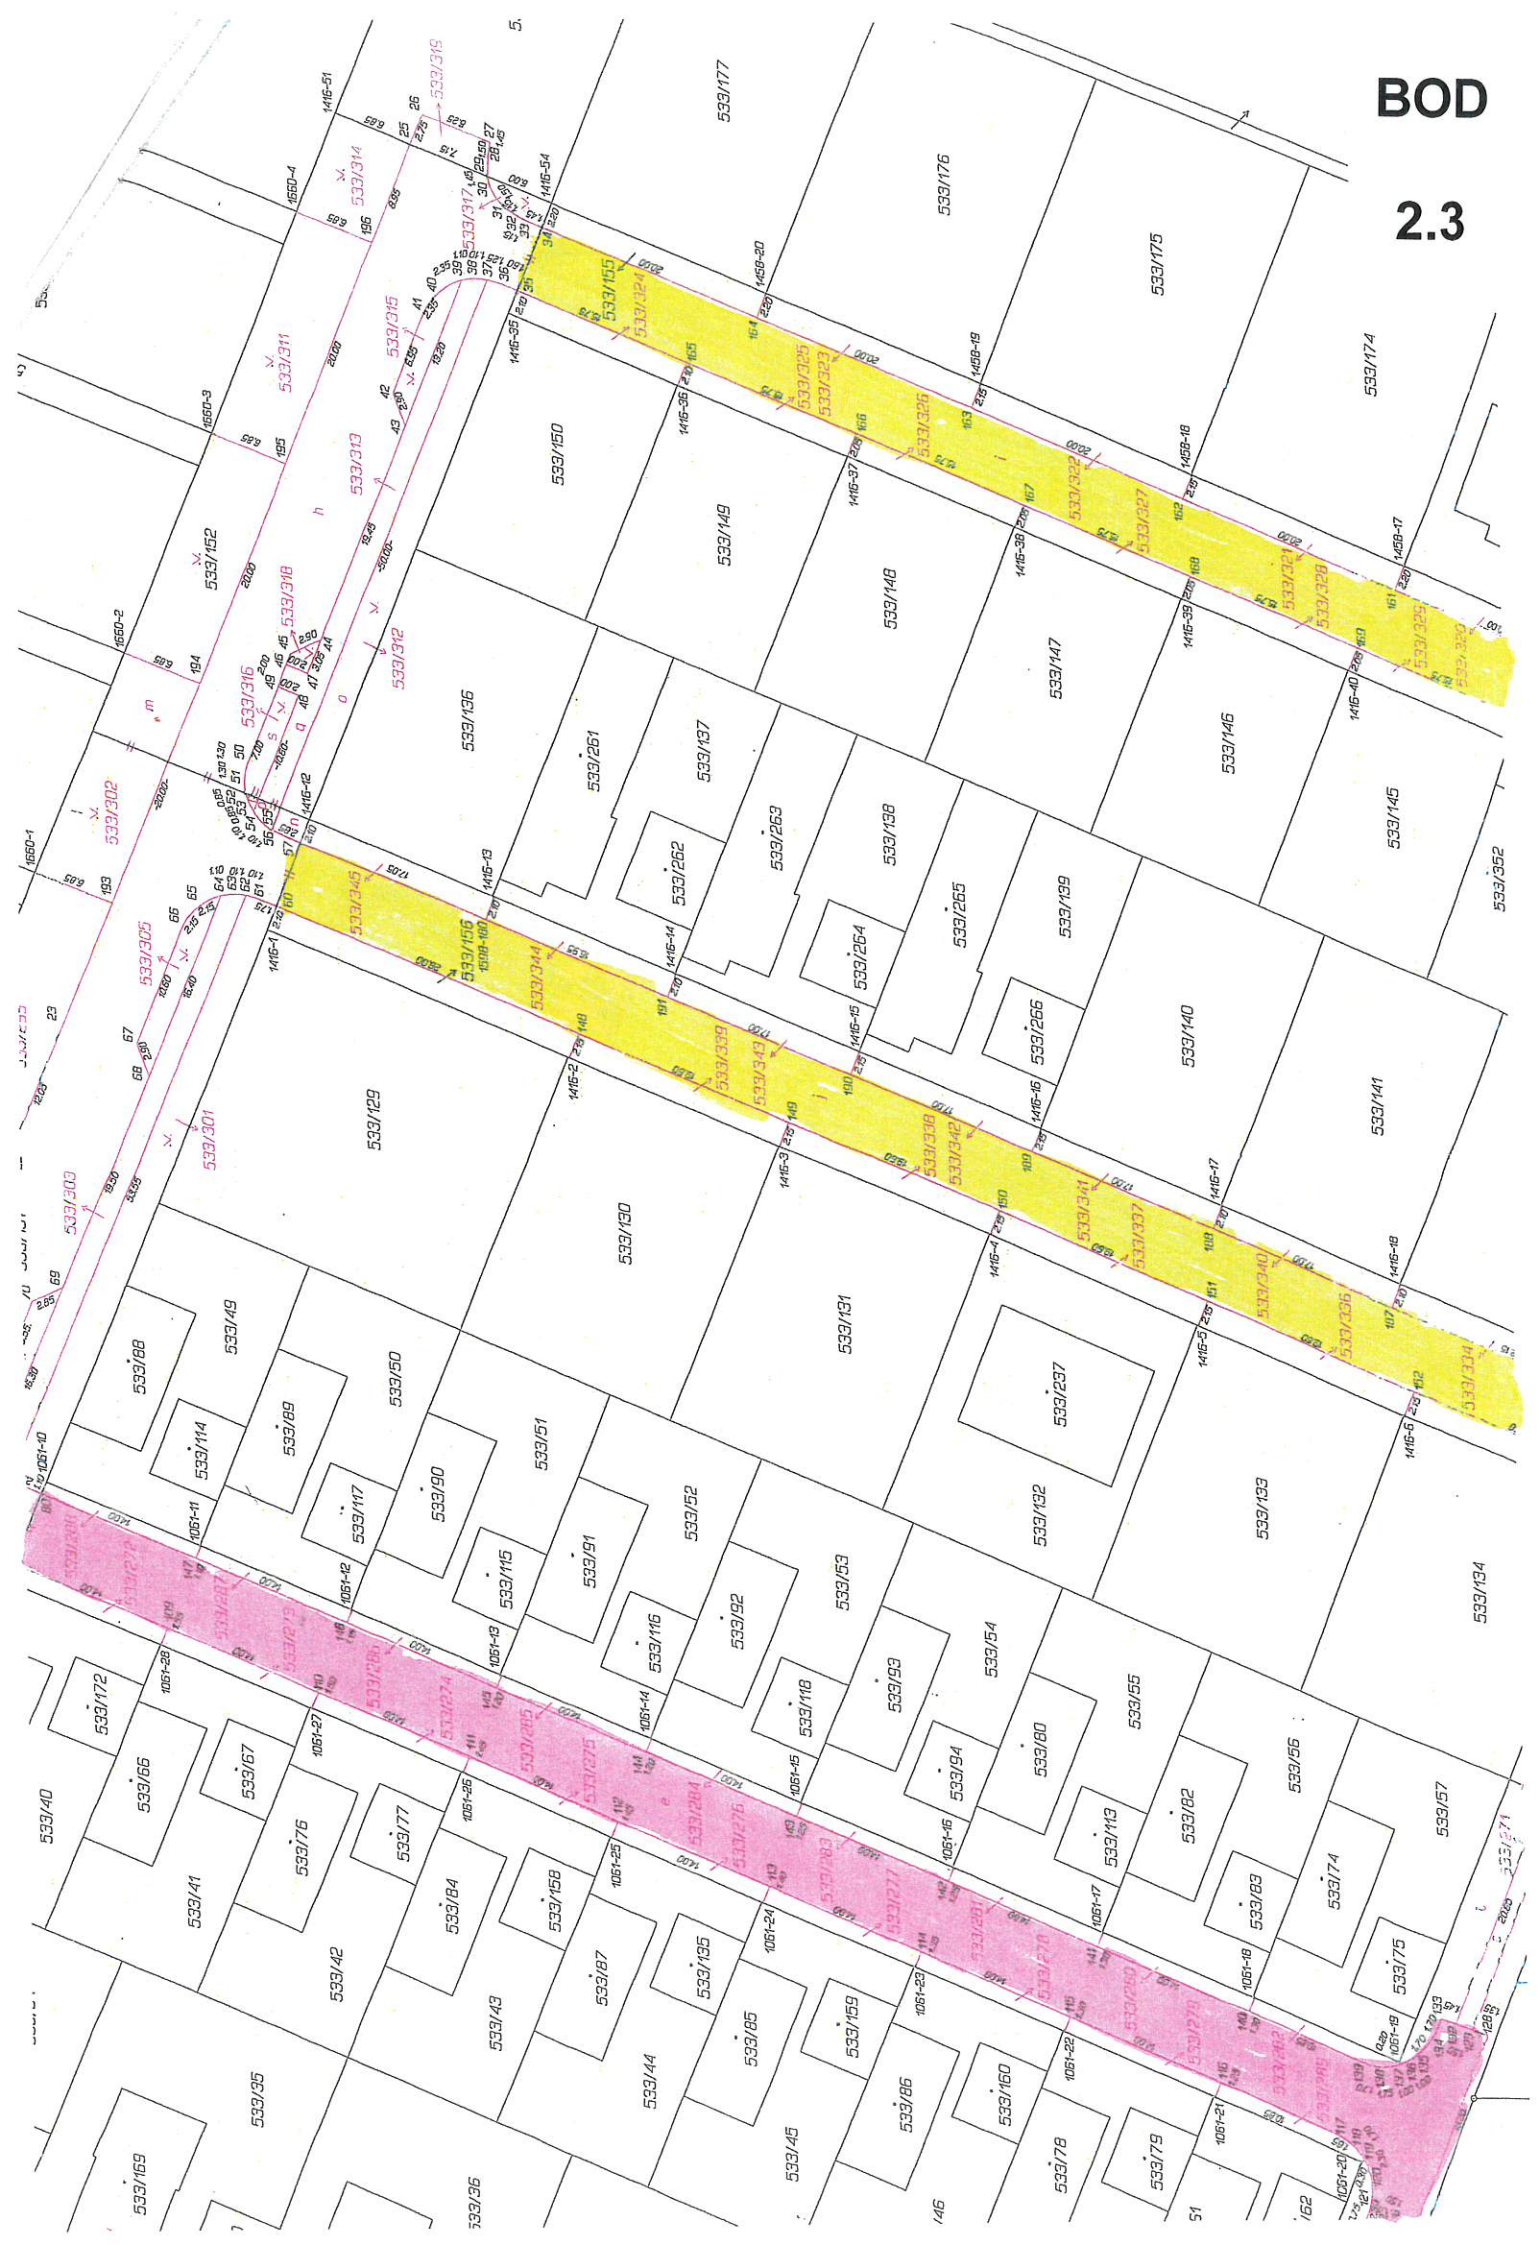

2.3

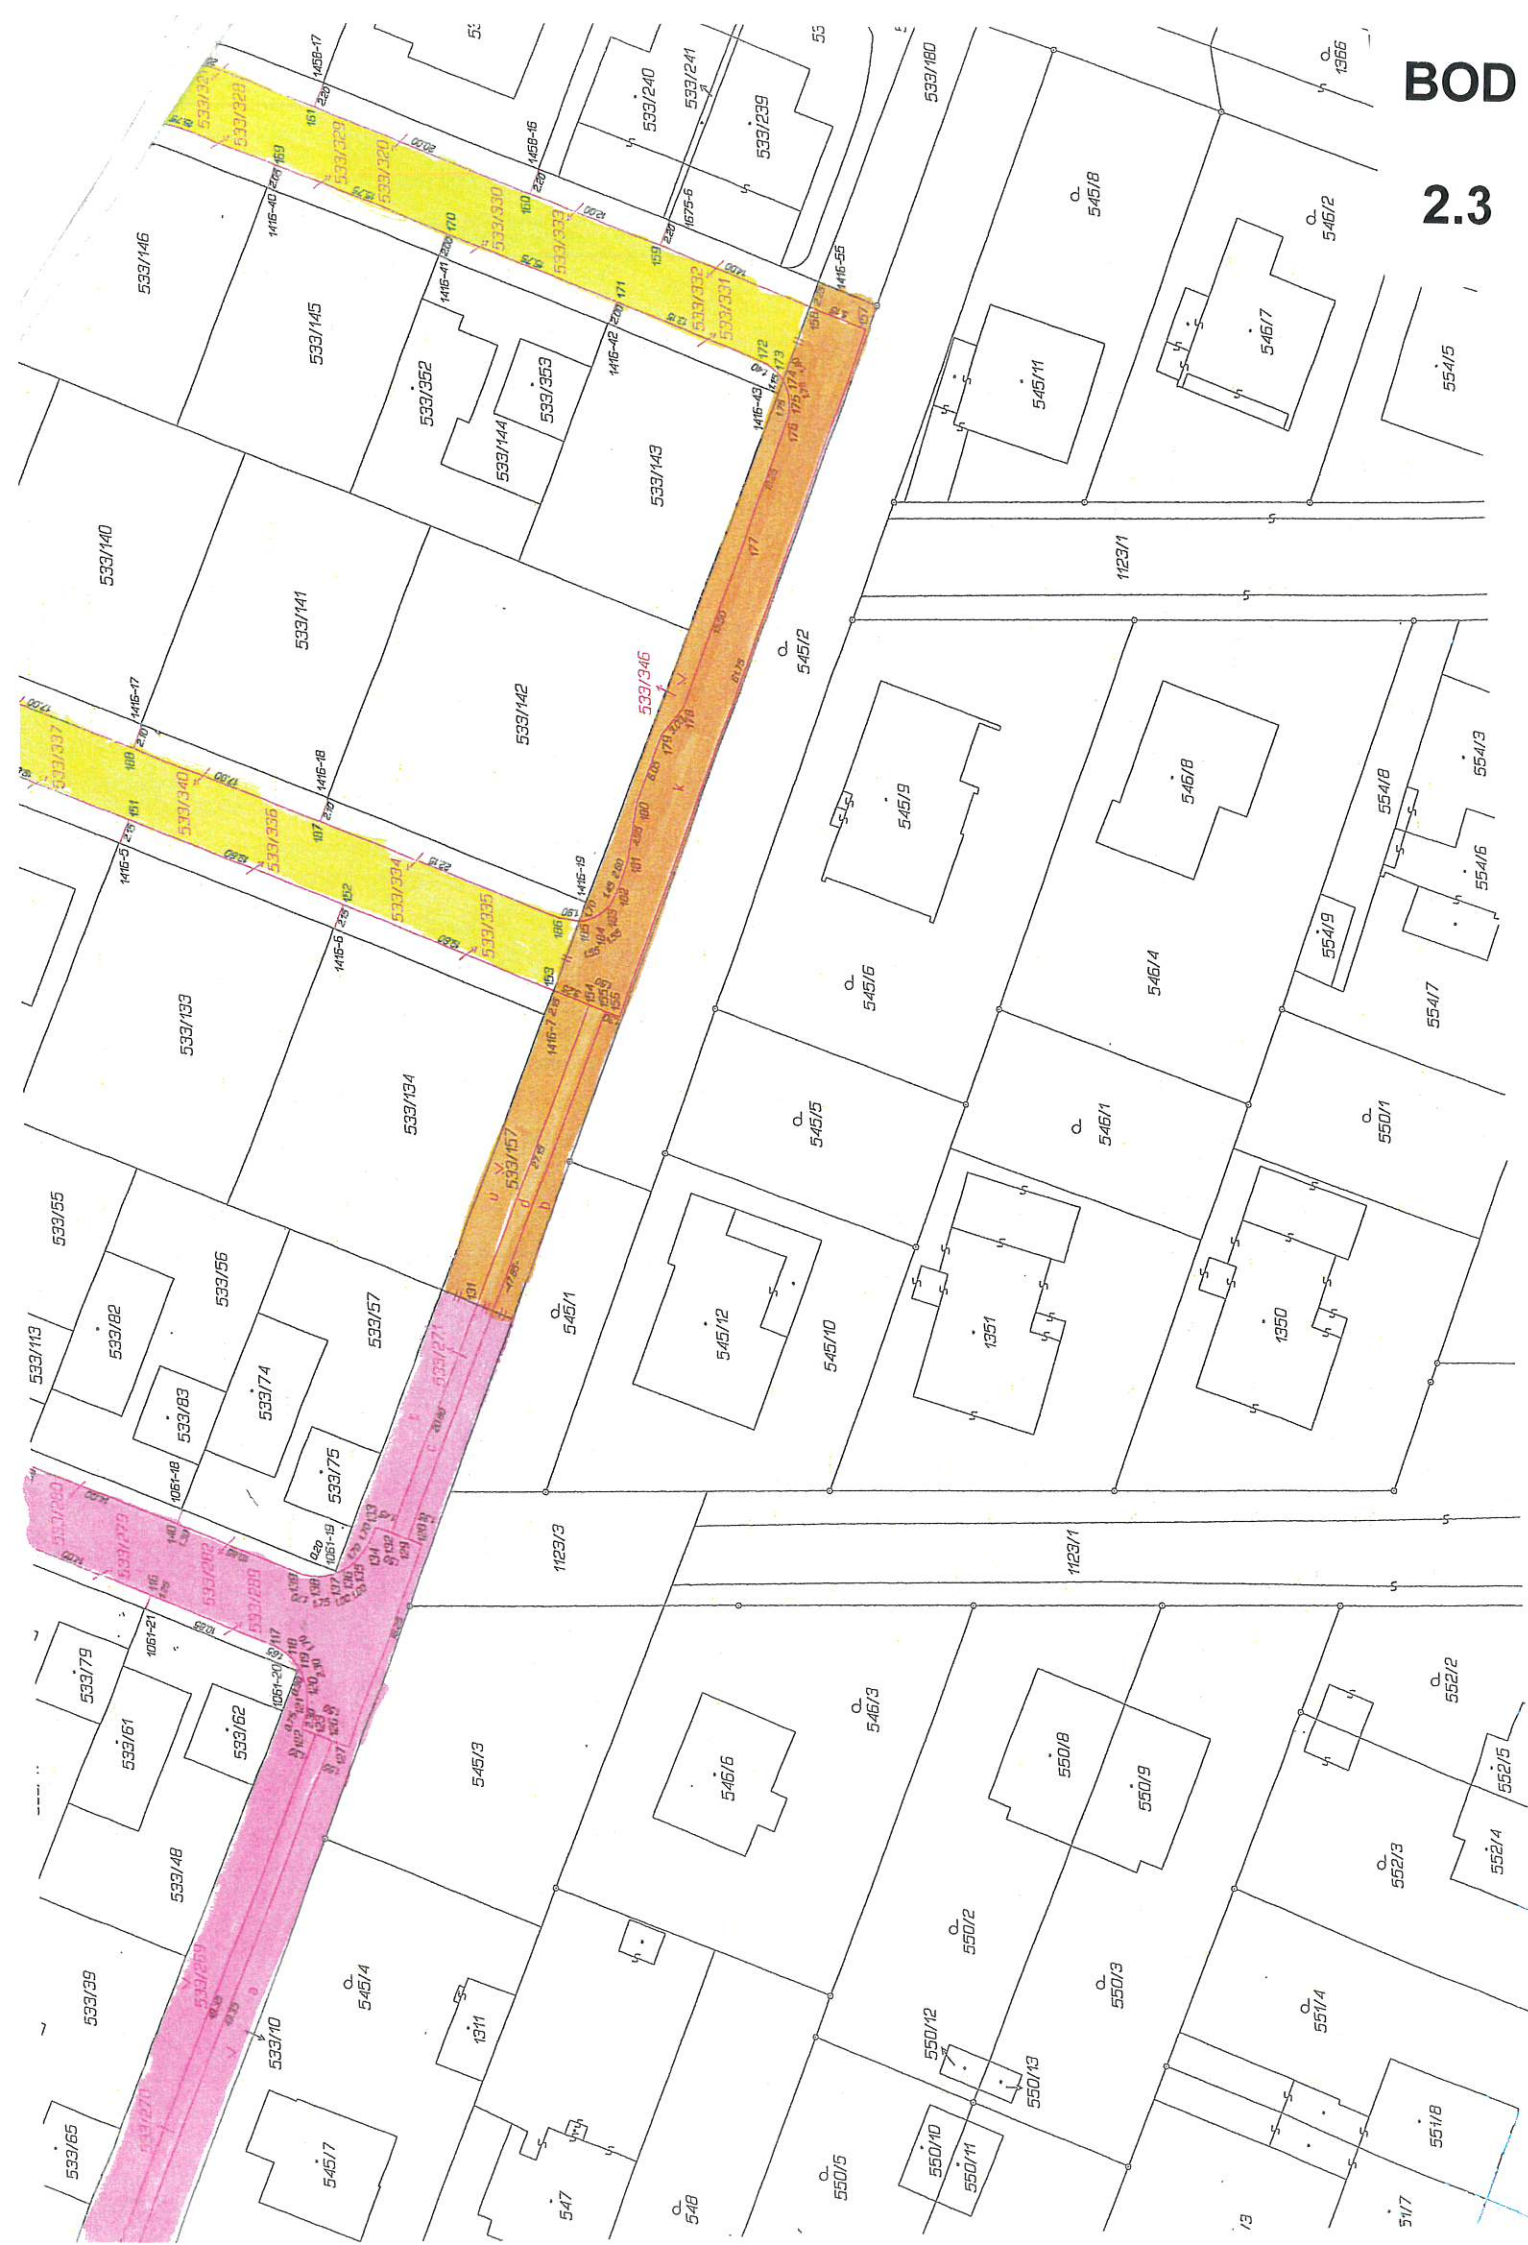







13/151Z

13/156Z

13/065Z

13/065S

13/045Z

13/058S

053S

13/059S

13/060S

13/061S

BOD

2.4

2.5

2.6

