

S t a t u t á r n í m ě s t o O l o m o u c - odbor majetkoprávní


Předkládá: Martin Major, JUDr., náměstek primátora
Okruh zpracovatelů: odbor majetkoprávní
Zpracoval: oddělení majetkových řízení a prodeje domů

Předkládáno jako bod programu: 3.

MAPOVÉ PODKLADY K DODATKU Č. 1

**pro jednání Zastupitelstva města Olomouce
konaného dne 14. 11. 2012**

Název bodu: Majetkoprávní záležitosti

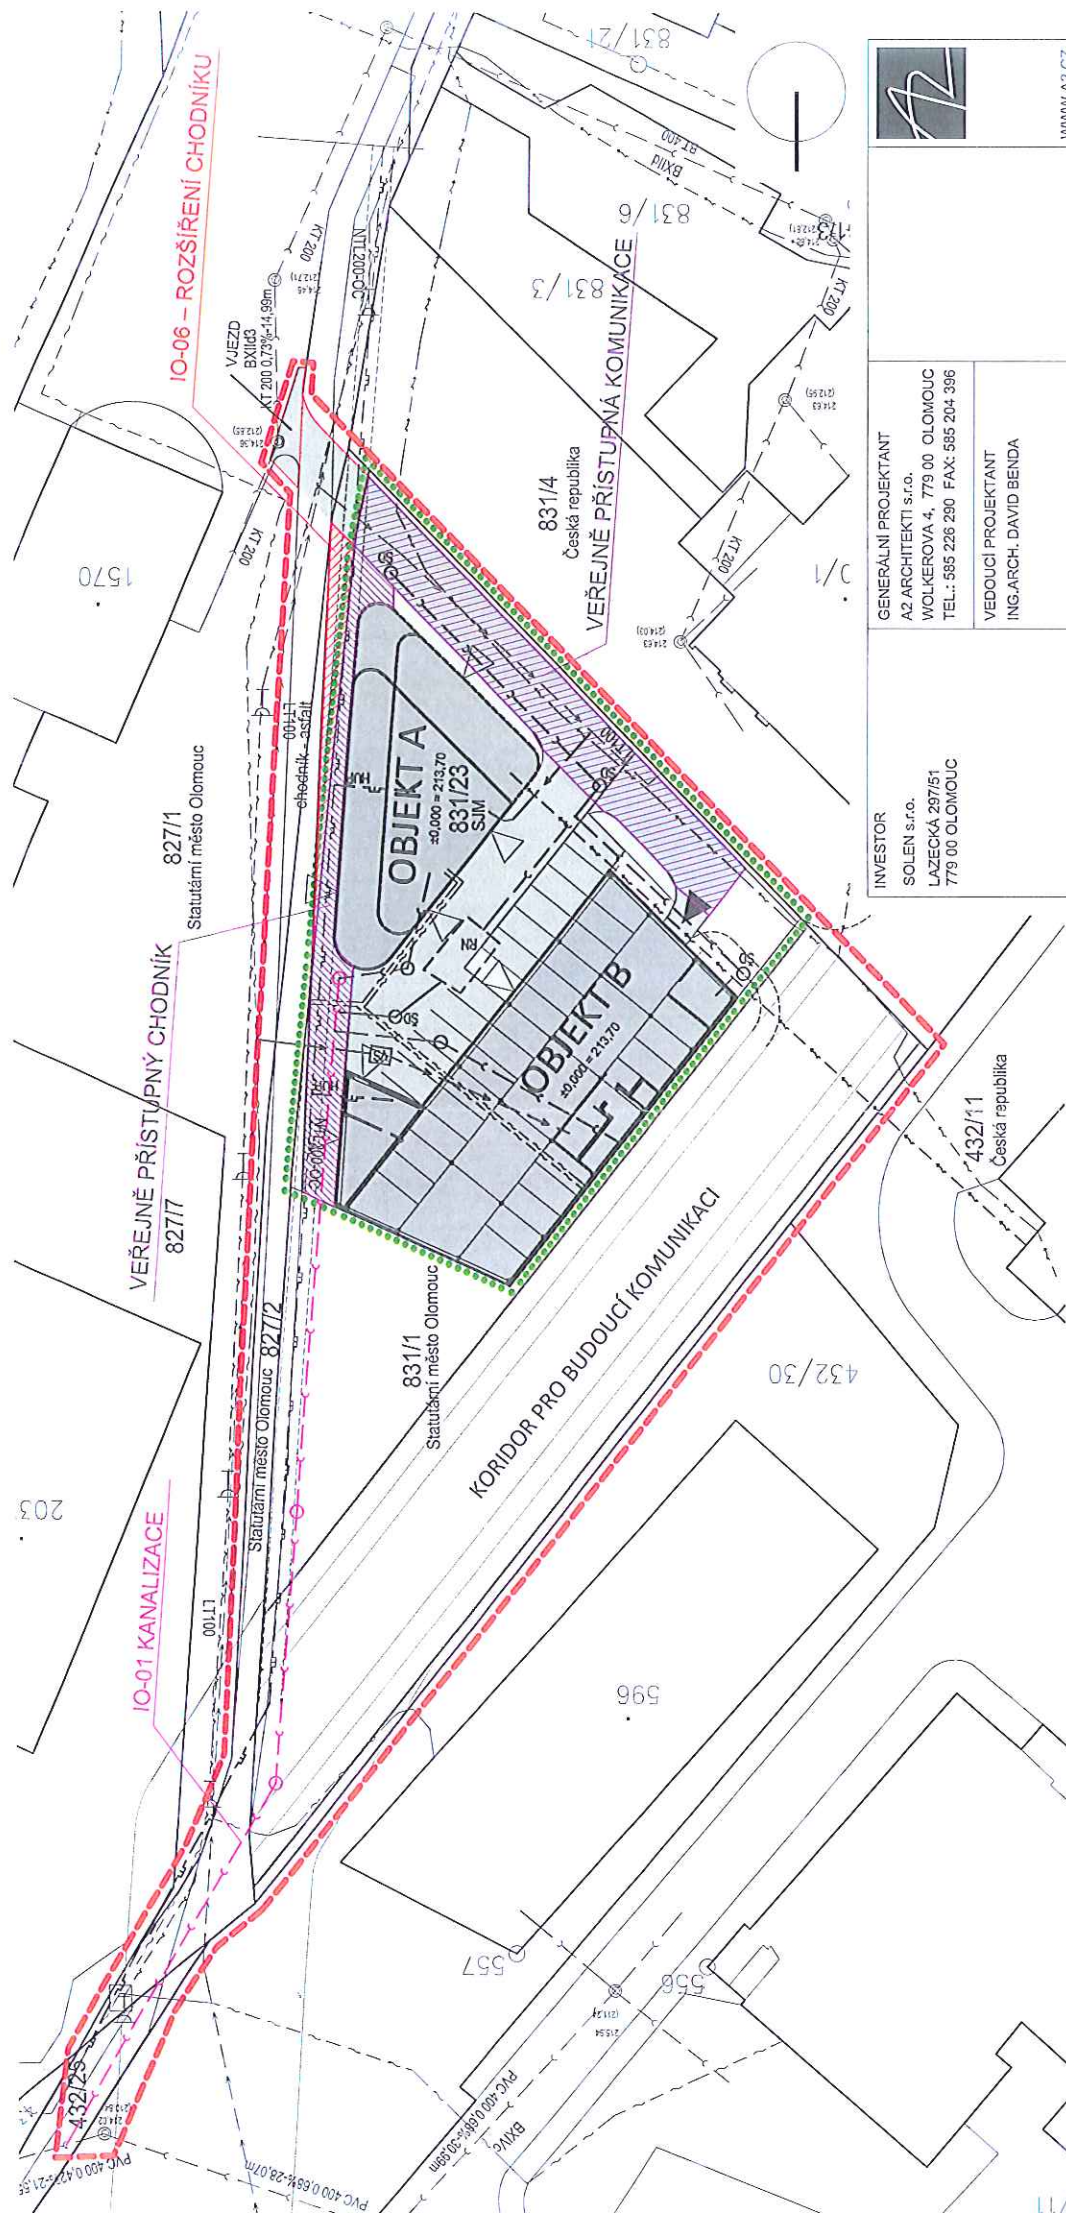

LEGENDA:

- NAVŘENÝ OBJEKT A - 1. ETAPA
- NAVŘENÝ OBJEKT B - 2. ETAPA
- HRANICE ŘEŠENÉHO ÚZEMÍ
- HRANICE STAVEBNÍHO POZEMKU
- VJEZDY
- VSTUPY
- ZPEVNĚNÉ PLOCHY NAVŘENÉ
- VĚTV SPRAŠKOVÉ KANALIZACE DN 250 mm PVC, délka 115 m

INVESTOR SOLE s.r.o. LAZEČSKÁ 297/51 779 00 OLOMOUC	GENERALNÍ PROJEKTANT A2 ARCHITEKTI s.r.o. WOLKEROVA 4, 779 00 OLOMOUC TEL.: 585 226 230 FAX: 585 204 396	WWW.A2.CZ
	VEDOUcí PROJEKTANT ING.ARCH. DAVID BENDA	
ZPRACOVATEL DÍLU A2 ARCHITEKTI s.r.o. WOLKEROVA 4, 779 00 OLOMOUC TEL.: 585 226 290 FAX: 585 204 396	ZODPOVĚDNÝ PROJEKTANT ING.ARCH. DAVID BENDA	VYPRACOVAL ING.ARCH. PETR SVOBODA

STAVBA POLYFUNKČNÍ AREÁL HEJČÍN, WELLNEROVA OLOMOUC	STUPEŇ DOKUMENTACE PRO ÚZEMNÍ ŘÍZENÍ
MÍSTO OLOMOUC, WELLNEROVA ULICE	POČET FORMÁTŮ MĚŘÍTKO
OBJEKT	

DÍL/PROFESE
SITUACE VEŘEJNÉ INFRASTRUKTURY