

Statutární město Olomouc - odbor majetkoprávní


Předkládá: Martin Major, JUDr., náměstek primátora
Okruh zpracovatelů: odbor majetkoprávní
Zpracoval: oddělení majetkových řízení a prodeje domů


Předkládáno jako bod programu: 3.

**MAPOVÉ PODKLADY K DODATKU Č. 1
K DŮVODOVÉ ZPRÁVĚ**

**pro jednání Zastupitelstva města Olomouce
konaného dne 13. 12. 2012**

Název bodu: Majetkoprávní záležitosti

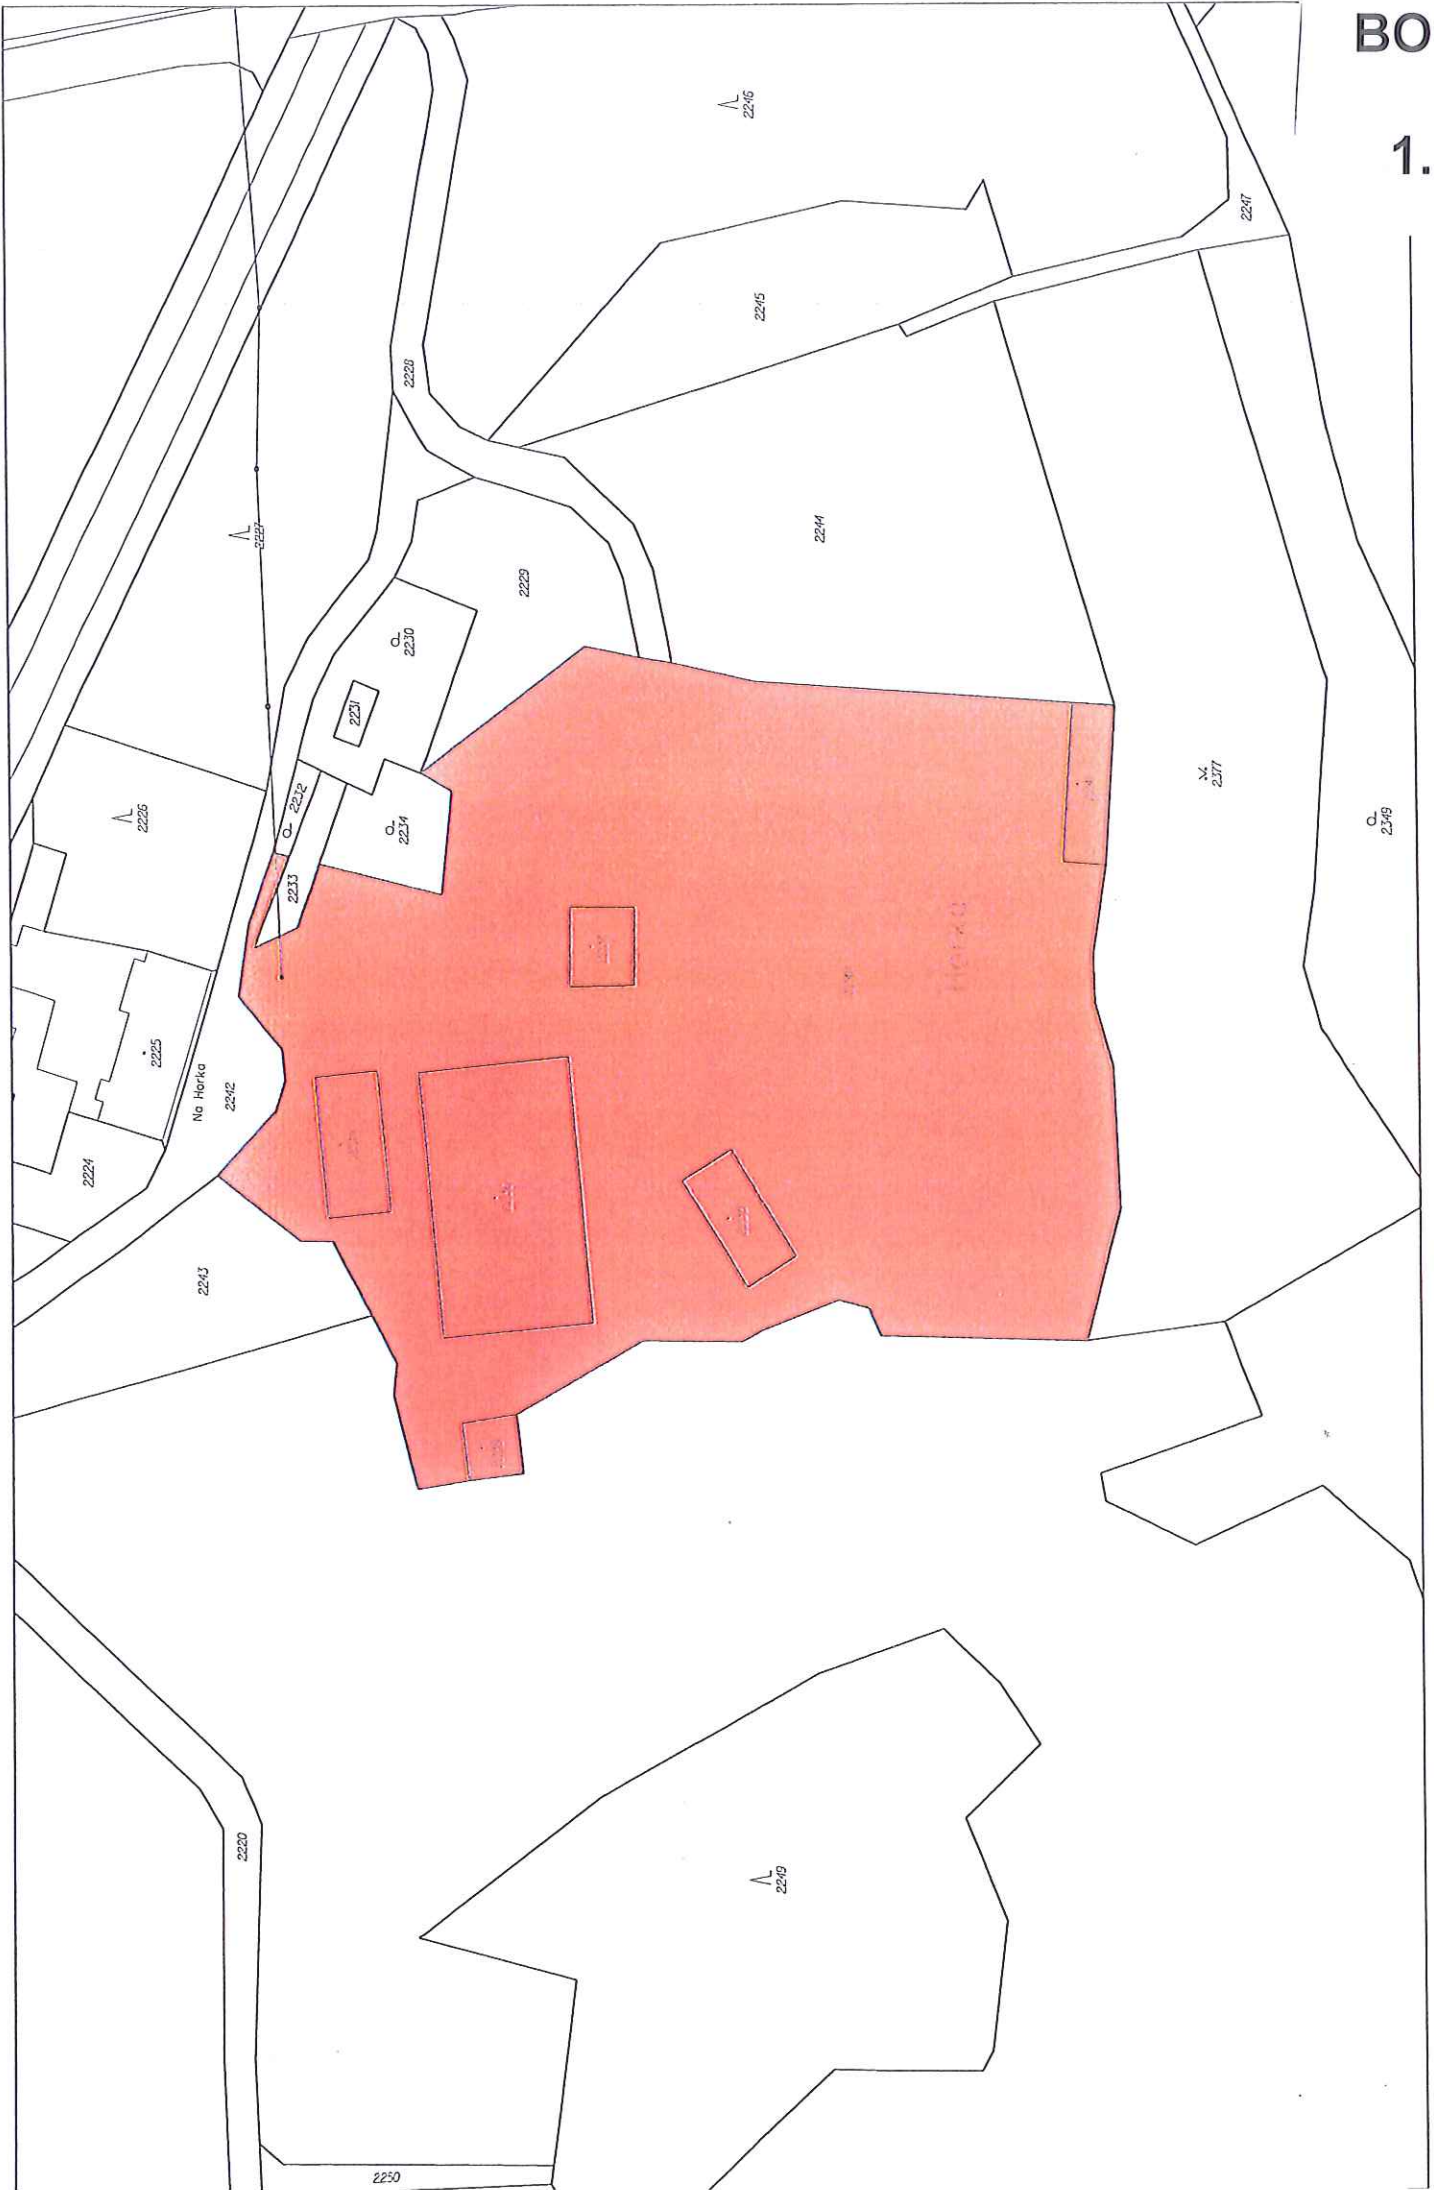

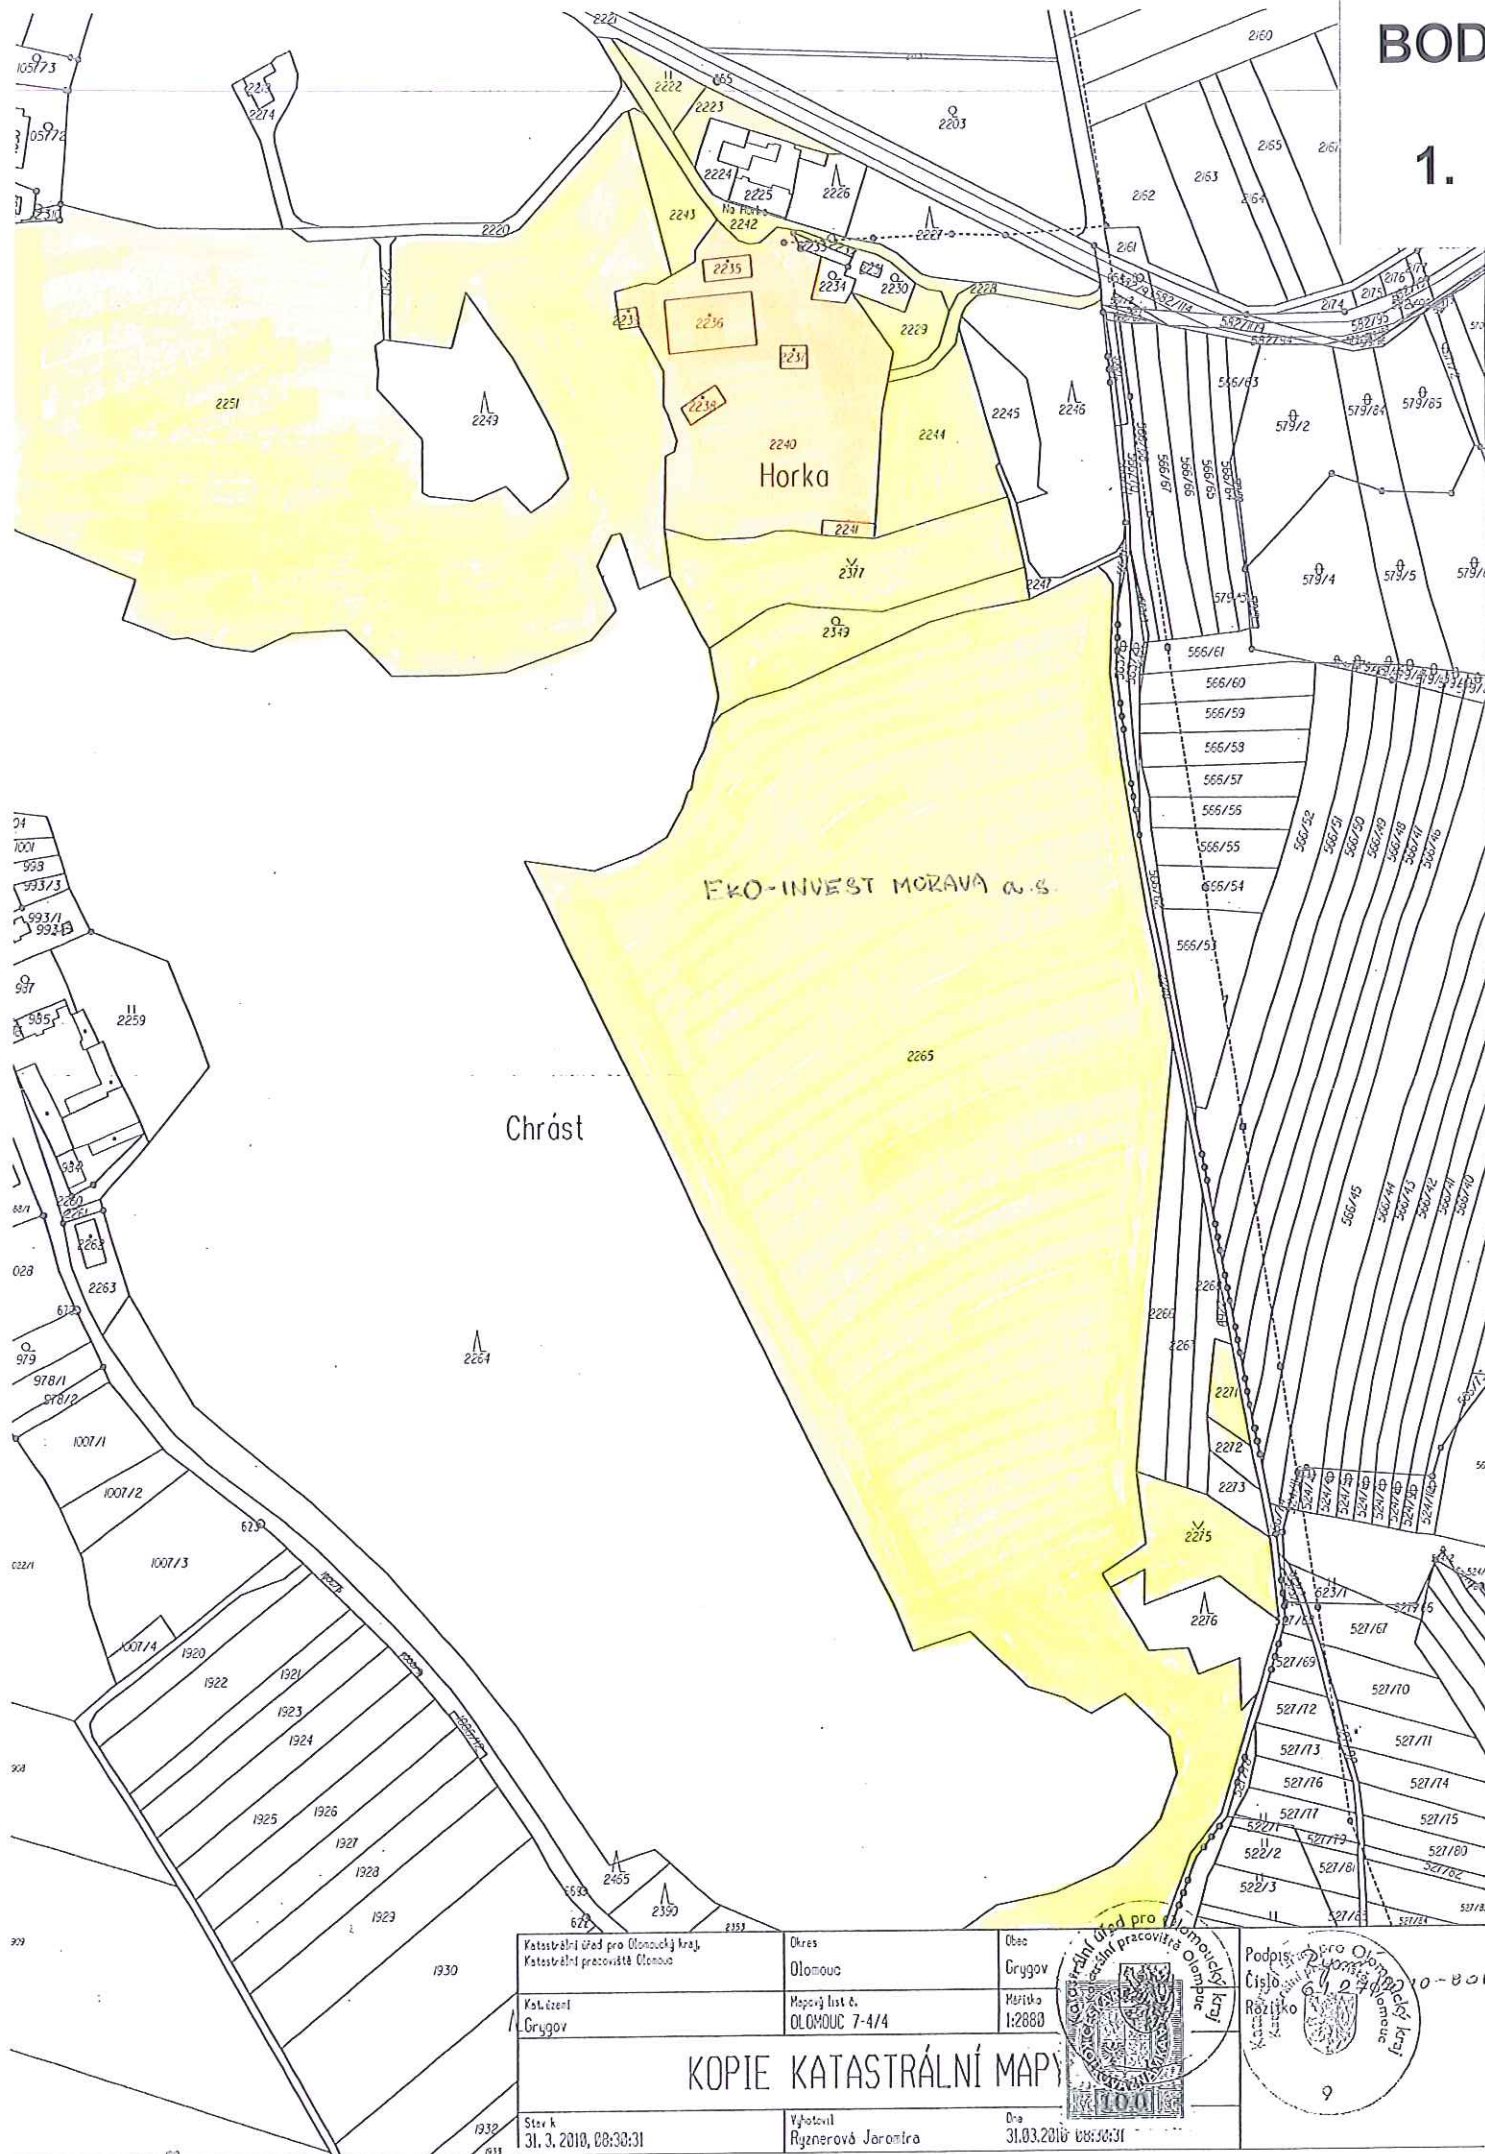

KOPIE KATASTRÁLNÍ MAPY

Katastrální úřad pro Olomoucký kraj,
Katastrální pracoviště Olomouc

Okres	
01	

Obec	
Číslo	

Kol. évenl
Gregor


Mapový list č.
OLOMOUC 7-4/4


Mariko	1:2880
--------	--------


Star k
31.3.2019, 08:38:31


Vyhotovil
Ryznerová Jaromíra

31.03.2016 08:50:31

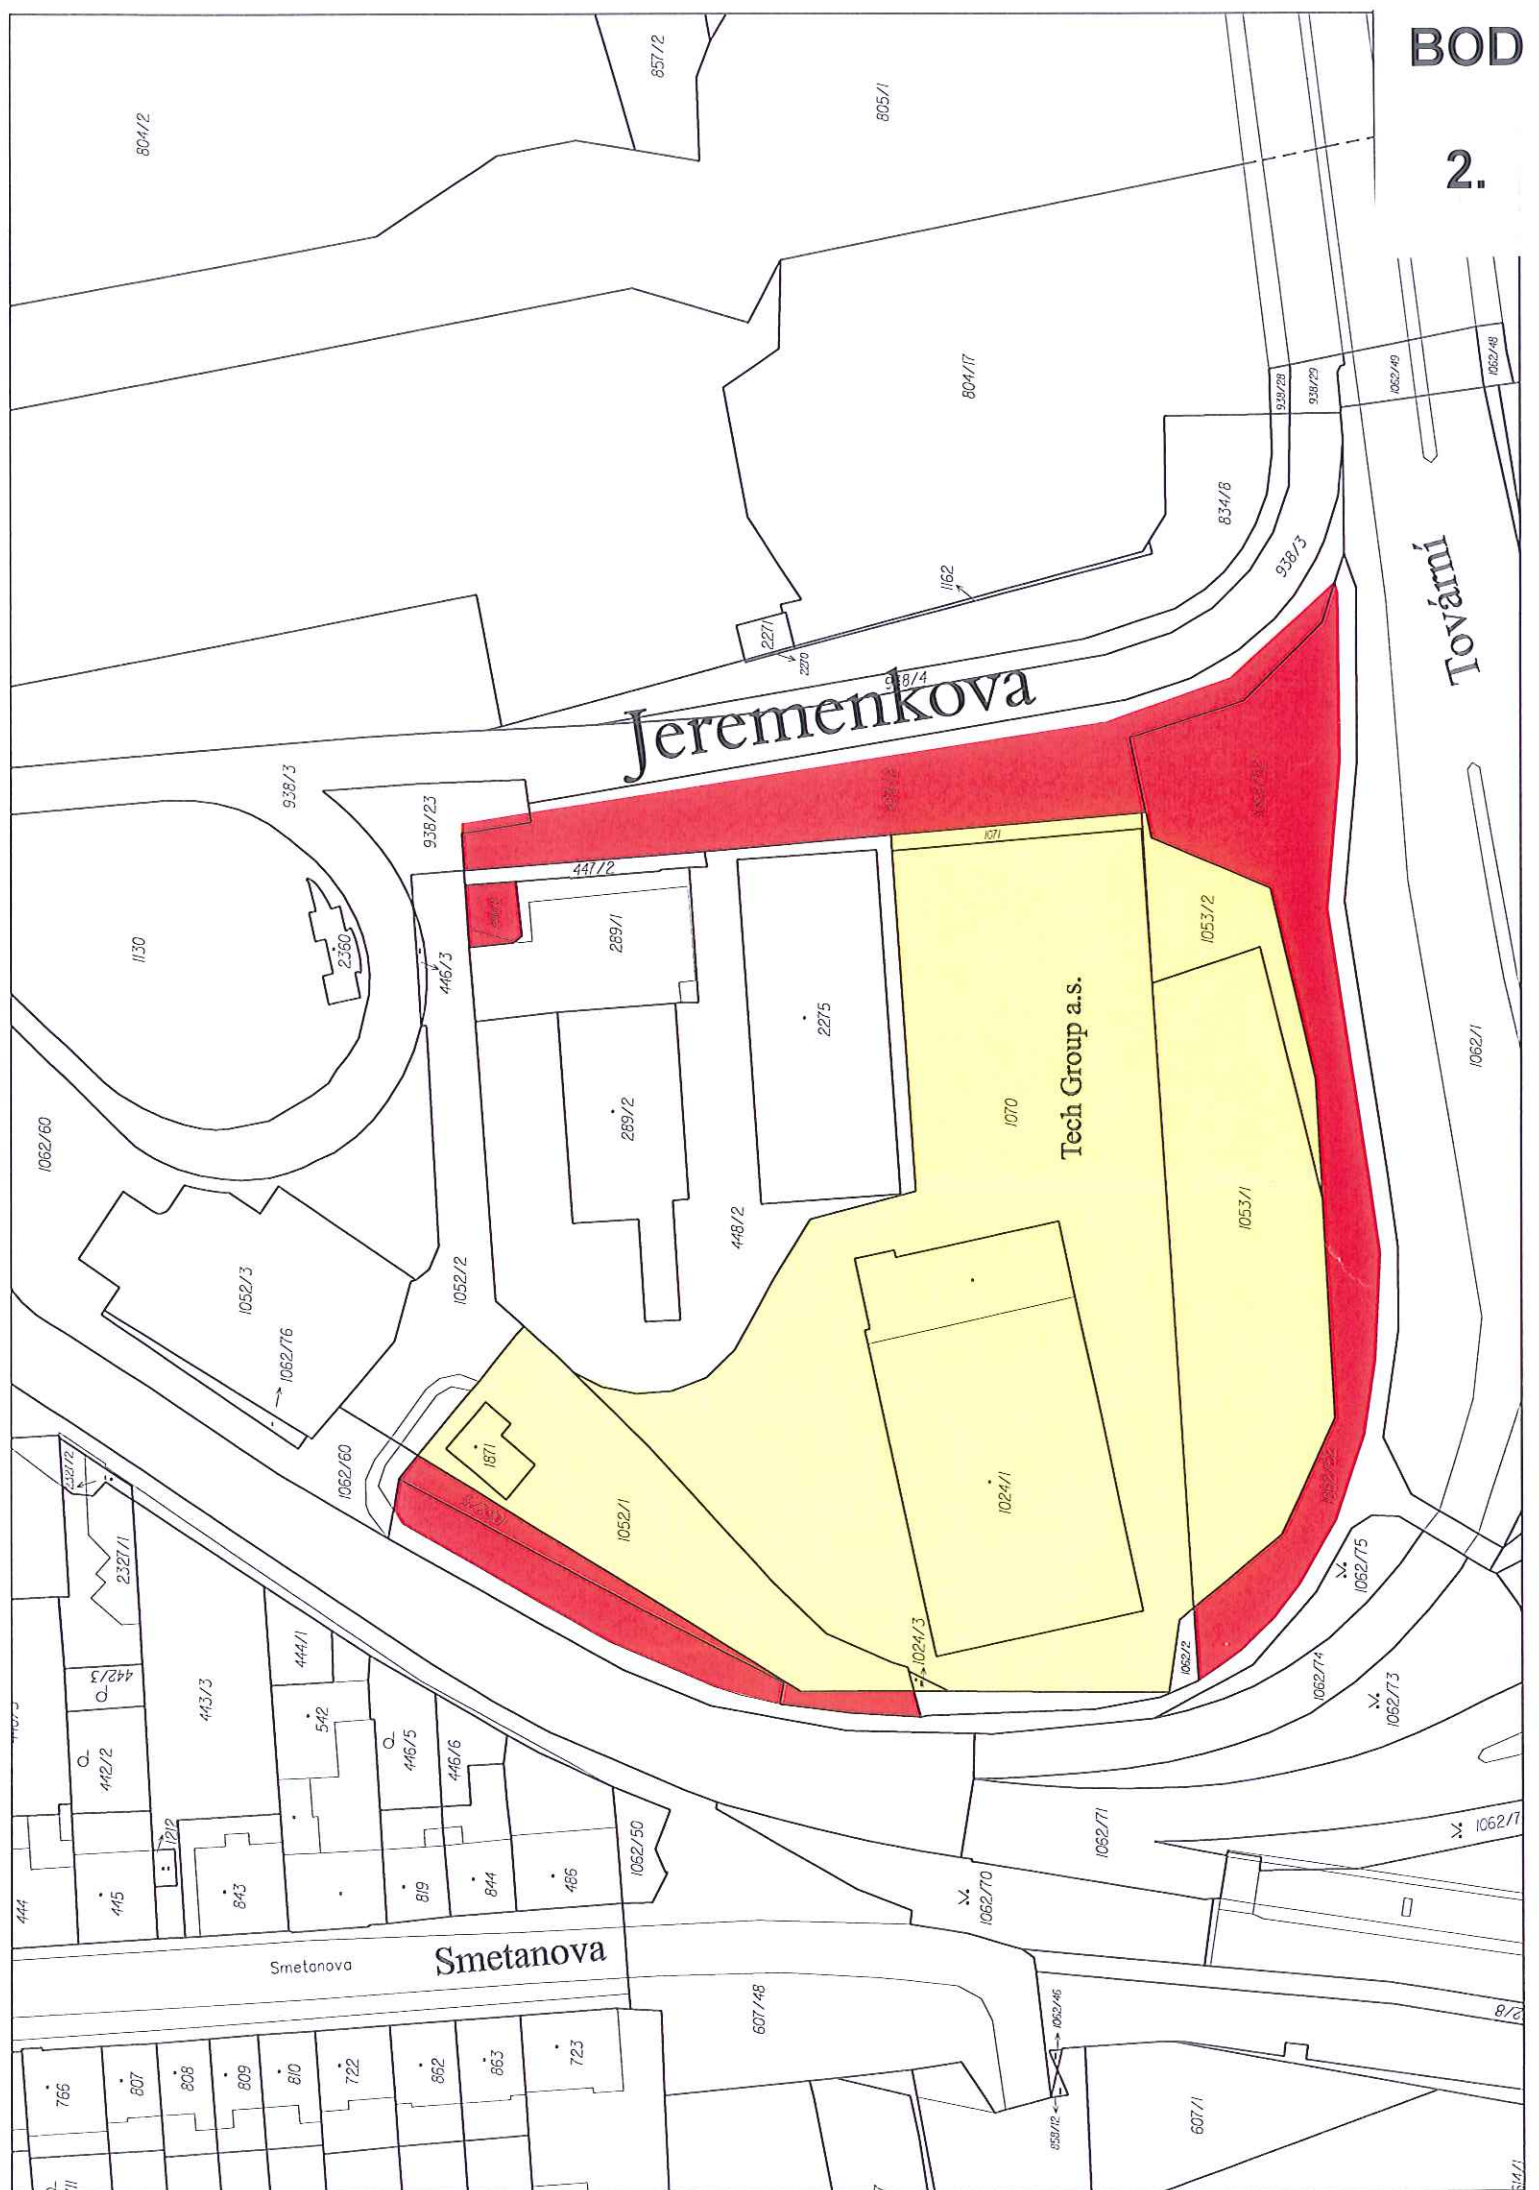

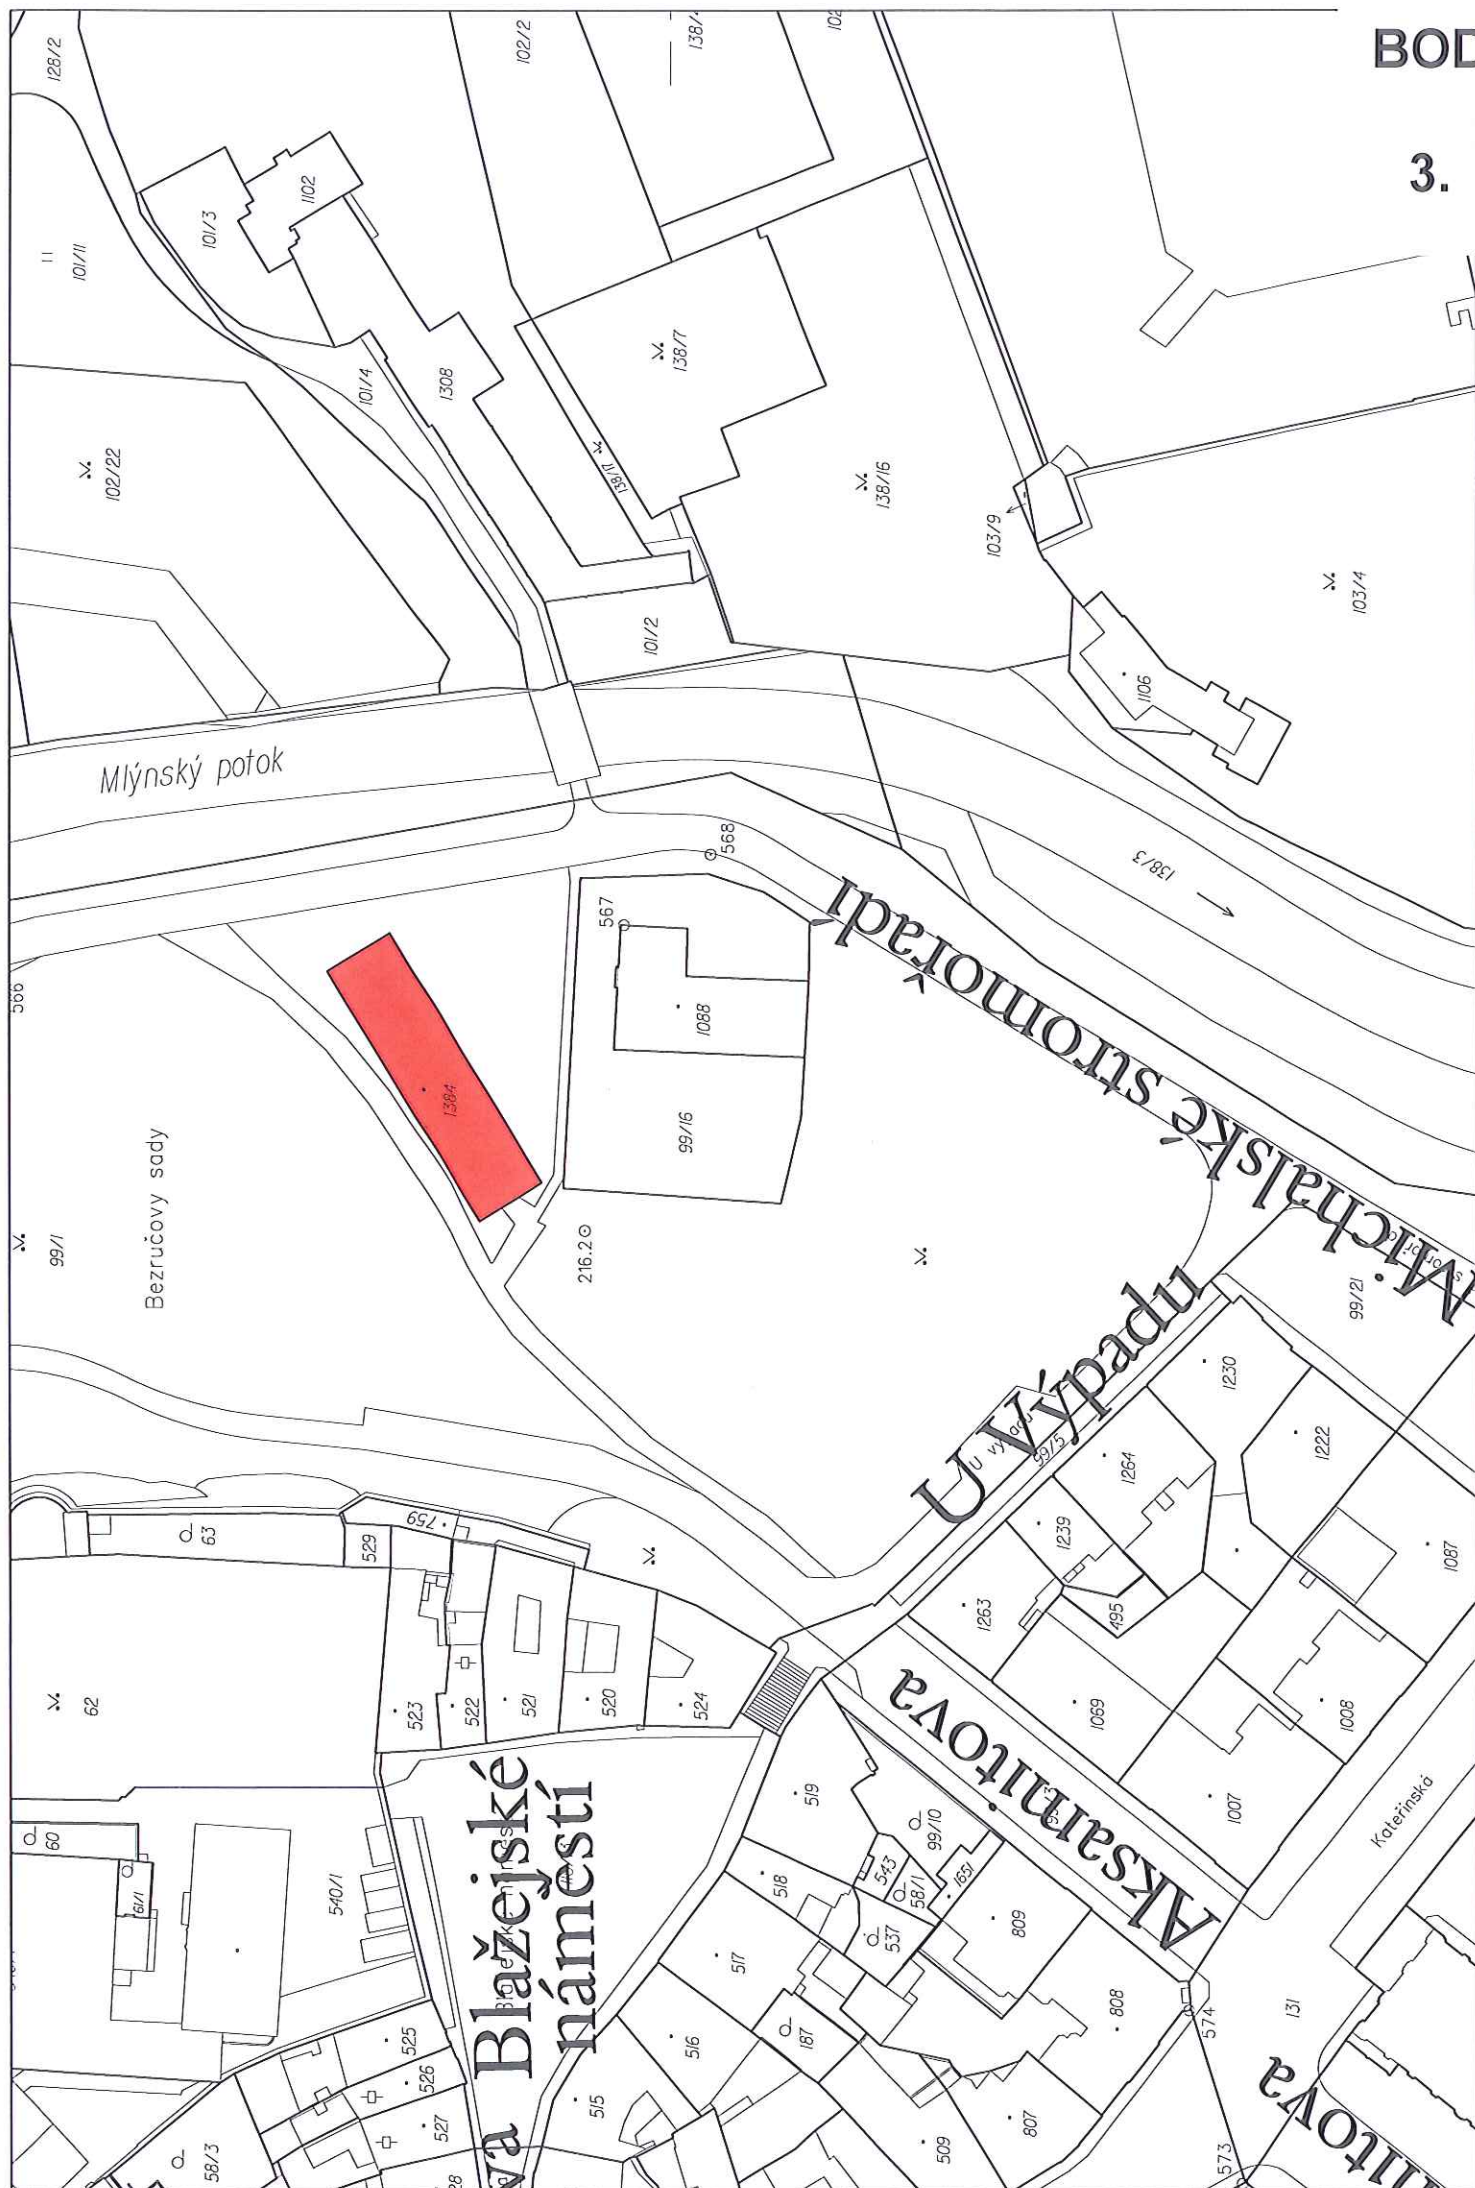

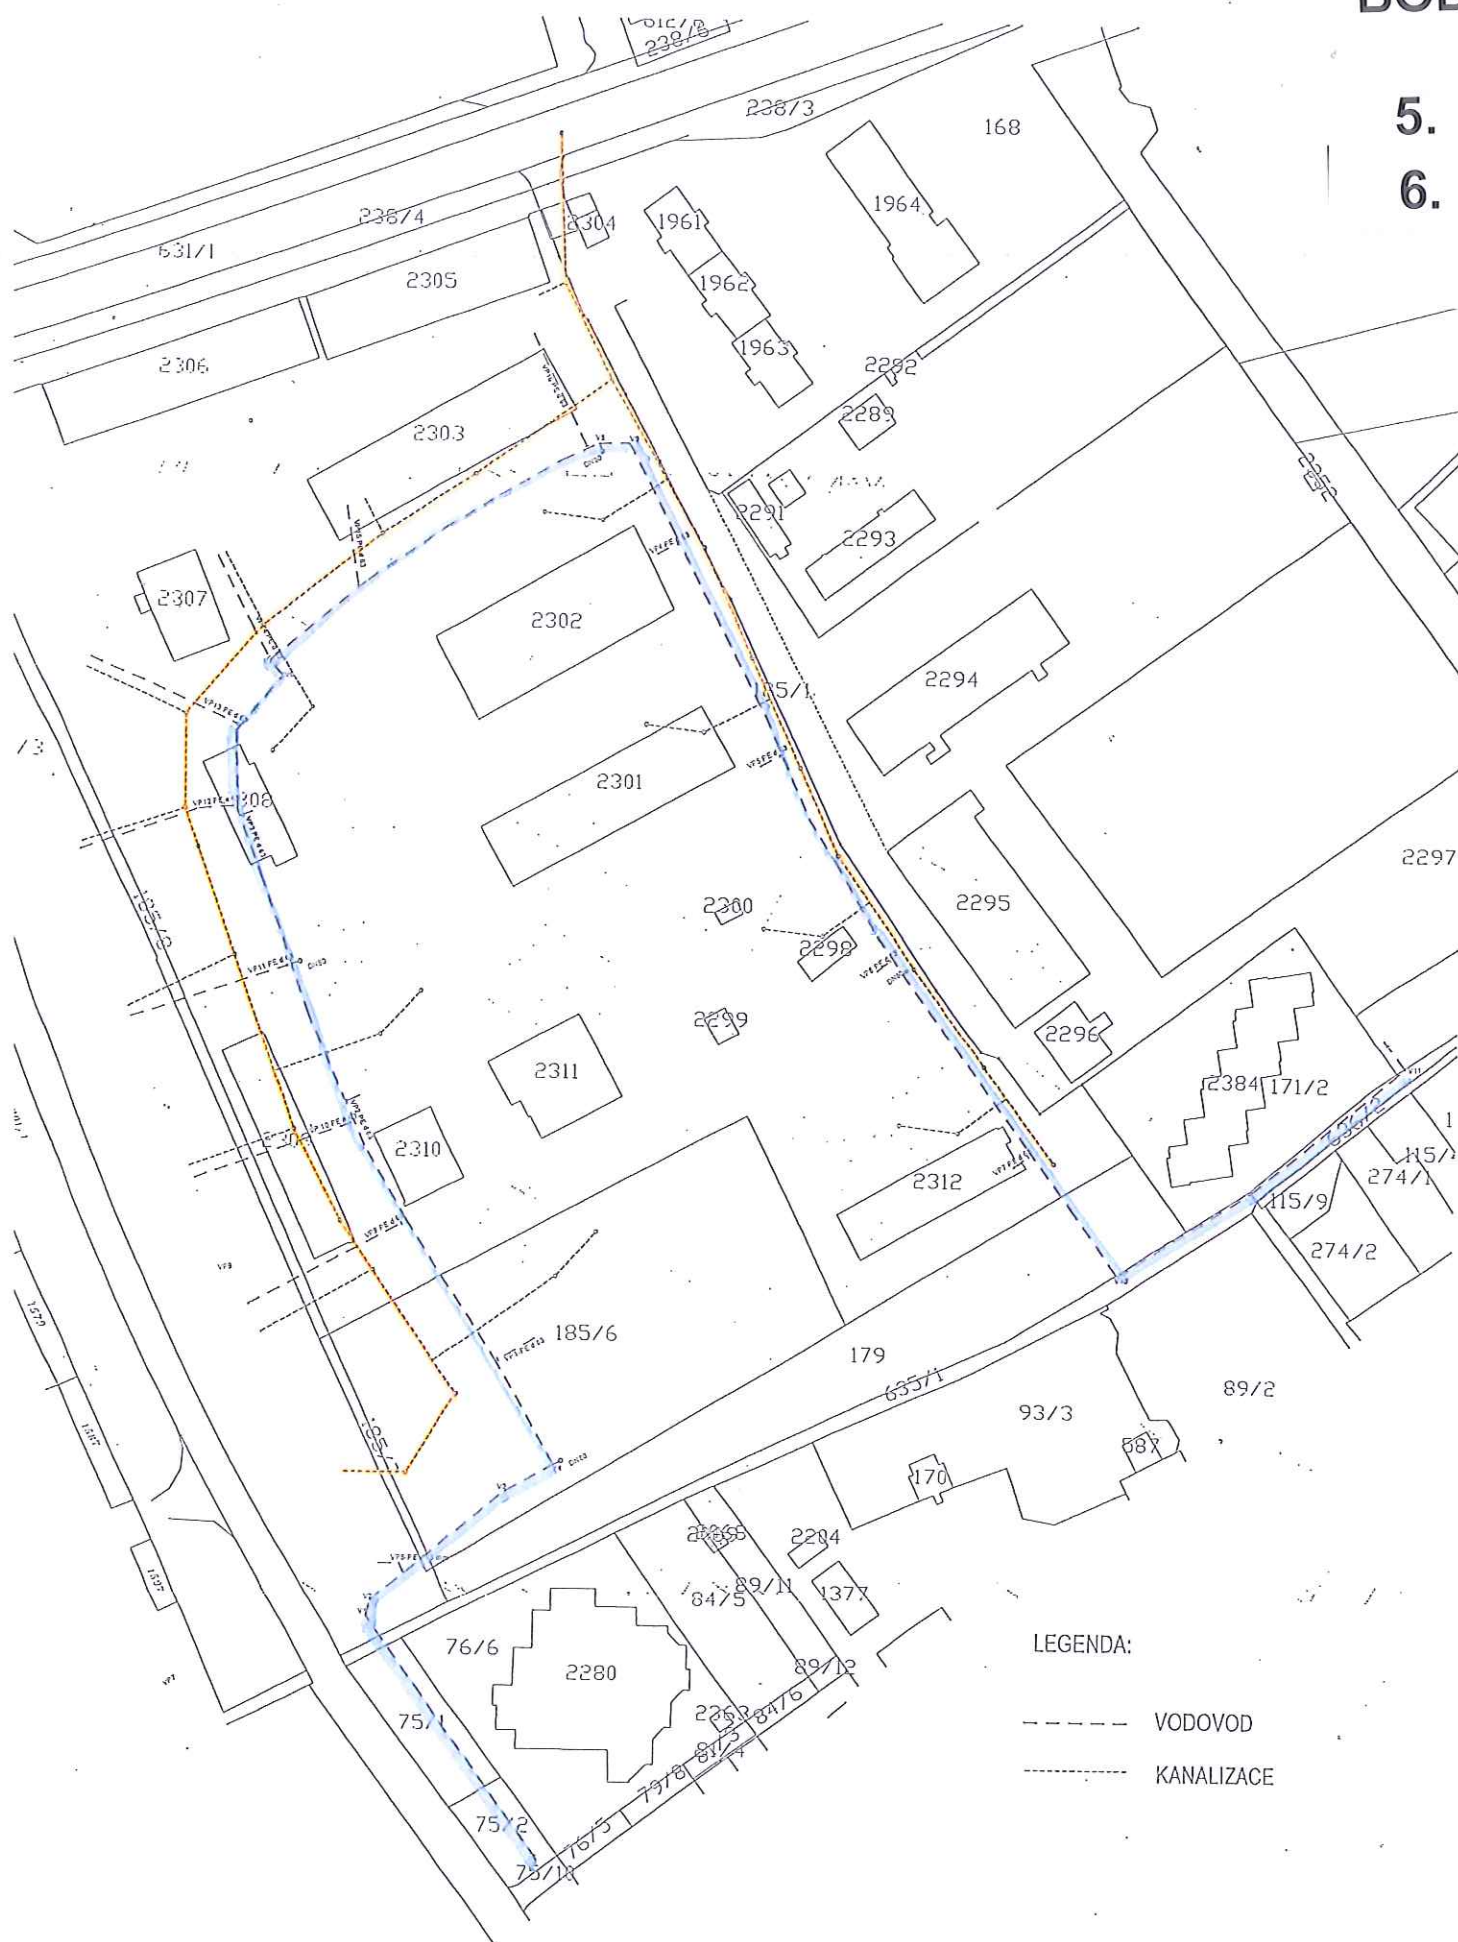


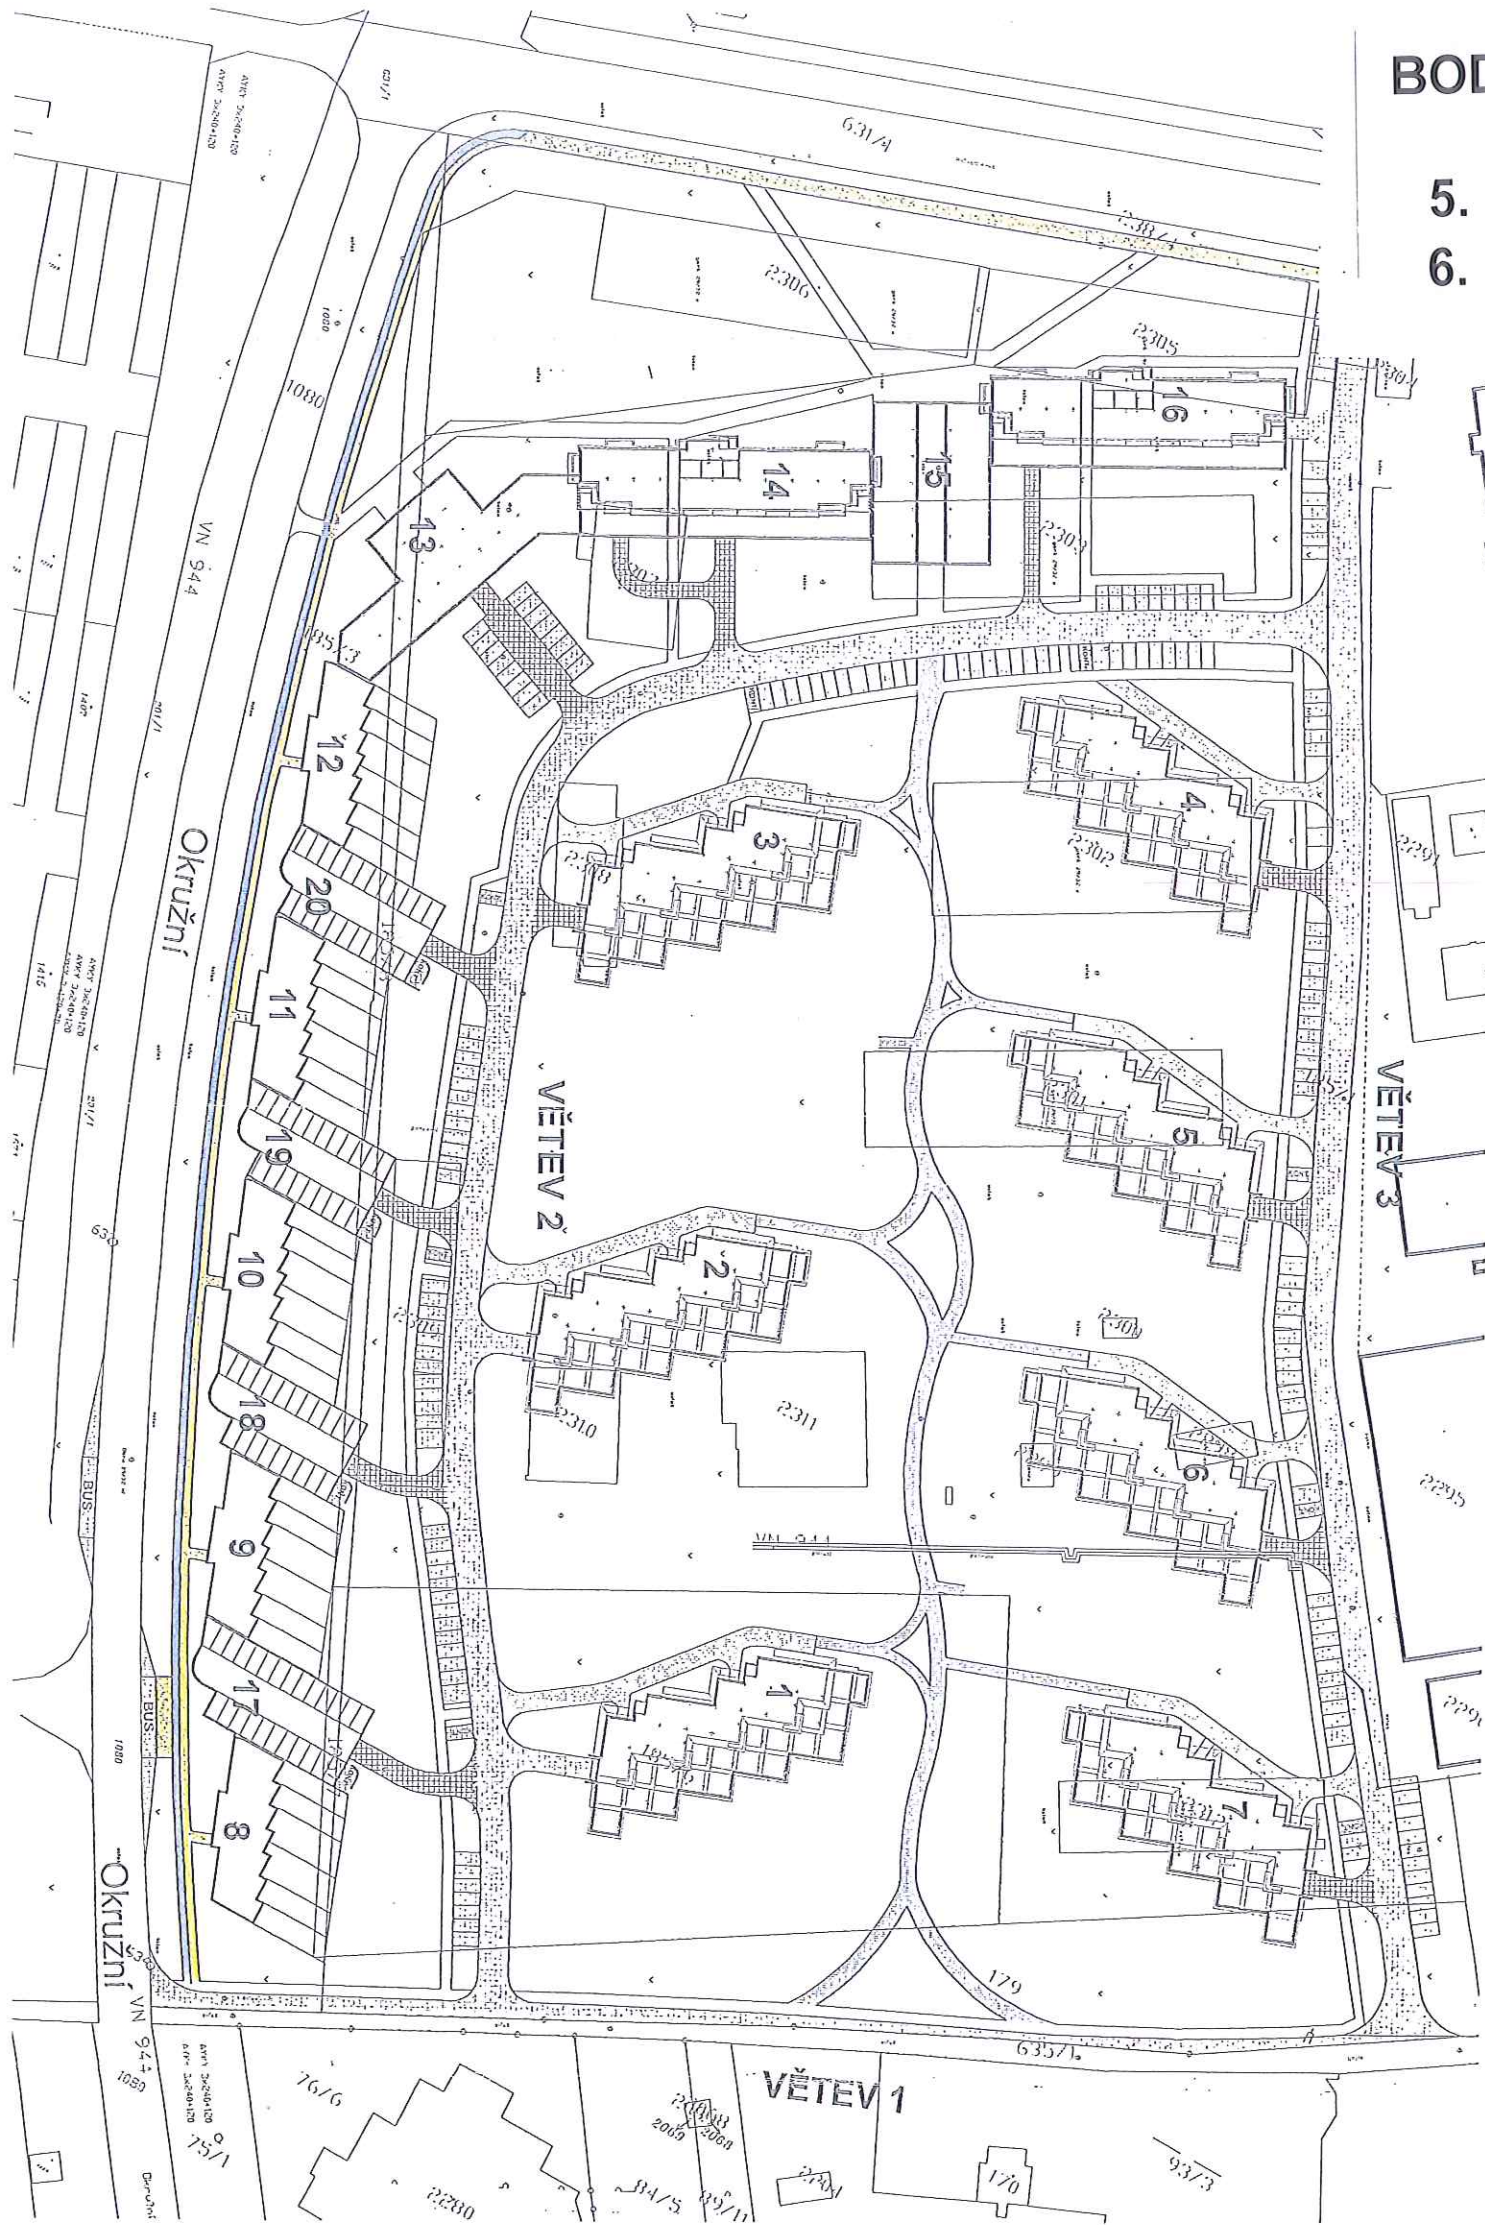


SCHEMA JIŠTĚNÍ:

CYKY 4Bx10-nový

CYKY 4Bx10-nový

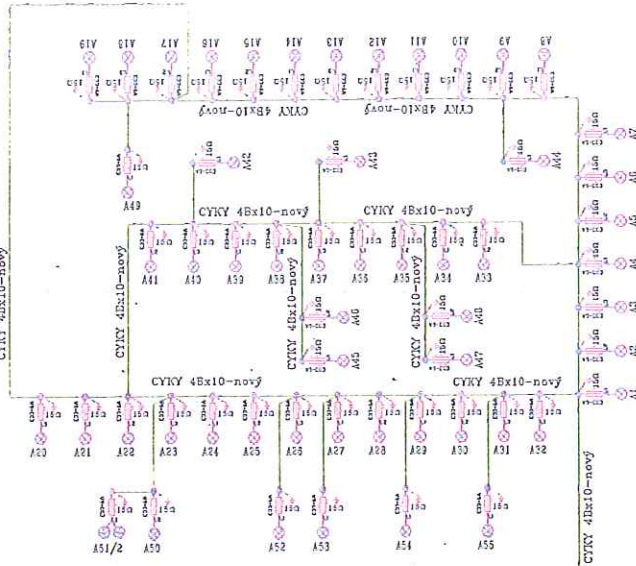

REZY ULOŽENÍ KABELŮ VO-0,41

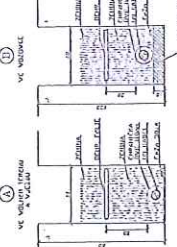

LEGENDA:
STAVAJÍCÍ KABELOVÉ VEDENÍ VO
PROJEKTOVANÝ KABEL VO
STOŽAR VERNÉHO OSVĚTLENÍ BHS
PROJEKTOVANÝ KABEL NN-ČEZ
PROJEKTOVANÝ KABEL VN-ČEZ
ENERGETICKÉ ÚDAJE:

- PROSTŘEDÍ DLE ČSN 332000-3c: AB8-VENKOVNÍ POROSTORY, BAS-SKŘÍNĚ A TS
- POLOHU PODZEMNÍCH VEDENÍ A ZAŘÍZENÍ NELZE VYTÝČOVAT ODMĚROVÁNÍ NA VÝKRESE
- PŘESNÉ OZNAČENÍ VŠECH PODZEMNÍCH VEDENÍ NA POUHRCHU ZAJISTI INVESTOR PODLE USTANOVENÍ ZÁKONA 200/94 Sb. O ZEMLĚNĚCTVÍ PŘED ZAHÁJENÍM REALIZACE STAVBY
- PŘED ZAHÁJENÍM VÝKOPOVÝCH PRACÍ JE NUTNÉ VYTÝČENÍ PODZEMNÍCH ZAŘÍZENÍ !!

Vedoucí projektant	David Ráček
Zodpovědný projektant	David Ráček
Vypracoval	Vojtěch Běloušek
Investor	Olmomouc – Město
Město	Olmomouc – Město
Název objektu	OLOMOUC, BD-PYR.
Název objektu	OBYTNÝ SOUBOR-OKRUŽNÍ
Název objektu	SITUACNÍ SCHEMA A SC

BOD

5.
6.



